

	ملکات	AF
13/01/99	تاریخ تعیین تکمیل پروژه	AE
180	مدت پروژه به روز	AD
17/07/98	تاریخ تعیین اعتبار قرارداد	AC
07/07/98	تاریخ تعیین نشر اطلاعیه مستقیم بر اعتبار قرارداد	AB
30/06/98	تاریخ ارائه گزارش ارزیابی	AA
25/06/98	تاریخ حکم ارزیابی کارها	AZ
26/05/98	تاریخ تعیین بازگشتی کارها	AY
05/05/98	تاریخ تعیین اعلان کارکات / پروژه کار	AX
29/04/98	تاریخ تعیین منظور اخذ پروژه کارکات پروژه	AZ
ندارد	تاریخ ارزیابی کارهای فوتوالیون در صورت که لازم باشد	AY
7235441	قیمت تعیین کارکات / پروژه به (افغانی)	AC
465000000	مدت پروژه منظور شده به افغانی	AD
MAIL/PD/NCB/ W270/98R	شماره قرارداد	6
جدید	پروژه بهمن شده جدید یا سازمانی	AD
اعمار	تاریخ منظور کارکات	AD
بر اساس فیصدی کار	نوع قرارداد	AD
باز داخلی	نوع یا نحوه پرداخت و صورت تسویه آن مشروطه های مستقیم و غیر مستقیم کار	AD
ساختمانی	نوع کارکات	AD
اعمال پروژه سیستم آبیاری سولاری بانی ها	نوع کارکات	AD
دولت افغانستان	معمول کننده پروژه (دولت، دولت و یا از بودجه اداره منطقه)	AD
بابی ها	نوع	AD
بالا مرغاب	ناموس	AD
بادغیس	نوع	AD
AFG(390676	نوع کارکات	AD
اختیاری	نوع کارکات	AD
انکشافی	نوع کارکات	AD
وزارت زراعت آبیاری ومالداری	نوع کارکات	AD
سکتور زراعت و انکشاف دهات	نوع کارکات	AD

وزارت زراعت، آبپاشی و مالداری
جنرل زمرائی، فعالیت ملی، تدارکاتی
در بخش [مستقلان]
اسم پروگرام: عمل سیمینٹ آبپاشی باجی ها ولایت پانڈش

تاریخ حصول اسناد پروژہ 1398/04/29

میزان

Albini

۱۴۳۱

قرار شرح فوق جدول هذا بلای آفر کشفی (برادر داخلی) ترتیب صحت تقدیم است

9/8/04
meter



د کرنې، اوبو لگولو او مالدارۍ وزارت
وزارت زراعت، آبیاری و مالدارۍ

د افغانستان اسلامي جمهوري دولت
دولت جمهوري اسلامي افغانستان



Islamic Republic of Afghanistan
Ministry of Agriculture, Irrigation and Livestock

معینیت آبیاری و منابع طبیعی
ریاست آبیاری
آمریت انجنیری

تاریخ ۱۳۹۸/۴/۲۶

شماره: (۲۵۴) ۴۰۳

به ریاست محترم تهیه و تدارکات!

به منظور تسریع روند تطبیق پروژه های انکشافی اینک به تعداد (29) ورق اسناد پروژه سیستم آبیاری سولری بایي ها واقع قریه بایي ها ولسوالی بالا مرغاب ولایت بادغیس که شامل (23) ورق نقشه ، یک ورق فورم تعهد بودجوی، دو ورق جدول بر آورد قیمت دار و بدون قیمت و یک ورق جدول میعاد کار و گزینتی پروژه، یک ورق لست تجهیزات ساختمانی پروژه و یک ورق پیشنهاد پروژه که مزین به حکم معینیت محترم آبیاری و منابع طبیعی می باشد بعد از تصحیح قیمت اجناس در مطابقت به قیمت بازار بار دوم جهت طی مراحل پروسه تدارکاتی به شما ارسال است.

با احترام

انجنیر خلیل الرحمن "عمر"
سرپرست ریاست آبیاری

کپی ها:
به آمریت محترم برنامه، نظارت و ارزیابی
به ریاست محترم زراعت، آبیاری و مالدارۍ ولایت بادغیس



دکړنی، اوبولګولو او مالدارۍ وزارت
وزارت زراعت، آبیاری و مالدارۍ

د افغانستان اسلامي جمهوري دولت
دولت جمهوری اسلامی افغانستان



Islamic Republic of Afghanistan
Ministry of Agriculture, Irrigation and Livestock

معونیت آبیاری و منابع طبیعی
ریاست آبیاری
آمریت انجنیری

پیش نهاد	تاریخ	احکام
به مقام محترم وزارت، زراعت، آبیاری و مالدارۍ! پروژه سیستم آبیاری سولری بابی ها واقع قریه بابی ها ولسوالۍ بالا مرغاب ولایت بادغیس که قبلاً توسط انجنیران این ریاست سروی، دیزاین و مبلغ هفت ملیون و دو صدو سی و پنج هزارو چهار صدو چهل و یک (7235441) افغانۍ برآورد آن تخمین گردیده است و به عوض پروژه تحت عنوان اعمار پروژه سیستم آبیاری سولری در ولایت بادغیس که شامل پلان مالی سال 1398 ریاست آبیاری بوده در نظر گرفته شده است آماده پروسه تدارکاتی میباشد، قابل یاد آوریست که پروژه متذکره قبلاً جهت اجرای پروسه تدارکاتی به ریاست تدارکات ارسال شد ولی نسبت اینکه قیمت مواد مربوط پروژه در بازار بلند رفته بود و در عین حال هیچ شرکت حاضر به ارائه قیمت جهت داوطلبی نشد و جلسه آفر گشائی بدون داوطلبی خاتمه یافت و اسناد پروژه مذکور قرار مکتوب شماره 649/53 مورخ 1398/4/1 ریاست محترم تهیه و تدارکات جهت حل مشکل قیمت تخمینی به این ریاست ارسال گردید و بادر نظر داشت قیمت بازار یک بار دیگر بر آورد مجدد قیمت تخمینی صورت گرفت. بنا موضوع به مقام محترم پیشنهاداً تقدیم است امید حکم منظوری پروژه متذکره را از بودجه پروژه احداث ذخایر کوچک آب و ساختمان های آبیاری دارای کد AFG390676 اعطاً فرمایند. ضم پیشنهاد هذا تعداد (26) ورق نقشه، جدول برآورد قیمت دار و بدون قیمت و جدول میعاد کار پروژه متذکره جهت مزید معلومات تقدیم است. با احترام نظیر خلیل الرحمن "عمر" سرپرست ریاست آبیاری		۲۹۸۷ ۱۳۹۷/۴/۱۹ ۱۳۹۸/۴/۱۸ من پیشنهاد در مطابقت با پروژت تا تون دین مالی متذکره پروژه نظر است صورت در زمینه اجرا شود حجت الله غفور معاون آبیاری و منابع طبیعی



دکړنې ، اېډولګونې او مالدارۍ وزارت
وزارت زراعت، آبیاری و مالدارۍ

Islamic Republic of Afghanistan
Ministry of Agriculture, Irrigation & Livestock

معینیت آبیاری و منابع طبیعی
ریاست آبیاری
امریت انجنیرۍ



Province : Badghis
District : Balamorghab
Village : Babiha
Project : Babiha Irrigation Solar System

ولایت : بادغیس
ولسوالۍ : بالامرغاب
قریبه : بابی ها
پروژه : سیستم آبیاری سولری بابی ها

شماره	تفصیل امور	واحد	حجم	قیمت تخمینی فیات به افغانی	قیمت تخمینی مجموعی به افغانی	ملاحظه
1	کندن کاری برای تهدابها	متر مکعب	2187.98			
2	سنگ کاری با مصالحه نسبت 1:4 همراه با هنگاف آن مکمل مطابق به مشخصات نقشه	متر مکعب	470.85			
3	پرکاری کف آبگیر ، چمبروال هواکش و حوض توسط جفل مطابق به نقشه	متر مکعب	46.52			
4	خشت کاری با مصالحه نسبت 1:4 مطابق به مشخصات نقشه	متر مکعب	40.51			
5	کانکریټ سیخ دار با قالب بندی، سیم تابی و تمام امورات ایجابی آن بترکیب نسبت 1:1.5:3 مطابق به مشخصات نقشه	مترمکعب	101.33			
6	کانکریټ بدون سیم بترکیب نسبت 1:1.5:3 مطابق به مشخصات نقشه	متر مکعب	7.58			
7	ایزوگام کاری بام مطابق به مشخصات نقشه	مترمربع	82.23			
8	نصب آهن چاندریالای پیک از آهن چاندر 24 گیج مکمل الاسیاب مطابق به مشخصات نقشه	مترمربع	17.01			
9	ناوه بام از آهن چاندر 24 گیج مطابق به مشخصات نقشه	عدد	2.00			
10	سرویش فلزی برای چمبروال ها باتصیب و تمام امورات ایجابی آن مکمل مطابق به مشخصات نقشه	عدد	1.00			
11	کلکین های فلزی با کیفیت عالی برای پمپ خفه همراه با مواد ، جالی دبل ، نصب ، رنگ و تمام امورات ایجابی آن مکمل الاسیاب مطابق به مشخصات داده شده در نقشه	مترمربع	7.95			
12	دروازه فلزی با رنگ ، نصب و تمام امورات ایجابی آن مکمل الاسیاب با کیفیت عالی مطابق به مشخصات داده شده در نقشه	عدد	1.00			
13	پلسترکاری دیوار های داخلی و خارجی پمپ خفه به ضخامت 2.5 سانتی با مصالحه 1:3 مطابق به مشخصات نقشه	مترمربع	325.56			
14	رنگ پلاستیک 100 فیصد سه قلم دیوار های داخلی و خارجی پمپ خفه مطابق به مشخصات نقشه	مترمربع	325.56			
15	پرکاری بالای پلپ ها توسط مواد کندنکاری شده مطابق به مشخصات نقشه	مترمکعب	56.00			
16	پلپ 20 انچ برای حوض با زانوخم ها نصب آن مکمل الاسیاب مطابق به نقشه	متر	2.00			
17	پمپ (Pump WKL 100/1,37KW, 50HP) با تمام فیتنگ باب و امورات ایجابی آن مکمل الاسیاب مطابق به مشخصات که در نقشه داده شده	پایه	1.00			
18	پایپ جستی (GI (Suction pipe) به قطر 6 انچ با تمام فیتنگ باب و امورات ایجابی آن مکمل الاسیاب مطابق به مشخصات نقشه	متر	6.00			
19	پایپ فلزی (Steel Pipe high quality) به قطر 8 انچ با تمام فیتنگ باب و امورات ایجابی آن مکمل الاسیاب مطابق به مشخصات نقشه	متر	40.00			
20	کیبل عمومی مسی (Power copper cable best quality 4*35 made in turkey) مطابق به مشخصات نقشه	متر	30.00			
21	چوکات برای نصب کردن سولر باتصیب آن مکمل الاسیاب مطابق به مشخصات داده شده در نقشه	عدد	10.00			
22	تخته های سولر 250 وات باتصیب ، وصل و تمام فیتنگ باب آن مکمل مطابق به مشخصات داده شده در نقشه	تخته	85.00			
23	سوچ چنج اور (Inverter) 15-20 کیلووات باتصیب آن مکمل الاسیاب مطابق به مشخصات نقشه	عدد	1.00			
24	زینه های دیواری برای حوض و حوض آبگیر باتصیب آن مکمل الاسیاب مطابق به مشخصات نقشه	LS	4.00			
25	زینه فلزی برای داخل اطاق پمپ همراه با کتاره دست گیر آن باتصیب ، مواد ، رنگ و تمام امورات ایجابی آن مکمل الاسیاب مطابق به مشخصات داده شده در نقشه	LS	1.00			
26	جالی 3 ملی مله شده بالای دیوار های آبگیر و احاطه با پایه های فلزی قطر 3 انچ مله شده و سیم خاردار لوله یی با تمام اجناس ولوازم آن همراه باتصیب و تمام امورات ایجابی آن مکمل الاسیاب مطابق به مشخصات داده شده در نقشه	متر طول	150.00			
27	وال جستی 8 انچ جرمنی برای چک کردن پمپ با تمام فیتنگ باب آن مکمل مطابق به مشخصات نقشه	عدد	2.00			
28	چک وال جستی 6 انچ باتصیب و تمام فیتنگ باب آن مکمل مطابق به مشخصات داده شده در نقشه	عدد	1.00			
29	وال هواکش جستی باتصیب و تمام فیتنگ باب آن مکمل مطابق به مشخصات داده شده در نقشه	عدد	1.00			
30	مینر برای پمپ باتصیب و تمام فیتنگ باب آن مکمل مطابق به مشخصات داده شده در نقشه	عدد	1.00			
31	جالی برای آبگیر (1- جالی با تخته های چوبی به طرف شروع آبگیر . 2- دو جالی به سبزه های مختلف به سمت پمپ خفه) باتصیب آن مکمل الاسیاب با تمام امورات ایجابی آن مطابق به مشخصات داده شده در نقشه	عدد	2.00			
32	کرن دستی (Forklift) مطابق به مشخصات داده شده در نقشه	عدد	1.00			
33	کتاره بالای ذخیره باتصیب و تمام امورات ایجابی آن مکمل الاسیاب مطابق به مشخصات داده شده در نقشه	متر	22.00			
34	سیستم (Grounding) مکمل الاسیاب با تمام امورات ایجابی آن برای سیستم سولری مطابق به مشخصات داده شده در نقشه	LS	1.00			
35	پرکاری عقب دیوار ها توسط مواد کندنکاری شده مطابق به نقشه	مترمکعب	874.40			
36	کشیدن آب از تهدابها در اسنای کار کردن (Dewatering)	LS	1			
مجموع قیمت تخمینی به افغانی				7,235,441		


تقدیم شرح فوق جدول برآورد اول امور کاری پروژه (سیستم آبیاری سولری بابی ها) و لوسوالی بالا مرغاب ولایت بادغیس غرض اجراءات بعدی ترتیب و تقدیم است .

حسبب الله (دورانی) انجنیر ارشد:

وحید الله انجنیر دیزاین :

F.H.B

Handwritten signature and stamp

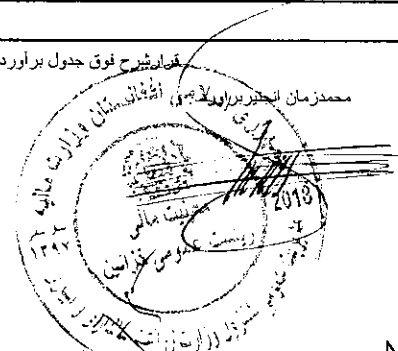



د کړنې ، اېو لگونې او مائداري وزارت
وزارت زراعت، آبياري و مالداري

Solamic Republic of Afghanistan
Ministry of Agriculture, Irrigation & Livestock

معينيت آبياري و منابع طبيعي
رياست آبياري
امريت انجيري



د افغانستان اسلامي جمهوريت
جمهوری اسلامی افغانستان

Province : Badghis
District : Balamorghab
Village : Babiha
Project : Babiha Irrigation Solar System

ولايت : بادغيس
ولسوالی : بالامورغاب
قریه : بابي ها
پروژه : سيستم آبياري سولري بابي ها

شماره	تفصيل امور	واحد	حجم	قيمت تخميني قيمت به افغاني	قيمت تخميني مجموعی به افغاني	ملاحظه
1	کندن کاري برای تهدياها	متر مکعب	2187.98			
2	سنگ کاري با مصالحه نسبت 1:4 همراه يا هنگاف آن مکمل مطابق به مشخصات نقشه	متر مکعب	470.85			
3	پرکاري کف آبيگر ، چمبروال هواکش و حوض توسط چخل مطابق به نقشه	متر مکعب	46.52			
4	خشت کاري با مصالحه نسبت 1:4 مطابق به مشخصات نقشه	متر مکعب	40.51			
5	کندرکيت سيخ دار با قالب بندي، سيم تابی و تمام امورات ايجابي آن بترکيب نسبت 1:1.5:3 مطابق به مشخصات نقشه	متر مکعب	101.33			
6	کندرکيت بدون سيخ بترکيب نسبت 1:1.5:3 مطابق به مشخصات نقشه	متر مکعب	7.58			
7	ايزرگام کاري بام مطابق به مشخصات نقشه	متر مربع	82.23			
8	نصب آهن چاندربالاي پيک از آهن چاندر 24 گيج مکمل الاسباب مطابق به مشخصات نقشه	متر مربع	17.01			
9	ناوه بام از آهن چاندر 24 گيج مطابق به مشخصات نقشه	عدد	2.00			
10	سرويش فلزي برای چمبروال ها بانصب و تمام امورات ايجابي آن مکمل مطابق به مشخصات نقشه	عدد	1.00			
11	کلکين های فلزي باکيفيت عالي برای پمپ خانه همراه با مواد ، چالي دبل ، نصب ، رنگ و تمام امورات ايجابي آن مکمل الاسباب مطابق به مشخصات داده شده در نقشه	متر مربع	7.95			
12	دروازه فلزي با رنگ ، نصب و تمام امورات ايجابي آن مکمل الاسباب باکيفيت عالي مطابق به مشخصات داده شده در نقشه	عدد	1.00			
13	پلسترکاري ديوار های داخلي وخارجي پمپ خانه به ضخامت 2.5 سانتی با مصالحه 1:3 مطابق به مشخصات نقشه	متر مربع	325.56			
14	زنگ پلاستیک 100 فيصد سه قلم ديوار های داخلي وخارجي پمپ خانه مطابق به مشخصات نقشه	متر مربع	325.56			
15	پرکاري بالاي پلپ ها توسط مواد کندنکاري شده مطابق به مشخصات نقشه	متر مکعب	56.00			
16	پاينپ 20 انچ برای حوض يا زانوخم ها نصب آن مکمل الاسباب مطابق به نقشه	متر	2.00			
17	پمپ (Pump WKL 100/1,37KW, 50HP) بتمام فيتنگ باب و امورات ايجابي آن مکمل الاسباب مطابق به مشخصات که در نقشه داده شده	پايه	1.00			
18	پاينپ جستي (GI (Suction pipe) به قطر 6 انچ بتمام فيتنگ باب و امورات ايجابي آن مکمل الاسباب مطابق به مشخصات نقشه	متر	6.00			
19	پاينپ فلزي (Steel Pipe high quality) به قطر 8 انچ بتمام فيتنگ باب و امورات ايجابي آن مکمل الاسباب مطابق به مشخصات نقشه	متر	40.00			
20	کابل عمومي مسي (Power copper cable best quality 4*35 made in turkey) مطابق به مشخصات نقشه	متر	30.00			
21	چوکات برای نصب کردن سولر بانصب آن مکمل الاسباب مطابق به مشخصات داده شده در نقشه	عدد	10.00			
22	تخته های سولر 250 وات بانصب ، وصل و تمام فيتنگ باب آن مکمل مطابق به مشخصات داده شده در نقشه	تخته	85.00			
23	سوچ چينج اور (Inverter) 15-20 كيلووات بانصب آن مکمل الاسباب مطابق به مشخصات نقشه	عدد	1.00			
24	زينه های ديواري برای حوض و حوض آبيگر بانصب آن مکمل الاسباب مطابق به مشخصات نقشه	LS	4.00			
25	زينه فلزي برای داخل اطلاق پمپ همراه با کتاره و دست گيران بانصب ، مواد ، رنگ و تمام امورات ايجابي آن مکمل الاسباب مطابق به مشخصات داده شده در نقشه	LS	1.00			
26	چالي 3 ملي مله شده بالاي ديوار های آبيگرواحاطه با پايله های فلزي قطر 3 انچ مله شده و سيم خاردار لوله يي بتمام اجناس ولوازم آن همراه بانصب و تمام امورات ايجابي آن مکمل الاسباب مطابق به مشخصات داده شده در نقشه	متر طول	150.00			
27	وال جستي 8 انچ جرمني برای چک کردن پمپ بتمام فيتنگ باب آن مکمل مطابق به مشخصات نقشه	عدد	2.00			
28	چک وال جستي 6 انچ بانصب و تمام فيتنگ باب آن مکمل مطابق به مشخصات داده شده در نقشه	عدد	1.00			
29	وال هواکش جستي بانصب و تمام فيتنگ باب آن مکمل مطابق به مشخصات داده شده در نقشه	عدد	1.00			
30	ميتر برای پمپ بانصب و تمام فيتنگ باب آن مکمل مطابق به مشخصات داده شده در نقشه	عدد	1.00			
31	چالي برای آبيگر (1- چالي بتخته های چوبي به طرف شروع آبيگر 2- دو چالي به سايز های مختلف به سمت پمپ خانه) بانصب آن مکمل الاسباب با تمام امورات ايجابي آن مطابق به مشخصات داده شده در نقشه	عدد	2.00			
32	کرن دستي (Forklift) مطابق به مشخصات داده شده در نقشه	عدد	1.00			
33	کتاره بالای ذخيره بانصب و تمام امورات ايجابي آن مکمل الاسباب مطابق به مشخصات داده شده در نقشه	متر	22.00			
34	سيستم (Grounding) مکمل الاسباب بتمام امورات ايجابي آن برای سيستم سولري مطابق به مشخصات داده شده در نقشه	LS	1.00			
35	پرکاري عقب ديوار ها توسط مواد کندنکاري شده مطابق به نقشه	متر مکعب	874.40			
36	کشيدن آب از تهدياها در اسنای کار کردن (Dewatering)	LS	1			
مجموع قيمت تخميني به افغاني						

قرارداد فوق جدول برآورد اول امور کاري پروژه (سيستم آبياري سولري بابي ها) ولسوالی بالا مرغاب ولايت بادغيس غرض اجراءات بعدی ترتيب و تقديم است .

حبيب الله (دورانی) انجيري ارشد:

وحيد الله انجيري ديوان :

H.B

Handwritten signature and stamp





ولایت : بادغیس

مدت پروژہ : یک سال تقویمی

گرنٹی پروژہ : یک سال

نام پروژہ : سیستم آبپاری سوئری پانی ها

Province : Badghis

Duration : One Year Calender Days

Grants : One Year

Project : Babiha Irrigation Solar System

[illegible]

حسینب اللہ { دورانی } انجنیر ارشد :

وَحِيدٌ اللَّهُ أَتَجِيزُ تَزَايُنَ :

محمد زمان الفجفجیری اور دیگر



د افغانستان اسلامي جمهوریت
جمهوری اسلامی افغانستان

د کرنې، اېولوژۍ او مالدارۍ وزارت
وزارت زراعت، آبیاری و مالدارۍ

Islamic Republic of Afghanistan
Ministry of Agriculture, Irrigation & Livestock




معینیت آبیاری و منابع طبیعی
ریاست آبیاری
امريت انجنیري

لست تجهیزات ساختمانی و پرسونل کلیدی پروژه (سیستم آبیاری سولری بابی ها) واقع : ولسوالی بالامرغاب ولایت بادغیس

تجهيزات					شماره
نوعيت تجهيزات		تعداد	ملاحظات		
بخش ماشينري					
اسکواتور	1				
گریدر	2				
بلدوزر	4				
ترک	5				
کامپرسور	6				
کنکريت ميکسر	7				
جنراتور	8				
واینر اتور	9				
واتر پمپ	10				
لست پرسونل کلیدی پروژه					
منیجر پروژه	11				
انجنیر ساحه	12				
خبر سروی	13				



4770

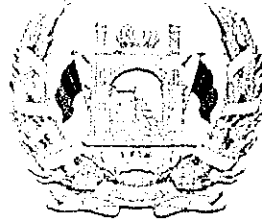

جمهوری اسلامی افغانستان
شرطنامه معیاری تدارکات امور ساختمانی کوچک
وزارت زراعت، آبیاری و مالداري
ریاست تهیه و تدارکات

پروژه سیستم آبیاری سولری بایی ها واقع قریه بایی ها ولسوالی بالامرغاب ولایت
بادغیس

آدرس اداره: وزارت زراعت، آبیاری و مالداري جمال مینه، چهاراهی کارته سخی کابل، افغانستان

شماره داوطلبی: MAIL/PD/NCB/W/270/98R

تعداد بخش ها (LOTS): ندارد

کود بودجوی: AFG #: 390676

تاریخ صدور: 1398/04/30

پروژه سیستم آبیاری سولری بایی ها واقع قریه بایی ها ولسوالی بالامرغاب ولایت بادغیس

MAIL/PD/NCB/W/270/98R



محتویات

مقدمه

قسمت اول: دستور العمل برای داوطلبان

قسمت دوم: صفحه معلومات داوطلبی

قسمت سوم: فورمه های داوطلبی

قسمت چهارم: شرایط عمومی قرارداد

قسمت پنجم: شرایط خاص قرارداد

قسمت ششم: مشخصات

قسمت هفتم: نقشه ها

قسمت هشتم: بل احجام کاری

قسمت نهم: فورمه های قرارداد و تضمینات

آبیاری سولری بابی ها واقع قریه بابی ها ولسوالی بالامرغاب ولایت بادغیس

MAIL/PD/NCB/W/270/98R



شرطنامه معیاری تدارکات امور ساختمانی کوچک - اداره تدارکات ملی

مقدمه

این شرطنامه معیاری توسط اداره تدارکات ملی طبق اسناد مشابه معیاری داوطلبی مورد استفاده نهاد های چند جانبه انکشافی بین المللی ترتیب گردیده و توسط ادارات تدارکاتی در تدارک امور ساختمانی کوچک که قیمت تخمینی تدارکات الی (500) میلیون افغانی بوده و با استفاده از وجوه عامه¹ تمویل می گردند در روش های تدارکات داوطلبی باز، مقید، و تدارکات از منبع واحد مورد استفاده قرار می گیرد.

این شرطنامه در روشنی احکام قانون و طرز العمل تدارکات ترتیب گردیده و در صورت مغایرت میان قانون و طرز العمل تدارکات و مفاد این شرطنامه به قانون و طرز العمل استناد می گردد.

با انفاذ این شرطنامه، شرطنامه معیاری تدارک اجناس منضمه متحدالمال شماره PPU/C024/1388 صادره واحد پالیسی تدارکات اسبق وزارت مالیه ملغی شمرده شده و قابل استفاده نمی باشد.

ادارات تدارکاتی می توانند به پیروی از حکم جزء 2 ماده چهارم قانون تدارکات، در تدارکات که توسط موسسات تمویل کننده تمویل می گردند از اسناد معیاری داوطلبی آن موسسات استفاده به عمل آورند.

نقل این شرطنامه از مراجع ذیل قابل دریافت می باشد:

ریاست عمومی اداره امور ریاست جمهوری

اداره تدارکات ملی

ریاست پالیسی تدارکات

قصر مرمرین، کابل، افغانستان

www.npa.gov.af

¹ وجوه عامه عبارت از پول های سایر اداراتی که در ماده هشتم قانون اداره امور مالی و معارف عامه تصریح گردیده که شامل هر گونه منابع مالی متعلقه به اداره یا طبقه مراحل بودجوی و همچنان سایر وجوه بودجوی به شمول هزینه های کمکی و اعتبارات پولی که در اختیار اداره گذاشته می شود می باشد.

پروژه سیستم آبیاری سولری بایی ها واقع قریه بایی ها ولسوالی بالامرغاب ولایت بادغیس

MAIL/PD/NCB/W/270/98R



شرطنامه معیاری تدارکات امور ساختمانی کوچک - اداره تدارکات ملی

قسمت اول: دستورالعمل برای داوطلبان

الف. عمومیات	
1.1 اداره این شرطنامه را به منظور تدارک امور ساختمانی مندرج صفحه معلومات داوطلبی و قسمت 5 (شرایط خاص قرارداد) صادر مینماید. نام، نمبر تشخیصیه و تعداد بخش های این داوطلبی به شمول نام و نمبر تشخیصیه هر بخش (Lot) و نوع قرارداد در صفحه معلومات داوطلبی و شرایط خاص قرارداد درج می گردد.	ماده 1- - ساحه داوطلبی
1.2 داوطلب برنده امور ساختمانی را به تاریخ مندرج صفحه معلومات داوطلبی و مندرجات شرایط خاص قرارداد تکمیل می نماید. 1.3 در این شرطنامه: 1- اصطلاح "کتبی" به معنی انجام ارتباطات طور تحریری مانند فکس، ایمیل و تلکس همراه با اسناد دریافتی توسط طرف مقابل می باشد؛ 2- در صورت لزوم مفرد به عوض جمع و جمع به عوض مفرد بکار برده می شود؛ 3- "روز" به معنی روز تقویمی می باشد.	ماده 2- وجوه
2.1 اداره، وجوه کافی برای تمویل تدارکات به شمول تمویل مراحل پیشبرد آن را تعهد و قسمتی از وجوه مالی تعهد شده را برای تادیات موجه تحت قرارداد امور ساختمانی که این شرطنامه به منظور آن صادر گردیده است به کار می گیرد. 2.2 وجوه عامه عبارت از پول یا سایر دارائی های مالی و عایدات اداره است که در ماده هشتم قانون اداره امور مالی و مصارف عامه تصریح گردیده که شامل هرگونه منابع مالی مناسب به اداره با طی مراحل بودجوی و همچنان سایر وجوه بودجوی به شمول کمک ها و قرضه های که در اختیار اداره گذاشته می شود، می باشد.	ماده 3- فساد و تقلب
3.1 اداره، داوطلب، اكمال کننده، قراردادی و قراردادی فرعی مکلف اند اصول عالی اخلاقی را در مراحل داوطلبی، تطبیق و اجرای این قرارداد رعایت نمایند. روی این ملحوظ اصطلاحات آتی مفاهیم ذیل را افاده می نمایند: 1- فساد: عبارت از درخواست، دریافت، دادن یا پیشنهاد به صورت مستقیم یا غیرمستقیم هرچیز با ارزشیکه به صورت غیرمناسب کارکردهای جانب دیگر (کارمندان تدارکات) را تحت تاثیر قرار دهد. 2- تقلب: ارتکاب هرگونه فروگذاری به شمول کتمان حقایق که عمداً و یا سهواً به منظور اغفال کارمندان تدارکات و مدیریت قرارداد جهت حصول منفعت مالی و غیر مالی و یا اجتناب از اجرای مکلفیت ها صورت گیرد. 3- تبانی: عبارت از سازش میان دو یا بیشتر داوطلبان و یا میان داوطلبان و کارمندان اداره که به منظور بدست آوردن مقاصد نامناسب به شمول تحت تاثیر قراردادن نادرست اعمال سائرن طرح گردیده باشد. 4- تهدید: عبارت از تهدید و یا ضرر رسانیدن به کارمندان تدارکات و مدیریت قرارداد و یا سایر	ماده 3- فساد و تقلب

پروژه سیستم آبیاری سولری بابی ها واقع قریه بابی ها ولسوالی بالامرغاب ولایت بادغیس


MAIL/PD/NCB/W/270/98R

شرطنامه معیاری تدارکات امور ساختمانی کوچک - اداره تدارکات ملی

داوطلبان به منظور تحت تاثیر قراردادن اعمال آنان به صورت مستقیم یا غیر مستقیم می باشد. 5- ایجاد اخلال و موانع: عبارت از تخریب، تزویر، تغییر یا کتمان اسناد و اظهارات نادرست در پروسه تدارکات و یا امور نظارتی مربوط می باشد. 3.2 اداره پیشنهاد اعطای قرارداد به داوطلب برنده که مستقیماً یا از طریق نماینده مرتکب فساد، تقلب، تبانی، اجبار یا ایجاد اخلال و موانع در مراحل داوطلبی یا در اجرای قرارداد گردیده است را لغو می نماید. 3.3 اداره در صورت ارتکاب فساد، تقلب، تبانی، اجبار و اخلال در مراحل تدارکات توسط کارمند اداره، موضوع را در اسرع وقت به مراجع ذیربط ارجاع می نماید. 3.4 اداره داوطلب یا قراردادی را در صورت ارتکاب اعمال مندرج فقره (1) ماده چهل و نهم قانون تدارکات از اشتراک در مراحل تدارکات محروم می نماید. 3.5 داوطلب، قراردادی و قراردادی فرعی مکلف است، زمینه تفتیش و بررسی حسابات، یادداشت ها و سایر اسناد مربوط به تسلیمی آفر و اجرای قرارداد را توسط مفتشین موظف از جانب اداره فراهم نماید.	
4.1 داوطلب و شرکای وی میتوانند تابعیت هر کشوری را با رعایت محدودیت های مندرج صفحه معلومات داوطلبی داشته باشند. در صورت که داوطلب، قراردادی و قراردادی فرعی، ساکن، تبعه و یا ثبت در یک کشور بوده و یا مطابق قوانین همان کشور فعالیت نماید، تبعه همان کشور محسوب می گردد. 4.2 داوطلب نباید تضاد منافع داشته باشد، داوطلب با یک یا بیشتر جوانب این داوطلبی تضاد منافع دارد اگر بصورت مستقیم یا غیر مستقیم با شرکت یا طرف که طرح، مشخصات و سایر اسناد مربوط این تدارکات را ترتیب نموده و یا با شخص که منحیث مدیر پروژه تحت این داوطلبی پیشنهاد شده باشد ارتباط داشته باشد. داوطلب که تضاد منافع داشته باشد غیر واجد شرایط پنداشته می شود. شرکت یا شخص که توسط اداره، موظف به ارائه خدمات مشورتی در ترتیب و نظارت امور ساختمانی گردیده و همچنین شرکت های متعلق به آن در این داوطلبی غیر واجد شرایط پنداشته می شوند. 4.3 اداره نمی تواند قرارداد را با داوطلب محروم شده و یا تحت محرومیت عقد نماید. لست داوطلبان محروم شده و تحت محرومیت از وبسایت اداره تدارکات ملی قابل دریافت می باشد. 4.4 داوطلب مکلف است شواهد و مدارک تثبیت اهلیت خویش را مطابق مندرجات صفحه معلومات داوطلبی ارائه نماید.	ماده 4 - داوطلب واجد شرایط
5.1 تمام داوطلبان شرح اولیه شیوه کاری پیشنهادی و جدول امور ساختمانی بشمول نقشه ها و چارت های مورد نیاز را در قسمت 3 فورمه های داوطلبی، ارائه می نمایند. 5.2 در صورت انجام ارزیابی قبلی اهلیت داوطلبان، عقد قرارداد صرف با داوطلبان موفق در ارزیابی قبلی اهلیت صورت می گیرد. داوطلبان موفق در ارزیابی قبلی اهلیت معلومات تجدید شده در مورد اهلیت خویش و یا استمرار اهلیت ارزیابی شده را در روز تسلیمی آفر ارائه می نمایند. تجدید یا تأیید استمرار	ماده 5 - اهلیت داوطلب


پروژه سیستم آبرسانی سولری بابی ها واقع قریه بابی ها ولسوالی بالامرغاب ولایت بادغیس

MAIL/PD/NCB/W/270/98R

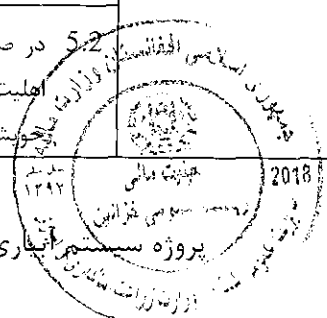

۱۱۱۷

شرطنامه معیاری تدارکات امور ساختمانی کوچک - اداره تدارکات ملی

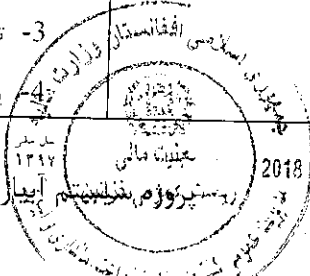اهلیت در قسمت 3 درج میگردد. 5.3 در صورت عدم راه اندازی ارزیابی قبلی اهلیت داوطلبان، داوطلبان معلومات و اسناد ذیل را بر علاوه اسناد مندرج اجزای 2، 3، 4، 5 و 6 فقره (2) حکم هفدهم طرز العمل تدارکات شامل قسمت 3 می نمایند. مگر اینکه در صفحه معلومات داوطلبی طور دیگر تذکر رفته باشد: 1- نقل اصلی اسناد که نشان دهنده وضعیت حقوقی، محل ثبت، آدرس تجارتي و نوع فعالیت داوطلب باشد؛ 2- صلاحیت نامه کتبی مهر و امضا شده؛ 3- ارزش مجموعی امور ساختمانی اجرا شده در 5 سال گذشته؛ 4- تجربه کاری با ماهیت و اندازه مشابه در پنج سال گذشته و جزئیات امور ساختمانی زیر کار و یا قرارداد شده با ذکر طرف قرارداد که می توان برای معلومات بیشتر با وی تماس گرفت. 5- اقلام عمده تجهیزات ساختمانی پیشنهاد شده برای اجرای این قرارداد؛ 6- اهلیت و تجارب کارمندان مدیریت ساحه و پرسونل تخنیکي که برای اجرای این قرارداد اختصاص داده می شود؛ 7- گزارش وضعیت مالی داوطلب مانند گزارش تفتیش یا بیانیه مفاد و ضرر یا اظهار نامه تصفیه مالیاتی در (5) سال گذشته؛ 8- مدارک که نشان دهنده موجودیت سرمایه دورانی کافی نزد داوطلب برای اجرای این قرارداد (دسترسی به اعتبارات (قرضه) و سایر منابع مالی قابل دسترس)، که بدون شمولیت پیش پرداخت قابل اجرا تحت این قرارداد بستر از سایر تعدات مالی داوطلب برای سایر قرارداد ها و آفر های ارائه شده باشد. 9- معلومات در مورد دعاوی در جریان و یا اختتام یافته در پنج سال اخیر که داوطلب در آن دخیل بوده باشد بشمول طرفین دعوی، مبلغ تحت منازعه و احکام صادره در مورد. 10- معلومات در مورد اعطای قرارداد فرعی	
5.4 در صورت که داوطلب شرکت مشترک (JV) دو یا بیشتر شرکت باشد، داوطلب مشترک مکلف به رعایت موارد زیر می باشد. مگر اینکه در صفحه معلومات داوطلبی، طور دیگر تذکر رفته باشد: 1- آفر شامل معلومات مندرج بند 3 ماده 5 این دستور العمل برای هر شریک مشترک باشد؛ 2- آفر بمنظور الزامیت قانونی آن توسط تمام شرکا مهر و امضا شده باشد؛ 3- تمامی شرکا بصورت مشترک مسؤل تطبیق قرارداد مطابق شرایط آن می باشند؛ 4- یکی از شرکا منحیت شریک اصلی معرفی گردیده و مسؤل قبول مسؤلیت ها و پذیرش رهنمود	

آیاداری سولری بابی ها واقع قریه بابی ها ولسوالی بالامرغاب ولایت بادغیس

MAIL/PD/NCB/W/270/98R

شرطنامه معیاری تدارکات امور ساختمانی کوچک - اداره تدارکات ملی

ها به نمایندگی از سایر شرکا می باشد؛ 5- اجرای قرارداد بشمول پرداخت با شریک اصلی صورت میگیرد؛ 6- نقل موافقتنامه شرکت مشترک که توسط شرکا امضا گردیده است.	
5.5 جهت واجد شرایط شناخته شدن برای اعطای قرارداد، داوطلب باید معیار های اهلیت ذیل را دارا باشد. مگر اینکه در صفحه معلومات داوطلبی طور دیگر تذکر رفته باشد: 1- حجم معاملات در سکتور ساختمانی در خلال مدت مندرج صفحه معلومات داوطلبی؛ 2- تجربه منحیث قراردادی اصلی در امور ساختمانی در حد اقل تعداد قرارداد های ساختمانی با اندازه، ماهیت و پیچیدگی معادل در میعاد مندرج صفحه معلومات داوطلبی (بمنظور مطابقت با این معیار داوطلب باید حد اقل (70) فیصد امور ساختمانی را تکمیل نموده باشد) قرارداد که تحت دعوا بوده و مبلغ تحت منازعه بیشتر از (10) فیصد قیمت قرارداد باشد، نمی تواند منحیث تجربه مد نظر گرفته شود؛ 3- یک پلان دسترسی (مالکیت و اجاره) به موقع تجهیزات مورد نیاز مندرج صفحه معلومات داوطلبی؛ 4- داشتن یک مدیر قرارداد با (5) سال تجربه کاری در امور ساختمانی با ماهیت مشابه بشمول حد اقل (3) سال تجربه کاری منحیث مدیر؛ 5- دارایی های سیال و یا انواع اعتبارات (قرضه) که کمتر از مبلغ تذکر رفته در صفحه معلومات داوطلبی نباشد و بیشتر از تعهدات مالی داوطلب برای سایر قرارداد ها بدون شمولیت پیش پرداخت قابل اجرا تحت این قرارداد باشد؛ استمرار دعاوی یا استمرار صدور فیصله حکمیت بر علیه داوطلب یا شریک داوطلب مشترک در گذشته منجر به فاقد اهلیت شمرده شدن داوطلب شده می تواند.	
5.6 برای مطابقت با حد اقل معیارات اهلیت مندرج جز 1 بند 5 ماده 5 این دستورالعمل، ارقام اهلیت هر شریک شرکت مشترک باهم جمع می گردد و مجموع ارقام اهلیت شرکا 100 فیصد معیار اهلیت را تکمیل نماید. هر شریک باید حد اقل (25) فیصد و شریک اصلی حد اقل (40) فیصد معیار های اهلیت را تکمیل نماید. عدم تکمیل شرط بالا منجر به رد آفر شرکت مشترک می گردد. تجربه و منابع قراردادی فرعی در تکمیل معیار ها توسط داوطلب در نظر گرفته نمی شود، مگر اینکه در صفحه معلومات داوطلبی طور دیگر تذکر رفته باشد.	
هر داوطلب می تواند یک آفر را بصورت انفرادی یا منحیث شریک شرکت مشترک ارائه نماید. هر آفرنده که داوطلب بیشتر از یک آفر ارائه نموده و یا در بیشتر از یک آفر شریک باشد منجر به رد تمام آفر های که داوطلب در آن اشتراک دارد میگردد. اشتراک منحیث قراردادی فرعی و آفر بدیل در صورتیکه مجاز باشد از این امر مستثنی است.	ماده 6: آفرنده ها هر آفرنده که آفر خود را در مهلت تعیین شده در آفرنامه ارائه نماید. 2018

آبشاری سولری بابی ها واقع قریه بابی ها ولسوالی بالامرغاب ولایت بادغیس

MAIL/PD/NCB/W/270/98R

شرطنامه معیاری تدارکات امور ساختمانی کوچک - اداره تدارکات ملی

ماده 7- مصارف داوطلبی	7.1 داوطلب بمصرف خود آفر را تهیه و تسلیم نموده و اداره مسئولیت چنین مصارف را ندارد.
ماده 8- بازدید از ساحه	8.1 داوطلب می تواند با قبول مسئولیت و خطرات مربوط از ساحه کار و محیط و ماحول آن بازدید نموده و معلومات لازم جهت ترتیب آفر و عقد قرارداد امور ساختمانی را جمع آوری نماید. مصارف بازدید از محل به عهده داوطلب می باشد.
ب. شرطنامه	
ماده 9- مندرجات شرطنامه	9.1 این شرطنامه شامل قسمت های ذیل و ضمیمه صادره مطابق ماده 11 این دستور العمل می باشد: قسمت اول: دستور العمل برای داوطلبان قسمت دوم: صفحه معلومات داوطلبی قسمت سوم: فورمه های داوطلبی قسمت چهارم: شرایط عمومی قرارداد قسمت پنجم: شرایط خاص قرارداد قسمت ششم: مشخصات قسمت هفتم: نقشه ها قسمت هشتم: بل احجام کاری ² قسمت نهم: فورمه های قرارداد و تضمینات
ماده 10- توضیح شرطنامه	10.1 داوطلب می تواند در مورد این شرطنامه معلومات بیشتر را از اداره بصورت کتبی با تماس به آدرس مندرج صفحه معلومات داوطلبی مطالبه نماید، مشروط بر اینکه مطالبه متذکره حد اقل (7) روز در داوطلبی باز و (4) روز در داوطلبی مقید قبل از میعاد تسلیمی آفرها به اداره مواصلت نموده باشد. اداره در خلال مدت (3) روز کاری در داوطلبی باز و (2) روز کاری در داوطلبی مقید توضیح کتبی را به داوطلب ارسال می نماید. نقل این توضیح به تمام داوطلبانیکه شرطنامه را دریافت نموده اند بدون تذکر منبع درخواست ارسال میگردد. 10.2 به منظور توضیح و جواب به سوالات پیرامون مندرجات شرطنامه، در صورتیکه در شرطنامه ذکر شده باشد اداره میتواند، از داوطلب برای اشتراک در جلسه قبل از داوطلبی در محل، تاریخ و وقت مندرج در صفحه معلومات داوطلبی، دعوت نماید. 10.3 از داوطلب تقاضا می شود تا در صورتیکه سوال داشته باشد، آنرا بصورت تحریری قبل از تاریخ برگزاری جلسه قبل از داوطلبی به اداره تسلیم نماید.

2 در دفتر او و تمام مجاری و با این اطلاع، بل احجام کاری حذف و جدول فعالیت درج گردد.
پروژه سیستم آبیاری سولری بابی ها واقع قریه بابی ها ولسوالی بالامرغاب ولایت بادغیس


MAIL/PD/NCB/W/270/98R

شرطنامه معیاری تدارکات امور ساختمانی کوچک - اداره تدارکات ملی

10.4 گزارش جلسه قبل از داوطلبی، به شمول سوالات و جوابات ارائه شده بشمول هر جواب دیگری تهیه شده بعد از جلسه، در مدت حد اکثر (4) روز به تمام داوطلبانیکه شرطنامه را اخذ نموده اند، ارسال میگردد. هر گونه تعدیل شرطنامه در نتیجه جلسه قبل از داوطلبی با صدور ضمیمه شرطنامه در روشنی ماده 11 این دستورالعمل صورت می گیرد.	
11.1 اداره میتواند، در طول میعاد تسلیمی آفر ها با صدور ضمیمه شرطنامه را تعدیل نماید. 11.2 ضمایم صادره جزء شرطنامه محسوب گردیده و بصورت کتبی به داوطلبانیکه شرطنامه را دریافت نموده اند ارسال میگردد. داوطلبان دریافت ضمیمه را به صورت کتبی تصدیق می نمایند. 11.3 اداره می تواند به منظور در اختیار قراردادن وقت کافی برای داوطلبان جهت تهیه آفر، طی یک ضمیمه میعاد تسلیمی آفر ها را در مطابقت با بند 2 ماده 21 این دستورالعمل تمدید نماید.	ماده 11 - تعدیل شرطنامه
ج. تهیه آفر ها	
12.1 تمام اسناد مربوط آفر به زبان که در صفحه معلومات داوطلبی مشخص گردیده ترتیب میگردد.	ماده 12 - زبان آفر
13.1 آفر ارائه شده شامل اسناد ذیل می باشد: 1- تضمین آفر در مطابقت با ماده 17 این دستورالعمل؛ 2- بل احجام کاری^۲ قیمت گذاری شده؛ 3- فورمه آفر داوطلبی؛ 4- اسناد و فورم معلومات اهلیت؛ 5- آفر های بدیل در صورت که مجاز باشد؛ و 6- سایر مواد مطالبه شده در صفحه معلومات داوطلبی.	ماده 13 - اسناد شامل آفر
14.1 قرارداد برای تمام امور ساختمانی مندرج بند 1 ماده 1 این دستورالعمل به اساس بل احجام کار قیمت گذاری شده که توسط داوطلب ارائه می گردد می باشد.	ماده 14 - قیمت آفر
14.2 داوطلب باید نرخ ها و قیمت ها برای تمام اقلام امور ساختمانی مندرج بل احجام کاری را ارائه نماید. اقلام که برای آنها نرخ و قیمت ارائه نشده باشد، قیمت و نرخ آن در بل احجام کار شامل شده محسوب گردیده و پرداخت به آن صورت نمی گیرد. در صورتیکه مجموع قیمت قلم یا اقلامی که برای آن قیمت ارائه نشده است، از (10) فیصد قیمت آفر داوطلب تجاوز نماید، آفر وی غیر جوابگو محسوب میگردد. در صورت تصحیح، اغلاط خط زده شده، تصحیح شده امضا و تاریخ تصحیح درج گردد.	

آبیاری سولری بابی ها واقع قریه بابی ها ولسوالی بالامرغاب ولایت بادغیس

MAIL/PD/NCB/W/270/98R

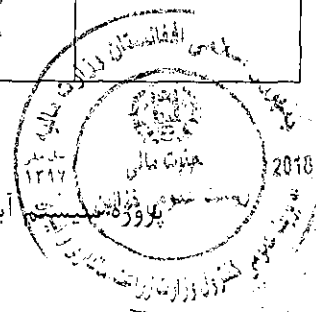

شرطنامه معیاری تدارکات امور ساختمانی کوچک - اداره تدارکات ملی

14.3 تمام محصولات قابل پرداخت، مالیات، بشمول مالیات بر معاملات انتفاعی⁴ (BRT) و سایر مکلفیت های مالی قابل پرداخت تحت این قرارداد 28 روز قبل از ختم میعاد تسلیمی آفر، در قیمت ها، نرخ ها و قیمت مجموعی آفر شامل گردد.	
14.4 در صورت تذکر در صفحه معلومات داوطلبی و شرایط خاص قرارداد و احکام ماده 47 شرایط عمومی قرارداد، نرخ ها و قیمت های آفر در جریان اجرای قرارداد قابل تعدیل میباشند. داوطلب معلومات لازم مندرج ماده 47 شرایط عمومی و خاص قرارداد را توأم با آفر خویش ارائه می نماید.	
15.1 داوطلب باید نرخ فی واحد و قیمت های مندرج آفر⁵ را به واحد پولی افغانی ارایه نماید، مگر اینکه در صفحه معلومات داوطلبی طوری دیگر تذکر رفته باشد.	ماده 15- اسعار آفر و پرداخت
15.2 منبع نرخ تبادله، نرخ فروش د افغانستان بانک در روز مندرج صفحه معلومات داوطلبی می باشد.	
15.3 داوطلب مکلف است جزئیات اسعار خارجی لازم را در آفر ارائه نماید.	
16.1 آفر باید به مدت مندرج صفحه معلومات داوطلبی اعتبار داشته باشد. این مدت در داوطلبی های ملی نمی تواند بیشتر از (90) روز بعد از ختم میعاد تسلیمی آفر ها باشد. آفر های با مدت اعتبار کمتر از میعاد مندرج این شرطنامه، غیر جوابگو پنداشته شده، رد میگردد. در داوطلبی بین المللی میعاد اعتبار آفر بیشتر از 120 روز بوده نمی تواند. در حالات استثنائی اداره از داوطلب تقاضا می نماید تا مدت اعتبار آفر را به مدت مشخص تمدید نماید. تقاضای اداره برای تمدید و جواب داوطلب طور کتبی صورت میگیرد. در صورت تمدید میعاد اعتبار آفر، میعاد اعتبار تضمین آفر نیز برای مدت مشابه تمدید میگردد. داوطلب نمی تواند در آفر تمدید شده خویش تغییرات وارد نماید، حالات مندرج ماده 17 این دستورالعمل از این امر مستثنی است. در صورت رد درخواست تمدید میعاد اعتبار آفر از جانب داوطلب، تضمین آفر مسترد می گردد. در صورت در جریان بودن طی مراحل محرومیت داوطلب، تضمین آفر وی مسترد نمیگردد.	ماده 16- میعاد اعتبار آفرها
17.1 داوطلب مکلف است، تضمین آفر یا اظهار نامه تضمین آفر را منحیث جزء آفر خود تهیه نماید. آفر بدون تضمین آفر غیر جوابگو پنداشته شده، رد میگردد.	ماده 17- تضمین آفر و اظهار نامه تضمین آفر
17.2 مقدار تضمین آفر در صفحه معلومات داوطلبی مشخص گردیده و می تواند به واحد پول افغانی و یا سایر اسعار قابل تبدیل مطابق صفحه معلومات داوطلبی ارایه گردد. تضمین آفر می تواند: 1- به شکل ضمانت بانکی و پول نقد ارایه گردد. 2- داوطلب می تواند تضمین آفر را از یک نهاد معتبر مالی هر کشور واجد شرایط تهیه نماید. هر گاه نهاد	

⁴ Business Receipt Tax

⁵ در قرارداد میعاد پرداخت به "قیمت فی واحد و قیمت ها" یا "قیمت سر جمع" تعویض گردد.

پروژه سیستم آبیاری لپوری بایی ها واقع قریه بایی ها ولسوالی بالامرغاب ولایت بادغیس

MAIL/PD/NCB/W/270/98R

شرطنامه معیاری تدارکات امور ساختمانی کوچک - اداره تدارکات ملی

صادر کننده تضمین آفر خارج از جمهوری اسلامی افغانستان موقعیت داشته باشد، باید نهاد مالی مشابه در داخل جمهوری اسلامی افغانستان اجرای تضمین آفر را ضمانت نماید. 3- تضمین آفر باید کاملاً در مطابقت با یکی از فورم های تضمین آفر مندرج قسمت 9 (فورمه های قرارداد و تضمینات) و یا فورمه های دیگری که قبل از تسلیمی آفر توسط اداره منظور گردیده باشد، ترتیب گردد. 4- در صورت تطبیق هدایت بند 5 ماده 17 این دستورالعمل، با درخواست کتبی اداره به اسرع وقت قابل پرداخت باشد. 5- نسخه اصلی آن تسلیم داده شود. کاپی ها قابل قبول نخواهد بود. 6- ميعاد اعتبار تضمین آفر یا اظهار نامه تضمین آفر در مطابقت با بند 2 ماده 16 این دستورالعمل، حد اقل (28) روز بیشتر از ميعاد اعتبار آفر و یا ميعاد تمديد شده آن باشد.	
17.3 در صورت که تضمین آفر یا اظهار نامه تضمین آفر در مطابقت با بند 1 ماده 17 این دستورالعمل مطالبه گردیده باشد، تمام آفر های که توأم با تضمین آفر یا اظهار نامه تضمین آفر مطابق بند فوق الذکر نباشد، غیر جوابگو پنداشته شده رد می گردند.	
17.4 تضمین آفر داوطلبان غیر موفق بعد از عقد قرارداد با داوطلب برنده، به آنان مسترد میگردد.	
17.5 در حالات ذیل اظهارنامه تضمین آفر تطبیق و یا تضمین آفر مسترد نمی گردد: 1- در صورت تغییر یا انصراف از آفر بعد از انقضای مدت معینه تسلیمی آن به استثنای مورد بند 2 ماده 16 این دستورالعمل؛ 2- در صورت انکار داوطلب از پذیرش تصحیح اشتباهات حسابی در جدول قیمت های ارایه شده در آفر؛ 3- در صورت اجتناب داوطلب از پذیرش اشتباهات محاسبوی در آفر در مطابقت با بند 2 ماده 28 این دستورالعمل؛ 4- اجتناب داوطلب برنده از عقد قرارداد در خلال مدت معینه؛ 5- عدم ارائه تضمین اجراء قرارداد توسط داوطلب برنده؛ 6- در صورت محرومیت داوطلب به دلیل تخطی در این داوطلبی.	
17.6 در صورت که داوطلب شرکت مشترک (JV) باشد، تضمین آفر یا اظهار نامه تضمین آفر باید بنام داوطلب مشترک (JV) باشد.	
ماده 18- آفر، زمانی که در صورتی قابل قبول خواهد بود که در صفحه معلومات داوطلبی از قبولی آن تکرار گرفته باشد. در صورت قبولی آفر بدیل طبق احکام بند 1 و 2 ماده 18 این دستورالعمل اجراء صورت میگیرد و پذیرش یکی از گزینه های ذیل در صفحه معلومات داوطلبی مشخص میگردد:	بديل 18.1 آفرهای بدیل صرف در صورتی قابل قبول خواهد بود که در صفحه معلومات داوطلبی از قبولی آن تکرار گرفته باشد. در صورت قبولی آفر بدیل طبق احکام بند 1 و 2 ماده 18 این دستورالعمل اجراء صورت میگیرد و پذیرش یکی از گزینه های ذیل در صفحه معلومات داوطلبی مشخص میگردد: 1397 2018

پروژه سیستم آبپاشی سولری بابی ها واقع قریه بابی ها ولسوالی بالامرغاب ولایت بادغیس


MAIL/PD/NCB/W/270/98R

شرطنامه معیاری تدارکات امور ساختمانی کوچک - اداره تدارکات ملی


۱- داوطلب می تواند آفر های بدیل را با آفر اصلی تسلیم نموده و اداره صرف در صورت که آفر اصلی ارائه شده دارائی نازلترین قیمت باشد، آفر بدیل را ملاحظه می نماید. یا ۲- داوطلب می تواند آفر بدیل را بدون آفر اصلی تسلیم نماید که در این صورت آفر های اصلی و آفر های بدیل هر کدام به نوبه خود ارزیابی می گردند. ۱۸.۲ آفر های بدیل تمام معلومات لازم بشمول محاسبه دیزاین، مشخصات تکنیکی، جزئیات قیمت ها، شیوه پیشنهادی اعمار، پیش پرداخت و تاریخ تکمیل بدیل در حدود مناسب و دیگر جزئیات مربوط جهت ارزیابی آفر های بدیل توسط اداره را ارائه نمایند.	
۱۹.۱ داوطلب مکلف است، یک نقل اصلی تمام اسناد شامل آفر را مطابق ماده ۱۳ این دستورالعمل ترتیب و با علامه کلمه "اصل" علامه گذاری نماید. بر علاوه کاپی های آفر با کلمه "کاپی" علامه گذاری شده و به تعداد مندرج صفحه معلومات داوطلبی تسلیم گردد. در صورت موجودیت تفاوت میان اصل و کاپی، اصل آن قابل اعتبار خواهد بود.	ماده ۱۹- شکل و امضاء آفر
۱۹.۲ اصل و کاپی های آفر باید تایپ گردد و یا با رنگ پاک ناشدنی نوشته شده و توسط نماینده قانونی داوطلب (رئیس، معاون یا نماینده با صلاحیت) در مطابقت با جزء ۱ بند ۳ ماده ۵ این دستورالعمل امضا و مهر گردد. تمام صفحات آفر که نوشته یا تعدیل گردیده باید توسط شخص که آفر را امضا نموده، امضا گردد.	
۱۹.۳ هرگونه وسط نویسی، تراش، یا دوباره نویسی صرف در صورتی قابل اعتبار میباشد که توسط شخصیکه آفر را امضا نموده یا نماینده با صلاحیت داوطلب امضا شده باشد.	
۱۹.۴ هرگونه تغییر یا افزود در آفر قابل قبول نخواهد بود، مگر اینکه مطابق هدایات اداره یا برای اصلاح اشتباهات داوطلب باشد. که در این صورت اصلاح اشتباهات توسط شخصی که آفر را امضا نموده، امضا می گردد.	
د. تسلیمی آفرها	
۲۰.۱ داوطلب می تواند آفر خویش را شخصاً یا توسط پست ارسال نماید. ارسال الکترونیکی آفر ها در صورت تذکر آن در صفحه معلومات داوطلبی، امکان پذیر می باشد. در صورت مجاز بودن ارسال آفر الکترونیکی، داوطلب از روش متذکره صفحه معلومات داوطلبی پیروی می نماید. داوطلب آفر را در پاکت های جداگانه سربسته و مهر شده گذاشته و بالای آنها کلمه "اصل" و "کاپی" بنویسد.	ماده ۲۰- تسلیمی، مهر و علامت گذاری آفر
۲۰.۲ پاکت های آفر باید به طور ذیل ترتیب گردیده باشد:	

آیاری سولری بایی ها واقع قریه بایی ها ولسوالی بالامرغاب ولایت بادغیس

MAIL/PD/NCB/W/270/98R

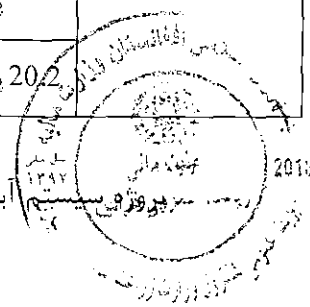

شرطنامه معیاری تدارکات امور ساختمانی کوچک - اداره تدارکات ملی

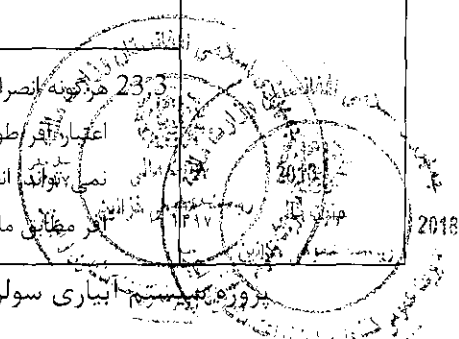1- عنوانی اداره تدارکاتی در مطابقت به صفحه معلومات داوطلبی باشد؛ 2- حاوی نام، نمبر تشخیصیه داوطلبی متذکره صفحه معلومات داوطلبی و شرایط خاص قرارداد باشد. 3- حاوی هشدار مبنی بر عدم بازگشایی آن قبل از تاریخ آفر گشایی در مطابقت به مواد مربوط دستور العمل.	
20.3 بر علاوه نیاز تشخیصیه مندرج بند 2 ماده 20 دستور العمل، داخل بسته حاوی نام و آدرس داوطلب باشد تا در صورت اعلام آفر نا وقت رسیده، آفر باز نشده مسترد گردد.	
20.4 در صورتیکه پاکت بسته و علامه گذاری نشده باشد، اداره مسؤولیت بیجایی یا باز شدن آفر قبل از ضرب العجل را ندارد.	
21.1 آفر ها باید قبل از ختم میعاد تسلیمی مندرج صفحه معلومات داوطلبی به آدرس مندرج صفحه معلومات داوطلبی تسلیم گردند.	ماده 21- میعاد تسلیمی آفرها
21.2 اداره می تواند در صورت لزوم، با صدور یک تعدیل طبق ماده 11 دستور العمل برای داوطلبان، میعاد تسلیمی آفر ها را تمدید نماید. در این صورت تمامی حقوق و مکلفیت های اداره و داوطلب در طول میعاد تسلیمی تمدید شده ادامه می یابد.	
22.1 آفر های ناوقت رسیده رد گردیده و بدون باز شدن مسترد میگردند.	ماده 22- آفر های نا وقت رسیده
23.1 داوطلب می تواند، قبل از ختم میعاد تسلیمی آفر ها، با ارسال اطلاعیه کتبی که توسط نماینده با صلاحیت داوطلب امضاء شده باشد و کاپی صلاحیت نامه مربوط موجود باشد، آفر خویش را تعویض، تعدیل و یا از آن انصراف نماید. اطلاعیه کتبی توام با آفر های تعویض، انصراف یا تعدیل شده بوده و این اطلاعیه باید: 1- در مطابقت با مواد 19 و 20 این دستورالعمل ارسال گردیده، بر علاوه پاکت های مربوط نیز با کلمات "انصراف"، "تعویض" یا "تعدیل" نشانی شده باشد. 2- قبل از ختم میعاد تسلیمی آفر ها توسط اداره دریافت شده باشد.	ماده 23- انصراف، تعویض و تعدیل آفرها
23.2 تعویض یا تعدیل آفر ها بعد از ضرب الاجل تسلیمی آفر صورت گرفته نمی تواند.	
23.3 هرگونه انصراف، تعویض و تعدیل آفر ها در فاصله زمانی میان ضرب الاجل تسلیمی آفر ها و ختم میعاد اعتبار آفر طوری که در فورمه تسلیمی آفر تذکر رفته بشمول میعاد تمدید شده اعتبار آفر صورت گرفته نمی تواند انصراف در چنین حالت منتج به عدم مسترد نمودن تضمین آفر یا اجرای اظهار نامه تضمین آفر مطابق ماده 17 دستور العمل برای داوطلبی میگردد.	

بروز میسریم آبیاری سولری بابی ها واقع قریه بابی ها ولسوالی بالامرغاب ولایت بادغیس


MAIL/PD/NCB/W/270/98R

شرطنامه معیاری تدارکات امور ساختمانی کوچک - اداره تدارکات ملی

23.4 داوطلب تخفیف را تنها در آفر اولی یا در اثر تعدیل در مطابقت با این ماده دستور العمل پیشنهاد می نماید.	
هر آفر گشایی و ارزیابی	
24.1 اداره آفر های دریافت شده را بشمول تعدیلات مطابق ماده 23 این دستور العمل در محضر عام در محل، تاریخ و زمان که در صفحه معلومات داوطلبی تذکر رفته، باز می نماید. در صورت ارسال آفر ها بصورت الکترونیکی، روش خاص آفر گشایی مربوط در صفحه معلومات داوطلبی درج گردد.	ماده 24- آفر گشایی و ارزیابی
24.2 در مجلس آفر گشایی، رییس هیئت آفر گشایی ابتدا آفر هایی را که با کلمه "انصراف" نشانی شده و قبل از ختم میعاد تسلیمی آفر ها اطلاعیه انصراف خویش را تسلیم نموده اند، را اعلام و بدون باز شدن مسترد می نماید.	
24.3 هیئت آفر گشایی آفر ها را باز نموده، نام داوطلب، قیم آفر، مجموعه مبلغ هر آفر و هر گونه آفر بدیل (در صورت درخواست یا مجاز بودن آفر بدیل)، هر گونه تخفیف، انصراف، تعویض، تعدیل، موجودیت یا عدم موجودیت تضمین آفر یا اظهار نامه تضمین آفر در صورت لزوم، و سایر جزئیات را که اداره مناسب بداند قرائت می نماید. در آفر گشایی هیچ آفر مسترد نمی گردد، مگر اینکه مطابق بند 1 ماده 22 این دستور العمل نا وقت رسیده باشد. آفر های تعویض و تعدیل تسلیم شده مطابق ماده 23 این دستور العمل برای ارزیابی بیشتر مد نظر گرفته نشده و بدون باز شدن مسترد میگردد.	
24.4 اداره رویداد جلسه آفر گشایی را بشمول معلومات آشکار شده در مطابقت با بند 3 ماده 24 این دستور العمل تهیه می نماید.	
24.5 هیئت آفر گشایی، فورم های معیاری آفر گشایی صادره اداره تدارکات ملی را در جلسه مذکور خانه پری، امضاء و بمنظور مصئونیت و عدم تغییر در مندرجات آنها با دقت چسپ شفاف (اسکاستیپ) می نماید. 24.6 در صورتیکه داوطلبان جدول قیمت های ارائه شده در آفر و فورم معلومات اهلیت خویش را چسپ شفاف (شکاستیپ) ننموده باشند، هیئت آفر گشایی مکلف است آنها را نیز چسپ شفاف (شکاستیپ) نماید.	
25.1 معلومات مربوط به ارزیابی ابتدایی، وضاحت، ارزیابی مفصل، مقایسه و ارزیابی بعدی اهلیت داوطلبان و پیشنهاد اعطاء قرارداد الی زمان نشر اطلاعیه تصمیم اعطاء قرار داد مطابق بند 4 ماده 34 این دستور العمل محرم بوده، نباید افشاء گردد. هر نوع تلاش توسط داوطلب بمنظور اعمال نفوذ در مراحل ارزیابی ابتدایی، مفصل، ارزیابی بعدی اهلیت داوطلبان و تصمیم اعطای قرار داد منجر به رد آفر وی میگردد. علی الرغم موارد فوق، از زمان آفر گشایی الی عقد قرارداد، در صورتیکه داوطلب تقاضای تماس با اداره را در هر مورد مربوط به مراحل داوطلبی داشته باشد، باید به صورت کتبی آن را انجام دهد.	ماده 25- محرریت
26.1 آفر ها می تواند در مورد آفر از داوطلب طور کتبی توضیح مطالبه نماید. توضیح داوطلب نیز بشکل مطابق مندرج در خواست، صورت گرفته و نمیتواند در محتوا، ماهیت، و قیمت آفر تغییر وارد	ماده 26- توضیح آفر ها

سولری بایی ها واقع قریه بایی ها ولسوالی بالامرغاب ولایت بادغیس

MAIL/PD/NCB/W/270/98R

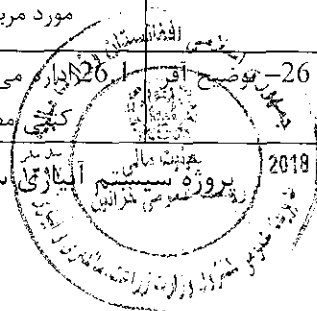


شرطنامه معیاری تدارکات امور ساختمانی کوچک - اداره تدارکات ملی

نماید، مگر اینکه تصحیح اشتباهات محاسباتی را قبول نماید. هر نوع توضیح ارائه شده بدون درخواست اداره، قابل قبول نمی باشد.	
27.1 اداره قبل از ارزیابی مفصل آفر ها، باید موارد ذیل را تشخیص نماید: 1- معیارات واجد شرایط مطابق ماده 4 این دستور العمل را بر آورده می سازد؛ 2- بطور مناسب امضاء گردیده است؛ 3- دارای تضمین آفر می باشد؛ و 4- جوابگوی معیارات و شرایط شرطنامه می باشد.	ماده 27- ارزیابی و تشخیص جوابگوی آفر ها
27.2 آفر جوابگو آفریست که بدون انحراف، استثناء و از قلم افتادگی عمده مطابق با معیارات، شرایط و مشخصات شرطنامه باشد. انحراف، استثناء و از قلم افتادگی زمانی عمده پنداشته می شود که: 1- تاثیر قابل ملاحظه بالای حدود، کیفیت یا انجام امور ساختمان داشته باشد؛ 2- ناسازگاری با اسناد داو طلبی داشته که حقوق اداره یا مکلفیت های داو طلب تحت این قرار داد را بر خلاف شرطنامه محدود نماید؛ 3- در صورت تصحیح، باعث کاهش موقعیت رقابتی سایر داوطلبان گردد.	
27.3 آفر که در مطابقت به مندرجات شرطنامه جوابگو نباشد رد گردیده و بعداً با اصلاح انحرافات، استثنائات یا قلم افتادگی جوابگو نمیگردد.	
27.4 هیچ مذاکره با داوطلب با نازلترین نرخ یا با سایر داوطلبان صورت گرفته نمی تواند.	
27.5 داوطلب مسئولیت های منحیت شرط عقد قرارداد که در شرطنامه از آن تذکر نرفته، را ندارد تا تغییر قیمت یا تعدیل آفر صورت گیرد.	
28.1 اداره آفر های را که در ارزیابی ابتدایی، واجد شرایط شناخته شوند را ارزیابی مالی نمود و به عنوان بخش از ارزیابی مالی جهت تصحیح اشتباهات حسابی بررسی می نماید. تصحیح اشتباهات محاسباتی به شکل ذیل صورت میگیرد: 1- هرگاه تفاوتی میان مبلغ به حروف و ارقام وجود داشته باشد، مبلغ به حروف مدار اعتبار خواهد بود. 2- در صورت عدم توافق نرخ فی واحد با قیمت مجموعی قلم مربوط، نرخ فی واحد مد نظر گرفته شده، قیمت مجموعی تصحیح میگردد. مگر اینکه از نظر اداره به صورت واضح کدام علامه اعشاری در قیمت فی واحد بیجا تحریر گردیده باشد، که در اینصورت قیمت مجموعی مد نظر گرفته شده و قیمت فی واحد اصلاح می گردد؛	ماده 28 - تصحیح اشتباهات
28.2 هرگاه داوطلب تصحیح اشتباهات محاسباتی آفر خویش را قبول نکند، آفر وی رد و تضمین آفر وی غیر	28.2

پروژه سیستم آفری سولری بابی ها واقع قریه بابی ها ولسوالی بالامرغاب ولایت بادغیس

MAIL/PD/NCB/W/270/98R

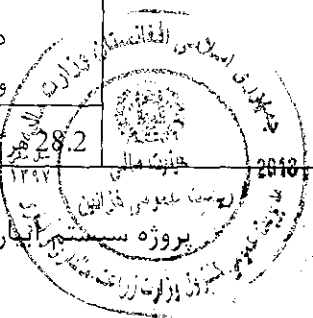

32

شرطنامه معیاری تدارکات امور ساختمانی کوچک - اداره تدارکات ملی

قابل استرداد دانسته شده یا اظهارنامه تضمین آفر مطابق جزء 2 بند 5 ماده 17 این دستور العمل اجرا می گردد.	
29.1 آفر ها به واحد پولی افغانی مطابق بند 1 ماده 15 این دستور العمل ارزیابی میگردد. در صورتیکه، داوطلب نرخ مبادله دیگری را استفاده نموده باشد نخست قیمت آفر به واحد پولی افغانی با استفاده از نرخ مبادله مشخص شده مندرج آفر تبدیل و ارزیابی آفر ها صورت میگردد. مگر اینکه در صفحه معلومات داوطلبی طور دیگر ذکر گردیده باشد.	ماده 29- اسعار در ارزیابی آفر
30.1 اداره آفر دارای نازلترین قیمت ارزیابی شده را در مطابقت با معیارات و شرایط و مشخصات تخنیکی مندرج شرطنامه جهت تشخیص جوابگو بودن آن ارزیابی می نماید. در صورتیکه آفر دارای نازلترین قیمت ارزیابی شده، پس از ارزیابی تخنیکی و در صورت لزوم ارزیابی مفصل جوابگو تشخیص گردد، هیئت ارزیابی می تواند پروسه ارزیابی را ختم، گزارش خویش را به آمر اعطاء ارائه نماید. در صورتیکه آفر دارای نازلترین قیمت ارزیابی شده، جوابگو تشخیص نگردد، هیئت ارزیابی، آفر بعدی دارای قیمت نازلتر ارزیابی شده را مورد ارزیابی تخنیکی و در صورت لزوم ارزیابی مفصل قرار می دهد.	ماده 30- ارزیابی و مقایسه آفر ها
30.1 اداره در ارزیابی آفر ها، قیمت ارزیابی شده هر آفر را طور ذیل تعیین می نماید: 1- تصحیح اشتباهات محاسباتی مطابق ماده 28 این دستور العمل؛ 2- منهای هر گونه وجه احتیاطی در بل احجام کار و جمع مزد کار که بصورت رقابته قیمت گذاری شده اند؛ 3- تطبیق یک تعدیل مناسب برای هر گونه تفاوت ها، انحرافات، پیش پرداخت و تاریخ تکمیل بدیل در حدود معقول قبلاً تعیین شده یا پیشنهاد های بدیل در مطابقت به ماده 18 این دستور العمل؛ 4- تطبیق تعدیلات مناسب که انعکاس دهنده تخفیفات یا دیگر تغییر قیمت پیشنهاد شده مطابق بند 5 ماده 23 این دستور العمل؛	
30.2 حق قبول یا رد هر گونه تفاوت، انحراف یا پیشنهاد بدیل برای اداره محفوظ می باشد. تفاوت ها، انحرافات و پیشنهادات بدیل و دیگر عوامل بیشتر از نیازمندیهای شرطنامه یا اینکه سبب مفاد غیر ضروری اداره گردد، در ارزیابی مد نظر گرفته نمی شود.	
30.3 در ارزیابی آفر، اثر تخمینی هر گونه شرایط تعدیل قیم در جریان اجرای قرارداد تحت ماده 47 شرایط عمومی قرارداد ، مد نظر گرفته نمی شود.	
30.4 در صورت که شرطنامه دربرگیرنده دو یا بیشتر از دو بخش باشد، اداره تخفیفات داوطلبان را جهت کاهش هزینه ترکیب تمام بخش ها تطبیق می نماید.	
ماده 31 تصحیح 34.1 ترجیح تدارکات از منابع داخلی در روشنی حکم چهارم طرز العمل تدارکات تطبیق می گردد.	ماده 31 داخلی

پروژه سیستم آبیاری، تلولری بایی ها واقع قریه بایی ها ولسوالی بالامرغاب ولایت بادغیس

MAIL/PD/NCB/W/270/98R

شرطنامه معیاری تدارکات امور ساختمانی کوچک - اداره تدارکات ملی

و اعطاء قرارداد	
32.1 اداره قرارداد را به داوطلب واجد شرایط که آفر جوابگو با نازلترین قیمت ارزیابی شده را ارایه نموده، اعطاء می نماید.	ماده 32 - معیارات اعطاء قرارداد
33.1 علی الرغم ماده 32 این دستور العمل، اداره حق قبول یا رد هر آفر، فسخ مراحل تدارکات و رد تمام آفر ها را در هر زمان پیش از قبولی آفر بدون تحمل کدام مسئولیت به داوطلب متاثر شده یا داوطلبان دارا می باشد مشروط بر اینکه دلایل رد آفر ها یا فسخ مراحل تدارکات به اسرع وقت بطور رسمی به اطلاع داوطلبان رسانیده شود.	ماده 33 - حق قبول هر آفر و رد یک یا تمام آفر ها
34.1 اداره بعد از ختم میعاد اطلاعیه تصمیم اعطای قرارداد و یا رسیدگی به اعتراضات داوطلبان، در صورتیکه قرارداد در حیطه صلاحیت امر اعطای مربوطه باشد، نامه قبولی آفر را به داوطلب برنده ارسال مینماید، در صورتیکه قرارداد در حیطه صلاحیت کمیسیون تدارکات ملی باشد، بعد از منظوری آن کمیسیون، نامه قبولی آفر به داوطلب برنده ارسال می شود. اداره نامه قبولی را بعد از قبول آفر، پیش از ختم میعاد اعتبار آفر به داوطلب برنده ارسال می نماید. این نامه بیان کننده قیمت قرارداد بوده که بعد از اجرا، تکمیل، و مراقبت امور ساختمانی به قراردادی پرداخت میگردد.	ماده 34 - اطلاعیه اعطاء و امضای موافقتنامه قرارداد
34.2 اداره، قرارداد را در مطابقت به شرطنامه، آفر داوطلب برنده ترتیب و بعد از اخذ منظوری آمر اعطاء در طی میعاد اعتبار آفر به داوطلب برنده ارسال می نماید. داوطلب برنده مکلف است، قرارداد را در مدت (10) روز بعد از دریافت امضا نموده و به اداره تسلیم نماید	
34.3 اداره بعد از عقد قرارداد با داوطلب برنده، معلومات ذیل را در وب سایت خویش، وب سایت اداره تدارکات ملی و سایر وب سایت های که از طرف اداره تدارکات ملی تجویز میگردند، نشر می نماید: 1- نام داوطلبانیکه آفر تسلیم نموده اند؛ 2- قیمت های خوانده شده در آفر گشایی؛ 3- نام و قیمت ارزیابی شده هر آفر؛ 4- نام داوطلبانیکه آفر هایشان رد گردیده و دلایل رد آن؛ 5- نام داوطلب برنده، قیمت ارائه شده، مدت و خلاصه حدود قرارداد اعطا شده.	
34.4 بعد از نشر اطلاعیه عقد قرارداد، در صورتیکه داوطلبان غیر موفق دلایل عدم موفقیت آفر خویش را بصورت کتبی از اداره مطالبه نمایند. اداره پاسخ خویش را بصورت کتبی در اسرع وقت با ذکر دلایل عدم انتخاب آفر ارائه می نماید.	
35- تضمین اجرای قرارداد: داوطلب برنده مکلف است، در خلال مدت (10) روز بعد از دریافت نامه قبولی آفر، تضمین اجرای قرارداد را در مطابقت با شرایط عمومی قرارداد، در فورم تضمین اجرا که شامل قسمت 8 (فورمه های قرارداد) یا سایر اشکال قابل قبول به اداره باشد به اسعار که در نامه قبولی آفر از آن نامبرده شده است، ارایه نماید.	ماده 35 - تضمین اجرای قرارداد

تضمین اجرای قرارداد: داوطلب برنده مکلف است، در خلال مدت (10) روز بعد از دریافت نامه قبولی آفر، تضمین اجرای قرارداد را در مطابقت با شرایط عمومی قرارداد، در فورم تضمین اجرا که شامل قسمت 8 (فورمه های قرارداد) یا سایر اشکال قابل قبول به اداره باشد به اسعار که در نامه قبولی آفر از آن نامبرده شده است، ارایه نماید.

MAIL/PD/NCB/W/270/98R

شرطنامه معیاری تدارکات امور ساختمانی کوچک - اداره تدارکات ملی

35.2 در صورت ارائه تضمین اجرا بشکل تضمین بانکی، داوطلب می تواند تضمین اجرا را از یک بانک مقیم در جمهوری اسلامی افغانستان یا بانک خارجی قابل قبول اداره که نمایندگی بمنظور اجرای این تضمین در جمهوری اسلامی افغانستان داشته باشد، فراهم نماید.	
35.3 در صورتیکه داوطلب برنده نتواند شرط بند 1 ماده 35 و بند 3 ماده 34 این دستور العمل را برآورده سازد، اعطای قرارداد فسخ و تضمین آفر مسترد نمیگردد.	
35.4 اداره فوراً پس از دریافت تضمین اجرا و تثبیت صحت و سقم آن، داوطلبان غیرموفق را از عقد قرارداد با داوطلب برنده و عدم موفقیت آنان طور کتبی اطلاع داده و تمام تضمینات آفر آنان را مسترد می نماید.	
36.1 اداره پیش پرداخت را در مقابل تضمین پیش پرداخت که در شرایط عمومی قرارداد از آن تذکر رفته، می پردازد. پیش پرداخت نمی تواند بیشتر از مبلغ مندرج صفحه معلومات داوطلبی باشد. فورم تضمین بانکی پیش پرداخت شامل در فورمه های قرارداد و تضمین قسمت 9 این شرطنامه می باشد.	ماده 36- پیش پرداخت و تضمین پیش پرداخت
37.1 مرجع حل و فصل منازعات در شرایط خاص قرارداد درج میگردد.	ماده 37- مرجع حل و فصل منازعات
38.1 هرگاه داوطلب در نتیجه تخلف از احکام قانون و طرزالعمل تدارکات متضرر یا خساره مند گردیده یا گردد، می تواند اعتراض خویشرا به اداره و در صورت لزوم درخواست تجدید نظر را به کمیته بررسی اداری که محل و آدرس آن در صفحه معلومات داوطلبی مشخص گردیده، ارسال نماید.	ماده 38- حق شکایت داوطلبان

قسمت دوم: صفحه معلومات داوطلبی

تعدیلات: ضمایم و ماده ها در دستورالعمل برای داوطلبان	
الف. عمومیات	
اداره: وزارت زراعت، آبیاری و مالداري می باشد. نام و شماره این داوطلبی پروژه سیستم آبیاری سولری بایی ها واقع قریه بایی ها ولسوالی بالامرغاب ولایت بادغیس می باشد. شماره داوطلبی: MAIL/PD/NCB/W/270/98R دفتر و شماره بخش های شامل این داوطلبی عبارتند از: شامل بخش ها نیست.	ماده 1 دستورالعمل برای داوطلبان
می باشد.	

پروژه سیستم آبیاری سولری بایی ها واقع قریه بایی ها ولسوالی بالامرغاب ولایت بادغیس

MAIL/PD/NCB/W/270/98R

شرطنامه معیاری تدارکات امور ساختمانی کوچک - اداره تدارکات ملی

نوع قرارداد: قرارداد براساس فیصدی میباشد.	
ماده 1.2 دستور العمل برای داوطلبان	تاریخ تکمیلی امور ساختمان از شروع کار 12 ماه تقویمی می باشد.
ماده 1.1 دستورالعمل برای داوطلبان	نام اداره تدارکاتی در بند 1 ماده 1 دستورالعمل برای داوطلبان درج گردیده است. پروژه: سیستم آبیاری سولری بابی ها واقع قریه بابی ها ولسوالی بالامرغاب ولایت بادغیس می باشد.
ماده 4.1 دستورالعمل برای داوطلبان	داوطلبان کشور های ذیل واجد شرایط نمی باشند: قابل تطبیق نیست.
ماده 4.3 دستورالعمل برای داوطلبان	لست شرکت های محروم شده و تحت پروسه محرومیت از اشتراک در تدارکات عامه از آدرس ذیل قابل دریافت می باشد: {www.npa.gov.af}
ماده 5.3 دستورالعمل برای داوطلبان	در صورت تعدیل معلومات مندرج بند 3 ماده 5 دستور العمل برای داوطلبان: قابل تعدیل نیست 1- (نقل اصلی اسناد که نشان دهنده وضعیت حقوقی، محل ثبت، آدرس تجارتي و نوع فعالیت داوطلب باشد: 2- صلاحیت نامه کتبی مهر و امضا شده: 3- ارزش مجموعی امور ساختمانی اجرا شده در 5 سال گذشته: 4- تجربه کاری با ماهییت و اندازه مشابه در 10 سال گذشته و جزئیات امور ساختمانی زیر کار و یا قرارداد شده با ذکر طرف قرارداد که می توان برای معلومات بیشتر با وی تماس گرفت. 5- اقلام عمده تجهیزات ساختمانی پیشنهاد شده برای اجرای این قرارداد: 6- اهلیت و تجارب کارمندان مدیریت ساحه و پرسونل تخنیکي که برای اجرای این قرارداد اختصاص داده می شود: 7- نقل از اوراق ثبت و راجستر مالی، سند تصدیق از تصفیه حساب مالیات آخرین


6 در صورت تطبیق اوراق با اهلیت، این ماده حذف گردد.

پروژه سیستم آبیاری سولری بابی ها واقع قریه بابی ها ولسوالی بالامرغاب ولایت بادغیس

MAIL/PD/NCB/W/270/98R

شرطنامه معیاری تدارکات امور ساختمانی کوچک - اداره تدارکات ملی

8- مدارک که نشان دهنده موجودیت سرمایه دورانی کافی نزد داوطلب برای اجرای این قرارداد (دسترسی به اعتبارات (قرضه) و سایر منابع مالی قابل دسترس)، که بدون شمولیت پیش پرداخت قابل اجرا تحت این قرارداد بیشتر از سایر تعهدات مالی داوطلب برای سایر قرارداد ها و آفر های ارائه شده باشد. 9- معلومات در مورد دعاوی در جریان و یا اختتام یافته در پنج سال اخیر که داوطلب در آن دخیل بوده باشد بشمول طرفین دعوی، مبلغ تحت منازعه و احکام صادره در مورد. 10- معلومات در مورد اعطای قرارداد فرعی (	
فیصدی مجاز واگذاری به قراردادی فرعی: قراردادی می تواند الی 20 فیصد قیمت مجموعی قرارداد به قرار دادی فرعی واگذار نماید.	ماده 5.3^۲ جزء 10 دستورالعمل برای داوطلبان
11- در صورت ورود تعدیل در اهلیت لازم مطالبه شده از داوطلبان که مندرج بند 4 ماده 5 دستورالعمل برای داوطلبان میباشد: 12- آفر شامل معلومات مندرج بند 3 ماده 5 این دستورالعمل برای هر شریک مشترک باشد؛ 13- آفر بمنظور الزامیت قانونی آن توسط تمام شرکا مهر و امضا شده باشد؛ 14- تمامی شرکا بصورت مشترک مسؤول تطبیق قرارداد مطابق شرایط آن می باشند؛ 15- یکی از شرکا منحصیث شریک اصلی معرفی گردیده و مسؤول قبول مسؤولیت ها و پذیرش رهنمود ها به نمایندگی از سایر شرکا می باشد؛ 16- اجرای قرارداد بشمول پرداخت با شریک اصلی صورت میگیرد 17- نقل موافقتنامه شرکت مشترک که توسط شرکا امضا گردیده است 18- مجموع ارقام اهلیت شرکا 100 فیصد معیار اهلیت را تکمیل نماید. هر شریک باید حد اقل (25) فیصد و شریک اصلی حد اقل (40) فیصد معیار های اهلیت را تکمیل نماید. عدم تکمیل شرط بالا منجر به رد آفر شرکت مشترک می گردد 19- تضمین آفر یا اظهارنامه تضمین آفر باید بنام داوطلب مشترک (JV) باشد.	ماده 5.4 دستورالعمل برای داوطلبان

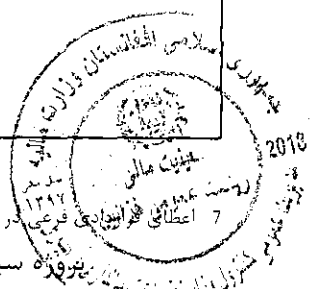

در روشنی ماده سی و ششم قانون تدارکات و حکم یکصد و پنجم طرزالعمل تدارکات صورت می گیرد. سیستم آبیاری سولری بایی ها واقع قریه بایی ها ولسوالی بالامرغاب ولایت بادغیس

MAIL/PD/NCB/W/270/98R

شرطنامه معیاری تدارکات امور ساختمانی کوچک - اداره تدارکات ملی

ماده 5.5 دستورالعمل برای داوطلبان	در صورت تعدیل معیارات اهلیت مندرج بند 5 ماده 5 دستورالعمل برای داوطلبان: قابل تعدیل نمی باشد																												
ماده 5.5 جزء 1 دستورالعمل برای داوطلبان	حد اقل لازم حجم معاملات امور ساختمانی اجرا شده دو سال داوطلب در خلال پنج سال اخیر قابل تطبیق نمی باشد																												
ماده 5.5 جزء 2 دستورالعمل برای داوطلبان	حد اقل لازم تجربه مشابه منحصی قراردادی اصلی درامور ساختمانی با اندازه، ماهیت، پیچیدگی و مشخصات تخنیکی در خلال (10) سال اخیر قابل تطبیق نمی باشد																												
ماده 5.5 جزء 3 دستورالعمل برای داوطلبان	تجهیزات ضروری که توسط داوطلب تهیه میگردد طور ذیل می باشد. <table border="1"><thead><tr><th>شماره</th><th>تجهیزات</th><th>واحد</th><th>تعداد</th></tr></thead><tbody><tr><td>1</td><td>اسکواتور</td><td>عتراده</td><td>2</td></tr><tr><td>2</td><td>ترک</td><td>عتراده</td><td>2</td></tr><tr><td>3</td><td>کانتکریت میکسر</td><td>پایه</td><td>2</td></tr><tr><td>4</td><td>جنراتور</td><td>پایه</td><td>2</td></tr><tr><td>5</td><td>وایبراتور</td><td>پایه</td><td>1</td></tr><tr><td>6</td><td>واترپمپ</td><td>پایه</td><td>4</td></tr></tbody></table>	شماره	تجهیزات	واحد	تعداد	1	اسکواتور	عتراده	2	2	ترک	عتراده	2	3	کانتکریت میکسر	پایه	2	4	جنراتور	پایه	2	5	وایبراتور	پایه	1	6	واترپمپ	پایه	4
شماره	تجهیزات	واحد	تعداد																										
1	اسکواتور	عتراده	2																										
2	ترک	عتراده	2																										
3	کانتکریت میکسر	پایه	2																										
4	جنراتور	پایه	2																										
5	وایبراتور	پایه	1																										
6	واترپمپ	پایه	4																										
ماده 5.5 جزء 4 دستورالعمل برای داوطلبان	نوت: در صورت تجهیزات فوق الذکر ملکیت شخصی شرکت باشد اسناد خریداری و در صورت کرایه گیری قرار داد کرایه گیری که در آن: ادرس، ادرس الکترونیکی و شماره تماس شرکت کرایه دهنده درج گردیده شده باشد را توام با آفر خویش ارایه نماید. داشتن مدیر پروژه با (5) سال تجربه کاری در امور ساختمانی با ماهیت مشابه بشمول حد اقل (3) سال تجربه کاری منحصی مدیر پروژه و کارمندان کلیدی متباقی حد اقل 3 سال تجربه کاری <table border="1"><tbody><tr><td>1</td><td>مدیر پروژه</td><td>1</td></tr><tr><td>2</td><td>انجینیر سازه</td><td>1</td></tr><tr><td>3</td><td>انجینیر ستروی</td><td>1</td></tr></tbody></table>	1	مدیر پروژه	1	2	انجینیر سازه	1	3	انجینیر ستروی	1																			
1	مدیر پروژه	1																											
2	انجینیر سازه	1																											
3	انجینیر ستروی	1																											

پروژه آبشاری سولاری بایی ها واقع قریه بایی ها ولسوالی بالامرغاب ولایت بادغیس

MAIL/PD/NCB/W/270/98R

شرطنامه معیاری تدارکات امور ساختمانی کوچک - اداره تدارکات ملی

مبلغ حد اقل دارائی های سیال (نقدی) یا انواع اعتبارات (قرضه)، خالص سایر تعهدات داوطلب 1700000 یک میلیون و هفت صد هزار افغانی از تاریخ نشر اعلان الی روز آفر گشای در یکی از تاریخ ها در صورت حساب بانکی شرکت (سستم بانکی ارائیه نماید)، تصدی ها و شرکت های دولتی از ارایه اسناد حجم معاملات سالانه معاف میباشند.	ماده 5.5 جزء 5 دستورالعمل برای داوطلبان
ب. مندرجات شرطنامه	
جهت دریافت توضیح در مورد این شرطنامه، به آدرس و معلومات ارتباطی ذیل مراجعه گردد: توجه: محمدالله "ساحل" رئیس تهیه و تدارکات آدرس: ریاست تهیه و تدارکات، وزارت زراعت، آبیاری و مالداری - جمال مینه چهاراهی کارته سخی، کابل - افغانستان مبایل: 0766647451 Mohammdullah.sahil@mail.gov.af کاپی به: میر محمد مونس "حسینی" آمر تدارکات امور ساختمانی ایمیل آدرس: monis.hossaini@mail.gov.af تلیفون: 0202922236 مبایل: 0782024444 نوت: طبق حکم 30 طرز العمل تدارکات، داوطلبان می توانند 10 روز تقویمی قبل از تسلیمی آفرها، توضیحات خویش را طور کتبی ارایه کنند.	ماده 10.1 دستورالعمل برای داوطلبان
جلسه قبل از داوطلبی: ساعت 10:00 قبل از ظهر مورخ 1398/05/13 در تعمیر عقب منابع بشری، منزل دوم، آمریت تدارکات امور ساختمانی، اتاق جلسات ریاست تهیه و تدارکات، وزارت زراعت، آبیاری و مالداری، جمال مینه کارته سخی، کابل، افغانستان.	ماده 10.2 دستورالعمل برای داوطلبان
ج. تهیه آفرها	
آفر به یکی از زبان های دری یا پشتو ارائیه میگردد.	ماده 12.1 دستورالعمل برای داوطلبان
داوطلب باید همراه با آفر خویش اسناد اضافی ذیل را ارائه نماید: (1) آفر در فورمه ایکه در قسمت سوم نشان داده شده است؛	ماده 13 دستورالعمل برای داوطلبان


در صورت تطبیق آفر بابتی ملی اعلان این ماده حذف میگردد.

پروژه ساختمانی آبیاری سولری بابتی ها واقع قریه بابتی ها ولسوالی بالامرغاب ولایت بادغیس

MAIL/PD/NCB/W/270/98R

شرطنامه معیاری تدارکات امور ساختمانی کوچک - اداره تدارکات ملی

داوطلبان	(2) تضمین آفر، یا اظهارنامه تضمین آفر، درمطابقت با ماده 10 دستورالعمل برای داوطلبان، در صورت لزوم؛ (3) بل قیمت گذاری شده احجام کار (4) فورمه ظرفیت کاری و اسناد؛ (ه) فورمه معلومات اهلیت داوطلبان (6) جواز با اعتبار شرکت ساختمانی، توانایی مالی، احجام کاری، و هرنوع معلومات و مواد دیگری که لازم است توسط داوطلبان تکمیل، بطور دقیق خانه پری، بعد از مهر و امضاء در اوراق متذکره ارائه گردد. (7) تعهد نامه امضاء شده مبنی بر اینکه داوطلب از پرداخت دیون عاجز نبوده و در حالت ورشکستگی و انحلال قرار نداشته . (8) تعهد نامه امضاء شده توسط داوطلب مبنی بر نداشتن تضاد منافع (9) تعهد نامه امضاء شده توسط داوطلب مبنی عدم محکومیت بالاثرب تخلف در تجارت در خلال دو سال قبل از اشتراک داوطلبی. (10) تعهد نامه امضاء شده توسط داوطلب مبنی بر اینکه موصوف و یا ویکی از کارمندان و مدیران مربوط وی مطابق ماده 49 قانون تدارکات از داوطلبی محروم نگردیده است.
ماده 14.4 دستورالعمل برای داوطلبان	قیم قرارداد قابل تعدیل نیست.
ماده 15.1 دستورالعمل برای داوطلبان	اسعار واحد پول افغانی می باشد.
ماده 15.2 دستورالعمل برای داوطلبان	منبع نرخ تبادله اسعار / نرخ فروش دافغانستان بانک در روز آفرگشایی / می باشد.
ماده 16.1 دستورالعمل برای داوطلبان	میعاد اعتبار آفر / 90 نود روز / می باشد.
ماده 17.2 دستورالعمل برای داوطلبان	آفر شامل "تضمین آفر با استفاده از فورمه تضمین آفر شامل قسمت 9 فورمه های قرارداد و تضمینات صادر شده باشد". مبلغ تضمین آفر مبلغ 200,000 دو صد هزار افغانی به صورت ضمانت بانکی / می باشد، تصدی ها و شرکت های دولتی از ارایه تضمین آفر معاف میباشند. ضمانت بانکی باید مدت 28 روز بیشتر از مدت اعتبار آفر باشد، یعنی مدت 118 روز بعد از تاریخ بازگشایی آفرها قابل اعتبار می باشد. نوت : تضمین آفر در نسخه اصلی تسلیم داده شود، کاپی وسکن آن قابل قبول نیست.
ماده 18.1 دستورالعمل برای داوطلبان	آفر های بدیل "قابل قبول نیست".

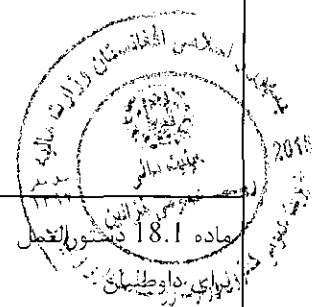

پروژه سیستم آبیاری سولری بابی ها واقع قریه بابی ها ولسوالی بالامرغاب ولایت بادغیس

MAIL/PD/NCB/W/270/98R

Handwritten signature or mark.

شرطنامه معیاری تدارکات امور ساختمانی کوچک - اداره تدارکات ملی

ماده 19.1 دستورالعمل برای داوطلبان	تعداد کاپی های آفر که تسلیم میگردند یک اصل کامل میباشد.
ج. تسلیمی آفرها	
ماده 20.1 دستورالعمل برای داوطلبان	ارائه آفرها بصورت الکترونیکی و پستی "قابل قبول نیست"
ماده 20.2 جزء 1 دستورالعمل برای داوطلبان	صرف به مقاصد ارائه آفر، آدرس اداره عبارت است از: تعمیر عقب منابع بشری، منزل دوم، آمریت تدارکات امور ساختمانی، اتاق جلسات ریاست تهیه و تدارکات، وزارت زراعت، آبیاری و مالداری، جمال مینه کارته سخی، کابل ، افغانستان .
ماده 20.2 جزء 2 دستورالعمل برای داوطلبان	نام و نمبر تشخیصیه قرارداد در ماده 1.1 دستورالعمل برای داوطلبان در صفحه معلومات داوطلبی فوق ذکر شده است.
ماده 20.2 جزء 3 دستورالعمل برای داوطلبان	پاکت آفر حاوی هشدار اینکه قبل از ساعت 10:00 قبل از ظهر مورخ 22 اسد سال 1398 باز نگردد.
ماده 21.1 دستورالعمل برای داوطلبان	ضرب الاجل برای تسلیمی آفرها: ساعت 09:45 قبل از ظهر ، مورخ 22 اسد سال 1398 میباشد. در صورتیکه این روز رخصتی عمومی بوده و یا رخصتی عمومی اعلان شود، ضرب الاجل برای تسلیمی آفرها روز بعد در همین ساعت خواهد بود.
ماده 23.3 دستورالعمل برای داوطلبان	داوطلبان می توانند قبل از ختم ضرب الاجل برای تسلیمی آفرها با دادن یک اطلاعیه کتبی از آفرهای (اسناد داوطلبی) خود انصراف ویا آنرا تعویض ویا تعدیل نمایند.
د. آفر گشایی و ارزیابی	
ماده 24.1 دستورالعمل برای داوطلبان	آفر گشایی در آدرس ذیل دایر خواهد شد: تعمیر عقب منابع بشری، منزل دوم، آمریت تدارکات امور ساختمانی، اتاق جلسات ریاست تهیه و تدارکات، وزارت زراعت، آبیاری و مالداری، جمال مینه کارته سخی، کابل ، افغانستان . تاریخ و زمان: ساعت 10:00 قبل از ظهر مورخ 22 اسد سال به وقت کابل در

پروژه سیستم آبیاری سولری بابی ها واقع قریه بابی ها ولسوالی بالامرغاب ولایت بادغیس

MAIL/PD/NCB/W/270/98R

شرطنامه معیاری تدارکات امور ساختمانی کوچک - اداره تدارکات ملی

صورتی که این روز رخصتی عمومی بوده و یا رخصتی عمومی اعلان شود، آفر گشایی روز بعد در همین ساعت تدویر میابد.	
ترجیح تدارکات از منابع داخلی مطابق حکم چهارم طرز العمل تدارکات تطبیق می گردد. به تأسی از ماده هفتم قانون تدارکات، ادارات تدارکاتی مکلف اند، جهت تشویق و حمایت از سرمایه گذاری و تولیدات داخل، موارد حد اعظمی مقدار ترجیح تولیدات داخل را طور ذیل در پروسه های تدارکاتی خویش، عملی نمایند: 1. تولیدات داخلی در مقایسه تولیدات خارجی: (25) فیصد؛ 2. شرکت های داخلی و شرکت های خارجی مقیم افغانستان در مقایسه شرکت های خارجی غیر مقیم (10) فیصد؛ 3. شرکت های خارجی که شرکای داخلی (<i>Joint Venture</i>) دارند و یا متعهد به داشتن قراردادی فرعی داخلی می باشند، در مقایسه سایر شرکت های خارجی (5) فیصد 4. دواطلب داخلی زن در مقایسه با دواطلب داخلی و دواطلب خارجی مقیم افغانستان (5) فیصد	ماده 31.1 دستور العمل برای داوطلبان
هـ اعطا عقد قرارداد	
تضمین اجرای قابل قبول اداره، تضمین بانکی می باشد. تضمین بانکی مطابق قسمت 9 فورمه های قرارداد و غیر مشروط می باشد. تضمین اجرا (5) فیصد قیمت قرارداد می باشد، تصدی ها و شرکت های دولتی حین عقد قرارداد با ادارات دولتی از تضمین اجرا معاف میباشند.	ماده 35.1 دستور العمل برای داوطلبان
پیش پرداخت (۱۰ فیصد مجموع قیمت قرارداد) در بدل تضمین پیش پرداخت	ماده 36.1 دستور العمل برای داوطلبان
اعتراضات به آدرس ذیل ارسال شده می تواند: محمدالله "ساحل" رئیس تهیه و تدارکات ریاست تهیه و تدارکات منزل اول، وزارت زراعت، آبیاری و مالداری، جمال مینه، چهاراهی کارته سخی در صورت عدم ارائه پاسخ توسط اداره در خلال مدت (7) روز و یا عدم قناعت داوطلب معترض به پاسخ اداره، داوطلب می تواند درخواست های تجدید نظر را به اداره تدارکات ملی ارسال دارد.	ماده 38.1 دستور العمل برای داوطلبان 

پروژه سیستم آبیاری سولری بابی ها واقع قریه بابی ها ولسوالی بالامرغاب ولایت بادغیس

MAIL/PD/NCB/W/270/98R



پروژه سیستم آبیاری سولری بابی ها واقع قریه بابی ها ولسوالی بالامرغاب ولایت بادغیس

MAIL/PD/NCB/W/270/98R

شرطنامه معیاری تدارکات امور ساختمانی کوچک - اداره تدارکات ملی

قسمت سوم: فورمه ها

فورمه های داوطلبی

شماره فورمه	عنوان فورمه
فورمه امور ساختمانی کوچک/01	فورمه تسلیمی آفر
فورمه امور ساختمانی کوچک/02	فورمه معلومات اهلیت داوطلب
فورمه امور ساختمانی کوچک/03	فورمه نامه قبولی آفر



پروژه سیستم آبیاری سولری بابی ها واقع قریه بابی ها ولسوالی بالامرغاب ولایت بادغیس

MAIL/PD/NCB/W/270/98R

520

فورمه تسلیمی آفر

فورمه امور ساختمانی کوچک/01

داوطلب این فورمه را خانه پری و همراه با آفر خویش تسلیم می نماید.

اداره: / وزارت زراعت، آبیاری و مالداری /

شماره داوطلبی: MAIL/PD/NCB/W/270/98R

عنوان تدارکات: پروژه سیستم آبیاری سولری بابی ها واقع قریه بابی ها ولسوالی بالامرغاب ولایت بادغیس میان که در زیر این فورمه امضا نموده ایم، اظهارمینمائیم اینکه:

ما شرطنامه را دقیق مطالعه کردیم و هیچ ملاحظه یی در قسمت آن بشمول ضمیمه شماره: /شماره و تاریخ صدور ضمیمه در صورت لزوم درج گردد/ نداشته و پیشنهاد اجرای /عنوان و نمبر تخصیصیه قرارداد درج گردد/ در مطابقت به شرایط عمومی قرارداد به قیمت مجموعی آفر ما به استثنای هرگونه تخفیفات پیشنهاد شده در ذیل عبارت است از: /قیمت مجموعی آفر به حروف و ارقام، بیانگر مبالغ مختلف و اسعارهای مربوطه درج گردد/ می باشد.

۱. تخفیفات پیشنهاد شده: در صورتیکه آفر ما قبول شود، تخفیفات ذیل قابل اجرا خواهد بود:

(1) قیمت مجموعی تخفیفات به حروف:

(2) قیمت مجموعی تخفیفات به ارقام: /هر تخفیف پیشنهاد شده و اقلام مشخص شده بلی احجام

کار را که قابل اجرا است، با جزئیات آن مشخص کنید/

ما جهت اجرای این قرارداد، مبلغ /مبلغ و فیصدی به ارقام و حروف درج گردد/ را منحیث پیش پرداخت درخواست می نمائیم.

ما میدانیم که اداره مکلف به قبولی آفر دارای نازلترین قیمت ارائه شده و یا هر آفر دریافت شده دیگر نیست.

ما بدینوسیله تصدیق می داریم که این آفر در مطابقت با معیاد اعتبار و در صورت لزوم تضمین آفر یا اظهار نامه تضمین آفر مندرج صفحه معلومات داوطلبی می باشد.

آفر ما برای معیاد مشخص در بند ۱ ماده ۱۶ دستورالعمل برای داوطلبان، سر از تاریخ ضرب الاجل تسلیمی آفرها در مطابقت با بند ۱ ماده ۲۱ دستورالعمل برای داوطلبان اعتبار داشته و در هر زمان قبل از ختم تاریخ اعتبار آن بالای ما الزامی و قابل قبول بوده میتواند؛


هرگاه آفر ما قبول شود، ما تعهد میسپاریم که تضمین اجراء را در مطابقت با بند ۱ ماده ۳۵ دستورالعمل برای داوطلبان، بخاطر اجرای بموقع قرارداد فراهم می نمائیم؛

ما تعهد میسپاریم که قرارداد فرعی یا اکمال کننده های هر بخش این قرارداد، دارای تابعیت کشور واجد شرایط مطابق بند ۱ ماده ۴ دستورالعمل برای داوطلبان می باشیم.

ما هیچگونه تضاد تضایع مطابق بند ۲ ماده ۴ دستورالعمل برای داوطلبان، نداریم.

پروژه سیستم آبیاری سولری بابی ها واقع قریه بابی ها ولسوالی بالامرغاب ولایت بادغیس

MAIL/PD/NCB/W/270/98R

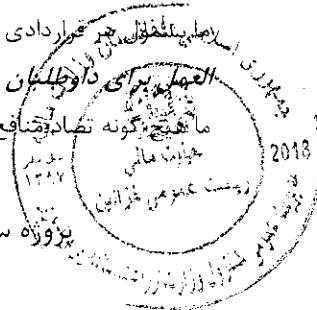

شرطنامه معیاری تدارکات امور ساختمانی کوچک - اداره تدارکات ملی

ما بشمول قراردادیان فرعی یا اکمال کننده ها برای هر بخش این قرارداد در جمهوری اسلامی افغانستان مطابق به بند های 3 و 4 ماده 4 دستور العمل برای داوطلبان، محروم شناخته نشده ایم.

نام : {نام شخص درج گردد}

وظیفه : {وظیفه درج گردد}

امضاء:

تاریخ:

ایاری سولری بابی ها واقع قریه بابی ها ولسوالی بالامرغاب ولایت بادغیس

MAIL/PD/NCB/W/270/98R



فورمه معلومات اهلیت داوطلب

فورمه امور ساختمانی کوچک/02

این فورمه توسط داوطلب خانه پری و جهت ارزیابی اهلیت و یا تصدیق ارزیابی قبلی اهلیت در مطابقت به ماده 5 دستور العمل برای داوطلبان استفاده می‌گردد. این معلومات در قرارداد درج نمی‌گردد. در صورت ضرورت داوطلب می‌تواند در جدول های موجود ردیف ها و ستون های اضافی علاوه و صفحات اضافی ضمیمه گردد. در صورت استفاده این فورمه جهت تصدیق ارزیابی قبلی اهلیت، داوطلب باید صرف معلومات تجدید شده را درج نماید.

1. داوطلب یا داوطلب مشترک (JV)

1.1 حالت حقوقی داوطلب: /یک کاپی سند حالت حقوقی ضمیمه گردد/

محل ثبت: /محل ثبت درج گردد/

آدرس تجاری: /محل اصلی تجارت درج گردد/

صلاحیت نامه امضا کننده آفر: /یک کاپی صلاحیت نامه ضمیمه گردد/

1.2 حجم معاملات ساختمانی اجرا شده در جریان /تعداد مطابق به جزء 1 بند 5 ماده 5 صفحه معلومات داوطلبی درج گردد/ سال گذشته، به مبلغ /مبلغ به واحد پول افغانی درج گردد/ می باشد.


1.3 تعداد قرارداد امور ساختمانی با ماهیت و مبلغ مشابه اجرا شده منحیث قراردادی اصلی در جریان /تعداد مطابق به جزء 2 بند 5 ماده 5 صفحه معلومات داوطلبی درج گردد/ سال گذشته: /جدول زیر خانه پری گردد، در صورت لزوم ردیف علاوه گردد/ می باشد.

نام پرو ه و کشور	نام طرف قرارداد و شخص ابطای	ن عیت امور ساختمان تکمیل شده و سال تکمیل آن	ارزش مجموعی قرارداد
{معلومات درج گردد}	{معلومات درج گردد}	{معلومات درج گردد}	{معلومات درج گردد}

1.4 تجهیزات عمده پیشنهاد شده داوطلب جهت انجام کار امور ساختمان /جهت تکمیل جدول ذیل به جزء 3 بند 5 ماده 5 دستور العمل داوطلبان مراجعه گردیده و تمام معلومات درخواست شده درج این جدول گردد. در صورت لزوم ردیف اضافی

میلاری سولری بابی ها واقع قریه بابی ها ولسوالی بالامرغاب ولایت بادغیس

MAIL/PD/NCB/W/270/98R

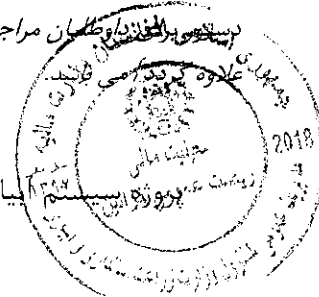

شرطنامه معیاری تدارکات امور ساختمانی کوچک - اداره تدارکات ملی

نام تجهیزات	تشریح تجهیزات بشمول (تاریخ ساخت و مدت کارایی)	حالت تجهیزات (جدید، خوب، کهنه، و تعداد قابل دس رس)	ملکیت، کرایه، و یا خرید با ذکر طرف های مقابل کر یه و خرید
{معلومات درج گردد}	{معلومات درج گردد}	{معلومات درج گردد}	{معلومات درج گردد}

1.5 / اهلیت و تجارب کارمندان کلیدی جهت اداره و اجرای قرارداد / جدول ذیل با اضافه نمودن ردیف ها در صورت ضرورت، تکمیل گردد. معلومات بیوگرافیک ضمیمه گردیده و نیز به جزء 4 بند 5 ماده 5 دستور العمل برای داوطلبان و بند 1 ماده 9 شرایط عمومی قرارداد، مراجعه گردد / می باشد.

وظیفه	نام	تعداد سالهای تجربه کاری (عمومی)	سالهای تجربه کاری در این وظیفه
{معلومات درج گردد}	{معلومات درج گردد}	{معلومات درج گردد}	{معلومات درج گردد}

1.6 / قراردادیان فرعی و شرکت های مربوط: / جدول ذیل با اضافه نمودن ردیف ها در صورت ضرورت، و نیز با مراجعه به ماده 7 شرایط عمومی قرارداد، تکمیل گردد / می باشند.


وظیفه	نام	تعداد سالهای تجربه کاری (عمومی)	سالهای تجربه کاری در این وظیفه
{معلومات درج گردد}	{معلومات درج گردد}	{معلومات درج گردد}	{معلومات درج گردد}

1.7 / گزارش تفتیش / تعداد به ارقام و حروف درج گردد / سال گذشته، بیلانس شیت و بیانیه مفاد و ضرر تأیید شده توسط مفتش مستقل / است و کاپی ها ضمیمه گردد /

1.8 / شواهد دسترسی به منابع مالی جهت تکمیل نمودن معیار اهلیت: دارائی سیال (نقدی)، دسترسی به انواع اعتبارات (قرضه) و سایر اسناد منابع مالی / فهرست آن ترتیب و کاپی های اسناد حمایتی ضمیمه گردد / می باشد. داوطلب مکلف است لیست تعهدات مالی برای تأیید قرارداد ها و افر های ارائه شده را نیز ارائه نماید.

رویه سیستم آشنایی سولری بایی ها واقع قریه بایی ها ولسوالی بالامرغاب ولایت بادغیس

MAIL/PD/NCB/W/270/98R

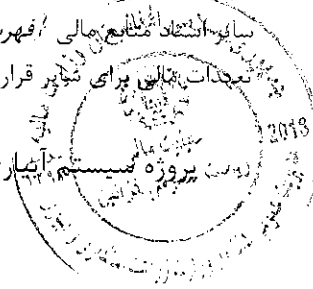

576

شرطنامه معیاری تدارکات امور ساختمانی کوچک - اداره تدارکات ملی

1.9. بمنظور تثبیت صحت و سقم مدارک منابع مالی، به بانک های ذیل تماس گرفته می شود:

نام، آدرس، شماره تلفن و فکس بانک درج گردد؛

1.10. معلومات در مورد دعوی حقوقی جاری مرتبط به داوطلب؛ جدول ذیل با اضافه نمودن ردیف در صورت ضرورت، تکمیل گردد؛

مبلغ من زعه	دلیل منازعه	طرف های دیگر
{معلومات درج گردد}	{معلومات درج گردد}	{معلومات درج گردد}

1.11. پروگرام، روش کار، و تقسیم اوقات کار پیشنهاد شده؛ فهرست ترتیب گردد؛

توضیحات، نقشه ها، و چارت ها مورد نیاز جهت تکمیل نمودن معیار شرطنامه؛ فهرست ترتیب گردد؛

2. شرکت مشترک (JV)

2.1. معلومات مندرج فهرست 1.1 الی 1.10 فوق برای هر شریک شرکت مشترک ارائه گردد.

2.2. معلومات مندرج 1.11 برای شرکت مشترک ارائه گردد.

2.3. صلاحیت نامه که صلاحیت امضای آفر از جانب شرکت مشترک را ارائه میدارد، ضمیمه گردد.

2.4. موافقتنامه شرکای شرکت مشترک که بالای تمام شرکا الزامیت قانونی داشته باشد و نشان دهنده موارد ذیل باشد ضمیمه گردد:

(1) تمام شرکا بصورت مشترک و انفرادی در اجرای این قرارداد در مطابقت به شرایط قرارداد، مسؤول می باشند.

(2) یکی از شرکا منحیت شریک اصلی نامیده شده و مسؤول قبول مسؤولیت ها و پذیرش رهنمود ها به نمایندگی از سایر شرکا می باشد؛

(3) تطبیق تمام قرارداد بشمول پرداخت ها به شریک اصلی صورت میگیرد.

3. نیازمندیهای اضافی


3.1. داوطلبان باید معلومات اضافی مورد نیاز مندرج صفحه معلومات داوطلبی را ارائه نمایند.

نام: {نام شخص درج گردد}

وظیفه: {وظیفه درج گردد}

امضاء: {امضاء درج گردد}

تاریخ: {تاریخ درج گردد}

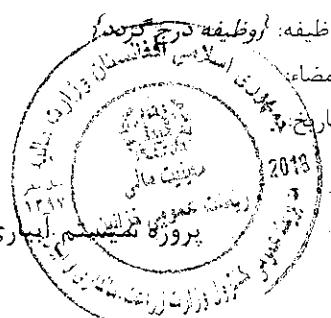

سولری بایی ها واقع قریه بایی ها ولسوالی بالامرغاب ولایت بادغیس

MAIL/PD/NCB/W/270/98R

شرطنامه معیاری تدارکات امور ساختمانی کوچک - اداره تدارکات ملی

فورم نامه قبولی آفر^۹

فورمه امور ساختمانی کوچک/03

تاریخ: /تاریخ صدور این نامه را درج نمایید/ شماره: /شماره صدور این نامه را درج نمایید/ از: /نام اداره تدارکاتی را درج نمایید/ آدرس: /آدرس اداره تدارکاتی را درج نمایید/ به: /نام داوطلب برنده و شماره جواز فعالیت وی را ذکر نمایید/ آدرس: /آدرس داوطلب برنده را درج نمایید/

این نامه قبولی آفر به تأسی از ماده بیست و سوم قانون تدارکات و حکم هشتاد و پنجم طرز العمل تدارکات صادر و بموجب آن اطلاع داده میشود که آفر ارائه شده مؤرخ /تاریخ را به ترتیب روز، ماه و سال بنویسید/ شما برای تدارک /نام پروژه یا قرارداد را بنویسید/، به قیمت قطعی مجموعی مبلغ /مبلغ را به ارقام و حروف بنویسید/، طوریکه در مطابقت با دستور العمل برای داوطلبان مندرج شرطنامه مربوطه، تدقیق و تصحیح شده است توسط این اداره قبول گردیده است.

لذا از شما تقاضا میگردد الی مدت ده (10) روز تقویمی از تاریخ صدور این نامه، در مطابقت به مواد فوق الذکر قانون و طرز العمل تدارکات و مواد بیست و هشتم قانون و حکم هفتاد و هشتم طرز العمل، تضمین اجرای قرارداد را طوریکه در شرطنامه مربوطه درج و در ذیل تذکر گردیده، به اداره تسلیم نمایید، در غیر آن در مطابقت به ماده بیست و نهم قانون تدارکات، تضمین آفر شما قابل استرداد نخواهد بود. معلومات مزید در جدول ذیل درج می باشد:

مشخصات تدارکات/ قرارداد: /نام و مشخصات خلاص تدارکات/ قرارداد را درج نمایید/
شماره تشخیصیه تدارکات: /شماره قرارداد مربوطه را درج نمایید/
قیمت مجموعی قرارداد: /قیمت مجموعی قرارداد را به ارقام و حروف درج نمایید/
نوعیت تضمین اجرای قرارداد: /نوعیت تضمین اجرای قرارداد را که در شرطنامه درج گردیده است را بنویسید/
مقدار تضمین اجرای قرارداد: /مبلغ تضمین اجرای قرارداد را به ارقام و حروف درج نمایید/
زمان عقد قرارداد: /تاریخ و ساعت عقد قرارداد را بنویسید/
مکان عقد قرارداد: /محل عقد قرارداد را بنویسید/

همچنین غرض مطالعه و مزید معلومات شما، مسوده موافقتنامه قرارداد ضمیمه این نامه به شما ارسال گردید.

نام و تخلص:

وظیفه:

امضاء و تاریخ^{۱۰}

^۹ طبق فقره (۱) حکم هشتاد و پنجم طرز العمل تدارکات: اداره مکلف است، بعد از ختم میعاد اطلاعیه تصمیم اعطای قرارداد و یا رسیدگی به اعتراضات داوطلبان، در صورتیکه قرارداد در نقطه صلاحیت باقر اعطای مربوطه باشد، نامه قبولی آفر را به داوطلب برنده ارسال نماید، در صورتیکه قرارداد در حیطه صلاحیت کمیسیون تدارکات ملی باشد بعد از باقر این کمیسیون، نامه قبولی آفر به داوطلب برنده ارسال می شود.

^{۱۰} این نامه، باید توسط شخصیکه شرکت کننده ها و یا نمایم را امضاء نموده است، امضاء شود. این نامه منحیت پادداشت های تدارکاتی حفظ میگردد.

پروژه سیستم آبیاری بنولری بابی ها واقع قریه بابی ها ولسوالی بالامرغاب ولایت بادغیس

MAIL/PD/NCB/W/270/98R

شرطنامه معیاری تدارکات امور ساختمانی کوچک - اداره تدارکات ملی

قسمت چهارم: شرایط عمومی قرارداد

شرایط عمومی قرارداد، شرایط خاص قرارداد و سایر اسناد لست شده ذیل یک سند مکمل بوده و بیانگر حقوق و مکلفیت های طرفین قرارداد می باشد.


این شرایط عمومی در قرارداد های فی واحد (admeasurements) استفاده گردیده و با ورود تغییرات مندرج پا ورقی ها در قرارداد های با بالمقطع نیز استفاده میگردد.

الف: عمومیات	
ماده 1- تعریفات	1- اصطلاحات تعریف شده به صورت درشت تحریر گردیده اند:
	1- بل احجام کار: احجام کار قیمت گذاری شده که شامل آفر می باشند.
	2- حوادث قابل جبران: حوادث که در ماده 44 شرایط عمومی قرارداد تعریف گردیده اند.
	3- تاریخ تکمیل: تاریخ تکمیل امور ساختمانی تصدیق شده توسط مدیر پروژه در مطابقت به بند 1 ماده 55 شرایط عمومی قرارداد.
	4- قرارداد: موافقتنامه کتبی میان اداره و قراردادی جهت اجرا، تکمیل و حفظ و مراقبت امور ساختمان است. قرارداد شامل اسناد مندرج بند 2 ماده 3 شرایط عمومی قرارداد می باشد.
	5- قراردادی: شخص یا شرکتی که آفر وی برای انجام امور ساختمانی توسط اداره قبول گردیده باشد.
	6- آفر قراردادی: آفر مکمل که توسط داوطلب برنده به اداره تسلیم گردیده است.
	7- قیمت قرارداد: قیمت مندرج نامه قبولی آفر بشمول تعدیلات بعدی وارده مطابق قرارداد می باشد.
	8- روز: روز تقویمی می باشند.
	9- مزد کار: کار که در مقابل آن به قراردادی به اساس کار، مواد خام، تاسیسات به اضافه فیصدی موافقه شده مصارف غیر مستقیم و مفاد پرداخت میگردد.
	10- نواقص: قسمت از کار که مطابق شرایط قرارداد تکمیل نشده باشد.
	11- سند تصدیق رفع نواقص: تصدیقنامه است که بعد از اصلاح نواقص توسط مدیر پروژه به قراردادی صادر میگردد.
	12- میعاد رفع نواقص: میعاد قابل محاسبه از تاریخ تکمیل قرارداد که در بند 1 ماده 35 شرایط خاص قرارداد از آن تذکر رفته است.
	13- نقشه ها: در برگیرنده محاسبات و معلومات ارائه شده و تأیید شده توسط مدیر پروژه بمنظور اجرای قرارداد می باشد.



پروژه سیستم آبیاری سولری بابی ها واقع قریه بابی ها ولسوالی بالامرغاب ولایت بادغیس

MAIL/PD/NCB/W/270/98R

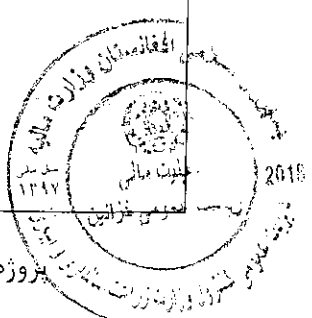14- اداره: طرف قرارداد مشخص شده در شرایط خاص قرارداد می باشد. 15- تجهیزات: ماشین آلات و وسایط نقلیه که جهت اجرای امور ساختمانی، بصورت موقت در ساحه کار فراهم میگردند. 16- قیمت ابتدایی قرارداد: قیمت قرارداد که در نامه قبولی آفر درج می باشد. 17- تاریخ تخمینی تکمیل: تاریخ تخمینی که قراردادی امور ساختمان را تکمیل می نماید. تاریخ تخمینی تکمیل مندرج شرایط خاص قرارداد می باشد. این تاریخ صرف با صدور دستور تمدید میعاد یا تسریع توسط مدیر پروژه تغییر نموده می تواند. 18- مواد خام: تمام مواد بشمول مواد مصرفی که توسط قراردادی جهت اجرای امور ساختمانی، استفاده میگردد. 19- تأسیسات: منضعات امور ساختمانی که دارائی عملکرد میخانیکي، برقي، کیمیاوی، یا بیولوژیکی باشد. 20- مدیر پروژه: شخص که نام وی در شرایط خاص قرارداد تذکر رفته یا شخص با صلاحیت که توسط اداره به عوض مدیر پروژه به قراردادی معرفی گردیده باشد و مسؤولیت نظارت و مدیریت قرارداد امور ساختمانی را دارا باشد. 21- SCC: به معنی شرایط خاص قرارداد است. 22- ساحه کار: ساحه مشخص شده شرایط خاص قرارداد می باشد. 23- گزارش بررسی ساحه: شامل شرطنامه بوده گزارش واقع بینانه و مشرح در مورد وضعیت سطح و سطح فرعی ساحه می باشد. 24- مشخصات: مشخصات امور ساختمانی شامل در قرارداد و تغییرات و اضافات وارده یا تأیید شده توسط مدیر پروژه می باشد. 25- تاریخ آغاز کار: تاریخ آغاز امور ساختمان مندرج شرایط خاص قرارداد، تاریخ که قراردادی کار امور ساختمان را آغاز می نماید این تاریخ لزوماً مصادف به تاریخ تسلیمی ساحه نمی باشد. 26- قراردادی فرعی: شخص یا شرکت که با قراردادی جهت اجرای بخش از امور ساختمانی قرارداد داشته که در برگیرنده امور ساختمانی در ساحه نیز می باشد. 27- ساختمان های مؤقت: ساختمان دیزاین شده، ساخته شده، نصب شده و یا دور شده توسط قراردادی که برای اجرای امور ساختمانی و یا نصب آن ضروری می باشد. 28- تعدیل: امر مدیر پروژه مبنی بر تغییر در امور ساختمانی می باشد. 29- امور ساختمانی: شامل اعمار، اعمار مجدد، تخریب، ترمیم یا نو سازی یک عمارت، آماده ساختن ساحه، حفريات، نصب، مونتاژ، امور تزئیناتی و نیز خدمات ضمنی آن (برمه کاری، نقشه	
--	---

پروژه سیستم آبیاری سولری بایی ها واقع قریه بایی ها ولسوالی بالامرغاب ولایت بادغیس

MAIL/PD/NCB/W/270/98R

شرطنامه معیاری تدارکات امور ساختمانی کوچک - اداره تدارکات ملی

برداری، تصویر برداری، تحقیقات زلزله و خدمات مشابه و امثال آن) است که مطابق مندرج قرارداد، انجام می گردد، مشروط بر اینکه ارزش خدمات ضمنی از قیمت خود عمارت بیشتر نگردد.	
2.1 بمنظور تفسیر شرایط عمومی قرارداد، مفرد به عوض جمع و جمع به عوض مفرد بکار برده می شود. همچنان مؤنث معنی مذکر یا خنثی و یا بالعکس آن را افاده می نماید. عناوین فاقد اهمیت می باشند. کلمات معانی عادی دارا می باشند، مگر اینکه بصورت مشخص تعریف گردیده باشند. مدیر پروژه به پرسش ها در مورد شرایط عمومی قرارداد، وضاحت ارائه می نماید. 2.2 در صورت تذکر تکمیل کار امور ساختمان بشکل قسمت وار در شرایط خاص قرارداد، اشارات در شرایط عمومی قرارداد به امور ساختمانی، تاریخ تکمیل و تاریخ تخمینی تکمیل به هر قسمت امور ساختمانی (به استثنای اشاره به تاریخ تکمیل و تاریخ تخمینی تکمیل برای تمام کار امور ساختمان) قابل تطبیق می باشد.	ماده 2- تفسیر
2.3 اسناد تشکیل دهنده قرارداد به ترتیب اولویت ذیل تفسیر میگردند: 1- موافقتنامه؛ 2- نامه قبولی آفر؛ 3- آفر قراردادی؛ 4- شرایط خاص قرارداد؛ 5- شرایط عمومی قرارداد؛ 6- مشخصات فنی؛ 7- نقشه ها؛ 8- بل احجام کاری؛ و 9- سایر اسناد تشکیل دهنده قرارداد که در شرایط خاص قرارداد از آن تذکر رفته است.	
3.1 زبان و قانون نافذ بر قرارداد در شرایط خاص قرارداد بیان گردیده است.	ماده 3- زبان و قانون قرارداد
4.1 مدیر پروژه به نمایندگی از اداره، تصمیم در مسایل قرارداد میان اداره و قراردادی را اتخاذ می نماید. مگر اینکه طور دیگری در شرایط خاص قرارداد تذکر رفته باشد.	ماده 4- تصمیم مدیر پروژه
5.1 مدیر پروژه با صدور ابلاغیه به قراردادی، مسؤولیت ها و مکلفیت های خود را به شخص دیگری، محول یا مسؤولیت ها و مکلفیت های محول شده را فسخ می نماید.	ماده 5- واگذاری
6.1 هر گونه ارتباط بر قرار شده میان طرفها باید بصورت کتبی بوده و هرگونه ابلاغیه صرف در صورت تسلیمی قابل اجرا می باشد.	ماده 6- ارتباطات
7.1 قراردادی باید اداره را کتباً در مورد اعطای قراردادهای فرعی تحت این قرارداد، در صورتیکه قبلاً در آفر درخواست شده باشد مطلع نماید. واگذاری بخشی قرارداد به قراردادی فرعی در روشنی ماده ۳۱ و ششم قانون تدارکات صورت میگیرد. اعطای قرارداد فرعی مکلفیت ها، وجایب و مسؤولیت های	ماده 7- اعطای قراردادهای فرعی

پروژه سیستم آبیاری سولری بایی ها واقع قریه بایی ها ولسوالی بالامرغاب ولایت بادغیس

MAIL/PD/NCB/W/270/98R

شرطنامه معیاری تدارکات امور ساختمانی کوچک - اداره تدارکات ملی


اکمال کننده تحت این قرارداد را متاثر نمی سازد.	
7.2 در صورتیکه قرارداد الی 20 فیصد حجم قرارداد را بدون موافقه کتبی اداره و یا بیشتر از 20 فیصد حجم قرارداد را به قراردادی فرعی واگذار نموده باشد، این عمل نقض قانون تدارکات و تعهدات طرفین تلقی گردیده و تخطی در قرارداد محسوب میگردد. در این صورت قرارداد فسخ و تضمین اجرای قرارداد قابل استرداد نبوده و محرومیت قراردادی اصلی طی مراحل میگردد.	
8.1 قراردادی ساحه کار را با سایر قراردادیان، مقامات دولتی، ارائه کننده گان خدمات و اداره در میان تاریخ تقسیم اوقات کار آنان که در شرایط خاص قرارداد از آن تذکر رفته مشترکاً استفاده می نماید. قراردادی همچنان تسهیلات و خدمات را برای آنها طوریکه در تقسیم اوقات کار تذکر رفته فراهم می نماید. اداره میتواند جدول کاری قرار دادی های دیگر را تغییر داده و قراردادی اصلی را از موضوع مطلع سازد.	ماده 8- سایر قراردادی ها
9.1 قراردادی مکلف است کارمندان کلیدی مندرج جدول کارمندان کلیدی، یا کارمندان دیگری را که توسط مدیر پروژه تأیید گردیده، جهت انجام وظایف مندرج جدول کارمندان کلیدی، استخدام نماید. مدیر پروژه تعویض کارمندان کلیدی را تنها زمانی می پذیرد که شایستگی و توانایی آنها بطور قابل ملاحظه معادل یا بالاتر از کارمندان کلیدی مندرج جدول کارمندان کلیدی باشد.	ماده 9- کارمندان
9.2 مدیر پروژه می تواند درخواست اخراج کارمند قراردادی را با ارائه دلایل نماید. قراردادی اداره را از اخراج کارمند مذکور و عدم ارتباط وی با امور ساختمانی تحت این قرارداد در جریان (7) روز، اطمینان میدهد.	
10.2 اداره و قراردادی هر کدام مسئول جبران خساره خطرات مربوط خود طوریکه در قرارداد تذکر رفته است، می باشند.	ماده 10- خطرات به اداره و قراردادی
11.1 خطرات ذیل از آغاز کار امور ساختمان الی صدور سند تصدیقنامه رفع نواقص، مربوط به اداره می باشد: 1- خطر صدمه شخصی، مرگ، یا خساره به ملکیت (به استثنای امور ساختمانی، تأسیسات، مواد خام، و تجهیزات) که ناشی از: (1) استفاده یا تصرف ساحه توسط ساختمان یا به منظور ساختمان که نتیجه اجتناب نا پذیر امور ساختمان باشد؛ یا (2) غفلت، تخطی از مسئولیت قانونی یا مداخله در حقوق قانونی توسط اداره یا توسط شخص که در استخدام و یا طرف قرارداد با اداره باشد به استثنای خود قراردادی 2- خطر خساره به امور ساختمانی، تأسیسات، مواد خام و تجهیزات به اندازه که ناشی از تقصیر اداره بوده یا خطرات ناشی از دیزاین یا اثر جنگ یا آلودگی که منطقه که ساحه کار در آن واقع شده است را	ماده 11- خطرات مربوط اداره

سیستم آبیاری سولری بایی ها واقع قریه بایی ها ولسوالی بالامرغاب ولایت بادغیس

MAIL/PD/NCB/W/270/98R

شرطنامه معیاری تدارکات امور ساختمانی کوچک - اداره تدارکات ملی

متاثر سازد.	
11.2 خطر زیان یا خساره به امور ساختمانی، تأسیسات، مواد خام، به استثنای زیان و خساره از زمان آغاز کار الی صدور تصدیقنامه رفع نواقص مربوط به اداره می باشد مگر اینکه مفقودی و خساره ناشی از موارد ذیل باشد:	
1- نقص موجود در تاریخ تکمیلی امور ساختمانی؛	
2- حادثه صورت گرفته قبل از تاریخ تکمیلی که خطر مربوط به اداره نباشد؛ یا	
3- فعالیت های قراردادی در ساحه بعد از تاریخ تکمیل.	
12.1 خطرات صدمه شخصی، مرگ، و زیان یا خساره به ملکیت (بدون محدودیت بشمول امور ساختمان، تأسیسات، مواد خام، و تجهیزات) از آغاز کار امور ساختمانی الی صدور تصدیقنامه مسئولیت رفع نواقص که مربوط به اداره نباشد، مسئولیت قراردادی می باشد.	ماده 12- خطرات مربوط به قراردادی
13.1 قراردادی مکلف است پوشش بیمه حادثات ذیل ناشی از خطرات خود را از تاریخ آغاز کار الی ختم میعاد مسئولیت رفع نواقص، بنام مشترک اداره و قراردادی، به مبلغ مندرج شرایط خاص قرارداد ، مهیا سازد:	ماده 13- بیمه
1- زیان یا خساره به امور ساختمانی، تأسیسات، و مواد خام؛	
2- زیان یا خساره تجهیزات؛	
3- زیان یا خساره ملکیت (به استثنای امور ساختمانی، تأسیسات، مواد خام، و تجهیزات) مربوط به قرارداد؛ و	
4- صدمه شخصی یا مرگ.	
13.2 قراردادی، پالیسی بیمه را قبل از تاریخ آغاز کار جهت تأییدی به مدیر پروژه تسلیم می نماید. بیمه در برگیرنده پرداخت جبران خساره قابل پرداخت می باشد.	
13.3 در صورت عدم ارائه پالیسی بیمه و تصدیقنامه بیمه توسط قراردادی، اداره بیمه لازم را بدین منظور فراهم و قیمت بیمه پرداخت شده را از قراردادی حصول یا در صورت عدم پرداخت، قرض قابل پرداخت بالای قراردادی محسوب میگردد.	
13.4 هرگونه تغییر در شرایط بیمه بدون تأیید مدیر پروژه قابل قبول نمی باشد.	
13.5 طرفین مطابق شرایط پالیسی بیمه عمل می نمایند.	
14. قراردادی در ترتیب آفر به گزارش بررسی ساحه مندرج شرایط خاص قرارداد و سایر معلومات که در دسترس داوطلب قرارداده می شود اتکا می نماید.	
15.1 مدیر پروژه به پرسش ها در مورد شرایط خاص قرارداد ، توضیحات ارائه می نماید.	

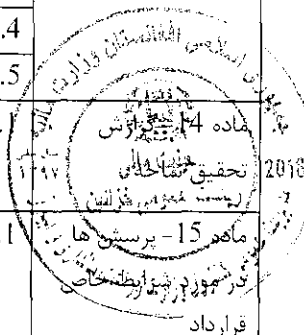

پروژه سیستم آبیاری سولری بابی ها واقع قریه بابی ها ولسوالی بالامرغاب ولایت بادغیس

MAIL/PD/NCB/W/270/98R

شرطنامه معیاری تدارکات امور ساختمانی کوچک - اداره تدارکات ملی

ماده 16- قراردادی	16.1 قراردادی امور ساختمانی را در مطابقت به مشخصات فنی و نقشه ها اجرا و نصب می نماید.
ماده 17- تاریخ تخمینی امور ساختمان	17.1 قراردادی کار امور ساختمانی را بعد از اخذ نامه آغاز کار شروع و طبق برنامه کاری ارائه شده یا تجدید شده که از جانب مدیر پروژه تصدیق شده باشد، اجرا و در تاریخ تخمینی تکمیلی، تکمیل می نماید.
ماده 18- تصدیق توسط مدیر پروژه	18.1 قراردادی مشخصات فنی و نقشه ها را که نشان دهنده امور ساختمانی موقت می باشد به مدیر پروژه جهت تأیید ارائه می نماید. 18.2 قراردادی مسئول دیزاین امور ساختمانی موقت می باشد. 18.3 تصدیق دیزاین امور ساختمانی موقت توسط مدیر پروژه، مسئولیت قراردادی در دیزاین ارائه شده ساختمان های موقت را متاثر نمی سازد. 18.4 در صورت لزوم، قراردادی تصدیق اشخاص ثالث را در دیزاین امور ساختمانی موقت حاصل می نماید. 18.5 تمام نقشه های تهیه شده قراردادی جهت اجرای امور ساختمانی موقت و دائمی قبل از استفاده باید توسط مدیر پروژه تأیید گردند.
ماده 19- ایمنی	19.1 قراردادی مسئول ایمنی تمام فعالیت ها در ساحه می باشد.
ماده 20- اکتشاف	20.1 هر شی تاریخی یا با ارزش که بصورت تصادفی در ساحه کشف گردد، ملکیت اداره می باشد. در صورت کشف، قراردادی امور ساختمانی را توقف و مدیر پروژه را از موضوع مطلع می سازد. مدیر پروژه موضوع را به اطلاع ادارات وزارت اطلاعات و فرهنگ طبق ماده 10 قانون حفاظت از دارائی های فرهنگی و تاریخی می رساند.
ماده 21- ملکیت ساحه	21.1 اداره تمام ساحه را در اختیار قراردادی قرار می دهد. در صورتیکه اداره ساحه را در تاریخ مندرج شرایط خاص قرارداد در اختیار قراردادی قرار ندهد، تاخیر در شروع فعالیت های مربوط تقصیر اداره پنداشته شده که خود یک عمل قابل جبران می باشد.
ماده 22- دسترسی به ساحه	22.1 قراردادی اجازه دسترسی ساحه و دیگر محلات مرتبط به کار امور ساختمانی را به مدیر پروژه یا شخص با صلاحیت که از جانب مدیر پروژه معرفی گردیده، می دهد.
ماده 23- دستور، تفتیش و بررسی	23.1 قراردادی تمام دستاویز مدیر پروژه را که در مطابقت به قوانین قابل تطبیق در ساحه باشد، انجام می دهد. 23.2 قراردادی مکلف است اجازه بررسی ساحه، دفاتر، حسابات و یادداشت های خود و قراردادی های فرعی مربوط به انجام این قرارداد را به مفتش موظف از جانب حکومت بدهد. قراردادی توجه داشته باشد که مطابق بند 1 ماده 60 فساد و تقلب که بیان کننده عمل جلوگیری از تفتیش و بررسی دولت از جانب قراردادی مطابق بند 2 ماده 23 حق تفتیش و بررسی حکومت، ایجاد مانع تلقی گردیده و منجر به فسخ قرارداد و غیر واجد شرایط بودن می گردد.
ماده 24- منازعه	24.1 در صورتیکه تصمیم مدیر پروژه به باور قراردادی خارج از صلاحیت وی تحت قرارداد یا تصمیم نادرست باشد، در اینصورت تصمیم اتخاذ شده در جریان (14) روز از اطلاعیه تصمیم، به مرجع حل و فصل منازعات ارجاع می گردد. 24.2 مرجع تصمیم کتبی خود را در جریان (28) روز از اخذ اطلاعیه منازعه، ارائه می نماید.
ماده 25- کار، ترتیبات، و زمان بندی فعالیت های اموساختمانی را جهت تأییدی به مدیر پروژه ارائه نماید.	25.1 قراردادی مکلف است بعد از اخذ نامه قبولی آفر، در حدود زمان مندرج شرایط خاص قرارداد، برنامه کاری، ترتیبات، و زمان بندی فعالیت های اموساختمانی را جهت تأییدی به مدیر پروژه ارائه نماید. 25.2 پلان کاری تجدید شده باید نشان دهنده پیشرفت واقعی بدست آمده هر فعالیت و اثر پیشرفت بدست

پروژه سیستم آبیاری سولری بایی ها واقع قریه بایی ها ولسوالی بالامرغاب ولایت بادغیس

MAIL/PD/NCB/W/270/98R

شرطنامه معیاری تدارکات امور ساختمانی کوچک - اداره تدارکات ملی

آمده بالای زمان کار با قیمانده، بشمول هر تغییر در تسلسل فعالیت ها باشد. 25.3 قراردادی پلان کاری تجدید شده را در خلال مدت مشخص شده شرایط خاص قرارداد، جهت تأیید به مدیر پروژه ارائه می نماید. در صورت عدم ارائه پلان کاری تجدید شده در خلال مدت مشخص شده شرایط خاص قرارداد، مبلغ مندرج شرایط خاص قرارداد از پرداخت بعدی معطل قرارداده شده و الی ارائه پلان کاری تجدید شده، معطلی پرداخت آن ادامه می یابد. 25.4 تأیید پلان کاری قراردادی توسط مدیر پروژه، مکلفیت های قراردادی را متاثر نمی سازد. قراردادی می تواند پلان کاری خود را در هر زمان بازنگری نموده و به مدیر پروژه ارائه نماید. پلان کاری تجدید شده نشان دهنده اضافه کاری و کم کاری و واقعات قابل جبران می باشد.	
26.1 مدیر پروژه در صورت وقوع حادثه قابل جبران یا دستور اضافه کاری که تکمیل کار امور ساختمان را در تاریخ تخمینی تکمیل نا ممکن سازد، بدون تسریع کار توسط قراردادی که سبب وقوع مصرف اضافی به وی گردد، تاریخ تخمینی تکمیل امور ساختمان را تمدید می نماید.	ماده 26- تمدید تاریخ تخمینی تکمیل
26.2 مدیر پروژه در جریان 21 روز از درخواست تمدید، تصمیم و اندازه تمدید را با در نظر داشت اثرات واقعات قابل جبران یا اختلاف با ارائه معلومات حمایتی، اتخاذ می نماید. در صورت عدم ارائه هشدار بموقع از جانب قراردادی مبنی بر تأخیر یا عدم همکاری قراردادی بمنظور جلوگیری تأخیر، این تأخیر در بررسی تاریخ تخمینی تکمیل تمدید شده، مد نظر گرفته نمیشود.	
27.1 در صورتیکه اداره خواهان تکمیل کار امور ساختمان در تاریخ پیشتر از تاریخ تخمینی تکمیل باشد، مدیر پروژه پیشنهاد های قیمت گذاری شده را جهت تطبیق تسریع لازم از قراردادی مطالبه می نماید. در صورت قبول پیشنهاد از جانب اداره، تاریخ تخمینی تکمیل طبقاً تعدیل و توسط اداره و قراردادی تأیید میگردد.	ماده 27- تسریع
27.2 پیشنهاد های قیمت گذاری شده قراردادی جهت تسریع تکمیل امور ساختمانی بعد از قبولی از جانب اداره، در قیمت قرارداد درج و اضافه کاری محسوب میگردد.	
28.1 مدیر پروژه می تواند دستور تأخیر آغاز یا تأخیر پیشرفت هر فعالیت در محدوده امور ساختمانی را به قراردادی بدهد.	ماده 28- تأخیر سفارش شده توسط مدیر پروژه
29.1 اداره یا قراردادی از یکدیگر بمنظور اشتراک در جلسات اداری، درخواست نموده می توانند. هدف از جلسات اداری بررسی پلان کار امور ساختمانی باقیمانده و برخورد با حادثات مندرج بند 1 ماده 32 می باشد.	ماده 29- جلسات مدیریت
29.2 مدیر پروژه اجندای بحث شده در جلسه اداری را ثبت و کاپی های آن را به اداره و حاضرین جلسه ارائه می نماید. فعالیت های قابل اجرا توسط طرفین در جلسه اداری و یا بعد از آن توسط مدیر پروژه تعیین می گردد.	
30.1 قراردادی بزود ترین فرصت ممکن مدیر پروژه را از وقوع حوادث یا شرایط مشخص احتمالی که سبب ورود تأثیر منفی روی کیفیت امور ساختمانی، افزایش قیمت قرارداد، یا تأخیر انجام امور ساختمان میگردد، هشدار میدهد. قراردادی اثرات تخمینی حوادث یا شرایط مشخص احتمالی را بالای قیمت قرارداد و تاریخ تکمیل، بزود ترین فرصت ممکن به مدیر پروژه ارائه می نماید.	ماده 30- هشدار زود هنگام
30.1 قراردادی با مدیر پروژه در حصه ترتیب یا مدنظر گرفتن پیشنهاد ها جهت جلوگیری یا کاهش اثرات	

پروژه سیستم آبیاری سولری بایی ها واقع قریه بایی ها ولسوالی بالامرغاب ولایت بادغیس

MAIL/PD/NCB/W/270/98R

شرطنامه معیاری تدارکات امور ساختمانی کوچک - اداره تدارکات ملی

حوادث یا شرایط توسط اشخاص ذیدخل و جهت انجام دستور مدیر پروژه، همکاری می نماید.	
ج. کنترل کیفیت	
ماده 31- تشخیص نواقص	31.1 مدیر پروژه کار امور ساختمان را بررسی نموده و در صورت موجودیت نواقص، قراردادی را مطلع می سازد. این بررسی کار امور ساختمان تأثیری بر مسئولیت قراردادی ندارد. مدیر پروژه دستور جستجو و بر ملا ساختن نواقص را به قراردادی داده و قراردادی هر قسمت امور ساختمانی را که به باور مدیر پروژه دارای نواقص است، بررسی می نماید.
ماده 32- آزمایش	32.1 در صورت دستور مدیر پروژه جهت انجام آزمایش که در مشخصات تکنیکی از آن تذکر نرفته، و در صورت تثبیت نواقص، مصرف بررسی و نمونه ها از جانب قراردادی پرداخت میگردد. در صورت عدم موجودیت نواقص، حادثه قابل جبران تلقی میگردد.
ماده 33- تصحیح نواقص	33.1 مدیر پروژه قراردادی را از موجودیت هرگونه نواقص قبل از میعاد رفع نواقص که از تاریخ تکمیلی مشخص شده شرایط خاص قرارداد آغاز میگردد، مطلع می سازد. میعاد رفع نواقص الی تکمیل رفع نواقص، تمدید میگردد.
	33.2 قراردادی هر نواقص اطلاع داده شده توسط مدیر پروژه را در طول زمان مشخص شده اطلاعیه رفع نواقص رفع می نماید.
ماده 34- نواقص تصحیح نا شده	34.1 در صورتیکه قراردادی نواقص را در طول زمان مشخص شده اطلاعیه رفع نواقص مدیر پروژه، رفع ننماید، در اینصورت، مدیر پروژه مصارف رفع نواقص را بررسی و قراردادی مبلغ متذکره از تامينات قراردادی وضع می گردد.
د. کنترل مصارف	
ماده 35- بل احجام کاری ¹¹	35.1 بل احجام کاری در برگرفته اعلام، نصب، آزمایش و راه اندازی امور ساختمانی که توسط قراردادی اجرا میگردد، می باشد.
	35.2 بل احجام کاری جهت محاسبه قیمت قرارداد استفاده میگردد. پرداخت برای مقدار امور ساختمان انجام شده به نرخ مندرج بل احجام کاری برای هر قلم صورت میگیرد.
ماده 36- تغییر مقدار ¹²	36.1 قراردادی به درخواست مدیر پروژه، جزئیات مصارف هر نرخ در بل احجام کاری را ارائه می نماید.

11 در قرارداد با پرداخت بالمقطع بل احجام کاری حذف و بجای آن جدول فعالیت و بند 1 ماده 37. شرایط عمومی قرارداد با بند 2 ماده 37 شرایط عمومی قرارداد بشکل ذیل تعویض گردد:

بند 1 ماده 37 قراردادی **جدول فعالیت** تجدید نظر شده خویش را در جریان 14 روز از اطلاعیه، به مدیر پروژه ارائه می نماید. فعالیت های **جدول فعالیت** با فعالیت های برنامه کاری هماهنگی داشته باشند.

بند 2 ماده 37 در صورت پرداخت برای مواد خام در ساحه بطور جداگانه، قراردادی تسلیمی مواد خام در ساحه را بطور جداگانه در جدول فعالیت ارائه می نماید.

12 در قرارداد با پرداخت بالمقطع بل احجام کاری حذف و بجای آن جدول فعالیت و ماده 38. شرایط عمومی قرارداد با بند 1 ماده 38 شرایط عمومی قرارداد بشکل ذیل تعویض گردد:

بند 1 ماده 38 **جدول فعالیت** جهت درج تغییر برنامه یا شیوه کاری به صلاحیت قراردادی صورت میگیرد. در صورت تغییر جدول فعالیت، قیمت های جدول فعالیت تغییر نمی نماید.

سیستم آبیاری سولری بایی ها واقع قریه بایی ها ولسوالی بالامرغاب ولایت بادغیس

MAIL/PD/NCB/W/270/98R

شرطنامه معیاری تدارکات امور ساختمانی کوچک - اداره تدارکات ملی

ماده 37 - اضافه کاری و کم کاری	37.1 تمامی اضافه کاری و کم کاری ها در برنامه کاری تجدید شده توسط قراردادی شامل می گردد.
ماده 38 - پرداخت های برای اضافه کاری ها	38.1 در صورت دستور اضافه کاری توسط مدیر پروژه، قراردادی نرخ خود را برای اضافه کاری دستور داده شده در جریان 7 روز یا مدت بیشتر که توسط مدیر پروژه بیان شده ارائه می نماید. مدیر پروژه نرخ های ارائه شده را بررسی می نماید. 38.2 در صورتیکه قلم اضافه کاری شامل اقلام بل احجام کاری نیز باشد، نرخ قبلاً ارائه شده در بل احجام کاری منحیت نرخ برای اضافه کاری در نظر گرفته می شود. 38.3 در صورتیکه نرخ ارائه شده مناسب نباشد، مدیر پروژه تغییرات را سفارش و تغییرات را در قیمت قرارداد به اساس تخمین اثرات تغییرات در مصارف قراردادی، وارد می نماید. 38.4 در صورتیکه به نسبت استجعالیت زمان کافی برای ارائه و بررسی نرخ ها وجود نداشته باشد یا سبب تأخیر در کار گردد، نرخ ارائه نگردیده و اختلاف منحیت حادثه قابل جبران پنداشته می شود. 38.5 قراردادی مستحق پرداخت مصارف اضافی که می بایست ذریعه ارسال هشدار زود هنگام جلوگیری گردد، نمی باشد.
ماده 39 - تخمین جریان پول نقد	39.1 در صورت تجدید نظر در پلان کاری ^{۱۳} ، قراردادی تخمین جریان پول نقد تجدید نظر شده خویش را به مدیر پروژه ارائه می نماید. تخمین جریان پول نقد شامل اسعار مختلف مندرج قرارداد بوده و مطابق نرخ مبادله قرارداد تبدیل میگردد.
ماده 40 - تصدیق نامه پرداخت ها	40.1 قراردادی به صورت ماهانه ارزش تخمینی امور ساختمانی انجام شده منفی مجموعه مبلغ تصدیق شده قبلی را به مدیر پروژه تسلیم می نماید. 40.2 مدیر پروژه صورت مالی ماهانه قراردادی را بررسی و مبلغ قابل پرداخت به قراردادی را تصدیق می نماید. 40.3 ارزش امور ساختمان انجام شده توسط مدیر پروژه تشخیص میگردد. 40.4 ارزش امور ساختمانی انجام شده شامل مقدار اقلام بل احجام کاری ^{۱۴} تکمیل شده می باشد. 40.5 ارزش امور ساختمانی انجام شده شامل ارزیابی اختلاف و حادثه قابل جبران می باشد. 40.6 مدیر پروژه اقلام قبلاً تصدیق شده در تصدیق نامه قبلی را در نظر نگرفته و یا متناسب به مقدار قبلاً تصدیق شده که شامل صورت ماهانه فعلی می باشد از صورت ماهانه فعلی کم می کند.
ماده 41 - پرداخت ها	41.1 پرداخت ها در پیش پرداخت مجرا می گردد، پرداخت ها به قراردادی در خلال مدت (30) روز بعد از تصدیق صورت حساب ارائه شده توسط اداره صورت می گیرد. 41.2 تمام پرداخت ها به واحد پول افغانی صورت می گیرد، مگر اینکه در شرایط خاص قرارداد طور دیگری تذکر رفته باشد. 41.3 اقلام امور ساختمان که نرخ یا قیمت ارائه نشده، شامل دیگر قیمت ها و نرخ ها در قرارداد محسوب گردیده و از جانب اداره به آن پرداخت صورت نمیگیرد.
ماده 42 - وقایع قابل جبران	42.1 موارد ذیل وقایع قابل جبران می باشد: 1- اداره ساحه کار را در زمان تسلیمی ساحه مندرج مطابق بند 1 ماده 21 شرایط عمومی قرارداد تسلیم

۱۳. در قرارداد با پرداخت بالابتعا، بعد از برنامه کاری، جدول فعالیت اضافه گردد؛
۱۴. در قرارداد با پرداخت بالابتعا، این پاراگراف شکل ذیل تحریر گردد: "ارزش کار امور ساختمانی انجام شده در برگزیده ارزش فعالیت های تکمیل شده جدول فعالیت می باشد"

پروژه سیستم آبیاری سولری بابی ها واقع قریه بابی ها ولسوالی بالامرغاب ولایت بادغیس

MAIL/PD/NCB/W/270/98R

شرطنامه معیاری تدارکات امور ساختمانی کوچک - اداره تدارکات ملی

نموده است.	
2-	اداره جدول فعالیت های قراردادی دیگر را طوری تعدیل نموده که کار امور ساختمان قراردادی تحت این قرارداد را متأثر می سازد؛
3-	مدیر پروژه دستور تأخیر را صادر می نماید یا نقشه ها، مشخصات تکنیکی یا هم دستور لازم بمنظور اجرای کار امور ساختمان را صادر نمی نماید؛
4-	مدیر پروژه دستور برملا ساختن یا اجرای آزمایشات اضافی را از قراردادی می نماید که در نتیجه آزمایش، نواقص تثبیت نمی گردد؛
5-	مدیر پروژه بدون کدام دلایل مؤجه، قراردادی فرعی را اجازه فعالیت نمی دهد؛
6-	شرایط در ساحه بطور قابل ملاحظه ناسازگار تر نسبت به زمان قبل از صدور نامه قبولی آفر به اساس معلومات فرستاده شده به داوطلبان (بشمول گزارش های تحقیق ساحه)، معلومات قابل دسترس عامه و بررسی عینی ساحه می باشد؛
7-	مدیر پروژه دستور حل وضعیت پیش بینی نشده ناشی از اقدامات اداره را داده یا کارات اضافی بیل به دلایل ایمنی یا سایر دلایل لازم باشد؛
8-	قراردادی ها دیگر، مقام های دولتی، خدمات عمومی یا اداره در حدود زمان مندرج قرارداد عمل نمی نمایند، که سبب تأخیر یا مصارف اضافی به این قراردادی میگردد؛
9-	تأخیر در پرداخت پیش پرداخت توسط اداره
10-	تأثیر خطرات مربوط اداره به قراردادی؛
11-	تأخیر صدور تصدیق تکمیل امور ساختمانی بدلائل نامعقول از جانب مدیر پروژه؛
42.2	در صورت وقوع حائث قابل جبران که سبب مصارف اضافی یا جلوگیری از تکمیل کار امور ساختمانی قبل از تاریخ تخمینی تکمیل میگردد، قیمت قرارداد و میعاد آن تعدیل می گردد. مدیر پروژه تصمیم در مورد اندازه افزایش قیمت قرارداد و اندازه تمدید تاریخ تخمینی تکمیل امور ساختمان را اتخاذ می نماید.
42.3	در صورت ورود خساره به منافع اداره، به علت عدم همکاری قراردادی و یا عدم هشدار به موقع توسط قراردادی، قراردادی به همان اندازه مستحق جبران نمی باشد.
ماده 43- مالیه	43.1 مدیر پروژه قیمت قرارداد را در صورت تغییر مالیات بشمول مالیه بر معاملات انتفاعی (BRT)، و سایر مالیات در میان مدت (28) روز قبل از تسلیمی آفر ها و آخرین تاریخ تصدیق تکمیلی، تعدیل می نماید. این تعدیل ناشی از تغییر در مالیه قابل پرداخت به قراردادی می باشد، مشروط بر اینکه این تغییرات قبلاً در قیمت قرارداد منعکس نگردیده یا ناشی از حکم ماده 47 شرایط عمومی قرارداد، نباشد.
ماده 44- اسعار	44.1 در صورت که طرف قرارداد داخلی باشد پرداخت ها به واحد پولی افغانی صورت می گیرد.
ماده 45- تعدیل قیم	45.1 تعدیل قیمت به دلیل وقوع نوسانات در قیمت عوامل بکار رفته در صورت مجاز می باشد که در شرایط خاص قرارداد از آن تذکر رفته باشد.
ماده 46- تأمینات	46.1 اداره الی ختم تمام کار، قسمتی از پول هر پرداخت را که در شرایط خاص قرارداد از آن تذکر رفته، حفظ می نماید.
	46.2 تأمینات، بعد از تکمیل کامل قرارداد از جانب قراردادی یا ختم میعاد گزینی، وراثتی و رفع نواقص و صدور تصدیق نامه ختم قرارداد از جانب اداره به قراردادی مسترد می گردد.
ماده 47- جریمه	47.1 جریمه تأخیر به نرخ فی روز مندرج شرایط خاص قرارداد برای روز های تأخیر محاسبه میگردد.

پروژه، سیستم آبیاری سولری بایی ها واقع قریه بایی ها ولسوالی بالامرغاب ولایت بادغیس

MAIL/PD/NCB/W/270/98R

شرطنامه معیاری تدارکات امور ساختمانی کوچک - اداره تدارکات ملی

در صورتیکه قراردادی موفق به انجام تمام یا قسمتی از کار امور ساختمان در زمان معینه آن نگردد، جریمه تأخیر مطابق حکم ماده سی و نهم قانون تدارکات و حکم یکصد و هشتم طرزالعمل تدارکات، از پرداخت های قراردادی وضع میگردد. در صورتیکه مقدار جریمه تأخیر وضع شده بالغ بر 10 فیصد قیمت مجموعی قرارداد گردد، قرارداد مطابق ماده 35 <u>شرایط عمومی قرارداد</u> فسخ میگردد. پرداخت جریمه تأخیر تاثیری بر مسئولیت های قراردادی ندارد.	تأخیر
47.2 در صورت تمدید تاریخ تخمینی تکمیل امور ساختمان بعد از پرداخت جریمه تأخیر، مدیر پروژه هرگونه اضافه پرداخت جریمه تأخیر توسط قراردادی را با تعدیل تصدیقنامه پرداخت بعدی، تصحیح می نماید.	
48.1 در صورت تکمیل امور ساختمانی پیش از تاریخ تخمینی تکمیل، مکافات به نرخ فی روز مندرج (به استثنای روز های که پرداخت مکافات به نسبت سرعت در کار طبق دستور مدیر پروژه صورت گرفته است) <u>شرایط خاص قرارداد</u>، به قراردادی پرداخت میگردد. مدیر پروژه کار اجرا شده را که زمان اجرای آن هنوز فرا نرسیده است تصدیق می نماید.	ماده 48- مکافات
49.1 اداره پیش پرداخت را در مقابل تضمین بانکی غیر مشروط در فورم مربوط و از بانک قابل قبول اداره به مبلغ و اسعار معادل پیش پرداخت، به مبلغ و تاریخ مندرج <u>شرایط خاص قرارداد</u>، به قراردادی پرداخت می نماید. تضمین پیش پرداخت الی باز پرداخت پیش پرداخت اعتبار داشته، اما مبلغ تضمین پیش پرداخت بتدریج به اندازه باز پرداخت پیش پرداخت توسط قراردادی، کم میگردد. در پیش پرداخت تکتانه وضع نمیکردد.	ماده 49- پیش پرداخت
49.2 قراردادی پیش پرداخت را صرف برای پرداخت به تجهیزات، تأسیسات، مواد خام و مصارف تجهیز کردن لازم مشخص شده جهت اجرای قرارداد، استفاده می نماید. قراردادی جهت تثبیت استفاده پیش پرداخت بمنظور موارد فوق، کاپی های انوایس ها یا دیگر اسناد را به مدیر پروژه ارائه می نماید.	
49.3 پیش پرداخت از پرداخت های قابل پرداخت به قراردادی وضع می گردد. پیش پرداخت یا باز پرداخت پیش پرداخت در بررسی ارزش امور ساختمان انجام شده، اختلاف، تعدیل قیمت، حادثه قابل جبران، مکافات، یا جریمه تأخیر، مد نظر گرفته نمی شود.	
50.1 داوطلب برنده در مدت 10 روز بعد از دریافت نامه قبولی آفر، تضمین اجرای مشخص شده در <u>شرایط خاص قرارداد</u>، را به شکل قابل قبول به اداره به اسعار قیمت قرارداد ارائه می نماید. تضمین اجرا به مدت (28) روز بعد از تاریخ صدور تصدیقنامه تکمیل، دارای اعتبار می باشد.	ماده 50- تضمینات
51.1 در صورت لزوم، مزد کار روزانه ارائه شده در آفر داوطلب برای محاسبه پرداخت مقدار اضافی کار که به اساس هدایت قبلی کتبی مدیر پروژه انجام یافته باشد، استفاده می گردد.	ماده 51 - مزد کار
51.2 قراردادی تمام امور ساختمانی قابل پرداخت تحت به اساس مزد کار را در فورمه های تأیید شده توسط مدیر پروژه ثبت می نماید. هر فورمه تکمیل شده در خلال (2) روز از جانب مدیر پروژه تصدیق و امضاء می گردد.	
51.3 پرداخت مزد کار صرف در صورت ارائه فورمه های امضاء شده، صورت میگیرد.	

پروژه سیستم آبیاری سولری بابی ها واقع قریه بابی ها ولسوالی بالامرغاب ولایت بادغیس

MAIL/PD/NCB/W/270/98R

شرطنامه معیاری تدارکات امور ساختمانی کوچک - اداره تدارکات ملی

ماده 52- مصارف ترمیم	52.1 قراردادی بمصرف خود، مسؤولیت رفع نواقص زیان یا خساره به امور ساختمانی یا مواد خام که در امور ساختمانی ترکیب میگردد را در مدت زمان میان تاریخ آغاز کار و ختم میعاد رفع نواقص در صورت که ناشی از اهمال یا فروگذاری قراردادی باشد را دارد.
ج. اختتام قرارداد	
ماده 53- تکمیل	53.1 قراردادی بعد از تکمیل امور ساختمانی از مدیر پروژه درخواست صدور تصدیقنامه تکمیل امور ساختمانی را نموده و مدیر پروژه بعد از تصدیق تکمیل امور ساختمانی، تصدیقنامه را صادر می نماید.
ماده 54- تسلیمی	54.1 اداره در جریان (7) روز بعد از صدور تصدیقنامه تکمیل، ساحه و امور ساختمانی را تسلیم میگیرد.
ماده 55- حساب نهایی	55.1 قراردادی قبل از ختم میعاد رفع نواقص، حساب مشرح مجموع پول قابل پرداخت به خود تحت این قرارداد را به مدیر پروژه ارائه می نماید. مدیر پروژه تصدیقنامه رفع نواقص را صادر و هر گونه پرداخت باقیمانده نهایی قراردادی را در جریان (56) روز که بعد از دریافت حساب مکمل و صحیح از جانب قراردادی تصدیق می نماید. در غیر آن، مدیر پروژه در جریان (56) روز جدول را که بیانگر تصحیحات و افزودی لازم را صادر می نماید. در صورت عدم قبول حساب نهایی که دوباره توسط قراردادی ارائه گردیده، مدیر پروژه تصمیم در مورد مبلغ قابل پرداخت به قراردادی تحت این قرارداد را اتخاذ و تصدیقنامه پرداخت را صادر می نماید.
ماده 56- رهنمود عملیاتی و مراقبت	56.1 در صورت لزوم، قراردادی نقشه ها و یا رهنمود های عملیاتی و مراقبت را در تاریخ مندرج شرایط خاص قرارداد ارائه می نماید.
	56.2 در صورت عدم ارائه نقشه ها و یا رهنمود های عملیاتی و مراقبت در تاریخ مشخص شده شرایط خاص قرارداد از جانب قراردادی یا عدم تأییدی آن از جانب مدیر پروژه، مبلغ مشخص شده در شرایط خاص قرارداد از پرداخت های باقیمانده به قراردادی پرداخت نمیگردد.

سیستم آبیاری سولری بابی ها واقع قریه بابی ها ولسوالی بالامرغاب ولایت بادغیس

MAIL/PD/NCB/W/270/98R



شرطنامه معیاری تدارکات امور ساختمانی کوچک - اداره تدارکات ملی

ماده 57- فسخ قرارداد	57.1 قرارداد در اثر تخطی قراردادی از ایفای شرایط و تعهدات مندرج آن فسخ میگردد.
	57.2 تخطی در قرارداد شامل موارد ذیل بوده اما محدود به آنها نمی باشد: 1- قراردادی کار امور ساختمانی را به مدت (28) روز توقف در حالیکه این توقف کار امور ساختمان در پلان کاری فعلی نشان داده نشده و توقف از جانب مدیر پروژه تأیید نگردیده باشد؛ 2- مدیر پروژه دستور تأخیر امور ساختمان را داده و در جریان (28) روز انصراف از این دستور صورت نگرفته باشد؛ 3- در صورت افلاس و تصفیه قراردادی بدون حالات ادغام و تغییرات تشکیلاتی قراردادی 4- با ارسال اطلاعیه توسط مدیر پروژه به قراردادی مبنی بر اینکه عدم رفع یک نقص مشخص نقض اساسی قرارداد بوده و قراردادی نتواند در میعاد مشخص شده توسط مدیر پروژه، نواقص را رفع نماید؛ 5- قراردادی امنیت لازم را بصورت پیهام فراهم ننماید؛ و 6- در صورتیکه مقدار جریمه تأخیر وضع شده بالغ بر 10 فیصد قیمت مجموعی قرارداد گردد.
	57.3 علرغم موارد فوق، اداره می تواند قرارداد را بصورت یکجانبه فسخ نماید.
	57.4 در صورت فسخ قرارداد، قراردادی کار امور ساختمان را فوراً متوقف داده و بعد از حصول اطمینان اینکه ساحه امن و بیخطر است، ساحه را در اسرع وقت ترک می نماید.
ماده 58- فساد و تقلب	58.1 در صورتیکه اداره تشخیص دهد که قراردادی در اعمال های فساد کارانه، تقلب، تبانی، اجبار، یا ایجاد موانع در پروسه تدارکات یا در اجرای قرارداد دخیل باشد، اداره بعد از صدور اطلاعیه (14) روزه به قراردادی، قرارداد را فسخ و قراردادی را از ساحه اخراج و بند 5 ماده 59 قابل تطبیق می باشد. 58.2 در صورتیکه کارمند قراردادی در اعمال های فساد کارانه، تقلب، تبانی، اجبار، یا ایجاد موانع در جریان اجرای قرارداد دخیل باشد، کارمند مطابق بند 1 ماده 9 شرایط عمومی قرارداد، اخراج میگردد.



پروژه سیستم آبیاری سولری بابی ها واقع قریه بابی ها ولسوالی بالامرغاب ولایت بادغیس

MAIL/PD/NCB/W/270/98R

58.3 اداره، داوطلب، قراردادی و قراردادی فرعی مکلف اند اصول عالی اخلاقی را در مراحل داوطلبی و اجرای قرارداد را رعایت نمایند. روی این ملحوظ اصطلاحات آتی مفاهیم ذیل را افاده می نمایند:

6- فساد: عبارت از درخواست، دریافت، دادن یا پیشنهاد به صورت مستقیم یا غیرمستقیم هر چیز با ارزشیکه به صورت غیرمناسب کارکردهای جانب دیگر¹⁵ (کارمندان تدارکات) را تحت تاثیر قرار دهد.

7- تقلب: ارتکاب هرگونه فروگذاری به شمول کتمان حقایق که عمداً و یا سهواً به منظور اغفال کارمندان تدارکات و مدیریت قرارداد جهت حصول منفعت مالی و غیر مالی و یا اجتناب از اجرای مکلفیت ها صورت گیرد.

8- تبانی: عبارت از سازش میان دو یا بیشتر¹⁶ داوطلبان و یا میان داوطلبان و کارمندان اداره که به منظور بدست آوردن مقاصد نامناسب به شمول تحت تاثیر قراردادن نادرست اعمال سائرین طرح گردیده باشد.

9- اجبار: عبارت از تهدید و یا ضرر رسانیدن به کارمندان تدارکات و مدیریت قرارداد و یا سایر داوطلبان به منظور تحت تاثیر قراردادن اعمال آنان به صورت مستقیم یا غیر مستقیم می باشد.

10- ایجاد اخلال و موانع: عبارت از تخریب، تزویر، تغییر یا کتمان اسناد و اظهارات نادرست در پروسه تدارکات و یا امور نظارتی مربوط می باشد.

اداره پیشنهاد اعطای قرارداد به داوطلب برنده ای را که مستقیماً یا ازطریق نماینده مرتکب فساد، تقلب، تبانی، اجبار یا ایجاد اخلال و موانع در مراحل داوطلبی گردیده است لغو می نماید.

اداره در صورت ارتکاب فساد، تقلب، تبانی، اجبار و اخلال در مراحل تدارکات توسط کارمند اداره، موضوع را در اسرع وقت به مراجع ذیربط ارجاع می نماید.

اداره داوطلب یا قراردادی را در صورت ارتکاب اعمال مندرج فقره (1) ماده چهل و نهم قانون تدارکات از اشتراک در مراحل تدارکات محروم می نماید.

داوطلب، قراردادی و قراردادی فرعی مکلف است، زمینه تفتیش و بررسی حسابات، یادداشت ها و سایر اسناد مربوط به تسلیمی آفر و اجرای قرارداد را توسط مفتشین موظف از جانب اداره فراهم نماید.

58.4 هیچ نوع فیس، مکافات، تخفیف، تحفه، کمیشن، یا پرداخت دیگری مرتبط به پروسه تدارکات یا اجرای امور ساختمانی به استثنای آنهاییکه در آفر یا قرارداد ذکر باشد، اخذ یا داده نمی شود.

59.1 در صورت فسخ قرارداد بدلیل تخطی توسط قراردادی، مدیر پروژه تصدیقنامه ارزش کار انجام شده را بعد از تفریق پیش پرداخت پرداخت شده الی تاریخ صدور تصدیقنامه و فیصدی قابل تطبیق بالای کار امور ساختمانی تکمیل نشده مطابق شرایط خاص قرارداد، را صادر می نماید. جریمه تأخیر اضافی قابل تطبیق نمی باشد. در صورتیکه مجموعه قابل پرداخت اداره به قراردادی کمتر از پیش پرداخت باشد، پس تفاوت آن قرض قابل پرداخت به اداره محسوب می گردد.

ماده 59- پرداخت
بمحض فسخ

15 به پیشنهاد سرپرست اخلاق میگردند اصطلاح "منفعت" و "مکلفیت" مربوط به پروسه تدارکات یا اجرای قرارداد می باشد.

16 این شرکت کلیه امور پروسه تدارکات (بشمول مقامات دولتی) که قصد سازش یا کادش سطح رقابت در پروسه تدارکات را داشته اند، اطلاق

پروژه ملی سیستم آبیاری سولری بایی ها واقع قریه بایی ها ولسوالی بالامرغاب ولایت بادغیس

MAIL/PD/NCB/W/270/98R



شرطنامه معیاری تدارکات امور ساختمانی کوچک - اداره تدارکات ملی

59.2 در صورتیکه قرارداد بصورت یکجانبه از طرف اداره یا بدلیل تخطی قراردادی توسط اداره فسخ گردد، مدیر پروژه تصدیقنامه مبلغ کار انجام شده، بعد از تفریق پیش پرداخت اخذ الی تاریخ صدور تصدیقنامه را صادر می نماید.	
60.1 در صورت فسخ قرارداد ناشی از قصور قراردادی، ملکیت تمام مواد خام در ساحه، تأسیسات، تجهیزات، کار امور ساختمانی مؤقت، و امور ساختمانی از ملکیت اداره می باشد.	ماده 60- ملکیت
61.1 در صورتیکه امکان انجام امور ساختمانی قرارداد از اثر بروز جنگ یا حادثه دیگری خارج از کنترل اداره یا قراردادی متأثر گردد، مدیر پروژه از عدم امکان انجام قرارداد تصدیق می نماید. قراردادی بعد از اخذ این تصدیقنامه به اسرع وقت کار را متوقف و ساحه را ترک و پرداخت به تمام کار انجام شده قبل از دریافت تصدیقنامه و کار ها تعهد شده قبلی که بعد از صدور تصدیقنامه انجام می یابد، صورت می گیرد.	ماده 61- عدم امکان تطبیق قرارداد
62.1 <u>حل منازعه بطور دوستانه:</u> 1- اداره و قراردادی حد اکثر تلاش خویشرا جهت حل منازعات بطور دوستانه که ناشی یا مرتبط به قرارداد یا تفسیر آن باشد، انجام میدهند. 64.1 <u>مرجع حل و فصل منازعات:</u> 2- در صورتیکه به باور قراردادی تصمیم مدیر پروژه خارج از صلاحیت او تحت قرارداد یا تصمیم اتخاذ شده غلط باشد، قراردادی در جریان (14) روز بعد از دریافت اطلاع کتبی از تصمیم مدیر پروژه، موضوع را به مرجع حل و فصل منازعات مندرج <u>شرایط خاص قرارداد</u> راجع میسازد. 64.2 <u>حکمیت:</u> 3- در صورت عدم قناعت هر جانب از تصمیم مرجع حل و فصل منازعات یا عدم اتخاذ تصمیم مرجع حل و فصل منازعات در جریان (28) روز از ارجاع منازعه، هر جانب می تواند در جریان (28) روز از تصمیم خویش مبنی بر ارجاع موضوع به محاکم ذیصلاح مطلع سازند.	ماده 62- حل منازعه



پروژه سیستم آبیاری سولری بایی ها واقع قریه بایی ها ولسوالی بالامرغاب ولایت بادغیس

MAIL/PD/NCB/W/270/98R

66/1

شرطنامه معیاری تدارکات امور ساختمانی کوچک - اداره تدارکات ملی

قسمت پنجم شرایط خاص قرارداد


اداره این قسمت را جهت تکمیل شرایط عمومی قرارداد خانه پری مینماید. معلومات درج شده در قوس ها حذف گردند/	
مواد شرایط عمومی قرارداد	تعدیلات و ضمایم مواد شرایط عمومی قرارداد
الف: مسایل عمومی	
جز 12 بند 1 ماده 1 شرایط عمومی قرارداد	میعاد رفع نواقص بعد از پروسه تسلیم دهی و تسلیم گیری موقت مدت یکسال تقویمی میباشد.
جز 14 بند 1 ماده 1 شرایط عمومی قرارداد	اداره: وزارت زراعت، آبیاری و مالداري
جز 17 بند 1 ماده 1 شرایط عمومی قرارداد	تاریخ تعیین شده تکمیل کاربرای تمام امور ساختمانی مربوط 12 ماه تقویمی میباشد.
جز 20 بند 1 ماده 1 شرایط عمومی قرارداد	مدیر پروژه: یکتا از انجیران ریاست آبیاری می باشد.
جز 22 بند 1 ماده 1 شرایط عمومی قرارداد	محل (ساحه) کار : قریه بابی ها ولسوالی بالامرغاب ولایت بادغیس
جز 25 بند 1 ماده 1 شرایط عمومی قرارداد	تاریخ آغاز کار از روز صدور مکتوب آغاز کار توسط ریاست فرمایش دهنده مربوطه، محاسبه میگردد.
جز 29 بند 1 ماده 1 شرایط عمومی قرارداد	امور ساختمانی پروژه سیستم آبیاری سولری بابی ها واقع قریه بابی ها ولسوالی بالامرغاب ولایت بادغیس

پروژه سیستم آبیاری سولری بابی ها واقع قریه بابی ها ولسوالی بالامرغاب ولایت بادغیس

MAIL/PD/NCB/W/270/98R

شرطنامه معیاری تدارکات امور ساختمانی کوچک - اداره تدارکات ملی

بند 2 ماده 2 شرایط عمومی قرارداد	تکمیل قسمی عبارت است از: ضرورت نمی باشد.
جز 9 بند 3 ماده 2 شرایط عمومی قرارداد	1- موافقتنامه؛ 2- نامه قبولی آفر؛ 3- آفر قراردادی؛ 4- شرایط خاص قرارداد؛ 5- شرایط عمومی قرارداد؛ 6- مشخصات تخنیکی؛ 7- نقشه ها؛ 8- بل احجام کاری؛
بند 1 ماده 3 شرایط عمومی قرارداد	زبان قرارداد: یکی از زبان های رسمی کشور میباشد.
	قانون نافذ بر این قرارداد قانون تدارکات عامه افغانستان می باشد می باشد.
بند 2 ماده هفت شرایط عمومی قرارداد	سقف قرار داد فرعی برای این قرار داد بیست (20) فیصد میباشد قراردادی نمی تواند بدون موافقه قبلی اداره الی سقف فوق الذکر تعیین شده قرارداد را به دست دوم یا به قراردادی فرعی وگذار نماید در صورت بروز چنین حالت برخورد قانونی صورت می گیرد.
بند 1 ماده 8 شرایط عمومی قرارداد	جدول کاری قراردادیان دیگر: قابل تطبیق نیست.

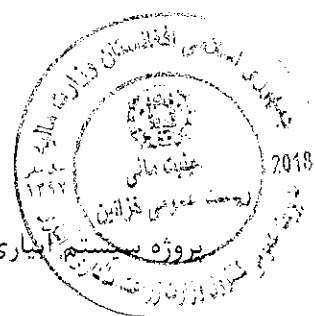

پروژه سیستم

MAIL/PD/NCB/W/270/98R

شرطنامه معیاری تدارکات امور ساختمانی کوچک - اداره تدارکات ملی

بند 1 ماده 9 شرایط عمومی قرارداد	کارمندان کلیدی یک مدیر قرارداد یعنی انجینر با 5 سال تجربه در اجرای قراردادهای امور ساختمانی که دارای ماهیت و حجم معادل و مشابه، به شمول اینکه به حیث مدیر پروژه برای مدت حد اقل سه سال تجربه داشته باشد یک انجینر ساحه.																								
<table><tr><td>شماره</td><td>نام پست</td><td>تعداد</td><td>درجه تحصیل</td><td>تجربه عمومی کار (سال)</td><td>رشته تحصیلی</td></tr><tr><td>1</td><td>مدیر پروژه</td><td>1</td><td>لسانس</td><td>5</td><td>سیول</td></tr><tr><td>2</td><td>انجینر ساحه</td><td>1</td><td>لسانس</td><td>3</td><td>سیول</td></tr><tr><td>3</td><td>انجینر سروری</td><td>1</td><td>لسانس</td><td>3</td><td>سیول</td></tr></table>		شماره	نام پست	تعداد	درجه تحصیل	تجربه عمومی کار (سال)	رشته تحصیلی	1	مدیر پروژه	1	لسانس	5	سیول	2	انجینر ساحه	1	لسانس	3	سیول	3	انجینر سروری	1	لسانس	3	سیول
شماره	نام پست	تعداد	درجه تحصیل	تجربه عمومی کار (سال)	رشته تحصیلی																				
1	مدیر پروژه	1	لسانس	5	سیول																				
2	انجینر ساحه	1	لسانس	3	سیول																				
3	انجینر سروری	1	لسانس	3	سیول																				
بند 1 ماده 13 شرایط عمومی قرارداد	مبلغ حد اقل بیمه و مبالغ قابل حذف طور ذیل میباشد: (تهیه بیمه از وجایب ومکلفیت داوطلبان میباشد وشامل موارد ذیل می باشد). 1- برای امور ساختمانی، تأسیسات، و مواد () افغانی 2- برای زیان یا خساره به تجهیزات قیمت تعویضی آن (تجهیزات مربوطه) پرداخته میشود. 3- برای زیان یا خساره به ملکیت مرتبط به قرارداد اما به استثنای امور ساختمانی، تأسیسات، مواد خام، و تجهیزات () افغانی 4- مرگ یا خساره به کارمندان: (1) کارمندان قراردادی () افغانی در هر رویداد (2) افراد دیگر () افغانی بیمه مطابق ماده 13 شرایط عمومی قرارداد قابل تطبیق است																								
بند 1 ماده 14 شرایط عمومی قرارداد	گزارشات بررسی ساحه (کتابچه ژورنال و راپور های یومیه انجینر مراقبت کننده) می باشد.																								
بند 1 ماده 15 شرایط عمومی قرارداد	مدیر پروژه به پرسش های قراردادی توضیحات ارائه می نماید																								
بند 1 ماده 21 شرایط عمومی قرارداد	تاریخ تسلیمی ساحه بعد از اخذ مکتوب آغاز کار توسط ریاست فرمایش دهنده مربوطه می باشد.																								

پروژه سیستم آبکاری سولری بایی ها واقع قریه بایی ها ولسوالی بالامرغاب ولایت بادغیس

MAIL/PD/NCB/W/270/98R

شرطنامه معیاری تدارکات امور ساختمانی کوچک - اداره تدارکات ملی

نهادیکه از روش حکمیت آن استفاده میگردد {مرکز حل و فصل منازعات تجارتی افغانستان {میباشد. محل حکمیت جمهوری اسلامی افغانستان می باشد. در صورتیکه قراردادی خارجی باشد، حکمیت باید در محل بیطرف (نه در افغانستان و نه در کشور قراردادی) صورت میگیرد.	ماده 62 شرایط عمومی قرارداد
ب. کنترل زمان	
قراردادی پلان کاری امور ساختمانی را در جریان 10 روز از تاریخ دریافت نامه قبولی آفر جهت تأیید، ارائه مینماید.	بند 1 ماده 25 شرایط عمومی قرارداد
میعاد میان تجدید برنامه کاری امور ساختمان 30 روز مییباشد. در صورت که برنامه کاری امور ساختمان ناوقت ارائه گردد، پرداخت مبلغ 50,000 افغانی الی ارائه پلان کاری تجدید شده صورت نمیگیرد.	بند 3 ماده 25 شرایط عمومی قرارداد
تمدید معیاد قرارداد: هرگاه قرارداد در معیاد از قبل تعیین شده تکمیل شده نتواند و قراردادی در قبال تأخیر معیاد قرارداد مسؤول نباشد، مدیر پروژه می تواند قبل از ختم معیاد قرارداد با ذکر دلایل موجه تمدید معیاد قرارداد را برای مدت مشخص آن پیشنهاد نماید. هر نوع تمدید معیاد قرارداد قبل از ختم معیاد قرارداد که در توافقنامه قرارداد ذکر شده مطابق به طرز العمل تدارکات صورت میگیرد. تمدید معیاد بعد از ختم قرارداد قابل اجرا نیست. تمدید معیاد قرارداد قبل از ختم قرارداد توسط جانبین قرارداد (اداره و قراردادی) بصورت کتبی امضا گردد.	بند 1 ماده 26 شرایط عمومی قرارداد
ج. کنترل کیفیت	
قراردادی مکلف است، حسب هدایت کتبی مدیر پروژه آزمایشات و تست های لازم را انجام دهد. مصارف تمام آزمایشات و تست ها (Quality Control Tests) به دوش قراردادی می باشد	بند 1 ماده 32 شرایط عمومی قرارداد
میعاد تصحیح نواقص (28) روز تقویمی بعد از هدایت انجنیر مراقبت کننده می باشد.	بند 1 ماده 33 شرایط عمومی قرارداد
د. کنترل مصرف	

آبیاری سولری بایی ها واقع قریه بایی ها ولسوالی بالامرغاب ولایت بادغیس

MAIL/PD/NCB/W/270/98R

قراردادی مکلف است تا هر نوع تغییرات در احجام کاری را قبل از انجام آن به مدیر پروژه بطور کتبی اطلاع داده و مدیر پروژه را مطلع سازد. در صورت موجودیت اضافه کاری، قبل از انجام آن در ساحه مدیر پروژه مکلف است تا موضوع را با ذکر دلایل موجه به آمر اعطا پیشنهاد نموده و تعدیل احجام (اضافه کاری) مطابق به طرزالعمل تدارکات صورت گیرد. بل احجام تجدید شده که شامل (اضافه کاری داخل و یا خارج آفر) باشد همراه با تعدیل قیمت قرارداد توسط طرفین قرارداد (اداره و قراردادی) قبل از انجام کار امضا گردد. تعدیل قرارداد شامل (اضافه کاری، تمدید معیاد) در خلال معیاد قرارداد و قبل از انجام کار صورت گیرد، در غیر آن بعد از انجام کار و یا ختم معیاد قرارداد قابل پرداخت و مجزا نبود و مکلفیت به دوش قراردادی می باشد. مدیر پروژه نمی تواند هیچ نوع تعدیل (افزایش یا کاهش در قیمت قرارداد) به طور خو سرانه اجرا نماید.	بند 1 ماده 37 شرایط عمومی قرارداد
پرداخت های به اساس پیشرفت فیزیکی کار صورت میگیرد. برای انجام پرداخت ها اسناد ذیل نیاز می باشد: ▪ صورت حساب (انویس) شرکت قراردادی ▪ بل احجام کار از احجام کار انجام شده ▪ اندازه گیری کار انجام شده ▪ راپور تست های کنترل و کیفیت کار (Quality Control Tests) ▪ تصدیق مدیر پروژه از کار انجام شده ▪ تصدیق مراقبت کننده از کار انجام شده	بند 1 ماده 40 شرایط عمومی قرارداد




پروژه سیستم آبیاری سولری بایی ها واقع قریه بایی ها ولسوالی بالامرغاب ولایت بادغیس

MAIL/PD/NCB/W/270/98R

176

شرطنامه معیاری تدارکات امور ساختمانی کوچک - اداره تدارکات ملی


پرداخت ها در پیش پرداخت مجرا می گردد، پرداخت ها به قراردادی در خلال مدت (30) روز بعد از تصدیق صورت حساب ارائه شده توسط اداره صورت می گیرد. 1. پرداخت بعد از تکمیل کار نظر به فیصدی بعد از ارائه گزارش از جانب فرمایش گیرنده و تصدیق نماینده وزارت زراعت، آبیاری و مالداری پرداخته میشود. 2. پول فرمایش گیرنده در چهار قسط پرداخته میشود که در قسط اول 25 فیصد بعد از 25 فیصد تکمیل کار، در قسط دوم 25 فیصد بعد از 50 فیصد تکمیل کار، در قسط سوم 25 فیصد بعد از 75 فیصد تکمیل کار، و در قسط چهارم 25 فیصد بعد از 100 فیصد تکمیل کار پرداخته میشود. پرداخت های فوق در جریان کار قرار فوق در مقابل گزارشات پیشرفت کار انجام شده بعد از تصدیق مراقبت کننده از جانب فرمایش دهنده صورت میگیرد.	بند 1 ماده 41 شرایط عمومی قرارداد
قرارداد مطابق ماده 47 شرایط عمومی قرارداد قابل تعدیل نیست" و معلومات ذیل در مورد ضرایب "قابل تطبیق نیست" ضرایب تعدیل قیم قرار ذیل میباشد: برای واحد پول افغانی: ضرب A: فیصدی عنصر غیر قابل تعدیل {رقم به ارقام و حروف درج گردد} میباشد. ضرب B: فیصدی عنصر قابل تعدیل {رقم به ارقام و حروف درج گردد} میباشد. به واحد پول { واحد پولی درج گردد}: ضرب A: فیصدی عنصر غیر قابل تعدیل {رقم به ارقام و حروف درج گردد} میباشد. ضرب B: فیصدی عنصر قابل تعدیل {رقم به ارقام و حروف درج گردد} میباشد. شاخص 1 به واحد پول افغانی {شاخص درج گردد} می باشد. شاخص 1 به واحد پولی بین المللی مشخص شده {شاخص درج گردد} می باشد. {این شاخص ها توسط قراردادی پیشنهاد و از جانب اداره تأیید میگردد} شاخص 1 ا اسعار به استثنای واحد پول افغانی اسعار مشخص شده بین المللی {شاخص درج گردد} میباشد. {این شاخص ها توسط قراردادی پیشنهاد و از جانب اداره تأیید میگردد}	بند 1 ماده 45 شرایط عمومی قرارداد
فیصدی تناسب پرداخت های تأمینات 10% ده فیصد میباشد. تأمینات، بعد از تکمیل کامل قرارداد از جانب قراردادی یا ختم میعاد گزینی، وراثتی و رفع نواقص و صدور تصدیق نامه ختم قرارداد از جانب اداره به قراردادی مسترد می گردد	بند 2 ماده 46 شرایط عمومی قرارداد

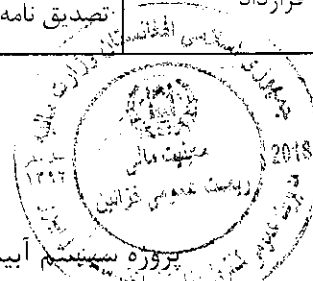

بروز سه شنبه ۱۳۹۹/۰۵/۰۳

MAIL/PD/NCB/W/270/98R

بند 1 ماده 47 شرایط عمومی قرارداد اندازه جریمه تاخیر (0.10) فیصد قیمت مجموعی قرارداد در مقابل هر روز تاخیر می باشد. حد اکثر رقم پولی جریمه تاخیر یا غیابت الی (10) فیصد قیمت مجموعی قرارداد می باشد، در صورتیکه مقدار جریمه تاخیر وضع شده بالغ بر 10 فیصد قیمت مجموعی قرارداد گردد، قرارداد مطابق ماده 57 شرایط عمومی قرارداد فسخ میگردد، در صورت توافق به تکمیل امور ساختمانی بشکل قسمت وار جریمه تاخیر برای هر قسمت قابل وضع می باشد.	
بند 1 ماده 49 شرایط عمومی قرارداد پیش پرداخت الی (10٪ قیمت قرارداد بوده) در مقابل تضمین بانکی غیرمشروط پرداخت میگردد. معیاد اعتبار تضمین پیش پرداخت الی ختم معیاد قرار داد می باشد، پیش پرداخت 30 روز بعد از امضا قرارداد و ارائه تضمین پیش پرداخت صورت گرفته می تواند. 1. پیش پرداخت مطابق به شرایط خاص قرارداد الی 30 فیصد صورت گرفته می تواند. 2. تضمین پیش پرداخت دواطلب مطابق پیشرفت فیزیکی کار آزاد ساخته می شود. ✓ هرگاه تضمین پیش پرداخت برای 30 فیصد ارائه گردد در مقابل هر ده فیصد پیشرفت فیزیکی کار 3 فیصد از تضمین پیش پرداخت آزاد ساخته خواهد شد. ✓ هرگاه تضمین پیش پرداخت برای 20 فیصد ارائه گردد در مقابل هر ده فیصد پیشرفت فیزیکی کار 2 فیصد از تضمین پیش پرداخت آزاد ساخته خواهد شد. ✓ هرگاه تضمین پیش پرداخت برای 10 فیصد ارائه گردد در مقابل هر ده فیصد پیشرفت فیزیکی کار 1 فیصد از تضمین پیش پرداخت آزاد ساخته خواهد شد. اداره این حق را برای خود محفوظ می دارد تا در حالات خاص حسب لزوم دید و حکم آمر اعطاء، برابر با پیشرفت فیزیکی کار مقدار تضمین پیش پرداخت را آزاد سازد.	
بند 1 ماده 50 شرایط عمومی قرارداد مبلغ تضمین اجرا (پنج 5) فیصد مجموع قرارداد میباشد، تصدی ها و شرکت های دولتی حین عقد قرارداد با ادارات دولتی از تضمین اجرا معاف میباشند. تضمین اجرا به شکل ضمانت بانکی غیرمشروط.	

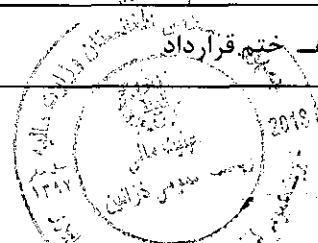

پروژه ساختمانی سولری بایی ها واقع قریه بایی ها ولسوالی بالامرغاب ولایت بادغیس

MAIL/PD/NCB/W/270/98R

شرطنامه معیاری تدارکات امور ساختمانی کوچک - اداره تدارکات ملی

بند 1 ماده 56 شرایط عمومی قرارداد	ارائه نقشه ها و یا رهنمود های عملیاتی و مراقبت 30 روز بعد از اصدار سند تصدیق تکمیل کار می باشد.
بند 2 ماده 56 شرایط عمومی قرارداد	در صورت عدم ارائه نقشه ها و یا رهنمود های عملیاتی و مراقبت به تاریخ مشخص شده بند 1 ماده 58 شرایط عمومی قرارداد، مبلغ (50,000) از پرداخت اخیر قراردادی کسر می نماید
جز 6 بند 2 ماده 57 شرایط عمومی قرارداد	حد اکثر تاخیر 100 صد روز می باشد. تعداد روز ها باید در مطابقت به بند 1 ماده 49 جریمه تأخیر شرایط خاص قرارداد می باشد.
بند 1 ماده 59 شرایط عمومی قرارداد	فیصدی قابل تطبیق به ارزش کار امور ساختمان تکمیل نشده که بیانگر مصارف اضافی به اداره جهت تکمیل کار امور ساختمانی مطابق بند 2 حکم 109 طرز العمل تدارکات: اداره تدارکاتی، کار باقیمانده را طی مراحل پروسه جدید در میعاد اعتبار قرارداد اولی فراهم و تفاوت قیمت آنرا از قراردادی اولی به عنوان جبران خساره حصول می نماید.



پروژه سیستم آبیاری سولری بایی ها واقع قریه بایی ها ولسوالی بالامرغاب ولایت بادغیس

MAIL/PD/NCB/W/270/98R

491

تخنیکي و شرایط اجرا قسمت ششم: مشخصات

یادداشت ها در مورد مشخصات عمومی

از این یادداشت صرف جهت ترتیب مشخصات تخنیکي شرطنامه توسط داوطلب می باشد این معلومات در اسناد نهایی شامل نمی باشند.

مشخصات تخنیکي واضح و دقیق یک پیش شرط ارائه آفر بصورت واقعی و رقابتی بدون شروط و انحراف از جانب داوطلبان میباشد. در داوطلبی باز داخلی، مشخصات تخنیکي طوری ترتیب گردد تا سبب ایجاد رقابت بیشتر گردیده و توضیحات واضح طرز کار، مواد خام، و انجام امور ساختمان تدارک شده را داشته باشد. این صرف بخاطر اطمینان اقتصادی، مشمریت و منصفانه بودن که سبب ارائه آفر جوابگو و تسهیل پروسه ارزیابی آفر گردد، می باشد.

مشخصات تخنیکي بیانگر اینکه تمام اجناس و مواد خام ترکیب شده کار امور ساختمان جدید، غیرمستعمل، آخرین یا جدیدترین مودلهای فعلی، و شامل تمام پیشرفت های اخیر در طرح و دیزاین مواد باشد، مگر اینکه در قرارداد طور دیگری تذکر رفته باشد.

مشخصات تخنیکي از پروژه های مشابه قبلی قابل استفاده میباشد. اکثر مشخصات تخنیکي که برای اجرای قرارداد امور ساختمانی مناسب باشد، از جانب اداره یا انجنیر تحریر میگردند. مشخصات تخنیکي معیاری با کاربرد فراگیر تمام سکتور ها وجود ندارد، اما اصول و عرف پا بر جا موجود در این اسناد منعکس گردیده است.

معیاری سازی مشخصات تخنیکي برای کار امور ساختمان تکراری با شرایط مرتبط در سکتور های دولتی چون شاه راه ها، بنادر، قطار آهن، مسکن شهری، آبیاری، و تامین آب سبب صرفه جویی در تدارکات عامه میگردد. مشخصات تخنیکي عمومی شامل طرز کار، مواد و تجهیزات که معمولاً در امور ساختمان استفاده میگردد، میباشد. ضروری نیست تا در هر قرارداد امور ساختمان مشخص استفاده گردد. هرگونه حذف یا ضمیمه در امور ساختمان مشخص، بر وفق مشخصات تخنیکي عمومی باشد. مشخصات تخنیکي عمومی مشخصات اند که توسط وزارت های سکتوری/انهاد های مسلکی در افغانستان و یا توسط سازمان بین المللی استاندارد (ISO) صادر شده باشد.

توجه داشت که مشخصات تخنیکي ترتیب شده محدود نباشد. مشخصات تخنیکي تهیه شده از نهاد های داخلی یا بین المللی مبین این باشد که اجناس، مواد و طرز کار مطابق مشخصات تخنیکي بوده و مشخصات تخنیکي معادل یا بالاتر از معیارات ذکر شده، قابل قبول میباشد. جهت تطبیق، ماده نمونوی ذیل در شرایط خاص یا مشخصات تخنیکي درج گردد.

معادل بودن معیار ها و کود ها

در صورتیکه از معیارات و کود های خاص جهت تهیه اجناس و خدمات، انجام یا آزمایش امور ساختمان اشاره شده باشد، آخرین ویرایش معیارات مناسب تحت این قرارداد قابل تطبیق میباشد. مگر اینکه صریحاً طور دیگری تذکر رفته باشد. هرگاه معیارات و کود ها از نهاد های جمهوری اسلامی افغانستان یا از کشور یا منطقه خاص باشد، معیار های دیگر معادل یا بالاتر از آن مشروط بر توافق کتبی و بررسی قبلی مدیر پروژه، قابل قبول می باشد. قراردادی، تفاوت میان معیار های مشخص شده و معیار های بدیل پیشنهاد شده را بصورت واضح کتبی ارائه و در جریان (28) روز قبل از توافق کتبی مدیر پروژه، آن را به مدیر پروژه تسلیم می نماید. در صورتیکه انحراف پیشنهاد شده توسط قراردادی بصورت قابل ملاحظه معادل یا بالاتر از کیفیت مشخص شده نباشد، قراردادی معیار های مشخص شده اسناد داوطلبی را برآورده نماید.

آبیاری سولری بابی ها واقع قریه بابی ها ولسوالی بالامرغاب ولایت بادغیس

MAIL/PD/NCB/W/270/98R



قسمت ششم: مشخصات و شرایط اجراء

قسمت هفتم نقشه ها

ضم میباشد

یادداشت ها و نقشه ها

از است نقشه ها درج گردد}

نقشه های واقعی بشمول پلان ساحه به این بخش یا در دوسه جداگانه ضمیمه شود.

نقشه ها دارای تاریخ، شماره و شماره تجدید شده می باشد

قسمت هشتم بل احجام کار^{۱۷}

یادداشت‌ها در مورد بل احجام کار

ضمیمہ

این یادداشت صرف معلومات برای ترتیب بل احکام کار به اداره بوده و در اسناد نهایی شامل نمیگردد.

اهداف

اهداف زیر احجام کار عبارت اند از:

- 1- ارائه معلومات کافی مقدار امور ساختمان قابل اجرا که سبب تهیه آفر بشکل مضمّن و درست از جانب داوطلب میگردد؛
- 2- ارائه بل احجام کار قیمت گذاری شده جهت ارز یابی امور ساختمان؛ اجرا شده در صورت عقد قرارداد.

تفکیک بخش‌ها یا امور ساختمان با ماهیت مشابه که در ساحات مختلف، شرایط مختلف انجام و سبب بررسی مصارف از جهات مختلف می‌گردد، صورت گیرد.

با در نظر داشت نیاز فوق، طرح و محتوای پل احجام کار باید تا حد ممکن ساده و خلاصه باشد.

جدول مزد سگار

این قرارداد بر مبنای کلیه قوانین و مقررات جاری کشور منعقد گردیده و از این جهت هیچ یک از طرفین به استناد قوانین خاص خود نمیتواند اقدام به ابطال یا تغییر در مفاد آن نماید.

مجلس شورای اسلامی ایران - تهران

MAIL/PD/NCB/W/270/98R

شرطنامه معیاری تدارکات امور ساختمانی کوچک - اداره تدارکات ملی

جدول کار روزانه صرف زمانی شامل میگردد که احتمال امور ساختمان پیش بینی نشده بیرون از بل احجام کار بیشتر باشد. جهت بررسی واقعی بودن نرخ ارائه شده داوطلب در بل احجام کار، جدول کار روزانه مرکب از موارد ذیل میباشد:

- 1- لیست بخش های مختلف نیروی کار، مواد و تاسیسات امور ساختمان که به آن روز کار نرخ داده شده یا قیمت ها درج میگردد، با بیانیه شرایط پرداخت امور ساختمان به قراردادی
- 2- مقدار اسمی برای هر قلم کار روزانه که از جانب هر داوطلب به نرخ کار روزانه قیمت گذاری میگردد.

مبالغ احتمالی

یک مبلغ احتمالی عمومی برای شرایط احتمالی فزینی (افزایش مقدار) در بل احجام کار شامل میگردد. همچنان هزینه احتمالی برای افزایش ممکن قیمت منحیث مبلغ احتمالی در بل احجام کار قیمت گذاری شده ارائه میگردد. شامل نمودن مبلغ احتمالی سبب تسهیل تصویب بودجه و جلوگیری از درخواست دورانی برای نیاز های آینده میگردد. در صورت استفاده مبلغ احتمالی (Contingency Allowance) روش استفاده و مقام با صلاحیت منظور کننده آن که معمولاً مدیر پروژه میباشد، در شرایط خاص قرارداد ذکر میگردد.

تصحیح اشتباهات محاسبوی

هرگاه اشتباه محاسبوی توسط داوطلب در قیمت فی واحد یا قیمت مجموعی صورت گرفته باشد، داوطلب می تواند قبل از تسلیمی آفر آنرا تصحیح و هر تصحیح توسط شخص با صلاحیت که آفر را امضا نموده، امضا گردد. بل احجام کار توام با بیانیه ذکر مقدار مجموعی اصلاحات وارده در بل احجام کار قیمت گذاری شده، ارائه میگردد.

اداره یادداشت ذیل را در هر بل احجام کار ذکر می نماید:

این بل احجام کار در برگیرنده ا شماره به ارقام و حروف درج گردد/اصلاحات محاسبوی بوده و توسط شخص با صلاحیت که آفر را امضا نموده، امضا گردیده است.

قسمت نهم - فورمه های قرارداد و تضمین

فورمه ها	عنوان فورمه ها
فورمه امور ساختمان کوچک/05	تضمین آفر: تضمین بانکی
فورمه امور ساختمان کوچک/06	اظهار نامه تضمین آفر
فورمه امور ساختمان کوچک/07	تضمین اجرا (غیر مشروط)
فورمه امور ساختمان کوچک/08	تضمین پیش پرداخت: تضمین بانکی
فورمه امور ساختمان کوچک/09	موافقت نامه قرارداد
افزودن های پیشنهادی قابل قبول تضمین آفر، اجرا و پیش پرداخت ارائه گردیده است. داوطلبان فورمه های تضمین اجرا و پیش پرداخت را نیز باید پر کنند. تنها داوطلب برنده این دو فورمه را ارائه می نمایند.	

پروژه مشتمل آبیاری سولری بابی ها واقع قریه بابی ها ولسوالی بالامرغاب ولایت بادغیس

MAIL/PD/NCB/W/270/98R

شرطنامه معیاری تدارکات امور ساختمانی کوچک - اداره تدارکات ملی

تضمین آفر: تضمین بانکی
فورمه امور ساختمان کوچک/05

بانک: *نام و آدرس بانک درج گردد*
ذینفع: *نام و آدرس اداره درج گردد*
تاریخ: *روز، ماه و سال تسلیمی آفر درج گردد*
شماره تضمین بانکی آفر: *شماره درج گردد*
اطلاع یافتیم که *نام مکمل داوطلب درج گردد*، متبعا به نام "داوطلب" آفر خود که به تاریخ *تاریخ درج گردد* برای اجرای *نام قرارداد درج گردد* تحت اعلان تدارکات شماره *شماره اعلان تدارکات درج گردد* به شما ارائه نموده است.
بر علاوه می دانیم که مطابق شرایط شما، آفر باید همراه با تضمین آفر ارائه گردد.
بر اساس درخواست داوطلب، ما *نام بانک درج گردد* بدینوسیله به صورت قطعی تعهد میسپاریم که بدون تعلل، مبلغ مجموعی *مبلغ به حروف و ارقام درج گردد* را بعد از دریافت اولین تقاضای تحریری شما در صورت که داوطلب مرتکب اعمال ذیل گردیده باشد، بپردازیم:

- (1) تغییر یا انصراف از آفر در میعاد اعتبار آفر و بعد از انقضای مدت معینه تسلیمی آفر؛
 - (2) انکار داوطلب از پذیرش تصحیح اشتباهات حسابداری در جدول قیمت های ارائه شده در آفر؛
 - (3) اجتناب از عقد قرارداد، مطابق مندرجات شرطنامه و مطالبه پیشنهاد از طرف داوطلب برنده؛
 - (4) فراهم نکردن تضمین اجرای قرارداد مطابق مندرجات شرطنامه از طرف داوطلب برنده؛
 - (5) در صورت محرومیت داوطلب به دلیل تخطی در این داوطلبی مطابق حکم ماده چهل و نهم این قانون.
- این ضمانت در حالات ذیل فاقد اعتبار خواهد شد:
- (6) در صورتیکه داوطلب برنده باشد به محض دریافت کاپی های قرارداد امضا شده توسط داوطلب و فراهم سازی تضمین
- اجرا طبق دستورالعمل برای داوطلبان؛ یا
- (7) در صورتیکه داوطلب برنده نباشد، به محض (1) امضای قرارداد با داوطلب برنده؛ یا (2) 28 روز بعد از ختم میعاد اعتبار آفر به شمول میعاد تمدید مدت اعتبار آفر *تاریخ ختم آفر درج گردد*
- در نتیجه، هرگونه تقاضا برای پرداخت تحت این تضمین باید توسط ما قبل از میعاد فوق دریافت شده باشد.

این تضمین تابع مقرره منتشره شماره 785 اطلاق تجارت بین المللی میباشد.

امضا: *نام مسئول مربوط درج گردد*



وزیر امور اقتصادی و دارایی
وزیر کشاورزی و منابع طبیعی
رئیس هیئت مدیره

MAIL/PD/NCB/W/270/98R

شرطنامه معیاری تدارکات امور ساختمانی کوچک - اداره تدارکات ملی

اظهار نامه تضمین آفر

فورمه امور ساختمان کوچک/06

شماره اعلان تدارکات: /شماره اعلان تدارکات درج گردد/
شماره شرطنامه داوطلبی: /شماره داوطلبی درج گردد/
شماره آفر بدیل: /در صورتیکه این آفر بدیل باشد، شماره تشخیصیه آن درج گردد/
تاریخ: /روز، ماه و سال تسلیمی آفر درج گردد/

به: /نام مکمل اداره درج گردد/

ما اشخاصیکه در زیر امضا نمودیم، اظهار مینمائیم که:

ما میدانیم که، طبق شرایط شما، آفر باید همراه با اظهارنامه تضمین آفر ارائه گردد.

ما می پذیریم که در صورت نقض وجایب مان تحت شرایط آفر ما از عقد قرارداد با اداره برای مدت /تعداد سال درج گردد/ سر از /تاریخ درج گردد/ محروم گردیم. وجایب داوطلب تحت این آفر شامل موارد ذیل می باشد:

- 1- ارائه معلومات نادرست در مورد اهلیت داوطلب؛
- 2- تغییر یا انصراف در میعاد اعتبار آفر و بعد از انقضای مدت معینه تسلیمی آفر؛
- 3- انکار داوطلب از پذیرش تصحیح اشتباهات حسابی در جدول قیمت های ارائه شده در آفر؛
- 4- اجتناب از عقد قرارداد، مطابق مندرجات شرطنامه و مطالبه پیشنهاد از طرف داوطلب برنده؛
- 5- فراهم نکردن تضمین اجرای قرارداد مطابق مندرجات شرطنامه از طرف داوطلب برنده.

این اظهار نامه تضمین آفر در صورت برنده شدن ما و تسلیمی تضمین اجرای قرارداد و امضای قرار داد با داوطلب برنده و یا 28 روز بعد از ختم میعاد اعتبار آفر مان فاقد اعتبار می گردد.

امضا: /امضای شخصی که صلاحیت امضای این اظهار نامه را دارد/

دارای صلاحیت امضای این اظهار نامه از طرف: /نام داوطلب درج گردد/

تاریخ: /روز، ماه و سال درج گردد/

مهر: /مهر گردد/

/یادداشت: در طول این شرکت، این اظهار نامه تضمین آفر باید به نام تمام شرکا آفر را ارائه گردد/



پروژه سیستم آبناری سولری بابی ها واقع قریه بابی ها ولسوالی بالامرغاب ولایت بادغیس

MAIL/PD/NCB/W/270/98R

شرطنامه معیاری تدارکات امور ساختمانی کوچک - اداره تدارکات ملی

تضمین اجرا بانکی (غیر مشروط)

فورمه امور ساختمان کوچک/07

بانک: /نام و آدرس بانک درج گردد/

ذینفع: /نام و آدرس اداره درج گردد/

تاریخ: /روز، ماه و سال تسلیمی آفر درج گردد/

شماره تضمین بانکی آفر /شماره درج گردد/

ابه اساس درخواست داوطلب برنده، بانک این فورمه را مطابق رهنمود ارائه شده خانه پری می نماید/

اطلاع حاصل نمودیم که /نام مکمل قراردادی درج گردد/، که منبع بنام "قراردادی" یاد می شود، قرارداد شماره /شماره قرارداد درج گردد/ مؤرخ /روز، ماه و سال درج گردد/ را که منبع بنام قرارداد یاد می شود با اداره محترم شما بمنظور انجام /نام قرارداد و توضیح مختصر امور ساختمانی درج گردد/ عقد می نماید.

علاوه بر آن، ما میدانیم که طبق شرایط این قرارداد، تضمین اجراء نیز لازم می باشد.

به درخواست قراردادی، ما تعهد می نمائیم که بدون چون و چرا مبلغ /مبلغ^{۱۸} به حروف و ارقام درج گردد/ را بمجرد دریافت اولین تقاضای کتبی شما که نشان دهنده تخطی قراردادی از شرایط مندرج قرارداد باشد، بدون ارائه دلایل و زمینه های ارسال تقاضا از جانب شما، بپردازیم.

این تضمین (28) روز بعد از تسلیمی تصدیقنامه تسلیمی امور ساختمان به ما یا الی تاریخ /روز، ماه و سال^{۱۹} درج گردد/ هر کدام که اول صورت گیرد، اعتبار دارد و هر نوع تقاضا برای پرداخت مطابق این تضمین باید قبل از تاریخ متذکره به دفتر بانک تسلیم داده شود.

این تضمین تابع مقررہ منتشره شماره 785 اطلاق تجارت بین المللی، به استثنای فقره 2 ماده 20 (الف) آن میباشد.

/امضاء، نام و وظیفه نماینده با صلاحیت بانک و اکمال کننده درج گردد/

/مهر بانک/

/مهر اکمال کننده/

تضمین کننده (بانک) مبلغ کمتر از یک درصدی قیمت قرارداد را که به اسعار قرارداد یا قابل تیاده قابل قبول اداره، تبدیل شده درج مینماید /
این تضمین (28) روز بعد از تاریخ تحمیلی تکمیل میباید. اداره توجه باید داشت که در موقع تمدید معاد تکمیل امور ساختمان، تمدید این تضمین را
باز بانک بصورت کتبی قبل از ختم اعتبار تضمین اجرا درخواست نماید. جهت تهیه این تضمین، اداره یادداشت زیر را در قسمت آخر پاراگراف این
فورمه به شرح مینماید: تضمین کننده (بانک) به یک تمدید زمان برای مدت (6) ماه یا (1) سال در مقابل درخواست کتبی اداره قبل از ختم اعتبار تضمین،
مواظبت مینماید /

پروژه سیستم آبیاری سولری بابی ها واقع قریه بابی ها ولسوالی بالامرغاب ولایت بادغیس

MAIL/PD/NCB/W/270/98R

شرطنامه معیاری تدارکات امور ساختمانی کوچک - اداره تدارکات ملی

تضمین پیش پرداخت: تضمین بانکی

فرم شماره امور ساختمان کوچک/08

این به اساس درخواست داوطلب برنده، بانک این فرم را مطابق رهنمود ارائه شده خانه پری می نماید؛

بانک: نام و آدرس بانک درج گردد؛

دینفع: نام و آدرس اداره درج گردد؛

تاریخ: روز، ماه و سال تسلیمی آفر درج گردد؛

شماره تضمین بانکی آفر شماره درج گردد؛

ما نام قانونی و آدرس بانک درج گردد؛ اطلاع حاصل نمودیم که نام و آدرس قراردادی درج گردد؛ که منبع بنام "قراردادی" یاد می شود، قرارداد شماره /شماره قرارداد درج گردد؛ مؤرخ /روز، ماه و سال درج گردد؛ را که منبع بنام قرارداد یاد می شود با اداره محترم شما بمنظور اجرای امور ساختمان نام قرارداد توضیح مختصر امور ساختمان درج گردد؛ عقد نماید.

علاوه بر آن، ما میدانیم که طبق شرایط این قرارداد، پیش پرداخت در مقابل تضمین پیش پرداخت صورت میگیرد.

به درخواست قراردادی، تعهد می نمایم که بدون چون و چرا مبلغ /مبلغ به حروف و ارقام درج گردد؛ را بمجرد دریافت اولین تقاضای کتبی شما که نشان دهنده تخطی قراردادی ناشی از استفاده پیش پرداخت برای اهداف غیر از مصارف تجهیز صورت گرفته باشد، به شما بپردازیم.

این یک شرطی است برای تهیه هرنوع مطالبه و پرداخت تحت این ضمانت طوریکه پیش پرداخت متذکره فوق باید توسط قراردادی به حساب نمبرش دریافت شده باشد /شماره و محل حساب درج گردد؛

مبلغ این تضمین بصورت تدریجی به اندازه باز پرداخت پیش پرداخت توسط قراردادی که در کاپی بیانیه موقت یا تصدیقنامه پرداخت از آن تذکر و به ما ارائه گردیده، کم میگردد. این تضمین بمجرد دریافت کاپی تصدیقنامه پرداخت که بیانگر اینکه (80) فیصد قیمت قرارداد برای پرداخت تصدیق گردیده، یا به تاریخ /روز، ماه و سال ۲۰ درج گردد؛ فاقد اعتبار میگردد.

این تضمین تابع مقرر منتشره شماره 785 اطلاق تجارت بین المللی، میباشد.

امضا نماینده با صلاحیت اخذ گردد؛

امهر بانک؛

20 این تاریخ (۲۰۲۸) روز بعد از تاریخ تخمینی تکمیل میباشد. اداره توجه باید داشت که در موقع تمدید میعاد تکمیل امور ساختمان، تمدید این تضمین را از بانک بصورت پیش از انجام اعتبار تضمین اجرا درخواست نماید. جهت تهیه این تضمین، اداره یادداشت زیر را در قسمت آخر پاراگراف این فرم به هر چه مناسبت تضمین کننده (بانک) به یک تمدید زمان برای مدت که نباید بیشتر از (6) ماه یا (1) سال در مقابل درخواست کتبی اداره قبل از انجام اعتبار تضمین، موافقه نمایند.

پروژه سنجش آبیاری سولری بابی ها واقع قریه بابی ها ولسوالی بالامرغاب ولایت بادغیس

MAIL/PD/NCB/W/270/98R

فورمه موافقتنامه قرارداد

فورمه امور ساختمانی کوچک/09

در این موافقتنامه قرارداد هرگونه تصحیح یا تعدیل از اثر اصلاح اشتباهات محاسباتی مطابق ماده 28 دستور العمل برای داوطلبان، تعدیل قیمت در جریان پروسه ارزیابی مطابق بند 3 ماده 16 دستور العمل برای داوطلبان، انتخاب آفر بدیل مطابق ماده 18 دستور العمل برای داوطلبان، انحرافات قابل قبول مطابق ماده 27 دستور العمل برای داوطلبان، یا تغییرات دیگری موافقه شده دوطرف مجاز در شرایط عمومی قرارداد چون تغییر کارمندان کلیدی، قراردادی های فرعی، جدول بندی، و امثال آن شامل می باشد.

این موافقتنامه به تاریخ {سال، ماه و روز درج گردد} میان {نام و آدرس اداره درج گردد} و {نام و آدرس داوطلب برنده درج گردد} عقد گردیده است.

اداره آفر داوطلب برنده را جهت اجرا، تکمیل و رفع هرگونه نواقص ناشی از اجراءات در قرارداد {نام و نمبر تشخیصیه قرارداد درج گردد} پذیرفته و قراردادی قرارداد متذکره را اجرا می نماید.

این موافقتنامه موارد ذیل را در بر می گیرد:

1. کلمات و اصطلاحات شامل این موافقتنامه عین معنی را افاده می نمایند که بترتیب در شرایط قرارداد به آن نسبت داده می شوند، آنها تشکیل دهنده و بخشی از این موافقتنامه تلقی میگردند.
2. قراردادی در مقابل پرداخت اداره تعهد می نماید که قرارداد امور ساختمان را اجرا، تکمیل و هرگونه نواقص را مطابق شرایط این قرارداد رفع می نماید.
3. اداره نیز تعهد می نماید که قیمت قرارداد یا دیگر مبلغ قابل پرداخت تحت شرایط این قرارداد را در مقابل اجرا، تکمیل، و رفع نواقص امور ساختمان در زمان و شیوه مشخص شده در این قرارداد پرداخت نماید.
4. طرف های شاهد که سبب تشکیل این موافقتنامه گردیده اند:

مهر در حضور {خانه پری گردد}

امضا، مهر، و تسلیم گردید {خانه پری گردد}


در حضور {خانه پری گردد}

امضا الزام آور اداره: {امضا توسط نماینده با صلاحیت اداره}

امضا الزام آور قراردادی: {امضا توسط نماینده با صلاحیت قراردادی}

پروژه بیستم آبیاری سولری بابی ها واقع قریه بابی ها ولسوالی بالامرغاب ولایت بادغیس

MAIL/PD/NCB/W/270/98R

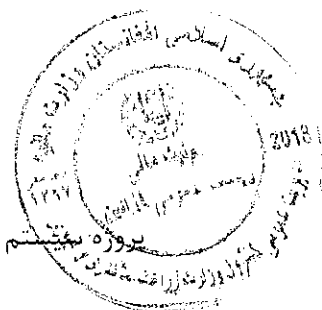

فرم معیاری برای دعوتنامه داوطلبی

دعوت به داوطلبی

جمهوری اسلامی افغانستان

وزارت زراعت، آبیاری و مالداری

نام پروژه: پروژه سیستم آبیاری سولری بابی ها واقع قریه بابی ها ولسوالی بالامرغاب ولایت بادغیس کود نمبر:

MAIL/PD/NCB/W/270/98R

1. این دعوتنامه برای داوطلبی به تعقیب پلان عمومی تدارکاتی سالانه توسط ریاست تهیه و تدارکات برای سال 1397 ترتیب شده است.

2. ریاست تهیه و تدارکات از تمام داوطلبان دارای اهلیت و واجد شرایط دعوت بعمل می آورد تا آفرهای سرپسته خویش را برای پروژه سیستم آبیاری سولری بابی ها واقع قریه بابی ها ولسوالی بالامرغاب ولایت بادغیس ارائه نمایند.

میعاد تحویل و تکمیل امور ساختمانی 12 ماه تقویمی میباشد.

3. پروژه داوطلبی از طریق داوطلبی باز ملی طبق قانون تدارکات عامه و متحد المالها و برای تمام داوطلبان از منابع و کشورهای واجد شرایط طوریکه در شرطنامه تعریف شده است، راه اندازی خواهد شد.

4. داوطلبان علاقمند واجد شرایط میتوانند معلومات بیشتر را از میر محمد مونس "حسینی" شماره تلیفون 020292236، ایمیل: monis.hossaini@mail.gov.af و برای دریافت شرطنامه به آمریت امور ساختمانی ریاست تهیه و تدارکات، وزارت زراعت، آبیاری و مالداری مراجعه نمایند.

5. شرایط اهلیت شامل (به قسمت های ذکر شده در شرایط برای داوطلبان، مراجعه گردد). یک حد ترجیح برای قرارداد ها و شرکت های مشترک قابل اجراء نخواهد بود.

6. یک مجموعه مکمل شرطنامه به دري توسط داوطلبان با ارائه یک درخواست تحریری همراهی جواز شرکت به آدرس ریاست تهیه و تدارکات وزارت زراعت، آبیاری و مالداری.

7. آفرها باید به آدرس ذیل به ساعت 09:45 قبل از ظهر به وقت کابل مورخ 22 اسد سال 1398 به تعمیر

عقب منابع بشری، منزل دوم، آمریت تدارکات امور ساختمانی، ریاست تهیه و تدارکات، وزارت زراعت، آبیاری و مالداری، جمال مینه کارته سخی، کابل، افغانستان، تحویل داده شود. داوطلبی الکترونیکی مجاز نیست. آفرهای ناوقت رسیده رد خواهند شد. آفرها طور طبیعی در حضورداشت داوطلبان یا نماینده های آنها که خواهان حضور

فیزیکی میباشد در تعمیر عقب منابع بشری، منزل دوم، آمریت تدارکات امور ساختمانی، اتاق جلسات ریاست تهیه و تدارکات، وزارت زراعت، آبیاری و مالداری، جمال مینه کارته سخی، کابل، افغانستان، 10:00 قبل از ظهر به وقت کابل 22 اسد سال 1398 گشوده خواهند شد.

8. تمام آفرها باید همراه با یک تضمین آفر (تضمین بانکی) مبلغ (200,000) دوصد هزار افغانی باشد.

پروژه سیستم آبیاری سولری بابی ها واقع قریه بابی ها ولسوالی بالامرغاب ولایت بادغیس

MAIL/PD/NCB/W/270/98R

9. آدرس به منظور تسلیمی آفر عبارت است تعمیر عقب منابع بشری، منزل دوم، آمریت تدارکات امور ساختمانی، اتاق جلسات ریاست تهیه و تدارکات، وزارت زراعت، آبیاری و مالداري، جمال مینه کارته سخی، کابل، افغانستان.
10. هر نوع معلومات شامل در این دعوت به داوطلبی در صورت تفاوت با احکام دستورالعمل برای داوطلبان قسمت 1 شرطنامه جایگزین شده میتواند.



آبیاری سولری بابی ها واقع قریه بابی ها ولسوالی بالامرغاب ولایت بادغیس

MAIL/PD/NCB/W/270/98R

401



دکتر هنې، اوبولگولو او مالدارۍ وزارت
وزارت زراعت، آبیاری و مالدارۍ

د افغانستان اسلامي جمهوریت
جمهوری اسلامی افغانستان



Islamic Republic of Afghanistan
Ministry of Agriculture, Irrigation and Livestock

ریاست تهیه و تدارکات
فورم بازدید و منظوری اسناد (شرطنامه) دواطلبی

معلومات عمومی:

عنوان پروژه	پروژه سیستم سولری آبیاری بابی واقع قریه بابی ها ولسوالی بالامرغاب ولایت بادغیس
نمبر تشخیصیه پروژه	MAIL/PD/NCB/W/270/98R
معیاد پروژه	۱۲ ماه تقویمی
میتود تدارکاتی	دواطلبی باز داخلی
معیار های ارزیابی	حد اقل متوسط حجم معاملات سالانه قابل تطبیق نمی باشد حد اقل تجربه مشابه قابل تطبیق نمی باشد. حد اقل سرمایه نقدی شرکت مبلغ 1,700,000 یک میلیون و هفت صد هزار افغانی تضمین بانکی آفر مبلغ 200,000 دوصد هزار افغانی پرسونل تخنیکي به تعداد سه نفر
شماره پروژه درپلان تدارکاتی	449
تاریخ حصول اسناد تخنیکي	۱۳۹۸/۰۲/۱۵

ملاحظات:

اسناد تخنیکي پروژه متذکره ابتدا به تاریخ ۱۳۹۸/۰۲/۱۵ به مدیریت ساختمانی ریاست تدارکات مواصلت ورزید که بعد از دواطلبی و حکم شماره (۲۶۸۷) مورخ ۱۳۹۸/۴/۱۹ مقام محترم وزارت بر اساس پیشنهادیه ریاست محترم آبیاری اعلان مجدد آن به تاریخ ۱۳۹۸/۰۴/۳۱ در روزنامه اطلاعات روز، وبسایت های MAIL و NPA به اعلان سپرده می شود.

ترتیب کننده:

اسم و وظیفه	اداره مربوطه	تاریخ و امضا
عبدالاحد محبی، عضومسلکی تدارکات امور ساختمانی	ریاست تدارکات	

مرور کننده:

اسم و وظیفه	اداره مربوطه	تاریخ و امضا
مختار عمریار، مدیرعمومی تدارکات امور ساختمانی	ریاست تدارکات	

تائید کننده:

اسم	وظیفه	تاریخ و امضا
محمدالله ساحل	رئیس تدارکات	

منظور کننده:

اسم	وظیفه	تاریخ و امضا
عبدالهادی رفیعی	معین مالی و اداری	

۱۷۷



Islamic Republic of Afghanistan
Administrative Office of the President
National Procurement Authority

(جستجو)
English

(سئوالها و جوابهای تدارکات)

(کمک و راهنمای)

(پیوندها)

(ارتباط با ما)

(داخل شدن به سیستم برای اعضا)

(صفحه اصلی)

وضعیت کاربری

Welcome, MNasim.mail.

[Logout](#)

مسیریابی در وبسایت

- ☐ صفحه اصلی بر روی نهاد های
- ☐ تدارکاتی
- ☐ **معلومات عمومی تدارکات**
- ☐ پلان تدارکاتی
- ☐ نظارت تدارکات
- ☐ **معلومات روزمره تدارکات**
- ☐ داوطلبی ها
- ☐ ثبت شرکت های قراردادی
- ☐ فرآیندهای اعطاء شده
- ☐ روشیه معلومات
- ☐ ثبت همراهی کارشناس
- ☐ **گزارشات**
- ☐ گزارشات پلان تدارکاتی
- ☐ گزارشات نظارت تدارکاتی
- ☐ گزارش فرآیندهای اعطاء شده
- ☐ گزارشات مقبوضه تدارکات
- ☐ تغییر کلمه عبوری


Online Users

داوطلبی ها

در صورتی که حجم فایل برای آپلود از 10MB زیاده تر میباشد، شما میتواند که یک فایل پی دی اف را آپلود کنید که از بوزر تقاضا میکند تا با آخرین یک CD فایلهای مربوطه را از اداره شما تسلیم بگوید.

Reload	Filter	ALL/PD/NCB/W/270/98R	ممبر قرار داد تدارکاتی
			لاری
		14124	ID
			نوعیت تدارکات: تدارکات امور ساختمانی
			شیوه تدارکات: داوطلبی باز
		AF(0390076	نمبر پروژه: منظور شده
		MAIL/PD/NCB/W/270/98R	شماره قرارداد
			تشریح: پروژه سیستم آبیاری مولاری دایی ها واقع در پنه بایی ها و لسمو آبی پانامر غاب ولایت پانامیر
		26/5/1398	تاریخ اختتام: داوطلبی (ضرب العجل)
		Uploads/MAIL39/~ BiddingOpportunities/14124 BidDocuments/BidDocument.pdf	اسناد داوطلبی
		Uploads/MAIL39/~ /BiddingOpportunities/14124 /AmendmentClarification /AmendmentClarification.pdf	توضیح تعدیلات
		Uploads/MAIL39/~ BiddingOpportunities/14124 /NoticeOfTender/NoticeOfTender.pdf	اعلام داوطلبی
			ارشیو
			English
			Description
			اعلان تمدیدی قبلاً در شماره (۱۷۷۵) مورخ ۰۵/۰۵/۱۳۹۸ روزنامه اطلاعات روز اعلان داوطلبی پروژه سیستم آبیاری مولاری دایی ها واقع در پنه بایی ها و لسمو آبی پانامر غاب ولایت پانامیر با کد نمبر MAIL/PD/NCB/W/270/98R مربوط وزارت زراعت، آبیاری و مالداری به نشر رسیده بود لذا تاریخ آفرگشایی پروژه متذکره از ۲۲ اسد ۱۳۹۸ ساعت ۱۰:۰۰ قبل از ظهر به تاریخ ۲۶ اسد ۱۳۹۸ ساعت ۱۰:۰۰ قبل از ظهر تمدید گردیده است، داوطلبان محترم مطلع باشند.
			Download Info
			Download Details
			Delete New Edit

The Official Website of Afghanistan Government for National Procurement Authority (N.P.A)
All Rights Reserved ©2015 Home | Contact | WebMaster

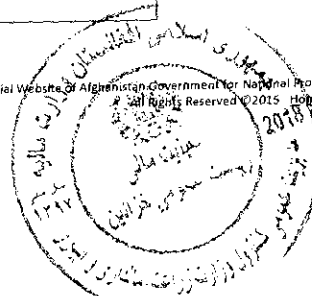

دلاوطلبی اعلان تمديدى: پروژه سيستم آبيارى سولرى بابى ها واقع قريه بابى ها ولسوالى بالامرغاب ولايت بادغيس

اعلان تمديدى: پروژه سيستم آبيارى سولرى بابى ها واقع قريه باب ولايت بادغيس



اعلان تمدیدی: پروژه سیستم آبیاری سولری بابی‌ها واقع قریه بابی‌ها ولسوالی بالامرغاب ولایت بادغیس

<http://tinyurl.com/y4u7d3cx>

Bottom of Form

تاریخ نشر


چهارشنبه ۱۳۹۸/۵/۱۶ - ۱۲:۰۰

تاریخ ختم

شنبه ۱۳۹۸/۵/۲۶ - ۱۲:۰۰

اعلان تمدیدی

قبلاً در شماره (۱۷۷۵) مورخ ۱۳۹۸/۰۵/۰۱ روزنامه اطلاعات روز اعلان داوطلبی پروژه سیستم آبیاری سولری بابی‌ها واقع قریه بابی‌ها ولسوالی بالامرغاب ولایت بادغیس با کد نمبر MAIL/PD/NCB/W/270/98R مربوط وزارت زراعت، آبیاری و مالداري به نشر رسیده بود لذا تاریخ آفرگشایی پروژه متذکره از ۲۲ اسد ۱۳۹۸ ساعت ۱۰:۰۰ قبل از ظهر به تاریخ ۲۶ اسد ۱۳۹۸ ساعت ۱۰:۰۰ قبل از ظهر تمدید گردیده است، داوطلبان محترم مطلع باشند.

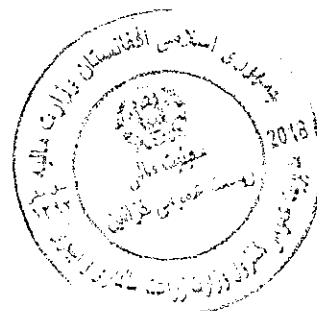

۱۶۹

INVOICE

تاریخ: ۱۳۹۸ / ۰۵ / ۱۵
شماره: ۲۶۹



آدرس: کابل، کارته سه، سرک شورا
ایمیل: dailyetilaatroz@gmail.com
شماره تماس: +۹۳(۰)۷۹۷۴۳۵۷۷۷
وبسایت: www.etilaatroz.com


به وزارت: محترم زراعت ج.ا.ا مدیریت عمومی تدارکات ساختمانی
آدرس:
شماره تماس:

شرح	تعداد	مبلغ	جمع کل
نشر اعلان تمدیدی پروژه سیستم آبیاری سولری بیی ه واقع فربه بابی ها ولسوالی بالامرغاب ولایت بادغیس با کود نمبر MAIL/PD/NCB/W/۲۷۰/۹۸R در تاریخ ۱۵ اسد ۹۸	1	4000	AFN 4,000.00
نام حساب: روزنامه اطلاعات روز نمبر حساب: (۰۰۳۸۰۱۱۰۵۲۳۱۴۲) نام بانک: عزیزی بانک			
جمع کل به حروف: چهار هزار افغانی.			AFN 4,000.00

روزنامه اطلاعات روز به شماره ۱۱۰۵۲۳۱۴۲ مورخ ۱۳۹۸/۰۵/۱۵

راضیه عالمی
مدیر مالی و اداری

(Signature)

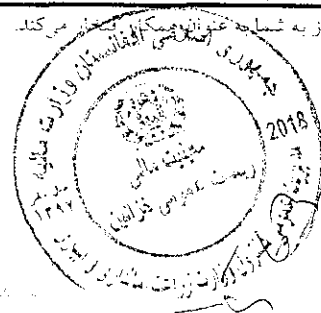

ahad mohibi

From: ahad mohibi <ahad.mohibi@mail.gov.af>
Sent: Tuesday, August 6, 2019 10:39 AM
To: 'monis.hossaini@mail.gov.af'
Cc: 'mukhtar.omaryar@mail.gov.af'; 'Hameedullah Samim'; 'qurban.sarvari@mail.gov.af'
Subject: Amendment for Time of Bid Opening Session of Project, MAIL/PD/NCB/W/270/98R
Attachments: اعلان تمديدى پروژه سيستم آبياري سولرى بابى ها واقع قريه بابى ها ولسوالى بالامرغاب
تعدیل زمانی پروژه سيستم آبياري سولرى بابى ها ولسوالى بالامرغاب .pdf; ولايت بادغيس
ولايت بادغيس .pdf

On behalf of Procurement Directorate, Ministry of Agriculture, Irrigation and Livestock

Dear Bidders,

Please find the attached amendment (Time Amendment for Bid Opening Session) for the subject project.

Regards,


Abdul Ahad Mohibi
Procurement Specialist
Works Unit/Procurement Directorate



Sent Items - ahad.mohibi@mail.gov.af - Outlook (Product Activation Failed)

want to do...

Move to? To Manager

Team Email Done

Reply & Delete Create New

Quick Steps

Reply Reply All Forward

Tue 5/6/2016 10:39 AM

ahad.mohibi@mail.gov.af

Amendment for Time of Bid Opening Session of Project. MAIL/PO/NCB/W/270/98R

To: mans.hossain@mail.gov.af

Cc: hukhtar.unarver@mail.gov.af; Haneedullah Sanim; qurban.sarvar@mail.gov.af

h.hamidullah@yahoo.com; Sabahonsaif.ak3@gmail.com; zafer_7579@yahoo.com; hemamfarzi@hotmail.com; sauc.afghanistan@hotmail.com; mah.aman886@gmail.com; mah.aman886@gmail.com; delta5logistics@hotmail.com; abdulcarm.rataq1991@gmail.com; radheeping@gmail.com; waseer@hotmail.com; hakeer.ahmad885@gmail.com; hakeer.construction@gmail.com; adraelectroniccompany@gmail.com; global2003@gmail.com; Ebrahim.unarver60@yahoo.com; alhokazonconstruction@gmail.com; a.gosai@yahoo.com; darwishh@afghantenders.com; alprakash@gmail.com;


804 KB

اعلان تجديدى لورجى سيشن

تجدیل زماڼی لورجی سیشن

824 KB

On behalf of Procurement Directorate, Ministry of Agriculture, Irrigation and Livestock

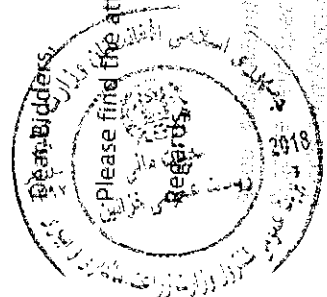

لاهور داگ

rehmanreza.lc@gmail.com; pearl.bpcc@gmail.com; ah.sulaimanfarhad@gmail.com;
alifrotan.kare@gmail.com; n_hamidullah@yahoo.com; naseebraska5566@gmail.com;
yzcc.af@gmail.com; mati.amani888@gmail.com; yaser.egineering@gmail.com;
accounts@prologixaf.com; naseerahmadi885@gmail.com; atraceelectricitycompany@gmail.com;
Global20026@gmail.com; Ebrahim.nazari60@yahoo.com; smcc.engineering@gmail.com;
buildtech32@gmail.com; hamdard_group@hotmail.com; darwishi@afghantenders.com;
aygsc@gmail.com; tetteg7@gmail.com; najibwali.company@yahoo.com

buildtechkabul@gmail.com; buildtech@gmail.com; silicon.solar.j@gmail.com;
afghannoblegroup@yahoo.com; mwcc.afgn@gmail.com; saifurahmansadat2017@gmail.com;
dcac.1392@gmail.com; abrcc.afg@gmail.com; director@paikarssc.com; ceo@paikarssc.com;
sidigi.ancc@gmail.com

میران زی

swcc.sherzad@gmail.com; n_hamidullah@yahoo.com; zafar_7579@yahoo.com;
najmanfaizi@hotmail.com; mati.amani888@gmail.com; delta5.logistics@hotmail.com;
rakhepp09@gmail.com; naseerahmadi885@gmail.com; hwcc.conscompany@gmail.com;
atraceelectricitycompany@gmail.com; Global20026@gmail.com; Ebrahim.nazari60@yahoo.com;
prologix.afg@gmail.com; alkozaiconstruction@gmail.com; darwishi@afghantenders.com;
aygsc@gmail.com; alphakaar@gmail.com; tetteg7@gmail.com; Shawkatrahmani.cc@gmail.com;
ahmadshahkakarr97@gmail.com

بابی ها

n_hamidullah@yahoo.com; Sabawonsahak8@gmail.com; zafar_7579@yahoo.com;
najmanfaizi@hotmail.com; aucc.afghanistan@hotmail.com; mati.amani888@gmail.com;
mati.amani888@gmail.com; delta5.logistics@hotmail.com; abdulsami.razaq1991@gmail.com;
rakhepp09@gmail.com; mnsrcc@hotmail.com; naseerahmadi885@gmail.com;
hwcc.conscompany@gmail.com; atraceelectricitycompany@gmail.com; Global20026@gmail.com;
Ebrahim.nazari60@yahoo.com; alkozaiconstruction@gmail.com; aygsc@gmail.com;
darwishi@afghantenders.com; alphakaar@gmail.com; tetteg7@gmail.com;
Shawkatrahmani.cc@gmail.com; ahmadshahkakarr97@gmail.com

hwcc.conscompany@gmail.com;




4



Islamic Republic of Afghanistan
Ministry of Agriculture, Irrigation and Livestock

معينيت مالي و اداري
رياست تهيه و تداركات
آمریت تداركات ساختماني
مديریت عمومي تداركات ساختماني

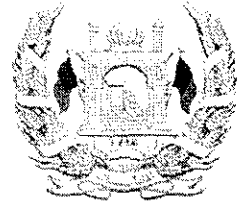

تاریخ: / /

شماره ()


به روزنامه محترم اطلاعات روز!

لطفاً متن ذیل را از طریق روزنامه بنشر بسپارید.

اعلان تمديدی

قبلاً در شماره (۱۷۷۵) مورخ ۱۳۹۸/۰۵/۰۱ روزنامه اطلاعات روز اعلان داوطلبی پروژه سیستم آبیاری سولری بابی ها واقع قریه بابی ها ولسوالی بالامرغاب ولایت بادغیس با کود نمبر MAIL/PD/NCB/W/270/98R مربوط وزارت زراعت، آبیاری و مالداري به نشر رسیده بود لذا تاریخ آفرگشایی پروژه متذکره از ۲۲ اسد ۱۳۹۸ ساعت ۱۰:۰۰ قبل از ظهر به تاریخ ۲۶ اسد ۱۳۹۸ ساعت ۱۰:۰۰ قبل از ظهر تمديد گردیده است، داوطلبان محترم مطلع باشند.

با احترام
محمد الله "بیگل"
رئیس تهیه و تداركات

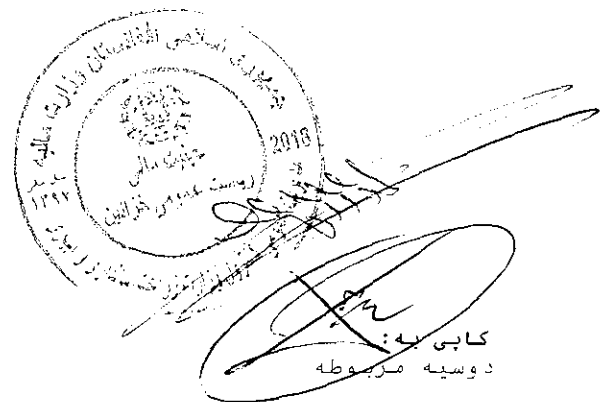


دکتره ننی، اوبولگولو او مالدارۍ وزارت
وزارت زراعت، آبیاری و مالدارۍ

د افغانستان اسلامي جمهورۍ دولت
دولت جمهورۍ اسلامي افغانستان



Islamic Republic of Afghanistan
Ministry of Agriculture, Irrigation and Livestock

معینیت مالی و اداري
ریاست تهیه و تدارکات
آمریت تدارکات ساختمانی
مدیریت عمومی تدارکات ساختمانی

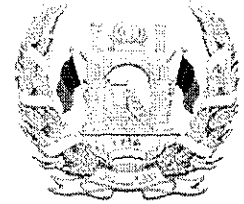

تاریخ: / /

شماره ()

به روزنامه محترم اطلاعات روز!

لطفاً متن ذیل را از طریق روزنامه بنشر بسپارید.

اعلان تمديدی

قبلاً در شماره (۱۷۷۵) مورخ ۱۳۹۸/۰۵/۰۱ روزنامه اطلاعات روز اعلان داوطلبی پروژه سیستم آبیاری سولری بایی ها واقع قریه بایی ها ولسوالی بالامرغاب ولایت بادغیس با کد نمبر MAIL/PD/NCB/W/270/98R مربوط وزارت زراعت، آبیاری و مالدارۍ به نشر رسیده بود لذا تاریخ آفرگشایی پروژه متذکره از ۲۲ اسد ۱۳۹۸ ساعت ۱۰:۰۰ قبل از ظهر به تاریخ ۲۶ اسد ۱۳۹۸ ساعت ۱۰:۰۰ قبل از ظهر تمديد گردیده است، داوطلبان محترم مطلع باشند.


با احترام
محمد الله "ساحل"
رئیس تهیه و تدارکات



کاپی به:
دوسیه مربوطه

ریفرینس	وزارت زراعت، آبیاری و مالداري رياست تهيه و تداركات آمریت تداركات امور ساختمانی مدیریت عمومی تداركات امور ساختمانی
۱	ارسال به:
	• تمام داوطلبان
۲	سوابق عنوان
	تعدیل شماره ۱ در شرطنامه صادره مورخ (۱۳۹۸/۰۴/۳۰) تاریخ تعدیل: ۱۳۹۸/۰۵/۰۹ اسم پروژه: سیستم آبیاری سولری بابی ها واقع قریه بابی ها ولسوالی بالامرغاب ولایت بادغیس با کد نمبر MAIL/PD/NCB/W/270/98R
از اینکه تاریخ آفرگشایی مندرج شرطنامه (22 اسد 1398) مصادف است با روز دوم عید سعید اضحی و رخصتی می باشد بنا زمان آفرگشایی پروژه متذکره ذیلا تعدیل می گردد:	
ماده 20.2 جزء 3 دستورالعمل برای داوطلبان	۳ هشدار پاکت حاوی آفر هشدار پاکت حاوی آفر (تعدیل شده) پاکت آفر حاوی هشدار اینکه قبل از ساعت 10:00 قبل از ظهر مورخ 22 اسد سال 1398 باز نگردد
ماده 21.1 دستورالعمل برای داوطلبان	ضرب الاجل برای تسلیمی آفرها ضرب الاجل برای تسلیمی آفرها (تعدیل شده) ضرب الاجل برای تسلیمی آفرها: ساعت 09:45 قبل از ظهر ، مورخ 26 اسد سال 1398 میباشد. در صورتیکه این روز رخصتی عمومی بوده و یا رخصتی عمومی اعلان شود، ضرب الاجل برای تسلیمی آفر ها روز بعد در همین ساعت خواهد بود.
ماده 24.1 دستورالعمل برای داوطلبان	تاریخ و آدرس آفرگشایی تاریخ و آدرس آفرگشایی (تعدیل شده) آفرگشایی در آدرس ذیل دایر خواهد شد: آدرس: تعمیر عقب منابع بشری، منزل دوم، آمریت تداركات امور ساختمانی، اتاق جلسات ریاست تهیه و تداركات، وزارت زراعت، آبیاری و مالداري

و مالداري، جمال مينه کارته سخي، کابل، افغانستان. تاريخ و زمان: ساعت 10:00 قبل ازظهر مورخ 26 اسد سال به وقت کابل در صورتیکه این روز رخصتي عمومي بوده و يا رخصتي عمومي اعلان شود، آفر گشايي روز بعد در همين ساعت تدوير ميايد.	و مالداري، جمال مينه کارته سخي، کابل، افغانستان. تاريخ و زمان: ساعت 10:00 قبل ازظهر مورخ 22 اسد سال به وقت کابل در صورتیکه این روز رخصتي عمومي بوده و يا رخصتي عمومي اعلان شود، آفر گشايي روز بعد در همين ساعت تدوير ميايد.	
	سایر شرایط شرطنامه به حال خود باقی است	۴
	امضاء کننده	۵
	• نام: عبدالهادي "رفیعی" • وظیفه: معین مالی و اکلری • امضاء • تاریخ امضاء:	

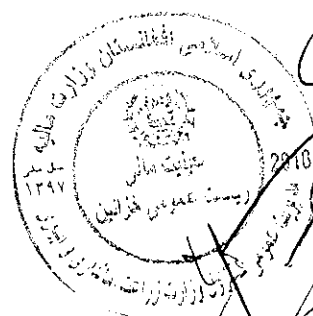



Islamic Republic of Afghanistan
Administrative Office of the President
National Procurement Authority

جستجو
English

سئوالها و جوابهای تدارکات

کمک و راهنمایی

پیوندها

ارتباط با ما

داخل شدن به سیستم برای اعضا

صفحه اصلی

وضعیت کاری

Welcome, MNasim.mail.

Logout

مسیریابی در وبسایت

- ☐ صفحه اصلی ابزارهای نهاد های تدارکاتی
- ☒ **معلومات مربوط به تدارکات**
 - ☐ پلان تدارکاتی
 - ☐ نشانی تدارکات
- ☒ **معلومات روزمره تدارکات**
 - ☐ داوطلبی ها
 - ☐ ثبت شرکت های قراردادی
 - ☐ قراردادهای اعضا شده
 - ☐ آشنای معلومات
 - ☐ جهت همی کارشناس
- ☒ **گزارشات**
 - ☐ گزارش ثبت تدارکاتی
 - ☐ گزارش نظارت تدارکاتی
 - ☐ گزارش قراردادهای اعضا شده
 - ☐ گزارش مقابلهای تدارکات
 - ☐ تغییر کلمه عبوری

Online Users

داوطلبی ها

در صورتی که حجم فایل برای آپلود از 10MB زیادهتر میباشد، شما میتوانید که یک فایل پی دی اف را آپلود کنید که از پوزر تقاضا میکند تا با آوردن یک CD فایلهای مربوطه را از اداره شما تسلیم بگیرد.

Reload	Filter	MAIL/PD/NCB/W/270/98R	ممبر قرار داد تدارکاتی
			دری
		14124	ID
			توجیه تدارکات تدارکات امور ساختاری
			شیوه تدارکات داوطلبی باز
		AFG/390676	نمبر بودجه منظور شده
		MAIL/PD/NCB/W/270/98R	شماره قرارداد
			تشریح پروژه سیستم آبیاری سولاری بانی ها واقع قریه بانی ها ولسوالی بالاخر غاب ولایت پندشین
		22/5/1398	تاریخ اختتام داوطلبی (ضرب)
			انسان داوطلبی
		Uploads\MAIL\390676\BiddingOpportunities\14124\BiddDocuments\BiddDocument.pdf	
			توضیح تعیلات
		Uploads\MAIL\390676\BiddingOpportunities\14124\NoticeOfTender\NoticeOfTender.pdf	اعلام داوطلبی
			آرشیو
			English
			Description
			« دعوت به داوطلبی روشن باز داخلی » شماره دعوت به داوطلبی MAIL/PD/NCB/W/270/98R ریاست تهیه و تدارکات وزارت زراعت، آبیاری و مالدار ی از تمام داوطلبان واجد شرایط دعوت میباشد تا در پروژه داوطلبی پروژه سیستم آبیاری سولاری بانی ها واقع قریه بانی ها ولسوالی بالاخر غاب ولایت پندشین اشتراک نموده شرطنامه مربوطه را در فلش نمک (حافظه) و یا در سی دی (CD) بطور رایگان از امریت تدارکات امور ساختمانی ویا از وب سایت اداره تدارکات ملی (www.npa.gov.af) بدست آورده، آفر های خویش را مطابق شرایط مندرج شرطنامه و طبق قانون و طرز العمل تدارکات طور سوبسته از تاریخ نشر اعلان الی 22 اسد 1398 ساعت 10:00 قبل از ظهر به تعمیر عقب منابع بشری اطلاق جلسات ریاست تهیه و تدارکات ارایه نمایند، آفر های ناوقت رسیده و اینترنتی قابل پذیرش نمیشند. تضمین آفر بصورت تضمین خط بانکی (200000) دو صد هزار افغانی بوده و جلسه آفرگشائی بتاریخ معینه ساعت 10:00 قبل از ظهر در اطلاق جلسات آفرگشائی ریاست تهیه تدارکات تدویر میگردد.
			Download Info
			Download Details
			Delete New Edit

553

داوطلبی پروژه سیستم آبیاری سولری بایی ها

mail-admin



تاریخ نشر

سمتیه ۱۳۹۸/۵/۱ - ۱۲:۰۰

تاریخ ختم

سمتیه ۱۳۹۸/۵/۲۲ - ۱۲:۰۰

دعوت به داوطلبی پروژه سیستم آبیاری سولری بایی ها
شماره دعوت به داوطلبی: MAIL/PO/NCB/W/270/98R

ریاست تهیه تدارکات وزارت زراعت، آبیاری و شالاری از تمام داوطلبان واجد شرایط دعوت می نماید تا در پروسه داوطلبی پروژه سیستم آبیاری سولری بایی ها واقع قریه بایی ها ولیموالی بالامرغاب ولایت بادغیس (پنجواک) نموده شرطنامه مربوطه را در فلشسک و یا در سیدی به گونه رایگان از امریت تدارکات امور ساختمانی و یا از ویبسایت اداره تدارکات ملی (www.npa.gov.af) بدست آورده، آفرهای خویش را مطابق شرایط مندرج شرطنامه و طبق قانون و طرز العمل تدارکات طور سربسته از تاریخ نشر اعلان المی ۲۲ اسد ۱۳۹۸ ساعت ۱۰:۰۰ قبل از ظهر به تعمیر عقب منابع بشری اتاق جلسات ریاست تهیه و تدارکات ارایه نمایند. آفرهای ناوقت رسیده و انترنی قابل پذیرش نمی باشد.

تضمین آفر به صورت تضمین خطی به مبلغ دو صد هزار (۲۰۰۰۰۰) افغانی بوده و جلسه آفرگشایی به تاریخ معینه ساعت ۱۰:۰۰ قبل از ظهر در اتاق جلسات آفرگشایی ریاست تهیه و تدارکات تأیید می گردد.

۵۵۲

INVOICE

تاریخ: ۱۳۹۸ / ۰۵ / ۰۱
شماره: ۲۵۸




آدرس: کابل، کارته سه، سرک شورا
ایمیل: dailyetilaatroz@gmail.com
شماره تماس: +۹۳(۰)۷۹۷۴۳۵۷۷
وبسایت: www.etilaatroz.com

به وزارت: محترم زراعت ج ۱۱ مدیریت عمومی تدارکات ساختمانی

آدرس:

شماره تماس:

شرح	تعداد	مبلغ	جمع کل
نشر اعلان داوطلبی پروژه سیستم آبیاری سولری بایی ها واقع قریه بایی ها و لسوالی بالامرغاب ولایت بادغیس، تحت نمبر MAIL/PD/NCB/W/۲۷۰/۹۸R اول اسد ۹۸	1	4000	AFN 4,000.00
نام حساب: روزنامه اطلاعات روز نمبر حساب: (۰۰۳۸۰۱۱۰۰۵۲۳۱۴۲) نام بانک: عزیزی بانک			
جمع کل به چکر و افغان هزار افغانی.			AFN 4,000.00

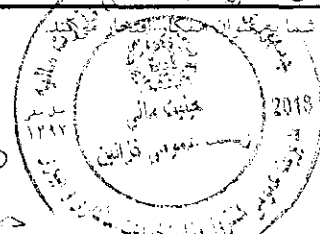

راضیه عالمی
مدیریت مالی و اداری



Islamic Republic of Afghanistan
Ministry of Agriculture, Irrigation and Livestock

معینیت مالی واداری
ریاست تهیه و تدارکات
آمریت تدارکات ساختمانی
مدیریت عمومی تدارکات ساختمانی



تاریخ: ۱۳۹۸/۴/۲۱

شماره (۶۸۲)

به روزنامه محترم اطلاعات روز!
لطفاً متن ذیل را یکبار از طریق روزنامه خویش به نشر سپرده و پول حق الاشاعه آنرا از دارائی وزارت محاسبه نمائید.


« دعوت به داوطلبی روش باز داخلی »

شماره دعوت به داوطلبی MAIL/PD/NCB/W/270/98R

ریاست تهیه و تدارکات وزارت زراعت، آبیاری و مالدارۍ از تمام داوطلبان واجد شرایط دعوت مینماید تا در پروسه داوطلبی پروژه سیستم آبیاری سولری بایی ها واقع قریه بایی ها ولسوالی بالامرغاب ولایت بادغیس اشتراک نموده شرطنامه مربوطه را در فلش دسک (حافظه) و یا در سی دی (CD) بطور رایگان از آمریت تدارکات امور ساختمانی ویا از وب سایت اداره تدارکات ملی (www.npa.gov.af) بدست آورده، آفر های خویش را مطابق شرایط مندرج شرطنامه و طبق قانون و طرز العمل تدارکات طور سربسته از تاریخ نشر اعلان الی 22 اسد 1398 ساعت 10:00 قبل از ظهر به تعمیر عقب منابع بشری اطاق جلسات ریاست تهیه و تدارکات ارایه نمایند، آفر های ناوقت رسیده و انترنتی قابل پذیرش نمیشد.

تضمین آفر بصورت تضمین خط بانکی (200000) دوصد هزار افغانی بوده و جلسه آفرگشائی بتاریخ معینه ساعت 10:00 قبل از ظهر در اطاق جلسات آفرگشائی ریاست تهیه و تدارکات تدویر میگردد.

با احترام
محمد الله " ساحل "
رئیس تهیه و تدارکات

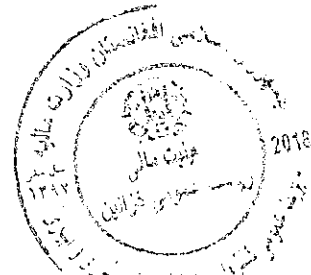

کاپی به:
مدیریت عمومی پلان جهت نشر اعلان
دوسیه مربوطه



Islamic Republic of Afghanistan
Ministry of Agriculture, Irrigation and Livestock

معینیت مالی واداری
ریاست تهیه و تدارکات
آمریت تدارکات ساختمانی
مدیریت عمومی تدارکات ساختمانی



تاریخ: ۱۳۹۸/۱/۲۱

شماره (۶۸۲)

به روزنامه محترم اطلاعات روز!
لطفاً متن ذیل را یکبار از طریق روزنامه خویش به نشر سپرده و پول حق الاشاعه آنرا از دارائی وزارت محاسبه نمائید.

« دعوت به داوطلبی روش باز داخلی »

شماره دعوت به داوطلبی MAIL/PD/NCB/W/270/98R

ریاست تهیه و تدارکات وزارت زراعت، آبیاری و مالدارۍ از تمام داوطلبان واجد شرایط دعوت مینماید تا در پروسه داوطلبی پروژه سیستم آبیاری سولری بایی ها واقع قریه بایی ها ولسوالی بالامرغاب ولایت بادغیس اشتراک نموده شرطنامه مربوطه را در فلش دسک (حافظه) و یا در سی دی (CD) بطور رایگان از آمریت تدارکات امور ساختمانی ویا از وب سایت اداره تدارکات ملی (www.npa.gov.af) بدست آورده، آفر های خویش را مطابق شرایط مندرج شرطنامه و طبق قانون و طرز العمل تدارکات طور سربسته از تاریخ نشر اعلان الی 22 اسد 1398 ساعت 10:00 قبل از ظهر به تعمیر عقب منابع بشری اطاق جلسات ریاست تهیه و تدارکات ارایه نمایند، آفر های ناوقت رسیده و انترنتی قابل پذیرش نمیشود.

تضمین آفر بصورت تضمین خط بانکی (200000) دویسد هزار افغانی بوده و جلسه آفرگشائی بتاریخ معینه ساعت 10:00 قبل از ظهر در اطاق جلسات آفرگشائی ریاست تهیه و تدارکات تدویر میگردد.

با احترام
محمد الله " ساحل "
رئیس تهیه و تدارکات



کاپی به:
مدیریت عمومی پلان جهت نشر اعلان
دوسیه مربوطه



دکړهني، اوبولگولو او مالدارۍ وزارت
وزارت زراعت، آبياري و مالدارۍ

د افغانستان اسلامي جمهوريت
جمهوری اسلامی افغانستان



Islamic Republic of Afghanistan
Ministry of Agriculture, Irrigation and Livestock

۳۳۴۲

۱۳۹۸/۵/۲۶

معينيت مالي و اداري
رياست تهيه و تداركات
آمریت تداركات امور ساختماني
مدیریت عمومی تداركات امور ساختماني

پيښه	هاد	تاریخ	کام
به مقام محترم وزارت زراعت، آبياري و مالدارۍ !			طلبه ش ۱۳۹۸، ۵، ۲۶ صحت امر تشي بر تر يجه د ل ۱- مخرب لمر از ر يا بست تداركات ۲- د مخبر موسي از ر يا بست ابياري ۳- د مخبر لمر از ر يا بست لمر زير بنا از ر يا بست لمر طهون کا فون امر تشي د لمر د لمر د لمر د لمر
به تاسي از پيشنهاده رياست آبياري و حکم شماره (۲۶۸۷) مورخ ۱۳۹۸/۰۴/۱۹ مقام محترم وزارت، قرار است جلسه داوطلبی پروژه سيستم سولري آبياري بابي واقع قريه بابي ها ولسوالي بالامرغاب ولايت بادغيس تحت ريفرينس نمبر MAIL/PD/NCB/W/270/98R ساعت ۱۰:۰۰ قبل از ظهر مورخ ۱۳۹۸/۰۵/۲۶ تدوير يابد. احترامانه آرزو مندديم تا هيات را با تفكيك (آفرگشايي و ارزيايي) مطابق جز فقره ۱۸ و ۱۹ ماده سوم قانون تداركات تعين نموده ممنون سازيد. با احترام محمد الله "ساحل" رئيس تهيه و تداركات			



فورم معیاری تعیین هیئت ارزیابی

فورم (د-1)

اسم اداره: وزارت زراعت، آبیاری و مالداري


اسم پروژه: سیستم سولري آبياري بابي واقع قريه بابي ها ولسوالي بالامرغاب ولايت بادغيس

شماره داوطلبی: MAIL/PD/NCB/W/270/98R

رهنمود استفاده

1. این فورم حين تعیین هیئت ارزیابی آفر ها در مطابقت با حکم سی و ششم طرز العمل تدارکات خانه پری می گردد .
2. هیئت ارزیابی قبل از زمان آفر گشایی تعیین گردد .
3. فورم بصورت دقیق خانه پری گردیده و تعهد نامه عضویت هیئت توسط هر یک از اعضای هیئت ارزیابی امضا گردد
4. هر یک از اعضای هیئت ارزیابی اظهار نامه عدم تضاد منافع را امضا نمایند.
5. هیئت مکلف است در خلال مدت (30) روز کاری آفر ها را ارزیابی و گزارش نهائی ارزیابی را ارائه نماید.

وزارت زراعت، آبیاری و مالداري	اسم اداره
سیستم سولري آبياري بابي واقع قريه بابي ها ولسوالي بالامرغاب ولايت بادغيس	شرح مختصر تدارکات
MAIL/PD/NCB/W/270/98R	شماره داوطلبی
محترما! اینک طی فورم هذا ذوات آتی منحیث هیئت ارزیابی در تدارکات پروژه فوق الذکر طبق حکم سی و ششم طرز العمل تدارکات پیشنهاد گردید، در حصه هر آنچه چه هدایت فرمایند قابل تعميل است. 1- (اسم و وظیفه) <i>حبیب سر از ریاست تدارکات</i> 2- (اسم و وظیفه) <i>انجنیر قربان علی از ریاست آبیاری</i> 3- (اسم و وظیفه) <i>انجنیر زیج سر بایکسر خیل از ریاست زیرساخت زراعتی</i> (میتواند از سه نفر بیشتر باشد)	
اسم پیشنهاد کننده <i>محمد الله ساحل</i> وظیفه پیشنهاد کننده <i>رئیس تهیه و تدارکات</i> امضا پیشنهاد کننده <i>[Signature]</i> تاریخ <i>1980.05.15</i> توضیف ذوات پیشنهاد شده به صفت هیئت ارزیابی آفر ها در تدارکات فوق منظور (.....) 25 ملاحظات آمر اعطا (در صورت لزوم):	
اسم آمر اعطای <i>عبدالهادی "رفیعی"</i>	اسم آمر اعطای
معیین مالی و اداری	وظیفه آمر اعطا
	امضا
	تاریخ <i>2048</i>

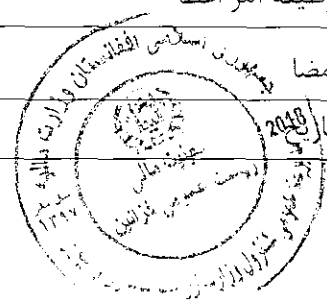

تاریخ: ۱۳۹۸/۰۵/۲۶ ساعت: ۱۰:۰۰

قبل از ظهر

اسم اداره: ریاست تهیه و تدارکات، وزارت زراعت و مالداری

اسم پروژه: سیستم آبیاری سولری بابی ها واقع قریه بابی ها ولسوالی بالامرغاب ولایت بادغیس

شماره داوطلبی: MAIL/PD/NCB/W/270/98R

[illegible]

گفتاںی حتمی می باشد.
آفرگشایی چسب شفاف ،
نوت: شهرت تمام اشتراک کنند

شتر اک کننده گان به

تعهد نامه عضو هیئت ارزیابی

سوگند یاد می نمایم که در اجرای وظایف محوله خداوند بزرگ (ج) را حاضر و ناظر دانسته و امور مربوطه به ارزیابی این پروژه را مطابق احکام قانون و طرز العمل تدارکات با کمال صداقت و امانت داری انجام می دهم؛ و در صورت موجودیت تضاد منافع 26 در این تدارکات آنرا اعلان نموده و از ادامه کار منحث عضو هیئت خودداری می نمایم .


اسم عضو هیئت ارزیابی	
وظیفه	
امضا	
تاریخ	

اسم عضو هیئت ارزیابی	
وظیفه	
امضا	
تاریخ	

اسم عضو هیئت ارزیابی	
وظیفه	
امضا	
تاریخ	

25. امر اعطاء می تواند، در ترکیب هیئت پیشنهادی تغییرات را وارد یا پیشنهاد را کلاً رد نموده و پیشنهاد هیئت جدید را مطالبه نماید.

26. تضاد منافع عبارت از حالتی است که موافقین تدارکات به شمول امر اعطاء به نحوی از انحاء در تدارکات مربوط ذینفع بوده و یا اقارب یکی از داوطلبان باشد. اقارب به این مقصد عبارت از اولاد، پدر، مادر، برادر، خواهر، عمه، خاله، کاکه، سنا و اولادهای ایشان تا درجه دوم، والدین همسر و خواهر و برادر آن همسر پسر یا شوهر دختر، می باشد.

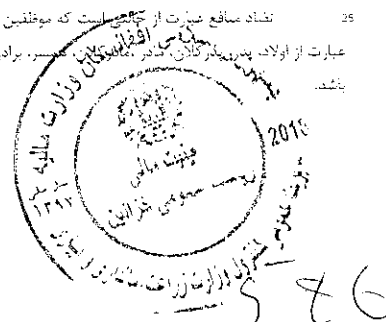

اسم اداره: ریاست تهیه و تدارکات، وزارت زراعت آبیاری و مالداری
اسم پروژه: سیستم آبیاری سولری بانی ها واقع قریه بانی ها ولسوالی بالامرخاب ولایت بادغیس

MAIL/PD/NCB/W/270/98R

شماره	داوطلب	آیا پاکت آفر مهر و سریسته است؟ (بلی/تخیر)	چهار معتبر شرکت موجود است؟ (بلی/تخیر)	جدول قیمت های آفر مکمل خانه پری شده؟ (بلی/تخیر)	آیا صلاحیت نامه امضاء ضمیمه شده است؟ (بلی/تخیر)	هر گونه "اصراف"، یا "تبدیل" ارائه شده (ج)	هر گونه تخفیف یا تبدیل پیشنهاد شده (ج)	فرم تسلیمی آفرخانه پری مهر و امضاء شده؟ (ط)	مجموع قیمت آفر خوانده شده (به ارقام و حروف) (ط)	نوع اسعار (ج)	نمونه تسلیم داده شده (بلی/تخیر)
1	شرکت ساختمانی خوشه	بلی	بلی	بلی	بلی	خیر	خیر	بلی	5,834,227 - افغان	افغان	خیر
2	شرکت ساختمانی دکتر زین حلیت	بلی	بلی	بلی	بلی	خیر	خیر	خیر و اسفاده سردیده	18,668,766 - افغان	افغان	خیر
3	شرکت ساختمانی دکتر زین حبیب	بلی	بلی	بلی	بلی	خیر	خیر	بلی	7,273,869 - افغان	افغان	خیر
4	شرکت ساختمانی امید	بلی	بلی	بلی	بلی	خیر	خیر	بلی	7,273,869 - افغان	افغان	خیر
5	شرکت ساختمانی دکتر زین و بیدید	بلی	بلی	بلی	بلی	خیر	خیر	بلی	9,044,833 - افغان	افغان	خیر
6	شرکت ساختمانی سوارب عثمانی	بلی	بلی	بلی	بلی	خیر	خیر	بلی	9,044,833 - افغان	افغان	خیر
7	شرکت ساختمانی ارباخواه رنده	بلی	بلی	بلی	بلی	خیر	خیر	بلی	9,044,833 - افغان	افغان	خیر

شهرت و امضای هیئت آفر گشایی:

نام و امضاء هیئت

نام و امضاء هیئت

نام و امضاء هیئت

محمد عبداللہ خان

محمد سولی خان

نوت: این فرم در جلسه آفر گشایی پس از خانه پری و امضای شرکت کننده کان به شمول هیئت آفر گشایی چسب شفاف (اسکالینپ) زده می شود بطوریکه مندرجات آن محفوظ بماند. عدم امضای یک یا چند کارمندان باعث بی اعتبار شدن این فرم نمی گردد.

اسم پروژہ: سیستم آب و سہارہ در مناطق خشک و نیمه خشک

شماره داوطلبی: MAIL/PD/NCB/W/270/98R

نام و امضاء هسئت

0	1	2	4
---	---	---	---	---	---	---	---	---	---	----	----	-----	-----	---

2.

[illegible]

تدارکاتی مربوط به استفاده از تسهیلات تدارکاتی اداره تدارکات ملی طبق هدایات ماده 64 قانون و حکم 122 و ضمیمه شماره (1) طرز التسل تدارکات ملی مراحل گردیده، نماینده گان اداره تدارکات ملی بحیث ناظر در آفران آفرگشایی با ذکر نام و شهرت خویش امضاء می نمایند.

اسم پروژہ: سیستم آبیاری سولری بابی ها واقع قریہ بابی ها ولسوالی بالامرغاب ولایت بادغیس
اسم اداره: ریاست تهیه و تدارکات، وزارت زراعت آبیاری ومالداری.

شماره داوطلبی: MAIL/PD/NCB/W/270/98R

نام و امضاء هیئت	الحسن علی	نام و امضاء هیئت	الحسن علی
نام و امضاء هیئت	محمد علی	نام و امضاء هیئت	محمد علی

نوت: این جدول مطابق با اعلامیه ضمیمه آفر داوطلب خانه پری گردیده و پس از خاله پری و اعضاء انستراک کان به شمول هیئت آفر گشایی حسب شفاف (اسکانتیپ) زده می شود بطوریکه مدارجات آن محفوظ بناتمامت اعضای یک یا چند داوطلب باعث این اعتبار شدن این نوبت نمی باشد. برای هیئت آفر گشایی حتمی می باشد.

اعلام: هیئت آفر گشایی معلومات درازالان و کوتاه را درج نماید که معلومات چند داوطلب در یک ورق گشاییده شده و از جانب داوطلبان مربوط و هیئت آفر گشایی اعضاء گردد در صورتیکه فورم آفر گشایی در چندین ورق ترتیب می گردد، هیئت آفر گشایی مکلف به اعلام: هیئت آفر گشایی معلومات درازالان و کوتاه را درج نماید که معلومات چند داوطلب در یک ورق گشاییده شده و از جانب داوطلبان حاضر و هیئت آفر گشایی اعضاء می شود. اگر بروسه اعضاء تمام صفحات و درج نام، شهرت و حرفه خود را درج نماید. در صورتیکه معلومات یک داوطلب در یک ورق گشاییده شود، ورق مربوطه از جانب حاضرین در مجلس به شمول نماینده گان داوطلبان حاضر و هیئت آفر گشایی اعضاء می شود. اگر بروسه مدارکاتی مربوطه را استفاده از سهیلات مدارکاتی اداره تدارکات ملی طبق هدایات ماده 64 قانون و 122 ضمیمه شماره (1) طرز العمل تدارکات ملی مراحل گردد، نماینده گان اداره تدارکات ملی بحیث ناظر در اوراق آفر گشایی یا ذکر نام و شهرت خویش اعضاء می نمایند.

فورم گزارش جلسه آفر گشایی - اداره تدارکات ملی

فورم (ج - 4)

رویداد / گزارش جلسه آفر گشایی

در جلسه آفر گشایی پروژه سیستم آبیاری سولری بایی ها واقع قریه بایی ها ولسوالی بالامرغاب ولایت بادغیس شماره داوطلبی MAIL/PD/NCB/W/270/98R بروز شنبه مورخ ۱۳۹۸/۰۵/۲۶ ساعت ۱۰:۰۰ قبل از ظهر در محل، اتاق جلسات، آمریت تدارکات امور ساختمانی - منزل دوم، تعمیر حفظ و مراقبت در حضور اعضای هیئت آفر گشایی با اشتراک تعداد (۶) داوطلب / شرکت برگزار گردید.

در این جلسه تعداد (۶) نمایندگان داوطلبان حاضر و به تعداد (—) نمایندگان داوطلبان آفرهای تحویل داده شده غیر حاضر بود. به تعداد (۶) آفر طور سر بسته دریافت گردیده که از آن جمله تعداد (—) آفر انصراف نموده، به تعداد (—) آفر تعدیلات داشته و به تعداد (—) آفر تخفیف غیر مشروط ارائه نموده است.

همچنین در این جلسه تعداد (—) آفر ناوقت رسیده که بدون گشایش مسترد گردید و تمام فورمه های مربوط به آفر گشایی «شماره: (ج-1)، (ج-2) و (ج-3)» در حضور داوطلبان و هیئت آفر گشایی خانه پری و توسط حاضرین در مجلس امضا گردیده است.


در این جلسه، جدول قیمت های ارائه شده در آفرها و فورمه های مربوط آفر گشایی «شماره: (ج-1)، (ج-2) و (ج-3)» پس از امضا و خانه پری به طور کامل چسب شفاف (اسکاشتیپ) زده شده است.

این جلسه به ساعت ۱۵:۴۵ خاتمه یافته و رویداد جلسه توسط حاضرین در مجلس امضا گردید، این فورم رویداد جلسه پس از خانه پری و امضای حاضرین، در این جلسه چسب شفاف (اسکاشتیپ) زده می شود.

الف - نام و امضای نمایندگان داوطلبان حاضر:



۱- شرکت ساختمانی حکمت وزیر

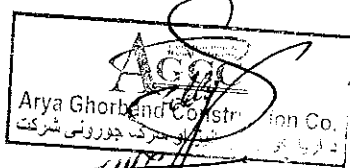

۲- شرکت ساختمانی و تولید مواد ساختمانی آریا غوربند

۳- شرکت همایونهای دوست

۴- شرکت ساختمانی و عمران ساز

ب - نام و امضای هیئت آفر گشایی:



محمد سیدی


نوت: این فورم در جلسه آفر گشایی پس از خانه پری و امضای اشتراک کننده گان به شمول هیئت آفر گشایی چسب شفاف (اسکاشتیپ) زده می شود بطوریکه وندرجات آن محفوظ بماند. عدم امضای یک یا چند داوطلب باعث بی اعتبار شدن این فورم نمی گردد.

محمد سیدی



دکتر هنی، او بولگولو او مالدارۍ وزارت

د افغانستان اسلامي جمهوریت
جمهوری اسلامی افغانستان

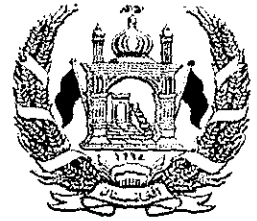

Islamic Republic of Afghanistan
Ministry of Agriculture, Irrigation and Livestock

معینیت مالی و اداري
ریاست تهیه و تدارکات
کمیته ارزیابی

1398/05/30

-715-

جواب	استعلام
	به اداره محترم مستوفیت ولایت خوست! <u>موضوع: تصدیق تصفیه مالیاتی.</u> شرکت ساختمانی خوست دارنده جواز نمبر D-20143 در داوطلبی پروژه سیستم سولری آبیاری بابی واقع قریه بابی ها ولسوالی بالامرغاب ولایت بادغیس با کود نمبر MAIL/PD/NCB/W/270/98R ریاست تهیه و تدارکات این وزارت اشتراک کرده است، پروژه متذکره تحت ارزیابی قرار دارد. ضم استعلام هذا کاپی جواز فعالیت شرکت متذکره، کاپی مکتوب صادره (510/681) مورخ 1398/02/02 مدیریت عمومی سنجش ابتدایی مالیات آمریت عمومی عواید مستوفیت ولایت خوست در مورد تصفیه مالیاتی سال مالی 1397 شرکت ساختمانی خوست و همچنان فورمه های محاسبه ربعوار دو ربع اول سال مالی 1398، ربع اول با شماره مسلسل (919447) و ربع دوم با شماره مسلسل (768980) نیز بشما ارسال است. اینک لطف نموده از صحت و سقم تصفیه مالیاتی شرکت مذکور این وزارت را اطمینان داده ممنون سازید.



دکتره ننی، اوپولگولو او مالدارۍ وزارت
وزارت زراعت، آبیاری و مالدارۍ

د افغانستان اسلامي جمهوریت
جمهوری اسلامی افغانستان



Islamic Republic of Afghanistan
Ministry of Agriculture, Irrigation and Livestock

معینیت مالی و اداری
ریاست تهیه و تدارکات
کمیته ارزیابی

تاریخ ۱۳۹۸/۰۵/۳۰

شماره (۷۱۳--)

جواب	استعلام
د افغانستان اسلامي جمهوریت د مالی و اداری معینیت د ریاست تهیه و تدارکات د کمیته ارزیابی	به شرکت محترم ساختمانی خوست! شرکت شما در داوطلبی پروژه سیستم سولری آبیاری بابی واقع قریه بابی ها ولسوالی بالامرغاب ولایت بادغیس با کود نمبر MAIL/PD/NCB/W/270/98R ریاست تهیه و تدارکات این وزارت که ساعت ۱۰ بجہ قبل از ظهر مورخ ۱۳۹۸/۰۵/۲۶ تدویر یافته بود اشتراک کرده است. شرکت محترم شما در بعضی اقلام که در مراحل ابتدایی قرار دارند نرخ نهایت بلند و در بعضی اقلام بعدی نهایت پایین نرخ ارایه نموده است. بناء لطف نموده در مورد بلند و پایین بودن نرخ های مذکور در بل احجام خویش؛ جواب مستدل ارایه نموده ممنون سازید. با احترام کمیته ارزیابی



دکتره ننی، اوپولگولو و مالدارۍ وزارت
وزارت زراعت، آبیاری و مالدارۍ

د افغانستان اسلامي جمهوریت
جمهوری اسلامی افغانستان



Islamic Republic of Afghanistan
Ministry of Agriculture, Irrigation and Livestock

معینیت مالی و اداری
ریاست تهیه و تدارکات
کمیته ارزیابی

تاریخ ۱۳۸۵/۰۵/۱۳

شماره (۷۱۵۷)

جواب

استعلام

رسید از استعلام شماره ۷۱۵۷

بیتال

به شرکت محترم ساختمانی خوست!

موضوع: اشتباه محاسبوی.

شرکت شما در داوطلبی پروژه سیستم سولری آبیاری بابی واقع قریه بابی ها ولسوالی بالامرغاب ولایت بادغیس با کود نمبر MAIL/PD/NCB/W/270/98R ریاست تهیه و تدارکات این وزارت که ساعت 10 بجه قبل از ظهر مورخ 1398/05/26 تدویر یافته بود اشتراک کرده است.

شرکت محترم شما در اقلام 23 و 25 و همچنان در قیمت مجموعی بل احجام مبلغ 1,356,765.50 افغانی اشتباه محاسبوی دارد که بعد از تصحیح اشتباه محاسبوی قیمت مجموعی آفر شما از 5,834,227.00 افغانی به مبلغ 7,190,992.50 افغانی افزایش می یابد.

بناء لطف نموده در مورد اشتباه محاسبوی خویش بعد از دریافت استعلام هذا در مدت یکروزه این اداره را اطمینان داده ممنون سازید.

با احترام

کمیته ارزیابی





دکتر هنی، اوپولگولو او مالداري وزارت
وزارت زراعت، آبياري و مالداري

د افغانستان اسلامي جمهوريت
جمهوری اسلامی افغانستان





Islamic Republic of Afghanistan
Ministry of Agriculture, Irrigation and Livestock

معينيت مالي و اداري
رياست تهيه و تداركات
کميته ارزيابي

تاريخ 1381/05/26

شماره 690 (-)

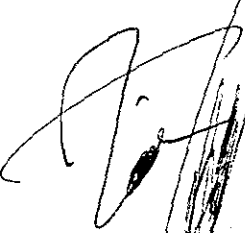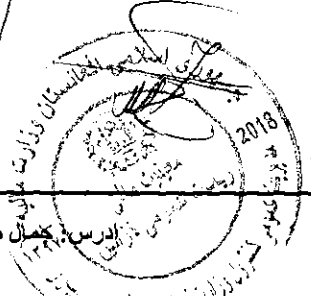جواب	استعلام
	به اداره محترم عزيزي بانک! <u>موضوع: تصديق صورت حساب بانكي.</u> شرکت ساختماني خوست دارنده جواز نمبر D-20143 در داوطلبی پروژه سیستم سولری آبياري بابی واقع قريه بابی ها ولسوالی بالامرغاب ولايت بادغيس با کود نمبر MAIL/PD/NCB/W/270/98R رياست تهيه و تداركات اين وزارت اشتراك ورزيده و صورت حساب بانكي نمبر 00040/12/001528/46 به مبلغ 64,157.07 دالر امريکايي مورخ 27 جولای 2019 را که توسط بانک محترم شما صادر گردیده به اين رياست ارائه داشته است. اينک؛ ضم استعلام هذا کاپي صورت حساب بانکی شرکت مذکور در قيد یک ورق به شما ارسال است، لطف نموده در مورد صحت و سقم آن؛ اين رياست را اطمینان داده ممنون سازيد. با احترام کميته ارزيابي  

omid karimi

From: Jafar Ali Naweem [bg.manager@azizibank.af]
Sent: Wednesday, August 21, 2019 10:04 AM
To: Omid Karimi
Cc: mohammadullah sahil; qais aqae; Saeedullah Jan Yousafzai; Mohammad Dawood Vijdan Dy CCO; Islamuddin Niazi
Subject: RE: پروژه سیستم آبیاری سولری بابی ها واقع قریه بابی ولسوالی بالامرغاب ولایت بادغیس
Attachments: image002.jpg

Dear Mr. Karimi,
Greetings from Azizi Bank!

With reference to your email dated 21-08-2019, it's to confirm that the BID SECURITY No. 00010/2019/6115 for amount of USD 2632 (United State Dollars Two Thousand, Six Hundred, Thirty Two Only) has been issued to M/S Khost Construction Co in favor of Ministry of Agriculture, Irrigation & Livestock (MAIL) as per details mentioned in original form of guarantee which is valid from 14/8/2019 till 13/2/2020.

Best Regards,



Jafar Ali Naweem

Bank Guarantee Section Manager

☎ 1515-1142
☎ +93 (0) 797 888 156
✉ bg.manager@azizibank.af
🌐 www.azizibank.af

This message is confidential. It may also be privileged or otherwise protected by work product immunity or other legal rules. If you have received it by mistake, please let us know by e-mail reply and delete it from your system; you may not copy this message or disclose its contents to anyone. Please send us by fax any message containing deadlines as incoming e-mails are not screened for response deadlines. The integrity and security of this message cannot be guaranteed on the Internet.

From: Omid Karimi [mailto:omid.karimi@mail.gov.af]
Sent: Wednesday, August 21, 2019 9:29 AM
To: Saeedullah Jan Yousafzai <cco@azizibank.af>; Jafar Ali Naweem <bg.manager@azizibank.af>
Cc: mohammadullah sahil <mohammadullah.sahil@mail.gov.af>; qais aqae <qais.aqae@mail.gov.af>
Subject: پروژه سیستم آبیاری سولری بابی ها واقع قریه بابی ولسوالی بالامرغاب ولایت بادغیس

On behalf of evaluation secretariat Procurement Directorate/MAIL

To, Azizi Bank, Main Branch, Kabul,

Dear Sir/Madam,

We would like to bring to your kind attention that **M/s Khost Construction Company** has submitted the attached Bank Guarantee with following information from Azizi Bank as per the requirement of bidding against the Invitation for Bids for execution of "پروژه سیستم آبیاری سولری بابی ها واقع قریه بابی ولسوالی بالامرغاب ولایت بادغیس" (under IFB No. MAIL/PD/NCB/W/270/98/R).


Applicant/Account Name	BG No	Amount	Currency	Bank Guarantee	
				Issue Date	Expiry Date

Khost Construction Company	00010/2019/6115	2,632.00	USD	14-Aug-2019	13-Feb-2020
-----------------------------------	-----------------	----------	-----	-------------	-------------

It is kindly requested to confirm and verify that the above referred Bank Guarantee information is correct & genuine.

We are waiting and looking forward for your kind response in this regard with

With Best Regards,
Omid Karimi

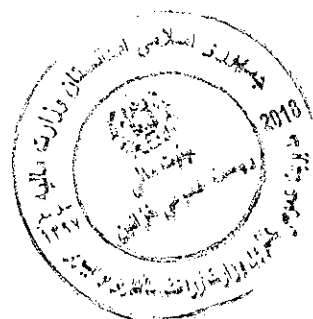

کابل

BANK GUARANTEE CONFIRMATION LETTER

Date: Aug 14, 2019

To: **Ministry of Agriculture, Irrigation & Livestock (MAIL)**
Kabul Afghanistan

This covering letter (which forms an integral part of this Bank Guarantee, should be returned along with the Bank Guarantee to the bank in all cases in respect of cancellation or invocation duly discharged) to be annexed to the Bank Guarantee No. 00010/2019/6115 dated Aug 14, 2019 for the amount of USD 2632 (United State Dollar Two Thousand, Six Hundred, Thirty Two Only) Valid till Feb 13, 2020 issued by Azizi Bank.

This Bank Guarantee is issued on account of our customer stated below:

Applicant's Name: M/S Khost Construction Co

Address Adel Palaza, Genral Street, Khost Province

The Bank Guarantee is issued by our Bank under the joint signatures of ...

Mr. Mohammad Daud Vijdan
Designation: Deputy Chief Credit Officer
Employee ID: AZB-305


Mr. Jafar Ali Naween
Designation: Credit Manager
Employee ID: AZB-1280

Confirmation of issue of this Bank Guarantee should be obtained from either cco@azizibank.af or d.vijdan@azizibank.af

FOR AZIZI BANK, Kabul

Authorized Signatory

Name & Employee ID No:

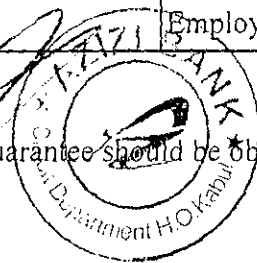

گزارشی داوطلبی

به: وزارت محترم زراعت، آبیاری و مالدرای

تاریخ صدور: اگست-14-2019

نمبر گزارشی: 00010/2019/6115

مبلغ گزارشی: 2,632 دالر آمریکایی (دو هزار و شش صد و سی و دو دالر آمریکایی)

معیاد گزارشی: از تاریخ اگست-14-2019 الی فیورری-13-2020

محترماً:

این سند تضمین بانکی توسط عزیزی بانک واقع چهاراهی ذبیق، کابل افغانستان (از این به بعد به نام "بانک" تضمین کننده یاد میگردد)، بر مبنای درخواست محترم، اعتبار، آبیاری و مالدرای (از این به بعد "ذینفع" یاد میگردد) به مبلغ 2,632 دالر آمریکایی (دو هزار و شش صد و سی و دو دالر آمریکایی) به اساس درخواست شرکت محترم ساختمانی خوست (از این به بعد به نام "داوطلب" یاد میگردد) دارنده جواز نمبر D-20143 اجرا میگردد.

چون از داوطلب خواست به عمل آمده تا برای داوطلبی پروژه سیستم آبیاری سولری بابی ها واقع قریه بابی ولسوالی بالامرغاب ولایت بادغیس، دارای شماره داوطلبی: MAIL/PD/NCB/W/270/98R، گزارشی بانکی را ارائه نماید (از این به بعد به نام "داوطلب" یاد میگردد).

بنابراین بانک موافقه دارد تا برای داوطلب گزارشی مورد نظر را صادر نماید.

اکنون این بانک بدون قید و شرط ضامن و مسوول به نماینده از داوطلب در مقابل مبلغ 2,632 دالر آمریکایی (دو هزار و شش صد و سی و دو دالر آمریکایی) به شما میباشد، و تعهد میدارد تا حین دریافت نخستین تقاضا کتبی از طرف شما که مبین تخطی مسوولیت های داوطلب باشد، به شما مبلغ گزارشی را پرداخت نماید.

علاوه از آنچه که در این سند گزارشی تذکر داده شده است:

1. مسوولیت بانک تحت این گزارشی اضافه تر از مبلغ 2,632 دالر آمریکایی (دو هزار و شش صد و سی و دو دالر آمریکایی) نمیباشد.

2. این گزارشی الی تاریخ فیورری-13-2020 مدار اعتبار است.

3. بانک صرف مسوولیت پرداخت مبلغ مجموعی یا یک قسمت از گزارشی را دارد که در صورت تقاضا کتبی قبل از تاریخ ختم گزارشی فیورری-13-2020 (تاریخ ختم گزارشی) باشد.

4. این مسوولیت ذینفع است اینکه گزارشی بانکی متذکره را برای تاییدی آن به دفتر مرکزی عزیزی بانک به شعبه اعتبارات و قروض به آدرس امر عمومی بخش اعتبارات و قروض (سعیدالله جان یوسفزی) و یا مسوول عمومی بخش اعتبارات و قروض (آقای داوود وجدان) و یا به آدرس های الکترونیکی ذیل ارسال نمایید:

eco@azizibank.af و یا d.vijdan@azizibank.af

امضا صلاحیت دار محمد داود وجدان مسوول شعبه اعتبارات از طرف بانک	امضا صلاحیت دار محمد داود وجدان مسوول شعبه اعتبارات از طرف بانک
--	--

omid karimi

From: Jafar Ali Naween [bg.manager@azizibank.af]
Sent: Wednesday, August 21, 2019 10:17 AM
To: Omid Karimi
Cc: mohammadullah sahil; qais aqae; Saeedullah Jan Yousafzai; Mohammad Dawood Vijdan Dy
Subject: RE: پروژہ سیستم آبیاری سولری بابی ها واقع قریہ بابی ولسوالی بالامرغاب ولایت بادغیس
Attachments: image001.jpg

Dear Mr. Karimi,
Greetings from Azizi Bank!

With reference to your email dated 21-08-2019, it's to confirm that the BID SECURITY No. 00010/2019/6118 for amount of AFN 200000 (Afghani Two Hundred Thousand, Only) has been issued to M/S Hekmat Waziri Construction and Road Building Company in favor of Ministry of Agriculture, Irrigation & Livestock (MAIL) as per details mentioned in original form of guarantee which is valid from 15/8/2019 till 14/2/2020.



Best Regards,



Jafar Ali Naween

Bank Guarantee Section Manager

1515-1142
+93 (0) 797 868 156
bg.manager@azizibank.af
www.azizibank.af

This message is confidential. It may also be privileged or otherwise protected by work product immunity or other legal rules. If you have received it by mistake, please let us know by e-mail reply and delete it from your system. You may not copy this message or disclose its contents to anyone. Please send us by fax any message containing deadlines as incoming e-mails are not screened for response deadlines. The integrity and security of this message cannot be guaranteed on the Internet.

From: Omid Karimi [mailto:omid.karimi@mail.gov.af]
Sent: Wednesday, August 21, 2019 9:33 AM
To: Saeedullah Jan Yousafzai <cco@azizibank.af>; Jafar Ali Naween <bg.manager@azizibank.af>
Cc: mohammadullah sahil <mohammadullah.sahil@mail.gov.af>; qais aqae <qais.aqae@mail.gov.af>
Subject: پروژہ سیستم آبیاری سولری بابی ها واقع قریہ بابی ولسوالی بالامرغاب ولایت بادغیس



On behalf of evaluation secretariat Procurement Directorate/MAIL

To, Azizi Bank, Main Branch, Kabul,

Dear Sir/Madam,

We would like to bring to your kind attention that **M/s Hekmat Waziri Construction And Road Building Company** has submitted the attached Bank Guarantee with following information from Azizi Bank as per the requirement of bidding against the Invitation for Bids for execution of "پروژہ سیستم آبیاری سولری بابی ها واقع قریہ بابی ولسوالی بالامرغاب ولایت بادغیس" (under IFB No: MAIL/PD/NCB/W/270/98/R).

Applicant/Account Name	BG No	Amount	Currency	Bank Guarantee	
				Issue Date	Expiry Date

595

Hekmat Waziri Construction And Road Building Company	00010/2019/6118	200,000.00	AFN	15-Aug-2019	14-Feb-2020
---	-----------------	------------	-----	-------------	-------------

It is kindly requested to confirm and verify that the above referred Bank Guarantee information is correct & genuine.

We are waiting and looking forward for your kind response in this regard with

With Best Regards,
Omid Karimi



BANK GUARANTEE CONFIRMATION LETTER

Date: Aug 15, 2019

To: **Ministry of Agriculture, Irrigation & Livestock (MAIL)**
Kabul Afghanistan



This covering letter (which forms an integral part of this Bank Guarantee, should be returned along with the Bank Guarantee to the bank in all cases in respect of cancellation or invocation duly discharged) to be annexed to the Bank Guarantee No. 00010/2019/6118 dated Aug 15, 2019 for the amount of AFN 200000 (Afghani Two Hundred Thousand, Only) Valid till Feb 14, 2020 issued by Azizi Bank.

This Bank Guarantee is issued on account of our customer stated below:

Applicant's Name: M/S Hekmat Waziri Construction and Road Building Company

Address Bazar Seya Gerd Ghurband, Parwan, Afghanistan

The Bank Guarantee is issued by our Bank under the joint signatures of ...

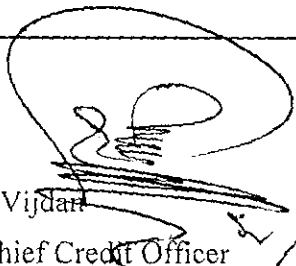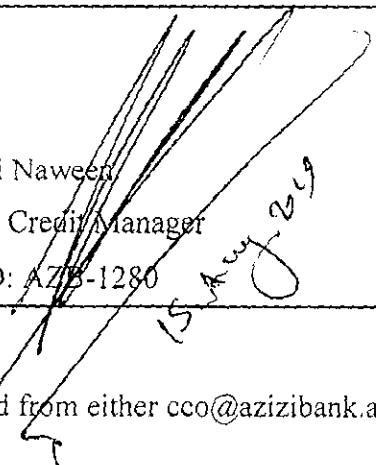
 Mr. Mohammad Daud Vijdan Designation: Deputy Chief Credit Officer Employee ID: AZB-305	 Mr. Jafar Ali Naweel Designation: Credit Manager Employee ID: AZB-1280
---	--


Confirmation of issue of this Bank Guarantee should be obtained from either cco@azizibank.af or d.vijdan@azizibank.af

FOR AZIZI BANK, Kabul

Authorized Signatory

Name & Employee ID No:

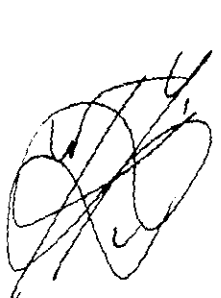

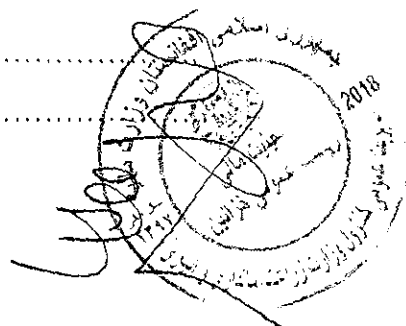

Department

593

گزارنتی داوطلبی

به: وزارت محترم زراعت، آبیاری و مالدرای

تاریخ صدور: اگست-2019-15

نمبر گزارنتی: 00010/2019/6118

مبلغ گزارنتی: 200,000 افغانی (دو صد هزار افغانی)

معیاد گزارنتی: از تاریخ اگست-2019-15 الی فیروزی-2020-14

محترماً:

این سند تضمین بانکی توسط عزیزی بانک واقع چهاراهی ذنبق، کابل افغانستان (از این به بعد به نام "بانک" تضمین کننده یاد میگردد) ، در وجه وزارت محترم زراعت، آبیاری و مالدرای (از این به بعد "ذینفع" یاد میگردد) به مبلغ 200,000 افغانی (دو صد هزار افغانی) به اساس درخواست شرکت محترم ساختمانی و سرک سازی حکمت وزیری (از این به بعد به نام "داوطلب" یاد میگردد) دارنده جواز نمبر MOCI-43280 اجرا میگردد

چون از داوطلب خواست به عمل آمده تا برای داوطلبی پروژه سیستم آبیاری سولری بابی ها واقع قریه بابی ها ولسوالی بالامرغاب ولایت بادغیس، دارای شماره دواطلبی: MAIL/PD/NCB/W/270/98R، گزارنتی بانکی را ارایه نماید (از این به بعد به نام "داوطلب" یاد میگردد)

بنابراین بانک موافقه دارد تا برای داوطلب گزارنتی مورد نظر را صادر نماید.

اکنون این بانک بدون قید و شرط ضامن و مسول به نماینده از داوطلب در مقابل مبلغ 200,000 افغانی (دو صد هزار افغانی) به شما میباشد، و تعهد میدارد تا حین دریافت نخستین تقاضا کتبی از طرف شما که مبین نخطی مسولیت های داوطلب باشد، به شما مبلغ گزارنتی را پرداخت نماید

علاوه از آنچه که در این سند گزارنتی تذکر داده شده است:

1. مسولیت بانک تحت این گزارنتی اضافه تر از مبلغ 200,000 افغانی (دو صد هزار افغانی) نمیشود.

2. این گزارنتی الی تاریخ فیروزی-2020-14 مدار اعتبار است

3. بانک صرف مسولیت پرداخت مبلغ مجموعی یا یک قسمت از گزارنتی را دارد که در صورت تقاضا کتبی قبل از تاریخ ختم گزارنتی فیروزی-2020-14 (تاریخ ختم گزارنتی) باشد.

4. این مسولیت ذینفع است اینکه گزارنتی بانکی متذکره را برای تاییدی آن به دفتر مرکزی عزیزی بانک به شعبه اعتبارات و قروض به آدرس امر عمومی بخش اعتبارات و قروض (سعیدالله جان یوسفزی) و یا مسول عمومی بخش اعتبارات و قروض (آقای داوود وجدان) و یا به آدرس های الکترونیکی ذیل ارسال نمایید:


cc: @azizibank.af و یا d.vijdan@azizibank.af

امضا صلاحیت دار
محمد داود وجدان

مسول شعبه اعتبارات
از طرف بانک



امضا صلاحیت دار
محمد علی نواز
مدیر شعبه اعتبارات و قروض
از طرف بانک

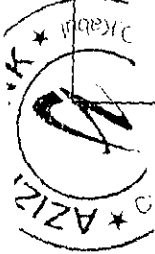

omid karimi

From: Habib-ur Rahman Khus [r.habib@ibafg.af]
Sent: Wednesday, August 21, 2019 11:43 AM
To: 'Omid Karimi'
Cc: 'Qurban Ali Hussaini'; 'dy.ceo@bakhtarbank.af'; deputy.ceo@ibafg.af
Subject: پروژه سیستم آبیاری سولری بابی ها واقع قریه بابی ولسوالی بالامرغاب ولایت بادغیس
Attachments: image001.png; Mujeb Omid C.C.pdf; Mujeb Omid C.C.pdf

Dear Sir,

Please refer on the captioned subject, We (Islamic bank of Afghanistan) confirm the genuine and authenticity of Bank Guarantee no: 10010/2019/2168, Amount AFN 200,000/- in favor of

MS. Mojib Omid Construction And Road Building Co

Type of Bank Guarantee (Bid Bound):10010/2019/2168

Issue Date :14-Aug-2019

Expiry Date:13-Feb-2020

Regards

Habib ur Rehman "Khoshiwal"

Credit Manager

Islamic Bank of Afghanistan, Malalai Zehantoon Sq, Shahr-e-Naw, Kabul, Afghanistan

Post Box: 1166, Kabul

E-mail: r.habib@ibafg.af

Personal E-mail:

0792990070

Website: ibafg.com

Mobile:

This email and files transmitted it are confidential and contain privileged of copyright information. If you are not the intended recipient you must not copy. Distribute or use this email or the information contained in it for any purpose other than to notify us of the receipt thereof. If you have received this message in error. Please notify the sender immediately. And delete this email from your system. Please note that e-mail are susceptible to change. The sender shall not be liable for the improper or incomplete transmission of the information contained in this communication. Nor for any delay in its receipt or damage to your system. The sender does not guarantee that this material is free from viruses or any other defects although due care has been taken to minimize the risk.



From: Dr. Momin Zadran [mailto:dy.ceo@ibafg.af]


Sent: Wednesday, August 21, 2019 11:24 AM

To: Habib Rahman; dy.cco@ibafg.af

Subject: Fwd: پروژه سیستم آبیاری سولری بابی ها واقع قریه بابی ولسوالی بالامرغاب ولایت بادغیس

Sent from my Samsung Galaxy smartphone.

----- Original message -----

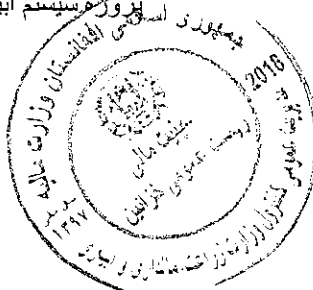

From: Omid Karimi <omid.karimi@mail.gov.af>

Date: 21/08/2019 09:38 (GMT+04:30)

To: deputy.ceo@ibafg.af, "dy.cc" <dy.ceo@ibafg.af>

Cc: mohammadullah sahil <mohammadullah.sahil@mail.gov.af>, qais aqae <qais.aqae@mail.gov.af>

Subject: پروژه سیستم آبیاری سولری بابی ها واقع قریه بابی ولسوالی بالامرغاب ولایت بادغیس

On behalf of evaluation secretariat Procurement Directorate/MAIL

To, Islamic Bank of Afghanistan, Main Branch, Kabul,

Dear Sir/Madam,

We would like to bring to your kind attention that M/s شرکت ساختمانی و سرکسازی مجیب امید has submitted the attached Bank Guarantee with following information from Islamic Bank of Afghanistan as per the requirement bidding against the Invitation for Bids for execution of “پروژه سیستم آبیاری سولری بابی ها واقع قریه بابی ولسوالی بالامرغاب ولایت بادغیس” (under IFB No: MAIL/PD/NCB/W/270/98/R).


Applicant/Account Name	BG No	Amount	Currency	Bank Guarantee	
				Issue Date	Expiry Date
شرکت ساختمانی و سرکسازی مجیب امید	10010/2019/2168	200,000.00	AFN	14-Aug-2019	13-Feb-2020

It is kindly requested to confirm and verify that the above referred Bank Guarantee information is correct & genuine.

We are waiting and looking forward for your kind response in this regard with

With Best Regards,

Omid Karimi

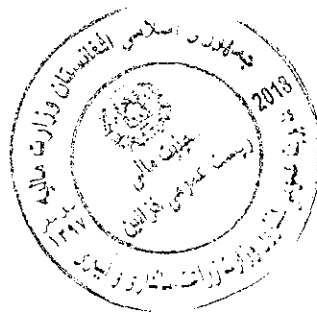

کافعی



Form No. IBA-11256

BG No.

تضمین داوطلبی

(Bid Guarantee)

نام بانک صادر کننده تضمین	بانک اسلامی افغانستان
آدرس دفتر بانک صادر کننده تضمین	دفتر مرکزی چهارراهی ملالی ژیرنتون کابل افغانستان
نام و آدرس اداره ذینفع	وزارت محترم زراعت، آبیاری و مالداري، جمال مینه، کارته سخی کابل افغانستان
شماره دعوت نامه برای داوطلبی	MAIL/DP/NCB/W/270/98R
مبلغ تضمین	200,000/- افغانی
تاریخ ارسال داوطلبی	14/اگست/2019
شماره تضمین داوطلبی	10010/2019/2168
شماره ریفریس	001BIDG192260004
تاریخ صدور تضمین	14/اگست/2019
تاریخ انقضا تضمین	13/فبروری/2020

ما اطلاع یافتیم که شرکت محترم ساختمانی و سرکسازی مجیب امید (که بعد از این به اسم داوطلب یاد میشود) دارنده جواز شماره (53743) به تاریخ 14/اگست/2019 به شما پیشنهاد داوطلبی (Bid) خود را برای پروژه سیستم آبیاری سولزی بایی ها وقع فریه بایی ها ولسوالی بالامرغاب ولایت بادغیس (که ازین به بعد به عنوان داوطلبی یاد میشود) تحت دعوت نامه شماره MAIL/DP/NCB/W/270/98R برای داوطلبی فرستاده است.

ضمناً ما میدانیم که مطابق به شرایط داوطلبی درخواستی برای داوطلبی باید توسط تضمین خط داوطلبی پشتیبانی گردد. بنا براین بر مبنای تقاضای داوطلب، بدینوسیله بانک اسلامی افغانستان بصورت غیر قابل فسخ تعهد می سپارد که بدون تعلل، هر مبلغ را که بطور مجموعی بیشتر از مبلغ 200,000/- افغانی (دو صد هزار افغانی) نباشد، بعد از دریافت اولین تقاضای کتبی از جانب شما در مورد اینکه داوطلب شرایط داوطلبی را نقض کرده پرداخت میکند. بر علاوه موارد فوق، تاکید میگردد که:

1. مسئولیت بانک اسلامی افغانستان در قبال این تضمین بانکی از مبلغ 200,000/- افغانی (دو صد هزار افغانی) بیشتر نیست.
2. این تضمین بانکی الی تاریخ 13/فبروری/2020 دارای اعتبار است.
3. و بانک اسلامی افغانستان صرف متعهد به پرداخت مبلغ ذکر شده در این تضمین بانکی فقط در صورت مواصلت تقاضای کتبی از جانب اداره شما قبل یا در تاریخ 13/فبروری/2020 است.

این ضمانت با درنظرداشت مقررات رسمی برای تقاضای تضمینات، اطاق تجارت بین المللی چاپ نمبر 458 میباشد در صورتیکه این مقررات در تضاد با وصول شرعی نباشد.

یادداشت: برای تسویه این تضمین بانکی لطفاً با قربان علی حسینی به شماره 0792990050 یا به آدرس الکترونیکی deputy.ceo@ibafg.af یا dy.ceo@ibafg.af به تماس شوید.

تائید توسط کارمند بانک

امضا صلاحیت دار

امضا صلاحیت دار

عبدالرحیم (عزیزی)

معاون بانک اسلامی افغانستان نمایندگی غور

از طرف بانک

محمدخان (نظری)

صراف بانک اسلامی افغانستان نمایندگی غور

از طرف بانک

ISLAMIC BANK OF AFGHANISTAN بانک اسلامی افغانستان

Branch Manager

Ghor Branch

584



Islamic Republic of Afghanistan
Ministry of Agriculture, Irrigation and Livestock



د کرنې، اوبو لگولو او مالدارۍ وزارت
معینیت مالی و اداری
ریاست تهیه و تدارکات

گزارش ارزیابی آفر

9

پیشنهاد برای اعطاء قرارداد

نام پروژه: پروژه سیستم آبیاری سولری بابی ها واقع قریه بابی ها ولسوالی بالامرغاب ولایت بادغیس

نمبر تشخیصیه اعلان: MAIL/PD/NCB/W/270/98R

نمبر تشخیص بودجه: AFG 390676




ترتیب کتبه گزاری: ۱۳۹۷/۰۵/۰۱

فورم معیاری خلاصه معلومات داوطلبی

فورم (د - 2)

معلومات عمومی پروژه	
اسم پروژه	سیستم آبیاری سولری بابی ها واقع قریه بابی ها ولسوالی بالامرغاب ولایت بادغیس
شماره داوطلبی	MAIL/PD/NCB/W/270/98R
نوعیت تدارکات	ساختمانی
قیمت تخمینی	7,235,441.00 افغانی
روش تدارکات	داوطلبی باز داخلی
نوع قرارداد	به اساس فیصدي
نوع و کود بودجه	AFG 390676
ارزیابی قبلی اهلیت (در صورتیکه انجام یافته باشد)	
تاریخ اعلان	نخیر
تعداد داوطلبان ارزیابی شده	نخیر
تعداد داوطلبان موفق	نخیر
اعلان و آفر گشایی	
تاریخ و مدت اعلان	بتاریخ 1398/05/01 در روزنامه اطلاعات روز الی 26/05/1398 به مدت 26 روز البته تاریخ آفرگشایی پروژه فوق بتاریخ 1398/05/22 اعلان گردیده بود که بنابر رخصتی عید سعید اضحی تاریخ آفرگشایی آن الی 26/05/1398 تمدید گردیده که اسناد تمدیدی اعلان ضم دوسیه میباشد.
نام نشریه های داخلی و بین المللی (در صورت لزوم) که اعلان در آنها نشر گردیده	روزنامه اطلاعات روز - سایت NPA و سایت وزارت زراعت، آبیاری و مالداري
تاریخ جلسه قبل از داوطلبی (در صورت لزوم)	1398/05/13 ساعت 10:00 AM (دایر نگردیده است)
تاریخ و زمان ضرب الاجل تسلیمی آفر ها	1398/05/22 ساعت 09:45 AM
تمدید میعاد ضرب الاجل تسلیمی آفر ها (در صورت لزوم)	از اینکه تاریخ آفرگشایی مندرج شرطنامه (22 اسد 1398) مصادف است با روز دوم عید سعید اضحی و رخصتی می باشد بناء میعاد ضرب الاجل تسلیمی آفر های پروژه متذکره مورخ 1398/05/26 ساعت 09:45 AM تعیین گردیده است. (اسناد تمدید پروژه ضم دوسیه میباشد).
تعداد آفر های دریافت شده	چهار (4)
تعداد آفر های باز شده	چهار (4)
تعداد آفر های مسترد شده	ندارد
ارزیابی آفرها	
تاریخ آغاز ارزیابی	1398/05/26
تاریخ ختم ارزیابی	1398/06/13
تعداد آفر های غیر جوانگو	یک (1)
نام داوطلب برنده	شرکت ساختمانی خوست
قیمت آفر داوطلب برنده	7,190,992.50 افغانی

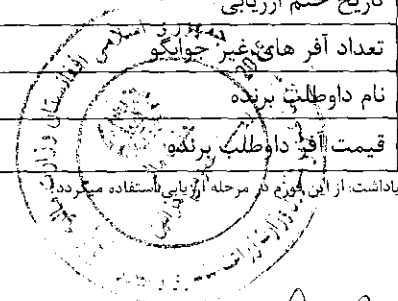

فورمه های معیاری ارزیابی آفر

پوشش معیاری

راپور ارزیابی آفر و

پیشنهاد برای عقد قرارداد

ما؛ هیئات ارزیابی آفر ها که به اساس فورم معیاری تعیین هیئت ارزیابی (فورم د-1) مزین به امضای مقام محترم معینیت مالی و اداری مورخ 1398/05/26 جهت ارزیابی آفر های ارایه شده برای پروژه سیستم آبیاری سولری بایی ها واقع قریه بایی ها ولسوالی بالامرغاب ولایت بادغیس دارای کود نمبر MAIL/PD/NCB/W/270/98R ، توظیف گردیدیم، گزارش ارزیابی خویش را طور ذیل ارائه میداریم:

برویت جدول ثبت توزیع شرطنامه؛ به تعداد (3) شرکت ساختمانی، سرکسازی و تولید مواد ساختمانی اسناد داوطلبی را از ریاست تهیه و تدارکات وزارت زراعت، آبیاری و مالداري اخذ نموده اند و همچنان به تعداد (25) شرکت از سایت اداره تدارکات ملی شرطنامه را دریافت و در روز آفر گشایی در محل تعیین شده مندرج شرطنامه؛ به تعداد (4) شرکت اشتراک نموده اند که قرار ذیل میباشد:

شماره	اسم داوطلب	نمبر جواز	قیمت خوانده شده در زمان آفرگشایی به افغانی	ملاحظات
1	شرکت ساختمانی خوست	D-20143	5,834,227.00	
2	شرکت ساختمانی و سرکسازی حکمت وزیری	43280	8,662,766.00	
3	شرکت ساختمانی و سرکسازی مجیب امید	53743	7,273,869.00	✓
4	شرکت ساختمانی، سرکسازی و تولید مواد ساختمانی آریا غوربند	D-26287	9,044,833.00	



فورم معیاری ارزیابی ابتدایی آفرها

فوزم (3-د)

اسم اداره: وزارت زراعت، آبیاری و مالداري

اسم پروژه: سیستم آبرری باقی ها واقع قریه باقی ها ولسوالی بالامغرب ولایت بادغیس

شماره داوطلبی: MAIL/PD/NCB/W/270/98R

[illegible]

627

نخیر	بلی	فقط مهر و امضاء گرددیده	نخیر	ندارد	بلی	بلی	بلی	شرکت ساختمانی، سرکساز و تولید مواد ساختمانی آریا غوربند	4
------	-----	----------------------------	------	-------	-----	-----	-----	--	---

حکم هفتاد و هفتم طرزالعمل تدارکات چنین صراحت دارد: (اداره به منظور مکلف نمودن داوطلبان در اجرای شرایط مندرج شرحنامه و عدم تسلیمی آفرهای غیرمستول (مطابق ماده بیست و هشتم قانون، تضمین آفر را از داوطلبان در شرحنامه صادره مطالبه می نمایند).

همچنان جزء چهارم فقره اول حکم چهل و چهارم طرزالعمل تدارکات چنین صراحت دارد: (تضمین آفر به شکل و مبلغ درست تحویل گردیده و برای مدت لازم قابل اعتبار است). بناء شرکت ساختمانی، سرکساز و تولید مواد ساختمانی آریا غوربند تضمین آفر ارایه نموده است و قابل تذکر است که شرکت یاد شده دارای مالی (مانند صورت حساب بانکی و...) را نیز ارایه نکرده است و نظر به موارد ذکر شده آفر وی غیر جوابگو پنداشته میشود.




فورم معیاری تبادلۀ نرخ اسعار آفر

فورم (د-4)

اسم اداره: وزارت زراعت، آبیاری و مالداري
اسم پروژه: سیستم آبیاری سولری بایی ها واقع قریه بایی ها ولسوالی بالامرغاب ولایت بادغیس

شماره داوطلبی: MAIL/PD/NCB/W/270/98R

واحد پولی مورد استفاده در ارزیابی آفر ها:

شماره	اسم داوطلب	مبالغ به هر یک از واحد های پولی ارائه شده در آفر	نرخ تبادلۀ به واحد پولی مندرج شرطنامه	مبلغ ارائه شده به واحد پولی مندرج شرطنامه (ج*د)	مجموع (ه) مبلغ به واحد پولی مندرج شرطنامه	ملاحظات
الف	ب	ج	د	هـ	و	
		--	--	--		
		--	--	--		
		--	--	--		
		--	--	--		
		--	--	--		
		--	--	--		
		--	--	--		
		--	--	--		
		--	--	--		

شهرت و امضای هیئت ارزیابی:


نام و امضای هیئت

نام و امضاء هیئت

نام و امضای هیئت

یادداشت: این فورم در صورت که داوطلب قیمت آفر خویش را به واحدهای پولی متفاوت از واحد پولی مندرج شرطنامه ارائه نموده باشد قابل استفاده می باشد. نقل سند قیمت نرخ تبادلۀ اسعار که توسط مرجع ذیصلاح صادر گردیده باشد ضمیمه گردد.

ارائه نگردیده

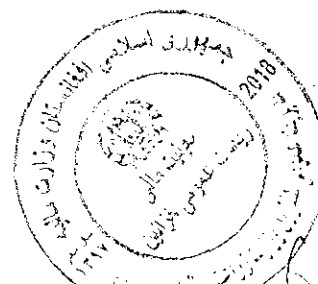

فرم معیاری محاسبه ترجیح داخلی

فرم (د-5)

اسم اداره: وزارت زراعت، آبیاری و مالداری

اسم پروژه: سیستم آبیاری سولری بانی ها واقع قریه بانی ها ولسوالی بالامرغاب ولایت بادغیس

شماره داوطلبی: MAIL/PD/NCB/W/270/98R

قیمت آفر بعد از تطبيق ترجیح	مقدار ترجیح	فیصدی ترجیح	لست اقلام که شامل تطبيق ترجیح میگردد ^۱		قیمت ارزیابی شده آفر ^۲	اسم داوطلب	شماره
			قیمت	اسم			
ط = (ج - ه)	ه	ز		د	ج	ب	الف
--	--	--	--	--	--	--	1
--	--	--	--	--	--	--	2
--	--	--	--	--	--	--	3

ارائه نگردیده



از این ستون در صورت استفاده میگردد که یک و یا بیشتر اقلام آفر داوطلب مشمول تطبيق ترجیح گردد.
تحقیقت ارزیابی شده آفر از فرم (د-6) نقل میگردد.

(211)

فورم معیاری ارزیابی مالی و مقایسه آفر ها

فورم (د-6)

اسم اداره: وزارت زراعت، آبیاری و مالداري

اسم پروژه: سیستم آبیاری سولری بایی ها واقع قریه بایی ها ولسوالی بالامرغاب ولایت بادغیس

شماره داوطلبی: MAIL/PD/NCB/W/270/98R

درجه بندی آفر ها	مقدار ترجیح داخلی	قیمت ارزیابی شده	مبلغ تخفیف غیر مشروط		قیمت اصلاح شده آفر	مبلغ احتیاطی Professional (Sum)	مقدار اشتباهات محاسباتی	قیمت قرائت شده در روز آفر گشایی (به واحد پولی مندرج شرح شرطنامه)	اسم داوطلب	نمونه
			مبلغ	فیصدي						
(ی)	(ط)	(ح) : و - ط	(ز)		(و) : (ج + د - ه)	(ه)	(د)	(ج)	(ب)	(الف)
اول	ندارد	7,190,992.50	0.00	0.00%	7,190,992.50	ندارد	1,356,765.50	5,834,227.00	شرکت ساختمانی خوست	1
دوم	ندارد	7,273,869.00	0.00	0.00%	7,273,869.00	ندارد	0.00	7,273,869.00	شرکت ساختمانی و سرکسازي مجيب اميد	2
در قلم شماره 14	ندارد	8,662,766.50	0.00	0.00%	8,662,766.50	ندارد	0.50	8,662,766.00	شرکت ساختمانی و سرکسازي حکمت وزيري	3

یادداشت: حسب هدايت حکم چپال و ششم طرزالعمل تدارکات، هيئت ارزيابي آفر داراي نازلرين قيمت ارزيابي شده را در مطابقت با معيارات، شرايط و مشخصات تخنيکي مندرج شرح شرطنامه جهت تشخيص چواگو بودن آن، ارزيابي مينمايد در صورتيکه آفر داراي قيمت ارزيابي شده چواگو تر باشد.

تشخيص نگردد، هيئت ارزيابي، آفر بعدي داراي قيمت نازلتر ارزيابي شده را مورد ارزيابي تخنيکي و در صورت لزوم ارزيابي مفصل قرار ميدهد.

شرکت ساختمانی و سرکسازي حکمت وزيري در قلم شماره (14) بل احجام مبلغ 65,112.00 افغانی قيمت ارايه داشته و تذکر داده است که ترجيح موجود است که با در نظر گرفتن ترجيح، مبلغ 7,190,992.50 افغانی که نظر به قيمت تخمينی اداره 0.614 فيصد پايين تر از قيمت ارايه شده است.

قيمت شرکت مندرکته در ردیف سوم قرار ميگيرد.

شرکت ساختمانی خوست دارنده چواز نمبر D-20143 وزارت تجارت و صنايع، با ارايه قيمت 7,190,992.50 افغانی که نظر به قيمت تخمينی اداره 0.614 فيصد پايين تر از قيمت ارايه شده است.

ردیف اول قرار دارد.

شرکت ساختمانی خوست در بعضی اقلام که در مراحل ابتدایی قرار دارند نرخ نهايت بلند و در بعضی اقلام بعدي نهايت پايين تر از قيمت ارايه شده است که ذريعه استعمال نمبر (713) مورخ 1398-05-30 در مورد بلند و پايين بودن نرخ های مذکور سوال گرديد که شرکت مندرکته چنين جواب ارايه داشته است: (درجاءه قيمت های بلند چون سايت و تاسيسات و نگر گرفته بود و شرکت فکر ميکرد ساحه سنگي ميباشد. ولي

بلند و پايين بودن نرخ های مذکور سوال گرديد که شرکت مندرکته چنين جواب ارايه داشته است: (درجاءه قيمت های بلند چون سايت و تاسيسات و نگر گرفته بود و شرکت فکر ميکرد ساحه سنگي ميباشد. ولي

شرکت به انجام پروژه فوق متعهد است که پروژه مذکور به وجه احسن و وقت و زمان معین شان به قیمت مجموعی 50, 992, 190 افغانی کار آتراً تکمیل نماید. و در باره قیمت های پایین باید گفت که شرکت وارد کننده اجناس متذکره از جمله دوستهای بنده میباشد که اجناس متذکره را به نرخ های مناسب به دسترس بنده قرار میدهد.

فقره پنجم حکم چهل و هفتم طرز العمل تدارکات چنین صراحت دارد: در صورتیکه داوطلب، قیمت فی واحد آن عده از بخش ها یا اقلام را که در ابتدای اجرای قرارداد انجام می یابد، به منظور افزایش در پرداخت های ابتدایی، در آفر خویش بلند ارائه نموده باشد، اداره مکلف است، از داوطلب در رابطه به علت ارائه قیمت بلند توضیحات مطالبه نماید. در صورتیکه توضیحات ارائه شده از طرف داوطلب، معقول و قناعت بخش نباشد و قیمت غیر متوازن ارائه شده باشد، آفر رد می گردد. اداره می تواند در صورت توضیح قناعت بخش، تضمین اجرای اضافی برای جلوگیری از ضرر مالی اداره و عدم اجرا و تکمیل پروژه از داوطلب، مطالبه نماید. بناء از شرکت ساختمانی خوست مقدار ده فیصد تضمین اجرای اضافی اخذ گردد.

1. تضمین آفر: شرکت ساختمانی خوست تضمین آفر نمبر (00010/2019/6115) مورخ 14 اگست 2019 را که حاوی مبلغ USD 2,632 میباشد و بتاريخ 13 فبروری 2020 میعاد اعتبار آن اختتام می یابد و توسط عزیزی بانک صادر گردیده است ارایه نموده است.

ذریعه ایمیل رسمی مورخ 21 اگست 2019 از عزیزی بانک در مورد صحت و سقم تضمین آفر مذکور معلومات خواسته شد که در جواب؛ بانک متذکره طی ایمیل رسمی مورخ 21 اگست 2019 از صحت بودن تضمین آفر مذکور اطمینان داده است که ایمیل های یادشده ضم دوسیه میباشد.

2. دارایی نقدی: شرکت ساختمانی خوست استیمنت بانکی نمبر 00040/12/001528/46 مورخ 01-جولای 2019 الی 27 جولای 2019 را که حاوی مبلغ USD 64,157.07 میباشد و تاریخ Closing Balance آن نیز 27 جولای 2019 است و از مرجع عزیزی بانک صادر گردیده است من حیث نشان دهنده دارایی نقدی خویش ارایه کرده است.

ذریعه استعلام شماره (690) مورخ 1398/05/26 از بانک متذکره خواهران معلومات گردیدیم که بانک متذکره از صحت بودن آن اطمینان داده است.

3. در رابطه به تجربه مشابه، قابل تطبیق نیست

4. در رابطه به حجم معاملات سالانه، قابل تطبیق نیست



فورم معیاری ارزیابی تکنیکی

فورم (د-7)

اسم اداره: وزارت: زراعت، آبیاری و مالداري

اسم پروژه: سیستم آبیاری سولری بایی ها واقع قریه بایی ها ولسوالی بالامرغاب ولایت بادغیس

شماره داوطلبی: MAIL/PD/NCB/W/270/98R

توضیح هیئت ارزیابی (دلائل تکمیل یا عدم تکمیل معیارات)	نوعیت اسناد ارائه شده توسط داوطلب	اسم داوطلب شرکت ساختمانی خوست			معیارات مندرج شرطنامه	شماره
		معیار را تکمیل نموده؟	مقدار ارائه شده در آفر	بلی / نخیر		
مطابق حکم پنجم بند چهارم طرزالعمل تدارکات افغانستان اداره مکلف است جهت فراهم سازی اشتراک تشبثات کوچک در صورت که امور ساختمانی از لحاظ تخنکی پیچیده نبوده نرخ تخمینی آن از حد ده ملیون افغانی تجاوز ننماید در شرطنامه های معیار تجربه کاری و مشابه حجم معاملات سالانه را از داوطلبان مد نظر نگیرند.	قابل تطبیق نیست	بلی	قابل تطبیق نیست	قابل تطبیق نیست	1	تجربه مشابه
مطابق حکم پنجم بند چهارم طرزالعمل تدارکات افغانستان اداره مکلف است جهت فراهم سازی اشتراک تشبثات کوچک در صورت که امور ساختمانی از لحاظ تخنکی پیچیده نبوده نرخ تخمینی آن از حد ده ملیون افغانی تجاوز ننماید در شرطنامه های معیار تجربه کاری و مشابه حجم معاملات سالانه را از داوطلبان مد نظر نگیرند.	قابل تطبیق نیست	بلی	قابل تطبیق نیست	قابل تطبیق نیست	2	حجم معاملات سالانه
ذریعه استعمال شماره (690) مورخ 5426-1398/7/13 از بانک متذکره درباره استیمنت بانکی خواهان معلومات	استیمنت بانکی	بلی	64,157.07 USD	1,700,000.00 افغانی	توانمندی مالی	4

گرددیدیم که بانک متذکره از صحت بودن آن اطمینان داده است. استعلام مذکور ضم دوسیه میباشد.	کاپی مکتوب صادره (510/681) مورخ 1398/02/02 مدیریت عمومی سنجش ابتدایی مالیات آمریت عمومی عواید مستوفیت ولایت خوست در مورد تصفیه مالیاتی سال مالی 1397 شرکت ساختمانی خوست و همچنان فورمه های محاسبه ریمووار دو ربع اول سال مالی 1398.	بلی	یک نقل از اوراق ثبت و راجستر مالییه، سند تصدیق از تصفیه حساب مالیات آخرین دوره یا گزارش وضعیت مالی داوطلب مانند گزارش تقشیش یا بیانیه مفاد و ضرر یا اظهارنامه تصفیه مالیاتی در (5) سال گذشته	سایر موارد طبق شش طنامه	
کرایه خط تجهیزات مذکور را ضمیمه آخر خوش نموده است.	کرایه خط تجهیزات	بلی	2 عراده اسکواتور، 2 عراده ترک، 2 پایه کانکریت مکسر، 2 پایه جنراتور، 1 پایه و براتور و 4 پایه واترپمپ	اسناد تجهیزات	6
CV های کارمندان کلیدی خوش را ارایه داشته است.	CV	بلی	سه نفر کارمند کلیدی	اسناد کارمندان کلیدی	7

یادداشت: هیئت ارزیابی بعد از ارزیابی تخنیکي طبق حکم چهل و نهم طرزالعمل تدارکات باید تشخیص دهد که ضرورت به ارزیابی مفصل طبق حکم چهل و نهم طرزالعمل میباشد یا خیر.



فورم معیاری پیشنهاد اعطای قرارداد


معلومات عمومی پروژه	
اسم پروژه و شماره داوطلبی آن	سیستم آبیاری سولری بایی ها واقع قریه بایی ها ولسوالی بالامرغاب ولایت بادغیس MAIL/PD/NCB/W/270/98R
قیمت تخمینی پروژه	7,235,441.00 افغانی
قیم سایر آفر ها (در صورتیکه آفر برنده از نظر قیمت در رتبه اول نباشد)	ندارد
تعداد آفر های غیر جوابگو	یک (1)
آفر دارای نازلترین قیمت ارزیابی شده و جوابگوی کلی برای اعطای قرارداد	
اسم داوطلب/ شرکت:	شرکت ساختمانی خوست
آدرس داوطلب/ شرکت	عادل پلازا، سرک عمومی لکن، مرکز خوست، خوست
فیصدی تفاوت میان قیمت تخمینی و قیمت پیشنهادی شده برای اعطای قرارداد	0.614 فیصد پایین تر از نرخ تخمینی
قیمت آفر پیشنهاد شده برای اعطای قرارداد	7,190,992.50 افغانی
خلاصه بررسی هیئات ارزیابی: به اساس بررسی و ارزیابی آفر های ارائه شده برای پروژه سیستم آبیاری سولری بایی ها واقع قریه بایی ها ولسوالی بالامرغاب ولایت بادغیس، دارای کد نمبر MAIL/PD/NCB/W/270/98R که بتاریخ 1398/05/26 آفرگشایی گردید به تعداد چهار (4) شرکت آفرهای خویش را ارائه نموده اند، که در نتیجه ارزیابی ابتدایی سه شرکت توانستند تا با تکمیل نمودن معیارات ارزیابی ابتدایی به ارزیابی مالی و مقایسه آفر ها راه یابند. شرکت ساختمانی خوست در بعضی اقلام که در مراحل ابتدایی قرار دارند نرخ نهایت بلند و در بعضی اقلام بعدی نهایت پایین ارائه نموده است که ذریعه استعلام نمبر (713) مورخ 1398-05 در مورد بلند و پایین بودن نرخ های مذکور سوال گردید که شرکت متذکره چنین جواب ارائه داشته است: (در باره قیمت های بلند چون سایت ویزیت صورت نگرفته بود و شرکت فکر میکرد ساحه سنگی میباشد. ولی شرکت به انجام پروژه فوق متعهد است که پروژه مذکور به وجه احسن و وقت و زمان معین شان به قیمت مجموعی 7,190,992.50 افغانی کار آنرا تکمیل نماید. و در باره قیمت های پایین باید گفت که شرکت وارد کننده اجناس متذکره از جمله دوستهای بنده میباشد که اجناس متذکره را به نرخ های مناسب به دسترس بنده قرار میدهد). فقره پنجم حکم چهل و هفتم طرز العمل تدارکات چنین صراحت دارد: در صورتیکه داوطلب، قیمت فی واحد آن عده از بخش ها یا اقلام را که در ابتدای اجرای قرارداد انجام می یابد، به منظور افزایش در پرداخت های ابتدایی، در آفر خویش بلند ارائه نموده باشد، اداره مکلف است، از داوطلب در رابطه به علت ارائه قیمت بلند توضیحات مطالبه نماید. در صورتیکه توضیحات ارائه شده از طرف داوطلب، معقول و قناعت بخش نباشد و قیمت غیرمتوازن ارائه شده باشد، آفر رد می گردد. اداره می تواند در صورت توضیح قناعت بخش، تضمین اجرای اضافی برای جلوگیری از ضرر مالی اداره و عدم اجرا و تکمیل پروژه از داوطلب، مطالبه نماید. بناء از شرکت ساختمانی خوست مقدار ده فیصد تضمین اجرای اضافی اخذ گردد. شرکت ساختمانی خوست تمام معیارات مندرج شرطنامه را بطوریکه در گزارش انعکاس یافت تکمیل نموده و آفر شرکت مذکور از طرف هیئت ارزیابی جوابگو؛ و برای پیشنهاد اعطای قرارداد بمقام محترم تقدیم است. شهرت و امضای هیئت ارزیابی:	
نام و امضاء هیئت	نام و امضاء هیئت
انجنیر قربانعلی بلخی	انجنیر حبیب الله بابرخیل
شهرت آمر اعطای مربوط	نام و امضاء هیئت
منظور	شهرت آمر اعطای مربوط
اسم: عبدالهادی رفیعی	وظیفه: معین مالی و اداری
امضاء:	تاریخ:

اسناد ضمايم ارزیابی

اسم اداره: وزارت زراعت، آبیاری و مالداري
اسم پروژه: سیستم آبیاری سولری بایی ها واقع قریه بایی ها ولسوالی بالامرغاب ولایت بادغیس

شماره داوطلبی: MAIL/PD/NCB/W/270/98R

شماره	تفصیلات	تعداد ورق	ملاحظات
1	تعهد نامه سه عضو هیئت ارزیابی	یک ورق	
2	سه ورق اظهارنامه تضاد منافع هیئت ارزیابی	سه ورق	

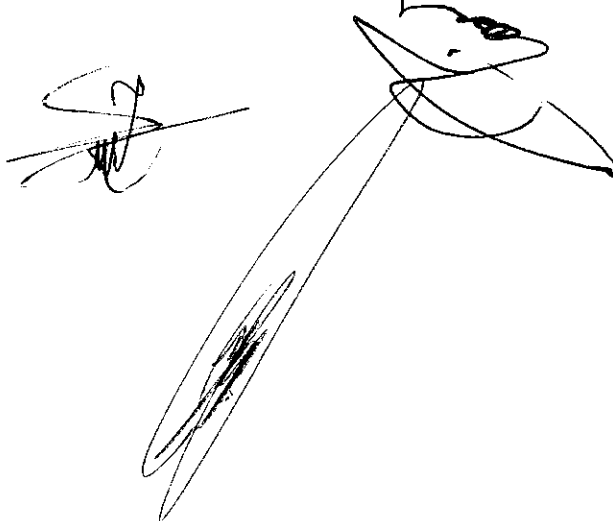

Handwritten signature and stamp, likely of the official responsible for the evaluation.



اظہارنامہ تضاد منافع

این اظہار نامہ به منظور تامین شفافیت در مراحل پروسه تدارکات که یکی از اهداف مهم قانون تدارکات میباشد، مطابق مواد پنجاه و ششم و شصت و ششم قانون تدارکات ترتیب و کارکنان تدارکات عامه مکلف اند، در مواردی که تضاد منافع داشته باشند، آنرا وفق حکم جزء 4 فقره (1) ماده چهل و هفتم قانون واضح و درج نمایند.

«عدم تضاد منافع طور مستقیم یا غیر مستقیم:» ماده چهل و هفتم قانون تدارکات خاصاً جزء 4 فقره 1 آن چنین حکم میکند تضاد منافع: حالتی است که موظفین تدارکات به شمول آمرعطاء به نحوی از انحا در تدارکات مربوط ذینفع بوده و یا اقارب یکی از داوطلبان باشد. که تضاد منافع در جزء 24 ماده سوم چنین تعریف شده است:

اقارب به این مقصد عبارت از اولاد، پدر، پدر کلان، مادر، مادر کلان، همسر، برادر، خواهر، عمه، خاله، کاکا، ماما و اولاد های ایشان تا درجه دوم، والدین همسر و خواهر و برادر آن، همسر پسر یا شوهر دختر، میباشد بنابراین، تصدیق میدارم؛ اینجانب در پروسه پروژه سیستم آبیاری سولری بابی ها واقع قریه بابی ها ولسوالی بالامرغاب ولایت بادغیس با کود نمبر MAIL/PD/NCB/W/270/98R، به صفت هیئت ارزیابی تعیین گردیدم هیچ نوع تضاد منافع فوق را ندارم:

موارد فوق را طور صحیح و درست اظہار و در اقرار خویش صادق میباشم.

نام و تخلص زبیر علی ولد بیگل شماره تماس 0787700966

وظیفه معاون اداره سیاست زینما تدارکات امضاء و تاریخ 1398/5/26



617

اظهارنامه تضاد منافع

این اظهار نامه به منظور تامین شفافیت در مراحل پروسه تدارکات که یکی از اهداف مهم قانون تدارکات میباشد، مطابق مواد پنجاه و ششم و شصت و ششم قانون تدارکات ترتیب و کارکنان تدارکات عامه مکلف اند، در مواردی که تضاد منافع داشته باشند، آنرا وفق حکم جزء 4 فقره (1) ماده چهل و هفتم قانون واضح و درج نمایند.

«عدم تضاد منافع طور مستقیم یا غیر مستقیم:» ماده چهل و هفتم قانون تدارکات خاصاً جزء 4 فقره 1 آن چنین حکم میکند تضاد منافع: حالتی است که موظفین تدارکات به شمول آمرعطاء به نحوی از انحا در تدارکات مربوط ذینفع بوده و یا اقارب یکی از داوطلبان باشد. که تضاد منافع در جزء 24 ماده سوم چنین تعریف شده است:


اقارب به این مقصد عبارت از اولاد، پدر، پدرکلان، مادر، مادرکلان، همسر، برادر، خواهر، عمه، خاله، کاکا، ماما و اولاد های ایشان تا درجه دوم، والدین همسر و خواهر و برادر آن، همسر پسر یا شوهر دختر، میباشد بنابراین، تصدیق میدارم؛ اینجانب در پروسه پروژه سیستم آبیاری سولری بابی ها واقع قریه بابی ها ولسوالی بالامرغاب ولایت بادغیس با کود نمبر MAIL/PD/NCB/W/270/98R، به صفت هیئت ارزیابی تعیین گردیدم هیچ نوع تضاد منافع فوق را ندارم:

موارد فوق را طور صحیح و درست اظهار و در اقرار خویش صادق میباشم.

نام و تخلص نادر محمدی ولد نادر محمدی شماره تماس 0705665805

وظیفه رئیس امور اداره رئیس امور امضاء و تاریخ ۱۳۹۷/۰۵/۲۶

۱۳۹۷/۰۵/۲۶

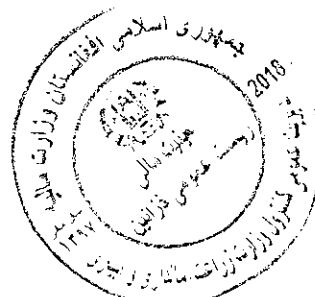

اظہارنامہ تضاد منافع

این اظہار نامہ به منظور تامین شفافیت در مراحل پروسه تدارکات که یکی از اهداف مهم قانون تدارکات میباشد، مطابق مواد پنجاه و ششم و شصت و ششم قانون تدارکات ترتیب و کارکنان تدارکات عامه مکلف اند، در مواردی که تضاد منافع داشته باشند، آنرا وفق حکم جزء 4 فقره (1) ماده چهل و هفتم قانون واضح و درج نمایند.

«عدم تضاد منافع طور مستقیم یا غیر مستقیم :» ماده چهل و هفتم قانون تدارکات خاصاً جزء 4 فقره 1 آن چنین حکم میکند تضاد منافع: حالتی است که موظفین تدارکات به شمول آراء اعطاء به نحوی از انحا در تدارکات مربوط ذینفع بوده و یا اقارب یکی از داوطلبان باشد. که تضاد منافع در جزء 24 ماده سوم چنین تعریف شده است:

اقارب به این مقصد عبارت از اولاد، پدر، پدرکلان، مادر، مادرکلان، همسر، برادر، خواهر، عمه، خاله، کاکا، ماما و اولاد های ایشان تا درجه دوم، والدین همسر و خواهر و برادر آن، همسر پسر یا شوهر دختر، میباشد بنابراین، تصدیق میدارم؛ اینجانب در پروسه پروژه سیستم آبیاری سولری بابی ها واقع قریه بابی ها ولسوالی بالامرغاب ولایت بادغیس با کود نمبر MAIL/PD/NCB/W/270/98R، به صفت هیئت ارزیابی تعیین گردیدم هیچ نوع تضاد منافع فوق را ندارم:

موارد فوق را طور صحیح و درست اظہار و در اقرار خویش صادق میباشم.

نام و تخلص محمد ابراهیم ولد عبدل شماره تماس 72 888 57 83

وظیفه معاون مدیر امور اداره کوتو و سرراوات امضاء و تاریخ 1398/05/26





Exchange Rates



نرخ مبادله



Transfer (Sell)	Cash (Buy)	Cash (Sell)	Currency
-----------------	------------	-------------	----------

78.4792	78.3292	78.5292	دالر امریکایی
---------	---------	---------	---------------

87.3100	86.8800	87.4800	یورو
---------	---------	---------	------

94.6800	94.1300	94.9300	پوند استرلنگ
---------	---------	---------	--------------

78.9083	78.5583	79.0583	فرانک سویس
---------	---------	---------	------------

1.1449	1.1379	1.1479	روپیه هندی
--------	--------	--------	------------




0.4988	0.4938	0.5018	روپیه پاکستانی
--------	--------	--------	----------------

0.0069	0.0064	0.0070	تومان ایرانی
--------	--------	--------	--------------

11.5000	11.2000	11.6000	یووان چینیایی
---------	---------	---------	---------------

21.2508	21.1708	21.2708	درهم امارات
---------	---------	---------	-------------

20.7800	20.7000	20.8000	ریال سعودی
---------	---------	---------	------------

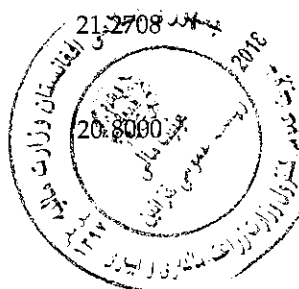

614



Mukhtar Omaryar

From: Islamuddin Niazi <sr.credit.officer@azizibank.af>
Sent: Wednesday, October 02, 2019 11:46 AM
To: Qurban Sarvari
Cc: mukhtar.omaryar@mail.gov.af; Saeedullah Jan Yousafzai; Mohammad Dawood Vijdan
Dy CCO
Subject: RE: تصدیق تضمین شرکت خوست برای پروژه بابی ها

Dear Sir,

With reference to your email dated Nil, it's to confirm that the PERFORMANCE GUARANTEE No. 00010/2019/7257 for amount of USD 4737 (United State Dollars Four Thousand, Seven Hundred, Thirty Seven Only) has been issued to M/S Khost Construction Co in favour of Ministry of Agriculture, Irrigation & Livestock (MAIL) as per details mentioned in original form of guarantee which is valid from 30/9/2019 till 29/12/2020



Best Regards



Islammudin Niazi

Senior Credit Officer

☎ 1515-1144

☎ +93 (0) 797 888 156

✉ sr.credit.officer@azizibank.af

🌐 www.azizibank.af

This message is confidential. It may also be privileged or otherwise protected by work product immunity or other legal rules. If you have received it by mistake, please know by e-mail reply and delete it from your system; you may not copy this message or disclose its contents to anyone. Please send us by fax any message or deadlines as incoming e-mails are not screened for response deadlines. The integrity and security of this message cannot be guaranteed on the

From: Qurban Sarvari [mailto:qurban.sarvari@mail.gov.af]

Sent: Wednesday, October 2, 2019 11:32 AM

To: Islamuddin Niazi <sr.credit.officer@azizibank.af>

Cc: mukhtar.omaryar@mail.gov.af

Subject: تصدیق تضمین شرکت خوست برای پروژه بابی ها

به اداره محترم عزیزی بانک!

لطفا کاپی تضمین اجرا که ضمیمه این ایمیل می باشد از صحت بودن تضمین مذکور این اداره را اطمینان دهید.

بالاحترام

قریبانعلی سروری

عضو مسلکی تدارکات امور ساختمانی

وزارت زراعت، آبیاری و مالداری

6413

BANK GUARANTEE CONFIRMATION LETTER

Date: Sep 30, 2019

To: **Ministry of Agriculture, Irrigation & Livestock (MAIL)**
Kabul Afghanistan


This covering letter (which forms an integral part of this Bank Guarantee, should be returned along with the Bank Guarantee to the bank in all cases in respect of cancellation or invocation duly discharged) to be annexed to the Bank Guarantee No. 00010/2019/7257 dated Sep 30, 2019 for the amount of USD 4737 (United State Dollar Four Thousand, Seven Hundred, Thirty Seven Only) Valid till Dec 29, 2020 issued by Azizi Bank.

This Bank Guarantee is issued on account of our customer stated below:

Applicant's Name: M/S Khost Construction Co

Address Angor bagh, Dis# 2Jalalabad , Nangahar,Afghanistan

The Bank Guarantee is issued by our Bank under the joint signatures of ...

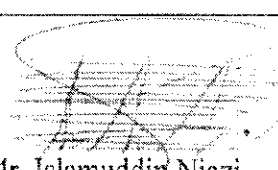 Mr. Mohammad Daud Vijdan Designation: Deputy Chief Credit Officer Employee ID: AZB-305	 Mr. Islamuddin Niazi Designation: Credit Manager Employee ID: AZB-2915
---	--

Confirmation of issue of this Bank Guarantee should be obtained from either cco@azizibank.af or d.vijdan@azizibank.af

FOR AZIZI BANK, Kabul

Authorized Signatory

Name & Employee ID No:

675

تضمین حسن اجرا (Performance Guarantee)

نام بانک صادر کننده تضمین	عزیزی بانک
آدرس دفتر بانک صادر کننده تضمین	چهارراهی زئبق، کابل، افغانستان
نام و آدرس اداره ذینفع	وزارت محترم زراعت، آبیاری و مالدرای - کابل، افغانستان
شماره تضمین حسن اجرا	00010/2019/7257
مبلغ تضمین	دالر امریکایی 4,737 (چهار هزار و هفت صد و سی و هفت دالر امریکایی)
تاریخ صدور تضمین	سپتمبر-30-2019
تاریخ انقضای تضمین	دسمبر-29-2020

محترماً:

ما اطلاع یافتیم که ساختمانی خوست که بعد از این به اسم قراردادی یاد میشود، دارنده جواز شماره D-20143 به تاریخ با شما تعهد به اجرا قرارداد: MAIL/PD/NCB/W/270/98R، پروژه سیستم آبیاری سولری بابی ها واقع قریه بابی ها ولسوالی بالامرغاب ولایت بادغیس دارای شماره قرارداد که از این به بعد به عنوان قرارداد یاد میشود نموده است.

بر علاوه، ما میدانیم که مطابق به شرایط قرارداد، قراردادی باید تضمین بانکی حسن اجرا را فراهم نماید.

بنابر این بر مبنای تقاضای قراردادی، بدینوسیله عزیزی بانک بصورت غیر قابل فسخ تعهد می سپارد که بدون تعلل، هر مبلغ را که بطور مجموعی بیشتر از مبلغ دالر امریکایی 4,737 (چهار هزار و هفت صد و سی و هفت دالر امریکایی) نباشد، بعد از دریافت اولین تقاضای کتبی از جانب شما در مورد اینکه قراردادی شرایط قرارداد را نقض کرده، پرداخت میکند.

به اضافه موارد فوق، تاکید میگردد که:

1. مسئولیت عزیزی بانک در قبال این تضمین بانکی از مبلغ دالر امریکایی 4,737 (چهار هزار و هفت صد و سی و هفت دالر امریکایی) بیشتر نیست.


2. این تضمین بانکی الی تاریخ دسمبر-29-2020 دارای اعتبار است.


3. و عزیزی بانک صرف متعهد به پرداخت مبلغ ذکر شده در این تضمین بانکی فقط در صورت مواصلت تقاضای کتبی از جانب اداره شما قبل یا در تاریخ دسمبر-29-2020 است.

این مسئولیت ذینفع است اینکه گرانته بانکی متذکره را برای تاییدی آن به دفتر مرکزی عزیزی بانک به شعبه اعتبارات و قروض به آدرس امر عمومی بخش اعتبارات و قروض (سعیدالله جان یوسفزی) و یا مسول عمومی بخش اعتبارات و قروض (آقای داوود وجدان) و یا به آدرس های الکترونیکی ذیل ارسال نمایید:

d.vijdan@azizibank.af و cco@azizibank.af

تائید توسط کارمندان با صلاحیت بانک:

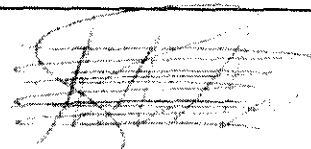	اسلام الدین نیازی : مدیر بخش بانک گرانته
---	--

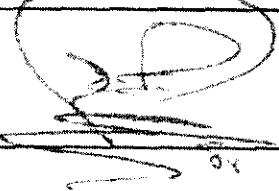	داود وجدان : معاون شعبه اعتبارات
---	----------------------------------

تاریخ: سپتمبر-30-2019

مهر بانک



دکتر هنی، اوبولگولو و مالداري وزارت
وزارت زراعت، آبياري و مالداري

د افغانستان اسلامي جمهوري دولت
دولت جمهوري اسلامي افغانستان



Islamic Republic of Afghanistan
Ministry of Agriculture, Irrigation and Livestock

معينيت مالي و اداري

رياست تهيه و تداركات

آمریت تداركات امور ساختماني

مدیریت عمومی تداركات امور ساختماني

تاریخ: 1398/6/30

شماره: (746)

نامه قبولي آفر

از: رياست تهيه و تداركات وزارت زراعت، آبياري و مالداري

آدرس: جمال مينه ناحيه سوم کابل افغانستان

به: شرکت ساختماني خوست دارنده جواز نمبر (D-20143)

آدرس: واقع عادل پلازا، سرک عمومي لکن، مرکز خوست

این نامه قبولي آفر به تاسی از ماده بیست و سوم قانون تداركات و حکم هشتاد و پنجم طرز العمل تداركات صادر و بموجب آن اطلاع داده میشود که آفر ارایه شده شما مؤرخ 1397/05/26 برای پروژه سیستم آبیاري سولری بایی ها واقع قریه بایی ها ولسوالی بالامرغاب ولایت بادغیس را به قیمت مجموعی (7,190,992.50) هفت میلیون و یک صد و نود هزار و نه صد نود دو اعشاریه پنجاه افغانی اعطا نماید. طوریکه در مطابقت با دستور العمل برای داوطلبان مندرج شرطنامه مربوطه تدقیق و تصحیح شده است توسط این اداره قبول گردیده است. لذا از شما تقاضا میگردد الی مدت ده (10) روز تقویمی از تاریخ صدور این نامه، در مطابقت به مواد فوق الذکر قانون و طرز العمل تداركات و مواد بیست و هشتم قانون و حکم هفتاد و هشتم طرز العمل، تضمین اجرای قرارداد را طوریکه در شرطنامه مربوطه درج گردیده، به اداره تسلیم نمایید. در غیر آن در مطابقت به ماده بیست و نهم قانون تداركات، تضمین آفر شما قابل استرداد نخواهد بود.

مشخصات تداركات / قرار داد: پروژه سیستم آبیاري سولری بایی ها واقع قریه بایی ها ولسوالی بالامرغاب ولایت بادغیس

شماره تشخیصیه تداركات: MAIL/PD/NCB/W/270/98R

قیمت مجموعی: (7,190,992.50) هفت میلیون و یک صد و نود هزار و نه صد نود دو اعشاریه پنجاه افغانی اعطا نماید.


نوعیت تضمین اجرای قرار داد: تضمین اجرا به شکل ضمانت بانکی و غیر مشروط باشد

مقدار تضمین اجرای قرار داد: پنج فیصد (360000) افغانی _ به مدت 14 ماه تضمین اجرا ارائه گردد.

زمان عقد قرار داد: بعد از ارائه تضمین حسن اجرا قرارداد عقد می گردد.

مکان عقد قرار داد: ریاست تهيه و تداركات

همچنین غرض مطالعه و مزید معلومات شما، موافقتنامه قرارداد ضمیمه این نامه به شما ارسال گردید.

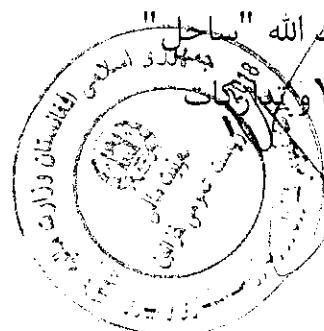

نام و تخلص: محمد الله "ساحل"

وظیفه: رئیس تهيه و تداركات

امضاء و تاریخ

کاپی:

دوسیه مربوطه



اطلاعیه تصمیم اعطای قرارداد: سیستم آبیاری سولری بایی‌ها واقع قریه بایی‌ها ولسوالی بالامر

داوطلبی



اطلاعیه تصمیم اعطای قرارداد: سیستم آبیاری سولری بایی‌ها واقع

تاریخ ختم

تاریخ نشر

شنبه ۱۳۹۸/۶/۲۳ - ۱۲:۰۰ شنبه ۱۳۹۸/۶/۳۰ - ۱۲:۰۰

اطلاعیه تصمیم اعطای قرارداد

بدین وسیله به تاسی از فقره دوم ماده چهل و سوم قانون تدارکات به اطلاع عموم رسانیده می‌شود، که ریاست تہ قرارداد سیستم آبیاری سولری بایی‌ها واقع قریه بایی‌ها ولسوالی بالامرغاب ولایت بادغیس را به شرکت ساختمانی سرک عمومی لکن، مرکز خوست را به قیمت مجموعی هفت میلیون و یک صد و نود هزار و نه صد نود دو اعشاریه

اشخاص حقیقی و حکمی، که هرگونه اعتراض در زمینه داشته باشند، می‌توانند اعتراض خویش را از تاریخ نشر آن به ریاست تدارکات وزارت زراعت، آبیاری و مالداري واقع جمال مینه ناحیه سوم-کابل طبق احکام ماده پنجاه

این اطلاعیه به معنی عقد قرارداد نبوده، الی تکمیل میعاد فوق‌الذکر و طی مراحل قانونی بعدی قرارداد منعقد ن



روزنامه اطلاعات

۱۳۹۸ / ۰۶ / ۲۳

تاریخ

۳۰۰

شماره



آدرس: کابل، کارته سه، سرک شورا

ایمیل: dailyetilaatroz@gmail.com

شماره تماس: ۹۳(۰)۷۹۷۴۳۵۷۷۷

وبسایت: www.etilaatroz.com

به وزارت: محترم زراعت ج.ا.ا مدیریت عمومی تدارکات ساختمانی

آدرس:

شماره تماس:

شرح	تعداد	مبلغ	جمع کل
نشر اعلان اعطای قرارداد سیستم آبیاری سولری بایی ها واقع قریه بایی ها ولسوالی بالامرغاب ولایت بادغیس را به شرکت ساختمانی خوست دارنده جواز نمبر (D) ۲۰۱۴۳ واقع عادل پلازا، تاریخ نشر ۲۳ سنبله ۹۸	1	4000	AFN 4,000.00
نام حساب: روزنامه اطلاعات روز نمبر حساب: (۰۰۳۸۰۱۱۰۰۵۲۳۱۴۲) نام بانک: عزیزی بانک			
جمع کل به حروف: چهار هزار افغانی			AFN 4,000.00

روزنامه اطلاعات روز به شما به عنوان همکار افتخار می کند.

راضیه عالمی

مدیر مالی و اداری

(Handwritten signature)





Islamic Republic of Afghanistan
Ministry of Agriculture, Irrigation and Livestock
معینیت مالی و اداری

ریاست تهیه و تدارکات
آمریت تدارکات امور ساختمانی
مدیریت عمومی تدارکات امور ساختمانی

تاریخ ۱۳۹۸/۶/۲۲

شماره (۷۴۰)

نامه عدم قبولی آفر

از: ریاست تدارکات وزارت زراعت، آبیاری و مالدارۍ
آدرس: جمال مینه ناحیه سوم کابل - افغانستان
به: شرکت ساختمانی ()
آدرس:


این نامه عدم قبولی آفر به تاسی از ماده چهل و چهارم قانون تدارکات و حکم هشتاد و هفتم طرز العمل تدارکات صادر و به موجب آن به شما اطلاع داده میشود که آفر ارائه شده مورخ (1398/05/27) شما برای تدارک قرارداد پروژه سیستم آبیاری سولری بابی ها واقع قریه بابی ها ولسوالی بالامرغاب ولایت بادغیس را با کود نمبر MAIL/PD/ /NCB/W-270/98 از جانب این اداره برای اعطا قبول نشده است. این قرار داد به شرکت ساختمانی خوست دارنده جواز نمبر (D-20143) واقع عادل پلازا، سرک عمومی لکن، مرکز خوست را به قیمت مجموعی (7,190,992.50) هفت میلیون و یک صد و نود هزار و نه صد نود دو اعشاریه پنجاه افغانی اعطا نماید.

در صورتیکه که شما تقاضای ارائه توضیحات مبنی بر عدم قبولی آفر تان را مطابق ماده چهل و چهارم قانون تدارکات داشته باشید، خواهشمندیم درخواست خویش را به این اداره ارسال نمایید. همچنین شما میتوانید در مطابقت به فقره (1) حکم هشتاد و هفتم طرز العمل، تضمین آفر خویش را از این اداره واپس اخذ نمایید.

در اجراء اشتراک و سهم گیری شما در این پروسه تدارکاتی تشکر و قدردانی مینماییم. امیداریم در پروسه های تدارکاتی آینده نیز اشتراک و سهم فعال داشته باشید.

با احترام

نام و تخلص: محمد اکبر الساجد
وظیفه: رئیس تهیه و تدارکات
امضاء و تاریخ:

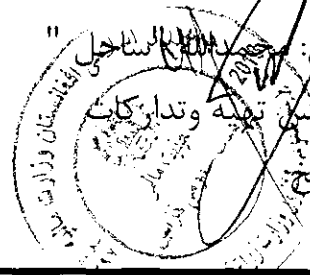



Islamic Republic of Afghanistan
Ministry of Agriculture, Irrigation and Livestock
معینیت مالی و اداری

ریاست تهیه و تدارکات
آمریت تدارکات امور ساختمانی
مدیریت عمومی تدارکات امور ساختمانی

تاریخ ۱۳۹۸/۰۹/۲۲

شماره (۷۴)

نامه عدم قبولی آفر

از: ریاست تدارکات وزارت زراعت، آبیاری و مالدارۍ
آدرس: جمال مینه ناحیه سوم کابل - افغانستان
به: شرکت ساختمانی ()
آدرس:

این نامه عدم قبولی آفر به تاسی از ماده چهل و چهارم قانون تدارکات و حکم هشتاد و هفتم طرز العمل تدارکات صادر و به موجب آن به شما اطلاع داده میشود که آفر ارائه شده مورخ (1398/05/27) شما برای تدارک قرارداد پروژه سیستم آبیاری سولری بابی ها واقع قریه بابی ها ولسوالی بالامرغاب ولایت بادغیس را با کود نمبر MAIL/PD/ /NCB/W-270/98 از جانب این اداره برای اعطا قبول نشده است. این قرار داد به شرکت ساختمانی خوست دارنده جواز نمبر (D-20143) واقع عادل پلازا، سرک عمومی لکن، مرکز خوست را به قیمت مجموعی (7,190,992.50) هفت میلیون و یک صد و نود هزار و نه صد نود دو اعشاریه پنجاه افغانی اعطا نماید.

در صورتیکه که شما تقاضای ارائه توضیحات مبنی بر عدم قبولی آفر تان را مطابق ماده چهل و چهارم قانون تدارکات داشته باشید، خواهشمندیم درخواست خویش را به این اداره ارسال نمایید. همچنین شما میتوانید در مطابقت به فقره (1) حکم هشتاد و هفتم طرز العمل، تضمین آفر خویش را از این اداره واپس اخذ نمایید.


در اخیر از اشتراک و سهم گیری شما در این پروسه تدارکاتی تشکر و قدردانی مینماییم. امیداریم در پروسه های تدارکاتی آینده نیز اشتراک و سهم فعال داشته باشید.

با احترام

نام و تخلص: محمدالله "ساحل"

وظیفه: رئیس هیئت تهیه و تدارکات

امضاء و تاریخ:

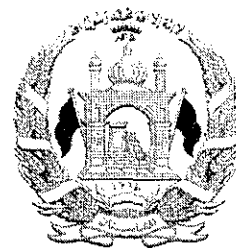

Islamic Republic of Afghanistan
Ministry of Agriculture, Irrigation and Livestock

معينيت مالي و اداري
رياست تهيه و تداركات
آمریت تداركات امور ساختماني
مدیریت عمومی تداركات ساختماني

تاریخ: ۱۳۹۸/۰۲/۰۲

شماره: (۶۴۲)

اطلاعیه تصمیم اعطای قرارداد

به روزنامه محترم اطلاعات روز!


لطفاً متن ذیل را یکبار از طریق روزنامه خویش به نشر سپرده و پول حق الاشاعه آنرا از دارائی وزارت محاسبه نمائید.

بدینوسیله به تاسی از فقره (۲) ماده چهل و سوم قانون تداركات به اطلاع عموم رسانیده می شود که ریاست تهیه و تداركات وزارت زراعت، آبیاری و مالدارۍ در نظر دارد قرارداد سیستم آبیاری سولری بایی ها واقع قریه بایی ها ولسوالی بالامرغاب ولایت بادغیس را به شرکت ساختمانی خوست دارنده جواز نمبر (D-20143) واقع عادل پلازا، سرک عمومی لکن، مرکز خوست را به قیمت مجموعی (7,190,992.50) هفت میلیون و یک صد و نود هزار و نه صد نود دو اعشاریه پنجاه افغانی اعطا نماید.

اشخاص حقیقی و حکمی که هرگونه اعتراض در زمینه داشته باشند، می توانند اعتراض خویش را از تاریخ نشر این اعلان الی 7 روز تقویمی طور کتبی توأم با دلایل آن به ریاست تداركات وزارت زراعت، آبیاری و مالدارۍ واقع جمال مینه ناحیه سوم، کابل افغانستان طبق احکام ماده پنجاهم قانون تداركات ارائه نمایند.

این اطلاعیه به معنی عقد قرارداد نبوده، الی تکمیل میعاد فوق الذکر و طی مراحل قانونی بعدی قرارداد منعقد نخواهد شد.

با احترام
محمد الله "ساجل"
رئیس تهیه و تداركات

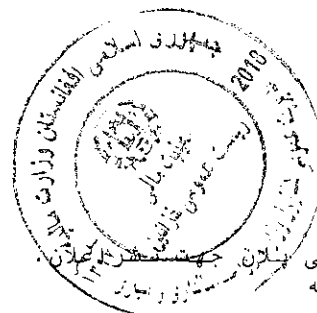

کاپی به:

مدیریت عمومی
دوشنبه مربوطه



Islamic Republic of Afghanistan
Ministry of Agriculture, Irrigation and Livestock

معینیت مالی و اداری
ریاست تهیه و تدارکات
آمریت تدارکات امور ساختمانی
مدیریت عمومی تدارکات ساختمانی

تاریخ: ۱۳۹۸/۴/۳

شماره: (۷۴۳)

اطلاعیه تصمیم اعطای قرارداد

به روزنامه محترم اطلاعات روز!

لطفاً متن ذیل را یکبار از طریق روزنامه خویش به نشر سپرده و پول حق الاشاعه آنرا از دارائی وزارت محاسبه نمائید. بدینوسیله به تاسی از فقره (۲) ماده چهل و سوم قانون تدارکات به اطلاع عموم رسانیده می شود که ریاست تهیه و تدارکات وزارت زراعت، آبیاری و مالدارۍ در نظر دارد قرارداد سیستم آبیاری سولری بایی ها واقع قریه بایی ها ولسوالی بالامرغاب ولایت بادغیس را به شرکت ساختمانی خوست دارنده جواز نمبر (D-20143) واقع عادل پلازا، سرک عمومی لکن، مرکز خوست را به قیمت مجموعی (7,190,992.50) هفت میلیون و یک صد و نود هزار و نه صد نود دو اعشاریه پنجاه افغانی اعطا نماید.

اشخاص حقیقی و حکمی که هرگونه اعتراض در زمینه داشته باشند، می توانند اعتراض خویش را از تاریخ نشر این اعلان الی 7 روز تقویمی طور کتبی توأم با دلایل آن به ریاست تدارکات وزارت زراعت، آبیاری و مالدارۍ واقع جمال مینه ناحیه سوم، کابل افغانستان طبق احکام ماده پنجاهم قانون تدارکات ارائه نمایند. این اطلاعیه به معنی عقد قرارداد نبوده، الی تکمیل میعاد فوق الذکر و طی مراحل قانونی بعدی قرارداد منعقد نخواهد شد.

با احترام
محمد الف "ماحول"
رئیس تهیه و تدارکات



کاپی به:
مدیریت عمومی پلان جهت نشر اعلان.
دوسیه مربوطه



Islamic Republic of Afghanistan
Administrative Office of the President
National Procurement Authority

| جستجو

| سئوالها و جوابهای تدارکات

| کمک و رهنمایی

| پیوندها

| ارتباط با ما

| داخل شدن به سیستم برای اعضا

| صفحه اصلی

English

وضعیت کاربری

Welcome, MNasim.MAIL

[Logout](#)

قراردادهای اعطا شده

در این بخش شما میتوانید معلومات در مورد قراردادهای اعطا شده را وارد نمایید.

Reload	Filter	لطفأ انتخاب کنید...
دری		
نمبر تشخیصیه 6679		
عنوان پروژه Irrigation and water reservoir project		
در بودجه منظور شده		
شماره قرار داد MAIL/PD/NCB/W/270/98R		
نوعیت تدارکات تدارکات امور ساختمانی		
شرح قرارداد پروژه سیستم آبیاری سولری بایی ها واقع قریه بایی ها ولسوالی بالامر غاب ولایت بادغیس		
تاریخ امضای 17/07/1398		
قرارداد		
قیمت قرار داد 0		
به دالر		
قیمت قرار داد 7190992		
به افغانی		
اعضا شده به شرکت شرکت ساختمانی خوست		
تاریخ تکمیل 17/01/1399		
قرار داد		
آرشیو		
English		
Budget		
Reference		
Title		
Description		
پروژه آبیاری و ذخایر آب اطلاعیه تصمیم اعطای قرارداد بدینوسیله به تاسی از فقره (۲) ماده چپل و سوم قانون تدارکات به اطلاع عموم رسانیده می شود که ریاست تهیه و تدارکات وزارت زراعت، آبیاری و مالداري در نظر دارد قرارداد سیستم آبیاری سولری بایی ها واقع قریه بایی ها ولسوالی بالامر غاب ولایت بادغیس را به شرکت ساختمانی خوست دارنده جواز نمبر (D-20143) واقع عادل پلازا، سرک عمومی لکن، مرکز خوست را به قیمت مجموعی (7,190,992.50) هفت میلیون و یک صد و نه هزار و نه صد نود دو اعشاریه پنجاه افغانی اعطا نماید. اشخاص حقیقی و حکمی که هرگونه اعتراض در زمینه داشته باشند، می توانند اعتراض خویش را از تاریخ نشر این اعلان الی 7 روز تقویمی طور کتبی توأم با دلایل آن به ریاست تدارکات وزارت زراعت، آبیاری و مالداري واقع جمال مینه ناحیه سوم، کابل		

مسیریابی در وبسایت

صفحه اصلی ابزارهای نهادهای

تدارکاتی

معلومات مدیریتی تدارکات

پلان تدارکاتی

نظارت تدارکات

معلومات روزمره تدارکات

داوطلبی ها

ثبت شرکت های قراردادی

قراردادهای اعطا شده

آرشیو معلومات

چیت همراهی کارشناس

قرارات

قرارات پلان تدارکاتی


قرارات نظارت تدارکاتی

قرارات قراردادهای اعطا شده

قرارات مقابوسوی تدارکات


تغییر کلمه عبوری

Online Users

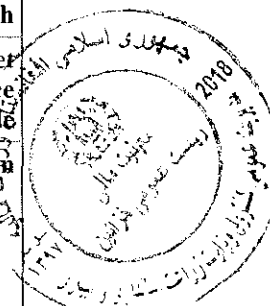

افغانستان طبق احکام ماده پنجاهم قانون تدارکات ارائه نمایند. این اطلاعیه به معنی عقد قرارداد نبوده، الی تکمیل میعاد فوق الذکر و طی مراحل قانونی بعدی قرارداد منعقد نخواهد شد.	
AM 12:00:00 10/9/2019	Contract Award Date
شرکت ساختمانی خوست	Awarded To
AM 12:00:00 4/5/2020	Contract Complete Date
Delete New Edit	
159 157 156 155 

The Official Website of Afghanistan Government for National Procurement Authority (N.P.A)

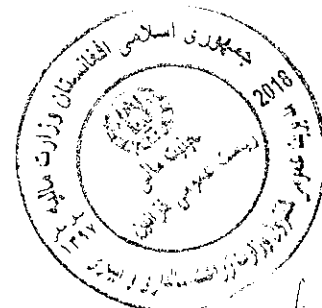All Rights Reserved ©2015 [Home](#) | [Contact](#) | [WebMaster](#)



دکترهنی، اوبولگولواو مالداری وزارت
وزارت زراعت، آبیاری و مالداری

د افغانستان اسلامي جمهوریت
جمهوری اسلامی افغانستان



Islamic Republic of Afghanistan
Ministry of Agriculture, Irrigation and Livestock

معینیت مالی واداری
ریاست تهیه و تدارکات
آمریت تسهیل قراردادهای و پلانگذاری

تاریخ: 1398/7/28

شماره: 725

به ریاست آبیاری!

موضوع: تکثیر قرارداد

Contract no: MAIL/PD/NCB/W/270/98R

حسب هدایت مقام محترم وزارت، قرارداد (پروژه آبیاری سیستم آبیاری سولری بابی ها واقع قریه بابی ها ولسوالی بالامرغاب ولایت بادغیس) با شرکت ساختمانی خوست به قیمت (7,190,992.40) افغانی عقد گردید و اسناد آن از طریق مدیریت کنترل ویزه گردیده است که از تاریخ صدور مکتوب آغاز کار (در مدت سه یوم بجانب شرکت قراردادی باید صادر گردد و یک نقل کاپی آنرا به این آمریت نیز گسیل دارید) مدت قرارداد هذا شروع و در طی مدت که در شرایط خاص موافقتنامه درج میباشد (12 ماه تقویمی) کار پروژه مذکور باید به اختتام برسد. بنا کاپی قرارداد به ریاست محترم شما و سایر مراجع ذیربط نیز ارسال است تا هر یک به سهم خویش طبق شرایط قرارداد اجراء بدارند. شایان ذکر است از اینکه پروژه مربوط ریاست محترم شما میباشد؛ لطف نموده گزارش حقیقی پیشرفت کار توسط قراردادی را به موقع به این ریاست ارسال نمائید و همچنین از ریاست مالی خواشمندیم هنگام پرداخت اقساط بجانب شرکت لطف نموده؛ یک کاپی از م 16 و سایر اسناد پرداختی پول که بجانب شرکت پرداخت میگردد، نیز به این ریاست ارسال نمائید تا ما به سهم خویش اجراء مقتضی را به عمل آریم.

با احترام

محمد الله شاحل

رئیس تهیه و تدارکات

کاپی ها:

ریاست محترم مالی و حسابی


ریاست نظارت و ارزیابی

مدیریت پلان

شرکت ساختمانی خوست

اسناد تشکیل دهنده قرار داد

شماره	خدمات مشورتی	خدمات غیر مشورتی	امور ساختنمایی	اجناس
1	موافقت نامه	موافقت نامه	موافقت نامه	موافقت نامه
2	شرایط عام قرار داد	شرایط عام قرار داد	شرایط عام قرار داد	شرایط عام قرار داد
3	شرایط خاص قرار داد	شرایط خاص قرار داد	شرایط خاص قرار داد	شرایط خاص قرار داد
4	عدم اعتراض تمویل کننده(در صورتیکه قابل تطبیق باشد)	عدم اعتراض تمویل کننده(در صورتیکه قابل تطبیق باشد)	عدم اعتراض تمویل کننده(در صورتیکه قابل تطبیق باشد)	عدم اعتراض تمویل کننده(در صورتیکه قابل تطبیق باشد)
5	لایحه وظایف	مشخصات تخنیکی	مشخصات تخنیکی	مشخصات تخنیکی
6	کارمندان کلیدی	نقشه های تخنیکی	نقشه های تخنیکی	ترسیمات
7	جداول مالی	بل احجام و جداول قیمت دار	بل احجام و جداول قیمت دار	بل احجام و جداول قیمت دار
8	پلان کاری	پلان کاری	پلان کاری	پلان کاری
9	تضمین اجرا قرار داد(در صورتیکه قابل تطبیق باشد)	تضمین اجرا قرار داد(در صورتیکه قابل تطبیق باشد)	تضمین اجرا قرار داد(در صورتیکه قابل تطبیق باشد)	تضمین اجرا قرار داد(در صورتیکه قابل تطبیق باشد)
10	تضمین پیش پرداخت	تضمین پیش پرداخت	تضمین پیش پرداخت	تضمین پیش پرداخت
11	اسناد بیمه(در صورتیکه قابل تطبیق باشد)	اسناد بیمه(در صورتیکه قابل تطبیق باشد)	اسناد بیمه(در صورتیکه قابل تطبیق باشد)	اسناد بیمه(در صورتیکه قابل تطبیق باشد)
12	صلاحیت نامه امضا قرار داد(اگر قرار داد توسط نماینده شرکت امضا گردیده باشد)	صلاحیت نامه امضا قرار داد(اگر قرار داد توسط نماینده شرکت امضا گردیده باشد)	صلاحیت نامه امضا قرار داد(اگر قرار داد توسط نماینده شرکت امضا گردیده باشد)	صلاحیت نامه امضا قرار داد(اگر قرار داد توسط نماینده شرکت امضا گردیده باشد)
13	صورت جلسه مذاکره	مکتوب آغاز کار/تسلیمی ساحه	مکتوب آغاز کار/تسلیمی ساحه	مکتوب آغاز کار/تسلیمی ساحه
14	قرار داد فرعی(در صورت موجودیت)	قرار داد فرعی(در صورت موجودیت)	قرار داد فرعی(در صورت موجودیت)	قرار داد فرعی(در صورت موجودیت)
15	تقسیم اوقات پرداخت ها(در صورتیکه قابل تطبیق باشد)	تقسیم اوقات پرداخت ها(در صورتیکه قابل تطبیق باشد)	تقسیم اوقات پرداخت ها(در صورتیکه قابل تطبیق باشد)	تقسیم اوقات پرداخت ها(در صورتیکه قابل تطبیق باشد)
16	-	گزارش تسلیم دهی	گزارش تسلیم دهی	گزارش تسلیم دهی
17	جواز شرکت قرار دادی	جواز شرکت قرار دادی	جواز شرکت قرار دادی	جواز شرکت قرار دادی
18	گزارش ختم قرار داد	گزارش ختم قرار داد	گزارش ختم قرار داد	گزارش ختم قرار داد
19	سایر اسناد تشکیل دهنده	سایر اسناد تشکیل دهنده	سایر اسناد تشکیل دهنده	سایر اسناد تشکیل دهنده

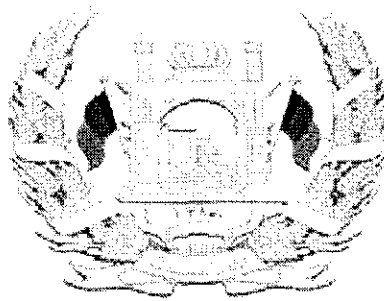

1063

دولت جمهوری اسلامی افغانستان
وزارت زراعت ، آبیاری و مالداري
رياست تهيه و تداركات

قرارداد

پروژه سیستم آبیاری سولری بابی ها واقع قریه بابی ها ولسوالی بالامرغاب ولایت بادغیس

میان

وزارت زراعت، آبیاری و مالداري

و

شرکت ساختمانی خوست

تشیصیه: MAIL/PD/NCB/W /270/98R

بودجه : کود انکشافی AFG-390676



MAIL
OFFICE OF THE MINISTER
OF AGRICULTURE, IRRIGATION
AND LIVESTOCK

M.I.S. REGISTERED
ALL RIGHTS RESERVED

تاریخ: 1398/7/18

فورمه موافقتنامه قرارداد

این موافقتنامه به تاریخ ۱۸ میزان سال ۱۳۹۸ میان وزارت زراعت، آبیاری و مالداري و شرکت ساختمانی خوست دارنده جواز نمبر (D-20143)، نمبر تشخیصیه (9000877788) ایمیل آدرس bidingdocss@gmail.com، شماره تماس - 0708243464 واقع عادل پلازا، خوست و سرک خاد، کندهار، افغانستان عقد گردیده است.

اداره آفر داوطلب برنده را جهت اجرا، تکمیل و رفع هرگونه نواقص ناشی از اجراءات در پروژه قرارداد سیستم آبیاری سولری بابی ها واقع قریه بابی ها ولسوالی بالامرغاب ولایت بادغیس که در پروژه انکشافی مربوط وزارت زراعت، آبیاری و مالداري دارای کود نمبر AFG-390676 به قیمت مجموعی (7,190,992.50) هفت میلیون و یک صد و نود هزار و نه صد و نود دو اعشاریه پنجاه افغانی پذیرفته و قراردادی قرارداد متذکره را اجرا می نماید.

این موافقتنامه موارد ذیل را در بر می گیرد:

1. کلمات و اصطلاحات شامل این موافقتنامه عین معنی را افاده می نمایند که بترتیب در شرایط قرارداد به آن نسبت داده می شوند، آنها تشکیل دهنده و بخشی از این موافقتنامه تلقی میگردند.
2. قراردادی در مقابل پرداخت اداره تعهد می نماید که قرارداد امور ساختمان را اجرا، تکمیل و هرگونه نواقص را مطابق شرایط این قرارداد رفع می نماید.
3. اداره نیز تعهد می نماید که قیمت قرارداد یا دیگر مبلغ قابل پرداخت تحت شرایط این قرارداد را در مقابل اجرا، تکمیل، و رفع نواقص امور ساختمان در زمان و شیوه مشخص شده در این قرارداد پرداخت نماید.
4. طرف های شاهد که سبب تشکیل این موافقتنامه گردیده اند:

فرمایش گیرنده: (شرکت ساختمانی خوست)

فرمایش دهنده: (وزارت زراعت، آبیاری و مالداري)

عبدالهادی "رفیعی"


موقف:

معین مالی واداری وزارت زراعت، آبیاری و مالداري


(محل امضا و مهر)

(محل امضا و مهر)

۱۹۵۹۹۲

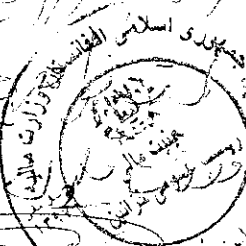

شرایط خاص قرارداد	
مواد شرایط عمومی قرارداد	تعدیلات و ضمایم مواد شرایط عمومی قرارداد
الف: مسایل عمومی	
جز 12 بند 1 ماده 1 شرایط عمومی قرارداد	میعاد رفع نواقص بعد از تاریخ تکمیل مدت یکسال می باشد.
جز 14 بند 1 ماده 1 شرایط عمومی قرارداد	اداره وزارت زراعت، آبیاری و مالداری می باشد.
جز 17 بند 1 ماده 1 شرایط عمومی قرارداد	تاریخ تخمینی تکمیل برای تمام کار امور ساختمانی 12 ماه تقویمی می باشد.
جز 20 بند 1 ماده 1 شرایط عمومی قرارداد	مدیر پروژه: یکتا از انجیران وزارت زراعت، آبیاری و مالداری می باشد.
جز 22 بند 1 ماده 1 شرایط عمومی قرارداد	ساحه کار امور ساختمانی واقع قریه بابی ها ولسوالی بالامرغاب ولایت بادغیس می باشد.
جز 25 بند 1 ماده 1 شرایط عمومی قرارداد	تاریخ آغاز کار امور ساختمانی: بعد از تاریخ صدور مکتوب آغاز کار می باشد.
جز 29 بند 1 ماده 1 شرایط عمومی قرارداد	امور ساختمانی شامل اعما سیستم آبیاری سولری بابی ها واقع قریه بابی ها ولسوالی بالامرغاب ولایت بادغیس می باشد.
بند 2 ماده 2 شرایط عمومی قرارداد	تکمیل قسمت وار قابل تطبیق نیست.

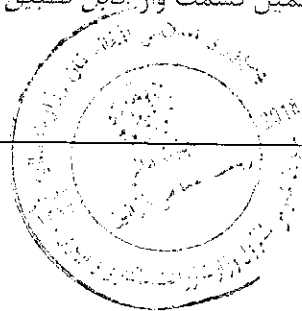


جز 9 بند 3 ماده 2 شرایط عمومی قرارداد	اسناد ذیل تشکیل دهنده قرارداد و شامل قرارداد می باشند. 1- موافقتنامه؛ 2- نامه قبولی آفر؛ 3- آفر قراردادی؛ 4- شرایط خاص قرارداد؛ 5- شرایط عمومی قرارداد؛ 6- مشخصات فنی؛ 7- نقشه ها؛ 8- بل احجام کاری؛
بند 1 ماده 3 شرایط عمومی قرارداد	زبان قرارداد یکی از زبان های رسمی کشور میباشد. زبان قرارداد همان زبان آفر میباشد.
	قانون نافذ بر این قرارداد قوانین جمهوری اسلامی افغانستان می باشد.
بند 1 ماده 8 شرایط عمومی قرارداد	جدول فعالیت های قراردادی دیگر قابل تطبیق نمیشود.
بند 1 ماده 9 شرایط عمومی قرارداد	کارمندان کلیدی یک مدیر قرارداد یعنی انجینر با 5 سال تجربه در اجرای قراردادهای امورشأتمانی که دارای ماهیت و حجم معادل و مشابه، به شمول اینکه به حیث مدیر پروژه برای مدت حد اقل سه سال تجربه داشته باشد.
بند 1 ماده 13 شرایط عمومی قرارداد	مبلغ حد اقل بیمه و مبالغ قابل حذف طور ذیل میباشد: (تهیه بیمه از وجایب و مکلفیت داوطلبان میباشد و شامل موارد ذیل می باشد). برای امور ساختمانی، تأسیسات، و مواد () افغانی برای زیان یا خساره به تجهیزات قیمت تعویضی آن (تجهیزات مربوطه) پرداخته میشود. برای زیان یا خساره به ملکیت مرتبط به قرارداد اما به استثنای امور ساختمانی، تأسیسات، مواد خام، و تجهیزات () افغانی مرگ یا خساره به کارمندان: کارمندان قراردادی () افغانی در هر رویداد افراد دیگر () افغانی بیمه مطابق ماده 13 شرایط عمومی قرارداد قابل تطبیق است

بند 1 ماده 14 شرایط عمومی قرارداد	(1) گزارشات بررسی ساحه نظر بر تقاضا داوطلبان ارایه خواهد گردید.
بند 1 ماده 15 شرایط عمومی قرارداد	مدیر پروژه به پرسش ها توضیحات ارائه می نماید
بند 1 بند 21 شرایط عمومی قرارداد	تاریخ تسلیمی ساحه بعد از اخذ مکتوب آغاز کار توسط ریاست اداری می باشد.
ماده 62 شرایط عمومی قرارداد	نهادیکه از روش حکمیت آن استفاده میگردد / مرکز حل و فصل منازعات تجارتی افغانستان / میباشد. محل حکمیت جمهوری اسلامی افغانستان می باشد. در صورتیکه قراردادی خارجی باشد، حکمیت باید در محل بیطرف (نه در افغانستان و نه در کشور قراردادی) صورت میگیرد.
ب. کنترل زمان	
بند 1 ماده 25 شرایط عمومی قرارداد	قراردادی پلان کاری امور ساختمانی را در جریان 10 روز از تاریخ دریافت نامه قبولی آفر جهت تأیید، ارائه مینماید.
بند 3 ماده 25 شرایط عمومی قرارداد	میعاد میان تجدید برنامه کاری امور ساختمان 30 سی روز میباشد.
	در صورت که برنامه کاری امور ساختمان ناوقت ارائه گردد، پرداخت 50,000 الی ارائه پلان کاری تجدید شده معطل قرار می گیرد.
ج. کنترل کیفیت	


میعاد رفع نواقص (یک سال) میباشد.	بند 1 ماده 33 شرایط عمومی قرارداد
1. پرداخت بعد از تکمیل کار نظر به فیصدی بعد از ارائه گزارش از جانب فرمایش گیرنده و تصدیق نماینده وزارت زراعت، آبیاری و مالداري پرداخته میشود. 2. پول فرمایش گیرنده در چهار قسط پرداخته میشود که در قسط اول 25 فیصد بعد از 25 فیصد تکمیل کار، در قسط دوم 25 فیصد بعد از 50 فیصد تکمیل کار، در قسط سوم 25 فیصد بعد از 75 فیصد تکمیل کار، و در قسط چهارم 25 فیصد بعد از 100 فیصد تکمیل کار پرداخته میشود. پرداخت های بعدی در جریان کار قرار فوق در مقابل گزارشات پیشرفت کار انجام شده بعد از تصدیق مراقبت کننده از جانب فرمایش دهنده صورت میگیرد.	بند 1 ماده 41 شرایط عمومی قرارداد
د. کنترل مصرف	



بند 1 ماده 45 شرایط عمومی قرارداد	قرارداد مطابق ماده 47 <u>شرایط عمومی قرارداد</u> قابل تعدیل نیست" و معلومات ذیل در مورد ضرایب "قابل تطبیق نیست" ضرایب تعدیل قیم قرارداد ذیل میباشد: برای واحد پول افغانی: ضریب A: فیصدی عنصر غیر قابل تعدیل / رقم به ارقام و حروف درج گردد / میباشد. ضریب B: فیصدی عنصر قابل تعدیل / رقم به ارقام و حروف درج گردد / میباشد. به واحد پول / واحد پولی درج گردد /: ضریب A: فیصدی عنصر غیر قابل تعدیل / رقم به ارقام و حروف درج گردد / میباشد. ضریب B: فیصدی عنصر قابل تعدیل / رقم به ارقام و حروف درج گردد / میباشد. شاخص 1 به واحد پول افغانی / شاخص درج گردد / می باشد. شاخص 1 به واحد پولی بین المللی مشخص شده / شاخص درج گردد / می باشد. / این شاخص ها توسط قراردادی پیشنهاد و از جانب اداره تأیید میگردد / شاخص 1 / اسعار به استثنای واحد پول افغانی اسعار مشخص شده بین المللی / شاخص درج گردد / میباشد. / این شاخص ها توسط قراردادی پیشنهاد و از جانب اداره تأیید میگردد /
بند 2 ماده 46 شرایط عمومی قرارداد	فیصدی تناسب پرداخت های تأمینات 10٪ ده فیصد میباشد. تأمینات، بعد از تکمیل کامل قرارداد از جانب قراردادی یا ختم میعاد گزینی، و رانتهی و رفع نواقص و صدور تصدیق نامه ختم قرارداد از جانب اداره به قراردادی مسترد می گردد

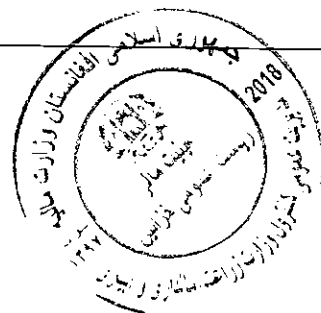

بند 1 ماده 47 شرایط عمومی قرارداد	اندازه جریمه تاخیر (0.05) فیصد قیمت مجموعی قرارداد در مقابل هر روز تاخیر می باشد. حد اکثر رقم پولی جریمه تاخیر یا غیابت الی (10) فیصد قیمت مجموعی قرارداد می باشد، در صورتیکه مقدار جریمه تاخیر وضع شده بالغ بر 10 فیصد قیمت مجموعی قرارداد گردد، قرارداد مطابق ماده 57 شرایط عمومی قرارداد فسخ میگردد. در صورت توافق به تکمیل امور ساختمانی بشکل قسمت وار جریمه تاخیر برای هر قسمت قابل وضع می باشد.
بند 1 ماده 48 شرایط عمومی قرارداد	انعام برای انجام تمام امور ساختمان : نظر به لزوم دید فرمایش دهنده.
بند 1 ماده 49 شرایط عمومی قرارداد	پیش پرداخت صفر فیصد و پیش از صفر پرداخت میگردد. لازم نیست
بند 1 ماده 50 شرایط عمومی قرارداد	مبلغ تضمین اجرا (پنج (5) فیصد مجموع قرارداد میباشد. تضمین اجرا به شکل ضمانت بانکی غیرمشروط.
هـ ختم قرارداد	
بند 1 ماده 56 شرایط عمومی قرارداد	ارائه نقشه ها و یا رهنمود های عملیاتی و مراقبت به تاریخ 30 روز بعد از اصدار سند تصدیق تکمیل کار می باشد.
بند 2 ماده 56 شرایط عمومی قرارداد	در صورت عدم ارائه نقشه ها و یا رهنمود های عملیاتی و مراقبت به تاریخ مشخص شده بند 1 ماده 58 شرایط عمومی قرارداد، مبلغ 50000 از پرداخت اخیر قراردادی کسر می نماید.
جز 6 بند 2 ماده 57 شرایط عمومی قرارداد	حداکثر تاخیر 100 روز میباشد. تعداد روز ها باید در مطابقت به بند 1 ماده 49 جریمه تاخیر شرایط خاص قرارداد می باشد.
بند 1 ماده 59 شرایط عمومی قرارداد	فیصدی قابل تطبیق به ارزش کار امور ساختمان تکمیل نشده که بیانگر مصارف اضافی به اداره جهت تکمیل کار امور ساختمانی مطابق بند 2 حکم 109 طرز العمل تدارکات: اداره تدارکاتی، کار باقیمانده را طی مراحل پروسه جدید در میعاد اعتبار قرارداد اولی فراهم و تفاوت قیمت آنرا از قراردادی اولی به عنوان جبران خساره حصول

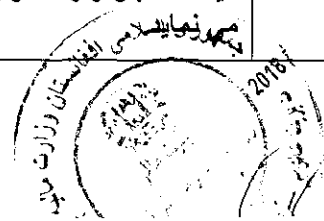


قسمت چهارم: شرایط عمومی قرارداد

شرایط عمومی قرارداد، شرایط خاص قرارداد و سایر اسناد است شده ذیل یک سند مکمل بوده و بیانگر حقوق و مکلفیت های طرفین قرارداد می باشد.

این شرایط عمومی در قرارداد های فی واحد (admeasurements) استفاده گردیده و با ورود تغییرات مندرج یا ورقی ها در قرارداد های با بالمقطع نیز استفاده می گردد.

الف: عمومیات	
ماده 1- تعریفات	1- اصطلاحات تعریف شده به صورت درشت تحریر گردیده اند: 1- بل احجام کار: احجام کار قیمت گذاری شده که شامل آفر می باشند. 2- حوادث قابل جبران: حوادث که در ماده 44 شرایط عمومی قرارداد تعریف گردیده اند. 3- تاریخ تکمیل: تاریخ تکمیل امور ساختمانی تصدیق شده توسط مدیر پروژه در مطابقت به بند 1 ماده 55 شرایط عمومی قرارداد. 4- قرارداد: موافقتنامه کتبی میان اداره و قراردادی جهت اجرا، تکمیل و حفظ و مراقبت امور ساختمان است. قرارداد شامل اسناد مندرج بند 2 ماده 3 شرایط عمومی قرارداد می باشد. 5- قراردادی: شخص یا شرکتی که آفر وی برای انجام امور ساختمانی توسط اداره قبول گردیده باشد. 6- آفر قراردادی: آفر مکمل که توسط داوطلب برنده به اداره تسلیم گردیده است. 7- قیمت قرارداد: قیمت مندرج نامه قبولی آفر بشمول تعدیلات بعدی وارده مطابق قرارداد می باشد. 8- روز: روز تقویمی می باشند. 9- مزد کار: کار که در مقابل آن به قراردادی به اساس کار، مواد خام، تاسیسات به اضافه فیصدی موافقه شده مصارف غیر مستقیم و مفاد پرداخت می گردد. 10- نواقص: قسمت از کار که مطابق شرایط قرارداد تکمیل نشده باشد. 11- سند تصدیق رفع نواقص: تصدیقنامه است که بعد از اصلاح نواقص توسط مدیر پروژه به قراردادی صادر می گردد. 12- ميعاد رفع نواقص: ميعاد قابل محاسبه از تاريخ تکميل قرارداد که در بند 1 ماده 35 شرایط خاص قرارداد از آن تذکر رفته است. نقشه ها: در برگيرنده محاسبات و معلومات ارائه شده و تأييد شده توسط مدير پروژه

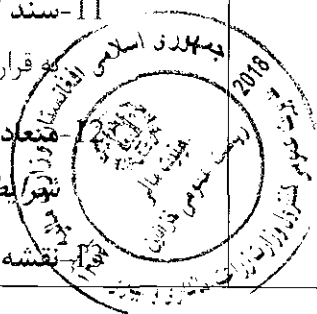

بمنظور اجرای قرارداد می باشد.

14- اداره: طرف قرارداد مشخص شده در **شرایط خاص قرارداد** می باشد.

15- **تجهیزات**: ماشین آلات و وسایط نقلیه که جهت اجرای امور ساختمانی، بصورت موقت در ساحه کار فراهم میگردد.

16- **قیمت ابتدایی قرارداد**: قیمت قرارداد که در نامه قبولی آفر درج می باشد.

17- **تاریخ تخمینی تکمیل**: تاریخ تخمینی که قراردادی امور ساختمان را تکمیل می نماید. تاریخ تخمینی تکمیل مندرج **شرایط خاص قرارداد** می باشد. این تاریخ صرف با صدور دستور تمدید میعاد یا تسریع توسط مدیر پروژه تغییر نموده می تواند.

18- **مواد خام**: تمام مواد بشمول مواد مصرفی که توسط قراردادی جهت اجرای امور ساختمانی، استفاده میگردد.

19- **تأسیسات**: منضحات امور ساختمانی که دارائی عملکرد میخانیکی، برقی، کیمیاوی، یا بیولوژیکی باشد.

20- **مدیر پروژه**: شخص که نام وی در **شرایط خاص قرارداد** تذکر رفته یا شخص با صلاحیت که توسط اداره به عوض مدیر پروژه به قراردادی معرفی گردیده باشد و مسؤولیت نظارت و مدیریت قرارداد امور ساختمانی را دارا باشد.

21- **SCC**: به معنی شرایط خاص قرارداد است.

22- **ساحه کار**: ساحه مشخص شده **شرایط خاص قرارداد** می باشد.

23- **گزارش بررسی ساحه**: شامل شرطنامه بوده گزارش واقع بینانه و مشرح در مورد وضعیت سطح و سطح فرعی ساحه می باشد.

24- **مشخصات**: مشخصات امور ساختمانی شامل در قرارداد و تغییرات و اضافات وارده یا تأیید شده توسط مدیر پروژه می باشد.

25- **تاریخ آغاز کار**: تاریخ آغاز امور ساختمان مندرج **شرایط خاص قرارداد**، تاریخ که قراردادی کار امور ساختمان را آغاز می نماید این تاریخ لزوماً مصادف به تاریخ تسلیمی ساحه نمی باشد.

26- **قراردادی فرعی**: شخص یا شرکت که با قراردادی جهت اجرای بخش از امور ساختمانی قرارداد داشته که در برگیرنده امور ساختمانی در ساحه نیز می باشد.

27- **ساختمان های مؤقت**: ساختمان دیزاین شده، ساخته شده، نصب شده و یا دور شده توسط قراردادی که برای اجرای امور ساختمانی و یا نصب آن ضروری می باشد.


28- **تعدیل**: امر مدیر پروژه مبنی بر تغییر در امور ساختمانی می باشد.

29- **امور ساختمانی**: شامل اعمار، اعمار مجدد، تخریب، ترمیم یا نو سازی یک عمارت، آماده ساختن ساحه، حفريات، نصب، مونتاژ، امور تزئیناتی و نیز خدمات ضمنی آن



	(برمه کاری، نقشه برداری، تصویر برداری، تحقیقات زلزله و خدمات مشابه و امثال آن) است که مطابق مندرج قرارداد، انجام می گردد، مشروط بر اینکه ارزش خدمات ضمنی از قیمت خود عمارت بیشتر نگردد.
ماده 2- تفسیر	2.1 بمنظور تفسیر شرایط عمومی قرارداد، مفرد به عوض جمع و جمع به عوض مفرد بکار برده می شود. همچنان مؤنث معنی مذکر یا خنثی و یا بالعکس آن را افاده می نماید. عناوین فاقد اهمیت می باشند. کلمات معانی عادی دارا می باشند، مگر اینکه بصورت مشخص تعریف گردیده باشند. مدیر پروژه به پرسش ها در مورد شرایط عمومی قرارداد، وضاحت ارائه می نماید.
	2.2 در صورت تذکر تکمیل کار امور ساختمان بشکل قسمت وار در شرایط خاص قرارداد، اشارات در شرایط عمومی قرارداد به امور ساختمانی، تاریخ تکمیل و تاریخ تخمینی تکمیل به هر قسمت امور ساختمانی (به استثنای اشاره به تاریخ تکمیل و تاریخ تخمینی تکمیل برای تمام کار امور ساختمان) قابل تطبیق می باشد.
	2.3 اسناد تشکیل دهنده قرارداد به ترتیب اولویت ذیل تفسیر میگردند: 1- موافقتنامه؛ 2- نامه قبولی آفر؛ 3- آفر قراردادی؛ 4- شرایط خاص قرارداد؛ 5- شرایط عمومی قرارداد؛ 6- مشخصات فنی؛ 7- نقشه ها؛ 8- بل احجام کاری؛ و 9- سایر اسناد تشکیل دهنده قرارداد که در شرایط خاص قرارداد از آن تذکر رفته است.
ماده 3- زبان و قانون قرارداد	3.1 زبان و قانون نافذ بر قرارداد در شرایط خاص قرارداد بیان گردیده است.
ماده 4- تضامین مدیر پروژه	4.1 مدیر پروژه به نمایندگی از اداره، تصمیم در مسایل قرارداد میان اداره و قراردادی را اتخاذ می نماید. مگر اینکه طور دیگری در شرایط خاص قرارداد تذکر رفته باشد.
ماده 5- واگذاری	5.1 مدیر پروژه با صدور ابلاغیه به قراردادی، مسئولیت ها و مکلفیت های خود را به شخص دیگری، محول یا مسئولیت ها و مکلفیت های محول شده را فسخ می نماید.
ماده 6- ارتباطات	6.1 هر گونه ارتباط بر قرار شده میان طرفها باید بصورت کتبی بوده و هرگونه ابلاغیه صرف در صورت تسلیمی قابل اجرا می باشد.
ماده 7- عقد قراردادی های فرعی	7.1 قراردادی باید اداره را کتباً در مورد اعطای قراردادهای فرعی تحت این قرارداد، در صورتیکه قبلاً مشخص نگردیده باشد اطلاع دهد. واگذاری بخشی قرارداد به قراردادی فرعی در حالتی که در آفر یا در شرایط عمومی قرارداد، اعطای قرارداد فرعی مکلفیت ها، وجایب

و مسئولیت های اكمال کننده تحت این قرارداد را متاثر نمی سازد.	
7.2 در صورتیکه قرارداد الی 20 فیصد حجم قرارداد را بدون موافقه کتبی اداره و یا بیشتر از 20 فیصد حجم قرارداد را به قراردادی فرعی واگذار نموده باشد، این عمل نقض قانون تدارکات و تعهدات طرفین تلقی گردیده و تخطی در قرارداد محسوب میگردد. در این صورت قرارداد فسخ و تضمین اجرای قرارداد قابل استرداد نبوده و محرومیت قراردادی اصلی طی مراحل میگردد.	
8.1 قراردادی ساحه کار را با سایر قراردادیان، مقامات دولتی، ارائه کننده گان خدمات و اداره در میان تاریخ تقسیم اوقات کار آنان که در شرایط خاص قرارداد از آن تذکر رفته مشترکاً استفاده می نماید. قراردادی همچنان تسهیلات و خدمات را برای آنها طوریکه در تقسیم اوقات کار تذکر رفته فراهم می نماید. اداره میتواند جدول کاری قرار دادی های دیگر را تغییر داده و قراردادی اصلی را از موضوع مطلع سازد.	ماده 8- سایر قراردادی ها
9.1 قراردادی مکلف است کارمندان کلیدی مندرج جدول کارمندان کلیدی ، یا کارمندان دیگری را که توسط مدیر پروژه تأیید گردیده، جهت انجام وظایف مندرج جدول کارمندان کلیدی ، استخدام نماید. مدیر پروژه تعویض کارمندان کلیدی را تنها زمانی می پذیرد که شایستگی و توانایی آنها بطور قابل ملاحظه معادل یا بالاتر از کارمندان کلیدی مندرج جدول کارمندان کلیدی باشد.	ماده 9- کارمندان
9.2 مدیر پروژه می تواند درخواست اخراج کارمند قراردادی را با ارائه دلایل نماید. قراردادی اداره را از اخراج کارمند مذکور و عدم ارتباط وی با امور ساختمانی تحت این قرارداد در جریان (7) روز، اطمینان میدهد.	
10.2 اداره و قراردادی هر کدام مسئول جبران خساره خطرات مربوط خود طوریکه در قرارداد تذکر رفته است، می باشند.	ماده 10- خطرات به اداره و قراردادی
11.1 خطرات ذیل از آغاز کار امور ساختمان الی صدور سند تصدیقنامه رفع نواقص، مربوط به اداره می باشد: 1- خطر صدمه شخصی، مرگ، یا خساره به ملکیت (به استثنای امور ساختمانی، تأسیسات، مواد خام، و تجهیزات) که ناشی از: (1) استفاده یا تصرف ساحه توسط ساختمان یا به منظور ساختمان که نتیجه اجتناب نا پذیر امور ساختمان باشد؛ یا (2) غفلت، تخطی از مسئولیت قانونی یا مداخله در حقوق قانونی توسط اداره یا توسط شخص که در استخدام و یا طرف قرارداد با اداره باشد به استثنای خود قراردادی 2- خطر خساره به امور ساختمانی، تأسیسات، مواد خام و تجهیزات به اندازه که ناشی از تقصیر اداره بوده یا خطرات ناشی از دیزاین یا از اثر جنگ یا آلودگی که منطقه که ساحه کار در آن	ماده 11- خطرات مربوط اداره

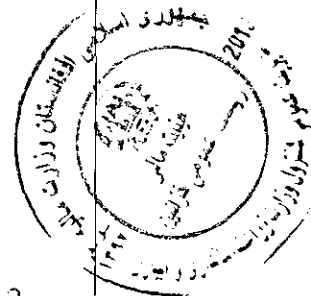

	واقع شده است را متاثر سازد.
	11.2 خطر زیان یا خساره به امور ساختمانی، تأسیسات، مواد خام، به استثنای زیان و خساره از زمان آغاز کار الی صدور تصدیقنامه رفع نواقص مربوط به اداره می باشد مگر اینکه مفقودی و خساره ناشی از موارد ذیل باشد: 1- نقص موجود در تاریخ تکمیلی امور ساختمانی؛ 2- حادثه صورت گرفته قبل از تاریخ تکمیلی که خطر مربوط به اداره نباشد؛ یا 3- فعالیت های قراردادی در ساحه بعد از تاریخ تکمیل.
ماده 12- خطرات مربوط به قراردادی	12.1 خطرات صدمه شخصی، مرگ، و زیان یا خساره به ملکیت (بدون محدودیت بشمول امور ساختمان، تأسیسات، مواد خام، و تجهیزات) از آغاز کار امور ساختمانی الی صدور تصدیقنامه مسئولیت رفع نواقص که مربوط به اداره نباشد، مسئولیت قراردادی می باشد.
ماده 13- بیمه	13.1 قراردادی مکلف است پوشش بیمه حادثات ذیل ناشی از خطرات خود را از تاریخ آغاز کار الی ختم میعاد مسئولیت رفع نواقص، بنام مشترک اداره و قراردادی، به مبلغ مندرج شرایط خاص قرارداد، مهیا سازد: 1- زیان یا خساره به امور ساختمانی، تأسیسات، و مواد خام؛ 2- زیان یا خساره تجهیزات؛ 3- زیان یا خساره ملکیت (به استثنای امور ساختمانی، تأسیسات، مواد خام، و تجهیزات) مربوط به قرارداد؛ و 4- صدمه شخصی یا مرگ.
	13.2 قراردادی، پالیسی بیمه را قبل از تاریخ آغاز کار جهت تأییدی به مدیر پروژه تسلیم می نماید. بیمه در برگیرنده پرداخت جبران خساره قابل پرداخت می باشد.
	13.3 در صورت عدم ارائه پالیسی بیمه و تصدیقنامه بیمه توسط قراردادی، اداره بیمه لازم را بدین منظور فراهم و قیمت بیمه پرداخت شده را از قراردادی حصول یا در صورت عدم پرداخت، قرض قابل پرداخت بالای قراردادی محسوب میگردد.
	13.4 هرگونه تغییر در شرایط بیمه بدون تأیید مدیر پروژه قابل قبول نمی باشد.
	13.5 طرفین مطابق شرایط پالیسی بیمه عمل می نمایند.
ماده 14- گزارش تحقیق ساحه	14.1 قراردادی در ترتیب آفر به گزارش بررسی ساحه مندرج شرایط خاص قرارداد و سایر معلومات که به دستور کار او طلب قرارداد می شود اتکا می نماید.
ماده 15- پرسش ها در مورد شرایط خاص قرارداد	مدیر پروژه پرسش ها در مورد شرایط خاص قرارداد، توضیحات ارائه می نماید.
ماده 16- قراردادی	16.1 قراردادی امور ساختمانی را در مطابقت به مشخصات تکنیکی و نقشه ها اجرا و نصب می

	نماید.	
ماده 17- تاریخ تخمینی امور ساختمان	17.1 قراردادی کار امور ساختمانی را بعد از اخذ نامه آغاز کار شروع و طبق برنامه کاری ارائه شده یا تجدید شده که از جانب مدیر پروژه تصدیق شده باشد، اجرا و در تاریخ تخمینی تکمیلی، تکمیل می نماید.	
ماده 18- تصدیق توسط مدیر پروژه	18.1 قراردادی مشخصات تکنیکی و نقشه ها را که نشان دهنده امور ساختمانی مؤقت می باشد به مدیر پروژه جهت تأیید ارائه می نماید.	
	18.2 قراردادی مسئول دیزاین امور ساختمانی مؤقت می باشد.	
	18.3 تصدیق دیزاین امور ساختمانی مؤقت توسط مدیر پروژه، مسئولیت قراردادی در دیزاین ارائه شده ساختمان های موقت را متاثر نمی سازد.	
	18.4 در صورت لزوم، قراردادی تصدیق اشخاص ثالث را در دیزاین امور ساختمانی مؤقت حاصل می نماید.	
	18.5 تمام نقشه های تهیه شده قراردادی جهت اجرای امور ساختمانی مؤقت و دایمی قبل از استفاده باید توسط مدیر پروژه تأیید گردند.	
ماده 19- ایمنی	19.1 قراردادی مسئول ایمنی تمام فعالیت ها در ساحه می باشد.	
ماده 20- اکتشاف	20.1 هر شی تاریخی یا با ارزش که بصورت تصادفی در ساحه کشف گردد، ملکیت اداره می باشد. در صورت کشف، قراردادی امور ساختمانی را توقف و مدیر پروژه را از موضوع مطلع می سازد. مدیر پروژه موضوع را به اطلاع ادارات وزارت اطلاعات و فرهنگ طبق ماده 10 قانون حفاظت از دارائی های فرهنگی و تاریخی می رساند.	
ماده 21- ملکیت ساحه	21.1 اداره تمام ساحه را در اختیار قراردادی قرار می دهد. در صورتیکه اداره ساحه را در تاریخ مندرج شرایط خاص قرارداد در اختیار قراردادی قرار ندهد، تاخیر در شروع فعالیت های مربوط تقصیر اداره پنداشته شده که خود یک عمل قابل جبران می باشد.	
ماده 22- دسترسی به ساحه	22.1 قراردادی اجازه دسترسی ساحه و دیگر محلات مرتبط به کار امور ساختمانی را به مدیر پروژه یا شخص با صلاحیت که از جانب مدیر پروژه معرفی گردیده، می دهد.	
	23.1 قراردادی تمام دسائیر مدیر پروژه را که در مطابقت به قوانین قابل تطبیق در ساحه باشد، انجام می دهد.	
ماده 23- دستور، تفتیش و بررسی	23.2 قراردادی مکلف است اجازه بررسی ساحه، دفاتر، حسابات و یاد داشت های خود و قراردادی های فرعی مربوط به انجام این قرارداد را به مفتش موظف از جانب حکومت بدهد. قراردادی توجه داشته باشد که مطابق بند 1 ماده 60 فساد و تقلب که بیان کننده عمل جلوگیری از تفتیش و بررسی دولت از جانب قراردادی مطابق بند 2 ماده 23 حق تفتیش و بررسی حکومت، ایجاد مانع تلقی گردیده و منجر به فسخ قرارداد و غیر واجد شرایط بودن می گردد.	
ماده 24- منازعه	24.1 در صورتیکه تصمیم مدیر پروژه به باور قراردادی خارج از صلاحیت وی تحت قرارداد یا تصمیم او باشد، در اینصورت تصمیم اتخاذ شده در جریان (14) روز از اطلاعیه تصمیم، به هیئت منازعه ارجاع می گردد.	
	24.2 تصمیم کتبی خود را در جریان (28) روز از اخذ اطلاعیه منازعه، ارائه می نماید.	
ب. کنترل زمین		

ماده 25- پلان کاری	25.1 قراردادی مکلف است بعد از اخذ نامه قبولی آفر، در حدود زمان مندرج شرایط خاص قرارداد ، برنامه کاری، ترتیبات، و زمان بندی فعالیت های اموساختمانی را جهت تأییدی به مدیر پروژه ارائه نماید.
	25.2 پلان کاری تجدید شده باید نشان دهنده پیشرفت واقعی بدست آمده هر فعالیت و اثر پیشرفت بدست آمده بالای زمان کار با قیمانده، بشمول هر تغییر در تسلسل فعالیت ها باشد.
	25.3 قراردادی پلان کاری تجدید شده را در خلال مدت مشخص شده شرایط خاص قرارداد ، جهت تأیید به مدیر پروژه ارائه می نماید. در صورت عدم ارائه پلان کاری تجدید شده در خلال مدت مشخص شده شرایط خاص قرارداد، مبلغ مندرج شرایط خاص قرارداد از پرداخت بعدی معطل قرارداده شده و الی ارائه پلان کاری تجدید شده، معطلی پرداخت آن ادامه می یابد.
	25.4 تأیید پلان کاری قراردادی توسط مدیر پروژه، مکلفیت های قراردادی را متأثر نمی سازد. قراردادی می تواند پلان کاری خود را در هر زمان بازنگری نموده و به مدیر پروژه ارائه نماید. پلان کاری تجدید شده نشان دهنده اضافه کاری و کم کاری و واقعات قابل جبران می باشد.
ماده 26- تمدید تاریخ تخمینی تکمیل	26.1 مدیر پروژه در صورت وقوع حادثه قابل جبران یا دستور اضافه کاری که تکمیل کار امور ساختمان را در تاریخ تخمینی تکمیل ناممکن سازد، بدون تسریع کار توسط قراردادی که سبب وقوع مصرف اضافی به وی گردد، تاریخ تخمینی تکمیل امور ساختمان را تمدید می نماید.
	26.2 مدیر پروژه در جریان 21 روز از درخواست تمدید، تصمیم و اندازه تمدید را با در نظر داشت اثرات واقعات قابل جبران یا اختلاف با ارائه معلومات حمایتی، اتخاذ می نماید. در صورت عدم ارائه هشدار بموقع از جانب قراردادی مبنی بر تأخیر یا عدم همکاری قراردادی بمنظور جلوگیری تأخیر، این تأخیر در بررسی تاریخ تخمینی تکمیل تمدید شده، مد نظر گرفته نمیشود.
ماده 27- تسریع	27.1 در صورتیکه اداره خواهان تکمیل کار امور ساختمان در تاریخ پیشتر از تاریخ تخمینی تکمیل باشد، مدیر پروژه پیشنهاد های قیمت گذاری شده را جهت تطبیق تسریع لازم از قراردادی مطالبه می نماید. در صورت قبول پیشنهاد از جانب اداره، تاریخ تخمینی تکمیل طبقاً تعدیل و توسط اداره و قراردادی تأیید میگردد. 27.2 پیشنهاد های قیمت گذاری شده قراردادی جهت تسریع تکمیل امور ساختمانی بعد از قبولی از جانب اداره، در قیمت قرارداد درج و اضافه کاری محسوب میگردد.
ماده 28- تأخیر سفارش شده توسط مدیر پروژه	28.1 مدیر پروژه می تواند دستور تأخیر آغاز یا تأخیر پیشرفت هر فعالیت در محدوده امور ساختمانی را به قراردادی بدهد.
ماده 29- جلسات مدیریت	29.1 اداره یا قراردادی از یکدیگر بمنظور اشتراک در جلسات اداری، درخواست نموده می توانند. هدف از جلسات اداری بررسی پلان کار امور ساختمانی باقیمانده و برخورد با حادثات مندرج بند 1 ماده 32 می باشد.
	29.2 مدیر پروژه اجندای بحث شده در جلسه اداری را ثبت و کاپی های آن را به اداره و حاضرین جلسه ارائه می نماید. فعالیت های قابل اجرا توسط طرفین در جلسه اداری و یا بعد از آن توسط مدیر پروژه تعیین می گردد.
ماده 30- هشدار رود هنگام	30.1 بزرود ترین فرصت ممکن مدیر پروژه را از وقوع حوادث یا شرایط مشخص احتمالی که سبب تأخیر منفی روی کیفیت امور ساختمانی، افزایش قیمت قرارداد، یا تأخیر انجام امور ساختمان میگردد، هشدار میدهد. قراردادی اثرات تخمینی حوادث یا شرایط مشخص احتمالی را بالای قیمت

قرارداد و تاریخ تکمیل، بزود ترین فرصت ممکن به مدیر پروژه ارائه می نماید. 30.1 قراردادی با مدیر پروژه در حصد ترتیب یا مدنظر گرفتن پیشنهاد ها جهت جلوگیری یا کاهش اثرات حوادث یا شرایط توسط اشخاص ذیدخل و جهت انجام دستور مدیر پروژه، همکاری می نماید.	
ج. کنترل کیفیت	
31.1 مدیر پروژه کار امور ساختمان را بررسی نموده و در صورت موجودیت نواقص، قراردادی را مطلع می سازد. این بررسی کار امور ساختمان تأثیری بر مسئولیت قراردادی ندارد. مدیر پروژه دستور جستجو و برملا ساختن نواقص را به قراردادی داده و قراردادی هر قسمت امور ساختمانی را که به باور مدیر پروژه دارای نواقص است، بررسی می نماید.	ماده 31- تشخیص نواقص
32.1 در صورت دستور مدیر پروژه جهت انجام آزمایش که در مشخصات تخنیکی از آن تذکر نرفته، و در صورت تثبیت نواقص، مصرف بررسی و نمونه ها از جانب قراردادی پرداخت میگردد. در صورت عدم موجودیت نواقص، حادثه قابل جبران تلقی میگردد.	ماده 32- آزمایش
33.1 مدیر پروژه قراردادی را از موجودیت هرگونه نواقص قبل از ميعاد رفع نواقص که از تاریخ تکمیلی مشخص شده شرایط خاص قرارداد آغاز میگردد، مطلع می سازد. ميعاد رفع نواقص الی تکمیل رفع نواقص، تمدید میگردد.	ماده 33- تصحیح نواقص
33.2 قراردادی هر نواقص اطلاع داده شده توسط مدیر پروژه را در طول زمان مشخص شده اطلاعیه رفع نواقص رفع می نماید.	
34.1 در صورتیکه قراردادی نواقص را در طول زمان مشخص شده اطلاعیه رفع نواقص مدیر پروژه، رفع ننماید، در اینصورت، مدیر پروژه مصارف رفع نواقص را بررسی و قراردادی مبلغ متذکره از تأمینات قراردادی وضع می گردد.	ماده 34- نواقص تصحیح نا شده
د. کنترل مصارف	
35.1 بل احجام کاری در برگزیده اقلام، نصب، آزمایش و راه اندازی امور ساختمانی که توسط قراردادی اجرا میگردد، می باشد.	ماده 35- بل احجام کاری¹
35.2 بل احجام کاری جهت محاسبه قیمت قرارداد استفاده میگردد. پرداخت برای مقدار امور ساختمان انجام شده به نرخ مندرج بل احجام کاری برای هر قلم صورت میگيرد.	
36.1 قراردادی به درخواست مدیر پروژه، جزئیات مصارف هر نرخ در بل احجام کاری را ارائه می نماید.	ماده 36- تغییر مقدار²
37.1 تمامی اضافه کاری و کم کاری ها در برنامه کاری تجدید شده توسط قراردادی شامل می گردد.	ماده 37 - اضافه کاری

¹ در قرارداد با پرداخت بالادست بل احجام کاری حذف و بجای آن جدول فعالیت و بند 1 ماده 37 شرایط عمومی قرارداد با بند 2 ماده 37 شرایط عمومی قرارداد به شکل ذیل تعویض گردد:

بند 1 ماده 37 قراردادی جدول فعالیت تجدید نظر شده خویش را در جریان 14 روز از اطلاعیه، به مدیر پروژه ارائه می نماید. فعالیت های جدول فعالیت با فعالیت های برنامه کاری هماهنگ داشته باشند.

بند 2 ماده 37 در صورت پرداخت برای مواد جدول در ساحه بطور جداگانه، قراردادی تسلیمی مواد خام در ساحه را بطور جداگانه در جدول فعالیت ارائه می نماید.

² در قرارداد با پرداخت بالادست بل احجام کاری حذف و بجای آن جدول فعالیت و ماده 38 شرایط عمومی قرارداد با بند 1 ماده 38 شرایط عمومی قرارداد به شکل ذیل تعویض گردد:

بند 1 ماده 38 جدول فعالیت جهت نرخ تغییر برنامه یا شیوه کاری به صلاحیت قراردادی صورت میگيرد. در صورت تغییر جدول فعالیت، قیمت های جدول فعالیت تغییر نمی نماید.

و کم کاری	
ماده 38- پرداخت های برای اضافه کاری ها	38.1 در صورت دستور اضافه کاری توسط مدیر پروژه، قراردادی نرخ خود را برای اضافه کاری دستور داده شده در جریان 7 روز یا مدت بیشتر که توسط مدیر پروژه بیان شده ارائه می نماید. مدیر پروژه نرخ های ارائه شده را بررسی می نماید.
	38.2 در صورتیکه قلم اضافه کاری شامل اقلام بل احجام کاری نیز باشد، نرخ قبلاً ارائه شده در بل احجام کاری منحصراً برای اضافه کاری در نظر گرفته می شود.
	38.3 در صورتیکه نرخ ارائه شده مناسب نباشد، مدیر پروژه تغییرات را سفارش و تغییرات را در قیمت قرارداد به اساس تخمین اثرات تغییرات در مصارف قراردادی، وارد می نماید.
	38.4 در صورتیکه به نسبت استجعالیت زمان کافی برای ارائه و بررسی نرخ ها وجود نداشته باشد یا سبب تأخیر در کار گردد، نرخ ارائه نگردیده و اختلاف منحصراً حادثه قابل جبران پنداشته می شود.
	38.5 قراردادی مستحق پرداخت مصارف اضافی که می بایست ذریعه ارسال هشدار زود هنگام جلوگیری گردد، نمی باشد.
ماده 39- تخمین جریان پول نقد	39.1 در صورت تجدید نظر در پلان کاری ^۳ ، قراردادی تخمین جریان پول نقد تجدید نظر شده خویش را به مدیر پروژه ارائه می نماید. تخمین جریان پول نقد شامل اسعار مختلف مندرج قرارداد بوده و مطابق نرخ مبادله قرارداد تبدیل میگردد.
ماده 40- تصدیقنامه پرداخت ها	40.1 قراردادی به صورت ماهانه ارزش تخمینی امور ساختمانی انجام شده منفی مجموعه مبلغ تصدیق شده قبلی را به مدیر پروژه تسلیم می نماید.
	40.2 مدیر پروژه صورت مالی ماهانه قراردادی را بررسی و مبلغ قابل پرداخت به قراردادی را تصدیق می نماید.
	40.3 ارزش امور ساختمان انجام شده توسط مدیر پروژه تشخیص میگردد.
	40.4 ارزش امور ساختمانی انجام شده شامل مقدار اقلام بل احجام کاری ^۴ تکمیل شده می باشد.
	40.5 ارزش امور ساختمانی انجام شده شامل ارزیابی اختلاف و حادثه قابل جبران می باشد.
	40.6 مدیر پروژه اقلام قبلاً تصدیق شده در تصدیق نامه قبلی را در نظر نگرفته و یا متناسب به مقدار قبلاً تصدیق شده که شامل صورت ماهانه فعلی می باشد از صورت ماهانه فعلی کم می کند.
ماده 41- پرداخت ها	41.1 پرداخت ها در پیش پرداخت مجرا می گردد. پرداخت ها به قراردادی در خلال مدت (30) روز بعد از تصدیق صورت حساب ارائه شده توسط اداره صورت می گیرد.
	41.2 تمام پرداخت ها به واحد پول افغانی صورت می گیرد، مگر اینکه در شرایط خاص قرارداد طور دیگری تذکر رفته باشد.
	41.3 اقلام امور ساختمان که نرخ یا قیمت ارائه نشده، شامل دیگر قیمت ها و نرخ ها در قرارداد منعقد میگردد و از جانب اداره به آن پرداخت صورت نمیگیرد.
ماده 42- وقایع قابل جبران	42.1 موارد ذیل وقایع قابل جبران می باشد: 1- آتش سوزی 2- زلزله 3- سرقت 4- حوادث غیرمترقبه 5- حوادث ناشی از عوامل طبیعی 6- حوادث ناشی از عوامل انسانی 7- حوادث ناشی از عوامل حیوانی 8- حوادث ناشی از عوامل میکروبی 9- حوادث ناشی از عوامل شیمیایی 10- حوادث ناشی از عوامل فیزیکی 11- حوادث ناشی از عوامل الکتریکی 12- حوادث ناشی از عوامل مغناطیسی 13- حوادث ناشی از عوامل صوتی 14- حوادث ناشی از عوامل نوری 15- حوادث ناشی از عوامل حرارتی 16- حوادث ناشی از عوامل فشاری 17- حوادث ناشی از عوامل کششی 18- حوادث ناشی از عوامل تنش 19- حوادث ناشی از عوامل کرنش 20- حوادث ناشی از عوامل تغییر شکل 21- حوادث ناشی از عوامل تغییر مکان 22- حوادث ناشی از عوامل تغییر جهت 23- حوادث ناشی از عوامل تغییر سرعت 24- حوادث ناشی از عوامل تغییر دما 25- حوادث ناشی از عوامل تغییر رطوبت 26- حوادث ناشی از عوامل تغییر فشار 27- حوادث ناشی از عوامل تغییر چگالی 28- حوادث ناشی از عوامل تغییر ویسکوزیته 29- حوادث ناشی از عوامل تغییر هدایت 30- حوادث ناشی از عوامل تغییر مقاومت 31- حوادث ناشی از عوامل تغییر استحکام 32- حوادث ناشی از عوامل تغییر پایداری 33- حوادث ناشی از عوامل تغییر دوام 34- حوادث ناشی از عوامل تغییر زیبایی 35- حوادث ناشی از عوامل تغییر بوی 36- حوادث ناشی از عوامل تغییر طعم 37- حوادث ناشی از عوامل تغییر بو 38- حوادث ناشی از عوامل تغییر رنگ 39- حوادث ناشی از عوامل تغییر بافت 40- حوادث ناشی از عوامل تغییر شکل 41- حوادث ناشی از عوامل تغییر مکان 42- حوادث ناشی از عوامل تغییر جهت 43- حوادث ناشی از عوامل تغییر سرعت 44- حوادث ناشی از عوامل تغییر دما 45- حوادث ناشی از عوامل تغییر رطوبت 46- حوادث ناشی از عوامل تغییر فشار 47- حوادث ناشی از عوامل تغییر چگالی 48- حوادث ناشی از عوامل تغییر ویسکوزیته 49- حوادث ناشی از عوامل تغییر زیبایی 95- حوادث ناشی از عوامل تغییر بوی 96- حوادث ناشی از عوامل تغییر طعم 97- حوادث ناشی از عوامل تغییر بو 98- حوادث ناشی از عوامل تغییر رنگ 99- حوادث ناشی از عوامل تغییر بافت 100- حوادث ناشی از عوامل تغییر شکل

^۳ در قرارداد با پرداخت بالمقطع، بعد از برنامه کاری، جدول فعالیت اضافه گردد؛
^۴ در قرارداد با پرداخت بالمقطع، این پاراگراف شکل ذیل تحریر گردد: "ارزش کار امور ساختمانی انجام شده در برگزیده ارزش فعالیت های تکمیل شده جدول فعالیت می باشد"

2- اداره جدول فعالیت های قراردادیان دیگر را طوری تعدیل نموده که کار امور ساختمان قراردادی تحت این قرارداد را متأثر می سازد؛ 3- مدیر پروژه دستور تأخیر را صادر می نماید یا نقشه ها، مشخصات تکنیکی یا هم دستور لازم بمنظور اجرای کار امور ساختمان را صادر نمی نماید؛ 4- مدیر پروژه دستور برملا ساختن یا اجرای آزمایشات اضافی را از قراردادی می نماید که در نتیجه آزمایش، نواقص تثبیت نمی گردد؛ 5- مدیر پروژه بدون کدام دلایل مؤجه، قراردادی فرعی را اجازه فعالیت نمی دهد؛ 6- شرایط در ساحه بطور قابل ملاحظه ناسازگار تر نسبت به زمان قبل از صدور نامه قبولی آفر به اساس معلومات فرستاده شده به داوطلبان (بشمول گزارش های تحقیق ساحه)، معلومات قابل دسترس عامه و بررسی عینی ساحه می باشد؛ 7- مدیر پروژه دستور حل وضعیت پیش بینی نشده ناشی از اقدامات اداره را داده یا کارات اضافی بیل به دلایل ایمنی یا سایر دلایل لازم باشد؛ 8- قراردادی ها دیگر، مقام های دولتی، خدمات عمومی یا اداره در حدود زمان مندرج قرارداد عمل نمی نمایند، که سبب تأخیر یا مصارف اضافی به این قراردادی میگردد؛ 9- تأخیر در پرداخت پیش پرداخت توسط اداره 10- تأثیر خطرات مربوط اداره به قراردادی؛ 11- تأخیر صدور تصدیق تکمیل امور ساختمانی بدلائل نامعقول از جانب مدیر پروژه؛	
2.2 در صورت وقوع حائثه قابل جبران که سبب مصارف اضافی یا جلوگیری از تکمیل کار امور ساختمانی قبل از تاریخ تخمینی تکمیل میگردد، قیمت قرارداد و میعاد آن تعدیل می گردد. مدیر پروژه تصمیم در مورد اندازه افزایش قیمت قرارداد و اندازه تمدید تاریخ تخمینی تکمیل امور ساختمان را اتخاذ می نماید.	
3.2 در صورت ورود خساره به منافع اداره، به علت عدم همکاری قراردادی و یا عدم هشدار به موقع توسط قراردادی، قراردادی به همان اندازه مستحق جبران نمی باشد.	
1.43 مدیر پروژه قیمت قرارداد را در صورت تغییر مالیات بشمول مالیات بر معاملات انتفاعی (BRT)، و سایر مالیات در میان مدت (28) روز قبل از تسلیمی آفر ها و آخرین تاریخ تصدیق تکمیلی، تعدیل می نماید. این تعدیل ناشی از تغییر در مالیات قابل پرداخت به قراردادی می باشد، مشروط بر اینکه این تغییرات قبلاً در قیمت قرارداد منعکس نگردیده یا ناشی از حکم ماده 47 شرایط عمومی قرارداد، نباشد.	ماده 43- مالیات
1.44 در صورت که طرف قرارداد داخلی باشد پرداخت ها به واحد پولی افغانی صورت می گیرد.	ماده 44- اسعار
1.45 تعدیل قیمت به دلیل وقوع نوسانات در قیمت عوامل بکار رفته در صورت مجاز می باشد که در شرایط خاص قرارداد از آن تذکر رفته باشد.	ماده 45- تعدیل قیم
1.46 قسمتی از پول هر پرداخت را که در شرایط خاص قرارداد از آن تذکر گرفته، حفظ می نماید.	ماده 46- تأمینات
2.46 تأمینات باید از تکمیل کامل قرارداد از جانب قراردادی یا ختم میعاد گزینی، وراثتی و رفع نواقص و صدور تصدیق نامه ختم قرارداد از جانب اداره به قراردادی مسترد می گردد.	
1.47 جریمه تأخیر به نرخ فی روز مندرج شرایط خاص قرارداد برای روز های تأخیر محاسبه	ماده 47- جریمه تأخیر

	میگردد. در صورتیکه قراردادی موفق به انجام تمام یا قسمتی از کار امور ساختمان در زمان معینه آن نگردد، جریمه تأخیر مطابق حکم ماده سی و نهم قانون تدارکات و حکم یکصد و هشتم طرزالعمل تدارکات، از پرداخت های قراردادی وضع میگردد. در صورتیکه مقدار جریمه تأخیر وضع شده بالغ بر 10 فیصد قیمت مجموعی قرارداد گردد، قرارداد مطابق ماده 35 شرایط عمومی قرارداد فسخ میگردد. پرداخت جریمه تأخیر تأثیری بر مسئولیت های قراردادی ندارد.
	47.2 در صورت تمدید تاریخ تخمینی تکمیل امور ساختمان بعد از پرداخت جریمه تأخیر، مدیر پروژه هرگونه اضافه پرداخت جریمه تأخیر توسط قراردادی را با تعدیل تصدیقنامه پرداخت بعدی، تصحیح می نماید.
ماده 48- مکافات	48.1 در صورت تکمیل امور ساختمانی پیش از تاریخ تخمینی تکمیل، مکافات به نرخ فی روز مندرج (به استثنای روز های که پرداخت مکافات به نسبت سرعت در کار طبق دستور مدیر پروژه صورت گرفته است) شرایط خاص قرارداد، به قراردادی پرداخت میگردد. مدیر پروژه کار اجرا شده را که زمان اجرای آن هنوز فرا نرسیده است تصدیق می نماید.
ماده 49- پیش پرداخت	49.1 اداره پیش پرداخت را در مقابل تضمین بانکی غیر مشروط در فورم مربوط و از بانک قابل قبول اداره به مبلغ و اسعار معادل پیش پرداخت، به مبلغ و تاریخ مندرج شرایط خاص قرارداد، به قراردادی پرداخت می نماید. تضمین پیش پرداخت الی باز پرداخت پیش پرداخت اعتبار داشته، اما مبلغ تضمین پیش پرداخت بتدریج به اندازه باز پرداخت پیش پرداخت توسط قراردادی، کم میگردد. در پیش پرداخت تکنانه وضع نمیگردد.
	49.2 قراردادی پیش پرداخت را صرف برای پرداخت به تجهیزات، تأسیسات، مواد خام و مصارف تجهیز کردن لازم مشخص شده جهت اجرای قرارداد، استفاده می نماید. قراردادی جهت تثبیت استفاده پیش پرداخت بمنظور موارد فوق، کاپی های انوایس ها یا دیگر اسناد را به مدیر پروژه ارائه می نماید.
	49.3 پیش پرداخت از پرداخت های قابل پرداخت به قراردادی وضع می گردد. پیش پرداخت یا باز پرداخت پیش پرداخت در بررسی ارزش امور ساختمان انجام شده، اختلاف، تعدیل قیمت، حادثه قابل جبران، مکافات، یا جریمه تأخیر، مد نظر گرفته نمی شود.
ماده 50- تضمینات	50.1 داوطلب برنده در مدت 10 روز بعد از دریافت نامه قبولی آفر، تضمین اجرای مشخص شده در شرایط خاص قرارداد، را به شکل قابل قبول به اداره به اسعار قیمت قرارداد ارائه می نماید. تضمین اجرا به مدت (28) روز بعد از تاریخ صدور تصدیقنامه تکمیل، دارای اعتبار می باشد.
ماده 51 - مزد کار	مزد کار روزانه ارائه شده در آفر داوطلب برای محاسبه پرداخت مقدار اضافی کار که به اساس هدایت قبلی کتبی مدیر پروژه انجام یافته باشد، استفاده می گردد.
	تمام امور ساختمانی قابل پرداخت تحت به اساس مزد کار را در فورمه های تأیید شده توسط مدیر پروژه ثبت می نماید. هر فورمه تکمیل شده در خلال (2) روز از جانب مدیر پروژه تایید و امضاء می گردد.
	51.3 پرداخت مزد کار صرف در صورت ارائه فورمه های امضاء شده، صورت میگیرد.

ماده 52- مصارف ترمیم	52.1 قراردادی بمصرف خود، مسؤولیت رفع نواقص زیان یا خساره به امور ساختمانی یا مواد خام که در امور ساختمانی ترکیب میگردد را در مدت زمان میان تاریخ آغاز کار و ختم میعاد رفع نواقص در صورت که ناشی از اهمال یا فروگذاری قراردادی باشد را دارد.
ح. اختتام قرارداد	
ماده 53- تکمیل	53.1 قراردادی بعد از تکمیل امور ساختمانی از مدیر پروژه درخواست صدور تصدیقنامه تکمیل امور ساختمانی را نموده و مدیر پروژه بعد از تصدیق تکمیل امور ساختمانی، تصدیقنامه را صادر می نماید.
ماده 54- تسلیمی	54.1 اداره در جریان (7) روز بعد از صدور تصدیقنامه تکمیل، ساحه و امور ساختمانی را تسلیم میگیرد.
ماده 55- حساب نهایی	55.1 قراردادی قبل از ختم میعاد رفع نواقص، حساب مشرح مجموع پول قابل پرداخت به خود تحت این قرارداد را به مدیر پروژه ارائه می نماید. مدیر پروژه تصدیقنامه رفع نواقص را صادر و هر گونه پرداخت باقیمانده نهایی قراردادی را در جریان (56) روز که بعد از دریافت حساب مکمل و صحیح از جانب قراردادی تصدیق می نماید. در غیر آن، مدیر پروژه در جریان (56) روز جدول را که بیانگر تصحیحات و افزودی لازم را صادر می نماید. در صورت عدم قبول حساب نهایی که دوباره توسط قراردادی ارائه گردیده، مدیر پروژه تصمیم در مورد مبلغ قابل پرداخت به قراردادی تحت این قرارداد را اتخاذ و تصدیقنامه پرداخت را صادر می نماید.
ماده 56- رهنمود عملیاتی و مراقبت	56.1 در صورت لزوم، قراردادی نقشه ها و یا رهنمود های عملیاتی و مراقبت را در تاریخ مندرج شرایط خاص قرارداد ارائه می نماید.
	56.2 در صورت عدم ارائه نقشه ها و یا رهنمود های عملیاتی و مراقبت در تاریخ مشخص شده شرایط خاص قرارداد از جانب قراردادی یا عدم تأییدی آن از جانب مدیر پروژه، مبلغ مشخص شده در شرایط خاص قرارداد از پرداخت های باقیمانده به قراردادی پرداخت نمیگردد.



57.1 قرارداد در اثر تخطی قراردادی از ایفای شرایط و تعهدات مندرج آن فسخ میگردد.	ماده 57- فسخ قرارداد
57.2 تخطی در قرارداد شامل موارد ذیل بوده اما محدود به آنها نمی باشد: 1- قراردادی کار امور ساختمانی را به مدت (28) روز توقف در حالیکه این توقف کار امور ساختمان در پلان کاری فعلی نشان داده نشده و توقف از جانب مدیر پروژه تأیید نگردیده باشد؛ 2- مدیر پروژه دستور تأخیر امور ساختمان را داده و در جریان (28) روز انصراف از این دستور صورت نگرفته باشد؛ 3- در صورت افلاس و تصفیه قراردادی بدون حالات ادغام و تغییرات تشکیلاتی قراردادی 4- با ارسال اطلاعیه توسط مدیر پروژه به قراردادی مبنی بر اینکه عدم رفع یک نقص مشخص نقض اساسی قرارداد بوده و قراردادی نتواند در میعاد مشخص شده توسط مدیر پروژه، نواقص را رفع نماید؛ 5- قراردادی امنیت لازم را بصورت پیهم فراهم ننماید؛ و 6- در صورتیکه مقدار جریمه تاخیر وضع شده بالغ بر 10 فیصد قیمت مجموعی قرارداد گردد.	
57.3 علیرغم موارد فوق، اداره می تواند قرارداد را بصورت یکجانبه فسخ نماید.	
57.4 در صورت فسخ قرارداد، قراردادی کار امور ساختمان را فوراً متوقف داده و بعد از حصول اطمینان اینکه ساحه امن و بیخطر است، ساحه را در اسرع وقت ترک می نماید.	
58.1 در صورتیکه اداره تشخیص دهد که قراردادی در اعمال های فساد کارانه، تقلب، تبانی، اجبار، یا ایجاد موانع در پروسه تدارکات یا در اجرای قرارداد دخیل باشد، اداره بعد از صدور اطلاعیه (14) روزه به قراردادی، قرارداد را فسخ و قراردادی را از ساحه اخراج و بند 5 ماده 59 قابل تطبیق می باشد.	ماده 58- فساد و تقلب
58.2 در صورتیکه کارمند قراردادی در اعمال های فساد کارانه، تقلب، تبانی، اجبار، یا ایجاد موانع در جریان اجرای قرارداد دخیل باشد، کارمند مطابق بند 1 ماده 9 <u>شرایط عمومی قرارداد</u> اخراج میگردد.	
58.3 اداره، داوطلب، قراردادی و قراردادی فرعی مکلف اند اصول عالی اخلاقی را در مراحل داوطلبی و اجرای قرارداد را رعایت نمایند. روی این ملحوظ اصطلاحات آتی مفاهیم ذیل را افاده می نمایند: 1- فساد: عبارت از درخواست، دریافت، دادن یا پیشنهاد به صورت مستقیم یا غیرمستقیم هرچیز با ارزشیکه به صورت غیرمناسب کارکردهای جانب دیگر⁵ (کارمندان تدارکات) را تحت تاثیر قرار دهد. 2- تقلب: ارتکاب هرگونه فروگذاری به شمول کتمان حقایق که عمداً و یا سهواً به منظور اغفال کارمندان تدارکات و مدیریت قرارداد جهت حصول منفعت مالی و غیر مالی و یا اجتناب از اجرای مکلفیتها صورت گیرد. 3- تبانی: عبارت از سازش میان دو یا بیشتر داوطلبان و یا میان داوطلبان و کارمندان اداره که به منظور بدست آوردن مقاصد نامناسب به شمول تحت تاثیر قراردادن نادرست اعمال سائیرین طرح قرارداد باشد. 4- اجبار: عبارت از تهدید و یا ضرر رسانیدن به کارمندان تدارکات و مدیریت قرارداد و یا سایر داوطلبان به منظور تحت تاثیر قراردادن اعمال آنان به صورت مستقیم یا غیر مستقیم می باشد.	

⁵ به مقام رسم دولتی اطلاق میگردد. اصطلاح "منفعت" و "مکلفیت" مربوط به پروسه تدارکات یا اجرای قرارداد می باشد.

⁶ به شرکت کننده های پروسه تدارکات (بشمول مقامات دولتی) که قصد سازش یا کاهش سطح رقابت در پروسه تدارکات را داشته اند، اطلاق میگردد.

5- ایجاد اختلال و موانع: عبارت از تخریب، تزویر، تغییر یا کتمان اسناد و اظهارات نادرست در پروسه تدارکات و یا امور نظارتی مربوط می باشد.

اداره پیشنهاد اعطای قرارداد به داوطلب برنده ای را که مستقیماً یا از طریق نماینده مرتکب فساد، تقلب، تبانی، اجبار یا ایجاد اختلال و موانع در مراحل داوطلبی گردیده است لغو می نماید.

اداره در صورت ارتکاب فساد، تقلب، تبانی، اجبار و اختلال در مراحل تدارکات توسط کارمند اداره ، موضوع را در اسرع وقت به مراجع ذیربط ارجاع می نماید.

اداره داوطلب یا قراردادی را در صورت ارتکاب اعمال مندرج فقره (1) ماده چهل و نهم قانون تدارکات از اشتراک در مراحل تدارکات محروم می نماید.

داوطلب، قراردادی و قراردادی فرعی مکلف است، زمینه تفتیش و بررسی حسابات، یادداشت ها و سایر اسناد مربوط به تسلیمی آفر و اجرای قرارداد را توسط مفتشین موظف از جانب اداره فراهم نماید.



58.4 هیچ نوع فیس، مکافات، تخفیف، تحفه، کمیشن، یا پرداخت دیگری مرتبط به پروسه تدارکات یا اجرای امور ساختمانی به استثنای آنهاییکه در آفر یا قرارداد ذکر باشد، اخذ یا داده نمی شود.	
59.1 در صورت فسخ قرارداد بدلیل تخطی توسط قراردادی، مدیر پروژه تصدیقنامه ارزش کار انجام شده را بعد از تفریق بیش پرداخت پرداخت شده الی تاریخ صدور تصدیقنامه و فیصدی قابل تطبیق بالای کار امور ساختمانی تکمیل نشده مطابق شرایط خاص قرارداد ، را صادر می نماید. جریمه تأخیر اضافی قابل تطبیق نمی باشد. در صورتیکه مجموعه قابل پرداخت اداره به قراردادی کمتر از پیش پرداخت باشد، پس تفاوت آن قرض قابل پرداخت به اداره محسوب می گردد.	ماده 59- پرداخت بمحض فسخ
59.2 در صورتیکه قرارداد بصورت یکجانبه از طرف اداره یا بدلیل تخطی قراردادی توسط اداره فسخ گردد، مدیر پروژه تصدیقنامه مبلغ کار انجام شده، بعد از تفریق بیش پرداخت اخذ الی تاریخ صدور تصدیقنامه را صادر می نماید.	
60.1 در صورت فسخ قرارداد ناشی از قصور قراردادی، ملکیت تمام مواد خام در ساحه، تأسیسات، تجهیزات، کار امور ساختمانی مؤقت، و امور ساختمانی از ملکیت اداره می باشد.	ماده 60- ملکیت
61.1 در صورتیکه امکان انجام امور ساختمانی قرارداد از اثر بروز جنگ یا حادثه دیگری خارج از کنترل اداره یا قراردادی متأثر گردد، مدیر پروژه از عدم امکان انجام قرارداد تصدیق می نماید. قراردادی بعد از اخذ این تصدیقنامه به اسرع وقت کار را متوقف و ساحه را ترک و پرداخت به تمام کار انجام شده قبل از دریافت تصدیقنامه و کار ها تعهد شده قبلی که بعد از صدور تصدیقنامه انجام می یابد، صورت می گیرد.	ماده 61- عدم امکان تطبیق قرارداد
62.1 حل منازعه بطور دوستانه: 1- اداره و قراردادی حد اکثر تلاش خویشرا جهت حل منازعات بطور دوستانه که ناشی یا مرتبط به قرارداد یا تفسیر آن باشد، انجام میدهند. 64.1 مرجع حل و فصل منازعات: 2- در صورتیکه به باور قراردادی تصمیم مدیر پروژه خارج از صلاحیت او تحت قرارداد یا تصمیم اتخاذ شده غلط باشد، قراردادی در جریان (14) روز بعد از دریافت اطلاع کتبی از تصمیم مدیر پروژه، موضوع را به مرجع حل و فصل منازعات مندرج شرایط خاص قرارداد راجع میسازد. 64.2 حکمیت: 3- در صورت عدم قناعت هر جانب از تصمیم مرجع حل و فصل منازعات یا عدم اتخاذ تصمیم مرجع حل و فصل منازعات در جریان (28) روز از ارجاع منازعه، هر جانب می تواند در جریان (28) روز از تصمیم خویش مبنی بر ارجاع موضوع به محاکم ذیصلاح مطلع سازند.	ماده 62- حل منازعه



جمهوری اسلامی افغانستان
وزارت تجارت و صنایع
ریاست عمومی ثبت مرکزی و مالکیت فکری

د افغانستان اسلامي جمهوریت
د سوداګسۍ او صنایعو وزارت
د مرکزی ثبت او فکری مالکیت لوی ریاست

Islamic Republic of Afghanistan
Ministry of Commerce and Industries
Directorate General of Central Business Registry & Intellectual Property

Reg #: 50498
License #: D-20143

د ثبت نمبر: ۵۰۴۹۸
د جواز نمبر: D-20143

نمبر تشخیصیه مالیه / IN
00877788




جواز تشبث
Business License
شرکت ساختمانی خوست
Khost Construction Co



رئيس/President
بیت الله
Beytullah

It is certified that this license with mentioned name, is registered and issued in accordance with and subject to the LLC and other effective laws of Afghanistan.

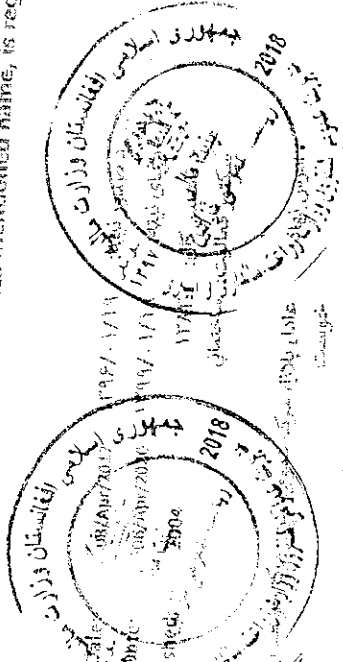

طارقی احمد سرفراز
Tariq Ahmad Soriaz
رئيس اداره ثبت مرکزی

نمبر مسلسل: ۵۹۰۰۵۲
تیمت حق الطبع (۱۰۰۰) افغانی

فرم تسلیمی آفر

فرم امور ساختمانی کوچک/01

داوطلب این فرم را خانه پری و همراه با آفر خویش تسلیم می نماید.

اداره: وزارت زراعت، آبیاری و مالداری /

شماره داوطلبی: MAIL/PD/NCB/W/270/98R

عنوان تدارکات: پروژه سیستم آبیاری سولری بابی ها واقع قریه بابی ها ولسوالی بالامرغاب ولایت بادغیس میان که در زیر این فرم امضا نموده ایم، اظهار می نمایم اینکه:

ما شرطنامه را دقیق مطالعه کردیم و هیچ ملاحظه یی در قسمت آن بشمول ضمیمه شماره: /شماره و تاریخ صدور ضمیمه در صورت لزوم درج گردید/ نداشته و پیشنهاد اجرای /عنوان و نمبر تشخیصیه قرارداد درج گردید/ در مطابقت به شرایط عمومی قرارداد به

قیمت مجموعی آفر ما به استثنای هر گونه تخفیفات پیشنهاد شده در ذیل عبارت است از: /قیمت مجموعی آفر به حروف و ارقام، بیانگر مبالغ مختلف و اسعارهای مربوطه درج گردید/ می باشد. (5,834,227) پنج میلیون و هشتصد و سی و چهار هزار و دو صد و سی و هفت

1. تخفیفات پیشنهاد شده: در صورتیکه آفر ما قبول شود، تخفیفات ذیل قابل اجرا خواهد بود:

(1) قیمت مجموعی تخفیفات به حروف: /برابر/

(2) قیمت مجموعی تخفیفات به ارقام: /هر تخفیف پیشنهاد شده و اقلام مشخص شده بل انجام

کار را که قابل اجرا است، با جزئیات آن مشخص کنید/

ما جهت اجرای این قرارداد، مبلغ /مبلغ و فیصدی به ارقام و حروف درج گردید/ را من حیث پیش پرداخت درخواست می نمایم.

ما میدانیم که اداره مکلف به قبولی آفر دارای نازلترین قیمت ارائه شده و یا هر آفر دریافت شده دیگر نیست.

ما بدینوسیله تصدیق می داریم که این آفر در مطابقت با معیاد اعتبار و در صورت لزوم تضمین آفر یا اظهار نامه تضمین آفر مندرج

صفحه معلومات داوطلبی می باشد.

آفر ما برای معیاد مشخص در بند 1 ماده 16 دستورالعمل برای داوطلبان. سر از تاریخ ضرب الاجل تسلیمی آفرها در مطابقت با

بند 1 ماده 21 دستورالعمل برای داوطلبان اعتبار دانسته و در هر زمان قبل از ختم تاریخ اعتبار آن بالای ما الزامی و قابل قبول

بوده میتواند:

هرگاه آفر ما قبول شود، ما تعهد میسپاریم که تضمین اجراء را در مطابقت با بند 1 ماده 35 دستورالعمل برای داوطلبان، بخاطر

اجرای بموقع قرارداد فراهم می نمایم:

ما بشمول هر قراردادی فرعی یا اكمال کننده های هر بخش این قرارداد، دارای تابعیت کشور واجد شرایط مطابق بند 1 ماده 4 دستور

العمل برای داوطلبان می باشیم.

ما هیچ گونه تضاد منافع مطابق بند 2 ماده 4 دستورالعمل برای داوطلبان، نداریم.

سیستم آبیاری سولری بابی ها واقع قریه بابی ها ولسوالی بالامرغاب ولایت بادغیس

MAIL/PD/NCB/W/270/98R





Islamic Republic of Afghanistan
Ministry of Agriculture, Irrigation & Livestock

معاونت آبیاری و منابع آبی

ریاست آبیاری

امریت کاپیوری



وایت : بادغیس

ویدوایی : بالامزخاب

قریه : بابی ها

پروژه : سیستم آبیاری سولاری بابی ها

Province : Badghis
District : Balamzhab
Village : Babha
Project : Babha Irrigation Solar System

ردیف	تفصیل البوم	واحد	حجم	قیمت تخمینی قیمت به افغانی	قیمت تخمینی مجموعی به افغانی	توضیحات
1	کشتن کاری برای نهالها	متر مکعب	2187.98	3500	1203389	
2	سنگه کاری یا سنگه نسبت 1:4 همراه با حذف آن مکمل مطابق به مشخصات نقشه	متر مکعب	670.85	3500	1647975	
3	پرکاری کف آبگیر ، چمبر و آل خوکش و حوض توسط جمل مطابق به نقشه	متر مکعب	46.52	7200	55824	
4	خاکت کاری به عمده نسبت 1:4 مطابق به مشخصات نقشه	متر مکعب	40.51	7200	283572	
5	تکثیریت سیخ دار چکش بندی ، نیم دبی و تمام امورات ایجایی آن شترکیت نسبت 1:5:3 مطابق به مشخصات نقشه	متر مکعب	101.33	6000	202668	
6	تکثیریت بدون سیخ پلترکیت نسبت 1:1.5:3 مطابق به مشخصات نقشه	متر مکعب	7.58	6000	45486	
7	پروم کاری به مطابق به مشخصات نقشه	متر مربع	52.25	4500	370238	
8	نصب آهن چارپایلی پیک از آهن چار 24 گیج مکمل الاسیاب مطابق به مشخصات نقشه	متر مربع	17.01	700	11907	
9	ناله دام از آهن چار 24 گیج مطابق به مشخصات نقشه	عدد	2.09	800	1600	
10	مربوش فلزی برای چمبر و آل ها با نصب و تمام امورات ایجایی آن مکمل مطابق به مشخصات نقشه	عدد	1.03	3000	3000	
11	تکثیریت های فلزی با کیفیت عالی برای پمپ خانه همراه با موت ، چکی دین ، نصب ، رنگ و تمام امورات ایجایی آن مکمل الاسیاب مطابق به مشخصات داده شده در نقشه	متر مربع	7.95	2000	15900	
12	در وازه فلزی با رنگ ، نصب و تمام امورات ایجایی آن مکمل الاسیاب با کیفیت عالی مطابق به مشخصات داده شده در نقشه	عدد	1.00	7000	7000	
13	پشتکاری دیوار های داخلی و خارجی به پخ خانه به ضخامت 2.5 سانتی به نسبت 1:3 مطابق به مشخصات نقشه	متر مربع	525.56	250	81390	
14	رنگ پلاستیک 100 قسمت سه قه در آهن های داخلی و خارجی پمپ خانه مطابق به مشخصات نقشه	متر مربع	425.56	150	48834	
15	پرکاری با آلی پلپ ها توسط مواد کانکریتی شده مطابق به مشخصات نقشه	متر مکعب	56.00	300	16800	
16	پلپ 20 لیچ برای حوض با زاویه ها نصب آن مکمل الاسیاب مطابق به نقشه	متر	2.00	500	1000	
17	پمپ (Pump WKL 150/1,37KW, 50HP) به تمام فیتنگ باب و امورات ایجایی آن مکمل الاسیاب مطابق به مشخصات که در نقشه داده شده	پایه	1.00	8000	8000	
18	پایپ جسی (GI (Suction pipe) به قطر 3/4 به تمام فیتنگ باب و امورات ایجایی آن مکمل الاسیاب مطابق به مشخصات نقشه	متر	6.00	300	1800	
19	پایپ فلزی (Steel Pipe high quality) به قطر 3/4 به تمام فیتنگ باب و امورات ایجایی آن مکمل الاسیاب مطابق به مشخصات نقشه	متر	40.00	300	12000	
20	کابل عمومی مسی (Power copper cable best quality 4*35 made in turkey) مطابق به مشخصات نقشه	متر	30.00	1500	45000	
21	چوکات برای نصب کردن مولر با نصب آن مکمل الاسیاب مطابق به مشخصات داده شده در نقشه	عدد	10.00	15000	150000	
22	تخته های سولر 250 وات با نصب ، وصل و تمام فیتنگ باب آن مکمل مطابق به مشخصات داده شده در نقشه	تخته	85.00	12000	1020000	
23	مربوش چنج اور (Inverter 15-20) با نصب آن مکمل الاسیاب مطابق به مشخصات نقشه	عدد	1.00	500	1500	
24	زیننه های دیواری برای حوض و حوض آبگیر با نصب آن مکمل الاسیاب مطابق به مشخصات نقشه	LS	4.00	5000	20000	
25	پایپ فلزی برای داخل اسفنج پمپ همراه با کتار و وسط گیر با نصب ، موت ، رنگ و تمام امورات ایجایی آن مکمل الاسیاب مطابق به مشخصات داده شده در نقشه	LS	1.00	15000	5000	
26	حاجی 3/4 متر مربعه فلزی دیوار های داخلی و خارجی با پایه های فلزی ، فستاق ، تاج سیمه شده و سیم خاردار اوله بی و تمام احداث و لوازم آن همراه با نصب و تمام امورات ایجایی آن مکمل الاسیاب مطابق به مشخصات داده شده در نقشه	متر مربع	150.00	300	45000	
27	اور مسی 8 لیچ چرمنی برای چک ترنس پمپ به تمام فیتنگ باب آن مکمل مطابق به مشخصات نقشه	عدد	2.00	250	500	
28	چک وال جسی 6 لیچ به تمام فیتنگ باب آن مکمل مطابق به مشخصات داده شده در نقشه	عدد	1.00	200	200	
29	وال خوکش جسی به تمام فیتنگ باب آن مکمل مطابق به مشخصات داده شده در نقشه	عدد	1.00	200	200	
30	میر برای پمپ با نصب و تمام فیتنگ باب آن مکمل مطابق به مشخصات داده شده در نقشه	عدد	1.00	1000	1000	
31	حاجی برای آبگیر (1) جالی به عمده 2 متر جسی به سیم های مختلف به موت پمپ خانه (با نصب آن مکمل الاسیاب با تمام امورات ایجایی آن مطابق به مشخصات داده شده در نقشه	عدد	2.00	3000	6000	
32	کون بستی (Fo-Klift) مطابق به مشخصات داده شده در نقشه	عدد	1.00	4000	4000	
33	کتار با آلی نخیره با نصب و تمام امورات ایجایی آن مکمل الاسیاب مطابق به مشخصات داده شده در نقشه	متر	22.00	2500	55000	
34	نصب (Grounding) مکمل الاسیاب به تمام امورات ایجایی آن برای سیم سوارای مطابق به مشخصات داده شده در نقشه	LS	1.00	1200	1200	
35	پرکاری تخت دیوار ها توسط مواد کانکریتی شده مطابق به نقشه	متر مکعب	874.40	300	262320	
36	کشیدن آب از تپه ها به ترسیای کز کردن (Dewatering)	LS	1.00	20000	20000	
مجموع قیمت تخمینی به افغانی						57834227

توضیحات: برای جزئیات در مورد اول امورات کاری پروژه (بسیار برای سولاری بابی ها) و ویدوایی بالا مر شات و ثابت باشد و حوض آبگیر آنکه بهتری و خوب و تمام است.

مستند به (دورانی) انجیل ارشد

ویدوایی به انجیل ارشد





دکتر هنې، اوبو لگولو او مالدارۍ وزارت
وزارت زراعت، آبیاری و مالدارۍ

د افغانستان اسلامي جمهورۍ دولت
دولت جمهورۍ اسلامي افغانستان



Islamic Republic of Afghanistan
Ministry of Agriculture, Irrigation and Livestock

معینیت مالی و اډاری

ریاست تهیه و تدارکات

آمریت تدارکات امور ساختمانی

مدیریت عمومی تدارکات امور ساختمانی

تاریخ: 1398/6/13

شماره: (746)

نامه قبولی آفر

از: ریاست تهیه و تدارکات وزارت زراعت، آبیاری و مالدارۍ

آدرس: جمال مینه ناحیه سوم کابل افغانستان

به: شرکت ساختمانی خوست دارنده جواز نمبر (D-20143)

آدرس: واقع عادل پلازا، سرک عمومی لکن، مرکز خوست

این نامه قبولی آفر به تاسی از ماده بیست و سوم قانون تدارکات و حکم هشتاد و پنجم طرز العمل تدارکات صادر و بموجب آن اطلاع داده میشود که آفر ارایه شده شما مؤرخ 1397/05/26 برای پروژه سیستم آبیاری سولری بابی ها واقع قریه بابی ها ولسوالی بالامرغاب ولایت بادغیس را به قیمت مجموعی (7,190,992.50) هفت میلیون و یک صد و نود هزار و نه صد و دو اعشاریه پنجاه افغانی اعطا نماید. طوریکه در مطابقت با دستور العمل برای داوطلبان مندرج شرطنامه مربوطه تدقیق و تصحیح شده است توسط این اداره قبول گردیده است. لذا از شما تقاضا میگردد الی مدت ده (10) روز تقویمی از تاریخ صدور این نامه، در مطابقت به مواد فوق الذکر قانون و طرز العمل تدارکات و مواد بیست و هشتم قانون و حکم هفتاد و هشتم طرز العمل، تضمین اجرای قرارداد را طوریکه در شرطنامه مربوطه درج گردیده، به اداره تسلیم نمایید. در غیر آن در مطابقت به ماده بیست و نهم قانون تدارکات، تضمین آفر شما قابل استرداد نخواهد بود.

مشخصات تدارکات / قرار داد: پروژه سیستم آبیاری سولری بابی ها واقع قریه بابی ها ولسوالی بالامرغاب ولایت بادغیس

شماره تشخیص تدارکات: MAIL/PD/NCB/W/270/98R

قیمت مجموعی: (7,190,992.50) هفت میلیون و یک صد و نود هزار و نه صد و دو اعشاریه پنجاه افغانی اعطا نماید.

نوعیت تضمین اجرای قرار داد: تضمین اجرا به شکل ضمانت بانکی و غیر مشروط باشد

مقدار تضمین اجرای قرار داد: پنج فیصد (360000) افغانی _ به مدت 14 ماه تضمین اجرا ارائه گردد.

زمان عقد قرار داد: بعد از ارائه تضمین حسن اجرا قرارداد عقد می گردد.

مکان عقد قرار داد: ریاست تهیه و تدارکات

همچنین غرض مطالعه و مزید معلومات شما، موافقتنامه قرارداد ضمیمه این نامه به شما ارسال گردید.



نام و تخلص: محمد الله ساحل
وظیفه: رئیس تهیه و تدارکات
امضاء و تاریخ

کاپی:


یک نسخه مربوطه

Khost Construction Company

Work Plan for Solar system Irrigation project (Babina) Badghis

WBC	TASKS	START DATE	END DATE	DAYS TO COMPLETE
	Project Duration	10/15/2019	10/8/2020	360
1	Mobilization	10/15/2019	10/16/2019	2
2	site preparation	10/17/2019	10/26/2019	10
3	Excavation for foundation	10/27/2019	11/15/2019	20
4	Ston masonry	11/16/2019	12/25/2019	40
5	Back filling for reservoir	12/26/2019	12/30/2019	5
6	Delay of work due to winter	1/1/2020	3/30/2020	90
7	Brick masonry	4/1/2020	4/20/2020	20
8	RCC concrete	4/21/2020	5/10/2020	20
9	PCC concrete	5/11/2020	5/20/2020	10
10	Isogam	5/20/2020	5/29/2020	10
11	Insulation of steel sheet over picks	5/30/2020	6/28/2020	30
12	Installation of water drainage	6/29/2020	7/8/2020	10
13	steel covers for jumperwalls	7/9/2020	7/18/2020	10
14	Installation of windows	7/19/2020	7/28/2020	10
15	Installation of doors	7/29/2020	8/7/2020	10
16	plaster work	8/8/2020	9/6/2020	30
17	painting work	9/7/2020	9/16/2020	10
18	Back filling of pipes daringes	9/17/2020	9/21/2020	5
19	Plumbing and irrigation system	8/8/2020	10/6/2020	60
20	electrical work	8/8/2020	10/6/2020	60
21	demobilization	10/7/2020	10/7/2020	1
22	hand over	10/8/2020	10/8/2020	1

Project Duration
Mobilization
site preparation
Excavation for foundation
Ston masonry
Back filling for reservoir
Delay of work due to winter
Brick masonry
RCC concrete
PCC concrete
Isogam
Installation of steel sheet over picks
Installation of water drainage
steel covers for jumperwalls
Installation of windows
Installation of doors
plaster work
painting work
Back filling of pipes daringes
Plumbing and irrigation system
electrical work
demobilization
hand over

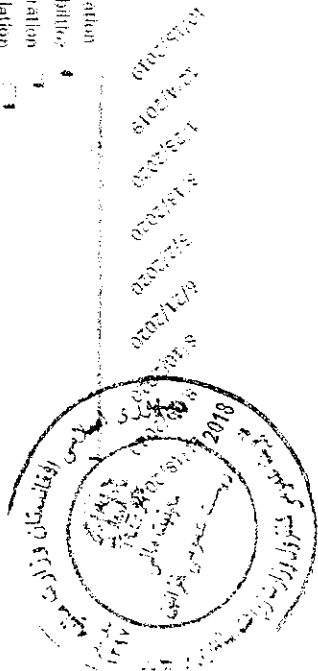



د افغانستان اسلامي جمهوریت

د کرنې، اوبو، لکولو او مالدارۍ وزارت



ISLAMIC REPUBLIC OF AFGHANISTAN

Ministry of Agriculture, Irrigation and Livestock

MAEL

Irrigation Directorate

Engineering Department

Project Name: Bahls Solar Irrigation System

Province: Badkhis


District: Balamorghab

Village: Bahla

23

Sheets

Approved

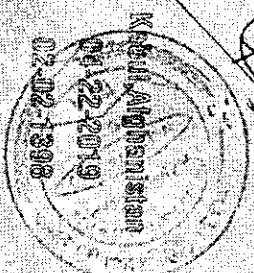

INDEX SHEET

SHEET NO.	DRAWING TITLES	REMARKS
1	INDEX SHEET	
2	GENERAL REQUIREMENT OF MATERIALS	
3	SITE PLAN	
4-20	SOLAR SYSTEM, BALANCING RESERVOIR, GROUNDING SYSTEM, VALVE BOX	
22	BOUNDARY FENCE	

Ministry of Agriculture
Irrigation Directorate
Engineering Department

SURVEYED BY	Eng. Samandar	REVIEWED BY	Eng. Ezzeulab	SCALE	1:1000	PROVINCE	Beqiyah	PROJECT NAME:	Bahra Irrigation Solar System
DESIGNED BY	Eng. Wandullah	CHECKED BY	Eng. Wandullah	DATE	02/02/1388	DISTRICT	Beqiyah	DRAWING TITLE	Index Sheet
DRAWN BY	Eng. Wandullah	APPROVED BY	Irrigation Directorate			VILLAGE	Bahra		


GENERAL REQUIREMENT FOR THE CONSTRUCTION OF IRRIGATION STRUCTURES

GENERAL NOTES:

- 1- عمومی بلایب اوسینیز دینه کیفیت لرونکی بلایب په نظر ګڼل شوی دی.
- 2- ځنګل ټبر لاندی اول بلایب سیند چل په صحیح شکل سره ځای په ځای شی کپکښ شی اوبه ورکړی شی له هغه وروسته ګانګریت اجوبه سرته ورسی.
- 3- سورا بلایب په صحیح شکل سره په ځنلر مینځو کی وصل شی او دوصل ټول وسایل سورا لور په قیمت کی شامل دی.
- 4- لوبه اجینسوزکی ساختمانی بلایب سیند له ټنډی نفی سره یو ابر شی یعنی 10.00 سیند ډله ټنډی لوی سره یو ابر دی.
- 5- جاربو داخیستونکی ساختمان مینځو لور د Rotationally وک، لومړی بلایب دمنوښی په څنلر وړ لایره جویمونه پلور ګلور په بلایب دینه کیفیت لرونکی وروسته دتور په جوړولو کی ځای وشی.
- 6- څنلر وړ لایره جویمونه پلور ګلور په بلایب دینه کیفیت لرونکی وروسته دتور په جوړولو کی ځای وشی.
- 7- څنلر وړ لایره جویمونه پلور ګلور په بلایب دینه کیفیت لرونکی وروسته دتور په جوړولو کی ځای وشی.
- 8- پسرلور لور، پسر، پلور لور، رالور لور لایره لایره ټول ضروری دوصل اوصیب وسایل دتور وروستلور په قیمت کی شامل دی.
- 9- سورا لورنه بلایب هرو ۷ ورځو څخه وروسته پلک شی او سورا لایره دپلور لایره یی له داسی ترسوزو څخه استفاده وشی چی دسورا لورنه ټنډی لورنه لایره لایره ټول ضروری دوصل اوصیب وسایل دتور وروستلور په قیمت کی شامل دی.
- 10- سورا لورنه له اقل سره په حدود ۲۰ درجی چی دتور لورنه لایره لایره ټول ضروری دوصل اوصیب وسایل دتور وروستلور په قیمت کی شامل دی.
- 11- دتور لورنه لایره لایره ټول ضروری دوصل اوصیب وسایل دتور وروستلور په قیمت کی شامل دی.
GENERAL Specifications:




1. All elevations given in Meter, are based on the local benchmarks as shown on the site plan.
2. All dimensions are in Centimeter unless otherwise shown.
3. All Masonry Cutoff Wall should be with mortar 1:4.
4. Bitumen should be used in all construction joints.
5. All Plain Cement concrete should be 1:1.5:3 (M 200) or as specified.
6. Provide construction joint for stone masonry wall at 15-20m.
7. Strutting can be removed after :
• Sides of beams, walls, columns
• Forms from beneath the slab (spanning up to 6m) 14 days
• Height and length of retaining wall should be adjusted to site condition.
• During the cold weather, concreting should be stop or the contractor has to consider the cold weather concreting procedure.
8. Weight per unit volume of concrete W=2400 kg/m³
9. Concrete design based on a compressive strength of $f_c = 250 \text{ kg/cm}^2$ or as specified.
10. The Max slump should be between 5-7.5 cm.
11. Mixer machine and vibrator must be used in all RCC casting.
12. Stone pitching shall comprise 300 mm size stones minimum, and packing stone of 100 mm size minimum for wedging and to fill gaps under the pitching stone.
13. Stone masonry work with mortar, mortar ratio cement : sand (1:4)
14. All mortar for pointing 1:3, stone masonry 1:4 and PCC 1:1.5:3
15. Placing and/or finishing concrete at night shall be with adequate lighting and by written permission of the Supervisor.
16. Minimum clear cover to main reinforcement bar :
a) for RCC elements :
• Sides bar 5 cm
• Bottom bar 5 cm
b) Members permanently exposed to water/soil: 7.5 cm
17. All exposed surfaces to water of stone masonry should be pointed.
18. Location of the structure, setting out and elevations to be confirmed by the Engineer before construction.
19. The contractor shall construct and maintain all necessary channels diversions and other temporary works necessary to ensure that irrigation water supplies are not interrupted during construction works.
20. Site engineer should check all design and existing elevations and adjust the structure according to the site because the river bed is changing season by season and the bed is scoured.
21. The stand for solar pit should be 6 mm

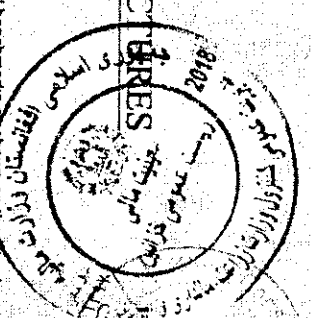

Ministry of Agriculture and Irrigation Government of Baluchistan Irrigation Directorate Quetta		Project Name Baluch Irrigation Salar System	
DESIGNED BY Eng. Waseemullah	CHECKED BY Eng. Waseemullah	DATE 02/02/1388	SCALE Not to scale
DRAWN BY Eng. Waseemullah	APPROVED BY Irrigation Directorate	PROVINCE Baluchistan	DISTRICT Baluchistan
PROJECT TITLE General Requirements Sheet		VALUATION Baluch	DRAWING NO. General Requirements Sheet

BENCH MARKS COORDINATES TABLE				
Point #	Northing	Easting	Elevation	Description
652	3953151.61	517410.50	416.15	BM-1
653	3953148.80	517392.41	419.92	BM-2

North Arrow	Scale	Legend

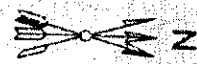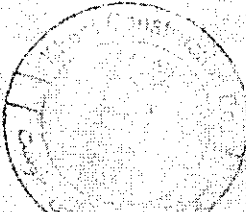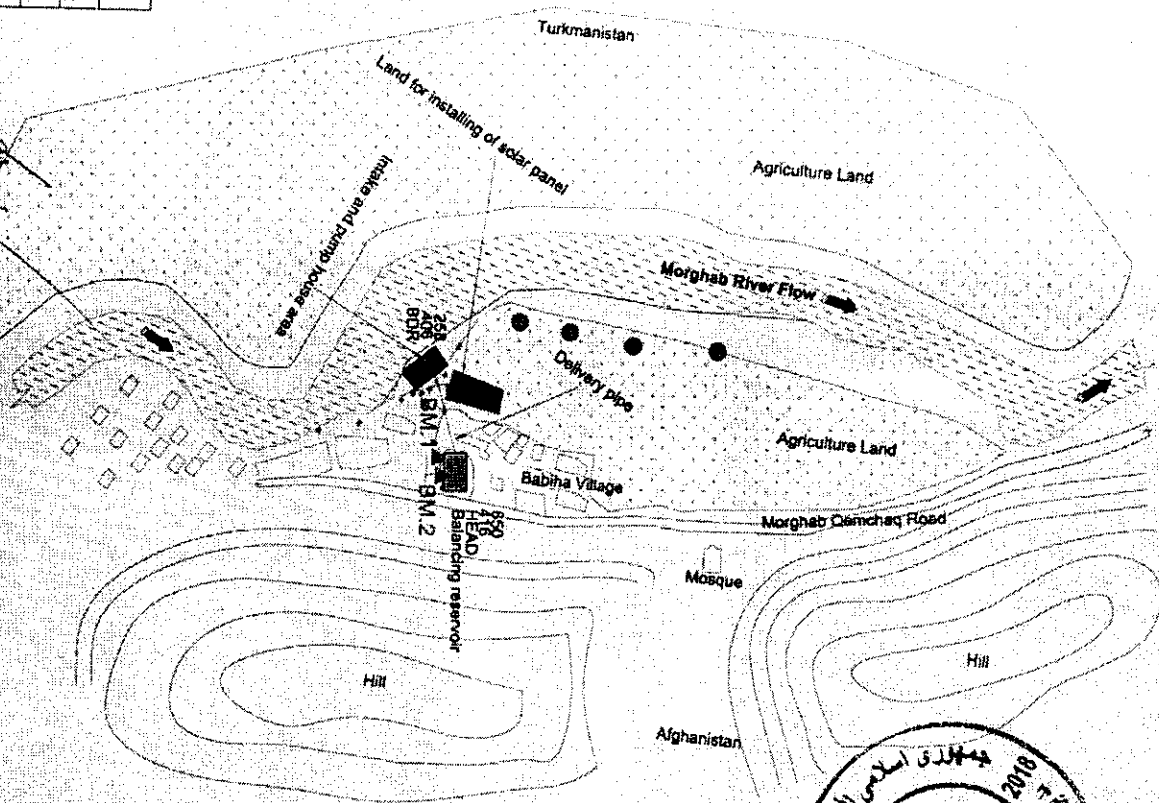

Ministry of Agriculture, Irrigation and Livestock Irrigation Directorate Engineering Department		AUTHORIZED BY: DRAWN BY: DESIGNED BY:		REVIEWED BY: CHECKED BY: APPROVED BY:		SCALE: DATE: REVISION NO.:		PROVINCE: DISTRICT: VILLAGE:		PROJECT NAME: DRAWING TITLE:		SHEET NO: SCALE:	
---	--	---	--	---	--	----------------------------------	--	------------------------------------	--	---------------------------------	--	---------------------	--

Ministry of Agriculture and Irrigation
Irrigation Directorate
Engineering Department

SURVEYED BY: Eng. Samender
DESIGNED BY: Eng. Wajidullah
DRAWN BY: Eng. Wajidullah

REVIEWED BY: [Signature]
CHECKED BY: Eng. Haseebullah
APPROVED BY: Irrigation Directorate

SCALE: Not to scale
DATE: 02/02/1388

PROVINCE: Badkhis
DISTRICT: Badkhis
VILLAGE: Badkhis


PROJECT NAME: Badkhis Irrigation Solar System

DRAWING TITLE: Plan

SHEET NO: 1/1

SCALE: 1:1000

Plan of Intake and pump house

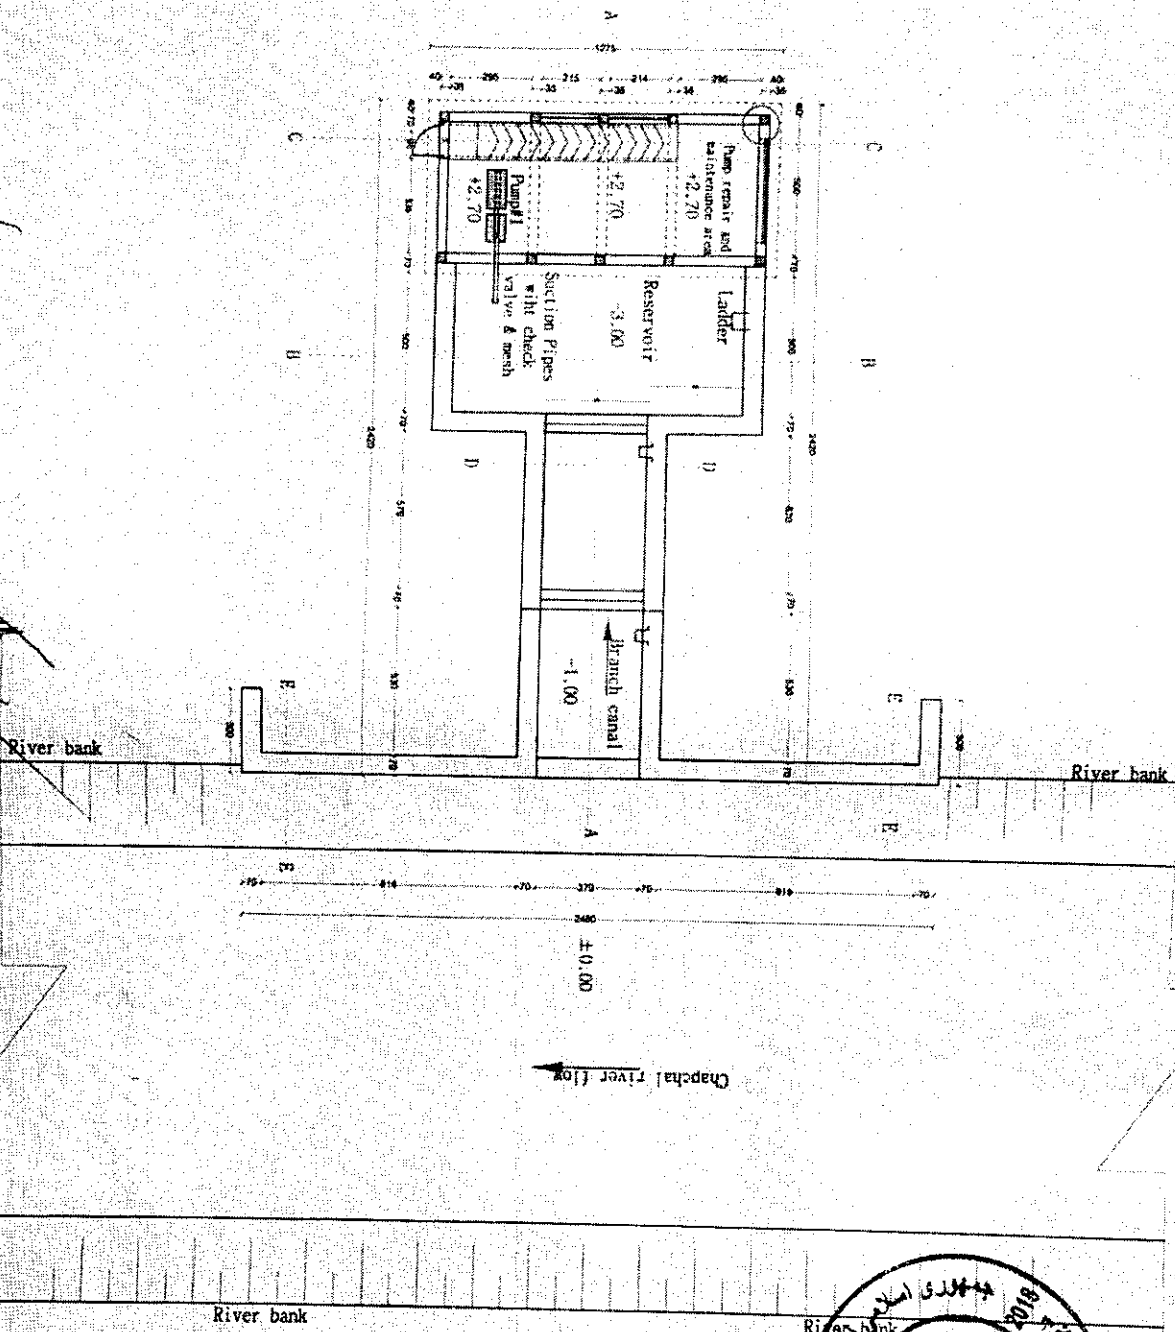


Proposed canal, L=12m Proposed canal, L=12m



162

ISO Gate 1 Layer
 PCC concrete 5 cm
 Half brick masonry 10 cm
 R.C.C. Slab 12 cm
 Cement Plaster 2.5 cm
 Wash paint 3 coats

Wash paint 3 coats
 2.5cm Plaster M 1:3
 35cm Burnt brick masonry M 1:4
 2.5cm Plaster M 1:3
 Wash paint 3 coats

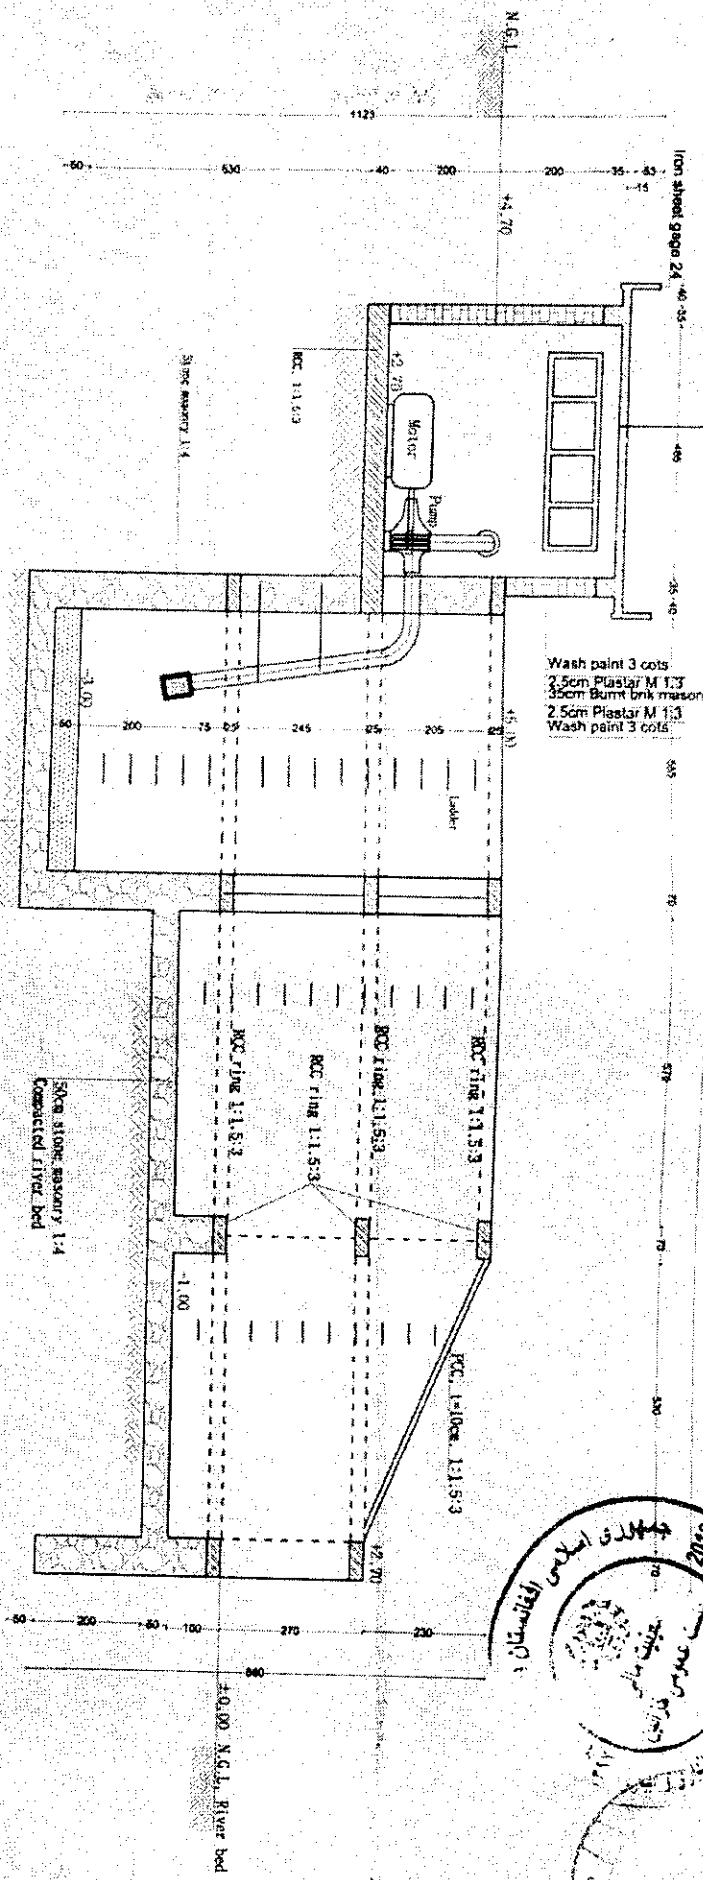

Ministry of Agriculture
Irrigation Directorate
Engineering Department

SURVEYED BY: Eng. Samadur
DESIGNED BY: Eng. Wahidullah
DRAWN BY: Eng. Wahidullah

REVIEWED BY: Eng. Wahidullah
CHECKED BY: Eng. Wahidullah
APPROVED BY: Irrigation Directorate


SCALE: 1:100
DATE: 02/02/1380

PROJECT NAME: Badghis
DISTRICT: Badghis
VILLAGE: Badghis

PROJECT NAME: Badghis
DISTRICT: Badghis
VILLAGE: Badghis

PROJECT NAME: Badghis
DISTRICT: Badghis
VILLAGE: Badghis

SHEET NO: 1/1

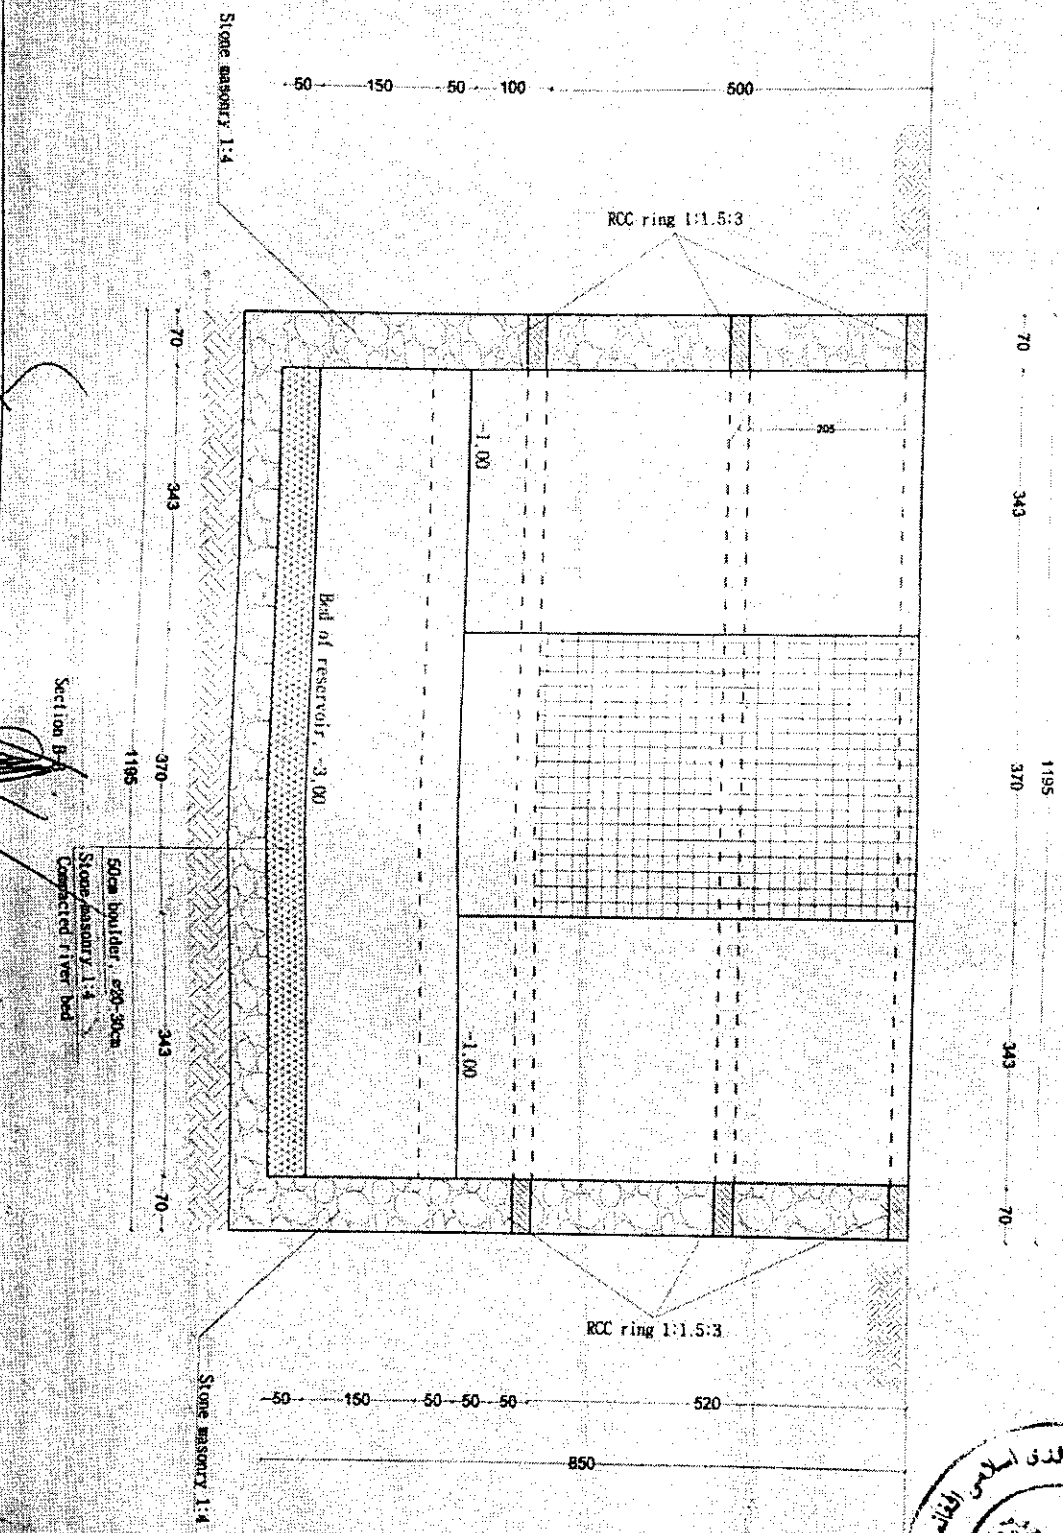

660

Eng. Mahidul Kabir

APPROVED BY _____

DATE _____

02821300 DAIRY I

Call Now

Year	1970	1971	1972	
1970	1971	1972	



STB



Section C-C

Player aware for leveling of
RCC bed should be completed


150 Grade 1 Layer
PCC concrete 5 cm
Half brick masonry 10 cm
R.C.C Slab 12 cm
Cement plaster 2.5 cm

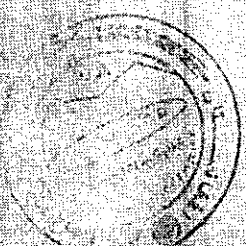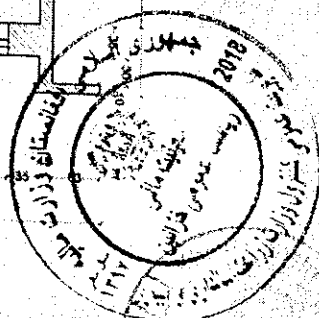

Sheet No. 10 of 10

RCC ring 1:1.5:0

Stone masonry 1:1:4

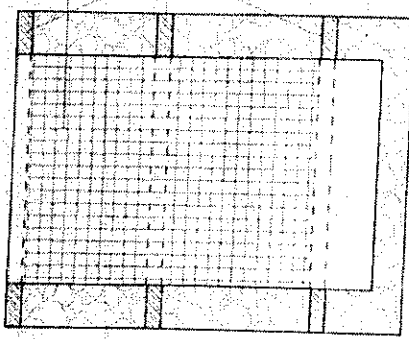


70 370 510 70

Section D-D

Pipe

S.N	Type of Pipe	Unit	Dia/inch	Quantity for 3 pumps	L+5%, for length	Remarks
1	GI pipe (Suction pipe)	m	6	6	6	With all fitting and connect
2	Steel pipe high quality	m	8	38	40	

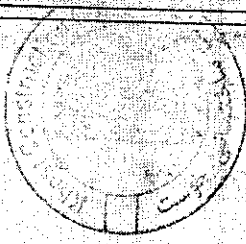


S.N	Type of Material	Unit	Dia/mm	Quantity	Remarks
1	Power copper cable best quality 4*16 made in turkey	m	-	30	
2	Pump WKL 100/1, 15KW, 20HP Shaft steel Ck 45, Impeller Cast- Iron GG - 25 and Casing Cast-Iron GG-25, Pumpiran or equivalent with all installation materials,	no	-	1	
3	Solar Panel 250 watt A Class Shakti India or equivalent, with all fitting, installation and connection materials	no	-	85	
4	Inverter from DC to AC, Shakti India or equivalent, 15-20 KW	no	-	1	
5	Stand for Solar Panel High quality, with anti-erosion, 3 coat pointing and RCC foundation for each stand (100*70*70)	no	-	10	

Valve


Type of Pipe	Unit	Dia/inch	Quantity for every pumps	Quantity for 1 pump	Remarks
GI Gate valve, 1- for checking of pump installation and pressure 2- should be used for urgent purpose, this valves should be install in one valve box according to drawing.	no	8	2	2	With all fitting and connection materials
Check valve for suction pipe	no	6	1	1	
Air valve	no	6	1	1	
Pressure meter > 5bar	no	6	1	1	



Ministry of Agriculture Government of Punjab Punjab Department		PROJECT NAME: Balaha Irrigation Solar System		DRAWING TITLE: Section D-D	
DESIGNED BY: Eng. Samandar		PROVINCE: Badghis		VILLAGE: Badghis	
DRAWN BY: Eng. Wahidullah		DISTRICT: Badkhan		SCALE: Not to scale	
CHECKED BY: Eng. Hassamullah		DATE: 02/02/2019		HEET NO. 10	
APPROVED BY: Eng. Hassamullah		APPROVED BY: Eng. Hassamullah		APPROVED BY: Eng. Hassamullah	

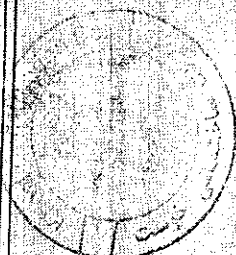

Section E-E

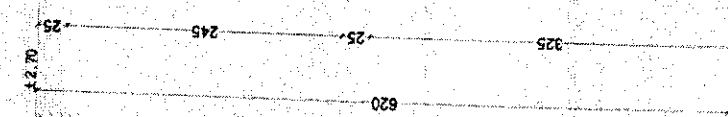 $L = 70\text{m}$


Back from excavated material

5" steel pipe with anti-corrosion




SURVEYED BY Eng. Samandar		REVIEWED BY Eng. Ezatullah		SCALE		NEET TO SCALE		PROVINCE		PROJECT NAME		DRAWING TITLE	
DESIGNED BY Eng. Wahidullah		CHECKED BY Eng. Haatullah		DATE		02/02/1988		DISTRICT		Babbar		Babbar Irrigation Solar System	
DRAWN BY Eng. Wahidullah		APPROVED BY Irrigation Directorate											


657

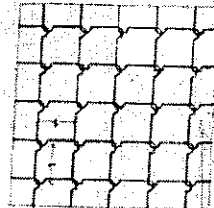


Mesh detail 2mm wire (1x1, or less than 1cm)

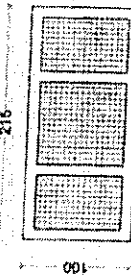


Steel highest quality with anti-erosion and panning with double mesh
a- 2mm wire (1x1)cm
b- Screen mesh highest quality

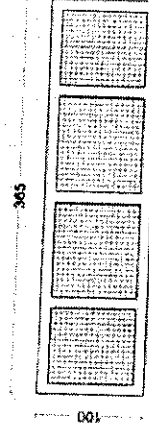


Steel highest quality with anti-erosion and panning with double mesh
a- 2mm wire (1x1)cm
b- Screen mesh highest quality

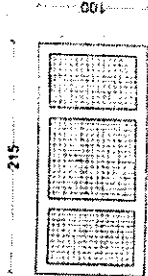


Steel highest quality with anti-erosion and panning with double mesh
a- 2mm wire (1x1)cm
b- Screen mesh highest quality

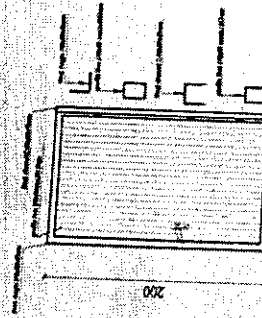


Metal DI-Details
Nos=1

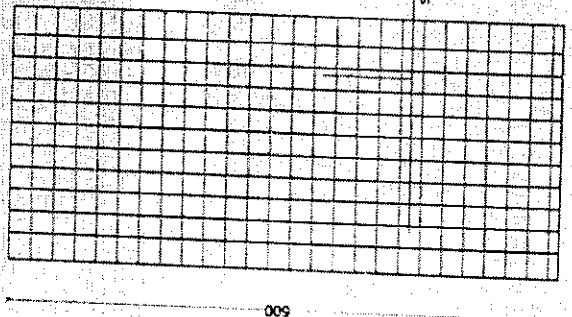


Mesh Details
Nos=2 close to river

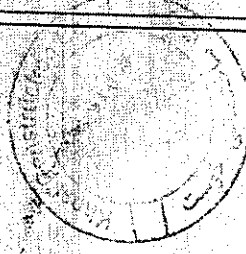


Ø16 (5x5)cm/c both way should be fixed in both side wall and ring. Wooden boards t=5cm

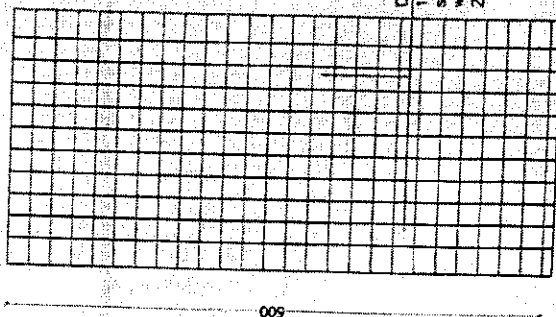

Mesh Details
Nos=2, close to pump house

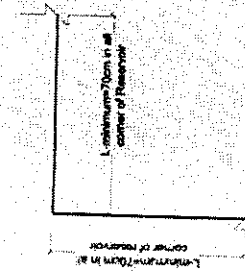

Steel bars hock in all corners of walls horizontally

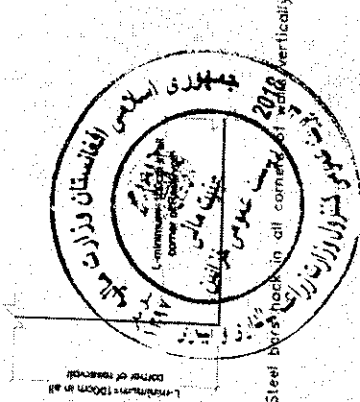

Steel bars hock in all corners of walls vertically

Overlap at steel bars = 50(0)cm both way

SHEET NO	SCALE	PROJECT NAME:		PROJECT TITLE:	
		Balaha Irrigation Solar System		Window detail	
N	1:1	REVIEWED BY:		Badghis	
		Eng. Ezzatullah		Badghis	
S	1:1	DESIGNED BY:		Badghis	
		Eng. Wahidullah		Badghis	
S	1:1	DRAWN BY:		Badghis	
		Eng. Wahidullah		Badghis	
S	1:1	APPROVED BY:		Badghis	
		Irrigation Directorate		Badghis	
S	1:1	NOT TO SCALE		DATE	
		02/02/1388		02/02/1388	
S	1:1	SCALE		VILLAGE	
		DATE		Badghis	

SHEET NO. 5

PROJECT NAME: Babha Irrigation Solar System
DRAWING TITLE: Staff bent detail



DESIGNED BY: Eng. Wahidullah
DRAWN BY: Eng. Wahidullah

REVIEWED BY: Eng. Ezzabillah
CHECKED BY: Eng. Hassibullah
APPROVED BY: Irrigation Directorate


SCALE: Not to scale
DATE: 02/02/1396

PROVINCE: Badghis
DISTRICT: Belamorghab
VILLAGE: Babha




655

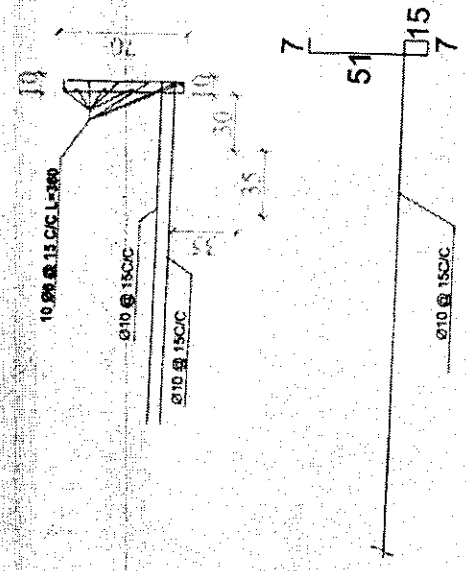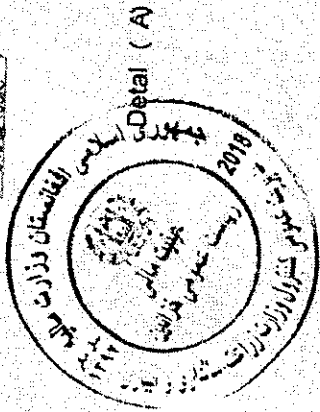


Ladder detail

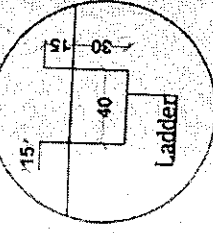


Galvanized 32mm pipe high quality should be connected by fitting material. Rungs after 30cm

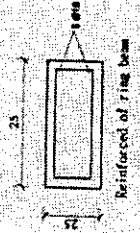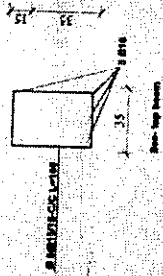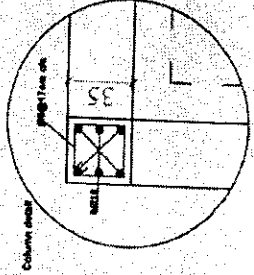


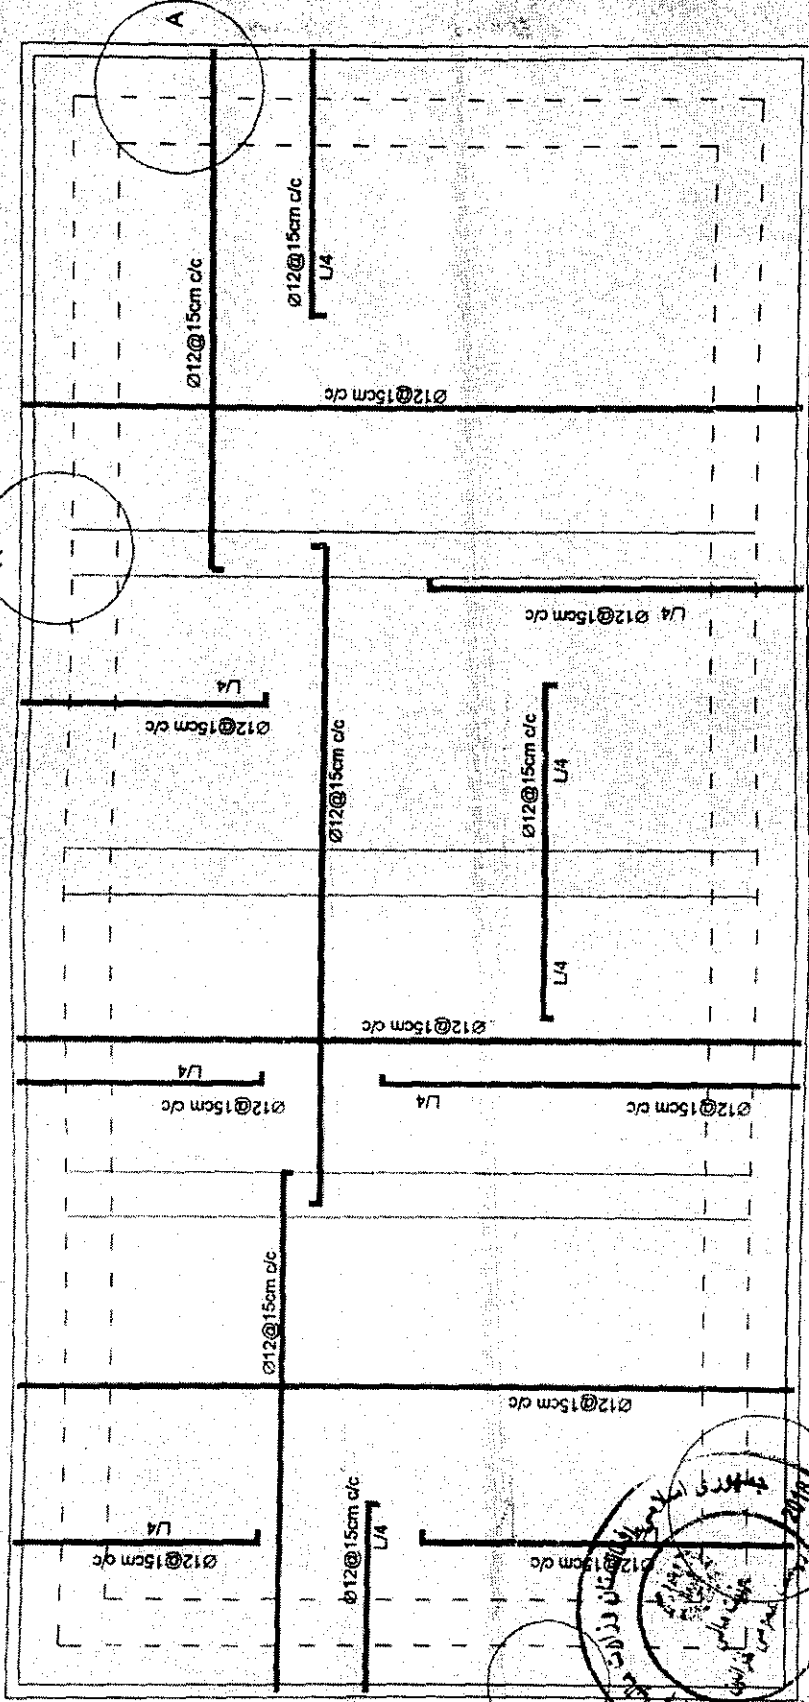

Reinforced detail of pump house



SHEET NO. 12		SCALE: 1:100	
PROJECT NAME: Babha Irrigation Solar System		DRAWING TITLE: Steel bars plan	
BAGDHA		BAGDHA	
PROVINCE: Badkha		VILLAGE: Badkha	
DISTRICT: Badkha		DATE: 02/07/2018	
REVIEWED BY: Eng. Ezzatullah		SCALE: 1:100	
CHECKED BY: Eng. Haseebullah		DATE: 02/07/2018	
APPROVED BY: Irrigation Directorate		DATE: 02/07/2018	
SURVEYED BY: Eng. Sarander		DESIGNED BY: Eng. Wahidullah	
DRAWN BY: Eng. Wahidullah		DATE: 02/07/2018	

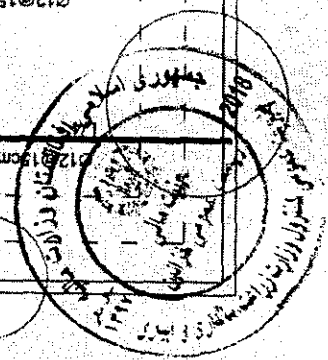

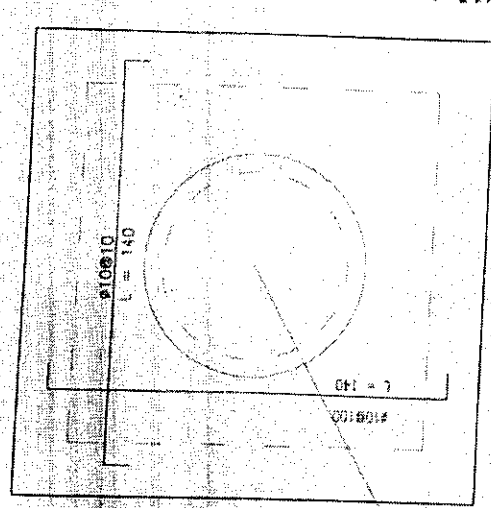


SLAB REINFORCEMENT

REINFORCEMENT DETAIL

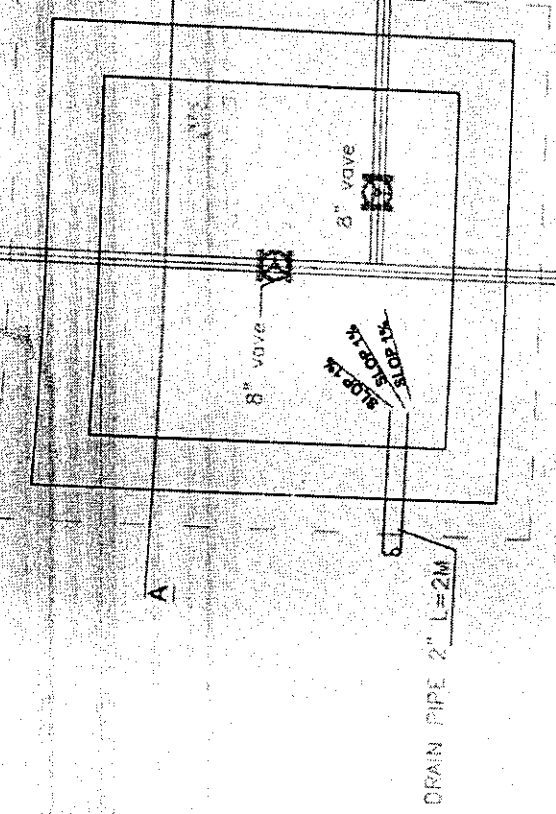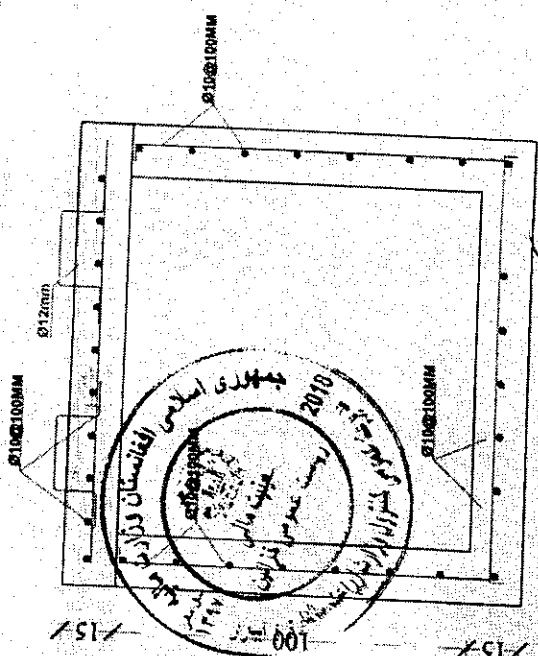

PLAN OF TYPICAL VALVE BOX

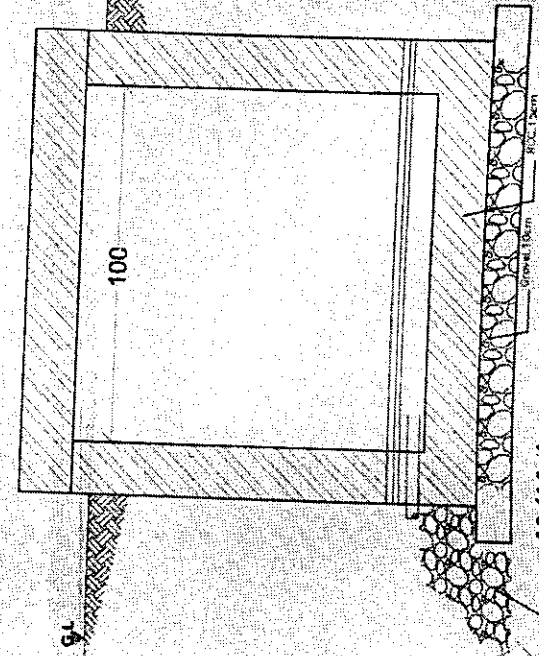

SECTION A-A

SURVEYED BY	Eng. Samender	REVIEWED BY	Eng. Ezatullah
DRAWN BY	Eng. Wahidullah	CHECKED BY	Eng. Habibullah
DESIGNED BY	Eng. Wahidullah	APPROVED BY	Irrigation Directorate


SCALE	Not to scale	PROVINCE	Baagh
DATE	02/02/2018	DISTRICT	Balamorghab
		VILLAGE	Baagh

PROJECT NAME:	Baagh Irrigation Solar System
DRAWING TITLE:	Air valve box


SHEET NO. 1

SCALE

Solar panel frame

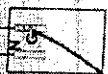


70mm² COPPER CABLE L=500MM

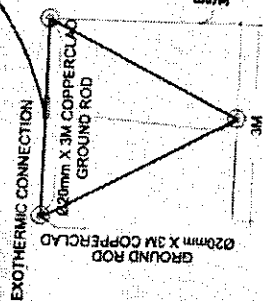


BARE COPPER STRANDED CABLE SIZED 35mm² AT BUILDINGS L=8M

BARE COPPER STRANDED CABLE SIZED 35mm² AT BUILDINGS L=8M

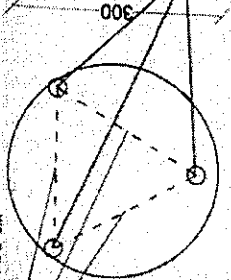


Well plan for copper rod

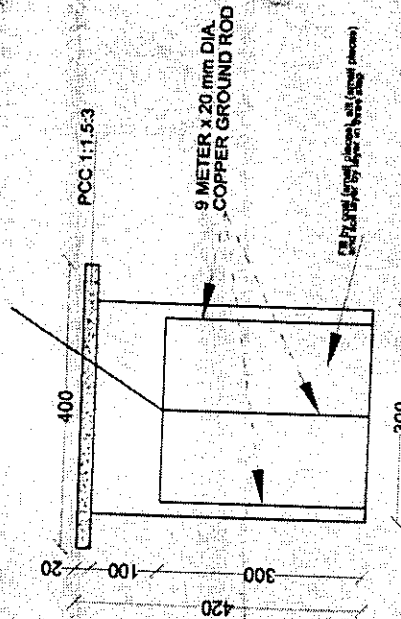

Well Section for copper rod


FINISHED GRADE

STEEL COLUMN

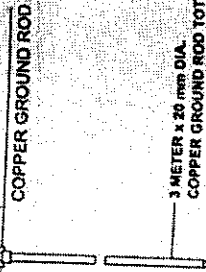






EXOTHERMIC WELDED CONNECTION

3 METER x 20 mm DIA. COPPER GROUND ROD TOTAL L=1.4M

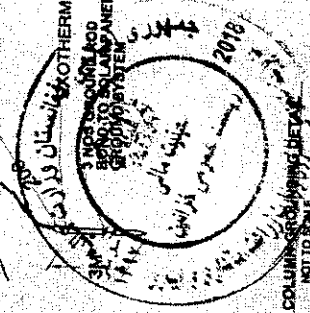


Ministry of Agriculture Directorate of Irrigation and Drainage Engineering Department		PROJECT NAME: Babsha Irrigation Solar System		DRAWING TITLE: Grounding system	
SURVEYED BY: Eng. Samandar		REVIEWED BY: Eng. Ezatullah		PROVINCE: Badkhis	
DRAWN BY: Eng. Wahidullah		CHECKED BY: Eng. Haatibullah		DISTRICT: Balamorghab	
DESIGNED BY: Eng. Wahidullah		APPROVED BY: Irrigation Directorate		VILLAGE: Babsha	
DATE: 02/02/1396		SCALE: 1:100		SHEET NO. 1	


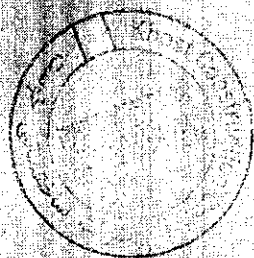


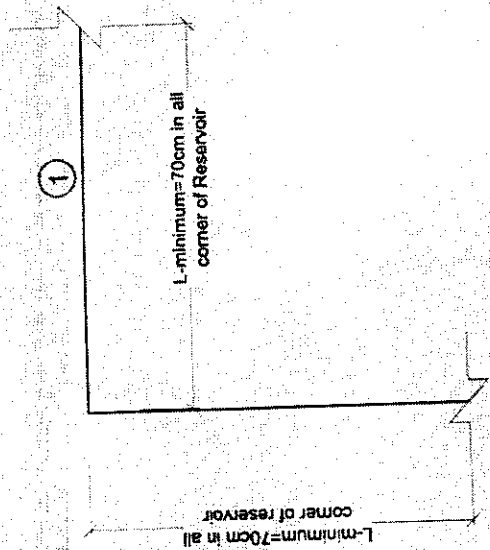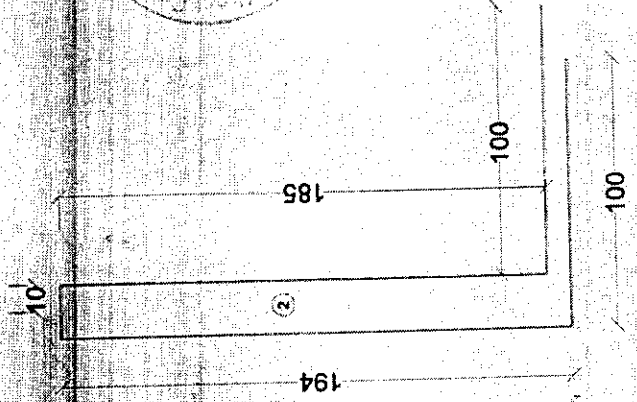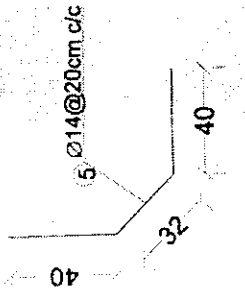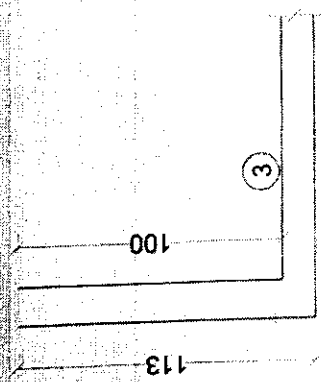

Steel bar detail

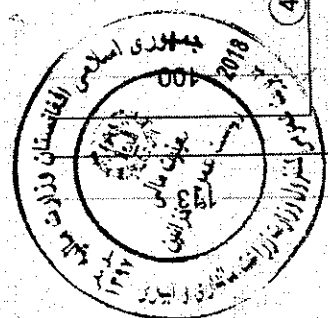


SURVEYED BY Eng. Samandar		REVIEWED BY Eng. Ezabullah		SCALE Not to scale		PROVINCE Kabul	
DRAWN BY Eng. Wahidullah		CHECKED BY Eng. Haasilullah		DATE 02/02/1396		DISTRICT Kalskan	
DESIGNED BY Eng. Wahidullah		APPROVED BY Irrigation Directorate		VILLAGE Tape-e-Nader Khan		DRAWING TITLE: Steel bar detail	
PROJECT NAME: Sakha Irrigation Solar System				SHEET NO. 1/2			

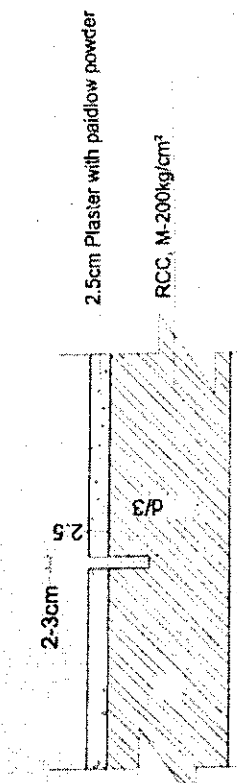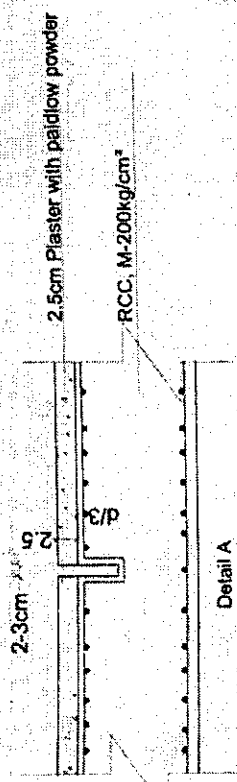

Joint after 2-2.5m in both side of RCC floor and wall
Filling material:- Bitumen and Gravel (Bituminous joint filler)

Detail A


Detail B

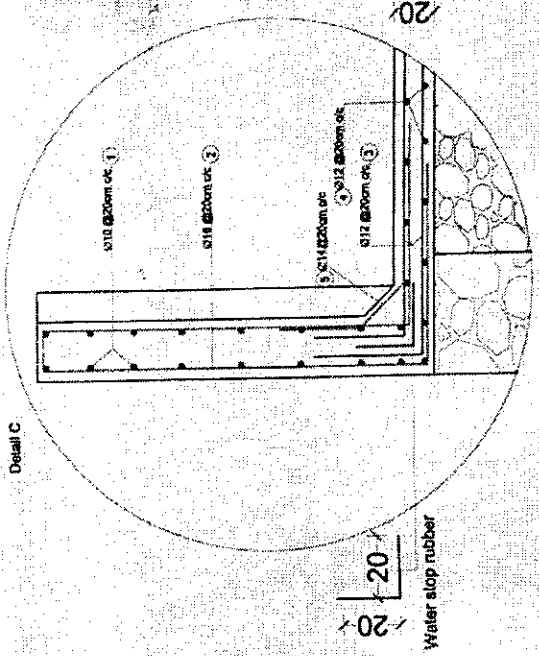

Water stop rubber

SHEET NO. 1		PROJECT NAME: Bascha Irrigation Solar System		PROVINCE: Kabul		DISTRICT: Kalakan		VILLAGE: Mesharwal		DRAWING TITLE: Detail	
SCALE: 1:100		DATE: 02/02/1398		REVIEWED BY: Eng. Ezzatullah		CHECKED BY: Eng. Hassibullah		APPROVED BY: Eng. Wahidullah		DESIGNED BY: Eng. Wahidullah	
SURVEYED BY: Eng. Samandar		DRAWN BY: Eng. Wahidullah		REVIEWED BY: Eng. Ezzatullah		CHECKED BY: Eng. Hassibullah		APPROVED BY: Eng. Wahidullah		DESIGNED BY: Eng. Wahidullah	

Ministry of Agriculture
Agriculture Projects and Services
Directorate
Engineering Department

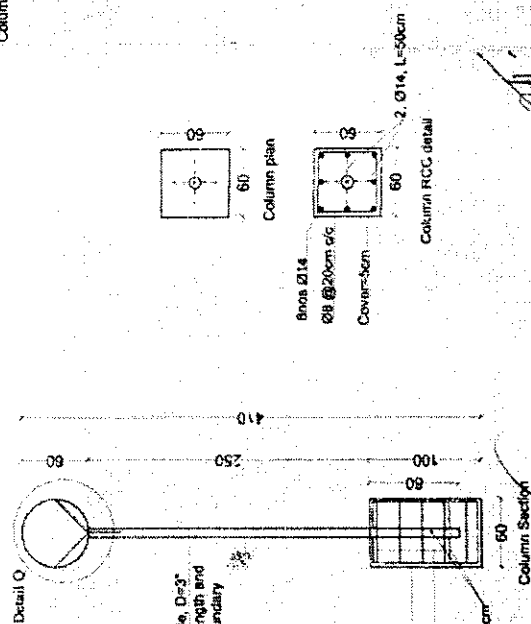

Technical drawing of a wire mesh structure, likely a cage or enclosure. The drawing shows a perspective view of a rectangular frame with a mesh top and bottom. Labels and dimensions are provided:

- Galvanized wire for concave flusion**: Points to the top and bottom mesh sections.
- Concave string Ø80cm**: Points to the curved support structure.
- Galvanized steel pole, D=32mm**: Points to the vertical support pole.
- 3 Rows of barbed wire Ø 2.5 mm**: Points to the three rows of barbed wire on the right side.
- The end point of galvanized steel pole should be closed**: A note indicating the termination of the pole.

Galvanized steel pole, D=3"
After every 2.5m in length and
every corner of boundary

A circular official stamp from the Government of Punjab, Ministry of Education and Higher Education. The outer ring contains the text "وزارت تعلیم و تربیت و تعلیمات عالیہ" (Ministry of Education and Higher Education) and "حکومت پنجاب" (Government of Punjab). The inner circle contains the year "2018" and the text "وزارت تعلیم و تربیت و تعلیمات عالیہ" (Ministry of Education and Higher Education). The center of the stamp features the Urdu text "پنجاب" (Punjab) and "وزارت تعلیم و تربیت و تعلیمات عالیہ" (Ministry of Education and Higher Education).

Department of Agriculture Ministry of Agriculture and Livestock Directorate Planning Department Basra	SURVEYED BY	Eng. Semandar		REVIEWED BY/Eng. Ezahuliah	SCALE	PROVINCE	PROJECT NAME		Babsha Irrigation Solar System		
	DESIGNED BY	Eng. Wahidullah		CHECKED BY	Eng. Haseebullah	DATE	DISTRICT	Balamorghab			
	DRAWN BY	Eng. Wahidullah	APPROVED BY	Eng. Haseebullah	DIRECTOR		VILLAGE	Sabha		DRAWING TITLE	Boundary wall
	Basra										

Basra

Bas