

ملاحظات	
تاریخ تکمیلی پروژہ	04/11/98
معمول پروژہ به روز	180
تاریخ تکمیلی اعضا قرارداد	08/05/98
تاریخ تکمیلی نشر اطلاعیه تصمیم بر اعطای قرارداد	26/04/98
تاریخ ارائه گزارش ارزیابی	19/04/98
تاریخ ختم ارزیابی آنها	14/04/98
تاریخ تکمیلی بازگشتی آنها	18/03/98
تاریخ تکمیلی اعلان تدارکات پروژه	24/02/98
تاریخ تکمیلی منظوری آغاز پروژه تدارکات پروژہ	18/02/98
تاریخ ارزیابی قبل اہلیت داوطلبان در صورت کہ لازم باشد	ندارد
قیمت تکمیلی تدارکات / پروژہ به (مقتضی)	7,989,278
مبلغ بودجه منظور شدہ به المقتضی	280,000,000
شمارہ قرارداد	MAIL/PD/NCB/ W269/98
ترجیح تدارکات از منابع داخلی	در صورت لزوم در نظر گرفته میشود
پروژہ پلان شدہ جدید با التکلیف مسائل های قبل	جدید
کنگوری تدارکات	اعصار
نوع قرارداد	به اساس پیشرفت کار
روشن با سبب تدارکات و صورت استفاده از شیوہ های مستند داخلی آن و مشخص کردن	باز داخلی
نوع تدارکات	ساختنی
مستند تدارکات پروژہ	احصاء پروژہ و سیستم آبیاری مستند تدارکات و سیستم آبیاری
تمویل کنندہ پروژہ (ہوا، توپ و یا از بودجه ادارہ مربوطہ)	دولت افغانستان
قریہ	میران زی بیشہ
ولسوالی	بالا مرغاب
ولایت	پنجشیر
کد بودجه	AFG/390676
بودجه اختیاری یا غیر اختیاری	اختیاری
نوع بودجه (خدی / انکشافی)	انکشافی
ادارہ تدارکات	وزارت زراعت آبیاری و مالداری
مسکوت	مسکوت زراعت و انکشافی دہات
شمارہ	۲

MAIL/PEI/NOB/1398/02/18

وزارت زراعت آبیاری و مانداری
جدول زمانی فعالیت های تدارکاتی
در بخش {ساختمان}
اسم پروژه {اعمار پروژه سیستم آبیاری سولری میران زی (بیشه) ولایت بادغیس}
مرجع نیازمند {ریاست محترم آبیاری}
تاریخ حصول اسناد پروژه 1398/02/18

شماره	مراحل تدارکاتی	حمل	ثور	جوزا	سرطان
1	ماده تروپ، شرطنامه و اعلان دولتی از طریق رساله ها و وب سایت				
2	ماده توزیع شرطنامه برای دولتیان				
3	تاریخ طرح برای پروژه				
4	ممت ارزیابی پروژه توسط هیئت				
5	پیشنهاد گزارش ممت ارزیابی به مقام				
6	ممت نهایی عرضه یا نشر اطلاعیه تصمیم بر اعطای قرارداد				
7	وصول نامه فوری				
8	امضا خط فوریه جابین				
9	کنترل ویزه				
10	تغییر فوریه به مراجع مربوط				

قرار شرح فوق جدول هذا برای {برگشتی} (باز داخلی) ترتیب صحت تقدیم است

9
1398/02/18

360



دکترنی، اوبولگولو او مالدارۍ وزارت
وزارت زراعت، آبیاری و مالدارۍ

د افغانستان اسلامي جمهوري دولت
دولت جمهوري اسلامي افغانستان



Islamic Republic of Afghanistan
Ministry of Agriculture, Irrigation and Livestock

معینیت آبیاری و منابع طبیعی
ریاست آبیاری
آمریت انجنیری

تاریخ: ۱۳۸۴/۲/۱۳98

شماره: (۱۲۷ / ۸۹)

به ریاست محترم تهیه و تدارکات!

به منظور تسریع روند تطبیق پروژه های انکشافی اینک به تعداد (29) ورق اسناد پروژه سیستم آبیاری سولری میران زی (بیشه) قریه میران زی بیشه ولسوالی بالا مرغاب ولایت بادغیس که شامل (23) ورق نقشه، یک ورق فورم تعهد بودجوی، دو ورق جدول بر آورد قیمت دار و بدون قیمت و یک ورق جدول میعاد کار و گرنکی پروژه، یک ورق لست تجهیزات ساختمانی پروژه و یک ورق پیشنهاد پروژه که مزین به حکم معینیت محترم آبیاری و منابع طبیعی می باشد جهت طی مراحل پروسه تدارکاتی به شما ارسال است.

با احترام

انجنیر خلیل الرحمن "عمر"
سرپرست ریاست آبیاری

[Handwritten signature]

مدرسه لایحه نویسی
مدرسین
۱۳۸۴/۲/۱۳۹۸
۹۸/۲/۱۳

کاپی ها:

به آمریت محترم برنامه، نظارت و ارزیابی
به ریاست محترم زراعت، آبیاری و مالدارۍ ولایت بادغیس

فهرست شده
۹۸/۲/۱۳
۱۳۸۴/۲/۱۳




دکترنی، اوبولگولو او مالدارۍ وزارت
وزارت زراعت، آبیاری و مالدارۍ

د افغانستان اسلامي جمهوري دولت
دولت جمهوري اسلامي افغانستان



Islamic Republic of Afghanistan
Ministry of Agriculture, Irrigation and Livestock

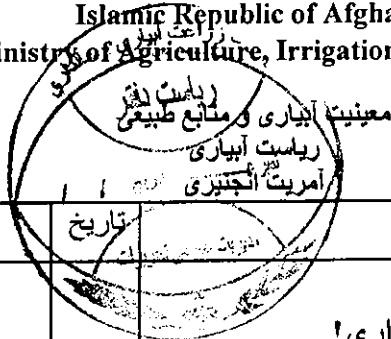

احکام

تاریخ

پیش نهاد

به مقام محترم وزارت، زراعت، آبیاری و مالدارۍ!

پروژه سیستم آبیاری سولری میران زی (بیشه) واقع قریه میران زی (بیشه) ولسوالۍ بالا مرغاب ولایت بادغیس که قبلاً توسط انجیران این ریاست سروی، دیزاین و مبلغ هفت ملیون و نه صدو هشتادو نه هزارو دو صدو هفتادو هشت (7989278) افغانۍ برآورد آن تخمین گردیده است و به عوض پروژه تحت عنوان اعمار پروژه سیستم آبیاری سولری در ولایت بادغیس که شامل پلان مالی سال 1398 ریاست آبیاری بوده در نظر گرفته شده است آماده پروسه تدارکاتی میباشد.

بنا موضوع به مقام محترم پیشنهاد تقدیم است امید حکم منظوری پروژه متذکره را از بودجه پروژه احداث ذخایر کوچک آب و ساختمان های آبیاری دارای کد AFG390676 اعطاً فرمایند. ضم پیشنهاد هذا بتعداد (26) ورق نقشه، جدول برآورد قیمت دار و بدون قیمت و جدول میعاد کار پروژه متذکره جهت مزید معلومات تقدیم است.

با احترام

انجیر خلیل الرحمن "عمر"
سرپرست ریاست آبیاری



۴۱۱
۳۱۳-۹۸

۲۵۴

نماره ۸۴۶
۱۳۹۵/۲/۱۴
۳۹۸۲۲
متن پیشنهاد طبق آراء و
مالي متواضعه پروژه تسخير است
صورت در مینه جرات گردد
انجیر خلیل الرحمن
سرپرست ریاست آبیاری
آمریت انجیری
۹۸-۲-۴۱۱

صرف برای تدارکات یک ساله { ماده 13 (3) ، حکم 14 (15) }

 وزارت زراعت و آبپاشی Ministry of Agriculture		درخواست تدارکات شماره درخواست خریداری: AFMIS اداره درخواست کننده: ریاست آبیاری نوعیت تدارکاتی: روش تدارکاتی { ماده 20 ، حکم 21 (1) } : کود بودجوی { ماده 20 ، حکم 20 (1) } : آیا بودجه منظور گردیده است؟ { ماده 13 (1) ، حکم 14 (1) }	
تاریخ درخواست خریداری شماره پروژه: ()		اجناس امور ساختمانی خدمات روش باز ماده { 15 (1) حکم 14 (1) } بلی نخیر	

این پروژه در قسمت تامین آب جهت آبیاری زمین های زراعتی برای دهاقین در منطقه مفید واقع میگردد و به عوض اعمار پروژه سیستم آبیاری سولری در ولایت بادغیس در نظر گرفته شده است			
پروژه: سیستم آبیاری سولری میران زی (بیشه) ولسوالی: بالا مرغاب ولایت: بادغیس		پروژه احداث ذخیر کوچک آب و ساختمانهای آبیاری از کود بودجوی AFG/390676	
7989278 - افغانی		قیمت تخمینی { ماده 12 (2) ، حکم 13 (1) -2 } درخواست کننده: اسم: خلیل الرحمن "عمر" وظیفه: سرپرست ریاست آبیاری امضا: تاریخ: 01/02/1398	

مستند اول - احوال ایدار است گورد پروژه آبیاری و ذخیر آب برای 390676 - AFG تایید کننده { ماده 13 (1) ، حکم 14 (1) } : اسم: خلیل الرحمن "عمر" تاریخ: 01/02/1398	
--	--

اعمال بخش آبپاشی سولری و لوله های بالا مرغاب و ولایت بادغیس در سال مالی 1398 - متن بیان ریاست مربوطه تقدیم گردید	
تایید کننده { ماده 12 (1) ، حکم 13 (4) ، ضمیمه 1 } اسم: وظیفه: امضا: تاریخ: 1398 / /	



دکترې ، اېو لگوتې او مالدارۍ وزارت
وزارت زراعت، آبیاری و مالدارۍ

Islamic Republic of Afghanistan
Ministry of Agriculture, Irrigation & Livestock

معنیت آبیاری و منابع طبیعی
رواست آبیاری
امريت انجنیري



Province : Badghis
District : Balamorghab
Village : Miranai Beshah
Project : Miranai (Beshah) Irrigation Solar System

ولایت : بادغیس
ولسوالی : بالامرغاب
قریبه : میران زی (بېشه)
پروژه : سیستم آبیاری سولاری میران زی (بېشه)

شماره	تفصیل امور	واحد	حجم	قیمت تخمینی فیات به افغانی	قیمت تخمینی مجموعی به افغانی	ملاحظه
1	کندن کاری برای نهادهای	متر مکعب	2187.98			
2	سنگ کاری یا مصالحه نسبت 1:4 همراه با هتاف آن مکمل مطابق به مشخصات نقشه	متر مکعب	470.85			
3	پرکاری کف آبگیر ، چمبروال هواکش و حوض توسط جنل مطابق به نقشه	متر مکعب	46.52			
4	خشت کاری بامصالحه نسبت 1:4 مطابق به مشخصات نقشه	متر مکعب	40.51			
5	کانکریٹ سیخ دار باقالب بندی، سیم تلبی و تمام امورات ایجابی آن با ترکیب نسبت 1:1.5:3 مطابق به مشخصات نقشه	مترمکعب	101.33			
6	کانکریٹ بدون سیخ با ترکیب نسبت 1:1.5:3 مطابق به مشخصات نقشه	متر مکعب	7.58			
7	ایزوگام کاری بام مطابق به مشخصات نقشه	مترمربع	82.23			
8	نصب آهن چاندریالای پرک از آهن چاندر 24 گیج مکمل الاسیاب مطابق به مشخصات نقشه	مترمربع	17.01			
9	لوازه بام از آهن چاندر 24 گیج مطابق به مشخصات نقشه	عدد	2.00			
10	سرویش فلزی برای چمبروال ها با نصب و تمام امورات ایجابی آن مکمل مطابق به مشخصات نقشه	عدد	1.00			
11	کلکین های فلزی با کیفیت عالی برای پمپ خانه همراه با مواد ، جالی دبل ، نصب ، رنگ و تمام امورات ایجابی آن مکمل الاسیاب مطابق به مشخصات داده شده در نقشه	مترمربع	7.95			
12	دروازه فلزی با رنگ ، نصب و تمام امورات ایجابی آن مکمل الاسیاب با کیفیت عالی مطابق به مشخصات داده شده در نقشه	عدد	1.00			
13	پلستر کاری دیوار های داخلی و خارجی پمپ خانه به ضخامت 2.5 سانتی بامصالحه 1:3 مطابق به مشخصات نقشه	مترمربع	325.56			
14	رنگ پلاستیک 100 فیصد سه قلم دیوار های داخلی و خارجی پمپ خانه مطابق به مشخصات نقشه	مترمربع	325.56			
15	پرکاری بالای پایپ ها توسط مواد کندنکاری شده مطابق به مشخصات نقشه	مترمکعب	56.00			
16	پایپ 20 انچ برای حوض با زانوخم ها نصب آن مکمل الاسیاب مطابق به نقشه	متر	2.00			
17	پمپ (Pump WKL 125/1,37KW, 50HP) باتمام فیتنگ باب و امورات ایجابی آن مکمل الاسیاب مطابق به مشخصات که در نقشه داده شده	پایه	1.00			
18	پایپ جستی (GI (Suction pipe) به قطر 6 انچ باتمام فیتنگ باب و امورات ایجابی آن مکمل الاسیاب مطابق به مشخصات نقشه	متر	6.00			
19	پایپ فلزی (Steel Pipe high quality) به قطر 8 انچ باتمام فیتنگ باب و امورات ایجابی آن مکمل الاسیاب مطابق به مشخصات نقشه	متر	11.00			
20	پایپ فلزی (Steel Pipe high quality) به قطر 15 انچ باتمام فیتنگ باب و امورات ایجابی آن مکمل الاسیاب مطابق به مشخصات نقشه	متر	26.00			
21	کیبل عمومی مسی (Power copper cable best quality 4*35 made in turkey) مطابق به مشخصات نقشه	متر	100.00			
22	چوکات برای نصب کردن سولر بانصب آن مکمل الاسیاب مطابق به مشخصات داده شده در نقشه	عدد	22.00			
23	لخته های سولر 250 وات شکنی هندی بانصب ، وصل و تمام فیتنگ باب آن مکمل مطابق به مشخصات داده شده در نقشه	تخته	212.00			
24	سورج چینج اور (Inverter) 45-50 کیلووات بانصب آن مکمل الاسیاب مطابق به مشخصات نقشه	عدد	1.00			
25	زینده های دیواری برای حوض و حوض آبگیر بانصب آن مکمل الاسیاب مطابق به مشخصات نقشه	LG	4.00			
26	زینده فلزی برای داخل اطاق پمپ همراه با کتاره و دست گیران بانصب مواد ، رنگ و تمام امورات ایجابی آن مکمل الاسیاب مطابق به مشخصات داده شده در نقشه	LS	1.00			
27	جالی 3 ملی ملمه شده بالای دیوار های آبگیر و احاطه با پایه های فلزی قطر 3 انچ ملمه شده و سیم خاردار لوله بی باتمام اجناس و لوازم آن همراه بانصب و تمام امورات ایجابی آن مکمل الاسیاب مطابق به مشخصات داده شده در نقشه	مترطول	150.00			
28	وال جستی 8 انچ جرمنی برای چک کردن پمپ باتمام فیتنگ باب آن مکمل مطابق به مشخصات نقشه	عدد	2.00			
29	چک وال جستی 6 انچ بانصب و تمام فیتنگ باب آن مکمل مطابق به مشخصات داده شده در نقشه	عدد	1.00			
30	وال هواکش جستی بانصب و تمام فیتنگ باب آن مکمل مطابق به مشخصات داده شده در نقشه	عدد	1.00			
31	مؤثر برای پمپ بانصب و تمام فیتنگ باب آن مکمل مطابق به مشخصات داده شده در نقشه	عدد	1.00			
32	جالی برای آبگیر (1- جالی باخته های چوبی به طرف شروع آبگیر . 2- دو جالی به سائز های مختلف به سمت پمپ خانه) بانصب آن مکمل الاسیاب با تمام امورات ایجابی آن مطابق به مشخصات داده شده در نقشه	عدد	2.00			
33	کرن دستی (Forklift) مطابق به مشخصات داده شده در نقشه	عدد	1.00			
34	کتاره بالای ذخیره بانصب و تمام امورات ایجابی آن مکمل الاسیاب مطابق به مشخصات داده شده در نقشه	متر	22.00			
35	سیستم (Grounding) مکمل الاسیاب باتمام امورات ایجابی آن برای سیستم سولری مطابق به مشخصات داده شده در نقشه	LS	1.00			
36	پرکاری عقب دیوار ها توسط مواد کندنکاری شده مطابق به نقشه	مترمکعب	874.40			
37	کشیدن آب از نهادهای در انسانی کار کردن (Dewatering)	LS	1			
			مجموع قیمت تخمینی به افغانی		7,989,278	

توضیح فوق جدول برآورد اولی امور کاری پروژه (سیستم آبیاری سولاری میران زی (بېشه) ولسوالی بالا مرغاب ولایت بادغیس غرض اجراءات بعدی ترتیب و تقدیم است

حسب الله (دورانی) انجنیر ارشد :

وحید الله انجنیر دیوان :

محمد زمان انجنیر برآورد :

14/3

وفا

01062 1398
306



دکترې ، اېولوگي او مالدارۍ وزارت
وزارت زراعت، آبیاری و مالدارۍ

Islamic Republic of Afghanistan
Ministry of Agriculture, Irrigation & Livestock

معینیت آبیاری و منابع طبیعی
ریاست آبیاری
امريت انجنیري



Province : Badghis
District : Balamorghab
Village : Miranai Besha
Project : Miranai (Besha) Irrigation Solar System

ولایت : بدخس
ولسوالۍ : بالامورغاب
قریه : میران زی (بېشه)
پروژه : سیستم آبیاری سولاری میران زی (بېشه)

شماره	تفصیل امور	واحد	حجم	قیمت تخمینی فیات به افغانی	قیمت تخمینی مجموعی به افغانی	ملاحظه
1	کندن کاری برای تهادیا	متر مکعب	2187.98			
2	سنگ کاری با مصالحه نسبت 1:4 همراه با هنگلف آن مکمل مطابق به مشخصات نقشه	متر مکعب	470.85			
3	پرکاری کف آبگیر ، چمبروال هواکش و حوض توسط جمل مطابق به نقشه	متر مکعب	46.52			
4	خشت کاری با مصالحه نسبت 1:4 مطابق به مشخصات نقشه	متر مکعب	40.51			
5	کدکریت سیخ دار با قالب بندی، سیم تابی و تمام امورات ایجابی آن با ترکیب نسبت 1:1.5:3 مطابق به مشخصات نقشه	متر مکعب	101.33			
6	کدکریت بدون سیخ با ترکیب نسبت 1:1.5:3 مطابق به مشخصات نقشه	متر مکعب	7.58			
7	ایزوگام کاری بام مطابق به مشخصات نقشه	مترمربع	82.23			
8	نصب آهن چادر بالای پیک از آهن چادر 24 گیج مکمل الاسیاب مطابق به مشخصات نقشه	مترمربع	17.01			
9	نازه بام از آهن چادر 24 گیج مطابق به مشخصات نقشه	عدد	2.00			
10	سرویش فلزی برای چمبروال ها با نصب و تمام امورات ایجابی آن مکمل مطابق به مشخصات نقشه	عدد	1.00			
11	کلکین های فلزی با کیفیت عالی برای پمپ خاخه همراه با مواد ، جالی، دبل ، نصب ، رنگ و تمام امورات ایجابی آن مکمل الاسیاب مطابق به مشخصات داده شده در نقشه	مترمربع	7.95			
12	دروازه فلزی با رنگ ، نصب و تمام امورات ایجابی آن مکمل الاسیاب با کیفیت عالی مطابق به مشخصات داده شده در نقشه	عدد	1.00			
13	پلسترکاری دیوارهای داخلی و خارجی پمپ خاخه به ضخامت 2.5 سنتی با مصالحه 1:3 مطابق به مشخصات نقشه	مترمربع	325.56			
14	رنگ پلاستیک 100 فیصد سه قلم دیوارهای داخلی و خارجی پمپ خاخه مطابق به مشخصات نقشه	مترمربع	325.56			
15	پرکاری بالای پمپ ها توسط مواد کندنکاری شده مطابق به مشخصات نقشه	متر مکعب	56.00			
16	پمپ 20 انچ برای حوض با زانوخم ها نصب آن مکمل الاسیاب مطابق به نقشه	متر	2.00			
17	پمپ (Pump WKL 125/1,37KW, 50HP) با تمام فیتنگ باب و امورات ایجابی آن مکمل الاسیاب مطابق به مشخصات که در نقشه داده شده	پایه	1.00			
18	پایپ جستی (GI (Suction pipe) به قطر 6 انچ با تمام فیتنگ باب و امورات ایجابی آن مکمل الاسیاب مطابق به مشخصات نقشه	متر	6.00			
19	پایپ فلزی (Steel Pipe high quality) به قطر 8 انچ با تمام فیتنگ باب و امورات ایجابی آن مکمل الاسیاب مطابق به مشخصات نقشه	متر	11.00			
20	پایپ فلزی (Steel Pipe high quality) به قطر 15 انچ با تمام فیتنگ باب و امورات ایجابی آن مکمل الاسیاب مطابق به مشخصات نقشه	متر	26.00			
21	کیبل عمومی مسی (Power copper cable best quality 4*35 made in turkey) مطابق به مشخصات نقشه	متر	100.00			
22	چوکات برای نصب کردن سولار با نصب آن مکمل الاسیاب مطابق به مشخصات داده شده در نقشه	عدد	22.00			
23	تخته های سولار 250 وات شکتی هندی با نصب ، وصل و تمام فیتنگ باب آن مکمل مطابق به مشخصات داده شده در نقشه	تخته	212.00			
24	سوچ چنج اور (Inverter) 45-50 کیلووات با نصب آن مکمل الاسیاب مطابق به مشخصات نقشه	عدد	1.00			
25	زینه های دیواری برای حوض و حوض آبگیر با نصب آن مکمل الاسیاب مطابق به مشخصات نقشه	LS	4.00			
26	زینه فلزی برای داخل اطاق پمپ همراه با کتاره و دست گیران با نصب ، مواد ، رنگ و تمام امورات ایجابی آن مکمل الاسیاب مطابق به مشخصات داده شده در نقشه	LS	1.00			
27	جالی 3 ملی مله شده بالای دیوارهای آبگیر و احاطه با پایه های فلزی قطر 3 انچ مله شده و سیم خاردار لوله بی با تمام اجناس و لوازم آن همراه با نصب و تمام امورات ایجابی آن مکمل الاسیاب مطابق به مشخصات داده شده در نقشه	متر طول	150.00			
28	وال جستی 8 انچ جرمنی برای چک کردن پمپ با تمام فیتنگ باب آن مکمل مطابق به مشخصات نقشه	عدد	2.00			
29	چک وال جستی 6 انچ با نصب و تمام فیتنگ باب آن مکمل مطابق به مشخصات داده شده در نقشه	عدد	1.00			
30	وال هواکش جستی با نصب و تمام فیتنگ باب آن مکمل مطابق به مشخصات داده شده در نقشه	عدد	1.00			
31	میتر برای پمپ با نصب و تمام فیتنگ باب آن مکمل مطابق به مشخصات داده شده در نقشه	عدد	1.00			
32	جالی برای آبگیر (1- جالی با تخته های چوبی به طرف شروع آبگیر 2- دو جالی به سائز های مختلف به سمت پمپ خاخه) با نصب آن مکمل الاسیاب با تمام امورات ایجابی آن مطابق به مشخصات داده شده در نقشه	عدد	2.00			
33	کرن دمنی (Forklift) مطابق به مشخصات داده شده در نقشه	عدد	1.00			
34	کتاره بالای ذخیره با نصب و تمام امورات ایجابی آن مکمل الاسیاب مطابق به مشخصات داده شده در نقشه	متر	22.00			
35	سیستم (Grounding) مکمل الاسیاب با تمام امورات ایجابی آن برای سیستم سولاری مطابق به مشخصات داده شده در نقشه	LS	1.00			
36	پرکاری عقب دیوار ها توسط مواد کندنکاری شده مطابق به نقشه	متر مکعب	874.40			
37	کشیدن آب از تهادیا در اسنای کار کردن (Dewatering)	LS	1			

مجموع قیمت تخمینی به افغانی

فرارشرح فوق جدول برآورد اول امور کاری پروژه (سیستم آبیاری سولاری میران زی (بېشه) ولسوالی بالا مرغاب ولایت بدخس غرض اجراءات بعدی ترتیب و تقدیم است .

صوب الله (نورانی) انجنیر ارشد :

رجود الله انجنیر ارشد :

محترم انجنیر برآورد :

Handwritten signature of the Chief Engineer (Nurani).

Handwritten signature of the Chief Engineer (Rajud Allah).

Handwritten signature of the Chief Engineer (Rajud Allah) and a stamp with the number 1398.



Province : Badghis

Duration : One Year Calender Days

Granty : One Year

Project : Miranzi (Besha) Irrigation Solar System

ولایت : ہادیوس

مدت پروژه : یک سال تقویمی

گرنٹی پروڈہ : یک سال

نام پروژه : سیستم آبیاری سونری میران زی (پیشنه)

نام پروژه : سیستم آبیاری سولاری میزان ری (بیست)																
شماره	تشریحات	واحد	حجم	مداومت به روزها	روز یکم	روز دوم	روز سوم	روز چهارم	روز پنجم	روز ششم	روز هفتم	روز هشتم	روز نهم	روز دهم	روز یازدهم	روز بیستم
1	آماده ساختن ساحه برای کار پروژه			7	*	*	*	*	*	*	*	*	*	*	*	*
2	کندن کاری برای تهادیا	متر مکعب	2187.98	120	*	*	*	*	*	*	*	*	*	*	*	*
3	سنگ کاری با مصالحه نسبت 1:4 همراه با هنگام آن مکمل مطابق به مشخصات نقشه	متر مکعب	470.85	60	*	*	*	*	*	*	*	*	*	*	*	*
4	پرکاری کف آبریز ، چمبروال هواکش و حوض توسط جفل مطابق به نقشه	متر مکعب	46.52	7	*	*	*	*	*	*	*	*	*	*	*	*
5	خشت کاری با مصالحه نسبت 1:4 مطابق به مشخصات نقشه	متر مکعب	40.51	7	*	*	*	*	*	*	*	*	*	*	*	*
6	کافکریت سیخ دار باقالب بندی، سیم تابی و تمام امورات ایجابی آن بلترکیب نسبت 1:1.5:3 مطابق به مشخصات نقشه	متر مکعب	101.33	90	*	*	*	*	*	*	*	*	*	*	*	*
7	کافکریت بدون سیخ با ترکیب نسبت 1:1.5:3 مطابق به مشخصات نقشه	متر مکعب	7.58	2	*	*	*	*	*	*	*	*	*	*	*	*
8	انزوگام کاری بام مطابق به مشخصات نقشه	مترمربع	82.23	2	*	*	*	*	*	*	*	*	*	*	*	*
9	نصب آهن چادربالای پیک از آهن چادر 24 گیج مکمل الاسیاب مطابق به مشخصات نقشه	مترمربع	17.01	2	*	*	*	*	*	*	*	*	*	*	*	*
10	ناوه بام از آهن چادر 24 گیج مطابق به مشخصات نقشه	عدد	2.00	1	*	*	*	*	*	*	*	*	*	*	*	*
11	سپروش فلزی برای چمبروال ها باتصیب و تمام امورات ایجابی آن مکمل مطابق به مشخصات نقشه	عدد	1.00	1	*	*	*	*	*	*	*	*	*	*	*	*
12	کلکین های فلزی با کیفیت عالی برای پمپ خانه همراه با مواد ، جالی دبل ، نصب ، رنگ و تمام امورات ایجابی آن مکمل الاسیاب مطابق به مشخصات داده شده در نقشه	مترمربع	7.95	2	*	*	*	*	*	*	*	*	*	*	*	*
13	دروازه فلزی با رنگ ، نصب و تمام امورات ایجابی آن مکمل الاسیاب با کیفیت عالی مطابق به مشخصات داده شده در نقشه	عدد	1.00	2	*	*	*	*	*	*	*	*	*	*	*	*
14	بلاسترکاری دیوار های داخلی و خارجی پمپ خانه به ضخامت 2.5 سانتی با مصالحه 1:3 مطابق به مشخصات نقشه	مترمربع	325.56	7	*	*	*	*	*	*	*	*	*	*	*	*
15	رنگ پلاستیک 100 فیصد سه قلم دیوار های داخلی و خارجی پمپ خانه مطابق به مشخصات نقشه	مترمربع	325.56	2	*	*	*	*	*	*	*	*	*	*	*	*
16	پرکاری بالای پایپ ها توسط مواد کندنکاری شده مطابق به مشخصات نقشه	مترمکعب	56.00	15	*	*	*	*	*	*	*	*	*	*	*	*
17	پایپ 20 انچ برای حوض با زانو خم ها نصب آن مکمل الاسیاب مطابق به نقشه	متر	2.00	1	*	*	*	*	*	*	*	*	*	*	*	*
18	پمپ (Pump WKL 125/1,37KW, 50HP) باتمام فیتینگ باب و امورات ایجابی آن مکمل الاسیاب	پایه	1.00	7	*	*	*	*	*	*	*	*	*	*	*	*
19	پایپ جمعی (GI (Suction pipe) به قطر 6 انچ باتمام فیتینگ باب و امورات ایجابی آن مکمل الاسیاب مطابق به مشخصات نقشه	متر	6.00	1	*	*	*	*	*	*	*	*	*	*	*	*
20	پایپ فلزی (Steel Pipe high quality) به قطر 8 انچ باتمام فیتینگ باب و امورات ایجابی آن مکمل الاسیاب مطابق به مشخصات نقشه	متر	11.00	2	*	*	*	*	*	*	*	*	*	*	*	*
21	پایپ فلزی (Steel Pipe high quality) به قطر 15 انچ باتمام فیتینگ باب و امورات ایجابی آن مکمل الاسیاب مطابق به مشخصات نقشه	متر	26.00	2	*	*	*	*	*	*	*	*	*	*	*	*
22	کیبل عمومی مسی (Power copper cable best quality 4*35 made in turkey) مطابق به مشخصات نقشه	متر	100.00	30	*	*	*	*	*	*	*	*	*	*	*	*
23	چوکات برای نصب کردن سولار باتصیب آن مکمل الاسیاب مطابق به مشخصات داده شده در نقشه	عدد	22.00	21	*	*	*	*	*	*	*	*	*	*	*	*
24	تخته های سولر 250 وات شکتی هندی باتصیب ، وصل و تمام فیتینگ باب آن مکمل مطابق به مشخصات داده شده در نقشه	تخته	212.00	30	*	*	*	*	*	*	*	*	*	*	*	*
25	سورچ چینیج اور (Inverter) 45-50 کیلووات باتصیب آن مکمل الاسیاب مطابق به مشخصات نقشه	عدد	1.00	1	*	*	*	*	*	*	*	*	*	*	*	*
26	زینه های دیواری برای حوض و حوض آبریز در تمام آن مکمل الاسیاب مطابق به مشخصات نقشه	LS	4.00	2	*	*	*	*	*	*	*	*	*	*	*	*
27	زینه فلزی برای داخل اطاق پمپ همراه با کتاره و دست گیران باتصیب ، مواد ، رنگ و تمام امورات ایجابی آن مکمل الاسیاب مطابق به مشخصات داده شده در نقشه	LS	1.00	14	*	*	*	*	*	*	*	*	*	*	*	*
28	جالی 3 ملی ملمه شده بالای دیوار های آبریز و احاطه با پایه های فلزی قطر 3 انچ ملمه شده و سیم خاردار لوله بی باتمام اجناس و لوازم آن همراه باتصیب و تمام امورات ایجابی آن مکمل الاسیاب مطابق به مشخصات داده شده در نقشه	متر طول	150.00	15	*	*	*	*	*	*	*	*	*	*	*	*
29	وال جمعی 8 انچ جرمنی برای چک کردن پمپ باتمام فیتینگ باب آن مکمل مطابق به مشخصات نقشه	عدد	2.00	2	*	*	*	*	*	*	*	*	*	*	*	*
30	چک وال جمعی 6 انچ باتصیب و تمام فیتینگ باب آن مکمل مطابق به مشخصات داده شده در نقشه	عدد	1.00	2	*	*	*	*	*	*	*	*	*	*	*	*
31	وال هواکش جمعی باتصیب و تمام فیتینگ باب آن مکمل مطابق به مشخصات داده شده در نقشه	عدد	1.00	1	*	*	*	*	*	*	*	*	*	*	*	*
32	میتر برای پمپ باتصیب و تمام فیتینگ باب آن مکمل مطابق به مشخصات داده شده در نقشه	عدد	1.00	1	*	*	*	*	*	*	*	*	*	*	*	*
33	جالی برای آبریز (1- جالی با تخته های چوبی به طرف شروع آبریز 2- دو جالی به سایز های مختلف به سمت پمپ خانه) باتصیب آن مکمل الاسیاب با تمام امورات ایجابی آن مطابق به مشخصات داده شده در نقشه	عدد	2.00	7	*	*	*	*	*	*	*	*	*	*	*	*
34	کرن دستی (Forklift) مطابق به مشخصات داده شده در نقشه	عدد	1.00	1	*	*	*	*	*	*	*	*	*	*	*	*
35	کتاره بالای ذخیره باتصیب و تمام امورات ایجابی آن مکمل الاسیاب مطابق به مشخصات داده شده در نقشه	متر	22.00	7	*	*	*	*	*	*	*	*	*	*	*	*
36	سیستم (Grounding) مکمل الاسیاب باتمام امورات ایجابی آن برای سیستم سولاری مطابق به مشخصات داده شده در نقشه	LS	1.00	14	*	*	*	*	*	*	*	*	*	*	*	*
37	پرکاری عقب دیوار ها توسط مواد کندنکاری شده مطابق به نقشه	مترمکعب	874.40	60	*	*	*	*	*	*	*	*	*	*	*	*
38	کشیدن آب از تهادیا در اسنای کار کردن (Dewatering)	LS	1.00	60	*	*	*	*	*	*	*	*	*	*	*	*
39	پاک کاری محلجه وپرومه تسلیم دمی پروژه	LS		15	*	*	*	*	*	*	*	*	*	*	*	*

حسبب اللہ (مورانی) انجنیر ارشد :

وَحِيدٌ اللَّهُ أَتَجْنِبُ رِيَايَ :

محمد بن انجنیر اور د :

01 02 1398



دکړنی ، اېو لگونی او مالدارۍ وزارت
وزارت زراعت، آبیاری و مالدارۍ

د افغانستان اسلامي جمهوریت
جمهوری اسلامی افغانستان

Islamic Republic of Afghanistan
Ministry of Agriculture, Irrigation & Livestock




معینیت آبیاری و منابع طبیعی

ریاست آبیاری

آمریت انجنیرۍ

لست تجهیزات ساختمانی و پرسونل کلیدی پروژه (سیستم آبیاری سولری میران زی (بیشه) واقع : ولسوالی بالامرغاب ولایت بادغیس

شماره	تجهيزات	نوعيت تجهيزات	تعداد	ملاحظات
بخش ماشینري				
1	اسکواتور		2	
2	گریدر		0	
4	بلدوزر		0	
5	ترک		2	
6	کامپرسور		0	
7	کانکریټ میکسر		2	
8	جنراتور		2	
9	وایبراتور		1	
10	واتر پمپ		2	
لست پرسونل کلیدی پروژه				
11	منیجر پروژه		1	
12	انجنیر ساحه		1	
13	انجنیر سروی		1	

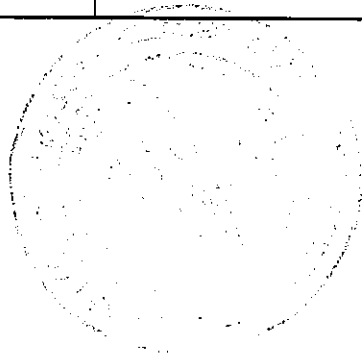

33



دکتره، اوبولگولو او مالداري وزارت
وزارت زراعت، آبياري و مالداري

د افغانستان اسلامي جمهوريت
جمهوری اسلامی افغانستان



Islamic Republic of Afghanistan
Ministry of Agriculture, Irrigation and Livestock

رياست تهيه و تداركات
فورم بازديد و منظوري اسناد (شرطنامه) دواطلبي

معلومات عمومي:

عنوان پروژه	سيستم آبياري سولري ميران زي (بيشه) ولسوالي بالا مرغاب ولايت بادغيس
نمبر تشخيصه پروژه	MAIL/PD/NCB/W/269/98
معيار پروژه	۱۲ ماه تقويمي
ميتود تدارکاتي	دواطلبي باز داخلي
معيار هاي ارزيايي	حد اقل متوسط حجم معاملات سالانه قابل تطبيق نيمى باشد حداقل تجربه مشابه قابل تطبيق نيمى باشد. حداقل سرمايه نقدي شرکت ۲۰۰۰،۰۰۰ افغانى تضمين بانكي آفر ۲۸۰،۰۰۰ افغانى پرسونل تخنيکي به تعداد سه نفر
شماره پروژه در پلان تدارکاتي	۲
تاريخ حصول اسناد تخنيکي	۱۳۹۸/۰۲/۱۵

ملاحظات:

اسناد تخنيکي پروژه متذکره به تاريخ ۱۳۹۸/۰۲/۱۵ به مدیریت ساختمانی ریاست تدارکات مواصلت ورزید و به تاريخ ۱۳۹۸/۰۲/۲۴ در روزنامه اطلاعات روز، وبسایت های MAIL و NPA به اعلان سپرده می شود.

ترتيب کننده:

اسم و وظیفه	اداره مربوطه	تاريخ و امضا
عبدالرشید یوسفی، عضومسلکی تدارکات امور	رياست تدارکات	۱۳۹۸-۰۲-۱۹

مرور کننده:

اسم و وظیفه	اداره مربوطه	تاريخ و امضا
میر محمد مونس حسینی، آمر تدارکات امور ساختمانی	رياست تدارکات	

تائید کننده:

اسم	وظیفه	تاريخ و امضا
محمدالله ساحل	رئيس تدارکات	


منظور کننده:

اسم	وظیفه	تاريخ و امضا
انجنیر محمد طاهر ایوب	سرپرست معینیت مالی و اداری	



.

.

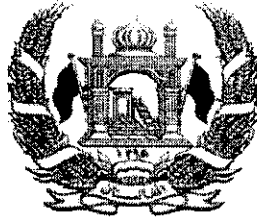

جمهوری اسلامی افغانستان
شرطنامه معیاری تدارکات امور ساختمانی کوچک
وزارت زراعت، آبیاری و مالداري
ریاست تهیه و تدارکات

پروژه سیستم آبیاری سولری میران زی (بیشه) قریه میران ولسوالی بالامرغاب ولایت
بادغیس

آدرس اداره: وزارت زراعت، آبیاری و مالداري جمال مینه، چهاراهی کارته سخی کابل، افغانستان

شماره داوطلبی: MAIL/PD/NCB/W/269/98

تعداد بخش ها (LOTS): ندارد

کود بودجوي : AFG #: 390676

تاریخ صدور: 1398/02/21

MAIL/PD/NCB/W/269/98 پروژه سیستم سولری آبیاری میران زی (بیشه) ولایت بادغیس

Handwritten signature

محتویات

مقدمه

قسمت اول: دستور العمل برای داوطلبان

قسمت دوم: صفحه معلومات داوطلبی

قسمت سوم: فورمه های داوطلبی

قسمت چهارم: شرایط عمومی قرارداد

قسمت پنجم: شرایط خاص قرارداد

قسمت ششم: مشخصات

قسمت هفتم: نقشه ها

قسمت هشتم: بل انجام کاری

قسمت نهم: فورمه های قرارداد و تضمینات

شرطنامه معیاری تدارکات امور ساختمانی کوچک - اداره تدارکات ملی

مقدمه

این شرطنامه معیاری توسط اداره تدارکات ملی طبق اسناد مشابه معیاری داوطلبی مورد استفاده نهاد های چند جانبه انکشافی بین المللی ترتیب گردیده و توسط ادارات تدارکاتی در تدارک امور ساختمانی کوچک که قیمت تخمینی تدارکات الی (500) میلیون افغانی بوده و با استفاده از وجوه عامه¹ تمویل می گردند در روش های تدارکات داوطلبی باز، مقید، و تدارکات از منبع واحد مورد استفاده قرار می گیرد.

این شرطنامه در روشنی احکام قانون و طرزالعمل تدارکات ترتیب گردیده و در صورت مغایرت میان قانون و طرزالعمل تدارکات و مفاد این شرطنامه به قانون و طرزالعمل استناد می گردد.

با انفاذ این شرطنامه، شرطنامه معیاری تدارک اجناس منضمه متحدالمال شماره PPU/C024/1388 صادره واحد پالیسی تدارکات اسبق وزارت مالیه ملغی شمرده شده و قابل استفاده نمی باشد.

ادارات تدارکاتی می توانند به پیروی از حکم جزء 2 ماده چهارم قانون تدارکات، در تدارکات که توسط موسسات تمویل کننده تمویل می گردند از اسناد معیاری داوطلبی آن موسسات استفاده به عمل آورند.

نقل این شرطنامه از مراجع ذیل قابل دریافت می باشد:

ریاست عمومی اداره امور ریاست جمهوری


اداره تدارکات ملی

ریاست پالیسی تدارکات

قصر مرمرین، کابل، افغانستان

www.npa.gov.af

¹ وجوه عامه عبارت از پول یا سایر دارائی های مالی و عایدات اداره است که در ماده هشتم قانون اداره امور مالی و مصارف عامه تصریح گردیده که شامل هرگونه منابع مالی مناسب به اداره با طی مراحل بودجوی و همچنان سایر وجوه بودجوی به شمول هزینه های کمکی و اعتبارات پولی که در اختیار اداره گذاشته می شود، می باشد.

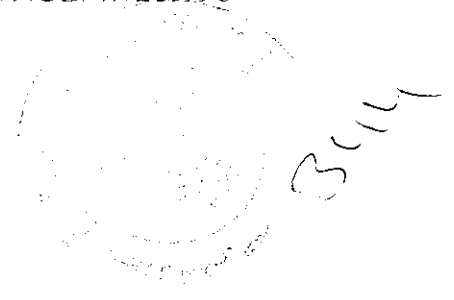

شرطنامه معیاری تدارکات امور ساختمانی کوچک - اداره تدارکات ملی

قسمت اول: دستورالعمل برای داوطلبان

الف. عمومیات	
ماده 1- ساجه داوطلبی	1.1 اداره این شرطنامه را به منظور تدارک امور ساختمانی مندرج صفحه معلومات داوطلبی و قسمت 5 (شرایط خاص قرارداد) صادر مینماید. نام، نمبر تشخیصیه و تعداد بخش های این داوطلبی به شمول نام و نمبر تشخیصیه هر بخش (Lot) و نوع قرارداد در صفحه معلومات داوطلبی و شرایط خاص قرارداد درج می گردد.
	1.2 داوطلب برنده امور ساختمانی را به تاریخ مندرج صفحه معلومات داوطلبی و مندرجات شرایط خاص قرارداد تکمیل می نماید.
	1.3 در این شرطنامه: 1- اصطلاح "کتبی" به معنی انجام ارتباطات طور تحریری مانند فکس، ایمیل و تلکس همراه با اسناد دریافتی توسط طرف مقابل می باشد; 2- در صورت لزوم مفرد به عوض جمع و جمع به عوض مفرد بکار برده می شود; 3- "روز" به معنی روز تقویمی می باشد.
ماده 2- وجوه	2.1 اداره، وجوه کافی برای تمویل تدارکات به شمول تمویل مراحل پیشبرد آن را تعهد و قسمتی از وجوه مالی تعهد شده را برای تادیات موجه تحت قرارداد امور ساختمانی که این شرطنامه به منظور آن صادر گردیده است به کار می گیرد. 2.2 وجوه عامه عبارت از پول یا سایر دارائی های مالی و عایدات اداره است که در ماده هشتم قانون اداره امور مالی و مصارف عامه تصریح گردیده که شامل هرگونه منابع مالی مناسب به اداره با طی مراحل بودجوی و همچنین سایر وجوه بودجوی به شمول کمک ها و قرضه های که در اختیار اداره گذاشته می شود، می باشد.
ماده 3- فساد و تقلب	3.1 اداره، داوطلب، اكمال کننده، قراردادی و قراردادی فرعی مکلف اند اصول عالی اخلاقی را در مراحل داوطلبی، تطبیق و اجرای این قرارداد رعایت نمایند. روی این ملحوظ اصطلاحات آتی مفاهم ذیل را افاده می نمایند: 1- فساد: عبارت از درخواست، دریافت، دادن یا پیشنهاد به صورت مستقیم یا غیرمستقیم هرچیز با ارزشیکه به صورت غیرمناسب کارکردهای جانب دیگر (کارمندان تدارکات) را تحت تاثیر قرار دهد. 2- تقلب: ارتکاب هرگونه فروگذاری به شمول کتمان حقایق که عمداً و یا سهواً به منظور اغفال کارمندان تدارکات و مدیریت قرارداد جهت حصول منفعت مالی و غیر مالی و یا اجتناب از اجرای مکلفیت ها صورت گیرد. 3- تبانی: عبارت از سازش میان دو یا بیشتر داوطلبان و یا میان داوطلبان و کارمندان اداره که به منظور بدست آوردن مقاصد نامناسب به شمول تحت تاثیر قراردادن نادرست اعمال سائرین طرح گردیده باشد. 4- اجبار: عبارت از تهدید و یا ضرر رسانیدن به کارمندان تدارکات و مدیریت قرارداد و یا سایر

MAII./PD/NCB/W/269/98 پروژه سیستم سولری آبیاری میران زی (بیشه) ولایت بادغیس

شرطنامه معیاری تدارکات امور ساختمانی کوچک - اداره تدارکات ملی

داوطلبان به منظور تحت تاثیر قراردادن اعمال آنان به صورت مستقیم یا غیر مستقیم می باشد. 5- ایجاد اخلال و موانع: عبارت از تخریب، تزویر، تغییر یا کتمان اسناد و اظهارات نادرست در پروسه تدارکات و یا امور نظارتی مربوط می باشد. 3.2 اداره پیشنهاد اعطای قرارداد به داوطلب برنده که مستقیماً یا از طریق نماینده مرتکب فساد، تقلب، تبانی، اجبار یا ایجاد اخلال و موانع در مراحل داوطلبی یا در اجرای قرارداد گردیده است را لغو می نماید. 3.3 اداره در صورت ارتکاب فساد، تقلب، تبانی، اجبار و اخلال در مراحل تدارکات توسط کارمند اداره، موضوع را در اسرع وقت به مراجع ذیربط ارجاع می نماید. 3.4 اداره داوطلب یا قراردادی را در صورت ارتکاب اعمال مندرج فقره (1) ماده چهل و نهم قانون تدارکات از اشتراک در مراحل تدارکات محروم می نماید. 3.5 داوطلب، قراردادی و قراردادی فرعی مکلف است، زمینه تفتیش و بررسی حسابات، یادداشت ها و سایر اسناد مربوط به تسلیمی آفر و اجرای قرارداد را توسط مفتشین موظف از جانب اداره فراهم نماید.	
4.1 داوطلب و شرکای وی میتوانند تابعیت هر کشوری را با رعایت محدودیت های مندرج صفحه معلومات داوطلبی داشته باشند. در صورت که داوطلب، قراردادی و قراردادی فرعی، ساکن، تبعه و یا ثبت در یک کشور بوده و یا مطابق قوانین همان کشور فعالیت نماید، تبعه همان کشور محسوب می گردد. 4.2 داوطلب نباید تضاد منافع داشته باشد، داوطلب با یک یا بیشتر جوانب این داوطلبی تضاد منافع دارد اگر بصورت مستقیم یا غیر مستقیم با شرکت یا طرف که طرح، مشخصات و سایر اسناد مربوط این تدارکات را ترتیب نموده و یا با شخص که منحیث مدیر پروژه تحت این داوطلبی پیشنهاد شده باشد ارتباط داشته باشد. داوطلب که تضاد منافع داشته باشد غیر واجد شرایط پنداشته می شود. شرکت یا شخص که توسط اداره، موظف به ارائه خدمات مشورتی در ترتیب و نظارت امور ساختمانی گردیده و همچنین شرکت های متعلق به آن در این داوطلبی غیر واجد شرایط پنداشته می شوند. 4.3 اداره نمی تواند قرارداد را با داوطلب محروم شده و یا تحت محرومیت عقد نماید. لست داوطلبان محروم شده و تحت محرومیت از وب سایت اداره تدارکات ملی قابل دریافت می باشد. 4.4 داوطلب مکلف است شواهد و مدارک تثبیت اهلیت خویش را مطابق مندرجات صفحه معلومات داوطلبی ارائه نماید.	ماده 4 - داوطلب واجد شرایط
5.1 تمام داوطلبان شرح اولیه شیوه کاری پیشنهادی و جدول امور ساختمانی بشمول نقشه ها و چارت های مورد نیاز را در قسمت 3 فورمه های داوطلبی، ارائه می نمایند. 5.2 در صورت انجام ارزیابی قبلی اهلیت داوطلبان، عقد قرارداد صرف با داوطلبان موفق در ارزیابی قبلی اهلیت صورت می گیرد. داوطلبان موفق در ارزیابی قبلی اهلیت معلومات تجدید شده در مورد اهلیت خویش و یا استمرار اهلیت ارزیابی شده را در روز تسلیمی آفر ارائه می نمایند. تجدید یا تأیید استمرار	ماده 5 - اهلیت داوطلب

MAIL/PD/NCB/W/269/98 پروژه سیستم سولری آبیاری میران زی (بیشه) ولایت بادغیس

347

اهلیت در قسمت 3 درج میگردد. 5.3 در صورت عدم راه اندازی ارزیابی قبلی اهلیت داوطلبان، داوطلبان معلومات و اسناد ذیل را بر علاوه اسناد مندرج اجزای 2، 3، 4، 5 و 6 فقره (2) حکم مفدهم طرزالعمل تدارکات شامل قسمت 3 می نمایند. مگر اینکه در صفحه معلومات داوطلبی طور دیگر تذکر رفته باشد: 1- نقل اصلی اسناد که نشان دهنده وضعیت حقوقی، محل ثبت، آدرس تجارتي و نوع فعالیت داوطلب باشد؛ 2- صلاحیت نامه کتبی مهر و امضا شده؛ 3- ارزش مجموعی امور ساختمانی اجرا شده در 5 سال گذشته؛ 4- تجربه کاری با ماهیت و اندازه مشابه در پنج سال گذشته و جزئیات امور ساختمانی زیر کار و یا قرارداد شده با ذکر طرف قرارداد که می توان برای معلومات بیشتر با وی تماس گرفت. 5- افلام عمده تجهیزات ساختمانی پیشنهاد شده برای اجرای این قرارداد؛ 6- اهلیت و تجارب کارمندان مدیریت ساحه و پرسونل تخنیکی که برای اجرای این قرارداد اختصاص داده می شود؛ 7- گزارش وضعیت مالی داوطلب مانند گزارش تفتیش یا بیانیه مفاد و ضرر یا اظهار نامه تصفیه مالیاتی در (5) سال گذشته؛ 8- مدارک که نشان دهنده موجودیت سرمایه دورانی کافی نزد داوطلب برای اجرای این قرارداد (دسترسی به اعتبارات (قرضه) و سایر منابع مالی قابل دسترس)، که بدون شمولیت پیش پرداخت قابل اجرا تحت این قرارداد بستر از سایر تعادات مالی داوطلب برای سایر قرارداد ها و آفر های ارائه شده باشد. 9- معلومات در مورد دعوی در جریان و یا اختتام یافته در پنج سال اخیر که داوطلب در آن دخیل بوده باشد بشمول طرفین دعوی، مبلغ تحت منازعه و احکام صادره در مورد. 10- معلومات در مورد اعطای قرارداد فرعی	
5.4 در صورت که داوطلب شرکت مشترک (JV) دو یا بیشتر شرکت باشد، داوطلب مشترک مکلف به رعایت موارد زیر می باشد. مگر اینکه در صفحه معلومات داوطلبی، طور دیگر تذکر رفته باشد: 1- آفر شامل معلومات مندرج بند 3 ماده 5 این دستور العمل برای هر شریک مشترک باشد؛ 2- آفر بمنظور الزامیت قانونی آن توسط تمام شرکا مهر و امضا شده باشد؛ 3- تمامی شرکا بصورت مشترک مسؤل تطبیق قرارداد مطابق شرایط آن می باشند؛ 4- یکی از شرکا منحیث شریک اصلی معرفی گردیده و مسؤل قبول مسؤلیت ها و پذیرش رهنمود	

شرطنامه معیاری تدارکات امور ساختمانی کوچک - اداره تدارکات ملی

ها به نمایندگی از سایر شرکا می باشد؛ 5- اجرای قرارداد بشمول پرداخت با شریک اصلی صورت میگیرد؛ 6- نقل موافقتنامه شرکت مشترک که توسط شرکا امضا گردیده است.	
5.5 جهت واجد شرایط شناخته شدن برای اعطای قرارداد، داوطلب باید معیار های اهلیت ذیل را دارا باشد. مگر اینکه در صفحه معلومات داوطلبی طور دیگر تذکر رفته باشد: 1- حجم معاملات در سکتور ساختمانی در خلال مدت مندرج صفحه معلومات داوطلبی؛ 2- تجربه منحیث قراردادی اصلی در امور ساختمانی در حد اقل تعداد قرارداد های ساختمانی با اندازه، ماهیت و پیچیدگی معادل در میعاد مندرج صفحه معلومات داوطلبی (بمنظور مطابقت با این معیار داوطلب باید حد اقل (70) فیصد امور ساختمانی را تکمیل نموده باشد) قرارداد که تحت دعوا بوده و مبلغ تحت منازعه بیشتر از (10) فیصد قیمت قرارداد باشد. نمی تواند منحیث تجربه مد نظر گرفته شود؛ 3- یک پلان دسترسی (مالکیت و اجاره) به موقع تجهیزات مورد نیاز مندرج صفحه معلومات داوطلبی؛ 4- داشتن یک مدیر قرارداد با (5) سال تجربه کاری در امور ساختمانی با ماهیت مشابه بشمول حد اقل (3) سال تجربه کاری منحیث مدیر؛ 5- دارایی های سیال و یا انواع اعتبارات (قرضه) که کمتر از مبلغ تذکر رفته در صفحه معلومات داوطلبی نباشد و بیشتر از تعهدات مالی داوطلب برای سایر قرارداد ها بدون شمولیت پیش پرداخت قابل اجرا تحت این قرارداد باشد؛ استمرار دعای یا استمرار صدور فیصله حکمیت بر علیه داوطلب یا شریک داوطلب مشترک در گذشته منجر به فاقد اهلیت شمرده شدن داوطلب شده می تواند.	
5.6 برای مطابقت با حد اقل معیارات اهلیت مندرج جز 1 بند 5 ماده 5 این دستورالعمل، ارقام اهلیت هر شریک شرکت مشترک باهم جمع می گردد و مجموع ارقام اهلیت شرکا 100 فیصد معیار اهلیت را تکمیل نماید. هر شریک باید حد اقل (25) فیصد و شریک اصلی حد اقل (40) فیصد معیار های اهلیت را تکمیل نماید. عدم تکمیل شرط بالا منجر به رد آفر شرکت مشترک می گردد. تجربه و منابع قراردادی فرعی در تکمیل معیار ها توسط داوطلب در نظر گرفته نمی شود، مگر اینکه در صفحه معلومات داوطلبی طور دیگر تذکر رفته باشد.	
6.1 هر داوطلب می تواند یک آفر را بصورت انفرادی یا منحیث شریک شرکت مشترک ارائه نماید. هر گاه داوطلب بیشتر از یک آفر ارائه نموده و یا در بیشتر از یک آفر شریک باشد منجر به رد تمام آفر های که داوطلب در آن اشتراک دارد میگردد. اشتراک منحیث قراردادی فرعی و آفر بدیل در	ماده 6- هر داوطلب یک آفر

MAIL/PD/NCB/W/269/98 پروژه سیستم سولری آبیاری میران زی (بیشه) ولایت بادغیس

شرطنامه معیاری تدارکات امور ساختمانی کوچک - اداره تدارکات ملی

	صورتیکه مجاز باشد از این امر مستثنی است.
ماده 7- مصارف داوطلبی	7.1 داوطلب بمصرف خود آفر را تهیه و تسلیم نموده و اداره مسئولیت چنین مصارف را ندارد.
ماده 8- بازدید از ساحه	8.1 داوطلب می تواند با قبول مسئولیت و خطرات مربوط از ساحه کار و محیط و ماحول آن بازدید نموده و معلومات لازم جهت ترتیب آفر و عقد قرارداد امور ساختمانی را جمع آوری نماید. مصارف بازدید از محل به عهده داوطلب می باشد.
ب. شرطنامه	
ماده 9- مندرجات شرطنامه	9.1 این شرطنامه شامل قسمت های ذیل و ضمایم صادره مطابق ماده 11 این دستورالعمل می باشد: قسمت اول: دستور العمل برای داوطلبان قسمت دوم: صفحه معلومات داوطلبی قسمت سوم: فورمه های داوطلبی قسمت چهارم: شرایط عمومی قرارداد قسمت پنجم: شرایط خاص قرارداد قسمت ششم: مشخصات قسمت هفتم: نقشه ها قسمت هشتم: بل احجام کاری ² قسمت نهم: فورمه های قرارداد و تضمینات
ماده 10- توضیح شرطنامه	10.1 داوطلب می تواند در مورد این شرطنامه معلومات بیشتر را از اداره بصورت کتبی با تماس به آدرس مندرج صفحه معلومات داوطلبی مطالبه نماید، مشروط بر اینکه مطالبه متذکره حد اقل (7) روز در داوطلبی باز و (4) روز در داوطلبی مقید قبل از میعاد تسلیمی آفرها به اداره مواصلت نموده باشد. اداره در خلال مدت (3) روز کاری در داوطلبی باز و (2) روز کاری در داوطلبی مقید توضیح کتبی را به داوطلب ارسال می نماید. نقل این توضیح به تمام داوطلبانیکه شرطنامه را دریافت نموده اند بدون تذکر منبع درخواست ارسال میگردد. 10.2 به منظور توضیح و جواب به سوالات پیرامون مندرجات شرطنامه، در صورتیکه در شرطنامه ذکر شده باشد اداره میتواند، از داوطلب برای اشتراک در جلسه قبل از داوطلبی در محل، تاریخ و وقت مندرج در صفحه

² در قرارداد های بالمقطع، بل احجام کاری حذف و جدول فعالیت درج گردد.

شرطنامه معیاری تدارکات امور ساختمانی کوچک - اداره تدارکات ملی

معلومات داوطلبی، دعوت نماید. 10.3 از داوطلب تقاضا می شود تا در صورتیکه سوال داشته باشد، آنرا بصورت تحریری قبل از تاریخ برگزاری جلسه قبل از داوطلبی به اداره تسلیم نماید. 10.4 گزارش جلسه قبل از داوطلبی، به شمول سوالات و جوابات ارائه شده بشمول هر جواب دیگری تهیه شده بعد از جلسه، در مدت حد اکثر (4) روز به تمام داوطلبانیکه شرطنامه را اخذ نموده اند، ارسال میگردد. هر گونه تعدیل شرطنامه در نتیجه جلسه قبل از داوطلبی با صدور ضمیمه شرطنامه در روشنی ماده 11 این دستورالعمل صورت می گیرد.	
11.1 اداره میتواند، در طول میعاد تسلیمی آفر ها با صدور ضمیمه شرطنامه را تعدیل نماید. 11.2 ضمایم صادره جزء شرطنامه محسوب گردیده و بصورت کتبی به داوطلبانیکه شرطنامه را دریافت نموده اند ارسال میگردد. داوطلبان دریافت ضمیمه را به صورت کتبی تصدیق می نمایند. 11.3 اداره می تواند به منظور در اختیار قرار دادن وقت کافی برای داوطلبان جهت تهیه آفر، طی یک ضمیمه میعاد تسلیمی آفر ها را در مطابقت با بند 2 ماده 21 این دستورالعمل تمدید نماید.	ماده 11 - تعدیل شرطنامه
ج. تهیه آفر ها	
12.1 تمام اسناد مربوط آفر به زبان که در صفحه معلومات داوطلبی مشخص گردیده ترتیب میگردد.	ماده 12 - زبان آفر
13.1 آفر ارائه شده شامل اسناد ذیل می باشد: 1- تضمین آفر در مطابقت با ماده 17 این دستورالعمل؛ 2- بل احجام کاری³ قیمت گذاری شده؛ 3- فورمه آفر داوطلبی؛ 4- اسناد و فورم معلومات اهلیت؛ 5- آفر های بدیل در صورت که مجاز باشد؛ و 6- سایر مواد مطالبه شده در صفحه معلومات داوطلبی.	ماده 13 - اسناد شامل آفر
14.1 قرارداد برای تمام امور ساختمانی مندرج بند 1 ماده 1 این دستورالعمل به اساس بل احجام کار قیمت گذاری شده که توسط داوطلب ارائه می گردد می باشد.	ماده 14 - قیم آفر
14.2 داوطلب باید نرخ ها و قیمت ها برای تمام اقلام امور ساختمانی مندرج بل احجام کاری را ارائه نماید. اقلام که برای آنها نرخ و قیمت ارائه نشده باشد، قیمت و نرخ آن در بل احجام کار شامل شده	

MAIL/PD/NCB/W/269/98 پروژه سیستم سولری آبیاری میران زی (بیشه) ولایت بادغیس


341

شرطنامه معیاری تدارکات امور ساختمانی کوچک - اداره تدارکات ملی

محسوب گردیده و پرداخت به آن صورت نمی گیرد. در صورتیکه مجموع قیمت قلم یا اقلامی که برای آن قیمت ارائه نشده است، از (10) فیصد قیمت آفر داوطلب تجاوز نماید، آفر وی غیر جوابگو محسوب میگردد. در صورت تصحیح، اغلاط خط زده شده، تصحیح شده امضا و تاریخ تصحیح درج گردد.	
14.3 تمام محصولات قابل پرداخت، مالیات، بشمول مالیات بر معاملات انتفاعی ⁴ (BRT) و سایر مکلفیت های مالی قابل پرداخت تحت این قرارداد 28 روز قبل از ختم میعاد تسلیمی آفر، در قیمت ها، نرخ ها و قیمت مجموعی آفر شامل گردد.	
14.4 در صورت تذکر در صفحه معلومات داوطلبی و شرایط خاص قرارداد و احکام ماده 47 شرایط عمومی قرارداد، نرخ ها و قیمت های آفر در جریان اجرای قرارداد قابل تعدیل میباشند. داوطلب معلومات لازم مندرج ماده 47 شرایط عمومی و خاص قرارداد را توأم با آفر خویش ارائه می نماید.	
15.1 داوطلب باید نرخ فی واحد و قیمت های مندرج آفر ⁵ را به واحد پولی افغانی ارایه نماید، مگر اینکه در صفحه معلومات داوطلبی طوری دیگر تذکر رفته باشد.	ماده 15- اسعار آفر و پرداخت
15.2 منبع نرخ تبادله، نرخ فروش د افغانستان بانک در روز مندرج صفحه معلومات داوطلبی می باشد.	
15.3 داوطلب مکلف است جزئیات اسعار خارجی لازم را در آفر ارائه نماید.	
16.1 آفر باید به مدت مندرج صفحه معلومات داوطلبی اعتبار داشته باشد. این مدت در داوطلبی های ملی نمی تواند بیشتر از (90) روز بعد از ختم میعاد تسلیمی آفر ها باشد. آفر های با مدت اعتبار کمتر از میعاد مندرج این شرطنامه، غیر جوابگو پنداشته شده، رد میگردد. در داوطلبی بین المللی میعاد اعتبار آفر بیشتر از 120 روز بوده نمی تواند. در حالات استثنائی اداره از داوطلب تقاضا می نماید تا مدت اعتبار آفر را به مدت مشخص تمدید نماید. تقاضای اداره برای تمدید و جواب داوطلب طور کتبی صورت میگیرد. در صورت تمدید میعاد اعتبار آفر، میعاد اعتبار تضمین آفر نیز برای مدت مشابه تمدید میگردد. داوطلب نمی تواند در آفر تمدید شده خویش تغییرات وارد نماید، حالات مندرج ماده 17 این دستورالعمل از این امر مستثنی است. در صورت رد درخواست تمدید میعاد اعتبار آفر از جانب داوطلب، تضمین آفر مسترد می گردد. در صورت در جریان بودن طی مراحل محرومیت داوطلب، تضمین آفر وی مسترد نمیگردد.	ماده 16- میعاد اعتبار آفرها
17.1 داوطلب مکلف است، تضمین آفر یا اظهار نامه تضمین آفر را منحیث جزء آفر خود تهیه نماید. آفر بدون تضمین آفر غیر جوابگو پنداشته شده، رد میگردد.	ماده 17- تضمین آفر و اظهار نامه تضمین

⁴ Business Receipt Tax

⁵ در قرارداد های با پرداخت بالامقطع "قیمت فی واحد و قیمت ها" یا "قیمت سر جمع" تعویض گردد.

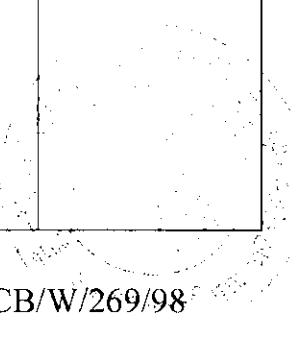17.2 مقدار تضمین آفر در صفحه معلومات داوطلبی مشخص گردیده و می تواند به واحد پول افغانی و یا سایر اسعار قابل تبدیل مطابق صفحه معلومات داوطلبی ارایه گردد. تضمین آفر می تواند: 1- به شکل ضمانت بانکی و پول نقد ارایه گردد. 2- داوطلب می تواند تضمین آفر را از یک نهاد معتبر مالی هر کشور واجد شرایط تهیه نماید. هر گاه نهاد صادر کننده تضمین آفر خارج از جمهوری اسلامی افغانستان موقعیت داشته باشد، باید نهاد مالی مشابه در داخل جمهوری اسلامی افغانستان اجرای تضمین آفر را ضمانت نماید. 3- تضمین آفر باید کاملاً در مطابقت با یکی از فورم های تضمین آفر مندرج قسمت 9 (فورم های قرارداد و تضمینات) و یا فورم های دیگری که قبل از تسلیمی آفر توسط اداره منظور گردیده باشد، ترتیب گردد. 4- در صورت تطبیق هدایت بند 5 ماده 17 این دستورالعمل، با درخواست کتبی اداره به اسرع وقت قابل پرداخت باشد. 5- نسخه اصلی آن تسلیم داده شود. کاپی ها قابل قبول نخواهد بود. 6- میعاد اعتبار تضمین آفر یا اظهار نامه تضمین آفر در مطابقت با بند 2 ماده 16 این دستورالعمل، حد اقل (28) روز بیشتر از میعاد اعتبار آفر و یا میعاد تمدید شده آن باشد.	آفر
17.3 در صورت که تضمین آفر یا اظهار نامه تضمین آفر در مطابقت با بند 1 ماده 17 این دستورالعمل مطالبه گردیده باشد، تمام آفر های که توأم با تضمین آفر یا اظهار نامه تضمین آفر مطابق بند فوق الذکر نباشد، غیر جوابگو پنداشته شده رد می گردند.	
17.4 تضمین آفر داوطلبان غیر موفق بعد از عقد قرارداد با داوطلب برنده، به آنان مسترد میگردد.	
17.5 در حالات ذیل اظهارنامه تضمین آفر تطبیق و یا تضمین آفر مسترد نمی گردد: 1- در صورت تغییر یا انصراف از آفر بعد از انقضای مدت معینه تسلیمی آن به استثنای مورد بند 2 ماده 16 این دستورالعمل؛ 2- در صورت انکار داوطلب از پذیرش تصحیح اشتباهات حسابدی در جدول قیمت های ارایه شده در آفر؛ 3- در صورت اجتناب داوطلب از پذیرش اشتباهات محاسبوی در آفر در مطابقت با بند 2 ماده 28 این دستورالعمل؛ 4- اجتناب داوطلب برنده از عقد قرارداد در خلال مدت معینه؛ 5- عدم ارائه تضمین اجراء قرارداد توسط داوطلب برنده؛ 6- در صورت محرومیت داوطلب به دلیل تخطی در این داوطلبی.	

17.6 در صورت که داوطلب شرکت مشترک (JV) باشد، تضمین آفر یا اظهار نامه تضمین آفر باید بنام داوطلب مشترک (JV) باشد.	
18.1 آفرهای بدیل صرف در صورتی قابل قبول خواهد بود که در صفحه معلومات داوطلبی از قبولی آن تذکر رفته باشد. در صورت قبولی آفر بدیل طبق احکام بند 1 و 2 ماده 18 این دستور العمل اجراءات صورت میگیرد و پذیرش یکی از گزینه های ذیل در صفحه معلومات داوطلبی مشخص میگردد: 1- داوطلب می تواند آفر های بدیل را با آفر اصلی تسلیم نموده و اداره صرف در صورت که آفر اصلی ارائه شده دارائی نازلترین قیمت باشد، آفر بدیل را ملاحظه می نماید. یا 2- داوطلب می تواند آفر بدیل را بدون آفر اصلی تسلیم نماید که در این صورت آفر های اصلی و آفر های بدیل هر کدام به نوبه خود ارزیابی می گردند. 18.2 آفر های بدیل تمام معلومات لازم بشمول محاسبه دیزاین، مشخصات تخنیکی، جزئیات قیمت ها، شیوه پیشنهادی اعمار، پیش پرداخت و تاریخ تکمیل بدیل در حدود مناسب و دیگر جزئیات مربوط جهت ارزیابی آفر های بدیل توسط اداره را ارائه نمایند.	ماده 18- آفر های بدیل
19.1 داوطلب مکلف است، یک نقل اصلی تمام اسناد شامل آفر را مطابق ماده 13 این دستورالعمل ترتیب و با علامه کلمه "اصل" علامه گذاری نماید. بر علاوه کاپی های آفر با کلمه "کاپی" علامه گذاری شده و به تعداد مندرج صفحه معلومات داوطلبی تسلیم گردد. در صورت موجودیت تفاوت میان اصل و کاپی، اصل آن قابل اعتبار خواهد بود.	ماده 19- شکل و امضاء آفر
19.2 اصل و کاپی های آفر باید تایپ گردد و یا با رنگ پاک ناشدنی نوشته شده و توسط نماینده قانونی داوطلب (رئیس، معاون یا نماینده با صلاحیت) در مطابقت با جزء 1 بند 3 ماده 5 این دستورالعمل امضا و مهر گردد. تمام صفحات آفر که نوشته یا تعدیل گردیده باید توسط شخص که آفر را امضا نموده، امضا گردد.	
19.3 هرگونه وسط نویسی، تراش، یا دوباره نویسی صرف در صورتی قابل اعتبار میباشد که توسط شخصیکه آفر را امضا نموده یا نماینده با صلاحیت داوطلب امضا شده باشد.	
19.4 هرگونه تغییر یا افزود در آفر قابل قبول نخواهد بود، مگر اینکه مطابق هدایات اداره یا برای اصلاح اشتباهات داوطلب باشد. که در این صورت اصلاح اشتباهات توسط شخصی که آفر را امضا نموده، امضا می گردد.	
د. تسلیمی آفرها	

شرطنامه معیاری تدارکات امور ساختمانی کوچک - اداره تدارکات ملی

20.1 داوطلب می تواند آفر خویش را شخصاً یا توسط پست ارسال نماید. ارسال الکترونیکی آفر ها در صورت تذکر آن در صفحه معلومات داوطلبی، امکان پذیر می باشد. در صورت مجاز بودن ارسال آفر الکترونیکی. داوطلب از روش متذکره صفحه معلومات داوطلبی پیروی می نماید. داوطلب آفر را در پاکت های جداگانه سربسته و مهر شده گذاشته و بالای آنها کلمه "اصل" و "کاپی" بنویسد.	ماده 20- تسلیمی، مهر و علامت گذاری آفر
20.2 پاکت های آفر باید به طور ذیل ترتیب گردیده باشد: 1- عنوانی اداره تدارکاتی در مطابقت به صفحه معلومات داوطلبی باشد؛ 2- حاوی نام، نمبر تشخیصیه داوطلبی متذکره صفحه معلومات داوطلبی و شرایط خاص قرارداد باشد. 3- حاوی هشدار مبنی بر عدم بازگشایی آن قبل از تاریخ آفر گشایی در مطابقت به مواد مربوط دستور العمل.	
20.3 بر علاوه نیاز تشخیصیه مندرج بند 2 ماده 20 دستور العمل، داخل بسته حاوی نام و آدرس داوطلب باشد تا در صورت اعلام آفر نا وقت رسیده، آفر باز نشده مسترد گردد.	
20.4 در صورتیکه پاکت بسته و علامه گذاری نشده باشد، اداره مسؤولیت بیجایی یا باز شدن آفر قبل از ضرب العجل را ندارد.	
21.1 آفر ها باید قبل از ختم میعاد تسلیمی مندرج صفحه معلومات داوطلبی به آدرس مندرج صفحه معلومات داوطلبی تسلیم گردند.	ماده 21- میعاد تسلیمی آفرها
21.2 اداره می تواند در صورت لزوم، با صدور یک تعدیل طبق ماده 11 دستور العمل برای داوطلبان، میعاد تسلیمی آفر ها را تمدید نماید. در این صورت تمامی حقوق و مکلفیت های اداره و داوطلب در طول میعاد تسلیمی تمدید شده ادامه می یابد.	
22.1 آفر های ناوقت رسیده رد گردیده و بدون باز شدن مسترد میگردند.	ماده 22- آفر های نا وقت رسیده
23.1 داوطلب می تواند، قبل از ختم میعاد تسلیمی آفر ها، با ارسال اطلاعیه کتبی که توسط نماینده با صلاحیت داوطلب امضاء شده باشد و کاپی صلاحیت نامه مربوط موجود باشد، آفر خویش را تعویض، تعدیل و یا از آن انصراف نماید. اطلاعیه کتبی توام با آفر های تعویض، انصراف یا تعدیل شده بوده و این اطلاعیه باید: 1- در مطابقت با مواد 19 و 20 این دستورالعمل ارسال گردیده، بر علاوه پاکت های مربوط نیز با کلمات "انصراف"، "تعویض" یا "تعدیل" نشانی شده باشد. 2- قبل از ختم میعاد تسلیمی آفر ها توسط اداره دریافت شده باشد.	ماده 23- انصراف، تعویض و تعدیل آفرها

MAIL/PD/NCB/W/269/98 پروژه سیستم سولری آبیاری میران زی (بیشه) ولایت بادغیس

39

23.2 تعویض یا تعدیل آفر ها بعد از ضرب الاجل تسلیمی آفر صورت گرفته نمی تواند.	
23.3 هرگونه انصراف، تعویض و تعدیل آفر ها در فاصله زمانی میان ضرب الاجل تسلیمی آفر ها و ختم میعاد اعتبار آفر طوری که در فورمه تسلیمی آفر تذکر رفته بشمول میعاد تمدید شده اعتبار آفر صورت گرفته نمی تواند. انصراف در چنین حالت منتج به عدم مسترد نمودن تضمین آفر یا اجرای اظهار نامه تضمین آفر مطابق ماده 17 دستور العمل برای داوطلبی میگردد.	
23.4 داوطلب تخفیف را تنها در آفر اولی یا در اثر تعدیل در مطابقت با این ماده دستور العمل پیشنهاد می نماید.	
هـ آفر گشایی و ارزیابی	
24.1 اداره آفر های دریافت شده را بشمول تعدیلات مطابق ماده 23 این دستور العمل در محضر عام در محل، تاریخ و زمان که در صفحه معلومات داوطلبی تذکر رفته، باز می نماید. در صورت ارسال آفر ها بصورت الکترونیکی، روش خاص آفر گشایی مربوط در صفحه معلومات داوطلبی درج گردد.	ماده 24- آفر گشایی و ارزیابی
24.2 در مجلس آفر گشایی، رئیس هیئت آفر گشایی ابتدا آفر هایی را که با کلمه "انصراف" نشانی شده و قبل از ختم میعاد تسلیمی آفر ها اطلاعیه انصراف خویش را تسلیم نموده اند، را اعلام و بدون باز شدن مسترد می نماید.	
24.3 هیئت آفر گشایی آفر ها را باز نموده، نام داوطلب، قیم آفر، مجموعه مبلغ هر آفر و هر گونه آفر بدیل (در صورت درخواست یا مجاز بودن آفر بدیل)، هر گونه تخفیف، انصراف، تعویض، تعدیل، موجودیت یا عدم موجودیت تضمین آفر یا اظهار نامه تضمین آفر در صورت لزوم، و سایر جزئیات را که اداره مناسب بداند قرائت می نماید. در آفر گشایی هیچ آفر مسترد نمی گردد، مگر اینکه مطابق بند 1 ماده 22 این دستور العمل نا وقت رسیده باشد. آفر های تعویض و تعدیل تسلیم شده مطابق ماده 23 این دستور العمل برای ارزیابی بیشتر مد نظر گرفته نشده و بدون باز شدن مسترد میگردد.	
24.4 اداره رویداد جلسه آفر گشایی را بشمول معلومات آشکار شده در مطابقت با بند 3 ماده 24 این دستور العمل تهیه می نماید.	
24.5 هیئت آفر گشایی، فورم های معیاری آفر گشایی صادره اداره تدارکات ملی را در جلسه مذکور خانه پری، امضاء و بمنظور مصونیت و عدم تغییر در مندرجات آنها با دقت چسپ شفاف (اسکاستیپ) می نماید.	
24.6 در صورتیکه داوطلبان جدول قیمت های ارائه شده در آفر و فورم معلومات اهلیت خویش را چسپ شفاف (شکاستیپ) نموده باشند، هیئت آفر گشائی مکلف است آنها را نیز چسپ شفاف (شکاستیپ) نماید.	

25.1 معلومات مربوط به ارزیابی ابتدایی، وضاحت، ارزیابی مفصل، مقایسه و ارزیابی بعدی اهلیت داوطلبان و پیشنهاد اعطاء قرارداد الی زمان نشر اطلاعیه تصمیم اعطاء قرار داد مطابق بند 4 ماده 34 این دستور العمل محرم بوده، نباید افشاء گردد. هر نوع تلاش توسط داوطلب بمنظور اعمال نفوذ در مراحل ارزیابی ابتدایی، مفصل، ارزیابی بعدی اهلیت داوطلبان و تصمیم اعطای قرار داد منجر به رد آفر وی میگردد. علی الرغم موارد فوق، از زمان آفر گشایی الی عقد قرارداد، در صورتیکه داوطلب تقاضای تماس با اداره را در هر مورد مربوط به مراحل داوطلبی داشته باشد، باید به صورت کتبی آن را انجام دهد.	ماده 25- محرمانیت
26.1 اداره می تواند در مورد آفر از داوطلب طور کتبی توضیح مطالبه نماید. توضیح داوطلب نیز بشکل کتبی مطابق مندرج در خواست، صورت گرفته و نمیتواند در محتوا، ماهیت، و قیمت آفر تغییر وارد نماید، مگر اینکه تصحیح اشتباهات محاسباتی را قبول نماید. هر نوع توضیح ارائه شده بدون درخواست اداره، قابل قبول نمی باشد.	ماده 26- توضیح آفر ها
27.1 اداره قبل از ارزیابی مفصل آفر ها، باید موارد ذیل را تشخیص نماید: 1- معیارات واجد شرایط مطابق ماده 4 این دستور العمل را بر آورده می سازد؛ 2- بطور مناسب امضاء گردیده است؛ 3- دارای تضمین آفر می باشد؛ و 4- جوابگوی معیارات و شرایط شرطنامه می باشد.	ماده 27- ارزیابی و تشخیص جوابگویی آفر ها
27.2 آفر جوابگو آفریست که بدون انحراف، استثناء و از قلم افتادگی عمده مطابق با معیارات، شرایط و مشخصات شرطنامه باشد. انحراف، استثناء و از قلم افتادگی زمانی عمده پنداشته می شود که: 1- تاثیر قابل ملاحظه بالای حدود، کیفیت یا انجام امور ساختمان داشته باشد؛ 2- ناسازگاری با اسناد داوطلبی داشته که حقوق اداره یا مکلفیت های داوطلب تحت این قرار داد را بر خلاف شرطنامه محدود نماید؛ 3- در صورت تصحیح، باعث کاهش موقعیت رقابتی سایر داوطلبان گردد.	
27.3 آفر که در مطابقت به مندرجات شرطنامه جوابگو نباشد رد گردیده و بعداً با اصلاح انحرافات، استثنائات یا قلم افتادگی جوابگو نمیگردد.	
27.4 هیچ مذاکره با داوطلب با نازلترین نرخ یا با سایر داوطلبان صورت گرفته نمی تواند.	
27.5 داوطلب مسئولیت های منحیث شرط عقد قرارداد که در شرطنامه از آن تذکر نرفته، را ندارد تا تغییر قیمت یا تعدیل آفر صورت گیرد.	

28.1 اداره آفر های را که در ارزیابی ابتدایی، واجد شرایط شناخته شوند را ارزیابی مالی نموده و به عنوان بخش از ارزیابی مالی جهت تصحیح اشتباهات حسابداری بررسی می نماید. تصحیح اشتباهات محاسبوی به شکل ذیل صورت میگیرد: 1- هرگاه تفاوتی میان مبلغ به حروف و ارقام وجود داشته باشد، مبلغ به حروف مدار اعتبار خواهد بود. 2- در صورت عدم توافق نرخ فی واحد با قیمت مجموعی قلم مربوط، نرخ فی واحد مد نظر گرفته شده، قیمت مجموعی تصحیح میگردد. مگر اینکه از نظر اداره به صورت واضح کدام علامه اعشاری در قیمت فی واحد بیجا تحریر گردیده باشد، که در این صورت قیمت مجموعی مد نظر گرفته شده و قیمت فی واحد اصلاح می گردد؛	ماده 28 - تصحیح اشتباهات
28.2 هرگاه داوطلب تصحیح اشتباهات محاسبوی آفر خویش را قبول نکند، آفر وی رد و تضمین آفر وی غیر قابل استرداد دانسته شده یا اظهارنامه تضمین آفر مطابق جزء 2 بند 5 ماده 17 این دستور العمل اجرا می گردد.	
29.1 آفر ها به واحد پولی افغانی مطابق بند 1 ماده 15 این دستور العمل ارزیابی میگردد، در صورتیکه، داوطلب نرخ مبادله دیگری را استفاده نموده باشد نخست قیمت آفر به واحد پولی افغانی با استفاده از نرخ مبادله مشخص شده مندرج آفر تبدیل و ارزیابی آفر ها صورت میگردد. مگر اینکه در صفحه معلومات داوطلبی طور دیگر ذکر گردیده باشد.	ماده 29- اسعار در ارزیابی آفر
30.1 اداره آفر دارای نازلترین قیمت ارزیابی شده را در مطابقت با معیارات و شرایط و مشخصات تخنیکی مندرج شرطنامه جهت تشخیص جوابگو بودن آن ارزیابی می نماید. در صورتیکه آفر دارای نازلترین قیمت ارزیابی شده، پس از ارزیابی تخنیکی و در صورت لزوم ارزیابی مفصل جوابگو تشخیص گردد، هیئت ارزیابی می تواند پروسه ارزیابی را ختم، گزارش خویش را به آمر اعطاء ارائه نماید. در صورتیکه آفر دارای نازلترین قیمت ارزیابی شده، جوابگو تشخیص نگردد، هیئت ارزیابی، آفر بعدی دارای قیمت نازلتر ارزیابی شده را مورد ارزیابی تخنیکی و در صورت لزوم ارزیابی مفصل قرار می دهد.	ماده 30- ارزیابی و مقایسه آفر ها
30.1 اداره در ارزیابی آفر ها، قیمت ارزیابی شده هر آفر را طور ذیل تعیین می نماید: 1- تصحیح اشتباهات محاسبوی مطابق ماده 28 این دستور العمل؛ 2- منهای هر گونه وجه احتیاطی در بل احجام کار و جمع مزد کار که بصورت رقابتی قیمت گذاری شده اند؛ 3- تطبیق یک تعدیل مناسب برای هر گونه تفاوت ها، انحرافات، پیش پرداخت و تاریخ تکمیل بدیل در حدود معقول قبلاً تعیین شده یا پیشنهاد های بدیل در مطابقت به ماده 18 این دستور العمل؛ 4- تطبیق تعدیلات مناسب که انعکاس دهنده تخفیفات یا دیگر تغییر قیمت پیشنهاد شده مطابق بند 5 ماده 23 این دستور العمل؛	

شرطنامه معیاری تدارکات امور ساختمانی کوچک - اداره تدارکات ملی

30.2 حق قبول یا رد هر گونه تفاوت، انحراف یا پیشنهاد بدیل برای اداره محفوظ می باشد. تفاوت ها، انحرافات و پیشنهادات بدیل و دیگر عوامل بیشتر از نیازمندیهای شرطنامه یا اینکه سبب مفاد غیر ضروری اداره گردد، در ارزیابی مد نظر گرفته نمی شود.	
30.3 در ارزیابی آفر، اثر تخمینی هر گونه شرایط تعدیل قیمت در جریان اجرای قرارداد تحت ماده 47 شرایط عمومی قرارداد، مد نظر گرفته نمی شود.	
30.4 در صورت که شرطنامه دربرگیرنده دو یا بیشتر از دو بخش باشد، اداره تخفیفات داوطلبان را جهت کاهش هزینه ترکیب تمام بخش ها تطبیق می نماید.	
31.1 ترجیح تدارکات از منابع داخلی در روشنی حکم چهارم طرزالعمل تدارکات تطبیق می گردد.	ماده 31- ترجیح داخلی
واعطاء قرارداد	
32.1 اداره قرارداد را به داوطلب واجد شرایط که آفر جوابگو با نازلترین قیمت ارزیابی شده را ارایه نموده، اعطاء می نماید.	ماده 32 - معیارات اعطاء قرارداد
33.1 علی الرغم ماده 32 این دستور العمل، اداره حق قبول یا رد هر آفر، فسخ مراحل تدارکات و رد تمام آفر ها را در هر زمان پیش از قبولی آفر بدون تحمل کدام مسئولیت به داوطلب متاثر شده یا داوطلبان دارا می باشد مشروط بر اینکه دلایل رد آفر ها یا فسخ مراحل تدارکات به اسرع وقت بطور رسمی به اطلاع داوطلبان رسانیده شود.	ماده 33- حق قبول هر آفر و رد یک یا تمام آفر ها
34.1 اداره بعد از ختم میعاد اطلاعیه تصمیم اعطای قرارداد و یا رسیدگی به اعتراضات داوطلبان، در صورتیکه قرارداد در حیطه صلاحیت آمر اعطای مربوطه باشد، نامه قبولی آفر را به داوطلب برنده ارسال مینماید. در صورتیکه قرارداد در حیطه صلاحیت کمیسیون تدارکات ملی باشد، بعد از منظوری آن کمیسیون، نامه قبولی آفر به داوطلب برنده ارسال می شود. اداره نامه قبولی را بعد از قبول آفر، پیش از ختم میعاد اعتبار آفر به داوطلب برنده ارسال می نماید. این نامه بیان کننده قیمت قرارداد بوده که بعد از اجرا، تکمیل، و مراقبت امور ساختمانی به قراردادی پرداخت میگردد.	ماده 34 - اطلاعیه اعطاء و امضای موافقتنامه قرارداد
34.2 اداره، قرارداد را در مطابقت به شرطنامه، آفر داوطلب برنده ترتیب و بعد از اخذ منظوری آمر اعطاء در طی میعاد اعتبار آفر به داوطلب برنده ارسال می نماید. داوطلب برنده مکلف است، قرارداد را در مدت (10) روز بعد از دریافت امضا نموده و به اداره تسلیم نماید	

MAIL/PD/NCB/W/269/98 پروژه سیستم سولری آبیاری میران زی (بیشه) ولایت بادغیس

337

شرطنامه معیاری تدارکات امور ساختمانی کوچک - اداره تدارکات ملی

34.3 اداره بعد از عقد قرارداد با داوطلب برنده، معلومات ذیل را در وب سایت خویش، وب سایت اداره تدارکات ملی و سایر وب سایت های که از طرف اداره تدارکات ملی تجویز میگردند، نشر می نماید: 1- نام داوطلبانیکه آفر تسلیم نموده اند؛ 2- قیمت های خوانده شده در آفر گشایی؛ 3- نام و قیمت ارزیابی شده هر آفر؛ 4- نام داوطلبانیکه آفر هایشان رد گردیده و دلایل رد آن؛ 5- نام داوطلب برنده، قیمت ارائه شده، مدت و خلاصه حدود قرارداد اعطا شده.	
34.4 بعد از نشر اطلاعیه عقد قرارداد، در صورتیکه داوطلبان غیر موفق دلایل عدم موفقیت آفر خویش را بصورت کتبی از اداره مطالبه نمایند. اداره پاسخ خویش را بصورت کتبی در اسرع وقت با ذکر دلایل عدم انتخاب آفر ارائه می نماید.	
35.1 داوطلب برنده مکلف است، در خلال مدت (10) روز بعد از دریافت نامه قبولی آفر، تضمین اجرای قرارداد را در مطابقت با شرایط عمومی قرارداد، در فورم تضمین اجرا که شامل قسمت 8 (فورمه های قرارداد) یا سایر اشکال قابل قبول به اداره باشد به اسعار که در نامه قبولی آفر از آن نامبرده شده است، ارائه نماید.	ماده 35- تضمین اجراء
35.2 در صورت ارائه تضمین اجرا بشکل تضمین بانکی، داوطلب می تواند تضمین اجرا را از یک بانک مقیم در جمهوری اسلامی افغانستان یا بانک خارجی قابل قبول اداره که نمایندگی بمنظور اجرای این تضمین در جمهوری اسلامی افغانستان داشته باشد، فراهم نماید.	
35.3 در صورتیکه داوطلب برنده نتواند شرط بند 1 ماده 35 و بند 3 ماده 34 این دستور العمل را برآورده سازد، اعطای قرارداد فسخ و تضمین آفر مسترد نمیگردد. 35.4 اداره فوراً پس از دریافت تضمین اجرا و تثبیت صحت و سقم آن، داوطلبان غیرموفق را از عقد قرارداد با داوطلب برنده و عدم موفقیت آنان طور کتبی اطلاع داده و تمام تضمینات آفر آنان را مسترد می نماید.	
36.1 اداره پیش پرداخت را در مقابل تضمین پیش پرداخت که در شرایط عمومی قرارداد از آن تذکر رفته، می پردازد. پیش پرداخت نمی تواند بیشتر از مبلغ مندرج صفحه معلومات داوطلبی باشد. فورم تضمین بانکی پیش پرداخت شامل در فورمه های قرارداد و تضمین قسمت 9 این شرطنامه می باشد.	ماده 36- پیش پرداخت و تضمین پیش پرداخت
37.1 مرجع حل و فصل منازعات در شرایط خاص قرارداد درج میگردد.	ماده 37- مرجع حل و فصل منازعات
38.1 هرگاه داوطلب در نتیجه تخلف از احکام قانون و طرز العمل تدارکات متضرر یا خساره مند گردیده یا	ماده 38- حق

MAIL/PD/NCB/W/269/98 پروژه سیستم سولری آبیاری میران زی (بیشه) ولایت بادغیس

شرطنامه معیاری تدارکات امور ساختمانی کوچک - اداره تدارکات ملی

شکایت داوطلبان	گردد، می تواند اعتراض خویش را به اداره و در صورت لزوم درخواست تجدید نظر را به کمیته بررسی اداری که محل و آدرس آن در صفحه معلومات داوطلبی مشخص گردیده، ارسال نماید.
----------------	--

قسمت دوم: صفحه معلومات داوطلبی

تعدیلات؛ ضمیمه و ماده ها در دستورالعمل برای داوطلبان	
الف. عمومیات	
ماده 1 دستورالعمل برای داوطلبان	اداره: وزارت زراعت، آبیاری و مالداري می باشد. نام و شماره این داوطلبی پروژه سیستم آبیاری سولری میران زی (بیشه) ولسوالی بالا مرغاب ولایت بادغیس می باشد. شماره داوطلبی: MAIL/PD/NCB/W/269/98 نام و شماره بخش های شامل این داوطلبی عبارتند از: شامل بخش ها نیست. امور ساختمانی: می باشد. نوع قرارداد: قرارداد بالمقطع میباشد.
ماده 1.2 دستورالعمل برای داوطلبان	تاریخ تکمیلی امور ساختمان از شروع کار 12 ماه تقویمی می باشد.
ماده 1.1 دستورالعمل برای داوطلبان	نام اداره تدارکاتی در بند 1 ماده 1 دستورالعمل برای داوطلبان درج گردیده است. پروژه: پروژه سیستم آبیاری سولری میران زی ولسوالی بالا مرغاب ولایت بادغیس می باشد.
ماده 4.1 دستورالعمل برای داوطلبان	داوطلبان کشور های ذیل واجد شرایط نمی باشند: قابل تطبیق نیست.
ماده 4.3 دستورالعمل برای داوطلبان	لست شرکت های محروم شده و تحت پروسه محرومیت از اشتراک در تدارکات عامه از آدرس ذیل قابل دریافت می باشد: {www.npa.gov.af}

MAIL/PD/NCB/W/269/98 پروژه سیستم سولری آبیاری میران زی (بیشه) ولایت بادغیس

کپی

در صورت تعدیل معلومات مندرج بند 3 ماده 5 دستور العمل برای داوطلبان: قابل تعدیل نیست 1- (نقل اصلی اسناد که نشان دهنده وضعیت حقوقی، محل ثبت، آدرس تجارتي و نوع فعالیت داوطلب باشد؛ 2- صلاحیت نامه کتبی مهر و امضا شده؛ 3- ارزش مجموعی امور ساختمانی اجرا شده در 5 سال گذشته؛ 4- تجربه کاری با ماهیت و اندازه مشابه در 10 سال گذشته و جزئیات امور ساختمانی زیر کار و یا قرارداد شده با ذکر طرف قرارداد که می توان برای معلومات بیشتر با وی تماس گرفت. 5- اقلام عمده تجهیزات ساختمانی پیشنهاد شده برای اجرای این قرارداد؛ 6- اهلیت و تجارب کارمندان مدیریت ساحه و پرسونل تخنیکي که برای اجرای این قرارداد اختصاص داده می شود؛ 7- گزارش وضعیت مالی داوطلب مانند گزارش تفتیش یا بیانیه مفاد و ضرر یا اظهار نامه تصفیه مالیاتی در (5) سال گذشته؛ 8- مدارک که نشان دهنده موجودیت سرمایه دورانی کافی نزد داوطلب برای اجرای این قرارداد (دسترسی به اعتبارات (قرضه) و سایر منابع مالی قابل دسترس)، که بدون شمولیت پیش پرداخت قابل اجرا تحت این قرارداد بشتر از سایر تعهدات مالی داوطلب برای سایر قرارداد ها و آفر های ارائه شده باشد. 9- معلومات در مورد دعاوی در جریان و یا اختتام یافته در پنج سال اخیر که داوطلب در آن دخیل بوده باشد بشمول طرفین دعوی، مبلغ تحت منازعه و احکام صادره در مورد. 10- معلومات در مورد اعطای قرارداد فرعی (	ماده 5.3⁶ دستور العمل برای داوطلبان
فیصدی مجاز واگذاری به قراردادی فرعی: قراردادی می تواند الی 20 فیصد قیمت مجموعی قرارداد به قرار دادی فرعی واگذار نماید.	ماده 5.3⁷ جزء 10 دستور العمل برای داوطلبان
11- در صورت ورود تعدیل در اهلیت لازم مطالبه شده از داوطلبان که مندرج بند 4 ماده 5 دستور العمل برای داوطلبان میباشد:	ماده 5.4 دستور العمل برای داوطلبان

6 در صورت تطبیق ارزیابی قبلی اهلیت، این ماده حذف گردد .

7 اعطای قراردادی فرعی در روشنی ماده بی و ششم قانون تدارکات و حکم یکم و بنجم طرز العمل تدارکات صورت می گیرد.

12- آفر شامل معلومات مندرج بند 3 ماده 5 این دستور العمل برای هر شریک مشترک باشد؛ 13- آفر بمنظور الزامیت قانونی آن توسط تمام شرکا مهر و امضا شده باشد؛ 14- تمامی شرکا بصورت مشترک مسؤول تطبیق قرارداد مطابق شرایط آن می باشند؛ 15- یکی از شرکا منحصیث شریک اصلی معرفی گردیده و مسؤول قبول مسؤولیت ها و پذیرش رهنمود ها به نمایندگی از سایر شرکا می باشد؛ 16- اجرای قرارداد بشمول پرداخت با شریک اصلی صورت میگیرد 17- نقل موافقتنامه شرکت مشترک که توسط شرکا امضا گردیده است 18- مجموع ارقام اهلیت شرکا 100 فیصد معیار اهلیت را تکمیل نماید. هر شریک باید حد اقل (25) فیصد و شریک اصلی حد اقل (40) فیصد معیار های اهلیت را تکمیل نماید. عدم تکمیل شرط بالا منجر به رد آفر شرکت مشترک می گردد 19- تضمین آفر یا اظهارنامه تضمین آفر باید بنام داوطلب مشترک (JV) باشد.															
در صورت تعدیل معیارات اهلیت مندرج بند 5 ماده 5 دستور العمل برای داوطلبان: قابل تعدیل نمی باشد			ماده 5.5 دستورالعمل برای داوطلبان												
مطابق حکم پنجم طرز العمل تدارکات قابل تطبیق نمی باشد.															
مطابق حکم پنجم طرز العمل تدارکات قابل تطبیق نمی باشد.															
تجهیزات ضروری که توسط داوطلب تهیه میگردد طور ذیل می باشد. <table border="1"> <thead> <tr> <th>شماره</th><th>تجهیزات</th><th>واحد</th><th>تعداد</th></tr> </thead> <tbody> <tr> <td>1</td><td>اسکواتور</td><td>عزاده</td><td>2</td></tr> <tr> <td>2</td><td>گریدر</td><td>عزاده</td><td>0</td></tr> </tbody> </table>				شماره	تجهیزات	واحد	تعداد	1	اسکواتور	عزاده	2	2	گریدر	عزاده	0
شماره	تجهیزات	واحد	تعداد												
1	اسکواتور	عزاده	2												
2	گریدر	عزاده	0												
ماده 5.5 جزء 3 دستورالعمل برای داوطلبان															

MAIL/PD/NCB/W/269/98 پروژه سیستم سولری آبیاری میران زی (بیشه) ولایت بادغیس

شرطنامه معیاری تدارکات امور ساختمانی کوچک - اداره تدارکات ملی

3	جیکمیر	عراده	0
4	بلدوزر	عراده	0
5	ترک	عراده	2
6	کامپرسور	عراده	0
7	کانکرت میکسر	پایه	2
8	جنراتور	پایه	2
9	واپراتور	پایه	1
10	واترپمپ	پایه	2

نوت: در صورت تجهیزات فوق الذکر ملکیت شخصی شرکت باشد اسناد خریداری و در صورت کرایه گیری قرار داد کرایه گیری که در آن: ادرس، ادرس الکترونیکی و شماره تماس شرکت کرایه دهنده درج گردیده شده باشد را توام با آفر خویش ارایه نماید.		
ماده 5.5 جزء 4 دستورالعمل برای داوطلبان		
داشتن مدیر پروژه با (5) سال تجربه کاری در امور ساختمانی با ماهیت مشابه بشمول حد اقل (3) سال تجربه کاری منحصی مدیر پروژه و کارمندان کلیدی متباقی حد اقل 3 سال تجربه کاری		
1	مدیر پروژه	1
2	انجنیر ساحه	1
2	انجنیر سروی	1

مبلغ حد اقل دارائی های سیال (نقدی) یا انواع اعتبارات (قرضه)، خالص سایر تعهدات داوطلب 2,000,000.00 دو میلیون افغانی از تاریخ نشر اعلان الی روز آفر گشای در یکی از تاریخ ها در صورت حساب بانکی شرکت (ستمنت بانکی ارائیه نماید)، تصدی ها و شرکت های دولتی از ارایه اسناد حجم معاملات سالانه معاف میباشند.		
ماده 5.5 ⁸ جزء 5 دستورالعمل برای داوطلبان		

ب. مندرجات شرطنامه		
ماده 10.1 دستورالعمل برای داوطلبان		
جهت دریافت توضیح در مورد این شرطنامه، به آدرس و معلومات ارتباطی ذیل مراجعه گردد:		
توجه: محمدالله "ساحل"		

⁸ در صورت تطبیق ارزیابی قبلی اهلیت، این ماده حذف گردد.

MAIL/PD/NCB/W/269/98 پروژه سیستم سولری آبیاری میران زی (بیشه) ولایت بادغیس

رئیس تهیه و تدارکات آدرس: ریاست تهیه و تدارکات، وزارت زراعت، آبیاری و مالداري - جمال مینه چهاراهی کارته سخی، کابل - افغانستان مبایل: 0766647451 Mohammdullah.sahil@mail.gov.af کاپی به: میر محمد مونس "حسینی آمر تدارکات امور ساختمانی ایمیل آدرس: Monis.hossaini@mail.gov.af مبایل: 0782024444 نوت: طبق حکم 30 طرز العمل تدارکات، داوطلبان می توانند 10 روز تقویمی قبل از تسلیمی آفرها، توضیحات خویش را طور کتبی ارایه کنند.	
جلسه قبل از داوطلبی: ساعت 10:00 قبل از ظهر مورخ 1398/03/04 در اتاق جلسات آفر گشائی ریاست تهیه و تدارکات وزارت زراعت برگزار میگردد.	ماده 102 دستورالعمل برای داوطلبان
ج. تهیه آفرها	
آفر به یکی از زبان های دری یا پشتو ارائه میگردد.	ماده 12.1 دستورالعمل برای داوطلبان
داوطلب باید همراه با آفر خویش اسناد اضافی ذیل را ارائه نماید: (1) آفر در فورمه ایکه در قسمت سوم نشان داده شده است؛ (2) تضمین آفر، یا اظهارنامه تضمین آفر، درمطابقت با ماده 10 دستورالعمل برای داوطلبان، در صورت لزوم؛ (3) بل قیمت گذاری شده احجام کار (4) فورمه ظرفیت کاری و اسناد؛ (ه) فورمه معلومات اهلیت داوطلبان (6) جواز با اعتبار شرکت ساختمانی، توانایی مالی، احجام کاری، و هرنوع معلومات و مواد دیگری که لازم است توسط داوطلبان تکمیل، بطور دقیق خاتمه پری، بعد از مهر و امضاء در اوراق متذکره ارائه گردد. (7) تعهد نامه امضاء شده مبنی بر اینکه داوطلب از پرداخت دیون عاجز نبوده و در حالت ورشکستگی و انحلال قرار نداشته . (8) تعهد نامه امضاء شده توسط داوطلب مبنی بر نداشتن تضاد منافع (9) تعهد نامه امضاء شده توسط داوطلب مبنی عدم محکومیت بالاثرب تخلف در تجارت در خلال دو سال قبل از اشتراک داوطلبی. (10) تعهد نامه امضاء شده توسط داوطلب مبنی بر اینکه موصوف و یا یکی از کارمندان و مدیران مربوط وی مطابق ماده 49 قانون تدارکات از داوطلبی محروم نگردیده است.	ماده 13 جزء 6 دستورالعمل برای داوطلبان

MAIL/PD/NCB/W/269/98 پروژه سیستم سولری آبیاری میران زی (بیشه) ولایت بادغیس

3314

شرطنامه معیاری تدارکات امور ساختمانی کوچک - اداره تدارکات ملی

ماده 14.4 دستورالعمل برای داوطلبان	قیم قرارداد قابل تعدیل نیست.
ماده 15.1 دستورالعمل برای داوطلبان	اسعار واحد پول افغانی می باشد.
ماده 15.2 دستورالعمل برای داوطلبان	منبع نرخ تبادله اسعار / نرخ فروش دافغانستان بانک در روز آفرگشایی / می باشد.
ماده 16.1 دستورالعمل برای داوطلبان	میعاد اعتبار آفر / 90 نود روز / می باشد.
ماده 17.2 دستورالعمل برای داوطلبان	آفر شامل "تضمین آفر با استفاده از فورمه تضمین آفر شامل قسمت 9 فورمه های قرارداد و تضمینات صادر شده باشد". مبلغ تضمین آفر مبلغ 280,000.00 دو صد هشتاد هزار افغانی به صورت ضمانت بانکی / می باشد، تصدی ها و شرکت های دولتی از ارایه تضمین آفر معاف میباشند. ضمانت بانکی باید مدت 28 روز بیشتر از مدت اعتبار آفر باشد، یعنی مدت 118 روز بعد از تاریخ بازگشایی آفرها قابل اعتبار می باشد. نوت : تضمین آفر در نسخه اصلی تسلیم داده شود، کاپی وسکن آن قابل قبول نیست.
ماده 18.1 دستورالعمل برای داوطلبان	آفر های بدیل "قابل قبول نیست".
ماده 19.1 دستورالعمل برای داوطلبان	تعداد کاپی های آفر که تسلیم میگردند یک اصل کامل میباشد.
ج. تسلیمی آفر ها	
ماده 20.1 دستورالعمل برای داوطلبان	ارائه آفر ها بصورت الکترونیکی و پستی "قابل قبول نیست"
ماده 20.2 جزء 1 دستورالعمل برای داوطلبان	صرف به مقاصد ارائه آفر، آدرس اداره عبارت است از: آمریت تدارکات امور ساختمانی تعمیر عقب منابع بشری، منزل دوم، اتاق جلسات آفر گشایی، وزارت زراعت، آبیاری و مالداري

MAIL/PD/NCB/W/269/98 پروژه سیستم سولری آبیاری میران زی (بیشه) ولایت بادغیس

ماده 20.2 جزء 2 دستورالعمل برای داوطلبان	نام و نمبر تشخیصیه قرارداد در ماده 1.1 دستورالعمل برای داوطلبان در صفحه معلومات داوطلبی فوق ذکر شده است.
ماده 20.2 جزء 3 دستورالعمل برای داوطلبان	پاکت آفر حاوی هشدار اینکه قبل از ساعت 10:00 قبل از ظهر مورخ 20 جوزا سال 1398 باز نگردد.
ماده 21.1 دستورالعمل برای داوطلبان	ضرب الاجل برای تسلیمی آفرها: ساعت 9:45 قبل از ظهر، روز دوشنبه مورخ 20 جوزا سال 1398 میباشد. در صورتیکه این روز رخصتی عمومی بوده و یا رخصتی عمومی اعلان شود، ضرب الاجل برای تسلیمی آفرها روز بعد در همین ساعت خواهد بود.
ماده 23.3 دستورالعمل برای داوطلبان	داوطلبان می توانند قبل از ختم ضرب الاجل برای تسلیمی آفرها با دادن یک اطلاعیه کتبی از آفرهای (اسناد داوطلبی) خود انصراف و یا آنرا تعویض و یا تعدیل نمایند.
د. آفر گشایی و ارزیابی	
ماده 24.1 دستورالعمل برای داوطلبان	آفر گشایی در آدرس ذیل دایر خواهد شد: آدرس: آمریت تدارکات امور ساختمانی تعمیر عقب منابع بشری، منزل دوم، اتاق جلسات آفر گشایی، وزارت زراعت، آبیاری و مالداري، وزارت زراعت، آبیاری و مالداري، جمال مینه کارته سخی، کابل، افغانستان. تاریخ و زمان: ساعت 10:00 قبل از ظهر روز دوشنبه مورخ 20 جوزا 1398 به وقت کابل در صورتیکه این روز رخصتی عمومی بوده و یا رخصتی عمومی اعلان شود، آفر گشایی روز بعد در همین ساعت تدویر میابد.
ماده 31.1 دستورالعمل برای داوطلبان	ترجیح تدارکات از منابع داخلی مطابق حکم چهارم طرزالعمل تدارکات تطبیق می گردد. به تأسی از ماده هفتم قانون تدارکات، ادارات تدارکاتی مکلف اند، جهت تشویق و حمایت از سرمایه گذاری و تولیدات داخل، موارد حد اعظمی مقدار ترجیح تولیدات داخل را طور ذیل در پروسه های تدارکاتی خویش، عملی نمایند: 1. تولیدات داخلی در مقایسه تولیدات خارجی؛ (25) فیصد؛ 2. شرکت های داخلی و شرکت های خارجی مقیم افغانستان در مقایسه شرکت های خارجی غیر مقیم (10) فیصد؛ 3. شرکت های خارجی که شرکای داخلی (Joint Venture) دارند و یا متعهد به

MAIL/PD/NCB/W/269/98 پروژه سیستم سولری آبیاری میران زی (بیشه) ولایت بادغیس


333

داشتن قراردادی فرعی داخلی می باشند، در مقایسه سایر شرکت های خارجی (5) فیصد 4. دواطلب داخلی زن در مقایسه با دواطلب داخلی و دواطلب خارجی مقیم افغانستان (5) فیصد	
هـ اعطا عقد قرارداد	
تضمین اجرای قابل قبول اداره، تضمین بانکی می باشد. تضمین بانکی مطابق قسمت 9 فورمه های قرارداد و غیر مشروط می باشد. تضمین اجرا (5) فیصد قیمت قرارداد می باشد، تصدی ها و شرکت های دولتی حین عقد قرارداد با ادارات دولتی از تضمین اجرا معاف میباشند.	ماده 35.1 دستورالعمل برای داوطلبان
پیش پرداخت (۱۰ فیصد مجموع قیمت قرارداد) در بدل تضمین پیش پرداخت	ماده 36.1 دستورالعمل برای داوطلبان
اعتراضات به آدرس ذیل ارسال شده می تواند: محمدالله " ساحل " رئیس تهیه و تدارکات ریاست تهیه و تدارکات منزل اول، وزارت زراعت، آبیاری و مالداري، ، جمال مینه، چهاراهی کارته سخی در صورت عدم ارائه پاسخ توسط اداره در خلال مدت (7) روز و یا عدم قناعت داوطلب معترض به پاسخ اداره، داوطلب می تواند درخواست های تجدید نظر را به اداره تدارکات ملی ارسال دارد.	ماده 38.1 دستورالعمل برای داوطلبان

قسمت سوم: فورمه ها

فورمه های داوطلبی

شماره فورمه	عنوان فورمه
فورمه امور ساختمانی کوچک/01	فورمه تسلیمی آفر
فورمه امور ساختمانی کوچک/02	فورمه معلومات اهلیت داوطلب
فورمه امور ساختمانی کوچک/03	فورمه نامه قبولی آفر

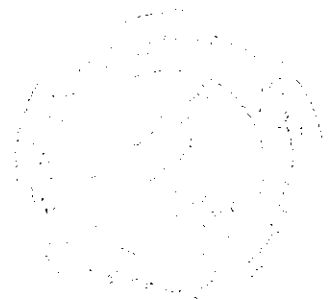

MAIL/PD/NCB/W/269/98 پروژه سیستم سولری آبیاری میران زی (بیشه)ولایت بادغیس

232

فورمه تسلیمی آفر

فورمه امور ساختمانی کوچک/01

داوطلب این فورمه را خانه پری و همراه با آفر خویش تسلیم می نماید.

اداره: وزارت زراعت، آبیاری و مالداري /

شماره داوطلبی: MAIL/PD/NCB/W/269/98

عنوان تدارکات: پروژه سیستم آبیاری سولری میران زی ولسوالی بالا مرغاب ولایت بادغیس میان که در زیر این فورمه امضا نموده ایم، اظهارمینمائیم اینکه:

ما شرطنامه را دقیق مطالعه کردیم و هیچ ملاحظه بی در قسمت آن بشمول ضمیمه شماره: /شماره و تاریخ صدور ضمیمه در صورت لزوم درج گردید/ نداشته و پیشنهاد اجرای /عنوان و نمبر تشخیص قرارداد درج گردد/ در مطابقت به شرایط عمومی قرارداد به

قیمت مجموعی آفر ما به استثنای هرگونه تخفیفات پیشنهاد شده در ذیل عبارت است از: /قیمت مجموعی آفر به حروف و ارقام، بیانگر منافع مختلف و استعارهای مربوطه درج گردد/ می باشد.

۱. تخفیفات پیشنهاد شده: در صورتیکه آفر ما قبول شود، تخفیفات ذیل قابل اجرا خواهد بود:

(1) قیمت مجموعی تخفیفات به حروف:.....

(2) قیمت مجموعی تخفیفات به ارقام:..... /هر تخفیف پیشنهاد شده و اعلام مشخص شده بل انجام کار را که

قابل اجرا است، با حروف آن مشخص کنید/

ما جهت اجرای این قرارداد، مبلغ /مبلغ و فیصدی به ارقام و حروف درج گردد/ را منحیت بیش پرداخت درخواست می نمائیم.

ما میدانیم که اداره مکلف به قبولی آفر دارای نازلترین قیمت ارائه شده و یا هر آفر دریافت شده دیگر نیست.

ما بدینوسیله تصدیق می داریم که این آفر در مطابقت با معیاد اعتبار و در صورت لزوم تضمین آفر با اظهار نامه تضمین آفر مندرج صفحه معلومات داوطلبی می باشد.

آفر ما برای معیاد مشخص در بند 1 ماده 16 دستورالعمل برای داوطلبان، سر از تاریخ ضرب الاجل تسلیمی آفرها در مطابقت با بند 1 ماده 21 دستورالعمل برای داوطلبان اعتبار داشته و در هر زمان قبل از ختم تاریخ اعتبار آن بالای ما الزامی و قابل قبول بوده میتواند؛

هرگاه آفر ما قبول شود، ما تعهد میسپاریم که تضمین اجراء را در مطابقت با بند 1 ماده 35 دستورالعمل برای داوطلبان، بخاطر اجرای بموقع قرارداد فراهم می نمائیم؛

ما بشمول هر قراردادی فرعی یا اکمال کننده های هر بخش این قرارداد، دارای تابعیت کشور واجد شرایط مطابق بند 1 ماده 4 دستورالعمل برای داوطلبان می باشیم.

ما هیچ گونه تضاد منافع مطابق بند 2 ماده 4 دستورالعمل برای داوطلبان، نداریم.

ما بشمول قراردادیان فرعی یا اکمال کننده ها برای هر بخش این قرارداد در جمهوری اسلامی افغانستان مطابق به بند های 3 و 4 ماده 4 دستورالعمل برای داوطلبان، محروم شناخته نشده ایم.

MAIL/PD/NCB/W/269/98 پروژه سیستم سولری آبیاری میران زی (بیشه) ولایت بادغیس

شرطنامه معیاری تدارکات امور ساختمانی کوچک - اداره تدارکات ملی

نام : {نام شخص درج گردد}


وظیفه : {موقعیت درج گردد}

امضاء:

تاریخ:

فورمه معلومات اهلیت داوطلب

فورمه امور ساختمانی کوچک/02

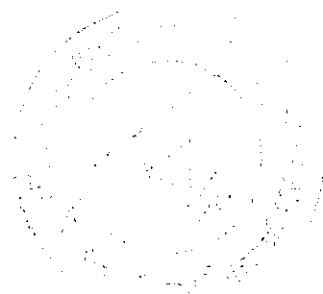

MAIL/PD/NCB/W/269/98 پروژه سیستم سولری آبیاری میران زی (بیشه)ولایت بادغیس

331

شرطنامه معیاری تدارکات امور ساختمانی کوچک - اداره تدارکات ملی

این فورمه توسط داوطلب خانه بری و جهت ارزیابی اهلیت و یا تصدیق ارزیابی قبلی اهلیت در مطابقت به ماده 5 دستورالعمل برای داوطلبان استفاده میگردد. این معلومات در قرارداد درج نمیگردد. در صورت ضرورت داوطلب می تواند در جدول های موجود ردیف ها و ستون های اضافی علاوه و صفحات اضافی ضمیمه گردد. در صورت استفاده این فورمه جهت تصدیق ارزیابی قبلی اهلیت، داوطلب باید صرف معلومات تجدید شده را درج نماید.

1. داوطلب یا داوطلب مشترک (JV)

1.1 حالت حقوقی داوطلب: / یک گایی سند حالت حقوقی ضمیمه گردد/

محل ثبت: / محل ثبت درج گردد/

آدرس تجارتي: / محل اصلی تجارت درج گردد/

صلاحیت نامه امضا کننده آفر: / یک گایی صلاحیت نامه ضمیمه گردد/

1.2 حجم معاملات ساختمانی اجرا شده در جریان / تعداد مطابق به جزء 1 بند 5 ماده 5 صفحه معلومات داوطلبی درج گردد/ سال گذشته، به مبلغ / مبلغ به واحد پول افغانی درج گردد/ می باشد.

1.3 تعداد قرارداد امور ساختمانی با ماهیت و مبلغ مشابه اجرا شده منحیت قراردادی اصلی در جریان / تعداد مطابق به جزء 2 بند 5 ماده 5 صفحه معلومات داوطلبی درج گردد/ سال گذشته: / جدول زیر خانه بری گردد. در صورت لزوم ردیف علاوه گردد/ می باشد.

نام پرو د و کشور	نام طرف قرارداد و شخص ابطای	ن عیت امور ساختمان تکمیل شده و سال تکمیل آن	ارزش مجموعی قرارداد
{معلومات درج گردد/}	{معلومات درج گردد/}	{معلومات درج گردد/}	{معلومات درج گردد/}

1.4 تجهیزات عمده پیشنهاد شده داوطلب جهت انجام کار امور ساختمان / جهت تکمیل جدول ذیل به جزء 3 بند 5 ماده 5 دستور برای داوطلبان مراجعه گردیده و تمام معلومات درخواست شده درج این جدول گردد. در صورت لزوم ردیف اضافی علاوه گردد/ می باشد.

نام تجهیزات	تشریح تجهیزات بشمول	حالت تجهیزات	ملکیت، کرایه، و یا خرید
-------------	---------------------	--------------	-------------------------

MAIL/PD/NCB/W/269/98 پروژه سیستم سولری آبیاری میران زی (بیشه) ولایت بادغیس

نام، آدرس، شماره تلفن و فکس بانک درج گردد؛

1.10 معلومات در مورد دعوی حقوقی جاری مرتبط به داوطلب؛ جدول ذیل با اضافه نمودن ردیف در صورت ضرورت تکمیل گردد؛

طرف های دیگر	دلیل منازعه	مبلغ من زعه
{معلومات درج گردد}	{معلومات درج گردد}	{معلومات درج گردد}

1.11 پروگرام، روش کار، و تقسیم اوقات کار پیشنهاد شده؛ فهرست ترتیب گردد؛

توضیحات، نقشه ها، و چارت ها مورد نیاز جهت تکمیل نمودن معیار شرطنامه؛ فهرست ترتیب گردد؛

2 شرکت مشترک (JV)

2.1 معلومات مندرج فهرست 1.1 الی 1.10 فوق برای هر شریک شرکت مشترک ارائه گردد.

2.2 معلومات مندرج 1.11 برای شرکت مشترک ارائه گردد.

2.3 صلاحیت نامه که صلاحیت امضای آفر از جانب شرکت مشترک را ارائه میدارد، ضمیمه گردد.

2.4 موافقتنامه شرکای شرکت مشترک که بالای تمام شرکا الزامیت قانونی داشته باشد و نشان دهنده موارد ذیل باشد ضمیمه گردد:

- (1) تمام شرکا بصورت مشترک و انفرادی در اجرای این قرارداد در مطابقت به شرایط قرارداد، مسؤول می باشند.
- (2) یکی از شرکا منحیث شریک اصلی نامیده شده و مسؤول قبول مسؤولیت ها و پذیرش رهنمود ها به نمایندگی از سایر شرکا می باشد؛
- (3) تطبیق تمام قرارداد بشمول پرداخت ها به شریک اصلی صورت میگیرد.

3 نیازمندیهای اضافی

3.1 داوطلبان باید معلومات اضافی مورد نیاز مندرج صفحه معلومات داوطلبی را ارائه نماید.

نام : {نام شخص درج گردد}

وظیفه : {وظیفه درج گردد}

امضاء:

تاریخ:

MAIL/PD/NCB/W/269/98 پروژه سیستم سولری آبیاری میران زی (بیشه) ولایت بادغیس

شرطنامه معیاری تدارکات امور ساختمانی کوچک - اداره تدارکات ملی

فورم نامه قبولی آفر⁹

فورمه امور ساختمانی کوچک/03

تاریخ: / تاریخ صدور این نامه را درج نمایید /
 شماره: / شماره صدور این نامه را درج نمایید /
 از: / نام اداره تدارکاتی را درج نمایید /
 آدرس: / آدرس اداره تدارکاتی را درج نمایید /
 به: / نام داوطلب برنده و شماره حوالهالت وی را ذکر نمایید /
 آدرس: / آدرس داوطلب برنده را درج نمایید /

این نامه قبولی آفر به تأسی از ماده بیست و سوم قانون تدارکات و حکم هشتاد و پنجم طرزالعمل تدارکات صادر و بموجب آن اطلاع داده میشود که آفر ارائه شده مؤرخ / تاریخ را به ترتیب روز، ماه و سال بنویسید / شما برای تدارک / نام پروژه یا قرارداد را بنویسید /، به قیمت قطعی مجموعی مبلغ / مبلغ را به ارقام و حروف بنویسید /، طوریکه در مطابقت با دستورالعمل برای داوطلبان مندرج شرطنامه مربوطه، تدقیق و تصحیح شده است توسط این اداره قبول گردیده است.

لذا از شما تقاضا میگردد الی مدت ده (10) روز تقویمی از تاریخ صدور این نامه، در مطابقت به مواد فوق الذکر قانون و طرزالعمل تدارکات و مواد بیست و هشتم قانون و حکم هفتاد و هشتم طرزالعمل، تضمین اجرای قرارداد را طوریکه در شرطنامه مربوطه درج و در ذیل تذکر گردیده، به اداره تسلیم نمایید، در غیر آن در مطابقت به ماده بیست و نهم قانون تدارکات، تضمین آفر شما قابل استرداد نخواهد بود. معلومات مزید در جدول ذیل درج می باشد:

مشخصات تدارکات/ قرارداد: / نام و مشخصات خاص تدارکات/ قرارداد را درج نمایید /
شماره تشخیص تدارکات: / شماره قرارداد مربوطه را درج نمایید /
قیمت مجموعی قرارداد: / قیمت مجموعی قرارداد را به ارقام و حروف درج نمایید /
نوعیت تضمین اجرای قرارداد: / نوعیت تضمین اجرای قرارداد را که در شرطنامه درج گردیده است را بنویسید /
مقدار تضمین اجرای قرارداد: / مبلغ تضمین اجرای قرارداد را به ارقام و حروف درج نمایید /
زمان عقد قرارداد: / تاریخ و ساعت عقد قرارداد را بنویسید /
مکان عقد قرارداد: / محل عقد قرارداد را بنویسید /

همچنین غرض مطالعه و مزید معلومات شما، مسوده موافقتنامه قرارداد ضمیمه این نامه به شما ارسال گردید.

نام و تخلص:

⁹ طبق فقره (1) حکم هشتاد و پنجم طرزالعمل تدارکات: اداره مکلف است، بعد از ختم میعاد اطلاعیه تصمیم اعطای قرارداد و یا رسیدگی به اعتراضات داوطلبان، در صورتیکه قرارداد در حیطه صلاحیت امر اعطای مربوطه باشد، نامه قبولی آفر را به داوطلب برنده ارسال نماید، در صورتیکه قرارداد در حیطه صلاحیت کمیسیون تدارکات ملی باشد، بعد از منظوری این کمیسیون، نامه قبولی آفر به داوطلب برنده ارسال می شود.

MAIL/PD/NCB/W/269/98 پروژه سیستم سولری آبیاری میران زی (بیشه) ولایت بادغیس

32-1

وظیفه:

امضاء و تاریخ^{۱۰}


قسمت چهارم: شرایط عمومی قرارداد

شرایط عمومی قرارداد، شرایط خاص قرارداد و سایر اسناد است شده ذیل یک سند مکمل بوده و بیانگر حقوق و مکلفیت های طرفین قرارداد می باشد.

این شرایط عمومی در قرارداد های فی واحد (admeasurements) استفاده گردیده و با ورود تغییرات مندرج پا ورقی ها در قرارداد های با بالمقطع نیز استفاده میگردد.

الف: عمومیات	
ماده ۱- تعاریفات	۱- اصطلاحات تعریف شده به صورت درشت تحریر گردیده اند: ۱- بل احجام کار: احجام کار قیمت گذاری شده که شامل آفر می باشند. ۲- حوادث قابل جبران: حوادث که در ماده ۴۴ شرایط عمومی قرارداد تعریف گردیده اند. ۳- تاریخ تکمیل: تاریخ تکمیل امور ساختمانی تصدیق شده توسط مدیر پروژه در مطابقت به بند ۱ ماده ۵۵ شرایط عمومی قرارداد. ۴- قرارداد: موافقتنامه کتبی میان اداره و قراردادی جهت اجرا، تکمیل و حفظ و مراقبت امور ساختمان است. قرارداد شامل اسناد مندرج بند ۲ ماده ۳ شرایط عمومی قرارداد می باشد. ۵- قراردادی: شخصی یا شرکتی که آفر وی برای انجام امور ساختمانی توسط اداره قبول گردیده باشد. ۶- آفر قراردادی: آفر مکمل که توسط داوطلب برنده به اداره تسلیم گردیده است. ۷- قیمت قرارداد: قیمت مندرج نامه قبولی آفر بشمول تعدیلات بعدی وارده مطابق قرارداد می باشد. ۸- روز: روز تقویمی می باشند. ۹- مزد کار: کار که در مقابل آن به قراردادی به اساس کار، مواد خام، تاسیسات به اضافه فیصدی موافقه شده مصارف غیر مستقیم و مفاد پرداخت میگردد. ۱۰- نواقص: قسمت از کار که مطابق شرایط قرارداد تکمیل نشده باشد. ۱۱- سند تصدیق رفع نواقص: تصدیقنامه است که بعد از اصلاح نواقص توسط مدیر پروژه به قراردادی صادر میگردد. ۱۲- معیاد رفع نواقص: معیاد قابل محاسبه از تاریخ تکمیل قرارداد که در بند ۱ ماده ۳۵ شرایط

^{۱۰} این نامه، باید توسط شخصیکه شرطنامه ها و یا ضمایم را امضاء نموده است، امضا شود. این نامه منحیت یادداشت های تدارکاتی حفظ میگردد.

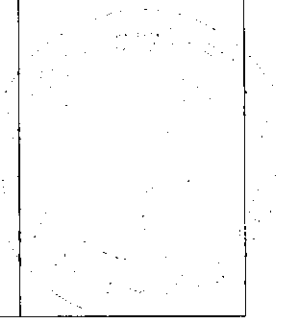خاص قرارداد از آن تذکر رفته است. 13- نقشه ها: در برگیرنده محاسبات و معلومات ارائه شده و تأیید شده توسط مدیر پروژه بمنظور اجرای قرارداد می باشد. 14- اداره: طرف قرارداد مشخص شده در شرایط خاص قرارداد می باشد. 15- تجهیزات: ماشین آلات و وسایط نقلیه که جهت اجرای امور ساختمانی، بصورت موقت در ساحه کار فراهم میگرددند. 16- قیمت ابتدایی قرارداد: قیمت قرارداد که در نامه قبولی آفر درج می باشد. 17- تاریخ تخمینی تکمیل: تاریخ تخمینی که قراردادی امور ساختمان را تکمیل می نماید. تاریخ تخمینی تکمیل مندرج شرایط خاص قرارداد می باشد. این تاریخ صرف با صدور دستور تمدید میعاد یا تسریع توسط مدیر پروژه تغییر نموده می تواند. 18- مواد خام: تمام مواد بشمول مواد مصرفی که توسط قراردادی جهت اجرای امور ساختمانی، استفاده میگردد. 19- تأسیسات: منضات امور ساختمانی که دارائی عملکرد میخانیکی، برقی، کیمیای، یا بیولوژیکی باشد. 20- مدیر پروژه: شخص که نام وی در شرایط خاص قرارداد تذکر رفته یا شخص با صلاحیت که توسط اداره به عوض مدیر پروژه به قراردادی معرفی گردیده باشد و مسئولیت نظارت و مدیریت قرارداد امور ساختمانی را دارا باشد. 21- SCC: به معنی شرایط خاص قرارداد است. 22- ساحه کار: ساحه مشخص شده شرایط خاص قرارداد می باشد. 23- گزارش بررسی ساحه: شامل شرطنامه بوده گزارش واقع بینانه و مشرح در مورد وضعیت سطح و سطح فرعی ساحه می باشد. 24- مشخصات: مشخصات امور ساختمانی شامل در قرارداد و تغییرات و اضافات وارده یا تأیید شده توسط مدیر پروژه می باشد. 25- تاریخ آغاز کار: تاریخ آغاز امور ساختمان مندرج شرایط خاص قرارداد، تاریخ که قراردادی کار امور ساختمان را آغاز می نماید این تاریخ لزوماً مصادف به تاریخ تسلیمی ساحه نمی باشد. 26- قراردادی فرعی: شخص یا شرکت که با قراردادی جهت اجرای بخش از امور ساختمانی قرارداد داشته که در برگیرنده امور ساختمانی در ساحه نیز می باشد. 27- ساختمان های مؤقت: ساختمان دیزاین شده، ساخته شده، نصب شده و یا دور شده توسط قراردادی که برای اجرای امور ساختمانی و یا نصب آن ضروری می باشد.	
--	---

MAIL/PD/NCB/W/269/98 پروژه سیستم سولری آبیاری میران زی (بیشه) ولایت بادغیس

327

28- تعدیل: امر مدیر پروژه مبنی بر تغییر در امور ساختمانی می باشد. 29- امور ساختمانی: شامل اعمار، اعمار مجدد، تخریب، ترمیم یا نو سازی یک عمارت، آماده ساختن ساحه، حفریات، نصب، مونتاژ، امور تزئیناتی و نیز خدمات ضمنی آن (برمه کاری، نقشه برداری، تصویر برداری، تحقیقات زلزله و خدمات مشابه و امثال آن) است که مطابق مندرج قرارداد، انجام می گردد، مشروط بر اینکه ارزش خدمات ضمنی از قیمت خود عمارت بیشتر نگردد.	
2.1 بمنظور تفسیر شرایط عمومی قرارداد، مفرد به عوض جمع و جمع به عوض مفرد بکار برده می شود. همچنان مؤنث معنی مذکر یا خنثی و یا بالعکس آن را افاده می نماید. عناوین فاقد اهمیت می باشند. کلمات معانی عادی دارا می باشند، مگر اینکه بصورت مشخص تعریف گردیده باشند. مدیر پروژه به پرسش ها در مورد شرایط عمومی قرارداد، وضاحت ارائه می نماید. 2.2 در صورت تذکر تکمیل کار امور ساختمان بشکل قسمت وار در شرایط خاص قرارداد، اشارات در شرایط عمومی قرارداد به امور ساختمانی، تاریخ تکمیل و تاریخ تخمینی تکمیل به هر قسمت امور ساختمانی (به استثنای اشاره به تاریخ تکمیل و تاریخ تخمینی تکمیل برای تمام کار امور ساختمان) قابل تطبیق می باشد. 2.3 اسناد تشکیل دهنده قرارداد به ترتیب اولویت ذیل تفسیر میگردند: 1- موافقتنامه؛ 2- نامه قبولی آفر؛ 3- آفر قراردادی؛ 4- شرایط خاص قرارداد؛ 5- شرایط عمومی قرارداد؛ 6- مشخصات تکنیکی؛ 7- نقشه ها؛ 8- بل احجام کاری؛ و 9- سایر اسناد تشکیل دهنده قرارداد که در شرایط خاص قرارداد از آن تذکر رفته است.	ماده 2- تفسیر
3.1 زبان و قانون نافذ بر قرارداد در شرایط خاص قرارداد بیان گردیده است.	ماده 3- زبان و قانون قرارداد
4.1 مدیر پروژه به نمایندگی از اداره، تصمیم در مسایل قرارداد میان اداره و قراردادی را اتخاذ می نماید. مگر اینکه طور دیگری در شرایط خاص قرارداد تذکر رفته باشد.	ماده 4- تصامیم مدیر پروژه
5.1 مدیر پروژه با صدور ابلاغیه به قراردادی، مسئولیت ها و مکلفیت های خود را به شخص دیگری، محول یا مسئولیت ها و مکلفیت های محول شده را فسخ می نماید.	ماده 5- واگذاری
6.1 هر گونه ارتباط بر قرار شده میان طرفها باید بصورت کتبی بوده و هرگونه ابلاغیه صرف در صورت	ماده 6- ارتباطات

MAIL/PD/NCB/W/269/98 پروژه سیستم سولری آبیاری میران زی (بیشه) ولایت بادغیس

شرطنامه معیاری تدارکات امور ساختمانی کوچک - اداره تدارکات ملی

تسلیمی قابل اجرا می باشد.	
7.1 قراردادی باید اداره را کتباً در مورد اعطای قراردادهای فرعی تحت این قرارداد، در صورتیکه قبلاً در آفر داوطلب مشخص نگردیده باشد اطلاع دهد. واگذاری بخشی قرارداد به قراردادی فرعی در روشنی ماده سی و ششم قانون تدارکات صورت میگیرد. اعطای قرارداد فرعی مکلفیت ها، وجایب و مسوولیت های اکمال کننده تحت این قرارداد را متاثر نمی سازد.	ماده 7- عقد قرارداد های فرعی
7.2 در صورتیکه قرارداد الی 20 فیصد حجم قرارداد را بدون موافقه کتبی اداره و یا بیشتر از 20 فیصد حجم قرارداد را به قراردادی فرعی واگذار نموده باشد، این عمل نقض قانون تدارکات و تعهدات طرفین تلقی گردیده و تخطی در قرارداد محسوب میگردد. در این صورت قرارداد فسخ و تضمین اجرای قرارداد قابل استرداد نبوده و محرومیت قراردادی اصلی طی مراحل میگردد.	
8.1 قراردادی ساحه کار را با سایر قراردادیان، مقامات دولتی، ارائه کننده گان خدمات و اداره در میان تاریخ تقسیم اوقات کار آنان که در شرایط خاص قرارداد از آن تذکر رفته مشترکاً استفاده می نماید. قراردادی همچنان تسهیلات و خدمات را برای آنها طوریکه در تقسیم اوقات کار تذکر رفته فراهم می نماید. اداره میتواند جدول کاری قرار دادی های دیگر را تغییر داده و قراردادی اصلی را از موضوع مطلع سازد.	ماده 8- سایر قراردادی ها
9.1 قراردادی مکلف است کارمندان کلیدی مندرج جدول کارمندان کلیدی، یا کارمندان دیگری را که توسط مدیر پروژه تأیید گردیده، جهت انجام وظایف مندرج جدول کارمندان کلیدی، استخدام نماید. مدیر پروژه تعویض کارمندان کلیدی را تنها زمانی می پذیرد که شایستگی و توانایی آنها بطور قابل ملاحظه معادل یا بالاتر از کارمندان کلیدی مندرج جدول کارمندان کلیدی باشد.	ماده 9- کارمندان
9.2 مدیر پروژه می تواند درخواست اخراج کارمند قراردادی را با ارائه دلایل نماید. قراردادی اداره را از اخراج کارمند مذکور و عدم ارتباط وی با امور ساختمانی تحت این قرارداد در جریان (7) روز، اطمینان میدهد.	
10.2 اداره و قراردادی هر کدام مسئول جبران خساره خطرات مربوط خود طوریکه در قرارداد تذکر رفته است، می باشند.	ماده 10- خطرات به اداره و قراردادی
11.1 خطرات ذیل از آغاز کار امور ساختمان الی صدور سند تصدیقنامه رفع نواقص، مربوط به اداره می باشد: 1- خطر صدمه شخصی، مرگ، یا خساره به ملکیت (به استثنای امور ساختمانی، تأسیسات، مواد خام، و تجهیزات) که ناشی از: (1) استفاده یا تصرف ساحه توسط ساختمان یا به منظور ساختمان که نتیجه اجتناب نا پذیر امور ساختمان باشد؛ یا (2) غفلت، تخطی از مسئولیت قانونی یا مداخله در حقوق قانونی توسط اداره یا توسط شخص که در استخدام و یا طرف قرارداد با اداره باشد به استثنای خود قراردادی	ماده 11- خطرات مربوط اداره

MAIL/PD/NCB/W/269/98 پروژه سیستم سولری آبیاری میران زی (بیشه) ولایت بادغیس

شرطنامه معیاری تدارکات امور ساختمانی کوچک - اداره تدارکات ملی

2- خطر خساره به امور ساختمانی، تأسیسات، مواد خام و تجهیزات به اندازه که ناشی از تقصیر اداره بوده یا خطرات ناشی از دیزاین یا اثر جنگ یا آلودگی که منطقه که ساحه کار در آن واقع شده است را متاثر سازد.	
11.2 خطر زیان یا خساره به امور ساختمانی، تأسیسات، مواد خام، به استثنای زیان و خساره از زمان آغاز کار الی صدور تصدیقنامه رفع نواقص مربوط به اداره می باشد مگر اینکه مفقودی و خساره ناشی از موارد ذیل باشد: 1- نقص موجود در تریخ تکمیلی امور ساختمانی؛ 2- حادثه صورت گرفته قبل از تاریخ تکمیلی که خطر مربوط به اداره نباشد؛ یا 3- فعالیت های قراردادی در ساحه بعد از تاریخ تکمیل.	
12.1 خطرات صدمه شخصی، مرگ، و زیان یا خساره به ملکیت (بدون محدودیت بشمول امور ساختمان، تأسیسات، مواد خام، و تجهیزات) از آغاز کار امور ساختمانی الی صدور تصدیقنامه مسؤولیت رفع نواقص که مربوط به اداره نباشد، مسؤولیت قراردادی می باشد.	ماده 12- خطرات مربوط به قراردادی
13.1 قراردادی مکلف است پوشش بیمه حادثات ذیل ناشی از خطرات خود را از تاریخ آغاز کار الی ختم میعاد مسؤولیت رفع نواقص، بنام مشترک اداره و قراردادی، به مبلغ مندرج شرایط خاص قرارداد، مهیا سازد: 1- زیان یا خساره به امور ساختمانی، تأسیسات، و مواد خام؛ 2- زیان یا خساره تجهیزات؛ 3- زیان یا خساره ملکیت (به استثنای امور ساختمانی، تأسیسات، مواد خام، و تجهیزات) مربوط به قرارداد؛ و 4- صدمه شخصی یا مرگ.	ماده 13- بیمه
13.2 قراردادی، پالیسی بیمه را قبل از تاریخ آغاز کار جهت تأییدی به مدیر پروژه تسلیم می نماید. بیمه در برگیرنده پرداخت جبران خساره قابل پرداخت می باشد.	
13.3 در صورت عدم ارائه پالیسی بیمه و تصدیقنامه بیمه توسط قراردادی، اداره بیمه لازم را بدین منظور فراهم و قیمت بیمه پرداخت شده را از قراردادی حصول یا در صورت عدم پرداخت، قرض قابل پرداخت بالای قراردادی محسوب میگردد.	
13.4 هرگونه تغییر در شرایط بیمه بدون تأیید مدیر پروژه قابل قبول نمی باشد.	
13.5 طرفین مطابق شرایط پالیسی بیمه عمل می نمایند.	
14.1 قراردادی در ترتیب آفر به گزارش بررسی ساحه مندرج شرایط خاص قرارداد و سایر معلومات که در دسترس داوطلب قرارداده می شود اتکا می نماید.	ماده 14- گزارش تحقیق ساحه

MAIL/PD/NCB/W/269/98 پروژه سیستم سولری آبیاری میران زی (بیشه) ولایت بادغیس

شرطنامه معیاری تدارکات امور ساختمانی کوچک - اداره تدارکات ملی

ماده 15- پرسش ها در مورد شرایط خاص قرارداد	15.1 مدیر پروژه به پرسش ها در مورد شرایط خاص قرارداد، توضیحات ارائه می نماید.
ماده 16- قراردادی	16.1 قراردادی امور ساختمانی را در مطابقت به مشخصات تکنیکی و نقشه ها اجرا و نصب می نماید.
ماده 17- تاریخ تخمینی امور ساختمان	17.1 قراردادی کار امور ساختمانی را بعد از اخذ نامه آغاز کار شروع و طبق برنامه کاری ارائه شده یا تجدید شده که از جانب مدیر پروژه تصدیق شده باشد، اجرا و در تاریخ تخمینی تکمیلی، تکمیل می نماید.
ماده 18- تصدیق توسط مدیر پروژه	18.1 قراردادی مشخصات تکنیکی و نقشه ها را که نشان دهنده امور ساختمانی مؤقت می باشد به مدیر پروژه جهت تأیید ارائه می نماید.
	18.2 قراردادی مسئول دیزاین امور ساختمانی مؤقت می باشد.
	18.3 تصدیق دیزاین امور ساختمانی مؤقت توسط مدیر پروژه، مسؤلیت قراردادی در دیزاین ارائه شده ساختمان های مؤقت را متاثر نمی سازد.
	18.4 در صورت لزوم، قراردادی تصدیق اشخاص ثالث را در دیزاین امور ساختمانی مؤقت حاصل می نماید.
	18.5 تمام نقشه های تهیه شده قراردادی جهت اجرای امور ساختمانی مؤقت و دائمی قبل از استفاده باید توسط مدیر پروژه تأیید گردند.
ماده 19- ایمنی	19.1 قراردادی مسؤل ایمنی تمام فعالیت ها در ساحه می باشد.
ماده 20- اکتشاف	20.1 هر شی تاریخی یا با ارزش که بصورت تصادفی در ساحه کشف گردد، ملکیت اداره می باشد. در صورت کشف، قراردادی امور ساختمانی را توقف و مدیر پروژه را از موضوع مطلع می سازد. مدیر پروژه موضوع را به اطلاع ادارات وزارت اطلاعات و فرهنگ طبق ماده 10 قانون حفاظت از دارائی های فرهنگی و تاریخی می رساند.
ماده 21- ملکیت ساحه	21.1 اداره تمام ساحه را در اختیار قراردادی قرار می دهد. در صورتیکه اداره ساحه را در تاریخ مندرج شرایط خاص قرارداد در اختیار قراردادی قرار ندهد، تاخیر در شروع فعالیت های مربوط تقصیر اداره پنداشته شده که خود یک عمل قابل جبران می باشد.
ماده 22- دسترسی به ساحه	22.1 قراردادی اجازه دسترسی ساحه و دیگر محلات مرتبط به کار امور ساختمانی را به مدیر پروژه یا شخص با صلاحیت که از جانب مدیر پروژه معرفی گردیده، می دهد.
ماده 23- دستور، تفتیش و بررسی	23.1 قراردادی تمام دستاویز مدیر پروژه را که در مطابقت به قوانین قابل تطبیق در ساحه باشد، انجام می دهد.
	23.2 قراردادی مکلف است اجازه بررسی ساحه، دفاتر، حسابات و یاد داشت های خود و قراردادی های فرعی مربوط به انجام این قرارداد را به مفتش موظف از جانب حکومت بدهد. قراردادی توجه داشته باشد که مطابق بند 1 ماده 60 فساد و تقلب که بیان کننده عمل جلوگیری از تفتیش و بررسی دولت از جانب قراردادی مطابق بند 2 ماده 23 حق تفتیش و بررسی حکومت، ایجاد مانع تلقی گردیده و منجر به فسخ قرارداد و غیر واجد شرایط بودن می گردد.
ماده 24- منازعه	24.1 در صورتیکه تصمیم مدیر پروژه به باور قراردادی خارج از صلاحیت وی تحت قرارداد یا تصمیم نادرست باشد، در اینصورت تصمیم اتخاذ شده در جریان (14) روز از اطلاعیه تصمیم، به مرجع حل و فصل منازعات ارجاع می گردد.
	24.2 مرجع تصمیم کتبی خود را در جریان (28) روز از اخذ اطلاعیه منازعه، ارائه می نماید.

MAIL/PD/NCB/W/269/98 پروژه سیستم سولری آبیاری میران زی (بیشه) ولایت بادغیس

326

شرطنامه معیاری تدارکات امور ساختمانی کوچک - اداره تدارکات ملی

ب. کنترل زمان	
ماده 25- پلان کاری	25.1 قراردادی مکلف است بعد از اخذ نامه قبولی آفر، در حدود زمان مندرج شرایط خاص قرارداد، برنامه کاری، ترتیبات، و زمان بندی فعالیت های اموساختمانی را جهت تأییدی به مدیر پروژه ارائه نماید.
	25.2 پلان کاری تجدید شده باید نشان دهنده پیشرفت واقعی بدست آمده هر فعالیت و اثر پیشرفت بدست آمده بالای زمان کار با قیمانده، بشمول هر تغییر در تسلسل فعالیت ها باشد.
	25.3 قراردادی پلان کاری تجدید شده را در خلال مدت مشخص شده شرایط خاص قرارداد، جهت تأیید به مدیر پروژه ارائه می نماید. در صورت عدم ارائه پلان کاری تجدید شده در خلال مدت مشخص شده شرایط خاص قرارداد، مبلغ مندرج شرایط خاص قرارداد از پرداخت بعدی معطل قرارداده شده و الی ارائه پلان کاری تجدید شده، معطلی پرداخت آن ادامه می یابد.
	25.4 تأیید پلان کاری قراردادی توسط مدیر پروژه، مکلفیت های قراردادی را متاثر نمی سازد. قراردادی می تواند پلان کاری خود را در هر زمان بازنگری نموده و به مدیر پروژه ارائه نماید. پلان کاری تجدید شده نشان دهنده اضافه کاری و کم کاری و واقعات قابل جبران می باشد.
ماده 26- تمدید تاریخ تخمینی تکمیل	26.1 مدیر پروژه در صورت وقوع حادثه قابل جبران یا دستور اضافه کاری که تکمیل کار امور ساختمان را در تاریخ تخمینی تکمیل ناممکن سازد، بدون تسریع کار توسط قراردادی که سبب وقوع مصرف اضافی به وی گردد، تاریخ تخمینی تکمیل امور ساختمان را تمدید می نماید.
	26.2 مدیر پروژه در جریان 21 روز از درخواست تمدید، تصمیم و اندازه تمدید را با در نظر داشت اثرات واقعات قابل جبران یا اختلاف با ارائه معلومات حمایتی، اتخاذ می نماید. در صورت عدم ارائه هشدار بموقع از جانب قراردادی مبنی بر تأخیر یا عدم همکاری قراردادی بمنظور جلوگیری تأخیر، این تأخیر در بررسی تاریخ تخمینی تکمیل تمدید شده، مد نظر گرفته نمیشود.
ماده 27- تسریع	27.1 در صورتیکه اداره خواهان تکمیل کار امور ساختمان در تاریخ پیشتر از تاریخ تخمینی تکمیل باشد، مدیر پروژه پیشنهاد های قیمت گذاری شده را جهت تطبیق تسریع لازم از قراردادی مطالبه می نماید. در صورت قبول پیشنهاد از جانب اداره، تاریخ تخمینی تکمیل طبقاً تعدیل و توسط اداره و قراردادی تأیید میگردد.
	27.2 پیشنهاد های قیمت گذاری شده قراردادی جهت تسریع تکمیل امور ساختمانی بعد از قبولی از جانب اداره، در قیمت قرارداد درج و اضافه کاری محسوب میگردد.
ماده 28- تأخیر سفارش شده توسط مدیر پروژه	28.1 مدیر پروژه می تواند دستور تأخیر آغاز یا تأخیر پیشرفت هر فعالیت در محدوده امور ساختمانی را به قراردادی بدهد.
ماده 29- جلسات مدیریت	29.1 اداره یا قراردادی از یکدیگر بمنظور اشتراک در جلسات اداری، درخواست نموده می توانند. هدف از جلسات اداری بررسی پلان کار امور ساختمانی باقیمانده و برخورد با حادثات مندرج بند 1 ماده 32 می باشد.
	29.2 مدیر پروژه اجندای بحث شده در جلسه اداری را ثبت و کاپی های آن را به اداره و حاضرین جلسه ارائه می نماید. فعالیت های قابل اجرا توسط طرفین در جلسه اداری و یا بعد از آن توسط مدیر پروژه تعیین می گردد.

MAIL/PD/NCB/W/269/98 پروژه سیستم سولری آبیاری میران زی (بیشه) ولایت بادغیس

شرطنامه معیاری تدارکات امور ساختمانی کوچک - اداره تدارکات ملی

ماده 30- هشدار زود هنگام	30.1 قراردادی بزود ترین فرصت ممکن مدیر پروژه را از وقوع حوادث یا شرایط مشخص احتمالی که سبب ورود تأثیر منفی روی کیفیت امور ساختمانی، افزایش قیمت قرارداد، یا تأخیر انجام امور ساختمان میگردد، هشدار میدهد. قراردادی اثرات تخمینی حوادث یا شرایط مشخص احتمالی را بالای قیمت قرارداد و تاریخ تکمیل، بزود ترین فرصت ممکن به مدیر پروژه ارائه می نماید.
	30.1.1 قراردادی با مدیر پروژه در حصه ترتیب یا مدنظر گرفتن پیشنهاد ها جهت جلوگیری یا کاهش اثرات حوادث یا شرایط توسط اشخاص ذیدخل و جهت انجام دستور مدیر پروژه، همکاری می نماید.
ج. کنترل کیفیت	
ماده 31- تشخیص نواقص	31.1 مدیر پروژه کار امور ساختمان را بررسی نموده و در صورت موجودیت نواقص، قراردادی را مطلع می سازد. این بررسی کار امور ساختمان تأثیری بر مسئولیت قراردادی ندارد. مدیر پروژه دستور جستجو و بر ملا ساختن نواقص را به قراردادی داده و قراردادی هر قسمت امور ساختمانی را که به باور مدیر پروژه دارای نواقص است، بررسی می نماید.
ماده 32- آزمایش	32.1 در صورت دستور مدیر پروژه جهت انجام آزمایش که در مشخصات تخریکی از آن تذکر نرفته، و در صورت تثبیت نواقص. مصرف بررسی و نمونه ها از جانب قراردادی پرداخت میگردد. در صورت عدم موجودیت نواقص، حادثه قابل جبران تلقی میگردد.
ماده 33- تصحیح نواقص	33.1 مدیر پروژه قراردادی را از موجودیت هر گونه نواقص قبل از میعاد رفع نواقص که از تاریخ تکمیلی مشخص شده شرایط خاص قرارداد آغاز میگردد، مطلع می سازد. میعاد رفع نواقص الی تکمیل رفع نواقص، تمدید میگردد.
	33.2 قراردادی هر نواقص اطلاع داده شده توسط مدیر پروژه را در طول زمان مشخص شده اطلاعیه رفع نواقص رفع می نماید.
ماده 34- نواقص تصحیح نا شده	34.1 در صورتیکه قراردادی نواقص را در طول زمان مشخص شده اطلاعیه رفع نواقص مدیر پروژه، رفع ننماید، در اینصورت، مدیر پروژه مصارف رفع نواقص را بررسی و قراردادی مبلغ متذکره از تامينات قراردادی وضع می گردد.
د. کنترل مصارف	
ماده 35- بل احجام کاری ¹¹	35.1 بل احجام کاری در برگیرنده اقلام، نصب، آزمایش و راه اندازی امور ساختمانی که توسط قراردادی اجرا میگردد، می باشد.

¹¹ در قرارداد با پرداخت بالمقطع بل احجام کاری حذف و بجای آن جدول فعالیت و بند 1 ماده 37 شرایط عمومی قرارداد با بند 2 ماده 37 شرایط عمومی قرارداد بشکل ذیل تعویض گردد:
بند 1 ماده 37 قراردادی جدول فعالیت تجدید نظر شده خویش را در جریان 14 روز از اطلاعیه، به مدیر پروژه ارائه می نماید. فعالیت های جدول فعالیت با فعالیت های برنامه کاری هماهنگی داشته باشند.
بند 2 ماده 37 در صورت پرداخت برای مواد خام در ساحه بطور جداگانه، قراردادی تسلیمی مواد خام در ساحه را بطور جداگانه در جدول فعالیت ارائه می نماید.

¹² در قرارداد با پرداخت بالمقطع بل احجام کاری حذف و بجای آن جدول فعالیت و ماده 38 شرایط عمومی قرارداد با بند 1 ماده 38 شرایط عمومی قرارداد بشکل ذیل تعویض گردد:
بند 1 ماده 38 جدول فعالیت جهت درج تغییر برنامه یا شیوه کاری به صلاحیت قراردادی صورت میگردد. در صورت تغییر جدول فعالیت، قیمت های جدول فعالیت تغییر نمی نماید.

MAIL/PD/NCB/W/269/98 پروژه سیستم سولری آبیاری میران زی (بیشه) ولایت بادغیس

35

شرطنامه معیاری تدارکات امور ساختمانی کوچک - اداره تدارکات ملی

35.2 بل احجام کاری جهت محاسبه قیمت قرارداد استفاده میگردد. پرداخت برای مقدار امور ساختمان انجام شده به نرخ مندرج بل احجام کاری برای هر قلم صورت میگیرد.	
36.1 قراردادی به درخواست مدیر پروژه، جزئیات مصارف هر نرخ در بل احجام کاری را ارائه می نماید.	ماده 36- تغییر مقدار ^{۱۳}
37.1 تمامی اضافه کاری و کم کاری ها در برنامه کاری تجدید شده توسط قراردادی شامل می گردد.	ماده 37 - اضافه کاری و کم کاری
38.1 در صورت دستور اضافه کاری توسط مدیر پروژه، قراردادی نرخ خود را برای اضافه کاری دستور داده شده در جریان 7 روز یا مدت بیشتر که توسط مدیر پروژه بیان شده ارائه می نماید. مدیر پروژه نرخ های ارائه شده را بررسی می نماید.	ماده 38- پرداخت های برای اضافه کاری ها
38.2 در صورتیکه قلم اضافه کاری شامل اقلام بل احجام کاری نیز باشد، نرخ قبلاً ارائه شده در بل احجام کاری منحیت نرخ برای اضافه کاری در نظر گرفته می شود.	
38.3 در صورتیکه نرخ ارائه شده مناسب نباشد، مدیر پروژه تغییرات را سفارش و تغییرات را در قیمت قرارداد به اساس تخمین اثرات تغییرات در مصارف قراردادی، وارد می نماید.	
38.4 در صورتیکه به نسبت استجالیات زمان کافی برای ارائه و بررسی نرخ ها وجود نداشته باشد یا سبب تأخیر در کار گردد، نرخ ارائه نگردیده و اختلاف منحیت حادثه قابل جبران پنداشته می شود.	
38.5 قراردادی مستحق پرداخت مصارف اضافی که می بایست ذریعه ارسال هشدار زود هنگام جلوگیری گردد، نمی باشد.	
39.1 در صورت تجدید نظر در بلان کاری ^{۱۴} ، قراردادی تخمین جریان پول نقد تجدید نظر شده خویش را به مدیر پروژه ارائه می نماید. تخمین جریان پول نقد شامل اسعار مختلف مندرج قرارداد بوده و مطابق نرخ مبادله قرارداد تبدیل میگردد.	ماده 39- تخمین جریان پول نقد
40.1 قراردادی به صورت ماهانه ارزش تخمینی امور ساختمانی انجام شده منفی مجموعه مبلغ تصدیق شده قبلی را به مدیر پروژه تسلیم می نماید.	ماده 40- تصدیق نامه پرداخت ها
40.2 مدیر پروژه صورت مالی ماهانه قراردادی را بررسی و مبلغ قابل پرداخت به قراردادی را تصدیق می نماید.	
40.3 ارزش امور ساختمان انجام شده توسط مدیر پروژه تشخیص میگردد.	
40.4 ارزش امور ساختمانی انجام شده شامل مقدار اقلام بل احجام کاری ^{۱۴} تکمیل شده می باشد.	
40.5 ارزش امور ساختمانی انجام شده شامل ارزیابی اختلاف و حادثه قابل جبران می باشد.	
40.6 مدیر پروژه اقلام قبلاً تصدیق شده در تصدیق نامه قبلی را در نظر نگرفته و یا متناسب به مقدار قبلاً تصدیق شده که شامل صورت ماهانه فعلی می باشد از صورت ماهانه فعلی کم می کند.	
41.1 پرداخت ها در پیش پرداخت مجرا می گردد، پرداخت ها به قراردادی در خلال مدت (30) روز بعد از	ماده 41- پرداخت ها

^{۱۳} در قرارداد با پرداخت بال مقطوع، بعد از برنامه کاری، جدول فعالیت اضافه گردد
^{۱۴} در قرارداد با پرداخت بال مقطوع، این پاراگراف شکل نیل تحریر گردد: "ارزش کار امور ساختمانی انجام شده در برگزیده ارزش فعالیت های تکمیل شده جدول فعالیت می باشد"

MAIL/PD/NCB/W/269/98 پروژه سیستم سولری آبیاری میران زی (بیشه) ولایت بادغیس

شرطنامه معیاری تدارکات امور ساختمانی کوچک - اداره تدارکات ملی

تصدیق صورت حساب ارائه شده توسط اداره صورت می گیرد.	
41.2 تمام پرداخت ها به واحد پول افغانی صورت می گیرد، مگر اینکه در شرایط خاص قرارداد طور دیگری تذکر رفته باشد.	
41.3 اقلام امور ساختمان که نرخ یا قیمت ارائه نشده، شامل دیگر قیمت ها و نرخ ها در قرارداد محسوب گردیده و از جانب اداره به آن پرداخت صورت نمیگیرد.	
42.1 موارد ذیل وقایع قابل جبران می باشد: 1- اداره ساحه کار را در زمان تسلیمی ساحه مندرج مطابق بند 1 ماده 21 شرایط عمومی قرارداد تسلیم ننموده است. 2- اداره جدول فعالیت های قراردادی دیگر را طوری تعدیل نموده که کار امور ساختمان قراردادی تحت این قرارداد را متأثر می سازد؛ 3- مدیر پروژه دستور تأخیر را صادر می نماید یا نقشه ها، مشخصات تکنیکی یا هم دستور لازم بمنظور اجرای کار امور ساختمان را صادر نمی نماید؛ 4- مدیر پروژه دستور برملا ساختن یا اجرای آزمایشات اضافی را از قراردادی می نماید که در نتیجه آزمایش، نواقص تثبیت نمی گردد؛ 5- مدیر پروژه بدون کدام دلایل مؤجه، قراردادی فرعی را اجازه فعالیت نمی دهد؛ 6- شرایط در ساحه بطور قابل ملاحظه ناسازگار تر نسبت به زمان قبل از صدور نامه قبولی آفر به اساس معلومات فرستاده شده به داوطلبان (بشمول گزارش های تحقیق ساحه)، معلومات قابل دسترس عامه و بررسی عینی ساحه می باشد؛ 7- مدیر پروژه دستور حل وضعیت پیش بینی نشده ناشی از اقدامات اداره را داده یا کرات اضافی بیل به دلایل ایمنی یا سایر دلایل لازم باشد؛ 8- قراردادی ها دیگر، مقام های دولتی، خدمات عمومی یا اداره در حدود زمان مندرج قرارداد عمل نمی نمایند، که سبب تأخیر یا مصارف اضافی به این قراردادی میگردد؛ 9- تأخیر در پرداخت پیش پرداخت توسط اداره 10- تأثیر خطرات مربوط اداره به قراردادی؛ 11- تأخیر صدور تصدیق تکمیل امور ساختمانی بدلائل نامعقول از جانب مدیر پروژه؛	ماده 42- وقایع قابل جبران
42.2 در صورت وقوع حائنه قابل جبران که سبب مصارف اضافی یا جلوگیری از تکمیل کار امور ساختمانی قبل از تاریخ تخمینی تکمیل میگردد، قیمت قرارداد و میعاد آن تعدیل می گردد. مدیر پروژه تصمیم در مورد اندازه افزایش قیمت قرارداد و اندازه تمدید تاریخ تخمینی تکمیل امور ساختمان را اتخاذ می نماید.	
42.3 در صورت ورود خساره به منافع اداره، به علت عدم همکاری قراردادی و یا عدم هشدار به موقع توسط قراردادی، قراردادی به همان اندازه مستحق جبران نمی باشد.	
43.1 مدیر پروژه قیمت قرارداد را در صورت تغییر مالیات بشمول مالیه بر معاملات انتفاعی (BRT)، و سایر مالیات در میان مدت (28) روز قبل از تسلیمی آفر ها و آخرین تاریخ تصدیق تکمیلی، تعدیل می نماید. این تعدیل ناشی از تغییر در مالیه قابل پرداخت به قراردادی می باشد، مشروط بر اینکه این تغییرات قبلاً در قیمت قرارداد منعکس نگردیده یا ناشی از حکم ماده 47 شرایط عمومی قرارداد، نباشد.	ماده 43- مالیه

MAIL/PD/NCB/W/269/98 پروژه سیستم سولری آبیاری میران زی (بیشه) ولایت بادغیس


الحق

شرطنامه معیاری تدارکات امور ساختمانی کوچک - اداره تدارکات ملی

ماده 44- اسعار	44.1 در صورت که طرف قرارداد داخلی باشد پرداخت ها به واحد پولی افغانی صورت می گیرد.
ماده 45- تعدیل قیم	45.1 تعدیل قیمت به دلیل وقوع نوسانات در قیمت عوامل بکار رفته در صورت مجاز می باشد که در شرایط خاص قرارداد از آن تذکر رفته باشد.
ماده 46- تأمینات	46.1 اداره الی ختم تمام کار ، قسمتی از پول هر پرداخت را که در شرایط خاص قرارداد از آن تذکر رفته، حفظ می نماید.
	46.2 تأمینات، بعد از تکمیل کامل قرارداد از جانب قراردادی یا ختم ميعاد گزینتی، وراثتی و رفع نواقص و صدور تصدیق نامه ختم قرارداد از جانب اداره به قراردادی مسترد می گردد.
ماده 47- جریمه تأخیر	47.1 جریمه تأخیر به نرخ فی روز مندرج شرایط خاص قرارداد برای روز های تأخیر محاسبه میگردد. در صورتیکه قراردادی موفق به انجام تمام یا قسمتی از کار امور ساختمان در زمان معینه آن نگردد، جریمه تأخیر مطابق حکم ماده سی و نهم قانون تدارکات و حکم یکصد و هشتم طرزالعمل تدارکات، از پرداخت های قراردادی وضع میگردد. در صورتیکه مقدار جریمه تأخیر وضع شده بالغ بر 10 فیصد قیمت مجموعی قرارداد گردد، قرارداد مطابق ماده 35 شرایط عمومی قرارداد فسخ میگردد. پرداخت جریمه تأخیر تأثیری بر مسئولیت های قراردادی ندارد.
	47.2 در صورت تمدید تاریخ تخمینی تکمیل امور ساختمان بعد از پرداخت جریمه تأخیر، مدیر پروژه هرگونه اضافه پرداخت جریمه تأخیر توسط قراردادی را با تعدیل تصدیقنامه پرداخت بعدی، تصحیح می نماید.
ماده 48- مکافات	48.1 در صورت تکمیل امور ساختمانی پیش از تاریخ تخمینی تکمیل، مکافات به نرخ فی روز مندرج (به استثنای روز های که پرداخت مکافات به نسبت سرعت در کار طبق دستور مدیر پروژه صورت گرفته است) شرایط خاص قرارداد، به قراردادی پرداخت میگردد. مدیر پروژه کار اجرا شده را که زمان اجرای آن هنوز فرا نرسیده است تصدیق می نماید.
ماده 49- پیش پرداخت	49.1 اداره پیش پرداخت را در مقابل تضمین بانکی غیر مشروط در فورم مربوط و از بانک قابل قبول اداره به مبلغ و اسعار معادل پیش پرداخت، به مبلغ و تاریخ مندرج شرایط خاص قرارداد، به قراردادی پرداخت می نماید. تضمین پیش پرداخت الی باز پرداخت پیش پرداخت داشته، اما مبلغ تضمین پیش پرداخت بتدریج به اندازه باز پرداخت پیش پرداخت توسط قراردادی، کم میگردد. در پیش پرداخت تکتانه وضع نميگردد.
	49.2 قراردادی پیش پرداخت را صرف برای پرداخت به تجهیزات، تأسیسات، مواد خام و مصارف تجهیز کردن لازم مشخص شده جهت اجرای قرارداد، استفاده می نماید. قراردادی جهت تثبیت استفاده پیش پرداخت بمنظور موارد فوق، کاپی های انوایس ها یا دیگر اسناد را به مدیر پروژه ارائه می نماید.
	49.3 پیش پرداخت از پرداخت های قابل پرداخت به قراردادی وضع می گردد. پیش پرداخت یا باز پرداخت پیش پرداخت در بررسی ارزش امور ساختمان انجام شده، اختلاف، تعدیل قیمت، حادثه قابل جبران، مکافات، یا جریمه تأخیر، مد نظر گرفته نمی شود.
ماده 50- تضمینات	50.1 داوطلب برنده در مدت 10 روز بعد از دریافت نامه قبولی آفر، تضمین اجرای مشخص شده در شرایط خاص قرارداد، را به شکل قابل قبول به اداره به اسعار قیمت قرارداد ارائه می نماید. تضمین اجرا به مدت

MAIL/PD/NCB/W/269/98 پروژه سیستم سولری آبیاری میران زی (بیشه) ولایت بادغیس

شرطنامه معیاری تدارکات امور ساختمانی کوچک - اداره تدارکات ملی

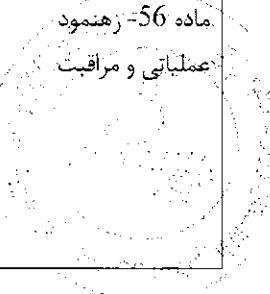	(28) روز بعد از تاریخ صدور تصدیقنامه تکمیل، دارای اعتبار می باشد.
51.1 ماده 51 - مزد کار 51.1 در صورت لزوم، مزد کار روزانه ارائه شده در آفر داوطلب برای محاسبه پرداخت مقدار اضافی کار که به اساس هدایت قبلی کتبی مدیر پروژه انجام یافته باشد، استفاده می گردد. 51.2 قراردادی تمام امور ساختمانی قابل پرداخت تحت به اساس مزد کار را در فورمه های تأیید شده توسط مدیر پروژه ثبت می نماید. هر فورمه تکمیل شده در خلال (2) روز از جانب مدیر پروژه تصدیق و امضاء می گردد. 51.3 پرداخت مزد کار صرف در صورت ارائه فورمه های امضاء شده، صورت میگیرد.	
52.1 ماده 52- مصارف ترمیم 52.1 قراردادی بمصرف خود، مسئولیت رفع نواقص زیان یا خساره به امور ساختمانی یا مواد خام که در امور ساختمانی ترکیب میگردد را در مدت زمان میان تاریخ آغاز کار و ختم ميعاد رفع نواقص در صورت که ناشی از اهمال یا فروگذاری قراردادی باشد را دارد.	
ج. اختتام قرارداد	
53.1 ماده 53- تکمیل 53.1 قراردادی بعد از تکمیل امور ساختمانی از مدیر پروژه درخواست صدور تصدیقنامه تکمیل امور ساختمانی را نموده و مدیر پروژه بعد از تصدیق تکمیل امور ساختمانی، تصدیقنامه را صادر می نماید.	
54.1 ماده 54- تسلیمی 54.1 اداره در جریان (7) روز بعد از صدور تصدیقنامه تکمیل، ساحه و امور ساختمانی را تسلیم میگیرد.	
55.1 ماده 55- حساب نهایی 55.1 قراردادی قبل از ختم ميعاد رفع نواقص، حساب مشرح مجموع پول قابل پرداخت به خود تحت این قرارداد را به مدیر پروژه ارائه می نماید. مدیر پروژه تصدیقنامه رفع نواقص را صادر و هر گونه پرداخت باقیمانده نهایی قراردادی را در جریان (56) روز که بعد از دریافت حساب مکمل و صحیح از جانب قراردادی تصدیق می نماید. در غیر آن، مدیر پروژه در جریان (56) روز جدول را که بیانگر تصحیحات و افزودی لازم را صادر می نماید. در صورت عدم قبول حساب نهایی که دوباره توسط قراردادی ارائه گردیده، مدیر پروژه تصمیم در مورد مبلغ قابل پرداخت به قراردادی تحت این قرارداد را اتخاذ و تصدیقنامه پرداخت را صادر می نماید.	
56.1 ماده 56- رهنمود عملیاتی و مراقبت 56.1 در صورت لزوم، قراردادی نقشه ها و یا رهنمود های عملیاتی و مراقبت را در تاریخ مندرج شرایط خاص قرارداد ارائه می نماید.	
56.2 در صورت عدم ارائه نقشه ها و یا رهنمود های عملیاتی و مراقبت در تاریخ مشخص شده شرایط خاص قرارداد از جانب قراردادی یا عدم تأییدی آن از جانب مدیر پروژه، مبلغ مشخص شده در شرایط خاص قرارداد از پرداخت های باقیمانده به قراردادی پرداخت نمیگردد.	

MAIL/PD/NCB/W/269/98 پروژه سیستم سولری آبیاری میران زی (بیشه) ولایت بادغیس

شرطنامه معیاری تدارکات امور ساختمانی کوچک - اداره تدارکات ملی

57.1 قرارداد در اثر تخطی قراردادی از ایفای شرایط و تعهدات مندرج آن فسخ میگردد.	ماده 57- فسخ قرارداد
57.2 تخطی در قرارداد شامل موارد ذیل بوده اما محدود به آنها نمی باشد: 1- قراردادی کار امور ساختمانی را به مدت (28) روز توقف در حالیکه این توقف کار امور ساختمان در پلان کاری فعلی نشان داده نشده و توقف از جانب مدیر پروژه تأیید نگردیده باشد؛ 2- مدیر پروژه دستور تأخیر امور ساختمان را داده و در جریان (28) روز انصراف از این دستور صورت نگرفته باشد؛ 3- در صورت افلاس و تصفیه قراردادی بدون حالات ادغام و تغییرات تشکیلاتی قراردادی 4- با ارسال اطلاعیه توسط مدیر پروژه به قراردادی مبنی بر اینکه عدم رفع یک نقص مشخص نقض اساسی قرارداد بوده و قراردادی نتواند در ميعاد مشخص شده توسط مدیر پروژه، نواقص را رفع نماید؛ 5- قراردادی امنیت لازم را بصورت یمهم فراهم ننماید؛ و 6- در صورتیکه مقدار جریمه تأخیر وضع شده بالغ بر 10 فیصد قیمت مجموعی قرارداد گردد.	
57.3 علرغم موارد فوق، اداره می تواند قرارداد را بصورت یکجانبه فسخ نماید.	
57.4 در صورت فسخ قرارداد، قراردادی کار امور ساختمان را فوراً متوقف داده و بعد از حصول اطمینان اینکه ساحه امن و بیخطر است، ساحه را در اسرع وقت ترک می نماید.	
58.1 در صورتیکه اداره تشخیص دهد که قراردادی در اعمال های فساد کارانه، تقلب، تبانی، اجبار، یا ایجاد موانع در پروسه تدارکات یا در اجرای قرارداد دخیل باشد، اداره بعد از صدور اطلاعیه (14) روزه به قراردادی، قرارداد را فسخ و قراردادی را از ساحه اخراج و بند 5 ماده 59 قابل تطبیق می باشد.	ماده 58- فساد و تقلب
58.2 در صورتیکه کارمند قراردادی در اعمال های فساد کارانه، تقلب، تبانی، اجبار، یا ایجاد موانع در جریان اجرای قرارداد دخیل باشد، کارمند مطابق بند 1 ماده 9 شرایط عمومی قرارداد اخراج میگردد.	

MAIL/PD/NCB/W/269/98 پروژه سیستم سولری آبیاری میران زی (بیشه)ولایت بادغیس

58.3 اداره، داوطلب، قراردادی و قراردادی فرعی مکلف اند اصول عالی اخلاقی را در مراحل داوطلبی و اجرای قرارداد را رعایت نمایند. روی این ملحوظ اصطلاحات آتی مفاهیم ذیل را افاده می نمایند: 6- فساد: عبارت از درخواست، دریافت، دادن یا پیشنهاد به صورت مستقیم یا غیرمستقیم هرچیز با ارزشیکه به صورت غیرمناسب کارکردهای جانب دیگر¹⁵ (کارمندان تدارکات) را تحت تاثیر قرار دهد. 7- تقلب: ارتکاب هرگونه فروگذاری به شمول کتمان حقایق که عمداً و یا سهواً به منظور اغفال کارمندان تدارکات و مدیریت قرارداد جهت حصول منفعت مالی و غیر مالی و یا اجتناب از اجرای مکلفیت ها صورت گیرد. 8- تبانی: عبارت از سازش میان دو یا بیشتر¹⁶ داوطلبان و یا میان داوطلبان و کارمندان اداره که به منظور بدست آوردن مقاصد نامناسب به شمول تحت تاثیر قراردادن نادرست اعمال سائیرین طرح گردیده باشد. 9- اجبار: عبارت از تهدید و یا ضرر رسانیدن به کارمندان تدارکات و مدیریت قرارداد و یا سایر داوطلبان به منظور تحت تاثیر قراردادن اعمال آنان به صورت مستقیم یا غیر مستقیم می باشد. 10- ایجاد اخلال و موانع: عبارت از تخریب، تزویر، تغییر یا کتمان اسناد و اظهارات نادرست در پروسه تدارکات و یا امور نظارتی مربوط می باشد. اداره پیشنهاد اعطای قرارداد به داوطلب برنده ای را که مستقیماً یا از طریق نماینده مرتکب فساد، تقلب، تبانی، اجبار یا ایجاد اخلال و موانع در مراحل داوطلبی گردیده است لغو می نماید. اداره در صورت ارتکاب فساد، تقلب، تبانی، اجبار و اخلال در مراحل تدارکات توسط کارمند اداره، موضوع را در اسرع وقت به مراجع ذیربط ارجاع می نماید. اداره داوطلب یا قراردادی را در صورت ارتکاب اعمال مندرج فقره (1) ماده چهل و نهم قانون تدارکات از اشتراک در مراحل تدارکات محروم می نماید. داوطلب، قراردادی و قراردادی فرعی مکلف است، زمینه تفتیش و بررسی حسابات، یادداشت ها و سایر اسناد مربوط به تسلیمی آفر و اجرای قرارداد را توسط مفتشین موظف از جانب اداره فراهم نماید.	
58.4 هیچ نوع فیس، مکافات، تخفیف، تحفه، کمیشن، یا پرداخت دیگری مرتبط به پروسه تدارکات یا اجرای امور ساختمانی به استثنای آنهاییکه در آفر یا قرارداد ذکر باشد، اخذ یا داده نمی شود.	
59.1 در صورت فسخ قرارداد بدلیل تخطی توسط قراردادی، مدیر پروژه تصدیقنامه ارزش کار انجام شده را بعد از تفریق پیش پرداخت پرداخت شده الی تاریخ صدور تصدیقنامه و فیصدی قابل تطبیق بالای کار امور ساختمانی تکمیل نشده مطابق شرایط خاص قرارداد، را صادر می نماید. جریمه تأخیر اضافی قابل تطبیق نمی باشد. در صورتیکه مجموعه قابل پرداخت اداره به قراردادی کمتر از پیش پرداخت باشد، پس تفاوت آن قرض قابل پرداخت به اداره محسوب می گردد.	ماده 59- پرداخت بمحض فسخ

¹⁵ از به مقام رسم دولتی اطلاق میگردد. اصطلاح "منفعت" و "مکلفیت" مربوط به پروسه تدارکات یا اجرای قرارداد می باشد.

¹⁶ به شرکت کننده های پروسه تدارکات (بشمول مقامات دولتی) که قصد سازش یا کاهش سطح رقابت در پروسه تدارکات را داشته اند، اطلاق میگردد.

شرطنامه معیاری تدارکات امور ساختمانی کوچک - اداره تدارکات ملی

59.2 در صورتیکه قرارداد بصورت یکجانبه از طرف اداره یا بدلیل تخطی قراردادی توسط اداره فسخ گردد، مدیر پروژه تصدیقنامه مبلغ کار انجام شده، بعد از تفریق پیش پرداخت اخذ الی تاریخ صدور تصدیقنامه را صادر می نماید.	
60.1 در صورت فسخ قرارداد ناشی از قصور قراردادی، ملکیت تمام مواد خام در ساحه، تأسیسات، تجهیزات، کار امور ساختمانی مؤقت، و امور ساختمانی از ملکیت اداره می باشد.	ماده 60- ملکیت
61.1 در صورتیکه امکان انجام امور ساختمانی قرارداد از اثر بروز جنگ یا حادثه دیگری خارج از کنترل اداره یا قراردادی متأثر گردد، مدیر پروژه از عدم امکان انجام قرارداد تصدیق می نماید. قراردادی بعد از اخذ این تصدیقنامه به اسرع وقت کار را متوقف و ساحه را ترک و پرداخت به تمام کار انجام شده قبل از دریافت تصدیقنامه و کار ها تعهد شده قبلی که بعد از صدور تصدیقنامه انجام می یابد، صورت می گیرد.	ماده 61- عدم امکان تطبیق قرارداد
62.1 <u>حل منازعه بطور دوستانه:</u> 1- اداره و قراردادی حد اکثر تلاش خویشرا جهت حل منازعات بطور دوستانه که ناشی یا مرتبط به قرارداد یا تفسیر آن باشد، انجام میدهند. 64.1 <u>مرجع حل و فصل منازعات:</u> 2- در صورتیکه به باور قراردادی تصمیم مدیر پروژه خارج از صلاحیت او تحت قرارداد یا تصمیم اتخاذ شده غلط باشد، قراردادی در جریان (14) روز بعد از دریافت اطلاع کتبی از تصمیم مدیر پروژه، موضوع را به مرجع حل و فصل منازعات مندرج شرایط خاص قرارداد راجع میسازد. 64.2 حکمت: 3- در صورت عدم قناعت هر جانب از تصمیم مرجع حل و فصل منازعات یا عدم اتخاذ تصمیم مرجع حل و فصل منازعات در جریان (28) روز از ارجاع منازعه، هر جانب می تواند در جریان (28) روز از تصمیم خویش مبنی بر ارجاع موضوع به محاکم ذیصلاح مطلع سازند.	ماده 62- حل منازعه

MAIL/PD/NCB/W/269/98 پروژه سیستم سولری آبیاری میران زی (بیشه) ولایت بادغیس

شرطنامه معیاری تدارکات امور ساختمانی کوچک - اداره تدارکات ملی

قسمت پنجم شرایط خاص قرارداد

اداره این قسمت را جهت تکمیل شرایط عمومی قرارداد خانه پری مینماید. معلومات درج شده در قوس ها حذف گردند/	
مواد شرایط عمومی قرارداد	تعدیلات و ضمایم مواد شرایط عمومی قرارداد
الف: مسایل عمومی	
جز 12 بند 1 ماده 1 شرایط عمومی قرارداد	میعاد رفع نواقص بعد از پروسه تسلیم دهی و تسلیم گیری موقت مدت یکسال تقویمی میباشد.
جز 14 بند 1 ماده 1 شرایط عمومی قرارداد	اداره: وزارت زراعت، آبیاری و مالداري
جز 17 بند 1 ماده 1 شرایط عمومی قرارداد	تاریخ تعیین شده تکمیل کاربرای تمام امور ساختمانی مربوط 12 ماه تقویمی میباشد.
جز 20 بند 1 ماده 1 شرایط عمومی قرارداد	مدیر پروژه: یکتا از انجیران ریاست آبیاری می باشد.
جز 22 بند 1 ماده 1 شرایط عمومی قرارداد	محل (ساحه) کار: قریه میران زی (بیشه) ولسوالی بالا مرغاب ولایت بادغیس
جز 25 بند 1 ماده 1 شرایط عمومی قرارداد	تاریخ آغاز کار از روز صدور مکتوب آغاز کار توسط ریاست فرمایش دهنده مربوطه، محاسبه میگردد.
جز 29 بند 1 ماده 1 شرایط عمومی قرارداد	امور ساختمانی پروژه سیستم آبیاری سولری میران زی (بیشه) ولسوالی بالا مرغاب ولایت بادغیس

MAIL/PD/NCB/W/269/98 پروژه سیستم سولری آبیاری میران زی (بیشه) ولایت بادغیس

۲۰۲۱

بند 2 ماده 2 شرایط عمومی قرارداد	تکمیل قسمی عبارت است از: ضرورت نمی باشد.
جز 9 بند 3 ماده 2 شرایط عمومی قرارداد	1- موافقتنامه؛ 2- نامه قبولی آفر؛ 3- آفر قراردادی؛ 4- شرایط خاص قرارداد؛ 5- شرایط عمومی قرارداد؛ 6- مشخصات فنی؛ 7- نقشه ها؛ 8- بل احجام کاری؛
بند 1 ماده 3 شرایط عمومی قرارداد	زبان قرارداد : یکی از زبان های رسمی کشور میباشد. قانون نافذ بر این قرارداد قانون تدارکات عامه افغانستان می باشد می باشد.
بند 2 ماده هفت شرایط عمومی قرارداد	سقف قرار داد فرعی برای این قرار داد بیست (20) فیصد میباشد قراردادی نمی تواند بدون موافقه قبلی اداره الی سقف فوق الذکر تعیین شده قرارداد را به دست دوم یا به قراردادی فرعی وگذار نماید در صورت بروز چنین حالت برخورد قانونی صورت می گیرد.
بند 1 ماده 8 شرایط عمومی قرارداد	جدول کاری قراردادیان دیگر: قابل تطبیق نیست.

بند 1 ماده 9 شرایط عمومی قرارداد	کارمندان کلیدی یک مدیر قرارداد یعنی انجینر با 5 سال تجربه در اجرای قراردادهای امور ساختمانی که دارای ماهیت و حجم معادل و مشابه، به شمول اینکه به حیث مدیر پروژه برای مدت حد اقل سه سال تجربه داشته باشد یک انجینر ساحه.																								
	<table><tr><th>شماره</th><th>نام پست</th><th>تعداد</th><th>درجه تحصیل</th><th>تجربه عمومی کار (سال)</th><th>رشته تحصیلی</th></tr><tr><td>1</td><td>مدیر پروژه</td><td>1</td><td>لسانس</td><td>5</td><td>سیول</td></tr><tr><td>2</td><td>انجینر ساحه</td><td>1</td><td>لسانس</td><td>3</td><td>سیول</td></tr><tr><td>3</td><td>انجینر سروری</td><td>1</td><td>لسانس</td><td>3</td><td>سیول</td></tr></table>	شماره	نام پست	تعداد	درجه تحصیل	تجربه عمومی کار (سال)	رشته تحصیلی	1	مدیر پروژه	1	لسانس	5	سیول	2	انجینر ساحه	1	لسانس	3	سیول	3	انجینر سروری	1	لسانس	3	سیول
شماره	نام پست	تعداد	درجه تحصیل	تجربه عمومی کار (سال)	رشته تحصیلی																				
1	مدیر پروژه	1	لسانس	5	سیول																				
2	انجینر ساحه	1	لسانس	3	سیول																				
3	انجینر سروری	1	لسانس	3	سیول																				
بند 1 ماده 13 شرایط عمومی قرارداد	مبلغ حد اقل بیمه و مبالغ قابل حذف طور ذیل میباشد: (تهیه بیمه از وجایب و مکلفیت داوطلبان میباشد و شامل موارد ذیل می باشد). 1- برای امور ساختمانی، تأسیسات، و مواد () افغانی 2- برای زیان یا خساره به تجهیزات قیمت تعویضی آن (تجهیزات مربوطه) پرداخته میشود. 3- برای زیان یا خساره به ملکیت مرتبط به قرارداد اما به استثنای امور ساختمانی، تأسیسات، مواد خام، و تجهیزات () افغانی 4- مرگ یا خساره به کارمندان: (1) کارمندان قراردادی () افغانی در هر رویداد (2) افراد دیگر () افغانی بیمه مطابق ماده 13 شرایط عمومی قرارداد قابل تطبیق است																								
بند 1 ماده 14 شرایط عمومی قرارداد	گزارشات بررسی ساحه (کتابچه ژورنال و راپور های یومیه انجینر مراقبت کننده) می باشد.																								
بند 1 ماده 15 شرایط عمومی قرارداد	مدیر پروژه به پرسش های قراردادی توضیحات ارائه می نماید																								

MAIL/PD/NCB/W/269/98 پروژه سیستم سولری آبیاری میران زی (بیشه) ولایت بادغیس

شرطنامه معیاری تدارکات امور ساختمانی کوچک - اداره تدارکات ملی

بند 1 بند 21 شرایط عمومی قرارداد	تاریخ تسلیمی ساحه بعد از اخذ مکتوب آغاز کار توسط ریاست فرمایش دهنده مربوطه می باشد.
ماده 62 شرایط عمومی قرارداد	نهادیکه از روش حکمیت آن استفاده میگردد {مرکز حل و فصل منازعات تجارتي افغانستان {میباشد. محل حکمیت جمهوری اسلامی افغانستان می باشد. در صورتیکه قراردادی خارجی باشد، حکمیت باید در محل بیطرف (نه در افغانستان و نه در کشور قراردادی) صورت میگیرد.
ب. کنترل زمان	
بند 1 ماده 25 شرایط عمومی قرارداد	قراردادی پلان کاری امور ساختمانی را در جریان 10 روز از تاریخ دریافت نامه قبولی آفر جهت تأیید، ارائه مینماید.
بند 3 ماده 25 شرایط عمومی قرارداد	میعاد میان تجدید برنامه کاری امور ساختمان 30 روز میباشد. در صورت که برنامه کاری امور ساختمان ناوقت ارائه گردد، پرداخت مبلغ 50,000 افغانی الی ارائه پلان کاری تجدید شده صورت نمیگیرد.
بند 1 ماده 26 شرایط عمومی قرارداد	تمدید معیاد قرارداد: هرگاه قرارداد در معیاد از قبل تعیین شده تکمیل شده نتواند و قراردادی در قبال تأخیر معیاد قرارداد مسؤول نباشد، مدیر پروژه می تواند قبل از ختم معیاد قرارداد با ذکر دلایل موجه تمدید معیاد قرارداد را برای مدت مشخص آن پیشنهاد نماید. هر نوع تمدید معیاد قرارداد قبل از ختم معیاد قرارداد که در توافقنامه قرارداد ذکر شده مطابق به طرزالعمل تدارکات صورت میگیرد. تمدید معیاد بعد از ختم قرارداد قابل اجرا نیست. تمدید معیاد قراردادی قبل از ختم قرارداد توسط جانبین قرارداد (اداره و قراردادی) بصورت کتبی امضا گردد.
ج. کنترل کیفیت	
بند 1 ماده 32 شرایط عمومی قرارداد	قراردادی مکلف است، حسب هدایت کتبی مدیر پروژه آزمایشات و تست های لازم را انجام دهد. مصارف تمام آزمایشات و تست ها (Quality Control Tests) به دوش قراردادی می باشد

MAIL/PD/NCB/W/269/98 پروژه سیستم سولری آبیاری میران زی (بیشه) ولایت بادغیس

میعاد تصحیح نواقص (28) روز تقویمی بعد از هدایت انجنیر مراقبت کننده می باشد.	بند 1 ماده 33 شرایط عمومی قرارداد
د. کنترل مصرف	
قراردادی مکلف است تا هر نوع تغییرات در احجام کاری را قبل از انجام آن به مدیر پروژه بطور کتبی اطلاع داده و مدیر پروژه را مطلع سازد. در صورت موجودیت اضافه کاری، قبل از انجام آن در ساحه مدیر پروژه مکلف است تا موضوع را با ذکر دلایل موجه به آمر اعطا پیشنهاد نموده و تعدیل احجام (اضافه کاری) مطابق به طرزالعمل تدارکات صورت گیرد. بل احجام تجدید شده که شامل (اضافه کاری داخل و یا خارج آفر) باشد همراه با تعدیل قیمت قرارداد توسط طرفین قرارداد (اداره و قراردادی) قبل از انجام کار امضا گردد. تعدیل قرارداد شامل (اضافه کاری، تمدید معیاد) در خلال معیاد قرارداد و قبل از انجام کار صورت گیرد، در غیر آن بعد از انجام کار و یا ختم معیاد قرارداد قابل پرداخت و مجزا نبود و مکلفیت به دوش قراردادی می باشد. مدیر پروژه نمی تواند هیچ نوع تعدیل (افزایش یا کاهش در قیمت قرارداد) به طور خو سرانه اجرا نماید.	بند 1 ماده 37 شرایط عمومی قرارداد
پرداخت های به اساس پیشرفت فیزیکی کار صورت میگیرد. برای انجام پرداخت ها اسناد ذیل نیاز می باشد: ▪ صورت حساب (انوائیس) شرکت قراردادی ▪ بل احجام کار از احجام کار انجام شده ▪ اندازه گیری کار انجام شده ▪ راپور تست های کنترل و کیفیت کار (Quality Control Tests) ▪ تصدیق مدیر پروژه از کار انجام شده ▪ تصدیق مراقبت کننده از کار انجام شده	بند 1 ماده 40 شرایط عمومی قرارداد

MAIL/PD/NCB/W/269/98 پروژه سیستم سولری آبیاری میران زی (بیشه) ولایت بادغیس

شرطنامه معیاری تدارکات امور ساختمانی کوچک - اداره تدارکات ملی

پرداخت ها در پیش پرداخت مجرا می گردد، پرداخت ها به قراردادی در خلال مدت (30) روز بعد از تصدیق صورت حساب ارائه شده توسط اداره صورت می گیرد. 1. پرداخت بعد از تکمیل کار نظر به فیصدی بعد از ارائه گزارش از جانب فرمایش گیرنده و تصدیق نماینده وزارت زراعت، آبیاری و مالداري پرداخته میشود. 2. پول فرمایش گیرنده در چهار قسط پرداخته میشود که در قسط اول 25 فیصد بعد از 25 فیصد تکمیل کار، در قسط دوم 25 فیصد بعد از 50 فیصد تکمیل کار، در قسط سوم 25 فیصد بعد از 75 فیصد تکمیل کار، و در قسط چهارم 25 فیصد بعد از 100 فیصد تکمیل کار پرداخته میشود. پرداخت های فوق در جریان کار قرار فوق در مقابل گزارشات پیشرفت کار انجام شده بعد از تصدیق مراقبت کننده از جانب فرمایش دهنده صورت میگیرد.	بند 1 ماده 41 شرایط عمومی قرارداد
قرارداد مطابق ماده 47 شرایط عمومی قرارداد قابل تعدیل نیست" و معلومات ذیل در مورد ضرایب "قابل تطبیق نیست" ضرایب تعدیل قیم قراردیل میباشدند: برای واحد پول افغانی: ضریب A: فیصدی عنصر غیر قابل تعدیل {رقم به ارقام و حروف درج گردد} میباشد. ضریب B: فیصدی عنصر قابل تعدیل {رقم به ارقام و حروف درج گردد} میباشد. به واحد پول { واحد پولی درج گردد }: ضریب A: فیصدی عنصر غیر قابل تعدیل {رقم به ارقام و حروف درج گردد} میباشد. ضریب B: فیصدی عنصر قابل تعدیل {رقم به ارقام و حروف درج گردد} میباشد. شاخص 1 به واحد پول افغانی {شاخص درج گردد} می باشد. شاخص 1 به واحد پولی بین المللی مشخص شده {شاخص درج گردد} می باشد. {این شاخص ها توسط قراردادی پیشنهاد و از جانب اداره تأیید میگردد} شاخص 1 ! اسعار به استثنای واحد پول افغانی اسعار مشخص شده بین المللی {شاخص درج گردد} میباشد. {این شاخص ها توسط قراردادی پیشنهاد و از جانب اداره تأیید میگردد}	بند 1 ماده 45 شرایط عمومی قرارداد
فیصدی تناسب پرداخت های تامینات 10% ده فیصد میباشد. تامینات، بعد از تکمیل کامل قرارداد از جانب قراردادی یا ختم میعاد گرتنی، و رانتي و رفع نواقص و صدور تصدیق نامه ختم قرارداد از جانب اداره به قراردادی مسترد می گردد	بند 2 ماده 46 شرایط عمومی قرارداد

MAIL/PD/NCB/W/269/98 پروژه سیستم سولری آبیاری میران زی (بیشه) ولایت بادغیس

بند 1 ماده 47 شرایط عمومی قرارداد اندازه جریمه تاخیر (0.050) فیصد قیمت مجموعی قرارداد در مقابل هر روز تاخیر می باشد. حد اکثر رقم پولی جریمه تاخیر یا غیبت الی (10) فیصد قیمت مجموعی قرارداد می باشد، در صورتیکه مقدار جریمه تاخیر وضع شده بالغ بر 10 فیصد قیمت مجموعی قرارداد گردد، قرارداد مطابق ماده 57 شرایط عمومی قرارداد فسخ میگردد، در صورت توافق به تکمیل امور ساختمانی بشکل قسمت وار جریمه تاخیر برای هر قسمت قابل وضع می باشد.	
بند 1 ماده 49 شرایط عمومی قرارداد پیش پرداخت الی (10٪ قیمت قرارداد بوده) در مقابل تضمین بانکی غیرمشروط پرداخت میگردد. معیاد اعتبار تضمین پیش پرداخت الی ختم معیاد قرار داد می باشد، پیش پرداخت 30 روز بعد از امضا قرارداد و ارائه تضمین پیش پرداخت صورت گرفته می تواند. 1. پیش پرداخت مطابق به شرایط خاص قرارداد الی 30 فیصد صورت گرفته می تواند. 2. تضمین پیش پرداخت دواطلب مطابق پیشرفت فیزیکی کار آزاد ساخته می شود. ✓ هرگاه تضمین پیش پرداخت برای 30 فیصد ارائه گردد در مقابل هر ده فیصد پیشرفت فیزیکی کار 3 فیصد از تضمین پیش پرداخت آزاد ساخته خواهد شد. ✓ هرگاه تضمین پیش پرداخت برای 20 فیصد ارائه گردد در مقابل هر ده فیصد پیشرفت فیزیکی کار 2 فیصد از تضمین پیش پرداخت آزاد ساخته خواهد شد. ✓ هرگاه تضمین پیش پرداخت برای 10 فیصد ارائه گردد در مقابل هر ده فیصد پیشرفت فیزیکی کار 1 فیصد از تضمین پیش پرداخت آزاد ساخته خواهد شد. اداره این حق را برای خود محفوظ می دارد تا در حالات خاص حسب لزوم دید و حکم آمر اعطاء، برابر با پیشرفت فیزیکی کار مقدار تضمین پیش پرداخت را آزاد سازد.	
بند 1 ماده 50 شرایط عمومی قرارداد مبلغ تضمین اجرا {پنج (5) فیصد مجموع قرارداد میباشد، تصدی ها و شرکت های دولتی حین عقد قرارداد با ادارات دولتی از تضمین اجرا معاف میباشند. تضمین اجرا به شکل ضمانت بانکی غیرمشروط.	
ه ختم قرارداد	
بند 1 ماده 56 شرایط عمومی قرارداد ارائه نقشه ها و یا رهنمود های عملیاتی و مراقبت 30 روز بعد از اصدار سند تصدیق تکمیل کار می باشد.	

MAIL/PD/NCB/W/269/98 پروژه سیستم سولری آبیاری میران زی (بیشه) ولایت بادغیس

بند 2 ماده 56 شرایط عمومی قرارداد	در صورت عدم ارائه نقشه ها و یا رهنمود های عملیاتی و مراقبت به تاریخ مشخص شده بند 1 ماده 58 شرایط عمومی قرارداد، مبلغ (50,000) از پرداخت اخیر قراردادی کسر می نماید
جز 6 بند 2 ماده 57 شرایط عمومی قرارداد	حد اکثر تاخیر 100 صد روز میباشد. تعداد روز ها باید در مطابقت به بند 1 ماده 49 جریمه تأخیر شرایط خاص قرارداد می باشد.
بند 1 ماده 59 شرایط عمومی قرارداد	فیصدی قابل تطبیق به ارزش کار امور ساختمان تکمیل نشده که بیانگر مصارف اضافی به اداره جهت تکمیل کار امور ساختمانی مطابق بند 2 حکم 109 طرز العمل تدارکات: اداره تدارکاتی، کار باقیمانده را طی مراحل پروسه جدید در میعاد اعتبار قرارداد اولی فراهم و تفاوت قیمت آنرا از قراردادی اولی به عنوان جبران خساره حصول می نماید.

تخنیک و شرایط اجرا قسمت ششم: مشخصات

یادداشت ها در مورد مشخصات عمومی

این یادداشت صرف جهت ترتیب مشخصات تخنیکی شرطنامه توسط داوطلب می باشد این معلومات در اسناد نهایی شامل نمی باشند؛
مشخصات تخنیکی واضح و دقیق یک پیش شرط ارائه آفر بصورت واقعی و رقابتی بدون شروط و انحراف از جانب داوطلبان میباشد.
در داوطلبی باز داخلی، مشخصات تخنیکی طوری ترتیب گردد تا سبب ایجاد رقابت بیشتر گردیده و توضیحات واضح طرز کار، مواد خام، و انجام امور ساختمان تدارک شده را داشته باشد. این صرف بخاطر اطمینان اقتصادی، مضمريت و منصفانه بودن که سبب ارائه آفر جوابگو و تسهیل پروسه ارزیابی آفر گردد، می باشد.

مشخصات تخنیکی بیانگر اینکه تمام اجناس و مواد خام ترکیب شده کار امور ساختمان جدید، غیرمستعمل، آخرین یا جدیدترین مودلهای فعلی، و شامل تمام پیشرفت های اخیر در طرح و دیزاین مواد باشد، مگر اینکه در قرارداد طور دیگری تذکر رفته باشد.

مشخصات تخنیکی از پروژه های مشابه قبلی قابل استفاده میباشد. اکثر مشخصات تخنیکی که برای اجرای قرارداد امور ساختمانی مناسب باشد، از جانب اداره یا انجنیر تحریر میگردند. مشخصات تخنیکی معیاری با کاربرد فراگیر تمام سکتور ها وجود ندارد، اما اصول و عرف پا بر جا موجود در این اسناد منعکس گردیده است.

معیاری سازی مشخصات تخنیکی برای کار امور ساختمان تکراری با شرایط مرتبط در سکتور های دولتی چون شاه راه ها، بنادر، قطار آهن، مسکن شهری، آبیاری، و تامین آب سبب صرفه جویی در تدارکات عامه میگردد. مشخصات تخنیکی عمومی شامل طرز کار، مواد و تجهیزات که معمولاً در امور ساختمان استفاده میگردد، میباشد. ضروری نیست تا در هر قرارداد امور ساختمان مشخص استفاده گردد. هرگونه حذف یا ضمیمه در امور ساختمان مشخص، بر وفق مشخصات تخنیکی عمومی باشد. مشخصات تخنیکی عمومی مشخصات اند که توسط وزارت های سکتوری/نهاد های مسلکی در افغانستان و یا توسط سازمان بین المللی استاندارد (ISO) صادر شده باشد.

توجه داشت که مشخصات تخنیکی ترتیب شده محدود نباشد. مشخصات تخنیکی تهیه شده از نهاد های داخلی یا بین المللی مبین این باشد که اجناس، مواد و طرز کار مطابق مشخصات تخنیکی بوده و مشخصات تخنیکی معادل یا بالاتر از معیارات ذکر شده، قابل قبول میباشد. جهت تطبیق، ماده نمونوی ذیل در شرایط خاص یا مشخصات تخنیکی درج گردد.

معادل بودن معیار ها و کود ها

در صورتیکه از معیارات و کود های خاص جهت تهیه اجناس و خدمات، انجام یا آزمایش امور ساختمان اشاره شده باشد، آخرین ویرایش معیارات مناسب تحت این قرارداد قابل تطبیق میباشد. مگر اینکه صریحاً طور دیگری تذکر رفته باشد. هرگاه معیارات و کود ها از نهاد های جمهوری اسلامی افغانستان یا از کشور یا منطقه خاص باشد، معیار های دیگر معادل یا بالاتر از آن مشروط بر توافق کتبی و بررسی قبلی مدیر پروژه، قابل قبول می باشد. قراردادی، تفاوت میان معیار های مشخص شده و معیار های بدیل پیشنهاد شده را بصورت واضح کتبی ارائه و در جریان (28) روز قبل از توافق کتبی مدیر پروژه، آن را به مدیر پروژه تسلیم می نماید. در صورتیکه انحراف پیشنهاد شده توسط قراردادی بصورت قابل ملاحظه معادل یا بالاتر از کیفیت مشخص شده نباشد، قراردادی معیار های مشخص شده اسناد داوطلبی را برآورده نماید.

MAIL/PD/NCB/W/269/98 پروژه سیستم سولری آبیاری میران زی (بیشه) ولایت بادغیس

قسمت ششم: مشخصات و شرایط اجراء

قسمت هفتم نقشه ها

ضم می باشد

یادداشت ها و نقشه ها
نقشه های واقعی شامل بلکن ساحه به این معنی یا در توسعه جداگانه ضمیمه شود.
نقشه ها دارای تاریخ، شماره و شماره تجدید شده می باشد

قسمت هشتم بل احجام کار^{۱۷}

یادداشت ها درمورد بل احجام کار

ضم می باشد

این یادداشت صرف معلومات برای ترتیب بل احجام کار به اداره بوده و در اسناد نهایی شامل نمیگردد.

اهداف

اهداف بل احجام کار عبارت اند از:

- 1- ارائه معلومات کافی مقدار امور ساختمان قابل اجرا که سبب تهیه آفر بشکل متمر و درست از جانب داوطلب میگردد؛
- 2- ارائه بل احجام کار قیمت گذاری شده جهت ارزیابی امور ساختمان اجرا شده در صورت عقد قرارداد.

برای بدست آوردن اهداف فوق، امور ساختمان به شکل اقلام در بل احجام کار با جزئیات کافی ارائه میگردد. همچنان امور ساختمان با تفکیک بخش ها یا امور ساختمان با ماهیت مشابه که در ساحات مختلف، شرایط مختلف انجام و سبب بررسی متصارف از جهات مختلف میگردد، صورت گیرد.

با در نظر داشت نیاز فوق، طرح و محتوای بل احجام کار باید تا حد ممکن ساده و خلاصه باشد.

جدول مزد کار

جدول کار روزانه صرف زمانی شامل میگردد که احتمال امور ساختمان پیش بینی نشده بیرون از بل احجام کار بیشتر باشد. جهت بررسی واقعی بودن نرخ ارائه شده داوطلب در بل احجام کار، جدول کار روزانه مرکب از موارد ذیل می باشد:

^{۱۷} در قرارداد های بالمتعلق، بل احجام کار صرف جهت ارائه معلومات بوده و الزام آور نمیباشد. برای معلومات ترتیب میشود و وابسته به قرارداد نیست. جدول فعالیت ها توسط داوطلب تهیه گردیده و اسناد مربوطه قرارداد می باشد.

MAIL/PD/NCB/W/269/98 پروژه سیستم سولری آبیاری میران زی (بیشه) ولایت بادغیس

- 1- لیست بخش های مختلف نیروی کار، مواد و تاسیسات امور ساختمان که به آن روز کار نرخ داده شده یا قیمت ها درج میگردد، با بیانیه شرایط پرداخت امور ساختمان به قراردادی
- 2- مقدار اسمی برای هر قلم کار روزانه که از جانب هر داوطلب به نرخ کار روزانه قیمت گذاری میگردد.

مبالغ احتمالی

یک مبلغ احتمالی عمومی برای شرایط احتمالی فیزیکی (افزایش مقدار) در بل احجام کار شامل میگردد.

همچنان هزینه احتمالی برای افزایش ممکن قیمت منحنی مبلغ احتمالی در بل احجام کار قیمت گذاری شده ارائه میگردد.

شامل نمودن مبلغ احتمالی سبب تسهیل تصویب بودجه و جلوگیری از درخواست دورانی برای نیازهای آینده میگردد.

در صورت استفاده مبلغ احتمالی (Contingency Allowance) روش استفاده و مقام با صلاحیت منظور کننده آن که معمولاً مدیر پروژه میباشد، در شرایط خاص قرارداد ذکر میگردد.

تصحیح اشتباهات محاسباتی

هرگاه اشتباه محاسباتی توسط داوطلب در قیمت فی واحد یا قیمت مجموعی صورت گرفته باشد، داوطلب می تواند قبل از تسلیمی آفر آنرا تصحیح و هر تصحیح توسط شخص با صلاحیت که آفر را امضا نموده، امضا گردد. بل احجام کار توأم با بیانیه ذکر مقدار مجموعی اصلاحات وارده در بل احجام کار قیمت گذاری شده، ارائه میگردد.

اداره یادداشت ذیل را در هر بل احجام کار ذکر می نماید:

این بل احجام کار در برگیرنده (شماره به ارقام و حروف درج گردد) اصلاحات محاسباتی بوده و توسط شخص با صلاحیت که آفر را امضا نموده، امضا گردیده است.

قسمت نهم - فورمه های قرارداد و تضمین

MAIL/PD/NCB/W/269/98 پروژه سیستم سولری آبیاری میران زی (بیشه) ولایت بادغیس

316

شرطنامه معیاری تدارکات امور ساختمانی کوچک - اداره تدارکات ملی

عنوان فورمه ها	فورمه ها
تضمین آفر: تضمین بانکی	فورمه امور ساختمان کوچک/05
اظهار نامه تضمین آفر	فورمه امور ساختمان کوچک/06
تضمین اجرا (غیر مشروط)	فورمه امور ساختمان کوچک/07
تضمین پیش پرداخت: تضمین بانکی	فورمه امور ساختمان کوچک/08
موافقت نامه قرارداد	فورمه امور ساختمانی کوچک/09

فورمه های معمولی قابل قبول تضمین آفر، اجرا و پیش پرداخت ارائه گردیده است. داوطلبان فورمه های تضمین اجرا و پیش پرداخت را در این پروسه حتماً پری نمی نمایند تنها داوطلب ارائه این دو فورمه را ارائه می نمایند.

تضمین آفر: تضمین بانکی
فورمه امور ساختمان کوچک/05

MAIL/PD/NCB/W/269/98 پروژه سیستم سولری آبیاری میران زی (بیشه) ولایت بادغیس

شرطنامه معیاری تدارکات امور ساختمانی کوچک - اداره تدارکات ملی

بانک: /نام و آدرس بانک درج گردد/

ذینفع: /نام و آدرس اداره درج گردد/

تاریخ: /روز، ماه و سال تسلیمی آفر درج گردد/

شماره تضمین بانکی آفر/شماره درج گردد/

اطلاع یافتیم که /نام مکمل داوطلب درج گردد/. منبعا به نام "داوطلب" آفر خود که به تاریخ /تاریخ درج گردد/ برای اجرای /نام قرارداد درج گردد/ تحت اعلان تدارکات شماره /شماره اعلان تدارکات درج گردد/ به شما ارائه نموده است.

برعلاوه می دانیم که مطابق شرایط شما، آفر باید همراه با تضمین آفر ارائه گردد.

بر اساس درخواست داوطلب، ما /نام بانک درج گردد/ بدینوسیله به صورت قطعی تعهد میسپاریم که بدون تعلل، مبلغ مجموعی /مبلغ به حروف و ارقام درج گردد/ را بعد از دریافت اولین تقاضای تحریری شما در صورت که داوطلب مرتکب اعمال ذیل گردیده باشد، بپردازیم:

- (1) تغییر یا انصراف از آفر در میعاد اعتبار آفر و بعد از انقضای مدت معینه تسلیمی آفر؛
- (2) انکار داوطلب از پذیرش تصحیح اشتباهات حسابداری در جدول قیمت های ارائه شده در آفر؛
- (3) اجتناب از عقد قرارداد، مطابق مندرجات شرطنامه و مطالبه پیشنهاد از طرف داوطلب برنده؛
- (4) فراهم نکردن تضمین اجرای قرارداد مطابق مندرجات شرطنامه از طرف داوطلب برنده؛
- (5) در صورت محرومیت داوطلب به دلیل تخطی در این داوطلبی مطابق حکم ماده چهل و نهم این قانون.

این ضمانت در حالات ذیل فاقد اعتبار خواهد شد:

- (6) در صورتیکه داوطلب برنده باشد به محض دریافت کپی های قرارداد امضا شده توسط داوطلب و فراهم سازی تضمین اجرا

طبق دستورالعمل برای داوطلبان؛ یا

- (7) در صورتیکه داوطلب برنده نباشد، به محض (1) امضای قرارداد با داوطلب برنده؛ یا (2) 28 روز بعد از ختم میعاد اعتبار آفر به شمول میعاد تمدید مدت اعتبار آفر /تاریخ ختم آفر درج گردد/

در نتیجه، هرگونه تقاضا برای پرداخت تحت این تضمین باید توسط ما قبل از میعاد فوق دریافت شده باشد.

این تضمین تابع مقرر مقرر شماره 785 اطاق تجارت بین المللی میباشد.

امضا: /امضای مسئول مربوط درج گردد/

مهر: /مهر درج گردد/

MAIL/PD/NCB/W/269/98 پروژه سیستم سولری آبیاری میران زی (بیشه) ولایت بادغیس

315

شرطنامه معیاری تدارکات امور ساختمانی کوچک - اداره تدارکات ملی

اظهار نامه تضمین آفر
فورمه امور ساختمان کوچک/06

شماره اعلان تدارکات: / شماره اعلان تدارکات درج گردد /
شماره شرطنامه داوطلبی: / شماره داوطلبی درج گردد /
شماره آفر بدیل: / در صورتیکه این آفر بدیل داشته باشد شماره مشخصه این درج گردد /
تاریخ: / روزه ماه و سال تسلیمی آفر درج گردد /

به: / نام مکمل اداره درج گردد /
ما اشخاصیکه در زیر امضا نمودیم، اظهار می‌نمائیم که:
ما میدانیم که، طبق شرایط شما، آفر باید همراه با اظهارنامه تضمین آفر ارائه گردد.
ما می‌پذیریم که در صورت نقض وجایب مان تحت شرایط آفر ما از عقد قرارداد با اداره برای مدت / تعداد سال درج گردد / سر از / تاریخ درج گردد / محروم گردیم. وجایب داوطلب تحت این آفر شامل موارد ذیل می‌باشد:

- 1- ارائه معلومات نادرست در مورد اهلیت داوطلب؛
 - 2- تغییر یا انصراف در ميعاد اعتبار آفر و بعد از انقضای مدت معینه تسلیمی آفر؛
 - 3- انکار داوطلب از پذیرش تصحیح اشتباهات حسابی در جدول قیمت های ارائه شده در آفر؛
 - 4- اجتناب از عقد قرارداد، مطابق مندرجات شرطنامه و مطالبه پیشنهاد از طرف داوطلب برنده؛
 - 5- فراهم نکردن تضمین اجرای قرارداد مطابق مندرجات شرطنامه از طرف داوطلب برنده.
- این اظهار نامه تضمین آفر در صورت برنده شدن ما و تسلیمی تضمین اجرای قرارداد و امضای قرار داد با داوطلب برنده ویا 28 روز بعد از ختم ميعاد اعتبار آفر مان فاقد اعتبار می‌گردد.

امضا: / امضای شخصی که صلاحیت امضای این اظهار نامه را دارد /
دارای صلاحیت امضای این اظهار نامه از طرف: / نام داوطلب درج گردد /
تاریخ: / روزه ماه و سال درج گردد /
مهر: / مهر گردد /

/ یادداشت: در صورت شرکت مشترک، این اظهار نامه تضمین آفر باید به نام تمام شرکا آفر را ارائه گردد /

MAIL/PD/NCB/W/269/98 پروژه سیستم سولری آبیاری میران زی (بیشه) ولایت بادغیس

تضمین اجرا بانکی (غیر مشروط)

فورمه امور ساختمان کوچک/07

بانک: نام و آدرس بانک درج گردد؛

ذینفع: نام و آدرس اداره درج گردد؛

تاریخ: روز، ماه و سال تسلیمی افراد درج گردد؛

شماره تضمین بانکی آفر شماره درج گردد؛

به اساس درخواست نامطلب برنده بانک این فورمه را مطابق رهنمود ارائه شده ارائه می نماید؛

اطلاع حاصل نمودیم که نام تکمیل قراردادی درج گردد، که منبعه بنام "قراردادی" یاد می شود، قرارداد شماره / شماره قرارداد درج گردد؛ مؤرخ روز، ماه و سال درج گردد؛ را که منبعه بنام قرارداد یاد می شود با اداره محترم شما بمنظور انجام نام قرارداد و توضیح مشخصات امور ساختمانی درج گردد؛ عقد می نماید.

علاوه بر آن، ما میدانیم که طبق شرایط این قرارداد، تضمین اجراء نیز لازم می باشد.

به درخواست قراردادی، ما تعهد می نمائیم که بدون چون و چرا مبلغ / مبلغ به حروف و ارقام درج گردد؛ را بمجرد دریافت اولین تقاضای کتبی شما که نشان دهنده تخطی قراردادی از شرایط مندرج قرارداد باشد، بدون ارائه دلایل و زمینه های ارسال تقاضا از جانب شما، بپردازیم.


این تضمین (28) روز بعد از تسلیمی تصدیقنامه تسلیمی امور ساختمان به ما یا الی تاریخ روز، ماه و سال / درج گردد؛ هر کدام که اول صورت گیرد، اعتبار دارد و هر نوع تقاضا برای پرداخت مطابق این تضمین باید قبل از تاریخ متذکره به دفتر بانک تسلیم داده شود.

این تضمین تابع مقرر منتشره شماره 785 اطاق تجارت بین المللی، به استثنای فقره 2 ماده 20 (الف) آن میباشد.

امضا، نام و وظیفه نماینده با صلاحیت بانک و اکمال کننده درج گردد؛

مهر بانک

مهر اکمال کننده

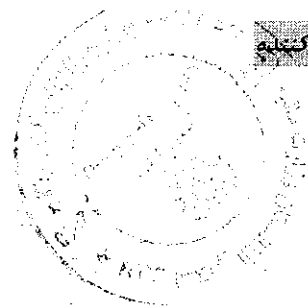

¹⁸ تضمین کننده (بانک) مبلغ که بیانگر فیصدی قیمت قرارداد را که به اسعار قرارداد یا قابل تبادل قابل قبول اداره، تبدیل شده درج مینماید؛
¹⁹ این تاریخ (28) روز بعد از تاریخ تخمینی تکمیل میباشد. اداره توجه باید داشت که در موقع تمدید میعاد تکمیل امور ساختمان، تمدید این تضمین را از بانک بصورت کتبی قبل از ختم اعتبار تضمین اجرا درخواست نماید. جهت تهیه این تضمین، اداره یادداشت زیر را در قسمت آخر پاراگراف این فورمه درج مینماید: "تضمین کننده (بانک) به یک تمدید زمان برای مدت (6) ماه یا (1) سال در مقابل درخواست کتبی اداره قبل از ختم اعتبار تضمین، موافقه مینماید".

316

تضمین پیش پرداخت: تضمین بانکی

فرمه امور ساختمان کوچک/08

به اساس درخواست فاعل طلب برنده، بانک این فرمه را مطابق رهنمود ارائه شده خانه ببری می نماید؛

بانک: نام و آدرس بانک درج گردد؛

ذینفع: نام و آدرس اداره درج گردد؛

تاریخ: روز، ماه و سال تسلیمی افر درج گردد؛

شماره تضمین بانکی افر / شماره درج گردد؛

ما / نام قانونی و آدرس بانک درج گردد؛ اطلاع حاصل نمودیم که نام و آدرس قراردادی درج گردد؛. که منبع بنام "قراردادی" یاد می شود، قرارداد شماره / شماره قرارداد درج گردد؛ مؤرخ / روز، ماه و سال درج گردد؛ را که منبع بنام قرارداد یاد می شود با اداره محترم شما بمنظور اجرای امور ساختمان نام قرارداد توضیح مختصر امور ساختمان درج گردد؛ عقد نماید.

علاوه برآن، ما میدانیم که طبق شرایط این قرارداد، پیش پرداخت در مقابل تضمین پیش پرداخت صورت میگیرد.

به درخواست قراردادی، تعهد می نمایم که بدون چون و چرا مبلغ / مبلغ به حروف و ارقام درج گردد؛ را بمجرد دریافت اولین تقاضای کتبی شما که نشان دهنده تخطی قراردادی ناشی از استفاده پیش پرداخت برای اهداف غیر از مصارف تجهیز صورت گرفته باشد، به شما بپردازیم.

این یک شرطی است برای تهیه هر نوع مطالبه و پرداخت تحت این ضمانت طوریکه پیش پرداخت متذکره فوق باید توسط قراردادی به حساب نمبرش دریافت شده باشد / شماره و محل حساب درج گردد؛

مبلغ این تضمین بصورت تدریجی به اندازه باز پرداخت پیش پرداخت توسط قراردادی که در کاپی بیانیه موقت یا تصدیقنامه پرداخت از آن تذکر و به ما ارائه گردیده، کم میگردد. این تضمین بمجرد دریافت کاپی تصدیقنامه پرداخت که بیانگر اینکه (80) فیصد قیمت قرارداد برای پرداخت تصدیق گردیده، یا به تاریخ / روز، ماه و سال درج گردد؛ فاقد اعتبار میگردد.

این تضمین تابع مقرره منتشره شماره 785 اطاق تجارت بین المللی، میباشد.

امضا نماینده با صلاحیت اخذ گردد؛

مهر بانک؛

²⁰ این تاریخ (28) روز بعد از تاریخ تخمینی تکمیل میباشد. اداره توجه باید داشت که در موقع تمدید میعاد تکمیل امور ساختمان، تمدید این تضمین را از بانک بصورت کتبی قبل از ختم اعتبار تضمین اجرا درخواست نماید. جهت تهیه این تضمین، اداره باندانست زیر را در قسمت آخر پاراگراف این فرمه درج مینماید: "تضمین کننده (بانک) به یک تمدید زمان برای مدت که نباید بیشتر از (6) ماه یا (1) سال در مقابل درخواست کتبی اداره قبل از ختم اعتبار تضمین، موافقه مینماید"؛

فورمه موافقتنامه قرارداد

فورمه امور ساختمانی کوچک/09

در این موافقتنامه قرارداد هرگونه تصحیح یا تعدیل از اثر اصلاح اشتباهات محاسباتی مطابق ماده 28 دستور العمل برای داوطلبان، تعدیل قیمت در جریان پروسه ارزیابی مطابق بند 3 ماده 16 دستور العمل برای داوطلبان، انتخاب آفر بدیل مطابق ماده 18 دستور العمل برای داوطلبان، انحرافات قابل قبول مطابق ماده 27 دستور العمل برای داوطلبان، یا تغییرات دیگری موافقه شده دوطرف مجاز در شرایط عمومی قرارداد چون تغییر کارمندان کلیدی، قراردادی های فرعی، جدول بندی، و امثال آن شامل می باشد.

این موافقتنامه به تاریخ / سال، ماه و روز درج گردد/ میان /نام و آدرس اداره درج گردد/ و /نام و آدرس داوطلب برنده درج گردد/ عقد گردیده است.

اداره آفر داوطلب برنده را جهت اجرا، تکمیل و رفع هرگونه نواقص ناشی از اجراءات در قرارداد /نام و آدرس شخص به قرارداد/ پذیرفته و قراردادی قرارداد متذکره را اجرا می نماید.

این موافقتنامه موارد ذیل را در بر می گیرد:

1. کلمات و اصطلاحات شامل این موافقتنامه عین معنی را افاده می نمایند که بترتیب در شرایط قرارداد به آن نسبت داده می شوند، آنها تشکیل دهنده و بخشی از این موافقتنامه تلقی میگردند.
2. قراردادی در مقابل پرداخت اداره تعهد می نماید که قرارداد امور ساختمان را اجرا، تکمیل و هرگونه نواقص را مطابق شرایط این قرارداد رفع می نماید.
3. اداره نیز تعهد می نماید که قیمت قرارداد یا دیگر مبلغ قابل پرداخت تحت شرایط این قرارداد را در مقابل اجرا، تکمیل، و رفع نواقص امور ساختمان در زمان و شیوه مشخص شده در این قرارداد پرداخت نماید.
4. طرف های شاهد که سبب تشکیل این موافقتنامه گردیده اند:

مهر در حضور /خانه بری گردد/

امضا، مهر، و تسلیم گردید /خانه بری گردد/

در حضور /خانه بری گردد/

امضا الزام آور اداره: /امضا توسط نماینده با صلاحیت اداره/

امضا الزام آور قراردادی: /امضا توسط نماینده با صلاحیت قراردادی/

MAIL/PD/NCB/W/269/98 پروژه سیستم سولری آبیاری میران زی (بیشه) ولایت بادغیس

فرم معیاری برای دعوتنامه داوطلبی

دعوت به داوطلبی

جمهوری اسلامی افغانستان

وزارت زراعت، آبیاری و مالداری

نام پروژه: پروژه سیستم آبیاری سولری میران زی (بیشه) ولسوالی بالا مرغاب ولایت بادغیس

کود نمبر: MAIL/PD/NCB/W/269/98

1. این دعوتنامه برای داوطلبی به تعقیب پلان عمومی تدارکاتی سالانه توسط ریاست تهیه و تدارکات برای سال 1397 ترتیب شده است.

2. ریاست تهیه و تدارکات از تمام داوطلبان دارای اهلیت و واجد شرایط دعوت بعمل می آورد تا آفرهای سربسته خویش را برای پروژه سیستم آبیاری سولری میران زی (بیشه) ولسوالی بالا مرغاب ولایت بادغیس ارائه نمایند.

میعاد تحویل و تکمیل امورشاختمانی 12 ماه تقویمی میباشد.

3. پروسه داوطلبی از طریق داوطلبی باز ملی طبق قانون تدارکات عامه و متحد المالها و برای تمام داوطلبان از منابع و کشورهای واجد شرایط طوریکه در شرطنامه تعریف شده است، راه اندازی خواهد شد.

4. داوطلبان علاقمند واجد شرایط میتوانند معلومات بیشتر را از میر محمد مونس "حسینی" شماره تلفون 0782024444 ، ایمیل: Monis.hossaini@mail.gov.af و برای دریافت شرطنامه به آمریت امور ساختمانی ریاست تهیه و تدارکات، وزارت زراعت، آبیاری و مالداری مراجعه نمایند.

5. شرایط اهلیت شامل (به قسمت های ذکر شده در شرایط برای داوطلبان، مراجعه گردد). یک حد ترجیح برای قرارداد ها و شرکت های مشترک قابل اجراء نخواهد بود.

6. یک مجموعه مکمل شرطنامه به دري توسط داوطلبان با ارائه یک درخواست تحریری همراهی جواز شرکت به آدرس ریاست تهیه و تدارکات وزارت زراعت، آبیاری و مالداری.

7. آفرها باید به آدرس ذیل به ساعت 9:45 قبل از ظهر به وقت کابل مورخ 20 جوزا سال 1398 به آمریت

تدارکات امور ساختمانی تحویل داده شود. داوطلبی الکترونیکی مجاز نیست. آفرهای ناوقت رسیده رد خواهند شد. آفرها طور طبیعی در حضورداشت داوطلبان یا نماینده های آنها که خواهان حضور فزیکي ریاست تهیه و تدارکات منزل دوم، وزارت زراعت، آبیاری و مالداری، جمال مینه، چهارراهی کارته سخی، کابل، افغانستان، 10:00 قبل از ظهر به وقت کابل 20 جوزا سال 1398 گشوده خواهند شد.

8. تمام آفرها باید همراه با یک تضمین آفر (تضمین بانکی) مبلغ (280,000) افغانی باشد.

MAIL/PD/NCB/W/269/98 پروژه سیستم سولری آبیاری میران زی (بیشه) ولایت بادغیس

9. آدرس به منظور تسلیمی آفر عبارت است ریاست تهیه و تدارکات، وزارت زراعت، آبیاری و مالداري، جمال مینه، چهاراهی کارته سخی، کابل، افغانستان

10. هرنوع معلومات شامل در این دعوت به داوطلبی در صورت تفاوت با احکام دستورالعمل برای داوطلبان قسمت 1 شرطنامه جایگزین شده میتواند.

MAIL/PD/NCB/W/269/98 پروژه سیستم سولری آبیاری میران زی (بیشه) ولایت بادغیس





صفحه اصلی داوطلبی

جستجو

داوطلبی

Filter by Category ▼

تاریخ شمسی تاریخ خاتمه

May 25, 2019 May 18, 2019

لات (۱) پروژه بازسازی کانال سر دره آب خورک لات (۲) پروژه بازسازی لایننگ کانال عبدالواحد

اطلاعیه تصمیم اعطای قرارداد بدینوسیله به تاسی از فقره (۲) ماده چهل و سوم قانون تدارکات به اطلاع عموم رسانیده می شود که ریاست تهیه و تدارکات وزارت زراعت، آبیاری و مانداری در نظر دارد قرارداد: لات (۱) پروژه بازسازی کانال سر دره آب خورک ونسوالی...

Jun 09, 2019 May 18, 2019

پروژه داوطلبی پروژه تدارک 83 قلم قرطاسیه باب ورنک های پرنتر وکاپیر دعوت به داوطلبی روش باز ملی شماره دعوت به داوطلبی

MAIL/PD/NCB/G165/98: ریاست تهیه و تدارکات وزارت زراعت، آبیاری و مانداری از تمام داوطلبان واجد شرایط دعوت می نماید تا در پروژه داوطلبی پروژه تدارک 83 قلم قرطاسیه باب ورنک های پرنتر...

Jun 09, 2019 May 16, 2019

پروژه داوطلبی پروژه سیستم سولاری آبیاری بابی واقع قریه بابی ها ونسوالی بالامرغاب ولایت بادغیس

شماره دعوت به داوطلبی MAIL/PD/NCB/W/270/98 ریاست تهیه و تدارکات وزارت زراعت، آبیاری و مانداری از تمام داوطلبان واجد شرایط دعوت می نماید تا در پروژه داوطلبی پروژه سیستم سولاری آبیاری بابی واقع قریه بابی ها ونسوالی بالامرغاب ولایت بادغیس...

Jun 11, 2019 May 16, 2019

پروژه داوطلبی پروژه سیستم آبیاری سولاری دهن شور پشمکی واقع قریه پشمکی ونسوالی بالامرغاب ولایت بادغیس

شماره دعوت به داوطلبی MAIL/PD/NCB/W/214/98 ریاست تهیه و تدارکات وزارت زراعت، آبیاری و مانداری از تمام داوطلبان واجد شرایط دعوت می نماید تا در پروژه داوطلبی پروژه سیستم آبیاری سولاری دهن شور پشمکی واقع قریه پشمکی ونسوالی بالامرغاب ولایت بادغیس...

Jun 10, 2019 May 16, 2019

پروژه داوطلبی پروژه سیستم آبیاری سولاری میزان زی بیشه ونسوالی بالا مرغاب ولایت بادغیس

شماره دعوت به داوطلبی MAIL/PD/NCB/W/269/98 ریاست تهیه و تدارکات وزارت زراعت، آبیاری و مانداری از تمام داوطلبان واجد شرایط دعوت می نماید تا در پروژه داوطلبی پروژه سیستم آبیاری سولاری میزان زی بیشه ونسوالی بالا مرغاب ولایت بادغیس اشتراک...

Jun 22, 2019 May 15, 2019

پروژه داوطلبی اعزام شبکه آبیاری سابی خیل واقع قریه سابی خیل ونسوالی بگرام ولایت پروان

دعوت به داوطلبی روش باز داخلی شماره دعوت به داوطلبی MAIL/IFAD/CLAP-IC/PRN19/03072018/NCB پروژه انکشاف

مانداری وزارت زراعت، آبیاری و مانداری از تمام داوطلبان واجد شرایط دعوت می نماید تا در پروژه داوطلبی اعزام شبکه آبیاری...

Jun 23, 2019 May 15, 2019

پروژه داوطلبی اعزام شبکه آبیاری داهد اباد فیز دوم واقع قریه داهد اباد ونسوالی محمد آغه ولایت نوگر

دعوت به داوطلبی روش باز داخلی شماره دعوت به داوطلبی MAIL/IFAD/CLAP-IC/LOG11/04072018/NCB پروژه انکشاف

مانداری وزارت زراعت، آبیاری و مانداری از تمام داوطلبان واجد شرایط دعوت می نماید تا در پروژه داوطلبی اعزام شبکه آبیاری...

Jun 20, 2019 May 15, 2019

پروژه داوطلبی اعزام شبکه آبیاری هونی سیدان واقع قریه هونی سیدان مرکز ولایت نوگر

دعوت به داوطلبی روش باز داخلی شماره دعوت به داوطلبی

درباره وزارت زراعت

اسناد تقنینی و اداری وزارت

مقام وزارت

معینیت ها و ریاست ها

پلان های کاری

زندگینامه

خبرها

داستان های موفقیت

هفته نامه دهقان

کاریابی

داوطلبی

ز عرفان افغانستان

نمایشگاه زراعتی

مراحل کاری

برنامه ها و پروژه ها

بانک اطلاعات

خزانه علوم زراعتی

مرجع اطلاع رسانی وزارت

فورم های عرضه خدمات

گزارش ها

تماس با ما

سایت های مرتبط

دست آوردهای سه سال وزارت

کتابخانه دیجیتال وزارت

دست آوردهای سه ساله حکومت وحدت ملی

بانک معلوماتی قیم محصولات زراعتی

قوانین، مقررها، اساسنامه ها، و طرز العمل های زراعتی

بیشتر



Islamic Republic of Afghanistan
Administrative Office of the President
National Procurement Authority

جستجو |
English

سئوالها و جوابهای تدارکات

کمک و راهنمای

پیوندها

ارتباط با ما

دخول شدن به سیستم برای اعضا

صفحه اصلی

وضعیت کاربری

Welcome, MNasim.Mail.

[Logout](#)

مسیریابی در وبسایت

صفحه اصلی ابزارهای نهادهای
تدارکاتی

معلومات منبریتی تدارکات

پلان تدارکاتی

نظارت تدارکات

معلومات روزمره تدارکات

داوطلبی ها

ثبت شرکت های قراردادی

قراردادهای اعضا شده

آرشیو معلومات

چت همراهی کارشناس

گزارشات

گزارشات پلان تدارکاتی

گزارشات نظارت تدارکاتی

گزارش قراردادهای اعضا

گزارش مقایسوی تدارکات

تغییر کلمه عبوری

Online Users

داوطلبی ها

در صورتی که حجم فایل برای آپلود از 10MB زیادت می باشد، شما میتوانید که یک فایل پی دی اف را آپلود کنید که از یوزر تقاضا میکند تا با آوردن یک CD فایل های مربوطه را از اداره شما تسلیم بگیرد.

Reload	Filter	لطفاً انتخاب کنید....!
		دری
	13421	ID
	تدارکات امور ساختمانی	نوعیت تدارکات
	داوطلبی باز	شیوه تدارکات
	AFG/390676	نمبر بودجه منظور شده
	MAIL/PD/NCB/W/269/98	شماره قرارداد
	سیستم آبیاری مولری میران زی (بیشه) ولسوالی بالا مرغاب ولایت بادغیس	تشریح
	21/3/1398	تاریخ اختتام داوطلبی (ضرب العجل)
	Uploads/MAIL.39/~ /BiddingOpportunities/13421 /BidDocuments/BidDocument.pdf	اسناد داوطلبی
		توضیح تعدیلات
	Uploads/MAIL.39/~ /BiddingOpportunities/13421 /NoticeOfTender/NoticeOfTender.pdf	اعلام داوطلبی
		آرشیو
		English
	سیستم آبیاری مولری میران زی (بیشه) ولسوالی بالا مرغاب ولایت بادغیس	Description
		Download Info
		Download Info
		Download Details
Delete	New	Edit
		439 438 437 436 435 434 433 432 431 430 ...

روزنامه اطلاعات

۱۳۹۸ / ۰۲ / ۲۴

تاریخ

۲۰۱

شماره



آدرس: کابل، کارته سه، سرک شورا

ایمیل: dailyetilaatroz@gmail.com

شماره تماس: +۹۳(۰)۷۹۷۴۳۵۷۷۷

وبسایت: www.etilaatroz.com

به وزارت: محترم زراعت ج.ا.ا. امریت تدارکات ساختمانی

آدرس:

شماره تماس:


شرح	تعداد	مبلغ	جمع کل
تشرافان داوطلبی (پروژه سیستم آبیاری سولری میران زی (پیشه) ولسوالی بالامرغاب ولایت بادغیس) تحت داوطلبی شماره (MAIL/PD/NCB/W۲۶۹/۹۸) به تاریخ ۲۴ فور ۹۸.	1	4000	AFN 4,000.00
نام حساب: روزنامه اطلاعات روز نمبر حساب: (۰۰۳۸۰۱۱۰۰۵۲۳۱۴۲) نام بانک: عزیزی بانک			
جمع کل به حروف: چهار هزار افغانی.			AFN 4,000.00

روزنامه اطلاعات روز به شما به عنوان همکار افتخار می کند.

راضیه عالمی

مدیر متنی و اداری

(Handwritten signature)

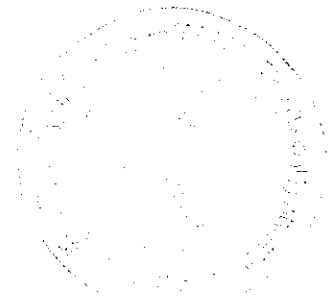


(Handwritten signature)



Islamic Republic of Afghanistan
Ministry of Agriculture, Irrigation and Livestock

معينيت مالي واداري
رياست تهيه و تداركات
آمریت تداركات ساختماني
مدیریت عمومی تداركات ساختماني

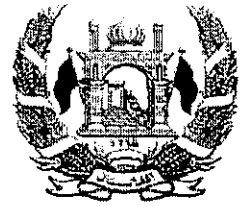

شماره (۵۸۸)

تاریخ: ۱۳۹۸/۰۲/۲۲

به روزنامه محترم اطلاعات روز!

لطفاً متن ذیل را یکبار از طریق روزنامه خویش به نشر سپرده و پول حق الاشاعه آنرا از دارائی وزارت محاسبه نمائید.

« دعوت به داوطلبی روش باز داخلی »

شماره دعوت به داوطلبی MAIL/PD/NCB/W/269/98


ریاست تهیه و تداركات وزارت زراعت، آبیاری و مالداري از تمام داوطلبان واجد شرایط دعوت مینماید تا در پروسه داوطلبی پروژه سیستم آبیاری سولری میران زی (بیشه) ولسوالی بالا مرغاب ولایت بادغیس اشتراک نموده شرطنامه مربوطه را در فلش دسک (حافظه) و یا در سی دی (CD) بطور رایگان از آمریت تداركات امور ساختمانی ویا از ویب سایت اداره تداركات ملی (www.npa.gov.af) بدست آورده، آفر های خویش را مطابق شرایط مندرج شرطنامه و طبق قانون و طرز العمل تداركات طور سربسته از تاریخ نشر اعلان الی تاریخ ۲۰ جوزا ۱۳۹۸ ساعت ۱۰:۰۰ قبل از ظهر به تعمیر عقب منابع بشري اطلاق جلسات ریاست تهیه و تداركات ارایه نمایند، آفر های ناوقت رسیده و انترنتی قابل پذیرش نمیباشد.

تضمین آفر بصورت تضمین خط بانکی (۲۸۰,۰۰۰) دوصد و هشتاد هزار افغانی بوده و جلسه آفرگشائی بتاریخ معینه ساعت ۱۰:۰۰ قبل از ظهر در اطلاق جلسات آفرگشائی ریاست تهیه و تداركات تدویر میگردد.

با احترام
محمد الله " ساحل "
رئیس تهیه و تداركات



کاپی به:
مدیریت عمومی پلان جهت نشر اعلان
دوسیه مربوطه

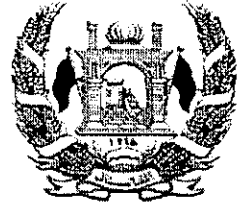

Islamic Republic of Afghanistan
Ministry of Agriculture, Irrigation and Livestock

معینیت مالی واداری
ریاست تهیه و تدارکات
آمریت تدارکات ساختمانی
مدیریت عمومی تدارکات ساختمانی

تاریخ: ۱۳۹۸/۱/۱۱

شماره (۵۸۸)

به روزنامه محترم اطلاعات روز!

لطفاً متن ذیل را یکبار از طریق روزنامه خویش به نشر سپرده و پول حق الاشاعه آنرا از دارائی وزارت محاسبه نمائید.

« دعوت به داوطلبی روش باز داخلی »

شماره دعوت به داوطلبی MAIL/PD/NCB/W/269/98

ریاست تهیه و تدارکات وزارت زراعت، آبیاری و مالدارۍ از تمام داوطلبان واجد شرایط دعوت مینماید تا در پروسه داوطلبی پروژه سیستم آبیاری سولری میران زی (بیشه) ولسوالی بالا مرغاب ولایت بادغیس اشتراک نموده شرطنامه مربوطه را در فلش دسک (حافظه) و یا در سی دی (CD) بطور رایگان از آمریت تدارکات امور ساختمانی ویا از ویب سایت اداره تدارکات ملی (www.npa.gov.af) بدست آورده، آفر های خویش را مطابق شرایط مندرج شرطنامه و طبق قانون و طرز العمل تدارکات طور سربسته از تاریخ نشر اعلان الی تاریخ ۲۰ جوزا ۱۳۹۸ ساعت ۱۰:۰۰ قبل از ظهر به تعمیر عقب منابع بشری اطاق جلسات ریاست تهیه و تدارکات ارایه نمایند، آفر های ناوقت رسیده و انترنتی قابل پذیرش نمیباشد.

تضمین آفر بصورت تضمین خط بانکی (۲۸۰،۰۰۰) دوصد و هشتاد هزار افغانی بوده و جلسه آفرگشائی بتاريخ معینه ساعت ۱۰:۰۰ قبل از ظهر در اطاق جلسات آفرگشائی ریاست تهیه و تدارکات تدویر میگردد.

با احترام
محمد الله "ساحل"
رئیس تهیه و تدارکات

کاپی به:
مدیریت عمومی پلان جهت نشر اعلان
دوسیه مربوطه

	ملاحظات	
13/01/99	تاریخ تعیین تکمیل پروژه	
180	مهلت پروژه به روز	
17/07/98	تاریخ تعیین امضا قرارداد	
07/07/98	تاریخ تعیین نشر اطلاعیه اقدام بر اساس قرارداد	
30/06/98	تاریخ تهیه گزارش ارزش	
25/06/98	تاریخ ختم ارزیابی اقرا	
26/05/98	تاریخ تعیین برگشتن اقرا	
05/05/98	تاریخ تعیین اعلان تکلیف / پروژه	
29/04/98	تاریخ تعیین منظوری آغاز پروسه تکلیف پروژه	
ندارد	تاریخ ارزیابی قبل از اعلات دوطلبان در صورت که لازم باشد	
9302415	قیمت تعیین تکلیف / پروژه به (الفانی)	
465000000	مبلغ بودجه منظور شده به الفانی	
MAIL/PD/NCB/ W269/98R	شماره قرارداد	
جدید	پروژه پلان شده جدید یا تکمیلی	
اعمار	سازمان	
بر اساس فیصدی کار	نوع قرارداد	
باز داخلی	روشن یا مبهم (تکمیل کار) صورت استفاده از شیوه های تکمیل کار (تکمیل کار)	
ساختمانی	نوع تکلیف	
اعمال پروژه سیستم آبیاری میران زی (بیشه)	نوع تکلیف	
دولت افغانستان	تمویل کننده پروژه (دولت، تبار و یا از بودجه اداره مربوطه)	
میران زی بیشه	قریه	
بالا مرغاب	ویشوالی	
بادغیس	ولایت	
آبیاری و تعمیرات	نوع تکلیف	
AFG/390676	کد بودجه	
اختیاری	بودجه اختیاری یا غیر اختیاری	
انکشافی	نوع بودجه (اعداد / انکشافی)	
وزارت زراعت آبیاری و مالداری	اداره کارکنی	
سکتور زراعت و انکشاف دهات	سکتور	
448	شماره	

376

اسم پروژه: {اعمار پروژه سیستم آبیاری سولری میران زی (بیشه) ولایت بادغیس}
مرجع نیاز مند: {ریاست محترم آبیاری}
تاریخ حصول اسناد پروژه: 1398/04/29

مراحل تدارکاتی	سرطان	اسد	سنبله	میزان
1. مهده ترتیب شوطنامه و اعلان بودجهایی از طریق رسانه ها و وبسایت	29	30	31	1
2. مهده توزیع شوطنامه برای دارندگان	29	30	31	2
3. تاریخ آغاز گشای پروژه	29	30	31	3
4. مدت ارزیابی پروژه توسط هیئت	29	30	31	4
5. پیشنهاد گزارش هیئت ارزیابی به مقام	29	30	31	5
6. مدت نگاشته حمله یا نشر اطلاعیه تصمیم بر اعطای قرارداد	29	30	31	6
7. ارسال نامه جوابی	29	30	31	7
8. امضا عقد قرارداد جابجین	29	30	31	8
9. کنترل ویزه	29	30	31	9
10. تکثیر قرارداد به مراجع ذی ربط	29	30	31	10

قرار شرح فوق جدول مدیریت آفرگشایی (باز داخلی) ترتیب صحت تقدیم است

98/04/29
2/2/2020

387



دکتر، اوبولگولو و مالداري وزارت
وزارت زراعت، آبياري و مالداري

د افغانستان اسلامي جمهوري دولت
دولت جمهوري اسلامي افغانستان



Islamic Republic of Afghanistan
Ministry of Agriculture, Irrigation and Livestock

معينيت آبياري و منابع طبيعي
رياست آبياري
آمریت انجنيري

تاریخ: ۱۳۹۸/۴/۲۶

شماره: (۳۵۷) ۴۰۴

به ریاست محترم تهیه و تدارکات!

به منظور تسريع روند تطبيق پروژه های انكشافی اینک به تعداد (29) ورق اسناد پروژه سیستم آبیاری سولری میران زی (بیشه) واقع قریه میران زی (بیشه) ولسوالی بالا مرغاب ولایت بادغیس که شامل (23) ورق نقشه، یک ورق فورم تعهد بودجوی، دو ورق جدول بر آورد قیمت دار و بدون قیمت و یک ورق جدول میعاد کار و گزینتی پروژه، یک ورق لست تجهیزات ساختمانی پروژه و یک ورق پیشنهاد پروژه که مزین به حکم معینیت محترم آبیاری و منابع طبیعی می باشد بعد از تصحیح قیمت اجناس در مطابقت به قیمت بازار بار دوم جهت طی مراحل پروژه تدارکاتی به شما ارسال است.

با احترام

انجنیر خلیل الرحمن "عمر"
سرپرست ریاست آبیاری

شماره ثبت ملی پروژ
۱۳۹۸/۴/۲۶
۱۳۹۸/۴/۲۶
۱۳۹۸/۴/۲۶
۱۳۹۸/۴/۲۶

کاپی ها:

به آمریت محترم برنامه، نظارت و ارزیابی
به ریاست محترم زراعت، آبیاری و مالداري ولایت بادغیس

۱۳۹۸/۴/۲۶
۱۳۹۸/۴/۲۶
۱۳۹۸/۴/۲۶

386



دکترنی، اوبولگولو او مالدارۍ وزارت
وزارت زراعت، آبیاری و مالدارۍ

د افغانستان اسلامي جمهوري دولت
دولت جمهوري اسلامي افغانستان



Islamic Republic of Afghanistan
Ministry of Agriculture, Irrigation and Livestock

معینیت آبیاری و منابع طبیعی
ریاست آبیاری
آمریت انجنیری

پیش نهاد	تاریخ	کام
به مقام محترم وزارت، زراعت، آبیاری و مالدارۍ! پروژه سیستم آبیاری سولری میران زی (بیشه) واقع قریه میران زی (بیشه) ولسوالۍ بالا مرغاب ولایت بادغیس که قبلاً توسط انجنیران این ریاست سروی، دیزاین و مبلغ نه ملیون و سه صدو دو هزارو چهار صدو پانزده (9302415) افغانۍ برآورد آن تخمین گردیده است و به عوض پروژه تحت عنوان اعمار پروژه سیستم آبیاری سولری در ولایت بادغیس که شامل پلان مالی سال 1398 ریاست آبیاری بوده در نظر گرفته شده است آماده پروسه تدارکاتی میبانشد، قابل یاد آوریست که پروژه متذکره قبلاً جهت اجرای پروسه تدارکاتی به ریاست تدارکات ارسال شد و لسی نسبت اینکه قیمت مواد مربوط پروژه در بازار بلند رفته بود و در عین حال هیچ شرکت حاضر به ارائه قیمت جهت داوطلبی نشد و جلسه آفر گشائی بدون داوطلبی خاتمه یافت و اسناد پروژه مذکور قرار مکتوب شماره 649/53 مورخ 1398/4/1 ریاست محترم تهیه و تدارکات جهت حل مشکل قیمت تخمینی به این ریاست ارسال گردید و بادر نظر داشت قیمت بازار یک بار دیگر بر آورد مجدد قیمت تخمینی صورت گرفت. بنا موضوع به مقام محترم پیشنهاد تقدیم است امید حکم منظوری پروژه متذکره را از بودجه پروژه احداث ذخایر کوچک آب و سساختمان های آبیاری دارای کسود AFG390676 اعطا فرمایند. ضم پیشنهاد هذا بتعداد (26) ورق نقشه، جدول برآورد قیمت دار و بدون قیمت و جدول مبعاد کار پروژه متذکره جهت مزید معلومات تقدیم است. با احترام انجنیر خلیل الرحمن "عمر" سرپرست ریاست آبیاری		۲۹۸۹ ۱۳۵/۶ ۱۳۹۸/۴/۱۹ ۱۳۹۸/۴/۱۸ متن پیشنهاد در وقت بامداد ۱۳۵۸ درین مابین مندر شده پروژه منظور است صورت در ضمیمه اجراء شود حجت الله میران آبیاری و منابع طبیعی

385
۱۸۰۵
۹۸۳۰۱۴

صرف برای تدارکات یک ساله { ماده 13 (3) ، حکم 14 (15) }



 وزارت زراعت ، آبیاری و مالداري Ministry of Agriculture		درخواست تدارکات قانون تدارکات سرطان 1387 فصل 2 ماده 12 احکام طرز العمل تدارکات واحد پالیسی تدارکات حمل 1386 فصل 2 حکم 13	
شماره در خواست خریداری		تاریخ درخواست خریداری	
شماره درخواست خریداری در AFMIS		شماره پروژه : ()	
اداره درخواست کننده: ریاست آبیاری			
نوعیت تدارکاتی:		اجناس	
		امور ساختمانی	
		خدمات	
روش تدارکاتی { ماده 20 ، حکم 21 (1) } :		روش باز	
کود بودجوی { ماده 20 ، حکم 20 (1) } :		ماده { 15 (1) حکم 14 (1) }	
آیا بودجه منظور گردیده است؟ { ماده 13 (1) . حکم 14 (1) }		بلی ☒ / نخیر ☐	

استدلال
 این پروژه در قسمت تامین آب کافی جهت آبیاری زمین های زراعتی برای دهاقین در منطقه مفید واقع میگردد و به عوض اعمار پروژه سیستم آبیاری سولری در ولایت بادغیس در نظر گرفته شده است

توضیح { ماده 14 (1) ، حکم : 15 (1) برای اجناس ، 17 برای امور ساختمانی	نام پروژه	قیمت فی واحد	قیمت تخمینی کل
پروژه احداث ذخایر کوچک آب و ساختمانهای آبیاری از کود بودجوی AFG/390676	پروژه : سیستم آبیاری سولری میران زی (بیشه) ولسوالی : بالا مرغاب ولایت: بادغیس		9302415 - افغانی

قیمت تخمینی { ماده 12 (2) ، حکم 13 (1) -2 }

درخواست کننده : اسم: خليل الرحمن "عمر" وظیفه : سرپرست ریاست آبیاری امضا: تاریخ: 17/04/1398

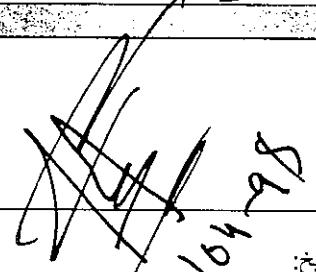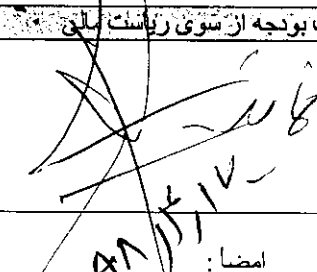تائید موجودیت بونجه از سوی ریاست مالی	
 	
تائید کننده { ماده 13 (1) ، حکم 14 (1) } :	امضا :
اسم:	تاریخ:
وظیفه :	

منظوری	
پروژه آبیاری و ذخایر آب - 390676 - در عرض سال مالی 1398 - مبلغ - 465,000,000 - برحسب سفطوری داشته از حبله مبلغ - 9302415 - برحسب این بابت اخذ سهم آبیاری سولری میران زی ولسوالی بالا مرغاب ولسوالی بادغیس در سال مالی 1398 همگردد	
تائید کننده { ماده 12 (1) ، حکم 13 (4) ، ضمیمه 1 } :	امضا:
اسم:	تاریخ: 1398 / 4 / 17
وظیفه :	

۱۳۹۸



د کړنې ، اېو لگوني او مالدارۍ وزارت
د کورنۍ ، اېو لگوني او مالدارۍ وزارت

Islamic Republic of Afghanistan
Ministry of Agriculture, Irrigation & Livestock

معینیت اېواری و منابع طبیعی
ریاست آبپاری
امریت انجنیري



ولایت : بادغیس
ولسوالۍ : بالامرغاب
قریه : میران زی (بېشه)
پروژه : سیستم اېواری سولري میران زی (بېشه)

Province : Badghis
District : Balamorghab
Village : Miranai Beshu
Project : Miranai (Beshu) Irrigation Solar System

شماره	تفصیل امور	واحد	حجم	قیمت تخمینی فیات به افغانی	قیمت تخمینی مجموعی به افغانی	ملاحظه
1	کندن کاری برای تهادیا	متر مکعب	2187.98			
2	سنگ کاری با مصالحه نسبت 1:4 همراه با هنگاف آن مکمل مطابق به مشخصات نقشه	متر مکعب	470.85			
3	پرکاری کف آبگیر ، چمبروال هواکش و حوض توسط جغل مطابق به نقشه	متر مکعب	46.52			
4	خشت کاری با مصالحه نسبت 1:4 مطابق به مشخصات نقشه	متر مکعب	40.51			
5	کانکریٹ سیخ دار باقالب بندی، سیم تلی و تمام امورات ایجایی آن بترکیب نسبت 1:1.5:3 مطابق به مشخصات نقشه	مترمکعب	101.33			
6	کانکریٹ بدون سیخ بترکیب نسبت 1:1.5:3 مطابق به مشخصات نقشه	متر مکعب	7.58			
7	ایزوگام کاری بام مطابق به مشخصات نقشه	مترمربع	82.23			
8	نصب آهن چاندریالای پوک از آهن چاندر 24 گیج مکمل الاسیاب مطابق به مشخصات نقشه	مترمربع	17.01			
9	ناره بام از آهن چاندر 24 گیج مطابق به مشخصات نقشه	عدد	2.00			
10	سروپوش فلزی برای چمبروال ها بتعصب و تمام امورات ایجایی آن مکمل مطابق به مشخصات نقشه	عدد	1.00			
11	کلکین های فلزی با کیفیت عالی برای پمپ خانه همراه با مواد ، جالی نیل ، نصب ، رنگ و تمام امورات ایجایی آن مکمل الاسیاب مطابق به مشخصات داده شده در نقشه	مترمربع	7.95			
12	دروازه فلزی با رنگ ، نصب و تمام امورات ایجایی آن مکمل الاسیاب با کیفیت عالی مطابق به مشخصات داده شده در نقشه	عدد	1.00			
13	پلسترکاری دیوارهای داخلی و خارجی پمپ خانه به ضخامت 2.5 سانتی با مصالحه 1:3 مطابق به مشخصات نقشه	مترمربع	325.56			
14	رنگ پلاستیک 100 فیصد سه قلم دیوار های داخلی و خارجی پمپ خانه مطابق به مشخصات نقشه	مترمربع	325.56			
15	پرکاری بالای پایپ ها توسط مواد کندنکاری شده مطابق به مشخصات نقشه	مترمکعب	56.00			
16	پایپ 20 انچ برای حوض با زاتوخم ها نصب آن مکمل الاسیاب مطابق به نقشه	متر	2.00			
17	پمپ (Pump WKL 125/1,37KW, 50HP) باتمام فیتنگ باب و امورات ایجایی آن مکمل الاسیاب مطابق به مشخصات که در نقشه داده شده	پایه	1.00			
18	پایپ جستی (GI (Suction pipe) به قطر 6 انچ باتمام فیتنگ باب و امورات ایجایی آن مکمل الاسیاب مطابق به مشخصات نقشه	متر	6.00			
19	پایپ فلزی (Steel Pipe high quality) به قطر 8 انچ باتمام فیتنگ باب و امورات ایجایی آن مکمل الاسیاب مطابق به مشخصات نقشه	متر	11.00			
20	پایپ فلزی (Steel Pipe high quality) به قطر 15 انچ باتمام فیتنگ باب و امورات ایجایی آن مکمل الاسیاب مطابق به مشخصات نقشه	متر	26.00			
21	گیبل عمومی مسی (Power copper cable best quality 4*35 made in turkey) مطابق به مشخصات نقشه	متر	100.00			
22	چوکات برای نصب کردن سولر بتعصب آن مکمل الاسیاب مطابق به مشخصات داده شده در نقشه	عدد	22.00			
23	تخته های سولر 250 وات بتعصب ، وصل و تمام فیتنگ باب آن مکمل مطابق به مشخصات داده شده در نقشه	تخته	212.00			
24	سوچ چنج اور (Inverter) 45-50 کیلووات بتعصب آن مکمل الاسیاب مطابق به مشخصات نقشه	عدد	1.00			
25	زین های نیواری برای حوض و حوض آبگیر بتعصب آن مکمل الاسیاب مطابق به مشخصات نقشه	LS	4.00			
26	زین فلزی برای داخل اطاق پمپ همراه با کتاره دست گیران بتعصب ، مواد ، رنگ و تمام امورات ایجایی آن مکمل الاسیاب مطابق به مشخصات داده شده در نقشه	LS	1.00			
27	جالی 3 ملی مله شده بالای دیوار های آبگیر و احاطه با پایه های فلزی قطر 3 انچ مله شده و سیم خاردار لوله بی باتمام اجناس و لوازم آن همراه بتعصب و تمام امورات ایجایی آن مکمل الاسیاب مطابق به مشخصات داده شده در نقشه	متر طول	150.00			
28	وال جستی 8 انچ جرمنی برای چک کردن پمپ باتمام فیتنگ باب آن مکمل مطابق به مشخصات نقشه	عدد	2.00			
29	چک وال جستی 6 انچ بتعصب و تمام فیتنگ باب آن مکمل مطابق به مشخصات داده شده در نقشه	عدد	1.00			
30	وال هواکش جستی بتعصب و تمام فیتنگ باب آن مکمل مطابق به مشخصات داده شده در نقشه	عدد	1.00			
31	میتر برای پمپ بتعصب و تمام فیتنگ باب آن مکمل مطابق به مشخصات داده شده در نقشه	عدد	1.00			
32	جالی برای آبگیر (1- جالی بخته های چوبی به طرف شروع آبگیر 2- دو جالی به سایز های مختلف به سمت پمپ خانه) بتعصب آن مکمل الاسیاب با تمام امورات ایجایی آن مطابق به مشخصات داده شده در نقشه	عدد	2.00			
33	کرن دستی (Forklift) مطابق به مشخصات داده شده در نقشه	عدد	1.00			
34	کتاره بالای ذخیره بتعصب و تمام امورات ایجایی آن مکمل الاسیاب مطابق به مشخصات داده شده در نقشه	متر	22.00			
35	سیستم (Grounding) مکمل الاسیاب باتمام امورات ایجایی آن برای سیستم سولری مطابق به مشخصات داده شده در نقشه	LS	1.00			
36	پرکاری عقب دیوار ها توسط مواد کندنکاری شده مطابق به نقشه	مترمکعب	874.40			
37	کشیدن آب از تهادیا در انسانی کار کردن (Dewatering)	LS	1			
مجموع قیمت تخمینی به افغانی				9,302,415		

فرارشرح فوق جدول برآورد اول امور کاري پروژه (سیستم اېواری سولري میران زی (بېشه) و سولالی بالا مرغاب ولایت بادغیس) غرض اجراءات بعدی ترتیب و تقدیم است .

حسب الله (دروسی) انجنیر ارشد:

وحید الله انجنیر دیزاینر:

محمد زمان انجنیر برآورد:

H.B

Handwritten signature/initials

Handwritten signature/initials

Handwritten signature/initials



ولایت : ہادغیس
مدت پروژہ : یک سال تقویمی
گرنٹی پروژہ : یک سال
نام پروژہ : سیستم آبیاری مولر

Province : Badghis
Duration : One Year Calendar Days
Granty : One Year
Project : Miranzi (Besha) Irrigation Solar System

نام پروژه : سیستم آبیاری مولری میران زی (پیشنه)

Project : Miranzi (Beshar) Irrigation Solar System												
شماره	تشریحات	واحد	حجم	مداومت به روزها	ماه اول	ماه دوم	ماه سوم	ماه چهارم	ماه پنجم	ماه ششم	ماه هفتم	ماه هشتم
1	آماده ساختن ساحه برای کار پروژه			7								
2	کندن کاری برای ته‌داینها	متر مکعب	2187.98	120								
3	سنگ کاری با مصالحه نسبت 1:4 همراه با هنگاف آن مکمل مطابق به مشخصات نقشه	متر مکعب	470.85	60								
4	پرکاری کف آبگیر ، چمبروال هواکش و حوض توسط جفل مطابق به نقشه	متر مکعب	46.52	7								
5	خشت کاری با مصالحه نسبت 1:4 مطابق به مشخصات نقشه	متر مکعب	40.51	7								
6	کاتکریت سیخ دار باقالب بندی، سیم قلابی و تمام امورات ایجایی آن بتکریت نسبت 1:1.5:3 مطابق به مشخصات نقشه	مترمکعب	101.33	90								
7	کاتکریت بدون سیخ بتکریت نسبت 1:1.5:3 مطابق به مشخصات نقشه	متر مکعب	7.58	2								
8	ایزوگام کاری با مصالحه نسبت 1:1.5:3 مطابق به مشخصات نقشه	مترمربع	82.23	2								
9	نصب آهن چادربالایی بیک از آهن چادر 24 گیج مکمل الاسیاب مطابق به مشخصات نقشه	مترمربع	17.01	2								
10	ناروه با آهن چادر 24 گیج مطابق به مشخصات نقشه	عدد	2.00	1								
11	سربوش فلزی برای چمبروال ها با نصب و تمام امورات ایجایی آن مکمل مطابق به مشخصات نقشه	عدد	1.00	1								
12	کلکین های فلزی باکیفیت عالی برای پمپ خفه همراه با مواد ، جالی دیل ، نصب ، رنگ و تمام امورات ایجایی آن مکمل الاسیاب مطابق به مشخصات داده شده درنقشه	مترمربع	7.95	2								
13	دروازه فلزی با رنگ ، نصب و تمام امورات ایجایی آن مکمل الاسیاب باکیفیت عالی مطابق به مشخصات داده شده درنقشه	عدد	1.00	2								
14	بلاسترکاری دیوار های داخلی و خارجی پمپ خفه به ضخامت 2.5 سنتی با مصالحه 1:3 مطابق به مشخصات نقشه	مترمربع	325.56	7								
15	رنگ پلاستیک 100 فیصد سه قلم دیوار های داخلی و خارجی پمپ خفه مطابق به مشخصات نقشه	مترمربع	325.56	2								
16	پرکاری بالای پمپ ها توسط مواد کندنکاری شده مطابق به مشخصات نقشه	مترمکعب	56.00	15								
17	پمپ 20 انچ برای حوض با زانو خم ها نصب آن مکمل الاسیاب مطابق به نقشه	متر	2.00	1								
18	پمپ (Pump WKL 125/1,37KW, 50HP) بتمام فیتنگ باب و امورات ایجایی آن مکمل الاسیاب	پایه	1.00	7								
19	پمپ جستی (GI (Suction pipe) به قطر 6 انچ بتمام فیتنگ باب و امورات ایجایی آن مکمل الاسیاب مطابق به مشخصات نقشه	متر	6.00	1								
20	پمپ فلزی (Steel Pipe high quality) به قطر 8 انچ بتمام فیتنگ باب و امورات ایجایی آن مکمل الاسیاب مطابق به مشخصات نقشه	متر	11.00	2								
21	پمپ فلزی (Steel Pipe high quality) به قطر 15 انچ بتمام فیتنگ باب و امورات ایجایی آن مکمل الاسیاب مطابق به مشخصات نقشه	متر	26.00	2								
22	کابل عمومی مسی (Power copper cable best quality 4*35 made in turkey) مطابق به مشخصات نقشه	متر	100.00	30								
23	چوکات برای نصب کردن سولر با نصب آن مکمل الاسیاب مطابق به مشخصات داده شده درنقشه	عدد	22.00	21								
24	تخته های سولر 250 وات با نصب ، وصل و تمام فیتنگ باب آن مکمل مطابق به مشخصات داده شده درنقشه	تخته	212.00	30								
25	سوچ چینج اور (Inverter) 45-50 کیلووات با نصب آن مکمل الاسیاب مطابق به مشخصات نقشه	عدد	1.00	1								
26	زینت های دیواری برای حوض و حوض آبگیر با نصب آن مکمل الاسیاب مطابق به مشخصات نقشه	LS	4.00	2								
27	زینت فلزی برای داخل اتاق پمپ همراه با کتاره دست گیران با نصب ، مواد ، رنگ و تمام امورات ایجایی آن مکمل الاسیاب مطابق به مشخصات داده شده در نقشه	LS	1.00	14								
28	جالی 3 متری منته شده بالای دیوار های آبگیر و احاطه با پایه های فلزی قطر 3 انچ منته شده و سیم خاردار لوله بی بتمام اجناس و لوازم آن همراه با نصب و تمام امورات ایجایی آن مکمل الاسیاب مطابق به مشخصات داده شده درنقشه	مترطول	150.00	15								
29	وال جستی 8 انچ جرمنی برای چک کردن پمپ بتمام فیتنگ باب آن مکمل مطابق به مشخصات نقشه	عدد	2.00	2								
30	چک وال جستی 6 انچ با نصب و تمام فیتنگ باب آن مکمل مطابق به مشخصات داده شده درنقشه	عدد	1.00	2								
31	وال هواکش جستی با نصب و تمام فیتنگ باب آن مکمل مطابق به مشخصات داده شده درنقشه	عدد	1.00	1								
32	میتر برای پمپ با نصب و تمام فیتنگ باب آن مکمل مطابق به مشخصات داده شده درنقشه	عدد	1.00	1								
33	جالی برای آبگیر (1- جالی با تخته های چوبی به طرف شروع آبگیر . 2- دو جالی به سایز های مختلف به سمت پمپ خانه) با نصب آن مکمل الاسیاب با تمام امورات ایجایی آن مطابق به مشخصات داده شده درنقشه	عدد	2.00	7								
34	کرن دستی (Forklift) مطابق به مشخصات داده شده درنقشه	عدد	1.00	1								
35	کتاره بالای ذخیره با نصب و تمام امورات ایجایی آن مکمل الاسیاب مطابق به مشخصات داده شده درنقشه	متر	22.00	7								
36	سیستم (Grounding) مکمل الاسیاب بتمام امورات ایجایی آن برای سیستم سولرلی مطابق به مشخصات داده شده درنقشه	LS	1.00	14								
37	پرکاری عقب دیوار ها توسط مواد کندنکاری شده مطابق به نقشه	مترمکعب	874.40	60								
38	کشیدن آب از ته‌داینها در اسانی کار کردن (Dewatering)	LS	1.00	60								
39	پاک‌سازی ساحه و پروژه تسلیم دمی پروژه	LS	15	15								

جسمیت اللہ (ذو ذاتی) انجنیر ارشد :

وَحْدَ اللَّهِ أَتَجْنِبُ دِرَاسَتَهُ :

محمد رمضان انجنيئر اور د:



د کورنۍ ، اېولوگوني او مالدارۍ وزارت
وزارت زراعت، آبياري و مالدارۍ

Islamic Republic of Afghanistan
Ministry of Agriculture, Irrigation & Livestock

معينيت آبياري و منابع طبيعي
رياست آبياري
امريت انجينري



Province : Badghis
District : Balmorghab
Village : Miranai Basha
Project : Miranai (Basha) Irrigation Solar System

ولايت : بادغيس
ولسوالۍ : بالامرغاب
قرېه : ميران زي (بيشه)
پروژه : سيستم آبياري سولري ميران زي (بيشه)

شماره	تفصيل امور	واحد	حجم	قيمت تخميني قيمت به افغاني	قيمت تخميني مجموعي به افغاني	ملاحظه
1	کندن کاري برای تهديدها	متر مکعب	2187.98			
2	سنگ کاري با مصالحه نسبت 1:4 همراه با هنگاف آن مکمل مطابق به مشخصات نقشه	متر مکعب	470.85			
3	پرکاري کف آبيگر ، چمبروال هواکش و حوض توسط جغل مطابق به نقشه	متر مکعب	46.52			
4	خشت کاري با مصالحه نسبت 1:4 مطابق به مشخصات نقشه	متر مکعب	40.51			
5	کاتکريت سيخ دار با قالب بندي، سيم تابی و تمام امورات ايجابي آن بترکيب نسبت 1:1.5:3 مطابق به مشخصات نقشه	متر مکعب	101.33			
6	کاتکريت بدون سيخ با ترکيب نسبت 1:1.5:3 مطابق به مشخصات نقشه	متر مکعب	7.58			
7	ايزوگام کاري بام مطابق به مشخصات نقشه	متر مربع	82.23			
8	نصب آهن چانربالاي پيک از آهن چانر 24 گيج مکمل الاسياب مطابق به مشخصات نقشه	متر مربع	17.01			
9	ناوه بام از آهن چانر 24 گيج مطابق به مشخصات نقشه	عدد	2.00			
10	سرويش فلزي برای چمبروال ها با نصب و تمام امورات ايجابي آن مکمل مطابق به مشخصات نقشه	عدد	1.00			
11	کلکين های فلزي با کيفيت عالي برای پمپ خفه همراه با مواد ، جالی دبل ، نصب ، رنگ و تمام امورات ايجابي آن مکمل الاسياب مطابق به مشخصات داده شده در نقشه	متر مربع	7.95			
12	دروازه فلزي با رنگ ، نصب و تمام امورات ايجابي آن مکمل الاسياب با کيفيت عالي مطابق به مشخصات داده شده در نقشه	عدد	1.00			
13	پلاسترکاري ديوار های داخلي و خارجي پمپ خفه به ضخامت 2.5 سانتی با مصالحه 1:3 مطابق به مشخصات نقشه	متر مربع	325.56			
14	رنگ پلاستیک 100 فيصد سه قلم ديوار های داخلي و خارجي پمپ خفه مطابق به مشخصات نقشه	متر مربع	325.56			
15	پرکاري بالاي پايب ها توسط مواد کنکرتکاري شده مطابق به مشخصات نقشه	متر مکعب	56.00			
16	پايب 20 انچ برای حوض يا زانوخم ها نصب آن مکمل الاسياب مطابق به نقشه	متر	2.00			
17	پمپ (Pump WKL 125/1.37KW, 50HP) بتمام فيتنگ باب و امورات ايجابي آن مکمل الاسياب مطابق به مشخصات که در نقشه داده شده	پايه	1.00			
18	پايب جستي (GI (Suction pipe) به قطر 6 انچ بتمام فيتنگ باب و امورات ايجابي آن مکمل الاسياب مطابق به مشخصات نقشه	متر	6.00			
19	پايب فلزي (Steel Pipe high quality) به قطر 8 انچ بتمام فيتنگ باب و امورات ايجابي آن مکمل الاسياب مطابق به مشخصات نقشه	متر	11.00			
20	پايب فلزي (Steel Pipe high quality) به قطر 15 انچ بتمام فيتنگ باب و امورات ايجابي آن مکمل الاسياب مطابق به مشخصات نقشه	متر	26.00			
21	کابل عمومي مسی (Power copper cable best quality 4*35 made in turkey) مطابق به مشخصات نقشه	متر	100.00			
22	چوکات برای نصب کردن سولر باتصيب آن مکمل الاسياب مطابق به مشخصات داده شده در نقشه	عدد	22.00			
23	تخته های سولر 250 وات با نصب ، وصل و تمام فيتنگ باب آن مکمل مطابق به مشخصات داده شده در نقشه	تخته	212.00			
24	سويچ چينچ اور (Inverter) 45-50 كيلووات با نصب آن مکمل الاسياب مطابق به مشخصات نقشه	عدد	1.00			
25	زينه های ديواري برای حوض و حوض آبيگر با نصب آن مکمل الاسياب مطابق به مشخصات نقشه	LS	4.00			
26	زينه فلزي برای داخل اطراف پمپ همراه با کتاره دست گيران با نصب ، مواد ، رنگ و تمام امورات ايجابي آن مکمل الاسياب مطابق به مشخصات داده شده در نقشه	LS	1.00			
27	جالی 3 ملی مله شده بالاي ديوار های آبيگر و احاطه با پايب های فلزي قطر 3 انچ مله شده و سيم خاردار لوله بي بتمام اجناس و لوازم آن همراه با نصب و تمام امورات ايجابي آن مکمل الاسياب مطابق به مشخصات داده شده در نقشه	متر طول	150.00			
28	وال جستي 8 انچ جرمني برای چک کردن پمپ بتمام فيتنگ باب آن مکمل مطابق به مشخصات نقشه	عدد	2.00			
29	چک وال جستي 6 انچ با نصب و تمام فيتنگ باب آن مکمل مطابق به مشخصات داده شده در نقشه	عدد	1.00			
30	وال هواکش جستي با نصب و تمام فيتنگ باب آن مکمل مطابق به مشخصات داده شده در نقشه	عدد	1.00			
31	ميتر برای پمپ با نصب و تمام فيتنگ باب آن مکمل مطابق به مشخصات داده شده در نقشه	عدد	1.00			
32	جالی برای آبيگر (1- جالی با تخته های چوبي به طرف شروع آبيگر . 2- دو جالی به سيز های مختلف به سمت پمپ خفه) با نصب آن مکمل الاسياب با تمام امورات ايجابي آن مطابق به مشخصات داده شده در نقشه	عدد	2.00			
33	کرن دستی (Forklift) مطابق به مشخصات داده شده در نقشه	عدد	1.00			
34	کتاره بالاي ذخيره با نصب و تمام امورات ايجابي آن مکمل الاسياب مطابق به مشخصات داده شده در نقشه	متر	22.00			
35	سيستم (Grounding) مکمل الاسياب با تمام امورات ايجابي آن برای سيستم سولري مطابق به مشخصات داده شده در نقشه	LS	1.00			
36	پرکاري عقب ديوار ها توسط مواد کنکرتکاري شده مطابق به نقشه	متر مکعب	874.40			
37	کشيدن آب از تهديدها در اساني کار کردن (Dewatering)	LS	1			
مجموع قيمت تخميني به افغاني						

قرار شرح فوق جدول برافورد اول امور کاري پروژه (سيستم آبياري سولري ميران زي (بيشه) و ولسوالی بالا مرغاب ولايت بادغيس) غرض اجراءات بعدی ترتيب و تقديم است .

حبيب الله (دوراني) تدوین کننده:

وحيد الله انجينير:

محمد زمال انجينير:


P.H.B

Handwritten signature and stamp

Handwritten signature and stamp

Handwritten signature

۵۵

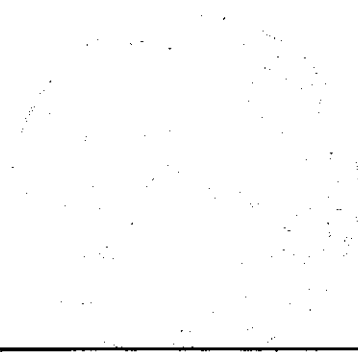

13	انجیر سړوی		1	
12	انجیر ساحه		1	
11	منجر پړوړه		1	
لست پړوړه کلیدي پړوړه				
10	واتر پمپ		2	
9	واتر تور		1	
8	خړ تور		2	
7	کاکړیت مېکسر		2	
6	کامپرسور		0	
5	تړک		2	
4	پلوزر		0	
2	کریپر		0	
1	اسکاتور		2	
بخش ماشینری				
شماره	تجهيزات	نوعيت تجهيزات	تعداد	ملاحظات


لست تجهيزات ساختماني وپړوړه کلیدي پړوړه (سېستم انباري سولري مېراني زي (بېشه) واقع : ولسوالي پالامر غاب ولايت بادغيس

مېنېټ انباري و منابع طبيعي
رياست انباري
امريت انجيري

Ministry of Agriculture, Irrigation & Livestock
Islamic Republic of Afghanistan



د افغانستان اسلامي جمهوريت
وزارت زراعت، ايراني و مالداري

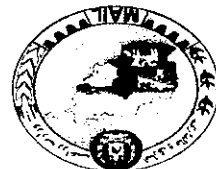



دکتره ننی، اوپولگولو او مالدارۍ وزارت
وزارت زراعت، آبیاری و مالدارۍ

د افغانستان اسلامي جمهورۍ دولت
دولت جمهورۍ اسلامي افغانستان



Islamic Republic of Afghanistan
Ministry of Agriculture, Irrigation and Livestock

معینیت مالی واداری
ریاست تهیه و تدارکات
آمریت تدارکات امور ساختمانی
مدیریت عمومی تدارکات امور ساختمانی

تاریخ: ۱۳۹۸/۴/۱

شماره: ۶۴۹

به ریاست محترم آبیاری


طوریکه در جریان قراردارید پروژه سیستم آبیاری سولری میران زی و بابی واقع ولسوالی بالامرغاب ولایت بادغیس از طریق ریاست تهیه و تدارکات به اعلان داوطلبی سپرده شده بود و بنابر مشکلات در قیمت تخمینی هردو پروژه، جلسه آفرگشایی بدون داوطلبی خاتمه یافته است اینک اسناد هر دو پروژه یاد شده برای تجدید نظر جنساً برای شما ارسال گردید.

با احترام
محمد الله "ساجل"
رئیس تهیه و تدارکات



د افغانستان اسلامي جمهوریت د کرنې، اوبو لګولو او مالدارۍ وزارت
اسلامي افغانستان وزارت زراعت، آبیاری و مالدارۍ

Islamic Republic of Afghanistan
Ministry of Agriculture, Irrigation and Livestock

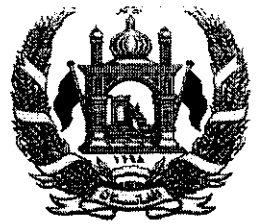


معینیت مالی و اداري
ریاست تهیه و تدارکات
آمریت تدارکات امور ساختمانی
مدیریت عمومی تدارکات ساختمانی

احکام	پیشنهاد
۲۱۴۱ ۱۳۹۸/۴/۱ مجدد به دایر کلی کرده شود	به مقام محترم وزارت زراعت، آبیاری و مالدارۍ! ریاست تهیه و تدارکات این وزارت پروژه سیستم آبیاری سولری میران زی (بیشه) ولسوالی بالامرغاب ولایت بادغیس را تحت ریفرنس نمبر MAIL/PD/NCB/W/269/98 به تاریخ 24 ثور 1398 در روزنامه اطلاعات روز، ویب سایت تدارکات ملی و ویب سایت وزارت زراعت به اعلان سپرده شده بود که به تعداد 2 شرکت از آمریت تدارکات امور ساختمانی و 35 شرکت از سایت اداره تدارکات ملی مواد شرطنامه را اخذ نموده است و جلسه آفر گشایی به تاریخ 20 جوزا 1398 دایر گردیده و هیچ داوطلب در این جلسه اشتراک نکرده و جلسه بدون داوطلبی خاتمه یافت. بناءً موضوع به مقام محترم وزارت پیشنهاد میگردد، در رابطه به طی مراحل تدارکاتی پروژه متذکره هر آنچه هدایت فرمایند موجب عمل میباشد. با احترام محمدالله "ساحل" رئیس تهیه و تدارکات



د افغانستان اسلامي جمهوریت د کرنې، اوبو لګولو او مالدارۍ وزارت د جمهورۍ
اسلامي افغانستان وزارت زراعت، آبیاری و مالدارۍ

Islamic Republic of Afghanistan
Ministry of Agriculture, Irrigation and Livestock

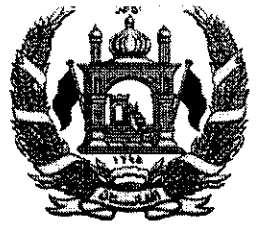

معینیت مالی و اداری
ریاست تهیه و تدارکات
آمریت تدارکات امور ساختمانی
مدیریت عمومی تدارکات ساختمانی

پیشنهاد	احکام
به مقام محترم وزارت زراعت، آبیاری و مالدارۍ! ریاست تهیه و تدارکات این وزارت پروژه سیستم آبیاری سولری میران زی (بیشه) ولسوالۍ بالامرغاب ولایت بادغیس را تحت ریفرنس نمبر MAIL/PD/NCB/W/269/98 به تاریخ 24 ثور 1398 در روزنامه اطلاعات روز، ویب سایت تدارکات ملی و ویب سایت وزارت زراعت به اعلان سپرده شده بود که به تعداد 2 شرکت از آمریت تدارکات امور ساختمانی و 35 شرکت از سایت اداره تدارکات ملی مواد شرطنامه را اخذ نموده است و جلسه آفر گشایی به تاریخ 20 جوزا 1398 دایر گردیده و هیچ داوطلب در این جلسه اشتراک نکرده و جلسه بدون داوطلبی خاتمه یافت. بناءً موضوع به مقام محترم وزارت پیشنهاد میگردد، در رابطه به طی مراحل تدارکاتی پروژه متذکره هر آنچه هدایت فرمایند موجب تعمیم میباشد. با احترام محمدالله "ساحل" رئیس تهیه و تدارکات	



دکتره ننی، اوبولگولو او مالدارۍ وزارت
وزارت زراعت، آبیاری و مالدارۍ

د افغانستان اسلامي جمهوریت
جمهوری اسلامی افغانستان



Islamic Republic of Afghanistan
Ministry of Agriculture, Irrigation and Livestock

معینیت مالی واداری
ریاست تهیه و تدارکات
آمریت تدارکات امور ساختمانی
مدیریت عمومی تدارکات امور ساختمانی

۱۸۲۱
۱۳۹۸/۰۲/۲۱

پیشنه	تاریخ	کام
به مقام محترم وزارت زراعت، آبیاری و مالدارۍ ! به تاسی از پیشنهادیه ریاست آبیاری و حکم شماره (۶۹۶) مورخ ۱۳۹۸/۰۲/۰۱ مقام محترم وزارت، قرار است جلسه داوطلبی پروژه سیستم آبیاری سولری میران زی (بیشه) ولسوالی بالا مرغاب ولایت بادغیس تحت ریفرنس نمبر MAIL/PD/NCB/W/269/98 ساعت ۱۰:۰۰ قبل از ظهر مورخ ۱۳۹۸/۰۳/۲۰ تدویر یابد. احترامانه آرزومندیم تلهیات را با تفکیک (آفرگشایی و ارزیابی) مطابق جز فقره ۱۸ و ۱۹ ماده سوم قانون تدارکات تعیین نموده ممنون سازید. با احترام محمد الله "ساحل" رئیس تهیه و تدارکات		حضرت سیکل از ۱- نماینده ریاست آبیاری ۲- نماینده ریاست تدارکات ۳- نماینده ریاست CLAP موظف زند هلیقا رسول بوزار رند منرا بند صحت استعفوی محسن دیناری CLAP

۱۳۹۸/۰۳/۲۱

۱۳۹۸/۰۳/۲۱

۱۳۹۸/۰۳/۲۱

377



دکرهني، اوبولنگولو او مالداري وزارت
وزارت زراعت، آبياري و مالداري

د افغانستان اسلامي جمهوريت
جمهوری اسلامی افغانستان



Islamic Republic of Afghanistan
Ministry of Agriculture, Irrigation and Livestock

معينيت مالي واداري
رياست تهيه و تداركات
آمریت تداركات امور ساختماني
مدیریت عمومی تداركات امور ساختماني


پيشنه	تاريخ	احكام
به مقام محترم وزارت زراعت، آبياري و مالداري ! به تاسي از پيشنهاده رياست آبياري و حكم شماره (۶۹۶) مورخ ۱۳۹۸/۰۲/۰۱ مقام محترم وزارت ، قرار است جلسه داوطلبی پروژه سيستم آبياري سولري ميران زي (بيشه) ولسوالي بالا مرغاب ولايت بادغيس تحت ريفرينس نمبر MAIL/PD/NCB/W/269/98 ساعت ۱۰:۰۰ قبل از ظهر مورخ ۱۳۹۸/۰۳/۲۰ تدوير يابد. احترامانه آرزومنديم تا هيات را با تفكيك (آفرگشايي و ارزيابي) مطابق جز فقره ۱۸ و ۱۹ ماده سوم قانون تداركات تعين نموده ممنون سازيد. با احترام محمد الله "اله اخل" رئيس تهيه و تداركات		

376



دکتره، اوبولگولو او مالدارۍ وزارت
وزارت زراعت، آبیاری و مالدارۍ

د افغانستان اسلامي جمهوریت
جمهوری اسلامی افغانستان

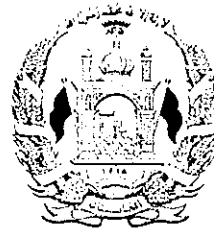

Islamic Republic of Afghanistan
Ministry of Agriculture, Irrigation and Livestock

ریاست تهیه و تدارکات
فورم پازدید و منظوری اسناد (شرطنامه) دواطلبی

معلومات عمومی:

عنوان پروژه	سیستم آبیاری سولری میران زی (بیشه) ولسوالی بالا مرغاب ولایت بادغیس
نمبر تشخیصیه پروژه	MAIL/PD/NCB/W/269/98R
معیاد پروژه	۱۲ ماه تقویمی
میتود تدارکاتی	دواطلبی باز داخلي
معیار های ارزیابی	حد اقل متوسط حجم معاملات سالانه قابل تطبیق نمی باشد حداقل تجربه مشابه قابل تطبیق نمی باشد. حداقل سرمایه نقدی شرکت مبلغ 2200000 دو میلیون و دوصد هزار افغانی تضمین بانکی آفر 250000 دوصد و پنجاه هزار افغانی پرسونل تخنیکي به تعداد سه نفر
شماره پروژه در پلان تدارکاتی	448
تاریخ حصول اسناد تخنیکي	۱۳۹۸/۰۲/۱۵

ملاحظات:

اسناد تخنیکي پروژه متذکره ابتدا به تاریخ ۱۳۹۸/۰۲/۱۵ به مدیریت ساختمانی ریاست تدارکات مواصلت ورزید که بعد از دواطلبی و حکم شماره (۲۶۸۶) مورخ ۱۳۹۸/۴/۱۹ مقام محترم وزارت بر اساس پیشنهادیه ریاست محترم آبیاری اعلان مجدد آن به تاریخ ۱۳۹۸/۰۴/۳۱ در روزنامه اطلاعات روز، ویسایت های MAIL و NPA به اعلان سپرده می شود.

ترتیب کننده:

اسم و وظیفه	اداره مربوطه	تاریخ و امضا
عبدالاحد محبی، عضومسلکی تدارکات امور ساختمانی	ریاست تدارکات	

مرور کننده:

اسم و وظیفه	اداره مربوطه	تاریخ و امضا
مختار عمریار، مدیر عمومی تدارکات امور ساختمانی	ریاست تدارکات	

تائید کننده:

اسم	وظیفه	تاریخ و امضا
محمدالله ساحل	رئیس تدارکات	

منظور کننده:

اسم	وظیفه	تاریخ و امضا
عبدالهادی زرقعی	معین مالی و اداری	

455



جمهوری اسلامی افغانستان
شرطنامه معیاری تدارکات امور ساختمانی کوچک
وزارت زراعت، آبیاری و مالداري
رياست تهيه و تدارکات

پروژه سیستم آبیاری سولری میران زی (بیشه) وقع قریه میران زی (بیشه) ولسوالی
بالامرغاب ولایت بادغیس
آدرس اداره: وزارت زراعت، آبیاری و مالداري جمال مینه، چهاراهی کارته سخی کابل، افغانستان

شماره داوطلبی: MAIL/PD/NCB/W/269/98R


تعداد بخش ها (LOTS): ندارد

کود بودجوی : AFG #: 390676

تاریخ صدور: 1398/04/30

پروژه سیستم آبیاری سولری میران زی (بیشه) وقع قریه میران زی (بیشه) ولسوالی بالامرغاب ولایت بادغیس

MAIL/PD/NCB/W/269/98R

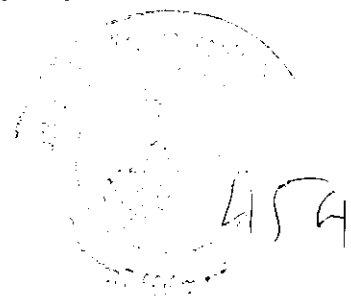

محتویات

مقدمه

قسمت اول: دستور العمل برای داوطلبان

قسمت دوم: صفحه معلومات داوطلبی

قسمت سوم: فورمه های داوطلبی

قسمت چهارم: شرایط عمومی قرارداد

قسمت پنجم: شرایط خاص قرارداد

قسمت ششم: مشخصات


قسمت هفتم: نقشه ها

قسمت هشتم: بل احجام کاری

قسمت نهم: فورمه های قرارداد و تضمینات

پروژه سیستم آبیاری سولری میران زی (بیشه) وقع قریه میران زی (بیشه) ولسوالی بالامرغاب ولایت بادغیس

MAIL/PD/NCB/W/269/98R

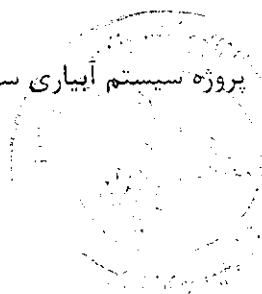

453

شرطنامه معیاری تدارکات امور ساختمانی کوچک - اداره تدارکات ملی

مقدمه

این شرطنامه معیاری توسط اداره تدارکات ملی طبق اسناد مشابه معیاری داوطلبی مورد استفاده نهاد های چند جانبه انکشافی بین المللی ترتیب گردیده و توسط ادارات تدارکاتی در تدارک امور ساختمانی کوچک که قیمت تخمینی تدارکات الی (500) میلیون افغانی بوده و با استفاده از وجوه عامه^۱ تمویل می گردند در روش های تدارکات داوطلبی باز، مقید، و تدارکات از منبع واحد مورد استفاده قرار می گیرد.

این شرطنامه در روشنی احکام قانون و طرزالعمل تدارکات ترتیب گردیده و در صورت مغایرت میان قانون و طرزالعمل تدارکات و مفاد این شرطنامه به قانون و طرزالعمل استناد می گردد.

با انفاذ این شرطنامه، شرطنامه معیاری تدارک اجناس منضمه متحدالمال شماره PPU/C024/1388 صادره واحد پالیسی تدارکات اسبق وزارت مالیه ملغی شمرده شده و قابل استفاده نمی باشد.

ادارات تدارکاتی می توانند به پیروی از حکم جزء 2 ماده چهارم قانون تدارکات، در تدارکات که توسط موسسات تمویل کننده تمویل می گردند از اسناد معیاری داوطلبی آن موسسات استفاده به عمل آورند.

نقل این شرطنامه از مراجع ذیل قابل دریافت می باشد:

ریاست عمومی اداره امور ریاست جمهوری

اداره تدارکات ملی

ریاست پالیسی تدارکات

قصر مرمرین، کابل، افغانستان

www.npa.gov.af

وجوه عامه عبارت از پول، یا سایر دارائی های مالی و عایدات اداره است که در ماده هفتم قانون اداره امور مالی و معارف عامه تصریح گردیده که شامل هرگونه محتاج مالی مناسب اداره با طی مراحل بودجوی و همچنان سایر وجوه بودجوی به شمول هزینه های کمکی و اعتبارات پولی که در اختیار اداره گذاشته می شود، می باشد.

پروژه سیستم آبیاری سولری میران زی (بیشه) وقع قریه میران زی (بیشه) ولسوالی بالامرغاب ولایت بادغیس

MAIL/PD/NCB/W/269/98R

1152

شرطنامه معیاری تدارکات امور ساختمانی کوچک - اداره تدارکات ملی

قسمت اول: دستورالعمل برای داوطلبان

الف. عمومیات	
ماده ۱- - ساحه داوطلبی	1.1 اداره این شرطنامه را به منظور تدارک امور ساختمانی مندرج صفحه معلومات داوطلبی و قسمت 5 (شرایط خاص قرارداد) صادر مینماید. نام، نمبر تشخیصیه و تعداد بخش های این داوطلبی به شمول نام و نمبر تشخیصیه هر بخش (Lot) و نوع قرارداد در صفحه معلومات داوطلبی و شرایط خاص قرارداد درج می گردد. 1.2 داوطلب برنده امور ساختمانی را به تاریخ مندرج صفحه معلومات داوطلبی و مندرجات شرایط خاص قرارداد تکمیل می نماید. 1.3 در این شرطنامه: 1- اصطلاح "کتبی" به معنی انجام ارتباطات طور تحریری مانند فکس، ایمیل و تلکس همراه با اسناد دریافتی توسط طرف مقابل می باشد؛ 2- در صورت لزوم مفرد به عوض جمع و جمع به عوض مفرد بکار برده می شود؛ 3- "روز" به معنی روز تقویمی می باشد.
ماده 2- وجود	2.1 اداره، وجود کافی برای تمویل تدارکات به شمول تمویل مراحل پیشبرد آن را تعهد و قسمتی از وجود مالی تعهد شده را برای تادیات موجه تحت قرارداد امور ساختمانی که این شرطنامه به منظور آن صادر گردیده است به کار می گیرد. 2.2 وجود عامه عبارت از پول یا سایر دارائی های مالی و عایدات اداره است که در ماده هشتم قانون اداره امور مالی و مصارف عامه تصریح گردیده که شامل هرگونه منابع مالی مناسب به اداره با طی مراحل بودجوی و همچنان سایر وجود بودجوی به شمول کمک ها و قرضه های که در اختیار اداره گذاشته می شود، می باشد.
ماده 3- فساد و تقلب	3.1 اداره، داوطلب، اکمال کننده، قراردادی و قراردادی فرعی مکلف اند اصول عالی اخلاقی را در مراحل داوطلبی، تطبیق و اجرای این قرارداد رعایت نمایند. روی این ملحوظ اصطلاحات آتی مفاهیم ذیل را افاده می نمایند: 1- فساد: عبارت از درخواست، دریافت، دادن یا پیشنهاد به صورت مستقیم یا غیرمستقیم هرچیز با ارزشیکه به صورت غیرمناسب کارکردهای جانب دیگر (کارمندان تدارکات) را تحت تاثیر قرار دهد. 2- تقلب: ارتکاب هرگونه فروگذاری به شمول کتمان حقایق که عمداً و یا سهواً به منظور اغفال کارمندان تدارکات و مدیریت قرارداد جهت حصول منفعت مالی و غیر مالی و یا اجتناب از اجرای مکلفیت ها صورت گیرد. 3- تبانی: عبارت از سازش میان دو یا بیشتر داوطلبان و یا میان داوطلبان و کارمندان اداره که به منظور بدست آوردن مقاصد نامناسب به شمول تحت تاثیر قراردادن نادرست اعمال سائرن طرح گردیده باشد. 4- اجبار: عبارت از تهدید و یا ضرر رسانیدن به کارمندان تدارکات و مدیریت قرارداد و یا سایر

پروژه سیستم آبیاری سولری میران زی (بیشه) وقع قریه میران زی (بیشه) ولسوالی بالامرغاب ولایت بادغیس

MAIL/PD/NCB/W/269/98R


۸۵۱

شرطنامه معیاری تدارکات امور ساختمانی کوچک - اداره تدارکات ملی

داوطلبان به منظور تحت تاثیر قراردادادن اعمال آنان به صورت مستقیم یا غیر مستقیم می باشد. 5- ایجاد اخلال و موانع: عبارت از تخریب، تزویر، تغییر یا کتمان اسناد و اظهارات نادرست در پروسه تدارکات و یا امور نظارتی مربوط می باشد. 3.2 اداره پیشنهاد اعطای قرارداد به داوطلب برنده که مستقیماً یا از طریق نماینده مرتکب فساد، تقلب، تبانی، اجبار یا ایجاد اخلال و موانع در مراحل داوطلبی یا در اجرای قرارداد گردیده است را لغو می نماید. 3.3 اداره در صورت ارتکاب فساد، تقلب، تبانی، اجبار و اخلال در مراحل تدارکات توسط کارمند اداره، موضوع را در اسرع وقت به مراجع ذیربط ارجاع می نماید. 3.4 اداره داوطلب یا قراردادی را در صورت ارتکاب اعمال مندرج فقره (1) ماده چهل و نهم قانون تدارکات از اشتراک در مراحل تدارکات محروم می نماید. 3.5 داوطلب، قراردادی و قراردادی فرعی مکلف است، زمینه تفتیش و بررسی حسابات، یادداشت ها و سایر اسناد مربوط به تسلیمی آفر و اجرای قرارداد را توسط مفتشین موظف از جانب اداره فراهم نماید.	
4.1 داوطلب و شرکای وی میتوانند تابعیت هر کشوری را با رعایت محدودیت های مندرج صفحه معلومات داوطلبی داشته باشند. در صورت که داوطلب، قراردادی و قراردادی فرعی، ساکن، تبعه و یا ثبت در یک کشور بوده و یا مطابق قوانین همان کشور فعالیت نماید، تبعه همان کشور محسوب می گردد. 4.2 داوطلب نباید تضاد منافع داشته باشد، داوطلب با یک یا بیشتر جوانب این داوطلبی تضاد منافع دارد اگر بصورت مستقیم یا غیر مستقیم با شرکت یا طرف که طرح، مشخصات و سایر اسناد مربوط این تدارکات را ترتیب نموده و یا با شخص که من حیث مدیر پروژه تحت این داوطلبی پیشنهاد شده باشد ارتباط داشته باشد. داوطلب که تضاد منافع داشته باشد غیر واجد شرایط پنداشته می شود. شرکت یا شخص که توسط اداره، موظف به ارائه خدمات مشورتی در ترتیب و نظارت امور ساختمانی گردیده و همچنین شرکت های متعلق به آن در این داوطلبی غیر واجد شرایط پنداشته می شوند. 4.3 اداره نمی تواند قرارداد را با داوطلب محروم شده و یا تحت محرومیت عقد نماید. لست داوطلبان محروم شده و تحت محرومیت از وب سایت اداره تدارکات ملی قابل دریافت می باشد. 4.4 داوطلب مکلف است شواهد و مدارک تثبیت اهلیت خویش را مطابق مندرجات صفحه معلومات داوطلبی ارائه نماید.	ماده 4 - داوطلب واجد شرایط
5.1 تمام داوطلبان شرح اولیه شیوه کاری پیشنهادی و جدول امور ساختمانی بشمول نقشه ها و چارت های مورد نیاز را در قسمت 3 فورمه های داوطلبی، ارائه می نمایند. 5.2 در صورت انجام ارزیابی قبلی اهلیت داوطلبان، عقد قرارداد صرف با داوطلبان موفق در ارزیابی قبلی اهلیت صورت می گیرد. داوطلبان موفق در ارزیابی قبلی اهلیت معلومات تجدید شده در مورد اهلیت خویش و یا استمرار اهلیت ارزیابی شده را در روز تسلیمی آفر ارائه می نمایند. تجدید یا تأیید استمرار	ماده 5 - اهلیت داوطلب

پروژه سیستم آبیاری سولری میران زی (بیشه) وقع قریه میران زی (بیشه) ولسوالی بالامرغاب ولایت بادغیس

MAIL/PD/NCB/W/269/98R

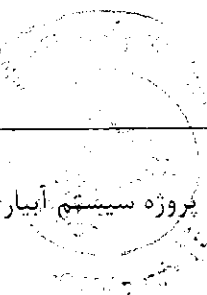اهلیت در قسمت 3 درج میگردد. 5.3 در صورت عدم راه اندازی ارزیابی قبلی اهلیت داوطلبان، داوطلبان معلومات و اسناد ذیل را بر علاوه اسناد مندرج اجزای 2، 3، 4، 5 و 6 فقره (2) حکم هفدهم طرزالعمل تدارکات شامل قسمت 3 می نمایند. مگر اینکه در صفحه معلومات داوطلبی، طور دیگر تذکر رفته باشد: 1- نقل اصلی اسناد که نشان دهنده وضعیت حقوقی، محل ثبت، آدرس تجارتي و نوع فعالیت داوطلب باشد؛ 2- صلاحیت نامه کتبی مهر و امضا شده؛ 3- ارزش مجموعی امور ساختمانی اجرا شده در 5 سال گذشته؛ 4- تجربه کاری با ماهیت و اندازه مشابه در پنج سال گذشته و جزئیات امور ساختمانی زیر کار و یا قرارداد شده با ذکر طرف قرارداد که می توان برای معلومات بیشتر با وی تماس گرفت. 5- اقلام عمده تجهیزات ساختمانی پیشنهاد شده برای اجرای این قرارداد؛ 6- اهلیت و تجارب کارمندان مدیریت ساحه و پرسونل تخنیکي که برای اجرای این قرارداد اختصاص داده می شود؛ 7- گزارش وضعیت مالی داوطلب مانند گزارش تفتیش یا بیانیه مفاد و ضرر یا اظهار نامه تصفیه مالیاتی در (5) سال گذشته؛ 8- مدارک که نشان دهنده موجودیت سرمایه دورانی کافی نزد داوطلب برای اجرای این قرارداد (دسترسی به اعتبارات (قرضه) و سایر منابع مالی قابل دسترس)، که بدون شمولیت پیش پرداخت قابل اجرا تحت این قرارداد بشتر از سایر تعهدات مالی داوطلب برای سایر قرارداد ها و آفر های ارائه شده باشد. 9- معلومات در مورد دعاوی در جریان و یا اختتام یافته در پنج سال اخیر که داوطلب در آن دخیل بوده باشد بشمول طرفین دعوی، مبلغ تحت منازعه و احکام صادره در مورد. 10- معلومات در مورد اعطای قرارداد فرعی	
5.4 در صورت که داوطلب شرکت مشترک (IV)، دو یا بیشتر شرکت باشد، داوطلب مشترک مکلف به رعایت موارد زیر می باشد. مگر اینکه در صفحه معلومات داوطلبی، طور دیگر تذکر رفته باشد: 1- آفر شامل معلومات مندرج بند 3 ماده 5 این دستورالعمل برای هر شریک مشترک باشد؛ 2- آفر بمنظور الزامیت قانونی آن توسط تمام شرکا مهر و امضا شده باشد؛ 3- تمامی شرکا بصورت مشترک مسؤل تطبیق قرارداد مطابق شرایط آن می باشند؛ 4- یکی از شرکا منحیت شریک اصلی معرفی گردیده و مسؤل قبول مسؤلیت ها و پذیرش رهنمود	

پروژه سیستم آبیاری سولری میران زی (بیشه) وقع قریه میران زی (بیشه) ولسوالی بالامرغاب ولایت بادغیس

MAIL/PD/NCB/W/269/98R

449

شرطنامه معیاری تدارکات امور ساختمانی کوچک - اداره تدارکات ملی

ها به نمایندگی از سایر شرکا می باشد؛ 5- اجرای قرارداد بشمول پرداخت با شریک اصلی صورت میگیرد؛ 6- نقل موافقتنامه شرکت مشترک که توسط شرکا امضا گردیده است.	
5.5 جهت واجد شرایط شناخته شدن برای اعطای قرارداد، داوطلب باید معیار های اهلیت ذیل را دارا باشد. مگر اینکه در صفحه معلومات داوطلبی طور دیگر تذکر رفته باشد: 1- حجم معاملات در سکتور ساختمانی در خلال مدت مندرج صفحه معلومات داوطلبی؛ 2- تجربه منحیث قراردادی اصلی در امور ساختمانی در حد اقل تعداد قرارداد های ساختمانی با اندازه، ماهیت و پیچیدگی معادل در میعاد مندرج صفحه معلومات داوطلبی (بمنظور مطابقت با این معیار داوطلب باید حد اقل (70) فیصد امور ساختمانی را تکمیل نموده باشد) قرارداد که تحت دعوا بوده و مبلغ تحت منازعه بیشتر از (10) فیصد قیمت قرارداد باشد، نمی تواند منحیث تجربه مد نظر گرفته شود؛ 3- یک پلان دسترسی (مالکیت و اجاره) به موقع تجهیزات مورد نیاز مندرج صفحه معلومات داوطلبی؛ 4- داشتن یک مدیر قرارداد با (5) سال تجربه کاری در امور ساختمانی با ماهیت مشابه بشمول حد اقل (3) سال تجربه کاری منحیث مدیر؛ 5- دارایی های سیال و یا انواع اعتبارات (قرضه) که کمتر از مبلغ تذکر رفته در صفحه معلومات داوطلبی نباشد و بیشتر از تعهدات مالی داوطلب برای سایر قرارداد ها بدون شمولیت پیش پرداخت قابل اجرا تحت این قرارداد باشد؛ استمرار دعاوی یا استمرار صدور فیصله حکمیت بر علیه داوطلب یا شریک داوطلب مشترک در گذشته منجر به فاقد اهلیت شمرده شدن داوطلب شده می تواند.	
5.6 برای مطابقت با حد اقل معیارات اهلیت مندرج جز 1 بند 5 ماده 5 این دستورالعمل، ارقام اهلیت هر شریک شرکت مشترک باهم جمع می گردد و مجموع ارقام اهلیت شرکا 100 فیصد معیار اهلیت را تکمیل نماید. هر شریک باید حد اقل (25) فیصد و شریک اصلی حد اقل (40) فیصد معیار های اهلیت را تکمیل نماید. عدم تکمیل شرط بالا منجر به رد آفر شرکت مشترک می گردد. تجربه و منابع قراردادی فرعی در تکمیل معیار ها توسط داوطلب در نظر گرفته نمی شود، مگر اینکه در صفحه معلومات داوطلبی طور دیگر تذکر رفته باشد.	
6.1 هر داوطلب می تواند یک آفر را بصورت انفرادی یا منحیث شریک شرکت مشترک ارائه نماید. هر گاه داوطلب بیشتر از یک آفر ارائه نموده و یا در بیشتر از یک آفر شریک باشد منجر به رد تمام آفر های که داوطلب در آن اشتراک دارد میگردد. اشتراک منحیث قراردادی فرعی و آفر بدیل در صورتیکه مجاز باشد از این امر مستثنی است.	ماده 6- هر داوطلب یک آفر

پروژه سیستم آبیاری سولزی میران زی (بیشه) وقع قریه میران زی (بیشه) ولسوالی بالامرغاب ولایت بادغیس

MAIL/PD/NCB/W/269/98R

۱۸۴۸

شرطنامه معیاری تدارکات امور ساختمانی کوچک - اداره تدارکات ملی

ماده 7- مصارف داوطلبی	7.1 داوطلب بمصرف خود آفر را تهیه و تسلیم نموده و اداره مسئولیت چنین مصارف را ندارد.
ماده 8- بازدید از ساحه	8.1 داوطلب می تواند با قبول مسئولیت و خطرات مربوط از ساحه کار و محیط و ماحول آن بازدید نموده و معلومات لازم جهت ترتیب آفر و عقد قرارداد امور ساختمانی را جمع آوری نماید. مصارف بازدید از محل به عهده داوطلب می باشد.
ب. شرطنامه	
ماده 9- مندرجات شرطنامه	9.1 این شرطنامه شامل قسمت های ذیل و ضمایم صادره مطابق ماده 11 این دستورالعمل می باشد: قسمت اول: دستور العمل برای داوطلبان قسمت دوم: صفحه معلومات داوطلبی قسمت سوم: فورمه های داوطلبی قسمت چهارم: شرایط عمومی قرارداد قسمت پنجم: شرایط خاص قرارداد قسمت ششم: مشخصات قسمت هفتم: نقشه ها قسمت هشتم: بل احجام کاری ^۲ قسمت نهم: فورمه های قرارداد و تضمینات
ماده 10- توضیح شرطنامه	10.1 داوطلب می تواند در مورد این شرطنامه معلومات بیشتر را از اداره بصورت کتبی با تماس به آدرس مندرج صفحه معلومات داوطلبی مطالبه نماید، مشروط بر اینکه مطالبه متذکره حد اقل (7) روز در داوطلبی باز و (4) روز در داوطلبی مقید قبل از میعاد تسلیمی آفرها به اداره مواصلت نموده باشد. اداره در خلال مدت (3) روز کاری در داوطلبی باز و (2) روز کاری در داوطلبی مقید توضیح کتبی را به داوطلب ارسال می نماید. نقل این توضیح به تمام داوطلبانیکه شرطنامه را دریافت نموده اند بدون تذکر منبع درخواست ارسال میگردد. 10.2 به منظور توضیح و جواب به سوالات پیرامون مندرجات شرطنامه، در صورتیکه در شرطنامه ذکر شده باشد اداره میتواند، از داوطلب برای اشتراک در جلسه قبل از داوطلبی در محل، تاریخ و وقت مندرج در صفحه معلومات داوطلبی ، دعوت نماید. 10.3 از داوطلب تقاضا می شود تا در صورتیکه سوال داشته باشد، آنرا بصورت تحریری قبل از تاریخ برگزاری جلسه قبل از داوطلبی به اداره تسلیم نماید.

تذکره: قرارداد های با المقطع، بل احجام کاری حذف و جدول فعالیت درج گردید.

پروژه سیستم آبیاری سولری میران زی (بیشه) وقع قریه میران زی (بیشه) ولسوالی بالامرغاب ولایت بادغیس


MAIL/PD/NCB/W/269/98R

شرطنامه معیاری تدارکات امور ساختمانی کوچک - اداره تدارکات ملی

10.4 گزارش جلسه قبل از داوطلبی، به شمول سوالات و جوابات ارائه شده بشمول هر جواب دیگری تهیه شده بعد از جلسه، در مدت حد اکثر (4) روز به تمام داوطلبانیکه شرطنامه را اخذ نموده اند، ارسال میگردد. هر گونه تعدیل شرطنامه در نتیجه جلسه قبل از داوطلبی با صدور ضمیمه شرطنامه در روشنی ماده 11 این دستورالعمل صورت می گیرد.	
11.1 اداره میتواند، در طول میعاد تسلیمی آفر ها با صدور ضمیمه شرطنامه را تعدیل نماید. 11.2 ضمایم صادره جزء شرطنامه محسوب گردیده و بصورت کتبی به داوطلبانیکه شرطنامه را دریافت نموده اند ارسال میگردد. داوطلبان دریافت ضمیمه را به صورت کتبی تصدیق می نمایند. 11.3 اداره می تواند به منظور در اختیار قراردادن وقت کافی برای داوطلبان جهت تهیه آفر، طی یک ضمیمه میعاد تسلیمی آفر ها را در مطابقت با بند 2 ماده 21 این دستورالعمل تمدید نماید.	ماده 11 - تعدیل شرطنامه
ج. تهیه آفر ها	
12.1 تمام اسناد مربوط آفر به زبان که در صفحه معلومات داوطلبی مشخص گردیده ترتیب میگردد.	ماده 12 - زبان آفر
13.1 آفر ارائه شده شامل اسناد ذیل می باشد: 1- تضمین آفر در مطابقت با ماده 17 این دستورالعمل؛ 2- بل احجام کاری^۲ قیمت گذاری شده؛ 3- فورمه آفر داوطلبی؛ 4- اسناد و فورم معلومات اهلیت؛ 5- آفر های بدیل در صورت که مجاز باشد؛ و 6- سایر مواد مطالبه شده در صفحه معلومات داوطلبی.	ماده 13 - اسناد شامل آفر
14.1 قرارداد برای تمام امور ساختمانی مندرج بند 1 ماده 1 این دستورالعمل به اساس بل احجام کار قیمت گذاری شده که توسط داوطلب ارائه می گردد می باشد.	ماده 14 - قیم آفر
14.2 داوطلب باید نرخ ها و قیمت ها برای تمام اقلام امور ساختمانی مندرج بل احجام کاری را ارائه نماید. اقلام که برای آنها نرخ و قیمت ارائه نشده باشد، قیمت و نرخ آن در بل احجام کار شامل شده محسوب گردیده و پرداخت به آن صورت نمی گیرد. در صورتیکه مجموع قیمت قلم یا اقلامی که برای آن قیمت ارائه نشده است، از (10) فیصد قیمت آفر داوطلب تجاوز نماید، آفر وی غیر جوابگو محسوب میگردد. در صورت تصحیح، اغلاط خط زده شده، تصحیح شده امضا و تاریخ تصحیح درج گردد.	

پروژه سیستم آبیاری سولری میران زی (بیشه) وقع قریه میران زی (بیشه) ولسوالی بالامرغاب ولایت بادغیس

MAIL/PD/NCB/W/269/98R

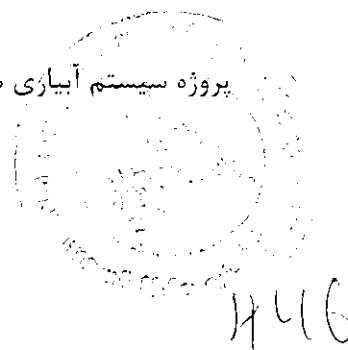

شرطنامه معیاری تدارکات امور ساختمانی کوچک - اداره تدارکات ملی

14.3 تمام محصولات قابل پرداخت، مالیات، بشمول مالیات بر معاملات انتفاعی⁴ (BRT) و سایر مکلفیت های مالی قابل پرداخت تحت این قرارداد 28 روز قبل از ختم میعاد تسلیمی آفر، در قیمت ها، نرخ ها و قیمت مجموعی آفر شامل گردد.	
14.4 در صورت تذکر در صفحه معلومات داوطلبی و شرایط خاص قرارداد و احکام ماده 47 شرایط عمومی قرارداد، نرخ ها و قیمت های آفر در جریان اجرای قرارداد قابل تعدیل میباشند. داوطلب معلومات لازم مندرج ماده 47 شرایط عمومی و خاص قرارداد را توأم با آفر خویش ارائه می نماید.	
15.1 داوطلب باید نرخ فی واحد و قیمت های مندرج آفر⁵ را به واحد پولی افغانی ارایه نماید، مگر اینکه در صفحه معلومات داوطلبی طوری دیگر تذکر رفته باشد.	ماده 15- اسعار آفر و پرداخت
15.2 منبع نرخ تبادله، نرخ فروش د افغانستان بانک در روز مندرج صفحه معلومات داوطلبی می باشد.	
15.3 داوطلب مکلف است جزئیات اسعار خارجی لازم را در آفر ارائه نماید.	
16.1 آفر باید به مدت مندرج صفحه معلومات داوطلبی اعتبار داشته باشد. این مدت در داوطلبی های ملی نمی تواند بیشتر از (90) روز بعد از ختم میعاد تسلیمی آفر ها باشد. آفر های با مدت اعتبار کمتر از میعاد مندرج این شرطنامه، غیر جوابگو پنداشته شده، رد میگردد. در داوطلبی بین المللی میعاد اعتبار آفر بیشتر از 120 روز بوده نمی تواند. در حالات استثنائی اداره از داوطلب تقاضا می نماید تا مدت اعتبار آفر را به مدت مشخص تمدید نماید. تقاضای اداره برای تمدید و جواب داوطلب طور کتبی صورت میگیرد. در صورت تمدید میعاد اعتبار آفر، میعاد اعتبار تضمین آفر نیز برای مدت مشابه تمدید میگردد. داوطلب نمی تواند در آفر تمدید شده خویش تغییرات وارد نماید، حالات مندرج ماده 17 این دستورالعمل از این امر مستثنی است. در صورت رد درخواست تمدید میعاد اعتبار آفر از جانب داوطلب، تضمین آفر مسترد می گردد. در صورت در جریان بودن طی مراحل محرومیت داوطلب، تضمین آفر وی مسترد نمیگردد.	ماده 16- میعاد اعتبار آفرها
17.1 داوطلب مکلف است، تضمین آفر یا اظهار نامه تضمین آفر را منحیث جزء آفر خود تهیه نماید. آفر بدون تضمین آفر غیر جوابگو پنداشته شده، رد میگردد.	ماده 17- تضمین آفر و اظهار نامه تضمین آفر
17.2 مقدار تضمین آفر در صفحه معلومات داوطلبی مشخص گردیده و می تواند به واحد پول افغانی و یا سایر اسعار قابل تبدیل مطابق صفحه معلومات داوطلبی ارایه گردد. تضمین آفر می تواند: 1- به شکل ضمانت بانکی و پول نقد ارایه گردد. 2- داوطلب می تواند تضمین آفر را از یک نهاد معتبر مالی هر کشور واجد شرایط تهیه نماید. هر گاه نهاد	

⁴ Business Receipt Tax

⁵ نرخ آفر ارایه های با پرداخت بالمقطع "قیمت فی واحد و قیمت ها" با "قیمت سر جمع" تعویض گردد.

پروژه سیستم آبیاری سولری میران زی (بیشه) وقع قریه میران زی (بیشه) ولسوالی بالامرغاب ولایت بادغیس

MAIL/PD/NCB/W/269/98R

1445

شرطنامه معیاری تدارکات امور ساختمانی کوچک - اداره تدارکات ملی

صادر کننده تضمین آفر خارج از جمهوری اسلامی افغانستان موقعیت داشته باشد، باید نهاد مالی مشابه در داخل جمهوری اسلامی افغانستان اجرای تضمین آفر را ضمانت نماید. 3- تضمین آفر باید کاملاً در مطابقت با یکی از فورم های تضمین آفر مندرج قسمت 9 (فورمه های قرارداد و تضمینات) و یا فورمه های دیگری که قبل از تسلیمی آفر توسط اداره منظور گردیده باشد، ترتیب گردد. 4- در صورت تطبیق هدایت بند 5 ماده 17 این دستورالعمل، با درخواست کتبی اداره به اسرع وقت قابل پرداخت باشد. 5- نسخه اصلی آن تسلیم داده شود. کاپی ها قابل قبول نخواهد بود. 6- ميعاد اعتبار تضمین آفر یا اظهار نامه تضمین آفر در مطابقت با بند 2 ماده 16 این دستورالعمل، حد اقل (28) روز بیشتر از ميعاد اعتبار آفر و یا ميعاد تمدید شده آن باشد.	
17.3 در صورت که تضمین آفر یا اظهار نامه تضمین آفر در مطابقت با بند 1 ماده 17 این دستورالعمل مطالبه گردیده باشد، تمام آفر های که توأم با تضمین آفر یا اظهار نامه تضمین آفر مطابق بند فوق الذکر نباشد، غیر جوابگو پنداشته شده رد می گردند.	
17.4 تضمین آفر داوطلبان غیر موفق بعد از عقد قرارداد با داوطلب برنده، به آنان مسترد میگردد.	
17.5 در حالات ذیل اظهارنامه تضمین آفر تطبیق و یا تضمین آفر مسترد نمی گردد: 1- در صورت تغییر یا انصراف از آفر بعد از انقضای مدت معینه تسلیمی آن به استثنای مورد بند 2 ماده 16 این دستورالعمل؛ 2- در صورت انکار داوطلب از پذیرش تصحیح اشتباهات حسابی در جدول قیمت های ارایه شده در آفر؛ 3- در صورت اجتناب داوطلب از پذیرش اشتباهات محاسباتی در آفر در مطابقت با بند 2 ماده 28 این دستورالعمل؛ 4- اجتناب داوطلب برنده از عقد قرارداد در خلال مدت معینه؛ 5- عدم ارائه تضمین اجراء قرارداد توسط داوطلب برنده؛ 6- در صورت محرومیت داوطلب به دلیل تخطی در این داوطلبی.	
17.6 در صورت که داوطلب شرکت مشترک (JV) باشد، تضمین آفر یا اظهار نامه تضمین آفر باید بنام داوطلب مشترک (JV) باشد.	
18.1 آفرهای بدیل صرف در صورتی قابل قبول خواهد بود که در صفحه معلومات داوطلبی از قبولی آن تذکر رفته باشد. در صورت قبولی آفر بدیل طبق احکام بند 1 و 2 ماده 18 این دستورالعمل اجراءات صورت میگیرد و پذیرش یکی از گزینه های ذیل در صفحه معلومات داوطلبی مشخص میگردد:	ماده 18- آفر های بدیل

پروژه سیستم آبیاری سولری میران زی (بیشه) وقع قریه میران زی (بیشه) ولسوالی بالامرغاب ولایت بادغیس

MAIL/PD/NCB/W/269/98R

شرطنامه معیاری تدارکات امور ساختمانی کوچک - اداره تدارکات ملی

1- داوطلب می تواند آفر های بدیل را با آفر اصلی تسلیم نموده و اداره صرف در صورت که آفر اصلی ارائه شده دارائی نازلترین قیمت باشد، آفر بدیل را ملاحظه می نماید. یا 2- داوطلب می تواند آفر بدیل را بدون آفر اصلی تسلیم نماید که در این صورت آفر های اصلی و آفر های بدیل هر کدام به نوبه خود ارزیابی می گردند. 18.2 آفر های بدیل تمام معلومات لازم بشمول محاسبه دیزاین، مشخصات تکنیکی، جزئیات قیمت ها، شیوه پیشنهادی اعمار، پیش پرداخت و تاریخ تکمیل بدیل در حدود مناسب و دیگر جزئیات مربوط جهت ارزیابی آفر های بدیل توسط اداره را ارائه نمایند.	
19.1 داوطلب مکلف است، یک نقل اصلی تمام اسناد شامل آفر را مطابق ماده 13 این دستورالعمل ترتیب و با علامه کلمه "اصل" علامه گذاری نماید. بر علاوه کاپی های آفر با کلمه "کپی" علامه گذاری شده و به تعداد مندرج صفحه معلومات داوطلبی تسلیم گردد. در صورت موجودیت تفاوت میان اصل و کاپی، اصل آن قابل اعتبار خواهد بود. 19.2 اصل و کاپی های آفر باید تایپ گردد و یا با رنگ پاک ناشدنی نوشته شده و توسط نماینده قانونی داوطلب (رئیس، معاون یا نماینده با صلاحیت) در مطابقت با جزء 1 بند 3 ماده 5 این دستورالعمل امضا و مهر گردد. تمام صفحات آفر که نوشته یا تعدیل گردیده باید توسط شخصی که آفر را امضا نموده، امضا گردد. 19.3 هرگونه وسط نویسی، تراش، یا دوباره نویسی صرف در صورتی قابل اعتبار میباشد که توسط شخصیکه آفر را امضا نموده یا نماینده با صلاحیت داوطلب امضا شده باشد. 19.4 هرگونه تغییر یا افزود در آفر قابل قبول نخواهد بود، مگر اینکه مطابق هدایات اداره یا برای اصلاح اشتباهات داوطلب باشد. که در این صورت اصلاح اشتباهات توسط شخصی که آفر را امضا نموده، امضا می گردد.	ماده 19- شکل و امضاء آفر
د. تسلیمی آفرها	
20.1 داوطلب می تواند آفر خویش را شخصاً یا توسط پست ارسال نماید. ارسال الکترونیکی آفر ها در صورت تذکر آن در صفحه معلومات داوطلبی، امکان پذیر می باشد. در صورت مجاز بودن ارسال آفر الکترونیکی، داوطلب از روش متذکره صفحه معلومات داوطلبی پیروی می نماید. داوطلب آفر را در پاکت های جداگانه سر بسته و مهر شده گذاشته و بالای آنها کلمه "اصل" و "کپی" بنویسد.	ماده 20- تسلیمی، مهر و علامت گذاری آفر
20.2 پاکت های آفر باید به طور ذیل ترتیب گردیده باشد:	

پروژه سیستم آبیاری سولری میران زی (بیشه) وقع قریه میران زی (بیشه) ولسوالی بالامرغاب ولایت بادغیس

MAIL/PD/NCB/W/269/98R

HL3

شرطنامه معیاری تدارکات امور ساختمانی کوچک - اداره تدارکات ملی

1- عنوانی اداره تدارکاتی در مطابقت به صفحه معلومات داوطلبی باشد؛ 2- حاوی نام، نمبر تشخیصیه داوطلبی متذکره صفحه معلومات داوطلبی و شرایط خاص قرارداد باشد. 3- حاوی هشدار مبنی بر عدم بازگشایی آن قبل از تاریخ آفر گشایی در مطابقت به مواد مربوط دستور العمل.	
20.3 بر علاوه نیاز تشخیصیه مندرج بند 2 ماده 20 دستور العمل، داخل بسته حاوی نام و آدرس داوطلب باشد تا در صورت اعلام آفر نا وقت رسیده، آفر باز نشده مسترد گردد.	
20.4 در صورتیکه پاکت بسته و علامه گذاری نشده باشد، اداره مسئولیت بیجایی یا باز شدن آفر قبل از ضرب العجل را ندارد.	
21.1 آفر ها باید قبل از ختم میعاد تسلیمی مندرج صفحه معلومات داوطلبی به آدرس مندرج صفحه معلومات داوطلبی تسلیم گردند. 21.2 اداره می تواند در صورت لزوم، با صدور یک تعدیل طبق ماده 11 دستور العمل برای داوطلبان، میعاد تسلیمی آفر ها را تمدید نماید. در این صورت تمامی حقوق و مکلفیت های اداره و داوطلب در طول میعاد تسلیمی تمدید شده ادامه می یابد.	ماده 21- میعاد تسلیمی آفرها
22.1 آفر های ناوقت رسیده رد گردیده و بدون باز شدن مسترد میگردند.	ماده 22- آفر های نا وقت رسیده
23.1 داوطلب می تواند، قبل از ختم میعاد تسلیمی آفر ها، با ارسال اطلاعیه کتبی که توسط نماینده با صلاحیت داوطلب امضاء شده باشد و کاپی صلاحیت نامه مربوط موجود باشد، آفر خویش را تعویض، تعدیل و یا از آن انصراف نماید. اطلاعیه کتبی توام با آفر های تعویض، انصراف یا تعدیل شده بوده و این اطلاعیه باید: 1- در مطابقت با مواد 19 و 20 این دستورالعمل ارسال گردیده، بر علاوه پاکت های مربوط نیز با کلمات "انصراف"، "تعویض" یا "تعدیل" نشانی شده باشد. 2- قبل از ختم میعاد تسلیمی آفر ها توسط اداره دریافت شده باشد. 23.2 تعویض یا تعدیل آفر ها بعد از ضرب الاجل تسلیمی آفر صورت گرفته نمی تواند.	ماده 23- انصراف، تعویض و تعدیل آفرها
23.3 هرگونه انصراف، تعویض و تعدیل آفر ها در فاصله زمانی میان ضرب الاجل تسلیمی آفر ها و ختم میعاد اعتبار آفر طوری که در فورمه تسلیمی آفر تذکر رفته بشمول میعاد تمدید شده اعتبار آفر صورت گرفته نمی تواند. انصراف در چنین حالت منتج به عدم مسترد نمودن تضمین آفر یا اجرای اظهار نامه تضمین آفر مطابق ماده 17 دستور العمل برای داوطلبی میگردد.	

پروژه سیستم آبیاری سولری میران زی (بیشه) وقع قریه میران زی (بیشه) ولسوالی بالامرغاب ولایت بادغیس

MAIL/PD/NCB/W/269/98R

شرطنامه معیاری تدارکات امور ساختمانی کوچک - اداره تدارکات ملی

23.4 داوطلب تخفیف را تنها در آفر اولی یا در اثر تعدیل در مطابقت با این ماده دستور العمل پیشنهاد می نماید.	
هـ- آفر گشایی و ارزیابی	
24.1 اداره آفر های دریافت شده را بشمول تعدیلات مطابق ماده 23 این دستور العمل در محضر عام در محل، تاریخ و زمان که در صفحه معلومات داوطلبی تذکر رفته، باز می نماید. در صورت ارسال آفر ها بصورت الکترونیکی، روش خاص آفر گشایی مربوط در صفحه معلومات داوطلبی درج گردد.	ماده 24- آفر گشایی و ارزیابی
24.2 در مجلس آفر گشایی، رئیس هیئت آفر گشایی ابتدا آفر هایی را که با کلمه "انصراف" نشانی شده و قبل از ختم میعاد تسلیمی آفر ها اطلاعیه انصراف خویش را تسلیم نموده اند، را اعلام و بدون باز شدن مسترد می نماید.	
24.3 هیئت آفر گشایی آفر ها را باز نموده، نام داوطلب، قیم آفر، مجموعه مبلغ هر آفر و هر گونه آفر بدیل (در صورت درخواست یا مجاز بودن آفر بدیل)، هر گونه تخفیف، انصراف، تعویض، تعدیل، موجودیت یا عدم موجودیت تضمین آفر یا اظهار نامه تضمین آفر در صورت لزوم، و سایر جزئیات را که اداره مناسب بداند قرائت می نماید. در آفر گشایی هیچ آفر مسترد نمی گردد، مگر اینکه مطابق بند 1 ماده 22 این دستور العمل نا وقت رسیده باشد. آفر های تعویض و تعدیل تسلیم شده مطابق ماده 23 این دستور العمل برای ارزیابی بیشتر مد نظر گرفته نشده و بدون باز شدن مسترد میگردد.	
24.4 اداره رویداد جلسه آفر گشایی را بشمول معلومات آشکار شده در مطابقت با بند 3 ماده 24 این دستور العمل تهیه می نماید.	
24.5 هیئت آفر گشایی، فورم های معیاری آفر گشایی صادره اداره تدارکات ملی را در جلسه مذکور خانه پری، امضاء و بمنظور مصونیت و عدم تغییر در مندرجات آنها با دقت چسپ شفاف (اسکاستیپ) می نماید.	
24.6 در صورتیکه داوطلبان جدول قیمت های ارائه شده در آفر و فورم معلومات اهلیت خویش را چسپ شفاف (شکاستیپ) ننموده باشند، هیئت آفر گشایی مکلف است آنها را نیز چسپ شفاف (شکاستیپ) نماید.	
25.1 معلومات مربوط به ارزیابی ابتدایی، وضاحت، ارزیابی مفصل، مقایسه و ارزیابی بعدی اهلیت داوطلبان و پیشنهاد اعطاء قرارداد الی زمان نشر اطلاعیه تصمیم اعطاء قرار داد مطابق بند 4 ماده 34 این دستور العمل محرم بوده، نباید افشاء گردد. هر نوع تلاش توسط داوطلب بمنظور اعمال نفوذ در مراحل ارزیابی ابتدایی، مفصل، ارزیابی بعدی اهلیت داوطلبان و تصمیم اعطای قرار داد منجر به رد آفر وی میگردد. علی الرغم موارد فوق، از زمان آفر گشایی الی عقد قرارداد، در صورتیکه داوطلب تقاضای تماس با اداره را در هر مورد مربوط به مراحل داوطلبی داشته باشد، باید به صورت کتبی آن را انجام دهد.	ماده 25- محرریت
26.1 اداره می تواند در مورد آفر از داوطلب طور کتبی توضیح مطالبه نماید. توضیح داوطلب نیز بشکل کتبی مطابق مندرج در خواست، صورت گرفته و نمیتواند در محتوا، ماهیت، و قیمت آفر تغییر وارد	ماده 26- توضیح آفر ها

پروژه سیستم آبیاری سولری میران زی (بیشه) وقع قریه میران زی (بیشه) ولسوالی بالامرغاب ولایت بادغیس

MAIL/PD/NCB/W/269/98R

441

شرطنامه معیاری تدارکات امور ساختمانی کوچک - اداره تدارکات ملی

نماید، مگر اینکه تصحیح اشتباهات محاسبوی را قبول نماید. هر نوع توضیح ارائه شده بدون درخواست اداره، قابل قبول نمی باشد.	
27.1 اداره قبل از ارزیابی مفصل آفر ها، باید موارد ذیل را تشخیص نماید: 1- معیارات واجد شرایط مطابق ماده 4 این دستور العمل را بر آورده می سازد؛ 2- بطور مناسب امضاء گردیده است؛ 3- دارای تضمین آفر می باشد؛ و 4- جوابگوی معیارات و شرایط شرطنامه می باشد.	ماده 27- ارزیابی و تشخیص جوابگویی آفر ها
27.2 آفر جوابگو آفریست که بدون انحراف، استثناء و از قلم افتادگی عمده مطابق با معیارات، شرایط و مشخصات شرطنامه باشد. انحراف، استثناء و از قلم افتادگی زمانی عمده پنداشته می شود که: 1- تاثیر قابل ملاحظه بالای حدود، کیفیت یا انجام امور ساختمان داشته باشد؛ 2- ناسازگاری با اسناد داو طلبی داشته که حقوق اداره یا مکلفیت های داو طلب تحت این قرار داد را بر خلاف شرطنامه محدود نماید؛ 3- در صورت تصحیح، باعث کاهش موقعیت رقابتی سایر داوطلبان گردد.	
27.3 آفر که در مطابقت به مندرجات شرطنامه جوابگو نباشد رد گردیده و بعداً با اصلاح انحرافات، استثنائات یا قلم افتادگی جوابگو نمیگردد.	
27.4 هیچ مذاکره با داوطلب با نازلترین نرخ یا با سایر داوطلبان صورت گرفته نمی تواند.	
27.5 داوطلب مسئولیت های منحنی شرط عقد قرارداد که در شرطنامه از آن تذکر نرفته، را ندارد تا تغییر قیمت یا تعدیل آفر صورت گیرد.	
28.1 اداره آفر های را که در ارزیابی ابتدایی، واجد شرایط شناخته شوند را ارزیابی مالی نموده و به عنوان بخش از ارزیابی مالی جهت تصحیح اشتباهات حسابی بررسی می نماید. تصحیح اشتباهات محاسبوی به شکل ذیل صورت میگیرد: 1- هرگاه تفاوتی میان مبلغ به حروف و ارقام وجود داشته باشد، مبلغ به حروف مدار اعتبار خواهد بود. 2- در صورت عدم توافق نرخ فی واحد با قیمت مجموعی قلم مربوط، نرخ فی واحد مد نظر گرفته شده، قیمت مجموعی تصحیح میگردد. مگر اینکه از نظر اداره به صورت واضح کدام علامه اعشاری در قیمت فی واحد بیجا تحریر گردیده باشد، که در اینصورت قیمت مجموعی مد نظر گرفته شده و قیمت فی واحد اصلاح می گردد؛	ماده 28 - تصحیح اشتباهات
28.2 هرگاه داوطلب تصحیح اشتباهات محاسبوی آفر خویش را قبول نکند، آفر وی رد و تضمین آفر وی غیر	

پروژه سیستم آبیاری سولری میران زی (بیشه) وقع قریه میران زی (بیشه) ولسوالی بالامرغاب ولایت بادغیس

MAIL/PD/NCB/W/269/98R

۱۱۴۵

شرطنامه معیاری تدارکات امور ساختمانی کوچک - اداره تدارکات ملی

قابل استرداد دانسته شده یا اظهارنامه تضمین آفر مطابق جزء 2 بند 5 ماده 17 این دستور العمل اجرا می گردد.	
29.1 آفر ها به واحد پولی افغانی مطابق بند 1 ماده 15 این دستور العمل ارزیابی میگردد، در صورتیکه، داوطلب نرخ مبادله دیگری را استفاده نموده باشد نخست قیمت آفر به واحد پولی افغانی با استفاده از نرخ مبادله مشخص شده مندرج آفر تبدیل و ارزیابی آفر ها صورت میگردد. مگر اینکه در صفحه معلومات داوطلبی طور دیگر ذکر گردیده باشد.	ماده 29- اسعار در ارزیابی آفر
30.1 اداره آفر دارای نازلترین قیمت ارزیابی شده را در مطابقت با معیارات و شرایط و مشخصات تخنیکی مندرج شرطنامه جهت تشخیص جوابگو بودن آن ارزیابی می نماید. در صورتیکه آفر دارای نازلترین قیمت ارزیابی شده، پس از ارزیابی تخنیکی و در صورت لزوم ارزیابی مفصل جوابگو تشخیص گردد، هیئت ارزیابی می تواند پروسه ارزیابی را ختم، گزارش خویش را به آمر اعطاء ارائه نماید. در صورتیکه آفر دارای نازلترین قیمت ارزیابی شده، جوابگو تشخیص نگردد، هیئت ارزیابی، آفر بعدی دارای قیمت نازلتر ارزیابی شده را مورد ارزیابی تخنیکی و در صورت لزوم ارزیابی مفصل قرار می دهد.	ماده 30- ارزیابی و مقایسه آفر ها
30.1 اداره در ارزیابی آفر ها، قیمت ارزیابی شده هر آفر را طور ذیل تعیین می نماید: 1- تصحیح اشتباهات محاسباتی مطابق ماده 28 این دستور العمل؛ 2- منهای هر گونه وجه احتیاطی در یل احجام کار و جمع مزد کار که بصورت رقابتی قیمت گذاری شده اند؛ 3- تطبیق یک تعدیل مناسب برای هر گونه تفاوت ها، انحرافات، پیش پرداخت و تاریخ تکمیل بدیل در حدود معقول قبلاً تعیین شده یا پیشنهاد های بدیل در مطابقت به ماده 18 این دستور العمل؛ 4- تطبیق تعدیلات مناسب که انعکاس دهنده تخفیفات یا دیگر تغییر قیمت پیشنهاد شده مطابق بند 5 ماده 23 این دستور العمل؛	
30.2 حق قبول یا رد هر گونه تفاوت، انحراف یا پیشنهاد بدیل برای اداره محفوظ می باشد. تفاوت ها، انحرافات و پیشنهادات بدیل و دیگر عوامل بیشتر از نیازمندیهای شرطنامه یا اینکه سبب مفاد غیر ضروری اداره گردد، در ارزیابی مد نظر گرفته نمی شود.	
30.3 در ارزیابی آفر، اثر تخمینی هر گونه شرایط تعدیل قیم در جریان اجرای قرارداد تحت ماده 47 شرایط عمومی قرارداد ، مد نظر گرفته نمی شود.	
30.4 در صورت که شرطنامه دربرگیرنده دو یا بیشتر از دو بخش باشد، اداره تخفیفات داوطلبان را جهت کاهش هزینه ترکیب تمام بخش ها تطبیق می نماید.	
31.1 ترجیح تدارکات از منابع داخلی در روشنی حکم چهارم طرز العمل تدارکات تطبیق می گردد.	ماده 31- ترجیح داخلی

پروژه سیستم آبیاری سولوی میران زی (بیشه) وقع قریه میران زی (بیشه) ولسوالی بالامرغاب ولایت بادغیس

MAIL/PD/NCB/W/269/98R

شرطنامه معیاری تدارکات امور ساختمانی کوچک - اداره تدارکات ملی

واعطاء قرارداد	
ماده 32 - معیارات اعطاء قرارداد	32.1 اداره قرارداد را به داوطلب واجد شرایط که آفر جوابگو با نازلترین قیمت ارزیابی شده را ارایه نموده، اعطاء می نماید.
ماده 33 - حق قبول هر آفر و رد یک یا تمام آفر ها	33.1 علی الرغم ماده 32 این دستور العمل، اداره حق قبول یا رد هر آفر، فسخ مراحل تدارکات و رد تمام آفر ها را در هر زمان پیش از قبولی آفر بدون تحمل کدام مسئولیت به داوطلب متاثر شده یا داوطلبان دارا می باشد مشروط بر اینکه دلایل رد آفر ها یا فسخ مراحل تدارکات به اسرع وقت بطور رسمی به اطلاع داوطلبان رسانیده شود.
ماده 34 - اطلاعیه اعطاء و امضای موافقتنامه قرارداد	34.1 اداره بعد از ختم میعاد اطلاعیه تصمیم اعطای قرارداد و یا رسیدگی به اعتراضات داوطلبان، در صورتیکه قرارداد در حیطه صلاحیت آمر اعطای مربوطه باشد، نامه قبولی آفر را به داوطلب برنده ارسال مینماید، در صورتیکه قرارداد در حیطه صلاحیت کمیسیون تدارکات ملی باشد، بعد از منظوری آن کمیسیون، نامه قبولی آفر به داوطلب برنده ارسال می شود. اداره نامه قبولی را بعد از قبول آفر، پیش از ختم میعاد اعتبار آفر به داوطلب برنده ارسال می نماید. این نامه بیان کننده قیمت قرارداد بوده که بعد از اجرا، تکمیل، و مراقبت امور ساختمانی به قراردادی پرداخت میگردد.
	34.2 اداره، قرارداد را در مطابقت به شرطنامه، آفر داوطلب برنده ترتیب و بعد از اخذ منظوری آمر اعطاء در طی میعاد اعتبار آفر به داوطلب برنده ارسال می نماید. داوطلب برنده مکلف است، قرارداد را در مدت (10) روز بعد از دریافت امضا نموده و به اداره تسلیم نماید
	34.3 اداره بعد از عقد قرارداد با داوطلب برنده، معلومات ذیل را در وب سایت خویش، وب سایت اداره تدارکات ملی و سایر وب سایت های که از طرف اداره تدارکات ملی تجویز میگردند، نشر می نماید: 1- نام داوطلبانیکه آفر تسلیم نموده اند؛ 2- قیمت های خوانده شده در آفر گشایی؛ 3- نام و قیمت ارزیابی شده هر آفر؛ 4- نام داوطلبانیکه آفر هایشان رد گردیده و دلایل رد آن؛ 5- نام داوطلب برنده، قیمت ارائه شده، مدت و خلاصه حدود قرارداد اعطا شده.
	34.4 بعد از نشر اطلاعیه عقد قرارداد، در صورتیکه داوطلبان غیر موفق دلایل عدم موفقیت آفر خویش را بصورت کتبی از اداره مطالبه نمایند. اداره پاسخ خویش را بصورت کتبی در اسرع وقت با ذکر دلایل عدم انتخاب آفر ارائه می نماید.
ماده 35 - تضمین اجراء	35.1 داوطلب برنده مکلف است، در خلال مدت (10) روز بعد از دریافت نامه قبولی آفر، تضمین اجرای قرارداد را در مطابقت با شرایط عمومی قرارداد، در فورم تضمین اجرا که شامل قسمت 8 (فورمه های قرارداد) یا سایر اشکال قابل قبول به اداره باشد به اسعار که در نامه قبولی آفر از آن نامبرده شده است، ارایه نماید.

پروژه سیستم آبیاری سولری میران زی (بیشه) وقع قریه میران زی (بیشه) ولسوالی بالامرغاب ولایت بادغیس

MAIL/PD/NCB/W/269/98R

شرطنامه معیاری تدارکات امور ساختمانی کوچک - اداره تدارکات ملی


35.2 در صورت ارائه تضمین اجرا بشکل تضمین بانکی، داوطلب می تواند تضمین اجرا را از یک بانک مقیم در جمهوری اسلامی افغانستان یا بانک خارجی قابل قبول اداره که نمایندگی بمنظور اجرای این تضمین در جمهوری اسلامی افغانستان داشته باشد، فراهم نماید.	
35.3 در صورتیکه داوطلب برنده نتواند شرط بند 1 ماده 35 و بند 3 ماده 34 این دستور العمل را برآورده سازد، اعطای قرارداد فسخ و تضمین آفر مسترد نمیگردد.	
35.4 اداره فوراً پس از دریافت تضمین اجرا و تثبیت صحت و سقم آن، داوطلبان غیرموفق را از عقد قرارداد با داوطلب برنده و عدم موفقیت آنان طور کتبی اطلاع داده و تمام تضمینات آفر آنان را مسترد می نماید.	
36.1 اداره پیش پرداخت را در مقابل تضمین پیش پرداخت که در شرایط عمومی قرارداد از آن تذکر رفته، می پردازد. پیش پرداخت نمی تواند بیشتر از مبلغ مندرج صفحه معلومات داوطلبی باشد. فورم تضمین بانکی پیش پرداخت شامل در فورمه های قرارداد و تضمین قسمت 9 این شرطنامه می باشد.	ماده 36- پیش پرداخت و تضمین پیش پرداخت
37.1 مرجع حل و فصل منازعات در شرایط خاص قرارداد درج میگردد.	ماده 37- مرجع حل و فصل منازعات
38.1 هرگاه داوطلب در نتیجه تخلف از احکام قانون و طرز العمل تدارکات متضرر یا خساره مند گردیده یا گردد، می تواند اعتراض خویشرا به اداره و در صورت لزوم درخواست تجدید نظر را به کمیته بررسی اداری که محل و آدرس آن در صفحه معلومات داوطلبی مشخص گردیده، ارسال نماید.	ماده 38- حق شکایت داوطلبان

قسمت دوم: صفحه معلومات داوطلبی

تعدیلات؛ ضمایم و ماده ها در دستورالعمل برای داوطلبان	
الف. عمومیات	
ماده 1 دستورالعمل برای داوطلبان	اداره: وزارت زراعت، آبیاری و مالداري می باشد.
نام و شماره این داوطلبی پروژه سیستم آبیاری سولری میران زی (بیشه) وقع قریه میران زی (بیشه) ولسوالی بالامرغاب ولایت بادغیس می باشد.	
شماره داوطلبی: MAIL/PD/NCB/W/269/98R	
نام و شماره بخش های شامل این داوطلبی عبارتند از: شامل بخش ها نیست.	
امور ساختمانی: می باشد.	

پروژه سیستم آبیاری سولری میران زی (بیشه) وقع قریه میران زی (بیشه) ولسوالی بالامرغاب ولایت بادغیس

MAIL/PD/NCB/W/269/98R

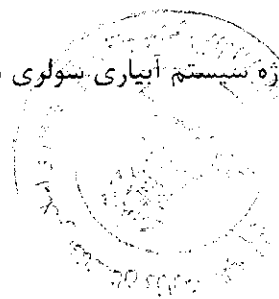


شرطنامه معیاری تدارکات امور ساختمانی کوچک - اداره تدارکات ملی

نوع قرارداد: قرارداد براساس فیصدی میباشد.	
تاریخ تکمیلی امور ساختمان از شروع کار 12 ماه تقویمی می باشد.	ماده 1.2 دستور العمل برای داوطلبان
نام اداره تدارکاتی در بند 1 ماده 1 دستورالعمل برای داوطلبان درج گردیده است.	ماده 1.1 دستورالعمل برای داوطلبان
پروژه: سیستم آبیاری سولری میران زی (بیشه) وقع قریه میران زی (بیشه) ولسوالی بالامرغاب ولایت بادغیس می باشد.	
داوطلبان کشور های ذیل واجد شرایط نمی باشند: قابل تطبیق نیست.	ماده 4.1 دستورالعمل برای داوطلبان
لست شرکت های محروم شده و تحت پروسه محرومیت از اشتراک در تدارکات عامه از آدرس ذیل قابل دریافت می باشد: {www.npa.gov.af}	ماده 4.3 دستورالعمل برای داوطلبان
در صورت تعدیل معلومات مندرج بند 3 ماده 5 دستور العمل برای داوطلبان: قابل تعدیل نیست	ماده 5.3* دستورالعمل برای داوطلبان
1- (نقل اصلی اسناد که نشان دهنده وضعیت حقوقی، محل ثبت، آدرس تجارتي و نوع فعالیت داوطلب باشد؛	
2- صلاحیت نامه کتبی مهر و امضا شده؛	
3- ارزش مجموعی امور ساختمانی اجرا شده در 5 سال گذشته؛	
4- تجربه کاری با ماهیت و اندازه مشابه در 10 سال گذشته و جزئیات امور ساختمانی زیر کار و یا قرارداد شده با ذکر طرف قرارداد که می توان برای معلومات بیشتر با وی تماس گرفت.	
5- اقلام عمده تجهیزات ساختمانی پیشنهاد شده برای اجرای این قرارداد؛	
6- اهلیت و تجارب کارمندان مدیریت ساحه و پرسونل تخنیکي که برای اجرای این قرارداد اختصاص داده می شود؛	
7- یک نقل از اوراق ثبت و راجستر مالیه، سند تصدیق از تصفیه حساب مالیات آخرین دوره؛	

6 در صورت تطبیق ارزیابی قبلی اهلیت، این ماده حذف گردد .

پروژه سیستم آبیاری سولری میران زی (بیشه) وقع قریه میران زی (بیشه) ولسوالی بالامرغاب ولایت بادغیس

MAIL/PD/NCB/W/269/98R

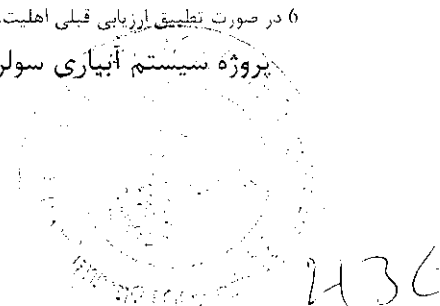

8- مدارک که نشان دهنده موجودیت سرمایه دورانی کافی نزد داوطلب برای اجرای این قرارداد (دسترسی به اعتبارات (قرضه) و سایر منابع مالی قابل دسترس)، که بدون شمولیت پیش پرداخت قابل اجرا تحت این قرارداد بشتر از سایر تعدات مالی داوطلب برای سایر قرارداد ها و آفر های ارائه شده باشد. 9- معلومات در مورد دعاوی در جریان و یا اختتام یافته در پنج سال اخیر که داوطلب در آن دخیل بوده باشد بشمول طرفین دعوی، مبلغ تحت منازعه و احکام صادره در مورد. 10- معلومات در مورد اعطای قرارداد فرعی (	
فیصدی مجاز واگذاری به قراردادی فرعی: قراردادی می تواند الی 20 فیصد قیمت مجموعی قرارداد به قرار دادی فرعی واگذار نماید.	ماده 5.3^y جزء 10 دستورالعمل برای داوطلبان
11- در صورت ورود تعدیل در اهلیت لازم مطالبه شده از داوطلبان که مندرج بند 4 ماده 5 دستورالعمل برای داوطلبان میباشد: 12- آفر شامل معلومات مندرج بند 3 ماده 5 این دستورالعمل برای هر شریک مشترک باشد؛ 13- آفر بمنظور الزامیت قانونی آن توسط تمام شرکا مهر و امضا شده باشد؛ 14- تمامی شرکا بصورت مشترک مسئول تطبیق قرارداد مطابق شرایط آن می باشند؛ 15- یکی از شرکا منحصی شریک اصلی معرفی گردیده و مسئول قبول مسئولیت ها و پذیرش رهنمود ها به نمایندگی از سایر شرکا می باشد؛ 16- اجرای قرارداد بشمول پرداخت با شریک اصلی صورت میگیرد 17- نقل موافقتنامه شرکت مشترک که توسط شرکا امضا گردیده است 18- مجموع ارقام اهلیت شرکا 100 فیصد معیار اهلیت را تکمیل نماید. هر شریک باید حد اقل (25) فیصد و شریک اصلی حد اقل (40) فیصد معیار های اهلیت را تکمیل نماید. عدم تکمیل شرط بالا منجر به رد آفر شرکت مشترک می گردد 19- تضمین آفر یا اظهارنامه تضمین آفر باید بنام داوطلب مشترک (JV) باشد.	ماده 5.4 دستورالعمل برای داوطلبان

7 اعطای قراردادی فرعی در روشنی ماده سی و ششم قانون تدارکات و حکم یکصد و پنجم طرزالعمل تدارکات صورت می گیرد.

پروژه سیستم آبیاری سولری میران زی (بیشه) وقع قریه میران زی (بیشه) ولسوالی بالامرغاب ولایت بادغیس

MAIL/PD/NCB/W/269/98R

شرطنامه معیاری تدارکات امور ساختمانی کوچک - اداره تدارکات ملی

ماده 5.5 دستورالعمل برای داوطلبان	در صورت تعدیل معیارات اهلیت مندرج بند 5 ماده 5 دستورالعمل برای داوطلبان: قابل تعدیل نمی باشد																												
ماده 5.5 جزء 1 دستورالعمل برای داوطلبان	حد اقل لازم حجم معاملات امور ساختمانی اجرا شده دو سال داوطلب در خلال پنج سال اخیر قابل تطبیق نمی باشد																												
ماده 5.5 جزء 2 دستورالعمل برای داوطلبان	حد اقل لازم تجربه مشابه منحیت قراردادی اصلی درامور ساختمانی با اندازه، ماهیت، پیچیدگی و مشخصات تخنیکی در خلال (10) سال اخیر قابل تطبیق نمی باشد																												
ماده 5.5 جزء 3 دستورالعمل برای داوطلبان	تجهیزات ضروری که توسط داوطلب تهیه میگردد طور ذیل می باشد. <table><tr><td>شماره</td><td>تجهیزات</td><td>واحد</td><td>تعداد</td></tr><tr><td>1</td><td>اسکواتور</td><td>عراده</td><td>2</td></tr><tr><td>2</td><td>ترک</td><td>عراده</td><td>2</td></tr><tr><td>3</td><td>کانکریٹ میکسر</td><td>پایه</td><td>2</td></tr><tr><td>4</td><td>جنراتور</td><td>پایه</td><td>2</td></tr><tr><td>5</td><td>وایبراتور</td><td>پایه</td><td>1</td></tr><tr><td>6</td><td>واترپمپ</td><td>پایه</td><td>2</td></tr></table>	شماره	تجهیزات	واحد	تعداد	1	اسکواتور	عراده	2	2	ترک	عراده	2	3	کانکریٹ میکسر	پایه	2	4	جنراتور	پایه	2	5	وایبراتور	پایه	1	6	واترپمپ	پایه	2
شماره	تجهیزات	واحد	تعداد																										
1	اسکواتور	عراده	2																										
2	ترک	عراده	2																										
3	کانکریٹ میکسر	پایه	2																										
4	جنراتور	پایه	2																										
5	وایبراتور	پایه	1																										
6	واترپمپ	پایه	2																										
	نوت: در صورت تجهیزات فوق الذکر ملکیت شخصی شرکت باشد اسناد خریداری و در صورت کرایه گیری قرار داد کرایه گیری که در آن: ادرس، ادرس الکترونیکی و شماره تماس شرکت کرایه دهنده درج گردیده شده باشد را توام با آفر خویش ارایه نماید.																												
ماده 5.5 جزء 4 دستورالعمل برای داوطلبان	داشتن مدیر پروژه با (5) سال تجربه کاری در امور ساختمانی با ماهیت مشابه بشمول حد اقل (3) سال تجربه کاری منحیت مدیر پروژه و کارمندان کلیدی متباقی حد اقل 3 سال تجربه کاری <table><tr><td>1</td><td>مدیر پروژه</td><td>1</td></tr><tr><td>2</td><td>انجنیر ساحه</td><td>1</td></tr><tr><td>3</td><td>انجنیر سروی</td><td>1</td></tr></table>	1	مدیر پروژه	1	2	انجنیر ساحه	1	3	انجنیر سروی	1																			
1	مدیر پروژه	1																											
2	انجنیر ساحه	1																											
3	انجنیر سروی	1																											

پروژه: سیستم آبیاری سولری میران زی (بیشه) وقع قریه میران زی (بیشه) ولسوالی بالامرغاب ولایت بادغیس

MAIL/PD/NCB/W/269/98R

شرطنامه معیاری تدارکات امور ساختمانی کوچک - اداره تدارکات ملی

ماده 5.5 جزء 5 دستورالعمل برای داوطلبان	مبلغ حد اقل دارائی های سیال (نقدی) یا انواع اعتبارات (قرضه)، خالص سایر تعهدات داوطلب 2200000 دو میلیون و دو صد هزار افغانی از تاریخ نشر اعلان الی روز آفر گشای در یکی از تاریخ ها در صورت حساب بانکی شرکت (ستمنت بانکی ارائیه نماید)، تصدی ها و شرکت های دولتی از ارایه اسناد حجم معاملات سالانه معاف میباشند.
ب. مندرجات شرطنامه	
ماده 10.1 دستورالعمل برای داوطلبان	جهت دریافت توضیح در مورد این شرطنامه، به آدرس و معلومات ارتباطی ذیل مراجعه گردد: توجه: محمدالله "ساحل" رئیس تهیه و تدارکات آدرس: ریاست تهیه و تدارکات، وزارت زراعت، آبیاری و مالداري - جمال مینه چهاراهی کارته سخی، کابل - افغانستان مبایل: 0766647451 Mohammdullah.sahil@mail.gov.af کاپی به: میر محمد مونس "حسینی" آمر تدارکات امور ساختمانی ایمیل آدرس: monis.hossaini@mail.gov.af تلفون: 0202922236 مبایل: 0782024444 نوت: طبق حکم 30 طرز العمل تدارکات، داوطلبان می توانند 10 روز تقویمی قبل از تسلیمی آفرها، توضیحات خویش را طور کتبی ارایه کنند.
ماده 10.2 دستورالعمل برای داوطلبان	جلسه قبل از داوطلبی: ساعت 10:00 قبل از ظهر مورخ 1398/05/14 در تعمیر عقب منابع بشری، منزل دوم، آمریت تدارکات امور ساختمانی، اتاق جلسات ریاست تهیه و تدارکات، وزارت زراعت، آبیاری و مالداري، جمال مینه کارته سخی، کابل، افغانستان.
ج. تهیه آفرها	
ماده 12.1 دستورالعمل برای داوطلبان	آفر به یکی از زبان های دری یا پشتو ارائیه میگردد.
ماده 13 جزء 6 دستورالعمل برای	داوطلب باید همراه با آفر خویش اسناد اضافی ذیل را ارائه نماید: (1) آفر در فورمه ای که در قسمت سوم نشان داده شده است؛

* در صورت تشخیص ارزیابی قبلی اهلیت، این ماده حذف گردد.

پروژه سیستم آبیاری سولری میران زی (بیشه) وقع قریه میران زی (بیشه) ولسوالی بالامرغاب ولایت بادغیس

MAIL/PD/NCB/W/269/98R

شرطنامه معیاری تدارکات امور ساختمانی کوچک - اداره تدارکات ملی

داوطلبان	(2) تضمین آفر، یا اظهارنامه تضمین آفر، درمطابقت با ماده 10 دستورالعمل برای داوطلبان، در صورت لزوم؛ (3) بل قیمت گذاری شده احجام کار (4) فورمه ظرفیت کاری و اسناد؛ (ه) فورمه معلومات اهلیت داوطلبان (6) جواز با اعتبار شرکت ساختمانی، توانایی مالی، احجام کاری، و هرنوع معلومات و مواد دیگری که لازم است توسط داوطلبان تکمیل، بطور دقیق خانه پری، بعد از مهر و امضاء در اوراق متذکره ارائه گردد. (7) تعهد نامه امضاء شده مبنی بر اینکه داوطلب از پرداخت دیون عاجز نبوده و در حالت ورشکستگی و انحلال قرار نداشته . (8) تعهد نامه امضاء شده توسط داوطلب مبنی بر نداشتن تضاد منافع (9) تعهد نامه امضاء شده توسط داوطلب مبنی عدم محکومیت بالاثرب تخلف در تجارت در خلال دو سال قبل از اشتراک داوطلبی. (10) تعهد نامه امضاء شده توسط داوطلب مبنی بر اینکه موصوف و یا ویکی از کارمندان و مدیران مربوط وی مطابق ماده 49 قانون تدارکات از داوطلبی محروم نگردیده است.
ماده 14.4 دستورالعمل برای داوطلبان	فیم قرارداد قابل تعدیل نیست.
ماده 15.1 دستورالعمل برای داوطلبان	اسعار واحد پول افغانی می باشد.
ماده 15.2 دستورالعمل برای داوطلبان	منبع نرخ تبادل اسعار / نرخ فروش دافغانستان بانک در روز آفرگشایی / می باشد.
ماده 16.1 دستورالعمل برای داوطلبان	میعاد اعتبار آفر / 90 نود روز / می باشد.
ماده 17.2 دستورالعمل برای داوطلبان	آفر شامل "تضمین آفر با استفاده از فورمه تضمین آفر شامل قسمت 9 فورمه های قرارداد و تضمینات صادر شده باشد". مبلغ تضمین آفر مبلغ 250000 دو صد و پنجاه هزار افغانی به صورت ضمانت بانکی / می باشد، تصدی ها و شرکت های دولتی از ارایه تضمین آفر معاف میباشند. ضمانت بانکی باید مدت 28 روز بیشتر از مدت اعتبار آفر باشد، یعنی مدت 118 روز بعد از تاریخ بازگشایی آفرها قابل اعتبار می باشد. نوت : تضمین آفر در نسخه اصلی تسلیم داده شود، کاپی وسکن آن قابل قبول نیست.
ماده 18.1 دستورالعمل برای داوطلبان	آفر های بدیل "قابل قبول نیست".

پروژه سیستم آبیاری سولری میران زی (بیشه) وقع قریه میران زی (بیشه) ولسوالی بالامرغاب ولایت بادغیس


MAIL/PD/NCB/W/269/98R

شرطنامه معیاری تدارکات امور ساختمانی کوچک - اداره تدارکات ملی

ماده 19.1 دستورالعمل برای داوطلبان	تعداد کاپی های آفر که تسلیم میگردند یک اصل کامل میباشد.
ج. تسلیمی آفر ها	
ماده 20.1 دستورالعمل برای داوطلبان	ارائه آفر ها بصورت الکترونیکی و پستی "قابل قبول نیست"
ماده 20.2 جزء 1 دستورالعمل برای داوطلبان	<u>صرف به مقاصد ارائه آفر، آدرس اداره عبارت است از:</u> تعمیر عقب منابع بشری، منزل دوم، آمریت تدارکات امور ساختمانی، اتاق جلسات ریاست تهیه و تدارکات، وزارت زراعت، آبیاری و مالداري، جمال مینه کارته سخی، کابل , افغانستان .
ماده 20.2 جزء 2 دستورالعمل برای داوطلبان	نام و نمیر تشخیصیه قرارداد در ماده 1.1 دستورالعمل برای داوطلبان در صفحه معلومات داوطلبی فوق ذکر شده است.
ماده 20.2 جزء 3 دستورالعمل برای داوطلبان	پاکت آفر حاوی هشدار اینکه قبل از ساعت 10:00 قبل از ظهر مورخ 23 اسد سال 1398 باز نگردد.
ماده 21.1 دستورالعمل برای داوطلبان	ضرب الاجل برای تسلیمی آفرها: ساعت 09:45 قبل از ظهر ، مورخ 23 اسد سال 1398 میباشد. در صورتیکه این روز رخصتی عمومی بوده و یا رخصتی عمومی اعلان شود، ضرب الاجل برای تسلیمی آفر ها روز بعد در همین ساعت خواهد بود.
ماده 23.3 دستورالعمل برای داوطلبان	داوطلبان می توانند قبل از ختم ضرب الاجل برای تسلیمی آفرها با دادن یک اطلاعیه کتبی از آفرهای (اسناد داوطلبی) خود انصراف ویا آنرا تعویض ویا تعدیل نمایند.
د. آفر گشایی و ارزیابی	
ماده 24.1 دستورالعمل برای داوطلبان	آفر گشایی در آدرس ذیل دایر خواهد شد: آدرس: تعمیر عقب منابع بشری، منزل دوم، آمریت تدارکات امور ساختمانی، اتاق جلسات ریاست تهیه و تدارکات، وزارت زراعت، آبیاری و مالداري، جمال مینه کارته سخی، کابل , افغانستان . تاریخ و زمان: ساعت 10:00 قبل از ظهر مورخ 23 اسد سال به وقت کابل در

پروژه سیستم آبیاری سولری میران زی (بیشه) وقع قریه میران زی (بیشه) ولسوالی بالامرغاب ولایت بادغیس

MAIL/PD/NCB/W/269/98R

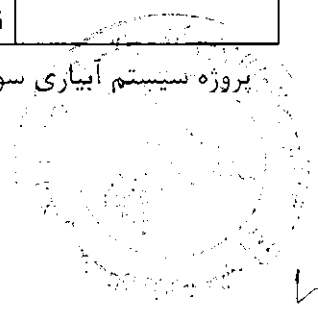

431

شرطنامه معیاری تدارکات امور ساختمانی کوچک - اداره تدارکات ملی


صورتیکه این روز رخصتی عمومی بوده و یا رخصتی عمومی اعلان شود، آفر گشایی روز بعد در همین ساعت تدویر میابد.	
ترجیح تدارکات از منابع داخلی مطابق حکم چهارم طرز العمل تدارکات تطبیق می گردد. به تأسی از ماده هفتم قانون تدارکات، ادارات تدارکاتی مکلف اند، جهت تشویق و حمایت از سرمایه گذاری و تولیدات داخل، موارد حد اعظمی مقدار ترجیح تولیدات داخل را طور ذیل در پروسه های تدارکاتی خویش، عملی نمایند: 1. تولیدات داخلی در مقایسه تولیدات خارجی؛ (25) فیصد؛ 2. شرکت های داخلی و شرکت های خارجی مقیم افغانستان در مقایسه شرکت های خارجی غیر مقیم (10) فیصد؛ 3. شرکت های خارجی که شرکای داخلی (Joint Venture) دارند و یا متعهد به داشتن قراردادی فرعی داخلی می باشند، در مقایسه سایر شرکت های خارجی (5) فیصد 4. دواطلب داخلی زن در مقایسه با دواطلب داخلی و دواطلب خارجی مقیم افغانستان (5) فیصد	ماده 31.1 دستور العمل برای داوطلبان
هـ اعطا عقد قرارداد	
تضمین اجرای قابل قبول اداره، تضمین بانکی می باشد. تضمین بانکی مطابق قسمت 9 فورمه های قرارداد و غیر مشروط می باشد. تضمین اجرا (5) فیصد قیمت قرارداد می باشد، تصدی ها و شرکت های دولتی حین عقد قرارداد با ادارات دولتی از تضمین اجرا معاف میباشند.	ماده 35.1 دستور العمل برای داوطلبان
پیش پرداخت (۱۰ فیصد مجموع قیمت قرارداد) در بدل تضمین پیش پرداخت	ماده 36.1 دستور العمل برای داوطلبان
اعتراضات به آدرس ذیل ارسال شده می تواند: محمدالله "ساحل" رئیس تهیه و تدارکات ریاست تهیه و تدارکات منزل اول، وزارت زراعت، آبیاری و مالداري، جمال مینه، چهاراهی کارته سخی در صورت عدم ارائه پاسخ توسط اداره در خلال مدت (7) روز و یا عدم قناعت داوطلب معترض به پاسخ اداره، داوطلب می تواند درخواست های تجدید نظر را به اداره تدارکات ملی ارسال دارد.	ماده 38.1 دستور العمل برای داوطلبان

پروژه سیستم آبیاری سولری میران زی (بیشه) وقع قریه میران زی (بیشه) ولسوالی بالامرغاب ولایت بادغیس

MAIL/PD/NCB/W/269/98R

پروژه سیستم آبیاری سولری میران زی (بیشه) وقع قریه میران زی (بیشه) ولسوالی بالامرغاب ولایت بادغیس


MAIL/PD/NCB/W/269/98R

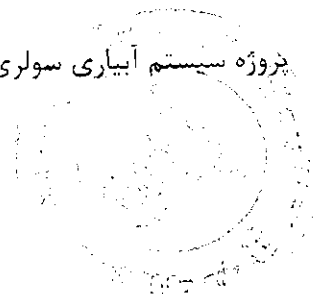

قسمت سوم: فورمه ها

فورمه های داوطلبی

شماره فورمه	عنوان فورمه
فورمه امور ساختمانی کوچک/01	فورمه تسلیمی آفر
فورمه امور ساختمانی کوچک/02	فورمه معلومات اهلیت داوطلب
فورمه امور ساختمانی کوچک/03	فورمه نامه قبولی آفر

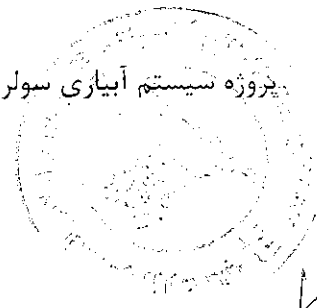

4/28

فورمه تسلیمی آفر

فورمه امور ساختمانی کوچک/01

داوطلب این فورمه را خانه پری و همراه با آفر خویش تسلیم می نماید.

اداره: وزارت زراعت، آبیاری و مالداري

شماره داوطلبی: MAIL/PD/NCB/W/269/98R

عنوان تدارکات: پروژه سیستم آبیاری سولری میران زی (بیشه) وقع قریه میران زی (بیشه) ولسوالی بالامرغاب ولایت بادغیس مایان که در زیر این فورمه امضا نموده ایم، اظهارمینمائیم اینکه:

ما شرطنامه را دقیق مطالعه کردیم و هیچ ملاحظه یی در قسمت آن بشمول ضمیمه شماره: /شماره و تاریخ صدور ضمیمه در صورت لزوم درج گردید/ نداشته و پیشنهاد اجرای /عنوان و نمبر تشخیصیه قرارداد/ درج گردید/ در مطابقت به شرایط عمومی قرارداد به قیمت مجموعی آفر ما به استثنای هرگونه تخفیفات پیشنهاد شده در ذیل عبارت است از: /قیمت مجموعی آفر به حروف و ارقام، بیانگر مبالغ مختلف و اسعارهای مربوطه درج گردید/ می باشد.

۱. تخفیفات پیشنهاد شده: در صورتیکه آفر ما قبول شود، تخفیفات ذیل قابل اجرا خواهد بود:

(1) قیمت مجموعی تخفیفات به حروف:

(2) قیمت مجموعی تخفیفات به ارقام: /هر تخفیف پیشنهاد شده و اقلام مشخص شده بل احجام

کار را که قابل اجرا است، با جزئیات آن مشخص کنید/؛

ما جهت اجرای این قرارداد، مبلغ /مبلغ و فیصدی به ارقام و حروف درج گردید/ را منحیث پیش پرداخت درخواست می نمائیم.

ما میدانیم که اداره مکلف به قبولی آفر دارای نازلترین قیمت ارائه شده و یا هر آفر دریافت شده دیگر نیست.

ما بدینوسیله تصدیق می داریم که این آفر در مطابقت با میعاد اعتبار و در صورت لزوم تضمین آفر یا اظهار نامه تضمین آفر مندرج صفحه معلومات داوطلبی می باشد.

آفر ما برای میعاد مشخص در بند 1 ماده 16 دستورالعمل برای داوطلبان، سر از تاریخ ضرب الاجل تسلیمی آفرها در مطابقت با بند 1 ماده 21 دستورالعمل برای داوطلبان اعتبار داشته و در هر زمان قبل از ختم تاریخ اعتبار آن بالای ما الزامی و قابل قبول بوده میتواند؛

هرگاه آفر ما قبول شود، ما تعهد میسپاریم که تضمین اجراء را در مطابقت با بند 1 ماده 35 دستورالعمل برای داوطلبان، بخاطر اجرای بموقع قرارداد فراهم می نمائیم؛

ما بشمول هر قراردادی فرعی یا اکمال کننده های هر بخش این قرارداد، دارای تابعیت کشور واجد شرایط مطابق بند 1 ماده 4 دستورالعمل برای داوطلبان می باشیم.

ما هیچ گونه تضاد منافع مطابق بند 2 ماده 4 دستورالعمل برای داوطلبان، نداریم.

پروژه سیستم آبیاری سولری میران زی (بیشه) وقع قریه میران زی (بیشه) ولسوالی بالامرغاب ولایت بادغیس

MAIL/PD/NCB/W/269/98R

شرطنامه معیاری تدارکات امور ساختمانی کوچک - اداره تدارکات ملی

ما بشمول قراردادیان فرعی یا اکمال کننده ها برای هر بخش این قرارداد در جمهوری اسلامی افغانستان مطابق به بند های 3 و 4 ماده 4 دستور العمل برای داوطلبان، محروم شناخته نشده ایم.

نام : {نام شخص درج گردد}


وظیفه : {وظیفه درج گردد}

امضاء:

تاریخ:

پروژه سیستم آبیاری سولری میران زی (بیشه) وقع قریه میران زی (بیشه) ولسوالی بالامرغاب ولایت بادغیس

MAIL/PD/NCB/W/269/98R

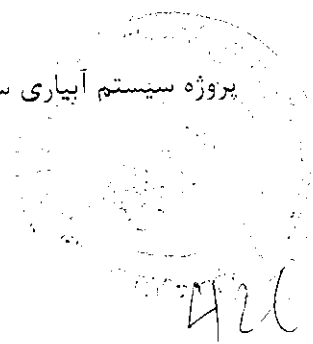

فورمه معلومات اهلیت داوطلب

فورمه امور ساختمانی کوچک/02

این فورمه توسط داوطلب خانه پری و جهت ارزیابی اهلیت و یا تصدیق ارزیابی قبلی اهلیت در مطابقت به ماده 5 دستور العمل برای داوطلبان استفاده می‌گردد. این معلومات در قرارداد درج نمی‌گردد. در صورت ضرورت داوطلب می‌تواند در جدول های موجود ردیف ها و ستون های اضافی علاوه و صفحات اضافی ضمیمه گردد. در صورت استفاده این فورمه جهت تصدیق ارزیابی قبلی اهلیت، داوطلب باید صرف معلومات تجدید شده را درج نماید.

1. داوطلب یا داوطلب مشترک (JV)

1.1 حالت حقوقی داوطلب: /یک کاپی سند حالت حقوقی ضمیمه گردد/

محل ثبت: /محل ثبت درج گردد/

آدرس تجارتي: /محل اصلی تجارت درج گردد/

صلاحیت نامه امضا کننده آفر: /یک کاپی صلاحیت نامه ضمیمه گردد/

1.2 حجم معاملات ساختمانی اجرا شده در جریان /تعداد مطابق به جزء 1 بند 5 ماده 5 صفحه معلومات داوطلبی درج گردد/ سال گذشته، به مبلغ /مبلغ به واحد پول افغانی درج گردد/ می باشد.


1.3 تعداد قرارداد امور ساختمانی با ماهیت و مبلغ مشابه اجرا شده منحیت قراردادی اصلی در جریان /تعداد مطابق به جزء 2 بند 5 ماده 5 صفحه معلومات داوطلبی درج گردد/ سال گذشته، /جدول زیر خانه پری گردد، در صورت لزوم ردیف علاوه گردد/ می باشد.

نام پرونده و کشور	نام طرف قرارداد و شخص ا. تباطلی	ن عیت امور ساختمان تکمیل شده و سال تکمیل آن	ارزش مجموعی قرارداد
/معلومات درج گردد/	/معلومات درج گردد/	/معلومات درج گردد/	/معلومات درج گردد/

1.4 تجهیزات عمده پیشنهاد شده داوطلب جهت انجام کار امور ساختمان /جهت تکمیل جدول ذیل به جزء 3 بند 5 ماده 5 دستور برای داوطلبان مراجعه گردیده و تمام معلومات درخواست شده درج این جدول گردد. در صورت لزوم ردیف اضافی علاوه گردد/ می باشد.

پروژه سیستم آبیاری سولری میران زی (بیشه) وقع قریه میران زی (بیشه) ولسوالی بالامرغاب ولایت بادغیس

MAIL/PD/NCB/W/269/98R

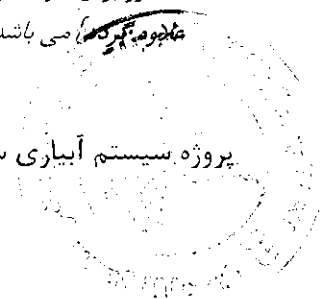

شرطنامه معیاری تدارکات امور ساختمانی کوچک - اداره تدارکات ملی

نام تجهیزات	تشریح تجهیزات بشمول (تاریخ ساخت و مدت کارایی)	حالت تجهیزات (جدید، خوب، کهنه، و تعداد قابل دس رس)	ملکیت، کرایه، و یا خرید با ذکر طرف های مقابل کر یه و خرید
معلومات درج گردد	معلومات درج گردد	معلومات درج گردد	معلومات درج گردد

1.5. اهلیت و تجارب کارمندان کلیدی جهت اداره و اجرای قرارداد / جدول ذیل با اضافه نمودن ردیف ها در صورت ضرورت، تکمیل گردد. معلومات بیوگرافیک ضمیمه گردیده و نیز به جزء 4 بند 5 ماده 5 دستور العمل برای داوطلبان و بند 1 ماده 9 شرایط عمومی قرارداد، مراجعه گردد / می باشد.

وظیفه	نام	تعداد سالهای تجربه کاری (عمومی)	سالهای تجربه کاری در این وظیفه
معلومات درج گردد	معلومات درج گردد	معلومات درج گردد	معلومات درج گردد

1.6. قراردادیان فرعی و شرکت های مربوط: / جدول ذیل با اضافه نمودن ردیف ها در صورت ضرورت، و نیز با مراجعه به ماده 7 شرایط عمومی قرارداد، تکمیل گردد / می باشند.

وظیفه	نام	تعداد سالهای تجربه کاری (عمومی)	سالهای تجربه کاری در این وظیفه
معلومات درج گردد	معلومات درج گردد	معلومات درج گردد	معلومات درج گردد

1.7. گزارش تفتیش / تعداد به ارقام و حروف درج گردد / سال گذشته، بیلانس شیت و بیانیه مفاد و ضرر نائید شده توسط مفتش مستقل / است و کاپی ها ضمیمه گردد /

1.8. شواهد دسترسی به منابع مالی جهت تکمیل نمودن معیار اهلیت: دارائی سیال (نقدی)، دسترسی به انواع اعتبارات (قرضه) و سایر اسناد منابع مالی / فهرست آن ترتیب و کاپی های اسناد حمایتی ضمیمه گردد / می باشد. داوطلب مکلف است لت تعهدات مالی برای سایر قرارداد ها و آفر های ارائه شده را نیز ارائه نماید.

پروژه سیستم آبیاری سولری میران زی (بیشه) وقع قریه میران زی (بیشه) ولسوالی بالامرغاب ولایت بادغیس

MAIL/PD/NCB/W/269/98R

1724

شرطنامه معیاری تدارکات امور ساختمانی کوچک - اداره تدارکات ملی

1.9. بمنظور تثبیت صحت و سقم مدارک منابع مالی، به بانک های ذیل تماس گرفته می شود:

نام، آدرس، شماره تلفون و فکس بانک درج گردد؛

1.10. معلومات در مورد دعوی حقوقی جاری مرتبط به داوطلب: جدول ذیل با اضافه نمودن ردیف در صورت ضرورت، تکمیل گردد؛

مبلغ من زعه	دلیل منازعه	طرف های دیگر
{معلومات درج گردد}	{معلومات درج گردد}	{معلومات درج گردد}

1.11. پروگرام، روش کار، و تقسیم اوقات کار پیشنهاد شده: فهرست ترتیب گردد؛

توضیحات، نقشه ها، و چارت ها مورد نیاز جهت تکمیل نمودن معیار شرطنامه: فهرست ترتیب گردد؛

2. شرکت مشترک (JV)

2.1. معلومات مندرج فهرست 1.1 الی 1.10 فوق برای هر شریک شرکت مشترک ارائه گردد.

2.2. معلومات مندرج 1.11 برای شرکت مشترک ارائه گردد.

2.3. صلاحیت نامه که صلاحیت امضای آفر از جانب شرکت مشترک را ارائه میدارد، ضمیمه گردد.

2.4. موافقتنامه شرکای شرکت مشترک که بالای تمام شرکا الزامیت قانونی داشته باشد و نشان دهنده موارد ذیل باشد ضمیمه گردد:

(1) تمام شرکا بصورت مشترک و انفرادی در اجرای این قرارداد در مطابقت به شرایط قرارداد، مسؤول می باشند.

(2) یکی از شرکا منحیت شریک اصلی نامیده شده و مسؤول قبول مسؤولیت ها و پذیرش رهنمود ها به نمایندگی از سایر شرکا می باشد؛

(3) تطبیق تمام قرارداد بشمول پرداخت ها به شریک اصلی صورت میگیرد.

3. نیازمندیهای اضافی

3.1. داوطلبان باید معلومات اضافی مورد نیاز مندرج صفحه معلومات داوطلبی را ارائه نمایند.

نام: {نام شخص درج گردد}


وظیفه: {وظیفه درج گردد}

امضاء:

تاریخ:

پروژه سیستم آبیاری سولری میران زی (بیشه) وقع قریه میران زی (بیشه) ولسوالی بالامرغاب ولایت بادغیس

MAIL/PD/NCB/W/269/98R

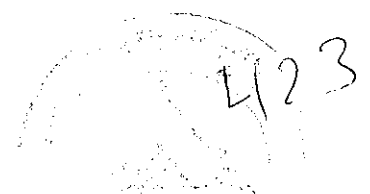

شرطنامه معیاری تدارکات امور ساختمانی کوچک - اداره تدارکات ملی

فورم نامه قبولی آفر⁹

فورمه امور ساختمانی کوچک/03

تاریخ: / تاریخ صدور این نامه را درج نمایید /
 از: / نام اداره تدارکاتی را درج نمایید /
 آدرس: / آدرس اداره تدارکاتی را درج نمایید /
 به: / نام داوطلب برنده و شماره جواز فعالیت وی را ذکر نمایید /
 آدرس: / آدرس داوطلب برنده را درج نمایید /

این نامه قبولی آفر به تأسی از ماده بیست و سوم قانون تدارکات و حکم هشتاد و پنجم طرز العمل تدارکات صادر و بموجب آن اطلاع داده میشود که آفر ارائه شده مؤرخ / تاریخ را به ترتیب روز، ماه و سال بنویسید / شما برای تدارک / نام پروژه یا قرارداد را بنویسید / . به قیمت قطعی مجموعی مبلغ / مبلغ را به ارقام و حروف بنویسید / . طوریکه در مطابقت با دستورالعمل برای داوطلبان مندرج شرطنامه مربوطه، تدقیق و تصحیح شده است توسط این اداره قبول گردیده است.

لذا از شما تقاضا میگردد الی مدت ده (10) روز تقویمی از تاریخ صدور این نامه، در مطابقت به مواد فوق الذکر قانون و طرز العمل تدارکات و مواد بیست و هشتم قانون و حکم هفتاد و هشتم طرز العمل، تضمین اجرای قرارداد را طوریکه در شرطنامه مربوطه درج و در ذیل تذکر گردیده، به اداره تسلیم نمایید، در غیر آن در مطابقت به ماده بیست و نهم قانون تدارکات، تضمین آفر شما قابل استرداد نخواهد بود. معلومات مزید در جدول ذیل درج می باشد:

مشخصات تدارکات / قرارداد: / نام و مشخصات خلص تدارکات / قرارداد را درج نمایید /
شماره تشخیصیه تدارکات: / شماره قرارداد مربوطه را درج نمایید /
قیمت مجموعی قرارداد: / قیمت مجموعی قرارداد را به ارقام و حروف درج نمایید /
نوعیت تضمین اجرای قرارداد: / نوعیت تضمین اجرای قرارداد را که در شرطنامه درج گردیده است را بنویسید /
مقدار تضمین اجرای قرارداد: / مبلغ تضمین اجرای قرارداد را به ارقام و حروف درج نمایید /
زمان عقد قرارداد: / تاریخ و ساعت عقد قرارداد را بنویسید /
مکان عقد قرارداد: / محل عقد قرارداد را بنویسید /

همچنین غرض مطالعه و مزید معلومات شما، مسوده موافقتنامه قرارداد ضمیمه این نامه به شما ارسال گردید.

نام و تخلص:

وظیفه:

امضاء و تاریخ¹⁰

⁹ طبق فقره (1) حکم هشتاد و پنجم طرز العمل تدارکات، اداره مکلف است، بعد از ختم میعاد اطلاعیه تصمیم اعطای قرارداد و یا رسیدگی به اعتراضات داوطلبان، در صورتیکه قرارداد در حیطه صلاحیت امر اعطای مربوطه باشد، نامه قبولی آفر را به داوطلب برنده ارسال نماید، در صورتیکه قرارداد در حیطه صلاحیت کمیسیون تدارکات ملی باشد، بعد از منظوری این کمیسیون، نامه قبولی آفر به داوطلب برنده ارسال می شود.

¹⁰ این نامه، باید توسط شخصیکه شرطنامه ها را یا ضمایم را امضاء نموده است، امضا شود. این نامه منجبت یادداشت های تدارکاتی حفظ میگردد.

پروژه سیستم آبیاری سولری / میران زی (بیشه) وقع قریه میران زی (بیشه) ولسوالی بالامرغاب ولایت بادغیس

MAIL/PD/NCB/W/269/98R

قسمت چهارم: شرایط عمومی قرارداد

شرایط عمومی قرارداد، شرایط خاص قرارداد و سایر اسناد است شده ذیل یک سند مکمل بوده و بیانگر حقوق و مکلفیت های طرفین قرارداد می باشد.

این شرایط عمومی در قرارداد های فی واحد (admeasurements) استفاده گردیده و با ورود تغییرات مندرج یا ورقی ها در قرارداد های با بالمقطع نیز استفاده میگردد.

الف: عمومیات	1- اصطلاحات تعریف شده به صورت درشت تحریر گردیده اند:
ماده 1- تعریفات	1- بل احجام کار: احجام کار قیمت گذاری شده که شامل آفر می باشند.
	2- حوادث قابل جبران: حوادث که در ماده 44 شرایط عمومی قرارداد تعریف گردیده اند.
	3- تاریخ تکمیل: تاریخ تکمیل امور ساختمانی تصدیق شده توسط مدیر پروژه در مطابقت به بند 1 ماده 55 شرایط عمومی قرارداد.
	4- قرارداد: موافقتنامه کتبی میان اداره و قراردادی جهت اجرا، تکمیل و حفظ و مراقبت امور ساختمان است. قرارداد شامل اسناد مندرج بند 2 ماده 3 شرایط عمومی قرارداد می باشد.
	5- قراردادی: شخص یا شرکتی که آفر وی برای انجام امور ساختمانی توسط اداره قبول گردیده باشد.
	6- آفر قراردادی: آفر مکمل که توسط داوطلب برنده به اداره تسلیم گردیده است.
	7- قیمت قرارداد: قیمت مندرج نامه قبولی آفر بشمول تعدیلات بعدی وارده مطابق قرارداد می باشد.
	8- روز: روز تقویمی می باشند.
	9- مزد کار: کار که در مقابل آن به قراردادی به اساس کار، مواد خام، تاسیسات به اضافه فیصدی موافقه شده مصارف غیر مستقیم و مفاد پرداخت میگردد.
	10- نواقص: قسمت از کار که مطابق شرایط قرارداد تکمیل نشده باشد.
	11- سند تصدیق رفع نواقص: تصدیقنامه است که بعد از اصلاح نواقص توسط مدیر پروژه به قراردادی صادر میگردد.
	12- ميعاد رفع نواقص: ميعاد قابل محاسبه از تاريخ تکمیل قرارداد که در بند 1 ماده 35 شرایط خاص قرارداد از آن تذکر رفته است.
	13- نقشه ها: در برگيرنده محاسبات و معلومات ارائه شده و تأييد شده توسط مدير پروژه بمنظور اجرای قرارداد می باشد.

پروژه سیستم آبیاری سولری میران زی (بیشه) وقع قریه میران زی (بیشه) ولسوالی بالامرغاب ولایت بادغیس

MAIL/PD/NCB/W/269/98R

14- اداره: طرف قرارداد مشخص شده در شرایط خاص قرارداد می باشد.	
15- تجهیزات: ماشین آلات و وسایط نقلیه که جهت اجرای امور ساختمانی، بصورت موقت در ساحه کار فراهم میگردند.	
16- قیمت ابتدایی قرارداد: قیمت قرارداد که در نامه قبولی آفر درج می باشد.	
17- تاریخ تخمینی تکمیل: تاریخ تخمینی که قراردادی امور ساختمان را تکمیل می نماید. تاریخ تخمینی تکمیل مندرج شرایط خاص قرارداد می باشد. این تاریخ صرف با صدور دستور تمدید میعاد یا تسریع توسط مدیر پروژه تغییر نموده می تواند.	
18- مواد خام: تمام مواد بشمول مواد مصرفی که توسط قراردادی جهت اجرای امور ساختمانی، استفاده میگردند.	
19- تأسیسات: منضمت امور ساختمانی که دارائی عملکرد میخانیکی، برقی، کیمیایی، یا بیولوژیکی باشد.	
20- مدیر پروژه: شخص که نام وی در شرایط خاص قرارداد تذکر رفته یا شخص با صلاحیت که توسط اداره به عوض مدیر پروژه به قراردادی معرفی گردیده باشد و مسؤولیت نظارت و مدیریت قرارداد امور ساختمانی را دارا باشد.	
21- SCC: به معنی شرایط خاص قرارداد است.	
22- ساحه کار: ساحه مشخص شده شرایط خاص قرارداد می باشد.	
23- گزارش بررسی ساحه: شامل شرطنامه بوده گزارش واقع بینانه و مشرح در مورد وضعیت سطح و سطح فرعی ساحه می باشد.	
24- مشخصات: مشخصات امور ساختمانی شامل در قرارداد و تغییرات و اضافات وارده یا تأیید شده توسط مدیر پروژه می باشد.	
25- تاریخ آغاز کار: تاریخ آغاز امور ساختمان مندرج شرایط خاص قرارداد، تاریخ که قراردادی کار امور ساختمان را آغاز می نماید این تاریخ لزوماً مصادف به تاریخ تسلیمی ساحه نمی باشد.	
26- قراردادی فرعی: شخص یا شرکت که با قراردادی جهت اجرای بخش از امور ساختمانی قرارداد داشته که در برگیرنده امور ساختمانی در ساحه نیز می باشد.	
27- ساختمان های مؤقت: ساختمان دیزاین شده، ساخته شده، نصب شده و یا دور شده توسط قراردادی که برای اجرای امور ساختمانی و یا نصب آن ضروری می باشد.	
28- تعدیل: امر مدیر پروژه مبنی بر تغییر در امور ساختمانی می باشد.	
29- امور ساختمانی: شامل اعمار، اعمار مجدد، تخریب، ترمیم یا نو سازی یک عمارت، آماده ساختن ساحه، حفريات، نصب، مونتاژ، امور تزئیناتی و نیز خدمات ضمنی آن (برمه کاری، نقشه	

پروژه سیستم آبیاری سولری میران زی (بیشه) وقع قریه میران زی (بیشه) ولسوالی بالامرغاب ولایت بادغیس

MAIL/PD/NCB/W/269/98R

شرطنامه معیاری تدارکات امور ساختمانی کوچک - اداره تدارکات ملی

برداری، تصویر برداری، تحقیقات زلزله و خدمات مشابه و امثال آن است که مطابق مندرج قرارداد، انجام می گردد، مشروط بر اینکه ارزش خدمات ضمنی از قیمت خود عمارت بیشتر نگردد.	
2.1 بمنظور تفسیر شرایط عمومی قرارداد، مفرد به عوض جمع و جمع به عوض مفرد بکار برده می شود. همچنان مؤنث معنی مذکر یا خنثی و یا بالعکس آن را افاده می نماید. عناوین فاقد اهمیت می باشند. کلمات معانی عادی دارا می باشند، مگر اینکه بصورت مشخص تعریف گردیده باشند. مدیر پروژه به پرسش ها در مورد شرایط عمومی قرارداد، وضاحت ارائه می نماید. 2.2 در صورت تذکر تکمیل کار امور ساختمان بشکل قسمت وار در شرایط خاص قرارداد، اشارات در شرایط عمومی قرارداد به امور ساختمانی، تاریخ تکمیل و تاریخ تخمینی تکمیل به هر قسمت امور ساختمانی (به استثنای اشاره به تاریخ تکمیل و تاریخ تخمینی تکمیل برای تمام کار امور ساختمان) قابل تطبیق می باشد.	ماده 2- تفسیر
2.3 اسناد تشکیل دهنده قرارداد به ترتیب اولویت ذیل تفسیر میگردند: 1- موافقتنامه؛ 2- نامه قبولی آفر؛ 3- آفر قراردادی؛ 4- شرایط خاص قرارداد؛ 5- شرایط عمومی قرارداد؛ 6- مشخصات فنی؛ 7- نقشه ها؛ 8- بل احجام کاری؛ و 9- سایر اسناد تشکیل دهنده قرارداد که در شرایط خاص قرارداد از آن تذکر رفته است.	
3.1 زبان و قانون نافذ بر قرارداد در شرایط خاص قرارداد بیان گردیده است.	ماده 3- زبان و قانون قرارداد
4.1 مدیر پروژه به نمایندگی از اداره، تصمیم در مسایل قرارداد میان اداره و قراردادی را اتخاذ می نماید. مگر اینکه طور دیگری در شرایط خاص قرارداد تذکر رفته باشد.	ماده 4- تصامیم مدیر پروژه
5.1 مدیر پروژه با صدور ابلاغیه به قراردادی، مسئولیت ها و مکلفیت های خود را به شخص دیگری، محول یا مسئولیت ها و مکلفیت های محول شده را فسخ می نماید.	ماده 5- واگذاری
6.1 هر گونه ارتباط بر قرار شده میان طرفها باید بصورت کتبی بوده و هرگونه ابلاغیه صرف در صورت تسلیمی قابل اجرا می باشد.	ماده 6- ارتباطات
7.1 قراردادی باید اداره را کتباً در مورد اعطای قراردادهای فرعی تحت این قرارداد، در صورتیکه قبلاً در آفر داوطلب مشخص نگردیده باشد اطلاع دهد. واگذاری بخشی قرارداد به قراردادی فرعی در روشنی ماده سی و ششم قانون تدارکات صورت میگیرد. اعطای قرارداد فرعی مکلفیت ها، وجایب و مسئولیت های	ماده 7- عقد قرارداد های فرعی

پروژه سیستم آبیاری سولری میران زی (بیشه) وقع قریه میران زی (بیشه) ولسوالی بالامرغاب ولایت بادغیس

MAIL/PD/NCB/W/269/98R

شرطنامه معیاری تدارکات امور ساختمانی کوچک - اداره تدارکات ملی

	اکمال کننده تحت این قرارداد را متاثر نمی سازد.
	7.2 در صورتیکه قرارداد الی 20 فیصد حجم قرارداد را بدون موافقه کتبی اداره و یا بیشتر از 20 فیصد حجم قرارداد را به قراردادی فرعی واگذار نموده باشد، این عمل نقض قانون تدارکات و تعهدات طرفین تلقی گردیده و تخطی در قرارداد محسوب میگردد. در این صورت قرارداد فسخ و تضمین اجرای قرارداد قابل استرداد نبوده و محرومیت قراردادی اصلی طی مراحل میگردد.
ماده 8- سایر قراردادی ها	8.1 قراردادی ساحه کار را با سایر قراردادیان، مقامات دولتی، ارائه کننده گان خدمات و اداره در میان تاریخ تقسیم اوقات کار آنان که در شرایط خاص قرارداد از آن تذکر رفته مشترکاً استفاده می نماید. قراردادی همچنان تسهیلات و خدمات را برای آنها طوریکه در تقسیم اوقات کار تذکر رفته فراهم می نماید. اداره میتواند جدول کاری قرار دادی های دیگر را تغییر داده و قراردادی اصلی را از موضوع مطلع سازد.
ماده 9- کارمندان	9.1 قراردادی مکلف است کارمندان کلیدی مندرج جدول کارمندان کلیدی ، یا کارمندان دیگری را که توسط مدیر پروژه تأیید گردیده، جهت انجام وظایف مندرج جدول کارمندان کلیدی ، استخدام نماید. مدیر پروژه تعویض کارمندان کلیدی را تنها زمانی می پذیرد که شایستگی و توانایی آنها بطور قابل ملاحظه معادل یا بالاتر از کارمندان کلیدی مندرج جدول کارمندان کلیدی باشد. 9.2 مدیر پروژه می تواند درخواست اخراج کارمند قراردادی را با ارائه دلایل نماید. قراردادی اداره را از اخراج کارمند مذکور و عدم ارتباط وی با امور ساختمانی تحت این قرارداد در جریان (7) روز، اطمینان میدهد.
ماده 10- خطرات به اداره و قراردادی	10.2 اداره و قراردادی هر کدام مسئول جبران خساره خطرات مربوط خود طوریکه در قرارداد تذکر رفته است، می باشند.
ماده 11- خطرات مربوط اداره	11.1 خطرات ذیل از آغاز کار امور ساختمان الی صدور سند تصدیقنامه رفع نواقص، مربوط به اداره می باشد: 1- خطر صدمه شخصی، مرگ، یا خساره به ملکیت (به استثنای امور ساختمانی، تأسیسات، مواد خام، و تجهیزات) که ناشی از: (1) استفاده یا تصرف ساحه توسط ساختمان یا به منظور ساختمان که نتیجه اجتناب نا پذیر امور ساختمان باشد؛ یا (2) غفلت، تخطی از مسئولیت قانونی یا مداخله در حقوق قانونی توسط اداره یا توسط شخص که در استخدام و یا طرف قرارداد با اداره باشد به استثنای خود قراردادی 2- خطر خساره به امور ساختمانی، تأسیسات، مواد خام و تجهیزات به اندازه که ناشی از تقصیر اداره بوده یا خطرات ناشی از دیزاین یا اثر جنگ یا آلودگی که منطقه که ساحه کار در آن واقع شده است را

پروژه سیستم آبیاری سولری میران زی (بیشه) وقع قریه میران زی (بیشه) ولسوالی بالامرغاب ولایت بادغیس

MAIL/PD/NCB/W/269/98R

408

شرطنامه معیاری تدارکات امور ساختمانی کوچک - اداره تدارکات ملی

متاثر سازد.	
11.2 خطر زیان یا خساره به امور ساختمانی، تأسیسات، مواد خام، به استثنای زیان و خساره از زمان آغاز کار الی صدور تصدیقنامه رفع نواقص مربوط به اداره می باشد مگر اینکه مفقودی و خساره ناشی از موارد ذیل باشد:	
1- نقص موجود در تاریخ تکمیلی امور ساختمانی؛	
2- حادثه صورت گرفته قبل از تاریخ تکمیلی که خطر مربوط به اداره نباشد؛ یا	
3- فعالیت های قراردادی در ساحه بعد از تاریخ تکمیل.	
12.1 خطرات صدمه شخصی، مرگ، و زیان یا خساره به ملکیت (بدون محدودیت بشمول امور ساختمان، تأسیسات، مواد خام، و تجهیزات) از آغاز کار امور ساختمانی الی صدور تصدیقنامه مسؤولیت رفع نواقص که مربوط به اداره نباشد، مسؤولیت قراردادی می باشد.	ماده 12 - خطرات مربوط به قراردادی
13.1 قراردادی مکلف است پوشش بیمه حادثات ذیل ناشی از خطرات خود را از تاریخ آغاز کار الی ختم میعاد مسؤولیت رفع نواقص، بنام مشترک اداره و قراردادی، به مبلغ مندرج شرایط خاص قرارداد ، مهیا سازد:	ماده 13 - بیمه
1- زیان یا خساره به امور ساختمانی، تأسیسات، و مواد خام؛	
2- زیان یا خساره تجهیزات؛	
3- زیان یا خساره ملکیت (به استثنای امور ساختمانی، تأسیسات، مواد خام، و تجهیزات) مربوط به قرارداد؛ و	
4- صدمه شخصی یا مرگ.	
13.2 قراردادی، پالیسی بیمه را قبل از تاریخ آغاز کار جهت تأییدی به مدیر پروژه تسلیم می نماید. بیمه در برگیرنده پرداخت جبران خساره قابل پرداخت می باشد.	
13.3 در صورت عدم ارائه پالیسی بیمه و تصدیقنامه بیمه توسط قراردادی، اداره بیمه لازم را بدین منظور فراهم و قیمت بیمه پرداخت شده را از قراردادی حصول یا در صورت عدم پرداخت، قرض قابل پرداخت بالای قراردادی محسوب میگردد.	
13.4 هرگونه تغییر در شرایط بیمه بدون تأیید مدیر پروژه قابل قبول نمی باشد.	
13.5 طرفین مطابق شرایط پالیسی بیمه عمل می نمایند.	
14.1 قراردادی در ترتیب آفر به گزارش بررسی ساحه مندرج شرایط خاص قرارداد و سایر معلومات که در دسترس داوطلب قرارداده می شود اتکا می نماید.	ماده 14 - گزارش تحقیق ساحه
15.1 مدیر پروژه به پرسش ها در مورد شرایط خاص قرارداد ، توضیحات ارائه می نماید.	ماده 15 - پرسش ها در مورد شرایط خاص قرارداد

پروژه سیستم آبیاری سولری میران زی (بیشه) وقع قریه میران زی (بیشه) ولسوالی بالامرغاب ولایت بادغیس

MAIL/PD/NCB/W/269/98R

شرطنامه معیاری تدارکات امور ساختمانی کوچک - اداره تدارکات ملی

ماده 16- قراردادی	16.1 قراردادی امور ساختمانی را در مطابقت به مشخصات تخنیکی و نقشه ها اجرا و نصب می نماید.
ماده 17- تاریخ تخمینی امور ساختمان	17.1 قراردادی کار امور ساختمانی را بعد از اخذ نامه آغاز کار شروع و طبق برنامه کاری ارائه شده یا تجدید شده که از جانب مدیر پروژه تصدیق شده باشد، اجرا و در تاریخ تخمینی تکمیلی، تکمیل می نماید.
ماده 18- تصدیق توسط مدیر پروژه	18.1 قراردادی مشخصات تخنیکی و نقشه ها را که نشان دهنده امور ساختمانی مؤقت می باشد به مدیر پروژه جهت تأیید ارائه می نماید. 18.2 قراردادی مسئول دیزاین امور ساختمانی مؤقت می باشد. 18.3 تصدیق دیزاین امور ساختمانی مؤقت توسط مدیر پروژه، مسؤلیت قراردادی در دیزاین ارائه شده ساختمان های موقت را متاثر نمی سازد. 18.4 در صورت لزوم، قراردادی تصدیق اشخاص ثالث را در دیزاین امور ساختمانی مؤقت حاصل می نماید. 18.5 تمام نقشه های تهیه شده قراردادی جهت اجرای امور ساختمانی مؤقت و دائمی قبل از استفاده باید توسط مدیر پروژه تأیید گردند.
ماده 19- ایمنی	19.1 قراردادی مسؤل ایمنی تمام فعالیت ها در ساحه می باشد.
ماده 20- اکتشاف	20.1 هر شی تاریخی یا با ارزش که بصورت تصادفی در ساحه کشف گردد، ملکیت اداره می باشد. در صورت کشف، قراردادی امور ساختمانی را توقف و مدیر پروژه را از موضوع مطلع می سازد. مدیر پروژه موضوع را به اطلاع ادارات وزارت اطلاعات و فرهنگ طبق ماده 10 قانون حفاظت از دارائی های فرهنگی و تاریخی می رساند.
ماده 21- ملکیت ساحه	21.1 اداره تمام ساحه را در اختیار قراردادی قرار می دهد. در صورتیکه اداره ساحه را در تاریخ مندرج شرایط خاص قرارداد در اختیار قراردادی قرار ندهد، تاخیر در شروع فعالیت های مربوط تقصیر اداره پنداشته شده که خود یک عمل قابل جبران می باشد.
ماده 22- دسترسی به ساحه	22.1 قراردادی اجازه دسترسی ساحه و دیگر محلات مرتبط به کار امور ساختمانی را به مدیر پروژه یا شخص با صلاحیت که از جانب مدیر پروژه معرفی گردیده، می دهد.
ماده 23- دستور، تفتیش و بررسی	23.1 قراردادی تمام دساتیر مدیر پروژه را که در مطابقت به قوانین قابل تطبیق در ساحه باشد، انجام می دهد. 23.2 قراردادی مکلف است اجازه بررسی ساحه، دفتر، حسابات و یاد داشت های خود و قراردادی های فرعی مربوط به انجام این قرارداد را به مفتش موظف از جانب حکومت بدهد. قراردادی توجه داشته باشد که مطابق بند 1 ماده 60 فساد و تقلب که بیان کننده عمل جلوگیری از تفتیش و بررسی دولت از جانب قراردادی مطابق بند 2 ماده 23 حق تفتیش و بررسی حکومت، ایجاد مانع تلقی گردیده و منجر به فسخ قرارداد و غیر واجد شرایط بودن می گردد.
ماده 24- منازعه	24.1 در صورتیکه تصمیم مدیر پروژه به باور قراردادی خارج از صلاحیت وی تحت قرارداد یا تصمیم نادرست باشد، در اینصورت تصمیم اتخاذ شده در جریان (14) روز از اطلاعیه تصمیم، به مرجع حل و فصل منازعات ارجاع می گردد. 24.2 مرجع تصمیم کتبی خود را در جریان (28) روز از اخذ اطلاعیه منازعه، ارائه می نماید.
ب. کنترل زمان	
ماده 25- پلان کاری	25.1 قراردادی مکلف است بعد از اخذ نامه قبولی آفر، در حدود زمان مندرج شرایط خاص قرارداد، برنامه کاری، ترتیبات، و زمان بندی فعالیت های اموساختمانی را جهت تأییدی به مدیر پروژه ارائه نماید. 25.2 پلان کاری تجدید شده باید نشان دهنده پیشرفت واقعی بدست آمده هر فعالیت و اثر پیشرفت بدست

پروژه سیستم آبیاری سولری میران زی (بیشه) وقع قریه میران زی (بیشه) ولسوالی بالامرغاب ولایت بادغیس

MAIL/PD/NCB/W/269/98R

شرطنامه معیاری تدارکات امور ساختمانی کوچک - اداره تدارکات ملی

آمده بالای زمان کار با قیمانده، بشمول هر تغییر در تسلسل فعالیت ها باشد.	
25.3 قراردادی پلان کاری تجدید شده را در خلال مدت مشخص شده شرایط خاص قرارداد ، جهت تأیید به مدیر پروژه ارائه می نماید. در صورت عدم ارائه پلان کاری تجدید شده در خلال مدت مشخص شده شرایط خاص قرارداد، مبلغ مندرج شرایط خاص قرارداد از پرداخت بعدی معطل قرارداده شده و الی ارائه پلان کاری تجدید شده، معطلی پرداخت آن ادامه می یابد.	
25.4 تأیید پلان کاری قراردادی توسط مدیر پروژه، مکلفیت های قراردادی را متاثر نمی سازد. قراردادی می تواند پلان کاری خود را در هر زمان بازنگری نموده و به مدیر پروژه ارائه نماید. پلان کاری تجدید شده نشان دهنده اضافه کاری و کم کاری و وقایع قابل جبران می باشد.	
26.1 مدیر پروژه در صورت وقوع حادثه قابل جبران یا دستور اضافه کاری که تکمیل کار امور ساختمان را در تاریخ تخمینی تکمیل نا ممکن سازد، بدون تسریع کار توسط قراردادی که سبب وقوع مصرف اضافی به وی گردد، تاریخ تخمینی تکمیل امور ساختمان را تمدید می نماید.	ماده 26- تمدید تاریخ تخمینی تکمیل
26.2 مدیر پروژه در جریان 21 روز از درخواست تمدید، تصمیم و اندازه تمدید را با در نظر داشت اثرات وقایع قابل جبران یا اختلاف با ارائه معلومات حمایتی، اتخاذ می نماید. در صورت عدم ارائه هشدار بموقع از جانب قراردادی مبنی بر تأخیر یا عدم همکاری قراردادی بمنظور جلوگیری تأخیر، این تأخیر در بررسی تاریخ تخمینی تکمیل تمدید شده، مد نظر گرفته نمیشود.	
27.1 در صورتیکه اداره خواهان تکمیل کار امور ساختمان در تاریخ پیشتر از تاریخ تخمینی تکمیل باشد، مدیر پروژه پیشنهاد های قیمت گذاری شده را جهت تطبیق تسریع لازم از قراردادی مطالبه می نماید. در صورت قبول پیشنهاد از جانب اداره، تاریخ تخمینی تکمیل طبقاً تعدیل و توسط اداره و قراردادی تأیید میگردد.	ماده 27- تسریع
27.2 پیشنهاد های قیمت گذاری شده قراردادی جهت تسریع تکمیل امور ساختمانی بعد از قبولی از جانب اداره، در قیمت قرارداد درج و اضافه کاری محسوب میگردد.	
28.1 مدیر پروژه می تواند دستور تأخیر آغاز یا تأخیر پیشرفت هر فعالیت در محدوده امور ساختمانی را به قراردادی بدهد.	ماده 28- تأخیر سفارش شده توسط مدیر پروژه
29.1 اداره با قراردادی از یکدیگر بمنظور اشتراک در جلسات اداری، درخواست نموده می تواند. هدف از جلسات اداری بررسی پلان کار امور ساختمانی باقیمانده و برخورد با حادثات مندرج بند 1 ماده 32 می باشد.	ماده 29- جلسات مدیریت
29.2 مدیر پروژه اجندای بحث شده در جلسه اداری را ثبت و کاپی های آن را به اداره و حاضرین جلسه ارائه می نماید. فعالیت های قابل اجرا توسط طرفین در جلسه اداری و یا بعد از آن توسط مدیر پروژه تعیین می گردد.	
30.1 قراردادی بزود ترین فرصت ممکن مدیر پروژه را از وقوع حوادث با شرایط مشخص احتمالی که سبب ورود تأثیر منفی روی کیفیت امور ساختمانی، افزایش قیمت قرارداد، یا تأخیر انجام امور ساختمان میگردد، هشدار میدهد. قراردادی اثرات تخمینی حوادث یا شرایط مشخص احتمالی را بالای قیمت قرارداد و تاریخ تکمیل، بزود ترین فرصت ممکن به مدیر پروژه ارائه می نماید.	ماده 30- هشدار زود هنگام
30.1 قراردادی با مدیر پروژه در حبه ترتیب یا مدنظر گرفتن پیشنهاد ها جهت جلوگیری یا کاهش اثرات	

پروژه سیستم آبیاری بولوری میران زی (بیشه) وقع قریه میران زی (بیشه) ولسوالی بالامرغاب ولایت بادغیس

MAIL/PD/NCB/W/269/98R

شرطنامه معیاری تدارکات امور ساختمانی کوچک - اداره تدارکات ملی

حوادث یا شرایط توسط اشخاص ذیدخل و جهت انجام دستور مدیر پروژه، همکاری می نماید.	
ج. کنترل کیفیت	
ماده 31- تشخیص نواقص	31.1 مدیر پروژه کار امور ساختمان را بررسی نموده و در صورت موجودیت نواقص، قراردادی را مطلع می سازد. این بررسی کار امور ساختمان تأثیری بر مسئولیت قراردادی ندارد. مدیر پروژه دستور جستجو و بر ملا ساختن نواقص را به قراردادی داده و قراردادی هر قسمت امور ساختمانی را که به باور مدیر پروژه دارای نواقص است، بررسی می نماید.
ماده 32- آزمایش	32.1 در صورت دستور مدیر پروژه جهت انجام آزمایش که در مشخصات تکنیکی از آن تذکر نرفته، و در صورت تثبیت نواقص، مصرف بررسی و نمونه ها از جانب قراردادی پرداخت میگردد. در صورت عدم موجودیت نواقص، حادثه قابل جبران تلقی میگردد.
ماده 33- تصحیح نواقص	33.1 مدیر پروژه قراردادی را از موجودیت هرگونه نواقص قبل از میعاد رفع نواقص که از تاریخ تکمیلی مشخص شده شرایط خاص قرارداد آغاز میگردد، مطلع می سازد. میعاد رفع نواقص الی تکمیل رفع نواقص، تمدید میگردد.
	33.2 قراردادی هر نواقص اطلاع داده شده توسط مدیر پروژه را در طول زمان مشخص شده اطلاعیه رفع نواقص رفع می نماید.
ماده 34- نواقص تصحیح نشده	34.1 در صورتیکه قراردادی نواقص را در طول زمان مشخص شده اطلاعیه رفع نواقص مدیر پروژه، رفع ننماید، در اینصورت، مدیر پروژه مصارف رفع نواقص را بررسی و قراردادی مبلغ متذکره از تمینات قراردادی وضع می گردد.
د. کنترل مصارف	
ماده 35- بل احجام کاری ¹¹	35.1 بل احجام کاری در برگیرنده اقلام، نصب، آزمایش و راه اندازی امور ساختمانی که توسط قراردادی اجرا میگردد، می باشد.
	35.2 بل احجام کاری جهت محاسبه قیمت قرارداد استفاده میگردد. پرداخت برای مقدار امور ساختمان انجام شده به نرخ مندرج بل احجام کاری برای هر قلم صورت میگردد.
ماده 36- تغییر مقدار ¹²	36.1 قراردادی به درخواست مدیر پروژه، جزئیات مصارف هر نرخ در بل احجام کاری را ارائه می نماید.

¹¹ در قرارداد با پرداخت **بالمقطع بل احجام کاری** حذف و بجای آن جدول فعالیت و بند 1 ماده 37 **شرایط عمومی قرارداد** با بند 2 ماده 37 **شرایط عمومی قرارداد** بشکلی ذیل تعویض گردد:

بند 1 ماده 37 قراردادی **جدول فعالیت** تجدید نظر شده خویش را در جریان 14 روز از اطلاعیه، به مدیر پروژه ارائه می نماید. فعالیت های جدول فعالیت با فعالیت های برنامه کاری هماهنگی داشته باشند.

بند 2 ماده 37 در صورت پرداخت برای مواد خام در ساحه بطور جداگانه، قراردادی تسلیمی مواد خام در ساحه را بطور جداگانه در جدول فعالیت ارائه می نماید.

¹² در قرارداد با پرداخت **بالمقطع بل احجام کاری** حذف و بجای آن جدول فعالیت و ماده 38 **شرایط عمومی قرارداد** با بند 1 ماده 38 **شرایط عمومی قرارداد** بشکلی ذیل تعویض گردد:

بند 1 ماده 38 تعدیل جدول فعالیت جهت نرخ تغییر برنامه یا شیوه کاری به صلاحیت قراردادی صورت میگردد. در صورت تغییر جدول فعالیت، قیمت های جدول فعالیت تغییر نمی نماید.

پروژه سیستم آبیاری سولری میران زی (بیشه) وقع قریه میران زی (بیشه) ولسوالی بالامرغاب ولایت بادغیس

MAIL/PD/NCB/W/269/98R

414

شرطنامه معیاری تدارکات امور ساختمانی کوچک - اداره تدارکات ملی

ماده 37 - اضافه کاری و کم کاری	37.1 تمامی اضافه کاری و کم کاری ها در برنامه کاری تجدید شده توسط قراردادی شامل می گردد.
ماده 38 - پرداخت های برای اضافه کاری ها	38.1 در صورت دستور اضافه کاری توسط مدیر پروژه، قراردادی نرخ خود را برای اضافه کاری دستور داده شده در جریان 7 روز یا مدت بیشتر که توسط مدیر پروژه بیان شده ارائه می نماید. مدیر پروژه نرخ های ارائه شده را بررسی می نماید. 38.2 در صورتیکه قلم اضافه کاری شامل اقلام بل احجام کاری نیز باشد، نرخ قبلاً ارائه شده در بل احجام کاری منحیت نرخ برای اضافه کاری در نظر گرفته می شود. 38.3 در صورتیکه نرخ ارائه شده مناسب نباشد، مدیر پروژه تغییرات را سفارش و تغییرات را در قیمت قرارداد به اساس تخمین اثرات تغییرات در مصارف قراردادی، وارد می نماید. 38.4 در صورتیکه به نسبت استجعالیت زمان کافی برای ارائه و بررسی نرخ ها وجود نداشته باشد یا سبب تأخیر در کار گردد، نرخ ارائه نگردیده و اختلاف منحیت حادثه قابل جبران پنداشته می شود. 38.5 قراردادی مستحق پرداخت مصارف اضافی که می بایست ذریعه ارسال هشدار زود هنگام جلوگیری گردد، نمی باشد.
ماده 39 - تخمین جریان پول نقد	39.1 در صورت تجدید نظر در پلان کاری ^{۱۳} ، قراردادی تخمین جریان پول نقد تجدید نظر شده خویش را به مدیر پروژه ارائه می نماید. تخمین جریان پول نقد شامل اسعار مختلف مندرج قرارداد بوده و مطابق نرخ مبادله قرارداد تبدیل میگردد.
ماده 40 - تصدیقنامه پرداخت ها	40.1 قراردادی به صورت ماهانه ارزش تخمینی امور ساختمانی انجام شده منفی مجموعه مبلغ تصدیق شده قبلی را به مدیر پروژه تسلیم می نماید. 40.2 مدیر پروژه صورت مالی ماهانه قراردادی را بررسی و مبلغ قابل پرداخت به قراردادی را تصدیق می نماید. 40.3 ارزش امور ساختمان انجام شده توسط مدیر پروژه تشخیص میگردد. 40.4 ارزش امور ساختمانی انجام شده شامل مقدار اقلام بل احجام کاری ^{۱۴} تکمیل شده می باشد. 40.5 ارزش امور ساختمانی انجام شده شامل ارزیابی اختلاف و حادثه قابل جبران می باشد. 40.6 مدیر پروژه اقلام قبلاً تصدیق شده در تصدیق نامه قبلی را در نظر نگرفته و یا متناسب به مقدار قبلاً تصدیق شده که شامل صورت ماهانه فعلی می باشد از صورت ماهانه فعلی کم می کند.
ماده 41 - پرداخت ها	41.1 پرداخت ها در پیش پرداخت مجرا می گردد، پرداخت ها به قراردادی در خلال مدت (30) روز بعد از تصدیق صورت حساب ارائه شده توسط اداره صورت می گیرد. 41.2 تمام پرداخت ها به واحد پول افغانی صورت می گیرد، مگر اینکه در شرایط خاص قرارداد طور دیگری تذکر رفته باشد. 41.3 اقلام امور ساختمان که نرخ یا قیمت ارائه نشده، شامل دیگر قیمت ها و نرخ ها در قرارداد محسوب گردیده و از جانب اداره به آن پرداخت صورت نمیگیرد.
ماده 42 - وقایع قابل جبران	42.1 موارد ذیل وقایع قابل جبران می باشد: 1- اداره ساحه کار را در زمان تسلیمی ساحه مندرج مطابق بند 1 ماده 21 شرایط عمومی قرارداد تسلیم

^{۱۳} در قرارداد با پرداخت بالمقطع، بعد از برنامه کاری، جدول فعالیت اضافه گردد
^{۱۴} در قرارداد با پرداخت بالمقطع، این پاراگراف شکل ذیل تحریر گردد: "ارزش کار امور ساختمانی انجام شده در برگزیده ارزش فعالیت های تکمیل شده جدول فعالیت می باشد"


پروژه سیستم آبیاری سولری میران زی (بیشه) وقع قریه میران زی (بیشه) ولسوالی بالامرغاب ولایت بادغیس

MAIL/PD/NCB/W/269/98R

نموده است.	
2- اداره جدول فعالیت های قراردادی دیگر را طوری تعدیل نموده که کار امور ساختمان قراردادی تحت این قرارداد را متأثر می سازد؛	
3- مدیر پروژه دستور تأخیر را صادر می نماید یا نقشه ها، مشخصات تکنیکی یا هم دستور لازم بمنظور اجرای کار امور ساختمان را صادر نمی نماید؛	
4- مدیر پروژه دستور برملا ساختن یا اجرای آزمایشات اضافی را از قراردادی می نماید که در نتیجه آزمایش، نواقص تثبیت نمی گردد؛	
5- مدیر پروژه بدون کدام دلایل مؤجه، قراردادی فرعی را اجازه فعالیت نمی دهد؛	
6- شرایط در ساحه بطور قابل ملاحظه ناسازگار تر نسبت به زمان قبل از صدور نامه قبولی آفر به اساس معلومات فرستاده شده به داوطلبان (بشمول گزارش های تحقیق ساحه)، معلومات قابل دسترس عامه و بررسی عینی ساحه می باشد؛	
7- مدیر پروژه دستور حل وضعیت پیش بینی نشده ناشی از اقدامات اداره را داده یا کرات اضافی بیل به دلایل ایمنی یا سایر دلایل لازم باشد؛	
8- قراردادی ها دیگر، مقام های دولتی، خدمات عمومی یا اداره در حدود زمان مندرج قرارداد عمل نمی نمایند، که سبب تأخیر یا مصارف اضافی به این قراردادی میگردد؛	
9- تأخیر در پرداخت پیش پرداخت توسط اداره	
10- تأثیر خطرات مربوط اداره به قراردادی؛	
11- تأخیر صدور تصدیق تکمیل امور ساختمانی بدلائل نامعقول از جانب مدیر پروژه؛	
42.2 در صورت وقوع حائث قابل جبران که سبب مصارف اضافی یا جلوگیری از تکمیل کار امور ساختمانی قبل از تاریخ تخمینی تکمیل میگردد، قیمت قرارداد و میعاد آن تعدیل می گردد. مدیر پروژه تصمیم در مورد اندازه افزایش قیمت قرارداد و اندازه تمدید تاریخ تخمینی تکمیل امور ساختمان را اتخاذ می نماید.	
42.3 در صورت ورود خساره به منافع اداره، به علت عدم همکاری قراردادی و یا عدم هشدار به موقع توسط قراردادی، قراردادی به همان اندازه مستحق جبران نمی باشد.	
ماده 43- مالیه	43.1 مدیر پروژه قیمت قرارداد را در صورت تغییر مالیات بشمول مالیه بر معاملات انتفاعی (BRT)، و سایر مالیات در میان مدت (28) روز قبل از تسلیمی آفر ها و آخرین تاریخ تصدیق تکمیلی، تعدیل می نماید. این تعدیل ناشی از تغییر در مالیه قابل پرداخت به قراردادی می باشد، مشروط بر اینکه این تغییرات قبلاً در قیمت قرارداد منعکس نگردیده یا ناشی از حکم ماده 47 شرایط عمومی قرارداد، نباشد.
ماده 44- اسعار	44.1 در صورت که طرف قرارداد داخلی باشد پرداخت ها به واحد پولی افغانی صورت می گیرد.
ماده 45- تعدیل قیمت	45.1 تعدیل قیمت به دلیل وقوع نوسانات در قیمت عوامل بکار رفته در صورت مجاز می باشد که در شرایط خاص قرارداد از آن تذکر رفته باشد.
ماده 46- تأمینات	46.1 اداره الی ختم تمام کار، قسمتی از پول هر پرداخت را که در شرایط خاص قرارداد از آن تذکر رفته، حفظ می نماید.
	46.2 تأمینات، بعد از تکمیل کامل قرارداد از جانب قراردادی یا ختم میعاد گزینی، وراثتی و رفع نواقص و صدور تصدیق نامه ختم قرارداد از جانب اداره به قراردادی مسترد می گردد.
ماده 47- جریمه	47.1 جریمه تأخیر به نرخ فی روز مندرج شرایط خاص قرارداد برای روز های تأخیر محاسبه میگردد.

پروژه سیستم آبیاری سولری میران زی (بیشه) وقع قریه میران زی (بیشه) ولسوالی بالامرغاب ولایت بادغیس

MAIL/PD/NCB/W/269/98R

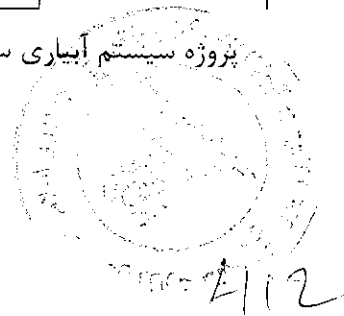

شرطنامه معیاری تدارکات امور ساختمانی کوچک - اداره تدارکات ملی

در صورتیکه قراردادی موفق به انجام تمام یا قسمتی از کار امور ساختمان در زمان معینه آن نگردد، جریمه تأخیر مطابق حکم ماده سی و نهم قانون تدارکات و حکم یکصد و هشتم طرز العمل تدارکات، از پرداخت های قراردادی وضع میگردد. در صورتیکه مقدار جریمه تأخیر وضع شده بالغ بر 10 فیصد قیمت مجموعی قرارداد گردد، قرارداد مطابق ماده 35 شرایط عمومی قرارداد فسخ میگردد. پرداخت جریمه تأخیر تأثیری بر مسئولیت های قراردادی ندارد.	تأخیر
47.2 در صورت تمدید تاریخ تخمینی تکمیل امور ساختمان بعد از پرداخت جریمه تأخیر، مدیر پروژه هرگونه اضافه پرداخت جریمه تأخیر توسط قراردادی را با تعدیل تصدیقنامه پرداخت بعدی، تصحیح می نماید.	
48.1 در صورت تکمیل امور ساختمانی پیش از تاریخ تخمینی تکمیل، مکافات به نرخ فی روز مندرج (به استثنای روز های که پرداخت مکافات به نسبت سرعت در کار طبق دستور مدیر پروژه صورت گرفته است) شرایط خاص قرارداد، به قراردادی پرداخت میگردد. مدیر پروژه کار اجرا شده را که زمان اجرای آن هنوز فرا نرسیده است تصدیق می نماید.	ماده 48- مکافات
49.1 اداره پیش پرداخت را در مقابل تضمین بانکی غیر مشروط در فورم مربوط و از بانک قابل قبول اداره به مبلغ و اسعار معادل پیش پرداخت، به مبلغ و تاریخ مندرج شرایط خاص قرارداد، به قراردادی پرداخت می نماید. تضمین پیش پرداخت الی باز پرداخت پیش پرداخت اعتبار داشته، اما مبلغ تضمین پیش پرداخت بتدریج به اندازه باز پرداخت پیش پرداخت توسط قراردادی، کم میگردد. در پیش پرداخت تکتانه وضع نمیگردد.	ماده 49- پیش پرداخت
49.2 قراردادی پیش پرداخت را صرف برای پرداخت به تجهیزات، تأسیسات، مواد خام و مصارف تجهیز کردن لازم مشخص شده جهت اجرای قرارداد، استفاده می نماید. قراردادی جهت تثبیت استفاده پیش پرداخت بمنظور موارد فوق، کاپی های انوایس ها یا دیگر اسناد را به مدیر پروژه ارائه می نماید.	
49.3 پیش پرداخت از پرداخت های قابل پرداخت به قراردادی وضع می گردد. پیش پرداخت یا باز پرداخت پیش پرداخت در بررسی ارزش امور ساختمان انجام شده، اختلاف، تعدیل قیمت، حادثه قابل جبران، مکافات، یا جریمه تأخیر، مد نظر گرفته نمی شود.	
50.1 داوطلب برنده در مدت 10 روز بعد از دریافت نامه قبولی آفر، تضمین اجرای مشخص شده در شرایط خاص قرارداد، را به شکل قابل قبول به اداره به اسعار قیمت قرارداد ارائه می نماید. تضمین اجرا به مدت (28) روز بعد از تاریخ صدور تصدیقنامه تکمیل، دارای اعتبار می باشد.	ماده 50- تضمینات
51.1 در صورت لزوم، مزد کار روزانه ارائه شده در آفر داوطلب برای محاسبه پرداخت مقدار اضافی کار که به اساس هدایت قبلی کتبی مدیر پروژه انجام یافته باشد، استفاده می گردد.	ماده 51 - مزد کار
51.2 قراردادی تمام امور ساختمانی قابل پرداخت تحت به اساس مزد کار را در فورمه های تأیید شده توسط مدیر پروژه ثبت می نماید. هر فورمه تکمیل شده در خلال (2) روز از جانب مدیر پروژه تصدیق و امضاء می گردد.	
51.3 پرداخت مزد کار صرف در صورت ارائه فورمه های امضاء شده، صورت میگردد.	

پروژه سیستم آبیاری سولری میران زی (بیشه) وقع قریه میران زی (بیشه) ولسوالی بالامرغاب ولایت بادغیس

MAIL/PD/NCB/W/269/98R

شرطنامه معیاری تدارکات امور ساختمانی کوچک - اداره تدارکات ملی

ماده 52- مصارف ترمیم	52.1 قراردادی بمصرف خود، مسئولیت رفع نواقص زیان یا خساره به امور ساختمانی یا مواد خام که در امور ساختمانی ترکیب میگردد را در مدت زمان میان تاریخ آغاز کار و ختم میعاد رفع نواقص در صورت که ناشی از اهمال یا فروگذاری قراردادی باشد را دارد.
ح. اختتام قرارداد	
ماده 53- تکمیل	53.1 قراردادی بعد از تکمیل امور ساختمانی از مدیر پروژه درخواست صدور تصدیقنامه تکمیل امور ساختمانی را نموده و مدیر پروژه بعد از تصدیق تکمیل امور ساختمانی، تصدیقنامه را صادر می نماید.
ماده 54- تسلیمی	54.1 اداره در جریان (7) روز بعد از صدور تصدیقنامه تکمیل، ساحه و امور ساختمانی را تسلیم میگیرد.
ماده 55- حساب نهایی	55.1 قراردادی قبل از ختم میعاد رفع نواقص، حساب مشرح مجموع پول قابل پرداخت به خود تحت این قرارداد را به مدیر پروژه ارائه می نماید. مدیر پروژه تصدیقنامه رفع نواقص را صادر و هر گونه پرداخت باقیمانده نهایی قراردادی را در جریان (56) روز که بعد از دریافت حساب مکمل و صحیح از جانب قراردادی تصدیق می نماید. در غیر آن، مدیر پروژه در جریان (56) روز جدول را که بیانگر تصحیحات و افزودی لازم را صادر می نماید. در صورت عدم قبول حساب نهایی که دوباره توسط قراردادی ارائه گردیده، مدیر پروژه تصمیم در مورد مبلغ قابل پرداخت به قراردادی تحت این قرارداد را اتخاذ و تصدیقنامه پرداخت را صادر می نماید.
ماده 56- رهنمود عملیاتی و مراقبت	56.1 در صورت لزوم، قراردادی نقشه ها و یا رهنمود های عملیاتی و مراقبت را در تاریخ مندرج شرایط خاص قرارداد ارائه می نماید.
	56.2 در صورت عدم ارائه نقشه ها و یا رهنمود های عملیاتی و مراقبت در تاریخ مشخص شده شرایط خاص قرارداد از جانب قراردادی یا عدم تأییدی آن از جانب مدیر پروژه، مبلغ مشخص شده در شرایط خاص قرارداد از پرداخت های باقیمانده به قراردادی پرداخت نمیگردد.

پروژه سیستم آبیاری سولری میران زی (بیشه) وقع قریه میران زی (بیشه) ولسوالی بالامرغاب ولایت بادغیس

MAIL/PD/NCB/W/269/98R

شرطنامه معیاری تدارکات امور ساختمانی کوچک - اداره تدارکات ملی

57.1 قرارداد در اثر تخطی قراردادی از ایفای شرایط و تعهدات مندرج آن فسخ میگردد.	ماده 57- فسخ قرارداد
57.2 تخطی در قرارداد شامل موارد ذیل بوده اما محدود به آنها نمی باشد: 1- قراردادی کار امور ساختمانی را به مدت (28) روز توقف در حالیکه این توقف کار امور ساختمان در پلان کاری فعلی نشان داده نشده و توقف از جانب مدیر پروژه تأیید نگردیده باشد؛ 2- مدیر پروژه دستور تأخیر امور ساختمان را داده و در جریان (28) روز انصراف از این دستور صورت نگرفته باشد؛ 3- در صورت افلاس و تصفیه قراردادی بدون حالات ادغام و تغییرات تشکیلاتی قراردادی 4- با ارسال اطلاعیه توسط مدیر پروژه به قراردادی مبنی بر اینکه عدم رفع یک نقص مشخص نقض اساسی قرارداد بوده و قراردادی نتواند در ميعاد مشخص شده توسط مدیر پروژه، نواقص را رفع نماید؛ 5- قراردادی امنیت لازم را بصورت پيهم فراهم ننماید؛ و 6- در صورتیکه مقدار جریمه تاخیر وضع شده بالغ بر 10 فیصد قیمت مجموعی قرارداد گردد.	
57.3 علرغم موارد فوق، اداره می تواند قرارداد را بصورت یکجانبه فسخ نماید.	
57.4 در صورت فسخ قرارداد، قراردادی کار امور ساختمان را فوراً متوقف داده و بعد از حصول اطمینان اینکه ساحه امن و بیخطر است، ساحه را در اسرع وقت ترک می نماید.	
58.1 در صورتیکه اداره تشخیص دهد که قراردادی در اعمال های فساد کارانه، تقلب، تبانی، اجبار، یا ایجاد موانع در پروسه تدارکات یا در اجرای قرارداد دخیل باشد، اداره بعد از صدور اطلاعیه (14) روزه به قراردادی، قرارداد را فسخ و قراردادی را از ساحه اخراج و بند 5 ماده 59 قابل تطبیق می باشد.	ماده 58- فساد و تقلب
58.2 در صورتیکه کارمند قراردادی در اعمال های فساد کارانه، تقلب، تبانی، اجبار، یا ایجاد موانع در جریان اجرای قرارداد دخیل باشد، کارمند مطابق بند 1 ماده 9 شرایط عمومی قرارداد، اخراج میگردد.	

پروژه سیستم آبیاری سولری میران زی (بیشه) وقع قریه میران زی (بیشه) ولسوالی بالامرغاب ولایت بادغیس

MAIL/PD/NCB/W/269/98R

۱۰۵۶

58.3 اداره، داوطلب، قراردادی و قراردادی فرعی مکلف اند اصول عالی اخلاقی را در مراحل داوطلبی و اجرای قرارداد را رعایت نمایند. روی این ملحوظ اصطلاحات آتی مفاهیم ذیل را افاده می نمایند: 6- فساد: عبارت از درخواست، دریافت، دادن یا پیشنهاد به صورت مستقیم یا غیرمستقیم هرچیز با ارزشیکه به صورت غیرمناسب کارکردهای جانب دیگر¹⁵ (کارمندان تدارکات) را تحت تاثیر قرار دهد. 7- تقلب: ارتکاب هرگونه فروگذاری به شمول کتمان حقایق که عمداً و یا سهواً به منظور اغفال کارمندان تدارکات و مدیریت قرارداد جهت حصول منفعت مالی و غیر مالی و یا اجتناب از اجرای مکلفیت ها صورت گیرد. 8- تبانی: عبارت از سازش میان دو یا بیشتر¹⁶ داوطلبان و یا میان داوطلبان و کارمندان اداره که به منظور بدست آوردن مقاصد نامناسب به شمول تحت تاثیر قراردادن نادرست اعمال سائرین طرح گردیده باشد. 9- اجبار: عبارت از تهدید و یا ضرر رسانیدن به کارمندان تدارکات و مدیریت قرارداد و یا سایر داوطلبان به منظور تحت تاثیر قراردادن اعمال آنان به صورت مستقیم یا غیر مستقیم می باشد. 10- ایجاد اخلال و موانع: عبارت از تخریب، تزویر، تغییر یا کتمان اسناد و اظهارات نادرست در پروسه تدارکات و یا امور نظارتی مربوط می باشد. اداره پیشنهاد اعطای قرارداد به داوطلب برنده ای را که مستقیماً یا از طریق نماینده مرتکب فساد، تقلب، تبانی، اجبار یا ایجاد اخلال و موانع در مراحل داوطلبی گردیده است لغو می نماید. اداره در صورت ارتکاب فساد، تقلب، تبانی، اجبار و اخلال در مراحل تدارکات توسط کارمند اداره، موضوع را در اسرع وقت به مراجع ذیربط ارجاع می نماید. اداره داوطلب یا قراردادی را در صورت ارتکاب اعمال مندرج فقره (1) ماده چهل و نهم قانون تدارکات از اشتراک در مراحل تدارکات محروم می نماید. داوطلب، قراردادی و قراردادی فرعی مکلف است، زمینه تفتیش و بررسی حسابات، نداداشت ها و سایر اسناد مربوط به تسلیمی آفر و اجرای قرارداد را توسط مفتشین موظف از جانب اداره فراهم نماید.	
58.4 هیچ نوع فیس، مکافات، تخفیف، تحفه، کمیشن، یا پرداخت دیگری مرتبط به پروسه تدارکات یا اجرای امور ساختمانی به استثنای آنهاییکه در آفر یا قرارداد ذکر باشد، اخذ یا داده نمی شود.	
59.1 در صورت فسخ قرارداد بدلیل تخطی توسط قراردادی، مدیر پروژه تصدیقنامه ارزش کار انجام شده را بعد از تفریق پیش پرداخت پرداخت شده الی تاریخ صدور تصدیقنامه و فیصدی قابل تطبیق بالای کار امور ساختمانی تکمیل نشده مطابق شرایط خاص قرارداد، را صادر می نماید. جریمه تأخیر اضافی قابل تطبیق نمی باشد. در صورتیکه مجموعه قابل پرداخت اداره به قراردادی کمتر از پیش پرداخت باشد، پس تفاوت آن قرض قابل پرداخت به اداره محسوب می گردد.	ماده 59- پرداخت بمحض فسخ

¹⁵ به مقام رسم دولتی اطلاق میگردد. اصطلاح "منفعت" و "مکلفیت" مربوط به پروسه تدارکات یا اجرای قرارداد می باشد.
¹⁶ دو یا بیشتر شرکت کننده های پروسه تدارکات (بشمول مقامات دولتی) که قصد سازش یا کاهش سطح رقابت در پروسه تدارکات را داشته اند. اطلاق میگردد.

پروژه سیستم آبیاری سولری میران زی (بیشه) وقع قریه میران زی (بیشه) ولسوالی بالامرغاب ولایت بادغیس

MAIL/PD/NCB/W/269/98R


۱۸۰۶

شرطنامه معیاری تدارکات امور ساختمانی کوچک - اداره تدارکات ملی

59.2 در صورتیکه قرارداد بصورت یکجانبه از طرف اداره یا بدلیل تخطی قراردادی توسط اداره فسخ گردد، مدیر پروژه تصدیقنامه مبلغ کار انجام شده، بعد از تفریق پیش پرداخت اخذ الی تاریخ صدور تصدیقنامه را صادر می نماید.	
60.1 در صورت فسخ قرارداد ناشی از قصور قراردادی، ملکیت تمام مواد خام در ساحه، تأسیسات، تجهیزات، کار امور ساختمانی مؤقت، و امور ساختمانی از ملکیت اداره می باشد.	ماده 60- ملکیت
61.1 در صورتیکه امکان انجام امور ساختمانی قرارداد از اثر بروز جنگ یا حادثه دیگری خارج از کنترل اداره یا قراردادی متأثر گردد، مدیر پروژه از عدم امکان انجام قرارداد تصدیق می نماید. قراردادی بعد از اخذ این تصدیقنامه به اسرع وقت کار را متوقف و ساحه را ترک و پرداخت به تمام کار انجام شده قبل از دریافت تصدیقنامه و کار ها تعهد شده قبلی که بعد از صدور تصدیقنامه انجام می یابد، صورت می گیرد.	ماده 61- عدم امکان تطبیق قرارداد
62.1 حل منازعه بطور دوستانه: 1- اداره و قراردادی حد اکثر تلاش خویشرا جهت حل منازعات بطور دوستانه که ناشی یا مرتبط به قرارداد یا تفسیر آن باشد، انجام میدهند. 64.1 مرجع حل و فصل منازعات: 2- در صورتیکه به باور قراردادی تصمیم مدیر پروژه خارج از صلاحیت او تحت قرارداد یا تصمیم اتخاذ شده غلط باشد، قراردادی در جریان (14) روز بعد از دریافت اطلاع کتبی از تصمیم مدیر پروژه، موضوع را به مرجع حل و فصل منازعات مندرج شرایط خاص قرارداد/د راجع میسازد. 64.2 حکمیت: 3- در صورت عدم قناعت هر جانب از تصمیم مرجع حل و فصل منازعات یا عدم اتخاذ تصمیم مرجع حل و فصل منازعات در جریان (28) روز از ارجاع منازعه، هر جانب می تواند در جریان (28) روز از تصمیم خویش مبنی بر ارجاع موضوع به محاکم دیصلاح مطلع سازند.	ماده 62- حل منازعه

پروژه سیستم آبیاری سولری میران زی (بیشه) وقع قریه میران زی (بیشه) ولسوالی بالامرغاب ولایت بادغیس

MAIL/PD/NCB/W/269/98R

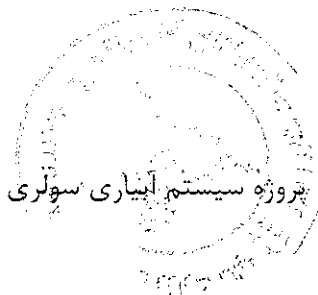

1407

شرطنامه معیاری تدارکات امور ساختمانی کوچک - اداره تدارکات ملی

قسمت پنجم شرایط خاص قرارداد

اداره این قسمت را جهت تکمیل شرایط عمومی قرارداد خانه پری مینماید. معلومات درج شده در قوس ها حذف گردند /	
مواد شرایط عمومی قرارداد	تعدیلات و ضمایم مواد شرایط عمومی قرارداد
الف: مسایل عمومی	
جز 12 بند 1 ماده 1 شرایط عمومی قرارداد	میعاد رفع نواقص بعد از پروسه تسلیم دهی و تسلیم گیری موقت مدت یکسال تقویمی میباشد.
جز 14 بند 1 ماده 1 شرایط عمومی قرارداد	اداره: وزارت زراعت، آبیاری و مالداري
جز 17 بند 1 ماده 1 شرایط عمومی قرارداد	تاریخ تعیین شده تکمیل کار برای تمام امورشاختمانی مربوط 12 ماه تقویمی میباشد.
جز 20 بند 1 ماده 1 شرایط عمومی قرارداد	مدیر پروژه: یکتن از انجیران ریاست آبیاری می باشد.
جز 22 بند 1 ماده 1 شرایط عمومی قرارداد	محل (ساحه) کار : قریه میران زی (بیشه) ولسوالی بالامرغاب ولایت بادغیس
جز 25 بند 1 ماده 1 شرایط عمومی قرارداد	تاریخ آغاز کار از روز صدور مکتوب آغاز کار توسط ریاست فرمایش دهنده مربوطه، محاسبه میگردد.
جز 29 بند 1 ماده 1 شرایط عمومی قرارداد	امور ساختمانی پروژه سیستم آبیاری سولری میران زی (بیشه) وقع قریه میران زی (بیشه) ولسوالی بالامرغاب ولایت بادغیس

پروژه سیستم آبیاری سولری میزان زی (بیشه) وقع قریه میران زی (بیشه) ولسوالی بالامرغاب ولایت بادغیس

MAIL/PD/NCB/W/269/98R

شرطنامه معیاری تدارکات امور ساختمانی کوچک - اداره تدارکات ملی

بند 2 ماده 2 شرایط عمومی قرارداد	تکمیل قسمی عبارت است از: ضرورت نمی باشد.
جز 9 بند 3 ماده 2 شرایط عمومی قرارداد	1- موافقتنامه؛ 2- نامه قبولی آفر؛ 3- آفر قراردادی؛ 4- شرایط خاص قرارداد؛ 5- شرایط عمومی قرارداد؛ 6- مشخصات تحنیکي؛ 7- نقشه ها؛ 8- بل احجام کاری؛
بند 1 ماده 3 شرایط عمومی قرارداد	زبان قرارداد : یکی از زبان های رسمی کشور میباشد.
	قانون نافذ بر این قرارداد قانون تدارکات عامه افغانستان می باشد می باشد.
بند 2 ماده هفت شرایط عمومی قرارداد	سقف قرار داد فرعی برای این قرار داد بیست (20) فیصد میباشد قراردادی نمی تواند بدون موافقه قبلی اداره الی سقف فوق الذکر تعیین شده قرارداد را به دست دوم یا به قراردادی فرعی وگذار نماید در صورت بروز چنین حالت برخورد قانونی صورت می گیرد.
بند 1 ماده 8 شرایط عمومی قرارداد	جدول کاری قراردادیان دیگر: قابل تطبیق نیست.

پروژه سیستم آبیاری سولری میران زی (بیشه) وقع قریه میران زی (بیشه) ولسوالی بالامرغاب ولایت بادغیس

MAIL/PD/NCB/W/269/98R

۱۰۵۵

شرطنامه معیاری تدارکات امور ساختمانی کوچک - اداره تدارکات ملی

بند 1 ماده 9 شرایط عمومی قرارداد	کارمندان کلیدی یک مدیر قرارداد یعنی انجینر با 5 سال تجربه در اجرای قراردادهای امور ساختمانی که دارای ماهیت و حجم معادل و مشابه، به شمول اینکه به حیث مدیر پروژه برای مدت حد اقل سه سال تجربه داشته باشد یک انجینر ساحه.																								
	<table><tr><th>شماره</th><th>نام بست</th><th>تعداد</th><th>درجه تحصیل</th><th>تجربه عمومی کار (سال)</th><th>رشته تحصیلی</th></tr><tr><td>1</td><td>مدیر پروژه</td><td>1</td><td>لسانس</td><td>5</td><td>سیول</td></tr><tr><td>2</td><td>انجینر ساحه</td><td>1</td><td>لسانس</td><td>3</td><td>سیول</td></tr><tr><td>3</td><td>انجینر سروری</td><td>1</td><td>لسانس</td><td>3</td><td>سیول</td></tr></table>	شماره	نام بست	تعداد	درجه تحصیل	تجربه عمومی کار (سال)	رشته تحصیلی	1	مدیر پروژه	1	لسانس	5	سیول	2	انجینر ساحه	1	لسانس	3	سیول	3	انجینر سروری	1	لسانس	3	سیول
شماره	نام بست	تعداد	درجه تحصیل	تجربه عمومی کار (سال)	رشته تحصیلی																				
1	مدیر پروژه	1	لسانس	5	سیول																				
2	انجینر ساحه	1	لسانس	3	سیول																				
3	انجینر سروری	1	لسانس	3	سیول																				
بند 1 ماده 13 شرایط عمومی قرارداد	مبلغ حد اقل بیمه و مبالغ قابل حذف طور ذیل میباشد: (تهیه بیمه از وجایب ومکلفیت داوطلبان میباشد وشامل موارد ذیل می باشد). 1- برای امور ساختمانی، تأسیسات، و مواد () افغانی 2- برای زیان یا خساره به تجهیزات قیمت تعویضی آن (تجهیزات مربوطه) پرداخته میشود. 3- برای زیان یا خساره به ملکیت مرتبط به قرارداد اما به استثنای امور ساختمانی، تأسیسات، مواد خام، و تجهیزات () افغانی 4- مرگ یا خساره به کارمندان: (1) کارمندان قراردادی () افغانی در هر رویداد (2) افراد دیگر () افغانی بیمه مطابق ماده 13 شرایط عمومی قرارداد قابل تطبیق است																								
بند 1 ماده 14 شرایط عمومی قرارداد	گزارشات بررسی ساحه (کتابچه ژورنال و راپور های یومیه انجینر مراقبت کننده) می باشد.																								
بند 1 ماده 15 شرایط عمومی قرارداد	مدیر پروژه به پرسش های قراردادی توضیحات ارائه می نماید																								
بند 1 ماده 21 شرایط عمومی قرارداد	تاریخ تسلیمی ساحه بعد از اخذ مکتوب آغاز کار توسط ریاست فرمایش دهنده مربوطه می باشد.																								

پروژه سیستم آبیاری نیولری میزان زی (بیشه) وقع قریه میران زی (بیشه) ولسوالی بالامرغاب ولایت بادغیس

MAIL/PD/NCB/W/269/98R


شرطنامه معیاری تدارکات امور ساختمانی کوچک - اداره تدارکات ملی

ماده 62 شرایط عمومی قرارداد	نهادیکه از روش حکمیت آن استفاده می‌گردد {مرکز حل و فصل منازعات تجارتي افغانستان} میباشد. محل حکمیت جمهوری اسلامی افغانستان می باشد. در صورتیکه قراردادی خارجی باشد، حکمیت باید در محل بیطرف (نه در افغانستان و نه در کشور قراردادی) صورت میگیرد.
ب. کنترل زمان	
بند 1 ماده 25 شرایط عمومی قرارداد	قراردادی پلان کاری امورشاختمانی را در جریان 10 روز از تاریخ دریافت نامه قبولی آفر جهت تأیید، ارائه مینماید.
بند 3 ماده 25 شرایط عمومی قرارداد	میعاد میان تجدید برنامه کاری امور ساختمان 30 روز میباشد.
	در صورت که برنامه کاری امور ساختمان ناوقت ارائه گردد، پرداخت مبلغ 50,000 افغانی الی ارائه پلان کاری تجدید شده صورت نمیگیرد.
بند 1 ماده 26 شرایط عمومی قرارداد	تمدید معیاد قرارداد: هرگاه قرارداد در معیاد از قبل تعیین شده تکمیل شده نتواند و قراردادی در قبال تأخیر معیاد قرارداد مسؤول نباشد، مدیر پروژه می تواند قبل از ختم معیاد قرارداد با ذکر دلایل موجه تمدید معیاد قرارداد را برای مدت مشخص آن پیشنهاد نماید. هر نوع تمدید معیاد قرارداد قبل از ختم معیاد قرارداد که در توافقنامه قرارداد ذکر شده مطابق به طرزالعمل تدارکات صورت میگیرد. تمدید معیاد بعد از ختم قرارداد قابل اجرا نیست. تمدید معیاد قراردادی قبل از ختم قرارداد توسط جانبین قرارداد (اداره و قراردادی) بصورت کتبی امضا گردد.
ج. کنترل کیفیت	
بند 1 ماده 32 شرایط عمومی قرارداد	قراردادی مکلف است، حسب هدایت کتبی مدیر پروژه آزمایشات و تست های لازم را انجام دهد. مصارف تمام آزمایشات و تست ها (Quality Control Tests) به دوش قراردادی می باشد
بند 1 ماده 33 شرایط عمومی قرارداد	میعاد تصحیح نواقص (28) روز تقویمی بعد از هدایت انجنیر مراقبت کننده می باشد.
د. کنترل مصرف	

پروژه سیستم آبیاری سولری میران زی (بیشه) وقع قریه میران زی (بیشه) ولسوالی بالامرغاب ولایت بادغیس

MAIL/PD/NCB/W/269/98R

قراردادی مکلف است تا هر نوع تغییرات در احجام کاری را قبل از انجام آن به مدیر پروژه بطور کتبی اطلاع داده و مدیر پروژه را مطلع سازد. در صورت موجودیت اضافه کاری، قبل از انجام آن در ساحه مدیر پروژه مکلف است تا موضوع را با ذکر دلایل موجه به آمر اعطا پیشنهاد نموده و تعدیل احجام (اضافه کاری) مطابق به طرزالعمل تدارکات صورت گیرد. بل احجام تجدید شده که شامل (اضافه کاری داخل و یا خارج آفر) باشد همراه با تعدیل قیمت قرارداد توسط طرفین قرارداد (اداره و قراردادی) قبل از انجام کار امضا گردد. تعدیل قرارداد شامل (اضافه کاری، تمدید معیاد) در خلال معیاد قرارداد و قبل از انجام کار صورت گیرد، در غیر آن بعد از انجام کار و یا ختم معیاد قرارداد قابل پرداخت و مجزا نبود و مکلفیت به دوش قراردادی می باشد. مدیر پروژه نمی تواند هیچ نوع تعدیل (افزایش یا کاهش در قیمت قرارداد) به طور خو سرانه اجرا نماید.	بند 1 ماده 37 شرایط عمومی قرارداد
پرداخت های به اساس پیشرفت فیزیکی کار صورت میگیرد. برای انجام پرداخت ها اسناد ذیل نیاز می باشد: ▪ صورت حساب (انوائس) شرکت قراردادی ▪ بل احجام کار از احجام کار انجام شده ▪ اندازه گیری کار انجام شده ▪ راپور تست های کنترول و کیفیت کار (Quality Control Tests) ▪ تصدیق مدیر پروژه از کار انجام شده ▪ تصدیق مراقبت کننده از کار انجام شده	بند 1 ماده 40 شرایط عمومی قرارداد

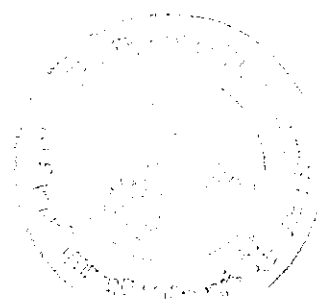

پروژه سیستم آبیاری سولری میران زی (بیشه) وقع قریه میران زی (بیشه) ولسوالی بالامرغاب ولایت بادغیس

MAIL/PD/NCB/W/269/98R


۱۸۰۲

شرطنامه معیاری تدارکات امور ساختمانی کوچک - اداره تدارکات ملی

بند 1 ماده 41 شرایط عمومی قرارداد	پرداخت ها در پیش پرداخت مجرا می گردد، پرداخت ها به قراردادی در خلال مدت (30) روز بعد از تصدیق صورت حساب ارائه شده توسط اداره صورت می گیرد. 1. پرداخت بعد از تکمیل کار نظر به فیصدی بعد از ارائه گزارش از جانب فرمایش گیرنده و تصدیق نماینده وزارت زراعت، آبیاری و مالداري پرداخته میشود. 2. پول فرمایش گیرنده در چهار قسط پرداخته میشود که در قسط اول 25 فیصد بعد از 25 فیصد تکمیل کار، در قسط دوم 25 فیصد بعد از 50 فیصد تکمیل کار، در قسط سوم 25 فیصد بعد از 75 فیصد تکمیل کار، و در قسط چهارم 25 فیصد بعد از 100 فیصد تکمیل کار پرداخته میشود. پرداخت های فوق در جریان کار قرار فوق در مقابل گزارشات پیشرفت کار انجام شده بعد از تصدیق مراقبت کننده از جانب فرمایش دهنده صورت میگیرد.
بند 1 ماده 45 شرایط عمومی قرارداد	قرارداد مطابق ماده 47 شرایط عمومی قرارداد قابل تعدیل نیست" و معلومات ذیل در مورد ضرایب "قابل تطبیق نیست" ضرایب تعدیل قیم قرارداد ذیل میباشد: برای واحد پول افغانی: ضریب A: فیصدی عنصر غیر قابل تعدیل (رقم به ارقام و حروف درج گردد) میباشد. ضریب B: فیصدی عنصر قابل تعدیل (رقم به ارقام و حروف درج گردد) میباشد. به واحد پول / واحد پولی درج گردد: ضریب A: فیصدی عنصر غیر قابل تعدیل (رقم به ارقام و حروف درج گردد) میباشد. ضریب B: فیصدی عنصر قابل تعدیل (رقم به ارقام و حروف درج گردد) میباشد. شاخص I به واحد پول افغانی (شاخص درج گردد) می باشد. شاخص I به واحد پولی بین المللی مشخص شده (شاخص درج گردد) می باشد. (این شاخص ها توسط قراردادی پیشنهاد و از جانب اداره تأیید میگردد) شاخص I 1 اسعار به استثنای واحد پول افغانی اسعار مشخص شده بین المللی (شاخص درج گردد) میباشد. (این شاخص ها توسط قراردادی پیشنهاد و از جانب اداره تأیید میگردد)
بند 2 ماده 46 شرایط عمومی قرارداد	فیصدی تناسب پرداخت های تامينات 10% ده فیصد میباشد. تامينات، بعد از تکمیل کامل قرارداد از جانب قراردادی یا ختم معاد گزینی، وراثتی و رفع نواقص و صدور تصدیق نامه ختم قرارداد از جانب اداره به قراردادی مسترد می گردد


پروژه سیستم آبیاری سولری میران زی (بیشه) وقع قریه میران زی (بیشه) ولسوالی بالامرغاب ولایت بادغیس

MAIL/PD/NCB/W/269/98R

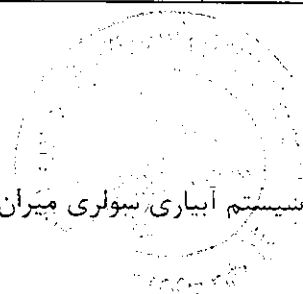

Handwritten signature or initials in the bottom right corner.

بند 1 ماده 47 شرایط عمومی قرارداد اندازه جریمه تاخیر (0.10) فیصد قیمت مجموعی قرارداد در مقابل هر روز تاخیر می باشد. حد اکثر رقم پولی جریمه تاخیر یا غیابت الی (10) فیصد قیمت مجموعی قرارداد می باشد، در صورتیکه مقدار جریمه تاخیر وضع شده بالغ بر 10 فیصد قیمت مجموعی قرارداد گردد، قرارداد مطابق ماده 57 شرایط عمومی قرارداد فسخ میگردد، در صورت توافق به تکمیل امور ساختمانی بشکل قسمت وار جریمه تاخیر برای هر قسمت قابل وضع می باشد.	
بند 1 ماده 49 شرایط عمومی قرارداد پیش پرداخت الی (10) فیصد قیمت قرارداد بوده در مقابل تضمین بانکی غیرمشروط پرداخت میگردد. معیاد اعتبار تضمین پیش پرداخت الی ختم معیاد قرار داد می باشد، پیش پرداخت 30 روز بعد از امضا قرارداد و ارائه تضمین پیش پرداخت صورت گرفته می تواند. 1. پیش پرداخت مطابق به شرایط خاص قرارداد الی 30 فیصد صورت گرفته می تواند. 2. تضمین پیش پرداخت دواطلب مطابق پیشرفت فیزیکی کار آزاد ساخته می شود. ✓ هرگاه تضمین پیش پرداخت برای 30 فیصد ارائه گردد در مقابل هر ده فیصد پیشرفت فیزیکی کار 3 فیصد از تضمین پیش پرداخت آزاد ساخته خواهد شد. ✓ هرگاه تضمین پیش پرداخت برای 20 فیصد ارائه گردد در مقابل هر ده فیصد پیشرفت فیزیکی کار 2 فیصد از تضمین پیش پرداخت آزاد ساخته خواهد شد. ✓ هرگاه تضمین پیش پرداخت برای 10 فیصد ارائه گردد در مقابل هر ده فیصد پیشرفت فیزیکی کار 1 فیصد از تضمین پیش پرداخت آزاد ساخته خواهد شد. اداره این حق را برای خود محفوظ می دارد تا در حالات خاص حسب لزوم دید و حکم آمر اعطا، برابر با پیشرفت فیزیکی کار مقدار تضمین پیش پرداخت را آزاد سازد.	
بند 1 ماده 50 شرایط عمومی قرارداد مبلغ تضمین اجرا (پنج 5) فیصد مجموع قرارداد میباشد، تصدی ها و شرکت های دولتی حین عقد قرارداد با ادارات دولتی از تضمین اجرا معاف میباشند. تضمین اجرا به شکل ضمانت بانکی غیرمشروط.	
هـ ختم قرارداد	

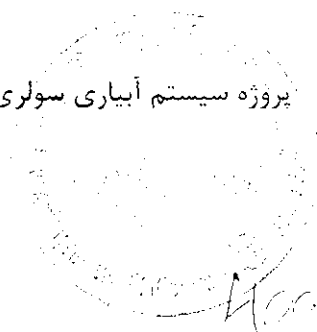

شرطنامه معیاری تدارکات امور ساختمانی کوچک - اداره تدارکات ملی

بند 1 ماده 56 شرایط عمومی قرارداد	ارائه نقشه ها و یا رهنمود های عملیاتی و مراقبت 30 روز بعد از اصدار سند تصدیق تکمیل کار می باشد.
بند 2 ماده 56 شرایط عمومی قرارداد	در صورت عدم ارائه نقشه ها و یا رهنمود های عملیاتی و مراقبت به تاریخ مشخص شده بند 1 ماده 58 شرایط عمومی قرارداد، مبلغ (50,000) از پرداخت اخیر قراردادی کسر می نماید
جز 6 بند 2 ماده 57 شرایط عمومی قرارداد	حد اکثر تاخیر 100 صد روز میباشد. تعداد روز ها باید در مطابقت به بند 1 ماده 49 جریمه تأخیر شرایط خاص قرارداد می باشد.
بند 1 ماده 59 شرایط عمومی قرارداد	فیصدی قابل تطبیق به ارزش کار امور ساختمان تکمیل نشده که بیانگر مصارف اضافی به اداره جهت تکمیل کار امور ساختمانی مطابق بند 2 حکم 109 طرز العمل تدارکات: اداره تدارکاتی، کار باقیمانده را طی مراحل پروسه جدید در میعاد اعتبار قرارداد اولی فراهم و تفاوت قیمت آنرا از قراردادی اولی به عنوان جبران خساره حصول می نماید.

پروژه سیستم آبیاری سولری میزان زی (بیشه) وقع قریه میزان زی (بیشه) ولسوالی بالامرغاب ولایت بادغیس

MAIL/PD/NCB/W/269/98R

تخنیکي و شرایط اجرا قسمت ششم: مشخصات

یادداشت ها در مورد مشخصات عمومی

این یادداشت صرف جهت ترتیب مشخصات تخنیکي شرطنامه توسط داوطلب می باشد این معلومات در اسناد نهایی شامل نمی باشند

مشخصات تخنیکي واضح و دقیق یک پیش شرط ارائه آفر بصورت واقعی و رقابتی بدون شروط و انحراف از جانب داوطلبان میباشد. در داوطلبی باز داخلی، مشخصات تخنیکي طوری ترتیب گردد تا سبب ایجاد رقابت بیشتر گردیده و توضیحات واضح طرز کار، مواد خام، و انجام امور ساختمان تدارک شده را داشته باشد. این صرف بخاطر اطمینان اقتصادی، مشمریت و منصفانه بودن که سبب ارائه آفر جوابگو و تسهیل پروسه ارزیابی آفر گردد، می باشد.

مشخصات تخنیکي بیانگر اینکه تمام اجناس و مواد خام ترکیب شده کار امور ساختمان جدید، غیرمستعمل، آخرین یا جدیدترین مودل های فعلی، و شامل تمام پیشرفت های اخیر در طرح و دیزاین مواد باشد، مگر اینکه در قرارداد طور دیگری تذکر رفته باشد.

مشخصات تخنیکي از پروژه های مشابه قبلی قابل استفاده میباشد. اکثر مشخصات تخنیکي که برای اجرای قرارداد امور ساختمانی مناسب باشد، از جانب اداره یا انجنیر تحریر میگردند. مشخصات تخنیکي معیاری با کاربرد فراگیر تمام سکتور ها وجود ندارد، اما اصول و عرف پا بر جا موجود در این اسناد منعکس گردیده است.

معیاری سازی مشخصات تخنیکي برای کار امور ساختمان تکراری با شرایط مرتبط در سکتور های دولتی چون شاه راه ها، بندر، قطار آهن، مسکن شهری، آبیاری، و تامین آب سبب صرفه جویی در تدارکات عامه میگردد. مشخصات تخنیکي عمومی شامل طرز کار، مواد و تجهیزات که معمولاً در امور ساختمان استفاده میگردد، میباشد. ضروری نیست تا در هر قرارداد امور ساختمان مشخص استفاده گردد. هرگونه حذف یا ضمیمه در امور ساختمان مشخص، بر وفق مشخصات تخنیکي عمومی باشد. مشخصات تخنیکي عمومی مشخصات اند که توسط وزارت های سکتوری نهاد های مسلکی در افغانستان و یا توسط سازمان بین المللی استاندارد (ISO) صادر شده باشد.

توجه داشت که مشخصات تخنیکي ترتیب شده محدود نباشد. مشخصات تخنیکي تهیه شده از نهاد های داخلی یا بین المللی ممین این باشد که اجناس، مواد و طرز کار مطابق مشخصات تخنیکي بوده و مشخصات تخنیکي معادل یا بالاتر از معیارات ذکر شده، قابل قبول میباشد. جهت تطبیق، ماده نمونوی ذیل در شرایط خاص یا مشخصات تخنیکي درج گردد.

معادل بودن معیار ها و کود ها

در صورتیکه از معیارات و کود های خاص جهت تهیه اجناس و خدمات، انجام یا آزمایش امور ساختمان اشاره شده باشد، آخرین ویرایش معیارات مناسب تحت این قرارداد قابل تطبیق میباشد. مگر اینکه صریحاً طور دیگری تذکر رفته باشد. هرگاه معیارات و کود ها از نهاد های جمهوری اسلامی افغانستان یا از کشور یا منطقه خاص باشد، معیار های دیگر معادل یا بالاتر از آن مشروط بر توافق کتبی و بررسی قبلی مدیر پروژه، قابل قبول می باشد. قراردادی، تفاوت میان معیار های مشخص شده و معیار های بدیل پیشنهاد شده را بصورت واضح کتبی ارائه و در جریان (28) روز قبل از توافق کتبی مدیر پروژه، آن را به مدیر پروژه تسلیم می نماید. در صورتیکه انحراف پیشنهاد شده توسط قراردادی بصورت قابل ملاحظه معادل یا بالاتر از کیفیت مشخص شده نباشد، قراردادی معیار های مشخص شده اسناد داوطلبی را برآورده نماید.

پروژه سیستم آبیاری سولری میران زی (بیشه) وقع قریه میران زی (بیشه) ولسوالی بالامرغاب ولایت بادغیس

MAIL/PD/NCB/W/269/98R

370

قسمت ششم: مشخصات و شرایط اجراء

قسمت هفتم نقشه ها

ضم میباشد

یادداشت ها و نقشه ها

از لیست نقشه ها درج گردد؛

نقشه های واقعی بشمول پلان ساحه به این بخش یا در دوسیه جداگانه ضمیمه شود.

نقشه ها دارای تاریخ، شماره و شماره تجدید شده میباشد

قسمت هشتم بل احجام کار^{۱۷}

یادداشت ها در مورد بل احجام کار

ضم میباشد

این یادداشت صرف معلومات برای ترتیب بل احجام کار به اداره بوده و در اسناد نهایی شامل نمیگردد.

اهداف

اهداف بل احجام کار عبارت اند از:

1- ارائه معلومات کافی مقدار امور ساختمان قابل اجرا که سبب تهیه آفر بشکل مضمّر و درست از جانب داوطلب میگردد.

2- ارائه بل احجام کار قیمت گذاری شده جهت ارزیابی امور ساختمان اجرا شده در صورت عقد قرارداد.

برای بدست آوردن اهداف فوق، امور ساختمان به شکل اقلام در بل احجام کار با جزئیات کافی ارائه میگردد. همچنان امور ساختمان با تفکیک بخش ها یا امور ساختمان با ماهیت مشابه که در ساحات مختلف، شرایط مختلف انجام و سبب بررسی مصارف از جهت مختلف میگردد، صورت گیرد.

با در نظر داشت نیاز فوق، طرح و محتوای بل احجام کار باید تا حد ممکن ساده و خلاصه باشد.

جدول مزد کار

^{۱۷} در قرارداد های بالمقطع، بل احجام کار صرفاً جهت ارائه معلومات بوده و الزام آور نمیباشد. برای معلومات ترتیب میشود و وابسته به قرارداد نیست. جدول فعالیت ها توسط داوطلب تهیه گردیده و اسناد مربوط به قرارداد میباشد.

پروژه سیستم آبیاری سولتری میران زی (بیشه) وقع قریه میران زی (بیشه) ولسوالی بالامرغاب ولایت بادغیس

MAIL/PD/NCB/W/269/98R

شرطنامه معیاری تدارکات امور ساختمانی کوچک - اداره تدارکات ملی

جدول کار روزانه صرف زمانی شامل میگردد که احتمال امور ساختمان پیش بینی نشده بیرون از بل احجام کار بیشتر باشد. جهت بررسی واقعی بودن نرخ ارائه شده داوطلب در بل احجام کار، جدول کار روزانه مرکب از موارد ذیل میباشد:

- 1- تست بخش های مختلف نیروی کار، مواد و تاسیسات امور ساختمان که به آن روز کار نرخ داده شده یا قیمت ها درج میگردد، با بیانیه شرایط پرداخت امور ساختمان به قراردادی
- 2- مقدار اسمی برای هر قلم کار روزانه که از جانب هر داوطلب به نرخ کار روزانه قیمت گذاری میگردد.

مبالغ احتمالی

یک مبلغ احتمالی عمومی برای شرایط احتمالی فزینگی (افزایش مقدار) در بل احجام کار شامل میگردد. همچنان هزینه احتمالی برای افزایش ممکن قیمت منحیت مبلغ احتمالی در بل احجام کار قیمت گذاری شده ارائه میگردد. شامل نمودن مبلغ احتمالی سبب تسهیل تصویب بودجه و جلوگیری از درخواست دورانی برای نیاز های آینده میگردد. در صورت استفاده مبلغ احتمالی (Contingency Allowance) روش استفاده و مقام با صلاحیت منظور کننده آن که معمولاً مدیر پروژه میباشد، در شرایط خاص قرارداد ذکر میگردد.

تصحیح اشتباهات محاسباتی

هرگاه اشتباه محاسباتی توسط داوطلب در قیمت فی واحد یا قیمت مجموعی صورت گرفته باشد، داوطلب می تواند قبل از تسلیمی آفر آنرا تصحیح و هر تصحیح توسط شخص با صلاحیت که آفر را امضا نموده، امضا گردد. بل احجام کار توام با بیانیه ذکر مقدار مجموعی اصلاحات وارده در بل احجام کار قیمت گذاری شده، ارائه میگردد.

اداره یادداشت ذیل را در هر بل احجام کار ذکر می نماید:

این بل احجام کار در برگیرنده اَشماره به ارقام و حروف درج گردد/اصلاحات محاسباتی بوده و توسط شخص با صلاحیت که آفر را امضا نموده، امضا گردیده است.

قسمت نهم - فورمه های قرارداد و تضمین

فورمه ها	عنوان فورمه ها
فورمه امور ساختمان کوچک/05	تضمین آفر: تضمین بانکی
فورمه امور ساختمان کوچک/06	اظهار نامه تضمین آفر
فورمه امور ساختمان کوچک/07	تضمین اجرا (غیر مشروط)
فورمه امور ساختمان کوچک/08	تضمین پیش پرداخت: تضمین بانکی
فورمه امور ساختمانی کوچک/09	موافقت نامه قرارداد
فورمه های نمودنی قابل قبول تضمین اجرا و پیش پرداخت ارائه گردیده است. داوطلبان فورمه های تضمین اجرا و پیش پرداخت را در این پروسه جای نمی نمایند. داوطلب برنده این دو فورمه را ارائه می نمایند.	

پروژه سیستم آبیاری سولری میران زی (بیشه) وقع قریه میران زی (بیشه) ولسوالی بالامرغاب ولایت بادغیس

MAIL/PD/NCB/W/269/98R

376

تضمین آفر: تضمین بانکی

فورمه امور ساختمان کوچک/05

بانک: /نام و آدرس بانک درج گردد/

ذینفع: /نام و آدرس اداره درج گردد/

تاریخ: /روز، ماه و سال تسلیمی آفر درج گردد/

شماره تضمین بانکی آفر /شماره درج گردد/

اطلاع یافتیم که /نام مکمل داوطلب درج گردد/، منبعی به نام "داوطلب" آفر خود که به تاریخ /تاریخ درج گردد/ برای اجرای /نام قرارداد درج گردد/ تحت اعلان تدارکات شماره /شماره اعلان تدارکات درج گردد/ به شما ارائه نموده است.

بر علاوه می دانیم که مطابق شرایط شما، آفر باید همراه با تضمین آفر ارائه گردد.

بر اساس درخواست داوطلب، ما /نام بانک درج گردد/ بدینوسیله به صورت قطعی تعهد میسپاریم که بدون تعلل، مبلغ مجموعی /مبلغ به حروف و ارقام درج گردد/ را بعد از دریافت اولین تقاضای تحریری شما در صورت که داوطلب مرتکب اعمال ذیل گردیده باشد، بپردازیم:

- (1) تغییر یا انصراف از آفر در میعاد اعتبار آفر و بعد از انقضای مدت معینه تسلیمی آفر؛
 - (2) انکار داوطلب از پذیرش تصحیح اشتباهات حسابداری در جدول قیمت های ارائه شده در آفر؛
 - (3) اجتناب از عقد قرارداد، مطابق مندرجات شرطنامه و مطالبه پیشنهاد از طرف داوطلب برنده؛
 - (4) فراهم نکردن تضمین اجرای قرارداد مطابق مندرجات شرطنامه از طرف داوطلب برنده؛
 - (5) در صورت محرومیت داوطلب به دلیل تخطی در این داوطلبی مطابق حکم ماده چهل و نهم این قانون.
- این ضمانت در حالات ذیل فاقد اعتبار خواهد شد:

(6) در صورتیکه داوطلب برنده باشد به محض دریافت کاپی های قرارداد امضا شده توسط داوطلب و فراهم سازی تضمین

اجرا طبق دستورالعمل برای داوطلبان؛ یا

(7) در صورتیکه داوطلب برنده نباشد، به محض (1) امضای قرارداد با داوطلب برنده؛ یا (2) 28 روز بعد از ختم میعاد اعتبار

آفر به شمول میعاد تمدید مدت اعتبار آفر /تاریخ ختم آفر درج گردد/

در نتیجه، هرگونه تقاضا برای پرداخت تحت این تضمین باید توسط ما قبل از میعاد فوق دریافت شده باشد.

این تضمین تابع مقرره منشتره شماره 785 اطلاق تجارت بین المللی میباشد.

امضا: /امضای مسئول مربوط درج گردد/

مهر: /مهر گردد/

پروژه سیستم آبیاری سولری میران زی (بیشه) وقع قریه میران زی (بیشه) ولسوالی بالامرغاب ولایت بادغیس

MAIL/PD/NCB/W/269/98R

375

شرطنامه معیاری تدارکات امور ساختمانی کوچک - اداره تدارکات ملی

اظهار نامه تضمین آفر
فورمه امور ساختمان کوچک/06

شماره اعلان تدارکات: / شماره اعلان تدارکات درج گردد/
شماره شرطنامه داوطلبی: / شماره داوطلبی درج گردد/
شماره آفر بدیل: / در صورتیکه این آفر بدیل باشد، شماره تشخیصیه آن درج گردد/
تاریخ: / روز، ماه و سال تسلیمی آفر درج گردد/

به: / نام مکمل اداره درج گردد/

ما اشخاصیکه در زیر امضا نمودیم، اظهار مینمائیم که:

ما میدانیم که، طبق شرایط شما، آفر باید همراه با اظهارنامه تضمین آفر ارائه گردد.

ما می پذیریم که در صورت نقض وجایب مان تحت شرایط آفر ما از عقد قرارداد با اداره برای مدت / تعداد سال درج گردد/ سر از / تاریخ درج گردد/ محروم گردیم. وجایب داوطلب تحت این آفر شامل موارد ذیل می باشد:

- 1- ارائه معلومات نادرست در مورد اهلیت داوطلب؛
- 2- تغییر یا انصراف در ميعاد اعتبار آفر و بعد از انقضای مدت معینه تسلیمی آفر؛
- 3- انکار داوطلب از پذیرش تصحیح اشتباهات حسابی در جدول قیمت های ارائه شده در آفر؛
- 4- اجتناب از عقد قرارداد، مطابق مندرجات شرطنامه و مطالبه پیشنهاد از طرف داوطلب برنده؛
- 5- فراهم نکردن تضمین اجرای قرارداد مطابق مندرجات شرطنامه از طرف داوطلب برنده.

این اظهار نامه تضمین آفر در صورت برنده شدن ما و تسلیمی تضمین اجرای قرارداد و امضای قرار داد با داوطلب برنده و یا 28 روز بعد از ختم ميعاد اعتبار آفر مان فاقد اعتبار می گردد.

امضا: / امضای شخصی که صلاحیت امضای این اظهار نامه را دارد/

دارای صلاحیت امضای این اظهار نامه از طرف: / نام داوطلب درج گردد/

تاریخ: / روز، ماه و سال درج گردد/

مهر: / مهر گردد/

/ یادداشت: در صورت شرکت مشترک، این اظهار نامه تضمین آفر باید به نام تمام شرکا آفر را ارائه گردد/

پروژه سیستم آبیاری سولری میران زی (بیشه) وقع قریه میران زی (بیشه) ولسوالی بالامرغاب ولایت بادغیس

MAIL/PD/NCB/W/269/98R

شرطنامه معیاری تدارکات امور ساختمانی کوچک - اداره تدارکات ملی

تضمین اجرا بانکی (غیر مشروط)

فورمه امور ساختمان کوچک/07

بانک: /نام و آدرس بانک درج گردد/

ذینفع: /نام و آدرس اداره درج گردد/

تاریخ: /روز، ماه و سال تسلیمی آفر درج گردد/

شماره تضمین بانکی آفر/شماره درج گردد/

/به اساس درخواست داوطلب برنده، بانک این فورمه را مطابق رهنمود ارائه شده خانه پری می نماید/

اطلاع حاصل نمودیم که /نام مکمل قراردادی درج گردد/، که منبع بنام "قراردادی" یاد می شود، قرارداد شماره /شماره قرارداد درج گردد/ مؤرخ /روز، ماه و سال درج گردد/ را که منبع بنام قرارداد یاد می شود با اداره محترم شما بمنظور انجام /نام قرارداد و توضیح مختصر امور ساختمانی درج گردد/ عقد می نماید.

علاوه برآن، ما میدانیم که طبق شرایط این قرارداد، تضمین اجراء نیز لازم می باشد.

به درخواست قراردادی، ما تعهد می نمائیم که بدون چون و چرا مبلغ /مبلغ^{۱۸} به حروف و ارقام درج گردد/ را بمجرد دریافت اولین تقاضای کتبی شما که نشان دهنده تخطی قراردادی از شرایط مندرج قرارداد باشد، بدون ارائه دلایل و زمینه های ارسال تقاضا از جانب شما، بپردازیم.

این تضمین (28) روز بعد از تسلیمی تصدیقنامه تسلیمی امور ساختمان به ما یا الی تاریخ /روز، ماه و سال^{۱۹} درج گردد/ هر کدام که اول صورت گیرد، اعتبار دارد و هر نوع تقاضا برای پرداخت مطابق این تضمین باید قبل از تاریخ متذکره به دفتر بانک تسلیم داده شود.

این تضمین تابع مقرره منتشره شماره 785 اطاق تجارت بین المللی، به استثنای فقره 2 ماده 20 (الف) آن میباشد.

/امضا، نام و وظیفه نماینده با صلاحیت بانک و اکمال کننده درج گردد/

/مهر بانک/

/مهر اکمال کننده

¹⁸ تضمین کننده (بانک) مبلغ که بیناگر فیصدی قیمت قرارداد را که به اسعار قرارداد یا قابض تبادل قابل قبول اداره، تبدیل شده درج مینماید/

¹⁹ این تاریخ (28) روز بعد از تاریخ تخمینی تکمیل میباید. اداره توجه باید داشت که در موقع تمدید سباعد تکمیل امور ساختمان، تمدید این تضمین را از بانک بصورت کتبی قبل از ختم اعتبار تضمین اجرا درخواست نماید. جهت تهیه این تضمین، اداره یادداشت زیر را در قسمت آخر پاراگراف این فورمه درج مینماید: "تضمین کننده (بانک) به یک تمثیل زمان برای مدت (6) ماه یا (1) سال در مقابل درخواست کتبی اداره قبل از ختم اعتبار تضمین، موافقه مینماید".

پروژه سیستم آبیاری سولری میران زی (بیشه) وقع قریه میران زی (بیشه) ولسوالی بالامرغاب ولایت بادغیس

MAIL/PD/NCB/W/269/98R

373

تضمین پیش پرداخت: تضمین بانکی

فورمه امور ساختمان کوچک/08

به اساس درخواست داوطلب برنده، بانک این فورمه را مطابق رهنمود ارائه شده خانه پری می نماید؛

بانک: /نام و آدرس بانک درج گردد/

ذینفع: /نام و آدرس اداره درج گردد/

تاریخ: /روز، ماه و سال تسلیمی آفر درج گردد/

شماره تضمین بانکی آفر/شماره درج گردد/

ما /نام قانونی و آدرس بانک درج گردد/ اطلاع حاصل نمودیم که /نام و آدرس قراردادی درج گردد/، که منبع بنام "قراردادی" یاد می شود، قرارداد شماره /شماره قرارداد درج گردد/ مؤرخ /روز، ماه و سال درج گردد/ را که منبع بنام قرارداد یاد می شود با اداره محترم شما بمنظور اجرای امور ساختمان /نام قرارداد توضیح مختصر امور ساختمان درج گردد/ عقد نماید.

علاوه بر آن، ما میدانیم که طبق شرایط این قرارداد، پیش پرداخت در مقابل تضمین پیش پرداخت صورت میگیرد.

به درخواست قراردادی، تعهد می نمایم که بدون چون و چرا مبلغ /مبلغ به حروف و ارقام درج گردد/ را بمجرد دریافت اولین تقاضای کتبی شما که نشان دهنده تخطی قراردادی ناشی از استفاده پیش پرداخت برای اهداف غیر از مصارف تجهیز صورت گرفته باشد، به شما بپردازیم.

این یک شرطی است برای تهیه هر نوع مطالبه و پرداخت تحت این ضمانت طوریکه پیش پرداخت متذکره فوق باید توسط قراردادی به حساب نمبرش دریافت شده باشد /شماره و محل حساب درج گردد/

مبلغ این تضمین بصورت تدریجی به اندازه باز پرداخت پیش پرداخت توسط قراردادی که در کاپی بیانیه موقت یا تصدیقنامه پرداخت از آن تذکر و به ما ارائه گردیده، کم میگردد. این تضمین بمجرد دریافت کاپی تصدیقنامه پرداخت که بیانگر اینکه (80) فیصد قیمت قرارداد برای پرداخت تصدیق گردیده، یا به تاریخ /روز، ماه و سال ۲۰ درج گردد/ فاقد اعتبار میگردد.

این تضمین تابع مقررہ منتشره شماره 785 اطاق تجارت بین المللی، میباشد.

/امضا نماینده با صلاحیت اخذ گردد/

/مهر بانک/

²⁰ /این تاریخ (28) روز بعد از تاریخ تحمینی تکمیل میباشد. اداره توجه باید داشت که در موقع تمدید میعاد تکمیل امور ساختمان، تمدید این تضمین را از بانک بصورت کتبی قبل از ختم اعتبار تضمین اجرا درخواست نماید. جهت تهیه این تضمین، اداره بایدداشت زیر را در قسمت آخر پاراگراف این فورمه درج مینماید: "تضمین کننده(بانک) به یک تمدید زمان برای مدت که نباید بیشتر از (6) ماه یا (1) سال در مقابل درخواست کتبی اداره قبل از ختم اعتبار تضمین، موافقه مینماید" /

722

فورمه موافقتنامه قرارداد

فورمه امور ساختمانی کوچک/09

ل/ در این موافقتنامه قرارداد هرگونه تصحیح یا تعدیل از اثر اصلاح اشتباهات محاسبوی مطابق ماده 28 دستور العمل برای داوطلبان، تعدیل قیمت در جریان پروسه ارزیابی مطابق بند 3 ماده 16 دستور العمل برای داوطلبان، انتخاب آفر بدیل مطابق ماده 18 دستور العمل برای داوطلبان، انحرافات قابل قبول مطابق ماده 27 دستور العمل برای داوطلبان، یا تغییرات دیگری موافقه شده دوطرف مجاز در شرایط عمومی قرارداد چون تغییر کارمندان کلیدی، قراردادی های فرعی، جدول بندی، و امثال آن شامل می باشد.

این موافقتنامه به تاریخ /سال، ماه و روز درج گردد/ میان /نام و آدرس اداره درج گردد/ و /نام و آدرس داوطلب برنده درج گردد/ عقد گردیده است.

اداره آفر داوطلب برنده را جهت اجرا، تکمیل و رفع هرگونه نواقص ناشی از اجراءات در قرارداد /نام و نمبر تخصیصیه قرارداد/ درج گردد/ پذیرفته و قراردادی قرارداد متذکره را اجرا می نماید.

این موافقتنامه موارد ذیل را در بر می گیرد:

1. کلمات و اصطلاحات شامل این موافقتنامه عین معنی را افاده می نمایند که بترتیب در شرایط قرارداد به آن نسبت داده می شوند، آنها تشکیل دهنده و بخشی از این موافقتنامه تلقی میگردند.
2. قراردادی در مقابل پرداخت اداره تعهد می نماید که قرارداد امور ساختمان را اجرا، تکمیل و هرگونه نواقص را مطابق شرایط این قرارداد رفع می نماید.
3. اداره نیز تعهد می نماید که قیمت قرارداد یا دیگر مبلغ قابل پرداخت تحت شرایط این قرارداد را در مقابل اجرا، تکمیل، و رفع نواقص امور ساختمان در زمان و شیوه مشخص شده در این قرارداد پرداخت نماید.
4. طرف های شاهد که سبب تشکیل این موافقتنامه گردیده اند:

مهر در حضور /خانه پری گردد/

امضا، مهر، و تسلیم گردید /خانه پری گردد/

در حضور /خانه پری گردد/

امضا الزام آور اداره: /امضا توسط نماینده با صلاحیت اداره/

امضا الزام آور قراردادی: /امضا توسط نماینده با صلاحیت قراردادی/

پروژه سیستم آبیاری، سولری میران زی (بیشه) وقع قریه میران زی (بیشه) ولسوالی بالامرغاب ولایت بادغیس

MAIL/PD/NCB/W/269/98R

فرمۀ معیاری برای دعوتنامۀ داوطلبی

دعوت به داوطلبی

جمهوری اسلامی افغانستان

وزارت زراعت، آبیاری و مالداری

نام پروژه: پروژه سیستم آبیاری سولری میران زی (بیشه) وقع قریه میران زی (بیشه) ولسوالی بالامرغاب ولایت بادغیس کود نمبر: MAIL/PD/NCB/W/269/98R

1. این دعوتنامۀ برای داوطلبی به تعقیب پلان عمومی تدارکاتی سالانۀ توسط ریاست تهیه و تدارکات برای سال 1397 ترتیب شده است.

2. ریاست تهیه و تدارکات از تمام داوطلبان دارای اهلیت و واجد شرایط دعوت بعمل می آورد تا آفرهای سربسته خویش را برای پروژه سیستم آبیاری سولری میران زی (بیشه) وقع قریه میران زی (بیشه) ولسوالی بالامرغاب ولایت بادغیس ارائه نمایند.

میعاد تحویل و تکمیل امور ساختمانی 12 ماه تقویمی میباشد.

3. پروسۀ داوطلبی از طریق داوطلبی باز ملی طبق قانون تدارکات عامه و متحد المالها و برای تمام داوطلبان از منابع و کشورهای واجد شرایط طوریکه در شرطنامۀ تعریف شده است، راه اندازی خواهد شد.

4. داوطلبان علاقمند واجد شرایط میتوانند معلومات بیشتر را از میر محمد مونس "حسینی" شماره تلیفون 020292236 ، ایمیل: monis.hossaini@mail.gov.af و برای دریافت شرطنامۀ به آمریت امور ساختمانی ریاست تهیه و تدارکات، وزارت زراعت، آبیاری و مالداری مراجعه نمایند.

5. شرایط اهلیت شامل (به قسمت های ذکر شده در شرایط برای داوطلبان، مراجعه گردد). یک حد ترجیح برای قرارداد ها و شرکت های مشترک قابل اجراء نخواهد بود.

6. یک مجموعۀ مکمل شرطنامۀ به دري توسط داوطلبان با ارائه یک درخواست تحریری همراهی جواز شرکت به آدرس ریاست تهیه و تدارکات وزارت زراعت، آبیاری و مالداری.

7. آفرها باید به آدرس ذیل به ساعت 09:45 قبل از ظهر به وقت کابل مورخ 23 اسد سال 1398 به تعمیر


عقب منابع بشری، منزل دوم، آمریت تدارکات امور ساختمانی، ریاست تهیه و تدارکات، وزارت زراعت، آبیاری و مالداری، جمال مینه کارته سخی، کابل، افغانستان، تحویل داده شود. داوطلبی الکترونیکی مجاز نیست. آفرهای ناوقت رسیده رد خواهند شد. آفرها طور طبیعی در حضورداشت داوطلبان یا نماینده های آنها که خواهان حضور فزیک میباشند در تعمیر عقب منابع بشری، منزل دوم، آمریت تدارکات امور ساختمانی، اتاق جلسات ریاست تهیه و تدارکات، وزارت زراعت، آبیاری و مالداری، جمال مینه کارته سخی، کابل، افغانستان، 10:00 قبل از ظهر به وقت کابل 23 اسد سال 1398 گشوده خواهند شد.

8. تمام آفرها باید همراه با یک تضمین آفر (تضمین بانکی) مبلغ (250,000) دوصد و پنجاه هزار افغانی باشد.

پروژه سیستم آبیاری سولری میران زی (بیشه) وقع قریه میران زی (بیشه) ولسوالی بالامرغاب ولایت بادغیس

MAIL/PD/NCB/W/269/98R

9. آدرس به منظور تسلیمی آفر عبارت است تعمیر عقب منابع بشری، منزل دوم، آمریت تدارکات امور ساختمانی، اتاق جلسات ریاست تهیه و تدارکات، وزارت زراعت، آبیاری و مالداري، جمال مینه کارته سخی، کابل، افغانستان.
10. هرنوع معلومات شامل در این دعوت به داوطلبی در صورت تفاوت با احکام دستورالعمل برای داوطلبان قسمت 1 شرطنامه جایگزین شده میتواند.

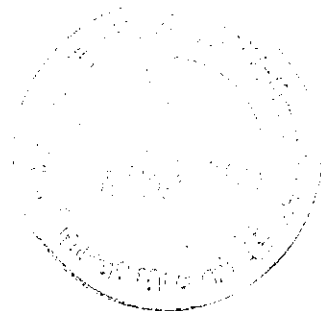

پروژه سیستم آبیاری سولری میران زی (بیشه) وقع قریه میران زی (بیشه) ولسوالی بالامرغاب ولایت بادغیس

MAIL/PD/NCB/W/269/98R

387



Islamic Republic of Afghanistan
Administrative Office of the President
National Procurement Authority

English | [صفحه اصلی](#) | [داخل شدن به سیستم برای اعضا](#) | [ارتباط با ما](#) | [پیوندها](#) | [کنک و رهنمای](#) | [سئوالها و جوابهای تدارکات](#) | [جستجو](#)

وضعیت کاری

Welcome, MNasim.mail.

[Logout](#)

مسیریابی در وبسایت

صفحه اصلی: بزرگای بیدهای
تدارکاتی

معلومات مدیریت تدارکات

بلاگ تدارکاتی
تعارف تدارکات

معلومات روزمره تدارکات

داوطلبی ها
تست شرکت های فرادنی

فرار دهای اعضا شده
ارثبو معلومات

چیت همراهی کارشدن
گزارشات

گزارشات بلاگ تدارکاتی
گزارشات تعارف تدارکاتی

گزارشات فرادهای اعضا
گزارشات مغایر تدارکات

تغیر کلمه عبوری

Online Users

داوطلبی ها

در صورتی که حجم فایل برای آپلود از 10MB زیادتو میباشد، شما میتوانید که یک فایل پی دی اف را آپلود کنید که از یوزر تقاضا میکند تا با آوردن یک CD فایلهای مربوطه را از اداره شما تسلیم بگیرد.

Reload	Filter	MAIL/PD/NCB/W/269/98R	بمهر قرار داد تدارکاتی
تاری			
14122			
ID			
تدارکات امور مسکنهای			
شیوه تدارکات			
داوطلبی باز			
مهر برونجه			
منتظر شده			
MAIL PD NCB W 269-98R			
پروژه سیستم آبشاری سولوی میران زی (بیشه) واقع قریه میران زی (بیشه) ولسوالی بالامرغاب ولایت بدخشیس			
تاریخ اختتام			
26 5-1398			
داوطلبی (ضرب)			
(العمل)			
Uploads MAIL39 - Bidding Opportunities 14122 BidDocuments\BidDocument.pdf			
اسناد داوطلبی			
Uploads MAIL39 - Bidding Opportunities 14122 Amendment\Clarification\Amendment\Clarification.pdf			
توضیح تعديلات			
Uploads MAIL39 - Bidding Opportunities 14122 NoticeOfTender\NoticeOfTender.pdf			
اعلام داوطلبی			
آرشیو			
English			
اعلان تمديدی قبلا در شماره (۱۷۷۵) مورخ ۱۷/۰۵/۱۳۹۸ روزنامه اطلاعات روز اعلان داوطلبی پروژه سیستم آبشاری سولوی میران زی (بیشه) واقع قریه میران زی (بیشه) ولسوالی بالامرغاب ولایت بدخشیس با کد مهر MAIL PD NCB W 269 98R مربوط وزارت زراعت، آبپزی و معناری به نشر رسیده بود لذا تاریخ افرگمندی پروژه متکوره از ۲۳ اسد ۱۳۹۸ ساعت ۰۲:۰۰ بعد از ظهر به تاریخ ۲۶ اسد ۱۳۹۸ ساعت ۰۲:۰۰ بعد از ظهر تمديد گردیده است، داوطلبان محترم مطلع باشند.			
Description			
Download Info			
Download Details			
Download Info			
Delete New Edit			

ahad mohibi

From: ahad mohibi <ahad.mohibi@mail.gov.af>
Sent: Tuesday, August 6, 2019 10:24 AM
To: 'monis.hossaini@mail.gov.af'
Cc: 'mukhtar.omaryar@mail.gov.af'; 'qurban.sarvari@mail.gov.af'; 'Hameedullah Samim'
Subject: Amendment for Time of Bid Opening Session of Project, MAIL/PD/NCB/W/269/98R
Attachments: اعلان تمديدى پروژه سیستم آبیاری سولری میران زی (بیشه) واقع قریه میران زی (بیشه)
تعدیل زمانی پروژه سیستم آبیاری سولری میران زی.pdf; ولسوالی بالامرغاب ولایت بادغیس
(بیشه).pdf; ولسوالی بالامرغاب ولایت بادغیس


On behalf of Procurement Directorate, Ministry of Agriculture, Irrigation and Livestock

Dear Bidders,

Please find the attached amendment (Time Amendment for Bid Opening Session) for the subject project.

Regards,


Abdul Ahad Ali, *Minister*
Procurement Specialist
Works Unit/Procurement Directorate

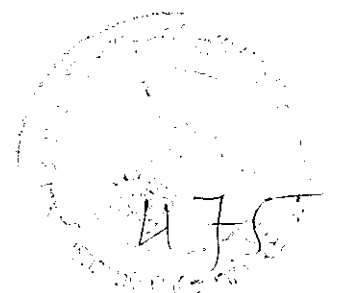

want to do...

Move to: Team Email
 Reply & Delete
 Quick Steps
 To Manager
 Done
 Create New
 Move
 Rules
 OneNote
 Unread/Read
 Categorize
 Follow Up
 Address Book
 Filter Email
 Send/Receive All Folders
 Send/Receive

Reply Reply All Forward

Tue 6/6/2019 10:24 AM

ahad.mohibi <ahad.mohibi@mail.gov.af>

Amendment for Time of Bid Opening Session of Project, MAIL/PD/NCB/W/269/98R

To: 'monis.hossain@mail.gov.af'

Cc: 'mulhitar.omeriyar@mail.gov.af'; 'qurban.sarvari@mail.gov.af'; 'Haneeedullah Samini'

'syed.sherzad@gmail.com'; 'n.hamidullah@yahoo.com'; 'zafer_7576@yahoo.com'; 'hajmanfaiz@hotmail.com'; 'mat.omen888@gmail.com';
 'delos5.logistics@hotmail.com'; 'raheep09@gmail.com'; 'naseerahmadi889@gmail.com'; 'lwycc.conscompany@gmail.com'; 'ataseelectrictycompany@gmail.com';
 'Global20026@gmail.com'; 'Ebrahim.nazari60@yahoo.com'; 'brologix.afg@gmail.com'; 'ali.ozairconstruction@gmail.com'; 'darwishiafghanistanenders.com';
 'aygsc@yahoo.com'; 'alphakaar@gmail.com'; 'tetteg7@gmail.com'; 'Shayktrahmani.co@gmail.com'; 'ahmadshankaran97@gmail.com'

اعلان تمدیدی پروژه سیستم...
 465 KB

تعديل زمانى پروژه سیستم...
 526 KB

On behalf of Procurement Directorate, Ministry of Agriculture, Irrigation and Livestock

Dear Bidders,

Please find the attached amendment (Time Amendment for Bid Opening Session) for the subject project.

Regards,

Signature
 Procurement Directorate
 Ministry of Agriculture, Irrigation and Livestock

474

لاهور داگ

rehmanreza.lc@gmail.com; pearl.bpcc@gmail.com; ah.sulaimanfarhad@gmail.com;
alifrotan.kare@gmail.com; n_hamidullah@yahoo.com; naseebrasa5566@gmail.com;
yzcc.af@gmail.com; mati.amani888@gmail.com; yaser.egineering@gmail.com;
accounts@prologixaf.com; naseerahmadi885@gmail.com; atraceelectricitycompany@gmail.com;
Global20026@gmail.com; Ebrahim.nazari60@yahoo.com; smcc.engineering@gmail.com;
buildtech32@gmail.com; hamdard_group@hotmail.com; darwishi@afghantenders.com;
aygsc@gmail.com; tetteg7@gmail.com; najibwali.company@yahoo.com

buildtechkabul@gmail.com; buildtech@gmail.com; silicon.solar.j@gmail.com;
afghannoblegroup@yahoo.com; mwcc.afgn@gmail.com; saifurahmansadat2017@gmail.com;
dcac.1392@gmail.com; abrcc.afg@gmail.com; director@paikarssc.com; ceo@paikarssc.com;
sidiqi.ancc@gmail.com


میران زی

swcc.sherzad@gmail.com; n_hamidullah@yahoo.com; zafar_7579@yahoo.com;
najmanfaizi@hotmail.com; mati.amani888@gmail.com; delta5.logistics@hotmail.com;
rakhepp09@gmail.com; naseerahmadi885@gmail.com; hwcc.conscompany@gmail.com;
atraceelectricitycompany@gmail.com; Global20026@gmail.com; Ebrahim.nazari60@yahoo.com;
prologix.afg@gmail.com; alkozaiconstruction@gmail.com; darwishi@afghantenders.com;
aygsc@gmail.com; alphakaar@gmail.com; tetteg7@gmail.com; Shawkatrahmani.cc@gmail.com;
ahmadshahkakar97@gmail.com

بابی ها

n_hamidullah@yahoo.com; Sabawonsahak8@gmail.com; zafar_7579@yahoo.com;
najmanfaizi@hotmail.com; aucc.afghanistan@hotmail.com; mati.amani888@gmail.com;
mati.amani888@gmail.com; delta5.logistics@hotmail.com; abdulsami.razaq1991@gmail.com;
rakhepp09@gmail.com; mnscc@hotmail.com; naseerahmadi885@gmail.com;
hwcc.conscompany@gmail.com; atraceelectricitycompany@gmail.com; Global20026@gmail.com;
Ebrahim.nazari60@yahoo.com; alkozaiconstruction@gmail.com; aygsc@gmail.com;
darwishi@afghantenders.com; alphakaar@gmail.com; tetteg7@gmail.com;
Shawkatrahmani.cc@gmail.com; ahmadshahkakar97@gmail.com

hwcc.conscompany@gmail.com;

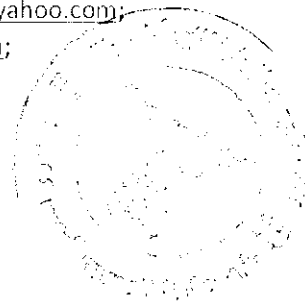

473



Islamic Republic of Afghanistan
Administrative Office of the President
National Procurement Authority


لست داوطلبان اشتراک کننده (اجناس) - توسط سیستم پی ایم آی ایس

نمبر قرارداد : MAIL/PID/NCB/W/269/98R

نمبر	نام اكمال كننده گان	نام شركت	ایمیل	شماره تلفون	آدرس	تاریخ داتلود شرطنامه
1	painda khan	spinwall	swcc.sherzad@gmail.com	779848296	Paktika sharan	7/23/2019 PM 7:30:14
2	gul ahmad	noormatin	n_hamidullah@yahoo.com	797106666	kabul qowai markaz	7/25/2019 PM 12:02:13
3	gul ahmad	noormatin	n_hamidullah@yahoo.com	797106666	kabul qowai markaz	7/25/2019 PM 12:02:33
4	gul ahmad	noormatin	n_hamidullah@yahoo.com	797106666	kabul qowai markaz	7/25/2019 PM 12:02:34
5	gul ahmad	noormatin	n_hamidullah@yahoo.com	797106666	kabul qowai markaz	7/25/2019 PM 12:02:35
6	Said Farzad Alawi	European Tecnology Company	zafar_7579@yahoo.com	785558050	Kota-E-Singe 4th street. opposite 3rd municipality district office kabul Afghanistan	7/23/2019 AM 11:02:57
7	Said Farzad Alawi	European Tecnology Company	zafar_7579@yahoo.com	785558050	Kota-E-Singe 4th street. opposite 3rd municipality district office kabul Afghanistan	7/23/2019 AM 11:04:32
8	Najman	Elham Qaneh Construction CO	najmanfaizi@hotmail.com	788022425	Kabul, Afghanistan	7/29/2019 AM 9:45:24
9	Najman	Elham Qaneh Construction CO	najmanfaizi@hotmail.com	788022425	Kabul, Afghanistan	7/29/2019 AM 9:55:42
10	Najman	Elham Qaneh Construction CO	najmanfaizi@hotmail.com	788022425	Kabul, Afghanistan	7/29/2019 AM 9:56:43

4 3 2 1

Export to PDF

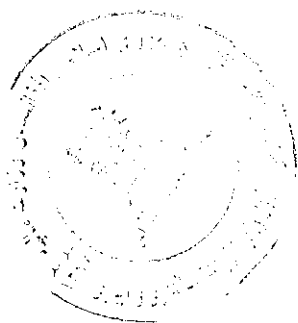



Islamic Republic of Afghanistan
Administrative Office of the President
National Procurement Authority

لست داوطلبان اشتراک کننده (اجناس) - توسط سیستم پی ایم آی ایس

نمبر قرارداد : MAIL/PD/NCB/W/269/98R

نمبر	نام اكمال كننده گان	نام شركت	ايميل	شماره تلفون	ادرس	تاريخ دائلود شرطنامه
11	Shafiullah	شرکت لوجستیک محمد حضرت افغان	mati.amani888@gmail.com	780355551	کابل	7/26/2019 PM 7:01:12
12	ajmal	Delta Five	delta5.logistics@hotmail.com	784400005	3rd Street sabaqa-e-taimani-Afghanistan	7/23/2019 PM 5:14:21
13	rakhee	euclid	rakheep09@gmail.com	2525252	mic	7/25/2019 AM 5:30:21
14	naseer	algha west	naseerahmadi885@gmail.com	770760040	kotasangi	7/23/2019 PM 6:07:40
15	Rahmatullah	Hekmat waziri construction and	hwcc.conscompany@gmail.com	779012308	Parwan province bazar ghoeband	7/27/2019 AM 4:43:03
16	Rahmatullah	Hekmat waziri construction and	hwcc.conscompany@gmail.com	779012308	Parwan province bazar ghoeband	7/27/2019 AM 4:43:06
17	Rahmatullah	Hekmat waziri construction and	hwcc.conscompany@gmail.com	779012308	Parwan province bazar ghoeband	7/27/2019 AM 4:43:07
18	Rahmatullah	Hekmat waziri construction and	hwcc.conscompany@gmail.com	779012308	Parwan province bazar ghoeband	7/27/2019 AM 4:43:08
19	abdul hamid	شرکت تولید و تمدید برق اتروس	atraceelectricitycompany@gmail.com	789000121	کابل چهاراهی گل سرخ صمیم پلاز اسکندر بندرخانیاد کارته هلال	7/31/2019 AM 11:40:25
20	Suresh A	I sourcing Technology Limited	Global20026@gmail.com	873293768	Ahmedabad	7/27/2019 AM 6:35:28

4 3 2 1

Export to PDF



Islamic Republic of Afghanistan
Administrative Office of the President
National Procurement Authority

لست داوطلبان اشتراک کننده (اجناس) - توسط سیستم پی ایم آی ایس

نمبر قرارداد : MAIL/PD/NCB/W/269/98R

نمبر	نام اكمال كننده گان	نام شركت	ايميل	شماره تلفون	آدرس	تاريخ داتلود شرطنامه
21	محمد ابراهيم	شركت ساختماني مصطفى جلال	Ebrahim.nazari60@yahoo.com	788660234	بندر درزاب ماركيت حاجي رجب	5:59:38 7/25/2019 AM
22	Asim Hamza	Prologix LLC	prologix.afg@gmail.com	789461560	Street 6, Shirpur Kabul	7:42:18 7/24/2019 AM
23	واحدالله	حقين الكوزي لوجستيك خدمات	alkozaiconstruction@gmail.com	783501807	لغمان مركز شهرک سلطان غازي بابا	2:28:24 7/25/2019 PM
24	Nasir	DARWISH GROUP	darwishi@afghantenders.com	798282328	karte se street 11th kabul afghanistan	4:14:51 7/24/2019 AM
25	Nasir	DARWISH GROUP	darwishi@afghantenders.com	798282328	karte se street 11th kabul afghanistan	4:14:53 7/24/2019 AM
26	Nasir	DARWISH GROUP	darwishi@afghantenders.com	798282328	karte se street 11th kabul afghanistan	4:19:04 7/24/2019 AM
27	Nasir	DARWISH GROUP	darwishi@afghantenders.com	798282328	karte se street 11th kabul afghanistan	4:19:06 7/24/2019 AM
28	Nasir	DARWISH GROUP	darwishi@afghantenders.com	798282328	karte se street 11th kabul afghanistan	4:19:07 7/24/2019 AM
29	Nasir	DARWISH GROUP	darwishi@afghantenders.com	798282328	karte se street 11th kabul afghanistan	4:19:07 7/24/2019 AM
30	محمد عارف يوسفی	شركت ساختماني عادل يوسفی	aygsec@yahoo.com	795000032	ناحيه سوم ولايت كابل	7/23/2019 AM 10:22:21

4 3 2 1

Export to PDF



Islamic Republic of Afghanistan
Administrative Office of the President
National Procurement Authority

لست داوطلبان اشتراک کننده (اجناس) - توسط سیستم پی ایم آی ایس

نمبر قرارداد : MAIL/PID/NCB/W/269/98R

نمبر	نام اكمال كننده گان	نام شركت	ایمیل	شماره تلفون	آدرس	تاریخ دانلود شرطنامه
31	Hasibullah	Alphakaar	alphakaar@gmail.com	747708242	Kotal project Maidanshahr	7/26/2019 AM 9:22:24
32	pankesh	xyz limitet	tetteg7@gmail.com	123456789	ahmedabad	7/24/2019 AM 8:16:21
33	قريب الرحمن	Shawkat Rahmani Construction C	Shawkatrahmani.cc@gmail.com	747391792	قلعه ز مانخان، کابل	7/23/2019 PM 7:08:58
34	قريب الرحمن	Shawkat Rahmani Construction C	Shawkatrahmani.cc@gmail.com	747391792	قلعه ز مانخان، کابل	7/23/2019 PM 7:17:21
35	محمد صابر	شركت ساختمانی احمد شاه کاکر	ahmadshahkakar97@gmail.com	706676790	کلوله پشته چهار اهی گل سرخ کابل/افغانستان	8/2/2019 PM 4:17:33

4 3 2 1

Export to PDF




1469



Islamic Republic of Afghanistan
Ministry of Agriculture, Irrigation and Livestock

معينيت مالي و اداري
رياست تهيه و تداركات
آمریت تداركات ساختماني
مدیریت عمومی تداركات ساختماني

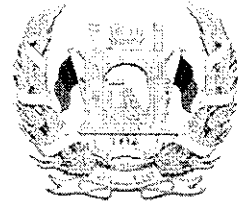

تاریخ: / /

شماره ()


به روزنامه محترم اطلاعات روز !

لطفاً متن ذیل را از طریق روزنامه بنشر بسپارید.

اعلان تمديدی

قبلاً در شماره (۱۷۷۵) مورخ ۱۳۹۸/۰۵/۰۱ روزنامه اطلاعات روز اعلان داوطلبی پروژه سیستم آبیاری سولری میران زی (بیشه) واقع قریه میران زی (بیشه) ولسوالی بالامرغاب ولایت بادغیس با کد نمبر MAIL/PD/NCB/W/269/98R مربوط وزارت زراعت، آبیاری و مالداري به نشر رسیده بود لذا تاریخ آفرگشایی پروژه متذکره از ۲۳ اسد ۱۳۹۸ ساعت ۰۲:۰۰ بعد از ظهر به تاریخ ۲۶ اسد ۱۳۹۸ ساعت ۰۲:۰۰ بعد از ظهر تمدید گردیده است، داوطلبان محترم مطلع باشند.

با احترام
محمد الله "ساجل"
رئیس تهیه و تداركات

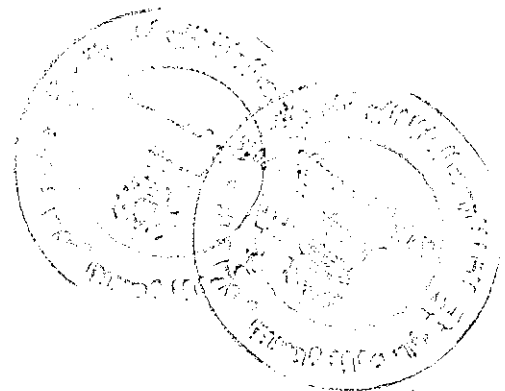

۱۴۶۸

کاپی به
دوسيه مربوطه



Islamic Republic of Afghanistan
Ministry of Agriculture, Irrigation and Livestock

معینیت مالی و اداري
ریاست تهیه و تدارکات
آمریت تدارکات ساختمانی
مدیریت عمومی تدارکات ساختمانی



تاریخ: / /

شماره ()


به روزنامه محترم اطلاعات روز !

لطفاً متن ذیل را از طریق روزنامه بنشر بسپارید.

اعلان تمديدی

قبلاً در شماره (۱۷۷۵) مورخ ۱۳۹۸/۰۵/۰۱ روزنامه اطلاعات روز اعلان داوطلبی پروژه سیستم آبیاری سولری میران زی (بیشه) واقع قریه میران زی (بیشه) ولسوالی بالامرغاب ولایت بادغیس با کد نمبر MAIL/PD/NCB/W/269/98R مربوط وزارت زراعت، آبیاری و مالدارۍ به نشر رسیده بود لذا تاریخ آفرگشایی پروژه متذکره از ۲۳ اسد ۱۳۹۸ ساعت ۰۲:۰۰ بعد از ظهر به تاریخ ۲۶ اسد ۱۳۹۸ ساعت ۰۲:۰۰ بعد از ظهر تمدید گردیده است، داوطلبان محترم مطلع باشند.

با احترام
محمد الله "ساجد"
رئیس تهیه و تدارکات

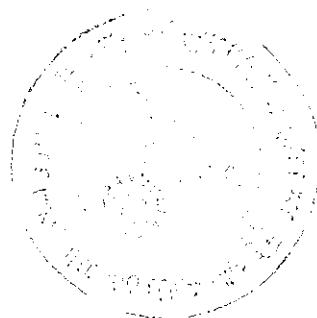

۱۴۶۷

کپی به :
دوسیه مربوطه

ریفرینس	وزارت زراعت، آبیاری و مالداري رياست تهيه و تداركات امريت تداركات امور ساختماني مديريت عمومي تداركات امور ساختماني
۱	ارسال به:
	• تمام داوطلبان
۲	سوابق عنوان
	تعدیل شماره ۱ در شرطنامه صادره مورخ (۱۳۹۸/۰۴/۳۰) تاریخ تعدیل: ۱۳۹۸/۰۵/۰۹ اسم پروژه: سیستم آبیاری سولری میران زی (بیشه) وقع قریه میران زی (بیشه) ولسوالی بالامرغاب ولایت بادغیس با کد نمبر MAIL/PD/NCB/W/269/98R
از اینکه تاریخ آفرگشایی مندرج شرطنامه (23 اسد 1398) مصادف است با روز سوم عید سعید اضحی و رخصتی می باشد بنا زمان آفرگشایی پروژه متذکره ذیلا تعدیل می گردد:	
ماده 20.2 جزء 3 دستورالعمل برای داوطلبان	۳ هشدار پاکت حاوی آفر هشدار پاکت حاوی آفر (تعدیل شده) پاکت آفر حاوی هشدار اینکه قبل از ساعت 10:00 قبل از ظهر مورخ 23 اسد سال 1398 باز نگردد پاکت آفر حاوی هشدار اینکه قبل از ساعت 02:00 بعد از ظهر مورخ 26 اسد سال 1398 باز نگردد.
ماده 21.1 دستورالعمل برای داوطلبان	ضرب الاجل برای تسليمی آفرها ضرب الاجل برای تسليمی آفرها (تعدیل شده) ضرب الاجل برای تسليمی آفرها: ساعت 09:45 قبل از ظهر ، مورخ 23 اسد سال 1398 میباشد ضرب الاجل برای تسليمی آفرها: ساعت 01:45 بعد از ظهر ، مورخ 26 اسد سال 1398 میباشد. در صورتیکه این روز رخصتی عمومی بوده و یا رخصتی عمومی اعلان شود، ضرب الاجل برای تسليمی آفرها روز بعد در همین ساعت خواهد بود. در صورتیکه این روز رخصتی عمومی بوده و یا رخصتی عمومی اعلان شود، ضرب الاجل برای تسليمی آفرها روز بعد در همین ساعت خواهد بود.
ماده 24.1 دستورالعمل برای داوطلبان	تاریخ و آدرس آفرگشایی تاریخ و آدرس آفرگشایی (تعدیل شده) آفرگشایی در آدرس ذیل دایر خواهد شد: آدرس: تعمیر عقب منابع بشری، منزل دوم، امریت تدارکات امور ساختمانی، اتاق جلسات ریاست تهیه و تدارکات، وزارت زراعت، آبیاری و مالداري آفرگشایی در آدرس ذیل دایر خواهد شد: آدرس: تعمیر عقب منابع بشری، منزل دوم، امریت تدارکات امور ساختمانی، اتاق جلسات ریاست تهیه و تدارکات، وزارت زراعت، آبیاری و مالداري

و مالداري، جمال مينه کارته سخي، کابل ، افغانستان	مالداري، جمال مينه کارته سخي، کابل ، افغانستان
تاريخ و زمان: ساعت 10:00 قبل ازظهر مورخ 23 اسد سال به وقت کابل در صورتیکه رخصتي عمومي بوده و يا رخصتي عمومي اعلان شود، آفر گشايي روز بعد در همين ساعت تدوير ميابد	تاريخ و زمان: ساعت 02:00 بعد ازظهر مورخ 26 اسد سال به وقت کابل در صورتیکه اين روز رخصتي عمومي بوده و يا رخصتي عمومي اعلان شود، آفر گشايي روز بعد در همين ساعت تدوير ميابد
۴	سایر شرایط شرطنامه به حال خود باقی است
۵	امضاء کننده
	• نام: عبدالهادي "رفیعی" • وظیفه: معین مالی و اداری • امضاء • تاریخ امضاء:



Islamic Republic of Afghanistan
Administrative Office of the President
National Procurement Authority

English | جستجو | سوالها و جوابهای تدارکات | کمک و راهنما | | بروندها | | ارتباط با ما | | داخل شدن به سیستم برای اعضا | صفحه اصلی

وضعیت کاربری

Welcome, MNasim.mail.

[Logout](#)

مسیریابی در وبسایت

صفحه اصلی ابزارهای نهادهای

تدارکاتی

معلومات مدیریت تدارکات

پلان تدارکاتی

نظارت تدارکات

معلومات روزمره تدارکات

داوطلبی ها

لیست شرکت های قراردادی

قراردادهای اعضا شده

ارشیو معلومات

چت همراهِ کارشناس

گزارشات

گزارشات پلان تدارکاتی

گزارشات نظارت تدارکاتی

گزارشات قراردادهای اعضا

گزارشات مناقصه تدارکات

تغییر کلمه عبوری

Online Users

داوطلبی ها

در صورتی که حجم فایل برای آپلود از 10MB زیادتیر میباشد، شما میتونید که یک فایل پی دی اف را آپلود کنید که از یوزر تقاضا میکند تا با آوردن یک CD فایلهای مربوطه را از اداره شما تسلیم بگیرد.

Reload	Filter	AIL/PD/NCB/W/269/98R	نمبر قرار داد تدارکاتی
			دری
			ID 14122
			تو عیت تدارکات تدارکات امور ساختاری
			شبهه تدارکات داوطلبی باز
			نمبر بونجه منظور شده AFG 390676
			شماره قرارداد MAIL/PD/NCB/W/269/98R
			پروژه سیستم ایبازی مولوی میران زی (بیشه) وقع قریه میران زی (بیشه) ولسوالی بالامر غاب ولایت بادغیس
			تاریخ اختتام داوطلبی (ضرب) 23/5/1398
			داوطلبی (العجل)
			اسناد داوطلبی Uploads\MAIL39\BiddingOpportunities-14122\BiddDocuments\BidDocument.pdf
			توضیح تعديلات
			اعلام داوطلبی Uploads\MAIL39\BiddingOpportunities-14122\NoticeOfTender\NoticeOfTender.pdf
			آرشیو
			English
			Description
			« دعوت به داوطلبی روش باز داخلی» شماره دعوت به داوطلبی MAIL/PD/NCB/W/269/98R ریاست تهیه و تدارکات وزارت زراعت، ایبازی و مانداری از تمام داوطلبان واحد شرایط دعوت مینماید تا در پروژه داوطلبی پروژه سیستم ایبازی مولوی میران زی (بیشه) وقع قریه میران زی (بیشه) ولسوالی بالامر غاب ولایت بادغیس اشتراک نموده شرطنامه مربوطه را در قلمش نسک (حفظه) و یاد در سی دی (CD) بطور رایگان از امریت تدارکات امور ساختمانی ویا از وب سایت اداره تدارکات ملی (www.npa.gov.af) بنسبت آورده، آفر های خویش را مطابق شرایط مندرج شرطنامه و طبق قانون و طرز العمل تدارکات طور سربسته از تاریخ نشر اعلان الی 23 اسد 1398 ساعت 10:00 قبل از ظهر به تعمیر عقب منابع بشری اطاق جلسات ریاست تهیه و تدارکات ارایه نمایند، آفر های ناوقت رسیده و انترنقی قابل پذیرش نمیشد. تضمین آفر بصورت تضمین خط بانکی (250000) دوصد و پنجاه هزار افغانی بوده و جلسه افراگشانی بتاریخ معینه ساعت 10:00 قبل از ظهر در اطاق جلسات افراگشانی ریاست تهیه تدارکات کنویر میگرد.
			Download Info
			Download Details
			Delete New Edit

1164

روزانه

تاریخ: ۱۳۹۸ / ۰۵ / ۱۵
شماره: ۲۷۰



آدرس: کابل، کارته سه، سرک شورا
ایمیل: dailyetilaatroz@gmail.com
شماره تماس: +۹۳(۰)۷۹۷۴۳۵۷۷۷
وبسایت: www.etilaatroz.com

به وزارت: محترم زراعت ج.ا.ا مدیریت عمومی تدارکات ساختمانی
آدرس:


شماره تماس:

شرح	تعداد	مبلغ	جمع کل
نشر اعلان تمدیدی پروژه سیستم آبیاری سولری میران زی (پیشه) واقع قریه میران زی (پیشه) ولسوالی بالامرغاب ولایت بادغیس با کود نمبر MAIL/PD/NCB/W/۲۷۰/۹۸R در تاریخ ۱۵ اسد ۹۸. نام حساب: روزنامه اطلاعات روز نمبر حساب: (۰۰۳۸۰۱۱۰۰۵۲۳۱۴۲) نام بانک: عزیزی بانک	1	4000	AFN 4,000.00
جمع کل به حروف: چهار هزار افغانی.			AFN 4,000.00

روزنامه اطلاعات روز به شماره ۲۷۰ عنوان همکار افغان می کند

راضیه عالمی
مدیر مالی و اداری

۱۱/۱۳

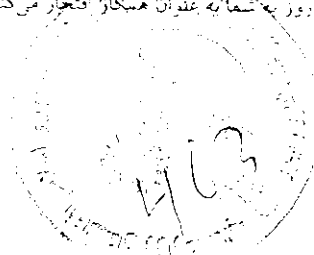

۱۰ مدافع گران تاریخ فوتبال



پاولو

پاولو مالینی یکی از بزرگ‌ترین مدافعان تاریخ فوتبال است. او در تیم ایتالیا و میلان بازی کرد و به دلیل مهارت‌هایش در دفاع و پاس‌دهی به تیم معروف است. او در سال ۱۹۹۸ به عنوان بهترین مدافع جهان انتخاب شد.

فرانکو

فرانکو بارسی یکی از بهترین مدافعان تاریخ فوتبال است. او در تیم ایتالیا و میلان بازی کرد و به دلیل مهارت‌هایش در دفاع و پاس‌دهی به تیم معروف است. او در سال ۱۹۹۸ به عنوان بهترین مدافع جهان انتخاب شد.

روبرتو

روبرتو کاررو یکی از بهترین مدافعان تاریخ فوتبال است. او در تیم ایتالیا و میلان بازی کرد و به دلیل مهارت‌هایش در دفاع و پاس‌دهی به تیم معروف است. او در سال ۱۹۹۸ به عنوان بهترین مدافع جهان انتخاب شد.

فصل گذشته نخست سه گل به دربار تیم ملی فوتبال ایران در بازی با تیم ملی فوتبال قطر در جریان بازی دوستانه در تهران در روز شنباه ۲۵ شهریور ماه در حالی که تیم ملی فوتبال ایران به تساوی یک به یک با تیم ملی فوتبال قطر ختم شد.

در این بازی تیم ملی فوتبال ایران به تساوی یک به یک با تیم ملی فوتبال قطر ختم شد. در این بازی تیم ملی فوتبال ایران به تساوی یک به یک با تیم ملی فوتبال قطر ختم شد.

در این بازی تیم ملی فوتبال ایران به تساوی یک به یک با تیم ملی فوتبال قطر ختم شد. در این بازی تیم ملی فوتبال ایران به تساوی یک به یک با تیم ملی فوتبال قطر ختم شد.

مکوفیر: نمی‌شد پیشنهاد یونایتد را رد کرد

در حالی که مدافعان تیم فوتبال منچستر یونایتد در حال بازی با تیم فوتبال لیورپول در ورزشگاه استادیوم آلف راسل در شهر لیورپول در روز شنباه ۲۵ شهریور ماه در حالی که تیم فوتبال منچستر یونایتد به تساوی یک به یک با تیم فوتبال لیورپول ختم شد.

در این بازی تیم فوتبال منچستر یونایتد به تساوی یک به یک با تیم فوتبال لیورپول ختم شد. در این بازی تیم فوتبال منچستر یونایتد به تساوی یک به یک با تیم فوتبال لیورپول ختم شد.

دکتر حسن آیدین‌نورانی وزیر
وزارت زراعت، آبیاری و دامپروری

ISLAMIC REPUBLIC OF AFGHANISTAN
MINISTRY OF AGRICULTURE, IRRIGATION AND LIVESTOCK

مختصات آبی و زراعی
وابسته به وزارت زراعت، آبیاری و دامپروری
آدرس: تهران، خیابان ولیعصر، پلاک ۱۰۰

اعلان تمدیدی

قبلاً در شماره (۱۷۷۵) مورخ ۱۰/۰۵/۱۳۹۸ روزنامه اطلاعات‌روز اعلان داوطلبی پروژه سیستم آبیاری سولاری بای‌ها واقع قریه بای‌ها ولسوالی بالا مرغاب ولایت بادغیس با کد نمبر MAIL/PD/NCB/W/270/98R مربوط وزارت زراعت، آبیاری و دامپروری به نشر رسیده بود لذا تاریخ آفرگشایی پروژه متذکره از ۲۲ اسد ۱۳۹۸ ساعت ۱۰:۰۰ قبل از ظهر به تاریخ ۲۶ اسد ۱۳۹۸ ساعت ۱۰:۰۰ قبل از ظهر تمدید گردیده است، داوطلبان محترم مطلع باشند.



دکتر حسن آیدین‌نورانی وزیر
وزارت زراعت، آبیاری و دامپروری

ISLAMIC REPUBLIC OF AFGHANISTAN
MINISTRY OF AGRICULTURE, IRRIGATION AND LIVESTOCK

مختصات آبی و زراعی
وابسته به وزارت زراعت، آبیاری و دامپروری
آدرس: تهران، خیابان ولیعصر، پلاک ۱۰۰

اعلان تمدیدی

قبلاً در شماره (۱۷۷۵) مورخ ۱۰/۰۵/۱۳۹۸ روزنامه اطلاعات‌روز اعلان داوطلبی پروژه سیستم آبیاری سولاری میزانزی (بیشه) واقع قریه میزانزی (بیشه) ولسوالی بالا مرغاب ولایت بادغیس با کد نمبر MAIL/PD/NCB/W/269/98R مربوط وزارت زراعت، آبیاری و دامپروری به نشر رسیده بود لذا تاریخ آفرگشایی پروژه متذکره از ۲۳ اسد ۱۳۹۸ ساعت ۱۰:۰۰ بعد از ظهر به تاریخ ۲۶ اسد ۱۳۹۸ ساعت ۱۰:۰۰ بعد از ظهر تمدید گردیده است، داوطلبان محترم مطلع باشند.



دکتر حسن آیدین‌نورانی وزیر
وزارت زراعت، آبیاری و دامپروری

ISLAMIC REPUBLIC OF AFGHANISTAN
MINISTRY OF AGRICULTURE, IRRIGATION AND LIVESTOCK

مختصات آبی و زراعی
وابسته به وزارت زراعت، آبیاری و دامپروری
آدرس: تهران، خیابان ولیعصر، پلاک ۱۰۰

اعلان تمدیدی

قبلاً در شماره (۱۷۷۰) مورخ ۱۰/۰۵/۱۳۹۸ روزنامه اطلاعات‌روز اعلان داوطلبی پروژه سیستم سولاری لاهورداک ولسوالی مورو و لاهورداک با کد نمبر MAIL/PD/NCB/W/268/98R مربوط وزارت زراعت، آبیاری و دامپروری به نشر رسیده بود لذا تاریخ آفرگشایی پروژه متذکره از ۱۹ اسد ۱۳۹۸ ساعت ۱۰:۰۰ بعد از ظهر به تاریخ ۲۷ اسد ۱۳۹۸ ساعت ۱۰:۰۰ قبل از ظهر تمدید گردیده است، داوطلبان محترم مطلع باشند.

هر روز روزنامه اطلاعات‌روز را پشت در منزل‌تان دریافت کنید

Subscribe to Daily Etelaat Roz

6 Months

Annual

120\$ USD

200\$ USD

برای ادارات دولتی و شرکت‌ها

۴۰۰۰ افغانی

۷۰۰۰ افغانی

نسخ ماهه

یک ساله

قیمت: ۲۰ افغانی

یادداشت: تنها یادداشت روز دیدگاه رسمی اطلاعات‌روز می‌باشد. مسئولیت سایر نوشته‌ها به نویسندگان آن می‌گردد.

۱۱۶۱

داوطلبی پروژه سیستم آبیاری سولری

mail-admin



تاریخ نشر

سشنبه ۱۳۹۸/۵/۱ - ۱۲:۰۰

تاریخ ختم


چهارشنبه ۱۳۹۸/۵/۲۳ - ۱۲:۰۰

دعوت به داوطلبی روش باز داخلی

شماره دعوت به داوطلبی MAIL/PD/NCB/W/269/98R

ریاست تهیه و تدارکات وزارت زراعت، آبیاری و مانداری از تمام داوطلبان واحد شرایط دعوت می‌نماید تا در پروژه داوطلبی پروژه سیستم آبیاری سولری میرانزی (بیشه) واقع قریه میرانزی (بیشه) ولسوالی بالامرغاب ولایت بادغیس اشتراک نموده شرطنامه مربوطه را در فلش‌دیسک و یا در سیدی به طور رایگان از امریت تدارکات امور سنجش‌های و یا از ویب‌سایت اداره تدارکات ملی (www.npa.gov.af) بدست آورده، آفرهای خویش را مطابق شرایط مندرج شرطنامه و طبق قانون و طرز العمل تدارکات طور سر بسته از تاریخ لغیر اعلان الی ۲۳ اسد ۱۳۹۸ ساعت ۱۰:۰۰ قبل از ظهر به تعمیر عقب منابع بشری اتاق جلسات ریاست تهیه و تدارکات ارایه نمایند. آفرهای ناوقت رسیده و انقراضی قابل پذیرش نمی‌باشد.

تضمین آفر بصورت تضمین خط بانکی به مبلغ دو صندو پنجاه هزار (۲۵۰۰۰۰) افغانی بوده و جلسه افرگشایی به تاریخ معینه ساعت ۱۰:۰۰ قبل از ظهر در اتاق جلسات افرگشایی ریاست تهیه و تدارکات دایر می‌گردد.

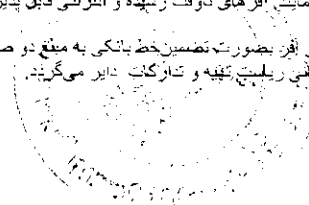

۱۱/۶



Islamic Republic of Afghanistan
Ministry of Agriculture, Irrigation and Livestock

معينيت مالي و اداري
رياست تهيه و تداركات
آمریت تداركات ساختماني
مدیریت عمومی تداركات ساختماني



تاریخ: ۱۳۹۸/۴/۲۲

شماره (۹۸۴)

به روزنامه محترم اطلاعات روز!
لطفاً متن ذیل را یکبار از طریق روزنامه خویش به نشر سپرده و پول حق الاشاعه آنرا از دارائی وزارت محاسبه نمائید.

« دعوت به داوطلبی روش باز داخلی »

شماره دعوت به داوطلبی MAIL/PD/NCB/W/269/98R

رياست تهيه و تداركات وزارت زراعت، آبياري و مالداري از تمام داوطلبان واجد شرايط دعوت مينمايد تا در پروسه داوطلبی پروژه سيستم آبياري سولري ميران زي (بيشه) وقع قريه ميران زي (بيشه) ولسوالی بالامرغاب ولايت بادغيس اشتراك نموده شرطنامه مربوطه را در فلش دسک (حافظه) و يا در سي دي (CD) بطور رايگان از آمریت تداركات امور ساختمانی ويا از وب سايت اداره تداركات ملي (www.npa.gov.af) بدست آورده، آفر های خویش را مطابق شرايط مندرج شرطنامه و طبق قانون و طرز العمل تداركات طور سربسته از تاريخ نشر اعلان الي 23 اسد 1398 ساعت 10:00 قبل از ظهر به تعمير عقب منابع بشري اطاق جلسات رياست تهيه و تداركات ارايه نمايند، آفر های ناوقت رسیده و انترنتی قابل پذیرش نمیباشد.

تضمین آفر بصورت تضمین خط بانکی (250,000) دوصد و پنجاه هزار افغانی بوده و جلسه آفرگشائی بتاريخ معینه ساعت 10:00 قبل از ظهر در اطاق جلسات آفرگشائی ریاست تهيه و تداركات تدویر میگردد.

با احترام
محمد الله " ساحل "
رئيس تهيه و تداركات



کاپی به:
مدیریت عمومی پلان جهت نشر اعلان
دوسيه مربوطه



Islamic Republic of Afghanistan
Ministry of Agriculture, Irrigation and Livestock

معینیت مالی واداری
ریاست تهیه و تدارکات
آمریت تدارکات ساختمانی
مدیریت عمومی تدارکات ساختمانی



تاریخ: / /

شماره ()

به روزنامه محترم اطلاعات روز!
لطفاً متن ذیل را یکبار از طریق روزنامه خویش به نشر سپرده و پول حق الاشاعه آنرا از دارائی وزارت محاسبه نمائید.

« دعوت به داوطلبی روش باز داخلی »

شماره دعوت به داوطلبی MAIL/PD/NCB/W/269/98R

ریاست تهیه و تدارکات وزارت زراعت، آبیاری و مالدارۍ از تمام داوطلبان واجد شرایط دعوت مینماید تا در پروسه داوطلبی پروژه سیستم آبیاری سولری میران زی (بیشه) وقع قریه میران زی (بیشه) ولسوالی بالامرغاب ولایت بادغیس اشتراک نموده شرطنامه مربوطه را در فلش دسک (حافظه) و یا در سی دی (CD) بطور رایگان از آمریت تدارکات امور ساختمانی ویا از وب سایت اداره تدارکات ملی (www.npa.gov.af) بدست آورده، آفرهای خویش را مطابق شرایط مندرج شرطنامه و طبق قانون و طرز العمل تدارکات طور سربسته از تاریخ نشر اعلان الی 23 اسد 1398 ساعت 10:00 قبل از ظهر به تعمیر عقب منابع بشری اطاق جلسات ریاست تهیه و تدارکات ارایه نمایند، آفرهای ناوقت رسیده و انترنتی قابل پذیرش نمیباشد.
تضمین آفر بصورت تضمین خط بانکی (250000) دوصد و پنجاه هزار افغانی بوده و جلسه آفرگشائی بتاریخ معینه ساعت 10:00 قبل از ظهر در اطاق جلسات آفرگشائی ریاست تهیه و تدارکات تدویر میگردد.

با احترام
محمد الله "ساجل"
رئیس تهیه و تدارکات

کاپی به:
مدیریت عمومی پلان جهت نشر اعلان
دوسیه مربوطه

456



Islamic Republic of Afghanistan
Ministry of Agriculture, Irrigation and Livestock



د کرنې، اوبو لګولو او مالدارۍ وزارت
معینیت مالی و اداری
ریاست تهیه و تدارکات

گزارش ارزیابی آفر

و

پیشنهاد برای اعطاء قرارداد

نام پروژه: پروژه سیستم آبیاری سولری میران زی (بیشه) ولسوالی بالامرغاب ولایت بادغیس

نمبر تشخیصیه اعلان: MAIL/PD/NCB/W/269/98R

نمبر تشخیص بودجه: AFG 390676

ترتیب کننده گزارش: هیئت ارزیابی



۵۲۵

فورم معیاری خلاصه معلومات داوطلبی

فورم (د - 2)

معلومات عمومی پروژه	
اسم پروژه	پروژه سیستم آبیاری سولری میران زی (بیشه) ولسوالی بالامرغاب ولایت بادغیس
شماره داوطلبی	MAIL/PD/NCB/W/269/98R
نوعیت تدارکات	ساختمانی
قیمت تخمینی	9,302,415.00 افغانی
روش تدارکات	داوطلبی باز داخلی
نوع قرارداد	به اساس فیصدی
نوع و کود بودجه	AFG 390676
ارزیابی قبلی اهلیت (در صورتیکه انجام یافته باشد)	
تاریخ اعلان	نخیر
تعداد داوطلبان ارزیابی شده	نخیر
تعداد داوطلبان موفق	نخیر
اعلان و آفر گشایی	
تاریخ و مدت اعلان	از تاریخ 1398/05/01 در روزنامه اطلاعات روز الی 26/05/1398 به مدت 26 روز. تاریخ آفر گشایی پروژه متذکره بتاریخ 1398/05/23 اعلان گردیده بود ولی بنابر رخصتی عید سعید اضحی تاریخ آفر گشایی آن الی 26/05/1398 تمدید شد اسناد تمدیدی اعلان ضم دوسیه میباشد.
نام نشریه های داخلی و بین المللی (در صورت لزوم) که اعلان در آنها نشر گردیده	روزنامه اطلاعات روز - سایت اداره تدارکات ملی و سایت وزارت زراعت، آبیاری و مالداري
تاریخ جلسه قبل از داوطلبی (در صورت لزوم)	1398/05/14 ساعت 10:00 AM (دایر نشده است)
تاریخ و زمان ضرب الاجل تسلیمی آفر ها	1398/05/23 ساعت 09:45 AM
تمدید میعاد ضرب الاجل تسلیمی آفر ها (در صورت لزوم)	از اینکه تاریخ آفر گشایی مندرج شرطنامه (23 اسد 1398) مصادف است با روز سوم عید سعید اضحی و رخصتی می باشد بنابر این میعاد ضرب الاجل تسلیمی آفر ها مورخ 1398/05/26 ساعت 01:45 PM تعیین گردیده است. اسناد تمدیدی ضم دوسیه میباشد.
تعداد آفر های دریافت شده	سه (3)
تعداد آفر های باز شده	سه (3)
تعداد آفر های مسترد شده	ندارد
ارزیابی آفرها	
تاریخ آغاز ارزیابی	1398/05/26
تاریخ ختم ارزیابی	1398/06/20
تعداد آفر های غیر جوابگو	یک (1)
نام داوطلب برنده	شرکت ساختمانی خوست
قیمت آفر داوطلب برنده	8,503,780.70 افغانی

یادداشت: از این فورم در مرحله ارزیابی استفاده میگردد.

524

فورمه هاي معياري ارزيابي آفر

پوشش معياري


راپور ارزيابي آفر و

پيشنهادهاي براي عقد قرارداد

ما هيئت ارزيابي آفر ها كه به اساس فورم معياري تعيين هيئت ارزيابي (فورم د-1) مورخ 1398/05/26 جهت ارزيابي آفر هاي ارايه شده براي پروژه سيستم آبياري سولري ميران زي (بيشه) ولسوالي بالامرغاب ولايت بادغيس داراي كود نمبر MAIL/PD/NCB/W/269/98R، توظيف گرديديم، گزارش ارزيابي خويش را طور ذيل ارائه ميداريم:

برويت جدول ثبت توزيع شرطنامه؛ به تعداد (1) شركت ساختماني و سرڪسازي اسناد داوطلباني را از رياست تهيه و تداركات وزارت زراعت، آبياري و مالداري اخذ نموده است و همچنان به تعداد (20) شركت از سايت اداره تداركات ملي شرطنامه را دريافت و در روز آفر گشايي در محل تعيين شده مندرج شرطنامه؛ به تعداد (3) شركت اشتراك نموده اند كه قرار ذيل ميباشند:

شماره	اسم داوطلب	نمبر جواز	قيمت خوانده شده در زمان آفرگشايي به افغاني	ملاحظات
1	شركت ساختماني كارگران ماهر	57509	9,080,227.00	
2	شركت ساختماني و سرڪسازي مجيب اميد	53743	8,512,869.00	
3	شركت ساختماني خوست	D-20143	7,920,380.00	

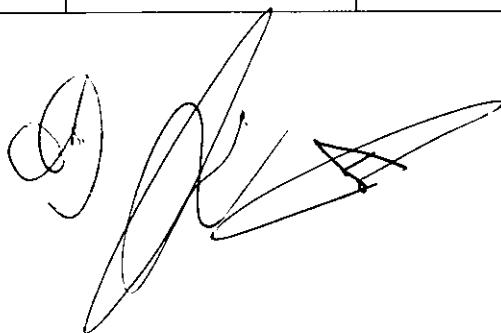

523

فرم معیاری ارزیابی ابتدایی آفر ها

فرم (د-3)

اسم اداره: وزارت زراعت، آبیاری و مالداری

اسم پروژه: پروژه سیستم آبیاری سولری میران زی (بیشه) ولسوالی بالامر غاب ولایت بادغیس

شماره داوطلبی: MAIL/PD/NCB/W/269/98R

شماره	اسم داوطلب	آیا داوطلب جواز فعالیت معتبر دارد؟ (بلی / نخیر)	آیا داوطلب شامل لیست داوطلبان و قراردادیان محروم شده اداره تدارکات ملی نمی باشد؟ (بلی / نخیر)	آیا آفر به شکل درست آن مطابق مندرجات شرطنامه تسلیم گردیده است؟ (بلی / نخیر)	آیا تضمین آفر ارائه شده مطابق شکل، میعاد و مبلغ مندرج شرطنامه می باشد؟ (بلی / نخیر)	آیا آفر برای حد اقل مدت لازم مندرج شرطنامه اعتبار دارد؟ (بلی / نخیر)	آیا فورم تسلیمی آفر بصورت درست خانه پری، مهر و امضا گردیده است؟ (بلی / نخیر)	آیا آفر ارائه شده بدون مغایرت یا انحرافات عمده با شرایط شرطنامه تحویل گردیده است (حکم 51 طرز العمل)؟ (بلی / نخیر)	آیا آفر شامل مرحله ارزیابی مالی و مقایسه می گردد؟ (بلی / نخیر)
1	شرکت ساختمانی کارگران ماهر	بلی	بلی	بلی	نخیر	نخیر	فقط مهر گردیده	بلی	نخیر
2	شرکت ساختمانی و سرکسازی مجیب امید	بلی	بلی	بلی	بلی	بلی	بلی	بلی	بلی
3	شرکت ساختمانی خوست	بلی	بلی	بلی	بلی	بلی	بلی	بلی	

شرکت ساختمانی کارگران ماهر به دلیل ارایه نمودن تضمین آفر، آفرش غیر جوابگو شناخته شده و به مرحله ارزیابی مالی و مقایسه آفر ها راه نمی یابد. حکم هفتاد و هفتم طرز العمل تدارکات: اداره به منظور مکلف نمودن داوطلبان در اجرای شرایط مندرج شرطنامه و عدم تسلیمی آفرهای غیرمسئول (مطابق ماده بیست و هشتم قانون تضمین آفر را از داوطلبان در شرطنامه صادره مطالبه می نماید. قابل تذکر است که شرکت مذکور استیتمنت بانکی را نیز ارایه ننموده است.

اگر صورتیکه میعاد جواز داوطلب ختم گردیده باشد و داوطلب اسناد دال بر تحت دوران بودن تمدید جواز فعالیت خویش را از مرجع صادر کننده آن ارائه نماید، جواز وی تمدید شده پنداشته می شود. لیکن قبل از تمدیدی جواز پروژه به این اعلان سهیم نمیتواند.

فورم معیاری تبادلۀ نرخ اسعار آفر

فورم (د-4)

اسم اداره: وزارت زراعت، آبیاری و مالداري
اسم پروژه: پروژه سیستم آبیاری سولری میران زی (بیشه) ولسوالی بالامر غاب ولایت بادغیس

شماره داوطلبی: MAIL/PD/NCB/W/269/98R

واحد پولی مورد استفاده در ارزیابی آفر ها:

شماره	اسم داوطلب	مبالغ به هر یک از واحد های پولی ارائه شده در آفر	نرخ تبادلۀ به واحد پولی مندرج شرطنامه	مبلغ ارائه شده به واحد پولی مندرج شرطنامه (ج*د)	مجموع (ه) مبلغ به واحد پولی مندرج شرطنامه	ملاحظات
الف	ب	ج	د	هـ	و	
		--	--	--		
		--	--	--		
		--	--	--		
		--	--	--		
		--	--	--		
		--	--	--		
		--	--	--		
		--	--	--		
		--	--	--		

شهرت و امضای هیئت ارزیابی:

نام و امضای هیئت

نام و امضاء هیئت

نام و امضای هیئت

یادداشت: این فورم در صورت که داوطلب قیمت آفر خویش را به واحدهای پولی متفاوت از واحد پولی مندرج شرطنامه ارائه نموده باشد قابل استفاده می باشد. نقل سند تثبیت نرخ تبادلۀ اسعار که توسط مرجع ذیصلاح صادر گردیده باشد ضمیمه گردد.

ارائه نگردیده



فورم معیاری محاسبه ترجیح داخلی

فورم (د-5)

اسم اداره: وزارت زراعت، آبیاری و مالداری

اسم پروژه: پروژه سیستم آبیاری سولری میران زی (بیشه) ولسوالی بالامرغاب ولایت بادغیس

شماره داوطلبی: MAIL/PD/NCB/W/269/98R

شماره	اسم داوطلب	قیمت ارزیابی شده آفر ²	لیست اقلام که شامل تطبیق ترجیح میگردد ¹		فیصدی ترجیح	مقدار ترجیح	قیمت آفر بعد از تطبیق ترجیح
			اسم	قیمت			
الف	ب	ج	د		ز	هـ	ط = (ج - هـ)
1	--	--	--	--	--	--	--
2	--	--	--	--	--	--	--
3	--	--	--	--	--	--	--

ارائه نگردیده

¹ از این ستون در صورت استفاده میگردد که یک و یا بیشتر اقلام آفر داوطلب منمول تطبیق ترجیح گردد.

² قیمت ارزیابی شده آفر از فورم (د-6) نقل میگردد.



57.5

فورم معیاری ارزیابی مالی و مقایسه آفر ها

فورم (د-6)

اسم اداره: وزارت زراعت، آبیاری و مالداری

اسم پروژه: پروژه سیستم آبیاری سولری میران زی (بیشه) ولسوالی بالامر غاب ولایت بادغیس

شماره داوطلبی: MAIL/PD/NCB/W/269/98R

ردیف	اسم داوطلب	قیمت قرائت شده در روز آفر گشایی (به واحد پولی مندرج شرطنامه)	مقدار اشتباهات محاسبوی	مبلغ احتیاطی Profes(sional (Sum	قیمت اصلاح شده آفر	مبلغ تخفیف غیر مشروط		قیمت ارزیابی شده	مقدار ترجیح داخلی	درجه بندی آفر ها
						فیصدی	مبلغ			
(الف)	(ب)	(ج)	(د)	(هـ)	(و): (ج +/- د - هـ)	(ز)	(ح): و - ط	(ط)	(ی)	()
۱	شرکت ساختمانی و سرکسازی مجیب امید	8,512,869.00	0.00	ندارد	8,512,869.00	0.00%	0.00	ندارد	دوم	
۲	شرکت ساختمانی خوست	7,920,380.00	583,400.70	ندارد	8,503,780.70	0.00%	0.00	ندارد	اول	

یادداشت: حسب هدایت حکم چهل و ششم طرز العمل تدارکات، هیئت ارزیابی آفر دارای نازلترین قیمت ارزیابی شده را در مطابقت با معیارات، شرایط و مشخصات فنیکی مندرج شرطنامه جهت تشخیص جوابگو بودن آن، ارزیابی مینماید. در صورتیکه آفر دارای نازلترین قیمت ارزیابی شده، جوابگو تشخیص نگردد، هیئت ارزیابی، آفر بعدی دارای قیمت نازلتر ارزیابی شده را مورد ارزیابی فنیکی و در صورت لزوم ارزیابی مفصل قرار میدهد.

شرکت ساختمانی خوست دارای جواز نمبر D-20143 وزارت تجارت و صنایع، با ارایه قیمت **8,503,780.70** افغانی که نظر به قیمت تخمینی اداره 8.585 فیصد پایین تر است از لحاظ قیمت در ردیف اول قرار دارد.

۱. تضمین آفر: شرکت ساختمانی خوست تضمین آفر (00010/2019/6114) مورخ 14 اگست 2019 را که حاوی مبلغ 3,290 USD میباشد و بتاریخ 13 فبروری 2020 ميعاد اعتبار آن اختتام می یابد و توسط عزیزی بانک صادر گردیده است ارایه داشته است.



طی ایمیل رسمی مورخ 27 اگست 2019 از عزیزی بانک در مورد صحت و سقم تضمین آفر مذکور معلومات خواسته شد که در جواب بانک مذکور طی ایمیل رسمی مورخ 28 اگست 2019 از صحت بودن تضمین آفر مذکور اطمینان داده است که ایمیل های یادشده ضم دوسیه میباشد.

519

2. **دارایی نقدی:** شرکت ساختمانی خوست استیتمنت بانکی نمبر 00040/12/001528/46 که حاوی مبلغ 64,157.07 USD میباشد و تاریخ Closing Balance آن نیز 27 جولای 2019 است و از عزیزی بانک صادر شده است منحصراً نشان دهنده دارایی نقدی خویش ارایه داشته است.
طی استعلام شماره (748) مورخ 1398/6/5 از بانک متذکره خواهان معلومات شدیم که بانک مذکور از صحت بودن آن اطمینان داده است.
استعلام مذکور ضم دوسیه میباشد.

3. **تجربه مشابه:** قابل تطبیق نیست

4. **حجم معاملات سالانه:** قابل تطبیق نیست

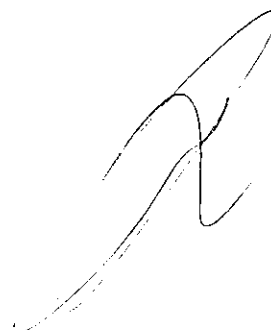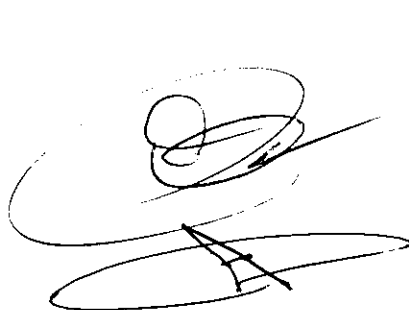

فورم معیاری ارزیابی تخنیکي

فورم (د-7)

اسم اداره: وزارت زراعت، آبیاری و مالداري
اسم پروژه: پروژه سیستم آبیاری سولری میران زی (بیشه) ولسوالی بالامرغاب ولایت بادغیس

شماره داوطلبی: MAIL/PD/NCB/W/269/98R

شماره	معیارات مندرج شرطنامه		اسم داوطلب شرکت ساختمانی خوست		نوعیت اسناد ارائه شده توسط داوطلب	توضیح هیئت ارزیابی (دلایل تکمیل یا عدم تکمیل معیارات)
			مقدار ارائه شده در آفر	معیار را تکمیل نموده؟		
				بلی / نه		
1	تجربه مشابه	قابل تطبیق نیست	قابل تطبیق نیست	بلی	قابل تطبیق نیست	مطابق حکم پنجم بند چهارم طرزالعمل تدارکات افغانستان اداره مکلف است جهت فراهم سازی اشتراک تشبثات کوچک در صورت که امورشاختمانی از لحاظ تخنکی پیچیده نبوده نرخ تخمینی آن از حد ده ملیون افغانی تجاوز ننماید در شرطنامه های معیار تجربه کاری و مشابه حجم معاملات سالانه را از دواطلبان مد نظر نگیرند.
2	حجم معاملات سالانه	قابل تطبیق نیست	قابل تطبیق نیست	بلی	قابل تطبیق نیست	مطابق حکم پنجم بند چهارم طرزالعمل تدارکات افغانستان اداره مکلف است جهت فراهم سازی اشتراک تشبثات کوچک در صورت که امورشاختمانی از لحاظ تخنکی پیچیده نبوده نرخ تخمینی آن از حد ده ملیون افغانی تجاوز ننماید در شرطنامه های معیار تجربه کاری و مشابه حجم معاملات سالانه را از دواطلبان مد نظر نگیرند.
4	توانمندی مالی	مبلغ حد اقل دارائی های سیال (نقدی) یا انواع اعتبارات (قرضه) خالص سایر تعهدات داوطلب 2,200,000.00 افغانی از تاریخ نشر اعلان الی روز آفرگشایی در یکی از تاریخ ها در	64,157.07 USD	بلی	استیمنت بانکی	طی استعلام شماره (748) مورخ 1398/6/5 از بانک متذکره خواهان معلومات گردیدیم که بانک متذکره از صحت بودن آن اطمینان داده است. استعلام مذکور ضم توستیه میباشد.

517

			صورت حساب بانکی شرکت (سنتمنت بانکی ارایه نماید) تصدی ها و شکرت های دولتی از ارایه اسناد حجم معاملات سالان همعاف میباشند.		
5	سایر موارد طبق شرطنامه	یک نقل از اوراق ثبت و راجستر مالی، سند تصدیق از تصفیه حساب مالیات آخرین دوره یا گزارش وضعیت مالی داوطلب مانند گزارش تفتیش یا بیانیه مفاد و ضرر یا اظهارنامه تصفیه مالیاتی در (5) سال گذشته	بلی	کاپی مکتوب صادره (681/510) مورخ 1398/02/02 مستوفیت ولایت خوست در مورد تصفیه مالیاتی سال مالی 1397 شرکت ساختمانی متذکره و فورمه های محاسبه ربعوار دو ربع اول سال مالی 1398 را نیز ارایه داشته است.	طی استعلام شماره (746) مورخ 5-6-1398 از اداره مستوفیت ولایت خوست در باره تصفیه مالیاتی شرکت خوست معلومات سوال شد که اداره مستوفیت خوست چنین جواب ارایه داشته است: خوست ساختمانی شرکت د 1397 مالی کال اظهارپاته نی د اداری ته ورائدی کری او د هخی له مخی بی خیل مالیات تحویل کری دی. همدارنگه د 1398 مالی کال د لمری او دویمی ربعی اظهارپاتی بی عدم فعالیت ورائدی کری دی.

یادداشت: هیئت ارزیابی بعد از ارزیابی تخنیکی طبق حکم چهل و ششم طرز العمل تدارکات باید تشخیص دهد که ضرورت به ارزیابی مفصل طبق حکم چهل و هفتم طرز العمل میباشد یا خیر.

فورم معیاری پیشنهاد اعطای قرارداد

معلومات عمومی پروژه	
اسم پروژه و شماره داوطلبی آن	پروژه سیستم آبیاری سولری میران زی (بیشه) ولسوالی بالامرغاب ولایت بادغیس MAIL/PD/NCB/W/269/98R
قیمت تخمینی پروژه	9,302,415.00 افغانی
قیم سایر آفر ها (در صورتیکه آفر برنده از نظر قیمت در رتبه اول نباشد)	ندارد
تعداد آفر های غیر جوابگو	یک (1)
آفر دارای نازلترین قیمت ارزیابی شده و جوابگوی کلی برای اعطای قرارداد	
اسم داوطلب/ شرکت:	شرکت ساختمانی خوست
آدرس داوطلب/ شرکت	عادل پلازا، سرک عمومی لکن، مرکز خوست، خوست
فیصدی تفاوت میان قیمت تخمینی و قیمت پیشنهادی شده برای اعطا قرارداد	8.58 فیصد پایین تر از نرخ تخمینی
قیمت آفر پیشنهاد شده برای اعطاء قرارداد	8,503,780.70 افغانی
خلاصه بررسی هیئت ارزیابی: به اساس بررسی و ارزیابی آفر های ارائه شده برای پروژه سیستم آبیاری سولری میران زی (بیشه) ولسوالی بالامرغاب ولایت بادغیس دارای کد نمبر MAIL/PD/NCB/W/269/98R که بتاريخ 1398/05/26 آفرگشایی گردید به تعداد سه شرکت آفرهای خویش را ارائه نموده اند که در نتیجه ارزیابی ابتدایی دو شرکت توانست تا با تکمیل نمودن معیارات ارزیابی ابتدایی به ارزیابی مالی و مقایسه آفر ها راه یابند. شرکت ساختمانی کارگران ماهر به دلیل ارایه نمودن تضمین آفر، آفرش غیر جوابگو شناخته شده و به مرحله ارزیابی مالی و مقایسه آفر ها راه نیافت. حکم هفتاد و هفتم طرز العمل تدارکات: اداره به منظور مکلف نمودن داوطلبان در اجرای شرایط مندرج شرطنامه و عدم تسلیمی آفرهای غیرمسئول مطابق ماده بیست و هشتم قانون، تضمین آفر را از داوطلبان در شرطنامه صادره مطالبه می نماید. قابل تذکر است که شرکت ساختمانی کارگران ماهر استیمنت بانکی نیز ارایه ننموده است. شرکت ساختمانی خوست تمام معیارات مندرج شرطنامه را طوریکه در گزارش انعکاس یافت تکمیل و آفر شرکت مذکور از طرف هیئت ارزیابی جوابگو شناخته شده و برای پیشنهاد اعطای قرارداد بمقام محترم تقدیم گردید. شهرت و امضای هیئت ارزیابی:	
نام و امضاء هیئت	نام و امضاء هیئت
جمال ناصر ریاست آبیاری	انجنیر رفیع الله ریاست زیربنای زراعتی
نام و امضاء هیئت	نام و امضاء هیئت
علی احمدی ریاست تهیه و تدارکات	
شهرت آمر اعطاء مربوط	
منظور	فسخ
اسم: عبدالهادی رفیعی	وظیفه: معین مالی و اداری
امضاء:	تاریخ:


515

اسناد ضمايم ارزيابي

اسم اداره: وزارت زراعت، آبياري و مالداری
اسم پروژه: پروژه سيستم آبياري سولري ميران زي (بيشه) ولسوالی بالامرغاب ولايت بادغيس

شماره داوطلبی: MAIL/PD/NCB/W/269/98R

شماره	تفصیلات	تعداد ورق	ملاحظات
1	تعهد نامه سه عضو هیئت ارزيابي	یک ورق	
2	سه ورق اظهارنامه تضاد منافع هیئت ارزيابي	سه ورق	

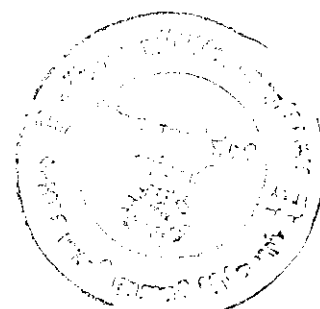

5741

اظہارنامہ تضاد منافع

این اظہار نامہ به منظور تامین شفافیت در مراحل پروسه تدارکات که یکی از اهداف مهم قانون تدارکات میباشد، مطابق مواد پنجاه و ششم و شصت و ششم قانون تدارکات ترتیب و کارکنان تدارکات عامه مکلف اند، در مواردی که تضاد منافع داشته باشند، آنرا وفق حکم جزء 4 فقره (1) ماده چهل و هفتم قانون واضح و درج نمایند.

«عدم تضاد منافع طور مستقیم یا غیر مستقیم :» ماده چهل و هفتم قانون تدارکات خاصاً جزء 4 فقره 1 آن چنین حکم میکند تضاد منافع: حالتی است که موظفین تدارکات به شمول آمرعطاء به نحوی از انحا در تدارکات مربوط ذینفع بوده و یا اقارب یکی از داوطلبان باشد. که تضاد منافع در جزء 24 ماده سوم چنین تعریف شده است:

اقارب به این مقصد عبارت از اولاد، پدر، پدرکلان، مادر، مادرکلان، همسر، برادر، خواهر، عمه، خاله، کاکا، ماما و اولاد های ایشان تا درجه دوم، والدین همسر و خواهر و برادر آن، همسر پسر یا شوهر دختر، میباشد بنابراین، تصدیق میدارم؛ اینجانب در پروسه پروژه سیستم سولری آبیاری میران زی (بیشه) ولسوالی بالامرغاب ولایت بادغیس با کود نمبر MAIL/PD/NCB/W/269/98R ، به صفت هیئت ارزیابی تعیین گردیدم هیچ نوع تضاد منافع فوق را ندارم:

موارد فوق را طور صحیح و درست اظهار و در اقرار خویش صادق میباشم.

نام و تخلص انجمن تجارت ولد داریوش شماره تماس 0788792484

وظیفه انجمن تجارت اداره روست آبیاری امضاء و تاریخ 23/6/98



اظهارنامه تضاد منافع


این اظهار نامه به منظور تامین شفافیت در مراحل پروسه تدارکات که یکی از اهداف مهم قانون تدارکات میباشد، مطابق مواد پنجاه و ششم و شصت و ششم قانون تدارکات ترتیب و کارکنان تدارکات عامه مکلف اند، در مواردی که تضاد منافع داشته باشند، آنرا وفق حکم جزء 4 فقره (1) ماده چهل و هفتم قانون واضح و درج نمایند.

«عدم تضاد منافع طور مستقیم یا غیر مستقیم :» ماده چهل و هفتم قانون تدارکات خاصاً جزء 4 فقره 1 آن چنین حکم میکند تضاد منافع: حالتی است که موظفین تدارکات به شمول آمرعطاء به نحوی از انحا در تدارکات مربوط ذینفع بوده و یا اقارب یکی از داوطلبان باشد. که تضاد منافع در جزء 24 ماده سوم چنین تعریف شده است:

اقارب به این مقصد عبارت از اولاد، پدر، پدرکلان، مادر، مادرکلان، همسر، برادر، خواهر، عمه، خاله، کاکا، ماما و اولاد های ایشان تا درجه دوم، والدین همسر و خواهر و برادر آن، همسر پسر یا شوهر دختر، میباشد بنابراین، تصدیق میدارم؛ اینجانب در پروسه پروژه سیستم سولری آبیاری میران زی (بیشه) ولسوالی بالامرغاب ولایت بادغیس با کد نمبر MAIL/PD/NCB/W/269/98R ، به صفت هیئت ارزیابی تعیین گردیدم هیچ نوع تضاد منافع فوق را ندارم:

موارد فوق را طور صحیح و درست اظهار و در اقرار خویش صادق میباشم.

نام و تخلص دکتر محمد قریب ولد محمد قریب شماره تماس 0781743010
وظیفه رییس ارزیابی اداره وزارت زراعت و آبیاری امضاء و تاریخ 23/6/98

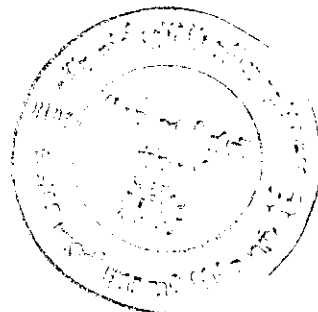

اظہارنامہ تضاد منافع

این اظہار نامہ به منظور تامین شفافیت در مراحل پروسه تدارکات که یکی از اهداف مهم قانون تدارکات میباشد، مطابق مواد پنجاه و ششم و شصت و ششم قانون تدارکات ترتیب و کارکنان تدارکات عامه مکلف اند، در مواردی که تضاد منافع داشته باشند، آنرا وفق حکم جزء 4 فقره (1) ماده چهل و هفتم قانون واضح و درج نمایند.


«عدم تضاد منافع طور مستقیم یا غیر مستقیم :» ماده چهل و هفتم قانون تدارکات خاصاً جزء 4 فقره 1 آن چنین حکم میکند تضاد منافع: حالتی است که موظفین تدارکات به شمول آمرعطاء به نحوی از انحا در تدارکات مربوط ذینفع بوده و یا اقارب یکی از داوطلبان باشد. که تضاد منافع در جزء 24 ماده سوم چنین تعریف شده است:

اقارب به این مقصد عبارت از اولاد، پدر، پدرکلان، مادر، مادرکلان، همسر، برادر، خواهر، عمه، خاله، کاکا، ماما و اولاد های ایشان تا درجه دوم، والدین همسر و خواهر و برادر آن، همسر پسر یا شوهر دختر، میباشد بنابراین، تصدیق میدارم؛ اینجانب در پروسه پروژه سیستم سولری آبیاری میران زی (بیشه) ولسوالی بالامرغاب ولایت بادغیس با کود نمبر MAIL/PD/NCB/W/269/98R ، به صفت هیئت ارزیابی تعیین گردیدم هیچ نوع تضاد منافع فوق را ندارم:

موارد فوق را طور صحیح و درست اظہار و در اقرار خویش صادق میباشم.

نام و تخلص علی ابرار ولد احمد حسین شماره تماس ۰۷۷۰۸۷۶۸۶۶

وظیفه عضو خریداری اداره تیم تدارکات امضاء و تاریخ 13۷۸-۶-۲۳

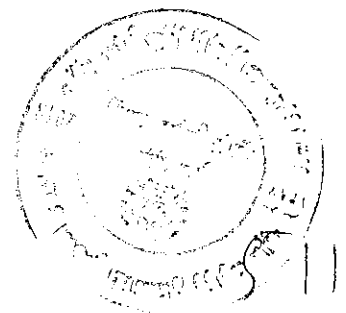

Mukhtar Omaryar

From: Islamuddin Niazi <sr.credit.officer@azizibank.af>
Sent: Wednesday, October 02, 2019 11:43 AM
To: Qurban Sarvari
Cc: mukhtar.omaryar@mail.gov.af; Saeedullah Jan Yousafzai; Mohammad Dawood Vijdan
Dy CCO
Subject: تصدیق تضمین حسن اجرا شرکت خوست برای پروژه میران زی

Dear Sir,

With reference to your email dated Nil, it's to confirm that the PERFORMANCE GUARANTEE No. 00010/2019/7283 for amount of USD 5605 (United State Dollars Five Thousand, Six Hundred, Five Only) has been issued to M/S Khost Construction Co in favour of Ministry of Agriculture, Irrigation and Livestock as per details mentioned in original form of guarantee which is valid from 01/10/2019 till 31/12/2020

Best Regards



Islammudin Niazi

Senior Credit Officer

☎ 1515-1144
☎ +93 (0) 797 888 156
✉ sr.credit.officer@azizibank.af
🌐 www.azizibank.af

This message is confidential. It may also be privileged or otherwise protected by work product immunity or other legal rules. If you have received it by mistake, please know by e-mail reply and delete it from your system; you may not copy this message or disclose its contents to anyone. Please send us by fax any message no dead lines as incoming e-mails are not screened for response deadlines. The integrity and security of this message cannot be guaranteed on the

From: Qurban Sarvari [mailto:qurban.sarvari@mail.gov.af]
Sent: Wednesday, October 2, 2019 11:31 AM
To: Islamuddin Niazi <sr.credit.officer@azizibank.af>
Cc: mukhtar.omaryar@mail.gov.af
Subject: تصدیق تضمین حسن اجرا شرکت خوست برای پروژه میران زی

به اداره محترم عزیزی بانک!

لطفا کاپی تضمین اجرا که ضمیمه این ایمیل می باشد از صحت بودن تضمین مذکور این اداره را اطمینان دهید.

با احترام
قربانعلی سروری
عضو مسلكی تداركات امور ساختمانی
وزارت زراعت، آبیاری و مالداری

535

BANK GUARANTEE CONFIRMATION LETTER

Date: Oct 01, 2019

To: **Ministry of Agriculture, Irrigation and Livestock
Kabul Afghanistan**

This covering letter (which forms an integral part of this Bank Guarantee, should be returned along with the Bank Guarantee to the bank in all cases in respect of cancellation or invocation duly discharged) to be annexed to the Bank Guarantee No. 00010/2019/7283 dated Oct 01, 2019 for the amount of USD 5605 (United State Dollar Five Thousand, Six Hundred, Five Only) Valid till Dec 31, 2020 issued by Azizi Bank.

This Bank Guarantee is issued on account of our customer stated below:

Applicant's Name: M/S Khost Construction Co

Address Adel Plaza, Lakan gegeral street, Center of Khost

The Bank Guarantee is issued by our Bank under the joint signatures of ...

Mr. Mohammad Daud Vijdan Designation: Deputy Chief Credit Officer Employee ID: AZB-305	Mr. Islamuddin Niazi Designation: Credit Manager Employee ID: AZB-2915
--	--

Confirmation of issue of this Bank Guarantee should be obtained from either cco@azizibank.af or d.vijdan@azizibank.af

FOR AZIZI BANK, Kabul

Authorized Signatory

Name & Employee ID No:

Handwritten signature and stamp at the bottom of the page.

Handwritten initials "SC-7" at the bottom right of the page.

تضمین حسن اجرا (Performance Guarantee)

عزیزی بانک	نام بانک صادر کننده تضمین
چهارراهی زنبق، کابل، افغانستان	آدرس دفتر بانک صادر کننده تضمین
وزارت محترم زراعت، آبیاری و مالداري - کابل، افغانستان	نام و آدرس اداره نینفع
00010/2019/7283	شماره تضمین حسن اجرا
دالرامریکایی 5,605 (پنج هزار و ششصد و پنج دالرامریکایی)	مبلغ تضمین
اکتوبر-2019-01	تاریخ صدور تضمین
دسمبر-2020-31	تاریخ انقضای تضمین

محترما:

ما اطلاع یافتیم که شرکت محترم ساختمانی خوست که بعد از این به اسم قراردادی یاد میشود، دارنده جواز شماره D-20143 به تاریخ Oct 01, 2019 با شما تعهد به اجرا قرارداد: MAIL/PD/NCB/W/269/98R، قرارداد سیستم آبیاری سولری میران زی (بیشه) واقع قریه میران زی (بیشه) ولسوالی بالامرغاب ولایت بادغیس که از این به بعد به عنوان قرارداد یاد میشود نموده است.

بر علاوه، ما میدانیم که مطابق به شرایط قرارداد، قراردادی باید تضمین بانکی حسن اجرا را فراهم نماید.

بنابراین بر مبنای تقاضای قراردادی، بدینوسیله عزیزی بانک بصورت غیر قابل فسخ تعهد می سپارد که بدون تعلل، هر مبلغ را که بطور مجموعی بیشتر از مبلغ دالرامریکایی 5,605 (پنج هزار و ششصد و پنج دالرامریکایی) نباشد، بعد از دریافت اولین تقاضای کتبی از جانب شما در مورد اینکه قراردادی شرایط قرارداد را نقض کرده، پرداخت میکند.



به اضافه موارد فوق، تاکید میگردد که:

1. مسئولیت عزیزی بانک در قبال این تضمین بانکی از مبلغ دالرامریکایی 5,605 (پنج هزار و ششصد و پنج دالرامریکایی) بیشتر نیست.
2. این تضمین بانکی الی تاریخ دسمبر-2020-31 دارای اعتبار است.
3. و عزیزی بانک صرف متعهد به پرداخت مبلغ ذکر شده در این تضمین بانکی فقط در صورت مواصنت تقاضای کتبی از جانب اداره شما قبل یا در تاریخ دسمبر-2020-31 است.
4. این تضمین زمانی قابل اجرا است که تمام پول پروژه قرارداد سیستم آبیاری سولری میران زی (بیشه) واقع قریه میران زی (بیشه) ولسوالی بالامرغاب ولایت بادغیس: MAIL/PD/NCB/W/269/98R به حساب نمبر 000401100068207 شرکت محترم ساختمانی خوست به عزیزی بانک انتقال گردد.

این مسئولیت نینفع است اینکه گرانتهی بانکی متذکره را برای تأییدی آن به دفتر مرکزی عزیزی بانک به شعبه اعتبارات و قروض به ائرس امر عمومی بخش اعتبارات و قروض (سعیدالله جان یوسفزی) و یا مسول عمومی بخش اعتبارات و قروض (آقای داوود وجدان) ویا به آدرس های الکترونیکی ذیل ارسال نمایند:

ceo@azizibank.af ویا d.vijdan@azizibank.af

تأیید توسط کارمندان با صلاحیت بانک:

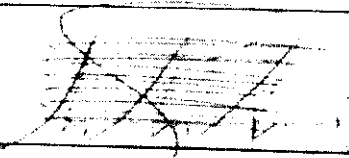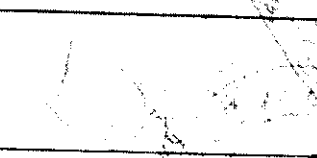	اسلام الدین نیازی : مدیر بخش تضمینات بانکی
	داوود وجدان : معاون شعبه اعتبارات



د کړهڼی، اوبو لگولو او مالدارۍ وزارت
وزارت زراعت، آبیاری و مالدارۍ

د افغانستان اسلامي جمهوري دولت
دولت جمهوري اسلامي افغانستان



Islamic Republic of Afghanistan
Ministry of Agriculture, Irrigation and Livestock

معینیت مالی و اداري

ریاست تهیه و تدارکات

آمریت تدارکات امور ساختمانی

مدیریت عمومی تدارکات امور ساختمانی

تاریخ: ۱۳۹۸/ ۷/ ۸

شماره: (۲۵۱)

نامه قبولی آفر

از: ریاست تهیه و تدارکات وزارت زراعت، آبیاری و مالدارۍ

آدرس: جمال مینه ناحیه سوم کابل افغانستان

به: شرکت ساختمانی خوست دارنده جواز نمبر (D-20143)

آدرس: عادل پلازا، سرک عمومی لکن، مرکز خوست

این نامه قبولی آفر به تاسی از ماده بیست و سوم قانون تدارکات و حکم هشتاد و پنجم طرز العمل تدارکات صادر و بموجب آن اطلاع داده میشود که
ارایه شده شما مورخ ۱۳۹۷/۰۵/۲۶ برای پروژه قرارداد سیستم آبیاری سولری میران زی (بیشه) واقع قریه میران زی (بیشه) ولسوالی بالامرغاب ولایت
بادغیس تخار به قیمت مجموعی (۸,۵۰۳,۷۸۰.۷۰) هشت میلیون و پنج صد و سه هزار و هفت صد و هشتاد اعشاریه هفتاد افغانی اعطا نماید. طوریکه
در مطابقت با دستور العمل برای داوطلبان مندرج شرطنامه مربوطه تدقیق و تصحیح شده است توسط این اداره قبول گردیده است. لذا از شما تقاضا
میکردد الی مدت ده (۱۰) روز تقویمی از تاریخ صدور این نامه، در مطابقت به مواد فوق الذکر قانون و طرز العمل تدارکات و مواد بیست و هشتم قانون
و حکم هفتاد و هشتم طرز العمل، تضمین اجرای قرارداد را طوریکه در شرطنامه مربوطه درج گردیده، به اداره تسلیم نمایید. در غیر آن در مطابقت به
ماده بیست و نهم قانون تدارکات، تضمین آفر شما قابل استرداد نخواهد بود.

مشخصات تدارکات / قرار داد: قرارداد سیستم آبیاری سولری میران زی (بیشه) واقع قریه میران زی (بیشه) ولسوالی بالامرغاب ولایت بادغیس

شماره تشخیص تدارکات: MAIL/PD/NCB/W/269/98R

قیمت مجموعی: (۸,۵۰۳,۷۸۰.۷۰) هشت میلیون و پنج صد و سه هزار و هفت صد و هشتاد اعشاریه هفتاد افغانی اعطا نماید.

نوعیت تضمین اجرای قرار داد: تضمین اجرا به شکل ضمانت بانکی و غیر مشروط باشد

مقدار تضمین اجرای قرار داد: پنج فیصد (۴۲۶۰۰۰) افغانی _ به مدت ۱۴ ماه تضمین اجرا ارائه گردد.

زمان عقد قرار داد: بعد از ارائه تضمین حسن اجرا قرارداد عقد می گردد.

مکان عقد قرار داد: ریاست تهیه و تدارکات

همچنین غرض مطالعه و مزید معلومات شما، موافقتنامه قرارداد ضمیمه این نامه به شما ارسال گردید.

نام و تخلص: محمد الله شاکل

وظیفه: رئیس تهیه و تدارکات


امضاء و تاریخ

کاپی:

به دوسیه مربوطه

۵۳۴

Handwritten signature and stamp

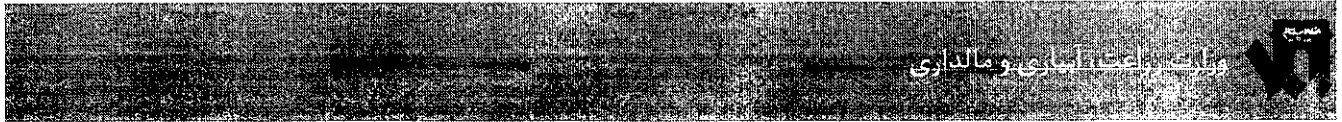

اطلاعیه تصمیم اعطای قرارداد: قرارداد سیستم آبیاری سولری میرانزی (بیشه)

د'وطنی



اطلاعیه تصمیم اعطای قرارداد: قرارداد سیستم آبیاری سولری میرانزی (بیشه)

3s9m



تاریخ ختم

تاریخ نشر

دوشنبه ۱۳۹۸/۷/۸ - ۱۲:۰۰ دوشنبه ۱۳۹۸/۷/۸ - ۱۲:۰۰


اطلاعیه تصمیم اعطای قرارداد

بدین وسیله به تاسی از فقره (۲) ماده چهل و سوم قانون تدارکات به اطلاع عموم رسانیده می شود. که ریاست تهیه و تدارکات وزارت زراعت، دارد، قرارداد سیستم آبیاری سولری میرانزی (بیشه) واقع قریه میرانزی (بیشه) ولسوالی بالامرغاب ولایت بادغیس را به شرکت ساختمانی (D-20143) واقع عادل پلازا، سرک عمومی لکن، مرکز خوست را به قیمت مجموعی (503,780.708)، هشت میلیون و پنج صد و سه هزار و هفت هفتاد افغانی اعطا نماید.

اشخاص حقیقی و حکمی که هرگونه اعتراض در زمینه داشته باشند، می توانند اعتراض خویش را از تاریخ نشر این اعلان الی 7 روز تقویمی ط به ریاست تدارکات وزارت زراعت، آبیاری و مالداري واقع جمال مینه ناحیه سوم ، کابل افغانستان طبق احکام ماده پنجاهم قانون تدارکات ارایه

این اطلاعیه به معنی عقد قرارداد نبوده، الی تکمیل میعاد فوق الذکر و طی مراحل قانونی بعدی قرارداد منعقد نخواهد شد.

MORE TENDERS

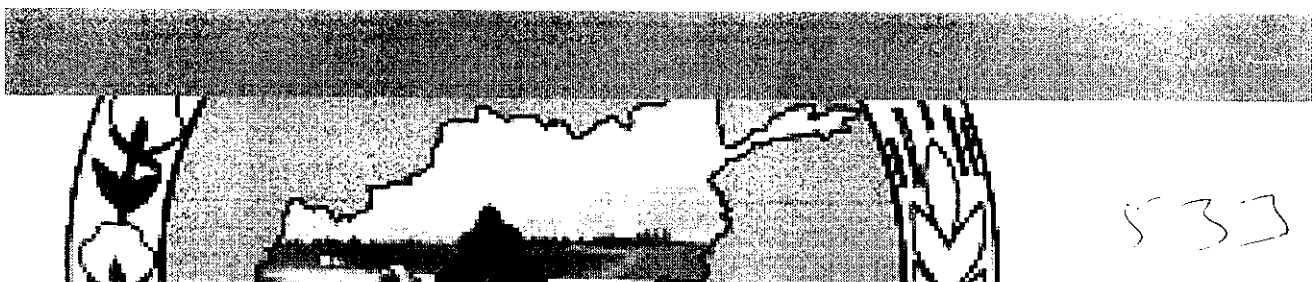



Islamic Republic of Afghanistan
Ministry of Agriculture, Irrigation and Livestock

معینیت مالی و اداري
ریاست تهیه و تدارکات
آمریت تدارکات امور ساختمانی
مدیریت عمومی تدارکات ساختمانی

تاریخ: ۱۳۹۸/۷/۱

شماره: (۷۴۸)

اطلاعیه تصمیم اعطای قرارداد

به روزنامه محترم اطلاعات روز!

لطفاً متن ذیل را یکبار از طریق روزنامه خویش به نشر سپرده و پول حق الاشاعه آنرا از دارائی وزارت محاسبه نمائید.

بدینوسیله به تاسی از فقره (۲) ماده چهل و سوم قانون تدارکات به اطلاع عموم رسانیده می شود که ریاست تهیه و تدارکات وزارت زراعت، آبیاری و مالدارۍ در نظر دارد قرارداد سیستم آبیاری سولری میران زی (بیشه) واقع قریه میران زی (بیشه) ولسوالی بالامرغاب ولایت بادغیس را به شرکت ساختمانی خوست دارنده جواز نمبر (D-20143) واقع عادل پلازا، سرک عمومی لکن، مرکز خوست را به قیمت مجموعی (8,503,780.70) هشت میلیون و پنج صد و سه هزار و هفت صد و هشتاد اعشاریه هفتاد افغانی اعطا نماید.

اشخاص حقیقی و حکمی که هرگونه اعتراض در زمینه داشته باشند، می توانند اعتراض خویش را از تاریخ نشر این اعلان الی ۷ روز تقویمی طور کتبی توأم با دلایل آن به ریاست تدارکات وزارت زراعت، آبیاری و مالدارۍ واقع جمال مینه ناحیه سوم، کابل افغانستان طبق احکام ماده پنجاهم قانون تدارکات ارائه نمایند.

این اطلاعیه به معنی عقد قرارداد نبوده، الی تکمیل میعاد فوق الذکر و طی مراحل قانونی بعدی قرارداد منعقد نخواهد شد.

با احترام
محمد الله "ساجد"
رئیس تهیه و تدارکات



کاپی به
مدیریت عمومی پلان جهت نشر اعلان.
دوسیه مربوطه

۵۳۲

INVOICE

تاریخ: ۱۳۹۸ / ۰۷ / ۰۱

شماره: ۳۱۵

شماره:



آدرس: کابل، کارته سه، سرک شورا

ایمیل: dailyetilaatroz@gmail.com

شماره تماس: ۰۰۹۳(۰۷۹۷۴۳۵۷۷۷)

وبسایت: www.etilaatroz.com

به وزارت: محترم وزارت ج.ا.ا مدیریت عمومی تدارکات ساختمانی

آدرس:

شماره تماس:

شرح	تعداد	مبلغ	جمع کل
نشر اعلان تصمیم اعطای قرارداد که ریاست تهیه و تدارکات وزارت زراعت، آبیاری و مالداري در نظر دارد قرارداد سیستم آبیاری سولری میرانزی (بیشه) واقع قریه میران زی (بیشه) ولسوالی بالامرغاب ولایت بادغیس را به شرکت ساختمانی خوست دارنده جواز نمبر (D-۲۰۱۴۳) واقع تاریخ نشر اول میزان ۹۸	1	4000	AFN 4,000.00
نام حساب: روزنامه اطلاعات روز نمبر حساب: (۰۰۳۸۰۱۱۰۰۵۲۳۱۴۲) نام بانک: عزیز ی بانک			
جمع کل به حروف: چهار هزار افغانی			AFN 4,000.00

روزنامه اطلاعات روز به شماره ۱۱۰۰۵۲۳۱۴۲ همکار افتخار می کند

راضیه عظمی
معاون مالی و اداری

۵۳۱



Islamic Republic of Afghanistan
Administrative Office of the President
National Procurement Authority

English | جستجو | سئوالها و جوابهای تدارکات | کمک و رهنمائی | پیوندها | ارتباط با ما | داخل شدن به سیستم برای اعضا | صفحه اصلی |

وضعیت کاربری

Welcome, MNasim.MAIL.

[Logout](#)

مسیریابی در وبسایت


- ☐ صفحه اصلی ابزارهای نهادهای
- ☐ تدارکاتی
- ☒ **معلومات مدیریتی تدارکات**
- ☐ پلان تدارکاتی
- ☐ نظارت تدارکات
- ☒ **معلومات روزمره تدارکات**
- ☐ داوطلبی ها
- ☐ ثبت شرکت های قراردادی
- ☐ قراردادهای اعطا شده
- ☐ آرشیو معلومات
- ☐ چت همراهی کارشناس
- ☒ **گزارشات**
- ☐ گزارشات پلان تدارکاتی
- ☐ گزارشات نظارت تدارکاتی
- ☐ گزارش قراردادهای اعطا شده
- ☐ گزارش مقایسوی تدارکات
- ☐ تعبیر کلمه عبوری

Online Users

قراردادهای اعطا شده

در این بخش شما میتوانید معلومات در مورد قراردادهای اعطا شده را وارد نمایید.

لطفأ انتخاب کنید!...	Filter	Reload
دری		
نمبر تشخیصیه	6682	
عنوان پروژه	Irrigation and water reservoir project	
در بودجه منظور شده		
شماره قرار داد	MAIL/PD/NCB/W/269/98R	
نوعیت تدارکات	تدارکات امور ساختمانی	
شرح قرارداد	پروژه سیستم آبیاری سولری میران زی (بیشه) و قریه میران زی (بیشه) ولسوالی بالامر غاب ولایت بادغیس	
تاریخ امضای قرارداد	17/07/1398	
قیمت قرار داد به دالر	0	
قیمت قرار داد به افغانی	8503781	
اعطا شده به شرکت	شرکت ساختمانی خوست	
تاریخ تکمیل قرار داد	17/01/1399	
آرشیو		
English		
Budget Reference Title	پروژه آبیاری و ذخایر آب	
Description	اطلاعه تصمیم اعطای قرارداد بپنوسيله به تاسی از فقره (۳) ماده چهل و سوم قانون تدارکات به اطلاع عموم رسانیده می شود که ریاست تهیه و تدارکات وزارت زراعت آبیاری و مالداری در نظر دارد قرارداد سیستم آبیاری سولری میران زی (بیشه) واقع قریه میران زی (بیشه) ولسوالی بالامر غاب ولایت بادغیس را به شرکت ساختمانی خوست دارنده جواز نمبر (D-20143) واقع عادل پلازا، سرک عمومی لکن، مرکز خوست را به قیمت مجموعی (8,503,780.70) هشت میلیون و پنج صد و سه هزار و هفت صد و هشتاد اعشاریه هفتاد افغانی اعطا نماید. اشخاص حقیقی و حکمی که هرگونه اعتراض در زمینه داشته باشند، می توانند اعتراض خویش را از تاریخ نشر این اعلان الی 7 روز تقویمی طور کتبی توام با دلایل	

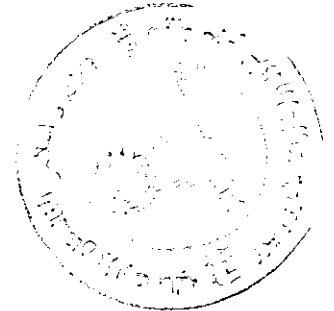

529

4	آن به ریاست تدارکات وزارت زراعت، آبیاری و مالداری واقع جمال مینه ناحیه سوم، کابل افغانستان طبق احکام ماده پنجاهم قانون تدارکات ارائه نمایند. این اطلاعیه به معنی عقد قرارداد نبوده، الی تکمیل میعاد فوق الذکر و طی مراحل قانونی بعدی قرارداد منعقد نخواهد شد.	
	AM 12:00:00 10/9/2019	Contract Award Date
	شرکت ساختمانی خوست	Awarded To
	AM 12:00:00 4/5/2020	Contract Complete Date
	Delete New Edit	
	AM 12:00:00 10/9/2019 10/9/2019	

The Official Website of Afghanistan Government for National Procurement Authority (N.P.A)
 All Rights Reserved ©2015 [Home](#) | [Contact](#) | [WebMaster](#)




521

چک لیست تسهیلات تدارکاتی


اداره تدارکاتی	ریاست تهیه و تدارکات
عنوان تدارکات	تدارکات امور ساختمانی ساختمانی
عنوان پروژه در بودجه منظور شده	پروژه سیستم سولری آبیاری میران زی (بیشه) ولسوالی بالامر غاب و لایت بادغیس
نوع تدارکات	
اجناس _____ ساختمان _____ خدمات مشورتی _____ خدمات غیر مشورتی _____	

شماره	اسناد مورد ضرورت	بلی / نخیر
۱	مکتوب رسمی جهت تسلیمی دوسیه تدارکاتی مربوطه	نخیر
۲	نقل پلان تدارکاتی منظور شده که پروژه مربوطه در آن درج می باشد	بلی
۳	منظوری امر اعطاء جهت آغاز پروسه تدارکاتی	بلی
۴	لیست مشخصات تخنیکي/بل احجام کاری/نقشه/لایحه وظایف (درخدمات مشورتی با مهر و امضاء امر با صلاحیت بشکل سافت و هارد کاپی	بلی
۵	کاپی موافقت نامه مالی در صورت تمویل دوتر	نخیر
۶	کاپی گزارش مطالعات محیطی در صورت ضرورت	نخیر
۷	دلایل و توجیهات لازم در صورت استفاده از روشهای غیر از داوطلبی باز	نخیر
۸	تعهد بودجوی	بلی
۹	اسناد لازم کود بودجه/گرنٹ نمبر	بلی
۱۰	موافقه تمویل کننده	نخیر
۱۱	اسناد قیمت تخمینی پروژه	بلی
۱۲	اسناد میعاد تکمیل پروژه	بلی
۱۳	دلایل جهت انتخاب نوعیت قرارداد	به اساس فیصدی
۱۴	شرایط پرداخت/ نوعیت اسعار	بلی
۱۵	محل تحویلی اجناس یا اجرای خدمات و امور ساختمانی	بلی
۱۶	مجلس قبل از داوطلبی (در صورت لزوم)	نخیر
۱۷	فیصدی پیش پرداخت (در صورت لزوم)	بلی
۱۸	قانون و طرزالعمل تدارکات افغانستان قابل تطبیق است؟ (در صورتیکه رهنمود و طرزالعمل تدارکات تمویل کننده قابل تطبیق باشد، نام تمویل کننده و طرزالعمل قابل تطبیق را مشخص نمایید)	بلی
۱۹	سایر شرایط و معیارات مطابق درخواست فرمایش دهنده	بلی
۲۰	تقسیم تدارکات به حصص (لات) (در صورت لزوم)	نخیر
۲۱	موجودیت سند تائیدی بودجه توسط وزارت مالیه در صورتیکه میعاد پروژه اضافه تر از میعاد بودجه باشد	نخیر
۲۲	تثبیت معیارات ارزیابی اهلیت داوطلبان (از جانب اداره در شرطنامه مشخص گردد)	بلی
۲۳	اسم شخص ارتباطی پروژه یا ذکر شماره تماس و ایمیل آدرس	نخیر
بر علاوه موارد فوق معلومات ذیل جهت طی مراحل پروژه های اجناس ضروری میباشد		
۲۴	میعاد رد و تعویض فوری اجناس ناقص	
۲۵	میعاد ورستی جثا و خدمات یا از فروشی (در صورت لزوم)	

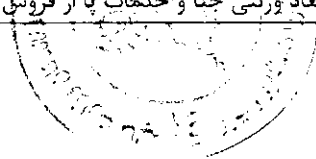

۵۲۷

۲۶	الزام اجازه نامه تولید کننده (Manufacture Authorization) (در صورت لزوم)	
۲۷	محل مقصود و نهایی اكمال اجناس	
۲۸	شرایط تجارت بین المللی قابل تطبیق (نوعیت Incoterms)	
۲۹	چگونگی تحویلی جنس	
بر علاوه موارد فوق معلومات ذیل جهت طی مراحل پروژه های ساختمانی ضروری میباشد		
۳۰	لست تجهیزات مورد نیاز پروژه مورد نظر	بلی
۳۱	لست کارمندان کلیدی مورد نیاز پروژه مورد نظر	بلی
۳۲	میعاد برای رفع نواقص	بلی

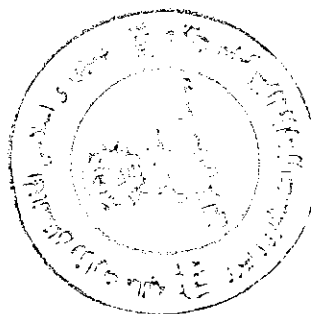

۵۲۶



۱۰۰

دولت جمهوری اسلامی افغانستان

وزارت زراعت، آبیاری و مالداري

رياست تهيه و تداركات

قرارداد

پروژه سیستم آبیاری سولری میران زی (بیشه) ولسوالی بالامرغاب ولایت بادغیس

میان

وزارت زراعت، آبیاری و مالداري


و

شرکت ساختمانی خوست

نمبر تشخیصیه: MAIL/PD/NCB/W /269/98R

بودجه : کود انکشافی AFG-390676

تاریخ: 1398/7/18

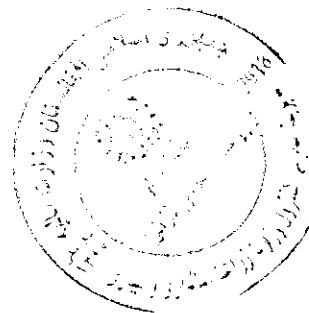

فورمه موافقتنامه قرارداد

این موافقتنامه به تاریخ ۱۴ میزان سال ۱۳۹۸ میان وزارت زراعت، آبیاری و مالداري و شرکت ساختمانی خوست دارنده جواز نمبر (D-20143)، نمبر تشخیصیه (9000877788) ایمیل آدرس bidingdocss@gmail.com، شماره تماس - 0708243464 واقع عادل پلازا، خوست و سرک خاد، کندهار، افغانستان عقد گردیده است.

اداره آفر داوطلب برنده را جهت اجرا، تکمیل و رفع هرگونه نواقص ناشی از اجراات در پروژه قرارداد سیستم آبیاری سولری میران زی(بیشه) واقع قریه میران زی (بیشه) ولسوالی بالامرغاب ولایت بادغیس که در پروژه انکشافی مربوط وزارت زراعت، آبیاری ومالدارى دارای کود نمبر AFG-390676 به قیمت مجموعی (8,503,780.70)هشت میلیون و پنج صد و سه هزار وهفت صد و هشتاد اعشاریه هفتاد افغانی پذیرفته و قراردادی قرارداد متذکره را اجرا می نماید.

این موافقتنامه موارد ذیل را در بر می گیرد:

1. کلمات و اصطلاحات شامل این موافقتنامه عین معنی را افاده می نمایند که بترتیب در شرایط قرارداد به آن نسبت داده می شوند، آنها تشکیل دهنده و بخشی از این موافقتنامه تلقی میگردند.
2. قراردادی در مقابل پرداخت اداره تعهد می نماید که قرارداد امور ساختمان را اجرا، تکمیل و هرگونه نواقص را مطابق شرایط این قرارداد رفع می نماید.
3. اداره نیز تعهد می نماید که قیمت قرارداد یا دیگر مبلغ قابل پرداخت تحت شرایط این قرارداد را در مقابل اجرا، تکمیل، و رفع نواقص امور ساختمان در زمان و شیوه مشخص شده در این قرارداد پرداخت نماید.
4. طرف های شاهد که سبب تشکیل این موافقتنامه گردیده اند:

فرمایش گیرنده: (شرکت ساختمانی خوست)

فرمایش دهنده: (وزارت زراعت، آبیاری و مالداری)

عبدالهادی "رفیعی"

معین مالی واداری وزارت زراعت، آبپوری و مالداري

(محل امضاً و مهر)


اسم:

موقف:

(محل امضاء ومهر)

۱- ...
 ۲- ...
 ۳- ...
 ۴- ...
 ۵- ...
 ۶- ...
 ۷- ...
 ۸- ...
 ۹- ...
 ۱۰- ...

شرایط خاص قرارداد	
مواد شرایط عمومی قرارداد	تعدیلات و ضمایم مواد شرایط عمومی قرارداد
الف: مسایل عمومی	
جز 12 بند 1 ماده 1 شرایط عمومی قرارداد	میعاد رفع نواقص بعد از تاریخ تکمیل مدت یکسال میباشد.
جز 14 بند 1 ماده 1 شرایط عمومی قرارداد	اداره وزارت زراعت، آبیاری و مالداری میباشد.
جز 17 بند 1 ماده 1 شرایط عمومی قرارداد	تاریخ تخمینی تکمیل برای تمام کار امور ساختمانی 12 ماه تقویمی می باشد.
جز 20 بند 1 ماده 1 شرایط عمومی قرارداد	مدیر پروژه: یکن از انجمنیان وزارت زراعت، آبیاری و مالداری میباشد.
جز 22 بند 1 ماده 1 شرایط عمومی قرارداد	ساحه کار امور ساختمانی واقع واقع قریه میران زی (بیشه) ولسوالی بالامرغاب ولایت بادغیس میباشد.
جز 25 بند 1 ماده 1 شرایط عمومی قرارداد	تاریخ آغاز کار امور ساختمانی: بعد از تاریخ صدور مکتوب آغاز کار می باشد.
جز 29 بند 1 ماده 1 شرایط عمومی قرارداد	امور ساختمانی شامل اعما سیستم آبیاری سولری میران زی (بیشه) واقع قریه میران زی (بیشه) ولسوالی بالامرغاب ولایت بادغیس می باشد.
بند 2 ماده 2 شرایط عمومی قرارداد	تکمیل قسمتهای قابل تطبیق نیست.

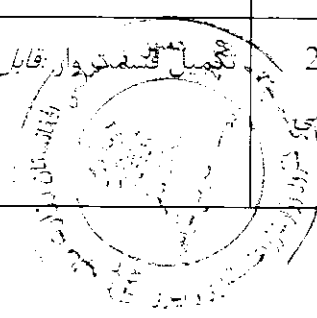


585

جز 9 بند 3 ماده 2 شرایط عمومی قرارداد	اسناد ذیل تشکیل دهنده قرارداد و شامل قرارداد می باشند. 1- موافقتنامه؛ 2- نامه قبولی آفر؛ 3- آفر قراردادی؛ 4- شرایط خاص قرارداد؛ 5- شرایط عمومی قرارداد؛ 6- مشخصات فنی؛ 7- نقشه ها؛ 8- بل احجام کاری؛
بند 1 ماده 3 شرایط عمومی قرارداد	زبان قرارداد یکی از زبان های رسمی کشور میباشد. زبان قرارداد همان زبان آفر میباشد. قانون نافذ بر این قرارداد قوانین جمهوری اسلامی افغانستان می باشد.
بند 1 ماده 8 شرایط عمومی قرارداد	جدول فعالیت های قراردادی دیگر قابل تطبیق نمیباشد.
بند 1 ماده 9 شرایط عمومی قرارداد	کارمندان کلیدی یک مدیر قرارداد یعنی انجینر با 5 سال تجربه در اجرای قراردادهای امورشاختمانی که دارای ماهیت و حجم معادل و مشابه، به شمول اینکه به حیث مدیر پروژه برای مدت حد اقل سه سال تجربه داشته باشد.
بند 1 ماده 13 شرایط عمومی قرارداد	مبلغ حد اقل بیمه و مبالغ قابل حذف طور ذیل میباشد: (تهیه بیمه از وجایب و مکلفیت داوطلبان میباشد و شامل موارد ذیل می باشد). برای امور ساختمانی، تأسیسات، و مواد (افغانی) برای زیان یا خساره به تجهیزات قیمت تعویضی آن (تجهیزات مربوطه) پرداخته میشود. برای زیان یا خساره به ملکیت مرتبط به قرارداد اما به استثنای امور ساختمانی، تأسیسات، مواد خام، و تجهیزات (افغانی) مرگ یا خساره به کارمندان (افغانی) کارمندان قراردادی (افغانی در هر رویداد) افراد دیگر (0) افغانی بیمه مطابق ماده 13.1 شرایط عمومی قرارداد قابل تطبیق است

584


بند 1 ماده 14 شرایط عمومی قرارداد	(1) گزارشات بررسی ساحه نظر بر تقاضا داوطلبان ارایه خواهد گردید.
بند 1 ماده 15 شرایط عمومی قرارداد	مدیر پروژه به پرسش ها توضیحات ارائه می نماید
بند 1 ماده 21 شرایط عمومی قرارداد	تاریخ تسلیمی ساحه بعد از اخذ مکتوب آغاز کار توسط ریاست اداری می باشد.
ماده 62 شرایط عمومی قرارداد	نهادیکه از روش حکمیت آن استفاده میگردد / مرکز حل و فصل منازعات تجارتی افغانستان / می باشد. محل حکمیت جمهوری اسلامی افغانستان می باشد. در صورتیکه قراردادی خارجی باشد، حکمیت باید در محل بیطرف (نه در افغانستان و نه در کشور قراردادی) صورت میگیرد.
ب. کنترل زمان	
بند 1 ماده 25 شرایط عمومی قرارداد	قراردادی پلان کاری امور ساختمانی را در جریان 10 روز از تاریخ دریافت نامه قبولی آفر جهت تأیید، ارائه مینماید.
بند 3 ماده 25 شرایط عمومی قرارداد	میعاد میان تجدید برنامه کاری امور ساختمان 30 سی روز میباشد.
	در صورت که برنامه کاری امور ساختمان ناوقت ارائه گردد، پرداخت 50,000 الی ارائه پلان کاری تجدید شده معطل قرار می گیرد.
ج. کنترل کیفیت	

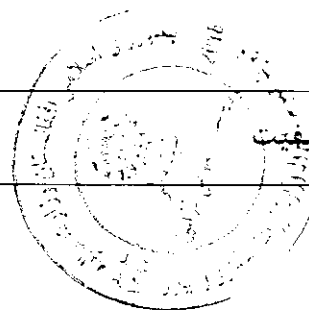

سبعاد رفع نواقص (یک سال) میباشد.	بند 1 ماده 33 شرایط عمومی قرارداد
1. پرداخت بعد از تکمیل کار نظر به فیصدی بعد از ارائه گزارش از جانب فرمایش گیرنده و تصدیق نماینده وزارت زراعت، آبیاری و مالداري پرداخته میشود. 2. پول فرمایش گیرنده در چهار قسط پرداخته میشود که در قسط اول 25 فیصد بعد از 25 فیصد تکمیل کار، در قسط دوم 25 فیصد بعد از 50 فیصد تکمیل کار، در قسط سوم 25 فیصد بعد از 75 فیصد تکمیل کار، و در قسط چهارم 25 فیصد بعد از 100 فیصد تکمیل کار پرداخته میشود. پرداخت های بعدی در جریان کار قرار فوق در مقابل گزارشات پیشرفت کار انجام شده بعد از تصدیق مراقبت کننده از جانب فرمایش دهنده صورت میگیرد.	بند 1 ماده 41 شرایط عمومی قرارداد
د. کنترل مصرف	



بند 1 ماده 45 شرایط عمومی قرارداد	قرارداد مطابق ماده 47 <u>شرایط عمومی قرارداد</u> قابل تعدیل نیست" و معلومات ذیل در مورد ضرایب "قابل تطبیق نیست" ضرایب تعدیل قیم قراردادیل میباشند: برای واحد پول افغانی: ضریب A: فیصدی عنصر غیر قابل تعدیل /رقم به ارقام و حروف درج گردد/ میباشند. ضریب B: فیصدی عنصر قابل تعدیل /رقم به ارقام و حروف درج گردد/ میباشند. به واحد پول / واحد پولی درج گردد/: ضریب A: فیصدی عنصر غیر قابل تعدیل /رقم به ارقام و حروف درج گردد/ میباشند. ضریب B: فیصدی عنصر قابل تعدیل /رقم به ارقام و حروف درج گردد/ میباشند. شاخص 1 به واحد پول افغانی /شاخص درج گردد/ می باشد. شاخص 1 به واحد پولی بین المللی مشخص شده /شاخص درج گردد/ می باشد. /این شاخص ها توسط قراردادی پیشنهاد و از جانب اداره تأیید میگردد/ شاخص 1 / اسعار به استثنای واحد پول افغانی اسعار مشخص شده بین المللی /شاخص درج گردد/ میباشند. /این شاخص ها توسط قراردادی پیشنهاد و از جانب اداره تأیید میگردد/
بند 2 ماده 46 شرایط عمومی قرارداد	فیصدی تناسب پرداخت های تامينات 10: ده فیصد میباشند. تامينات، بعد از تکميل کامل قرارداد از جانب قراردادی یا ختم میعاد گزینتی، وراثتی و رفع نواقص و صدور تصدیق نامه ختم قرارداد از جانب اداره به قراردادی مسترد می گردد

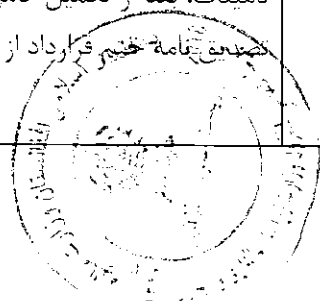


بند 1 ماده 47 شرایط عمومی قرارداد	اندازه جریمه تاخیر (0.05) فیصد قیمت مجموعی قرارداد در مقابل هر روز تاخیر می باشد. حد اکثر رقم پولی جریمه تاخیر یا غیابت الی (10) فیصد قیمت مجموعی قرارداد می باشد، در صورتیکه مقدار جریمه تاخیر وضع شده بالغ بر 10 فیصد قیمت مجموعی قرارداد گردد، قرارداد مطابق ماده 57 شرایط عمومی قرارداد فسخ میگردد، در صورت توافق به تکمیل امور ساختمانی بشکل قسمت وار جریمه تاخیر برای هر قسمت قابل وضع می باشد.
بند 1 ماده 48 شرایط عمومی قرارداد	انعام برای انجام تمام امور ساختمان : نظر به لزوم دید فرمایش دهنده.
بند 1 ماده 49 شرایط عمومی قرارداد	پیش پرداخت صفر فیصد و پیش از صفر پرداخت میگردد. لازم نیست
بند 1 ماده 50 شرایط عمومی قرارداد	مبلغ تضمین اجرا / پنج (5) فیصد مجموع قرارداد میباشد. تضمین اجرا به شکل ضمانت بانکی غیر مشروط.
هـ ختم قرارداد	
بند 1 ماده 56 شرایط عمومی قرارداد	ارائه نقشه ها و یا رهنمود های عملیاتی و مراقبت به تاریخ 30 روز بعد از اصدار سند تصدیق تکمیل کار می باشد.
بند 2 ماده 56 شرایط عمومی قرارداد	در صورت عدم ارائه نقشه ها و یا رهنمود های عملیاتی و مراقبت به تاریخ مشخص شده بند 1 ماده 58 شرایط عمومی قرارداد، مبلغ 50000 از پرداخت اخیر قراردادی کسر می نماید.
جز 6 بند 2 ماده 57 شرایط عمومی قرارداد	حداکثر تاخیر 100 روز میباشد. تعداد روز ها باید در مطابقت به بند 1 ماده 49 جریمه تاخیر شرایط خاص قرارداد می باشد.
بند 1 ماده 59 شرایط عمومی قرارداد	فیصدی قابل تطبیق به ارزش کار امور ساختمان تکمیل نشده که بیانگر مصارف اضافی به اداره جهت تکمیل کار امور ساختمانی مطابق بند 2 حکم 109 طرز العمل تدارکات: اداره تدارکاتی، کاربایمانده را طی مراحل پروسه جدید در ميعاد اعتبار قرارداد اولی فراهم و تفاوت قیمت آنرا از قراردادی اولی به عنوان جبران خساره حصول می نماید.

قسمت چهارم: شرایط عمومی قرارداد

شرایط عمومی قرارداد، شرایط خاص قرارداد و سایر اسناد است شده ذیل یک سند مکمل بوده و بیانگر حقوق و مکلفیت های طرفین قرارداد می باشد.

این شرایط عمومی در قرارداد های فی واحد (admeasurements) استفاده گردیده و با ورود تغییرات مندرج یا ورقی ها در قرارداد های با بالمقطع نیز استفاده می گردد.

الف: عمومیات	
ماده 1- تعریفات	1- اصطلاحات تعریف شده به صورت درشت تحریر گردیده اند: 1- بل احجام کار: احجام کار قیمت گذاری شده که شامل آفر می باشند. 2- حوادث قابل جبران: حوادث که در ماده 44 شرایط عمومی قرارداد تعریف گردیده اند. 3- تاریخ تکمیل: تاریخ تکمیل امور ساختمانی تصدیق شده توسط مدیر پروژه در مطابقت به بند 1 ماده 55 شرایط عمومی قرارداد. 4- قرارداد: موافقتنامه کتبی میان اداره و قراردادی جهت اجرا، تکمیل و حفظ و مراقبت امور ساختمان است. قرارداد شامل اسناد مندرج بند 2 ماده 3 شرایط عمومی قرارداد می باشد. 5- قراردادی: شخص یا شرکتی که آفر وی برای انجام امور ساختمانی توسط اداره قبول گردیده باشد. 6- آفر قراردادی: آفر مکمل که توسط داوطلب برنده به اداره تسلیم گردیده است. 7- قیمت قرارداد: قیمت مندرج نامه قبولی آفر بشمول تعدیلات بعدی وارده مطابق قرارداد می باشد. 8- روز: روز تقویمی می باشند. 9- مزد کار: کار که در مقابل آن به قراردادی به اساس کار، مواد خام، تاسیسات به اضافه فیصدی موافقه شده مصارف غیر مستقیم و مفاد پرداخت می گردد. 10- نواقص: قسمت از کار که مطابق شرایط قرارداد تکمیل نشده باشد. 11- سند تصدیق رفع نواقص: تصدیقنامه است که بعد از اصلاح نواقص توسط مدیر پروژه به قراردادی صادر می گردد. 12- میعاد رفع نواقص: میعاد قابل محاسبه از تاریخ تکمیل قرارداد که در بند 1 ماده 35 شرایط خاص قرارداد از آن تذکر رفته است. 13- نقشه ها: در برگیرنده محاسبات و معلومات ارائه شده و تأیید شده توسط مدیر پروژه

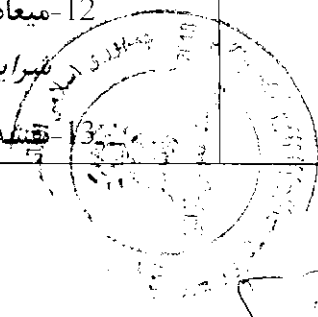

بمنظور اجرای قرارداد می باشد.

14- اداره: طرف قرارداد مشخص شده در شرایط خاص قرارداد می باشد.

15- تجهیزات: ماشین آلات و وسایط نقلیه که جهت اجرای امور ساختمانی، بصورت موقت در ساحه کار فراهم میگردد.

16- قیمت ابتدایی قرارداد: قیمت قرارداد که در نامه قبولی آفر درج می باشد.

17- تاریخ تخمینی تکمیل: تاریخ تخمینی که قراردادی امور ساختمان را تکمیل می نماید. تاریخ تخمینی تکمیل مندرج شرایط خاص قرارداد می باشد. این تاریخ صرف با صدور دستور تمدید میعاد یا تسریع توسط مدیر پروژه تغییر نموده می تواند.

18- مواد خام: تمام مواد بشمول مواد مصرفی که توسط قراردادی جهت اجرای امور ساختمانی، استفاده میگردد.

19- تأسیسات: منضات امور ساختمانی که دارائی عملکرد میخانیکی، برقی، کیمیاوی، یا بیولوژیکی باشد.

20- مدیر پروژه: شخص که نام وی در شرایط خاص قرارداد تذکر رفته یا شخص با صلاحیت که توسط اداره به عوض مدیر پروژه به قراردادی معرفی گردیده باشد و مسؤولیت نظارت و مدیریت قرارداد امور ساختمانی را دارا باشد.

21- SCC: به معنی شرایط خاص قرارداد است.

22- ساحه کار: ساحه مشخص شده شرایط خاص قرارداد می باشد.

23- گزارش بررسی ساحه: شامل شرطنامه بوده گزارش واقع بینانه و مشرح در مورد وضعیت سطح و سطح فرعی ساحه می باشد.

24- مشخصات: مشخصات امور ساختمانی شامل در قرارداد و تغییرات و اضافات وارده یا تائید شده توسط مدیر پروژه می باشد.


25- تاریخ آغاز کار: تاریخ آغاز امور ساختمان مندرج شرایط خاص قرارداد، تاریخ که قراردادی کار امور ساختمان را آغاز می نماید این تاریخ لزوماً مصادف به تاریخ تسلیمی ساحه نمی باشد.

26- قراردادی فرعی: شخص یا شرکت که با قراردادی جهت اجرای بخش از امور ساختمانی قرارداد داشته که در برگیرنده امور ساختمانی در ساحه نیز می باشد.

27- ساختمان های مؤقت: ساختمان دیزاین شده، ساخته شده، نصب شده و یا دور شده توسط قراردادی که برای اجرای امور ساختمانی و یا نصب آن ضروری می باشد.


28- تعدیل: امر مدیر پروژه مبنی بر تغییر در امور ساختمانی می باشد.

29- امور ساختمانی: شامل اعمار، اعمار مجدد، تخریب، ترمیم یا نو سازی یک عمارت، آماده ساختن ساحه، حفريات، نصب، مونتاژ، امور تزئیناتی و نیز خدمات ضمنی آن

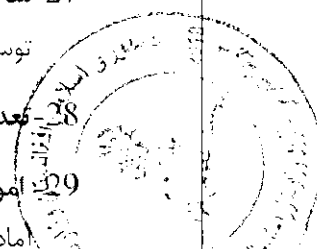

578

	(برمه کاری، نقشه برداری، تصویر برداری، تحقیقات زلزله و خدمات مشابه و امثال آن) است که مطابق مندرج قرارداد، انجام می گردد، مشروط بر اینکه ارزش خدمات ضمنی از قیمت خود عمارت بیشتر نگردد.
ماده 2- تفسیر	2.1 بمنظور تفسیر شرایط عمومی قرارداد، مفرد به عوض جمع و جمع به عوض مفرد بکار برده می شود. همچنان مؤنث معنی مذکر یا خنثی و یا بالعکس آن را افاده می نماید. عناوین فاقد اهمیت می باشند. کلمات معانی عادی دارا می باشند، مگر اینکه بصورت مشخص تعریف گردیده باشند. مدیر پروژه به پرسش ها در مورد شرایط عمومی قرارداد، وضاحت ارائه می نماید. 2.2 در صورت تذکر تکمیل کار امور ساختمان بشکل قسمت وار در شرایط خاص قرارداد، اشارات در شرایط عمومی قرارداد به امور ساختمانی، تاریخ تکمیل و تاریخ تخمینی تکمیل به هر قسمت امور ساختمانی (به استثنای اشاره به تاریخ تکمیل و تاریخ تخمینی تکمیل برای تمام کار امور ساختمان) قابل تطبیق می باشد. 2.3 اسناد تشکیل دهنده قرارداد به ترتیب اولویت ذیل تفسیر میگردند: 1- موافقتنامه؛ 2- نامه قبولی آفر؛ 3- آفر قراردادی؛ 4- شرایط خاص قرارداد؛ 5- شرایط عمومی قرارداد؛ 6- مشخصات فنی؛ 7- نقشه ها؛ 8- بل احجام کاری؛ و 9- سایر اسناد تشکیل دهنده قرارداد که در شرایط خاص قرارداد از آن تذکر رفته است.
ماده 3- زبان و قانون قرارداد	3.1 زبان و قانون نافذ بر قرارداد در شرایط خاص قرارداد بیان گردیده است.
ماده 4- تعامیم مدیر پروژه	4.1 مدیر پروژه به نمایندگی از اداره، تصمیم در مسایل قرارداد میان اداره و قراردادی را اتخاذ می نماید. مگر اینکه طور دیگری در شرایط خاص قرارداد تذکر رفته باشد.
ماده 5- واگذاری	5.1 مدیر پروژه با صدور ابلاغیه به قراردادی، مسؤولیت ها و مکلفیت های خود را به شخص دیگری، محول یا مسؤولیت ها و مکلفیت های محول شده را فسخ می نماید.
ماده 6- ارتباطات	6.1 هر گونه ارتباط بر قرار شده میان طرفها باید بصورت کتبی بوده و هرگونه ابلاغیه صرف در صورت تسلیمی قابل اجرا می باشد.
ماده 7- عقد قرارداد های فرعی	7.1 قراردادی باید اداره را کتباً در مورد اعطای قراردادهای فرعی تحت این قرارداد، در صورتیکه قبلاً در آفر و طلب مشخص نگردیده باشد اطلاع دهد. واگذاری بخشی قرارداد به قراردادی فرعی در روشنی ماده 7 و ششم قانون تدارکات صورت میگیرد. اعطای قرارداد فرعی مکلفیت ها، وجایب

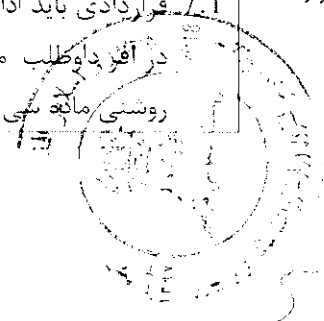

	و مسئولیت های اكمال کننده تحت این قرارداد را متاثر نمی سازد. 7.2 در صورتیکه قرارداد الی 20 فیصد حجم قرارداد را بدون موافقه کتبی اداره و یا بیشتر از 20 فیصد حجم قرارداد را به قراردادی فرعی واگذار نموده باشد. این عمل نقض قانون تدارکات و تعهدات طرفین تلقی گردیده و تخطی در قرارداد محسوب میگردد. در این صورت قرارداد فسخ و تضمین اجرای قرارداد قابل استرداد نبوده و محرومیت قراردادی اصلی طی مراحل میگردد.
ماده 8- سایر قراردادی ها	8.1 قراردادی ساحه کار را با سایر قراردادیان، مقامات دولتی، ارائه کننده گان خدمات و اداره در میان تاریخ تقسیم اوقات کار آنان که در شرایط خاص قرارداد از آن تذکر رفته مشترکاً استفاده می نماید. قراردادی همچنان تسهیلات و خدمات را برای آنها طوریکه در تقسیم اوقات کار تذکر رفته فراهم می نماید. اداره میتواند جدول کاری قراردادی های دیگر را تغییر داده و قراردادی اصلی را از موضوع مطلع سازد.
ماده 9- کارمندان	9.1 قراردادی مکلف است کارمندان کلیدی مندرج جدول کارمندان کلیدی. یا کارمندان دیگری را که توسط مدیر پروژه تأیید گردیده، جهت انجام وظایف مندرج جدول کارمندان کلیدی، استخدام نماید. مدیر پروژه تعویض کارمندان کلیدی را تنها زمانی می پذیرد که شایستگی و توانایی آنها بطور قابل ملاحظه معادل یا بالاتر از کارمندان کلیدی مندرج جدول کارمندان کلیدی باشد.
	9.2 مدیر پروژه می تواند درخواست اخراج کارمند قراردادی را با ارائه دلایل نماید. قراردادی اداره را از اخراج کارمند مذکور و عدم ارتباط وی با امور ساختمانی تحت این قرارداد در جریان (7) روز، اطمینان میدهد.
ماده 10- خطرات به اداره و قراردادی	10.2 اداره و قراردادی هر کدام مسئول جبران خساره خطرات مربوط خود طوریکه در قرارداد تذکر رفته است. می باشند.
ماده 11- خطرات مربوط اداره	11.1 خطرات ذیل از آغاز کار امور ساختمان الی صدور سند تصدیقنامه رفع نواقص. مربوط به اداره می باشد: 1- خطر صدمه شخصی، مرگ، یا خساره به ملکیت (به استثنای امور ساختمانی، تأسیسات، مواد خام، و تجهیزات) که ناشی از: (1) استفاده یا تصرف ساحه توسط ساختمان یا به منظور ساختمان که نتیجه اجتناب نا پذیر امور ساختمان باشد؛ یا (2) غفلت، تخطی از مسئولیت قانونی یا مداخله در حقوق قانونی توسط اداره یا توسط شخص که در استخدام و یا طرف قرارداد با اداره باشد به استثنای خود قراردادی 2- خطر خساره به امور ساختمانی، تأسیسات، مواد خام و تجهیزات به اندازه که ناشی از تقصیر اداره بوده یا خطرات ناشی از دیزاین یا از اثر جنگ یا الودگی که منطقه که ساحه کار در آن

	واقع شده است را متاثر سازد.	
	11.2 خطر زیان یا خساره به امور ساختمانی، تأسیسات، مواد خام، به استثنای زیان و خساره از زمان آغاز کار الی صدور تصدیقنامه رفع نواقص مربوط به اداره می باشد مگر اینکه مفقودی و خساره ناشی از موارد ذیل باشد: 1- نقص موجود در تاریخ تکمیلی امور ساختمانی؛ 2- حادثه صورت گرفته قبل از تاریخ تکمیلی که خطر مربوط به اداره نباشد؛ یا 3- فعالیت های قراردادی در ساحه بعد از تاریخ تکمیل.	
ماده 12- خطرات مربوط به قراردادی	12.1 خطرات صدمه شخصی، مرگ، و زیان یا خساره به ملکیت (بدون محدودیت بشمول امور ساختمان، تأسیسات، مواد خام، و تجهیزات) از آغاز کار امور ساختمانی الی صدور تصدیقنامه مسئولیت رفع نواقص که مربوط به اداره نباشد، مسئولیت قراردادی می باشد.	
ماده 13- بیمه	13.1 قراردادی مکلف است پوشش بیمه حادثات ذیل ناشی از خطرات خود را از تاریخ آغاز کار الی ختم میعاد مسئولیت رفع نواقص، بنام مشترک اداره و قراردادی، به مبلغ مندرج شرایط خاص قرارداد مهیا سازد: 1- زیان یا خساره به امور ساختمانی، تأسیسات، و مواد خام؛ 2- زیان یا خساره تجهیزات؛ 3- زیان یا خساره ملکیت (به استثنای امور ساختمانی، تأسیسات، مواد خام، و تجهیزات) مربوط به قرارداد؛ و 4- صدمه شخصی یا مرگ. 13.2 قراردادی، پالیسی بیمه را قبل از تاریخ آغاز کار جهت تأییدی به مدیر پروژه تسلیم می نماید. بیمه در برگیرنده پرداخت جبران خساره قابل پرداخت می باشد. 13.3 در صورت عدم ارائه پالیسی بیمه و تصدیقنامه بیمه توسط قراردادی، اداره بیمه لازم را بدین منظور فراهم و قیمت بیمه پرداخت شده را از قراردادی حصول یا در صورت عدم پرداخت، قرض قابل پرداخت بالای قراردادی محسوب میگردد. 13.4 هرگونه تغییر در شرایط بیمه بدون تأیید مدیر پروژه قابل قبول نمی باشد. 13.5 طرفین مطابق شرایط پالیسی بیمه عمل می نمایند.	
ماده 14 گزارش تحقیق ساحه	14.1 قراردادی در ترتیب آفر به گزارش بررسی ساحه مندرج شرایط خاص قرارداد و سایر معلومات که در دسترس داوطلب قرارداده می شود اتکا می نماید.	
ماده 15- پرسش ها در مورد شرایط خاص قرارداد	15.1 مدیر پروژه به پرسش ها در مورد شرایط خاص قرارداد، توضیحات ارائه می نماید.	
ماده 16- قراردادی	16.1 قراردادی امور ساختمانی را در مطابقت به مشخصات تکنیکی و نقشه ها اجرا و نصب می	

	نماید.	
ماده 17- تاریخ تخمینی امور ساختمان	17.1 قراردادی کار امور ساختمانی را بعد از اخذ نامه آغاز کار شروع و طبق برنامه کاری ارائه شده یا تجدید شده که از جانب مدیر پروژه تصدیق شده باشد، اجرا و در تاریخ تخمینی تکمیلی، تکمیل می نماید.	
ماده 18- تصدیق توسط مدیر پروژه	18.1 قراردادی مشخصات تخنیکی و نقشه ها را که نشان دهنده امور ساختمانی مؤقت می باشد به مدیر پروژه جهت تأیید ارائه می نماید.	
	18.2 قراردادی مسئول دیزاین امور ساختمانی مؤقت می باشد.	
	18.3 تصدیق دیزاین امور ساختمانی مؤقت توسط مدیر پروژه، مسئولیت قراردادی در دیزاین ارائه شده ساختمان های موقت را متاثر نمی سازد.	
	18.4 در صورت لزوم، قراردادی تصدیق اشخاص ثالث را در دیزاین امور ساختمانی مؤقت حاصل می نماید.	
	18.5 تمام نقشه های تهیه شده قراردادی جهت اجرای امور ساختمانی مؤقت و دایمی قبل از استفاده باید توسط مدیر پروژه تأیید گردند.	
ماده 19- ایمنی	19.1 قراردادی مسئول ایمنی تمام فعالیت ها در ساحه می باشد.	
ماده 20- اکتشاف	20.1 هر شی تاریخی یا با ارزش که بصورت تصادفی در ساحه کشف گردد، ملکیت اداره می باشد. در صورت کشف، قراردادی امور ساختمانی را توقف و مدیر پروژه را از موضوع مطلع می سازد. مدیر پروژه موضوع را به اطلاع ادارات وزارت اطلاعات و فرهنگ طبق ماده 10 قانون حفاظت از دارائی های فرهنگی و تاریخی می رساند.	
ماده 21- ملکیت ساحه	21.1 اداره تمام ساحه را در اختیار قراردادی قرار می دهد. در صورتیکه اداره ساحه را در تاریخ مندرج شرایط خاص قرارداد در اختیار قراردادی قرار ندهد، تاخیر در شروع فعالیت های مربوط تقصیر اداره پنداشته شده که خود یک عمل قابل جبران می باشد.	
ماده 22- دسترسی به ساحه	22.1 قراردادی اجازه دسترسی ساحه و دیگر محلات مرتبط به کار امور ساختمانی را به مدیر پروژه یا شخص با صلاحیت که از جانب مدیر پروژه معرفی گردیده، می دهد.	
	23.1 قراردادی تمام دساتیر مدیر پروژه را که در مطابقت به قوانین قابل تطبیق در ساحه باشد، انجام می دهد.	
ماده 23- دستور، تفتیش و بررسی	23.2 قراردادی مکلف است اجازه بررسی ساحه، دفاتر، حسابات و یاد داشت های خود و قراردادی های فرعی مربوط به انجام این قرارداد را به مفتش موظف از جانب حکومت بدهد. قراردادی توجه داشته باشد که مطابق بند 1 ماده 60 فساد و تقلب که بیان کننده عمل جلوگیری از تفتیش و بررسی دولت از جانب قراردادی مطابق بند 2 ماده 23 حق تفتیش و بررسی حکومت، ایجاد مانع تلقی گردیده و منجر به فسخ قرارداد و غیر واجد شرایط بودن می گردد.	
ماده 24- منازعه	24.1 در صورتیکه تصمیم مدیر پروژه به باور قراردادی خارج از صلاحیت وی تحت قرارداد یا تصمیم نادرست باشد، در اینصورت تصمیم اتخاذ شده در جریان (14) روز از اطلاعیه تصمیم به مرجع حل و فصل منازعات ارجاع می گردد.	
	24.2 مرجع تصمیم کتی خود را در جریان (28) روز از اخذ اطلاعیه منازعه، ارائه می نماید.	
ب. کنترل زمان		

ماده 25- پلان کاری	25.1 قراردادی مکلف است بعد از اخذ نامه قبولی آفر، در حدود زمان مندرج شرایط خاص قرارداد ، برنامه کاری، ترتیبات، و زمان بندی فعالیت های اموساختمانی را جهت تأییدی به مدیر پروژه ارائه نماید.
	25.2 پلان کاری تجدید شده باید نشان دهنده پیشرفت واقعی بدست آمده هر فعالیت و اثر پیشرفت بدست آمده بالای زمان کار با قیمانده، بشمول هر تغییر در تسلسل فعالیت ها باشد.
	25.3 قراردادی پلان کاری تجدید شده را در خلال مدت مشخص شده شرایط خاص قرارداد ، جهت تأیید به مدیر پروژه ارائه می نماید. در صورت عدم ارائه پلان کاری تجدید شده در خلال مدت مشخص شده شرایط خاص قرارداد، مبلغ مندرج شرایط خاص قرارداد از پرداخت بعدی معطل قرارداده شده و الی ارائه پلان کاری تجدید شده، معطلی پرداخت آن ادامه می یابد.
	25.4 تأیید پلان کاری قراردادی توسط مدیر پروژه، مکلفیت های قراردادی را متاثر نمی سازد. قراردادی می تواند پلان کاری خود را در هر زمان بازنگری نموده و به مدیر پروژه ارائه نماید. پلان کاری تجدید شده نشان دهنده اضافه کاری و کم کاری و واقعات قابل جبران می باشد.
ماده 26- تمدید تاریخ تخمینی تکمیل	26.1 مدیر پروژه در صورت وقوع حادثه قابل جبران یا دستور اضافه کاری که تکمیل کار امور ساختمان را در تاریخ تخمینی تکمیل ناممکن سازد، بدون تسریع کار توسط قراردادی که سبب وقوع مصرف اضافی به وی گردد، تاریخ تخمینی تکمیل امور ساختمان را تمدید می نماید.
	26.2 مدیر پروژه در جریان 21 روز از درخواست تمدید، تصمیم و اندازه تمدید را با در نظر داشت اثرات واقعات قابل جبران یا اختلاف با ارائه معلومات حمایتی، اتخاذ می نماید. در صورت عدم ارائه هشدار بموقع از جانب قراردادی مبنی بر تأخیر یا عدم همکاری قراردادی بمنظور جلوگیری تأخیر، این تأخیر در بررسی تاریخ تخمینی تکمیل تمدید شده، مد نظر گرفته نمیشود.
ماده 27- تسریع	27.1 در صورتیکه اداره خواهان تکمیل کار امور ساختمان در تاریخ پیشتر از تاریخ تخمینی تکمیل باشد، مدیر پروژه پیشنهاد های قیمت گذاری شده را جهت تطبیق تسریع لازم از قراردادی مطالبه می نماید. در صورت قبول پیشنهاد از جانب اداره، تاریخ تخمینی تکمیل طبقاً تعدیل و توسط اداره و قراردادی تأیید میگردد.
	27.2 پیشنهاد های قیمت گذاری شده قراردادی جهت تسریع تکمیل امور ساختمانی بعد از قبولی از جانب اداره، در قیمت قرارداد درج و اضافه کاری محسوب میگردد.
ماده 28- تأخیر سفارش شده توسط مدیر پروژه	28.1 مدیر پروژه می تواند دستور تأخیر آغاز یا تأخیر پیشرفت هر فعالیت در محدوده امور ساختمانی را به قراردادی بدهد.
ماده 29- جلسات مدیریت	29.1 اداره یا قراردادی از یکدیگر بمنظور اشتراک در جلسات اداری، درخواست نموده می توانند. هدف از جلسات اداری بررسی پلان کار امور ساختمانی باقیمانده و برخورد با حادثات مندرج بند 1 ماده 32 می باشد.
	29.2 مدیر پروژه اجندای بحث شده در جلسه اداری را ثبت و کاپی های آن را به اداره و حاضرین جلسه ارائه می نماید. فعالیت های قابل اجرا توسط طرفین در جلسه اداری و یا بعد از آن توسط مدیر پروژه تعیین می گردد.
ماده 30- هشدار زود هنگام	30.1 قراردادی بزود ترین فرصت ممکن مدیر پروژه را از وقوع حوادث یا شرایط مشخص احتمالی که سبب ورود تأخیر منفی روی کیفیت امور ساختمانی، افزایش قیمت قرارداد، یا تأخیر انجام امور ساختمان میگردد، هشدار میدهد. قراردادی اثرات تخمینی حوادث یا شرایط مشخص احتمالی را بالای قیمت

قرارداد و تاریخ تکمیل، بزود ترین فرصت ممکن به مدیر پروژه ارائه می نماید. 30.1 قراردادی با مدیر پروژه در حصر ترتیب یا مدنظر گرفتن پیشنهاد ها جهت جلوگیری یا کاهش اثرات حوادث یا شرایط توسط اشخاص ذیدخل و جهت انجام دستور مدیر پروژه، همکاری می نماید.	
ج. کنترل کیفیت	
31.1 مدیر پروژه کار امور ساختمان را بررسی نموده و در صورت موجودیت نواقص، قراردادی را مطلع می سازد. این بررسی کار امور ساختمان تأثیری بر مسئولیت قراردادی ندارد. مدیر پروژه دستور جستجو و بر ملا ساختن نواقص را به قراردادی داده و قراردادی هر قسمت امور ساختمانی را که به باور مدیر پروژه دارای نواقص است، بررسی می نماید.	ماده 31- تشخیص نواقص
32.1 در صورت دستور مدیر پروژه جهت انجام آزمایش که در مشخصات تخنیکی از آن تذکر نرفته، و در صورت تثبیت نواقص، مصرف بررسی و نمونه ها از جانب قراردادی پرداخت میگردد. در صورت عدم موجودیت نواقص، حادثه قابل جبران تلقی میگردد.	ماده 32- آزمایش
33.1 مدیر پروژه قراردادی را از موجودیت هرگونه نواقص قبل از میعاد رفع نواقص که از تاریخ تکمیلی مشخص شده شرایط خاص قرارداد آغاز میگردد، مطلع می سازد. میعاد رفع نواقص الی تکمیل رفع نواقص، تمدید میگردد.	ماده 33- تصحیح نواقص
33.2 قراردادی هر نواقص اطلاع داده شده توسط مدیر پروژه را در طول زمان مشخص شده اطلاعیه رفع نواقص رفع می نماید.	
34.1 در صورتیکه قراردادی نواقص را در طول زمان مشخص شده اطلاعیه رفع نواقص مدیر پروژه، رفع ننماید، در اینصورت، مدیر پروژه مصارف رفع نواقص را بررسی و قراردادی مبلغ متذکره از تامينات قراردادی وضع می گردد.	ماده 34- نواقص تصحیح نا شده
د. کنترل مصارف	
35.1 بل احجام کاری در برگیرنده افلام، نصب، آزمایش و راه اندازی امور ساختمانی که توسط قراردادی اجرا میگردد، می باشد.	ماده 35- بل احجام کاری^۱
35.2 بل احجام کاری جهت محاسبه قیمت قرارداد استفاده میگردد. پرداخت برای مقدار امور ساختمان انجام شده به نرخ مندرج بل احجام کاری برای هر قلم صورت میگردد.	
36.1 قراردادی به درخواست مدیر پروژه، جزئیات مصارف هر نرخ در بل احجام کاری را ارائه می نماید.	ماده 36- تغییر مقدار^۲
37.1 تمامی اضافه کاری و کم کاری ها در برنامه کاری تجدید شده توسط قراردادی شامل می گردد.	ماده 37- اضافه کاری

۱- در قرارداد با پرداخت بالمقطع بل احجام کاری حذف و بجای آن جدول فعالیت و بند ۱ ماده 37 شرایط عمومی قرارداد با بند 2 ماده 37 شرایط عمومی قرارداد بشکل ذیل تعویض گردد:

بند ۱ ماده 37 قراردادی جدول فعالیت تجدید نظر شده خویش را در جریان ۱۴ روز از اطلاعیه، به مدیر پروژه ارائه می نماید. فعالیت های جدول فعالیت با فعالیت های برنامه کاری هماهنگی داشته باشند.

بند 2 ماده 37 در صورت پرداخت برای مواد خام در ساحه بطور جداگانه، قراردادی تسلیمی مواد خام در ساحه را بطور جداگانه در جدول فعالیت ارائه می نماید.

۲- در قرارداد با پرداخت بالمقطع بل احجام کاری حذف و بجای آن جدول فعالیت و ماده 38 شرایط عمومی قرارداد با بند ۱ ماده 38 شرایط عمومی قرارداد بشکل ذیل تعویض گردد:

بند ۱ ماده 38 جدول فعالیت جهت نرخ تغییر برنامه با شیوه کاری به صلاحیت قراردادی صورت میگردد. در صورت تغییر جدول فعالیت، قیمت های جدول فعالیت تغییر نمی نماید.

و کم کاری	
ماده 38- پرداخت های برای اضافه کاری ها	38.1 در صورت دستور اضافه کاری توسط مدیر پروژه، قراردادی نرخ خود را برای اضافه کاری دستور داده شده در جریان 7 روز یا مدت بیشتر که توسط مدیر پروژه بیان شده ارائه می نماید. مدیر پروژه نرخ های ارائه شده را بررسی می نماید.
	38.2 در صورتیکه قلم اضافه کاری شامل اقلام بل احجام کاری نیز باشد، نرخ قبلاً ارائه شده در بل احجام کاری منحصراً برای اضافه کاری در نظر گرفته می شود.
	38.3 در صورتیکه نرخ ارائه شده مناسب نباشد، مدیر پروژه تغییرات را سفارش و تغییرات را در قیمت قرارداد به اساس تخمین اثرات تغییرات در مصارف قراردادی، وارد می نماید.
	38.4 در صورتیکه به نسبت استجعالیت زمان کافی برای ارائه و بررسی نرخ ها وجود نداشته باشد یا سبب تأخیر در کار گردد، نرخ ارائه نگردیده و اختلاف منحیت حادثه قابل جبران پنداشته می شود.
	38.5 قراردادی مستحق پرداخت مصارف اضافی که می بایست ذریعه ارسال هشدار زود هنگام جلوگیری گردد، نمی باشد.
ماده 39- تخمین جریان پول نقد	39.1 در صورت تجدید نظر در پلان کاری ³ ، قراردادی تخمین جریان پول نقد تجدید نظر شده خویش را به مدیر پروژه ارائه می نماید. تخمین جریان پول نقد شامل اسعار مختلف مندرج قرارداد بوده و مطابق نرخ مبادله قرارداد تبدیل میگردد.
ماده 40- تصدیق نامه پرداخت ها	40.1 قراردادی به صورت ماهانه ارزش تخمینی امور ساختمانی انجام شده منفی مجموعه مبلغ تصدیق شده قبلی را به مدیر پروژه تسلیم می نماید.
	40.2 مدیر پروژه صورت مالی ماهانه قراردادی را بررسی و مبلغ قابل پرداخت به قراردادی را تصدیق می نماید.
	40.3 ارزش امور ساختمان انجام شده توسط مدیر پروژه تشخیص میگردد.
	40.4 ارزش امور ساختمانی انجام شده شامل مقدار اقلام بل احجام کاری ⁴ تکمیل شده می باشد.
	40.5 ارزش امور ساختمانی انجام شده شامل ارزیابی اختلاف و حادثه قابل جبران می باشد.
	40.6 مدیر پروژه اقلام قبلاً تصدیق شده در تصدیق نامه قبلی را در نظر نگرفته و یا متناسب به مقدار قبلاً تصدیق شده که شامل صورت ماهانه فعلی می باشد از صورت ماهانه فعلی کم می کند.
ماده 41- پرداخت ها	41.1 پرداخت ها در پیش پرداخت مجرا می گردد، پرداخت ها به قراردادی در خلال مدت (30) روز بعد از تصدیق صورت حساب ارائه شده توسط اداره صورت می گیرد.
	41.2 تمام پرداخت ها به واحد پول افغانی صورت می گیرد، مگر اینکه در شرایط خاص قرارداد طور دیگری تذکر رفته باشد.
	41.3 اقلام امور ساختمان که نرخ یا قیمت ارائه نشده، شامل دیگر قیمت ها و نرخ ها در قرارداد محسوب گردیده و از جانب اداره به آن پرداخت صورت نمیگیرد.
ماده 42- وقایع قابل جبران	42.1 موارد ذیل وقایع قابل جبران می باشد: 1- اداره ساحه کار را در زمان تسلیمی ساحه مندرج مطابق بند 1 ماده 21 شرایط عمومی قرارداد تسلیم ننموده است.

3م در قرارداد با پرداخت بالمقتضی بعد از برقراری، جدول فعالیت اضافه گردد /
4م در قرارداد با پرداخت بالمقتضی این بان گرفت شکل ذیل تحریر گردد: "ارزش کار امور ساختمانی انجام شده در برگزیده ارزش فعالیت های تکمیل شده جدول فعالیت می باشد" /

2- اداره جدول فعالیت های قراردادیان دیگر را طوری تعدیل نموده که کار امور ساختمان قراردادی تحت این قرارداد را متأثر می سازد؛ 3- مدیر پروژه دستور تأخیر را صادر می نماید یا نقشه ها، مشخصات تکنیکی یا هم دستور لازم بمنظور اجرای کار امور ساختمان را صادر نمی نماید؛ 4- مدیر پروژه دستور برملا ساختن یا اجرای آزمایشات اضافی را از قراردادی می نماید که در نتیجه آزمایش، نواقص تثبیت نمی گردد؛ 5- مدیر پروژه بدون کدام دلایل مؤجه، قراردادی فرعی را اجازه فعالیت نمی دهد؛ 6- شرایط در ساحه بطور قابل ملاحظه ناسازگار تر نسبت به زمان قبل از صدور نامه قبولی آفر به اساس معلومات فرستاده شده به داوطلبان (بشمول گزارش های تحقیق ساحه)، معلومات قابل دسترس عامه و بررسی عینی ساحه می باشد؛ 7- مدیر پروژه دستور حل وضعیت پیش بینی نشده ناشی از اقدامات اداره را داده یا کارات اضافی بیل به دلایل ایمنی یا سایر دلایل لازم باشد؛ 8- قراردادی ها دیگر، مقام های دولتی، خدمات عمومی یا اداره در حدود زمان مندرج قرارداد عمل نمی نمایند، که سبب تأخیر یا مصارف اضافی به این قراردادی میگردد؛ 9- تأخیر در پرداخت پیش پرداخت توسط اداره 10- تأثیر خطرات مربوط اداره به قراردادی؛ 11- تأخیر صدور تصدیق تکمیل امور ساختمانی بدلائل نامعقول از جانب مدیر پروژه؛	
42.2 در صورت وقوع حائثه قابل جبران که سبب مصارف اضافی یا جلوگیری از تکمیل کار امور ساختمانی قبل از تاریخ تخمینی تکمیل میگردد، قیمت قرارداد و میعاد آن تعدیل می گردد. مدیر پروژه تصمیم در مورد اندازه افزایش قیمت قرارداد و اندازه تمدید تاریخ تخمینی تکمیل امور ساختمان را اتخاذ می نماید.	
42.3 در صورت ورود خساره به منافع اداره، به علت عدم همکاری قراردادی و یا عدم هشدار به موقع توسط قراردادی، قراردادی به همان اندازه مستحق جبران نمی باشد.	
43.1 مدیر پروژه قیمت قرارداد را در صورت تغییر مالیات بشمول مالیه بر معاملات انتفاعی (BRT)، و سایر مالیات در میان مدت (28) روز قبل از تسلیمی آفر ها و آخرین تاریخ تصدیق تکمیلی، تعدیل می نماید. این تعدیل ناشی از تغییر در مالیه قابل پرداخت به قراردادی می باشد، مشروط بر اینکه این تغییرات قبلاً در قیمت قرارداد منعکس نگردیده یا ناشی از حکم ماده 47 شرایط عمومی قرارداد، نباشد.	ماده 43- مالیه
44.1 در صورت که طرف قرارداد داخلی باشد پرداخت ها به واحد پولی افغانی صورت می گیرد.	ماده 44- اسعار
45.1 تعدیل قیمت به دلیل وقوع نوسانات در قیمت عوامل بکار رفته در صورت مجاز می باشد که در شرایط خاص قرارداد از آن تذکر رفته باشد.	ماده 45- تعدیل قیم
46.1 اداره الی ختم تمام کار، قسمتی از پول هر پرداخت را که در شرایط خاص قرارداد از آن تذکر رفته، حفظ می نماید.	ماده 46- تأمینات
46.2 نامست، بعد از تکمیل کامل قرارداد از جانب قراردادی یا ختم میعاد گزینی، وراثتی و رفع نواقص و صدور تصدیق نامه ختم قرارداد از جانب اداره به قراردادی مسترد می گردد.	
47.1 جریمه تأخیر به نرخ فی روز مندرج شرایط خاص قرارداد برای روز های تأخیر محاسبه	ماده 47- جریمه تأخیر

	میگردد. در صورتیکه قراردادی موفق به انجام تمام یا قسمتی از کار امور ساختمان در زمان معینه آن نگردد، جریمه تأخیر مطابق حکم ماده سی و نهم قانون تدارکات و حکم یکصد و هشتم طرز العمل تدارکات، از پرداخت های قراردادی وضع میگردد. در صورتیکه مقدار جریمه تأخیر وضع شده بالغ بر 10 فیصد قیمت مجموعی قرارداد گردد، قرارداد مطابق ماده 35 شرایط عمومی قرارداد فسخ میگردد. پرداخت جریمه تأخیر تأثیری بر مسئولیت های قراردادی ندارد.
	47.2 در صورت تمدید تاریخ تخمینی تکمیل امور ساختمان بعد از پرداخت جریمه تأخیر، مدیر پروژه هرگونه اضافه پرداخت جریمه تأخیر توسط قراردادی را با تعدیل تصدیقنامه پرداخت بعدی، تصحیح می نماید.
ماده 48- مکافات	48.1 در صورت تکمیل امور ساختمانی پیش از تاریخ تخمینی تکمیل، مکافات به نرخ فی روز مندرج (به استثنای روز های که پرداخت مکافات به نسبت سرعت در کار طبق دستور مدیر پروژه صورت گرفته است) شرایط خاص قرارداد، به قراردادی پرداخت میگردد. مدیر پروژه کار اجرا شده را که زمان اجرای آن هنوز فرا نرسیده است تصدیق می نماید.
ماده 49- پیش پرداخت	49.1 اداره پیش پرداخت را در مقابل تضمین بانکی غیر مشروط در فورم مربوط و از بانک قابل قبول اداره به مبلغ و اسعار معادل پیش پرداخت، به مبلغ و تاریخ مندرج شرایط خاص قرارداد، به قراردادی پرداخت می نماید. تضمین پیش پرداخت الی باز پرداخت پیش پرداخت اعتبار داشته، اما مبلغ تضمین پیش پرداخت بتدریج به اندازه باز پرداخت پیش پرداخت توسط قراردادی، کم میگردد. در پیش پرداخت تکتانه وضع نمیگردد.
	49.2 قراردادی پیش پرداخت را صرف برای پرداخت به تجهیزات، تأسیسات، مواد خام و مصارف تجهیز کردن لازم مشخص شده جهت اجرای قرارداد، استفاده می نماید. قراردادی جهت تثبیت استفاده پیش پرداخت بمنظور موارد فوق، کاپی های انوایس ها یا دیگر اسناد را به مدیر پروژه ارائه می نماید.
	49.3 پیش پرداخت از پرداخت های قابل پرداخت به قراردادی وضع می گردد. پیش پرداخت یا باز پرداخت پیش پرداخت در بررسی ارزش امور ساختمان انجام شده، اختلاف، تعدیل قیمت، حادثه قابل جبران، مکافات، یا جریمه تأخیر، مد نظر گرفته نمی شود.
ماده 50- تضمینات	50.1 داوطلب برنده در مدت 10 روز بعد از دریافت نامه قبولی آفر، تضمین اجرای مشخص شده در شرایط خاص قرارداد، را به شکل قابل قبول به اداره به اسعار قیمت قرارداد ارائه می نماید. تضمین اجرا به مدت (28) روز بعد از تاریخ صدور تصدیقنامه تکمیل، دارای اعتبار می باشد.
ماده 51- مزد کار	51.1 در صورت لزوم، مزد کار روزانه ارائه شده در آفر داوطلب برای محاسبه پرداخت مقدار اضافی کار که به اساس هدایت قبلی کتبی مدیر پروژه انجام یافته باشد، استفاده می گردد.
	51.2 قراردادی تمام امور ساختمانی قابل پرداخت تحت به اساس مزد کار را در فورمه های تأیید شده توسط مدیر پروژه ثبت می نماید. هر فورمه تکمیل شده در خلال (2) روز از جانب مدیر پروژه تصدیق و امضاء می گردد.
	51.3 پرداخت مزد کار صرف در صورت ارائه فورمه های امضاء شده، صورت میگیرد.

ماده 52- مصارف ترمیم	52.1 قراردادی بمصرف خود، مسئولیت رفع نواقص زیان یا خساره به امور ساختمانی یا مواد خام که در امور ساختمانی ترکیب میگردد را در مدت زمان میان تاریخ آغاز کار و ختم میعاد رفع نواقص در صورت که ناشی از اهمال یا فروگذاری قراردادی باشد را دارد.
ح. اختتام قرارداد	
ماده 53- تکمیل	53.1 قراردادی بعد از تکمیل امور ساختمانی از مدیر پروژه درخواست صدور تصدیقنامه تکمیل امور ساختمانی را نموده و مدیر پروژه بعد از تصدیق تکمیل امور ساختمانی، تصدیقنامه را صادر می نماید.
ماده 54- تسلیمی	54.1 اداره در جریان (7) روز بعد از صدور تصدیقنامه تکمیل، ساحه و امور ساختمانی را تسلیم میگردد.
ماده 55- حساب نهایی	55.1 قراردادی قبل از ختم میعاد رفع نواقص، حساب مشرح مجموع پول قابل پرداخت به خود تحت این قرارداد را به مدیر پروژه ارائه می نماید. مدیر پروژه تصدیقنامه رفع نواقص را صادر و هر گونه پرداخت باقیمانده نهایی قراردادی را در جریان (56) روز که بعد از دریافت حساب مکمل و صحیح از جانب قراردادی تصدیق می نماید. در غیر آن، مدیر پروژه در جریان (56) روز جدول را که بیانگر تصحیحات و افزودی لازم را صادر می نماید. در صورت عدم قبول حساب نهایی که دوباره توسط قراردادی ارائه گردیده، مدیر پروژه تصمیم در مورد مبلغ قابل پرداخت به قراردادی تحت این قرارداد را اتخاذ و تصدیقنامه پرداخت را صادر می نماید.
ماده 56- رهنمود عملیاتی و مراقبت	56.1 در صورت لزوم، قراردادی نقشه ها و یا رهنمود های عملیاتی و مراقبت را در تاریخ مندرج شرایط خاص قرارداد ارائه می نماید.
	56.2 در صورت عدم ارائه نقشه ها و یا رهنمود های عملیاتی و مراقبت در تاریخ مشخص شده شرایط خاص قرارداد از جانب قراردادی یا عدم تأییدی آن از جانب مدیر پروژه، مبلغ مشخص شده در شرایط خاص قرارداد از پرداخت های باقیمانده به قراردادی پرداخت نمیگردد.



57.1 قرارداد در اثر تخطی قراردادی از ایفای شرایط و تعهدات مندرج آن فسخ میگردد.	ماده 57- فسخ قرارداد
57.2 تخطی در قرارداد شامل موارد ذیل بوده اما محدود به آنها نمی باشد: 1- قراردادی کار امور ساختمانی را به مدت (28) روز توقف در حالیکه این توقف کار امور ساختمان در پلان کاری فعلی نشان داده نشده و توقف از جانب مدیر پروژه تأیید نگردیده باشد؛ 2- مدیر پروژه دستور تأخیر امور ساختمان را داده و در جریان (28) روز انصراف از این دستور صورت نگرفته باشد؛ 3- در صورت افلاس و تصفیه قراردادی بدون حالات ادغام و تغییرات تشکیلاتی قراردادی 4- با ارسال اطلاعیه توسط مدیر پروژه به قراردادی سببی بر اینکه عدم رفع یک نقص مشخص نقض اساسی قرارداد بوده و قراردادی نتواند در ميعاد مشخص شده توسط مدیر پروژه، نواقص را رفع نماید؛ 5- قراردادی امنیت لازم را بصورت پیهم فراهم ننماید؛ و 6- در صورتیکه مقدار جریمه تأخیر وضع شده بالغ بر 10 فیصد قیمت مجموعی قرارداد گردد.	
57.3 علرغم موارد فوق، اداره می تواند قرارداد را بصورت یکجانبه فسخ نماید.	
57.4 در صورت فسخ قرارداد، قراردادی کار امور ساختمان را فوراً متوقف داده و بعد از حصول اطمینان اینکه ساحه امن و بیخطر است، ساحه را در اسرع وقت ترک می نماید.	
58.1 در صورتیکه اداره تشخیص دهد که قراردادی در اعمال های فساد کارانه، تقلب، تبانی، اجبار، یا ایجاد موانع در پروسه تدارکات یا در اجرای قرارداد دخیل باشد، اداره بعد از صدور اطلاعیه (14) روزه به قراردادی، قرارداد را فسخ و قراردادی را از ساحه اخراج و بند 5 ماده 59 قابل تطبیق می باشد.	ماده 58- فساد و تقلب
58.2 در صورتیکه کارمند قراردادی در اعمال های فساد کارانه، تقلب، تبانی، اجبار، یا ایجاد موانع در جریان اجرای قرارداد دخیل باشد، کارمند مطابق بند 1 ماده 9 شرایط عمومی قرارداد، اخراج میگردد.	
58.3 اداره، داوطلب، قراردادی و قراردادی فرعی مکلف اند اصول عالی اخلاقی را در مراحل داوطلبی و اجرای قرارداد را رعایت نمایند. روی این ملحوظ اصطلاحات آتی مفاهیم ذیل را افاده می نمایند: 1- فساد: عبارت از درخواست، دریافت، دادن یا پیشنهاد به صورت مستقیم یا غیرمستقیم هرچیز با ارزشیکه به صورت غیرمناسب کارکردهای جانب دیگر⁵ (کارمندان تدارکات) را تحت تاثیر قرار دهد. 2- تقلب: ارتکاب هرگونه فروگذاری به شمول کتمان حقایق که عمداً و یا سهواً به منظور اغفال کارمندان تدارکات و مدیریت قرارداد جهت حصول منفعت مالی و غیر مالی و یا اجتناب از اجرای تکلیفیت ها صورت گیرد. 3- تبانی: عبارت از سازش میان دو یا بیشتر داوطلبان و یا میان داوطلبان و کارمندان اداره که به منظور تقلب یا به منظور آوردن مقاصد نامناسب به شمول تحت تاثیر قراردادن نادرست اعمال سائیرین طرح گردیده باشد. 4- اجبار: عبارت از تهدید و یا ضرر رسانیدن به کارمندان تدارکات و مدیریت قرارداد و یا سایر داوطلبان به منظور تحت تاثیر قراردادن اعمال آنان به صورت مستقیم یا غیر مستقیم می باشد.	

⁵ به مقام رسم دولتی اطلاق میگردد. اصطلاح "منفعت" و "مکلفیت" مربوط به پروسه تدارکات یا اجرای قرارداد می باشد.

⁶ به شرکت کننده های پروسه تدارکات (بشمول مقامات دولتی) که قصد سازش یا کاهش سطح رقابت در پروسه تدارکات را داشته اند، اطلاق میگردد.

5- ایجاد اخلاص و موانع: عبارت از تخریب، تزویر، تغییر یا کتمان اسناد و اظهارات نادرست در پروسه تدارکات و یا امور نظارتی مربوط می باشد.

اداره پیشنهاد اعطای قرارداد به داوطلب برنده ای را که مستقیماً یا از طریق نماینده مرتکب فساد، تقلب، تبانی، اجبار یا ایجاد اخلاص و موانع در مراحل داوطلبی گردیده است لغو می نماید.


اداره در صورت ارتکاب فساد، تقلب، تبانی، اجبار و اخلاص در مراحل تدارکات توسط کارمند اداره، موضوع را در اسرع وقت به مراجع ذیربط ارجاع می نماید.

اداره داوطلب یا قراردادی را در صورت ارتکاب اعمال مندرج فقره (1) ماده چهل و نهم قانون تدارکات از اشتراک در مراحل تدارکات محروم می نماید.

داوطلب، قراردادی و قراردادی فرعی مکلف است، زمینه تفتیش و بررسی حسابات، یادداشت ها و سایر اسناد مربوط به تسلیمی آفر و اجرای قرارداد را توسط مفتشین موظف از جانب اداره فراهم نماید.



58.4 هیچ نوع فیس، مکافات، تخفیف، تحفه، کمیشن، یا پرداخت دیگری مرتبط به پروسه تدارکات یا اجرای امور ساختمانی به استثنای آنهاییکه در آفر یا قرارداد ذکر باشد، اخذ یا داده نمی شود.	
59.1 در صورت فسخ قرارداد بدلیل تخطی توسط قراردادی، مدیر پروژه تصدیقنامه ارزش کار انجام شده را بعد از تفریق پیش پرداخت پرداخت شده الی تاریخ صدور تصدیقنامه و فیصدی قابل تطبیق بالای کار امور ساختمانی تکمیل نشده مطابق شرایط خاص قرارداد، را صادر می نماید. جریمه تأخیر اضافی قابل تطبیق نمی باشد. در صورتیکه مجموعه قابل پرداخت اداره به قراردادی کمتر از پیش پرداخت باشد، پس تفاوت آن قرض قابل پرداخت به اداره محسوب می گردد. 59.2 در صورتیکه قرارداد بصورت یکجانبه از طرف اداره یا بدلیل تخطی قراردادی توسط اداره فسخ گردد، مدیر پروژه تصدیقنامه مبلغ کار انجام شده، بعد از تفریق پیش پرداخت اخذ الی تاریخ صدور تصدیقنامه را صادر می نماید.	ماده 59- پرداخت بمحض فسخ
60.1 در صورت فسخ قرارداد ناشی از قصور قراردادی، ملکیت تمام مواد خام در ساحه، تأسیسات، تجهیزات، کار امور ساختمانی مؤقت، و امور ساختمانی از ملکیت اداره می باشد.	ماده 60- ملکیت
61.1 در صورتیکه امکان انجام امور ساختمانی قرارداد از اثر بروز جنگ یا حادثه دیگری خارج از کنترل اداره یا قراردادی متأثر گردد، مدیر پروژه از عدم امکان انجام قرارداد تصدیق می نماید. قراردادی بعد از اخذ این تصدیقنامه به اسرع وقت کار را متوقف و ساحه را ترک و پرداخت به تمام کار انجام شده قبل از دریافت تصدیقنامه و کار ها تعهد شده قبلی که بعد از صدور تصدیقنامه انجام می یابد، صورت می گیرد.	ماده 61- عدم امکان تطبیق قرارداد
62.1 <u>حل منازعه بطور دوستانه:</u> 1- اداره و قراردادی حد اکثر تلاش خویشرا جهت حل منازعات بطور دوستانه که ناشی یا مرتبط به قرارداد یا تفسیر آن باشد، انجام میدهند. 64.1 <u>مرجع حل و فصل منازعات:</u> 2- در صورتیکه به باور قراردادی تصمیم مدیر پروژه خارج از صلاحیت او تحت قرارداد یا تصمیم اتخاذ شده غلط باشد، قراردادی در جریان (14) روز بعد از دریافت اطلاع کتبی از تصمیم مدیر پروژه، موضوع را به مرجع حل و فصل منازعات مندرج شرایط خاص قرارداد راجع میسازد. 64.2 <u>حکمیت:</u> 3- در صورت عدم قناعت هر جانب از تصمیم مرجع حل و فصل منازعات یا عدم اتخاذ تصمیم مرجع حل و فصل منازعات در جریان (28) روز از ارجاع منازعه، هر جانب می تواند در جریان (28) روز از تصمیم خویش مبنی بر ارجاع موضوع به محاکم ذیصلاح مطلع سازند.	ماده 62- حل منازعه

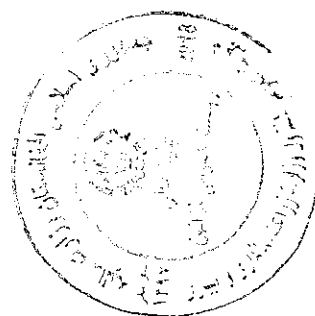

جمهوری اسلامی افغانستان

وزارت تجارت و صنایع

ریاست عمومی ثبت مرکزی و مالکیت فکری

Peg #: 50498

License #: D-20143

Islamic Republic of Afghanistan
Ministry of Commerce and Industries

Directorate General of Central Business Registry & Intellectual Property

د افغانستان اسلامي جمهوریت

د سوداګرۍ او صنایعو وزارت

د مرکزي ثبت او فکري مالکیت لوی ریاست

د ثبت نمبر: ۵۰۴۹۸

د جواز نمبر: D-۲۰۱۴۳

نمبر تشخیصیه مالیه / TIN

9000877788



جواز تشبیت

Business License

شرکت ساختمانی خوست

Khost Construction Co



رئیس / President

بیت الله

Boyt Allah

تصدیق کیدی دا جواز چې نوم یې پورته یاد شوی دی د محدودالمسئولیت شرکتونو د قانون او د افغانستان د نورو نافذه قوانینو پر بنسټ ثبت او صادر شوی.

تصدیق میگرد این جواز که نام آن در فوق ذکر میباشد، در مطابقت با قانون شرکتهای محدودالمسئولیت و سایر قوانین نافذه افغانستان ثبت و صادر گردیده است.

It is certified that this license with mentioned name, is registered and issued in accordance with and subject to the LLC and other effective laws of Afghanistan.

Issue date: 06/06/2020
Valid date: 06/06/2020
Established: 2004

طارق احمد سرفراز

Tariq Ahmad Sarfraz

رئیس اداره ثبت مرکزی

۹۰۰۰۸

نمبر مسلسل:

قیمت حق التلغ (۵۰۰) افغانی

Ministry of Agriculture, Irrigation & Livestock

$\frac{d}{dt} \left(\frac{\partial L}{\partial \dot{x}} \right) = \frac{\partial L}{\partial x}$

3

$$\frac{d}{dt} \left(\frac{\partial L}{\partial \dot{x}} \right) = \frac{\partial L}{\partial x}$$

Project : Bangladesh
District : Rajshahi
Location : Miranji Beshra
Project : Miranji (Besna) Irrigation Solar System

[illegible]

1. *Staphylococcus aureus* (100%)

ردیف	توضیحات	واحد	حجم	قیمت تخمینی قیمت به افغانی	قیمت تخمینی مجموعی به افغانی	ملاحظات
1	کندو کاری برای فیلد به	متر مکعب	2187.98	353824	353824	
2	سنگ، گران و با سیمان، سبک 1:4، همس دریا، مختلف از مصالح مطابق به مشخصات نقشه	متر مکعب	470.85	142550	300000	
3	تراش کاری سنگ، چمبر و ل، همس و حوض، تونل، همس مطابق به نقشه	متر مکعب	46.52	55824	1200	
4	خشت کاری با سیمان، سبک 1:4 مطابق به مشخصات نقشه	متر مکعب	40.51	123570	7000	
5	کندو کاری سطح در، با قالب بتنی، همس و ل، و تمام مورات بتنی از بتونری، سبک 1:5.3 مطابق به مشخصات نقشه	متر مکعب	101.33	200000	200000	
6	کندو کاری بتون، سطح بتونری، سبک 1:1.5.3 مطابق به مشخصات نقشه	متر مکعب	7.58	45480	6000	
7	ایزوگام کاری با همس مطابق به مشخصات نقشه	متر مربع	82.23	370035	4500	
8	نصب، همس چادر، بتونری، سنگ از همس، چادر 24 گنج مکمل، لایه مطابق به مشخصات نقشه	متر مربع	17.01	11907	7000	
9	بتونری، همس از همس چادر 24 گنج مطابق به مشخصات نقشه	متر مکعب	2.00	1600	8000	
10	سرویس فوری برای چمبر و ل، با نصب و تمام مورات بتنی از بتونری، سبک 1:5.3 مطابق به مشخصات نقشه	متر مکعب	1.00	30000	30000	
11	کندو کاری برای فیلد بتنی، همس و ل، و تمام مورات بتنی از بتونری، سبک 1:5.3 مطابق به مشخصات نقشه	متر مکعب	7.95	15700	20000	
12	از واره فوری با رنگ، نصب و تمام مورات بتنی از بتونری، سبک 1:5.3 مطابق به مشخصات نقشه	متر مکعب	1.00	7000	7000	
13	بتونری، همس و ل، و تمام مورات بتنی از بتونری، سبک 1:5.3 مطابق به مشخصات نقشه	متر مکعب	325.56	162780	5000	
14	رنگ بتونری، همس و ل، و تمام مورات بتنی از بتونری، سبک 1:5.3 مطابق به مشخصات نقشه	متر مکعب	325.56	48834	1500	
15	بتونری، همس و ل، و تمام مورات بتنی از بتونری، سبک 1:5.3 مطابق به مشخصات نقشه	متر مکعب	56.00	16800	3000	
16	بتونری، همس و ل، و تمام مورات بتنی از بتونری، سبک 1:5.3 مطابق به مشخصات نقشه	متر مکعب	2.00	1000	5000	
17	بتونری، همس و ل، و تمام مورات بتنی از بتونری، سبک 1:5.3 مطابق به مشخصات نقشه	متر مکعب	1.00	8000	8000	
18	بتونری، همس و ل، و تمام مورات بتنی از بتونری، سبک 1:5.3 مطابق به مشخصات نقشه	متر مکعب	6.00	1800	3000	
19	بتونری، همس و ل، و تمام مورات بتنی از بتونری، سبک 1:5.3 مطابق به مشخصات نقشه	متر مکعب	11.00	3300	3000	
20	بتونری، همس و ل، و تمام مورات بتنی از بتونری، سبک 1:5.3 مطابق به مشخصات نقشه	متر مکعب	26.00	15600	6000	
21	بتونری، همس و ل، و تمام مورات بتنی از بتونری، سبک 1:5.3 مطابق به مشخصات نقشه	متر مکعب	100.00	150000	15000	
22	بتونری، همس و ل، و تمام مورات بتنی از بتونری، سبک 1:5.3 مطابق به مشخصات نقشه	متر مکعب	22.00	330000	15000	
23	بتونری، همس و ل، و تمام مورات بتنی از بتونری، سبک 1:5.3 مطابق به مشخصات نقشه	متر مکعب	212.00	2544000	12000	
24	بتونری، همس و ل، و تمام مورات بتنی از بتونری، سبک 1:5.3 مطابق به مشخصات نقشه	متر مکعب	1.00	1500	1500	
25	بتونری، همس و ل، و تمام مورات بتنی از بتونری، سبک 1:5.3 مطابق به مشخصات نقشه	متر مکعب	4.00	20000	5000	
26	بتونری، همس و ل، و تمام مورات بتنی از بتونری، سبک 1:5.3 مطابق به مشخصات نقشه	متر مکعب	1.00	15000	15000	
27	بتونری، همس و ل، و تمام مورات بتنی از بتونری، سبک 1:5.3 مطابق به مشخصات نقشه	متر مکعب	150.00	15000	3000	
28	بتونری، همس و ل، و تمام مورات بتنی از بتونری، سبک 1:5.3 مطابق به مشخصات نقشه	متر مکعب	2.00	500	250	
29	بتونری، همس و ل، و تمام مورات بتنی از بتونری، سبک 1:5.3 مطابق به مشخصات نقشه	متر مکعب	1.00	200	200	
30	بتونری، همس و ل، و تمام مورات بتنی از بتونری، سبک 1:5.3 مطابق به مشخصات نقشه	متر مکعب	1.00	200	200	
31	بتونری، همس و ل، و تمام مورات بتنی از بتونری، سبک 1:5.3 مطابق به مشخصات نقشه	متر مکعب	1.00	1000	1000	
32	بتونری، همس و ل، و تمام مورات بتنی از بتونری، سبک 1:5.3 مطابق به مشخصات نقشه	متر مکعب	2.00	6000	3000	
33	بتونری، همس و ل، و تمام مورات بتنی از بتونری، سبک 1:5.3 مطابق به مشخصات نقشه	متر مکعب	1.00	40000	40000	
34	بتونری، همس و ل، و تمام مورات بتنی از بتونری، سبک 1:5.3 مطابق به مشخصات نقشه	متر مکعب	27.00	55000	2500	
35	بتونری، همس و ل، و تمام مورات بتنی از بتونری، سبک 1:5.3 مطابق به مشخصات نقشه	متر مکعب	1.00	1200	1200	
36	بتونری، همس و ل، و تمام مورات بتنی از بتونری، سبک 1:5.3 مطابق به مشخصات نقشه	متر مکعب	874.00	262200	3000	
37	بتونری، همس و ل، و تمام مورات بتنی از بتونری، سبک 1:5.3 مطابق به مشخصات نقشه	متر مکعب	1	20000	20000	


اعود بخاری پر روزہ (مستقیم) بخاری معادل میزان زنی (المنی)

$$\frac{\partial}{\partial t} \left(\frac{\partial \mathcal{L}}{\partial \dot{q}} \right) - \frac{\partial \mathcal{L}}{\partial q} = 0 \quad (1)$$

1. The first step is to identify the problem or question that needs to be answered. This involves understanding the context and the specific requirements of the task.

[illegible]

572

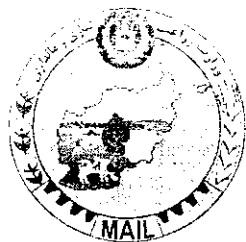

Islamic Republic of Afghanistan
Ministry of Agriculture, Irrigation and Livestock

معینیت مالی و اداري
ریاست تهیه و تدارکات
آمریت تدارکات امور ساختمانی
مدیریت عمومی تدارکات امور ساختمانی

تاریخ: 1398/ 7 / 8

شماره: (751)

نامه قبولی آفر

از: ریاست تهیه و تدارکات وزارت زراعت، آبیاری و مالدارۍ

آدرس: جمال مینه ناحیه سوم کابل افغانستان

به: شرکت ساختمانی خوست دارنده جواز نمبر (D-20143)

آدرس: عادل پلازا، سرک عمومی لکن، مرکز خوست

این نامه قبولی آفر به تاسی از ماده بیست و سوم قانون تدارکات و حکم هشتاد و پنجم طرز العمل تدارکات صادر و بموجب آن اطلاع داده میشود که
ارایه شده شما مورخ 1397/05/26 برای پروژه قرارداد سیستم آبیاری سولری میران زی (بیشه) واقع قریه میران زی (بیشه) ولسوالی بالامرغاب ولایت
بادغیس تخار به قیمت مجموعی (8.503.780.70) هشت میلیون و پنج صد و سه هزار و هفت صد و هشتاد اعشاریه هفتاد افغانی اعطا نماید. طوریکه
در مطابقت با دستور العمل برای داوطلبان مندرج شرطنامه مربوطه تدقیق و تصحیح شده است توسط این اداره قبول گردیده است. لذا از شما تقاضا
میگردد الی مدت ده (10) روز تقویمی از تاریخ صدور این نامه، در مطابقت به مواد فوق الذکر قانون و طرز العمل تدارکات و مواد بیست و هشتم قانون
و حکم هفتاد و هشتم طرز العمل، تضمین اجرای قرارداد را طوریکه در شرطنامه مربوطه درج گردیده، به اداره تسلیم نمایید. در غیر آن در مطابقت به
ماده بیست و نهم قانون تدارکات، تضمین آفر شما قابل استرداد نخواهد بود.

مشخصات تدارکات / قرار داد: قرارداد سیستم آبیاری سولری میران زی (بیشه) واقع قریه میران زی (بیشه) ولسوالی بالامرغاب ولایت بادغیس

شماره تشخیص تدارکات: MAIL/PD/NCB/W/269/98R

قیمت مجموعی: (8.503.780.70) هشت میلیون و پنج صد و سه هزار و هفت صد و هشتاد اعشاریه هفتاد افغانی اعطا نماید.

نوعیت تضمین اجرای قرار داد: تضمین اجرا به شکل ضمانت بانکی و غیر مشروط باشد

مقدار تضمین اجرای قرار داد: پنج فیصد (426000) افغانی _ به مدت 14 ماه تضمین اجرا ارائه گردد.

زمان عقد قرار داد: بعد از ارائه تضمین حسن اجرا قرارداد عقد می گردد.

مکان عقد قرار داد: ریاست تهیه و تدارکات

همچنین غرض مطالعه و مزید معلومات شما، موافقتنامه قرارداد ضمیمه این نامه به شما ارسال گردید.


نام و تخلص: محمد الله "ساخل"

وظیفه: رئیس تهیه و تدارکات

امضاء و تاریخ

کاپی:


به دوسیه مربوطه

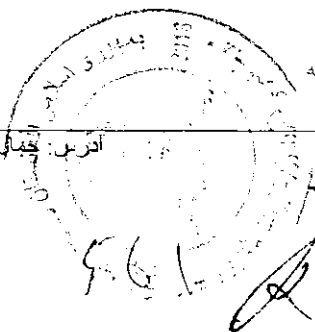

Khost Construction Company

Work Plan for Solar system Irrigation project (MiranZai) Badghis

WBC	TASKS	START DATE	END DATE	DAYS TO COMPLETE
	Project Duration	10/15/2019	10/8/2020	360
1	Mobilioz	10/15/2019	10/16/2019	2
2	site preparation	10/17/2019	10/26/2019	10
3	Excavation for foundation	10/27/2019	11/15/2019	20
4	Ston masonry	11/16/2019	12/25/2019	40
5	Back filling for reservoir	12/26/2019	12/30/2019	5
6	Delay of work due to winter	1/1/2020	3/30/2020	90
7	Brick masonry	4/1/2020	4/20/2020	20
8	RCC concrete	4/21/2020	5/10/2020	20
9	PCC concrete	5/11/2020	5/20/2020	10
10	Izogam	5/20/2020	5/29/2020	10
11	Insalation of steel sheet over picks	5/30/2020	6/28/2020	30
12	installation of water drainage	6/29/2020	7/8/2020	10
13	steel covers for jumperwalls	7/9/2020	7/18/2020	10
14	installation of windows	7/19/2020	7/28/2020	10
15	installation of doors	7/29/2020	8/7/2020	10
16	plaster work	8/8/2020	9/6/2020	30
17	painting work	9/7/2020	9/16/2020	10
18	Back filling of pipes daringes	9/17/2020	9/21/2020	5
19	Plumbing and Irrigation system	8/8/2020	10/6/2020	60
20	electrical work	8/8/2020	10/6/2020	60
21	demobilization	10/7/2020	10/7/2020	1
22	hand over	10/8/2020	10/8/2020	1

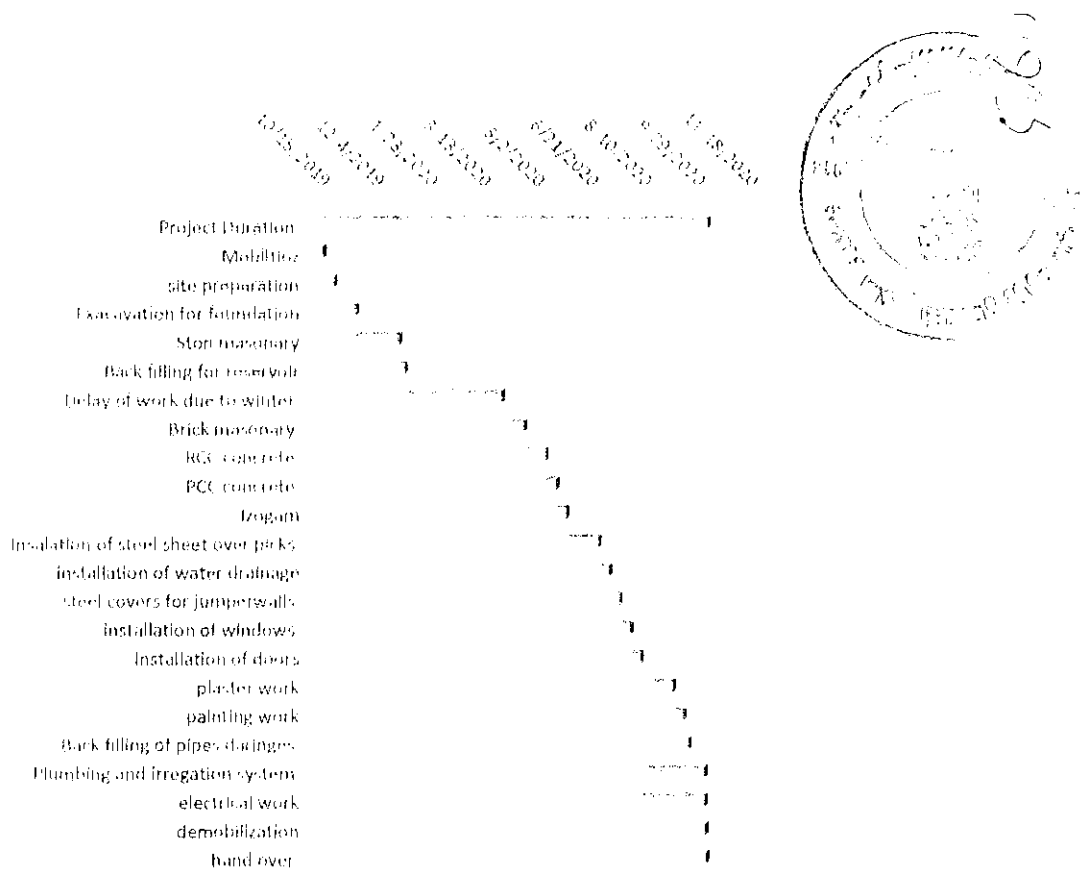

[Signature]



د افغانستان اسلامي جمهوریت
د کرنې، اوبو لگولو او مالدارۍ وزارت



ISLAMIC REPUBLIC OF AFGHANISTAN

Ministry of Agriculture, Irrigation and Livestock

MAIL

Irrigation Directorate


Engineering Department

Project name: Miranzai (Basha) Irrigation Solar System

Province: Badkhis

District: Gulistan

Village: Basha (Miranzai Basha)

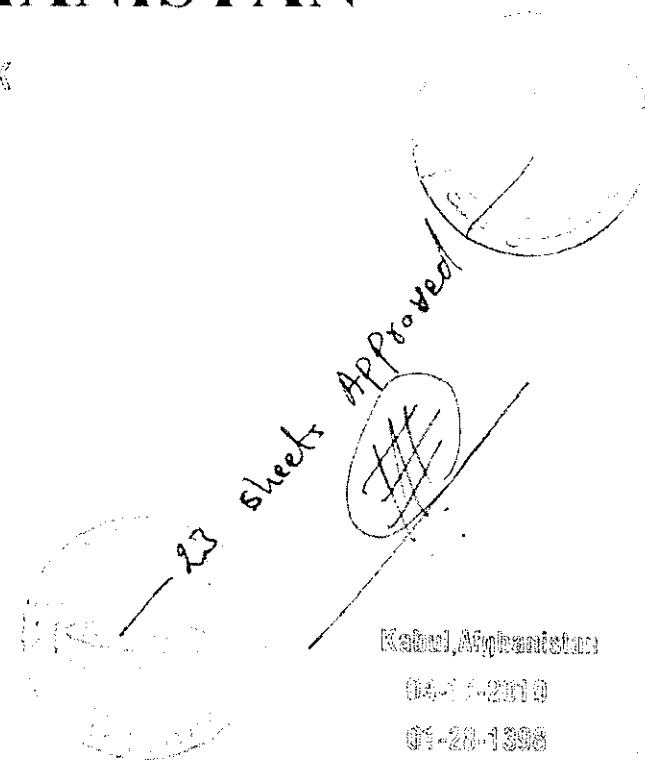


Kabul, Afghanistan

04-11-2010

01-20-1390

INDEX SHEET

SHEET No.	DRAWING TITLES
1	INDEX SHEET
2	GENERAL REQUIREMENT OF MATERIALS
3	SITE PLAN
4-20	SOLAR SYSTEM, BALANCING RESERVOIR, GROUNDING SYSTEM, VALVE BOX
22	BOUNDARY FENCE

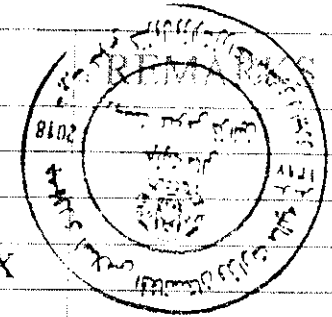

855

Islamic Republic of Afghanistan
Ministry of Agriculture, Irrigation and Livestock
Irrigation Directorate
Engineering Department
Badghis

SURVEYED BY	Eng. Samandar	REVIEWED BY	Eng. Ezatullah	SCALE	Not to scale	PROVINCE	Badghis	PROJECT NAME:	Besha Irrigation Solar System
DESIGNED BY	Eng. Wahidullah	CHECKED	Eng. Hasibullah	DATE	28/01/1398	DISTRICT	Bala Sabab	DRAWING TITLE:	Index Sheet
DRAWN BY	Eng. Wahidullah	APPROVED	Irrigation Directorate			VILLAGE	Besha		




GENERAL REQUIREMENT FOR THE CONSTRUCTION OF IRRIGATION STRUCTURES

GENERAL Specifications:

GENERAL NOTES:

- 1 - عمومی پايپ اوسپنيز دښه کيفيت لرونکي پايپ په نظر گڼيږي شويدي.
- 2 - د کانکريټو لاندی اول بايد دسپند جغل په صحيح شکل سره ځای په ځای شي کمپکشن شي او په ورکړی شي له هغه وروسته کانکريټ اچونه سرته ورسيږي.
- 3 - سولر بايد په صحيح شکل سره په خپلو مينځو کې وصل شي او نوصل تول وسایل دسولرونو په قيمت کې شامل دي.
- 4 - د بونه اخيستونکي ساختمان بايد دسپند له ټيټې نقطې سره برابر شي يعنې ± 0.00 دسپند دله ټيټی ليول سره برابر دي.
- 5 - د اوبو داخيستونکي ساختمان د پايپ مسير او د Balancing reservoir موقعيت بايد په ساحه کې برابر شي.
- 6 - د سولرونو لپاره د بې پمونه باجو گټونه بايد دښه کيفيت لرونکو موادو څخه او Rotationally وي. لومړی بايد د نمونې په شکل سره يو جوړ شي د بادغيس ولايت د کرنې تر پښت تر ټاکنيدی وروسته د نورو په جوړولو کې قدام وشي.
- 7 - د ايريز لړۍ لرونکي سيم يا Concertina په نه شکل ځای په ځای شي او خلقي بې بڼل بول څخه زياتی لري نشي.
- 8 - د سولرونو، پمپ، پايپونو، والونو او نور تر لپاره تول ضروري نوصل اونسب وسایل د نوموړو وسایلو په قيمت کې شامل دي.
- 9 - سولرونه بايد له ۷ وړ څخه وروسته پاک شي او همدارنگه د پاکولو لپاره يی له داسی د رسونو څخه استفاده وشي چې د سولرو ی تختو تخریب و نه کړ شي.
- 10 - سولرونه له افق سره په حدود ۴۵ درجې چې جنوب لوري ته برابر وي نصب شي. څرنګه چې د سولرونو بڼې يا پمونه د تاويلو قابليت لري نو د ضرورت سره سم د لمر دور انګولو رڼه نور څي په جريان کې تغير ورکړل شي.
- 11 - ددی پروژې لپاره چې کوم لاسي کړن (Manual Forklift) په نظر کې نيول شوي بايد د ښه کيفيت لرونکي وي او افلا بايد د پټڅه نن وزن دانتقال او پورته کيدلو توان ولري او کوشش بايد وشي تر څو داسی يو نمونه انتخاب شي چې د پمپو د څوونې مخ کې په اسانۍ سره وگرځيږي شي.
- 12 - Clear cover د کانکريټو لپاره ۷ سانتی متره په نظر کې نيول شوی دی.
- 13 - څرنګه چې د رسوبی موادو د کنټرول لپاره لازم تدابير په نظر کې نيول شوي دي خو بيا هم بايد وخت په وخت پاک شي.

1. All elevations given in Meter, are based on the local benchmarks as shown on the site plan.
2. All dimensions are in Centimeter unless otherwise shown.
3. All Masonry Cutoff Wall should be with mortar 1:4
4. Bitumen should be used in all construction joints.
5. All Plain Cement concrete should be 1:1.5:3 (M 200) or as specified
6. Provide construction joint for stone masonry wall at 15-20m.
7. Shuttering can be removed after
 - Side of beams, walls, columns 16-24 hours
 - Forms from beneath the slabs (spanning up to 6m) 14 days
 - Forms from beneath the slabs (spanning above 6m) 28 days
8. Height and length of retaining wall should be adjusted to site condition.
9. During the cold weather, concrete casting should be stop or the contractor has to consider the cold weather concreting procedure.
10. Weight per unit volume of concrete: $W = 2400 \text{ kg/m}^3$
11. Concrete design based on a compressive strength of $f_c = 250 \text{ kg/cm}^2$ or as specified.
12. The Max. slump should be between 5-7.5 cm.
13. Mixer machine and vibrator must be used in all RCC casting.
14. Stone pitching shall comprise 300 mm size stones minimum, and packing stone of 100 mm size minimum for wedging and to fill gaps under the pitching stone.
15. Stone masonry work with mortar, mortar ratio cement : sand (1 : 4)
16. Construction joints shall be located where show non the Drawings or permitted by the Supervisor
17. All mortar for pointing 1:3, stone masonry 1:4 and PCC 1:1.5:3
18. Placing and/or finishing concrete at night shall be with adequate lighting and by written permission of the Supervisor.
19. Minimum clear cover to main reinforcement bar
 - a) for RCC elements
 - bottom bar: 5 cm
 - Side bar: 5 cm
 - b) Members permanently exposed to water: soil: 7.5 cm
20. All exposed surfaces to water of stone masonry should be pointed
21. Location of the structure, setting out and elevations to be confirmed by the Engineer before construction
22. The contractor shall construct and maintain all necessary channels, diversions and other temporary works necessary to ensure that irrigation water supplies are not interrupted during construction works
23. Sub engineer should check all design and existing elevations and adjust the structure according to the site because the river bed is changing season by season and the bed is scoured.
24. The stand for solar plat should be 6 mtr

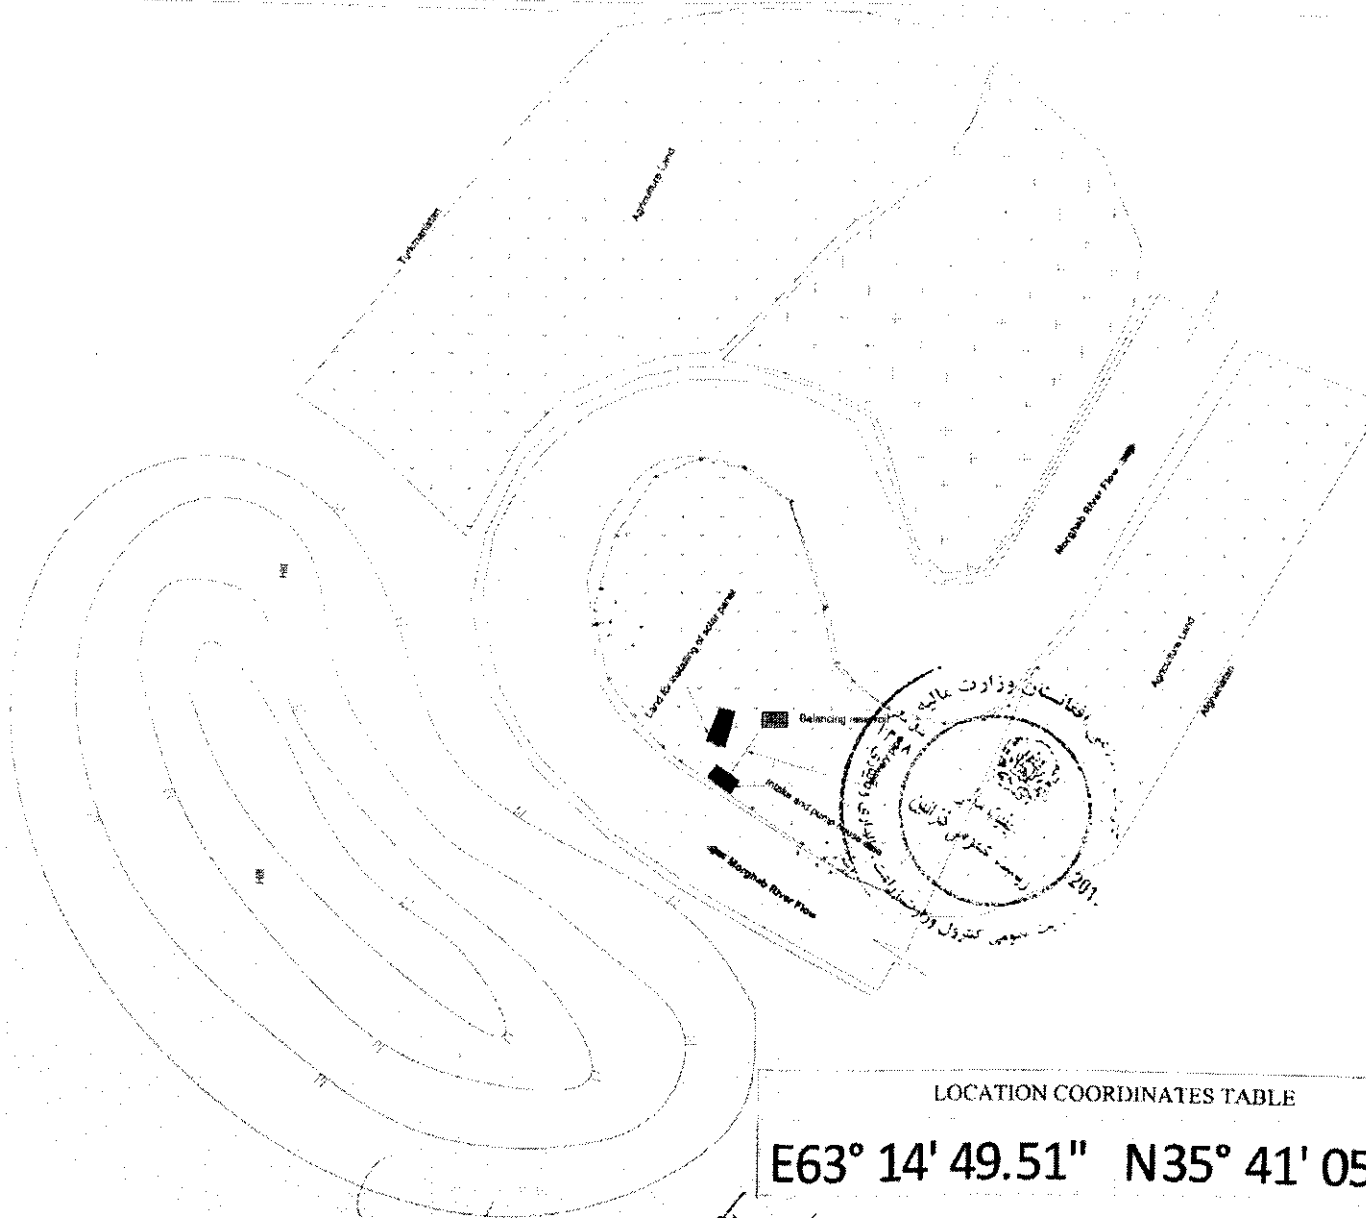


LOCATION COORDINATES TABLE

E63° 14' 49.51" N35° 41' 05.24"

556

Ministry of Agriculture Ministry of Agriculture and Livestock Irrigation Directorate Engineering Department KABUL	SURVEYED BY	ENG. Samandar hotak	REVIEWED BY	Eng. Ezatullah	SCALE	Not to scale	PROVINCE	Badkhis	PROJECT NAME	solar irrigation system
	DRAWN BY	ENG. Samandar hotak	CHECKED BY	Eng. Haeibullah	DATE	1387-10-24	DISTRICT	Bala Morghab	DRAWING TITLE	Site Plan
	DESIGNED BY	Eng. Wahidullah	APPROVED BY	Irrigation Directorate	REVISION NO.	Revised	VILLAGE	Becha		

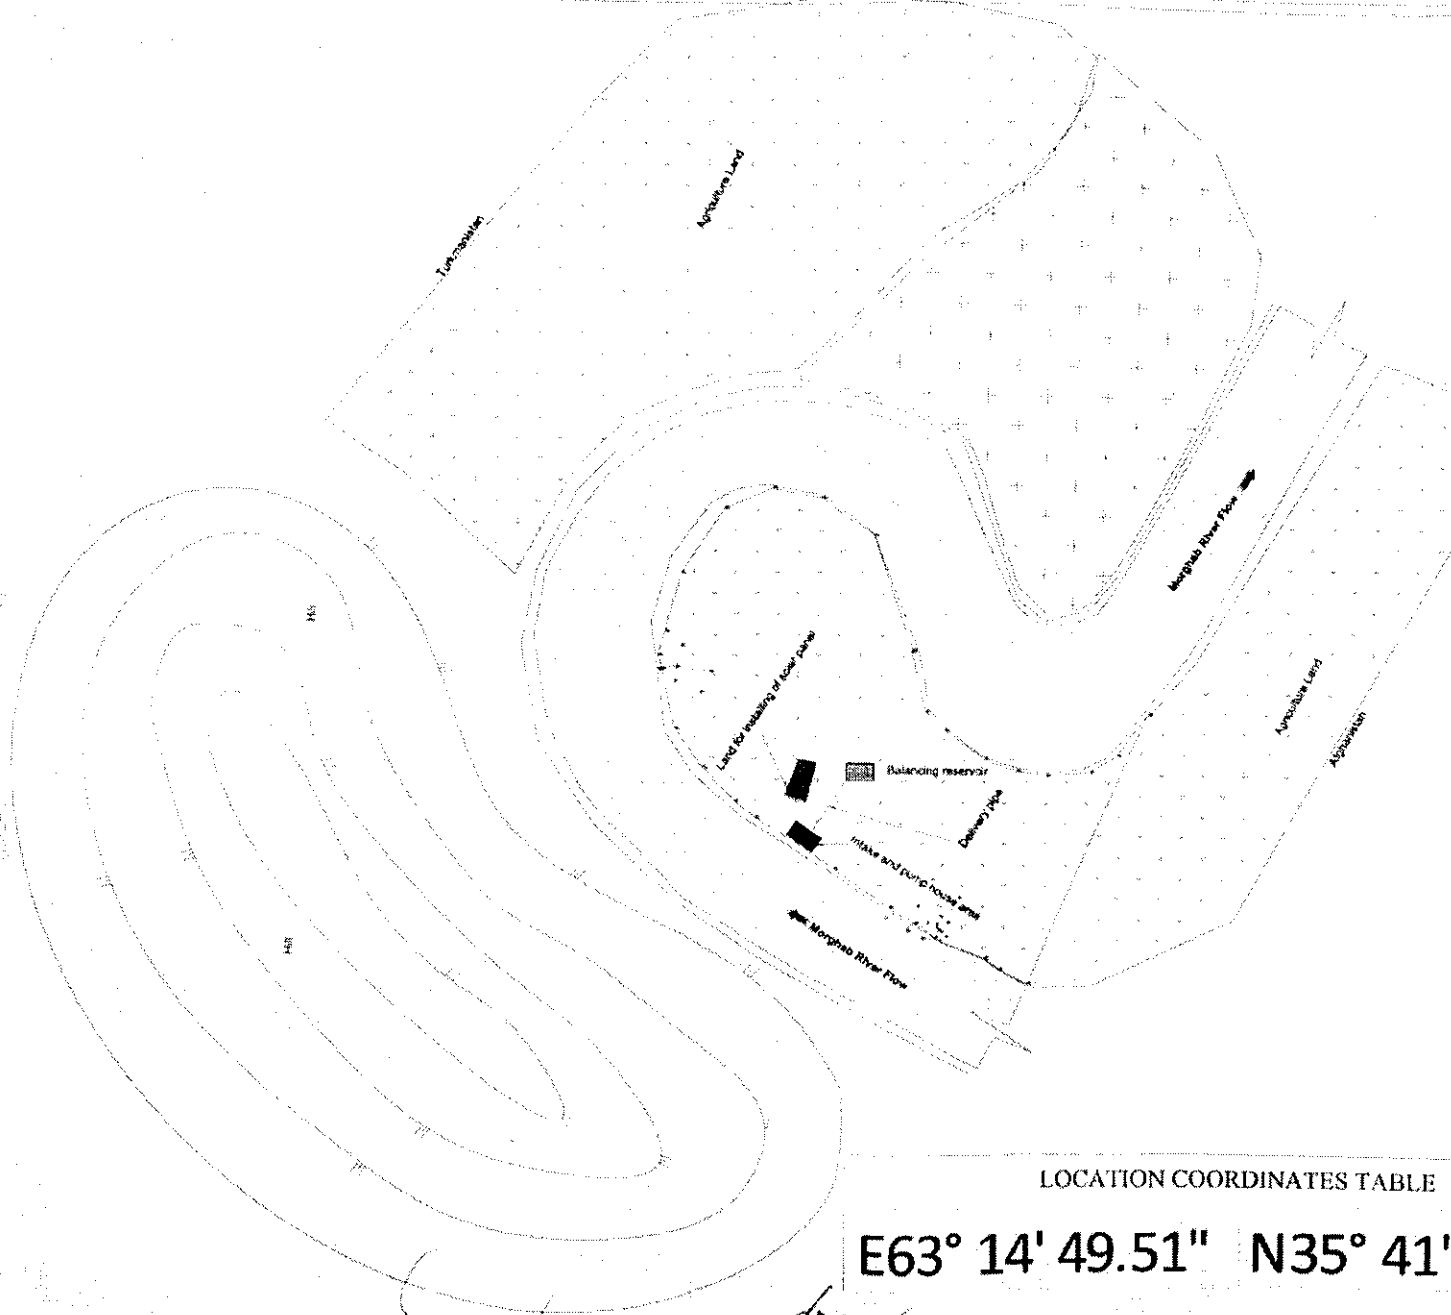

LOCATION COORDINATES TABLE

E63° 14' 49.51" N35° 41' 05.24"

Islamic Republic of Afghanistan
Ministry of Agriculture, Irrigation and Livestock
Irrigation Directorate
Engineering Department

KABUL

SURVEYED BY: Eng. Samandar hotak
DRAWN BY: Eng. Samandar hotak
DESIGNED BY: Eng. Wahidullah

REVIEWED BY: Eng. Ezatullah
CHECKED BY: Eng. Hasibullah
APPROVED BY: Irrigation Directorate

SCALE
DATE
REVISION NO.

Not to scale
1387-10-24
Revised

PROVINCE: Badkhis
DISTRICT: Bala M.
VILLAGE: Beshe


PROJECT NAME: solar irrigation system
DRAWING TITLE: Site Plan

SHEET NO. 1/2


SCALE:

Note:-


The plan and sections should
adusted with site conditions.

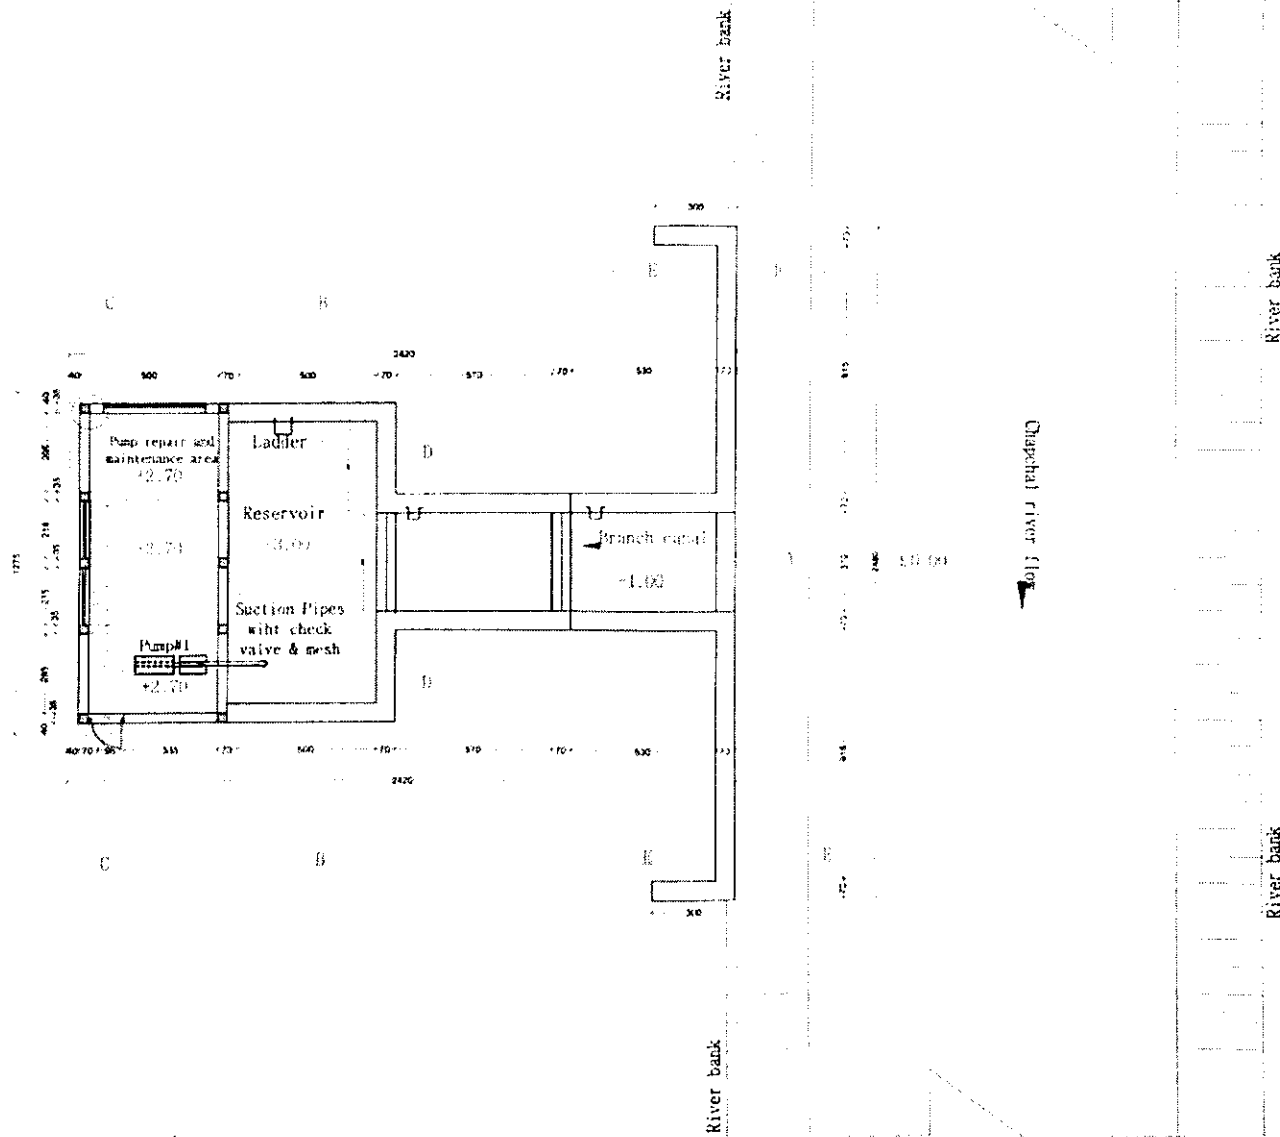

Plan of Intake and pump house

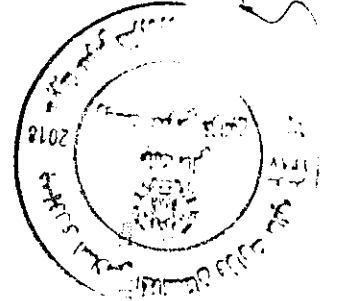

Proposed canal 1.7m

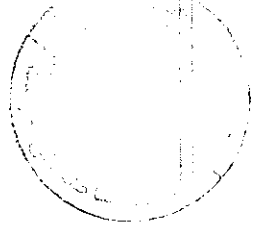

Islamic Republic of Afghanistan
Ministry of Agriculture, Irrigation and Livestock
Irrigation Directorate
Engineering Department
Badghis

SURVEYED BY Eng. Samander
DESIGNED BY Eng. Wahidullah
DRAWN BY Eng. Wahidullah

REVIEWED BY Eng. Ezatullah
CHECKED BY Eng. Hasibullah
APPROVED BY Irrigation Directorate


SCALE
DATE

Not to scale
20/01/1398
PROVINCE Badghis
DISTRICT Bala Soghab
VILLAGE Basi

PROJECT NAME: Bashi Irrigation Solar System
DRAWING TITLE: Plan

SHEET NO
2/22

SCALE:

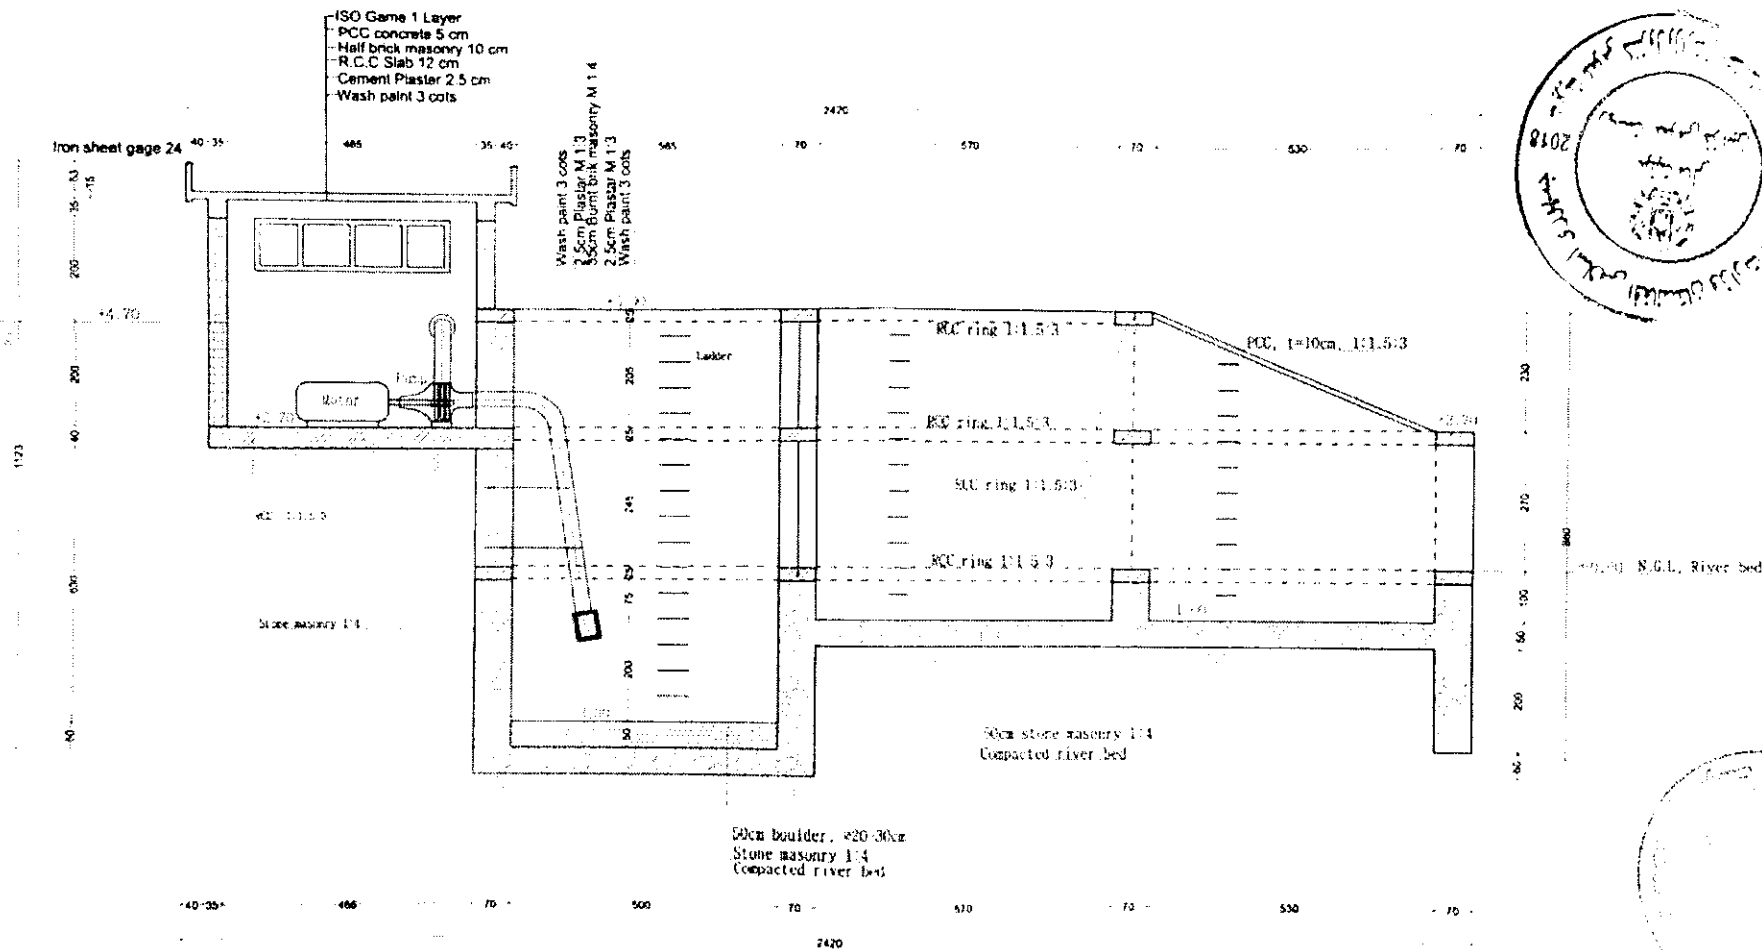

Section A-A

The pointing of all expose surface of stone masonry are required

Islamic Republic of Afghanistan
Ministry of Agriculture, Irrigation and Livestock
Irrigation Directorate
Engineering Department

SURVEYED BY: Eng. Semandar
DESIGNED BY: Eng. Wahidullah
DRAWN BY: Eng. Wahidullah

REVIEWED BY: Eng. Ezzatullah
CHECKED: Eng. Hasibullah
APPROVED BY: Irrigation Directorate

SCALE
DATE

Not to scale
28/01/1398

PROVINCE
DISTRICT
VILLAGE


Badghis
Balar
Besha

PROJECT NAME: Besha Irrigation Solar System
DRAWING TITLE: Section A-A

DATE
22

SCALE

SSA

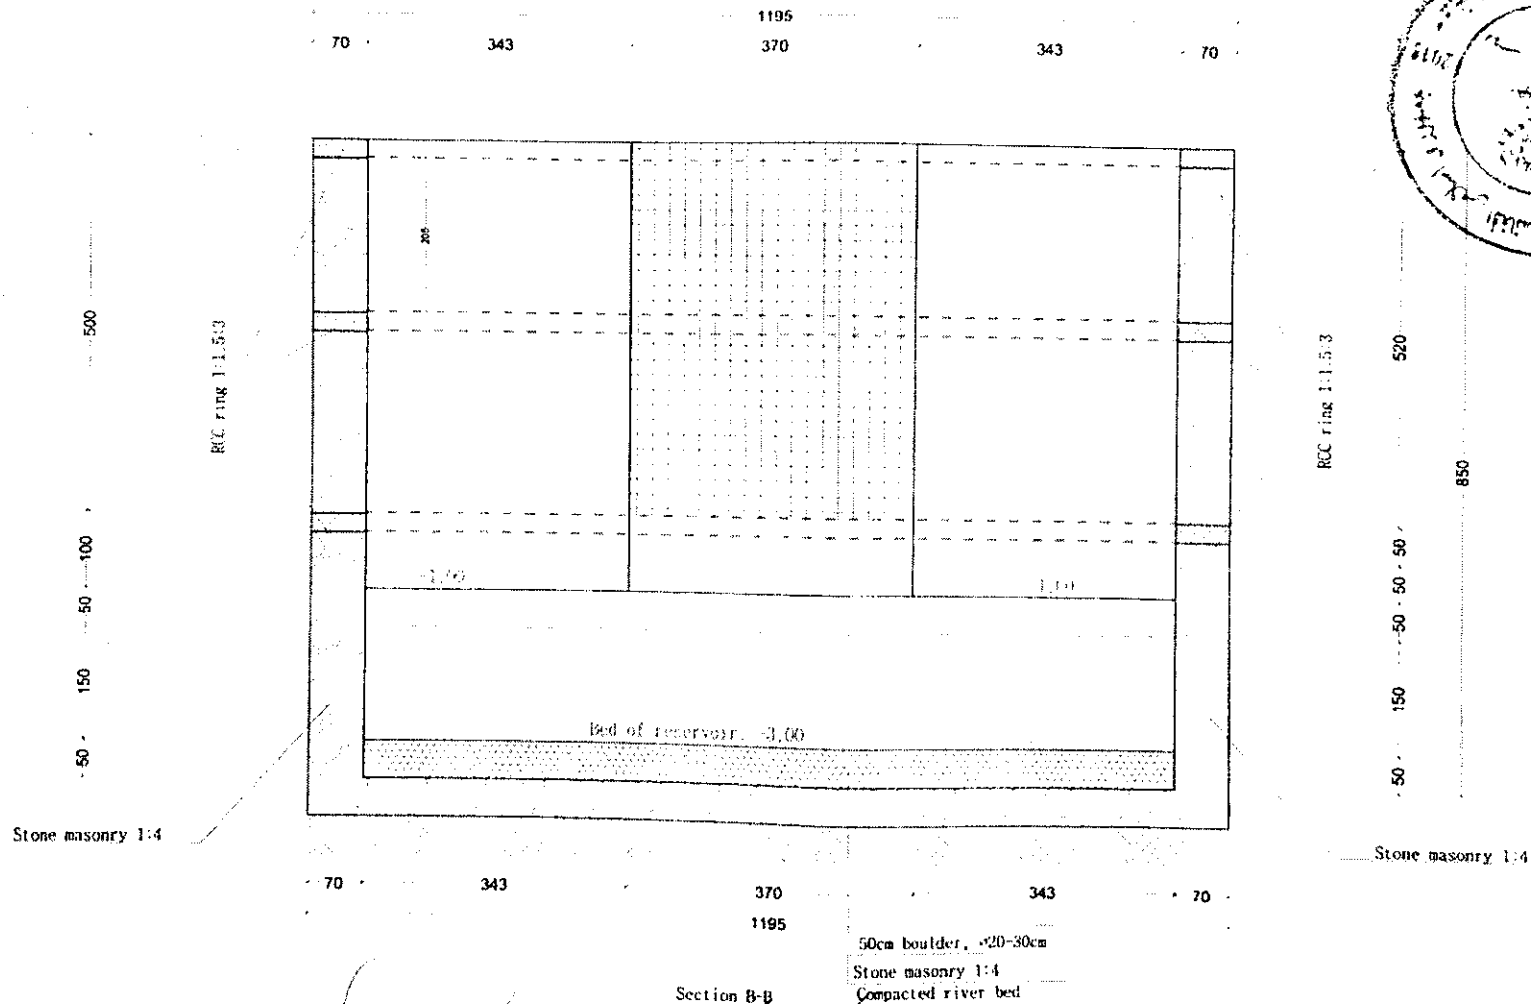

Islamic Republic of Afghanistan
Ministry of Agriculture, Irrigation and Livestock
Irrigation Directorate
Engineering Department
Badghis

SURVEYED BY Eng. Samandar
DESIGNED BY Eng. Wahidullah
DRAWN BY Eng. Wahidullah

REVIEWED BY Eng. Ezatullah
CHECKED BY Eng. Masbullah
APPROVED BY Irrigation Directorate

SCALE
DATE



Not to scale
28/01/1398

PROVINCE Badghis
DISTRICT Bala Murghab
VILLAGE Basha


PROJECT NAME: Basha Irrigation Solar System
DRAWING TITLE: Section B-B




SCALE

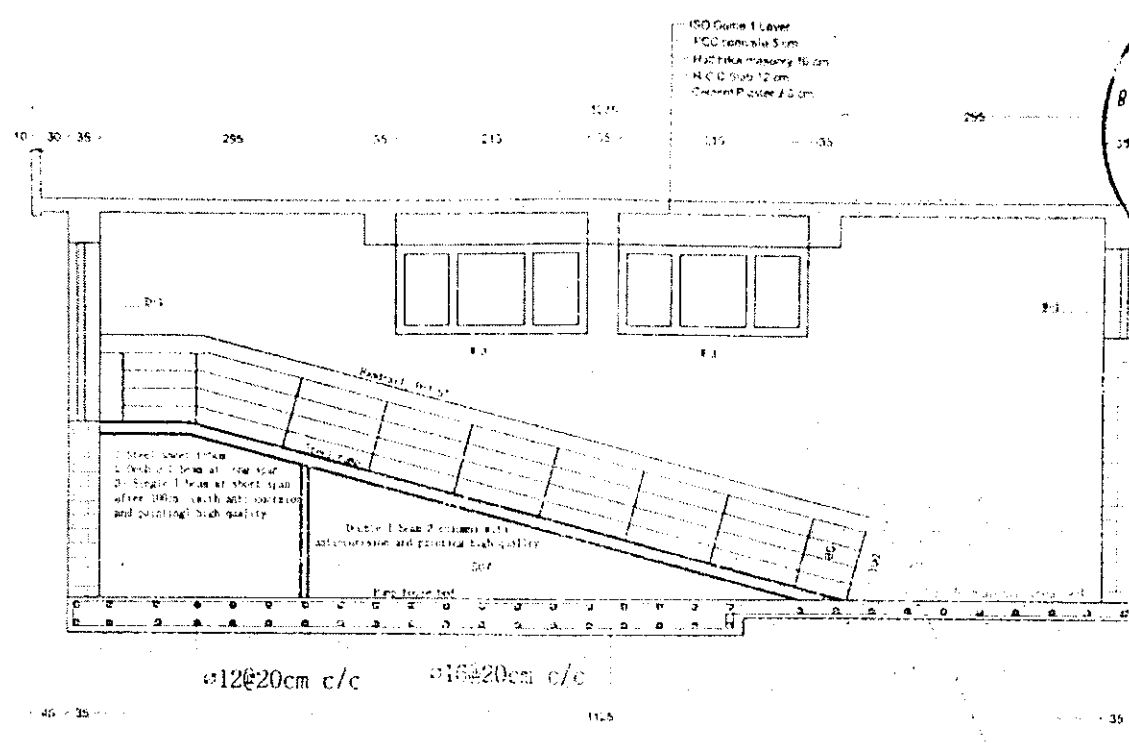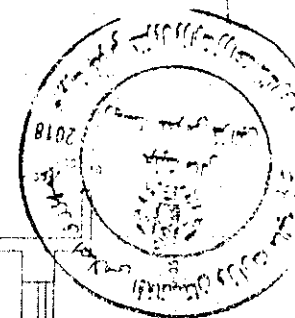

Section C-C

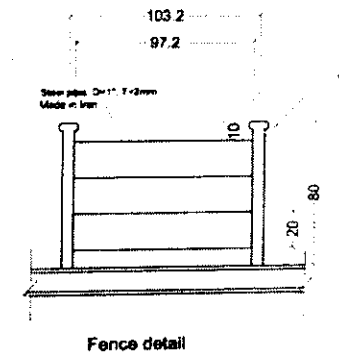

Islamic Republic of Afghanistan Ministry of Agriculture, Irrigation and Livestock Irrigation Directorate Engineering Department Beshan	SURVEYED BY	Eng. Samandar	REVIEWED BY	Eng. Ezatullah	SCALE	Not to scale	PROVINCE	Badkhash	PROJECT NAME	Besha Irrigation Solar System
	DESIGNED BY	Eng. Wahidullah	CHECKED BY	Eng. Hasebullah	DATE	26/01/1358	DISTRICT	Beshan	DRAWING TITLE	Section C-C
	DRAWN BY	Eng. Wahidullah	APPROVED BY Irrigation Directorate							
	VILLAGE Besha									


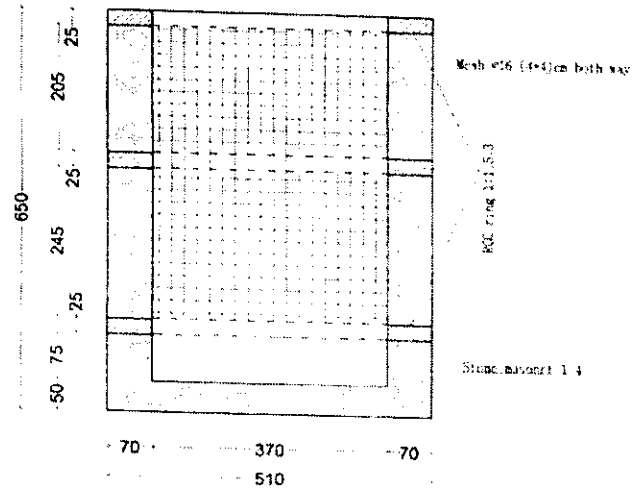


Pipe						
S.N	Type of Pipe	Unit	Dia/Inch	Quantity for 1 pumps	1.5% for length	Remarks
1	GI pipe (Suction pipe)	m	6	6	8402	With all fitting and connection materials
2	Steel pipe high quality	m	8	10		
3	Steel pipe high quality	m	15	25		

Valve						
S.N	Type of Pipe	Unit	Dia/Inch	Quantity for every pumps	Quantity for 1 pump	Remarks
1	GI Gate valve. 1- for checking of pump installation and pressure 2- should be used for urgent purpose, this valves should be install in one valve box according to drawing.	no	8	2	2	With all fitting and connection materials
2	Check valve for suction pipe	no	6	1	1	
3	Air valve	no	4<D	1	1	
4	Pressure meter > 5bar	no	-	1	1	

S.N	Type of Material	Unit	Dia/mm	Quantity	Remarks
1	Power copper cable best quality 4*35 made in turkey	m	-	100	With all fitting and connection materials
2	Pump WKL 125/1, 37KW, 50HP Shaft steel Ck 45, Impeller Cast- Iron GG - 25 and Casing Cast-Iron GG-25, Pumpiran or equivalent with all installation materials,	no		1	
3	Solar Panel 250 watt A Class Shakti India or equivalent, with all fitting, installation and connection materials	no	-	212	
4	Inverter from DC to AC, Shakti India or equivalent, 45-50 KW	no	-	1	
5	Stand for Solar Panel High quality, with anti-erosion, 3 coat pointing and RCC foundation for each stand (100*70*70)	no	-	22	

N.G.L. River bed

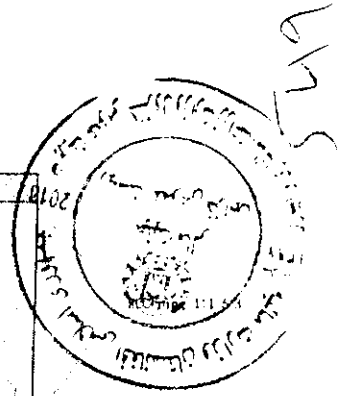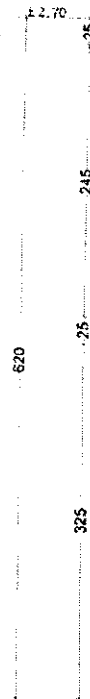


10.00

N.G.L. River bed

Stone masonry 1:4

70

Section E-E

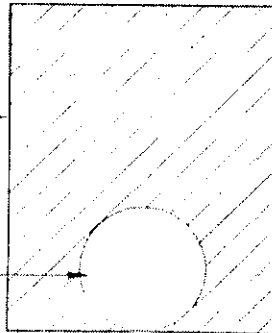

62
38
100

80

L=70m

Islamic Republic of Afghanistan
Ministry of Agriculture, Irrigation and Forestry
Irrigation Directorate
Engineering Department
Badghis

SURVEYED BY Eng. Samandar
DESIGNED BY Eng. Wahidullah
DRAWN BY Eng. Wahidullah

REVIEWED BY Eng. Ezatullah
CHECKED Eng. Hasibullah
APPROVED BY Irrigation Directorate

SCALE
DATE

Not to scale
28/01/1398


PROVINCE
DISTRICT
VILLAGE

Badghis
Bala Hisab
Basha


PROJECT NAME: Basha Irrigation Solar System
DRAWING TITLE: Section F-F

SHEET NO. 08


SCALE

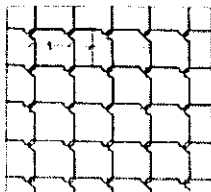


Mesh detail 2mm wire
(1*1) or less than 1cm

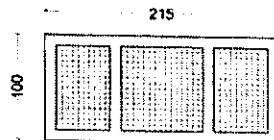


Steel highest quality with anti-erosion
and painting with double mesh
a- 2mm wire (1*1)cm
b- Screen mesh highest quality

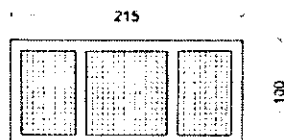


Steel highest quality with anti-erosion
and painting with double mesh
a- 2mm wire (1*1)cm
b- Screen mesh highest quality

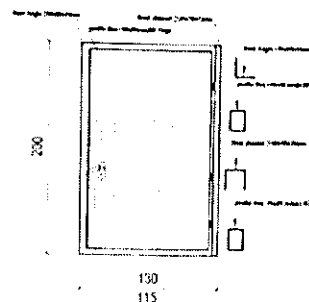


Metal D1-Details
Nos=1

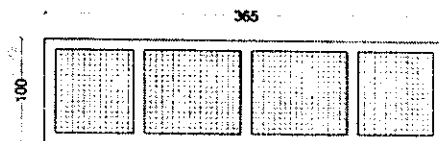


Steel highest quality with anti-erosion
and painting with double mesh
a- 2mm wire (1*1)cm
b- Screen mesh highest quality

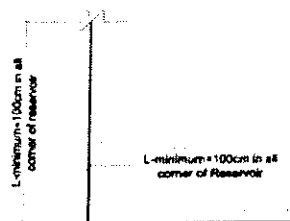


Steel bars hook in all corners of walls vertically

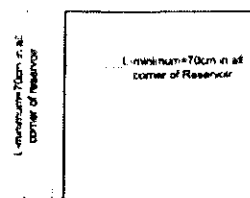

Steel bars hook in all corners of walls horizontally

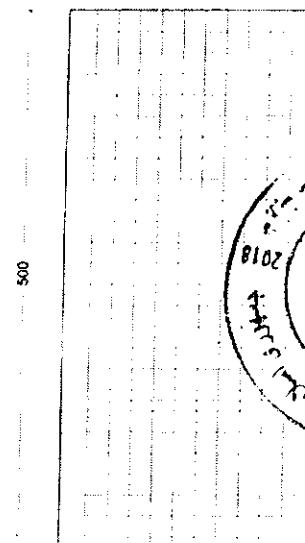


Mesh Details
Nos=2 close to river

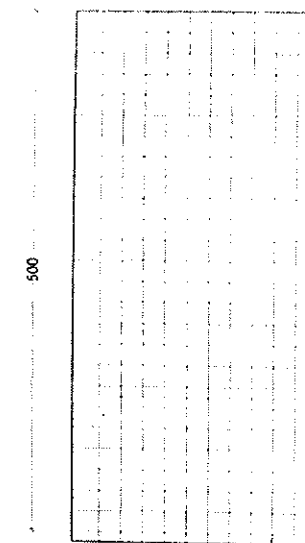


Mesh Details
Nos=2, close to pump house

Double mesh
1:- ϕ 16,(5*5)cm/c both way
should be fixed at both side
wall and RCC ring
2:- ϕ 3, (2*2)cm at both way




Overlap at steel bars =50(D) at both way

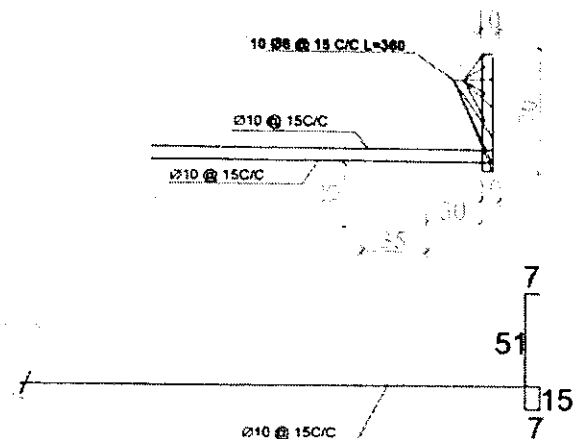




Ladder detail

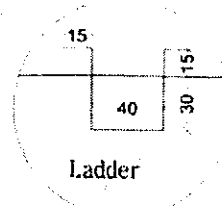

Galvanized 32mm pipe high quality.
should be connected by fitting material.
Rung after 30cm

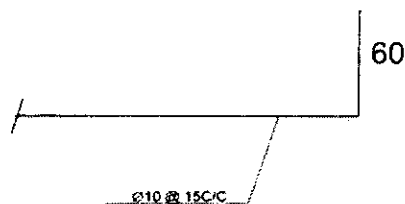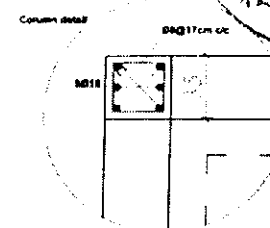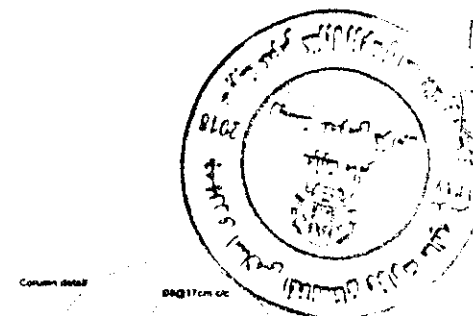


Detail (A)

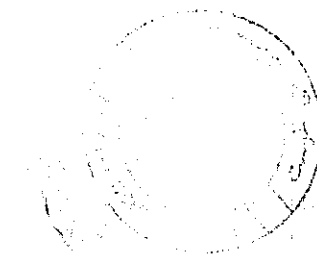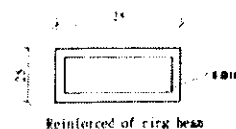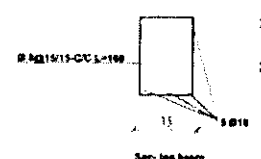

Islamic Republic of Afghanistan Ministry of Agriculture, Irrigation and Livestock Irrigation Directorate Engineering Department Badghis	SURVEYED BY	Eng. Samandar	REVIEWED BY	Eng. Ezzatullah	SCALE	Not to scale	PROVINCE	Badghis	PROJECT NAME	Besha Irrigation Solar System
	DESIGNED BY	Eng. Wahidullah	CHECKED	Eng. Hasibullah	DATE	26/01/1398	DISTRICT	Balam	DRAWING TITLE	Stall bars detail
	DRAWN BY	Eng. Wahidullah	APPROVED	Irrigation Directorate			VILLAGE	Besha		

5125

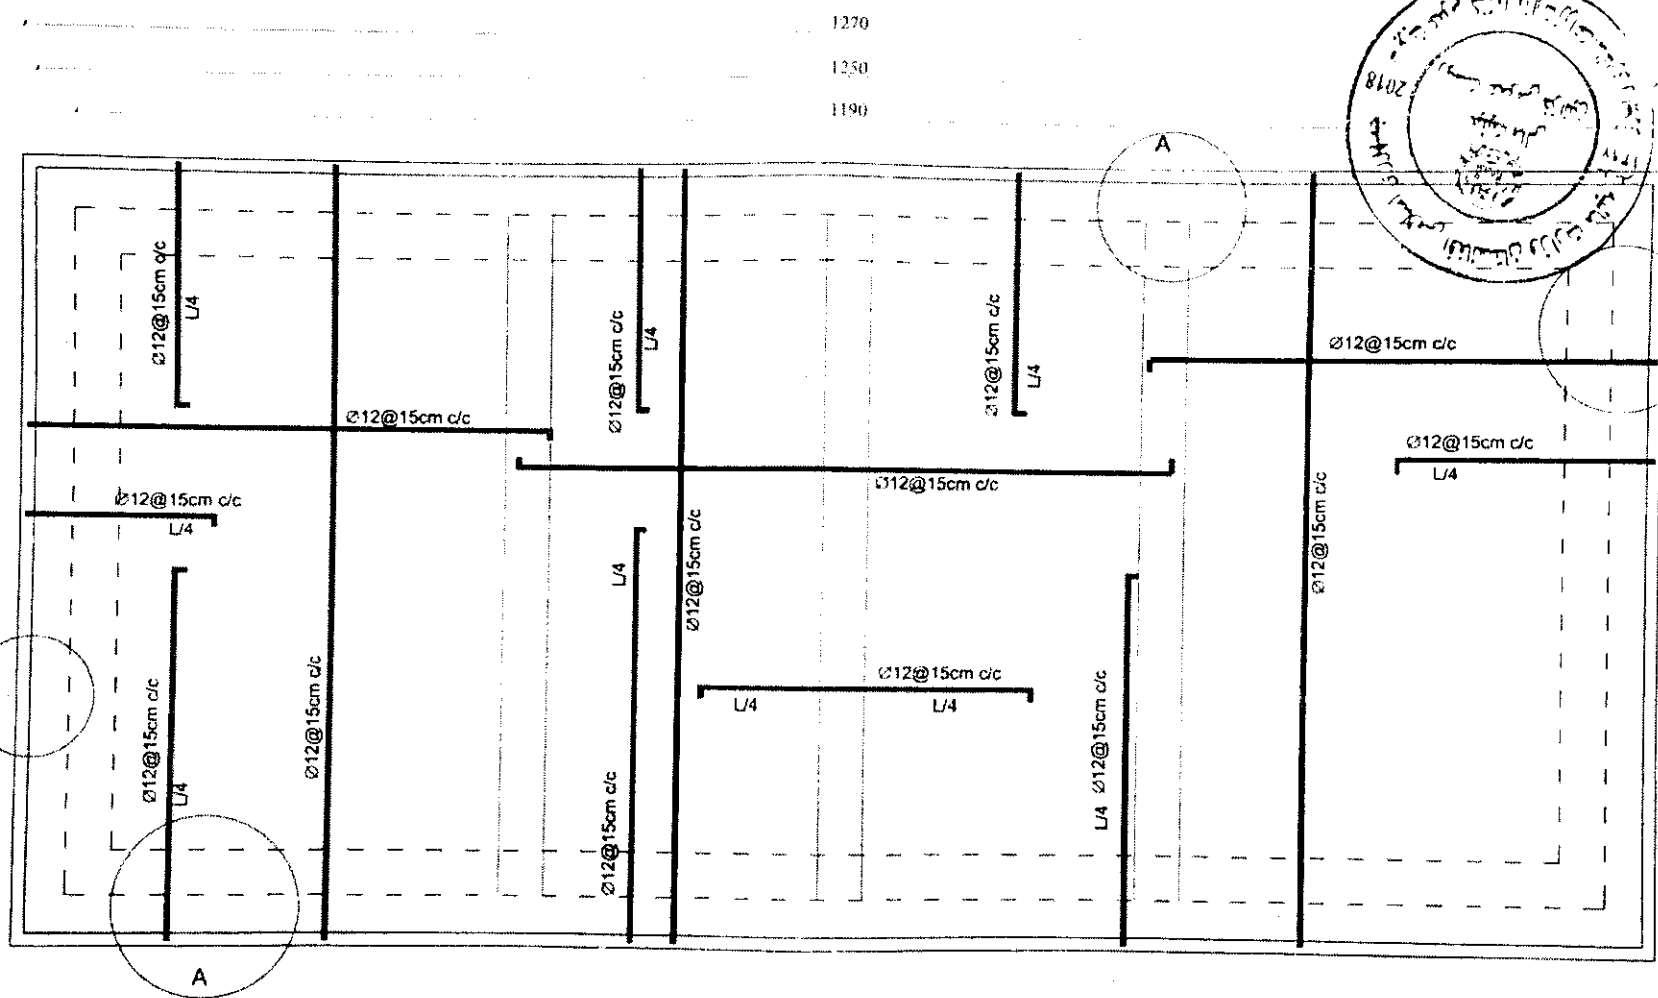

Reinforced detail of pump house

Islamic Republic of Afghanistan
Ministry of Agriculture, Irrigation and Livestock
Irrigation Directorate
Engineering Department

SURVEYED BY Eng. Samandar
DESIGNED BY Eng. Wahidullah
DRAWN BY Eng. Wahidullah






REVIEWED BY Eng. Ezatullah
CHECKED Eng. Hasibullah
APPROVED BY Irrigation Directorate

SCALE Not to scale
DATE 28/01/1398

PROVINCE Badkhis
DISTRICT Bala Murghab
VILLAGE Besha

PROJECT NAME Besha Irrigation Solar System
DRAWING TITLE Steel bars plan

SHEET NO 12
SCALE

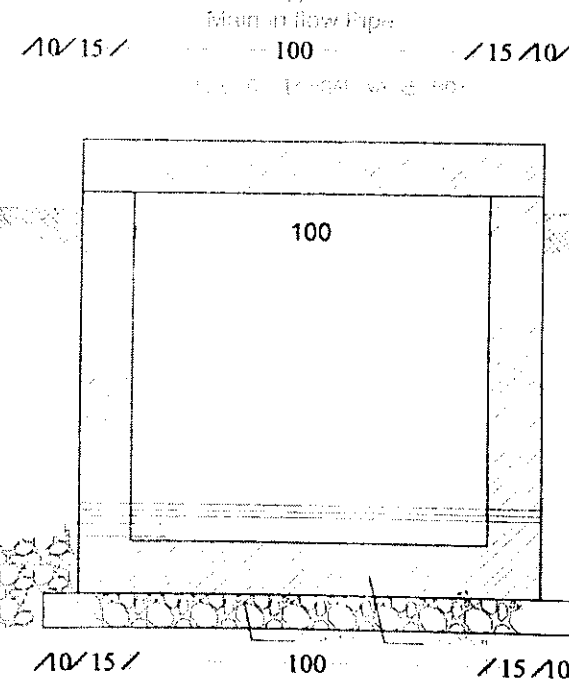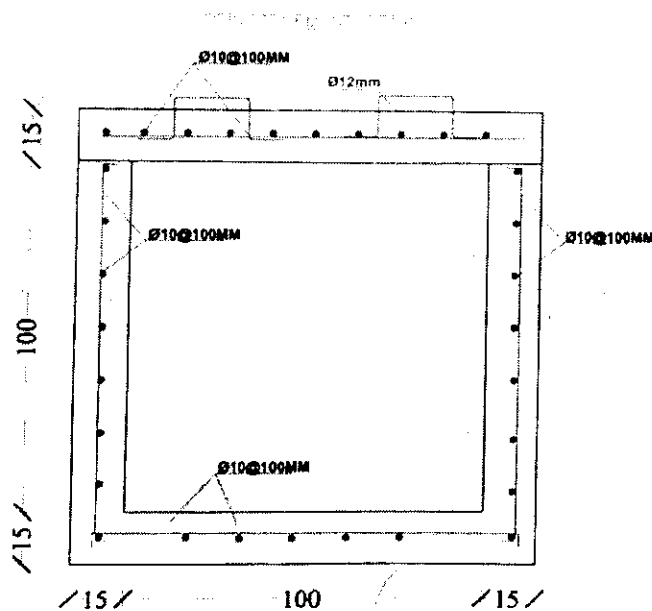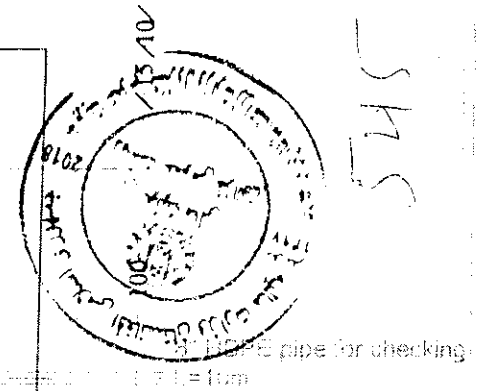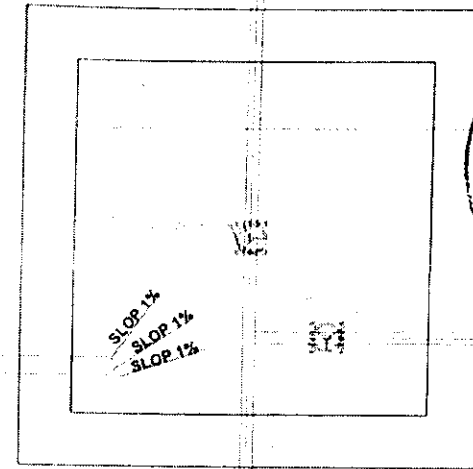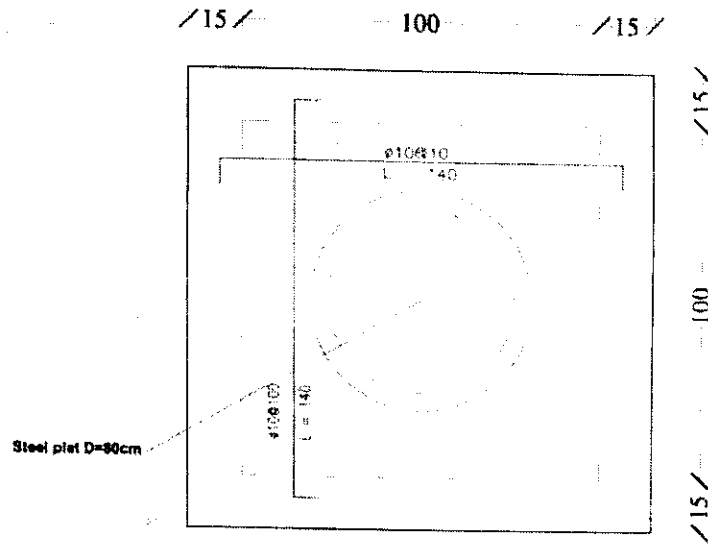

Valve box (1)

Islamic Republic of Afghanistan
Ministry of Agriculture, Irrigation and Livestock
Engineering Department
Kabul

SURVEYED BY: Eng. Samandar
DRAWN BY: Eng. Wahidullah
DESIGNED BY: Eng. Wahidullah



REVIEWED BY: Eng. Ezatullah
CHECKED BY: Asadullah
APPROVED BY: Irrigation Directorate

SCALE: Not to scale
DATE: 28/01/1398




PROVINCE: Badghis
DISTRICT: Balamand
VILLAGE: Besha

PROJECT NAME: Besha Irrigation Solar System
DRAWING TITLE: Air valve box

SHEET NO. 1
SCALE: 1:1

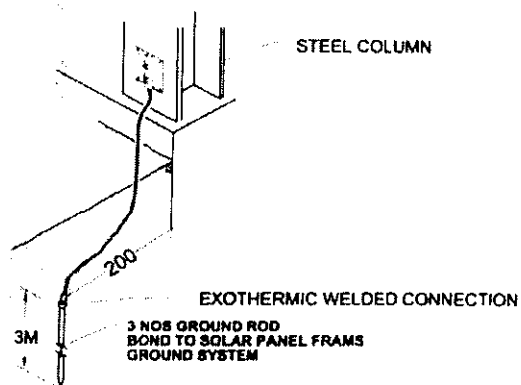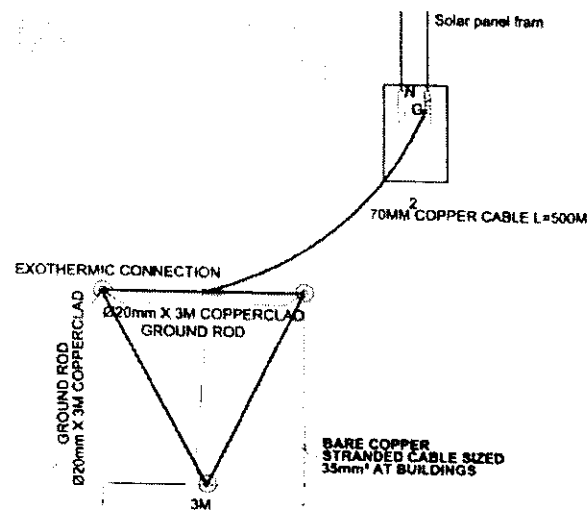

COLUMN GROUNDING DETAIL
NOT TO SCALE

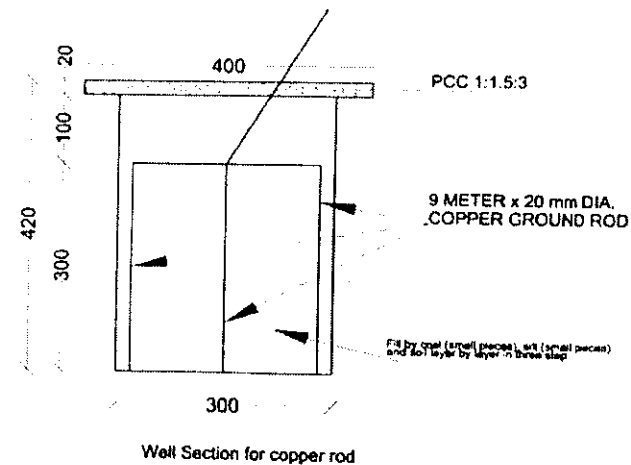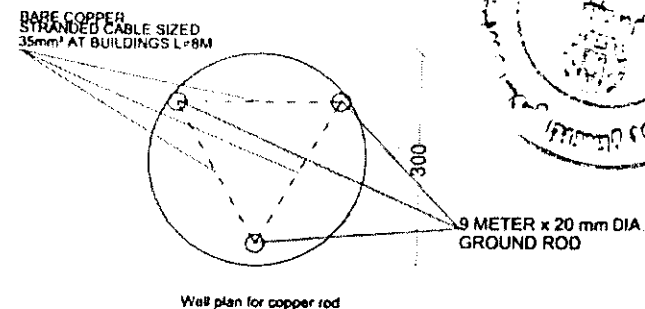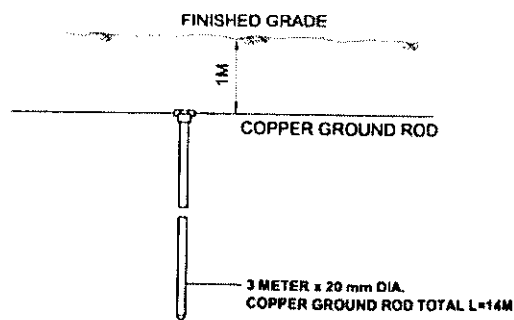



See detail B

660

460

20 20

20 20 30 30

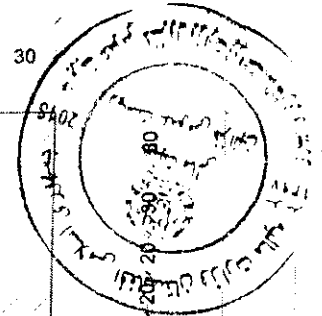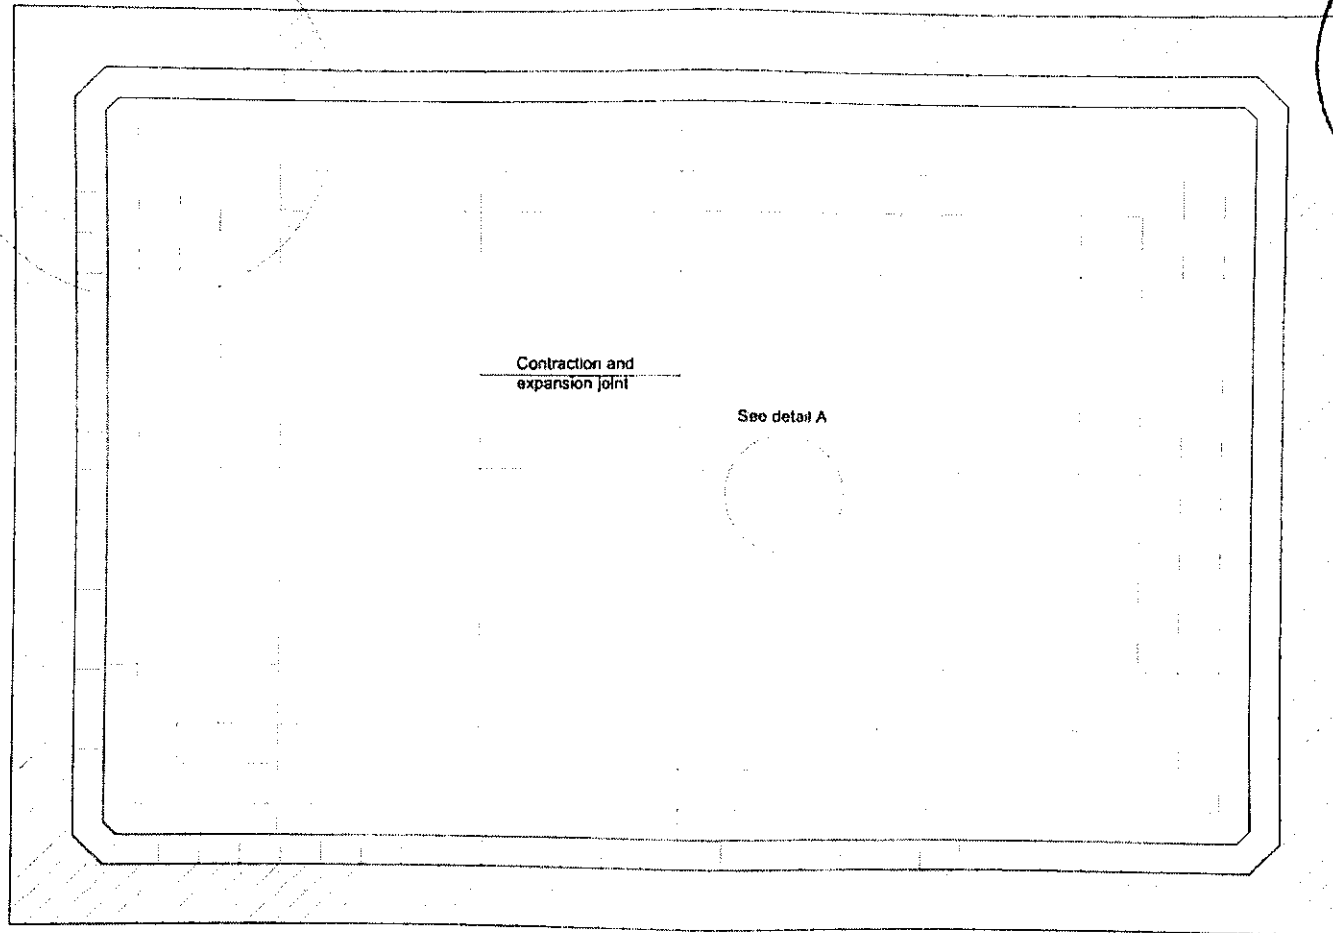

5243

260

460

20 20

Plan of reservoir

Islamic Republic of Afghanistan
Ministry of Agriculture, Irrigation and Livestock
Irrigation Directorate
Engineering Department
Kabul

SURVEYED BY Eng. Samandar
DRAWN BY Eng. Wahidullah
DESIGNED BY Eng. Wahidullah

REVIEWED BY Eng. Ezatullah
CHECKED BY [Signature]
APPROVED BY Irrigation Directorate

SCALE Not to scale
DATE 24/02/1397

PROVINCE Kabul
DISTRICT Katakani
VILLAGE Mashwani



PROJECT NAME: Basha Irrigation Solar System
DRAWING TITLE: Plan of reservoir



SCALE:

5412

30 30 20 20 660 460 20 20 30 30

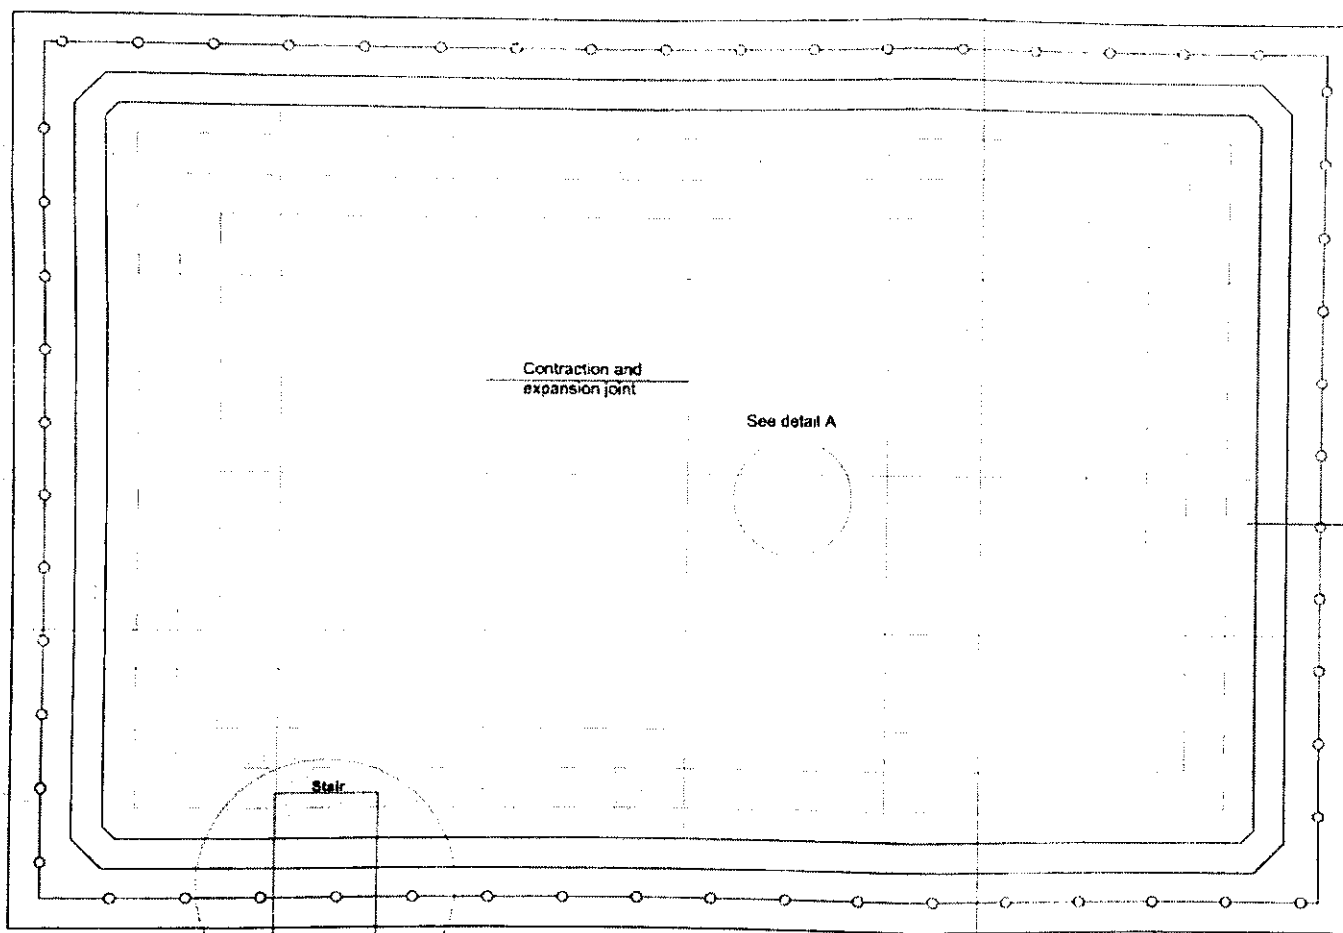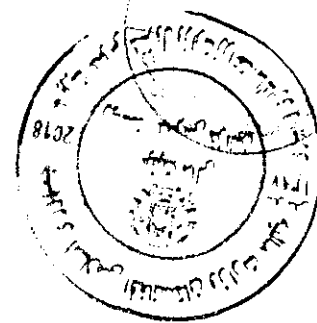

20 20 30 30

260

460

3" G.I. Delivery pipe, L=15m

30 30 20 20



Existing well

Metal fence

See detail Q

Plan of reservoir

Islamic Republic of Afghanistan
Ministry of Agriculture, Irrigation and Livestock
Irrigation Directorate
Engineering Department
Kabul

SURVEYED BY: Eng. Samandar
DRAWN BY: Eng. Wahidullah
DESIGNED BY: Eng. Wahidullah

REVIEWED BY: Eng. Ezzatullah
CHECKED BY: [Signature]
APPROVED BY: Irrigation Directorate

SCALE
DATE


Not to scale
24/02/1397

PROVINCE: Kabul
DISTRICT: Kalaka
VILLAGE: Mashwani

PROJECT NAME: Besha Irrigation Solar System
DRAWING TITLE: Plan of reservoir



SCALE:

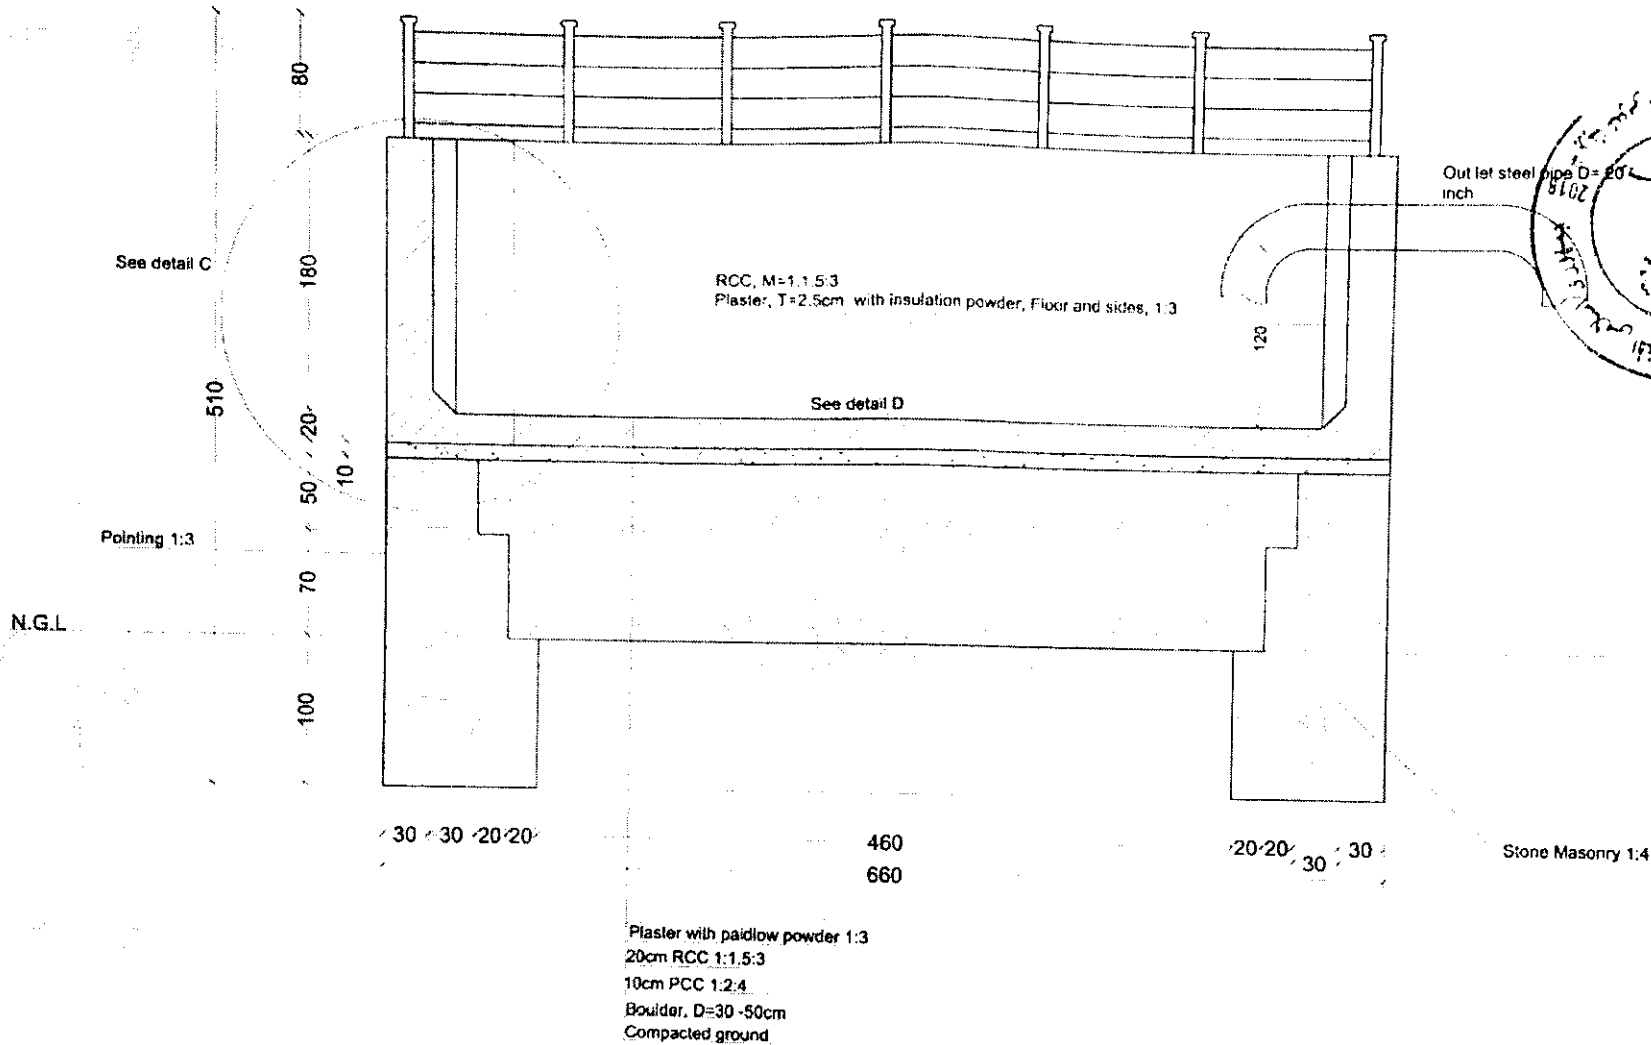

Section A-A

Note:-

- 1-Alignment of delivery pipe should be adjusted to the site.
- 2-Stair, (Over flow, Wash out and out flow) pipe location should be adjusted to the site.

Islamic Republic of Afghanistan
Ministry of Agriculture, Irrigation and Livestock
Irrigation Directorate
Engineering Department
Kabul

SURVEYED BY Eng. Samander
DRAWN BY Eng. Wahidullah
DESIGNED BY Eng. Wahidullah

REVIEWED BY Eng. Ezatullah
CHECKED BY Hasibullah
APPROVED BY Irrigation Directorate

SCALE
DATE



Not to scale
24/02/1397

PROVINCE Kabul
DISTRICT Kalak
VILLAGE Mashwani


PROJECT NAME: Basha Irrigation Solar System
DRAWING TITLE: Section




SCALE:

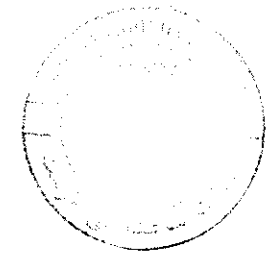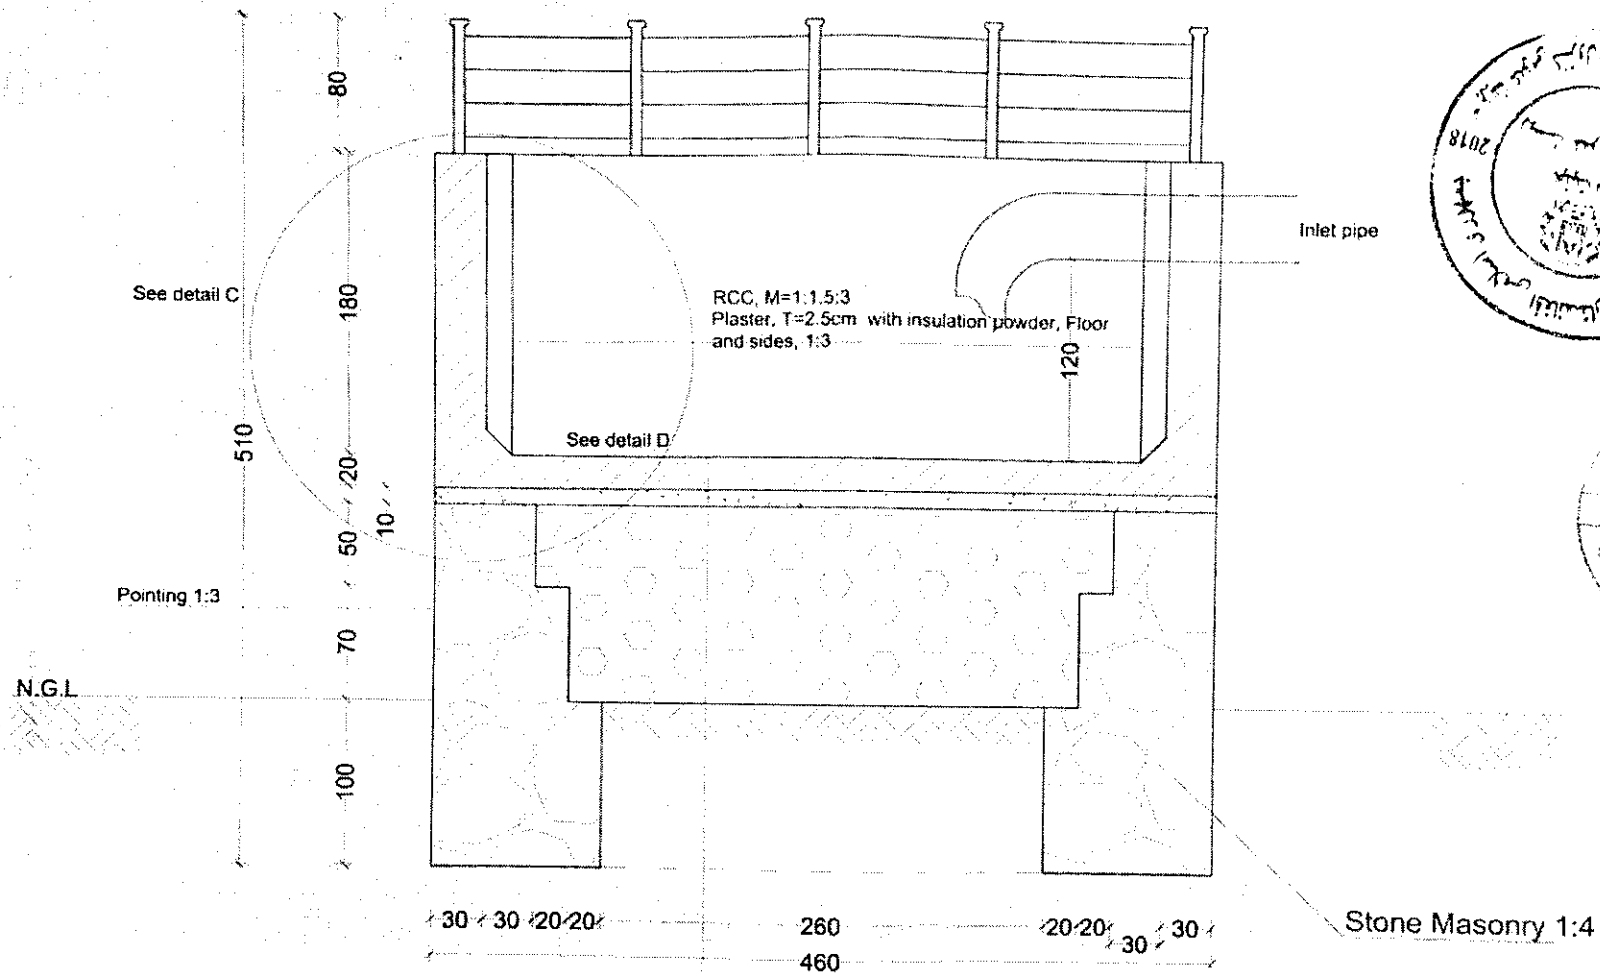


Islamic Republic of Afghanistan Ministry of Agriculture, Irrigation and Livestock Irrigation Directorate Engineering Department Kabul	SURVEYED BY	Eng. Samander	REVIEWED BY	Eng. Esatullah	SCALE	Not to scale	PROVINCE	Kabul	PROJECT NAME:	Basha Irrigation Solar System
	DRAWN BY	Eng. Wahidullah	CHECKED BY	Eng. Masbullah	DATE	24/02/1397	DISTRICT	Kalakan	DRAWING TITLE:	Section
	DESIGNED BY	Eng. Wahidullah	APPROVED BY	Eng. Masbullah			VILLAGE	Mashwan		

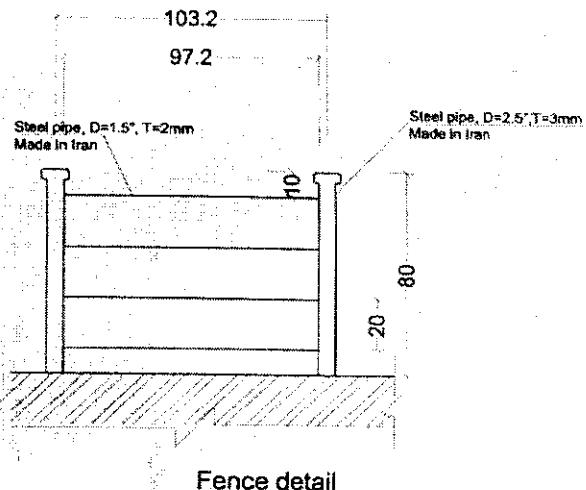


Fence detail

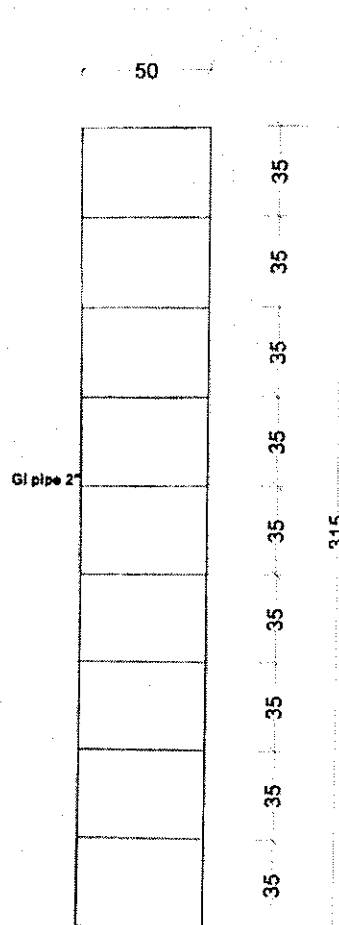

Front view out side

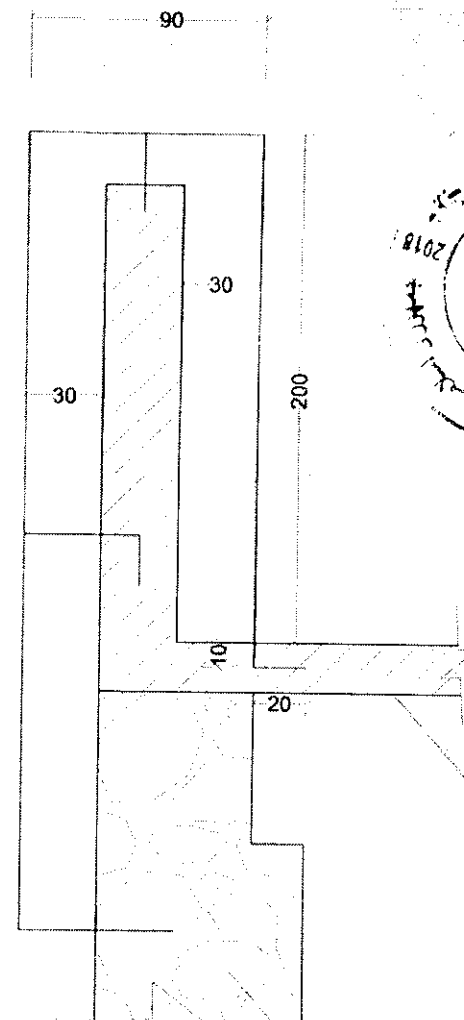

Side view

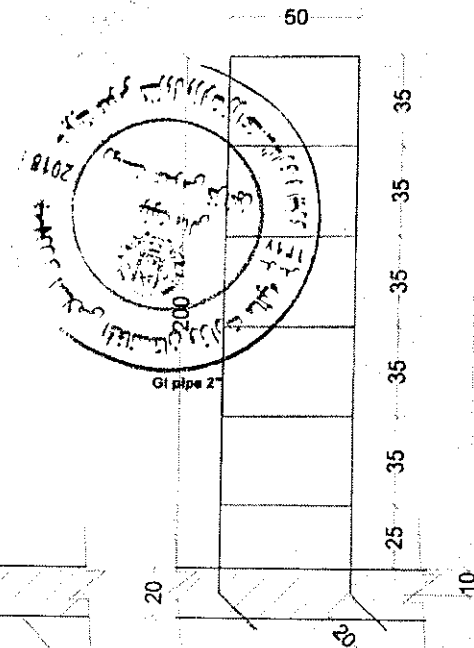

Front view in side
RCC= 1:1.5:3

Detail Q

Stone Masonry 1:4

Stair, 1 NOS

Islamic Republic of Afghanistan
Ministry of Agriculture, Irrigation and Livestock
Irrigation Directorate
Engineering Department
Kabul

SURVEYED BY Eng. Samandar
DRAWN BY Eng. Wahidullah
DESIGNED BY Eng. Wahidullah

REVIEWED BY Eng. Ezatullah
CHECKED BY Jalalullah
APPROVED BY Irrigation Directorate








SCALE Not to scale
DATE 24/02/1397

PROVINCE Kabul
DISTRICT Kalakan
VILLAGE Tape-e-Nader Khan

PROJECT NAME: Besha Irrigation Solar System
DRAWING TITLE: GI Stair detail

SHEET NO 19/22
SCALE:

539

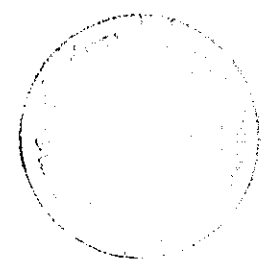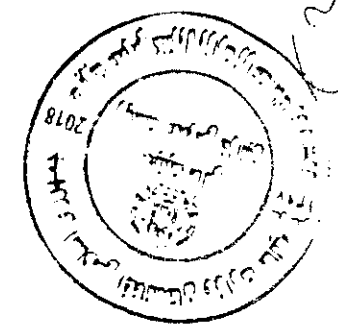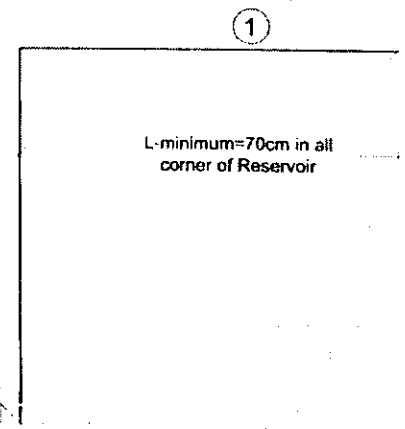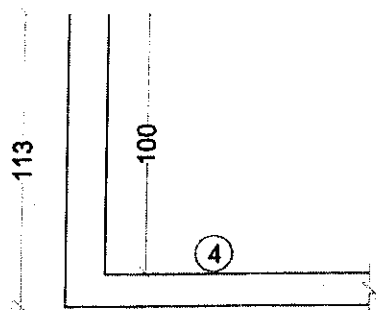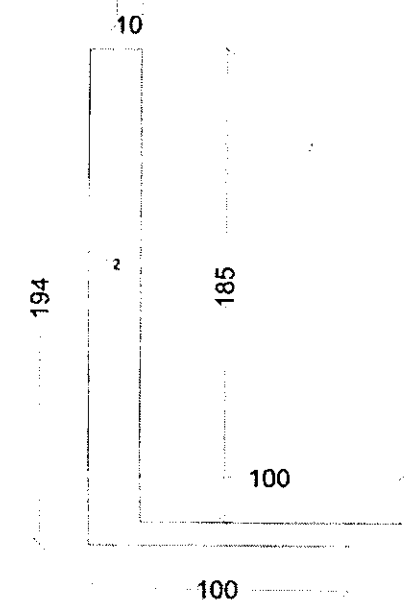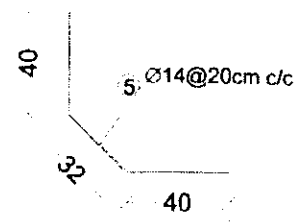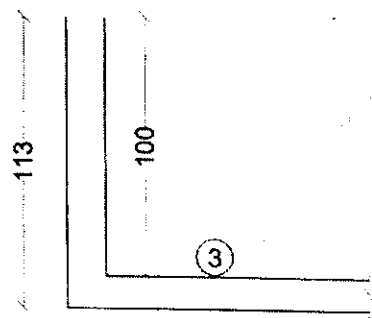

Steel bar detail

Islamic Republic of Afghanistan
Ministry of Agriculture, Irrigation and Livestock
Irrigation Directorate
Engineering Department
Kabul


SURVEYED BY Eng. Samandar
DRAWN BY Eng. Wahidullah
DESIGNED BY Eng. Wahidullah

REVIEWED BY Eng. Ezatullah
CHECKED BY Masibullah
APPROVED BY Irrigation Directorate


SCALE Not to scale
DATE 24/02/1397

PROVINCE Kabul
DISTRICT Kalakan
VILLAGE Tape-e-Khan

PROJECT NAME: Besha Irrigation Solar System
DRAWING TITLE: Steel bar detail

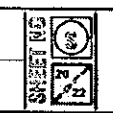

SCALE:

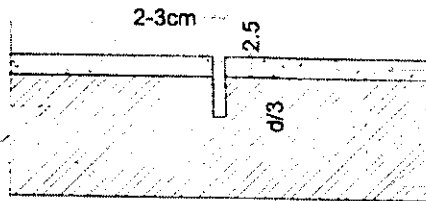


2.5cm Plaster with paidlow powder

RCC, M-200kg/cm²

Joint after 2-2.5m in both side of RCC floor and wall
Filling material:- Bitumen and Gravel (Bituminous joint filler)

Detail A

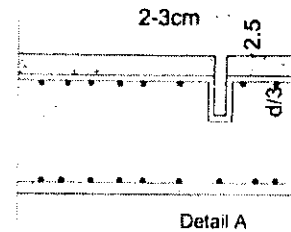

2.5cm Plaster with paidlow powder

RCC, M-200kg/cm²

Detail A

