



دکرنی، اوبولگولو او مالداري وزارت
وزارت زراعت، آبياري و مالداري

د افغانستان اسلامي جمهوريت دولت
دولت جمهوري اسلامي افغانستان



Islamic Republic of Afghanistan
Ministry of Agriculture, Irrigation and Livestock

معينيت آبياري و منابع طبيعي

رياست عمومي منابع طبيعي

واحد تطبيق پروژه کمربند سبز کابل

تاریخ: ۱۳۹۷/۱۰/۱۱

شماره: ۱۰۶۲۰
(۴۳۵)

به ریاست محترم تهیه و تدارکات!

به تعقیب مکتوب شماره ۱۰۰۳ مورخ ۱۳۹۷/۱۰/۳۰ این ریاست چنین می نگاریم:

قبلاً به اساس پیشنهاد این ریاست و حکم شماره ۷۱۸۰ مورخ ۱۳۹۷/۱۰/۲۵ مقام محترم وزارت پروژه اعمار یک باب برج برق برای ساحه بینی حصار که به شکل کمپکت طرح و دبزاین گردیده بود ذریعه مکتوب فوق الذکر به آن ریاست محترم ارسال گردیده است. از اینکه پروژه متذکره طبق احجام کاری و تفصیلات تخنیکی آن از جمله پروژه های ساختمانی بحساب میاید و از طرف دیگر در صورتیکه پروژه متذکره از طریق تدارکات ساختمانی طی مراحل گردد شرکت تطبیق کننده تا مدت یک سال بعد از تطبیق در قبال این پروژه مسئولیت داشته و تامینات یک ساله از آن اخذ می گردد.

بنأ موضوع غرض آگاهی نگاشته شد تا لطف نموده پروژه متذکره را از طریق تدارکات ساختمان طی مراحل نموده ممنون سازید.

با احترام

محمد رفیع قاضی زاده
رئیس عمومی منابع طبیعی



آنریبل ریاست ساختمان
درباره پروژه برق حصار
تاریخ: ۱۳۹۷/۱۰/۱۱

659

فهرت وارده ۹۰۴۴
اجرا ۹۷/۱۱/۱۰



د کړنې، اوبولګر او مال، اري وزارت
وزارت زراعت، آبياري و مالداري

د افغانستان اسلامي جمهوريت
جمهوری اسلامی افغانستان



Islamic Republic of Afghanistan
Ministry of Agriculture, Irrigation and Livestock

معينيت آبياري و منابع طبيعي
رياست عمومي تنظيم منابع طبيعي
واحد تطبيق پروژه كمر بند سبز كابل

تاريخ: 1397/11/14


شماره (۱۰۵۱۴ / ۴۳۱)

به رياست محترم تهيه و تداركات:

ضم مکتوب هذا اصل یک قطعه پیشنهاد حاوی حکم شماره 8384 مورخ 1397/11/6 مقام محترم وزارت همراه با 15 ورق دیزاین، تفصیلات تخنیکي، بل احجام کاری و یک ورق فورم تعهد مالی در رابطه به آغاز پروسه تدارکاتی سیستم برق سولری با دیوار فنس ساحات (تنگی غارو، کوه اطراف شهرک منشی میر غلام و تپه های قلعه مسلم) ارسال است تا به سهم خویش اجراء اصولی نموده اطمینان بخشید.

با احترام

محمد رفیع قاضی زاده
رئیس عمومی منابع طبیعی

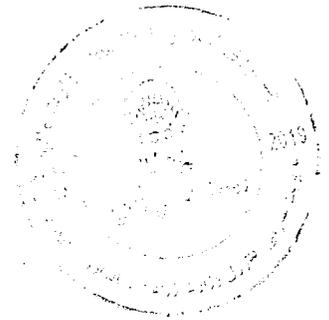

کود جوړولو
AF-04390749
MAIL/PO/IN/CS/W/72/98
انفوسه سکونه پلاک پروژه

۶۵۰
۹۷/۱۱/۱۳

<p>درخواست تدارکات قانون تدارکات سرطان 1387 فصل 2 ماده 12 احکام طرز العمل تدارکات واحد پالیسی تدارکات حمل 1386 فصل 2 حکم 13</p>	 وزارت زراعت، آبیاری و مالداری Ministry of Agriculture
--	--

تاریخ درخواست خریداری شماره پروژہ کمر بند سبز: AFG/390742	شماره درخواست خریداری AFMIS در درخواست خریداری
اداره درخواست کننده: ریاست عمومی منابع طبیعی	
اجناس امور ساختمانی	نوعیت تدارکاتی: داوطلبی
روش تدارکاتی {ماده 20، حکم 21 (1)}: باز داخلی	
ماده {15(1) حکم 14 (1)}:	
کود بودجوی {ماده 13 (1)، حکم 14 (1)}:	
آیا بودجه منظور گردیده است؟ {ماده 13 (1)، حکم 14 (1)}:	
بلی <input checked="" type="checkbox"/> نخیر <input type="checkbox"/>	

استدلال


واحد تطبیق پروژہ کمر بند سبز کابل جهت تامین آب برای آبیاری نهال های ساحات کوه تنگی غارو، کوه های اطراف شهرک منشی میر غلام و تپه های قلعه مسلم به انرژی برق ضرورت دارد. بدین منظوری نیاز است تا سه باب سیستم برق سولری در ساحات کوه تنگی غارو، کوه های اطراف شهرک منشی میر غلام و تپه های قلعه مسلم سبز طرح، سروی و دیزاین و به مبلغ مجموعی (12,850,000) دوازده میلیون و هشت صد و پنجاه هزار افغانی تخمین گردیده است، که از بودجه سال مالی 1398 پروژہ کمر بند سبز کابل دارای کود نمبر AFG/390742 پرداخت خواهد گردید.

توضیح {ماده 14 (1)، احکام: 15 (1) برای اجناس، 17 برای امور ساختمانی، 18 برای خدمات}

مقدار	قیمت فی واحد	قیمت تخمینی کل
1- اعمار سه باب سیستم برق سولری در ساحات کوه تنگی غارو، کوه های اطراف شهرک منشی میر غلام و تپه های قلعه مسلم		12,850,000

قیمت تخمینی {ماده 12 (2)، حکم 13 (1) -2} دوازده میلیون و هشت صد و پنجاه هزار افغانی




درخواست کننده:

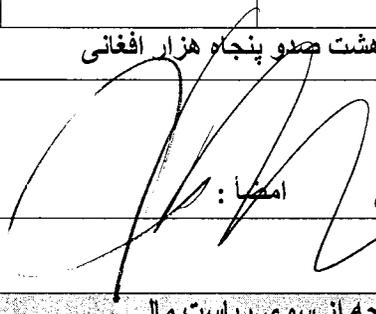اسم: محمد رفیع قاضی زاده
 وظیفه: رئیس عمومی منابع طبیعی
 امضا: 
 تاریخ: 1397/11/14

تائید موجودیت بودجه از سوی ریاست مالی

ریاست اول امور مالی و نظارت بر بودجه و اموال
 - بودجه کمر بند سبز کابل - AFG/390742 - در سال مالی 1398

تائید کننده {ماده 13 (1)، حکم 14 (1)}: مالی 1398 مبلغ - 90,000,000 - افغانی منظور است

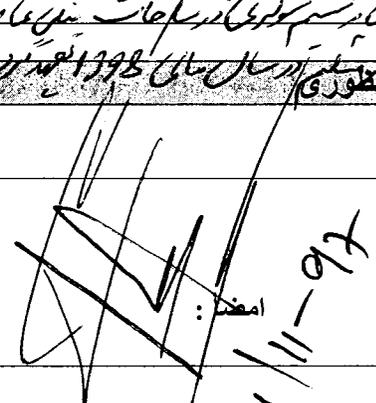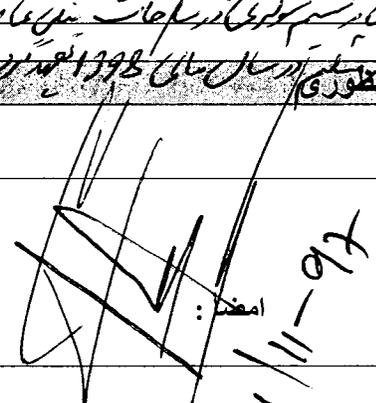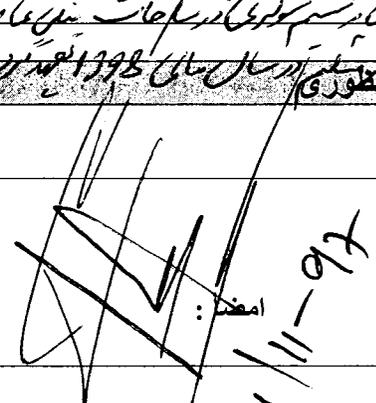اسم: 
 وظیفه: 
 امضا: 
 تاریخ: 1397/11/14

تائید کننده

تائید کننده {ماده 12 (1)، حکم 13 (4)، ضمیمه 1}:
 اسم: 
 وظیفه: 
 امضا: 
 تاریخ: 1397/11/14



Islamic Republic of Afghanistan
 Ministry of Agriculture, Irrigation and Livestock

معينيت آبياري و منابع طبيعي

رياست عمومي منابع طبيعي

واحد تطبيق پروژه کمربند سبز کابل

شماره: ۱۳۹۸۴
 ۱۳۹۷/۱۱/۶
 تاريخ: ۱۳۹۷/۱۱/۶

شماره: ()



احکام

پيشنهاده

به مقام محترم وزارت زراعت، آبياري و مالدارۍ!

واحد تطبيق پروژه کمربند سبز کابل جهت تامين آب برای آبياري نهال های غرس شده در ساحات تحت فعاليت خویش واقع (تنگی غارو، کوه اطراف شهرک منشي مير غلام و تپه های قلعه مسلم) به انرژی برق ضرورت دارد.

بدین اساس نیاز است تا سیستم برق سولری را با دیوار فنس که به ارزش مجموعی (12,850,000) دوازده میلیون و هشت صدو پنجاه هزار افغانی تخمین گردیده و کار طرح و دیزاین آن توسط انجیران این پروژه صورت گرفته، تهیه و تدارک گردد. (دیزاین همراه با بل احجام کاری ضمیمه است)

بنأ موضوع به مقام محترم پيشنهاده میگردد تا امر آغاز پروسه تدارکاتی آن را از بودجه سال مالی ۱۳۹۸ پروژه کمربند سبز کابل دارای کد نمبر AFG/390742 بالای ریاست محترم تهیه و تدارکات عنایت فرمایند.

با احترام

محمد رفیع قاضی زاده
 رئیس عمومی منابع طبیعی

د صورت که یاد شده
 مقدار بدین و در نتیجه
 در کارخانه
 متن برآورد
 ۳۱۱۹۶


آمرت تدارکات
 در باره این موضوع
 طرح احکام
 ۱۳۹۷/۱۱/۶

656

656

555

"صاحبزادہ" صاحبزادہ "محمد جواد" محمد پرویز: ممبر

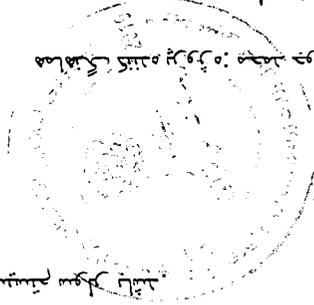

Handwritten signature of the member.

"عابد" میر شیخ: کانسلر

Handwritten signature of the secretary.

"عبداللہ" احمد: صدر

Handwritten signature of the president.


یادداشتیں: ہائی پروفیشنل کالجوں کے لیے طلبہ کیلئے کورسز کیلئے سہولتیں فراہم کرنے کے لیے درخواستیں جمع کروانے کے لیے طلبہ کو مطلع کیا گیا ہے۔

1. طلبہ کو طلبہ کیلئے کورسز کیلئے سہولتیں فراہم کرنے کے لیے درخواستیں جمع کروانے کے لیے مطلع کیا گیا ہے۔


2. طلبہ کو طلبہ کیلئے کورسز کیلئے سہولتیں فراہم کرنے کے لیے درخواستیں جمع کروانے کے لیے مطلع کیا گیا ہے۔

واحد تنظیمی پرویز کمر بند سب سے شہر کابل

مہتممات و مناجات تنظیمی
ریاست عمومی مناجات تنظیمی

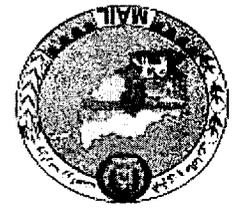

وزارت برائے تعلیم، اہلیت، اہلیت، اہلیت
وزارت برائے تعلیم، اہلیت، اہلیت، اہلیت

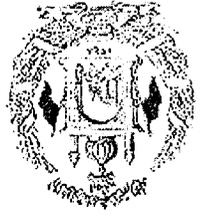

جمہوری اسلامی افغانستان
جمہوری اسلامی افغانستان



دکترنی، اوبولگولوواو مالدارۍ وزارت
وزارت زراعت، آبیاری و مالدارۍ

معینیت ایبیری و منابع طبیعی
ریاست عمومی منابع طبیعی
پروژه کمربند سبز کابل

د افغانستان اسلامي جمهوریت
جمهوری اسلامی افغانستان



ولایت: کابل
ولسوالۍ:
قریبه:

Province: Kabul
District:
Village:
Project:

پروژه: اعصار سیستم سولر

پل احجام کاری پروژه برق سولری ساحه قلعه مسلم

شماره	تفصیل امور	واحد	مقدار	قیمت فی واحد (افغانی)	قیمت مجموعی (افغانی)	ملاحظات
1	تهیه و نصب پنل سولر (SSP 250 SHAKTI (Pmax 250 w, Vmp30.7V, Imp 8.15Amp) با کیفیت عالی دارای حد اقل 20 سال ضمانت و خدمات پس از نصب، و یا معادل آن	تخته	216			
2	تهیه و نصب پایه های فلزی متحرک 360 درجه از فلز با کیفیت با رنگ نقره‌ای شده آن جهت نصب نمودن سولر ها که در هر پایه 12 سولر نصب گردد (پایه اصلی 4 انچ ضخامت 4 ملی متر به طول 280 سانتی متر، پروفیل L مانند 5 ملی و باکس 8 سانتی 3 ملی ملی با کیفیت عالی و نصب جالی به روی سولر) مطابق نقشه و مشخصات فنی	پایه	18			
3	تهیه و نصب سویچ اتومات 50HP SHAKTI برای سیستم سولر که دارای تکنالوژی اتلاین و کنترول از طریق میابیل و کمپیوتر و تکنالوژی Soft Starter نیز باشد (پمپ ها قابلیت روشن و خاموش ساختن از طریق میابیل و کمپیوتر از راه دور را داشته باشد و همچنان رایور حد اقل دو سال گنشته را ثبت نموده بتواند) با باکس ضد آب و خاک آن، و یا معادل آن.	عدد	1			
4	تهیه و نصب سیت مکمل گروند به شمول 3 عدد راد مسی قطر (20mm) طول 3متر، همراه تمام فیتنگ باب منهور و پلیت مسی (30cm× 30cm) در کار گردن‌دینگ سیستم فوتوولتایک به شکل استاندارد و تمام امور ایجابی آن	عدد	1			
5	مونتر شونی چینی 2500PSI بطورولی LOTIN اصلی جهت تستشوی سولر ها و یا معادل آن	عدد	1			
6	انورتر 50HP SHAKTI با تکنالوژی Soft Starter (که قابلیت روشن کردن پمپ را با عین مقدار ولتاژ مورد نیاز پمپ دارا باشد و برای روشن نمودن پمپ به دو یا بیشتر چند برق نیاز نداشته باشد) که در باکس ضد آب و خاک با سویچ اتومات یکجا نصب شده باشد با نصب و تمام امور ایجابی آن و یا معادل آن	عدد	1			
7	باتری 200AMP خشک 12V با کیفیت عالی با نصب مکمل آن با ضمانت یکسال	عدد	1			
8	تهیه و نصب انورتر 1.5 کیلووات جهت تهیه برق برای روشنایی اطاق محافظ با تمام امور ایجابی آن	عدد	1			
9	تهیه و ریخت کانکریت بدون سیخ مارک 200 همراه با سنگ کوهی برای تهابد پایه های سولر	متر مکعب	16			
10	تهیه و نصب کبیل 0.386 (OHM/Km) @ 20 degree C) (Bare copper maximum resistance 50mm2 DC) با تمام امور ایجابی آن	متر	50			
11	تهیه و نصب کبیل 0.9 PVC Sheathing thickness 0.7 XLPE Conductor insulation thickness 6mm2 با تمام امور ایجابی آن	متر	100			
12	تهیه و نصب کبیل 0.9 PVC Sheathing thickness 0.7 XLPE Conductor insulation thickness 4mm2 با تمام امور ایجابی آن	متر	100			
مجموعه						

پل احجام کاری دیوار قفس ساحه قلعه مسلم

شماره	تفصیل امور	واحد	مقدار	قیمت فی واحد (افغانی)	قیمت مجموعی (افغانی)	ملاحظات
1	کنندکاری تهابد در کارسیل پایه های فلزی قفس مطابق نقشه	متر مکعب	3			ابعاد کنندکاری (60*40*40) سانتی متر
2	کانکریت بدون سیخ M200 (PCC) مطابق نقشه در کار سیل پایه های فلزی	متر مکعب	3			
3	تهیه و نصب تل (3) انچ جستی 3 ملی بطول 3 متر مطابق نقشه با کلیه امور ایجابی آن با کیفیت عالی	عدد	30			
4	تهیه و نصب پایه های فلزی وای مانند از تل (2) انچ جستی برای تحکیم سیم خاردار خطی با کیفیت عالی مطابق نقشه	عدد	30			
5	تهیه و نصب نس از جالی فایریکه بی (9) انچ قطر هر خفه جالی 5*5 سانتی متر مطابق نقشه با کلیه امور ایجابی آن با کیفیت عالی	متر مربع	250			
6	تهیه و نصب سیم خاردار حلقوی قطر 60 سانتی متر مطابق نقشه با کلیه امور ایجابی آن با کیفیت عالی	متر	80			
7	تهیه و نصب سیم خاردار خطی چهار قطاره مطابق نقشه با تمام امور ایجابی آن با کیفیت عالی	متر	80			سیم خاردار خطی باید درجه اول و واز سیم سه ملی تهیه شود
مجموعه						

انجنیر برآورد: نصرت احمد عبداله
انجنیر کنترول کننده: محمد جواد "ساجزاده"



Handwritten signature and notes in the bottom right corner.



دکرتي، اوبولگولوواو مالداري وزارت
وزارت زراعت، آبياري و مالداري

معينيت آبياري و منابع طبيعي
رياست عمومي منابع طبيعي
پروژه كمر بند سبز كابل

د افغانستان اسلامي جمهوريت
جمهوری اسلامی افغانستان



Province: Kabul
District:
Village:
Project:

ولایت: کابل
ولسوالی:
قریه:
پروژه: اعصار سیستم سولر

بل احجام کاري پروژه برقي سولري ساحه تنگي غارو

شماره	تفصیل امور	واحد	مقدار	قیمت فی واحد (افغانی)	قیمت مجموعی (افغانی)	ملاحظات
1	تهیه و نصب پنل سولر (SSP 250 SHAKTI (Pmax 250 w, Vmp30.7V, Imp 8.15Amp) با کیفیت عالی دارای حد اقل 20 سال ضمانت و خدمات پس از نصب، و یا معادل آن	تخته	252			
2	تهیه و نصب پایه های فلزی متحرک 360 درجه از فلز با کیفیت با رنگ نوع گالوانیز شده آن جهت نصب نمودن سولر ها که در هر پایه 12 سولر نصب گردد (پایه اصلی 4 انچ ضخامت 4 ملی متر به طول 280 سانتی متر، پروفیل U مانند 5 ملی و باکس 8 سانتی 3 ملی ملی با کیفیت عالی و نصب جالی به روی سولر) مطابق نقشه و مشخصات فنی	پایه	21			
3	تهیه و نصب سوچ اتومات 60HP SHAKTI برای سیستم سولر که دارای تکنالوژی انلاین و کنترل از طریق موبایل و کمپیوتر و تکنالوژی Soft Starter نیز باشد (پمپ ها قابلیت روشن و خاموش ساختن از طریق موبایل و کمپیوتر از راه دور را داشته باشد و همچنان راپور حد اقل دو سال گذشته را ثبت نموده بتواند) یا باکس ضد آب و خاک آن، و یا معادل آن.	عدد	1			
4	تهیه و نصب سیت مکمل گروند به شمول 3 عدد راد مسی قطر (20mm) طول 3متر، همراه تمام فیتنگ باب مهبول و پلیت مسی (30cm× 30cm) در کار گروندینگ سیستم فوتوولتایک به شکل استاندارد و تمام امور ایجابی آن	عدد	1			
5	موتور شونی چینی 2500PSI بطرولی LOTIN اصلی جهت شستشوی سولر ها و یا معادل آن	عدد	1			
6	انورتر 60HP SHAKTI با تکنالوژی Soft Starter (که قابلیت روشن کردن پمپ را با عین مقدار ولتاژ مورد نیاز پمپ دارا باشد و برای روشن نمودن پمپ به دو یا بیشتر چند برقی نیاز نداشته باشد) که در باکس ضد آب و خاک با سوچ اتومات یکجا نصب شده باشد یا نصب و تمام امور ایجابی آن و یا معادل آن	عدد	1			
7	باطری 200AMP خشک 12V با کیفیت عالی یا نصب مکمل آن با ضمانت یکسال	عدد	1			
8	تهیه و نصب انورتر 1.5 کیلووات جهت تهیه برقی برای روشنایی اطاق محافظ با تمام امور ایجابی آن	عدد	1			
9	تهیه و ریخت کانکریت بدون سیخ مارک 200 همراه با سنگ کوهی برای تهباب پایه های سولر	متر مکعب	19			
10	تهیه و نصب کیبل 0.386 (OHM/Km) (Bare copper maximum resistance @ 20 degree C) 50mm2 DC با تمام امور ایجابی آن	متر	50			
11	تهیه و نصب کیبل 0.9 PVC Sheathing thickness 0.7 XLPE Conductor insulation thickness 6mm2 با تمام امور ایجابی آن	متر	120			
12	تهیه و نصب کیبل 0.9 PVC Sheathing thickness 0.7 XLPE Conductor insulation thickness 4mm2 با تمام امور ایجابی آن	متر	120			
مجموعه						
بل احجام کاري ديوار فانس ساحه تنگي غارو						
شماره	تفصیل امور	واحد	مقدار	قیمت فی واحد (افغانی)	قیمت مجموعی (افغانی)	ملاحظات
1	کندنکاری تهباب در کار سیل پایه های فلزی فانس مطابق نقشه	متر مکعب	4			
2	کانکریت بدون سیخ (PCC) M200 مطابق نقشه در کار سیل پایه های فلزی	متر مکعب	4			
3	تهیه و نصب تل (3) انچ جستی 3 ملی بطول 3 متر مطابق نقشه یا کلیه امور ایجابی آن با کیفیت عالی	عدد	40			
4	تهیه و نصب پایه های فلزی وای مانند از تل (2) انچ جستی برای تحکیم سیم خاردار خطی با کیفیت عالی مطابق نقشه	عدد	40			
5	تهیه و نصب فانس از جالی فایریکه بی نو (9) انچ قطر هر خسته جالی 5*5 سقمتی متر مطابق نقشه یا کلیه امور ایجابی آن با کیفیت عالی	متر مربع	280			
6	تهیه و نصب سیم خاردار حلقوی قطر 60 سانتی متر مطابق نقشه یا کلیه امور ایجابی آن با کیفیت عالی	متر	100			
7	تهیه و نصب سیم خاردار خطی چهار قطاره مطابق نقشه یا تمام امور ایجابی آن با کیفیت عالی	متر	100			
مجموعه						
مجموع عمومی						

تقدیر کننده: محمد جواد "ساجد" اده"

انجنیر کنترول کننده: شیخ میو "عابدی"

انجنیر برآورد و دیزاین: نصرت احمد عبدالله

(Handwritten signatures and stamps)

(Handwritten signature)



ISLAMIC REPUBLIC OF AFGHANISTAN

Ministry of Agriculture, Irrigation & Livestock

MAIL

Kabul Green Belt Project

Engineering Department

Project name: Solar System

Province: KABUL

District : th district

Villages: Qala e Muslim, Tangi Gharo, Munshi Mir Ghulam City



Kabul, Afghanistan


02 Jan 2019

651

TECHNICAL SPECIFICATIONS


- 1-All roots, stumps, surface objects and other protruding obstructions should be removed from the job site.
- 2-The site needs to be clean and free of large gravel, debris and organic materials prior to starting earthwork.
- 3-Excavation should be regular and level as specified on the drawing.
- 4-Stone will be mountain hard crushed stone (not river rounded stone)
- 5- Size of Stones: Normally stones used should be small enough to be lifted and placed by hand. Unless otherwise indicated, the length of stones for stone masonry shall not exceed three times the height and the breadth or base shall not be the greater than three fourth the thickness of wall, or not less than 15cm. The height of stone may be up to 30 cm.
- 6-The breadth of face stone shall be greater than the height, and it shall be laid with the broader side facing downward
- 7- All Masonry wall shall be with 1:4 Cement Sand Mortar or as specified on the drawing.
- 8- Written dimension are to be taken in reference to scale ones.
- 9- Mixer machine must be used in all RCC & PCC works.
- 10- The network pipe alignment should be leveled properly as for standard.
- 11- All PCC under footings to have cement, sand and aggregate as specified on the drawings.
- 12- Backfilling material should be properly tested and selected to be suitable as per standard practice.
- 13- For backfilling maximum thickness of each loose soil layer should not more than 15 cm.
- 14- Solar Specification (Pmax:250W, Vmp:30.7V, Imp:8.15A,Maximum Series Fuse:15A
- 15- The Existing pumps are 50HP in Munshi mir Ghulam and Qala e Muslim and 60HP in Tangi Gharq
- 16- All Quality control field tests should be carried out by the Contractor in a specified laboratory as accepted by the client.
- 17- Reinforcement yield stress (Fy) shall not be less than 2500 kg/cm2.
- 18- Concrete design should be based on a compressive strength of $f_c = 250 \text{ kg/cm}^2$ as specified on the drawings.
- 19- Weight per unit volume of concrete $W=2400 \text{ kgf/m}^3$
- 20- Sand or fine aggregate shall be free from salt, alkali, calcium sulphate or vegetation and it shall not contain more than 0.5 percent by weight of clay.
- 21- Aggregate:- Coarse aggregate shall consist of crushed gravel with the max. size of 20mm.
- 22- Inverter and Controller Should be able to start the pump with the same Voltage that pump need during action not more voltage at the time of starting (Soft Starter).
- 24- Water used for concrete mixture and concrete curing shall be from a source approved by the Engineer and at the time of use shall be free from contaminants.
- 25- Concrete compaction should be done by using concrete vibrator at the time of pouring in such a way to form a solid compact concrete.
- 26- Concrete curing should be continued for 14 days.
- 27- All material and equipment that use in this project should use after Design Engineer Certifying
- 28- All Electrical cables and etc that use in this project should be standard and certified.

65 m

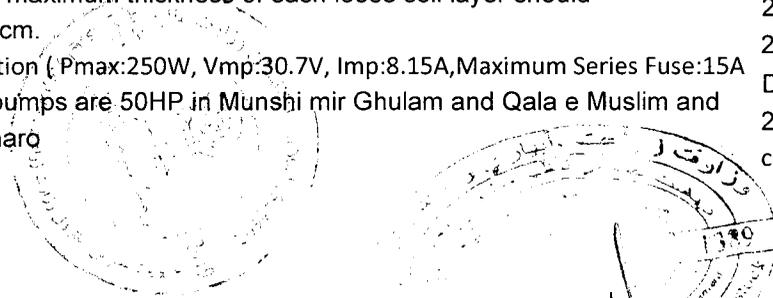

Islamic Republic of Afghanistan Ministry of Agriculture, Irrigation and Livestock General Directorate Of Natural Resource Management Kabul Green Belt Project	Surveyed By	Eng. Nazir Ahmad "Nazari"		Checked By	Eng. Shaikhmir "Abid"	Scale		Province	Kabul	Project Name	Solar System
	Designed By	Eng. Nazrat Ahmad "Abdulrah"		Reviewed By		Date		District	6th District	Drawing Title	Technical Specification
	Drawing By	Eng. Nazrat Ahmad "Abdulrah"		Approved By	M. Jawad "Sahibzada"	Coordinates		Village		Sheet No	



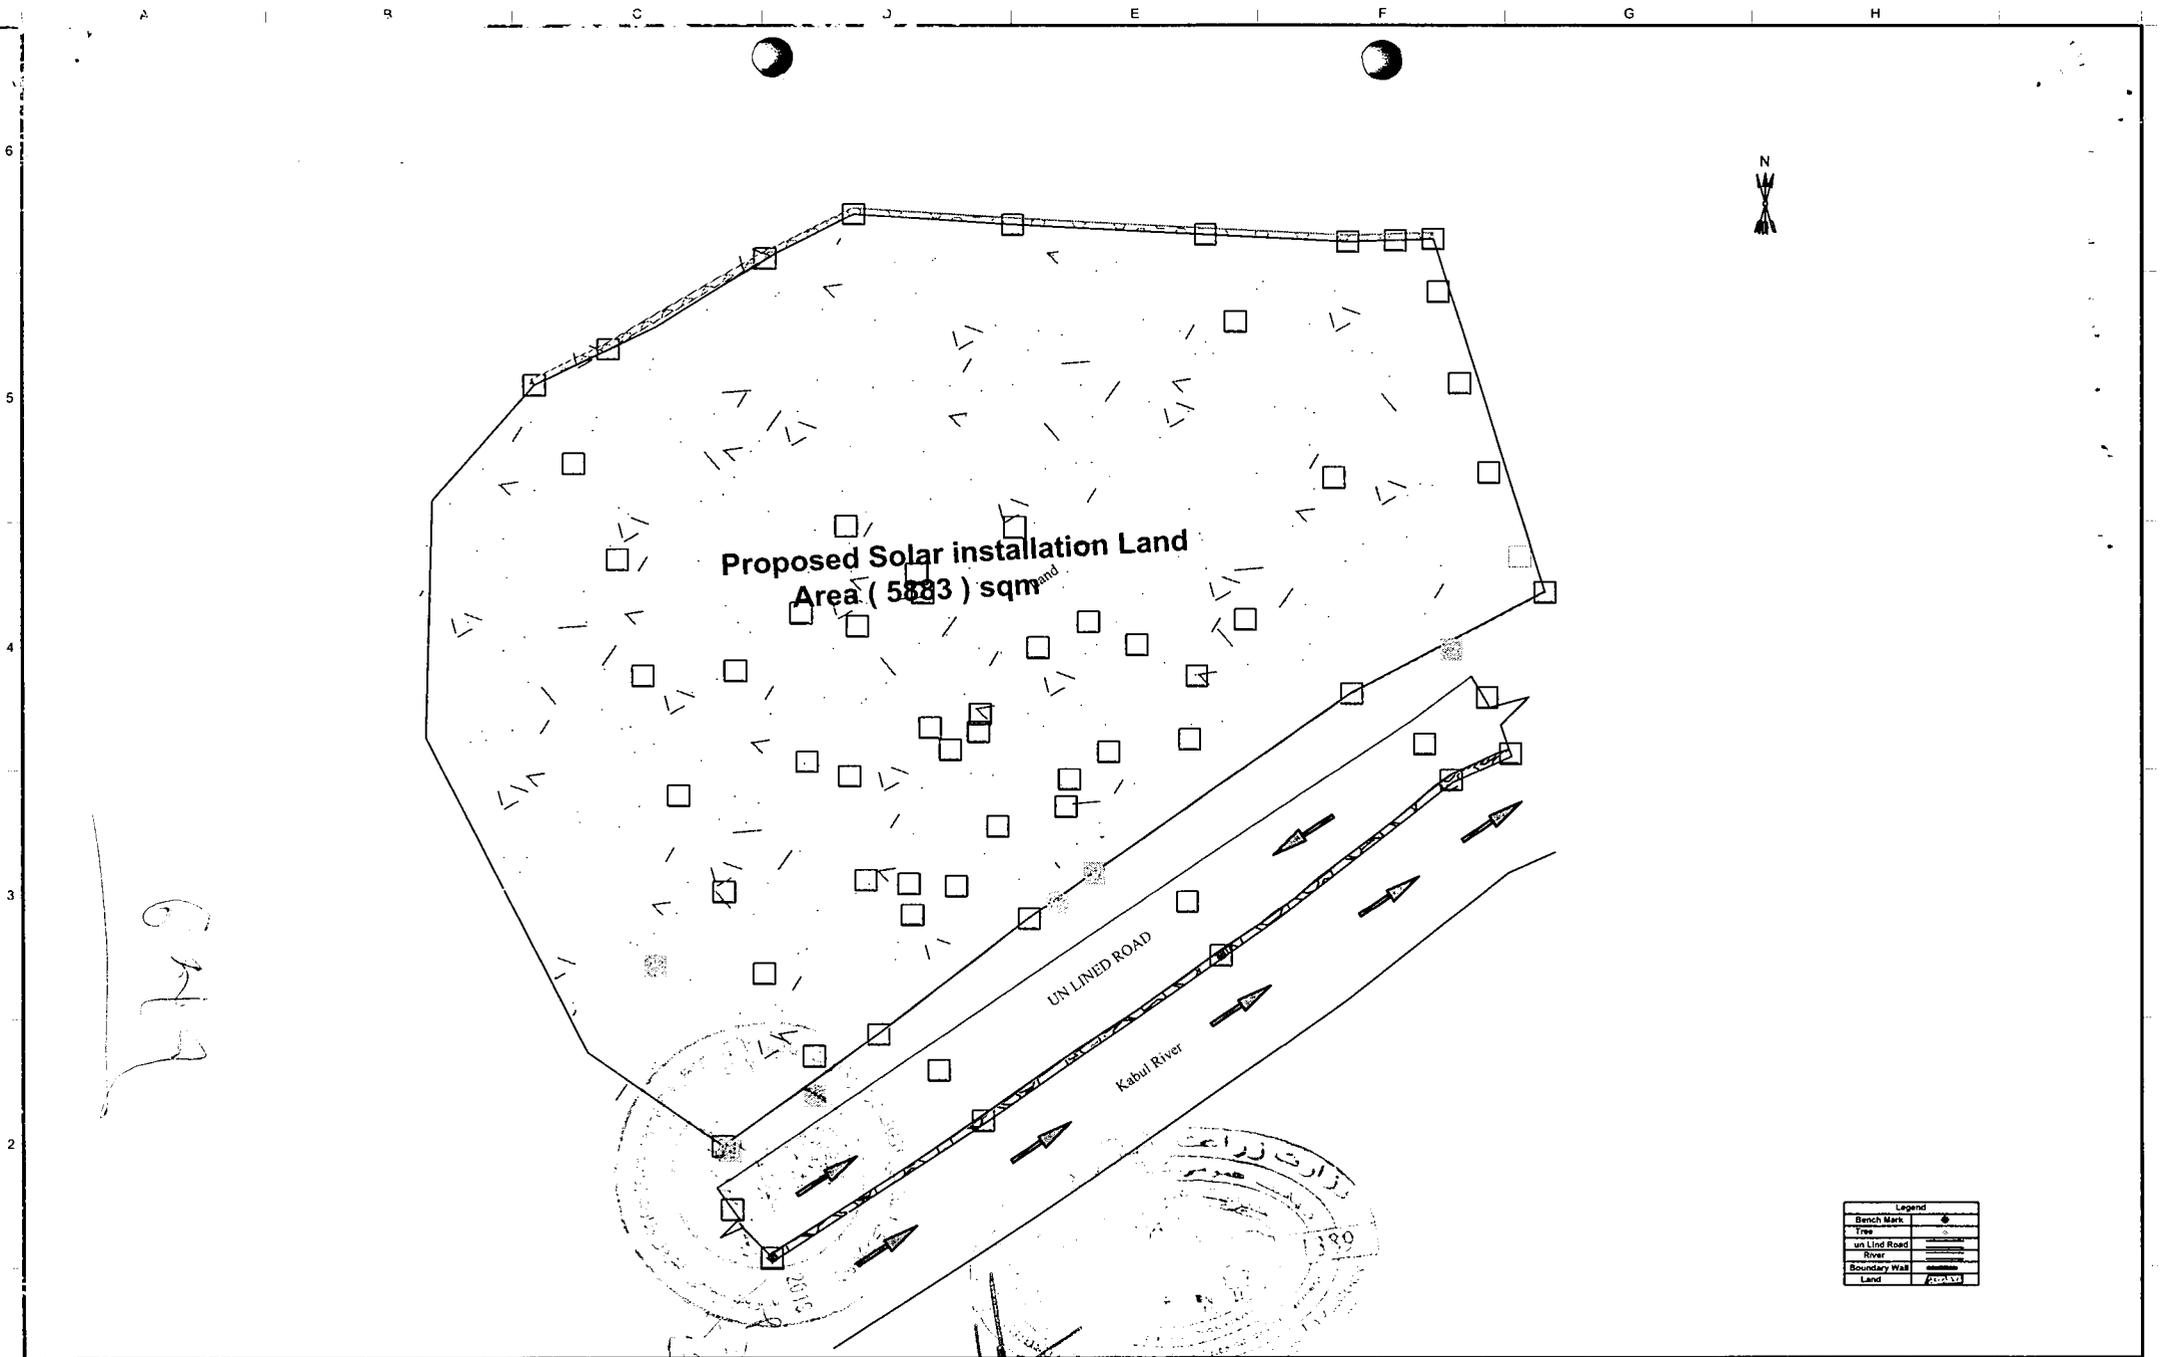


647

Legend	
Bench Mark	●
Tree	⊕
un Lind Road	—
River	—
Boundary Wall	—
Land	□

Islamic Republic of Afghanistan Ministry of Agriculture, Irrigation and Livestock General Directorate Of Natural Resource Management Kabul Green Belt Project	Surveyed By Eng. Nazir Ahmad "Nazari"	Checked By Eng. Shaikhmir "Abdi"	Scale 1:1000	Province Kabul	Project Name Qala e Muslim Solar System
	Desinged By Eng. Nasrat Ahmad "Abdullah"	Reviewed By M. Jawad "Sahibzaad"	Date Jan.02.2019	District th District	Drawing Title Site Plan
	Drawing By Eng. Nasrat Ahmad "Abdullah"	Approved By M. Jawad "Sahibzaad"	Coordinates Elavation	Village Qala e Muslim	Sheet No



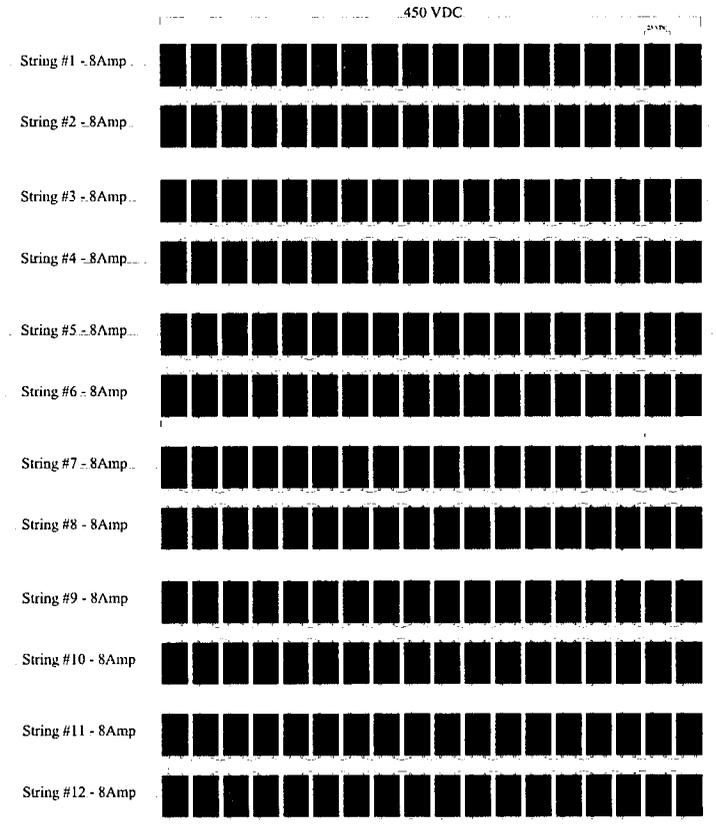


DC
Gr
AC

Qala e Muslim Solar System Plan



Islamic Republic of Afghanistan Ministry of Agriculture, Irrigation and Livestock General Directorate Of Natural Resource Management Kabul Green Belt Project	Surveyed By Eng. Nazir Ahmad "Nazari"	Checked By Eng. Shalkhmir "Abid"	Scale	Province Kabul	Project Name Qala e Muslim Solar System
	Desinged By Eng. Nasrat Ahmad "Abdullah"	Reviewed By	Date Jan.02,2019	District th District	Drawing Title Solar System Plan
	Drawing By Eng. Nasrat Ahmad "Abdullah"	Approved By M. Jawad "Sahibzada"	Coordinates Elavation	Village Qala e Muslim	Sheet No



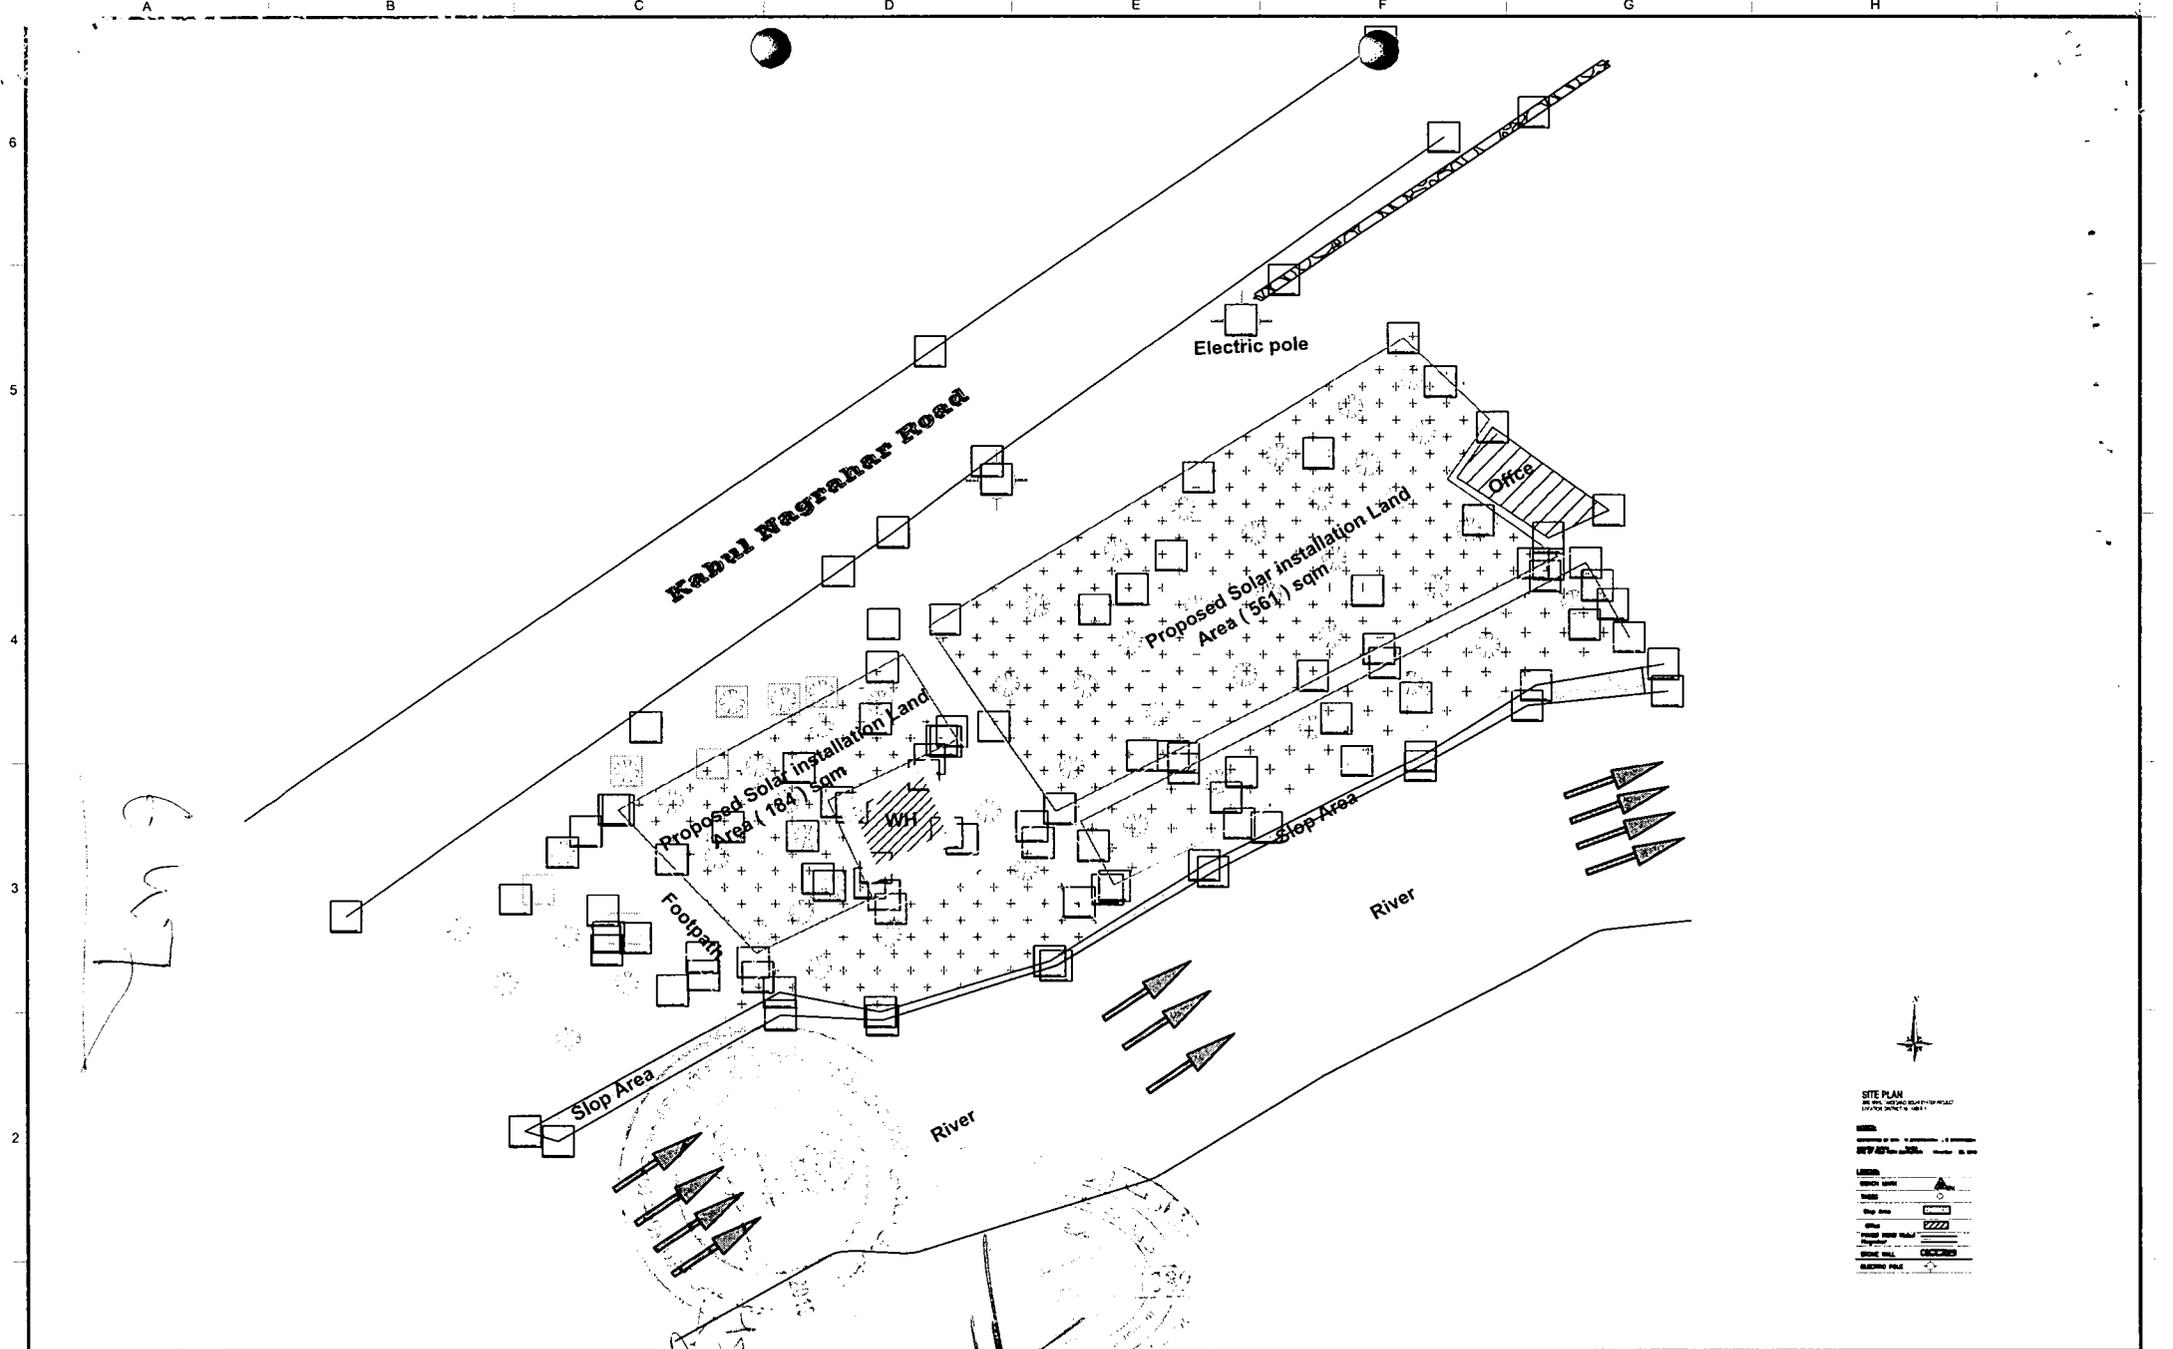

ENT

SITE PLAN
 1:1000 Scale
 2019.02.02



LEGEND

- Proposed Solar Installation Land Area (184) som
- Proposed Solar Installation Land Area (561) som
- Office
- Electric pole
- River
- Slop Area
- Footpath

Islamic Republic of Afghanistan Ministry of Agriculture, Irrigation and Livestock General Directorate Of Natural Resource Management Kabul Green Belt Project	Surveyed By Eng. Nazir Ahmad "Nazan"	Checked By Eng. Shaikhmir "Abid"	Scale 1:1000	Province Kabul	Project Name Tangi Ghara Solar System
	Desinged By Eng. Nasrat Ahmad "Abdullah"	Reviewed By M. Jawad "Sahibzada"	Date Jan.02.2019	District th District	Drawing Title Site Plan
	Drawing By Eng. Nasrat Ahmad "Abdullah"	Approved By M. Jawad "Sahibzada"	Coordinates Elavation	Village Tangi Ghara	Sheet No



6
5
4
3
2

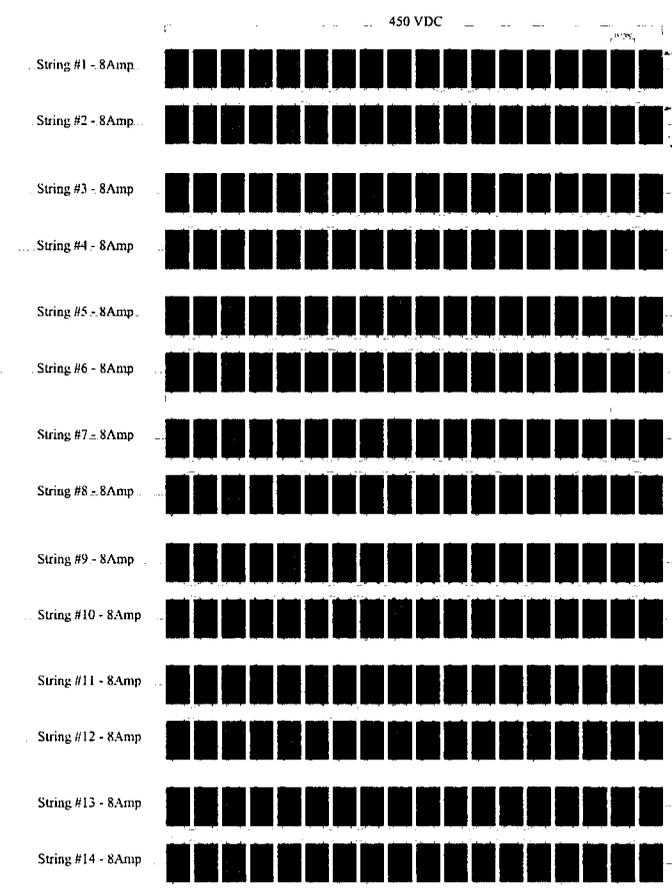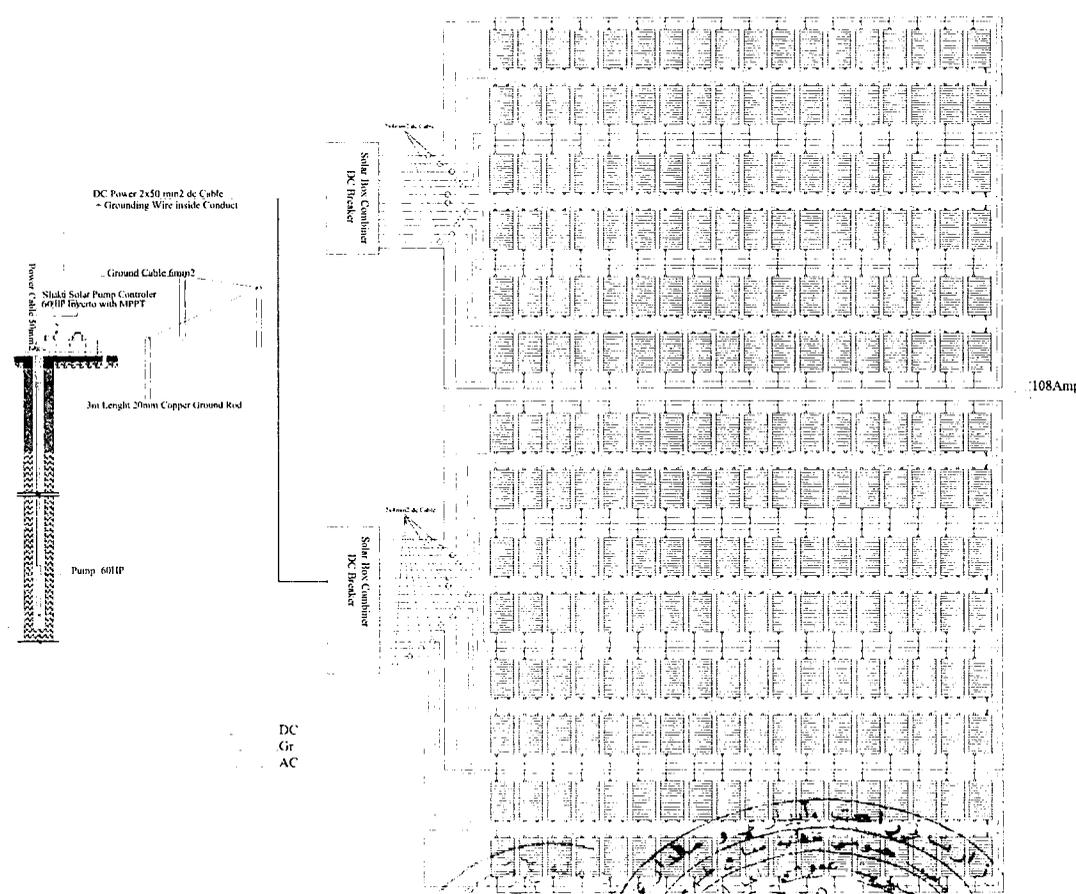


Tangi Gharo Solar System Plan



1 Islamic Republic of Afghanistan Ministry of Agriculture, Irrigation and Livestock General Directorate Of Natural Resource Management Kabul Green Belt Project	Surveyed By Eng. Nazir Ahmad "Nazari"	Checked By Eng. Shaikhmir "Abid"	Scale Date Jan.02.2019	Province Kabul	Project Name Tangi Gharo Solar System
	Designed By Eng. Nasir Ahmad "Abdullah"	Reviewed By M. Jawad "Sahibzada"	Coordinates Elevation	District th District	Drawing Title Solar System Plan
	Drawing By Eng. Nasir Ahmad "Abdullah"	Approved By M. Jawad "Sahibzada"	Village Tangi Gharo	Sheet No	



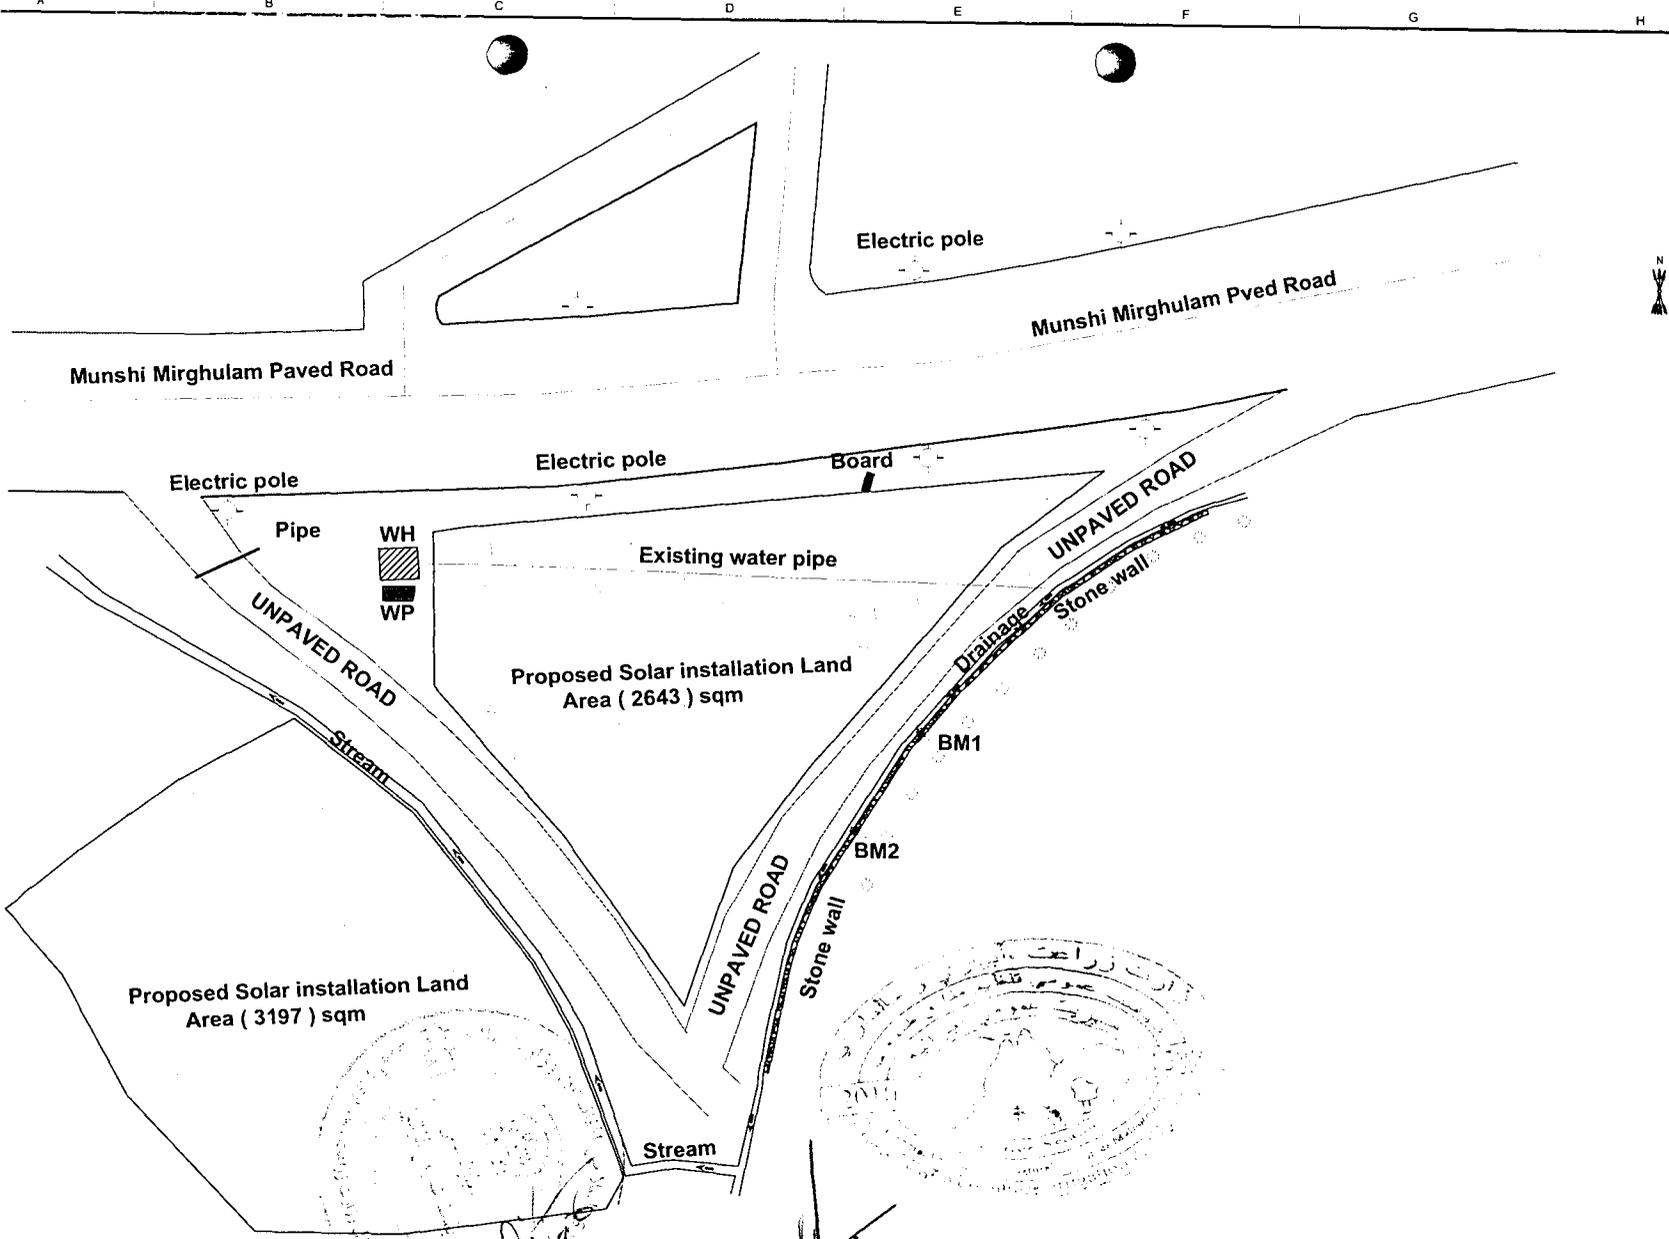

645


Legend	
Proposed Solar Area	[Symbol]
Existing Water Pipe	[Symbol]
Stream	[Symbol]
Unpaved Road	[Symbol]
Stone Wall	[Symbol]
Electric Pole	[Symbol]
Board	[Symbol]
Pipe	[Symbol]
WH	[Symbol]
WP	[Symbol]

Islamic Republic of Afghanistan Ministry of Agriculture, Irrigation and Livestock General Directorate Of Natural Resource Management Kabul Green Belt Project	Surveyed By Eng. Nasir Ahmad "Nasir"	Checked By Eng. Shakhmir "Abid"	Scale 1:1000	Province Kabul	Project Name Munshi Mir Ghulam City Solar System
	Designed By Eng. Nasir Ahmad "Abulhasan"	Reviewed By [Signature]	Date Jan.02.2019	District 14th District	Drawing Title Site Plan
	Drawing By Eng. Nasir Ahmad "Abulhasan"	Approved By M. Jawad "Sahibzada"	Coordinates Elavation	Village Munshi Mir Ghulam	Sheet No 1/1




A3 Size 420mm x 297mm

6
5
4
3
2

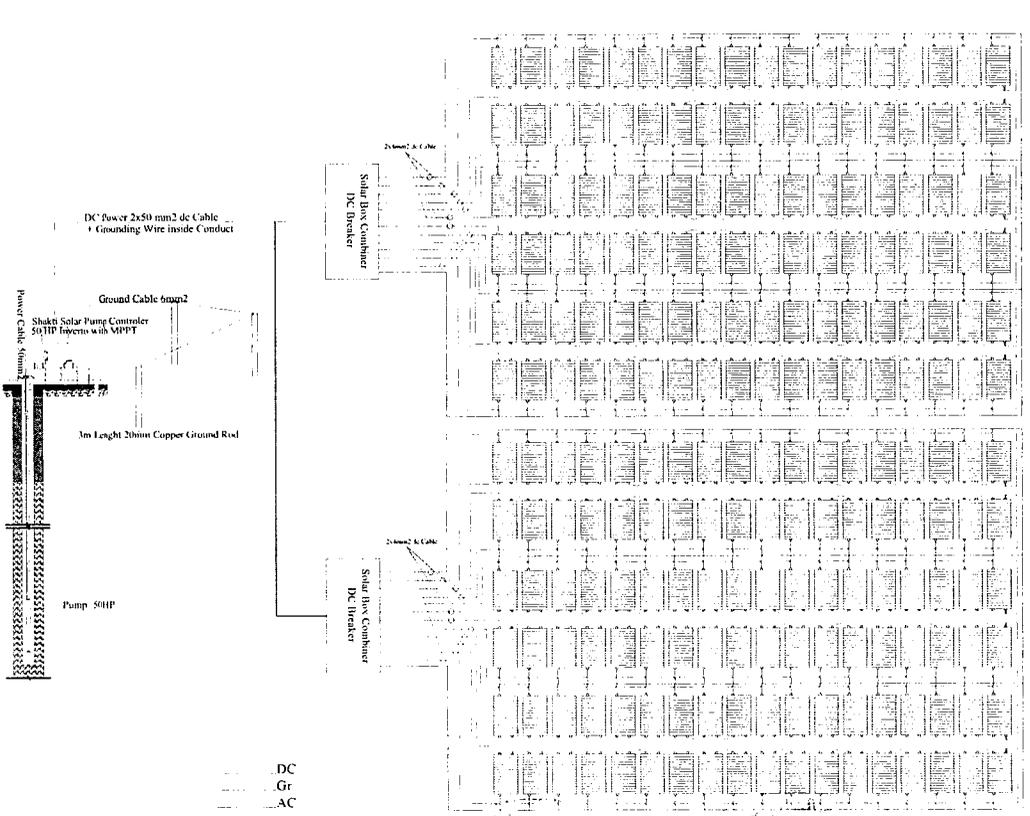


.96Amp

450 VDC

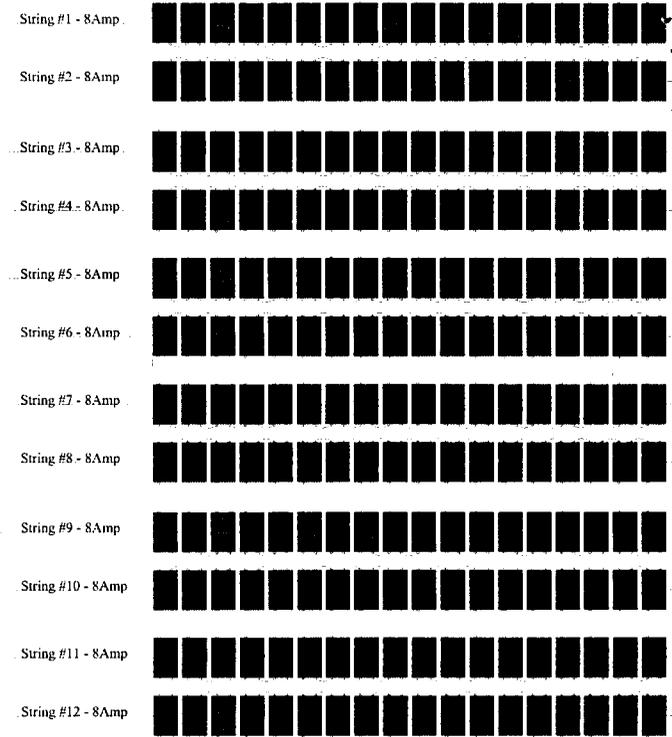




Munshi Mir Ghulam Solar System Plan

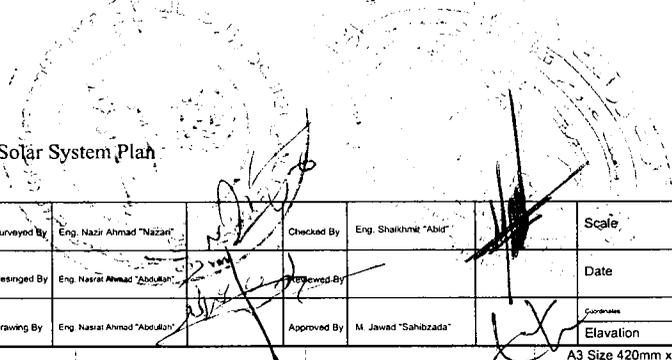




1 Islamic Republic of Afghanistan Ministry of Agriculture, Irrigation and Livestock General Directorate Of Natural Resource Management Kabul Green Belt Project	Surveyed By Eng. Nazir Ahmad "Nazari"	Checked By Eng. Shaikhzad "Abid"	Scale [Blank]	Province Kabul	Project Name Munshi Mir Ghulam City Solar System
	Designed By Eng. Nasrat Ahmad "Abdullah"	Reviewed By [Signature]	Date Jan.02,2019	District th District	Drawing Title Solar System Plan
	Drawing By Eng. Nasrat Ahmad "Abdullah"	Approved By M. Jawad "Sahibzada"	Coordinates Elavation	Village Munshi Mir Ghulam	Sheet No [Blank]

A3 Size 420mm x 297mm




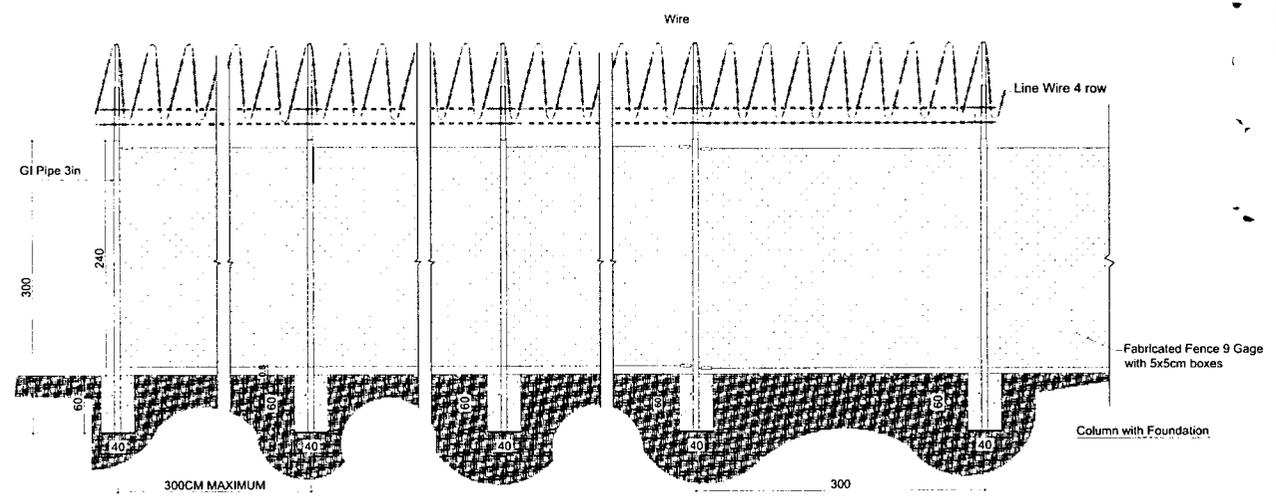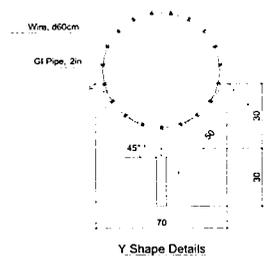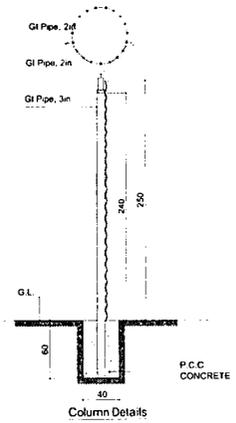

Fence Wall Elevation

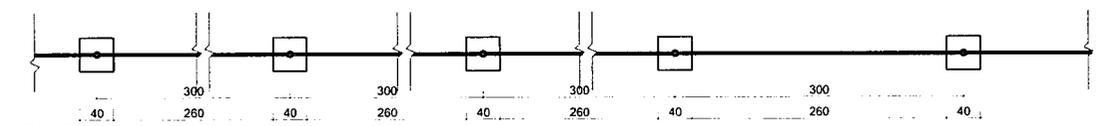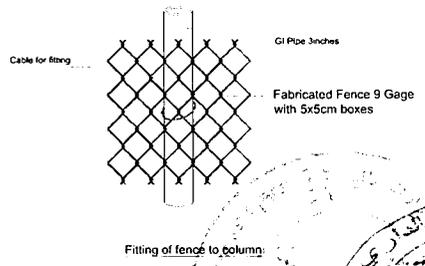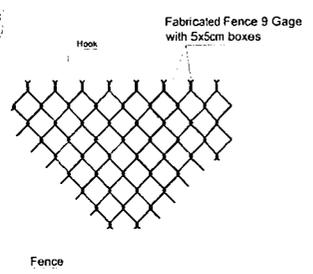


Fence Wall Plan

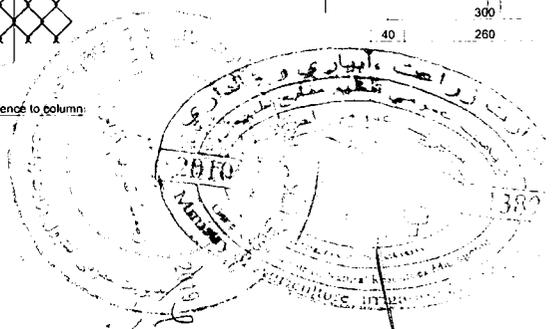

Islamic Republic of Afghanistan
 Ministry of Agriculture, Irrigation and Livestock
 General Directorate Of Natural Resource Management
 Kabul Green Belt Project

Surveyed By	Eng. Nazir Ahmad "Nazan"	Checked By	Eng. Shaikhmir "Abid"	Scale		Province	Kabul	Project Name	Qala e Muslim Solar System
Designed By	Eng. Nasrat Ahmad "Abdulrah"	Reviewed By		Date	Jan.02,2019	District	th District	Drawing Title	Solar System Plan
Drawing By	Eng. Nasrat Ahmad "Abdulrah"	Approved By	M. Jawad "Sahbzada"	Coordinates		Village	Qala e Muslim	Sheet No	
				Elevation					



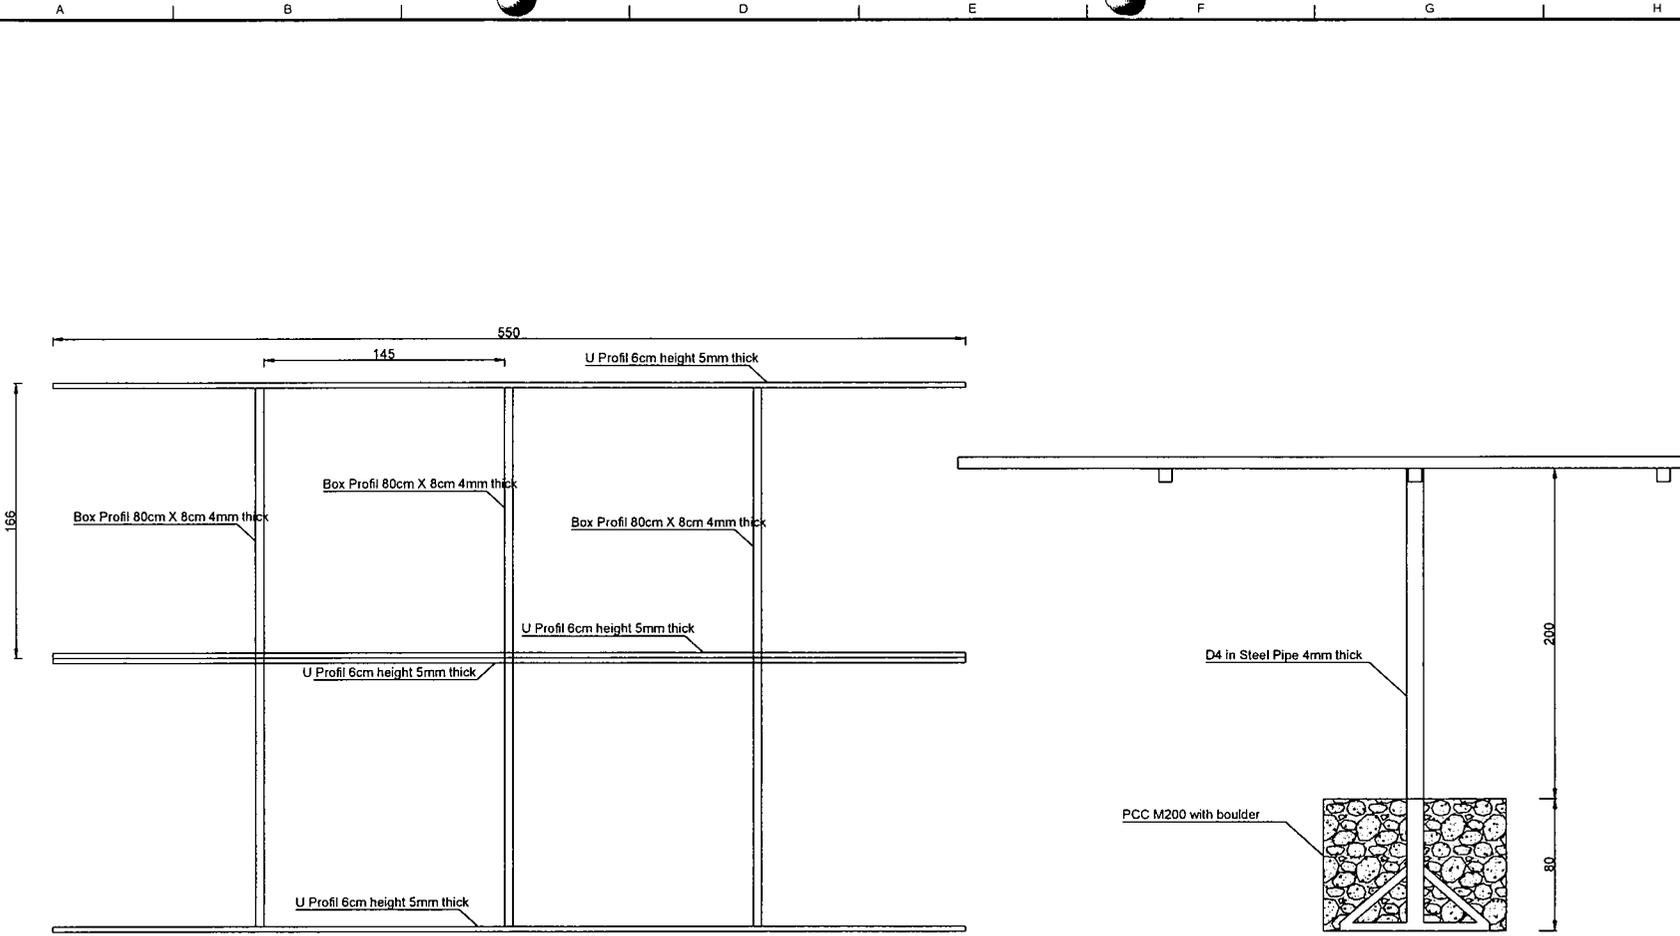

Solar Frame Plan

Solar Frame Section



1 Islamic Republic of Afghanistan Ministry of Agriculture, Irrigation and Livestock General Directorate Of Natural Resource Management Kabul Green Belt Project	Surveyed By Eng. Nazir Ahmad "Nazari"	Checked By Eng. Shaukatin "Abidi"	Scale _____	Province Kabul	Project Name Solar System
	Designed By Eng. Nazari Ahmad "Abdullah"	Reviewed By _____	Date _____	District 6th District	Drawing Title Technical Specification
	Drawing By Eng. Nazari Ahmad "Abdullah"	Approved By M. Jawad "Sahibzade"	Elevation _____	Village _____	Sheet No _____



۱۳۹۹



ردیف	ملاحظات	تاریخ تکمیل پروژه
۱	تاریخ تکمیل پروژه	21/04/98
۲	میعاد پروژه به روز	60
۳	تاریخ تکمیل امضا قرارداد	20/02/98
۴	تاریخ تکمیل نشر اعلامیه تصمیم بر اعطای قرارداد	31/01/98
۵	تاریخ ارائه گزارش ارزیابی	17/01/98
۶	تاریخ ختم ارزیابی آفرها	15/01/98
۷	تاریخ تکمیل بازگشتی آفرها	16/12/97
۸	تاریخ تکمیل اعلان تدارکات / پروژه	25/11/97
۹	تاریخ تکمیل منظوری آغاز پروسه تدارکات / پروژه	15/11/97
۱۰	تاریخ ارزیابی قبلی اهلیت داوطلبان در صورت که لازم باشد	ندارد
۱۱	قیمت تکمیل تدارکات / پروژه به (افغانی)	12,850,000
۱۲	مبلغ بودجه منظور شده به افغانی	90,000,000
۱۳	شماره قرارداد	MAIL/PD/NCB/W 72/98
۱۴	ترجیح تدارکات از منابع داخلی در صورت لزوم در نظر گرفته میشود	
۱۵	پروژه پلان شده جدید یا انتقالی	جدید
۱۶	سال های قبل	اعمار
۱۷	نوع قرارداد	بیشترت کار به اساس فیصدی
۱۸	روش یا شیوه تدارکات (در صورت استفاده از شیوه های	بتر داخلی
۱۹	نوع تدارکات	مستقیم
۲۰	تمویل کننده پروژه (دولت، دوبر یا ...)	دولت افغانستان
۲۱	قریه	سه ساحه جدید
۲۲	ولسوالی	مرکز
۲۳	ولایت	کابل
۲۴	کود بودجه	AFG/390742
۲۵	نوع بودجه (اختیاری یا غیر اختیاری)	اختیاری
۲۶	نوع بودجه (عمادی / انکشافی)	انکشافی
۲۷	اداره تدارکاتی	وزارت زراعت ایاری و دامداری
۲۸	سکتور	سکتور زراعت و انکشاف دهانت
۲۹	شماره	00



دکترنی، اوبولگولوواو مالدارۍ وزارت
وزارت زراعت، آبیاری و مالدارۍ

معینیت آبیاری و منابع طبیعی
ریاست عمومی منابع طبیعی
پروژه کمر بند سبز کابل

د افغانستان اسلامي جمهوریت
جمهوری اسلامی افغانستان



ولایت: کابل
ولسوالۍ:
قریه:

Province: Kabul
District:
Village:
Project:

پروژه: اعمار سیستم سولر

بل اجرام کاری پروژه برقی سولری ساحه شهرک منشی میر غلام

شماره	تفصیل امور	واحد	مقدار	قیمت فی واحد (افغانی)	قیمت مجموعی (افغانی)	ملاحظات
1	تهیه و نصب پنل سولر (SSP 250 SHAKTI (Pmax 250 w, Vmp30.7V, Imp 8.15Amp) با کیفیت عالی دارای حد اقل 20 سال ضمانت و خدمات پس از نصب، و یا معادل آن	تخته	216			
2	تهیه و نصب پایه های فلزی متحرک 360 درجه از فلز با کیفیت با رنگ نوع گالوانیز شده آن جهت نصب نمونه سولر ها که در هر پایه 12 سولر نصب گردد (پایه اصلی 4 انچ ضخامت 4 ملی متر به طول 280 سانتی متر، پروفیل U مانند 5 ملی و باکس 8 سانتی 3 ملی ملی با کیفیت عالی و نصب جالی به روی سولر) مطابق نقشه و مشخصات تکنیکی	پایه	18			
3	تهیه و نصب سوچ اتومات 50HP SHAKTI برای سیستم سولر که دارای تکنالوژی اتلاین و کنترول از طریق موبایل و کمپیوتر و تکنالوژی Soft Starter نیز باشد (پمپ ها قابلیت روشن و خاموش ساختن از طریق موبایل و کمپیوتر از راه دور را داشته باشد و همچنان راپور حد اقل دو سال گذشته را ثبت نموده بتواند) یا باکس ضد آب و خاک آن، و یا معادل آن.	عدد	1			
4	تهیه و نصب سیت مکمل گروند به شمول 3 عدد راد مسی قطر (20mm) طول 3متر، همراه تمام فیتنگ باب منهول و پلیت مسی (30cm× 30cm) در کار گروندینگ سیستم فوتولتایک به شکل استاندارد و تمام امور ایجابی آن	عدد	1			
5	موثر شوئی چیپاتی 2500PSI بطرولی LOTIN اصلی جهت شستوئی سولر ها و یا معادل آن	عدد	1			
6	انورتر 50HP SHAKTI با تکنالوژی Soft Starter (که قابلیت روشن کردن پمپ را با عین مقدار ولتاژ مورد نیاز پمپ دارا باشد و برای روشن نمودن پمپ به دو یا بیشتر چند برقی نیاز نداشته باشد) که در باکس ضد آب و خاک با سوچ اتومات یکجا نصب شده باشد با نصب و تمام امور ایجابی آن و یا معادل آن	عدد	1			
7	باطری 200AMP خشک 12V با کیفیت عالی با نصب مکمل آن با ضمانت یکسال	عدد	1			
8	تهیه و نصب انورتر 1.5 کیلووات جهت تهیه برقی برای روشنایی اطراق محافظ با تمام امور ایجابی آن	عدد	1			
9	تهیه و ریختن کانکریت بدون سیخ مارک 200 همراه با سنگ کوهی برای تهداب پایه های سولر	متر مکعب	16			
10	تهیه و نصب کیبل 0.386 (OHM/Km) @ 20 degree C) (Bare copper maximum resistance	متر	50			
11	تهیه و نصب کیبل 6mm2 XLPE Conductor insulation thickness 0.7 PVC Sheathing thickness 0.9	متر	100			
12	تهیه و نصب کیبل 4mm2 XLPE Conductor insulation thickness 0.7 PVC Sheathing thickness 0.9	متر	100			

مجموعه

بل اجرام کاری دیوار فنس ساحه شهرک منشی میر غلام




شماره	تفصیل امور	واحد	مقدار	قیمت فی واحد (افغانی)	قیمت مجموعی (افغانی)	ملاحظات
1	کندککاری تهداب در کار سیل پایه های فلزی فنس مطابق نقشه	متر مکعب	3			ابعاد کندککاری (60*40*40) سانتی متر
2	کانکریت بدون سیخ M200 (PCC) مطابق نقشه در کار سیل پایه های فلزی	متر مکعب	3			
3	تهیه و نصب نل (3) انچ جستی 3 ملی بطول 3 متر مطابق نقشه با کلیه امور ایجابی آن با کیفیت عالی	عدد	30			
4	تهیه و نصب پایه های فلزی و ای مانند از نل (2) انچ جستی برای تحکیم سیم خار دار خطی با کیفیت عالی مطابق نقشه	عدد	30			
5	تهیه و نصب فنس از جالی فایبریکه بی نو (9) کیچ قطر هر خفه جالی 5*5 سانتی متر مطابق نقشه با کلیه امور ایجابی آن با کیفیت عالی	متر مربع	250			
6	تهیه و نصب سیم خار دار حلتوی قطر 60 سانتی متر مطابق نقشه با کلیه امور ایجابی آن با کیفیت عالی	متر	80			
7	تهیه و نصب سیم خار دار خطی چهار قطاره مطابق نقشه با تمام امور ایجابی آن با کیفیت عالی	متر	80			سیم خار دار خطی باید درجه اول و واز سیم سه ملی تهیه شود

مجموعه

تألیف کنند: محمد جواد "صاحبزاده"

انجینیر کنترول کلبده: شیخ میر "عابد"

انجینیر برآورد و دیزاین: نصیر احمد عبدالله

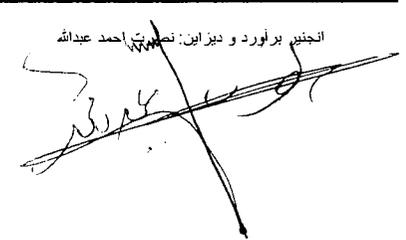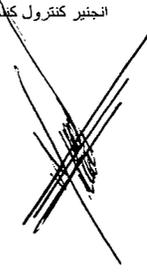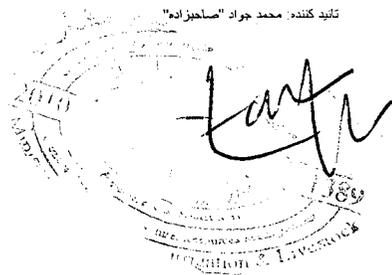



جمهوری اسلامی افغانستان
شرطنامه معیاری تدارکات امور ساختمانی کوچک
وزارت زراعت، آبیاری و مالداري
ریاست تهیه و تدارکات


پروژه تهیه و نصب سیستم برق سولری با دیوار فانس ساحات (تنگی غارو، کوه
های اطراف شهرک منشی میر غلام و تپه های قلعه مسلم)
آدرس اداره: وزارت زراعت، آبیاری و مالداري جمال مینه، چهاراهی کارنه سخی کابل، افغانستان

شماره داوطلبی: MAIL/PD/NCB/W/72/98

تعداد بخش ها (LOTS): ندارد
کودبودجوی : AFG #: 390742

تاریخ صدور: 1397/11/17

تهیه و نصب سیستم برق سولری با دیوار فانس ساحات (تنگی غارو، کوه های اطراف شهرک منشی میر
MAIL/PD/NCB/W/72/98 غلام و تپه های قلعه مسلم)

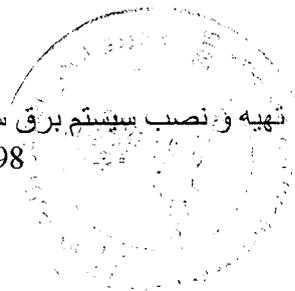

696

شرطنامه معیاری تدارکات امور ساختمانی کوچک - اداره تدارکات ملی

محتویات

مقدمه

قسمت اول: دستور العمل برای داوطلبان

قسمت دوم: صفحه معلومات داوطلبی

قسمت سوم: فورمه های داوطلبی

قسمت چهارم: شرایط عمومی قرارداد

قسمت پنجم: شرایط خاص قرارداد

قسمت ششم: مشخصات

قسمت هفتم: نقشه ها

قسمت هشتم: بل احجام کاری

قسمت نهم: فورمه های قرارداد و تضمینات

تهیه و نصب سیستم برق سولری با دیوار فنس ساحات (تنگی غارو، کوه های اطراف شهرک منشی میر
MAIL/PD/NCB/W/72/98 غلام و تپه های قلعه مسلم)

شرطنامه معیاری تدارکات امور ساختمانی کوچک - اداره تدارکات ملی

مقدمه

این شرطنامه معیاری توسط اداره تدارکات ملی طبق اسناد مشابه معیاری داوطلبی مورد استفاده نهاد های چند جانبه انکشافی بین المللی ترتیب گردیده و توسط ادارات تدارکاتی در تدارک امور ساختمانی کوچک که قیمت تخمینی تدارکات الی (500) میلیون افغانی بوده و با استفاده از وجوه عامه¹ تمویل می گردند در روش های تدارکات داوطلبی باز، مقید، و تدارکات از منبع واحد مورد استفاده قرار می گیرد.

این شرطنامه در روشنی احکام قانون و طرزالعمل تدارکات ترتیب گردیده و در صورت مغایرت میان قانون و طرزالعمل تدارکات و مفاد این شرطنامه به قانون و طرزالعمل استناد می گردد.

با انفاذ این شرطنامه، شرطنامه معیاری تدارک اجناس منضمه متحدالمال شماره PPU/C024/1388 صادره واحد پالیسی تدارکات اسبق وزارت مالیه ملغی شمرده شده و قابل استفاده نمی باشد.

ادارات تدارکاتی می توانند به پیروی از حکم جزء 2 ماده چهارم قانون تدارکات، در تدارکات که توسط موسسات تمویل کننده تمویل می گردند از اسناد معیاری داوطلبی آن موسسات استفاده به عمل آورند.

نقل این شرطنامه از مراجع ذیل قابل دریافت می باشد:

ریاست عمومی اداره امور ریاست جمهوری

اداره تدارکات ملی

ریاست پالیسی تدارکات

قصر مرمرین، کابل، افغانستان

www.npa.gov.af

¹ وجوه عامه عبارت از پول یا سایر دارائی های مالی و عایدات اداره است که در ماده هشتم قانون اداره امور مالی و مصارف عامه تصریح گردیده که شامل هرگونه منابع مالی مناسب، به اداره با طی مراحل بودجوی و همچنان سایر وجوه بودجوی به شمول هزینه های کمکی و اعتبارات پولی که در اختیار اداره گذاشته می شود، می باشد.

تهیه و تصنیف سیستم برق سولری با دیوار فنس ساحات (تنگی غارو، کوه های اطراف شهرک منشی میر غلام و تپه های قلعه مسلم) MAIL/PD/NCB/W/72/98

695

شرطنامه معیاری تدارکات امور ساختمانی کوچک - اداره تدارکات ملی

قسمت اول: دستورالعمل برای داوطلبان

الف. عمومیات	
<p>1.1 اداره این شرطنامه را به منظور تدارک امور ساختمانی مندرج صفحه معلومات داوطلبی و قسمت 5 (شرایط خاص قرارداد) صادر مینماید. نام، نمبر تشخیصیه و تعداد بخش های این داوطلبی به شمول نام و نمبر تشخیصیه. هر بخش (Lot) و نوع قرارداد در صفحه معلومات داوطلبی و شرایط خاص قرارداد درج می گردد.</p>	<p>ماده 1- ساحه داوطلبی</p>
<p>1.2 داوطلب برنده امور ساختمانی را به تاریخ مندرج صفحه معلومات داوطلبی و مندرجات شرایط خاص قرارداد تکمیل می نماید.</p> <p>1.3 در این شرطنامه:</p> <p>1- اصطلاح "کتبی" به معنی انجام ارتباطات طور تحریری مانند فکس، ایمیل و تلکس همراه با اسناد دریافتی توسط طرف مقابل می باشد؛</p> <p>2- در صورت لزوم مفرد به عوض جمع و جمع به عوض مفرد بکار برده می شود؛</p> <p>3- "روز" به معنی روز تقویمی می باشد.</p>	<p>ماده 2- وجوه</p>
<p>2.1 اداره، وجوه کافی برای تمویل تدارکات به شمول تمویل مراحل پیشبرد آن را تعهد و قسمتی از وجوه مالی تعهد شده را برای تادیات موجه تحت قرارداد امور ساختمانی که این شرطنامه به منظور آن صادر گردیده است به کار می گیرد.</p> <p>2.2 وجوه عامه عبارت از پول یا سایر دارائی های مالی و عایدات اداره است که در ماده هشتم قانون اداره امور مالی و مصارف عامه تصریح گردیده که شامل هرگونه منابع مالی مناسب به اداره با طی مراحل بودجوی و همچنان سایر وجوه بودجوی به شمول کمک ها و قرضه های که در اختیار اداره گذاشته می شود، می باشد.</p>	<p>ماده 3- فساد و تقلب</p>
<p>3.1 اداره، داوطلب، اكمال کننده، قراردادی و قراردادی فرعی مکلف اند اصول عالی اخلاقی را در مراحل داوطلبی، تطبیق و اجرای این قرارداد رعایت نمایند. روی این ملحوظ اصطلاحات آتی مفاهیم ذیل را افاده می نمایند:</p> <p>1- فساد: عبارت از درخواست، دریافت، دادن یا پیشنهاد به صورت مستقیم یا غیرمستقیم هرچیز با ارزشیکه به صورت غیرمناسب کارکردهای جانب دیگر (کارمندان تدارکات) را تحت تاثیر قرار دهد.</p> <p>2- تقلب: ارتکاب هرگونه فروگذاری به شمول کتمان حقایق که عمداً و یا سهواً به منظور اغفال کارمندان تدارکات و مدیریت قرارداد جهت حصول منفعت مالی و غیر مالی و یا اجتناب از اجرای مکلفیت ها صورت گیرد.</p> <p>3- تبانی: عبارت از سازش میان دو یا بیشتر داوطلبان و یا میان داوطلبان و کارمندان اداره که به منظور بدست آوردن مقاصد نامناسب به شمول تحت تاثیر قراردادن نادرست اعمال سائرن طرح گردیده باشد.</p> <p>4- اجبار: عبارت از تهدید و یا ضرر رسانیدن به کارمندان تدارکات و مدیریت قرارداد و یا سایر داوطلبان به منظور تحت تاثیر قراردادن اعمال آنان به صورت مستقیم یا غیر مستقیم می باشد.</p>	<p>ماده 3- فساد و تقلب</p>

تهیه و نصب سیستم برق سولری با دیوار فنس ساحات (تنگی غارو، کوه های اطراف شهرک منشی میر MAIL/PD/NCB/W/72/98 غلام و تپه های قلعه مسلم)

شرطنامه معیاری تدارکات امور ساختمانی کوچک - اداره تدارکات ملی

<p>5- ایجاد اخلاص و موانع: عبارت از تخریب، تزویر، تغییر یا کتمان اسناد و اظهارات نادرست در پروسه تدارکات و یا امور نظارتی مربوط می باشد.</p> <p>3.2 اداره پیشنهاد اعطای قرارداد به داوطلب برنده که مستقیماً یا از طریق نماینده مرتکب فساد، تقلب، تبانی، اجبار یا ایجاد اخلاص و موانع در مراحل داوطلبی یا در اجرای قرارداد گردیده است را لغو می نماید.</p> <p>3.3 اداره در صورت ارتکاب فساد، تقلب، تبانی، اجبار و اخلاص در مراحل تدارکات توسط کارمند اداره، موضوع را در اسرع وقت به مراجع ذیربط ارجاع می نماید.</p> <p>3.4 اداره داوطلب یا قراردادی را در صورت ارتکاب اعمال مندرج فقره (1) ماده چهل و نهم قانون تدارکات از اشتراک در مراحل تدارکات محروم می نماید.</p> <p>3.5 داوطلب، قراردادی و قراردادی فرعی مکلف است، زمینه تفتیش و بررسی حسابات، یادداشت ها و سایر اسناد مربوط به تسلیمی آفر و اجرای قرارداد را توسط مفتشین موظف از جانب اداره فراهم نماید.</p>	
<p>4.1 داوطلب و شرکای وی میتوانند تابعیت هر کشوری را با رعایت محدودیت های مندرج صفحه معلومات داوطلبی داشته باشند. در صورت که داوطلب، قراردادی و قراردادی فرعی، ساکن، تبعه و یا ثبت در یک کشور بوده و یا مطابق قوانین همان کشور فعالیت نماید، تبعه همان کشور محسوب می گردد.</p> <p>4.2 داوطلب نباید تضاد منافع داشته باشد، داوطلب با یک یا بیشتر جوانب این داوطلبی تضاد منافع دارد اگر بصورت مستقیم یا غیر مستقیم با شرکت یا طرف که طرح، مشخصات و سایر اسناد مربوط این تدارکات را ترتیب نموده و یا با شخص که منجبت مدیر پروژه تحت این داوطلبی پیشنهاد شده باشد ارتباط داشته باشد. داوطلب که تضاد منافع داشته باشد غیر واجد شرایط پنداشته می شود. شرکت یا شخص که توسط اداره، موظف به ارائه خدمات مشورتی در ترتیب و نظارت امور ساختمانی گردیده و همچنین شرکت های متعلق به آن در این داوطلبی غیر واجد شرایط پنداشته می شوند.</p> <p>4.3 اداره نمی تواند قرارداد را با داوطلب محروم شده و یا تحت محرومیت عقد نماید. لست داوطلبان محروم شده و تحت محرومیت از وب سایت اداره تدارکات ملی قابل دریافت می باشد.</p> <p>4.4 داوطلب مکلف است شواهد و مدارک تثبیت اهلیت خویش را مطابق مندرجات صفحه معلومات داوطلبی ارائه نماید.</p>	<p>ماده 4 - داوطلب واجد شرایط</p>
<p>5.1 تمام داوطلبان شرح اولیه شیوه کاری پیشنهادی و جدول امور ساختمانی بشمول نقشه ها و چارت های مورد نیاز را در قسمت 3 فورمه های داوطلبی، ارائه می نمایند.</p> <p>5.2 در صورت انجام ارزیابی قبلی اهلیت داوطلبان، عقد قرارداد صرف با داوطلبان موفق در ارزیابی قبلی اهلیت صورت می گیرد. داوطلبان موفق در ارزیابی قبلی اهلیت معلومات تجدید شده در مورد اهلیت خویش و یا استمرار اهلیت ارزیابی شده را در روز تسلیمی آفر ارائه می نمایند. تجدید یا تأیید استمرار اهلیت در قسمت 3 درج میگردد.</p> <p>5.3 در صورت عدم راه اندازی ارزیابی قبلی اهلیت داوطلبان، داوطلبان معلومات و اسناد ذیل را بر علاوه</p>	<p>ماده 5 - اهلیت داوطلب</p>

تهیه و نصب سیستم برق سولری با دیوار فنس ساحات (تنگی غارو، کوه های اطراف شهرک منشی میر MAIL/PD/NCB/W/72/98 غلام و تپه های قلعه مسلم)

694

<p>اسناد مندرج اجزای 2، 3، 4، 5 و 6 فقره (2) حکم هفدهم طرزالعمل تدارکات شامل قسمت 3 می نمایند. مگر اینکه در صفحه معلومات داوطلبی طور دیگر تذکر رفته باشد:</p> <p>1- نقل اصلی اسناد که نشان دهنده وضعیت حقوقی، محل ثبت، آدرس تجارتي و نوع فعالیت داوطلب باشد؛</p> <p>2- صلاحیت نامه کتبی مهر و امضا شده؛</p> <p>3- ارزش مجموعی امور ساختمانی اجرا شده در 5 سال گذشته؛</p> <p>4- تجربه کاری با ماهیت و اندازه مشابه در پنج سال گذشته و جزئیات امور ساختمانی زیر کار و یا قرارداد شده با ذکر طرف قرارداد که می توان برای معلومات بیشتر با وی تماس گرفت.</p> <p>5- اقلام عمده تجهیزات ساختمانی پیشنهاد شده برای اجرای این قرارداد؛</p> <p>6- اهلیت و تجارب کارمندان مدیریت ساحه و پرسونل تخنیکي که برای اجرای این قرارداد اختصاص داده می شود؛</p> <p>7- گزارش وضعیت مالی داوطلب مانند گزارش تفتیش یا بیانیه مفاد و ضرر یا اظهار نامه تصفیه مالیاتی در (5) سال گذشته؛</p> <p>8- مدارک که نشان دهنده موجودیت سرمایه دورانی کافی نزد داوطلب برای اجرای این قرارداد (دسترسی به اعتبارات (قرضه) و سایر منابع مالی قابل دسترس)، که بدون شمولیت پیش پرداخت قابل اجرا تحت این قرارداد بیشتر از سایر تعدات مالی داوطلب برای سایر قرارداد ها و آفر های ارائه شده باشد.</p> <p>9- معلومات در مورد دعاوی در جریان و یا اختتام یافته در پنج سال اخیر که داوطلب در آن دخیل بوده باشد بشمول طرفین دعوی، مبلغ تحت منازعه و احکام صادره در مورد.</p> <p>10- معلومات در مورد اعطای قرارداد فرعی</p>	
<p>5.4 در صورت که داوطلب شرکت مشترک (IV)، دو یا بیشتر شرکت باشد، داوطلب مشترک مکلف به رعایت موارد زیر می باشد. مگر اینکه در صفحه معلومات داوطلبی، طور دیگر تذکر رفته باشد:</p> <p>1- آفر شامل معلومات مندرج بند 3 ماده 5 این دستور العمل برای هر شریک مشترک باشد؛</p> <p>2- آفر بمنظور الزامیت قانونی آن توسط تمام شرکا مهر و امضا شده باشد؛</p> <p>3- تمامی شرکا بصورت مشترک مسؤل تطبیق قرارداد مطابق شرایط آن می باشند؛</p> <p>4- یکی از شرکا منحیث شریک اصلی مسرفی گردیده و مسؤل قبول مسؤلیت ها و پذیرش رهنمود ها به نمایندگی از سایر شرکا می باشد؛</p> <p>5- اجرای قرارداد بشمول پرداخت با شریک اصلی صورت میگیرد؛</p> <p>6- نقل موافقتنامه شرکت مشترک که توسط شرکا امضا گردیده است.</p>	

تهیه و نصب سیستم برق سولری با دیوار فانس ساحات (تنگی غارو، کوه های اطراف شهرک منشی میر
MAIL/PD/NCB/W/72/98 غلام و تپه های قلعه مسلم)

شرطنامه معیاری تدارکات امور ساختمانی کوچک - اداره تدارکات ملی

<p>5.5 جهت واجد شرایط شناخته شدن برای اعطای قرارداد، داوطلب باید معیار های اهلیت ذیل را دارا باشد. مگر اینکه در صفحه معلومات داوطلبی طور دیگر تذکر رفته باشد:</p> <p>1- حجم معاملات در سکتور ساختمانی در خلال مدت مندرج صفحه معلومات داوطلبی؛</p> <p>2- تجربه منحیث قراردادی اصلی در امور ساختمانی در حد اقل تعداد قرارداد های ساختمانی با اندازه، ماهیت و پیچیدگی منادل در ميعاد مندرج صفحه معلومات داوطلبی (بمنظور مطابقت با این معیار داوطلب باید حد اقل (70) فیصد امور ساختمانی را تکمیل نموده باشد) قرارداد که تحت دعوا بوده و مبلغ تحت منازعه بیشتر از (10) فیصد قیمت قرارداد باشد، نمی تواند منحیث تجربه مد نظر گرفته شود؛</p> <p>3- یک پلان دسترسی (مالکیت و اجاره) به موقع تجهیزات مورد نیاز مندرج صفحه معلومات داوطلبی؛</p> <p>4- داشتن یک مدیر قرارداد با (5) سال تجربه کاری در امور ساختمانی با ماهیت مشابه بشمول حد اقل (3) سال تجربه کاری منحیث مدیر؛</p> <p>5- دارایی های سیال و یا انواع اعتبارات (قرضه) که کمتر از مبلغ تذکر رفته در صفحه معلومات داوطلبی نباشد و بیشتر از تعهدات مالی داوطلب برای سایر قرارداد ها بدون شمولیت پیش پرداخت قابل اجرا تحت این قرارداد باشد؛</p> <p>استمرار دعاوی یا استمرار صدور فیصله حکمیت بر علیه داوطلب یا شریک داوطلب مشترک در گذشته منجر به فاقد اهلیت شمرده شدن داوطلب شده می تواند.</p>	
<p>5.6 برای مطابقت با حد اقل معیارات اهلیت مندرج جز 1 بند 5 ماده 5 این دستورالعمل، ارقام اهلیت هر شریک شرکت مشترک باهم جمع می گردد و مجموع ارقام اهلیت شرکا 100 فیصد معیار اهلیت را تکمیل نماید. هر شریک باید حد اقل (25) فیصد و شریک اصلی حد اقل (40) فیصد معیار های اهلیت را تکمیل نماید. عدم تکمیل شرط بالا منجر به رد آفر شرکت مشترک می گردد. تجربه و منابع قراردادی فرعی در تکمیل معیار ها توسط داوطلب در نظر گرفته نمی شود. مگر اینکه در صفحه معلومات داوطلبی طور دیگر تذکر رفته باشد.</p>	
<p>6.1 هر داوطلب می تواند یک آفر را بصورت انفرادی یا منحیث شریک شرکت مشترک ارائه نماید. هر گاه داوطلب بیشتر از یک آفر ارائه نموده و یا در بیشتر از یک آفر شریک باشد منجر به رد تمام آفر های که داوطلب در آن اشتراک دارد میگردد. اشتراک منحیث قراردادی فرعی و آفر بدیل در صورتیکه مجاز باشد از این امر مستثنی است.</p>	<p>ماده 6- هر داوطلب یک آفر</p>
<p>7.1 داوطلب بمصرف خود آفر را تهیه و تسلیم نموده و اداره مسؤلیت چنین مصارف را ندارد.</p>	<p>ماده 7- مصارف داوطلبی</p>
<p>8.1 داوطلب می تواند با قبول مسؤلیت و خطرات مربوط از ساحه کار و محیط و ماحول آن باز دیده نموده و معلومات لازم جهت ترتیب آفر و عقد قرارداد امور ساختمانی را جمع آوری نماید. مصارف بازدید از محل</p>	<p>ماده 8- بازدید از ساحه</p>


تهیه و نصب سیستم برق سولری با دیوار فنس ساحات (تنگی غارو، کوه های اطراف شهرک منشی میر MAIL/PD/NCB/W/72/98 غلام و تپه های قلعه مسلم)

شرطنامه معیاری تدارکات امور ساختمانی کوچک - اداره تدارکات ملی

	به عهده داوطلب می باشد.
ب. شرطنامه	
<p>9.1 این شرطنامه شامل قسمت های ذیل و ضمایم صادره مطابق ماده 11 این دستور العمل می باشد:</p> <p>قسمت اول: دستور العمل برای داوطلبان</p> <p>قسمت دوم: صفحه معلومات داوطلبی</p> <p>قسمت سوم: فورمه های داوطلبی</p> <p>قسمت چهارم: شرایط عمومی قرارداد</p> <p>قسمت پنجم: شرایط خاص قرارداد</p> <p>قسمت ششم: مشخصات</p> <p>قسمت هفتم: نقشه ها</p> <p>قسمت هشتم: بل احجام کاری^۲</p> <p>قسمت نهم: فورمه های قرارداد و تضمینات</p>	<p>ماده 9- مندرجات شرطنامه</p>
<p>10.1 داوطلب می تواند در مورد این شرطنامه معلومات بیشتر را از اداره بصورت کتبی یا تماس به آدرس مندرج صفحه معلومات داوطلبی مطالبه نماید، مشروط بر اینکه مطالبه متذکره حد اقل (7) روز در داوطلبی باز و (4) روز در داوطلبی مقید قبل از میعاد تسلیمی آنها به اداره مواصلت نموده باشد. اداره در خلال مدت (3) روز کاری در داوطلبی باز و (2) روز کاری در داوطلبی مقید توضیح کتبی را به داوطلب ارسال می نماید. نقل این توضیح به تمام داوطلبانیکه شرطنامه را دریافت نموده اند بدون تذکر منبع درخواست ارسال میگردد.</p> <p>10.2 به منظور توضیح و جواب به سوالات پیرامون مندرجات شرطنامه، در صورتیکه در شرطنامه ذکر شده باشد اداره میتواند، از داوطلب برای اشتراک در جلسه قبل از داوطلبی در محل، تاریخ و وقت مندرج در صفحه معلومات داوطلبی، دعوت نماید.</p> <p>10.3 از داوطلب تقاضا می شود تا در صورتیکه سوال داشته باشد، آنها بصورت تحریری قبل از تاریخ برگزاری جلسه قبل از داوطلبی به اداره تسلیم نماید.</p> <p>10.4 گزارش جلسه قبل از داوطلبی، به شمول سوالات و جوابات ارائه شده بشمول هر جواب دیگری تهیه شده بعد از جلسه، در مدت حد اکثر (4) روز به تمام داوطلبانیکه شرطنامه را اخذ نموده اند، ارسال میگردد. هر گونه تعدیل شرطنامه در نتیجه جلسه قبل از داوطلبی با صدور ضمیمه شرطنامه در روشنی ماده 11 این دستور العمل صورت می گیرد.</p>	<p>ماده 10- توضیح شرطنامه</p>

2 در قرارداد های با المقطع، بل احجام کاری حذف و جدول فعالیت درج گردد.
تهیه و نصب سیستم برق سولزی با دیوار فنس ساحات (تندگی غارو، کوه های اطراف شهرک منشی میر
MAIL/PD/NCB/W/72/98 غلام و تپه های قلعه مسلم)

شرطنامه معیاری تدارکات امور ساختمانی کوچک - اداره تدارکات ملی

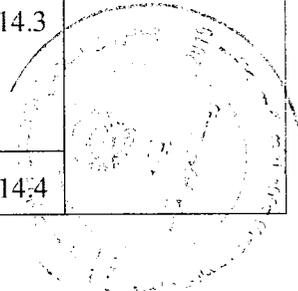
<p>11.1 اداره میتواند، در طول میعاد تسلیمی آفرها با صدور ضمیمه شرطنامه را تعدیل نماید.</p> <p>11.2 ضمایم صادره جزء شرطنامه محسوب گردیده و بصورت کتبی به داوطلبانیکه شرطنامه را دریافت نموده اند ارسال میگردد. داوطلبان دریافت ضمیمه را به صورت کتبی تصدیق می نمایند.</p> <p>11.3 اداره می تواند به منظور در اختیار قراردادن وقت کافی برای داوطلبان جهت تهیه آفر، طی یک ضمیمه میعاد تسلیمی آفرها را در مطابقت با بند 2 ماده 21 این دستورالعمل تمدید نماید.</p>	<p>ماده 11 - تعدیل شرطنامه</p>
<p>ج. تهیه آفرها</p>	
<p>12.1 تمام اسناد مربوط آفر به زبان که در صفحه معلومات داوطلبی مشخص گردیده ترتیب میگردد.</p>	<p>ماده 12 - زبان آفر</p>
<p>13.1 آفر ارائه شده شامل اسناد ذیل می باشد:</p> <p>1- تضمین آفر در مطابقت با ماده 17 این دستورالعمل؛</p> <p>2- بل احجام کاری آفر قیمت گذاری شده؛</p> <p>3- فورمه آفر داوطلبی؛</p> <p>4- اسناد و فورم معلومات اهلیت؛</p> <p>5- آفرهای بدیل در صورت که مجاز باشد؛ و</p> <p>6- سایر مواد مطالبه شده در صفحه معلومات داوطلبی.</p>	<p>ماده 13 - اسناد شامل آفر</p>
<p>14.1 قرارداد برای تمام امور ساختمانی مندرج بند 1 ماده 1 این دستورالعمل به اساس بل احجام کار قیمت گذاری شده که توسط داوطلب ارائه می گردد می باشد.</p>	<p>ماده 14 - قیمت آفر</p>
<p>14.2 داوطلب باید نرخ ها و قیمت ها برای تمام اقلام امور ساختمانی مندرج بل احجام کاری را ارائه نماید. اقلام که برای آنها نرخ و قیمت ارائه نشده باشد، قیمت و نرخ آن در بل احجام کار شامل شده محسوب گردیده و پرداخت به آن صورت نمی گیرد. در صورتیکه مجموع قیمت قلم یا اقلامی که برای آن قیمت ارائه نشده است، از (10) فیصد قیمت آفر داوطلب تجاوز نماید، آفر وی غیر جوابگو محسوب میگردد. در صورت تصحیح، اغلاط خط زده شده، تصحیح شده امضا و تاریخ تصحیح درج گردد.</p>	
<p>14.3 تمام محصولات قابل پرداخت، مالیات، بشمول مالیات بر معاملات انتفاعی⁴ (BRT) و سایر مکلفیت های مالی قابل پرداخت تحت این قرارداد 28 روز قبل از ختم میعاد تسلیمی آفر، در قیمت ها، نرخ ها و قیمت مجموعی آفر شامل گردد.</p>	
<p>14.4 در صورت تذکر در صفحه معلومات داوطلبی و شرایط خاص قرارداد و احکام ماده 47 شرایط</p>	

⁴ Business Receipt Tax

تهیه و نصب سیستم برق سولری با دیوار فنس ساحات (تندگی غارو، کوه های اطراف شهرک منشی میر
MAIL/PD/NCB/W/72/98 غلام و تپه های قلعه مسلم)

092

شرطنامه معیاری تدارکات امور ساختمانی کوچک - اداره تدارکات ملی
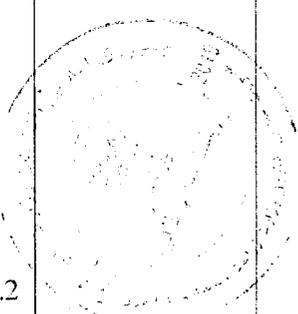
<p>قابل پرداخت باشد.</p> <p>5- نسخه اصلی آن تسلیم داده شود. کاپی ها قابل قبول نخواهد بود.</p> <p>6- مهیاد اعتبار تضمین آفر یا اظهار نامه تضمین آفر در مطابقت با بند 2 ماده 16 این دستورالعمل، حد اقل (28) روز بیشتر از مهیاد اعتبار آفر و یا مهیاد تمدید شده آن باشد.</p>	
<p>17.3 در صورت که تضمین آفر یا اظهار نامه تضمین آفر در مطابقت با بند 1 ماده 17 این دستورالعمل مطالبه گردیده باشد، تمام آفر های که توأم با تضمین آفر یا اظهار نامه تضمین آفر مطابق بند فوق الذکر نباشد، غیر جوابگو پنداشته شده رد می گردند.</p>	
<p>17.4 تضمین آفر داوطلبان غیر موفق بعد از عقد قرارداد با داوطلب برنده، به آنان مسترد میگردد.</p>	
<p>17.5 در حالات ذیل اظهارنامه تضمین آفر تطبیق و یا تضمین آفر مسترد نمی گردد:</p> <p>1- در صورت تغییر یا انصراف از آفر بعد از انقضای مدت معینه تسلیمی آن به استثنای مورد بند 2 ماده 16 این دستورالعمل؛</p> <p>2- در صورت انکار داوطلب از پذیرش اشتباهات حساسی در جدول قیمت های ارایه شده در آفر؛</p> <p>3- در صورت اجتناب داوطلب از پذیرش اشتباهات محاسبوی در آفر در مطابقت با بند 2 ماده 28 این دستورالعمل؛</p> <p>4- اجتناب داوطلب برنده از عقد قرارداد در خلال مدت معینه؛</p> <p>5- عدم ارائه تضمین اجراء قرارداد توسط داوطلب برنده؛</p> <p>6- در صورت محرومیت داوطلب به دلیل تخطی در این داوطلبی.</p>	
<p>17.6 در صورت که داوطلب شرکت مشترک (JV) باشد، تضمین آفر یا اظهار نامه تضمین آفر باید بنام داوطلب مشترک (JV) باشد.</p>	
<p>18.1 آفرهای بدیل صرف در صورتی قابل قبول خواهد بود که در صفحه معلومات داوطلبی از قبولی آن تذکر رفته باشد. در صورت قبولی آفر بدیل طبق احکام بند 1 و 2 ماده 18 این دستورالعمل اجراءات صورت میگیرد و پذیرش یکی از گزینه های ذیل در صفحه معلومات داوطلبی مشخص میگردد:</p> <p>1- داوطلب می تواند آفر های بدیل را با آفر اصلی تسلیم نموده و اداره صرف در صورت که آفر اصلی ارائه شده دارائی نازلترین قیمت باشد، آفر بدیل را ملاحظه می نماید.</p> <p>یا</p> <p>2- داوطلب می تواند آفر بدیل را بدون آفر اصلی تسلیم نماید که در این صورت آفر های اصلی و آفر های بدیل هر کدام به نوبه خود ارزیابی می گردند.</p> <p>18.2 آفر های بدیل تمام معلومات لازم بشمول محاسبه دیزاین، مشخصات تکنیکی، جزئیات قیمت ها، شیوه</p>	<p>ماده 18- آفر های بدیل</p> 

تهیه و نصب سیستم برق سولری با دیوار فنس ساحات (تنگگی غارو، کوه های اطراف شهرک منشی میر
MAIL/PD/NCB/W/72/98 غلام و نپه های قلعه مسلم)

شرطنامه معیاری تدارکات امور ساختمانی کوچک - اداره تدارکات ملی

<p>پیشنهادی اعمار، پیش پرداخت و تاریخ تکمیل بدیل در حدود مناسب و دیگر جزئیات مربوط جهت ارزیابی آفر های بدیل توسط اداره را ارائه نمایند.</p>	
<p>19.1 داوطلب مکلف است، یک نقل اصلی تمام اسناد شامل آفر را مطابق ماده 13 این دستورالعمل ترتیب و با علامه کلمه "اصل" علامه گذاری نماید. بر علاوه کاپی های آفر با کلمه "کاپی" علامه گذاری شده و به تعداد مندرج صفحه معلومات داوطلبی تسلیم گردد. در صورت موجودیت تفاوت میان اصل و کاپی، اصل آن قابل اعتبار خواهد بود.</p>	<p>ماده 19- شکل و امضاء آفر</p>
<p>19.2 اصل و کاپی های آفر باید تایپ گردد و یا با رنگ پاک ناشدنی نوشته شده و توسط نماینده قانونی داوطلب (رئیس، معاون یا نماینده با صلاحیت) در مطابقت با جزء 1 بند 3 ماده 5 این دستورالعمل امضا و مهر گردد. تمام صفحات آفر که نوشته یا تعدیل گردیده باید توسط شخصی که آفر را امضا نموده، امضا گردد.</p>	
<p>19.3 هرگونه وسط نویسی، تراش، یا دوباره نویسی صرف در صورتی قابل اعتبار میباشد که توسط شخصیکه آفر را امضا نموده یا نماینده با صلاحیت داوطلب امضا شده باشد.</p>	
<p>19.4 هرگونه تغییر یا افزود در آفر قابل قبول نخواهد بود، مگر اینکه مطابق هدایات اداره یا برای اصلاح اشتباهات داوطلب باشد. که در این صورت اصلاح اشتباهات توسط شخصی که آفر را امضا نموده، امضا می گردد.</p>	
<p>د. تسلیمی آفرها</p>	
<p>20.1 داوطلب می تواند آفر خویش را شخصاً یا توسط پست ارسال نماید. ارسال الکترونیکی آفر ها در صورت تذکر آن در صفحه معلومات داوطلبی، امکان پذیر می باشد. در صورت مجاز بودن ارسال آفر الکترونیکی، داوطلب از روش متذکره صفحه معلومات داوطلبی پیروی می نماید. داوطلب آفر را در پاکت های جداگانه سربسته و مهر شده گذاشته و بالای آنها کلمه "اصل" و "کاپی" بنویسد.</p>	<p>ماده 20- تسلیمی، مهر و علامت گذاری آفر</p>
<p>20.2 پاکت های آفر باید به طور ذیل ترتیب گردیده باشد:</p> <p>1- عنوانی اداره تدارکاتی در مطابقت به صفحه معلومات داوطلبی باشد؛</p> <p>2- حاوی نام، نمبر تشخیصیه داوطلبی متذکره صفحه معلومات داوطلبی و شرایط خاص قرارداد باشد.</p> <p>3- حاوی هشدار مبنی بر عدم بازگشایی آن قبل از تاریخ آفر گشایی در مطابقت به مواد مربوط دستور العمل.</p>	
<p>20.3 بر علاوه نیاز تشخیصیه مندرج بند 2 ماده 20 دستور العمل، داخل بسته حاوی نام و آدرس داوطلب باشد تا در صورت اعلام آفر تا وقت رسیده، آفر باز نشده مسترد گردد.</p>	

تهیه و نصب سیستم برق سولری با دیوار فنس ساحات (تنگی غارو، کوه های اطراف شهرک منشی میر
MAIL/PD/NCB/W/72/98 غلام و تپه های قلعه مسلم)

شرطنامه معیاری تدارکات امور ساختمانی کوچک - اداره تدارکات ملی

<p>20.4 در صورتیکه پاکت بسته و علامه گذاری نشده باشد، اداره مسؤلیت بیجایی یا باز شدن آفر قبل از ضرب العجل را ندارد.</p>	
<p>21.1 آفر ها باید قبل از ختم میعاد تسلیمی مندرج صفحه معلومات داوطلبی به آدرس مندرج صفحه معلومات داوطلبی تسلیم گردند.</p> <p>21.2 اداره می تواند در صورت لزوم، با صدور یک تعدیل طبق ماده 11 دستور العمل برای داوطلبان، میعاد تسلیمی آفر ها را تمدید نماید. در این صورت تمامی حقوق و مکلفیت های اداره و داوطلب در طول میعاد تسلیمی تمدید شده ادامه می یابد.</p>	<p>ماده 21- میعاد تسلیمی آفرها</p>
<p>22.1 آفر های ناوقت رسیده رد گردیده و بدون باز شدن مسترد میگردند.</p>	<p>ماده 22- آفر های نا وقت رسیده</p>
<p>23.1 داوطلب می تواند، قبل از ختم میعاد تسلیمی آفر ها، با ارسال اطلاعیه کتبی که توسط نماینده با صلاحیت داوطلب امضاء شده باشد و کاپی صلاحیت نامه مربوط موجود باشد، آفر خویش را تعویض، تعدیل و یا از آن انصراف نماید. اطلاعیه کتبی توأم با آفر های تعویض، انصراف یا تعدیل شده بوده و این اطلاعیه باید:</p> <p>1- در مطابقت با مواد 19 و 20 این دستورالعمل ارسال گردیده، بر علاوه پاکت های مربوط نیز با کلمات "انصراف"، "تعویض" یا "تعدیل" نشانی شده باشد.</p> <p>2- قبل از ختم میعاد تسلیمی آفر ها توسط اداره دریافت شده باشد.</p>	<p>ماده 23- انصراف، تعویض و تعدیل آفرها</p>
<p>23.2 تعویض یا تعدیل آفر ها بعد از ضرب الاجل تسلیمی آفر صورت گرفته نمی تواند.</p>	
<p>23.3 هرگونه انصراف، تعویض و تعدیل آفر ها در فاصله زمانی میان ضرب الاجل تسلیمی آفر ها و ختم میعاد اعتبار آفر طوری که در فورمه تسلیمی آفر تذکر رفته بشمول میعاد تمدید شده اعتبار آفر صورت گرفته نمی تواند. انصراف در چنین حالت منتج به عدم مسترد نمودن تضمین آفر یا اجرای اظهار نامه تضمین آفر مطابق ماده 17 دستور العمل برای داوطلبی میگردد.</p>	
<p>23.4 داوطلب تخفیف را تنها در آفر اولی یا در اثر تعدیل در مطابقت با این ماده دستور العمل پیشنهاد می نماید.</p>	
<p>هد آفر گشایی و ارزیابی</p>	
<p>24.1 اداره آفر های دریافت شده را بشمول تعدیلات مطابق ماده 23 این دستور العمل در محضر عام در محل، تاریخ و زمان که در صفحه معلومات داوطلبی تذکر رفته، باز می نماید. در صورت ارسال آفر ها بصورت الکترونیکی، روش خاص آفر گشایی مربوط در صفحه معلومات داوطلبی درج گردد.</p>	<p>ماده 24- آفر گشایی و ارزیابی</p>
<p>24.2 در مجلس آفر گشایی، رئیس هیئت آفر گشایی ابتدا آفر هایی را که با کلمه "انصراف" نشانی شده و</p>	

تهیه و نصب سیستم برق سولری با دیوار فنس ساحات (تنگی غار و، کوه های اطراف شهرک منشی میر

MAIL/PD/NCB/W/72/98 غلام و تپه های قلعه مسلم)

690

شرطنامه معیاری تدارکات امور ساختمانی کوچک - اداره تدارکات ملی

<p>قبل از ختم میعاد تسلیمی آفر ها اطلاعیه انصراف خویش را تسلیم نموده اند، را اعلام و بدون باز شدن مسترد می نماید.</p>	
<p>24.3 هیئت آفر گشایی آفر ها را باز نموده، نام داوطلب، قیمت آفر، مجموعه مبلغ هر آفر و هر گونه آفر بدیل (در صورت درخواست یا مجاز بودن آفر بدیل)، هر گونه تخفیف، انصراف، تعویض، تعدیل، موجودیت یا عدم موجودیت تضمین آفر یا اظهار نامه تضمین آفر در صورت لزوم، و سایر جزئیات را که اداره مناسب بداند قرائت می نماید. در آفر گشایی هیچ آفر مسترد نمی گردد، مگر اینکه مطابق بند 1 ماده 22 این دستور العمل نا وقت رسیده باشد. آفر های تعویض و تعدیل تسلیم شده مطابق ماده 23 این دستور العمل برای ارزیابی بیشتر مد نظر گرفته نشده و بدون باز شدن مسترد میگردد.</p>	
<p>24.4 اداره رویداد جلسه آفر گشایی را بشمول معلومات آشکار شده در مطابقت با بند 3 ماده 24 این دستور العمل تهیه می نماید.</p>	
<p>24.5 هیئت آفر گشایی، فورم های معیاری آفر گشایی صادره اداره تدارکات ملی را در جلسه مذکور خانه پری، امضاء و بمنظور مصونیت و عدم تغییر در مندرجات آنها با دقت چسپ شفاف (اسکاستیپ) می نماید.</p> <p>24.6 در صورتیکه داوطلبان جدول قیمت های ارائه شده در آفر و فورم معلومات اهلیت خویش را چسپ شفاف (شکاستیپ) ننموده باشند، هیئت آفر گشایی مکلف است آنها را نیز چسپ شفاف (شکاستیپ) نماید.</p>	
<p>25.1 معلومات مربوط به ارزیابی ابتدایی، وضاحت، ارزیابی مفصل، مقایسه و ارزیابی بعدی اهلیت داوطلبان و پیشنهاد اعطاء قرارداد الی زمان نشر اطلاعیه تصمیم اعطاء قرار داد مطابق بند 4 ماده 34 این دستور العمل محرم بوده، نباید افشاء گردد. هر نوع تلاش توسط داوطلب بمنظور اعمال نفوذ در مراحل ارزیابی ابتدایی، مفصل، ارزیابی بعدی اهلیت داوطلبان و تصمیم اعطای قرار داد منجر به رد آفر وی میگردد. علی الرغم موارد فوق، از زمان آفر گشایی الی عقد قرارداد، در صورتیکه داوطلب تقاضای تماس با اداره را در هر مورد مربوط به مراحل داوطلبی داشته باشد، باید به صورت کتبی آن را انجام دهد.</p>	<p>ماده 25- محرمت</p>
<p>26.1 اداره می تواند در مورد آفر از داوطلب طور کتبی توضیح مطالبه نماید. توضیح داوطلب نیز بشکل کتبی مطابق مندرج در خواست، صورت گرفته و نمیتواند در محتوا، ماهیت، و قیمت آفر تغییر وارد نماید، مگر اینکه تصحیح اشتباهات محاسباتی را قبول نماید. هر نوع توضیح ارائه شده بدون درخواست اداره، قابل قبول نمی باشد.</p>	<p>ماده 26- توضیح آفر ها</p>
<p>27.1 اداره قبل از ارزیابی مفصل آفر ها، باید موارد ذیل را تشخیص نماید:</p> <ol style="list-style-type: none"> 1- معیارات واجد شرایط مطابق ماده 4 این دستور العمل را بر آورده می سازد؛ 2- بطور مناسب امضاء گردیده است؛ 3- دارای تضمین آفر می باشد؛ و 4- جوابگوی معیارات و شرایط شرطنامه می باشد. 	<p>ماده 27- ارزیابی و تشخیص جوابگوی آفر ها</p>

تهیه و نصب سیستم برق سولری با دیوار فنس ساحات (تنگی غارو، کوه های اطراف شهرک منشی میر
MAIL/PD/NCB/W/72/98 غلام و تپه های قلعه مسلم)

شرطنامه معیاری تدارکات امور ساختمانی کوچک - اداره تدارکات ملی

<p>27.2 آفر جوابگو آفریست که بدون انحراف، استثناء و از قلم افتادگی عمده مطابق با معیارات، شرایط و مشخصات شرطنامه باشد. انحراف، استثناء و از قلم افتادگی زمانی عمده پنداشته می شود که:</p> <p>1- تاثیر قابل ملاحظه بالای حدود، کیفیت یا انجام امور ساختمان داشته باشد؛</p> <p>2- ناسازگاری با اسناد داوطلبی داشته که حقوق اداره یا مکلفیت های داوطلب تحت این فرار داد را بر خلاف شرطنامه محدود نماید؛</p> <p>3- در صورت تصحیح، باعث کاهش موقعیت رقابتی سایر داوطلبان گردد.</p>	
<p>27.3 آفر که در مطابقت به مندرجات شرطنامه جوابگو نباشد رد گردیده و بعداً با اصلاح انحرافات، استثنائات یا قلم افتادگی جوابگو نمیگردد.</p>	
<p>27.4 هیچ مذاکره با داوطلب با نازلترین نرخ یا با سایر داوطلبان صورت گرفته نمی تواند.</p>	
<p>27.5 داوطلب مسؤلیت های منجیت شرط عقد قرارداد که در شرطنامه از آن تذکر نرفته، را ندارد تا تغییر قیمت یا تعدیل آفر صورت گیرد.</p>	
<p>28.1 اداره آفر های را که در ارزیابی ابتدایی، واجد شرایط شناخته شوند را ارزیابی مالی نموده و به عنوان بخش از ارزیابی مالی جهت تصحیح اشتباهات حسابی بررسی می نماید. تصحیح اشتباهات محاسباتی به شکل ذیل صورت میگیرد:</p> <p>1- هرگاه تفاوتی میان مبلغ به حروف و ارقام وجود داشته باشد، مبلغ به حروف مدار اعتبار خواهد بود.</p> <p>2- در صورت عدم توافق نرخ فی واحد با قیمت مجموعی قلم مربوط، نرخ فی واحد مد نظر گرفته شده، قیمت مجموعی تصحیح میگردد. مگر اینکه از نظر اداره به صورت واضح کدام علامه اعشاری در قیمت فی واحد بیجا تحریر گردیده باشد، که در اینصورت قیمت مجموعی مد نظر گرفته شده و قیمت فی واحد اصلاح می گردد؛</p>	<p>ماده 28 - تصحیح اشتباهات</p>
<p>28.2 هرگاه داوطلب تصحیح اشتباهات محاسباتی آفر خویش را قبول نکند. آفر وی رد و تضمین آفر وی غیر قابل استرداد دانسته شده یا اظهارنامه تضمین آفر مطابق جزء 2 بند 5 ماده 17 این دستور العمل اجرا می گردد.</p>	
<p>29.1 آفر ها به واحد پولی افغانی مطابق بند 1 ماده 15 این دستور العمل ارزیابی میگردد، در صورتیکه، داوطلب نرخ مبادله دیگری را استفاده نموده باشد نخست قیمت آفر به واحد پولی افغانی با استفاده از نرخ مبادله مشخص شده مندرج آفر تبدیل و ارزیابی آفر ها صورت میگردد. مگر اینکه در صفحه معلومات داوطلبی طور دیگر ذکر گردیده باشد.</p>	<p>ماده 29- اسعار در ارزیابی آفر</p>
<p>30.1 اداره آفر دارای نازلترین قیمت ارزیابی شده را در مطابقت با معیارات و شرایط و مشخصات تکنیکی مندرج شرطنامه جهت تشخیص جوابگو بودن آن ارزیابی می نماید. در صورتیکه آفر دارای نازلترین قیمت ارزیابی شده، پس از ارزیابی تکنیکی و در صورت لزوم ارزیابی مفصل جوابگو تشخیص گردد، هیئت</p>	<p>ماده 30- ارزیابی و مقایسه آفر ها</p>


تهیه و نصب سیستم برق سولری با دیوار فنس ساحات (تنگی غارو، کوه غای اطراف شهزک منشی میر MAIL/PD/NCB/W/72/98 غلام و تپه های قلعه مسلم)

شرطنامه معیاری تدارکات امور ساختمانی کوچک - اداره تدارکات ملی

<p>ارزیابی می تواند پروسه ارزیابی را ختم، گزارش خویش را به آمر اعطاء ارائه نماید. در صورتیکه آفر دارای نازلترین قیمت ارزیابی شده، جوابگو تشخیص نگردد، هیئت ارزیابی، آفر بعدی دارای قیمت نازلتر ارزیابی شده را مورد ارزیابی تخنیکی و در صورت لزوم ارزیابی مفصل قرار می دهد.</p>	
<p>30.1 اداره در ارزیابی آفر ها، قیمت ارزیابی شده در آفر را طور ذیل تعیین می نماید:</p> <p>1- تصحیح اشتباهات محاسباتی مطابق ماده 28 این دستور العمل؛</p> <p>2- منهای هر گونه وجه احتیاطی در بل انجام کار و جمع مزد کار که بصورت رقابتی قیمت گذاری شده اند؛</p> <p>3- تطبیق یک تعدیل مناسب برای هر گونه تفاوت، ها، انحرافات، بیش پرداخت و تاریخ تکمیل بدیل در حدود معقول قبلاً تعیین شده یا پیشنهاد های، بدیل در مطابقت به ماده 18 این دستور العمل؛</p> <p>4- تطبیق تعدیلات مناسب که انعکاس دهنده تخفیفات یا دیگر تغییر قیمت پیشنهاد شده مطابق بند 5 ماده 23 این دستور العمل؛</p>	
<p>30.2 حق قبول یا رد هر گونه تفاوت، انحراف یا پیشنهاد بدیل برای اداره محفوظ می باشد. تفاوت ها، انحرافات و پیشنهادات بدیل و دیگر عوامل بیشتر از نیازمندیهای شرطنامه یا اینکه سبب مفاد غیر ضروری اداره گردد، در ارزیابی مد نظر گرفته نمی شود.</p>	
<p>30.3 در ارزیابی آفر، اثر تخمینی هر گونه شرایط تعدیل قیمت در جریان اجرای قرارداد تحت ماده 47 شرایط عمومی قرارداد، مد نظر گرفته نمی شود.</p>	
<p>30.4 در صورت که شرطنامه دربرگیرنده دو یا بیشتر از دو بخش باشد، اداره تخفیفات دوطالبان را جهت کاهش هزینه ترکیب تمام بخش ها تطبیق می نماید.</p>	
<p>31.1 ترجیح تدارکات از منابع داخلی در روشنی حکم چهارم طرزالعمل تدارکات تطبیق می گردد.</p>	<p>ماده 31- ترجیح داخلی</p>
<p>واعطاء قرارداد</p>	
<p>32.1 اداره قرارداد را به داوطلب واجد شرایط که آفر جوابگو با نازلترین قیمت ارزیابی شده را ارایه نموده، اعطاء می نماید.</p>	<p>ماده 32 - معیارات اعطاء قرارداد</p>
<p>33.1 علی الرغم ماده 32 این دستور العمل، اداره حق قبول یا رد هر آفر، فسخ مراحل تدارکات و رد تمام آفر ها را در هر زمان پیش از قبولی آفر بدون تحمل کدام مسؤلیت به داوطلب متأثر شده یا داوطلبان دارا می باشد مشروط بر اینکه دلایل رد آفر ها یا فسخ مراحل تدارکات به اسرع وقت بطور رسمی به اطلاع داوطلبان رسانیده شود.</p>	<p>ماده 33- حق قبول هر آفر و رد یک یا تمام آفر ها</p>

تهیه و نصب سیستم برق سولری با دیوار فنس ساحات (تنگی شارو، کوه های اطراف شهرک منشی میر
MAIL/PD/NCB/W/72/98 غلام و تپه های قلعه مسلم)

شرطنامه معیاری تدارکات امور ساختمانی کوچک - اداره تدارکات ملی
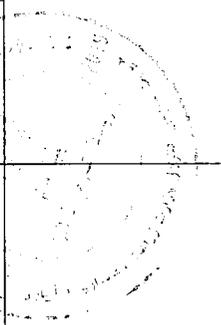
<p>34.1 اداره بعد از ختم میعاد اطلاعیه تصمیم اعطای قرارداد و یا رسیدگی به اعتراضات داوطلبان، در صورتیکه قرارداد در حیطة صلاحیت امر اعطای مربوطه باشد، نامه قبولی آفر را به داوطلب برنده ارسال مینماید، در صورتیکه قرارداد در حیطة صلاحیت کمیسیون تدارکات ملی باشد. بعد از منظوری آن کمیسیون، نامه قبولی آفر به داوطلب برنده ارسال می شود. اداره نامه قبولی را بعد از قبول آفر، پیش از ختم میعاد اعتبار آفر به داوطلب برنده ارسال می نماید. این نامه بیان کننده قیمت قرارداد بوده که بعد از اجرا، تکمیل، و مراقبت امور ساختمانی به قراردادی پرداخت میگردد.</p>	<p>ماده 34 - اطلاعیه اعطاء و امضای موافقتنامه قرارداد</p>
<p>34.2 اداره، قرارداد را در مطابقت به شرطنامه، آفر داوطلب برنده ترتیب و بعد از اخذ منظوری امر اعطاء در طی میعاد اعتبار آفر به داوطلب برنده ارسال می نماید. داوطلب برنده مکلف است، قرارداد را در مدت (10) روز بعد از دریافت امضا نموده و به اداره تسلیم نماید</p>	
<p>34.3 اداره بعد از عقد قرارداد با داوطلب برنده، معلومات ذیل را در وب سایت خویش، وب سایت اداره تدارکات ملی و سایر وب سایت های که از طرف اداره تدارکات ملی تجویز میگردد، نشر می نماید:</p> <p>1- نام داوطلبانیکه آفر تسلیم نموده اند؛</p> <p>2- قیمت های خوانده شده در آفر گشایی؛</p> <p>3- نام و قیمت ارزیابی شده هر آفر؛</p> <p>4- نام داوطلبانیکه آفر هایشان رد گردیده و دلایل رد آن؛</p> <p>5- نام داوطلب برنده، قیمت ارائه شده، مدت و خلاصه حدود قرارداد اعطا شده.</p>	
<p>34.4 بعد از نشر اطلاعیه عقد قرارداد، در صورتیکه داوطلبان غیر موفق دلایل عدم موفقیت آفر خویش را بصورت کتبی از اداره مطالبه نمایند. اداره پاسخ خویش را بصورت کتبی در اسرع وقت با ذکر دلایل عدم انتخاب آفر ارائه می نماید.</p>	
<p>35.1 داوطلب برنده مکلف است، در خلال مدت (10) روز بعد از دریافت نامه قبولی آفر، تضمین اجرای قرارداد را در مطابقت با شرایط عمومی قرارداد، در فورم تضمین اجرا که شامل قسمت 8 (فورمه های قرارداد) یا سایر اشکال قابل قبول به اداره باشد به اسعار که در نامه قبولی آفر از آن نامبرده شده است، ارایه نماید.</p>	<p>ماده 35- تضمین اجراء</p>
<p>35.2 در صورت ارائه تضمین اجرا بشکل تضمین بانکی، داوطلب می تواند تضمین اجرا را از یک بانک مقیم در جمهوری اسلامی افغانستان یا بانک خارجی قابل قبول اداره که نمایندگی بمنظور اجرای این تضمین در جمهوری اسلامی افغانستان داشته باشد، فراهم نماید.</p>	
<p>35.3 در صورتیکه داوطلب برنده نتواند شرط بند 1 ماده 35 و بند 3 ماده 34 این دستور العمل را برآورده سازد، اعطای قرارداد فسخ و تضمین آفر مسترد نمیگردد.</p>	
<p>35.4 اداره فوراً پس از دریافت تضمین اجرا و تنبیت صحت و سقم آن، داوطلبان غیرموفق را از عقد قرارداد با</p>	

تهیه و نصب سیستم برق سولری با دیوار فنس ساحات (تنگی غارو، کوه های اطراف شهرک منشی میر
MAIL/PD/NCB/W/72/98 غلام و تپه های قلعه مسلم)

شرطنامه معیاری تدارکات امور ساختمانی کوچک، - اداره تدارکات ملی

<p>داوطلب برنده و عدم موفقیت آنان طور کتبی اطلاع داده و تمام تضمینات آفر آنان را مسترد می نماید.</p>	
<p>36.1 اداره پیش پرداخت را در مقابل تضمین پیش پرداخت که در شرایط عمومی قرارداد از آن تذکر رفته، می پردازد. پیش پرداخت نمی تواند بیشتر از مبلغ مندرج صفحه معلومات داوطلبی باشد. فورم تضمین بانکی پیش پرداخت شامل در فورمه های قرارداد و تضمین قسمت 9 این شرطنامه می باشد.</p>	<p>ماده 36- پیش پرداخت و تضمین پیش پرداخت</p>
<p>37.1 مرجع حل و فصل منازعات در شرایط خاص قرارداد درج میگردد.</p>	<p>ماده 37- مرجع حل و فصل منازعات</p>
<p>38.1 هرگاه داوطلب در نتیجه تخلف از احکام قانون و طرزالعمل تدارکات متضرر یا خساره مند گردیده یا گردد، می تواند اعتراض خویشرا به اداره و در صورت لزوم درخواست تجدید نظر را به کمیته بررسی اداری که محل و آدرس آن در صفحه معلومات داوطلبی مشخص گردیده، ارسال نماید.</p>	<p>ماده 38- حق شکایت داوطلبان</p>

تهیه و نصب سیستم برق سولری با دیوار فانس ساجات (تندگی شارو، کوه های اطراف شهرک منشی میر
MAIL/PD/NCB/W/72/98 غلام و تپه های قلعه مسلم)

قسمت دوم: صفحه معلومات داوطلبی

تعدیلات؛ ضمایم و ماده ها در دستورالعمل برای داوطلبان	
الف. عمومیات	
ماده 1 دستورالعمل برای داوطلبان	اداره: وزارت زراعت، آبیاری و مالداري می باشد.
	نام و شماره این داوطلبی تهیه و نصب سیستم برق سولری با دیوار فنس ساحات (تنگی غارو، کوه های اطراف شهرک منشی میر غلام و تپه های قلعه مسلم می باشد. شماره داوطلبی: MAIL/PD/NCB/W/72/98 نام و شماره بخش های شامل این داوطلبی عبارتند از: شامل بخش ها نیست.
	امور ساختمانی: می باشد.
	نوع قرارداد: قرار داد بالمقطع میباشد.
ماده 1.2 دستور العمل برای داوطلبان	تاریخ تکمیلی امور ساختمان از شروع کار 2 ماه تقویمی می باشد.
ماده 1.1 دستورالعمل برای داوطلبان	نام اداره تدارکاتی در بند 1 ماده 1 دستورالعمل برای داوطلبان درج گردیده است. پروژه تهیه و نصب سیستم برق سولری با دیوار فنس ساحات (تنگی غارو، کوه های اطراف شهرک منشی میر غلام و تپه های قلعه مسلم می باشد.
ماده 4.1 دستورالعمل برای داوطلبان	داوطلبان کشور های ذیل واجد شرایط نمی باشند: قابل تطبیق نیست.
ماده 4.3 دستورالعمل برای داوطلبان	لست شرکت های محروم شده و تحت پروسه محرومیت از اشتراک در تدارکات عامه از آدرس ذیل قابل دریافت می باشد: {www.npa.gov.af}
ماده 5.3 دستورالعمل برای داوطلبان	در صورت تعدیل معلومات مندرج بند 3 ماده 5 دستور العمل برای داوطلبان: قابل تعدیل نیست 1- (نقل اصلی اسناد که نشان دهنده وضعیت حقوقی، محل ثبت، آدرس تجارتي و نوع فعالیت داوطلب باشد؛

6 در صورت تطبیق ارزیابی قبلی اهلیت، این ماده حذف گردد.

تهیه و نصب سیستم برق سولری با دیوار فنس ساحات (تنگی غارو، کوه های اطراف شهرک منشی میر غلام و تپه های قلعه مسلم) MAIL/PD/NCB/W/72/98

سازمان اسناد و کتابخانه ملی جمهوری اسلامی ایران
کتابخانه مرکزی - تهران - خیابان ولیعصر - پلاک 129
تلفن: 84380000 - 84380001
FAX: 84380002
E-MAIL: MAIL/PD/MCB/W/72/98

<p>کتابخانه مرکزی سازمان اسناد و کتابخانه ملی تهران - خیابان ولیعصر - پلاک 129</p>	<p>11- در صورت لزوم، جهت اطلاع از وضعیت کتابخانه، خواهشمند است به شماره تلفن 84380000 یا 84380001 تماس بگیرید. 12- شماره مسلسل سازمان اسناد و کتابخانه ملی جمهوری اسلامی ایران: 84380000 13- آدرس: تهران، خیابان ولیعصر، پلاک 129، طبقه اول، دفتر مرکزی 14- نام کتابخانه: سازمان اسناد و کتابخانه ملی جمهوری اسلامی ایران</p>
<p>کتابخانه مرکزی سازمان اسناد و کتابخانه ملی تهران - خیابان ولیعصر - پلاک 129</p>	<p>10- شماره تلفن: 84380000 11- آدرس: تهران، خیابان ولیعصر، پلاک 129، طبقه اول، دفتر مرکزی</p>
<p>کتابخانه مرکزی سازمان اسناد و کتابخانه ملی تهران - خیابان ولیعصر - پلاک 129</p>	<p>10- (جهت اطلاع از وضعیت کتابخانه، خواهشمند است به شماره تلفن 84380000 یا 84380001 تماس بگیرید.) 11- در صورت لزوم، جهت اطلاع از وضعیت کتابخانه، خواهشمند است به شماره تلفن 84380000 یا 84380001 تماس بگیرید. 12- شماره مسلسل سازمان اسناد و کتابخانه ملی جمهوری اسلامی ایران: 84380000 13- آدرس: تهران، خیابان ولیعصر، پلاک 129، طبقه اول، دفتر مرکزی 14- نام کتابخانه: سازمان اسناد و کتابخانه ملی جمهوری اسلامی ایران</p>

شرطنامه معیاری تدارکات امور ساختمانی کوچک - اداره تدارکات ملی

<p>15- یکی از شرکا منحیث شریک اصلی معرفی گردیده و مسؤل قبول مسؤلیت ها و پذیرش رهنمود ها به نمایندگی از سایر شرکا می باشد؛</p> <p>16- اجرای قرارداد بشمول پرداخت با شریک اصلی صورت میگیرد</p> <p>17- نقل موافقتنامه شرکت مشترک که توسط شرکا امضا گردیده است</p> <p>18- مجموع ارقام اهلیت شرکا 100 فیصد معیار اهلیت را تکمیل نماید. هر شریک باید حد اقل (25) فیصد و شریک اصلی حد اقل (40) فیصد معیار های اهلیت را تکمیل نماید. عدم تکمیل شرط بالا منجر به رد آفر شرکت مشترک می گردد</p> <p>19- تضمین آفر یا اظهارنامه تضمین آفر باید بنام داوطلب مشترک (JV) باشد.</p>					
<p>در صورت تعدیل معیارات اهلیت مندرج بند 5 ماده 5 دستور العمل برای داوطلبان: قابل تعدیل نمی باشد</p>	<p>ماده 5.5 دستور العمل برای داوطلبان</p>				
<p>حد اقل لازم حجم معاملات امور ساختمانی اجرا شده توسط داوطلب در یکی از پنج سال اخیر مبلغ 15,000,000 پانزده میلیون افغانی می باشد</p>	<p>ماده 5.5 جزء 1 دستور العمل برای داوطلبان</p>				
<p>حد اقل یک قرارداد منحیث قراردادی اصلی در پروژه های تهیه و نصب سیستم سولر با اندازه، ماهیت و پیچیدگی معادل در خلال (5) سال به مبلغ 7,800,000.00 هفت میلیون و هشت صد هزار افغانی می باشد.</p>	<p>ماده 5.5 جزء 2 دستور العمل برای داوطلبان</p>				
<p>داشتن یک مدیر پروژه با (5) سال تجربه کاری در امور ساختمانی با ماهیت مشابه بشمول حد اقل (3) سال تجربه کاری منحیث مدیر پروژه</p>	<p>ماده 5.5 جزء 4 دستور العمل برای داوطلبان</p>				
<table border="1"> <tr> <td data-bbox="161 1400 551 1482">انجنیر برق</td> <td data-bbox="551 1400 741 1482">1</td> <td data-bbox="741 1400 1094 1482">منیجر پروژه</td> <td data-bbox="1094 1400 1348 1482">1</td> </tr> </table>	انجنیر برق	1	منیجر پروژه	1	
انجنیر برق	1	منیجر پروژه	1		
<table border="1"> <tr> <td data-bbox="161 1482 551 1565">انجنیر برق</td> <td data-bbox="551 1482 741 1565">1</td> <td data-bbox="741 1482 1094 1565">انجنیر ساحه</td> <td data-bbox="1094 1482 1348 1565">2</td> </tr> </table>	انجنیر برق	1	انجنیر ساحه	2	
انجنیر برق	1	انجنیر ساحه	2		
<p>مبلغ حد اقل دارائی های سیال (نقدی) یا انواع اعتبارات (قرضه)، خالص سایر تعهدات داوطلب 3,000,000 سه میلیون افغانی از تاریخ نشر اعلان الی روز آفر گشای در یکی از تاریخ ها در صورت حساب بانکی شرکت (سنتمنت بانکی ارائه نماید).</p>	<p>ماده 5.5 جزء 5 دستور العمل برای داوطلبان</p>				

در صورت تطبیق ارزیابی قبلی اهلیت، این ماده حذف گردد.

تهیه و نصب سیستم برق سولری با دیوار فنس ساحات (تنگی غار و، کوه های اطراف شهرک منشی میر MAIL/PD/NCB/W/72/98 غلام و تپه های قلعه مسلم)

676

ب. مندرجات شرطنامه	
<p>ماده 10.1 دستورالعمل برای داوطلبان</p> <p>جهت دریافت توضیح در مورد این شرطنامه، به آدرس و معلومات ارتباطی ذیل مراجعه گردد:</p> <p>توجه: محمدالله "ساحل" رئیس تهیه و تدارکات</p> <p>آدرس: ریاست تهیه و تدارکات، وزارت زراعت، آبیاری و مالداري - جمال مینه چهاراهی کارته سخی، کابل - افغانستان</p> <p>مبایل: 0766647451</p> <p>Mohammadullah.sahil@mail.gov.af</p> <p>کاپی به:</p> <p>میر محمد مونس "حسینی" آمر تدارکات امور ساختمانی</p> <p>ایمیل آدرس: sayedmonishossaini@gmail.com</p> <p>مبایل: 0782169779</p> <p>نوت: طبق حکم 30 طرز العمل تدارکات، داوطلبان می توانند 7 روز تقویمی قبل از تسلیمی افرها، توضیحات خویش را طور کتبی مآرا کنند.</p>	
<p>ماده 10.2 دستورالعمل برای داوطلبان</p> <p>جلسه قبل از داوطلبی:</p> <p>ساعت 10:00 قبل از ظهر مورخ 1397/12/01 جلسه قبل از داوطلبی در اتاق جلسات آفر گشائی ریاست تهیه و تدارکات وزارت زراعت برگزار میگردد.</p>	
ج. تهیه آفرها	
<p>ماده 12.1 دستورالعمل برای داوطلبان</p> <p>آفر به یکی از زبان های دری یا پشتو ارائه میگردد.</p>	
<p>ماده 13 جزء 6 دستورالعمل برای داوطلبان</p> <p>داوطلب باید همراه با آفر خویش اسناد اضافی ذیل را ارائه نماید:</p> <p>(1) آفر در فورمه ای که در قسمت سوم نشان داده شده است؛ (2) تضمین آفر، یا اظهارنامه تضمین آفر، در مطابقت با ماده 10 دستورالعمل برای داوطلبان، در صورت لزوم؛ (3) بل قیمت گذاری شده احجام کار (4) فورمه ظرفیت کاری و اسناد؛ (ه) فورمه معلومات اهلیت داوطلبان (6) جواز یا اعتبار شرکت ساختمانی، توانایی مالی، احجام کاری، و هر نوع معلومات و مواد دیگری که لازم است توسط داوطلبان تکمیل، بطور دقیق خانه پری، بعد از مهر و امضاء در اوراق متذکره ارائه گردد. (7) تعهد نامه امضاء شده مبتنی بر اینکه داوطلب از پرداخت دیون عاجز نبوده و در حالت ورشکستگی و انحلال قرار نداشته.</p>	

تهیه و نصب سیستم برق سولری با دیوار فنس ساحات (تندگی غار و، کوه های اطراف شهرک منشی میر
MAIL/PD/NCB/W/72/98 غلام و تپه های قلعه مسلم)

شرطنامه معیاری تدارکات امور ساختمانی کوچک - اداره تدارکات ملی

<p>(8) تعهد نامه امضاء شده توسط داوطلب مبنی بر نداشتن تضاد منافع (9) تعهد نامه امضاء شده توسط داوطلب مبنی عدم محکومیت بالاثر تخلف در تجارت در خلال دو سال قبل از اشتراک داوطلبی. (10) تعهد نامه امضاء شده توسط داوطلب مبنی بر اینکه موصوف و یا ویکی از کارمندان و مدیران مربوط وی مطابق ماده 49 قانون تدارکات از داوطلبی محروم نگردیده است.</p>	
<p>قیم قرارداد قابل تعدیل نیست.</p>	<p>ماده 14.4 دستورالعمل برای داوطلبان</p>
<p>اسعار واحد پول افغانی می باشد.</p>	<p>ماده 15.1 دستورالعمل برای داوطلبان</p>
<p>منبع نرخ تبادل اسعار، نرخ فروش دافغانستان بانک در روز آفرگشایی، می باشد.</p>	<p>ماده 15.2 دستورالعمل برای داوطلبان</p>
<p>میعاد اعتبار آفر، 90 نود روز، می باشد.</p>	<p>ماده 16.1 دستورالعمل برای داوطلبان</p>
<p>آفر شامل "تضمین آفر با استفاده از فورمه تضمین آفر شامل قسمت 9 فورمه های قرارداد و تضمینات صادر شده باشد". مبلغ تضمین آفر مبلغ 360,000 سه صد و شصت هزار افغانی به صورت ضمانت بانکی، می باشد. ضمانت بانکی باید مدت 28 روز بیشتر از مدت اعتبار آفر باشد، یعنی مدت 118 روز بعد از تاریخ بازگشایی آفرها قابل اعتبار می باشد. نوت: تضمین آفر در نسخه اصلی تسلیم داده شود، کاپی و سکن آن قابل قبول نیست.</p>	<p>ماده 17.2 دستورالعمل برای داوطلبان</p>
<p>آفر های بدیل "قابل قبول نیست".</p>	<p>ماده 18.1 دستورالعمل برای داوطلبان</p>
<p>تعداد کاپی های آفر که تسلیم میگردند یک اصل کامل میباشد.</p>	<p>ماده 19.1 دستورالعمل برای داوطلبان</p>
<p>ج. تسلیمی آفرها</p>	
<p>ارائه آفرها بصورت الکترونیکی ویستی "قابل قبول نیست"</p>	<p>ماده 20.1 دستورالعمل برای داوطلبان</p>
<p>صرف به مقاصد ارائه آفر، آدرس اداره عبارت است از:</p>	<p>ماده 20.2 جزء 1</p>

تهیه و نصب سیستم برق سولری با دیوار فنس ساحات (تنگی غار و کوه های اطراف شهرک منشی میر
 MAIL/PD/NCB/W/72/98 غلام و تپه های قلعه مسلم)

685

شرطنامه معیاری تدارکات امور ساختمانی کوچک - اداره تدارکات ملی

ریاست تهیه و تدارکات منزل دوم امریت ساختمان وزارت زراعت، آبیاری و مالداري	دستورالعمل برای داوطلبان
نام و نمبر تشخیصیه قرارداد در ماده 1.1 دستورالعمل برای داوطلبان در صفحه معلومات داوطلبی فوق ذکر شده است.	ماده 20.2 جزء 2 دستورالعمل برای داوطلبان
پاکت آفر حاوی هشدار اینکه قبل از ساعت 10:00 قبل از ظهر مورخ 11 حوت سال 1397 باز نگردد.	ماده 20.2 جزء 3 دستورالعمل برای داوطلبان
ضرب الاجل برای تسلیمی آفرها: ساعت 9:45 قبل از ظهر، روز شنبه مورخ 11 حوت سال 1397 می باشد. در صورتیکه این روز رخصتی عمومی بوده و یا رخصتی عمومی اعلان شود، ضرب الاجل برای تسلیمی آفر ها روز بعد در همین ساعت خواهد بود.	ماده 21.1 دستورالعمل برای داوطلبان
داوطلبان می توانند قبل از ختم ضرب الاجل برای تسلیمی آفرها با دادن یک اطلاعیه کتبی از آفرهای (اسناد داوطلبی) خود انصراف و یا آنرا تمویض و یا تعدیل نمایند.	ماده 23.3 دستورالعمل برای داوطلبان
د. آفر گشایی و ارزیابی	
آفر گشایی در آدرس ذیل دایر خواهد شد: آدرس: تعمیر عقب منابع بشری، منزل دوم، اتاق جلسات، وزارت زراعت، آبیاری و مالداري، جمال مینه کارته سخی، کابل، افغانستان. تاریخ و زمان: ساعت 10:00 قبل از ظهر روز یکشنبه مورخ 11 حوت 1397 به وقت کابل در صورتیکه این روز رخصتی عمومی بوده و یا رخصتی عمومی اعلان شود، آفر گشایی روز بعد در همین ساعت تدویر میابد.	ماده 24.1 دستورالعمل برای داوطلبان
ترجیح تدارکات از منابع داخلی مطابق حکم چهارم طرزالعمل تدارکات تطبیق می گردد. به تاسی از ماده هفتم قانون تدارکات، ادارات، تدارکاتی مکلف اند، جهت تشویق و حمایت از سرمایه گذاری و تولیدات داخل، موارد حد اعظمی مقدار ترجیح تولیدات داخل را طور ذیل در پروسه های تدارکاتی خویش، عملی نمایند: 1. تولیدات داخلی در مقایسه تولیدات خارجی؛ (25) فیصد؛ 2. شرکت های داخلی و شرکت های خارجی مقیم افغانستان در مقایسه شرکت های خارجی غیر مقیم (10) فیصد؛ 3. شرکت های خارجی که شرکای داخلی (Joint Venture) دارند و یا متعهد به داشتن قراردادی فرعی داخلی می باشند، در مقایسه سایر شرکت های خارجی (5) فیصد	ماده 31.1 دستورالعمل برای داوطلبان

تهیه و نصب سیستم برق سولری با دیوار فنس ساحات (تنگی غارو، کوه های اطراف شهرک منشی میر
MAIL/PD/NCB/W/72/98 غلام و تپه های قلعه مسلم)


شرطنامه معیاری تدارکات امور ساختمانی کوچک - اداره تدارکات ملی

4. دواطلب داخلی زن در مقایسه با دواطلب داخلی و دواطلب خارجی مقیم افغانستان (5) فیصد	
هـ اعطاء عقد قرارداد	
ماده 35.1 دستورالعمل برای داوطلبان تضمین اجرای قابل قبول اداره، تضمین بانکی می باشد. تضمین بانکی مطابق قسمت 9 فورمه های قرارداد و غیر مشروط می باشد. تضمین اجرا (5) فیصد قیمت قرارداد می باشد.	
ماده 36.1 دستورالعمل برای داوطلبان پیش پرداخت (۱۰ فیصد مجموع قیمت قرارداد) در بدل تضمین پیش پرداخت	
ماده 38.1 دستورالعمل برای داوطلبان اعتراضات به آدرس ذیل ارسال شده می تواند: محمدالله "ساحل" رئیس تهیه و تدارکات ریاست تهیه و تدارکات منزل اول، وزارت زراعت، آبیاری و مالداري، جمال مینه، چهار اهی کار ته سخی در صورت عدم ارائه پاسخ توسط اداره در خلال مدت (7) روز و یا عدم قناعت داوطلب معترض به پاسخ اداره، داوطلب می تواند درخواست های تجدید نظر را به اداره تدارکات ملی ارسال دارد.	

قسمت سوم: فورمه ها

فورمه های داوطلبی

شماره فورمه	عنوان فورمه
01	فورمه تسلیمی آفر
02	فورمه معلومات اهلیت داوطلب
03	فورمه نامه قبولی آفر

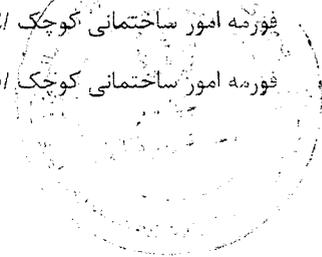

تهیه و نصب سیستم برق سولری با دیوار فنس ساحات (تندگی غار و کوه های اطراف شهرک منشی میر
MAIL/PD/NCB/W/72/98 غلام و تهیه های قلعه مسلم)

684

فورمه تسلیمی آفر

فورمه امور ساختمانی کوچک/01

داوطلب این فورمه را خانه پری و همراه با آفر خویش تسلیم می نماید.

اداره: / وزارت زراعت، آبیاری و مالداري /

شماره داوطلبی: MAIL/PD/NCB/W/72/98

عنوان تدارکات: تهیه و نصب سیستم برق سولری با دیوار فنس ساحات: (تنگی غارو، کوه های اطراف شهرک منشی میر غلام و تپه های قلعه مسلم مایان که در زیر این فورمه امضا نموده این، اظهارنیمانیه اینکه:

ما شرطنامه را دقیق مطالعه کردیم و هیچ ملاحظه بی در قسمت آن بشمول ضمیمه شماره: /شماره و تاریخ صدور ضمیمه در صورت لزوم درج کرده / نداشته و پیشنهاد اجرای /عنوان و نمبر مشخصه قرارداد درج کرده / در مطابقت به شرایط عمومی قرارداد به قیمت مجموعی آفر ما به استثنای هرگونه تخفیفات پیشنهاد شده در ذیل عبارت است از: /قیمت مجموعی آفر به حروف و ارقام، بیانگر منابع مختلف و اسعارهای مربوطه درج کرده / می باشد.

1. تخفیفات پیشنهاد شده: در صورتیکه آفر ما قبول شود، تخفیفات ذیل قابل اجرا خواهد بود:

تهیه و نصب سیستم برق سولری با دیوار فنس ساحات: (تنگی غارو، کوه های اطراف شهرک منشی میر غلام و تپه های قلعه مسلم) MAIL/PD/NCB/W/72/98

شرطنامه معیاری تدارکات امور ساختمانی کوچک - اداره تدارکات ملی

(1) قیمت مجموعی تخفیفات به حروف:.....

(2) قیمت مجموعی تخفیفات به ارقام:.....

هر تخفیف پیشنهاد شده و اعلام مشخص شده بل انجام کار را که قابل اجرا است، با حروف و ارقام به ارقام و حروف درج گردد؛

ما جهت اجرای این قرارداد، مبلغ / مبلغ و قیودی به ارقام و حروف درج گردد/ را منحیث پیش پرداخت درخواست می نمائیم.

ما میدانیم که اداره مکلف به قبولی آفر دارای نازلترین قیمت ارائه شده و یا هر آفر دریافت شده دیگر نیست.

ما بدینوسیله تصدیق می داریم که این آفر در مطابقت با میعاد اعتبار و در صورت لزوم تضمین آفر یا اظهار نامه تضمین آفر مندرج صفحه معلومات داوطلبی می باشد.

آفر ما برای میعاد مشخص در بند 1 ماده 16 دستورالعمل برای داوطلبان، سر از تاریخ ضرب الاجل تسلیمی آفرها در مطابقت با بند 1 ماده 21 دستورالعمل برای داوطلبان اعتبار داشته و در هر زمان قبل از ختم تاریخ اعتبار آن بالای ما الزامی و قابل قبول بوده میتواند؛

هرگاه آفر ما قبول شود، ما تعهد میسپاریم که تضمین اجراء را در مطابقت با بند 1 ماده 35 دستورالعمل برای داوطلبان، بخاطر اجرای بموقع قرارداد فراهم می نمائیم؛

ما بشمول هر قراردادی فرعی یا اكمال کننده های هر بخش این قرارداد، دارای تابعیت کشور واجد شرایط مطابق بند 1 ماده 4 دستورالعمل برای داوطلبان می باشیم.

ما هیچ گونه تضاد منافع مطابق بند 2 ماده 4 دستورالعمل برای داوطلبان، نداریم.


ما بشمول قراردادیان فرعی یا اكمال کننده ها برای هر بخش این قرارداد در جمهوری اسلامی افغانستان مطابق به بند های 3 و 4 ماده 4 دستورالعمل برای داوطلبان، محروم شناخته نشده ایم.

نام: / نام شخص درج گردد/

وظیفه: / وظیفه درج گردد/

امضاء:

تاریخ:

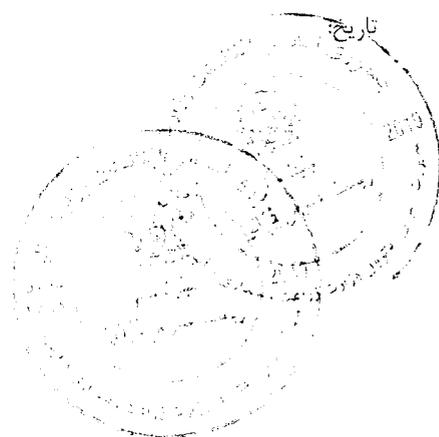

تهیه و نصب سیستم برق سولری با دیوار فنس ساحات (تنگی غارو، کوه های اطراف شهرک منشی میر MAIL/PD/NCB/W/72/98 غلام و تپه های قلعه مسلم)

683

فرمه معلومات اهلیت داوطلب

فرمه امور ساختمانی کوچک/02

این فرمه توسط داوطلب خانه پری و جهت ارزیابی اهلیت و یا تصدیق ارزیابی قبلی اهلیت در مطابقت به ماده 5 دستور العمل برای داوطلبان استفاده میگردد. این معلومات در قرارداد درج نمیگردد. در صورت ضرورت داوطلب می تواند در جدول های موجود ردیف ها و ستون های اضافی علاوه و صفحات اضافی ضمیمه گردد. در صورت استفاده این فرمه جهت تصدیق ارزیابی قبلی اهلیت. داوطلب باید صرف معلومات تجدید شده را درج نماید.

1. داوطلب یا داوطلب مشترک (JV)

1.1 حالت حقوقی داوطلب: **یک کاپی سند حالت حقوقی ضمیمه گردد.**

محل ثبت: **محل ثبت درج گردد.**

آدرس تجارتي: **محل اصلی تجارت درج گردد.**

صلاحیت نامه امضا کننده آفر: **یک کاپی صلاحیت نامه ضمیمه گردد.**

1.2 حجم معاملات ساختمانی اجرا شده در جریان **تعیین مطابق به جز 1 بند 5 ماده 5 صفحه معلومات داوطلبی درج**

تهیه و نصب سیستم برق سولزی با دیوار فنس ساحات (تنگی غار و کوه های اطراف شهرک منشی میر
MAIL/PD/NCB/W/72/98 غلام و تپه های قلعه مسلم)

شرطنامه معیاری تدارکات امور ساختمانی کوچک - اداره تدارکات ملی

گردد؛ سال گذشته، به مبلغ / مبلغ به واحد پول اعمالی درج گردد؛ می باشد.

1.3 تعداد قرارداد امور ساختمانی با ماهیت و مبلغ مشابه اجرا شده منحیث قراردادی اصلی در جریان / تعداد مطابق به جزء 2 بند 5 ماده 5 صفحه معلومات داوطلبی درج گردد؛ سال گذشته: / جدول زیر خانه پری گردد. در صورت لزوم ردیف علاوه گردد؛ می باشد.

نام پرو ه و کشور	نام طرف قرارداد و شخص ا تباطی	ن عیت امور ساختمان تکمیل شده و سال تکمیل آن	ارزش مجموعی قرارداد
/ معلومات درج گردد؛	/ معلومات درج گردد؛	/ معلومات درج گردد؛	/ معلومات درج گردد؛

1.4 تجهیزات عمده پیشنهاد شده داوطلب جهت انجام کار امور ساختمان / جهت تکمیل جدول ذیل به جزء 3 بند 5 ماده 5 دستور برای داوطلبان مراجعه گردیده و تمام معلومات درخواست شده درج این جدول گردد. در صورت لزوم ردیف اضافی علاوه گردد؛ می باشد.

نام تجهیزات	تشریح تجهیزات بشمول (تاریخ ساخت و مدت کارایی)	حالت تجهیزات (جدید، خوب، کهنه، و تعداد قابل دس رس)	ملکیت، کرایه، و یا خرید با ذکر طرف های مقابل کریه و خرید
/ معلومات درج گردد؛	/ معلومات درج گردد؛	/ معلومات درج گردد؛	/ معلومات درج گردد؛

1.5 اهلیت و تجارب کارمندان کلیدی جهت اداره و اجرای قرارداد / جدول ذیل را اضافه نمودن ردیف ها در صورت ضرورت، تکمیل گردد. معلومات بیوگرافیک ضمیمه گردیده و نیز به جزء 4 بند 5 ماده 5 دستور العمل برای داوطلبان و بند 1 ماده 9 شرایط عمومی قرارداد، مراجعه گردد؛ می باشد.

وظیفه	نام	تعداد سالهای تجربه کاری (عمومی)	سالهای تجربه کاری در این وظیفه
/ معلومات درج گردد؛	/ معلومات درج گردد؛	/ معلومات درج گردد؛	/ معلومات درج گردد؛

تهیه و نصب سیستم برق سولری با دیوار فنس ساحات (تنگی غارو، کوه های اطراف شهرک منشی میر
MAIL/PD/NCB/W/72/98 غلام و تپه های قلعه مسلم)

672

شرطنامه معیاری تدارکات امور ساختمانی کوچک - اداره تدارکات ملی

1.6 قراردادیان فرعی و شرکت های مربوط: جدول ذیل با اضافه نمودن ردیف ها در صورت ضرورت، و نیز با مراجعه به ماده 7 شرایط عمومی قرارداد، تکمیل گردد/ می باشند.

وظیفه	نام	تعداد، سالهای تجربه کاری (عمومی)	سالهای تجربه کاری در این وظیفه
/معلومات درج گردد/	/معلومات درج گردد/	/معلومات درج گردد/	/معلومات درج گردد/

1.7 گزارش تفتیش / اعتبار به / نظام و چاروت درج گردد/ سال گذشته، بیلانس شیت و بیانیه مفاد و ضرر تائید شده توسط مفتش مستقل / است و کاپی ها ضمیمه گردد/.

1.8 شواهد دسترسی به منابع مالی جهت تکمیل نمودن معیار اهلیت: دارائی سیال (نقدی)، دسترسی به انواع اعتبارات (قرضه) و سایر اسناد منابع مالی / فهرست آن ترتیب و کاپی های اسناد حمایتی ضمیمه گردد/ می باشد. داوطلب مکلف است لت تعهدات مالی برای سایر قرارداد ها و آفر های ارائه شده را نیز ارائه نماید.

1.9 بمنظور تثبیت صحت و سقم مدارک منابع مالی، به بانک های ذیل تماس گرفته می شود:

/نام، آدرس، شماره تلفون و فکس بانک درج گردد/

1.10 معلومات در مور دعوی حقوقی جاری مرتبط به داوطلب: جدول ذیل با اضافه نمودن ردیف در صورت ضرورت، تکمیل گردد/

طرف های دیگر	دلیل منازعه	مبلغ من زعه
/معلومات درج گردد/	/معلومات درج گردد/	/معلومات درج گردد/

1.11 پروگرام، روش کار، و تقسیم اوقات کار پیشنهاد شده: /فهرست ترتیب گردد/

توضیحات، نقشه ها، و چارت ها مورد نیاز جهت تکمیل نمودن معیار شرطنامه: /فهرست ترتیب گردد/

2. شرکت مشترک (JV)

2.1 معلومات مندرج فهرست 1.1 الی 1.10 فوق برای هر شریک شرکت مشترک ارائه گردد.

2.2 معلومات مندرج 1.11 برای شرکت مشترک ارائه گردد.

تهیه و نصب سیستم برق سولاری با دیوار فنس سناحات (تنگی غارو، کوه های انظر اف، شهرک، منشی میر MAIL/PD/NCB/W/72/98 غلام و تپه های قلعه مسلم)

شرطنامه معیاری تدارکات امور ساختمانی کوچک - اداره تدارکات ملی

2.3 صلاحیت نامه که صلاحیت امضای آفر از جانب شرکت مشترک را ارائه میدارد، ضمیمه گردد.
2.4 موافقتنامه شرکای شرکت مشترک که بالای تمام شرکا الزامیت قانونی داشته باشد و نشان دهنده موارد ذیل باشد ضمیمه گردد:

- (1) تمام شرکا بصورت مشترک و انفرادی در اجرای این قرارداد در مطابقت به شرایط قرارداد، مسؤول می باشند.
- (2) یکی از شرکا منحصبت شریک اصلی نامیده شده و مسؤول قبول مسؤلیت ها و پذیرش رهنمود ها به نمایندگی از سایر شرکا می باشد؛
- (3) تطبیق تمام قرارداد بشمول پرداخت ها به شریک اصلی صورت میگیرد.

3. نیازمندیهای اضافی

3.1 داوطلبان باید معلومات اضافی مورد نیاز مندرج صفحه معلومات داوطلبی را ارائه نماید.

نام: {نام شخص درج گردد}
وظیفه: {وظیفه درج گردد}
امضاء:
تاریخ:

فورم نامه قبولی آفر⁹

فورمه امور ساختمانی کوچک/03

تاریخ: {تاریخ صدور این نامه را درج نمایید}
شماره: {شماره صدور این نامه را درج نمایید}
از: {نام اداره تدارکاتی را درج نمایید}
آدرس: {آدرس اداره تدارکاتی را درج نمایید}
به: {نام داوطلب برنده و شماره حوار فعالیت وی را ذکر نمایید}
آدرس: {آدرس داوطلب برنده را درج نمایید}

این نامه قبولی آفر به ناسی از ماده بیست و سوم قانون تدارکات و حکم هشتاد و پنجم طرز العمل تدارکات صادر و بموجب آن اطلاع داده میشود که آفر ارائه شده مؤرخ {تاریخ را به ترتیب روز، ماه و سال بنویسید} شما برای تدارک {نام پروژه یا قرارداد را بنویسید}، به قیمت قطعی مجموعی مبلغ {مبلغ را به ارقام و حروف بنویسید}، طوریکه در مطابقت با دستورالعمل برای داوطلبان مندرج شرطنامه مربوطه، تدقیق و تصحیح شده است توسط این اداره قبول گردیده است.
لذا از شما تقاضا میگردد الی مدت ده (10) روز تقویمی از تاریخ صدور این نامه، در مطابقت به مواد فوق الذکر قانون و طرز العمل تدارکات و مواد بیست و هشتم قانون و حکم هفتاد و هشتم طرز العمل، تضمین اجرای قرارداد را طوریکه در شرطنامه مربوطه درج و در

⁹ طبق فقره (1) حکم هشتاد و پنجم طرز العمل تدارکات؛ اداره مکلف است، بعد از ختم میعاد اطلاعیه تصمیم اعطای قرارداد و یا رسیدگی به اعتراضات داوطلبان، در صورتیکه قرارداد در حیطه صلاحیت امر اعطای مربوطه باشد، نامه قبولی آفر را به داوطلب برنده ارسال نماید. در صورتیکه قرارداد در حیطه صلاحیت کمیسیون تدارکات ملی باشد، بعد از منظوری این کمیسیون، نامه قبولی آفر به داوطلب برنده ارسال می شود.
تهیه و نصب سیستم برق سولری یا دیوار فنس ساحات (تنگی غار و، کوه های اطراف شهرک منشی میر
MAIL/PD/NCB/W/72/98 غلام و تپه های قلعه مسلم)

شرطنامه معیاری تدارکات امور ساختمانی کوچک - اداره تدارکات ملی

ذیل تذکر گردیده، به اداره تسلیم نمایید، در غیر آن در مطابقت به ماده بیست و نهم قانون تدارکات، تضمین آفر شما قابل استرداد نخواهد بود. معلومات مزید در جدول ذیل درج می باشد:

مشخصات تدارکات/ قرارداد: نام و مشخصات خاص تدارکات/ قرارداد را درج نمایید
شماره تشخیصیه تدارکات: شماره قرارداد مربوطه را درج نمایید
قیمت مجموعی قرارداد: قیمت مجموعی قرارداد را به ارقام و حروف درج نمایید
نوعیت تضمین اجرای قرارداد: نوعیت تضمین اجرای قرارداد را که در شرطنامه درج گردیده است را بنویسید
مقدار تضمین اجرای قرارداد: مبلغ تضمین اجرای قرارداد را به ارقام و حروف درج نمایید
زمان عقد قرارداد: تاریخ و ساعت عقد قرارداد را بنویسید
مکان عقد قرارداد: محل عقد قرارداد را بنویسید

همچنین غرض مطالعه و مزید معلومات شما، مسوده موافقتنامه قرارداد ضمیمه این نامه به شما ارسال گردید.

نام و تخلص:

وظیفه:

امضاء و تاریخ¹⁰

قسمت چهارم: شرایط عمومی قرارداد

شرایط عمومی قرارداد، شرایط خاص قرارداد و سایر اسناد لست شده ذیل یک سند مکمل بوده و بیانگر حقوق و مکلفیت های طرفین قرارداد می باشد.


این شرایط عمومی در قرارداد های فی واحد (admeasurements) استفاده گردیده و با ورود تغییرات مندرج پا ورقی ها در قرارداد های با بالمقطع نیز استفاده میگردد.

الف: عمومیات	ماده 1- تعاریفات
<p>1- اصطلاحات تعریف شده به صورت درشت تحریر گردیده اند:</p> <p>1- بل احجام کار: احجام کار قیمت گذاری شده که شامل آفر می باشند.</p> <p>2- حوادث قابل جبران: حوادث که در ماده 44 شرایط عمومی قرارداد تعریف گردیده اند.</p> <p>3- تاریخ تکمیل: تاریخ تکمیل امور ساختمانی تصدیق شده توسط مدیر پروژه در مطابقت به بند 1 ماده 55 شرایط عمومی قرارداد.</p> <p>4- قرارداد: موافقتنامه کتبی میان اداره و قراردادی جهت اجرا، تکمیل و حفظ و مراقبت امور ساختمان است. قرارداد شامل اسناد مندرج بند 2 ماده 3 شرایط عمومی قرارداد می باشد.</p>	

¹⁰ این نامه، باید توسط شخصیکه شرطنامه ها و یا ضمایم را امضاء نموده است، امضا شود. این نامه منحصی یادداشت های تدارکاتی حفظ میگردد.

تهیه و نصب سیستم برق سولری با دیوار فنس ساجحات (تنگی غار و، کوه های اطراف شهرک منشی میر
MAIL/PD/NCB/W/72/98 غلام و تپه های قلعه مسلم)

شرطنامه معیاری تدارکات امور ساختمانی کوچک - اداره تدارکات ملی
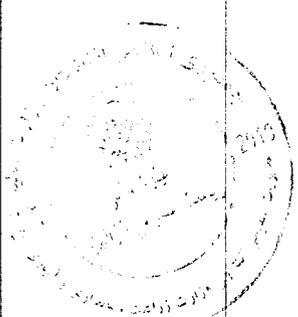
<p>5- قراردادی: شخص یا شرکتی که آفر وی برای انجام امور ساختمانی توسط اداره قبول گردیده باشد.</p> <p>6- آفر قراردادی: آفر مکمل که توسط داوطلب برنده به اداره تسلیم گردیده است.</p> <p>7- قیمت قرارداد: قیمت مندرج نامه قبولی آفر بشمول تعدیلات بعدی وارده مطابق قرارداد می باشد.</p> <p>8- روز: روز تقویمی می باشند.</p> <p>9- مزد کار: کار که در مقابل آن به قراردادی به اساس کار، مواد خام، تاسیسات به اضافه فیصدی موافقه شده مصارف غیر مستقیم و مفاد پرداخت میگردد.</p> <p>10- نواقص: قسمت از کار که مطابق شرایط قرارداد تکمیل نشده باشد.</p> <p>11- سند تصدیق رفع نواقص: تصدیقنامه است که بعد از اصلاح نواقص توسط مدیر پروژه به قراردادی صادر میگردد.</p> <p>12- ميعاد رفع نواقص: ميعاد قابل محاسبه از تاريخ تکميل قرارداد که در بند 1 ماده 35 شرایط خاص قرارداد از آن تذکر رفته است.</p> <p>13- نقشه ها: در برگيرنده محاسبات و معلومات ارائه شده و تأیید شده توسط مدیر پروژه بمنظور اجرای قرارداد می باشد.</p> <p>14- اداره: طرف قرارداد مشخص شده در شرایط خاص قرارداد می باشد.</p> <p>15- تجهیزات: ماشین آلات و وسایط نقلیه که جهت اجرای امور ساختمانی، بصورت موقت در ساحه کار فراهم میگردد.</p> <p>16- قیمت ابتدایی قرارداد: قیمت قرارداد که در نامه قبولی آفر درج می باشد.</p> <p>17- تاریخ تخمینی تکمیل: تاریخ تخمینی که قراردادی امور ساختمان را تکمیل می نماید. تاریخ تخمینی تکمیل مندرج شرایط خاص قرارداد می باشد. این تاریخ صرف با صدور دستور تمدید ميعاد یا تسريع توسط مدیر پروژه تعبیر نموده می تواند.</p> <p>18- مواد خام: تمام مواد بشمول مواد مصرفی که توسط قراردادی جهت اجرای امور ساختمانی، استفاده میگردد.</p> <p>19- تاسیسات: منضمت امور ساختمانی که دارائی عملکرد میخانیکی، برقی، کیمیاوی، یا بیولوژیکی باشد.</p> <p>20- مدیر پروژه: شخص که نام وی در شرایط خاص قرارداد تذکر رفته یا شخص با صلاحیت که توسط اداره به عوض مدیر پروژه به قراردادی معرفی گردیده باشد و مسؤولیت نظارت و مدیریت قرارداد امور ساختمانی را دارا باشد.</p>	
---	---

تهیه و نصب سیستم برق سولری با دیوار فنس ساحات (تنگی غارو، کوه های اطراف شهرک منشی میر
MAIL/PD/NCB/W/72/98 غلام و تپه های قلعه مسلم)

670

پروپوزیشن پیشکش کرنے والے ادارے کے لیے درخواستیں (پبلک) جاری کی جا رہی ہیں اور ان کے لیے درخواستیں جمع کروانے کی تاریخ 20/07/2018ء تک ہے۔

<p>2.1- منظور شدہ پروپوزیشن پیشکش کرنے والے ادارے کے لیے درخواستیں جمع کروانے کی تاریخ 20/07/2018ء تک ہے۔</p> <p>2.2- صورتوں کے تحت درخواستیں جمع کروانے کے لیے درخواستیں جمع کروانے کی تاریخ 20/07/2018ء تک ہے۔</p>	<p>1- موبائل نمبر؛</p> <p>2- نام، پتہ اور آفس؛</p> <p>3- آفس کے پتے کی تصویر؛</p> <p>4- پتے کی تصدیق؛</p> <p>5- پتے کی تصدیق؛</p>
<p>2.1- منظور شدہ پروپوزیشن پیشکش کرنے والے ادارے کے لیے درخواستیں جمع کروانے کی تاریخ 20/07/2018ء تک ہے۔</p> <p>2.2- صورتوں کے تحت درخواستیں جمع کروانے کے لیے درخواستیں جمع کروانے کی تاریخ 20/07/2018ء تک ہے۔</p>	<p>2.1- منظور شدہ پروپوزیشن پیشکش کرنے والے ادارے کے لیے درخواستیں جمع کروانے کی تاریخ 20/07/2018ء تک ہے۔</p> <p>2.2- صورتوں کے تحت درخواستیں جمع کروانے کے لیے درخواستیں جمع کروانے کی تاریخ 20/07/2018ء تک ہے۔</p>

پروپوزیشن پیشکش کرنے والے ادارے کے لیے درخواستیں جمع کروانے کی تاریخ 20/07/2018ء تک ہے۔

شرطنامه معیاری تدارکات امور ساختمانی کوچک - اداره تدارکات ملی

<p>6- مشخصات تخنیکی؛ 7- نقشه ها؛ 8- بل احجام کاری؛ و 9- سایر اسناد تشکیل دهنده قرارداد که در شرایط خاص قرارداد از آن تذکر رفته است.</p>	
<p>3.1 زبان و قانون نافذ بر قرارداد در شرایط خاص قرارداد بیان گردیده است.</p>	<p>ماده 3- زبان و قانون قرارداد</p>
<p>4.1 مدیر پروژه به نمایندگی از اداره، تصمیم در مسایل قرارداد میان اداره و قراردادی را اتخاذ می نماید. مگر اینکه طور دیگری در شرایط خاص قرارداد تذکر رفته باشد.</p>	<p>ماده 4- تصمیم مدیر پروژه</p>
<p>5.1 مدیر پروژه با صدور ابلاغیه به قراردادی، مسؤلیت ها و مکلفیت های خود را به شخص دیگری، محول یا مسؤلیت ها و مکلفیت های محول شده را فسخ می نماید.</p>	<p>ماده 5- واگذاری</p>
<p>6.1 هر گونه ارتباط بر قرار شده میان طرفها باید بصورت کتبی بوده و هرگونه ابلاغیه صرف در صورت تسلیمی قابل اجرا می باشد.</p>	<p>ماده 6- ارتباطات</p>
<p>7.1 قراردادی باید اداره را کتباً در مورد اعطای قراردادهای فرعی تحت این قرارداد، در صورتیکه قبلاً در آفر داوطلب مشخص نگردیده باشد اطلاع دهد. واگذاری بخشی قرارداد به قراردادی فرعی در روشنی ماده سی و ششم قانون تدارکات صورت میگیرد. اعطای قرارداد فرعی مکلفیت ها، وجایب و مسؤولیت های اكمال کننده تحت این قرارداد را متاثر نمی سازد.</p>	<p>ماده 7- عقد قرارداد های فرعی</p>
<p>7.2 در صورتیکه قرارداد الی 20 فیصد حجم قرارداد را بدون موافقه کتبی اداره و یا بیشتر از 20 فیصد حجم قرارداد را به قراردادی فرعی واگذار نموده باشد، این عمل نقض قانون تدارکات و تعهدات طرفین تلقی گردیده و تخطی در قرارداد محسوب میگردد. در این صورت قرارداد فسخ و تضمین اجرای قرارداد قابل استرداد نبوده و محرومیت قراردادی اصلی طی مراحل میگردد.</p>	
<p>8.1 قراردادی ساحه کار را با سایر قراردادیان، مفاد دولت، ارائه کننده گان خدمات و اداره در میان تاریخ تقسیم اوقات کار آنان که در شرایط خاص قرارداد از آن تذکر رفته مشترکاً استفاده می نماید. قراردادی همچنان تسهیلات و خدمات را برای آنها طوریکه در تقسیم اوقات کار تذکر رفته فراهم می نماید. اداره میتواند جدول کاری قرار دادی های دیگر را تغییر داده و قراردادی اصلی را از موضوع مطلع سازد.</p>	<p>ماده 8- سایر قراردادی ها</p>
<p>9.1 قراردادی مکلف است کارمندان کلیدی مندرج جدول کارمندان کلیدی، یا کارمندان دیگری را که توسط مدیر پروژه تأیید گردیده، جهت انجام وظایف مندرج جدول کارمندان کلیدی، استخدام نماید. مدیر پروژه تعویض کارمندان کلیدی را تنها زمانی می پذیرد که شایستگی و توانایی آنها بطور قابل ملاحظه معادل یا بالاتر از کارمندان کلیدی مندرج جدول کارمندان کلیدی باشد.</p>	<p>ماده 9- کارمندان</p>
<p>9.2 مدیر پروژه می تواند درخواست اخراج کارمند قراردادی را با ارائه دلایل نماید. قراردادی اداره را از اخراج</p>	

تهیه و نصب سیستم برق سولری با دیوار فنس ساحات (تنگی غازو، کود های اطراف شهرک منشی میر MAIL/PD/NCB/W/72/98 غلام و تپه های قنعه مسلم)

679

شرطنامه معیاری تدارکات امور ساختمانی کوچک - اداره تدارکات ملی

<p>کارمند مذکور و عدم ارتباط وی با امور ساختمانی تحت این قرارداد در جریان (7) روز، اطمینان میدهد.</p>	
<p>10.2 اداره و قراردادی هر کدام مسئول جبران خساره خطرات مربوط خود طوریکه در قرارداد تذکر رفته است، می باشند.</p>	<p>ماده 10- خطرات به اداره و قراردادی</p>
<p>11.1 خطرات ذیل از آغاز کار امور ساختمان الی صدور سند تصدیقنامه رفع نواقص، مربوط به اداره می باشد:</p> <p>1- خطر صدمه شخصی، مرگ، یا خساره به ملکیت (به استثنای امور ساختمانی، تأسیسات، مواد خام، و تجهیزات) که ناشی از:</p> <p>(1) استفاده یا تصرف ساحه توسط ساختمان یا به منظور ساختمان که نتیجه اجتناب نا پذیر امور ساختمان باشد؛ یا</p> <p>(2) غفلت، تخطی از مسئولیت قانونی یا مداخله در حقوق قانونی توسط اداره یا توسط شخص که در استخدام و یا طرف، قرارداد با اداره باشد به استثنای خود قراردادی</p> <p>2- خطر خساره به امور ساختمانی، تأسیسات، مواد خام و تجهیزات به اندازه که ناشی از تقصیر اداره بوده یا خطرات ناشی از دیزاین یا اثر جنگ یا آلودگی که منطقه که ساحه کار در آن واقع شده است را متأثر سازد.</p>	<p>ماده 11- خطرات مربوط اداره</p>
<p>11.2 خطر زیان یا خساره به امور ساختمانی، تأسیسات، مواد خام، به استثنای زیان و خساره از زمان آغاز کار الی صدور تصدیقنامه رفع نواقص مربوط به اداره می باشد مگر اینکه مفقودی و خساره ناشی از موارد ذیل باشد:</p> <p>1- نقص موجود در تاریخ تکمیلی امور ساختمانی؛</p> <p>2- حادثه صورت گرفته قبل از تاریخ تکمیلی که خطر مربوط به اداره نباشد؛ یا</p> <p>3- فعالیت های قراردادی در ساحه بعد از تاریخ تکمیل.</p>	
<p>12.1 خطرات صدمه شخصی، مرگ، و زیان یا خساره به ملکیت (بدون محدودیت بشمول امور ساختمان، تأسیسات، مواد خام، و تجهیزات) از آغاز کار امور ساختمانی الی صدور تصدیقنامه مسئولیت رفع نواقص که مربوط به اداره نباشد، مسئولیت قراردادی می باشد.</p>	<p>ماده 12- خطرات مربوط به قراردادی</p>
<p>13.1 قراردادی مکلف است پوشش بیمه حادثات ذیل ناشی از خطرات خود را از تاریخ آغاز کار الی ختم میعاد مسئولیت رفع نواقص، بنام مشترک اداره و قراردادی، به مبلغ مندرج شرایط خاص قرارداد، مهیا سازد:</p> <p>1- زیان یا خساره به امور ساختمانی، تأسیسات، و مواد خام؛</p> <p>2- زیان یا خساره تجهیزات؛</p> <p>3- زیان یا خساره ملکیت (به استثنای امور ساختمانی، تأسیسات، مواد خام، و تجهیزات) مربوط به قرارداد؛ و</p>	<p>ماده 13- بیمه</p>

تهیه و نصب سیستم برق سولری با دیوار فنس ساخات (تنگی خارو، کوه های اطراف شهرک منشی میر
MAIL/PD/NCB/W/72/98 غلام و نپه های قلعه مسلم)

شرطنامه معیاری تدارکات امور ساختمانی کوچک - اداره تدارکات ملی

4- صدمه شخصی یا مرگ.	
13.2 قراردادی، پالیسی بیمه را قبل از تاریخ آغاز کار جهت تأییدی به مدیر پروژه تسلیم می نماید. بیمه در برگزیده پرداخت جبران خساره قابل پرداخت می باشد.	
13.3 در صورت عدم ارائه پالیسی بیمه و تصدیقنامه بیمه توسط قراردادی، اداره بیمه لازم را بدین منظور فراهم و قیمت بیمه پرداخت شده را از قراردادی حصول یا در صورت عدم پرداخت، قرض قابل پرداخت بالای قراردادی محسوب میگردد.	
13.4 هرگونه تغییر در شرایط بیمه بدون تأیید مدیر پروژه قابل قبول نمی باشد.	
13.5 طرفین مطابق شرایط پالیسی بیمه عمل می نمایند.	
14.1 قراردادی در ترتیب آفر به گزارش بررسی ساحه مندرج شرایط خاص قرارداد و سایر معلومات که در دسترس داوطلب قرارداد می شود اتکا می نماید.	ماده 14- گزارش تحقیق ساحه
15.1 مدیر پروژه به پرسش ها در مورد شرایط خاص قرارداد ، توضیحات ارائه می نماید.	ماده 15- پرسش ها در مورد شرایط خاص قرارداد
16.1 قراردادی امور ساختمانی را در مطابقت به مشخصات تکنیکی و نقشه ها اجرا و نصب می نماید.	ماده 16- قراردادی
17.1 قراردادی کار امور ساختمانی را بعد از اخذ نامه آغاز کار شروع و طبق برنامه کاری ارائه شده یا تجدید شده که از جانب مدیر پروژه تصدیق شده باشد، اجرا و در تاریخ تخمینی تکمیل می نماید.	ماده 17- تاریخ تخمینی امور ساختمان
18.1 قراردادی مشخصات تکنیکی و نقشه ها را که نشان دهنده امور ساختمانی مؤقت می باشد به مدیر پروژه جهت تأیید ارائه می نماید.	ماده 18- تصدیق توسط مدیر پروژه
18.2 قراردادی مسئول دیزاین امور ساختمانی مؤقت می باشد.	
18.3 تصدیق دیزاین امور ساختمانی مؤقت توسط مدیر پروژه، مسئولیت قراردادی در دیزاین ارائه شده ساختمان های موقت را متاثر نمی سازد.	
18.4 در صورت لزوم، قراردادی تصدیق اشخاص ثالث را در دیزاین امور ساختمانی مؤقت حاصل می نماید.	
18.5 تمام نقشه های تهیه شده قراردادی جهت اجرای امور ساختمانی مؤقت و دائمی قبل از استفاده باید توسط مدیر پروژه تأیید گردند.	
19.1 قراردادی مسئول ایمنی تمام فعالیت ها در ساحه می باشد.	ماده 19- ایمنی
20.1 هر شی تاریخی یا با ارزش که بصورت تصادفی در ساحه کشف گردد، ملکیت اداره می باشد. در صورت کشف، قراردادی امور ساختمانی را توقف و مدیر پروژه را از موضوع مطلع می سازد. مدیر پروژه موضوع را به اطلاع ادارات وزارت اطلاعات و فرهنگ طبق ماده 10 قانون حفاظت از دارائی های فرهنگی و تاریخی می رساند.	ماده 20- اکتشاف
21.1 اداره تمام ساحه را در اختیار قراردادی قرار می دهد. در صورتیکه اداره ساحه را در تاریخ مندرج شرایط خاص قرارداد در اختیار قراردادی قرار ندهد، تاخیر در شروع فعالیت های مربوط تقصیر اداره پنداشته شده که خود یک عمل قابل جبران می باشد.	ماده 21- ملکیت ساحه
22.1 قراردادی اجازه دسترسی ساحه و دیگر محلات مرتبط به کار امور ساختمانی را به مدیر پروژه یا شخص	ماده 22- دسترسی به

تهیه و نصب سیستم برق سولری با دیوار فنس ساحات (تنگی غار و، کوه های اطراف شهرک منشی میر
MAIL/PD/NCB/W/72/98 غلام و تپه های قلعه مسلم)

شرطنامه معیاری تدارکات امور ساختمانی کوچک - اداره تدارکات ملی

ساحه	با صلاحیت که از جانب مدیر پروژه معرفی گردیده، می دهد.
ماده 23- دستور، تفتیش و بررسی	23.1 قراردادی تمام دساتیر مدیر پروژه را که در مطابقت به قوانین قابل تطبیق در ساحه باشد، انجام می دهد. 23.2 قراردادی مکلف است اجازه بررسی ساحه، دفاتر، حسابات و یاد داشت های خود و قراردادی های فرعی مربوط به انجام این قرارداد را به مفتش موظف از جانب حکومت بدهد. قراردادی توجه داشته باشد که مطابق بند 1 ماده 60 فساد و تقلب که بیان کننده عمل جلوگیری از تفتیش و بررسی دولت از جانب قراردادی مطابق بند 2 ماده 23 حق تفتیش و بررسی حکومت، ایجاد مانع تلقی گردیده و منجر به فسخ قرارداد و غیر واجد شرایط بودن می گردد.
ماده 24- منازعه	24.1 در صورتیکه تصمیم مدیر پروژه به باور قراردادی خارج از صلاحیت وی تحت قرارداد یا تصمیم نادرست باشد، در اینصورت تصمیم اتخاذ شده در جریان (14) روز از اطلاعیه تصمیم، به مرجع حل و فصل منازعات ارجاع می گردد.
	24.2 مرجع تصمیم کتبی خود را در جریان (28) روز از اخذ اطلاعیه منازعه، ارائه می نماید.
ب. کنترل زمان	
ماده 25- پلان کاری	25.1 قراردادی مکلف است بعد از اخذ نامه قبولی آفر، در حدود زمان مندرج شرایط خاص قرارداد ، برنامه کاری، ترتیبات، و زمان بندی فعالیت های اموساختمانی را جهت تأییدی به مدیر پروژه ارائه نماید. 25.2 پلان کاری تجدید شده باید نشان دهنده پیشرفت واقعی بدست آمده هر فعالیت و اثر پیشرفت بدست آمده بالای زمان کار با قیمانده، بشمول هر تغییر در تسلسل فعالیت ها باشد.
	25.3 قراردادی پلان کاری تجدید شده را در خلال مدت مشخص شده شرایط خاص قرارداد ، جهت تأیید به مدیر پروژه ارائه می نماید. در صورت عدم ارائه پلان کاری تجدید شده در خلال مدت مشخص شده شرایط خاص قرارداد، مبلغ مندرج شرایط خاص قرارداد از پرداخت بعدی معطل قراردادده شده و الی ارائه پلان کاری تجدید شده، معطلی پرداخت آن ادامه می یابد.
	25.4 تأیید پلان کاری قراردادی توسط مدیر پروژه، مکلفیت های قراردادی را متاثر نمی سازد. قراردادی می تواند پلان کاری خود را در هر زمان بازنگری نموده و به مدیر پروژه ارائه نماید. پلان کاری تجدید شده نشان دهنده اضافه کاری و کم کاری و واقعات قابل جبران می باشد.
ماده 26- تمدید تاریخ تخمینی تکمیل	26.1 مدیر پروژه در صورت وقوع حادثه قابل جبران یا دستور اضافه کاری که تکمیل کار امور ساختمان را در تاریخ تخمینی تکمیل ناممکن سازد، بدون تسریع کار توسط قراردادی که سبب وقوع مصرف اضافی به وی گردد، تاریخ تخمینی تکمیل امور ساختمان را تمدید می نماید.
	26.2 مدیر پروژه در جریان 21 روز از درخواست نمیدید، تصمیم و اندازه تمدید را با در نظر داشت اثرات واقعات قابل جبران یا اختلاف با ارائه معلومات حمایتی، اتخاذ می نماید. در صورت عدم ارائه هشدار بموقع از جانب قراردادی مبنی بر تأخیر یا عدم همکاری قراردادی بمنظور جلوگیری تأخیر، این تأخیر در بررسی تاریخ تخمینی تکمیل تمدید شده، مد نظر گرفته نمیشود.
ماده 27- تسریع	27.1 در صورتیکه اداره خواهان تکمیل کار امور ساختمان در تاریخ پیشتر از تاریخ تخمینی تکمیل باشد، مدیر پروژه پیشنهاد های قیمت گذاری شده را جهت تطبیق تسریع لازم از قراردادی مطالبه می نماید. در صورت قبول پیشنهاد از جانب اداره، تاریخ تخمینی تکمیل طبقاً تعدیل و توسط اداره و قراردادی تأیید میگردد.
	27.2 پیشنهاد های قیمت گذاری شده قراردادی جهت تسریع تکمیل امور ساختمانی بعد از قبولی از جانب

تهیه و نصب سیستم برق سولری با دیوار فنس ساحات (تنگی خارو، کوه های اطراف شهرک منشی میر
MAIL/PD/NCB/W/72/98 غلام و تپه های قلعه مسلم)

شرطنامه معیاری تدارکات امور ساختمانی کوچک - اداره تدارکات ملی

اداره، در قیمت قرارداد درج و اضافه کاری محسوب میگردد.	
28.1 مدیر پروژه می تواند دستور تأخیر آغاز یا تأخیر پیشرفت هر فعالیت در محدوده امور ساختمانی را به قراردادی بدهد.	ماده 28- تأخیر سفارش شده توسط مدیر پروژه
29.1 اداره یا قراردادی از یکدیگر بمنظور اشتراک در جلسات اداری، درخواست نموده می توانند. هدف از جلسات اداری بررسی پلان کار امور ساختمانی باقیمانده و برخورد با حادثات مندرج بند 1 ماده 32 می باشد.	ماده 29- جلسات مدیریت
29.2 مدیر پروژه اجندای بحث شده در جلسه اداری را ثبت و کاپی های آن را به اداره و حاضرین جلسه ارائه می نماید. فعالیت های قابل اجرا توسط طرفین در جلسه اداری و یا بعد از آن توسط مدیر پروژه تعیین می گردد.	
30.1 قراردادی بزود ترین فرصت ممکن مدیر پروژه را از وقوع حوادث یا شرایط مشخص احتمالی که سبب ورود تأثیر منفی روی کیفیت امور ساختمانی، افزایش قیمت قرارداد، یا تأخیر انجام امور ساختمان میگردد، هشدار میدهد. قراردادی اثرات تخمینی حوادث یا شرایط مشخص احتمالی را بالای قیمت قرارداد و تاریخ تکمیل، بزود ترین فرصت ممکن به مدیر پروژه ارائه می نماید.	ماده 30- هشدار زود هنگام
30.1 قراردادی با مدیر پروژه در حصه ترتیب یا مدنظر گرفتن پیشنهاد ها جهت جلوگیری یا کاهش اثرات حوادث یا شرایط توسط اشخاص ذیدخل و جهت انجام دستور مدیر پروژه، همکاری می نماید.	
ج. کنترل کیفیت	
31.1 مدیر پروژه کار امور ساختمان را بررسی نموده و در صورت موجودیت نواقص، قراردادی را مطلع می سازد. این بررسی کار امور ساختمان تأثیری بر مسؤلیت قراردادی ندارد. مدیر پروژه دستور جستجو و بر ملا ساختن نواقص را به قراردادی داده و قراردادی هر قسمت امور ساختمانی را که به باور مدیر پروژه دارای نواقص است، بررسی می نماید.	ماده 31- تشخیص نواقص
32.1 در صورت دستور مدیر پروژه جهت انجام آزمایش که در مشخصات تخنیکی از آن تذکر نرفته، و در صورت تشبیت نواقص، مصرف بررسی و نمونه ها از جانب قراردادی پرداخت میگردد. در صورت عدم موجودیت نواقص، حادثه قابل جبران تلقی میگردد.	ماده 32- آزمایش
33.1 مدیر پروژه قراردادی را از موجودیت هرگونه نواقص قبل از میعاد رفع نواقص که از تاریخ تکمیلی مشخص شده شرایط خاص قرارداد آغاز میگردد، مطلع می سازد. میعاد رفع نواقص الی تکمیل رفع نواقص، تمدید میگردد.	ماده 33- تصحیح نواقص
33.2 قراردادی هر نواقص اطلاع داده شده توسط مدیر پروژه را در طول زمان مشخص شده اطلاعیه رفع نواقص رفع می نماید.	
34.1 در صورتیکه قراردادی نواقص را در طول زمان مشخص شده اطلاعیه رفع نواقص مدیر پروژه، رفع ننماید، در اینصورت، مدیر پروژه مصارف رفع نواقص را بررسی و قراردادی مبلغ متذکره از تامينات قراردادی وضع می گردد.	ماده 34- نواقص تصحیح نشده
د. کنترل مصارف	

تهیه و نصب سیستم برق سولری با دیوار فنس ساحات (تننگی غار و، کوه های اطراف شهرک منشی میر
MAIL/PD/NCB/W/72/98 غلام و تپه های قلعه مسلم)

677

شرطنامه معیاری تدارکات امور ساختمانی کوچک -- اداره تدارکات ملی

35.1 بل احجام کاری در برگزیده اقلام، نسبت، آزمایش و راه اندازی امور ساختمانی که توسط قراردادی اجرا میگردد، می باشد.	ماده 35- بل احجام کاری ¹¹
35.2 بل احجام کاری جهت محاسبه قیمت قرارداد استفاده میگردد. پرداخت برای مقدار امور ساختمان انجام شده به نرخ مندرج بل احجام کاری برای هر قلم صورت میگیرد.	
36.1 قراردادی به درخواست مدیر پروژه، جزئیات مصارف هر نرخ در بل احجام کاری را ارائه می نماید.	ماده 36- تغییر مقدار ¹²
37.1 تمامی اضافه کاری و کم کاری ها در برنامه کاری تجدید شده توسط قراردادی شامل می گردد.	ماده 37 - اضافه کاری و کم کاری
38.1 در صورت دستور اضافه کاری توسط مدیر پروژه، قراردادی نرخ خود را برای اضافه کاری دستور داده شده در جریان 7 روز یا مدت بیشتر که توسط مدیر پروژه بیان شده ارائه می نماید. مدیر پروژه نرخ های ارائه شده را بررسی می نماید.	ماده 38- پرداخت های برای اضافه کاری ها
38.2 در صورتیکه قلم اضافه کاری شامل اقلام بل احجام کاری نیز باشد، نرخ قبلاً ارائه شده در بل احجام کاری منحیت نرخ برای اضافه کاری در نظر گرفته می شود.	
38.3 در صورتیکه نرخ ارائه شده مناسب نباشد، مدیر پروژه تغییرات را سفارش و تغییرات را در قیمت قرارداد به اساس تخمین اثرات تغییرات در مصارف قراردادی، وارد می نماید.	
38.4 در صورتیکه به نسبت استجاعتی زمان کافی برای ارائه و بررسی نرخ ها وجود نداشته باشد یا سبب تأخیر در کار گردد، نرخ ارائه نگردیده و اختلاف منحیت حادثه قابل جبران پنداشته می شود.	
38.5 قراردادی مستحق پرداخت مصارف اضافی که می بایست ذریعه ارسال هشدار زود هنگام جلوگیری گردد، نمی باشد.	
39.1 در صورت تجدید نظر در پلان کاری ¹³ ، قراردادی تخمین جریان پول نقد تجدید نظر شده خویش را به مدیر پروژه ارائه می نماید. تخمین جریان پول نقد شامل اسعار مختلف مندرج قرارداد بوده و مطابق نرخ مبادله قرارداد تبدیل میگردد.	ماده 39- تخمین جریان پول نقد
40.1 قراردادی به صورت ماهانه ارزش تخمینی امور ساختمانی انجام شده منفی مجموعه مبلغ تصدیق شده قبلی را به مدیر پروژه تسلیم می نماید.	ماده 40- تصدیقنامه پرداخت ها

¹¹ این قرارداد با پرداخت بالمقطع بل احجام کاری حذف و بجای آن جدول فعالیت و بند 1 ماده 37، شرایط عمومی قرارداد با بند 2 ماده 37 شرایط عمومی قرارداد بشکل ذیل تعویض گردد:
بند 1 ماده 37 قراردادی جدول فعالیت تجدید نظر شده خویش را در جریان 4 روز از اطلاعیه، به مدیر پروژه ارائه می نماید. فعالیت های جدول فعالیت با فعالیت های برنامه کاری هماهنگی داشته باشند.
بند 2 ماده 37 در صورت پرداخت برای مواد خام در ساحه بطور جداگانه، قراردادی تسلیمی مواد خام در ساحه را بطور جداگانه در جدول فعالیت ارائه می نماید.

¹² در قرارداد با پرداخت بالمقطع بل احجام کاری حذف و بجای آن جدول فعالیت و ماده 38 شرایط عمومی قرارداد با بند 1 ماده 38 شرایط عمومی قرارداد بشکل ذیل تعویض گردد:
بند 1 ماده 38 تعدیل جدول فعالیت جهت درج تغییر برنامه یا شیوه کاری به صلاحیت قراردادی صورت میگیرد. در صورت تغییر جدول فعالیت، قیمت های جدول فعالیت تغییر نمی نماید.

¹³ { در قرارداد با پرداخت بالمقطع، بعد از برنامه کاری، جدول فعالیت اضافه گردد }
تهیه و نصب سیستم برق سولزی با دیوار فنس ساجات (تنگی غار و کوه های اطراف شهرک منشی میر
MAIL/PD/NCB/W/72/98 غلام و تپه های قلعه مسلم)

شرطنامه معیاری تدارکات امور ساختمانی کوچک - اداره تدارکات ملی

<p>40.2 مدیر پروژه صورت مالی ماهانه قراردادی را بررسی و مبلغ قابل پرداخت به قراردادی را تصدیق می نماید.</p> <p>40.3 ارزش امور ساختمان انجام شده توسط مدیر پروژه تشخیص میگردد.</p> <p>40.4 ارزش امور ساختمانی انجام شده شامل مقدار اقلام بل احجام کاری¹⁴ تکمیل شده می باشد.</p> <p>40.5 ارزش امور ساختمانی انجام شده شامل ارزیابی اختلاف و حادثه قابل جبران می باشد.</p> <p>40.6 مدیر پروژه اقلام قبلاً تصدیق شده در تصدیق نامه قبلی را در نظر نگرفته و یا متناسب به مقدار قبلاً تصدیق شده که شامل صورت ماهانه فعلی می باشد از صورت ماهانه فعلی کم می کند.</p>	
<p>41.1 پرداخت ها در پیش پرداخت مجرا می گردد، پرداخت ها به قراردادی در خلال مدت (30) روز بعد از تصدیق صورت حساب ارائه شده توسط اداره، صورت می گیرد.</p> <p>41.2 تمام پرداخت ها به واحد پول افغانی صورت می گیرد، مگر اینکه در شرایط خاص قرارداد، طور دیگری تذکر رفته باشد.</p> <p>41.3 اقلام امور ساختمان که نرخ یا قیمت ارائه نشده، شامل دیگر قیمت ها و نرخ ها در قرارداد محسوب گردیده و از جانب اداره به آن پرداخت صورت نمیگیرد.</p>	<p>ماده 41- پرداخت ها</p>
<p>42.1 موارد ذیل وقایع قابل جبران می باشد:</p> <p>1- اداره ساحه کار را در زمان تسلیمی ساحه مندرج مطابق بند 1 ماده 21 شرایط عمومی قرارداد تسلیم ننموده است.</p> <p>2- اداره جدول فعالیت های قراردادی دیگر را طوری تعدیل نموده که کار امور ساختمان قراردادی تحت این قرارداد را متأثر می سازد؛</p> <p>3- مدیر پروژه دستور تأخیر را صادر می نماید یا نقشه ها، مشخصات تکنیکی یا هم دستور لازم بمنظور اجرای کار امور ساختمان را صادر نمی نماید؛</p> <p>4- مدیر پروژه دستور برملا ساختن یا اجرای آزمایشات اضافی را از قراردادی می نماید که در نتیجه آزمایش، نواقص تثبیت نمی گردد؛</p> <p>5- مدیر پروژه بدون کدام دلایل مؤجه، قراردادی فرعی را اجازه فعالیت نمی دهد؛</p> <p>6- شرایط در ساحه بطور قابل ملاحظه ناسازگار تر نسبت به زمان قبل از صدور نامه قبولی آفر به اساس معلومات فرستاده شده به داوطلبان (بشمول گزارش های تحقیق ساحه)، معلومات قابل دسترس عامه و بررسی عینی ساحه می باشد؛</p> <p>7- مدیر پروژه دستور حل وضعیت پیش بینی نشده ناشی از اقدامات اداره را داده یا کارات اضافی بیل به دلایل ایمنی یا سایر دلایل لازم باشد؛</p> <p>8- قراردادی ها دیگر، مقام های دولتی، خدمات عمومی یا اداره در حدود زمان مندرج قرارداد عمل نمی نمایند، که سبب تأخیر یا مصارف اضافی به این قراردادی میگردد؛</p> <p>9- تأخیر در پرداخت پیش پرداخت توسط اداره</p> <p>10- تأثیر خطرات مربوط اداره به قراردادی؛</p> <p>11- تأخیر صدور تصدیق تکمیل امور ساختمانی بدلائل نامعقول از جانب مدیر پروژه؛</p>	<p>ماده 42- وقایع قابل جبران</p>
<p>42.2 در صورت وقوع حائز قابل جبران که سبب مصارف اضافی یا جلوگیری از تکمیل کار امور ساختمانی قبل از تاریخ تخمینی تکمیل میگردد، قیمت قرارداد و ميعاد آن تعدیل می گردد. مدیر پروژه تصمیم در مورد</p>	

¹⁴ در قرارداد با پرداخت بالمقطع، این پاراگراف شکل ذیل تحریر گردد: "ارزش کار امور ساختمانی انجام شده در برگزیده ارزش فعالیت های تکمیل شده جدول فعالیت می باشد"

تهیه و نصب سیستم برق سولری با دیوار فنس ساحات (تنگی غار و، کوه های اطراف شهرک منشی میر MAIL/PD/NCB/W/72/98 غلام و تپه های قلعه مسلم)

شرطنامه معیاری تدارکات امور ساختمانی کوچک - اداره تدارکات مانی

اندازه افزایش قیمت قرارداد و اندازه تمدید تاریخ تخمینی تکمیل امور ساختمان را اتخاذ می نماید.	
42.3 در صورت ورود خساره به منافع اداره، به علت عدم همکاری قراردادی و یا عدم هشدار به موقع توسط قراردادی، قراردادی به همان اندازه مستحق جبران نمی باشد.	
43.1 مدیر پروژه قیمت قرارداد را در صورت تغییر مالیات بشمول مالیه بر معاملات انتفاعی (BRT)، و سایر مالیات در میان مدت (28) روز قبل از تسلیمی آفرها و آخرین تاریخ تصدیق تکمیلی، تعدیل می نماید. این تعدیل ناشی از تغییر در مالیه قابل پرداخت به قراردادی می باشد، مشروط بر اینکه این تغییرات قبلاً در قیمت قرارداد منعکس نگردیده یا ناشی از حکم ماده 47 شرایط عمومی قرارداد، نباشد.	ماده 43- مالیه
44.1 در صورت که طرف قرارداد داخلی باشد پرداخت ها به واحد پولی افغانی صورت می گیرد.	ماده 44- اسعار
45.1 تعدیل قیمت به دلیل وقوع نوسانات در قیمت عوامل بکار رفته در صورت مجاز می باشد که در شرایط خاص قرارداد از آن تذکر رفته باشد.	ماده 45- تعدیل قیم
46.1 اداره الی ختم تمام کار، قسمتی از پول هر پرداخت را که در شرایط خاص قرارداد از آن تذکر رفته، حفظ می نماید.	ماده 46- تأمینات
46.2 تأمینات، بعد از تکمیل کامل قرارداد از جانب قراردادی با ختم میعاد گزنتی، وراثتی و رفع نواقص و صدور تصدیق نامه ختم قرارداد از جانب اداره به قراردادی مسترد می گردد.	
47.1 جریمه تأخیر به نرخ فی روز مندرج شرایط خاص قرارداد برای روز های تأخیر محاسبه میگردد. در صورتیکه قراردادی موفق به انجام تمام یا قسمتی از کار امور ساختمان در زمان معینه آن نگردد، جریمه تأخیر مطابق حکم ماده سی و نهم، قانون تدارکات و حکم یکصد و هشتم طرز العمل تدارکات، از پرداخت های قراردادی وضع میگردد. در صورتیکه مقدار جریمه تأخیر وضع شده بالغ بر 10 فیصد قیمت مجموعی قرارداد گردد، قرارداد مطابق ماده 35 شرایط عمومی قرارداد فسخ میگردد. پرداخت جریمه تأخیر تأثیری بر مسؤلیت های قراردادی ندارد.	ماده 47- جریمه تأخیر
47.2 در صورت تمدید تاریخ تخمینی تکمیل امور ساختمان بعد از پرداخت جریمه تأخیر، مدیر پروژه هرگونه اضافه پرداخت جریمه تأخیر توسط قراردادی را با تعدیل تصدیقنامه پرداخت بعدی، تصحیح می نماید.	
48.1 در صورت تکمیل امور ساختمانی پیش از تاریخ تخمینی تکمیل، مکافات به نرخ فی روز مندرج (به استثنای روز های که پرداخت مکافات به نسبت سرعت در کار طبق دستور مدیر پروژه صورت گرفته است) شرایط خاص قرارداد، به قراردادی پرداخت میگردد. مدیر پروژه کار اجرا شده را که زمان اجرای آن هنوز فرا نرسیده است تصدیق می نماید.	ماده 48- مکافات
49.1 اداره پیش پرداخت را در مقابل تضمین بانکی غیر مشروط در فورم مربوط و از بانک قابل قبول اداره به مبلغ و اسعار معادل پیش پرداخت، به مبلغ و تاریخ مندرج شرایط خاص قرارداد، به قراردادی پرداخت می نماید. تضمین پیش پرداخت الی باز پرداخت پیش پرداخت اعتبار داشته، اما مبلغ تضمین پیش پرداخت بتدریج به اندازه باز پرداخت پیش پرداخت توسط قراردادی، کم میگردد. در پیش پرداخت تکانه وضع نمیکردد.	ماده 49- پیش پرداخت
49.2 قراردادی پیش پرداخت را صرف برای پرداخت به تجهیزات، تأسیسات، مواد خام و مصارف تجهیز کردن لازم مشخص شده جهت اجرای قرارداد، استفاده می نماید. قراردادی جهت تثبیت استفاده پیش پرداخت بمنظور موارد فوق، کاپی های انوائس ها یا دیگر اسناد را به مدیر پروژه ارائه می نماید.	

تهیه و نصب سیستم برق سولری با دیوار فنس سازهات (تنگی شارو، کوه های اطراف شهرک منشی میر
 MAiL/PD/NCB/W/72/98 غلام و تپه های قلعه مسلم)

شرطنامه معیاری تدارکات امور ساختمانی کوچک - اداره تدارکات ملی

<p>49.3 پیش پرداخت از پرداخت های قابل پرداخت به قراردادی وضع می گردد. پیش پرداخت یا باز پرداخت پیش پرداخت در بررسی ارزش امور ساختمان انجام شده، اختلاف، تعدیل قیمت، حادثه قابل جبران، مکافات، یا جریمه تأخیر، مد نظر گرفته نمی شود.</p>	
<p>50.1 داوطلب برنده در مدت 10 روز بعد از دریافت نامه قبولی آفر، تضمین اجرای مشخص شده در شرایط خاص قرارداد، را به شکل قابل قبول به اداره به اسعار قیمت قرارداد ارائه می نماید. تضمین اجرا به مدت (28) روز بعد از تاریخ صدور تصدیقنامه تکمیل، دارای اعتبار می باشد.</p>	<p>ماده 50- تضمینات</p>
<p>51.1 در صورت لزوم، مزد کار روزانه ارائه شده در آفر داوطلب برای محاسبه پرداخت مقدار اضافی کار که به اساس هدایت قبلی کتبی مدیر پروژه انجام یافته باشد، استفاده می گردد.</p>	<p>ماده 51 - مزد کار</p>
<p>51.2 قراردادی تمام امور ساختمانی قابل پرداخت تحت به اساس مزد کار را در فورمه های تأیید شده توسط مدیر پروژه ثبت می نماید. هر فورمه تکمیل شده در خلال (2) روز از جانب مدیر پروژه تصدیق و امضاء می گردد.</p>	
<p>51.3 پرداخت مزد کار صرف در صورت ارائه فورمه های امضاء شده، صورت میگیرد.</p>	
<p>52.1 قراردادی بمصرف خود، مسؤلیت رفع نواقص زیان یا خساره به امور ساختمانی یا مواد خام که در امور ساختمانی ترکیب میگردد را در مدت زمان میان تاریخ آغاز کار و ختم میعاد رفع نواقص در صورت که ناشی از اهمال یا فروگذارای قراردادی باشد را دارد.</p>	<p>ماده 52- مصارف ترمیم</p>
<p>ح. اختتام قرارداد</p>	
<p>53.1 قراردادی بعد از تکمیل امور ساختمانی از مدیر پروژه درخواست صدور تصدیقنامه تکمیل امور ساختمانی را نموده و مدیر پروژه بعد از تصدیق تکمیل امور ساختمانی، تصدیقنامه را صادر می نماید.</p>	<p>ماده 53- تکمیل</p>
<p>54.1 اداره در جریان (7) روز بعد از صدور تصدیقنامه تکمیل، ساحه و امور ساختمانی را تسلیم میگیرد.</p>	<p>ماده 54- تسلیمی</p>
<p>55.1 قراردادی قبل از ختم میعاد رفع نواقص، حساب مشرح مجموع پول قابل پرداخت به خود تحت این قرارداد را به مدیر پروژه ارائه می نماید. مدیر پروژه تصدیقنامه رفع نواقص را صادر و هر گونه پرداخت باقیمانده نهایی قراردادی را در جریان (56) روز که بعد از دریافت حساب مکمل و صحیح از جانب قراردادی تصدیق می نماید. در غیر آن، مدیر پروژه در جریان (56) روز جدول را که بیانگر نصیحات و افزودی لازم را صادر می نماید. در صورت عدم قبول حساب نهایی که دوباره توسط قراردادی ارائه گردیده، مدیر پروژه تصمیم در مورد مبلغ قابل پرداخت به قراردادی تحت این قرارداد را اتخاذ و تصدیقنامه پرداخت را صادر می نماید.</p>	<p>ماده 55- حساب نهایی</p>
<p>56.1 در صورت لزوم، قراردادی نقشه ها و یا رهنمود های عملیاتی و مراقبت را در تاریخ مندرج شرایط خاص قرارداد ارائه می نماید.</p>	<p>ماده 56- رهنمود عملیاتی و مراقبت</p>

تهیه و نصب سیستم برق سولری یا دیوار فنس ساحات (تندگی غار و کوه های اطراف شهرک منشی میر
MAIL/PD/NCB/W/72/98 غلام و تپه های قلعه مسلم)

تعمیر و نصب سیستم برق سولاری با عنوان قبیل سولاری (تعمیراتی) (شماره: MAITL/PD/NCB/W/72/98)
41

	<p>شرایط خاص 56.2 در صورت عدم ارائه نقشه ها و یا رهنمود های عملیاتی و مراقبت در تاریخ مشخص شده شرایط خاص قرارداد از جانب قراردادی یا عدم تأییدی آن از جانب مدیر منابع پروژه، مبلغ مشخص شده در شرایط خاص قرارداد از پرداخت بهای باقیمانده به قراردادی پرداخت نمیشود.</p>
--	---

شرطنامه معیاری تدارکات امور ساختمانی کوچک - اداره تدارکات ملی

<p>57.1 قرارداد در اثر تخطی قراردادی از ایفای شرایط و تعهدات مندرج آن فسخ میگردد.</p>	<p>ماده 57- فسخ قرارداد</p>
<p>57.2 تخطی در قرارداد شامل موارد ذیل بوده اما محدود به آنها نمی باشد:</p> <p>1- قراردادی کار امور ساختمانی را به مدت (28) روز توقف در حالیکه این توقف کار امور ساختمان در پلان کاری فعلی نشان داده نشده و توقف از جانب مدیر پروژه تأیید نگردیده باشد؛</p> <p>2- مدیر پروژه دستور تأخیر امور ساختمان را داده و در جریان (28) روز انصراف از این دستور صورت نگرفته باشد؛</p> <p>3- در صورت افلاس و تصفیه قراردادی بدون حالات ادغام و تغییرات تشکیلاتی قراردادی</p> <p>4- با ارسال اطلاعیه توسط مدیر پروژه به قراردادی مبنی بر اینکه عدم رفع یک نقص مشخص نقض اساسی قرارداد بوده و قراردادی نتواند در میعاد مشخص شده توسط مدیر پروژه، نواقص را رفع نماید؛</p> <p>5- قراردادی امنیت لازم را بصورت پیهم فراهم ننماید؛ و</p> <p>6- در صورتیکه مقدار جریمه تاخیر وضع شده بالغ بر 10 فیصد قیمت مجموعی قرارداد گردد.</p>	
<p>57.3 علرغم موارد فوق، اداره می تواند قرارداد را بصورت یکجانبه فسخ نماید.</p>	
<p>57.4 در صورت فسخ قرارداد، قراردادی کار امور ساختمان را فوراً متوقف داده و بعد از حصول اطمینان اینکه ساحه امن و بیخطر است، ساحه را در اسرع وقت ترک می نماید.</p>	
<p>58.1 در صورتیکه اداره تشخیص دهد که قراردادی در اعمال های فساد کارانه، تقلب، تبانی، اجبار، یا ایجاد موانع در پروسه تدارکات یا در اجرای قرارداد دخیل باشد، اداره بعد از صدور اطلاعیه (14) روزه به قراردادی، قرارداد را فسخ و قراردادی را از ساحه اخراج و بند 5 ماده 59 قابل تطبیق می باشد.</p>	<p>ماده 58- فساد و تقلب</p>
<p>58.2 در صورتیکه کارمند قراردادی در اعمال های فساد کارانه، تقلب، تبانی، اجبار، یا ایجاد موانع در جریان اجرای قرارداد دخیل باشد، کارمند مطابق بند 1 ماده 9 شرایط عمومی قرارداد، اخراج میگردد.</p>	



تهیه و نصب سیستم برق سولری با دیوار فنس ساحات (تنگی شارو، کوه های اطراف شهرک منشی میر
MAIL/PD/NCB/W/72/98 غلام و تپه های قلعه مسلم)

شرطنامه معیاری تدارکات امور ساختمانی کوچک - اداره تدارکات ملی

<p>مدیر پروژه تصدیقنامه مبلغ کار انجام شده، بعد از تفریق پیش پرداخت اخذ الی تاریخ صدور تصدیقنامه را صادر می نماید.</p>	
<p>60.1 در صورت فسخ قرارداد ناشی از قصور قراردادی، ملکیت تمام مواد خام در ساحه، تأسیسات، تجهیزات، کار امور ساختمانی مؤقت، و امور ساختمانی از ملکیت اداره می باشد.</p>	<p>ماده 60- ملکیت</p>
<p>61.1 در صورتیکه امکان انجام امور ساختمانی قرارداد از اثر بروز جنگ یا حادثه دیگری خارج از کنترل اداره یا قراردادی متأثر گردد، مدیر پروژه از عدم امکان انجام قرارداد تصدیق می نماید. قراردادی بعد از اخذ این تصدیقنامه به اسرع وقت کار را متوقف و ساحه را ترک و پرداخت به تمام کار انجام شده قبل از دریافت تصدیقنامه و کار ها تعهد شده قبلی که بعد از صدور تصدیقنامه انجام می یابد، صورت می گیرد.</p>	<p>ماده 61- عدم امکان تطبیق قرارداد</p>
<p>62.1 حل منازعه بطور دوستانه: 1- اداره و قراردادی حد اکثر تلاش خویشرا جهت حل منازعات بطور دوستانه که ناشی یا مرتبط به قرارداد یا تفسیر آن باشد، انجام میدهند. 64.1 مرجع حل و فصل منازعات: 2- در صورتیکه به باور قراردادی تصمیم مدیر پروژه خارج از صلاحیت او تحت قرارداد یا تصمیم اتخاذ شده غلط باشد، قراردادی در جریان (14) روز بعد از دریافت اطلاع کتبی از تصمیم مدیر پروژه، موضوع را به مرجع حل و فصل منازعات مندرج شرایط خاص قرارداد راجع میسازد. 64.2 حکمیت: 3- در صورت عدم قناعت هر جانب از تصمیم مرجع حل و فصل منازعات یا عدم اتخاذ تصمیم مرجع حل و فصل منازعات در جریان (28) روز از ارجاع منازعه، هر جانب می تواند در جریان (28) روز از تصمیم خویش مبنی بر ارجاع موضوع به محاکم ذیصلاح مطلع سازند.</p>	<p>ماده 62- حل منازعه</p>



تهیه و نصب سیستم برق سولری با دیوار فنس ساحات (تندگی غارو، کوه های اطراف شهرک منشی میر
 MAIL/PD/NCB/W/72/98 غلام و تپه های قلعه مسلم)

673

شرطنامه معیاری تدارکات امور ساختمانی کوچک - اداره تدارکات ملی

قسمت پنجم شرایط خاص قرارداد


<p>اداره این قسمت را جهت تکمیل شرایط عمومی قرارداد خانه ببری مینماید. معلومات درج شده در قوس ها حذف گردند.</p>	
مواد شرایط عمومی قرارداد	تعدیلات و ضمایم مواد شرایط عمومی قرارداد
الف: مسایل عمومی	
جز 12 بند 1 ماده 1 شرایط عمومی قرارداد	میعاد رفع نواقص بعد از پروسه تسلیم دهی و تسلیم گیری موقت مدت یکسال تقویمی میباشد.
جز 14 بند 1 ماده 1 شرایط عمومی قرارداد	اداره: وزارت زراعت، آبیاری و مالداري
جز 17 بند 1 ماده 1 شرایط عمومی قرارداد	تاریخ تعیین شده تکمیل کار برای تمام امور ساختمانی مربوط 2 ماه تقویمی میباشد.
جز 20 بند 1 ماده 1 شرایط عمومی قرارداد	مدیر پروژه یکتا از انجینران پروژه کمر بند سبز می باشد میباشد.
جز 22 بند 1 ماده 1 شرایط عمومی قرارداد	محل (ساحه) کار تنگی غارو، اطراف شهرک منشی میر غلام و تپه های قلعه مسلم .
جز 25 بند 1 ماده 1 شرایط عمومی قرارداد	تاریخ آغاز کار از روز صدور مکتوب آغاز کار توسط ریاست فرمایش دهنده مربوطه، محاسبه میگردد.
جز 29 بند 1 ماده 1 شرایط عمومی قرارداد	امور ساختمانی تهیه و نصب سیستم برق سولری با دیوار فنس ساحات (تنگی غارو، کوه های اطراف شهرک منشی میر غلام و تپه های قلعه مسلم

تهیه و نصب سیستم برق سولری با دیوار فنس ساحات (تنگی غارو، کوه های اطراف شهرک منشی میر غلام و تپه های قلعه مسلم)

MAIL/PD/NCB/W/72/98

شرطنامه معیاری تدارکات امور ساختمانی کوچک - اداره تدارکات ملی

تکمیل قسمی عبارت است از: ضرورت نمی باشد.	بند 2 ماده 2 شرایط عمومی قرارداد
1- موافقتنامه؛ 2- نامه قبولی آفر؛ 3- آفر قراردادی؛ 4- شرایط خاص قرارداد؛ 5- شرایط عمومی قرارداد؛ 6- مشخصات تخنیکی؛ 7- نقشه ها؛ 8- بل احجام کاری؛	جز 9 بند 3 ماده 2 شرایط عمومی قرارداد
زبان قرارداد: یکی از زبان های رسمی کشور میباشد.	بند 1 ماده 3 شرایط عمومی قرارداد
قانون نافذ بر این قرارداد قانون تدارکات عامه افغانستان می باشد می باشد.	
سقف قرار داد فرعی برای این قرار داد بسیت (20) فیصد میباشد قراردادی نمی تواند بدون موافقه قبلی اداره الی سقف فوق الذکر تعیین شده قرارداد را به دست دوم یا به قراردادی فرعی وگذار نماید در صورت بروز چنین حالت برخورد قانونی صورت می گیرد.	بند 2 ماده هفت شرایط عمومی قرارداد
جدول کاری قراردادیان دیگر: قابل تطبیق نیست.	بند 1 ماده 8 شرایط عمومی قرارداد

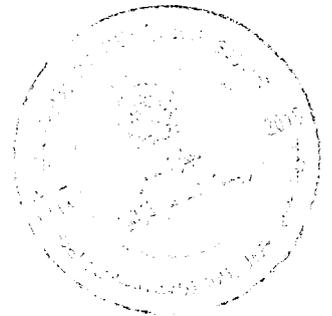

تهیه و نصب سیستم برق سولری با دیوار فنس ساحات (تنگی غارو، کوه های اطراف شهرک منشی میر
MAIL/PD/NCB/W/72/98 غلام و تپه های قلعه مسلم)

672

شرطنامه معیاری تدارکات امور ساختمانی کوچک - اداره تدارکات ملی


<p>نهادیکه از روش حکمیت آن استفاده میگردد مرکز حل و فصل منازعات تجارتي افغانستان {میباشد. محل حکمیت جمهوری اسلامی افغانستان می باشد. در صورتیکه قراردادی خارجی باشد، حکمیت باید در محل بیطرف (نه در افغانستان و نه در کشور قراردادی) صورت میگیرد.</p>	<p>ماده 62 شرایط عمومی قرارداد</p>
<p>ب. کنترل زمان</p>	
<p>قراردادی پلان کاری امور ساختمانی را در جریان 10 روز از تاریخ دریافت نامه قبولی آفر جهت تأیید، ارائه مینماید.</p>	<p>بند 1 ماده 25 شرایط عمومی قرارداد</p>
<p>میعاد میان تجدید برنامه کاری امور ساختمان 30 روز میباشد.</p>	<p>بند 3 ماده 25 شرایط عمومی قرارداد</p>
<p>در صورت که برنامه کاری امور ساختمان ناوقت ارائه گردد، الی ارایه پلان کاری تجدید شده پرداخت مبلغ 100,000 افغانی معطل قرار می گیرد.</p>	
<p>تمدید معیاد قرارداد: هرگاه قرارداد در معیاد از قبل تعیین شده تکمیل شده نتواند و قراردادی در قبال تأخیر معیاد قرارداد مسؤل نباشد، مدیر پروژه می تواند قبل از ختم معیاد قرارداد با ذکر دلایل موجه تمدید معیاد قرارداد را برای مدت مشخص آن پیشنهاد نماید. هر نوع تمدید معیاد قرارداد قبل از ختم معیاد قرارداد که در توافقنامه قرارداد ذکر شده مطابق به طرز العمل تدارکات صورت میگیرد. تمدید معیاد بعد از ختم قرارداد قابل اجرا نیست. تمدید معیاد قرارداد قبل از ختم قرارداد توسط جانبین قرارداد (اداره و قراردادی) بصورت کتبی امضا گردد.</p>	<p>بند 1 ماده 26 شرایط عمومی قرارداد</p>
<p>ج. کنترل کیفیت</p>	
<p>قراردادی مکلف است، حسب هدایت کتبی مدیر پروژه آزمایشات و تست های لازم را انجام دهد. مصارف تمام آزمایشات و تست ها (Quality Control Tests) به دوش قراردادی می باشد</p>	<p>بند 1 ماده 32 شرایط عمومی قرارداد</p>
<p>معیاد تصحیح نواقص (28) روز تقویمی بعد از هدایت انجنیر مراقبت کننده می باشد.</p>	<p>بند 1 ماده 33 شرایط عمومی قرارداد</p>

تهیه و نصب سیستم برق سولری با دیوار فنس ساحات (تنگی غارو، کوه های اطراف شهرک منشی میر
 MAIL/PD/NCB/W/72/98 غلام و تپه های قلعه مسلم)

71

د. کنترل مصرف	
<p>قراردادی مکلف است تا هر نوع تغییرات در احجام کاری را قبل از انجام آن به مدیر پروژه بطور کتبی اطلاع داده و مدیر پروژه را مطلع سازد.</p> <p>در صورت موجودیت اضافه کاری، قبل از انجام آن در ساحه مدیر پروژه مکلف است تا موضوع را با ذکر دلایل موجه به آمر اعطا پیشنهاد نموده و تعدیل احجام (اضافه کاری) مطابق به طرز العمل تدارکات صورت گیرد.</p> <p>بل احجام تجدید شده که شامل (اضافه کاری داخل و یا خارج آفر) باشد همراه با تعدیل قیمت قرارداد توسط طرفین قرارداد (اداره و قراردادی) قبل از انجام کار امضا گردد.</p> <p>تعدیل قرارداد شامل (اضافه کاری، تمدید معیاد) در خلال معیاد قرارداد و قبل از انجام کار صورت گیرد، در غیر آن بعد از انجام کار و یا ختم معیاد قرارداد قابل پرداخت و مجزا نبود و مکلفیت به دوش قراردادی می باشد.</p> <p>مدیر پروژه نمی تواند هیچ نوع تعدیل (افزایش یا کاهش در قیمت قرارداد) به طور خو سرانه اجرا نماید.</p>	<p>بند 1 ماده 37 شرایط عمومی قرارداد</p>
<p>پرداخت های به اساس پیشرفت فیزیکی کار صورت میگیرد.</p> <p>برای انجام پرداخت ها اسناد ذیل نیاز می باشد:</p> <ul style="list-style-type: none"> ▪ صورت حساب (انوائس) شرکت قراردادی ▪ بل احجام کار از احجام کار انجام شده ▪ اندازه گیری کار انجام شده ▪ راپور تست های کنترل و کیفیت کار (Quality Control Tests) ▪ تصدیق مدیر پروژه از کار انجام شده ▪ تصدیق مراقبت کننده از کار انجام شده 	<p>بند 1 ماده 40 شرایط عمومی قرارداد</p>

شرطنامه معیاری تدارکات امور ساختمانی کوچک - اداره تدارکات ملی
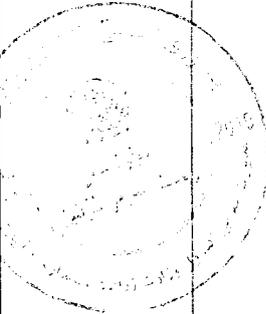
<p>پرداخت ها در پیش پرداخت مجرا می گردد، پرداخت ها به قراردادی در خلال مدت (30) روز بعد از تصدیق صورت حساب ارائه شده توسط اداره صورت می گیرد.</p> <p>1. پرداخت بعد از تکمیل کار نظر به فیصدی بعد از ارائه گزارش از جانب فرمایش گیرنده و تصدیق نماینده وزارت زراعت، آبیاری و مالداری پرداخته میشود.</p> <p>2. پول فرمایش گیرنده در چهار قسط پرداخته میشود که در قسط اول 25 فیصد بعد از 25 فیصد تکمیل کار، در قسط دوم 25 فیصد بعد از 50 فیصد تکمیل کار، در قسط سوم 25 فیصد بعد از 75 فیصد تکمیل کار، و در قسط چهارم 25 فیصد بعد از 100 فیصد تکمیل کار پرداخته میشود.</p> <p>پرداخت های فوق در جریان کار قرار فوق در مقابل گزارشات پیشرفت کار انجام شده بعد از تصدیق مراقبت کننده از جانب فرمایش دهنده صورت میگیرد.</p>	<p>بند 1 ماده 41 شرایط عمومی قرارداد</p>
<p>قرارداد مطابق ماده 47 شرایط عمومی قرارداد قابل تعدیل نیست" و معلومات ذیل در مورد ضرایب "قابل تطبیق نیست"</p> <p>ضرایب تعدیل قیم قرارداد میباشند:</p> <p>برای واحد پول افغانی:</p> <p>ضریب A: فیصدی عنصر غیر قابل تعدیل {رقم به ارقام و حروف درج گردد} میباشد.</p> <p>ضریب B: فیصدی عنصر قابل تعدیل {رقم به ارقام و حروف درج گردد} میباشد.</p> <p>به واحد پول { واحد پولی درج گردد}:</p> <p>ضریب A: فیصدی عنصر غیر قابل تعدیل {رقم به ارقام و حروف درج گردد} میباشد.</p> <p>ضریب B: فیصدی عنصر قابل تعدیل {رقم به ارقام و حروف درج گردد} میباشد.</p> <p>شاخص 1 به واحد پول افغانی {شاخص درج گردد} می باشد.</p> <p>شاخص 1 به واحد پولی بین المللی مشخص شده {شاخص درج گردد} می باشد.</p> <p>{این شاخص ها توسط قراردادی پیشنهاد و از جانب اداره تأیید میگردد}</p> <p>شاخص 1 اسعار به استثنای واحد پول افغانی اسعار مشخص شده بین المللی {شاخص درج گردد} میباشد.</p> <p>{این شاخص ها توسط قراردادی پیشنهاد و از جانب اداره تأیید میگردد}</p>	<p>بند 1 ماده 45 شرایط عمومی قرارداد</p> 

تهیه و نصب سیستم برق سولری با دیوار فنس سازهات (تنگی غارو، کوه های اطراف شهرک منشی میر
MAIL/PD/NCB/W/72/98 غلام و تپه های قلعه مسلم)

67

<p>بند 2 ماده 46 شرایط عمومی قرارداد</p> <p>فیصدی تناسب پرداخت های تأمینات 10٪ ده فیصد میباشد. تأمینات، بعد از تکمیل کامل قرارداد از جانب قرارداد دای یا ختم معیاد گرنتی، زرائتی و رفع نواقص و صدور تصدیق نامه ختم قرارداد از جانب اداره به قراردادی مسترد می گردد</p>	
<p>بند 1 ماده 47 شرایط عمومی قرارداد</p> <p>اندازه جریمه تاخیر (0.10) فیصد قیمت مجموعی قرارداد در مقابل هر روز تاخیر می باشد. حد اکثر رقم پولی جریمه تاخیر یا غیابت الی (10) فیصد قیمت مجموعی قرارداد می باشد. در صورتیکه مقدار جریمه تاخیر وضع شده بالغ بر 10 فیصد قیمت مجموعی قرارداد گردد، قرارداد مطابق ماده 57 شرایط عمومی قرارداد فسخ میگردد، در صورت توافق به تکمیل امور ساختمانی بشکل قسمت وار جریمه تاخیر برای هر قسمت قابل وضع می باشد.</p>	
<p>بند 1 ماده 49 شرایط عمومی قرارداد</p> <p>پیش پرداخت الی (10٪ قیمت قرارداد بوده) در مقابل تضمین بانکی غیرمشروط پرداخت میگردد. معیاد اعتبار تضمین پیش پرداخت الی ختم معیاد قرار داد می باشد، پیش پرداخت 30 روز بعد از امضا قرارداد و ارائه تضمین پیش پرداخت صورت گرفته می تواند.</p> <p>1. پیش پرداخت مطابق به شرایط خاص قرارداد الی 30 فیصد صورت گرفته می تواند. 2. تضمین پیش پرداخت دواطلب مطابق پیشرفت فیزیکی کار آزاد ساخته می شود.</p> <p>✓ هرگاه تضمین پیش پرداخت برای 30 فیصد ارائه گردد در مقابل هر ده فیصد پیشرفت فیزیکی کار 3 فیصد از تضمین پیش پرداخت آزاد ساخته خواهد شد.</p> <p>✓ هرگاه تضمین پیش پرداخت برای 20 فیصد ارائه گردد در مقابل هر ده فیصد پیشرفت فیزیکی کار 2 فیصد از تضمین پیش پرداخت آزاد ساخته خواهد شد.</p> <p>✓ هرگاه تضمین پیش پرداخت برای 10 فیصد ارائه گردد در مقابل هر ده فیصد پیشرفت فیزیکی کار 1 فیصد از تضمین پیش پرداخت آزاد ساخته خواهد شد.</p> <p>اداره این حق را برای خود محفوظ می دارد تا در حالات خاص حسب لزوم دید و حکم آمر اعطا، برابر با پیشرفت فیزیکی کار مقدار تضمین پیش پرداخت را آزاد سازد.</p>	

شرطنامه معیاری تدارکات امور ساختمانی کوچک - اداره تدارکات ملی

<p>مبلغ تضمین اجرا (پنج (5) فیصد مجموع قرارداد میباشد. تضمین اجرا به شکل ضمانت بانکی غیرمشروط.</p>	<p>بند 1 ماده 50 شرایط عمومی قرارداد</p>
<p>هـ ختم قرارداد</p>	
<p>ارائه نقشه ها و یا رهنمود های عملیاتی و مراقبت 30 روز بعد از اصدار سند تصدیق تکمیل کار می باشد.</p>	<p>بند 1 ماده 56 شرایط عمومی قرارداد</p>
<p>در صورت عدم ارائه نقشه ها و یا رهنمود های عملیاتی و مراقبت به تاریخ مشخص شده بند 1 ماده 58 شرایط عمومی قرارداد، مبلغ (50000) از پرداخت اخیر قراردادی کسر می نماید</p>	<p>بند 2 ماده 56 شرایط عمومی قرارداد</p>
<p>حد اکثر تاخیر 100 صد روز میباشد. تعداد روز ها باید در مطابقت به بند 1 ماده 49 جریمه تأخیر شرایط خاص قرارداد می باشد.</p>	<p>جز 6 بند 2 ماده 57 شرایط عمومی قرارداد</p>
<p>فیصدی قابل تطبیق به ارزش کار امور ساختمان تکمیل نشده که بیانگر مصارف اضافی به اداره جهت تکمیل کار امور ساختمانی مطابق بند 2 حکم 109 طرز العمل تدارکات: اداره تدارکاتی، کار باقیمانده را طی مراحل پروسه جدید در میعاد اعتبار قرارداد اولی فراهم و تفاوت قیمت آنرا از قراردادی اولی به عنوان جبران خساره حصول می نماید.</p>	<p>بند 1 ماده 59 شرایط عمومی قرارداد</p>



تهیه و نصب سیستم برق سولری با دیوار فنس ساحات (تنگنی غارو، کوه های اطراف شهرک منشی میر
MAIL/PD/NCB/W/72/98 غلام و تپه های قلعه مسلم)

669

قسمت ششم: مشخصات تخنیکي و شرایط اجرا

یادداشت‌ها در مورد مشخصات عمومی

از این یادداشت صرف جهت ترتیب مشخصات تخنیکي شرطنامه توسط داوطلب می باشد این معلومات در اسناد نهایی شامل نمی باشند؛

مشخصات تخنیکي واضح و دقیق یک پیش شرط ارائه آفر بمسرت واقعی و رقابتی بدون شروط و انحراف از جانب داوطلبان میباشد. در داوطلبی باز داخلی، مشخصات تخنیکي طوری ترتیب گردد تا سبب ایجاد رقابت بیشتر گردیده و توضیحات واضح طرز کار، مواد خام، و انجام امور ساختمان تدارک شده را داشته باشد. این صرف بخاطر اطمینان اقتصادی، مشمریت و منصفانه بودن که سبب ارائه آفر جوانگو و تسهیل پروسه ارزیابی آفر گردد، می باشد.

مشخصات تخنیکي بیانگر اینکه تمام اجناس و مواد خام ترکیب شده کار امور ساختمان جدید، غیرمستعمل، آخرین یا جدیدترین مودلهای فعلی، و شامل تمام پیشرفت های اخیر در طرح و دیزاین مواد باشد. مگر اینکه در قرارداد طور دیگری تذکر رفته باشد.

مشخصات تخنیکي از پروژه های مشابه قبلی قابل استفاده میباشد. اکثر مشخصات تخنیکي که برای اجرای قرارداد امور ساختمانی مناسب باشد، از جانب اداره یا انجنیر تحریر میگردد. مشخصات تخنیکي معیاری با کاربرد فراگیر تمام سکتور ها وجود ندارد. اما اصول و عرف یا بر جا موجود در این اسناد منعکس گردیده است.

معیاری سازی مشخصات تخنیکي برای کار امور ساختمان تکراری با شرایط مرتبط در سکتور های دولتی چون شاه راه ها، بنادر، قطار آهن، مسکن شهری، آبیاری، و تامین آب سبب صرفه جویی در تدارکات عامه میگردد. مشخصات تخنیکي عمومی شامل طرز کار، مواد و تجهیزات که معمولاً در امور ساختمان استفاده میگردد، میباشد. ضروری نیست تا در هر قرارداد امور ساختمان مشخص استفاده گردد. هرگونه حذف یا ضمیمه در امور ساختمان مشخص، بر وفق مشخصات تخنیکي عمومی باشد. مشخصات تخنیکي عمومی مشخصات اند که توسط وزارت های سکتوری/انهاد های مسلکی در افغانستان و یا توسط سازمان بین المللی استاندارد (ISO) صادر شده باشد.

توجه داشت که مشخصات تخنیکي ترتیب شده محدود نباشد. مشخصات تخنیکي تهیه شده از نهاد های داخلی یا بین المللی مبین این باشد که اجناس، مواد و طرز کار مطابق مشخصات تخنیکي بوده و مشخصات تخنیکي معادل یا بالاتر از عبارات ذکر شده، قابل قبول میباشد. جهت تطبیق، ماده نمونوی ذیل در شرایط خاص یا مشخصات تخنیکي درج گردد.

معادل بودن معیار ها و کود ها

در صورتیکه از معیارات و کود های خاص جهت تهیه اجناس و خدمات، انجام یا آزمایش امور ساختمان اشاره شده باشد، آخرین ویرایش معیارات مناسب تحت این قرارداد قابل تطبیق میباشد. مگر اینکه صریحاً طور دیگری تذکر رفته باشد. هرگاه معیارات و کود ها از نهاد های جمهوری اسلامی افغانستان یا از کشور یا منطقه خاص باشد، معیار های دیگر معادل یا بالاتر از آن مشروط بر توافق کتبی و بررسی قبلی مدیر پروژه، قابل قبول می باشد. قراردادی، تفاوت میان معیار های مشخص شده و معیار های بدیل پیشنهاد شده را بصورت واضح کتبی ارائه و در جریان (28) روز قبل از توافق کتبی مدیر پروژه، آن را به مدیر پروژه تسلیم می نماید. در صورتیکه انحراف پیشنهاد شده توسط قراردادی بصورت قابل ملاحظه معادل یا بالاتر از کیفیت مشخص شده نباشد، قراردادی معیار های مشخص شده اسناد داوطلبی را برآورده نماید.

تهیه و نصب سیستم برق سولری با دیوار فنس ساحات (تننگی غارو، کوه های اطراف شهرک منشی میر
MAIL/PD/NCB/W/72/98 غلام و تهیه های قلعه مسلم)

قسمت ششم: مشخصات و شرایط اجراء

قسمت هفتم نقشه ها

ضمم میباشد

یادداشت ها و نقشه ها	لیست نقشه ها درج گردید
نقشه های واقعی مسئول پلان ساخته به این بخش با در دسترس حداکثره ضمیمه شود	
نقشه ها دارای تاریخ شماره و شماره تجدید شده میباشد	



تهیه و نصب سیستم برق سولری با دیوار فنس ساحات (تنگی غارو، کوه های اطراف شهرک منشی میر
MAIL/PD/NCB/W/72/98 غلام و تپه های قلعه مسلم)

667

قسمت هشتم بل احجام کار^{۱۲}

یادداشت ها در مورد بل احجام کار

ضمیمه میباشند

این یادداشت صرف معلومات برای ترتیب بل احجام کار به اداره بوده و در اسناد نهایی شامل نمیگردد.

اهداف

اهداف بل احجام کار عبارت اند از:

- 1- ارائه معلومات کافی مقدار امور ساختمان قابل اجرا که سبب تهیه آفر بشکل مشمر و درست از جانب داوطلب میگردد؛
- 2- ارائه بل احجام کار قیمت گذاری شده جهت ارزیابی امور ساختمان اجرا شده در صورت عقد قرارداد.

برای بدست آوردن اهداف فوق، امور ساختمان به شکل اقلام در بل احجام کار با جزئیات کافی ارائه میگردد. همچنان امور ساختمان با تفکیک بخش ها یا امور ساختمان با ماهیت مشابه که در ساحات مختلف، شرایط مختلف انجام و سبب بررسی مصارف از جهات مختلف میگردد، صورت گیرد.

با در نظر داشت نیاز فوق، طرح و محتوای بل احجام کار باید تا حد ممکن ساده و خلاصه باشد.

جدول مزد کار

جدول کار روزانه صرف زمانی شامل میگردد که احتمال امور ساختمان پیش بینی نشده بیرون از بل احجام کار بیشتر باشد. جهت بررسی واقعی بودن نرخ ارائه شده داوطلب در بل احجام کار، جدول کار روزانه مرکب از موارد ذیل میباشند:

- 1- لست بخش های مختلف نیروی کار، مواد و تاسیسات امور ساختمان که به آن روز کار نرخ داده شده یا قیمت ها درج میگردد، با بیانیه شرایط پرداخت امور ساختمان به قراردادی
- 2- مقدار اسمی برای هر قلم کار روزانه که از جانب هر داوطلب به نرخ کار روزانه قیمت گذاری میگردد.

مبالغ احتمالی

یک مبلغ احتمالی عمومی برای شرایط احتمالی فزینی (افزایش مقدار) در بل احجام کار شامل میگردد.

همچنان هزینه احتمالی برای افزایش ممکن قیمت منحنی مبلغ احتمالی در بل احجام کار قیمت گذاری شده ارائه میگردد.

شامل نمودن مبلغ احتمالی سبب تسهیل تصویب بودجه و جلوگیری از درخواست دورانی برای نیاز های آینده میگردد.

در صورت استفاده مبلغ احتمالی (Contingency Allowance) روش استفاده و مقام با صلاحیت منظور کننده آن که معمولاً مدیر پروژه میباشند، در شرایط خاص قرارداد ذکر میگردد.

^{۱۲} در قرارداد های بالذکر، بل احجام کار صرف جهت ارائه معلومات بوده و الزام آور نمیباشند. برای معلومات ترتیب میشود و وابسته به قرارداد نیست. جنرال تعالیت ها ترتیب تدارکات تهیه گردیدم و اسناد مربوط به هزار داد میباشند.


تهیه و نصب سیستم برق سولری با دیوار فنس ساحات (تنگی غار و، کوه های اطراف شهرک منشی میر
MAIL/PD/NCB/W/72/98 غلام و تپه های قلعه مسلم)

تصحیح اشتباهات محاسباتی

هرگاه اشتباه محاسباتی توسط داوطلب در قیمت فی واحد یا قیمت مجموعی صورت گرفته باشد، داوطلب می تواند قبل از تسلیمی آفر آنرا تصحیح و هر تصحیح توسط شخص با صلاحیت که آفر را امضا نموده، امضا گردد. بل احجام کار توام با بیانیه ذکر مقدار مجموعی اصلاحات وارده در بل احجام کار قیمت گذاری شده، ارائه میگردد.

اداره یادداشت ذیل را در هر بل احجام کار ذکر می نماید:

این بل احجام کار در برگیزنده، شماره به ارقام و حروف درج گردد. اصلاحات محاسباتی بوده و توسط شخص با صلاحیت که آفر را امضا نموده، امضا گردیده است.

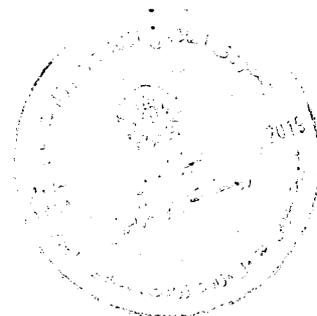

تهیه و نصب سیستم برق سولری با دیوار فنس ساحات (تندگی غارو، کوه های اطراف شهرک منشی میر
MAIL/PD/NCB/W/72/98 غلام و تپه های قلعه مسلم)

فورمه های معمولی قابل قبول تضمین آفر، اجرا و پیش پرداخت ارائه گردیده است. داوطلبان فورمه های تضمین اجرا و پیش پرداخت را در این فورمه خانه بزرگ نمی نمایند. تنها همانند سایر داوطلب برنده این دو فورمه را ارائه نمی نمایند.

تضمین آفر: تضمین بانکی

فورمه امور ساختمان کوچک/05

بانک: نام و آدرس بانک درج گردد.

ذینفع: نام و آدرس اداره درج گردد.

تاریخ: روز، ماه و سال تسلیمی آفر درج گردد.

شماره تضمین بانکی آفر/شماره درج گردد.

اطلاع یافتیم که نام کامل داوطلب درج گردید، منبع به نام "داوطلب" آفر خود که به تاریخ تاریخ درج گردید، برای اجرای نام قرارداد درج گردید، تحت اعلان تدارکات شماره /شماره اعلان تدارکات درج گردید، به شما ارائه نموده است.

برعلاوه می دانیم که مطابق شرایط شما، آفر باید همراه با تضمین آفر ارائه گردد.

بر اساس درخواست داوطلب، ما نام بانک درج گردید، بدینوسیله به صورت قطعی تعهد میسپاریم که بدون تعلل، مبلغ مجموعی مبلغ به حروف و ارقام درج گردید، را بعد از دریافت اولین تقاضای تحریری شما در صورت که داوطلب مرتکب اعمال ذیل گردیده باشد، بپردازیم:

(1) تغییر یا انصراف از آفر در میعاد اعتبار آفر و بعد از انقضای مدت معینه تسلیمی آفر؛

(2) انکار داوطلب از پذیرش تصحیح اشتباهات حسابی در جدول قیمت های ارائه شده در آفر؛

(3) اجتناب از عقد قرارداد، مطابق مندرجات شرطنامه و مطالبه پیشنهاد از طرف داوطلب برنده؛

(4) فراهم نکردن تضمین اجرای قرارداد مطابق مندرجات شرطنامه از طرف داوطلب برنده؛

(5) در صورت محرومیت داوطلب به دلیل تخطی در این داوطلبی مطابق حکم ماده چهارم و نهم این قانون.

این ضمیمه در حالات ذیل فاقد اعتبار خواهد شد:

(6) در صورتیکه داوطلب برنده باشد به محض دریافت کاپی های قرارداد امضا شده توسط داوطلب و فراهم سازی تضمین

اجرا طبق دستورالعمل برای داوطلبان؛ یا

(7) در صورتیکه داوطلب برنده نباشد، به محض (1) امضای قرارداد با داوطلب برنده؛ یا (2) 28 روز بعد از ختم میعاد اعتبار

آفر به شمول میعاد تمدید مدت اعتبار آفر /تاریخ ختم آفر درج گردید.

در نتیجه، هرگونه تقاضا برای پرداخت تحت این تضمین باید توسط ما قبل از میعاد فوق دریافت شده باشد.

تهیه و نصب سیستم برق سولری با دیوار فنس ساحات (تنگی غارو، کوه های اطراف شهرک منشی میر

MAIL/PD/NCB/W/72/98 غلام و تپه های قلعه مسلم)

شرطنامه معیاری تدارکات امور ساختمانی کوچک - اداره تدارکات ملی

این تضمین تابع مقررہ منتشرہ شماره 785 اطاق تجارت بین المللی میباشد.

امضا: / امضای مسئول مربوط درج گردد /

مهر: / مهر گردد /

اظہار نامہ تضمین آفر
فورمہ امور ساختمانی کوچک / 06

شماره اعلان تدارکات: / شماره اعلان تدارکات درج گردد /
شماره شرطنامه داوطلبی: / شماره داوطلبی درج گردد /
شماره آفر بدیل: / در صورتیکہ این آفر بدیل باللہ شماره مشخصہ این درج گردد /
تاریخ: / روز، ماہ و سال تسلیمی آفر درج گردد /

بہ: / نام مکمل ادارہ درج گردد /

ما اشخاصیکہ در زیر امضا نمودیم، اظہار مینمائیم کہ:

ما میدانیم کہ، طبق شرایط شما، آفر باید ہمراہ با اظہارنامہ تضمین آفر ارائه گردد.

ما می پذیریم کہ در صورت نقض وجایب مان تحت شرایط آفر ما از عقد قرارداد با ادارہ برای مدت / تعداد مثال درج گردد / سر از / تاریخ درج گردد / محروم گردیم. وجایب داوطلب تحت این آفر شامل موارد ذیل می باشد:

- 1- ارائه معلومات نادرست در مورد اہلیت داوطلب؛
- 2- تغییر یا انصراف در ميعاد اعتبار آفر و بعد از انقضای مدت معینہ تسلیمی آفر؛
- 3- انکار داوطلب از پذیرش تصحیح اشتباهات حسابی در جدول قیمت های ارائه شدہ در آفر؛
- 4- اجتناب از عقد قرارداد، مطابق مندرجات شرطنامہ و مطالبہ پیشنهاد از طرف داوطلب برندہ؛
- 5- فراہم نکردن تضمین اجرای قرارداد مطابق مندرجات شرطنامہ از طرف داوطلب برندہ.

این اظہار نامہ تضمین آفر در صورت برندہ شدن ما و تسلیمی تضمین اجرای قرارداد و امضای قرار داد با داوطلب برندہ و یا 28 روز بعد از ختم ميعاد اعتبار آفر مان فاقد اعتبار می گردد.

امضا: / امضای شخصی کہ صلاحیت امضای این اظہار نامہ را دارد /

دارای صلاحیت امضای این اظہار نامہ از طرف: / نام داوطلب درج گردد /

تہیہ و نصب سیستم برق سولری با دیوار فنس ساحات (تنگگی غارو، کوه های اطراف شہرک منشی میر
MAIL/PD/NCB/W/72/98 غلام و تپہ های قلعہ مسلم)

شرطنامه معیاری تدارکات امور ساختمانی کوچک - اداره تدارکات ملی

تاریخ: روز، ماه و سال درج گردد

مهر: مهر گردد

یادداشت: در صورت شرکت مشترک، این اظهارنامه تضمین افرانده به نام تمام شرکا افرانده گردد

تضمین اجرا بانکی (غیر مشروط)

فورمه امور ساختمان کوچک/07

بانک: نام و آدرس بانک درج گردد

ذینفع: نام و آدرس اداره درج گردد

تاریخ: روز، ماه و سال تسلیمی افرانده درج گردد

شماره تضمین بانکی افرانده شماره درج گردد

به اساس درخواست داوطلب برنده بانک، این فورمه را مطابق رهنمود ارائه شده ختم بفرمایید

اطلاع حاصل نمودیم که نام تکمیل قراردادی درج گردد، که منبع بنام "قراردادی" یاد می شود، قرارداد شماره شماره قرارداد درج گردد مؤرخ روز، ماه و سال درج گردد را که منبع بنام قرارداد یاد می شود با اداره محترم شما بمنظور انجام نام قرارداد و توضیح مختصر امور ساختمانی درج گردد عقد می نماید.

علاوه بر آن، ما میدانیم که طبق شرایط این قرارداد، تضمین اجراء نیز لازم می باشد.

به درخواست قراردادی، ما تعهد می نمائیم که بدون چون و چرا مبلغ مبلغ به حروف و ارقام درج گردد را بمجرد دریافت اولین تقاضای کتبی شما که نشان دهنده تخطی قراردادی از شرایط مندرج قرارداد باشد، بدون ارائه دلایل و زمینه های ارسال تقاضا از جانب شما بپردازیم.

این تضمین (28) روز بعد از تسلیمی تصدیقنامه تسلیمی امور ساختمان به ما یا الی تاریخ روز، ماه و سال درج گردد هر کدام که اول صورت گیرد، اعتبار دارد و هر نوع تقاضا برای پرداخت مطابق این تضمین باید قبل از تاریخ متذکره به دفتر بانک تسلیم داده شود.

این تضمین تابع مقرره منتشره شماره 785 اطاق تجارت بین المللی، به استثنای فقره 2 ماده 20 (الف) آن میباشد.

امضاء نام و وظیفه نماینده با صلاحیت بانک و اکمال کننده درج گردد

مهر بانک

مهر اکمال کننده

¹⁸ تضمین کننده (بانک) مبلغ که بیانگر فیصدی قیمت قرارداد را که به اسعار قرارداد یا قابل تبادل قابل قبول اداره، تبدیل شده درج مینماید؛
¹⁹ این تاریخ (28) روز بعد از تاریخ تخمینی تکمیل میباشد. اداره توجه باید داشت که در موقع تمدید میعاد تکمیل امور ساختمان، تمدید این تضمین را از بانک بصورت کتبی قبل از ختم اعتبار تضمین اجرا درخواست نماید. جهت تهیه این تضمین، اداره یادداشت زیر را در قسمت آخر پاراگراف این فورمه درج مینماید: "تضمین کننده (بانک) به یک تمدید زمان برای مدت (6) ماه یا (1) سال در مقابل درخواست کتبی اداره قبل از ختم اعتبار تضمین، موافقه مینماید"

تهیه و نصب سیستم برق سولری با دیوار فنس ساحات (تنگی غارو، کوه های اطراف شهرک منشی میر

MAIL/PD/NCB/W/72/98 غلام و تپه های قلعه مسلم)

تضمین پیش پرداخت: تضمین بانکی

فورمه امور ساختمان کوچک/08

به اساس درخواست داوطلب برنده بانک این فورمه را مطابق رهنمود ارائه شده خانۀ برقی می نمایاند

بانک: نام و آدرس بانک درج گردد

ذینفع: نام و آدرس اداره درج گردد

تاریخ: روز، ماه و سال تسلیمی قرارداد درج گردد

شماره تضمین بانکی آفر شماره درج گردد

ما نام قانونی و آدرس بانک درج گردد، اطلاع حاصل نمودیم که نام و آدرس قرارداد درج گرداند، که منبع نام "قراردادی" یاد می شود، قرارداد شماره / شماره قرارداد درج گردد، مؤرخ / روز، ماه و سال درج گردد، را که منبع نام قرارداد یاد می شود با اداره محترم شما بمنظور اجرای امور ساختمان / نام قرارداد توضیح مختصر امور ساختمانی درج گردد عقد نماید.

علاوه برآن، ما میدانیم که طبق شرایط این قرارداد، پیش پرداخت در مقابل تضمین پیش پرداخت صورت میگیرد.

به درخواست قراردادی، تعهد می نمایم که بدون چون و چرا مبلغ / مبلغ به حروف و ارقام درج گردد، را بمجرد دریافت اولین تقاضای کتبی شما که نشان دهنده تخطی قراردادی ناشی از استفاده پیش پرداخت برای اهداف غیر از مصارف تجهیز صورت گرفته باشد، به شما بپردازیم.

این یک شرطی است برای تهیه هر نوع مطالبه و پرداخت تحت این ضمانت طوریکه پیش پرداخت متذکره فوق باید توسط قراردادی به حساب نمبرش دریافت شده باشد / شماره و محل حساب درج گردد

مبلغ این تضمین بصورت تدریجی به اندازه باز پرداخت پیش پرداخت توسط قراردادی که در کاپی بیانیۀ موقت یا تصدیقنامه پرداخت از آن تذکر و به ما ارائه گردیده، کم میگردد. این تضمین بمجرد دریافت کاپی تصدیقنامه پرداخت که بیانگر اینکه (80) فیصد قیمت قرارداد برای پرداخت تصدیق گردیده، یا به تاریخ / روز، ماه و سال / درج گردد، فاقد اعتبار میگردد.

این تضمین تابع مقررۀ منتشره شماره 785 اطلاق تجارت بین المللی، میباشد.

امضا نماینده با صلاحیت / جلد گردد

مهر بانک

²⁰ این تاریخ (28) روز بعد از تاریخ تخمینی تکمیل میباشد. اداره توجه باید داشت که در موقع تمدید میعاد تکمیل امور ساختمان، تمدید این تضمین را از بانک بصورت کتبی قبل از ختم اعتبار تضمین اجرا درخواست نماید. جهت تهیه این تضمین، اداره یادداشت زیر را در قسمت آخر پراگراف این فورمه درج مینماید: "تضمین کننده (بانک) به یک تمدید زمان برای مدت که نباید بیشتر از (6) ماه یا (1) سال در مقابل درخواست کتبی اداره قبل از ختم اعتبار تضمین، موافقه مینماید"

تهیه و نصب سیستم برق سولری با دیوار فنس ساحات (تنگی غار و، کوه های اطراف شهرک منشی میر
MAIL/PD/NCB/W/72/98 غلام و تپه های قلعه مسلم)

فورمه موافقتنامه قرارداد

فورمه امور ساختمانی کوچک/09

لر در این موافقتنامه قرارداد هرگونه تصحیح یا تعدیل از اثر اصلاح اشتباهات محاسباتی مطابق ماده 28 دستور العمل برای داوطلبان، تعدیل قیمت در جریان پروسه ارزیابی مطابق بند 3 ماده 16 دستور العمل برای داوطلبان، انتخاب آفر بدیل مطابق ماده 18 دستور العمل برای داوطلبان، انحرافات قابل قبول مطابق ماده 27 دستور العمل برای داوطلبان، یا تغییرات دیگری موافقه شده دوطرف مجاز در شرایط عمومی قرارداد چون تغییر کارمندان کلیدی، قراردادی های فرعی، جدول بندی، و امثال آن شامل می باشد.

این موافقتنامه به تاریخ {سال، ماه و روز درج گردید} میان {نام و آدرس اداره درج گردید} و {نام و آدرس داوطلب برنده درج گردید} عقد گردیده است.

اداره آفر داوطلب برنده را جهت اجرا، تکمیل و رفع هرگونه نواقص ناشی از اجراءات در قرارداد {نام و شماره تخصیص قرارداد درج گردید} پذیرفته و قراردادی قرارداد متذکره را اجرا می نماید.

این موافقتنامه موارد ذیل را در بر می گیرد:

1. کلمات و اصطلاحات شامل این موافقتنامه عین معنی را افاده می نمایند که بترتیب در شرایط قرارداد به آن نسبت داده می شوند، آنها تشکیل دهنده و بخشی از این موافقتنامه تلقی میگردند.
2. قراردادی در مقابل پرداخت اداره تعهد می نماید که قرارداد امور ساختمان را اجرا، تکمیل و هرگونه نواقص را مطابق شرایط این قرارداد رفع می نماید.
3. اداره نیز تعهد می نماید که قیمت قرارداد یا دیگر مبلغ قابل پرداخت تحت شرایط این قرارداد را در مقابل اجرا، تکمیل، و رفع نواقص امور ساختمان در زمان و شیوه مشخص شده در این قرارداد پرداخت نماید.
4. طرف های شاهد که سبب تشکیل این موافقتنامه گردیده اند:

{خانه بری گردید}

مهر در حضور

{خانه بری گردید}

امضا، مهر، و تسلیم گردید

{خانه بری گردید}

در حضور

{امضا توسط نماینده یا صلاحیت اداره}

امضا الزام آور اداره:

{امضا توسط نماینده یا صلاحیت قراردادی}

امضا الزام آور قراردادی:

64

فورمه معیاری برای دعوتنامه داوطلبی

دعوت به داوطلبی

جمهوری اسلامی افغانستان

وزارت زراعت، آبیاری و مالداری

نام پروژه: تهیه و نصب سیستم برق سولری با دیوار فنس ساحات (تنگی غارو، کوه های اطراف شهرک منشی میرغلام و تپه های قلعه مسلم

کود نمبر: MAIL/PD/NCB/W/71/98

1. این دعوتنامه برای داوطلبی به تعقیب پلان عمومی تدارکاتی سالانه توسط ریاست تهیه و تدارکات برای سال 1397 ترتیب شده است.

2. ریاست تهیه و تدارکات از تمام داوطلبان دارای اهلیت و واجد شرایط دعوت بعمل می آورد تا آفرهای مربوطه خویش را برای تهیه و نصب سیستم برق سولری با دیوار فنس ساحات (تنگی غارو، کوه های اطراف شهرک منشی میرغلام و تپه های قلعه مسلم ارائه نمایند.

میعاد تحویل و تکمیل امور ساختمانی ۲ ماه تقویمی میباشد.

3. پروژه داوطلبی از طریق داوطلبی باز ملی طبق قانون تدارکات عامه و متعدد المالها و برای تمام داوطلبان از منابع و کشور های واجد شرایط طوریکه در شرطنامه تعریف شده است، راه اندازی خواهد شد.

4. داوطلبان علاقمند واجد شرایط میتوانند معلومات بیشتر را از میر محمد مونس "حسینی" شماره تلفون 0782169779 ، ایمیل: sayedmonishossaini@gmail.com و برای دریافت شرطنامه به امریت امور ساختمانی ریاست تهیه و تدارکات، وزارت زراعت، آبیاری و مالداری مراجعه نمایند.

5. شرایط اهلیت شامل (به قسمت های ذکر شده در شرایط برای داوطلبان، مراجعه گردد) یک حد ترجیح برای قرارداد ها و شرکت های مشترک قابل اجراء نخواهد بود.

6. یک مجموعه مکمل شرطنامه به دري توسط داوطلبان با ارائه یک درخواست تحریری همراهی جواز شرکت به آدرس ریاست تهیه و تدارکات وزارت زراعت، آبیاری و مالداری.

7. آفرها باید به آدرس ذیل به ساعت 9:45 قبل از ظهر به وقت کابل مورخ ۱۱ دعوت سال 1397 تحویل داده شود. داوطلبی الکترونیکی مجاز نیست. آفرهای ناوقت رسیده رد خواهند شد. آفرها صورت طبیعی در حضور داشت داوطلبان یا نماینده های آنها که خواهان حضور فزینگی ریاست تهیه و تدارکات ملزوم، وزارت زراعت، آبیاری و مالداری، جمال مینه، چهاراهی کارته سخی، کابل، افغانستان. 10:00 قبل از ظهر به وقت کابل 11 حوت سال 1397 گشوده خواهند شد.

8. تمام آفرها باید همراه با یک تضمین آفر (تضمین بانکی) مبلغ (360,000) افغانی باشد.

9. آدرس به منظور تسلیمی آفر عبارت است ریاست تهیه و تدارکات، وزارت زراعت، آبیاری و مالداری، جمال مینه، چهاراهی کارته سخی، کابل، افغانستان.

10. شرووع معلومات شامل در این دعوت به داوطلبی در صورت تفاوت با احکام دستورالعمل برای داوطلبان قسمت 1 شرطنامه جایگزین شده میتواند.

تهیه و نصب سیستم برق سولری با دیوار فنس ساحات (تنگی غارو، کوه های اطراف شهرک منشی میرغلام و تپه های قلعه مسلم) MAIL/PD/NCB/W/72/98



د افغانستان اسلامي جمهوریت
د کرنې، اوبو لگولو او مالدارۍ وزارت
جمهوری اسلامی افغانستان
وزارت زراعت، آبیاری و مالدارۍ



Islamic Republic of Afghanistan
Ministry of Agriculture, Irrigation and Livestock

معینیت مالی و اداری
ریاست تهیه و تدارکات
آمریت تدارکات امور ساختمان
مدیریت عمومی تدارکات ساختمان

تاریخ: ۱۴ / ۱۱ / ۱۳۹۷

شماره: (۳۱۲)

به روزنامه محترم هشت صبح!

لطفاً متن ذیل را از طریق روزنامه بنشر بسپارید.

« دعوت به داوطلبی روش باز داخلی »

شماره دعوت به داوطلبی MAIL/PD/NCB/W/72/98

ریاست تهیه و تدارکات وزارت زراعت، آبیاری و مالدارۍ از تمام داوطلبان واجد شرایط دعوت مینماید تا در پروسه داوطلبی تهیه و نصب سیستم برق سولری با دیوار فنس ساحات (تنگی غارو، کوه های اطراف شهرک منشی میرغلام و تپه های قلعه مسلم ولایت کابل اشتراک نموده شرطنامه مربوطه را در فلش دسک (حافظه) بطور رایگان از آمریت تدارکات امور ساختمانی یا از وب سایت اداره تدارکات ملی (www.npa.gov.af) بدست آورده، آفر های خویش را مطابق شرایط مندرج شرطنامه و طبق قانون و طرز العمل تدارکات طور سربسته از تاریخ نشر اعلان الی ۱۱ حوت سال ۱۳۹۷ ساعت ۹:۴۵ قبل از ظهر به تعمیر عقب منابع بشری دفتر جلسات ریاست تهیه و تدارکات، ارایه نمایند. آفر های ناوقت رسیده و انترنیته قابل پذیرش نمیباشد.

تضمین آفر بصورت تضمین خط بانکی مبلغ (360,000.00) سه صد شصت هزار افغانی بوده و جلسه آفرگشایی بتاريخ معینه ساعت ۱۰:۰۰ قبل از ظهر در اتاق جلسات آفرگشایی ریاست تهیه و تدارکات تدویر میگردد.

با احترام
محمد شاه "ساجد"
رئیس تهیه و تدارکات

کاپی به:
مدیریت پلان جهت نشر در ویب سایت وزارت
دوسیه مربوطه

۶۶۳



د افغانستان اسلامي جمهوریت
جمهوری اسلامی افغانستان
د کرنې، اوبو لگولو او مالدارۍ وزارت
وزارت زراعت، آبیاری و مالدارۍ



Islamic Republic of Afghanistan
Ministry of Agriculture, Irrigation and Livestock

معینیت مالی و اداری
ریاست تهیه و تدارکات
آمریت تدارکات امور ساختمان
مدیریت عمومی تدارکات ساختمان

تاریخ: ۱۶ / ۱۱ / ۱۳۹۷

شماره: (۳۱۳)

به روزنامه محترم هشت صبح!

لطفاً متن ذیل را از طریق روزنامه بنشر بسپارید.

« دعوت به داوطلبی روش باز داخلی »

شماره دعوت به داوطلبی MAIL/PD/NCB/W/72/98

ریاست تهیه و تدارکات وزارت زراعت، آبیاری و مالدارۍ از تمام داوطلبان واجد شرایط دعوت مینماید تا در پروسه داوطلبی تهیه و نصب سیستم برق سولری با دیوار فنس ساحات (تنگی غارو، کوه های اطراف شهرک منشی میرغلام و تپه های قلعه مسلم ولایت کابل اشتراک نموده شرطنامه مربوطه را در فلش دسک (حافظه) بطور رایگان از امریت تدارکات امور ساختمانی یا از وب سایت اداره تدارکات ملی (www.npa.gov.af) بدست آورده، آفر های خویش را مطابق شرایط مندرج شرطنامه و طبق قانون و طرز العمل تدارکات طور سربسته از تاریخ نشر اعلان الی ۱۱ حوت سال ۱۳۹۷ ساعت ۹:۴۵ قبل از ظهر به تعمیر عقب منابع بشری دفتر جلسات ریاست تهیه و تدارکات، ارایه نمایند. آفر های ناوقت رسیده و انترنیتی قابل پذیرش نمیباشد.

تضمین آفر بصورت تضمین خط بانکی مبلغ (360,000.00) سه صد شصت هزار افغانی بوده و جلسه آفرگشائی بتاريخ معینه ساعت ۱۰:۰۰ قبل از ظهر در اتاق جلسات آفرگشائی ریاست تهیه و تدارکات تدویر میگردد.

با احترام
محمدالله "ساحل"
رئیس تهیه و تدارکات



کاپی به:

مدیریت پلان جهت نشر در وب سایت وزارت
دوسیه مربوطه

662

Handwritten signature and stamp



Islamic Republic of Afghanistan
Administrative Office of the President
National Procurement Authority

| جستجو

| سئوالها و جوابهای تدارکات

| کمک و راهنمای

| پیوندها

| ارتباط با ما

| داخل شدن به سیستم برای اعضا

| اصلی

English

وضعیت کاربری

Welcome, MNasim.I

مسیریابی در وبسایت

صفحه اصلی ابزارهای نهادهای
تدارکاتی

معلومات مدیریتی تدارکات

□ پلان تدارکاتی

□ نظارت تدارکات

معلومات روزمره تدارکات

□ داوطلبی ها

□ ثبت شرکت های قراردادی

□ قراردادهای اعطا شده

□ آرشیو معلومات

□ چت همزای کارشناس

گزارشات

□ گزارشات پلان تدارکاتی

□ گزارشات نظارت تدارکاتی

□ گزارش قراردادهای اعضا

□ گزارش مقایسوی تدارکات

□ تغییر کلمه عبوری

Online Users

داوطلبی ها

در صورتی که حجم فایل برای آپلود از 10MB زیادتز میباشد، شما میتوانید که یک فایل پی دی اف را آپلود کنید که از یوزر تقاضا میکند تا با آوردن یک CD فایلهای مربوطه را از اداره شما تسلیم بگیرد.

Reload	Filter	لطفا انتخاب کنید...
		دری
		ID 12594
		نوعیت تدارکات تدارکات امور ساختمانی
		شیوه تدارکات داوطلبی باز
		نمبر بودجه منظور شده AFG/390742
		شماره قرارداد MAIL/PD/NCB/W/72/98
		تشریح تهیه و نصب سیستم برق سولاری با دیوار فنس ساهات (تنگی غارو. کوه های اطراف شهرک منشی میر غلام و تپه های قلعه مسلم و لایت کابل)
		تاریخ اختتام داوطلبی (ضرب العجل) 11/12/1397
		اسناد داوطلبی Uploads/MAIL39/BiddingOpportunities/12594/BidDocuments/BidDocument.pdf~-
		توضیح تعديلات
		اعلام داوطلبی Uploads/MAIL39/BiddingOpportunities/12594/NoticeOfTender/NoticeOfTender.pdf~-
		آرشیو
		English
		Description تهیه و نصب سیستم برق سولاری با دیوار فنس ساهات (تنگی غارو. کوه های اطراف شهرک منشی میر غلام و تپه های قلعه مسلم و لایت کابل)
		Download Info
		Download Info Download Details
		Delete New Edit
		347 346 345 344 343 342 341 340 339 338 ...



دکتر منشی، ایوولگولووار مالداري وزارت
وزارت زراعت، آبيساري و مالداري

د افغانستان اسلامي جمهوريت
جمهوری اسلامی افغانستان



Islamic Republic of Afghanistan
Ministry of Agriculture, Irrigation and Livestock

رياست تهيه و تداركات

فورم پازديد و منظوري اسناد (شرطنامه) دواطلبی

معلومات عمومي:

عنوان پروژه	تهيه و نصب سيستم برق سولري با ديوار فانس ساحات (تنگي غارو، کوه های اطراف شهرک منشي ميرغلام و تپه های قلعه مسلم ولايت کابل
نمبر تشخيصه پروژه	MAIL/PD/NCB/W/72/98
معياد پروژه	2 ماه تقويمي
ميتود تدارکاتي	دواطلبی باز داخلي
معیار های ارزیابی	حد اقل متوسط حجم معاملات سالانه به ارزش 15,000,000.00 افغانی حد اقل سرمایه نقدی شرکت 3,000,000.00 افغانی حد اقل تجربه مشابه 7,800,000.00 افغانی تضمین بانکی آفر 360,000.00 افغانی پرسونل تخنیکي به تعداد نفر
شماره پروژه در پلان تدارکاتي	50

ملاحظات:

اسناد تخنیکي پروژه متذکره به تاریخ 1397/11/15 به مدیریت ساختمانی ریاست تدارکات مواصلت ورزید و به تاریخ 1397/11/17 در روزنامه هشت صبح، ویب سایت های MAIL و NPA به اعلان سپرده می شود.

تاریخ کتبی:

اسم و وظیفه	اداره مربوطه	تاریخ و امضا
عبدالرشید یوسفی، عضو مسلکی تدارکات ساختمانی	ریاست تدارکات	

مهر و کتبی:

نیر محمد مؤتمس حسینی، آمر تدارکات امور ساختمانی	ریاست تدارکات	
---	---------------	--

تایید کتبی:

اسم	وظیفه	تاریخ و امضا
محمد الله ساحل	رئیس تدارکات	

منظور کتبی:

اسم	وظیفه	تاریخ و امضا
انجنیر محمد طاهر "ایوب"	سرپرست معین معیاری و اداری	

Handwritten signatures and stamps at the bottom of the page.



صفحه اصلی داوطلبی

حسب

متن را جستجو نمایند

داوطلبی پروژه اعمار یکباب برج برق برای ساحه بينی حصار کابل

درباره وزارت زراعت

تاریخ نشر: Feb 26, 2019

اسناد تقنینی و اداری وزارت

تاریخ خاتمه: Mar 18, 2019

مقام وزارت

سند داوطلبی: Download Document

معینیت‌ها و ریاست‌ها

پلان‌های کاری

محتویات:

خبرها

دعوت به داوطلبی روش باز داخلی

داستان‌های موفقیت

شماره دعوت به داوطلبی MAIL/PD/NCB/W/230/98

هفته نامه دهقان

ریاست تهیه و تدارکات وزارت زراعت، آبیاری و مالداري از تمام داوطلبان واجد شرایط دعوت می‌نماید، تا در پروژه داوطلبی پروژه اعمار یکباب برج برق برای ساحه بينی حصار کابل اشتراک نموده شرطنامه مربوطه را در فلش‌دسک و یا در سدی بطور رایگان از امریت تدارکات امور ساختمانی و یا از ویب‌سایت اداره تدارکات ملی www.npa.gov.af بدست آورده. آفرهای خویش را مطابق شرایط مندرج شرطنامه و طبق قانون و رزانه عمل تدارکات طور سربسته از تاریخ نشر اعلان الی تاریخ ۲۷ حوت ۱۳۹۷ ساعت ۱۰:۰۰ قبل از ظهر به تعمیر عقب منابع بشری اتاق جلسات ریاست تهیه و تدارکات ارایه نمایند.

کاریابی

قابل یادآوری است، که آفرهای ناوقت رسیده و اینترنتی قابل پذیرش نمی‌باشد.

ز عرفان افغانستان

نمایشگاه زراعتی

تضمین آفر بصورت تضمین خط بانکی به مبلغ پنجاه هزار (۵۰,۰۰۰) افغانی بوده و جلسه آفرگشایی بتاريخ معینه ساعت ۱۰:۰۰ قبل از ظهر در اتاق جلسات آفرگشایی ریاست تهیه و تدارکات برگزار می‌گردد.

مراحل کاری

برنامه‌ها و پروژه‌ها

با احترام

بانک اطلاعات

محمد الله " ساحل "

خزانه علوم زراعتی

رئیس تهیه و تدارکات

مرجع اطلاع‌رسانی وزارت

فورم‌های عرضه خدمات

گزارش‌ها

تماس با ما



قوانین، مقرره‌ها، اساسنامه‌ها، و طرز العمل‌های زراعتی

بیشتر

اعلانات

وزارت زراعت، آبیاری و مانداری میله میله دهقان
و بیست و دومین نمایشگاه...

پورسیه های فوق لسانس ماستری در رشته
های مرتبط به گندم (دور دوم)

بیشتر

ویدیوها

Social Media

EMAIL_Af



© e-Government of Afghanistan.
All rights reserved.

نمایشگاه و جشن زراعتی

گذاری

بیستمین نمایشگاه زراعتی
1397

اخبار و اعلانات

آخرین اخبار و تحولات

اعلانات کاروباری

داوطلبی ها

فعالیت های وزارت زراعت

ارزینت های ده گانه

انجاری

سلفارین

معرفی با وزارت زراعت

معرفی


تعمیر یا بنا

شماره های شناسی معین بنا
رومائی مرکز و اعلانات



701



 



صفحه اصلی داوطلبی

جستجو

متن را جستجو کنید

تهیه و نصب سیستم برق سولاری با دیوار فنس در ساحات تنگی غارو، کوه‌های اطراف شهرک منشی میرغلام و تپه‌های قلعه مسلم ولایت کابل

درباره وزارت زراعت

تاریخ نشر: Feb 09, 2019

اسناد تقنینی و اداری وزارت

تاریخ خاتمه: Mar 02, 2019

مقام وزارت

سند داوطلبی: Download Document

معینیت‌ها و ریاست‌ها

پلان‌های کاری

محتویات:

خبرها

شماره دعوت به داوطلبی: MAIL/PD/NCB/W/72/98

داستان‌های موفقیت

هفته نامه دهقان

ریاست تهیه و تدارکات وزارت زراعت، آبیاری و مالداری از تمام داوطلبان واجد شرایط دعوت می‌نماید، تا در پروسه داوطلبی تهیه و نصب سیستم برق سولاری با دیوار فنس در ساحات تنگی غارو، کوه‌های اطراف شهرک منشی میرغلام و تپه‌های قلعه مسلم ولایت کابل اشتراک نموده شرطنامه مربوطه را در قلمش دسک بطور رایگان از آمریت تدارکات امور ساختمانی یا هم از وب سایت اداره تدارکات ملی www.npa.gov.af بدست آورده، آفرهای خویش را مطابق شرایط مندرج شرطنامه، طبق قانون و طرزالعمل تدارکات طور سربسته از تاریخ نشر ۱۱ حوت سال ۱۳۹۷ ساعت ۹:۴۵ قبل از ظهر به تعمیر عقب منابع بشری دفتر جلسات ریاست تهیه و تدارکات، ارایه نمایند. آفرهای ناوقت رسیده و انترنییتی قابل پذیرش نمی‌باشد.

کاریابی

داوطلبی

زغفران افغانستان

نمایشگاه زراعتی

تضمین آفرها بصورت تضمین خط بانکی مبلغ سه صد و شصت هزار (360,000.00) افغانی بوده و جلسه آفرگشایی بتاريخ معینه ساعت ۱۰:۰۰ قبل از ظهر در اتاق جلسات آفرگشایی ریاست تهیه و تدارکات دایر می‌گردد.

مراحل کاری

برنامه‌ها و پروژه‌ها

بانک اطلاعات

خزانه عنوم زراعتی

مرجع اطلاع‌رسانی وزارت

فورم‌های عرضه خدمات

گزارش‌ها

تماس با ما



بیشتر

اعلانات

وزارت زراعت، آبیاری و مالداری میله‌ی دهقان
و بیست‌ودومین نمایشگاه...

بورسیه‌های فوق لیسانس ماستری در رشته
های مرتبط به گندم (دور دوم)

بیشتر

ویدیوها

نمایشگاه دبی.

افتتاح نمایشگاه بین‌المللی
محصولات زراعتی در دبی.
قرار است این نمایشگاه تا
پنج روز دیگر ادامه داشته
باشد.

#وزارت_زراعت_آبیاری_و
_مالداری

Posted by Ministry of
Agriculture,
Irrigation and
Livestock (MAIL) on
Sunday, February 17,
2019

Social Media

تولید محتوا در @MAIL_AF



© e-Government of Afghanistan.
All rights reserved.

نمایشگاه و جشن زراعتی

گفتاری

بیستمین نمایشگاه زراعتی

1397

اخبار و اعلانات

آخرین اخبار و تحولات

اعلانات کتبی

داوطلبی‌ها

فعالیت‌های وزارت زراعت

ارزوییت‌های ده گانه

تجرباتی

مالداری

معرفی با وزارت زراعت

معرفی

نمایشگاه

شماره‌ها



GENEVA CONFERENCE ON
AFGHANISTAN

27 - 29 November 2018



679



د افغانستان اسلامي جمهوري دولت
د کورنۍ اوبو لگولو او مالدارۍ وزارت
دولت جومات اسلامي افغانستان
وزارت زراعت، آبياري و مالداري

Islamic Republic of Afghanistan
Ministry of Agriculture, Irrigation & Livestock

معينيت مالي و اداري
رياست تهيه و تداركات
امریت تداركات امور ساختمان
مدیریت عمومی تداركات ساختمان



Call for expressions of interest "83314225"

"Hydrogeological test field / Construction works"

The Deutsche Gesellschaft für Internationale Zusammenarbeit (GIZ) GmbH is implementing Technical Cooperation measures on behalf of the Government of the Federal Republic of Germany.

GIZ Office now invites experienced construction companies (especially in drilling water wells) to perform the Drilling Works and installation of a Hydrogeological Test Field on the premises of Kabul Polytechnic University in Kabul. The activity includes one (1) main and two (2) observation wells for students' education for executives and record pumping tests.

To claim the tender documents for the bidding process please send your expression of interest along with the factsheet and copies of required documents like 1) turnover and 2) company data and all 3) relevant legal documents for a Afghan company like (evidence of entry in the professional register in accordance with the legal requirements of Afghanistan) the 4) CV of the permanent Engineer on site of KPU and all documents required mentioned in the shortlisting criteria of expression of interest. (All has to be proved with valid! Contact data)

The address for submission of EOI along with requested documents is:

GIZ Office Kabul Charahi-e-Sedarat, House Nr.: 33/2, Kabul- Afghanistan

Please mark the sealed envelope 83314225 (unmarked envelope is not considerable) and do not submit later than 14.02.2019 until 16:00h (Afg. Local Time). Late EOI shall be rejected.

Shortlisting criteria for "Expressions of interest"


No.:	Description	Allocated Marks
Company background		
1	Proven experience in drilling (Construction of wells 5 successful completed well drilling projects in 2015-2018 proofed through references with valid contact data)	15
2	Proven experience in drilling (3 reference projects successful completed well drilling projects 2013-2015 proofed through references with valid contact data)	6
3	Proven experience in drilling (3 reference projects successful completed well drilling projects before 2013 proofed through references with valid contact data)	3
4	Turnover of reference projects in drilling in the last 5 years (2013-2018) > 8.500.000AFN proofed through references with valid contact data	5
5	International experiences 3 contracts with international organisations in 2015-2018 in drilling proofed through references with valid contact data	6
6	well drilling (water related projects) experience as responsible site engineer 10 Projects 2013-2018 proofed through references with valid contact data	20
7	Knowledge in water well drilling in Kabul 5 projects in last 5 years proofed through references	5
Qualification of proposed staff for drilling proven through CV with valid references: responsible permanent site engineer		
1	MSc in Hydro(geo)logy	12
2	MSc relevant for construction sector (Civil engineering)	7
3	BSc in Hydro(geo)logy	10
4	BSc relevant for construction sector (Civil engineering, etc.)	5
5	professional experience 5 years construction sector with 10 projects as responsible engineer proofed through CV and references with valid contact data (2013-2018)	5
6	Language English	1
Total Marks		100

«دعوت به داوطلبی روش باز داخلی»

شماره دعوت به داوطلبی: MAIL/PD/NCB/W/72/98

رياست تهيه و تداركات وزارت زراعت، آبياري و مالداري از تمام داوطلبان واجد شرايط دعوت مينمايد تا در پروسه داوطلبی تهيه و نصب سيستم برق سولري با ديوار فانس ساحات (تنگي غارو، كوه های اطراف شهرک منشی ميرغلام و تپه های قلعه مسلم ولايت كابل اشتراك نموده شرطنامه مربوطه را در فلش دسک (حافظه) بطور رایگان از امریت تداركات امور ساختمانی یا از وب سایت اداره تداركات ملی www.npa.gov.af بدست آورده، آفر های خویش را مطابق شرايط مندرج شرطنامه و طبق قانون و طرز العمل تداركات طور سربسته از تاريخ نشر اعلان الی ۱۱ حوت سال ۱۳۹۷ ساعت ۹:۴۵ قبل از ظهر به تعمیر عقب منابع بشري دفتر جلسات ریاست تهيه و تداركات، ارایه نمایند. آفر های ناوقت رسیده و انترنیتهی قابل پذیرش نمی باشد.

تضمین آفر بصورت تضمین خط بانکی مبلغ (۳۶۰۰۰۰۰۰) سه صد شصت هزار افغانی بوده و جلسه آفرگشائی بتاريخ معینه ساعت ۱۰:۰۰ قبل از ظهر در اتاق جلسات آفرگشائی ریاست تهيه و تداركات تدویر می گردد.

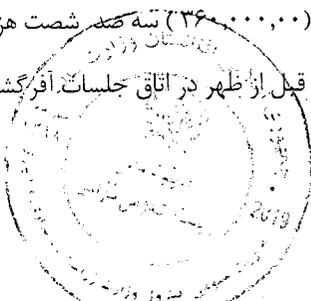

د کورنۍ اوبو لگولو او مالدارۍ وزارت
وزارت زراعت، آبياري و مالداري

Islamic Republic of Afghanistan
Ministry of Agriculture, Irrigation & Livestock

معينيت مالي و اداري
رياست تهيه و تداركات
امریت تداركات اجناس و خدمات غیر مشورتی

د افغانستان اسلامي جمهوري دولت
دولت جمهوری اسلامی افغانستان



د کورنۍ اوبو لگولو او مالدارۍ وزارت
وزارت زراعت، آبياري و مالداري

Islamic Republic of Afghanistan
Ministry of Agriculture, Irrigation & Livestock

معينيت مالي و اداري
رياست تهيه و تداركات
امریت تداركات اجناس و خدمات غیر مشورتی

د افغانستان اسلامي جمهوري دولت
دولت جمهوری اسلامی افغانستان





Islamic Republic of Afghanistan
Ministry of Agriculture, Irrigation
معینیت مالی واداری
ریاست تهیه و تدارکات

گزارش ارزیابی آفر


و

پیشنهاد برای اعطاء قرارداد

نام پروژه: تهیه و نصب سیستم برق سولری با دیوار فنس ساحات
(تنگی غارو، کوه های اطراف شهرک منشی میر غلام و تپه های
قلعه مسلم ولایت کابل)

MAIL/PD/NCB/W/72/98

نمبر تشخیصیه:

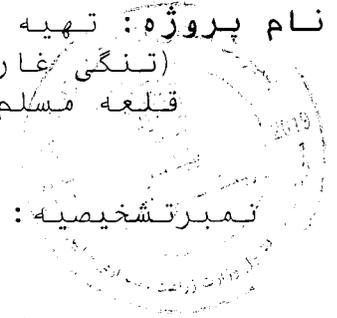

نمبر تشخیص بودجه: AFG-390742

ترتیب کننده گزارش: هیئت ارزیابی

فورم معیاری خلاصه معلومات داوطلبی

فورم (د - 2)

معلومات عمومی پروژه	
تهیه و نصب سیستم برق سولری با دیوار فنس ساحات (تنگی غارو، کوه های اطراف شهرک منشی میر غلام و تپه های قلعه مسلم ولایت کابل).	اسم پروژه
MAIL/PD/NCB/W/72/98	شماره داوطلبی
ساختمان	نوعیت تدارکات
12,850,000.00 افغانی	قیمت تخمینی
داوطلبی باز داخلی	روش تدارکات
بالمقطع	نوع قرارداد
AFG-390742	نوع و کود بودجه
ارزیابی قبلی اهلیت (در صورتیکه انجام یافته باشد)	
ارزیابی قبلی نشده	تاریخ اعلان
نخیر	تعداد داوطلبان ارزیابی شده
نخیر	تعداد داوطلبان موفق
اعلان و آفر گشایی	
ارسال ایمیل مورخ 1397/11/16 مدیریت عمومی تدارکات امور ساختمانی	تاریخ و مدت اعلان
روزنامه هشت صبح، سایت وزارت و سایت اداره تدارکات ملی.	نام نشریه ها داخلی و بین المللی (در صورت لزوم) که اعلان در آنها نشر گردیده
1/12/1398	تاریخ جلسه قبل از داوطلبی (در صورت لزوم)
1397/12/11 روز شنبه ساعت 10:00 قبل از ظهر	تاریخ و زمان ضرب الاجل تسلیمی آفر ها
ندارد	تمدید میعاد ضرب الاجل تسلیمی آفر ها (در صورت لزوم)
5 پنج	تعداد آفر های دریافت شده
5 پنج	تعداد آفر های باز شده
ندارد	تعداد آفر های مسترد شده
ارزیابی آفرها	
1397/12/11	تاریخ آغاز ارزیابی
1398/02/24	تاریخ ختم ارزیابی
3	تعداد آفر های غیر جوابگو
شرکت ساختمانی افغان نویل گروپ	نام داوطلب برنده
14,400,000.00 افغانی	قیمت آفر داوطلب برنده

یادداشت: از این فورم در مرحله ارزیابی استفاده میگردد.

Handwritten signatures and marks, including the number 932.

فورمه هاي معياري ارزيابي آفر

پوشش معياري

راپور ارزيابي آفر و
پيشنهاد براي عقد قرارداد

ما هيئت ارزيابي آفر ها كه به اساس حكم شماره 9219 مورخ 8/12/1397 مقام محترم وزارت زراعت آبياري و مالداري، جهت ارزيابي آفر هاي ارايه شده پروژه تهيه و نصب سيستم برق سولري با ديوار فنس ساحات (تنگي غارو، كوه هاي اطراف شهرك منشي مير غلام و تپه هاي قلعه مسلم ولايت كابل) مورد ضرورت رياست رياست عمومي تنظيم منابع طبيعي كود نمبر MAIL/PD/NCB/W/72/98، توظيف گرديديم، گزارش ارزيابي خويش را طور ذيل ارائه ميداريم:

برويت جدول ثبت توزيع شرطنامه، به تعداد (24) بيست و چهار شركت ساختماني اسناد داوطلباني را از رياست تهيه و تداركات وزارت زراعت آبياري و مالداري اخذ و در روز آفر گشايي در محل تعيين شده مندرج شرطنامه به تعداد (5) پنج شركت اشتراك نموده اند كه قرار ذيل ميباشند:

شماره	اسم داوطلب	نمبر جواز	قيمت خوانده شده در زمان آفرگشائي به افغاني	ملاحظات
1	شركت ساختماني خرم ايرج	D-41377	23,927,000.00	
2	شركت ساختماني افغان نوبل گروپ	D-33062	14,400,000.00	
3	شركت ساختماني حامد حكمت	D-04-2114	9,543,300.00	
4	شركت ساختماني افغان ويند و سولر لميتد و وركشاپ انكشاف تكنولوژي محلي قدر دان JV	D-20830	21,335,545.00	
5	شركا ساختماني E.T.C	D-10738	12,772,100.00	

فورم معیاری ارزیابی ابتدایی آفر ها

فورم (د-3)

اسم اداره: وزارت زراعت، آبیاری و مالداری

اسم پروژه: تهیه و نصب سیستم برق سولری با دیوار فنس ساحات (تنگی غارو، کوه های اطراف شهرک منشی میر غلام و تپه های قلعه مسلم.

شماره داوطلبی: MAIL/PD/NCB/W/72/98

ردیف	اسم داوطلب	آیا داوطلب جواز فعالیت معتبر دارد؟ (بلی/نخیر)	آیا داوطلب شامل لیست داوطلبان و قراردادیان محروم شده اداره تدارکات ملی نمی باشد؟ (بلی/نخیر)	آیا آفر به شکل درست آن مطابق مندرجات شرطنامه تسلیم گردیده است؟ (بلی/نخیر)	آیا تضمین آفر ارائه شده مطابق شکل، میعاد و مبلغ مندرج شرطنامه می باشد؟ (بلی/نخیر)	آیا آفر برای حد اقل مدت لازم مندرج شرطنامه اعتبار دارد؟ (بلی/نخیر)	آیا آفر ارائه شده بدون مغایرت یا انحراف عمده با شرایط شرطنامه تحویل گردیده است (حکم 51 طرز العمل)؟ (بلی/نخیر)	آیا آفر شامل مرحله ارزیابی مالی و مقایسه می گردد؟ (بلی/نخیر)
1	شرکت ساختمانی خرم ایرج	بلی	بلی	بلی	بلی	بلی	بلی	بلی
2	شرکت ساختمانی افغان نوبل گروپ	بلی	بلی	بلی	بلی	بلی	بلی	بلی
3	شرکت ساختمانی حامد حکمت	بلی	بلی	بلی	بلی	بلی	بلی	بلی
4	شرکت ساختمانی افغان ویند و سولر لمیتد و ورکشاپ انکشاف تکنولوژی محلی قدر دان JV	بلی	بلی	بلی	بلی	بلی	نخیر	نخیر
5	شرکت ساختمانی E.T.C	بلی	بلی	بلی	بلی	بلی	بلی	بلی

نوٹ:- در ارزیابی ابتدایی، به جز شرکت ساختمانی افغان ویند و سولر لمیتد و ورکشاپ انکشاف تکنولوژی محلی قدر دان JV تمام شرکت ها با تکمیل نمودن معیارات ارزیابی ابتدایی شامل ارزیابی مالی و تخنیکی شده اند.

یادداشت: حسب هدایت فقره (2) حکم چهل و چهارم طرز العمل تدارکات در صورتی که جواب برای سوال مربوط به یک یا بیشتر معیارها را نخیر باشد، داوطلب به مرحله بعدی ارزیابی راه نمیآید.

اگر صورتیکه میعاد جواز داوطلب ختم گردیده باشد و داوطلب اسناد دال بر تحت دوران بودن تمدید جواز فعالیت خویش را از تاریخ صادر کننده آن ارائه ننهد، جواز وی تمدید شده پناشته می شود. لیکن قبل از تمدیدی جواز پروژه به آن اعطا شده نمیتواند.


فورم معیاری تبادلہ نرخ اسعار آفر

فورم (د-4)

اسم اداره: وزارت زراعت، آبیاری و مالداري
اسم پروژه: پروژه تهیه و نصب سیستم برق سولری با دیوار فنس ساحات
(تنگی غارو، کوه های اطراف شهرک منشی میر غلام و تپه های قلعه
مسلم ولایت کابل.

شماره داوطلبی: MAIL/PD/NCB/W/72/98

واحد پولی مورد استفاده در ارزیابی آفر ها:

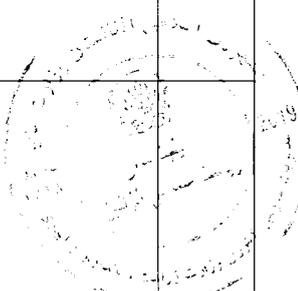ملاحظات	مجموع (هـ) مبلغ به واحد پولی مندرج شرطنامه	مبلغ ارائه شده به واحد پولی مندرج شرطنامه (ج*د)	نرخ تبادلہ به واحد پولی مندرج شرطنامه	مبالغ به هر یک از واحد های پولی ارائه شده در آفر	اسم داوطلب	شماره
	و	هـ	د	ج	ب	الف
		--	--	--		
		--	--	--		
		--	--	--		
		--	--	--		
		--	--	--		
		--	--	--		

شهرت و امضای هیئت ارزیابی:

نام و امضای هیئت



نام و امضاء هیئت



نام و امضای هیئت



یادداشت: این فورم در صورت که داوطلب قیمت آفر خویشرا به واحدهای پولی متفاوت از واحد پولی مندرج شرطنامه ارائه نموده باشد قابل استفاده می باشد. نقل سند تثبیت نرخ تبادلہ اسعار که توسط مرجع ذیصلاح صادر گردیده باشد ضمیمه گردد.

ارائه نگر دیده

۹۲۹

فورم معیاری محاسبه ترجیح داخلی


فورم (د-5)

اسم اداره: وزارت زراعت، آبیاری و مالداری
اسم پروژه: تهیه و نصب سیستم برق سولری با دیوار فنس ساحات (تنگی غارو، کوه های اطراف شهرک منشی میر غلام و تپه های قلعه مسلم ولایت کابل.

شماره داوطلبی: MAIL/PD/NCB/W/72/98

شماره	اسم داوطلب	قیمت ارزیابی شده آفر ²	لیست اقلام که شامل تطبیق ترجیح میگردد ¹		فیصدی ترجیح	مقدار ترجیح	قیمت آفر بعد از تطبیق ترجیح
			اسم	قیمت			
الف	ب	ج	د		ز	هـ	ط = (ج - هـ)
1	--	--	--	--	--	--	--
2	--	--	--	--	--	--	--
3	--	--	--	--	--	--	--

ارائه نگردیده

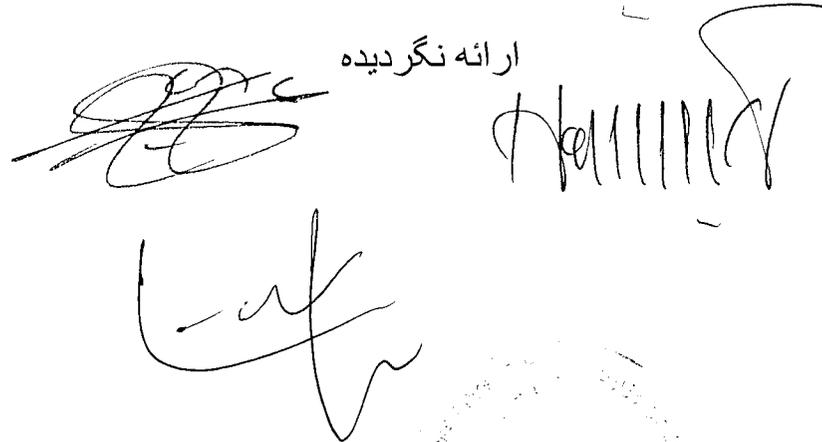

¹ از این ستون در صورت استفاده میگردد که یک و یا بیشتر اقلام آفر داوطلب مشمول تطبیق ترجیح میگردد.
² قیمت ارزیابی شده آفر از فورم (د-6) نقل میگردد.

276

فورم معیاری ارزیابی مالی و مقایسه آفرها

فورم (د-6)

اسم اداره: وزارت زراعت، آبیاری و مالداري
اسم پروژه: تهیه و نصب سیستم برق سولری با دیوار فنس ساحات (تنگی غارو، کوه های اطراف شهرک منشی
میر غلام و تپه های قلعه مسلم ولایت کابل ولایت کابل.
شماره داوطلبی: MAIL/PD/NCB/W/72/98

درجه بندی آفرها	مقدار ترجیح داخلی	قیمت ارزیابی شده 1	مبلغ تخفیف غیر مشروط		قیمت اصلاح شده آفر	مبلغ احتیاطی (Professional Sum)	مقدار اشتباهات محاسبی	قیمت قرائت شده در روز آفر گشایی (به واحد پولی مندرج شرطنامه)	اسم داوطلب	شماره
			مبلغ	فیصدي						
(ی)	(ط)	(ح) : و - ط	(ز)		(و) : (ج) -/+ - د (ه)	(هـ)	(د)	(ج)	(ب)	(الف)
چهارم	ندارد	23,927,000.00 افغانی	ندارد	ندارد	23,927,000.00 افغانی	ندارد	ندارد	23,927,000.00 افغانی	شرکت ساختمانی خرم ایرج	1
سوم	ندارد	14,400,000.00 افغانی	ندارد	ندارد	14,400,000.00 افغانی	ندارد	ندارد	14,400,000.00 افغانی	شرکت ساختمانی افغان نوبل گروپ	2
اول	ندارد	9,543,300.00 افغانی	ندارد	ندارد	9,543,300.00 افغانی	ندارد	ندارد	9,543,300.00 افغانی	شرکت ساختمانی حامد حکمت	3
دوم	ندارد	12,772,100.00 افغانی	ندارد	ندارد	12,772,100.00 افغانی	ندارد	ندارد	12,772,100.00 افغانی	شرکت ساختمانی E.T.C	4

یادداشت: حسب هدایت حکم چهل و ششم طرز العمل تدارکات هیئت ارزیابی، آفر دارای نازلترین قیمت ارزیابی شده را در مطابقت با معیارات و شرایط و مشخصات فنی مندرج شرطنامه جهت تشخیص جوابگو بودن آن، ارزیابی مینماید. در صورتیکه آفر دارای نازلترین قیمت ارزیابی شده، جوابگو تشخیص نگردد، هیئت ارزیابی، آفر بعدی دارای قیمت نازلتر ارزیابی شده را مورد ارزیابی فنی و در صورت لزوم ارزیابی مفضل قرار میدهد.

ارقام این ستون در صورت لزوم به فورم (د-5) بمنظور محاسبه ترجیح داخلی انتقال میگردد.

فورم معیاری ارزیابی تخنیکي

فورم (د- 7)


اسم اداره: وزارت زراعت، آبیاری و مالداري

اسم پروژه: تهیه و نصب سیستم برق سولري با دیوار فنس ساحات (تنگي غارو، کوه های اطراف شهرک منشي مير غلام و تپه های قلعه مسلم ولایت کابل.

شماره داوطلبی: MAIL/PD/NCB/W/72/98

توضیح هیئت ارزیابی (دلایل تکمیل یا عدم تکمیل معیارات)	نوعیت اسناد ارائه شده توسط داوطلب	اسم داوطلب شرکت ساختمانی افغان نوبل گروپ		معیارات مندرج شرطنامه	شماره
		معیار را تکمیل نموده؟ بلی / نخیر	مقدار ارائه شده در آفر		
جهت تاییدی قرارداد مشابه مذکور ذریعه استعلام نمبر (271) مورخ 21- 1398-02 از اداره (Afghan Sustainable) Water Supply and Sanitation “SWSS” Project خواهان معلومات گردیدیم که جواب مثبت بوده و استعلام مذکور ضم گزارش میباشد.	کاپی قرارداد	بلی	735,000 دالر امریکایی	حد اقل یک قرارداد منحیث قراردادی اصلي در پروژه های تهیه و نصب سیستم سولر با اندازه ماهیت و پیچیده کی معادل در خلال 5 سال به مبلغ 7,800,000 افغانی میباشد	1 تجربه مشابه
جهت تاییدی قرارداد مشابه مذکور ذریعه استعلام نمبر (271) مورخ 21- 1398-02 از اداره (Afghan Sustainable) Water Supply and Sanitation “SWSS” Project خواهان معلومات گردیدیم که جواب مثبت بوده و استعلام مذکور ضم گزارش میباشد.	کاپی قرارداد	بلی	735,000 دالر امریکایی	حد اقل لازم حجم معاملات امور ساختمانی اجرا شده توسط داوطلب در یکی از 5 سال آخر 15,000,000 افغانی میباشد.	2 حجم معاملات سالانه

(Handwritten signature)

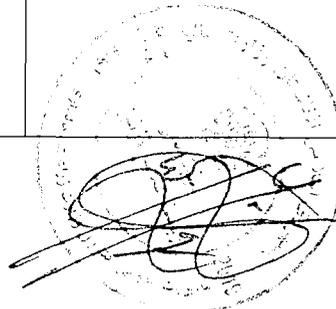

(Handwritten signature)

<p>طي استعلام شماره 272 مؤرخ 1398/02/21 از افغان يونایتد بانک طالب معلومات گردیدیم، که در جواب بانک مذکور مؤرخ 2019/02/22 خویش از صحت بودن آن اطمینان داده است. (استعلام هیئت ارزیابی ریاست تدارکات و جواب افغان یونایتد بانک و صورت حساب بانکی شرکت متذکره ضمیمه راپور هذا میباشد).</p>	<p>بانک استیمنت</p>	<p>بلی</p>	<p>شرکت ساختمانی افغان نوبل گروپ مبلغ 85,237.17 دالر امریکایی مورخ 2 مارچ 2019 در حساب شرکت موجود است</p>	<p>مبلغ حد اقل دارایی های سیال (نقدی) یا انواع اعتبارات (قرضه)، خالص سایر تعدادات داوطلب 3,000,000 سه میلیون افغانی از تاریخ نشر اعلان الی روز آفر گشایی در یکی از تاریخ ها در صورت حساب بانکی شرکت (استیمنت بانکی) ارایه نماید.</p>	<p>توانمندی مالی</p>	<p>4</p>
<p>کاپی استعلام شماره (2476) مورخ 30-11-1397 در رابطه تصفیه مالیاتی شرکت مذکور در پروژه شبکه آبیاری قلعہ مسلم راپور هذا میباشد.</p>	<p>کاپی استعلام شماره (2476) مورخ 30- 11-1397 در رابطه تصفیه مالیاتی شرکت مذکور در پروژه شبکه آبیاری قلعه مسلم</p>	<p>بلی</p>	<p>مکتوب تصفیه مالیاتی آخرین دوره قبل از آفرگشایی و تعهد نامه</p>	<p>سایر موارد طبق شرطنامه</p>	<p>5</p>	<p>925</p>

یادداشت: آفر ارایه شده شرکت ساختمانی حامد حکمت که در ردیف اول بوده به اساس عدم تکمیل نمودن حجم کاری مشابه آفر وی غیر جوابگو شناخته شد.

ذریعه استعلام شماره 199 مورخ 24 حمل 1398 خواهان معلومات در باره تغییر وارد نمودن مشخصات و تعداد در اقلام 1 و 2 مندرج بل احجام از شرکت یورپین تکنالوجی گردیدیم که در جواب استعلام هذا شرکت مذکور چنین مینگارد

(چنانچه در بل احجام پروژه متذکره پنل 250W کمپنی شکتی و یا معادل آن ذکر گردیده است ازینکه پنل ذکر شده در بل احجام به دلیل اینکه تولیدات سامانات قبل بوده و در مارکیت به ندرت قابل دسترس می باشد و تولید پنل ذکر شده ماه ها وقت نیاز دارد ازاینکه معیاد پروژه متذکره دو ماه تقویمی می باشد بنا شرکت مایان تطبیق پروژه متذکره را در معیار مندرج شرطنامه با استفاده از تخته سولری 250W کمپنی شکتی قابل

عملی نمی داند بناً شرکت مابان از پنل 275W را که در مارکیت فعلی به صورت گسترده قابل دسترس می باشد پیشنهاد نموده است. توان پنل 275W پیشنهاد شده در مجموع مساوی به توان پنل 250W می باشد به طور مثال: $250 \times 252 = 63000W$ و $275 \times 230 = 63250W$ مزایای پنل 275W :

- 1- تعداد بل احجام کمتر می شود و انتقال، نصب و نگهداری آن آسانتر است
 - 2- کبیله برق و دیگر مواد که پنل ها را موازی و مسلسل می سازد کمتر استفاده می شود و این موضوع باعث موثریت بیشتر سیستم میگردد.
 - 3- تعداد پایه های فلزی کمتر شده و زمین کمتر ضرورت دارد.
 - 4- موثریت سیستم بالا رفته و از ضایعات جلوگیری میگردد از اینکه تعداد پنل ها کمتر استفاده میشود پایه های فلزی چرخشی به دست نیز کمتر استفاده می شود. از اینکه شرکت ما با داشتن 14 چهارده سال سابقه و تجربه کاری در زمینه تکنالوژی سولی می باشد امید دلایل بالا قناعت شما را حاصل نماید)
- به این اساس موضوع برای حاصل نمودن قناعت ذریعه استعلام شماره (214) مورخ 27-01-1398 به ریاست عمومی منابع طبیعی ارسال گردید که ریاست متذکره در جواب چنین ارایه نموده است:
- 1- پنل های سولری شکتی به اندازه کافی در بازار کابل به دسترس می باشد.
 - 2- پنل معادل کمپنی شکتی عبارتند از کمپنی های معتبر تولید سولر مانند گرند فاس (Grand Fas) لورنز (Lorenz) و تاتا (TATA) می باشد که در استعلام شرکت متذکره نوعیت و کیفیت پنل نمیباشد.
 - 3- به جز از پنل شکتی یا پنل های معادل که در شماره فوق الذکر تذکر یافته است دیگر پنل موثریت و مداومت لازم را ندارد. به اساس عدم قناعت بودن اداره نیازمند شرکت متذکره که در رتبه دوم قرارداد آفر وی غیر جوابگو شناخته میشود

بناءً آفر ارائه شده شرکت ساختمانی افغان نویل گروپ تمام معیارات مندرج شرطنامه را تکمیل نموده است که مکتوب های صادر شده همراه با جواب های آن از مراجع مربوطه ضم گزارش هذا می باشد.

یادداشت: هیئت ارزیابی بعد از ارزیابی تخنیکی طبق حکم چهل و ششم طرز العمل تدارکات باید تشخیص دهد که ضرورت به ارزیابی مفصل طبق حکم چهل و هفتم طرز العمل میباشد یا خیر.

1398





1. شرکت ساختمانی افغان نوبل گروپ دارنده جواز نمبر D-33062 وزارت تجارت و صنایع، با ارایه قیمت 14,400,000.00 افغانی 12.06 فیصد بالاتر از قیمت تخمینی از لحاظ قیمت در ردیف سوم قرار دارد.

تضمین آفر:

• شرکت ساختمانی افغان نوبل گروپ تضمین آفر (ضمانت بانکی) شماره 10010/2019/0585 مؤرخ 28 فبروری 2019 را که حاوی مبلغ 4,900 دالر امریکایی میباشد و بتاریخ 27 آگست 2019 میعاد اعتبار آن اختتام میابد، توسط بانک اسلامی افغانستان صادر گردیده، ارایه نموده اند.

طی ایمیل مؤرخ 11 می 2019 از بانک متذکره خواهان معلومات گردیدیم، که در جواب بانک متذکره طی ایمیل مؤرخ 11 می 2018 خویش، از صحت بودن آن اطمینان داده است. (ایمیل ریاست تدارکات، کاپی تضمین آفر و ایمیل بانک ضمیمه راپور هذا میباشد).

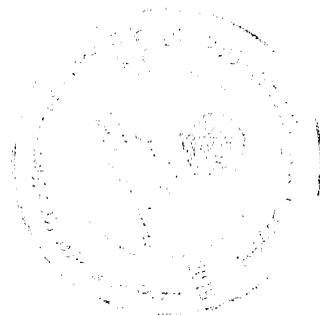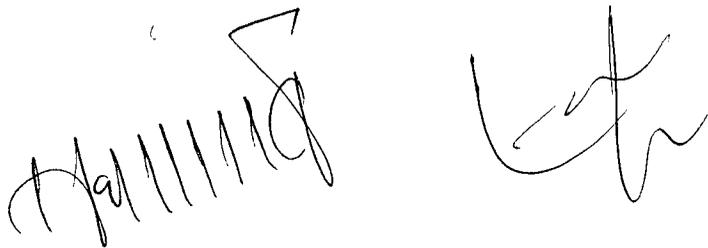

923

معلومات عمومی پروژه	
تهیه و نصب سیستم سولری با دیوار فنس ساحات (تنگی غارو، کوه های اطراف شهرک منشی میر غلام و تپه های قلعه مسلم ولایت کابل). MAIL/PD/NCB/W/72/98	اسم پروژه و شماره داوطلبی آن
12,850,000 افغانی	قیمت تخمینی پروژه
شرکت ساختمانی حامد حکمت 9,543,300 ، شرکت ساختمانی یوروبین تکنالوژی 12,772,100	قیم سایر آفر ها (در صورتیکه آفر برنده از نظر قیمت در رتبه اول نباشد)
3	تعداد آفر های غیر جوابگو
آفر دارای نازلترین قیمت ارزیابی شده و جوابگوی کلی برای اعطای قرارداد	
شرکت ساختمانی افغان نوبل گروپ	اسم داوطلب / شرکت:
کوته سنگی سرک ناحیه سه، مرکز کابل افغانستان	آدرس داوطلب / شرکت
12.06 فیصد بالاتر از نرخ تخمینی	فیصدی تفاوت میان قیمت تخمینی و قیمت پیشنهادی شده برای اعطای قرارداد
14,400,000 افغانی	قیمت آفر پیشنهاد شده برای اعطای قرارداد
<p>خلاصه بررسی هیئت ارزیابی:</p> <p>به اساس بررسی و ارزیابی آفر های ارائه شده برای پروژه تهیه و نصب سیستم سولری با دیوار فنس ساحات (تنگی غارو، کوه های اطراف شهرک منشی میر غلام و تپه های قلعه مسلم ولایت کابل) دارای کد نمبر MAIL/PD/NCB/W/72/98 بتاریخ 1397/11/17 به داوطلبی سپرده شده به تعداد (24) بیست و چهار شرکت ساختمانی اسناد داوطلبی پروژه را از ریاست تهیه و تدارکات اخذ و بتاریخ 1397/12/11 مجلس آفرگشایی دایر گردیده که به تعداد (5) پنج شرکت اشتراک نموده و آفر خویش را ارائه نموده است، که در نتیجه ارزیابی ابتدائی (4) چهار شرکت توانستند تا با تکمیل نمودن معیارات ارزیابی ابتدائی به ارزیابی مالی و تخنیکی راه یابند.</p> <p>شرکت ساختمانی افغان نوبل گروپ دارنده جواز نمبر D-33062 وزارت تجارت و صنایع، با ارایه قیمت 14,400,000 افغانی 12.06 فیصد بالاتر از قیمت تخمینی از لحاظ قیمت در ردیف سوم قرار دارد. شرکت مذکور تمامی معیارات مندرج شرطنامه را طوریکه در گزارش انعکاس یافت، تکمیل نموده و آفر شرکت مذکور از طرف هیئت ارزیابی جوابگو شناخته شد.</p> <p>اینک گزارش هیئت ارزیابی به مقام محترم وزارت تقدیم است، در زمینه هر آنطوریکه لازم دانند هدایت خواهند فرمود.</p> <p>شهرت و امضای هیئت ارزیابی</p> <p>نام و امضاء هیئت</p> <p>نام و امضاء هیئت</p> <p>شهرت آمر اعطای مربوط</p>	
منظور	فسخ
اسم: انجینر محمد طاهر ایوب	وظیفه: سرپرست معینیت مالی و اداری
امضاء:	تاریخ:

تظریعاً به دستورالعمل


31/02/2022

922

اسناد ضمایم ارزیابی

اسم اداره: وزارت زراعت, آبیاری و مالداری
اسم پروژه: تهیه و نصب سیستم سولری با دیوار فنس ساحات (تنگی غارو،
کوه های اطراف شهرک منشی میر غلام و تپه های قلعه مسلم ولایت کابل)
شماره داوطلبی: MAIL/PD/NCB/W/72/98

شماره	تفصیلات	تعداد ورق	ملاحظات
1	تعهد نامه سه عضو هیئت ارزیابی	یک ورق	
2	سه ورق اظهارنامه تضاد منافع هیئت ارزیابی	سه ورق	

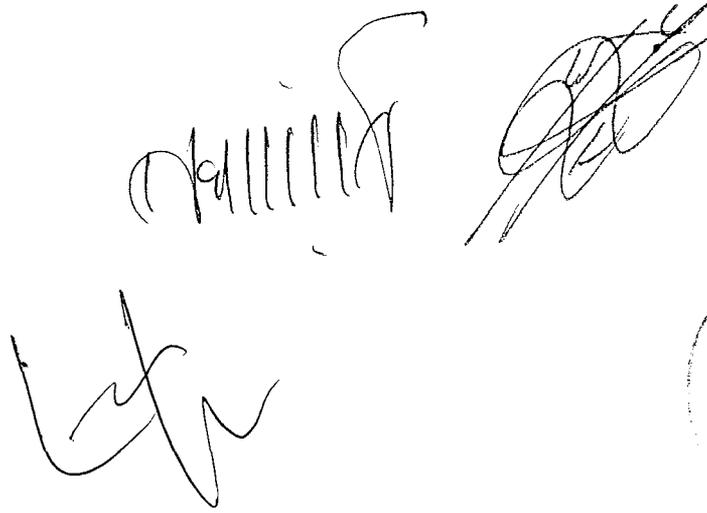The image shows three handwritten signatures in black ink. To the right of the signatures is a circular official stamp. The stamp contains text in Pashto and Dari, including the name of the Ministry of Agriculture, Irrigation and Forestry, and the year 1398.

اظهارنامه تضاد منافع

این اظهارنامه به منظور تامین شفافیت در مراحل پروسه تدارکات که یکی از اهداف مهم قانون تدارکات میباشد، مطابق مواد پنجاه و ششم و شصت و ششم قانون تدارکات ترتیب و کارکنان تدارکات عامه مکلف اند، در مواردیکه تضاد منافع داشته باشند، آنرا وفق حکم جزء 4 فقره 1 (ماده چهل وهفتم) قانون واضح و درج نمایند.

«عدم تضاد منافع طور مستقیم یا غیر مستقیم : « ماده چهل و هفتم قانون تدارکات خاصاً جزء 4 فقره 1 آن چنین حکم میکند تضاد منافع :حالتی است که موظفین تدارکات به شمول آمرعاء به : « که تضاد منافع در جزء 24 ماده سوم چنین تعریف شده است.

نحوی از انحا در تدارکات مربوط ذینفع بوده و یا اقارب یکی از داوطلبان باشد . اقارب به این مقصد عبارت از اولاد، پدر، پدرکلان، مادر، مادرکلان، همسر، برادر، خواهر، عمه، خاله، کاکا، ماما و اولادهای ایشان تا درجه دوم، والدین همسر و خواهر و برادران، همسر، پسر یا شوهر دختر، میباشد بنا بر این، تصدیق میدارم؛ اینجانب در پروسه تدارکاتی تهیه و تدارک پروژه تهیه و نصب سیستم برق سولری با دیوار فنس ساحات (تنگی غارو، کوه های اطراف شهرک مشفی میر غلام و تپه های قلعه مسلم ولایت کابل " MAIL/PD/NCB/W/72/98 " به صفت هیئت ارزیابی تعیین گردیدم هیچ نوع تضاد منافع آتی راندارم:

موارد فوق را طور صحیح و درست اظهار و در اقرار خویش صادق میباشم.

نام: محمد حور گلزار و تخلص: گلزار ولد: سید اله شماره

تماس: 0777797998 وظیفه: مسئول پروسه کرید

اداره: ریاست امور تابع مشفی امضاء و تاریخ: [Signature]

96-09-1398

اظهارنامه تضاد منافع

این اظهارنامه به منظور تامین شفافیت در مراحل پروسه تدارکات که یکی از اهداف مهم قانون تدارکات میباشد، مطابق مواد پنجاه و ششم و شصت و ششم قانون تدارکات ترتیب و کارکنان تدارکات عامه مکلف اند، در مواردیکه تضاد منافع داشته باشند، آنرا وفق حکم جزء 4 فقره 1 (ماده چهل وهفتم) قانون واضح و درج نمایند.

«عدم تضاد منافع طور مستقیم یا غیر مستقیم : « ماده چهل و هفتم قانون تدارکات خاصاً جزء 4 فقره 1 آن چنین حکم میکند تضاد منافع :حالتی است که موظفین تدارکات به شمول آمرعطاء به : « که تضاد منافع در جزء 24 ماده سوم چنین تعریف شده است.

نحوی از انجا در تدارکات مربوط ذینفع بوده و یا اقارب یکی از داوطلبان باشد . اقارب به این مقصد عبارت از اولاد، پدر، پدرکلان، مادر، مادرکلان، همسر، برادر، خواهر، عمه، خاله، کاکا، ماما و اولادهای ایشان تا درجه دوم، والدین همسر و خواهر و برادران، همسر، پسر یا شوهر دختر، میباشد بنا بر این، تصدیق میدارم؛ اینجانب در پروسه تدارکاتی تهیه و تدارک پروژه تهیه و نصب سیستم برق سولری با دیوار فنس ساحات (تنگی غارو، کوه های اطراف شهرک منشی میر غلام و تپه های قلعه مسلم ولایت کابل " MAIL/PD/NCB/W/72/98 " به صفت هیئت ارزیابی تخمین گردیدم هیچ نوع تضاد منافع آتی راندارم:

موارد فوق را طور صحیح و درست اظهار و در اقرار خویش صادق میباشم.

نام: انجنیر عبدالستار و تخلص: هفتی ولد: عبدالخفر شماره

تماس: 0798 0440 وظیفه: آمرانیت منشی

اداره: بایستز بنامان امضاء و تاریخ: 26.2.2018

اظہارنامہ تضاد منافع

این اظہارنامہ به منظور تامین شفافیت در مراحل پروسه تدارکات که یکی از اهداف مهم قانون تدارکات میباشد، مطابق مواد پنجاه و ششم و شصت و ششم قانون تدارکات ترتیب و کارکنان تدارکات عامه مکلف اند، در مواردیکه تضاد منافع داشته باشند، آنرا وفق حکم جزء 4 فقره 1 (ماده چهل و هفتم) قانون واضح و درج نمایند.

«عدم تضاد منافع طور مستقیم یا غیر مستقیم : « ماده چهل و هفتم قانون تدارکات خاصاً جزء 4 فقره 1 آن چنین حکم میکند تضاد منافع :حالتی است که موظفین تدارکات به شمول آمرعطاء به : « که تضاد منافع در جزء 24 ماده سوم چنین تعریف شده است.

نحوی از انجا در تدارکات مربوط ذینفع بوده و یا اقارب یکی از داوطلبان باشد . اقارب به این مقصد عبارت از اولاد، پدر، پدر کلان، مادر، مادر کلان، همسر، برادر، خواهر، عمه، خاله، کاکا، ماما و اولادهای ایشان تا درجه دوم، والدین همسر و خواهر و برادران، همسر. پسر یا شوهر دختر، میباشد بنا بر این، تصدیق میدارم؛ اینجانب در پروسه تدارکاتی تهیه و تدارک پروژه تهیه و نصب سیستم برق سولری با دیوار فنس ساحات (تنگی غارو، کوه های اطراف شهرک منشی میر غلام و تپه های قلعه مسلم ولایت کابل " MAIL/PD/NCB/W/72/98 " به صفت هئیت ارزیابی تعیین گردیدم هیچ نوع تضاد منافع آتی راندارم:

موارد فوق را طور صحیح و درست اظہار و در اقرار خویش صادق میباشم.


نام: محمد علی و تخلص: محمد ولد: صبر الرحمن شماره


تماس: 0766647457 وظیفه: کارمند تدارکات

اداره: رایس محکم تدارکات امضاء و تاریخ: 26-10-98

تعهد نامه عضو هیئت ارزیابی

سوگند یاد می نمایم که در اجرای وظایف محوله خداوند بزرگ (ج) را حاضر و ناظر دانسته و امور مربوطه به ارزیابی این پروژه را مطابق احکام قانون و طرزالعمل تدارکات با کمال صداقت و امانت داری انجام می دهم؛ و در صورت موجودیت تضاد منافع^۱ در این تدارکات آنرا اعلان نموده و از ادامه کار منحیت عضو هیئت خودداری می نمایم.

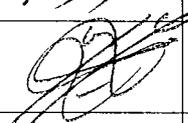اسم عضو هیئت ارزیابی	انجنیر عبدالکبیر
وظیفه	آمر امانت
امضا	
تاریخ	۲۶.۲.۱۳۹۸

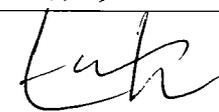اسم عضو هیئت ارزیابی	محمد جواد گلزاران
وظیفه	سوداگر کربسبز
امضا	
تاریخ	۲۶.۰۲.۱۳۹۸



اسم عضو هیئت ارزیابی	محمد علی محمدی
وظیفه	کارمند تدارکات
امضا	
تاریخ	۲۶ - ۲ - ۱۳۹۸

Sent Items Search Sent Items

Arranged By: Date Newest on top

Today

'info.hhecc10@gmail.com'; 'khoram.erajcc@gmail.com'; 'info...
تصميم اعطای قرارداد پروژه سيستم سولر قلعه مسلم، تنگی غارو ومنشی...

'mansoor.rahmaty@mail.gov.af' 9:12 AM
اطلاعیه تصحيح اعطای قرارداد پروژه سيستم سولر

Yesterday

'Ahmadi' Tue 1:36 PM
اطلاعیه تصميم اعطای قرارداد پروژه تهیه و نصب سيستم سولر ق...

'mukhtar.omaryar123@gmail.com' Tue 9:23 AM
اسناد مورد ضرورت بعد از ارز بانی

Monday

'ahad.mohibi@mail.gov.af' Mon 1:19 PM
salam

'ahad.mohibi@mail.gov.af' Mon 1:15 PM
دو تضمین اجرا شرکت اکبر حسیب برای دو لات و لات شور...

'ahad.mohibi@mail.gov.af' Mon 1:14 PM
تصدیق تضمین حسن اجرا شرکت اکبر حسیب

'bg.manager@azizibank.af' Mon 12:11 PM
تصدیق تضمین حسن اجرا شرکت اکبر حسیب

'bg.manager@azizibank.af' Mon 11:37 AM
دو تضمین اجرا شرکت اکبر حسیب برای دو لات و لات غیر

Sunday

'ahad.mohibi@mail.gov.af' Sun 1:01 PM
salam

'Hameedullah Samim' Sun 8:23 AM
salam

Last Week

تصميم اعطای قرارداد پروژه سيستم سولر قلعه مسلم، تنگی غارو ومنشی میرغلام کابل

Qurban Sarvari [qurban.sarvari@mail.gov.af]

Sent: Wed 5/22/2019 10:28 AM

To: 'info.hhecc10@gmail.com'; 'khoram.erajcc@gmail.com'; 'info@etc-power.de'; 'sales2@etc-power.de'; 'sales.kabul@afghanwindsolar.com'; 'afghannoblegroup@yahoo.com'


Cc: 'Mir Mohammad Manes'; 'mukhtar.omaryar@mail.gov.af'; 'ahad.mohibi@mail.gov.af'

به شرکت های محترم اشتراک کننده

بدینوسیله به تاسی از فقره (2) ماده چهل و سوم قانون تدارکات به اطلاع عموم رسانیده می شود، که ریاست تهیه و تدارکات وزارت زراعت، آبیاری و مالداری در نظر دارد قرارداد تهیه و نصب سیستم برق سولری با دیوار فنس ساحات (تنگی غارو، کوه های اطراف شهرک منشی میرغلام و تپه های قلعه مسلم را به شرکت ساختمانی افغان نوبل گروپ دارنده جواز نمبر (D-33062) به قیمت مجموعی 14,400,000.00 - افغانی (چهارده میلیون و چهار صد هزار افغانی) اعطاء نماید.

اشخاص حقیقی و حکمی که هرگونه اعتراض در زمینه داشته باشند، می توانند اعتراض خویش را از تاریخ نشر این اعلان الی 7 روز تقویمی طور کتبی توأم با دلایل آن به ریاست تدارکات وزارت زراعت، آبیاری و مالداری واقع جمال مینه ناحیه سوم کابل، افغانستان مطابق احکام ماده پنجاهم قانون تدارکات ارائه نمایند.

این اطلاعیه به معنی عقد قرارداد نبوده و الی تکمیل معاد فوق الذکر و طی مراحل قانونی بعدی، قرارداد منعقد نخواهد شد.

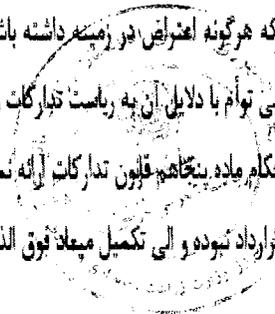

با احترام

قریبانعلی سروری

وزارت زراعت، آبیاری و مالداری مض

Activate Windows
Go to Settings to activate Windows

Handwritten signature or mark at the bottom of the page.



وزارت زراعت، آبیاری و مالرداری

جمهوری اسلامی افغانستان



صفحه اصلی » داوطلبی

جستجو

تقویم را جستجو نمایید

داوطلبی

Filter by Category

تاریخ ختمه	تاریخ نشر	محتویات
May 29, 2019	May 22, 2019	اطلاعیه تصمیم اعطای قرارداد، تهیه و نصب سیستم برق سولاری با دیوار قفس ساجات تنگی غاری، کوه های اطراف شیرک منشی میرغلام و تپه های قلعه مسلم اطلاعیه تصمیم اعطای قرارداد بینوسمیله به نامی از فقره (1) ماده چهل و سوم قانون تدارکات به اطلاع عموم رسانیده می شود، که ریاست تهیه و تدارکات وزارت زراعت، آبیاری و مالرداری در نظر دارد قرارداد تهیه و نصب سیستم برق سولاری با دیوار قفس ساجات تنگی...
May 28, 2019	May 21, 2019	اطلاعیه تصمیم اعطای قرارداد، Mid-Term Evaluation of the National Horticulture and Livestock Project (NHLP) اطلاعیه تصمیم اعطای قرارداد بینوسمیله به نامی از فقره (2) ماده چهل و سوم قانون تدارکات به اطلاع عموم رسانیده می شود که ریاست تهیه و تدارکات وزارت زراعت، آبیاری و مالرداری در نظر دارد، قرارداد، (Mid-Term Evaluation of) ...the National
Jun 04, 2019	May 21, 2019	اطلاعیه تصمیم اعطای قرارداد، تهیه و تدارک موبایل های هوشمند

درباره وزارت زراعت
اسناد تقنینی وزارت زراعت، آبیاری و مالرداری
مقام وزارت مسخرین
معینت ها و نشست ها

پلان های کاری

زندگی نامه

خبرها

داستان های موفقیت

هفته نامه دهقان

افغانستان

GENEVA CONF

AFGHAN

743



Islamic Republic of Afghanistan
Ministry of Agriculture, Irrigation and Livestock

معینیت مالی و اداری

ریاست تهیه و تدارکات

آمریت تدارکات امور ساختمانی

مدیریت عمومی تدارکات امور ساختمانی

تاریخ: ۱۳۹۸/۲/۲۰

شماره: (۸۰۱)

اطلاعیه تصمیم اعطای قرارداد

به روز نامه محترم هشت صبح!

لطفاً متن ذیل را یکبار از طریق روزنامه خویش به نشر سپرده و پول حق الاشاعه آنرا از دارائی وزارت محاسبه نمائید.

بدینوسیله په تاسی از فقره (2) ماده چهل و سوم قانون تدارکات به اطلاع عموم رسانیده می شود، که ریاست تهیه و تدارکات وزارت زراعت، آبیاری و مالدارۍ در نظر دارد قرارداد تهیه و نصب سیستم برق سولری با دیوار فانس ساحات (د تنگی غارو، کوه های اطراف شهرک منشی میرغلام و تپه های قلعه مسلم را به شرکت ساختمانی افغان نوبل گروپ دارنده جواز نمبر (D-33062) به قیمت مجموعی 14,400,000.00 - افغانی (چهارده میلیون و چهار صد هزار افغانی) اعطاء نماید.

اشخاص حقیقی و حکمی که هرگونه اعتراض در زمینه داشته باشند، می توانند اعتراض خویش را از تاریخ نشر این اعلان الی 7 روز تقویمی طور کتبی توأم با دلایل آن به ریاست تدارکات وزارت زراعت، آبیاری و مالدارۍ واقع جمال مینه ناحیه سوم، کابل، افغانستان مطابق احکام ماده پنجاهم قانون تدارکات ارائه نمایند.

این اطلاعیه به معنی عقد قرارداد نبوده و الی تکمیل میعاد فوق الذکر و طی مراحل قانونی بعدی، قرارداد منعقد نخواهد شد.

بالحترام

محمد الله "ماجلل"

رئیس تهیه و تدارکات

کاپی ۴۰
مدیریت پلان جهت نشر در ویب سایت وزارت
دوسیه مربوطه

۹۸۲



صفحه اصلی داوطلبی

جستجو

متن را جستجو نمایید

داوطلبی

Filter by Category ▼

تاریخ نشر	تاریخ خاتمه	محتوایات
Jul 14, 2019	May 25, 2019	پروسة داوطلبی تطبیق پروژه مرغ های نوع تخمی ۱۰۰ قطعی برای ۲۵۰ فامیل برای ولسوالی های گذره و غوریان ولایت هرات شماره دعوت به داوطلبی: MAIL/ARTF/NHLP/ICB –LC-NC-2019-67 ریاست تهیه و تدارکات وزارت زراعت، آبیاری و مالداري از تمام داوطلبان واجد شرایط دعوت می نماید تا در پروسة داوطلبی تطبیق پروژه مرغ های نوع تخمی 100 قطعی برای 250 فامیل برای...
Jul 13, 2019	May 25, 2019	پروسة داوطلبی تطبیق پروژه مرغ های نوع تخمی 100 قطعی برای 250 فامیل برای ولسوالی های میر بچه کوت و کلکان ولایت کابل شماره دعوت به داوطلبی: MAIL/ARTF/NHLP/ICB –LC-NC-2019-66 ریاست تهیه و تدارکات وزارت زراعت، آبیاری و مالداري از تمام داوطلبان واجد شرایط دعوت می نماید تا در پروسة داوطلبی تطبیق پروژه مرغ های نوع تخمی 100 قطعی برای 250 فامیل برای...
Jul 09, 2019	May 25, 2019	پروسة داوطلبی تطبیق پروژه مرغ های نوع تخمی ۱۰۰ قطعی برای ۲۵۰ فامیل برای ولسوالی های دامان و پنج وای ولایت کندهار شماره دعوت به داوطلبی: MAIL/ARTF/NHLP/ICB –LC-NC-2018-68 ((Re-Bid ریاست تهیه و تدارکات وزارت زراعت، آبیاری و مالداري از تمام داوطلبان واجد شرایط دعوت می نماید تا در پروسة داوطلبی تطبیق پروژه مرغ های نوع تخمی ۱۰۰ قطعی برای ۲۵۰ فامیل...
Jul 10, 2019	May 25, 2019	پروسة داوطلبی تطبیق پروژه مرغ های نوع تخمی ۱۰۰ قطعی برای ۲۵۰ فامیل برای ولسوالی های علی شیر و سپری ولایت خوست شماره دعوت به داوطلبی: MAIL/ARTF/NHLP/ICB –LC-NC-2019-65 ریاست تهیه و تدارکات وزارت زراعت، آبیاری و مالداري از تمام داوطلبان واجد شرایط دعوت می نماید تا در پروسة داوطلبی تطبیق پروژه مرغ های نوع تخمی ۱۰۰ قطعی برای ۲۵۰ فامیل برای...
Jul 15, 2019	May 25, 2019	پروسة داوطلبی تطبیق پروژه مرغ های نوع تخمی ۱۰۰ قطعی برای ۲۵۰ فامیل برای ولسوالی های اسمار و دانگنام ولایت کنر شماره دعوت به داوطلبی: MAIL/ARTF/NHLP/ICB –LC-NC-2019-68 ریاست تهیه و تدارکات وزارت زراعت، آبیاری و مالداري از تمام داوطلبان واجد شرایط دعوت می نماید تا در پروسة داوطلبی تطبیق پروژه مرغ های نوع تخمی ۱۰۰ قطعی برای ۲۵۰ فامیل برای...
May 29, 2019	May 22, 2019	اطلاعیه تصمیم اعطای قرارداد، تهیه و نصب سیستم برق سولری با دیوار فنس ساحات تنگی غارو، کوه های اطراف شهرک منشی میر غلام و تپه های قلعه مسلم اطلاعیه تصمیم اعطای قرارداد بدینوسیله به تاسی از فقره (۲) ماده چهل و سوم قانون تدارکات به اطلاع عموم رسانیده می شود، که ریاست تهیه و تدارکات وزارت زراعت، آبیاری و مالداري در نظر دارد قرارداد تهیه و نصب سیستم برق سولری با دیوار فنس ساحات تنگی...
May 28, 2019	May 21, 2019	اطلاعیه تصمیم اعطای قرارداد، Mid-Term Evaluation of the National (Horticulture and Livestock Project) (NHLP) اطلاعیه تصمیم اعطای قرارداد بدینوسیله به تاسی از فقره (2) ماده چهل و سوم

درباره وزارت زراعت

اسناد تقنینی و اداری وزارت

مقام وزارت

معینیت ها و ریاست ها

پلان های کاری

زندگینامه

خبرها

داستان های موفقیت

هفته نامه دهقان

کاریابی

داوطلبی

زعفران افغانستان

نمایشگاه زراعتی

مراحل کاری وزارت

برنامه ها و پروژه ها

بانک اطلاعات

خزانة علوم زراعتی

مرجع اطلاع رسانی وزارت

فورم های صفحه ساجات

گزارش ها

تماس با ما

GENEVA CONFERENCE ON
AFGHANISTAN

27 - 28 November 2016

۹۷۷۱

		قانون تدارکات به اطلاع عموم رسانیده می‌شود، که ریاست تهیه و تدارکات وزارت زراعت، آبیاری و مالداري در نظر دارد، قرارداد، (Mid-Term Evaluation of ...the National	سایت های مرتبط
Jun 04, 2019	May 21, 2019	اطلاعیه تصمیم اعطای قرارداد، تهیه و تدارک موبایل های هوشمند اطلاعیه تصمیم اعطای قرارداد بدین وسیله به تاسی از ماده چهل و سوم قانون تدارکات به اطلاع عموم رسانیده می‌شود که وزارت زراعت، آبیاری و مالداري در نظر دارد پروژه تهیه و تدارک موبایل های هوشمند ضرورت پروژه NHLP این وزارت تحت کد نمبر...	دست آوردهای سه سال وزارت کتابخانه دیجیتلی وزارت دست آوردهای سه ساله حکومت وحدت ملی بانک معلوماتی قیم محصولات زراعتی
Jun 12, 2019	May 21, 2019	پروسه داوطلبی تدارک 8 قلم اجناس مورد ضرورت ریاست تکنالوژی معلوماتی دعوت به داوطلبی روش باز ملی شماره دعوت به داوطلبی : MAIL/PD/NCB/G-91/98/Rebid ریاست تهیه و تدارکات وزارت زراعت، آبیاری و مالداري از تمام داوطلبان واجد شرایط دعوت می‌نماید تا در پروسه داوطلبی تدارک 8 قلم اجناس مورد ضرورت ریاست تکنالوژی... بیشتر	قوانین، مقرره‌ها، اساسنامه‌ها، و طرز العمل‌های زراعتی
May 27, 2019	May 20, 2019	تصمیم اعطای قرارداد، پروژه تهیه و خریداری وسایل و لوازم شالی کاری برای ولایات بلخ، بغلان، هرات و ننگرهار بدین وسیله به تاسی از فقره (۲) ماده چهل و سوم قانون تدارکات به اطلاع عموم رسانیده می‌شود، که پروژه توسعه زراعت SNaPP2 وزارت زراعت، آبیاری و مالداري در نظر دارد، تصمیم اعطای قرارداد، پروژه تهیه و خریداری وسایل و لوازم شالی کاری برای ولایات بلخ،... facebook توییت	

صفحه 2 از 189

توییت‌های توسط @MAIL_AF



قبل 1 2 3 4 5 6 7 8 9 10 188 189 بعد



نمایشگاه و جشن زراعتی

اخبار و اعلانات

فعالیت های وزارت زراعت

معرفی با وزارت زراعت

گالری

آخرین اخبار و تحولات

اولویت های ده گانه

معرفی

بیسیمین نمایشگاه زراعتی

اعلانات کاریابی

آبیاری

نشان یا ما

1397

داوطلبی ها

مستاداری

شماره

GENEVA CONFERENCE ON
AFGHANISTAN

27 - 28 November 2016

۱۹۴۵

INVOICING PARTY

Hasht e Sobh Daily newspaper
 H # 1, Street 5, Sherpure
 Kabul Afghanistan

صبح

Invoice recipient

Ministry of Agriculture
 Kabul Afghanistan

Invoice Number : INV-19-182
 Currency :AFN

DATE : 22-May-19

DETAILED DESCRIPTION	QUANTITY OF SERVICES	Date	Issue	NET AMOUNT	TOTAL
Publishing advertisement اطلاعاتیه تصمیم اعضای فراز دادفر از داد (فراز داد تهیه و نصب سیستم برق سوئری با نیوار قبیل ساخت. تنگی غار و کوه های اطراف شبرک منشی میر علام و تبه های قلعه مسلم را به شرکت ساختمانی افغان نیول گروپ دارندة حواز به قیمت مجموعی 14,400,000.00 - افغانی (ID) 33062) نسیر اعطاء نمایند(چهارده میلیون و چهار صد هزار افغانی).	1	22-May-19	3118	4000	4000
TOTAL					4000
VAT AMOUNT (%)					
GROSS AMOUNT				AFN	4000

BANK DETAIL

Account Name: 8 Sobh Daily
 Account Number/IBAN: ((0510101002047117))
 Account Type:(AFN OR USD) AFN
 Bank Name: Afghanistan International Bank (AIB)
 Bank Address: Mirwais Maidan Branch, Kota e Sangi, Kabul
 Bank Swift Code: AFIBAFKA
 Intermediary Bank: Standard Chartered Bank New York - NY US
 Account Number: ((3582026146001))
 Best Regards

937



Islamic Republic of Afghanistan
Ministry of Agriculture, Irrigation and Livestock



معینیت مالی و اداری

ریاست تهیه و تدارکات

آمریت تدارکات امور ساختمانی

مدیریت عمومی تدارکات امور ساختمانی

تاریخ: 1397/ /

شماره: ()

اطلاعیه تصمیم اعطای قرارداد

به روز نامه محترم هشت صبح!

لطفاً متن ذیل را یکبار از طریق روزنامه خویش به نشر سپرده و پول حق الاشاعه آنرا از دارائی وزارت محاسبه نمائید.

بدینوسیله به تاسی از فقره (2) ماده چهل و سوم قانون تدارکات به اطلاع عموم رسانیده می شود، که ریاست تهیه و تدارکات وزارت زراعت، آبیاری و مالداري در نظر دارد قرارداد تهیه و نصب سیستم برق سولری با دیوار فینس ساحات، (تنگی غارو، کوه های اطراف شهرک منشی میرغلام و تپه های قلعه مسلم را به شرکت ساختمانی افغان نوبل گروپ دارنده جواز نمبر (D-33062) به قیمت مجموعی 14,400,000.00 افغانی (چهارده میلیون و چهار صد هزار افغانی) اعطاء نماید.

اشخاص حقیقی و حکمی که هرگونه اعتراض در زمینه داشته باشند، می توانند اعتراض خویش را از تاریخ نشر این اعلان الی 7 روز تقویمی طور کتبی توأم با دلایل آن به ریاست تدارکات وزارت زراعت، آبیاری و مالداري واقع جمال مینه ناحیه سوم، کابل، افغانستان مطابق احکام ماده پنجاهم قانون تدارکات ارائه نمایند.

این اطلاعیه به معنی عقد قرارداد نبوده و الی تکمیل میعاد فوق الذکر و طی مراحل قانونی بعدی، قرارداد منعقد نخواهد شد.

بااحترام

محمد الله "ساحل"

رئیس تهیه و تدارکات

کاپی به:

مدیریت پلان جهت نشر در ویب سایت وزارت
دوسیه مربوطه

738

Ali Ahmadi <naakbl@gmail.com>

{Spam?} اطلاعیه تصمیم اعطای قرارداد پروژه تهیه و نصب سیستم سولر قلعه مسلم، تنگی غارو، منشی میر غلام

2 messages

Qurban Sarvari <qurban.sarvari@mail.gov.af>

Tue, May 21, 2019 at 1:35 PM

To: Ahmadi <naakbl@gmail.com>

Cc: Mir Mohammad Mones <monis.hossaini@mail.gov.af>, mukhtar.omaryar@mail.gov.af, ahad.mohibi@mail.gov.af, Hameedullah Samim <hameedullah.samim@mail.gov.af>

Dear Ahmadi Sb,

Hope you are fine and doing well, please find the attached notification of award for the subject procurement case.

We kindly request you publish the same in the 8 AM (هشت صبح) newspaper.

Please confirm this with the return email.

Regards

Qurban ali Sarvari

Procurement Specialist

Procurement Directorate

Ministry of Agriculture, Irrigation and Livestock


 **سیستم سولر قلعه مسلم.doc**
217K
Ahmadi <naakbl@gmail.com>

Tue, May 21, 2019 at 2:00 PM

To: Qurban Sarvari <qurban.sarvari@mail.gov.af>

باعرض سلام
ایمیل تان دریافت شد
بامهر

[Quoted text hidden]

Ahmadi

Finance Manager Daily 8 Sobh newspaper

+93708144047

۹۳۷



Islamic Republic of Afghanistan
Administrative Office of the President
National Procurement Authority

صفحه اصلی | داخل شدن به سیستم برای اعضا | ارتباط با ما | پیوندها | کمک و راهنمای | سوالها و جوابهای تدارکات | جستجو | English

وضعیت کاربری
Welcome, MNasim.MAIL

[Logout](#)

قراردادهای اعطا شده

در این بخش شما میتوانید معلومات در مورد قراردادهای اعطا شده را وارد نمایید.

Reload	Filter	انتخاب کنید...
		دری
		نمبر تشخیصیه 6640
		عنوان پروژه در بودجه منظور شده
		شماره قرار داد
		نوعیت تدارکات
		شرح قرارداد
		تاریخ امضای قرارداد 15/03/1398
		قیمت قرار داد به دالر 180000
		قیمت قرار داد به افغانی 14400000
		اعطا شده به شرکت ساختمانی افغان نوبل گروپ
		تاریخ تکمیل قرار داد 15/05/1398
		آرشیو
English		
Budget Reference Title		
<p>Description</p> <p>اطلاعیه تصدیق اعطای قرارداد بدینوسیله به تاسی از فتره (2) ماده چیل و سوم قانون تدارکات به اطلاع عموم رسانیده می شود، که ریاست تهیه و تدارکات وزارت زراعت، آبیاری و مالداری در نظر دارد قرارداد تهیه و نصب سیستم برق سوزی با دیوار فنس سادرات (تنگی غار و، کوه های اطراف شهرک منشی میر غلام و تپه های قلعه معلوم را به شرکت ساختمانی افغان نوبل گروپ دارنده جواز نمبر (D-33062) به قیمت مجموعی 14,400,000.00 افغانی (چهارده میلیون و چهار صد هزار افغانی) اعطاء نماید. اشخاص حقیقی و حکنمی که هرگونه اعتراض در زمینه دانسته باشند، می توانند اعتراض نویسی را از تاریخ نشر این اعلان الی 7 روز تقویمی طور کتبی توام با دلائل آن به ریاست تدارکات وزارت زراعت، آبیاری و مالداری واقع جمل مینه ناحیه سوم، کابل، افغانستان مطابق احکام ماده پنجاهم قانون تدارکات ارائه نمایند. این اطلاعیه به معنی عقد قرارداد نبوده و الی تکمیل سوباد فوق الذکر و طی مراحل قانونی بندی، قرارداد منعقد نخواهد شد.</p>		

- صفحه اصلی ایزامای نهادی
- تدارکات
- معلومات عمومی تدارکات
- پلان تدارکات
- نظارت تدارکات
- معلومات روزنامه تدارکات
- داوطلبی ها
- ثبت شرکت های قراردادی
- قراردادهای اعطا شده
- تربیه معلومات
- چت همای کارشناس
- گزارشات
- گزارشات پلان تدارکات
- گزارشات نظارت تدارکات
- گزارش قراردادهای اعطا شده
- گزارش مقیومی تدارکات
- تنظیم کلمه عبوری

Online Users



AM 12:00:00 6/5/2019 Contract Award Date

شرکت ساختمانی افغان نوبل گروپ Awarded To

AM 12:00:00 8/6/2019 Contract Complete Date

Delete | New | Edit

160 159 158 157 156 155 154 153 152 151 ...

English

قراردادهای اعطا شده

در این بخش شما میتوانید معلومات در مورد قراردادهای اعطا شده را وارد نمایید.

لوری	
انتخاب پروژه از پلان های وارد شده (کود)	AFG/390742 - MAIL/PD/NCB/W7298
پولجوری شماره تخصیصی قرارداد	
عنوان پروژه این بودجه منظور شده	
شماره قرار داد	
نوعیت تکلیفات	
شرح قرارداد	
تاریخ امضای قرارداد	15 03 1398
قیمت قرار داد به دالر	180000
قیمت قرار داد به افغانی	14400000
اعطا شده به شرکت	شرکت ساختمانی افغان تریل گروپ
تاریخ تکمیل قرار داد	15 05 1398

English

Budget Reference Title	تعیین (0-330002) به قیمت مجموعی 14,400,000.00
Description	اقتصادی (چهارده میلیون و چهارصد هزار افغانی)
Awarded To	شرکت ساختمانی افغان تریل گروپ

- وضعیت کاری**
- Welcome, MNasim.MAIL
- [Logout](#)
- مسیرهای در دسترس**
- سند اصلی ایران های نهاد های
 - تذکره های
 - معلومات مدیریت تدارکات
 - پلان تدارکاتی
 - نظارت تدارکات
 - معلومات روزانه تدارکات
 - دورطلبی ها
 - ثبت حرکت های قراردادی
 - قراردادهای اعطا شده
 - آرشیو معلومات
 - چک سرای کارکنان
 - قراردادها**
 - قرارداد پلان تدارکاتی
 - قرارداد نظارت تدارکاتی
 - گزارش قراردادهای اعطا شده
 - گزارش مقایسه تدارکات
 - کنترل گانه عبوری

Online Users

933





Islamic Republic of Afghanistan
Ministry of Agriculture, Irrigation and Livestock

معينيت مالي و اداري

رياست تهيه و تداركات

آمریت تداركات امور ساختمانی

مدیریت عمومی تداركات امور ساختمانی

تاریخ: ۱۳۹۷/۴/۱۸

شماره: (۶۱۷)

جواب	سوال
<p>ب جواب مکتوب شماره ۶۱۷ تاریخ ۱۳۹۷/۴/۱۸ اینست: ب مکتوب شماره ۶۱۷ مذکره موافق قراریم.</p> <p>محمد اکرم معاون مدیر</p> <p>European Technology Company POWER ETC POWER FORM GERMANY 0202503600 0785558050 www.etc-power.de Kabul Afghanistan</p>	<p>به شرکت محترم یورپین تکنالوجی کمپنی! محترما: شرکت شما در داوطلبی مورخ ۱۱/حوت/۱۳۹۷ پروژه تهیه و نصب سیستم برق سولری با دیوار فنس ساحات (تنگی غارو، کوه های اطراف شهرک منشی میر غلام و تپه های قلعه مسلم ولایت کابل) با کود نمبر MAIL/PD/NCB/W/72/98 اشتراک و آفر خویش را ارایه نمودید. از انجایکه پروژه مذکور تحت پروسة تدارکاتی قرار دارد و از سوی هم معیاد اعتبار آفر شما روبه اختتام است. بدینوسیله موضوع به شما نگاشته شد تا در مورد تمدید معیاد اعتبار آفر خویش الی ۷/سرطان/۱۳۹۸ و تمدید اعتبار تضمین آفر الی ۴/اسد/۱۳۹۸ اطمینان فرموده ممنون سازید تا برویک آن اجراءات بعدی که در نظر است مرعی گردد. با احترام محمد اکرم ساحل رئیس تهیه و تداركات</p>



Islamic Republic of Afghanistan
Ministry of Agriculture, Irrigation and Livestock

معينيت مالي و اداري

رياست تهيه و تداركات

آمریت تداركات امور ساختماني

مدیریت عمومی تداركات امور ساختماني

تاریخ: 1397/11/11

شماره: (717)

جواب	سوال
	<p>به شرکت محترم یورپین تکنالوجی کمپنی! محترما: شرکت شما در داوطلبی مورخ 11/حوت/1397 پروژه تهیه و نصب سیستم برق سولری با دیوار فنس ساحات (تنگی غارو، کوه های اطراف شهرک منشی میر غلام و تپه های قلعه مسلم ولایت کابل) با کود نمبر MAIL/PD/NCB/W/72/98 اشتراک و آفر خویش را ارایه نمودید. از انجایکه پروژه مذکور تحت پروتسه تدارکاتی قرار دارد و از سوی هم معیاد اعتبار آفر شما روبه اختتام است. بدینوسیله موضوع به شما نگاشته شد تا در مورد تمدید معیاد اعتبار آفر خویش الی 7/سرطان/1398 و تمدید اعتبار تضمین آفر الی 4/اسد/1398 اطمینان فرموده ممنون سازید تا برویت آن اجراءات بعدی که در نظر است مرعی گردد. با احترام محمدالله ساحل رئیس تهیه و تدارکات</p>



Islamic Republic of Afghanistan
Ministry of Agriculture, Irrigation and Livestock

معينيت مالي و اداري

رياست تهيه و تداركات

آمریت تداركات امور ساختمانی

مدیریت عمومی تداركات امور ساختمانی

تاریخ: ۱۳۹۸/۱۱/۱۱

شماره: (۷۱۷)

جواب	سوال
<p>بیا تحرم تحبه و تداركات!</p> <p>این شرکت معیاد اعتبار افر خوشی</p> <p>الی تاریخ مذکره تحدید نمایند</p> <p>نفسی افر عالی ۷ سرطان ۱۳۹۸</p> <p>اعتبار دارد</p> <p>با احترام</p> <p>فقیه احمدی</p> 	<p>به شرکت محترم ساختمانی افغان نوبل گروپ!</p> <p>محترما: شرکت شما در داوطلبی مورخ ۱۱/حوت/۱۳۹۷ پروژه تهیه و نصب سیستم برق سولری با دیوار فنس ساحات (تنگی غارو، کوه های اطراف شهرک منشی میر غلام و تپه های قلعه مسلم ولایت کابل) با کود نمبر MAIL/PD/NCB/W/72/98 اشتراک و آفر خویش برار ارایه نمودید. از انجائیکه پروژه مذکور تحت پروسه تدارکاتی قرار دارد و از سوی هم معیاد اعتبار افر شما رویه اختتام است.</p> <p>بدینوسیله موضوع به شما نگاشته شد تا در مورد تمدید معیاد اعتبار افر خویش الی ۷/سرطان/۱۳۹۸ اطمینان فرموده ممنون سازید تا برویت آن اجراءات بعدی که در نظر است مرعی گردد.</p> <p>با احترام</p> <p>محمدالله ساحل</p> <p>رئیس تهیه و تداركات</p>

۹۶۶



Islamic Republic of Afghanistan
Ministry of Agriculture, Irrigation and Livestock

معینیت مالی و اداری

ریاست تهیه و تدارکات

آمریت تدارکات امور ساختمانی

مدیریت عمومی تدارکات امور ساختمانی

تاریخ: ۱۳۹۸/۲/۱

شماره: (۶۱۶)

جواب	سوال
	<p>به شرکت محترم ساختمانی افغان نوبل گروپ! محترما: شرکت شما در داوطلبی مورخ ۱۱/حوت/۱۳۹۷ پروژه تهیه و نصب سیستم برق سولری با دیوار فنس ساحات (تنگی غارو، کوه های اطراف شهرک منشی میر غلام و تپه های قلعه مسلم ولایت کابل) با کود نمبر MAIL/PD/NCB/W/72/98 اشتراک و آفر خویش را ازایه نمودید. از انجایکه پروژه مذکور تحت پرونده تدارکاتی قرار دارد و از سوی هم معیاد اعتبار آفر شمل روبه اختتام است. بدینوسیله موضوع به شما نگاشته شد تا در مورد تمدید معیاد اعتبار آفر خویش الی ۷/سرطان/۱۳۹۸ اطمینان فرموده ممنون سازید تا برویت آن اجراءات بعدی که در نظر است مرعی گردد.</p> <p>با احترام محمدالله ساحل رئیس تهیه و تدارکات</p>

Khoram Eraj CC.



شرکت ساختمانی و انجینیری خرم ایرج



به وزارت محترم زراعت مالداري و آبياري

شرکت ساختمانی و انجینیری خرم ایرج اسامی (اسدالله) ولد (حفیظ الله) را به حیث نماینده با صلاحیت از طرف شرکت متذکره به اداره شما رسماً معرفی می‌دارد امید در زمینه با ایشان همکاری نمائید.

نوت: نمونه امضاء ^{رکورد} صحیح است (نمونه امضاء)

با احترام

شرکت ساختمانی و انجینیری خرم ایرج



۹۶۰۰



دکرهني، اوبونگولو او مالداري وزارت
وزارت زراعت، آبياري و مالداري

د افغانستان اسلامي جمهوري دولت
دولت جمهوري اسلامي افغانستان



Islamic Republic of Afghanistan
Ministry of Agriculture, Irrigation and Livestock

معينيت مالي و اداري

رياست تهيه و تداركات

آمریت تداركات امور ساختماني

مدیریت عمومی تداركات امور ساختماني

تاریخ: ۱۳۹۸/۳/۱۱

شماره: (7/1)

جواب	سوال
	<p>به شرکت محترم ساختمانی خرم ایرج!</p> <p>محترماً: شرکت شما در داوطلبی مورخ 11/حوت/1397 پروژه تهیه و نصب سیستم برق سولری با دیوار فنس ساحات (تنگی غارو، کوه های اطراف شهرک منشی میر غلام و تپه های قلعه مسلم ولایت کابل) با کود نمبر MAIL/PD/NCB/W/72/98 اشتراک و آفر خویش را ارایه نمودید؛ از انجایکه پروژه مذکور تحت پروسه تدارکاتی قرار دارد و از سوی هم معیاد اعتبار آفر شما روبه اختتام است.</p> <p>بدینوسیله موضوع به شما نگاشته شد تا در مورد تمدید معیاد اعتبار آفر خویش الی 7/سرطان/1398 اطمینان فرموده ممنون سازید تا پرویت آن اجراءات بعدی که در نظر است مرعی گردد.</p> <p>با احترام</p> <p>محمدالله ساحل رئیس تهیه و تداركات</p>



Islamic Republic of Afghanistan
Ministry of Agriculture, Irrigation and Livestock

معينيت مالي و اداري

رياست تهيه و تداركات

آمریت تداركات امور ساختمانی

مدیریت عمومی تداركات امور ساختمانی

تاریخ: ۱۳۹۸/۳/۱۱

شماره: (۶۱۱)

جواب	سوال
<p>بیت کرم تدارکات</p> <p>پس شرکت حساب اعتماد آفر</p> <p>حوشن رو به کار شد</p> <p>موضوع فوقه را به کار برد</p> <p>م. م. م.</p> <p>AMIRAN CONSULTANTS ENGINEERING CO</p>	<p>به شرکت محترم ساختمانی خرم ایرج!</p> <p>محترما: شرکت شما در داوطلبی مورخ 11/حوت/1397</p> <p>پروژه تهیه و نصب سیستم برق سولری با دیوار فنس</p> <p>ساحات (تنگی غارو، کوه های اطراف شهرک منشی میر</p> <p>غلام و تپه های قلعه مسلم ولایت کابل) با کود نمبر</p> <p>MAIL/PD/NCB/W/72/98 اشتراک و آفر</p> <p>خوبش را ارائه نمودید. از انجايکه پروژه مذکور تحت</p> <p>پروژه تدارکاتی قرار دارد و از سوی هم معیاد اعتبار آفر</p> <p>شما روبه اختتام است.</p> <p>بدینوسیله موضوع به شما نگاشته شد تا در مورد تمدید</p> <p>معیاد اعتبار آفر خوبش الی 7/سرطان/1398 اطمینان</p> <p>فرموده ممنون سازید تا برویت آن اجراءات بعدی که در</p> <p>نظر است مرعی گردد.</p> <p>با احترام</p> <p>محمدالله باجل</p> <p>رئیس تهیه و تداركات</p>



Islamic Republic of Afghanistan
Ministry of Agriculture, Irrigation and Livestock

معينيت مالي و اداري

رياست تهيه و تداركات

آمریت تداركات امور ساختماني

مدیریت عمومی تداركات امور ساختماني

تاریخ: ۱۳۹۸/۳/۱۱

شماره: (719)

جواب	سوال
	<p>به شرکت محترم ساختمانی حامد حکمت!</p> <p>محترماً: شرکت شما در داوطلبی مورخ 11/حوت/1397 پروژه تهیه و نصب سیستم برق سولری با دیوار فنس ساحات (تنگی غارو، کوه های اطراف شهرک منشی میر غلام و تپه های قلعه مسلم ولایت کابل) با کود نمبر MAIL/PD/NCB/W/72/98 اشتراک و آفر خویش را ارایه نمودید. از انجایکه پروژه مذکور تحت پرونده تدارکاتی قرار دازد و از سوی هم معیاد اعتبار آفر شما روبه اختتام است.</p> <p>بدینوسیله موضوع به شما نگاشته شد تا در مورد تمدید معیاد اعتبار آفر خویش الی 7/سرطان/1398 و تمدید اعتبار تضمین آفر الی 4/اسد/1398 اطمینان فرموده ممنون سازید تا برویت آن اجراءات بعدی که در نظر است مرعی گردد.</p> <p>با احترام</p> <p>محمدالله ساجد رئیس تهیه و تداركات</p>



Islamic Republic of Afghanistan
Ministry of Agriculture, Irrigation and Livestock
معينيت مالي و اداري
رياست تهيه و تداركات
آمریت تداركات امور ساختمانی
مدیریت عمومی تداركات امور ساختمانی


تاریخ: ۱۳۹۸/۴/۱

شماره: (۶۱۹)

جواب	سوال
	<p>به شرکت محترم ساختمانی حامد حکمت! محترماً: شرکت شما در داوطلبی مورخ ۱۱/حوت/۱۳۹۷ پروژه تهیه و نصب سیستم برق سولری با دیوار فنس ساحات (تنگی غارو، کوه های اطراف شهرک منشی میر غلام و تپه های قلعه مسلم ولایت کابل) با کود نمبر MAIL/PD/NCB/W/72/98 اشتراک و آفر خویش را ارایه نمودید، از انجایکه پروژه مذکور تحت پروژه تدارکاتی قرار دارد و از سوی هم معیاد اعتبار آفر شما روبه اختتام است. بدینوسیله موضوع به شما نگاشته شد تا در مورد تمدید معیاد اعتبار آفر خویش الی ۷/سرطان/۱۳۹۸ و تمدید اعتبار تضمین آفر الی ۴/اسد/۱۳۹۸ اطمینان فرموده ممنون سازید تا برویت آن اجراءات بعدی که در نظر است مرعی گردد. با احترام محمدالله ساجد رئیس تهیه و تدارکات</p>



Islamic Republic of Afghanistan
Ministry of Agriculture, Irrigation and Livestock

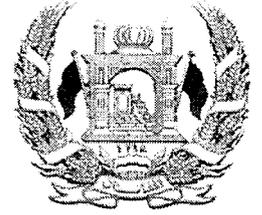

معينيت مالي واداري
رياست تهيه و تداركات
آمریت تداركات امور ساختماني
مدیریت عمومی تداركات امور ساختماني

تاریخ 107 03 1398

شماره () 71 ک

پاسخ اداره به اعتراض داوطلب

از: آمریت تداركات امور ساختماني، ریاست تداركات وزارت زراعت، آبیاري و مالداري	آمریت / ریاست تداركات / وزارت
شرکت ساختماني حامد حکمت ایچینرینگ	به: شرکت / داوطلب محترم
شهر نو کابل	ادرس داوطلب
Info.hhecc10@gmail.com	ایمیل ادرس داوطلب
0700309294-0700309403	شماره های تماسی داوطلب
تهیه و نصب سیستم برق سولری با دیوار فنس (تنگی غارو، کوهای اطراف شهرک منشی میر غلام و تپه های قلعه مسلم) ولایت کابل.	پروژه مربوطه

اعتراض مورخ 06/03/1398 شما را به تاسی از هدایت ماده پنجاهم قانون تداركات و طرز العمل رسیدگی به اعتراضات و درخواست تجدید نظر ذیلا پاسخ ارائه میداریم:

طبق معیار مندرج شرطنامه در قسمت تجربه مشابه مبلغ 7,800,000 افغانی درخواست شده است که شرکت محترم شما مبلغ 96,000 دالر معادل 7,161,600 افغانی را ارائه نموده است که معیار مندرج شرطنامه را تکمیل نمی نماید. بنا مطابق جزء یکم فقره دوم حکم چهل و ششم طرز العمل تداركات آفر شما از جانب هیئت ارزیابی غیر جوابگو پنداشته شده است. معلومات فوق غرض مسبقیت شما نگاشته شد، در صورتیکه شما به وضاحت فوق الذکر قناعت نداشته باشید طبق طرز العمل رسیدگی به اعتراضات داوطلبان موضوع را به اداره تداركات ملی تعقیب نموده و این اداره را اطمینان دهید تا اجراءات که در نظر است صورت گیرد.

با احترام
محمد الله "ساحل"
رئیس تهیه و تداركات

757



Mob: 6700309294

License # D-04-2114

TIN 4000349243

1398/05/03

به وزارت محترم زراعت، آبیاری و مالداری ج.ا.ا.

ریاست تدارکات

آمریت تدارکات ساختمانی

اعتراض به اعطاء قرارداد تهیه و نصب سیستم سولری تنگی غارو، کوه های اطراف شهرک منشی میرغلام و تپه های قلعه مسلم ولایت کابل

محترماً

حامد حکمت انجینیرنگ ساختمانی شرکت که در داوطلبی پروژه تهیه و نصب سیستم سولری تنگی غارو، کوه های اطراف شهرک منشی میرغلام و تپه های قلعه مسلم، اشتراک نموده بود بعد از طی مراحل پروسه قانونی، و با آرایه اسناد انجام پروژه مبلغ \$96000 با شاروالی قندهار، و آرایه نرخ نازل مبلغ 9,543,300 افغانی برنده اعلان نشده ایم، اکنون از ریاست تدارکات امور ساختمانی وزارت محترم زراعت خواهشمندانه خواستار وضحت در رابطه به عطاء قرارداد به شرکت ساختمانی افغان نوبل گروپ دارنده جواز نمبر D-33062 به قیمت مجموعه 14,400,000 افغانی میباشیم.

با احترام

انجینیر نادر شاه

رئیس حامد حکمت انجینیرنگ ساختمانی شرکت

آرایه های افغان
نادر شاه
48-3-2018

AFGHAN OFFICE

Shahr-e-New Light Center Market Office No. 7th KBL

Chock-e-Madad Mirwas Market Office No. 313th KDR

Email: info.hhecc10@gmail.com

Contact: +93700309294/700309403

UAE OFFICE

Nasen Squire Al Ghorair Building 12th Floor Office

Number. #12024 Dari Dubai

Email: info.hhecc10@gmail.com

Contact: +971554585486

CHINA OFFICE

Jiangning Jiulong Lake International Enterprise

Headquarters Park No.19 Suyuan Avenue Student

Building Office No. #330 Nanjing China

Contact: +8613776614344

758

حامد حکمت انجینئرنگ ساختمانی او لوجسٹیکی شرکت
Hamid Hikmat Engineering Construction and Logistic Company

C-License # D-04-2114 L-License #45472




د احتراماتو د وړاندی کولو نه ورسته!

محترمه!

زه حاجی نعمت الله دحامد حکمت انجینئرنگ ساختمانی شرکت مرستیال او دحامد حکمت لوجسٹیکی شرکت رییس د تایید کوم
چی "سیدمرتضی" د سیدمحمدعابد زوی د 6772944 نمبر تذکره سره د ذکر سوی شرکت نمایندہ دی نو ستاسو دتولو محترمو
اورگانونو ریاستونو او اداراتو دلا نورو همکارینو په هیله.

په درنښت (حاجی نعمت الله)

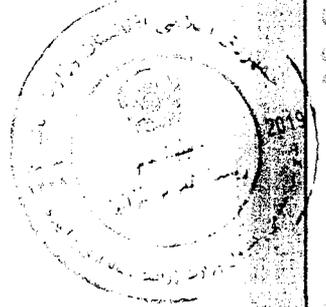

Add: East center market 2d floor office no: 7 Sheer khwa Karu, Arg. Chack Madad Nirewa Market 3th floor office no: 313 KDR Afgh
Liaoping Jiang Lake international enterprise Headquarter park A3 Changhua Building 12 Floor office no: 1223 Nanjing China

Email: info.hhecc10@gmail.com

Cell phone: +93700309294; 700309403

۹۵۷



POWER FROM GERMANY

European Technology Company Ltd

Kot-e- Sangi 4street Opp .

3rd Municipality district office

Kabul – Afghanistan

www.etc-power.de

Contact: Said Farzad Alawi

Phone: +93 20 250 3600 -700


Mob: +93 78 555 80 50

Email: info@etc-power.de

Date: Jun. 1, 19

TO whom it may concern

I as President of **European Technology Company** registered with **Directorate General of Central Business Registry & Intellectual Property** by License NO: D-10738 wants to legally authorized bellow person for signatory and receives of any documents

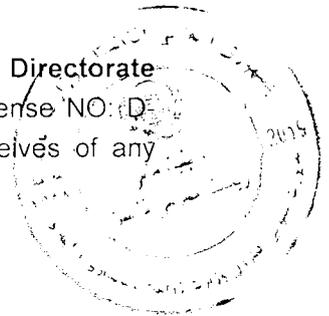

Detail information of authorized person:

Name: **Zafaruddin Stanikzai**

Date of birth: **17/09/1980**

Tazkera No: **005221**

Issue N Id : **Kabul Afghanistan**

Company ID: **ETC-003**

Position in comopany: **Operation Manager**

Signatory sample:

With Regards

Alishah Rangbaryan.....

President of Company



e-mail: info@etc-power.de
Internet: www.etc-power.de

ETC Power Ltd.
Opp 3rd Municipality District office
Kabul, Afghanistan
Tel. +93 20 250 3600

President
Alishah Rangbaryan
Company Licence No: I-10738
TIN 103 112 10 13

956



POWER FROM GERMANY

تاریخ : 1398/03/11

شماره : 19060160

به وزارت محترم زراعت ، آبیاری و مالداري جمهوری اسلامی افغانستان ، امریت تدارکات امور ساختمانی ریاست تدارکات.


محترما !

به جواب مکتوب شماره 606 تاریخ 6 جوزا 1398 شما می نگاریم
اینکه شرکت یوروپین تکنالوژی کمپنی به پاسخ های ارایه شده
شما در باره پروژه تهیه و نصب سیستم برق سولری با دیوار
فیس (تنگی غارو، کوه های اطراف شهرک منشی میر غلام و تپه های
قلعه مسلم) ولایت کابل قناعت دارد.

با احترام

یوروپین تکنالوجی کمپنی

ظفرالدین استانکزی

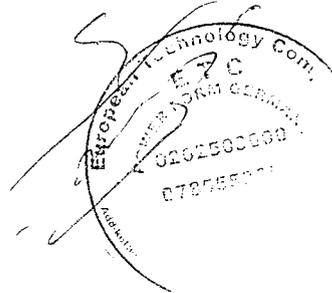

E-mail: info@etc-power.de
Internet: www.etc-power.de


ETC Power Ltd.
Opp 3rd Municipality District Office
Kabul- Afghanistan
Tel: +93 20 250 3600

President
Alishah Ranjbaryan
Company Licence ON: D-10738
FIN: 103 112 10 13

955



Islamic Republic of Afghanistan
Ministry of Agriculture, Irrigation and Livestock

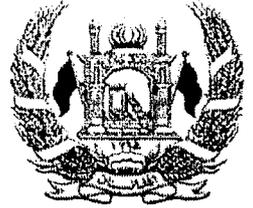

معينيت مالي واداري
رياست تهيه و تداركات
آمریت تداركات امور ساختماني
مدیریت عمومی تدارکات امور ساختمانی

606

شماره ()

تاریخ 106 / 03 / 1398

پاسخ اداره به اعتراض داوطلب

از: آمریت تداركات امور ساختماني، ریاست تداركات وزارت زراعت، آبیاری و مالدارۍ	آمریت / ریاست تداركات / وزارت
شرکت یورپین تکنالوجی کمپنی	به: شرکت / داوطلب محترم
کوته سنگی، ناحیه 3، کابل، افغانستان	ادرس داوطلب
info@etc-power.de	ایمیل ادرس داوطلب
0785558050	شماره های تماس داوطلب
تهیه و نصب سیستم برق سولری با دیوار فنس (تنگی غارو، کوهای اطراف شهرک منشی میر غلام و تپه های قلعه مسلم) ولایت کابل.	پروژه مربوطه

اعتراض مورخ 02/03/1398 شما را به تاسی از هدایت ماده پنجاهم قانون تداركات و طرز العمل رسیدگی به اعتراضات و درخواست تجدید نظر ذیلا پاسخ ارائه میداریم:

در اقلام 1 و 2 مندرج بل احجام پروژه متذکره، پنل W250 کمپنی شکتی و یا معادل آن ذکر گردیده است. در صورتیکه شرکت شما تخته سولری W275 چینی را برای تطبیق پروژه پیشنهاد نموده است که در مطابقت با معیار مندرج بل احجام نمیباشد و از جانب هیئت تخنیکي معادل پنداشته نشد.


شایان ذکر است که کمپنی های گرندهاز، لورنز و تاتا معادل کمپنی شکتی میباشد. معلومات فوق غرض مسبقیت شما نگاشته شد، در صورتیکه شما به وضاحت فوق الذکر قناعت نداشته باشید طبق طرز العمل رسیدگی به اعتراضات داوطلبان موضوع را به اداره تداركات ملی تعقیب نموده و این اداره را اطمینان دهید تا اجراءات که در نظر است صورت گیرد.

با احترام
محمد الله "ساحل"
رئیس تهیه و تداركات

۹۵۴



Islamic Republic of Afghanistan
Ministry of Agriculture, Irrigation and Livestock

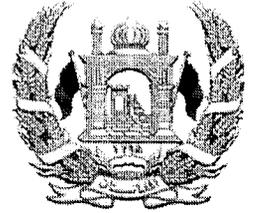

معينيت مالي واداري
رياست تهيه و تداركات
آمریت تداركات امور ساختماني
مدیریت عمومی تدارکات امور ساختمانی

شماره (606)

تاریخ 106 103 1398

پاسخ اداره به اعتراض داوطلب

از: آمریت/ ریاست تدارکات/ وزارت	آمریت تدارکات امور ساختمانی، ریاست تدارکات وزارت زراعت، آبیاری و مالداري
به: شرکت/ داوطلب محترم	شرکت یورپین تکنالوجی کمپنی
ادرس داوطلب	کوته سنگی، ناحیه 3، کابل، افغانستان
ایمیل آدرس داوطلب	info@etc-power.de
شماره های تماس داوطلب	0785558050
پروژه مربوطه	تهیه و نصب سیستم برق سولری با دیوار فانس (تنگی غارو، کوهای اطراف شهرک منشی میر غلام و تپه های قلعه مسلم) ولایت کابل.

اعتراض مورخ 02/03/1398 شما را به تاسی از هدایت ماده پنجاهم قانون تدارکات و طرز العمل رسیدگی به اعتراضات و درخواست تجدید نظر ذیلا پاسخ ارائه میداریم:

در اقلام 1 و 2 مندرج بل احجام پروژه متذکره، پیل W250 کمپنی شکتی و یا معادل آن ذکر گردیده است، در صورتیکه شرکت شما تخته سولری W275 چینی را برای تطبیق پروژه پیشنهاد نموده است که در مطابقت با معیار مندرج بل احجام نمیباشد و از جانب هیئت تخنیکي معادل پنداشته نشد.


شایان ذکر است که کمپنی های گرندهاز، لورنز و تاتا معادل کمپنی شکتی میباشد. معلومات فوق غرض مسبوقیت شما نگاشته شد، در صورتیکه شما به وضاحت فوق الذکر قناعت نداشته باشید طبق طرز العمل رسیدگی به اعتراضات داوطلبان موضوع را به اداره تدارکات ملی تعقیب نموده و این اداره را اطمینان دهید تا اجراءات که در نظر است صورت گیرد.

با احترام
محمد الله "بکاحل"
رئیس تهیه و تدارکات

953



Islamic Republic of Afghanistan
Ministry of Agriculture, Irrigation and Livestock

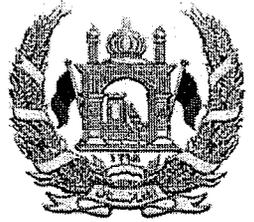

معينيت مالي واداري
رياست تهيه و تداركات
آمریت تداركات امور ساختماني
مدیریت عمومی تداركات امور ساختماني

تاریخ 106 1398/03

شماره () 606

پاسخ اداره به اعتراض داوطلب

از: آمریت/ ریاست تداركات / وزارت	آمریت تداركات امور ساختماني، ریاست تداركات وزارت زراعت، آبياري و مالداري
به: شرکت/ داوطلب محترم	شرکت یورپین تکنالوجی کمپنی
ادرس داوطلب	کوته سنگی، ناحیه 3، کابل، افغانستان
ایمیل ادرس داوطلب	info@etc-power.de
شماره های تماس داوطلب	0785558050
پروژه مربوطه	تهیه و نصب سیستم برق سولری با دیوار فنس (تنگی غارو، کوهای اطراف شهرک منشی میر غلام و تپه های قلعه مسلم) ولایت کابل.

اعتراض مورخ 02/03/1398 شما را به تاسی از هدایت ماده پنجاهم قانون تداركات و طرز العمل رسیدگی به اعتراضات و درخواست تجدید نظر ذیلا پاسخ ارائه میداریم:

در ارقام 1 و 2 مندرج بل احجام پروژه متذکره، پنل W250 کمپنی شکتی و یا معادل آن ذکر گردیده است. در صورتیکه شرکت شما تخته سولری W275 چینایی را برای تطبیق پروژه پیشنهاد نموده است که در مطابقت با معیار مندرج بل احجام نمیباشد و از جانب هیئت تخنیکي معادل پنداشته نشد.

شایان ذکر است که کمپنی های گرندفاز، لورنز و تاتا معادل کمپنی شکتی میباشند.

معلومات فوق غرض مسبوقیت شما نگاشته شد، در صورتیکه شما به وضاحت فوق الذکر قناعت نداشته باشید طبق طرز العمل رسیدگی به اعتراضات داوطلبان موضوع را به اداره تداركات ملی تعقیب نموده و این اداره را اطمینان دهید تا اجراءات که در نظر است صورت گیرد.

کاپی اصل این مکتوب تاسی شد
با احترام
محمد الله "ساحل"
رئیس تهیه و تداركات

752

تاریخ : May. 23, 19

شماره: 19052350


به وزارت محترم زراعت، آبیاری و مالداري ج.ا.ا!

قابل توجه ریاست محترم تهیه و تدارکات

محترماً

یوروپین تکنالوژی کمپنی دارنده جواز نمبر D-10738 با داشتن تجربه کاری در پروژه های مشابه در پروسه داوطلبی پروژه تهیه و نصب سیستم برق سولری با دیوار فانس ساحات (تنگی غارو، کوه های اطراف شهرک منشی میرغلام و تپه های قلعه مپلم با نازل ترین قیمت به مبلغ مجموعی 12,772,100.00 دوازده میلیون هفتصدوهفتادو دوهزارو یکصد افغانی و به عنوان شرکت که تمام معیارهای لازم را دارا بوده اشتراک داشته است. ولی برخلاف تصور شرکت ساختمانی افغان نوبل گروپ که یک شرکت ساختمانی با قیمت بالاتر به مبلغ مجموعی 14,400,000.00 افغانی (چهارده میلیون و چهار صد هزار افغانی) به عنوان برنده در پروسه داوطلبی مذکور اعلان گردیده است. دلیل تیم تکنیکی بر رد آفر شرکت یوروپین تکنالوژی کمپنی صفحه سولر کمپنی تولیدی شکتی هندی بوده حال آنکه در اسناد داوطلبی واضحاً معادل آن ذکر گردیده است. و شرکت یوروپین تکنالوژی کمپنی براساس اسناد داوطلبی معادل سولر مذکور را پیشنهاد نموده است. بناً از مقام محترم خواهشمندیم در جهت حفظ منافع ملی و شفافیت امر عدم عقد قرارداد با شرکت مذکور و بررسی و ارزیابی مجدد اسناد پروژه مذکور را به مراجع مربوطه عنایت فرمائید. پیشاپیش از همکاری صمیمانه شما ابراز قدردانی داریم.

با احترام

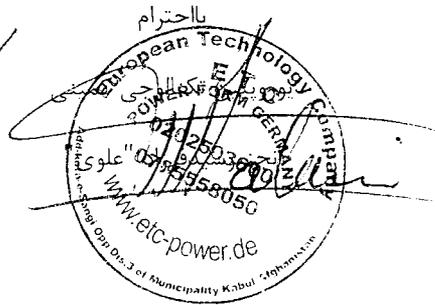

E-mail: info@etc-power.de
Internet: www.etc-power.de

ETC Power Ltd.
Opp 3rd Municipality District office
Kabul, Afghanistan
Tel. +93 20 250 3600

President
Alishah Ranjibaryan
Company Licence No : D-10738
TIN: 103 112 10 13

۹۵۱

جمهوری اسلامی افغانستان
وزارت تجارت و صنایع
ریاست عمومی ثبت مرکزی و مالکیت فکری


د افغانستان اسلامي جمهوریت
د سوداګرۍ او صنایعو وزارت
د مرکزی ثبت او فکری مالکیت لوی ریاست

Reg #: 35070
License #: D-10738

Islamic Republic of Afghanistan
Ministry of Commerce and Industries
Directorate General of Central Business Registry & Intellectual Property

د ثبت نمبر: ۳۵۰۷۰
د جواز نمبر: D-۱۰۷۳۸

TIN / نمبر تشخیصیه مالیه /
1031121013

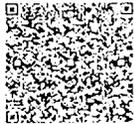

جواز ثبت

Business License

یورپین تکنالوجی کمپنی
European Technology Company



V. President / مرستیال
Mohanmad Kassem Saifi



رئیس / President
علی شاه رنجبریان

تصدیق کیری دا جواز چی نوم سی پورته یاد شوی دی د افغانستان د نافذه قوانینو پر بنسټ ثبت او صادر شو.

تصدیق میگردد این جواز که نام آن در فوق ذکر میباشد, در مطابقت با قوانین نافذه افغانستان ثبت و صادر گردیده است.

It is certified that this license with mentioned name, is registered and issued in accordance with and subject to the effective laws of Afghanistan.

د صدور نیټه: 05/Apr/2017 ۱۳۹۶/۰۱/۱۶
د پای نیټه: 03/Apr/2020 ۱۳۹۹/۰۱/۱۵
د تاسیس کال: 2007 ۱۳۸۵
سکتور فعالیت: خدمات تکنالوژی انرژي آفتابو (سولر) و انرژي بادی


کوته سنگی، ناحیه 3, مرکز کابل, کابل
د رس شرکت:




طارق احمد سرفراز
Tariq Ahmad Sarfaraz

نمبر مسلسل: 10942
قیمت حق الطبع (۵۰۰) افغانی


270W

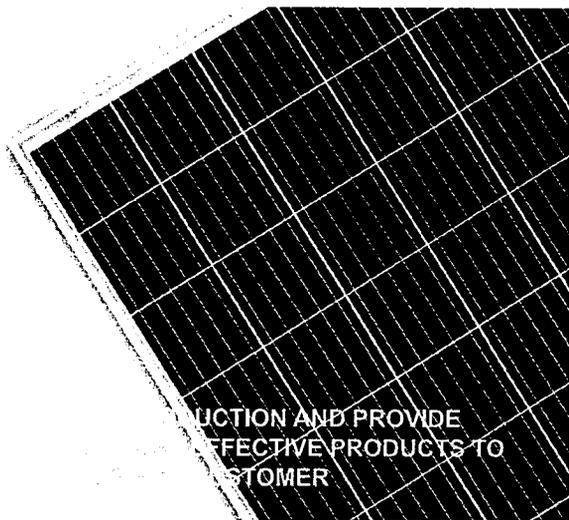

PRODUCTION AND PROVIDE EFFECTIVE PRODUCTS TO CUSTOMER

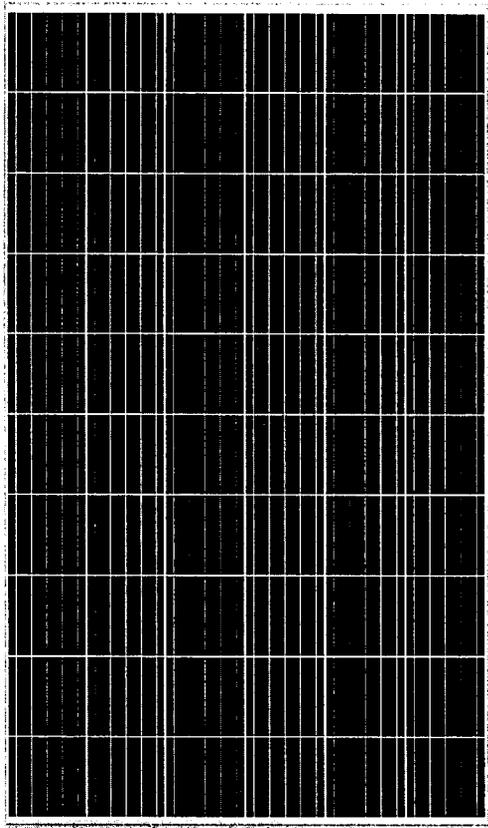

Power tolerance(0 ~ +3%)to ensure the high reliability of power output.

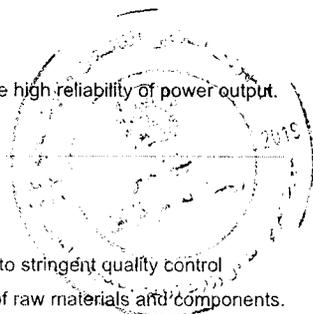

Durable and reliable solar panels due to stringent quality control measures,testing and strict selection of raw materials and components. PID free (TUV certified).

Special PV Module Insurances by world leading insurance company guarantees the benefit of PV investors and PV module users

Salt mist corrosion tested, perfect for harsh climatic conditions.




12

18

25

Year

Handwritten number 949

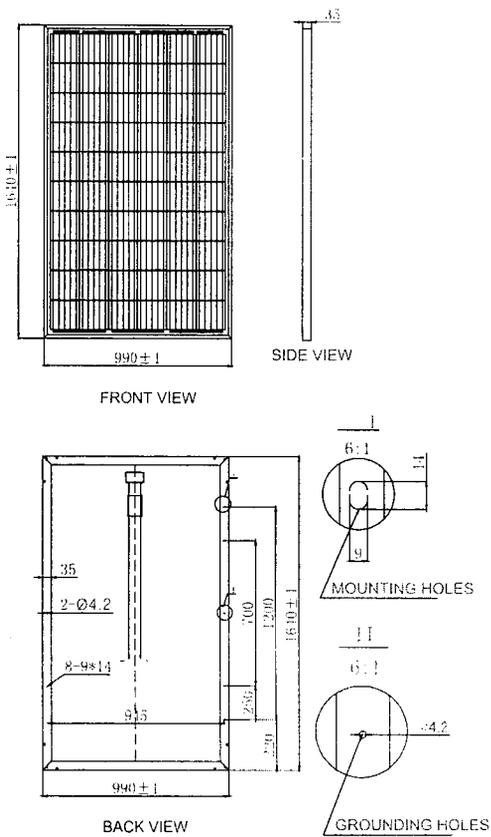


Cell Type	Poly Crystalline 156.75x156.75	
Number Of Cells	60 (6x10)	
Dimensions(AxBxC)	1640x990x35mm	
Weights	19kg	
Front Glass	3.2mm Tempered Low Iron Glass	
Frame	Anodized Aluminum	
Junction Box	IP68,with Bypass Diodes	
Connector	Mc4 Compatible	
Output Cables	Tuv, length 900mm, 4.0mm ²	

Maximum Power At STC(Pmax)	265W	270W	275W
Short Circuit Current(Isc)	8.94A	9.06A	9.18A
Open Circuit Voltage(Voc)	37.0V	37.2V	38.0V
Maximum Power Current(Imp)	8.54A	8.65A	8.76A
Maximum Power Voltage(Vmp)	31.0V	31.2V	31.4V
Module Efficiency	16.32%	16.63%	16.94%
Power Tolerance	0~+3%	0~+3%	0~+3%


STC: 1000W/m² irradiance, 25°C cell temperature, AM1.5.

Maximum Power At STC(Pmax)	196.3	200.0	203.7
Short Circuit Current(Isc)	7.24	7.38	7.48
Open Circuit Voltage(Voc)	34.2	34.4	35.1
Maximum Power Current(Imp)	6.80	6.89	6.99
Maximum Power Voltage(Vmp)	28.9	29.0	29.2


NOCT: Irradiance at 800W/m², Ambient Temperature 20°C, wind speed 1m/s.

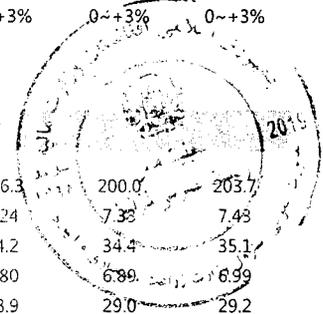

IV Curves at STC of SUNE5-60P at different irradiances

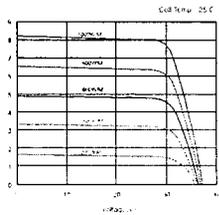


Pmax voltage current curve at different temperature

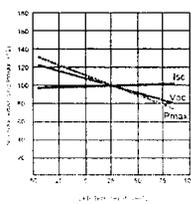

Maximum System Voltage	VDC 1000V
Maximum Series Fuse	15A
Increased Snowload Acc.to Iec 61215	5400Pa
Operating Temperature	-40~+85°C
Number Of Bypass Diodes	3

Nominal Operating Cell Temperature(Noct)	45°C±2°C
Temperature Coefficient Of Pmax	-0.41%/°C
Temperature Coefficient Of Voc	-0.33%/°C
Temperature Coefficient Of Isc	0.06%/°C

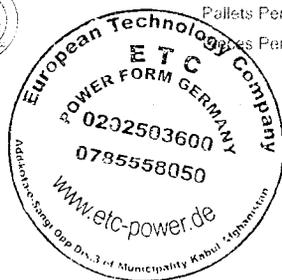

Container	20' GP	40' GP
Pieces Per Pallet	30	30
Pallets Per Container	14	28
Pieces Per Container	400	840



Handwritten signature or mark.



دکترتی، اوبولگولواو مالداري وزارت
وزارت زراعت، آبياري و مالداري

معيشت ابياري و منابع طبيعي
رياست عمومي منابع طبيعي
پروژه كمريند سبز كابل

د افغانستان اسلامي جمهوريت
جمهوری اسلامی افغانستان



Province: Kabul
District:
Village:
Project:

ولایت: کابل
ولسوالی:
قریه:

پروژه: اعصار سیستم سولر


شماره	تفصیل مور	واحد	مقدار	قیمت فی واحد (افغانی)	قیمت مجموعی (افغانی)	ملاحظات
1	تهیه و نصب پیل سولر (SSP 250 SHAKTI (Pmax 250 w, Vmp30-7V, Imp 8.15 amp))، کابله، غلجی، ری جی، فل 20 سان، بستونه و خدمات پیل او نصبونه و پیلونه	تخته	198 ¹⁶	13,450.00	2,636,200.00	
2	تهیه و نصب پایه های فلزی ظرفیت 350 کیلوگرم، با کیفیت با رنگ بوج گالوانیزه شده، جهت نصب سولر ها که در هر پایه 12 سولر نصب گردد (پایه اصلی 4، پنج ضلعی 4، متری متره طول 280 سانتی متر، قطر فلز 5 سانتی و 8 سانتی 3 متری سان، با کفایت عالی و نصب، دایره روی سولر) مطابق نقشه و مشخصات فنی دیگر، متحرک، با پوست.	تخته	16	30,000.00	480,000.00	
3	تهیه و نصب سولر توپک 50HP SHAKTI برای سیستم سولر کابله برای تکنولوژی آنلاین و کنترول از طریق موبایل و کمپیوتر و تکنولوژی Soft Starter (پیل یا فیلتر روشن و خاموشی) از طریق موبایل و کمپیوتر از راه دور و دانسته باشد و نصب و راهبردی آن، فل دو سان گشته را ثابت نموده شود (یا با کابل کشنده فلز و چنگ آن، و یا مشابه آن).	تخته	1	50,000.00	50,000.00	
4	تهیه و نصب سیستم شمک گرود به شمول 3 عدد ری جی قطر (20mm) طول 3متر، همراه تمام اتصالات، بست، سولر و پیل، هر (30cm x 30cm) در کار	تخته	1	50,000.00	50,000.00	
5	موزر شمکری لوتینی 2500PSI پیل ری جی LOTINI، جهت شستوئی سولر ها و یا معادل آن	تخته	1	46,500.00	46,500.00	
6	انورتر 50HP SHAKTI با تکنولوژی Soft Starter (که قابلیت روشن کردن پیل را، تا حد مقدار ولتاژ مورد نیاز پیل، درآورد) و برای روشن نمودن پیل به دور یا بیشتر چند برقی نیوز دانسته باشد) که در پیل شدن ایک و خف با سولر توپک و کابله نصب شده باشد یا نصب و تمام امور ایجی آن و یا معادل آن	تخته	1	100,000.00	100,000.00	
7	پیلری 200AMP تک پیک 12V با کابایت عالی با نصب شمکری آن با ضمانت یکسال	تخته	1	27,750.00	27,750.00	
8	تهیه و نصب انورتر 15 کیلووات جهت تهیه برقی برای روشنایی اطاق محافظه با تمام امور ایجی آن	تخته	1	18,750.00	18,750.00	
9	تهیه و ریختن کفکرت بتونی سیم مارک 200، همراه تمام کابله برای تهیه پایه های سولر	متر مکعب	16	12,000.00	192,000.00	
10	تهیه و نصب کابل 0.386 (OHM/Km) @ 20 degree C) (Bare copper maximum resistance) 50mm2 DC با تمام امور ایجی آن	متر	50	1,300.00	65,000.00	
11	تهیه و نصب کابل 0.9 PVC Sheathing thickness 0.7 PVC Conductor insulation thickness 6mm2 XLPE Conductor insulation thickness 4mm2 XLPE Conductor insulation thickness 0.7 PVC Sheathing thickness 0.9	متر	100	250.00	25,000.00	
12	تهیه و نصب کابل 4mm2 XLPE Conductor insulation thickness 0.7 PVC Sheathing thickness 0.9	متر	100	150.00	15,000.00	
				مجموعه		
				3,706,200.00		

شماره	تفصیل مور	واحد	مقدار	قیمت فی واحد (افغانی)	قیمت مجموعی (افغانی)	ملاحظات
1	کشکری تهیاب در کار سایل پایه های فلزی ظرفیت 2 تن مطابق نقشه	متر مکعب	3	5,000.00	15,000.00	ابعاد کشکری (60*40*40) سانتی متر
2	کفکرت بتونی سیم M200 (PCC) مطابق نقشه در کار سایل پایه های فلزی	متر مکعب	3	12,000.00	36,000.00	
3	تهیه و نصب فل (3) پنج جینی 3 ملی بطول 3 متر مطابق نقشه در کلیه امور ایجی آن با کابایت عالی	تخته	30	2,200.00	66,000.00	
4	تهیه و نصب پایه های فلزی وای مقند از فل (2) پنج جینی برای تکمیل سیم خاردار خطی بکابایت عالی مطابق نقشه	تخته	30	1,600.00	48,000.00	
5	تهیه و نصب فلز از خطی قدریکه بی (9) کج فلز هر جاده حلی 5*5 سانتی متر مطابق نقشه با کلیه امور ایجی آن با کفایت عالی	تخته	250	450.00	112,500.00	
6	تهیه و نصب سیم خاردار حلیوی قطر 60 سانتی متر مطابق نقشه با کلیه امور ایجی آن با کابایت عالی	تخته	80	500.00	40,000.00	
7	تهیه و نصب سیم خاردار خطی چهار فشاره مطابق نقشه با تمام امور ایجی آن با کابایت عالی	متر	40	120.00	9,600.00	سیم خاردار خطی باید درجه اول و واز سیموسه ملی تهیه شود
				327,100.00		

بند کشه معتمد جواد "صاحبخانه"

مهندس کابرون کابنده سراج خان "مهندس"

انجینیر برارود و نیز انجینیر منصور احمد عیاضه

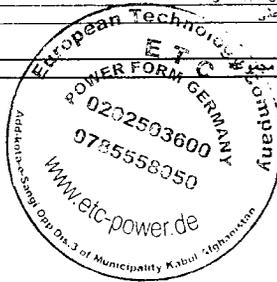

9457



دکترتی، اوبولگولو او مالدارۍ وزارت
وزارت زراعت، ابيساری و مالدارۍ

معینیت ابياری و منابع طبيعي
رياست عمومی منابع طبيعي
پروژه کمربند سبز کابل

د افغانستان اسلامي جمهوريت
جمهوری اسلامی افغانستان




ولایت: کابل
ولسوالۍ:
قریه:

Province: Kabul
District:
Village:
Project:

پروژه: احداث سیستم سولر

پلان احجام کاری پروژه برقی سولرۍ ساحه شهروک منشي مير غلام

شماره	تفصیل مور	وحدت	مقدار	قیمت یې واحد (افغانۍ)	قیمت مجموعي (افغانۍ)	ملاحظات
1	تېپه و نصب پیل سولر (SSP 250 SHAKTI (Pmax 250 w, Vmp30.7V, Imp 8.15Amp) نا کسټ عاين ډاډي حد اقل 20 سل مسافت و	جگه	196 216	13,450.00	2,636,200.00	ملاحظات
2	تېپه و نصب پايه های قاري مخزن 360x45 درجه از قطر با کیفیت با رنگ نوج گوناوبر شده ان جهت نصب نمودن سولر ها که در هر پایه 12 سولر نصب گردد (پایه اصلی 4 اتح ضخامت 4 ملی متر به طول 280 سانتی متر، پروفیل U مانند 5 ملی و باکس 8 سانتی 3 متی مان با کیفیت عالی و نصب جالی به روی سولر) مطابق نقشه و مشخصات تحلیلی جزیی را دیدن	پایه	16 18	30,000.00	480,000.00	
3	تېپه و نصب سوچ انوتمت (Soft Starter) 50HP SHAKTI بر اساس سیستم سولر که دارای تکنولوژی اتلان و کنترول از طریق سایل و کمپوینر و تکنولوژی Soft Starter (پمپ ها قابلیت روشن و خاموش ساختن از طریق موبایل و کمپوینر از راه دور را داشته باشد و همچنین راپور حد اقل دو سال گشته را ثبت نموده بتواند) با پاکس ضد آب و خاک آن، و یا معادل آن	عدد	1	50,000.00	50,000.00	
4	تېپه و نصب سیت مکمل کراند به شمور (3 قطار راه مسی قطر (20mm) طول 3متر، همراه تمام فیننگ باب منبول و پلیت مسی (30cm x 30cm) بر کار	عدد	1	50,000.00	50,000.00	
5	مونر شویند (پولیش) 2500PSI بطاری (OTIN) اصلی جهت شستگوي پهلر ها و یا معادل آن	عدد	1	46,500.00	46,500.00	
6	انور سولر 50HP SHAKTI با تکنولوژی Soft Starter (که قابلیت روشن کردن پمپ را با عین مقدار ولتاژ مورد نیاز پمپ دارا باشد و برای روشن نمودن پمپ به دو یا بیشتر پمپ برقی گونا گشته باشد) که در پاکس ضد آب و خاک با چوپنج انوتمت یکجا نصب شده باشد یا نصب و تمام امور ایجدي آن و یا معادل آن	عدد	1	100,000.00	100,000.00	
7	باطری 200AMP خشک 12V با کیفیت عالی یا نصب مکمل آن با مشخصات یکسان	عدد	1	27,750.00	27,750.00	
8	تېپه و نصب انور کتر 1.5 کیلووات جهت تپه برقی سولر، انور و ششانی مطابق محافظ با تمام امور ایجدي آن	عدد	1	18,750.00	18,750.00	
9	تېپه و ریخت کف کربیت بدون کیم مارک 200 همراه با سنگ کلاسی برای نهادهای پایه های سولر	متر مکعب	16	192,000.00	192,000.00	
10	تېپه و نصب کابل 0.966 Q (OHM/Km) @ 20 degree C) (Bare copper maximum resistance) 50mm2 DC (با تمام امور ایجدي آن	متر	50	1300.00	65,000.00	
11	تېپه و نصب کابل 0.9 PVC Sheathing thickness 0.7 6mm2 XLPE Conductor insulation thickness با تمام امور ایجدي آن	متر	100	250.00	25,000.00	
12	تېپه و نصب کابل 0.9 PVC Sheathing thickness 0.7 4mm2 XLPE Conductor insulation thickness با تمام امور ایجدي آن	متر	100	150.00	15,000.00	
	مجموعه				3,706,200.00	
پلان احجام کاری دیوار فنی ساحه شهروک منشي مير غلام						
شماره	تفصیل مور	وحدت	مقدار	قیمت یې واحد (افغانۍ)	قیمت مجموعي (افغانۍ)	ملاحظات
1	کندکاري نهادهای دو کتر سیل پایه های قاري فنی مطابق نقشه	متر مکعب	3	5,000.00	15,000.00	ابعاد کندکاري (60*40*40) سانتی متر
2	کف کربیت بدون سیم M200 (PCC) مطابق نقشه در کار سیل پایه های قاري	متر مکعب	30	12,000.00	360,000.00	
3	تېپه و نصب تل (3) اتح حسنی 3 ملی بطول 3 متر مطابق نقشه با کلیه امور ایجدي آن با کیفیت عالی	عدد	30	2,200.00	66,000.00	
4	تېپه و نصب پایه های قاري و وی مقند از تل (2) اتح حسنی برای تنظیم سیم خاردار حسی بکلیه عاين مطابق نقشه	عدد	30	1,600.00	48,000.00	
5	تېپه و نصب فینر از حلی مارک پی (9) کیم قطر هر حله حلی 5*5 سانتی متر مطابق نقشه با کلیه امور ایجدي آن با کس عاين	متر مربع	250	480.00	112,500.00	
6	تېپه و نصب سیم خاردار حلقوی قطر 60 سانتی متر مطابق نقشه با کلیه امور ایجدي آن با کیفیت عالی	متر	80	500.00	40,000.00	
7	تېپه و نصب سیم خاردار حسی چهار فشاره مطابق نقشه با تمام امور ایجدي آن با کیفیت عالی	متر	80	170.00	9,600.00	سیم خاردار حسی باید درجه اول و واتر سیدسه ملی تپه شون
	مجموعه				327,100.00	

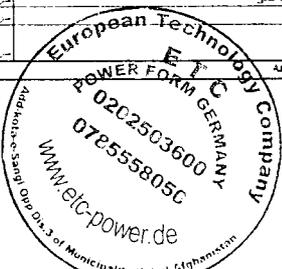

لغا کده محمد هوان "اسمانه"

خاندان کنترول کده: شیخ میر "عبد"

انجنیر برآورد و دیزاین: نصرت احمد عبدالله

7.4.6



دکترتی، اوبولگولو او مالدارۍ وزارت
وزارت زراعت، آبیاری و مالدارۍ

د افغانستان اسلامي جمهوریت
جمهوری اسلامی افغانستان

معدنیت آبیاری و منابع طبیعی
ریاست عمومی منابع طبیعی
پروژه کمربند سبز کابل



ولایت: کابل
ولسوالۍ:
قریبه:

Province: Kabul
District:
Village:
Project:

پروژه: اعصاب سیستم سولر


شماره	تفصیل امور	واحد	مقدار	قیمت فی واحد (افغنی)	قیمت مجموعی (افغنی)	ملاحظات
1	تجهیز و نصب پیل سولر (SSP 250 SHAKTI (Pmax 250 w, Vmp30.7V, Imp 8.15Amp)	پیل	252	13,450.00	3,083,500.00	
2	تجهیز و نصب پایه های فلزی (360 درجه از فلز) با کیفیت درجه اول فلز با کیفیت نورد شده از جهت نصب امون سولر ها که در هر پایه 17 سولر نصب گردد (مطلق نقشه و مشخصات تحدیکی منحصر به دست)	پایه	4	30,000.00	570,000.00	
3	تجهیز و نصب سولر انومات 60HP SHAKTI برای سیستم سولر که دارای تکنولوژی بلایز و کاندیون از طریق مدارات و کاندیونر و انکتورنر Soft Starter (با تاکن ضد آب و خاک آن) و یا مطلق نقشه و مشخصات تحدیکی منحصر به دست	سولر	1	50,000.00	50,000.00	
4	تجهیز و نصب سیستم گروندینگ شمول 3 عدد راد مسی قطر (20mm) طول 3متر - همراہ ابعاد فینگ تک سایز و نصب مسی (30cm x 30cm) در کابل	سولر	1	50,000.00	50,000.00	
5	موتور شومپی چینی 2500PSI با ولتاژ LOTIN اصل چینی جهت تست سولر ها و یا معادل آن	سولر	1	46,500.00	46,500.00	
6	انورتر 60HR SHAKTI با تکنولوژی Soft Starter (که قابلیت روشن کردن پمپ را با عین مقدار ولتاژ مورد نیاز پمپ دار باشد و برای روشن نمودن پمپ به دو یا بیشتر چند برقی گزینش نداشته باشد) که در تانک ضد آب و خاک با سوییچ انومات یکجا نصب شده باشد با نصب و تمام امور ایجی ان و یا معادل آن	سولر	1	100,000.00	100,000.00	
7	باتری 200AMP خشک 12V با کیفیت اصلی یا نصب مکمل آن با صنعت پاکسل	سولر	1	27,750.00	27,750.00	
8	تجهیز و نصب کابلهای 1.5 کیلو ولت جهت تهیه برقی برای روشنایی اطراف محاطات با تمام امور ایجی ان	سولر	1	18,750.00	18,750.00	
9	تجهیز و ریختن کف کربنیت بدون سیم مارک 200 همراہ با سنگ کوبی برای تهیه پایه سولر	سولر	19	12,000.00	228,000.00	
10	تجهیز و نصب کابل 0.386 (OHM/Km) 20 (bare copper maximum resistance @ 20 degree C) 50mm2 DC (Bare copper maximum resistance @ 20 degree C) برای تمام امور ایجی ان	سولر	50	1,300.00	65,000.00	
11	تجهیز و نصب کابل 0.9 PVC Sheathing thickness 0.7 6mm2 XLPE Conductor insulation thickness 0.7 PVC Sheathing thickness 0.9 برای تمام امور ایجی ان	سولر	120	250.00	30,000.00	
12	تجهیز و نصب کابل 0.9 PVC Sheathing thickness 0.7 4mm2 XLPE Conductor insulation thickness 0.7 PVC Sheathing thickness 0.9 برای تمام امور ایجی ان	سولر	120	150.00	15,000.00	
	مجموعه				4,297,500.00	

شماره	تفصیل امور	واحد	مقدار	قیمت فی واحد (افغنی)	قیمت مجموعی (افغنی)	ملاحظات
1	کنکرتی نهان در کربنیت پایه های فلزی در کابل سولر پایه های فلزی	متر مکعب	4	5000.00	20,000.00	ابعاد کنکرتی (60*40*40) سانتی متر
2	کف کربنیت بدون سیم (PCC) M200 مطلق نقشه در کابل سولر پایه های فلزی	متر مکعب	4	12,000.00	48,000.00	
3	تجهیز و نصب لوله (3) اینچ چینی 3 ملی بطول 3 متر مطلق نقشه با کابلهای سولر ایجی ان یا کیفیت عالی	عدد	40	2,200.00	8,800.00	
4	تجهیز و نصب پایه های فلزی (2) اینچ چینی برای تحکیم سیم خاردار خطی بکیفیت عالی مطلق نقشه	عدد	40	1,600.00	64,000.00	
5	تجهیز و نصب سیم از سیم خاردار بی پرو (9) اینچ قطر هر حله جلی 5*5 سانتی متر مطلق نقشه با کابلهای سولر ایجی ان یا کیفیت عالی	متر مربع	280	450.00	126,000.00	
6	تجهیز و نصب سیم خاردار خطی قطر 60 سانتی متر مطلق نقشه با کابلهای سولر ایجی ان یا کیفیت عالی	متر	100	500.00	50,000.00	
7	تجهیز و نصب سیم خاردار خطی جهت قطره مطلق نقشه با تمام امور ایجی ان یا کیفیت عالی	متر	100	120.00	12,000.00	سیم سه ضلعی
	مجموعه				408,000.00	
	مجموع عمومی				12,772,100.00	

نقد کشه محمد حجاز "صنعتی"

تجهیز کنکرتی گداده ساخ متر "عادی"

انجنیر برآورد و دیزاین: نعمت احمد عدالله

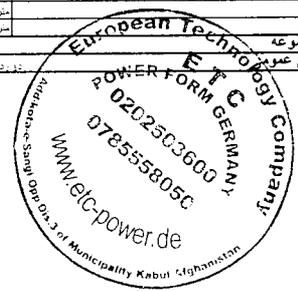

745



Islamic Republic of Afghanistan
Ministry of Agriculture, Irrigation and Livestock

معينيت مالي و اداري

رياست تهيه و تداركات

آمریت تداركات امور ساختماني

مدیریت عمومی تداركات امور ساختماني

تاریخ: ۱۰۴ / ۲ / ۱۳۹۸

شماره: (۲۲۲)

نامه قبولي آفر

از: رياست تهيه و تداركات وزارت زراعت، آبياري و مالداري

آدرس: جمال مينه ناحيه سوم كابل - افغانستان

به: شركت ساختماني افغان نوبل گروپ دارنده جواز نمبر (D-33062)

آدرس: كوته سنگي ناحيه سه مركز كابل

این نامه قبولي آفر به تاسی از ماده بیست و سوم قانون تداركات و حکم هشتاد و پنجم طرز العمل تداركات صادر و بموجب آن اطلاع داده میشود که آفر ارایه شده شما، مورخ ۱۳۹۷/۱۲/۱۱ برای پروژه تهيه و نصب سیستم برق سولری با دیوار فنس ساحات (تنگی غارو، کوه های اطراف شهرک منشی میرغلام و تپه های قلعه منسلم ولایت کابل به قیمت مجموعی ۱۴,۴۰۰,۰۰۰.۰۰ - افغانی (چهارده میلیون و چهار صد هزار افغانی) اعطا نماید. طوری که در مطابقت با دستور العمل برای داوطلبان مندرج شرطنامه مربوطه تدقیق و تصحیح شده است توسط این اداره قبول گردیده است. لذا از شما تقاضا میگردد الی مدت ده (10) روز تقویمی از تاریخ صدور این نامه، در مطابقت به مواد فوق الذکر قانون و طرز العمل تداركات و مواد بیست و هشتم قانون و حکم هفتاد و هشتم طرز العمل، تضمین اجرای قرارداد را طوری که در شرطنامه مربوطه درج گردیده، به اداره تسلیم نمایید. در غیر آن در مطابقت به ماده بیست و نهم قانون تداركات، تضمین آفر شما قابل استرداد نخواهد بود.

مشخصات تداركات / قرار داد: پروژه تهيه و نصب سیستم برق سولری با دیوار فنس ساحات (تنگی غارو، کوه های اطراف شهرک منشی میرغلام و تپه های قلعه منسلم ولایت کابل

شماره تشخیص تداركات: MAIL/PD/NCB/W/72/98

قیمت مجموعی: ۱۴,۴۰۰,۰۰۰.۰۰ - افغانی (چهارده میلیون و چهار صد هزار افغانی).

نوعیت تضمین اجرای قرار داد: تضمین اجرا به شکل ضمانت بانکی و غیر مشروط باشد

مقدار تضمین اجرای قرار داد: پانزده فیصد (720,000) افغانی _ به مدت 4 ماه تضمین اجرا ارائه گردد.

محل عقد قرار داد: بعد از ارائه تضمین حسن اجرا قرارداد عقد می گردد.

مکان عقد قرار داد: ریاست تهيه و تداركات

مچنین فرض مطالعه و مزید معلومات شما، موافقتنامه قرارداد ضمیمه این نامه به شما ارسال گردید.


م و تخلص: محمد الله "ساحل"

لیفه: رئیس تهيه و تداركات

مء و تاریخ

۹۷۱

امضاء

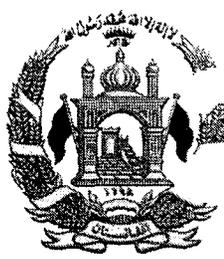

Islamic Republic of Afghanistan
Ministry of Agriculture, Irrigation and Livestock

معينيت مالي و اداري

رياست تهيه و تداركات

آمریت تداركات امور ساختماني

مدیریت عمومی تداركات امور ساختماني

تاریخ: ۱۳۹۸/۳/۱

شماره: (۶۱۵)

جواب	سوال
	<p>به شرکت محترم ساختمانی افغان ویند و سولر لمیتد و و ورکشاپ انکشاف تکنالوجی قدردان مشترک (جی وی)!</p> <p>محترماً شرکت شما در داوطلبی مورخ ۱۱/حوت/۱۳۹۷ پروژه تهیه و نصب سیستم برق سولری با دیوار فنس ساحات (تنگی غارو، کوه های اطراف شهرک منشی میر غلام و تپه های قلعه مسلم ولایت کابل) با کود نمبر MAIL/PD/NCB/W/72/98 اشتراک و آفر خویش را آرایه نمودید. از انجایکه پروژه مذکور تحت پروسه تدارکاتی قرار دارد و از سوی هم معیاد اعتبار آفر شما روبه اختتام است.</p> <p>بدینوسیله موضوع به شما نگاشته شد تا در مورد تمدید معیاد اعتبار آفر خویش الی ۷/سرطان/۱۳۹۸ اطمینان فرموده ممنون سازید تا برویت آن اجراءات بعدی که در نظر است مرعی گردد.</p> <p>با احترام محمدالله ساحل رئیس تهیه و تدارکات</p>

۳۶۹



Islamic Republic of Afghanistan
Ministry of Agriculture, Irrigation and Livestock

معينيت مالي و اداري

رياست تهيه و تداركات

آمریت تداركات امور ساختمانی

مدیریت عمومی تداركات امور ساختمانی

تاریخ: ۱۳۹۸/۸/۲۱

شماره: ۶۱۵ ()

جواب	سوال
<p>شما</p> <p>شرکت های افغان ویند و سولر لیمیتد و شرکت آفر خویشتن لیمیتد شرکت آفر خویشتن لیمیتد</p> <p>با احترام</p> <p>151</p>  <p>Afghan Wind & Solar: ۱۵۱</p> <p>ورکشاپ انکشافی تکنالوژي محلي قريه (Gardan Rural) Technology Development Work Shop</p>	<p>به شرکت محترم ساختمانی افغان ویند و سولر لیمیتد و ورکشاپ انکشاف تکنالوجی قدر دان مشترک (جی وی)!</p> <p>محترما: شرکت شما در داوطلبی مورخ 11/حوت/1397 پروژه تهیه و نصب سیستم برق سولری با دیوار فنس ساخت (تنگی غارو، کوه های اطراف شهرک منشی میر غلام و تپه های قلعه مسلم ولایت کابل) با کود نمبر MAIL/PD/NCB/W/72/98 اشتراک و آفر خویش را ارایه نمودید. از انجایکه پروژه مذکور تحت پروسه تدارکاتی قرار دارد و از سوی هم معیاد اعتبار آفر شما روبه اختتام است.</p> <p>بدینوسیله موضوع به شما نگاشته شد تا در مورد تمدید معیاد اعتبار آفر خویش الی 7/سرطان/1398 اطمینان فرموده ممنون سازید تا برویت آن اجراءات بعدی که در نظر است مرعی گردد.</p> <p>با احترام</p> <p>محمدالله ملاجل رئیس تهیه و تداركات</p>

۹۶۵



دکرهني، اوبولگولو او مالداري وزارت
وزارت زراعت، آبيساري و مالداري

د افغانستان اسلامي جمهوريت
جمهوری اسلامی افغانستان



Islamic Republic of Afghanistan
Ministry of Agriculture, Irrigation and Livestock

معينيت مالي واداري

رياست تهيه و تداركات

آمریت تسهیل قراردادها و پلانگذاری

292

شماره:

تاریخ: 1398/3/3

به ریاست محترم منابع طبیعی!

موضوع: تکثیر قرارداد

Contract no: MAIL/PD/NCB/W/72/98

حسب هدایت مقام محترم وزارت، قرارداد (تهیه و نصب سیستم برق سولری با دیوار فنس ساحات تنگی غارو، کوه های اطراف شهرک منشی میرغلام و تپه های قلعه مسلم) با شرکت ساختمانی افغان نوبل گروپ به قیمت (14,400,000.00) افغانی عقد گردید و اسناد آن از طریق مدیریت کنترل ویزه گردیده است که از تاریخ صدور مکتوب آغاز کار (در مدت سه یوم بجانب شرکت قراردادی باید صادر گردد و یک نقل کاپی آنرا به این امریت نیز گسیل دارید) مدت قرارداد هذا شروع و در طی مدت که در شرایط خاص موافقتنامه درج میباشد (2 ماه تقویمی) کار پروژه مذکور باید به اختتام برسد.

بنا کاپی قرارداد به ریاست محترم شما و سایر مراجع ذیربط نیز ارسال است تا هر یک به سهم خویش طبق شرایط قرارداد اجراء بدارند. شایان ذکر است از اینکه پروژه مربوط ریاست محترم شما میباشد؛ لطف نموده گزارش حقیقی پیشرفت کار توسط قراردادی را به موقع به این ریاست ارسال نمائید و همچنان از ریاست مالی خواهشمندیم هنگام پرداخت اقساط بجانب شرکت لطف نموده؛ یک کاپی از م 16 و سایر اسناد پرداختی پول که بجانب شرکت پرداخت میگردد، نیز به این ریاست ارسال نمائید تا ما به سهم خویش اجراء مقتضی را به عمل آریم.

با احترام

محمد الله ساحل
رئیس تهیه و تدارکات

کاپی ها:

ریاست محترم مالی و حسایی

ریاست نظارت و ارزیابی

مدیریت پلان

شرکت ساختمانی افغان نوبل گروپ

Handwritten signatures and stamps at the bottom right of the page.

۷۰۷-۷۲-۹۸

اسناد تشکیل دهنده قرار داد				
شماره	خدمات مشورتی	خدمات غیر مشورتی	امور ساختمانی	اجناس
1	موافقت نامه	موافقت نامه	موافقت نامه	موافقت نامه
2	شرایط عام قرار داد			
3	شرایط خاص قرار داد			
4	عدم اعتراض تمویل کننده(در صورتیکه قابل تطبیق باشد)	عدم اعتراض تمویل کننده(در صورتیکه قابل تطبیق باشد)	عدم اعتراض تمویل کننده(در صورتیکه قابل تطبیق باشد)	عدم اعتراض تمویل کننده(در صورتیکه قابل تطبیق باشد)
5	لایحه وظایف	مشخصات تخنیکی	مشخصات تخنیکی	مشخصات تخنیکی
6	کارمندان کلیدی	نقشه های تخنیکی	نقشه های تخنیکی	ترسیمات
7	جداول مالی	بل احجام و جداول قیمت دار	بل احجام و جداول قیمت دار	بل احجام و جداول قیمت دار
8	پلان کاری	پلان کاری	پلان کاری	پلان کاری
9	تضمین اجرا قرار داد(در صورتیکه قابل تطبیق باشد)	تضمین اجرا قرار داد(در صورتیکه قابل تطبیق باشد)	تضمین اجرا قرار داد(در صورتیکه قابل تطبیق باشد)	تضمین اجرا قرار داد(در صورتیکه قابل تطبیق باشد)
10	تضمین پیش پرداخت	تضمین پیش پرداخت	تضمین پیش پرداخت	تضمین پیش پرداخت
11	اسناد بیمه(در صورتیکه قابل تطبیق باشد)			
12	صلاحیت نامه امضا قرار داد(اگر قرار داد توسط نماینده شرکت امضا گردیده باشد)	صلاحیت نامه امضا قرار داد(اگر قرار داد توسط نماینده شرکت امضا گردیده باشد)	صلاحیت نامه امضا قرار داد(اگر قرار داد توسط نماینده شرکت امضا گردیده باشد)	صلاحیت نامه امضا قرار داد(اگر قرار داد توسط نماینده شرکت امضا گردیده باشد)
13	صورت جلسه مذاکره	مکتوب آغاز کار/تسلیمی ساحه	مکتوب آغاز کار/تسلیمی ساحه	مکتوب آغاز کار/تسلیمی ساحه
14	قرار داد فرعی(در صورت موجودیت)			
15	تقسیم اوقات پرداخت ها(در صورتیکه قابل تطبیق باشد)	تقسیم اوقات پرداخت ها(در صورتیکه قابل تطبیق باشد)	تقسیم اوقات پرداخت ها(در صورتیکه قابل تطبیق باشد)	تقسیم اوقات پرداخت ها(در صورتیکه قابل تطبیق باشد)
16	-	گزارش تسلیم دهی	گزارش تسلیم دهی	گزارش تسلیم دهی موقت
17	جواز شرکت قرار دادی			
18	گزارش ختم قرار داد	گزارش ختم قرار داد	گزارش ختم قرار داد	گزارش ختم قرار داد نهایی
19	سایر اسناد تشکیل دهنده			



Islamic Republic of Afghanistan
Ministry of Agriculture, Irrigation and Livestock




معینیت مالی و اداري
ریاست تهیه و تدارکات
مدیریت عمومی ساختمان

تاریخ: / /

شماره ()

احکام	پیشنهاد
	<p>بمقام محترم وزارت زراعت، آبیاری و مالدارۍ احتراماً مینگاریم اینکه:</p> <p>پروژه تهیه و نصب سیستم سولری با دیوار فنس ساحات (تنگی غارو کوه های اطراف شهرک منشی میر غلام و تپه های قلعه مسلم) برای سال مالی 1398 ضرورت ریاست منابع طبیعی، دارای کد نمبر MAIL/PD/NCB/W/72/98، بتاریخ 1397/12/11 آفر گشایی گردیده و پروژه ارزیابی آن جریان دارد.</p> <p>قابل تذکر است که مطابق حکم 37 طرز العمل جدید تدارکات عامه افغانستان بوده، هئیت ارزیابی آفرها را حد اکثر در مدت 30 روز کاری ارزیابی و گزارش نهایی خویش را غرض منظوری به امر اعطاء ارائه نمایند حسب ضرورت مدتی ارزیابی برای یک بار الی میعاد متذکر قابل تمدید میباشد.</p> <p>شایان ذکر است که مدت پروژه فوق الذکر بتاریخ 19/حمل/1398 به اتمام رسیده است.</p> <p>جهت بررسی و ارزیابی دقیق پروژه فوق الذکر و تصدیق از تجربه های کاری، حجم کارکردگی سالانه داوطلبان، سرمایه نقدی، تصفیه مالیاتی و همچنان موارد دیگر ارزیابی، از مقام محترم وزارت خواهشمندیم تلامر تمدید میعاد ارزیابی پروژه فوق الذکر را الی ختم ارزیابی عنایت فرموده ممنون سازند.</p> <p>با احترام</p> <p>هئیت ارزیابی پروژه</p>

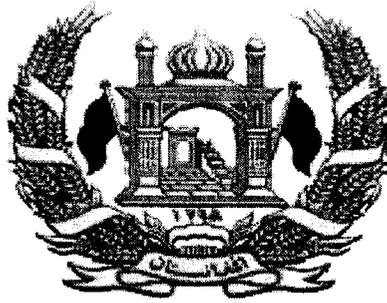

۱۰۲۳

دولت جمهوری اسلامی افغانستان

وزارت زراعت، آبیاری و مالداري

رياست تهيه و تداركات

قرارداد

تهيه و نصب سيستم برق سولري با ديوار فنس ساحات (تنگي غارو، كوه
هاي اطراف شهر ك منشي ميرغلام و تپه هاي قلعه مسلم

ميان

وزارت زراعت، آبياري و مالداري

و

شرکت ساختمانی افغان نوبل گروپ

نمبر تشخيصيه: MAIL/PD/NCB/W /72/98

بودجه: كود انكشافی AFG-390742

تاریخ: 1398 / /

فورمه موافقتنامه قرارداد

این موافقتنامه در ماه ثور سال 1398 میان وزارت زراعت، آبیاری و مالداری و شرکت ساختمانی افغان نوبل گروپ دارنده جواز نمبر (D-33062)، نمبر تشخیصیه (9001043760) ایمیل آدرس Afghannoblegroup@yahoo.com، شماره تماس 0700605287 واقع کوه سنگی ناحیه سه مرکز کابل عقد گردیده است.

اداره آفر داوطلب برنده را جهت اجرا، تکمیل و رفع هرگونه نواقص ناشی از اجراات در قرارداد پروژه تهیه و نصب سیستم برق سولری با دیوار فنس ساحات (تنگی غارو، کوه های اطراف شهرک منشی میرغلام و تپه های قلعه مسلم ولایت کابل که در پروژه انکشافی مربوط وزارت زراعت، آبیاری و مالداری دارای کود نمبر **AFG-390742** به قیمت مجموعی **14,400,000.00 - افغانی (چهارده میلیون و چهار صد هزار افغانی)** پذیرفته و قراردادی قرارداد متذکره را اجرا می نماید.

این موافقتنامه موارد ذیل را در بر می گیرد:

1. کلمات و اصطلاحات شامل این موافقتنامه عین معنی را افاده می نمایند که بترتیب در شرایط قرارداد به آن نسبت داده می شوند، آنها تشکیل دهنده و بخشی از این موافقتنامه تلقی میگردند.
2. قراردادی در مقابل پرداخت اداره تعهد می نماید که قرارداد امور ساختمان را اجرا، تکمیل و هرگونه نواقص را مطابق شرایط این قرارداد رفع می نماید.
3. اداره نیز تعهد می نماید که قیمت قرارداد یا دیگر مبلغ قابل پرداخت تحت شرایط این قرارداد یکدر مقابل اجرا، تکمیل، و رفع نواقص امور ساختمان در زمان و شیوه مشخص شده در این قرارداد پرداخت نماید.
4. طرف های شاهد که سبب تشکیل این موافقتنامه گردیده اند:

فرمایش گیرنده: (شرکت ساختمانی افغان نوبل گروپ)

فرمایش دهنده: (وزارت زراعت، آبیاری و مالداری)

اسم:

موقف:

(محل امضا و مهر)

(محل امضا و مهر)

شرایط خاص قرارداد	
مواد شرایط عمومی قرارداد	تعدیلات و ضمایم مواد شرایط عمومی قرارداد
الف: مسایل عمومی	
جز 12 بند 1 ماده 1 شرایط عمومی قرارداد	میعاد رفع نواقص بعد از تاریخ تکمیل مدت یکسال میباشد.
جز 14 بند 1 ماده 1 شرایط عمومی قرارداد	اداره وزارت زراعت، آبیاری و مالداری میباشد.
جز 17 بند 1 ماده 1 شرایط عمومی قرارداد	تاریخ تخمینی تکمیل برای تمام کار امور ساختمانی 2 ماه تقویمی می باشد.
جز 20 بند 1 ماده 1 شرایط عمومی قرارداد	مدیر پروژه: یکتن از انجیران وزارت زراعت، آبیاری و مالداری میباشد.
جز 22 بند 1 ماده 1 شرایط عمومی قرارداد	ساحه کار امور ساختمانی واقع ساحات (تنگی غارو، کوه های اطراف شهرک منشی میرغلام و تپه های قلعه مسلم ولایت کابل میباشد.
جز 25 بند 1 ماده 1 شرایط عمومی قرارداد	تاریخ آغاز کار امور ساختمانی: بعد از تاریخ صدور مکتوب آغاز کار می باشد.
جز 29 بند 1 ماده 1 شرایط عمومی قرارداد	امور ساختمانی شامل تهیه و نصب سیستم برق سولری با دیوار فنس ساحات (تنگی غارو، کوه های اطراف شهرک منشی میرغلام و تپه های قلعه مسلم ولایت کابل میباشد.


<p>تکمیل قسمت وار قابل تطبیق نیست.</p>	<p>بند 2 ماده 2 شرایط عمومی قرارداد</p>
<p>اسناد ذیل تشکیل دهنده قرارداد و شامل قرارداد می باشند.</p> <p>1- موافقتنامه؛ 2- نامه قبولی آفر؛ 3- آفر قراردادی؛ 4- شرایط خاص قرارداد؛ 5- شرایط عمومی قرارداد؛ 6- مشخصات تخنیکی؛ 7- نقشه ها؛ 8- بل احجام کاری؛</p>	<p>جز 9 بند 3 ماده 2 شرایط عمومی قرارداد</p>
<p>زبان قرارداد یکی از زبان های رسمی کشور میباشد. زبان قرارداد همان زبان آفر میباشد.</p>	<p>بند 1 ماده 3 شرایط عمومی قرارداد</p>
<p>قانون نافذ بر این قرارداد قوانین جمهوری اسلامی افغانستان می باشد.</p>	
<p>جدول فعالیت های قراردادی دیگر قابل تطبیق نمیباشد.</p>	<p>بند 1 ماده 8 شرایط عمومی قرارداد</p>
<p>کارمندان کلیدی یک مدیر قرارداد یعنی انجینر با 5 سال تجربه در اجرای قراردادهای امور ساختمانی که دارای ماهیت و حجم معادل و مشابه، به شمول اینکه به حیث مدیر پروژه برای مدت حد اقل سه سال تجربه داشته باشد.</p>	<p>بند 1 ماده 9 شرایط عمومی قرارداد</p>

1032

<p>مبلغ حد اقل بیمه و مبالغ قابل حذف طور ذیل میباشد: (تهیه بیمه از وجایب و مکلفیت داوطلبان میباشد و شامل موارد ذیل می باشد).</p> <p>برای امور ساختمانی، تأسیسات، و مواد () افغانی</p> <p>برای زیان یا خساره به تجهیزات قیمت تعویضی آن (تجهیزات مربوطه) پرداخته میشود.</p> <p>برای زیان یا خساره به ملکیت مرتبط به قرارداد اما به استثنای امور ساختمانی، تأسیسات، مواد خام، و تجهیزات () افغانی</p> <p>مرگ یا خساره به کارمندان:</p> <p>کارمندان قراردادی () افغانی در هر رویداد</p> <p>افراد دیگر () افغانی (0)</p> <p>بیمه مطابق ماده 13 شرایط عمومی قرارداد قابل تطبیق است</p>	<p>بند 1 ماده 13 شرایط عمومی قرارداد</p>
<p>(1) گزارشات بررسی ساحه نظر بر تقاضا داوطلبان ارایه خواهد گردید.</p>	<p>بند 1 ماده 14 شرایط عمومی قرارداد</p>
<p>مدیر پروژه به پرسش ها توضیحات ارائه می نماید</p>	<p>بند 1 ماده 15 شرایط عمومی قرارداد</p>
<p>تاریخ تسلیمی ساحه بعد از اخذ مکتوب آغاز کار توسط ریاست اداری می باشد.</p>	<p>بند 1 ماده 21 شرایط عمومی قرارداد</p>
<p>نهادیکه از روش حکمیت آن استفاده میگردد مرکز حل و فصل منازعات تجارتي افغانستان میباشد. محل حکمیت جمهوری اسلامی افغانستان می باشد. در صورتیکه قراردادی خارجی باشد، حکمیت باید در محل بیطرف (نه در افغانستان و نه در کشور قراردادی) صورت میگیرد.</p>	<p>ماده 62 شرایط عمومی قرارداد</p>
<p>ب. کنترل زمان</p>	

10315

<p>قراردادی پلان کاری امورساختمانی را در جریان 10 روزاز تاریخ دریافت نامه قبولی آفر جهت تأیید، ارائه مینماید.</p>	<p>بند 1 ماده 25 شرایط عمومی قرارداد</p>
<p>میعاد میان تجدید برنامه کاری امور ساختمان 30 سی روز میباشد.</p>	<p>بند 3 ماده 25 شرایط عمومی قرارداد</p>
<p>در صورت که برنامه کاری امور ساختمان ناوقت ارائه گردد، پرداخت مبلغ 100,000 افغانی صورت نمیگردد</p>	
<p>ج. کنترل کیفیت</p>	
<p>میعاد رفع نواقص (یک سال) میباشد.</p>	<p>بند 1 ماده 33 شرایط عمومی قرارداد</p>
<p>1. پرداخت بعد از تکمیل کار نظر به فیصدی بعد از ارائه گزارش از جانب فرمایش گیرنده و تصدیق نماینده وزارت زراعت، آبیاری ومالداری پرداخته میشود. 2. پول فرمایش گیرنده در چهار قسط پرداخته میشود که در قسط اول 25 فیصد بعد از 25 فیصد تکمیل کار، در قسط دوم 25 فیصد بعد از 50 فیصد تکمیل کار، در قسط سوم 25 فیصد بعد از 75 فیصد تکمیل کار، ودر قسط چهارم 25 فیصد بعد از 100 فیصد تکمیل کار پرداخته میشود. پرداخت های بعدی در جریان کار قرار فوق در مقابل گزارشات پیشرفت کار انجام شده بعد از تصدیق مراقبت کننده از جانب فرمایش دهنده صورت میگیرد.</p>	<p>بند 1 ماده 41 شرایط عمومی قرارداد</p>
<p>د. کنترل مصرف</p>	

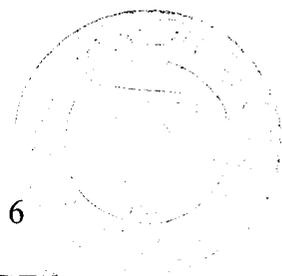
 103⁶

<p>بند 1 ماده 45 شرایط عمومی قرارداد</p>	<p>قرارداد مطابق ماده 47 شرایط عمومی قرارداد قابل تعدیل نیست" و معلومات ذیل در مورد ضرایب "قابل تطبیق نیست"</p> <p>ضرایب تعدیل قیمت قرارداد ذیل میباشند:</p> <p>برای واحد پول افغانی:</p> <p>ضریب A: فیصدی عنصر غیر قابل تعدیل لررقم به ارقام و حروف درج گردد میباشند.</p> <p>ضریب B: فیصدی عنصر قابل تعدیل لررقم به ارقام و حروف درج گردد میباشند.</p> <p>به واحد پول { واحد پولی درج گردد }:</p> <p>ضریب A: فیصدی عنصر غیر قابل تعدیل لررقم به ارقام و حروف درج گردد میباشند.</p> <p>ضریب B: فیصدی عنصر قابل تعدیل لررقم به ارقام و حروف درج گردد میباشند.</p> <p>شاخص 1 به واحد پول افغانی لر شاخص درج گردد می باشد.</p> <p>شاخص 1 به واحد پولی بین المللی مشخص شده لر شاخص درج گردد می باشد.</p> <p>لر این شاخص ها توسط قراردادی پیشنهاد و از جانب اداره تأیید میگردد</p> <p>شاخص 1 لر اسعار به استثنای واحد پول افغانی اسعار مشخص شده بین المللی لر شاخص درج گردد میباشند.</p> <p>لر این شاخص ها توسط قراردادی پیشنهاد و از جانب اداره تأیید میگردد</p>
<p>بند 2 ماده 46 شرایط عمومی قرارداد</p>	<p>فیصدی تناسب پرداخت های تامينات 10% ده فیصد میباشند.</p> <p>تامينات، بعد از تکمیل کامل قرارداد از جانب قراردادی یا ختم میعاد گزینی، وراثتی و رفع نواقص و صدور تصدیق نامه ختم قرارداد از جانب اداره به قراردادی مسترد می گردد</p>

<p>اندازه جریمه تاخیر (0.1) فیصد قیمت مجموعی قرارداد در مقابل هر روز تاخیر می باشد. حد اکثر رقم پولی جریمه تاخیر یا غیابت الی (10) فیصد قیمت مجموعی قرارداد می باشد، در صورتیکه مقدار جریمه تاخیر وضع شده بالغ بر 10 فیصد قیمت مجموعی قرارداد گردد، قرارداد مطابق ماده 57 شرایط عمومی قرارداد فسخ میگردد، در صورت توافق به تکمیل امور ساختمانی بشکل قسمت وار جریمه تاخیر برای هر قسمت قابل وضع می باشد.</p>	<p>بند 1 ماده 47 شرایط عمومی قرارداد</p>
<p>انعام برای انجام تمام امور ساختمان : نظر به لزوم دید فرمایش دهنده.</p>	<p>بند 1 ماده 48 شرایط عمومی قرارداد</p>
<p>پیش پرداخت صفر فیصد و پیش از صفر پرداخت میگردد. لازم نیست</p>	<p>بند 1 ماده 49 شرایط عمومی قرارداد</p>
<p>مبلغ تضمین اجرا (5) فیصد مجموع قرارداد میباشد. تضمین اجرا به شکل ضمانت بانکی غیرمشروط.</p>	<p>بند 1 ماده 50 شرایط عمومی قرارداد</p>
<p>هـ ختم قرارداد</p>	
<p>ارائه نقشه ها و یا رهنمود های عملیاتی و مراقبت به تاریخ 30 روز بعد از اصدار سند تصدیق تکمیل کار می باشد.</p>	<p>بند 1 ماده 56 شرایط عمومی قرارداد</p>
<p>در صورت عدم ارائه نقشه ها و یا رهنمود های عملیاتی و مراقبت به تاریخ مشخص شده بند 1 ماده 58 شرایط عمومی قرارداد، مبلغ 50000 از پرداخت اخیر قراردادی کسر می نماید.</p>	<p>بند 2 ماده 56 شرایط عمومی قرارداد</p>
<p>در صورتیکه مقدار جریمه تاخیر وضع شده بالغ 10 فیصد قیمت مجموعی قرارداد گردد.</p>	<p>جز 6 بند 2 ماده 57 شرایط عمومی قرارداد</p>
<p>فیصدی قابل تطبیق به ارزش کار امور ساختمان تکمیل نشده که بیانگر مصارف اضافی به اداره جهت تکمیل کار امور ساختمانی مطابق بند 2 حکم 109 طرز العمل تدارکات: اداره تدارکاتی، کار باقیمانده را طی مراحل پروسه جدید در میعاد اعتبار قرارداد اولی فراهم و تفاوت قیمت آنرا از قراردادی اولی به عنوان جبران خساره حصول می نماید.</p>	<p>بند 1 ماده 59 شرایط عمومی قرارداد</p>

قسمت چهارم: شرایط عمومی قرارداد


شرایط عمومی قرارداد، شرایط خاص قرارداد و سایر اسناد مستند شده ذیل یک سند مکمل بوده و بیانگر حقوق و مکلفیت های طرفین قرارداد می باشد.


این شرایط عمومی در قرارداد های فی واحد (admeasurements) استفاده گردیده و با ورود تغییرات مندرج یا ورقی ها در قرارداد های باالمقطع نیز استفاده میگردد.


الف: عمومیات	
ماده 1- تعاریفات	1- اصطلاحات تعریف شده به صورت درشت تحریر گردیده اند:
	1- بل احجام کار: احجام کار قیمت گذاری شده که شامل آفر می باشند.
	2- حوادث قابل جبران: حوادث که در ماده 44 شرایط عمومی قرارداد تعریف گردیده اند.
	3- تاریخ تکمیل: تاریخ تکمیل امور ساختمانی تصدیق شده توسط مدیر پروژه در مطابقت به بند 1 ماده 55 شرایط عمومی قرارداد.
	4- قرارداد: موافقتنامه کتبی میان اداره و قراردادی جهت اجرا، تکمیل و حفظ و مراقبت امور ساختمان است. قرارداد شامل اسناد مندرج بند 2 ماده 3 شرایط عمومی قرارداد می باشد.
	5- قراردادی: شخص یا شرکتی که آفر وی برای انجام امور ساختمانی توسط اداره قبول گردیده باشد.
	6- آفر قراردادی: آفر مکمل که توسط داوطلب برنده به اداره تسلیم گردیده است.
	7- قیمت قرارداد: قیمت مندرج نامه قبولی آفر بشمول تعدیلات بعدی وارده مطابق قرارداد می باشد.
	8- روز: روز تقویمی می باشند.
	9- مزد کار: کار که در مقابل آن به قراردادی به اساس کار، مواد خام، تاسیسات به اضافه فیصدی موافقه شده مصارف غیر مستقیم و مفاد پرداخت میگردد.
	10- نواقص: قسمت از کار که مطابق شرایط قرارداد تکمیل نشده باشد.
	11- سند تصدیق رفع نواقص: تصدیقنامه است که بعد از اصلاح نواقص توسط مدیر پروژه به قراردادی صادر میگردد.
	12- میعاد رفع نواقص: میعاد قابل محاسبه از تاریخ تکمیل قرارداد که در بند 1 ماده 35 شرایط خاص قرارداد از آن تذکر رفته است.
	13- نقشه ها: در برگزیده محاسبات و معلومات ارائه شده و تأیید شده توسط مدیر پروژه


بمنظور اجرای قرارداد می باشد.

- 14-**اداره:** طرف قرارداد مشخص شده در **شرایط خاص قرارداد** می باشد.
- 15-**تجهیزات:** ماشین آلات و وسایط نقلیه که جهت اجرای امور ساختمانی، بصورت موقت در ساحه کار فراهم میگردند.
- 16-**قیمت ابتدایی قرارداد:** قیمت قرارداد که در نامه قبولی آفر درج می باشد.
- 17-**تاریخ تخمینی تکمیل:** تاریخ تخمینی که قراردادی امور ساختمان را تکمیل می نماید. تاریخ تخمینی تکمیل مندرج **شرایط خاص قرارداد** می باشد. این تاریخ صرف با صدور دستور تمدید میعاد یا تسریع توسط مدیر پروژه تغییر نموده می تواند.
- 18-**مواد خام:** تمام مواد بشمول مواد مصرفی که توسط قراردادی جهت اجرای امور ساختمانی، استفاده میگردد.
- 19-**تأسیسات:** منضات امور ساختمانی که دارائی عملکرد میخانیکی، برقی، کیمیای، یا بیولوژیکی باشد.
- 20-**مدیر پروژه:** شخص که نام وی در **شرایط خاص قرارداد** تذکر رفته یا شخص با صلاحیت که توسط اداره به عوض مدیر پروژه به قراردادی معرفی گردیده باشد و مسؤلیت نظارت و مدیریت قرارداد امور ساختمانی را دارا باشد.
- 21-**SCC:** به معنی شرایط خاص قرارداد است.
- 22-**ساحه کار:** ساحه مشخص شده **شرایط خاص قرارداد** می باشد.
- 23-**گزارش بررسی ساحه:** شامل شرطنامه بوده گزارش واقع بینانه و مشرح در مورد وضعیت سطح و سطح فرعی ساحه می باشد.
- 24-**مشخصات:** مشخصات امور ساختمانی شامل در قرارداد و تغییرات و اضافات وارده یا تائید شده توسط مدیر پروژه می باشد.
- 25-**تاریخ آغاز کار:** تاریخ آغاز امور ساختمان مندرج **شرایط خاص قرارداد**، تاریخ که قراردادی کار امور ساختمان را آغاز می نماید این تاریخ لزوماً مصادف به تاریخ تسلیمی ساحه نمی باشد.
- 26-**قراردادی فرعی:** شخص یا شرکت که با قراردادی جهت اجرای بخش از امور ساختمانی قرارداد داشته که در برگیرنده امور ساختمانی در ساحه نیز می باشد.
- 27-**ساختمان های موقت:** ساختمان دیزاین شده، ساخته شده، نصب شده و یا دور شده توسط قراردادی که برای اجرای امور ساختمانی و یا نصب آن ضروری می باشد.
- 28-**تعدیل:** امر مدیر پروژه مبنی بر تغییر در امور ساختمانی می باشد.
- 29-**امور ساختمانی:** شامل اعمار، اعمار مجدد، تخریب، ترمیم یا نو سازی یک عمارت، آماده ساختن ساحه حفریات، نصب، مونتاژ، امور تزئیناتی و نیز خدمات ضمنی آن

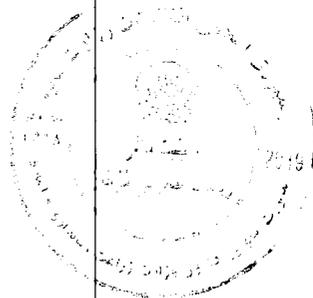

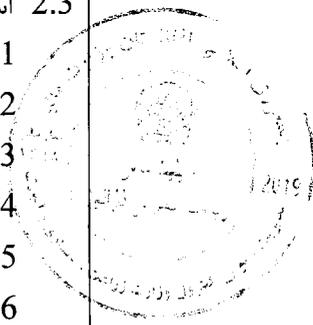
<p>(برمه کاری، نقشه برداری، تصویر برداری، تحقیقات زلزله و خدمات مشابه و امثال آن) است که مطابق مندرج قرارداد، انجام می گردد، مشروط بر اینکه ارزش خدمات ضمنی از قیمت خود عمارت بیشتر نگردد.</p>	
<p>2.1 بمنظور تفسیر شرایط عمومی قرارداد، مفرد به عوض جمع و جمع به عوض مفرد بکار برده می شود. همچنان مؤنث معنی مذکر یا خنثی و یا بالعکس آن را افاده می نماید. عناوین فاقد اهمیت می باشند. کلمات معانی عادی دارا می باشند، مگر اینکه بصورت مشخص تعریف گردیده باشند. مدیر پروژه به پرسش ها در مورد شرایط عمومی قرارداد، وضاحت ارائه می نماید.</p>	<p>ماده 2- تفسیر</p>
<p>2.2 در صورت تذکر تکمیل کار امور ساختمان بشکل قسمت وار در شرایط خاص قرارداد، اشارات در شرایط عمومی قرارداد به امور ساختمانی، تاریخ تکمیل و تاریخ تخمینی تکمیل به هر قسمت امور ساختمانی (به استثنای اشاره به تاریخ تکمیل و تاریخ تخمینی تکمیل برای تمام کار امور ساختمان) قابل تطبیق می باشد.</p>	
<p>2.3 اسناد تشکیل دهنده قرارداد به ترتیب اولویت ذیل تفسیر میگردند:</p> <ol style="list-style-type: none"> 1- موافقتنامه؛ 2- نامه قبولی آفر؛ 3- آفر قراردادی؛ 4- شرایط خاص قرارداد؛ 5- شرایط عمومی قرارداد؛ 6- مشخصات تخنیکی؛ 7- نقشه ها؛ 8- بل احجام کاری؛ و 9- سایر اسناد تشکیل دهنده قرارداد که در شرایط خاص قرارداد از آن تذکر رفته است. 	
<p>3.1 زبان و قانون نافذ بر قرارداد در شرایط خاص قرارداد بیان گردیده است.</p>	<p>ماده 3- زبان و قانون قرارداد</p>
<p>4.1 مدیر پروژه به نمایندگی از اداره، تصمیم در مسایل قرارداد میان اداره و قراردادی را اتخاذ می نماید. مگر اینکه طور دیگری در شرایط خاص قرارداد تذکر رفته باشد.</p>	<p>ماده 4- تصامیم مدیر پروژه</p>
<p>5.1 مدیر پروژه با صدور ابلاغیه به قراردادی، مسؤولیت ها و مکلفیت های خود را به شخص دیگری، محول یا مسؤولیت ها و مکلفیت های محول شده را فسخ می نماید.</p>	<p>ماده 5- واگذاری</p>
<p>6.1 هر گونه ارتباط بر قرار شده میان طرفها باید بصورت کتبی بوده و هرگونه ابلاغیه صرف در صورت تسلیمی قابل اجرا می باشد.</p>	<p>ماده 6- ارتباطات</p>
<p>7.1 قراردادی باید اداره را کتباً در مورد اعطای قراردادهای فرعی تحت این قرارداد، در صورتیکه قبلاً در آفر داوطلب مشخص نگردیده باشد اطلاع دهد. واگذاری بخشی قرارداد به قراردادی فرعی در روشنی ماده سی و ششم قانون تدارکات صورت میگیرد. اعطای قرارداد فرعی مکلفیت ها، وجایب</p>	<p>ماده 7- عقد قرارداد های فرعی</p>
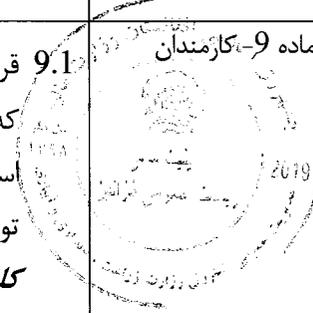
<p>و مسوولیت های اكمال کننده تحت این قرارداد را متاثر نمی سازد.</p>	
<p>7.2 در صورتیکه قرارداد الی 20 فیصد حجم قرارداد را بدون موافقه کتبی اداره و یا بیشتر از 20 فیصد حجم قرارداد را به قراردادی فرعی واگذار نموده باشد، این عمل نقض قانون تدارکات و تعهدات طرفین تلقی گردیده و تخطی در قرارداد محسوب میگردد. در این صورت قرارداد فسخ و تضمین اجرای قرارداد قابل استرداد نبوده و محرومیت قراردادی اصلی طی مراحل میگردد.</p>	
<p>8.1 قراردادی ساحه کار را با سایر قراردادیان، مقامات دولتی، ارائه کننده گان خدمات و اداره در میان تاریخ تقسیم اوقات کار آنان که در شرایط خاص قرارداد از آن تذکر رفته مشترکاً استفاده می نماید. قراردادی همچنان تسهیلات و خدمات را برای آنها طوریکه در تقسیم اوقات کار تذکر رفته فراهم می نماید. اداره میتواند جدول کاری قرار دادی های دیگر را تغییر داده و قراردادی اصلی را از موضوع مطلع سازد.</p>	<p>ماده 8- سایر قراردادی ها</p>
<p>9.1 قراردادی مکلف است کارمندان کلیدی مندرج جدول کارمندان کلیدی، یا کارمندان دیگری را که توسط مدیر پروژه تأیید گردیده، جهت انجام وظایف مندرج جدول کارمندان کلیدی، استخدام نماید. مدیر پروژه تعویض کارمندان کلیدی را تنها زمانی می پذیرد که شایستگی و توانایی آنها بطور قابل ملاحظه معادل یا بالاتر از کارمندان کلیدی مندرج جدول کارمندان کلیدی باشد.</p>	<p>ماده 9- کارمندان</p> 
<p>9.2 مدیر پروژه می تواند درخواست اخراج کارمند قراردادی را با ارائه دلایل نماید. قراردادی اداره را از اخراج کارمند مذکور و عدم ارتباط وی با امور ساختمانی تحت این قرارداد در جریان (7) روز، اطمینان میدهد.</p>	
<p>10.2 اداره و قراردادی هر کدام مسئول جبران خساره خطرات مربوط خود طوریکه در قرارداد تذکر رفته است، می باشند.</p>	<p>ماده 10- خطرات به اداره و قراردادی</p>
<p>11.1 خطرات ذیل از آغاز کار امور ساختمان الی صدور سند تصدیقنامه رفع نواقص، مربوط به اداره می باشد:</p> <p>1- خطر صدمه شخصی، مرگ، یا خساره به ملکیت (به استثنای امور ساختمانی، تأسیسات، مواد خام، و تجهیزات) که ناشی از:</p> <p>(1) استفاده یا تصرف ساحه توسط ساختمان یا به منظور ساختمان که نتیجه اجتناب نا پذیر امور ساختمان باشد؛ یا</p> <p>(2) غفلت، تخطی از مسوولیت قانونی یا مداخله در حقوق قانونی توسط اداره یا توسط شخص که در استخدام و یا طرف قرارداد با اداره باشد به استثنای خود قراردادی</p> <p>2- خطر خساره به امور ساختمانی، تأسیسات، مواد خام و تجهیزات به اندازه که ناشی از تقصیر اداره بوده یا خطرات ناشی از دیزاین یا از اثر جنگ یا آلودگی که منطقه که ساحه کار در آن</p>	<p>ماده 11- خطرات مربوط اداره</p>
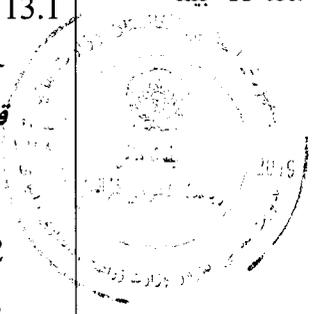
<p>واقع شده است را متاثر سازد.</p>	
<p>11.2 خطر زیان یا خساره به امور ساختمانی، تأسیسات، مواد خام، به استثنای زیان و خساره از زمان آغاز کار الی صدور تصدیقنامه رفع نواقص مربوط به اداره می باشد مگر اینکه مفقودی و خساره ناشی از موارد ذیل باشد:</p> <p>1- نقص موجود در تاریخ تکمیلی امور ساختمانی؛</p> <p>2- حادثه صورت گرفته قبل از تاریخ تکمیلی که خطر مربوط به اداره نباشد؛ یا</p> <p>3- فعالیت های قراردادی در ساحه بعد از تاریخ تکمیل.</p>	
<p>12.1 خطرات صدمه شخصی، مرگ، و زیان یا خساره به ملکیت (بدون محدودیت بشمول امور ساختمان، تأسیسات، مواد خام، و تجهیزات) از آغاز کار امور ساختمانی الی صدور تصدیقنامه مسؤولیت رفع نواقص که مربوط به اداره نباشد، مسؤولیت قراردادی می باشد.</p>	<p>ماده 12- خطرات مربوط به قراردادی</p>
<p>13.1 قراردادی مکلف است پوشش بیمه حادثات ذیل ناشی از خطرات خود را از تاریخ آغاز کار الی ختم میعاد مسؤولیت رفع نواقص، بنام مشترک اداره و قراردادی، به مبلغ مندرج شرایط خاص قرارداد، مهیا سازد:</p> <p>1- زیان یا خساره به امور ساختمانی، تأسیسات، و مواد خام؛</p> <p>2- زیان یا خساره تجهیزات؛</p> <p>3- زیان یا خساره ملکیت (به استثنای امور ساختمانی، تأسیسات، مواد خام، و تجهیزات) مربوط به قرارداد؛ و</p> <p>4- صدمه شخصی یا مرگ.</p>	<p>ماده 13- بیمه</p> 
<p>13.2 قراردادی، پالیسی بیمه را قبل از تاریخ آغاز کار جهت تأییدی به مدیر پروژه تسلیم می نماید. بیمه در برگیرنده پرداخت جبران خساره قابل پرداخت می باشد.</p>	
<p>13.3 در صورت عدم ارائه پالیسی بیمه و تصدیقنامه بیمه توسط قراردادی، اداره بیمه لازم را بدین منظور فراهم و قیمت بیمه پرداخت شده را از قراردادی حصول یا در صورت عدم پرداخت، قرض قابل پرداخت بالای قراردادی محسوب میگردد.</p>	
<p>13.4 هرگونه تغییر در شرایط بیمه بدون تأیید مدیر پروژه قابل قبول نمی باشد.</p>	
<p>13.5 طرفین مطابق شرایط پالیسی بیمه عمل می نمایند.</p>	
<p>14.1 قراردادی در ترتیب آفر به گزارش بررسی ساحه مندرج شرایط خاص قرارداد و سایر معلومات که در دسترس داوطلب قرارداده می شود اتکا می نماید.</p>	<p>ماده 14- گزارش تحقیق ساحه</p>
<p>15.1 مدیر پروژه به پرسش ها در مورد شرایط خاص قرارداد، توضیحات ارائه می نماید.</p>	<p>ماده 15- پرسش ها در مورد شرایط خاص قرارداد</p>
<p>16.1 قراردادی امور ساختمانی را در مطابقت به مشخصات تخنیکی و نقشه ها اجرا و نصب می</p>	<p>ماده 16- قراردادی</p>

۱۰۲۳

	نماید.	
ماده 17- تاریخ تخمینی امور ساختمان	17.1 قراردادی کار امور ساختمانی را بعد از اخذ نامه آغاز کار شروع و طبق برنامه کاری ارائه شده یا تجدید شده که از جانب مدیر پروژه تصدیق شده باشد، اجرا و در تاریخ تخمینی تکمیلی، تکمیل می نماید.	
ماده 18- تصدیق توسط مدیر پروژه	18.1 قراردادی مشخصات تخنیکی و نقشه ها را که نشان دهنده امور ساختمانی مؤقت می باشد به مدیر پروژه جهت تأیید ارائه می نماید.	
	18.2 قراردادی مسئول دیزاین امور ساختمانی مؤقت می باشد.	
	18.3 تصدیق دیزاین امور ساختمانی مؤقت توسط مدیر پروژه، مسؤلیت قراردادی در دیزاین ارائه شده ساختمان های موقت را متاثر نمی سازد.	
	18.4 در صورت لزوم، قراردادی تصدیق اشخاص ثالث را در دیزاین امور ساختمانی مؤقت حاصل می نماید.	
	18.5 تمام نقشه های تهیه شده قراردادی جهت اجرای امور ساختمانی مؤقت و دایمی قبل از استفاده باید توسط مدیر پروژه تأیید گردند.	
ماده 19- ایمنی	19.1 قراردادی مسؤل ایمنی تمام فعالیت ها در ساحه می باشد.	
ماده 20- اکتشاف	20.1 هر شی تاریخی یا با ارزش که بصورت تصادفی در ساحه کشف گردد، ملکیت اداره می باشد. در صورت کشف، قراردادی امور ساختمانی را توقف و مدیر پروژه را از موضوع مطلع می سازد. مدیر پروژه موضوع را به اطلاع ادارات وزارت اطلاعات و فرهنگ طبق ماده 10 قانون حفاظت از دارائی های فرهنگی و تاریخی می رساند.	
ماده 21- ملکیت ساحه	21.1 اداره تمام ساحه را در اختیار قراردادی قرار می دهد. در صورتیکه اداره ساحه را در تاریخ مندرج شرایط خاص قرارداد در اختیار قراردادی قرار ندهد، تاخیر در شروع فعالیت های مربوط تقصیر اداره پنداشته شده که خود یک عمل قابل جبران می باشد.	
ماده 22- دسترسی به ساحه	22.1 قراردادی اجازه دسترسی ساحه و دیگر محلات مرتبط به کار امور ساختمانی را به مدیر پروژه یا شخص با صلاحیت که از جانب مدیر پروژه معرفی گردیده، می دهد.	
ماده 23- دستور، تفتیش و بررسی	23.1 قراردادی تمام دستاویز مدیر پروژه را که در مطابقت به قوانین قابل تطبیق در ساحه باشد، انجام می دهد.	
	23.2 قراردادی مکلف است اجازه بررسی ساحه، دفاتر، حسابات و یاد داشت های خود و قراردادی های فرعی مربوط به انجام این قرارداد را به مفتش موظف از جانب حکومت بدهد. قراردادی توجه داشته باشد که مطابق بند 1 ماده 60 فساد و تقلب که بیان کننده عمل جلوگیری از تفتیش و بررسی دولت از جانب قراردادی مطابق بند 2 ماده 23 حق تفتیش و بررسی حکومت، ایجاد مانع تلقی گردیده و منجر به فسخ قرارداد و غیر واجد شرایط بودن می گردد.	
ماده 24- منازعه	24.1 در صورتیکه تصمیم مدیر پروژه به باور قراردادی خارج از صلاحیت وی تحت قرارداد یا تصمیم نادرست باشد، در اینصورت تصمیم اتخاذ شده در جریان (14) روز از اطلاعیه تصمیم ، به مرجع حل و فصل منازعات ارجاع می گردد.	
	24.2 مرجع تصمیم کتبی خود را در جریان (28) روز از اخذ اطلاعیه منازعه، ارائه می نماید.	
		ب. کنترل زمان
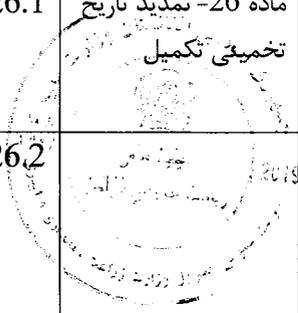
<p>25.1 قراردادی مکلف است بعد از اخذ نامه قبولی آفر، در حدود زمان مندرج شرایط خاص قرارداد، برنامه کاری، ترتیبات، و زمان بندی فعالیت های اموساختمانی را جهت تأییدی به مدیر پروژه ارائه نماید.</p>	<p>ماده 25- پلان کاری</p>
<p>25.2 پلان کاری تجدید شده باید نشان دهنده پیشرفت واقعی بدست آمده هر فعالیت و اثر پیشرفت بدست آمده بالای زمان کار با قیمانده، بشمول هر تغییر در تسلسل فعالیت ها باشد.</p>	
<p>25.3 قراردادی پلان کاری تجدید شده را در خلال مدت مشخص شده شرایط خاص قرارداد، جهت تأیید به مدیر پروژه ارائه می نماید. در صورت عدم ارائه پلان کاری تجدید شده در خلال مدت مشخص شده شرایط خاص قرارداد، مبلغ مندرج شرایط خاص قرارداد از پرداخت بعدی معطل قرارداده شده و الی ارائه پلان کاری تجدید شده، معطلی پرداخت آن ادامه می یابد.</p>	
<p>25.4 تأیید پلان کاری قراردادی توسط مدیر پروژه، مکلفیت های قراردادی را متأثر نمی سازد. قراردادی می تواند پلان کاری خود را در هر زمان بازنگری نموده و به مدیر پروژه ارائه نماید. پلان کاری تجدید شده نشان دهنده اضافه کاری و کم کاری و واقعات قابل جبران می باشد.</p>	
<p>26.1 مدیر پروژه در صورت وقوع حادثه قابل جبران یا دستور اضافه کاری که تکمیل کار امور ساختمان را در تاریخ تخمینی تکمیل نا ممکن سازد، بدون تسریع کار توسط قراردادی که سبب وقوع مصرف اضافی به وی گردد، تاریخ تخمینی تکمیل امور ساختمان را تمدید می نماید.</p>	<p>ماده 26- تمدید تاریخ تخمینی تکمیل</p>
<p>26.2 مدیر پروژه در جریان 21 روز از درخواست تمدید، تصمیم و اندازه تمدید را با در نظر داشت اثرات واقعات قابل جبران یا اختلاف با ارائه معلومات حمایتی، اتخاذ می نماید. در صورت عدم ارائه هشدار بموقع از جانب قراردادی مبنی بر تأخیر یا عدم همکاری قراردادی بمنظور جلوگیری تأخیر، این تأخیر در بررسی تاریخ تخمینی تکمیل تمدید شده، مد نظر گرفته نمیشود.</p>	
<p>27.1 در صورتیکه اداره خواهان تکمیل کار امور ساختمان در تاریخ پیشتر از تاریخ تخمینی تکمیل باشد، مدیر پروژه پیشنهاد های قیمت گذاری شده را جهت تطبیق تسریع لازم از قراردادی مطالبه می نماید. در صورت قبول پیشنهاد از جانب اداره، تاریخ تخمینی تکمیل طبقاً تعدیل و توسط اداره و قراردادی تأیید میگردد.</p>	<p>ماده 27- تسریع</p>
<p>27.2 پیشنهاد های قیمت گذاری شده قراردادی جهت تسریع تکمیل امور ساختمانی بعد از قبولی از جانب اداره، در قیمت قرارداد درج و اضافه کاری محسوب میگردد.</p>	
<p>28.1 مدیر پروژه می تواند دستور تأخیر آغاز یا تأخیر پیشرفت هر فعالیت در محدوده امور ساختمانی را به قراردادی بدهد.</p>	<p>ماده 28- تأخیر سفارش شده توسط مدیر پروژه</p>
<p>29.1 اداره یا قراردادی از یکدیگر بمنظور اشتراک در جلسات اداری، درخواست نموده می توانند. هدف از جلسات اداری بررسی پلان کار امور ساختمانی باقیمانده و برخورد با حادثات مندرج بند 1 ماده 32 می باشد.</p>	<p>ماده 29- جلسات مدیریت</p>
<p>29.2 مدیر پروژه اجندای بحث شده در جلسه اداری را ثبت و کاپی های آن را به اداره و حاضرین جلسه ارائه می نماید. فعالیت های قابل اجرا توسط طرفین در جلسه اداری و یا بعد از آن توسط مدیر پروژه تعیین می گردد.</p>	
<p>30.1 قراردادی بزود ترین فرصت ممکن مدیر پروژه را از وقوع حوادث یا شرایط مشخص احتمالی که سبب ورود تأثیر منفی روی کیفیت امور ساختمانی، افزایش قیمت قرارداد، یا تأخیر انجام امور ساختمان میگردد، هشدار میدهد. قراردادی اثرات تخمینی حوادث یا شرایط مشخص احتمالی را بالای قیمت</p>	<p>ماده 30- هشدار زود هنگام</p>

	قرارداد و تاریخ تکمیل، بزود ترین فرصت ممکن به مدیر پروژه ارائه می نماید.
	30.1 قراردادی با مدیر پروژه در حصه ترتیب یا مدنظر گرفتن پیشنهاد ها جهت جلوگیری یا کاهش اثرات حوادث یا شرایط توسط اشخاص ذبدخل و جهت انجام دستور مدیر پروژه، همکاری می نماید.
ج. کنترل کیفیت	
ماده 31- تشخیص نواقص	31.1 مدیر پروژه کار امور ساختمان را بررسی نموده و در صورت موجودیت نواقص، قراردادی را مطلع می سازد. این بررسی کار امور ساختمان تأثیری بر مسؤلیت قراردادی ندارد. مدیر پروژه دستور جستجو و برملا ساختن نواقص را به قراردادی داده و قراردادی هر قسمت امور ساختمانی را که به باور مدیر پروژه دارای نواقص است، بررسی می نماید.
ماده 32- آزمایش	32.1 در صورت دستور مدیر پروژه جهت انجام آزمایش که در مشخصات تخنیکی از آن تذکر نرفته، و در صورت تثبیت نواقص، مصرف بررسی و نمونه ها از جانب قراردادی پرداخت میگردد. در صورت عدم موجودیت نواقص، حادثه قابل جبران تلقی میگردد.
ماده 33- تصحیح نواقص	33.1 مدیر پروژه قراردادی را از موجودیت هرگونه نواقص قبل از میعاد رفع نواقص که از تاریخ تکمیلی مشخص شده شرایط خاص قرارداد آغاز میگردد، مطلع می سازد. میعاد رفع نواقص الی تکمیل رفع نواقص، تمدید میگردد.
	33.2 قراردادی هر نواقص اطلاع داده شده توسط مدیر پروژه را در طول زمان مشخص شده اطلاعیه رفع نواقص رفع می نماید.
ماده 34- نواقص - تصحیح نشده	34.1 در صورتیکه قراردادی نواقص را در طول زمان مشخص شده اطلاعیه رفع نواقص مدیر پروژه، رفع ننماید، در اینصورت، مدیر پروژه مصارف رفع نواقص را بررسی و قراردادی مبلغ متذکره از تامينات قراردادی وضع می گردد.
د. کنترل مصارف	
ماده 35- بل احجام کاری ¹	35.1 بل احجام کاری در برگیرنده ارقام، نصب، آزمایش و راه اندازی امور ساختمانی که توسط قراردادی اجرا میگردد، می باشد.
	35.2 بل احجام کاری جهت محاسبه قیمت قرارداد استفاده میگردد. پرداخت برای مقدار امور ساختمان انجام شده به نرخ مندرج بل احجام کاری برای هر قلم صورت میگردد.
ماده 36- تغییر مقدار ²	36.1 قراردادی به درخواست مدیر پروژه، جزئیات مصارف هر نرخ در بل احجام کاری را ارائه می نماید.
ماده 37- اضافه کاری	37.1 تمامی اضافه کاری و کم کاری ها در برنامه کاری تجدید شده توسط قراردادی شامل می گردد.

¹ زدر قرارداد با پرداخت بالمقطع بل احجام کاری حذف و بجای آن جدول فعالیت و بند 1 ماده 37 شرایط عمومی قرارداد با بند 2 ماده 37 شرایط عمومی قرارداد بشکل ذیل تعویض گردد:


بند 1 ماده 37 قراردادی **جدول فعالیت** تجدید نظر شده خویش را درجریان 14 روز از اطلاعیه، به مدیر پروژه ارائه می نماید. فعالیت های جدول فعالیت با فعالیت های برنامه کاری هماهنگی داشته باشند.
بند 2 ماده 37 در صورت پرداخت برای مواد خام در ساحه بطور جداگانه، قراردادی تسلیمی مواد خام در ساحه را بطور جداگانه در جدول فعالیت ارائه می نماید.

² زدر قرارداد با پرداخت بالمقطع بل احجام کاری حذف و بجای آن جدول فعالیت و ماده 38 شرایط عمومی قرارداد با بند 1 ماده 38 شرایط عمومی قرارداد بشکل ذیل تعویض گردد:

بند 1 ماده 38 تعدیل جدول فعالیت جهت درج تغییر برنامه یا شیوه کاری به صلاحیت قراردادی صورت میگردد. در صورت تغییر جدول فعالیت، قیمت های جدول فعالیت تغییر نمی نماید {


	و کم کاری
38.1 در صورت دستور اضافه کاری توسط مدیر پروژه، قراردادی نرخ خود را برای اضافه کاری دستور داده شده در جریان 7 روز یا مدت بیشتر که توسط مدیر پروژه بیان شده ارائه می نماید. مدیر پروژه نرخ های ارائه شده را بررسی می نماید.	ماده 38- پرداخت های برای اضافه کاری ها
38.2 در صورتیکه قلم اضافه کاری شامل اقلام بل احجام کاری نیز باشد، نرخ قبلاً ارائه شده در بل احجام کاری منحصراً برای اضافه کاری در نظر گرفته می شود.	
38.3 در صورتیکه نرخ ارائه شده مناسب نباشد، مدیر پروژه تغییرات را سفارش و تغییرات را در قیمت قرارداد به اساس تخمین اثرات تغییرات در مصارف قراردادی، وارد می نماید.	
38.4 در صورتیکه به نسبت استجعالیت زمان کافی برای ارائه و بررسی نرخ ها وجود نداشته باشد یا سبب تأخیر در کار گردد، نرخ ارائه نگردیده و اختلاف منحصراً حادثه قابل جبران پنداشته می شود.	
38.5 قراردادی مستحق پرداخت مصارف اضافی که می بایست ذریعه ارسال هشدار زود هنگام جلوگیری گردد، نمی باشد.	
39.1 در صورت تجدید نظر در پلان کاری ³ ، قراردادی تخمین جریان پول نقد تجدید نظر شده خویش را به مدیر پروژه ارائه می نماید. تخمین جریان پول نقد شامل اسعار مختلف مندرج قرارداد بوده و مطابق نرخ مبادله قرارداد تبدیل میگردد.	ماده 39- تخمین جریان پول نقد
40.1 قراردادی به صورت ماهانه ارزش تخمینی امور ساختمانی انجام شده منفی مجموعه مبلغ تصدیق شده قبلی را به مدیر پروژه تسلیم می نماید.	ماده 40- تصدیق نامه پرداخت ها
40.2 مدیر پروژه صورت مالی ماهانه قراردادی را بررسی و مبلغ قابل پرداخت به قراردادی را تصدیق می نماید.	
40.3 ارزش امور ساختمان انجام شده توسط مدیر پروژه تشخیص میگردد.	
40.4 ارزش امور ساختمانی انجام شده شامل مقدار اقلام بل احجام کاری ⁴ تکمیل شده می باشد.	
40.5 ارزش امور ساختمانی انجام شده شامل ارزیابی اختلاف و حادثه قابل جبران می باشد.	
40.6 مدیر پروژه ارقام قبلاً تصدیق شده در تصدیق نامه قبلی را در نظر نگرفته و یا متناسب به مقدار قبلاً تصدیق شده که شامل صورت ماهانه فعلی می باشد از صورت ماهانه فعلی کم می کند.	
41.1 پرداخت ها در پیش پرداخت مجرا می گردد، پرداخت ها به قراردادی در خلال مدت (30) روز بعد از تصدیق صورت حساب ارائه شده توسط اداره صورت می گیرد.	ماده 41- پرداخت ها
41.2 تمام پرداخت ها به واحد پول افغانی صورت می گیرد، مگر اینکه در شرایط خاص قرارداد طور دیگری تذکر رفته باشد.	
41.3 اقلام امور ساختمان که نرخ یا قیمت ارائه نشده، شامل دیگر قیمت ها و نرخ ها در قرارداد محسوب گردیده و از جانب اداره به آن پرداخت صورت نمیگیرد.	
42.1 موارد ذیل وقایع قابل جبران می باشد: 1- اداره ساحه کار را در زمان تسلیمی ساحه مندرج مطابق بند 1 ماده 21 شرایط عمومی قرارداد تسلیم ننموده است.	ماده 42- وقایع قابل جبران

³ در قرارداد با پرداخت بالمقطع، بعد از برنامه کاری، جدول فعالیت اضافه گردد
⁴ در قرارداد با پرداخت بالمقطع، این پاراگراف شکل ذیل تحریر گردد: "ارزش کار امور ساختمانی انجام شده در برگیرنده ارزش فعالیت های تکمیل شده جدول فعالیت می باشد"
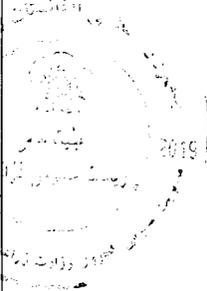
<p>2- اداره جدول فعالیت های قراردادی دیگر را طوری تعدیل نموده که کار امور ساختمان قراردادی تحت این قرارداد را متأثر می سازد؛</p> <p>3- مدیر پروژه دستور تأخیر را صادر می نماید یا نقشه ها، مشخصات تکنیکی یا هم دستور لازم بمنظور اجرای کار امور ساختمان را صادر نمی نماید؛</p> <p>4- مدیر پروژه دستور برملا ساختن یا اجرای آزمایشات اضافی را از قراردادی می نماید که در نتیجه آزمایش، نواقص تثبیت نمی گردد؛</p> <p>5- مدیر پروژه بدون کدام دلایل مؤجه، قراردادی فرعی را اجازه فعالیت نمی دهد؛</p> <p>6- شرایط در ساحه بطور قابل ملاحظه ناسازگار تر نسبت به زمان قبل از صدور نامه قبولی آفر به اساس معلومات فرستاده شده به داوطلبان (بشمول گزارش های تحقیق ساحه)، معلومات قابل دسترس عامه و بررسی عینی ساحه می باشد؛</p> <p>7- مدیر پروژه دستور حل وضعیت پیش بینی نشده ناشی از اقدامات اداره را داده یا کارات اضافی بیل به دلایل ایمنی یا سایر دلایل لازم باشد؛</p> <p>8- قراردادی ها دیگر، مقام های دولتی، خدمات عمومی یا اداره در حدود زمان مندرج قرارداد عمل نمی نمایند، که سبب تأخیر یا مصارف اضافی به این قراردادی میگردد؛</p> <p>9- تأخیر در پرداخت پیش پرداخت توسط اداره</p> <p>10- تأثیر خطرات مربوط اداره به قراردادی؛</p> <p>11- تأخیر صدور تصدیق تکمیل امور ساختمانی بدلائل نامعقول از جانب مدیر پروژه؛</p>	
<p>42.2 در صورت وقوع حائثه قابل جبران که سبب مصارف اضافی یا جلوگیری از تکمیل کار امور ساختمانی قبل از تاریخ تخمینی تکمیل میگردد، قیمت قرارداد و میعاد آن تعدیل می گردد. مدیر پروژه تصمیم در مورد اندازه افزایش قیمت قرارداد و اندازه تمدید تاریخ تخمینی تکمیل امور ساختمان را اتخاذ می نماید.</p>	
<p>42.3 در صورت ورود خساره به منافع اداره، به علت عدم همکاری قراردادی و یا عدم هشدار به موقع توسط قراردادی، قراردادی به همان اندازه مستحق جبران نمی باشد.</p>	
<p>43.1 مدیر پروژه قیمت قرارداد را در صورت تغییر مالیات بشمول مالیه بر معاملات انتفاعی (BRT)، و سایر مالیات در میان مدت (28) روز قبل از تسلیمی آفرها و آخرین تاریخ تصدیق تکمیلی، تعدیل می نماید. این تعدیل ناشی از تغییر در مالیه قابل پرداخت به قراردادی می باشد، مشروط بر اینکه این تغییرات قبلاً در قیمت قرارداد منعکس نگردیده یا ناشی از حکم ماده 47 شرایط عمومی قرارداد، نباشد.</p>	<p>ماده 43- مالیه</p>
<p>44.1 در صورت که طرف قرارداد داخلی باشد پرداخت ها به واحد پولی افغانی صورت می گیرد.</p>	<p>ماده 44- اسعار</p>
<p>45.1 تعدیل قیمت به دلیل وقوع نوسانات در قیمت عوامل بکار رفته در صورت مجاز می باشد که در شرایط خاص قرارداد از آن تذکر رفته باشد.</p>	<p>ماده 45- تعدیل قیم</p>
<p>46.1 اداره الی ختم تمام کار، قسمتی از پول هر پرداخت را که در شرایط خاص قرارداد از آن تذکر رفته، حفظ می نماید.</p>	<p>ماده 46- تأمینات</p>
<p>46.2 تأمینات، بعد از تکمیل کامل قرارداد از جانب قراردادی یا ختم میعاد گزنتی، وراثتی و رفع نواقص و صدور تصدیق نامه ختم قرارداد از جانب اداره به قراردادی مسترد می گردد.</p>	
<p>47.1 جریمه تأخیر به نرخ فی روز مندرج شرایط خاص قرارداد برای روز های تأخیر محاسبه</p>	<p>ماده 47- جریمه تأخیر</p>

<p>میگردد. در صورتیکه قراردادی موفق به انجام تمام یا قسمتی از کار امور ساختمان در زمان معینه آن نگردد، جریمه تأخیر مطابق حکم ماده سی و نهم قانون تدارکات و حکم یکصد و هشتم طرزالعمل تدارکات، از پرداخت های قراردادی وضع میگردد. در صورتیکه مقدار جریمه تأخیر وضع شده بالغ بر 10 فیصد قیمت مجموعی قرارداد گردد، قرارداد مطابق ماده 35 شرایط عمومی قرارداد فسخ میگردد. پرداخت جریمه تأخیر تأثیری بر مسئولیت های قراردادی ندارد.</p>	
<p>47.2 در صورت تمدید تاریخ تخمینی تکمیل امور ساختمان بعد از پرداخت جریمه تأخیر، مدیر پروژه هرگونه اضافه پرداخت جریمه تأخیر توسط قراردادی را با تعدیل تصدیقنامه پرداخت بعدی، تصحیح می نماید.</p>	
<p>48.1 در صورت تکمیل امور ساختمانی پیش از تاریخ تخمینی تکمیل، مکافات به نرخ فی روز مندرج (به استثنای روز های که پرداخت مکافات به نسبت سرعت در کار طبق دستور مدیر پروژه صورت گرفته است) شرایط خاص قرارداد، به قراردادی پرداخت میگردد. مدیر پروژه کار اجرا شده را که زمان اجرای آن هنوز فرا نرسیده است تصدیق می نماید.</p>	<p>ماده 48- مکافات</p>
<p>49.1 اداره پیش پرداخت را در مقابل تضمین بانکی غیر مشروط در فورم مربوط و از بانک قابل قبول اداره به مبلغ و اسعار معادل پیش پرداخت، به مبلغ و تاریخ مندرج شرایط خاص قرارداد، به قراردادی پرداخت می نماید. تضمین پیش پرداخت الی باز پرداخت پیش پرداخت اعتبار داشته، اما مبلغ تضمین پیش پرداخت بتدریج به اندازه باز پرداخت پیش پرداخت توسط قراردادی، کم میگردد. در پیش پرداخت تکنانه وضع نمیگردد.</p>	<p>ماده 49- پیش پرداخت</p>
<p>49.2 قراردادی پیش پرداخت را صرف برای پرداخت به تجهیزات، تأسیسات، مواد خام و مصارف تجهیز کردن لازم مشخص شده جهت اجرای قرارداد، استفاده می نماید. قراردادی جهت تثبیت استفاده پیش پرداخت بمنظور موارد فوق، کاپی های انوایس ها یا دیگر اسناد را به مدیر پروژه ارائه می نماید.</p>	
<p>49.3 پیش پرداخت از پرداخت های قابل پرداخت به قراردادی وضع می گردد. پیش پرداخت یا باز پرداخت پیش پرداخت در بررسی ارزش امور ساختمان انجام شده، اختلاف، تعدیل قیمت، حادثه قابل جبران، مکافات، یا جریمه تأخیر، مد نظر گرفته نمی شود.</p>	
<p>50.1 داوطلب برنده در مدت 10 روز بعد از دریافت نامه قبولی آفر، تضمین اجرای مشخص شده در شرایط خاص قرارداد، را به شکل قابل قبول به اداره به اسعار قیمت قرارداد ارائه می نماید. تضمین اجرا به مدت (28) روز بعد از تاریخ صدور تصدیقنامه تکمیل، دارای اعتبار می باشد.</p>	<p>ماده 50- تضمینات</p>
<p>51.1 در صورت لزوم، مزد کار روزانه ارائه شده در آفر داوطلب برای محاسبه پرداخت مقدار اضافی کار که به اساس هدایت قبلی کتبی مدیر پروژه انجام یافته باشد، استفاده می گردد.</p>	<p>ماده 51 - مزد کار</p>
<p>51.2 قراردادی تمام امور ساختمانی قابل پرداخت تحت به اساس مزد کار را در فورمه های تأیید شده توسط مدیر پروژه ثبت می نماید. هر فورمه تکمیل شده در خلال (2) روز از جانب مدیر پروژه تصدیق و امضاء می گردد.</p>	
<p>51.3 پرداخت مزد کار صرف در صورت ارائه فورمه های امضاء شده، صورت میگیرد.</p>	

<p>52.1 قراردادی بمصرف خود، مسؤولیت رفع نواقص زیان یا خساره به امور ساختمانی یا مواد خام که در امور ساختمانی ترکیب میگردد را در مدت زمان میان تاریخ آغاز کار و ختم میعاد رفع نواقص در صورت که ناشی از اهمال یا فروگذاری قراردادی باشد را دارد.</p>	<p>ماده 52- مصارف ترمیم</p>
<p>ح. اختتام قرارداد</p>	
<p>53.1 قراردادی بعد از تکمیل امور ساختمانی از مدیر پروژه درخواست صدور تصدیقنامه تکمیل امور ساختمانی را نموده و مدیر پروژه بعد از تصدیق تکمیل امور ساختمانی، تصدیقنامه را صادر می نماید.</p>	<p>ماده 53- تکمیل</p>
<p>54.1 اداره در جریان (7) روز بعد از صدور تصدیقنامه تکمیل، ساحه و امور ساختمانی را تسلیم میگیرد.</p>	<p>ماده 54- تسلیمی</p>
<p>55.1 قراردادی قبل از ختم میعاد رفع نواقص، حساب مشرح مجموع پول قابل پرداخت به خود تحت این قرارداد را به مدیر پروژه ارائه می نماید. مدیر پروژه تصدیقنامه رفع نواقص را صادر و هر گونه پرداخت باقیمانده نهایی قراردادی را در جریان (56) روز که بعد از دریافت حساب مکمل و صحیح از جانب قراردادی تصدیق می نماید. در غیر آن، مدیر پروژه در جریان (56) روز جدول را که بیانگر تصحیحات و افزودی لازم را صادر می نماید. در صورت عدم قبول حساب نهایی که دوباره توسط قراردادی ارائه گردیده، مدیر پروژه تصمیم در مورد مبلغ قابل پرداخت به قراردادی تحت این قرارداد را اتخاذ و تصدیقنامه پرداخت را صادر می نماید.</p>	<p>ماده 55- حساب نهایی</p>
<p>56.1 در صورت لزوم، قراردادی نقشه ها و یا رهنمود های عملیاتی و مراقبت را در تاریخ مندرج شرایط خاص قرارداد ارائه می نماید.</p>	<p>ماده 56- رهنمود عملیاتی و مراقبت</p>
<p>56.2 در صورت عدم ارائه نقشه ها و یا رهنمود های عملیاتی و مراقبت در تاریخ مشخص شده شرایط خاص قرارداد از جانب قراردادی یا عدم تأییدی آن از جانب مدیر پروژه، مبلغ مشخص شده در شرایط خاص قرارداد از پرداخت های باقیمانده به قراردادی پرداخت نمیگردد.</p>	

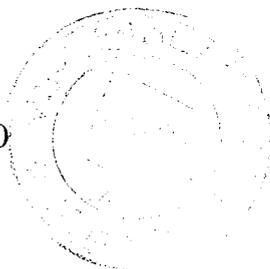

<p>57.1 قرارداد در اثر تخطی قراردادی از ایفای شرایط و تعهدات مندرج آن فسخ میگردد.</p>	<p>ماده 57- فسخ قرارداد</p>
<p>57.2 تخطی در قرارداد شامل موارد ذیل بوده اما محدود به آنها نمی باشد:</p> <p>1- قراردادی کار امور ساختمانی را به مدت (28) روز توقف در حالیکه این توقف کار امور ساختمان در پلان کاری فعلی نشان داده نشده و توقف از جانب مدیر پروژه تأیید نگردیده باشد؛</p> <p>2- مدیر پروژه دستور تأخیر امور ساختمان را داده و در جریان (28) روز انصراف از این دستور صورت نگرفته باشد؛</p> <p>3- در صورت افلاس و تصفیه قراردادی بدون حالات ادغام و تغییرات تشکیلاتی قراردادی</p> <p>4- با ارسال اطلاعیه توسط مدیر پروژه به قراردادی مبنی بر اینکه عدم رفع یک نقص مشخص نقض اساسی قرارداد بوده و قراردادی نتواند در میعاد مشخص شده توسط مدیر پروژه، نواقص را رفع نماید؛</p> <p>5- قراردادی امنیت لازم را بصورت پیهم فراهم ننماید؛ و</p> <p>6- در صورتیکه مقدار جریمه تاخیر وضع شده بالغ بر 10 فیصد قیمت مجموعی قرارداد گردد.</p>	
<p>57.3 علرغم موارد فوق، اداره می تواند قرارداد را بصورت یکجانبه فسخ نماید.</p>	
<p>57.4 در صورت فسخ قرارداد، قراردادی کار امور ساختمان را فوراً متوقف داده و بعد از حصول اطمینان اینکه ساحه امن و بیخطر است، ساحه را در اسرع وقت ترک می نماید.</p>	
<p>58.1 در صورتیکه اداره تشخیص دهد که قراردادی در اعمال های فساد کارانه، تقلب، تبانی، اجبار، یا ایجاد موانع در پروسه تدارکات یا در اجرای قرارداد دخیل باشد، اداره بعد از صدور اطلاعیه (14) روزه به قراردادی، قرارداد را فسخ و قراردادی را از ساحه اخراج و بند 5 ماده 59 قابل تطبیق می باشد.</p>	<p>ماده 58- فساد و تقلب</p>
<p>58.2 در صورتیکه کارمند قراردادی در اعمال های فساد کارانه، تقلب، تبانی، اجبار، یا ایجاد موانع در جریان اجرای قرارداد دخیل باشد، کارمند مطابق بند 1 ماده 9 شرایط عمومی قرارداد، اخراج میگردد.</p>	
<p>58.3 اداره، داوطلب، قراردادی و قراردادی فرعی مکلف اند اصول عالی اخلاقی را در مراحل داوطلبی و اجرای قرارداد رعایت نمایند. روی این ملحوظ اصطلاحات آتی مفاهیم ذیل را افاده می نمایند:</p> <p>1- فساد: عبارت از درخواست، دریافت، دادن یا پیشنهاد به صورت مستقیم یا غیرمستقیم هرچیز با ارزشیکه به صورت غیرمناسب کارکردهای جانب دیگر⁵ (کارمندان تدارکات) را تحت تاثیر قرار دهد.</p> <p>2- تقلب: ارتکاب هرگونه فروگذاری به شمول کتمان حقایق که عمداً و یا سهواً به منظور اغفال کارمندان تدارکات و مدیریت قرارداد جهت حصول منفعت مالی و غیر مالی و یا اجتناب از اجرای مکلفیت ها صورت گیرد.</p> <p>3- تبانی: عبارت از سازش میان دو یا بیشتر⁶ داوطلبان و یا میان داوطلبان و کارمندان اداره که به منظور بدست آوردن مقاصد نامناسب به شمول تحت تاثیر قراردادن نادرست اعمال سائین طرح گردیده باشد.</p> <p>4- اجبار: عبارت از تهدید و یا ضرر رسانیدن به کارمندان تدارکات و مدیریت قرارداد و یا سایر داوطلبان به منظور تحت تاثیر قراردادن اعمال آنان به صورت مستقیم یا غیر مستقیم می باشد.</p>	

⁵ به مقام رسم دولتی اطلاق میگردد. اصطلاح "منفعت" و "مکلفیت" مربوط به پروسه تدارکات یا اجرای قرارداد می باشد.

⁶ به شرکت کننده های پروسه تدارکات (بشمول مقامات دولتی) که قصد سازش یا کاهش سطح رقابت در پروسه تدارکات را داشته اند، اطلاق میگردد.


5- ایجاد اخلال و موانع: عبارت از تخریب، تزویر، تغییر یا کتمان اسناد و اظهارات نادرست در پروسه تدارکات و یا امور نظارتی مربوط می باشد.

اداره پیشنهاد اعطای قرارداد به داوطلب برنده ای را که مستقیماً یا از طریق نماینده مرتکب فساد، تقلب، تبانی، اجبار یا ایجاد اخلال و موانع در مراحل داوطلبی گردیده است لغو می نماید.

اداره در صورت ارتکاب فساد، تقلب، تبانی، اجبار و اخلال در مراحل تدارکات توسط کارمند اداره، موضوع را در اسرع وقت به مراجع ذیربط ارجاع می نماید.

اداره داوطلب یا قراردادی را در صورت ارتکاب اعمال مندرج فقره (1) ماده چهل و نهم قانون تدارکات از اشتراک در مراحل تدارکات محروم می نماید.

داوطلب، قراردادی و قراردادی فرعی مکلف است، زمینه تفتیش و بررسی حسابات، یادداشت ها و سایر اسناد مربوط به تسلیمی آفر و اجرای قرارداد را توسط مفتشین موظف از جانب اداره فراهم نماید.

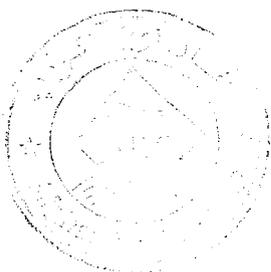

<p>58.4 هیچ نوع فیس، مکافات، تخفیف، تحفه، کمیشن، یا پرداخت دیگری مرتبط به پروسه تدارکات یا اجرای امور ساختمانی به استثنای آنهاییکه در آفر یا قرارداد ذکر باشد، اخذ یا داده نمی شود.</p>	
<p>59.1 در صورت فسخ قرارداد بدلیل تخطی توسط قراردادی، مدیر پروژه تصدیقنامه ارزش کار انجام شده را بعد از تفریق پیش پرداخت پرداخت شده الی تاریخ صدور تصدیقنامه و فیصدی قابل تطبیق بالای کار امور ساختمانی تکمیل نشده مطابق شرایط خاص قرارداد، را صادر می نماید. جریمه تأخیر اضافی قابل تطبیق نمی باشد. در صورتیکه مجموعه قابل پرداخت اداره به قراردادی کمتر از پیش پرداخت باشد، پس تفاوت آن قرض قابل پرداخت به اداره محسوب می گردد.</p> <p>59.2 در صورتیکه قرارداد بصورت یکجانبه از طرف اداره یا بدلیل تخطی قراردادی توسط اداره فسخ گردد، مدیر پروژه تصدیقنامه مبلغ کار انجام شده، بعد از تفریق پیش پرداخت اخذ الی تاریخ صدور تصدیقنامه را صادر می نماید.</p>	<p>ماده 59- پرداخت بمحض فسخ</p>
<p>60.1 در صورت فسخ قرارداد ناشی از قصور قراردادی، ملکیت تمام مواد خام در ساحه، تأسیسات، تجهیزات، کار امور ساختمانی مؤقت، و امور ساختمانی از ملکیت اداره می باشد.</p>	<p>ماده 60- ملکیت</p>
<p>61.1 در صورتیکه امکان انجام امور ساختمانی قرارداد از اثر بروز جنگ یا حادثه دیگری خارج از کنترل اداره یا قراردادی متأثر گردد، مدیر پروژه از عدم امکان انجام قرارداد تصدیق می نماید. قراردادی بعد از اخذ این تصدیقنامه به اسرع وقت کار را متوقف و ساحه را ترک و پرداخت به تمام کار انجام شده قبل از دریافت تصدیقنامه و کارها تعهد شده قبلی که بعد از صدور تصدیقنامه انجام می یابد، صورت می گیرد.</p>	<p>ماده 61- عدم امکان تطبیق قرارداد</p>
<p>62.1 <u>حل منازعه بطور دوستانه:</u> 1- اداره و قراردادی حد اکثر تلاش خویشرا جهت حل منازعات بطور دوستانه که ناشی یا مرتبط به قرارداد یا تفسیر آن باشد، انجام میدهند.</p> <p>64.1 <u>مرجع حل و فصل منازعات:</u> 2- در صورتیکه به باور قراردادی تصمیم مدیر پروژه خارج از صلاحیت او تحت قرارداد یا تصمیم اتخاذ شده غلط باشد، قراردادی در جریان (14) روز بعد از دریافت اطلاع کتبی از تصمیم مدیر پروژه، موضوع را به مرجع حل و فصل منازعات مندرج شرایط خاص قرارداد راجع میسازد.</p> <p>64.2 <u>حکمیت:</u> 3- در صورت عدم قناعت هر جانب از تصمیم مرجع حل و فصل منازعات یا عدم اتخاذ تصمیم مرجع حل و فصل منازعات در جریان (28) روز از ارجاع منازعه، هر جانب می تواند در جریان (28) روز از تصمیم خویش مبنی بر ارجاع موضوع به محاکم ذیصلاح مطلع سازند.</p>	<p>ماده 62- حل منازعه</p>



جمهوری اسلامی افغانستان
وزارت تجارت و صنایع
ریاست عمومی ثبت مرکزی و مالکیت فکری



Islamic Republic of Afghanistan
Ministry of Commerce and Industries

Directorate General of Central Business Registry & Intellectual Property

Reg #: 14110
License #: D-33062

د افغانستان اسلامي جمهوریت
د سوداګرۍ او صنایعو وزارت
د مرکزی ثبت او فکری مالکیت لوی ریاست


د ثبت نمبر: ۱۴۱۱۰
د جواز نمبر: D-۳۳۰۶۲

جواز تشبث

Business License

ساختماني افغان نوبل ګروپ
Afghan Noble Group Construction

نمبر تشخیصیه مالیه / TIN
9001043760

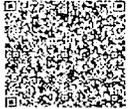

رئیس/President
فیض احمد
Faiz Ahmad

تصدیق کیری دا جواز چی نوم نی پورته یاد شوی دی د افغانستان د نافذه قوانینو پر بنسټ ثبت او صادر شو.

تصدیق میگردد این جواز که نام آن در فوق ذکر میباشد، در مطابقت با قوانین نافذه افغانستان ثبت و صادر گردیده است.


It is certified that this license with mentioned name, is registered and issued in accordance with and subject to the effective laws of Afghanistan.

د صدور نیټه: ۱۳۹۵/۰۹/۳۰ 20/Dec/2016
د پای نیټه: ۱۳۹۸/۰۹/۲۹ 20/Dec/2019
د تاسیس کال: ۱۳۸۸
سکتور فعالیت: ساختمانی

ادرس نهاد: کوته سنگی سرک ناحیه سه، مرکز کابل، کابل

د ثبت مرکزی افغان نوبل ګروپ
Tajid Ahmad Sarfaraz

نمبر مسلسل: 07126
قیمت حق الطبع (۵۰۰) افغانی

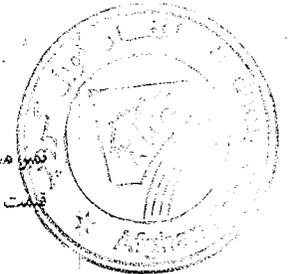

1012



دکتره نی، اوبولگولو او مالداري وزارت
وزارت زراعت، آبياري و مالداري

د افغانستان اسلامي جمهوري دولت
دولت جمهوري اسلامي افغانستان



Islamic Republic of Afghanistan
Ministry of Agriculture, Irrigation and Livestock

معينيت مالي و اداري

رياست تهيه و تداركات

آمریت تداركات امور ساختماني

مدیریت عمومی تداركات امور ساختماني

تاریخ: ۱۴۰۴ / ۴ / ۱۳۹۸

شماره: (۲۲۲)

نامه قبولي آفر

از: ریاست تهیه و تداركات وزارت زراعت، آبیاری و مالداري

آدرس: جمال مینه ناحیه سوم کابل - افغانستان

به: شرکت ساختماني افغان نوبل گروپ دارنده جواز نمبر (D-33062)

آدرس: کوته سنگي ناحیه سه مرکز کابل

این نامه قبولي آفر به تاسی از ماده بیست و سوم قانون تداركات و حکم هشتاد و پنجم طرز العمل تداركات صادر و بموجب آن اطلاع داده میشود که آفر ارایه شده شما مورخ 1397/12/11 برای پروژه تهیه و نصب سیستم برق سولری با دیوار فنس ساحات (تنگی غارو، کوه های اطراف شهرک منشی میرغلام و تپه های قلعه مسلم ولایت کابل به قیمت مجموعی 14,400,000.00 - افغانی (چهارده میلیون و چهار صد هزار افغانی) اعطا نماید. طوریکه در مطابقت با دستور العمل برای داوطلبان مندرج شرطنامه مربوطه تدقیق و تصحیح شده است توسط این اداره قبول گردیده است. لذا از شما تقاضا میگردد الی مدت ده (10) روز تقویمی از تاریخ صدور این نامه، در مطابقت به مواد فوق الذکر قانون و طرز العمل تداركات و مواد بیست و هشتم قانون و حکم هفتاد و هشتم طرز العمل، تضمین اجرای قرارداد را طوریکه در شرطنامه مربوطه درج گردیده، به اداره تسلیم نمایید. در غیر آن در مطابقت به ماده بیست و نهم قانون تداركات، تضمین آفر شما قابل استرداد نخواهد بود.

مشخصات تداركات / قرار داد: پروژه تهیه و نصب سیستم برق سولری با دیوار فنس ساحات (تنگی غارو، کوه های اطراف شهرک منشی میرغلام و تپه های قلعه مسلم ولایت کابل

شماره تشخیصیه تداركات: MAIL/PD/NCB/W/72/98

قیمت مجموعی: 14,400,000.00 - افغانی (چهارده میلیون و چهار صد هزار افغانی).

نوعیت تضمین اجرای قرار داد: تضمین اجرا به شکل ضمانت بانکی و غیر مشروط باشد

مقدار تضمین اجرای قرار داد: پانزده فیصد (720,000) افغانی - به مدت 4 ماه تضمین اجرا ارائه گردد.

زمان عقد قرار داد: بعد از ارائه تضمین حسن اجرا قرارداد عقد می گردد.

مکان عقد قرار داد: ریاست تهیه و تداركات


همچنین غرض مطالعه و مزید معلومات شما، موافقتنامه قرارداد ضمیمه این نامه به شما ارسال گردید.

نام و تخلص: محمد الله "ساحل"

وظیفه: رئیس تهیه و تداركات

امضاء و تاریخ

کاپی:

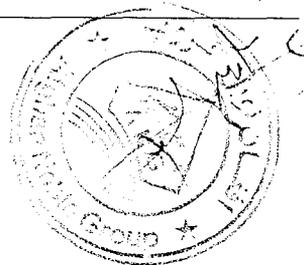



دکترتی، اوبولگونوواو مالداري وزارت
وزارت زراعت، آبياري و مالداری



معينيت آبياري و منابع طبيعي
رياست صومي منابع طبيعي
پروژه كمريند سبز كابل

د افغانستان اسلامي جمهوريت
جمهوری اسلامی افغانستان



ولایت: کابل
ولسوالی:
قریه:

Province: Kabul
District:
Village:
Project:

پروژه: اعمار میستم سولر

پل احجام کاری پروژه برقی سولاری ساحه قلمه مسلم

شماره	تفصیل امور	واحد	مقدار	قیمت فی واحد (افغانی)	قیمت مجموعی (افغانی)	ملاحظات
1	تهیه و نصب پیل سولر SSP 250 SHAKTI (Pmax 250 w, Vmp30.7V, Imp 8.15Amp) با کیفیت عالی دارای حد اقل 20 سال ضمانت و خدمات پس از نصب، و یا معادل آن	تخته	216	14,500	3,132,000	
2	تهیه و نصب پایه های فلزی متحرک 360 درجه از فلز با کیفیت با رنگ نوع گالوانیز شده آن جهت نصب نمودن سولر ها که در هر پایه 12 سولر نصب گردد (پایه اصلی 4 انتح ضخامت 3 ملی متر به طول 280 سانتی متر، پیرویل های 3 ملی با کیفیت عالی و نصب جالی به روی سولر) مطابق نقشه و مشخصات تکنیکی	پایه	18	42,000	756,000	
3	تهیه و نصب سوچ اتومات 50HP SHAKTI برای سیستم سولر که دارای تکنالوژی آنلاین و کنترول از طریق موبایل و کمپیوتر و تکنالوژی Soft Starter نیز باشد (پمپ ها قابلیت روشن و خاموش ساختن از طریق موبایل و کمپیوتر از راه دور را داشته باشند و همچنان راپور حد اقل دو سال گذشته را ثبت نموده بتوانند) با باکس ضد آب و خاک آن، و یا معادل آن	عدد	1	50,000	50,000	
4	تهیه و نصب سبت مکمل گروند به طول 3 عدد راد مسمی قطر (20mm) طول 3متر، همراه تمام فیتینگ بلب منهور و پلیت مسمی (30cm x 30cm) در کار	عدد	1	30,000	30,000	
5	موتور شوئی چینی 2500PSI بطور ولی LOTIN اصلی جهت شستشوی سولر ها و یا معادل آن	عدد	1	10,000	10,000	
6	انورتر 50HP SHAKTI با تکنالوژی Soft Starter (که قابلیت روشن کردن پمپ را با عین مقدار ولتاژ مورد نیاز پمپ دارا باشد و برای روشن نمودن پمپ به دو یا بیشتر چند برقی نیاز نداشته باشد) که بر باکس ضد آب و خاک با سوچ اتومات یکجا نصب شده باشد با نصب و تمام امور ایجابی آن و یا معادل آن	عدد	1	60,000	60,000	
7	باطری 200AMP خشک 12V با کیفیت عالی با نصب مکمل آن با ضمانت یکسال	عدد	1	15,000	15,000	
8	تهیه و نصب انورتر 1.5 کیلووات جهت تهیه برقی برای روشنایی اطاق محافظ یا تمام امور ایجابی آن	عدد	1	10,000	10,000	
9	تهیه و ریختن کانکریت بدون سیخ مازک 200 همراه با سنگ کوهی برای تهیه پایه های سولر	متر مکعب	16	7,000	112,000	
10	تهیه و نصب کیبل 0.386 (OHM/Km) DC (Bare copper maximum resistance @ 20 degree C) یا تمام امور ایجابی آن	متر	50	2,000	100,000	
11	تهیه و نصب کیبل 0.9 thickness PVC Sheathing thickness 0.7 XLPE Conductor insulation با تمام امور ایجابی آن	متر	100	250	25,000	
12	تهیه و نصب کیبل 0.9 thickness PVC Sheathing thickness 0.7 XLPE Conductor insulation با تمام امور ایجابی آن	متر	100	200	20,000	
مجموعه					4,320,000	

پل احجام کاری دیوار فنس ساحه قلمه مسلم


شماره	تفصیل امور	واحد	مقدار	قیمت فی واحد (افغانی)	قیمت مجموعی (افغانی)	ملاحظات
1	کندنکاری تپداپ در کار سبل پایه های فلزی فنس مطابق نقشه	متر مکعب	3	600	1,800	ابعاد کندنکاری (60*40*40) سانتی متر
2	کانکریت بدون سیخ M200(PCC) مطابق نقشه در کار سبل پایه های فلزی	متر مکعب	3	7,000	21,000	
3	تهیه و نصب تل (3)الچ چستی 3 ملی بطول 3 متر مطابق نقشه با کلیه امور ایجابی آن با کیفیت عالی	عدد	30	3,500	105,000	
4	تهیه و نصب پایه های فلزی وای مانند از تل (2)الچ چستی برای تحکیم سیم خاردار خطی با کیفیت عالی مطابق نقشه	عدد	30	500	15,000	
5	تهیه و نصب سیم از جالی فایریکه بی (9) گچی قطر هر خانه جالی 5*5 سانتی متر مطابق نقشه با کلیه امور ایجابی آن با کیفیت عالی	متر مربع	250	250	62,500	
6	تهیه و نصب سیم خاردار حلقوی قطر 60 سانتی متر مطابق نقشه با کلیه امور ایجابی آن با کیفیت عالی	متر	80	250	20,000	
7	تهیه و نصب سیم خاردار خطی چهار قطاره مطابق نقشه با تمام امور ایجابی آن با کیفیت عالی	متر	80	100	8,000	سیم خاردار خطی نباید در جه اول و واز سیم سه ملی تهیه شود
مجموعه					233,300	

تایید کننده: محمد حواد "صاحبزاده"

انجینیر کنترول کننده: شیخ میر "عابد"

انجینیر برآورد و دیزاین: نصرت احمد عبدالله

Handwritten signatures and stamps at the bottom of the page.

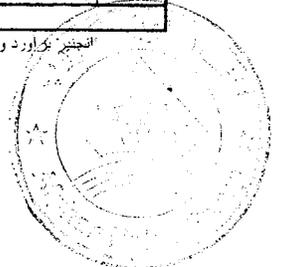



دکترنی، اوبولگولواو مالداري وزارت
وزارت زراعت، آبیاری و ملداری



معینیت آبیاری و منابع طبیعی
ریاست عمومی منابع طبیعی
پروژه کمربند سبز کابل

د افغانستان اسلامي جمهوریت
جمهوری اسلامی افغانستان

Province: Kabul
District:
Village:
Project:

ولایت: کابل
ولسوالی:
قریه:

پروژه: اعزام سیستم سولر

بل احجام کاری پروژه برق سولاری ساحه شهرک منشی میر غلام					
شماره	تفصیل امور	واحد	مقدار	قیمت فی واحد (افغانی)	قیمت مجموعی (افغانی)
1	تهیه و نصب پنل سولر SSP 250 SHAKTI (Pmax 250 w, Vmp30.7V, Imp 8.15Amp) با کیفیت عالی دارای حد اقل 20 سال ضمانت و خدمات پس از نصب، و یا معادل آن	تخته	216	14,500	3,132,000
2	تهیه و نصب پایه های فلزی متحرک 360 درجه از فلز با کیفیت با رنگ نوع گالوانیز شده آن جهت نصب نمودن سولر ها که در هر پایه 12 سولر نصب گردد (پایه اصلی 4 انچ ضخامت 3 ملی متر یا طول 280 سانتی متر، پروفیل های 3 ملی با کیفیت عالی و نصب جالی به روی سولر) مطابق نقشه و مشخصات تکنیکی	پایه	18	42,000	756,000
3	تهیه و نصب سوچ اتومات 50HP SHAKTI برای سیستم سولر که دارای تکنولوژی آنلاین و کنترول از طریق موبایل و کمپیوتر و تکنولوژی Soft Starter نیز باشد (پمپ ها قابلیت روشن و خاموش ماندن از طریق موبایل و کمپیوتر از راه دور را داشته باشند و همچنان راپور حد اقل دو سال گذشته را ثبت نموده بتواند) با باکس ضد آب و خاک آن، و یا معادل آن	عدد	1	50,000	50,000
4	تهیه و نصب سبب مکمل گروند به شمول 3 عدد راد مسی قطر (20mm) طول 3متر، همراه تمام فیتینگ باب منهور و پلیت مسی (30cm x 30cm) در کار گروندینگ سیستم فوتوولتائیک به شکل استاندارد و تمام امور ایجابی آن	عدد	1	30,000	30,000
5	موتور شوئی چینی 2500PSI بطورولی LOTIN اصلی جهت شستشوی سولر ها و یا معادل آن	عدد	1	10,000	10,000
6	انورتر 50HP SHAKTI با تکنولوژی Soft Starter (که قابلیت روشن کردن پمپ را با عین مقدار ولتاژ مورد نیاز پمپ دارا باشد و برای روشن نمودن پمپ به دو یا بیشتر جند برقی نیاز نداشته باشد) که در باکس ضد آب و خاک با سوچ اتومات یکجا نصب شده باشد با نصب و تمام امور ایجابی آن و یا معادل آن	عدد	1	60,000	60,000
7	باطری 200AMP خشک 12V با کیفیت عالی با نصب مکمل آن با ضمانت یکسال	عدد	1	15,000	15,000
8	تهیه و نصب انورتر 1.5 کیلووات جهت تهیه برق برای روشنایی اطاق محافظ با تمام امور ایجابی آن	عدد	1	10,000	10,000
9	تهیه و ریختن کاتکریت بدون سیخ مازک 200 همراه با سنگ کوهی برای نهداب پایه های مولر	متر مکعب	16	7,000	112,000
10	تهیه و نصب کیبل 0.386 (OHM/Km) DC (Bare copper maximum resistance @ 20 degree C) 50mm2 با تمام امور ایجابی آن	متر	50	2,000	100,000
11	تهیه و نصب کیبل 0.9 PVC Sheathing thickness 0.7 XLPE Conductor insulation thickness 6mm2 با تمام امور ایجابی آن	متر	100	250	25,000
12	تهیه و نصب کیبل 0.9 PVC Sheathing thickness 0.7 XLPE Conductor insulation thickness 4mm2 با تمام امور ایجابی آن	متر	100	200	20,000
مجموعه					4,320,000
بل احجام کاری دیوار فنس ساحه شهرک منشی میر غلام					
شماره	تفصیل امور	واحد	مقدار	قیمت فی واحد (افغانی)	قیمت مجموعی (افغانی)
1	کندبکاری نهداب در کار سیل پایه های فلزی فنس مطابق نقشه	متر مکعب	3	600	1,800
2	کاتکریت بدون سیخ (PCC) M200 مطابق نقشه در کار سیل پایه های فلزی	متر مکعب	3	7,000	21,000
3	تهیه و نصب تل (3) لچ جستی 3 ملی بطول 3 متر مطابق نقشه با کلیه امور ایجابی آن با کیفیت عالی	عدد	30	3,500	105,000
4	تهیه و نصب پایه های فلزی و ای مانند از تل (2) لچ جستی برای تحکیم سیم خار دار خطی با کیفیت عالی مطابق نقشه	عدد	30	500	15,000
5	تهیه و نصب لیس از جالی فلزیکه بی بی (9) کیچ قطر هر خانه جالی 5*5 سانتی متر مطابق نقشه با کلیه امور ایجابی آن با کیفیت عالی	متر مربع	250	250	62,500
6	تهیه و نصب سیم خاردار حلقوی قطر 60 سانتی متر مطابق نقشه با کلیه امور ایجابی آن با کیفیت عالی	متر	80	250	20,000
7	تهیه و نصب سیم خاردار خطی چهار قطاره مطابق نقشه با تمام امور ایجابی آن با کیفیت عالی	متر	80	100	8,000
مجموعه					233,300

تأیید کننده: محمد حواد "صاحبزاده"

انجنیر کنترول کننده: شیخ میر "عابد"

انجنیر بر آورد و دیزاین: نصرت احمد عبدالله

Handwritten signatures and stamps at the bottom of the page.





دښتري، اوبو ټكنولوژي او ماتداری وزارت
 وزارت زراعت، آبیاری و ماتداری



معینت آبیاری و منابع طبیعی
 ریاست عمومی منابع طبیعی
 پروژه کمربند سبز کابل

د افغانستان اسلامی جمهوریت
 جمهوری اسلامی افغانستان

Province: Kabul
 District:
 Village:
 Project:

ولایت کابل
 ولسوالی
 فریه

پروژه اعمار سیستم سولر


ملاحظات		قیمت فی واحد (افغانی)	مقدار	واحد	تفصیل امور	شماره
		3,654,000	252	تخته	تهیه و نصب پنل سولر SSP 250 SHAKTI (Pmax 250 w, Vmp30.7V, Imp 8.15Amp) با کیفیت عالی دارای حد اقل 20 سال ضمانت و خدمات پس از نصب، و یا معادل آن	1
		882,000	21	پایه	تهیه و نصب پایه های فلزی متحرک 360 درجه از فلز با کیفیت با رنگ نوع گل ناز شده آن جهت نصب نمودن سولر ها که در هر پایه 12 سولر نصب گردد (پایه اصلی 4 اتچ ضخامت 3 ملی متر به طول 280 سانتی متر، پروفیل های 3 ملی با کیفیت عالی و نصب جالی به روی سولر) مطابق نقشه و مشخصات تکنیکی	2
		50,000	1	عدد	تهیه و نصب سوئیچ اتومات 60HP SHAKTI برای سیستم سولر که دارای تکنالوژی آنلاین و کنترل از طریق موبایل و کمپیوتر و تکنالوژی Soft Starter نیز باشد (پمپ ها قابلیت روشن و خاموش ساختن از طریق موبایل و کمپیوتر از راه دور را داشته باشد و همچنان راپور حد اقل دو سال گذشته را ثبت نموده بتواند) یا باکس ضد آب و خاک آن و یا معادل آن	3
		30,000	1	عدد	تهیه و نصب سیت مکمل گرد وند به شمول 3 عدد راد مسی قطر (20mm) طول 3متر، همراه تمام فینتنگ باب منهور و پلیت مسی (30cm× 30cm) در کلر گرد وندینگ سیستم فوتو ولتایک به شکل استاندارد و تمام امور ایجابی آن	4
		10,000	1	عدد	موتور شونی چینی 2500PSI بطرولی LOTIN اصلی جهت شستشوی سولر ها و یا معادل آن	5
		60,000	1	عدد	انورتر 60HP SHAKTI با تکنالوژی Soft Starter (که قابلیت روشن کردن پمپ را با عین مقدار ولتاژ مورد نیاز پمپ دارا باشد و برای روشن نمودن پمپ به دو یا بیشتر چند برق نیاز نداشته باشد) که در باکس ضد آب و خاک با سوئیچ اتومات یکجا نصب شده باشد یا نصب و تمام امور ایجابی آن و یا معادل آن	6
		15,000	1	عدد	باطری 200AMP خشک 12V با کیفیت عالی یا نصب مکمل آن یا ضمانت یکسال	7
		10,000	1	عدد	تهیه و نصب انورتر 1.5 کیلووات جهت تهیه برق برای روشنایی اطراف محافظ با تمام امور ایجابی آن	8
		133,000	19	متر مکعب	تهیه و ریخت کاتکریت بدون سیخ مارک 200 همراه با سنگ کوهی برای نهادهای پایه های سولر	9
		100,000	50	متر	تهیه و نصب کیبل (OHM/Km) 0.386 @ 20 degree C) (Bare copper maximum resistance @ 20 degree C) با تمام امور ایجابی آن	10
		30,000	120	متر	تهیه و نصب کیبل 0.9 Sheathing thickness 0.7 PVC Conductor insulation thickness 6mm2 XLPE با تمام امور ایجابی آن	11
		24,000	120	متر	تهیه و نصب کیبل 0.9 Sheathing thickness 0.7 PVC Conductor insulation thickness 4mm2 XLPE با تمام امور ایجابی آن	12
		4,998,000			مجموعه	
بل احجام کاری دیوار فنس ساحه تنگی غارو						
ملاحظات		قیمت مجموعی (افغانی)	مقدار	واحد	تفصیل امور	شماره
	ابعاد کندنکاری (60*40*40) سانتی متر	2,400	4	متر مکعب	کندنکاری نهادهای در کار میل پایه های فلزی فنس مطابق نقشه	1
		28,000	4	متر مکعب	کاتکریت بدون سیخ (M200(PCC) مطابق نقشه در کار سبیل پایه های فلزی	2
		140,000	40	عدد	تهیه و نصب بل (3) اتچ اجستی 3 ملی بطول 3 متر مطابق نقشه یا کلیه امور ایجابی آن با کیفیت عالی	3
		20,000	40	عدد	تهیه و نصب پایه های فلزی وای مانند از فلز (2) اتچ جمشی برای تحکیم سیم خاردار خطی با کیفیت عالی مطابق نقشه	4
		70,000	280	متر مربع	تهیه و نصب فنس از جالی فایبرک به نو (9) کیلومتر هر خانه جالی 5*5 سانتی متر مطابق نقشه یا کلیه امور ایجابی آن با کیفیت عالی	5
		25,000	100	متر	تهیه و نصب سیم خاردار حلقوی قطر (6) سانتی متر مطابق نقشه یا کلیه امور ایجابی آن با کیفیت عالی	6
	سیم سه ملی	10,000	100	متر	تهیه و نصب سیم خاردار خطی چهار قطاره مطابق نقشه یا تمام امور ایجابی آن با کیفیت عالی	7
		295,400			مجموعه	
		14,400,000			مجموع عمومی	



تایید کننده: محمد حواد "صاحبزاده"

انجینیر کنترل کننده: شیخ میر "عابد"

انجینیر برآورد و دیزاین: نصرت احمد عبداللہ

Handwritten signatures and stamps at the bottom of the page.

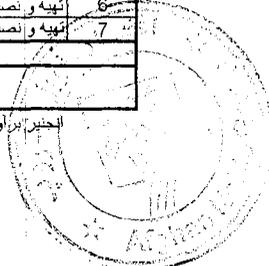


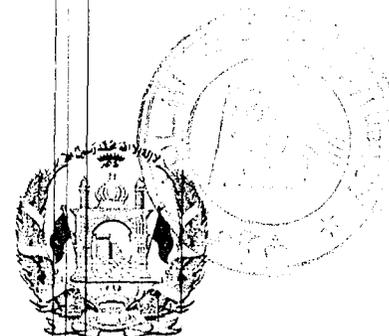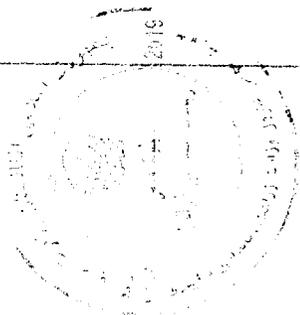

ISLAMIC REPUBLIC OF AFGHANISTAN

Ministry of Agriculture, Irrigation & Livestock

MAIL

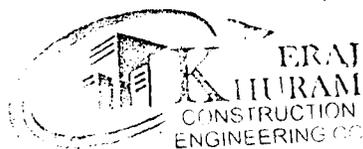

Kabul Green Belt Project

Engineering Department

Project name: Solar System

Province: KABUL

District: th district

Villages: Qala e Muslim, Tangi Gharo, Munshi Mir Ghulam City


2001

Kabul, Afghanistan

02 Jan 2019


TECHNICAL SPECIFICATIONS

- 1- All roots, stumps, surface objects and other protruding obstructions should be removed from the job site.
- 2- The site needs to be clean and free of large gravel, debris and organic materials prior to starting earthwork.
- 3- Excavation should be regular and level as specified on the drawing.
- 4- Stone will be mountain hard crashed stone (not river rounded stone)
- 5- Size of Stones: Normally stones used should be small enough to be lifted and placed by hand. Unless otherwise indicated, the length of stones for stone masonry shall not exceed three times the height and the breadth or base shall not be the greater than three fourth the thickness of wall, or not less than 15cm. The height of stone may be up to 30 cm.
- 6- The breadth of face stone shall be greater than the height, and it shall be laid with the broader side facing downward
- 7- All Masonry wall shall be with 1:4 Cement Sand Mortar or as specified on the drawing.
- 8- Written dimension are to be taken in reference to scale ones.
- 9- Mixer machine must be used in all RCC & PCC works.
- 10- The network pipe alignment should be leveled properly as for standard.
- 11- All PCC under footings to have cement, sand and aggregate as specified on the drawings.
- 12- Backfilling material should be properly tested and selected to be suitable as per standard practice.
- 13- For backfilling maximum thickness of each loose soil layer should not more than 15 cm.
- 14- Solar Specification (Pmax:250W, Vmp:30.7V, Imp:8.15A, Maximum Series Fuse:15A
- 15- The percentage of compaction should be not less than 90% of the maximum dry density.
- 16- All Quality control field tests should be carried out by the Contractor in a specified laboratory as accepted by the client.
- 17- Reinforcement yield stress (Fy) shall not be less than 2500 kg/cm².
- 18- Concrete design should be based on a compressive strength of $f_c = 250 \text{ kg/cm}^2$ as specified on the drawings.
- 19- Weight per unit volume of concrete $W = 2400 \text{ kgf/m}^3$
- 20- Sand or fine aggregate shall be free from salt, alkali, calcium sulphate or vegetation and it shall not contain more than 0.5 percent by weight of clay.
- 21- Aggregate:- Coarse aggregate shall consist of crushed gravel with the max. size of 20mm.
- 22- Inverter and Controller Should be able to active the pump with the same Voltage that pump need during action not more voltage at the time of starting
- 24- Water used for concrete mixture and concrete curing shall be from a source approved by the Engineer and at the time of use shall be free from contaminants.
- 25- Concrete compaction should be done by using concrete vibrator at the time of pouring in such a way to form a solid compact concrete.
- 26- Concrete curing should be continued for 14 days.
- 27- During Cold weather concreting should be stopped or the contractor has to consider cold weather concreting procedure as accepted by the engineer.
- 28- Network and pipes dimensions are in meter
- 29- Reservoir, valve box and stand posts dimensions are in (cm)

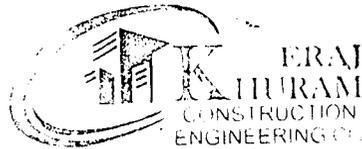

Islamic Republic of Afghanistan Ministry of Agriculture, Irrigation and Livestock General Directorate Of Natural Resource Management Kabul Green Belt Project	Surveyed By	Eng. Nazir Ahmad "Nazari"	Checked By	Eng. Sheikhmr "Abid"	Scale		Province	Kabul	Project Name	Solar System
	Designed By	Eng. Nazari Ahmad "Abdullah"	Reviewed By		Date		District	8th District	Drawing Title	Technical Specification
	Drawing By	Eng. Nazari Ahmad "Abdullah"	Approved By	M. Jawad "Sahibzade"	Coordinates		Village		Sheet No	





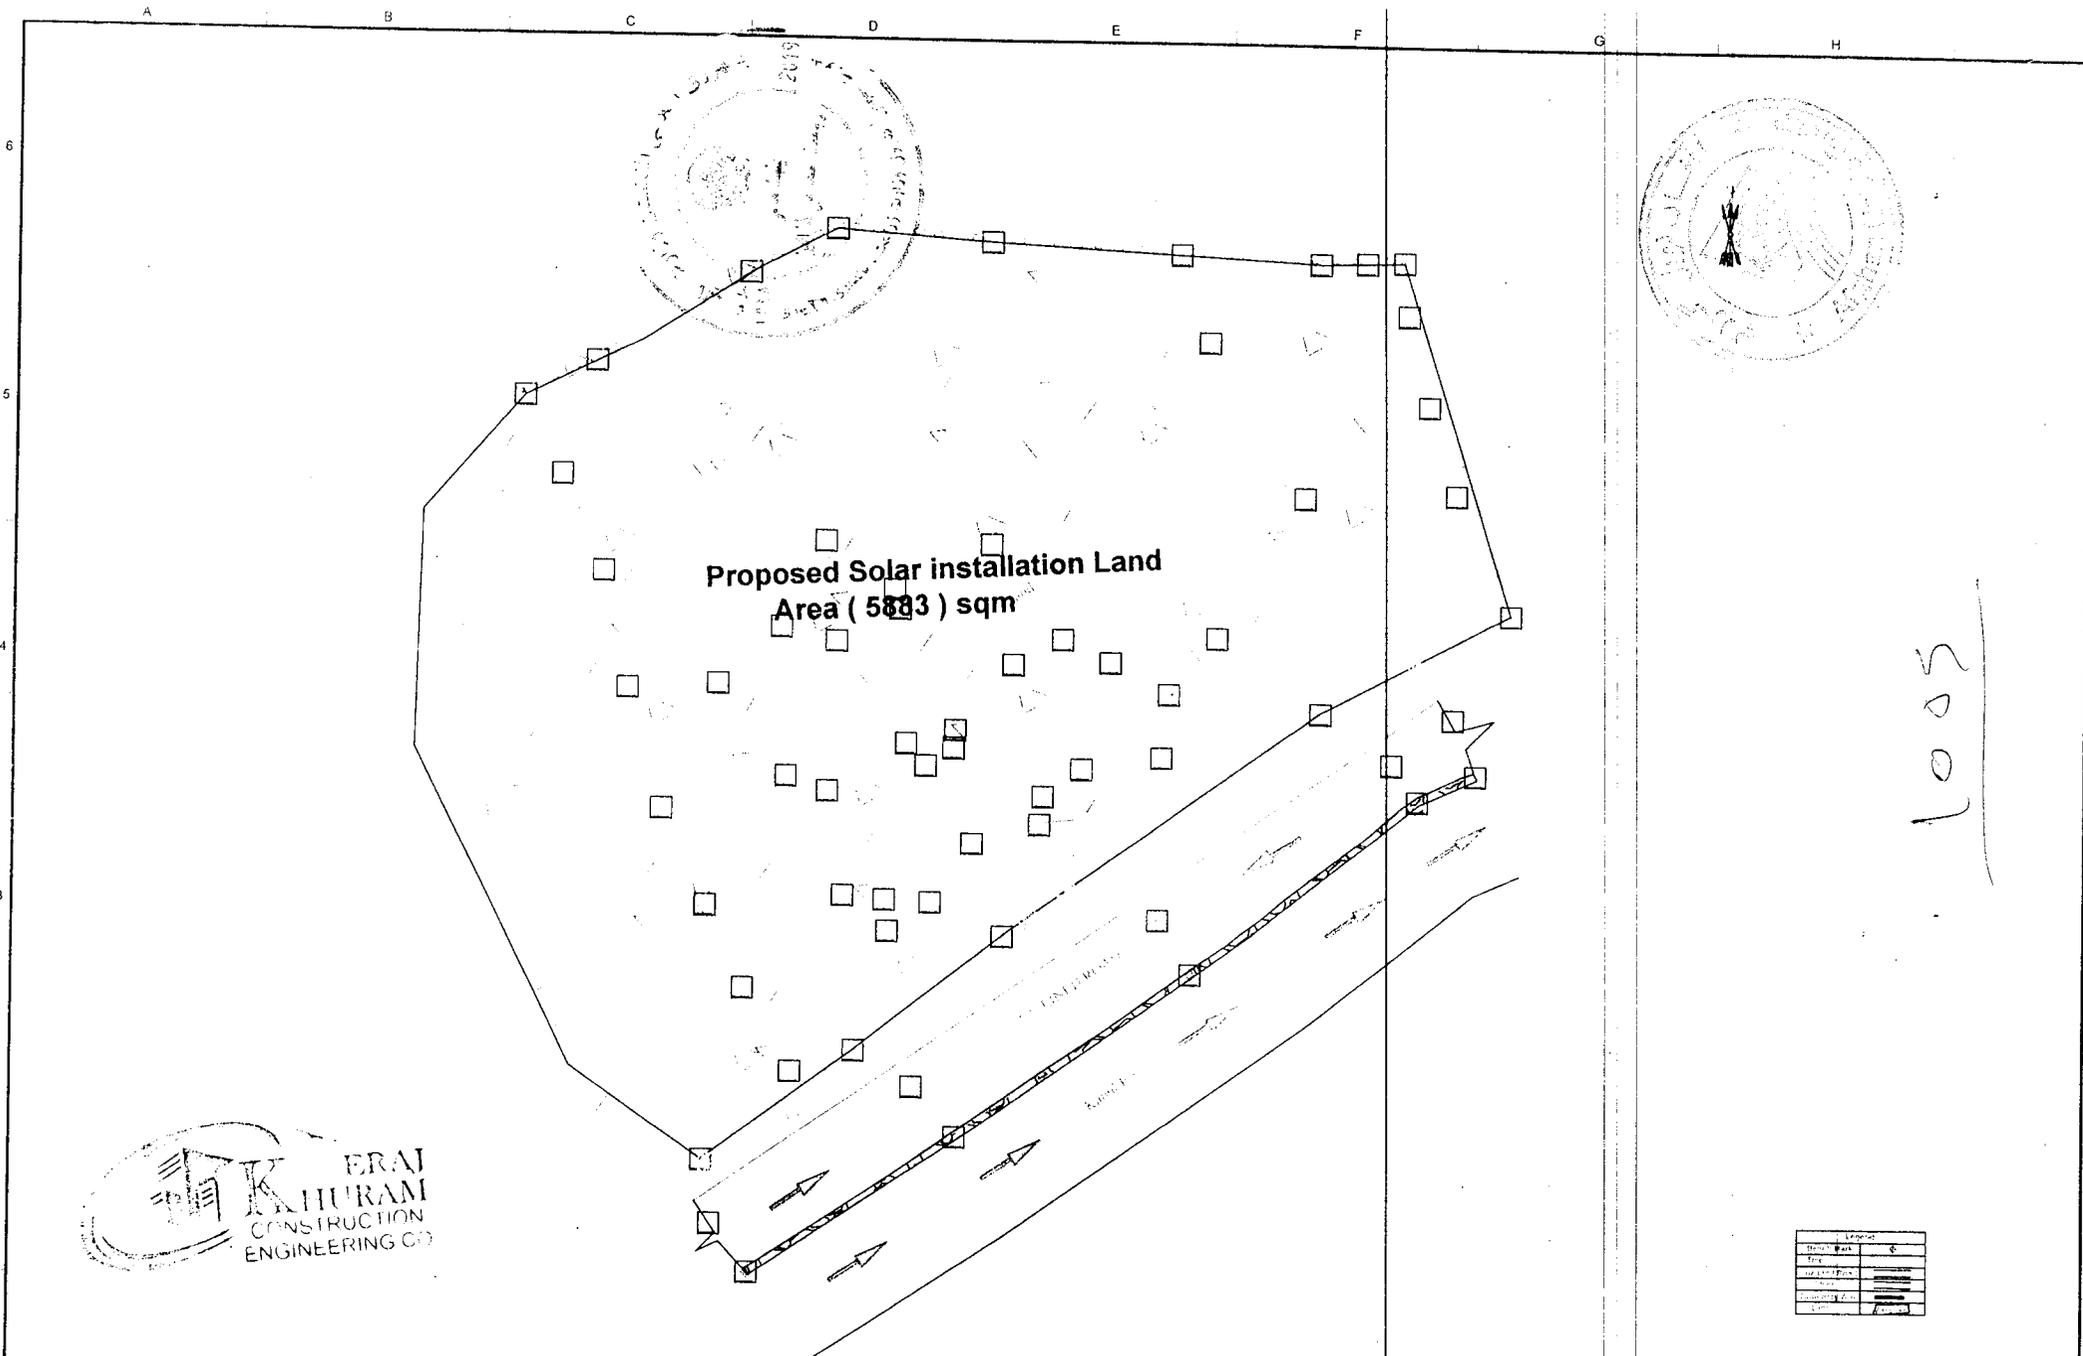



Islamic Republic of Afghanistan
 Ministry of Agriculture, Irrigation and Livestock
 General Directorate of Natural Resource Management
 Kabul Green Belt Project

Surveyed By	Eng. Nazih Ahmad "Nazih"	Checked By	Eng. Shaikhme "Abid"	Scale		Province	Kabul	Project Name	Qala e Muslim Solar System
Designed By	Eng. Nasrat Ahmad "Abdulrah"	Reviewed By		Date	Jan,02,2019	District	th District	Drawing Title	Site Plan
Drawing By	Eng. Nasrat Ahmad "Abdulrah"	Approved By	M. Jawad "Sahibzade"	Coordinates		Village	Qala e Muslim	Sheet No	
				Elevation					



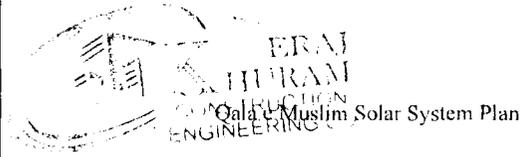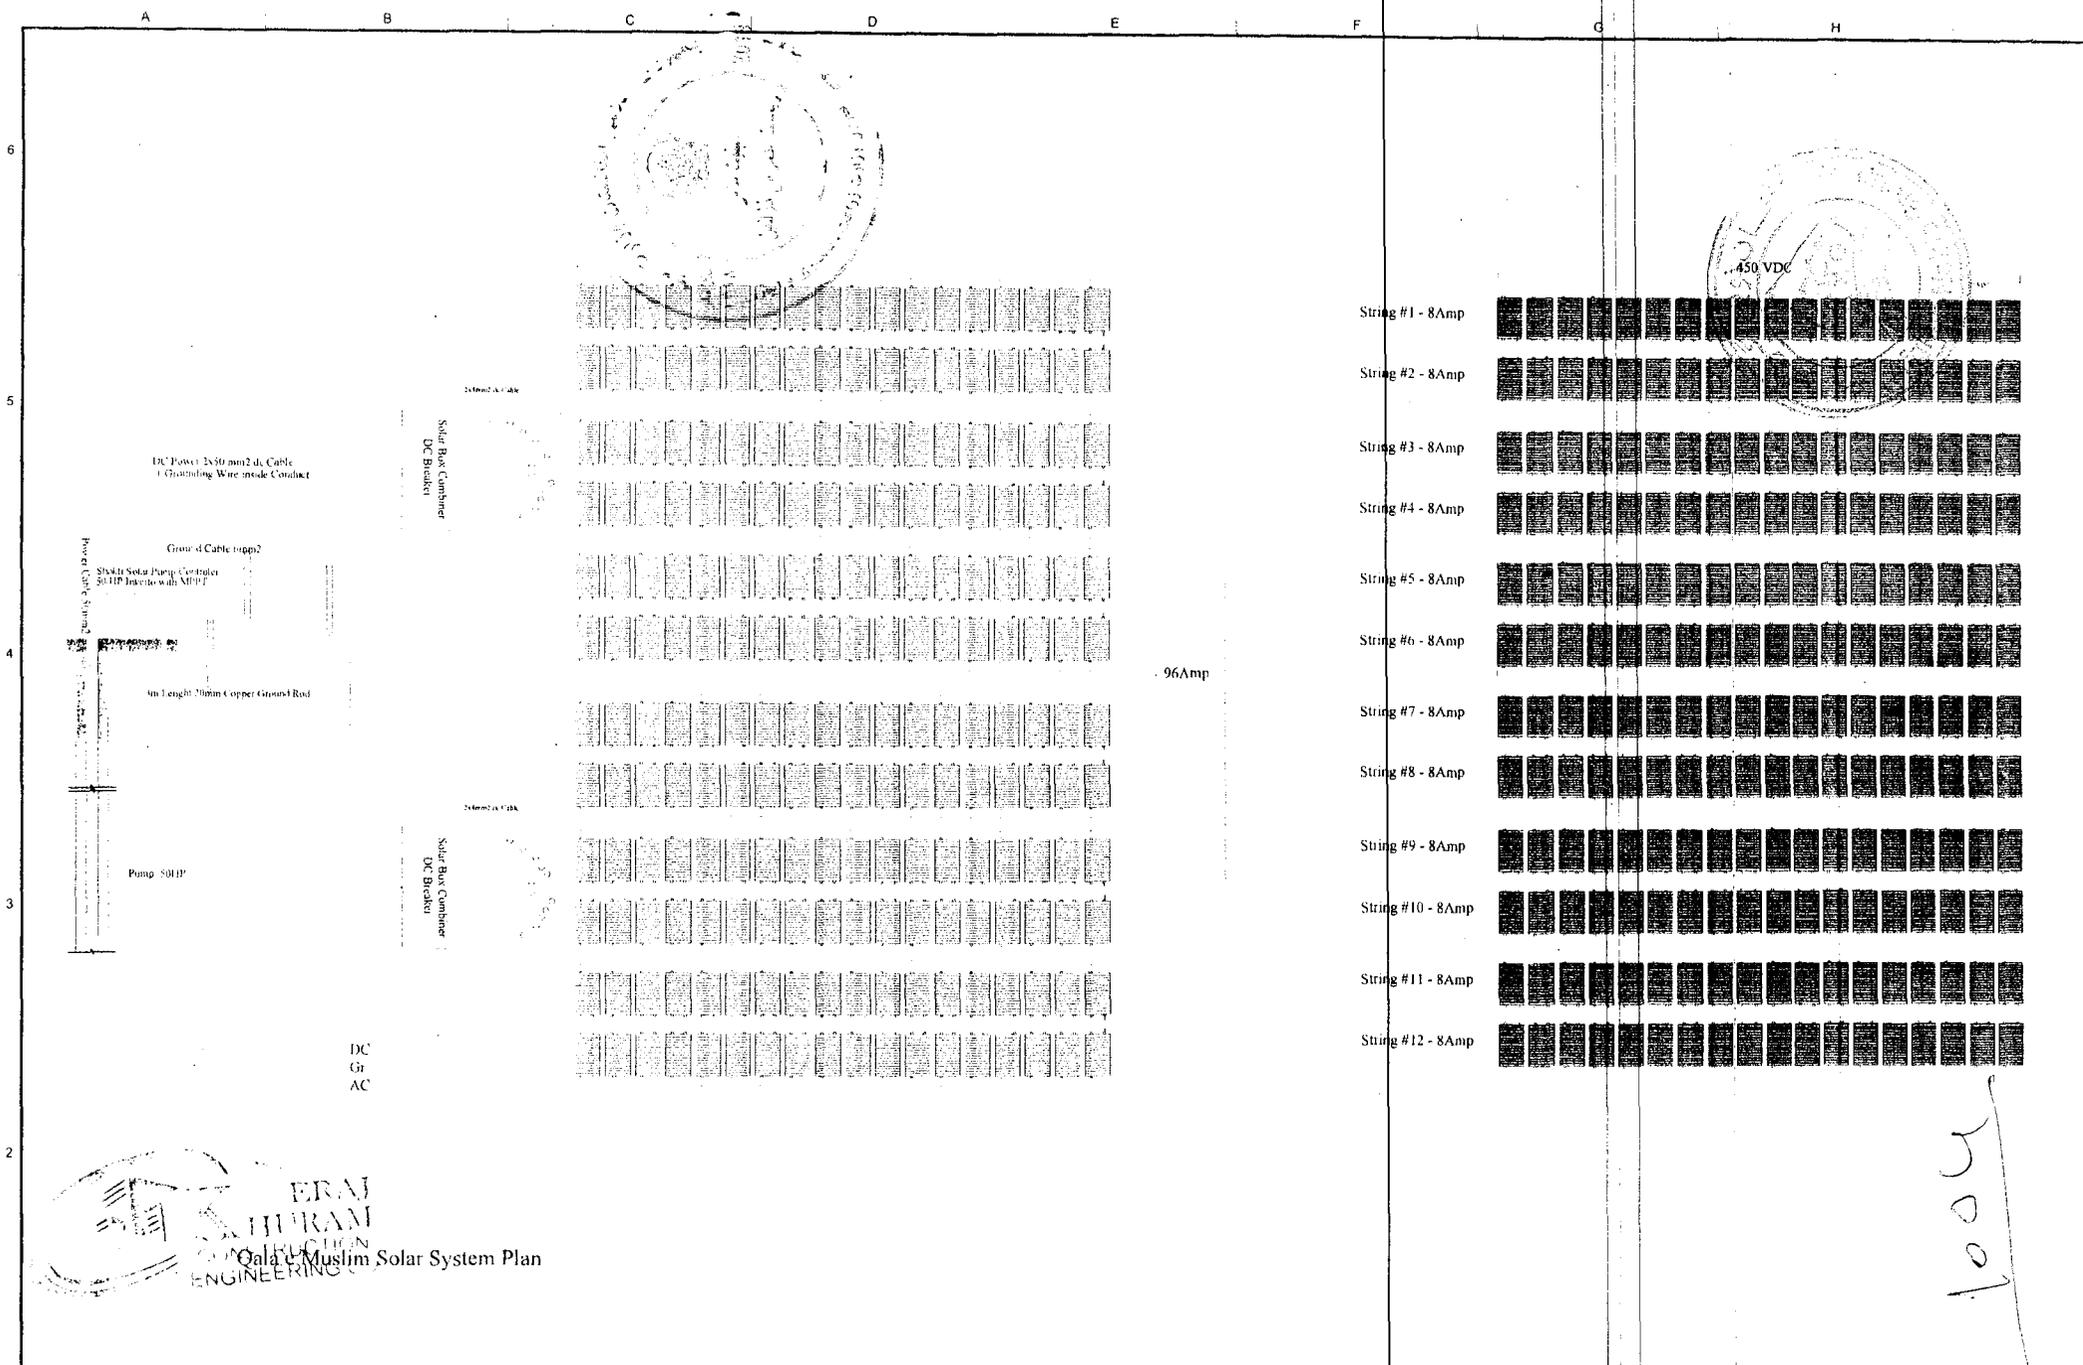

1 Islamic Republic of Afghanistan Ministry of Agriculture, Irrigation and Livestock General Directorate Of Natural Resource Management Kabul Green Belt Project	Surveyed By Eng. Nazir Ahmad "Nazari"	Checked By Eng. Sheikhr "Abir"	Scale Date Jan.02.2019	Province Kabul	Project Name Qala e Muslim Solar System	
	Designed By Eng. Nasrat Ahmad "Abdulah"	Reviewed By M. Jawad "Sahibzade"	District Qala e Muslim	Drawing Title Solar System Plan		
	Drawing By Eng. Nasrat Ahmad "Abdulah"	Approved By M. Jawad "Sahibzade"	Village Qala e Muslim	Sheet No		

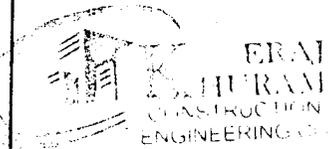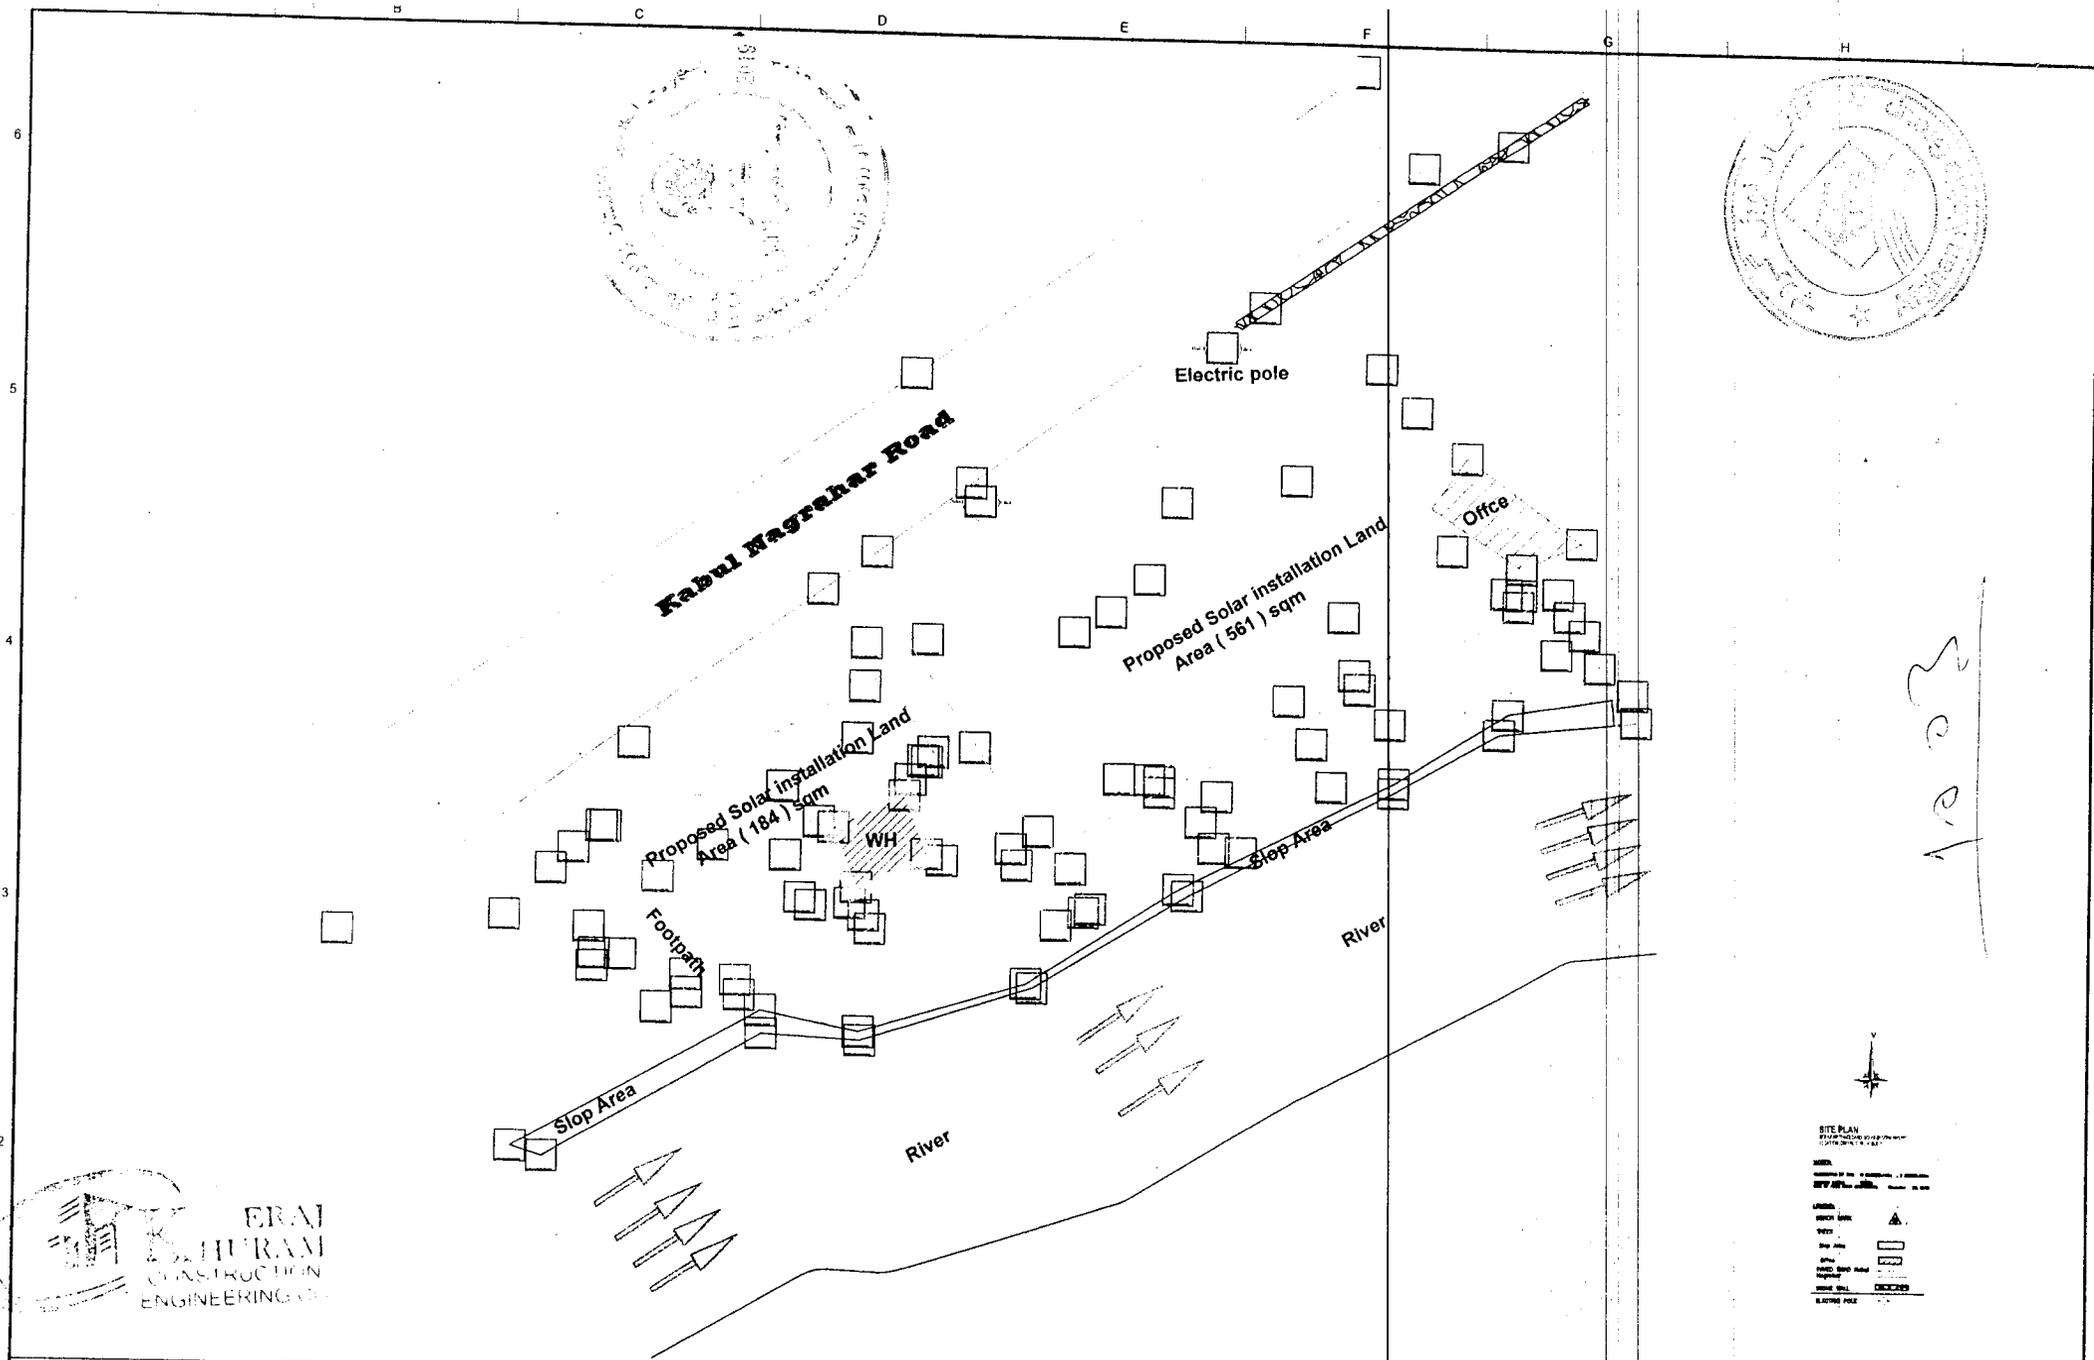


SITE PLAN


Legend:

- Proposed Solar installation Land
- Electric pole
- Office
- Footpath
- WH
- Slop Area
- River

1 Islamic Republic of Afghanistan Ministry of Agriculture, Irrigation and Livestock General Directorate Of Natural Resource Management Kabul Green Belt Project	Surveyed By	Eng. Nazir Ahmad "Nazari"	Checked By	Eng. Shekhrnia "Abdi"	Scale		Province	Kabul	Project Name	Tangi Gharo Solar System
	Designed By	Eng. Nazari Ahmad "Abdullah"	Reviewed By		Date	Jan.02.2019	District	th District	Drawing Title	Site Plan
	Drawing By	Eng. Nazari Ahmad "Abdullah"	Approved By	M. Jawad "Sahibzada"	Coordinates		Village	Tangi Gharo	Sheet No	



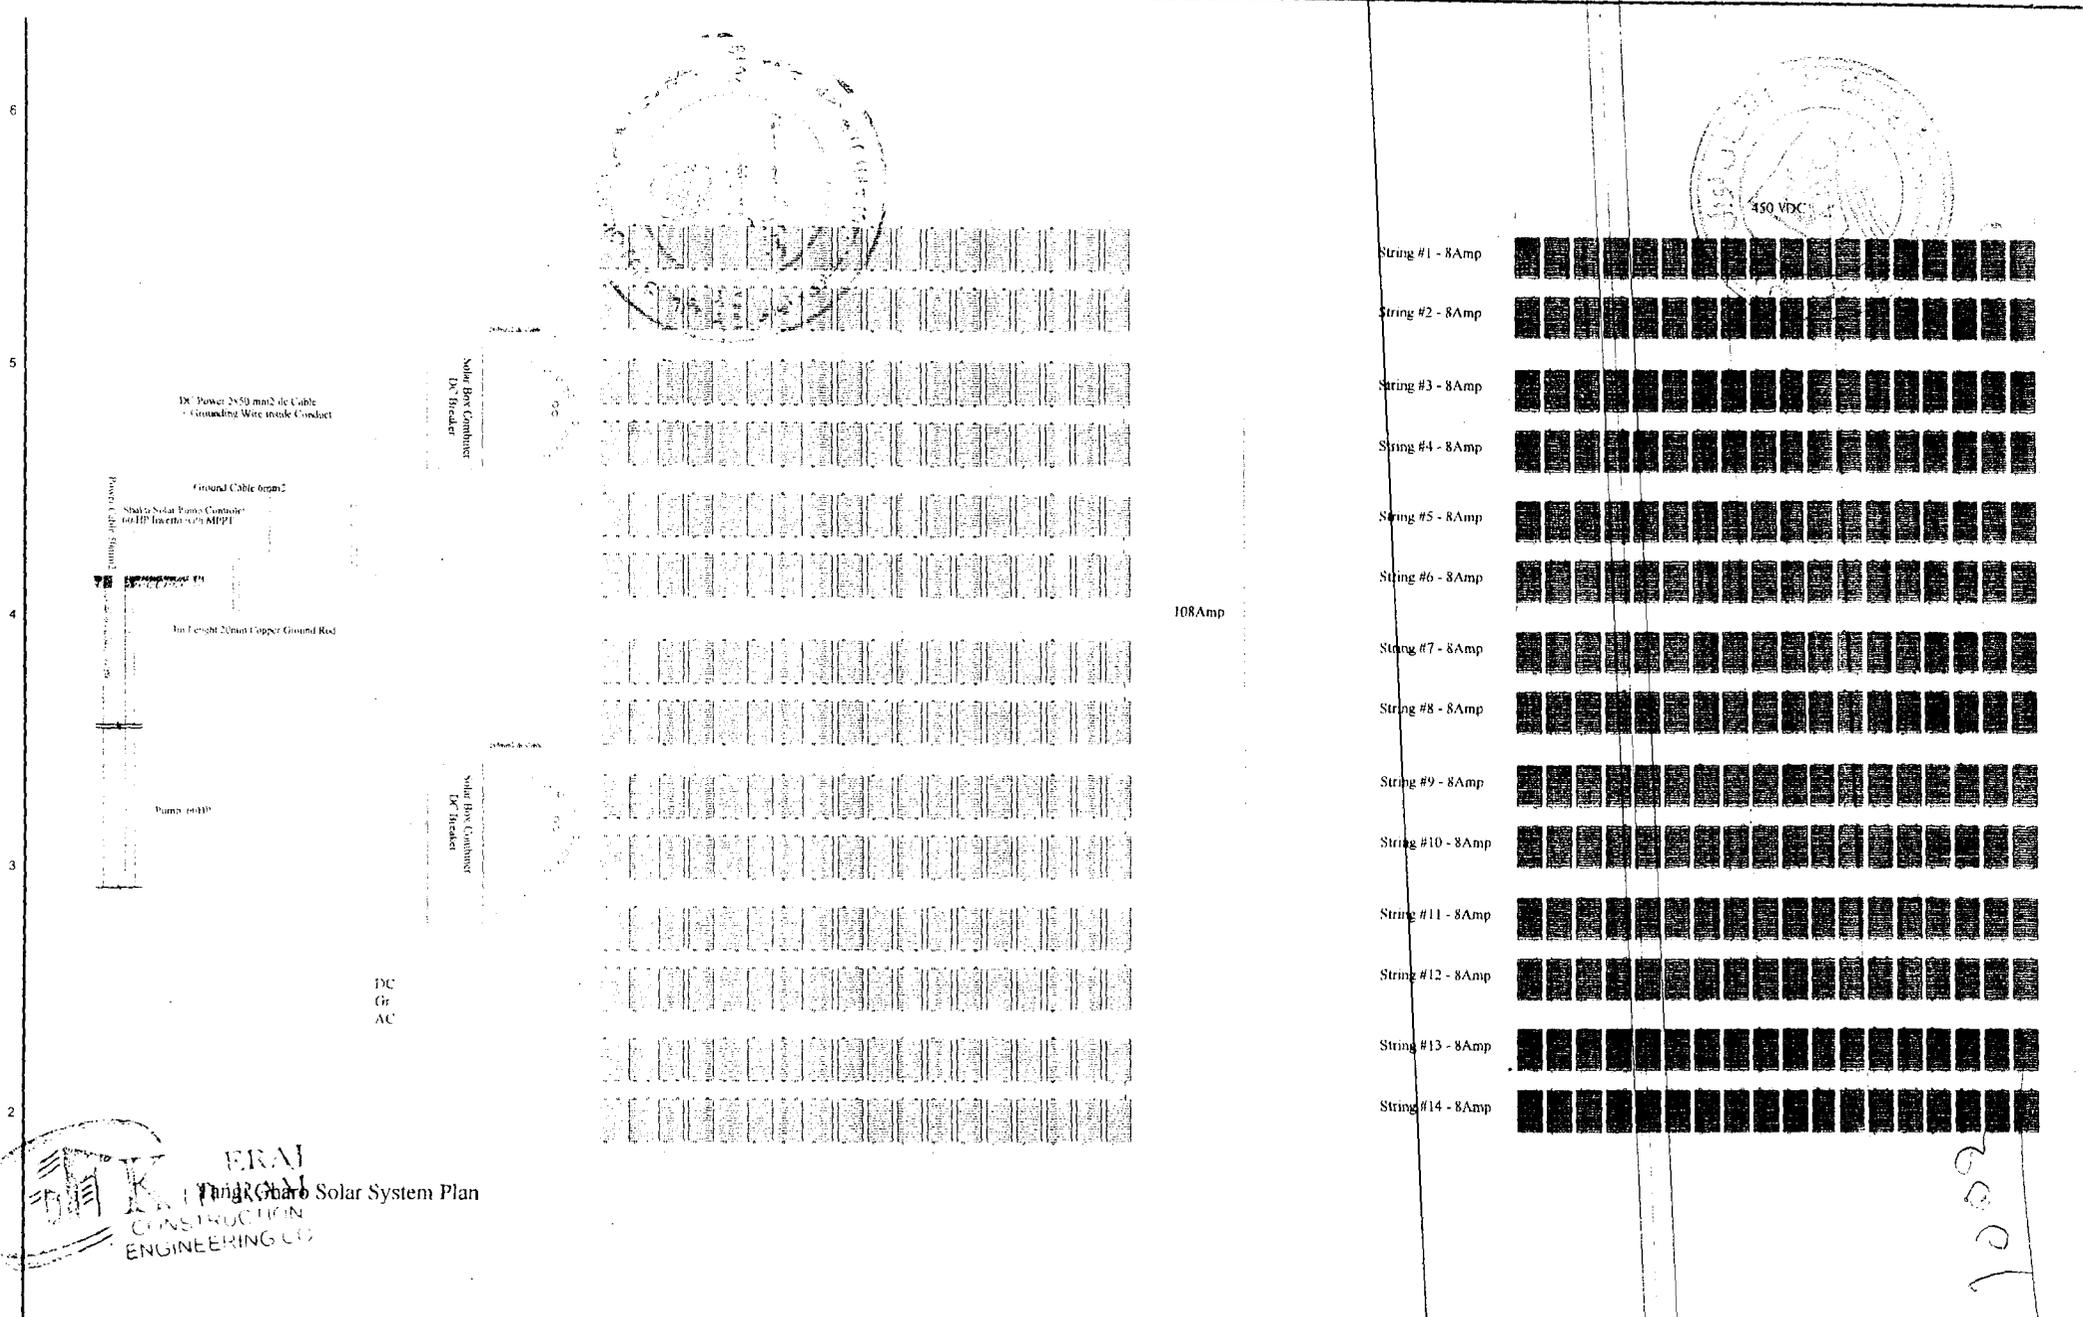


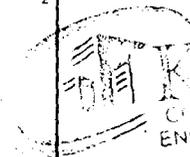
ERAI
Construction Engineering Co.
 Tangi Gharo Solar System Plan

Islamic Republic of Afghanistan Ministry of Agriculture, Irrigation and Livestock General Directorate Of Natural Resource Management Kabul Green Belt Project	Surveyed By Eng. Nazir Ahmad "Nazir"	Checked By Eng. Shahkhen "Abid"	Scale	Province Kabul	Project Name Tangi Gharo Solar System
	Designed By Eng. Nazir Ahmad "Abdullah"	Reviewed By	Date Jan.02.2019	District th District	Drawing Title Solar System Plan
	Drawing By Eng. Nazir Ahmad "Abdullah"	Approved By M. Jawad "Sahibzade"	Confirms Evaluation	Village Tangi Gharo	Sheet No





20021

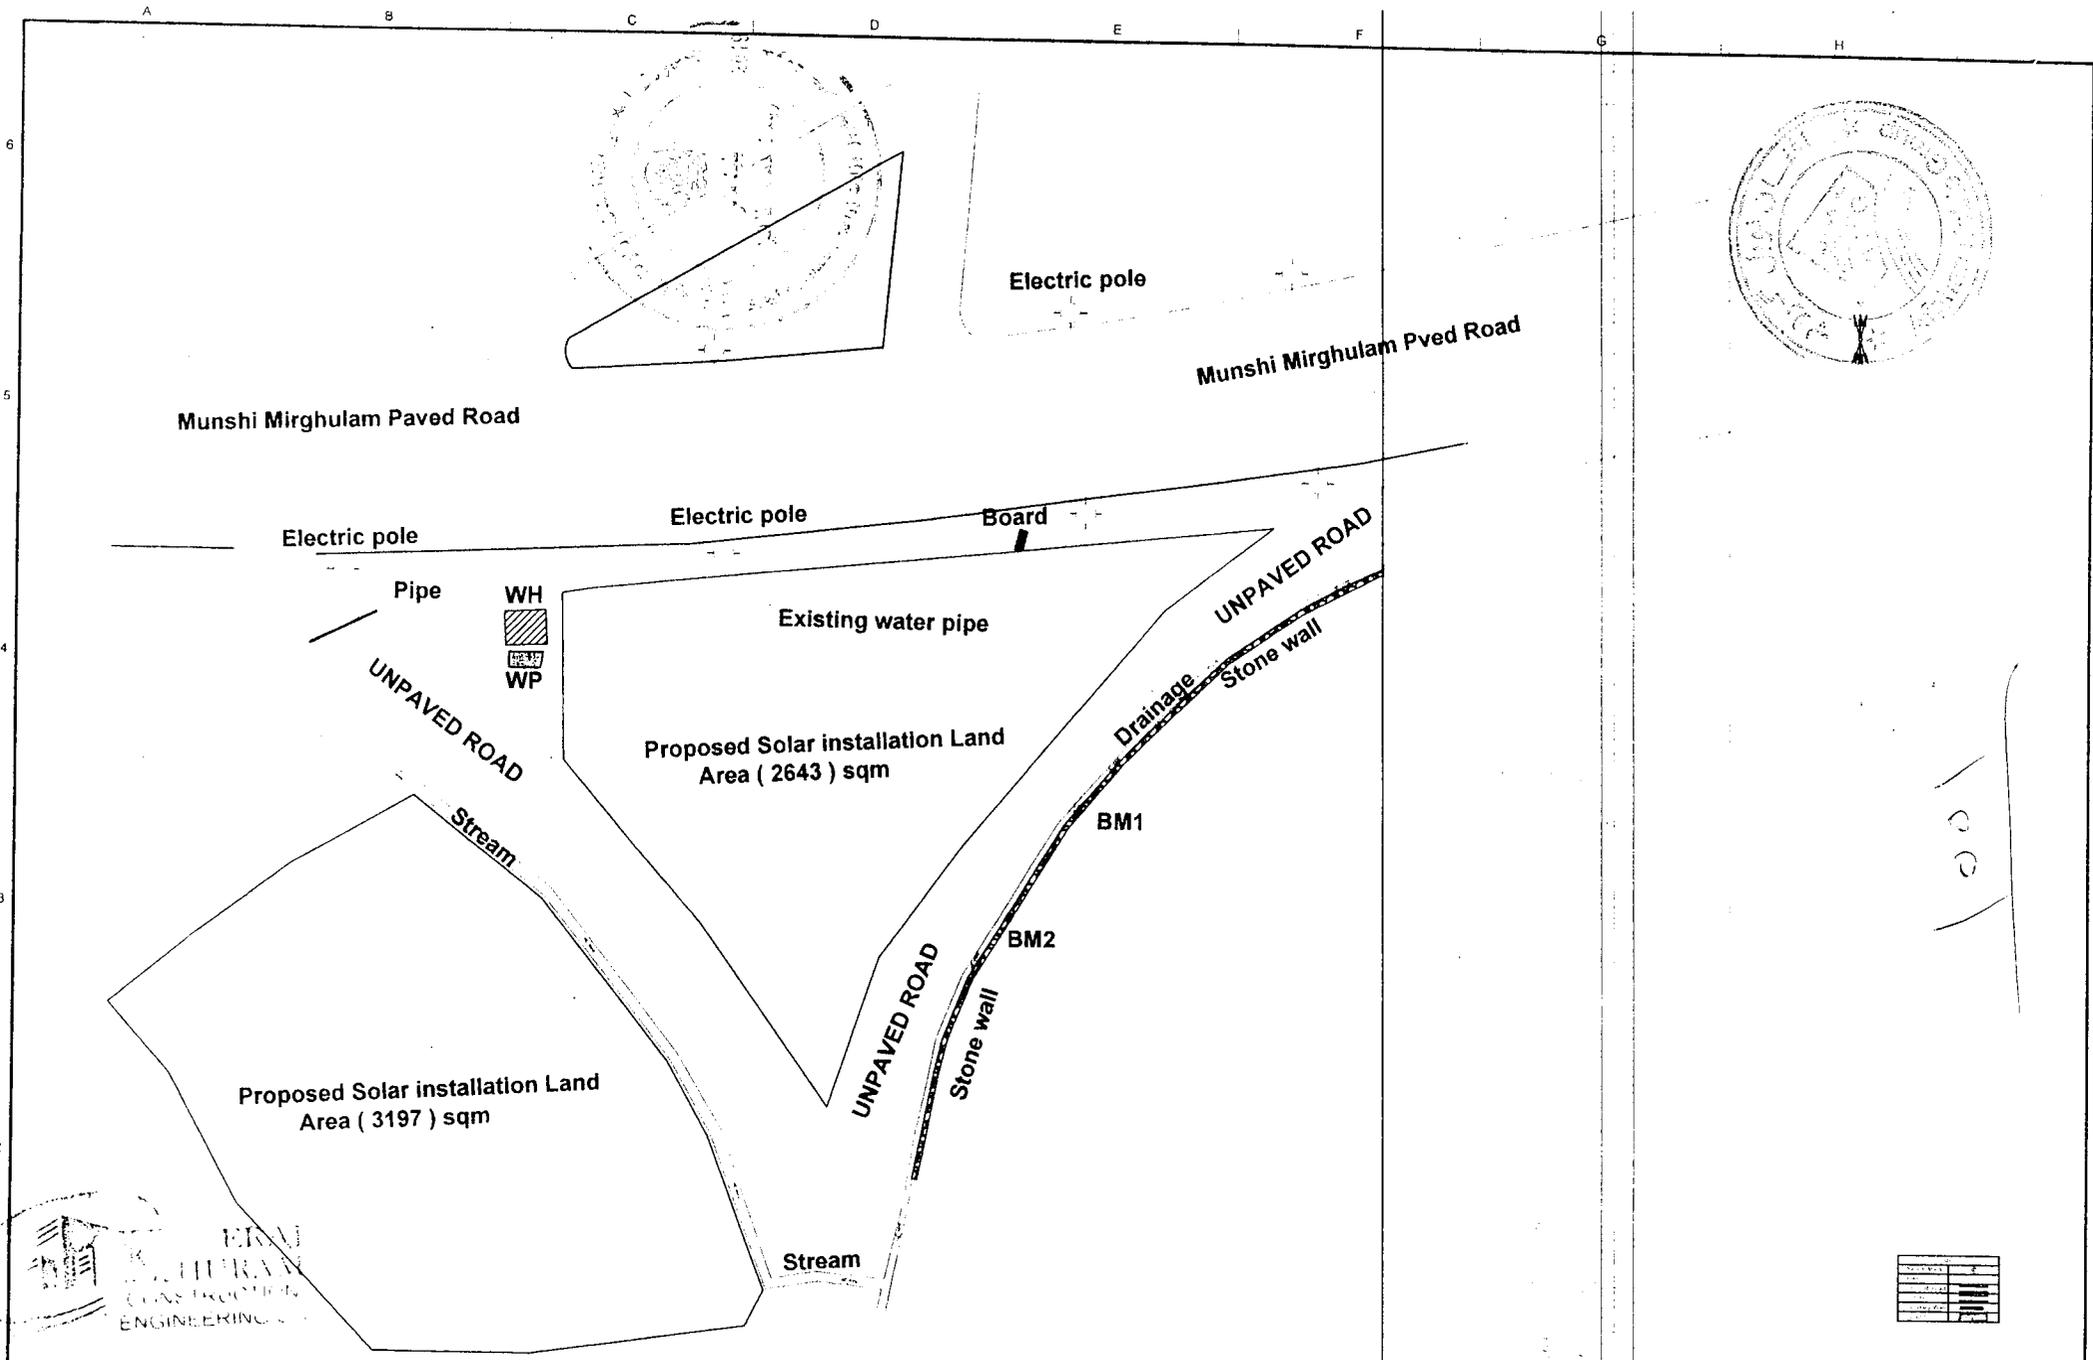

100


Islamic Republic of Afghanistan Ministry of Agriculture, Irrigation and Livestock General Directorate Of Natural Resource Management Kabul Green Belt Project	Surveyed By	Eng. Nazir Ahmad "Nazari"	Checked By	Eng. Shaikhmar "Abid"	Scale		Province	Kabul	Project Name	Munshi Mir Ghulam City Solar System
	Designed By	Eng. Nasrat Ahmad "Abdulah"	Reviewed By		Date	Jan.02,2019	District	1th District	Drawing Title	Site Plan
	Drawing By	Eng. Nasrat Ahmad "Abdulah"	Approved By	M. Jawad "Sahobzoda"	Coordinates		Village	Munshi Mir Ghulam	Sheet No	





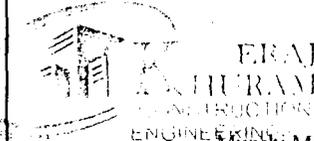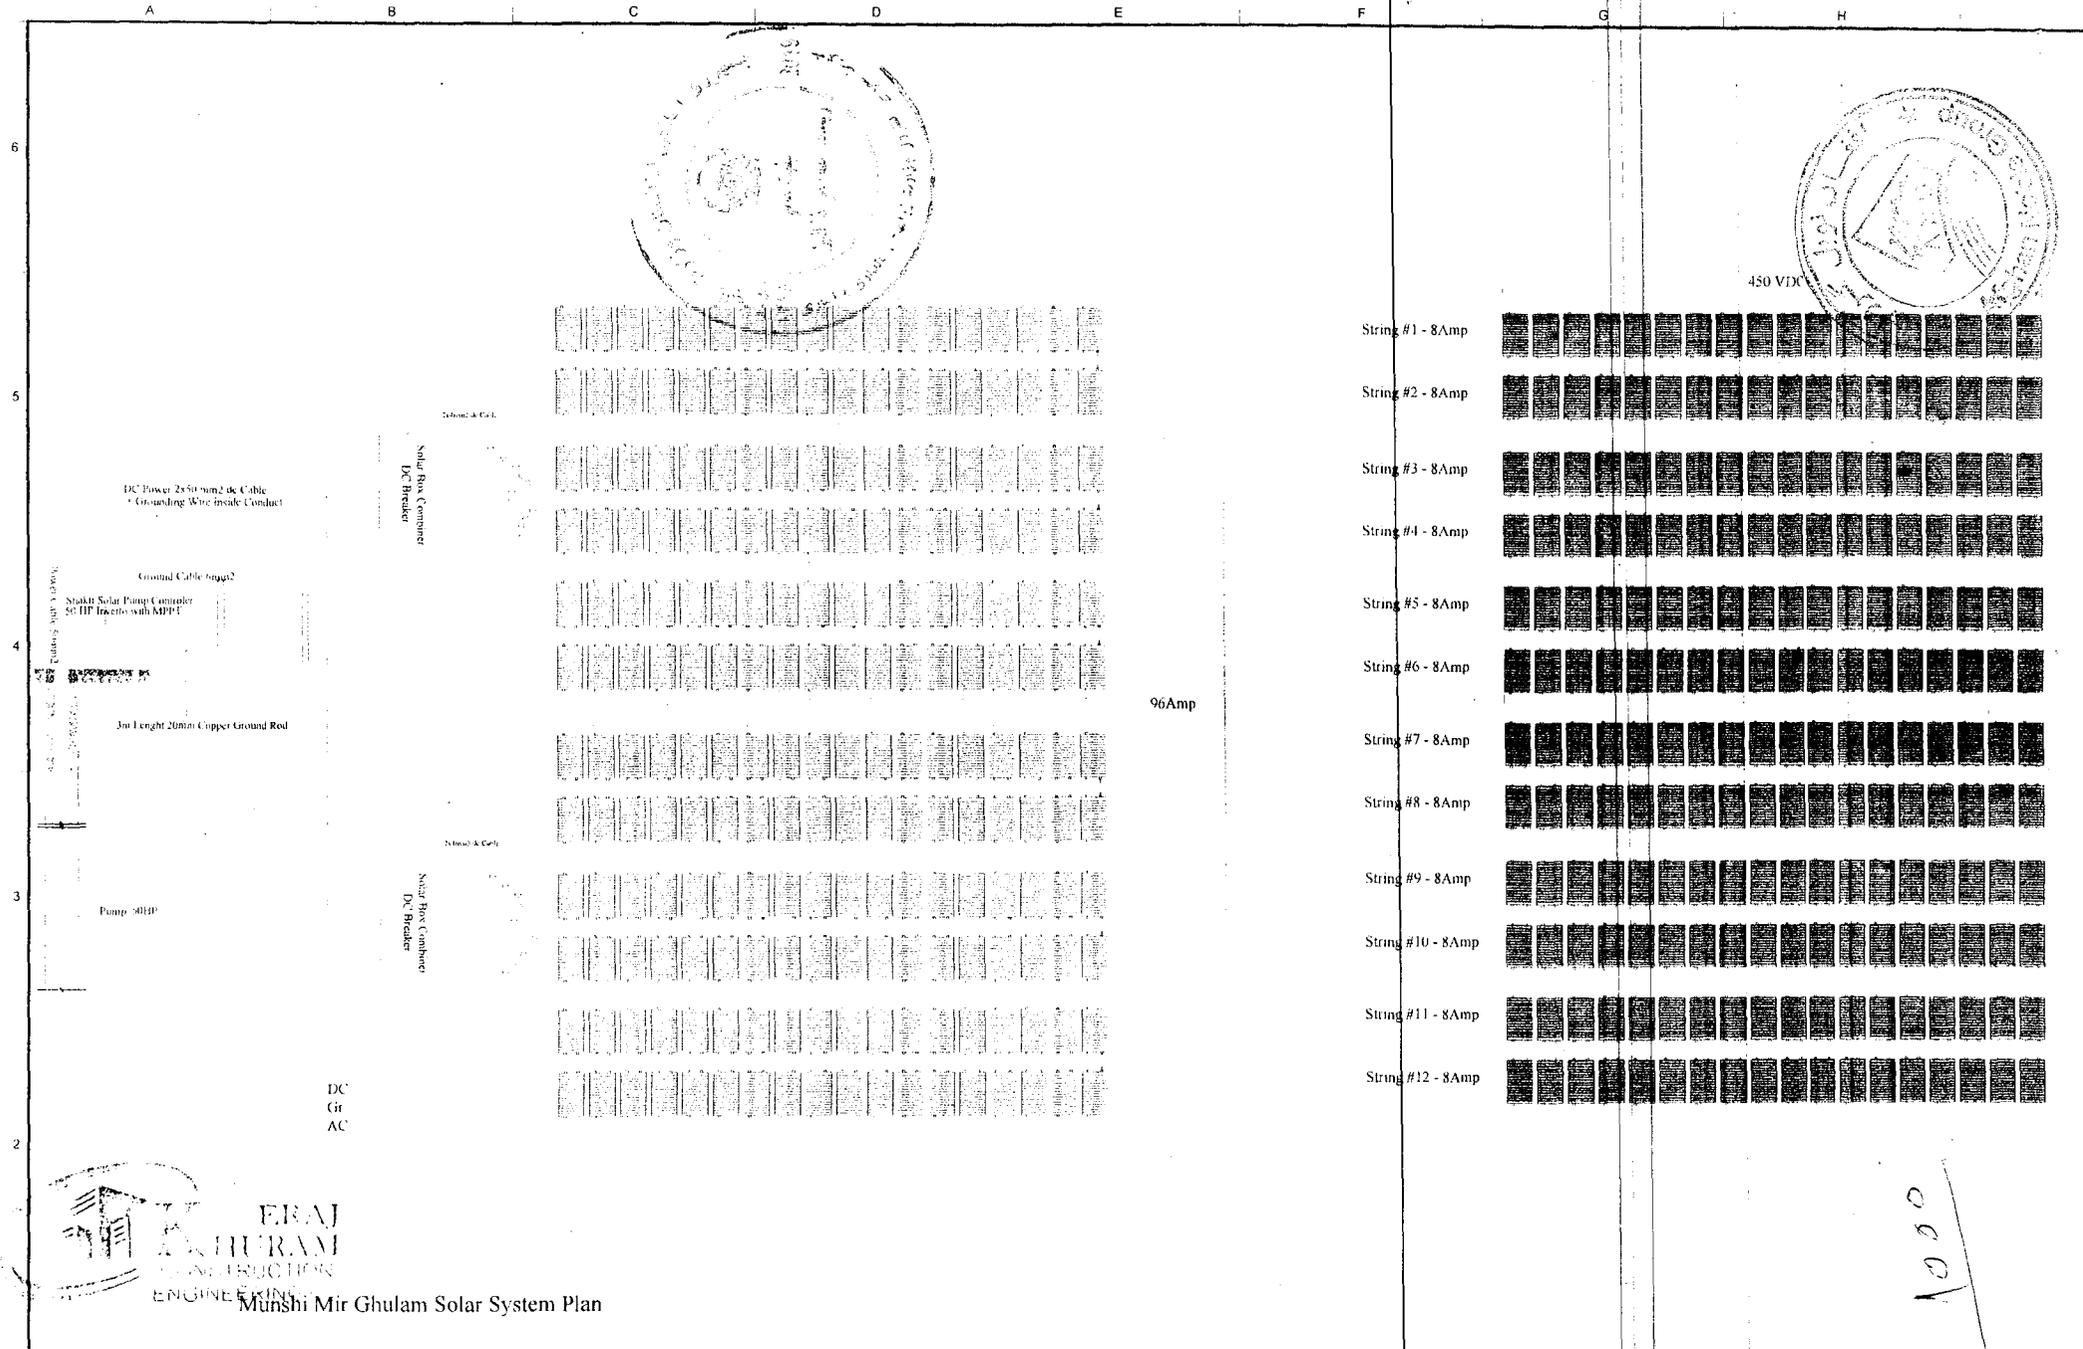

Munshi Mir Ghulam Solar System Plan

1 Islamic Republic of Afghanistan Ministry of Agriculture, Irrigation and Livestock General Directorate Of Natural Resource Management Kabul Green Belt Project	Surveyed By Eng. Nazir Ahmad "Nazari"	Checked By Eng. Shaikhmir "Abid"	Scale 1:1000	Province Kabul	Project Name Munshi Mir Ghulam City Solar System
	Designed By Eng. Nazir Ahmad "Abdulah"	Reviewed By Eng. Nazir Ahmad "Abdulah"	Date Jan.02.2019	District 1th District	Drawing Title Solar System Plan
	Drawing By Eng. Nazir Ahmad "Abdulah"	Approved By M. Jawad "Sahibzade"	Elevation 1000	Village Munshi Mir Ghulam	Sheet No 1/1

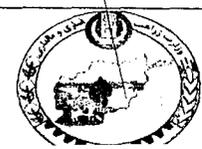

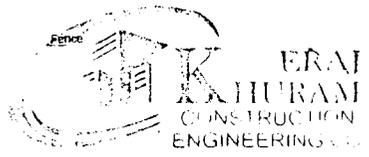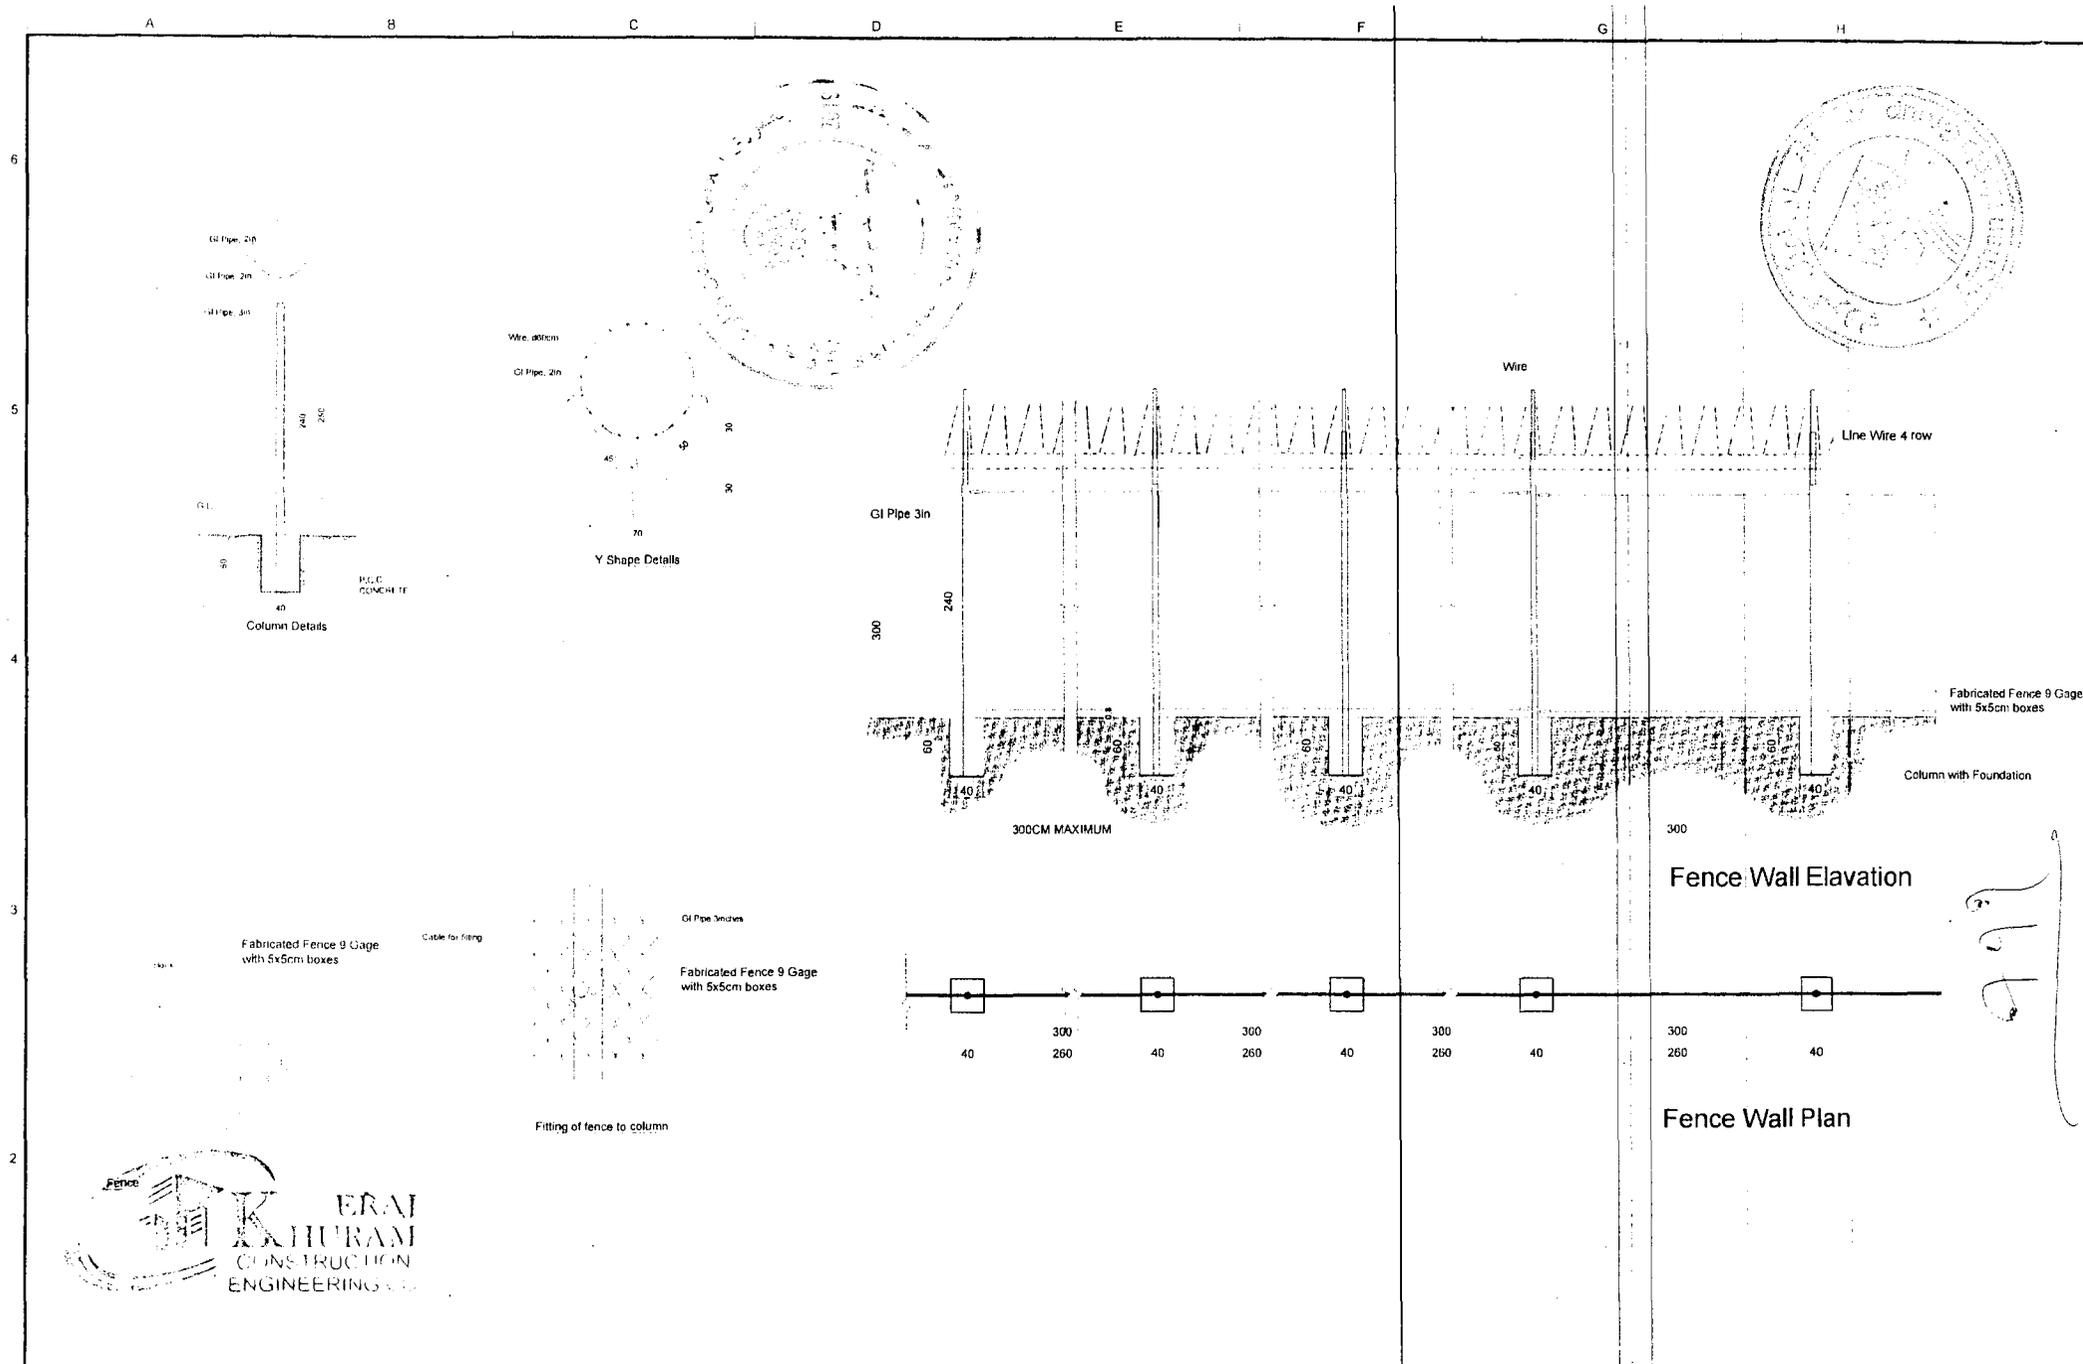

Islamic Republic of Afghanistan Ministry of Agriculture, Irrigation and Livestock General Directorate Of Natural Resource Management Kabul Green Belt Project	Surveyed By	Eng. Nazir Ahmad "Nazari"	Checked By	Eng. Shaikh Amir "Abid"	Scale		Province	Kabul	Project Name	Qala e Muslim Solar System
	Designed By	Eng. Nazir Ahmad "Abdulhali"	Reviewed By		Date	Jan.02.2019	District	th District	Drawing Title	Solar System Plan
	Drawing By	Eng. Nazir Ahmad "Abdulhali"	Approved By	M. Jawad "Sahibzada"	Customer		Village	Qala e Muslim	Sheet No	

