



دکرني، اوپولگولواو مالداري وزارت  
وزارت زراعت، آبياري و مالداري

داغستان اسلامي جمهوري دولت  
دولت جمهوري اسلامي افغانستان



Islamic Republic of Afghanistan  
Ministry of Agriculture, Irrigation and Livestock

معينيت آبياري ومنابع طبيعى

رياست آبياري

آمریت نظارت و ارزیابی از تطبیق پروژه های آبیاری

تاریخ: ۱۳۹۸ / ۹ / ۱۲

شماره ( ۴۷۸ )  
۹۰۰

به ریاست محترم زراعت آبیاری و مالداری ولایت ننگرهار!

پروژه اعمار دیوار احاطه محافظه کاریز مشنگی ولسوالی غنی خیل آن ولایت به اساس  
نمبر (MAIL/PD/NCB/W/292-03/98) فی مابین مقام محترم وزارت زراعت، آبیاری و  
مالداری و شرکت ساختمانی خواجه محمد عیاس عقد قرارداد گردیده است.

بن‌آکاپی قرارداد در قید (32) ورق و نقشه پروژه متذکره ضمیمه صادره هذا به آن ریاست محترم  
گسیل است تا کار پروژه متذکره را به شرکت قراردادی تسليم و پروژه را خط اندازی نموده کار پروژه  
را از طریق شرکت قراردادی آغاز نماید و از کمیت و کیفیت کارپروژه در جریان تطبیق پروژه وقتاً  
فوقاً نظارت نموده گزارش آن را با این ریاست شریک خواهند ساخت تا باشد پروژه متذکره به وقت  
و زمان معین آن تکمیل و به بهره بردار سپرده شود.

و همچنان به شرکت قراردادی هدایت داده می شود که هرچه عاجل کار پروژه را با هماهنگی ریاست  
محترم زراعت، آبیاری و مالداری ولایت ننگرهار در ساحة آغاز نمایند.

بالاحترام  
انجیر و حیدر الله "صالحی"  
سرپرست ریاست آبیاری  
۹۸-۹-۱۲-۱۳۰۰  
۱۳۹۸

کاپی ها : به ریاست محترم تبیه و تدارکات  
به ریاست محترم مالی و حسابی  
به ریاست محترم نظارت و ارزیابی  
به شرکت ساختمانی خواجه عیاس فضل

۱۳۹۸



دکرهنی، اوپولگولو او مالداری وزارت  
وزارت زراعت، آبیاری و مالداری

داغستان اسلامی جمهوریت  
جمهوری اسلامی افغانستان

**Islamic Republic of Afghanistan  
Ministry of Agriculture, Irrigation and Livestock**



معینیت مالی واداری

ریاست تهیه و تدارکات

آمریت تسهیل قراردادها و پلانگذاری

تاریخ: ۱۳۹۸/۸/۲۹

شماره: ۱۳۷۵

به ریاست محترم آبیاری!

موضوع: تکثیر قرارداد

**Contract no: MAIL/PD/NCB/W/292-03/98**

حسب هدایت مقام محترم وزارت، قرارداد {پروژه اعمار دیوار احاطه محافظه کاریز مشنگی ولسوالی غنی خیل ولايت ننگرهار(لات سوم)} با شرکت ساختمانی خواجه محمد الیاس به قیمت مجموعی (1,877,192.00) افغانی عقد گردیده و استاد آن از طریق مدیریت کنترول ویژه گردیده است؛ که از تاریخ صدور مکتوب آغاز کار (در مدت سه یوم بجانب شرکت قراردادی باید صادر گردد و یک نقل کاپی آنرا به این آمریت نیز گسیل دارد) مدت قرارداد هذا شروع و در طی مدت که در شرایط خاص موافقنامه درج میباشد (6ماه تقویمی) کار پروژه مذکور باید به اختتام برسد. بنا کاپی قرارداد به ریاست محترم شما و سایر مراجع ذیربیط نیز ارسال است تا هر یک به سهم خویش طبق شرایط قرارداد اجرات بداؤند. شایان ذکر است از اینکه پروژه مربوط ریاست محترم شما میباشد، لطف نموده گزارش حیقیقی پیشرفت کار توسط قراردادی را به موقع به این ریاست ارسال نماید، در غیر آنصورت مسئولیت بعدی آن بدوش آن ریاست محترم میباشد و همچنان از ریاست مالی خواهشمندیم هنگام پرداخت اقساط بجانب شرکت قراردادی لطف نموده؛ یک کاپی از هم 16 و سایر استناد پرداختی پول که بجانب شرکت قراردادی پرداخت میگردد، نیز به این ریاست ارسال نماید تا ما به سهم خویش اجرات مقتضی را به عمل آریم.

با احترام  
محمد الله بن الحلال  
رئیس تهیه و تدارکات

کاپی ها:

به ریاست محترم مالی و حسابی  
به ریاست محترم نظارت و ارزیابی  
به مدیریت محترم پلان  
شرکت ساختمانی خواجه محمد الیاس  
به دوستیه مربوطه



دولت جمهوری اسلامی افغانستان  
وزارت زراعت، ابیاری و مالداری  
ریاست تهیه و تدارکات

قرارداد

پروژه اعمار دیوار محافظه کاریز مشنگی ولسوالی غنی خیل ولايت ننگرهار (لات سوم)  
میان  
وزارت زراعت، ابیاری و مالداری

و

شرکت ساختمانی خواجه محمد الیاس

نمبر تشخیصیه: MAIL/PD/NCB/W /292-03/98

بودجه: کود انکشافی AFG-390676



18 NOV 2019  
M.I.S REGISTERED

1398 / 9/23



## فورمه موافقتنامه قرارداد

این موافقتنامه بتأریخ ۱۳۹۸ میان وزارت زراعت، آبیاری و مالداری و شرکت ساختمانی خواجه محمد الیاس دارنده جواز نمبر (D-02-2267) ، نمر تشخصیه (9003093946) ایمیل آدرس khawajasharafat440@gmail.com شماره تماس ۰۷۷۷۷۰۱۰۸۵ واقع ناحیه اول شهر جلال آباد مرکز ننگرهار عقد گردیده است.

اداره آفر داوطلب برنده را جهت اجرا، تکمیل و رفع هرگونه نواقص ناشی از اجرآت در قرارداد پروژه اعمار دیوار محافظه کاریز مشنگی ولسوالی غنی خیل ولایت ننگرهار(لات سوم) که در پروژه انکشافی مربوط وزارت زراعت، آبیاری و مالداری دارای کود نمبر AFG-390676 به قیمت مجموعی(1,877,192.00) یک میلیون و هشت صد و شصت هفتاد و هفت هزار و یک صد و نود دو افعانی پذیرفته و قراردادی قرارداد متذکره را اجرا می نماید.

این موافقتنامه موارد ذیل را در بر می گیرد:

1. کلمات و اصطلاحات شامل این موافقتنامه عین معنی را افاده می نمایند که بترتیب در شرایط قرارداد به آن نسبت داده می شوند، آنها تشکیل دهنده و بخشی از این موافقتنامه تلقی میگردند.
2. قراردادی در مقابل پرداخت اداره تعهد می نماید که قرارداد امور ساختمان را اجرا، تکمیل و هرگونه نواقص را مطابق شرایط این قرارداد رفع می نماید.
3. اداره نیز تعهد می نماید که قیمت قرارداد یا دیگر مبلغ قابل پرداخت تحت شرایط این قرارداد را در مقابل اجرا، تکمیل، و رفع نواقص امور ساختمان در زمان و شیوه مشخص شده در این قرارداد پرداخت نماید.
4. طرف های شاهد که سبب تشکیل این موافقتنامه گردیده اند:

فرمایش دهنده: (وزارت زراعت، آبیاری و مالداری) ۴۴۵  
عبدالهادی "رفیعی" ۱۹۹  
معین مالی وادری وزارت زراعت، آبیاری و مالداری ۲۰۱۹  
( محل امضاء و مهر) ۱۹۹




## شرایط خاص قرارداد

مواد شرایط عمومی قرارداد	تعدیلات و ضمایم مواد شرایط عمومی قرارداد
<b>الف: مسایل عمومی</b>	
جز 12 بند 1 ماده 1 شرایط عمومی قرارداد	میعاد رفع نواقص بعد از تاریخ تکمیل مدت یکسال میباشد.
جز 14 بند 1 ماده 1 شرایط عمومی قرارداد	اداره وزارت زراعت، آبیاری و مالداری میباشد.
جز 17 بند 1 ماده 1 شرایط عمومی قرارداد	تاریخ تخمینی تکمیل برای تمام کار امور ساختمانی 6 ماه تقویمی می باشد.
جز 20 بند 1 ماده 1 شرایط عمومی قرارداد	مدیر پروژه: یکتن از انجینیران وزارت زراعت، آبیاری و مالداری میباشد.
جز 22 بند 1 ماده 1 شرایط عمومی قرارداد	ساحه کار امور ساختمانی واقع کاریز مشتگی و لسوالی غنی خیل ولايت تنگره هار میباشد.
جز 25 بند 1 ماده 1 شرایط عمومی قرارداد	تاریخ آغاز کار امور ساختمانی: بعد از تاریخ صدور مکتوب آغاز کار می باشد.  <i>۶۰۱</i>
جز 29 بند 1 ماده 1 شرایط عمومی قرارداد	امور ساختمانی شامل پروژه اعمار دیوار محافظه کاریز مشتگی و لسوالی غنی خیل ولايت تنگره هار (لات سوم) می باشد.
بند 2 ماده 2 شرایط عمومی قرارداد	تکمیل قسمت وابستگی تعلیل تطبیق میشود.  



<p>استاد ذیل تشکیل دهنده قرارداد و شامل قرارداد می باشند.</p> <ul style="list-style-type: none"> <li>- موافقنامه;</li> <li>- نامه قبولی آفر؛</li> <li>- آفر قراردادی؛</li> <li>- شرایط خاص قرارداد؛</li> <li>- شرایط عمومی قرارداد؛</li> <li>- مشخصات تخفیکی؛</li> <li>- نقشه ها؛</li> <li>- بل احجام کاری؛</li> </ul>	<p>جز 9 بند 3 ماده 2 شرایط عمومی قرارداد</p>
<p>زبان قرارداد یکی از زبان های رسمی کشور میباشد. زبان قرارداد همان زبان آفر میباشد.</p>	<p>بند 1 ماده 3 شرایط عمومی قرارداد</p>
<p>قانون نافذ بر این قرارداد قوانین جمهوری اسلامی افغانستان می باشد.</p>	
<p>جدول فعالیت های قراردادی دیگر قابل تطبیق نمیباشد.</p>	<p>بند 1 ماده 8 شرایط عمومی قرارداد</p>
<p>کارمندان کلیدی یک مدیر قرارداد یعنی انجینیر با ۵ سال تجربه در اجرای قراردادهای امور ساختمانی که دارای ماهیت و حجم معادل و مشابه، به شمول اینکه به حیث مدیر پروژه برای مدت حداقل سه سال تجربه داشته باشد.</p>	<p>بند 1 ماده 9 شرایط عمومی قرارداد</p>
<p>مبلغ حد اقل بیمه و مبالغ قابل حذف طور ذیل میباشد (تنهیه بیمه از وجایب و مکلفیت داوطلبان میباشد و شامل موارد ذیل می باشد).</p> <p>برای امور ساختمانی، تأسیسات، و مواد (افغانی) برای زیان یا خسarde به تجهیزات قیمت تعویضی آن (تجهیزات مربوطه) پرداخته میشود.</p> <p>برای زیان یا خسarde به ملکیت مربوط به قرارداد اما به استثنای امور ساختمانی، تأسیسات، مواد خام، و تجهیزات (افغانی) مرجگ یا خسarde به کارمندان (افغانی) در هر رویداد کارمندان قراردادی (افغانی) در هر رویداد افراد دیگر (افغانی) میباشد.</p> <p>بیمه مطابق ماده 13 شرایط عمومی قرارداد قابل تطبیق است</p>	<p>بند 1 ماده 13 شرایط عمومی قرارداد</p>

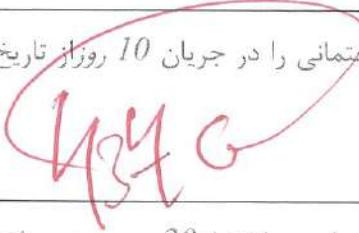(1) گزارشات بررسی ساحه نظر بر تقاضا داوطلبان ارایه خواهد گردید.	بند 1 ماده 14 شرایط عمومی قرارداد
مدیر پروژه به پرسش ها توضیحات ارائه می نماید	بند 1 ماده 15 شرایط عمومی قرارداد
تاریخ تسلیمی ساحه بعد از اخذ مکتوب آغاز کار توسط ریاست اداری می باشد.	بند 1 بند 21 شرایط عمومی قرارداد
نهادیکه از روش حکمیت آن استفاده میگردد (مرکز حل و فصل منازعات تجاری افغانستان) میباشد. محل حکمیت جمهوری اسلامی افغانستان می باشد. در صورتیکه قراردادی خارجی باشد، حکمیت باید در محل بیطرف (نه در افغانستان و نه در کشور قراردادی) صورت میگیرد.	ماده 62 شرایط عمومی قرارداد
ب. کنترول زمان	
قراردادی پلان کاری امورساختمانی را در جریان 10 روز از تاریخ دریافت نامه قبولی آفر جهت تأیید،  ارائه مینماید.	بند 1 ماده 25 شرایط عمومی قرارداد
میعاد میان تجدید برنامه کاری امور ساختمان 30 سی روز میباشد.	بند 3 ماده 25 شرایط عمومی قرارداد
در صورت که برنامه کاری امور ساختمان ناوقت ارائه گردد، الی ارائه پلان کاری تجدید شده پرداخت مبلغ معطل قرارهی گیرد.	
ج. کنترول کیفیت	

<p>میعاد رفع نواقص (یک سال) میباشد.</p>	<p>بند 1 ماده 33 شرایط عمومی قرارداد</p>
<p>1. پرداخت بعد از تکمیل کار نظر به فیصدی بعد از ارائه گزارش از جانب فرمایش گیرنده و تصدیق نماینده وزارت زراعت، آبیاری و مالداری پرداخته میشود. 2. پول فرمایش گیرنده در چهار قسط پرداخته میشود که در قسط اول 25 فیصد بعد از 25 فیصد تکمیل کار، در قسط دوم 25 فیصد بعد از 50 فیصد تکمیل کار، در قسط سوم 25 فیصد بعد از 75 فیصد تکمیل کار، و در قسط چهارم 25 فیصد بعد از 100 فیصد تکمیل کار پرداخته میشود. پرداخت های بعدی در جریان کار قرار فوق در مقابل گزارشات پیشرفت کار انجام شده بعد از تصدیق مراقبت کننده از جانب فرمایش دهنده صورت میگیرد.</p>	<p>بند 1 ماده 41 شرایط عمومی قرارداد</p>
<p>۵. کنترول مصرف</p>	



<p>قرارداد مطابق ماده 47 شرایط عمومی قرارداد قابل تعديل نیست" و معلومات ذیل در مورد ضرایب "قابل تطبیق نیست"</p> <p>ضرایب تعديل قیم قرارذیل میباشند:</p> <p>برای واحد پول افغانی:</p> <p>ضریب A: فیصدی عنصر غیر قابل تعديل {رقم به ارقام و حروف درج گردد} میباشد.</p> <p>ضریب B: فیصدی عنصر قابل تعديل {رقم به ارقام و حروف درج گردد} میباشد.</p> <p>به واحد پول { واحد پولی درج گردد}:</p> <p>ضریب A: فیصدی عنصر غیر قابل تعديل {رقم به ارقام و حروف درج گردد} میباشد.</p> <p>ضریب B: فیصدی عنصر قابل تعديل {رقم به ارقام و حروف درج گردد} میباشد.</p> <p>شاخص 1 به واحد پول افغانی {شاخص درج گردد} می باشد.</p> <p>شاخص 1 به واحد پولی بین المللی مشخص شده {شاخص درج گردد} می باشد.</p> <p>{این شاخص ها توسط قراردادی پیشنهاد و از جانب اداره تأیید میگردد}</p> <p>شاخص 1 اسعار به استثنای واحد پول افغانی اسعار مشخص شده بین المللی {شاخص درج گردد} میباشد.</p> <p>{این شاخص ها توسط قراردادی پیشنهاد و از جانب اداره تأیید میگردد}</p>	<p>بند 1 ماده 45 شرایط عمومی قرارداد</p> <p>بند 2 ماده 46 شرایط عمومی قرارداد</p>
---	---

بند 1 ماده 47 شرایط عمومی قرارداد	اندازه جریمه تاخیر (0.05) فیصد قیمت مجموعی فرارداد در مقابل هر روز تاخیر می باشد. حد اکثر رقم پولی جریمه تاخیر یا غیابت الی (10) فیصد قیمت مجموعی فرارداد می باشد، در صورتیکه مقدار جریمه تاخیر وضع شده بالغ بر 10 فیصد قیمت مجموعی فرارداد گردد، فرارداد مطابق ماده 57 شرایط عمومی قرارداد فسخ میگردد، درصورت توافق به تکمیل امور ساختمانی بشکل قسمت وار جریمه تاخیر برای هر قسمت قابل وضع می باشد.
بند 1 ماده 48 شرایط عمومی قرارداد	انعام برای انجام تمام امور ساختمان؛ نظر به لزوم دید فرمایش دهنده.
بند 1 ماده 49 شرایط عمومی قرارداد	پیش پرداخت صفر فیصد و پیش از صفر پرداخت مبیگرد. لازم نیست
بند 1 ماده 50 شرایط عمومی قرارداد	مبلغ تضمین اجرا (پنج(5) فیصد مجموع قرارداد میباشد. تضمين اجرا به شکل ضمانت بانکی غیرمشروط.
<b>هـ ختم قرارداد</b>	
بند 1 ماده 56 شرایط عمومی قرارداد	ارائه نقشه ها و یا رهنمود های عملیاتی و مراقبت به تاریخ 30 روز بعد از اصدار سند تصدیق تکمیل کار می باشد.
بند 2 ماده 56 شرایط عمومی قرارداد	درصورت عدم ارائه نقشه ها و یا رهنمود های عملیاتی و مراقبت به تاریخ مشخص شده بند 1 ماده 58 شرایط عمومی قرارداد، مبلغ 50000 از پرداخت اخیر قراردادی کسر می نماید.
جز 6 بند 2 ماده 57 شرایط عمومی قرارداد	حداکثر تاخیر 100 روز میباشد. تعداد روز ها باید در مطابقت به بند 1 ماده 49 جریمه تاخیر شرایط خاص قرارداد می باشد.
بند 1 ماده 59 شرایط عمومی قرارداد	فیضی قابل تطبیق به ارزش کار آمور ساختمان تکمیل ناشده که بیانگر مصارف اضافی به اداره جهت تکمیل کار آمور ساختمانی مطابق بند 2 حکم 109 طرز العمل تدارکات؛ اداره تدارکاتی، کارباقیمانده را طی مرافق پرسه جدید در میعاد اعتبار قرارداد اولی فراهم و تفاوت قیمت آنرا از قراردادی اولی به عنوان جبران خساره حصول می نماید.



## قسمت چهارم: شرایط عمومی قرارداد

اشرایط عمومی قرارداد، شرایط خاص قرارداد و سایر اسناد لست شده ذیل یک سند مکمل بوده و بیانگر حقوق و مکلفیت های طرفین قرارداد می باشد.

این شرایط عمومی در قرارداد های فی واحد (admeasurements) استفاده گردیده و با ورود تغییرات مندرج پا ورقی ها در قرارداد های با بالمقطع نیز استفاده میگردد.

الف: عمومیات	ماده ۱- تعریفات
	۱- اصطلاحات تعریف شده به صورت درشت تحریر گردیده اند:
	۱- <b>بل احجام کار:</b> احجام کار قیمت گذاری شده که شامل آفر می باشند.
	۲- <b>حوادث قابل جبران:</b> حوادث که در ماده ۴۴ شرایط عمومی قرارداد تعریف گردیده اند.
	۳- <b>تاریخ تکمیل:</b> تاریخ تکمیل امور ساختمانی تصدیق شده توسط مدیر پروژه در مطابقت به بند ۱ ماده ۵۵ شرایط عمومی قرارداد.
	۴- <b>قرارداد:</b> موافقتنامه کتبی میان اداره و قراردادی جهت اجرا، تکمیل و حفظ و مراقبت امور ساختمان است. قرارداد شامل اسناد مندرج بند ۲ ماده ۳ شرایط عمومی قرارداد می باشد.
	۵- <b>قراردادی:</b> شخص یا شرکتی که آفر وی برای انجام امور ساختمانی توسط اداره قبول گردیده باشد.
	۶- <b>آفر قراردادی:</b> آفر مکمل که توسط داوطلب برنده به اداره تسلیم گردیده است.
	۷- <b>قیمت قرارداد:</b> قیمت مندرج نامه قبولی آفر بشمول تعدیلات بعدی وارد مطابق قرارداد می باشد.
	۸- <b>روز:</b> روز تقویمی می باشد.
	۹- <b>مزد کار:</b> کار که در مقاله آن به قراردادی به اساس کار، مواد خام، تاسیسات به اضافه فیصلی موافقه شده مصارف غیر مستقیم و مفاد پرداخت میگردد.
	۱۰- <b>نواصص:</b> قسمت از کار که مطابق شرایط قرارداد تکمیل نشده باشد.
	۱۱- <b>سند تصدیق رفع نواصص:</b> تصدیق‌نامه است که بعد از اصلاح نواصص توسط مدیر پروژه به قراردادی صادر میگردد.
	۱۲- <b>میعاد رفع نواصص:</b> میعاد قابل محاسبه از تاریخ تکمیل قرارداد که در بند ۱ ماده ۳۵ شرایط خاص قرارداد از آن تذکر رفته است.
	۱۳- <b>نقشه ها:</b> در برگیرنده محاسبات و معلومات ارائه شده و تأثیر شده توسط مدیر پروژه



بمنظور اجرای قرارداد می باشد.

14-اداره: طرف قرارداد مشخص شده در شرایط خاص قرارداد می باشد.

15-تجهیزات: ماشین آلات و وسایط نقلیه که جهت اجرای امور ساختمانی، بصورت موقت در ساحه کار فراهم میگرددند.

16-قیمت ابتدایی قرارداد: قیمت قرارداد که در نامه قبولی آفر درج می باشد.

17-تاریخ تخمینی تکمیل: تاریخ تخمینی که قراردادی امور ساختمان را تکمیل می نماید. تاریخ تخمینی تکمیل مندرج شرایط خاص قرارداد می باشد. این تاریخ صرف با صدور دستور تمدید میعاد یا تسریع توسط مدیر پروژه تغییر نموده می تواند.

18-مواد خام: تمام مواد بشمول مواد مصرفی که توسط قراردادی جهت اجرای امور ساختمانی، استفاده میگردند.

19-تاسیسات: منصمات امور ساختمانی که دارای عملکرد میخانیکی، برقی، کیمیاوی، یا بیولوژیکی باشد.

20-مدیر پروژه: شخص که نام وی در شرایط خاص قرارداد تذکر رفته یا شخص با صلاحیت که توسط اداره به عوض مدیر پروژه به قراردادی معرفی گردیده باشد و مسؤولیت نظارت و مدیریت قرارداد امور ساختمانی را دارا باشد.

SCC-21: به معنی شرایط خاص قرارداد است.

22-ساحه کار: ساحه مشخص شده شرایط خاص قرارداد می باشد.

23-گزارش بورسی ساحه: شامل شرطنامه بوده گزارش واقع بینانه و مشرح در مورد وضعیت سطح و سطح فرعی ساحه می باشد.

24-مشخصات: مشخصات امور ساختمانی شامل در قرارداد و تغییرات و اضافات واردہ یا تائید شده توسط مدیر پروژه می باشد.

25-تاریخ آغاز کار: تاریخ آغاز امور ساختمان مندرج شرایط خاص قرارداد، تاریخ که قراردادی کار امور ساختمان را آغاز می نماید این تاریخ لزوماً مصادف به تاریخ تسلیمی ساحه نمی باشد.

26-قراردادی فرعی: شخص یا شرکت که با قراردادی جهت اجرای بخش از امور ساختمانی قرارداد داشته باشد در پیغیرنده امور ساختمانی در ساحه نیز می باشد.

27-ساختمان های موقت: ساختمان دیزاین شده، ساخته شده، نصب شده و یا دور شده توسط قراردادی که برای اجرای امور ساختمانی و یا نصب آن ضروری می باشد.

28-تعديل: امر مدیر پروژه مبنی بر تغییر در امور ساختمانی می باشد.

29-امور ساختمانی: شامل اعمار، اعمار مجدد، تخریب، ترمیم یا نو سازی یک عمارت، آماده ساختن ساحه، حفریات، نصب، مونتاژ، امور تزئیناتی و نیز خدمات ضمنی آن

(برمه کاری، نقشه برداری، تصویر برداری، تحقیقات زلزله و خدمات مشابه و امثال آن) است که مطابق مندرج قرارداد، انجام می گردد، مشروط بر اینکه ارزش خدمات ضمنی از قیمت خود عمارت بیشتر نگردد.

2.1 بمنظور تفسیر شرایط عمومی قرارداد، مفرد به عوض جمع و جمع به عوض مفرد بکار برده می شود. همچنان مؤنث معنی مذکور یا خنثی و یا بالعکس آن را افاده می نماید. عناوین فاقد اهمیت می باشند. کلمات معانی عادی دارا می باشند، مگر اینکه بصورت مشخص تعریف گردیده باشند. مدیر پروره به پرسش ها در مورد شرایط عمومی قرارداد، وضاحت ارائه می نماید.

ماده 2- تفسیر

2.2 در صورت تذکر تکمیل کار امور ساختمان بشکل قسمت وار در شرایط خاص قرارداد، اشارات در شرایط عمومی قرارداد به امور ساختمانی، تاریخ تکمیل و تاریخ تخمینی تکمیل به هر قسمت امور ساختمانی (به استثنای اشاره به تاریخ تکمیل و تاریخ تخمینی تکمیل برای تمام کار امور ساختمان) قابل تطبیق می باشد.

2.3 استناد تشکیل دهنده قرارداد به ترتیب اولویت ذیل تفسیر میگردد:

- 1- موافقنامه؛
- 2- نامه قبولی آفر؛
- 3- آفر قراردادی؛
- 4- شرایط خاص قرارداد؛
- 5- شرایط عمومی قرارداد؛
- 6- مشخصات تختیکی؛
- 7- نقشه ها؛
- 8- بل احجام کاری؛ و
- 9- سایر استناد تشکیل دهنده قرارداد که در شرایط خاص قرارداد از آن تذکر رفته است.

ماده 3- زبان و قانون  
قرارداد

3.1 زبان و قانون نافذ بر قرارداد در شرایط خاص قرارداد بیان گردیده است.

ماده 4- تصامیم مدیر  
پروره

4.1 مدیر پروره به نمایندگی از اداره، تصمیم در مسائل قرارداد میان اداره و قراردادی را اتخاذ می نماید. مگر اینکه طور دیگری در شرایط خاص قرارداد تذکر رفته باشد.

ماده 5- واگذاری

5.1 مدیر پروره با ضدور ابلاغیه به قراردادی، مسؤولیت ها و مکلفیت های خود را به شخص دیگری، محول یا مسؤولیت ها و مکلفیت های محول شده را فسخ می نماید.

ماده 6- ارتباطات

6.1 هر گونه ارتباط نیز قرار شده میان طرفها باید بصورت کتنی بوده و هرگونه ابلاغیه صرف در صورت تسلیمی قابل اجرا می باشد.

ماده 7- عقد قرارداد  
های فرعی

7.1 قراردادی باید اداره را کتاباً در مورد اعطای قراردادهای فرعی تحت این قرارداد، در صورتیکه قبل از آفر داوطلب مشخص نگردیده باشد اطلاع دهد. واگذاری بخشی قرارداد به قراردادی فرعی در روشنی ماده سی و ششم قانون تدارکات صورت میگیرد. اعطای قرارداد فرعی مکلفیت ها، وجایب

و مسؤولیت های اکمال گننده تحت این قرارداد را متأثر نمی سازد.

7.2 در صورتیکه قرارداد الی 20 فیصد حجم قرارداد را بدون موافقه کتبی اداره و یا بیشتر از 20 فیصد حجم قرارداد را به قراردادی فرعی واگذار نموده باشد، این عمل نقض قانون تدارکات و تعهدات طرفین تلقی گردیده و تخطی در قرارداد محسوب میگردد. در این صورت قرارداد فسخ و تضمین اجرای قرارداد قابل استرداد نبوده و محرومیت قراردادی اصلی طی مراحل میگردد.

8.1 قراردادی ساحه کار را با سایر قراردادیان، مقامات دولتی، ارائه گننده گان خدمات و اداره در میان تاریخ تقسیم اوقات کار آنان که در شرایط خاص قرارداد از آن تذکر رفته مشترکاً استفاده می نماید. قراردادی همچنان تسهیلات و خدمات را برای آنها طوریکه در تقسیم اوقات کار تذکر رفته فراهم می نماید. اداره میتواند جدول کاری قراردادی های دیگر را تغییر داده و قراردادی اصلی را از موضوع مطلع سازد.

ماده 8- سایر  
قراردادی ها

9.1 قراردادی مکلف است کارمندان کلیدی مندرج جدول کارمندان کلیدی، یا کارمندان دیگری را که توسط مدیر پروژه تأیید گردیده، جهت انجام وظایف مندرج جدول کارمندان کلیدی، استخدام نماید. مدیر پروژه تعویض کارمندان کلیدی را تنها زمانی می پذیرد که شایستگی و توانایی آنها بطور قابل ملاحظه معادل یا بالاتر از کارمندان کلیدی مندرج جدول کارمندان کلیدی باشد.

ماده 9- کارمندان

9.2 مدیر پروژه می تواند درخواست اخراج کارمند قراردادی را با ارائه دلایل نماید. قراردادی اداره را از اخراج کارمند مذکور و عدم ارتباط وی با امور ساختمانی تحت این قرارداد در جریان (7) روز، اطمینان میدهد.

ماده 10- خطرات به  
اداره و قراردادی

10.2 اداره و قراردادی هر کدام مسئول جبران خساره خطرات مربوط خود طوریکه در قرارداد تذکر رفته است، می باشند.

ماده 11- خطرات  
مربوط اداره

11.1 خطرات ذیل از آغاز کار امور ساختمان الی صدور سند تصدیقنامه رفع نواقص، مربوط به اداره می باشد:

1- خطر حده ساخته مرج، با خساره به ملکیت (به استثنای امور ساختمانی، تأسیسات، مواد خام، و تجهیزات) که ناشی از:

(1) استفاده یا نصرف ساحه توسط ساختمان یا به منظور ساختمان که نتیجه اجتناب نپذیر امور ساختمان باشد: با

(2) غفلت، تخطی از مسئولیت قانونی یا مداخله در حقوق قانونی توسط اداره یا توسط شخص که در استخدام و یا طرف قرارداد با اداره باشد به استثنای خود قراردادی

2- خطر خساره به امور ساختمانی، تأسیسات، مواد خام و تجهیزات به اندازه که ناشی از تقصیر اداره بوده یا خطرات ناشی از دیزاین یا اثر جنگ یا آتشگی که سواحه کار در آن



	واقع شده است را متأثر سازد.	
11.2	خطر زیان یا خساره به امور ساختمانی، تأسیسات، مواد خام، به استثنای زیان و خساره از زمان آغاز کار الی صدور تصديقنامه رفع نواقص مربوط به اداره می باشد مگر اينکه مفقودی و خساره ناشی از موارد ذيل باشد:	
1	- نقص موجود در تاريخ تكميلي امور ساختمانی؛	
2	- حادثه صورت گرفته قبل از تاريخ تكميلي که خطر مربوط به اداره نباشد؛ یا	
3	- فعالیت های قراردادی در ساحه بعد از تاريخ تكميل.	
12.1	خطرات صدمه شخصی، مرگ، و زیان یا خساره به ملکیت (بدون محدودیت بشمول امور ساختمان، تأسیسات، مواد خام، و تجهیزات) از آغاز کار امور ساختمانی الی صدور تصديقنامه مسئولیت رفع نواقص که مربوط به اداره نباشد، مسئولیت قراردادی می باشد.	ماده 12- خطرات مربوط به قراردادی
13.1	قراردادی مکلف است پوشش بيمه حادثات ذيل ناشی از خطرات خود را از تاريخ آغاز کار الی ختم ميعاد مسئولیت رفع نواقص، بنام مشترک اداره و قراردادی، به مبلغ مندرج شرایط خاص قرارداد، مهیا سازد:	ماده 13- بيمه
1	- زیان یا خساره به امور ساختمانی، تأسیسات، و مواد خام؛	
2	- زیان یا خساره تجهیزات؛	
3	- زیان یا خساره ملکیت (به استثنای امور ساختمانی، تأسیسات، مواد خام، و تجهیزات) مربوط به قرارداد؛ و	
4	- صدمه شخصی یا مرگ.	
13.2	قراردادی، پالیسی بيمه را قبل از تاريخ آغاز کار جهت تائیدی به مدیر پروژه تسلیم می نماید. بيمه در برگيرنده پرداخت حبران خساره قابل پرداخت می باشد.	
13.3	در صورت عدم ارائه پالیسی بيمه و تصديقنامه بيمه توسط قراردادی، اداره بيمه لازم را بدین منظور فراهم و قيمت بيمه پرداخت شده را از قراردادی حصول یا در صورت عدم پرداخت، قرض قابل پرداخت بالاي قراردادی محسوب ميگردد.	
13.4	هرگونه تغيير در شرایط بيمه بدون آنند مدیر پروژه قابل قبول نمي باشد.	
13.5	طرفين مطابق شرایط پالیسی بيمه عمل می نمایند.	
14.1	قراردادی در ترتيب آفرده گزارش بورسی ساحه مندرج شرایط خاص قرارداد و سایر معلومات که در دسترس داوطلب قرارداده می شود آنکا می نماید.	ماده 14- گزارش تحقیق ساحه
15.1	مدیر پروژه به پرسش ها در مورد شرایط خاص قرارداد، توضیحات ارائه می نماید.	ماده 15- پرسش ها در مورد شرایط خاص قرارداد
16.1	قراردادی امور ساختمانی را در مطابقت به مشخصات تخریکی و نقشه ها اجرا و نصب می	ماده 16- قراردادی



	نماید.	
17.1	قراردادی کار امور ساختمانی را بعد از اخذ نامه آغاز کار شروع و طبق برنامه کاری ارائه شده یا تجدید شده که از جانب مدیر پروژه تصدیق شده باشد، اجرا و در تاریخ تخمینی تکمیلی، تکمیل می نماید.	ماهه 17-تاریخ تخمینی امور ساختمان
18.1	قراردادی مشخصات تخریبی و نقشه ها را که نشان دهنده امور ساختمانی مؤقت می باشد به مدیر پروژه جهت تأیید ارائه می نماید.	ماهه 18-تصدیق توسط مدیر پروژه
18.2	قراردادی مسئول دیزاین امور ساختمانی مؤقت می باشد.	
18.3	تصدیق دیزاین امور ساختمانی مؤقت توسط مدیر پروژه، مسؤولیت قراردادی در دیزاین ارائه شده ساختمان های مؤقت را متاثر نمی سازد.	
18.4	در صورت لزوم، قراردادی تصدیق اشخاص ثالث را در دیزاین امور ساختمانی مؤقت حاصل می نماید.	
18.5	تمام نقشه های تهییه شده قراردادی جهت اجرای امور ساختمانی مؤقت و دائمی قبل از استفاده باید توسط مدیر پروژه تأیید گرددند.	
19.1	قراردادی مسئول اینمی تمام فعالیت ها در ساحه می باشد.	ماهه 19-ایمنی
20.1	هر شی تاریخی یا با ارزش که بصورت تصادفی در ساحه کشف گردد، ملکیت اداره می باشد. در صورت کشف، قراردادی امور ساختمانی را توقف و مدیر پروژه را از موضوع مطلع می سازد. مدیر پروژه موضوع را به اطلاع ادارات وزارت اطلاعات و فرهنگ طبق ماده 10 قانون حفاظت از دارائی های فرهنگی و تاریخی می رساند.	ماهه 20-اکتشاف
21.1	اداره تمام ساحه را در اختیار قراردادی قرار می دهد. در صورتیکه اداره ساحه را در تاریخ مندرج شرایط خاص قرارداد در اختیار قراردادی قرار ندهد، تأخیر در شروع فعالیت های مربوط تقسیم اداره پنداشته شده که خود یک عمل قابل جبران می باشد.	ماهه 21-ملکیت ساحه
22.1	قراردادی اجازه دسترسی ساحه و دیگر محلات مرتبط به کار امور ساختمانی را به مدیر پروژه یا شخص با صلاحیت که از جانب مدیر پروژه معرفی گردیده، می دهد.	ماهه 22-دسترسی به ساحه
23.1	قراردادی تمام دستابر مدیر پروژه را که در مطابق به قوانین قابل تطبیق در ساحه باشد، انجام می دهد.	
23.2	قراردادی مکلف است اجراء بررسی ساحه، دفاتر، حسابات و یادداشت های خود و قراردادی های فرعی مربوط به انجام این قرارداد را به مفتش موظف از جانب حکومت بدهد. قراردادی توجه داشته باشد که مطابق بند 1 ماده 60 فساد و تقلب که بیان کننده عمل جلوگیری از تفتیش و بررسی دوستی از جانب قراردادی مطابق بند 2 ماده 23 حق تفتیش و بررسی حکومت، ایجاد مانع تلقی گردیده و منجر به فسخ قرارداد و غیر واجد شرایط بودن می گردد.	ماهه 23-دستور، تفتیش و بررسی
24.1	در صورتیکه تصمیم مدیر پروژه به باور قراردادی خارج از صلاحیت وی تحت قرارداد یا تصمیم نادرست باشد، در اینصورت تصمیم اتخاذ شده در جریان (14) روز از اطلاعیه تصمیم ، به مرجع حل و فصل متعارعات ارجاع می گردد.	ماهه 24-منازعه
24.2	مرجع تصمیم کتبی خود را در جریان (28) روز از اخذ اطلاعیه منازعه، ارائه می نماید.	
	ب. گنترول زمان	

ماده 25- پلان کاری	<p>25.1 قراردادی مکلف است بعد از اخذ نامه قبولی آفر، در حدود زمان مندرج شرایط خاص قرارداد، برنامه کاری، ترتیبات، و زمان بندی فعالیت های امواساختمنی را جهت تأییدی به مدیر پروژه ارائه نماید.</p>
25.2	<p>پلان کاری تجدید شده باید نشان دهنده پیشرفت واقعی بdst آمده هر فعالیت و اثر پیشرفت بdst آمده بالای زمان کار با قیمانده، بشمول هر تغییر در تسلسل فعالیت ها باشد.</p>
25.3	<p>قراردادی پلان کاری تجدید شده را در خلال مدت مشخص شده شرایط خاص قرارداد، جهت تأیید به مدیر پروژه ارائه می نماید. در صورت عدم ارائه پلان کاری تجدید شده در خلال مدت مشخص شده شرایط خاص قرارداد، مبلغ مندرج شرایط خاص قرارداد از پرداخت بعدی معطل قرارداده شده و الى ارائه پلان کاری تجدید شده، معطلی پرداخت آن ادامه می یابد.</p>
25.4	<p>تأیید پلان کاری قراردادی توسط مدیر پروژه، مکلفیت های قراردادی را منثار نمی سازد. قراردادی می تواند پلان کاری خود را در هر زمان بازنگری نموده و به مدیر پروژه ارائه نماید. پلان کاری تجدید شده نشان دهنده اضافه کاری و کم کاری و افاعات قابل جبران می باشد.</p>
26.1	<p>مدیر پروژه در صورت وقوع حادثه قابل جبران یا دستور اضافه کاری که تکمیل کار امور ساختمان را در تاریخ تخمینی تکمیل ناممکن سازد، بدون تسریع کار توسط قراردادی که سبب وقوع مصرف اضافی به وی گردد، تاریخ تخمینی تکمیل امور ساختمان را تمدید می نماید.</p>
26.2	<p>مدیر پروژه در جریان 21 روز از درخواست تمدید، تصمیم و اندازه تمدید را با در نظر داشت اثرات و افاعات قابل جبران یا اختلاف با ارائه معلومات حمایوی، اتخاذ می نماید. در صورت عدم ارائه هشدار بموقع از جانب قراردادی مبنی بر تأخیر یا عدم همکاری قراردادی بمنظور جلوگیری تأخیر، این تأخیر در بررسی تاریخ تخمینی تکمیل تمدید شده، مد نظر گرفته نمیشود.</p>
27.1	<p>در صورتیکه اداره خواهان تکمیل کار امور ساختمان در تاریخ پیشتر از تاریخ تخمینی تکمیل باشد، مدیر پروژه پیشنهاد های قیمت گذاری شده را جهت تطبیق تسریع لازم از قراردادی مطالبه می نماید. در صورت قبول پیشنهاد از جانب اداره، تاریخ تخمینی تکمیل طبقاً تعديل و توسط اداره و قراردادی تأیید میگردد.</p>
27.2	<p>پیشنهاد های قیمت گذاری شده قراردادی جهت تسریع تکمیل امور ساختمانی بعد از قبولی از جانب اداره، در قیمت قرارداد درج و اضافه کاری محسوب میگردد.</p>
28.1	<p>مدیر پروژه می تواند دستور تاخیر آغاز یا تاخیر پیشرفت هر فعالیت در محدوده امور ساختمانی را به قراردادی بدهد.</p>
29.1	<p>اداره یا قراردادی از یکدیگر بمنظور اشتراک در جلسات اداری، درخواست نموده می توانند. هدف از جلسات اداری بررسی پلان کار امور ساختمانی باقیمانده و برخورد با حادثات مندرج بند 1 ماده 32 می باشد.</p>
29.2	<p>مدیر پروژه اجندای بحث شده در جلسه اداری را ثبت و کاپی های آن را به اداره و حاضرین جلسه ارائه می نماید. فعالیت های قابل اجرا توسط طرفین در جلسه اداری و یا بعد از آن توسط مدیر پروژه تعیین می گردد.</p>
30.1	<p>قراردادی بزود ترین فرصت ممکن مدیر پروژه از وقوع حوادث یا شرایط مشخص احتمالی که سبب ورود تأثیر منفی روی کیفیت امور ساختمانی، افزایش قیمت قرارداد، یا تاخیر انجام امور ساختمان میگردد، هشدار میدهد. قراردادی اثرات تخمینی حوادث یا شرایط مشخص بجهنمی راهنمایی قیمت</p>



	قرارداد و تاریخ تکمیل، بزود ترین فرصت ممکن به مدیر پروژه ارائه می نماید.
30.1	قراردادی با مدیر پروژه در حصه ترتیب یا مدنظر گرفتن پیشنهاد ها جهت جلوگیری یا کاهش اثرات حوادث یا شرایط توسط اشخاص ذیدخل و جهت انجام دستور مدیر پروژه، همکاری می نماید.
<b>ج. کنترول کیفیت</b>	
31.1	ماده 31- تشخیص نواقص 31 مدیر پروژه کار امور ساختمان را بررسی نموده و در صورت موجودیت نواقص، قراردادی را مطلع می سازد. این بررسی کار امور ساختمان تأثیری بر مسؤولیت قراردادی ندارد. مدیر پروژه دستور جستجو و برهملا ساختن نواقص را به قراردادی داده و قراردادی هر قسمت امور ساختمانی را که به باور مدیر پروژه دارای نواقص است، بررسی می نماید.
32.1	ماده 32- آزمایش 32 در صورت دستور مدیر پروژه جهت انجام آزمایش که در مشخصات تختیکی از آن تذکر نرفته، و در صورت تثبیت نواقص، مصرف بررسی و نمونه ها از جانب قراردادی پرداخت میگردد. در صورت عدم موجودیت نواقص، حداثه قابل جبران تلقی میگردد.
33.1	ماده 33- تصحیح نواقص 33 مدیر پروژه قراردادی را از موجودیت هرگونه نواقص قبل از میعاد رفع نواقص که از تاریخ تکمیلی مشخص شده شرایط خاص قرارداد آغاز میگردد، مطلع می سازد. میعاد رفع نواقص الی تکمیل رفع نواقص، تمدید میگردد.
33.2	33 قراردادی هر نواقص اطلاع داده شده توسط مدیر پروژه را در طول زمان مشخص شده اطلاعیه رفع نواقص رفع می نماید.
34.1	ماده 34- نواقص تصحیح نا شده 34 در صورتیکه قراردادی نواقص را در طول زمان مشخص شده اطلاعیه رفع نواقص مدیر پروژه، رفع ننماید، در اینصورت، مدیر پروژه مصارف رفع نواقص را بررسی و قراردادی مبلغ متذکره از تامینات قراردادی وضع می گردد.
<b>د. کنترول مصارف</b>	
35.1	ماده 35- بل احجام کاری 35 بل احجام کاری در برگیرنده اقلام، نصب، آزمایش و راه اندازی امور ساختمانی که توسط قراردادی اجرا میگردد، می باشد.
35.2	35 بل احجام کاری جهت محاسبه قیمت قرارداد استفاده میگردد. پرداخت برای مقدار امور ساختمان انجام شده به نزدیک مبتدازه بل احجام کاری برای هر قلم صورت میگیرد.
36.1	ماده 36- تغییر مقدار 36 قراردادی به درخواست مدیر پروژه، جزئیات مصارف هر نرخ در بل احجام کاری را ارائه می نماید.
37.1	ماده 37 - اضافه کاری 37 تمامی اضافه کاری و کم کاری ها در برنامه کاری تجدید شده توسط قراردادی شامل می گردد.

ا) در قرارداد با پرداخت بالامقطع بل احجام کاری حذف و بجا آن جدول فعالیت و بند 1 ماده 37 شرایط عمومی قرارداد بشکل ذیل تعویض گردد:

بند 1 ماده 37 قراردادی جدول فعالیت تجدید نظر شده خویش را در جریان 14 روز از اطلاعیه، به مدیر پروژه ارائه می نماید. فعالیت های جدول فعالیت با فعالیت های برنامه کاری هماهنگی داشته باشند.

بند 2 ماده 37 صورت بروای مواد خام در ساحه بطور جداگانه، قراردادی تسلیمی مواد خام در ساحه را بطور جداگانه در جدول فعالیت ارائه می نماید.

ا) در قرارداد با پرداخت بالامقطع بل احجام کاری حذف و بجا آن جدول فعالیت و ماده 38 شرایط عمومی قرارداد بشکل ذیل تعویض گردد:

بند 1 ماده 38 تعديل جدول فعالیت جهت درج تغییر برنامه یا شیوه کاری به صلاحیت قراردادی صورت میگیرد. در صورت تغییر جدول فعالیت، قیمت های جدول فعالیت تغییر نصی ننماید.



		و کم کاری
38.1	در صورت دستور اضافه کاری توسط مدیر پرژوه، قراردادی نرخ خود را برای اضافه کاری دستور داده شده در جریان 7 روز یا مدت بیشتر که توسط مدیر پرژوه بیان شده ارائه می نماید. مدیر پرژوه نرخ های ارائه شده را بررسی می نماید.	ماده 38- پرداخت های برای اضافه کاری ها
38.2	در صورتیکه قلم اضافه کاری شامل اقلام بل احجام کاری نیز باشد، نرخ قبلًا ارائه شده در بل احجام کاری منحیت نرخ برای اضافه کاری در نظر گرفته می شود.	
38.3	در صورتیکه نرخ ارائه شده مناسب نباشد، مدیر پرژوه تغییرات را سفارش و تغییرات را در قیمت قرارداد به اساس تخمین اثرات تغییرات در مصارف فراردادی، وارد می نماید.	
38.4	در صورتیکه به نسبت استجعالت زمان کافی برای ارائه و بررسی نرخ ها وجود نداشته باشد یا سبب تأخیر در کار گردد، نرخ ارائه نگردیده و اختلاف منحیت حادثه قابل جبران پنداشته می شود.	
38.5	قراردادی مستحق پرداخت مصارف اضافی که می بایست ذریعه ارسال هشدار زود هنگام جلوگیری گردد، نمی باشد.	
39.1	در صورت تجدید نظر در پلان کاری آ، قراردادی تخمین جریان پول نقد تجدید نظر شده خویش را به مدیر پرژوه ارائه می نماید. تخمین جریان پول نقد شامل اسعار مختلف مندرج قرارداد بوده و مطابق نرخ مبادله قرارداد تبدیل میگردد.	ماده 39- تخمین جریان پول نقد
40.1	قراردادی به صورت ماهانه ارزش تخمینی امور ساختمانی انجام شده منفی مجموعه مبلغ تصدیق شده قبلی را به مدیر پرژوه تسلیم می نماید.	ماده 40- تصدیقنامه پرداخت ها
40.2	مدیر پرژوه صورت مالی ماهانه قراردادی را بررسی و مبلغ قابل پرداخت به قراردادی را تصدیق می نماید.	
40.3	ارزش امور ساختمان انجام شده توسط مدیر پرژوه تشخیص میگردد.	
40.4	ارزش امور ساختمانی انجام شده شامل مقدار اقلام بل احجام کاری <sup>۴</sup> تکمیل شده می باشد.	
40.5	ارزش امور ساختمانی انجام شده شامل ارزیابی اختلاف و حادثه قابل جبران می باشد.	
40.6	مدیر پرژوه اقلام قبلًا تصدیق شده در تصدیق نامه قبلی را در نظر نگرفته و یا متناسب به مقدار قبلًا تصدیق شده که شامل صورت ماهانه فعلی می باشد از صورت ماهانه فعلی کم می کند.	
41.1	پرداخت ها در پیش پرداخت مجاہدی گردد پرداخت ها به قراردادی در خلال مدت (30) روز بعد از تصدیق صورت حساب ارائه شده نوسنگی اداره صورت می گیرد.	ماده 41- پرداخت ها
41.2	تمام پرداخت ها به واحد پول اقتعانی صورت می گیرد، مگر اینکه در شرایط خاص قرارداد طور دیگری تذکر رفته باشد.	
41.3	اقلام امور ساختمان که نرخ یا قیمت ارائه نموده، شامل دیگر قیمت ها و نرخ ها در قرارداد محسوب گردیده و از جانب اداره به آن پرداخت صورت نمیگیرد.	
42.1	موارد ذیل وقایع قابل جبران می باشد: 1- اداره ساحه کار را در زمان تسلیمی ساحه مندرج مطابق بند 1 ماده 21 شرایط عمومی قرارداد تسلیم ننموده است.	ماده 42- وقایع قابل جبران

<sup>۳</sup> در قرارداد با پرداخت بالملحق، بعد از برنامه کاری، جدول فعالیت اضافه گردد

<sup>۴</sup> در قرارداد با پرداخت بالملحق، این پارagraf شکل ذیل تحریر گردد: "ارزش کار امور ساختمانی انجام شده در برگیرنده ارزش فعالیت های تکمیل شده جدول فعالیت می باشد"



	<p>2- اداره جدول فعالیت های قراردادیان دیگر را طوری تعديل نموده که کار امور ساختمان قراردادی تحت این قرارداد را متأثر می سازد؛</p> <p>3- مدیر پروژه دستور تأخیر را صادر می نماید یا نقشه ها، مشخصات تختیکی یا هم دستور لازم بمنظور اجرای کار امور ساختمان را صادر نمی نماید؛</p> <p>4- مدیر پروژه دستور بر ملاساختن یا اجرای آزمایشات اضافی را از قراردادی می نماید که درنتیجه آزمایش، نواقص ثبت نمی گردد؛</p> <p>5- مدیر پروژه بدون کدام دلایل مؤجه، قراردادی فرعی را اجازه فعالیت نمی دهد؛</p> <p>6- شرایط در ساحه بطور قابل ملاحظه ناسازگار تر نسبت به زمان قبل از صدور نامه قبولی آفر به اساس معلومات فرستاده شده به داوطلبان (بشمول گزارش های تحقیق ساحه)، معلومات قابل دسترس عامه و بررسی عینی ساحه می باشد؛</p> <p>7- مدیر پروژه دستور حل وضیعت پیش بینی نشده ناشی از اقدامات اداره را داده یا کارات اضافی بیل به دلایل اینمی یا سایر دلایل لازم باشد؛</p> <p>8- قراردادی ها دیگر، مقام های دولتی، خدمات عمومی یا اداره در حدود زمان مندرج قرارداد عمل نمی نمایند، که سبب تأخیر یا مصارف اضافی به این قراردادی میگردد؛</p> <p>9- تأخیر در پرداخت پیش پرداخت توسط اداره</p> <p>10- تاثیر خطرات مربوط اداره به قراردادی؛</p> <p>11- تأخیر صدور تکمیل امور ساختمانی بدلایل نا معقول از جانب مدیر پروژه؛</p>
42.2	در صورت وقوع حادثه قابل جبران که سبب مصارف اضافی یا جلوگیری از تکمیل کار امور ساختمانی قبل از تاریخ تخمینی تکمیل میگردد، قیمت قرارداد و میعاد آن تعديل نمی گردد. مدیر پروژه تصمیم در مورد اندازه افزایش قیمت قرارداد و اندازه تمدید تاریخ تخمینی تکمیل امور ساختمان را اتخاذ می نماید.
42.3	در صورت ورود خسarde به منافع اداره، به علت عدم همکاری قراردادی و یا عدم هشدار به موقع توسط قراردادی، قراردادی به همان اندازه مستحق حیران نمی باشد.
43.1	مدیر پروژه قیمت قرارداد را در صورت تغییر مالیات بشمول مالیه بر معاملات انتفاعی (BRT) و سایر مالیات در میان مدت (28) روز قبل از تسلیمی آفرها و آخرین تاریخ تصدیق تکمیلی، تعديل نماید. این تعديل ناشی از تغییر در مالیه قابل پرداخت به قراردادی می باشد، مشروط بر اینکه این تغییرات قبلاً در قسمت قرارداد معکوس نگردیده یا ناشی از حکم ماده 47 شرایط عمومی قرارداد، نباشد.
44.1	در صورت که طلاق قرارداد داخلی باشد پرداخت ها به واحد پولی افغانی صورت می گیرد.
45.1	تعديل قیمت به همیليل وقوع بیوانتات در قیمت عوامل بکار رفته در صورت مجاز می باشد که در شرایط خاص قرارداد از آن تذکر رفته باشد.
46.1	اداره الى ختم نهاده کار، قسمتی از پول هر پرداخت را که در شرایط خاص قرارداد از آن تذکر رفته، حفظ می نماید.
46.2	تامینات، بعد از تکمیل کامل قرارداد از جانب قراردادی یا ختم میعاد گرفتی، وراثتی و رفع نواقص و صدور تصدیق نامه ختم قرارداد از جانب اداره به قراردادی مسترد می گردد.
47.1	جريمه تأخير به نوخ فی روز مندرج شرایط خاص قرارداد برای روز های تأخير محاسبه

میگردد. در صورتیکه قراردادی موفق به انجام تمام یا قسمتی از کار امور ساختمان در زمان معینه آن نگردد، جریمه تأخیر مطابق حکم ماده سی و نهم قانون تدارکات و حکم یکصد و هشتاد طرزالعمل تدارکات، از پرداخت های قراردادی وضع میگردد. در صورتیکه مقدار جریمه تأخیر وضع شده بالغ بر 10 فیصد قیمت مجموعی قرارداد گردد، قرارداد مطابق ماده 35 شرایط عمومی قرارداد فسخ میگردد. پرداخت جریمه تأخیر تاثیری بر مسؤولیت های قراردادی ندارد.

47.2 در صورت تمدید تاریخ تخمینی تکمیل امور ساختمان بعد از پرداخت جریمه تأخیر، مدیر پروژه هرگونه اضافه پرداخت جریمه تأخیر توسط قراردادی را با تعديل تصدیقنامه پرداخت بعدی، تصحیح می نماید.

48.1 در صورت تکمیل امور ساختمانی بیش از تاریخ تخمینی تکمیل، مكافات به نرخ فی روز مندرج (به استثنای روز های که پرداخت مكافات به نسبت سرعت در کار طبق دستور مدیر پروژه صورت گرفته است) **شرایط خاص قرارداد**، به قراردادی پرداخت میگردد. مدیر پروژه کار اجرا شده را که زمان اجرای آن هنوز فرانرسیده است تصدیق می نماید.

49.1 اداره پیش پرداخت را در مقابل تضمین بانکی غیر مشروط در فورم مربوط و از بانک قابل قبول اداره به مبلغ و اسعار معادل پیش پرداخت، به مبلغ و تاریخ مندرج **شرایط خاص قرارداد**، به قراردادی پرداخت می نماید. تضمین پیش پرداخت الی باز پرداخت پیش پرداخت اعتبار داشته، اما مبلغ تضمین پیش پرداخت بتدريج به اندازه باز پرداخت پیش پرداخت توسط قراردادی، کم میگردد. در پیش پرداخت تکتانه وضع نمیگردد.

49.2 قراردادی پیش پرداخت را صرف برای پرداخت به تجهيزات، تاسیسات، مواد خام و مصارف تجهيز کردن لازم مشخص شده جهت اجرای قرارداد، استفاده می نماید. قراردادی جهت ثبت استفاده پیش پرداخت بمنظور موارد فوق، کایی های انوایس ها یا دیگر استناد را به مدیر پروژه ارائه می نماید.

49.3 پیش پرداخت از پرداخت های قابل پرداخت به قراردادی وضع می گردد. پیش پرداخت یا باز پرداخت پیش پرداخت در بررسی ارزش امور ساختمان انجام شده، اختلاف، تعديل قیم، حدّه قابل جبران، مكافات، یا جریمه تأخیر، مد نظر گرفته نمی شود.

50.1 داوطلب برنده در مدت 10 روز بعد از نتیجه یافتن نامه قبولی آفر، تضمین اجرای مشخص شده در **شرایط خاص قرارداد**، راجه شکل قابل قبول به اداره به اسعار قیمت قرارداد ارائه می نماید. تضمین اجرا به مدت (28) روز بعد از تاریخ صدور تصدیقنامه تکمیل، دارای اعتبار می باشد.

51.1 در صورت لزوم، مزد کار روزانه ارائه شده در آفر داوطلب برای محاسبه پرداخت مقدار اضافی کار که به اساس هدایت قبلي کتبی مدیر پروژه انجام یافته باشد، استفاده می گردد.

51.2 قراردادی تمام امور ساختمانی قابل پرداخت تحت به اساس مزد کار را در فورم های تأیید شده توسط مدیر پروژم ثبت می نماید. هر فورم هه تکمیل شده در خلال (2) روز از جانب مدیر پروژه تصدیق و امضاء می گردد.

51.3 پرداخت مزد کار صرف در صورت ارائه فورم های امضاء شده، صورت میگیرد.

ماده 48- مكافات

ماده 49- پیش  
پرداخت

ماده 50- تضمینات

ماده 51 - مزد کار

<p>52.1 قراردادی بمصرف خود، مسؤولیت رفع نواقص زیان یا خساره به امور ساختمانی یا مواد خام که در امور ساختمانی ترکیب میگردد را در مدت زمان میان تاریخ آغاز کار و ختم میعاد رفع نواقص در صورت که ناشی از اهمال یا فروگذاری قراردادی باشد را دارد.</p>	<p>ماده 52- مصارف ترمیم</p>
<b>ح. اختنام قرارداد</b>	
<p>53.1 قراردادی بعد از تکمیل امور ساختمانی از مدیر پروره درخواست صدور تصدیقنامه تکمیل امور ساختمانی را نموده و مدیر پروره بعد از تصدیق تکمیل امور ساختمانی، تصدیقنامه را صادر می نماید.</p>	<p>ماده 53- تکمیل</p>
<p>54.1 اداره در جریان (7) روز بعد از صدور تصدیقنامه تکمیل، ساحه و امور ساختمانی را تسليم میگیرد.</p>	<p>ماده 54- تسليمی</p>
<p>55.1 قراردادی قبل از ختم میعاد رفع نواقص، حساب مشرح مجموع پول قابل پرداخت به خود تحت این قرارداد را به مدیر پروره ارائه می نماید. مدیر پروره تصدیقنامه رفع نواقص را صادر و هر گونه پرداخت باقیمانده نهایی قراردادی را در جریان (56) روز که بعد از دریافت حساب مکمل و صحیح از جانب قراردادی تصدیق می نماید. در غیر آن، مدیر پروره در جریان (56) روز جدول را که بیانگر تصویحات و افودی لازم را صادر می نماید. در صورت عدم قبول حساب نهایی که دوباره توسط قراردادی ارائه گردیده، مدیر پروره تصمیم در مورد مبلغ قابل پرداخت به قراردادی تحت این قرارداد را اتخاذ و تصدیقنامه پرداخت را صادر می نماید.</p>	<p>ماده 55- حساب نهایی</p>
<p>56.1 در صورت لزوم، قراردادی نقشه ها و یا رهنمود های عملیاتی و مراقبت را در تاریخ مندرج شرایط خاص قرارداد ارائه می نماید.</p>	<p>ماده 56- رهنمود عملیاتی و مراقبت</p>
<p>56.2 در صورت عدم ارائه نقشه ها و یا رهنمود های عملیاتی و مراقبت در تاریخ مشخص شده شرایط خاص قرارداد از جانب قراردادی یا عدم تائیدی آن از جانب مدیر پروره، مبلغ مشخص شده در شرایط خاص قرارداد از پرداخت های باقیمانده به قراردادی پرداخت نمیگردد.</p>	



## ۵۷.۱ قرارداد در اثر تخطی قراردادی از اینای شرایط و تعهدات مندرج آن فسخ میگردد.

۵۷.۲ تخطی در قرارداد شامل موارد ذیل بوده اما محدود به آنها نمی باشد:

۱- قراردادی کار امور ساختمانی را به مدت (28) روز توقف در حالیکه این توقف کار امور ساختمان در پلان کاری فعلی نشان داده نشده و توقف از جانب مدیر پروژه تأیید نگردیده باشد؛

۲- مدیر پروژه دستور تأخیر امور ساختمان را داده و در جریان (28) روز انصاف از این دستور صورت نگرفته باشد؛

۳- در صورت افلاس و تصفیه قراردادی بدون حالات ادغام و تغییرات تشکیلاتی قراردادی

۴- با ارسال اطلاعیه توسط مدیر پروژه به قراردادی مبنی بر اینکه عدم رفع یک نقص مشخص نقض اساسی قرارداد بوده و قراردادی نتواند در میعاد مشخص شده توسط مدیر پروژه، نواقص را رفع نماید؛

۵- قراردادی امنیت لازم را بصورت پیهم فراهم ننماید؛ و

۶- در صورتیکه مقدار جریمه تأخیر وضع شده بالغ بر 10 فیصد قیمت مجموعی قرارداد گردد.

## ۵۷.۳ علرغم موارد فوق، اداره می تواند قرارداد را بصورت یکجانبه فسخ نماید.

۵۷.۴ در صورت فسخ قرارداد، قراردادی کار امور ساختمان را فوراً متوقف داده و بعد از حصول اطمینان اینکه ساحه امن و بیخطر است، ساحه را در اسرع وقت ترک می نماید.

۵۸.۱ در صورتیکه اداره تشخیص دهد که قراردادی در اعمال های فساد کارانه، تقلب، تبائی، اجبار، یا ایجاد موانع در پروسه تدارکات یا در اجرای قرارداد دخیل باشد، اداره بعد از صدور اطلاعیه (14) روزه به قراردادی، قرارداد را فسخ و قراردادی را ز ساحه اخراج و بند ۵ ماده ۵۹ قابل تطبیق می باشد.

## ماده ۵۸- فساد و تقلب

۵۸.۲ در صورتیکه کارمند قراردادی در اعمال های فساد کارانه، تقلب، تبائی، اجبار، یا ایجاد موانع در جریان اجرای قرارداد دخیل باشد، کارمند مطابق بند ۱ ماده ۹ شرایط عمومی قرارداد، اخراج میگردد.

۵۸.۳ اداره، داوطلب، قراردادی و قراردادی فرعی مکلف اند اصول عالی اخلاقی را در مراحل داوطلبی و اجرای قرارداد را رعایت نمایند. روی این ملحوظ اصطلاحات آتی مفاهیم ذیل را افاده می نمایند:

۱- فساد: عبارت از درخواست، دریافت کارمندان یا پیشنهاد به صورت مستقیم یا غیرمستقیم هرچیز با ارزشیکه به صورت غیرمناسب کارکردهای جانب دیگر<sup>۵</sup> (کارمندان تدارکات) را تحت تاثیر قرار دهد.

۲- تقلب: ارتکاب هرگونه فروگذاری به شمول کمال حقایق که عمدتاً و یا سهواً به منظور اغفال کارمندان تدارکات و مدیریت قرارداد، نجهت بحقول متفقعت مالی و غیر مالی و یا اجتناب از اجرای مکلفیت ها صورت گیرد.

۳- تبائی: عبارت از سازش میان چو یا بیشتر داوطلبان و یا میان داوطلبان و کارمندان اداره که به منظور بدست آوردن مقاصد نامناسب به شمول تحت تاثیر قراردادن نادرست اعمال سائرین طرح گردیده باشد.

۴- اجبار: عبارت از تهدید و یا ضرر رسانیدن به کارمندان تدارکات و مدیریت قرارداد و یا سایر داوطلبان به منظور تحت تاثیر قراردادن اعمال آنان به صورت مستقیم یا غیر مستقیم می باشد.

<sup>۵</sup> به مقام رسم دولتی اطلاق میگردد. اصطلاح "منفعت" و "مکلفیت" مربوط به پروسه تدارکات یا اجرای قرارداد می باشد.

<sup>۶</sup> به شرکت کننده های پروسه تدارکات (بیشمول مقامات دولتی) که قصد سازش یا کاهش سطح رقابت در پروسه تدارکات را داشته باشد، اطلاق میگردد.



۵- ایجاد اخلاق و موانع: عبارت از تخریب، تزویر، تغییر یا کتمان استناد و اظهارات نادرست در پروسه تدارکات و یا امور نظارتی مربوط می باشد.

اداره پیشنهاد اعطای قرارداد به داوطلب برنده ای را که مستقیماً یا از طریق نماینده مرتکب فساد، تقلب، تبانی، اجبار یا ایجاد اخلاق و موانع در مراحل داوطلبی گردیده است لغو می نماید.

اداره در صورت ارتکاب فساد، تقلب، تبانی، اجبار و اخلاق در مراحل تدارکات توسط کارمند اداره، موضوع را در اسرع وقت به مراجع ذیربط ارجاع می نماید.

اداره داوطلب یا قراردادی را در صورت ارتکاب اعمال مندرج فقره (۱) ماده چهل و نهم قانون تدارکات از اشتراک در مراحل تدارکات محروم می نماید.

داوطلب، قراردادی و قراردادی فرعی مکلف است، زمینه تفتش و بررسی حسابات، یادداشت ها و سایر استناد مربوط به تسليمی آفر و اجرای قرارداد را توسط مفتشنین موظف از جانب اداره فراهم نماید.



58.4 هیچ نوع فیس، مکافات، تخفیف، تخفیف، کمیشن، یا پرداخت دیگری مرتبط به پروسه تدارکات یا اجرای امور ساختمانی به استثنای آنها که در آفر یا قرارداد ذکر باشد، اخذ یا داده نمی شود.

59.1 در صورت فسخ قرارداد بدلیل تخطی توسط قراردادی، مدیر پروره تصدیق‌نامه ارزش کار انجام شده را بعد از تفرقی پیش پرداخت شده‌ی تاریخ صدور تصدیق‌نامه و فیصله قابل تطبیق بالای کار امور ساختمانی تکمیل ناشده مطابق شرایط خاص قرارداد، را صادر می نماید. جرمیه تأخیر اضافی قابل تطبیق نمی باشد. در صورتیکه مجموعه قابل پرداخت اداره به قراردادی کمتر از پیش پرداخت باشد، پس تفاوت آن فرض قابل پرداخت به اداره محسوب می گردد.

ماده 59- پرداخت  
بمحض فسخ

59.2 در صورتیکه قرارداد بصورت یکجانبه از طرف اداره یا بدلیل تخطی قراردادی توسط اداره فسخ گردد، مدیر پروره تصدیق‌نامه مبلغ کار انجام شده، بعد از تفرقی پیش پرداخت اخذ تاریخ صدور تصدیق‌نامه را صادر می نماید.

60.1 در صورت فسخ قرارداد ناشی از قصور قراردادی، ملکیت تمام مواد خام در ساحه، تأسیسات، تجهیزات، کار امور ساختمانی مؤقت، و امور ساختمانی از ملکیت اداره می باشد.

ماده 60- ملکیت

61.1 در صورتیکه امکان انجام امور ساختمانی قرارداد از اثر بروز جنگ یا حادثه دیگری خارج از کنترول اداره یا قراردادی متاثر گردد، مدیر پروره از عدم امکان انجام قرارداد تصدیق می نماید. قراردادی بعد از اخذ این تصدیق‌نامه به اسرع وقت کار را متوقف و ساحه را ترک و پرداخت به تمام کار انجام شده قبل از دریافت تصدیق‌نامه و کارها تعهد شده قبلی که بعد از صدور تصدیق‌نامه انجام می یابد، صورت می گیرد.

ماده 61- عدم امکان  
تطبیق قرارداد

62.1 حل منازعه بطور دوستانه:  
1- اداره و قراردادی حد اکثر تلاش خویش را جهت حل منازعات بطور دوستانه که ناشی یا مرتبط به قرارداد یا تفسیر آن باشد، انجام میدهند.

ماده 62- حل منازعه

64.1 مرجع حل و فصل منازعات:  
2- در صورتیکه به باور قراردادی تصمیم مدیر پروره خارج از صلاحیت او تحت قرارداد یا تصمیم اتخاذ شده غلط باشد، قراردادی در جریان (14) روز بعد از دریافت اطلاع کتبی از تصمیم مدیر پروره، موضوع زیر مرجع حل و فصل منازعات مندرج شرایط خاص قرارداد راجع می‌سازد.

64.2 حکمیت:

3- در صورت عدم قناعت هر جانب از تصمیم مرجع حل و فصل منازعات یا عدم اتخاذ تصمیم مرجع حل و فصل منازعات در جریان (28) روز از ارجاع منازعه، هر جانب می تواند در جریان (28) روز از تصمیم خویش مبنی بر ارجاع موضوع به محاکم دیصلاح مطلع سازند.





د افغانستان اسکالپتھ جمہوریت  
وزارت رزق، ابوقاکوہ او ټال دری

## ISLAMIC REPUBLIC OF AFGHANISTAN

Ministry of Agriculture, Irrigation and Livestock



Engineering Department



Project name: Mashang-e-Kariz Protection Wall

Province: Nangarhar

District: Ghani Khel

Village: Ghodiy Kali



Kabul, Afghanistan  
5-May-2017

## INDEX SHEET

SHEET No.	DRAWING TITLES	REMARKS
1	INDEX SHEET	
2	GENERAL REQUIREMENT OF MATERIALS	
3	SITE PLAN OF KARIZ PROTECTION WALL	
4	CROSS SECTION (A-A) AND (B-B)	
5	CROSS SECTION (C-C) AND (D-D)	
6	DESIGN PROFILE AND PLAN OF PROTECTION WALL	
7	SECTION OF A-A, B-B, C-C AND D-D	



REPUBLIC OF AFGHANISTAN Ministry of Irrigation and Agriculture Directorate of Irrigation and Drainage		SURVEYED BY Eng M.Yunus & Sarmandar "Amran"	REVIEWED BY Eng. Waheedullah	SCALE	Not to scale	PROVINCE Nangarhar	PROJECT NAME: Mosharraq-e-Kariz Protection Wall
DRAWN BY Eng. Waheedullah "Amran"		DRAWN BY Eng. Waheedullah "Amran"	CHECKED BY Eng. Salar "Akbar"	DATE 1396-2-19	DISTRICT Ghani Khil	VILLAGE Ghondy Kali	DRAWING NO. Revised
DESIGNED BY Eng. Waheedullah "Amran"		DESIGNED BY Eng. Waheedullah "Amran"	APPROVED BY Irrigation Directorate	REVISION NO.	SCALES:		DRAWING TITLE: Index Sheet
<input checked="" type="checkbox"/>	<input type="checkbox"/>						

## GENERAL REQUIREMENT FOR THE CONSTRUCTION OF IRRIGATION STRUCTURES

GENERAL NOTES:

SIR VENKAT

BM-1	BM-2	BM-3
N=378568274 E=66660169 Z=66451	N=37857206 E=6663775 Z=66719	N=37858453 E=66644381 Z=66704

## Hydraulic Data

The hydraulic design usually involves a general procedure that is essentially the same for each case. Some of the basic components inherent in the design of an hydraulic structure include a survey of existing characteristics, estimates of future characteristics, engineering and construction, and revision of estimates, structure requirements and constraints, and revision of estimates.

Canal hydraulic Data

- $Q_{river} = m^3/sec$
  - $V_{river} = m/sec$
  - River slope = 0.019



#### **GENERAL Specifications:**

1. All elevations, given in Meter, are based on the local benchmarks as shown on the site plan.
  2. All dimensions are in Meter unless otherwise shown.
  3. All Masonry Cutoff Wall should be with mortar 1:4.
  4. Blumen should be used in all construction joints.
  5. All Plain Cement concrete should be 1:1.5:3 or as specified
  6. Provide construction joint for stone masonry wall at 20m.
  7. The concrete is to be cured for 28 days.
  8. Weight per unit volume of concrete  $W=2400 \text{ kg/m}^3$
  9. During the cold weather concreting should be stop or the contractor has to consider the cold weather concreting procedure.
  10. The Max slump should be between 5.7-7.5 cm.
  11. Stone masonry work with mortar: mortar ratio cement : sand ( 1 : 4 ).
  12. Construction joints shall be permitted by the Supervisor.
  13. All mortar for pointing 1:3, stone masonry 1:4, PCC 1:1.5:3
  14. Placing and/or finishing concrete at night shall be with adequate lighting and by written permission of the Supervisor.
  15. All exposed surface of stone masonry work should be pointed).
  16. Location of the structure, setting out and elevations to be confirmed by the Engineer before construction.
  17. The contractor shall construct and maintain all necessary channels diversions and other temporary works necessary to ensure that irrigation water supplies are not interrupted during construction works.
  18. Site engineer should check all design and existing installations, if faced with problem contact with design engineer.
  19. All front of surfaces of structure (exposed or covered foundation by soil) of stone masonry should be kept clean.
  20. For implementation of protection wall the top of layer should be kept clean.

Scanned by CamScanner

Islamic Republic of Afghanistan Ministry of Agriculture - Irrigation and Livestock Irrigation Directorate Engineering Department KABUL				PROJECT NAME:	Moshanje Karti Protection Wall
SURVEYED BY	Eng M.Yunus & Samandar "Hotak"	REVIEWED BY	Eng Wahidullah	SCALE	Not to scale
DRAWN BY	Eng Wahidullah "Anam"	CHECKED BY	Eng.Saleh "Atbar"	DATE	1396-2-18
DESIGNED BY	Eng Wahidullah "Anam"	APPROVED BY	Irrigation Directorate	DISTRICT	Ghazni Ihl
				REVISION NO.	Revised
				VILLAGE	Ghondi Kali
				DRAWING TITLE:	General Requirement of Materials

## Site Plan Of Moshangee Kariz Protection Wall



SURVEYED BY	Eng M Yunos & Samandar "Hokak"	REVIEWED BY	Eng Wahidullah	SCALE	Not to scale	PROVINCE	Nangarhar
DRAWN BY	Eng Wahidullah "Aman"	CHECKED BY	Eng Salar "Akbar"	DATE	1386-2-19	DISTRICT	Ghant khil
DESIGNED BY	Eng Wahidullah "Aman"	APPROVED BY	Irrigation Directorate	REVISION NO.	Revised	VILLAGE	Ghony Kali
PROJECT NAME:	Moshangee Kariz Protection Wall	DRAWING TITLE:	Site Plan Of Moshangee Kariz Pro-Wall	SOURCE:		SCALING:	1:4000

### Cross Section A-A




Cross Section B-B



Surveyed by Eng. M Yunus & Samandar "Abas"		Reviewed by Eng. Wahidullah "Abas"	Scale Not to scale	Project Name: Moshangze Kariz Protection Wall
Drawn by Eng. Wahidullah "Abas"		Checked by Eng. Salar "Abas"	Date 1-10-2-18	District Ghani khil
Designed by Eng. Wahidullah "Abas"		Approved by Irrigation Directorate	Revision No. Revised	Village Ghordi kail
Comments: Survey of Agricultural Irrigation and Irrigation System Igudzak Directorate Engineering Department KABUL				
Drawing Title: Cross Section (A-A) and (B-B)				

Cross Section C-C

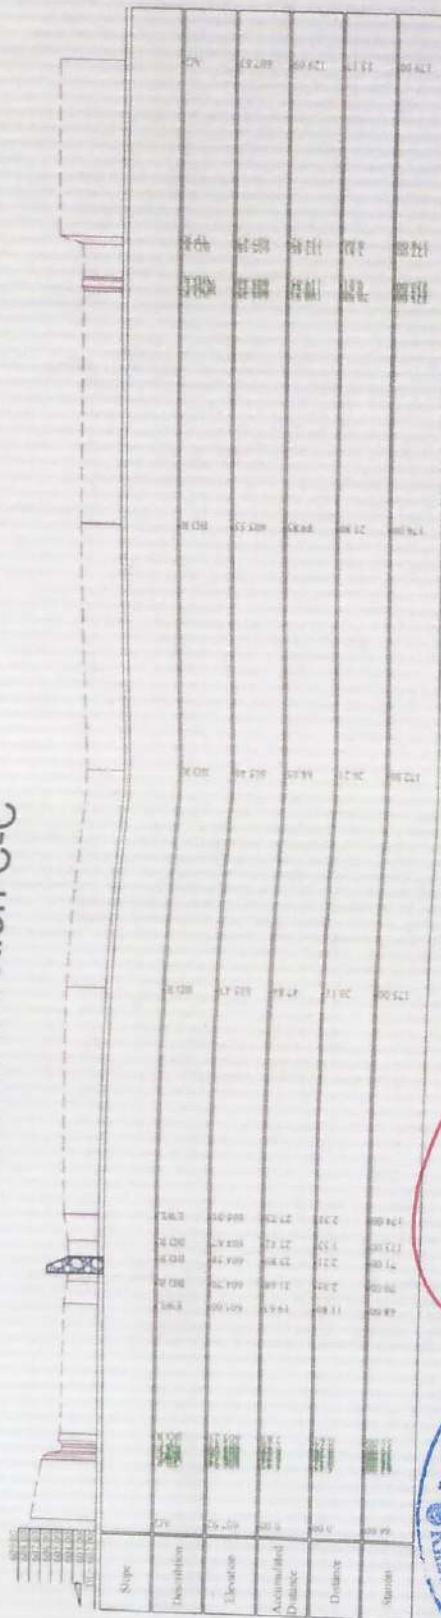


## Cross Section D-D




Republic of Afghanistan Ministry of Agriculture and Livestock Directorate of Irrigation and Land Reclamation Engineering Department		SURVEYED BY Eng M.Yarico & Samandar "Hakak"	REVIEWED BY Eng Wahidullah	SCALE Not to scale	PROVINCE Nangarhar	PROJECT NAME: Moshunge Kariz Protection Wall
KABUL		DRAWN BY Eng Wahidullah "Aman!"	CHEKKED BY Eng Salar "Akbar"	DATE 1388-2-19	DISTRICT Ghani khil	DRAWING TITLE: Cross Section (C-C) and (D-D)
		DESIGNED BY Eng Wahidullah "Aman!"	APPROVED BY Irrigation Directorate	REVISION NO. Revised	VILLAGE Ghondy Kail	

Design Profile

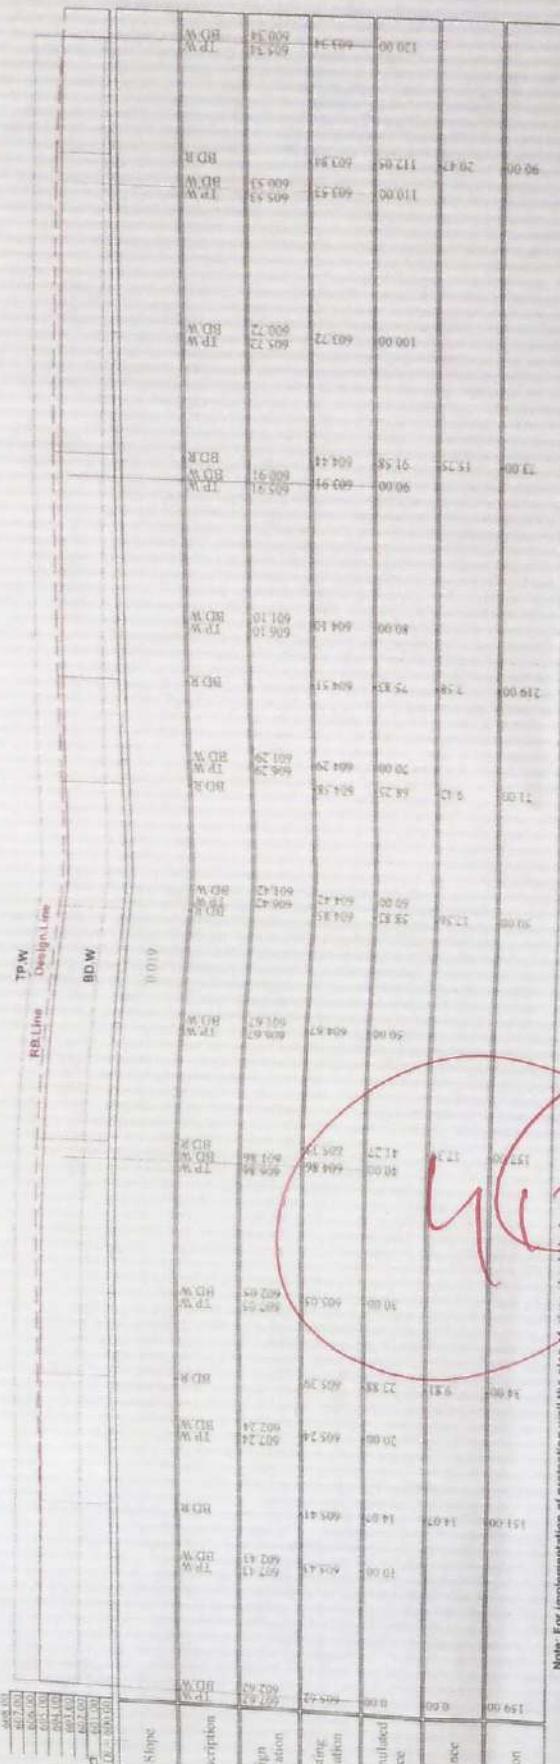


Note: For implementation of protection wall the stop of river should be between

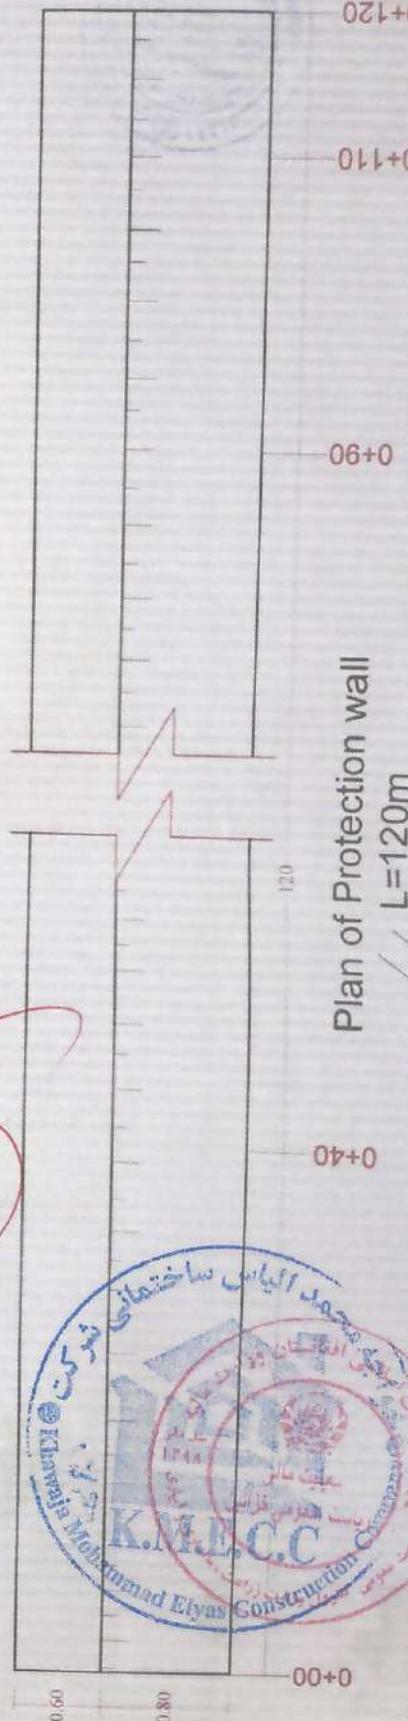

Plan of Protection wall  
L=120m



Scale		Not to scale	Province	Mohangarh Kariz Protection Wall
Drawing No.		Date	District	Ghali khil
Revised		Revision No.	Village	Ghondi Kall
				Design Profile and Plan of Protection Wall
Drawn by	Reviewed by	Eng. Wahidullah "Abbar"	Eng. Wahidullah "Abbar"	Eng W. Yunus & Samandar "Hotak"
Designed by	Checked by	Eng. Salar "Akbar"	Eng. Wahidullah "Abbar"	Eng. Wahidullah "Abbar"
Approved by		Irrigation Directorate		
Drawing Title:		Mohangarh Kariz Protection Wall		
Project Name:		Ghali khil		
On Left:		Right		
Left:		Right		

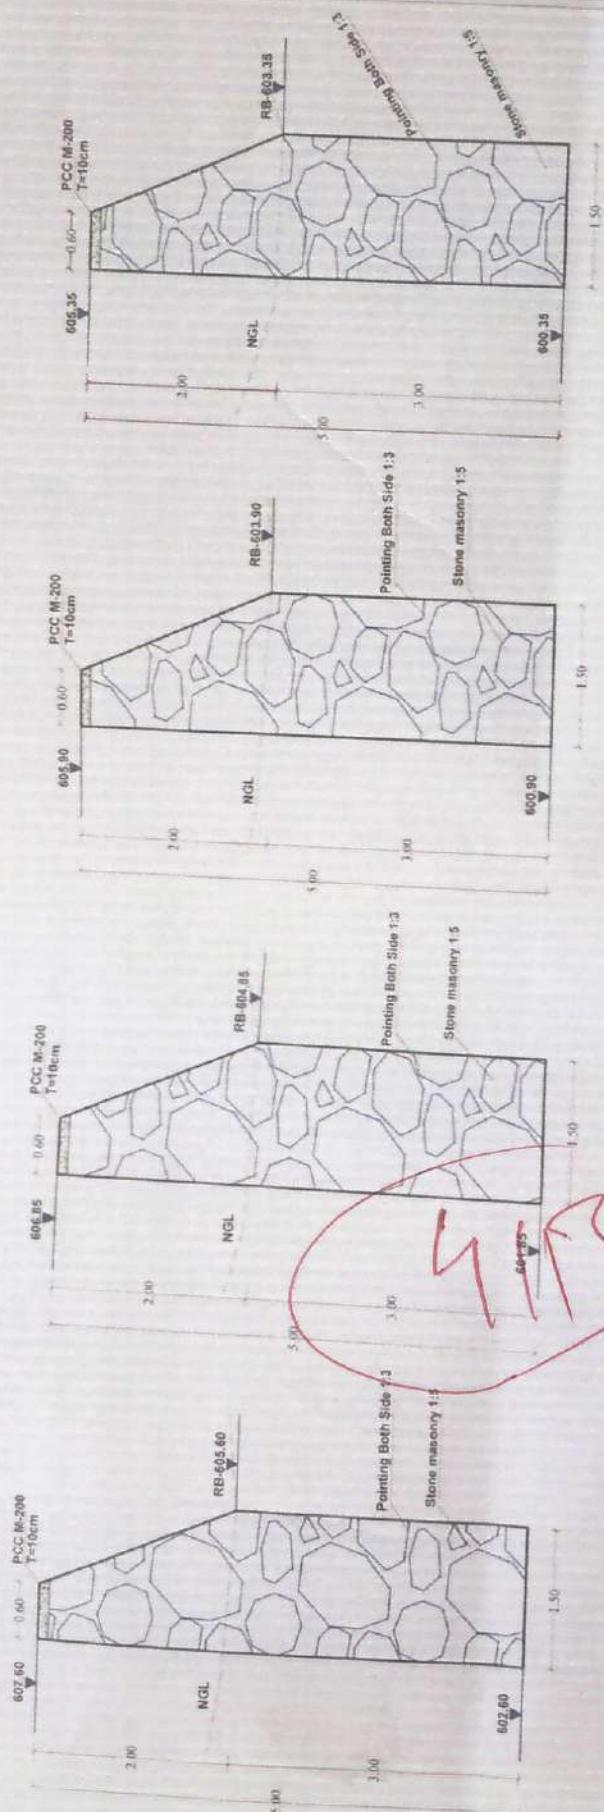

Section A-A  
0+00 To 0+40  
 $L=40m$

Section B-B  
0+40 To 0+90  
 $L=50m$

Section C-C  
0+90 To 0+110  
L=20m

Section D-D  
0+110 To 0+120  
L=10m



جمهوری اسلامی افغانستان

وزارت تجارت و صنایع

ریاست عمومی ثبت مرکزی و مالکیت فکری

Reg #: 88089

License #: D-02-2267

Islamic Republic of Afghanistan  
Ministry of Commerce and Industries  
General of Central Business Registry & Intellectual Property

تبریز تشخصیبہ مالیہ /  
TIN / 9003093946



جواز تشہیت


Business License

خواجہ محمد الیاس ساختمنی شرکت

Khawaja Mohammad Elias Construction Company



Sharafatullah  
خواجہ

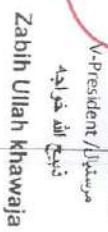

Zabih Ullah Khawaja

خواجہ

تصدیق کیوں دا جواز جي نوم نس پورئه یاد شوی دی د افغانستان د ملکه، قوانین پر پسند شک او صدار شو.

تصدیق میکرید این جواز که نام ان در فوق ذکر میباشد، ان مطابقت با قوانین نافذہ افغانستان پر ثبت و صدار کردار داشت.

It is certified that this license with mentioned name, is registered and issued in accordance with and subject to the effective



Issue Date:

06/Apr/2017 ۱۳۹۶/۰۷/۱۷

د صدور نمبر:

۰۴۸۴۰/۲۰۲۰ ۱۳۹۷/۰۷/۱۶

دیا نمبر:

Established:

2016

د تاسیس کال:

۱۳۹۵

سکتور فعالیت:

ساختمنی

ادریس شرکت:  
خواجہ محمد الیاس سراپا بناج سمتار ہوائی ڈی

مکانی تاخیلی اول شہر جلال آباد، مرکز نگرہار۔

طارق احمد سرفراز  
Tariq Ahmad Sarfaraz

مسلسل: 15399  
ت حکیم (۰۰)۰۰۰۰۰۰۰۰



03

MAN/PD/NCB/W/292-01-02-03-04-05-06-07-08-09-10/98

የ የተዘጋጀ ተቋማ ስርዓት እና የሚከተሉ ማስረጃዎች በመሆኑ ተመዝግበ ይችላል.

၁၆၀ ၁၆၁ ၁၆၂ ၁၆၃ ၁၆၄ ၁၆၅ ၁၆၆ ၁၆၇ ၁၆၈ ၁၆၉ ၁၆၁၀ ၁၆၁၁ ၁၆၁၂ ၁၆၁၃ ၁၆၁၄ ၁၆၁၅ ၁၆၁၆ ၁၆၁၇ ၁၆၁၈ ၁၆၁၉ ၁၆၁၁၀

መጀመሪያ ተቋርጥበ ስነዎች ከ ገዢ

১৮৪৩ সালের শেষের দিন এই বাজারে কুকুরের পাখি বিক্রি করা হচ্ছে।

(1) የመጀመሪያ በዚህ ስምምነት እና የጥቅምት መረጃ.....

၁။ မြန်မာတေသနပို့ဆောင်ရေး လုပ်ငန်း၊ ၂၀၁၁ ခုနှစ်၊ မြန်မာတေသနပို့ဆောင်ရေး ဝန်ကြီးခုံ၏ ရရှိချက်

፩፻፲፭ የፌዴራል ተስፋዎች ስርዓት አንቀጽ ፬

የኢትዮጵያውያንድ ስራውን በመስቀል የሚከተሉ ነው

የኢትዮጵያ: ሚኒስቴር ከተማ ደንብ በመመሪያ ተችሱ ተደርጓል

2025 RELEASE UNDER E.O. 14176

MML/PD/NCB/A/2003/01 02 03 04 05 06 07 08 09 00 20 30 35 40 45 50 55 60 65 70 75 80 85 90 95 10/108

፳፻፲፭ ዓ.ም. ከፃና ተከታታይ ስምምነት ተረጋግጧል፡፡

ଶ୍ରୀମଦ୍ଭଗବତ







دکرنی، ایولگوتوی او مالداری وزارت  
وزارت زراعت، آبیاری و مالداری

*Islamic Republic of Afghanistan*  
*Ministry of Agriculture, Irrigation & Livestock*

د افغانستان اسلامی جمهوریت  
جمهوری اسلامی افغانستان



معینیت آبیاری و منابع طبیعی  
ریاست آبیاری  
امیریت انگلیزی

Province : Nangarhar

Duration : Six Months Calender Days

Granty : One Year

Project : Moshongee Kariz Protection Wall

شماره	تشریفات	روز	حد	جم	مدامومت به
1	امانگی مساحه	7			
2	کدن کاری برای تهدایها در زمین ریگی و چشادار	90	900	متر مکعب	
3	سنگ کاری با مصالله نسبت 1:4	90	783.96	متر مکعب	
4	هزاف کاری با مصالله نسبت 1:3	90	1176	متر مربع	
5	کاکتیریت بدون سیخ با ترکیب نسبت 1:1.5:3	12	7.44	متر مکعب	
6	پرکاری سقب دیوارها از مواد محلی	90	360	متر مکعب	
7	رد کردن و پاک کشیدن آب از کهاداب در اسناهی کارگردن	90	1	LS	
8	پاک کاری مساحه	7			

الجیرسالار ( اکبر )

وحید الله "امانی" الجیرسالار :

محمد زمان انجلیز برادر :



## **Qurban Sarvari**

**From:** Islamuddin Niazi [bg.manager@azizibank.af]  
**Sent:** Wednesday, November 27, 2019 10:45 AM  
**To:** Qurban Sarvari  
**Cc:** mukhtar.omaryar@mail.gov.af; ahad.mohibi@mail.gov.af; Saeedullah Jan Yousafzai;  
**Subject:** Mohammad Dawood Vijdan Dy CCO  
**Attachments:** تصديق تضمين حسن اجرا شركت مصوروبار RE: image002.jpg

Dear Sir/Madam

With reference to your email dated 27-11-2019, it's to confirm that the PERFORMANCE GUARANTEE No. 00010/2019/9109 for amount of AFN 283000 (Afghani Two Hundred, Eighty Three Thousand, Only ) has been issued to M/S Musawir Wiar Construction Co in favour of Ministry of Agriculture, Irrigation & Livestock(MAIL) as per details mentioned in original form of guarantee which is valid from 25/11/2019 till 24/8/2020

Best Regards



**Islamuddin Niazi**

Bank Guarantee Manager

✉ 1515-1142  
📞 +93 (0) 797 888 156  
✉ bg.manager@azizibank.af  
✉ www.azizibank.af

This message is confidential. It may also be privileged or otherwise protected by work product immunity or other legal rules. If you have received it by know by e-mail reply and delete it from your system; you may not copy this message or disclose its contents to anyone. Please send us by fax an deadlines as incoming e-mails are not screened for response deadlines. The integrity and security of this message cannot be guaranteed.

**From:** Qurban Sarvari [mailto:[qurban.sarvari@mail.gov.af](mailto:qurban.sarvari@mail.gov.af)]  
**Sent:** Wednesday, November 27, 2019 9:09 AM  
**To:** Islamuddin Niazi <[bg.manager@azizibank.af](mailto:bg.manager@azizibank.af)>; sr.credit.officer <[sr.credit.officer@azizibank.af](mailto:sr.credit.officer@azizibank.af)>  
**Cc:** mukhtar.omaryar@mail.gov.af; ahad.mohibi@mail.gov.af  
**Subject:** تصديق تضمين حسن اجرا شركت مصوروبار



به اداره محترم عزیزی بانک!

لطفا کاپی تضمین اجرا که ضمیمه این ایمیل می باشد از صحت بودن تضمین مذکور این اداره را اطمینان دهید.

بالاحترام  
قربانعلی سروی  
عضو مسلکی تدارکات امور ساختمانی  
وزارت زراعت، آبیاری و مالداری

تضمين حسن اهرا  
(Performance Guarantee)

عَزِيزٰی بَانک	نام پذک صادر کننده تضمين
جهار هر زلیق، کابل، افغانستان	اوس نقر بانک صادر کننده تضمين
وزارت محترم زراعت، آبیاری و صنعت ای - پکنی، افغانستان	نم و ادرمن اداره ذینفع
00010/2019-9109	شماره تضمين حسن اهرا
283,000 (دوصدو هشتاد و سه هزار افغانی)	مبلغ تضمين
نومبر-25-2019	تاریخ صدور تضمين
گست-24-2020	تاریخ انقضاض تضمين

محظوظ:

ما اطلاع یافتیم که شرکت محترم ساختمانی مصور ویار که بعد از این به اسم فرارندی پاد میباشد، دارنده جواز شماره MOCT-38503 Nov 25, 2019 باشند تهدید به اجر اقرارداد W/299-02498: MAIL PD NCB میباشد که بدوں تعطیل، هر سیخ ر که مصور و لایت تاگر هر (لات دوم) که ازین به بعد به عنوان فرارند بگشود تمویله امانت.

بر علاوه، ما میدانیم که مطابق به شرایط فرارداد، فراردادی پذک تضمين پذکی حسن اهرا را فراهم نماید.

پذک این بر مبنی تضمينی فراردادی، بیویسیله عَزِيزٰی پذک بصورت غیر قابل فتح تهدید سی سیزه که بدوں تعطیل، هر سیخ ر که مصور مجموعی بیشتر از مبلغ 283,000 افغانی (دوصدو هشتاد و سه هزار افغانی) تیشد، بعد از دریافت ولین تضمنی کهنه از جانب شما در سر اینکه فراردادی شرایط فرارداد را تضییغ نکرده، پوچخت میگذرد.

به اضافه موارد فوق، تأکید میگردد که:

1. مسؤولیت عَزِيزٰی پذک در قابل این تضمين پذکی از مبلغ 283,000 افغانی (دوصدو هشتاد و سه هزار افغانی) بیشتر نباید.
2. این تضمين پذک ایس تاریخ اگست-24-2020 دارای اعتبار است.
3. و عَزِيزٰی پذک صرف متهده په پراخت مبلغ نکر شده در این تضمين پذک فقط در صورت موافقت موقالت تقاضای کهنه از جانب اداره شما قبل یا در تاریخ گست-24-2020 است.
4. این مسؤولیت ذینفع است اینکه گر اتفاق پذکی متنکره را برای تهدید این به دفتر مرکزی عَزِيزٰی پذک به شعبه، عتبات و قروض به ادرمن امر عمومی پخت، اعتبارات و قروض (سعید الله جان پوسټی) و یا سول عمومی پخت، اعتبارات و قروض (اقان داود و جدان) و به ادرمن هری انکترونیکی شیک او رسمل تضیید:

d.vijdan@azizibank.af و b.eco@azizibank.af

تایید توسطه کارمندان با صلاحیت پذک:

اسلام الدین فیلزی؛ مدیر پخش تضمینات پذکی

محمد داود وجدان؛ معاون شعبه اعتبارات

پذک

تاریخ: نومبر-25-2019

## Qurban Sarvari

From: Islamuddin Niazi [bg.manager@azizibank.af]  
Sent: Tuesday, November 26, 2019 2:48 PM  
To: Qurban Sarvari  
Cc: ahad.mohibi@mail.gov.af; Saeedullah Jan Yousafzai; Mohammad Dawood Vijdan Dy  
CCO  
Subject: RE: تصدیق تضمین حسن اجرا شرکت اظهار صافی

Dear Sir/Madam

With reference to your email dated 26-11-2019,it's to confirm that the PERFORMANCE GUARANTEE No. 00010/2019/8951 for amount of AFN 130000 (Afghani One Hundred, Thirty Thousand, Only ) has been issued to M/S Izhar Safi Construction Co in favour of Ministry of Agriculture, Irrigation & Livestock (MAIL) as per details mentioned in original form of guarantee which is valid from 19/11/2019 till 18/7/2020

Best Regards



**Islamuddin Niazi**

Bank Guarantee Manager

✉ 1515-1142  
📞 +93 (0) 797 888 156  
✉ bg.manager@azizibank.af  
✉ www.azizibank.af

This message is confidential. It may also be privileged or otherwise protected by work product immunity or other legal rules. If you have received it by know by e-mail reply and delete it from your system; you may not copy this message or disclose its contents to anyone. Please send us by fax an deadlines as incoming e-mails are not screened for response deadlines. The integrity and security of this message cannot be guaranteed.

From: Qurban Sarvari [mailto:[qurban.sarvari@mail.gov.af](mailto:qurban.sarvari@mail.gov.af)]  
Sent: Tuesday, November 26, 2019 10:55 AM  
To: Islamuddin Niazi <[bg.manager@azizibank.af](mailto:bg.manager@azizibank.af)>; sr.credit.officer <[sr.credit.officer@azizibank.af](mailto:sr.credit.officer@azizibank.af)>  
Cc: ahad.mohibi@mail.gov.af  
Subject: تصدیق تضمین حسن اجرا شرکت اظهار صافی

به اداره محترم عزیزی بانک!

لطفا کایپی تضمین اجرا که ضمیمه این ایمیل می باشد از صحت بودن تضمین مذکور این اداره را اطمینان دهید.



با احترام  
قربانطی سروری  
عضو مسلکی تدارکات امور مبلغمندی  
وزارت زراعت، آبیاری و مالداری



BG NO.00010/2019/8951

## BANK GUARANTEE CONFIRMATION LETTER

Date: Nov 19, 2019

To: Ministry of Agriculture, Irrigation & Livestock (MAIL)  
Kabul Afghanistan

This covering letter (which forms an integral part of this Bank Guarantee, should be returned along with the BankGuarantee to the bank in all cases in respect of cancellation or invocation duly discharged) to be annexed to the Bank Guarantee No. 00010/2019/8951 dated Nov 19, 2019 for the amount of AFN 130000 (Afghani One Hundred, Thirty Thousand, Only ) Valid till Jul 18, 2020 issued by Azizi Bank.

This Bank Guarantee is issued on account of our customer stated below:

**Applicant's Name:** M/S Izhar Safi Construction Co

**Address** Dis: 4, Majboor Abad, Jalalabad, Afghanistan

The Bank Guarantee is issued by our Bank under the joint signatures of ...

Mr. Mohammad Daud Vijdan Designation: Deputy Chief Credit Officer Employee ID: AZB-305	Mr. Islamuddin Nlazi Designation: Credit Manager Employee ID: AZB-2915

Confirmation of issue of this Bank Guarantee should be obtained from either cco@azizibank.af or d.vijdan@azizibank.af

FOR AZIZI BANK, Kabul

Authorized Signatory .....

Name & Employee ID No: .....





عزیزی بانک  
Azizi Bank

BG NO. 00010/2019/8951

تضمين حسن اچرا  
(Performance Guarantee)

عزیزی بانک	نام پالک صادر کننده تضمین
جهار امی زنگ، کابل، افغانستان	آدرس نظر پالک صادر کننده تضمین
وزارت محترم وزرایت، آمیاری و مادرای - کابل افغانستان	نام و آدرس اداره نفع
00010/2019/8951	شماره تضمین حسن اچرا
130,000 افغانی (یکصدو سی هزار افغانی )	مبلغ تضمین
نومبر-19-2019	تاریخ صدور تضمین
جولای-18-2020	تاریخ اقصا تضمین

محترم:

ما اطلاع یافته‌یم که شرکت محترم ساختمانی اظهار صالی که بعث این به اسم قراردادی پاد مشود، دارنده جواز شماره MOCI-37944 با شماره تمدید به اجراء قرارداد 10/09/98، پروژه اصلی مسیره رکنال شمشلی ولسوالی تاریخ Nov 19, 2019 با شماره تمدید به اجراء قرارداد 10/09/98، پروژه اصلی مسیره رکنال شمشلی ولسوالی اجین ولایت فرگر هار (لات، دهم) که از این به بعد به عنوان قرارداد پاد مشود نموده است.

بر علاوه، ما میدانیم که مطابق به شرایط قرارداد، قراردادی پایه تضمین بالکی حسن اچرا را فراهم نماید.

بنابراین بر مبنای تقاضای قراردادی، بدينوسيله عزيزي بالک، بصورت غير كابل اسلحه تعهد مس بيارد که بدون تعلي، هر مبلغ را که بطور مجموعی پيشفر از مبلغ 130,000 افغانی (یکصدو سی هزار افغانی ) ييشدد، بعد از درياقت اولين تقاضای كتبی از جانب شما در مورد اينکه قراردادي شرایط قرارداد را تضمن کرده، برداشت ميکند.

به اضافه موارد فوق، تکييد ميگردد که:

1. مسئليه عزيزي بانک در قبال اين تضمین بالکی از مبلغ 130,000 افغانی (یکصدو سی هزار افغانی ) پيشفر نميست.

2. اين تضمین بالکي الى تاریخ جولای-18-2020 دارای اعتبار است.

3. عزيزي بانک صرف متوجه به پرداخت مبلغ ذکر شده در اين تضمین بالکي فقط در صورت موافقه تقاضای كتبی از جانب الاره شما قبل يار تاریخ جولای-18-2020 است.

اين مسئليه تذيق امت اينکه گرانني ينكى متذكرة را يراي تبليدي ان به نظر مرکزی عزيزي بالک به شعبه اعتبارات و قروض به آفس من امر عصوصي يغسل اعتبارات و قروض (معذ الله جان يوسفچى) و يا مسؤول عمومي يغسل اعتبارات و قروض (آفای داورو و جدان) و يا به آفس من هاي

الكترونيكى ذرف ارسال تذيق:  
d.vijdan@azizibank.af و يا cco@azizibank.af

تکييد تو سلط كلار مدنان با صلاحيت بالک:

اسلام الدین نيازى؛ مدير بخش تضمينات بالکي

محمد دلوه وجدان؛ محلون شعبه اعتبارات

مهربانک

تاریخ: نومبر-19-2019

## Qurban Sarvari

**From:** Islamuddin Niazi [bg.manager@azizibank.af]  
**Sent:** Monday, November 18, 2019 2:08 PM  
**To:** Qurban Sarvari  
**Cc:** mukhtar.omaryar@mail.gov.af; ahad.mohibi@mail.gov.af; Saeedullah Jan Yousafzai;  
**Subject:** Mohammad Dawood Vijdan Dy CCO  
**Attachments:** RE: تصدیق تضمین شرکت مرسی افغان لات 9  
image002.jpg

Dear Sir,

With reference to your email dated 18-11-2019,it's to confirm that the PERFORMANCE GUARANTEE No. 00010/2019/8811 for amount of AFN 156000 (Afghani One Hundred, Fifty Six Thousand, Only ) has been issued to M/S Mercy Afghan Construction Company in favour of Ministry of Agriculture, Irrigation & Livestock (MAIL) as per details mentioned in original form of guarantee which is valid from 16/11/2019 till Aug 15 2020

Best Regards



**Islamuddin Niazi**

Bank Guarantee Manager

✉ 1515-1142  
✉ +93 (0) 797 888 156  
✉ bg.manager@azizibank.af  
✉ www.azizibank.af

This message is confidential. It may also be privileged or otherwise protected by work product immunity or other legal rules. If you have received it by mistake, please let us know by e-mail reply and delete it from your system; you may not copy this message or disclose its contents to anyone. Please send us by fax any deadlines as incoming e-mails are not screened for response deadlines. The integrity and security of this message cannot be guaranteed.

**From:** Qurban Sarvari [mailto:[qurban.sarvari@mail.gov.af](mailto:qurban.sarvari@mail.gov.af)]  
**Sent:** Monday, November 18, 2019 11:47 AM  
**To:** Islamuddin Niazi <[bg.manager@azizibank.af](mailto:bg.manager@azizibank.af)>; sr.credit.officer <[sr.credit.officer@azizibank.af](mailto:sr.credit.officer@azizibank.af)>  
**Cc:** mukhtar.omaryar@mail.gov.af; ahad.mohibi@mail.gov.af  
**Subject:** تصدیق تضمین شرکت مرسی افغان لات 9

به اداره محترم عزیزی بانک!

لطفا کارپی تضمین اجرا که ضمیمه این ایمیل می باشد از صحت بودن تضمین منکور این اداره را اطمینان دهید.

بالاحترام

فریانطی سروی  
عضو مملکتی تدارکات امور ساختمانی  
وزارت زراثت، آبیاری و ملادری

## BANK GUARANTEE CONFIRMATION LETTER

Date: Nov 16, 2019

To: **Ministry of Agriculture, Irrigation & Livestock (MAIL)**  
**Kabul Afghanistan**

This covering letter (which forms an integral part of this Bank Guarantee, should be returned along with the Bank Guarantee to the bank in all cases in respect of cancellation or invocation duly discharged) to be annexed to the Bank Guarantee No. 00010/2019/8811 dated Nov 16, 2019 for the amount of AFN 156000 (Afghani One Hundred, Fifty Six Thousand, Only ) Valid till Aug 15 2020 issued by Azizi Bank.

This Bank Guarantee is issued on account of our customer stated below:

**Applicant's Name:** M/S Mercy Afghan Construction Company

**Address** Bagh e Dawood Paghman Road Kabul

The Bank Guarantee is issued by our Bank under the joint signatures of ...

Mr. Mohammad Daud Vijdan Designation: Deputy Chief Credit Officer Employee ID: AZB-305	Mr. Islamuddin Nhazi Designation: Credit Manager Employee ID: AZB-2915
--	--

A circular stamp is placed over the names and titles, containing the letters "B4".

Confirmation of issue of this Bank Guarantee should be obtained from either cco@azizibank.af or d.vijdan@azizibank.af

FOR AZIZI BANK, Kabul

Authorized Signatory .....

Name & Employee ID No: .....



تضمين حسن اجرا  
(Performance Guarantee)

عزیزی بانک	نام بانک صادر کننده تضمین
جهاراهی زبیق، کابل، افغانستان	آدرس دفتر بانک صادر کننده تضمین
وزارت محترم رزاعت، آبیاری و مادراتی - کابل، افغانستان	شام و آدرس داڑه ذیتغ
00010/2019/8811	شماره تضمین حسن اجرا
افغانی 156,000 (یکصدو پنجاه و شش هزار افغانی)	مبلغ تضمین
نومبر 2019-16	تاریخ صدور تضمین
اگست 2020-15	تاریخ انقضای تضمین

محترما:

ما اطلاع یافته‌یم که شرکت محترم مردمی افغان ساختمانی که بعد از این به اسم قراردادی پاد می‌شود، دارنده جواز شماره D-46721 به تاریخ Nov 16, 2019 با شما تعهد به اجرا فرارداد: MAIL/PD/NCB/W/299-09/98: پروژه اعمار سریند و کانال کچکول لمسو ولسوالی نازیان ولايت ننگرهار (لات نهم) که از این به بعد به عنوان قرارداد پاد می‌شود نموده است.

برعلاوه، ما میدانیم که مطابق به شرایط قرارداد، قراردادی باید تضمین یانکی حسن اجرا را فراهم نماید.

بنابراین بر مبنای تقاضای قراردادی، بینویسیله عزیزی بانک بصورت غیر قابل فسخ تعهد می‌سپارد که بدون تعطیل، هر مبلغ را که بطور مجموعی بیشتر از مبلغ افغانی 156,000 (یکصدو پنجاه و شش هزار افغانی) نباشد، بعد از دریافت اولین تقاضای کتبی از جانب شما در مورد اینکه قراردادی شرایط قرارداد را نقض کرده، پرداخت می‌کند.

به اضافه موارد فوق، تأکید می‌گردد که:

۱. مسئولیت عزیزی بانک در قبال این تضمین یانکی از مبلغ افغانی 156,000 (یکصدو پنجاه و شش هزار افغانی) بیشتر نیست.

۲. این تضمین یانکی الى تاریخ اگست 15-2020 دارای اعتبار است.

۳. و عزیزی بانک صرف مذهبی پرداخت مبلغ تغیر شده در این تضمین یانکی بخلاف صورت موافقه تکلیفات کتبی از جانب اداره شرعا قبل یا در تاریخ اکتبر 15-2020 است.

۴. این تضمین زمانی قابل اجرا است که تمام پول پروژه اعمار سریند و کانال کچکول لمسو ولسوالی نازیان ولايت ننگرهار (لات نهم) به حساب نمبر 000101110099103 MAIL/PD/NCB/W/299-09/98: شرکت محترم مردمی افغان ساختمانی به عزیزی بانک انتقال گردد.

این مسؤولیت ذیفع است اینکه گرانقی مذکور را برای تاییدی آن به دفتر مرکزی عزیزی بانک به شعبه اعتبارات و قروض به آدرس امر حکومی بخش اعتبارات و قروض (سعید الله جان یوسفی) و یا مسؤول عمومی بخش اعتبارات و قروض (اقای داود وجдан) و یا به افراد مجازی ذیل ارسال نمایید:

d.vijdan@azizibank.af و یا eco@azizibank.af

تأیید توسط کارمندان با صلاحیت بانک:

	اسلام الدین نیازی : مدیر بخش تضمینات بانکی
--	--

	مجید داود وجدان : معاون شعبه اعتبارات
--	---------------------------------------

## **Qurban Sarvari**

**From:** Islamuddin Niazi [bg.manager@azizibank.af]  
**Sent:** Monday, November 18, 2019 2:06 PM  
**To:** Qurban Sarvari  
**Cc:** mukhtar.omaryar@mail.gov.af; ahad.mohibi@mail.gov.af; Saeedullah Jan Yousafzai;  
**Subject:** Mohammad Dawood Vijdan Dy CCO  
RE: تصدیق تضمین شرکت مرسی افغان برای لات اول

Dear Sir,

With reference to your email dated 18-11-2019, it's to confirm that the PERFORMANCE GUARANTEE No. 00010/2019/8812 for amount of AFN 240000 (Afghani Two Hundred, Forty Thousand, Only ) has been issued to M/S Mercy Afghan Construction Company in favour of Ministry of Agriculture, Irrigation & Livestock (MAIL) as per details mentioned in original form of guarantee which is valid from 16/11/2019 till May 15 2020

Best Regards



**Islamuddin Niazi**

Bank Guarantee Manager

✉ 1515-1142  
✉ +93 (0) 797 888 156  
✉ bg.manager@azizibank.af  
✉ www.azizibank.af

This message is confidential. It may also be privileged or otherwise protected by work product immunity or other legal rules. If you have received it by know by e-mail reply and delete it from your system, you may not copy this message or disclose its contents to anyone. Please send us by fax as deadlines as incoming e-mails are not screened for response deadlines. The integrity and security of this message cannot be guaranteed.

**From:** Qurban Sarvari [mailto:[qurban.sarvari@mail.gov.af](mailto:qurban.sarvari@mail.gov.af)]  
**Sent:** Monday, November 18, 2019 11:46 AM  
**To:** sr.credit.officer <[sr.credit.officer@azizibank.af](mailto:sr.credit.officer@azizibank.af)>; Islamuddin Niazi <[bg.manager@azizibank.af](mailto:bg.manager@azizibank.af)>  
**Cc:** mukhtar.omaryar@mail.gov.af; ahad.mohibi@mail.gov.af  
**Subject:** تصدیق تضمین شرکت مرسی افغان برای لات اول

به اداره محترم عزیزی بانک!

لطفاً کاپی تضمین اجرا که ضمیمه این ایمیل می باشد از صحت بودن تضمین مذکور این اداره را اطمینان دهید.

بالاجرام

قربانعلی سروری

عضو مسلکی تدارکات امور ساختمانی

وزارت زرایت، آبیاری و مالداری



BG NO.00010/2019/8812

## BANK GUARANTEE CONFIRMATION LETTER

Date: Nov 16, 2019

To: **Ministry of Agriculture, Irrigation & Livestock (MAIL)**  
**Kabul Afghanistan**

This covering letter (which forms an integral part of this Bank Guarantee, should be returned along with the Bank Guarantee to the bank in all cases in respect of cancellation or invocation duly discharged) to be annexed to the Bank Guarantee No. 00010/2019/8812 dated Nov 16, 2019 for the amount of AFN 240000 (Afghani Two Hundred, Fourty Thousand, Only ) Valid till May 15 2020 issued by Azizi Bank.

This Bank Guarantee is issued on account of our customer stated below:

**Applicant's Name:** M/S Mercy Afghan Construction Company

**Address** Bagh e Dawood Paghman Road Kabul

The Bank Guarantee is issued by our Bank under the joint signatures of ...

Mr. Mohammad Daud Vijdan Designation: Deputy Chief Credit Officer Employee ID: AZB-305	Mr. Islamuddin Niazi Designation: Credit Manager Employee ID: AZB-2915

Confirmation of issue of this Bank Guarantee should be obtained from either cco@azizibank.af or d.vijdan@azizibank.af

FOR AZIZI BANK, Kabul

Authorized Signatory .....

Name & Employee ID No: .....

## تضمين حسن اجرا

(Performance Guarantee)

عزیزی بانک	نام بانک صادر کننده تضمين
چهارراهی زنگ، کابل، افغانستان	ادرس دفتر بانک صادر کننده تضمين
وزارت محترم وزارت، آمیازی و ملکه ای - کابل، افغانستان	نام و آدرس اداره نفع
00010/2019/8812	شماره تضمين حسن اجرا
افغانی 240,000 (دو صد و چهل هزار افغانی)	مبلغ تضمين
نومبر-16-2019	تاریخ صدور تضمين
می-15-2020	تاریخ انقضای تضمين

محترما:

ما اطلاع یافته‌یم که شرکت محترم مرسي افغان ساختمانی که بعد از این به اسم قراردادی یاد می‌شود، دارنده جواز شماره D-46721 Nov 16, 2019 با شما تعهد به اجرا قرارداد: MAIL/PD/NCB/W/299-01/98: پروژه اعمار سریند و کانال و دیوار محافظوی پروخیل ولسالی اجین ولایت ننگرهار (لات اول) که از این به بعد به عنوان قرارداد یاد می‌شود نموده است.

بر علاوه، ما میدانیم که مطابق به شرایط قرارداد، قراردادی باید تضمين بانکی حسن اجرا را فراهم نماید.

بنابراین بر مبنای تقاضای قراردادی، بدينوسيله عزيزی بانک بصورت غير قابل فسخ تعهد می سپارد که بدون تعلل، هر مبلغ را که بطور مجموعی بيشتر از مبلغ افغانی 240,000 (دو صد و چهل هزار افغانی) نباشد، بعد از دریافت اولین تقاضای کتبی از جانب شما در مورد اينکه قراردادی شرایط قرارداد را نقض کرده، پرداخت می‌کند.

به اضافه مواد فوق، تاکید می‌گردد که:

۱. مسئولیت عزيزی بانک در قبال اين تضمين بانکی از مبلغ افغانی 240,000 (دو صد و چهل هزار افغانی) بيشتر نیست.

۲. اين تضمين بانکی الى تاريخ می-15-2020 دارای اعتبار است.

۳. عزيزی بانک مصروف ممکن است به پرداخت مبلغ ذکر شده در این تضمين بانکی فقط در صورت رساندن تقاضای کتبی از جانب اداره نفع

تا در تاریخ می-15-2020 نیست.

۴. اين تضمين زمانی قابل اجرا است که تمام پول پروژه اعمار سریند و کانال و دیوار محافظوی پروخیل ولسالی اجین ولایت ننگرهار (لات اول): MAIL/PD/NCB/W/299-01/98: به حساب ثمبر 000101110099103 شرکت محترم مرسي افغان ساختمانی به عزيزی بانک انتقال گردد.

این مسئولیت نفع است اينکه گرانی بانکی مذکور را برای تاییدی آن به دفتر مرکزی عزيزی بانک به شعبه اعتبارات و قروض به آدرس آمر حومی بنش اعتبرات و کرومن (بیان بونزی) و یا محوال سرمی بخش اعتبارات و قروض (آنکه داود و جان) و یا به آدرس های الکترونیکی ذيل ارسال نماید:

d.vijdan@azizibank.af و یا eco@azizibank.af

تایید توسط کارمندان با صلاحیت بانک:

ابلام الدين نيازى : مدیر بخش تضمينات بانکی

محمد داود وجدان : معاون شعبه اعتبارات

## **Qurban Sarvari**

**From:** Islamuddin Niazi {bg.manager@azizibank.af}  
**Sent:** Monday, November 25, 2019 3:23 PM  
**To:** Qurban Sarvari  
**Cc:** mukhtar.omaryar@mail.gov.af; 'Hameedullah Samim'; Saeedullah Jan Yousafzai;  
**Subject:** Mohammad Dawood Vijdan Dy CCO  
RE: تصدیق تضمین شرکت افغان ویست در لات هشتم

Dear Sir/Madam

With reference to your email dated 25-11-2019, it's to confirm that the PERFORMANCE GUARANTEE No. 00010/2019/9087 for amount of AFN 310000 (Afghani Three Hundred, Ten Thousand, Only ) has been issued to M/S Afghan West Construction and Engineering Co in favour of Ministry of Agriculture, Irrigation & Livestock (MAIL) as per details mentioned in original form of guarantee which is valid from 25/11/2019 till Aug 24 2020

Best Regards



**Islamuddin Niazi**

Bank Guarantee Manager

- 1515-1142
- +93 (0) 797 888 156
- bg.manager@azizibank.af
- www.azizibank.af

This message is confidential. It may also be privileged or otherwise protected by work product immunity or other legal rules. If you have received it by e-mail reply and delete it from your system; you may not copy this message or disclose its contents to anyone. Please send us by fax any deadlines as incoming e-mails are not screened for response deadlines. The integrity and security of this message cannot be guaranteed.

**From:** Qurban Sarvari [mailto:[qurban.sarvari@mail.gov.af](mailto:qurban.sarvari@mail.gov.af)]

**Sent:** Monday, November 25, 2019 3:06 PM

**To:** Islamuddin Niazi <[bg.manager@azizibank.af](mailto:bg.manager@azizibank.af)>; sr.credit.officer <[sr.credit.officer@azizibank.af](mailto:sr.credit.officer@azizibank.af)>

**Cc:** mukhtar.omaryar@mail.gov.af; 'Hameedullah Samim' <[hameedullah.samim@mail.gov.af](mailto:hameedullah.samim@mail.gov.af)>

**Subject:** تصدیق تضمین شرکت افغان ویست در لات هشتم

به اداره محترم عزیزی بتک!

لطفاً کلیپی تضمین اجرا که ضمیمه این ایمیل می باشد از صحت بودن تضمین مذکور این اداره را اطمینان دهید.

بالحترام  
فریادعلی سروری  
عضو معلکی تدارکات، امور ساختمانی  
وزارت زراعت، آبیاری و مالداری



BG NO.00010/2019/9087

ازیزی بانک  
Azizi Bank

## BANK GUARANTEE CONFIRMATION LETTER

Date: Nov 25, 2019

To: **Ministry of Agriculture, Irrigation & Livestock (MAIL)**  
**Kabul Afghanistan**

This covering letter (which forms an integral part of this Bank Guarantee, should be returned along with the Bank Guarantee to the bank in all cases in respect of cancellation or invocation duly discharged) to be annexed to the Bank Guarantee No. 00010/2019/9087 dated Nov 25, 2019 for the amount of AFN 310000 (Afghani Three Hundred, Ten Thousand, Only ) Valid till Aug 24 2020 issued by Azizi Bank.

This Bank Guarantee is issued on account of our customer stated below:

**Applicant's Name:** M/S Afghan West Construction and Engineering Co

**Address** Khoshe, Logar, Afghansitan

The Bank Guarantee is issued by our Bank under the joint signatures of ...

Mr. Mohammad Daud Vijdan Designation: Deputy Chief Credit Officer Employee ID: AZB-305	Mr. Islamuddin Niazi Designation: Credit Manager Employee ID: AZB-2915

Confirmation of issue of this Bank Guarantee should be obtained from either cco [azizibank.af](mailto:azizibank.af) or [d.vijdan@azizibank.af](mailto:d.vijdan@azizibank.af)

FOR AZIZI BANK, Kabul

Authorized Signatory .....

Name & Employee ID No: .....



عزیزی بانک  
Azizi Bank

BG NO.00010/2019/9087

**تضمین حسن اجرا**  
(Performance Guarantee)

نام بانک صادر کننده تضمین	عزیزی بانک
آدرس دفتر بانک صادر کننده تضمین	چهارراهی زبیق، کابل، افغانستان
نام و آدرس اداره ثبیط	وزارت محترم روابعه ایثاری و ملادرای - کابل، افغانستان
شماره تضمین حسن اجرا	00010/2019/9087
مبلغ تضمین	310,000 افغانی (سه صد و نه هزار افغانی)
تاریخ صدور تضمین	نوروز 25-2019
تاریخ القضا تضمین	اگست 24-2020

محترم

ما اطلاع یافته که شرکت محترم ساختمانی و انجیری افغان ویست که بعد از این به نام قراردادی یاد میشود، دارنده جواز شماره D-33155 به تاریخ Nov 25, 2019 ما شما تعهد به اجرا قرارداد 98/08/W/NCB/PD/MAIL به عنوان قرارداد احصار سریند سپین پله و نسوانی خیل ولایت لنگر هار (لات هشم) که از این به بعد به عنوان قرارداد یاد میشود نموده است.

بر علاوه، ما میدانیم که مطابق به شرایط قرارداد، قراردادی پسند تضمین بانکی حسن اجرا را فراهم نمود.

بنابراین بر مبنای تقاضای قراردادی، بدهی سیله عزیزی بانک بصورت هر قابل فسخ تعهد می نماید که بدون تعلل، هر مبلغ را که بصورت مجموعی بیشتر از مبلغ 310,000 افغانی (سه صد و نه هزار افغانی) بیاید، بعد از دریافت اولین تقاضای کتبی از هدیث شما در سوی راهنمای قراردادی شرایط قرارداد را ت نفس کرد، پرداخت میکند.

به اضافه موارد فوق، تاکید میگردد که:

۱. مسئولیت عزیزی بانک در قبل این تضمین بانکی از مبلغ 310,000 افغانی (سه صد و نه هزار افغانی) بیشتر نیست.

۲. این تضمین بانکی ای تاریخ اگست 24-2020 دارای اختیار است.

۳. و عزیزی بانک صرف متهد به پرداخت مبلغ نکر شده از این تضمین بانکی فقط در صورت موافقت تقاضای کتبی از جانب اداره شما قبل یا در تاریخ اگست 24-2020 است.

۴. این تضمین زمانی قابل اجرا است که تمام بول پروژه احصار سریند سپین پله و نسوانی خیل ولایت لنگر هار (لات هشم) شرکت محترم ساختمانی و انجیری افغان ویست به عزیزی بانک منتقل گردد.

از این مسؤولیت شیطع نیست اینکه گرانشی بانکی منتظر مراجعت ای تهیید یا به دفتر مرکزی عزیزی بانک به شعبه اعتبارات و قروض به ادرس اسر عموسی بخش اعتبارات و قروض (سعیدالله جان پوسنگری) و یا مسؤول صومی بخش اعتبارات و قروض (اقای داود وجدان) و یا به افراد های اکترونیکی ذیل ارسان نمایید:

d.vijdan@azizibank.af و یا ceo@azizibank.af

تایید توسط کارمندان با صلاحیت بانک:

	اسلام الدین نیازی : مدیر بخش تضمینات بانک
	حسام داود وجدان : معاون شعبه اعتبارات

## **Qurban Sarvari**

**From:** Islamuddin Niazi [bg.manager@azizibank.af]  
**Sent:** Monday, November 25, 2019 3:20 PM  
**To:** Qurban Sarvari  
**Cc:** mukhtar.omaryar@mail.gov.af; 'Hameedullah Samim'; Saeedullah Jan Yousafzai;  
**Subject:** RE: تصدیق تضمین شرکت افغان ویست در لات هفتم

Dear Sir/Madam

With reference to your email dated 25-11-2019, it's to confirm that the PERFORMANCE GUARANTEE No. 00010/2019/9086 for amount of AFN 330000 (Afghani Three Hundred, Thirty Thousand, Only ) has been issued to M/S Afghan West Construction and Engineering Co in favour of Ministry of Agriculture, Irrigation & Livestock (MAIL) as per details mentioned in original form of guarantee which is valid from 25/11/2019 till Aug 24 2020

Best Regards



**Islamuddin Niazi**

Bank Guaranteed Manager

✉ 1515-1142  
✉ +93 (0) 797 888 156  
✉ bg.manager@azizibank.af  
✉ www.azizibank.af

This message is confidential. It may also be privileged or otherwise protected by work product immunity or other legal rules. If you have received it by know by e-mail reply and delete it from your system, you may not copy this message or disclose its contents to anyone. Please send us by fax any deadlines as incoming e-mails are not screened for response deadlines. The integrity and security of this message cannot be guaranteed.

**From:** Qurban Sarvari [mailto:[qurban.sarvari@mail.gov.af](mailto:qurban.sarvari@mail.gov.af)]  
**Sent:** Monday, November 25, 2019 3:00 PM  
**To:** Islamuddin Niazi <[bg.manager@azizibank.af](mailto:bg.manager@azizibank.af)>; sr.credit.officer <[sr.credit.officer@azizibank.af](mailto:sr.credit.officer@azizibank.af)>  
**Cc:** mukhtar.omaryar@mail.gov.af; 'Hameedullah Samim' <[hameedullah.samim@mail.gov.af](mailto:hameedullah.samim@mail.gov.af)>  
**Subject:** تصدیق تضمین شرکت افغان ویست در لات هفتم

به روزنامه محترم اطلاعات روزا  
لطفا این اعلان را از طریق روزنامه خویش به نشر سیرده و از دریافت ایمیل مرا اطمینان دهید.  
با حترام  
فریانعلی سروری  
أمریت تدارکات امور ساختمانی  
وزارت زراعت، آبیاری و مالداری



BG NO.00010/2019/9086

## **BANK GUARANTEE CONFIRMATION LETTER**

Date: Nov 25, 2019

To: Ministry of Agriculture, Irrigation & Livestock (MAIL)  
Kabul Afghanistan

This covering letter (which forms an integral part of this Bank Guarantee, should be returned along with the Bank Guarantee to the bank in all cases in respect of cancellation or invocation duly discharged) to be annexed to the Bank Guarantee No. 00010/2019/9086 dated Nov 25, 2019 for the amount of AFN 330000 (Afghani Three Hundred, Thirty Thousand, Only ) Valid till Aug 24 2020 issued by Azizi Bank.

This Bank Guarantee is issued on account of our customer stated below:-

**Applicant's Name:** M/S Afghan West Construction and Engineering Co

**Address** Khoshe, Logar, Afghansitan

The Bank Guarantee is issued by our Bank under the joint signatures of

Confirmation of issue of this Bank Guarantee should be obtained from either [www.gazibank.af](http://www.gazibank.af) or d.vijdan@gazibank.af

**FOR AZIZI BANK, Kabul**

**Authorized Signatory:** \_\_\_\_\_

Name & Limestone ID No.:

Employee ID No. ....



عزیزی بانک  
Azizi Bank

BG NO.00010/2019/9086

تضمین حسن اجرا  
(Performance Guarantee)

نام بانک صادر کننده تضمین	عزیزی بانک
آدرس دفتر بانک، صادر کننده تضمین	جمهوری اسلامی افغانستان، کابل، افغانستان
نام و آدرس اداره فیصلخ	وزارت محترم زراعت، آبیاری و مالداری - کابل، افغانستان
شماره تضمین حسن اجرا	00010/2019/9086
مبلغ تضمین	330,000 افغانی (سه صد هزار افغانی)
تاریخ صدور تضمین	نومبر-25-2019
تاریخ انقضای تضمین	اگست-24-2020

محترم:

ما اطلاع یافته‌یم که شرکت محترم ساختمانی و انجیری افغان ویست که بعد از این به اسم قراردادی یاد نمی‌شود، دارنده جواز شماره ۱۵۵-۳۳۱۰۰۰۰۰۷/۹۸ Nov 25, 2019 با شما تعهد به اجراء قرارداد به سیمای پروره اعمار سریند و کشال خم میران ولسوالی نه بالا ولايت تنگه هار (لات هقم) که از این به بعد به عنوان قرارداد یاد نمی‌شود نوشته است.

بر عکوه، ما میدانیم که مطابق به شرایط قرارداد، قراردادی باید تضمین بانکی حسن اجرا را فراهم نماید.

بنابراین بر مبنای تقدیمی قراردادی، ببنویسیله عزیزی بانک بصورت غیر قابل قمع تعهد می‌نماید که بدون تعلل، هر مبلغ را که بطور سummوعی پیشتر از مبلغ 330,000 افغانی (سه صد هزار افغانی) نباشد، بعد از دریافت اولین تکاضای کتبی از جانب شما در مورد اینکه قراردادی شرایط قرارداد را نقض کرده، پرداخت می‌کند.

به اضلاع موارد فوق، تأکید می‌گردد که:

۱. مسئولیت عزیزی بانک در قبال این تضمین بانکی از مبلغ 330,000 افغانی (سه صد هزار افغانی) پیشتر نیست.

۲. این تضمین بانکی الی تاریخ اگست-24-2020 دلایل اختبار است.

۳. عزیزی بانک صرف متفق به پرداخت مبلغ ذکر شده در این تضمین بانکی فقط در صورت موافقت تکاضای کتبی از جانب شما قبل از تاریخ اگست-24-2020 است.

۴. این تضمین ذمی قابل اجرا است که تمام پول پروره اعمار سریند و کشال خم میران ولسوالی نه بالا ولايت تنگه هار (لات هقم) به حساب نمبر ۰۰۰۱۰۱۰۷۲۲۰۷۰۷ ۹۸-۰۷/۹۹ W/29۹-۰۷/۹۸ MAIL/PD/NCB به شرکت محترم ساختمانی و انجیری افغان ویست به عزیزی

پست انتقال گردد.

این مسئولیت نیفع است، اینکه گرفتن یکی مذکور را برای تبیین آن به نظر مرکزی عزیزی بانک به شعبه اختبارات و قروض به این امر صوری بخش اختبارات و قروض (مسئله جان یوسفی) و یا مسول صوری بخش اختبارات و قروض (اقای داؤد وجدان) و یا به افراد های

الکترونیکی ذکل ترجیح نمایید: d.vijdan@azizibank.af و eco@azizibank.af

تأثید توسط کارمندان با صلاحیت بانک:

اسلام الدین نیازی : مدیر بخش تضمینات بانک

محمد داؤد وجدان : معاون شعبه اختبارات



دکرهنی، اوبولگولوامالداری وزارت  
وزارت زراعت، آبیاری و مالداری

دافتستان اسلامی جمهوری دولت  
دولت جمهوری اسلامی افغانستان



**Islamic Republic of Afghanistan  
Ministry of Agriculture, Irrigation and Livestock**

معینیت مالی و اداری

ریاست تهیه و تدارکات

آمریت تدارکات امور ساختمانی

مدیریت عمومی تدارکات امور ساختمانی

تاریخ: ۱۳۹۸/۸/۱۹۵

شماره: (807)

**نامه قبولی آفر**

از ریاست تهیه و تدارکات وزارت زراعت، آبیاری و مالداری

آدرس: جمال مینه ناحیه سوم کابل افغانستان

به: شرکت ساختمانی اظهار صافی دارنده جواز نمبر (37944)

آدرس: واقع مجبور آباد زیر جوامات ترحنگ ناحیه چهار شهر جلال آباد

این نامه قبولی آفر به تأسی از ماده بیست و سوم قانون تدارکات و حکم هشتاد و پنجم طرز العمل تدارکات صادر و بموجب آن اطلاع داده میشود که آفر ارایه شده شما مؤخر 1398/07/01 برای پروژه اعمار سربندوکانال شمشالی ولسوالی اچین ولایت ننگرهار(لات دهم) به قیمت مجموعی (2,599,042.50) دو میلیون و پنج صد و نود نه هزار و چهل دو اعشاریه پنج افعانی اعطا نماید. طوریکه در مطابقت با دستور العمل برای داوطلبان مندرج شرط‌نامه مربوطه تدقیق و تصحیح شده است توسط این اداره قبول گردیده است. لذا از شما تقاضا میگردد الی مدت ده (10) روز تقویمی از تاریخ صدور این نامه، در مطابقت به مواد فوق الذکر قانون و طرز العمل تدارکات و مواد بیست و هشتم قانون و حکم هفتادو هشتم طرز العمل، تضمین اجرای قرارداد را طوریکه در شرط‌نامه مربوطه درج گردیده، به اداره تسلیم نمایید. در غیر آن در مطابقت به ماده بیست و نهم قانون تدارکات، تضمین آفر شما قابل استرداد نخواهد بود.

مشخصات تدارکات / قرار داد: پروژه اعمار سربندوکانال شمشالی ولسوالی اچین ولایت ننگرهار(لات دهم)

شماره تشخیصیه تدارکات: MAIL/PD/NCB/W/299-10/98

قیمت مجموعی: (2,599,042.50) دو میلیون و پنج صد و نود نه هزار و چهل دو اعشاریه پنج افعانی

نوعیت تضمین اجرای قرار داد: تضمین اجرای شکل ضمانت بانکی و غیر مشروط باشد

مقدار تضمین اجرای قرار داد: پنج فیصد (130000) افغانی - به مدت 8 ماه تضمین اجرا ارائه گردد.

زمان عقد قرار داد: بعد از ارائه تضمین حسن اجرأ قرارداد عقد می گردد.

مکان عقد قرار داد: ریاست تهیه و تدارکات

همچنین غرض مطالعه و مزید معلومات شما، موافقنامه قرارداد ضمیمه این نامه به شما ارسال گردید.

نام و تخلص: محمد الله "ساحل"

وظیفه: رئیس تهیه و تدارکات

امضاء و تاریخ

کاپی:

به دوسيه مربوطه

۰۰۴۱۳۲۲



دکرهنه، اوبولگولو او مالداری وزارت  
وزارت زراعت، آبیاری و مالداری

داغستان اسلامی جمهوری دولت  
دولت جمهوری اسلامی افغانستان



**Islamic Republic of Afghanistan  
Ministry of Agriculture, Irrigation and Livestock**

معینیت مالی و اداری

ریاست تهیه و تدارکات

آمربت تدارکات امور ساختمانی

مدیریت عمومی تدارکات امور ساختمانی

تاریخ: ۱۴۰۰/۸/۱۳۹۸

شماره: (807)

**نامه قبولی آفر**

از ریاست تهیه و تدارکات وزارت زراعت، آبیاری و مالداری

آدرس: جمال مینه ناحیه سوم کابل افغانستان

به: شرکت ساختمانی اظهار صافی دارنده جواز نمبر (37944)

آدرس: واقع مجبور آباد زیر جومات ترحنگ ناحیه چهار شهر جلال آباد

این نامه قبولی آفر به تأسی از ماده بیست و سوم قانون تدارکات و حکم هشتاد و پنجم طرز العمل تدارکات صادر و بموجب آن اطلاع داده میشود که آفر ارایه شده شما مورخ 07/01/1398 برای پروژه اعمار سربندو کانال شمشالی ولسوالی اچین ولایت ننگرهار (لات دهم) به قیمت مجموعی (2,599,042.50) دو میلیون و پنج صد و نود نه هزار و چهل دو اعشاریه پنج افعانی اعطا نماید. طوریکه در مطابقت با دستور العمل برای داوطلبان مندرج شرط نامه مربوطه تدقیق و تصحیح شده است توسط این اداره قبول گردیده است. لذا از شما تقاضا میگردد الی مدت ده (10) روز تقویمی از تاریخ صدور این نامه، در مطابقت به مواد فوق الذکر قانون و طرز العمل تدارکات و مواد بیست و هشتم قانون و حکم هفتادو هشتم طرز العمل، تضمین اجرای قرارداد را طوریکه در شرط نامه مربوطه درج گردیده، به اداره تسلیم نمایید. در غیر آن در مطابقت به ماده بیست و نهم قانون تدارکات، تضمین آفر شما قابل استرداد نخواهد بود.

مشخصات تدارکات / قرارداد: پروژه اعمار سربندو کانال شمشالی ولسوالی اچین ولایت ننگرهار (لات دهم)

شماره تشخیصیه تدارکات: MAIL/PD/NCB/W/299-10/98

قیمت مجموعی: (2,599,042.50) دو میلیون و پنج صد و نود نه هزار و چهل دو اعشاریه پنج افعانی

نوعیت تضمین اجرای قرارداد: تضمین اجرای شکل ضمانت بانکی و غیر مشروط باشد

مقدار تضمین اجرای قرارداد: پنج فیصد (130000) افغانی - به مدت 8 ماه تضمین اجرا ارائه گردد.

زمان عقد قرارداد: بعد از ارائه تضمین حسن اجرأ قرارداد عقد می گردد.

مکان عقد قرارداد: ریاست تهیه و تدارکات

همچنین غرض مطالعه و مزید معلومات شما، موافقنامه قرارداد خمیمه این نامه به شما ارسال گردید.

نام و تخلص: محمد الله "ساحل"

وظیفه: رئیس تهیه و تدارکات

امضاء و تاریخ

کاپی:

به دو سیه مربوطه



دکر هنی، اوپولگولو اومالداری وزارت  
وزارت زراعت، آبیاری و مالداری

داغفانستان اسلامی جمهوری دولت  
دولت جمهوری اسلامی افغانستان



**Islamic Republic of Afghanistan  
Ministry of Agriculture, Irrigation and Livestock**

معینیت مالی و اداری

ریاست تهیه و تدارکات

آمریت تدارکات امور ساختمانی

مدیریت عمومی تدارکات امور ساختمانی

تاریخ: 1398/8/8

شماره: ( 803 )

**نامه قبولی آفر**

از ریاست تهیه و تدارکات وزارت زراعت، آبیاری و مالداری

آدرس: جمال مینه ناحیه سوم کابل افغانستان

به: شرکت ساختمانی افغان ویست دارنده جواز نمبر (D-33155)

آدرس: واقع ولایت لوگر خوشی لوگر

این نامه قبولی آفر به تاسی از ماده بیست و سوم قانون تدارکات و حکم هشتاد و پنجم طرز العمل تدارکات صادر و بموجب آن اطلاع داده میشود که آفر ارایه شده شما مؤخر 1398/07/01 برای پروژه اعمار سربند و کanal خم میران ولسوالی ده بالا ولایت ننگرهار(لات هفتم) را به قیمت مجموعی (6,591,154.00) شش میلیون و پنج صد و شصت نود یک هزارو یک صد و پنجاه چهار افعانی اعطای نماید. طوریکه در مطابقت با دستور العمل برای داوطلبان مندرج شرط‌نامه مربوطه تدقیق و تصحیح شده است توسط این اداره قبول گردیده است. لذا از شما تقاضا میگردد الی مدت ده (10) روز تقویمی از تاریخ صدور این نامه، در مطابقت به مواد فوق الذکر قانون و طرز العمل تدارکات و مواد بیست و هشتم قانون و حکم هفتادو هشتم طرز العمل، تضمین اجرای قرارداد را طوریکه در شرط‌نامه مربوطه درج گردیده، به اداره تسليم نماید. در غیر آن در مطابقت به ماده بیست و نهم قانون تدارکات، تضمین آفر شما قابل استرداد نخواهد بود.

مشخصات تدارکات / قرار داد: پروژه اعمار سربند و کanal خم میران ولسوالی ده بالا ولایت ننگرهار(لات هفتم)

شماره تشخیصیه تدارکات: MAIL/PD/NCB/W/299-07/98

قیمت مجموعی: (6,591,154.00) شش میلیون و پنج صد و شصت نود یک هزارو یک صد و پنجاه چهار افعانی

نوعیت تضمین اجرای قرار داد: تضمین اجرا به شکل ضمانت بانکی و غیر مشروط باشد

مقدار تضمین اجرای قرار داد: پنج فیصد (330000) افغانی - به مدت 8 ماه تضمین اجرا ارائه گردد.

زمان عقد قرار داد: بعد از ارائه تضمین حسن اجرا قرارداد عقد می گردد.

مکان عقد قرار داد: ریاست تهیه و تدارکات

همچنین غرض مطالعه و مزید معلومات شیخا، موافقتنامه قرارداد ضمیمه این نامه به شما ارسال گردید.

نام و تخلص: محمد الله "ساحل"

وظیفه: رئیس تهیه و تدارکات

امضاء و تاریخ

کابی:

به دوسيه مربوطه

# Musawir Wiar Construction Company

مساویر ویار ساخته‌انسی شرکت



Date: 1398/8/29

No: \_\_\_\_\_

بیانیه اداره ایام بیرونی خوش از سکوی ۸۷ بروز و روز شنبه، فناوت دارم

از نهم ماه سپتامبر تا نهم اکتوبر



۱۲۶۴۰۰



دکر هنی، او بولگولوا و مالداری وزارت  
وزارت زراعت، آبیاری و مالداری

داغستان اسلامی جمهوری دولت  
دولت جمهوری اسلامی افغانستان



**Islamic Republic of Afghanistan  
Ministry of Agriculture, Irrigation and Livestock**

معینیت مالی و اداری

ریاست تهیه و تدارکات

آمریت تدارکات امور ساختمانی

مدیریت عمومی تدارکات امور ساختمانی

تاریخ: 1398/ 8/ 28

شماره: (804)

**نامه قبولی آفر**

از: ریاست تهیه و تدارکات وزارت زراعت، آبیاری و مالداری

آدرس: جمال مینه ناحیه سوم کابل افغانستان

به: شرکت ساختمانی افغان ویست دارنده جواز نمبر (D-33155)

آدرس: واقع ولایت لوگر خوشی لوگر

این نامه قبولی آفر به تأسی از ماده بیست و سوم قانون تدارکات و حکم هشتاد و پنجم طرز العمل تدارکات صادر و بموجب آن اطلاع داده میشود که آفر ارایه شده شما مژده 1398/07/01 برای پروژه اعمار سربند سپین پله ولسوالی غنی خیل ولایت ننگرهار(لات هشتم) را به قیمت (5) شش میلیون و یک صد و بیست یک هزارو نه صد و هشتاد اعشاریه پنج افعانی اعطای نماید. طوریکه در مطابقت با مجموعی (6,121,980) دستور العمل برای داوطلبان مندرج شرط‌نامه مربوطه تدقیق و تصحیح شده است توسط این اداره قبول گردیده است. لذا از شما تقاضا میگردد الی مدت (10) روز تقویمی از تاریخ صدور این نامه، در مطابقت به مواد فوق الذکر قانون و طرز العمل تدارکات و مواد بیست و هشت قانون و حکم هفتاد و هشت طرز العمل، تضمین اجرای قرارداد را طوریکه در شرط‌نامه مربوطه درج گردیده، به اداره تسلیم نماید. در غیر آن در مطابقت به ماده بیست و نهم قانون تدارکات، تضمین آفر شما قابل استرداد نخواهد بود.

مشخصات تدارکات / قرارداد: پروژه اعمار سربند سپین پله ولسوالی غنی خیل ولایت ننگرهار(لات هشتم)

شماره تشخیصیه تدارکات: MAIL/PD/NCB/W/299-08/98

قیمت مجموعی (5) شش میلیون و یک صد و بیست یک هزارو نه صد و هشتاد اعشاریه پنج افعانی

نوعیت تضمین اجرای قرارداد: تضمین اجرا به شکل ضمانت بانکی و غیر مشروط باشد

مقدار تضمین اجرای قرارداد: پنج فیصد (310000) افغانی - به مدت 8 ماه تضمین اجرا ارائه گردد.

زمان عقد قرارداد: بعد از ارائه تضمین حسن اجرا قرارداد عقد می گردد.

مکان عقد قرارداد: ریاست تهیه و تدارکات

همچنین غرض مطابعه و مزید معلومات شما، موافقنامه قرارداد ضمیمه این نامه به شما ارسال گردید.

نام و تخلص: محمد الله "ساحل"

وظیفه: رئیس تهیه و تدارکات

امضاء و تاریخ

کابی:

به دوسيه مربوطه



دکر هنی، او بولگولو او مالداری وزارت  
وزارت زراعت، آبیاری و مالداری

داغستان اسلامی جمهوری دولت  
دولت جمهوری اسلامی افغانستان



**Islamic Republic of Afghanistan  
Ministry of Agriculture, Irrigation and Livestock**

معینیت مالی و اداری

ریاست تهیه و تدارکات

آمریت تدارکات امور ساختمانی

مدیریت عمومی تدارکات امور ساختمانی

تاریخ: ۱۳۹۸/۸/۲۵

شماره: (805)

**نامه قبولی آفر**

از ریاست تهیه و تدارکات وزارت زراعت، آبیاری و مالداری

آدرس: جمال مینه ناحیه سوم کابل افغانستان

به: شرکت ساختمانی مرسي افغان دارنده جواز نمبر (D-46721)

آدرس: سرک پغمان مرکز کابل

این نامه قبولی آفر به تأسی از ماده بیست و سوم قانون تدارکات و حکم هشتاد و پنجم طرز العمل تدارکات صادر و بموجب آن اطلاع داده میشود که آفر ارایه شده شما مؤرخ 1398/07/01 برای پروژه اعمار سربند و کانال و دیوار محافظه پیرو خیل ولسوالی اچین ولایت ننگرهار (لات اول) به قیمت مجموعی (4,765,494.50) چهار میلیون و هفت صد و شصت پنج هزار و چهار صد و نود چهار اعشاریه پنج افغانی اعطای نماید. طوریکه در مطابقت با دستور العمل برای داوطلبان مندرج شرط‌نامه مربوطه تدقیق و تصحیح شده است توسط این اداره قبول گردیده است. لذا از شما تقاضا میگردد الی مدت ده (10) روز تقویمی از تاریخ صدور این نامه، در مطابقت به مواد فوق الذکر قانون و طرز العمل تدارکات و مواد بیست و هشتم قانون میگردد و مدت ده (10) روز تقویمی از تاریخ صدور این نامه، در مطابقت به مواد فوق الذکر قانون و طرز العمل تدارکات و مواد بیست و هشتم قانون و حکم هفتادو هشتم طرز العمل، تضمین اجرای قرارداد را طوریکه در شرط‌نامه مربوطه درج گردیده، به اداره تسليم نماید. در غیر آن در مطابقت به ماده بیست و نهم قانون تدارکات، تضمین آفر شما قابل استرداد نخواهد بود.

مشخصات تدارکات / قرار داد: پروژه اعمار سربند و کانال و دیوار محافظه پیرو خیل ولسوالی اچین ولایت ننگرهار (لات اول)

شماره تشخیصیه تدارکات: MAIL/PD/NCB/W/299-01/98

قیمت مجموعی: (4,765,494.50) چهار میلیون و هفت صد و شصت پنج هزار و چهار صد و نود چهار اعشاریه پنج افغانی

نوعیت تضمین اجرای قرار داد: تضمین اجرا به شکل ضمانت بانکی و غیر مشروط باشد

مقدار تضمین اجرای قرار داد: پنج فیصد (240000) افغانی - به مدت 6 ماه تضمین اجرا ارائه گردد.

زمان عقد قرار داد: بعد از ارائه تضمین حسن اجرا قرارداد عقد می گردد.

مکان عقد قرار داد: ریاست تهیه و تدارکات

همچنین غرض مطالعه و مزید معلومات شما، موافقت‌نامه قرارداد خمیمه این نامه به شما ارسال گردید.

نام و تخلص: محمد الله "ساحل"

وظیفه: رئیس تهیه و تدارکات

امضاء و تاریخ

کاپی:  
به دو سیمه مربوطه

۵۲۶,۰۰

آدرس: جمال مینه، چهارراهی کارتہ سخن، کابل - افغانستان تلفون: 0093 202 500 315

[www.mail.gov.af](http://www.mail.gov.af)



دکرهنى، او بولگولو او مالدارى وزارت  
وزارت زراعت، آبیاری و مالداری

داغفغانستان اسلامي جمهوري دولت  
دولت جمهوري اسلامي افغانستان



**Islamic Republic of Afghanistan  
Ministry of Agriculture, Irrigation and Livestock**

معينيت مالي و اداري

رياست تهيه و تداركات

آمریت تدارکات امور ساختمانی

مدیریت عمومی تدارکات امور ساختمانی

تاریخ: ۱۳۹۸/۸/۲۵

شماره: (86)

**نامه قبولی آفر**

از: ریاست تهیه و تدارکات وزارت زراعت، آبیاری و مالداری

آدرس: جمال مینه ناحیه سوم کابل افغانستان

به: شرکت ساختمانی مرسى افغان دارنده جواز نمبر (D-46721)

آدرس: سرک پغمان مرکز کابل

این نامه قبولی آفر به تاسی از ماده بیست و سوم قانون تدارکات و حکم هشتاد و پنجم طرز العمل تدارکات صادر و بموجب آن اطلاع داده میشود که آفر ارایه شده شما مورخ 1398/07/01 برای پروژه اعمار سربند و کانال کچکول لمسو ولسوالی نازیان ولایت ننگرهار(لات نهم) به قیمت مجموعی (3,114,944.98) سه میلیون و یک صد و چهارده هزارو نه صد و چهل و چهار اعشاریه نود و هشت افعانی اعطا نماید. طوریکه در مطابقت با دستور العمل برای داوطلبان مندرج شرط‌نامه مربوطه تدقیق و تصحیح شده است توسط این اداره قبول گردیده است. لذا از شما تقاضا میگردد الی مدت ده (10) روز تقویمی از تاریخ صدور این نامه، در مطابقت به مواد فوق الذکر قانون و طرز العمل تدارکات و مواد بیست و هشتم قانون و حکم هفتادو هشتم طرز العمل، تضمین اجرای قرارداد را طوریکه در شرط‌نامه مربوطه درج گردیده، به اداره تسليم نمایید. در غیر آن در مطابقت به ماده بیست و نهم قانون تدارکات، تضمین آفر شما قابل استرداد نخواهد بود.

مشخصات تدارکات / قرار داد: پروژه اعمار سربند و کانال کچکول لمسو ولسوالی نازیان ولایت ننگرهار(لات نهم)

شماره تشخیصیه تدارکات: MAIL/PD/NCB/W/299-09/98

قیمت مجموعی: (3,114,944.98) سه میلیون و یک صد و چهارده هزارو نه صد و چهل و چهار اعشاریه نود و هشت افعانی

نوعیت تضمین اجرای قرار داد: تضمین اجرا به شکل ضمانت بانکی و غیر مشروط باشد

مقدار تضمین احرای قرار داد: پنج فیصد (156000) افغانی به مدت 8 ماه تضمین اجرا ارائه گردد.

زمان عقد قرار داد: بعد از ارائه تضمین حسن اجرأ قرارداد عقد می گردد.

مکان عقد قرار داد: ریاست تهیه و تدارکات

همچنین غرض مطالجه و مزید معلومات شما، موافقنامه قرارداد ضمیمه این نامه به شما ارسال گردید.

نام و تخلص: محمد الله "ساحل"

وظیفه: رئیس تهیه و تدارکات

امضاء و تاریخ

کاپی:

به دوسيه مربوطه

0049...6

ادرس: جمال مینه، چهارراهی کارتہ سخی، کابل. افغانستان‌تلفون: 0093 202 500 315

[www.mail.gov.af](http://www.mail.gov.af)



دکر هنی، او بولگولو اومالداری وزارت  
وزارت زراعت، آبیاری و مالداری

داغستان اسلامی جمهوری دولت  
دولت جمهوری اسلامی افغانستان



**Islamic Republic of Afghanistan  
Ministry of Agriculture, Irrigation and Livestock**

معینیت مالی و اداری

ریاست تهیه و تدارکات

آمریت تدارکات امور ساختمانی

مدیریت عمومی تدارکات امور ساختمانی

تاریخ: ۱۳۹۸/۰۷/۲۶

شماره: ( ۸۰۹ )

**نامه قبولی آفر**

از: ریاست تهیه و تدارکات وزارت زراعت، آبیاری و مالداری

آدرس: جمال مینه ناحیه سوم کابل افغانستان

به: شرکت ساختمانی مصور ویار دارنده جواز نمبر (38503)

آدرس: واقع پهلوی واتر پمپ کوچه اول خانه اول شهر جلال آباد

این نامه قبولی آفر به تاسی از ماده بیست و سوم قانون تدارکات و حکم هشتاد و پنجم طرز العمل تدارکات صادر و بموجب آن اطلاع داده میشود که آفر ارایه شده شما متأخر ۱۳۹۸/۰۷/۰۱ برای پروژه اعمار سربند و کانال پا خیل ولسوالی اچین ولايت ننگرهار(لات دوم) به قيمت مجموعی (5,650,858) پنج ميليون و شش صد و پنجاه هزارو هشت صد و پنجاه هشت افعانی اعطا نماید. طوريکه در مطابقت با دستور العمل برای داوطلبان مندرج شرطname مربوطه تدقیق و تصحیح شده است توسط این اداره قبول گردیده است. لذا از شما تقاضا میگردد الی مدت ده (10) روز تقویمی از تاریخ صدور این نامه، در مطابقت به مواد فوق الذکر قانون و طرز العمل تدارکات و مواد بیست و هشتم قانون و حکم هفتاد و هشتم طرز العمل، تضمین اجرای قرارداد را طوريکه در شرطname مربوطه درج گردیده، به اداره تسليم نماید. در غیر آن در مطابقت به ماده بیست و نهم قانون تدارکات، تضمین آفر شما قبل استرداد نخواهد بود.

مشخصات تدارکات / قرار داد: پروژه اعمار سربند و کانال پا خیل ولسوالی اچین ولايت ننگرهار(لات دوم)

شماره تشخیصیه تدارکات: MAIL/PD/NCB/W/299-02/98

قيمت مجموعی: (5,650,858) پنج ميليون و شش صد و پنجاه هزارو هشت صد و پنجاه هشت افعانی

نوعیت تضمین اجرای قرار داد: تضمین اجرا به شکل ضمانت بانکی و غیر مشروط باشد

مقدار تضمین اجرای قرار داد: پنج فيصد (283000) افغاني \_ به مدت ۸ ماه تضمین اجرا ارائه گردد.

زمان عقد قرار داد: بعد از ارائه تضمین حسن اجرا قرارداد عقد می گردد.

مکان عقد قرار داد: ریاست تهیه و تدارکات

همچنین عرض مطالعه و مزید معلومات شما، موافقname قرار داد ضمیمه این نامه به شما ارسال گردید.

نام و تخلص: محمد الله "ساحل"

وظیفه: رئیس تهیه و تدارکات

امضاء و تاریخ

004927

کاپی:

به دوسيه مربوطه



معینیت مالی و اداری

یاست تدارکات

آموزیت تدابع امور ساختمانی

مدیریت عمومی تدارکات ساختمانی

تاریخ ۱۳۹۸/۸/۱۶

(۷۸۴) شماره

## یاسخ اداره به اعتراض دا و طلب

آمریت تدارکات امور ساختمانی، ریاست تدارکات وزارت زراعت، آبیاری و مالداری	از زیریاست / آمریت تدارکات وزارت لاداره:
شرکت ساختمانی مصورو بیار	به شرکت / داوطلب محترم:
پهلوی واتر پمپ پنجم کوچه اول، خانه اول، شهر جلال آباد، مرکز ننگرهار	ادرس:
Mwcc.afgn@gmail.com	ایمیل ادرس:
0797309338	شماره های تماس:

اعتضاد موقعاً 1398/08/13 شما حکام مورخ 6/8/1398 این اداره میباشد،

استرسن مورج نیز این را در تراویث این قانون بخواست تجدید نظر ذیلاً پاسخ ارائه میداریم:

اداره در این قسمت تفصیل پاسخ خویش را پیرامون اعتراض داولطلب بطور واضح و مستند مینگارد: مطابق بند 3 ماده 22 قانون تدارکات به نسبت از رساییت مدد پذیرفته ایم.

شناخت امکان معین از بار آفرهای ارایه شده داوطلبان می باشد.

هیئت ارزیابی پروژه ها ده لات ولایت ننگرهار را طبق رهنمود قانون تدارکات افغانستان و معیارات مندرج شرط‌نامه ارزیابی نموده و درنتیجه شرکت شما با ارایه نازلترين نرخ در لات دوم برنده تثبیت گردیده است. هیئت ارزیابی در گزارش نهایی خویش چنین نگاشته است) مصورویار ساختمانی شرکت دارنده جواز نمبر 38503 بالارائه نازلترين قیمت در شش لات از لحاظ قیمت در ردیف اول قراردادار اما شرکت مذکور در شش لات که حداقل سرمایه مالی خواسته شده در این شش لات مجموعاً مبلغ 8,400,000 هشت میلیون و چهار صد هزار افغانی میباشد در حالیکه سرمایه مالی ارائه شده از طرف شرکت ساختمانی مصورویار برای تمام لات ها مبلغ 1,904,513.20 افغانی میباشد تصمیم هیئت ارزیابی برای این است تا اینکه لات دوم ( اعمار سربند و کانال پاخیل و لسوالی اچین ولایت ننگرهار ) را که مبلغ سرمایه مالی خواسته شده آن مبلغ 1,900,000 افغانی میباشد برای شرکت ساختمانی مصورویار در نظر گیرد، در پنج لات دیگر سرمایه مالی شرکت مذکور تکمیل نمی کند و همچنان شرکت متذکره در فورم اهلیت داوطلب قسمت های

او ۱.۷، ۱.۸ را خانه پر نگرده مصادیق حکم پیگاهم و هنره + سرمه اسنس مار - روزانه ۲۰ میلی لیتر را در طرز العمل معلومات فوق غرض مسیو قیت شما نگاشته شد، در صورتیکه شما به وضاحت فوق الذکر قناعت نداشته باشید طبق طرز العمل رسیدگی به اعتراضات داوطلبان موضوع را به اداره مدارکات ملی تعقیب نموده و این اداره را اطمینان دهید تا اجرات که در نظر است صورت گیرد.

با احترام  
محمد الله "صالح"  
ئیس تقویہ و تدراکات

# Musawir Wiar Construction Company

مصور ویار ساختمانی شرکت



Date:--1398-8-6--

No:-----

د کرنی اوبو لکولو او ما لداری وزارت محترم مقام ته!

دتهیه او تدارکاتو محترم ریاست دیا ملرني وړا!

محترما: خونګه چه د ننګرهار ولسوالۍ اړوند لس پروژې د شینوارو ولسوالۍ اوبو لکولو او ما لداری وزارت محترم مقام له لوری دداوطلبی نپاره اعلان ته ورکړل شوی وی چه مونږ مصور ویار ساختمانی شرکت له جملې څخه چه په یادو شپږو پروژوکی په نېټ قيمت او خپلو ټاونې استادو په تر تېب سره په لا ندي پروژوکی

لات ۱: سریند، کانال و دیوار محافظو پېروخیل ولسوالۍ اچین ولايت ننګرهار

لات ۲: سریند و کانال پاخیل ولسوالۍ اچین ولايت ننګرهار

لات ۷: سربند خمیران ولسوالۍ ده بالا ولايت ننګرهار

لات ۸: سریند و کانال سپین پله ولسوالۍ غنی خیل ولايت ننګرهار

لات ۹: سریند و کانال کچکول لمسو ولسوالۍ نازیان ولايت ننګرهار

لات ۱۰: سریند و کانال شمالی ولسوالۍ اچین ولايت ننګرهار

ګتونکي وشمیرل شو چه اوس د ارزیابی له لوری په یوه پروژه مونږ ګتونکي شمیری ستاسی محترم مقام څخه خورا په در نېټ هیله کوو چه زمونږ د حق په ورکړه کي له مونږ سره همکاري وکړي تر څو ګتونکو پنځو نورو پروژوکی هم ګتونکي وشمیرل شو.

په در نېټ

الجینر ثا قب الله (رحمتی)

د مصور ویار ساختمانی شرکت رس

004929



بجزء اول درمی افغانستان

نیوزارٹ نیجی برادر و صاحب امتیازی

卷之三

License #: 38513

Islamic Republic of Afghanistan  
Ministry of Commerce and Industries



۱۰۷

نمبر تشنگلی ملک / N1

104



Musawir Wiar Construction Co  
مஸویر ویار سسٹھماں سپری

## **Business License**

Abdul Waris

Saqib Ultah

تصدیق کبری دا جواز چې نویم شنی پلریه یا شوی دی د افغانستان د نافده قوانینو پرسیت پیښت او صادر شو.

تصویب میرکرد این جواز که تمام آن در فرق ذکر میباشد، ول مطابقت با فروشنده افغانستان بنت و صادر گردیده است.

It is certified that this license with mentioned name, is registered and issued in accordance with and subject to the effective laws of Afghanistan.

<b>Issue Date:</b>	٢٣/٥/٢٠١٧	٣٩٦٠-٢٠-١	٣٩٦٠-٢٠-١	٣٩٦٠-٢٠-١	٣٩٦٠-٢٠-١
<b>Valid Date:</b>	٢٤/٥/٢٠٢٠	١٣٩٩/٥/٢٠٢٠	١٣٩٩/٥/٢٠٢٠	١٣٩٩/٥/٢٠٢٠	١٣٩٩/٥/٢٠٢٠
<b>Established:</b>	٢٠١٧	دتسپیس کال:	دتسپیس کال:	دتسپیس کال:	دتسپیس کال:

طارق احمد سفاراز  
Tariq Ahmad Sarfaraz

٨٤١٥  
ر مسلسل:  
عمت حق الخطب (-٢٠) اغاني



Islamic Republic of Afghanistan  
Administrative Office of the President  
National Procurement Authority

| جستجو  
English

| سوالها و جوابهای ندارکات

| ارتباط با ما | جیوندها | کمک و رهنما

| صفحه اصلی | دارکات به سیستم برای اعضا

وضعیت کاربری  
Welcome, MNasim.MAIL.  
[Logout](#)

مسیریابی در وبسایت  
صفحه اصلی اینزارهای نهادهای

تدارکاتی

معلومات مدیریت تدارکات

پلان تدارکاتی

نظرارت تدارکات

معلومات روزنامه تدارکات

داوطلبانی ها

ثبت شرکت های قراردادی

قراردادهای اعطای شده

ارسالی معلومات

چت همایی کارشناسی

گزارشات

گزارشات پلان تدارکاتی

گزارشات نظرارت تدارکاتی

گزارش قراردادهای اعطای

شده

گزارش مهندسی تدارکات

تغیر کلمه عبوری

### Online Users

Reload	Filter	لطفاً انتخاب کنید... ▾
		لری
		نمبر تشخصیه 6818
		عنوان پروژه در پودجه منثور شده
		Irrigation and water reservoir project
		شماره قرارداد 10/98 MAIL/PD/NCB/W/292-01-02-03-04-05-06-07-08-09-
		توحیث تدارکات امور ساختمانی اعمار ده پروژه ابیاری در ولسوالی های شیپوری، اچین، غزنی خیل، دربالا، ده بالا و نزدیک
		شرح قرارداد ولایت ننگرهار
		تاریخ امضای قرارداد 28/08/1398
		قیمت قرارداد 0 به دلار
		قیمت قرارداد 4765494 به افغانی
		اعطا شده به شرکت ساختمانی مرسمی افغان
		تاریخ تکمیل قرارداد 28/02/1399
		ارشیو
		English Budget Reference Title
		پروژه ابیاری و نخیر آب
		اطلاعیه تصمیم اعطای قرارداد بدبونسله به تأسی از فقره (۲) ماده چهل و سیم قانون تدارکات به اطلاع عموم رسانیده می شود که ریاست تیمه و تدارکت وزارت زراعت ایمنی و مالدزیری در نظر دارد قرارداد لات (۱) پروژه اعتر سریند و کنال و دیوار محافظتی پروخت ولسوالی نجین و لایت ننگرهار(لات اول) را شماره تشخصیه W/292-01/98 (D-46721) واقع پهلوی مسجد خواجه جمع ولی، کوچه باغ داؤد سرک چمن مرکز کابل را به قیمت مجموعی 4,765,494.50(چهار میلیون و هفت صد و شصت پنج هزار و چیزصد و نزدیک اعشاریه پنج افغانی، اشخاص حقیقی و حکمی که هرگونه اعتراض در زمینه

داشته باشدند، می توانند اعتراض خویش را از تاریخ شنر این اعلان الی 7 روز تقویمی طور  
کلیه نوام بازابل آن به ریاست کارکات وزارت زراعت، ابزاری و منابعی واقع جمال سیله  
نهاده سوم، کابل افغانستان طبق احکام ماده پنجم قانون کارکات ارایه نمایند. این اصلاحیه  
به معنی عقد قرارداد نبوده، الى تکمیل میعادد فوق الذکر و می مراحل قانونی بعدی قرارداد  
منعقد نخواهد شد.

AM 12:00:00 11/19/2019

**Contract  
Award  
Date**

شرکت ساختمانی مردمی افغان

**Awarded  
To**

AM 12:00:00 5/17/2020

**Contract  
Complete  
Date**

[Delete](#) [New](#) [Edit](#)



Islamic Republic of Afghanistan  
Administrative Office of the President  
National Procurement Authority

[ صفحه اصلی ] [ دارکارکات ] [ سوالها و جوابهای تدارکات ] [ ارتباط با ما ] [ بیووندها ] [ کمک و رهنما ] [ جستجو English ] [ صفحه اصلی شدن به سیستم برای اعضا ]

وضعیت کاربری  
Welcome, MNasim.MAIL.  
[Logout](#)

### قردادهای اعطای شده

در این بخش شما میتوانید معلومات در مورد قراردادهای اعطای شده را وارد نمایید.

Reload	Filter	لطفاً انتخاب کنید...
		دروی
		نمبر شخصیه 6819
		عنوان پروژه
		در پولنجه
		منتظر شده
		شماره قرارداد 10/98-06-05-04-03-02-01-01-MAIL/PD/NCB/W
		نوعیت تدارکات امور ساختمنی
		اعمار ده پروژه آبیاری در ولسوالی های شپوری، اجین، غنی خیل، دربالا، ده بالا و مازیان
		شرح قرارداد ولايت ننگرهار
		تاریخ امضای 28/08/1398
		قرارداد
		قیمت قرارداد 0 به دلار
		قیمت قرارداد 5650858 به افغانی
		اعطا شده به شرکت
		شرکت ساختمنی مصور وبار
		تاریخ تکمیل 28/02/1399
		قرارداد
		ارشیو
		English
		Budget
		Reference
		Title
		بروژه آبیاری و ذخیره آب
	Description	اطلاعیه تصمیم اعطای قرارداد بدینویسیله به تأسی از فقره (۲) ماده چهل و سیم قانون تدارکات به اطلاع عموم رسانیده سی شود که ریاست تدبیه و تدارکات وزارت روزات، آبیاری و مالداری سر نظر مارد قرارداد: لات (2) پروژه اعمار سرینه و کافش پا خیل ولسوالی اجین ولايت ننگرهار (لات دوم) را شماره شخصیه (38503) واقع پهلوی و ابر پمپ کوچه اول شرکت ساختمنی مصور وبار ایجاد را به قیمت مجموعی (5,650,858) پنج میلیون و شش صد و پنجاه خانه اوئ شهر جلال آباد را پیشنهاد می کند. هزارو هشت صد و پنجاه هشت افغانی. اشخاص حقیقی و حکمی که هرگونه اعتراض در زمینه داشته باشند، می توانند اعتراض خویش را از تاریخ نشر این اعلان الى 7 روز تقویصی

- مسیریابی در وبسایت
- صفحه اصلی انبارهای نهضتی
- تدارکاتی
- معلومات مدیریتی تدارکات
- پلان تدارکات
- نظارت تدارکات
- معلومات روزمره تدارکات**
- داوطلبی ها
- ثبت شرکت های قراردادی
- قراردادهای اعطای شده
- ارشیو معلومات
- چت همایی کنشناس
- گزارشات
- گزارشات پلان تدارکاتی
- گزارشات نظارت تدارکاتی
- گزارش قراردادهای اعطا شده
- گزارش مغایسی تدارکات
- تغییر کلمه عبوری

### Online Users

طور کتبی تومان با دلایل آن به ریاست تدارکات وزارت زراعت، آبیاری و مداری واقع جهان  
مینه نادیه سوم؛ کابل افغانستان طبق احکام ماده پنجمهم قانون تدارکات از این نسبت این  
اطلاعیه به معنی عقد قرارداد نبوده، الی تکمیل میعادن فوق الذکر و طی مرحله قانونی بعدی  
قرارداد منعقد نخواهد شد.

Contract Award Date	Awarded To	Contract Complete Date
AM 12:00:00 11/19/2019	شرکت ساختمانی مصوّر و پار	
AM 12:00:00 5/17/2020		

**Delete** **New** **Edit**



Islamic Republic of Afghanistan  
Administrative Office of the President  
National Procurement Authority

| جستجو | سوالات و جوابایی تدارکات | ارتباط با ما | بیووندها | کمک و رهنماي | داخل شدن به سیستم برای اعضا | صفحه اصلی | English

وضعیت کاربری  
Welcome, MNasim.MAIL.  
[Logout](#)

[مسیریابی در وبسایت](#)

[صفحه اصلی ابزارهای نهادهای](#)

[تدارکاتی](#)

[معلومات مدیریت تدارکات](#)

[پلان تدارکاتی](#)

[نظریت تدارکات](#)

[معلومات رویزمه تدارکات](#)

[داوطلبی ها](#)

[ثبت شرکت های قراردادی](#)

[قراردادهای اعطای شده](#)

[ارشیو معلومات](#)

[چت همراه کارشناس](#)

[گزارشات](#)

[گزارشات پلن تدارکاتی](#)

[گزارشات نظارت تدارکاتی](#)

[گزارش قراردادهای اعطای](#)

[شده](#)

[گزارش ملیوری تدارکات](#)

[تغیر کلمه عبوری](#)

[Online Users](#)

### قراردادهای اعطای شده

در این بخش شما میتوانید معلومات در مورد قراردادهای اعطای شده را وارد نمایید.

Reload	Filter	لطفاً انتخاب کنید... ▾
		لری
		نمبر تکنسپسیه 6820
		عنوان پروژه
		در بودجه
		منتشر شده
		Irrigation and water reservoir project
		شماره قرارداد 09-10/98
		نوعیت تدارکات تدارکات استور ساختمانی
		اعمار ده پروژه آبیاری در واسطه های شنیواری، اچین، غلی خیل، خربالا، ده بالا و نازیمن
		شرح قرارداد ولایت تندگه هار
		تاریخ اعطای قرارداد 28/08/1398
		قیمت قرارداد 0 به دلار
		قیمت قرارداد 1877192 به افغانی
		اعطا شده به شرکت
		شرکت ساختمانی خواجه محمد الیس
		تاریخ تکمیل قرارداد 28/02/1399
		ارشیو
		English
		Budget
		Reference
		Title
		پروژه آبیاری و ذخیر اب
		Description
		املاکیه تصمیم اعطای قرارداد بدینو سیله به تاسی از فقره (۲) مدد چهل و سوم قانون
		تدارکات به اعلان عموم رسائیه می شود که ریاست تیمه و تدارکات وزارت زرارت ایزی
		و ملکداری در نظر شارد قرارداد لات (3) پیروزه اعمر دیوار محافظتی کاربر عشنگی
		ولاسوی غلی خیل ولایت تندگه هار (لات سوم) را شماره تکنسپسیه
		MAIL/PD/NCB/W/292-03/98 را با شرکت ساختمانی خواجه محمد الیس دارند جواز
		نمبر (D-02-2267) واقع خواجه محمد الیس سرای موئل پنج ستاره ته مخصوص تاجیکه اول
		شهر جلال ابد کافل را به قیمت مجموعی (۱,۸۷۷,۱۹۲,۰۰) یک میلیون و هشت هزار
		شصت هفتاد و هفت هزار و پنصد و خود تو اعماق اشخاص حقیقی و حکمی که هر گونه

اعتراض در زمینه داشته باشند، می توانند اعتراض خویش را از تاریخ نشر این اعلان الى 7 روز تقویمی طور کنی توانم با ذلایل آن به ریاست ندارکات وزارت تراثت، ابزاری و مالداری واقع جمال مینه ناحیه سوم ، کابل افغانستان طبق احکام ماده پنجم قانون ندارکات ارائه نمایند. این اطلاعیه به معنی عقد ابرداد تبوده، الى تکمیل میعادن فوق الذکر و طی مراحل قانونی بعدی فرارداد منعقد نخواهد شد.

	Contract Award Date
شركة ساختمانی خواجه محمد الياس	AM 12:00:00 11/19/2019
Awarded To	Contract Complete Date
	AM 12:00:00 5/17/2020

[Delete](#) [New](#) [Edit](#)



Islamic Republic of Afghanistan  
Administrative Office of the President  
National Procurement Authority

| جستجو |  
English

| سوالات و جوابهای تدارکات |

| ارتباط با ما |  
| بیویندها |  
▶ | کمک و رهنماي |

| صفحه اصلی |  
| داخل شدن به سیستم برای اعضا |

وضعیت کاربری  
Welcome, MNasim.MAIL.  
[Logout](#)

- مسیریابی در وبسایت
- صفحه اصلی ابزارهای نهادهای تدارکاتی
- معلومات مدیریتی تدارکات
- پلان تدارکاتی
- نظرات تدارکات
- معلومات روزمره تدارکات
- داوطلبی ها
- ثبت شرکت های فراردادی
- قراردادهای اعطای شده
- ارسیو معلومات
- چت همایی کارتیلر
- گزارشات
- گزارشات پلان تدارکاتی
- گزارشات نظرات تدارکاتی
- گزارش قراردادهای اعطای شده
- گزارش معامله های تدارکات
- تغییر کلمه عبوری

Online Users

Reload	Filter	لطفاً انتخاب کنید ... ▼
لری		
		نمبر تمشخصه 6821
		عنوان پروژه
		در بودجه
		منظور شده
Irrigation and water reservoir project		
شماره قرارداد 10/98-04-05-06-07-08-09-MAIL/PD/NCB/W/292-01-02-03		
توحیث تدارکات تدارکات انحصار ساختمانی		
اعمار ده پروژه ابیاری در ولسوالی های شینواری، اچمن، غنی خیل، دریالا، ده بالا و نزدین		
شرح قرارداد ولایت ننگرهار		
تاریخ امضای قرارداد 28/08/1398		
قیمت قرارداد 0 په دالر		
قیمت قرارداد 2316205 به افغانی		
اعطا شده به شرکت		
تاریخ تکمیل 28/02/1399 قرارداد		
ارسیو		
English		
Budget		
Reference		
Title		
پروژه ابیاری و نخیر آب		
اطلاعیه تصمیم اعطای قرارداد پیغام سیله به تأسی از فقره (۲) مندہ چهل و سوم فائزون		
تدارکات به اطلاع عموم رسانیده می شود که ریاست تهیه و ندارکات وزارت زراعت، ابیاری و مالداری عن نظر دارد قرارداد لات (4) پروژه اعمان شیوار محافظوی و کادش اشخیل		
ولسوالی اچمن و لایت ننگرهار (لات چهارم) را شرکت ساختمانی مرسي افغان دارنده جواز نمبر MAIL/PD/NCB/W/292-04/98 را با شرکت ساختمانی مرسي افغان مرکز کابل را		
واقع پهلوی مخد خواجه چم ولی، کوجه باغ داود شرک بقعن مرکز کابل را (D-46721) به قیمت مجموعی 2,316,205.40 (دو میلیون و سه صد و شانزده هزار و نو صد و پنج		
اعتباریه چهار افغانی، اشخاص حقیقی و حکمی که هر گونه اعتراض در زمینه داشته باشد،		
Description		

می توانند اعتراض خوبیش را از تاریخ نشر این اعلان الی 7 روز تقویمی طور کتبی تغیرم با  
دلایل آن به ریاست وزارت زرارت، آبیاری و مالداری واقع جمال مینه نجفیه سو،  
کابل افغانستان طبق احکام ماده پنجم قانون تراکات ارائه نمایند. این اطلاعیه به معنی عد  
قرارداد نیوده، الی تکمیل میعاد فوق الذکر و صی مراحل قانونی بعدی قرارداد منعقد نخواهد  
شود.

	Contract Award Date
	AM 12:00:00 11/19/2019
	شركة ساختمانی مردمی افغان
	Contract Complete Date
	AM 12:00:00 5/17/2020

[Delete](#) | [New](#) | [Edit](#)



Islamic Republic of Afghanistan  
Administrative Office of the President  
National Procurement Authority

[صفحه اصلی] [دخول شدن به سیستم برای اعضا] [جستجو] [سئوالها و جوابهای تدارکات] [اتصال با ما] [پیوندها] [کمک و رهنما]

English

وضعیت کاربری  
Welcome, MNasim.MAIL.  
[Logout](#)

- مسیریابی در وبسایت
- صفحه اصلی ابزارهای ذیلاهای
- تدارکاتی
- معلومات مدیریتی تدارکات
- پلان تدارکاتی
- نظرات تدارکات
- معلومات روزمره تدارکات
- دادوطلبی ها
- ثبت شرکت های قراردادی
- قراردادهای اعطای شده
- ارشیو معلومات
- چت همای کنفرانس
- گزارشات
- گزارشات پلان تدارکاتی
- گزارشات نظرات تدارکاتی
- گزارش قراردادهای اعطای شده
- گزارش ملیسیوی تدارکات
- تغیر کلمه عبوری

### قراردادهای اعطای شده

در این بخش شما میتوانید معلومات در مورد قراردادهای اعطای شده را وارد نمایید.

Reload	Filter	لطفاً انتخاب کنید... ▾
لری		
		نمبر تخصیصیه 6822
		عنوان پروژه
		در پویجه
		منتظر شده
		شماره قرارداد 10/98-04-05-06-07-08-09-10/98 MAIL/PD/NCB/W/292-01-02-03-
		توضیح تدارکات امور ساختمانی
		اعمار ده پیروزه آبیاری در ولسوالی های شینواری، اچین، غنی، خیل، تربالا، دهبالا و نازیم
		شرح قرارداد ولایت ننگرهار
		تاریخ امضای قرارداد 28/08/1398
		قیمت قرارداد 0 به دلار
		قیمت قرارداد 2638913 به افغانی
		اعطا شده به شرکت ساختمانی مرسي افغان
		تاریخ تکمیل قرارداد 28/02/1399
		ارشیو
English Budget Reference Title Description		
اطلاعیه تصمیم اعطای قرارداد بدبختیله به ناسی از فقره (۲) ماده چهل و سوم قانون تدارکات به اطلاع عموم رسانیده می شود که رساست تیبه و تدارکات وزارت زراعت آبیاری و مالکاری در نظر دارد قرارداد لات (5) پیروزه اعمار سریند و کنال خوسا چینکی ولسوالی دور بنا و ولایت ننگرهار (لات پنجم) را شماره تخصیصیه 292-01-02-03-04-05-06-07-08-09-10/98 با شرکت ساختمانی مرسي افغان دارنده جواز نمبر (D-46721) واقع پهلوی مسجد خواجه جمع ولی، کوچه باخ داد سرک پغمن منکر کلیل را به قیمت مجموعی 2,638,912.82 دو میلیون و شش صد و سی هشت هزار و نه صد و دوازده اعشاریه هشتاد و دو افغانی اشخاص حقیقی و حکمی که هر گونه اختراض در زمینه داشته باشد، می		

### Online Users

توانند اعتراض خویش را از تاریخ نشر این اعلان الی 7 روز تقویمی طور کتبی نوام پایه دلایل  
آن به ریاست تدارکات وزارت زراعت، ایثاری و مالداری واقع جمال مینه ناحیه سوم، کابل  
افغانستان طبق احکام مذکوہ پنجهام قانون تدارکات او آنے نمایند. این اعلامیه به معنی عقد  
قرارداد نبوده. الی تکمیل میعاد فرق الذکر و طی مراحل قانونی بعدی قرارداد منعقد خواهد  
شد.

Contract Award Date	Awarded To	Contract Complete Date
AM 12:00:00 11/19/2019	شرکت ساختمانی مردمی افغان	AM 12:00:00 5/17/2020

Delete | New | Edit



روز تقویمی طور کنی توأم با دلایل آن به ریاست تدارکات وزارت زراعت، ایباری  
ومالداری واقع جمل مینه ناحیه سوم، کابل افغانستان طبق احکام ماده پنجاه قانون تدارکات  
از آنہ نصاید، این اطلاعیه به معنی عقد قرارداد نبوده، الی تکمیل میعاد فوق الذکر و قصی  
مراحل قانونی بعدی قرارداد منعقد نخواهد شد.

	Contract Award Date	Awarded To	Contract Complete Date
	AM 12:00:00 11/19/2019	شرکت ساختهای زید علی	AM 12:00:00 5-17/2020

Delete : New Edit

00230



Islamic Republic of Afghanistan  
Administrative Office of the President  
National Procurement Authority

| جستجو | سوالات و جوابهای تدارکات | ارتباط با ما | بیووندها | دخول شدن به سیستم برای اعضا | صفحه اصلی | English

وضعیت کاربری  
Welcome, MNasim.MAIL.  
[Logout](#)

- مسیریابی در وبسایت
- صفحه اصلی ایزارهای نهادهای تدارکاتی
- معلومات مدیریتی تدارکات
- پلان تدارکاتی
- نظارت تدارکات
- معلومات روزمره تدارکات
- داوطلبی ها
- ثبت شرکت های قراردادی
- قراردادهای اعطای شده
- آرشیو معلومات
- چت همای کارشناس
- گزارشات
- گزارشات پلان تدارکاتی
- گزارشات نظارت تدارکاتی
- گزارش قراردادهای اعطای شده
- گزارش مغایسی تدارکات
- تغیر کلمه عبوری

Online Users

Refload	Filter	لطفاً انتخاب کنید...!
		تری
		نمبر تشخیصیه 6824
		عنوان پروژه در بودجه منتظر شده
		Irrigation and water reservoir project
		شماره قرارداد 10/98-04-05-06-07-08-09-10/98
		توحیث تدارکات تدارکات امور ساختمانی
		اعمار ده پروژه آبیاری در ولسوالی های شتوواری، اچین، غزنی خیل، دربالا، ده بالا و نازیان
		شرح قرارداد ولایت ننگرهار
		تاریخ امضای قرارداد 28/08/1398
		قیمت قرارداد 0 به دالر
		قیمت قرارداد 6591154 به الفانی
		اعطا شده به شرکت ساختمانی افغان ویست
		تاریخ تکمیل 28/02/1399
		قرارداد از شیوه
		English
		Budget
		Reference
		Title
		پروژه آبیاری و ذخیره آب
		Description
		اطلاعیه نصیم اعطای قرارداد بدبونه سیله به تأسی از فقره (۲) ماده چهل و سوم قانون تدارکات به اطلاع عموم رسائیه می شود که ریاست تهیه و تدارکات وزارت زیرا حتی آبیاری و مالداری در نظر دارد قرارداد لات (7) پروژه اعشار سربند و کمال خم میران ولسوالی ده بالا ولایت ننگرهار (لات هفتم) را شماره تشخیصیه MAIL/PD/NCB/W/292-07-98 را با شرکت ساختمانی افغان ویست دارنده جواز نمبر (D-33155) واقع و لایت توکر خوشی لوگر را به قیمت مجموعی (6,591,154.00) شش میلیون و پنج میلیون و شصت تند بگ هزار و یک صد و پنجاه چهار افغانی اشخاص حقیقی و حقوقی که هرگز نه اعتراض در زمینه داشته باشد، می توانند اعتراض خویش را از تاریخ نشر این اعلان الی 7 روز تقویمی طور

کتبی توأم با دلایل آن به ریاست تدارکات وزارت زراعت، ابیاری و مالداری واقع جمال مینه  
نagherه سوم ، کابل افغانستان طبق احکام ماده پنجماه قانون تدارکات ازانه نمایند. این اطلاعه  
به معنی عقد فرارداد نبوده، الی تکمیل میعاد فوق التکر و طی مراحل کافی بعدی فرارداد  
منعقد نخواهد شد.

Delete	New	Edit	Contract Award Date	Awarded To	Contract Complete Date
			AM 12:00:00 11/19/2019	شرکت ساختمانی افغان وست	AM 12:00:00 5/17/2020



**Islamic Republic of Afghanistan  
Administrative Office of the President  
National Procurement Authority**

| جستجو  
English

| سوالات و جوابهای تدارکات

| ارتباط با ما | بیووندها | کمک و رهنما

| صفحه اصلی | دخول شدن به سیستم برای اعضا

وضعیت کاربری

Welcome, MNasim.MAIL.

[Logout](#)

مسیریابی در وبسایت

صفحه اصلی ابزارهای نهادهای

تدارکات

معلومات مدیریت تدارکات

پلان تدارکاتی

نظارت تدارکات

معلومات رویمند تدارکات

دارطلبی ها

ثبت شرکت های فرارندادی

قراردادهای اعطا شده

ارشیو معلومات

جهت همای کارشناس

گزارشات

گزارشات پلان تدارکاتی

گزارشات نظارت تدارکاتی

گزارش قراردادهای اعطا

شده

گزارش مقیسوی تدارکات

تغیر کلاس عبوری

### قراردادهای اعطا شده

در این بخش شما میتوانید معلومات در مورد قراردادهای اعطا شده را وارد نمایید.

Reload	Filter	لطفاً انتخاب کنید...
		فری
		تفصیل شناسیه 6825
		عنوان پروژه در پودجه منظور شده
		Irrigation and water reservoir project
		شماره قرارداد MAIL/PD/NCB/W/292-01-02-03-04-05-06-07-08-09-10/98
		توحیث تدارکات تدارکات امور ساختمانی
		اعمار ده پروژه آبیاری در ولسوالی های شیخواری، آجین، غنی خیل، دربالا، ده بالا و نازیان
		شرح قرارداد ولايت تنگه هار
		تاریخ امضای قرارداد 28/08/1398
		قیمت قرارداد به مالر 0
		قیمت قرارداد به افغانی 6121980
		اعطا شده به شرکت ساختمانی افغان ویست
		تاریخ تکمیل قرارداد 28/02/1399
		آرشیو
		English
		Budget
		Reference
		Title
		Description
		اطلاعیه تصمیم اعطای قرارداد بدینویسیله به تأسی از فقره (۲) ماده چهل و سوم قانون تدارکات به اطلاع عموم رسانیده می شود که ریاست تهیه و تدارکات وزارت زراعت، آبیاری و مالداری در نظر دارد قرارداد لام (۸) پروژه اعمار سریند سین پله ولسوالی غنی خوی ولايت تنگه هار (لام هشتم) را شماره تخصیصه (D-33155) واقع ولايت لوگر خوشی لوگر شرکت ساختمانی افغان ویست دارنده جواز نمبر (D-33155) را به قیمت مخصوصی 6,121,980.05 تشرییع می کند. این قرارداد از تاریخ 7 روز تقویمی طور داشته باشد، می تواند اعتراف خوبیش را از تاریخ نشاند این اعلان را 7 روز تقویمی طور

کهنه توأم با دلایل آن به ریاست تدارکات وزارت زراعت، آبیاری و مالداری واقع جمال مینه  
نخجیه سوم ، کابل افغانستان طبق احکام ماده پنجم اهم قانون تدارکات او انه نمایند. این اطلاعیه  
به معنی عقد قرارداد نبوده، الى تکمیل میعاد فرق النکر و طی مراحل قانونی بعدی قرارداد  
منعقد نخواهد شد.

	Contract Award Date
	AM 12:00:00 11/19/2019
	شرکت ساختمانی افغان ویست
	Contract Complete Date
	AM 12:00:00 5/17/2020

[Delete](#) [New](#) [Edit](#)



Islamic Republic of Afghanistan  
Administrative Office of the President  
National Procurement Authority

[ صفحه اصلی ] [ داکل شدن به سیستم برای اعضا ] [ جستجو ] [ سوالها و جوابهای تدارکات ] [ ارتباط با ما ] [ پیوندها ] [ کمک و رهنمایی ] [ صفحه اصلی ]

English

وضعیت کاربری  
Welcome, MNasim.MAIL.  
[Logout](#)

- مسیریابی در وبسایت
- صفحه اصلی ابزارهای نهادهای
- تدارکات
- معلومات مدیریتی تدارکات
- پلان تدارکات
- ناظرت تدارکات
- معلومات روزمره تدارکات
- دلوطلبی ها
- ثبت شرکت های فرارمادی
- فراردادهای اعطای شده
- آرشیو معلومات
- جت هرای کارشناس
- گزارشات
- گزارشات پلن تدارکاتی
- گزارشات ناظرت تدارکاتی
- گزارش فراردادهای اعطای شده
- گزارش مفاسدی تدارکات
- تغیر کلمه عبور

لطفاً انتخاب کنید... ▼	Filter	Reload
لری		
نمبر تشخیصیه 6826		
عنوان پروژه Irrigation and water reservoir project	در پودجه منظور شده	عنوان پروژه
شماره قرارداد 10/98-07-08-09-04-05-06-02-03-01-05-04-06-07-08-09-10/98 MAIL/PD/NCB/W/292	نوعیت تدارکات تدارکات امور ساخته ای	شماره قرارداد
اعمار ده پروژه ایباری در ولسوالی های شینواری، اچین، غزنی خیل، دردلا، ده بالا و نازیان	شرح قرارداد ولايت ننگرهار	آدرس
تاریخ امضای قرارداد 28/08/1398	قیمت قرارداد 0 به دلار	تاریخ تکمیل قرارداد 3114945 به افغانی
اعطا شده به شرکت ساخته ای افغان	تاریخ تکمیل قرارداد 28/02/1399	ارشیو
Description	English	Budget Reference Title
اطلاعیه تضمین اعطای قرارداد بینویسیله به تأسی از فقره (۲) ماده چهل و سوم قانون تدارکات به اطلاع عموم رسالیده می شود که ریاست نهیه و تدارکات وزارت زراعت، ایباری و مالکاری در نظر دارد قرارداد: لات (۹) پروژه اعمار سریند و کندل چکول لمسو ولسوالی نازیان ولايت ننگرهار (لات نهم) را شماره تشخیصیه ۹۸/۰۹/۰۹/۰۹/۰۷/۰۶/۰۵/۰۴/۰۳/۰۲/۰۱/۰۵/۰۶/۰۷/۰۸/۰۹/۰۹/۱۰/۹۸ (D-46721) با شرکت ساخته ای افغان دارنده جواز نمبر (D-46721) واقع بپلوی مسجد خواجه جمع ولی، کوچه باغ داؤد سرک کابل را به قیمت مجموعی (3,114,944,98) سه میلیون و یک صد و چهارده هزار و نه صد و چهل و چهار اعشاریه نود و هشت افعانی، اشخاص حقیقی و حکمی که هر گونه اعتراض در زمینه داشته باشدند، می توانند	پروژه ایباری و نخیر اب	

اعتراض خویش را از تاریخ نشر این اعلان الی 7 روز تقویمی طور کتبی نوام یا دلایل آن به ریاست تدارکات وزارت زراعت، آبیاری و مالداری واقع جمله مبنیه ناحیه سوم، کابل افغانستان طبق احکام ماده پنجاه قانون کارکات ارائه نمایند. این اطلاعیه به معنی عقد قرارداد نبوده، الى تکمیل میعاد فرق الذکر و طی مراحل فتوی فتوی بعدی قرارداد منعقد نخواهد شد.

Contract Award Date	Awarded To	Contract Complete Date
AM 12:00:00 11/19/2019	شرکت ساختمانی مرستی افغان	AM 12:00:00 5/17/2020

[Delete](#) [New](#) [Edit](#)



روز تقویمی طور کتبی قوام با دلایل آن به ریاست ندارکات وزارت زراعت، ابیاری و مداری واقع جمال مینه ناحیه سوم ، کابل افغانستان طبق احکام ماده پنجاهم قانون ندارکات ارائه نمایند، بنابراین اطلاعیه به معنی عقد فرارداد نبوده، الی تکمیل میعاد فوق الذکر و طی مراحل قانونی بعدی فرارداد منعقد نخواهد شد.

Contract Award Date	Awarded To	Contract Complete Date
AM 12:00:00 11/19/2019	شرکت ساختمانی اظهار صافی	
AM 12:00:00 5/17/2020		

[Delete](#) [New](#) [Edit](#)

## INVOCATION

1798. 11. 9. 12



دروس کالجی، کارنی سس، سرک شورا  
dabyletilaaateqz@gmail.com  
شماره تلفن: ٩٦٣٧٨٢٠٣٧٦٥٤  
[www.eltlaateqz.com](http://www.eltlaateqz.com)

و زانست . مختصره و زانست . حقیقت اندیشه های عمومی نه از کلیات مطالعه های

۲۰۳

مکتبہ فرمائیں

شرح	تعداد	مبلغ	جمع کل
<p>نشر اعلان تضمیم اعطایی قرارداد الات (۱) پروژه اصلی سریند و کاپال و دیوار مخاطقی پروخیل ولسوالی آینه ولاحت نگرهار الات اول را شماره شخصیه ۱۳۹۸-۰۷-۲۴۲ با شرکت ساختمانی مردمی للغان دارند. مورخ ۶ غرفه ۹۸ اداره این اعلانها پیش از دو برابر دیگر اعلانات است به این لحاظ وجه قیمت نشر اذن دو برابر هزینه پرداخته است.</p>	۱	8000	AFN 8,000.00
<p>نام حساب: روزنامه اطلاعات روز نمبر حساب: (۰۵۳۹۴۲۱۰۰۰۵۷۸۰۱۰۰۰۰) نام بانک: هزاری بانک</p>			AFN 8,000.00

جمع کل به معروف: هشت هزار افغانی

اطلاعیه تصمیم اعطای صوارداد

بدهی‌رسانی به تأسی از فقره (۲) ماده چهل و سوم قانون تدارکاتیه اطلاع عموم رسانیده می‌شود که ریاست تهمه و تدارکات رئیس‌تی زراعت، آبیاری لات (۱) بروزه اعمار سریند و کال و دیوار محافظتی پروخیابان کووالی اجمن ولایت فخرگهار (لات اول) را شماره تشخیصی B/W/292-0-۵ دارنده جواز نمر (۴۶۷۲۱-D) واقع پهلوی مسجد خواجه حسن ولی، کوچه باع داود سرک پیمان مرکز کابل را به قیمت مجموعی (۴۶۵,۴۹۴.۰) صد و نود حجاره اشاره به بنج افغانی.

جهان اقتصادی  
D/NCB/W/292-04/98  
لایت (۴) پروره اعمار دیوار محافظه و کانال آشخیل و سوالی اجین و لایت نگرهار (لات چهارم) را شماره تشخیصی  
جواز تمبر (۱۶۷۲۱-۱) واقع بهلوی مسجد حواجه جمع ولی، کوچه باغ داود سرک بعمان مرکز کابل را به قیمت مجموعی (۲۰۵۴۰,۲۰۳۱۶) دو،  
هفتاد و هفت هزار و بیست صد و بیست و سه  
D/NCB/W/292-04/98

اعشارت هشتاد و دو اعماقی  
PD/NCB/W/292/06/98

لایت (۶) پیروزه اعماق سریند و کلال لای ویسوالی اچین ولایت تکه هار (لات هشم) را شماره تشخیصه **MAIL/PD/NCB/W/292-06/98** مرا با  
لایت (۷) پیروزه اعماق سریند و کلال حم میران ویسوالی ده بایا ولایت تکه هار (لات هشم) را شماره تشخیصه **IL/NCB/W/292-07/98** مرا با  
لایت (۸) پیروزه اعماق سریند و کلال حم میران ویسوالی ده بایا ولایت تکه هار (لات هشم) را شماره تشخیصه **IL/NCB/W/292-08/98** مرا با

نمبر (۱۳۱۵۵) واقع ولاست لوگر خوشی لوگر را به قیمت مجموعی (۱۱۱,۰۱۱,۰۰۱) هزار و سیصد هزار و پنجصد و سی هزار و پانصد تومان  
لایت (۸) پیروزه اتمار مرید سین پله ولسوالی عتی خیل ولاست سکرها (لات هشتم) را شماره شخصیه MAIL/PD/NCB/W/292-08/98  
نمبر (۱۳۲۱۵) واقع ولاست لوگر خوشی لوگر را به قیمت مجموعی (۱۱۱,۹۸۰,۰۰۱) هزار و سیصد هزار و پانصد و پیست یک هزار و هشتاد  
لایل (۹) پیروزه اتمار مرید سین پله ولسوالی عتی خیل ولاست سکرها (لات نهم) را شماره شخصیه IL/PD/NCB/W/292-09/98

لایت (۱۰) بروزه اختیار سریک و کالال چگولی نمسو و پسوانی باریق و مدت سه شرکت پیش و پس از  
نیم (۱۱۴,۹۴۴.۹۸) واقع پهلوی مسجد خواجه حمع ولی، کوچه باغ داود سرک یعنان مرکز کابل را به قیمت مجموعی  
اعشاریه ود و هشت افغانی.

لایت (۱۰) یروزه اعیان سرتیپیکاری و سوالی اجین و دست بسته هر روز نهم را میگذرد. این روزات (۳۷۹۴۴) واقع مجیهو ایام زیر جوامات ترجیح یا حجه شهر جلال آباد را به قیمت مجموعی (۲,۵۹۹,۴۲۵۰) دو میلیون و پنج صد و نود نه، اشخاص حقیقی و حکمی که هر چونه اختراض در رسمیت داشته باشند، میتوانند اختراض خویس را از تاریخ نشر این اعلان الی ۷ روز تعویمی طور کنند. این اطلاعیه به معنی عقد قرارداد نبوده، الی تکمیل میعاد فوک الذکر و طی مراجعت قانونی بعدی قرارداد منعقد نخواهد شد.

ص ۱۹۰ روزنامه اطلاعات روز را پشت در منزل نان در یافت کرد.

<b>۲۰\$ USD</b>	<b>۴۰۰۰</b> افغانی	<b>سیس ماہه</b>	<b>۳۰۰۰</b> افغانی
<b>۰\$ USD</b>	<b>۷۰۰۰</b> افغانی	<b>پکساله</b>	

مسئولیت سایر نوشتہ‌های نویسنده‌کان آن برجستگی نداشته باشد.



**Islamic Republic of Afghanistan  
Ministry of Agriculture, Irrigation and Livestock**

معینیت مالی و اداری

ریاست تهیه و تدارکات

آمربیت تدارکات امور ساختمانی

مدیریت عمومی تدارکات ساختمانی

تاریخ: ۱۳۹۸/۵/۵

شماره: (۷۸)

**اطلاعیه تصمیم اعطای قرارداد**

به روزنامه محترم اطلاعات روزا!

لطفاً متن ذیل را یکبار از طریق روزنامه خویش به نشر سپرده و پول حق الاشاعه آنرا از دارائی وزارت محاسبه نماید.  
بدینوسیله به تاسی از فقره (۲) ماده چهل و سوم قانون تدارکات به اطلاع عموم رسانیده می شود که ریاست تهیه و تدارکات وزارت زراعت، آبیاری و مالداری در نظر دارد قرارداد:

لات (۱) پروژه اعمار سربند و کanal و دیوار محافظه پیروخیل ولسوالی اچین ولايت ننگرهار(لات اول) را شماره تشخصیه MAIL/PD/NCB/W/292-01/98 با شرکت ساختمانی مرسی افغان دارنده جواز نمبر (D-46721) واقع پهلوی هفت صد و شصت پنج هزارو چهار صد و نود چهار اعشاریه پنج افغانی.

لات (۲) پروژه اعمار سربند و کanal پا خیل ولسوالی اچین ولايت ننگرهار(لات دوم) را شماره تشخصیه MAIL/PD/NCB/W/292-02/98 با شرکت ساختمانی مصور ویار دارنده جواز نمبر (38503) واقع پهلوی واتر پمپ کوچه اول خانه اول شهر جلال آباد را به قیمت مجموعی (5,650,858) پنج میلیون و شش صد و پنجاه هزارو هشت صد و پنجاه هشت افغانی.

لات (۳) پروژه اعمار دیوار محافظه کاریز مشنگی ولسوالی غنی خیل ولايت ننگرهار(لات سوم) را شماره تشخصیه MAIL/PD/NCB/W/292-03/98 با شرکت ساختمانی خواجه محمد الیاس دارنده جواز نمبر (D-02-2267) واقع خواجه محمد الیاس سرای هوتل پنج ستاره ته مخامن ناحیه اول شهر جلال آباد کابل را به قیمت مجموعی (1,877,192.00) یک میلیون و هشت صد و شصت هفتاد و هفت هزارو یک صد و نود دو افغانی.

لات (۴) پروژه اعمار دیوار محافظه و کanal اشخیل ولسوالی اچین ولايت ننگرهار(لات چهارم) را شماره تشخصیه MAIL/PD/NCB/W/292-04/98 با شرکت ساختمانی مرسی افغان دارنده جواز نمبر (D-46721) واقع پهلوی مسجد خواجه جمع ولی، کوچه باغ داود سرک پغمان مرکز کابل را به قیمت مجموعی (2,316,205.40) دو میلیون و سه صد و شانزده هزارو دو صد و پنج اعشاریه چهار افغانی.

لات (۵) پروژه اعمار سربند و کanal خوسا چینکی ولسوالی دور بابا ولايت ننگرهار(لات پنجم) را شماره تشخصیه MAIL/PD/NCB/W/292-05/98 با شرکت ساختمانی مرسی افغان دارنده جواز نمبر (D-46721) واقع پهلوی مسجد خواجه جمع ولی، کوچه باغ داود سرک پغمان مرکز کابل را به قیمت مجموعی (2,638,912.82) دو میلیون و شش صد و سی هشت هزارو نه صد و دوازده اعشاریه هشتاد و دو افغانی.

لات (6) پروژه اعمار سریند وکانال لای ولسوالی اچین ولایت ننگرهار(لات ششم) را شماره تشخصیه MAIL/PD/NCB/W/292-06/98 را با شرکت ساختمانی زید عالمی دارنده جواز نمبر (D-02-1196) واقع خانه نمبر 309 سرک اول چشمه خانجی شهر جلال آباد را به قیمت مجموعی (4,974,610.00) چهار میلیون و نه صد و شصت هفتاد چهار هزار و ششصد وده افغانی.

هفتاد چهار هزار و ششصد وده افغانی.  
لات (7) پروژه اعمار سربند و کانال خم میران ولسوالی ده بالا ولايت ننگرهار(لات هفتم ) را شماره تشخصيه  
 MAIL/PD/NCB/W/292-07/98 را با شرکت ساختماني افغان ويست دارنده جواز نمبر (D-33155) واقع ولايت لوگر  
 خوشی لوگر را به قيمت مجموعي (6,591,154.00) شش ميليون و پنج صد و شصت نود يك هزارو يك صد و پنجاه چهار  
 افغانی.

افغانی.  
لات (8) پروژه اعمار سربند سپین پله ولسوالی غنی خیل ولايت ننگرهار(لات هشتم ) را شماره تشخصيه  
 MAIL/PD/NCB/W/292-08/98 را با شركت ساختمني افغان ويست دارنده جواز نمبر (D-33155) واقع ولايت لوگر  
 خوشی لوگر را به قيمت مجموعی (6,121,980.05) شش ملييون و يك صد و بیست يك هزارو نه صد و هشتاد اعشاريه  
 صفرپنج افغانی.

لات (9) پروژه اعمار سربند و کانال کچکول لمسو ولسوالی نازیان ولایت ننگرهار(لات نهم) را شماره تشخصیه MAIL/PD/NCB/W/292-09/98 را با شرکت ساختمانی مرسي افغان دارنده جواز نمبر (D-46721) واقع پهلوی مسجد خواجه جمع ولی، کوچه باغ داود سرک پغمان مرکز کابل را به قیمت مجموعی (3,114,944.98) سه میلیون و یک هزار و ده هزار نه صد و چهل و چهار اعشاریه نود و هشت افعانی.

صد و چهارده هزارو نه صد و چهل و چهار اعشاریه نود و هشت اعماقی.  
 لات (10) پروره اعمار سریندو کانال شمشالی ولسوالی اچین ولایت ننگرهار (لات دهم) را شماره تشخصیه  
 MAIL/PD/NCB/W/292-10/98 با شرکت ساختمانی اظهار صافی دارنده جواز نمبر (37944) واقع مجیور آباد زیر  
 جومات ترحنگ ناحیه چهار شهر جلال آباد را به قیمت مجموعی (2,599,042.50) دو میلیون و پنج صد و نود نه  
 هزار و چهل، دو اعشاریه پنج اعماقی.

هزاروچهل دو اعشار يه پنج افغانی.  
اشخاص حقیقی و حکمی که هرگونه اعتراض در زمینه داشته باشند، می توانند اعتراض خویش را از تاریخ نشر این اعلان الى 7 روز تقویمی طور کتبی توأم با دلایل آن به ریاست تدارکات وزارت زراعت، آبیاری و مالداری واقع جمال مینه ناحیه سوم، کابل افغانستان طبق احکام ماده پنجم تدارکات ائه نهایتند.  
این اطلاعیه به معنی عقد قرارداد نبوده، الى تکمیل میعاد فوق الذکر و طی مراحل قانونی بعدی قرارداد منعقد نخواهد شد.

با احترام  
محمد الله " ساحل "   
رئيس تهيه و تداركات



کاپی بہ: مدیریت عمومی پلان جہت نشر اعلان۔  
دوسرے مربوطہ

		461
	گلہری، گلہری، گلہری، گلہری	
	گلہری، گلہری، گلہری، گلہری	
	گلہری	
	گلہری	
	AF/G/390676	
	نخباری نخباری	
	جس کی	
	بڑوڑہ احمدار دیوار ساختوں کا ریز مشنگی، لات سوم	
	جس کی	
	MAIL/PD/NCB/W292-03/98	
	46500000	
	2053072	
	31/05/98	
	06/06/98	
	28/06/98	
	28/07/98	
	01/08/98	
	08/08/98	
	18/08/98	
	180	
	14/02/99	
	14/02/99	

مکالمہ

/NCB/W292

MAIL/PD/NCB/W292-0/98

وزارت زراعت اپیلاری و مصالحی

اسم پدر و مادر پرورش افسوس نیز مخفیانه کلیک نمایند، ولات تکرار هار، لات سوچ  
مرجح نظر از مدد (رویاپیش مختصر آموزی) ۱۳۹۸/۰۵/۳۱ تا زمان حصول استناد پروره

A crossword puzzle grid consisting of a 16x16 grid of squares. The grid has several blacked-out sections, particularly along the top and bottom edges. Numbered entries are present in various parts of the grid:

- 1. مراحل تاریخی (Tarihi Merahal) - 15 squares
- 2. مجموعه از نویسنده برادران (Brothers from a common author) - 10 squares
- 3. دروغ افکار شنیدن (Hearing lies) - 8 squares
- 4. هفت قرآنیانه (Seven Qur'anic) - 10 squares
- 5. پیشنهادهایی که باید مطابق باشند (Proposed items that must be consistent) - 10 squares
- 6. هفت آنکه میتوانند باشند (Proposed items that can be) - 10 squares
- 7. فرماندهی فرماندهی (Commander-in-command) - 10 squares
- 8. احتمالاتی که ممکن نیستند (Probabilities that cannot be) - 10 squares
- 9. مشروط و محدود (Conditional and limited) - 10 squares
- 10. تئوری فلسفی به عنوان تئوری (Philosophical theory as a theory) - 10 squares

صرف برای تدارکات یک ساله {ماده 13 (3) ، حکم 14 (15)}

<b>درخواست تدارکات</b> قانون تدارکات سلطان 1387 فصل 2 ماده 12 احکام طرز العمل تدارکات واحد پالیسی تدارکات حمل 1386 فصل 2 حکم 13	 <b>وزارت زراعت ، آبیاری و مالداری</b> Ministry of Agriculture							
<b>شماره درخواست خریداری</b> <b>شماره درخواست خریداری در AFMIS</b> <b>اداره درخواست کننده:</b> ریاست آبیاری <b>نوعیت تدارکاتی:</b> روش تدارکاتی {ماده 20 ، حکم 21 (1) } : <b>کود بوجوی {ماده 20 ، حکم 20 (1) } :</b> <b>آیا بودجه منظور گردیده است؟ { ماده 13 (1) . حکم 14 (1) }</b>								
تاریخ درخواست خریداری شماره پروژه: ( ) <table border="1" style="width: 100%; border-collapse: collapse;"> <tr> <td style="width: 15%;">اجناس</td> <td style="width: 15%;">امور ساختمانی</td> <td style="width: 15%;">خدمات</td> <td style="width: 15%;">روش باز</td> <td style="width: 15%;">ماده 15(1) حکم 14 (1) { } :</td> <td style="width: 15%;">بلی</td> <td style="width: 15%;">نخیر</td> </tr> </table>	اجناس	امور ساختمانی	خدمات	روش باز	ماده 15(1) حکم 14 (1) { } :	بلی	نخیر	
اجناس	امور ساختمانی	خدمات	روش باز	ماده 15(1) حکم 14 (1) { } :	بلی	نخیر		

<b>استدلال</b> این پروژه در قسمت تامین آب کافی جهت آبیاری زمین های زراعتی برای دهاقن در منطقه مفید واقع گردد.	
--	--

قیمت تخمینی کل	قیمت واحد	نام پروژه	توضیح {ماده 14 (1) ، حکم 15 (1) برای اجناس ، 17 برای امور ساختمانی
-2053072 - افغانی		پروژه: دیوار محافظوی کاریز مشنگی ولسوالی: غنی خیل ولايت: ننگرهار	پروژه احداث ذخایر کوچک آب و ساختمانهای آبیاری از کود بوجوی AFG/390676
<b>قیمت تخمینی { ماده 12 (2) ، حکم 13 (1) -2 (1)</b> <b>درخواست کننده:</b> دخیر خلیل الرحمن "عمر" <b>اسم:</b> انجنیر خلیل الرحمن "عمر"			

<b>تأثید موجودیت بودجه از سوی ریاست مالی</b>	
پروژه آبیاری و ذخایر آب دارای AFG390676 بوده و در پلان سال مالی 1398 مبلغ 465,000,000 افغانی منظوری دارد. از آن جمله مبلغ 2,053,072 افغانی آن بابت اعمار دیوار محافظوی کاریز مشنگی و لسوالی غنی خیل ولايت ننگرهار طبق پلان مالی سال 1398 ریاست آبیاری تعهد گردید. <b>با احترام</b>	
تأثید کننده {ماده 13 (1) ، حکم 14 (1) } :	اسنام: وظیفه:
1398/05/27	امضا:

<b>منظوری</b>	
تائید کننده {ماده 12 (1) ، حکم 13 (4) ، ضمیمه 1 } : وظیفه: اسما: / / 1398	





دکتری، ابولاگونی او مهندسی و زیرت  
وزارت زراعت، آبیاری و مالداری

د افغانستان اسلامی جمهوریت  
جمهوری اسلامی افغانستان

*Islamic Republic of Afghanistan  
Ministry of Agriculture, Irrigation & Livestock*



معینیت آبیاری و منابع طبیعی

ریاست آبیاری

آمریت انجیری

Province : Nangarhar

District : Ghani Khil

Village : Ghondy Kali

Project : Moshongee Kariz Protection Wall

ولایت : ننگرهار

ولسوالی : غنی خیل

قریه : غوندی کلی

پروژه : دیوار محافظه کاریزمشنگی

شماره	تفصیل امور	کندن کاری برای تهدابها در زمین ریگی و جلد	مترا مکعب	900	قیمت فیات تخمینی به افغانی	ملحظه
1	سنگ کاری با مصاله نسبت 1:4	سنگ کاری با مصاله نسبت 1:4	مترا مکعب	784	قیمت فیات تخمینی به افغانی	
2	هنگاف کاری با مصاله نسبت 1:3	هنگاف کاری با مصاله نسبت 1:3	مترا مربع	1176	قیمت فیات تخمینی به افغانی	
3	کانکریت بدون سیخ با ترکیب نسبت 1:1.5:3	کانکریت بدون سیخ با ترکیب نسبت 1:1.5:3	مترا مکعب	7.44	قیمت فیات تخمینی به افغانی	
5	پرکاری عقب دیوارها از مواد محلی	پرکاری عقب دیوارها از مواد محلی	مترا مکعب	360	قیمت فیات تخمینی به افغانی	
6	رد کردن و یا کشیدن آب از تهداب در اسنای کارکردن	رد کردن و یا کشیدن آب از تهداب در اسنای کارکردن	LS	1	قیمت مجموعی تخمینی به افغانی	2,053,072
مجموع قیمت تخمینی به افغانی						

فرار شرح فوق جدول برآورد اول امورکاری پروژه ( دیوار محافظه کاریزمشنگی ) ولسوالی غنی خیل ولایت ننگرهار غرض اجر آت بعدی ترتیب و تقدیم است.

انجیر سالار ( اکبر ) :

محمد الله "امانی" انجیریزابن :

محمد زمان انجیر برآورد :





دکرنی، ایوالکوونی او مالداری وزارت  
وزارت زراعت، آبیاری و مالداری

دافتخارستان اسلامی جمهوری  
جمهوری اسلامی افغانستان



*Islamic Republic of Afghanistan  
Ministry of Agriculture, Irrigation & Livestock*

معینیت آبیاری و منابع طبیعی

ریاست آبیاری

امرت انجیری

Province : Nangarhar

District : Ghani Khil

Village : Ghondy Kali

Project : Moshongee Kariz Protection Wall

ولایت : ننگرهار

ولسوالی : غنی خیل

قریه : غوندی کلی

پروژه : دیوار محافظه کاریزمشنگی

شماره	تفصیل امور	کندن کاری برای تهدابها در زمین ریگی و چغلدار	مترا مکعب	حجم	واحد	قیمت فیات تخمینی به افغانی	قیمت مجموعی تخمینی به افغانی	ملحظه
1			900					
2			784					
3			1176					
4			7.44					
5			360					
6			1	LS				
مجموع قیمت تخمینی به افغانی								

قرار شرح فوق جدول برآورد اول امور کاری پروژه ( دیوار محافظه کاریزمشنگی ) ولسوالی غنی خیل ولایت ننگرهار غرض اجر آلت بعدی ترتیب و تقدیم است.

(جنر سالار (اکبر) :

وحید الله "اماں" الجنیدی زاده :

محمد زمان انجیر برآورده :

004560





دکتری، ایولگونی او مالداری وزارت  
وزارت زراعت، آبیاری و مالداری  
*Islamic Republic of Afghanistan*  
*Ministry of Agriculture, Irrigation & Livestock*



معینیت آبیاری و منابع طبیعی  
ریاست آبیاری  
امرت انجیری

Province : Nangarhar

Duration : Six Months Calender Days

Granty : One Year

Project : Moshongee Kariz Protection Wall

ولایت : ننگرهار

مدت پروژه : شش ماه تقویمی

گرانی پروژه : یک سال

نام پروژه : دیوار محافظه کاریز مشنگی

شماره	تشریحات	واحد	جم	مداموت به روز
1	آمانگی ساحه			7
2	کندن کاری برای تهدایها در زمین ریگی و جغدادر	متر مکعب	900	90
3	سنگ کاری با مصاله نسبت 1:4	متر مکعب	783.96	90
4	هزگاف کاری با مصاله نسبت 1:3	متر مربع	1176	90
5	کاشکریت بدون میخ با ترکیب نسبت 1:1.5:3	متر مکعب	7.44	12
6	پرکاری عقب دیوارها از مواد محلی	متر مکعب	360	90
7	رد کردن و یا کشیدن آب از تهدای در اسنای کلکردن	LS	1	90
8	پاک کاری ساحه			7

انجیر سالار (اکبر):

وحید الله "امانی" انجیر سالار (ا بن):

محمد زمان انجیر بر او رد:



004561



الْفَخْرُ لِلْعَالَمِيْنَ وَالْمُهَمَّ لِلْأَنْتَارِكِ  
جمهوريه اسلامیه افغانستان  
Islamic Republic of Afghanistan  
Ministry of Agriculture, Irrigation & Livestock



معیلیت آبیاری و منابع طبیعی

ریاست آبیاری

امربیت انجنیری

لست تجهیزات ساختمانی پرسونل کلیدی پروژه (دیوار محافظه کاریز مقنگی) واقع : ولسوالی غنی خیل ولاست ننگرهار

شماره	تجهیزات	نوعیت تجهیزات	تعداد	ملاحظات
بخش ماشینری				
1	اسکواتور		2	
2	گریدر		0	
3	جیکمپر		1	
4	بلدوزر		0	
5	ترک		2	
6	کامپرسور		0	
7	کانکریت میکسر		2	
8	جلراتور		2	
9	واپراتور		1	
10	واترپمپ		2	
لست پرسونل کلیدی پروژه				
11	منیجر پروژه		1	
12	الجیر میخالیک		1	
13	انجنیر برق		1	
14	انجنیر ساحه		1	
15	انجنیر سروی		1	

۰۳۱۴۷۶۶۷۷



دکر هنی، اوپول گولو او مالداری وزارت  
وزارت زراعت، آبیاری و مالداری

داغستان اسلامی جمهوریت  
جمهوری اسلامی افغانستان




Islamic Republic of Afghanistan  
Ministry of Agriculture, Irrigation and Livestock

ریاست تهیه و تدارکات

フォرم بازدید و منظوری اسناد (شرطنامه) دواطلبی

معلومات عمومی:

عنوان پروژه	اعمار ده پروژه آبیاری در ولسوالی های شینواری، اچین، غنی خیل، دربلا، ده بالا و نازیان ولایت ننگرهار														
نمبر تشخیصیه پروژه	MAIL/PD/NCB/W/292-01-02-03-04-05-06-07-08-09-10/98														
معیاد پروژه	<table border="1"> <tr> <td>لات ۳: شش ماه تقویمی</td> <td>لات ۲: شش ماه تقویمی</td> <td>لات ۱: چهار ماه تقویمی</td> </tr> <tr> <td>لات ۶: شش ماه تقویمی</td> <td>لات ۵: شش ماه تقویمی</td> <td>لات ۴: شش ماه تقویمی</td> </tr> <tr> <td>لات ۹: سه ماه تقویمی</td> <td>لات ۸: شش ماه تقویمی</td> <td>لات ۷: شش ماه تقویمی</td> </tr> <tr> <td colspan="3">لات ۱۰: سه ماه تقویمی</td></tr> </table>			لات ۳: شش ماه تقویمی	لات ۲: شش ماه تقویمی	لات ۱: چهار ماه تقویمی	لات ۶: شش ماه تقویمی	لات ۵: شش ماه تقویمی	لات ۴: شش ماه تقویمی	لات ۹: سه ماه تقویمی	لات ۸: شش ماه تقویمی	لات ۷: شش ماه تقویمی	لات ۱۰: سه ماه تقویمی		
لات ۳: شش ماه تقویمی	لات ۲: شش ماه تقویمی	لات ۱: چهار ماه تقویمی													
لات ۶: شش ماه تقویمی	لات ۵: شش ماه تقویمی	لات ۴: شش ماه تقویمی													
لات ۹: سه ماه تقویمی	لات ۸: شش ماه تقویمی	لات ۷: شش ماه تقویمی													
لات ۱۰: سه ماه تقویمی															
میتوود تدارکاتی	<p>داوطلبی باز داخلی</p> <p>حد اقل متوسط حجم معاملات سالانه و حد اقل تجربه مشابه در هیچ یکی از ده لات قابل تطبیق نمی باشد</p>														
لات	تضمين بانکی آفر	حداقل سرمایه نقدی شرکت	تعداد پرسونل تخصصی												
لات ۱	۱۲۰,۰۰۰ افغانی	۱,۱۵۰,۰۰۰ افغانی	سه نفر												
لات ۲	۲۰۰,۰۰۰ افغانی	۱,۹۰۰,۰۰۰ افغانی	پنج نقر												
لات ۳	۵۰,۰۰۰ افغانی	۵۰۰,۰۰۰ افغانی	پنج نقر												
لات ۴	۶۵,۰۰۰ افغانی	۶۰۰,۰۰۰ افغانی	پنج نقر												
لات ۵	۷۵,۰۰۰ افغانی	۶۵۰,۰۰۰ افغانی	پنج نقر												
لات ۶	۱۴۰,۰۰۰ افغانی	۱,۳۰۰,۰۰۰ افغانی	پنج نقر												
لات ۷	۲۱۰,۰۰۰ افغانی	۱,۹۰۰,۰۰۰ افغانی	پنج نقر												
لات ۸	۲۰۰,۰۰۰ افغانی	۱,۹۰۰,۰۰۰ افغانی	پنج نقر												
لات ۹	۸۵,۰۰۰ افغانی	۸۰۰,۰۰۰ افغانی	پنج نقر												
لات ۱۰	۸۰,۰۰۰ افغانی	۷۵,۰۰۰ افغانی <i>897700</i>	پنج نقر												
شماره پروژه در پلان تدارکاتی	۴۶۸، ۴۶۷، ۴۶۶، ۴۶۵، ۴۶۴، ۴۶۳، ۴۶۲، ۴۶۱، ۴۵۹، ۴۶ و ۴۶۸														
تاریخ حصول اسناد تخصصی	۱۳۹۸/۰۵/۳۰														

 



دکرهنی، اوپولگولوو مالداری وزارت  
وزارت زراعت، آبیاری و مالداری

دافتارستان اسلامی جمهوریت  
جمهوری اسلامی افغانستان



**Islamic Republic of Afghanistan  
Ministry of Agriculture, Irrigation and Livestock**

**ریاست تهیه و تدارکات**

**ملاحظات:**

اسناد تکنیکی پروژه متذکر به تاریخ ۱۳۹۸/۰۵/۳۰ به مدیریت ساختمانی ریاست تدارکات موافصلت ورزید و به تاریخ ۱۳۹۸/۶ در روزنامه اطلاعات روز، وبسایت های NPA و MAIL به اعلان سپرده می شود.

**ترتیب گننده:**

تاریخ و امضا	اداره مربوطه	اسم و وظیفه
	ریاست تدارکات	عبدالاحد محبی، عضو مسلکی تدارکات امور ساختمان


**تائید گننده:**


تاریخ و امضا	وظیفه	اسم
	رئیس تدارکات	محمد الله ساحل

**منظور گننده:**

تاریخ و امضا	وظیفه	اسم
	معین مالی مالی و اداری	عبدالهادی رفیعی

00446.]

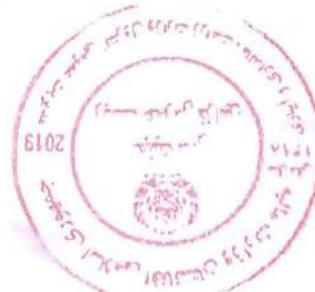

 



جمهوری اسلامی افغانستان  
شرطنامه معیاری تدارک امور ساختمانی کوچک  
وزارت زراعت، آبیاری و مالداری  
ریاست تهییه و تدارکات

اعمار ده پروژه آبیاری در ولسوالی های شینواری، اچین، غنی خیل، در بالا، ده  
بالا و نازیان ولايت ننگرهار

آدرس اداره: وزارت زراعت، آبیاری و مالداری جمال مینه، چهاراهی کارتہ سخی کابل، افغانستان  
شماره داوطلبی: 10/98-09-08-07-06-05-04-03-02-01-292/W/NCB/PD/MAIL

تعداد بخش ها: (10)  
کودبودجوي : AFG #: 390676

تاریخ صدور: 1398/06/02

۱۰۰۷۷

# شرطنامه معياري تدارکات امور ساختماني کوچک - اداره تدارکات ملي

محتويات

مقدمه

قسمت اول: دستور العمل برای داوطلبان

قسمت دوم: صفحه معلومات داوطلبی

قسمت سوم: فورمه های داوطلبی

قسمت چهارم: شرایط عمومی قرارداد

قسمت پنجم: شرایط خاص قرارداد

قسمت ششم: مشخصات

قسمت هفتم: نقشه ها

قسمت هشتم: بل احجام کلی

قسمت نهم: فورمه های قرارداد و تصمیمات

## شرطنامه معیاری تدارکات امور ساختمانی کوچک - اداره تدارکات ملی

### مقدمه

این شرطنامه معیاری توسط اداره تدارکات ملی طبق استاندار مشابه معیاری داوطلبی مورد استفاده نهاده های چند جانبه انکشافی بین المللی ترتیب گردیده و توسط ادارات تدارکاتی در تدارک امور ساختمانی کوچک که قیمت تخمینی تدارکات الی (500) میلیون افغانی بوده و با استفاده از وجوده عامه<sup>۱</sup> تمویل می گردند در روش های تدارکات داوطلبی باز، مقید، و تدارکات از منبع واحد مورد استفاده قرار می گیرد.

این شرطنامه در روشنی احکام قانون و طرزالعمل تدارکات ترتیب گردیده و در صورت مغایرت میان قانون و طرزالعمل تدارکات و مفاد این شرطنامه به قانون و طرزالعمل استناد می گردد.

با اتفاق این شرطنامه، شرطنامه معیاری تدارک اجنبی منضم متحددالمال شماره PPU/C024/1388 صادره واحد پالیسی تدارکات اسبق وزارت مالیه ملغی شمرده شده و قابل استفاده نمی باشد.

ادارات تدارکاتی می توانند به پیروی از حکم جزء ۲ ماده چهارم قانون تدارکات، در تدارکات که توسط موسسات تمویل گشته تمویل می گردند از استاندار معیاری داوطلبی آن موسسات استفاده به عمل آورند.

نقل این شرطنامه از مراجع ذیل قابل دریافت می باشد:

ریاست عمومی اداره امور ریاست جمهوری  
اداره تدارکات ملی  
ریاست پالیسی تدارکات  
قصر مرمرین، کابل، افغانستان

[www.npa.gov.af](http://www.npa.gov.af)



<sup>۱</sup> وجوده علمی عبارت از پول یا سایر دارائی های مالی و عایدات اداره است که در ماده هشتم قانون اداره امور مالی و مصارف عامه تصریح گردیده که شامل هرگونه مبالغ مالی مسائب تقدیرداره باطنی یا خارج بودجوی و همچنان سایر وجوده بودجوی به شمول هزینه های کمکی و اعتبارات پولی که در اختیار اداره گذاشته می شوند می باشد.

004471

## شرطنامه معیاری تدارکات امور ساختمانی کوچک - اداره تدارکات ملی

### قسمت اول: دستورالعمل برای داوطلبان

الف. عمومیات	
1.1	<p>اداره این شرطنامه را به منظور تدارک امور ساختمانی مندرج صفحه ملحوظات داوطلبی و قسمت ۵ (شرايط خاص قرارداد) صادر مینماید. نام، نمبر تشخیصی و تعداد بخش های این داوطلبی به شمول نام و نمبر تشخیصی هر بخش (Lot) و نوع قرارداد در صفحه ملحوظات داوطلبی و شرایط خاص قرارداد درج می گردد.</p>
1.2	<p>داوطلب برنده امور ساختمانی را به تاریخ مندرج صفحه ملحوظات داوطلبی و مندرجات شرایط خاص قرارداد تکمیل می نماید.</p>
1.3	<p>در این شرطنامه:</p> <ul style="list-style-type: none"> <li>۱- اصطلاح "کتبی" به معنی انجام ارتباطات طور تحریری مانند فکس، ایمیل و تلکس همراه با اسناد دریافتی توسط طرف مقابل می باشد؛</li> <li>۲- در صورت لزوم مفرد به عوض جمع و جمع به عوض مفرد بکار برده می شود؛</li> <li>۳- "روز" به معنی روز تقویمی می باشد.</li> </ul>
2.1	<p>اداره، وجوده کافی برای تمویل تدارکات به شمول تمویل مراحل پیشمرد آن را تعهد و قسمتی او و وجوده مالی تعهد شده را برای تأییت موجه تحت قرارداد امور ساختمانی که این شرطنامه به منظور آن صادر گردیده است به کار می گیرد.</p>
2.2	<p>وجوده عامه عبارت از پول یا سایر دارائی های مالی و علایدات اداره است که در ماده هشتم قانون اداره امور مالی و مصارف عامه تصریح گردیده که شامل هرگونه منابع مالی مناسب به اداره با طی مراحل بودجوى و همچنان سایر وجود بودجوى به شمول کمک ها و قرضه های که در اختیار اداره گذاشته می شود، می باشد.</p>
3.1	<p>اداره، داوطلب، اکمال کننده، قراردادی و قراردادی فرعی مکلف اند اصول عالی اخلاقی را در مراحل داوطلبی، تطبیق و اجرای این قرارداد رعایت نمایند. روی این ملحوظ اصطلاحات آنی مقاهم ذیل را افتد می نمایند:</p> <ul style="list-style-type: none"> <li>۱- فساد: عبارت از درخواست، دریافت، دادن یا پیشنهاد به صورت مستقیم یا غیرمستقیم هرجیز با ارزشیکه به صورت غیرمناسب کارکردهای جانب دیگر (کارمندان تدارکات) را تحت تأثیر قرار دهد.</li> <li>۲- تقلیب: ارتکاب هرگونه فروگذاری به شمول کتمان حقایق که عمدتاً و یا سیهواً به منظور اغفال کارمندان تدارکات و مدیریت قرارداد جهت حصول منفعت مالی و غیر مالی و یا اجتناب از اجرای مکلفیت ها صورت گیرد.</li> <li>۳- تباقی: عبارت از سازش میان دو یا بیشتر داوطلبان و یا میان داوطلبان و کارمندان اداره که به منظور بدست آوردن مقاصد نامناسب به شمول تحت تأثیر قرارداد نادرست اعمال سائزین طرح گردیده باشد.</li> <li>۴- اجبار: عبارت از تهدید و یا ضرر رسانیدن به کارمندان تدارکات و مدیریت قرارداد و یا سایر داوطلبان به منظور تحت تأثیر قراردادن اعمال آنان به صورت مستقیم یا غیرمستقیم می باشد.</li> </ul>

اعمار ده پروره آبیاری در ولسوالی های شیونواری، اچین، غنی خیل، در بالا، ده بالا و نازیان و لایت ننگرهار

MAIL/PD/NCB/W/292-01-02-03-04-05-06-07-08-09-10/98

## شرطنامه معیاری تدارکات امور ساختمانی کوچک - اداره تدارکات ملی

<p>5- ایجاد اخلال و موانع: عبارت از تخریب، تزویر، تغییر یا کتمان استناد و اظهارات نادرست در پرسوه تدارکات و یا امور نظارتی مربوط می باشد.</p> <p>3.2 اداره پیشنهاد اعطای قرارداد به داوطلب برنده که مستقیماً یا از طریق نماینده مرتکب فساد، تقلب، تبانی، اجبار یا ایجاد اخلال و موانع در مراحل داولی می باشد اجرای فرارداد گردیده است را لغو می نماید.</p> <p>3.3 اداره در صورت ارتکاب فساد، تقلب، تبانی، اجبار و اخلال در مراحل تدارکات توسط کارمند اداره، موضوع را در اسرع وقت به مراجع ذیربیط ارجاع می نماید.</p> <p>3.4 اداره داوطلب یا قراردادی را در صورت ارتکاب اعمال مندرج فقره (۱) ماده چهل و نهم قانون تدارکات از اشتراک در مراحل تدارکات محروم می نماید.</p> <p>3.5 داوطلب، قراردادی و فرعی مکلف است، زمینه تفتش و بررسی حسابات، یادداشت ها و سایر استناد مربوط به تسلیمی آفر و اجرای فرارداد را توسط مفتشنین موظف از جانب اداره فراهم نماید.</p> <p>4.1 داوطلب و شرکای وی میتوانند تابعیت هرکشوری را با رعایت محدودیت های مندرج صفحه معلومات داولی می باشند در صورت که داوطلب، قراردادی و فراردادی فرعی، ساکن، تبعه و یا ثبت در یک کشور بوده و یا مطابق قوانین همان کشور فعالیت نماید، تبعه همان کشور محسوب می گردد.</p> <p>4.2 داوطلب نباید تضاد منافع داشته باشد، داوطلب با یک یا بیشتر جوانب این داولی می باشد اگر بصورت مستقیم یا غیر مستقیم با شرکت یا طرف که طرح، مشخصات و سایر استناد مربوط این تدارکات را ترتیب نموده و یا با شخص که منحیث مدیر پژوهه تحت این داولی پیشنهاد شده باشد ارتباط داشته باشد. داوطلب که تضاد منافع داشته باشد غیر واجد شرایط پنداشته می شود. شرکت یا شخص که توسط اداره، موظف به ارائه خدمات مشورتی در ترتیب و نظارت امور ساختمانی گردیده و همچنین شرکت های متعلق به آن در این داولی غیر واجد شرایط پنداشته می شوند.</p> <p>4.3 اداره نمی تواند قرارداد را با داوطلب محروم شده و یا تحت محرومیت عقد نماید. لست داولیان محروم شده و تحت محرومیت از ویب سایت اداره تدارکات ملی قابل دریافت می باشد.</p> <p>4.4 داوطلب مکلف است شواهد و مدارک تثبیت اهلیت خویش را مطابق مندرجات صفحه معلومات داولی ارائه نماید.</p> <p>5.1 تمام داولیان شرح اولیه شیوه کاری پیشنهادی و جدول امور ساختمانی بشمول نقشه ها و چارت های مورد نیاز را در قسمت فورمه های داولی نمایند.</p> <p>5.2 در صورت انجام ارزیابی قبلی اهلیت داولیان، عقد فرارداد صرف با داولیان موفق در ارزیابی قبلی اهلیت صورت می گیرد. داولیان موفق در ارزیابی قبلی اهلیت معلومات تجدید شده در مورد اهلیت خویش و یا استمرار اهلیت ارزیابی شده را در روز تسلیمی آفر ارائه می نمایند. تجدید یا تأیید استمرار اهلیت در قسمت درج مسگردد.</p> <p>5.3 در صورت عدم راه اندازی ارزیابی قبلی اهلیت داولیان، داولیان معلومات و استناد ذیل را بر علاوه</p>	<p>ماده 4 - داوطلب واجد شرایط</p> <p>ماده 5 - اهلیت داولی</p>
<p>5.1 تمام داولیان شرح اولیه شیوه کاری پیشنهادی و جدول امور ساختمانی بشمول نقشه ها و چارت های مورد نیاز را در قسمت فورمه های داولی نمایند.</p> <p>5.2 در صورت انجام ارزیابی قبلی اهلیت داولیان، عقد فرارداد صرف با داولیان موفق در ارزیابی قبلی اهلیت صورت می گیرد. داولیان موفق در ارزیابی قبلی اهلیت معلومات تجدید شده در مورد اهلیت خویش و یا استمرار اهلیت ارزیابی شده را در روز تسلیمی آفر ارائه می نمایند. تجدید یا تأیید استمرار اهلیت در قسمت درج مسگردد.</p> <p>5.3 در صورت عدم راه اندازی ارزیابی قبلی اهلیت داولیان، داولیان معلومات و استناد ذیل را بر علاوه</p>	<p>ماده 5 - اهلیت داولی</p>
اعمار ده پروژه آبیاری در ولسوالی های شیتوواری، اچین، غنی خیل، در بالا، ده بالا و نازیان و لایت ننگرهار

MAIL/PD/NCB/W/292-01-02-03-04-05-06-07-08-09-10/98

004 2

## شرطنامه معیاری تدارکات امور ساختمانی کوچک - اداره تدارکات ملی

<p>اسناد مندرج اجرای ۲، ۳، ۴، ۵ و ۶ فقره (۲) حکم هفدهم طرز العمل تدارکات شامل قسمت ۳ می نمایند. مگر اینکه در صفحه معلومات داوطلبی طور دیگر تذکر رفته باشد:</p> <ul style="list-style-type: none"> <li>۱- نقل اصلی اسناد که نشان دهنده وضعیت حقوقی، محل ثبت، آدرس تجاری و نوع فعالیت داوطلب باشد؛</li> <li>۲- خلاصه نامه کتبی مهر و امضا شده؛</li> <li>۳- ارزش مجموعی امور ساختمانی اجرا شده در ۵ سال گذشته؛</li> <li>۴- تحریه کاری با ماهیت و اندازه مشابه در پنج سال گذشته و جزئیات امور ساختمانی زیر کار و یا قرارداد شده با ذکر طوف فوارداد که می توان برای معلومات بیشتر با وی تماس گرفت.</li> <li>۵- اقلام عمده تجهیزات ساختمانی پیشنهاد شده برای اجرای این قرارداد؛</li> <li>۶- اهلیت و تجارب کارمندان مدیریت ساحه و پرسونل تخصصی که برای اجرای این قرارداد اختصاص داده می شود؛</li> <li>۷- گزارش وضعیت مالی داوطلب مانند گزارش تفتیش یا بیانیه مفاد و ضرر یا اذلهار نامه تصفیه مالیاتی در (۵) سال گذشته؛</li> <li>۸- مدارک که نشان دهنده موجودیت سرمایه دورانی کافی نزد داوطلب برای اجرای این قرارداد (دسترسی به اعتبارات (قرضه) و سایر منابع مالی قابل دسترس)، که بدون شمولیت پیش پرداخت قابل اجرا تحت این قرارداد بستر از سایر تعهدات مالی داوطلب برای سایر قراردادها و آفرهای ارائه شده باشد.</li> <li>۹- معلومات در مورد دعایی در جریان و یا اختتام باقه در پنج سال اخیر که داوطلب در آن دخیل بوده باشد بشمول طرفین دعوی، مبلغ تحت منازعه و احکام صادره در مورد.</li> </ul> <p><b>۱۰- معلومات در مورد اعطای قرارداد فرعی</b></p> <p>در صورت که داوطلب شرکت مشترک ( JV ) دو یا بیشتر شرکت باشد، داوطلب مشترک مکلف به رعایت موارد زیر می باشد. مگر اینکه در صفحه معلومات داوطلبی، طور دیگر تذکر رفته باشد:</p> <ul style="list-style-type: none"> <li>۱- آفر شامل معلومات مندرج بند ۳ ماده ۵ این دستور العمل برای هر شریک مشترک باشد؛</li> <li>۲- آفر بمنظور الزامیت قانونی آن توسط تمام شرکا مهر و امضا شده باشد؛</li> <li>۳- تمامی شرکا بصورت مشترک مسؤول تطبیق قرارداد مطابق شرایط آن می باشند؛</li> <li>۴- یکی از شرکا منحیت شریک اصلی معرفی گردیده و مسؤول قبول مسؤولیت ها و پذیرش رهنمودها به نمایندگی از سایر شرکا می باشد؛</li> <li>۵- اجرای قرارداد بشمول پرداخت با شریک اصلی صورت میگیرد؛</li> <li>۶- نقل موافقنامه شرکت مشترک که توسط شرکا امضا گردیده است.</li> </ul>	
--	--

اعمار ده پروژه ابیاری در وسایلی های شینواری، اچین، غنی خیل، دربالا، ده بالا و نازیان و لایت ننگرهار  
MAIL/PD/NCB/W/292-01-02-03-04-05-06-07-08-09-10/98

## شرطنامه معیاری تدارکات امور ساختمانی کوچک - اداره تدارکات ملی

<p>5.5 جهت واجد شرایط شناخته شدن برای اعطای قرارداد، داوطلب باید معیار های اهلیت ذیل را دارا باشد. مگر اینکه در صفحه معلومات داوطلبی طور دیگر تذکر رفته باشد:</p> <ol style="list-style-type: none"> <li>1- حجم معاملات در سکتور ساختمانی در خلال مدت مندرج صفحه معلومات داوطلبی؛</li> <li>2- تجربه منحیت قراردادی اصلی در امور ساختمانی در حد اقل تعداد قرارداد های ساختمانی با اندازه، ماهیت و پیچیدگی معادل در میعاد مندرج صفحه معلومات داوطلبی (بمنظور مطابقت با این معیار داوطلب باید حد اقل (70) فیصد امور ساختمانی را تکمیل نموده باشد) قرارداد که تحت دعوا بوده و مبلغ تحت منازعه بیشتر از (10) فیصد قیمت قرارداد باشد، نمی تواند منحیت تجربه مد نظر گرفته شود؛</li> <li>3- یک پلان دسترسی (مالکیت و اجاره) به موقع تجهیزات مورد نیاز مندرج صفحه معلومات داوطلبی؛</li> <li>4- داشتن یک مدیر قرارداد با (5) سال تجربه کاری منحیت مدیر؛</li> <li>5- دارایی های سیال و یا انواع اعتبارات (فرضه) که کمتر از مبلغ تذکر رفته در صفحه معلومات داوطلبی نیاشد و بیشتر از تعهدات مالی داوطلب برای سایر فرارداد ها بدون شمولیت بیش پرداخت قابل اجرا تحت این قرارداد باشد؛ استمرار دعاوی یا استمرار صدور فیصله حکمیت بر علیه داوطلب یا شریک داوطلب مشترک در گذشته منجر به فقد اهلیت شمرده شدن داوطلب شده می تواند.</li> </ol>	
<p>6.1 هر داوطلب می تواند یک آفر را بصورت انفرادی یا منحیت شریک شرکت مشترک ارائه نماید. هر گاه داوطلب بیشتر از یک آفر ارائه نموده و یا در بیشتر از یک آفر شریک باشد منجر به رد تمام آفر های که داوطلب در آن اشتراک دارد میگردد. اشتراک منحیت قراردادی فرعی و آفر بدیل در صورتیکه مجاز باشد از این امر مستثنی است.</p>	<p>6- هر داوطلب یک آفر</p>
<p>7- داوطلب بمصرف خود آفر را تهیید و تسلیم نموده و اداره مسؤولیت چنین مصارف را ندارد.</p>	<p>7- مصارف داوطلبی</p>
<p>8- بازدید از مکان موقعاً مسؤولیت می تواند با قبول مسؤولیت و خطرات مربوط از ساقه کار و محیط و ماحول آن بازدید نموده و معلومات لازم جهت ترتیب آفر و عقد قرارداد امور ساختمانی را جمع آوری نماید. مصارف بازدید از محل ساقه</p>	<p>8- بازدید از مکان موقعاً مسؤولیت</p>

اعمار ده پروژه آبیاری در ولسوالی های شینواری، اچین، غنی خیل، دربالا، ده بالا و نازیان و لایت تنگر هار


MAIL/PD/NCB/W/292-01-02-03-04-05-06-07-08-09-10/98

## شرطنامه معیاری تدارکات امور ساختمانی کوچک - اداره تدارکات ملی

	به عهده داوطلب می باشد.	ماده ۹ مندرجات شرطنامه
	ماده ۹ مندرجات شرطنامه	
<p>۹.۱ این شرطنامه شامل قسمت های ذیل و ضمایم صادر مطابق ماده ۱۱ دستور العمل می باشد:</p> <p>قسمت اول: دستور العمل برای داوطلبان</p> <p>قسمت دوم: صفحه معلومات داولی</p> <p>قسمت سوم: فرم های داولی</p> <p>قسمت چهارم: شرایط عمومی قرارداد</p> <p>قسمت پنجم: شرایط خاص قرارداد</p> <p>قسمت ششم: مشخصات</p> <p>قسمت هفتم: نقشه ها</p> <p>قسمت هشتم: بل احجام کاری <sup>۲</sup></p> <p>قسمت نهم: فرم های قرارداد و تضمینات</p>	
<p>۱۰.۱ داوطلب می تواند در مورد این شرطنامه معلومات بیشتر را از اداره بصورت کتبی با تماس به آدرس مندرج صفحه معلومات داولی مطالبه نماید، مشروط بر اینکه مطالبه متذکره حد اقل (۷) روز در داولی باز و (۴) روز در داولی مقید قبل از ميعاد تسليمی آفرها به اداره مواصلت نموده باشد. اداره در خلال مدت (۳) روز کاری در داولی باز و (۲) روز کاری در داولی مقید توضیح کتبی را به داوطلب ارسال می نماید. نقل این توضیح به تمام داولیاتیکه شرطنامه را دریافت نموده اند بدون تذکر منبع درخواست ارسال میگردد.</p> <p>۱۰.۲ به منظور توضیح و جواب به سوالات پیرامون مندرجات شرطنامه، درصورتیکه درشرطنامه ذکر شده باشد اداره میتواند، از داوطلب برای اشتراک در جلسه قبل از داولی در محل، تاریخ و وقت مندرج در صفحه معلومات داولی، دعوت نماید.</p> <p>۱۰.۳ از داوطلب تقاضا می شود تا در صورتیکه سوال داشته باشد، آنرا بصورت تحریری قبل از تاریخ برگزاری جلسه قبل از داولی به اداره تسلیم نماید.</p> <p>۱۰.۴ گزارش جلسه قبل از داولی، به شمول سوالات و جوابات ارائه شده بشمول هر جواب دیگری تهیه شده بعد از جلسه، در مدت حد اکثر (۴) روز به تمام داولیاتیکه شرطنامه را اخذ نموده اند، ارسال میگردد. هر گونه تعديل شرطنامه در نتیجه جلسه قبل از داولی با صدور ضمیمه شرطنامه در روشنی ماده ۱۱ این دستور العمل صورت می گیرد.</p>	<p>۱۰.۱ توضیح شرطنامه</p> <p>۱۰.۲ به منظور توضیح و جواب به سوالات پیرامون مندرجات شرطنامه، درصورتیکه درشرطنامه ذکر شده باشد اداره میتواند، از داوطلب برای اشتراک در جلسه قبل از داولی در محل، تاریخ و وقت مندرج در صفحه معلومات داولی، دعوت نماید.</p> <p>۱۰.۳ از داوطلب تقاضا می شود تا در صورتیکه سوال داشته باشد، آنرا بصورت تحریری قبل از تاریخ برگزاری جلسه قبل از داولی به اداره تسلیم نماید.</p> <p>۱۰.۴ گزارش جلسه قبل از داولی، به شمول سوالات و جوابات ارائه شده بشمول هر جواب دیگری تهیه شده بعد از جلسه، در مدت حد اکثر (۴) روز به تمام داولیاتیکه شرطنامه را اخذ نموده اند، ارسال میگردد. هر گونه تعديل شرطنامه در نتیجه جلسه قبل از داولی با صدور ضمیمه شرطنامه در روشنی ماده ۱۱ این دستور العمل صورت می گیرد.</p>	<p>۱۰.۱ توضیح شرطنامه</p> <p>۱۰.۲ به منظور توضیح و جواب به سوالات پیرامون مندرجات شرطنامه، درصورتیکه درشرطنامه ذکر شده باشد اداره میتواند، از داوطلب برای اشتراک در جلسه قبل از داولی در محل، تاریخ و وقت مندرج در صفحه معلومات داولی، دعوت نماید.</p> <p>۱۰.۳ از داوطلب تقاضا می شود تا در صورتیکه سوال داشته باشد، آنرا بصورت تحریری قبل از تاریخ برگزاری جلسه قبل از داولی به اداره تسلیم نماید.</p> <p>۱۰.۴ گزارش جلسه قبل از داولی، به شمول سوالات و جوابات ارائه شده بشمول هر جواب دیگری تهیه شده بعد از جلسه، در مدت حد اکثر (۴) روز به تمام داولیاتیکه شرطنامه را اخذ نموده اند، ارسال میگردد. هر گونه تعديل شرطنامه در نتیجه جلسه قبل از داولی با صدور ضمیمه شرطنامه در روشنی ماده ۱۱ این دستور العمل صورت می گیرد.</p>

<sup>2</sup> در فرآزاده های با انتخاع، بل احجام کاری حذف و جدول فعالیت درج گردد.  
اعمار ده پروره ابیاری در وسایلی های شبکه ای، اچین، غنی خیل، دربالا، د بالا و نازیان و لایت ننگرهار

## شرطنامه معیاری تدارکات امور ساختمانی کوچک - اداره تدارکات ملی
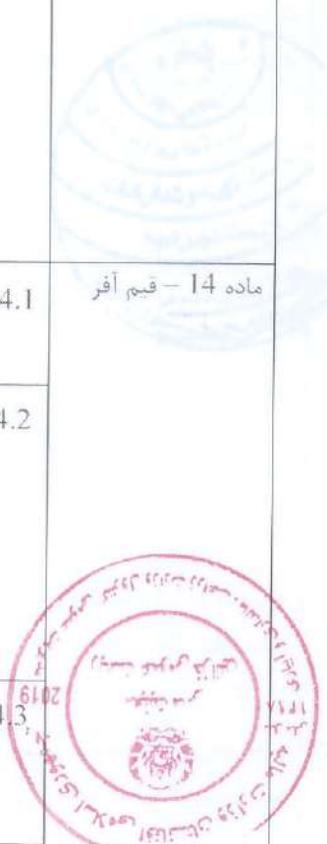
<p>۱۱.۱ اداره میتواند، در طول میعاد تسليمی آفرها با صدور خسیمه شرطنامه را تعديل نماید.</p> <p>۱۱.۲ ضمایم صادره جزء شرطنامه محسوب گردیده و بصورت کتبی به داوطلبانیکه شرطنامه را دریافت نموده اند ارسال میگردد. داوطلبان دریافت ضمایم را به صورت کتبی تصدیق می نمایند.</p> <p>۱۱.۳ اداره می تواند به منظور در اختیار قراردادن وقت کافی برای داوطلبان جهت تهیه آفر، طی یک ضمایم میعاد تسليمی آفرها را در مطابقت با بند ۲ ماده ۲۱ این دستورالعمل تمدید نماید.</p>	ماده ۱۱ - تعديل شرطنامه
<b>ج. تهیه آفرها</b>	
<p>۱۲.۱ تمام استناد مربوط آفر به زبان که در صفحه معلومات داوطلبی مشخص گردیده ترتیب میگردد.</p>	ماده ۱۲ - زبان آفر
<p>۱۳.۱ آفر ارائه شده شامل استناد ذیل می باشد:</p> <ul style="list-style-type: none"> <li>۱- تضمین آفر در مطابقت با ماده ۱۷ این دستورالعمل؛</li> <li>۲- بل احجام کاری<sup>۳</sup> قیمت گذاری شده؛</li> <li>۳- فورمه آفر داوطلبی؛</li> <li>۴- استناد و فرم معلومات اهلیت؛</li> <li>۵- آفرهای بدیل در صورت که مجاز باشد؛ و</li> <li>۶- سایر مواد مطالبه شده در صفحه معلومات داوطلبی.</li> </ul>	ماده ۱۳ - استناد شامل آفر
<p>۱۴.۱ قرارداد برای تمام امور ساختمانی مندرج بند ۱ ماده ۱ این دستورالعمل به اساس بل احجام کار قیمت گذاری شده که توسط داوطلب ارائه می گردد می باشد.</p>	ماده ۱۴ - قیم آفر
<p>۱۴.۲ داوطلب باید نرخها و قیمتها برای تمام افلا� امور ساختمانی مندرج بل احجام کاری را ارائه نماید. افلاام که برای آنها نرخ و قیمت ارائه نشده باشد، قیمت و نرخ آن در بل احجام کار شامل شده محسوب گردیده و پرداخت به آن صورت نمی گیرد. در صورتیکه مجموع قیمت قلم یا افلاامی که برای آن قیمت ارائه نشده است، از (۱۰) فیصد قیمت آفر داوطلب تجاوز نماید، آفر وی غیر جوابگو محسوب میگردد. در صورت تصحیح، اغلاط خط زده شده، تصحیح شده امضا و تاریخ تصحیح درج گردد.</p>	
<p>۱۴.۳ تمام محصولات قابل پرداخت، مالیات، بیشمول مالیات بر معاملات انتفاعی<sup>۴</sup> (BRT) و سایر مکلفت های مالی قابل پرداخت تحت این قرارداد ۲۸ روز قبل از ختم میعاد تسليمی آفر، در قیمتها، نرخها و قیمت مجموعی آفر شامل گردد.</p>	
<p>۱۴.۴ در صورت تذکر در صفحه معلومات داوطلبی و شرایط خاص قرارداد و احکام ماده ۴۷ شرایط</p>	

<sup>4</sup> Business Receipt Tax

اعمار ده پروژه آبیاری در ولسوالی های شینواری، اچین، غنی خیل، در بالا، ده بالا و نازیان ولايت تنگر هار

## شرطنامه معیاری تدارکات امور ساختمانی کوچک - اداره تدارکات ملی

<p>عمومی قرارداد، نرخ ها و قیمت های آفر در جریان اجرای قرارداد قابل تعديل میباشند. داوطلب معلومات لازم مندرج ماده ۴۷ شرایط عمومی و خاص قرارداد را توأم با آفر خوبش ارائه می نماید.</p> <p><b>۱۵.۱</b> داوطلب باید نرخ فی واحد و قیمت های مندرج آفر را به واحد بولی افغانی ارایه نماید، مگر اینکه در صفحه معلومات داوطلبی طوری دیگر تذکر رفته باشد.</p> <p><b>۱۵.۲</b> منبع نرخ تبادله، نرخ فروش د افغانستان پانک در روز مندرج صفحه معلومات داوطلبی می باشد.</p> <p><b>۱۵.۳</b> داوطلب مکلف است جزئیات اسعار خارجی لازم را در آفر ارائه نماید.</p>	<b>ماده ۱۵- اسعار آفر و پرداخت</b>
<p><b>۱۶.۱</b> آفر باید به مدت مندرج صفحه معلومات داوطلبی اعتبار داشته باشد. این مدت در داوطلبی های ملی نمی تواند بیشتر از (۹۰) روز بعد از ختم ميعاد تسلیمی آفر ها باشد. آفر های با مدت اعتبار کمتر از ميعاد مندرج این شرطنامه، غیر جوابگو پنداشته شده، رد میگردد. در داوطلبی بین المللی ميعاد اعتبار آفر بیشتر از ۱۲۰ روز بوده نمی تواند.</p> <p>در حالات استثنائی اداره از داوطلب تقاضا می نماید تا مدت اعتبار آفر را به مدت مشخص تمدید نماید. تقاضای اداره برای تمدید و جواب داوطلب طور کتبی صورت میگیرد. در صورت تمدید ميعاد اعتبار آفر، ميعاد اعتبار تضمین آفر نیز برای مدت مشابه تمدید میگردد. داوطلب نمی تواند در آفر تمدید شده خوبش تغییرات وارد نماید، حالات مندرج ماده ۱۷ این دستورالعمل از این امر مستثنی است. در صورت رد درخواست تمدید ميعاد اعتبار آفر از جانب داوطلب، تضمین آفر مسترد می گردد. در صورت در جریان بودن طی مراحل محرومیت داوطلب، تضمین آفر وی مسترد نمیگردد.</p>	<b>ماده ۱۶- سعادت اعتبار آفرها</b>
<p><b>۱۷.۱</b> داوطلب مکلف است. تضمین آفر با اظهار نامه تضمین آفر را منجیت جزء آفر خود تهیه نماید. آفر بدون تضمین آفر غیر جوابگو پنداشته شده، رد میگردد.</p>	<b>ماده ۱۷- تضمین آفر و اظهار نامه تضمین آفر</b>
<p><b>۱۷.۲</b> مقدار تضمین آفر در صفحه معلومات داوطلبی مشخص گردیده و می تواند به واحد پول افغانی و یا سایر اسعار قابل تبدیل مطابق صفحه معلومات داوطلبی ارایه گردد. تضمین آفر می تواند:</p> <p><b>۱- به شکل خمامت پانکی و پول نقد ارایه گردد.</b></p> <p><b>۲- داوطلب می تواند تضمین آفر را از یک نهاد معتبر مالی هر کشور واجد شرایط تهیه نماید. هر گاه نهاد صادر کننده تضمین آفر خارج از جمهوری اسلامی افغانستان موقعیت داشته باشد، باید نهاد مالی مشابه در داخل جمهوری اسلامی افغانستان اجرای تضمین آفر را خمامت نماید.</b></p> <p><b>۳- تضمین آفر باید کاملا در مطابقت با یکی از فورم های تضمین آفر مندرج قسمت ۹ (فورم های قرارداد و تضمینات) و یا فورم های دیگری که قبل از تسلیمی آفر توسط اداره منظور گردیده باشد، ترتیب گردد.</b></p> <p><b>۴- در صورت تطبیق حدایت بند ۵ ماده ۱۷ این دستورالعمل با درخواست کتبی اداره به اسرع وقت</b></p>	

کفر فرازداد های با پرداخت بالملحقه "قیمت فی واحد و قیمت ها" با "قیمت سر جمع" تعیین گردد  
اعمار ده پروردۀ آبیاری در ولسوالی های شینواری، اچین، غنی خیل، دریالا، ده بالا و نازیان و لایت تکنگرهار

MAIL/PD/NCB/W/292-01-02-03-04-05-06-07-08-09/98

## شرطنامه معیاری تدارکات امور ساختمانی کوچک - اداره تدارکات ملی

	<p>قابل پرداخت باشد.</p> <p>5- نسخه اصلی آن تسلیم داده شود. کایپر ها قابل قبول نخواهد بود.</p> <p>6- میعاد اعتبار تضمین آفر با اظهار نامه تضمین آفر در مطابقت با بند 2 ماده 16 این دستورالعمل، حداقل (28) روز بیشتر از میعاد اعتبار آفر و یا میعاد تمدید شده آن باشد.</p>
17.3	<p>17 در صورت که تضمین آفر یا اظهار نامه تضمین آفر در مطابقت با بند 1 ماده 17 این دستورالعمل مطابله گردیده باشد، تمام آفر های که توأم با تضمین آفر یا اظهار نامه تضمین آفر مطابق بند فوق الذکر نباشد، غیر جوابگو پنداشته شده رد می گرددند.</p>
17.4	<p>17.4 تضمین آفر داوطلبان غیر موفق بعد از عقد قرارداد با داوطلب برند، به آنان مسترد میگردد.</p>
17.5	<p>17.5 در حالات ذیل اظهار نامه تضمین آفر تطبیق و یا تضمین آفر مسترد نمی گردد:</p> <p>1- در صورت تغییر یا انصراف از آفر بعد از انقضای مدت معینه تسلیمی آن به استثنای مورد بند 2 ماده 16 این دستور العمل؛</p> <p>2- در صورت انکار داوطلب از پذیرش تصحیح اشتباها حسابی در جدول قیمت های ارایه شده در آفر؛</p> <p>3- در صورت اجتناب داوطلب از پذیرش اشتباها محاسبی در آفر در مطابقت با بند 2 ماده 28 این دستور العمل؛</p> <p>4- اجتناب داوطلب برند از عقد قرارداد در خلال مدت معینه؛</p> <p>5- عدم ارائه تضمین اجراء قرارداد توسط داوطلب برند؛</p> <p>6- در صورت محرومیت داوطلب به ذیل تخطی در این داوطلبی</p>
17.6	<p>17.6 در صورت که داوطلب شرکت مشترک (JV) باشد، تضمین آفر یا اظهار نامه تضمین آفر باید بنام داوطلب مشترک (JV) باشد.</p>
18.1	<p>18.1 آفر های بدیل صرف در صورتی قابل قبول خواهد بود که در صفحه معلومات داوطلبی از قبولي آن تذکر رفته باشد. در صورت قبولي آفر بدیل طبق احکام بند 1 و 2 ماده 18 این دستورالعمل اجراءات صورت میگیرد و پذیرش یکی از گزینه های ذیل در صفحه معلومات داوطلبی مشخص میگردد:</p> <p>1- داوطلب می تواند آفر های بدیل را با آفر اصلی تسلیم نموده و اداره صرف در صورت که آفر اصلی ارائه شده دارای نازلترين قیمت باشد، آفر بدیل را ملاحظه می نماید.</p>
18.2	<p>18.2 داوطلب می تواند آفر بدیل را بدون آفر اصلی تسلیم نماید که در این صورت آفر های اصلی و آفر های بدیل هر کدام به نوع خود ارزیابی می گرددند.</p>
18.3	<p>18.3 آفر های بدیل تمام معلومات لازم بشمول محاسبه دیزاین، مشخصات تختیکی، جزئیات قیمت ها، شیوه پیشنهادی اعمار، پیش پرداخت و تاریخ تکمیل بدیل در حدود مناسب و دیگر جزئیات مربوط جهت اعمار ده پروژه آبیاری در ولسوالی های شینواری، اچین، غنی خیل، دربالا، ده بالا و نازیان ولايت تنگه هار</p>

## شرطنامه معیاری تدارکات امور ساختمانی کوچک - اداره تدارکات ملی

<p>ازبایی آفر های بدیل توسط اداره را ارائه نمایند.</p> <p>19.1 داوطلب مکلف است، یک نقل اصلی تمام استاد شامل آفر را مطابق ماده ۱۳ این دستورالعمل ترتیب و با علامه کلمه "اصل" علامه گذاری نماید. بر علاوه کایپی های آفر با کلمه "کایپی" علامه گذاری شده و به تعداد مندرج صفحه معلومات داوطلبی تسلیم گردد. درصورت موجودیت تفاوت میان اصل و کایپی، اصل آن قابل اعتبار خواهد بود.</p> <p>19.2 اصل و کایپی های آفر باید تایپ گردد و یا با رنگ پاک فاقدنی نوشته شده و توسط نماینده فائزی داوطلب (نیس، معلوم یا نماینده با صلاحیت) در مطابقت با جزء ۱ بند ۳ ماده ۵ این دستورالعمل امضا و مهر گردد. تمام صفحات آفر که نوشته یا تعديل گردیده باید توسط شخص که آفر را امضا نموده، امضا گردد.</p> <p>19.3 هرگونه وسط نویسی، تراش، یا دوباره نویسی صرف درصورتی قابل اعتبار میباشد که توسط شخصیکه آفر را امضا نموده یا نماینده با صلاحیت داوطلب امضا شده باشد.</p> <p>19.4 هرگونه تغییر یا افزود در آفر قابل قبول نخواهد بود. مگر اینکه مطابق هدایات اداره یا برای اصلاح اشتباهات داوطلب باشد. که در این صورت اصلاح اشتباهات توسط شخصی که آفر را امضا نموده، امضا گردد.</p>	ماده ۱۹ - شکل و امضه آفر
<p>۵- تسلیمی آفرها</p> <p>20.1 داوطلب می تواند آفر خویش را شخصا یا توسط پست ارسال نماید. ارسال الکترونیکی آفر ها در صورت تذکر آن در صفحه معلومات داوطلبی، امکان پذیر می باشد. در صورت بجز ارسال آفر الکترونیکی، داوطلب از روش مذکور صفحه معلومات داوطلبی پرسوی می نماید. داوطلب آفر را در پاکت های جداگانه سربسته و مهر شده گذاشته و بالای آنها کلمه "اصل" و "کایپی" بنویسد.</p> <p>20.2 پاکت های آفر باید به طور ذیل ترتیب گردیده باشد:</p> <ul style="list-style-type: none"> <li>۱- عنوانی اداره تدارکاتی در مطابقت به صفحه معلومات داوطلبی باشد.</li> <li>۲- حاوی نام، نمبر تشخیصی داوطلبی مذکور صفحه معلومات داوطلبی و شرایط خاص قرارداد باشد.</li> <li>۳- حاوی هشدار مبنی بر عدم بازگشایی آن قبل از تاریخ آفر گشایی در مطابقت به موارد مربوط دستور العمل.</li> </ul> <p>20.3 بر علاوه نیاز تشخیصیه مندرج بند ۲ ماده ۲۰ دستور العمل، داخل پسته حاوی نام و آدرس داوطلب باشد تا در صورت اعلام آفر نا وقت رسیده آفر باز نشده مسترد گردد.</p>	ماده ۲۰ - تسلیمی، مهر و علامت گذاری آفر

اعمار ده پروردۀ ابیاری در ولسوالی های شینواری، اجین، غنی خیل، دربالا، ده بالا و نازیان و لایت تنگرهار  
10/98-09-07-08-05-06-04-03-02-01-01/NCB/W/292-MAIL/PD/N

**شرطنامه معیاری تدارکات امور ساختمانی کوچک - اداره تدارکات ملی**

<p>20.4 در صورتیکه پاکت بسته و علامه گذاری نشده باشد، اداره مسؤولیت بیجاپی یا باز شدن آفر قبل از ضرب العجل را ندارد.</p>	
<p>21.1 آفر ها باید قبل از ختم ميعاد تسلیمی مندرج صفحه معلومات داوطلبی به آدرس مندرج صفحه معلومات داوطلبی تسلیم گردند.</p>	ماده 21 - ميعاد تسلیمی آفرها
<p>21.2 اداره می تواند در صورت لزوم، با صدور یک تعديل طبق ماده ۱۱ دستورالعمل برای داوطلبان، ميعاد تسلیمی آفر ها را تمدید نماید. در این صورت تمامی حقوق و مکلفیت های اداره و داوطلب در طول ميعاد تسلیمی تمدید شده ادامه می یابد.</p>	
<p>22.1 آفر های ناوقت رسیده رد گردیده و بدون باز شدن مسترد میگردد.</p>	ماده 22 - آفر های نا وقت رسیده
<p>23.1 داوطلب می تواند، قبیل از ختم ميعاد تسلیمی آفر ها، با ارسال اطلاعیه کتبی که توسط نماینده با صلاحیت داوطلب اضاء شده باشد و کاپی صلاحیت نامه مربوط موجود باشد، آفر خویش را تعویض، تعديل و یا از آن انصراف نماید. اطلاعیه کتبی توام با آفر های تعویض، انصراف یا تعديل شده بوده و این اطلاعیه باید:</p> <p>۱- در مطابقت با مواد ۱۹ و ۲۰ این دستورالعمل ارسال گردیده، بر علاوه پاکت های مربوط نیز با کلمات "انصراف"، "تعویض" یا "تعديل" نشانی شده باشد.</p> <p>۲- قبل از ختم ميعاد تسلیمی آفر ها توسط اداره دریافت شده باشد.</p>	ماده 23 انصراف، تعویض و تعديل آفرها
<p>23.2 تعویض یا تعديل آفر ها بعد از ضرب الاجل تسلیمی آفر صورت گرفته نمی تواند.</p>	
<p>23.3 هرگونه انصراف، تعویض و تعديل آفر ها در فاصله زمانی میان ضرب الاجل تسلیمی آفر ها و ختم ميعاد اعتبار آفر طوری که در فورمه تسلیمی آفر تذکر رفته بشمول ميعاد تمدید شده اختیار آفر صورت گرفته نمی تواند. انصراف در چنین حالت منتج به عدم مسترد نمودن تضمین آفر یا اجرای اظهار نامه تضمین آفر مطابق ماده ۱۷ دستورالعمل برای داوطلبی میگردد.</p>	
<p>23.4 داوطلب تخفیف را تنها در آفر اولی یا در اثر تعديل در مطابقت با این ماده دستورالعمل پیشنهاد می نماید.</p>	
<b>هـ آفر گشایی و ارزیابی</b>	
<p>24.1 اداره آفر های دریافت شده را بشمول تعديلات مطابق ماده ۲۳ این دستورالعمل در محضر عام در محل، تاریخ و زمان که در صفحه معلومات داوطلبی تذکر رفته، باز می نماید. در صورت ارسال آفر ها بصورت الکترونیکی، روش خاص آفر گشایی مربوط در صفحه معلومات داوطلبی درج گردد.</p>	ماده 24 - آفر گشایی وارزیابی
<p>24.2 در محلیں آفر گشایی، رئیس هیئت آفر گشایی ابتدا آفر هایی را که با کلمه "انصراف" نشانی شده و</p>	

اعمار ده په زره ابیاری در وکالی های شینواری، اچین، غنی خیل، در بالا، ده بالا و نازیان و لایت ننگرهار

MAIL/PD/NCB/W/292-01-02-03-04-05-06-07-08-09-10/98

شرط‌نامه معیاری تدارکات امور ساختمانی کوچک - اداره تدارکات ملی

<p>قبل از ختم حیعاد تسلیمی آفر ها اطلاعیه انصراف خویش را تسلیم نموده اند. را اعلام و بدون باز شدن مسترد می نماید.</p>	<p>24.3 هیئت آفر گشایی آفر ها را باز نموده، قام داوطلب، قیم آفر، مجموعه مبلغ هر آفر و هر گونه آفر بدیل (در صورت درخواست یا مجاز بودن آفر بدیل)، هر گونه تخفیف، انصراف، تعویض، تعديل، موجودیت یا عدم موجودیت تضمین آفر یا اظهار نامه تضمین آفر در صورت لزوم، و سایر جزئیات را که اداره مناسب بداند قرائت می نماید. در آفر گشایی هیچ آفر مسترد نمی گردد. مگر اینکه مطابق بند 1 ماده 22 این دستور العمل نا وقت رسیده باشد. آفر های تعویض و تعديل تسلیم شده مطابق ماده 23 این دستور العمل برای ارزیابی بیشتر مد نظر گرفته نشده و بدون باز شدن مسترد میگردد.</p>
<p>24.4 اداره رویداد جلسه آفر گشایی را بسمول معلومات آشکار شده در مطابقت با بند 3 ماده 24 این دستور العمل تهیه می نماید.</p>	<p>24.5 هیئت آفر گشایی فورم های معیاری آفر گشایی صادره اداره تدارکات ملی را در جلسه مذکور خانه پری، اعضاء و بمنظور مصنونیت و عدم تغییر در مندرجات آنها با دقت چسب شفاف (شکاستیپ) می نماید.</p>
<p>24.6 در صورتیکه داوطلبان جدول قیمت های ارائه شده در آفر و فورم معلومات اهلیت خوش را چسب شفاف (شکاستیپ) نموده باشند، هیئت آفر گشایی مکلف است آنها را نیز چسب شفاف (شکاستیپ) نماید.</p>	<p>25.1 معلومات مربوط به ارزیابی ابتدایی، وضاحت ارزیابی مفصل، مقایسه و ارزیابی بعدی اهلیت داوطلبان و پیشنهاد اعطاء قرارداد الی زمان نشر اطلاعیه تصمیم اعطای قرارداد مطابق بند 4 ماده 34 این دستور العمل محروم بوده، نباید افتتاح گردد. هر نوع تلاش توسط داوطلب بمنظور اعمال نفوذ در مراحل ارزیابی ابتدایی، مفصل، ارزیابی بعدی اهلیت داوطلبان و تصمیم اعطای قرارداد منجر به رد آفر وی میگردد. علی الرغم موارد فوق، از زمان آفر گشایی الی عقد قرارداد، در صورتیکه داوطلب تقاضای تماس با اداره را در هر عورد مربوط به مراحل داوطلبی داشته باشد، باید به صورت کتبی آن را تجاهم دهد.</p>
<p>25.2 ماده 25- محرومیت</p> <p>26.1 اداره می تواند در مورد آفر از داوطلب طور کتبی توضیح مطالبه نماید. توضیح داوطلب نیز بشکل کتبی مطابق مندرج در خواست، صورت گرفته و نمیتواند در محتوا، ماهیت، و قیمت آفر تغییر وارد نماید، مگر اینکه تصحیح اشتباہات محاسبی را قبول نماید. هر نوع توضیح ارائه شده بدون درخواست اداره، قابل قبول نمی باشد.</p>	<p>ماده 26- توضیح آفر</p> <p>27.1 اداره قبل از ارزیابی مفصل آفر ها، باید موارد ذیل را تشخیص نماید:</p> <ol style="list-style-type: none"> <li>۱- معیارات واحد شرایط مطابق ماده 4 این دستور العمل را برآورده می سازد؛</li> <li>۲- بطور مناسب اضطرار گردیده است؛</li> <li>۳- دارای تضمین آفر می باشد؛ و</li> <li>۴- جوابگوی معیارات و شرایط شرط‌نامه می باشد.</li> </ol>
<p>27.2 آفر جوابگو آفریست که بدون اینجاف، استثناء، از قاعده اتفاق داشت.</p>	<p>ماده 27- ارزیابی و تشخیص جوابگویی آفر ها</p>

- اگر جواب تو افريست که بدون انحراف، استثناء و از قلم افتادگی عمده مطابق با معياران شرایط و اعمار نباشد، آنرا در مساله داشت.

پیغامی از رئیس سازمان اسناد و کتابخانه ملی برای اطلاع رسانی درباره این پرونده

## شرطنامه معیاری تدارکات امور ساختمانی کوچک - اداره تدارکات ملی

<p>مشخصات شرطنامه باشد. انحراف، استثناء و از قلم افتادگی زمانی عمدۀ پنداشته می شود که:</p> <ol style="list-style-type: none"> <li>1- تأثیر قابل ملاحظه بالای حدود، کیفیت یا انجام امور ساختمان داشته باشد؛</li> <li>2- ناسازگاری با اسناد داوطلبی داشته که حقوق اداره یا مکلفیت های داوطلب تحت این قرار داد را برخلاف شرطنامه محدود نماید؛</li> <li>3- در صورت تصحیح، باعث کاهش موقعیت رقابتی سایر داوطلبان گردد.</li> </ol>	
<p>27.3 آفر که در مطابقت به مندرجات شرطنامه جوابگو نباشد رد گردیده و بعداً با اصلاح انحرافات، استثنائی یا قلم افتادگی جوابگو نمیگردد.</p>	
<p>27.4 هیچ مذاکره با داوطلب با نازلترين نرخ یا با سایر داوطلبان صورت گرفته نمی تواند.</p>	
<p>27.5 داوطلب مسؤولیت های منحیث شرط عقد قرارداد که در شرطنامه از آن تذکر نرفته، را ندارد تا تعییر قیمت یا تعديل آفر صورت گیرد.</p>	
<p>28.1 اداره آفر های را که در ارزیابی ابتدایی، واجد شرایط شناخته شوند را ارزیابی مالی نموده و به عنوان بخش از ارزیابی مالی جهت تصحیح اشتباها حسابی بررسی می نماید. تصحیح اشتباها محاسبوی به شکل ذیل صورت میگردد:</p> <ol style="list-style-type: none"> <li>1- هرگاه تفاوتی میان مبلغ به حروف و ارقام وجود داشته باشد، مبلغ به حروف مدار اعتبار خواهد بود.</li> <li>2- در صورت عدم توافق نرخ فی واحد با قیمت مجموعی قلم مربوط، نرخ فی واحد مد نظر گرفته شده، قیمت مجموعی تصحیح میگردد. مگر اینکه از نظر اداره به صورت واضح کدام علامه اعشاری در قیمت فی واحد بیجا تحریر گردیده باشد، که در اینصورت قیمت مجموعی مد نظر گرفته شده و قیمت فی واحد اصلاح می گردد؛</li> </ol>	<p>ماده 28 - تصحیح اشتباهات</p>
<p>28.2 هرگاه داوطلب تصحیح اشتباها محاسبوی آفر خویش را قبول نکند، آفر وی رد و تضمین آفر وی غیر قابل استرداد داشته شده یا اظهارنامه تضمین آفر مطابق جزء 2 بند 5 ماده 17 این دستور العمل اجرا می گردد.</p>	
<p>29.1 آفر ها به واحد پولی افغانی مطابق بند 1 ماده 15 این دستور العمل ارزیابی میگردد، در صورتیکه، داوطلب نرخ مبادله دیگری را استفاده نموده باشد نخست قیمت آفر به واحد پولی افغانی با استفاده از نرخ مبادله مشخص شده مندرج آفر تبدیل و ارزیابی آفر ها صورت میگردد. مگر اینکه در صفحه معلومات داوطلبی طور دیگر ذکر گردیده باشد.</p>	<p>ماده 29 - اسعار در ارزیابی آفر</p>
<p>30.1 امازد آفر دارای نازلترين قیمت ارزیابی شده را در مطابقت با معیارات و شرایط و مشخصات تخفیکی مندرج شرطنامه چهت تشخیص جوابگو بودن آن ارزیابی می نماید. در صورتیکه آفر دارای نازلترين قیمت ارزیابی شده، پس از ارزیابی تخفیکی و در صورت لزوم ارزیابی مفصل جوابگو تشخیص گردد، هیئت ارزیابی می تواند پروشه ارزیابی را ختم، گزارش خویش را به آمر اعطاء، ارائه نماید. در صورتیکه آفر دارای</p>	<p>ماده 30 - ارزیابی آفر و مقایسه آفر ها</p>

اعمار ده پروژه آبیاری در ولسوالی های شینواری، اچین، غنی خیل، دربala، ده بالا و نازیان ولايت ننگرهار

MAIL/PD/NCB/W/292-01-02-03-04-05-06-07-08-09-10/98

## شرطنامه معیاری تدارکات امور ساختمانی گوچک - اداره تدارکات ملی

<p>نازلترين قيمت ارزيانی شده، جوابگو تشخيص نگردد، هيئت ارزيانی آفر بعدی دارای فيمت نازلت ارزيانی شده را مورد ارزيانی تخنيکي و در صورت لزوم ارزيانی مفصل قرار می دهد.</p>	<p><b>30.1</b> اداره در ارزيانی آفر ها، قيمت ارزيانی شده هر آفر را طور ذيل تعين می نماید:</p> <ul style="list-style-type: none"> <li>۱- تصحیح اشتباها محاسبی مطبق ماده 28 این دستور العمل؛</li> <li>۲- منهای هر گونه وجه اختباطی در بی احجام کار و جمع مزد کار که بصورت رقابی قيمت گذاري شده اند؛</li> <li>۳- تطبیق يك تعديل مناسب برای هر گونه تفاوت هد احرافات، بيش پرداخت و تاریخ تکمیل بدیل در حدود معقول قبل تعیین شده یا پیشنهاد های بدیل در مطابقت به ماده 18 این دستور العمل؛</li> <li>۴- تطبیق تعديلات مناسب که انعکاس دهنده تخفيقات یا دیگر تغییر قيمت پیشنهاد شده مطبق پند 5 ماده 23 این دستور العمل؛</li> </ul>
<p><b>30.2</b> حق قبول یا رد هر گونه تفاوت، احراف یا پیشنهاد بدیل برای اداره محفوظ می باشد. تفاوت ها، احرافات و پیشنهادات بدیل و دیگر عوامل بیشتر از نیازمندیهای شرطنامه یا اینکه سبب مقادیر غیر ضروری اداره گردد، در ارزيانی مد نظر گرفته نمی شود.</p>	
<p><b>30.3</b> در ارزيانی آفر، اثر تخمینی هر گونه شرایط تعديل قيم در جریان اجرای قرارداد تحت ماده 47 شرایط عمومی قرارداد، مد نظر گرفته نمی شود.</p>	
<p><b>30.4</b> در صورت که شرطنامه دربرگیرنده دو یا بیشتر از دو بخش باشد اداره تخفيقات داوطلبان را جهت کاهش هزینه ترکیب تمام بخش ها تطبیق می نماید.</p>	
<p><b>31.1</b> توجیح تدارکات از منابع داخلی در روشنی حکم چهارم طرز العمل تدارکات تطبیق می گردد.</p>	<p>ماده 31- ترجیح داخلی</p>
<p><b>واعطا قرارداد</b></p>	
<p><b>32.1</b> اداره قرارداد را به داوطلب واحد شرایط که آفر جوابگو با نازلترين قيمت ارزيانی شده را ارایه نموده، اعطاء می نماید.</p>	<p>ماده 32- معیارات اعطا قرارداد</p>
<p><b>33.1</b> على الرغم ماده 32 این دستور العمل، اداره حق قبول یا رد هر آفر، فسخ مراحل تدارکات و رد تمام آفر ها را در هر زمان بیش از میلی آفر بدون تحمل کدام مسئولیت به داوطلب متاثر شده یا داوطلبان دارا می بلند مشروط بر اینکه دلایل رد آفر ها یا فسخ مراحل تدارکات به اسرع وقت بطور رسمي به اطلاع داوطلبان رسایده شود.</p>	<p>ماده 33- حق قبول هر آفر و رد یک با تمام آفر ها</p>

اعمار ده پروردۀ آبیاری در ولسوالی های شیپوری، اچین، غنی خیل، دریالا، ده بالا و نازیان و لایت نفگر هار  
MAII./PD/NCB/W/292-01-02-03-04-05-06-07-08-09-10/98

## شرطنامه معیاری تدارکات امور ساختمانی کوچک - اداره تدارکات ملی

<p>1-34.1 اداره بعد از ختم ميعاد اطلاعیه تصمیم اعطای قرارداد و یا رسیدگی به اعتراضات داوطلبان، در صورتیکه قرارداد در حیطه صلاحیت آمر اعطای مربوطه باشد، نامه قبولی آفر را به داوطلب برندۀ ارسال مینماید. در صورتیکه قرارداد در حیطه صلاحیت کمیسیون تدارکات ملی باشد، بعد از منظوری آن کمیسیون، نامه قبولی آفر به داوطلب برندۀ ارسال می‌شود. اداره نامه قبولی را بعد از قبول آفر، پیش از ختم ميعاد اعتبار آفر به داوطلب برندۀ ارسال می‌نماید. این نامه بیان کننده قیمت قرارداد بوده که بعد از اجرا، تکمیل، و مرافقت امور ساختمانی به قراردادی پرداخت میگردد.</p> <p>1-34.2 اداره، قرارداد را در مطابقت به شرطنامه، آفر داوطلب برندۀ ترتیب و بعد از اخذ منظوری آمر اعطاء در طی ميعاد اعتبار آفر به داوطلب برندۀ ارسال می‌نماید. داوطلب برندۀ مکلف است، قرارداد را در مدت (10) روز بعد از دریافت امضا نموده و به اداره تسلیم نماید.</p> <p>1-34.3 اداره بعد از عقد قرارداد با داوطلب برندۀ، معلومات ذیل را در وب سایت خویش، ویب سایت اداره تدارکات ملی و سایر ویب سایت های که از طرف اداره تدارکات ملی تجویز میگردد، نشر می‌نماید:</p> <ul style="list-style-type: none"> <li>1- نام داوطلبانیکه آفر تسلیم نموده اند؛</li> <li>2- قیمت های خوانده شده در آفر گشایی؛</li> <li>3- نام و قیمت ارزیابی شده هر آفر؛</li> <li>4- نام داوطلبانیکه آفر هایشان رد گردیده و دلایل رد آن؛</li> <li>5- نام داوطلب برندۀ، قیمت ارائه شده، مدت و خلاصه حدود قرارداد اعطا شده.</li> </ul> <p>1-34.4 بعد از نشر اطلاعیه عقد قرارداد، در صورتیکه داوطلبان غیر موفق دلایل عدم موفقیت آفر خویش را بصورت کتبی از اداره مطالبه نمایند. اداره پاسخ خویش را بصورت کتبی در اسرع وقت با ذکر دلایل عدم انتخاب آفر ارائه می‌نماید.</p>	<p>ماده 34 - اطلاعیه اعطاء و امضای موافقنامه فرارداد</p>
<p>1-35.1 داوطلب برندۀ مکلف است، در خلال مدت (10) روز بعد از دریافت نامه قبولی آفر، تضمین اجرای قرارداد را در مطابقت با شرایط عمومی قرارداد، در فورم تضمین اجرا که شامل قسمت 8 (فورمهای قرارداد) یا سایر انسکال قابل قبول به اداره باشد به اسعار که در نامه قبولی آفر از آن نامبرده شده است، ارایه نماید.</p> <p>1-35.2 در صورت ارائه تضمین اجرا بشکل تضمین بانکی، داوطلب می‌تواند تضمین اجرا را از یک بانک مقیم در جمهوری اسلامی افغانستان یا بانک خارجی قابل قبول اداره که نمایندگی بمنظور اجرای این تضمین در جمهوری اسلامی افغانستان داشته باشد، فراهم نماید.</p> <p>1-35.3 در صورتیکه داوطلب برندۀ نتواند شرط بند 1 ماده 35 و بند 3 ماده 34 این دستور العمل را برآورده سازد، اعطای قرارداد فسخ و تضمین آفر مسترد نمیگردد.</p> <p>1-35.4 اداره فوراً پس از دریافت تضمین اجرا و تثبیت صحت و سقم آن، داوطلبان غیرموفق را از عقد قرارداد با</p>	<p>ماده 35 - تضمین اجراء</p>

اعمار لد پروژه ایباری در ولسوالی های شیخواری، لپین، غنی خیل، در بالا، ده بالا و نازیان و لایت ننگرهار

MAIL/PD/NCB/W/292-01-02-03-04-05-06-07-08-09-10/98

**شوطنامه معیاری تدارکات امور ساختمانی کوچک - اداره تدارکات ملی**

<p>داوطلب برندۀ و عدم موقفيت آنان طور کتبی اخلاع داده و تمام تضمینات افر آنان را مسترد می نماید.</p> <p>36.1 اداره پیش پرداخت را در مقابل تضمین پیش پرداخت که در شرایط عمومی قرارداد از آن تذکر رفته، می پردازد. پیش پرداخت نمی تواند بیشتر از مبلغ متدرج صفحه معلومات داوطلبی باشد. فورم تضمین بانکی پیش پرداخت شامل در فورمه های قرارداد و تضمین قسمت ۹ این شوطنامه می باشد.</p>	<p>ماده 36- پیش پرداخت و تضمین پیش پرداخت</p>
<p>37.1 مرجع حل و فصل منازعات در شرایط خاص قرارداد درج میگردد.</p>	<p>ماده 37- مرجع حل و فصل منازعات</p>
<p>38.1 هرگاه داوطلب در نتیجه تخلف از احکام قانون و ظرزالعمل تدارکات مستضرر یا خسarde مند گردیده یا گردد، می تواند اعتراض خویسرا به اداره و در صورت لزوم درخواست تجدید نظر را به گمینه بورسی ادلری که محل و آدرس آن در صفحه معلومات داوطلبی مشخص گردیده، ارسال نماید.</p>	<p>ماده 38- حق تکایت داوطلبان</p>

شرطنامه معیاری تدارکات امور ساختمانی گوچک - اداره تدارکات ملی

قسمت دوم: صفحه معلومات داوطلبی

تعديلات، خصایق و ماده ها در دستورالعمل برای داوطلبان

الف. عمومیات

اداره وزارت زراعت، آبیاری و مالداری می باشد.

نام این پروژه اعمار ده پروژه آبیاری در ولسوالی های شینواری، اچین، غنی خیل، دربالا، ده بالا و نازیان ولایت ننگرهار می باشد.

شماره داوطلبی: MAIL/PD/NCB/W/292-01-02-03-04-05-06-07-08-09-10/98

نام و شماره بخش های شامل این داوطلبی عبارتند از:

شماره داوطلبی	نام پروژه	لات
MAIL/PD/NCB/W/292-01/98	اعمار سربند، کanal و دیوار محافظوی پیرو خیل ولسوالی اچین ولایت ننگرهار	لات: ۱
MAIL/PD/NCB/W/292-02/98	اعمار سربند و کanal با خیل ولسوالی اچین ولایت ننگرهار	لات: ۲
MAIL/PD/NCB/W/292-03/98	اعمار دیوار محافظوی کاریز مشنگی ولسوالی غنی خیل ولایت ننگرهار	لات: ۳
MAIL/PD/NCB/W/292-04/98	اعمار دیوار محافظوی کanal اشخیل ولسوالی اچین ولایت ننگرهار	لات: ۴
MAIL/PD/NCB/W/292-05/98	اعمار سربند و کanal خوسا چینگی ولسوالی دور بابا ولایت ننگرهار	لات: ۵
MAIL/PD/NCB/W/292-06/98	اعمار سربند و کanal کالی ولسوالی اچین ولایت ننگرهار	لات: ۶
MAIL/PD/NCB/W/292-07/98	اعمار سربند خمیران ولسوالی ده بالا ولایت ننگرهار	لات: ۷
MAIL/PD/NCB/W/292-08/98	اعمار سربند و کanal سپین پله ولسوالی افغانی خیل ولایت ننگرهار	لات: ۸
MAIL/PD/NCB/W/292-09/98	اعمار سربند و کanal کچکول لمسو ولسوالی نازیان ولایت ننگرهار	لات: ۹
MAIL/PD/NCB/W/292-10/98	اعمار سربند و کanal شمالی ولسوالی اچین ولایت ننگرهار	لات: ۱۰

اعمار ده پروژه آبیاری در ولسوالی های شینواری، اچین، غنی خیل، دربالا، ده بالا و نازیان ولایت ننگرهار

MAIL/PD/NCB/W/292-01-02-03-04-05-06-07-08-09-10/98

شرطنامه معیاری تدارکات امور ساختمانی کوچک - اداره تدارکات ملی

امور ساختمانی می باشد. نوع قرارداد: قرارداد به اساس قیمت فی واحد میباشد.	
تاریخ تکمیلی امور ساختمان از شروع کار میعاد تکمیلی نام پرژه میعاد تکمیلی	لات ماده ۱.۲ دستور العمل برای داوطلبان
اعمار سربند، کانال و دیوار محافظتی پیرو خیل ولسوالی اچین چهار ماه تقویمی لات: ۱ ولايت ننگرهار	اعمار سربند و کانال پاخیل ولسوالی اچین ولايت ننگرهار شش ماه تقویمی لات: ۲ اعمار دیوار محافظتی کاریز مشنگی ولسوالی غنی خیل ولايت شش ماه تقویمی لات: ۳ ننگرهار
اعمار دیوار محافظتی کانال آشخیل ولسوالی اچین ولايت شش ماه تقویمی لات: ۴ ننگرهار	اعمار سربند و کانال خوسا چینگی ولسوالی دوربانا ولايت ننگرهار شش ماه تقویمی لات: ۵ اعمار سربند و کانال کالی ولسوالی اچین ولايت ننگرهار شش ماه تقویمی لات: ۶ اعمار سربند خمیران ولسوالی ده بالا ولايت ننگرهار شش ماه تقویمی لات: ۷ اعمار سربند و کانال سبین پله ولسوالی غنی خیل ولايت ننگرهار شش ماه تقویمی لات: ۸ ننگرهار
اعمار سربند و کانال کچکول لمسو ولسوالی نازیان ولايت سه ماه تقویمی لات: ۹ ننگرهار	اعمار سربند و کانال شمشائی ولسوالی اچین ولايت ننگرهار سه ماه تقویمی لات: ۱۰ ننگرهار
هی باشد.	
نام اداره تدارکاتی در بند / ماده / دستورالعمل برای داوطلبان درج گردیده است. پرژه اعمار ده پرژه آبیاری در ولسوالی های شینواری، اچین، غنی خیل، دربالا، ده بالا و نازیان ولايت ننگرهار می باشد.	ماده ۱.۱ دستورالعمل برای داوطلبان
داوطلبان کشور های ذیل واحد شرایط نمی باشند: قابل تطبیق نیست.	ماده ۴.۱ دستورالعمل برای داوطلبان
لست شرکت های محروم شده و تحت پرسه محرومیت از اشتراک در تدارکات عامله از آدرس ذیل قابل دریافت می باشد: {www.npa.gov.af}	ماده ۴.۳ دستورالعمل برای داوطلبان

اعمار ده پرژه آبیاری در ولسوالی های شینواری، اچین، غنی خیل، دربالا، ده بالا و نازیان ولايت ننگرهار

MAIL/PD/NCB/W/292-01-02-03-04-05-06-07-08-09-10/98

## شرطنامه معیاری تدارکات امور ساختمانی کوچک - اداره تدارکات ملی

<p>در صورت تعديل معلومات مندرج بند ۳ ماده ۵ دستور العمل برای داوطلبان: قابل تعديل نیست</p> <p>۱- (نقل اصلی استناد که نشان دهنده وضعیت حقوقی، محل ثبت، آدرس تجاری و نوع فعالیت داوطلب باشد:</p> <p>۲- صلاحیت نامه کتبی مهر و امضا شده:</p> <p>۳- ارزش مجموعی امور ساختمانی اجرا شده دوسال داوطلب در خلال ۵ سال گذشته:</p> <p>۴- تجربه کاری با ماهیّت و اندازه مشابه در ۱۰ سال گذشته و جزئیات امور ساختمانی زیر کار و یا قرارداد شده با ذکر طرف قرارداد که می‌توان برای معلومات بیشتر با وی تماس گرفت.</p> <p>۵- اقلام عمده تجهیزات ساختمانی پیشنهاد شده برای اجرای این قرارداد:</p> <p>۶- اهلیّت و تجارت کارمندان مدیریت ساحه و برسونل تکنیکی که برای اجرای این قرارداد اختصاص داده می‌شود:</p> <p>۷- گزارش وضعیت مالی داوطلب مانند گزارش تفتشی یا بیانیه مفاد و ضرر یا اظهار نامه تصفیه مالیاتی آخرین دوره:</p> <p>۸- مدارک که نشان دهنده موجودیت سرمایه دورانی کافی نزد داوطلب برای اجرای این قرارداد (دسترسی به اعتبارات (قرضه) و سایر منابع مالی قابل دسترسی)، که بدون شمولیت پیش پرداخت قابل اجرا تحت این قرارداد بستر از سایر تعدادات مالی داوطلب برای سایر قراردادها و آفرهای ارائه شده باشد.</p> <p>۹- معلومات در مورد دعاوی در جریان و یا اختتام یافته در پنج سال اخیر که داوطلب در آن دخیل بوده باشد بشمول طرفین دعوی، مبلغ تحت منازعه و احکام صادره در مورد.</p> <p>۱۰- معلومات در مورد اعطای قرارداد فرعی )</p>	<p>ماده ۵.۳</p> <p>دستورالعمل برای داوطلبان</p> <p>۱۰ دستورالعمل برای داوطلبان</p> <p>۱۱ ماده ۵.۴</p> <p>دستورالعمل برای داوطلبان</p>
<p>۱۱- در صورت ورود تعديل در اهلیّت لازم مطالبه شده از داوطلبان که مندرج بند ۴ ماده ۵ دستور العمل برای داوطلبان می‌باشد:</p> <p>۱۲- آفر شامل معلومات مندرج بند ۳ ماده ۵ این دستور العمل برای هر شریک مشترک باشد:</p> <p>۱۳- آفر بمنظور الزامیت قانونی آن توسط تمام شرکا مهر و امضا شده باشد:</p> <p>۱۴- تمامی شرکا بصورت مشترک مسؤول تطبیق قرارداد مطابق شرایط آن می‌باشند:</p> <p>۱۵- یکی از شرکا منحیت شریک اصلی معرفی گردیده و مسؤول قبول مسؤولیت ها و پذیرش راهنمودها به نمایندگی از سایر شرکا می‌باشد:</p> <p>۱۶- اجرای قرارداد بشمول پرداخت با شریک اصلی صورت می‌گیرد</p>	<p>۱۱ ماده ۵.۴</p> <p>دستورالعمل برای داوطلبان</p> <p>۱۲-۱۶</p>

6 در صورت نطبق ارزیابی قبلی اهلیّت، این ماده حذف گردید.

7 اعطای قراردادی فرعی در روشنی ماده سی و ششم قانون تدارکات و حکم یکصد و پنجم خلوص العمل تدارکات صورت می‌گیرد.  
اعمار ده پروره آبیاری در ولسوالی های شیبوواری، اجین، غنی خیل، دربالا، ده بالا و نازیان ولايت ننگرهار

MAIL/PD/NCB/W/292-01-02-03-04-05-06-07-08-09-10/98

**شرطنامه معیاری تدارکات امور ساختمانی کوچک - اداره تدارکات ملی**

<p>17- نقل موافقتنامه شرکت مشترک که توسط شرکا امضا گردیده است</p> <p>18- مجموع ارقام اهليت شرکا 100 فيصد معiar اهليت را تكميل نماید. هر شرک بايد حداقل (25) فيصد و شرک اصلی حد اقل (40) فيصد معiar های اهليت را تكميل نماید. عدم تكميل شرط بالا منجر به رد آفر شرکت مشترک می گردد.</p> <p>19- تضمین آفر یا اظهارنامه تضمین آفر باید بنام داوطلب مشترک (JV) باشد.</p> <p>در صورت تتعديل معیارات اهليت مندرج بند 5 ماده 5 دستورالعمل برای داوطلبان: قابل تعديل نمی باشد</p>	<p><b>ماده 5.5 جزء 1</b> دستورالعمل برای داوطلبان</p>	
<p>حد اقل لازم حجم معاملات امور ساختمانی اجرا شده دو سال داوطلب در خلال پنج سال اخیر مبلغ افغانی میباشد، تصدی ها و شرکت های دولتی از اوایه اسناد حجم معاملات سالانه میباشد</p> <p><b>قابل تطبیق نمی باشد.</b></p> <p>حد اقل لازم تجربه مشابه منحیت قراردادی اصلی در امور ساختمانی با انداره، ماهیت، پیجیدگی و مشخصات تکنیکی در خلال (10) سال اخیر حد اقل یک پروژه مشابه مبلغ افغانی ویا دو پروژه مشابه مبلغ افغانی میباشد.</p> <p><b>قابل تطبیق نمی باشد.</b></p>	<p><b>ماده 5.5 جزء 2</b> دستورالعمل برای داوطلبان</p>	
<p>تجهیزات ضروری که توسط داوطلب تهیه میگردد طور ذیل می باشد.</p> <table border="1" style="width: 100%; border-collapse: collapse;"> <thead> <tr> <th colspan="4" style="text-align: center;">لات: 1</th> </tr> <tr> <th>شماره</th> <th>تجهیزات</th> <th>واحد</th> <th>تعداد</th> </tr> </thead> <tbody> <tr> <td>1</td> <td>کانکریت مکسر</td> <td>عراده</td> <td>1</td> </tr> <tr> <td>2</td> <td>اسکواتور</td> <td>عراده</td> <td>1</td> </tr> <tr> <td>3</td> <td>دمترک</td> <td>عراده</td> <td>2</td> </tr> <tr> <td>4</td> <td>کمپرسور</td> <td>عراده</td> <td>1</td> </tr> <tr> <td>5</td> <td>واتر پمپ</td> <td>عراده</td> <td>1</td> </tr> </tbody> </table> <table border="1" style="width: 100%; border-collapse: collapse;"> <thead> <tr> <th colspan="4" style="text-align: center;">لات: 2</th> </tr> <tr> <th>شماره</th> <th>تجهیزات</th> <th>واحد</th> <th>تعداد</th> </tr> </thead> <tbody> <tr> <td>1</td> <td>کانکریت مکسر</td> <td>عراده</td> <td>2</td> </tr> <tr> <td>2</td> <td>اسکواتور</td> <td>عراده</td> <td>2</td> </tr> <tr> <td>3</td> <td>چیکمپ</td> <td>عراده</td> <td>1</td> </tr> <tr> <td>4</td> <td>دمترک</td> <td>عراده</td> <td>2</td> </tr> <tr> <td>5</td> <td>جنراتور</td> <td>پایه</td> <td>2</td> </tr> <tr> <td>6</td> <td>واتر پمپ</td> <td>پایه</td> <td>2</td> </tr> <tr> <td>7</td> <td>واپراتور</td> <td>پایه</td> <td>1</td> </tr> </tbody> </table> <table border="1" style="width: 100%; border-collapse: collapse;"> <thead> <tr> <th colspan="4" style="text-align: center;">لات: 3</th> </tr> <tr> <th>شماره</th> <th>تجهیزات</th> <th>واحد</th> <th>تعداد</th> </tr> </thead> <tbody> <tr> <td>1</td> <td>کانکریت مکسر</td> <td>عراده</td> <td>2</td> </tr> </tbody> </table>	لات: 1				شماره	تجهیزات	واحد	تعداد	1	کانکریت مکسر	عراده	1	2	اسکواتور	عراده	1	3	دمترک	عراده	2	4	کمپرسور	عراده	1	5	واتر پمپ	عراده	1	لات: 2				شماره	تجهیزات	واحد	تعداد	1	کانکریت مکسر	عراده	2	2	اسکواتور	عراده	2	3	چیکمپ	عراده	1	4	دمترک	عراده	2	5	جنراتور	پایه	2	6	واتر پمپ	پایه	2	7	واپراتور	پایه	1	لات: 3				شماره	تجهیزات	واحد	تعداد	1	کانکریت مکسر	عراده	2	<p><b>ماده 5.5 جزء 3</b> دستورالعمل برای داوطلبان</p>
لات: 1	
شماره	تجهیزات	واحد	تعداد	
1	کانکریت مکسر	عراده	1	
2	اسکواتور	عراده	1	
3	دمترک	عراده	2	
4	کمپرسور	عراده	1	
5	واتر پمپ	عراده	1	
لات: 2	
شماره	تجهیزات	واحد	تعداد	
1	کانکریت مکسر	عراده	2	
2	اسکواتور	عراده	2	
3	چیکمپ	عراده	1	
4	دمترک	عراده	2	
5	جنراتور	پایه	2	
6	واتر پمپ	پایه	2	
7	واپراتور	پایه	1	
لات: 3	
شماره	تجهیزات	واحد	تعداد	
1	کانکریت مکسر	عراده	2	

اعمار ده پروژه ابیاری در وسایلی های شینواری، اچین، غنی خیل، درپلا، ده بالا و نازیان و لایت ننگرهار

10/98-08-09-04-05-06-07-02-03-04-05-06-07-08-09-10/W/NCB/PD/Mail

شرطنامه معیاری تدارکات امور ساختمانی کوچک - اداره تدارکات ملی

2	عراده	اسکوانتور	2
1	عراده	جیکمیر	3
2	عراده	دمترک	4
2	پایه	جنراتور	5
2	پایه	واتر پمپ	6
1	پایه	وایرانتور	7
لات: ۴			
تعداد	واحد	تجهیزات	شماره
2	عراده	کانکریت مکسر	1
2	عراده	اسکوانتور	2
1	عراده	جیکمیر	3
2	عراده	دمترک	4
2	پایه	جنراتور	5
2	پایه	واتر پمپ	6
1	پایه	وایرانتور	7
لات: ۵			
تعداد	واحد	تجهیزات	شماره
2	عراده	کانکریت مکسر	1
2	عراده	اسکوانتور	2
1	عراده	جیکمیر	3
2	عراده	دمترک	4
2	پایه	جنراتور	5
2	پایه	واتر پمپ	6
1	پایه	وایرانتور	7
لات: ۶			
تعداد	واحد	تجهیزات	شماره
2	عراده	کانکریت مکسر	1
2	عراده	اسکوانتور	2
1	عراده	جیکمیر	3
2	عراده	دمترک	4
2	پایه	جنراتور	5
2	پایه	واتر پمپ	6
1	پایه	وایرانتور	7
لات: ۷			
تعداد	واحد	تجهیزات	شماره

اعمار ده پروژه آبیاری در ولسوالی های شینواری، اچین، غنی خیل، دربالا، ده بالا و نازیان و لایت ننگرهار

MAIL/PD/NCB/W/292-01-02-03-04-05-06-07-08-09-10/98

شرطنامه معیاری تدارکات امور ساختمانی کوچک - اداره تدارکات ملی

2	عراوه	کانکریت مکسرا	1
2	عراوه	اسکواتور	2
1	عراوه	جیکمبر	3
2	عراوه	دسترنگ	4
2	پایه	جنراتور	5
2	پایه	واتر پمپ	6
1	پایه	وایبراتور	7
لات: 8			
تعداد	واحد	تجهیزات	شماره
2	عراوه	کانکریت مکسرا	1
2	عراوه	اسکواتور	2
1	عراوه	جیکمبر	3
2	عراوه	دسترنگ	4
2	پایه	جنراتور	5
2	پایه	واتر پمپ	6
1	پایه	وایبراتور	7
لات: 9			
تعداد	واحد	تجهیزات	شماره
2	عراوه	کانکریت مکسرا	1
2	عراوه	اسکواتور	2
1	عراوه	جیکمبر	3
2	عراوه	دسترنگ	4
2	پایه	جنراتور	5
2	پایه	واتر پمپ	6
1	پایه	وایبراتور	7
لات: 10			
تعداد	واحد	تجهیزات	شماره
2	عراوه	کانکریت مکسرا	1
2	عراوه	اسکواتور	2
1	عراوه	جیکمبر	3
2	عراوه	دسترنگ	4
2	پایه	جنراتور	5
2	پایه	واتر پمپ	6
1	پایه	وایبراتور	7

نوت: در صورت تجهیزات فوق الذکر ملکیت شخصی شرکت باشد استاد خریداری و در صورت

اعمار ده بروئه آبیاری در وسایلی های شینواری، اجین، غنی خیل، در بالا، ده بالا و نازیان و لایت تیکر هار  
MAIL/PD/NCB/W/292-01-02-03-04-05-06-07-08-09-10/98

شرطنامه معیاری تدارکات امور ساختمانی کوچک - اداره تدارکات ملی

	کرایه گیری قرار داد کرایه گیری که در آن: ادرس، ادرس الکترونیکی شماره تماس شرکت کرایه دهنده را توأم با آفر خویش ارایه نماید.	
	داشتن یک مدیر پروژه با (5) سال تجربه کاری در امور ساختمانی با ماهیت مشابه پسмол حداقل (3) سال تجربه کاری منحیت مدیر پروژه و انجینیر سروی و انجینیر ساحه با داشتن حداقل سه سال تجربه در پروژه های شبکه آبیاری.	ماده 5.5 جزء 4 دستورالعمل برای داوطلبان
لات ۱		
تعداد	عنوان	شماره
1	مدیر پروژه	1
1	انجینیر ساحه	2
1	انجینیر سروی	3
لات ۲		
1	مدیر پروژه	1
1	انجینیر میخانیک	2
1	انجینیر برق	3
1	انجینیر ساحه	4
1	انجینیر سروی	5
لات ۳		
1	مدیر پروژه	1
1	انجینیر میخانیک	2
1	انجینیر برق	3
1	انجینیر ساحه	4
1	انجینیر سروی	5
لات ۴		
1	مدیر پروژه	1
1	انجینیر میخانیک	2
1	انجینیر برق	3
1	انجینیر ساحه	4
1	انجینیر سروی	5
لات ۵		
1	مدیر پروژه	1
1	انجینیر میخانیک	2
1	انجینیر برق	3
1	انجینیر ساحه	4
1	انجینیر سروی	5

اعمار ده پروژه آبیاری در ولسوالی های شینواری، اچین، غنی خیل، دریالا، ده بالا و نازیان و لایت ننگرهار

MAIL/PD/NCB/W/292-01-02-03-04-05-06-07-08-09-10/98

شرطنامه معیاری تدارکات امور ساختمانی کوچک - اداره تدارکات ملی

1	مدیر پروژه	1
1	انجینیر میخانیک	2
1	انجینیر برق	3
1	انجینیر ساحه	4
1	انجینیر سروی	5
لات ۶		
1	مدیر پروژه	1
1	انجینیر میخانیک	2
1	انجینیر برق	3
1	انجینیر ساحه	4
1	انجینیر سروی	5
لات ۷		
1	مدیر پروژه	1
1	انجینیر میخانیک	2
1	انجینیر برق	3
1	انجینیر ساحه	4
1	انجینیر سروی	5
لات ۸		
1	مدیر پروژه	1
1	انجینیر میخانیک	2
1	انجینیر برق	3
1	انجینیر ساحه	4
1	انجینیر سروی	5
لات ۹		
1	مدیر پروژه	1
1	انجینیر میخانیک	2
1	انجینیر برق	3
1	انجینیر ساحه	4
1	انجینیر سروی	5
لات ۱۰		
1	مدیر پروژه	1
1	انجینیر میخانیک	2
1	انجینیر برق	3

اعمار ده پروژه آبیاری در ولسالی های شینواری، اچین، غنی خیل، دریالا، ده بالا و نازیان و لایت تنگر هار  
MAIL/PD/NCB/W/292-01-02-03-04-05-06-07-08-09-10/98

شرطنامه معیاری تدارکات امور ساختمانی کوچک - اداره تدارکات ملی

1	انجینیر ساحه	4	
1	انجینیر سروی	5	

مبلغ حد اقل دارائی های سیال (نقدی) یا انواع اعتبارات (قرضه)، خالص سایر تعهدات داوطلب	ماده ۸۵.۵ جزء ۵	دستورالعمل برای	داوطلبان
واحد	مبلغ	اسم	لات
افغانی	۱,۱۵۰,۰۰۰	اعمار سربند، کanal و دیوار محافظوی پیرو خیل ولسوالی اچین ولايت ننگرهار	لات: ۱
افغانی	۱,۹۰۰,۰۰۰	اعمار سربند و کanal پا خیل ولسوالی اچین ولايت ننگرهار	لات: ۲
افغانی	۵۰۰,۰۰۰	اعمار دیوار محافظوی کاربز مشنگی ولسوالی غنی خیل ولايت ننگرهار	لات: ۳
افغانی	۶۰۰,۰۰۰	اعمار دیوار محافظوی کanal اشخیل ولسوالی اچین ولايت ننگرهار	لات: ۴
افغانی	۶۵۰,۰۰۰	اعمار سربند و کanal خوسا چینگی ولسوالی دوربaba ولايت ننگرهار	لات: ۵
افغانی	۱,۳۰۰,۰۰۰	اعمار سربند و کanal کالی ولسوالی اچین ولايت ننگرهار	لات: ۶
افغانی	۱,۹۰۰,۰۰۰	اعمار سربند خمیران ولسوالی ده بالا ولايت ننگرهار	لات: ۷
افغانی	۱,۹۰۰,۰۰۰	اعمار سربند و کanal سپین پله ولسوالی غنی خیل ولايت ننگرهار	لات: ۸
افغانی	۸۰۰,۰۰۰	اعمار سربند و کanal کچکول لمسو ولسوالی نازیان ولايت ننگرهار	لات: ۹
افغانی	۷۵۰,۰۰۰	اعمار سربند و کanal شمشالی ولسوالی اچین ولايت ننگرهار	لات: ۱۰

از تاریخ نشر اعلان الی روز آفر گشای در یکی از تاریخ ها در صورت حساب  
بانکی شرکت (ستتمنت بانکی) ارائه نماید.

تصویری ها و شرکت های دولتی از ارایه استناد حجم معاملات سالانه معاف میباشند.

رب. مندرجات شرطنامه

در صورت تطبیق ارزیابی قبلی اهلست، این ماده حذف گردد.

اعمار ده پروژه آبیاری در ولسوالی های شینواری، اچین، غنی خیل، دربala، ده بالا و نازیان ولايت ننگرهار

MAIL/PD/NCB/W/292-01-02-03-04-05-06-07-08-09-10/98

## شرطنامه معیاری تدارکات امور ساختمانی کوچک - اداره تدارکات ملی

<p>جهت دریافت توضیح در مورد آین شرطنامه، به آدرس و معلومات ارتباطی ذیل مراجعه گردد:</p> <p><b>توجه: محمدالله "ساحل"</b>  <b>رئيس تهیه و تدارکات</b>  <b>آدرس: ریاست تهیه و تدارکات، وزارت زراعت، آبیاری و مالداری - جمال مینه چهارراهی کارتہ سخی، کابل - افغانستان</b>  <b>مobil: 0766647451</b></p> <p><b>Mohammdullah.sahil@mail.gov.af</b>  <b>کاپی به:</b>  <b>میر محمد مونس "حسینی</b>  <b>امر تدارکات امور ساختمانی</b>  <b>ایمیل آدرس: Monis.hossaini@mail.gov.af</b></p> <p><b>تلفون: 02029222236</b></p> <p><b>نوت: طبق حکم 30 طرز العمل تدارکات داوطلبان می توانند 10 روز تقویمی قبل از تسليمی افراد، توضیحات خویش را طور کنی ارائه کنند</b></p>	<p>ماده 10.1          دستورالعمل برای          داوطلبان</p>
<p>جلسه قبل از داوطلبی:  <b> ساعت 10:00 قبل از ظهر مورخ 23/06/1398</b> جلسه قبل از داوطلبی در تعییر عقب منابع پسری، منزل نوم، آمریت ساختمان اتفاق جلسات ریاست تهیه و تدارکات، وزارت زراعت، آبیاری و مالداری، جمال مینه کارتہ سخی، کابل، افغانستان.</p>	<p>ماده 10.2          دستورالعمل برای          داوطلبان</p>
<p><b>ج. تهیه آفرها</b></p>	
<p>آفر به یکی از زبان های دری یا پشتو ارائه میگردد.</p>	<p>ماده 12.1          دستورالعمل برای          داوطلبان</p>
<p>داوطلب باید همراه با آفر خویش استند اضافی ذیل را ارائه تعاید:</p> <p>(1) آفر در فورمه ایکه در قسمت سوم نشان داده شده است؛          (2) تضمین آفر، یا اظهارنامه تضمین آفر، در مطابقت با ماده 10 دستورالعمل برای داوطلبان، در صورت نزوم؛          (3) بدل قیمت گذاری شده احجام کار          (4) فورمه ظرفیت کاری و استناد؛          (5) فورمه معلومات اهليت داوطلبان</p> <p>(6) جواز با اعتبار شرکت ساختمانی، توانایی مالی، احجام کاری، و هرنوع معلومات و مواد دیگری که لازم است توسط داوطلبان تکمیل، بطور دقیق خاله پری، بعد از مهر و امضاء در اوراق مذکوره ارائه گردد.</p> <p>(7) تعهد نامه امضاء شده مبنی بر اینکه داوطلب از پرداخت دیون عاجز نبوده و در حالت ورشکستگی و انحلال قرار نداشته.</p> <p>(8) تعهد نامه امضاء شده توسط داوطلب مبنی بر نداشتن تضاد منافع</p> <p>(9) تعهد نامه امضاء شده توسط داوطلب مبنی عدم محکومیت بالآخر تخلف در تجارت در خلال دو سال قبل از اشتراک داوطلبی.</p> <p>(10) تعهد نامه امضاء شده توسط داوطلب مبنی بر اینکه موصوف و یا ویکی از کارمندان و مدیران مربوط وی مطابق ماده 49 قانون تدارکات از داوطلبی محروم نگردیده است.</p>	<p>ماده 13 جزء 6          دستورالعمل برای          داوطلبان</p>

اعمار ده پروژه آبیاری در ولسوالی های شینواری، اچین، غنی خیل، دربالا، ده بالا و نازیان و لایت ننگرهار

MAIL/PD/NCB/W/292-01-02-03-04-05-06-07-08-09-10/98

شرطنامه معیاری تدارکات امور ساختمانی کوچک - اداره تدارکات ملی

فیم قرارداد قابل تعديل نیست.	14.4 ماده دستورالعمل برای داوطلبان		
اسعار واحد پول افغانی می باشد.	15.1 ماده دستورالعمل برای داوطلبان		
منبع نرخ تبادله اسعار نرخ فروش د افغانستان بانک در روز آفرگشایی می باشد.	15.2 ماده دستورالعمل برای داوطلبان		
میعاد اعتبار آفر 90 نود روز می باشد.	16.1 ماده دستورالعمل برای داوطلبان		
آفر شامل "تضمين آفر با استفاده از فورمه تضمین آفر شامل قسمت 9 فورمه های قرارداد و تضمینات صادر شده باشد". مبلغ تضمین آفر	17.2 ماده دستورالعمل برای داوطلبان		
واحد	مبلغ	اسم	لات
افغانی	۱۲۰,۰۰۰	اعمار سربند، کanal و دیوار محافظه پیرو خیل و لسوالی اچین و لایت ننگرهار	لات: ۱
افغانی	۲۰۰,۰۰۰	اعمار سربند و کanal پا خیل و لسوالی اچین و لایت ننگرهار	لات: ۲
افغانی	۵۰,۰۰۰	اعمار دیوار محافظه کاریز مشنگی و لسوالی غنی خیل ولایت ننگرهار	لات: ۳
افغانی	۶۵,۰۰۰	اعمار دیوار محافظه کanal اشخیل و لسوالی اچین و لایت ننگرهار	لات: ۴
افغانی	۷۵,۰۰۰	اعمار سربند و کanal خوسا چینگی و لسوالی دور بابا و لایت ننگرهار	لات: ۵
افغانی	۱۴۰,۰۰۰	اعمار سربند و کanal کالی و لسوالی اچین و لایت ننگرهار	لات: ۶
افغانی	۲۱۰,۰۰۰	اعمار سربند خمیران و لسوالی ده بالا و لایت ننگرهار	لات: ۷
افغانی	۲۰۰,۰۰۰	اعمار سربند و کanal سپین پله و لسوالی غنی خیل و لایت ننگرهار	لات: ۸
افغانی	۸۵,۰۰۰	اعمار سربند و کanal کچکول لمسو و لسوالی نازیان و لایت ننگرهار	لات: ۹
افغانی	۸۰,۰۰۰	اعمار سربند و کanal شمالی و لسوالی اچین و لایت ننگرهار	لات: ۱۰
به صورت ضمانت بانکی می باشد. تصدی ها و شرکت های دولتی از ارایه تضمین آفر معاف			

اعمار ده پروژه آبیاری در و لسوالی های شینواری، اچین، غنی خیل، در بالا، ده بالا و نازیان و لایت ننگرهار

MAIL/PD/NCB/W/292-01-02-03-04-05-06-07-08-09-10/98

**شرطنامه معیاری تدارکات امور ساختمانی کوچک - اداره تدارکات ملی**

<p>ضمانت بانکی باید مدت 28 روز بیشتر از مدت اعتبار افر باشد، یعنی مدت 118 روز بعد از تاریخ بازگشایی آفرها قابل اعتبار می باشد.</p> <p><b>نوت:</b> تضمین آفر در نسخه اصلی تسلیم داده شود، کاپی وسکن آن قابل قبول نیست.</p>	<p>میباشد.</p>
<p>آفر های بدیل "قابل قبول نیست".</p>	<p>ماده 18.1 دستورالعمل برای داوطلبان</p>
<p>تعداد کاپی های آفر که تسلیم میگردد یک اصل کامل میباشد.</p>	<p>ماده 19.1 دستورالعمل برای داوطلبان</p>
<p><b>ج. تسلیمی آفر ها</b></p>	
<p>ارائه آفرها بصورت الکترونیکی و بسته "قابل قبول نیست"</p>	<p>ماده 20.1 دستورالعمل برای داوطلبان</p>
<p>صرف به مقاصد اوانه آفر، آدرس اداره عبارت است از: تعمیر عقب منابع بشری، منزل دوم، امریت تدارکات ساختمان، اطاق جلسات ریاست تهیه و تدارکات، وزارت زراعت، آبیاری و مالداری، جمال مینه کارته سخی، کابل، افغانستان.</p>	<p>ماده 20.2 جزء 1 دستورالعمل برای داوطلبان</p>
<p>نام و نمبر تشخیصیه قرارداد در ماده 1.1 دستورالعمل برای داوطلبان در صفحه معلومات داوطلبی فوق ذکر شده است.</p>	<p>ماده 20.2 جزء 2 دستورالعمل برای داوطلبان</p>
<p>پلاکت آفر حاوی هشدار اینکه قبل از ساعت 10:00 قبل از ظهر مورخ 1 میزان سال 1398 باز نگردد.</p>	<p>ماده 20.2 جزء 3 دستورالعمل برای داوطلبان</p>
<p>ضرب الاجل برای تسلیمی آفرها ساعت 09:45 قبل از ظهر، مورخ 1 میزان سال 1398 می باشد. در صورتیکه این روز رخصتی عمومی بوده و یا رخصتی عمومی اعلام شود، ضرب الاجل برای تسلیمی آفر هاروز بعد در همین ساعت خواهد بود.</p>	<p>ماده 21.1 دستورالعمل برای داوطلبان</p>
<p>داوطلبان می توانند قبل از ختم ضرب الاجل برای تسلیمی آفرها با دادن یک اطلاعیه کتبی از آفرهای (اسناد داوطلبی) خود انصراف و یا آنرا تعویض و یا تعديل نمایند.</p>	<p>ماده 23.3 دستورالعمل برای داوطلبان</p>
<p><b>د. آفر گشایی و ارزیابی</b></p>	
<p>آفر گشایی در آدرمن ذیل دایرخواه شد:</p> <p>آدرس: تعمیر عقب منابع بشری، منزل دوم، امریت تدارکات ساختمانی، اطاق جلسات ریاست تهیه و تدارکات، وزارت زراعت، آبیاری و مالداری، جمال مینه کارته سخی، اعمار نه پیروزه آبیاری در ولسوالی های شینواری، اچین، غنی خیل، دربلا، ده بالا و نازیان و لایت تنگرهار</p>	<p>ماده 24.1 دستورالعمل برای داوطلبان</p>

شرطنامه معیاری تدارکات امور ساختمانی کوچک - اداره تدارکات ملی

کابل، افغانستان.	
تاریخ و زمان: ساعت 10:00 قبل از ظهر مورخ 1 میزان سال 1398 به وقت کابل میباشد. در صورتیکه این روز رخصتی عمومی بوده و یا رخصتی عمومی اعلان شود، آفر گشایی روز بعد در همین ساعت تدویر میابد.	ماده 31.1 دستورالعمل برای داوطلبان
ترجیح تدارکات از منابع داخلی مطابق حکم چهارم طرز العمل تدارکات تطبیق می گردد. به تأسی از ماده هفتم قانون تدارکات، ادارات تدارکاتی مکلف اند، جهت تشویق و حمایت از سرمایه گذاری و تولیدات داخل، موارد حد اعظمی مقدار ترجیح تولیدات داخل را طور ذیل در پرسه های تدارکاتی خویش، عملی نمایند: 1. تولیدات داخلی در مقایسه تولیدات خارجی؛ (25) فیصد؛ 2. شرکت های داخلی و شرکت های خارجی مقیم افغانستان در مقایسه شرکت های خارجی غیر مقیم (10) فیصد؛ 3. شرکت های خارجی که شرکای داخلی ( <i>Joint Venture</i> ) دارند و یا متعهد به داشتن قراردادی فرعی داخلی می باشند، در مقایسه سایر شرکت های خارجی (5) فیصد 4. دواطیب داخلی زن در مقایسه با دواطیب داخلی و دواطیب خارجی مقیم افغانستان (5) فیصد	
هـ اعطای عقد قرارداد	
تضمين اجرای قابل قبول اداره، تضمین بانکی می باشد. *تضمين بانکی مطابق قسمت 9 فورمه های قرارداد و غير مشروط می باشد. تضمین اجراء (5) فیصد قیمت قرارداد می باشد.	ماده 35.1 دستورالعمل برای داوطلبان
پیش پرداخت الى ( ۱۰ ) فیصد مجموع قیمت قرارداد در بدلتضمين پیش پرداخت	ماده 36.1 دستورالعمل برای داوطلبان
اعتراضات به آدرس ذیل ارسال شده می تواند: محمدالله "ساحل" رئیس تهیه و تدارکات ریاست تهیه و تدارکات منزل اول، وزارت زراعت، آبیاری و مالداری، جمال مینه، چهاراهی کارتنه سخی در صورت عدم ارائه پاسخ توسط اداره در خلال مدت (7) روز و یا عدم قناعت داوطلب معارض به پاسخ اداره، داوطلب می تواند درخواست های تجدید نظر را به اداره تدارکات ملی ارسال دارد.	ماده 38.1 دستورالعمل برای داوطلبان

اعمار ده پروژه آبیاری در ولسوالی های شینواری، اچین، غنی خیل، دربلا، ده بالا و نازیان و لایت ننگرهار

MAIL/PD/NCB/W/292-01-02-03-04-05-06-07-08-09-10/98

**شرطنامه معیاری تدارکات امور ساختمانی کوچک - اداره تدارکات ملی**

**قسمت سوم: فورم‌های دادطلبی**

**فورم‌های دادطلبی**

**شماره فورم**

عنوان فورم

فورم امور ساختمانی کوچک / ۰۱	فورم تسلیمی آفر
فورم امور ساختمانی کوچک / ۰۲	فورم معلومات احییت دادطلب
فورم امور ساختمانی کوچک / ۰۳	فورم نامه قبولی آفر

## شرطنامه معیاری تدارکات امور ساختمانی کوچک - اداره تدارکات ملی

فورمه تسلیمی آفر

فورمه امور ساختمانی کوچک / 01

داوطلب این فورمه را خانه پری و همراه با آفر خویش تسلیم می نماید

اداره / وزارت زراعت، آبیاری و مالداری /

شماره داوطلبی: MAIL/PD/NCB/W/292-01-02-03-04-05-06-07-08-09-10/98

عنوان تدارکات: اعمار ده پروژه آبیاری در ولسوالی های شینواری، اچین، غنی خیل، در بالا، ده بالا و نازیان ولایت ننگرهار  
مایان که در زیر این فورمه امضا نموده ایم، اظهار مینماییم اینکه:

ما شرطنامه را دقق مطالعه کردیم و هیچ ملاحظه بی در قسمت آن بشمول ضمیمه شماره: /شماره و تاریخ صدور ضمیمه در صورت لزوم درج گردد/ نداشت و پیشنهاد اجرای /عنوان و نمبر تشخیصیه قرارداد درج گردد/ در مطابقت به شرایط عمومی قرارداد به

قیمت مجموعی آفر ما به استثنای هر گونه تخفیفات پیشنهاد شده در ذیل عبارت است از: /قیمت مجموعی آفر به حروف و ارقام، به انگلیسی مختلف و اسعارهای مربوطه درج گردد/ می باشد.

۱. تخفیفات پیشنهاد شده: در صورتیکه آفر ما قبول شود، تخفیفات ذیل قابل اجرا خواهد بود:

(1) قیمت مجموعی تخفیفات به حروف: .....

(2) قیمت مجموعی تخفیفات به ارقام: ..... /هر تخفیف پیشنهاد شده و اقلام مشخص شده بل احجام کار را که قابل اجرا است، با حزینات آن مشخص کنید/،

ما جهت اجرای این قرارداد، مبلغ /همبلغ و فیصدی به ارقام و حروف درج گردد/ را منحیث پیش پرداخت درخواست می نماییم.

ما میدانیم که اداره مکلف به قبول آفر دارای نازلترين قیمت ارائه شده و یا هر آفر دریافت شده دیگر نیست.

ما بدینوسیله تصدیق می داریم که این آفر در مطابقت با میعاد اعتبار و در صورت لزوم تضمین آفر یا اظهار نامه تضمین آفر مندرج صفحه معلومات داوطلبی می باشد.

آفر ما برای میعاد مشخص در بند ۱ ماده ۱۶ دستورالعمل برای داوطلبان، سر از تاریخ ضرب الاجل تسلیمی آفرها در مطابقت با بند ۱ ماده ۲۱ دستورالعمل برای داوطلبان اعتبار داشته و در هر زمان قبل از ختم تاریخ اعتبار آن بالای ما الزامی و قابل قبول بوده میتواند؛

هر گاه افرما قبول شود، ما تعهد میسپاریم که تضمین اجراء را در مطابقت با بند ۱ ماده ۳۵ دستورالعمل برای داوطلبان ، بخاطر اجرایی بموضع قرارداد فراهم می نمائیم؛

مذکوم شمولیکه قراردادی فرعی یا اكمال کننده های هر بخش این قرارداد، دارای تابعیت کشور واحد شرایط مطابق بند ۱ ماده ۴ دستورالعمل برای داوطلبان می باشد.

ما هیچ قوته تهدید مذافع مطابق بند ۲ ماده ۴ دستورالعمل برای داوطلبان، نداریم.

اعمار ده پروژه آبیاری در ولسوالی های شینواری، اچین، غنی خیل، در بالا، ده بالا و نازیان ولایت ننگرهار

MAIL/PD/NCB/W/292-01-02-03-04-05-06-07-08-09-10/98

## شرطنامه معیاری تدارکات امور ساختمانی کوچک - اداره تدارکات ملی

ما بشمول قراردادیان فرعی یا اکمال کننده ها برای هر بخش این قرارداد در جمهوری اسلامی افغانستان مطابق به بند های ۳ و ۴ ماده ۴ دستور العمل برای داوطلبان، محروم شناخته نشده ایم.

نام: (نام فیض حسین شیرجی خرد)

وظیفه: (وظیفه شریج خورد)

امضاء:

تاریخ:

## شرطنامه معیاری تدارکات امور ساختمانی کوچک - اداره تدارکات ملی

### فورمه معلومات اهلیت داوطلب

#### فورمه امور ساختمانی کوچک ۰۲

این فورمه توسط داوطلب خانه پری و جهت ارزیابی اهلیت و یا تصدیق ارزیابی قبلی اهلیت در مطابقت به ماده ۵ دستور العمل برای داوطلبان استفاده میگردد. این معلومات در قرارداد درج نمیگردد. در صورت ضرورت داوطلب میتواند در جدول های موجود ردیف ها و سئون های اضافی علاوه و صفحات اضافی ضمیمه گردد. در صورت استفاده این فورمه جهت تصدیق ارزیابی قبلی اهلیت، داوطلب باید صرف معلومات تجدید شده را درج نماید.

#### ۱. داوطلب یا داوطلب مشترک (JV)

۱.۱. حالت حقوقی داوطلب؛ **(یک کاپی سند حالت حقوقی ضمیمه گردد)**

محل ثبت: **( محل ثبت درج گردد)**

آدرس تجاری: **( محل اصلی تجارت درج گردد)**

صلاحیت نامه امضا کننده آفر: **(یک کاپی صلاحیت نامه ضمیمه گردد)**

۱.۲. حجم معاملات ساختمانی اجرا شده در جریان **(تعداد مطابق به جزء ۱ بند ۵ ماده ۵ صفحه معلومات داوطلبی درج گردد)** سال گذشته، به مبلغ **( مبلغ به واحد پول افغانی درج گردد)** می باشد.

۱.۳. تعداد قرارداد امور ساختمانی با ماهیت و مبلغ مشابه اجرا شده منحیث قراردادی اصلی در جریان **(تعداد مطابق به جزء ۲ بند ۵ ماده ۵ صفحه معلومات داوطلبی درج گردد)** سال گذشته: **( جدول زیر خانه پری گردد)** در صورت لزوم ردیف علاوه گردد/ می باشد.

ارزش مجموعی قرارداد	ن عیت امور ساختمان تکمیل شده و سال تکمیل آن	نام طرف قرارداد و شخص ۱ تباطی	نام پرونده و گشوار
<b>( معلومات درج گردد)</b>	<b>( معلومات درج گردد)</b>	<b>( معلومات درج گردد)</b>	<b>( معلومات درج گردد)</b>

۱.۴. پیویسیات عمده بهداشت شده داوطلب جهت انجام کار امور ساختمان **(جهت تکمیل جدول ذیل به جزء ۳ بند ۵ ماده ۵ دستور پرای داوطلبان مراجعه گردیده و تمام معلومات درخواست شده درج این جدول گردد)** در صورت لزوم ردیف اضافی علاوه گردد/ می باشد.

اعمار ده پروردۀ آبیاری در ولسوالی های شینواری، اچین، غنی خیل، دربala، ده بالا و نازیان و لایت ننگرهار

MAIL/PD/NCB/W/292-01-02-03-04-05-06-07-08-09-10/98

## شرطنامه معیاری تدارکات امور ساختمانی کوچک - اداره تدارکات ملی

نام تجهیزات	تشریح تجهیزات بضمول (تاریخ ساخت و مدت کارایی)	حالت تجهیزات (جدید، خوب، کفته، و تعداد قابل دس (دس))	ملکیت، کرایه، و یا خرید با ذکر طرف های مقابلی کری به و خرید
اطلاعات درج گردید		اطلاعات درج گردید	

۱.۵ اهلیت و تجارب کارمندان کلیدی جهت اداره و اجرای فرآورده / جدید / اصلی و اضافه نمودن برای پنهانی های تجهیزات ضروری تکمیل گردد، معلومات بیوگرافیک ضمیمه گردیده و مطابق جزء ۴ بند ۵ بند ۵ دستور العمل برای داوطلبان و بند ۱ ماده ۹ شرایط ضمیمه گردیده، مراجعت گردیده، می باشد.

وظیفه	نام	تعداد سالهای تجربه کاری (عمومی)	سالهای تجربه کاری در این وظیفه
اطلاعات درج گردید		اطلاعات درج گردید	

۱.۶ فرآوردهایان فرعی و شرکت های مربوط: / جدید / اصلی و اضافه نمودن برای پنهانی که تجهیزات ضروری و این را مراجعت گردیده، مراجعت گردیده، می باشند.

وظیفه	نام	تعداد سالهای تجربه کاری (عمومی)	سالهای تجربه کاری در این وظیفه
اطلاعات درج گردید		اطلاعات درج گردید	

۱.۷ گزارش تفتیش / اتفاق و حریف درج گردید / سال گذشته، بیلانس شیت و بیانیه مفاد و ضرر تأیید شده توسط مفتش مستقل / بیش و کلی های ضمیمه گردید / می باشد.

۱.۸ شواهد دسترسی به منابع مالی جهت تکمیل نمودن معیار اهلیت: دارایی سیال (نقدی)، دسترسی به انواع اعتبارات (قرضه) و سایر اسناد منابع مالی / قیمت سنت آن کرده و کلی های اسناد حسابوی ضمیمه گردید / می باشد. داوطلب مکلف است لست تعهدات مالی برای سایر فرآوردها و افرادی ارائه شده را نیز ارائه نماید.

۱.۹ بمنظور تثبیت صحت و سقم مدارک منابع مالی، به بانک های ذیل تماس گرفته می شود:

اعمار ده پرژه ابیاری در ولسوالی های شینواری، اچین، غنی خیل، دربالا، ده بالا و نازیان و لایت تنگر هار

MAIL/PD/NCB/W/292-01-02-03-04-05-06-07-08-09-10/98

## شرطنامه معیاری تدارکات امور ساختمانی کوچک - اداره تدارکات ملی

نام، آدرس، شماره تلفیقون و فکس بانک درج گردد.

نوت: حکم پنجاهم، فقره چهارم طرز العمل تدارکات چنین صراحت دارد: درصورتیکه داوطلب، در فورم معلوماتی داوطلب، از ارائه معلومات پیرامون سرمایه مالی و قراردادهای اجرا شده خوبیش متذکر نگردیده و بهضم بودن این استناد نیز اشاره ننموده باشد، آفر وی غیر جوابگو پنداشته می شود.

1.10 معلومات در مورد دعوی حقوقی جاری مرتبط به داوطلب: /جدول ذیل با اضافه نمودن ردیف بر صورت ضرورت، تکمیل گردد/

طرف های دیگر	دلیل منازعه	مبلغ من زده
{معلومات درج گردد}	{معلومات درج گردد}	{معلومات درج گردد}

1.11 پروگرام، روش کار، و تقسیم اوقات کار پیشنهاد شده: /فهرست ترتیب گردد/  
توضیحات، نقشه ها، و چارت ها مورد نیاز جهت تکمیل نمودن معیار شرطنامه: /فهرست ترتیب گردد/

### 2. شرکت مشترک (JV)

2.1 معلومات مندرج فهرست 1.1 الى 1.10 فوق برای هر شریک شرکت مشترک ارائه گردد.

2.2 معلومات مندرج 1.1 برای شرکت مشترک ارائه گردد.

2.3 صلاحیت نامه که صلاحیت امضای آفر از جانب شرکت مشترک را ارائه میدارد، ضمیمه گردد.

2.4 موافقتنامه شرکای شرکت مشترک که بالای تمام شرکا الزامیت قانونی داشته باشد و نشان دهنده موارد ذیل باشد ضمیمه

گردد:

(1) تمام شرکا بصورت مشترک و انفرادی در اجرای این قرارداد در مطابقت به شرایط قرارداد، مسؤول می باشند.

(2) یکی از شرکا منحیث شریک اصلی نامیده شده و مسؤول قبول مسؤولیت ها و پذیرش رهنمود ها به نمایندگی از سایر

شرکا می باشد;

(3) تطبیق تمام قرارداد بشمول پرداخت ها به شریک اصلی صورت میگیرد.

### 3. نیازمندیهای اضافی

3.1 داوطلبان باید معلومات اضافی مورد نیاز مندرج صفحه معلومات داوطلبی را ارائه نمایند.

نام: /نام شخص درج گردد/

وظیفه: /وظیفه درج گردد/

امضاء:

تاریخ:



اعمار ده پروژه ایجادی در ولسوالی های شینواری، اچین، غنی خیل، دربala، ده بالا و نازیان و لایت نگرهار

MAIL/PD/NCB/W/292-01-02-03-04-05-06-07-08-09-10/98

## شرطنامه معیاری تدارکات امور ساختمانی کوچک - اداره تدارکات ملی

فورم نامه قبولی آفر<sup>۹</sup>

فورم امور ساختمانی کوچک/03

تاریخ: *(تاریخ صدور این نامه را در پایه این فرجه نمایید)*  
شماره: *(شماره هسته این نامه را در پایه این فرجه نمایید)*

از: *(نام اداره تدارکاتی را در پایه این فرجه نمایید)*

آدرس: *(ادرس اداره تدارکاتی را در پایه این فرجه نمایید)*

به: *(نام داوطلب برآمده و شماره حواله کشیده را در پایه این فرجه نمایید)*

آدرس: *(آدرس داوطلب برآمده را در پایه این فرجه نمایید)*

این نامه قبولی آفر به تأسی از ماده بیست و سوم قانون تدارکات و حکم هشتاد و پنجم طرز العمل تدارکات صادر و بموجب آن اطلاع داده میشود که آفر ارائه شده مورخ *(تاریخ را در پایه این فرجه نمایید)*، شما برای تدارک *(نام پیروزه را در پایه این فرجه نمایید)*، به قیمت قطعی مجموعی مبلغ *(مبلغ را در پایه این فرجه نمایید)*، طوریکه در مطابقت با دستور العمل برای داوطلبان متدرج شرطنامه مربوطه، تدقیق و تصحیح شده است توسط این اداره قبول گردیده است.

لذا از شما تقاضا میگردد الی مدت ده (10) روز تقویمی از تاریخ صدور این نامه، در مطابقت به مواد فوق الذکر قانون و طرز العمل تدارکات و مواد بیست و هشتم قانون و حکم هفتاد و هشتم طرز العمل، تضمین اجرای قرارداد را طوریکه در شرطنامه مربوطه درج و در ذیل تذکر گردیده، به اداره تسليم نمایید، در غیر آن در مطابقت به ماده بیست و نهم قانون تدارکات، تضمین آفر شما قابل استرداد نخواهد بود. معلومات مزید در جدول ذیل درج می باشد:

مشخصات تدارکات /قرارداد: <i>(نام و مشخصات خاص تدارکات /قرارداد را در پایه این فرجه نمایید)</i>
شماره تشخیصیه تدارکات: <i>(شماره قرارداد مربوطه را در پایه این فرجه نمایید)</i>
قیمت مجموعی قرارداد: <i>(قیمت مجموعی قرارداد را به ارقام و حروف در پایه این فرجه نمایید)</i>
توضیح تضمین اجرای قرارداد: <i>(توضیح تضمین اجرای قرارداد را که عبر فرماندهی مرجع گردیده است را در پایه این فرجه نمایید)</i>
مقدار تضمین اجرای قرارداد: <i>(مبلغ تضمین اجرای قرارداد را به ارقام و حروف در پایه این فرجه نمایید)</i>
زمان عقد قرارداد: <i>(تاریخ و ساعت عقد قرارداد را در پایه این فرجه نمایید)</i>
مکان عقد قرارداد: <i>(محل عقد قرارداد را در پایه این فرجه نمایید)</i>

همچنین غرض مطالعه و مزید معلومات شما، مسوود موافقنامه قرارداد ضمیمه این نامه به شما ارسال گردید.

نام و تخلص:

وظیفه:

امضاء و تاریخ

<sup>۹</sup> طبق فقره (۱) حکم هشتاد و پنجم طرز العمل تدارکات اداره مکلف است، بعد از ختم میعاد اطلاعیه تضمین اعطای قرارداد و با رسیدگی به اعتراضات داوطلبان در حیطه قرارداد در حیطه صلاحیت امر اعطای مربوطه باشد، نامه قبولی آفر را به داوطلب برندۀ ارسال نماید، در صورتیکه قرارداد در حیطه صلاحیت کمیسیون تدارکات ملی باشد، بعد از منظوری این کمیسیون، نامه قبولی آفر به داوطلب برندۀ ارسال می شود.  
اعمار ده پیروزه ابیاری در ولسوالی های شینواری، اچین، غنی خیل، دریالا، ده بالا و نازیان و لایت ننگرهار

## شرطنامه معیاری تدارکات امور ساختمانی کوچک - اداره تدارکات ملی

### قسمت چهارم: شرایط عمومی قرارداد

شرطنامه معیاری قرارداد، شرایط خاص قرارداد و سایر اسناد لست شده ذیل یک سند مکمل بوده و بیانگر حقوق و مکلفیت های طرفین قرارداد می باشد.

این شرایط عمومی در قرارداد های فی واحد (admeasurements) استفاده گردیده و با ورود تغییرات مندرج با ورقی ها در قرارداد های با بالمقطع نیز استفاده میگردد.

الف: عمومیات	
ماده ۱- تعریفات	
۱- اصطلاحات تعریف شده به صورت درشت تحریر گردیده اند:	
۱- بـل احـجـامـ کـارـ: اـحـجـامـ کـارـ قـيـمـتـ گـذـارـيـ شـدـهـ کـهـ شـالـمـ آـفـرـ مـىـ باـشـدـ.	
۲- حـوـادـثـ قـابـلـ جـبـرـانـ: حـوـادـثـ کـهـ درـ مـادـهـ ۴۴ـ شـرـايـطـ عـمـومـيـ قـرارـدادـ تـعـرـيفـ گـرـدـيدـهـ اـنـدـ.	
۳- تـارـيخـ تـكـمـيلـ: تـارـيخـ تـكـمـيلـ اـمـورـ سـاخـتمـانـيـ تـصـدـيقـ شـدـهـ توـسـطـ مدـيرـ پـروـزـهـ درـ مـطـابـقـ بـهـ بـندـ ۱ـ مـادـهـ ۵۵ـ شـرـايـطـ عـمـومـيـ قـرارـدادـ.	
۴- قـرارـدادـ: موـافـقـتـنـامـهـ کـتـبـيـ مـيـانـ اـدـارـهـ وـ قـرارـدادـيـ جـهـتـ اـجـراـ،ـ تـكـمـيلـ وـ حـفـظـ وـ مـراـقبـتـ اـمـورـ سـاخـتمـانـيـ اـسـتـ.ـ قـرارـدادـ شـالـمـ اـسـنـادـ مـنـدـرـجـ بـندـ ۲ـ مـادـهـ ۳ـ شـرـايـطـ عـمـومـيـ قـرارـدادـ مـىـ باـشـدـ.	
۵- قـرارـدادـيـ: شـخـصـ يـاـ شـرـكـتـيـ کـهـ آـفـرـ وـيـ بـرـايـ اـنـجـامـ اـمـورـ سـاخـتمـانـيـ توـسـطـ اـدـارـهـ قـبـولـ گـرـدـيدـهـ باـشـدـ.	
۶- آـفـرـ قـرارـدادـيـ: آـفـرـ مـكـمـلـ کـهـ توـسـطـ دـاوـطـلـبـ بـرـنـدـهـ بـهـ اـدـارـهـ تـسـلـیـمـ گـرـدـيدـهـ اـسـتـ.	
۷- قـيـمـتـ قـرارـدادـ: قـيـمـتـ مـنـدـرـجـ نـامـهـ قـبـولـ آـفـرـ شـمـولـ تـعـديـلـاتـ بـعـدـ وـارـدـهـ مـطـابـقـ قـرارـدادـ مـىـ باـشـدـ.	
۸- رـوزـ: رـوزـ تـقوـيمـيـ مـىـ باـشـدـ.	
۹- مـزـدـ کـارـ: کـارـ کـهـ درـ مـقـابـلـ آـنـ بـهـ فـرـارـدادـيـ بـهـ اـسـاسـ کـارـ،ـ موـادـ خـامـ،ـ تـاسـيـسـاتـ بـهـ اـضـافـهـ فـيـضـيـ	
موـافـقـهـ شـدـهـ مـصـارـفـ غـيـرـ مـسـتـقـيمـ وـ مـفـادـ پـرـداـختـ مـيـگـرـدـهـ.	
۱۰- نـوـاقـصـ: قـيـمـتـ اـزـ کـارـ کـهـ مـطـابـقـ شـرـايـطـ قـرارـدادـ تـكـمـيلـ نـشـدـهـ باـشـدـ.	
۱۱- سـنـدـ تـصـدـيقـ رـفعـ نـوـاقـصـ: تـصـدـيقـنـامـهـ اـسـتـ کـهـ بـعـدـ اـزـ اـصـالـاحـ نـوـاقـصـ توـسـطـ مدـيرـ پـروـزـهـ بـهـ قـرارـدادـيـ صـادرـ مـيـگـرـدـهـ.	
۱۲- مـيـعادـ رـفعـ نـوـاقـصـ: مـيـعادـ قـابـلـ مـحـاسبـهـ اـزـ تـارـيخـ تـكـمـيلـ قـرارـدادـ کـهـ درـ بـندـ ۱ـ مـادـهـ ۳۵ـ شـرـايـطـ خـاصـ قـرارـدادـ اـزـ آـنـ تـذـكـرـ رـفـهـ اـسـتـ.	
۱۳- نـقـشهـ هـاـ: درـ بـرـگـيرـنـدـهـ مـحـاسبـاتـ وـ مـعـلـومـاتـ اـرـائـهـ شـدـهـ وـ تـأـنـيدـ شـدـهـ توـسـطـ مدـيرـ پـروـزـهـ بـمـنـظـورـ اـجـraiـ قـرارـدادـ مـىـ باـشـدـ.	
۱۴- اـدارـهـ: طـرفـ قـرارـدادـ مـشـخـصـ شـدـهـ درـ شـرـايـطـ خـاصـ قـرارـدادـ مـىـ باـشـدـ	

اعمار ده پروره آبیاری در ولسوالی های شینواری، اچین، غنی خیل، دربالا، ده بالا و نازیان و لایت ننگرهار

MAIL/PD/NCB/W/292-01-02-03-04-05-06-07-08-09-10/98



## شروطنامه معیاری تدارکات امور ساختمانی کوچک - اداره تدارکات ملی

15- نجهیزات: مالشین الات و وسایط نقلیه که جهت اجرای امور ساختمانی، بصورت موقت در ساحه کار فراهم میگردد.

16- قیمت ابتدایی قرارداد: قیمت قرارداد که در نامه قبولی آفر درج می باشد.

17- تاریخ تخمینی تکمیل: تاریخ تخمینی که قراردادی امور ساختمان را تکمیل می نماید. تاریخ تخمینی تکمیل مندرج شرایط خاص قرارداد می باشد. این تاریخ صرف با صدور دستور تمدید میعاد یا تسريع توسط مدیر پروژه تعیین نموده می تواند.

18- مواد خام: تمام مواد بشمول مواد مصرفی که توسط قراردادی جهت اجرای امور ساختمانی، استفاده میگردد.

19- تأسیسات: منصمات امور ساختمانی که دارای عملکرد میخانیکی، برقی، کیمیابی، یا بیولوژیکی باشد.

20- مدیر پروژه: شخص که نام وی در شرایط خاص قرارداد تذکر رفته با شخص با صلاحیت که توسط اداره به عوض مدیر پروژه به قراردادی معرفی گردیده باشد و مسؤولیت نظارت و مدیریت قرارداد امور ساختمانی را دارا باشد

SCC-21 به معنی شرایط خاص قرارداد است.

22- ساحه کار: ساحه مشخص شده شرایط خاص قرارداد می باشد.

23- گزارش بررسی ساحه: شامل شرطname بوده گزارش واقع بینانه و مشرح در مورد وضعیت سطح و سطح فرعی ساحه می باشد.

24- مشخصات: مشخصات امور ساختمانی شامل در قرارداد و تغییرات و اضافات واردہ یا تایید شده توسط مدیر پروژه می باشد.

25- تاریخ آغاز کار: تاریخ آغاز امور ساختمان مندرج شرایط خاص قرارداد. تاریخ که قراردادی کار امور ساختمان را آغاز می نماید این تاریخ لزوماً مصادف به تاریخ تسلیمی ساحه نمی باشد.

26- قراردادی فرعی: شخص یا شرکت که با قراردادی جهت اجرای بخش از امور ساختمانی قرارداد داشته که در برگیرنده امور ساختمانی در ساحه نیز می باشد.

27- ساختمان های مؤقت: ساختمان دیزاین شده، ساخته شده، نصب شده و یا دور شده توسط قراردادی که برای اجرای امور ساختمانی و یا نصب آن ضروری می باشد.

28- تعديل: امر مدیر پروژه مبنی بر تغییر در امور ساختمانی می باشد.

29- امور ساختمانی: شامل اعمال، اعمار مجدد، تخریب، ترمیم یا نو سازی یک عمارت، آماده ساختن ساحه، حفريات، نصب، مونتاژ، امور ترئیساتی و نیز خدمات خدمتی آن (برمه کاری، نقشه برداری، تصویر برداری، تحقیقات زئوله و خدمات مشابه و امثال آن) است که مطابق مندرج قرارداد، انجام می گردد، مشروط بر اینکه ارزش خدمات ضمنی از قیمت خود عملات بیشتر

اعمار ده پروژه آبیاری در ویسوالی های شبیهواری، اجین، غنی خیل، دربلا، ده بالا و نازیان و لایت تنگر هار

10/98-09-08-07-06-05-04-03-02-01-NCB/PD/MAIL

شرط‌نامه معیاری تدارکات امور ساختمانی کوچک - اداره تدارکات ملی

2.1 بمنظور تفسیر شرایط عمومی قرارداد، مفرد به عوض جمع و جمع به عوض مفرد بکار بوده می شود. همچنان مؤثر معنی مذکور یا خنثی و یا بالعکس آن را افاده می نماید. عناوین فاقد اهمیت می باشند. کلمات معانی عادی دارا می باشند. مگر اینکه بصورت مشخص تعریف گردیده باشد. مدیر پروژه به پرسش ها در مورد شرایط عمومی قرارداد، وضاحت ارائه می نماید.	ماده 2- تفسیر
2.2 در صورت تذکر تکمیل کار امور ساختمان بشکل قسمت وار در شرایط خاص قرارداد، اشارات در شرایط عمومی قرارداد به امور ساختمانی، تاریخ تکمیل و تاریخ تخمینی تکمیل به هر قسمت امور ساختمانی (به استثنای اشاره به تاریخ تکمیل و تاریخ تخمینی تکمیل برای تمام کار امور ساختمان) قابل تطبیق می باشد.	
2.3 استاد تشکیل دهنده قرارداد به ترتیب اولویت ذیل تفسیر میگردد: 1- موافقتنامه؛ 2- نامه قبولی آفر؛ 3- آفر قراردادی؛ 4- شرایط خاص قرارداد؛ 5- شرایط عمومی قرارداد؛ 6- مشخصات تخفیکی؛ 7- نقشه ها؛ 8- بل احجام کاری؛ و 9- سایر استاد تشکیل دهنده قرارداد که در شرایط خاص قرارداد از آن تذکر رفته است.	
3.1 زبان و قانون نافذ بر قرارداد در شرایط خاص قرارداد بیان گردیده است.	ماده 3- زبان و قانون قرارداد
4.1 مدیر پروژه به نمایندگی از اداره، تصمیم در مسایل قرارداد میان اداره و قراردادی را اتخاذ می نماید. مگر اینکه طور دیگری در شرایط خاص قرارداد تذکر رفته باشد.	ماده 4- تصامیم مدیر پروژه
5.1 مدیر پروژه با صدور ابلاغیه به قراردادی، مسؤولیت ها و مکلفیت های خود را به شخص دیگری، محول یا مسؤولیت ها و مکلفیت های محول شده را فسخ می نماید.	ماده 5- واگذاری
6.1 هر گونه ارتباط برقرار شده میان طرفها باید بصورت کتبی بوده و هرگونه ابلاغیه صرف در صورت تسلیمی قابل اجرا می باشد.	ماده 6- ارتباطات
7.1 قراردادی باید اداره را کتابی در مورد اعطایی قراردادهای فرعی تحت این قرارداد، در صورتیکه قبلاً در آفر داوطلب شخص نگردیده باشد اطلاع دهد. واگذاری بخشی قرارداد به قراردادی فرعی در روشی ماده سی و ششم قانون تدارکات صورت میگیرد. اعطایی قرارداد فرعی مکلفیت ها، وجایب و مسؤولیت های اكمال کننده تحت این قرارداد را متاثر نمی سازد.	ماده 7- عقد قرارداد نهایی فرعی
7.2 در صورتیکه قرارداد الی 20 فیصد حجم قرارداد را بدون موافقه کتسی اداره و یا بیشتر از 20 فیصد حجم	

اعمار ده بی روزه آبیاری در ولسوالی های شینواری، اچین، غنی خیل، دربala، ده بالا و نازیان ولايت ننگرهار

MAIL/PD/NCB/W/292-01-02-03-04-05-06-07-08-09-10/98

## شرطنامه معیاری تدارکات امور ساختمانی کوچک - اداره تدارکات ملی

<p>قرارداد را به قراردادی فرعی، و اگذار نموده باشد، این عمل نقض قانون تدارکات و تعهدات طرفین تلقی شرکتی و تخطی در قرارداد محسوب می‌گردد. در این صورت قرارداد فسخ و تضمین اجرای قرارداد قابل استرداد نبوده و محرومیت قراردادی اصلی طی مراحل می‌گردد.</p>	<p>ماده 8- سایر قراردادی‌ها</p>
<p>8.1 قراردادی ساحه کار را با سایر قراردادین، مقامات دولتی، ازانه کننده گران خدمات و اداره در میان تاریخ تقسیم اوقات کار آنان که در شرایط خاص قرارداد از آن تذکر رفته مشترکاً استفاده می‌نماید.</p> <p>قراردادی همچنان تسهیلات و خدمات را برای آنها طوریکه در تقسیم اوقات کار تذکر رفته فراهم می‌نماید. اداره میتواند جدول کاری قراردادی های دیگر را تغییر داده و قراردادی اصلی را از موضوع مطلع سازد.</p>	<p>ماده 9- کارمندان</p>
<p>9.1 قراردادی مکلف است کارمندان کلیدی مندرج جدول کارمندان کلیدی، با کارمندان دیگری را که توسط مدیر پروژه تأیید گردیده، جهت انجام وظایف مندرج جدول کارمندان کلیدی، استخدام نماید.</p> <p>مدیر پروژه تبعیض کارمندان کلیدی را تنها زمانی می‌پذیرد که شایستگی و توانایی آنها بطور قابل ملاحظه معادل یا بالاتر از کارمندان کلیدی مندرج جدول کارمندان کلیدی باشد.</p>	<p>ماده 10- خطرات به اداره و قراردادی</p>
<p>9.2 مدیر پروژه می‌تواند درخواست اخراج کارمند قراردادی را با ارائه دلایل نماید. قراردادی اداره را از اخراج کارمند مذکور و عدم ارتباط وی با امور ساختمانی تحت این قرارداد در حیران (7) روز، اطمینان میدهد.</p>	<p>ماده 11- خطرات مریبوط اداره</p>
<p>10.2 اداره و قراردادی هر کدام مستول جبران خسarde خطرات مریبوط خود طوریکه در قرارداد تذکر رفته است.</p> <p>می باشند.</p>	<p>(1) استفاده یا تصرف ساحه توسط ساختمان یا به منظور ساختمان که نتیجه اجتناب ناپذیر امور ساختمان باشد، یا</p> <p>(2) غفلت، تخطی از مستولت قانونی یا مداخله در حقوق قانونی توسط اداره یا توسط شخص که در استخدام و یا طرف قرارداد با اداره باشد به استثنای خود قراردادی</p> <p>2- خطر خسarde به امور ساختمانی، تأسیسات، مواد خام و تجهیزات به اداره که ناشی از تقصیر اداره بوده یا خطرات ناشی از دیزاین یا اثر جنگ یا آسودگی که منطقه که ساحه کار در آن واقع شده است را متاثر سازد.</p>
<p>11.2 خطر زبان یا خسarde به امور ساختمانی، تأسیسات، مواد خام، به استثنای زبان و خسarde از زمان آغاز کار</p> <p>الی صدور تصدیقنامه رفع نوافع مریبوط به اداره می باشد مگر اینکه مفقودی و خسarde ناشی از موارد ذیل باشد:</p> <p>- نقص موجود در تاریخ تکمیلی امور ساختمانی؛</p>	<p>اعمال ده پروژه آبیاری در ولسوالی های شینواری، اچین، غنی خیل، دربالا، دهبالا و نازیان و لایت تنگرهار</p> <p>10/98-09-08-07-06-05-04-03-02-01-04-05-06-07-08-09 MAIL/PD/NCB/W/292-01</p>

## شرطنامه معیاری تدارکات امور ساختمانی کوچک - اداره تدارکات ملی

<p>2- حادثه صورت گرفته قبل از تاریخ تکمیلی که خطر مربوط به اداره نباشد؛ یا 3- فعالیت های قراردادی در ساحه بعد از تاریخ تکمیل.</p>	<p>ماده 12- خطرات مربوط به قراردادی</p>
<p>12.1 خطرات صدمه شخصی، مرگ، و زیان یا خسarde به ملکیت (بدون محدودیت بشمول امور ساختمان، تأسیسات، مواد خام، و تجهیزات) از آغاز کار امور ساختمانی الی صدور تصدیقنامه مسؤولیت رفع نواقص که مربوط به اداره نباشد، مسؤولیت قراردادی می باشد.</p>	<p>ماده 13- بیمه</p>
<p>13.1 قراردادی مکلف است بیمه بیمه حادثات ذیل ناشی از خطرات خود را از تاریخ آغاز کار الی ختم ضیعاد مسؤولیت رفع نواقص، بنام مشترک اداره و قراردادی، به مبلغ مندرج شرایط خاص قرارداد، مهیا سازد:</p> <ul style="list-style-type: none"> <li>1- زیان یا خسarde به امور ساختمانی، تأسیسات، مواد خام؛</li> <li>2- زیان یا خسarde تجهیزات؛</li> <li>3- زیان یا خسarde ملکیت (به استثنای امور ساختمانی، تأسیسات، مواد خام، و تجهیزات) مربوط به قرارداد؛ و</li> <li>4- صدمه شخصی یا مرگ.</li> </ul>	<p>ماده 13- بیمه</p>
<p>13.2 قراردادی، پالیسی بیمه را قبل از تاریخ آغاز کار جهت تأییدی به مدیر پروژه تسلیم می نماید. بیمه در برگیرنده پرداخت جبران خسarde قابل پرداخت می باشد.</p>	<p>ماده 14- گزارش تحقیق ساحه</p>
<p>13.3 در صورت عدم ارائه پالیسی بیمه و تصدیقنامه بیمه توسط قراردادی، اداره بیمه لازم را بدین منظور فراهم و قیمت بیمه پرداخت شده را از قراردادی حصول یا در صورت عدم پرداخت، قرض قابل پرداخت بالای قراردادی محضوب میگردد.</p>	<p>ماده 15- پرسش ها در مورد شرایط خاص</p>
<p>13.4 هرگونه تغییر در شرایط بیمه بدون تأیید مدیر پروژه قابل قبول نمی باشد.</p>	<p>ماده 16- قراردادی</p>
<p>13.5 طرفین مطابق شرایط پالیسی بیمه عمل می نمایند.</p>	<p>ماده 17- تاریخ تخمینی امور ساختمان</p>
<p>14.1 قراردادی در ترتیب آفر به گزارش بررسی ساحه مندرج شرایط خاص قرارداد و سایر معلومات که در دسترس داوطلب قرارداده می شود اینکا می نماید.</p>	<p>ماده 18- تصدیق</p>
<p>15.1 مدیر پروژه به پرسش ها در مورد شرایط خاص قرارداد، توضیحات ارائه می نماید.</p>	<p>اعمار ده پروژه آبیاری در ولسوالی های شینواری، اچین، غنی خیل، دربالا، ده بالا و نازیان و لایت ننگرهار</p>
<p>16.1 قراردادی امور ساختمانی را در مطابقت به مشخصات تخریکی و نقشه ها اجرا و نصب می نماید.</p>	<p>امدادی</p>
<p>17.1 قراردادی کار امور ساختمانی را بعد از اخذ نامه آغاز کار شروع و طبق برنامه کاری ارائه شده یا تجدید شده که از جانب مدیر پروژه تصدیق شده باشد، اجرا و در تاریخ تخمینی تکمیلی، تکمیل می نماید.</p>	<p>توسط مدیر پروژه</p>
<p>18.1 قراردادی مشخصات تخریکی و نقشه ها را که نشان دهنده امور ساختمانی مؤقت می باشد به مدیر پروژه جهت تأیید ارائه می نماید.</p>	<p>MAIL/PD/NCB/W/292-01-02-03-04-05-06-07-08-09-10/98</p>
<p>18.2 قراردادی مستول دیزاین امور ساختمانی مؤقت می باشد.</p>	<p>40</p>
<p>18.3 تصدیق دیزاین امور ساختمانی مؤقت توسط مدیر پروژه، مسؤولیت قراردادی در دیزاین ارائه شده ساختمان</p>	<p>۰۰۲۲۷۱</p>

## شرطنامه معیاری تدارکات امور ساختمانی کوچک - اداره تدارکات ملی

	های مؤقت را متأثر نمی سازد.	
18.4	در صورت لزوم، قراردادی تصدیق اشخاص ثالث را در دیزاین امور ساختمانی مؤقت حاصل می نماید.	
18.5	تمام نقشه های تهیه شده قراردادی جهت اجرای امور ساختمانی مؤقت و دائمی قبل از استفاده باید توسط مدیر پروره تأیید گرددند.	
ماده 19- اینمنی	19.1 قراردادی مسؤول اینمنی تمام فعالیت ها در ساحه می باشد.	
ماده 20- اکتشاف	20.1 هر شی تاریخی یا ارزش که بصورت تصادفی در ساحه کشف گردد، ملکیت اداره می باشد در صورت کشف، قراردادی امور ساختمانی را توقف و مدیر پروره را از موضوع مطلع می سازد. مدیر پروره موضوع را به اطلاع ادارات وزارت اطلاعات و فرهنگ طبق ماده 10 قانون حفاظت از دارایی های فرهنگی و تاریخی می داشته.	
ماده 21- ملکیت ساحه	21.1 اداره تمام ساحه را در اختیار قراردادی فرار می دهد. در صورتیکه اداره ساحه را در تاریخ مندرج شرایط خاص قرارداد در اختیار قراردادی فرار ندهد، تأخیر در شروع فعالیت های مربوط تصریف اداره پنداشته شده که خود یک عمل قابل جبران می باشد.	
ماده 22- دسترسی به ساحه	22.1 قراردادی اجازه دسترسی ساحه و دیگر محلات مرتبط به کار امور ساختمانی را به مدیر پروره یا شخص با صلاحیت که از جانب مدیر پروره معترض نماید گردیده، می دهد.	
ماده 23- دستور، تفتیش و بررسی	23.1 قراردادی مکلف است اجازه بررسی ساحه، دفاتر، حسابات و یاد داشت های خود و قراردادی های فرعی مربوط به انجام این قرارداد را به مفتش موظف از جانب حکومت بدهد. قراردادی توجه داشته باشد که مطابق بند 1 ماده 60 فساد و تقلب که بیان کننده عمل جلوگیری از تفتیش و بررسی دولت از جانب قراردادی مطابق بند 2 ماده 23 حق تفتیش و بررسی حکومت، ایجاد مانع تلقی گردیده و منجر به فسخ قرارداد و غیر واحد شرایط بودن می گردد.	
ماده 24- منازعه	24.1 در صورتیکه تصمیم مدیر پروره به باور قراردادی خارج از صلاحیت وی تحمت قرارداد یا تصمیم نادرست باشد، در اینصورت تصمیم اتخاذ شده در جریان (14) روز از اطلاعیه تصمیم، به مرجع حل و فصل منازعات ارجاع می گردد.	
ب. کنترول زمان	24.2 مرجع تصمیم کتبی خود را در جریان (28) روز از اخذ اطلاعیه منازعه، ارائه می نماید.	
ماده 25- پلان کاری	25.1 قراردادی مکلف است بعد از اخذ نامه فیبولی آفر، در حدود زمان مندرج شرایط خاص قرارداد، برنامه کاری، ترتیبات، و زمان بندی فعالیت های امور ساختمانی را جهت تأییدی به مدیر پروره ارائه نماید.	
	25.2 پلان کاری تجدید شده پاید نشان دهنده پیشرفت واقعی بدست آمده هر فعالیت و اثر پیشرفت بدست آمده بالای زمان کار با قیمتاند، بشمول هر تغییر در تسلیل فعالیت ها باشد.	
	25.3 قراردادی پلان کاری تجدید شده را در خلال مدت مشخص شده شرایط خاص قرارداد، جهت تأیید به مدیر پروره ارائه می نماید. در صورت عدم ارائه پلان کاری تجدید شده در خلال مدت مشخص شده شرایط خاص قرارداد، مبلغ مندرج شرایط خاص قرارداد از برداخت بعدی مطلع قرارداده شده و الی ارائه پلان کاری تجدید شده، مطلعی برداخت آن ادامه می باشد.	
	25.4 تئیید پلان کاری قراردادی توسط مدیر پروره، مکلفیت های قراردادی را متأثر نمی سازد. قراردادی می تواند پلان کاری خود را در هر زمان بازنگری نموده و به مدیر پروره ارائه نماید. پلان کاری تجدید شده نشان دهنده اضلاع کاری و کم کاری و واقعات قابل جبران می باشد.	

اعمار ده پروره ابیاری در ولسوالی های شبناواری، اچین، غنی خیل، دریالا، ده بالا و نازیان و لایت ننگرهار

MAII/PD/NCB/W/292-01-02-03-04-05-06-07-08-09-10/98

## شرطنامه معیاری تدارکات امور ساختمانی کوچک - اداره تدارکات ملی

<p>26.1 مدیر پروره در صورت وقوع حادثه قابل جبران یا دستور اضافه کاری که تکمیل کار امور ساختمان را در تاریخ تخمینی تکمیل ناممکن سازد، بدون تسریع کار توسط قراردادی که سبب وقوع مصرف اضافی به وی گردد، تاریخ تخمینی تکمیل امور ساختمان را تمدید می نماید.</p> <p>26.2 مدیر پروره در جریان 21 روز از درخواست تمدید، تصمیم و اندازه تمدید را با در نظر داشت اثرات واقعات قابل جبران یا اختلاف با ارائه معلومات حمایوی، اتخاذ می نماید. در صورت عدم ارائه هشدار بموضع از جانب قراردادی مبنی بر تأخیر یا عدم همکاری قراردادی بمنظور جلوگیری تأخیر، این تأخیر در بررسی تاریخ تخمینی تکمیل تمدید شده، مد نظر گرفته نمیشود.</p> <p>27.1 در صورتیکه اداره خواهان تکمیل کار امور ساختمان در تاریخ پیشتر از تاریخ تخمینی تکمیل باشد، مدیر پروره پیشنهاد های قیمت گذاری شده را جهت تطبیق تسریع لازم از قراردادی مطالبه می نماید. در صورت قبول پیشنهاد از جانب اداره، تاریخ تخمینی تکمیل طبقاً تعديل و توسط اداره و قراردادی تأیید میگردد.</p> <p>27.2 پیشنهاد های قیمت گذاری شده قراردادی جهت تسریع تکمیل امور ساختمانی بعد از قبولی از جانب اداره، در قسمت قرارداد درج و اضافه کاری محسوب میگردد.</p> <p>28.1 مدیر پروره می تواند دستور تأخیر آغاز یا تأخیر پیشرفت هر فعالیت در محدوده امور ساختمانی را به قراردادی بدهد.</p> <p>29.1 اداره یا قراردادی از یکدیگر بمنظور اشتراک در جلسات اداری، درخواست نموده می توانند. هدف از جلسات اداری بررسی پلان کار امور ساختمانی باقیمانده و برخورد با حادثهای مندرج بند 1 ماده 32 می باشد.</p> <p>29.2 مدیر پروره اجندای بحث شده در جلسه اداری را ثبت و کابی های آن را به اداره و حاضرین جلسه ارائه می نماید. فعالیت های قابل اجرا توسط طرفین در جلسه اداری و یا بعد از آن توسط مدیر پروره تعیین می گردد.</p> <p>30.1 قراردادی بزود ترین فرصت ممکن مدیر پروره را از وقوع حوادث یا شرایط مشخص احتمالی که سبب ورود تأثیر منفی روی کیفیت امور ساختمانی، افزایش قیمت قرارداد، یا تأخیر انجام امور ساختمان میگردد، هشدار میدهد. قراردادی اثرات تخمینی حوادث یا شرایط مشخص احتمالی را بالای قیمت قرارداد و تاریخ تکمیل، بزود ترین فرصت ممکن به مدیر پروره ارائه می نماید.</p> <p>30.1 قراردادی با مدیر پروره در حصه ترتیب یا مدنظر گرفتن پیشنهاد ها جهت جلوگیری یا کاهش اثرات حوادث یا شرایط توسط اشخاص ذی دخل و جهت انجام دستور مدیر پروره، همکاری می نماید.</p>	<p>ماده 26- تمدید تاریخ تخمینی تکمیل</p> <p>ماده 27- تسریع</p> <p>ماده 28- تأخیرسفارش شده توسط مدیر پروره</p> <p>ماده 29- جلسات مدیر</p> <p>ماده 30- هشدار زود هنگام</p>
<p>31.1 مدیر پروره کار امور ساختمان را بررسی نموده و در صورت موجودیت نواقص، قراردادی را مطلع می سازد. این بررسی کار امور ساختمان تأثیری بر مسؤولیت قراردادی ندارد. مدیر پروره دستور جستجو و بر ملاحت ساختن نواقص را به قراردادی داده و قراردادی هر قسمت امور ساختمانی را که به باور مدیر پروره دارای نواقص است، بررسی می نماید.</p> <p>32.1 در صورت دستور مدیر پروره جهت انجام آزمایش که در مشخصات تخمینی از آن تذکر نرفته، و در صورت تثبیت نواقص، مصرف بررسی و نمونه ها از جانب قراردادی برداخت میگردد. در صورت عدم موجودیت نواقص، حادثه قابل جبران تلقی میگردد.</p>	<p>ماده 31- شناخت نواقص</p> <p>ماده 32- آزمایش</p>

اعمار ده پروره آبیاری در ولسوالی های شینواری، اچین، غنی خیل، در بالا، ده بالا و نازیان و لایت ننگرهار

MAIL/PD/NCB/W/292-01-02-03-04-05-06-07-08-09-10/98

## شرطنامه معیاری تدارکات امور ساختمانی گوچک - اداره تدارکات ملی

<p><b>33.1</b> مدیر پروره قراردادی را از موجودیت هرگونه نوافض قبل از میعاد رفع نوافض که از تاریخ تکمیل مشخص شده شرایط خاص قرارداد آغاز میگردد. مطلع می‌سازد. میعاد رفع نوافض الی تکمیل رفع نوافض، تمدید میگردد.</p>	<b>ماده 33- تصحیح نوافض</b>
<p><b>33.2</b> قراردادی هر نوافض اطلاع داده شده توسط مدیر پروره را در طول زمان مشخص شده اطلاعیه رفع نوافض رفع می‌نماید.</p>	<b>ماده 34- نوافض تصحیح نا شده</b>
<p><b>34.1</b> در صورتیکه قراردادی نوافض را در طول زمان مشخص شده اطلاعیه رفع نوافض مدیر پروره رفع ننماید، در اینصورت، مدیر پروره مصارف رفع نوافض را بررسی و قراردادی مبلغ متذکره از تامینات قراردادی وضع می‌گردد.</p>	<b>ماده 35- بل احجام</b> <b>کاری ۱۰</b>
<b>۵. کنترول مصارف</b>	
<p><b>35.1</b> بل احجام کاری در برگیرنده اقلام، نسبت، آزمایش و راه اندازی امور ساختمانی که توسط قراردادی اجرا عیگردد، می‌باشد.</p>	<b>ماده 36- تغییر مقدار ۱۱</b>
<p><b>35.2</b> بل احجام کاری جهت محاسبه قیمت قرارداد استفاده میگردد. پرداخت برای مقدار امور ساختمان انجام شده به فرخ مندرج بل احجام کاری برای در قلم صورت میگیرد.</p>	<b>ماده 37- اضافه کاری و کم کاری</b>
<p><b>36.1</b> قراردادی به درخواست مدیر پروره، جزئیات مصارف هر فرخ در بل احجام کاری را ارائه می‌نماید.</p>	<b>ماده 38- پرداخت های برای اضافه کاری های</b> <b>ها</b>
<p><b>37.1</b> تمامی اضافه کاری و کم کاری ها در برنامه کاری تجدید شده توسط قراردادی شامل می‌گردد.</p>	<b>بند ۲</b>
<p><b>38.1</b> در صورت دستور اضافه کاری توسط مدیر پروره، قراردادی فرخ خود را برای اضافه کاری دستور داده شده در جریان ۷ روز یا مدت بیشتر که توسط مدیر پروره بیان شده ارائه می‌نماید. مدیر پروره فرخ های ارائه شده را بررسی می‌نماید.</p>	<b>بند ۳</b>
<p><b>38.2</b> در صورتیکه قلم اضافه کاری شامل اقلام بل احجام کاری نیز باشد، فرخ قبل ارائه شده در بل احجام کاری منحیت فرخ برای اضافه کاری در نظر گرفته می‌شود.</p>	<b>بند ۴</b>
<p><b>38.3</b> در صورتیکه فرخ ارائه شده مناسب نباشد، مدیر پروره تغییرات را سفارش و تغییرات را در قیمت قرارداد به اساس تخمین اثرات تغییرات در مصارف قراردادی، وارد می‌نماید.</p>	<b>بند ۵</b>

**۱۰** این قرارداد با پرداخت بالمقابل بل احجام کاری حتف و بجای آن جدول فعالیت و بند ۱ ماده ۳۷ شرایط عمومی قرارداد با بند ۲ ماده ۳۷ شرایط عمومی قرارداد بشکل تعریض گردد:  
بند ۱ ماده ۳۷ قراردادی جدول فعالیت تجدید خوش را در جریان ۱۴ روز از اطلاعیه، به مدیر پروره ارائه می‌نماید. فعالیت های جدول فعالیت ۱۰ ماده ۳۷ کاری هایی که اضافه کاری هایی باشند.  
بند ۲ ماده ۳۷ در صورت پرداخت برای مواد خام در ساحه بطور جداگانه، قراردادی تدبیری مواد خام در ساحه را بطور جداگانه در جدول فعالیت ارائه می‌نماید.

**۱۱** این قرارداد با پرداخت بالمقابل بل احجام کاری حتف و بجای آن جدول فعالیت و بند ۱ ماده ۳۸ شرایط عمومی قرارداد با بند ۱ ماده ۳۸ شرایط عمومی قرارداد بشکل تعریض گردد:  
بند ۱ ماده ۳۸ تعديل جدول فعالیت جهت فرخ تغییر برآمده با شیوه کاری به صلاحیت قراردادی صورت میگیرد. فرخ صورت تغییر جدول فعالیت، قیمت های جدول فعالیت تغییر نمی‌نماید.

اعمار ده پروره ابیاری در ولسوالی های شینواری، اچین، غنی خیل، دربالا، ده بالا و نازیان ولايت ننگرهار  
09-10-08-07-06-05-04-03-02-01-00-05-06-07-08-09-10/98  
MAIL/PD/NCB/W/292-01

## شرطنامه معیاری تدارکات امور ساختمانی کوچک - اداره تدارکات ملی

<p>38.4 در صورتیکه به نسبت استجعالت زمان کافی برای ارائه و بررسی نرخ ها وجود نداشته باشد یا سبب تأخیر در کار گردد، نرخ ارائه نگردیده و اختلاف منحیت حادثه قابل جرمان پنداشته می شود.</p> <p>38.5 قراردادی مستحق پرداخت مصارف اضافی که می باشد ذریعه ارسال هشدار زود هنگام جلوگیری گردد.</p>	<p>ماده 39- تخمین جریان پول نقد</p>
<p>39.1 در صورت تجدید نظر در پلان کاری<sup>۱۲</sup>، قراردادی تخمین جریان پول نقد تجدید نظر شده خویش را به مدیر پروژه ارائه می نماید. تخمین جریان پول نقد شامل اسعار مختلف مندرج قرارداد بوده و مطابق نرخ مبادله قرارداد تبدیل میگردد.</p> <p>39.2 مدیر پروژه صورت مالی ماهانه قراردادی را بررسی و مبلغ قابل پرداخت به قراردادی را تصدیق می نماید.</p> <p>39.3 ارزش امور ساختمان انجام شده توسط مدیر پروژه تشخیص میگردد.</p> <p>39.4 ارزش امور ساختمانی انجام شده شامل مقدار اقلام بل احجام کاری<sup>۱۳</sup> تکمیل شده می باشد.</p> <p>39.5 ارزش امور ساختمانی انجام شده شامل ارزیابی اختلاف و حادثه قابل جرمان می باشد.</p> <p>39.6 مدیر پروژه اقلام فیلاً تصدیق شده در تصدیق نامه قبلی را در نظر نگرفته و یا متناسب به مقدار فیلاً تصدیق شده که شامل صورت ماهانه فعلی می باشد از صورت ماهانه فعلی کم می کند.</p>	<p>ماده 40- تصدیقنامه پرداخت ها</p>
<p>40.1 قراردادی به صورت ماهانه ارزش تخمینی امور ساختمانی انجام شده منفي مجموعه مبلغ تصدیق شده قبلی را به مدیر پروژه تسليم می نماید.</p> <p>40.2 مدیر پروژه صورت مالی ماهانه قراردادی را بررسی و مبلغ قابل پرداخت به قراردادی را تصدیق می نماید.</p> <p>40.3 ارزش امور ساختمان انجام شده شامل ارزیابی اختلاف و حادثه قابل جرمان می باشد.</p> <p>40.4 ارزش امور ساختمانی انجام شده شامل مقدار اقلام بل احجام کاری<sup>۱۳</sup> تکمیل شده می باشد.</p> <p>40.5 ارزش امور ساختمانی انجام شده شامل ارزیابی اختلاف و حادثه قابل جرمان می باشد.</p> <p>40.6 مدیر پروژه اقلام فیلاً تصدیق شده در تصدیق نامه قبلی را در نظر نگرفته و یا متناسب به مقدار فیلاً تصدیق شده که شامل صورت ماهانه فعلی می باشد از صورت ماهانه فعلی کم می کند.</p>	<p>ماده 41- پرداخت ها</p>
<p>41.1 41.1 پرداخت ها در پیش پرداخت مجرما می گردد، پرداخت ها به قراردادی در خلال مدت (30) روز بعد از تصدیق صورت حساب ارائه شده توسط اداره صورت می گیرد.</p> <p>41.2 41.2 تمام پرداخت ها به واحد پول افغانی صورت می گیرد، مگر اینکه در شرایط خاص قرارداد طور دیگری تذکر رفته باشد.</p> <p>41.3 41.3 اقلام امور ساختمان که نرخ یا قیمت ارائه نشده، شامل دیگر قیمت ها و نرخ ها در قرارداد محسوب گردیده و از جانب اداره به آن پرداخت صورت نمیگیرد.</p>	<p>ماده 42- وقایع قابل جرمان</p>
<p>42.1 42.1 موارد ذیل وقایع قابل جرمان می باشد:</p> <p>۱- اداره ساحه کار را در زمان تسلیمی ساحه مندرج مطابق بند ۱ ماده ۲۱ شرایط عمومی قرارداد تسليم ننموده است.</p> <p>۲- اداره جدول فعالیت های قراردادیان دیگر را طوری تعديل نموده که کار امور ساختمان قراردادی تحت این قرارداد را متاثر می سازد؛</p> <p>۳- مدیر پروژه دستور تأخیر را صادر می نماید یا نقشه ها، مشخصات تехنیکی یا هم دستور لازم بمنظور اجرای کار امور ساختمان را صادر نمی نماید؛</p> <p>۴- مدیر پروژه دستور بر ملاساختن یا اجرای آزمایشات اضافی را از قراردادی می نماید که درنتیجه آزمایش، نواقص ثبت نمی گردد؛</p> <p>۵- مدیر پروژه بدون کدام دلایل مؤجه، قراردادی فرعی را اجازه فعالیت نمی دهد؛</p> <p>۶- شرایط در ساحه بطور قابل ملاحظه ناسازگار تر نسبت به زمان قبل از صدور نامه قبولی آفر به اساس معلومات فرستاده شده به داوطلبان (بشمول گزارش های تحقیق ساحه)، معلومات قابل دسترس</p>	<p>ماده 42- وقایع قابل جرمان</p>

۱۲- در قراردادهای پرداخت بالمقطع، بعد از برنامه کاری، جدول فعالیت اضافه گردد؛  
۱۳- در قراردادهای پرداخت بالمقطع، این پارagraf شکل نیل تحریر گردد: "ارزش کار امور ساختمانی انجام شده در پرگیرنده ارزش فعالیت های تکمیل شده جدول فعالیت می باشد"؛  
اعمار ده پروژه ایباری در ولسوالی های شینواری، اچین، غنی خیل، در بالا، ده بالا و نازیان ولايت ننگرهار

## شرطنامه معیاری تدارکات امور ساختمانی گوچک - اداره تدارکات ملی

<p>7- مدیر پروره دستور حل وضعیت پیش بینی نشده ناشی از اقدامات اداره را ناده یا کارات اضافی بیل به دلایل اینمی یا سایر دلایل لازم باشد؛</p> <p>8- قراردادی ها دیگر، مقام های دولتی، خدمات عمومی یا اداره در حدود زمان مندرج فرارداد عمل نمی نهایته که سبب تأخیر یا مصارف اضافی به این قرارداد میگردد؛</p> <p>9- تأخیر در پرداخت پیش پرداخت توسط اداره</p> <p>10- تأثیر خطرات مربوط اداره به قراردادی؛</p> <p>11- تأخیر صدور تصدیق تکمیل امور ساختمانی بدلاجیل نا معمول از جانب مدیر پروره؛</p>	<p>عame و پرسی عینی سache می باشد؛</p>
<p>42.2 در صورت وقوع حالته قابل جبران که سبب مصارف اضافی یا جلوگیری از تکمیل کار امور ساختمانی قبل از تاریخ تخمینی تکمیل میگردد، قیمت قرارداد و میعاد آن تعديل می گردد. مدیر پروره تصمیم در مورد اندازه افزایش قیمت قرارداد و اندازه تمدید تاریخ تخمینی تکمیل امور ساختمان را اتخاذ می نماید.</p> <p>42.3 در صورت ورود خساره به منافع اداره، به علت عدم همکاری قراردادی و با عدم هشدار به موقع توسط قراردادی، قراردادی به همان اندازه مستحق جبران نمی باشد.</p>	<p>ماده 43- مالیه</p>
<p>43.1 مدیر پروره قیمت قرارداد را در صورت تغییر مالیات بشمول مالیه بر معاملات انتفاعی (BRT)، و سایر مالیات در میان مدت (28) روز قبل از تسلیمی آفرها و اخرين تاریخ تصدیق تکمیلی، تعديل می نماید. این تعديل ناشی از تغییر در مالیه قابل پرداخت به قراردادی می باشد، مشروط بر اینکه این تغییرات قبل از قیمت قرارداد متعکس نگردیده یا ناشی از حکم ماده 47 شرایط عمومی قرارداد نباشد.</p>	<p>ماده 44- اسعار</p>
<p>44.1 در صورت که طرف قرارداد داخلی باشد پرداخت ها به واحد پولی افغانی صورت می گیرد.</p> <p>45.1 تعديل قیمت به دلیل وقوع نوسلالات در قیمت عوامل بکار رفته در صورت مجاز می باشد که در شرایط خاص قرارداد از آن تذکر رفته باشد.</p>	<p>ماده 45- تعديل قیمت</p>
<p>46.1 اداره ای ختم تمام کار - قسمتی از پول هر پرداخت را که در شرایط خاص قرارداد از آن تذکر رفته، حفظ می نماید.</p>	<p>ماده 46- تأمینات</p>
<p>46.2 تأمینات، بعد از تکمیل کامل قرارداد از جانب قراردادی یا ختم میعاد گرنی، ورانی و رفع نواقص و صدور تصدیق تامه ختم قرارداد از جانب اداره به قراردادی مسترد می گردد.</p>	<p>ماده 47- جرمیه تأخیر</p>
<p>47.1 جرمیه تأخیر به ترتیب از تاریخ فرارداد گرفته تا تاریخ پرداخت جریمه تأخیر محاسبه میگردد. در صورتیکه قراردادی موقق به انجام تمام یا قسمتی از کار امور ساختمان در زمان معینه آن نگردد، جرمیه تأخیر مطابق حکم ماده سی و نهم قانون تدارکات و حکم یکصد و هشتاد طرز العمل تدارکات، از پرداخت های قراردادی وضع میگردد. در صورتیکه مقدار جرمیه تأخیر وضع شده بالغ بر 10 فيصد قیمت مجموعی قرارداد گردد. قرارداد مطابق ماده 35 شرایط عمومی قرارداد فسخ میگردد.</p>	<p>پرداخت جرمیه تأخیر تأثیری بر مسئولیت های قراردادی ندارد.</p>
<p>47.2 در صورت تمدید تاریخ تخمینی تکمیل امور ساختمان بعد از پرداخت جرمیه تأخیر، مدیر پروره هرگونه اضافه پرداخت جرمیه تأخیر توسط قراردادی را با تعديل تصدیقنامه پرداخت بعدی، تصحیح می نماید.</p>	<p>ماده 48- مکافات</p>
<p>48.1 در صورت تکمیل امور ساختمانی بیش از تاریخ تخمینی تکمیل، مکافات به ترتیب دو زمان مندرج (به استثنای روز های که پرداخت مکافات به نسبت سوعت در کار طبق دستور مدیر پروره صورت نگرفته است) شرایط خاص قرارداد، به قراردادی پرداخت میگردد مدیر پروره کار اجرا شده را که زمان اجرای اعمال ده پروره ابیاری در ولسوالی های شینواری، اچین، غنی خیل، دریالا، ده بالا و نازیان و لایت ننگرهار</p>	<p>استثنای روز های که پرداخت مکافات به نسبت سوعت در کار طبق دستور مدیر پروره صورت نگرفته است) شرایط خاص قرارداد، به قراردادی پرداخت میگردد مدیر پروره کار اجرا شده را که زمان اجرای اعمال ده پروره ابیاری در ولسوالی های شینواری، اچین، غنی خیل، دریالا، ده بالا و نازیان و لایت ننگرهار</p>

## شرطنامه معیاری تدارکات امور ساختمانی کوچک - اداره تدارکات ملی

<p><b>آن هنوز فرا نرسیده است تصدیق می نماید.</b></p> <p>49.1 اداره پیش پرداخت را در مقابل تضمین باشکی غیر مشروط در فورم مربوط و از بانک قابل قبول اداره به مبلغ و اسعار معادل پیش پرداخت، به مبلغ و تاریخ مندرج شرایط خاص قرارداد، به قراردادی پرداخت می نماید. تضمین پیش پرداخت الی باز پرداخت پیش پرداخت اعتبار داشته، اما مبلغ تضمین پیش پرداخت بتدریج به اندازه باز پرداخت پیش پرداخت توسط قراردادی، کم میگردد. در پیش پرداخت تکنانه وضع نمیگردد.</p> <p>49.2 قراردادی پیش پرداخت را صرف برای پرداخت به تجهیزات، تأسیسات، مواد خام و مصارف تجهیز کردن لازم مشخص شده جهت اجرای قرارداد، استفاده می نماید. قراردادی جهت ثبیت استفاده پیش پرداخت بمنظور موارد فوق، کاپی های اثوابن ها یا دیگر اسناد را به مدیر پروژه ارائه می نماید.</p> <p>49.3 پیش پرداخت از پرداخت های قابل پرداخت به قراردادی وضع می گردد. پیش پرداخت یا باز پرداخت پیش پرداخت در بررسی ارزش امور ساختمان انجام شده، اختلاف، تعديل قیم، حادثه قابل جبران، مکافات، یا جریمه تأخیر، مد نظر گرفته نمی شود.</p>	<p><b>ماده 49- پیش پرداخت</b></p>
<p>50.1 داولطلب برنده در مدت 10 روز بعد از در یافتن نامه قبولی آفر، تضمین اجرای مشخص شده در شرایط خاص قرارداد، را به شکل قابل قبول به اداره به اسعار قیمت قرارداد ارائه می نماید. تضمین اجرا به مدت (28) روز بعد از تاریخ صدور تصدیقنامه تکمیل، دارای اعتبار می باشد.</p>	<p><b>ماده 50- تضمینات</b></p>
<p>51.1 در صورت لزوم، مزد کار روزانه ارائه شده در آفر داولطلب برای محاسبه پرداخت مقدار اضافی کار که به اساس هدایت قبلی کتبی مدیر پروژه انجام یافته باشد، استفاده می گردد.</p>	<p><b>ماده 51 - مزد کار</b></p>
<p>51.2 قراردادی تمام امور ساختمانی قابل پرداخت تحت به اساس مزد کار را در فورم های تأیید شده توسط مدیر پروژه ثبت می نماید. هر فورم تکمیل شده در خلال (2) روز از جانب مدیر پروژه تصدیق و امضاء می گردد.</p>	<p><b>ماده 52- مصارف ترمیم</b></p>
<p>51.3 پرداخت مزد کار صرف در صورت ارائه فورم های امضاء شده، صورت میگیرد.</p>	
<p>52.1 قراردادی بمصرف خود، مسؤولیت رفع نواقص زبان یا خسارت به امور ساختمانی یا مواد خام که در امور ساختمانی ترکیب میگردد را در مدت زمان میان تاریخ آغاز کار و ختم میعاد رفع نواقص در صورت که ناشی از اهمال یا فروگذاری قراردادی باشد را دارد.</p>	<p><b>ماده 52- مصارف ترمیم</b></p>
<p><b>ح. اختتام قرارداد</b></p>	
<p>53.1 قراردادی بعد از تکمیل امور ساختمانی از مدیر پروژه درخواست صدور تصدیقنامه تکمیل امور ساختمانی را نموده و مدیر پروژه بعد از تصدیق تکمیل امور ساختمانی، تصدیقنامه را صادر می نماید.</p>	<p><b>ماده 53- تکمیل</b></p>
<p>54.1 اداره در جریان (7) روز بعد از صدور تصدیقنامه تکمیل، ساحه و امور ساختمانی را تسلیم میگیرد.</p>	<p><b>ماده 54- تسلیم</b></p>
<p>55.1 قراردادی قبل از ختم میعاد رفع نواقص، حساب مشرح مجموع پول قابل پرداخت به خود تحت این قرارداد را به مدیر پروژه ارائه می نماید. مدیر پروژه تصدیقنامه رفع نواقص را صادر و هر گونه پرداخت</p>	<p><b>ماده 55- حساب نهایی</b></p>

\*اعمار ده پروژه ابیاری در وسوالی های شینواری، اچین، غنی خیل، دریالا، ده بالا و نازیان و لایت ننگرهار

MAIL/PD/NCB/W/292-01-02-03-04-05-06-07-08-09-10/98

## شرطنامه معیاری تدارکات امور ساختمانی کوچک - اداره تدارکات ملی

<p>باقیمانده نهایی قراردادی را در جریان (۵۶) روز که بعد از دریافت حساب مکمل و صحیح از جانب قراردادی تصدیق می‌نماید. در غیر آن، مدیر پروره در جریان (۵۶) روز جدول را که بیانگر تصحیحات و افزودی لازم را صادر می‌نماید. در صورت عدم قبول حساب نهایی که دوباره توسط قراردادی ارائه گردیده، مدیر پروره تصمیم دو مورد مبلغ قبل پرداخت به قراردادی تحت این قرارداد را اتخاذ و تصدیق‌نامه پرداخت را صادر می‌نماید.</p>	<p>56.1 در صورت لزوم، قراردادی نقشه‌ها و یا رهنمودهای عملیاتی و مراقبت را در تاریخ مندرج شرایط خاص قرارداد ارائه می‌نماید.</p>	<p>56.2 در صورت عدم ارائه نقشه‌ها و یا رهنمودهای عملیاتی و مراقبت در تاریخ مشخص شده شرایط خاص قرارداد از جانب قراردادی یا عدم تأییدی آن از جانب مدیر پروره، مبلغ مشخص شده در شرایط خاص قرارداد از پرداخت های باقیمانده به قراردادی پرداخت نمی‌گردد.</p>
<p>ماده ۵۶- رهنمود عملیاتی و مراقبت</p>		

**شرطنامه معیاری تدارکات امور ساختمانی کوچک - اداره تدارکات ملی**

<p>57.1 قرارداد در اثر تخطی قراردادی از اینفای شرایط و تعهدات مندرج آن فسخ میگردد.</p> <p>57.2 تخطی در قرارداد شامل موارد ذیل بوده اما محدود به آنها نمی باشد:</p> <ol style="list-style-type: none"> <li>1- قراردادی کار امور ساختمانی را به مدت (28) روز توقف در حالیکه این توقف کار امور ساختمان در پلان کاری فعلی نشان داده نشده و توقف از جانب مدیر پروره تائید نگردیده باشد؛</li> <li>2- مدیر پروره دستور تأخیر امور ساختمان را داده و در جریان (28) روز انصاف از این دستور صورت نگرفته باشد؛</li> <li>3- در صورت افلات و تصفیه قراردادی بدون حالات ادغام و تغییرات تشکیلاتی قراردادی</li> <li>4- با ارسال اطلاعیه توسط مدیر پروره به قراردادی مبنی بر اینکه عدم رفع یک نقص مشخص نقض انسانی قرارداد بوده و قراردادی تواند در میعاد مشخص شده توسط مدیر پروره، نوافض را رفع نماید؛</li> <li>5- قراردادی امنیت لازم را بصورت پیهم فراهم ننماید؛ و</li> <li>6- در صورتیکه مقدار جریمه تأخیر وضع شده بالغ بر 10 فیصد قیمت مجموعی قرارداد گردد.</li> </ol> <p>57.3 علرغم موارد فوق، اداره می تواند فرارداد را بصورت یکجانبه فسخ نماید.</p> <p>57.4 در صورت فسخ قرارداد، قراردادی کار امور ساختمان را فوراً متوقف داده و بعد از حصول اطمینان اینکه ساحه امن و بیخطر است، ساحه را در اسرع وقت ترک می نماید.</p>	<p><b>ماده 57- فسخ قرارداد</b></p>
<p>58.1 در صورتیکه اداره تشخیص دهد که قراردادی در اعمال های فساد کارانه، تقلب، تبائی، اجبار، یا ایجاد موانع در پروسه تدارکات یا در اجرای قرارداد دخیل باشد، اداره بعد از صدور اطلاعیه (14) روزه به قراردادی، قرارداد را فسخ و قراردادی را از ساحه اخراج و بند 5 ماده 59 قابل تطبیق می باشد.</p> <p>58.2 در صورتیکه کارمند قراردادی در اعمال های فساد کارانه، تقلب، تبائی، اجبار، یا ایجاد موانع در جریان اجرای قرارداد دخیل باشد، کارمند مطابق بند 1 ماده 9 شرایط عمومی قرارداد، اخراج میگردد.</p>	<p><b>ماده 58- فساد و تقلب</b></p>

اعمار نه پروره آبیاری در وتسوالی های شینواری، اچین، غنی خیل، دربالا، ده بالا و نازیان و لایت نگرهار

MAIL/PD/NCB/W/292-01-02-03-04-05-06-07-08-09-10/98


## شرطنامه معیاری تدارکات امور ساختمانی کوچک - اداره تدارکات ملی

<p><b>58.3</b> ۵۸.۳ اداره، داولطلب، قراردادی و قراردادی فرعی مکلف اند اصول عالی اخلاقی را در مراحل داولطلبی و اجرای قرارداد را رعایت نمایند. روی این ملحوظ اصطلاحات آنی مفاهیم ذیل را افاده می نمایند:</p> <p><b>۶- فساد:</b> عبارت از درخواست، دریافت، دادن یا پیشنهاد به صورت مستقیم یا غیرمستقیم هرچیز با ارزشیکه به صورت غیر مناسب گلرگرددهای جانب دیگر<sup>۱۴</sup> (کارمندان تدارکات) را تحت تأثیر فوار ۵۵.۵.</p> <p><b>۷- تقلب:</b> ارنکاب هرگونه فروگذاری به شمول کتمان حقایق که عمداً و یا سهوأ به منظور اغفال کارمندان تدارکات و مدیریت قرارداد جهت حصول منفعت مالی و غیر مالی و یا احتساب از اجرای مکلفیت ها صورت گیرد.</p> <p><b>۸- تبایی:</b> عبارت از سازش میان دو یا بیشتر<sup>۱۵</sup> داولطلبان و یا میان داولطلبان و کارمندان اداره که به منظور بدست اوردن مقاصد نامناسب به شمول تحت تأثیر قراردادن نادرست اعمال سائرین طرح گردیده باشد.</p> <p><b>۹- اجبار:</b> عبارت از تهدید و یا ضرر رسانیدن به کارمندان تدارکات و مدیریت قرارداد و یا مایر داولطلبان به منظور تحت تأثیر قراردادن اعمال آنان به صورت مستقیم یا غیرمستقیم می باشد.</p> <p><b>۱۰- ایجاد اخلال و موانع:</b> عبارت از تخریب، تزوير، تغییر یا کتمان اسناد و اظهارات نادرست در پروسه تدارکات و یا امور نظارتی مربوط می باشد.</p> <p>اداره پیشنهاد اعطای قرارداد به داولطلب برنده ای را که مستقیماً یا از طریق نماینده مرتکب فساد، تقلب، تبایی، اجبار یا ایجاد اخلال و موانع در مراحل داولطلبی گردیده است لغو می نماید.</p> <p>اداره در صورت ارتکاب فساد، تقلب، تبایی، اجبار و اخلال در مراحل تدارکات توسط کارمند اداره، موضوع را در اسرع وقت به مراجع ذیر بخط ارجاع می نماید.</p> <p>اداره داولطلب یا قراردادی را در صورت ارتکاب اعمال مندرج فقره (۱) ماده چهل و نیم قانون تدارکات از اشتراک در مراحل تدارکات محروم می نماید.</p> <p>داولطلب، قراردادی و قراردادی فرعی مکلف است، زمینه تفتیش و بررسی حسابات، یادداشت ها و سایر اسناد مربوط به تسیمی آفر و اجرای قرارداد را توسط مفتشین موظف از جانب اداره فراهم نماید.</p>	<p><b>58.4</b> هیچ نوع قیس، عکافات، تخفیف، تخفه، کمیشن، یا پرداخت دیگری مرتبط به پروسه تدارکات یا اجرای امور ساختمانی به استثنای آنهاییکه در آفر یا قرارداد ذکر باشد، اخذ یا داده نمی شود.</p>	<p>ماده ۵۹- پرداخت بعض فسخ</p>
<p><b>59.1</b> در صورت فسخ قرارداد بدلیل تخطی توسط قراردادی، مدیر پژوهه تصدیق نامه ارزش کار انجام شده را بعد از تفربیق پیش پرداخت پرداخت شده الی تاریخ صدور تصدیق نامه و فیصلی قابل تطبیق بالای کار امور ساختمانی تکمیل ناشده مطابق شرایط خاص قرارداد، را صادر می نماید. جریمه تأخیر اضافی قابل تطبیق نمی باشد. در صورتیکه مجموعه قابل پرداخت اداره به قراردادی کمتر از پیش پرداخت باشد، پس تفاوت آن قرض قابل پرداخت به اداره محسوب می گردد.</p>	<p><b>59.2</b> در صورتیکه قرارداد بصورت یکجانبه از طرف اداره یا بدلیل تخطی قراردادی توسط اداره فسخ گردد،</p>	<p>ماده ۵۹- پرداخت بعض فسخ</p>

<sup>۱۴</sup> به مفهوم رسم دولتی اطلاق میگردد. اصطلاح "مفهوم" و "مکلفیت" مربوط به پروسه تدارکات یا اجرای قرارداد می باشد.

<sup>۱۵</sup> (به) شرکت کننده هایی پروسه تدارکات (شمول مصالح دولتی) که قصد سازش یا کاهش مفعلي رقابت در پروسه تدارکات را داشته اند، اطلاق میگردد.

## شرط‌نامه معیاری تدارکات امور ساختمانی کوچک - اداره تدارکات ملی
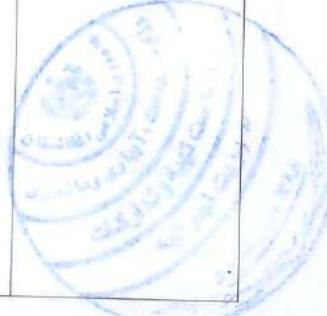
<p>مدیر پروژه تصدیق‌نامه مبلغ کار انجام شده، بعد از تفربیت پیش پرداخت اخذ الی تاریخ صدور تصدیق‌نامه را صادر می‌نماید.</p> <p>60.1 در صورت فسخ قرارداد ناشی از قصور قراردادی، ملکیت تمام مواد خام در ساحه، تأسیسات، تجهیزات، کار امور ساختمانی مؤقت، و امور ساختمانی از ملکیت اداره می‌باشد.</p> <p>61.1 در صورتیکه امکان انجام امور ساختمانی قرارداد از اثر بروز جنگ یا حادثه دیگری خارج از کنترول اداره یا قراردادی متأثر گردد، مدیر پروژه از عدم امکان انجام قرارداد تصدیق می‌نماید. قراردادی بعد از این تصدیق‌نامه به اسرع وقت کار را متوقف و ساحه را ترک و پرداخت به تمام کار انجام شده قبل از دریافت تصدیق‌نامه و کارها تعهد شده قبلی که بعد از صدور تصدیق‌نامه انجام می‌یابد، صورت می‌گیرد.</p>	<p>ماهه 60- ملکیت</p> <p>ماهه 61- عدم امکان تطبیق قرارداد</p>
<p>62.1 حل منازعه بطور دولتی:</p> <p>۱- اداره و قراردادی حد اکثر تلاش خویش را جهت حل منازعات بطور دولتی که ناشی یا مرتبه به قرارداد یا تفسیر آن باشد، انجام میدهند.</p> <p>64.1 مرجع حل و فصل منازعات:</p> <p>۲- در صورتیکه به باور قراردادی تصمیم مدیر پروژه خارج از صلاحیت او تحت قرارداد یا تصمیم اتخاذ شده غلط باشد، قراردادی در جریان (۱۴) روز بعد از دریافت اطلاع کتبی از تصمیم مدیر پروژه، موضوع را به مرجع حل و فصل منازعات مندرج شرایط خاص قرارداد راجع می‌سازد.</p>	<p>ماهه 62- حل منازعه</p>
<p>64.2 حکمیت:</p> <p>۳- در صورت عدم قناعت هر جانب از تصمیم مرجع حل و فصل منازعات یا عدم اتخاذ تصمیم مرجع حل و فصل منازعات در جریان (۲۸) روز از ارجاع منازعه، هر جانب می‌تواند در جریان (۲۸) روز از تصمیم خویش مبنی بر ارجاع موضوع به محکم ذیصلاح مطلع سازند.</p>	

### قسمت پنجم شرایط خاص قرارداد

مواد شرایط عمومی قرارداد	تعدیلات و ضمایم مواد شرایط عمومی قرارداد	ا) اداره این قسمت را جهت تکمیل شرایط عمومی قرارداد خانه پری مینماید. معلومات درج شده در قوس ها حنف گردند)
الف: مسائل عمومی		
جز 12 بند 1 ماده ۱ شرایط عمومی قرارداد	میعاد رفع نواقص بعد از پرسه تسلیم دهی و تسلیم گیری موقت مدت یکسال تقویمی می‌باشد.	جز 14 بند ۱ ماده ۱ شرایط عمومی قرارداد

اعمار ده پروژه آبیاری در ولسوالی های شینواری، اچین، غنی خیل، دربالا، ده بالا و نازیان ولايت تنگر هار

MAIL/PD/NCB/W/292-01-02-03-04-05-06-07-08-09-10/98

شرطنامه معیاری تدارکات امور ساختمانی گوچک - اداره تدارکات ملی

تاریخ تعین شده تکمیل کاربرای تمام امور ساختمانی مربوط :			جز 17 بند 1 ماده 1 شرایط عمومی قرارداد
میعاد تکمیلی	نام پروره	لات	
چهار ماه تقویمی	اعمار سربند، کانال و دیوار محافظه‌وی پیرو خیل و لسوالی اچین ولايت ننگرهار	لات: ۱	
شش ماه تقویمی	اعمار سربند و کانال پا خیل و لسوالی اچین ولايت ننگرهار	لات: ۲	
شش ماه تقویمی	اعمار دیوار محافظه‌وی کاریز مشنگی ولسوالی غنی خیل ولايت ننگرهار	لات: ۳	
شش ماه تقویمی	اعمار دیوار محافظه‌وی کانال اشخیل ولسوالی اچین ولايت ننگرهار	لات: ۴	
شش ماه تقویمی	اعمار سربند و کانال خوسا چینگی ولسوالی دوربایا ولايت ننگرهار	لات: ۵	
شش ماه تقویمی	اعمار سربند و کانال کالی و لسوالی اچین ولايت ننگرهار	لات: ۶	
شش ماه تقویمی	اعمار سربند خمیران و لسوالی ده بالا ولايت ننگرهار	لات: ۷	
شش ماه تقویمی	اعمار سربند و کانال سپین پله و لسوالی غنی خیل ولايت ننگرهار	لات: ۸	
سه ماه تقویمی	اعمار سربند و کانال کچکول لمسو ولسوالی نازیان ولايت ننگرهار	لات: ۹	
سه ماه تقویمی	اعمار سربند و کانال شمشائی و لسوالی اچین ولايت ننگرهار	لات: ۱۰	
مدیر پروره یکتلن از انجینیران وزارت زراعت، آبیاری و مالداری میباشد.			جز 20 بند 1 ماده 1 شرایط عمومی قرارداد

اعمار ده پروره آبیاری در لسوالی های شیونواری، اچین، غنی خیل، در بالا، ده بالا و نازیان ولايت ننگرهار  
MAIL/PD/NCB/W/292-01-02-03-04-05-06-07-08-09-10/98

شرطنامه معیاری تدارکات امور ساختمانی کوچک - اداره تدارکات ملی

محل (ساحه) کار	نام پروره	لات	جز 22 بند 1 ماده 1 شرایط عمومی قرارداد
قریه پیرو خیل، ولسوالی اچین ولایت ننگرهار	اعمار سربند، کanal و دیوار محافظه ای پیرو خیل ولسوالی اچین ولایت ننگرهار	لات: ۱	
قریه پا خیل، ولسوالی اچین ولایت ننگرهار	اعمار سربند و کanal پا خیل ولسوالی اچین ولایت ننگرهار	لات: ۲	
قریه غوندی کلی، ولسوالی غنی خیل ولایت ننگرهار	اعمار دیوار محافظه ای کاربز مشنگی ولسوالی غنی خیل ولایت ننگرهار	لات: ۳	
قریه اشخیل، ولسوالی اچین ولایت ننگرهار	اعمار دیوار محافظه ای کanal اشخیل ولسوالی اچین ولایت ننگرهار	لات: ۴	
قریه خوسا چینگی، ولسوالی دور بابا ولایت ننگرهار	اعمار سربند و کanal خوسا چینگی ولسوالی دور بابا ولایت ننگرهار	لات: ۵	
قریه لالی چینه، ولسوالی اچین ولایت ننگرهار	اعمار سربند و کanal کالی ولسوالی اچین ولایت ننگرهار	لات: ۶	
قریه خمیران، ولسوالی ده بالا ولایت ننگرهار	اعمار سربند خمیران ولسوالی ده بالا ولایت ننگرهار	لات: ۷	
قریه سپین پله، ولسوالی غنی خیل ولایت ننگرهار	اعمار سربند و کanal سپین پله ولسوالی غنی خیل ولایت ننگرهار	لات: ۸	
قریه سروبی، ولسوالی نازیان ولایت ننگرهار	اعمار سربند و کanal کچکول لمسو ولسوالی نازیان ولایت ننگرهار	لات: ۹	
قریه شمشالی، ولسوالی اچین ولایت ننگرهار	اعمار سربند و کanal شمشالی ولسوالی اچین ولایت ننگرهار	لات: ۱۰	
تاریخ آغاز کار از روز صدور مکتوب آغاز کار توسط ریاست فرمایش دهنده مربوطه، محاسبه میگردد.			جز 25 بند 1 ماده 1 شرایط عمومی قرارداد
امور ساختمانی اعمار ده پروره آبیاری در ولسوالی های شینواری، اچین، غنی خیل، در بالا، ده بالا و نازیان ولایت ننگرهار			جز 29 بند 1 ماده 1 شرایط عمومی قرارداد
تمکیل قسمی عبارت است از: ضرورت نمی باشد			بند 2 ماده 2 شرایط عمومی قرارداد

اعمار ده پروره آبیاری در ولسوالی های شینواری، اچین، غنی خیل، در بالا، ده بالا و نازیان ولایت ننگرهار  
MAIL/PD/NCB/W/292-01-02-03-04-05-06-07-08-09-10/98

**شرطنامه معیاری تدارکات امور ساختمانی کوچک – اداره تدارکات ملی**

<p>1- موافقتنامه؛</p> <p>2- نامه قبولی آفر؛</p> <p>3- آفر قراردادی؛</p> <p>4- شرایط خاص قرارداد؛</p> <p>5- شرایط عمومی قرارداد؛</p> <p>6- مشخصات تخفیفی؛</p> <p>7- نقشه ها؛</p> <p>8- بل احجام کاری؛</p>	جز 9 بند 3 ماده 2 شرایط عمومی قرارداد				
<p>زیان قرارداد : یکی از زیان های رسمی کشور میباشد.</p> <p>قانون نافذ بر این قرارداد قانون تدارکات عامه افغانستان می باشد می باشد.</p>	بند 1 ماده 3 شرایط عمومی قرارداد				
<p>سقف قرار داد فرعی برای این قرار داد بست (20) فیصد میباشد</p> <p>قراردادی نمی تواند بدون موافقه قبلی اداره الی سقف فوق الذکر تعین شده قرارداد را به دست دوم یا به قراردادی فرعی و گذار نماید در صورت بروز چنین حالت برخورد قانونی صورت می گیرد.</p>	بند 2 ماده هفت شرایط عمومی قرارداد				
<p>جدول کاری قراردادهای دیگر: قابل تطبیق نیست.</p>	بند 1 ماده 8 شرایط عمومی قرارداد				
<p>کارمندان کلیدی برای هر لات یک مدیر قرارداد یعنی انژینر با 5 سال تجربه در اجرای قراردادهای امور ساختمانی که دارای ماهیت و حجم معادل و مشابه، به شمول اینکه به حیث مدیر پروره برای مدت حد اقل سه سال تجربه داشته باشد</p>	بند 1 ماده 9 شرایط عمومی قرارداد				
رشته تحصیلی	تجربه عمومی کار (سال)	درجه تحصیل	تعداد	نام بست	شماره
سیوول / ابیاری	5	لیسانس	1	مدیر پروره یا آمر پروره جهت تنظیم امورات ساختمانی در ساحه تطبیق پروره	1
انженر ساختمانی	2	لیسانس	1	انженر ساحه	2
انженر برق	2	لیسانس	1	انженر برق	3
انженر میخانیک	2	لیسانس	2	انженر میخانیک	4
انженر سروی	2	لیسانس	3	انженر سروی	5

اعمال ده پروره ابیاری در وسوالی های شینواری، اچین، غنی خیل، دربلا، ده بالا و نازیان ولايت ننگرهار

MAIL/PD/NCB/W/292-01-02-03-04-05-06-07-08-09-10/98

## شرط‌نامه معیاری تدارکات امور ساختمانی کوچک - اداره تدارکات ملی

<p>بند 1 ماده 13 شرایط عمومی قرارداد</p> <p>مبلغ حد اقل بیمه و مبالغ قابل حذف طور ذیل میباشد: (تهیه بیمه از وجایب و مکلفت داوطلبان میباشد و شامل موارد ذیل می باشد).</p> <p>1- برای امور ساختمانی، تأسیسات، و مواد (Afghan)</p> <p>2- برای زیان یا خساره به تجهیزات قیمت تعویضی آن (تجهیزات مربوطه) برداخته میشود.</p> <p>3- برای زیان یا خساره به ملکیت مرتبط به قرارداد اما به استثنای امور ساختمانی، تأسیسات، مواد خام، و تجهیزات (Afghan)</p> <p>4- مرگ یا خساره به کارمندان:</p> <p>(1) کارمندان قراردادی (Afghan)</p> <p>(2) افراد دیگر (O) (Afghan)</p> <p>بیمه مطابق ماده 13 شرایط عمومی قرارداد قابل تطبیق است</p>
<p>بند 1 ماده 14 شرایط عمومی قرارداد</p> <p>گزارشات بررسی ساحه (کتابچه ژورنال و راپور های یومیه انجینیر مراقبت کننده) می باشد.</p>
<p>بند 1 ماده 15 شرایط عمومی قرارداد</p> <p>مدیر پروژه به پرسش های قراردادی توضیحات ارائه می نماید</p>
<p>بند 1 بند 21 شرایط عمومی قرارداد</p> <p>تاریخ تسلیمی ساحه بعد از اخذ مکتوب آغاز کار توسط ریاست فرمایش دهنده مربوطه می باشد.</p>
<p>ماده 62 شرایط عمومی قرارداد</p> <p>نهادیکه از روش حکمیت آن استفاده میگردد {مرکز حل و فصل منازعات تجاری افغانستان} میباشد.</p>
<p>ب. کنترول زمان</p>
<p>بند 1 ماده 25 شرایط عمومی قرارداد</p> <p>قراردادی پلان کاری امور ساختمانی برای هر لات را در جریان 10 روز از تاریخ دریافت نامه قبولی آفر جهت تأیید، ارائه مینماید.</p>
<p>بند 3 ماده 25 شرایط عمومی قرارداد</p> <p>میعاد میان تجدید برنامه کاری امور ساختمان 30 روز میباشد.</p>
<p>در صورت کفر برنامه کاری امور ساختمان ناوقت ارائه گردد، الی ارایه پلان کاری تجدید شده معطل قرار می گیرد.</p>

اعمار ده پروژه آبیاری در ولسوالی های شینواری، اجین، غنی خیل، دربالا، ده بالا و نازیان ولايت ننگرهار  
MAIL/PD/NCB/W/292-01-02-03-04-05-06-07-08-09-10/98

## شرطنامه معیاری تدارکات امور ساختمانی کوچک - اداره تدارکات ملی

<p>تمدید معیاد قرارداد:</p> <p>هرگاه قرارداد در معیاد از قبل تعیین شده تکمیل شده نتواند وقراردادی در قبال تأخیر معیاد قرارداد مسؤول نباشد، مدیر پروره می تواند قبل از ختم معیاد قرارداد با ذکر دلایل موجه تمدید معیاد قرارداد را برای مدت مشخص آن پیشنهاد نماید.</p> <p>هر نوع تمدید معیاد قرارداد قبل از ختم معیاد قرارداد که در توافقنامه قرارداد ذکر شده مطابق به طرز العمل تدارکات صورت نمیگیرد، تمدید معیاد بعد از ختم قرارداد قابل اجرا نیست. تمدید معیاد قرارداد قبل از ختم قرارداد توسط جانبین قرارداد (اداره و قراردادی) بصورت کتبی امضای گردد.</p>	<p>بند ۱ ماده 26 شرایط عمومی قرارداد</p>
<p>ج. کنترول کیفیت</p>	
<p>قراردادی مکلف است، حسب هدایت کتبی مدیر پروره آزمایشات و تست های لازم را انجام دهد.</p> <p>مصطفی تمام آزمایشات و تست ها (Quality Control Tests) به دوش قراردادی می باشد</p>	<p>بند ۱ ماده 32 شرایط عمومی قرارداد</p>
<p>معیاد تصحیح نواقص (28) روز تقویمی بعد از هدایت انجمنیر مراقبت کشته می باشد.</p>	<p>بند ۱ ماده 33 شرایط عمومی قرارداد</p>
<p>د. کنترول مصرف</p>	
<p>قراردادی مکلف است تا هر نوع تغیرات در انجام کاری را قبل از انجام آن به مدیر پروره بطور کتبی اطلاع داده و مدیر پروره را مطلع سازد.</p> <p>در صورت موجودیت اضافه کاری، قبل از انجام آن در ساحه مدیر پروره مکلف است تا موضوع را با ذکر دلایل موجه به أمر اعطای پیشنهاد نموده و تعدیل انجام (اضافه کاری) مطابق به طرز العمل تدارکات صورت نماید.</p> <p>بل انجام تجدید شده که شامل (اضافه کاری داخل و یا خارج آفر) باشد همراه با تعدیل قیمت قرارداد توسط طرفین قرارداد (اداره و قراردادی) قبل از انجام کار امضای گردد.</p> <p>تعديل قرارداد شامل (اضافه کاری، تمدید معیاد) در خلال معیاد قرارداد و قبل از انجام کار صورت نماید، در غیر آن بعد از انجام کار و یا ختم معیاد قرارداد قابل پرداخت و مجرزا نبود و مکلفت به دوش قراردادی می باشد.</p> <p>مدیر پروره نمی تواند هیچ نوع تعدیل (افزایش یا کاهش در قیمت قرارداد) به طور خو سرانه اجرا نماید.</p>	<p>بند ۱ ماده 37 شرایط عمومی قرارداد</p>

**شرطنامه معیاری تدارکات امور ساختمانی کوچک - اداره تدارکات ملی**

<p>پرداخت های به اساس پیشرفت فزیکی کار صورت میگیرد.</p> <p>برای انجام پرداخت ها استناد ذیل نیاز می باشد:</p> <ul style="list-style-type: none"> <li>▪ صورت حساب (انوایس) شرکت قراردادی</li> <li>▪ بل انجام کار از انجام شده</li> <li>▪ اندازه گیری کار انجام شده</li> <li>▪ راپور تست های کنترول و کیفیت کار (Quality Control Tests)</li> <li>▪ تصدیق مدیر پروژه از کار انجام شده</li> <li>▪ تصدیق مراقبت کننده از کار انجام شده</li> </ul>	<p><b>بند 1 ماده 40</b> شرط عمومی قرارداد</p>
<p>پرداخت ها در پیش پرداخت مجزا می گردد، پرداخت ها به قراردادی در خلال مدت (30) روز بعد از تصدیق صورت حساب ارائه شده توسط اداره صورت می گیرد.</p> <p>۱. پرداخت بعد از تکمیل کار نظر به فیصدی بعد از ارائه گزارش از جانب فرمایش گردنده و تصدیق نماینده وزارت زراعت، آبیاری و مالداری پرداخته میشود.</p> <p>۲. یول فرمایش گردنده در چهار قسط پرداخته میشود که در قسط اول 25 فیصد بعد از 25 فیصد تکمیل کار، در قسط دوم 25 فیصد بعد از 50 فیصد تکمیل کار، در قسط سوم 25 فیصد بعد از 75 فیصد تکمیل کار، و در قسط چهارم 25 فیصد بعد از 100 فیصد تکمیل کار پرداخته میشود.</p> <p>پرداخت های فوق در جریان کار قرار فوق در مقابل گزارشات پیشرفت کار انجام شده بعد از تصدیق مراقبت کننده از جانب فرمایش دهنده صورت میگیرد.</p>	<p><b>بند 1 ماده 41</b> شرط عمومی قرارداد</p>
<p>قرارداد مطابق ماده 47 شرایط عمومی قرارداد قابل تعديل "نیست" و معلومات ذیل در مورد ضرایب "قابل تطبیق نیست"</p> <p>ضرایب تعديل قیم قرارذیل میباشند:</p> <p>برای واحد یول افغانی:</p> <p>ضریب A: فیصدی عنصر غیر قابل تعديل {رقم به ارقام و حروف درج گردد} میباشد.</p> <p>ضریب B: فیصدی عنصر قابل تعديل {رقم به ارقام و حروف درج گردد} میباشد.</p> <p>به واحد یول { واحد پولی درج گردد}:</p> <p>ضریب A: فیصدی عنصر غیر قابل تعديل {رقم به ارقام و حروف درج گردد} میباشد.</p> <p>ضریب B: فیصدی عنصر قابل تعديل {رقم به ارقام و حروف درج گردد} میباشد.</p> <p>شناخت ا به واحد یول افغانی {شناخت درج گردد} می باشد.</p> <p>شناخت ا به واحد یول بین المللی مشخص شده {شناخت درج گردد} می باشد.</p> <p>{این شناخت ها توسط قراردادی پیشنهاد و از جانب اداره تأیید میگردد}</p> <p>شناخت ۱ اسعار به استثنای واحد یول افغانی اسعار مشخص شده بین المللی {شناخت درج گردد} میباشد.</p> <p>{این شناخت ها توسط قراردادی پیشنهاد و از جانب اداره تأیید میگردد}</p>	<p><b>بند 1 ماده 45</b> شرط عمومی قرارداد</p>

اعمار ده پروژه آبیاری در ولسوالی های شینواری، اجین، غنی خیل، دربالا، ده بالا و نازیان و لایت ننگرهار

MAIL/PD/NCB/W/292-01-02-03-04-05-06-07-08-09-10/98

## شرطنامه معیاری تدارکات امور ساختمانی کوچک - اداره تدارکات ملی

<p>فیصدی تناسب پرداخت های تامینات ۱۰٪ ده فیصد میباشد.</p> <p>تامینات، بعد از تکمیل کامل قرارداد از جانب قراردادی یا ختم میعاد گرفته، وراثتی و رفع نواقص و صدور تصدیق نامه ختم قرارداد از جانب اداره به قراردادی مسترد می گردد.</p> <p>اداره جریمه تأخیر (0.05) فیصد قیمت مجموعی قرارداد در مقابل هر روز تأخیر می باشد. حد اکثر رقم پولی جریمه تأخیر یا غایبات الی (10) فیصد قیمت مجموعی قرارداد می باشد، در صورتیکه مقدار جریمه تأخیر وضع شده بالغ بر 10 فیصد قیمت مجموعی قرارداد گردد، قرارداد مطابق ماده ۵۷ شرایط عمومی قرارداد فسخ میگردد، درصورت توافق به تکمیل امور ساختمانی بشکل قسمت وار جریمه تأخیر برای هر قسمت قبل وضع می باشد.</p> <p>پیش پرداخت الی (10٪) قیمت قرارداد بوده در مقابل تضمین بانکی غیرمشروط پرداخت میگردد.</p> <p>معیاد اعتبار تضمین پیش پرداخت الی ختم میعاد قرارداد می باشد، پیش پرداخت ۳۰ روز بعد از امضای قرارداد و ارائه تضمین پیش پرداخت صورت گرفته می تواند.</p> <p>۱. پیش پرداخت مطابق به شرایط خاص قرارداد الی ۳۰ فیصد صورت گرفته می تواند.</p> <p>۲. تضمین پیش پرداخت دواطلب مطابق پیشرفت فزیکی کار آزاد ساخته می شود.</p> <ul style="list-style-type: none"> <li>✓ هرگاه تضمین پیش پرداخت برای ۳۰ فیصد ارائه گردد در مقابل هر ۵ فیصد پیشرفت فزیکی کار ۳ فیصد از تضمین پیش پرداخت آزاد ساخته خواهد شد.</li> <li>✓ هرگاه تضمین پیش پرداخت برای ۲۰ فیصد ارائه گردد در مقابل هر ۵ فیصد پیشرفت فزیکی کار ۲ فیصد از تضمین پیش پرداخت آزاد ساخته خواهد شد.</li> <li>✓ هرگاه تضمین پیش پرداخت برای ۱۰ فیصد ارائه گردد در مقابل هر ۵ فیصد پیشرفت فزیکی کار ۱ فیصد از تضمین پیش پرداخت آزاد ساخته خواهد شد.</li> </ul> <p>اداره این حق را برای خود محفوظ می دارد تا در حالات خاص حسب لزوم دید و حکم آمر اعطای، برابر با پیشرفت فزیکی کار مقدار تضمین پیش پرداخت را آزاد سازد.</p>	بند 1 ماده 47 شرایط عمومی قرارداد
<p>مبلغ تضمین اجرا پنج (۵) فیصد مجموع قرارداد میباشد.</p> <p>تضمین اجرا به شکل ضمانت بانکی غیرمشروط.</p>	بند 1 ماده 49 شرایط عمومی قرارداد
<p>ارائه نقشه ها و یا رهنمود های عملیاتی و مراقبت ۳۰ روز بعد از اصدار سند تصدیق تکمیل کار می باشد.</p>	بند 1 ماده 50 شرایط عمومی قرارداد
<p>اعمار ده پروردۀ آبیاری در ولسوالی های شیفاری، اچین، غنی خیل، در بالا، ده بالا و نازیان و لایت تنگرهار</p>	بند 1 ماده 56 شرایط عمومی قرارداد

اعمار ده پروردۀ آبیاری در ولسوالی های شیفاری، اچین، غنی خیل، در بالا، ده بالا و نازیان و لایت تنگرهار

10/09-08-07-06-05-04-03-02-01-00-04-05-06-07-08-09-10/98

MAIL/PD/NCB/W/292

**شرطنامه معیاری تدارکات امور ساختمانی کوچک - اداره تدارکات ملی**

<p>در صورت عدم ارائه نقشه ها و یا رهنمود های عملیاتی و مراقبت به تاریخ مشخص شده بند ۱ ماده ۵۸ شرایط عمومی قرارداد، مبلغ از پرداخت اخیر قراردادی کسر می نماید.</p>	<p>بند ۲ ماده ۵۶ شرایط عمومی قرارداد</p>
<p>حد اکثر تأخیر <b>100</b> صد روز میباشد.</p> <p>تعداد روز ها باید در مطابقت به بند ۱ ماده ۴۹ جریمه تأخیر شرایط خاص قرارداد می باشد.</p>	<p>جز ۶ بند ۲ ماده ۵۷ شرایط عمومی قرارداد</p>
<p>فیضی قابل تطبیق به ارزش کار امور ساختمان تکمیل ناشده که بیانگر مصارف اضافی به اداره جهت تکمیل کار امور ساختمانی مطابق بند ۲ حکم <b>109</b> طرز العمل تدارکات: اداره تدارکاتی، کار باقیمانده را طی مراحل پروسه جدید در میعاد اعتبار قرارداد اولی فراهم و تفاوت قیمت آنرا از قراردادی اولی به عنوان جبران خساره حصول می نماید.</p>	<p>بند ۱ ماده ۵۹ شرایط عمومی قرارداد</p>



## شرطنامه معیاری تدارکات امور ساختمانی کوچک - اداره تدارکات ملی

### قسمت ششم: مشخصات تختیکی و شرایط اجرا

#### پاداًمشهدها در مورد مشخصات تختیکی

این پاداًمشهدها در مورد مشخصات تختیکی شرطنامه توسط داوطلب می باشد این معلومات در استناد نبایی شامل نمی باشند،

مشخصات تختیکی واضح و دقیق یک پیش شرط ازانه آفر بصورت واقعی و رقابتی بدون شروط و انحراف از حساب داوطلبان میباشد. در داوطلبی باز داخلی، مشخصات تختیکی طوری ترتیب گردد تا سبب ایجاد رقابت بینتر گردیده و توضیحات واضح طرز کار، مواد خام، و انجام امور ساختمان تدارک شده را داشته باشد. این صرف بخاطر اطمینان اقتصادی، منحصربه بودن که سبب ازانه آفر جواہکو و تسهیل پروسه ارزیابی آفر گردد. می باشد.

مشخصات تختیکی بیانگر اینکه نظام اجتناس و مواد خام ترکیب شده کار امور ساختمان جدید، غیرمستعمل، اخرين با جدیدترین مودلهای فعلی، و شامل تمام پیشرفت های اخیر در طرح و دیزاین مواد باشد. مگر اینکه در قرارداد طور دیگری تذکر رفته باشد.

مشخصات تختیکی از پروژه های مشابه قبلی قابل استفاده میباشد. اکثر مشخصات تختیکی که برای اجرای قرارداد امور ساختمانی مناسب باشد، از جانب اداره یا انتخیار تحریر میگردد. مشخصات تختیکی معیاری با کاربرد خواهی تمام سکتورها وجود ندارد. اما اصول و عرض پایه موجود در این استناد منعکس گردیده است.

معیاری ساری مشخصات تختیکی برای کار امور ساختمان تکراری با شرایط مرتبط در سکتور های دولتی چون شاهراه ها، بنادر، قطار آهن، مسکن شهری، آبیاری، و تأمین آب سبب صرفه جویی در تدارکات عامه میگردد. مشخصات تختیکی عمومی شامل طرز کار، مواد و تجهیزات که معمولاً در امور ساختمان استفاده میگردد، میباشد. ضروری نیست تا در هر قرارداد امور ساختمان مشخص استفاده گردد. هرگونه حذف یا ضمیمه در امور ساختمان مشخص، بر وفق مشخصات تختیکی عمومی باشد. مشخصات تختیکی عمومی مشخصات اند که توسط وزارت های سکتوری انهاد های مستکنی در افغانستان و یا توسط سازمان بین المللی استاندرد (ISO) صادر شده باشد.

توجه داشت که مشخصات تختیکی ترتیب شده محدود نباشد. مشخصات تختیکی تهیه شده از نهاد های داخلی یا بین المللی میبن این باشد که اجتناس، مواد و طرز کار مطابق مشخصات تختیکی بوده و مشخصات تختیکی معادل یا بالاتر از معیارات ذکر شده، قابل قبول میباشد جهت تطبیق، عاده نمونی ذیل در شرایط خاص یا مشخصات تختیکی درج گردد.

#### معادل بودن معیارها و کودها

در صورتیکه از معیارات و کود های خاص جهت تهیه اجتناس و خدمات، انجام یا آزمایش امور ساختمان اشاره شده باشد، اخرين ویرایش معیارات مناسب تحت این قرارداد قابل تطبیق میباشد. مگر اینکه صریحاً طور دیگری نذکر رفته باشد. هرگاه معیارات و کودها از نهاد های جمهوری اسلامی افغانستان یا از کشور یا منطقه خاص باشد، معیار های دیگر معادل یا بالاتر از آن مشروط بر توافق کتبی و بوسی قبلي مدیر بروزه، قابل قبول می باشد. قراردادی، تفاوت میان معیار های مشخص شده و معیار های بدیل پیشنهاد شده را بصورت واضح کتبی ازانه و در جریان (28) روز قبل از توافق کتبی مدیر بروزه، آن را به مدیر بروزه تسلیم می نماید. در صورتیکه انحراف پیشنهاد شده توسط قراردادی بصورت قابل ملاحظه معادل یا بالاتر از کیفیت مشخص شده نباشد. قراردادی معیار های مشخص شده استناد داوطلبی را برآورده نماید.

قسمت ششم: مشخصات و شرایط اجراء

قسمت هفتم نقشه ها

ضم میباشد

بادداشت ها و نقشه ها

الست نقشه ها درج گردید

نقشه های واقعی بشمول پلان ساحه به این بخش یا در دوسيه جدایگانه ضمیمه شود.

نقشه ها دارای تاریخ، شماره و شماره تجدید شده میباشد.



## شرطنامه معیاری تدارکات امور ساختمانی کوچک - اداره تدارکات ملی

### قسمت هشتم بل احجام کار<sup>۱۹</sup>

#### یادداشت‌ها در مورد بل احجام کار

##### ضمیمانش

این یادداشت صرف معلومات برای ترتیب بل احجام کار به اداره بوده و در استاد نهایی شامل نمیگردد.

##### اهداف

اهداف بل احجام کار عبارت اند از:

- ۱ ارائه معلومات کافی مقدار امور ساختمان قابل اجرا که سبب تهیه آفرشکل منور و درست از جانب دادطلب میگردد.
- ۲ ارائه بل احجام کار قیمت گذاری شده جهت ارزیابی امور ساختمان اجرا شده در صورت عقد فرارداد.

برای بدست اوردن اهداف فوق، امور ساختمان به شکل اقلام در بل احجام کار با جزئیات کافی ارائه میگردد. همچنان امور ساختمان با تفکیک بخش‌ها یا امور ساختمان با ماهیت مشابه که در ساحت مختلف، شرایط مختلف انجام و سبب پرسی مصارف از جهات مختلف میگردد، صورت گیرد.

با درنظرداشت نیاز فوق، طرح و محتواهی بل احجام کار باید تا حد ممکن ساده و خلاصه باشد.

##### جدول مزد کار

جدول کار روزانه صرف زمانی شامل میگردد که احتمال امور ساختمان بیش بینی شده بیرون از بل احجام کار بیشتر باشد. جهت پرسی واقعی بودن نرخ ارائه شده دادطلب در بل احجام کار، جدول کار روزانه مرکب از موارد ذیل میباشد:

- ۱- لست بخش‌های مختلف نیروی کار، مواد و تامیلات امور ساختمان که به آن روز کار نرخ داده شده یا قیمت‌ها درج میگردد، با بیانیه شرایط پرداخت امور ساختمان به قراردادی
- ۲- مقدار اسما برای هر قلم کار روزانه که از جانب هر دادطلب به نرخ کار روزانه قیمت گذاری میگردد.

##### مبالغ احتمالی

یک سینی احتمالی عمومی برای شرایط احتمالی فزیکی (افزایش مقدار) در بل احجام کار شامل میگردد. همچنان هزینه احتمالی برای افزایش ممکن قیمت منحیت مبلغ احتمالی در بل احجام کار فیض گذاری شده ارائه میگردد. شامل نسودن مبلغ احتمالی سبب تسهیل تصویب بودجه و جلوگیری از درخواست دورانی برای نیاز‌های آینده میگردد. درصورت استفاده مبلغ احتمالی (Contingency Allowance) روش استفاده و مقام با صلاحیت منظور کننده آن که معمولاً مدیر پروردگار میباشد، در شرایط خاص قرارداد ذکر میگردد.

##### تصحیح استبهات محاسبی

<sup>۱۹</sup> در از این‌ها بمنظمه کار احجام کار صرف جهت ارائه معلومات بوده و از آن‌ها مستثنی نمی‌شوند و روابطه به قرارداد

اعمار ده پروردگاری در وسوالی‌های شبیه‌سازی، اجیان، غنی خیل، دریالا، ده بالا و نازیان و لایت ننگرهار

## شرطنامه معیاری تدارکات امور ساختمانی کوچک - اداره تدارکات ملی

هرگاه اشتباه محاسبی توسط داوطلب در قیمت فی واحد یا قیمت مجموعی صورت گرفته باشد، داوطلب می‌تواند قبل از تسلیمی آفر آنرا تصحیح و هر تصحیح آوسط شخص با صلاحیت که آفر را امضای نموده، امضای گردد. بل احجام کار توانم با بیانیه ذکر مقدار مجموعی اصلاحات واردہ در بل احجام کار قیمت گذاری شده، اینه میگردد.

اداره یادداشت ذیل را در هر بل احجام کار ذکر می‌نماید:  
این بل احجام کار در برگیرنده اشماره به ارقام و حروف درج گردد؛ اصلاحات محاسبی بوده و توسط شخص با صلاحیت که آفر را امضای نموده، امضای گردیده است.



اعمار ده پروژه آبیاری در ولسوالی های شینواری، اچین، غنی خیل، در بالا، ده بالا و نازیان و لایت ننگرهار  
MAIL/PD/NCB/W/292-01-02-03-04-05-06-07-08-09-10/98

## شرطنامه معیاری تدارکات امور ساختمانی کوچک - اداره تدارکات ملی

### قسمت نهم - فورمه های قرارداد و تضمین

فورمه ها	عنوان فورمه ها
فورمه امور ساختمان کوچک ۰۵	تضمین آفر: تضمین بانکی
فورمه امور ساختمان کوچک ۰۶	اظهار نامه تضمین آفر
فورمه امور ساختمان کوچک ۰۷	تضمين اجرا (غیر مشروط)
فورمه امور ساختمان کوچک ۰۸	تضمين پيش پرداخت: تضمین بانکي
فورمه امور ساختماني کوچک ۰۹	موافقت نامه قرارداد

اجزءه های نمودن قابل تضمين آفر، اجرا و پيش پرداخت از آن جدا نگردیده است. مطالبات خود را با تضمین اجرا و پيش پرداخت را در اين پروسه خالص دری نمایند. مطالبات برخيم اين دو فورمه را از آنها می شناسند.

اعمار ده پروژه آبياري در وليالي هاي شينواري، اچين، غني خيل، در بالا، ده بالا و نازيان ولايت تنگر هار

10/98-09-08-07-06-05-04-03-02-01/W/NCB/PD/MAIL

## شرطنامه معیاری تدارکات امور ساختمانی کوچک - اداره تدارکات ملی

تضمين آفر: تضمين بانکي

فورمه امور ساختمان کوچک/05

بانک: **نام و آدرس بانک درج گردد**

ذینفع: **نام و آدرس اداره درج گردد**

تاریخ: **روز، ماه و سال تسلیمی آفر درج گردد**

شماره تضمين بانکي آفر **شماره درج گردد**

اطلاع یافته‌یم که **نام مکمل داولطلب درج گردد**, منبعد به نام "داولطلب" آفر خود که به تاریخ **تاریخ درج گردد**, برای اجرای **نام قرارداد درج گردد**, تحت اعلان تدارکات شماره **شماره اعلان تدارکات درج گردد**, به شما ارائه نموده است.  
برعلاوه می‌دانیم که مطابق شرایط شما، آفر باید همراه با تضمین آفر ارائه گردد.

بر اساس درخواست داولطلب، ما **نام بانک درج گردد**, بدینوسیله به صورت قطعی تعهد می‌سازیم که بدون تعلل، مبلغ مجموعی **مبلغ به حروف و ارقام درج گردد**, را بعد از دریافت اولین تقاضای تحریری شما در صورت که داولطلب مرتكب اعمال ذیل گردیده باشد، پردازیم:

(1) تغییر یا انصراف از آفر در ميعاد اعتبار آفر و بعد از انقضای مدت معینه تسلیمی آفر؛

(2) انکار داولطلب از پذیرش تصحیح اشتباہات حسابی در جدول قیمت‌های ارائه شده در آفر؛

(3) اجتناب از عقد قرارداد، مطابق مندرجات شرطنامه و مطالبه پیشنهاد از طرف داولطلب برندۀ؛

(4) فراهم نکردن تضمین اجرای قرارداد مطابق مندرجات شرطنامه از طرف داولطلب برندۀ؛

(5) در صورت محرومیت داولطلب به دلیل تخطی در این داولطلبی مطابق حکم ماده چهل و نهم این قانون

این ضمانت در حالات ذیل فاقد اعتبارخواهد شد:

(6) درصورتیکه داولطلب برندۀ باشد به محض دریافت کابی‌های قرارداد امضا شده توسط داولطلب و فراهم سازی تضمین

اجرا طبق دستورالعمل برای داولطلبان؛ یا

(7) درصورتیکه داولطلب برندۀ نباشد، به محض (1) امضا قرارداد با داولطلب برندۀ؛ یا (2) 28 روز بعد از ختم ميعاد اعتبار

آفر به شمول ميعاد تمدید مدت اعتبار آفر **تاریخ ختم آفر درج گردد**,

در نتیجه، هر گونه تقاضا برای پرداخت تحت این تضمین باید توسط ما قبل از ميعاد فوق دریافت شده باشد.

این تضمین تابع مقرنه منتشره شماره 785 اطاق تجارت بین المللی می‌باشد.

امضا: **امضا مسؤول مربوط درج گردد**

ماه: **مهر گردد**

اعمار ده پروژه ایباری در ویسوالی های شینواری، اچین، غنی خیل، دریالا، ده بالا و نازیان و لایت ننگرهار

MAIL/PD/NCB/W/292-01-02-03-04-05-06-07-08-09-10/98

## شرطنامه معیاری تدارکات امور ساختمانی کوچک - اداره تدارکات ملی

اظهار نامه تضمین آفر  
فورم امور ساختمان کوچک/06

شماره اعلان تدارکات:	ا) شماره اعلان تدارکات درج گردید،
شماره شرطنامه داوطلبی:	ب) شماره کلوپلیسی درج گردید،
شماره آفر بدلی:	ا) در صورت که این آفر بدل باشد شماره تضمین آفر درج گردید،
تاریخ:	/ریز ماه و سال اینستی آفر درج گردید،

به: **نام مکمل اظهار نامه درج گردید**

ما اشخاصیکه در زیر امضا نمودیم، اظهار مینماییم که:

ما میدانیم که، طبق شرایط شما، آفر باید همراه با اظهار نامه تضمین آفر ارائه گردد.

ما حی پذیریم که در صورت نقض و جایب مان تحت شرایط آفر ما از عقد قرارداد با اداره برای مدت **نهاده سال درج گردید**، سر از **آنتریخ درج گردید** محروم گردیدم. وجایب داوطلب تحت این آفر شامل موارد ذیل می باشد:

- 1- ارائه معلومات نادرست در مورد اهلیت داوطلب،
- 2- تغییر یا اصراف در میعاد اعتبار آفر و بعد از انقضای مدت معینه تسلیمی آفر؛
- 3- انکار داوطلب از پذیرش تصحیح انتباها حسابی در جدول قیمت های ارائه شده در آفر؛
- 4- اجتناب از عقد قرارداد، مطابق مندرجات شرطنامه و مطالبه پیشنهاد از طرف داوطلب برنده؛
- 5- فراهم نکردن تضمین اجرای قرارداد مطابق مندرجات شرطنامه از طرف داوطلب برنده.

این اظهار نامه تضمین آفر در صورت برند شدن ما و تسلیمی تضمین اجرای قرارداد و امضای قرارداد با داوطلب برنده و یا 28 روز بعد از ختم میعاد اعتبار آفر مان شاقد اعتبار می گردد.

امضا: **امضای شخصی که صلاحیت امدادی این اظهار نامه را دارد**

دارای صلاحیت امضای این اظهار نامه از طرف: **نام کلوپلیسی درج گردید**

تاریخ: **/ریز ماه و سال درج گردید**

مهر: **امهر گردید**

با توجه به: در صورت مشترک این اظهار نامه تضمین آفر باشد به نام تمام شرکه آفر را ارائه گردد.

## شرطنامه معیاری تدارکات امور ساختمانی کوچک - اداره تدارکات ملی

تضمين اجرا بانکی (غير مشروط)

فورمه امور ساختمان کوچک 07

بانک: آنام و آدرس بانک درج گردد.

ذینفع: آنام و آدرس اداره درج گردد.

تاریخ: از روز، ماه و سال تسلیمی آفر درج گردد.

شماره تضمين بانکی آفر شماره درج گردد.

(به اساس درخواست داوطلب بزنده، بانک اين فورمه را مطابق رهنمود ارائه شده خانه پري مي نماید)

اطلاع حاصل نموديم که آنام مكمل قراردادي درج گردد، که منبعد بنام "قراردادي" ياد مي شود، قرارداد شماره آشعاره قرارداد درج گردد، مؤرخ از روز، ماه و سال درج گردد، را که منبعد بنام قرارداد ياد مي شود با اداره محترم شما بمنظور انجام آنام قرارداد و توضیح مختصر امور ساختمانی درج گردد، عقد می نماید.

علاوه برآن، ما میدانيم که طبق شرایط اين قرارداد، تضمين اجراء نيز لازم می باشد.

به درخواست قراردادي، ما تعهد می نمانيم که بدون چون و چرا مبلغ (مبلغ ۱۷ به حروف و ارقام درج گردد)، را بمجرد دریافت اولين تقاضاي کتبی شما که نشان دهنده تخطی قراردادي از شرایط مندرج قرارداد باشد، بدون ارائه دلایل و زمینه های ارسال تقاضا از جانب شما، پردازيم.

اين تضمين (28) روز بعد از تسلیمي تصدیقnamه تسلیمي امور ساختمان به ما يا الى تاریخ از روز، ماه و سال ۱۸ درج گردد، هر کدام که اول صورت گيرد، اعتبار دارد و هر نوع تقاضا برای پرداخت مطابق اين تضمين باید قبل از تاریخ متذکره به دفتر بانک تسلیم داده شود.

اين تضمين تابع مقرره منتشره شماره 785 اطلاق تجارت بين المللي، به استثنای فقره 2 ماده 20 (الف) آن ميباشد.

(امضا، نام و وظيفه نماینده با صلاحیت بانک و اكمال کننده درج گردد)

(مهر بانک)

(مهر اكمال کننده)



17) تضمين کننده (بانک) مبلغ که بپارagraf قصیصی قیمت قرارداد را قبل تبیانه قابل قبول اداره، تبدیل شده درج مینماید،

18) این تاریخ ۲۸ از تاریخ تحدیثی تکمیل میباشد، اداره توجه يابد رشت که در موقع تعمید میعاد تکمیل امور ساختمان، تمدید این تضمين را

از بانک بصورت کتبی اتفاق از تهم اعتبار تضمين اجرا درخواست نماید، جهت تهیه اين تضمين، اداره پايداشت زیر را در قسمت اخر پارagraf اين

فورمه درج مینماید: "تضمين کننده (بانک) به يك تعمید زمان برای مدت (6) ماه يا (1) سال در مقابل درخواست کنندي اداره قبل از ختم اعتبار تضمين،

موافقه مینماید"

اعمار ده پروژه آبیاري در ولسوالي های شینواری، اچین، غنی خیل، در بالا، ده بالا و نازيان و لايت ننگرهار

MAIL/PD/NCB/W/292-01-02-03-04-05-06-07-08-09-10/98

## شروطنامه معیاری تدارکات امور ساختمانی کوچک - اداره تدارکات ملی

تصمین پیش پرداخت: تضمین پانکی

فورمه امور ساختمان کوچک/ 08

از پیش پرداخت شرکت ملی تدارکات امور ساختمانی و حسنه اداره کماله وزیری خواسته شده است

بانک: نام و آدرس پانک درج گردد

ذینفع: نام و آدرس اداره ذهنی گردد

تاریخ: اولویت، ماه، سال تضمینی آخر درج گردد

شماره تضمین پانکی آفر: تضمینه هر چند

ما قابلیتی داریم پانک درج گردید، اطلاع حاصل نمودیم که، نام و آدرس خود را که درج گردید، که منبعد بنام "قراردادی" یاد می شود، قرارداد شماره اتفاقی قرارداد درج گردید، مؤخر از این مهل و میان مدت درج گردید را که منبعد بنام قرارداد یاد می شود با اداره محترم شما بمنظور اجرای امور ساختمان، نام قرارداد کوچک معتبر امور ساختمان درج گردید، عقد نماید.

علاوه برآن، ما میدانیم که طبق شرایط این قرارداد، پیش پرداخت در مقابل تضمین پیش پرداخت صورت نمیگیرد.

به درخواست قراردادی، تعهد می نماییم که بدون چون و چرا مبلغ / مبلغ به جزء و ارقام درج گردید را بمجرد دریافت اولین تقاضای کتبی شما که فشار دهنده تخطی قراردادی ناشی از استفاده پیش پرداخت برای اهداف غیر از مصارف تجهیز صورت گرفته باشد، به شما پیردازیم.

این یک شرطی است برای تهیه هر نوع مطالبه و پرداخت تحت این ضمانت خوریکه پیش پرداخت متذکره فوق باید توسط قراردادی به حساب نمیوش دریافت شده باشد / شماره و محل حساب درج گردد.

مبلغ این تضمین بصورت تدریجی به اندازه باز پرداخت پیش پرداخت توسط قراردادی که در کابوی بیانیه موقع با تصدیقnamه پرداخت از آن نذکر و به ما از آن گردیده، کم میگردد. این تضمین بمجرد دریافت کابوی تصدیقnamه پرداخت که بیانگر اینکه (80) فیصد قیمت قرارداد برای پرداخت تصدیق گردیده، یا به تاریخ اولویت، ماه و سال درج گردید، قادر اعتبار میگردد.

این تضمین تابع مقرره منتشره شماره 785 اطاق تجارت بین المللی، میباشد.

امضا: نامنداده: پیش پرداخت: اولویت، ماه و سال درج گردید

(مهر بانک)

<sup>۱۴</sup> این تاریخ (28) روز بعد از تاریخ تضمینی تکمیل میباشد. اداره توجه نماید لذتست که در موقع تجدید میعادن تکمیل امور ساختمان، تجدید این تضمین را از پانک بصورت تکمیل اول ختم اغتنم. تضمین احرا درخواست نماید. جهت تکمیل این تضمین، اداره پذیرائیت زیر را در گستاخ پاراگراف این ختم اغتنم تضمین، موافقه مینماید."

اعمال ده پروژه ابیاری در وسایلی های شینواری، اجی، غنی خیل، در بالا، ده بالا و نازیان ولايت ننگرهار

09-10-08-07-06-05-04-03-02-01-NCB/W/292-MAIL/PD/N

## شرطنامه معیاری تدارکات امور ساختمانی کوچک - اداره تدارکات ملی

### فورمه موافقتنامه قرارداد

#### فورمه امور ساختمانی کوچک/09

در این موافقتنامه قرارداد هرگونه تصحیح یا تعديل از اثر اصلاح اشتباهات محاسبی مطابق ماده 28 دستور العمل برای داوطلبان، تعديل قیمت در جریان پروسه ارزیابی مطابق بند 3 ماده 16 دستور العمل برای داوطلبان، انتخاب آفر بدیل مطابق ماده 18 دستور العمل برای داوطلبان، انحرافات قابل قبول مطابق ماده 27 دستور العمل برای داوطلبان، یا تغییرات دیگری موافقه شده دوطرف مجاز در شرایط عمومی قرارداد چون تغییر کارمندان کلیدی، قراردادی های فرعی، جدول بندی، و امثال آن شامل می باشد.

این موافقتنامه به تاریخ **(سال، ماه و روز درج گردید)** میان **(نام و آدرس اداره درج گردید)** و **(نام و آدرس داوطلب برندۀ درج گردید)** عقد گردیده است.

اداره آفر داوطلب برندۀ را جهت اجرا، تکمیل و رفع هرگونه نواقص ناشی از اجرآت در قرارداد **(نام و نمبر تشخیصیه قرارداد درج گردید)** پذیرفته و قراردادی قرارداد متذکره را اجرا می نماید.

این موافقتنامه موارد ذیل را در بر می گیرد:

1. کلمات و اصطلاحات شامل این موافقتنامه عین معنی را افاده می نمایند که بترتیب در شرایط قرارداد به آن نسبت داده می شوند، آنها تشکیل دهنده و بخشی از این موافقتنامه تلقی میگردند.
2. قراردادی در مقابل پرداخت اداره تعهد می نماید که قرارداد امور ساختمان را اجرا، تکمیل و هرگونه نواقص را مطابق شرایط این قرارداد رفع می نماید.
3. اداره نیز تعهد می نماید که قیمت قرارداد یا دیگر مبلغ قابل پرداخت تحت شرایط این قرارداد را در مقابل اجرا، تکمیل، و رفع نواقص امور ساختمان در زمان و شیوه مشخص شده در این قرارداد پرداخت نماید.
4. طرف های شاهد که سبب تشکیل این موافقتنامه گردیده اند:

مهر در حضور **(خانه پری گردید)** مهر در حضور

امضا، مهر، و تسلیم گردید **(خانه پری گردید)** امضا، مهر، و تسلیم گردید

در حضور **(خانه پری گردید)** در حضور

امضا توسعه نماینده با صلاحیت اداره **(امضا توسعه نماینده با صلاحیت اداره)** امضا الزام آور اداره:

امضا الزام آور قراردادی: **(امضا توسعه نماینده با صلاحیت قراردادی)** امضا الزام آور قراردادی:



شرطنامه معیاری تدارکات امور ساختمانی کوچک - اداره تدارکات ملی

فورمۀ معیاری برای دعوتنامۀ داوطلبی

دعوت به داوطلبی

جمهوری اسلامی افغانستان

وزارت زراعت، آبیاری و مالداری

نام پرورۀ اعمار ده پرورۀ آبیاری در ولسوالی های شینواری، اچین، غنی خیل، دربالا، ده بالا و نازیان ولايت ننگرهار

کود نمبر: 10/98-08-09-07-06-05-04-03-02-01-05-NCB/W/292

1. این دعوتنامه برای داوطلبی به تعقیب پلان عمومی تدارکاتی سالانه توسط ریاست تهیه و تدارکات برای سال 1397 ترتیب شده است.

2. ریاست تهیه و تدارکات از تمام داوطلبان دارای اهلیت و واجد شرایط دعوت بعمل می آورد تا آفر های سربستۀ خویش را برای اعمار ده پرورۀ آبیاری در ولسوالی های شینواری، اچین، غنی خیل، دربالا، ده بالا و نازیان ولايت ننگرهار ازانه نمایند.

میعاد تحویل و تکمیل امور ساختمانی:

لات	نام پرورۀ	میعاد تکمیلی
1	اعمار سربند، کانال و دیوار محافظتی پیرو خیل ولسوالی اچین ولايت ننگرهار	چهار ماه تقویمی
2	اعمار سربند و کانال پا خیل ولسوالی اچین ولايت ننگرهار	شش ماه تقویمی
3	اعمار دیوار محافظتی کاریز مشنگی ولسوالی غنی خیل ولايت ننگرهار	شش ماه تقویمی
4	اعمار دیوار محافظتی کانال اشخیل ولسوالی اچین ولايت ننگرهار	شش ماه تقویمی
5	اعمار سربند و کانال خوسا چینگی ولسوالی دور بابا ولايت ننگرهار	شش ماه تقویمی
6	اعمار سربند و کانال کالی ولسوالی اچین ولايت ننگرهار	شش ماه تقویمی
7	اعمار سربند خمیران ولسوالی ده بالا ولايت ننگرهار	شش ماه تقویمی
8	اعمار سربند و کانال سپین پله ولسوالی غنی خیل ولايت ننگرهار	شش ماه تقویمی
9	اعمار سربند و کافال کچکول نمسو ولسوالی نازیان ولايت ننگرهار	سه ماه تقویمی
10	اعمار سربند و کانال شمشالی ولسوالی اچین ولايت ننگرهار	سه ماه تقویمی

میباشد.

3. پرسۀ داوطلبی از طریق داوطلبی باز ملی طبق قانون تدارکات عامه و متعدد المالها و برای تمام داوطلبان از منابع و کشور های واجد شرایط طوریکه در شرطنامه تعریف شده است، راه اندازی خواهد شد.

4. داوطلبان علاقمند واجد شرایط میتوانند معلومات بیشتر را از میر محمد مونس "حسینی" شماره تلفون 0202922236، ایمیل: [Monis.hossaini@mail.gov.af](mailto:Monis.hossaini@mail.gov.af) و برای دریافت شرطنامه به آمریت امور ساختمانی ریاست تهیه و تدارکات، وزارت زراعت، آبیاری و مالداری مراجعه نمایند.

5. شرایط اهلیت شامل (به قسمت های ذکر شده در شرایط برای داوطلبان، مراجعه گردد). یک حد ترجیح برای قرارداد ها و شرکت های مشترک قابل اجراء نخواهد بود.

اعمار ده پرورۀ آبیاری در ولسوالی های شینواری، اچین، غنی خیل، دربالا، ده بالا و نازیان ولايت ننگرهار  
کود نمبر: 10/98-08-09-07-06-05-04-03-02-01-05-NCB/W/292

## شرطنامه معیاری تدارکات امور ساختمانی کوچک - اداره تدارکات ملی

6. یک مجموعه مکمل شرطنامه به دری توسط داوطلبان با ارائه یک درخواست تحریری همراهی جواز شرکت به آدرس ریاست تهیه و تدارکات وزارت زراعت، آبیاری و مالداری.

7. آفرها باید به آدرس ذیل به ساعت ۰۹:۴۵ قبل از ظهر به وقت کابل مورخ ۱ میزان سال ۱۳۹۸ تحويل داده شود. داوطلبی الکترونیکی مجاز نیست. آفرهای ناوقت رسیده رد خواهد شد. آفرها طور طبیعی درحضور داشت داوطلبان یا نماینده های آنها در تعمیر عقب منباع بشری، منزل دوم، امریت تدارکات ساختمانی، اناق جلسات ریاست تهیه و تدارکات، وزارت زراعت، آبیاری و مالداری، حمال مینه کارته سخی، کابل، افغانستان ساعت ۱۰:۰۰ قبل از ظهر به وقت کابل ۱ میزان سال ۱۳۹۸ گشوده خواهد شد.

8. تمام آفرها باید همراه با یک تضمین آفر (تضمين بانکی) مبلغ

لات	اسم	مبلغ	واحد
لات:۱	اعمار سربند، کanal و دیوار محافظه پیرو خیل ولسوالی اچین ولايت ننگرهار	۱۲۰,۰۰۰	افغانی
لات:۲	اعمار سربند و کanal پا خیل ولسوالی اچین ولايت ننگرهار	۲۰۰,۰۰۰	افغانی
لات:۳	اعمار دیوار محافظه کاریز مشنگی ولسوالی غنی خیل ولايت ننگرهار	۵۰,۰۰۰	افغانی
لات:۴	اعمار دیوار محافظه کanal اشخیل ولسوالی اچین ولايت ننگرهار	۶۵,۰۰۰	افغانی
لات:۵	اعمار سربند و کanal خوسا چینگی ولسوالی دور بابا ولايت ننگرهار	۷۵,۰۰۰	افغانی
لات:۶	اعمار سربند و کanal کالی ولسوالی اچین ولايت ننگرهار	۱۴۰,۰۰۰	افغانی
لات:۷	اعمار سربند خمیران ولسوالی ده بالا ولايت ننگرهار	۲۱۰,۰۰۰	افغانی
لات:۸	اعمار سربند و کanal سپین پله ولسوالی غنی خیل ولايت ننگرهار	۲۰۰,۰۰۰	افغانی
لات:۹	اعمار سربند و کanal کچکول لمسو ولسوالی نازیان ولايت ننگرهار	۸۵,۰۰۰	افغانی
لات:۱۰	اعمار سربند و کanal شمشالی ولسوالی اچین ولايت ننگرهار	۸۰,۰۰۰	افغانی

میباشد.


9. آدرس به منظور تسلیمی آفر عبارت است ریاست تهیه و تدارکات، وزارت زراعت، آبیاری و مالداری، حمال مینه، چهاراهی کارته سخی، کابل، افغانستان

10. هرنوع معلومات شامل در این دعوت به داوطلبی در صورت تقاضا با احکام دستور العمل برای داوطلبان قسمت ۱ شرطنامه جایگزین شده میتواند.



اعمار ده پروره آبیاری در ولسوالی های شینواری، اچین، غنی خیل، در بالا، ده بالا و نازیان ولايت ننگرهار

MAIL/PD/NCB/W/292-01-02-03-04-05-06-07-08-09-10/98

 



Islamic Republic of Afghanistan  
Administrative Office of the President  
National Procurement Authority

صفحه اصلی | داخل شدن به سیستم برای اعضا | ارتباط با ما | پیوندها | کنک و رهنمایی | سوالات و جوابهای تذکرات | جستجو | English

در صورتی که حجم فایل برای اپلود over 10 MB باشد، شما میتوانید که یک فایل بین دو اپلود کنید که از پوزر خارج شوند و در یک ماموریت آنها ممکن است محتوا بسطه و از اداره شما تسلیم گیرند.

وضعیت کاربری  
Welcome, MNasim.mail.  
[Logout](#)

- مسیریابی در ویسبایت
  - مسیریابی اصلی ابراهیان نهادهای
  - نذرگاهی
  - معلومات میدریتی نذرگاه
  - پل اندرگاهی
  - نظارت نذرگاه
  - معلومات میدریتی و موزو نذرگاه
  - داوطلبانی
  - ثبت شرکت های فروارزندی
  - فرارزنهای اعطا شده
  - ارشیو معلومات
  - جهت همراهی گزارشگران
  - گزارشات
  - گزارشات پل اندرگاهی
  - گزارشات نظارت دارگاهی
  - گزارش فرارزنهای اعطا شده
  - نتیجه
  - گزارش مذکوبی نذرگاه
  - تعیین کلمه معززی

Online Users


The Official Website of Afghanistan Government for National Procurement Authority (N.P.A)  
All Rights Reserved © 2015 Home | Contact | Feedback



004509


۱۶، ۱۳۹۸ - حرف

8/26/2019, 12:23 PM

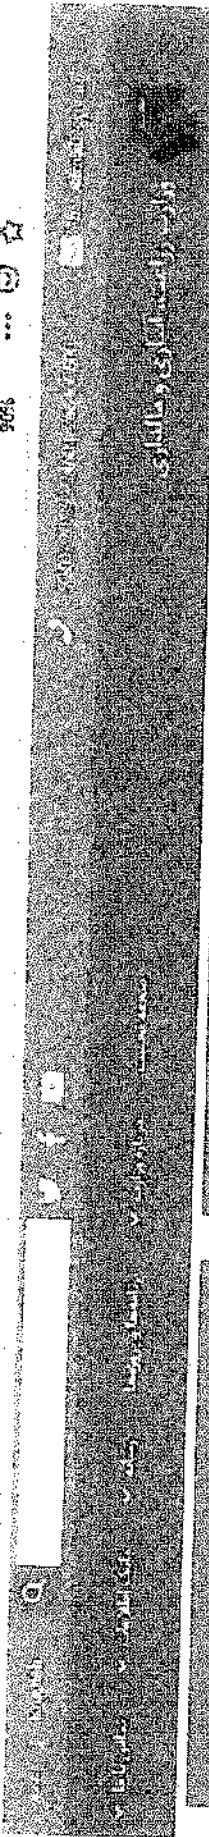


دعوت به دانواعی روش بازداشتی: احسان خاطر

دیکوبه به دلخواهی روش برای توانمندی

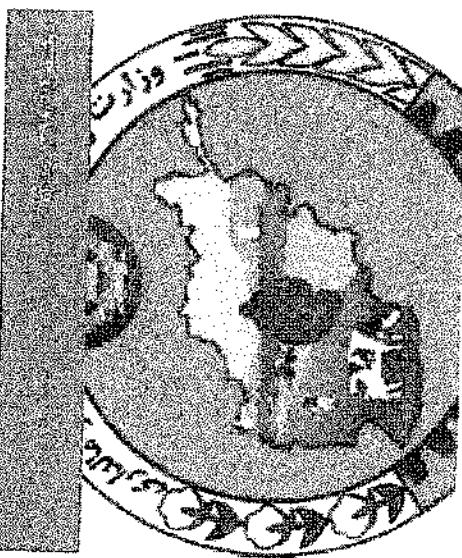

لیکن اگر کسی کو اپنے بھائی کا سمجھا جائے تو اس کو اپنے بھائی کا سمجھا جائے۔

دستورت به دادگستری روش بازداشتی: پیروزه انتقامار  
ذیوار دیوان گشید و وال سوسالی جلبریز و لاقت

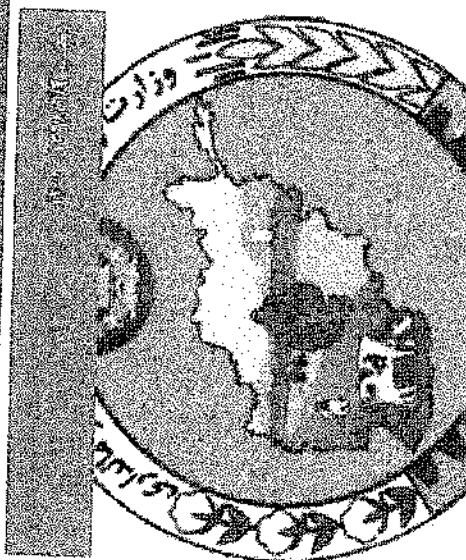

مکتبہ مذکورہ

VOLUME 11 NUMBER 1

卷之三



卷之三

MAIL/TELECOMMUNICATIONS 103

卷之三

卷之三

الإسم	الإلتام	البلد
بلطج	واحد	إلات
بلطج	١٢٠٠٠٠٠٠٠	لوكس، ١ شمار سرمه، كايل د دويرو متحف الشواري بور وبوسط ولوب إل اجهن ولات شنكرهار
العافاني	٣٠٠٠٠٠٠٠٠٠	لوكس، ٢ اعمار سرمه و كايل باحصل ولسلالي اجهن ولات شنكرهار
العافاني	٥٠٠٠٠٠٠٠٠	لوكس، ٣ اعمار دبوا متحف الشواري كايل مشنك ولسلالي شني خيل ولات شنكرهار
العافاني	٦٠٠٠٠٠٠٠٠	لوكس، ٤ اعمار دبوا متحف الشواري كايل اشكنيل ولسلالي اجهن ولات شنكرهار
العافاني	٧٠٠٠٠٠٠٠٠	لوكس، ٥ اعمار سرمه و كايل جوسا بيشكي ولسلالي دبوا نانا ولات شنكرهار
العافاني	٨٠٠٠٠٠٠٠٠	لوكس، ٦ اعمار سرمه و كايل كايل ولسلالي اجهن ولات شنكرهار
العافاني	٩٠٠٠٠٠٠٠٠	لوكس، ٧ اعمار سرمه و كايل سينون ولولوي دبوا ولات شنكرهار
العافاني	١٠٠٠٠٠٠٠٠	لوكس، ٨ اعمار سرمه و كايل سينون بهل ولسلالي شني خيل ولات شنكرهار
العافاني	١٠٠٠٠٠٠٠٠	لوكس، ٩ اعمار سرمه و كايل كشكول المسو ولسلالي داريان ولات شنكرهار
العافاني	١٠٠٠٠٠٠٠٠	لوكس، ١٠ اعمار سرمه و كايل شمساتاني ولسلالي اجهن ولات شنكرهار



004511

1993, 48, 14

30

743

20

الدوري

ڈرامہ کاپل، گلزاری سہ، سرک شہر  
dailyetlaatroz@gmail.com

Digitized by srujanika@gmail.com

[www.eltipsat.com](http://www.eltipsat.com)

www.etylaztroz.com ویژه سایت

۱۱۰-۱۱۱: محترم وزیر اعلیٰ حکومت تدارکات ساخته‌های

- 3 -

卷之三

جمع کل به حروف: چهار هزار افغانی.

وزاره اطلاعات و راهنمایی عربان همکار اخبار من کند

رائحة عالمي



004517



دکرهنی، اوپولگولو او مالداری وزارت  
وزارت زراعت، آبیاری و مالداری

داغفغانستان اسلامی جمهوری دولت  
دولت جمهوری اسلامی افغانستان

**Islamic Republic of Afghanistan  
Ministry of Agriculture, Irrigation and Livestock**



معینیت مالی واداری  
ریاست تهیه و تدارکات  
آمریت تدارکات ساختمانی  
مدیریت عمومی تدارکات ساختمانی

تاریخ: ۱۳۹۹/۰۱/۰۳

شماره (۷۱۴)

به روزنامه محترم اطلاعات روز!  
لطفاً متن ذیل را یکبار از طریق روزنامه خویش به نشر سپرده و بول حق الاشاعه آنرا از دارای وزارت محاسبه نمائید.

«دعوت به داوطلبی روش باز داخلی»

شماره دعوت به داوطلبی MAIL/PD/NCB/W/292-01-02-03-04-05-06-07-08-09-10/98

ریاست تهیه و تدارکات وزارت زراعت، آبیاری و مالداری از تمام داوطلبان واجد شرایط دعوت مینماید تا در پرسه داوطلبی پروژه آبیاری در ولسوالی های شینواری، اچین، غنی خیل، دربالا، ده بالا و نازیان ولایت ننگرهار اشتراک نموده شرطname مربوطه را در فلش دسک (حافله) و یا در سی دی (CD) بطور رایگان از آمریت تدارکات امور ساختمانی و باز وب سایت اداره تدارکات ملی (www.npa.gov.af) بدست آورده، آفر های خویش را مطابق شرایط مندرج شرطname و طبق قانون و طرز العمل تدارکات طور سربسته از تاریخ نشر اعلان الی ۱ میزان ۱۳۹۸ ساعت ۱۰:۰۰ قبل از ظهر به تعمیر عقب منابع بشری اطاق جلسات ریاست تهیه و تدارکات ارایه نمایند، آفر های ناوقت رسیده و انترنی قابل پذیرش نمیباشد.

تصمین آفر بصورت تصمین خط بانکی:

لات	اسم	مبلغ	واحد
لات: ۱	اعمار سربند، کانال و دیوار محافظه پیرو خیل ولسوالی اچین ولایت ننگرهار	۱۲۰,۰۰۰	افغانی
لات: ۲	اعمار سربند و کانال پا خیل ولسوالی اچین ولایت ننگرهار	۲۰۰,۰۰۰	افغانی
لات: ۳	اعمار دیوار محافظه کاریز مشنگی ولسوالی غنی خیل ولایت ننگرهار	۵۰,۰۰۰	افغانی
لات: ۴	اعمار دیوار محافظه کانال اشخیل ولسوالی اچین ولایت ننگرهار	۶۵,۰۰۰	افغانی
لات: ۵	اعمار سربند و کانال خوسا چینگی ولسوالی دوربaba ولایت ننگرهار	۷۵,۰۰۰	افغانی
لات: ۶	اعمار سربند و کانال کالی ولسوالی اچین ولایت ننگرهار	۱۴۰,۰۰۰	افغانی
لات: ۷	اعمار سربند خمیران ولسوالی ده بالا ولایت ننگرهار	۲۱۰,۰۰۰	افغانی
لات: ۸	اعمار سربند و کانال سپین پله ولسوالی غنی خیل ولایت ننگرهار	۲۰۰,۰۰۰	افغانی
لات: ۹	اعمار سربند و کانال کچکول لمسو ولسوالی نازیان ولایت ننگرهار	۸۵,۰۰۰	افغانی
لات: ۱۰	اعمار سربند و کانال شمشالی ولسوالی اچین ولایت ننگرهار	۸۰,۰۰۰	افغانی

بوده و جلسه آفرگشائی بتاریخ معینه ساعت ۱۰:۰۰ قبل از ظهر در اطاق جلسات آفرگشائی ریاست تهیه تدارکات تدویر میگردد.

با احترام  
محمد الله "صالح"  
رئیس تهیه و تدارکات



004515

کاپی به:  
مدیریت عمومی پلان جهت نشر اعلان  
دوسیه مربوطه



دکر هنی، او بولگولو او مالداری وزارت  
وزارت زراعت، آبیاری و مالداری

د افغانستان اسلامی جمهوری دولت  
دولت جمهوری اسلامی افغانستان

Islamic Republic of Afghanistan  
Ministry of Agriculture, Irrigation and Livestock



معینیت مالی و اداری  
ریاست تهیه و تدارکات  
آمریت تدارکات ساختمانی  
مدیریت عمومی تدارکات ساختمانی

تاریخ: ۱۳۹۸/۷/۳

شماره ( ۷۱۴ )

به روزنامه محترم اطلاعات روز !

لطفاً متن ذیل را یکبار از طریق روزنامه خویش به نشر سپرده و پول حق الاشاعه آنرا از دارای وزارت محاسبه نمائید.

«دعوت به داوطلبی روش باز داخلی»

شماره دعوت به داوطلبی MAIL/PD/NCB/W/292-01-02-03-04-05-06-07-08-09-10/98

ریاست تهیه و تدارکات وزارت زراعت، آبیاری و مالداری از تمام داوطلبان واجد شرایط دعوت مینماید تا در پرسوه داوطلبی پروره اعمار ده پروره آبیاری در ولسوالی های شینواری، اچین، غنی خیل، دربالا، ده بالا و نازیان ولایت ننگرهار اشتراک نموده شرطname مربوطه را در فلش دسک (حافله) و یا در سی دی (CD) بطور رایگان از آمریت تدارکات امور ساختمانی و یا از وب سایت اداره تدارکات ملی (www.npa.gov.af) بدست آورده، آفر های خویش را مطابق شرایط مندرج شرطname و طبق قانون و طرز العمل تدارکات طور سربسته از تاریخ نشر اعلان الی ۱ میزان ۱۳۹۸ ساعت ۱۰:۰۰ قبل از ظهر به تعمیر عقب منابع بشری اطاق جلسات ریاست تهیه و تدارکات ارایه نمایند، آفر های ناووت رسیده و اینترنتی قابل پذیرش نمیباشد.

تصمین آفر بصورت تصمین خط بانکی:

نام	لات	واحد	مبلغ
اعمار سربند، کanal و دیوار محافظه پیر و خیل ولسوالی اچین و لایت ننگرهار	لات: ۱	افغانی	۱۲۰,۰۰۰
اعمار سربند و کanal پا خیل ولسوالی اچین و لایت ننگرهار	لات: ۲	افغانی	۲۰۰,۰۰۰
اعمار دیوار محافظه کاربز مشنگی ولسوالی غنی خیل و لایت ننگرهار	لات: ۳	افغانی	۵۰,۰۰۰
اعمار دیوار محافظه کanal اشخیل ولسوالی اچین و لایت ننگرهار	لات: ۴	افغانی	۶۵,۰۰۰
اعمار سربند و کanal خوسا چینگی ولسوالی دوربایا و لایت ننگرهار	لات: ۵	افغانی	۷۵,۰۰۰
اعمار سربند و کanal کالی ولسوالی اچین و لایت ننگرهار	لات: ۶	افغانی	۱۴۰,۰۰۰
اعمار سربند خمیران ولسوالی ده بالا و لایت ننگرهار	لات: ۷	افغانی	۲۱۰,۰۰۰
اعمار سربند و کanal سپین پله ولسوالی غنی خیل و لایت ننگرهار	لات: ۸	افغانی	۲۰۰,۰۰۰
اعمار سربند و کanal کچکول لمسو ولسوالی نازیان و لایت ننگرهار	لات: ۹	افغانی	۸۵,۰۰۰
اعمار سربند و کanal شمشالی ولسوالی اچین و لایت ننگرهار	لات: ۱۰	افغانی	۸۰,۰۰۰

بوده و جلسه آفرگشائی بتأثیر معینه ساعت ۱۰:۰۰ قبل از ظهر در اطاق جلسات آفرگشائی ریاست تهیه تدارکات تدویر میگردد.

با احترام  
محمد الله "ساحل"  
رئیس تهیه و تدارکات



کاپی به:  
مدیریت عمومی پلان هفت نشر اعلان  
دوسیه مربوطه

004516



Islamic Republic of Afghanistan  
Ministry of Agriculture, Irrigation and Livestock



د کرنی، اوپو لوکولو او مالداری وزارت  
معینیت مالی و اداری  
ریاست تهیه و تدارکات

گزارش ارزیابی آفر

۹

پیشنهاد برای اعطاء قرارداد

نام پروژه : اعمار ده پروژه آبیاری در ولسوالی های شینواری، اچین، غنی خیل، در بالا، ده بالا و نازیان ولایت ننگرهار

نمبر تشخیصیه اعلان: MAIL/PD/NCB/W/292-01-02-03-04-05-06-07-08-09-10/98

لات سوم: اعمار دیوار محافظتی کاریز مشنگی ولسوالی غنی خیل ولایت ننگرهار

شماره داوطلبی لات سوم پروژه: MAIL/PD/NCB/W/292-03/98


نمبر تشخیص بودجه: AFG /390676

ترتیب گننده گزارش: هیئت ارزیابی

فورم معیاری خلاصه معلومات داوطلبی

فورم (د - ۲)

معلومات عمومی پروژه	
اسم پروژه	اعمار دیوار محافظوی کاریز مشینگی ولسوالی غنی خیل ولایت ننگرهار (لات سوم)
شماره داوطلبی	MAIL/PD/NCB/W/292-03/98
نوعیت تدارکات	ساختمانی
قیمت تخمینی	2,053,072.00 افغانی
روش تدارکات	داوطلبی باز داخلی
نوع قرارداد	به اساس قیمت فی واحد
نوع و کود بودجه	AFG 390676
تاریخ اعلان	ارزیابی قبلی اهلیت (در صورتیکه انجام یافته باشد)
تعداد داوطلبان ارزیابی شده	نخیر
تعداد داوطلبان موفق	نخیر
تاریخ و مدت اعلان	اعلان و آفر گشایی
نام نشریه های داخلی و بین المللی (در صورت لزوم) که اعلان در آنها نشر گردیده	از تاریخ 1398-06-04 الی 1398-07-01 به مدت 29 روز تقویمی
تاریخ جلسه قبل از داوطلبی (در صورت لزوم)	روزنامه اطلاعات روز - سایت NPA و سایت وزارت زراعت، آبیاری و مالداری
تاریخ و زمان ضرب الاجل تسليمی آفر ها	1398/06/23 ساعت 10:00 AM (دایر نگردیده است)
تمدید معیاد ضرب الاجل تسليمی آفر ها (در صورت لزوم)	09:45 AM 1398 /07/01
تعداد آفر های دریافت شده	ندارد
تعداد آفر های باز شده	(پنج) 5
تعداد آفر های مسترد شده	(پنج) 5
تاریخ آغاز ارزیابی	ارزیابی آفرها
تاریخ ختم ارزیابی	1398/07/02
تعداد آفر های غیر جوابگو	1398/07/29
نام داوطلب برنده	ندارد
قیمت آفر داوطلب برنده	خواجه محمد الیاس ساختمانی شرکت 1,877,192.00 افغانی

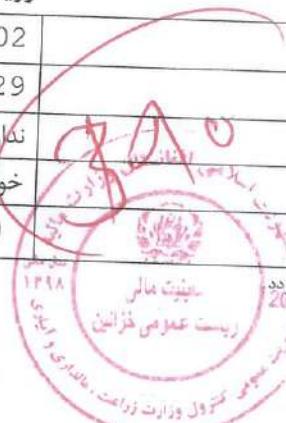

یاداشت: از این فورم در مرحله ارزیابی استفاده مگردد.

فورم های معیاری ارزیابی آفر

پوشش معیاری

رایپور ارزیابی آفر و

پیشنهاد برای عقد قرارداد

ما؛ هیئت ارزیابی آفر ها که به اساس فورم معیاری تعیین هیئت ارزیابی (فورم د-۱) مزین به امضای مقام محترم معینیت مالی و اداری جهت ارزیابی آفر های ارایه شده اعمار ده پروژه آبیاری در ولسوالی های شینواری، اچین، غنی خیل، دربالا، ده بالا و نازیان ولايت ننگرهار دارای کود نمبر 03-04-05-06-07-08-09-10/98 MAIL/PD/NCB/W/292-01-02

ارزیابی خویش را طور ذیل ارائه میداریم:

برویت جدول ثبت توزیع شرطنامه؛ به تعداد (29) شرکت ساختمانی، سرکسازی و تولید مواد ساختمانی اسناد داوطلبی را از ریاست تهیه و تدارکات وزارت زراعت، آبیاری و مالداری اخذ نموده اند و همچنان به تعداد (35) شرکت از سایت اداره تدارکات ملی شرطنامه را دریافت و در روز آفر گشایی در محل تعیین شده مندرج شرطنامه؛ برای لات سوم ( اعمار دیوار محافظه کاریز مشنگی ولسوالی غنی خیل ولايت ننگرهار) به تعداد پنج ( 5 ) شرکت اشتراک نموده اند که قرار ذیل میباشند:

شماره	اسم داوطلب	نمبر جواز	قیمت خوانده شده در زمان آفر گشایی به افغانی	ملاحظات
1	صیاد ساحل ساختمانی شرکت	D-02-257	1,958,472.00	
2	خواجه محمد الیاس ساختمانی شرکت	D-02-2267	1,877,192.00	
3	مرسى افغان ساختمانی شرکت	D-46721	2,027,080.00	پنج فیصد تخفیف
4	شرکت ساختمانی انیس فردا	53045	2,261,000.00	
5	شرکت ساختمانی شهزاد سعید	D-02-1671	2,285,120.00	



Handwritten signatures in blue ink are visible across the bottom left of the document.


فرم معياري ارزيزابي ابتدائي آفريها

فروم (د-3)  
اسم اداره: وزارت زراعت، آبياري و مالداري  
اسم پروژه: اعصار دیوار محافظي کاربر مشنگي و سوالی غني خيل ولايت ننگرهار (لات سوم)

شماره داوطلبی : MAIL/PD/NCB/W/292-03/98

شماره	اسم داوطلب	آيا داوطلب جواز فعاليت مععتبر دارد؟ (بلی / نخیر)	آيا داوطلب شامل درست آن مطابق مدندرج شرطناهه باشد؟ (بلی / نخیر)	آيا آفري به شكل آرائه شده مطابق درست آن مدعاد و مبلغ مندرج شرطناهه باشد؟ (بلی / نخیر)	آيا آفري برای آفri بصورت درست خانه پري، مهر و اهضا تحويل گردیده است؟ (بلی / نخير) 51 (حکم طرزالعمل)؟ (بلی / نخير)	آيا آفri ارائه شده بدون مغایرت يا احرافات عده با شرایط شرطناهه گردیده است (بلی / نخير)	آيا آفri ارائه شده مرحله ارزيزابي مالي و مقاييسه مي گردد؟ (بلی / نخير)	آيا آفri قويم تسلیمی بدون مغایرت يا احرافات عده با شرایط شرطناهه گردیده است (بلی / نخير)	آيا آفri قويم تسلیمی بدون مغایرت يا احرافات عده با شرایط شرطناهه گردیده است (بلی / نخير)
1	شركة ساختماني صياد ساحل	بلی	بلی	بلی	بلی	بلی	بلی	بلی	بلی
2	خواجه محمد الپس ساختمانی شرکت	بلی	بلی	بلی	بلی	بلی	بلی	بلی	بلی
3	شركة ساختماني مرسي افغان	بلی	بلی	بلی	بلی	بلی	بلی	بلی	بلی
4	شركة ساختماني انيس فردا	بلی	بلی	بلی	بلی	بلی	بلی	بلی	بلی
5	شركة ساختماني شهرزاد سعید	بلی	بلی	بلی	بلی	بلی	بلی	بلی	بلی

در صورتیکه ميدلاع جواز داوطلب خصم گردیده باشد و داوطلب اسلام دال پر تحت دوزان یون تصدیه جواز فعالیت خود را مراجعت ملکی کننده آن را لطفاً تقدیم شود. لیکن از تصدیه جواز بروزه به آن اعتراض ننمیشوند.

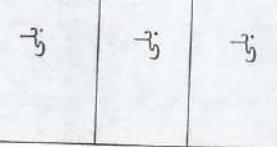

فورم معیاری تبادله نرخ اسعار آفر

فورم (۴-د)

#### اسئه اداهه: وزارت زراعت، آبیاری و مالداری

اسم ادارہ: وورت ریز مینگی کاربین مشنگی ولسوالی غنی خیل ولایت ننگرهار (لات سوم) ایڈم: اعمال، دیبا، محافظتی، کاربین مشنگی ولسوالی غنی خیل ولایت ننگرهار

MAIL/PD/NCB/W/292-03/98 : [http://www.kirchhoff.de](#)

محدود استفاده در ارزیابی آفرها:

## شهرت و امضای هیئت ارزیابی

### نام و امضای هیئت

يئىت

تام و ای

یادآشت: این فورم در صورت که داوطلب قیمت آفرخپیش را به واحد های پولی متفاوت از واحد پولی مندرج شرطنامه ارائه نموده باشد قابل استفاده نیست. نقل سند تثبیت نرخ تبادله اسعار که توسط مرجع ذیصلاح صادر گردیده باشد ضمیمه گردد.

ا، ائه نگر دیده

فورم معیاری محاسبه ترجیح داخلی

قوم (د - ۵)  
اسم اداره: وزارت زراعت، آبیاری و مالداری  
اسم پروژه: اعمار دیوار محافظه کاریز مشنگی و سوالی غنی خیل ولایت ننگرهار (لات سوم)  
شماره داوطلبی: شماره داوطلبی: ۹۸/۰۳/W/۲۹۲/NCB/PD/MAIL

شماره داوطلب	اسم	آگه ۲	قیمت ارزیابی شده	لست اقلام که شامل تطبیق ترجیح میگردند	فیصدی ترجیح	مقدار ترجیح	قیمت آفر بعد از تطبیق ترجیح
الف	ب	ج	۵	اسم	قیمت	ط = (ج - ه)	۵
۱	انیس فردا	ب	۲,۳۸۲,۶۴۰.۰۰	نظر به اسناد از طرف شرکت ساختمانی انیس فردا رئیس و فیصد کارمندان مرکزی آن طبقه ایاث میباشد	بنج فیصد	۱۱۹,۱۳۲.۰۰	۲,۲۶۳,۵۰۸.۰۰
2							
3							

از این سهون در صورت استفاده میگردد که یک و بیشتر اقلام آفر داوطلب مشمول تطبیق ترجیح گردد.  
تقطیع ارزیابی شده آفر از قدم (د - ۵) نقل میگردد.

فورم معیاری ارزیابی مالی و مقابسه آفرها

فورم (د-6)

اسم اداره: وزارت زراعت، آبیاری و مالداری  
اسم پژوهش: اعمار دیوار مخانه‌گذاری کاربر مشنگی و سوالی غنی خل و لایت نتکهار (لات سوم)

شماره داوطلبی: MAIL/PD/NCB/W/292-03/98

ردیه بنده آفر ها	مقدار توجیه داخلی	قیمت ارزیابی شده	مبلغ تخفیف غیر مشروط		مقدار اشتباہات محاسبوی	قیمت قرائت شده در روز آفر گشایی (به واحد بولی مندرج شرطname)	شماره اسم داوطلب
			مبلغ فیصدی	مبلغ احتیاطی (Professi onal Sum)			
(۵)	(۶)	(۷)	(۸)	(۹)	(۱۰)	(۱۱)	(۱۲)
سوم	نadar	1,985,472.00	0.00	0.00%	1,985,472.00	نadar	شرکت ساخته‌مانی صیاد ساحل
اول	نadar	1,877,192.00	0.00	0.00%	1,877,192.00	نadar	خواجه محمد الپاس ساخته‌مانی
دوم	نadar	101,354.00	5.00%	2,027,080.00		0.00	شرکت
چهارم	نadar	2,382,640.00	0.00	0.00%	2,382,640.00	نadar	شرکت ساخته‌مانی مرسی افغان
پنجم	نadar	2,285,120.00	0.00	0.00%	2,285,120.00	نadar	شرکت ساخته‌مانی شهرزاد سعید

پاداشت: حسب هدایت حکم چهل و ششم طی العمال تدارکات، هشت ارزیابی افرادی نایابین قیمت ارزیابی شده را مردم ارزیابی تخصی و در صورت لزوم ارزیابی مفصل قرار میدهد.

تشخیص نکرد، هشت ارزیابی افرادی نایابین قیمت ارزیابی شده جواہر

فorum معیاری ارزیابی تخفیفی

فorum (د- 7)

اسم اداره: وزارت زراعت، آبیاری و مالداری  
اسم پژوهش: اعمار دیوار محافظه کاربر مشنگی و سوالی غنی خیل ولایت ننگرهار (لات سوم)

شماره داوطلبی: MAIL / PD / NCB / W / 292 - 03 / 98

شماره	معیارات مندرج شرط‌نامه	اسم داوطلب		خواجہ محمد الیاس ساخته‌مانی شرکت
		نوعیت اسناد ارائه شده توسط داوطلب	معیار را تکمیل نموده؟	
1	تجربه مشابه	مطابق حکم پیچیده چهارم طرز العمل تدارکات افغانستان (دلبی تکمیل یا عدم تکمیل معیارات)	بلی / نخیر	مقدار ارائه شده در آنفر
2	تجربه مشابه	مطابق حکم پیچیده چهارم طرز العمل تدارکات افغانستان (دلبی تکمیل یا عدم تکمیل معیارات)	بلی	قبل تطبیق نیست
3	تجربه مشابه	مطابق حکم پیچیده چهارم طرز العمل تدارکات افغانستان (دلبی تکمیل یا عدم تکمیل معیارات)	بلی	قبل تطبیق نیست

1398/07/13 از 1398-07-13 از	استعلام های مذکور خصم دوستیه مینباشد.	کلی مکتوب صادره 644 / 584 مورخ 1398/01/11 مستوفیت ولایت نگاره درباره تصفیه مالیاتی خواجه محمد الیس ساختمانی شرکت خواهان معلومات گردیدیم که اداره محترم چنین جواب اراده داشته است:	بیک نقل از اوراق ثبت و راجستر مالیه، مسدّد تصدیق از تصفیه حساب مالیات آخرين دوره یا گزارش وضعیت مالی داوطلب مالند گزارش نفیش یا بیانیه مفاد و ضرور یا ظاهر نامه تصفیه مالیاتی در (5) سال گذشته	4 سایر موارد طبق شرط نامه
1398/07/13 از 1398-07-13 از	همچنان ذریعه استعلام شماره (956) مورخ 1398/07/13 از در باره صحت و سقمه استیضاحت بانکی داری خواجه محمد الیس ساختمانی شرکت از غضنفر بانک طالب معلومات گردیدیم، که در جواب؛ بانک مذکور از صحت بودن آن اطمینان داده است.	و همچنان شرکت مذکور صورت حساب داری خوش را نیز به مبلغ 10,750.00 دلار آمریکایی مورخ 21/Sep/2019 داشته است.	لات سوم مبلغ 500,000.00 بنجصد هزار افغانی از تاریخ نشر اعلان الی روز افرگشایی در یک از تاریخ ها در صورت حساب بانکی شرکت (ستمنت بانکی اراده نماید) تصدی های و شرکت های دولتی از ارایه اسناد توانایی مالی معاف مینباشد.	

کایی اسناد تحصیلی و قرارداد خط کارمندان خویش را زیرا کایی اسناد تحصیلی و قرارداد خط کارمندان خویش را زیرا	کلی اسناد تحصیلی و سی وی کارمندان نموده است.	بلى کلیدی

خواهه محمد الیام ساخته‌مانی شرکت دارنده جواز نمبر D-02-2267 وزارت تجارت و صنایع، با ارایه قیمت ۰۰، ۱۹۲، ۸۷۷، ۱، افغانی از لحاظ قیمت در ردیف اول قرار دارد.

١٦٣

- خواجه محمد الیاس ساختمانی شرکت تضمین آفر (ضمانات پاکی) شماره GB/CRD/1095-19 میعاد اعتبار آن اختمام می یابد و توسط غضنفر بانک صادر گردیده، از لیه نموده است.
  - طی ایمیل رسمی مؤخر 29/Sep/2019 از بانک متذکره در مورد صحت و سقم تضمین آفر مذکور معلومات خواسته شد که در جواب؛ بانک متذکره طی ایمیل رسمی مؤخر 29/Sep/2019 خویش، از صحبت بودن آن اطمینان داده است.
  - ایمیل های مذکور ضم دوسره میباشد.

**بلاده اشت:** هیئت از این طبقه، بعد از اینکه بخوبی تجزیه کنند و آن را کم جل و ششم طرز العمل تغذیه کنند باشد تا در تخریص دهد که صرور به این روش محصل صنیع حسنه بخاند و سپس برگرسانند.



فورم معیاری پیشنهاد اعطای قرارداد

معلومات عمومی پروژه

اعمار دیوار محافظوی کاریز مشنگی ولسوالی غنی خیل ولايت ننگرهار (لات سوم)  
MAIL/PD/NCB/W/292-03/98

اسم پروژه و شماره داوطلبی آن

2,053,072.00 افغانی

قیمت تخمینی پروژه

قیمت سایر آفر ها ( درصورتیکه آفر برندہ از نظر قیمت در رتبه اول  
نباشد)

ندارد

تعداد آفر های غیر جوابگو

آفر دارای نازلترين قيمت ارزياي شده و جوابگوي کلي برای اعطای قرارداد

اسم داوطلب / شركت:

خواجه محمد الیاس ساختمانی شرکت  
خواجه محمد الیاس سرای پنج ستاره هوتل ته مخامن ناحیه اول شهر جلال آباد،  
مرکز ننگرهار

آدرس داوطلب / شركت

8.57 فيصد پایین تر از نرخ تخمینی

فيصدى تفاوت میان قيمت تخمینی و قيمت پیشنهاد شده برای  
اعطا قرارداد

1,192.00 , 877, افغانی

قيمت آفر پیشنهاد شده برای اعطاقرارداد

خلاصه بررسی هیئت ارزیابی:

به اساس بررسی و ارزیابی آفر های ارائه شده برای اعمار دیوار محافظوی کاریز مشنگی ولسوالی غنی خیل ولايت ننگرهار (لات سوم) دارای کود نمبر MAIL/PD/NCB/W/292-03/98 که بتأريخ 1398/07/01 آفرگشايی گردید؛ به تعداد پنج شرکت آفرهای خوش را ارائه نموده اند، که در نتیجه ارزیابی ابتدایی پنج شرکت توانستند تا با تکمیل نمودن معیارات ارزیابی ابتدایی به ارزیابی مالی و مقایسه آفر ها رام یابند.

خواجه محمد الیاس ساختمانی شرکت دارنده جواز نمبر D-02-2267 وزارت تجارت و صنایع، با ارائه قيمت 1,192.00 , 877, افغانی (یک میلیون و هشتصد و هفت هزار و یکصد و نود و دو افغانی) که نظر به قيمت تخمینی اداره 8.57 فيصد پایین تر است، از لحاظ قيمت در ردیف اول قرار دارد.

خواجه محمد الیاس ساختمانی شرکت تمامی معیارات مندرج شرط‌نامه را طوریکه در گزارش انعکاس یافت، تکمیل نموده و آفر شرکت مذکور از طرف هیئت ارزیابی جوابگو و برای پیشنهاد اعطای قرارداد، بمقام محترم تقدیم است.

نام و امضاء هیئت  
حبيب الله کاظمی

نام و امضاء هیئت

انجمنز عبد الرحمن حسین خیل

نام و امضاء هیئت ارزیابی  
انجمنز ذیح الله بابکر حیل

شهرت آمر اعطاقرارداد

داوطلبی مجدد

فسخ

منظور

وظیفه: معین مالی و اداری

اسم: عبدالهادی رفیعی

امضاء:

تاریخ:

MAIL  
OFFICE OF THE MINISTER  
دست دفتر  
18 NOV 2019  
REGISTERED

## اسناد ضمایم ارزیابی

اسم اداره: وزارت زراعت، آبیاری و مالداری  
اسم پروژه: اعمار دیوار محافظوی کانال اشخیل ولسوالی اچین ولايت ننگرهار (لات چهارم)

شماره داوطلبی: MAIL/PD/NCB/W/292-0#98

شماره	تفصیلات	تعداد ورق	ملاحظات
1	تعهد نامه سه عضو هیئت ارزیابی	یک ورق	
2	سه ورق اظهارنامه تضاد منافع هیئت ارزیابی	سه ورق	

3480

ریاست عمومی فناوری  
وزارت زراعت، آبیاری و مالداری  
پاکستان و داروند  
سال ۱۴۰۸  
تاریخ: ۲۰۱۹