



دکترنی، اوپولنگولو او مالداري وزارت
وزارت زراعت، آبیاری و مالداري

د افغانستان اسلامي جمهوري دولت
دولت جمهوري اسلامي افغانستان



Islamic Republic of Afghanistan
Ministry of Agriculture, Irrigation and Livestock

معینیت آبیاری و منابع طبیعی

ریاست آبیاری

آمریت نظارت و ارزیابی از تطبیق پروژه های آبیاری

تاریخ: ۱۰ / ۲۶ / ۱۳۹۸

شماره (۰۹۵ / ۲۰۶۹)

به ریاست محترم زراعت آبیاری و مالداري ولایت کنړ!

پروژه سیستم آبیاری سولری قسمت حصارک ۱ و ۲ واقع قریه کوزه کلا و سید آباد ولسوالی مروره آن ولایت به اساس نمبر (MAIL/PD/NCB/W/235/98) فی مابین مقام محترم وزارت زراعت، آبیاری و مالداري و شرکت ساختمانی بلدتیک عقد قرارداد گردیده است.

بنأ کاپی قرارداد در قید (۵۱) ورق و نقشه پروژه متذکره ضمیمه صادره هذا به آن ریاست محترم گسیل است تا ساحه کار پروژه متذکره را به شرکت قراردادی تسلیم و پروژه را خط اندازی نموده کار پروژه را از طریق شرکت قراردادی آغاز نمایند و از کمیت و کیفیت کار پروژه در جریان تطبیق پروژه وقتاً فوقتاً نظارت نموده گزارش آن را با این ریاست شریک خواهند ساخت تا باشد پروژه متذکره به وقت و زمان معین آن تکمیل و به بهره بردار سپرده شود.

و همچنان به شرکت قراردادی هدایت داده می شود که هرچه عاجل کار پروژه را با هماهنگی ریاست محترم زراعت، آبیاری و مالداري ولایت کنړ در ساحه آغاز نمایند.

با احترام

انجنیر خلیل الرحمن "عمر"
سرپرست ریاست آبیاری

کاپی ها : به ریاست محترم تهیه و تدارکات
به ریاست محترم مالی و حسابی
به ریاست محترم نظارت و ارزیابی
به شرکت ساختمانی بلدتیک



دکرهني، اوبولگولو او مالداري وزارت
وزارت زراعت، آبياري و مالداري

د افغانستان اسلامي جمهوريت
جمهوری اسلامی افغانستان



Islamic Republic of Afghanistan
Ministry of Agriculture, Irrigation and Livestock

معينيت مالي واداري
رياست تهيه و تداركات
آمریت تسهیل قراردادها و پلانگذاری

تاریخ: 1398/10/24

شماره: 998

به ریاست محترم آبیاری!

موضوع: تکثیر قرارداد

Contract no: MAIL/PD/NCB/W/235/98

حسب هدايت مقام محترم وزارت، قرارداد (پروژه سيستم آبياري سولري قسمت حصارک 1 و 2 واقع قريه کوزه کلا و سيد آباد ولسوالي مروړه ولايت کتر) با شرکت ساختمانی انجنييري بلد تیک به قيمت (23,967,971.00) افغانی عقد گردید و اسناد آن از طريق مدیریت کنترول ویزه گردیده است که از تاريخ صدور مکتوب آغاز کار (در مدت سه يوم بجانب شرکت قراردادی باید صادر گردد و یک نقل کاپی آنرا به این آمریت نیز گسیل دارید) مدت قرارداد هذا شروع و در طی مدت که در شرایط خاص موافقتنامه درج میباشد (12 ماه تقویمی) کار پروژه مذکور باید به اختتام برسد. پنا کاپی قرارداد به ریاست محترم شما و سایر مراجع ذیربط نیز ارسال است تا هر یک به سهم خویش طبق شرایط قرارداد اجراءات بدارند. شایان ذکر است از اینکه پروژه مربوط ریاست محترم شما میباشد؛ لطف نموده گزارش حقیقی پیشرفت کار توسط قراردادی را به موقع به این ریاست ارسال نمایند و همچنان از ریاست مالی خواهشمندیم هنگام پرداخت اقساط بجانب شرکت لطف نموده؛ یک کاپی از م 16 و سایر اسناد پرداختی پول که بجانب شرکت پرداخت میگردد، نیز به این ریاست ارسال نمایند تا ما به سهم خویش اجراءات مقتضی را به عمل آریم.

با احترام

محمد الله ماحل
رئیس تهیه و تدارکات

کاپی ها :

ریاست محترم مالی و حسابی

ریاست نظارت و ارزیابی

مدیریت پلان

شرکت ساختمانی و انجنييري بلد تیک



دولت جمهوری اسلامی افغانستان
وزارت زراعت ، آبیاری و مالداري
رياست تهيه و تداركات

001543

قرارداد

پروژه سیستم آبیاری سولری قسمت حصار 1 و 2 واقع قریه کوزه کلا
وسید آباد ولسوالی مروره ولایت کنر

میان

وزارت زراعت، آبیاری و مالداري

و

شرکت ساختمانی و انجیري بلدتيك

نمبر تشخیصیه: MAIL/PD/NCB/W /235/98

بودجه : کود انكشافی AFG-390676

MAIL
OFFICE OF THE MINISTER
رياست دفتر
05 JAN 2020
M.I.S REGISTERED



تاریخ: 1398 / 10 / 2



فورمه موافقتنامه قرارداد

این موافقتنامه بتاريخ ۹ قوس ۱۳۹۸ سال ۱۳۹۸ میان وزارت زراعت، آبیاری و مالداري و شرکت ساختمانی و انجیري بلدتيك دارنده جواز نمبر (D-02-438)، نمبر تشخصيه (1005600083) ایمیل آدرس builtechkabul@gmail.com، شماره تماس 0777004780 واقع ذاهد کور د عامه روغتیا ریاست ته مخامخ شهر کمر مرکز کنرها، اسد آباد کمر عقد گردیده است.

اداره آفر داوطلب برنده را جهت اجرا، تکمیل و رفع هرگونه نواقص ناشی از اجراءات در قرارداد پروژه سیستم آبیاری سولری قسمت حصار 1 و 2 واقع قریه کوزه کلا وسیدآباد ولسوالی مروړه ولایت کمر در پروژه انکشافی مربوط وزارت زراعت، آبیاری و مالداري دارای کود نمبر AFG-390676 به قیمت مجموعی مبلغ (23,967,971) بیست سه میلیون و نه صد و شصت هفت هزار و نه صد و هفتاد یک افغانی پذیرفته و قراردادی قرارداد متذکره را اجرا می نماید. این موافقتنامه موارد ذیل را در بر می گیرد:

1. کلمات و اصطلاحات شامل این موافقتنامه عین معنی را افاده می نمایند که بترتیب در شرایط قرارداد به آن نسبت داده می شوند، آنها تشکیل دهنده و بخشی از این موافقتنامه تلقی میگردند.
2. قراردادی در مقابل پرداخت اداره تعهد می نماید که قرارداد امور ساختمان را اجرا، تکمیل و هرگونه نواقص را مطابق شرایط این قرارداد رفع می نماید.
3. اداره نیز تعهد می نماید که قیمت قرارداد یا دیگر مبلغ قابل پرداخت تحت شرایط این قرارداد را در مقابل اجرا، تکمیل، و رفع نواقص امور ساختمان در زمان و شیوه مشخص شده در این قرارداد پرداخت نماید.
4. طرف های شاهد که سبب تشکیل این موافقتنامه گردیده اند.

فرمایش دهنده: (وزارت زراعت، آبیاری و مالداري) فرمایش گیرنده: (شرکت ساختمانی و انجیري بلدتيك)

عبدالهادی "رفیعی"

معین مالی واداری وزارت زراعت، آبیاری و مالداري

(محل امضا و مهر)

اسم:

موقف:

(محل امضا و مهر)

MAIL
OFFICE OF THE MINISTER
ریاست دفتر

05 JAN 2020

M.I.S REGISTERED



شرایط خاص قرارداد	
مواد شرایط عمومی قرارداد	تعدیلات و ضمایم مواد شرایط عمومی قرارداد
الف: مسایل عمومی	
جز 12 بند 1 ماده 1 شرایط عمومی قرارداد	میعاد رفع نواقص بعد از تاریخ تکمیل مدت یکسال میباشد.
جز 14 بند 1 ماده 1 شرایط عمومی قرارداد	اداره وزارت زراعت، آبیاری و مالداری میباشد.
جز 17 بند 1 ماده 1 شرایط عمومی قرارداد	تاریخ تخمینی تکمیل برای تمام کار امور ساختمانی 12 ماه تقویمی می باشد.
جز 20 بند 1 ماده 1 شرایط عمومی قرارداد	مدیر پروژه: یکتا از انجمنیان وزارت زراعت، آبیاری و مالداری میباشد.
جز 22 بند 1 ماده 1 شرایط عمومی قرارداد	ساحه کار امور ساختمانی واقع حصار 1 و 2 واقع قریه کوزه کلا وسیدآباد ولسوالی مروره ولایت کنر میباشد.
جز 25 بند 1 ماده 1 شرایط عمومی قرارداد	تاریخ آغاز کار امور ساختمانی: بعد از تاریخ صدور مکتوب آغاز کار می باشد.
جز 29 بند 1 ماده 1 شرایط عمومی قرارداد	امور ساختمانی شامل اعمار پروژه سیستم آبیاری سولری حصار 1 و 2 واقع قریه کوزه کلا وسیدآباد ولسوالی مروره ولایت کنر میباشد.
بند 2 ماده 2 شرایط عمومی قرارداد	تکمیل قسمت وار قابل تطبیق نیست.



جز 9 بند 3 ماده 2 شرایط عمومی قرارداد 001540	اسناد ذیل تشکیل دهنده قرارداد و شامل قرارداد می باشند. 1- موافقتنامه؛ 2- نامه قبولی آفر؛ 3- آفر قراردادی؛ 4- شرایط خاص قرارداد؛ 5- شرایط عمومی قرارداد؛ 6- مشخصات تخنیکی؛ 7- نقشه ها؛ 8- بل احجام کاری؛
بند 1 ماده 3 شرایط عمومی قرارداد	زبان قرارداد یکی از زبان های رسمی کشور می باشد. زبان قرارداد همان زبان آفر می باشد. قانون نافذ بر این قرارداد قوانین جمهوری اسلامی افغانستان می باشد.
بند 1 ماده 8 شرایط عمومی قرارداد	جدول فعالیت های قراردادی دیگر قابل تطبیق نمی باشد.
بند 1 ماده 9 شرایط عمومی قرارداد	کارمندان کلیدی یک مدیر قرارداد یعنی انجینر با 5 سال تجربه در اجرای قراردادهای امور ساختمانی که دارای ماهیت و حجم معادل و مشابه، به شمول اینکه به حیث مدیر پروژه برای مدت حد اقل سه سال تجربه داشته باشد.
بند 1 ماده 13 شرایط عمومی قرارداد	مبلغ حد اقل بیمه و مبالغ قابل حذف طور ذیل می باشد: (تهیه بیمه از وجایب و مکلفیت داوطلبان می باشد و شامل موارد ذیل می باشد). برای امور ساختمانی، تأسیسات، و مواد () افغانی برای زیان یا خساره به تجهیزات قیمت تعویضی آن (تجهیزات مربوطه) پرداخته میشود. برای زیان یا خساره به ملکیت مرتبط به قرارداد اما به استثنای امور ساختمانی، تأسیسات، مواد خام، و تجهیزات () افغانی مرگ یا خساره به کارمندان: کارمندان قراردادی () افغانی در هر رویداد افراد دیگر () افغانی (0) بیمه مطابق ماده 13 شرایط عمومی قرارداد قابل تطبیق است



بند 1 ماده 14 شرایط عمومی قرارداد	(1) گزارشات بررسی ساحه نظر بر تقاضا داوطلبان ارایه خواهد گردید.
بند 1 ماده 15 شرایط عمومی قرارداد	مدیر پروژه به پرسش ها توضیحات ارائه می نماید
بند 1 بند 21 شرایط عمومی قرارداد	تاریخ تسلیمی ساحه بعد از اخذ مکتوب آغاز کار توسط ریاست اداری می باشد.
ماده 62 شرایط عمومی قرارداد	نهادیکه از روش حکمیت آن استفاده میگردد مرکز حل و فصل منازعات تجارتی افغانستان / می باشد. محل حکمیت جمهوری اسلامی افغانستان می باشد. در صورتیکه قراردادی خارجی باشد، حکمیت باید در محل بیطرف (نه در افغانستان و نه در کشور قراردادی) صورت میگیرد.
ب. کنترل زمان	
بند 1 ماده 25 شرایط عمومی قرارداد	قراردادی پلان کاری امورشاختمانی را در جریان 10 روزاز تاریخ دریافت نامه قبولی آفر جهت تأیید، ارائه مینماید.
بند 3 ماده 25 شرایط عمومی قرارداد	میعاد میان تجدید برنامه کاری امور ساختمان 30 سی روز میباشد.
	در صورت که برنامه کاری امور ساختمان ناوقت ارائه گردد، الی ارائه پلان کاری تجدید شده پرداخت مبلغ 100000 معطل قرار می گیرد.
ج. کنترل کیفیت	



بند 1 ماده 33 شرایط عمومی قرارداد	میعاد رفع نواقص (یک سال) میباشد.
بند 1 ماده 41 شرایط عمومی قرارداد	1. پرداخت بعد از تکمیل کار نظر به فیصدی بعد از ارائه گزارش از جانب فرمایش گیرنده و تصدیق نماینده وزارت زراعت، آبیاری و مالداري پرداخته میشود. 2. پول فرمایش گیرنده در چهار قسط پرداخته میشود که در قسط اول 25 فیصد بعد از 25 فیصد تکمیل کار، در قسط دوم 25 فیصد بعد از 50 فیصد تکمیل کار، در قسط سوم 25 فیصد بعد از 75 فیصد تکمیل کار، و در قسط چهارم 25 فیصد بعد از 100 فیصد تکمیل کار پرداخته میشود. پرداخت های بعدی در جریان کار قرار فوق در مقابل گزارشات پیشرفت کار انجام شده بعد از تصدیق مراقبت کننده از جانب فرمایش دهنده صورت میگیرد.
د. کنترول مصرف	



001533



بند 1 ماده 45 شرایط عمومی قرارداد 001537	قرارداد مطابق ماده 47 شرایط عمومی قرارداد قابل تعدیل نیست" و معلومات ذیل در مورد ضرایب "قابل تطبیق نیست" ضرایب تعدیل قیم قرارداد ذیل میباشد: برای واحد پول افغانی: ضریب A: فیصدی عنصر غیر قابل تعدیل (رقم به ارقام و حروف درج گردد) میباشد. ضریب B: فیصدی عنصر قابل تعدیل (رقم به ارقام و حروف درج گردد) میباشد. به واحد پول / واحد پولی درج گردد: ضریب A: فیصدی عنصر غیر قابل تعدیل (رقم به ارقام و حروف درج گردد) میباشد. ضریب B: فیصدی عنصر قابل تعدیل (رقم به ارقام و حروف درج گردد) میباشد. شاخص 1 به واحد پول افغانی (شاخص درج گردد) می باشد. شاخص 1 به واحد پولی بین المللی مشخص شده (شاخص درج گردد) می باشد. (این شاخص ها توسط قراردادی پیشنهاد و از جانب اداره تأیید میگردد) شاخص I / اسعار به استثنای واحد پول افغانی اسعار مشخص شده بین المللی (شاخص درج گردد) میباشد. (این شاخص ها توسط قراردادی پیشنهاد و از جانب اداره تأیید میگردد)
بند 2 ماده 46 شرایط عمومی قرارداد	فیصدی تناسب پرداخت های تامينات 10٪ ده فیصد میباشد. تامينات، بعد از تکميل کامل قرارداد از جانب قراردادی يا ختم ميعد گرتنی، ورائتی و رفع نواقص و صدور تصدیق نامه ختم قرارداد از جانب اداره به قراردادی مسترد می گردد



بند 1 ماده 47 شرایط عمومی قرارداد	اندازه جریمه تاخیر (0.05) فیصد قیمت مجموعی قرارداد در مقابل هر روز تاخیر می باشد. حد اکثر رقم پولی جریمه تاخیر یا غیبت الی (10) فیصد قیمت مجموعی قرارداد می باشد، در صورتیکه مقدار جریمه تاخیر وضع شده بالغ بر 10 فیصد قیمت مجموعی قرارداد گردد، قرارداد مطابق ماده 57 شرایط عمومی قرارداد فسخ میگردد، در صورت توافق به تکمیل امور ساختمانی بشکل قسمت وار جریمه تاخیر برای هر قسمت قابل وضع می باشد.
بند 1 ماده 48 شرایط عمومی قرارداد	انعام برای انجام تمام امور ساختمان : نظر به لزوم دید فرمایش دهنده.
بند 1 ماده 49 شرایط عمومی قرارداد	پیش پرداخت صفر فیصد و پیش از صفر پرداخت میگردد. لازم نیست
بند 1 ماده 50 شرایط عمومی قرارداد	مبلغ تضمین اجرا (پنج (5) فیصد مجموع قرارداد میباشد. تضمین اجرا به شکل ضمانت بانکی غیر مشروط.
هـ ختم قرارداد	
بند 1 ماده 56 شرایط عمومی قرارداد	ارائه نقشه ها و یا رهنمود های عملیاتی و مراقبت به تاریخ 30 روز بعد از اصدار سند تصدیق تکمیل کار می باشد.
بند 2 ماده 56 شرایط عمومی قرارداد	در صورت عدم ارائه نقشه ها و یا رهنمود های عملیاتی و مراقبت به تاریخ مشخص شده بند 1 ماده 58 شرایط عمومی قرارداد، مبلغ 100000 از پرداخت اخیر قراردادی کسر می نماید.
جز 6 بند 2 ماده 57 شرایط عمومی قرارداد	حداکثر تاخیر 100 روز میباشد. تعداد روز ها باید در مطابقت به بند 1 ماده 49 جریمه تاخیر شرایط خاص قرارداد می باشد.
بند 1 ماده 59 شرایط عمومی قرارداد	فیصدی قابل تطبیق به ارزش کار امور ساختمان تکمیل نشده که بیانگر مصارف اضافی به اداره جهت تکمیل کار امور ساختمانی مطابق بند 2 حکم 109 طرز العمل تدارکات: اداره تدارکاتی، کار باقیمانده را طی مراحل پروسه جدید در میعاد اعتبار قرارداد اولی فراهم و تفاوت قیمت آنرا از قراردادی اولی به عنوان جبران خساره حصول می نماید.



0015

قسمت چهارم: شرایط عمومی قرارداد

شرایط عمومی قرارداد، شرایط خاص قرارداد و سایر اسناد است شده ذیل یک سند مکمل بوده و بیانگر حقوق و مکلفیت های طرفین قرارداد می باشد.

این شرایط عمومی در قرارداد های فی واحد (admeasurements) استفاده گردیده و با ورود تغییرات مندرج یا ورقی ها در قرارداد های با بالمقطع نیز استفاده می گردد.

الف: عمومیات	ماده 1- تعریفات
1- اصطلاحات تعریف شده به صورت درشت تحریر گردیده اند: 1- بل احجام کار: احجام کار قیمت گذاری شده که شامل آفر می باشند. 2- حوادث قابل جبران: حوادث که در ماده 44 شرایط عمومی قرارداد تعریف گردیده اند. 3- تاریخ تکمیل: تاریخ تکمیل امور ساختمانی تصدیق شده توسط مدیر پروژه در مطابقت به بند 1 ماده 55 شرایط عمومی قرارداد. 4- قرارداد: موافقتنامه کتبی میان اداره و قراردادی جهت اجرا، تکمیل و حفظ و مراقبت امور ساختمان است. قرارداد شامل اسناد مندرج بند 2 ماده 3 شرایط عمومی قرارداد می باشد. 5- قراردادی: شخص یا شرکتی که آفر وی برای انجام امور ساختمانی توسط اداره قبول گردیده باشد. 6- آفر قراردادی: آفر مکمل که توسط داوطلب برنده به اداره تسلیم گردیده است. 7- قیمت قرارداد: قیمت مندرج نامه قبولی آفر بشمول تعدیلات بعدی وارده مطابق قرارداد می باشد. 8- روز: روز تقویمی می باشند. 9- مزد کار: کار که در مقابل آن به قراردادی به اساس کار، مواد خام، تاسیسات به اضافه فیصدی موافقه شده مصارف غیر مستقیم و مفاد پرداخت می گردد. 10- نواقص: قسمت از کار که مطابق شرایط قرارداد تکمیل نشده باشد. 11- سند تصدیق رفع نواقص: تصدیقنامه است که بعد از اصلاح نواقص توسط مدیر پروژه به قراردادی صادر می گردد. 12- میعاد رفع نواقص: میعاد قابل محاسبه از تاریخ تکمیل قرارداد که در بند 1 ماده 35 شرایط خاص قرارداد از آن تذکر رفته است. 13- نقشه ها: در برگیرنده محاسبات و معلومات ارائه شده و تأیید شده توسط مدیر پروژه	

بمنظور اجرای قرارداد می باشد.

14- اداره: طرف قرارداد مشخص شده در **شرایط خاص قرارداد** می باشد.

15- **تجهیزات**: ماشین آلات و وسایط نقلیه که جهت اجرای امور ساختمانی، بصورت موقت در ساحه کار فراهم میگردند.

16- **قیمت ابتدایی قرارداد**: قیمت قرارداد که در نامه قبولی آفر درج می باشد.

17- **تاریخ تخمینی تکمیل**: تاریخ تخمینی که قراردادی امور ساختمان را تکمیل می نماید. تاریخ تخمینی تکمیل مندرج **شرایط خاص قرارداد** می باشد. این تاریخ صرف با صدور دستور تمدید میعاد یا تسریع توسط مدیر پروژه تغییر نموده می تواند.

18- **مواد خام**: تمام مواد بشمول مواد مصرفی که توسط قراردادی جهت اجرای امور ساختمانی، استفاده میگردد.

19- **تأسیسات**: منضمت امور ساختمانی که دارائی عملکرد میخانیکی، برقی، کیمیاوی، یا بیولوژیکی باشد.

20- **مدیر پروژه**: شخص که نام وی در **شرایط خاص قرارداد** تذکر رفته یا شخص با صلاحیت که توسط اداره به عوض مدیر پروژه به قراردادی معرفی گردیده باشد و مسئولیت نظارت و مدیریت قرارداد امور ساختمانی را دارا باشد.

21- **SCC**: به معنی شرایط خاص قرارداد است.

22- **ساحه کار**: ساحه مشخص شده **شرایط خاص قرارداد** می باشد.

23- **گزارش بررسی ساحه**: شامل شرطنامه بوده گزارش واقع بینانه و مشرح در مورد وضعیت سطح و سطح فرعی ساحه می باشد.

24- **مشخصات**: مشخصات امور ساختمانی شامل در قرارداد و تغییرات و اضافات وارده یا تأیید شده توسط مدیر پروژه می باشد.

25- **تاریخ آغاز کار**: تاریخ آغاز امور ساختمان مندرج **شرایط خاص قرارداد**، تاریخ که قراردادی کار امور ساختمان را آغاز می نماید این تاریخ لزوماً مصادف به تاریخ تسلیمی ساحه نمی باشد.

26- **قراردادی فرعی**: شخص یا شرکت که با قراردادی جهت اجرای بخش از امور ساختمانی قرارداد داشته که در برگرفته امور ساختمانی در ساحه نیز می باشد.

27- **ساختمان های مؤقت**: ساختمان دیزاین شده، ساخته شده، نصب شده و یا دور شده توسط قراردادی که برای اجرای امور ساختمانی و یا نصب آن ضروری می باشد.

28- **تعدیل**: امر مدیر پروژه مبنی بر تغییر در امور ساختمانی می باشد.

29- **امور ساختمانی**: شامل اعمار، اعمار مجدد، تخریب، ترمیم یا نو سازی یک عمارت، آماده ساختن ساحه، حفریات، نصب، مونتاژ، امور تزئیناتی و نیز خدمات ضمنی آن

001534

	(برمه کاری، نقشه برداری، تصویر برداری، تحقیقات زلزله و خدمات مشابه و امثال آن) است که مطابق مندرج قرارداد، انجام می گردد، مشروط بر اینکه ارزش خدمات ضمنی از قیمت خود عمارت بیشتر نگردد.
ماده 2- تفسیر 001533	2.1 بمنظور تفسیر شرایط عمومی قرارداد، مفرد به عوض جمع و جمع به عوض مفرد بکار برده می شود. همچنان مؤنث معنی مذکر یا خنثی و یا بالعکس آن را افاده می نماید. عناوین فاقد اهمیت می باشند. کلمات معانی عادی دارا می باشند، مگر اینکه بصورت مشخص تعریف گردیده باشند. مدیر پروژه به پرسش ها در مورد شرایط عمومی قرارداد، وضاحت ارائه می نماید. 2.2 در صورت تذکر تکمیل کار امور ساختمان بشکل قسمت وار در شرایط خاص قرارداد، اشارات در شرایط عمومی قرارداد به امور ساختمانی، تاریخ تکمیل و تاریخ تخمینی تکمیل به هر قسمت امور ساختمانی (به استثنای اشاره به تاریخ تکمیل و تاریخ تخمینی تکمیل برای تمام کار امور ساختمان) قابل تطبیق می باشد. 2.3 اسناد تشکیل دهنده قرارداد به ترتیب اولویت ذیل تفسیر میگردند: 1- موافقتنامه؛ 2- نامه قبولی آفر؛ 3- آفر قراردادی؛ 4- شرایط خاص قرارداد؛ 5- شرایط عمومی قرارداد؛ 6- مشخصات تخریکی؛ 7- نقشه ها؛ 8- بل احجام کاری؛ و 9- سایر اسناد تشکیل دهنده قرارداد که در شرایط خاص قرارداد از آن تذکر رفته است.
ماده 3- زبان و قانون قرارداد	3.1 زبان و قانون نافذ بر قرارداد در شرایط خاص قرارداد بیان گردیده است.
ماده 4- تصامیم مدیر پروژه	4.1 مدیر پروژه به نمایندگی از اداره، تصمیم در مسایل قرارداد میان اداره و قراردادی را اتخاذ می نماید. مگر اینکه طور دیگری در شرایط خاص قرارداد تذکر رفته باشد.
ماده 5- واگذاری	5.1 مدیر پروژه با صدور ابلاغیه به قراردادی، مسؤولیت ها و مکلفیت های خود را به شخص دیگری، محول یا مسؤولیت ها و مکلفیت های محول شده را فسخ می نماید.
ماده 6- ارتباطات	6.1 هر گونه ارتباط بر قرار شده میان طرفها باید بصورت کتبی بوده و هرگونه ابلاغیه صرف در صورت تسلیمی قابل اجرا می باشد.
ماده 7- عقد قرارداد های فرعی	7.1 قراردادی باید اداره را کتباً در مورد اعطای قراردادهای فرعی تحت این قرارداد، در صورتیکه قبلاً در آفر داوطلب مشخص نگردیده باشد اطلاع دهد. واگذاری بخشی قرارداد به قراردادی فرعی در روشنی ماده سی و ششم قانون تدارکات صورت میگیرد. اعطای قرارداد فرعی مکلفیت ها، وجایب



و مسئولیت های اكمال کننده تحت این قرارداد را متاثر نمی سازد.	
7.2 در صورتیکه قرارداد الی 20 فیصد حجم قرارداد را بدون موافقه کتبی اداره و یا بیشتر از 20 فیصد حجم قرارداد را به قراردادی فرعی واگذار نموده باشد، این عمل نقض قانون تدارکات و تعهدات طرفین تلقی گردیده و تخطی در قرارداد محسوب میگردد. در این صورت قرارداد فسخ و تضمین اجرای قرارداد قابل استرداد نبوده و محرومیت قراردادی اصلی طی مراحل میگردد.	001533
8.1 قراردادی ساحه کار را با سایر قراردادیان، مقامات دولتی، ارائه کننده گان خدمات و اداره در میان تاریخ تقسیم اوقات کار آنان که در شرایط خاص قرارداد از آن تذکر رفته مشترکاً استفاده می نماید. قراردادی همچنان تسهیلات و خدمات را برای آنها طوریکه در تقسیم اوقات کار تذکر رفته فراهم می نماید. اداره میتواند جدول کاری قرار دادی های دیگر را تغییر داده و قراردادی اصلی را از موضوع مطلع سازد.	ماده 8- سایر قراردادی ها
9.1 قراردادی مکلف است کارمندان کلیدی مندرج جدول کارمندان کلیدی، یا کارمندان دیگری را که توسط مدیر پروژه تأیید گردیده، جهت انجام وظایف مندرج جدول کارمندان کلیدی، استخدام نماید. مدیر پروژه تعویض کارمندان کلیدی را تنها زمانی می پذیرد که شایستگی و توانایی آنها بطور قابل ملاحظه معادل یا بالاتر از کارمندان کلیدی مندرج جدول کارمندان کلیدی باشد.	ماده 9- کارمندان
9.2 مدیر پروژه می تواند درخواست اخراج کارمند قراردادی را با ارائه دلایل نماید. قراردادی اداره را از اخراج کارمند مذکور و عدم ارتباط وی با امور ساختمانی تحت این قرارداد در جریان (7) روز، اطمینان میدهد.	
10.2 اداره و قراردادی هر کدام مسئول جبران خساره خطرات مربوط خود طوریکه در قرارداد تذکر رفته است، می باشند.	ماده 10- خطرات به اداره و قراردادی
11.1 خطرات ذیل از آغاز کار امور ساختمان الی صدور سند تصدیقنامه رفع نواقص، مربوط به اداره می باشد: 1- خطر صدمه شخصی، مرگ، یا خساره به ملکیت (به استثنای امور ساختمانی، تأسیسات، مواد خام، و تجهیزات) که ناشی از: (1) استفاده یا تصرف ساحه توسط ساختمان یا به منظور ساختمان که نتیجه اجتناب نا پذیر امور ساختمان باشد؛ یا (2) غفلت، تخطی از مسئولیت قانونی یا مداخله در حقوق قانونی توسط اداره یا توسط شخص که در استخدام و یا طرف قرارداد با اداره باشد به استثنای خود قراردادی 2- خطر خساره به امور ساختمانی، تأسیسات، مواد خام و تجهیزات به اندازه که ناشی از تقصیر اداره بوده یا خطرات ناشی از دیزاین یا اثر جنگ یا آلودگی که منطقه که ساحه کار در آن	ماده 11- خطرات مربوط اداره

	واقع شده است را متاثر سازد. 11.2 خطر زیان یا خساره به امور ساختمانی، تأسیسات، مواد خام، به استثنای زیان و خساره از زمان آغاز کار الی صدور تصدیقنامه رفع نواقص مربوط به اداره می باشد مگر اینکه مفقودی و خساره ناشی از موارد ذیل باشد: 1- نقص موجود در تاریخ تکمیلی امور ساختمانی؛ 2- حادثه صورت گرفته قبل از تاریخ تکمیلی که خطر مربوط به اداره نباشد؛ یا 3- فعالیت های قراردادی در ساحه بعد از تاریخ تکمیل.
ماده 12- خطرات مربوط به قراردادی	12.1 خطرات صدمه شخصی، مرگ، و زیان یا خساره به ملکیت (بدون محدودیت بشمول امور ساختمان، تأسیسات، مواد خام، و تجهیزات) از آغاز کار امور ساختمانی الی صدور تصدیقنامه مسئولیت رفع نواقص که مربوط به اداره نباشد، مسئولیت قراردادی می باشد.
ماده 13- بیمه	13.1 قراردادی مکلف است پوشش بیمه حادثات ذیل ناشی از خطرات خود را از تاریخ آغاز کار الی ختم میعاد مسئولیت رفع نواقص، بنام مشترک اداره و قراردادی، به مبلغ مندرج شرایط خاص قرارداد، مهیا سازد: 1- زیان یا خساره به امور ساختمانی، تأسیسات، و مواد خام؛ 2- زیان یا خساره تجهیزات؛ 3- زیان یا خساره ملکیت (به استثنای امور ساختمانی، تأسیسات، مواد خام، و تجهیزات) مربوط به قرارداد؛ و 4- صدمه شخصی یا مرگ. 13.2 قراردادی، پالیسی بیمه را قبل از تاریخ آغاز کار جهت تأییدی به مدیر پروژه تسلیم می نماید. بیمه در برگیرنده پرداخت حبران خساره قابل پرداخت می باشد. 13.3 در صورت عدم ارائه پالیسی بیمه و تصدیقنامه بیمه توسط قراردادی، اداره بیمه لازم را بدین منظور فراهم و قیمت بیمه پرداخت شده را از قراردادی حصول یا در صورت عدم پرداخت، قرض قابل پرداخت بالای قراردادی محسوب میگردد. 13.4 هرگونه تغییر در شرایط بیمه بدون تأیید مدیر پروژه قابل قبول نمی باشد. 13.5 طرفین مطابق شرایط پالیسی بیمه عمل می نمایند.
ماده 14- گزارش تحقیق ساحه	14.1 قراردادی در ترتیب آفر به گزارش بررسی ساحه مندرج شرایط خاص قرارداد و سایر معلومات که در دسترس داوطلب قرارداده می شود اتکا می نماید.
ماده 15- پرسش ها در مورد شرایط خاص قرارداد	15.1 مدیر پروژه به پرسش ها در مورد شرایط خاص قرارداد، توضیحات ارائه می نماید.
ماده 16- قراردادی	16.1 قراردادی امور ساختمانی را در مطابقت به مشخصات تخنیکی و نقشه ها اجرا و نصب می

نماید.	
17.1 قراردادی کار امور ساختمانی را بعد از اخذ نامه آغاز کار شروع و طبق برنامه کاری ارائه شده یا تجدید شده که از جانب مدیر پروژه تصدیق شده باشد، اجرا و در تاریخ تخمینی تکمیلی، تکمیل می نماید.	ماده 17- تاریخ تخمینی امور ساختمان
18.1 قراردادی مشخصات تکنیکی و نقشه ها را که نشان دهنده امور ساختمانی مؤقت می باشد به مدیر پروژه جهت تأیید ارائه می نماید.	ماده 18- تصدیق توسط مدیر پروژه
18.2 قراردادی مسئول دیزاین امور ساختمانی مؤقت می باشد.	001530
18.3 تصدیق دیزاین امور ساختمانی مؤقت توسط مدیر پروژه، مسئولیت قراردادی در دیزاین ارائه شده ساختمان های موقت را متاثر نمی سازد.	
18.4 در صورت لزوم، قراردادی تصدیق اشخاص ثالث را در دیزاین امور ساختمانی مؤقت حاصل می نماید.	
18.5 تمام نقشه های تهیه شده قراردادی جهت اجرای امور ساختمانی مؤقت و دایمی قبل از استفاده باید توسط مدیر پروژه تأیید گردند.	
19.1 قراردادی مسئول ایمنی تمام فعالیت ها در ساحه می باشد.	
20.1 هر شی تاریخی یا با ارزش که بصورت تصادفی در ساحه کشف گردد، ملکیت اداره می باشد. در صورت کشف، قراردادی امور ساختمانی را توقف و مدیر پروژه را از موضوع مطلع می سازد. مدیر پروژه موضوع را به اطلاع ادارات وزارت اطلاعات و فرهنگ طبق ماده 10 قانون حفاظت از دارائی های فرهنگی و تاریخی می رساند.	ماده 19- ایمنی ماده 20- اکتشاف
21.1 اداره تمام ساحه را در اختیار قراردادی قرار می دهد. در صورتیکه اداره ساحه را در تاریخ مندرج شرایط خاص قرارداد در اختیار قراردادی قرار ندهد، تاخیر در شروع فعالیت های مربوط تقصیر اداره پنداشته شده که خود یک عمل قابل جبران می باشد.	ماده 21- ملکیت ساحه
22.1 قراردادی اجازه دسترسی ساحه و دیگر محلات مرتبط به کار امور ساختمانی را به مدیر پروژه یا شخص با صلاحیت که از جانب مدیر پروژه معرفی گردیده، می دهد.	ماده 22- دسترسی به ساحه
23.1 قراردادی تمام دساتیر مدیر پروژه را که در مطابقت به قوانین قابل تطبیق در ساحه باشد، انجام می دهد.	ماده 23- دستور، تفتیش و بررسی
23.2 قراردادی مکلف است اجازه بررسی ساحه، دفاتر، حسابات و یادداشت های خود و قراردادی های فرعی مربوط به انجام این قرارداد را به مفتش موظف از جانب حکومت بدهد. قراردادی توجه داشته باشد که مطابق بند 1 ماده 60 فساد و تقلب که بیان کننده عمل جلوگیری از تفتیش و بررسی دولت از جانب قراردادی مطابق بند 2 ماده 23 حق تفتیش و بررسی حکومت، ایجاد مانع تلقی گردیده و منجر به فسخ قرارداد و غیر واجد شرایط بودن می گردد.	
24.1 در صورتیکه تصمیم مدیر پروژه به باور قراردادی خارج از صلاحیت وی تحت قرارداد یا تصمیم نادرست باشد، در اینصورت تصمیم اتخاذ شده در جریان (14) روز از اطلاعیه تصمیم، به مرجع حل و فصل منازعات ارجاع می گردد.	
24.2 مرجع تصمیم کتبی خود را در جریان (28) روز از اخذ اطلاعیه منازعه، ارائه می نماید.	ماده 24- منازعه
ب. کنترل زمان	

ماده 25- پلان کاری	25.1 قراردادی مکلف است بعد از اخذ نامه قبولی آفر، در حدود زمان مندرج شرایط خاص قرارداد، برنامه کاری، ترتیبات، و زمان بندی فعالیت های اموساختمانی را جهت تأییدی به مدیر پروژه ارائه نماید. 25.2 پلان کاری تجدید شده باید نشان دهنده پیشرفت واقعی بدست آمده هر فعالیت و اثر پیشرفت بدست آمده بالای زمان کار با قیمانده، بشمول هر تغییر در تسلسل فعالیت ها باشد. 25.3 قراردادی پلان کاری تجدید شده را در خلال مدت مشخص شده شرایط خاص قرارداد، جهت تأیید به مدیر پروژه ارائه می نماید. در صورت عدم ارائه پلان کاری تجدید شده در خلال مدت مشخص شده شرایط خاص قرارداد، مبلغ مندرج شرایط خاص قرارداد از پرداخت بعدی معطل قرارداده شده و الی ارائه پلان کاری تجدید شده، معطلی پرداخت آن ادامه می یابد. 25.4 تأیید پلان کاری قراردادی توسط مدیر پروژه، مکلفیت های قراردادی را متأثر نمی سازد. قراردادی می تواند پلان کاری خود را در هر زمان بازنگری نموده و به مدیر پروژه ارائه نماید. پلان کاری تجدید شده نشان دهنده اضافه کاری و کم کاری و واقعات قابل جبران می باشد.
ماده 26- تمدید تاریخ تخمینی تکمیل	26.1 مدیر پروژه در صورت وقوع حادثه قابل جبران یا دستور اضافه کاری که تکمیل کار امور ساختمان را در تاریخ تخمینی تکمیل نا ممکن سازد، بدون تسریع کار توسط قراردادی که سبب وقوع مصرف اضافی به وی گردد، تاریخ تخمینی تکمیل امور ساختمان را تمدید می نماید. 26.2 مدیر پروژه در جریان 21 روز از درخواست تمدید، تصمیم و اندازه تمدید را با در نظر داشت اثرات واقعات قابل جبران یا اختلاف با ارائه معلومات حمایتی، اتخاذ می نماید. در صورت عدم ارائه هشدار بموقع از جانب قراردادی مبتنی بر تأخیر یا عدم همکاری قراردادی بمنظور جلوگیری تأخیر، این تأخیر در بررسی تاریخ تخمینی تکمیل تمدید شده، مد نظر گرفته نمیشود.
ماده 27- تسریع	27.1 در صورتیکه اداره خواهان تکمیل کار امور ساختمان در تاریخ پیشتر از تاریخ تخمینی تکمیل باشد، مدیر پروژه پیشنهاد های قیمت گذاری شده را جهت تطبیق تسریع لازم از قراردادی مطالبه می نماید. در صورت قبول پیشنهاد از جانب اداره، تاریخ تخمینی تکمیل طبقاً تعدیل و توسط اداره و قراردادی تأیید میگردد. 27.2 پیشنهاد های قیمت گذاری شده قراردادی جهت تسریع تکمیل امور ساختمانی بعد از قبولی از جانب اداره، در قیمت قرارداد درج و اضافه کاری محسوب میگردد.
ماده 28- تأخیر سفارش شده توسط مدیر پروژه	28.1 مدیر پروژه می تواند دستور تأخیر آغاز یا تأخیر پیشرفت هر فعالیت در محدوده امور ساختمانی را به قراردادی بدهد.
ماده 29- جلسات مدیریت	29.1 اداره یا قراردادی از یکدیگر بمنظور اشتراک در جلسات اداری، درخواست نموده می توانند. هدف از جلسات اداری بررسی پلان کار امور ساختمانی باقیمانده و برخورد با حادثات مندرج بند 1 ماده 32 می باشد. 29.2 مدیر پروژه اجندای بحث شده در جلسه اداری را ثبت و کپی های آن را به اداره و حاضرین جلسه ارائه می نماید. فعالیت های قابل اجرا توسط طرفین در جلسه اداری و یا بعد از آن توسط مدیر پروژه تعیین می گردد.
ماده 30- هشدار زود هنگام	30.1 قراردادی بزود ترین فرصت ممکن مدیر پروژه را از وقوع حوادث یا شرایط مشخص احتمالی که سبب ورود تأثیر منفی روی کیفیت امور ساختمانی، افزایش قیمت قرارداد، یا تأخیر انجام امور ساختمان میگردد، هشدار میدهد. قراردادی اثرات تخمینی حوادث یا شرایط مشخص احتمالی را بالای قیمت

قرارداد و تاریخ تکمیل، بزود ترین فرصت ممکن به مدیر پروژه ارائه می نماید. 30.1 قراردادی با مدیر پروژه در حصره ترتیب یا مدنظر گرفتن پیشنهاد ها جهت جلوگیری یا کاهش اثرات حوادث یا شرایط توسط اشخاص ذیدخل و جهت انجام دستور مدیر پروژه، همکاری می نماید.	
ج. کنترل کیفیت	
31.1 مدیر پروژه کار امور ساختمان را بررسی نموده و در صورت موجودیت نواقص، قراردادی را مطلع می سازد. این بررسی کار امور ساختمان تأثیری بر مسئولیت قراردادی ندارد. مدیر پروژه دستور جستجو و بر ملا ساختن نواقص را به قراردادی داده و قراردادی هر قسمت امور ساختمانی را که به باور مدیر پروژه دارای نواقص است، بررسی می نماید.	ماده 31- مشخص نواقص
32.1 در صورت دستور مدیر پروژه جهت انجام آزمایش که در مشخصات تکنیکی از آن تذکر گرفته، و در صورت تثبیت نواقص، مصرف بررسی و نمونه ها از جانب قراردادی پرداخت میگردد. در صورت عدم موجودیت نواقص، حادثه قابل جبران تلقی میگردد.	ماده 32- آزمایش
33.1 مدیر پروژه قراردادی را از موجودیت هرگونه نواقص قبل از میعاد رفع نواقص که از تاریخ تکمیلی مشخص شده شرایط خاص قرارداد آغاز میگردد، مطلع می سازد. میعاد رفع نواقص الی تکمیل رفع نواقص، تمدید میگردد.	ماده 33- تصحیح نواقص
33.2 قراردادی هر نواقص اطلاع داده شده توسط مدیر پروژه را در طول زمان مشخص شده اطلاعیه رفع نواقص رفع می نماید.	
34.1 در صورتیکه قراردادی نواقص را در طول زمان مشخص شده اطلاعیه رفع نواقص مدیر پروژه، رفع ننماید، در اینصورت، مدیر پروژه مصارف رفع نواقص را بررسی و قراردادی مبلغ متذکره از تامینات قراردادی وضع می گردد.	ماده 34- نواقص تصحیح نا شده
د. کنترل مصارف	
35.1 بل احجام کاری در برگیرنده افلام، نصب، آزمایش و راه اندازی امور ساختمانی که توسط قراردادی اجرا میگردد، می باشد.	ماده 35- بل احجام کاری¹
35.2 بل احجام کاری جهت محاسبه قیمت قرارداد استفاده میگردد. پرداخت برای مقدار امور ساختمان انجام شده به نرخ مندرج بل احجام کاری برای هر قلم صورت میگردد.	
36.1 قراردادی به درخواست مدیر پروژه، جزئیات مصارف هر نرخ در بل احجام کاری را ارائه می نماید.	ماده 36- تغییر مقدار²
37.1 تمامی اضافه کاری و کم کاری ها در برنامه کاری تجدید شده توسط قراردادی شامل می گردد.	ماده 37 - اضافه کاری

¹ در قرارداد با پرداخت بالمقطع بل احجام کاری حذف و بجای آن جدول فعالیت و بند 1 ماده 37 شرایط عمومی قرارداد با بند 2 ماده 37 شرایط عمومی قرارداد بشکل ذیل تعویض گردد:

بند 1 ماده 37 قراردادی جدول فعالیت تجدید نظر شده خویش را در جریان 14 روز از اطلاعیه، به مدیر پروژه ارائه می نماید. فعالیت های جدول فعالیت با فعالیت های برنامه کاری هماهنگی داشته باشند.

بند 2 ماده 37 در صورت پرداخت برای مواد خام در ساحه بطور جداگانه، قراردادی تسلیمی مواد خام در ساحه را بطور جداگانه در جدول فعالیت ارائه می نماید.

² در قرارداد با پرداخت بالمقطع بل احجام کاری حذف و بجای آن جدول فعالیت و ماده 38 شرایط عمومی قرارداد با بند 1 ماده 38 شرایط عمومی قرارداد بشکل ذیل تعویض گردد:

بند 1 ماده 38 تعدیل جدول فعالیت جهت درج تغییر برنامه یا شیوه کاری به صلاحیت قراردادی صورت میگردد. در صورت تغییر جدول فعالیت، قیمت های جدول فعالیت تغییر نمی نمایند.

و کم کاری	
ماده 38- پرداخت های برای اضافه کاری ها	38.1 در صورت دستور اضافه کاری توسط مدیر پروژه، قراردادی نرخ خود را برای اضافه کاری دستور داده شده در جریان 7 روز یا مدت بیشتر که توسط مدیر پروژه بیان شده ارائه می نماید. مدیر پروژه نرخ های ارائه شده را بررسی می نماید.
	38.2 در صورتیکه قلم اضافه کاری شامل اقلام بل احجام کاری نیز باشد، نرخ قبلاً ارائه شده در بل احجام کاری منحیت نرخ برای اضافه کاری در نظر گرفته می شود.
	38.3 در صورتیکه نرخ ارائه شده مناسب نباشد، مدیر پروژه تغییرات را سفارش و تغییرات را در قیمت قرارداد به اساس تخمین اثرات تغییرات در مصارف قراردادی، وارد می نماید.
	38.4 در صورتیکه به نسبت استجالیات زمان کافی برای ارائه و بررسی نرخ ها وجود نداشته باشد یا سبب تأخیر در کار گردد، نرخ ارائه نگردیده و اختلاف منحیت حادثه قابل جبران پنداشته می شود.
	38.5 قراردادی مستحق پرداخت مصارف اضافی که می بایست ذریعه ارسال هشدار زود هنگام جلوگیری گردد، نمی باشد.
ماده 39- تخمین جریان پول نقد	39.1 در صورت تجدید نظر در پلان کاری ³ ، قراردادی تخمین جریان پول نقد تجدید نظر شده خویش را به مدیر پروژه ارائه می نماید. تخمین جریان پول نقد شامل اسعار مختلف مندرج قرارداد بوده و مطابق نرخ مبادله قرارداد تبدیل میگردد.
ماده 40- تصدیق نامه پرداخت ها	40.1 قراردادی به صورت ماهانه ارزش تخمینی امور ساختمانی انجام شده منفی مجموعه مبلغ تصدیق شده قبلی را به مدیر پروژه تسلیم می نماید.
	40.2 مدیر پروژه صورت مالی ماهانه قراردادی را بررسی و مبلغ قابل پرداخت به قراردادی را تصدیق می نماید.
	40.3 ارزش امور ساختمان انجام شده توسط مدیر پروژه تشخیص میگردد.
	40.4 ارزش امور ساختمانی انجام شده شامل مقدار اقلام بل احجام کاری ⁴ تکمیل شده می باشد.
	40.5 ارزش امور ساختمانی انجام شده شامل ارزیابی اختلاف و حادثه قابل جبران می باشد.
	40.6 مدیر پروژه اقلام قبلاً تصدیق شده در تصدیق نامه قبلی را در نظر نگرفته و یا متناسب به مقدار قبلاً تصدیق شده که شامل صورت ماهانه فعلی می باشد از صورت ماهانه فعلی کم می کند.
ماده 41- پرداخت ها	41.1 پرداخت ها در پیش پرداخت مجرا می گردد، پرداخت ها به قراردادی در خلال مدت (30) روز بعد از تصدیق صورت حساب ارائه شده توسط اداره صورت می گیرد.
	41.2 تمام پرداخت ها به واحد پول افغانی صورت می گیرد، مگر اینکه در شرایط خاص قرارداد طور دیگری تذکر رفته باشد.
	41.3 اقلام امور ساختمان که نرخ یا قیمت ارائه نشده، شامل دیگر قیمت ها و نرخ ها در قرارداد محسوب گردیده و از جانب اداره به آن پرداخت صورت نمیگیرد.
ماده 42- وقایع قابل جبران	42.1 موارد ذیل وقایع قابل جبران می باشد: 1- اداره ساحه کار را در زمان تسلیمی ساحه مندرج مطابق بند 1 ماده 21 شرایط عمومی قرارداد تسلیم ننموده است.

³ در قرارداد با پرداخت بالمقطع، بعد از برنامه کاری، جدول فعالیت اضافه گردد؛
⁴ در قرارداد با پرداخت بالمقطع، این پاراگراف شکل نیل تحریر گردد: "ارزش کار امور ساختمانی انجام شده در برگیرنده ارزش فعالیت های تکمیل شده جدول فعالیت می باشد"

001536

2- اداره جدول فعالیت های قراردادیان دیگر را طوری تعدیل نموده که کار امور ساختمان قراردادی تحت این قرارداد را متأثر می سازد؛ 3- مدیر پروژه دستور تأخیر را صادر می نماید یا نقشه ها، مشخصات تکنیکی یا هم دستور لازم بمنظور اجرای کار امور ساختمان را صادر نمی نماید؛ 4- مدیر پروژه دستور برملا ساختن یا اجرای آزمایشات اضافی را از قراردادی می نماید که در نتیجه آزمایش، نواقص تثبیت نمی گردد؛ 5- مدیر پروژه بدون کدام دلایل مؤجه، قراردادی فرعی را اجازه فعالیت نمی دهد؛ 6- شرایط در ساحه بطور قابل ملاحظه ناسازگار تر نسبت به زمان قبل از صدور نامه قبولی آفر به اساسی معلومات فرستاده شده به داوطلبان (بشمول گزارش های تحقیق ساحه)، معلومات قابل دسترس عامه و بررسی عینی ساحه می باشد؛ 7- مدیر پروژه دستور حل وضعیت پیش بینی نشده ناشی از اقدامات اداره را داده یا کرات اضافی بیل به دلایل ایمنی یا سایر دلایل لازم باشد؛ 8- قراردادی ها دیگر، مقام های دولتی، خدمات عمومی یا اداره در حدود زمان مندرج قرارداد عمل نمی نمایند، که سبب تأخیر یا مصارف اضافی به این قراردادی میگردد؛ 9- تأخیر در پرداخت پیش پرداخت توسط اداره 10- تأثیر خطرات مربوط اداره به قراردادی؛ 11- تأخیر صدور تصدیق تکمیل امور ساختمانی بدلائل نامعقول از جانب مدیر پروژه؛	
2.2 در صورت وقوع حائنه قابل جبران که سبب مصارف اضافی یا جلوگیری از تکمیل کار امور ساختمانی قبل از تاریخ تخمینی تکمیل میگردد، قیمت قرارداد و میعاد آن تعدیل می گردد. مدیر پروژه تصمیم در مورد اندازه افزایش قیمت قرارداد و اندازه تمدید تاریخ تخمینی تکمیل امور ساختمان را اتخاذ می نماید. 2.3 در صورت ورود خساره به منافع اداره، به علت عدم همکاری قراردادی و یا عدم هشدار به موقع توسط قراردادی، قراردادی به همان اندازه مستحق جبران نمی باشد.	
1.3.4 مدیر پروژه قیمت قرارداد را در صورت تغییر مالیات بشمول مالیه بر معاملات انتفاعی (BRT)، و سایر مالیات در میان مدت (28) روز قبل از تسلیمی آفر ها و آخرین تاریخ تصدیق تکمیلی، تعدیل می نماید. این تعدیل ناشی از تغییر در مالیه قابل پرداخت به قراردادی می باشد، مشروط بر اینکه این تغییرات قبلاً در قیمت قرارداد منعکس نگردیده یا ناشی از حکم ماده 47 شرایط عمومی قرارداد، نباشد.	ماده 43- مالیه
1.4.4 در صورت که طرف قرارداد داخلی باشد پرداخت ها به واحد پولی افغانی صورت می گیرد.	ماده 44- اسعار
1.5.4 تعدیل قیمت به دلیل وقوع نوسانات در قیمت عوامل بکار رفته در صورت مجاز می باشد که در شرایط خاص قرارداد از آن تذکر رفته باشد.	ماده 45- تعدیل قیمت
1.6.4 اداره الی ختم تمام کار، قسمتی از پول هر پرداخت را که در شرایط خاص قرارداد از آن تذکر رفته، حفظ می نماید.	ماده 46- تأمینات
2.6.4 تأمینات، بعد از تکمیل کامل قرارداد از جانب قراردادی یا ختم میعاد گزینی، وراثتی و رفع نواقص و صدور تصدیق نامه ختم قرارداد از جانب اداره به قراردادی مسترد می گردد.	
1.7.4 جریمه تأخیر به نرخ فی روز مندرج شرایط خاص قرارداد برای روز های تأخیر محاسبه	ماده 47- جریمه تأخیر

	میگردد. در صورتیکه قراردادی موفق به انجام تمام یا قسمتی از کار امور ساختمان در زمان معینه آن نگردد، جریمه تأخیر مطابق حکم ماده سی و نهم قانون تدارکات و حکم یکصد و هشتم طرز العمل تدارکات، از پرداخت های قراردادی وضع میگردد. در صورتیکه مقدار جریمه تأخیر وضع شده بالغ بر 10 فیصد قیمت مجموعی قرارداد گردد، قرارداد مطابق ماده 35 شرایط عمومی قرارداد فسخ میگردد. پرداخت جریمه تأخیر تأثیری بر مسئولیت های قراردادی ندارد.
	47.2 در صورت تمدید تاریخ تخمینی تکمیل امور ساختمان بعد از پرداخت جریمه تأخیر، مدیر پروژه هرگونه اضافه پرداخت جریمه تأخیر توسط قراردادی را با تعدیل تصدیقنامه پرداخت بعدی، تصحیح می نماید.
ماده 48- مکافات	48.1 در صورت تکمیل امور ساختمانی پیش از تاریخ تخمینی تکمیل، مکافات به نرخ فی روز مندرج (به استثنای روز های که پرداخت مکافات به نسبت سرعت در کار طبق دستور مدیر پروژه صورت گرفته است) شرایط خاص قرارداد، به قراردادی پرداخت میگردد. مدیر پروژه کار اجرا شده را که زمان اجرای آن هنوز فرا نرسیده است تصدیق می نماید.
ماده 49- پیش پرداخت	49.1 اداره پیش پرداخت را در مقابل تضمین بانکی غیر مشروط در فورم مربوط و از بانک قابل قبول اداره به مبلغ و اسعار معادل پیش پرداخت، به مبلغ و تاریخ مندرج شرایط خاص قرارداد، به قراردادی پرداخت می نماید. تضمین پیش پرداخت الی باز پرداخت پیش پرداخت اعتبار داشته، اما مبلغ تضمین پیش پرداخت بتدریج به اندازه باز پرداخت پیش پرداخت توسط قراردادی، کم میگردد. در پیش پرداخت نکتانه وضع نمیشود.
	49.2 قراردادی پیش پرداخت را صرف برای پرداخت به تجهیزات، تأسیسات، مواد خام و مصارف تجهیز کردن لازم مشخص شده جهت اجرای قرارداد، استفاده می نماید. قراردادی جهت تثبیت استفاده پیش پرداخت بمنظور موارد فوق، کپی های انوایس ها یا دیگر اسناد را به مدیر پروژه ارائه می نماید.
	49.3 پیش پرداخت از پرداخت های قابل پرداخت به قراردادی وضع می گردد. پیش پرداخت یا باز پرداخت پیش پرداخت در بررسی ارزش امور ساختمان انجام شده، اختلاف، تعدیل قیمت، حادثه قابل جبران، مکافات، یا جریمه تأخیر، مد نظر گرفته نمی شود.
ماده 50- تضمینات	50.1 داوطلب برنده در مدت 10 روز بعد از دریافت نامه قبولی آفر، تضمین اجرای مشخص شده در شرایط خاص قرارداد، را به شکل قابل قبول به اداره به اسعار قیمت قرارداد ارائه می نماید. تضمین اجرا به مدت (28) روز بعد از تاریخ صدور تصدیقنامه تکمیل، دارای اعتبار می باشد.
ماده 51 - مزد کار	51.1 در صورت لزوم، مزد کار روزانه ارائه شده در آفر داوطلب برای محاسبه پرداخت مقدار اضافی کار که به اساس هدایت قبلی کتبی مدیر پروژه انجام یافته باشد، استفاده می گردد. 51.2 قراردادی تمام امور ساختمانی قابل پرداخت تحت به اساس مزد کار را در فورمه های تأیید شده توسط مدیر پروژه ثبت می نماید. هر فورمه تکمیل شده در خلال (2) روز از جانب مدیر پروژه تصدیق و امضاء می گردد. 51.3 پرداخت مزد کار صرف در صورت ارائه فورمه های امضاء شده، صورت میگیرد.

ماده 52- مصارف ترمیم	52.1 قراردادی بمصرف خود، مسئولیت رفع نواقص زیان یا خساره به امور ساختمانی یا مواد خام که در امور ساختمانی ترکیب میگردد را در مدت زمان میان تاریخ آغاز کار و ختم میعاد رفع نواقص در صورت که ناشی از اهمال یا فروگذاری قراردادی باشد را دارد.
ج. اختتام قرارداد	
ماده 53- تکمیل	53.1 قراردادی بعد از تکمیل امور ساختمانی از مدیر پروژه درخواست صدور تصدیقنامه تکمیل امور ساختمانی را نموده و مدیر پروژه بعد از تصدیق تکمیل امور ساختمانی، تصدیقنامه را صادر می نماید.
ماده 54- تسلیمی	54.1 اداره در جریان (7) روز بعد از صدور تصدیقنامه تکمیل، ساحه و امور ساختمانی را تسلیم میگیرد.
ماده 55- حساب نهایی	55.1 قراردادی قبل از ختم میعاد رفع نواقص، حساب مشرح مجموع پول قابل پرداخت به خود تحت این قرارداد را به مدیر پروژه ارائه می نماید. مدیر پروژه تصدیقنامه رفع نواقص را صادر و هر گونه پرداخت باقیمانده نهایی قراردادی را در جریان (56) روز که بعد از دریافت حساب مکمل و صحیح از جانب قراردادی تصدیق می نماید. در غیر آن، مدیر پروژه در جریان (56) روز جدول را که بیانگر تصحیحات و افزودی لازم را صادر می نماید. در صورت عدم قبول حساب نهایی که دوباره توسط قراردادی ارائه گردیده، مدیر پروژه تصمیم در مورد مبلغ قابل پرداخت به قراردادی تحت این قرارداد را اتخاذ و تصدیقنامه پرداخت را صادر می نماید.
ماده 56- رهنمود عملیاتی و مراقبت	56.1 در صورت لزوم، قراردادی نقشه ها و یا رهنمود های عملیاتی و مراقبت را در تاریخ مندرج شرایط خاص قرارداد ارائه می نماید.
	56.2 در صورت عدم ارائه نقشه ها و یا رهنمود های عملیاتی و مراقبت در تاریخ مشخص شده شرایط خاص قرارداد از جانب قراردادی یا عدم تأییدی آن از جانب مدیر پروژه، مبلغ مشخص شده در شرایط خاص قرارداد از پرداخت های باقیمانده به قراردادی پرداخت نمیگردد.

ماده 57-فسخ قرارداد	57.1 قرارداد در اثر تخطی قراردادی از ایفای شرایط و تعهدات مندرج آن فسخ میگردد. 57.2 تخطی در قرارداد شامل موارد ذیل بوده اما محدود به آنها نمی باشد: 1- قراردادی کار امور ساختمانی را به مدت (28) روز توقف در حالیکه این توقف کار امور ساختمان در پلان کاری فعلی نشان داده نشده و توقف از جانب مدیر پروژه تأیید نگردیده باشد؛ 2- مدیر پروژه دستور تأخیر امور ساختمان را داده و در جریان (28) روز انصراف از این دستور صورت نگرفته باشد؛ 3- در صورت افلاس و تصفیه قراردادی بدون حالات ادغام و تغییرات تشکیلاتی قراردادی 4- با ارسال اطلاعیه توسط مدیر پروژه به قراردادی مبنی بر اینکه عدم رفع یک نقص مشخص نقض اساسی قرارداد بوده و قراردادی نتواند در میعاد مشخص شده توسط مدیر پروژه، نواقص را رفع نماید؛ 5- قراردادی امنیت لازم را بصورت بهم فراهم ننماید؛ و 6- در صورتیکه مقدار جریمه تاخیر وضع شده بالغ بر 10 فیصد قیمت مجموعی قرارداد گردد. 57.3 علرغم موارد فوق، اداره می تواند قرارداد را بصورت یکجانبه فسخ نماید. 57.4 در صورت فسخ قرارداد، قراردادی کار امور ساختمان را فوراً متوقف داده و بعد از حصول اطمینان اینکه ساحه امن و بیخطر است، ساحه را در اسرع وقت ترک می نماید.
ماده 58-فساد و تقلب	58.1 در صورتیکه اداره تشخیص دهد که قراردادی در اعمال های فساد کارانه، تقلب، تبانی، اجبار، یا ایجاد موانع در پروسه تدارکات یا در اجرای قرارداد دخیل باشد، اداره بعد از صدور اطلاعیه (14) روزه به قراردادی، قرارداد را فسخ و قراردادی را از ساحه اخراج و بند 5 ماده 59 قابل تطبیق می باشد. 58.2 در صورتیکه کارمند قراردادی در اعمال های فساد کارانه، تقلب، تبانی، اجبار، یا ایجاد موانع در جریان اجرای قرارداد دخیل باشد، کارمند مطابق بند 1 ماده 9 شرایط عمومی قرارداد، اخراج میگردد.
	58.3 اداره، داوطلبی قراردادی و قراردادی فرعی مکلف اند اصول عالی اخلاقی را در مراحل داوطلبی و اجرای قرارداد رعایت نمایند. روی این ملحوظ اصطلاحات آتی مفاهم ذیل را افاده می نمایند: 1- فساد: عبارت از درخواست، دریافت، دادن یا پیشنهاد به صورت مستقیم یا غیرمستقیم هرچیز با ارزشیکه به صورت غیرمناسب کارکردهای جانب دیگر⁵ (کارمندان تدارکات) را تحت تاثیر قرار دهد. 2- تقلب: ارتکاب هرگونه فروگذاری به شمول کتمان حقایق که عمداً و یا سهواً به منظور اغفال کارمندان تدارکات و مدیریت قرارداد جهت حصول منفعت مالی و غیر مالی و یا اجتناب از اجرای مکلفیت ها صورت گیرد. 3- تبانی: عبارت از سازش میان دو یا بیشتر⁶ داوطلبان و یا میان داوطلبان و کارمندان اداره که به منظور بدست آوردن مقاصد نامناسب به شمول تحت تاثیر قراردادن نادرست اعمال سائین طرح گردیده باشد. 4- اجبار: عبارت از تهدید و یا ضرر رسانیدن به کارمندان تدارکات و مدیریت قرارداد و یا سایر داوطلبان به منظور تحت تاثیر قراردادن اعمال آنان به صورت مستقیم یا غیر مستقیم می باشد.

⁵ به به مقام رسم دولتی اطلاق میگردد. اصطلاح "منفعت" و "مکلفیت" مربوط به پروسه تدارکات یا اجرای قرارداد می باشد.

⁶ به شرکت کننده های پروسه تدارکات (بشمول مقامات دولتی) که قصد سازش یا کاهش سطح رقابت در پروسه تدارکات را داشته اند، اطلاق میگردد.

5- ایجاد اخلاص و موانع: عبارت از تخریب، تزویر، تغییر یا کتمان اسناد و اظهارات نادرست در پروسه تدارکات و یا امور نظارتی مربوط می باشد.

اداره پیشنهاد اعطای قرارداد به داوطلب برنده ای را که مستقیماً یا از طریق نماینده مرتکب فساد، تقلب، تبانی، اجبار یا ایجاد اخلاص و موانع در مراحل داوطلبی گردیده است لغو می نماید.

اداره در صورت ارتکاب فساد، تقلب، تبانی، اجبار و اخلاص در مراحل تدارکات توسط کارمند اداره، موضوع را در اسرع وقت به مراجع ذیربط ارجاع می نماید.


اداره داوطلب یا قراردادی را در صورت ارتکاب اعمال مندرج فقره (1) ماده چهل و نهم قانون تدارکات از اشتراک در مراحل تدارکات محروم می نماید.

داوطلب، قراردادی و قراردادی فرعی مکلف است، زمینه تفتیش و بررسی حسابات، یادداشت ها و سایر اسناد مربوط به تسلیمی آفر و اجرای قرارداد را توسط مفتشین موظف از جانب اداره فراهم نماید.

2015



58.4 هیچ نوع فیس، مکافات، تخفیف، تحفه، کمیشن، یا پرداخت دیگری مرتبط به پروسه تدارکات یا اجرای امور ساختمانی به استثنای آنهاییکه در آفر یا قرارداد ذکر باشد، اخذ یا داده نمی شود.	
59.1 در صورت فسخ قرارداد بدلیل تخطی توسط قراردادی، مدیر پروژه تصدیقنامه ارزش کار انجام شده را بعد از تفریق پیش پرداخت پرداخت شده الی تاریخ صدور تصدیقنامه و فیصدی قابل تطبیق بالای کار امور ساختمانی تکمیل نشده مطابق شرایط خاص قرارداد، را صادر می نماید. جریمه تأخیر اضافی قابل تطبیق نمی باشد. در صورتیکه مجموعه قابل پرداخت اداره به قراردادی کمتر از پیش پرداخت باشد، پس تفاوت آن قرض قابل پرداخت به اداره محسوب می گردد. 59.2 در صورتیکه قرارداد بصورت یکجانبه از طرف اداره یا بدلیل تخطی قراردادی توسط اداره فسخ گردد، مدیر پروژه تصدیقنامه مبلغ کار انجام شده، بعد از تفریق پیش پرداخت اخذ الی تاریخ صدور تصدیقنامه را صادر می نماید.	ماده 59- پرداخت بمحض فسخ
60.1 در صورت فسخ قرارداد ناشی از قصور قراردادی، ملکیت تمام مواد خام در ساحه، تأسیسات، تجهیزات، کار امور ساختمانی مؤقت، و امور ساختمانی از ملکیت اداره می باشد.	ماده 60- ملکیت
61.1 در صورتیکه امکان انجام امور ساختمانی قرارداد از اثر بروز جنگ یا حادثه دیگری خارج از کنترل اداره یا قراردادی متأثر گردد، مدیر پروژه از عدم امکان انجام قرارداد تصدیق می نماید. قراردادی بعد از اخذ این تصدیقنامه به اسرع وقت کار را متوقف و ساحه را ترک و پرداخت به تمام کار انجام شده قبل از دریافت تصدیقنامه و کار ها تعهد شده قبلی که بعد از صدور تصدیقنامه انجام می یابد، صورت می گیرد.	ماده 61- عدم امکان تطبیق قرارداد
62.1 <u>حل منازعه بطور دوستانه:</u> 1- اداره و قراردادی حد اکثر تلاش خویش را جهت حل منازعات بطور دوستانه که ناشی یا مرتبط به قرارداد یا تفسیر آن باشد، انجام میدهند. 64.1 <u>مرجع حل و فصل منازعات:</u> 2- در صورتیکه به باور قراردادی تصمیم مدیر پروژه خارج از صلاحیت او تحت قرارداد یا تصمیم اتخاذ شده غلط باشد، قراردادی در جریان (14) روز بعد از دریافت اطلاع کتبی از تصمیم مدیر پروژه، موضوع را به مرجع حل و فصل منازعات مندرج شرایط خاص قرارداد راجع میسازد. 64.2 <u>حکمیت:</u> 3- در صورت عدم قیامت هر جانب، از تصمیم مرجع حل و فصل منازعات یا عدم اتخاذ تصمیم مرجع حل و فصل منازعات در جریان (28) روز از ارجاع منازعه، هر جانب می تواند در جریان (28) روز از تصمیم خویش مبنی بر ارجاع موضوع به محاکم ذیصلاح مطلع سازند.	ماده 62- حل منازعه

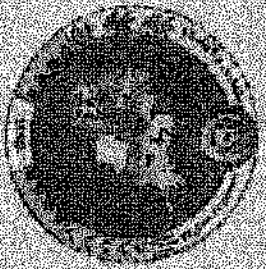

د افغانستان اسلامي جمهوریت
وزارت کښتۍ، اوبو او لوبښتۍ



ISLAMIC REPUBLIC OF AFGHANISTAN
Ministry of Agriculture, Irrigation and Livestock



جمهوريت اسلامي افغانستان
وزارت کښتۍ، اوبو او لوبښتۍ

د افغانستان اسلامي جمهوریت
وزارت کښتۍ، اوبو او لوبښتۍ
د کښتۍ او لوبښتۍ د وزارت د
د کښتۍ او لوبښتۍ د وزارت د

د کښتۍ او لوبښتۍ د وزارت د
د کښتۍ او لوبښتۍ د وزارت د

د افغانستان اسلامي جمهوریت
وزارت کښتۍ، اوبو او لوبښتۍ
د کښتۍ او لوبښتۍ د وزارت د


INDEX SHEET

SHEET No.	DRAWING TITLES	REMARKS
1	INDEX SHEET	
2	GENERAL REQUIREMENT OF MATERIALS	
3	SITE PLAN	
4-20	SOLAR SYSTEM, BALANCING RESERVOIR, GROUNDING SYSTEM, VALVE BOX	
21	BOUNDARY FENCE	

00122

[illegible]


0014C

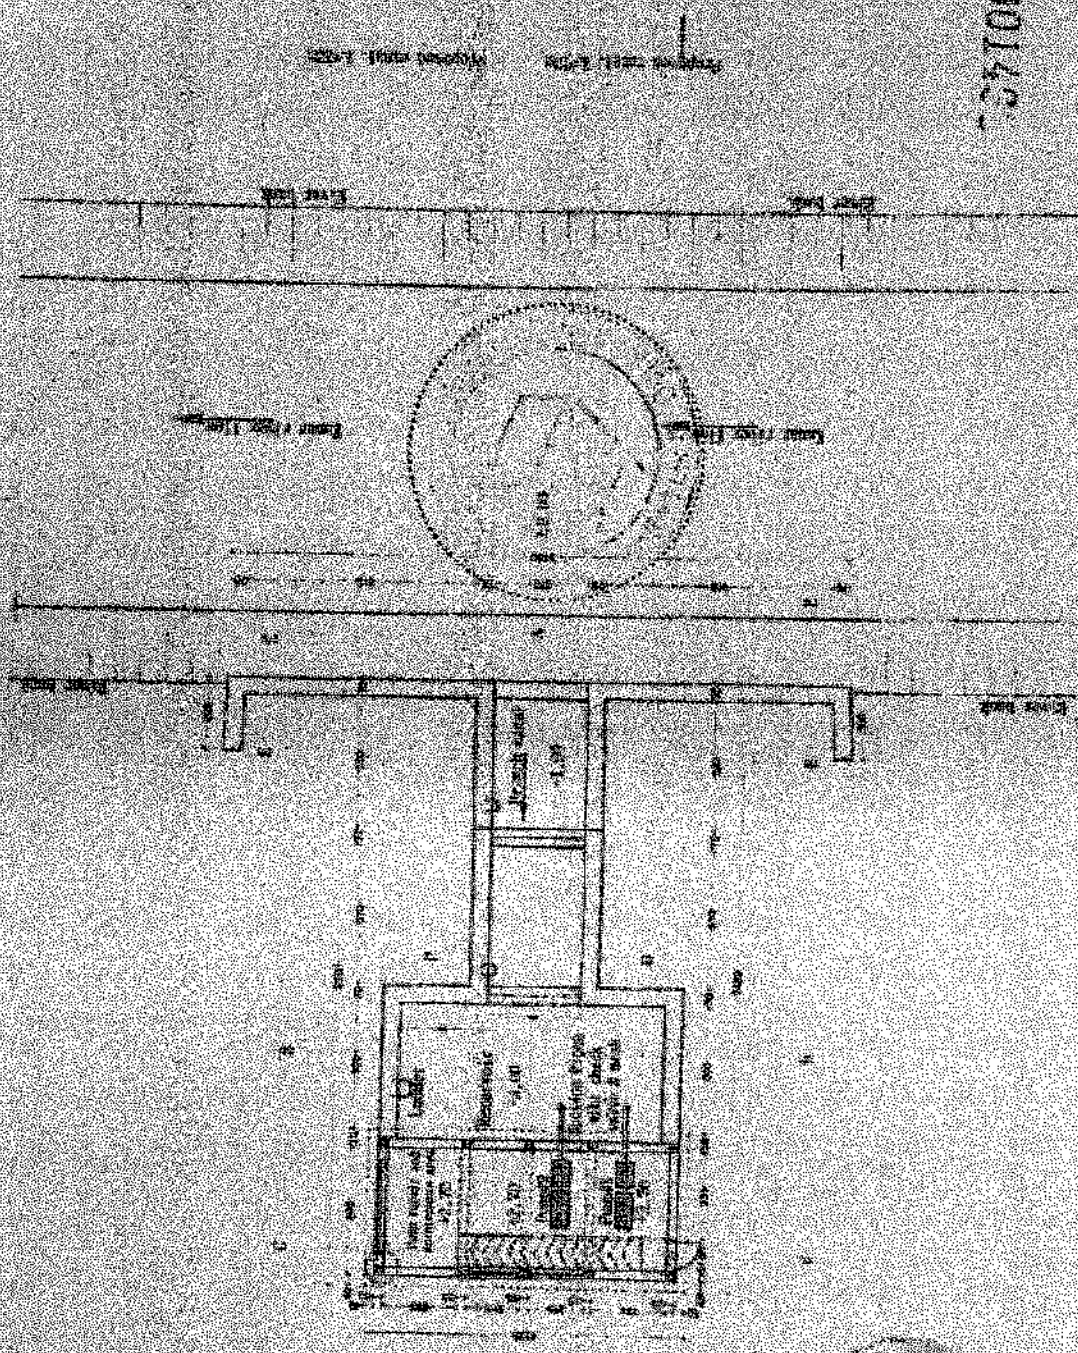

Plan of building and camp layout

NAME OF PERSON OR ORGANIZATION NAME OF PERSON OR ORGANIZATION NAME OF PERSON OR ORGANIZATION		PROJECTED BY PROJECTED BY PROJECTED BY		REVIEWED BY REVIEWED BY REVIEWED BY		APPROVED BY APPROVED BY APPROVED BY		DATE DATE DATE		SCALE SCALE SCALE		PROJECTED NAME PROJECTED NAME PROJECTED NAME		PROJECTED TITLE PROJECTED TITLE PROJECTED TITLE	
PROJECTED BY PROJECTED BY PROJECTED BY		REVIEWED BY REVIEWED BY REVIEWED BY		APPROVED BY APPROVED BY APPROVED BY		DATE DATE DATE		SCALE SCALE SCALE		PROJECTED NAME PROJECTED NAME PROJECTED NAME		PROJECTED TITLE PROJECTED TITLE PROJECTED TITLE			


۱- در مورد این کتاب و نحوه خرید و استفاده از آن، لطفاً به صفحه ۱۰۰ کتابخانه مراجعه کنید. ۲- در صورت تمایل به خرید، لطفاً به صفحه ۱۰۰ کتابخانه مراجعه کنید. ۳- در صورت تمایل به خرید، لطفاً به صفحه ۱۰۰ کتابخانه مراجعه کنید. ۴- در صورت تمایل به خرید، لطفاً به صفحه ۱۰۰ کتابخانه مراجعه کنید. ۵- در صورت تمایل به خرید، لطفاً به صفحه ۱۰۰ کتابخانه مراجعه کنید. ۶- در صورت تمایل به خرید، لطفاً به صفحه ۱۰۰ کتابخانه مراجعه کنید. ۷- در صورت تمایل به خرید، لطفاً به صفحه ۱۰۰ کتابخانه مراجعه کنید. ۸- در صورت تمایل به خرید، لطفاً به صفحه ۱۰۰ کتابخانه مراجعه کنید. ۹- در صورت تمایل به خرید، لطفاً به صفحه ۱۰۰ کتابخانه مراجعه کنید. ۱۰- در صورت تمایل به خرید، لطفاً به صفحه ۱۰۰ کتابخانه مراجعه کنید.

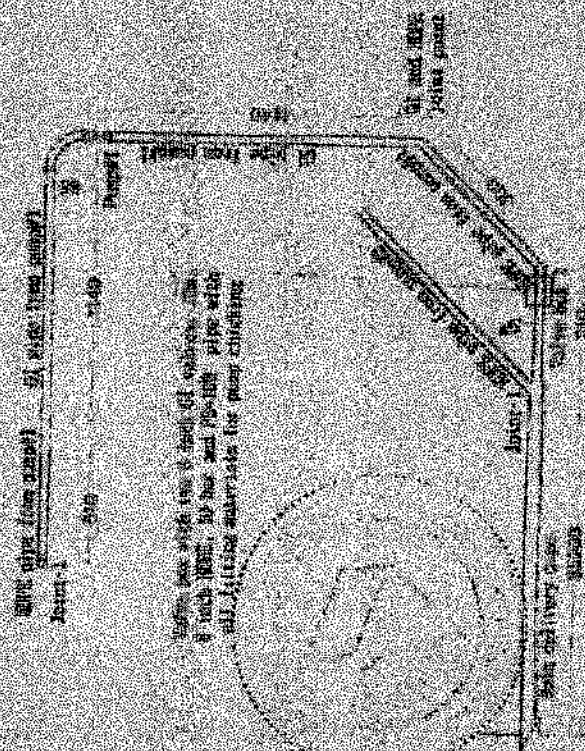

Place of birth and date

100

[illegible]

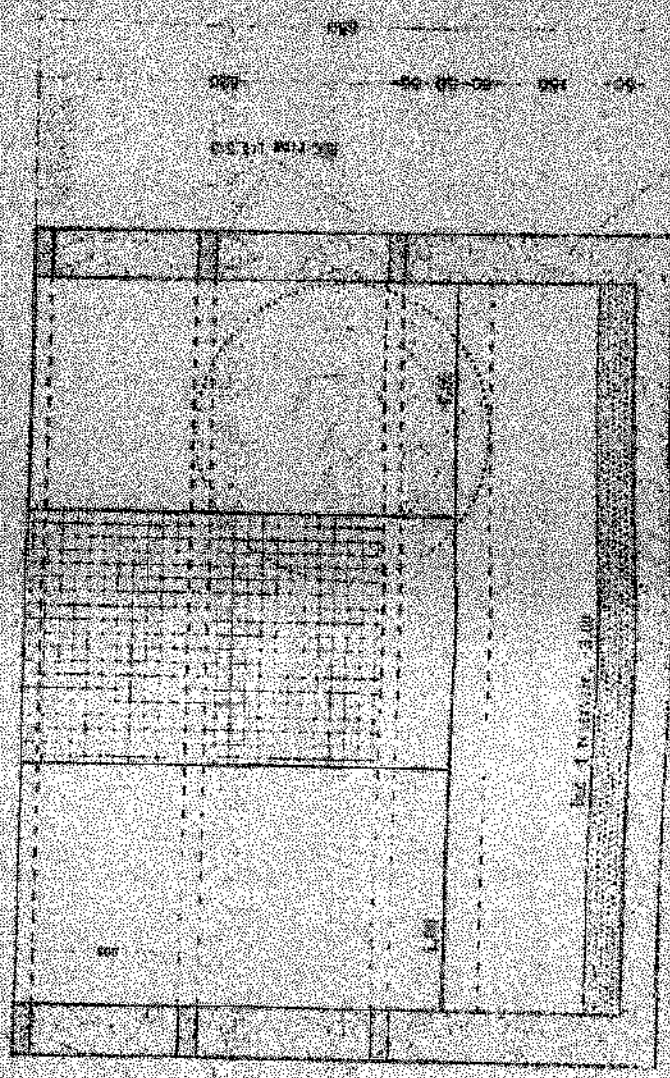


Scale 1:100

After building, 100% of the
Signage must be
Completed prior to

001430

Approved by: Signature: Date: Title:		
Approved by: Signature: Date: Title:		

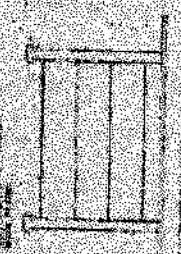


THE NEW YORK PUBLIC LIBRARY
ASTOR LENOX TILDEN FOUNDATION

WIZZON C/O
WIZON C/O

0014

[illegible]

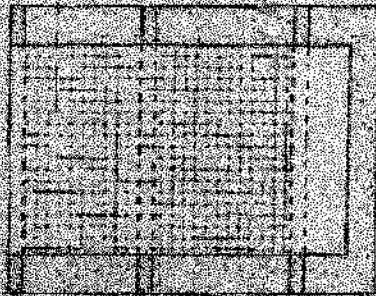

Sub. Collection Station

2.1.2.1.2

Sub. Station 1.1

Pipe

S.N	Type of Pipe	Unit	Die/ftch	Quantity for 2 pumps	for length	Remarks
1	GI pipe (for pump)	m	6	12	12	With all fitting and connection materials
2	GI pipe from pump to main delivery pipe	m	8	20	21	
3	HDP pipe PE-100, 10 bar outside diameter	m	8	20	21	
4	HDP pipe PE-100, 10 bar outside diameter	m	16	810	851	

Valve




S.N	Type of valve	Unit	Die/ftch	Quantity for every pump	Quantity for 3 pump	Remarks
1	GI Stop valve. 3. For checking at pump installation and pressure 2. Should be used for urgent purpose, this valve is located at the inlet of one valve box according to drawing. Made in Germany	no	8	1	3	With all fitting and connection materials
2	Check valve for suction pipe, made in Germany	no	6	1	2	
3	Air valve for every pump and main 15" pipe, made in Germany	no	400	1	5	
4	Pressure meter & Stop, made in Germany	no	-	1	2	

S.N	Type of material	Unit	Die/ftch	Quantity	Remarks
1	Power copper cable best quality 4*95 made in Turkey	m	-	100	
2	Pump MTR. 125/72, 75kW, 100HP Split steel CE-45, Impeller Cast Iron 105 / 25 and Casing Cast Iron 65-35, Pump plan or equivalent with all installation materials, Solar Panel 250 watt Sharp India or equivalent, with all fitting, installation and connection materials	no	-	2	With all fitting and connection materials
3	Inverter from DC to AC, Sharp India or equivalent, 100kW	no	-	2	
4	Stand for Solar Panel High quality, with anti-erosion, 3 com pointing and RCC foundation for each stand 100*70*70	no	-	2	

2.1.2.1.2

Checked by: ☐ Approved by: ☐
 Date:

1000 1.337
 1000 1.337
 1000 1.337
 1000 1.337

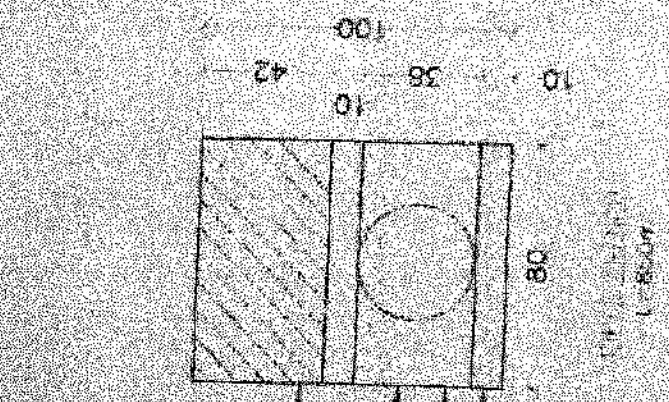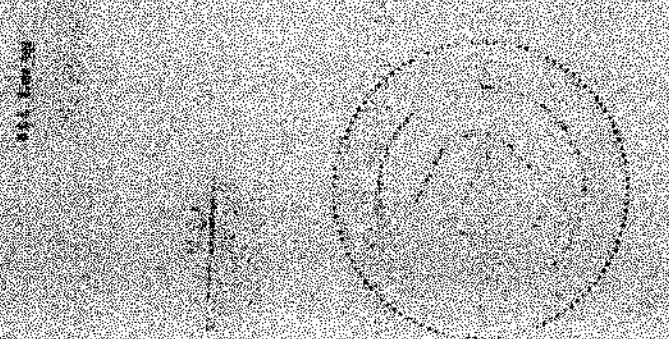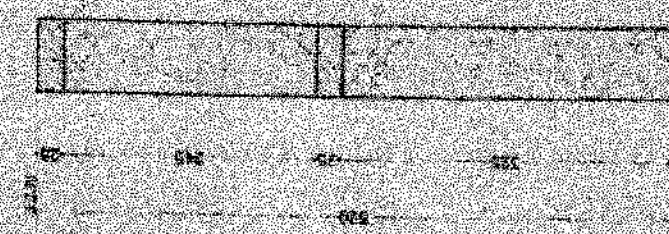


1000 1.337
 1000 1.337
 1000 1.337
 1000 1.337

133700

70

Section 5-E


National Institute of Standards and Technology Gaithersburg, Maryland 20899-1000 Telephone: (301) 975-3000 Fax: (301) 975-2800		Form 100-100 (Rev. 1-80)	
SURVEYED BY: [Signature] DATE: [Date]		CHECKED BY: [Signature] DATE: [Date]	
DISSEMINATED BY: [Signature] DATE: [Date]		APPROVED BY: [Signature] DATE: [Date]	
AUTHORITY: [Signature] DATE: [Date]		REVIEWED BY: [Signature] DATE: [Date]	
COMMENTS: [Text]		COMMENTS: [Text]	

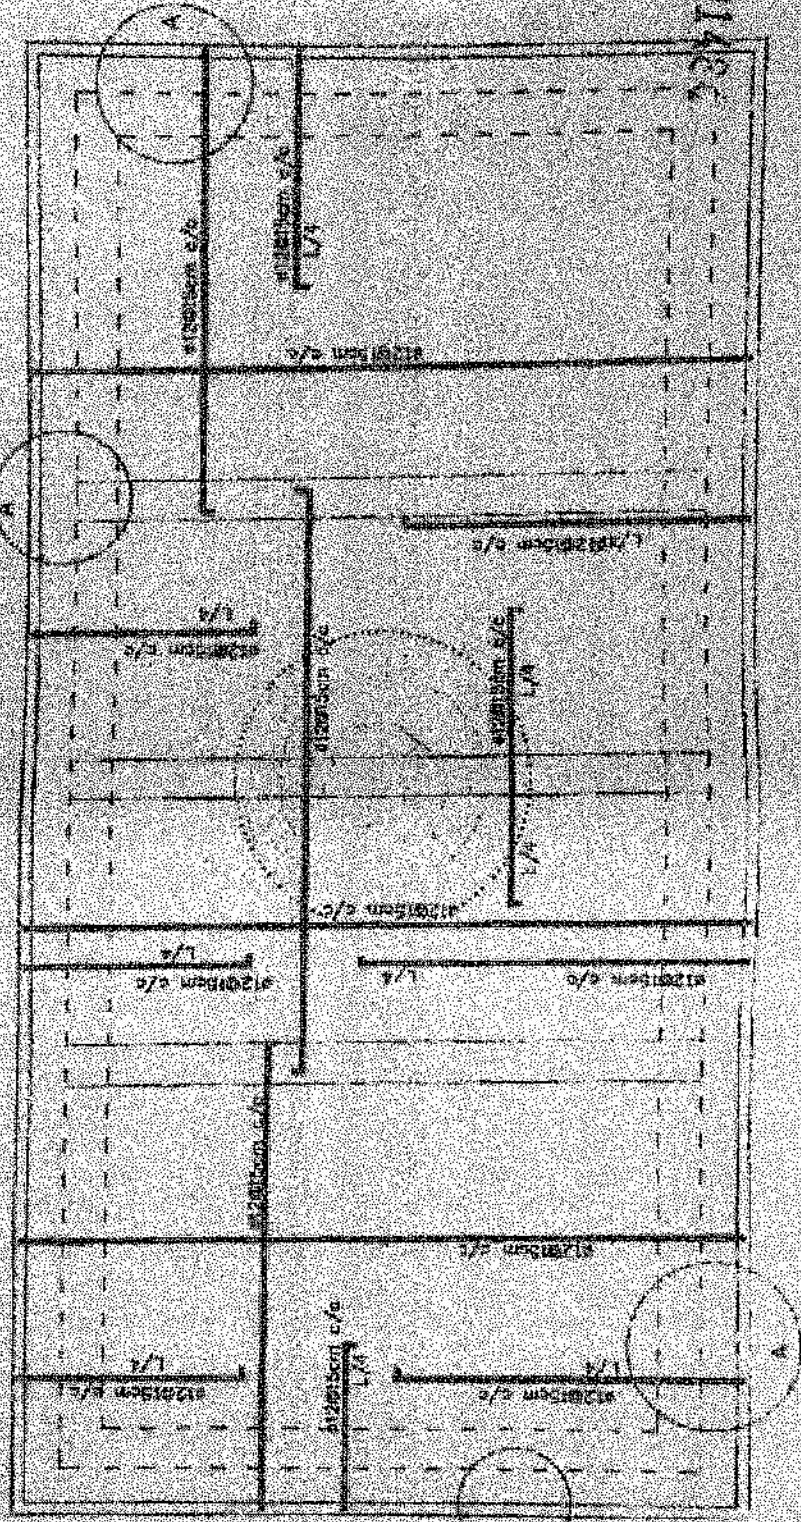

001435


Reinforced detail of panel house

Project Name: REINFORCED DETAIL OF PANEL HOUSE		Client: ...	
Design Engineer: ...		Check Engineer: ...	
Date: ...		Scale: ...	
Sheet No.: ...		Total Sheets: ...	
Project Location: ...		Project Status: ...	

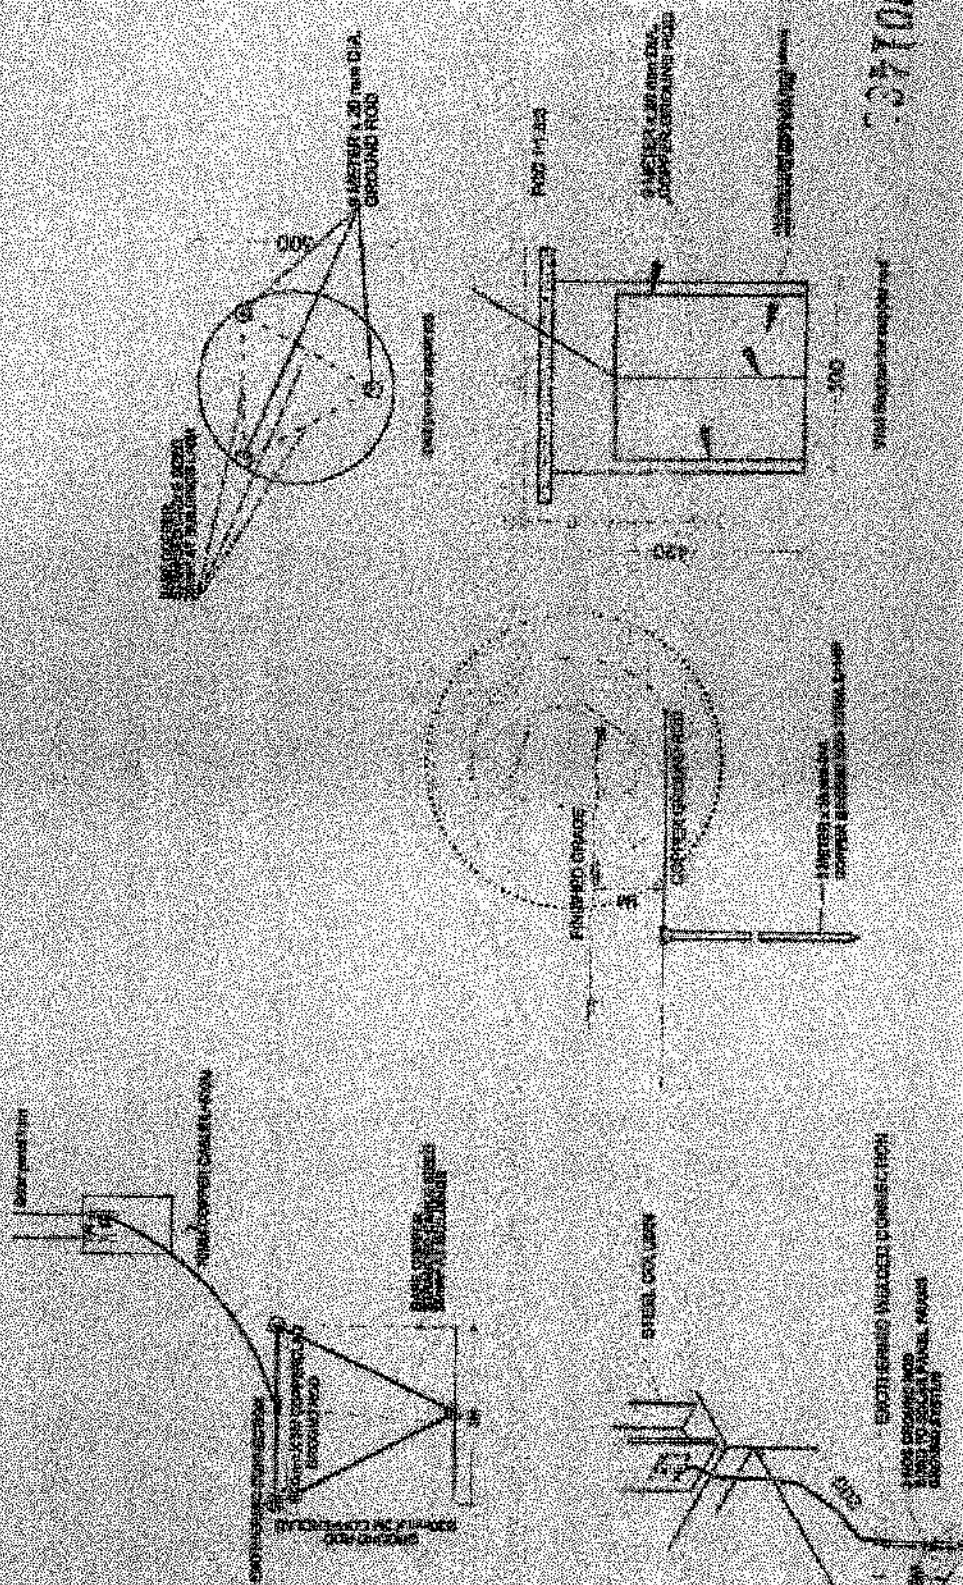


COLUMN SUPPORTING DETAIL

PROJECT NAME PROJECT NO.		DRAWING NO. DATE	
PROJECT TITLE PROJECT NO.		DRAWING NO. DATE	
PROJECT LOCATION PROJECT NO.		DRAWING NO. DATE	
PROJECT DESCRIPTION PROJECT NO.		DRAWING NO. DATE	
PROJECT STATUS PROJECT NO.		DRAWING NO. DATE	
PROJECT OWNER PROJECT NO.		DRAWING NO. DATE	
PROJECT DESIGNER PROJECT NO.		DRAWING NO. DATE	
PROJECT CHECKER PROJECT NO.		DRAWING NO. DATE	
PROJECT APPROVER PROJECT NO.		DRAWING NO. DATE	

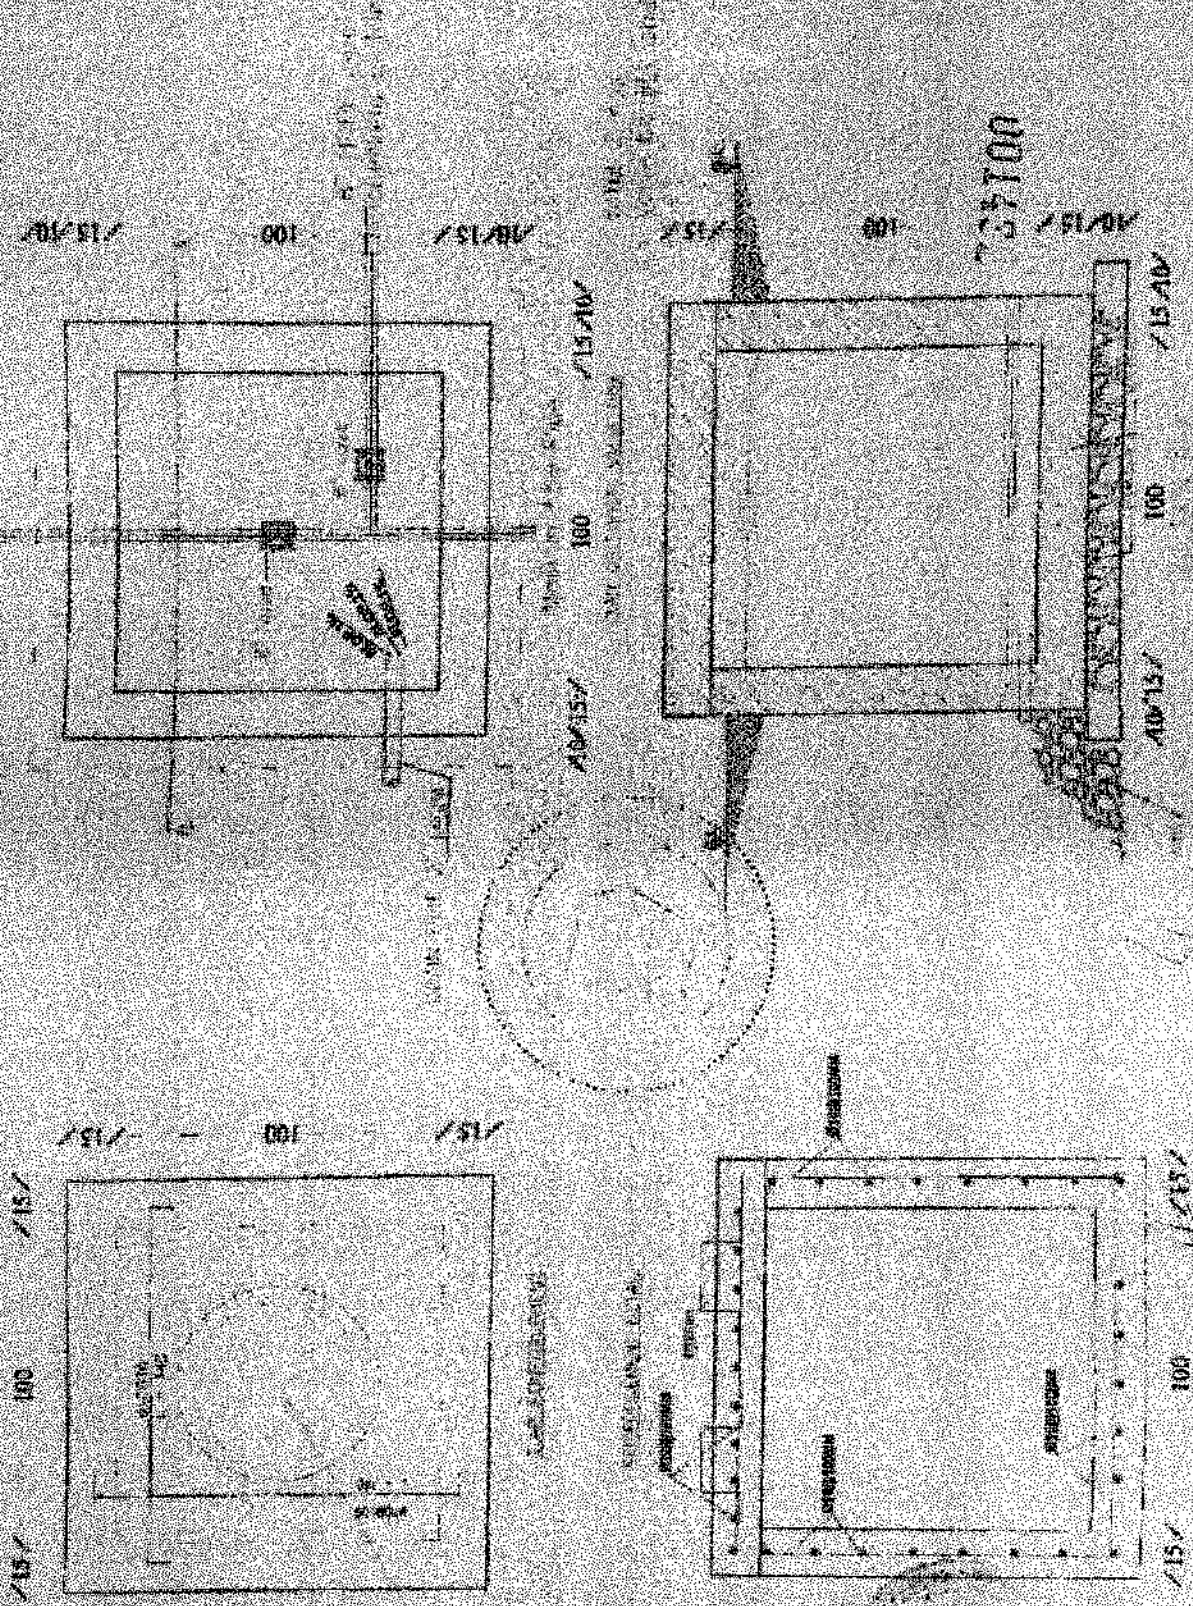


Project Name [Blank]		Project No. [Blank]		Project Date [Blank]	
Project Location [Blank]		Project Status [Blank]		Project Manager [Blank]	
Project Description [Blank]		Project Budget [Blank]		Project Risk [Blank]	
Project Team [Blank]		Project Schedule [Blank]		Project Resources [Blank]	
Project Deliverables [Blank]		Project Milestones [Blank]		Project Risks [Blank]	
Project Stakeholders [Blank]		Project Communication [Blank]		Project Reporting [Blank]	
Project Approval [Blank]		Project Review [Blank]		Project Closure [Blank]	

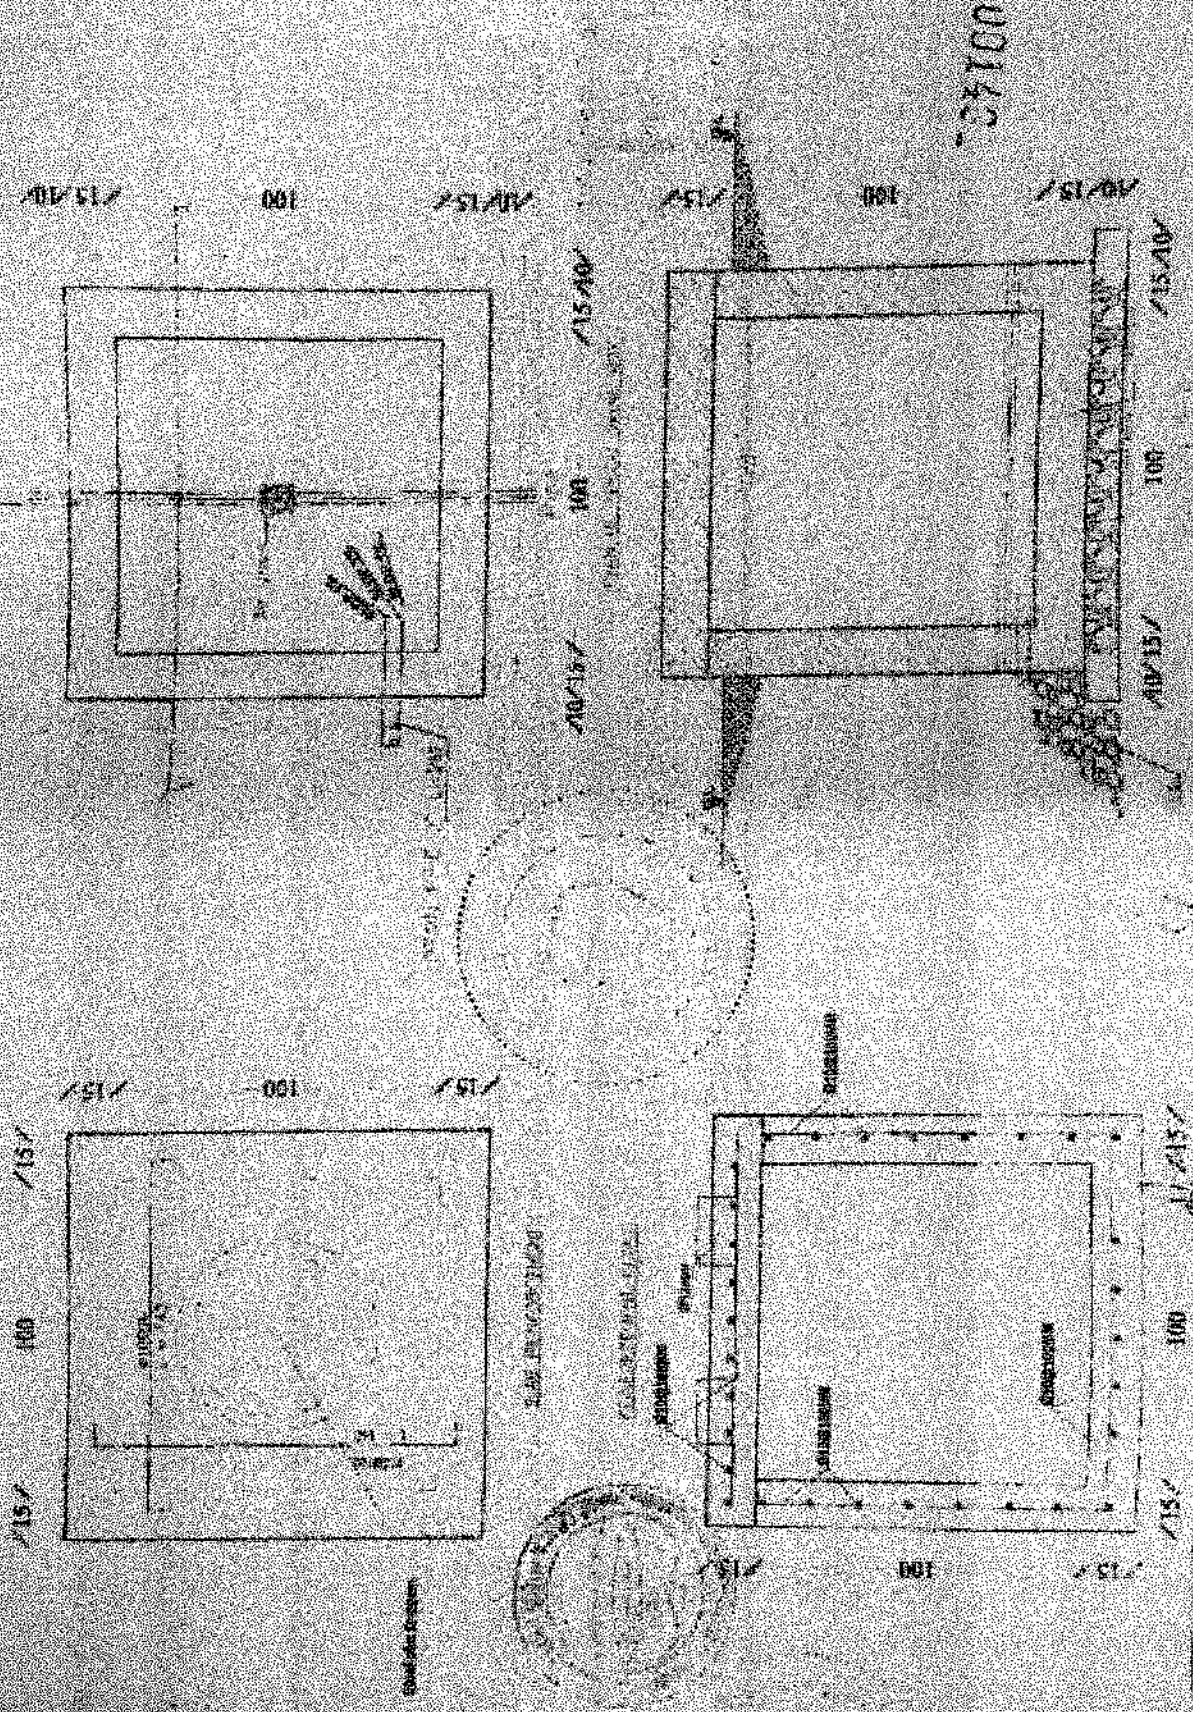

00143

PROJECT NO. 00143 PROJECT NAME PROJECT LOCATION PROJECT DATE		PROJECT NO. 00143 PROJECT NAME PROJECT LOCATION PROJECT DATE	
DRAWN BY CHECKED BY APPROVED BY		DRAWN BY CHECKED BY APPROVED BY	
SCALE DATE		SCALE DATE	
PROJECT NO. 00143 PROJECT NAME PROJECT LOCATION PROJECT DATE		PROJECT NO. 00143 PROJECT NAME PROJECT LOCATION PROJECT DATE	

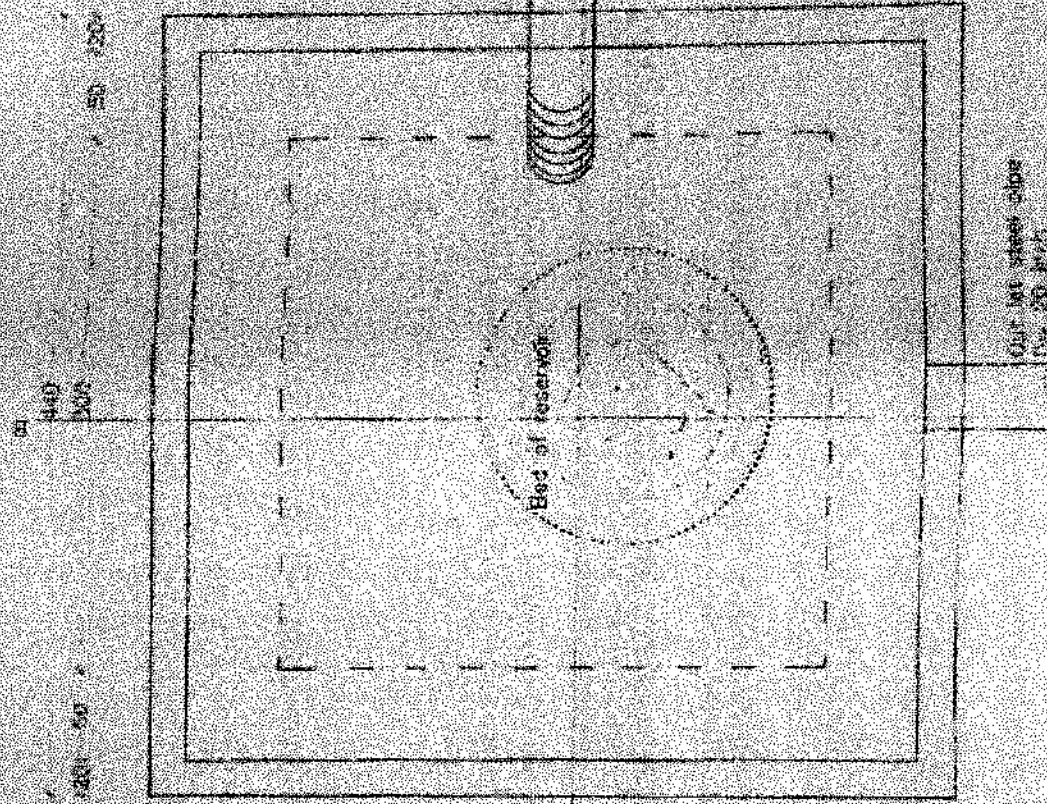


001432

Plan of proposed reservoir

State of Michigan Department of Transportation Bureau of Highways		Project No. 1 & 2 Highway 100 Highway 100		Project Name Highway 100		Project No. 1 & 2 Highway 100 Highway 100	
Date 10/1/50		Drawn by J. H. Smith		Checked by J. H. Smith		Approved by J. H. Smith	
Scale 1" = 100'		Title Plan of proposed reservoir		Project No. 1 & 2 Highway 100 Highway 100		Project Name Highway 100	

227100

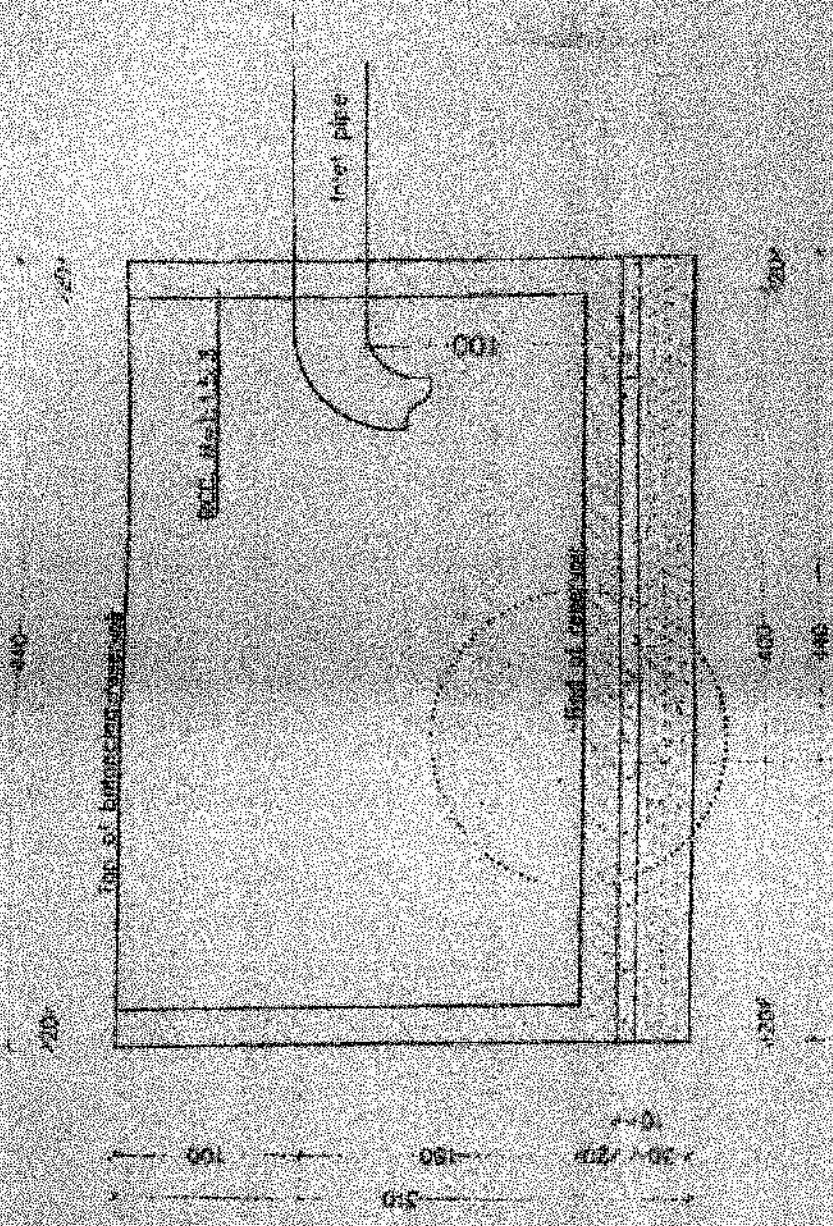


Note: Alignment of delivery pipe would be indicated to the site

Section A-A

DESIGNER'S SIGNATURE [Signature]		DESIGNED BY [Signature]		CHECKED BY [Signature]		APPROVED BY [Signature]		DATE [Date]		PROJECT NAME [Project Name]		SCALE [Scale]		REVISIONS [Revisions]		NOTES [Notes]	
PROJECT NO. [Project No.]		DATE [Date]		SCALE [Scale]		REVISIONS [Revisions]		NOTES [Notes]		PROJECT NO. [Project No.]		DATE [Date]		SCALE [Scale]		REVISIONS [Revisions]	

001472

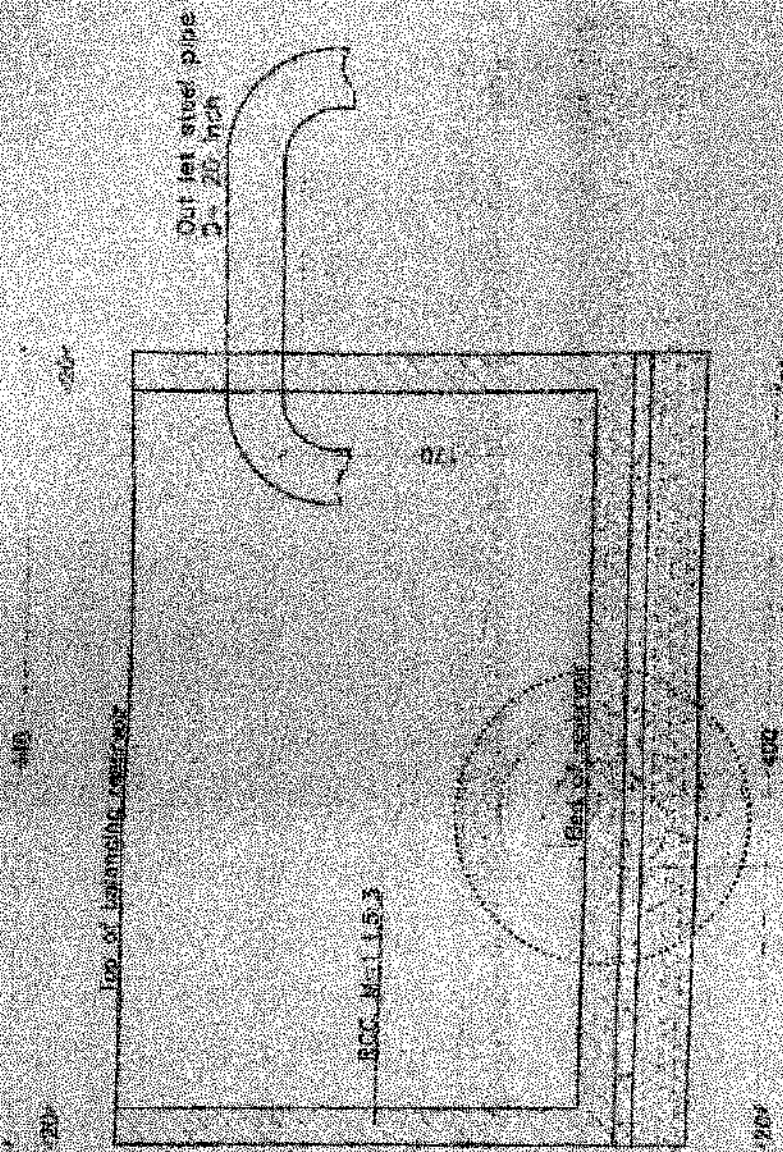


When POC 1.15.2
 10cm POC 1.2.3
 boundary=50
 concrete ground

Section B-B

Note: -
 1-Alignment of the entry side should be indicated in the site

PROJECT INFORMATION Project Name: Client: Date: Scale: Drawing No: Revision: Author: Checker: Approver: Date: 		MATERIALS Material Name: Quantity: Unit: Remarks: 		CONSTRUCTION Construction Method: Construction Date: Construction Location: 		INSPECTION Inspection Date: Inspection Location: Inspector: 		SIGNATURES Design: Check: Approve: 	
---	--	---	--	--	--	--	--	---	--

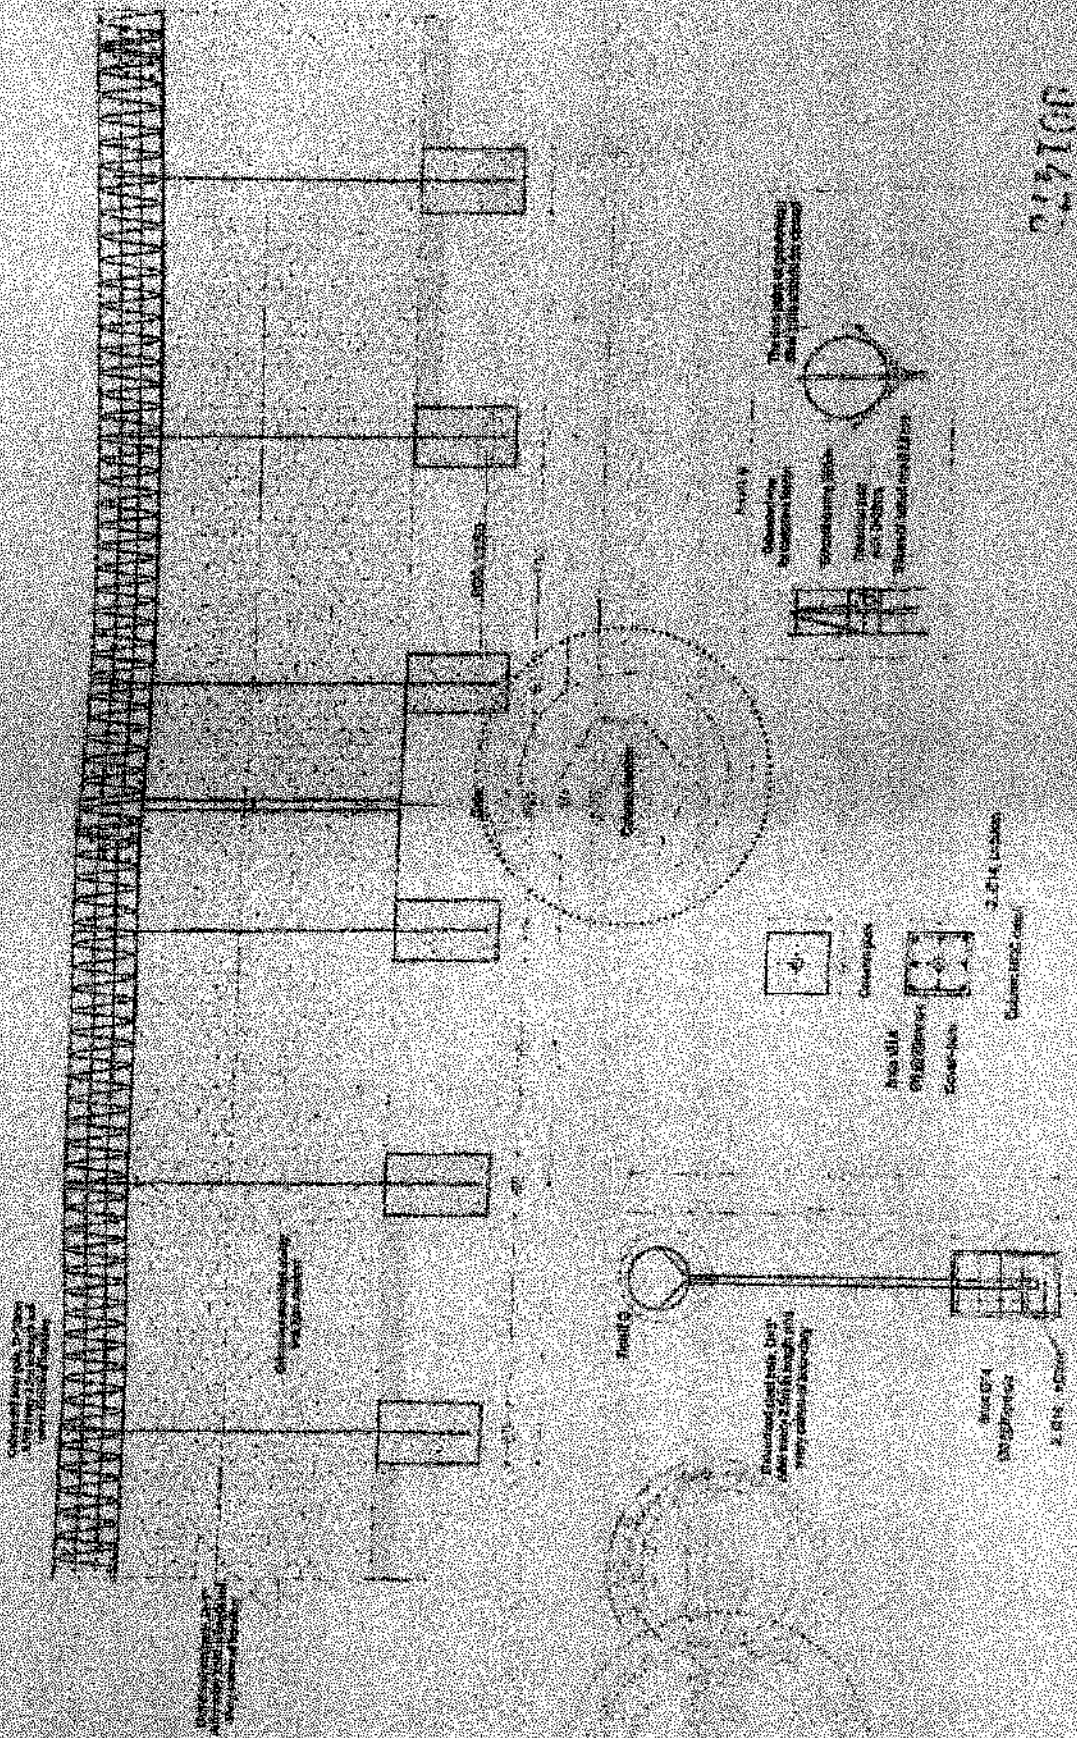

Asiatic Republic of Afghanistan Ministry of Agriculture and Irrigation Department of Agricultural Engineering		Approved by: <i>[Signature]</i> Checked by: <i>[Signature]</i> Drawn by: <i>[Signature]</i>		
Title: <i>[Blank]</i>		Scale: <i>[Blank]</i>		Date: <i>[Blank]</i>		Sheet: <i>[Blank]</i>		Total: <i>[Blank]</i>		Project: <i>[Blank]</i>	



دکتر هنې، اوپولگونو او مالدارۍ وزارت
وزارت زراعت، آبیاری و مالدارۍ

د افغانستان اسلامي جمهوري دولت
دولت جمهوري اسلامي افغانستان



Islamic Republic of Afghanistan
Ministry of Agriculture, Irrigation and Livestock

معینیت مالی و اداري

ریاست تهیه و تدارکات

آمریت تدارکات امور ساختمانی

مدیریت عمومی تدارکات امور ساختمانی

تاریخ: ۱۳۹۸/۷/۱۲

شماره: (۸۳۲)

نامه قبولي آفر

از: ریاست تهیه و تدارکات وزارت زراعت، آبیاری و مالدارۍ

آدرس: جمال مینه ناحیه سوم کابل افغانستان

به: شرکت ساختمانی و انحصاری بلدیته دارنده حواز نمبر (D-02-438)

آدرس: ذاهد کور د غامه روغتیا ریاست ته مخامخ شهر کتر مرکز کترها، اسد آباد کتر

این نامه قبولي آفر به تاسی از ماده بیست و سوم قانون تدارکات و حکم هشتاد و پنجم طرز العمل تدارکات صادر و بموجب آن اطلاع داده میشود که آفر ارایه شده شما مؤرخ ۱۳۹۸/۰۵/۱۶ برای قرارداد پروژه سیستم آبیاری سولری قسمت حصار ۱ و ۲ واقع قریه کوزه کلا و سیدآباد ولسوالی مروړه ولایت کتر به قیمت مجموعی (23,967,971) بیست سه میلیون و نه صد و شصت هفت هزار و نه صد و هفتاد یک افغانی اعطا نماید. طوریکه در مطابقت با دستور العمل برای داوطلبان مندرج شرطنامه مربوطه تدقیق و تصحیح شده است توسط این اداره قبول گردیده است. لذا از شما تقاضا میگردد الی مدت ده (10) روز تقویمی از تاریخ صدور این نامه در مطابقت به مواد فوق الذکر قانون و طرز العمل تدارکات و مواد بیست و هشتم قانون و حکم هفتاد و هشتم طرز العمل تضمین اجرای قرارداد را طوریکه در شرطنامه مربوطه درج گردیده به اداره تسلیم نمایید در غیر آن در مطابقت به ماده بیست و نهم قانون تدارکات تضمین آفر شما قابل استرداد نخواهد بود.

مشخصات تدارکات / قرارداد: پروژه سیستم آبیاری سولری قسمت حصار ۱ و ۲ واقع قریه کوزه کلا و سیدآباد ولسوالی مروړه ولایت کتر

شماره تشخیصیه تدارکات: MAIL/PI/NCB/W/235/98R

قیمت مجموعی: (23,967,971) بیست سه میلیون و نه صد و شصت هفت هزار و نه صد و هفتاد یک افغانی

نوع تضمین اجرای قرارداد: تضمین اجرا به شکل ضمانت بانکی و غیر مشروط باشد

مقدار تضمین اجرای قرارداد: پنج فیصد (1,200,000) افغانی - به مدت ۱۴ ماه تضمین اجرا ارائه گردد.

زمان عقد قرارداد: بعد از ارائه تضمین حسن اجرا قرارداد عقد می گردد.

مکان عقد قرارداد: ریاست تهیه و تدارکات

همچنین غرض مطالعه و مزید معلومات شما، موافقتنامه قرارداد ضمیمه این نامه به شما ارسال گردید.

نام و تخلص: محمد الله "ساحل"

وظیفه: رئیس تهیه و تدارکات

امضاء و تاریخ

کاپی


به دوسه مربوطه

SHAKTI SOLAR JTS265PP-60 250-265 Watt

A-Class Poly Crystalline Module

100% EL Inspection ensures Modules are defect free

Positive Power Tolerance - 0/+5W

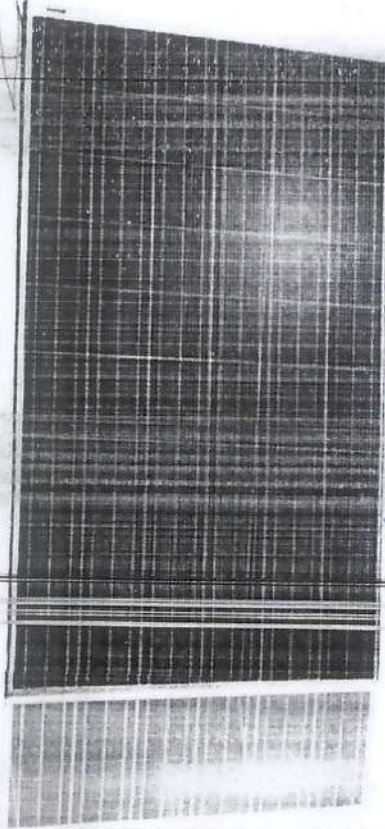

Multicrystalline Modules Designed for Commercial and Solar Farm (grid-tied & off-grid), Industrial / Residential Rooftop Applications



A-Class Polycrystalline 60-cell Module achieves Power Output of up to 265Wp with 16.15% Conversion Efficiency



High Transmittance and Low Iron Tempered Glass with Anti-reflective Coating



Outstanding Performance in Low - light Irradiance environment




Excellent Mechanical Load Resistance which can withstand High Wind Loads (2400Pa) and Snow Loads (5400Pa)



High Salt Mist Corrosion Resistance



PID Resistant Modules with Long-term Reliability

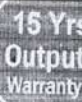


15 Yrs Output Warranty

- 7 Years Limited product Warranty#
- 8 years Limited Power Output Warranty#
 - Minimum 85% at the end of 7 years
 - Minimum 75% at the end of 8 years

We believe in a sustainable future, and we believe in creating it ourselves. Being a multi-product organisation and one of India's leading engineering companies, Shakti Group has dedicated itself to leaving behind a green legacy. Working for greater good, our eco-conscious values have driven us into delivering world-class solar energy products. Each Solar product is created with the single minded objective of reducing carbon footprints and global warming.

Headquartered in India, the group has diverse ventures in manufacturing of enclosures, racks, LT/MV/HT electrical panels and bus bars besides solar products. We are committed to delighting our customers with best quality products and help them maximise their cost efficiency with clean energy. So come, join us and play a part in energising the future.

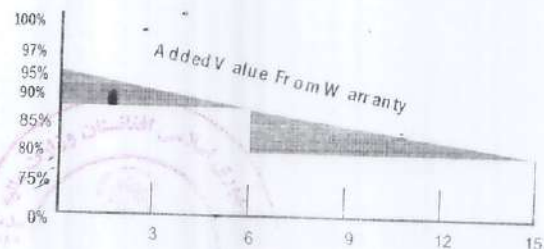

Electrical Characteristics*

Model	JTS 250	JTS 255	JTS 260	JTS 265
Nominal Maximum Power, $P_m(W)^*$	STC	STC	STC	STC
Power Tolerance	250Wp	255Wp	260Wp	265Wp
Open Circuit Voltage, $V_{oc}(V)^*$				
Short Circuit Current, $I_{sc}(A)^*$	37.2	37.3	37.6	37.8
Voltage at Maximum Power, $V_{mp}(V)^*$	8.55	8.67	8.74	8.87
Current at Maximum Power, $I_{mp}(A)^*$	30.7	31.2	31.7	31.8
Maximum System Voltage (V)	8.15	8.18	8.21	8.34
Module Efficiency (%) [#]		1000VDC (IEC)		
Maximum Series Fuse Rating (A)	15.25	15.60	15.90	16.15
Limiting Reverse Current (A)		15		
		15		


Standard test conditions (STC): 1000 W/m² irradiance, AM 1.5 G spectrum and 25°C cell temperature

Mechanical Characteristics*


Length X Width X Thickness (L x W x T) - mm	1655 x 990 x 35
Weight (kg)	18
Solar Cells Per Module / Arrangement	60 / (10*6)
Solar Cell Type	Multicrystalline Silicon / 156 x 156
Front Cover (Material / Thickness)	Tempered & Low Iron Glass / 3.2 mm
Encapsulate	Ethylene Vinyl Acetate
Frame Material	Anodized Aluminum Alloy
Junction Box	IP67
No. of Bypass Diodes	3 / 6
Connector	MC4 Compatible
Cable	1000 mm / 4 mm ²
Mechanical Load (Wind/Snow)	2400Pa / 5400Pa
Fire Safety Class	C
Safety Application Class	A
Safety Class	II

Thermal Characteristics*


Temp. Coefficient of Current (I_L), α (%/°C)	+0.05
Temp. Coefficient of Voltage (V_L), β (%/°C)	-0.35
Temp. Coefficient of Power (P_L), γ (%/°C)	-0.45
NOCT (°C)	46 ± 2
Operating Temperature Range (°C)	-40 to 85

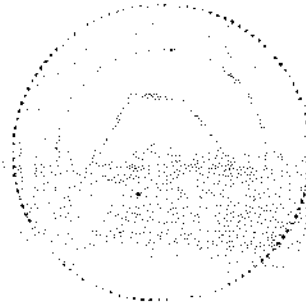

I-V Curve Variation with Irradiance

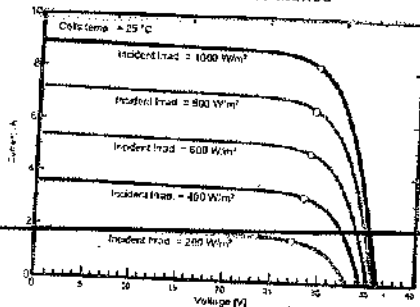


V Curve Variation with Temperature

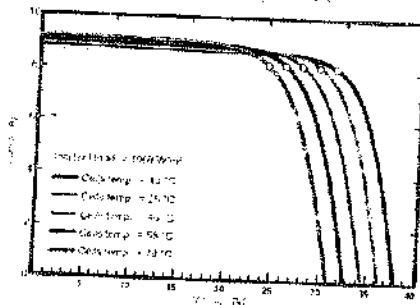

*The specifications may change and J.otech Solar reserves the right to change them without prior notice.
The rated electrical characteristics are determined at 25°C.
Conditions apply.

Module Dimension

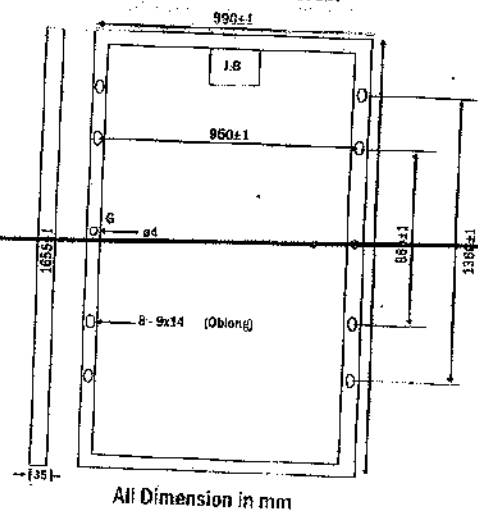

All Dimension in mm

Caution: Follow installation and User Manual instructions carefully.

362 270 200 130 60 0
 با برادرهای خود و از این جهت که به حق است و حق است و حق است
 در این باره! سید الشهدا علیه السلام

شرطنامه معیاری تدارکات امور ساختمانی کوچک - اداره تدارکات
ملی

فرم تسلیمی آفر
فرم امور ساختمانی کوچک/01

داوطلب این فرم را خانه پری و همراه با آفر خویش تسلیم می نماید.
اداره: /وزارت زراعت، آبیاری و مالداری/

شماره داوطلبی: MAIL/PD/NCB/W/235/98R

عنوان تدارکات: پروژه سیستم آبیاری سولری حصار داگ قسمت 1 و 2
واقع قریه کوزه کلا و سیدآباد ولسوالی مروړه ولایت کنر میان
که در زیر این فرم امضا نموده ایم، اظهارمینمائیم اینکه:

ما شرطنامه را دقیق مطالعه کردیم و هیچ ملاحظه ای در قسمت آن بشمول
ضمیمه شماره: /شماره و تاریخ صدور ضمیمه در صورت لزوم درج گردد/
نداشته و پیشنهاد اجرای (عنوان: پروژه سیستم آبیاری سولری حصار داگ
قسمت 1 و 2 واقع قریه کوزه کلا و سیدآباد ولسوالی مروړه ولایت کنر و
نمبر تشخیصیه: MAIL/PD/NCB/W/235/98R) در مطابقت به شرایط عمومی قرارداد
به

قیمت مجموعی آفر ما به استثنای هرگونه تخفیفات پیشنهاد شده در ذیل
عبارت است از: /23,967,977.8 افغانی، دریش ملیونه، نهه سوه اووه شپيته
زره، نهه سوه اووه اويا اشاريه اته/ می باشد.

1. تخفیفات پیشنهاد شده: در صورتیکه آفر ما قبول شود، تخفیفات ذیل قابل
اجرا خواهد بود:

(1) قیمت مجموعی تخفیفات به حروف:

(2) قیمت مجموعی تخفیفات به ارقام:

تخفیف پیشنهاد شده و اعلام مشخص شده بل انجام کار را که قابل اجرا
است، با جزئیات آن مشخص کنید:

ما جهت اجرای این قرارداد، مبلغ /مبلغ و فیصدی به ارقام و حروف درج
گردد/ را منجیث پیش پرداخت درخواست می نمائیم.

ما میدانیم که اداره مکلف به قبولی آفر دارای نازلترین قیمت ارائه
شده و یا هر آفر دریافت شده دیگر نیست.

ما بدینوسیله تصدیق می داریم که این آفر در مطابقت با میعاد اعتبار و
در صورت لزوم تضمین آفر یا اظهار نامه تضمین آفر مندرج صفحه معلومات
داوطلبی می باشد.

آفر ما برای میعاد مشخص در بند 1 ماده 16 دستورالعمل برای داوطلبان،
سر از تاریخ ضرب الاجل تسلیمی آفر ما در مطابقت با بند 1 ماده 21
دستورالعمل برای داوطلبان اعتبار داشته و در هر زمان قبل از ختم
تاریخ اعتبار آن بالای ما الزامی و قابل قبول بوده می باشد:

هرگاه آفر ما قبول شود، ما تعهد میسپاریم که تضمین اجرای را در مطابقت
با بند 1 ماده 35 دستورالعمل برای داوطلبان، بخاطر اجرای بموقع
قرارداد فراهم می نمائیم:

پروژه سیستم آبیاری سولری حصار داگ قسمت 1 و 2 واقع قریه
کوزه کلا و سیدآباد ولسوالی مروړه ولایت کنر

MAIL/PD/NCB/W/235/98R



جمهوری اسلامی افغانستان
وزارت زراعت، آبیاری و مالداري
وزارت زراعت، آبیاری و مالداري

جمهورية اسلامي افغانستان
Ministry of Agriculture, Irrigation & Livestock

معاونت زراعت، آبیاری و مالداري
وزارت زراعت، آبیاری و مالداري



Province : Kona
District : Marawara
Village : Kozz Jaha and Said Abad
Project : Hesar Dag 1 & 2 Irrigation Solar System

تاریخ :
محل :
نوع پروژه :
نام پیمانکار :

ردیف	توضیحات	واحد	حجم	قیمت تخمینی به افغانی	ملاحظات
1	کابل برق	متر	2790.64	120	
2	سیم برق	متر	470.89	210	
3	متر مربع	متر	33.26	450	
4	متر مربع	متر	40.51	500	
5	متر مربع	متر	100.65	1400	
6	متر مربع	متر	5.48	5300	
7	متر مربع	متر	82.23	350	
8	متر مربع	متر	17.01	1400	
9	متر مربع	متر	2.00	1900	
10	متر مربع	متر	5.00	3000	
11	متر مربع	متر	7.95	3500	
12	متر مربع	متر	1.00	10000	
13	متر مربع	متر	325.56	250	
14	متر مربع	متر	325.56	200	
15	متر مربع	متر	394.40	300	
16	متر مربع	متر	295.00	120	
17	متر	متر	2.00	4500	
18	متر	متر	2.00	85000	
19	متر	متر	13.00	1500	
20	متر	متر	21.00	1600	
21	متر	متر	851.00	2700	
22	متر	متر	21.00	1500	
23	متر	متر	100.00	800	
24	متر	متر	85.00	52000	
25	متر	متر	848.00	13000	
26	متر	متر	2.00	8000	
27	متر	متر	3.00	7000	
28	متر	متر	1.00	10000	
29	متر	متر	250.00	700	
30	متر	متر	4.00	25000	
31	متر	متر	2.00	20000	
32	متر	متر	5.00	12000	
33	متر	متر	2.00	40000	
34	متر	متر	2.00	20000	
35	متر	متر	1.00	30000	
36	متر	متر	2.00	160000	
37	متر	متر	837.96	120	
38	متر	متر	1	30000	
39	متر	متر			
40	متر	متر			

مجموع قیمت تخمینی به افغانی : 2396792780/AFN

تاریخ : ۱۳۹۷/۰۵/۲۵

محل : کوز جها و سید اباد

نوع پروژه : سیستم آبیاری خورشیدی

نام پیمانکار : ...

جمهوری اسلامی افغانستان
وزارت تجارت و صنایع
رئاست عمومی ثبت مرکزی و مالکیت فکری

Reg #: 30303
License #: D-02-438

001463

Islamic Republic of Afghanistan
Ministry of Commerce and Industries
Directorate General of Central Business Registry & Intellectual Property

د افغانستان اسلامي جمهوریت
د سوداګرۍ او صنعت، تجارتو وزارت
د مرکزي ثبت او فکري مالکیت لوی ریاست

د ثبت نمبر:
د جواز نمبر:

TIN / نمبر تشخیصیه مالییه
1005600083



جواز ثبت
Business License
بلدییک انجنیری اوساختنای شرکت
Buildtech Engineering and Construction Company



President / سرور
زاهد الله



President / سرور
نور محمد

Zahidullah

Noor Muhammad

It is certified that this license with mentioned name, is registered and issued in accordance with and subject to the effective laws of Afghanistan.

Issue Date: 29/May/2017 ۱۳۹۶/۰۳/۰۸
Valid Date: 27/May/2020 ۱۳۹۹/۰۳/۰۷
Established: 2009 ۱۳۸۸

د صدور نېټه:
د پاي نېټه:
د تاسيس کال:
د تاسيس وخت:

د نذاعده الله کور د عامه روغتيا ریاست ته مخامخ شهر
کابل، مرکز کابل، اسلام آباد، کابل

د درس شرکت:

طارق احمد سرفراز
Tariq Ahmad Sarfraz

13576

نمبر مسلسل:
قیمت حق الطبع (۵۰۰۰) افغانی



Local Inward Remittance Instruction

Beneficiary Details:

Beneficiary Name: **BECC**
Beneficiary Account No: **000101108027584**

Beneficiary Bank Details:

Bank name: Azizi bank,
Bank add: Zanbaq Square Main Road Kabul Afghanistan
Swift Code: AZBAAFKA

Correspondent Bank details:

Correspondent Bank: **Da Afghanistan Bank**
Swift: **AFGBAFKAXXX**
Account no: **9731 /AFN**
Account no : **27112/USD**

Sincerely yours
Azizi Bank Kabul

AZIZI BANK
KABUL AFGHANISTAN



Post Box No: 221 Malik Asghar Squar, Next to Ministry of Foreign Affairs, Kabul Afghanistan
Phone No: 0799-700900, Website: www.azizibank.com, Email: payments@azizibank.com

Qurban Sarvari

From: Islamuddin Niazi [bg.manager@azizibank.af]
Sent: Saturday, December 21, 2019 5:19 PM
To: Qurban Sarvari
Cc: mukhtar.omaryar@mail.gov.af; ahad.mohibi@mail.gov.af; Saeedullah Jan Yousafzai; Mohammad Dawood Vijdan Dy CCO
Subject: RE: confirmation of performance guarantee for hasardag.

Dear Sir,

With reference to your email dated 21-12-2019, it's to confirm that the PERFORMANCE GUARANTEE No. 00010/2019/9867 for amount of AFN 1200000 (Afghani One Million, Two Hundred Thousand, Only) has been issued to M/S Buildtech Engineering and Construction Company in favour of Ministry of Agriculture, Irrigation & Livestock (MAIL) as per details mentioned in original form of guarantee which is valid from 21/12/2019 till Mar 20 2021

Best Regards



Islamuddin Niazi

Bank Guarantee Manager

☎ 1515-1142

☎ +93 (0) 797 888 156

✉ bg.manager@azizibank.af

🌐 www.azizibank.af

This message is confidential. It may also be privileged or otherwise protected by work product immunity or other legal rules. If you have received it by know by e-mail reply and delete it from your system; you may not copy this message or disclose its contents to anyone. Please send us by fax any deadlines as incoming e-mails are not screened for response deadlines. The integrity and security of this message cannot be guaranteed.

From: Qurban Sarvari [mailto:qurban.sarvari@mail.gov.af]
Sent: Saturday, December 21, 2019 3:28 PM
To: Islamuddin Niazi <bg.manager@azizibank.af>; sr.credit.officer <sr.credit.officer@azizibank.af>
Cc: mukhtar.omaryar@mail.gov.af; ahad.mohibi@mail.gov.af
Subject: confirmation of performance guarantee for hasardag.

Dear Sir/Madam

On behalf of Procurement Directorate, Ministry of Agriculture, Irrigation and Livestock
Please find attached copy of performance guarantee and assure us from its accuracy.

Best regards

Qurban Ali Sarvari

Procurement specialist

Procurement Directorate

Ministry of Agriculture, Irrigation and Livestock





BG NO.00010/2019/9867

BANK GUARANTEE CONFIRMATION LETTER

Date: Dec 21, 2019

To: **Ministry of Agriculture, Irrigation & Livestock (MAIL)**
Kabul Afghanistan


This covering letter (which forms an integral part of this Bank Guarantee, should be returned along with the Bank Guarantee to the bank in all cases in respect of cancellation or invocation duly discharged) to be annexed to the Bank Guarantee No. 00010/2019/9867 dated Dec 21, 2019 for the amount of AFN 1200000 (Afghani One Million, Two Hundred Thousand, Only) Valid till Mar 20 2021 issued by Azizi Bank.

This Bank Guarantee is issued on account of our customer stated below:

Applicant's Name: M/S Buildtech Engineering and Construction Company

Address Infront of Public Health Department, Kunar, Afghanistan

The Bank Guarantee is issued by our Bank under the joint signatures of ...

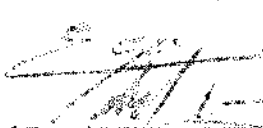
 Mr. Mohammad-Daud Vijdan Designation: Deputy Chief Credit Officer Employee ID: AZB-305	 Mr. Islamuddin Niazi Designation: Credit Manager Employee ID: AZB-2915
---	--

Confirmation of issue of this Bank Guarantee should be obtained from either ceo@azizibank.af or d.vijdan@azizibank.af

FOR AZIZI BANK, Kabul

Authorized Signatory

Name & Employee ID No:

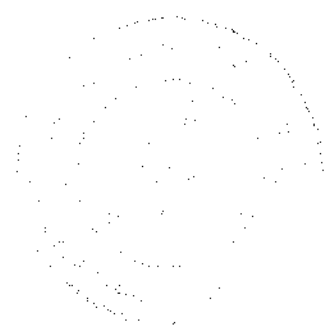

تضمین حسن اجرا (Performance Guarantee)

عزیزی بانک	نام بانک صادر کننده تضمین
چهارراهی زنبق، کابل، افغانستان	آدرس دفتر بانک صادر کننده تضمین
وزارت محترم زراعت، آبیاری و ملداری - کابل، افغانستان	نام و آدرس اداره ذینفع
00010/2019/9867	شماره تضمین حسن اجرا
1,200,000 افغانی (یک میلیون و دو صد هزار افغانی)	مبلغ تضمین
دسمبر-21-2019	تاریخ صدور تضمین
مارچ-20-2021	تاریخ انقضا تضمین

محترماً:

ما اطلاع یافتیم که شرکت محترم ساختمانی و انجنیری پلنٹیک که بعد از این به اسم قرارداد یاد میشود، دارنده جواز شماره D-02-438 به تاریخ 21, Dec 2019 با شما تعهد به اجرا قرارداد MAIL/PD/NCB/W/235/98R، پروژه سیستم آبیاری سواری قسمت حصار 1 و 2 واقع قریه کوزه کلا و سیدآباد ولسوالی مروړه ولایت کنړ که از این به بعد به عنوان قرارداد یاد میشود نموده است.

بر علاوه، ما میدانیم که مطابق به شرایط قرارداد، قراردادی باید تضمین بانکی حسن اجرا را فراهم نماید.

بنابر این بر مبنای تقاضای قراردادی، بدینوسیله عزیزی بانک بصورت غیر قابل فسخ تعهد می نماید که بدون تعلل، هر مبلغ را که بطور مجموعی بیشتر از مبلغ 1,200,000 افغانی (یک میلیون و دو صد هزار افغانی) نباشد، بعد از دریافت اولین تقاضای کتبی از جانب شما در مورد اینکه قراردادی شرایط قرارداد را نقض کرده، پرداخت میکند.

به اضافه موارد فوق، تأکید میکنم که:

1. مسئولیت عزیزی بانک در قبال این تضمین بانکی از مبلغ 1,200,000 افغانی (یک میلیون و دو صد هزار افغانی) بیشتر نیست.

2. این تضمین بانکی الی تاریخ مارچ-20-2021 دارای اعتبار است.


3. و عزیزی بانک صرف متعهد به پرداخت مبلغ ذکر شده در این تضمین بانکی فقط در صورت مواصلت تقاضای کتبی از جانب اداره شما قبل یا در تاریخ مارچ-20-2021 است.


4. این تضمین زمانی قابل اجرا است که تمام پول پروژه پروژه سیستم آبیاری سواری قسمت حصار 1 و 2 واقع قریه کوزه کلا و سیدآباد ولسوالی مروړه ولایت کنړ MAIL/PD/NCB/W/235/98R به حساب نمبر 000101108027584 شرکت محترم ساختمانی و انجنیری پلنٹیک به عزیزی بانک انتقال گردد.

این مسئولیت ذیلغ است اینکه گرانته بانکی مذكوره را برای تأییدی آن به دفتر مرکزی عزیزی بانک به شعبه اعتبارات و قروض به آدرس امر عمومی بخش اعتبارات و قروض (معمدالله جان یوسفزی) و یا مسؤول عمومی بخش اعتبارات و قروض (آقای داود وجدان) و یا به آدرس های الکترونیکی ذیل ارسال نمایید:

cco@azizibank.af و یا d.vijdan@azizibank.af

تأکید توسط کارمندان با صلاحیت بانک:

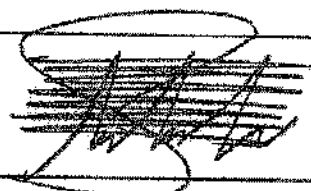	اسلام الدین نیازی : مدیر بخش تضمینات بانکی
---	--

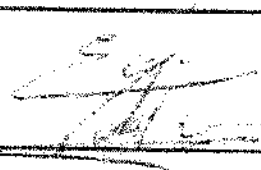	محمد داود وجدان : معاون شعبه اعتبارات
---	---------------------------------------





دکتر هنری، او بولگولو او مالدارۍ وزارت
وزارت زراعت، آبیاری و مالدارۍ

د افغانستان اسلامي جمهوري دولت
دولت جمهوري اسلامي افغانستان



Islamic Republic of Afghanistan
Ministry of Agriculture, Irrigation and Livestock

معینیت مالی و اداری

ریاست تهیه و تدارکات

آمریت تدارکات امور ساختمانی

مدیریت عمومی تدارکات امور ساختمانی

تاریخ: ۱۳۹۸/۹/۲۴

شماره: (۸۳۲)

نامه قبولی آفر

از: ریاست تهیه و تدارکات وزارت زراعت، آبیاری و مالدارۍ

آدرس: جمال مینه ناحیه سوم کابل افغانستان

به: شرکت ساختمانی و انجینیري بلدتيك دارنده جواز نمبر (D-02-438)

آدرس: ذاهد کور د عامه روغتيا رياست ته مخامخ شهر کنر مرکز کنرها، اسد آباد کنر

این نامه قبولی آفر به تاسی از ماده بیست و سوم قانون تدارکات و حکم هشتاد و پنجم طرز العمل تدارکات صادر و بموجب آن اطلاع داده میشود که آفر ارایه شده شما مؤرخ ۱۳۹۸/۰۵/۱۶ برای قرارداد پروژه سیستم آبیاری سولری قسمت حصار ۱ و ۲ واقع قریه کوزه کلا و سیدآباد ولسوالی مروړه ولایت کنړه قیمت مجموعی (23,967,971) بیست سه میلیون و نه صد و شصت و هفت هزار و نه صد و هفتاد یک افغانی اعطا نماید. طوریکه در مطابقت با دستور العمل برای داوطلبان مندرج شرطنامه مربوطه تدقیق و تصحیح شده است توسط این اداره قبول گردیده است. لذا از شما تقاضا میگردد الی مدت ده (۱۰) روز تقویمی از تاریخ صدور این نامه، در مطابقت به مواد فوق الذکر قانون و طرز العمل تدارکات و مواد بیست و هشتم قانون و حکم هفتاد و هشتم طرز العمل، تضمین اجرای قرارداد را طوریکه در شرطنامه مربوطه درج گردیده، به اداره تسلیم نمایید. در غیر آن در مطابقت به ماده بیست و نهم قانون تدارکات، تضمین آفر شما قابل استرداد نخواهد بود.

مشخصات تدارکات / قرار داد: پروژه سیستم آبیاری سولری قسمت حصار ۱ و ۲ واقع قریه کوزه کلا و سیدآباد ولسوالی مروړه ولایت کنر

شماره تشخیصیه تدارکات: MAIL/PD/NCB/W/235/98R

قیمت مجموعی: (23,967,971) بیست سه میلیون و نه صد و شصت و هفت هزار و نه صد و هفتاد یک افغانی

نوعیت تضمین اجرای قرار داد: تضمین اجرا به شکل ضمانت بانکی و غیر مشروط باشد

مقدار تضمین اجرای قرار داد: پنج فیصد (1,200,000) افغانی _ به مدت ۱۴ ماه تضمین اجرا ارائه گردد.

زمان عقد قرار داد: بعد از ارائه تضمین حسن اجرا قرارداد عقد می گردد.

مکان عقد قرار داد: ریاست تهیه و تدارکات

همچنین غرض مطالعه و مزید معلومات شما، موافقتنامه قرارداد ضمیمه این نامه به شما ارسال گردید.

نام و تخلص: محمد الله "ساحل"

وظیفه: رئیس تهیه و تدارکات

امضاء و تاریخ

کاپی:

به دوسیه مربوطه

MAIL

معینیت مالی و اداری
ریاست تهیه و تدارکات
آمریت تدارکات امور ساختمانی
مدیریت عمومی تدارکات امور ساختمانی

795

1398/8/16

جواب

استعلام

به شرکت محترم ساختمانی (سیکا و البریکم کمر)

د تدارکات ریاست محترم مقام به
السلام علیکم ورحمة الله وبرکاته
محترما! د سلیکان او امیر سلام
شهر شرکت خپله کړننې
تمدید کړي.
اوساسه محترم مقام ته مو
درواستوله، هیله ده چه بڼه
برخه کین حرنه لازم کونې اجراء
ولري.

محترما: شرکت شما بتاريخ 1398/05/16 در داوطلبی پروژه
اعمار سیستم آبیاری سولری حصارداگ ولایت کنر باکود
نمبر-MAIL/PD/NCB/235/98 اشتراک و آفر خویش را
ارایه نموده است. از آنجاکه پروژه مذکور تحت پروسه تدارکاتی
قرار دارد و از سویی هم میعاد اعتبار آفر شما روبه اختتام است.
بدینوسیله موضوع به شما نگاشته شد تا در مورد تمديد میعاد
اعتبار آفر خویش برای یک دور دیگر و تمديد اعتبار تضمین آفر
28 روز اضافه تراز اعتبار آفر این اطمینان داده ممنون سازید تا
برویت آن اجراءات بعدی که در نظر است مرعی گردد.

با احترام
محمد الله "ساحل"
رئیس تدارکات

په درنښت

اسماعيل توحيد يار
د امير سلام
رئيس
حضرت محمد غايبزاد سلیکان سولر



ادرس: جمال مینه، چهارراهی کارته سخی کابل-افغانستان شماره تلفون 0202922236



معیشت مالی و مالی
ریاست تهیه و تدارکات
آمریت تدارکات امور ساختمانی
مدیریت عمومی تدارکات امور ساختمانی

1398/8/16

787

جواب	استعلام
	به شرکت محترم ساختمانی (<i>روانی</i>) محترماً: شرکت شما بتاريخ 1398/05/16 در داوطلبی پروژه اعمار سیستم آبیاری سولری حصارداگ ولایت کنر باکود نمبر-MAIL/PD/NCB/235/98 اشتراک و آفر خویش را ارایه نموده است. از آنجاکه پروژه مذکور تحت پروسه تدارکاتی قرار دارد و از سویی هم میعاد اعتبار آفر شما روبه اختتام است. بدینوسیله موضوع به شما نگاشته شد تا در مورد تمدید میعاد اعتبار آفر خویش برای بیکر دور دیگر و تمدید اعتبار تضمین آفر 28 روز اضافه تراز اعتبار آفر این اطمینان داده ممنون سازید تا برویت آن اجراءات بعدی که در نظر است مرعی گردد. با احترام محمد الله "ساحل" رئیس تدارکات

آدرس: جمال مینه، چهارراهی کارته سخی کابل-افغانستان شماره تلفون 0202922236





دولت جمهوری اسلامی افغانستان
وزارت زراعت، آبیاری و مالداري

د افغانستان اسلامي جمهوريت دولت
د کرنې، اوبو لگولو او مالداري وزارت



Islamic Republic of Afghanistan
Ministry of Agriculture, Irrigation and Livestock

تاریخ: ۱۳۹۸/۹/۱۱

ریاست دفتر
مدیریت عمومی ارتباط

شماره: ۲۶۰۶
۱۵۸۴

001453

به ریاست محترم تهیه و تدارکات !

توأم نامه هذا کاپی مکتوب نمبر (۳۴۳۹) مورخ ۱۳۹۸/۹/۵ سکرتریت کمیته بررسی اداری ، اداره تدارکات ملی ریاست محترم عمومی اداره امور ریاست جمهوری که اصل آن عنوانی شرکت محترم ساختمانی و سرکسازی دورانی اصدار یافته جنساً با یکورق ضمایم آن غرض اجراءات اصولی ارسال شد .

با احترام

غلام عباس "رجبی"
سرپرست ریاست دفتر

آویخته شد به خان
۱۱/۱۰/۱۳۹۸
۱۵۸۴

کاپی : به دفتر معینیت محترم مالی واداری .



Islamic Republic of Afghanistan
Administrative Office of the President
National Procurement Authority

اداره تدارکات ملي
سکرتريت کميته بررسی اداري

شماره ۲۴۳۹

مورخ: ۱۳۹۸/۰۹/۰۵

اداره: ☐ عامه ☐ امنيتي ☐ اطلاعاتي ☐ ساير

به شرکت محترم ساختمانی و سرکسازي دوراني!

آدرس و شماره تماس: سرک اول - کارته مامورين - منزل دوم فروشگاه فرش کابل دوبي - کابل - افغانستان، ۰۷۴۴۶۳۶۳۶۲

موضوع: رد درخواستي تجديد نظر

به ملاحظه درخواستي بدون شماره و تاريخ شرکت مذکور که ثبت شماره ۵۱۳۲ مورخ ۱۳۹۸/۸/۱۶ ریاست محترم عرايض و شکایات - ریاست عمومي اداره امور ریاست جمهوری ا. ا. می باشد؛ و طی آن شرحی را پیرامون داوطلبی پروژه سیستم آبیاری حصار داگ قسمت ۲۰۱ واقع قریه کوزه کلا و سید آباد ولسوالی مروړه ولایت کنړ مربوط وزارت محترم زراعت، آبیاری و مالداري نگاشته و خواهان بررسی موضوع منجانب این اداره گردیده اند، سکرتريت کميته بررسی اداري ارقام میدارد:

سکرتريت مزبور با ملاحظه اسناد چگونگی موضوع را در فورمه AR/06 (رد درخواست برای تجديد نظر) تحریر که اینک انضمام مکتوب هذا خدمت ارسال است.

مراتب فوق جهت مسبوقیت شما ارقام گردید.

با احترام

الحمد شاه نقشبندي
معاون عملیاتی و منابع
و سرپرست ریاست عمومی اداره تدارکات ملي
۰۲۰۵۹۱۹۸

وزارت محترم زراعت، آبیاری و مالداري
دوسیه مربوطه

کاپي به:

۱۳۹۸، ۹، ۹
۲۵۹۷

شماره:

تاریخ: ۱۳۹۸/۱/۱

الف) مشخصات فرستنده و گیرنده:	
از:	اداره تدارکات ملی، ریاست عمومی اداره امور ریاست جمهوری، پشتونستان وات، کابل، افغانستان
به:	شرکت/ داوطلب محترم:
آدرس:	سرک اول - کارته مامورین - منزل دوم فروشگاه فرش کابل دویی - کابل - افغانستان.
ایمیل آدرس:	dcac.1392@gmail.com
شماره تماس:	۰۷۴۴۶۲۶۳۶۲
ب) معلومات داوطلبی/ قرارداد:	
عنوان پروژه	سیستم آبیاری حصار داگ قسمت ۱ و ۲ واقع قریه کوزه کلا و سید آباد ولسوالی مروه ولایت کنر
شماره داوطلبی/ قرارداد	مشخص نیست

اعتراضیه بدون شماره و تاریخ شرکت مزبور که قید وارده شماره ۴۲۲ مورخ ۱۳۹۸/۸/۲۱ کمیته بررسی اداری می باشد به ناسی از هدایت ماده پنجاهم قانون تدارکات و مواد طرز العمل رسیدگی به اعتراضات داوطلبان و درخواست تجدید نظر مورد بررسی قرار و دلایل رد درخواستی ذیل تشریح می گردد:

شرکت محترم ساختمانی و سرکسازي دورانی شرحی را مبنی بر اشتراک شان در مورد داوطلبی پروژه فوق تحریر و خواهان بررسی موضوع در این اداره گردیده اند، سکرتریت کمیته بررسی اداری ارقام میدارد:

شرکت مذکور اطلاعیه تصمیم اعطای قرارداد را وفق ماده ۴۳ قانون تدارکات ذریعہ ایمیل رسماً دریافت و میبایست از تاریخ نشر اعلان رسمی الی هفت روز تقویمی اعتراضیه خویش را کتباً به ارتباط اعطای قرارداد به داوطلب دیگر به مرجع مربوطه ارایه و بعد از گذر زمان هفت روز تقویمی و یا اخذ پاسخ غیر قابل اقتناع با در نظر داشت ماده ششم طرز العمل رسیدگی به اعتراضات داوطلبان و درخواست تجدید نظر (۱) اداره مکلف است به اعتراض ارایه شده داوطلب در خلال مدت (۷) روز تقویمی پاسخ رسمی خویش را در فورمه (AR/02) ارایه نماید. ۲ در صورتیکه اداره نتواند در خلال مدت مندرج فقره (۱) این ماده به درخواست ارایه شده داوطلب پاسخ ارایه نماید و یا پاسخ ارایه شده، قناعت داوطلب را فراهم نسازد، داوطلب می تواند از تاریخ صدور پاسخ اداره و یا ختم مدت مندرج فقره (۱) این ماده، در مدت (۵) روز تقویمی درخواست تجدیدنظر خویش را وفق ماده چهاردهم این طرز العمل به کمیته بررسی اداری ارایه نماید. به این کمیته ثبت می نمودند؛ این در حالیست که مغایر ماده مزبور بعد از سپری شدن (۱۰) یوم از پاسخ مرجع محترم خواهان رسیدگی به معروضه شان منجانب اداره هذا گردیده اند، فلهمذا متکی مراتب فوق الذکر و ماده هجدهم طرز العمل متذکره ناگزیر درخواستی تجدید نظر ایشان را رد پنداشته و قابل سمع نمی باشد.

امضاء سکرتریت

امضاء رئیس کمیته بررسی اداری

تاریخ: ۱۳۹۸/۹/۲

Dawrani Construction & Road Building Co

شرکت ساختمانی و سرکسازی دورانی

به ریاست محترم تهیه و تدارکات وزارت زراعت، آبیاری و مالداری

محترماً

شرکت ساختمانی و سرکسازی دورانی دارنده جواز D-46743 که در داوطلبی پروژه سیستم آبیاری سولری لاهور داگ واقع واسوالی مروره ولایت کنر اشتراک نموده بود. شرکت دورانی مطابق ماده 5.5 جزء 2 دستورالعمل برای داوطلبان (جد اقل لازم معرجه مشابه منحیث قراردادی اصلی در امور ساختمانی با اندازه ماهیت پیچیدگی و مشخصات ساختمانی در خلال (10) سال اخیرحد اقل یک پروژه مشابه سیستم آبیاری سولری مبلغ 19,000,000 افغانی ویا دو پروژه مشابه مبلغ 27,000,000 افغانی میباشد.

نوت: در صورت ارایه دو پروژه مشابه، پروژه سیستم سولری 47% و پروژه آبیاری 53% مبلغ مجموعی 27 میلیون فوق را تکمیل نماید) خود را واجد شرایط تکنیکی این پروژه میداند، و شرکت بلد تیک دارنده جواز D-2-438 که از طرف هیئت ارزیابی به حیث برنده اعلان شده مطابق ماده 5.5 جزء 2 دستورالعمل برای داوطلبان واجد شرایط تکنیکی این پروژه نمیشد، چون پروژه مشابه که توسط این شرکت ارائه گردیده است اصلاً پروژه اعمار سرک بوده که از مجموع پروژه جویچه های کنار سرک و سولر های کنار سرک را به عنوان پروژه مشابه ارائه نموده است که این انقسام از نظر قانون و طرز العمل تدارکات مطابق ماده 5.5 جزء 2 دستورالعمل برای داوطلبان نبوده و همچنان از نظر تکنیکی هیچ شباهت به پروژه سیستم آبیاری سولر لاهور داگ ندارد که ذیلاً تشریح میگردد:

1. پروژه آبیاری سولری لاهور داگ یک پروژه سیستم آبیاری فشاری میباشد، که پروژه ارائه شده توسط شرکت بلدتیک جویچه های کنار سرک و غیر فشاری میباشد که پروژه آبیاری نبوده فقط جهت جمع آوری آبهای اضافی سرک به شکل غیر فشاری استفاده میگردد.
2. سیستم سولر پروژه لاهور داگ سیستم متمرکز بوده که انرژی تمام پیل های سولر یکجا گردیده و حدوداً 200 کیلو وات انرژی تولید مینماید که پروژه ارائه شده توسط شرکت بلد تیک نصب سولر های کنار سرک بوده که به گونه منفرد جهت روشنایی یک لایت مورد استفاده قرار میگیرد که این دو توان هیچ با هم قابل مقایسه نبوده و هیچ شباهت نیز ندارد.

بناءً از مقام شما خواهشمندم تا این قضیه را از نظر تکنیکی و تدارکاتی بررسی خواهند فرمود و تصمیم مطابق شرایط تکنیکی و دستورالعمل برای داوطلبان اتخاذ خواهند فرمود.


بعید از لطف تان نخواهد بود.

بالحترام

نصرت احمد عبدالله

رئیس شرکت ساختمانی دورانی

16-SEP-2019

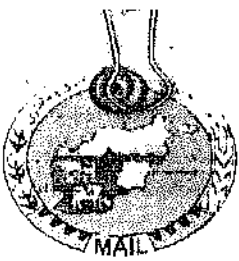

دکتر هنری اوپولنگولو او مالداري وزارت
وزارت زراعت، آبیاری و مالداري

د افغانستان اسلامي جمهوريت
جمهوری اسلامی افغانستان



Islamic Republic of Afghanistan
Ministry of Agriculture, Irrigation and Livestock

معینیت مالی و اداري
ریاست تهیه و ادارات
امريت تداركات امور ساختماني

(شماره)

احکام

پیشنهاد

به مقام محترم وزارت زراعت، آبیاری و مالداري!

پروژه سیستم آبیاری سولری لاهور داگ واقع ولسوالی
مروره ولایت کنړ مورخ 1398/4/25 به داوطلبی باز
ملی سپرده شد که به تعداد (3) داوطلب آفر های
سربسته خویش را ارایه نموده، و اکنون در معرض
اطلاعیه تصمیم اعطای قرارداد قرار دارد که در این
مرحله یکی از داوطلبان اشتراک کننده پروژه متذکره
به این اداره عارض گردیده و چنین نگاشته اند:

1- پروژه آبیاری سولری لاهور داگ یک پروژه سیستم
آبیاری میباشد، که پروژه ارایه شده توسط شرکت
بلدتیک جویچه های کنار سرک و غیر فشاری میباشد
که پروژه آبیاری نبوده فقط جمع آوری آب های اضافی
سرک به شکل غیر فشاری استفاده میگردد.

2- سیستم سولر پروژه لاهور داگ سیستم متمرکز
بوده که انرژی تمام پمپ های سولر یکجا گردیده و
حدوداً 200 کیلو وات انرژی تولید مینماید که پروژه
ارایه شده توسط شرکت بلدتیک نصب ستولر های کنار
سرک بوده که به گونه منفرد جهت روشنائی یک لایت
مورد استفاده قرار میگیرد که این دو توان هیچ ما هم
قابل مقایسه نبوده و هیچ شباهت نیز ندارد.

قابل تذکر مینماییم اینکه در شرحنامه این چنین ذکره
به عمل آمده است: " - حداقل لارم ۱۰۰ ریبه میباشد

قراردادی اصلی در امور ساختمانی با اندازه، ماهیت، پیچیدگی و مشخصات تخنیکی در خلال 10 سال اخیر حد اقل یک پروژه مشابه سیستم آبیاری سولری مبلغ 19 ملیون افغانی و یا دوپروژه مشابه مبلغ 27 ملیون افغانی در صورت ارایه دو پروژه مشابه، پروژه سیستم سولری 47% و پروژه آبیاری 53% را تکمیل نماید"

بنا موضوع به مقام محترم وزارت پیشنهاد میگردد، هیئات را غرض ارایه نظر تخنیکی از بعد اندازه، ماهیت، پیچیدگی و مشخصات تخنیکی در ارتباط مشابهت یا عدم مشابهت پروژه متذکره توظیف نموده تا در روشنایی نظر هیئت محترم اجرات که در نظر است صورت گیرد.

با احترام
محمد الله "ساجد"
رئیس تهیه و تدارکات



Islamic Republic of Afghanistan
Ministry of Agriculture, Irrigation and Livestock

معینیت مالی و اداری
ریاست تدارکات
امریت تدارکات امور ساختمانی
مدیریت عمومی تدارکات ساختمانی



تاریخ / 1397

شماره ()

پاسخ اداره به اعتراض داوطلب

از:	امریت تدارکات امور ساختمانی، ریاست تدارکات/وزارت زراعت، آبیاری و مالدارۍ
ریاست/ امریت تدارکات وزارت/ اداره:	مالدارۍ
به:	شرکت ساختمانی و سرکسازي دوراني
شرکت/ داوطلب محترم:	
آدرس:	ناحیه سه ده بوری مرکز کابل، کابل
ایمیل آدرس:	Dcac.1392@gmail.com
شماره های تماس:	0744626362

اعتراض شماره A123 مورخ 1398/06/25 شما که دارای قید وارده شماره 1932 مورخ 25 سنبله 1398 این اداره میباشد، به ناسی از هدایت ماده پنجاهم قانون تدارکات و طرز العمل رسیدگی به اعتراضات و درخواست تجدید نظر ذیلا پاسخ ارائه میداریم:

اداره در این قسمت تفصیل پاسخ خویش را پیرامون اعتراض داوطلب بطور واضح و مستند مینگارد: مطابق بند 3 ماده 22 قانون تدارکات شرطنامه معیار ارزیابی آفر های ارایه شده داوطلبان می باشد.

هیئت ارزیابی پروژه سیستم آبیاری سولری لاهور داگ واقع ولسوالی مروړه ولایت کنړ را طبق رهنمود قانون تدارکات افغانستان و معیارات مندرج شرطنامه ارزیابی نموده و در نتیجه شرکت ساختمانی وانجنیری بلدتیک با ارایه نازلترین نرخ برنده تثبیت گردیده است.

1- شرکت ساختمانی وانجنیری بلدتیک دو پروژه مشابه ارائه کرده یک آن بازسازی شبکه های آبیاری لرغان، لرغان حسن خیل و دلخی واقع مرکز ولایت سمنگان مبلغ 31,527,978 افغانی و پروژه ساختمان سرک پل جوی غلامان واقع ولایت فراه مبلغ 331,401,892.50 افغانی میباشد که در آن 28,560,000 افغانی سیستم سولری کار شده است. از نظر هیئت ارزیابی تخنیکی و تدارکاتی مطابق ماده 5.5 جز 2 دستورالعمل برای داوطلبان در شرطنامه پروژه مذکور مشابه میباشد و از ادارات مربوطه راجع به صحت بودن پروژه های متذکره استعلام شده و نیز تصدیق گردیده است.

معلومات فوق غرض مسیوقیت شما نگاشته شد، در صورتیکه شما به وضاحت فوق الذکر قناعت نداشته باشید طبق طرز العمل رسیدگی به اعتراضات داوطلبان موضوع را به اداره تدارکات ملی تعقیب نموده و این اداره را اطمینان دهید تا اجراءات که در نظر است صورت گیرد.

با احترام

محمد الله " ساحل "
رئیس تهیه و تدارکات



Dawrani Construction & Road Building Co

به ریاست محترم تهیه و تدارکات وزارت زراعت، آبیاری و مالداري!

محترماً!

به جواب مکتوب شماره ۷۸۱ مورخ ۱۳۹۸/۸/۶ شما نگاشته می شود که، شرکت ساختمانی و سرکسازي دورانی به جواب که از طرف هئیت ارزیابی توسط مکتوب هذا ارائه گردیده بود قناعت نداشته لذا موضوع را به اداره تدارکات ملی عرض نمود که رسید عریضه اداره تدارکات ملی ضم مکتوب هذا برای تان ارسال است.

با احترام

نصرت احمد عبدالله

رئیس شرکت ساختمانی و سرکسازي دورانی



001452

رسم ترازو		
اداره مربوطه	نام	نام
محل اقامت	تاریخ تولد	تاریخ فوت
محل اقامت	تاریخ تولد	تاریخ فوت
شماره شناسنامه: ۰۲۰۲۱۴۷۵۶۲-۰۲۰۲۱۴۷۵۶۵ شماره ملی: ۰۲۰۲۱۴۷۵۶۲-۰۲۰۲۱۴۷۵۶۵		

۰۲۰۲۱۴۷۵۶۲-۰۲۰۲۱۴۷۵۶۵



Dawrani Construction & Road Building Co

شرکت ساختمانی و سرکسازی دورانی

مورخ: 1398/8/2

به ریاست محترم تهیه و تدارکات وزارت زراعت، آبیاری و مالداري

محترماً!

شرکت ساختمانی و سرکسازی دورانی دارنده جواز D-46743 که در داوطلبی پروژه سیستم آبیاری سولری حصار داگ قسمت 1 و 2 واقع قریه کوزه کلا و سید آباد ولسوالی مروړه ولایت کنړ اشتراک نموده بود. شرکت دورانی مطابق ماده 5.5 جزء 2 دستورالعمل برای داوطلبان (حد اقل لازم تجربه مشابه منجیت قراردادی اصلی درامور ساختمانی با اندازه، ماهیت، پیچیدگی و مشخصات تخنیکي در خلال (10) سال اخیر حد اقل یک پروژه مشابه سیستم آبیاری سولری 17,200,000 افغانی ویا دو پروژه مشابه مبلغ 24,500,000 افغانی میباشد.

نوت: در صورت ارایه دو پروژه مشابه، پروژه سیستم سولری 47% و پروژه آبیاری 53% مبلغ مجموعی 24,500,000 (فوق را تکمیل نماید) خود را واجد شرایط تخنیکي این پروژه میدانند، و شرکت بلد تیک دارنده جواز D-2-438 که از طرف هیئت ارزیابی به حیث برنده اعلان شده مطابق ماده 5.5 جزء 2 دستورالعمل برای داوطلبان واجد شرایط تخنیکي این پروژه نمیشد، چون پروژه مشابه که توسط این شرکت ارائه گردیده است اصلاً پروژه اعمار سرک بوده که نظر به قانون و طرز العمل تدارکات مطابق ماده 5.5 جزء 2 دستورالعمل برای داوطلبان نبوده و همچنان از نظر تخنیکي هیچ شباهت به پروژه سیستم آبیاری سولری حصار داگ ندارد که ذیلاً تشریح میگردد:

1. پروژه آبیاری سولری حصار داگ یک پروژه سیستم آبیاری فشاری میباشد، که پروژه ارائه شده توسط شرکت بلدتیک کانال غیر فشاری بوده که شبکه آبیاری آن از سنگ بوده که با شبکه آبیاری این پروژه که از پایپ میباشد هیچ شباهت ندارد.
2. سیستم سولری پروژه حصار داگ سیستم متمرکز بوده که انرژی تمام پنل های سولر یکجا گردیده و حدوداً 200 کیلو وات انرژی تولید مینماید که پروژه ارائه شده توسط شرکت بلد تیک اعمار سرک بوده که سیستم سولر با ارزش فوق مطابق ماده 5.5 جزء 2 دستورالعمل برای داوطلبان در آن از طرف اداره مربوط تأیید نگردیده و با پروژه مذکور قابل مقایسه نبوده و هیچ شباهت نیز ندارد.

بناء از مقام شما خواهشمندم تا این قضیه را از نظر تخنیکي و تدارکاتی بررسی خواهند فرمود و تصمیم مطابق شرایط تخنیکي و دستورالعمل برای داوطلبان اتخاذ خواهند فرمود.

بعید از لطف تان نخواهد بود.

بااحترام

نصرت احمد عبدالله

رئیس شرکت ساختمانی دورانی





Islamic Republic of Afghanistan
Ministry of Agriculture, Irrigation and Livestock



معینیت مالی واداری
ریاست تدارکات
آمریت تدارکات امور ساختمانی
مدیریت عمومی تدارکات ساختمانی

تاریخ 1398/8/16

شماره (781)

پاسخ اداره به اعتراض داوطلب

از: ریاست/ امریت تدارکات وزارت اداره:	آمریت تدارکات امور ساختمانی، ریاست تدارکات وزارت زراعت، آبیاری و مالدارۍ
به: شرکت/ داوطلب محترم:	شرکت ساختمانی و سرکسازي دوراني
ادرس:	ناحیه سه ده بوری مرکز کابل، کابل
ایمیل ادرس:	Dcac.1392@gmail.com
شماره های تماس:	0744626362

اعتراض مورخ 1398/08/02 شما احکام مورخ 2/8/1398 این اداره میباشد.

به تاسی از هدایت ماده پنجاهم قانون تدارکات و طرز العمل رسیدگی به اعتراضات و درخواست تجدید نظر ذیلا پاسخ ارائه میداریم:

اداره در این قسمت تفصیل پاسخ خویش را پیرامون اعتراض داوطلب بطور واضح و مستند مینگارد: مطابق بند 3 ماده 22 قانون تدارکات شرطنامه معیار ارزیابی آفر های ارایه شده داوطلبان می باشد.

هیئت ارزیابی پروژه سیستم آبیاری حصار داگ قسمت 1 و 2 واقع قریه کوزه کلا وسید آباد ولسوالی مروړه ولایت کنړ را طبق رهنمود قانون تدارکات افغانستان و معیارات مندرج شرطنامه ارزیابی نموده و در نتیجه شرکت ساختمانی وانجنیری بلدتیک با ارایه نازلترین نرخ برنده تثبیت گردیده است.

مطابق ماده 5.5 جز 2 دستور العمل برای داوطلبان شرطنامه پروژه مذکور در نوت چنین نگاشته شده است (در صورت ارائه دو پروژه مشابه پروژه سیستم سولری 47٪ و پروژه آبیاری 53٪ مبلغ مجموعی 24.5 میلیون فوق را تکمیل نماید) شرکت ساختمانی وانجنیری بلدتیک هردو پروژه مشابه را مطابق شرطنامه قرار ذیل ارائه نموده است.

1- شرکت ساختمانی وانجنیری بلدتیک دو پروژه مشابه ارائه کرده یک آن بازسازی شبکه های آبیاری لرغان، لرغان حسن خیل ودلخی واقع مرکز ولایت سمنگان مبلغ 31,527,978- افغانی و پروژه ساختمان سرک پل جوی غلامان واقع ولایت فراه مبلغ 331,401,892.50 افغانی میباشد که در آن 28,560,000 افغانی سیستم سولری کار شده است و از نظر هیئت تخنیکی و تدارکاتی مطابق ماده 5.5 جز 2 دستور العمل برای داوطلبان در شرطنامه، پروژه مذکور دارای ماهیت، پیچیدگی، مشخصات تخنیکی و مشابه بوده و مورد قناعت هیئت ارزیابی قرار گرفته است.

معلومات فوق غرض مسبوقیت شما نگاشته شد، در صورتیکه شما به وضاحت فوق الذکر قناعت نداشته باشید طبق طرز العمل رسیدگی به اعتراضات داوطلبان موضوع را به اداره تدارکات ملی تعقیب نموده و این اداره را اطمینان دهید تا اجراءات که در نظر است صورت گیرد.

با احترام
محمد الله "ساحل"
رئیس تهیه و تدارکات



Islamic Republic of Afghanistan
Ministry of Agriculture, Irrigation and Livestock

معینیت مالی و اداری
ریاست تهیه و تدارکات
آمریت تدارکات امور ساختمانی
مدیریت عمومی تدارکات ساختمانی

تاریخ: ۱۳۹۸/۷/۲۷

شماره: (۷۹۹) ۰۰۱۴۰۵

اطلاعیه تصمیم اعطای قرارداد

به روزنامه محترم اطلاعات روز!
لطفاً متن ذیل را یکبار از طریق روزنامه خویش به نشر سپرده و پول حق الاشاعه آنرا از دارائی وزارت محاسبه نمائید.
بدینوسیله به تاسی از فقره (۲) ماده چهل و سوم قانون تدارکات به اطلاع عموم رسانیده می شود که ریاست تهیه و تدارکات وزارت زراعت، آبیاری و مالداري در نظر دارد قرارداد پروژه سیستم آبیاری سولری قسمت حصار ۱ و ۲ واقع قریه کوزه کلا وسیدآباد ولسوالی مروړه ولایت کنړرا به شرکت ساختمانی بلدتیک دارنده جواز نمبر (D-02-438) واقع ذاهد الله کور، روغتیا ریاست، مخامخ شهر کنړ را به قیمت مجموعی (23,967,971) بیست سه میلیون و نه صد و شصت هفت هزار و نه صد و هفتاد یک افغانی اعطا نماید.
اشخاص حقیقی و حکمی که هرگونه اعتراض در زمینه داشته باشند، می توانند اعتراض خویش را از تاریخ نشر این اعلان الی ۷ روز تقویمی طور کتبی توأم با دلایل آن به ریاست تدارکات وزارت زراعت، آبیاری و مالداري واقع جمال مینه ناحیه سوم، کابل افغانستان طبق احکام ماده پنجاهم قانون تدارکات ارائه نمایند.
این اطلاعیه به معنی عقد قرارداد نبوده، الی تکمیل هبعاد فوق الذکر و طی مراحل قانونی بعدی قرارداد منعقد نخواهد شد.

با احترام

محمد الله "ساجل"
رئیس تهیه و تدارکات



کاپی به:
مدیریت عمومی پلان جهت نشر اعلان -
دوسیه

مستند
مستند

روزنامه اطلاعات، روزنامه اطلاعات، روزنامه اطلاعات

جمع کل به حروف: چهار هزار افغانی			
AFN 4,000.00	AFN 4,000.00	4000	1
جمع کل	مبلغ	مقدار	شرح
نام حساب: روزنامه اطلاعات روز شماره حساب: (00380110544142) نام بانک: خزانة ملی افغانستان تاریخ: ۲۸ میزان ۹۸ توضیح: اعلام هزینه پرداختی روزنامه اطلاعات، روزنامه اطلاعات، روزنامه اطلاعات			

شماره حساب:

تاریخ:

به وزارت: وزارت معارف و اوقاف و صنایع مستظرفه

وبسایت: www.elilaatroz.com

شماره تلفن: +93(0) 894424444

ایمیل: dailyelilaatroz@gmail.com

آدرس: کابل، افغانستان


شماره

۲۲۱

تاریخ

۱۳۹۸ / ۰۷ / ۲۸



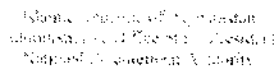

● ۱۰۰٪

در این بخش، شما می‌توانید علاوه بر موارد فوق‌الذکر، سایر مواردی که در مورد آن‌ها سوال دارید را وارد نمایید.

Online Users

The Official Website of Afghanistan Government for National Reconstruction Authority (NRA)
All Rights Reserved ©2015. Home | Contact | WebMaster



Islamic Republic of Afghanistan
Ministry of Agriculture, Irrigation

معینیت مالی واداری
ریاست تهیه و تدارکات

گزارش ارزیابی آفر

و

پیشنهاد برای اعطاء قرارداد

001444

نام پروژه: سیستم آبیاری سولری حصار داگ 1 و 2 واقع قریه کوزه کلا و
سید آباد ولسوالی مروره ولایت کنر

نمبر تشخیصیه: MAIL/PD/NCB/W/235/98R

تعداد بخش ها: (ندارد)

نمبر تشخیص بودجه: AFG-390676

ترتیب کننده گزارش: هیئت ارزیابی



فورم معیاری خلاصه معلومات داوطلبی

فورم (د - 2)

معلومات عمومی پروژه	
اسم پروژه	سیستم آبیاری سولری حصار داگ قسمت 1 و 2 واقع قریه کوزه کلا و سید آباد ولسوالی مروړه ولایت کنړ
شماره داوطلبی	MAIL/PD/NCB/W/235/98R
نوعیت تدارکات	ساختمان
قیمت تخمینی	24,023,998.00 افغانی
روش تدارکات	داوطلبی باز داخلی
نوع قرارداد	بالمقطع
نوع و کود بودجه	AFG-390676
ارزیابی قبلی اهلیت (در صورتیکه انجام یافته باشد)	
تاریخ اعلان	ارزیابی قبلی نشده
تعداد داوطلبان ارزیابی شده	نخیر
تعداد داوطلبان موفق	نخیر
اعلان و آفر گشایی	
تاریخ و مدت اعلان	از تاریخ 1398/04/25 تا به 1398/05/16 به مدت 23 روز
نام نشریه ها داخلی و بین المللی (در صورت لزوم) که اعلان در آنها نشر گردیده	روزنامه اطلاعات روز، سایت وزارت و سایت اداره تدارکات ملی.
تاریخ جلسه قبل از داوطلبی (در صورت لزوم)	1398/05/05 ساعت 10:00 قبل از ظهر
تاریخ و زمان ضرب الاجل تسلیمی آفر ها	1398/اسد/16 ساعت 09:45 قبل از ظهر
تمدید میعاد ضرب الاجل تسلیمی آفر ها (در صورت لزوم)	ندارد
تعداد آفر های دریافت شده	3 سه
تعداد آفر های باز شده	3 سه
تعداد آفر های مسترد شده	ندارد
ارزیابی آفرها	
تاریخ آغاز ارزیابی	1398/05/19
تاریخ ختم ارزیابی	1398/05/24
تعداد آفر های غیر جوابگو	
نام داوطلب برنده	شرکت انجینری و ساختمانی بیلدتیک
قیمت آفر داوطلب برنده	23,967,971.50 افغانی

یادداشت: از این فورم در مرحله ارزیابی استفاده میگردد.

فورمه های معیاری ارزیابی آفر

پوشش معیاري

راپور ارزیابی آفر و پیشنهاد برای عقد قرارداد

ما هیئت ارزیابی آفر ها که به اساس حکم شماره 3272 مورخ 1398/05/13 مقام محترم وزارت زراعت آبیاری و مالداري، جهت ارزیابی آفر هاي ارایه شده پروژه سیستم آبیاری سولری حصار داگ قسمت 1 و 2 واقع قریه کوزه کلا و سید آباد ولسوالی مروړه ولایت کنړ مورد ضرورت ریاست آبیاری، دارای کد نمبر MAIL/PD/NCB/W/235/98R، توظیف گردیدیم، گزارش ارزیابی خویش را طور ذیل ارائه میداریم:

برویت جدول ثبت توزیع شرطنامه، به تعداد (8) شرکت ساختمانی اسناد داوطلبی را از ریاست تدارکات وزارت زراعت آبیاری و مالداري و به تعداد (27) شرکت ساختمانی از سایت تدارکات ملی اخذ و در روز آفر گشایی در محل تعیین شده مندرج شرطنامه به تعداد (3) سه شرکت اشتراک نموده اند که قرار ذیل میباشد:

شماره	اسم داوطلب	نمبر جواز	قیمت خوانده شده در زمان آفرگشایی به افغانی	ملاحظات
1	شرکت ساختمانی و سازگسازی دورانی	D-46743	24,009,008.00	
2	امیر سلام شهید ساختمانی شرکت JV سلیکان سولر کمپنی	D-02-127 D-02-884	24,221,044.00	
3	شرکت انجینری و ساختمانی بلدتیک	D-02-438	23,967,977.00	

فرم معیاری ارزیابی ابتدایی آفر ها

فرم (د-3)

اسم اداره: وزارت زراعت، آبیاری و مالداری
اسم پروژه: سیستم آبیاری سولری حصار داگ قسمت 1 و 2 واقع قریه کوزه کلا و سید آباد ولسوالی مروه ولایت کنر

شماره داوطلبی: MAIL/PD/NCB/W/235/98R

شماره	اسم داوطلب	آیا داوطلب جواز فعالیت معتبر (بله/خیر)	آیا داوطلب شامل لیست داوطلبان و محروم شده اداره (بله/خیر)	آیا آفر به شکل درست آن مطابق مندرجات شرطنامه تسلیم گردیده است؟ (بله/خیر)	آیا تضمین آفر ارائه شده مطابق مبلغ مندرج شرطنامه می باشد؟ (بله/خیر)	آیا آفر برای حد اقل مدت لازم مندرج شرطنامه اعتبار دارد؟ (بله/خیر)	آیا فورم تسلیمی آفر بصورت درست خانه پری، مهر و امضا گردیده است؟ (بله/خیر)	آیا آفر ارائه شده بدون مغایرت یا انحراف عمده با شرایط شرطنامه تحویل گردیده است (حکم 51 طرز العمل)؟ (بله/خیر)	آیا آفر شامل مرحله ارزیابی مالی و مقایسه می گردد؟ (بله/خیر)
1	شرکت ساختمانی و سرکسازی دورانی	بله	بله	بله	بله	بله	بله	بله	بله
2	امیر سلام شهید ساختمانی شرکت JV سلیکان سولر کمپنی	بله	بله	بله	بله	بله	بله	بله	بله
3	شرکت انجینری و ساختمانی بلدتیک	بله	بله	بله	بله	بله	بله	بله	بله

نوت: در ارزیابی ابتدایی، تمام شرکت ها با تکمیل نمودن معیارات ارزیابی ابتدایی شامل ارزیابی مالی و تکنیکی شده اند.

یادداشت: حسب حد ایت فقره (2) حکم چهل و چهارم طرز العمل تدارکات در صورتی که جواب برای سوال مربوط به یک یا بیشتر معیارها را نپذیرد، داوطلب به مرحله بعدی ارزیابی راه نمیباشد.

لتر صورتی که میاد جواز داوطلب ختم گردیده باشد و داوطلب اسناد حال بر تحت دوران بودن سند جواز فعالیت خویش را از مرجع صادر کننده آن ارائه نماید، جواز وی تمدید شده پنداشته می شود لیکن قبل از تمدیدی جواز پروژه به آن اعطا شده نمیباشد.

فورم معیاری تبادلۀ نرخ اسعار آفر

فورم (د-4)

اسم اداره: وزارت زراعت، آبیاری و مالداري
اسم پروژه: سیستم آبیاری سولری حصار داگ قسمت 1 و 2 واقع قریه کوزه
کلا و سید آباد ولسوالی مروره ولایت کنر
شماره داوطلبی: MAIL/PD/NCB/W/235/98R

واحد پولی مورد استفاده در ارزیابی آفر ها:

شماره	اسم داوطلب	مبالغ به هر یک از واحد های پولی ارانه شده در آفر	نرخ تبادلۀ به واحد پولی مندرج شرطنامه	مبلغ ارانه شده به واحد پولی مندرج شرطنامه (ج*د)	مجموع (ه) مبلغ به واحد پولی مندرج شرطنامه	ملاحظات
الف	ب	ج	د	ه	و	
		--	--	--		
		--	--	--		
		--	--	--		
		--	--	--		
		--	--	--		
		--	--	--		
		--	--	--		
		--	--	--		
		--	--	--		

شهرت و امضای هیئت ارزیابی:

نام و امضای هیئت

نام و امضای هیئت

نام و امضای هیئت

یادداشت: این فورم در صورت که داوطلب قیمت آفر خویش را به واحدهای پولی متفاوت از واحد پولی مندرج شرطنامه ارانه نموده باشد قابل استفاده می باشد. نقل سند تثبیت نرخ تبادلۀ اسعار که توسط مرجع نیصلاص صادر گردیده باشد ضمیمه گردد.

ارانه نگردیده

فرم معیاری محاسبه ترجیح داخلی

فرم (د-5)

اسم اداره: وزارت زراعت، آبیاری و مالداری
اسم پروژه: سیستم آبیاری سولری حصار داگ قسمت 1 و 2 واقع قریه کوزه کلا و سید آباد ولسوالی مروړه ولایت کنړ

شماره داوطلبی: MAIL/PD/NCB/W/235/98R

قیمت آفر بعد از تطبیق ترجیح	مقدار ترجیح	فیصدی ترجیح	نست اقلام که شامل تطبیق ترجیح میگردند ¹		قیمت ارزیابی شده آفر ²	اسم داوطلب	شماره
			قیمت	اسم			
ط = (ج - ه)	ه	ز		د	ج	ب	الف
--	--	--	--	--	--	--	1
--	--	--	--	--	--	--	2
--	--	--	--	--	--	--	3

ارائه نگر دیده

001100

از این ستون در صورت استفاده میگرد که یک و یا بیشتر اقلام آفر داوطلب مشمول تطبیق ترجیح گردد.
تجهیز ارزیابی شده آفر از فرم (د-6) نقل میگرد.

فرم معیاری ارزیابی مالی و مقایسه آنها

فرم (د-6)

اسم اداره: وزارت زراعت، آبیاری و مالداری
 اسم پروژه: سیستم آبیاری سولری حصار داگ قسمت 1 و 2 واقع قریه کوزه کلا و سید آباد و کوهالی مروره
 ولایت کنر
 شماره داوطلبی: MAIL/PD/NCB/W/235/98R

درجه بندی آفر ها	مقدار ترجیح داخلی	ارزیابی شده 1 قیمت	مبلغ تخفیف غیر مشروط		قیمت اصلاح شده آفر	مبلغ احتیاط ی (Professional Sum)	مقدار اشتباهات محاسب وی	قیمت قرانت شده در روز آفر گشایی (به واحد شرطنامه)	اسم داوطلب	شماره
			مبلغ	فیصدي						
(ی)	(ط)	ط : و -	(ز)		د - و : (ج + -)	(هـ)	(د)	(ج)	(ب)	(الف)
اول	ندارد	23,967,971.50 افغانی	ندارد	ندارد	23,967,971.50 افغانی	ندارد	-5.50 افغانی	23,967,977.00 افغانی	بلد تیک انجینری او ساختمانی شرکت	1
دوم	ندارد	24,221,044.00 افغانی	ندارد	ندارد	24,221,044.00 افغانی	ندارد	-	24,221,044.00 افغانی	امیر سلام شهید ساختمانی شرکت JV سلیکان سولر کمپنی	2
سوم	ندارد	24,595,016.00 افغانی	ندارد	ندارد	24,595,016.00 افغانی	ندارد	586,008.00 افغانی	24,009,008.00 افغانی	ساختمانی و سرکسازی دورانی	3

یادداشت: حسب هدایت حکم و ششم طرز العمل تدارکات هیئت ارزیابی، آفر داری ناژنترین قیمت ارزیابی شده را در مطابقت با معیارات و شرایط و مشخصات تخنیک مندرج شرطنامه جهت تشخیص جوایکوبودن آن، ارزیابی مینماید. دوزورتیکه آفر داری ناژنترین قیمت ارزیابی شده، جوایکوبودن نگرده، هیئت ارزیابی، آفریدی دارای قیمت ناژنترین ارزیابی شده را مورد ارزیابی تخنیک و دوزورت لزوم ارزیابی مملول قرار میدهند.

فرم معیاری ارزیابی تخنیک

آرقام این ستون در صورت لزوم به فرم (د-5) منظور محاسبه ترجیح داخلی انتقال میگردد.

توضیح هیئت ارزیابی (دلیل تکمیل یا عدم تکمیل معیارات)	نوعیت اسناد ارائه شده داوطلب	اسم انجینری و ساختمانی بلدتیګ		مقدار ارائه شده در آفر	معیارات مندرج شرطنامه	شماره
		معیار را تکمیل نموده؟ بلی / نخیر	شرکت انجینری و ساختمانی بلدتیګ			
1- در باره قرارداد شبکه آبیاری حسین خیل ولایت سمنگان از امریت تنظیم قرارداد های ریاست تهیه و تدارکات وزارت زراعت ذریعه استعمال نمبر 639 مورخ 1398/06/02 خواهان معلومات شدیم. در جواب امریت محترم قرارداد های از تکمیل قرارداد ، تاریخ آغاز 11-11-2013 ختم کار 15-دسمبر-2014 چون قرارداد فوق الذکر مربوط پروژه انکشافی (OFWM) میباشد و در آن وقت به اتمام میرسید ، در قرارداد کم کاری امده و مبلغ 22,723,145 به شرکت ساختمانی و انجینری بلدتیګ پرداخته شده است.	2- توسط استعمال نمبر 638 مورخ 1398/06/02 از وزارت فواید عامه خواهان معلومات شدیم، در جواب چنین نگاشته است. قرارداد سرک پل غلامان واقع ولایت فراه به طول 3+565	بلی	1- شبکه آبیاری حسین خیل همراي وزارت به مبلغ 31,527,978 افغانی 2- ساختمان سرک غلامان فراه ولایت وزارت عامه فواید متر 3.5 کیلو مٹر به 321,151,900 افغانی	حد اقل لازم تجربه مشابه منحصیث قرارداد اصلی در امور ساختمانی با اندازه، ماهیت، پیچیده گی و مشخصات تخنیکی در خلال (10) سال اخیر حد اقل یک پروژه سیستم آبیاری سولری مبلغ 17,200,000.00 یا دو پروژه مشابه مبلغ 24,500,000.00 افغانی میباشد. نوت: در صورت رایاه دو پروژه مشابه، پروژه سیستم سولری 47% و پروژه آبیاری 53% مبلغ مجموعی 24.5 میلیون فوق را تکمیل نماید	1 تجربه مشابه	

کیلومتر با شرکت ساختمانی و انجینری بلدییک که با مبلغ 331,401,892 افغانی صحت است. و مبلغ 268,098,098.50 به شرکت پرداخته شده و تخصیص 31,747,152.50 میباشد. کاپی قرارداد ها، اعلام ها، کاپی بیلانس شیت، و مکتوب های که بین ریاست های وزارت ترانسپورت شده ضم است)	شرکت انجینری و ساختمانی بلدییک بانک ستمنت از تاریخ 03-جون-2017 الی 09-می-2018 همراه با م 16 به مبلغ 113,925,377.58 افغانی ارایه داشته که از بانک عزیزی بخاطر بانک ستمنت ذریعه اسلام نمبر 754 مورخ 5-سنبله-98 خواهان معلومات شدیم که از صحت بودن بانک ستمنت تصدیق کرد. اعلام، بانک ستمنت و م 16 ضم راپور میباشد.	م 16 بانک ستمنت	بلی	321,151,900 در سال 1396 (2017) افغانی	حد اقل لازم حجم معاملات اجرا شده داوطلب در سال اخیر 28,000,000.00 مبلغ افغانی میباشد، تصدی ها و شرکت های دولتی از ارایه اسناد حجم معاملات سالانه معاف میباشد.	2 حجم معاملات سالانه
طی اعلام شماره 734 مؤرخ 1398/06/03 طالب معلومات گردیدیم، که در جواب بانک مذکور از صحت بودن آن اطمینان داده است. (استعلام هیئت ارزیابی ریاست تدارکات و جواب عزیزی بانک و صورت حساب بانکی شرکت متذکره ضمیمه راپور هذا میباشد).	بانک استیمنت	بلی	شرکت انجینری و ساختمانی بلدییک مبلغ 310,614.00 دالر امریکایی مورخ 20 جولای 2019 در حساب شرکت موجود است	مبلغ حد اقل در ارایه های سیال (نقدی) یا انواع اعتبارات (قرضه)، خالص سایر تعهدات داوطلب 6,300,000 شش میلیون سه صد هزار افغانی از تاریخ نشر اعلان الی روز افروگشایی در یک از تاریخ ها در صورت حساب بانکی شرکت (ستیمنت بانکی ارایه نماید) تصدی های و شرکت های دولتی از ارایه	توانمندی مالی	4

جواب استعلام شماره 714 : 1398	استعلام در رابطه مالية	بلى	مكتوب تصفيه مالياتى آخرين دوره قبل از آفرگشائى و تعهد نامه	اسناد توانايى مالى معاف ميباشد.	ساير موارد طبق شرطنامه	5
----------------------------------	---------------------------	-----	---	------------------------------------	---------------------------	---

بناءً آفر ارائه شده شرکت انجینری و ساختمانی بلدتیک تمام معیارات مندرج شرطنامه را تکمیل نموده است که مکتوب های صادر شده همراه با جواب های آن از مراجع مربوطه ضم گزارش
 هذا می باشد.

یادداشت: هیئت ارزیابی بعد از ارزیابی تخنیکى طبق حکم چهل و ششم طرز العمل تدارکات باید تشخیص دهد که ضرورت به ارزیابی مفصل طبق حکم چهل و هشتم طرز العمل ميباشد یا خیر.

1. شرکت انجینری و ساختمانی بلدتیک د ارنده جواز نمبر D-02-438 وزارت تجارت و صنایع، با ارایه قیمت 23,967,971.50 افغانى
 0.233 فیصد نازلتر از قیمت تخمینی از لحاظ قیمت در ردیف اول قرار دارد.

تضمین آفر:
 • شرکت انجینری و ساختمانی بلدتیک تضمین آفر (ضمانت بانکی) شماره (00010/2019/5997) مؤرخ 6 اگست 2019 را که حاوی مبلغ
 700,000.00 افغانى ميباشد و بتاريخ 5 فبرورى 2020 ميعاد اعتبار آن اختتام ميبابد، توسط عزيزى بانك صادر گرديده،
 ارایه نموده اند.

طی ایمیل مؤرخ 20 اگست 2019 از بانک متذکره خواهان معلومات گردیدیم، که در جواب بانک متذکره طی ایمیل متذکره از
 صحت بودن آن اطمینان داده است. (ایمیل ریاست تدارکات، کاپی تضمین ضم راپور هذا ميباشد).

Handwritten signature and stamp.

Handwritten signature.


معلومات عمومی پروژه	
اسم پروژه و شماره داوطلبی آن	سیستم آبیاری سولری حصار داگ قسمت 1 و 2 واقع قریه کوزه کلا و سید آباد ولایت کنر. MAIL/PD/NCB/W/235/98R
قیمت تخمینی پروژه	24,023,998.00 افغانی
قیم سایر آفر ها (در صورتیکه آفر برنده از نظر قیمت در رتبه اول نباشد)	موجود نیست
تعداد آفر های غیر جوابگو	ندارد
آفر دارای نازلترین قیمت ارزیابی شده و جوابگوی کلی برای اعطای قرارداد	
اسم داوطلب / شرکت:	شرکت انجینری و ساختمانی بلدتیک
آدرس داوطلب / شرکت	د ذاهد الله کور ، د عامه روغتیا ریاست ته مخامخ شهر کنر، مرکز کنر ها، اسد آباد کنر
فیصدی تفاوت میان قیمت تخمینی و قیمت پیشنهادی شده برای اعطا قرارداد	0.233 فیصد نازلتر از نرخ تخمینی
قیمت آفر پیشنهاد شده برای اعطا قرارداد	23,967,971.00 افغانی
خلاصه بررسی هیئت ارزیابی: به اساس بررسی و ارزیابی آفر های ارائه شده برای پروژه سیستم آبیاری سولری حصار داگ قسمت 1 و 2 واقع قریه کوزه کلا و سید آباد ولسوالی مروره ولایت کنر MAIL/PD/NCB/W/235/98R بتاریخ 1398/04/25 به داوطلبی سپرده شده به تعداد (8) شرکت اسناد داوطلبی پروژه را از ریاست تهیه و تدارکات و به تعداد (27) شرکت از سایت تدارکات ملی اخذ و بتاریخ 1398/05/16 مجلس آفرگشایی دایر گردیده که به تعداد (3) سه شرکت اشتراک نموده و آفر خویش را ارائه نموده است، که در نتیجه ارزیابی ابتدائی (3) سه شرکت توانستند تا با تکمیل نمودن معیارات ارزیابی ابتدائی به ارزیابی مالی و تخنیکی راه یابند. شرکت انجینری و ساختمانی بلدتیک دارنده جواز نمبر D-2-438 وزارت تجارت و صنایع، با ارایه قیمت 23,967,971.50 افغانی که 0.233 فیصد نازلتر از قیمت تخمینی است از لحاظ قیمت در ردیف اول قرار دارد. شرکت انجینری و ساختمانی بلدتیک تمامی معیارات مندرج شرطنامه را طوریکه در گزارش انعکاس یافت، تکمیل نموده و آفر شرکت مذکور از طرف هیئت ارزیابی جوابگو شناخته شد. اینک گزارش هیئت ارزیابی به مقام محترم وزارت تقدیم است. شهرت و امضای هیئت ارزیابی:	
نام و امضاء هیئت	نام و امضاء هیئت
نام و امضاء هیئت	نام و امضاء هیئت
منظور	شهرت آفر اعطا مربوط
اسم: عبدالهادی رفیعی	داوطلبی مجدد
امضاء:	تاریخ:

اسناد ضمايم ارزيابي

اسم اداره: وزارت زراعت، آبياري و مالداري
اسم پروژه: سيستم آبياري سولري حصار داگ قسمت 1 و 2 واقع قريه كوزه كلا و
سيد آباد ولسوالي مروره ولايت كندر
شماره داوطلبی: MAIL/PD/NCB/W/235/98R

شماره	تفصیلات	تعداد ورق	ملاحظات
1	تعهد نامه سه عضو هیئت ارزيابي	يك ورق	
2	سه ورق اظهارنامه تضاد منافع هیئت ارزيابي	سه ورق	

Handwritten signatures and stamps in blue ink, including a large signature and a stamp with the word "وفا" (Wafa) visible.

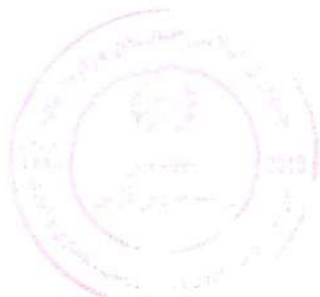

اظہارنامہ تضاد منافع

001432

این اظہارنامہ به منظور تامین شفافیت در مراحل پروسه تدارکات که یکی از اهداف مهم قانون تدارکات میباشد، مطابق مواد پنجاه و ششم و شصت و ششم قانون تدارکات ترتیب و کارکنان تدارکات عامه مکلف اند، در مواردیکه تضاد منافع داشته باشند، آنرا وفق حکم جزء 4 فقره (1) (ماده چهل و هفتم) قانون واضح و درج نمایند.

«عدم تضاد منافع طور مستقیم یا غیر مستقیم :» ماده چهل و هفتم قانون تدارکات خاصاً جزء 4 فقره 1 آن چنین حکم میکند تضاد منافع : حالتی است که موظفین تدارکات به شمول آمرعطاء به : « که تضاد منافع در جزء 24 ماده سوم چنین تعریف شده است.

نحوی از انحا در تدارکات مربوط ذینفع بوده و یا اقارب یکی از داوطلبان باشد. اقارب به این مقصد عبارت از اولاد، پدر، پدرکلان، مادر، مادرکلان، همسر، برادر، خواهر، عمه، خاله، کاکا، ماما و اولادهای ایشان تادرجه دوم، والدین همسر و خواهر و برادران، همسر، پسریا شوهر دختر، میباشد بنابراین، تصدیق میدارم؛ اینجانب در پروسه تدارکاتی پروژه سیستم آبیاری سولری حصار داگ قسمت 1 و 2 واقع قریه کوزه کلا و سید آباد ولسوالی مروره ولایت کنر با کود نمبر MAIL/PD/NCB/W/235/98R به صفت هئیت ارزیابی تعیین گردیدم هیچ نوع تضاد منافع آتی را ندارم

موارد فوق را طور صحیح و درست اظہار و در اقرار خویش صادق میباشم.

شماره

ولد: محمد نسیم

نام و تخلص: محمد نسیم

تماس: 0798585958

امضاء

اداره: محمد نسیم

وظیفه: کارمند

و تاریخ:

محمد نسیم
1298/1/24

اظہارنامہ تضاد منافع

U01431

این اظہارنامہ به منظور تامین شفافیت در مراحل پروسه تدارکات که یکی از اهداف مهم قانون تدارکات میباشد، مطابق مواد پنجاه و ششم و شصت و ششم قانون تدارکات ترتیب و کارکنان تدارکات عامه مکلف اند، در مواردیکه تضاد منافع داشته باشند، آنرا وفق حکم جزء 4 فقره (1) (ماده چهل و هفتم) قانون واضح و درج نمایند.

«عدم تضاد منافع طور مستقیم یا غیر مستقیم : « ماده چهل و هفتم قانون تدارکات خاصاً جزء 4 فقره 1 آن چنین حکم میکند تضاد منافع : حالتی است که موظفین تدارکات به شمول آمرعطاء به : « که تضاد منافع در جزء 24 ماده سوم چنین تعریف شده است.

نحوی از انجا در تدارکات مربوط ذینفع بوده و یا اقارب یکی از داوطلبان باشد. اقارب به این مقصد عبارت از اولاد، پدر، پدرکلان، مادر، مادرکلان، همسر، برادر، خواهر، عمه، خاله، کاکا، ماما و اولادهای ایشان تا درجه دوم، والدین همسر و خواهر و برادران، همسر، پسر یا شوهر دختر، میباشد بنابراین، تصدیق میدارم؛ اینجانب در پروسه تدارکاتی پروژه سیستم آبیاری سولری حصار داگ قسمت 1 و 2 واقع قریه کوزه کلا و سید آباد ولسوالی مروړه ولایت کنر با کود نمبر MAIL/PD/NCB/W/235/98R به صفت هیئت ارزیابی تعیین گردیدم هیچ نوع تضاد منافع آتی را ندارم

موارد فوق را طور صحیح و درست اظہار و در اقرار خویش صادق میباشم.

شماره

ولد: احمد هاشم

وتخلص: وحید الله هاشمی

نام

تماس: 78642/063

امضاء

اداره: ریاست آبیاری

وظیفه: انجیر

وتاریخ: 24/6/98

اظهارنامه تضاد منافع

این اظهارنامه به منظور تامین شفافیت در مراحل پروسه تدارکات که یکی از اهداف مهم قانون تدارکات میباشد، مطابق مواد پنجاه و ششم و شصت و ششم قانون تدارکات ترتیب و کارکنان تدارکات عامه مکلف اند، در مواردیکه تضاد منافع داشته باشند، آنرا وفق حکم جزء 4 فقره (1) (ماده چهل و هفتم) قانون واضح و درج نمایند.

«عدم تضاد منافع طور مستقیم یا غیر مستقیم :» ماده چهل و هفتم قانون تدارکات خاصاً جزء 4 فقره 1 آن چنین حکم میکند تضاد منافع : حالتی است که موظفین تدارکات به شمول آمرعطاء به : « که تضاد منافع در جزء 24 ماده سوم چنین تعریف شده است.

نحوی از انحاز تدارکات مربوط ذینفع بوده و یا اقارب یکی از داوطلبان باشد. اقارب به این مقصد عبارت از اولاد، پدر، پدرکلان، مادر، مادرکلان، همسر، برادر، خواهر، عمه، خاله، کاکا، ماما و اولادهای ایشان تادرجه دوم، والدین همسر و خواهر و برادران، همسر، پسر یا شوهر دختر، میباشد بنابراین، تصدیق میدارم؛ اینجانب در پروسه تدارکاتی پروژه سیستم آبیاری سولری حصار داگ قسمت 1 و 2 واقع قریه کوزه کلا و سید آباد ولسوالی مروړه ولایت کنر با کود نمبر MAIL/PD/NCB/W/235/98R به صفت هئیت ارزیابی تعیین گردیدم هیچ نوع تضاد منافع آتی را ندارم

موارد فوق را طور صحیح و درست اظهار و در اقرار خویش صادق میباشدم.

شماره

ولد: پیر گل

نام و تخلص: زبیر گل (بابا گل)

تماس: 0787700966

امضاء

اداره: زیر بنا کار زنده

وظیفه: ابغیز سامون

و تاریخ: 24/06/98



Islamic Republic of Afghanistan
Administrative Office of the President
National Procurement Authority

چېستجو
English

سټولې او جوابې تدارکات

کنک ورځنامې

پوښتنې

اړتیا پراخه

داخلي شتون په سپڼم پروژې

صفحه اصلي

وضعیت کاربری

Welcome, MNasim@mail

Logout

مسیر پراخه دوو سپڼم

صفحه اصلی سټولې تدارکات

تدارکات

پلان تدارکات

تدارکات

معلومات روزانه تدارکات

دواوطلبې

تدارکات شرکت های خارجی

فرموده های اعلام شده

آرشیو معلومات

چت همدی گزینش

گزارش

گزارش پلان تدارکات

گزارش تدارکات شرکت های خارجی

گزارش قراردادهای اعلام شده

گزارش مناقصه تدارکات

مهر کلمه عمومی

Online Users

داوطلبې

در صورتی که حجم فایل برای آپلود از 10MB زیاده تر میباشد، شما میتوانید که یک فایل پی اف را آپلود کنید که از بزرگ تقاضا میکند تا با آوردن یک CD فایلهای مربوطه را از اداره شما تسلیم بکند.

Reload	Filter	MAIL/PD/NCB/W/235/98R	نمبر قرار داد تدارکات
			فوری
		14045	ID
			توصیف تدارکات
			شماره تدارکات
			تاریخ اختتام
		16/5/1398	داوطلبی (ضرب)
			ارشیو
			English
			Description
			Download Info
			Download Details
			Delete New Edit



د کړهڼی، اوبو لگولو او مالدارۍ وزارت
وزارت زراعت، آبیاری و مالدارۍ

د افغانستان اسلامي جمهوریت
جمهوری اسلامی افغانستان



Islamic Republic of Afghanistan
Ministry of Agriculture, Irrigation and Livestock

ریاست تهیه و تدارکات
فورم بازدید و منظوری اسناد (شرطنامه) دواطلبی

معلومات عمومی:

عنوان پروژه	سیستم آبیاری سولری حصار داگ قسمت 1 و 2 واقع قریه کوزه کلا و سیدآباد ولسوالی مروړه ولایت کنړ
نمبر تشخیصیه پروژه	MAIL/PD/NCB/W/235/98
معیاد پروژه	۱۲ ماه تقویمی
میتود تدارکاتی	دواطلبی باز داخلی
معیار های ارزیابی	حد اقل متوسط حجم معاملات سالانه ۲۸,۰۰۰,۰۰۰ افغانی می باشد حداقل تجربه مشابه یک پروژه سیستم آبیاری سولری مبلغ ۱۷,۲۰۰,۰۰۰ افغانی و یا دوپروژه مشابه مبلغ ۲۴,۵۰۰,۰۰۰ افغانی می باشد نوت: در صورت ارائه دو پروژه مشابه، پروژه سیستم سولری ۴۷٪ و پروژه آبیاری ۵۳٪ مبلغ مجموعی ۲۴,۵۰۰,۰۰۰ افغانی را تکمیل نماید. حداقل سرمایه نقدی شرکت ۵,۷۰۰,۰۰۰ افغانی تضمین بانکی آفر ۷۰۰,۰۰۰ افغانی پرسونل تخنیکي به تعداد پنج نفر
شماره پروژه در پلان تدارکاتی	۵۷
تاریخ حصول اسناد تخنیکي	۱۳۹۸/۰۱/۱۵

ملاحظات:

اسناد تخنیکي پروژه متذکره ابتدا به تاریخ ۱۳۹۸/۰۱/۱۵ به مدیریت ساختمانی ریاست تدارکات مواصلت ورزید که بعد از دواطلبی و حکم شماره (۲۲۵۳) مورخ ۱۳۹۸/۴/۵ مقام محترم وزارت بر اساس پیشنهادیه ریاست محترم آبیاری اعلان مجدد آن به تاریخ ۱۳۹۸/۰۴/۲۴ در روزنامه اطلاعات روز، ویسایت های MAIL و NPA به اعلان سپرده می شود.

ترتیب کننده:

اسم و وظیفه	اداره مربوطه	تاریخ و امضا
قربانعلی سروری، عضومسلکی تدارکات امور ساختمانی	ریاست تدارکات	

مرور کننده:

اسم و وظیفه	اداره مربوطه	تاریخ و امضا
مختار عمریار، مدیر عمومی تدارکات امور ساختمانی	ریاست تدارکات	

تأیید کننده:

اسم	وظیفه	تاریخ و امضا
محمدالله ساحل	رئیس تدارکات	

منظور کننده:

اسم	وظیفه	تاریخ و امضا
حشمت الله غفوری	معین آبیاری و منابع طبیعی	



جمهوری اسلامی افغانستان
شرطنامه معیاری تدارکات امور ساختمانی کوچک
وزارت زراعت، آبیاری و مالداري
ریاست تهیه و تدارکات

پروژه سیستم آبیاری سولری حصار دانگ قسمت 1 و 2 واقع قریه کوزه کلا و سید آباد
ولسوالی مروره ولایت کنړ

آدرس اداره: وزارت زراعت، آبیاری و مالداري جمال میه، چهارمې کارته سخی کابل، افغانستان

شماره داوطلبی: MAIL/PD/NCB/W/235/98R

تعداد بخش ها (LOTS): ندارد

کود بودجوي: AFG #: 390676

تاریخ صدور: 1398/04/23

پروژه سیستم آبیاری سولری حصار دانگ قسمت 1 و 2 واقع قریه کوزه کلا و سید آباد ولسوالی مروره ولایت کنړ

MAIL/PD/NCB/W/235/98R

شرطنامه معیاری تدارکات امور ساختمانی کوچک - اداره تدارکات ملی

محتویات

مقدمه

قسمت اول: دستور العمل برای دارطمان

قسمت دوم: صفحه معلومات داوطلبی

قسمت سوم: فرم های داوطلبی

قسمت چهارم: شرایط عمومی قرارداد

قسمت پنجم: شرایط خاص قرارداد

قسمت ششم: مشخصات

قسمت هفتم: نقشه ها

قسمت هشتم: بل احجام کاری

قسمت نهم: فرم های قرارداد

پروژه میستم آبیاری سواری سمارک 1 و 2 واقع فریه کزاد کلا و سیدآباد ولسوالی مروره ولایت کنر

MAIL:PD/NCB/W-23598R

شرطنامه معیاری تدارکات امور ساختمانی کوچک - اداره تدارکات ملی

مقدمه

این شرطنامه معیاری توسط اداره تدارکات ملی طبقاً به ماده مشابه معیار ملی داوطلبان مورد استفاده نهاد های چند جانبه انکشافی بین المللی تهیه گردیده و توسط ادارات تدارکاتی در تدارکات امور ساختمانی کوچک که قیمت تخمینی تدارکات الی (500) میلیون افغانی بوده و یا استفاده از موجودات مالی دولتی می گردد در تدارکات ساختمانی باز، مقید و تدارکات از منبع واحد مورد استفاده قرار می گیرد.

این شرطنامه در روشنی احکام قانون و طرزالعمل تدارکات ترتیب گردیده و در صورت مغایرت میان قانون و طرزالعمل تدارکات و مفاد این شرطنامه به قانون و طرزالعمل استناد می گردد.

با انفاذ این سرشماره، شرطنامه معیاری تدارکات جنابان مستخدمه معتمدانال تسمیه PPU/C024/1386 صادره واحد پالیسی تدارکات اسبق وزارت مالیه ملغی نموده شده و قابل استفاده نمی باشد.

ادارات تدارکاتی می توانند به پیروی از حکم، جزء 2 ماده چهارم قانون تدارکات، در تدارکات که توسط موسسات تمویل کننده تمویل می گردند از اسناد معیاری داوطلبی آن موسسات استفاده به عمل آورند.

نقل این شرطنامه از مراجع ذیل قابل دریافت می باشد:

ریاست عمومی اداره امور ریاست مرمین

اداره تدارکات ملی

ریاست پالیسی تدارکات

قصر مرمین، کابل، افغانستان

www.fipa.gov.af

¹ د جرحه عامه، غیره از بودایه، د تدارکات ملی، د قانون تدارکات، د امور مالی و مصارف عامه تصریح گردیده که شامل هرگونه منابع مالی دولتی یا اداره، غیر از اصل بودجوي و هرجنای سایر وجوه بودجوي نه، سمول هزینه های کمکی و اعتبارات بولي که در اختیار اداره انکشافی می باشد، می باشد.

پروژه سیستم آبیاری سولری حصار داک قشمت 1 و 2 واقع قریه کوزه کلا و سیدآباد ولسوالی مروړه ولایت کتر

MAIL/PD/NCB/W/235/98R

شرطنامه معیاری تدارکات امور ساختمانی کوچک - اداره تدارکات ملی


قسمت اول: دستورالعمل برای داوطلبان

الف. عمومیات	
ماده 1 - اسامی داوطلبی	1.1 اداره این شرطنامه را به منظور تدارکات امور ساختمانی مندرج صفحه معلومات داوطلبی و قسمت 2 (شرایط خاص قرارداد) صادر می نماید. به مدیر تشخیصیه و تعداد بخش های این داوطلبی به اصول نه و مدیر تشخیصیه هر بخش (Lot) و نوع قرارداد در صفحه معلومات داوطلبی و شرایط خاص قرارداد درج می گردد.
1.2 داوطلبان باید امور ساختمانی را به شرح مندرج صفحه معلومات داوطلبی و مندرجات شرایط خاص قرارداد تکمیل می نمایند.	1.3 در این سرعنامه 1- اصطلاح "کتبی" به معنی انجام ارتباطات صور تحریری مانند فکس، ایمیل و تلکس همراه با اسامی درج شده توسط طرف مقابل می باشد. 2- در صورت لزوم به معنی عرض جمع و جمع به عوض مفرد بکار برده می شود. 3- "پروژه" به معنی پروژه تفریدی می باشد.
ماده 2 - وجود	2.1 اداره وجود کار را برای تحویل تدارکات به شمول تمویل مراحل پیشبرد آن را تعهد و قسمتی از وجود کار را به صورت کارهای تدارکاتی که در این شرطنامه به منظور آن صادر گردیده است به کار می گیرد. 2.2 وجود عامه عبارت از فعال یا سایر دارایی های جاری و عایدات اداره است که در ماده هشتم قانون اداره امور مالی و اعتباری تصریح گردیده که شامل هرگونه منابع مالی مناسب به اداره یا طی مراحل بودجه ای و خدماتی و سایر وجوه بودجه ای به شمول کسب ها و عرضه های که در اختیار اداره گذاشته می شود می باشد.
ماده 3 - فساد و تقلب	3.1 در صورتیکه کسب کننده قراردادی و قراردادی فرعی مکلف اند اصول عالی اخلاقی را در مراحل داوطلبی، مقبول و اجرای این قرارداد رعایت نمایند. برای این ملحوظ اصطلاحات آتی مفاهیم ذیل را قلمرو می نمایند. 3.2 فساد عبارت از دریافت، دریافت، دادن یا پیشنهاد به صورت مستقیم یا غیرمستقیم هرچیز با ارزشی که به صورت غیرمستقیم یا مستقیم از طرف دیگر (کارمندان تدارکات) را تحت تاثیر قرار دهد. 3.3 تقلب عبارت از دریافت، قراردادی به شمول آزمون حقایق که عمداً و یا سهواً به منظور اغفال کارمندان اداره یا سایر مقامات قرار داد حقیقت متحول منفعت مالی و غیر مالی و یا اجتناب از اجرای تکالیف ها صورت گیرد. 3.4 تقلب عبارت از دریافت، قراردادی به شمول آزمون حقایق که عمداً و یا سهواً به منظور اغفال کارمندان اداره یا سایر مقامات قرار داد حقیقت متحول منفعت مالی و غیر مالی و یا اجتناب از اجرای تکالیف ها صورت گیرد.

پروژه سیستم آبیاری سولوی حصار باغ و آب و برق واقع در کلا و سیدآباد ولسوالی مروره ولایت کتر

MAIL/PO/NCB/W/235 98R

شہرطنامہ معیاری تدارکات امور ساختمانی کوچک - ادارہ تدارکات ملی

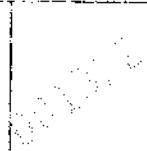	4- اجبار، عبارت از تهدید و یا غیر رسانیدن به کارمندان تدارکات و مدیریت قرارداد و یا سایر داوطلبان به منظور تحت تاثیر قراردادی اعمال آنان به صورت مستقیم یا غیر مستقیم می باشد. 5- ایجاد اختلال و موانع عبارت از تخریب، تزویر، تغییر یا کتمان اسناد و اظهارات نادرست در پروسه تدارکات و یا امور نظارتی مربوط می باشد. 3.2 اداره پیشنهاد اعطای قرارداد به داوطلب برنده که مستقیماً یا از طریق نماینده مرتکب فساد، تقلب، تبانی، اجبار و ایجاد اختلال و موانع در مراحل داوطلبی یا در اجرای قرارداد گردیده است را لغو می نماید. 3.3 اداره در صورت ارتکاب فساد، تقلب، تبانی، اجبار و اختلال در مراحل تدارکات توسط کارمند اداره، موضوع را در اسرع وقت به مراجع ذربط ارجاع می نماید. 3.4 اداره داوطلب یا قراردادی را در صورت ارتکاب اعمال مندرج فقره (1) ماده چهل و نهم قانون تدارکات از شرکت در مراحل تدارکات محروم می نماید. 3.5 داوطلب، قراردادی و قراردادی فرعی مکلف است، زمینه نقض و بررسی حسابات، یادداشت ها و اسناد مربوط به تسلیمی آفر و اجرای قرارداد را توسط مفتشین موظف از جانب اداره فراهم نماید.	ماده 4 داوطلب واجد شرایط
	4.1 داوطلب و سهامی وی میتوانند تبعیت هرکسوری را با رعایت محدودیت های مندرج صفحه معلومات داوطلبی داشته باشند. در صورت که داوطلب، قراردادی و قراردادی فرعی، ساکن، تبعه و یا تبع در یک کشور بوده و یا مطابق قوانین همان کشور فعالیت نماید، تبعه همان کشور محسوب می گردد. 4.2 داوطلب نباید بعد منافع داشته باشد. داوطلب با یک یا بیشتر جوانب این داوطلبی تضاد منافع دارد اگر بصورت مستقیم یا غیر مستقیم با شرکت یا طرف که طرف که طرح، مشخصات و سایر اسناد مربوط این تدارکات را تهیه نموده و یا با شخصی که صاحب مدیر پروژه تحت این داوطلبی پیشنهاد شده باشد ارتباط داشته باشد. داوطلب که تضاد منافع داشته باشد غیر واجد شرایط پنداشته می شود. شرکت یا شخص که توسط اداره موظف به ارائه خدمات مشورتی در ترتیب و نظارت امور ساختمانی باشد و همچنین غیر از آن های معنی به آن در این داوطلبی غیر واجد شرایط پنداشته می شوند.	
	4.3 داوطلبان توانا قرارداد را با داوطلب محروم شده و یا تبعه محرومیت عقد نماید. نسبت داوطلبان محروم شده را جهت محرومیت از و بپ سایت اداره تدارکات ملی قابل دریافت می باشد.	
	4.4 داوطلبان موظف اند تا زمان عقد و مدت تعین مدت خویش را مطابق مندرجات صفحه معلومات داوطلبی ارائه دهند.	
	5.1 تمام داوطلبان سرج اولیه سیوه اداری مستند و جدول امور ساختمانی بشمول نقشه ها و چارت های مورد نیاز را در فقره 3.2 های داوطلبی ارائه می نمایند.	ماده 5 اهلیت داوطلب
5.2 در صورت تصد ارزیابی فنی اهلیت داوطلبین، عقد قرارداد صرف با داوطلبان موفق در ارزیابی قبلی اهلیت صورت می گیرد. داوطلبان موفق در ارزیابی قبلی اهلیت معلومات تجدید شده در مورد اهلیت خویش و یا استمرار اهلیت ارزیابی شده را در روز تسلیمی آفر ارائه می نمایند. تجدید یا تأیید استمرار		

شرطنامه معیاری تدارکات امور ساختمانی کوچک - اداره تدارکات ملی

اخذ از دفتر فقهی و حقوقی و ثبت و امضا شود.	5.3 در صورت صدور رأی ارزیابی کمی احیاء داوطلبان، داوطلبان معلومات و اسناد ذیل را بر علاوه اسناد مشروح این امر 1، 2، 3، 4، 5 و 6 فقره 12 ماده هفدهم طرز العمل تدارکات شامل قسمت 3 می نمایند. مگر اینکه در صفحه معلومات داوطلبی طور دیگر تذکر رفته باشد: 1- اصل اصلی قرارداد که نشان دهد، وضعیت حقوقی، محل ثبت، ادرس تجارتي و نوع فعالیت داوطلب باشد. 2- صلاحیت نامه اصلی مهر و امضا شده. 3- از دفتر حداثه امور ساختمانی اجرا شده در 5 سال گذشته. 4- فهرست کردن خدمات و اندازه سابقه در پنج سال گذشته و جزئیات امور ساختمانی زیر کار و یا قرارداد شده با ذکر شروط قرارداد آن می باشد. برای معلومات بیشتر با وی تماس گرفت. 5- قرارداد سابقه ساز، ساختمانی می باشد که برای اجرای این قرارداد. 6- احیاء و اوقات کارمندان مدیریت ساخت و پرسونل تخنیکي که برای اجرای این قرارداد اخذ شده باشد. 7- جوابیه وضعیت دفتر داوطلب، ادرس گذارش، تغییرات با بیانیه مفاد و ضرر با اظهار نامه تصفیه می باشد در 5 سال گذشته. 8- مدارک که شامل موجودیت سرمایه دورانی کافی نزد داوطلب برای اجرای این قرارداد (دسترس، و اعتبار مالی قابل دسترس)، که بدین شمولیت پیش پرداخت قابل اجرا، تحت این قرارداد، کمتر از سایر تعهدات مالی داوطلب برای سایر قرارداد ها و امر جاری آن باشد. 9- مدارک و اسناد مربوط به حقوق و تعهدات اخذ در پنج سال اخیر که داوطلب در آن دخیل است. مدارک و اسناد مربوط به حقوق و تعهدات اخذ در پنج سال اخیر که داوطلب در آن دخیل است. 10- معاونت و اسناد مربوط به قرارداد فرعی.
5.4 در صورتی که داوطلب شرکت مشترک (Joint) ده یا بیشتر شرکت باشد، داوطلب مشترک مکلف به رعایت موارد زیر می باشد، مگر اینکه در صفحه معلومات داوطلبی، طور دیگر تذکر رفته باشد: 1- از اسناد معلومات، متحد، بند 3 ماده 5 این دستور العمل برای هر شریک مشترک باشد. 2- از اسناد معلومات، قانونی آن نوشته شده شرکت، مهر و امضا شده باشد. 3- از اسناد معلومات، حقوقی آن نوشته شده شرایط آن می باشد. 4- از اسناد معلومات، حقوقی آن نوشته شده شرایط آن می باشد. 5- از اسناد معلومات، حقوقی آن نوشته شده شرایط آن می باشد.	پروژه سیستم آبیاری سوئری حوض 1 و 2 واقع در حوض کلا و سیدآباد ولسوالی مروړه ولایت کنړ MAIL:PD/NCB/W/235-082

شرطنامه معیاری تدارکات امور ساختمانی کوچک - اداره تدارکات ملی

5- اجرای قرارداد پیشه‌ور پرداخت یا شریک اصلی صورت میگیرد؛ 6- قبل موافقتنامه شرکت مشترک که توسط شرکت امضا گردیده است.	
5.5- جهت واجد شرایط شناخته شدن برای اعطای قرارداد، داوطلب باید معیار های اهلیت ذیل را دارا باشد. مگر اینکه در صفحه معلومات داوطلبی سایر دیگر تذکر رفته باشد: 1- حجم معاملات در سابق ساختمانی در خلال مدت مندرج صفحه معلومات داوطلبی؛ 2- تجربه، منحصراً قراردادهای اصلی در امور ساختمانی در حد اقل تعداد قرارداد های ساختمانی با اندازه معین و پیچیدگی معین در مبدع مندرج صفحه معلومات داوطلبی (بمنظور شناخت پتانسیل معیار داوطلب باید حد اقل (70) فیصد امور ساختمانی را تکمیل نموده باشد) قرارداد که تحت دعوت بوده و مبلغ تحت مناقشه بیشتر از (10) فیصد قیمت قرارداد باشد، نمی تواند در حد اقل معین شده در خلال گذشته باشد. 3- یک پلان دستویسی (مالکیت و اجاره) به موقع تجهیزات مورد نیاز مندرج صفحه معلومات داوطلبی؛ 4- داشتن یک مدیر قرارداد با (5) سال تجربه کاری در امور ساختمانی با ماهیت مشابه بشمول حد اقل (3) سال تجربه کاری منحصراً مدیر؛ 5- دارای طرح سیمانی و انواع استوارات (عرضه) با کمتر از مبلغ تذکر رفته در صفحه معلومات داوطلبی باشد. سایر از تعاریف مالی درخواستی برای سایر قرارداد ها بدون شمولیت پیش برآورد قابل احتساب است این قرارداد باشد؛ استمرار نسبی با استمرار مدیر فیصله حاکمیت بر همه داوطلب یا شریک داوطلب مشترک در گذشته و تاجر به قاعده اهلیت رسیده باشد این داوطلب سنده می تواند.	90333
6.1- در مقام اول در حد اقل چهار برابر اهلیت مندرج بند 1 بند 5 ماده 5 این دستورالعمل، ارقام اهلیت هر شرکت و شرکت ها که در پانزده سال اخیر در مجموع ارقام اهلیت شرکتها 100 فیصد معیار اهلیت را تکمیل نمایند هر شرکت باید حد اقل (25) فیصد و شریک اصلی حد اقل (40) فیصد معیار های اهلیت را تکمیل نماید. سنده تکمیل شرط بالا منجر به رد آفر شرکت مشترک می گردد. سایر و منابع قراردادی در معیار در تکمیل معیار به توسط داوطلب در نظر گرفته نمی شود، مگر اینکه به صفحه معلومات داوطلبی طور دیگر تذکر رفته باشد.	
6.1- هر شرکت می تواند یک نفر را به صورت افراده یا منحصراً شریک شرکت مشترک ارائه نماید. هر شرکت داوطلب باید از یک نفر ارائه نموده و سایر بیشتر از یک نفر شریک باشد منجر به رد تمام آفر می شود. در صورتی که آفر شرکت مشترک منحصراً قراردادی فرعی و آفر بدیل در شرکت دیگر باشد از این اتم مستثنای است.	ماده 6- هر داوطلب یک نفر
7.1- هر شرکت می تواند یک نفر را به صورت افراده یا منحصراً شریک شرکت مشترک ارائه نماید. هر شرکت داوطلب باید از یک نفر ارائه نموده و سایر بیشتر از یک نفر شریک باشد منجر به رد تمام آفر می شود. در صورتی که آفر شرکت مشترک منحصراً قراردادی فرعی و آفر بدیل در شرکت دیگر باشد از این اتم مستثنای است.	ماده 7- مصارف داوطلبی

پروژه سیستم آبیاری سولری حصار دانه، قسمت 1 و 2 واقع فرید دوزه کلا و سیدآباد ولسوالی مروړه ولایت کنړ

MAIL: PD/NCB/W/235/93R

شرطنامه معیاری تدارکات امور ساختمانی کوچک - اداره تدارکات ملی

ماده 8 - بازدید از	8.1	اولیاد می تواند با قبول مسئولیت و اختصار مربوط از ساحه کار و محیط و ماحول آن بازدید نموده و معیاری لازم جهت برآورد و عقد قرارداد امور ساختمانی را جمع آوری نماید. مصارف بازدید از محل به تهیه داوطلب می باشد.
ب شرطنامه		
ماده 9 - مندرجات شرطنامه	9.1	توزیع شرطنامه در سطح سطح های ذیل و ضمیمه شماره مطابق ماده 11 این دستور العمل می باشد: قسمت اول: دستور العمل برای داوطلبان قسمت دوم: ضمیمه شرایط داوطلبی قسمت سوم: فرم ثبت نام داوطلبی قسمت چهارم: فرم درخواست عمومی قرارداد قسمت پنجم: شرایط خاص قرارداد قسمت ششم: فرم درخواست قسمت هفتم: جداول مربوط به ضمیمه اول: فرم قرارداد و ضمیمه
ماده 10 - توضیح شرطنامه	10.1	داوطلب می تواند در مورد این شرطنامه معیاری بیشتر را از اداره بصورت کتبی یا تماس به آدرس مندرج صفحه معاونات داوطلبی مطابق ضمیمه مشروط بر اینکه مطالبه مذکره حد اقل (7) روز در داوطلبی به آدرس مندرج در داوطلبی قبل از بسته تسلیحی آنها به اداره مواصلت نموده باشد. اداره در حد امکان سعی در پاسخگویی به درخواست های داوطلبان در روز کاری در داوطلبی مقید توضیح کتبی را به داوطلبان می نماید. اگر این روز در روزهای تعطیل باشد، اداره داوطلبانک، شرطنامه را دریافت نموده اند بدون تذکر تسلیح برخواهند داشت. 10.2 به منظور توضیح و پاسخ به سوالات سازمان مندرجات شرطنامه در صورتیکه در شرطنامه ذکر شده باشد آثار مندرج در داوطلبی برای اشتراک در سطح قبل از داوطلبی در مغل، تاریخ و وقت مندرج در صفحه اعلام آگاه داوطلبی به اطلاع درآید. 10.3 در صورتیکه داوطلبی در مورد سوالی از سازمان باشد، آنرا بصورت تحریری قبل از تاریخ برگزاری شرطنامه به آدرس مندرج به اداره تسلیم کند. 10.4 از این جلسه قبل از داوطلبی، به تسلیح سوالات و جوابات ارائه شده بشمول هر جواب دیگری تهیه شده بعد از جلسه در سطح مندرج (4) روز به تمام داوطلبانیکه شرطنامه را اخذ نموده اند، ارسال میگردد. هر کدام که در جلسه مندرج در سطح مندرج (4) روز به تمام داوطلبی با صدور ضمیمه شرطنامه در روزی ماده 11 این

این سند در تاریخ 1398/05/01 در محل برگزاری جلسه مشترک سازمان و ادارات ذیل امضاء گردید.

پروژه سیستم آبیاری سوئری حصار خاک شمس آباد واقع فریه کوره کلا و سیدآباد ولسوالی مروړه ولایت کنړ

MAIL/ PD/NCB/W/235/98R

شرطنامه معیاری تدارکات امور ساختمانی کوچک - اداره تدارکات ملی

نوع انجام عملیات می گردد	
ماده 11	تعدیل شرطنامه
11.1	اداره تدارکات، در طول مهلت سنجشی آفرها یا حدودی ضمیمه شرطنامه را تعدیل نماید.
11.2	تجهیه آفرها، در شرطنامه محسوب گردیده و بدورت کتبی به داوطلبانیکه شرطنامه را دریافت نموده اند ارسال میگردد. داوطلبان دریافتنامه را با بدورت کتبی تصدیق می نمایند.
11.3	آفرها می تواند به منظور اختصار در دادن وقت ادقی برای داوطلبان جهت تهیه آفر، طی یک ضمیمه اعلامیه ای که در تاریخ مشخصه در ماده 2 این دستورالعمل تمدید نماید.
ج. تهیه آفرها	
ماده 12	زین آفر
12.1	تدارکاتنامه مربوط آفر به زبان که در صفحه معلومات داوطلبی مشخص گردیده ترتیب میگردد.
ماده 13	اسناد شامل آفر
13.1	از اسناد زیر شامل اسناد ذیل می باشد:
1	اسناد کتبی آفر بر مطابقت با ماده 17 این دستورالعمل.
2	تاییدیه کارشناس "قیمت گذاری شده"
3	فرم آفر داوطلبی.
4	اسناد و فرم مربوط به اختیارات
5	اسناد و فرم مربوط به صورتی که مشخص شده و
6	اسناد و فرم مربوط به صورتی که مشخصه در صفحه معلومات داوطلبی.
ماده 14	فرم آفر
14.1	فرم آفر یک برای اداره امور ساختمانی مندرج بند 1 ماده 1 این دستورالعمل به اساس بل احجام کار قیمت گذاری شده که توسط داوطلب ارائه می گردد می باشد.
14.2	تاریخ انقضای کار فرم در قسمت بالایی نامه اعلام امور ساختمانی مندرج بل احجام کاری را ارائه نموده و در آن که برای آن نرخ و قیمت ارائه شده قیمت و نرخ آن در بل احجام کار شامل شده است. در صورتی که فرمها به ازای صورتی که در صورتیکه مجموع قیمت فلم یا اعلامی که برای آن قیمت ارائه شده است، از (10) فیصد قیمت آفر داوطلب تجاوز نماید، آفر وی غیر جوابگو محسوب میگردد. از بدورت تصحیح، اغلاط خدمت زده شده، تصحیح شده امضا و تاریخ تصحیح درج گردد.
14.3	در صورتی که داوطلبان بخواهند در اسناد مالیات بر معاملات انتفاعی* (BRT) و سایر مکلفیت مالیاتی خود را بپردازند، باید این کار را در 2% قبل از ختم میعاد تسلیمی آفر، در قیمت ها، نرخ ها و ضمیمه ها، مشخص می کنند.

* Business Receipt Tax

شرطنامه معیاری تدارکات امور ساختمانی کوچک - اداره تدارکات ملی

17.2 در صورتی که در اسناد S در بند 17 این دستورالعمل، با درخواست کتبی اداره به اسرع وقت پاسخ داده نشود، آنها از سمت اصلی آن اسناد داده شود. کتبی ها قابل قبول نخواهد بود. 6- مدارک اعتبار تضمین آفر یا اظهار نامه تضمین آفر در مطابقت با بند 2 ماده 16 این دستورالعمل، حد اعتبار 28 روز پس از تاریخ مهلت آفر یا تاریخ تمدید شده آن باشد.	001312
17.3 در صورتی که تضمین آفر یا اظهار نامه تضمین آفر در مطابقت با بند 1 ماده 17 این دستورالعمل مطالبه نگردد، پس از اتمام کار و تحویل کارهای انجام شده، تضمین آفر یا اظهار نامه تضمین آفر مطابق بند فوق الذکر نباشد، هیچ تعهدی متناهی نشده و بدین گونه است.	
17.4 تضمین آفر ساز اصلی غیر موقت، پس از اتمام کار و تحویل کارهای انجام شده، بدین اثنان مسترد میگردد.	
17.5 در صورتی که در اسناد S در بند 17 این دستورالعمل، با درخواست کتبی اداره به اسرع وقت پاسخ داده نشود، آنها از سمت اصلی آن اسناد داده شود. کتبی ها قابل قبول نخواهد بود. 1- در صورتی که در اسناد S در بند 17 این دستورالعمل، با درخواست کتبی اداره به اسرع وقت پاسخ داده نشود، آنها از سمت اصلی آن اسناد داده شود. کتبی ها قابل قبول نخواهد بود. 2- در صورتی که در اسناد S در بند 17 این دستورالعمل، با درخواست کتبی اداره به اسرع وقت پاسخ داده نشود، آنها از سمت اصلی آن اسناد داده شود. کتبی ها قابل قبول نخواهد بود. 3- در صورتی که در اسناد S در بند 17 این دستورالعمل، با درخواست کتبی اداره به اسرع وقت پاسخ داده نشود، آنها از سمت اصلی آن اسناد داده شود. کتبی ها قابل قبول نخواهد بود. 4- در صورتی که در اسناد S در بند 17 این دستورالعمل، با درخواست کتبی اداره به اسرع وقت پاسخ داده نشود، آنها از سمت اصلی آن اسناد داده شود. کتبی ها قابل قبول نخواهد بود. 5- در صورتی که در اسناد S در بند 17 این دستورالعمل، با درخواست کتبی اداره به اسرع وقت پاسخ داده نشود، آنها از سمت اصلی آن اسناد داده شود. کتبی ها قابل قبول نخواهد بود. 6- در صورتی که در اسناد S در بند 17 این دستورالعمل، با درخواست کتبی اداره به اسرع وقت پاسخ داده نشود، آنها از سمت اصلی آن اسناد داده شود. کتبی ها قابل قبول نخواهد بود.	
نشود، آنها از سمت اصلی آن اسناد داده شود. کتبی ها قابل قبول نخواهد بود. 5- در صورتی که در اسناد S در بند 17 این دستورالعمل، با درخواست کتبی اداره به اسرع وقت پاسخ داده نشود، آنها از سمت اصلی آن اسناد داده شود. کتبی ها قابل قبول نخواهد بود. 6- در صورتی که در اسناد S در بند 17 این دستورالعمل، با درخواست کتبی اداره به اسرع وقت پاسخ داده نشود، آنها از سمت اصلی آن اسناد داده شود. کتبی ها قابل قبول نخواهد بود.	

پروژه سیستم آبیاری مولری حصار داک، قسمت 1 و 2، واقع قریه کناره کلا و سیدآباد ولسوالی مروره ولایت کنر

MAIL:PD/NCB/W/235/98R

شرطنامه معیاری تدارکات امور ساختمانی - کوچه - ادارہ تدارکات ملی

[illegible]

پروردہ سیسٹم ایبازئی سولنری، ناصرہ، شہید، شاہ و سیداباد ولد والی، مرورہ ولایت کنر

شرطنامه معیاری تدارکات امور ساختمانی کوچک - اداره تدارکات ملی

	باشد. در صورت اعلام آفر تا وقت رسیده، آفر باز نشده مسترد گردد.
20.4 در صورتیکه پانصد، پانصد و علامه گذاری نشده باشد، اداره مسئولیت بیجایی یا باز شدن آفر قبل از ضرب الاجل را ندارد.	
21.1 آفر باید قبل از ختم مهلت تسلیم نامزدی مندرج "ماده معلومات داوطلبی" به آدرس مندرج صفحه تسلیمی آفرها	ماده 21- معاد
21.2 اداره می تواند در صورت لزوم، یا صورت یک تعدیل طبق ماده 11 دستور العمل برای داوطلبان، معاد تسلیمی آفر ها را تعدیل نماید، در این صورت تمامی حقوق و مکلفیت های اداره و داوطلب در طول مهلت تسلیمی، محدود شده ادامه می یابد.	
22.1 آفر ها تا وقت رسیده، آفر باز شده و آفر باز نشده مسترد میگردد.	ماده 22- آفر های تا وقت رسید
23.1 داوطلب می تواند قبل از ختم مهلت تسلیمی آفر ها، با ارسال اطلاعیه کتبی که توسط نماینده یا صلاحیت داوطلب امضاء شده باشد و کاتبی صلاحیت نامه مربوط موجود باشد، آفر خویش را تعویض، تسلیل و یا از این استرداد نماید. اطلاعیه کتبی بوم یا آفر های تعویض، انصراف یا تعدیل شده بوده و آفر باز شده و آفر باز نشده مسترد میگردد. 1- در شرایط نامساعد 15 و 20 این دستورالعمل ارسال گردیده، بر علاوه پاکت های مربوط نیز با کاتبی "التواضع"، "تعویض" یا "تسلیل" فسخ شده باشد. 2- آفر یا خسارت شده می آفر ها توسط اداره دریافت شده باشد.	ماده 23- انصراف، تعویض و تعدیل آفرها
23.2 متقاضی یا تعدیل آفر ها بعد از ضرب الاجل تسلیمی آفر صورت گرفته نمی تواند.	
23.3 در صورت استرداد تعویض و تسلیل آفر ها در مهلت تسلیمی پس ضرب الاجل تسلیمی آفر ها و ختم مهلت تسلیم آفر ها می تواند در صورت تسلیم آفر نامزدی معاد تعدیل شده اعتبار آفر صورت گرفته نمی تواند. انصراف در چنین حالت منجر به عدم استرداد تضمین آفر یا اجرای اظهار نامه تضمین آفر مطابق ماده 17 دستور العمل برای داوطلبی میگردد.	
23.4 داوطلب امضاء یا تسلیل آفر اولی یا در اثر تعدیل در مخالفت با این ماده دستور العمل پیشنهاد می نماید.	
مه آفر کشایی و ارزیابی	
24.1 آفر کشایی در صورتیکه در مهلت تسلیم آفر نامزدی معاد 23 این دستور العمل در محضر عدم در محل، تاریخ و زمان که در صفحه معلومات داوطلبی ذکر رفته، باز می نماید، در صورت ارسال آفر ها بصورت	ماده 24- آفر کشایی و ارزیابی

پروژه سیستم آبیاری سولوی احداث فاز 1 و 2 واقع قریه کیره کلا و سیدآباد ولسوالی مروره ولایت کنر

MAIL/DP/NCB/W/235/98R

[illegible]

MAN/POD NO. 215 951

شرطنامه معیاری تدارکات امور ساختمانی کوچک - اداره تدارکات ملی

27.1- تا آخر تعدادی از افر می باشد و 27.2- افر چوبی و افر است که بدون انحراف، استند و از قلم افتادگی عمده مطابق با معیارات، شرایط و 1- افر در هر بازه حلقه ای حدود 10 سانتیمتر باشد تا اتمام امور ساختمان داشته باشد 2- افر در هر بازه حلقه ای داشته که حفره ای در آن یا مکلفیت های دایره طلب تحت این قرار داد را 3- در صورت تصحیح، باعث کاهش موقعیت رفاهی سایر داوطلبان گردد.	
27.3- افر در هر بازه حلقه ای داشته که حفره ای در آن یا مکلفیت های دایره طلب تحت این قرار داد را 27.4- در هر بازه حلقه ای داشته که حفره ای در آن یا مکلفیت های دایره طلب تحت این قرار داد را 27.5- افر در هر بازه حلقه ای داشته که حفره ای در آن یا مکلفیت های دایره طلب تحت این قرار داد را	
28.1- افر در هر بازه حلقه ای داشته که حفره ای در آن یا مکلفیت های دایره طلب تحت این قرار داد را 28.2- افر در هر بازه حلقه ای داشته که حفره ای در آن یا مکلفیت های دایره طلب تحت این قرار داد را	ماده 28 تصحیح اشتباهات
29.1- افر در هر بازه حلقه ای داشته که حفره ای در آن یا مکلفیت های دایره طلب تحت این قرار داد را 29.2- افر در هر بازه حلقه ای داشته که حفره ای در آن یا مکلفیت های دایره طلب تحت این قرار داد را	ماده 29 ارزیابی افر

پروژه سیستم آبیاری مینو در حوض دانه قسمت 1 و 2 واقع قره کپه کلا و سیدآباد ولسوالی مروره ولایت کنر

MAIL:PD/NCB/W/235/98R

•

پروژه سیستم آبیاری سمیری، شهرستان خرمین و ۲۰۰ کیلومتر مربع مساحت در استان مرکزی و سیناآباد ولسوالی مروره ولایت کابل

شرطنامه معیاری تدارکات امور ساختمانی کوچک -- اداره تدارکات ملی

داوطلبان باید درج شده به نامت آنان و نام کسین اطلاع داده و تمام تضمینات اقرار آنان را مسترد می نماید.	
ماده 36- پیش پرداخت و تضمین پیش پرداخت	36.1. کارفرما در صورتی که در شرایط عمومی قرارداد از آن تذکره نماید، کارفرما پیش از پرداخت تضمین براساس دستورالعمل و سطح متعرج صفحه معلومات داوطلبی باشد. در صورت تضمین ناشی برود پرداخت شامل در قیودیه های قرارداد و تضمین قسمت 9 این شرطنامه می باشد.
ماده 37- مرجع حل و فصل منازعات	37.1. مرجع حل و فصل منازعات در امور حاضر قرارداد درج میگردد.
ماده 38- حق شکایت داوطلبان	1. کارفرما موظف است به درخواست شکایت و اعتراض کارکنان تدارکات متضرر یا خستاره مند گردیده یا شاکیان در صورتی که شکایت آنها براساس دستورالعمل و درخواست تجدید نظر را به کمیته بررسی امور کارکنان تدارکات ارسال نماید. در صورتی که شکایت داوطلبی مشخص گردیده، ارسال نماید.

قسمت دوم: صفحه معلومات داوطلبان

تعدادی از صفحات ضمیمه و ماده 12 دستورالعمل داوطلبان	
الف. عمومیات	
ماده 1 دستورالعمل برای داوطلبان	اداره، وزارت زراعت، آبیاری و مالداری می باشد.
	نام و سمت: رئیس بخش پروژه سیستم آبیاری مولری حصار داگ قسمت 1 و 2 واقع قریه کوزه کلا و سیدآباد ولسوالی مروړه ولایت کنړ می باشد.
	شماره پرونده: MAU.PD.N.CB.W/215988
	موضوع: درخواست صدور مجوز برای احداث سیستم آبیاری مولری حصار داگ و سیدآباد ولسوالی مروړه ولایت کنړ.
	تاریخ: 1402/05/15
ماده 1.2 دستورالعمل برای داوطلبان	تاریخ اعلامیه: 1402/05/15
ماده 1.1 دستورالعمل برای داوطلبان	1. کارفرما در صورتی که در شرایط عمومی قرارداد از آن تذکره نماید، کارفرما پیش از پرداخت تضمین براساس دستورالعمل و سطح متعرج صفحه معلومات داوطلبی باشد.
	نام و سمت: رئیس بخش پروژه سیستم آبیاری مولری حصار داگ قسمت 1 و 2 واقع قریه کوزه کلا و سیدآباد ولسوالی مروړه ولایت کنړ می باشد.
	شماره پرونده: MAU.PD.N.CB.W/215988

پروژه سیستم آبیاری مولری حصار داگ قسمت 1 و 2 واقع قریه کوزه کلا و سیدآباد ولسوالی مروړه ولایت کنړ

MAIL:PD.N.CB.W/215988

500000


MAIL/PO/NCB/W235/98R

شرطنامه معیاری تدارکات امور ساختمانی کوچک - اداره تدارکات ملی

دستور العمل برای داوطلبان	فصل شانزدهم در خصوص کارکنان سازمان
ماده 5.4 دستور العمل برای داوطلبان	1- هر شرکت در صورت ورود کندیل در اهلیت لازم ندارد - شده از داوطلبان که مندرج بند 4 ماده 5 دستور العمل برای داوطلبان میباشد.
	2- هر شرکت در صورت ورود کندیل در اهلیت لازم ندارد - شده از داوطلبان که مندرج بند 4 ماده 5 دستور العمل برای داوطلبان میباشد.
ماده 5.5 دستور العمل برای داوطلبان	نورانی در مورد شرکت در مناقصه - ماده 5 دستور العمل برای داوطلبان
ماده 5.5 جزء 1 دستور العمل برای داوطلبان	ماده 5.5 جزء 1 دستور العمل برای داوطلبان
ماده 5.5 جزء 2 دستور العمل برای داوطلبان	ماده 5.5 جزء 2 دستور العمل برای داوطلبان


پروژہ سیسٹم آبپاری حصار علیہ حضرت آغا خانہ غریبہ کٹرہ کلا و سید آباد و سواہی مرورہ ولایت کنر

MAILING ADDRESS

شرطنامه معیاری تدارکات امور ساختمانی کوچک - اداره تدارکات ملی

داوطلبان میدان آبپاری سولری یک پروژه مشابه مبلغ 17,200,000 افغانی ویا دو پروژه مشابه مبلغ 24,500,000 افغانی میباشد. نوت: در صورت ارایه دو پروژه مشابه، پروژه سیستم سولری 47% و پروژه آبپاری 53% مبلغ محاسبه میگردد. پیشنهادها را تکمیل نماید.			
ماده 5.5 جزء 3 دستورالعمل برای داوطلبان تجهیزات ضروری که توسط کارفرما میگردند، مندرج ذیل می باشد.			
شماره	تجهیزات	واحد	تعداد
1	سنگریز	عراده	2
2	توپر	عراده	1
3	سنگریز	عراده	1
4	سنگریز	عراده	0
5	سنگریز	عراده	2
6	سنگریز	عراده	0
7	سنگریز سیکل	پایه	2
8	سنگریز	پایه	4
9	سنگریز	پایه	1
10	سنگریز	پایه	4
نوت در صورت تجهیزات فوق الذکر ملکیت شخصی شرکت باشد اسناد خریداری و در صورت کرایه گیری قرار داد کرایه گیری که در آن: ادرس، ادرس الکترونیکی و شماره تماس شرکت کرایه دهنده درج گردیده شده باشد را تمام با آفر خویش ارایه نماید.			
ماده 5.5 جزء 4 دستورالعمل برای داوطلبان در صورتی که شرکت در این مناقصه با ماهیت مشابه بتمول حد اقل (3) سال تجربه در امر ساختن و تدارکات پروژه در شرکتی مشابهی حد اقل 3 سال تجربه کاری داشته باشد.			
1	تجهیزات	واحد	تعداد
2	تجهیزات	واحد	تعداد

پروژه سیستم آبپاری سولری در محل کارخانه کلا و سیدآباد ولسوالی مروره ولایت کتر

MAT/PPD/NCB/W/L35/98R

شرطنامه معیاری تدارکات امور سلامت بهداشتی

[illegible]

... ..

پروژه سیستم آبیاری مورخه ۱۳۸۵/۱۰/۱۵ در استان خراسان جنوبی، شهرستان بیرجند، بخش خواجه آباد و روستای مرعیه ولایت کنر

WALL PAPER: 100%

00131

شرطنامه معیاری تدارکات امور ساختمانی کوچک - اداره تدارکات ملی

ماده 12.1 دستورالعمل	آفر به یکی از زبان های دری یا پشتو ارائه مسکرده.
ماده 13 جز 6 دستورالعمل برای داوطلبان	داوطلب باید همراه با آفر خویش اسناد اضافی ذیل را ارائه نماید: (1) (افراد فوریه بکه در قسمت سوم نشان داده شده است؛ (2) تضمین آفر، یا اظهارنامه تضمین آفر، در مطابقت با ماده 10 دستورالعمل برای داوطلبان، در صورت لزوم؛ (3) بیل قیمت گذاری شده احجام کار (4) فوریه ظرفیت کاری و اسناد؛ (ه) فوریه معلومات اهلیت داوطلبان (6) (جوز با اعتبار شرکت ساختمانی، توانایی مالی، احجام کاری، و هر نوع معلومات و مواد دیگری که لازم است توسط داوطلبان تکمیل بطور دقیق خانه پری، بعد از مهر و امضاء در اوراق متذکره ارائه گردد. (7) تعهد نامه امضاء شده مبنی بر اینکه داوطلب از پرداخت دیون عاجز نبوده و در حالت ورشکستگی و انحلال قرار نداشته. (8) تعهد نامه امضاء شده توسط داوطلب مبنی بر نداشتن تضاد منافع (9) تعهد نامه امضاء شده توسط داوطلب مبنی عدم محکومیت بالاخر تخلف در تجارت در خلال دی سال قبل از مشارک داوطلبی. (10) تعهد نامه امضاء شده توسط داوطلب مبنی بر اینکه موصوف و یا ویکی از کارمندان و مدیران مربوط وی مطابق ماده نوبه قانون تدارکات از داوطلبی محروم نگردیده است.
ماده 14.4 دستورالعمل برای داوطلبان	مهر قرار داد قابل تعدیل نیست.
ماده 15.1 دستورالعمل برای داوطلبان	اسعار واحد پول اعتباری می باشد.
ماده 15.2 دستورالعمل برای داوطلبان	اسعار واحد پول اعتباری در روز آفرگشایی می باشد.
ماده 16.1 دستورالعمل برای داوطلبان	در صورتی که اسعار واحد پول اعتباری در روز آفرگشایی می باشد.
ماده 17.2 دستورالعمل برای داوطلبان	مهر قرار داد اسعار واحد پول اعتباری در روز آفرگشایی می باشد و تعداد اسعار واحد پول اعتباری 700,000.00 هفت صد هزار افغانی به دوره اعتبار یک سال می باشد. تسهی ها و شرکت های دولتی از ارایه تضمین آفر معاف در صورتی که اسعار واحد پول اعتباری در روز آفرگشایی می باشد، 28 روز بیشتر از مدت اعتبار آفر باشد. یعنی مدت 113 روز بعد از تاریخ برائت نامی آفرها قابل اعتبار می باشد. در صورتی که اسعار واحد پول اعتباری در روز آفرگشایی می باشد، اسعار واحد پول اعتباری در روز آفرگشایی می باشد.

پروژه سیستم آبیاری سوزنی حصار دنگ قسمت 1 و 2 واقع قریه کوزه دلا و سیدآباد ولسوالی مروړه ولایت کنړ

MAIL/ PD/NCB/W/235/998

شرطنامه معیاری تدارکات امور بهداشتی - امدادی - امداد و تدارکات

[illegible]

پروژه سیستم آبیاری مجاری حوضه آبریزه رودخانه کارون در استان آذربایجان غربی، به منظور آباد و آبیاری مرزوه ولایت کنبر

MAIL BOX TWO-FOUR

3102

$$f_{\text{max}} = 20$$

—

MAIL/PTD/NC 3/W/23/98K

شرطنامه معیاری تدارکات امور ساختمانی کوچک – اداره تدارکات ملی

نسخه اصلاحیه شماره ۱

فرم‌های داوطلبی

شماره فرم	عنوان فرم
فرم‌های ساختمانی کوچک ۱	فرم درخواست استعلام
فرم‌های ساختمانی کوچک ۲	فرم درخواست استعلام داوطلب
فرم‌های ساختمانی کوچک ۳	فرم درخواست استعلام فوری

Year	Percentage (%)
1950	7.0
1955	7.5
1960	8.0
1965	8.5
1970	9.0
1975	9.5
1980	10.0
1985	10.5
1990	11.0
1995	11.5
2000	12.0
2005	12.5
2010	13.0
2015	13.5
2020	14.0
2025	14.5
2030	15.0
2035	15.5
2040	16.0
2045	16.0
2050	16.0

نوعه اعم ساخته‌اند که چک ۱۱

انبارہ، وزارت زراعت، بیاری وسندھ، سی /

MAIL: PD NCB/W/235/98R; ٢٣٥/٩٨ ر.ب.ن.ب.د.م.

عنوان تدارکات: پروژه سیستم ایمنی مغزی - تمام دستگاه قسمت ۱ و ۲ واقع قریه کوزه کلا و سیدآباد ولسوالی مروړه ولایت کنړ مخابی که در زیر این عنوان درج شده است.

ما در ادامه با دقتی متفاوت، بررسی می‌کنیم که چگونه می‌توان به دست آورد که شماره و تاریخ صدور تسمیه در صورت لزوم درج گردد، نهاده و چه باید کرد تا این روش بررسی به نحوی که در تطبیق به شرایط عمومی قرارداد به قیمت محصولی اثر ما به استثنای اثر خود، به‌طور کلی مشاهده می‌شود. در این صورت، دست از قیمت محصولی اثر به جزییات و ارقام می‌گذرد.

میان مختلف و اسامی در مرحله اول، مشاهده می‌شود.

1. تحقیقات مربوط به سبب وقوع حادثه و تعیین مقصرین صورت گیرد.

(۱) قسمت مجتهدین و فاضلان در علوم دینی و غیره

(2) قیمت مجموعی در این بخش به ازای هر واحد به دست آمده و اعلام مستحقین باید در این بخش درج شود.

[illegible]

بسم الله الرحمن الرحيم

[illegible]

۱- اقرا یا برای معادله تنظیمی در صورتی که ΔH مشهور باشد برای ΔG و ΔS از طریق صورت اول تنظیمی اقرا را در مطابقت با بند ۱ ماده ۲ دستورالعمل برای تنظیمی اقرا در صورتی که ΔH و ΔS مشهور باشد از طریق اعتبار آن با الزامی و قابل قبول بوده می‌تواند.

[illegible]

ما یسمنون هر قبل از این فراموش کردیم که در این باره داد تا دعوت کشور واجد شرایط مطابق بند ۱ ماده ۴ دستور العمل بودایی داده شده است.

ما خرج منه تصان مائة وثمانون ألفاً من الذهب والفضة، وما خرج منه من الثياب والحرير والجلود ما لا يحصى.

روزہ سیکسٹہ ایبائی مدائنی مسجد ۱ و ۲ واقع عربہ کثرہ کلا و سیدآباد ولسوالی مہرہ ولایت کنړ

MAIL PD/NCB/W035 482

شرطنامه معیاری تدارکات امور ساختمانی کویچک - اداره تدارکات ملی

ما بسمول قراردادیان فرعی یا اتمول کشده و براساس این قرارداد در جمهوری اسلامی افغانستان مطابق به بند های 3 و 4 ماده 4 دستور العمل برای داوطلبان، معروض ساخته شده ايم.

نام : انام شخصي درج گردد

وظیفه: در طبقه درج گردد

ادعیه:

تاریخ:

پروژه سیستم آبیاری سنجری حصار ناک قسمت 1 و 2 واقع قریه کوزه کلا و سیدآباد ولسوالی مروره ولایت کنر

MAI/PD/NCB/W/235-988

سرطنامه معیاری

میرزا محمد باقر، مسافرخانه‌اند، کوچک، 12/11

این فرم به توسط داوطلبان حتماً در روز و ساعت اعلام شده و با تصدیق ارزیابی هیأتی اهلیت در مطابقت به ماده ۵ دستور العمل برای داوطلبان است. تعداد میکروت این فرم به صورت نامحدود می باشد. داوطلبان می توانند در جدول های موجود ردیف ها و ستون های اضافی علاوه بر اطلاعات اعلام شده در صورت استفاده از فرم جهت تصدیق ارزیابی هیأتی اهلیت، داوطلب باید صرفاً معلومات درج شده را در فرم درج نماید.

1. داوطلب یا داوطلب مشترک : ۱۰۰٪

1.1- حالت محفوظی دارم. (در این زمان، من در یک حالت محفوظی دارم.)

مستقل به حساب می آید.

¹ *Journal of the American Medical Association*, 1990; 263: 1033-1037.

ملفوظات امیر المومنین علیه السلام در بیان فضیلت حضرت علی علیه السلام

1.2- معتمدین و معاونان سازمان امور مالیاتی کشور، به موجب این ماده از اطلاعات دولتی درج

موجودہ سال کے لئے یہ سہولتیں فراہم کی جائیں گی۔

1.3 تعداد فراوانی از این گونه ها در مناطق مختلف ایران و همچنین در جریانات / انبساط مطابقی به جزء 2

[illegible][illegible]

۱-۴: در این بخش، به بررسی کلیات و اهداف پژوهش پرداخته می‌شود.

دسته‌های پراکنده و پراکنده در این دسته‌ها قرار می‌گیرد. این دسته‌ها در صورت لزوم رتبه اضافی ندارند. این دسته‌ها در صورت لزوم رتبه اضافی ندارند.

پروژه مرستیان ایرانی شهیدان و مجاهدان در شهر کلا و سیدآباد ولسوالی مروزره ولایت کنړ

شرطنامه معیاری تدارکات اهور ساختمانی کوچک - اداره تدارکات ملی

نام تجهیزات	توضیح تجهیزات - اصول (تاریخ ساخت و مدت کارایی)	حالت تجهیزات (جدید، خوب، کهنه، و بعداد قابل دس رس)	ملکیت، کرایه، و یا خرید یا ذکر طرف های مقابل کریه و خرید
اطلاعات درج گردد	اطلاعات درج گردد	اطلاعات درج گردد	اطلاعات درج گردد

1.5 اهلیت و تجارب کارمندان کلیدی جهت اداره و اجرای قرارداد، جدول ذیل با اضافه نمودن ردیف ها در صورت ضرورت تکمیل گردد. معلومات بیگرافیکه ضمیمه گردیده و نیز به جزء 4 بند 5 ماده 5 دستور العمل برای داوطلبان و بند 1 ماده 9 شرایط عمومی قرارداد، مراجعه گردند. می باشد.

وظیفه	نام	تعداد سالهای تجربه کاری (عمومی)	سالهای تجربه کاری در این وظیفه
اطلاعات درج گردد	اطلاعات درج گردد	اطلاعات درج گردد	اطلاعات درج گردد

1.6 قراردادیان فرعی و شرکت ها، هرگونه - جدول ذیل با اضافه نمودن ردیف ها در صورت ضرورت، و نیز با مراجعه به ماده 7 شرایط عمومی قرارداد، تکمیل گردند. می باشد.

وظیفه	نام	تعداد سالهای تجربه (عمومی)	سالهای تجربه کاری در این وظیفه
اطلاعات درج گردد	اطلاعات درج گردد	اطلاعات درج گردد	اطلاعات درج گردد

1.7 کارمندان اهلیت: احراز صلاحیت کارمندان، از طریق احراز صلاحیت و بیانشه مقدار و غیره باشد. تسه توسط مفتش مسئول البیوت و کاتبی ها تکمیل گردد.

1.8 سواد: دسترسی به منابع مالی جهت احراز معیار اهلیت به ازای سال (نقدی)، دسترسی به انواع اعتبارات (قرضه) و سایر اسناد منابع مالی، فهرست این تفریق و کاتبی های اسناد ضمیمه گردند. می باشد. داوطلب مکلف است لیست اعتبارات مالی برای سید ابراهیم در اختیار خود داشته باشد.

1.9 بهمنابر شرایط: سید اهور ساختمانی کوچک در سال 1395 در تدارکات ملی به رسم گرفته می شود.

پروژه سیستم آبیاری مغزی - اعتبار 1395 - 1 و 2 - واقع در 1395 - سید اباد ولسوالی مرورد ولایت کنر

MAIL: PD-NCB/W/255-98R

شرطنامه معیاری تدارکات امور سازمانی کوچک - اداره تدارکات ملی

این قرارداد بین شرکت پارس پارس و شرکت پارس پارس منعقد گردید.

1.10. مدت قرارداد: هر یک از طرفین این قرارداد، در صورت نیاز به تمدید قرارداد، باید حداقل یک ماه قبل از اتمام مدت قرارداد، به طرف دیگر اطلاع دهد. در صورت ضرورت، تمدید قرارداد.

مبلغ من زعه	مبلغ من زعه	مبلغ من زعه
مبلغ من زعه	مبلغ من زعه	مبلغ من زعه
مبلغ من زعه	مبلغ من زعه	مبلغ من زعه

1.11. هر یک از طرفین این قرارداد، در صورت نیاز به تمدید قرارداد، باید حداقل یک ماه قبل از اتمام مدت قرارداد، به طرف دیگر اطلاع دهد.

توضیحات: در صورت نیاز به تمدید قرارداد، باید حداقل یک ماه قبل از اتمام مدت قرارداد، به طرف دیگر اطلاع دهد.

2. شرکت پارس پارس

2.1. نام شرکت: پارس پارس

2.2. مبلغ قرارداد: 1.11 میلیارد ریال

2.3. مدت قرارداد: 12 ماه

2.4. شرایط قرارداد: در صورت نیاز به تمدید قرارداد، باید حداقل یک ماه قبل از اتمام مدت قرارداد، به طرف دیگر اطلاع دهد.

(1) در صورت نیاز به تمدید قرارداد، باید حداقل یک ماه قبل از اتمام مدت قرارداد، به طرف دیگر اطلاع دهد.

(2) در صورت نیاز به تمدید قرارداد، باید حداقل یک ماه قبل از اتمام مدت قرارداد، به طرف دیگر اطلاع دهد.

(3) در صورت نیاز به تمدید قرارداد، باید حداقل یک ماه قبل از اتمام مدت قرارداد، به طرف دیگر اطلاع دهد.

3. نیازهای سازمانی

3.1. نام شرکت: پارس پارس

نام: پارس پارس

وظیفه: پارس پارس

امضاء:

تاریخ:

پروژه مدیریت ایستگاه پارس پارس 1 و 2 واقع در کلا و سیدآباد ولسوالی مرویره ولایت کنر

پست الکترونیک: MAIL.PDNCUBA@

شرطنامه معیاری تدارکات امور ساختمانی کویچک - انارک تدارکات ملی

فرودم نامه قبولی آخر⁹

قوه سه شور ساختمان کویچک/انارک

تعداد: یک نسخه از این نامه را درج نمایند.

تاریخ: تاریخ تسلیم این نامه را درج نمایند.

از: نام افراد تدارکاتی را درج نمایند.

آدرس: آدرس افراد تدارکاتی را درج نمایند.

به: نام داوطلب برنده و شماره چهار رقمی درج نمایند.

آدرس: آدرس داوطلب برنده را درج نمایند.

این نامه قبولی آخر به نامی از بنده برنده و به منظور تدارکات و انجام کارهای ساختمانی در محل تدارکات صادر و بموجب آن اطلاع داده می‌شود که افراد تدارکاتی باید به نام و شماره چهار رقمی درج شده در این نامه به نام افراد تدارکاتی را درج نمایند.

به قیمت نهایی و بدون هیچ گونه تخفیف و یا اضافه‌ای به نام افراد تدارکاتی را درج نمایند.

نام افراد تدارکاتی را درج نمایند.

لذا از شما تقاضا می‌گردد این نامه را به نام افراد تدارکاتی را درج نمایند.

تدارکات و مواد به نام افراد تدارکاتی را درج نمایند.

ذیل تذکر گردیده، به اداره تنظیم قراردادها، در این باره اطلاع داده می‌شود که نام افراد تدارکاتی را درج نمایند.

خواهد شد و به نام افراد تدارکاتی را درج نمایند.

نام و نام خانوادگی تدارکات
تعداد و مشخصات تدارکات
قیمت نهایی هر واحد
نوع و مشخصات تدارکات
مکان و محل تدارکات
زمان و مدت تدارکات
مکان و محل تدارکات

همچنین امر می‌شود که در این باره به نام افراد تدارکاتی را درج نمایند.

نام و نام خانوادگی

وظیفه

امضاء و تاریخ

⁹ ضابطه قبولی آخر: ضابطه قبولی آخر به نام افراد تدارکاتی را درج نمایند.

داوطلبان: داوطلبان به نام افراد تدارکاتی را درج نمایند.

ملاحظات: ملاحظات به نام افراد تدارکاتی را درج نمایند.

تذکرات: تذکرات به نام افراد تدارکاتی را درج نمایند.

پروژه: سیدآباد ولسوالی مروره ولسوالی مروره ولسوالی مروره

MAH POONCHRAH

5053

فهرست اسامی: فهرست اسامی: فهرست اسامی

اشاره کرد: عدم برقراری دادگاه، امری قابل تأمل است و به نظر می‌رسد که در این باره، تصمیم نهایی باید در کمیسیون حقوق بشر گرفته شود. او افزود: «در صورتی که دادگاه تشکیل داده شود، می‌تواند به حقوق و منافع طرفین قرارداد منتهی باشد».

این سبب است که مجموعه‌ی در قرارداد های *admeasurement* از اندازه گرفتن و با ورود تغییرات مندرج با ورقه‌ی ۱۸ در قرارداد های با اندازه‌گیری در این قرارداد ها

[illegible]

پروژه سیستم آبیاری مسوولی: مسلمان خان، ضلع ۱ و ۲ واقع قریب کبڑہ کالاہ سید آباد و سواتی مرورہ ولایت کنر

MAIL ADDRESS: RAW 03540312

۱- احاطه داران: تمام مسخه ها و ...

۱۰۰۰ (مجموعہ) کے ذریعہ ایسے کام کیے گئے ہیں جن کی وجہ سے موقت طور پر

در این روش، به ازای هر یک از n داده‌های ورودی، یک خروجی تولید می‌شود. این روش برای داده‌های ورودی با ابعاد بالا، به دلیل نیاز به محاسبات زیاد، می‌تواند به عنوان یک روش ناکارآمد در نظر گرفته شود.

تاریخ نگاران و محققان باید در این امر مراقب باشند که تاریخ را به گونه ای بنویسند که به عنوان یک سند معتبر و قابل اعتماد در دسترس آیند. این امر نیازمند رعایت اصول و ضوابط علمی و اخلاقی است. در نهایت، تاریخ نگاری یک فرآیند پیچیده و طولانی است که نیازمند صبر و حوصله است. با رعایت این اصول و ضوابط، می توانیم به تاریخ نگاری ایفای رسالت خود را انجام دهیم.

[illegible][illegible]

تذکره رفتن یا شخص یا صلاحیت
مردم باشد و مسئولیت نظارت و

the 1990s, the number of people in the world who are under 15 years of age is expected to increase from 1.1 billion to 1.5 billion. The number of people aged 65 and over is expected to increase from 200 million to 400 million. The number of people aged 15 and over is expected to increase from 3.5 billion to 4.5 billion. 

مجلس شورای اسلامی - تهران - ۱۳۵۷

[illegible]

تأیید و تأیید می‌شود که تغییرات و اختلالات وارده یا تأیید

این قرارداد منوط به تصویب هیئت مدیره و مجمع عمومی است. تاریخ که قراردادی الزامی و معتبر است. تاریخ به تصویب هیئت مدیره و مجمع عمومی می باشد.

[illegible]

در این روش، ابتدا یک نمونه از داده‌ها را به دست می‌آوریم و آن را به دو بخش تقسیم می‌کنیم. یک بخش از آن را به عنوان داده‌های آموزشی و بخش دیگر را به عنوان داده‌های تست می‌گیریم. سپس یک مدل یادگیری ماشین را با داده‌های آموزشی آموزش می‌دهیم و آن را با داده‌های تست ارزیابی می‌کنیم. این فرآیند را می‌توانیم به تکرار می‌کنیم تا به یک مدل بهینه برسیم.

المجلس الأعلى للدراسات الإسلامية - القاهرة

[illegible]

پروژه سیمین ایوان سبزی در شهر کابل، افغانستان

عبارت، تعداد

ماده 2- تفسیر	2.1. در تفسیر شرایط عمومی قرارداد، مفرد به عوض جمع و جمع به عوض مفرد بکار برده می شود مگر آنکه از این قاعده استثنای دیگری در متن و ضمیمه آن را افاده می نماید. عناوین فاقد اهمیت برای تفسیر قرارداد محسوب نمی شود. «آثار» بنده بصورت مستثنی تعریف گردیده باشند. مصداق آن عبارت از موارد ذیل می باشد: قرارداد، وضاحت ارائه می نماید.
ماده 3- زبان و قانون	3.1. زبان و قانون حاکم بر قرارداد در شرایط خاص قرارداد بیان گردیده است.
ماده 4- تعهدات	4.1. کلیه تعهدات طرفین در قرارداد مندرج در شرایط خاص قرارداد و ضمیمه آن گردیده است. در صورتی که تعهدات دیگری در متن و ضمیمه آن را افاده می نماید، این تعهدات نیز در قرارداد معتبر خواهد بود.
ماده 5- واگذاری	5.1. کلیه تعهدات طرفین در قرارداد مندرج در شرایط خاص قرارداد و ضمیمه آن گردیده است. در صورتی که تعهدات دیگری در متن و ضمیمه آن را افاده می نماید، این تعهدات نیز در قرارداد معتبر خواهد بود.
ماده 6- اوراق اعطای	6.1. کلیه اوراق اعطای طرفین در قرارداد مندرج در شرایط خاص قرارداد و ضمیمه آن گردیده است. در صورتی که اوراق اعطای دیگری در متن و ضمیمه آن را افاده می نماید، این اوراق اعطای نیز در قرارداد معتبر خواهد بود.
ماده 7- عقد قرارداد	7.1. کلیه شرایط و ضوابط قرارداد مندرج در شرایط خاص قرارداد و ضمیمه آن گردیده است. در صورتی که شرایط و ضوابط دیگری در متن و ضمیمه آن را افاده می نماید، این شرایط و ضوابط نیز در قرارداد معتبر خواهد بود.
ماده 8- شرایط عمومی قرارداد	8.1. کلیه شرایط عمومی قرارداد مندرج در شرایط خاص قرارداد و ضمیمه آن گردیده است. در صورتی که شرایط عمومی دیگری در متن و ضمیمه آن را افاده می نماید، این شرایط عمومی نیز در قرارداد معتبر خواهد بود.
ماده 9- ضمیمه قرارداد	9.1. کلیه ضمیمه قرارداد مندرج در شرایط خاص قرارداد و ضمیمه آن گردیده است. در صورتی که ضمیمه دیگری در متن و ضمیمه آن را افاده می نماید، این ضمیمه نیز در قرارداد معتبر خواهد بود.
ماده 10- سایر موارد	10.1. کلیه موارد دیگر در قرارداد مندرج در شرایط خاص قرارداد و ضمیمه آن گردیده است. در صورتی که موارد دیگری در متن و ضمیمه آن را افاده می نماید، این موارد نیز در قرارداد معتبر خواهد بود.

پروژه سیستم آبیاری مورتی، مدرس دانشگاه شهید بهشتی، ۱ و ۲ واقع در فربه دیره، ملا و سیدآباد ونسوالی مروره ولایت کنر

MAIL PD/NCB/W/25/98R

شرطنامه معیاری تدارکات امور ساختمانی کوچک - اداره تدارکات ملی

ماده 12 - خطرات	12.1 خطرات ساختمانی، شخصی، مالی، و زیمنی با شماره به ملکیت بدون محدودیت بشمول امور ساختمان، تأسیسات، مواد خام، و تجهیزات) از اعراض امور ساختمانی الی صدور تصدیقنامه مسئولیت رفع نواقص که مدیر امور ساختمان صادر و به قرارداد های می باشد.
ماده 13 - بیمه	13.1 با توجه به اینکه در صورت بروز حادثه خسارت های قابل توجهی از خطرات خود را از تاریخ آغاز کار الی ختم میعاد ساختمانی میسر می آید، مدیر امور ساختمان، با توجه به شرایط و شرایط خاص قرارداد، میسر سازد. 1- بیمه با توجه به امور ساختمانی، تأسیسات، مواد خام؛ 2- بیمه با توجه به تجهیزات؛ 3- بیمه با توجه به ملکیت (به استثنای امور ساختمانی، تأسیسات، مواد خام، و تجهیزات) مربوط به قرارداد.
ماده 14 - گزارش	14.1 گزارش های مربوط به هر یک از موارد فوق الذکر، گزارش می شود. مدیر امور ساختمان، با توجه به شرایط و شرایط خاص قرارداد، و سایر معنومات که در تحقیق ساخته.
ماده 15 - بررسی ها	15.1 با توجه به اینکه در صورت بروز حادثه خسارت های قابل توجهی از خطرات خود را از تاریخ آغاز کار الی ختم میعاد ساختمانی میسر می آید، مدیر امور ساختمان، با توجه به شرایط و شرایط خاص قرارداد، میسر سازد.
ماده 16 - قراردادی	16.1 با توجه به اینکه در صورت بروز حادثه خسارت های قابل توجهی از خطرات خود را از تاریخ آغاز کار الی ختم میعاد ساختمانی میسر می آید، مدیر امور ساختمان، با توجه به شرایط و شرایط خاص قرارداد، میسر سازد.
ماده 17 - تاریخ	17.1 با توجه به اینکه در صورت بروز حادثه خسارت های قابل توجهی از خطرات خود را از تاریخ آغاز کار الی ختم میعاد ساختمانی میسر می آید، مدیر امور ساختمان، با توجه به شرایط و شرایط خاص قرارداد، میسر سازد.
ماده 18 - تصدیق	18.1 با توجه به اینکه در صورت بروز حادثه خسارت های قابل توجهی از خطرات خود را از تاریخ آغاز کار الی ختم میعاد ساختمانی میسر می آید، مدیر امور ساختمان، با توجه به شرایط و شرایط خاص قرارداد، میسر سازد.

پروژه سیستم آبیاری منطقه مساحت ۱۰۰۰ هکتار واقع در نزدیکی روستای کهنه و سیدآباد و مسوولی مروره ولایت کنړ

MAIL PD/CNCB/W 235 98R

بیاری تدارک

•

MAIL PD/NCB/W-235-98R

[illegible][illegible]

پروژه سیستم آبیاری توسط شرکت مشاوران مهندسی و معماری در مشهد انجام شده و در سال ۱۳۸۷ در شهر مشهد به اجرا درآمده است.

شرطنامه معیاری تدارکات امور ساختمانی کوچک - اداره تدارکات ملی

38.2 در صورتیکه طرف قرارداد کلیه ضوابط اعلامی را رعایت نکند، نرخ قبلاً ارائه شده در بل انجام کاری و هزینه های اضافی این مبلغ را بر روی بلیت قرارداد می نماید.	
38.3 در صورتیکه طرف قرارداد در انجام تعهدات خود تاخیر نماید و یا تعهدات را به تعویق اندازد، طرف قرارداد باید هزینه های اضافی را بر روی بلیت قرارداد می نماید.	
38.4 در صورتیکه طرف قرارداد در انجام تعهدات خود تاخیر نماید و یا تعهدات را به تعویق اندازد، طرف قرارداد باید هزینه های اضافی را بر روی بلیت قرارداد می نماید.	
39.1 در صورتیکه طرف قرارداد در انجام تعهدات خود تاخیر نماید و یا تعهدات را به تعویق اندازد، طرف قرارداد باید هزینه های اضافی را بر روی بلیت قرارداد می نماید.	ماده 39 تخمین جرمیان بول نقد
40.1 در صورتیکه طرف قرارداد در انجام تعهدات خود تاخیر نماید و یا تعهدات را به تعویق اندازد، طرف قرارداد باید هزینه های اضافی را بر روی بلیت قرارداد می نماید.	ماده 40 تصدیقنامه پرداخت ها
40.2 در صورتیکه طرف قرارداد در انجام تعهدات خود تاخیر نماید و یا تعهدات را به تعویق اندازد، طرف قرارداد باید هزینه های اضافی را بر روی بلیت قرارداد می نماید.	
پروژه سیستم آبیاری حوضچه های سده شهابی (مجموعه) - سیدآباد و نسوانی - مروره ولایت کنر

مهر و امضاء: *(مهر و امضاء)*

شرطنامه معیاری تدارکات امور ساختمانی کوچک - اداره تدارکات مئی

ماده 47-2	در صورت مشاهده هر یک از موارد مذکور، کارشناسان بعد از پرداخت جریمه تأخیر، مدیر پروژه را مطلع می‌کنند و در صورت لزوم، دستورالعمل‌های لازم را با تعدیل تصدیق‌نامه پرداخت بعدی، تصحیح می‌کنند.
ماده 48- مکافات	در صورت مشاهده هر یک از موارد مذکور، کارشناسان مکافات به نرخ فی روز مندرج (به استثنای مواردی که در صورتی که در کار طبق دستور مدیر پروژه صورت گرفته است) را به مدیر پروژه اطلاع می‌دهند و در صورت لزوم، دستورالعمل‌های لازم را با تعدیل تصدیق‌نامه پرداخت بعدی، تصحیح می‌کنند.
ماده 49- پیش پرداخت	پیش پرداخت، مبلغی است که به منظور تسهیل در اجرای کار، به کارفرما پرداخت می‌شود. پیش پرداخت، به صورت درصدی از کل مبلغ قرارداد، به کارفرما پرداخت می‌شود.
ماده 50- تضمینات	تضمینات، مبلغی است که به منظور تضمین اجرای کار، به کارفرما پرداخت می‌شود. تضمینات، به صورت درصدی از کل مبلغ قرارداد، به کارفرما پرداخت می‌شود.
ماده 51- مورد کار	مورد کار، مبلغی است که به منظور تسهیل در اجرای کار، به کارفرما پرداخت می‌شود. مورد کار، به صورت درصدی از کل مبلغ قرارداد، به کارفرما پرداخت می‌شود.
ماده 52- متصرف	متصرف، مبلغی است که به منظور تسهیل در اجرای کار، به کارفرما پرداخت می‌شود. متصرف، به صورت درصدی از کل مبلغ قرارداد، به کارفرما پرداخت می‌شود.

پروژه سیستم آبیاری سد بزرگ جعفر آباد، ۱۰ و ۲۰ کیلومتری شرق کلا و سیدآباد و سواتالی، مروره ولایت کنر

MAN: 400 NO. 14/15 45 9512

ماده 53- تکمیل	53.1 قراردادها و تعهدات بین کارفرما و پیمانکار در خصوص امور تصدیق نامه صورت تصدیق نامه تکمیل امور ساختمانی را تسهیل نماید و در صورت لزوم در تکمیل امور ساختمانی تصدیق نامه را صادر می نماید.
ماده 54- تسلیمی	54.1 کارفرما موظف است کلیه امور مربوط به تسلیم کار و تحویل کار را تسهیل نماید و در صورت لزوم در تسلیم کار تسهیل نماید.
ماده 55- ضمانت	55.1 کارفرما موظف است کلیه امور مربوط به ضمانت کار و تحویل کار را تسهیل نماید و در صورت لزوم در ضمانت کار تسهیل نماید.
ماده 56- رهنمود	56.1 کارفرما موظف است کلیه امور مربوط به رهنمود کار و تحویل کار را تسهیل نماید و در صورت لزوم در رهنمود کار تسهیل نماید.
ماده 57- تعهدات	57.1 کارفرما موظف است کلیه امور مربوط به تعهدات کار و تحویل کار را تسهیل نماید و در صورت لزوم در تعهدات کار تسهیل نماید.

شرطنامه معیاری تدارکات امور ساختمانی کوچک - اداره تدارکات ملی

[illegible]

شرطنامہ معیاری تدارکات امور سائنسیاتی - اعداد شمار کی کمی

583 اثر دین و اخلاق بر رفتارهای شهروندی: مطالعه موردی دانشجویان دانشگاه تهران

اجرای هر یک از این روش‌ها، نیازمند روی این ملاحظات است: مفاهیم ذیل را افزود می‌نمایند:

[illegible]

این مطالعه به منظور بررسی رابطه بین سبک زندگی و رفتارهای پرخطر در میان دانشجویان دانشگاه آزاد اسلامی، تهران، انجام شد. در این مطالعه، ۳۰۰ نفر از دانشجویان دانشگاه آزاد اسلامی، تهران، در سال ۱۳۹۰ شرکت کردند. داده‌ها با استفاده از پرسشنامه‌های استاندارد جمع‌آوری شد. نتایج نشان داد که سبک زندگی و رفتارهای پرخطر در میان دانشجویان دانشگاه آزاد اسلامی، تهران، رابطه دارد. بنابراین، می‌توان گفت که سبک زندگی و رفتارهای پرخطر در میان دانشجویان دانشگاه آزاد اسلامی، تهران، رابطه دارد.

7. ...

کارهای مالی و غیر مالی: با توجه به اینکه کارهای مالی و غیر مالی از اجزای

[illegible]

8- سید علی خاں، «سیرت و مناقب امیر کبیر»، ج ۱، ص ۲۸۰؛ سید محمد علی خاں، «سیرت و مناقب امیر کبیر»، ج ۱، ص ۲۸۰.

وہاں پر ایک ایسی کمیونٹی ہے جو کہ انسانی حقوق کے لیے لڑ رہی ہے۔ ان کے پاس ایک ایسی کمیونٹی ہے جو کہ انسانی حقوق کے لیے لڑ رہی ہے۔


9. $\frac{1}{2} \times \frac{1}{2} = \frac{1}{4}$ (The probability of getting a head on the first toss and a tail on the second toss is $\frac{1}{4}$.)

تأليف: د. محمد باقر... (The text is partially obscured and difficult to read due to the image quality and the way the text is written in a cursive script. It appears to be a title or a reference line.)

0) اسامی افراد، عناوین، موضوعات، توضیحات، تغییرات، اسناد و اطلاعات فدرست در دوسه

2000年12月31日 星期日

ادامه دارد. ... مستقیماً با از طریق نماینده مرکب فساد.

وہی ہے جو کہ "میں نے اپنے آپ کو اپنے آپ سے جدا کر دیا"۔

[illegible][illegible]

ادوات و لوازم مورد نیاز در صورت لزوم در اختیار شما قرار خواهد گرفت. (1) مزایای جانبی و دیگر مزایای قابل توجهی در اختیار شما قرار خواهد گرفت.

[illegible]

با رعایت این اصول و با توجه به شرایط و مقتضیات هر یک از دستگاه‌های مختلف، می‌توان به روش‌های گوناگون، به منظور دستیابی به اهداف تعیین شده، اقدام به اجرای برنامه‌ها و طرح‌ها نمود.

مجلس شورای ملی - تهران - ۱۳۳۱

... r.

3. میں نے اپنے دوستوں کو یہ بات بتائی کہ میں نے ایک نیا کپڑا خریدا ہے۔

المادة ١٠: لا يجوز للمحكمة أن تصدر حكمًا بغير الطلب الذي تقدمت به النيابة العامة.

... ..

[illegible]

مكة المكرمة

پیشرفت کمی

پیشرفت کمی

[illegible]

مجلس شورای اسلامی، تهران، ۱۳۸۲، ص ۱۳۸.

542

15 / به مقدمه رسد، نوکی اطلاق می‌گردد. و در این صورت، اگر چه در این مقام، اطلاق در مقام خبریه است، و در مقام خبریه، اطلاق در مقام خبریه است، و در مقام خبریه، اطلاق در مقام خبریه است.

سرطانہ معیاری

پروژه سیستم آبیاری

تاریخ: ۱۳۸۵/۰۵/۰۵

[illegible]

شرطنامه معیاری تدارکات امور ساختمانی کوچک - اداره تدارکات ملی

بند 2 ماده 2 شرایط عمومی قرارداد	تکمیل قسمی عبارت است از: ضرورتی نمی باشد.
جز 9 بند 3 ماده 2 شرایط عمومی قرارداد	1- موافقت نامه 2- نامه معرفی شرکت 3- اثر فراوانی 4- شرایط عمومی قرارداد 5- نامه تایید صلاحیت 6- مشخصات فنی 7- نقشه ها 8- بایگ جامع پروژه
بند 1 ماده 3 شرایط عمومی قرارداد	زبان قرارداد، یکی از زبان های رسمی کشور می باشد. قانون نافذ بر این قرارداد قانون تدارکات نامه افغانستان می باشد.
بند 2 ماده 2 شرایط عمومی قرارداد	سقف قرار داد فرعی برای این قرار داد بیست (20) فیصد می باشد قراردادی نمی تواند بدون موافقه قبلی اداره الی ستن فوق الذکر تعیین شده قرارداد را به دست دوم یا به قراردادی فرعی وگزار نماید در صورت بروز چنین حالت برخورد قانونی صورت می گیرد.
بند 1 ماده 8 شرایط عمومی قرارداد	جدول کاری فرزندان دیگر: جدولی نیست.

شرطنامه معیاری تدارکات امور صنعتی عمومی - - - - - سازمان تدارکات صنعتی

ردیف	شرح وظایف	تجربه تخصصی	تجربه عمومی (سال)	رشته تحصیلی
۱	مدیر پروژه	۱	۵	سیویل
۲	مهندس مشاور	۱	۳	سیویل
۳	مهندس مشاور	۱	۳	سیویل
۴	مهندس مشاور	۱	۳	سیویل
۵	مهندس مشاور	۱	۳	سیویل

بند ماده	شرح وظایف
بند ۱ ماده ۱۳	۱- انجام کلیه امور فنی و اجرایی مربوط به اجرای طرح و نظارت بر حسن اجرای آن ۲- تهیه و تنظیم صورتجلسات و گزارشات و ارسال آنها به مراجع ذیصلاح ۳- تهیه و تنظیم صورتجلسات و گزارشات و ارسال آنها به مراجع ذیصلاح ۴- تهیه و تنظیم صورتجلسات و گزارشات و ارسال آنها به مراجع ذیصلاح ۵- تهیه و تنظیم صورتجلسات و گزارشات و ارسال آنها به مراجع ذیصلاح
بند ۱ ماده ۱۴	گزارشات بررسی سازه از طرف پیمانکار به مراجع ذیصلاح ارسال می شود.
بند ۱ ماده ۱۵	مدیر پروژه به بررسی های فنی و اجرایی و تهیه صورتجلسات و گزارشات می نماید.

پروژه سیستم آبیاری ساری در استان گلستان و کانون آبیاری در کازرون و سیدآباد و سنوایی مرزرد ولایت کنر

VALUATION OF THE FISH

شب طناه

•

1

MAIL PD/NCB/W 035/08R

نشر طبع

—

شرطنامه معیاری تدارکات امور ساختمانی کوچک - اداره تدارکات ملی

[illegible]

پروژه سیستم آبیاری سیوری، چهارمادامت مستقیم از طرفی مربوط به، دلا و سیداباد ولسوالی مروره ولایت کنړ

MAH PRINCE W 35 958

شرطنامه معیاری تدارکات امور ساختمانی شهرداری - اداره تدارکات علی

بند 2 ماده 56	در صورت منع از کار انداختن و یا تعلیق شدن عملیات و سرایت به تاریخ مشخص شده بند 1 ماده 58 شرایط عمومی قرارداد
جز 6 بند 2 ماده 57 شرایط عمومی قرارداد	حد اکثر تاخیر 10% حد روز میباشد. تعدد روز میباشد. هر متعلق به بند 1 ماده 49 جریمه تاخیر شرایط خاص قرارداد می باشد.
بند 1 ماده 59	فصلی قبل از شروع به کار پس ساختمان تکمیل نموده که بانگر مصارف اضافی به اداره جهت تکمیل قرارداد مطابق بند 2 ماده 49 (نمره کامل تدارکات: اداره تدارکات)، کار یا قیمتاده را طی مراحل پروسه جدید در معیاد اعتبار قرارداد اولی فراهم و تفاوت قیمت آنرا از قراردادی اولی به عنوان جبران خساره حصول می نماید.

قوله: "وَمَا يَكْفُرُ بِهِ إِلَّا الْأَبْرَارُ الْمَكِينُونَ"

1. *Chlorophyll a* and *Chlorophyll b* were determined by the method of Lichtenthaler and Whistler (1973).

وَأَمَّا نَفْسُكَ فَهَا فِي دُوحِ عَمْرٍو

بسم الله الرحمن الرحيم

100-443887-100

بِسْمِ اللَّهِ الرَّحْمَنِ الرَّحِيمِ

Abstract: *See page 100*

این یادداشت صرفاً جهت اطلاع است و هیچگونه تعهدی را ایجاد نمی‌کند.

1990-1991, 1992-1993, 1994-1995

- [illegible]

برای بدست آوردن اهمیت، فواید و ضرورت هر یک از این روش ها باید به بررسی آنها پرداخت. در اینجا به سبب بررسی مضارفات از جهات مختلف میگردانند. صورت نمودار.

where $\mathbf{A}$ is the matrix of the linear transformation T and $\mathbf{v}$ is the vector representing the input $\mathbf{v}$. The output $\mathbf{w}$ is the vector representing the output of the transformation T .

[illegible]

۱۷- هرگاه برای تأمین و رفع نیازهای اساسی و ضروری شهروندان و رعایت حقوق آنها، نیاز به اعطای مجوز یا تأییدیه باشد، این مجوز یا تأییدیه باید در اسرع وقت صادر شود و در صورت لزوم، باید به صورت رایگان باشد.

بموردہ سینٹ: ایڈریس مولوی محمد رفیع صاحب ۱ و ۲ واقع قریہ کھڑہ کلا و سیدآباد ولسوالی مرورہ ولایت کنړ

1998, 1999, 2000,26

[illegible]

10

Figure 1. The effect of the concentration of the *Ag* on the *Ag* adsorption capacity of the *Ag*-*Ag*2S-*Ag*2S2O3-*Ag*2S2O4-*Ag*2S2O6-*Ag*2S2O8-*Ag*2S2O546-

تاریخ: ۱۳۰۲/۱۲/۲۵
محل: تهران

ذینفع: ائمه و امراء و اشراف و اعیان

1992

شعبه ۵ شهیدین بافتگی افروخته و فاسد

[illegible]

بر علاوه بر دانستن که مضامین سبک ایستاده است، باید دانست که این مضامین از آن نوعی است که

بر اساس این گزارشات، سازمان اسناد و کتابخانه ملی جمهوری اسلامی ایران، در سال ۱۳۸۸، ۱۸۰۰۰۰ سند را به صورت فیزیکی و ۱۰۰۰۰ سند را به صورت دیجیتال به سازمان اسناد و کتابخانه ملی ایران ارسال کرده است. این آمارها نشان می‌دهد که در سال ۱۳۸۸، ۱۹۰۰۰۰ سند به صورت فیزیکی و ۱۰۰۰۰ سند به صورت دیجیتال به سازمان اسناد و کتابخانه ملی ایران ارسال شده است. این آمارها نشان می‌دهد که در سال ۱۳۸۸، ۱۹۰۰۰۰ سند به صورت فیزیکی و ۱۰۰۰۰ سند به صورت دیجیتال به سازمان اسناد و کتابخانه ملی ایران ارسال شده است.

- (1) تغییر یا حذف از اقرارنامه است. به عبارت دیگر، زمانی که یک شخص به واسطه تعهد قضایی اقرار
 - (2) انکار دایمی نماید، بدین معنی که هیچگاه اقرارنامه قضایی در مورد آن فراموش نمی‌گردد در اقرار شده در اقرار
 - (3) اشتباهی است که قریب به ۹۰ درصد از اقرارنامه‌ها در این مورد است. این اشتباه از طرف داور طلب برآمده.
 - (4) فراهم شدن این تعهد است که به واسطه آن یک شخص به واسطه اقرارنامه خود اقرار می‌کند و تعهد می‌بخشد.
 - (5) در صورت عدم تعهد یا تعهدی که به واسطه آن یک شخص به واسطه اقرارنامه خود اقرار می‌کند و تعهد می‌بخشد.
- این تعهدات در حالات ذیل ارائه می‌گردد:

دستگاه های تهویه مطبوع و تهویه مطبوع، فرایند سازی تضمین

Handwritten signature

در صورتی که در طول دوره درمان، بیمار هیچگونه عارضه‌ای نداشته باشد، پس از گذشتن 28 روز بعد از ختم میعاد اعتبار آنفرید شود و در میعاد بعدی، حمله‌ای که در آن میعاد رخ داده باشد، به عنوان حمله‌ای غیر از حمله‌ای که در آن میعاد اعتبار

[illegible][illegible]

المجلس

پروژه سیستم آبیاری ساری - ۱۳۸۵

MAGNETIC FIELD EFFECTS 203

11. Signature _____

1. *Phragmites australis* (Cav.) Trin. ex Steud.


بسم الله الرحمن الرحيم


—

$$f(x) = \frac{1}{2}x^2 - \frac{1}{3}x^3 + \frac{1}{4}x^4 - \frac{1}{5}x^5 + \frac{1}{6}x^6 - \frac{1}{7}x^7 + \frac{1}{8}x^8 - \frac{1}{9}x^9 + \frac{1}{10}x^{10} - \frac{1}{11}x^{11} + \frac{1}{12}x^{12} - \frac{1}{13}x^{13} + \frac{1}{14}x^{14} - \frac{1}{15}x^{15} + \frac{1}{16}x^{16} - \frac{1}{269}x^{269} + \frac{1}{270}x^{270} - \frac$$

ما من احدكم الا عليه غرضة فليكن غرضته في الله ورسوله

ما می‌دانیم که در هر یک از این روش‌ها، اگر چه به نحوی با هم متفاوت است، دارد برای مدت / تعداد سال طرح گردان / سرار / تاریخ طرح گردان / معیار برگزینی و ... تفاوت‌هایی وجود دارد پس باید بشناسد:

— *Journal of the American Medical Association*, 1997; 278: 1021-1022

2- نظامی و غیر نظامی افراد و افراد مسلح و غیر مسلح و غیره

فصلنامه علمی-پژوهشی، دوره ۱۳، شماره ۱، بهار ۱۳۹۴، ۱۰۵-۱۱۸

[illegible][illegible]

...

ادخل

دایره‌ی انتشارات و توزیع: انتشارات آفرین


[illegible]

١٠٢٤

0150

Model: $P(t) = P_0 e^{-\lambda t}$

MAY 11 1964 5 46 PM '64

U.S. DEPARTMENT OF AGRICULTURE

106 *Journal of Maritime Law and Commerce*

100-256-104-100-300

تاریخ: ۱۳۰۲/۱۲/۱۵

ما اینجاست که در این روش، به جای آنکه به دنبال یافتن یک جواب برای معادله $\nabla^2 \phi = 0$ باشیم، به دنبال یافتن یک جواب برای معادله $\nabla^2 \phi = f$ هستیم. در اینجا f یک تابع دلخواه است. این روش را می‌توان به روشی دیگر نیز بیان کرد. اگر ϕ یک تابع باشد که در مرزهای Γ و Γ_0 به صورت $\phi = 0$ و $\frac{\partial \phi}{\partial n} = 0$ باشد، آنگاه ϕ یک جواب برای معادله $\nabla^2 \phi = f$ خواهد بود. این روش را می‌توان به روشی دیگر نیز بیان کرد. اگر ϕ یک تابع باشد که در مرزهای Γ و Γ_0 به صورت $\phi = 0$ و $\frac{\partial \phi}{\partial n} = 0$ باشد، آنگاه ϕ یک جواب برای معادله $\nabla^2 \phi = f$ خواهد بود.

[illegible]

مبلغ این مصدق به صورت اقساسی و به تعداد ۱۰ فقره در طول مدت ۱۰ ساله پرداخت خواهد شد. در صورتی که در کابینه سانیه موقت یا تسدیقنامه پرداخت از این دستور بود که در این صورت، در صورتی که در کابینه سانیه موقت یا تسدیقنامه پرداخت (۸۰) فیصد قیمت بها باشد، در صورتی که در کابینه سانیه موقت یا تسدیقنامه پرداخت (۸۰) فیصد قیمت

12/20/2011 12:04:31 PM

١٠٠٠

این آیه را می‌توانیم در مورد هر یک از این دو گروه به کار ببریم. اگر کسی را در میان این دو گروه قرار دهیم که در مورد حق تعالی هیچ گونه اعتقادی نداشته باشد و یا اگر کسی را در میان این دو گروه قرار دهیم که در مورد حق تعالی اعتقادی داشته باشد و این اعتقاد را بر مبنای عقل و استدلال بنا نهاده باشد و نه بر مبنای تقلید و آگاهی از عقاید دیگران، در هر دو صورت این گروه را می‌توانیم به عنوان «مردمان عاقل» نام دهیم. اما اگر کسی را در میان این دو گروه قرار دهیم که در مورد حق تعالی اعتقادی داشته باشد و این اعتقاد را بر مبنای تقلید و آگاهی از عقاید دیگران بنا نهاده باشد و نه بر مبنای عقل و استدلال، در این صورت این گروه را می‌توانیم به عنوان «مردمان غیر عاقل» نام دهیم.

پروانہ: سرحد، اوجاں، حیدر آباد، قلعہ شاہ واد، واقع فریدنگڑہ، کلا و سیدآباد ولسوالی، مروڑہ ولایت کنر

MAIL PD/NCB W 25 9SR

فصل دوم: موافقتنامه قرارداد

مقررات عمومی موافقتنامه قرارداد

اگر در این موافقتنامه قرارداد هر گونه تعارض بین این مقررات عمومی و سایر مقررات داخلی شهرداری، به استناد ماده 28 دستور العمل برای داوطلبان، معیار اول قیاسی در میان این مقررات و سایر مقررات داخلی شهرداری، معیار اول قیاسی است. این مقررات عمومی، دستور العمل برای داوطلبان، انتخاب آفر بدیل مطابق ماده 18 دستور العمل برای داوطلبان، احکامات قابل قبول مطابق ماده 27 دستور العمل برای داوطلبان، یا تغییرات دیگری موافقت شده و در هر حال، اجرای این مقررات عمومی بر قرارداد، به نفع کلیه ذینفعان گنبدی، قراردادی های فرعی، جدول بندی و انشال آن شامل می باشد.

این موافقتنامه، به تاریخ ۱۳۹۰/۰۵/۰۱ و در محل برگزاری مناقصه، در حضور نمایندگان شهرداری و نمایندگان داوطلبان و معیار اول قیاسی، امضاء شده و در هر دو نسخه، یک نسخه در اختیار شهرداری و یک نسخه در اختیار نمایندگان داوطلبان و معیار اول قیاسی، نگهداری می شود.

اداره که نماینده شهرداری است، در صورت لزوم، می تواند در هر یک از موارد زیر، اقدام به تغییرات در قرارداد، به نفع کلیه ذینفعان گنبدی، قراردادی های فرعی، جدول بندی و انشال آن نماید.

این موافقتنامه، در هر دو نسخه، یک نسخه در اختیار شهرداری و یک نسخه در اختیار نمایندگان داوطلبان و معیار اول قیاسی، نگهداری می شود.

1. تغییرات و اصلاحات: در صورت لزوم، شهرداری می تواند در هر یک از موارد زیر، اقدام به تغییرات در قرارداد، به نفع کلیه ذینفعان گنبدی، قراردادی های فرعی، جدول بندی و انشال آن نماید.
2. قرارداد های فرعی: در صورت لزوم، شهرداری می تواند در هر یک از موارد زیر، اقدام به تغییرات در قرارداد، به نفع کلیه ذینفعان گنبدی، قراردادی های فرعی، جدول بندی و انشال آن نماید.
3. اداء: در صورت لزوم، شهرداری می تواند در هر یک از موارد زیر، اقدام به تغییرات در قرارداد، به نفع کلیه ذینفعان گنبدی، قراردادی های فرعی، جدول بندی و انشال آن نماید.
4. اداء: در صورت لزوم، شهرداری می تواند در هر یک از موارد زیر، اقدام به تغییرات در قرارداد، به نفع کلیه ذینفعان گنبدی، قراردادی های فرعی، جدول بندی و انشال آن نماید.

مهر و امضاء: _____

مهر و امضاء: _____

مهر و امضاء: _____

مهر و امضاء: _____

مهر و امضاء: _____

فورمه معیاری برای دعوتنامه داوطلبی

دعوت به داوطلبی

جمهوری اسلامی افغانستان

وزارت زراعت، آبیاری و مالداری

نام پروژه: پروژه سیستم آبیاری سولری حصار داگ قسمت 1 و 2 واقع قریه کوزه کلا و سیدآباد ولسوالی مروړه ولایت کنړ

کود نمبر: MAIL/PD/NCB/W/235/98R

1. این دعوتنامه برای داوطلبی به تعقیب پلان عمومی تدارکاتی سالانه توسط ریاست تهیه و تدارکات برای سال 1397 ترتیب شده است.

2. ریاست تهیه و تدارکات از تمام داوطلبان دارای اهلیت و واجد شرایط دعوت بعمل می آورد تا آفرهای سربسته خویش را برای پروژه سیستم آبیاری سولری حصار داگ قسمت 1 و 2 واقع قریه کوزه کلا و سیدآباد ولسوالی مروړه ولایت کنړ ارائه نمایند.

میعاد تحویل و تکمیل امور ساختمانی 12 ماه تقویمی میباشد.

3. پروسه داوطلبی از طریق داوطلبی باز ملی طبق قانون تدارکات عامه و متحد المالها و برای تمام داوطلبان از منابع و کشورهای واجد شرایط طوریکه در شرطنامه تعریف شده است، راه اندازی خواهد شد.

4. داوطلبان علاقمند واجد شرایط میتوانند معلومات بیشتر را از میر محمد مونس "حسینی" شماره تلفون 0202922236، monis.hossaini@mail.gov.af و برای دریافت شرطنامه به امریت امور ساختمانی ریاست

تهیه و تدارکات، وزارت زراعت، آبیاری و مالداری مراجعه نمایند.

5. شرایط اهلیت شامل (به قسمت های ذکر شده در شرایط برای داوطلبان، مراجعه گردد). یک حد ترجیح برای قرارداد ها و شرکت های مشترک قابل اجراء نخواهد بود.

6. یک مجموعه مکمل شرطنامه به دري توسط داوطلبان با ارائه یک درخواست تحریری همراهی جواز شرکت به آدرس ریاست تهیه و تدارکات وزارت زراعت، آبیاری و مالداری.

7. آفرها باید به آدرس ذیل به ساعت 9:45 قبل از ظهر به وقت کابل مورخ 16 اسد سال 1398 به تعمیر عقب

منابع بشری، منزل دوم، امریت تدارکات امور ساختمانی، اتاق جلسات ریاست تهیه و تدارکات، وزارت زراعت،

آبیاری و مالداری، جمال مینه کارند سخی، کابل، افغانستان، تحویل داده شود. داوطلبی الکترونیکی مجاز نیست.

آفرهای ناوقت رسیده رد خواهند شد. آفرها طور علنی در حضور داشت داوطلبان یا نماینده های آنها که خواهان

حضور فیزیکی میباشند در تعمیر عقب منابع بشری، منزل دوم، امریت تدارکات امور ساختمانی، اتاق جلسات ریاست

تهیه و تدارکات، وزارت زراعت، آبیاری و مالداری، جمال مینه کارنده سخی، کابل، افغانستان، ساعت 10:00 قبل

از ظهر به وقت کابل 16 اسد سال 1398 گشوده خواهند شد.

8. تمام آفرها باید همراه با یک تضمین آفر (تضمین بانکی) مبلغ (700,000) افغانی باشد.


پروژه سیستم آبیاری سولری حصار داگ قسمت 1 و 2 واقع قریه کوزه کلا و سیدآباد ولسوالی مروړه ولایت کنړ

MAIL/PD/NCB/W/235/98R



شرطنامه معیاری تدارکات امور ساختمانی کوچک - اندازه تدارکات منی

9. آدرس به منظور تسهیلی آفر عبارت است نهمین عقب منابع بشری، منزل دوم، آمریت، تدارکات امور ساختمانی، اتاقی جلست ریاست تهیه و تدارکات، وزارت آبپاری و آبیاری، خیابان میهنه کارته سخی، کابل، افغانستان.
10. هر نوع معلومات شامل در این دعوت به داوطلبان در حدیث تفاوت با اتمام دستور العمل برای داوطلبان قسمت 1 شرطنامه جایگزین شده مستواند.

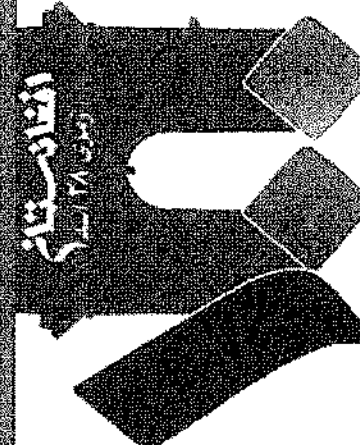

دعوت به داوطلبی روش باز داخلی: پروژه
سیستم آبیاری نیولاری حصار داگ قسمت 1 و
2 واقع قریه کوره کلا و سیدآباد ولسوالۍ مروه
ولایت کنړ

دعوت به دواطلبی روش باز داندلی
رسانست نېټه د تيار کونکي ژبې ژانست لاسوري و خاڼد لري تر سهار
ناروځنيان وځنډ سر اړيک دعوت مي سرچاڼد: ټاير ټر ټر وسته د ناروځني
نور وځنډ سيمه ليدلې د سهارې حصه داي قسمت . . .

دعوت به داوطلبی روش باز داخلي: پروژه
ترميم، بازسازي و پاريشن دفتر فارم تحقيقات
مالداري ريشخوړ

دعوت به داوطلبی روش باز داخلی

دند شورى
پرچاپو و پاک کاري کانال نوجوى، واقع قريه
دعوت به داوطلبى روش باز داخلي: پروژه

صعوت به دواطلبی ووش باز داشتی

تاریخ نشر: ۱۳۹۸/۰۲/۱۶
قاریخ ختم: ۱۳۹۸/۰۲/۱۶

د صوت په داودولنې روښ پار داخلي

د ریاست نهجه و د تدارکات وړانګه را اخیست، لېږلې و سالداری او خدمت داودولنې واحد شرایط دعوت می نعامه، نا در پروسد داودولنې پروتو سیستم لېږلې سولاری، حصار داګ قسمت 1 و 2 واقع قریه کوره کلا و سیدلاد ولسوالۍ موروه ولایت کمر دارې شمارة دعوت به داودولنې (MAIL:PW/215/98NR) لستراګ نموده، شرطیاته مریوطه را در فتن دېسک (حافظنده) و نا در سس دې (11) بطور لېږلې او لمریت د تدارکات امور ساختګانې ویا او وب سایت اداره تدارکات ملي (www.pwaf.gov.af) ته دست اورد، تقر هائی خویشی را مطابق شرایطه منسوج شرطیاته و ملي قانون و طرز العمل تدارکات طور سر سسته او تاریخ نشر اعلان الې ۱۶ لسه ۱۳۹۸ ساعت ۱۰:۰۰ قبل او ظهر بد تعمير عقب منابع دسوی اطلاق جلسات ریاست نهجه و تدارکات لایه نمانده، تقر هائی ناوقت رسیده و الیترنی فکالی ندوش لعی نمانده.

تعمیر امور دعوت نهجه خط باریکی (۷۰۰۰۰۰) هکت ند حوز اعلانی بروه و جلسه اقر هکانش ساریخ معینه ساعت ۱۰:۰۰ لیس او ظهر در اطلاق جلسات اقر هکانشی ریاست نهجه تدارکات دعوت می لېږد.

د وزارت وړانګه - ادارې وفاق

دعوت به داوطلبی روش باز داخلي: پروژه سیستم آبیاری سولری حصار داگ قسمت ۱ و ۲ واقع قریه کوزه کلا و سیدآباد ولسوالی مروره ولایت کنړ

mail-admin



تاریخ نشر

سپټمبر ۲۵/۴/۱۳۹۰ - ۱۳۹۰

تاریخ ختم

چهارشنبه ۱۶/۵/۱۳۹۰ - ۱۳۹۰

دعوت به داوطلبی روش باز داخلي

رېاست ټيپه و تدارکت وزارت زراعت، آبياري و مالداري از تمام داوطلبان واجد شرایط دعوت می‌نماید: تا در پروژه داوطلبی پروژه سیستم آبیاری سولری حصار داگ قسمت ۱ و ۲ واقع قریه کوزه (CD) اشتراک نموده، شرحنامه مربوطه را در فلش دیسک (حافظه) و یا در سی دی MAIL/PD/NCB/W/235/98R کلا و سیدآباد ولسوالی مروره ولایت کنړ دارای شماره دعوت به داوطلبی (به دست‌آورده، افتر خای خویش را مطابق شرایط مندرج شرحنامه و خلق قانون و www.npa.gov.af) (بطلور راگلان از امریت تدارکات امور ساختمانی و یا از ویب‌سایت اداره تدارکات ملی طرز العمل تدارکات طور مرسته از تاریخ نشر اعلان الی ۱۶ اسد ۱۳۹۸ ساعت ۱۰:۰۰ قبل از ظهر به تعمیر عقب منابع بشری اطلاق چلست رېاست ټيپه و تدارکت از ایه نمیند، افتر خای خویش رسیده و انترنټی قابل پذیرش نمیشد.

تضمین افتر بصورت تضمین خط‌پنکی (۷۰۰۰۰۰۰) هکت صد هزار افغانی بوده و جلسه آفرگشایی بتاريخ معینه ساعت ۱۰:۰۰ قبل از ظهر در اطلاق جلسات آفرگشایی رېاست ټيپه تدارکات تدویر می‌گردد.

INVOICE

۱۳۹۸ / ۰۴ / ۲۵

تاریخ

۲۵۵

شماره



ادرس: کابل، کارته سه، سرک شورا

ایمیل: dailyetilaatroz@gmail.com

شماره تماس: +۹۳(۰)۷۹۷۲۲۵۷۷۷

وبسایت: www.etilaatroz.com

به وزارت: محترم زراعت ج.ا.ا مدیریت عمومی تداو کات ساختمانی

ادرس:

شماره تماس:

شرح	تعداد	مبلغ	جمع کل
نشر اعلان پروژه داوطلبی پروژه سیستم آبیاری سولری حصار داگ قسمت ۱ و ۲ واقع قریه کوزه کلا و سیدآباد ولسوالی مروړه ولایت کنړ به تاریخ ۲۵ سرطان ۹۸. نام حساب: روزنامه اطلاعات روز نمبر حساب: (۰۰۳۸۰۱۱۰۵۲۳۱۴۲) نام بانک: عزیزی بانک	1	4000	AFN 4,000.00
جمع کل به حروف: چهار هزار افغانی.			AFN 4,000.00

روزنامه اطلاعات روز به شما به عنوان مسکار انتخاب می کند.

راضیه غنمی

مدیر مالی و اداری



Islamic Republic of Afghanistan
Ministry of Agriculture, Irrigation and Livestock

معینیت مالی و اداري
ریاست تهیه و تدارکات
آمریت تدارکات ساختمانی
مدیریت عمومی تدارکات ساختمانی

شماره (۹۷۵)

تاریخ ۱۳۹۸/۴/۲۹

به روزنامه محترم اطلاعات روز!
لطفاً متن ذیل را یکبار از طریق روزنامه خویش به نشر سپرده و پول حق الاشاعه آنرا از دارائی وزارت محاسبه نمائید.

«دعوت به داوطلبی روش باز داخلی»

شماره دعوت به داوطلبی MAIL/PD/NCB/W/235/98R

ریاست تهیه و تدارکات وزارت زراعت، آبیاری و مالدارۍ از تمام داوطلبان واجد شرایط دعوت مینماید تا در پروسه داوطلبی پروژه سیستم آبیاری سولری حصار داگ قسمت ۱ و ۲ واقع قریه کوزه کلا و سیدآباد ولسوالی مروړه ولایت کنړ اشتراک نموده شرطنامه مربوطه را در فلش دسک (حافظه) و یا در سی دی (CD) بطور رایگان از آمریت تدارکات امور ساختمانی ویا از ویب سایت اداره تدارکات ملی (www.npa.gov.af) بدست آورده، آفرهای خویش را مطابق شرایط مندرج شرطنامه و طبق قانون و طرز العمل تدارکات طور سربسته از تاریخ نشر اعلان الی ۱۶ اسد ۱۳۹۸ ساعت ۱۰:۰۰ قبل از ظهر به تعمیر عقب منابع بشري اطاق جلسات ریاست تهیه و تدارکات ارایه نمایند، آفرهای ناوقت رسیده و انترنتی قابل پذیرش نمیشد.

تضمین آفر بصورت تضمین خط بانکی (۷۰۰,۰۰۰) هفت صد هزار افغانی بوده و جلسه آفرگشائی بتاریخ معینه ساعت ۱۰:۰۰ قبل از ظهر در اطاق جلسات آفرگشائی ریاست تهیه و تدارکات تدویر میگردد.

با احترام
محمد الله "ساجل"
رئیس تهیه و تدارکات

SHAKTI SOLAR JTS265PP-60 250-265 Watt

A-Class Poly Crystalline Module

100% EL Inspection ensures Modules are defect free

Positive Power Tolerance - 0/+5W



We believe in a sustainable future, and we believe in creating it ourselves. Being a multi-product organisation and one of India's leading engineering companies, Shakti Group has dedicated itself to leaving behind a green legacy. Working for greater good, our eco-conscious values have driven us into delivering world-class solar energy products. Each Solar product is created with the single-minded objective of reducing carbon footprints and global warming.

Headquartered in India, the group has diverse ventures in manufacturing of enclosures, racks, LT/MV/HT electrical panels and bus bars besides solar products. We are committed to delighting our customers with best quality products and help them maximise their cost efficiency with clean energy. So come, join us and play a part in energising the future.



Multicrystalline Modules Designed for Commercial and Solar Farm (grid-tied & off-grid), Industrial / Residential Rooftop Applications



A-Class Polycrystalline 60-cell Module achieves Power Output of up to 265Wp with 16.15% Conversion Efficiency



High Transmittance and Low Iron Tempered Glass with Anti-reflective Coating



Outstanding Performance in Low - light Irradiance environment



Excellent Mechanical Load Resistance which can withstand High Wind Loads (2400Pa) and Snow Loads (5400Pa)




High Salt Mist Corrosion Resistance



PID Resistant Modules with Long-term Reliability

**15 Yrs
Output
Warranty**

- 7 Years Limited product Warranty#
- 8 years Limited Power Output Warranty#
 - Minimum 85% at the end of 7 years
 - Minimum 75% at the end of 8 years

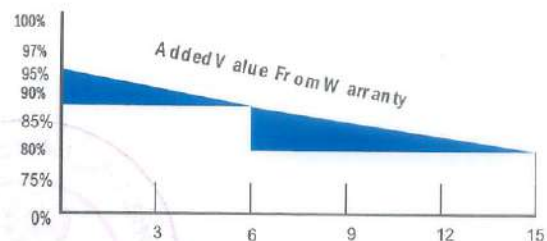

Electrical Characteristics*

Model	JTS 250	JTS 255	JTS 260	JTS 265
	STC	STC	STC	STC
Nominal Maximum Power, $P_m(w)^*$	250Wp	255Wp	260Wp	265Wp
Power Tolerance				
Open Circuit Voltage, $V_{oc}(V)^*$	37.2	37.3	37.6	37.8
Short Circuit Current, $I_{sc}(A)^*$	8.55	8.67	8.74	8.87
Voltage at Maximum Power, $V_{mp}(V)^*$	30.7	31.2	31.7	31.8
Current at Maximum Power, $I_{mp}(A)^*$	8.15	8.18	8.21	8.34
Maximum System Voltage (V)	1000VDC (IEC)			
Module Efficiency (%) [#]	15.25	15.60	15.90	16.15
Maximum Series Fuse Rating (A)	15			
Limiting Reverse Current (A)	15			

*Standard Test Conditions (STC): 1000 W /m² irradiance, AM 1.5 spectrum and 25 Deg. C cell temperature.


Mechanical Characteristics*

Length X Width X Thickness (L x W x T) - mm	: 1655 x 990 x 35
Weight (kg)	: 18
Solar Cells Per Module / Arrangement	: 60/(10*6)
Solar Cell Type	: Multicrystalline Silicon / 156 x 156
Front Cover (Material / Thickness)	: Tempered & Low Iron Glass / 3.2 mm
Encapsulate	: Ethylene Vinyl Acetate
Frame Material	: Anodized Aluminum Alloy
Junction Box	: IP67
No. of Bypass Diodes	: 3 / 6
Connector	: MC4 Compatible
Cable	: 1000 mm / 4 mm ²
Mechanical Load (Wind/Snow)	: 2400Pa / 5400Pa
Fire Safety Class	: C
Safety Application Class	: A
Safety Class	: II


Thermal Characteristics*

Temp. Coefficient of Current (I_{sc} , α (%/°C))	: + 0.05
Temp. Coefficient of Voltage (V_{oc} , β (%/°C))	: - 0.35
Temp. Coefficient of Power (P_m , γ (%/°C))	: - 0.45
NOCT (°C)	: 46 ± 2
Operating Temperature Range (°C)	: - 40 to 85

I-V Curve Variation with Irradiance

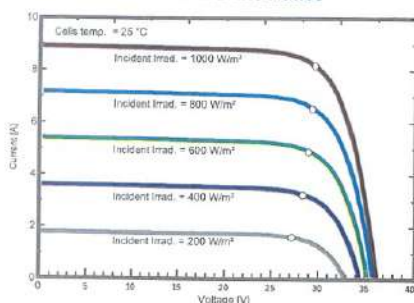


I-V Curve Variation with Temperature

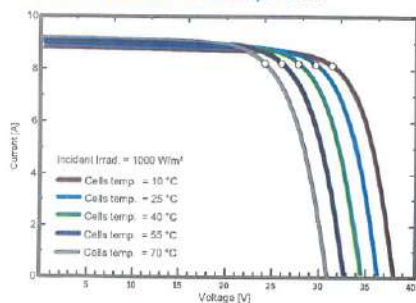

*The specifications may change and Jyotitech Solar reserves the right to change them without prior notice.
The rated electrical characteristics tolerance +/- 3%.
Conditions Apply.

Module Dimension

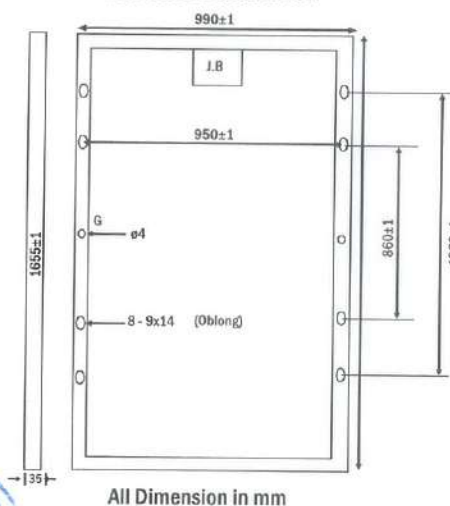

All Dimension in mm

Caution: Follow Installation and User Manual instructions carefully





PUMPIRAN

HIGH PRESSURE PUMP WKL 125

پمپ فشار قوی WKL ۱۲۵

GENERAL SPECIFICATIONS OF HIGH PRESSURE PUMPS

Output size : 32 to 200 mm
Capacity : 2 to 950 m³/h
Head : to 480 m
Operating temperature with soft packed stuffing box : from -10°C to 110°C
Operating temperature with mechanical seal : from -10°C to 140°C

مشخصات کلی پمپ‌های فشار قوی

قطر خروجی : ۳۲ تا ۲۰۰ میلی‌متر
ظرفیت آبدهی : ۲ تا ۹۵۰ مترمکعب در ساعت
ارتفاع : تا ۴۸۰ متر
درجه حرارت سیال درآببندی
با نوار گرافیت : از ۱۰ - تا ۱۱۰ درجه سانتی‌گراد
درجه حرارت سیال درآببندی
با آببند مکانیکی : از ۱۰ - تا ۱۴۰ درجه سانتی‌گراد

Material :

Shaft : Steel Ck 45
Impeller : Cast - Iron GG - 25
Casing : Cast - Iron GG - 25
Material are changeable on request.

جنس مواد :

محور : فولاد Ck 45
پروانه : چدن GG - 25
محفظه : چدن GG - 25
جنس مواد بر حسب تقاضا قابل تغییر است.

تعداد طبقات No. of Stages	دوربر دقیقه ۱۴۵۰ RPM 1450	آبدهی (مترمکعب بر ساعت) Capacity (m³/h)					قطر پروانه Imp. Dia. (mm)	فلنج پمپ Pump Flange (mm)		مشخصات موتور Motor Characteristics			قطر لوله Pipe Dia. (Inch)	
		300	250	200	150	100		مکش Inlet	رانش outlet	Power / قدرت		I / جریان	مکش Inlet	رانش outlet
										kW کیلووات	HP اسببفاز	Amp آمپر		
1	ارتفاع (متر) Head (m)	22	28	32	35	38	320	150	125	37	50	70.5	B	C
2a		38	51	60	67	72	310			55	75	104		
2		45	55	64	71	77	320			75	100	141		
3a		-	65	82	92	101	300			75	100	141		
3		67	83	96	106	115	320			90	125	163		
4a		76	101	119	134	145	310			110	150	205		
4		90	111	128	141	153	320			132	180	243		
5		112	138	159	177	191	320			160	218	294		
6a		-	144	173	196	212	310			160	218	294		
6		135	166	191	212	230	320			200	270	362		

نویسجات A.B.C در صفحه ۲۸

برای دورگی حد کم از این پمپ که و به حلال آن که
داشته با سدر التقدیه کرده نمیتوانیم





دکتر، اوبولگونواو مالداري وزارت
وزارت زراعت، آبياري و مالداري

د افغانستان اسلامي جمهوري دولت
دولت جمهوري اسلامي افغانستان



Islamic Republic of Afghanistan
Ministry of Agriculture, Irrigation and Livestock

معينيت آبياري و منابع طبيعي

رياست آبياري

آمریت انجنيري

تاریخ: ۱۳۹۸/۴/۲۶

شماره: (۳۸۳ / ۳۳۳)

به ریاست محترم تهیه و تدارکات!

به منظور تسريع روند پروسه تدارکاتي پروژه های سيستم آبياري سولري ولايت کنړ نگاشته می شود اينکه ریاست آبياري چنين پروژه ها را قبل از تطبيق نه نموده است و در قسمت ترتيب شرطنامه چنين پروژه ها که بر اساس آن اجراءات صورت گرفته شده باشد تجربه کافي ندارد، ولي بر اساس قيمت های مواد مورد ضرورت پروژه ها که در بخش ساختمان های آبياري و سيستم های سولري در نظر گرفته شده است می توان 53 فيصد بخش سيستم آبياري و 47 فيصد ديگر آن را بخش سيستم سولري شرطنامه پروسه تدارکاتي مورد ضرورت قبول کرد. موضوع جهت اجراءات بعدي به شما گسيل شد در زمينه طوریکه لازم است اجراءات نموده ممنون سازيد.

با احترام

انجنير خليل الرحمن "عمر"
سرپرست ریاست آبياري

Handwritten notes and signatures in the bottom left corner, including the word 'مورد' and various illegible signatures.

Handwritten notes and signatures in the bottom right corner, including the date '۱۳۹۸/۴/۱۹' and the word 'مورد'.

در بخش {ساختمان}

اسم پروژہ: اعلا پروژہ سوشلہ آیلری سوری حاصل داگ قسمت 1 و 2 ولایت کدر
مرجع نیز ملد از یاست محترم آیلری)
تاریخ حصول اسناد پروژہ 1398/04/22

س	سرطان	اسد	مذنبه	ميزان
1				
2				
قرار شرح فوق جدول ها برای (باز ملاحظی) ترتیب صحت تقدیم است

نکته: برای استفاده از این کتاب (بزرگداشت)



دکړنې، اوبولگولو او مالدارۍ وزارت
وزارت زراعت، آبیاری و مالدارۍ

د افغانستان اسلامي جمهوري دولت
دولت جمهوري اسلامي افغانستان



Islamic Republic of Afghanistan
Ministry of Agriculture, Irrigation and Livestock

معینیت آبیاری و منابع طبیعی
ریاست آبیاری
امریت انجنیری

تاریخ: ۸ / ۴ / ۱۳۹۸

شماره: (۳۳۶ / ۲۰۹)

✓ به ریاست محترم تهیه و تدارکات!

به منظور تسریع روند تطبیق پروژه های انکشافی اینک به تعداد (۲۸) ورق اسناد پروژه سیستم آبیاری سولری حصار داگ قسمت ۱ و ۲ واقع قریه کوزه کلا و سید آباد ولسوالی مروره ولایت کنر که شامل (۲۲) ورق نقشه، یک ورق فورم تعهد بودجوی، دو ورق جدول بر آورد قیمت دار و بدون قیمت و یک ورق جدول میعاد کار و گزینتی پروژه، یک ورق لست تجهیزات ساختمانی پروژه و یک ورق پیشنهاد پروژه که مزین به حکم معینیت محترم آبیاری و منابع طبیعی می باشد بعد از تصحیح قیمت اجناس در مطابقت به قیمت بازار بار دوم جهت طی مراحل پروسه تدارکاتی به شما ارسال است.

با احترام

انجنیر خلیل الرحمن "عمر"
سرپرست ریاست آبیاری

کاپی ها:

به امریت محترم برنامه، نظارت و ارزیابی
به ریاست محترم زراعت، آبیاری و مالدارۍ ولایت کنر



دکترنی، اوبولگولو او مالدارۍ وزارت
وزارت زراعت، آبیاری و مالدارۍ

د افغانستان اسلامي جمهوري دولت
دولت جمهوري اسلامي افغانستان



Islamic Republic of Afghanistan
Ministry of Agriculture, Irrigation and Livestock

معینیت آبیاری و منابع طبیعی

ریاست آبیاری

آمریت انجنیري

احد کام

تاریخ

پیش نهاد

شماره کم ۲۲۵۳
۹۸,۱۴۵

۱۳۹۸/۴/۲

بشخصه د پلان مالدارۍ
په نامه د مالدارۍ
د پلان مالدارۍ
د پلان مالدارۍ

د پلان مالدارۍ
د پلان مالدارۍ
د پلان مالدارۍ

به مقام محترم وزارت، زراعت، آبیاری و مالدارۍ!

پروژه سیستم آبیاری سولری حصار داگ قسمت ۱ و ۲ واقع
قریه کوزه کلا او سید آباد ولسوالۍ مروړه ولایت کنړ که
قبلاً توسط انجنیران این ریاست سروی، دیزاین و مبلغ بیست
و چهار ملیون و بیست و سه هزار و نه صد و نود و هشت
(24,023,998) افغانۍ برآورد آن تخمین گردیده است و به
عوض پروژه تحت عنوان اعمار پروژه سیستم آبیاری
سولری در ولایت کنړ که شامل پلان مالی سال ۱۳۹۸ ریاست
آبیاری بوده در نظر گرفته شده است آماده پروسه تدارکاتی
میباشد، قابل یاد آور نیست که پروژه متذکره قبلاً جهت اجرای
پروسه تدارکاتی به ریاست تدارکات ارسال شد ولی نسبت
اینکه قیمت مواد مربوط پروژه در بازار بلند رفته بود و
شرکت های داوطلب نتوانستند که قیمت نزدیک به پروژه را
ارائه نمایند لذا پروسه نسبت تغییر زیاد قیمت بین شرکت های
قیمت دهنده و قیمت تخمینی به موفقیت نه انجامید و تصمیم بر
آن شد که پروژه بادر نظر داشت قیمت بازار یک بار دیگر
بر آورد تخمینی شود و مطابق به آن داوطلبی صورت گیرد.
بنا موضوع به مقام محترم پیشنهاد تقدیم است امید حکم
منظوری پروژه متذکره را از بودجه پروژه احداث
ذخایر کوچک آب و ساختمان های آبیاری دارای کد
AFG390676 اعطای فرمایند. ضم پیشنهاد هدا بتعداد (25)
ورق نقشه، جدول برآورد قیمت دار و بدون قیمت و جدول
میعاد کار پروژه متذکره جهت مزید معلومات تقدیم است.

با احترام

انجنیر خلیل الرحمن "عمر"
ریاست آبیاری

صرف برای تدارکات یک ساله { ماده 13 (3) ، حکم 14 (15) }

درخواست تدارکات قانون تدارکات سرطان 1387 فصل 2 ماده 12 احکام طرز العمل تدارکات واحد پالیزی تدارکات حمل 1386 فصل 2 حکم 13		وزارت زراعت ، آبیاری و مالداری Ministry of Agriculture	
تاریخ درخواست خریداری		شماره درخواست خریداری	
شماره پروژه : ()		AFMIS	
اداره درخواست کننده:		ریاست آبیاری	
نوعیت تدارکاتی:		روش تدارکاتی { ماده 20 ، حکم 21 (1) } :	
اجناس		کود بودجوی { ماده 20 ، حکم 20 (1) } :	
خدمات	✓	امور ساختمانی	✓
روش باز		آیا بودجه منظور گردیده است؟ { ماده 13 (1) . حکم 14 (1) }	
ماده { 15 (1) حکم 14 (1) }		بلی	
نخیر		✓	

استدلال

این پروژه در قسمت تامین آب کافی جهت آبیاری زمین های زراعتی برای دهاقین در منطقه مفید واقع میگردد و به عوض اعمار پروژه سیستم آبیاری سولری در ولایت کنر در نظر گرفته شده است

توضیح { ماده 14 (1) ، حکم 15 (1) برای اجناس ، 17 برای امور ساختمانی	نام پروژه	قیمت فی واحد	قیمت تخمینی کل
پروژه احداث ذخایر کوچک آب و ساختمانهای آبیاری از کود بودجوی AFG/390676	پروژه : سیستم آبیاری سولری حصار داگ قسمت 1 و 2 ولسوالی : مروره ولایت : کنر		-24023998 - افغانی

قیمت تخمینی { ماده 12 (2) ، حکم 13 (1) -2 }

درخواست کننده :
اسم : خلیل الرحمن "عمر"
وظیفه : سرپرست ریاست آبیاری
امضا :
تاریخ : 02/04/1398

تائید موجودیت بودجه از سوی ریاست مالی

تائید کننده { ماده 13 (1) ، حکم 14 (1) } : اسم : وظیفه : امضا : تاریخ :	
---	--

منظوری

پروژه آبیاری و ذخایر آب دارای AFG390676 بوده و در پلان سال مالی 1398 مبلغ 465,000,000 افغانی منظوری دارد. از آنجمله مبلغ 24,023,998 افغانی آن بابت اعمار سیستم آبیاری سولری حصارک داگ قسمت 1 و 2 و لسوالی مروره ولایت کنر طبق پلان مالی سال 1398 تعهد گردیده.

1398/04/02

تائید کننده { ماده 12 (1) ، حکم 13 (4) ، ضمیمه 1 } : اسم : وظیفه :	امضا : تاریخ : 1398 / /
--	----------------------------



د کړنې ، اېو لگوني او مالدارۍ وزارت
وزارت زراعت، آبياري و مالدارۍ
Islamic Republic of Afghanistan
Ministry of Agriculture, Irrigation & Livestock
معينيت آبياري و منابع طبيعي
رياست آبياري
امريت انجنيري

د افغانستان اسلامي جمهوريت
جمهوری اسلامی افغانستان



Province : Konar
District : Marawara
Village : Kozn Jaka and Said Abad
Project : Hesar Dag 1&2 Irrigation Solar System

ولایت : کنړ
ولسوالی : مړوره
قریه : کوزه کلا او سيدآباد
پروژه : سيستم آبياري سولري حصارداگ قسمت 2و1

001282

شماره	تفصيل امور	واحد	حجم	قيمت تخميني قيات به افغاني	قيمت تخميني مجموعی به افغاني	ملاحظه
1	کندن کاري برای تهديابها	متر مکعب	2796.64			
2	سنگ کاري با مصالحه نسبت 1:4 همراه با هنگاف ان مکمل مطابق به مشخصات نقشه	متر مکعب	435.69			
3	پرکاري کف آبيگر ، چمبروال هواکش و حوض توسط چغل مطابق به نقشه	متر مکعب	33.26			
4	خشت کاري با مصالحه نسبت 1:4 مطابق به مشخصات نقشه	متر مکعب	40.51			
5	کاکريک سيخ دار با قالب بندي، سيم تابی و تمام امورات ايجابي ان با ترکيب نسبت 1:1.5:3 مطابق به مشخصات نقشه	متر مکعب	100.65			
6	کاکريک بدون سيخ با ترکيب نسبت 1:1.5:3 مطابق به مشخصات نقشه	متر مکعب	6.48			
7	ايزوگام کاري بام مطابق به مشخصات نقشه	مترمربع	82.23			
8	نصب اهن چادر بالاي پيك از اهن چادر 24 گيج مکمل الاسباب مطابق به مشخصات نقشه	مترمربع	17.01			
9	ناوړه بام از اهن چادر 24 گيج مطابق به مشخصات نقشه	عدد	2.00			
10	سرويش فلزي برای چمبروال ها با نصب و تمام امورات ايجابي ان مکمل مطابق به مشخصات نقشه	عدد	5.00			
11	کلکين های فلزي با کيفيت عالي برای پمپ خانه همراه با مواد ، جالي دبل ، نصب ، رنگ و تمام امورات ايجابي ان مکمل الاسباب مطابق به مشخصات داده شده در نقشه	مترمربع	7.95			
12	دروازه فلزي با رنگ ، نصب و تمام امورات ايجابي ان مکمل الاسباب با کيفيت عالي مطابق به مشخصات داده شده در نقشه	عدد	1.00			
13	پاسترکاري ديوار های داخلي و خارجي پمپ خانه به ضخامت 2.5 ملتي با مصالحه 1:3 مطابق به مشخصات نقشه	مترمربع	325.56			
14	رنگ پلاستيک 100 فيصد سه قلم ديوار های داخلي و خارجي پمپ خانه مطابق به مشخصات نقشه	مترمربع	325.56			
15	پرکاري اطراف پايپ ها توسط ريگ مطابق به مشخصات نقشه	مترمکعب	394.40			
16	پرکاري بالای پايپ ها توسط مواد کندنکاري شده مطابق به مشخصات نقشه	مترمکعب	285.60			
17	پايپ 20 انچ برای حوض با زانوخم ها نصب ان مکمل الاسباب مطابق به نقشه	متر	2.00			
18	پمپ (Pump WKL 125/2,75KW, 100HP) بتمام فيتنگ باب و امورات ايجابي ان مکمل الاسباب مطابق به مشخصات که در نقشه داده شده	پايپه	2.00			
19	پايپ جستي (GI (Suction pipe) به قطر 6 انچ بتمام فيتنگ باب و امورات ايجابي ان مکمل الاسباب مطابق به مشخصات نقشه	متر	13.00			
20	پايپ جستي (GI pipe from pump to main delivery pipe) به قطر 8 انچ بتمام فيتنگ باب و امورات ايجابي ان مکمل الاسباب مطابق به مشخصات نقشه	متر	21.00			
21	پايپ پوليتلين (HDPE pipe PE=100, 10 bar outside diameter) به قطر 16 انچ بتمام فيتنگ باب و امورات ايجابي ان مکمل الاسباب مطابق به مشخصات نقشه	متر	851.00			
22	پايپ پوليتلين (HDPE pipe PE=100, 10 bar outside diameter) به قطر 8 انچ بتمام فيتنگ باب و امورات ايجابي ان مکمل الاسباب مطابق به مشخصات نقشه	متر	21.00			
23	کابل عمومي مسي (Power copper cable best quality 4*95 made in turkey) مطابق به مشخصات نقشه	متر	100.00			
24	چوکات برای نصب کردن سولر بانصب ان مکمل الاسباب مطابق به مشخصات داده شده در نقشه	عدد	85.00			
25	تخته های سولر 250 وات بانصب ، وصل و تمام فيتنگ باب ان مکمل مطابق به مشخصات داده شده در نقشه	تخته	848.00			
26	سوچ چينج اور (Inverter) 100 کيلوات بانصب ان مکمل الاسباب مطابق به مشخصات نقشه	عدد	2.00			
27	زينه های ديواري در قسمت حوض آبيگر بانصب ان مکمل الاسباب مطابق به مشخصات نقشه	LS	3.00			
28	زينه فلزي برای داخل اطاق پمپ همراه با کتاره و دست گيران بانصب ، مواد ، رنگ و تمام امورات ايجابي ان مکمل الاسباب مطابق به مشخصات داده شده در نقشه	LS	1.00			
29	جالي 3 ملي مله شده بالای ديوار های آبيگر و احاطه با پايه های فلزي قطر 3 انچ مله شده و سيم خاردار لوله بي بتمام اجناس و لوازم ان همراه بانصب و تمام امورات ايجابي ان مکمل الاسباب مطابق به مشخصات داده شده در نقشه	متر طول	250.00			
30	وال جستي 8 انچ جرمني برای چک کردن پمپ بتمام فيتنگ باب ان مکمل مطابق به مشخصات نقشه	عدد	4.00			
31	چک وال جستي 6 انچ بانصب و تمام فيتنگ باب ان مکمل مطابق به مشخصات داده شده در نقشه	عدد	2.00			
32	وال هواکش جستي بانصب و تمام فيتنگ باب ان مکمل مطابق به مشخصات داده شده در نقشه	عدد	5.00			
33	مينر برای پمپ بانصب و تمام فيتنگ باب ان مکمل مطابق به مشخصات داده شده در نقشه	عدد	2.00			
34	جالي برای آبيگر (1- جالي بخفته های چوبي به طرف شروع آبيگر . 2- دو جالي به سايه های مختلف به سمت پمپ خانه) بانصب ان مکمل الاسباب با تمام امورات ايجابي ان مطابق به مشخصات داده شده در نقشه	عدد	2.00			
35	کرن دستی (Forklift) مطابق به مشخصات داده شده در نقشه	عدد	1.00			
36	سيستم (Grounding) مکمل الاسباب بتمام امورات ايجابي ان برای سيستم سولري مطابق به مشخصات داده شده در نقشه	LS	2.00			
37	پرکاري عتب ديوار ها توسط مواد کندنکاري شده مطابق به نقشه	مترمکعب	837.96			
38	کثيدن آب از تهديابها در اسنای کار کردن (Dewatering)	LS	1			
				24,023,998	مجموع قيمت تخميني به افغاني	

قرارد شرح فوق جدول برآورد اول امور کاري پروژه (سيستم آبياري سولري حصارداگ قسمت 2و1) ولسوالی مړوره ولایت کنړ غرض ايجاد کيدو ترتيب و تقديم است .

انجيز سلاور (انگر) :

عزت الله انجيز سلاور :

محمد زمان انجيز برآورد :



د کونړي ، اوبوونکي او مالداري وزارت
وزارت زراعت، آبياري و مالداري
Islamic Republic of Afghanistan
Ministry of Agriculture, Irrigation & Livestock
معينيت آبياري و منابع طبيعي
رياست آبياري
آمریت انجنیري

د افغانستان اسلامي جمهوریت
جمهوری اسلامی افغانستان



Province : Konar
District : Marawara
Village : Koza Jaka and Said Abad
Project : Hesar Dag 1&2 Irrigation Solar System

ولایت : کونړ
ولسوالی : مروړه
قریبه : کوزه کلا او سیدآباد
پروژه : سیستم آبیاری سولاری حصارداگ قسمت 2و1

شماره	تفصیل امور	واحد	حجم	قیمت تخمینی فیات به افغانی	قیمت تخمینی مجموعی به افغانی	ملاحظه
1	کندن کاری برای تهادیها	متر مکعب	2796.64			
2	سنگ کاری با مصالحه نسبت 1:4 همراه با هنگاف آن مکمل مطابق به مشخصات نقشه	متر مکعب	435.69			
3	پرکاری کف ایگیر ، چمبروال هواکش و حوض توسط جفل مطابق به نقشه	متر مکعب	33.26			
4	خشت کاری با مصالحه نسبت 1:4 مطابق به مشخصات نقشه	متر مکعب	40.51			
5	کانکریت سیخ دار با قالب بندی، سیم تابی و تمام امورات ایجابی آن با ترکیب نسبت 1:1.5:3 مطابق به مشخصات نقشه	متر مکعب	100.65			
6	کانکریت بدون سیخ با ترکیب نسبت 1:1.5:3 مطابق به مشخصات نقشه	متر مکعب	6.48			
7	ایزوگام کاری بام مطابق به مشخصات نقشه	مترمربع	82.23			
8	نصب آهن چادر بالای پیک از آهن چادر 24 گیج مکمل الاسیاب مطابق به مشخصات نقشه	مترمربع	17.01			
9	ناوه بام از آهن چادر 24 گیج مطابق به مشخصات نقشه	عدد	2.00			
10	سپروش فلزی برای چمبروال ها با نصب و تمام امورات ایجابی آن مکمل مطابق به مشخصات نقشه	عدد	5.00			
11	کانکین های فلزی با کیفیت عالی برای پمپ خانه همراه با مواد ، جالی دبل ، نصب ، رنگ و تمام امورات ایجابی آن مکمل الاسیاب مطابق به مشخصات داده شده در نقشه	مترمربع	7.95			
12	دروازه فلزی با رنگ ، نصب و تمام امورات ایجابی آن مکمل الاسیاب با کیفیت عالی مطابق به مشخصات داده شده در نقشه	عدد	1.00			
13	پلسترکاری دیوار های داخلی و خارجی پمپ خانه به ضخامت 2.5 سانتی با مصالحه 1:3 مطابق به مشخصات نقشه	مترمربع	325.56			
14	رنگ پلاستیک 100 فیصد سه قلم دیوار های داخلی و خارجی پمپ خانه مطابق به مشخصات نقشه	مترمربع	325.56			
15	پرکاری اطراف پاپ ها توسط ریگ مطابق به مشخصات نقشه	متر مکعب	394.40			
16	پرکاری بالای پاپ ها توسط مواد کندنکاری شده مطابق به مشخصات نقشه	متر مکعب	285.60			
17	پاپ 20 انچ برای حوض یا زانوخم ها نصب آن مکمل الاسیاب مطابق به نقشه	متر	2.00			
18	پمپ (Pump WKL 125/2,75KW, 100HP) باتمام فیتنگ باب و امورات ایجابی آن مکمل الاسیاب مطابق به مشخصات که در نقشه داده شده	پایه	2.00			
19	پایپ جستی (GI (Suction pipe) به قطر 6 انچ باتمام فیتنگ باب و امورات ایجابی آن مکمل الاسیاب مطابق به مشخصات نقشه	متر	13.00			
20	پایپ جستی (GI pipe from pump to main delivery pipe) به قطر 8 انچ باتمام فیتنگ باب و امورات ایجابی آن مکمل الاسیاب مطابق به مشخصات نقشه	متر	21.00			
21	پایپ پولیتیلین (HDPE pipe PE=100, 10 bar outside diameter) به قطر 16 انچ باتمام فیتنگ باب و امورات ایجابی آن مکمل الاسیاب مطابق به مشخصات نقشه	متر	851.00			
22	پایپ پولیتیلین (HDPE pipe PE=100, 10 bar outside diameter) به قطر 8 انچ باتمام فیتنگ باب و امورات ایجابی آن مکمل الاسیاب مطابق به مشخصات نقشه	متر	21.00			
23	کیبل عمومی مسی (Power copper cable best quality 4*95 made in turkey) مطابق به مشخصات نقشه	متر	100.00			
24	چوکات برای نصب کردن سولر با نصب آن مکمل الاسیاب مطابق به مشخصات داده شده در نقشه	عدد	85.00			
25	تخته های سولر 250 وات با نصب ، وصل و تمام فیتنگ باب آن مکمل مطابق به مشخصات داده شده در نقشه	تخته	848.00			
26	سوچ چینی اور (Inverter) 100 کیلووات با نصب آن مکمل الاسیاب مطابق به مشخصات نقشه	عدد	2.00			
27	زیننه های دیواری در قسمت حوض ایگیر با نصب آن مکمل الاسیاب مطابق به مشخصات نقشه	LS	3.00			
28	زیننه فلزی برای داخل اطاق پمپ همراه با کتاره و دست گیران با نصب ، مواد ، رنگ و تمام امورات ایجابی آن مکمل الاسیاب مطابق به مشخصات داده شده در نقشه	LS	1.00			
29	جالی 3 ملی ملمه شده بالای دیوار های ایگیر و احاطه با پایه های فلزی قطر 3 انچ ملمه شده و سیم خاردار اولیه بی باتمام اجناس و لوازم آن همراه با نصب و تمام امورات ایجابی آن مکمل الاسیاب مطابق به مشخصات داده شده در نقشه	متر طول	250.00			
30	وال جستی 8 انچ جرمنی برای چک کردن پمپ باتمام فیتنگ باب آن مکمل مطابق به مشخصات نقشه	عدد	4.00			
31	چک وال جستی 6 انچ با نصب و تمام فیتنگ باب آن مکمل مطابق به مشخصات داده شده در نقشه	عدد	2.00			
32	وال هواکش جستی با نصب و تمام فیتنگ باب آن مکمل مطابق به مشخصات داده شده در نقشه	عدد	5.00			
33	موتر برای پمپ با نصب و تمام فیتنگ باب آن مکمل مطابق به مشخصات داده شده در نقشه	عدد	2.00			
34	جالی برای ایگیر (1- جالی باخفته های چوبی به طرف شروع ایگیر ، 2- دو جالی به سبیل های مختلف به سمت پمپ خانه) با نصب آن مکمل الاسیاب با تمام امورات ایجابی آن مطابق به مشخصات داده شده در نقشه	عدد	2.00			
35	کرن دستی (Forklift) مطابق به مشخصات داده شده در نقشه	عدد	1.00			
36	سیستم (Grounding) مکمل الاسیاب باتمام امورات ایجابی آن برای سیستم سولری مطابق به مشخصات داده شده در نقشه	LS	2.00			
37	پرکاری عقب دیوار ها توسط مواد کندنکاری شده مطابق به نقشه	متر مکعب	837.96			
38	کشیدن آب از تهادیها در اسکانی کار کردن (Dewatering)	LS	1			

مجموع قیمت تخمینی به افغانی

قراردار فوق جدول برآورد اول امور کاری پروژه (سیستم آبیاری سولری حصارداگ قسمت 2و1) و لیسوالی مروړه ولایت کونړ عرض اجراءات بعدی ترتیب و تقدیم است .

انجنیر سالار (ایگیر) :

عزت الله انجنیر دیزاین :

محمد زمان انجنیر برآورد :



دکړنی ، اېوالگوني او مالداري وزارت
وزارت زراعت، آبياري و مالداري

Islamic Republic of Afghanistan
Ministry of Agriculture, Irrigation & Livestock

معنيت آبياري و منابع طبيعي
رياست آبياري
آمریت انجنیری



Province : Konar

Duration : One Year Calendar Days

Granty : One Year

Project : Hesar Dag 1&2 Irrigation Solar System

ولایت : کنړ
مدت پروژه : یک سال تقویمی
گرنټی پروژه : یک سال
نام پروژه : سیستم آبیاری سولری حصارداگ قسمت 2و1

شماره	تشریحات	واحد	حجم	مداومت به روزها	ماه اول	ماه دوم	ماه سوم	ماه چهارم	ماه پنجم	ماه ششم	ماه هفتم	ماه هشتم	ماه نهم	ماه دهم	ماه یازدهم	ماه دوازدهم
1	آماده ساختن ساحه برای کار پروژه			7												
2	کندن کاری برای تپه‌دایها	متر مکعب	2796.64	111												
3	سنگ کاری با مصالحه نسبت 1:4 همراه با هنگاف آن مکمل مطابق به مشخصات نقشه	متر مکعب	435.69	60												
4	پرکاری کف آبگیر ، چمبروال هواکش و حوض توسط جفل مطابق به نقشه	متر مکعب	33.26	7												
5	خشت کاری با مصالحه نسبت 1:4 مطابق به مشخصات نقشه	متر مکعب	40.51	7												
6	کانکریٹ سیخ دار باقالب بندی، سیم تابی و تمام امورات ایجابی آن باترکیب نسبت 1:1.5:3 مطابق به مشخصات نقشه	متر مکعب	100.65	60												
7	کانکریٹ بدون سیخ باترکیب نسبت 1:1.5:3 مطابق به مشخصات نقشه	متر مکعب	6.48	2												
8	ایزوگام کاری بام مطابق به مشخصات نقشه	مترمربع	82.23	2												
9	نصب آهن چادر بالای پیک از آهن چادر 24 گیج مکمل الاسباب مطابق به مشخصات نقشه	مترمربع	17.01	2												
10	ناوه بام از آهن چادر 24 گیج مطابق به مشخصات نقشه	عدد	2.00	1												
11	سرپوش فلزی برای چمبروال ها باتنص و تمام امورات ایجابی آن مکمل مطابق به مشخصات نقشه	عدد	5.00	1												
12	کلکین های فلزی باکیفیت عالی برای پمپ خانه همراه با مواد ، جالی بیل ، نصب ، رنگ و تمام امورات ایجابی آن مکمل الاسباب مطابق به مشخصات داده شده در نقشه	مترمربع	7.95	2												
13	دروازه فلزی با رنگ ، نصب و تمام امورات ایجابی آن مکمل الاسباب باکیفیت عالی مطابق به مشخصات داده شده در نقشه	عدد	1.00	2												
14	پلمترکاری دیوار های داخلی و خارجی پمپ خانه به ضخامت 2.5 سانتی با مصالحه 1:3 مطابق به مشخصات نقشه	مترمربع	325.56	7												
15	رنگ پلاستیک 100 فیصد سه قلم دیوار های داخلی و خارجی پمپ خانه مطابق به مشخصات نقشه	مترمربع	325.56	2												
16	پرکاری اطراف پایپ ها توسط ریگ مطابق به مشخصات نقشه	مترمکعب	394.40	15												
17	پرکاری بالای پایپ ها توسط مواد کندنکاری شده مطابق به مشخصات نقشه	مترمکعب	285.60	7												
18	پایپ 20 انچ برای حوض یا زانوخم با نصب آن مکمل الاسباب مطابق به نقشه	متر	2.00	1												
19	پمپ (Pump WKL 125/2,75KW, 100HP) باتمام فیتنگ باب و امورات ایجابی آن مکمل الاسباب مطابق به مشخصات که در نقشه داده شده	پایه	2.00	7												
20	پایپ جستی (GI (Suction pipe) به قطر 6 انچ باتمام فیتنگ باب و امورات ایجابی آن مکمل الاسباب مطابق به مشخصات نقشه	متر	13.00	2												
21	پایپ جستی (GI pipe from pump to main delivery pipe) به قطر 8 انچ باتمام فیتنگ باب و امورات ایجابی آن مکمل الاسباب مطابق به مشخصات نقشه	متر	21.00	2												
22	پایپ پولیتیلن (HDPE pipe PE=100, 10 bar outside diameter) به قطر 16 انچ باتمام فیتنگ باب و امورات ایجابی آن مکمل الاسباب مطابق به مشخصات نقشه	متر	851.00	30												
23	پایپ پولیتیلن (HDPE pipe PE=100, 10 bar outside diameter) به قطر 8 انچ باتمام فیتنگ باب و امورات ایجابی آن مکمل الاسباب مطابق به مشخصات نقشه	متر	21.00	2												
24	کیبل عمومی مسی (Power copper cable best quality 4*95 made in turkey) مطابق به مشخصات نقشه	متر	100.00	2												
25	چوکات برای نصب کردن سولر پانص آن مکمل الاسباب مطابق به مشخصات داده شده در نقشه	عدد	85.00	30												
26	تخته های سولر 250 وات ، باتنص ، وصل و تمام فیتنگ باب آن مکمل مطابق به مشخصات داده شده در نقشه	تخته	848.00	60												
27	سویچ چینج اور(Inverter) 100 کیلووات باتنص آن مکمل الاسباب مطابق به مشخصات نقشه	عدد	2.00	1												
28	زینت های دیواری در قسمت حوض آبگیر باتنص آن مکمل الاسباب مطابق به مشخصات نقشه	LS	3.00	2												
29	زینت فلزی برای داخل اتاق پمپ همراه با کتاره و دست گیران باتنص ، مواد ، رنگ و تمام امورات ایجابی آن مکمل الاسباب مطابق به مشخصات داده شده در نقشه	LS	1.00	7												
30	جالی 3 ملی ملمه شده بالای دیوار های آبگیر و احاطه با پایه های فلزی قطر 3 انچ ملمه شده و سیم خاردار لوله بی باتمام اجناس و لوازم آن همراه باتنص و تمام امورات ایجابی آن مکمل الاسباب مطابق به مشخصات داده شده	متر طول	250.00	7												
31	وال جستی 8 انچ جرمنی برای چک کردن پمپ باتمام فیتنگ باب آن مکمل مطابق به مشخصات نقشه	عدد	4.00	1												
32	چک وال جستی 6 انچ باتنص و تمام فیتنگ باب آن مکمل مطابق به مشخصات داده شده در نقشه	عدد	2.00	1												
33	وال هواکش جستی باتنص و تمام فیتنگ باب آن مکمل مطابق به مشخصات داده شده در نقشه	عدد	5.00	1												
34	میتر برای پمپ باتنص و تمام فیتنگ باب آن مکمل مطابق به مشخصات داده شده در نقشه	عدد	2.00	1												
35	جالی برای آبگیر (1- جالی باتخته های چوبی به طرف شروع آبگیر . 2- در جالی به سازه های مختلف به سمت پمپ خانه) باتنص آن مکمل الاسباب یا تمام امورات ایجابی آن مطابق به مشخصات داده شده در نقشه	عدد	2.00	2												
36	کرن دستی (Forklift) مطابق به مشخصات داده شده در نقشه	عدد	1.00	1												
37	سیستم (Grounding) مکمل الاسباب باتمام امورات ایجابی آن برای سیستم سولری مطابق به مشخصات داده شده در نقشه	LS	2.00	15												
38	پرکاری عقب دیوار ها توسط مواد کندنکاری شده مطابق به نقشه	مترمکعب	837.96	90												
39	کشیدن آب از تپه‌دایها در اسنای کار کردن (Dewatering)	LS	1.00	60												
40	پاک کاری ساحه و پروسه تسلیم دهی پروژه	LS		15												

انجنیر سالار (اکبر) :

عزت الله انجنیر دیر انجنیر :

محمدمان انجنیر بر اورد :



دکرتي، اېولوگوني او مالداري وزارت
وزارت زراعت، آبياري و مالداري

Islamic Republic of Afghanistan
Ministry of Agriculture, Irrigation & Livestock

د افغانستان اسلامي جمهوريت
جمهوری اسلامی افغانستان



معينيت آبياري و منابع طبيعي
رياست آبياري
آمریت انجنيري

لست تجهیزات ساختمانی و پرسونل کلیدی پروژه (سیستم آبیاری سولری حصارداگ قسمت 1 و 2) واقع: ولسوالی مروره ولایت کنړ

شماره	تجهيزات	نوعيت تجهيزات	تعداد	ملاحظات
بخش ماشينري				
1	اسکواتور		2	
2	گرېدر		1	
3	جیکمېر		1	
4	بلدوزر		0	
5	ترک		2	
6	کامپروسور		0	
7	کانکريت میکسر		2	
8	جنراتور		4	
9	وايبراتور		1	
10	واترپمپ		4	
لست پرسونل کلیدی پروژه				
11	منيجر پروژه		1	
12	انجنير ميخانيک		1	
13	انجنير برق		1	
14	انجنير ساحه		1	
15	انجنير سروی		1	



دکتر هنې، اوبو لگولو او مالدارۍ وزارت
وزارت زراعت، آبیاری و مالدارۍ

د افغانستان اسلامي جمهوري دولت
دولت جمهوري اسلامي افغانستان



Islamic Republic of Afghanistan
Ministry of Agriculture, Irrigation and Livestock



معینیت مالی و اداری

ریاست تهیه و تدارکات

آمریت تدارکات امور ساختمانی

مدیریت عمومی تدارکات امور ساختمانی

تاریخ: 1398/ 02 / 02

شماره: ()

- موضوع جلسه: تعیین ماهیت تجربه مشابه برای چهار پروژه سیستم آبیاری سولری (حصارداگ، سرکانو للمه، لاهور داگ و نرنګ داګ) ریاست آبیاری واقع ولایت کنړ و دیگر پروژه های مشابه از این قبیل.
- دلیل جلسه: از اینکه پروژه های فوق معلق و تخنیکي بوده و تعیین ماهیت تجربه مشابه امری مهم پنداشته می شد و برای جلوگیری از ملغی و یا ناکام ماندن پروسه تدارکاتی نیاز به جلسه مختلط از ریاست تدارکات و ریاست آبیاری الزامی بود که این جلسه مورخ 1398/02/02 محقق و اعضا روی موضوع فوق ذیلاً تصمیم اتخاذ نمودند:

- 1- در صورت ارایه یک پروژه مشابه: ماهیت پروژه باید سیستم آبیاری سولری و به همان مبلغ خواسته شده ی مندرج شرطنامه باشد.
- 2- در صورت ارایه دو پروژه مشابه: ماهیت یکی از آنها سیستم سولر به اندازه 60% مبلغ خواسته شده و دیگر آن آبیاری به اندازه 40% مبلغ خواسته شده مندرج شرطنامه باشد.

عزت الله بدر

دیزاین انجینر ریاست آبیاری

حمیدالله پویا

آمر انجینری ریاست آبیاری

میر محمد موسیٰ حبیبی

آمر تدارکات امور ساختمانی

محمدالله سیاحی

رئیس تهیه و تدارکات

Monis Hossaini

From: Monis Hossaini <monis.hossaini@mail.gov.af>
Sent: Saturday, April 20, 2019 8:00 AM
To: mohammadullah.sahil@mail.gov.af; 'Mohammadullah'; 'mukhtar.omaryar@mail.gov.af'
Subject: RE: تعیین ماهیت تجربه مشابه پنج پروژه ریاست آبیاری

عرض ادب رئیس صاحب!

طوری که قبلاً اظهار داشتیم، تا اکنون قضیه اعلان پروژه های ریاست آبیاری موکول به صحبت و توافق شما به همراهی رئیس صاحب آبیاری بر سر تعیین ماهیت تجربه مشابه میباشد و بیش از بیست روز میشود که پروسه اعلان این پروژه به حالت تعلیق است. امید که موضوع را تعقیب نموده و این امریت را ممنون سازید.

Sincerely Yours,

Mir Mohammad Mones Hossaini
Works Procurement Head

Ministry of Agriculture, Irrigation and
Livestock (MAIL)
Jamal Mina, Kabul Afghanistan
Cell ph: +93 78 202 4444
E-mail: monis.hossaini2@gmail.com

From: Monis Hossaini [mailto:monis.hossaini@mail.gov.af]
Sent: Sunday, April 14, 2019 8:46 AM
To: mohammadullah.sahil@mail.gov.af; 'Mohammadullah' <sahilghaznavi87@gmail.com>; 'mukhtar.omaryar@mail.gov.af' <mukhtar.omaryar@mail.gov.af>
Subject: RE: تعیین ماهیت تجربه مشابه پنج پروژه ریاست آبیاری

سلام و ادب خدمت رئیس صاحب!

باید به عرض رسانیده شود که تا الحال پروسه اعلان پنج پروژه ریاست آبیاری معلق میباشد و ما همچنان منتظر هدایت و گفتگوی شما با رئیس صاحب آبیاری میباشیم. امید است که موضوع تعیین تجربه مشابه این پروژه ها را به سمع رئیس آبیاری برسانید.

Sincerely Yours,

Mir Mohammad Mones Hossaini
Works Procurement Head

Ministry of Agriculture, Irrigation and
Livestock (MAIL)
Jamal Mina, Kabul Afghanistan
Cell ph: +93 78 202 4444
E-mail: monis.hossaini2@gmail.com

From: Monis Hossaini [mailto:monis.hossaini@mail.gov.af]
Sent: Tuesday, April 09, 2019 9:27 AM
To: mohammadullah.sahil@mail.gov.af; 'Mohammadullah' <sahilghaznavi87@gmail.com>;

'mukhtar.omaryar@mail.gov.af' <mukhtar.omaryar@mail.gov.af>

Subject: تعیین ماهیت تجربه مشابه پنج پروژه ریاست آبیاری

جناب رئیس صاحب!

طوری که در جریان قرار دارید اخیراً پنج پروژه ریاست آبیاری به ریاست تدارکات مواصلت ورزیده که اکثر آنها تهیه و نصب سیستم سولار و سیستم آبیاری است که به تناسب مقادیر بل انجام باید ماهیت تجربه مشابه شرکت ها مشخص میگردید که با وجود گفتن آن و مذاکره با آن ریاست، از تعیین ماهیت تجربه مشابه امتنا ورزیدند.

بنابراین موضوع به شما ابلاغ گردید تا شخصاً با آن ریاست در جریان گذارید و از تاخیر اعلان این پروژه ها جلوگیری بعمل آید

Sincerely Yours,

Mir Mohammad Mones Hossaini

Works Procurement Head

Ministry of Agriculture, Irrigation and
Livestock (MAIL)

Jamai Mina, Kabul Afghanistan

Cell ph: +93 78 202 4444

E-mail: monis.hossaini2@gmail.com