

	مشاهدات
03/09/98	تاریخ تحقیقی تکمیل پروردۀ
240	سیماد پروردۀ به روز
06/01/98	تاریخ تحقیقی امضا فرارجاد
17/12/97	تاریخ تحقیقی شتر اطلاعیه تصمیم بر اعلانی فرارجاد
03/12/97	تاریخ ازایه کوارش ارزیابی
01/12/97	تاریخ ختم ارزیابی آفرها
01/11/97	تاریخ تحقیقی بازگشای آفرها
11/10/97	تاریخ تحقیقی اعلان تدارکات / بروزه
15/11/97	تاریخ تحقیقی منظوری آغاز پرسوۀ تدارکات ارزوه
نداره	تاریخ ارزیابی قابل احیان داوطلبان در صورت که لازم باشد
10114063	قسمت تحقیقی تدارکات / پروردۀ به (اقفان)
300000000	هزینه بودجه منظور شده به الغایی
MAIL/PDI/NCBI/ W113/88	شماره فرارجاد
	نر صورت ضربوت گرته من شود
	بروزه پلان شده جدید با انتقامی سال ۹۰ قبل
	اعمار
	گستاخی تدارکات به فرمان پیشرفت کر
	نوع فعالیت بتو داشت
	صورت استفاده از مشاهده
	ساختنی
	تعویل کشته پروردۀ دولت، دبور و با (بودجه اداره مددجه)
	دفن کن
	واسطه ای
	امساعی خوب
	خوست
	ولایت
	جهان (ایران) و میانه (جمهوری اسلامی ایران)
AFG/390675	کود بودجه
	بودجه اختیاری با غیر اختیاری
	اختیاری
	نوع بودجه (عادی/ اکتشافی)
	اکتشافی
	وزارت زراعت ایله‌ی
	اداره تدارکات
	سکوند رژاکت و سکنیات
	سکوند رژاکت و سکنیات
	مهلت
	شماده



دکرني، اوپولنگولواو مالداري وزارت
وزارت زراعت، آبياري و مالداري

داغستان اسلامي جمهوري دولت
دولت جمهوري اسلامي افغانستان



**Islamic Republic of Afghanistan
Ministry of Agriculture, Irrigation and Livestock**

معنيت آبياري و منابع طبيعى

رياست آبياري

أمريت انجيري

تاریخ: ۹ / ۱۳۹۷

شماره: (۴۹۷ - ۰۴۵)

به رياست محترم تهيه و تدارکات!

به منظور تسریع روند تطبیق پروژه های اکشافی اینسک به تعداد (18) ورق اسناد پروژه سربندوکانال حسن زی واقع قریه دخی کلی ولسوالی اسماعیل خیل ولايت خوست که شامل (13) ورق نقشه، یك ورق فورم تعهد بودجوي، دو ورق جدول برآورد قيمت دار و بدون قيمت و يك ورق جدول ميعاد و گرنتمي پروژه، يك ورق لست تجهيزات ساختماني پروژه فوق الذكر می باشد، جهت طی مراحل پروسه تدارکاتی به شما ارسال است.

با احترام

انجيري خليل الرحمن "عمر"

مسنونه امت رياست آبياري

کاپي ها:

امريت برنامه، نظارت و ارزیابی
امريت آبياري رياست زراعت، آبياري و مالداري ولايت (خوست)

CAVTE
AV. ۱۱.۱۳

CAVTE

صرف برای تدارکات یک ساله { ماده 13 (3) ، حکم 14 (15)}

درخواست تدارکات قانون تدارکات سلطان 1387 فصل 2 ماده 12 احکام طرز العمل تدارکات واحد پالیسی تدارکات حمل 1386 فصل 2 حکم 13	 وزارت زراعت ، آبیاری و مالداری Ministry of Agriculture
شماره درخواست خریداری : شماره درخواست خریداری در AFMIS اداره درخواست کننده: ریاست آبیاری نوعیت تدارکاتی: روش تدارکاتی { ماده 20 ، حکم 21 (1) } : کود بودجوي { ماده 20 ، حکم 20 (1) } : آیا بودجه منظور گردیده است؟ { ماده 13 (1) . حکم 14 (1) } :	
تاریخ درخواست خریداری شماره پروژه : () اجناس امور ساختمانی خدمات روش باز ماده {15(1) حکم 14 (1) } بله نخیر	

استدلال

این پروژه در قسمت تامین آب کافی جهت آبیاری زمین های زراعتی برای دهاقین در منطقه مفید واقع میگردد.

توضیح { ماده 14 (1) ، حکم 15 (1) برای اجناس ، 17 برای امور ساختمانی	نام پروژه	قیمت تخمینی کل	قیمت واحد
پروژه احداث نخلخانه کوچک آب و ساختمانهای آبیاری از کود بودجوي AFG/390676	پروژه : سربند و کانال حسن زی ولسوالی : اسماعیل خیل ولايت: خوست	-10114063 - افغانی	

قیمت تخمینی { ماده 12 (2) ، حکم 13 (1) } -2 (1)
 درخواست کننده :

اسم: انجیل خلیل الرحمن "عمر" وظیفه: سرپرست ریاست آبیاری

تاریخ: 30/10/1397

تأثید موجودیت بودجه از سوی ریاست مالی

پروژه آبیاری و نخلخانه دارای AFG390676 بوده و در پلان سال مالی 1398 مبلغ 280,000,000 ۲۸۰ میلیون ۰۰۰ هزار ۰۰۰ افغانی منظوری دارد. از آنجمله مبلغ 10,114,063 افغانی آن بابت اعمار سربند و کانال حسن زی ولسوالی اسماعیل خیل ولايت خوست طبق پلان مالی سال ۱۳۹۸ تعهد گردید.

تأثید کننده { ماده 13 (1) ، حکم 14 (1) } :
 وظیفه :
 اسم:

1397/11/02

تأثید موجودیت بودجه از سوی ریاست مالی

تأثید کننده { ماده 12 (1) ، حکم 13 (4) ، صمیمه ۱ } :
 وظیفه :
 اسم:

1397 / ۱۱ / ۰۲

تأثید کننده { ماده 12 (1) ، حکم 13 (4) ، صمیمه ۱ } :
 وظیفه :
 اسم:

1397 / ۱۱ / ۰۲

1397 / ۱۱ / ۰۲

20153



دکرني، ابولگوني او مالداري وزارت
وزارت زراعت، آبیاری و مالداري

Islamic Republic of Afghanistan
Ministry of Agriculture, Irrigation & Livestock

د افغانستان اسلامي جمهوریت
جمهوري اسلامي افغانستان



معینیت آبیاری و منابع طبیعی

ریاست آبیاری

آمریت انجینیری

ولایت: خواست

مدت پروژه هشت ماه تقویمی

گرانش پروژه: یک سال

نام پروژه: سریند وکمال حسن زی

Province : Khost

Duration : 8 Months Calendar Days

Granty : One Year

Project : Weir of Hasanzi Canal

شماره	تشریفات	واحد	مقدار	مداموت به روز	۱۰	۲۰	۳۰	۴۰	۵۰	۶۰	۷۰	۸۰	۹۰
1	آمادگی ساحه			14									
2	کند کاری مطابق نقشه.	M ³	5401	50									
3	سنگ کاری با مصاله نسبت 1:4	M ³	2955	120									
4	هنجاف کاری با مصاله نسبت 1:3	M ²	869	40									
5	کاتکریت سیخدار به نسبت 1:5:3 میباشد.	M ³	80.7	35									
6	پرکاری گل توسط سنگ پذریه قطر Boulder D=30cm مطابق	M ³	29.75	2									
7	کاتکریت بدون سیخ به نسبت 1:2:4	M ³	162	50									
8	سنگ پذریه Boulder D>=120cm سایز زد شده در نقشه.	M ³	480	20									
9	پرکاری توسط خاک محلی مطابق نقشه .	M ³	1350	20									
10	دروازه فلزی پا سایز زد شده در نقشه با تمام امورات ايجابی آن .	NO	2	1									
11	چوب ایستاده همراه با چوکات آن (Wooden Board 5cm) .	NO	2	1									
12	تخليه کردن آب از تهداب ساختمان به اسنس ضرورت (Dewatering)	LS	1	2									
13	پاک کاری ساحه و تسليی بروژه			14									

انجمن سالار(اکبر)

عزت الله: انجمن بیز این

انجمن برآورد: جاتمه



anjan



دکتری، ابولاگونی او مالداری وزارت
وزارت زراعت، آبیاری و مالداری

جمهوری اسلامی افغانستان
Islamic Republic of Afghanistan



Ministry of Agriculture, Irrigation & Livestock

معینیت آبیاری و مذابع طبیعی

ریاست آبیاری

امربیت انجیری

Province : Khost
District : Esmail Khil
Village : Dakhi Kalai
project : Weir of Hasanzi Canal

ولایت : خوست
وسوالي : اسمایل خیل
قریه : دخی کلی
پروژه : سربند و کاتال حسن زی

شماره	تفصیل امور	واحد	حجم	قیمت تخمینی فیات به افغانی	قیمت تخمینی مجموعی به افغانی	ملاحظه
1	کندن کاری مطابق نقشه.	متر مکعب	5401			
2	سنگ کاری با مصالله و نسبت 1:4 مطابق نقشه.	متر مکعب	2955			
3	هنگاف کاری با مصالله نسبت 1:3	متر مربع	869			
4	پرکاری کف توسط سنگ بلدریه قطر Boulder D=30cm مطابق نقشه.	متر مکعب	30			
5	کاکریت سیخدار به نسبت 1:1.5:3 میباشد.	متر مکعب	81			
6	کاکریت بدون سیخ به نسبت 1:1:5:3 مطابق نقشه.	متر مکعب	162.5			
7	پرکاری توسط خاک محلی مطابق نقشه.	متر مکعب	1350			
8	سنگ بلدریه Boulder D>=120cm سایزداده شده در نقشه.	متر مکعب	480			
9	دروازه فلزی با سایزداده شده در نقشه با تمام امورات ايجابی آن.	تعداد	2			
10	چوب ایستاده همراه با چوکات ان (Wooden Board 5cm).	تعداد	2			
11	تخیله کردن آب ازتهاب ساختمان به اساس ضرورت (Dewatering)	Ls	1			

قرارشوح فوق جدول برآورد اول امور کاری پروژه (سربند و کاتال حسن زی) و لایت خوست غرض اجراءات بعدی ترتیب و تقدیم است.

اندیکو سالار (اکبر)

عزت الله انځټرونيز اين

انجیری اورد : جانمه

Spaner 8.3.17

Alia



دکرني، ابولگوني او ملداري وزارت
وزارت زراعت، آبیاری و مالداري

دالغستان اسلامي جمهوریت
جمهوری اسلامی افغانستان



Islamic Republic of Afghanistan
Ministry of Agriculture, Irrigation & Livestock

معینیت آبیاری و منابع طبیعی

ریاست آبیاری

امرت انجینری

Province :Khost
District :Esmail Khil
Village :Dakhi Kalai
project :Weir of Hasanzi Canal

ولایت بخوست
ولسوالی : اسماعیل خیل
قریه : دخی کالی
پروژه : سربند و کال حسن زی

شماره	تفصیل امور	واحد	حجم	قیمت تخمینی فیات به افغانی	قیمت تخمینی مجموعی به افغانی	ملحوظه
1	کندن کاری مطابق نقشه.	متر مکعب	5401			
2	سنگ کاری با مصاله و نسبت 1:4 مطابق نقشه.	متر مکعب	2955			
3	هنگاف کاری با مصاله نسبت 1:3	متر مربع	869			
4	پرکاری کف توسط سنگ پدریه قطر Boulder D=30cm مطابق نقشه.	متر مکعب	30			
5	کاتکریت سیخدار به نسبت 1:5:3 میباشد.	متر مکعب	81			
6	کاتکریت بدون سیخ به نسبت 1:1:5:3 مطابق نقشه.	متر مکعب	162.5			
7	پرکاری توسط خاک محلی مطابق نقشه.	متر مکعب	1350			
8	سنگ پدریه Boulder D>=120cm سایز داده شده در نقشه.	متر مکعب	480			
9	دروازه فلزی با سایز داده شده در نقشه با تمام امورات ایجادی آن.	تعداد	2			
10	چوب ایستاده همراه با چوکات ان (Wooden Board 5cm)	تعداد	2			
11	تخالیه کردن آب از تهداب ساختمان به اساس ضرورت (Dewatering)	Ls	1			
10,114,063						

قرارنخه فوق جدول برآورد اول امور کاری پروژه (سربند و کال حسن زی) و لایحه خواست غرض اجراءات بعدی ترتیب و تنظیم است.

الحمد لله انجینیر این

عزیز الله انجینیر این

انجینیر برآورد : جانمه

19.8.1997
GARRETT

2156



دافتارستان اسلامي جمهوریت
جمهوری اسلامی افغانستان
Islamic Republic of Afghanistan
Ministry of Agriculture, Irrigation & Livestock



معینیت آبیاری و منابع طبیعی

ریاست آبیاری

امربیت انجنیری

لست تجهیزات ساخته شده و پرسونل کلیدی پروژه: سربند و کانال حسن زی واقع اسمایل خیل ولایت خوست


شماره	تجهیزات	نوعیت تجهیزات	تعداد	ملاحظات
بخش ماشینری				
1	اسکوواتور			
2	گریدر			
3	جیکبر			
4	بلدوور			
5	ترک		1	
6	کامبریسور			
7	کانکریت میکسر			
8	جنراتور			
9	وایراتور			
10	واترپمپ			
لست پرسونل کلیدی پروژه				
11	منیجر پروژه		1	
12	انجینرساحه		1	
13	انجینرسروی		1	

2449



دکرهنی، اوپولگوکلواو مالداری وزارت
وزارت زراعت، آبیساری و مالداری

داغانستان اسلامی جمهوریت
جمهوری اسلامی افغانستان

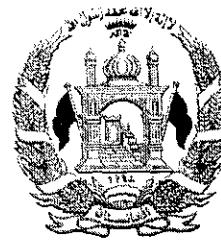

Islamic Republic of Afghanistan
Ministry of Agriculture, Irrigation and Livestock

ریاست تهیه و تدارکات

فورم بازید و منظوری اسناد (شرطنامه) دواطلبی

معلومات عمومی:

عنوان پروژه	سریند و کانال حسن زی واقع قریه دخی کلی ولسوالی اسماعیل خیل ولایت خوست
نمبر تشخیصیه پروژه	MAIL/PD/NCB/W/113/98
معیاد پروژه	۸ ماه تقویمی
میتوود تدارکاتی	داوطلبی باز داخلی
معیار های ارزیابی	حداقل متوسط حجم معاملات سالانه مبلغ ۱۲,۰۰۰,۰۰۰ افغانی می باشد حداقل تجربه مشابه مبلغ ۶,۳۰۰,۰۰۰ افغانی می باشد حداقل سرمایه نقدی شرکت ۲,۲۵۰,۰۰۰ افغانی تضمين بانکی آفر ۲۸۰,۰۰۰ افغانی پرسونل تخصصی به تعداد سه نفر
شماره پروژه درپلان تدارکاتی	۸۹
تاریخ حصول اسناد تخصصی	۱۳۹۷/۱۱/۱۴

ملاحظات:

اسناد تخصصیکی پروژه متذکره به تاریخ ۱۳۹۷/۱۱/۱۴ به مدیریت ساختمانی ریاست تدارکات موافصلت ورزید و به تاریخ ۱۳۹۷/۱۱/۲۱ در روزنامه هشت صبح و وبسایت های NPA و MAIL به اعلان سیرده می شود.

ترتیب گندنه:

اسم و وظیفه	اداره مریوطه	تاریخ و امضا
عبدالرشید پوسفی، عضو مسلکی تدارکات امور ساختمان	اداره مریوطه	ریاست تدارکات

مرور گندنه:


اسم و وظیفه	اداره مریوطه	تاریخ و امضا
میر محمد مونس حسینی، آمر تدارکات امور ساختمانی	اداره مریوطه	ریاست تدارکات


تأثید گندنه:

اسم	وظیفه	تاریخ و امضا
محمد الله ساحل	رئیس تدارکات	رئیس تدارکات

منظور گندنه:

اسم	وظیفه	تاریخ و امضا
محمد وحید اعتبار	سرپرست معینیت مالکی و اداری	سرپرست معینیت مالکی و اداری

 

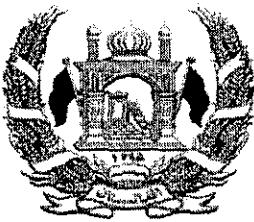

جمهوری اسلامی افغانستان
شرطنامه معیاری تدارک امور ساختمانی کوچک
وزارت زراعت، آبیاری و مالداری
ریاست تهیه و تدارکات

پروژه اعمار سربند و کانال حسن زی واقع قریه دخی کلی ولسوالی اسماعیل خیل
ولايت خوست

آدرس: آذاره: وزارت زراعت، آبیاری و مالداری جمال مینه، چهاراهی کارته سخی کابل، افغانستان

شماره داوطلبی: MAIL/PD/NCB/W/113/98

تعداد بخش ها (LOTS): ندارد
کویدیو دجوی: AFG #: 390742

تاریخ صدور: 1397/11/21

پروژه اعمار سربند و کانال حسن زی واقع قریه دخی کلی ولسوالی اسماعیل خیل ولايت خوست
MAIL/PD/NCB/W/113/98

شرطنامه معیاری تدارکات امور ساختمانی کوچک - اداره تدارکات ملی

محتويات

مقدمه

قسمت اول: دستور العمل برای داوطلبان

قسمت دوم: صفحه معلومات داوطلبی

قسمت سوم: فورمه های داوطلبی

قسمت چهارم: شرایط عمومی قرارداد

قسمت پنجم: شرایط خاص قرارداد

قسمت ششم: مشخصات

قسمت هفتم: نقشه ها

قسمت هشتم: بل احجام کاری

قسمت نهم: فورمه های قرارداد و تضمینات

شرطنامه معیاری تدارکات امور ساختمانی کوچک - اداره تدارکات ملی

مقدمه

این شرطنامه معیاری توسط اداره تدارکات ملی طبق استناد مشابه معیاری داوطلبی مورد استفاده نهاد های چند جانبه انکشافی بین المللی ترتیب گردیده و توسط ادارات تدارکاتی در تدارک امور ساختمانی کوچک که قیمت تخمینی تدارکات الی (500) میلیون افغانی بوده و با استفاده از وجوده عامه^۱ تمویل می گردد در روش های تدارکات داوطلبی باز، مقید، و تدارکات از منبع واحد مورد استفاده قرار می گیرد.

این شرطنامه در روشنی احکام قانون و طرزالعمل تدارکات ترتیب گردیده و در صورت مغایرت میان قانون و طرزالعمل تدارکات و مفاد این شرطنامه به قانون و طرزالعمل استناد می گردد.

با انفاذ این شرطنامه، شرطنامه معیاری تدارک اجناس منضمۀ متحده‌المال شماره PPU/C024/1388 صادره واحد پالیسی تدارکات اسبق وزارت مالیه ملغی شمرده شده و قابل استفاده نمی باشد.

ادارات تدارکاتی می توانند به پیروی از حکم جزء ۲ ماده چهارم قانون تدارکات، در تدارکات که توسط موسسات تمویل کننده تمویل می گردد از استناد معیاری داوطلبی آن موسسات استفاده به عمل آورند.

نقل این شرطنامه از مراجع ذیل قابل دریافت می باشد:

ریاست عمومی اداره امور ریاست جمهوری

اداره تدارکات ملی

ریاست پالیسی تدارکات

قصر مومنین، کابل، افغانستان

www.npa.gov.af

۷۴۱۸۶

^۱وجهه عامه عبارت از پول یا سایر دارائی های مالی و غایبات اداره است که در ماده هشتم قانون اداره امور مالی و مصارف عامه تصریح گردیده که شامل هرگونه منابع مالی مناسب به اداره با طی مراحل بودجوی و همچنان سایر وجوده بودجوی به شمول هزینه های کمکی و اعتبارات بولی که در اختیار اداره گذاشته می شود، می باشد.

شرطنامه معیاری تدارکات امور ساختمانی کوچک - اداره تدارکات ملی

قسمت اول: دستورالعمل برای داوطلبان

الف. عمومیات	
ماده ۱- ساحه داوطلبی	<p>۱.۱ اداره این شرطنامه را به منظور تدارک امور ساختمانی مندرج صفحه معلومات داوطلبی و قسمت ۵ (شرایط خاص قرارداد) صادر مینماید. نام، نمبر تشخیصیه و تعداد بخش های این داوطلبی به شمول نام و نمبر تشخیصیه هر بخش (Lot) و نوع قرارداد در صفحه معلومات داوطلبی و شرایط خاص قرارداد درج می گردد.</p> <p>۱.۲ داوطلب برنده امور ساختمانی را به تاریخ مندرج صفحه معلومات داوطلبی و مندرجات شرایط خاص قرارداد تکمیل می نماید.</p> <p>۱.۳ در این شرطنامه:</p> <ul style="list-style-type: none"> - اصطلاح "کتبی" به معنی انجام ارتباطات طور تحریری مانند فکس، ایمیل و تلکس همراه با استناد دریافتی توسط حرف مقابل می باشد؛ - در صورت لزوم مفرد به عوض جمع و جمع به عوض مفرد بکار برده می شود؛ - "روز" به معنی روز تقویمی می باشد.
ماده ۲- وجوده	<p>۲.۱ اداره، وجوده کافی برای تمویل تدارکات به شمول تمویل مراحل پیشمرد آن را تعهد و قسمتی از وجوده مالی تعهد شده را برای تدبیات موجه تحت قرارداد امور ساختمانی که این شرطنامه به منظور آن صادر گردیده است به کار می گیرد.</p> <p>۲.۲ وجوده عامه عبارت از پول یا سایر دارائی های مالی و عایدات اداره است که در ماده هشتم قانون اداره امور مالی و مصارف عامه تصریح گردیده که شامل هرگونه منابع مالی مناسب به اداره با طی مراحل بودجوى و همچنان سایر وجود بودجوى به شمول کمک ها و قرضه های که در اختیار اداره گذاشته می شود، می باشد.</p>
ماده ۳- فساد و تقلب	<p>۳.۱ اداره، داوطلب، اکمال کننده، قراردادی و قراردادی فرعی مکلف اند اصول عالی اخلاقی را در مراحل داوطلبی، تطبیق و اجرای این قرارداد رعایت نمایند. روی این ملحوظ اصطلاحات آتنی مقاهم ذیل را افاده می نمایند:</p> <ul style="list-style-type: none"> - فساد: عبارت از درخواست، دریافت، دادن یا پیشنهاد به صورت مستقیم یا غیرمستقیم هرچیز با ارزشیکه به صورت غیرمناسب کارکردهای جانب دیگر (کارمندان تدارکات) را تحت تاثیر قرار دهد. - تقلب: ارتکاب هرگونه فروگذاری به شمول کتمان حقایق که عمداً و یا سهواً به منظور اغفال کارمندان تدارکات و مدیریت قرارداد جهت حصول منفعت مالی و غیر مالی و یا اجتناب از اجرای مکلفیت ها صورت گیرد. - تبانی: عبارت از سازش میان دو یا بیشتر داوطلبان و یا میان داوطلبان و کارمندان اداره که به منظور بدست آوردن مقاصد نامناسب به شمول تحت تاثیر قراردادن نادرست اعمال سائرین طرح گردیده باشد. - اجبار: عبارت از تهدید و یا ضرر رسانیدن به کارمندان تدارکات و مدیریت قرارداد و یا سایر داوطلبان به منظور تحت تاثیر قراردادن اعمال آنان به صورت مستقیم یا غیر مستقیم می باشد. - ایجاد اخلال و مواعظ: عبارت از تخریب، تزوير، تغییر یا کتمان اسناد و اظهارات نادرست در پرسوه

پروژه اعمار سربند و کانال حسن زی واقع قریه دخی کلی ولسوالی اسماعیل خیل ولايت خوست

MAIL/PD/NCB/W/113/98

شرطنامه معیاری تدارکات امور ساختمانی کوچک - اداره تدارکات ملی

<p>تدارکات و یا امور نظارتی مربوط می باشد.</p> <p>اداره پیشنهاد اعطای قرارداد به داوطلب برندۀ که مستقیماً یا از طریق نماینده مرتکب فساد، تقلب، تبانی، اجبار یا ایجاد اخلاق و موانع در مراحل داوطلبی یا در اجرای قرارداد گردیده است را لغو می نماید.</p> <p>اداره در صورت ارتکاب فساد، تقلب، تبانی، اجبار و اخلال در مراحل تدارکات توسط کارمند اداره، موضوع را در اسرع وقت به مراجع ذیربطر ارجاع می نماید.</p> <p>اداره داوطلب یا قراردادی را در صورت ارتکاب اعمال مندرج فقره (۱) ماده چهل و نهم قانون تدارکات از اشتراک در مراحل تدارکات محروم می نماید.</p> <p>داوطلب، قراردادی و قراردادی فرعی مکلف است، زمینه تفتش و بررسی حسابات، یادداشت ها و سایر اسناد مربوط به تسلیمی آفر و اجرای قرارداد را توسط مفتشین موظف از جانب اداره فراهم نماید.</p>	<p>ماده 4 - داوطلب واجد شرایط</p>
<p>داوطلب نباید تضاد منافع داشته باشد. داوطلب با یک یا بیشتر جوانب این داوطلبی تضاد منافع دارد اگر بصورت مستقیم یا غیر مستقیم با شرکت یا طرف که طرح، مشخصات و سایر اسناد مربوط این تدارکات را ترتیب نموده و یا با شخص که منحیث مدیر پژوهه تحت این داوطلبی پیشنهاد شده باشد ارتباط داشته باشد. داوطلب که تضاد منافع داشته باشد غیر واجد شرایط پنداشته می شود. شرکت یا شخص که توسط اداره، موظف به ارائه خدمات مشورتی در ترتیب و نظارت امور ساختمانی گردیده و همچنین شرکت های متعلق به آن در این داوطلبی غیر واجد شرایط پنداشته می شوند.</p> <p>اداره نمی تواند قرارداد را با داوطلب محروم شده و یا تحت محرومیت عقد نماید. لست داوطلبان محروم شده و تحت محرومیت از ویب سایت اداره تدارکات ملی قابل دریافت می باشد.</p> <p>داوطلب مکلف است شواهد و مدارک تثبت اهلیت خویش را مطابق مندرجات صفحه معلومات داوطلبی ارائه نماید.</p>	<p>ماده 4.2 ماده 4.3 ماده 4.4</p>
<p>تمام داوطلبان شرح اولیه شیوه کاری پیشنهادی و جدول امور ساختمانی شامل نقشه ها و چارت های مورد نیاز را در قسمت ۳ فورمه های داوطلبی، ارائه می نمایند.</p>	<p>ماده 5 - اهلیت داوطلب</p>
<p>در صورت انجام ارزیابی قبلی اهلیت داوطلبان، عقد قرارداد صرف با داوطلبان موفق در ارزیابی قبلی اهلیت صورت می گیرد. داوطلبان موفق در ارزیابی قبلی اهلیت معلومات تجدید شده در مورد اهلیت خویش و یا استمرار اهلیت ارزیابی شده را در روز تسلیمی آفر ارائه می نمایند. تجدید یا تأیید استمرار اهلیت در قسمت ۳ درج میگردد.</p>	<p>ماده 5.2</p>
<p>در صورت عدم راه اندازی ارزیابی قبلی اهلیت داوطلبان، داوطلبان معلومات و اسناد ذیل را بر علاوه اسناد مندرج اجزای ۲.۲، ۴، ۵ و ۶ قصره (۲) حکم هفدهم طرز العمل تدارکات شامل قسمت ۳ می</p>	<p>ماده 5.3</p>

پروژه اعمار سریند و کانال حسن زی واقع قریه دخی کلی و لسوالی اسماعیل خیل ولايت خوست

MAIL/PD/NCB/W/113/98

شرطنامه معیاری تدارکات امور ساختمانی کوچک - اداره تدارکات ملی

نمایند. مگر اینکه در صفحه معلومات داوطلبی طور دیگر تذکر رفته باشد:


- 1- نقل اصلی استاد که نشان دهنده وضعیت حقوقی، محل ثبت، آدرس تجاری و نوع فعالیت داوطلب باشد؛
- 2- صلاحیت نامه کتبی مهر و امضا شده؛
- 3- ارزش مجموعی امور ساختمانی اجرا شده در 5 سال گذشته؛
- 4- تجربه کاری با ماهیت و اندازه مشابه در پنج سال گذشته و جزئیات امور ساختمانی زیر کار و یا قرارداد شده با ذکر طرف قرارداد که می‌توان برای معلومات بیشتر با وی تماس گرفت.
- 5- اقلام عمده تجهیزات ساختمانی پیشنهاد شده برای اجرای این قرارداد؛
- 6- اهلیت و تجارب کارمندان مدیریت ساحه و پرسونل تخصصی که برای اجرای این قرارداد اختصاص داده می‌شود؛
- 7- گزارش وضعیت مالی داوطلب مانند گزارش تفتیش یا بیانیه مفاد و ضرر یا اظهار نامه تصفیه مالیاتی در (5) سال گذشته؛
- 8- مدارک که نشان دهنده موجودیت سرمایه دورانی کافی نزد داوطلب برای اجرای این قرارداد (دسترسی به اعتبارات (قرضه) و سایر منابع مالی قابل دسترس)، که بدون شمولیت پیش پرداخت قابل اجرا تحت این قرارداد بستر از سایر تعدادات مالی داوطلب برای سایر قراردادها و آفرهای ارائه شده باشد.
- 9- معلومات در مورد دعایی در جریان و یا اختتام یافته در پنج سال اخیر که داوطلب در آن دخیل بوده باشد بشمول طرفین دعوی، مبلغ تحت منازعه و احکام صادره در مورد.
- 10- معلومات در مورد اعطای قرارداد فرعی

5.4 در صورت که داوطلب شرکت مشترک (JV) دو یا بیشتر شرکت باشد، داوطلب مشترک مکلف به رعایت موارد زیر می‌باشد. مگر اینکه در صفحه معلومات داوطلبی، طور دیگر تذکر رفته باشد:

- 1- آفر شامل معلومات مندرج بند 3 ماده 5 این دستورالعمل برای هر شریک مشترک باشد؛
- 2- آفر بمنظور الزامیت قانونی آن توسط تمام شرکا مهر و امضا شده باشد؛
- 3- تمامی شرکا بصورت مشترک مسؤول تطبیق قرارداد مطابق شرایط آن می‌باشند؛
- 4- یکی از شرکا منحیت شریک اصلی معرفی گردیده و مسؤول قبول مسؤولیت‌ها و پذیرش رهنمودها به نمایندگی از سایر شرکا می‌باشد؛
- 5- اجرای قرارداد بشمول پرداخت با شریک اصلی صورت می‌گیرد؛
- 6- نقل موافقنامه شرکت مشترک که توسط شرکا امضا گردیده است.

5.5 جهت واجد شرایط شناخته شدن برای اعطای قرارداد، داوطلب باید معیارهای اهلیت ذیل را دارا

شرطنامه معیاری تدارکات امور ساختمانی کوچک - اداره تدارکات ملی


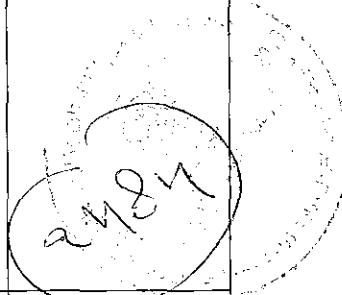
<p>باشد. مگر اینکه در صفحه معلومات داوطلبی طور دیگر تذکر رفته باشد:</p> <p>1- حجم معاملات در سکتور ساختمانی در خلال مدت مندرج صفحه معلومات داوطلبی؛</p> <p>2- تجربه منحیت قراردادی اصلی در امور ساختمانی در حد اقل تعداد قرارداد های ساختمانی با اندازه، ماهیت و پیچیدگی معادل در میعاد مندرج صفحه معلومات داوطلبی (بمنظور مطابقت با این معیار داوطلب باید حد اقل (70) فیصد امور ساختمانی را تکمیل نموده باشد) قرارداد که تحت دعوا بوده و مبلغ تحت منازعه بیشتر از (10) فیصد قیمت قرارداد باشد، نمی تواند منحیت تجربه مدد نظر گرفته شود؛</p> <p>3- یک پلان دسترسی (مالکیت و اجاره) به موقع تجهیزات مورد نیاز مندرج صفحه معلومات داوطلبی؛</p> <p>4- داشتن یک مدیر قرارداد با (5) سال تجربه کاری در امور ساختمانی با ماهیت مشابه بشمول حد اقل (3) سال تجربه کاری منحیت مدیر؛</p> <p>5- دارایی های سیال و یا انواع اعتبارات (قرضه) که کمتر از مبلغ تذکر رفته در صفحه معلومات داوطلبی نباشد و بیشتر از تعهدات مالی داوطلب برای سایر قرارداد ها بدون شمولیت پیش پرداخت قابل اجرا تحت این قرارداد باشد؛</p> <p>استمرار دعاوی یا استمرار صدور فیصله حکمیت بر علیه داوطلب یا شریک داوطلب مشترک در گذشته منجر به فاقد اهلیت شمرده شدن داوطلب شده می تواند.</p>	 5.6
<p>6.1 هر داوطلب می تواند یک آفر را بصورت انفرادی یا منحیت شریک شرکت مشترک ارائه نماید. هر گاه داوطلب بیشتر از یک آفر ارائه نموده و یا در بیشتر از یک آفر شریک باشد منجر به رد تمام آفر های که داوطلب در آن اشتراک دارد میگردد. اشتراک منحیت قراردادی فرعی و آفر بدیل در صورتیکه مجاز باشد از این امر مستثنی است.</p>	 6 هر داوطلب یک آفر
<p>7.1 داوطلب بمصرف خود آفر را تهیه و تسلیم نموده و اداره مسؤولیت چنین مصارف را ندارد.</p>	 7 مصارف داوطلبی
<p>8.1 داوطلب می تواند با قبول مسؤولیت و خطرات مربوط از ساحه کار و محیط و ماحول آن بازدیده نموده و معلومات لازم جهت ترتیب آفر و عقد قرارداد امور ساختمانی را جمع آوری نماید. مصارف بازدید از محل به عهده داوطلب می باشد.</p>	 8 بازدید از ساحه

شرطنامه معیاری تدارکات امور ساختمانی کوچک - اداره تدارکات ملی

ب. شرطنامه	
<p>9.1 این شرطنامه شامل قسمت های ذیل و ضمایم صادره مطابق ماده ۱۱ این دستورالعمل می باشد:</p> <p>قسمت اول: دستورالعمل برای داوطلبان</p> <p>قسمت دوم: صفحه معلومات داوطلبی</p> <p>قسمت سوم: فورمه های داوطلبی</p> <p>قسمت چهارم: شرایط عمومی قرارداد</p> <p>قسمت پنجم: شرایط خاص قرارداد</p> <p>قسمت ششم: مشخصات</p> <p>قسمت هفتم: نقشه ها</p> <p>قسمت هشتم: بل احجام کاری^۲</p> <p>قسمت نهم: فورمه های قرارداد و تضمینات</p>	ماده ۹- مندرجات شرطنامه
<p>10.1 داوطلب می تواند در مورد این شرطنامه معلومات بیشتر را از اداره بصورت کتبی با تماس به آدرس مندرج صفحه معلومات داوطلبی مطالبه نماید. مشروط بر اینکه مطالبه متذکره حداقل (۷) روز در داوطلبی باز و (۴) روز در داوطلبی مقید قبل از ميعاد تسليمی آفرها به اداره مواصلت نموده باشد. اداره در خلال مدت (۳) روز کاری در داوطلبی باز و (۲) روز کاری در داوطلبی مقید توضیح کتبی را به داوطلب ارسال می نماید. نقل این توضیح به تمام داوطلبانیکه شرطنامه را دریافت نموده اند بدون تذکر منبع درخواست ارسال میگردد.</p> <p>10.2 به منظور توضیح و جواب به سوالات پیرامون مندرجات شرطنامه، درصورتیکه درشرطنامه ذکر شده باشد اداره میتواند، از داوطلب برای اشتراک در جلسه قبل از داوطلبی در محل، تاریخ و وقت مندرج در صفحه معلومات داوطلبی، دعوت نماید.</p> <p>10.3 از داوطلب تقاضا می شود تا در صورتیکه سوال داشته باشد، آنرا بصورت تحریری قبل از تاریخ برگزاری جلسه قبل از داوطلبی به اداره تسليم نماید.</p> <p>10.4 گزارش جلسه قبل از داوطلبی، به شمول سوالات و جوابات ارائه شده بشمول هر جواب دیگری تهیه شده بعد از جلسه، در مدت حد اکثر (۴) روز به تمام داوطلبانیکه شرطنامه را اخذ نموده اند، ارسال میگردد. هر گونه تعديل شرطنامه در نتیجه جلسه قبل از داوطلبی با صدور ضمیمه شرطنامه در روشنی ماده ۱۱ این دستورالعمل صورت می گیرد.</p>	ماده 10- توضیح شرطنامه
<p>11.1 اداره میتواند، در طول ميعاد تسليمی آفرها با صدور ضمیمه شرطنامه را تعديل نماید.</p> <p>11.2 ضمایم صادره جزء شرطنامه محسوب گردیده و بصورت کتبی به داوطلبانیکه شرطنامه را دریافت نموده</p>	ماده 11- تعديل شرطنامه

2 در قرارداد های با انعقاد، بل احجام کاری حذف و جدول فعالیت درج نگردد.
پروژه اعمار سریند و کاتال حسن زی واقع قریه دخی کلی ولسوالی اسماعیل خیل ولایت خوست

شرطنامه معیاری تدارکات امور ساختمانی کوچک - اداره تدارکات ملی
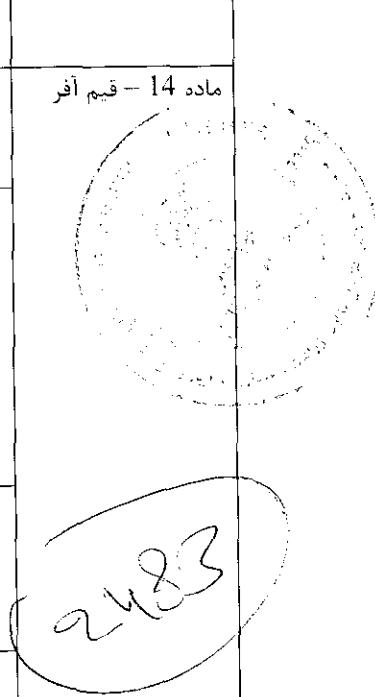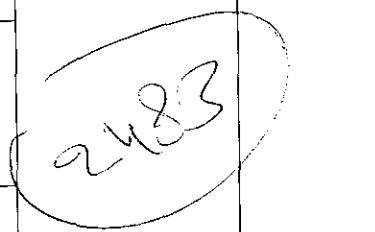
<p>اند ارسال میگردد. داوطلبان دریافت ضمیمه را به صورت کتبی تصدیق می نمایند.</p> <p>11.3 اداره می تواند به منظور در اختیار قراردادن وقت کافی برای داوطلبان جهت تهیه آفر، طی یک ضمیمه میعاد تسليمی آفر ها را در مطابقت با بند 2 ماده 21 این دستورالعمل تمدید نماید.</p>	<p>ج. تهیه آفر ها</p>
<p>12.1 تمام استاد مربوط آفر به زبان که در صفحه معلومات داوطلبی مشخص گردیده ترتیب میگردد.</p>	<p>ماده 12 - زبان آفر</p>
<p>13.1 آفر ارائه شده شامل استاد ذیل می باشد:</p> <p>1- تضمین آفر در مطابقت با ماده 17 این دستورالعمل؛</p> <p>2- بل احجام کاری^۲ قیمت گذاری شده؛</p> <p>3- فورمه آفر داوطلبی؛</p> <p>4- استاد و فورم معلومات اهلیت؛</p> <p>5- آفر های بدیل در صورت که مجاز باشد؛ و</p> <p>6- سایر مواد مطالبه شده در صفحه معلومات داوطلبی.</p>	<p>ماده 13 - استاد شامل آفر</p>
<p>14.1 قرارداد برای تمام امور ساختمانی مندرج بند 1 ماده 1 این دستورالعمل به اساس بل احجام کار قیمت گذاری شده که توسط داوطلب ارائه می گردد می باشد.</p>	<p>ماده 14 - قیم آفر</p>
<p>14.2 داوطلب باید نرخ ها و قیمت ها برای تمام اقلام امور ساختمانی مندرج بل احجام کاری را ارائه نماید. اقلام که برای آنها نرخ و قیمت ارائه نشده باشد، قیمت و نرخ آن در بل احجام کار شامل شده محسوب گردیده و پرداخت به آن صورت نمی گیرد. در صورتیکه مجموع قیمت قلم یا اقلامی که برای آن قیمت ارائه نشده است، از (10) فیصد قیمت آفر داوطلب تجاوز نماید، آفر وی غیر جوابگو محسوب میگردد. در صورت تصحیح، اغلاط خط زده شده، تصحیح شده امضا و تاریخ تصحیح درج گردد.</p>	
<p>14.3 تمام محصولات قابل پرداخت، مالیات، بশمول مالیات بر معاملات اتفاقی^۴ (BRT) و سایر مکلفیت های مالی قابل پرداخت تحت این قرارداد 28 روز قبل از ختم میعاد تسليمی آفر، در قیمت ها، نرخ ها و قیمت مجموعی آفر شامل گردد.</p>	
<p>14.4 در صورت تذکر در صفحه معلومات داوطلبی و شرایط خاص قرارداد و احکام ماده 47 شرایط عمومی قرارداد، نرخ ها و قیمت های آفر در جریان اجرای قرارداد قابل تعديل میباشند. داوطلب معلومات لازم مندرج ماده 47 شرایط عمومی و خاص قرارداد را توان با آفر خویش ارائه می نماید.</p>	

⁴ Business Receipt Tax

پروژه اعمار سربرند و کانال حسن زی واقع قریه دخی کلی و سوالی اسماعیل خیل ولايت خوست

شرطنامه معیاری تدارکات امور ساختمانی کوچک - اداره تدارکات ملی

<p>15.1 داوطلب باید نرخ فی واحد و قیمت های مندرج آفر^۵ را به واحد بولی افغانی ارایه نماید، مگر اینکه در صفحه معلومات داوطلبی طوری ذکر رفته باشد.</p> <p>15.2 منبع نرخ تبادله، نرخ فروش د افغانستان بانک در روز مندرج صفحه معلومات داوطلبی می باشد.</p> <p>15.3 داوطلب مکلف است جزئیات اسعار خارجی لازم را در آفر ارائه نماید.</p>	<p>ماده ۱۵- اسعار آفر و پرداخت</p>
<p>16.1 آفر باید به مدت مندرج صفحه معلومات داوطلبی اعتبار داشته باشد. این مدت در داوطلبی های ملی نمی تواند بیشتر از (90) روز بعد از ختم میعاد تسلیمی آفر ها باشد. آفر های با مدت اعتبار کمتر از میعاد مندرج این شرطنامه، غیر جوابگو پنداشته شده، رد میگردد. در داوطلبی بین المللی میعاد اعتبار آفر بیشتر از 120 روز بوده نمی تواند.</p> <p>در حالات استثنایی اداره از داوطلب تقاضا می نماید تا مدت اعتبار آفر را به مدت مشخص تمدید نماید. تقاضای اداره برای تمدید و جواب داوطلب طور کتبی صورت میگیرد. در صورت تمدید میعاد اعتبار آفر، میعاد اعتبار تضمین آفر نیز برای مدت مشابه تمدید میگردد. داوطلب نمی تواند در آفر تمدید شده خویش تغییرات وارد نماید، حالات مندرج ماده 17 این دستورالعمل از این امر مستثنی است. در صورت رد درخواست تمدید میعاد اعتبار آفر از جانب داوطلب، تضمین آفر مسترد می گردد. در صورت در جریان بودن طی مراحل محرومیت داوطلب، تضمین آفر وی مسترد نمیگردد.</p>	<p>ماده ۱۶- میعاد اعتبار آفرها</p>
<p>17.1 داوطلب مکلف است، تضمین آفر یا اظهار نامه تضمین آفر را منحیث جزء آفر خود تهیه نماید. آفر بدون تضمین آفر غیر جوابگو پنداشته شده، رد میگردد.</p>	<p>ماده ۱۷- تضمین آفر و اظهار نامه تضمین آفر</p>
<p>17.2 مقدار تضمین آفر در صفحه معلومات داوطلبی مشخص گردیده و می تواند به واحد بول افغانی و یا سایر اسعار قابل تبدیل مطابق صفحه معلومات داوطلبی ارایه گردد. تضمین آفر می تواند:</p> <ul style="list-style-type: none"> ۱- به شکل ضمانت بانکی و پول نقد ارایه گردد. ۲- داوطلب می تواند تضمین آفر را از یک نهاد معابر مالی هر کشور واجد شرایط تهیه نماید، هر گاه نهاد صادر کننده تضمین آفر خارج از جمهوری اسلامی افغانستان موقعیت داشته باشد، باید نهاد مالی مشابه در داخل جمهوری اسلامی افغانستان احرای تضمین آفر را ضمانت نماید. ۳- تضمین آفر باید کاملا در مطابقت با یکی از فورم های تضمین آفر مندرج قسمت ۹ (فورم های قرارداد و تضمینات) و یا فورم های دیگری که قبل از تسلیمی آفر توسط اداره منظور گردیده باشد. ترتیب گردد. ۴- در صورت تطبیق هدایت بند ۵ ماده 17 این دستورالعمل، با درخواست کتبی اداره به اسرع وقت قابل پرداخت باشد. ۵- نسخه اصلی آن تسلیم داده شود. کابی ها قابل قبول نخواهد بود. ۶- میعاد اعتبار تضمین آفر یا اظهار نامه تضمین آفر در مطابقت با بند ۲ ماده 16 این دستورالعمل، حد 	

کجز فرازنشاد های با پرداخت بالامقاطع "قیمت فی واحد و قیمت ها" با "قیمت سر جمع" تعویض گردد.
پروژه اعمار سربرند و کانال حسن زی واقع قریه دخی کلی و لسوالی اسماعیل خیل ولایت خوست

شرطنامه معیاری تدارکات امور ساختمانی کوچک - اداره تدارکات ملی

<p>اقل (28) روز بیشتر از ميعاد اعتبار آفر و يا ميعاد تمدید شده آن باشد.</p> <p>17.3 در صورت که تضمین آفر یا اظهار نامه تضمین آفر در مطابقت با بند ۱ ماده ۱۷ این دستورالعمل مطالبه گردیده باشد، تمام آفر های که توأم با تضمین آفر یا اظهار نامه تضمین آفر مطابق بند فوق الذکر نباشد، غیر جوابگو پنداشته شده رد می گردد.</p> <p>17.4 تضمین آفر داوطلبان غیر موفق بعد از عقد قرارداد با داوطلب برنده، به آنان مسترد میگردد.</p> <p>17.5 در حالات ذیل اظهارنامه تضمین آفر تطبیق و یا تضمین آفر مسترد نمی گردد:</p> <ul style="list-style-type: none"> ۱- در صورت تغییر یا انصراف از آفر بعد از انقضای مدت معینه تسلیمی آن به استثنای مورد بند ۲ ماده ۱۶ این دستورالعمل؛ ۲- در صورت انکار داوطلب از پذیرش تصحیح اشتباها حسابی در جدول قیمت های ارایه شده در آفر؛ ۳- در صورت اجتناب داوطلب از پذیرش اشتباها محاسبوی در آفر در مطابقت با بند ۲ ماده ۲۸ این دستورالعمل؛ ۴- اجتناب داوطلب برنده از عقد قرارداد در خلال مدت معینه؛ ۵- عدم ارائه تضمین اجراء قرارداد توسط داوطلب برنده؛ ۶- در صورت محرومیت داوطلب به ذیل تخطی در این داوطلبی. <p>17.6 در صورت که داوطلب شرکت مشترک (JV) باشد، تضمین آفر یا اظهار نامه تضمین آفر باید بنام داوطلب مشترک (JV) باشد.</p>	<p>ماده ۱۸- آفر های بدیل</p> <p>۱۸.1 آفر های بدیل صرف در صورتی قابل قبول خواهد بود که در صفحه معلومات داوطلبی از قبولی آن نذکر رفته باشد. در صورت قبولی آفر بدیل طبق احکام بند ۱ و ۲ ماده ۱۸ این دستورالعمل اجراءات صورت میگیرد و پذیرش یکی از گزینه های ذیل در صفحه معلومات داوطلبی مشخص میگردد:</p> <ul style="list-style-type: none"> ۱- داوطلب می تواند آفر های بدیل را با آفر اصلی تسلیم نموده و اداره صرف در صورت که آفر اصلی ارائه شده دارای نازلترین قیمت باشد، آفر بدیل را ملاحظه می نماید. ۲- داوطلب می تواند آفر بدیل را بدون آفر اصلی تسلیم نماید که در این صورت آفر های اصلی و آفر های بدیل هر کدام به نوبه خود ارزیابی می گردد. <p>۱۸.2 آفر های بدیل تمام معلومات لازم بشمول محاسبه دیزاین، مشخصات تختنیکی، جزئیات قیمت ها، شیوه پیشنهادی اعمار، پیش پرداخت و تاریخ تکمیل بدیل در حدود مناسب و دیگر جزئیات مربوط جهت ارزیابی آفر های بدیل توسط اداره را ارائه نمایند.</p> <p>۱۹.1 داوطلب مکلف است، یک نقل اصلی تمام اسناد شامل آفر را مطابق ماده ۱۳ این دستورالعمل ترتیب و با عالمه کلمه "اصل" عالمه گذاری نماید. بر علاوه کابی های آفر با کلمه "کابی" عالمه گذاری شده و به</p>
<p>پروژه اعمار سربرند و کانال حسن زی واقع قریه دخی کلی ولسوالی اسماعیل خیل ولايت خوسن MAIL/PD/NCB/W/113/98</p>	<p>ماده ۱۹- شکل ۹ امضاء آفر</p>

شرطنامه معیاری تدارکات امور ساختمانی کوچک - اداره تدارکات ملی

<p>تعداد مندرج صفحه معلومات داوطلبی تسلیم گردد. درصورت موجودیت تفاوت میان اصل و کایپی، اصل آن قابل اعتبار خواهد بود.</p>	
<p>19.2 اصل و کایپی های آفر باید تایپ گردد و یا با رنگ پاک ناشدنی نوشته شده و توسط نماینده قانونی داوطلب (رئیس، معاون یا نماینده با صلاحیت) در مطابقت با جزء ۱ بند ۳ ماده ۵ این دستورالعمل امضا و مهر گردد. تمام صفحات آفر که نوشته یا تعديل گردیده باید توسط شخص که آفر را امضا نموده، امضا گردد.</p>	
<p>19.3 هرگونه وسط نویسی، تراش، یا دوباره نویسی صرف درصورتی قبل اعتبار میباشد که توسط شخصیکه آفر را امضا نموده یا نماینده با صلاحیت داوطلب امضا شده باشد.</p>	
<p>19.4 هرگونه تغییر یا افزود در آفر قبل قبول نخواهد بود، مگر اینکه مطابق هدایات اداره یا برای اصلاح اشتباهات داوطلب باشد. که در این صورت اصلاح اشتباهات توسط شخصی که آفر را امضا نموده، امضا می گردد.</p>	
د. تسلیمی آفرها	
<p>20.1 داوطلب می تواند آفر خویش را شخصاً یا توسط پست ارسال نماید. ارسال الکترونیکی آفر ها در صورت تذکر آن در صفحه معلومات داوطلبی، امکان پذیر می باشد. در صورت مجاز بودن ارسال آفر الکترونیکی، داوطلب از روش متذکر صفحه معلومات داوطلبی بیروی می نماید. داوطلب آفر را در پاکت های جداگانه سربسته و مهر شده گذاشته و بالای آنها کلمه "اصل" و "کایپی" بنویسد.</p>	ماده 20- تسلیمی. مهر و علامت گذاری آفر
<p>20.2 پاکت های آفر باید به طور ذیل ترتیب گردیده باشد:</p> <ul style="list-style-type: none"> 1- عنوانی اداره تدارکاتی در مطابقت به صفحه معلومات داوطلبی باشد؛ 2- حاوی نام، نمبر تشخیصی داوطلبی متذکر صفحه معلومات داوطلبی و شرایط خاص قرارداد باشد. 3- حاوی هشدار مبنی بر عدم بازگشایی آن قبل از تاریخ آفر گشایی در مطابقت به مواد مربوط دستور العمل. 	
<p>20.3 بر علاوه نیاز تشخیصیه مندرج بند 2 ماده 20 دستور العمل، داخل بسته حاوی نام و آدرس داوطلب باشد تا در صورت اعلام آفر نا وقت رسیده، آفر باز نشده مسترد گردد.</p>	
<p>20.4 درصورتیکه پاکت بسته و علامه گذاری نشده باشد، اداره مسئولیت بیجایی یا باز شدن آفر قبل از ضرب العجل را ندارد.</p>	
<p>21.1 آفر ها باید قبل از ختم میعاد تسلیمی مندرج صفحه معلومات داوطلبی به آدرس مندرج صفحه معلومات داوطلبی تسلیم گرددند.</p>	ماده 21- میعاد تسلیمی آفرها

پروژه اعمار سریند و کانال حسن زی واقع قریه دخی کلی ولسوالی اسماعیل خیل ولایت خوست

MAIL/PD/NCB/W/113/98

شرطنامه معیاری تدارکات امور ساختمانی کوچک - اداره تدارکات ملی

<p>21.2 اداره می تواند در صورت لزوم، با صدور یک تعديل طبق ماده 11 دستور العمل برای داوطلبان، میعاد تسليمی آفر ها را تمدید نماید. در این صورت تمامی حقوق و مکلفیت های اداره و داوطلب در طول میعاد تسليمی تمدید شده ادامه می پابند.</p> <p>22.1 آفر های ناوقت رسیده رد گردیده و بدون باز شدن مسترد میگرددند.</p> <p>23.1 داوطلب می تواند، قبل از ختم میعاد تسليمی آفر ها، با ارسال اطلاعیه کتبی که توسط نماینده با صلاحیت داوطلب امضاء شده باشد و کاپی صلاحیت نامه مربوط موجود باشد، آفر خویش را تعویض، تعديل و یا از آن انصراف نماید. اطلاعیه کتبی توان با آفر های تعویض، انصراف یا تعديل شده بوده و این اطلاعیه باید:</p> <ul style="list-style-type: none"> -1- در مطابقت با مواد 19 و 20 این دستورالعمل ارسال گردیده، بر علاوه پاکت های مربوط نیز با کلمات "انصراف"، "تعویض" یا "تعديل" نشانی شده باشد. -2- قبل از ختم میعاد تسليمی آفر ها توسط اداره دریافت شده باشد. <p>23.2 تعویض یا تعديل آفر ها بعد از ضرب الاجل تسليمی آفر صورت گرفته نمی تواند.</p> <p>23.3 هرگونه انصراف، تعویض و تعديل آفر ها در فاصله زمانی میان ضرب الاجل تسليمی آفر ها و ختم میعاد اعتبار آفر طوری که در قورمه تسليمی آفر تذکر رفته بشمول میعاد تمدید شده اعتبار آفر صورت گرفته نمی تواند. انصراف در چنین حالت منتج به عدم مسترد نمودن تضمین آفر یا اجرای اظهار نامه تضمین آفر مطابق ماده 17 دستور العمل برای داوطلبی میگردد.</p> <p>23.4 داوطلب تخفیف را تنها در آفر اولی یا در اثر تعديل در مطابقت با این ماده دستور العمل پیشنهاد می نماید.</p>	<p>ماده 22- آفر های نا وقت رسیده</p> <p>ماده 23- انصراف، تعویض و تعديل آفرها</p> <p>ماده 24- آفر گشایی و ارزیابی</p>
<p>24.1 اداره آفر های دریافت شده را بشمول تعديلات مطابق ماده 23 این دستور العمل در محضر عام در محل، تاریخ و زمان که در صفحه معلومات داوطلبی تذکر رفته، باز می نماید. در صورت ارسال آفر ها بصورت الکترونیکی، روش خاص آفر گشایی مربوط در صفحه معلومات داوطلبی درج گردد.</p> <p>24.2 در مجلس آفر گشایی، ریس هیئت آفر گشایی ابتدا آفر هایی را که با کلمه "انصراف" نشانی شده و قبل از ختم میعاد تسليمی آفر ها اطلاعیه انصراف خویش را تسليم نموده اند، را اعلام و بدون باز شدن مسترد می نماید.</p> <p>24.3 هیئت آفر گشایی آفر ها را باز نموده، نام داوطلب، قیم آفر، مجموعه مبلغ هر آفر و هر گونه آفر بدیل (در صورت درخواست یا مجاز بودن آفر بدیل)، هر گونه تخفیف، انصراف، تعویض، تعديل، موجودیت یا عدم موجودیت تضمین آفر یا اظهار نامه تضمین آفر در صورت لزوم، و سایر جزئیات را که اداره مناسب بداند قرائت می نماید. در آفر گشایی هیچ آفر مسترد نمی گردد. مگر اینکه مطابق بند 1 ماده 22 این دستور</p>	<p>ماده 24- آفر گشایی و ارزیابی</p>

پروژه اعمار سریند و کانال حسن زی واقع قریه دخی کلی و لسوالی اسماعیل خیل ولايت خوست

MAIL/PD/NCB/W/113/98

شرطنامه معیاری تدارکات امور ساختمانی کوچک - اداره تدارکات ملی

<p>العمل نا وقت رسیده باشد. آفر های تعویض و تعدیل تسلیم شده مطابق ماده 23 این دستور العمل برای ارزیابی بیشتر مد نظر گرفته نشده و بدون باز شدن مسترد میگردد.</p> <p>24.4 اداره رویداد جلسه آفر گشایی را بشمول معلومات آشکار شده در مطابقت با بند 3 ماده 24 این دستور العمل تهیه می نماید.</p> <p>24.5 هیئت آفر گشایی، فرم های معیاری آفر گشایی صادره اداره تدارکات ملی را در جلسه مذکور خانه پرسی، امضاء و بمنظور مصوّنیت و عدم تغییر در مندرجات آنها با دقت چسب شفاف (اسکاشتیپ) می نماید.</p> <p>24.6 در صورتیکه داوطلبان جدول قیمت های ارائه شده در آفر و فرم معلومات اهلیت خویش را چسب شفاف (شکاستیپ) ننموده باشند، هیئت آفر گشایی مکلف است آنها را نیز چسب شفاف (شکاستیپ) نماید.</p> <p>25.1 معلومات مربوط به ارزیابی ابتدایی، وضاحت، ارزیابی مفصل، مقایسه و ارزیابی بعدی اهلیت داوطلبان و بیشنهاد اعطاء قرارداد الی زمان نشر اطلاعیه تصمیم اعلاء قرار داد مطابق بند 4 ماده 34 این دستور العمل محروم بوده، نباید افشاء گردد. هر نوع تلاش توسط داوطلب بمنظور اعمال نفوذ در مراحل ارزیابی ابتدایی، مفصل، ارزیابی بعدی اهلیت داوطلبان و تصمیم اعطای قرار داد منجر به رد آفر وی میگردد. علی الرغم موارد فوق، از زمان آفر گشایی الی عقد قرارداد، در صورتیکه داوطلب تقاضای تماس با اداره را در هر مورد مربوط به مراحل داوطلبی داشته باشد، باید به صورت کتبی آن را انجام دهد.</p>	ماده 25- محرومیت
<p>26.1 اداره می تواند در مورد آفر از داوطلب طور کتبی توضیح مطالبه نماید. توضیح داوطلب نیز بشكل کتبی مطابق مندرج در خواست، صورت گرفته و نمیتواند در محتوا، ماهیت، و قیمت آفر تغییر وارد نماید، مگر اینکه تصحیح اشتباہات محاسبوی را قبول نماید. هر نوع توضیح ارائه شده بدون درخواست اداره، قابل قبول نمی باشد.</p>	ماده 26- توضیح آفر ها
<p>27.1 اداره قبل از ارزیابی مفصل آفر ها، باید موارد ذیل را تشخیص نماید:</p> <p>1- معیارات واحد شرایط مطابق ماده 4 این دستور العمل را بر آورده می سازد؛</p> <p>2- بطور مناسب امضاء گردیده است؛</p> <p>3- دلایل تضمین آفر می باشد؛ و</p> <p>4- جوابگوی معیارات و شرایط شرطنامه می باشد.</p>	ماده 27- ارزیابی و تشخیص جوابگویی آفر ها
<p>27.2 آفر جوابگو آفریست که بدون انحراف، استثناء و از قلم افتادگی عمده مطابق با معیارات، شرایط و مشخصات شرطنامه باشد. انحراف، استثناء و از قلم افتادگی زمانی عمده پنداشته می شود که:</p> <p>1- تأثیر قابل ملاحظه بالای حدود، کیفیت یا انجام امور ساختمان داشته باشد؛</p> <p>2- ناسازگاری با استاد داوطلبی داشته که حقوق اداره یا مکلفیت های داوطلب تحت این قرار داد را برخلاف شرطنامه محدود نماید؛</p> <p>3- در صورت تصحیح، باعث کاهش موقعیت رقبتی سایر داوطلبان گردد.</p>	

پروژه اعمار سربرند و کانال حسن زی واقع قریه دخی کلی ولسوالی اسماعیل خیل ولایت خوست

MAIL/PD/NCB/W/113/98

شرطنامه معیاری تدارکات امور ساختمانی کوچک - اداره تدارکات ملی

27.3 آفر که در مطابقت به مندرجات شرطنامه جوابگو نباشد رد گردیده و بعداً با اصلاح انحرافات، استثنای یا قلم افتانگی جوابگو نمیگردد.	
27.4 هیچ مذاکره با داوطلب با نازلترين نرخ یا با سایر داوطلبان صورت گرفته نمی تواند.	
27.5 داوطلب مسؤولیت های منحیث شرط عقد قرارداد که در شرطنامه از آن تذکر نرفته، را ندارد تا تغییر قیمت یا تعديل آفر صورت گیرد.	
28.1 اداره آفر های را که در ارزیابی ابتدایی، واجد شرایط شناخته شوند را ارزیابی مالی نموده و به عنوان بخش از ارزیابی مالی جهت تصحیح اشتباهات حسابی بررسی می نماید. تصحیح اشتباهات محاسبی به شکل ذیل صورت میگیرد:	ماده 28 - تصحیح اشتباهات
<p>1- هرگاه تفاوتی میان مبلغ به حروف و ارقام وجود داشته باشد، مبلغ به حروف مدار اعتبار خواهد بود.</p> <p>2- در صورت عدم توافق نرخ فی واحد با قیمت مجموعی قلم مربوط، نرخ فی واحد مد نظر گرفته شده، قیمت مجموعی تصحیح میگردد. مگر اینکه از نظر اداره به صورت واضح کدام علامه اعشاری در قیمت فی واحد بینجا تحریر گردیده باشد، که در اینصورت قیمت مجموعی مد نظر گرفته شده و قیمت فی واحد اصلاح می گردد؛</p>	
28.2 هرگاه داوطلب تصحیح اشتباهات محاسبی آفر خویش را قبول نکند، آفر وی رد و تضمین آفر وی غیر قابل استرداد دانسته شده یا اظهارنامه تضمین آفر مطابق جزء 2 بند 5 ماده 17 این دستور العمل اجرا می گردد.	
29.1 آفر ها به واحد پولی افغانی مطابق بند 1 ماده 15 این دستور العمل ارزیابی میگردد، در صورتیکه، داوطلب نرخ مبادله دیگری را استفاده نموده باشد نخست قیمت آفر به واحد پولی افغانی با استفاده از نرخ مبادله مشخص شده مندرج آفر تبدیل و ارزیابی آفر ها صورت میگردد. مگر اینکه در صفحه معلومات داوطلبی طور دیگر ذکر گردیده باشد.	ماده 29- اسناد در ارزیابی آفر
30.1 اداره آفر دارای نازلترين قیمت ارزیابی شده را در مطابقت با معیارات و شرایط و مشخصات تخفیکی مندرج شرطنامه جهت تشخیص جوابگو بودن آن ارزیابی می نماید. در صورتیکه آفر دارای نازلترين قیمت ارزیابی شده، پس از ارزیابی تخفیکی و در صورت لزوم ارزیابی مفصل جوابگو تشخیص گردد، هیئت ارزیابی می تواند بروسه ارزیابی را اختتم، گزارش خویش را به أمر اعطاء ارائه نماید. در صورتیکه آفر دارای نازلترين قیمت ارزیابی شده، جوابگو تشخیص نگردد، هیئت ارزیابی، آفر بعدی دارای قیمت نازلت ارزیابی شده را مورد ارزیابی تخفیکی و در صورت لزوم ارزیابی مفصل قرار می دهد.	ماده 30 ارزیابی و مقایسه آفر ها
<p>30.1 اداره در ارزیابی آفر ها، قیمت ارزیابی شده هر آفر را طور ذیل تعیین می نماید:</p> <p>1- تصحیح اشتباهات محاسبی مطابق ماده 28 این دستور العمل؛</p> <p>2- منهای هر گونه وجه احتیاطی در بل احجام کار و جمع مزد کار که بصورت رقابتی قیمت گذاری شده</p>	2/180

پروژه اعمار سربرند و کانال حسن زی واقع قریه دخی کلی و لسوالی اسماعیل خیل ولايت خوست

MAIL/PD/NCB/W/113/98

شرطنامه معیاری تدارکات امور ساختمانی کوچک - اداره تدارکات ملی

	اند:	
3- تطبیق یک تعديل مناسب برای هر گونه تفاوت ها، انحرافات، پیش پرداخت و تاریخ تکمیل بدیل در حدود معقول قبل از تعیین شده یا پیشنهاد های بدیل در مطابقت به ماده 18 این دستور العمل؛		
4- تطبیق تعديلات مناسب که انعکاس دهنده تخفیفات یا دیگر تغییر قیمت پیشنهاد شده مطابق بند 5 ماده 23 این دستور العمل؛		
30.2 حق قبول یا رد هر گونه تفاوت، انحراف یا پیشنهاد بدیل برای اداره محفوظ می باشد. تفاوت ها، انحرافات و پیشنهادات بدیل و دیگر عوامل بیشتر از نیازمندیهای شرطنامه یا اینکه سبب مفاد غیر ضروری اداره گردد، در ارزیابی مدنظر گرفته نمی شود.		
30.3 در ارزیابی آفر، اثر تخمینی هر گونه شرایط تعديل قیم در جریان اجرای قرارداد تحت ماده 47 شرایط عمومی قرارداد، مدنظر گرفته نمی شود.		
30.4 در صورت که شرطنامه دربرگیرنده دو یا بیشتر از دو بخش باشد، اداره تخفیفات داوطلبان را جهت کاهش هزینه ترکیب تمام بخش ها تطبیق می نماید.		
31.1 ترجیح تدارکات از منابع داخلی در روشنی حکم چهارم طرز العمل تدارکات تطبیق می گردد.	ماده 31- ترجیح داخلی	
واعطاء قرارداد		
32.1 اداره قرارداد را به داوطلب واجد شرایط که آفر جوابگو با نازلترين قیمت ارزیابی شده را ارایه نموده. اعطاء می نماید.	ماده 32 - معیارات اطعاء قرارداد	
33.1 علی الرغم ماده 32 این دستور العمل، اداره حق قبول یا رد هر آفر، فسخ مراحل تدارکات و رد تمام آفر ها را در هر زمان پیش از قبولی آفر بدون تحمل کدام مسؤولیت به داوطلب متأثر شده یا داوطلبان دارا می باشد مشروط بر اینکه دلایل رد آفر ها یا فسخ مراحل تدارکات به اسرع وقت بطور رسمی به اطلاع داوطلبان رسانیده شود.	ماده 33- حق قبول هر آفر و رد یک یا تمام آفر ها	
34.1 اداره بعد از ختم میعاد اصلاحیه تصمیم اعضاي فرادراد و یا رسیدگی به اعتراضات داوطلبان، در صورتیکه قرارداد در حیطه صلاحیت آمر اعطای مربوطه باشد، نامه قبولی آفر را به داوطلب برنده ارسال مینماید، در صورتیکه قرارداد در حیطه صلاحیت کمیسیون تدارکات ملی باشد، بعد از منظوری آن کمیسیون، نامه قبولی آفر به داوطلب برنده ارسال می شود. اداره نامه قبولی را بعد از قبول آفر، پیش از ختم میعاد اعتبار آفر به داوطلب برنده ارسال می نماید. این نامه بیان کننده قیمت قرارداد بوده که بعد از اجرا، تکمیل، و مراقبت امور ساختمانی به قراردادی پرداخت میگردد.	ماده 34 - اصلاحیه اعطاء و امضای موافقتنامه قرارداد	
34.2 اداره، قرارداد را در مطابقت به شرطنامه، آفر داوطلب برنده ترتیب و بعد از اخذ منظوری آمر اعطاء در طی میعاد اعتبار آفر به داوطلب برنده ارسال می نماید. داوطلب برنده مکلف است، قرارداد را در مدت (10) روز بعد از دریافت امضا نموده و به اداره تسلیم نماید		

پروژه اعمار سرپند و کانال حسن زی واقع قریه دخی کلی ولسوالی اسماعیل خیل ولايت خوست

MAIL/PD/NCB/W/113/98

شرطنامه معیاری تدارکات امور ساختمانی کوچک - اداره تدارکات ملی

<p>34.3 اداره بعد از عقد قرارداد با داوطلب برند، معلومات ذیل را در وب سایت خویش، ویب سایت اداره تدارکات ملی و سایر ویب سایت های که از طرف اداره تدارکات ملی تجویز میگردند، نشر می نماید:</p> <ol style="list-style-type: none"> 1- نام داوطلبانیکه آفر تسلیم نموده اند؛ 2- قیمت های خوانده شده در آفر گشایی؛ 3- نام و قیمت ارزیابی شده هر آفر؛ 4- نام داوطلبانیکه آفر هایشان رد گردیده و دلایل رد آن؛ 5- نام داوطلب برند، قیمت ارائه شده، مدت و خلاصه حدود قرارداد اعطا شده. 	
<p>34.4 بعد از نشر اطلاعیه عقد قرارداد، در صورتیکه داوطلبان غیر موفق دلایل عدم موفقیت آفر خویش را بصورت کتبی از اداره مطالبه نمایند. اداره پاسخ خویش را بصورت کتبی در اسرع وقت با ذکر دلایل عدم انتخاب آفر ارائه می نماید.</p>	
<p>35.1 داوطلب برند مکلف است. در خلال مدت (10) روز بعد از دریافت نامه قبولی آفر، تضمین اجرای قرارداد را در مطابقت با شرایط عمومی قرارداد، در فورم تضمین اجرا که شامل قسمت 8 (فورمهای قرارداد) یا سایر اشکال قابل قبول به اداره باشد به اسعار که در نامه قبولی آفر از آن نامبرده شده است، ارایه نماید.</p>	ماده 35- تضمین اجراء
<p>35.2 در صورت ارائه تضمین اجرا بشکل تضمین بانکی، داوطلب می تواند تضمین اجرا را از یک بانک مقيم در جمهوری اسلامی افغانستان یا بانک خارجی قابل قبول اداره که نمایندگی بمنظور اجرای این تضمین در جمهوری اسلامی افغانستان داشته باشد، فراهم نماید.</p>	
<p>35.3 در صورتیکه داوطلب برند نتواند شرط بند 1 ماده 35 و بند 3 ماده 34 این دستور العمل را برآورده سازد، اعطای قرارداد فسخ و تضمین آفر مسترد نمیگردد.</p> <p>35.4 اداره فوراً پس از دریافت تضمین اجرا و تثبیت صحت و سقم آن، داوطلبان غیرموفق را از عقد قرارداد با داوطلب برند و عدم موفقیت آنان طور کتسی اطلاع داده و تمام تضمینات آفر آنان را مسترد می نماید.</p>	
<p>36.1 اداره پیش پرداخت را در مقابل تضمین پیش پرداخت که در شرایط عمومی قرارداد از آن تذکر رفته، می پردازد. پیش پرداخت نمی تواند بیشتر از مبلغ مندرج صفحه معلومات داوطلبی باشد. فورم تضمین بانکی پیش پرداخت شامل در فورمهای قرارداد و تضمین قسمت 9 این شرطنامه می باشد.</p>	ماده 36- پیش پرداخت و تضمین پیش پرداخت
<p>37.1 مرجع حل و فصل منازعات در شرایط خاص قرارداد درج میگردد.</p>	ماده 37- مرجع حل و فصل منازعات
<p>38.1 هرگاه داوطلب در نتیجه تخلف از احکام قانون و طرز العمل تدارکات متضرر یا خساره مند گردیده یا گردد، می تواند اعتراض خویش را به اداره و در صورت لزوم درخواست تجدید نظر را به کمیته بررسی اداری که محل و آدرس آن در صفحه معلومات داوطلبی مشخص گردیده، ارسال نماید.</p>	ماده 38- حق شکایت داوطلبان

پروژه اعمارسربند و کانال حسن زی واقع قریه دخی کلی ولسوالی اسماعیل خیل ولايت خوست

MAIL/PD/NCB/W/113/98

قسمت دوم؛ صفحه معلومات داوطلبی

تغییلات؛ ضمایم و ماده ها در دستورالعمل برای داوطلبان	
الف. عمومیات	
اداره: وزارت زراعت، آبیاری و مالداری می باشد.	ماده ۱ دستورالعمل برای داوطلبان
نام و شماره این پروژه اعمارسر بند و کانال حسن زی واقع قریه دخی کلی ولسوالی اسماعیل خیل ولايت خوست می باشد.	
شماره داوطلبی: MAIL/PD/NCB/W/113/98 نام و شماره بخش های شامل این داوطلبی عبارتند از: شامل بخش ها نیست.	
امور ساختمانی: می باشد.	
نوع قرارداد: قرارداد بالمقطع میباشد.	
تاریخ تکمیلی امور ساختمان از شروع کار ۸ ماه تقویمی می باشد.	ماده ۱.۲ دستور العمل برای داوطلبان
نام اداره تدارکاتی در بند ۱ ماده ۱ دستورالعمل برای داوطلبان درج گردیده است. پروژه پروژه اعمارسر بند و کانال حسن زی واقع قریه دخی کلی ولسوالی اسماعیل خیل ولايت خوست می باشد.	ماده ۱.۱ دستورالعمل برای داوطلبان
داوطلبان کشور های ذیل واجد شرایط نمی باشند: قابل تطبیق نیست.	ماده ۴.۱ دستورالعمل برای داوطلبان
لست شرکت های محروم شده و تحت پروسه محرومیت از اشتراک در تدارکات عامه از آدرس ذیل قابل دریافت می باشد: {www.npa.gov.af}	ماده ۴.۳ دستورالعمل برای داوطلبان
در صورت تعديل معلومات مندرج بند ۳ ماده ۵ دستور العمل برای داوطلبان: قابل تعديل نیست	ماده ۵.۳ دستورالعمل برای داوطلبان
۱- (نقل اصلی اسناد که نشان دهنده وضعیت حقوقی، محل ثبت، آدرس تجاری و نوع فعالیت داوطلب باشد؛ ۲- صلاحیت نامه کتبی مهر و امضا شده؛	

۶ در صورت تطبیق ارزیابی قبلی اهليت. این ماده حذف گردد.

پروژه اعمارسر بند و کانال حسن زی واقع قریه دخی کلی ولسوالی اسماعیل خیل ولايت خوست

شرطنامه معیاری تدارکات امور ساختمانی کوچک - اداره تدارکات ملی

<p>3- ارزش مجموعی امور ساختمانی اجرا شده در ۵ سال گذشته؛</p> <p>4- تجربه کاری با ماهیت و اندازه مشابه در پنج سال گذشته و جزئیات امور ساختمانی زیر کار و یا قرارداد شده با ذکر طرف قرارداد که می‌توان برای معلومات بیشتر با وی تماس گرفت.</p> <p>5- اقلام عمده تجهیزات ساختمانی پیشنهاد شده برای اجرای این قرارداد؛</p> <p>6- اهلیت و تجارب کارمندان مدیریت ساحه و پرسونل تخصصی که برای اجرای این قرارداد اختصاص داده می‌شود؛</p> <p>7- گزارش وضعیت مالی داوطلب مانند گزارش تفتیش یا بیانیه مفاد و ضرر یا اظهار نامه تصفیه مالیاتی در (۵) سال گذشته؛</p> <p>8- مدارک که نشان دهنده موجودیت سرمایه دورانی کافی نزد داوطلب برای اجرای این قرارداد (دسترسی به اعتبارات (قرضه) و سایر منابع مالی قابل دسترس)، که بدون شمولیت پیش پرداخت قابل اجرا تحت این قرارداد بستر از سایر تعادات مالی داوطلب برای سایر قراردادها و آفرای ارائه شده باشد.</p> <p>9- معلومات در مورد دعایی در جریان و یا اختتام یافته در پنج سال اخیر که داوطلب در آن دخیل بوده باشد بشمول طرفین دعوی، مبلغ تحت ممتازه و احکام صادره در مورد.</p> <p>10- معلومات در مورد اعطای قرارداد فرعی)</p>	<p>ماده ۵.۳^۷ جزء 10 دستورالعمل برای داؤطلبان</p> <p>ماده ۵.۴ دستورالعمل برای داؤطلبان</p> <p>2178</p>
<p>11- در صورت ورود تعديل در اهلیت لازم مطالبه شده از داؤطلبان که مندرج بند ۴ ماده ۵ دستور العمل برای داؤطلبان میباشد:</p> <p>12- آفر شامل معلومات متدرج بند ۳ ماده ۵ این دستور العمل برای هر شریک مشترک باشد؛</p> <p>13- آفر بمنظور الزامیت قانونی آن توسط تمام شرکا مهر و امضا شده باشد؛</p> <p>14- تمامی شرکا بصورت مشترک مسؤول تطبیق قرارداد مطابق شرایط آن می باشند؛</p> <p>15- یکی از شرکا منحیث شریک اصلی معرفی گردیده و مسؤول قبول مسؤولیت ها و پذیرش رهنمودها به نمایندگی از سایر شرکا می باشد؛</p> <p>16- اجرای قرارداد بشمول پرداخت با شریک اصلی صورت میگیرد</p> <p>17- نقل موافقنامه شرکت مشترک که توسط شرکا امضا گردیده است</p>	

7 اعطای قراردادی فرعی در روشی ماده سی و ششم قانون تدارکات و حکم یکصد و پنجم طرز العمل تدارکات صورت می‌گیرد.
پروژه اعمار سریند و کانال حسن زی واقع قریه دخی کلی و اسوالی اسماعیل خیل ولايت خورست

شرطنامه معیاری تدارکات امور ساختمانی کوچک – اداره تدارکات ملی

<p>18- مجموع ارقام اهلیت شرکا 100 فیصد معیار اهلیت را تکمیل نماید. هر شریک باید حد اقل (25) فیصد و شریک اصلی حد اقل (40) فیصد معیارهای اهلیت را تکمیل نماید. عدم تکمیل شرط بالا منجر به رد آفر شرکت مشترک می‌گردد</p> <p>19- تضمین آفر یا اظهارنامه تضمین آفر باید بنام داوطلب مشترک (JV) باشد.</p>													
در صورت تعديل معیارات اهلیت مندرج بند ۵ ماده ۵ دستورالعمل برای داوطلبان: قابل تعديل نمی‌باشد	ماده ۵.۵ دستورالعمل برای داوطلبان												
حد اقل لازم حجم معاملات امور ساختمانی اجرا شده توسط داوطلب در یکی از پنج سال اخیر مبلغ 12,000,000 دوازده میلیون افغانی می‌باشد	ماده ۵.۵ جزء ۱ دستورالعمل برای داوطلبان												
حد اقل یک قرارداد منحیث قراردادی اصلی در پروژه اعمار شبکه آبیاری با اندازه، ماهیت و پیچیدگی معادل در خلال (۵) سال به مبلغ 6,300,000.00 شش میلیون و سه صد هزار افغانی می‌باشد.	ماده ۵.۵ جزء ۲ دستورالعمل برای داوطلبان												
تجهیزات ضروری که توسط داوطلب تهیه می‌گردد طور ذیل می‌باشد.													
<table border="1" style="width: 100%; border-collapse: collapse;"> <thead> <tr> <th>شماره</th> <th>تجهیزات</th> <th> واحد</th> <th>تعداد</th> </tr> </thead> <tbody> <tr> <td>1</td> <td>اسکوواتور</td> <td>عراده</td> <td>1</td> </tr> <tr> <td>2</td> <td>دمترک</td> <td>عراده</td> <td>1</td> </tr> </tbody> </table>	شماره	تجهیزات	واحد	تعداد	1	اسکوواتور	عراده	1	2	دمترک	عراده	1	ماده ۵.۵ جزء ۳ دستورالعمل برای داوطلبان
شماره	تجهیزات	واحد	تعداد										
1	اسکوواتور	عراده	1										
2	دمترک	عراده	1										
نوت: در صورت تجهیزات فوق الذکر ملکیت شخصی شرکت باشد استاد خریداری و در صورت کرایه گیری قرارداد کرایه گیری که در آن: ادرس، ادرس الکترونیکی شماره تماس شرکت کرایه دهنده را توانم با آفر خویش ارایه نماید.													
داشتن یک مدیر پروژه با (5) سال تجربه کاری در امور ساختمانی با ماهیت مشابه بشمول حد اقل (3) سال تجربه کاری منحیث مدیر پروژه و انجینیر سروی و انجینیر ساحه با داشتن حد اقل سه سال تجربه در پروژه‌های شبکه آبیاری.	ماده ۵.۵ جزء ۴ دستورالعمل برای داوطلبان												
<table border="1" style="width: 100%; border-collapse: collapse;"> <tbody> <tr> <td>منسجر پروژه</td> <td>1</td> <td>1</td> </tr> <tr> <td>انجینیر ساحه</td> <td>1</td> <td>2</td> </tr> <tr> <td>انجینیر سروی</td> <td>1</td> <td>3</td> </tr> </tbody> </table>	منسجر پروژه	1	1	انجینیر ساحه	1	2	انجینیر سروی	1	3				
منسجر پروژه	1	1											
انجینیر ساحه	1	2											
انجینیر سروی	1	3											

پروژه اعمار سریند و کانال حسن زی واقع قریه دخی کلی و لسوالی اسماعیل خیل ولايت خوست

MAIL/PD/NCB/W/113/98

شرطنامه معیاری تدارکات امور ساختمانی کوچک - اداره تدارکات ملی

<p>مبلغ حداقل دارائی های سیال (نقدی) یا انواع اعتبارات (قرضه)، خالص سایر تعهدات داوطلب 2,250,000 دو میلیون دو صد و پنجاه افغانی از تاریخ نشر اعلان ای روز آفر گشای در یکی از تاریخ ها در صورت حساب بانکی شرکت (ستتمنت بانکی ارائه نماید.</p>	<p>ماده ۵.۵ جزء ۵ دستورالعمل برای داوطلبان</p>
ب. مندرجات شرطنامه	
<p>جهت دریافت توضیح در مورد این شرطنامه، به آدرس و معلومات ارتباطی ذیل مراجعه گردد:</p> <p>نوجه: محمدالله "ساحل"</p> <p>آدرس: ریاست تهیه و تدارکات، وزارت زراعت، آبیاری و مالداری - جمال مینه چهارراهی کارتہ سخی، کابل - افغانستان</p> <p>مبايل: 0766647451</p> <p><u>Mohammdullah.sahil@mail.gov.af</u></p> <p>کاپی به:</p> <p>میر محمد مونس "حسینی" آمر تدارکات امور ساختمانی ایمیل آدرس: <u>monis.hossaini@mail.gov.af</u></p> <p>مبايل: 0782024444</p> <p>نوت: طبق حکم 30 طرز العمل تدارکات، داوطلبان می توانند 7 روز تقویمی قبل از تسليمی افر گشای، توضیحات خویش را طور کتابی ارائه کنند.</p>	<p>ماده 10.1 دستورالعمل برای داوطلبان</p>
ج. تهیه آفرها	
<p>آفر به یکی از زبان های دری یا پشتو ارائه میگردد.</p>	<p>ماده 12.1 دستورالعمل برای داوطلبان</p>
<p>داوطلب باید همراه یا آفرخویش اسناد اضافی ذیل را ارائه نماید:</p> <p>(۱) آفردر فورمه ایکه در قسمت سوم نشان داده شده است؛ (۲) تضمین آفر، یا اظهارنامه تضمین آفر، در مطابقت با ماده 10 دستورالعمل برای داوطلبان، در صورت لزوم؛ (۳) بل قیمت گذاری شده احجام کار</p>	<p>ماده 13 جزء 6 دستورالعمل برای داوطلبان</p>

در صورت تطبیق ارزیابی قبلی اهلیت، این ماده حذف گردد.

پروژه اعمار سر بند و کانال حسن زی واقع قریه دخی کلی و لسوالی اسماعیل خیل ولايت خوست

MAIL/PD/NCB/W/113/98

شرطنامه معیاری تدارکات امور ساختمانی کوچک - اداره تدارکات ملی

<p>(4) فورمه ظرفیت کاری و اسناد؛ (5) فورمه معلومات اهلیت داوطلبان (6) جواز با اعتبار شرکت ساختمانی، توافقی مالی، احجام کاری، و هرنوع معلومات و مواد دیگری که لازم است توسط داوطلبان تکمیل، بطور دقیق خانه پری، بعد از مهر و امضاء در اوراق منذکه ارائه گردد. (7) تعهد نامه امضاء شده مبنی بر اینکه داوطلب از پرداخت دیون عاجز نبوده و در حالت ورشکستگی و انحلال قرار نداشته. (8) تعهد نامه امضاء شده توسط داوطلب مبنی بر نداشتن تضاد منافع (9) تعهد نامه امضاء شده توسط داوطلب مبنی عدم محکومیت بالاگر تخلف در تجارت در خلال دو سال قبل از اشتراک داوطلبی. (10) تعهد نامه امضاء شده توسط داوطلب مبنی بر اینکه موصوف و یا ویکی از کارمندان و مدیران مربوط وی مطابق ماده 49 قانون تدارکات از داوطلبی محروم نگردیده است.</p>	
<p>فیم قرارداد قابل تعديل نیست.</p>	<p>ماده 14.4 دستورالعمل برای داوطلبان</p>
<p>اسعار واحد پول افغانی می باشد.</p>	<p>ماده 15.1 دستورالعمل برای داوطلبان</p>
<p>منبع نرخ تبادله اسعار / نرخ فروش داغستان بانک در روز آفر گشایی / می باشد.</p>	<p>ماده 15.2 دستورالعمل برای داوطلبان</p>
<p>میعاد اعتبار آفر / 90 نود روز / می باشد.</p>	<p>ماده 16.1 دستورالعمل برای داوطلبان</p>
<p>آفر شامل "تضمين آفر با استفاده از فورمه تضمین آفر شامل قسمت 9 فورمه های قرارداد و تضمینات صادر شده باشد". مبلغ تضمین آفر مبلغ 280,000 دوصد و هشتاد هزار افغانی به صورت ضمانت بانکی می باشد.</p>	<p>ماده 17.2 دستورالعمل برای داوطلبان</p>
<p>ضمانت بانکی باید مدت 28 روز بیشتر از مدت اعتبار آفر باشد، یعنی مدت 118 روز بعد از تاریخ بازگشایی آفرها قابل اعتبار می باشد. نوت : تضمین آفر در نسخه اصلی تسلیم داده شود، کاپی و سکن آن قابل قبول نیست.</p>	
<p>آفر های بدیل "قابل قبول نیست".</p>	<p>ماده 18.1 دستورالعمل برای داوطلبان</p>
<p>تعداد کاپی های آفر که تسلیم میگردد یک اصل کامل میباشد.</p>	<p>ماده 19.1 دستورالعمل برای داوطلبان</p>
<p>ج. تسلیمی آفر ها</p>	

پروژه اعمار سریند و کانال حسن زی واقع قریه دخی کلی ولسوالی اسماعیل خیل ولايت خوست

MAIL/PD/NCB/W/113/98

شرطنامه معیاری تدارکات امور ساختمانی کوچک - اداره تدارکات ملی

ارائه آفر ها بصورت الکترونیکی و پستی "قابل قبول نیست"	ماده 20.1 دستورالعمل برای داوطلبان
صرف به مقاصد ارائه آفر، آدرس اداره عبارت است از: ریاست تهیه و تدارکات منزل دوم آمریت ساختمان وزارت زراعت، آبیاری و مالداری	ماده 20.2 جزء 1 دستورالعمل برای داوطلبان
نام و نمبر تشخیصیه قرارداد در ماده 1.1 دستورالعمل برای داوطلبان در صفحه معلومات داوطلبی فوق ذکر شده است.	ماده 20.2 جزء 2 دستورالعمل برای داوطلبان
پاکت آفر حاوی هشدار اینکه قبل از ساعت 10:00 قبل از ظهر مورخ 14 حوت سال 1397 باز نگردد.	ماده 20.2 جزء 3 دستورالعمل برای داوطلبان
ضرب الاجل برای تسليمی آفرها: ساعت 9:45 قبل از ظهر ، مورخ 14 حوت سال 1397 می باشد. در صورتیکه این روز رخصتی عمومی بوده و یا رخصتی عمومی اعلان شود، ضرب الاجل برای تسليمی آفرها روز بعد در همین ساعت خواهد بود.	ماده 21.1 دستورالعمل برای داوطلبان
داوطلبان می توانند قبل از ختم ضرب الاجل برای تسليمی آفرها با دادن یک اطلاعیه کتبی از آفرهای (استناد داوطلبی) خود انصراف و یا آرا تعویض و یا تعدیل نمایند.	ماده 23.3 دستورالعمل برای داوطلبان
د. آفرگشایی و ارزیابی	
آفرگشایی در آدرس ذیل دایرخواهد شد: آدرس: تعمیر عقب منباع بشری، منزل دوم، اتاق جلسات، وزارت زراعت، آبیاری و مالداری، جمال مینه کارته سخی، کابل، افغانستان .	ماده 24.1 دستورالعمل برای داوطلبان
تاریخ و زمان: ساعت 10:00 قبل از ظهر مورخ 14 حوت 1397 به وقت کابل در صورتیکه این روز رخصتی عمومی بوده و یا رخصتی عمومی اعلان شود، آفرگشایی روز بعد در همین ساعت تدویر میابد.	ماده 24.1 دستورالعمل برای داوطلبان
ترجیح تدارکات از منابع داخلی مطابق حکم چهارم طرز العمل تدارکات تطبیق می گردد. به تأسی از ماده هفتم قانون تدارکات، ادارات تدارکاتی مکلف اند، جهت تشویق و حمایت از سرمایه گذاری و تولیدات داخل، موارد حد اعظمی مقدار ترجیح تولیدات داخل را طور ذیل در پروسه های تدارکاتی خویش، عملی نمایند:	ماده 31.1 دستورالعمل برای داوطلبان
1. تولیدات داخلی در مقایسه تولیدات خارجی؛(25) فیصد؛ 2. شرکت های داخلی و شرکت های خارجی مقیم افغانستان در مقایسه شرکت های	

پروژه ابعصاربرند و کانال حسن زی واقع قریه دخی کلی و لسوالی اسماعیل خیل ولايت خوست

MAIL/PD/NCB/W/113/98

شرطنامه معیاری تدارکات امور ساختمانی کوچک - اداره تدارکات ملی

خارجی غیر مقیم (10) فیصد؛	
3. شرکت های خارجی که شرکای داخلی (<i>Joint Venture</i>) دارند و یا متعهد به داشتن قراردادی فرعی داخلی می باشند، در مقایسه سایر شرکت های خارجی (5) فیصد	
4. دواطیب داخلی زن در مقایسه با دواطیب داخلی دواطیب خارجی مقیم افغانستان (5) فیصد	
هـ اعطای عقد قرارداد	
تضمين اجرای قابل قبول اداره، تضمين بانکی می باشد.	ماده 35.1 دستورالعمل برای داوطلبان
{تضمين بانکی مطابق قسمت 9 فورمه های قرارداد و غیر مشروط می باشد. تضمين اجراء (5) فیصد قيمت قرارداد می باشد.	
پيش پرداخت (10 فیصد مجموع قيمت قرارداد) در بدلتضمين پيش پرداخت	ماده 36.1 دستورالعمل برای داوطلبان
اعتراضات به آدرس ذيل ارسال شده می تواند: محمد الله "ساحل" رئيس تهيه و تدارکات رياست تهيه و تدارکات منزل اول، وزارت زراعت، آبياري و مالداري، ، جمال مينه، چهاراهي كارته سخى در صورت عدم ارائه پاسخ توسط اداره در خلال مدت (7) روز و يا عدم قناعت داوطلب معتبرض به پاسخ اداره، داوطلب می تواند درخواست هاي تجديد نظر را به اداره تدارکات ملی ارسال دارد.	ماده 38.1 دستورالعمل برای داوطلبان

شرطنامه معیاری تدارکات امور ساختمانی کوچک - اداره تدارکات ملی

قسمت سوم: فورم‌ها

فورم‌های داوطلبی

عنوان فورمه	شماره فورمه
فورم‌ه امور ساختمانی کوچک / 01	فورم‌ه ساختمانی کوچک آفر
فورم‌ه معلومات اهلیت داوطلب / 02	فورم‌ه معلومات اهلیت آفر
فورم‌ه نامه قبولی آفر / 03	فورم‌ه نامه قبولی آفر

شرطنامه معیاری تدارکات امور ساختمانی کوچک - اداره تدارکات ملی

فورمه تسليمی آفر

فورمه امور ساختمانی کوچک/01

داوطلب این فورمه را خانه پری و همراه با آفر خوبش تسليم می نماید.

اداره / وزارت زراعت، آبیاری و مالداری /

شماره داوطلبی: MAIL/PD/NCB/W/113/98

عنوان تدارکات: پروژه اعمار سر بند و کanal حسن زی واقع قریه دخی کلی ولسوالی اسماعیل خیل ولايت خوست
مايان که در زير اين فورمه امضا نموده ايم، اظهار مينمائيم اينکه:

ما شرطنامه را دقیق مطالعه کردیم و هیچ ملاحظه بی در قسمت آن شامل ضمیمه شماره: **(شماره و تاریخ جلد و صفحه در صورت
برخورد درج گردد)** نداشت و پيشنهاد اجرای **(عنوان و مضمون تخفیف به ارجاع این فورمه درج گردد)** در مطابقت به شرایط عمومی قرارداد به

قيمت مجموعی آفر ما به استثنای هرگونه تخفیفات پيشنهاد شده در ذیل عبارت است از: **(قيمت مجموعی آفر به حروف و ارقام بیانگر
مالیات و اعضا های موقوفه درج گردد)** می باشد.

۱. تخفیفات پيشنهاد شده: در صورتیکه آفر ما قبول شود، تخفیفات ذیل قابل اجرا خواهد بود:

(۱) قيمت مجموعي تخفيفات به حروف:

(۲) قيمت مجموعي تخفيفات به ارقام:
**(هر تخفيف به ارجاع پيشنهاد شده و اقدم صفحه شده می احتمام کار را گله
قابل اجرا است، تحریف آن مخصوص نیست)**:

ما جهت اجرای این قرارداد، مبلغ **(ملبغ و قیصیه به ارقام و حروف درج گردد)** را منحیت پیش پرداخت درخواست می نماییم.

ما میدانیم که اداره مکلف به قبولی آفر دارای نازلترين قيمت ارائه شده و یا هر آفر دریافت شده دیگر نیست.

ما بدینوسیله تصدیق می داریم که این آفر در مطابقت با میعاد اعتبار و در صورت لزوم تضمین آفر یا اظهار نامه تضمین آفر مندرج صفحه معلومات داوطلبی می باشد.

آفر ما برای میعاد مشخص در بند ۱ ماده ۱۶ دستورالعمل برای داوطلبان، سر از تاریخ ضرب الاجل تسليمی آفرها در مطابقت با بند ۱ ماده ۲۱ دستورالعمل برای داوطلبان اعتبار داشته و در هر زمان قبل از ختم تاریخ اعتبار آن بالای ما الزامي و قابل قبول بوده میتواند:

هرگاه آفرما قبول شود، ما تعهد میسپاریم که تضمین اجراء را در مطابقت با بند ۱ ماده ۳۵ دستورالعمل برای داوطلبان، بخاطر اجرای بموقع قرارداد فراهم می نماییم؛

ما بشمول هر قراردادی فرعی یا اكمال کننده های هر بخش این قرارداد، دارای تابعیت کشور واجد شرایط مطابق بند ۱ ماده ۴ دستور العمل برای داوطلبان می باشیم.

ما هیچ گونه تضاد منافع مطابق بند ۲ ماده ۴ دستورالعمل برای داوطلبان، نداریم.

ما بشمول قراردادیان فرعی یا اكمال کننده های برای هر بخش این قرارداد در جمهوری اسلامی افغانستان مطابق به بند های ۳ و ۴ ماده ۴ دستورالعمل برای داوطلبان، محروم شناخته نشده ايم.

پروژه اعمار سر بند و کanal حسن زی واقع قریه دخی کلی ولسوالی اسماعیل خیل ولايت خوست

MAIL/PD/NCB/W/113/98

شرطنامه معیاری تدارکات امور ساختمانی کوچک - اداره تدارکات ملی

نام: **(نیام شخص درج گردید)**

وظیفه: **(وظیفه درج گردید)**

امضاء:

تاریخ:



24/2

پروژه اعمار سربد و کانال حسن زی واقع قریه دخی کلی ولسوالی اسماعیل خیل ولايت خوست
MAIL/PD/NCB/W/113/98

فورمه معلومات اهلیت داوطلب

فورمه امور ساختمانی کوچک/02

این فورمه توسط داوطلب خانه پری و جهت ارزیابی اهلیت و یا تصدیق ارزیابی قبلی اهلیت در مطابقت به ماده ۵ دستورالعمل برای داوطلبان استفاده میگردد. این معلومات در قرارداد درج نمیگردد. در صورت ضرورت داوطلب میتواند در جدول های موجود ردیف ها و ستون های اضافی علاوه و صفحات اضافی ضمیمه گردد. در صورت استفاده این فورمه جهت تصدیق ارزیابی قبلی اهلیت، داوطلب باید صرف معلومات تجدید شده را درج نماید.

I. داوطلب یا داوطلب مشترک (JIV)

1.1. حالت حقوقی داوطلب: *{یک الایی شناخت حالت حقوقی صفتیه گردید}*

محل ثبت: *{محل اقامتی تجارتی درج گردید}*

آدرس تجاری: *{محل اقامتی تجارتی درج گردید}*

صلاحیت نامه امضا کننده آفر: *{یک الایی صلاحیت نامه صمیمه گردید}*

1.2 حجم معاملات ساختمانی اجرا شده در جریان *{متداول مطابق به حجم / بند ۵ ماده ۵ ضمیمه معلومات داوطلبی درج گردید}* سال گذشته، به مبلغ *{متلک به واحد پول اقتصادی درج گردید}* میباشد.

1.3 تعداد قرارداد امور ساختمانی با ماهیت و مبلغ مشابه اجرا شده منحیث فراردادی اصلی در جریان *{متداول مطابق به حجم بند ۵ ماده ۵ ضمیمه معلومات داوطلبی درج گردید}* سال گذشته: *{چهارمین زیر حالت پری گردیده در صورت ازوم رسیفه علاوه گردید}* میباشد.

نام پرونده و کشور	نام طرف قرارداد و شخص ا تباطی	ن عیت امور ساختمان تکمیل شده و سال تکمیل آن	ارزش مجموعی قرارداد
<i>{معلومات درج گردید}</i>	<i>{معلومات درج گردید}</i>	<i>{معلومات درج گردید}</i>	<i>{معلومات درج گردید}</i>

1.4 تجهیزات عمده پنهانه شده داوطلب جهت انجام کار امور ساختمان *{جهت تکمیل جدول دلیل به حجم بند ۵ ماده ۵ دستورالعمل برای داوطلبان هر اجره گردیده و تمام معلومات در حواله شمله درج این جدول گردیده در صورت ازوم رسیفه علاوه گردید}* میباشد.

نام تجهیزات	شریح تجهیزات بشمول	حالت تجهیزات	ملکیت، کرایه، و یا خرید

پروژه اعمارسیند و کانال حسن زی واقع قریه دخی کلی ولسوالی اسماعیل خیل ولايت خوست

MAIL/PD/NCB/W/113/98

شرطنامه معیاری تدارکات امور ساختمانی کوچک - اداره تدارکات ملی

با ذکر طرف های مقابل کر یه و خرید	(جديد، خوب، کهنه، و تعداد قابل دس رس)	(تاریخ ساخت و مدت کارابی)	
{معلومات درج گردید}	{معلومات درج گردید}	{معلومات درج گردید}	{معلومات درج گردید}

- ۱.۵ اهلیت و تجارب کارمندان کلیدی جهت اداره و اجرای قرارداد: {حدول ذیل با اضافه نمودن ردیف ها در صورت ضرورت، تکمیل آزاد معلومات بیوگرافیک، سیمه، محییده و پیراهن ۴ تا ۵ ماده ۵ دستور العمل برای داوطلبان و بند ۱ ماده ۹ شرایط معمومی قرارداد، مراجعت آزاد} می باشد.

سالهای تجربه کاری در این وظیفه	تعداد سالهای تجربه کاری (عمومی)	نام	وظیفه
{معلومات درج گردید}	{معلومات درج گردید}	{معلومات درج گردید}	{معلومات درج گردید}

- ۱.۶ قراردادیان فرعی و شرکت های مریوط: {حدول ذیل با اضافه نمودن ردیف ها در صورت ضرورت، و بند ۷ مراجعة به ماده ۷ شرایط معمومی قرارداد، تکمیل آزاد} می باشند.

سالهای تجربه کاری در این ظیفه	تعداد سالهای تجربه کاری (عمومی)	نام	وظیفه
{معلومات درج گردید}	{معلومات درج گردید}	{معلومات درج گردید}	{معلومات درج گردید}

- ۱.۷ گزارش تفتیش {عنوان به اقامه و حضور درج گردید} سال گذشته، بیلاس شیت و بیانیه مفاد و خبر تائید شده توسط مقتش مستقل {سبت و کاری ها ضممه گردید}.

- ۱.۸ شواهد دسترسی به منابع مالی جهت تکمیل نمودن معیار اهلیت: دارانی سیال (نقدی)، دسترسی به انواع اعتبارات (قرضه) و سایر اسناد منابع مالی {وهرست آن را بست و گذشت و کاری های اسناد حمایتی اضافه گردید} می باشد. داوطلب مکلف است لست تعهدات مالی برای سایر قرارداد ها و آفر های ارائه شده را نیز ارائه نماید.

- ۱.۹ بمنظور ثبت صحت و سقم مدارک منابع مالی، به بانک های ذیل تماس گرفته می شود:

{نام، آدرس، شماره تلفن و تکسیس بلک درج گردید}

پروژه اعمارسیند و کانال حسن زی واقع قریه دخی کلی وسوالی اسماعیل خیل ولايت خوست

MAIL/PD/NCB/W/113/98

شرطنامه معیاری تدارکات امور ساختمانی کوچک - اداره تدارکات ملی

1.10 معلومات در مور دعوی حقوقی جاری مرتبط به داوطلب: **{ معمول بیان با اضافه میزبان روزیت صورت تکمیل }**



طرف های دیگر	دلیل منازعه	مبلغ من زعده
{ معلومات نایاب گردید }	{ معلومات درج گردید }	{ معلومات درج گردید }

1.11 پروگرام، روش کار، و تقسیم اوقات کار پیشنهاد شده: **{ فهرست ترتیبی گزینه ها }**

توضیحات، نقشه ها، و چارت ها مورد نیاز جهت تکمیل نمودن معیار شرطنامه: **{ فهرست ترتیبی گزینه ها }**

2 شرکت مشترک (JV)

2.1 معلومات مندرج فهرست 1.10 ای 1.10 فوق برای هر شرکت مشترک ارائه گردد.

2.2 معلومات مندرج 1.11 برای شرکت مشترک ارائه گردد.

2.3 صلاحیت نامه که صلاحیت امضای آفر از جانب شرکت مشترک را ارائه میدارد، ضمیمه گردد.

2.4 موافقنامه شرکای شرکت مشترک که بالای تمام شرکا الزامیت قانونی داشته باشد و نشان دهنده موارد ذیل باشد ضمیمه گردد:

(۱) تمام شرکا بصورت مشترک و انفرادی در اجرای این فرارداد در مطابقت به شرایط فرارداد، مسؤول می باشند.

(۲) یکی از شرکا منحیث شریک اصلی نامیده شده و مسؤول قبول مسؤولیت ها و پذیرش رهنمود ها به نمایندگی از سایر شرکا می باشد؛

(۳) تطبیق تمام قرارداد شامل پرداخت ها به شریک اصلی صورت میگیرد.

3 نیازمندیهای اضافی

3.1 داوطلبان باید معلومات اضافی مورد نیاز مندرج صفحه معلومات داوطلبی را ارائه نمایند.

نام: **{ نام شخص درج گردید }**

وظیفه: **{ وظیفه درج گردید }**

امضاء:

تاریخ:

شرطنامه معیاری تدارکات امور ساختمانی کوچک - اداره تدارکات ملی

فورم نامه قبولي آفر^۹

فورمه امور ساختمانی کوچک 03

شماره: / شماره صدور این نامه را درج نمایید / تاریخ: / تاریخ صدور این نامه را درج نمایید /

از: / نام اداره سازمانی را درج نمایید /

آدرس: / آدرس اداره سازمانی را درج نمایید /

به: / نام داوطلب برترین و شماره حواله تعلیمات خود را ذکر نمایید /

آدرس: / آدرس داوطلب برترین را ذکر نمایید /

این نامه قبولي آفر به تأسی از ماده بیست و سوم قانون تدارکات و حکم هشتاد و پنجم طرز العمل تدارکات صادر و بموجب آن اطلاع داده میشود که آفر ارائه شده مؤخر / تاریخ را به تصریف روزه ماه و سال نمایید، شما برای تدارک / نام پیروزه فرارداد را نمایید / به قیمت قطعی مجموعی مبلغ / اتفاق را به ارقام و حروف نمایید /، طوریکه در مطابقت با دستور العمل برای داوطلبان مندرج شرطنامه مربوطه، تدقیق و تصحیح شده است توسط این اداره قبول گردیده است.

لذا از شما تقاضا میگردد الی مدت ده (10) روز تقویمی از تاریخ صدور این نامه، در مطابقت به مواد فوق الذکر قانون و طرز العمل تدارکات و مواد بیست و هشتم قانون و حکم هفتاد و هشتمن طرز العمل، تضمین اجرای قرارداد را طوریکه در شرطنامه مربوطه درج و در ذیل تذکر گردیده، به اداره تسلیم نمایید، در غیر آن در مطابقت به ماده بیست و نهم قانون تدارکات، تضمین آفر شما قابل استرداد خواهد بود. معلومات مزید در جدول ذیل درج می باشد:

مشخصات تدارکات / قرارداد: / نام و مشخصات شخص تدارکات / قرارداد را درج نمایید /
شماره تخصیصی تدارکات: / شماره قرارداد مربوطه را درج نمایید /
قیمت مجموعی قرارداد: / قیمت مجموعی قرارداد را به ارقام و حروف درج نمایید /
توعیت تضمین اجرای قرارداد: / نوعیت تضمین اجرای قرارداد را که در شرطنامه درج گردیده است را نمایید /
مقدار تضمین اجرای قرارداد: / مبلغ تضمین اجرای قرارداد را به ارقام و حروف درج نمایید /
زمان عقد قرارداد: / تاریخ و ساعت عقد قرارداد را نمایید /
مکان عقد قرارداد: / محل عقد قرارداد را نمایید /

همچنین غرض مطالعه و مزید معلومات شما، مسوده موافقنامه قرارداد ضمیمه این نامه به شما ارسال گردید.

نام و تخلص:

وظیفه:

امضاء و تاریخ^{۱۰}:

^۹ طبق فقره (۱) حکم هشتاد و پنجم طرز العمل تدارکات: اداره مکلف است بعد از ختم میعاد اطلاعیه تصمیم اعطای قرارداد و یا رسیدگی به اعتراضات داوطلبان، در صورتیکه قرارداد در حیطه صلاحیت آمر اعطای مربوطه باشد، نامه قبولي آفر را به داوطلب برندۀ ارسال نماید، در صورتیکه قرارداد در حیطه صلاحیت کمیسیون تدارکات ملی باشد، بعد از منظوری این کمیسیون، نامه قبولي آفر به داوطلب برندۀ ارسال می شود.

^{۱۰} این نامه، باید توسط شخصیه شرطنامه ها و یا ضمایم را مضمنه نموده است، امضا شود. این نامه متحبّث باداشت های تدارکاتی حفظ میگردد.

پروژه اعمارسربند و کانال حسن زی واقع قریه دخی کلی و لسوالی اسماعیل خیل ولايت خوست

شرطنامه معیاری تدارکات امور ساختمانی کوچک - اداره تدارکات ملی

قسمت چهارم: شرایط عمومی قرارداد

اشرایط عمومی قرارداد، شرایط خاص قرارداد و سایر استانداریت شده ذیل یک سند مکمل بوده و بیانگر حقوق و مکلفیت های طرفین قرارداد می باشد.

این شرایط عمومی در قرارداد های فی واحد (admeasurements) استفاده گردیده و با ورود تغییرات مندرج با ورقی ها در قرارداد های با بالمقطع نیز استفاده میگردد.

الف: عمومیات	ماده ۱- تعریفات
	۱- اصطلاحات تعریف شده به صورت درشت تحریر گردیده اند:
	۱- بل احجام کار: احجام کار قیمت گذاری شده که شامل آفر می باشند.
	۲- حوادث قابل جبران: حوادث که در ماده ۴۴ شرایط عمومی قرارداد تعریف گردیده اند.
	۳- تاریخ تکمیل: تاریخ تکمیل امور ساختمانی تصدیق شده توسط مدیر پروژه در مطابقت به بند ۱ ماده ۵۵ شرایط عمومی قرارداد.
	۴- قرارداد: موافقنامه کتبی میان اداره و قراردادی جهت اجرا، تکمیل و حفظ و مراقبت امور ساختمان است. قرارداد شامل استند مندرج بند ۲ ماده ۳ شرایط عمومی قرارداد می باشد.
	۵- قراردادی: شخص یا شرکتی که آفر وی برای انجام امور ساختمانی توسط اداره قبول گردیده باشد.
	۶- آفر قراردادی: آفر مکمل که توسط داوطلب برنده به اداره تسلیم گردیده است.
	۷- قیمت قرارداد: قیمت مندرج نامه قبولی آفر شامل تعدیلات بعدی وارد مطابق قرارداد می باشد.
	۸- روز: روز تقویمی می باشد.
	۹- مزد کار: کار که در مقابل آن به قراردادی به اساس کار، مواد خام، تاسیسات به اضافه فیضی موافقه شده مصارف غیر مستقیم و مقادیر پرداخت میگردد.
	۱۰- نواقص: قسمت از کار که مطابق شرایط قرارداد تکمیل نشده باشد.
	۱۱- سند تصدیق رفع نواقص: تصدیق نمایه است که بعد از اصلاح نواقص توسط مدیر پروژه به قراردادی صادر میگردد.
	۱۲- میعاد رفع نواقص: میعاد قابل محاسبه از تاریخ تکمیل قرارداد که در بند ۱ ماده ۳۵ شرایط خاص قرارداد از آن نذکر رفته است.
	۱۳- نقشه ها: در برگیرنده محاسبات و معلومات ارائه شده و تأیید شده توسط مدیر پروژه بمنظور اجرای قرارداد می باشد.
	۱۴- اداره: طرف قرارداد مشخص شده در شرایط خاص قرارداد می باشد.
	۱۵- تجهیزات: ماشین آلات و وسایط نقلیه که جهت اجرای امور ساختمانی، بصورت موقت در ساحه کار فراهم میگرددند.

شرطنامه معیاری تدارکات امور ساختمانی کوچک - اداره تدارکات ملی

<p>16- قیمت ابتدایی قرارداد: قیمت قرارداد که در نامه قبولی آفر درج می باشد.</p> <p>17- تاریخ تخمینی تکمیل: تاریخ تخمینی که قراردادی امور ساختمان را تکمیل می نماید. تاریخ تخمینی تکمیل مندرج شرایط خاص قرارداد می باشد. این تاریخ صرف با صدور دستور تمدید میعاد یا تسریع توسط مدیر پروژه تغییر نموده می تواند.</p> <p>18- مواد خام: تمام مواد بشمول مواد مصرفی که توسط قراردادی جهت اجرای امور ساختمانی، استفاده میگردند.</p> <p>19- تأسیسات: منضمه امور ساختمانی که دارایی عملکرد میخانیکی، برقی، کیمیاوی، یا بیولوژیکی باشد.</p> <p>20- مدیر پروژه: شخص که نام وی در شرایط خاص قرارداد تذکر رفته یا شخص با صلاحیت که توسط اداره به عوض مدیر پروژه به قراردادی معرفی گردیده باشد و مسؤولیت نظارت و مدیریت قرارداد امور ساختمانی را دارا باشد.</p> <p>21- SCC به معنی شرایط خاص قرارداد است.</p> <p>22- ساحه کار: ساحه مشخص شده شرایط خاص قرارداد می باشد.</p> <p>23- گزارش بررسی ساحه: شامل شرطنامه بوده گزارش واقع بینانه و مشرح در مورد وضیعت سطح و سطح فرعی ساحه می باشد.</p> <p>24- مشخصات: مشخصات امور ساختمانی شامل در قرارداد و تغییرات و اضافات واردہ یا تائید شده توسط مدیر پروژه می باشد.</p> <p>25- تاریخ آغاز کار: تاریخ آغاز امور ساختمان مندرج شرایط خاص قرارداد، تاریخ که قراردادی کار امور ساختمان را آغاز می نماید این تاریخ لزوماً مصادف به تاریخ تسلیمی ساحه نمی باشد.</p> <p>26- قراردادی فرعی: شخص یا شرکت که با قراردادی جهت اجرای بخش از امور ساختمانی قرارداد داشته که در بوگیرنده امور ساختمانی در ساحه نیز می باشد.</p> <p>27- ساختمان های مؤقت: ساختمان دیزاین شده، ساخته شده، نصب شده و یا دور شده توسط قراردادی که برای اجرای امور ساختمانی یا نصب آن ضروری می باشد.</p> <p>28- تعديل: امر مدیر پروژه مبنی بر تغییر در امور ساختمانی می باشد.</p> <p>29- امور ساختمانی: شامل اعمال، اعمار مجدد، تخریب، ترمیم یا نو سازی یک عمارت، آماده ساختن ساحه، حفریات، نصب، مونتاژ، امور تزئیناتی و نیز خدمات ضمنی آن (برمه کاری، نفسه برداری، تصویر برداری، تحقیقات زلزله و خدمات مشابه و امثال آن) است که مطابق مندرج قرارداد، انجام می گردد، مشروط بر اینکه ارزش خدمات ضمنی از قیمت خود عمارت بیشتر نگردد.</p>	<p>2.1 بمنظور تفسیر شرایط عمومی قرارداد، مفرد به عوض جمع و جمع به عوض مفرد بکار برده می شود. همچنان مؤثر معنی مذکور یا خشی و یا بالعکس آن را افاده می نماید. عناوین فاقد اهمیت می باشند. کلمات معانی عادی دارا می باشند، مگر اینکه بصورت مشخص تعریف گردیده باشند. مدیر</p>	<p>ماده 2- تفسیر</p>
--	--	----------------------

پروژه اعمار سریند و کانال حسن زی واقع قریه دخی کلی ولسوالی اسماعیل خیل ولايت خوست

MAIL/PD/NCB/W/113/98

شرطنامه معیاری تدارکات امور ساختمانی کوچک - اداره تدارکات ملی

<p>پروژه به پرسش‌ها در مورد شرایط عمومی قرارداد، وضاحت آرائه می‌نماید.</p> <p>2.2 در صورت نذکر تکمیل کار امور ساختمان بشکل قسمت وار در شرایط خاص قرارداد، اشارات در شرایط عمومی قرارداد به امور ساختمانی، تاریخ تکمیل و تاریخ تخمینی تکمیل به هر قسمت امور ساختمانی (به استثنای اشاره به تاریخ تکمیل و تاریخ تخمینی تکمیل برای تمام کار امور ساختمان) قابل تطبیق می‌باشد.</p>	<p>2.3 اسناد تشکیل دهنده قرارداد به ترتیب اولویت ذیل تفسیر میگردند:</p> <ul style="list-style-type: none"> 1- موافقتنامه؛ 2- نامه قبولی آفر؛ 3- آفر قراردادی؛ 4- شرایط خاص قرارداد؛ 5- شرایط عمومی قرارداد؛ 6- مشخصات تخفیکی؛ 7- نقشه‌ها؛ 8- بل احجام کاری؛ و 9- سایر اسناد تشکیل دهنده قرارداد که در شرایط خاص قرارداد از آن تذکر رفته است.
<p>3.1 زبان و قانون نافذ بر قرارداد در شرایط خاص قرارداد بیان گردیده است.</p>	<p>ماده 3- زبان و قانون قرارداد</p>
<p>4.1 مدیر پروژه به نمایندگی از اداره، تصمیم در مسایل قرارداد میان اداره و قراردادی را اتخاذ می‌نماید. مگر اینکه طور دیگری در شرایط خاص قرارداد تذکر رفته باشد.</p>	<p>ماده 4- تصامیم مدیر پروژه</p>
<p>5.1 مدیر پروژه با صدور ابلاغیه به قراردادی، مسؤولیت‌ها و مکلفیت‌های خود را به شخص دیگری، محول یا مسؤولیت‌ها و مکلفیت‌های محول شده را فسخ می‌نماید.</p>	<p>ماده 5- واعذاری</p>
<p>6.1 هر گونه ارتباط بر قرار شده میان طرفها باید بصورت کتبی بوده و هرگونه ابلاغیه صرف در صورت تسلیمی قابل اجرا می‌باشد.</p>	<p>ماده 6- ارتباطات</p>
<p>7.1 قراردادی باید اداره را کتبیاً در مورد اعطایی قراردادهای فرعی تحت این قرارداد، در صورتیکه قبل از آفر دلوطلب شخص نگردیده باشد اطلاع دهد. واعذاری بخشی قرارداد به قراردادی فرعی در روشنی ماده سی و ششم قانون تدارکات صورت میگیرد. اعطایی قرارداد فرعی مکلفیت‌ها، وجایب و مسؤولیت‌های اكمال کننده تحت این قرارداد را متاثر نمی‌سازد.</p>	<p>ماده 7- عقد قرارداد های فرعی</p>
<p>7.2 در صورتیکه قرارداد الی 20 فیصد حجم قرارداد را بدون موافقه کتبی اداره و یا بیشتر از 20 فیصد حجم قرارداد را به قراردادی فرعی واعذار نموده باشد، این عمل نقض قانون تدارکات و تعهدات طرفین تلقی گردیده و تحصی در قرارداد محسوب میگردد. در این صورت قرارداد فسخ و تضمین اجرای قرارداد قابل استرداد نبوده و محرومیت قراردادی اصلی طی مراحل میگردد.</p>	<p>ماده 7- عقد قرارداد های فرعی</p>
<p>8.1 قراردادی ساحه کار را با سایر قراردادیان، مقامات دولتی، ارائه کننده گان خدمات و اداره در میان تاریخ</p>	<p>ماده 8- سایر</p>

پروژه اعمار سریند و کانال حسن زی واقع قریه دخی کلی ولسوالی اسماعیل خیل ولايت خوست

MAIL/PD/NCB/W/113/98

شرطنامه معیاری تدارکات امور ساختمانی کوچک - اداره تدارکات ملی

<p>تقسیم اوقات کار آنان که در شرایط خاص قرارداد از آن تذکر رفته مشترکاً استفاده می نماید. قراردادی همچنان تسهیلات و خدمات را برای آنها طوریکه در تقسیم اوقات کار تذکر رفته فراهم می نماید. اداره میتواند جدول کاری قرار دادی های دیگر را تغییر داده و قراردادی اصلی را از موضوع مطلع سازد.</p>	<p>قراردادی ها</p>
<p>9.1 قراردادی مکلف است کارمندان کلیدی مندرج جدول کارمندان کلیدی، یا کارمندان دیگری را که توسط مدیر پروژه تأیید گردیده، جهت انجام وظایف مندرج جدول کارمندان کلیدی، استخدام نماید. مدیر پروژه توضیح کارمندان کلیدی را تنها زمانی می پذیرد که شایستگی و توانایی آنها بطور قابل ملاحظه معادل با بالاتر از کارمندان کلیدی مندرج جدول کارمندان کلیدی باشد.</p>	<p>ماده 9- کارمندان</p>
<p>9.2 مدیر پروژه می تواند درخواست اخراج کارمند قراردادی را با ارائه دلایل نماید. قراردادی اداره را از اخراج کارمند مذکور و عدم ارتباط وی با امور ساختمانی تحت این قرارداد در جریان (7) روز، اطمینان میدهد.</p>	<p>ماده 10- خطرات به اداره و قراردادی</p>
<p>10.2 اداره و قراردادی هر کدام مسئول جبران خساره خطرات مربوط خود طوریکه در قرارداد تذکر رفته است، می باشند.</p>	<p>ماده 11- خطرات مربوط اداره</p>
<p>11.1 خطرات ذیل از آغاز کار امور ساختمان الی صدور سند تصدیقنامه رفع نواقص، مربوط به اداره می باشد:</p> <ul style="list-style-type: none"> 1- خطر صدمه شخصی، مرگ، یا خساره به ملکیت (به استثنای امور ساختمانی، تأسیسات، مواد خام، و تجهیزات) که ناشی از: <ol style="list-style-type: none"> (1) استفاده یا تصرف ساقه توسط ساختمان یا به منظور ساختمان که نتیجه اجتناب نا پذیر امور ساختمان باشد؛ یا (2) غفلت، تخطی از مسئولیت قانونی یا مداخله در حقوق قانونی توسط اداره یا توسط شخص که در استخدام و یا طرف قرارداد با اداره باشد به استثنای خود قراردادی <p>2- خطر خساره به امور ساختمانی، تأسیسات، مواد خام و تجهیزات به اندازه که ناشی از تقصیر اداره بوده یا خطرات ناشی از دیزاین یا اثر جنگ یا آسودگی که منطقه که ساقه کار در آن واقع شده است را متاثر سازد.</p>	<p>ماده 11- خطرات مربوط اداره</p>
<p>11.2 خطر زیان یا خساره به امور ساختمانی، تأسیسات، مواد خام، به استثنای زیان و خساره از زمان آغاز کار الی صدور تصدیقنامه رفع نواقص مربوط به اداره می باشد مگر اینکه مفقودی و خساره ناشی از موارد ذیل باشد:</p> <ol style="list-style-type: none"> 1- نقص موجود در تاریخ تکمیلی امور ساختمانی؛ 2- حادثه صورت گرفته قبل از تاریخ تکمیلی که خطر مربوط به اداره نباشد؛ یا 3- فعالیت های قراردادی در ساقه بعد از تاریخ تکمیل. 	<p>ماده 12- خطرات مربوط به قراردادی</p>
<p>12.1 خطرات صدمه شخصی، مرگ، و زیان یا خساره به ملکیت (بدون محدودیت بشمول امور ساختمان، تأسیسات، مواد خام، و تجهیزات) از آغاز کار امور ساختمانی الی صدور تصدیقنامه مسؤولیت رفع نواقص که مربوطاً به اداره نباشد، مسؤولیت قراردادی می باشد.</p>	<p>ماده 12- خطرات مربوط به قراردادی</p>

پروژه اعمار سریش و کانال حسن زی واقع قریه دخی کلی و لسوالی اسماعیل خیل ولايت خوست

MAIL/PD/NCB/W/113/98

شرطنامه معیاری تدارکات امور ساختمانی کوچک - اداره تدارکات ملی

<p>ماده 13- بیمه</p> <p>13.1 قراردادی مکلف است پوشش بیمه حادثات ذیل ناشی از خطرات خود را از تاریخ آغاز کار الی ختم می‌عاد مسؤولیت رفع نواقص، بنام مشترک اداره و قراردادی، به مبلغ مندرج شرایط خاص قرارداد، مهیا سازد:</p> <ul style="list-style-type: none"> 1- زیان یا خساره به امور ساختمانی، تأسیسات، مواد خام؛ 2- زیان یا خساره تجهیزات؛ 3- زیان یا خساره ملکیت (به استثنای امور ساختمانی، تأسیسات، مواد خام، و تجهیزات) مربوط به قرارداد؛ و 4- صدمه شخصی یا مرگ. <p>13.2 قراردادی، پالیسی بیمه را قبل از تاریخ آغاز کار جهت تأییدی به مدیر پروژه تسلیم می‌نماید. بیمه در برگیرنده پرداخت جبران خساره قابل پرداخت می‌باشد.</p> <p>13.3 در صورت عدم ارائه پالیسی بیمه و تصدیقنامه بیمه توسط قراردادی، اداره بیمه لازم را بدین منظور فراهم و قیمت بیمه پرداخت شده را از قراردادی حصول یا در صورت عدم پرداخت، قرض قابل پرداخت بالای قراردادی محسوب می‌گردد.</p> <p>13.4 هرگونه تغییر در شرایط بیمه بدون تأیید مدیر پروژه قابل قبول نمی‌باشد.</p> <p>13.5 طرفین مطابق شرایط پالیسی بیمه عمل می‌نمایند.</p>	<p>ماده 14- گزارش</p> <p>تحقيق ساحه</p>
<p>14.1 قراردادی در ترتیب آفر به گزارش بررسی ساحه مندرج شرایط خاص قرارداد و سایر معلومات که در دسترس داوطلب قرارداده می‌شود اتکا می‌نماید.</p>	<p>ماده 15- پرسش ها</p> <p>در مورد شرایط خاص قرارداد</p>
<p>15.1 مدیر پروژه به پرسش ها در مورد شرایط خاص قرارداد، توضیحات ارائه می‌نماید.</p>	<p>ماده 16- قراردادی</p>
<p>16.1 قراردادی امور ساختمانی را در مطابقت به مشخصات تخمینی و نقشه ها اجرا و نصب می‌نماید.</p>	<p>ماده 17- تاریخ</p> <p>تمخیeni امور ساختمان</p>
<p>17.1 قراردادی کار امور ساختمانی را بعد از اخذ نامه آغاز کار شروع و طبق برنامه کاری ارائه شده یا تجدید شده که از جانب مدیر پروژه تصدیق شده باشد، اجرا و در تاریخ تخمینی تکمیلی، تکمیل می‌نماید.</p>	<p>ماده 18- تصدیق</p> <p>توسط مدیر پروژه</p>
<p>18.1 قراردادی مشخصات تخمینی و نقشه ها را که نشان دهنده امور ساختمانی مؤقت می‌باشد به مدیر پروژه جهت تأیید ارائه می‌نماید.</p>	<p>ماده 19- ایمنی</p>
<p>18.2 قراردادی مستول دیزاین امور ساختمانی مؤقت می‌باشد.</p>	<p>ماده 20- اکتشاف</p>
<p>18.3 تصدیق دیزاین امور ساختمانی مؤقت توسط مدیر پروژه. مسؤولیت قراردادی در دیزاین ارائه شده ساختمان های مؤقت را متاثر نمی‌سازد.</p>	
<p>18.4 در صورت لزوم، قراردادی تصدیق اشخاص ثالث را در دیزاین امور ساختمانی مؤقت حاصل می‌نماید.</p>	
<p>18.5 تمام نقشه های تهیه شده قراردادی جهت اجرای امور ساختمانی مؤقت و دائمی قبل از استفاده باید توسط مدیر پروژه تأیید گردد.</p>	
<p>19.1 قراردادی مسؤول ایمنی تمام فعالیت ها در ساحه می‌باشد.</p>	
<p>20.1 هر شی تاریخی یا با ارزش که بصورت تصادفی در ساحه کشف گردد، ملکیت اداره می‌باشد. در صورت</p>	

پروژه اعمار سربرند و کانال حسن زی واقع قریه دخی کلی و لسوالی اسماعیل خیل ولايت خوست

MAIL/PD/NCB/W/113/98

شرطنامه معیاری تدارکات امور ساختمانی کوچک - اداره تدارکات ملی

<p>کشف، قراردادی امور ساختمانی را توفیر و مدیر پروژه را از موضوع مطلع می سازد. مدیر پروژه موضوع را به اطلاع ادارات وزارت اطلاعات و فرهنگ طبق ماده 10 قانون حفاظت از دارایی های فرهنگی و تاریخی می رساند.</p> <p>21.1 اداره تمام سache را در اختیار قراردادی قرار می دهد. در صورتیکه اداره سache را در تاریخ مندرج شرایط خاص قرارداد در اختیار قراردادی قرار ندهد، تأخیر در شروع فعالیت های مربوط تقصیر اداره پنداشته شده که خود یک عمل قابل جبران می باشد.</p> <p>22.1 قراردادی اجازه دسترسی سache و دیگر محلات مرتبط به کار امور ساختمانی را به مدیر پروژه یا شخص با صلاحیت که از جانب مدیر پروژه معرفی گردیده، می دهد.</p> <p>23.1 قراردادی تمام دستایر مدیر پروژه را که در مطابقت به قوانین قابل تطبیق در سache باشد، انجام می دهد.</p> <p>23.2 قراردادی مکلف است اجازه بررسی سache، دفاتر، حسابات و یادداشت های خود و قراردادی های فرعی مربوط به انجام این قرارداد را به مفتش موظف از جانب حکومت بدهد. قراردادی توجه داشته باشد که مطابق بند 1 ماده 60 فساد و تقلب که بیان گننده عمل جلوگیری از تفتیش و بررسی دولت از جانب قراردادی مطابق بند 2 ماده 23 حق تفتیش و بررسی حکومت، ایجاد مانع تلقی گردیده و منجر به فسخ قرارداد و غیر واجد شرایط بودن می گردد.</p> <p>24.1 در صورتیکه تصمیم مدیر پروژه به باور قراردادی خارج از صلاحیت وی تحت قرارداد یا تصمیم نادرست باشد، در اینصورت تصمیم اتخاذ شده در جریان (14) روز از اطلاعیه تصمیم، به مرجع حل و فصل منازعات ارجاع می گردد.</p> <p>24.2 مرجع تصمیم کتبی خود را در جریان (28) روز از اخذ اطلاعیه منازعه، ارائه می نماید.</p>	ماده 22- دسترسی به سache
<p>25.1 قراردادی مکلف است بعد از اخذ نامه قبولی آفر، در حدود زمان مندرج شرایط خاص قرارداد، برنامه کاری، ترتیبات، زمان بندی فعالیت های امور ساختمانی را جهت تائیدی به مدیر پروژه ارائه نماید.</p> <p>25.2 پلان کاری تجدید شده باید نشان دهنده پیشرفت واقعی بدست آمده هر فعالیت و اثر پیشرفت بدست آمده بالای زمان کار با قیمانده، بشمول هر تغییر در تسلیل فعالیت ها باشد.</p> <p>25.3 قراردادی پلان کاری تجدید شده را در خلال مدت مشخص شده شرایط خاص قرارداد، جهت تائید به مدیر پروژه ارائه می نماید. در صورت عدم ارائه پلان کاری تجدید شده در خلال مدت مشخص شده شرایط خاص قرارداد، مبلغ مندرج شرایط خاص قرارداد از پرداخت بعدی معطل قرارداده شده و الی ارائه پلان کاری تجدید شده، معطلي پرداخت آن ادامه می یابد.</p> <p>25.4 تائید پلان کاری قراردادی توسط مدیر پروژه، مکلفیت های قراردادی را متأثر نمی سازد. قراردادی می تواند پلان کاری خود را در هر زمان بازنگری نموده و به مدیر پروژه ارائه نماید. پلان کاری تجدید شده نشان دهنده اضافه کاری و کم کاری و واقعات قابل جبران می باشد.</p>	ماده 25- پلان کاری
<p>26.1 مدیر پروژه در صورت وقوع حادثه قابل جبران یا دستور اضافه کاری که تکمیل کار امور ساختمان را در تاریخ تخمینی تکمیل نامکن سازد بدون تسریع کار توسط قراردادی که سبب وقوع مصرف اضافی به وی گردد، تاریخ تخمینی تکمیل امور ساختمان را تمدید می نماید.</p> <p>26.2 مدیر پروژه در جریان 21 روز از درخواست تمدید، تصمیم و اندازه تمدید را با در نظر داشت اثرات و افعال قابل جبران یا اختلاف با ارائه معلومات حمایوی، اتخاذ می نماید. در صورت عدم ارائه هشدار موقع از جانب قراردادی مبنی بر تأخیر یا عدم همکاری قراردادی بمنظور جلوگیری تأخیر، این تأخیر در بررسی</p>	ماده 26- تمدید تاریخ تخمینی تکمیل

پروژه اعمار سر بند و کانال حسن زی واقع قریه دخی کلی و سوالی اسماعیل خیل ولایت خوست

MAIL/PD/NCB/W/113/98

شرطنامه معیاری تدارکات امور ساختمانی کوچک - اداره تدارکات ملی

	تاریخ تخمینی تکمیل تمدید شده، مد نظر گرفته نمیشود.	
ماده 27- تسریع	27.1 در صورتیکه اداره خواهان تکمیل کار امور ساختمان در تاریخ پیشتر از تاریخ تخمینی تکمیل باشد، مدیر پروره پیشنهاد های قیمت گذاری شده را جهت تطبیق نسريع لازم از قراردادی مطالبه می نماید. در صورت قبول پیشنهاد از جانب اداره، تاریخ تخمینی تکمیل طبقاً تعديل و توسط اداره و قراردادی تأیید میگردد.	
	27.2 پیشنهاد های قیمت گذاری شده قراردادی جهت تسریع تکمیل امور ساختمانی بعد از قبولی از جانب اداره، در قیمت قرارداد درج و اضافه کاری محاسب میگردد.	
ماده 28- تأخیرسفارش شده توسط مدیر پروره	28.1 مدیر پروره می تواند دستور تأخیر آغاز یا تأخیر پیشرفت هر فعالیت در محدوده امور ساختمانی را به قراردادی بدهد.	
ماده 29- جلسات مدیرت	29.1 اداره یا قراردادی از یکدیگر بمنظور اشتراک در جلسات اداری، درخواست نموده می توانند. هدف از جلسات اداری بررسی پلان کار امور ساختمانی باقیمانده و برخورد با حادثهای متدرج بند 1 ماده 32 می باشد.	
	29.2 مدیر پروره اجندای بحث شده در جلسه اداری را ثبت و کابی های آن را به اداره و حاضرین جلسه ارائه می نماید. فعالیت های قابل اجرا توسط طرفین در جلسه اداری و یا بعد از آن توسط مدیر پروره تعیین می گردد.	
ماده 30- هشدار زود هنگام	30.1 قراردادی بزود ترین فرصت ممکن مدیر پروره را از وقوع حوادث یا شرایط مشخص احتمالی که سبب ورود تأثیر منفی روی کیفیت امور ساختمانی، افزایش قیمت قرارداد، یا تأخیر انجام امور ساختمان میگردد، هشدار میدهد. قراردادی اثرات تخمینی حوادث یا شرایط مشخص احتمالی را بالای قیمت قرارداد و تاریخ تکمیل، بزود ترین فرصت ممکن به مدیر پروره ارائه می نماید.	
	30.1 قراردادی با مدیر پروره در حصه ترتیب یا مدنظر گرفتن پیشنهاد ها جهت جلوگیری یا کاهش اثرات حوادث یا شرایط توسط اشخاص ذیدخل و جهت انجام دستور مدیر پروره، همکاری می نماید.	
ج. کنترول کیفیت		
ماده 31- تشخیص نواقص	31.1 مدیر پروره کار امور ساختمان را بررسی نموده و در صورت موجودیت نواقص، قراردادی را مطلع می سازد. این بررسی کار امور ساختمان تأثیری بر مسؤولیت قراردادی ندارد. مدیر پروره دستور جستجو و برملا ساختن نواقص را به قراردادی داده و قراردادی هر قسمت امور ساختمانی را که به باور مدیر پروره دارای نواقص است، بررسی می نماید.	
ماده 32- آزمایش	32.1 در صورت دستور مدیر پروره جهت انجام آزمایش که در مشخصات تختیکی از آن تذکر نرفته، و در صورت تثبیت نواقص، مصرف بررسی و نمونه ها از جانب قراردادی پرداخت میگردد. در صورت عدم موجودیت نواقص، حادثه قابل جبران تلقی میگردد.	
ماده 33- تصحیح نواقص	33.1 مدیر پروره قراردادی را از موجودیت هرگونه نواقص قبل از میعاد رفع نواقص که از تاریخ تکمیلی مشخص شده شرایط خاص قرارداد آغاز میگردد، مطلع می سازد. میعاد رفع نواقص الی تکمیل رفع نواقص، تمدید میگردد.	
	33.2 قراردادی هر نواقص اطلاع داده شده توسط مدیر پروره را در طول زمان مشخص شده اطلاعیه رفع نواقص رفع می نماید.	
ماده 34- نواقص	34.1 در صورتیکه قراردادی نواقص را در طول زمان مشخص شده اطلاعیه رفع نواقص مدیر پروره، رفع ننماید.	

پروره اعمار سریند و کانال حسن زی واقع قریه دخی کلی و لسوالی اسماعیل خیل ولایت خوست

MAIL/PD/NCB/W/113/98

شرطنامه معیاری تدارکات امور ساختمانی کوچک - اداره تدارکات ملی

<p>در اینصورت، مدیر پروره مصارف رفع نواقص را بررسی و قراردادی مبلغ متذکره از تامینات قراردادی وضع می گردد.</p> <p>د. کنترول مصارف</p> <p>ماده 35- بل احجام 35.1 بل احجام کاری در برگیرنده اقلام، نصب، آزمایش و راه اندازی امور ساختمانی که توسط قراردادی اجرا میگردد، می باشد.</p> <p>35.2 بل احجام کاری جهت محاسبه قیمت قرارداد استفاده میگردد. پرداخت برای مقدار امور ساختمان انجام شده به نرخ مندرج بل احجام کاری برای هر قلم صورت میگیرد.</p> <p>36.1 قراردادی به درخواست مدیر پروره، جزئیات مصارف هر نرخ در بل احجام کاری را ارائه می نماید.</p> <p>37.1 تمامی اضافه کاری و کم کاری ها در برنامه کاری تجدید شده توسط قراردادی شامل می گردد.</p> <p>38.1 در صورت دستور اضافه کاری توسط مدیر پروره، قراردادی نرخ خود را برای اضافه کاری دستور داده شده در جریان 7 روز یا مدت بیشتر که توسط مدیر پروره بیان شده ارائه می نماید. مدیر پروره نرخ های ارائه شده را بررسی می نماید.</p> <p>38.2 در صورتیکه قلم اضافه کاری شامل اقلام بل احجام کاری نیز باشد، نرخ قبل ارائه شده در بل احجام کاری منحیث نرخ برای اضافه کاری در نظر گرفته می شود.</p> <p>38.3 در صورتیکه نرخ ارائه شده مناسب نباشد، مدیر پروره تغییرات را سفارش و تغییرات را در قیمت قرارداد به اساس تخمین اثرات تغییرات در مصارف قراردادی، وارد می نماید.</p> <p>38.4 در صورتیکه به نسبت استعمالیت زمان کافی برای ارائه و بررسی نرخ ها وجود نداشته باشد یا سبب تأخیر در کار گردد، نرخ ارائه نگردیده و اختلاف منحیث حادثه قبل جریان پنداشته می شود.</p> <p>38.5 قراردادی مستحق پرداخت مصارف اضافی که می بایست ذریعه ارسال هشدار زود هنگام جلوگیری گردد.</p> <p>39.1 در صورت تجدید نظر در پلان کاری^{۱۱}، قراردادی تخمین جریان پول نقد تجدید نظر شده خویش را به مدیر پروره ارائه می نماید. تخمین جریان پول نقد شامل اسعار مختلف مندرج قرارداد بوده و مطابق نرخ مبادله قرارداد تبدیل میگردد.</p> <p>39.2 تخمین جریان پول نقد</p>	<p>تصحیح نا شده</p> <p>می گردد.</p> <p>ماده 35- بل احجام کاری^{۱۱}</p> <p>ماده 36- تغییر مقدار^{۱۲}</p> <p>ماده 37- اضافه کاری و کم کاری</p> <p>ماده 38- پرداخت های برای اضافه کاری ها</p> <p>ماده 39- تخمین جریان پول نقد</p>
--	--

^{۱۱} در قرارداد با پرداخت بالامقاطع بل احجام کاری حلف و بحای آن جدول فعالیت و بند ۱ ماده 37 شرایط عمومی قرارداد با بند ۲ ماده 37 شرایط عمومی قرارداد بشکل ذیل تعویض گردد:

بند ۱ ماده 37 قراردادی جدول فعالیت تجدید نظر شده خویش را در جریان ۱۴ روز از اطلاعیه، به مدیر پروره ارائه می نماید. فعالیت های جدول فعالیت با فعالیت های برنامه کاری معاهمگی داشته باشند.

بند ۲ ماده 37 در صورت پرداخت برای مواد خام در ساخته بطور حدگاهی، قراردادی تسلیمه مواد خام در ساخته را بطور حدگاهی در جدول فعالیت ارائه می نماید.

^{۱۲} در قرارداد با پرداخت بالامقاطع بل احجام کاری حلف و بحای آن جدول فعالیت و ماده 38 شرایط عمومی قرارداد با بند ۱ ماده 38 شرایط عمومی قرارداد بشکل ذیل تعویض گردد:

بند ۱ ماده 38 تعديل جدول فعالیت جهت درج تغییر برنامه یا شیوه کاری به صلاحیت قرارداد صورت میگیرد. در صورت تغییر جدول فعالیت، قیمت های جدول فعالیت تغییر ننماید.

^{۱۳} در قرارداد با پرداخت بالامقاطع، بعد از برنامه کاری، جدول فعالیت اضافه گردد

پروره اعمار سربرند و کانال حسن زی واقع قریه دخی کلی ولسوالی اسماعیل خیل ولايت خوست

شرطنامه معیاری تدارکات امور ساختمانی کوچک - اداره تدارکات ملی

<p>40.1 قراردادی به صورت ماهانه ارزش تخمینی امور ساختمانی انجام شده منفی مجموعه مبلغ تصدیق شده قبلی را به مدیر پروژه تسلیم می نماید.</p> <p>40.2 مدیر پروژه صورت مالی ماهانه قراردادی را برسی و مبلغ قابل پرداخت به قراردادی را تصدیق می نماید.</p> <p>40.3 ارزش امور ساختمان انجام شده توسط مدیر پروژه تشخیص میگردد.</p> <p>40.4 ارزش امور ساختمانی انجام شده شامل مقدار اقلام بل احجام کاری^{۱۴} تکمیل شده می باشد.</p> <p>40.5 ارزش امور ساختمانی انجام شده شامل ارزیابی اختلاف و حادثه قابل جبران می باشد.</p> <p>40.6 مدیر پروژه اقلام قبلاً تصدیق شده در تصدیق نامه قبلی را در نظر نگرفته و یا متناسب به مقدار قبلاً تصدیق شده که شامل صورت ماهانه فعلی می باشد از صورت ماهانه فعلی کم می کند.</p>	ماده 40- تصدیقنامه پرداخت ها
<p>41.1 پرداخت ها در پیش پرداخت مجرماً می گردد، پرداخت ها به قراردادی در خلال مدت (30) روز بعد از تصدیق صورت حساب ارائه شده توسط اداره صورت می گیرد.</p> <p>41.2 تمام پرداخت ها به واحد پول افغانی صورت می گیرد، مگر اینکه در شرایط خاص قرارداد طور دیگری تذکر رفته باشد.</p>	ماده 41- پرداخت ها
<p>41.3 اقلام امور ساختمان که نرخ یا قیمت ارائه نشده، شامل دیگر قیمت ها و نرخ ها در قرارداد محسوب گردیده و از جانب اداره به آن پرداخت صورت نمیگیرد.</p>	ماده 41- پرداخت ها
<p>42.1 موارد ذیل وقایع قابل جبران می باشد:</p> <ul style="list-style-type: none"> ۱- اداره ساحه کار را در زمان تسلیمی ساحه مندرج مطابق بند ۱ ماده ۲۱ شرایط عمومی قرارداد تسلیم ننموده است. ۲- اداره جدول فعالیت های قراردادیان دیگر را طوری تعديل نموده که کار امور ساختمان قراردادی تحت این قرارداد را متأثر می سازد؛ ۳- مدیر پروژه دستور تأخیر را صادر می نماید یا نقشه ها، مشخصات تخریکی یا هم دستور لازم بمنظور اجرای کار امور ساختمان را صادر نمی نماید؛ ۴- مدیر پروژه دستور بر ملاساختن یا اجرای آزمایشات اضافی را از قراردادی می نماید که درنتیجه آزمایش، نواقص ثبت نمی گردد؛ ۵- مدیر پروژه بدون کدام دلایل مؤجه، قراردادی فرعی را اجازه فعالیت نمی دهد؛ ۶- شرایط در ساحه بطور قابل ملاحظه ناسازگار تر نسبت به زمان قبل از صدور نامه قبولی آفر به اساس معلومات فرستاده شده به داوطلبان (بشمول گزارش های تحقیق ساحه)، معلومات قابل دسترس عامه و برسی عینی ساحه می باشد؛ ۷- مدیر پروژه دستور حل وضیعت پیش بینی نشده ناشی از اقدامات اداره را داده یا کارات اضافی بیل به دلایل ایمنی یا سایر دلایل لازم باشد؛ ۸- قراردادی ها دیگر، مقام های دولتی، خدمات عمومی یا اداره در حدود زمان مندرج قرارداد عمل نمی نمایند، که سبب تأخیر با مصارف اضافی به این قراردادی میگردد؛ ۹- تأخیر در پرداخت پیش پرداخت توسط اداره ۱۰- تأثیر خطرات مربوط اداره به قراردادی؛ ۱۱- تأخیر صدور تصدیق تکمیل امور ساختمانی بدلایل نا معقول از جانب مدیر پروژه؛ 	ماده 42- وقایع قابل جبران

^{۱۴} این قرارداد با پرداخت بالا مقطوع، این پارagraf شکل ذیل تحریر گردد: "ارزش کار امور ساختمانی انجام شده در برگیرنده ارزش فعالیت های تکمیل شده جدول فعالیت می باشد"^{۱۵}

پروژه اعمار سربرند و کانال حسن زی واقع قریه دخی کلی ولسوالی اسماعیل خیل ولايت خوست

شرطنامه معیاری تدارکات امور ساختمانی کوچک - اداره تدارکات ملی

<p>42.2 در صورت وقوع حانه قابل جبران که سبب مصارف اضافی یا جلوگیری از تکمیل کار امور ساختمانی قبل از تاریخ تخمینی تکمیل میگردد، قیمت قرارداد و میعاد آن تعدیل می گردد. مدیر پروژه تصمیم در مورد اندازه افزایش قیمت قرارداد و اندازه تمدید تاریخ تخمینی تکمیل امور ساختمان را اتخاذ می نماید.</p> <p>42.3 در صورت ورود خساره به منافع اداره، به علت عدم همکاری قراردادی و یا عدم هشدار به موقع توسط قراردادی، قراردادی به همان اندازه مستحق جبران نمی باشد.</p>	<p>ماده 43- مالیه</p>
<p>43.1 مدیر پروژه قیمت قرارداد را در صورت تغییر مالیات بشمول مالیه بر معاملات انتفاعی (BRT)، و سایر مالیات در میان مدت (28) روز قبل از تسلیمی آفرها و آخرین تاریخ تصدیق تکمیلی، تعدیل می نماید. این تعدیل ناشی از تغییر در مالیه قابل پرداخت به قراردادی می باشد، مشروط بر اینکه این تغییرات قیلاً در قیمت قرارداد معکس نگردیده یا ناشی از حکم ماده 47 شرایط عمومی قرارداد، نباشد.</p>	<p>ماده 44- اسعار</p>
<p>44.1 در صورت که طرف قرارداد داخلی باشد پرداخت ها به واحد پولی افغانی صورت می گیرد.</p> <p>45.1 تعديل قیمت به دلیل وقوع نوسانات در قیمت عوامل بکار رفته در صورت مجاز می باشد که در شرایط خاص قرارداد از آن تذکر رفته باشد.</p>	<p>ماده 45- تعديل قیمت</p>
<p>46.1 اداره الى ختم تمام کار، قسمتی از پول هر پرداخت را که در شرایط خاص قرارداد از آن تذکر رفته، حفظ می نماید.</p> <p>46.2 تامینات، بعد از تکمیل کامل قرارداد از جانب قراردادی یا ختم میعاد گزنتی، وراثتی و رفع نواقص و صدور تصدیق نامه ختم قرارداد از جانب اداره به قراردادی مسترد می گردد.</p>	<p>ماده 46- تامینات</p>
<p>47.1 جریمه تأخیر به نرخ فی روز مندرج شرایط خاص قرارداد برای روز های تأخیر محاسبه میگردد. در صورتیکه قراردادی موفق به انجام تمام یا قسمتی از کار امور ساختمان در زمان معینه آن نگردد. جریمه تأخیر مطابق حکم ماده سی و نهم قانون ندارکات و حکم یکصد و هشتاد طرزالعمل تدارکات، از پرداخت های قراردادی وضع میگردد. در صورتیکه مقدار جریمه تأخیر وضع شده بالغ بر 10 فیصد قیمت مجموعی قرارداد گردد، قرارداد مطابق ماده 35 شرایط عمومی قرارداد فسخ میگردد. پرداخت جریمه تأخیر تأثیری بر مسؤولیت های قراردادی ندارد.</p> <p>47.2 در صورت تمدید تاریخ تخمینی تکمیل امور ساختمان بعد از پرداخت جریمه تأخیر، مدیر پروژه هرگونه اضافه پرداخت جریمه تأخیر توسط قراردادی را با تعديل تصدیق نامه پرداخت بعدی، تصحیح می نماید.</p>	<p>ماده 47- جریمه تأخیر</p>
<p>48.1 در صورت تکمیل امور ساختمانی پیش از تاریخ تخمینی تکمیل، مكافات به نرخ فی روز مندرج (به استثنای روز های که پرداخت مكافات به نسبت سرعت در کار طبق دستور مدیر پروژه صورت گرفته است) شرایط خاص قرارداد، به قراردادی پرداخت میگردد. مدیر پروژه کار اجرا شده را که زمان اجرای آن هنوز فرا نرسیده است تصدیق می نماید.</p>	<p>ماده 48- مكافات</p>
<p>49.1 اداره پیش پرداخت را در مقابل تضمین بانکی غیر مشروط در فورم مربوط و از بانک قابل قبول اداره به مبلغ و اسعار معادل پیش پرداختی به مبلغ و تاریخ مندرج شرایط خاص قرارداد، به قراردادی پرداخت می نماید. تضمین پیش پرداخت الى باز پرداخت پیش پرداخت اعتبار داشته، اما مبلغ تضمین پیش پرداخت پیش از این زمان باز پرداخت پیش پرداخت تسویه قراردادی، کم میگردد. در پیش پرداخت تکثنه وضع نمیگردد.</p>	<p>ماده 49- پیش پرداخت</p>
<p>49.2 قراردادی پیش پرداخت را صرف برای پرداخت تجهیزات، تاسیسات، مواد خام و مصارف تجهیز کردن لازم مشخص شده جهت اجرای قرارداد، استفاده می نماید. قراردادی جهت ثبت استفاده پیش پرداخت</p>	

پروژه اعمار سربد و کانال حسن زی واقع قریه دخی کلی ولسوالی اسماعیل خیل ولايت خوست

MAIL/PD/NCB/W/113/98

شرطنامه معیاری تدارکات امور ساختمانی کوچک - اداره تدارکات ملی

<p>بمنظور موارد فوق، کابی های انواس ها یا دیگر استناد را به مدیر پروژه ارائه می نماید.</p>	<p>49.3 پیش پرداخت از پرداخت های قابل پرداخت به قراردادی وضع می گردد. پیش پرداخت یا باز پرداخت پیش پرداخت در بررسی ارزش امور ساختمان انجام شده، اختلاف، تعدیل قیم، حادثه قابل جبران، مکافات، یا جرمیه تأخیر، مد نظر گرفته نمی شود.</p>	<p>50.1 داوطلب بrende در مدت 10 روز بعد از در یافت نامه قبولی آفر، تضمین اجرای مشخص شده در شرایط خاص قرارداد، را به شکل قابل قبول به اداره به اسعار قیمت قرارداد ارائه می نماید. تضمین احرا به مدت (28) روز بعد از تاریخ صدور تصدیقنامه تکمیل، دارای اعتبار می باشد.</p>	<p>50- تضمینات ماده</p>
<p>51.1 در صورت لزوم، مزد کار روزانه ارائه شده در آفر داوطلب برای محاسبه پرداخت مقدار اضافی کار که به اساس هدایت قبلی کتبی مدیر پروژه انجام یافته باشد، استفاده می گردد.</p>	<p>51- مزد کار ماده</p>		
<p>51.2 قراردادی تمام امور ساختمانی قابل پرداخت تحت به اساس مزد کار را در فورمه های تأیید شده توسط مدیر پروژه ثبت می نماید. هر فورم تکمیل شده در خلال (2) روز از جانب مدیر پروژه تصدیق و امضاء می گردد.</p>			
<p>51.3 پرداخت مزد کار صرف در صورت ارائه فورمه های امضاء شده، صورت میگیرد.</p>			
<p>52.1 قراردادی بمصرف خود، مسؤولیت رفع نواقص زیان یا خساره به امور ساختمانی یا مواد خام که در امور ساختمانی ترکیب میگردد را در مدت زمان میان تاریخ آغاز کار و ختم میعاد رفع نواقص در صورت که ناشی از اهمال یا فروگذاری قراردادی باشد را دارد.</p>	<p>52- مصارف ترمیم ماده</p>		
<p>ج. اختتام قرارداد</p>			
<p>53.1 قراردادی بعد از تکمیل امور ساختمانی از مدیر پروژه درخواست صدور تصدیقنامه تکمیل امور ساختمانی را نموده و مدیر پروژه بعد از تصدیق تکمیل امور ساختمانی، تصدیقنامه را صادر می نماید.</p>	<p>53- تکمیل ماده</p>		
<p>54.1 اداره در جریان (7) روز بعد از صدور تصدیقنامه تکمیل، ساحه و امور ساختمانی را تسلیم میگیرد.</p>	<p>54- تسلیمی ماده</p>		
<p>55.1 قراردادی قبل از ختم میعاد رفع نواقص، حساب مجموع پول قابل پرداخت به خود تحت این قرارداد را به مدیر پروژه ارائه می نماید. مدیر پروژه تصدیقنامه رفع نواقص را صادر و هر گونه پرداخت باقیمانده نهایی قراردادی را در جریان (56) روز که بعد از دریافت حساب مکمل و صحیح از جانب قراردادی تصدیق می نماید. در غیر آن، مدیر پروژه در جریان (56) روز جدول را که بیانگر تصحیحات و افزودی لازم را صادر می نماید. در صورت عدم قبول حساب نهایی که دوباره توسط قراردادی ارائه گردیده، مدیر پروژه تصمیم در مورد مبلغ قابل پرداخت به قراردادی تحت این قرارداد را اتخاذ و تصدیقنامه پرداخت را صادر می نماید.</p>	<p>55- حساب نهایی ماده</p>		
<p>56.1 در صورت لزوم، قراردادی نقشه ها و یا رهنمود های عملیاتی و مراقبت را در تاریخ مندرج شرایط خاص قرارداد ارائه می نماید.</p>	<p>56- رهنمود عملیاتی و مراقبت ماده</p>		
<p>56.2 در صورت عدم ارائه نقشه ها و یا رهنمود های عملیاتی و مراقبت در تاریخ مشخص شده شرایط خاص قرارداد از جانب قراردادی یا عدم تائیدی آن از جانب مدیر پروژه، مبلغ مشخص شده در شرایط خاص قرارداد از پرداخت های باقیمانده به قراردادی پرداخت نمیگردد.</p>			

پروژه اعمار سرپند و کانال حسن زی واقع قریه دخی کلی و لسوالی اسماعیل خیل ولايت خوست

MAIL/PD/NCB/W/113/98

شرطنامه معیاری تدارکات امور ساختمانی کوچک - اداره تدارکات ملی

<p>57.1 قرارداد در اثر تخطی قراردادی از ایفای شرایط و تعهدات مندرج آن فسخ میگردد.</p> <p>57.2 تخطی در قرارداد شامل موارد ذیل بوده اما محدود به آنها نمی باشد:</p> <ol style="list-style-type: none"> 1- قراردادی کار امور ساختمانی را به مدت (28) روز توقف در حالیکه این توقف کار امور ساختمان در پلان کاری فعلی نشان داده نشده و توقف از جانب مدیر پروره تائید نگردیده باشد؛ 2- مدیر پروره دستور تأخیر امور ساختمان را داده و در جریان (28) روز انصراف از این دستور صورت نگرفته باشد؛ 3- در صورت افلاس و تصفیه قراردادی بدون حالات ادغام و تغییرات تشکیلاتی قراردادی 4- با ارسال اطلاعیه توسط مدیر پروره به قراردادی مبنی بر اینکه عدم رفع یک نقص مشخص نقض اساسی قرارداد بوده و قراردادی نتواند در میعاد مشخص شده توسط مدیر پروره، نواقص را رفع نماید؛ 5- قراردادی امنیت لازم را بصورت پیهم فراهم ننماید؛ و 6- در صورتیکه مقدار جرمیه تأخیر وضع شده بالغ بر 10 فیصد قیمت مجموعی قرارداد گردد. <p>57.3 علرغم موارد فوق، اداره می تواند قرارداد را بصورت یکجانبه فسخ نماید.</p> <p>57.4 در صورت فسخ قرارداد، قراردادی کار امور ساختمان را فوراً متوقف داده و بعد از حصول اطمینان اینکه ساحه امن و بیخطر است، ساحه را در اسرع وقت ترک می نماید.</p>	<p>ماده 57- فسخ قرارداد</p>
<p>58.1 در صورتیکه اداره تشخیص دهد که قراردادی در اعمال های فساد کارانه، تقلب، تبانی، اجبار، یا ایجاد موافع در پرسه تدارکات یا در اجرای قرارداد دخیل باشد، اداره بعد از صدور اطلاعیه (14) روزه به قراردادی، قرارداد را فسخ و قراردادی را از ساحه اخراج و بند 5 ماده 59 قابل تطبیق می باشد.</p> <p>58.2 در صورتیکه کارمند قراردادی در اعمال های فساد کارانه، تقلب، تبانی، اجبار، یا ایجاد موافع در جریان اجرای قرارداد دخیل باشد، کارمند مطابق بند 1 ماده 9 شرایط عمومی قرارداد، اخراج میگردد.</p>	<p>ماده 58- فساد و تقلب</p>

پروره اعمار سریند و کانال حسن زی واقع قریه دخی کلی و لسوالی اسماعیل خیل ولايت خورست

MAIL/PD/NCB/W/113/98

شرطنامه معیاری تدارکات امور ساختمانی کوچک - اداره تدارکات ملی

<p>58.3 اداره، داوطلب، قراردادی و قراردادی فرعی مکلف اند اصول عالی اخلاقی را در مراحل داوطلبی و اجرای قرارداد را رعایت نمایند. روی این ملحوظ اصطلاحات آتی مفاهیم ذیل را افاده می نمایند:</p> <p>6- فساد: عبارت از درخواست، دریافت، دادن یا پیشنهاد به صورت مستقیم یا غیرمستقیم هرجیز با ارزشکه به صورت غیرمناسب کارکردهای جانب دیگر^{۱۵} (کارمندان تدارکات) را تحت تاثیر قرار دهد.</p> <p>7- تقلب: ارتکاب هرگونه فروگذاری به شمول کتمان حقایق که عمداً و یا سهوأ به منظور اغفال کارمندان تدارکات و مدیریت قرارداد جهت حصول منفعت مالی و غیر مالی و یا اجتناب از اجرای مکلفیت ها صورت گیرد.</p> <p>8- تبائی: عبارت از سازش میان دو یا بیشتر^{۱۶} داوطلبان و یا میان داوطلبان و کارمندان اداره که به منظور بدست اوردن مقاصد نامناسب به شمول تحت تاثیر قراردادن نادرست اعمال سائزین طرح گردیده باشد.</p> <p>9- اجبار: عبارت از تهدید و یا ضرر رسانیدن به کارمندان تدارکات و مدیریت قرارداد و یا سایر داوطلبان به منظور تحت تاثیر قراردادن اعمال آنان به صورت مستقیم یا غیر مستقیم می باشد.</p> <p>10- ایجاد اخلاق و موانع: عبارت از تخریب، تزویر، تعییر یا کتمان اسناد و اظهارات نادرست در پرسه تدارکات و یا امور نظارتی مربوط می باشد.</p> <p>اداره پیشنهاد اعطای قرارداد به داوطلب برنده ای را که مستقیماً یا از طریق نماینده مرتكب فساد، تقلب، تبائی، اجبار یا ایجاد اخلاق و موانع در مراحل داوطلبی گردیده است لغو می نماید.</p> <p>اداره در صورت ارتکاب فساد، تقلب، تبائی، اجبار و اخلاق در مراحل تدارکات توسط کارمند اداره موضوع را در اسرع وقت به مراجع ذیربط ارجاع می نماید.</p> <p>اداره داوطلب یا قراردادی را در صورت ارتکاب اعمال مندرج فقره (۱) ماده چهل و نهم قانون تدارکات از اشتراک در مراحل تدارکات محروم می نماید.</p> <p>داوطلب، قراردادی و قراردادی فرعی مکلف است، زمینه تفتیش و بررسی حسابات، یادداشت ها و سایر اسناد مربوط به تسلیمی آفر و اجرای قرارداد را توسط مفتشین موظف از جانب اداره فراهم نماید.</p> <p>58.4 هیچ نوع فیس، مكافات، تخفیف، تحفه، کمیشن، یا پرداخت دیگری مرتبط به پرسه تدارکات یا اجرای امور ساختمانی به استثنای آنهاییکه در آفر یا قرارداد ذکر باشد، اخذ یا داده نمی شود.</p>	<p>ماده ۵۹- پرداخت به محض فسخ</p>
<p>59.1 در صورت فسخ قرارداد بدلیل تخطی توسط قراردادی، مدیر پروژه تصدیق نامه ارزش کار انجام شده را بعد از تفرقی پیش پرداخت پرداخت شده الی تاریخ صدور تصدیق نامه و فیصله قابل تطبیق بالای کار امور ساختمانی تکمیل ناشده مطابق شرایط خاص قرارداد، را صادر می نماید. جریمه تأخیر اضافی قابل تطبیق نمی باشد. در صورتیکه مجموعه قابل پرداخت اداره به قراردادی کمتر از پیش پرداخت باشد، پس تفاوت آن قرض قابل پرداخت به اداره محسوب می گردد.</p> <p>59.2 در صورتیکه قرارداد بصورت یکجانبه از طرف اداره یا بدلیل تخطی قراردادی توسط اداره فسخ گردد. مدیر پروژه تصدیق نامه مبلغ کار انجام شده، بعد از تفرقی پیش پرداخت اخذ الی تاریخ صدور</p>	

^{۱۵} به مقام رسم دولتی اطلاق میگردد. اصطلاح "منفعت" و "مکلفیت" مربوط به پرسه تدارکات یا اجرای قرارداد می باشد.

^{۱۶} از بیه شرکت کننده های پرسه تدارکات (پیشمول مقامات دولتی) که قصد سازش یا کاهش سطح رقابت در پرسه تدارکات را داشته اند، اطلاق سیگرند.

پروژه اعمار سریند و کانال حسن زی واقع قریه دخی کلی ولسوالی اسماعیل خیل ولايت خوست

شرطنامه معیاری تدارکات امور ساختمانی کوچک - اداره تدارکات ملی

60.1 در صورت فسخ قرارداد ناشی از قصور قراردادی، ملکیت تمام مواد خام در ساحه، تأسیسات، تجهیزات، کار امور ساختمانی مؤقت، و امور ساختمانی از ملکیت اداره می باشد. 61.1 در صورتیکه امکان انجام امور ساختمانی قرارداد از اثر بروز جنگ یا حادثه دیگری خارج از کنترول اداره یا قراردادی متاثر گردد، مدیر پروره از عدم امکان انجام قرارداد تصدیق می نماید. قراردادی بعد از اخذ این تصدیقنامه به اسرع وقت کار را متوقف و ساحه را ترک و پرداخت به تمام کار انجام شده قبل از دریافت تصدیقنامه و کار ها تعهد شده قبلی که بعد از صدور تصدیقنامه انجام می یابد، صورت می گیرد.	ماده 60- ملکیت ماده 61- عدم امکان تطبیق قرارداد
62.1 حل منازعه بطور دوستانه: 1- اداره و قراردادی حد اکثر تلاش خویشرا جهت حل منازعات بطور دوستانه که ناشی یا مرتبط به قرارداد یا تفسیر آن باشد، انجام میدهند. 64.1 مرجع حل و فصل منازعات: 2- در صورتیکه به باور قراردادی تصمیم مدیر پروره خارج از صلاحیت او تحت قرارداد یا تصمیم اتخاذ شده غلط باشد، قراردادی در جریان (14) روز بعد از دریافت اطلاع کتبی از تصمیم مدیر پروره، موضوع را به مرجع حل و فصل منازعات مندرج شرایط خاص قرارداد راجع میسازد.	ماده 62- حل منازعه 64.2 حکمیت: 3- در صورت عدم قناعت هر جانب از تصمیم مرجع حل و فصل منازعات یا عدم اتخاذ تصمیم مرجع حل و فصل منازعات در جریان (28) روز از ارجاع منازعه، هر جانب می تواند در جریان (28) روز از تصمیم خویش مبنی بر ارجاع موضوع به محاکم ذیصلاح مطلع سازند.

پیروزه اعمار سریند و کانال حسن زی واقع قریه دخی کلی و لسوالی اسماعیل خیل ولايت خوست
 MAIL/PD/NCB/W/113/98

شرطنامه معیاری تدارکات امور ساختمانی کوچک - اداره تدارکات ملی

قسمت پنجم شرایط خاص قرارداد

اگر اداره /ین قسمت را جهت تکمیل شرایط عمومی قرارداد خانه پری مینماید. معلومات درج شده در قوس ها حذف گردند.	
تعديلات و ضمایم مواد شرایط عمومی قرارداد	مواد شرایط عمومی قرارداد
الف: مسائل عمومی	
میعاد رفع نواقص بعد از پروسه تسلیم دهی و تسلیم گیری موقت مدت یکسال تقویمی میباشد.	جز 12 بند 1 ماهه 1 شرایط عمومی قرارداد
اداره: وزارت زراعت، آبیاری و مالداری	جز 14 بند 1 ماهه 1 شرایط عمومی قرارداد
تاریخ تعین شده تکمیل کاربرای تمام امور ساختمانی مربوط 8 ماه تقویمی میباشد.	جز 17 بند 1 ماهه 1 شرایط عمومی قرارداد
مدیر پروژه بکتن از انجینیران ریاست آبیاری می باشد میباشد.	جز 20 بند 1 ماهه 1 شرایط عمومی قرارداد
محل (ساحه) کار قریه دخی کلی و لسوالی اسماعیل خیل ولايت خوست .	جز 22 بند 1 ماهه 1 شرایط عمومی قرارداد
تاریخ آغاز کار از روز صدور مكتوب آغاز کار توسط ریاست فرمايش دهنده مربوطه، محاسبه میگردد.	جز 25 بند 1 ماهه 1 شرایط عمومی قرارداد
امور ساختمانی پروژه اعمار سر بند و کانال حسن زی واقع قریه دخی کلی و لسوالی اسماعیل خیل ولايت خوست	جز 29 بند 1 ماهه 1 شرایط عمومی قرارداد
تکمیل قسمی عبارت است از: ضرورت نمی باشد.	بند 2 ماده 2 شرایط عمومی قرارداد

پروژه اعمار سر بند و کانال حسن زی واقع قریه دخی کلی و لسوالی اسماعیل خیل ولايت خوست

MAIL/PD/NCB/W/113/98

شرطنامه معیاری تدارکات امور ساختمانی کوچک - اداره تدارکات ملی

1- موافقتنامه؛ 2- نامه قبولی آفر؛ 3- آفر قراردادی؛ 4- شرایط خاص قرارداد؛ 5- شرایط عمومی قرارداد؛ 6- مشخصات تخفیکی؛ 7- نقشه ها؛ 8- بل احجام کاری؛	جز 9 بند 3 ماده 2 شرایط عمومی قرارداد
زبان قرارداد : یکی از زبان های رسمی کشور میباشد.	بند 1 ماده 3 شرایط عمومی قرارداد
قانون نافذ بر این قرارداد قانون تدارکات عامه افغانستان می باشد می باشد.	شرایط عمومی قرارداد
سقف قرار داد فرعی برای این قرار داد بسیت (20) فیصد میباشد قراردادی نمی تواند بدون موافقه قبلی اداره الى سقف فوق الذکر تعین شده قرارداد را به دست دوم یا به قراردادی فرعی وگذار نماید در صورت بروز چنین حالت برخورد قانونی صورت می گیرد.	بند 2 ماده هفت شرایط عمومی قرارداد
جدول کاری قراردادیان دیگر: قابل تطبیق نیست.	بند 1 ماده 8 شرایط عمومی قرارداد

پروژه اعمار سربند و کانال حسن زی واقع قریه دخی کلی ولسوالی اسماعیل خیل ولايت خوست
 MAIL/PD/NCB/W/113/98

شرطنامه معیاری تدارکات امور ساختمانی کوچک - اداره تدارکات ملی

<p>کارمندان کلیدی یک مدیر قرارداد یعنی انجینیر با ۵ سال تجربه در اجرای قراردادهای امور ساختمانی که دارای ماهیت و حجم معادل و مشابه، به شمول اینکه به حیث مدیر پروژه برای مدت حد اقل سه سال تجربه داشته باشد یک انجینیر ساحه.</p>	<p>بند ۱ ماده ۹ شرطنامه عمومی قرارداد</p>																								
<table border="1" data-bbox="195 422 1191 971"> <thead> <tr> <th>شماره</th> <th>نام بست</th> <th>تعداد</th> <th>درجه تحصیل</th> <th>تجربه عمومی کار (سال)</th> <th>رشته تحصیلی</th> </tr> </thead> <tbody> <tr> <td>۱</td> <td>مدیر پروژه یا آمر پروژه جهت تنظیم امورات ساختمانی در ساحه تطبیق پروژه</td> <td>۱</td> <td>لیسانس</td> <td>۵</td> <td>سیول / آبیاری</td> </tr> <tr> <td>۲</td> <td>انجینیر ساحه</td> <td>۱</td> <td>لیسانس</td> <td>۳</td> <td>انجینیر ساختمانی</td> </tr> <tr> <td>۳</td> <td>انجینیر سروی</td> <td>۱</td> <td>لیسانس</td> <td>۳</td> <td>سرور</td> </tr> </tbody> </table>	شماره	نام بست	تعداد	درجه تحصیل	تجربه عمومی کار (سال)	رشته تحصیلی	۱	مدیر پروژه یا آمر پروژه جهت تنظیم امورات ساختمانی در ساحه تطبیق پروژه	۱	لیسانس	۵	سیول / آبیاری	۲	انجینیر ساحه	۱	لیسانس	۳	انجینیر ساختمانی	۳	انجینیر سروی	۱	لیسانس	۳	سرور	
شماره	نام بست	تعداد	درجه تحصیل	تجربه عمومی کار (سال)	رشته تحصیلی																				
۱	مدیر پروژه یا آمر پروژه جهت تنظیم امورات ساختمانی در ساحه تطبیق پروژه	۱	لیسانس	۵	سیول / آبیاری																				
۲	انجینیر ساحه	۱	لیسانس	۳	انجینیر ساختمانی																				
۳	انجینیر سروی	۱	لیسانس	۳	سرور																				
<p>مبلغ حد اقل بیمه و مبالغ قابل حذف طور ذیل میباشد: (تهیه بیمه از وجایب و مکلفت داوطلبان میباشد و شامل موارد ذیل می باشد).</p> <p>۱- برای امور ساختمانی، تأسیسات، و مواد () افغانی</p> <p>۲- برای زیان یا خسarde به تجهیزات قیمت تعویضی آن (تجهیزات مربوطه) پرداخته میشود.</p> <p>۳- برای زیان یا خسarde به ملکیت مرتبط به قرارداد اما به استثنای امور ساختمانی، تأسیسات، مواد خام، و تجهیزات () افغانی</p> <p>۴- مرگ یا خسarde به کارمندان:</p> <p>(۱) کارمندان قراردادی () افغانی در هر رویداد</p> <p>(۲) افراد دیگر () افغانی</p> <p>بیمه مطابق ماده ۱۳ شرایط عمومی قرارداد قابل تطبیق است</p>	<p>بند ۱ ماده ۱۳ شرطنامه عمومی قرارداد</p>																								
<p>گزارشات بررسی ساحه (کتابچه زورنال و رایور های یومیه انجینیر مراقبت کننده) می باشد.</p>	<p>بند ۱ ماده ۱۴ شرطنامه عمومی قرارداد</p>																								
<p>مدیر پروژه به پرسش های قراردادی توضیحات ارائه می نماید</p>	<p>بند ۱ ماده ۱۵ شرطنامه عمومی قرارداد</p>																								

پروژه اعمار سریند و کانال حسن زی واقع فریه دخی کلی ولسوالی اسماعیل خیل ولايت خوست

MAIL/PD/NCB/W/113/98

شرطنامه معیاری تدارکات امور ساختمانی کوچک - اداره تدارکات ملی

تاریخ تسلیمی ساحه بعد از اخذ مکتوب آغاز کار توسط ریاست فرمایش دهنده مربوطه می باشد.	بند 1 بند 21 شرایط عمومی قرارداد
نهادیکه از روش حکمیت آن استفاده میگردد {مرکز حل و فصل منازعات تجاری افغانستان} میباشد.	ماهه 62 شرایط عمومی قرارداد
محل حکمیت جمهوری اسلامی افغانستان می باشد. در صورتیکه قراردادی خارجی باشد، حکمیت باید در محل بیطرف (نه در افغانستان و نه در کشور قراردادی) صورت میگیرد.	
b. کنترول زمان	
قراردادی پلان کاری امور ساختمانی را در جریان 10 روز از تاریخ دریافت نامه قبولی آفر جهت تأیید، ارائه مینماید.	بند 1 ماده 25 شرایط عمومی قرارداد
میعاد میان تجدید برنامه کاری امور ساختمان 30 روز میباشد.	بند 3 ماده 25 شرایط عمومی قرارداد
در صورت که برنامه کاری امور ساختمان ناووت ارائه گردد، الی ارایه پلان کاری تجدید شده پرداخت مبلغ 100,000 افغانی معطل قرار می گیرد.	
تمدید معیاد قرارداد: هرگاه قرارداد در معیاد از قبل تعیین شده تکمیل شده نتواند وقراردادی در قبال تأخیر معیاد قرارداد مسؤول نباشد، مدیر پروژه می تواند قبل از ختم معیاد قرارداد با ذکر دلایل موجه تمدید معیاد قرارداد را برای مدت مشخص آن پشنهداد نماید. هر نوع تمدید معیاد قرارداد قبل از ختم معیاد قرارداد که در توافقنامه قرارداد ذکر شده مطابق به طرز العمل تدارکات صورت میگیرد. تمدید معیاد بعد از ختم قرارداد قبل اجرا نیست. تمدید معیاد قرارداد قبل از ختم قرارداد توسط جانبین قرارداد (اداره و قراردادی) بصورت کتبی امضا گردد.	بند 1 ماده 26 شرایط عمومی قرارداد
ج. کنترول کیفیت	
قراردادی مکلف است، حسب هدایت گذشتی مدیر پروژه آزمایشگاه و تست های لازم را انجام دهد. مصارف تمام آزمایشات و تست ها (Quality Control Tests) به دوش قراردادی می باشد	بند 1 ماده 32 شرایط عمومی قرارداد

پروژه اعمار سریند و کانال حسن زی واقع قریه دخی کلی ولسوالی اسماعیل خیل ولايت خوست

MAIL/PD/NCB/W/113/98

شرطنامه معیاری تدارکات امور ساختمانی کوچک - اداره تدارکات ملی

<p>میعاد تصحیح نواقص(28) روز تقویمی بعد از هدایت انженیر مراقبت کننده می باشد.</p>	<p>بند 1 ماده 33 شرایط عمومی قرارداد</p>
د. کنترول مصرف	
<p>قراردادی مکلف است تا هر نوع تغییرات در احجام کاری را قبل از انجام آن به مدیر پروژه بطور کتبی اطلاع داده و مدیر پروژه را مطلع سازد.</p> <p>در صورت موجودیت اضافه کاری، قبل از انجام آن در ساحه مدیر پروژه مکلف است تا موضوع را با ذکر دلایل موجه به آمر اعطای پیشنهاد نموده و تعديل احجام (اضافه کاری) مطابق به طرز العمل تدارکات صورت گیرد.</p> <p>بل احجام تجدید شده که شامل (اضافه کاری داخل و یا خارج آفر) باشد همراه با تعديل قیمت قرارداد توسط طرفین قرارداد (اداره و قراردادی) قبل از انجام کار امضا گردد.</p> <p>تعديل قرارداد شامل (اضافه کاری، تمدید معياد) در خلال معياد قرارداد و قبل از انجام کار صورت گیرد، در غیر آن بعد از انجام کار و یا ختم معياد قرارداد قابل پرداخت و مجزا نبود و مکلفیت به دوش قراردادی می باشد.</p> <p>مدیر پروژه نمی تواند هیچ نوع تعديل (افزایش یا کاهش در قیمت قرارداد) به طور خو سرانه اجرا نماید.</p>	<p>بند 1 ماده 37 شرایط عمومی قرارداد</p>
<p>پرداخت های به اساس پیشرفت فریبکی کار صورت میگیرد.</p> <p>برای انجام پرداخت ها اسناد ذیل نیاز می باشد:</p> <ul style="list-style-type: none"> ▪ صورت حساب (انوایس) شرکت قراردادی ▪ بل احجام کار از احجام کار انجام شده ▪ اندازه گیری کار انجام شده ▪ راپور تست های کنترول و کفیت کار (Quality Control Tests) ▪ تصدیق مدیر پروژه از کار انجام شده ▪ تصدیق مراقبت کننده از کار انجام شده 	<p>بند 1 ماده 40 شرایط عمومی قرارداد</p>

شرطنامه معیاری تدارکات امور ساختمانی کوچک - اداره تدارکات ملی

<p>پرداخت ها در پیش پرداخت مثلاً می گردد، پرداخت ها به قراردادی در خلال مدت (30) روز بعد از تصدیق صورت حساب ارائه شده توسط اداره صورت می گیرد.</p> <p>1. پرداخت بعد از تکمیل کار نظر به فیصدی بعد از ارائه گزارش از جانب فرمایش گیرنده و تصدیق نماینده وزارت زراعت، آبیاری و مالداری پرداخته میشود.</p> <p>2. بول فرمایش گیرنده در چهار قسط پرداخته میشود که در قسط اول 25 فیصد بعد از 25 فیصد تکمیل کار، در قسط دوم 25 فیصد بعد از 50 فیصد تکمیل کار، در قسط سوم 25 فیصد بعد از 75 فیصد تکمیل کار، و در قسط چهارم 25 فیصد بعد از 100 فیصد تکمیل کار پرداخته میشود.</p> <p>پرداخت های فوق در جریان کار قرار فوق در مقابل گزارشات پیشرفت کار انجام شده بعد از تصدیق مراقبت کننده از جانب فرمایش دهنده صورت میگیرد.</p>	بند 1 ماده 41 شرایط عمومی قرارداد
<p>قرارداد مطابق ماده 47 شرایط عمومی قرارداد قابل تعديل نیست" و معلومات ذیل در مورد ضرایب "قابل تطبیق نیست"</p> <p>ضرایب تعديل قیم قرارذیل میباشند:</p> <p>برای واحد پول افغانی:</p> <p>ضریب A: فیصدی عنصر غیر قابل تعديل {رقم به ارقام و حروف درج گردد} میباشد.</p> <p>ضریب B: فیصدی عنصر قابل تعديل {رقم به ارقام و حروف درج گردد} میباشد.</p> <p>به واحد پول { واحد پولی درج گردد} :</p> <p>ضریب A: فیصدی عنصر غیر قابل تعديل {رقم به ارقام و حروف درج گردد} میباشد.</p> <p>ضریب B: فیصدی عنصر قابل تعديل {رقم به ارقام و حروف درج گردد} میباشد.</p> <p>شاخص 1 به واحد پول افغانی {شاخص درج گردد} می باشد.</p> <p>شاخص 1 به واحد پولی بین المللی مشخص شده {شاخص درج گردد} می باشد.</p> <p>{این شاخص ها توسط قراردادی پیشنهاد و از جانب اداره تأیید میگردد}</p> <p>شاخص 1 اسعار به استثنای واحد پول افغانی اسعار مشخص شده بین المللی {شاخص درج گردد} میباشد.</p> <p>{این شاخص ها توسط قراردادی پیشنهاد و از جانب اداره تأیید میگردد}</p>	بند 1 ماده 45 شرایط عمومی قرارداد
<p>فیصدی تناسب پرداخت های تامینات 10٪ ده فیصد میباشد.</p> <p>تامینات، بعد از تکمیل کامل قرارداد از جانب قراردادی یا ختم میعاد گرنی، وراثتی و رفع نواقص و صدور تصدیق نامه ختم قرارداد از جانب اداره به قراردادی مسترد می گردد</p>	بند 2 ماده 46 شرایط عمومی قرارداد

<p>اندازه جریمه تاخیر (0.05) فیصد قیمت مجموعی قرارداد در مقابل هر روز تاخیر می باشد. حد اکثر رقم پولی جریمه تاخیر یا غیابت الی (10) فیصد قیمت مجموعی قرارداد می باشد، در صورتیکه مقدار جریمه تاخیر وضع شده بالغ بر 10 فیصد قیمت مجموعی قرارداد گردد، قرارداد مطابق ماده 57 شرایط عمومی قرارداد فسخ میگردد، درصورت توافق به تکمیل امور ساختمانی بشکل قسمت وار جریمه تاخیر برای هر قسمت قبلی وضع می باشد.</p>	<p>بند 1 ماده 47 شرایط عمومی قرارداد</p>
<p>پیش پرداخت الی (10٪) قیمت قرارداد بوده) در مقابل تضمین بانکی غیرمشروط پرداخت میگردد. معیاد اعتبار تضمین پیش پرداخت الی ختم معیاد قرارداد می باشد، پیش پرداخت 30 روز بعد از امضا قرارداد و ارائه تضمین پیش پرداخت صورت گرفته می تواند.</p> <p>۱. پیش پرداخت مطابق به شرایط خاص قرارداد الی 30 فیصد صورت گرفته می تواند.</p> <p>۲. تضمین پیش پرداخت دواطلب مطابق پیشرفت فزیکی کار آزاد ساخته می شود.</p> <p>✓ هرگاه تضمین پیش پرداخت برای 30 فیصد ارائه گردد در مقابل هر ده فیصد پیشرفت فزیکی کار 3 فیصد از تضمین پیش پرداخت آزاد ساخته خواهد شد.</p> <p>✓ هرگاه تضمین پیش پرداخت برای 20 فیصد ارائه گردد در مقابل هر ده فیصد پیشرفت فزیکی کار 2 فیصد از تضمین پیش پرداخت آزاد ساخته خواهد شد.</p> <p>✓ هرگاه تضمین پیش پرداخت برای 10 فیصد ارائه گردد در مقابل هر ده فیصد پیشرفت فزیکی کار 1 فیصد از تضمین پیش پرداخت آزاد ساخته خواهد شد.</p> <p>اداره این حق را برای خود محفوظ می دارد تا در حالات خاص حسب لزوم دید و حکم آمر اعطا، برابر با پیشرفت فزیکی کار مقدار تضمین پیش پرداخت را آزاد سازد.</p>	<p>بند 1 ماده 49 شرایط عمومی قرارداد</p>
<p>مبلغ تضمین اجرا (پنج(5) فیصد مجموع قرارداد میباشد.</p> <p>تضمين اجرا به شكل ضمانت بانکی غیرمشروط.</p>	<p>بند 1 ماده 50 شرایط عمومی قرارداد</p>
<p>هـ ختم قرارداد</p>	

شرطنامه معیاری تدارکات امور ساختمانی کوچک - اداره تدارکات ملی

شرطنامه معیاری تدارکات امور ساختمانی کوچک - اداره تدارکات ملی	بند 1 ماده 56 شرطنامه معیاری تدارکات امور ساختمانی کوچک - اداره تدارکات ملی
درصورت عدم ارائه نقشه ها و یا رهنمود های عملیاتی و مراقبت 30 روز بعد از اصدار سند تصدیق تکمیل کار می باشد.	بند 2 ماده 56 شرطنامه معیاری تدارکات امور ساختمانی کوچک - اداره تدارکات ملی
حد اکثر تأخیر 100 صد روز میباشد. تعداد روز ها باید در مطابقت به بند 1 ماده 49 جرمیه تأخیر شرایط خاص قرارداد می باشد.	جز 6 بند 2 ماده 57 شرطنامه معیاری تدارکات امور ساختمانی کوچک - اداره تدارکات ملی
فيصدى قابل تطبیق به ارزش کار امور ساختمان تکمیل ناشده که بیانگر مصارف اضافی به اداره جهت تکمیل کار امور ساختمانی مطابق بند 2 حکم 109 طرز العمل تدارکات: اداره تدارکاتی، کار باقیمانده را طی مراحل پروسه جدید در میعاد اعتبار قرارداد اولی فراهم و تفاوت قیمت آنرا از قراردادی اولی به عنوان جبران خساره حصول می نماید.	بند 1 ماده 59 شرطنامه معیاری تدارکات امور ساختمانی کوچک - اداره تدارکات ملی

پروژه اعمار سر بند و کانال حسن زئی واقع قریه دخی کلی ولسوالی اسماعیل خیل ولایت خوست
MAIL/PD/NCB/W/113/98

شرطنامه معیاری تدارکات امور ساختمانی کوچک - اداره تدارکات ملی

قسمت ششم: مشخصات تختنیکی و شرایط اجرا

یادداشت ها در مورد مشخصات معیاری

این یادداشت صرف جهت ترتیب مشخصات تختنیکی شرطنامه توسط داوطلب می باشد این معلومات در اسناد نهایی شامل نمی باشند.

مشخصات تختنیکی واضح و دقیق یک پیش شرط ارائه آفر بصورت واقعی و رفاقتی بدون شروط و انحراف از جانب داوطلبان میباشد. در داوطلبی باز داخلی، مشخصات تختنیکی طوری ترتیب گردد تا سبب ایجاد رفاقت بیشتر گردیده و توضیحات واضح طرز کار، مواد خام، و انجام امور ساختمان تدارک شده را داشته باشد. این صرف با خاطر اطمینان اقتصادی. مشمریت و منصفانه بودن که سبب ارائه آفر جوابگو و تسهیل پروسه ارزیابی آفر گردد. می باشد.

مشخصات تختنیکی بیانگر اینکه تمام اجتناس و مواد خام ترکیب شده کار امور ساختمان جدید، غیرمستعمل. آخرین یا جدیدترین مدلهای فعلی، و شامل تمام پیشرفت های اخیر در طرح و دیزاین مواد باشد. مگر اینکه در قرارداد طور دیگری تذکر رفته باشد.

مشخصات تختنیکی از پروژه های مشابه قبلی قابل استفاده میباشد. اکثر مشخصات تختنیکی که برای اجرای قرارداد امور ساختمانی مناسب باشد، از جانب اداره یا انجمن تحریر میگرددند. مشخصات تختنیکی معیاری با کاربرد فرآگیر تمام سکتور ها وجود ندارد. اما اصول و عرف پا بر جا موجود در این اسناد منعکس گردیده است.

معیاری سازی مشخصات تختنیکی برای کار امور ساختمان تکراری با شرایط مرتبط در سکتور های دولتی چون شاد راه ها، بنادر، قطار آهن، مسکن شهری، آبیاری، و تامین آب سبب صرفه جویی در تدارکات عامه میگردد. مشخصات تختنیکی عمومی شامل طرز کار، مواد و تجهیزات که معمولاً در امور ساختمان استفاده میگردد، میباشد. ضروری نیست تا در هر قرارداد امور ساختمان مشخص استفاده گردد. هرگونه حذف یا ضمیمه در امور ساختمان مشخص، بر وفق مشخصات تختنیکی عمومی باشد. مشخصات تختنیکی عمومی مشخصات اند که توسط وزارت های سکتوری انهاد های مسلکی در افغانستان و یا توسط سازمان بین المللی استاندرد (ISO) صادر شده باشد.

توجه داشت که مشخصات تختنیکی ترتیب شده محدود نباشد. مشخصات تختنیکی تهیه شده از انهاد های داخلی یا بین المللی میبن این باشد که اجتناس، مواد و طرز کار مطابق مشخصات تختنیکی بوده و مشخصات تختنیکی معادل یا بالاتر از معیارات ذکر شده، قابل قبول میباشد. جهت تطبیق، ماده نمونی ذیل در شرایط خاص یا مشخصات تختنیکی درج گردد.

معادل بودن معیار ها و کود ها

در صورتیکه از معیارات و کود های خاص جهت تهیه اجتناس و خدمات، انجام یا آزمایش امور ساختمان اشاره شده باشد، آخرين ویرایش معیارات مناسب تحت این قرارداد قابل تطبیق میباشد. مگر اینکه صریحاً طور دیگری تذکر رفته باشد. هرگاه معیارات و کود ها از انهاد های جمهوری اسلامی افغانستان یا از کشور یا منطقه خاص باشد، معیار های دیگر معادل یا بالاتر از آن مشروط بر توافق کتسی و بررسی قبلی مدیر پروژه، قابل قبول می باشد. قراردادی، تفاوت میان معیار های مشخص شده و معیار های بدیل پیشنهاد شده را بصورت واضح کتبی ارائه و در جریان (28) روز قبل از توافق کتبی مدیر پروژه، آن را به مدیر پروژه تسلیم می نماید. در صورتیکه انحراف پیشنهاد شده توسط قراردادی بصورت قابل ملاحظه معادل یا بالاتر از کیفیت مشخص شده نباشد، قراردادی معیار های مشخص شده اسناد داوطلبی را برآورده نماید.

شرطنامه معیاری تدارکات امور ساختمانی کوچک - اداره تدارکات ملی

قسمت ششم: مشخصات و شرایط اجراء

قسمت هفتم نقشه ها

ضم میباشد

لیست نقشه ها و نقشه ها
لیست نقشه ها درج شود
نقشه های واقعی شهروندان ساختمان را نشان دوسته خلاصه ضممه شود
نقشه ها در این ترتیب صدرخواه و شماره تخلیق شده میباشد

پروژه اعمار سرپند و کانال حسن زی واقع قریه دخی کلی و لسوالی اسماعیل خیل ولايت خوست
MAIL/PD/NCB/W/113/98

شرطنامه معیاری تدارکات امور ساختمانی کوچک - اداره تدارکات ملی

قسمت هشتم بل احجام کار^{۱۷}

یادداشت‌ها درمورد بل احجام کار

ضم میباشد

این یادداشت صرف معلومات برای ترتیب بل احجام کار به اداره بوده و در استناد نهایی شامل نمیگردد.

اهداف

اهداف بل احجام کار عبارت اند از:

- ارائه معلومات کافی مقدار امور ساختمان قابل اجرا که سبب تهیه آفر بشکل مشمر و درست از جانب داوطلب میگردد.
- ارائه بل احجام کار قیمت گذاری شده جهت ارزیابی امور ساختمان اجرا شده در صورت عقد قرارداد.

برای بدست آوردن اهداف فوق، امور ساختمان به شکل اقلام در بل احجام کار با جزئیات کافی ارائه میگردد. همچنان امور ساختمان با تفکیک بخش‌ها یا امور ساختمان با ماهیت مشابه که در ساحت مختلف، شرایط مختلف انجام و سبب بررسی مصارف از جهات مختلف میگردد، صورت گیرد.

با درنظرداشت نیاز فوق، طرح و محتوای بل احجام کار باید تا حد ممکن ساده و خلاصه باشد.

جدول مزد کار

جدول کار روزانه صرف زمانی شامل میگردد که احتمال امور ساختمان پیش بینی نشده بیرون از بل احجام کار بیشتر باشد. جهت بررسی واقعی بودن نرخ ارائه شده داوطلب در بل احجام کار، جدول کار روزانه مرکب از موارد ذیل میباشد:

- 1- لست بخش‌های مختلف نیروی کار، مواد و تاسیسات امور ساختمان که به آن روز کار نرخ داده شده یا قیمت‌ها درج میگردد، با بیانیه شرایط پرداخت امور ساختمان به قراردادی.
- 2- مقدار اسمی برای هر قلم کار روزانه که از جانب هر داوطلب به نرخ کار روزانه قیمت گذاری میگردد.

مبالغ احتمالی

یک مبلغ احتمالی عمومی برای شرایط احتمالی فزیکی (افزایش مقدار) در بل احجام کار شامل میگردد.

همچنان هزینه احتمالی برای افزایش ممکن قیمت منحیت مبلغ احتمالی در بل احجام کار قیمت گذاری شده ارائه میگردد.

شامل نمودن مبلغ احتمالی سبب تسهیل تصویب بودجه و جلوگیری از درخواست دورانی برای نیازهای آینده میگردد.

درصورت استفاده مبلغ احتمالی (Contingency Allowance) روش استفاده و مقام با صلاحیت منظور کننده آن که معمولاً مدیر پژوهه میباشد، در شرایط خاص قرارداد ذکر میگردد.

۱۷) از قرارداد موقت انتقالی این احتمام کار صرف جهت ارائه معلومات بونه و الزام اور تعیین شده برای این مبلغ جدول تعیین شده که توجه و استفاده موقتیه قرارداد میشود.

پروژه اعمار سربند و کانال حسن زی واقع قریه دخی کلی ولسوالی اسماعیل خیل ولايت خوست

شرطنامه معیاری تدارکات امور ساختمانی کوچک - اداره تدارکات ملی

تصحیح اشتباهات محاسبی

هرگاه اشتباه محاسبی توسط داوطلب در قیمت فی واحد یا قیمت مجموعی صورت گرفته باشد، داوطلب می‌تواند قبل از تسلیمی آفر آنرا تصحیح و هر تصحیح توسط شخص با صلاحیت که آفر را امضا نموده، امضا گردد. بل احجام کار توانم با بیانیه ذکر مقدار مجموعی اصلاحات وارده در بل احجام کار قیمت گذاری شده، ارائه می‌گردد.

اداره یادداشت ذیل را در هر بل احجام کار ذکر می‌نماید:

این بل احجام کار در برگیرنده آشماره به ارقام و حروف درج گردد؛ اصلاحات محاسبی بوده و توسط شخص با صلاحیت که آفر را امضا نموده، امضا گردیده است.



پروژه اعمارسربند و کانال حسن زی واقع قریه دخی کلی و لسوالی اسماعیل خیل ولایت خوست

MAIL/PD/NCB/W/113/98

شرطنامه معیاری تدارکات امور ساختمانی کوچک - اداره تدارکات ملی

قسمت نهم - فورمه های قرارداد و تضمین

فورمه ها	عنوان فورمه ها
فورمه امور ساختمان کوچک/05	تضمين آفر: تضمين بانکي
فورمه امور ساختمان کوچک/06	اظهار نامه تضمین آفر
فورمه امور ساختمان کوچک/07	تضمين اجرا (غیر مشروط)
فورمه امور ساختمان کوچک/08	تضمين پيش پرداخت: تضمين بانکي
فورمه امور ساختمان کوچک/09	موافقت نامه قرارداد

الف) فورمه های تعمیر و قابل تضمين آفر اجرا و پيش پرداخت از آنکه گردیده است. دلوچشمان فورمه های تضمین اجرا و پيش پرداخت
برای این باره بخاله اپارتمانی اسکن ایجاد شدهها نامطلب بزرگ/این دو فورمه را از آن می تماشید.

شرطنامه معیاری تدارکات امور ساختمانی کوچک - اداره تدارکات ملی

تضمين آفر: تضمين بانکي

فورمه امور ساختمان کوچک/05

بانک: (نام و آدرس شعبه درج گردید)

ذينفع: (نام و آدرس شعبه درج گردید)

تاریخ: کروز، ماه و سال تضمين آفر درج گردید

شماره تضمين بانکي آفر: مشماره درج گردید

اطلاع يافتيم که رقم مطلب داطلب درج گردید، منبعد به نام "داطلب" آفر خود که به تاریخ (تاریخ درج گردید) برای اجرای (نام فرمانده درج گردید) تحت اعلان تدارکات شماره (شماره اعلان عملکردن درج گردید) به شما ارائه نموده است.

برعلاوه می دانيم که مطابق شرایط شما، آفر باید همراه با تضمين آفر ارائه گردد.

بر اساس درخواست داطلب، ما (نام شعبه درج گردید)، بدینواسیله به صورت قطعی تعهد میسیاریم که بدون تعلل، مبلغ مجموعی (مبلغ به حساب اولارا درج گردید) را بعد از دریافت اولین تقاضای تحریری شما در صورت که داطلب مرتكب اعمال ذیل گردیده باشد، پردازیم:

(1) تغیير يا انصراف از آفر در ميعاد اعتبار آفر و بعد از انقضاي مدت معينه تسلیمي آفر؛

(2) انکار داطلب از پذيرش تصحيح اشتباها حسابي در جدول قيمت هاي ارائه شده در آفر؛

(3) اجتناب از عقد قرارداد، مطابق مندرجات شرطنامه و مطالبه پيشنهاد از طرف داطلب برنده؛

(4) فراهم نکردن تضمين اجرای قرارداد مطابق مندرجات شرطنامه از طرف داطلب برنده؛

(5) در صورت محروميت داطلب به دليل تخطي در اين داطلبی مطابق حكم ماده چهل و نهم اين قانون.

اين ضمانت در حالات ذيل فاقد اعتبار خواهد شد:

(6) درصورتیکه داطلب برنده باشد به محض دریافت کاپی هاي قرارداد امضا شده توسط داطلب و فراهم سازی تضمين

اجرا طبق دستورالعمل برای داطلبان؛ يا

(7) درصورتیکه داطلب برنده نباشد، به محض (1) امضای قرارداد با داطلب برنده؛ يا (2) 28 روز بعد از ختم ميعاد اعتبار

آفر به شمول ميعاد تمديد مدت اعتبار آفر (تاریخ حسم آفر درج گردید)؛

در نتيجه، هرگونه تقاضا برای پرداخت تحت اين تضمين باید توسط ما قبل از ميعاد فوق دریافت شده باشد.

اين تضمين تابع مقرره منتشره شماره 785 اطاق تجارت بين الملل ميباشد.

امضا: (امضا مستعار داطلب درج گردید)

مهر: (مهر گردید)

پروژه اعمار سرbind و کانال حسن زی واقع قريه دخی کلی و لسوالي اسماعيل خيل ولايت خوست

MAIL/PD/NCB/W/113/98

شرطنامه معیاری تدارکات امور ساختمانی کوچک - اداره تدارکات ملی

اظهار نامه تضمین آفر

فورمه امور ساختمان کوچک/06

شماره اعلان تدارکات:

(شماره اعلان تدارکات درج گردید)

شماره شرطنامه داوطلبی:

(شماره داوطلبی آفر بدل باشند شماره تضمین آفر این درج گردید)

شماره آفر بدل:

(زوره، ماه و سال تسلیمی آفر درج گردید)

تاریخ:

به: (نام مکمل اکثره درج گردید)

ما اشخاصیکه در زیر امضا نمودیم، اظهار مینماییم که:

ما میدانیم که، طبق شرایط شما، آفر باید همراه با اظهارنامه تضمین آفر ارائه گردد.

ما می پذیریم که در صورت نقض وجاip مان تحت شرایط آفر ما از عقد قرارداد با اداره برای مدت (اعلان تدارکات درج گردید) سر از (نارجی درج گردید) محروم گردیم. وجاip داوطلب تحت این آفر شامل موارد ذیل می باشد:

1 - ارائه معلومات نادرست در مورد اهلیت داوطلب؛

2 - تغییر یا انصراف در میعاد اعتبار آفر و بعد از انقضای مدت معینه تسلیمی آفر؛

3 - انکار داوطلب از پذیرش تصحیح اشتباہات حسابی در جدول قیمت های ارائه شده در آفر؛

4 - اجتناب از عقد قرارداد، مطابق مندرجات شرطنامه و مطالبه پیشنهاد از طرف داوطلب برنده؛

5 - فراهم نکردن تضمین اجرای قرارداد مطابق مندرجات شرطنامه از طرف داوطلب برنده.

این اظهار نامه تضمین آفر در صورت بردن شدن ما و تسلیمی تضمین اجرای قرارداد و امضای قرار داد با داوطلب برنده ویا 28 روز بعد از ختم میعاد اعتبار آفر مان فاقد اعتبار می گردد.

امضا: (امضای شخصی که صلاحیت اسنای این اظهار نامه را دارد)

دارای صلاحیت امضای این اظهار نامه از طرف: (نام داوطلب درج گردید)

تاریخ: (زوره، ماه و سال درج گردید)

مهر: (مهر گردید)

(یادداشت در صورت ممکن این اظهار نامه تضمین آفر باید به تمام نعمت شری آفر را رله گرد)

شرطنامه معیاری تدارکات امور ساختمانی کوچک - اداره تدارکات ملی

تضمين اجرا بانکی (غير مشروط)

فورمه امور ساختمان کوچک/07

بانک: **{نام و آدرس بانک درج گردد}**

ذیفع: **{نام و آدرس اداره درج گردد}**

تاریخ: **{زیرا، ماه و سال سلطنتی افر درج گردد}**

شماره تضمين بانکی آفر/**{سلمه درج گردد}**

/به اساس درخواست دارطلب شده، بانک این فورمه / مطابق رسمودا را به خدمت خانه های مسکونی

اطلاع حاصل نمودیم که **{نه مکمل قرارداد افر درج گردد}**، که منبعد بنام "قراردادی" یاد می شود، قرارداد شماره **{شماره قرارداد درج گردد}**، مؤرخ **{موافق ماه و سال درج گردد}**، را که منبعد بنام قرارداد یاد می شود با اداره محترم شما بمنظور انجام **{نام قرارداد و توضیح عذر امور ساختمانی درج گردد}**، عقد می نماید.

علاوه برآن، ما میدانیم که طبق شرایط این قرارداد، تضمين اجراء نیز لازم می باشد.

به درخواست قراردادی، ما تعهد می نمائیم که بدون چون و چرا مبلغ **{مبلغ آنها حروف و اعلان درج گردد}**، را بمجرد دریافت اولین تقاضای کتبی شما که نشان دهنده تخطی قراردادی از شرایط مندرج قرارداد باشد، بدون ارائه دلایل و زمینه های ارسال تقاضا از جانب شما، پردازیم.

این تضمين (28) روز بعد از تسلیمی تصدیقnamه تسلیمی امور ساختمان به ما یا الى تاریخ **{زیرا، ماه و سال درج گردد}**، هر کدام که اول صورت گیرد، اعتبار دارد و هر نوع تقاضا برای پرداخت مطابق این تضمين باید قبل از تاریخ متذکره به دفتر بانک تسلیم داده شود.

این تضمين قابل مقرره منتشره شماره 785 اطاق تجارت بین المللی، به استثنای فقره 2 ماده 20 (الف) آن میباشد.

{امضا، نام و وظیفه نماینده با صلاحیت بانک و اکمال کننده درج گردد}

{میراکمال کننده}

(احمد)

¹⁸ این تضمين کننده (بانک) مبلغ که بیانگر فیصی تکمیت قرارداد را که به اسعار قرارداد یا قابل تبادله قابل قبول اداره، تبدیل شده درج مینماید،
¹⁹ این تاریخ (28) روز بعد از تاریخ تخمینی تکمیل میباشد. اداره توجه باید داشت که در موقع تمدید میعاد تکمیل امور ساختمان، تمدید این تضمين را از بانک بصورت کتبی قبل از ختم اعتبار تضمين اجرا درخواست نماید. جویت تهیه این تضمين، اداره پادشاهی زیر را در قسمت آخر پاراگراف این فورمه درج مینماید: "تضمين کننده (بانک) به یک تمدید زمان برای مدت (6) ماه یا (1) سال در مقابل درخواست کننی اداره قبل از ختم اعتبار تضمين، موافقه مینماید"

پروژه اعمار سریند و کانال حسن زی واقع قریه دخی کلی و لسوالی اسماعیل خیل ولايت خوست

MAIL/PD/NCB/W/113/98

شرطنامه معیاری تدارکات امور ساختمانی کوچک - اداره تدارکات ملی

تضمين پيش پرداخت: تضمين بانکي

فورمه امور ساختمان کوچک 08

(به) اساس درخواست: دارکاره شرکت بانک اين فورمه را مطالع رهنماود ارائه شده خاله هرگز منع نمایند

بانک: (نام و آدرس بانک درج گردید)

ذینفع: (نام و آدرس اداره شرکت درج گردید)

تاریخ: /روز، ماه و سال/ تسلیمه اور درج گردید

شماره تضمين بانکي آفر: تسلیمه درج گردید

ما (نماینده) امور ساختمان (درج گردید)، اطلاع حاصل نمودیم که (نام و آدرس قرارداد درج گردید)، که منبعد بنام "قراردادی" یاد می شود، قرارداد شماره (تسلیمه اور درج گردید)، مؤخر (روزه ماه و سال درج گردید)، را که منبعد بنام قرارداد یاد می شود با اداره محترم شما بمنظور اجرای امور ساختمان، (نام قرارداد توضیح مختص امور ساختمان درج گردید) عقد نماید.

علاوه بر آن، ما میدانیم که طبق شرایط این قرارداد، پيش پرداخت در مقابل تضمين پيش پرداخت صورت میگیرد.

به درخواست قراردادی، تعهد می نماییم که بدون چون و جرا مبلغ (مبلغ به هروجه و اوقات درج گردید) را بمجرد دریافت اولین تقاضای کتبی شما که نشان دهنده تخطی قراردادی ناشی از استفاده پيش پرداخت برای اهداف غیر از مصارف تجهیز صورت گرفته باشد، به شما پردازیم.

این یک شرطی است برای تهیه هر نوع مطالبه و پرداخت تحت این ضمانت طوریکه پيش پرداخت متذکر فوک بايد توسط قراردادی به حساب نمبرش دریافت شده باشد (شماره و محل حساب درج گردید)

مبلغ این تضمين بصورت تدریجی به اندازه باز پرداخت پيش پرداخت توسط قراردادی که در کاپی بیانیه موقع یا تصدیقنامه پرداخت از آن تذکر و به ما ارائه گردیده، کم میگردد. این تضمين بمجرد دریافت کاپی تصدیقنامه پرداخت که بیانگر اینکه (80) فیصد قیمت قرارداد برای پرداخت تصدیق گردیده، یا به تاریخ (روز، ماه و سال درج گردید) فاقد اعتبار میگردد.

این تضمين تابع مقرره منتشره شماره 785 اطاق تجارت بین المللی، میباشد.

(اصل این تضمين به صورت احمد گردید)

(مهر بانک)

^{۱۰} این تاریخ (28) روز بعد از تاریخ تکمیلی تکمیل میباشد. اداره توجه پاید داشت که در موقع تهدید میعاد تکمیل امور ساختمان، تمدید این تضمين را از بانک بصورت کتبی قبل از ختم اعتبار تضمين اجرا درخواست نماید. جهت تهیه این تضمين، اداره پایداشت زیر را در قسمت آخر پاراگراف این فورمه درج نمایند: "تضمين کننده (بانک) به يك تمدید زمان برای مدت که نباید پيشتر از (6) سال در مقابل درخواست کتبی اداره قبل از ختم اعتبار تضمين، موافقه مینماید"

فورمه موافقتنامه قرارداد

فورمه امور ساختمانی کوچک/09

در این موافقتنامه قرارداد هرگونه تصحیح یا تعدیل از اثر اصلاح اشتباها مطابق ماده 28 دستور العمل برای داوطلبان، تعدیل قیمت در جریان پرسه ارزیابی مطابق بند 3 ماده 16 دستور العمل برای داوطلبان، انتخاب آفر بدیل مطابق ماده 18 دستور العمل برای داوطلبان، انحرافات قابل قبول مطابق ماده 27 دستور العمل برای داوطلبان، یا تغییرات دیگری موافقه شده دوطرف مجاز در شرایط عمومی قرارداد چون تغییر کارمندان کلیدی، قراردادی های فرعی، جدول بندی، و امثال آن شامل می باشد.

این موافقتنامه به تاریخ {سال، ماه و روز قرارداد} میان {نام و آدرس اداره درج گردید}، و {نام و آدرس داوطلب برنده درج گردید} عقد گردیده است.

اداره آفر داوطلب برنده را جهت اجرا، تکمیل و رفع هرگونه نواقص ناشی از اجراءات در قرارداد {نام و آدرس اداره قرارداد درج گردید}، پذیرفته و قراردادی قرارداد متذکره را اجرا می نماید.

این موافقتنامه موارد ذیل را در بر می گیرد:

1. کلمات و اصطلاحات شامل این موافقتنامه عین معنی را افاده می نمایند که بترتیب در شرایط قرارداد به آن نسبت داده می شوند، آنها تشکیل دهنده و بخشی از این موافقتنامه تلقی میگردند.
2. قراردادی در مقابل پرداخت اداره تعهد می نماید که قرارداد امور ساختمان را اجرا، تکمیل و هرگونه نواقص را مطابق شرایط این قرارداد رفع می نماید.
3. اداره نیز تعهد می نماید که قیمت قرارداد یا دیگر مبلغ قابل پرداخت تحت شرایط این قرارداد را در مقابل اجرا، تکمیل، و رفع نواقص امور ساختمان در زمان و شیوه مشخص شده در این قرارداد پرداخت نماید.
4. طرف های شاهد که سبب تشکیل این موافقتنامه گردیده اند:

مهر در حضور / {خطه پرسی گردید}

امضا، مهر، و تسليم گردید / {خطه پرسی گردید}

در حضور / {خطه پرسی گردید}

امضا الزام آور اداره: / {خطه پرسی گردید}

امضا الزام آور قراردادی: / {خطه پرسی گردید}

پروژه اعمار سریند و کانال حسن زی واقع قریه دخی کلی و کسوالی احمداعیل خیل ولایت خوست

MAIL/PD/NCB/W/113/98

فورمه معیاری برای دعوتنامه داوطلبی

دعوت به داوطلبی

جمهوری اسلامی افغانستان

وزارت زراعت، آبیاری و مالداری

نام پروژه: پروژه اعمارسرا بند و کانال حسن زی واقع قریه دخی کلی ولسوالی اسماعیل خیل ولايت خوست

کود نمبر: MAIL/PD/NCB/W/113/98

1. این دعوتنامه برای داوطلبی به تعقیب پلان عمومی تدارکاتی سالانه توسط ریاست تهیه و تدارکات برای سال 1397 ترتیب شده است.

2. ریاست تهیه و تدارکات از تمام داوطلبان دارای اهلیت و واجد شرایط دعوت بعمل می آورد تا آفرهای سربسته خویش را برای پروژه اعمارسرا بند و کانال حسن زی واقع قریه دخی کلی ولسوالی اسماعیل خیل ولايت خوست ارائه نمایند.

میعاد تحويل و تکمیل امور ساختمانی 8 ماه تقویمی میباشد.

3. پرسه داوطلبی از طریق داوطلبی باز ملی طبق قانون تدارکات عامه و متند الملاها و برای تمام داوطلبان از منابع و کشورهای واجد شرایط طوریکه در شرطنامه تعریف شده است، راه اندازی خواهد شد.

4. داوطلبان علاقمند واجد شرایط میتوانند معلومات بیشتر را از میر محمد مونس "حسینی" شماره تلفون 0782024444 ، ایمیل monis.hossaini@mail.gov.af: و برای دریافت شرطنامه به آمریت امور ساختمانی ریاست تهیه و تدارکات، وزارت زراعت، آبیاری و مالداری مراجعه نمایند.

5. شرایط اهلیت شامل (به قسمت های ذکر شده در شرایط برای داوطلبان، مراجعه گردد). یک حد ترجیح برای قراردادها و شرکت های مشترک قابل اجراء نخواهد بود.

6. یک مجموعه مکمل شرطنامه به دری توسط داوطلبان با ارائه یک درخواست تحریری همراه جواز شرکت به آدرس ریاست تهیه و تدارکات وزارت زراعت، آبیاری و مالداری.

7. آفرها باید به آدرس ذیل به ساعت 9:45 قبل از ظهر به وقت کابل مورخ 14 حوت سال 1397 تحويل داده شود. داوطلبی الکترونیکی مجاز نیست. آفرهای ناآوقت رسیده رد خواهد شد. آفرها طور طبیعی در حضور داشت داوطلبان یا نماینده های آنها که خواهان حضور فزیکی ریاست تهیه و تدارکات منزل نوم، وزارت زراعت، آبیاری و مالداری، جمال منه، چهارراهی کارتنه سخی، کابل، افغانستان، 00:10:00 قبل از ظهر به وقت کابل 14 حوت سال 1397 گشوده خواهد شد.

8. تمام آفرها باید همراه با یک تضمین آفر (تضمين بانکی) مبلغ (280,000) افغانی باشد.

9. آدرس به منظور تسليمی آفر عبارت است ریاست تهیه و تدارکات، وزارت زراعت، آبیاری و مالداری، جمال منه، چهارراهی کارتنه سخی، کابل، افغانستان

10. هرنوع معلومات شامل در این دعوت به داوطلبی در صورت تفاوت با احکام دستور العمل برای داوطلبان قسمت 1 شرطنامه جایگزین شده میتواند.



صفحه اصلی داوشن

من را جستجو نماید

پروسه داوطلبی پروره سربند و کانال حسن‌زی واقع قریه دخیکلی ولسوالی اسماعیل خیل ولايت خوست

در باره وزارت

تاریخ نشر: Feb 11, 2019

اسناد تحقیقی و اداری وزارت

تاریخ خاتمه: Mar 05, 2019

مقام وزارت

سند داوطلبی: Download Document

معینیت‌ها و ریاست‌ها

محظوظان:

پلان‌های کاری

خبرها

داستان‌های موفقیت

هفته نامه دهستان

کاربری

داوطلبی

زغفران افغانستان

نمایشگاه زراعتی

مراحل کاری

برنامه‌ها و پروژه‌ها

بانک اطلاعاتی

خزانه علوم زراعتی

مرجع اطلاع‌رسانی وزارت

فهرم‌های عرضه خدمات

گزارش‌ها

تماس با ما



دست اول: نایاب: دل و وزارت

کنگره بین‌المللی
GENEVA CONFERENCE ON
AFGHANISTAN

27 - 28 November 2018

پنک معلوماتی قیم محصولات زراعتی

قوانین، مقرره‌ها، اسنادهای، و طرز العمل‌های
زراعتی

پیشتر



اعلانات

وزارت زراعت، آبیاری و مالداری میله‌ی دهستان
و بیست و دومین نمایشگاه...

بورسیه های فوق لسانس ماستری در رشته
های مرتبط به گندم (دور دوم)

بیشتر

ویدیوها

نمایشگاه نمی
Posted by 
17,090 Views


افتتاح نمایشگاه بین المللی محصولات زراعتی در
نمی.

قرار است این نمایشگاه تا پنج روز دیگر ادامه
داشته باشد.

#وزارت_زراعت_آبیاری_و_مالداری

See Translation

481 14 59

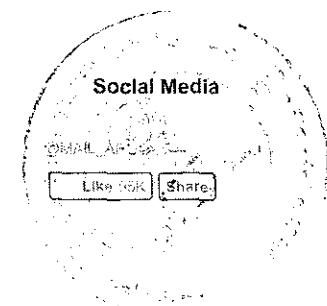

نمایشگاه بین المللی محصولات زراعتی
نمایشگاه بین المللی محصولات زراعتی

نمایشگاه و چشم زراعتی

اکنون رو: علانات

فعالیت های پیغامزده زراعت

نمایشگاه بین المللی محصولات زراعتی

نمایشگاه

نمایشگاه هایی که نگران

نمایشگاه هایی که نگران

نمایشگاه

© ۹-Government of Afghanistan.
All rights reserved

نمایشگاه بین المللی محصولات زراعتی

اعلانات نگران

نمایشگاه بین المللی محصولات زراعتی

نمایشگاه بین المللی محصولات زراعتی

نمایشگاه

نمایشگاه هایی که نگران

نمایشگاه بین المللی محصولات زراعتی

1397

نمایشگاه

نمایشگاه هایی که نگران

نمایشگاه بین المللی محصولات زراعتی

نمایشگاه بین المللی محصولات زراعتی

GENEVA CONFERENCE ON
AFGHANISTAN

27 - 28 November 2018



دکرهنی، اوپولگولو او مالداری وزارت
وزارت زراعت، آبیاری و مالداری

جمهوری دوستی
جمهوری اسلامی افغانستان

Islamic Republic of Afghanistan
Ministry of Agriculture, Irrigation and Livestock

معینیت مالی واداری
ریاست تهیه و تدارکات
آمربیت تداکات ساختمانی
مدیریت عمومی تدارکات ساختمانی

تاریخ: ۱۳۹۷/۱۱/۲۴

شماره: ۴۳۶

پیغام: این پیغام را برای اطلاعات عمومی در اینجا منتشر می‌نماییم.

توضیح: این پیغام را برای اطلاعات عمومی در اینجا منتشر می‌نماییم.

«دعوت به داوطلبی روش باز داخلی»


اعلان تصحیح

قیمت: ۱۳۹۷/۱۱/۲۴ | شماره: ۱/۱/۱۳۹۷ روزنامه هشت صبح اعلان سربند و کانال حسن زاده واقع قریه دخی کلی
و لسوالی اسماعیل خیل ولایت خوست با کد نمبر MAIL/PD/NCB/W/215/98 مربوط وزارت زراعت، آبیاری و مالداری
به تأثیر بخشیده است. این اعلان از تاریخ ۱۳۹۷/۱۱/۲۴ مذکور ذبلاً تصحیح گردید داوطلبان مطلع باشند.

اعلان: این اعلان از تاریخ ۱۳۹۷/۱۱/۲۴ قریه دخی کلی و لسوالی اسماعیل خیل ولایت خوست

MAIL/PD/NCB/W/215/98

با احترام
محمد الله "ساختمانی"
رئیس تهیه و تدارکات

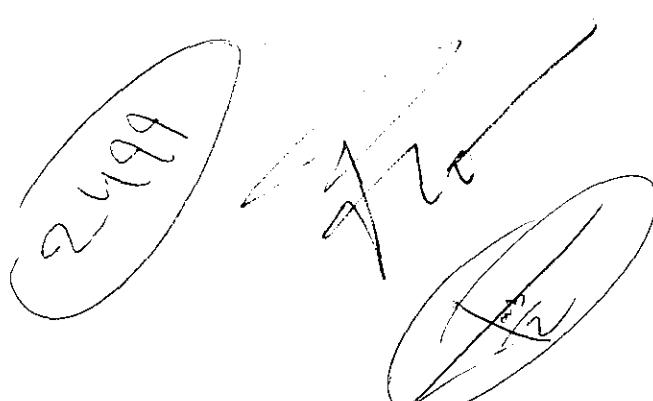



دکرهنى، اوپولگولو او مالدارى وزارت
وزارت زراعت، آبیاری و مالداری

جمهوری اسلامی افغانستان
جمهوری اسلامی افغانستان

Islamic Republic of Afghanistan
Ministry of Agriculture, Irrigation and Livestock

معینیت مالی واداری
ریاست تهیه و تدارکات
آمریت تدارکات ساختمانی
مدیریت عمومی تدارکات ساختمانی

تاریخ: ۱۳۹۷/۱۱/۲۳

شماره: ۱۳۹۷/۱۱/۲۳

نیازی نیستند: *(Signature)* نامه نهایت

لهمان: *(Signature)* نامه نیستند: *(Signature)* نامه بسیارید.

«دعوت به داوطلبې، روش باز داخلي»

اعلان تصحیح

قیلا شرکت *(Signature)* (Globe) ۱۳۹۷/۱۱/۲۳ روزنامه هشت صبح اعلان سریند و کانال حسن زاده واقع قريه دخی کلی
ونسخه ای اسماعیل خیل ولايت خوسته با کود نمبر ۹۸/MAIL/PD/NCB/W/215 مربوط وزارت زراعت، آبیاری و مالداری
به دکتر رسمیت داشتند: *(Signature)* مذکور ذبلاً تصحیح گردید داوطلبان مطلع باشند.

اعلان تصحیح: *(Signature)* اعلان شرکت *(Signature)* ای اسماعیل خیل ولايت خوست

MAIL/PD/NCB/W/215

ها احترام
محمد الله "ساخت"
رئيس تهیه و تدارکات

۲۱/۱۱/۲۳





Islamic Republic of Afghanistan
Administrative Office of the President
National Procurement Authority

اصلی | داخل شدن به سیستم برای اعضا | جستجو | سوالهای و جوابهای تدارکات | کمک و رهنمایی | بیوندها | ارتباط با ما | دادوختگی ها | English

در صورتی که حجم فایل برای آپلود از 10MB زیادتر میباشد، شما میتوانید که یک فایل پی دی اف را آپلود کنید که از بوزر تقاضا میکنید تا با اوردن یک CD فایلهای مربوطه را از اداره شما تسلیم بگیرد.

	Reload	Filter	...
دری			
12619	ID		
تدارکات امور ساختمانی	نوع تlicitation	تدارکات	
داوطلبی باز	شماره پروژه	مشتری پوشیده عذرخواه شده	
AFG/390676	شماره پیگیری	شماره پیگیری	
MAIL/PD/NCB/W/113/98	پروژه	پروژه اعصار سرتی و کشال حسن زی واقع فریده دخی کلی و لسوالی اسماعیل خیل ولایت	
خوبست	تاریخ	تاریخ تقدیم داوطلبی (ضرب) (الدویل)	
14/12/1397			

Uploads/MAIL39/BiddingOpportunities/12619/BidDocuments/BidDocument.pdf/-

وضعیت کاربری
Welcome, MNasim.I
...

- مسیریابی در وبسایت
- صفحه اصلی اداره های نهادهای
- نظرکاری
- معلومات مدیریتی تدارکات
- پلان ندارکاری
- نظارت تدارکات
- معلومات روزمره تدارکات
- داوطلبان
- ثبت نظرکاری
- فرارساندهای اعضا شد
- از شیوه معلومات
- چه همراهی کارشناس
- گزارشات
- گزارش داران اداره های
- گزارشات نظرکاری
- گزارش فرارساندهای اعضا
- شده
- گزارش مذکوری دارند
- تغیر کلمه عبور

Online Users

Uploads/MAIL39/BiddingOpportunities/12619/NoticeOfTender/NoticeOfTender.pdf/-

دانلود دادوختگی

آفرینش

English

دانلود

پروژه اعصار سرتی و کشال حسن زی واقع فریده دخی کلی و لسوالی اسماعیل خیل ولایت

خوبست

Download Info

Download Details

Delete | New | Edit

329 348 347 346 345 344 343 342 341 340 ...



Islamic Republic of Afghanistan
Administrative Office of the President
National Procurement Authority

اصلی | دخول شدن به سیستم برای اعضاء | جستجو | سوالها و جوابهای تدارکات | کمک و رهنماي | بیومندها | ارتباط با ما | دخول شدن به سیستم برای اعضاء

English

وضعیت کاربری
Welcome, MNasim.!

- [مسیریابی در وبسایت](#)
- [صفحه اصلی ابزارهای نهادهای](#)
- [ندرکاری](#)
- [معلومات معتبرینکی تدارکات](#)
- [دانش تدارکاتی](#)
- [نظریت تدارکات](#)
- [معلومات روزمره تدارکات](#)
- [داوطلبان](#)
- [لیست شرکت های فعال](#)
- [قراردادهای اعطا شده](#)
- [ارشیو معلومات](#)
- [جه همراهی کارشناس](#)
- [گزارشات](#)
- [گزارشات پلزنت](#)
- [گزارشات نظارت](#)
- [گزارش قراردادهای اعطا شده](#)
- [شده](#)
- [گزارش مفہیسوی](#)
- [تفصیلیات](#)

دواوطلبی ها

در صورتی که حجم فایل برای آپلود از 10MB زیادتر میباشد، شما میتوانید که یک فایل بی دی اف را آپلود کنید که از پوزر تقدیم میکنید تا با اوردن یک CD فایلهای مربوطه را از اداره شما تسلیم بگیرد.

از	به	خط انجام کنید!
12619	10	
نحویت تدارکات	تدارکات امور ساختمانی	
دواوطلبی پذیر	تمدیر پوچه منظور شده	
AFG/390676	شماره قرارداد	
MAIL/PD/NCB/W/113/98	پروژه اعمار سرتخت و کشال حسن زی واقع قریه دخنی کلی و لسوالی اسماعیل خیل ولایت	
خوبست	توضیح	
14/12/1397	صریح اختتام داوطلبی (ضرب امداد)	

Uploads/MAIL39/BiddingOpportunities/12619/BidDocuments/BidDocument.pdf~

دانشگاه علوم پزشکی

Online Users

Uploads/MAIL39/BiddingOpportunities/12619/NoticeOfTender/NoticeOfTender.pdf~

دانشگاه علوم پزشکی

English

Description

پروژه اعمار سرتخت و کشال حسن زی واقع قریه دخنی کلی و لسوالی اسماعیل خیل ولایت
خوبست

Download Info

Download Details

[Delete](#) | [New](#) | [Edit](#)

349 348 347 346 345 344 343 342 341 340 ...

Kabul Afghanistan
H # 1, Street 5, Sherpur
Hashi e Sohbat Daily newspaper

Invoice Number : INV-19-041
Currency : AFN

Invoice recipient
Ministry of Agriculture
Kabul Afghanistan

DETAILED DESCRIPTION		QUANTITY OF	SERVICES	DATE	ISSUE	NET	AMOUNT	TOTAL	GROSS AMOUNT	VAT AMOUNT (%)	ACCOUNT NAME:	8 Sohbat Daily	AFN	4000	BANK DETAIL
Publishing advertisement		1	12-Feb-19	3052	4000	4000	4000	4000	4000	0	Account Number/IBAN:	(05101002047117)	Account Type:(AFN OR USD)	AFN	

Bank Name: Afghanistan International Bank (AIB)
Bank Address: Mirwais Maidan Branch, Kota e Safiqi, Kabul
Bank Swift Code: AFIBAFKA
Intermediary Bank Standard Chartered Bank New York - NY US
Account Number: ((3582026146001))
Best Regards

20

INVOICING PARTY

Hasht e Sobh Daily newspaper
H # 1, Street 5, Sherpure
Kabul Afghanistan

صبح

Invoice recipient

Ministry of Agriculture
Kabul Afghanistan

Invoice Number : INV-19-029
Currency :AFN

DATE : 10-Feb-19

DETAILED DESCRIPTION	QUANTITY OF SERVICES	Date	Issue	NET AMOUNT	TOTAL
Publishing advertisement نشریه دعوت به ناوطلبی MAIL/PD/NCB/W/215/98 در پرسه ناوجانی پروژه سین زاده واقع قریه دکی کلی ولسوالی استغیل خیل ولایت خوست	1	10-Feb-19	3050	4000	4000

TOTAL

VAT AMOUNT (%)
GROSS AMOUNT

4000

AFN

4000

BANK DETAIL


Account Name:	8 Sobh Daily
Account Number/IBAN:	((0510101002047117))
Account Type:(AFN OR USD)	AFN
Bank Name:	Afghanistan International Bank (AIB)
Bank Address:	Mirwais Maidan Branch, Kota e Sangi, Kabul
Bank Swift Code:	AFIBAFKA
Intermediary Bank	Standard Chartered Bank New York - NY US
Account Number:	((3582026146001))

Best Regards



دکر هنی، او بول گو لو او مالداری وزارت
وزارت زراعت، آبیاری و مالداری

داغستان اسلامی جمهوری دولت
دولت جمهوری اسلامی افغانستان

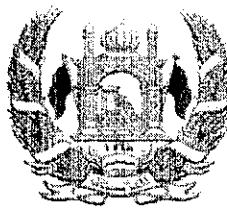

**Islamic Republic of Afghanistan
Ministry of Agriculture, Irrigation and Livestock**

معینیت مالی واداری
ریاست تهیه و تدارکات
آمریت تدارکات ساختمانی
مدیریت عمومی تدارکات ساختمانی

تاریخ: ۲۱ / ۱۱ / ۱۳۹۷

شماره (۴۷)

به روزنامه محترم هشت صبح!
لطفاً متن ذیل را یکبار از طریق روزنامه خویش به نشر سپرده و پول حق اشاعه آنرا از دارای وزارت محاسبه نمائید.

«دعوت به داوطلبی روش باز داخلی»

شماره دعوت به داوطلبی MAIL/PD/NCB/W/215/98

ریاست تهیه و تدارکات وزارت زراعت، آبیاری و مالداری از تمام داوطلبان واجد شرایط دعوت مینماید تا در پروسه داوطلبی پروردگار
سربرند و کانال حسن زاده واقع قریه دخی کلی ولسوالی اسماعیل خیل ولایت خوست اشتراک نموده شرط‌نامه مربوطه را در فلش
دیسک (حافظه) و یا در سی دی (CD) بطور رایگان از آمریت تدارکات امور ساختمانی و یا از وب سایت اداره تدارکات ملی (www.npa.gov.af) بدست آورده، آفرهای خویش را مطابق شرایط مندرج شرط‌نامه و طبق قانون و طرز العمل تدارکات طور
سریع‌تره از تاریخ نشر اعلان الی تاریخ ۱۴ حوت ۱۳۹۷ ساعت ۱۰:۰۰ قبیل از ظهر به تعمیر عقب منابع بشري اطاق جلسات
ویاست تهیه و تدارکات از ایه نمایند، آفرهای ناوچت رسیده و انترنتی قابل پذیرش نمیباشد.

تضمين آفر بصورت تصویر خط بانکی (۲۰۰۰،۰۰) دوچهار و هشتاد هزار افغاني بوده و جلسه آفرگشائي بتاریخ معینه ساعت
۱۰:۰۰ قبیل از ظهر در اطاق جلسات آفرگشائي ریاست تهیه تدارکات تدویر میگردد.

با احترام
محمد الله
رئیس تهیه و تدارکات


کابی به:
مدیریت عمومی پلان جهت نشر اعلان



دکر هنی، اوپولگونواو مالداری وزارت
وزارت زراعت، آبیاری و مالداری

داغستان اسلامی جمهوری دولت
دولت جمهوری اسلامی افغانستان

**Islamic Republic of Afghanistan
Ministry of Agriculture, Irrigation and Livestock**

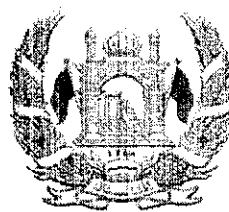

معینیت مالی و اداری
ریاست تهیه و تدارکات
آمریت تدارکات ساختمانی
مدیریت عمومی تدارکات ساختمانی

تاریخ: ۱۱/۰۷/۹۷

شماره (۳۲۷)

به روزنامه محترم هشت صبح!
لطفاً متن ذیل را یکبار از طریق روزنامه خویش به نشر سپرده و پول حق ایاعه آنرا از دارایی وزارت محاسبه نمائید.

«دعوت به داوطلبی روش باز داخلی»

شماره دعوت به داوطلبی MAIL/PD/NCB/W/215/98

ریاست تهیه و تدارکات وزارت زراعت، آبیاری و مالداری از تمام داوطلبان واجد شرایط دعوت مینماید تا در پروسه داوطلبی پروژه سربند و کانال حسن زاده واقع قریه دخی کلی ولسوالی اسماعیل خیل ولایت خوست اشتراک نموده شرطنامه مربوطه را در فلش دسک (حافظه) و یا در سی دی (CD) بطور رایگان از آمریت تدارکات امور ساختمانی وبا از ویب سایت اداره تدارکات ملی (www.npa.gov.af) بدست آورده، آفر های خویش را مطابق شرایط مندرج شرطنامه و طبق قانون و طرز العمل تدارکات طور سربسته از تاریخ نشر اعلان الی تاریخ ۱۴ حوت ۱۳۹۷ ساعت ۱۰:۰۰ قبل از ظهر به تعمیر عقب منابع بشری اطاق جلسات ریاست-تهیه و تدارکات ارایه نمایند، آفر های ناووت رسیده و اینترنتی قابل پذیرش نمیباشد.

تضمين آفر بصورت تضمین خط بانکی (۲۸۰،۰۰۰) دوصد و هشتاد هزار افغانی بوده و جلسه آفرگشائی بتاریخ معینه ساعت ۱۰:۰۰ قبل از ظهر در اطاق جلسات آفرگشائی ریاست تهیه و تدارکات تدویر میگردد.

با احترام
محمد الله " سلطان "
رئیس تهیه و تدارکات


۲۱۶۰

کابی به:
مدیریت عمومی پلان جهت نشر اعلان



دکتر هنی، او بولگونو او مالداری وزارت
وزارت زراعت، آبیاری و مالداری

داغفغانستان اسلامی جمهوری دولت
دولت جمهوری اسلامی افغانستان

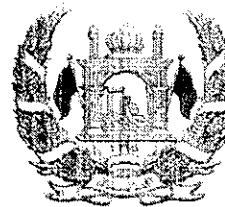

**Islamic Republic of Afghanistan
Ministry of Agriculture, Irrigation and Livestock**

معینیت مالی واداری
ریاست تهیه و تدارکات
آمریت تدارکات ساختمانی
مدیریت عمومی تدارکات ساختمانی

تاریخ: ۱۷/۸/۱۴۲۷

شماره (۳۷۵)

به روزنامه محترم هشت صبح!
لطفاً متن ذیل را یکبار از طریق روزنامه خویش به نشر سپرده و پول حق اشاعه آنرا از دارای وزارت محاسبه نمائید.

«دعوت به داوطلبی روش باز داخلی»

شماره دعوت به داوطلبی MAIL/PD/NCB/W/215/98

ریاست تهیه و تدارکات وزارت زراعت، آبیاری و مالداری از تمام داوطلبان واجد شرایط دعوت میتماید تا در پروسه داوطلبی پروژه سربند و کانال حسن زاده واقع قریه دخی کلی ولسوالی اسماعیل خیل ولایت خوست اشتراک نموده شرطname مربوطه را در فلش دسک (حافظه) و یا در سی دی (CD) بطور رایگان از آمریت تدارکات امور ساختمانی وبا از ویب سایت اداره تدارکات ملی (www.npa.gov.af) بدست آورده، آفرهای خویش را مطابق شرایط مندرج شرطname و طبق قانون و طرز العمل تدارکات طور سربسته از تاریخ نشر اعلان الی تاریخ ۱۴ حوت ۱۳۹۷ ساعت ۱۰:۰۰ قبل از ظهر به تعمیر عقب منابع بشری اطاق جلسات ریاست تهیه و تدارکات ارایه نمایند، آفرهای ناوقت رسیده و اینترنتی قابل پذیرش نمیباشد.

تضمين آفرېبورت تضمین خط بانکی (۲۰۰,۰۰۰) دوصد و هشتاد هزار افغانی بوده و جلسه آفرگشائی بتاریخ معینه ساعت ۱۰:۰۰ قبل از ظهر در اطاق جلسات آفرگشائی ریاست تهیه و تدارکات تدویر میگردد.

با احترام
محمد الله "ساحل"
رئیس تهیه و تدارکات

۲۱/۸/۲

کابی به:
مدیریت عمومی پلان جهت نشر اعلان



**Islamic Republic of Afghanistan
Ministry of Agriculture, Irrigation and Livestock**



د کرنی، او بولکولو او مالداری وزارت
معینیت مالی و اداری
ریاست تهییه و تدارکات

گزارش ارزیابی آفر

۹

پیشنهاد برای اعطاء قرارداد

نام پروژه: احتمار سربند و کانال حسن ذی واقع قریه دخی کلی ولسوالی اسماعیل خیل ولایت خوست

MAIL/PD/NCB/W/113/98

نمبر تشخیصیه اعلان:

نمبر تشخیص بودجه: AFG /390676

ترتیب کننده گزارش: هیئت ارزیابی

フォرم معياري خلاصه معلومات داوطلبی

форم (د - 2)

معلومات عمومي پروژه	
اعمار سربند و کanal حسن ذی واقع قريه دخی کلی ولسوالی اسماعيل خيل ولايت خوست	اسم پرورژه
MAIL/PD/NCB/W/113/98	شماره داوطلبی
ساختماني	نوعیت تدارکات
10,114,063.00 افغاني	قيمت تخمینی
داوطلبی باز داخلی	روش تدارکات
بالمقطع	نوع قرارداد
AFG 390676	نوع و کود بودجه
ارزیابی قبلی اهلیت (در صورتیکه انجام نیافته باشد)	
ارزیابی قبلی اهلیت انجام نیافته است.	تاریخ اعلان
نخیر	تعداد داوطلبان ارزیابی شده
نخیر	تعداد داوطلبان موفق
اعلان و آفر گشایی	
تاریخ اعلان (1397/11/21) الی (1397/12/14) به مدت 23 روز همچنان مكتوب نمبر (431) مؤرخ 1397/11/22 مدیریت عمومی تدارکات ساختماني به روزنامه هشت صبح جهت تصحیح اعلان.	تاریخ و مدت اعلان
روزنامه هشت صبح - سایت NPA و سایت وزارت زراعت، آبیاری و مالداری	نام نشریه های داخلی و بین المللی (در صورت لزوم) که اعلان در آنها نشر گردیده
10:00 AM 1397/12/04 ساعت	تاریخ جلسه قبل از داوطلبی (در صورت لزوم)
09:45 AM 1397/12/14 ساعت	تاریخ و زمان ضرب الاجل شرطی آفر ها
ندارد	تعمدید معیاد ضرب الاجل شرطی آفر ها (در صورت لزوم)
هزده (18)	تعداد آفر های دریافت شده
هزده (18)	تعداد آفر های باز شده
ندارد	تعداد آفر های مسترد شده
ارزیابی آفرها	
1397/12/14	تاریخ آغاز ارزیابی
1398/01/11	تاریخ ختم ارزیابی
ندارد	تعداد آفر های غیر جوابگو
شرکت ساختماني و سركسازی متعدد خدران	نام داوطلب برنده
7,883,100.00 افغاني	قیمت آفر داوطلب برنده

پاداشت: از این فورم در مرحله ارزیابی استفاده میگردد.

۱

فورمه های معیاری ارزیابی آفر

پوشش معیاري

راپور ارزیابی آفر و

پیشنهاد برای عقد قرارداد

ما، هیئت ارزیابی آفر ها که به اساس فورم معیاری تعیین هیئت ارزیابی (فورم د-۱) مزین به امضای مقام محترم وزارت مورخ ۱۳۹۷/۱۲/۱۳ جهت ارزیابی آفر های ارایه شده پروژه اعمار سربند و کانال حسن زی واقع قریه دخی کلی ولسوالی اسماعیل خیل ولايت خوست داری کود نمبر ۹۸/MAIL/PD/NCB/W/113 آفر را طور ذیل ارائه میداریم:

برویت جدول ثبت توزیع شرطنامه؛ به تعداد (۴۶) شرکت ساختمانی و سرک سازی اسناد داوطلبی را از ریاست تهیه و تدارکات وزارت زراعت، آبیاری و مالداری اخذ نموده اند و همچنان به تعداد (۶۵) شرکت از سایت اداره تدارکات ملی شرطنامه را دریافت و در روز آفر گشایی در محل تعیین شده مندرج شرطنامه؛ به تعداد (۱۸) شرکت اشتراک نموده اند که قرار ذیل میباشند:

ملاحظات	قیمت خوانده شده در زمان آفرگشایی به افغانی	نمبر جواز	اسم داوطلب
شش فیصد نخفیف	9,299,440.00	D-33155	شرکت ساختمانی و انженیری افغان ویست ۱
	10,245,470.00	D-4136	شرکت ساختمانی کاپیسا کوهنه ۵ ۲
	10,867,700.00	D-20399	شرکت ساختمانی مدنی ۳
	7,883,100.00	D-25130	شرکت ساختمانی و سرکسازی متعدد خران لمیتد ۴
دو فیصد تخفیف	9,244,560.00	36948/ D-34973	شرکت ساختمانی و سرکسازی میلاد سبان و شرکت ساختمانی اکسیس گروپ (JV) ۵
	9,468,640.00	D-42547	شرکت ساختمانی امید شهزاده ۶
	9,007,590.00	D-06-98/ D-31338	شرکت ساختمانی جوهر جوهر و شرکت ساختمانی استیل والز (JV) ۷
	12,149,550.00	D-26287	شرکت ساختمانی، سرکسازی و تولید مواد ساختمانی آریا هوربند ۸
	10,888,930.00	D-41888	شرکت ساختمانی گرین سرکل ۹
	12,688,050.00	D-32124	شرکت ساختمانی شیرزی مدخل ۱۰

	12,968,550.00	0-D-25635	شرکت ساختمانی و سرکسازی راهو	11
	9,966,050.00	D-06-127	شرکت ساختمانی محمد ناصر افغان	12
	10,952,920.00	D-22794	شرکت ساختمانی و سرکسازی افغان روشنان	13
بیست فیصد تخفیف	14,186,850.00	D-32278	شرکت ساختمانی عظمتی هاشمی	14
	11,242,600.00	D-04-96	شرکت انженیری و ساختمانی بلال نعمتیار	15
	12,343,550.00	D-04-1026	آریانا حمیدالله وزیری و دانیز شرکت	16
	9,977,200.00	D-21525	شرکت ساختمانی، سرکسازی و تولید مواد ساختمانی سمندر	17
	10,627,900.00	D-05-269	شرکت ساختمانی و سرکسازی درویش صدق	18

The image contains several handwritten signatures and a large, stylized oval stamp. One signature on the left appears to read 'دکتر' (Doctor). Another signature on the right is less clear but includes the name 'علی' (Ali). Below these is a large oval containing the number '۲۸۳'. At the bottom center, there is a circled number '(3)'.

فورم معیاری ارزیابی ابتدایی آفرها

فورم (د-۳)

اسم اداره، وزارت رعایت، آبیاری و مالداری

اسم پژوهه، اعماد سرند و کمال حسن زی واقع قریه دخنی کلی و لسوالی اسماعیل خیل ولایت خوسه

شماره داوطلبی : MAIL/PD/NCB/W/113/98

شماره	اسم داوطلب	آیا داوطلب جواز فعالیت معتبر دارد؟ (بلی / نخیر)	آیا داوطلب شامل آیا آفر به شکل درست آن مطابق قراردادیان مصروف شده اداره تدارکات ملی نمی باشد؟ (بلی / نخیر)	آیا آفر برای آیا تضمین آفر درست خانه پری، مهر و امضا شرطنامه اعتراف دارد؟ (بلی / نخیر)	آیا آفر بروای آفر بصورت بدون مغایرت یا انحرافات عمدیه با شرایط شرطنامه تحویل گردیده است (حکم 51 طرز العمل)؟ (بلی / نخیر)	آیا آفر از ائمه شده مرحله ارزیابی مالی و مقایسه می گردد؟ (بلی / نخیر)
1	شرکت ساختمانی و انجمنی افغان ویست	بلی	بلی	بلی	بلی	بلی
2	شرکت ساختمانی کاپیسا کوهنه هد	بلی	بلی	بلی	بلی	بلی
3	شرکت ساختمانی مدنی	بلی	بلی	بلی	بلی	بلی
4	شرکت ساختمانی و سرکسازی متحده خزان ان لمیتد	بلی	بلی	بلی	بلی	بلی

^۱ در صورتیکه میداد جواز داوطلب خته گردیده باشد و داوطلب استاد دال بر تحت درون بودن تصدیق جواز فعالیت جویزه ای را مرجح می شناسد، مولوی نشاند شده بندانش می شود، لیکن قبل از تصدیق جواز فعالیت، مراجعت کننده ای را می بینند.

فورم معياري تبادله نرخ اسعار آفر

فورم (د-4)

اسم اداره: وزارت زراعت، آبیاری و مالداری

اسم پروژه: اumar سربند و کانال حسن ذی واقع قريه دخی کلی ولسوالی اسماعیل خیل ولايت خوست

واحد پولی مورد استفاده در ارزیابی آفر ها:

ملاحظات	مجموع (هـ) مبلغ به واحد پولی مندرج شرطنامه	مبلغ ارائه شده به واحد پولی مندرج شرطنامه (ج*د)	نرخ تبادله به واحد پولی مندرج شرطنامه	مبالغ به هر یک از واحد های پولی ارائه شده در آفر	اسم داوطلب	شماره
و	هـ	۵	ج	ب	الف	
	--	--	--			
	--	--	--			
شهرت و امضای هیئت ارزیابی:

یاداشت: این فورم در صورت که داوطلب قیمت آفر خویش را به واحد های پولی متفاوت از واحد پولی مندرج شرطنامه ارائه نموده باشد قابل استفاده می باشد. نقل سند تثبیت نرخ تبادله اسعار که توسط مرجع ذیصلاح صادر گردیده باشد ضمیمه گردد.

ارائه نکرده

فورم معیاری محاسبه ترجیح داخلی

فورم (۵)
 اسماً اداره: وزارت زراعت، آبیاری و مالداری
 اسماً پرورد़ه: اعماد سوبدند و کافال حسن زی واقع قریه دخنی کلی و لسوالی اسماعیل خیل ولايت خوست
 شماره داوطلبی: MAIL/PD/NCB/W/113/98

قیمت آفر بعد از تطبیق ترجیح	مقدار ترجیح	قيصدی ترجیح	لست اقلام که شامل تطبیق ترجیح میگردد ^۱		شماره داوطلب	شماره
			قیمت	اسم		
۴ = (۲ - ه)	۴	ز	—	—	۱	
—	—	—	—	—	—	۱
—	—	—	—	—	—	۲
—	—	—	—	—	—	۳
—	—	—	—	—	—	۳

ارائه نگردیده

^۱ این سوون در صورت استناده میگردد که یک و یا بیشتر اقلام آفر داوطلب مسئول تحقیق ترجیح گردد
^۲ قیمت ارزانی شده آفر از فورم (۶) نقل میگردد.

فورم معیاری ارزیابی مالی و مقابله آفرها

فورم (د-6)
 اسم اداره: وزارت زراعت، آبیاری و مالداری
 اسم بروز: اعماد سریند و کاظل حسن زی واقع قریه دخی کلی والسوالی اسماعیل خیل ولایت خوست
 شماره داوطلبی: MAIL/PD/NCB/W/113/98

ردیف	نام و نام خانوادگی	آدرس	شماره ثبت	اطلاعات افرادی			شماره پاسپورت	جنسیت	تاریخ تولد	جنسیت	تاریخ تولد
				جنسیت	نام	نام خانوادگی					
۱	سید علی حسن	کاظل حسن زی	۱۱۳۰۹۸	مرد	علی	حسن	۱۱۳۰۹۸	مرد	۱۳۷۰/۰۶/۲۵	مرد	۱۳۷۰/۰۶/۲۵
۲	سید علی حسن	کاظل حسن زی	۱۱۳۰۹۸	مرد	علی	حسن	۱۱۳۰۹۸	مرد	۱۳۷۰/۰۶/۲۵	مرد	۱۳۷۰/۰۶/۲۵
۳	سید علی حسن	کاظل حسن زی	۱۱۳۰۹۸	مرد	علی	حسن	۱۱۳۰۹۸	مرد	۱۳۷۰/۰۶/۲۵	مرد	۱۳۷۰/۰۶/۲۵
۴	سید علی حسن	کاظل حسن زی	۱۱۳۰۹۸	مرد	علی	حسن	۱۱۳۰۹۸	مرد	۱۳۷۰/۰۶/۲۵	مرد	۱۳۷۰/۰۶/۲۵

پنجم	نadarد	9,468,640.00	0.00	0.00%	9,468,640.00	nadarد	0.00	9,468,640.00	شرکت ساختمانی امید شهراده	5
ششم	نadarد	9,966,050.00	0.00	0.00%	9,966,050.00	nadarد	0.50	9,966,050.00	شرکت ساختمانی محمد ناصر افغان	6
هفتم	نadarد	9,977,200.00	0.00	0.00%	9,977,200.00	nadarد	0.00	9,977,200.00	شرکت ساختمانی سرکسازی و تولید مواد ساخته‌نامی سمندر	7
هشتم	نadarد	10,245,470.00	0.00	0.00%	10,245,470.00	nadarد	0.00	10,245,470.00	شرکت ساختمانی کاپیسا کوته‌ده	8
نهم	نadarد	10,627,900.00	0.00	0.00%	10,627,900.00	nadarد	0.00	10,627,900.00	شرکت ساختمانی سرکسازی دروش مصدق	9
دهم	نadarد	10,867,700.00	0.00	0.00%	10,867,700.00	nadarد	0.00	10,867,700.00	شرکت ساختمانی مدنی	10
یازدهم	نadarد	10,888,930.00	0.00	0.00%	10,888,930.00	nadarد	0.00	10,888,930.00	شرکت ساختمانی گردن سرکل	11
دوازدهم	نadarد	10,952,920.00	0.00	0.00%	10,952,920.00	nadarد	0.00	10,952,920.00	شرکت ساختمانی و سرکسازی افغان روشنان	12
سیزدهم	نadarد	11,242,600.00	0.00	0.00%	11,242,600.00	nadarد	0.00	11,242,600.00	شرکت انجینیری و ساخته‌نامی بلال نعمتیار	13
چهاردهم	نadarد	11,349,480.00	2,837,370.00	20.00%	14,186,850.00	nadarد	0.00	14,186,850.00	شرکت ساختمانی عظمی هاشمی	14
پانزدهم	نadarد	12,149,550.00	0.00	0.00%	12,149,550.00	nadarد	0.00	12,149,550.00	شرکت ساختمانی، سرکسازی و تولید مواد ساخته‌نامی آری غوربند	15

آریانا حسیدالله وزیری و دانیز شرکت	16
شرکت ساختمانی شیرزی مدوخیل	17
شرکت ساختمانی و سرکسازی راهو	18
شانزدهم	نadar
هزار و ۱۲,۳۴۳,۵۵۰.۰۰	۰.۰۰
هزار و ۱۲,۶۸۸,۰۵۰.۰۰	۰.۰۰
هزار و ۱۲,۹۶۸,۵۵۰.۰۰	۰.۰۰

یاداشت: حسب هدایت حکم چهل و ششم طرز العمل تدارکات، هیئت ارزیابی آفر دارای نازلترین قیمت ارزیابی شده را در مطابقت با معیارات، شرایط و مشخصات تعیینکی مندرج شرطمند جهت تشخیص جوابگو بودن آن، ارزیابی مینماید. در صورتیکه آفر دارای نازلترین قیمت ارزیابی شده، جوابگو تشخیص نگردد، هیئت ارزیابی، آفر بعدی دارای قیمت نازلتر ارزیابی شده را مورد ارزیابی تعیینکی و در صورت لزوم ارزیابی مفضل قرار مینمهد.

1. شرکت ساختمانی و سرکسازی متذکره خبران دارنده جواز نمبر D-25130 وزارت تجارت و صنایع، با ازایه قیمت دو اعشاریه صفر شش فیصد، پایین تر است، از لحاظ قیمت در ردیف اول قرار دارد.

2 تضمین آفر:

- تضمین آفر (ضمانت بالک) شماره ۰۰۰۱۰/۲۰۱۹/۱۶۱۵ مؤخر ۰۴ مارچ ۲۰۱۹ را که حاوی مبلغ ۲۸۰,۰۰۰.۰۰ افغانی میباشد و بتاریخ ۰۳ سپتامبر ۲۰۱۹ (بعد از اعتبار آن اختتام می ۲۲/۲۲)
- طی ایمیل رسمی مؤخر ۱۱/Mar/2019 خوش، از صحت بودن آن اطمینان داده است.

شرکت متذکره معلومات ذیل را دارایی نقدي خوبیش ازایه نموده است.

3 دارایی نقدي:

- شرکت ساخته‌نامی و سرکسازی متحده خدران منجیت نشان دهنده دارایی نندی، صورت حساب بالکی ذیل را پم آفر خوبی از آن نموده است:
1. صورت حساب بالکی ذیل را پم آفر خوبی از آن نموده است:
- طی استعلام شماره (1397/12/26) مؤخر از عزیزی بالک طالب معلومات گردیدم، که در جواب بالک مذکور از صحبت بودن آن اطمینان داده است.

- 4
- در رابطه به تجربه مشایله:
 - شرکت ساخته‌نامی و سرکسازی متحده خدران پروژه (Rehabilitation of Sarwar Khel Canal Irrigation Scheme) با کود نمبر (AFS) ۰۰۹.۰۵/IRD/IFB/MIS/K-263 با تاریخ ۱۰ آکتوبر ۲۰۱۶ مورخ (۱۳۹۷/۱۲/۲۲) از وزارت انرژی واب در رابطه به قرارداد فوق خواهان معلومات گردیدم که وزارت مذکوره قرارداد مذکور را تایید نموده است.
- 5
- در رابطه به حجم معاملات سالانه:
 - شرکت ساخته‌نامی و سرکسازی متحده خدران فرم های M16 پروژه (Rehabilitation of Sarwar Khel Canal Irrigation Scheme) را منجیت حجم معاملات سالانه خوش از آن داشته است.

M16 نمای فرم های

M16 NO	375	7,525,819.00
M16 NO	652	5,429,221.00
M16 NO	816	3,535,198

(۱۲)

فورم معیاری ارزیابی تخفینکی

(7) فورم

اسمه اداره: وزارت زراعت، آبیاری و مالداری

اسم پژوهه: اعماد سربدند و کانال حسن زی واقع فربیده دخنی کلی و سوسائی اسماعیل خیل ولايت خوست

شماره داوطلبی: شماره
MAIL/PD/NCB/W/113/98

ردیف	نوعیت استناد ارائه شده توسط داوطلب	نحوه ارائه شده توسط داوطلب	نحوه تکمیل نموده؟	بلی / نخیر	مقدار ارائه شده در آفر	شرکت ساختمانی و سرکسازی متحده خداون	معیارهای متفاوت شرط‌نامه	شماره
1	توضیح هیئت ارزیابی (دلایل تکمیل یا عدم تکمیل معیارات)	شرکت ساختمانی و سرکسازی متحده خداون پژوهه Rehabilitation of Sarwar Khel Canal) Scheme با کود نمرز ۱ MEW/IRD/IFB/MIS/K-263 به ارزش ۱۰,۷۰۶,۰۰۹.۰۵ Afs ب ۲۰۱۶-۱۰-۱۷ تاریخ پذیرفته ارائه شده است.	کایپ قرارداد مذکور	بلی	۱۷,۷۰۶,۰۰۹.۰۵ افغانی	تجربه مشابه	۶,۳۰۰,۰۰۰.۰۰ افغانی	
2	حجم معاملات سالانه	شرکت ساختمانی و سرکسازی متحده خداون فرمایه Rehabilitation of Sarwar Khel پژوهه (Canal Irrigation Scheme K-263) کود نمرز ۱۰,۷۰۶,۰۰۹.۰۵ Afs را MEW/IRD/IFB/MIS/K-263 سالانه خوبی ارائه داشته است.	M16 کایپ	بلی	۱۷,۷۰۶,۰۱۰.۰۰ افغانی		۱۲,۰۰۰,۰۰۰.۰۰ افغانی	
4	توانمندی مالی	شرکت ساختمانی و سرکسازی متحده خداون منحیث نشان دهداری نقی، صورت حساب بالکی ذیل را پنه خوش نموده است:	در حساب شرکت ساختمانی و سرکسازی متحده خداون مبلغ ۲,۲۷۵,۹۸۷.۰۰	بلکی استیضاح	۲,۲۵۰,۰۰۰.۰۰ افغانی پول نقد جهت پیشبرد پژوهه در حساب شرکت موجود باشد.			
		حاوی مبلغ ۲,۲۷۵,۹۸۷.۰۰ افغانی موند ۰4-Mar-2019						

میباشد، توسط عزیزی بانک صادر گردیده، از لایحه نموده است. طی استعلام شماره (2607) مورخ 12-22-1397 و جواب طالب معلومات گردیده، که در جواب بانک مذکور از صحبت بوند آن اطینان داده است.		
کلیپ های گزارش رعبار سال مالی و 1397 تمدید جواز سال مالی 1396 شرکت ساخته ای و سرکشی ای محترم	بلی	یک نقل از اوراق ثبت و راجستر مالیه، سند تصدیق از تصفیه حساب مالیات آخرين دوره یا گزارش وضعیت مالی داوطلب ملند گزارش تفییضی بیانیه مفاد و ضرور یا اظهار نامه تصفیه مالیاتی در (5) سال گذشته
کلیپ بیل خرید و کلیپ قرارداد کرایه کلیپ بیل خرید و کلیپ قرارداد کرایه را از لایحه نموده است.	بلی	یک عاده اسکو انور و یک عاده دفترک مندرج شرط نامه اسناد تجهیزات

یادداشت: هیئت ارزیابی بعد از ارزیابی تخفیکی طبق حکم چهل و ششم طرز العمل تدارکات باید تشخیص دهد که ضرورت بجهازی مفصل طبق حکم چهل و هفتاد طرز العمل میباشد یا خیر.

سازمان اسناد کارمندان کلیدی

نام	نام مست	شماره
تحصیل	درجه	تحصیل
عمری کار	تحصیل	عمری کار
رسانی	رسانی	رسانی
سول ایجادی	سول ایجادی	سول ایجادی
انجیز	انجیز	انجیز
ساخته ای	ساخته ای	ساخته ای
سرور	سرور	سرور
		سرور

فورم معیاری پیشنهاد اعطای قرارداد

معلومات عمومی پروژه

اعمار سربند و کانال حسن زی واقع قریه دخی کلی ولسوالی اسماعیل خیل ولايت خوست	اسم پروژه و شماره داوطلبی آن
MAIL/PD/NCB/W/113/98	
10,114,063.00 افغاني	قیمت تخمینی پروژه
نخیر	قیمت سایر آفر ها (درصورتیکه آفر برندہ از نظر قیمت در رتبه اول نباشد)
ندارد	تعداد آفر های غیر جوابگو
آفر دارای نازلترين قيمت ارزياي شده و جوابگوي کلي برای اعطای قرارداد	
شرکت ساختماني و سرکسازی متحده خدران	اسم داوطلب / شرکت
سرک 3، شاه شهید، ناحيه 8، مرکز کابل، کابل	آدرس داوطلب / شرکت
22.06% (بیست و دو اعشاریه صفر شش فیصد) پایین تر از نرخ تخمینی اداره	فیصیدي تفاوت میان قیمت تخمینی و قیمت پیشنهادی شده برای اعطای قرارداد
7,883,100.00 افغاني	قیمت آفر پیشنهاد شده برای اعطای قرارداد

خلاصه بررسی هیئت ارزیابی:

به اساس بررسی و ارزیابی آفر های ارائه شده برای پروژه اعمار سربند و کانال حسن زی واقع قریه دخی کلی ولسوالی اسماعیل خیل ولايت خوست، دارای کود نمبر 1397/12/14 MAIL/PD/NCB/W/113/98 که بتاریخ 14/12/1397 انجام شد، بود به تعداد هزده شرکت آفرهای خویش را ارائه نموده اند، که در نتیجه ارزیابی ابتدائی هزده شرکت توانست تا با تکمیل نمودن معیارات ارزیابی ابتدائی به ارزیابی مالی و مقایسه آفر ها راه یابند.

شرکت ساختمانی و سرکسازی متحده خدران دارنده جواز نمبر 25130-D وزارت تجارت و صنایع، با ارائه قیمت 7,883,100.00 افغانی (هفت میلیون و هشتصد و هشتاد و سه هزار و یکصد افغانی) که نظر به قیمت تخمینی انженیری 22.06% (بیست و دو اعشاریه صفر شش فیصد) پایین تر است، از لحاظ قیمت در ردیف اول قرار دارد.

شرکت ساختمانی و سرکسازی متحده خدران تمامی معیارات مندرج شرطname را طوریکه در گزارش انعکاس یافت، تکمیل نموده و آفر شرکت مذکور از طرف هیئت ارزیابی جوابگو شناخته شد.

اینک گزارش هیئت ارزیابی به مقام محترم وزارت تقدیم است، در زمینه هر آنطوریکه لازم دانند هدایت خواهند فرمود.
شهرت و امضای هیئت ارزیابی:

نام و امضاء هیئت
حبيب الله عظيمي

نام و امضاء هیئت

انجنيير فريد خان حكيمى

نام و امضاء هیئت

انجنيير عزت الله بدرا

شهروت امر اعلیا هموروط

منظور	فسخ	داوطلبی مجدد	وظیفه: سپرپست معیینت مالی و اداری	تاریخ:
اسم: انجنيير محمد طاهر ايوب			امضاء:	

اسناد ضمایم ارزیابی

اسم اداره: وزارت زراعت، آبیاری و مالداری

اسم پروژه: اعمار سربند و کانال حسن ذی واقع قریه دخی کلی ولسوالی اسماعیل خیل ولايت خوست

شماره داوطلبی: MAIL/PD/NCB/W/113/98

شماره	تفصیلات	تعداد ورق	ملاحظات
1	تعهد نامه سه عضو هیئت ارزیابی	یک ورق	
2	سه ورق اظهارنامه تضاد منافع هیئت ارزیابی	سه ورق	

اظهارنامه تضاد منافع

این اظهار نامه به منظور تامین شفافیت در مراحل پروسه تدارکات که یکی از اهداف مهم قانون تدارکات میباشد، مطابق مواد پنجاه و ششم و شصت و ششم قانون تدارکات ترتیب و کارکنان تدارکات عامه مکلف اند، در مواردی که تضاد منافع داشته باشند، آنرا وفق حکم جزء 4 فقره (1) ماده چهل و هفتم قانون واضح و درج نمایند.

«عدم تضاد منافع طور مستقیم یا غیر مستقیم : » ماده چهل و هفتم قانون تدارکات خاصتاً جزء 4 فقره 1 آن چنین حکم میکند تضاد منافع: حالتی است که موظفين تدارکات به شمول آمراعطاء به نحوی از انحا در تدارکات مربوط ذینفع بوده و یا اقارب یکی از داوطلبان باشد. که تضاد منافع درجزء 24 ماده سوم چنین تعریف شده است:

اقارب به این مقصد عبارت از اولاد، پدر، پدرکلان، مادر، مادرکلان، همسر، برادر، خواهر، عمه، خاله، کاکا، ماما و اولاد های ایشان تا درجه دوم، والدین همسر و خواهر و برادر آن، همسر پسر یا شوهر دختر، میباشد بنابراین، تصدیق میدارم؛ اینجانب در پروسه پروژه سریند و کانال حسن زی واقع قریه دخی کلی ولسوالی اسماعیل خیل ولايت خوست با کود نمبر MAIL/PD/NCB/W/113/98

موارد فوق را طور صحیح و درست اظهار و در اقرار خویش صادق میباشم.

نام و تخلص: احمد حسینی
شماره تماس: ۰۷۲ ۸۸۸ ۵۷۸۳

ولد: حسین

اداره: اداره

امضاء و تاریخ: امضاء

۱۳۹۷/۱۱/۱۴

a767

اظهارنامه تضاد منافع

این اظهار نامه به منظور تامین شفافیت در مراحل پروسه تدارکات که یکی از اهداف مهم قانون تدارکات میباشد، مطابق مواد پنجاه و ششم و شصت و ششم قانون تدارکات ترتیب و کارکنان تدارکات عامه مکلف است، در مواردی که تضاد منافع داشته باشند، آنرا وفق حکم جزء ۴ فقره (۱) ماده چهل و هفتم قانون واضح و درج نمایند.

«عدم تضاد منافع طور مستقیم یا غیر مستقیم :» ماده چهل و هفتم قانون تدارکات خاصتاً جزء ۴ فقره ۱ آن چنین حکم میکند تضاد منافع: حالتی است که موظفين تدارکات به شمول آمراعطاء به نحوی از انحا در تدارکات مربوط ذینفع بوده و یا اقارب یکی از داوطلبان باشد. که تضاد منافع در جزء ۲۴ ماده سوم چنین تعریف شده است:

اقارب به این مقصود عبارت از اولاد، پدر، پدرکلان، مادر، مادرکلان، همسر، برادر، خواهر، عمه، خاله، کاکا، ماما و اولاد های ایشان تا درجه دوم، والدین همسر و خواهر و برادر آن، همسر پسر یا شوهر دختر، میباشد بنابراین، تصدیق میدارم؛ اینجانب در پروسه پروژه سربنده کانال حسن زی واقع قریه دخی کلی ولسوالی اسماعیل خیل ولايت خوست با کود نمبر

MAIL/PD/NCB/W/113/98، به صفت هیئت ارزیابی تعین گردیدم هیچ نوع تضاد منافع آتی را ندارم:

موارد فوق را طور صحیح و درست اظهار و در اقرار خویش صادق میباشم.

نام و تخلص ابراهیم سلیمان شماره تماس ۰۵۷۰۰۸۳۰۵۸۴ ولد ابراهیم وظیفه کارشناس

امضاء و تاریخ ۱۴/۱۲/۱۳۹۷ اداره رئیسی کارخانه

۱۴-۱۲-۱۳۹۷

۲۷۶۸

اظهارنامه تضاد منافع

این اظهار نامه به منظور تامین شفافیت در مراحل پروسه تدارکات که یکی از اهداف مهم قانون تدارکات میباشد، مطابق مواد پنجاه و ششم و شصت و ششم قانون تدارکات ترتیب و کارکنان تدارکات عامه مکلف اند، در مواردی که تضاد منافع داشته باشند، آنرا وفق حکم جزء ۴ فقره (۱) ماده چهل و هفتم قانون واضح و درج نمایند.

«عدم تضاد منافع طور مستقیم یا غیر مستقیم :» ماده چهل و هفتم قانون تدارکات خاصتاً جزء ۴ فقره ۱ آن چنین حکم میکند تضاد منافع: حالتی است که موظفين تدارکات به شمول آمراعطاء به نحوی از انجا در تدارکات مربوط ذینفع بوده و یا اقارب یکی از داوطلبان باشد. که تضاد منافع درجزء ۲۴ ماده سوم چنین تعریف شده است:

اقارب به این مقصد عبارت از اولاد، پدر، پدرکلان، مادر، مادرکلان، همسر، برادر، خواهر، عمه، خاله، کاکا، ماما و اولاد های ایشان تا درجه دوم، والدین همسر و خواهر و برادر آن، همسر پسر یا شوهر دختر، میباشد بنابراین، تصدیق میدارم؛ اینجانب در پروسه پروژه سریند و کانال حسن زی واقع قریه دخی کلی ولسوالی اسماعیل خیل ولايت خوست با کود نمبر MAIL/PD/NCB/W/113/98، به صفت هیئت ارزیابی تعیین گردیدم هیچ نوع تضاد منافع آتی را ندارم:

موارد فوق را طور صحیح و درست اظهار و در اقرار خویش صادق میباشم.

نام و تخلص حسن حلبی شماره تماس 0783190760 ولد محمد عواد

وظیفه حسن حلبی اداره رئیس تدارکات ورزشی MAIL امضاء و تاریخ 1394/12/14

[Handwritten signatures and initials]



دکرهنی، اوپولگولو او مالداری وزارت
وزارت زراعت، آبیاری و مالداری

د افغانستان اسلامی جمهوریت
جمهوری اسلامی افغانستان



Islamic Republic of Afghanistan
Ministry of Agriculture, Irrigation and Livestock
معینیت مالی و اداری
ریاست تهییه و تدارکات
آمریت تدارکات ساختمانی
مدیریت عمومی تدارکات امور ساختمانی

تاریخ ۱۹ / ۱ / ۱۳۹۸

شماره (۵۲۲)

نامه عدم قبولی آفر

از: ریاست تدارکات وزارت زراعت، آبیاری و مالداری

آدرس: جمال مینه ناحیه سوم کابل - افغانستان

(به: شرکت ساختمانی)

آدرس:

این نامه عدم قبولی آفر به تأسی از ماده چهل و چهارم قانون تدارکات و حکم هشتاد و هفتم طرز العمل تدارکات صادر و به موجب آن به شما اطلاع داده می شود که آفر ارائه شده مورخ (1397/12/14) شما برای تدارک قرارداد پروژه اعمار سربند و کانال حسن زی واقع قریه دخی کلی ولسوالی اسماعیل خیل ولایت خوشتر را با کود نمبر 98/W-NCB/PD/MAIL/113 از جانب این اداره برای اعطای قبول نشده است. این قرارداد به شرکت ساختمانی و سرکسازی متحده خدران دارنده جواز نمبر (D-25130) واقع شرک ۳ شاه اشید ناحیه ۸ مرکز کابل به قیمت مجموعی 7,883,100.00- افغانی (هفت میلیون و هشت صد و هشتاد و سه هزار و صد افغانی) اعطاء نماید.

د) بصورتیکه که شما تقاضای ارائه توضیحات مبنی بر عدم قبولی آفر تان را مطابق ماده چهل و چهارم قانون تدارکات داشته باشید، خواهشمندیم درخواست خویش را به این اداره ارسال نمایید. همچنین شما میتوانید در مطابقت به فقره (۱) حکم هشتاد و هفتم طرز العمل، تضمین آفر خویش را از این اداره واپس اخذ نمایید.

در اخیر از اشتراک و سهم گیری شما در این پروسه تدارکاتی تشکر و قدردانی مینماییم. امیداریم در پروسه های تدارکاتی آینده نیز اشتراک و سهم فعال داشته باشید.

با احترام

نام و تخلص: محمد الله "ساحل"

وظیفه: رئیس تدارکات

امضاء و تاریخ:



دکرهنی، اوپولگولو او مالداری وزارت
وزارت زراعت، آبیاری و مالداری

د افغانستان اسلامی جمهوریت
جمهوری اسلامی افغانستان



Islamic Republic of Afghanistan
Ministry of Agriculture, Irrigation and Livestock
 معینیت مالی و اداری
 ریاست تهیه و تدارکات
 آمریت تدارکات ساختمانی
 مدیریت عمومی تدارکات امور ساختمانی

تاریخ ۱ / ۹ / ۱۳۹۸

شماره (۵۲۸)

نامه عدم قبولی آفر

از: ریاست تدارکات وزارت زراعت ، آبیاری و مالداری

آدرس : جمال مینه ناحیه سوم کابل - افغانستان

() به : شرکت ساختمانی ()

آدرس :

این نامه عدم قبولی آفر به تأسی از ماده چهل و چهارم قانون تدارکات و حکم هشتاد و هفتم طرزالعمل تدارکات صادر و به موجب آن به شما اطلاع داده میشود که آفر ارائه شده مورخ (1397/12/14) شما برای تدارک فرارداد پروژه اعمار سربند و کانال حسن زی واقع قریه دخی کلی ولسوالی اسماعیل خیل ولایت خوشترکا با کود نمبر 98/W-113/NCB/PD/ MAIL از جانب این اداره برای اعطای قبول نشیده است. این فرارداد به شرکت ساختمانی و سرکسازی متحده خدران دارنده جواز نمبر (D-25130) واقع سرک ۳ شاه شهید ناحیه 8 مرکز کابل به قیمت مجموعی 7,883,100.00 - افغانی (هفت میلیون و هشت صد و هشتاد و سه هزار و صد افغانی) اعطاء نماید.

در صورتیکه که شما تقاضای ارائه توضیحات مبنی بر عدم قبولی آفر تان را مطابق ماده چهل و چهارم قانون تدارکات داشته باشید، خواهشمندیم درخواست خویش را به این اداره ارسال نمایید. همچنین شما میتوانید در مطابقت به فقره (۱) حکم هشتاد و هفتم طرزالعمل، تضمین آفر خویش را از این اداره واپس اخذ نمایید.

در اخیر از اشتراک و سهم گیری شما در این پروسه تدارکاتی تشکر و قدردانی مینماییم. امیداریم در پروسه های تدارکاتی آینده نیز اشتراک و سهم فعال داشته باشید.

با احترام

نام و تخلص: محمد الله "ساحل"

وظیفه: رئیس تدارکات

امضاء و تاریخ:



دکرهنی، اوبولگولوامالداری وزارت
وزارت زراعت، آبیاری و مالداری

داغفغانستان اسلامی جمهوریت
جمهوری اسلامی افغانستان

Islamic Republic of Afghanistan
Ministry of Agriculture, Irrigation and Livestock



معینیت مالی و اداری

ریاست تهیه و تدارکات

آمریت تدارکات امور ساختمانی

مدیریت عمومی تدارکات امور ساختمانی

تاریخ: ۱۳۹۷ / ۹ / ۱

شماره: (۵۲۱)

اطلاعیه تصمیم اعطای قرارداد

به روز نامه محترم هشت صبح!

لطفاً متن ذیل را یکبار از طریق روزنامه خویش به نشر سپرده و پول حق الاشعه آنرا از دارائی وزارت محاسبه نمائید.

بدینوسیله به تا سی از فقره (۲) ماده چهل و سوم قانون تدارکات به اطلاع عموم رسانیده می شود، که ریاست تهیه و تدارکات وزارت زراعت، آبیاری و مالداری در نظر دارد قرارداد پروژه اعمار سربند و کانال حسن زی واقع قریه دخی کلی ولسوالی اسماعیل خیل ولایت خوست را به شرکت ساختمانی و سرکسازی متحده خدران دارنده جواز نمبر (D-25130) به قیمت مجموعی 7,883,100.00 - افغانی (هفت میلیون و هشت صد و هشتاد و سه هزار و صد افغانی) اعطاء نماید.

اشخاص حقیقی او حکمی که هرگونه اعتراض در زمینه داشته باشند، می توانند اعتراض خویش را از تاریخ نشر این اعلان الی 7 روز تقویمی طور کتبی توأم با دلایل آن به ریاست تدارکات وزارت زراعت، آبیاری و مالداری واقع جمال مینه ناحیه سوم، کابل، افغانستان مطابق احکام ماده پنجاهم قانون تدارکات ارائه نمایند.

این اطلاعیه به معنی عقد قرارداد نبوده و الی تکمیل میعاد فوق الذکر و طی مراحل قانونی بعدی، قرارداد منعقد نخواهد شد.

(با محترام)

محمد الله "ساجد"


رئیس تهیه و تدارکات

کلیه به:
مدیریت عمومی پلان
دستوره مر بوطه



دافتاره هنی، اوپولگولو او مالداری وزارت
جمهوری اسلامی افغانستان

Islamic Republic of Afghanistan
Ministry of Agriculture, Irrigation and Livestock

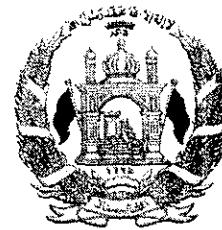

معینیت مالی و اداری

ریاست تهیه و تدارکات

آمریت تدارکات امور ساختمانی

مدیریت عمومی تدارکات امور ساختمانی

تاریخ: ۱۳۹۷/۱/۱۹

شماره: (۵۶)

اطلاعیه تصمیم اعطای قرارداد

به روز نامه محترم هشت صبح!


لطفاً متن ذیل را یکبار از طریق روزنامه خویش به نشر سپرده و پول حق الاشعه آنرا از دارائی وزارت محاسبه نمائید.

بدینوسیله به تا سی از فقره (۲) ماده چهل و سوم قانون تدارکات به اطلاع عموم رسانیده می شود، که ریاست تهیه و تدارکات وزارت زراعت، آبیاری و مالداری در نظر دارد قرارداد پروژه اعمار سربند و کanal حسن زی واقع قریه دخی کلی ولسوالی اسماعیل خیل ولايت خوست را به شرکت ساختمانی و سرکسازی متعدد خدران دارنده جواز نمبر (D-25130) به قیمت مجموعی 7,883,100.00 - افغانی (هفت میلیون و هشت صد و هشتاد و سه هزار و صد افغانی) اعطاء نماید.

اشخاص حقیقی و حکمی که هرگونه اعتراض در زمینه داشته باشند، می توانند اعتراض خویش را از تاریخ نشر این اعلان الی 7 روز تقویمی طور کتبی توأم با دلایل آن به ریاست تدارکات وزارت زراعت، آبیاری و مالداری واقع جمال مینه ناحیه سوم، کابل، افغانستان مطابق احکام ماده پنجاهم قانون تدارکات ارائه نمایند.

این اطلاعیه به معنی عقد قرارداد نبوده و الی تکمیل میعاد فوق الذکر و طی مراحل قانونی بعدی، قرارداد منعقد نخواهد شد.

الاحترام
محمد الله "ساخته"
رئیس تهیه و تدارکات

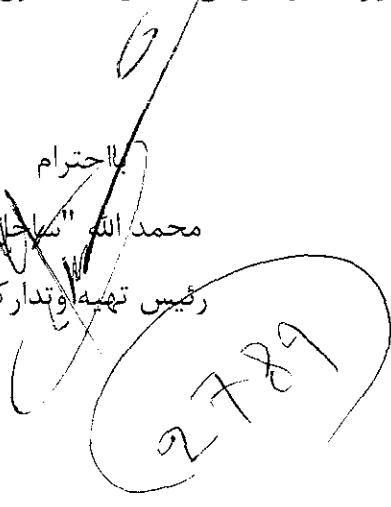

کامی پ: ۴
مدیریت عمومی پلان
دوسيه مربوطه



Islamic Republic of Afghanistan
Administrative Office of the President
National Procurement Authority

| جستجو | سوالها و جوابهای تدارکات | امک و رهنماي | پيوندها | ارتباط با ما | داخل شدن به سیستم برای اعضا |

English

وضعیت کاربری
Welcome, MNa

قراردادهای اعطای شده

در این بخش شما میتوانید معلومات در مورد قراردادهای اعطای شده را وارد نمایید.

لطفاً انتخاب کنید...!	Filter	Reload
نمره تشخیصیه 6599		دربی
عنوان پروژه در بودجه منظور پروژه ابیاری و ذخایر آب شده		تدارکات
شماره قرار داد MAIL/PD/NCB/W/113/98		اعمال ساختمانی
نوعیت تدارکات تدارکات امور ساختمانی		پروژه اعمار سربند و کانال حسن زی واقع قریه دخی کلی ولسوالی اسماعیل خیل ولایت
شرح قرارداد خوست		تاریخ امضای قرارداد
15/02/1398		14/02/1398
قیمت قرار داد به 0 دالر		افغانی
قیمت قرار داد به 7883100 افغانی		شرکت ساختمانی و سرکسازی متعدد خدران
اعطای شده به شرکت		تاریخ تکمیل قرارداد
15/10/1388		ارشیو
English		Budget Reference Title
Irrigation and water reservoir project		Description
اطلاعیه تصمیم اعطای قرارداد: بدینویسیه به تأسی از فقره (2) ماده چهل و سوم قانون تدارکات به اطلاع عموم رساییده می شود، که ریاست تدبیر و تدارکات وزارت زراعت، ابیاری و مالداری در نظر دارد قرارداد پروژه اعمار سربند و کانال حسن زی واقع قریه دخی		

- سیریایی در وبسایت**
- صفحه اصلی ابزارهای نهادهای تدارکاتی**
- معلومات مدیریتی تدارکات**
- پلان تدارکاتی**
- نظرات تدارکات**
- معلومات روزمره تدارکات**
- دادوطلبی ها**
- ثبت شرکت های قراردادی**
- قراردادهای اعطای شده**
- ارشیو معلومات**
- چت همای کارشناس**
- گزارشات**
- گزارشات پلان تدارکاتی، س. اندارکاتی**
- گزارشات نظرات تدارکاتی**
- گزارش قراردادهای اعطای شده**
- گزارش مقامی اندارکات: نهادهای**
- تغیر کلمه عبوری**

Online Users

2722

کلی ولسوالی اسماعیل خیل ولايت خوست را به شرکت ساختمانی و سرکسازی متحده خدرا ن دارنده جواز نمر (D-25130) به قیمت مجموعی 7,883,100.00 - افغانی (هفت میلیون و هشتاد و سه هزار و صد افغانی) اعطاء نماید. اشخاص حقیقی و حکمی که هرگونه اعتراض در زمینه داشته باشند، می توانند اعتراض خویش را از تاریخ نشر این اعلان الی 7 روز تقویمی طور کتبی نوام با دلایل آن به ریاست تدارکات وزارت زراعت آبیاری و مازاری واقع جمال مینه ناحیه سوم . کابل، افغانستان مطابق احکام ماده پنجم این قانون تدارکات ارائه ننمایند. این اطلاعیه به معنی عقد قرارداد نبوده و الی تکمیل میعاد فوق الذکر و طی مراحل قانونی بعدی، قرارداد منعقد نخواهد شد.

	Contract Award Date
	AM 12:00:00 5/5/2019
	Awarded To
	AM 12:00:00 1/5/2010
Delete	New
Edit	

127 126 125 124 123 122 121 120 119 118 ...



۲۷۹

Hasht e Sogh Daily newspaper
H # 1, Street 5, Sherpure
Kabul Afghanistan

سچ

Invoice recipient

Ministry of Agriculture
Kabul Afghanistan

Invoice Number : INV-19-113

DATE : 9-Apr-19

Currency :AFN

DETAILED DESCRIPTION	QUANTITY OF SERVICES	Date	Issue	NET AMOUNT	TOTAL
Publishing advertisement اپنائیں یہ نصیحتی اعلانی فرادر دلخواہ از ندانہ بروزہ اعلان جو سند و کائن جس روز و المی قریب شنی کالی و مسوالی انسانی خلیف و زینت خوست را نہ تحریک سنتھانی و سوکھنی متحده ہزار ان مارکہ سے ثابت حسوسی 25130 7,883,100.00 (D) ڈالر نسیم (پانچ میلیون و ٹھنڈے سند و ہشت کوڑے سہ ہزار و سند افغانی) افغانی اعلانہ نسباً	1	9-Apr-19	3092	4000	4000

TOTAL

VAT AMOUNT (%)
GROSS AMOUNT

4000

AFN

4000

BANK DETAIL

Account Name:	8 Sogh Daily
Account Number/IBAN:	((0510101002047117))
Account Type:(AFN OR USD)	AFN
Bank Name:	Afghanistan International Bank (AIB)
Bank Address:	Mirwais Maidan Branch, Kota e Sangi, Kabul
Bank Swift Code:	AFIBAFKA
Intermediary Bank	Standard Chartered Bank New York - NY US
Account Number:	((3582026146001))

Best Regards

Qurban Sarwari

Qurban Sarvari

From:
Sent:
To:

[Qurban Sarvari [qurban.sarvari@mail.gov.af

Thursday, April 11, 2019 11:14 AM

yaho.building@gmail.com'; 'bnecc_af@yahoo.com'; 'mcc.construction@yahoo.com'; '
'mzcc99@gmail.com'; 'info@samandercc.com'; 'sardarahmadcharkhi@gmail.com';
'agcc.conscompany@gmail.com'; 'omidoscc@yahoo.com'; 'ahrcc2008@yahoo.com';
'jawhar.jawhar.cc@gmail.com'; 'arcc.coltd@gmail.com'; 'ahwcck@gmail.com';
'darwish.musaddiq@gmail.com'; 'kkcc_faiz@yahoo.com'; 'awecc@yahoo.com';
'sm.engineering@gmail.com'; 'greencircle.cc@gmail.com'
'Mir Mohammad Mones'; 'mukhtar.omaryar@mail.gov.af'; 'ahad.mohibi@mail.gov.af'

Cc:
Subject:

اطلاعیه تصمیم اعطای قرارداد پروژه حسن زی ولایت خوست

به شرکتهای محترم اشتراک کنندما!

بدینوسیله به تا سی از فقره (2) ماده چهل و سوم قانون تدارکات به اطلاع عموم رسانیده می شود، که ریاست تهیه و تدارکات وزارت زراعت، آبیاری و مالداری در نظر دارد قرارداد پروژه اعمار سربند و کانال حسن زی واقع قریه دخی کلی ولسوالی اسماعیل خیل ولایت خوست را به شرکت ساختمانی و سرکسازی متحده خدران دارنده چواز نمبر (D-25130) به قیمت مجموعی 7,883,100.00 - افغانی (هفت میلیون و هشت صد و هشتاد و سه هزار و صد افغانی) اعطاء نماید.

اشخاص حقیقی و حکمی که هرگونه اعتراض در زمینه داشته باشند، می توانند اعتراض خویش را از تاریخ نشر این اعلان الی 7 روز تقویمی طور کتبی توأم با دلایل آن به ریاست تدارکات وزارت زراعت، آبیاری و مالداری واقع جمال مینه ناحیه سوم ، کابل، افغانستان مطابق احکام ماده پنجاهم قانون تدارکات ارائه نمایند.

این اطلاعیه به معنی عقد قرارداد نبوده و الی تکمیل میعاد فوق الذکر و طی مراحل قانونی بعدی، قرارداد منعقد نخواهد شد.

با احترام
قربانعلی سروری
امیریت تدارکات امور ساختمانی وزارت زراعت

۲۷/۹/۱۴



صفحه رأى حسنه جم مدارس

داؤطلي

وزارت زراعت

استاد شفويه اداري وزارت

مقام وزارت

معينات و رياستها

پلان هاي کاري

خبرها

دانستان هاي بمحفظت

هفته نامه زرعي

کاريابان

داوطلب

ز عفران لغتمان

نمایشگاه زراعت

مناهج کاريابان

برلنامه هاي پژوهش

پالانک اصلاحات

اخذانه غله زراعتي

جمع باطل برگزاری وزارت

فورم هاي تربیت هاي تخصصي

گزارشها

تماس با

دست او را اي سيل وزارت

كتابخانه بحثي و اداري


ON LINE آرسنال آورده و سه ساله حاملات واحد

بانک معلوماتي قيم محصولات زراعتي

قوانين، مقررات، اسناد، طرز العمل هاي زراعتي

پيشتر

آخوند

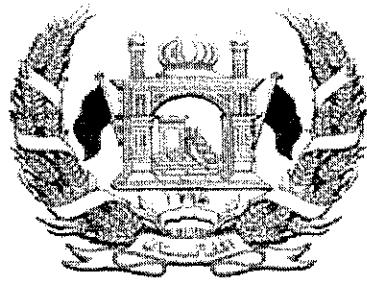

دولت جمهوری اسلامی افغانستان
وزارت زراعت، آبیاری و مالداری
ریاست تهیه و تدارکات

قرارداد

پروژه اعمار سربند و کانال حسن زی واقع قریه دخی کلی ولسوالی اسماعیل خیل ولايت خوست
میان

وزارت زراعت، آبیاری و مالداری

و

شرکت ساختمانی و سرکسازی متعدد ځدران

نمبر تشخیصیه: MAIL/PD/NCB/W/113/98

بودجه: کود انکشافی AFG-390676

تاریخ: 1398 / /

2865

فورمہ موافقتنامہ قرارداد

این موافقتنامه در ماه حمل سال 1398 میان وزارت زراعت، آبیاری و مالداری و شرکت ساختمانی و سرکسازی متحده خدرا ن دارنده جواز نمبر (D-25130)، نمبر تشخیصی (1036844015) ایمیل آدرس mzcc99@gmail.com، شماره تماس 077909015-0799228721 واقع سرک 3، شاه شهید ناحیه 8، مرکز، کابل عقد گردیده است.

اداره آفر داوطلب برنده را جهت اجرا، تکمیل و رفع هرگونه نواقص ناشی از اجرآت در قرارداد پروژه اعمار سربند و کانال حسن زی واقع قریه دخی کلی ولسوالی اسماعیل خیل ولایت خوست که در پروژه انکشافی مربوط وزارت زراعت، آبیاری و مالداری دارای کود نمبر AFG-390676 به قیمت مجموعی 7,883,100.00 - افغانی (هفت میلیون و هشتصد و هشتاد و سه هزار و یک صد افغانی) پذیرفته و قراردادی قرارداد متذکره را اجرا می نماید.

این موافقتنامه موارد ذیل را در بر می گیرد:

1. کلمات و اصطلاحات شامل این موافقتنامه عین معنی را افاده می نمایند که بترتیب در شرایط قرارداد به آن نسبت داده می شوند، آنها تشکیل دهنده و بخشی از این موافقتنامه تلقی میگردند.
2. قراردادی در مقابل پرداخت اداره تعهد می نماید که قرارداد امور ساختمان را اجرا، تکمیل و هرگونه نواقص را مطابق شرایط این قرارداد رفع می نماید.
3. اداره نیز تعهد می نماید که قیمت قرارداد یا دیگر مبلغ قابل پرداخت تحت شرایط این قرارداد را در مقابل اجرا، تکمیل، و رفع نواقص امور ساختمان در زمان و شیوه مشخص شده در این قرارداد پرداخت نماید.
4. طرف های شاهد که سبب تشکیل این موافقتنامه گردیده اند:

فرمایش گیرنده: (وزارت زراعت، آبیاری و مالداری)

اسم: حبیب الله خدرا



انجینیر محمد طاهر "ایوب"

سرپرست معینیت مالی واداری وزارت زراعت، آبیاری و مالداری

(محل امضا و مهر)



شرایط خاص قرارداد

مواد شرایط عمومی قرارداد	تعدیلات و ضمایم مواد شرایط عمومی قرارداد
الف: مسائل عمومی	
جز 12 بند 1 ماده 1 شرایط عمومی قرارداد	میعاد رفع نواقص بعد از تاریخ تکمیل مدت یکسال میباشد.
جز 14 بند 1 ماده 1 شرایط عمومی قرارداد	اداره وزارت زراعت آبیاری و مالداری میباشد.
جز 17 بند 1 ماده 1 شرایط عمومی قرارداد	تاریخ تخمینی تکمیل برای تمام کار امور ساختمانی 8 ماه تقویمی می باشد.
جز 20 بند 1 ماده 1 شرایط عمومی قرارداد	مدیر پروژه: یکتن از انجینیران وزارت زراعت آبیاری و مالداری میباشد.
جز 22 بند 1 ماده 1 شرایط عمومی قرارداد	ساحه کار امور ساختمانی واقع قریه دخی کلی و لسوالی اسماعیل خیل ولايت خوست میباشد.
جز 25 بند 1 ماده 1 شرایط عمومی قرارداد	تاریخ آغاز کار امور ساختمانی: بعد از تاریخ صدور مکتوب آغاز کار می باشد.
جز 29 بند 1 ماده 1 شرایط عمومی قرارداد	امور ساختمانی شامل اعمار سریند و کابله چیزی زی واقع قریه دخی کلی و لسوالی اسماعیل خیل ولايت خوست می باشد.
بند 2 ماده 2 شرایط عمومی قرارداد	تکمیل قسمت وار قابل تطبیق



۱۴۰۰/۰۱/۱۵
۲۰۲۱/۰۲/۱۵

<p>استناد ذیل تشکیل دهنده قرارداد و شامل قرارداد می باشند.</p> <ul style="list-style-type: none"> 1- موافقتنامه؛ 2- نامه قبولی آفر؛ 3- آفر قراردادی؛ 4- شرایط خاص قرارداد؛ 5- شرایط عمومی قرارداد؛ 6- مشخصات تخفیکی؛ 7- نقشه ها؛ 8- بل احجام کاری؛ 	<p>جز 9 بند 3 ماده 2 شرایط عمومی قرارداد</p>
<p>زبان قرارداد یکی از زبان های رسمی کشور میباشد. زبان قرارداد همان زبان آفر میباشد.</p> <p>قانون نافذ بر این قرارداد قوانین جمهوری اسلامی افغانستان می باشد.</p>	<p>بند 1 ماده 3 شرایط عمومی قرارداد</p>
<p>جدول فعالیت های قراردادی دیگر قابل تطبیق نمیباشد.</p>	<p>بند 1 ماده 8 شرایط عمومی قرارداد</p>
<p>کارمندان کلیدی یک مدیر قرارداد یعنی انجینیر با 5 سال تجربه در اجرای قراردادهای امور ساختمانی که دارای ماهیت و حجم معادل و مشابه، به شمول اینکه به حیث مدیر پروژه برای مدت حداقل سه سال تجربه داشته باشد.</p>	<p>بند 1 ماده 9 شرایط عمومی قرارداد</p>
<p>نمبلغ حد اقل بیمه و مبالغ قابل حذف طور ذیل میباشد: (تهیه بیمه از وجایب و مکلفیت داوطلبان میباشد و شامل موارد ذیل می باشد).</p> <p>برای امور ساختمانی، تأسیسات، و مواد () (افغانی</p> <p>برای زبان یا خسarde به تجهیزات قیمت تعویضی آن (تجهیزات مربوطه) پرداخته میشود.</p> <p>برای زبان یا خسarde به ملکیت مرتبط به قرارداد اما به استثنای امور ساختمانی، تأسیسات، مواد خام، و تجهیزات () (افغانی</p> <p>مرگ یا خسarde به کارمندان () (افغانی</p> <p>کارمندان قراردادی () (افغانی در هر رویداد</p> <p>افراد دیگر () (افغانی</p> <p>بیمه مطابق ماده 13 شرایط عمومی قرارداد قابل تطبیق است</p>	<p>بند 1 ماده 13 شرایط عمومی قرارداد</p>



(1) گزارشات بررسی سache نظر بر تقاضا داوطلبان ارائه خواهد گردید.	بند 1 ماده 14 شرایط عمومی قرارداد
مدیر پروژه به پرسش ها توضیحات ارائه می نماید	بند 1 ماده 15 شرایط عمومی قرارداد
تاریخ تسلیمی سache بعد از اخذ مکتوب آغاز کار توسط ریاست اداری می باشد.	بند 1 بند 21 شرایط عمومی قرارداد
نهادیکه از روش حکمیت آن استفاده میگردد { مرکز حل و فصل منازعات تجارتی افغانستان } میباشد. محل حکمیت جمهوری اسلامی افغانستان می باشد. در صورتیکه قراردادی خارجی باشد. حکمیت باید در محل بیطرف (نه در افغانستان و نه در کشور قراردادی) صورت میگیرد.	ماده 62 شرایط عمومی قرارداد
ب. کنترول زمان	
قراردادی پلان کاری امورساختمانی را در جریان 10 روز از تاریخ دریافت نامه قبولی آفر جهت تائید، ارائه مینماید.	بند 1 ماده 25 شرایط عمومی قرارداد
میعاد میان تجدید برنامه کاری امور ساختمان 30 سی روز میباشد.	بند 3 ماده 25 شرایط عمومی قرارداد
در صورت که برنامه کاری امور ساختمان ناوقت ارائه گردد، پرداخت 100.000 الی ارائه پلان کاری تجدید شده معطل قرار می گیرد.	
ج. کنترول کیفیت	





۲۶

میعاد رفع نواقص (یک سال) میباشد.	بند ۱ ماده ۳۳ شرایط عمومی قرارداد
۱. پرداخت بعد از تکمیل کار نظر به فیصدی بعد از ارائه گزارش از جانب فرمایش گیرنده و تصدیق نماینده وزارت زراعت، آبیاری و مالداری پرداخته میشود.	بند ۱ ماده ۴۱ شرایط عمومی قرارداد
۲. بول فرمایش گیرنده در چهار قسط پرداخته میشود که در قسط اول ۲۵ فیصد بعد از ۲۵ فیصد تکمیل کار، در قسط دوم ۲۵ فیصد بعد از ۵۰ فیصد تکمیل کار، در قسط سوم ۲۵ فیصد بعد از ۷۵ فیصد تکمیل کار، و در قسط چهارم ۲۵ فیصد بعد از ۱۰۰ فیصد تکمیل کار پرداخته میشود. پرداخت های بعدی در جریان کار قرار فوق در مقابل گزارشات پیشرفته کار انجام شده بعد از تصدیق مراقبت کننده از جانب فرمایش دهنده صورت میگیرد.	
د. کنترول مصرف	



۲۶۹

<p>قرارداد مطابق ماده 47 شرایط عمومی قرارداد قابل تعديل نیست" و معلومات ذیل در مورد ضرایب "قابل تطبیق نیست"</p> <p>ضرایب تعديل قیم قرارذیل میباشند:</p> <p>برای واحد پول افغانی:</p> <p>ضریب A: فیصدی عنصر غیر قابل تعديل /رقم به ارقام و حروف درج گردد/ میباشد.</p> <p>ضریب B: فیصدی عنصر قابل تعديل /رقم به ارقام و حروف درج گردد/ میباشد.</p> <p>به واحد پول { واحد پولی درج گردد}:</p> <p>ضریب A: فیصدی عنصر غیر قابل تعديل /رقم به ارقام و حروف درج گردد/ میباشد.</p> <p>ضریب B: فیصدی عنصر قابل تعديل /رقم به ارقام و حروف درج گردد/ میباشد.</p> <p>شاخص ۱ به واحد پول افغانی {شاخص درج گردد} می باشد.</p> <p>شاخص ۱ به واحد یولی بین المللی مشخص شده {شاخص درج گردد} می باشد.</p> <p>{این شاخص ها توسط قراردادی پیشنهاد و از جانب اداره تأثید میگردد}</p> <p>شاخص ۱ اسعار به استثنای واحد پول افغانی اسعار مشخص شده بین المللی {شاخص درج گردد} میباشد.</p> <p>{این شاخص ها توسط قراردادی پیشنهاد و از جانب اداره تأثید میگردد}</p>	<p>بند 1 ماده 45 شرایط عمومی قرارداد</p> <p>بند 2 ماده 46 شرایط عمومی قرارداد</p>
---	---

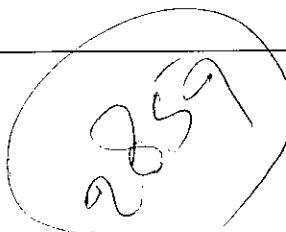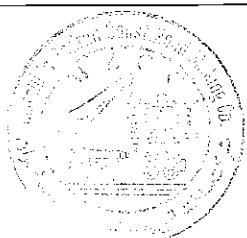

<p>اندازه جریمه تاخیر (0.05) فیصد قیمت مجموعی قرارداد در مقابل هر روز تاخیر می باشد. حد اکثر رقم پولی جریمه تاخیر یا غایبت الی (10) فیصد قیمت مجموعی قرارداد می باشد، در صورتیکه مقدار جریمه تاخیر وضع شده بالغ بر 10 فیصد قیمت مجموعی قرارداد گردد، قرارداد مطابق ماده 57 شرایط عمومی قرارداد فسخ میگردد، در صورت توافق به تکمیل امور ساختمانی بشکل قسمت وار جریمه تاخیر برای هر قسمت قابل وضع می باشد.</p>	<p>بند 1 ماده 47 شرایط عمومی قرارداد</p>
<p>انعام برای انجام تمام امور ساختمان: نظر به لزوم دید فرمایش دهنده.</p>	<p>بند 1 ماده 48 شرایط عمومی قرارداد</p>
<p>پیش پرداخت صفر فیصد و بیش از صفر پرداخت میگردد. لازم نیست</p>	<p>بند 1 ماده 49 شرایط عمومی قرارداد</p>
<p>مبلغ تضمین اجرا (پنج(5) فیصد مجموع قرارداد میباشد. تضمين اجرا به شکل ضمانت بانکی غیرمشروط.</p>	<p>بند 1 ماده 50 شرایط عمومی قرارداد</p>
<p>هـ ختم قرارداد</p>	
<p>ارائه نقشه ها و یا رهنمود های عملیاتی و مراقبت به تاریخ 30 روز بعد از اصدار سند تصدیق تکمیل کار می باشد.</p>	<p>بند 1 ماده 56 شرایط عمومی قرارداد</p>
<p>در صورت عدم ارائه نقشه ها و یا رهنمود های عملیاتی و مراقبت به تاریخ مشخص شده بند 1 ماده 58 شرایط عمومی قرارداد، مبلغ 50000 از پرداخت اخیر قراردادی کسر می نماید.</p>	<p>بند 2 ماده 56 شرایط عمومی قرارداد</p>
<p>حداکثر تاخیر 100 روز میباشد. تعداد روز ها باید در مطابقت به بند 1 ماده 49 جریمه تاخیر شرایط خاص قرارداد می باشد.</p>	<p>جز 6 بند 2 ماده 57 شرایط عمومی قرارداد</p>
<p>فیضی قابل تطبیق به ارزش کار امور ساختمان تکمیل ناشده که بیانگر مصارف اضافی به اداره جهت تکمیل کار امور ساختمانی مطابق بند 2 حکم 109 طرز العمل تدارکات: اداره تدارکاتی، کارباقیمانده را طی مراحل پروسه جدید در میانه اعتبار قرارداد اولی فراهم و تفاوت قیمت آنرا از قراردادی اولی به عنوان جبران خساره حصول می نماید.</p>	<p>بند 1 ماده 59 شرایط عمومی قرارداد</p>

قسمت چهارم: شرایط عمومی قرارداد

؟ شرایط عمومی قرارداد، شرایط خاص قرارداد و سایر اسناد لست شده ذیل یک سند مکمل بوده و بیانگر حقوق و مکلفیت های طرفین قرارداد می باشد.

این شرایط عمومی در قرارداد های فی واحد (admeasurements) استفاده گردیده و با ورود تغییرات مندرج پا ورقی ها در قرارداد های با بالمقطع نیز استفاده میگردد.


الف: عمومیات	
ماده ۱- تعریفات	
۱- اصطلاحات تعریف شده به صورت درشت تحریر گردیده اند:	
۱- بل احجام کار: احجام کار قیمت گذاری شده که شامل آفر می باشند.	
۲- حوادث قبل جبران: حوادث که در ماده ۴۴ شرایط عمومی قرارداد تعریف گردیده اند.	
۳- تاریخ تکمیل: تاریخ تکمیل امور ساختمانی تصدیق شده توسط مدیر پروژه در مطابقت به بند ۱ ماده ۵۵ شرایط عمومی قرارداد.	
۴- قرارداد: موافقنامه کتبی میان اداره و قراردادی جهت اجرا، تکمیل و حفظ و مراقبت امور ساختمان است. قرارداد شامل اسناد مندرج بند ۲ ماده ۳ شرایط عمومی قرارداد می باشد.	
۵- قراردادی: شخص یا شرکتی که آفر وی برای انجام امور ساختمانی توسط اداره قبول گردیده باشد.	
۶- آفر قراردادی: آفر مکمل که توسط داوطلب برنده به اداره تسلیم گردیده است.	
۷- قیمت قرارداد: قیمت مندرج نامه قبولی آفر ب شامل تعديلات بعدی وارد مطابق قرارداد می باشد.	
۸- روز: روز تقویمی می باشد.	
۹- مزد کار: کار که در مقابل آن به قراردادی به اساس کار، مواد خام، تاسیسات به اضافه فیضی موافقه شده مصارف غیر مستقیم و مفاد پرداخت میگردد.	
۱۰- نواقص: قسمت از کار که مطابق شرایط قرارداد تکمیل نشده باشد.	
۱۱- سند تصدیق رفع نواقص: تصدیقنامه است که بعد از اصلاح نواقص توسط مدیر پروژه به قراردادی صادر میگردد.	
۱۲- میعاد رفع نواقص: میعاد قابل محاسبه از تاریخ تکمیل قرارداد که در بند ۱ ماده ۳۵ شرایط خاص قرارداد از آن تذکر رفته است.	
۱۳- نقشه ها: در برگیرنده محاسبات و معلومات ارائه شده و تأیید شده توسط مدیر پروژه	

- بمنظور اجرای قرارداد می باشد.
- 14-اداره طرف قرارداد مشخص شده در شرایط خاص قرارداد می باشد.
- 15-تجهیزات: ماشین آلات و وسایط نقلیه که جهت اجرای امور ساختمانی، بصورت موقت در ساحه کار فراهم میگرددند.
- 16-قیمت ابتدایی قرارداد: قیمت قرارداد که در نامه قبولی آفر درج می باشد.
- 17-تاریخ تخمینی تکمیل: تاریخ تخمینی که قراردادی امور ساختمان را تکمیل می نماید. تاریخ تخمینی تکمیل مندرج شرایط خاص قرارداد می باشد. این تاریخ صرف با صدور دستور تمدید میعاد یا تسریع توسط مدیر پروژه تغییر نموده می تواند.
- 18-مواد خام: تمام مواد بشمول مواد مصرفی که توسط قراردادی جهت اجرای امور ساختمانی، استفاده میگردد.
- 19-تاسیسات: منظمات امور ساختمانی که دارایی عملکرد میخانیکی، برقی، کیمیاوی، یا بیولوژیکی باشد.
- 20-مدیر پروژه: شخص که نام وی در شرایط خاص قرارداد تذکر رفته یا شخص با صلاحیت که توسط اداره به عوض مدیر پروژه به قراردادی معرفی گردیده باشد و مسؤولیت نظارت و مدیریت قرارداد امور ساختمانی را دارا باشد.
- SCC-21: به معنی شرایط خاص قرارداد است.
- 22-ساحه کار: ساحه مشخص شده شرایط خاص قرارداد می باشد.
- 23-گزارش بررسی ساحه: شامل شرطنامه بوده گزارش واقع بینانه و مشرح در مورد وضعیت سطح و سطح فرعی ساحه می باشد.
- 24-مشخصات: مشخصات امور ساختمانی شامل در قرارداد و تغییرات و اضافات واردہ یا تأیید شده توسط مدیر پروژه می باشد.
- 25-تاریخ آغاز کار: تاریخ آغاز امور ساختمان مندرج شرایط خاص قرارداد، تاریخ که قراردادی کار امور ساختمان را آغاز می نماید این تاریخ لزوماً مصادف به تاریخ تسلیمی ساحه نمی باشد.
- 26-قراردادی فرعی: شخص یا شرکت که با قراردادی جهت اجرای بخش از امور ساختمانی قرارداد داشته که در برگیرنده امور ساختمانی در ساحه نیز می باشد.
- 27-ساختمان های مؤقت: ساختمان دیزاین شده، ساخته شده، نصب شده و یا دور شده توسط قراردادی که برای اجرای امور ساختمانی و یا نصب آن ضروری می باشد.
- 28-تعدييل: امر مدیر پروژه مبنی بر تغيير در امور ساختمانی می باشد.
- 29-امور ساختمانی: شامل اعمار، اعمار مجدد، تخریب، ترمیم یا نو سازی یک عمارت، آماده ساختن ساحه، حفریات، نصب، مونتاژ امور تزئیناتی و نیز خدمات ضمنی آن

	(برمه کاری، نقشه برداری، تصویر برداری، تحقیقات زلزله و خدمات مشابه و امثال آن) است که مطابق مندرج قرارداد، انجام می گردد. مشروط بر اینکه ارزش خدمات ضمنی از قیمت خود عمارت بیشتر نگردد.	
2.1	بمنظور تفسیر شرایط عمومی قرارداد، مفرد به عوض جمع و جمع به عوض مفرد بکار برده می شود. همچنان مؤنث معنی مذکور یا خنثی و یا بالعکس آن را افاده می نماید. عنوانین فاقد اهمیت می باشند. کلمات معانی عادی دارا می باشند، مگر اینکه بصورت مشخص تعریف گردیده باشند. مدیر پژوهه به پرسش ها در مورد شرایط عمومی قرارداد، وضاحت ارائه می نماید.	ماده 2- تفسیر
2.2	در صورت تذکر تکمیل کار امور ساختمان بشکل قسمت وار در شرایط خاص قرارداد، اشارات در شرایط عمومی قرارداد به امور ساختمانی، تاریخ تکمیل و تاریخ تخمینی تکمیل به هر قسمت امور ساختمانی (به استثنای اشاره به تاریخ تکمیل و تاریخ تخمینی تکمیل برای تمام کار امور ساختمان) قابل تطبیق می باشد.	
2.3	اسناد تشکیل دهنده قرارداد به ترتیب اولویت ذیل تفسیر میگردد:	
	1- موافقنامه؛ 2- نامه قبولی آفر؛ 3- آفر قراردادی؛ 4- شرایط خاص قرارداد؛ 5- شرایط عمومی قرارداد؛ 6- مشخصات تخفیکی؛ 7- نقشه ها؛ 8- بل احجام کاری؛ و 9- سایر اسناد تشکیل دهنده قرارداد که در شرایط خاص قرارداد از آن تذکر رفته است.	
3.1	3. زبان و قانون نافذ بر قرارداد در شرایط خاص قرارداد بیان گردیده است.	ماده 3- زبان و قانون قرارداد
4.1	4. مدیر پژوهه به نمایندگی از اداره، تصمیم در مسایل قرارداد میان اداره و قراردادی را اتخاذ می نماید. مگر اینکه طور دیگری در شرایط خاص قرارداد تذکر رفته باشد.	ماده 4- تصامیم مدیر پژوهه
5.1	5. مدیر پژوهه با صدور ابلاغیه به قراردادی، مسؤولیت ها و مکلفیت های خود را به شخص دیگری، محول یا مسؤولیت ها و مکلفیت های محول شده را فسخ می نماید.	ماده 5- واگذاری
6.1	6. هر گونه ارتباط برقرار شده میان طرفها باید بصورت کتبی بوده و هرگونه ابلاغیه صرف در صورت تسلیمی قابل اجرا می باشد.	ماده 6- ارتباطات
7.1	7. قراردادی باید اداره را کتاباً در مورد اعطای قراردادهای فرعی تحت این قرارداد، در صورتیکه قبل از افر داوطلب مشخص نگردیده باشد اطلاع دهد. واگذاری بخشی قرارداد به قراردادی فرعی در روشنی ماده سی و ششم قانون تدارکات صورت میگیرد. اعطای قرارداد فرعی مکلفیت ها، وجاip	ماده 7- عقد قرارداد های فرعی

	و مسؤولیت های اکمال کننده تحت این قرارداد را متاثر نمی سازد.	
7.2	در صورتیکه قرارداد الی 20 فیصد حجم قرارداد را بدون موافقه کتبی اداره و یا بیشتر از 20 فیصد حجم قرارداد را به قراردادی فرعی واگذار نموده باشد، این عمل نقض قانون تدارکات و تعهدات طرفین تلقی گردیده و تخطی در قرارداد محسوب میگردد. در این صورت قرارداد فسخ و تضمین اجرای قرارداد قابل استرداد نبوده و محرومیت قراردادی اصلی طی مراحل میگردد.	
8.1	قراردادی ساحه کار را با سایر قراردادیان، مقامات دولتی، ارائه کننده گان خدمات و اداره در میان تاریخ تقسیم اوقات کار آنان که در شرعاً خاص قرارداد از آن تذکر رفته مشترکاً استفاده می نماید. قراردادی همچنان تسهیلات و خدمات را برای آنها طوریکه در تقسیم اوقات کار تذکر رفته فراهم می نماید، اداره میتواند جدول کاری قراردادی های دیگر را تغییر داده و قراردادی اصلی را از موضوع مطلع سازد.	ماده 8- سایر قراردادی ها
9.1	9.1 قراردادی مکلف است کارمندان کلیدی مندرج جدول کارمندان کلیدی، یا کارمندان دیگری را که توسط مدیر پروژه تأیید گردیده، جهت انجام وظایف مندرج جدول کارمندان کلیدی، استخدام نماید. مدیر پروژه تعویض کارمندان کلیدی را تنها زمانی می پذیرد که شایستگی و توانایی آنها بطور قابل ملاحظه معادل یا بالاتر از کارمندان کلیدی مندرج جدول کارمندان کلیدی باشد.	ماده 9- کارمندان
9.2	9.2 مدیر پروژه می تواند درخواست اخراج کارمند قراردادی را با ارائه دلایل نماید. قراردادی اداره را از اخراج کارمند مذکور و عدم ارتباط وی با امور ساختمانی تحت این قرارداد در جریان (7) روز، اطمینان میدهد.	
10.2	10.2 اداره و قراردادی هر کدام مسئول جبران خساره خطرات مربوط خود طوریکه در قرارداد تذکر رفته است، می باشد.	ماده 10- خطرات به اداره و قراردادی
11.1	11.1 خطرات ذیل از آغاز کار امور ساختمان الی صدور سند تصدیقنامه رفع نواقص، مربوط به اداره می باشد:	ماده 11- خطرات مربوط اداره
1	1- خطر صدمه شخصی، مرگ، یا خساره به ملکیت (به استثنای امور ساختمانی، تأسیسات، مواد خام، و تجهیزات) که ناشی از:	
(1)	(1) استفاده یا تصرف ساحه توسط ساختمان یا به منظور ساختمان که نتیجه اجتناب نا پذیر امور ساختمان باشد؛ یا	
(2)	(2) غفلت، تخطی از مسؤولیت قانونی یا مداخله در حقوق قانونی توسط اداره یا توسط شخص که در استخدام و یا طرف قرارداد با اداره باشد به استثنای خود قراردادی	
2	2- خطر خساره به امور ساختمانی، تأسیسات، مواد خام و تجهیزات به اندازه که ناشی از تقصیر اداره بوده یا خطرات ناشی از دیزاین یا از اثر جنگ یا آلودگی که منطقه که ساحه کار در آن	

	واقع شده است را متاثر سازد.	
11.2	خطر زیان یا خساره به امور ساختمانی، تأسیسات، مواد خام، به استثنای زیان و خساره از زمان آغاز کار الی صدور تصديقنامه رفع نواقص مربوط به اداره می باشد مگر اينکه مفقودی و خساره ناشی از موارد ذيل باشد:	
1	- نقص موجود در تاريخ تكميلي امور ساختمانی؛	
2	- حادثه صورت گرفته قبل از تاريخ تكميلي که خطر مربوط به اداره نباشد؛ یا	
3	- فعالیت های قراردادی در ساحه بعد از تاريخ تكميل.	
12.1	خطرات صدمه شخصی، مرگ، و زیان یا خساره به ملکیت (بدون محدودیت بشمول امور ساختمان، تأسیسات، مواد خام، و تجهیزات) از آغاز کار امور ساختمانی الی صدور تصديقنامه مسؤولیت رفع نواقص که مربوط به اداره نباشد، مسؤولیت قراردادی می باشد.	ماده 12- خطرات مربوط به قراردادی
13.1	قراردادی مکلف است پوشش بيمه حادثات ذيل ناشی از خطرات خود را از تاريخ آغاز کار الی ختم ميعاد مسؤولیت رفع نواقص، بنام مشترک اداره و قراردادی، به مبلغ مندرج شرایط خاص قرارداد، مهیا سازد:	ماده 13- بيمه
1	- زیان یا خساره به امور ساختمانی، تأسیسات، و مواد خام؛	
2	- زیان یا خساره تجهیزات؛	
3	- زیان یا خساره ملکیت (به استثنای امور ساختمانی، تأسیسات، مواد خام، و تجهیزات) مربوط به قرارداد؛ و	
4	- صدمه شخصی یا مرگ.	
13.2	قراردادی، پالیسی بيمه را قبل از تاريخ آغاز کار جهت تائیدی به مدیر پروژه تسلیم می نماید. بيمه در برگيرنده پرداخت جبران خساره قابل پرداخت می باشد.	
13.3	در صورت عدم ارائه پالیسی بيمه و تصديقنامه بيمه توسط قراردادی، اداره بيمه لازم را بدین منظور فراهم و قيمت بيمه پرداخت شده را از قراردادی حصول یا در صورت عدم پرداخت، قرض قابل پرداخت بالاي قراردادی محسوب ميگردد.	
13.4	هرگونه تغيير در شرایط بيمه بدون تأييد مدیر پروژه قابل قبول نمي باشد.	
13.5	طرفين مطابق شرایط پالیسی بيمه عمل می نمایند.	
14.1	قراردادی در ترتيب آفر به گزارش بررسی ساحه مندرج شرایط خاص قرارداد و سایر معلومات که در دسترس داوطلب قرارداده می شود اتكا می نماید.	ماده 14- گزارش تحقيق ساحه
15.1	مدیر پروژه به پرسش ها در مورد شرایط خاص قرارداد، توضیحات ارائه می نماید.	ماده 15- پرسش ها در مورد شرایط خاص قرارداد
16.1	قراردادی امور ساختمانی را در مطابقت به مشخصات تخریکی و نقشه ها اجرا و نصب می	ماده 16- قراردادی

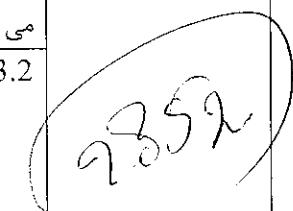نماید.	
<p>17.1 قراردادی کار امور ساختمانی را بعد از اخذ نامه آغاز کار شروع و طبق برنامه کاری ارائه شده یا تجدید شده که از جانب مدیر پروره تصدیق شده باشد، اجرا و در تاریخ تخمینی تکمیلی، تکمیل می نماید.</p>	ماده 17- تاریخ تخمینی امور ساختمان
<p>18.1 قراردادی مشخصات تخریکی و نقشه ها را که نشان دهنده امور ساختمانی مؤقت می باشد به مدیر پروره جهت تأیید ارائه می نماید.</p> <p>18.2 قراردادی مسئول دیزاین امور ساختمانی مؤقت می باشد.</p> <p>18.3 تصدیق دیزاین امور ساختمانی مؤقت توسط مدیر پروره، مسؤولیت قراردادی در دیزاین ارائه شده ساختمان های مؤقت را متاثر نمی سازد.</p> <p>18.4 در صورت لزوم، قراردادی تصدیق اشخاص ثالث را در دیزاین امور ساختمانی مؤقت حاصل می نماید.</p> <p>18.5 تمام نقشه های تهیه شده قراردادی جهت اجرای امور ساختمانی مؤقت و دائمی قبل از استفاده باید توسط مدیر پروره تأیید گردد.</p>	ماده 18- تصدیق توسط مدیر پروره
<p>19.1 قراردادی مسؤول اینمی تمام فعالیت ها در ساحه می باشد.</p> <p>20.1 هر شی تاریخی یا با ارزش که بصورت تصادفی در ساحه کشف گردد، ملکیت اداره می باشد. در صورت کشف، قراردادی امور ساختمانی را توقف و مدیر پروره را از موضوع مطلع می سازد. مدیر پروره موضوع را به اطلاع ادارات وزارت اطلاعات و فرهنگ طبق ماده 10 قانون حفاظت از دارائی های فرهنگی و تاریخی می رساند.</p>	ماده 19- اینمی ماده 20- اکتشاف
<p>21.1 اداره تمام ساحه را در اختیار قراردادی قرار می دهد. در صورتیکه اداره ساحه را در تاریخ مندرج شرایط خاص قرارداد در اختیار قراردادی قرار ندهد، تأخیر در شروع فعالیت های مربوط تقسیم اداره پنداشته شده که خود یک عمل قابل جبران می باشد.</p>	ماده 21- ملکیت ساحه
<p>22.1 قراردادی اجازه دسترسی ساحه و دیگر محلات مرتبط به کار امور ساختمانی را به مدیر پروره یا شخص با صلاحیت که از جانب مدیر پروره معرفی گردیده، می دهد.</p>	ماده 22- دسترسی به ساحه
<p>23.1 قراردادی تمام دستابر مدیر پروره را که در مطابقت به قوانین قابل تطبیق در ساحه باشد، انجام می دهد.</p> <p>23.2 قراردادی مکلف است اجازه بررسی ساحه، دفاتر، حسابات و یادداشت های خود و قراردادی های فرعی مربوط به انجام این قرارداد را به مفتش موظف از جانب حکومت بدهد. قراردادی توجه داشته باشد که مطابق بند 1 ماده 60 فساد و تقلب که بیان کننده عمل جلوگیری از تفتیش و بررسی دولت از جانب قراردادی مطابق بند 2 ماده 23 حق تفتیش و بررسی حکومت، ایجاد مانع تلقی گردیده و منجر به فسخ قرارداد و غیر واحد شرایط بودن می گردد.</p>	 ماده 23- دستور، تفتيش و بررسى
<p>24.1 در صورتیکه تصمیم مدیر پروره به باور قراردادی خارج از صلاحیت وی تحت قرارداد یا تصمیم نادرست باشد، در اینصورت تصمیم اتخاذ شده در جریان (14) روز از اطلاعیه تصمیم، به مرجع حل و فصل منازعات ارجاع می گردد.</p> <p>24.2 مرجع تصمیم کتبی خود را در جریان (28) روز از اخذ اطلاعیه منازعه، ارائه می نماید.</p>	ماده 24- منازعه ب. کنترول زمان

25.1 قراردادی مکلف است بعد از اخذ نامه قبولی آفر، در حدود زمان مندرج شرایط خاص قرارداد، برنامه کاری، ترتیبات، و زمان بندی فعالیت های امواساختمانی را جهت تائیدی به مدیر پروژه ارائه نماید.	ماده 25- پلان کاری
25.2 پلان کاری تجدید شده باید نشان دهنده پیشرفت واقعی بددست آمده هر فعالیت و اثر پیشرفت بددست آمده بالای زمان کار با قیمانده، بشمول هر تغییر در تسلسل فعالیت ها باشد.	
25.3 قراردادی پلان کاری تجدید شده را در خلال مدت مشخص شده شرایط خاص قرارداد، جهت تائید به مدیر پروژه ارائه می نماید. در صورت عدم ارائه پلان کاری تجدید شده در خلال مدت مشخص شده شرایط خاص قرارداد، مبلغ مندرج شرایط خاص قرارداد از پرداخت بعدی معطل قرارداده شده و ای ارائه پلان کاری تجدید شده، معطلی پرداخت آن ادامه می یابد.	
25.4 تائید پلان کاری قراردادی توسط مدیر پروژه، مکلفیت های قراردادی را متاثر نمی سازد. قراردادی می تواند پلان کاری خود را در هر زمان بازنگری نموده و به مدیر پروژه ارائه نماید. پلان کاری تجدید شده نشان دهنده اضافه کاری و کم کاری و واقعات قبل جبران می باشد.	
26.1 مدیر پروژه در صورت وقوع حادثه قابل جبران یا دستور اضافه کاری که تکمیل کار امور ساختمان را در تاریخ تخمینی تکمیل نا ممکن سازد، بدون تسریع کار توسط قراردادی که سبب وقوع مصرف اضافی به وی گردد، تاریخ تخمینی تکمیل امور ساختمان را تمدید می نماید.	ماده 26- تمدید تاریخ تخمینی تکمیل
26.2 مدیر پروژه در جریان 21 روز از درخواست تمدید، تصمیم و اندازه تمدید را با در نظر داشت اثرات واقعات قابل جبران یا اختلاف با ارائه معلومات حمایوی، اتخاذ می نماید. در صورت عدم ارائه هشدار بموضع از جانب قراردادی مبنی بر تأخیر یا عدم همکاری قراردادی بمنظور جلوگیری تأخیر، این تأخیر در بررسی تاریخ تخمینی تکمیل تمدید شده، مد نظر گرفته نمی شود.	
27.1 در صورتیکه اداره خواهان تکمیل کار امور ساختمان در تاریخ پیشتر از تاریخ تخمینی تکمیل باشد، مدیر پروژه پیشنهاد های قیمت گذاری شده را جهت تطبیق تسریع لازم از قراردادی مطالبه می نماید. در صورت قبول پیشنهاد از جانب اداره، تاریخ تخمینی تکمیل طبقاً تعديل و توسط اداره و قراردادی تأیید میگردد.	ماده 27- تسریع
27.2 پیشنهاد های قیمت گذاری شده قراردادی جهت تسریع تکمیل امور ساختمانی بعد از قبولی از جانب اداره، در قیمت قرارداد درج و اضافه کاری محسوب میگردد.	
28.1 مدیر پروژه می تواند دستور تأخیر آغاز یا تأخیر پیشرفت هر فعالیت در محدوده امور ساختمانی را به قراردادی بدهد.	ماده 28- تأخیرسفارش شده توسط مدیر پروژه
29.1 اداره یا قراردادی از یکدیگر بمنظور اشتراک در جلسات اداری، درخواست نموده می توانند. هدف از جلسات اداری بررسی پلان کار امور ساختمانی باقیمانده و برخورد با حادثات مندرج بند 1 ماده 32 می باشد.	ماده 29- جلسات مدیرت
29.2 مدیر پروژه اجندای بحث شده در جلسه اداری را ثبت و کابی های آن را به اداره و حاضرین جلسه ارائه می نماید. فعالیت های قابل اجرا توسط طرفین در جلسه اداری و یا بعد از آن توسط مدیر پروژه تعیین می گردد.	
30.1 قراردادی بزود ترین فرصت ممکن مدیر پروژه را از وقوع حوادث یا شرایط مشخص احتمالی که سبب ورود تأثیر منفی روی کیفیت امور ساختمانی، افزایش قیمت قرارداد، یا تأخیر انجام امور ساختمان میگردد، هشدار میدهد. قراردادی اثرات تخمینی حوادث یا شرایط مشخص احتمالی را بالای قیمت	ماده 30- هشدار زود هنگام

	قرارداد و تاریخ تکمیل، بزود ترین فرصت ممکن به مدیر پروژه ارائه می نماید.	
30.1	قراردادی با مدیر پروژه در حصه ترتیب یا مدنظر گرفتن پیشنهاد ها جهت جلوگیری یا کاهش اثرات حوادث یا شرایط توسط اشخاص ذی دخل و جهت انجام دستور مدیر پروژه، همکاری می نماید.	
ج. کنترول کیفیت		
31.1	مدیر پروژه کار امور ساختمان را بررسی نموده و در صورت موجودیت نواقص، قراردادی را مطلع می سازد. این بررسی کار امور ساختمان تأثیری بر مسؤولیت قراردادی ندارد. مدیر پروژه دستور جستجو و بر ملا ساختن نواقص را به قراردادی داده و قراردادی هر قسمت امور ساختمانی را که به باور مدیر پروژه دارای نواقص است، بررسی می نماید.	ماده 31- تشخیص نواقص
32.1	در صورت دستور مدیر پروژه جهت انجام آزمایش که در مشخصات تخفیکی از آن تذکر نرفته، و در صورت تثبیت نواقص، مصرف بررسی و نمونه ها از جانب قراردادی پرداخت میگردد. در صورت عدم موجودیت نواقص، حادثه قابل جبران تلقی میگردد.	ماده 32- آزمایش
33.1	مدیر پروژه قراردادی را از موجودیت هرگونه نواقص قبل از میعاد رفع نواقص که از تاریخ تکمیلی مشخص شده شرایط خاص قرارداد آغاز میگردد، مطلع می سازد. میعاد رفع نواقص الی تکمیل رفع نواقص، تمدید میگردد.	ماده 33- تصحیح نواقص
33.2	قراردادی هر نواقص اطلاع داده شده توسط مدیر پروژه را در طول زمان مشخص شده اطلاعیه رفع نواقص رفع می نماید.	
34.1	در صورتیکه قراردادی نواقص را در طول زمان مشخص شده اطلاعیه رفع نواقص مدیر پروژه، رفع ننماید، در اینصورت، مدیر پروژه مصارف رفع نواقص را بررسی و قراردادی مبلغ متذکره از تامینات قراردادی وضع می گردد.	ماده 34- نواقص تصحیح نا شده
د. کنترول مصارف		
35.1	بل احجام کاری در برگیرنده اقلام، نصب، آزمایش و راه اندازی امور ساختمانی که توسط قراردادی اجرا میگردد، می باشد.	ماده 35- بل احجام کاری
35.2	بل احجام کاری جهت محاسبه قیمت قرارداد استفاده میگردد. پرداخت برای مقدار امور ساختمان انجام شده به نرخ مندرج بل احجام کاری برای هر قلم صورت میگیرد.	
36.1	قراردادی به درخواست مدیر پروژه، جزئیات مصارف هر نرخ در بل احجام کاری را ارائه می نماید.	ماده 36- تغییر مقدار
37.1	تمامی اضافه کاری و کم کاری ها در برنامه کاری تجدید شده توسط قراردادی شامل می گردد.	ماده 37 - اضافه کاری

^۱ این قرارداد با پرداخت بالمقطع بل احجام کاری حذف و بجای آن جدول فعالیت و بند ۱ ماده ۳۷ شرایط عمومی قرارداد بشکل ذیل تعریض گردد:

بند ۱ ماده ۳۷ قراردادی جدول فعالیت تجدید نظر شده خویش را در جریان ۱۴ روز از اطلاعیه، به مدیر پروژه ارائه می نماید. فعالیت های جدول فعالیت با فعالیت های برنامه کاری هماهنگی داشته باشند.

بند ۲ ماده ۳۷ در صورت پرداخت برای مواد خام در ساله بطور جداگانه، قراردادی تسلیمی مواد خام در ساله را بطور جداگانه در جدول فعالیت ارائه می نماید.

^۲ این قرارداد با پرداخت بالمقطع بل احجام کاری حذف و بجای آن جدول فعالیت و ماده ۳۸ شرایط عمومی قرارداد بشکل ذیل تعریض گردد:

بند ۱ ماده ۳۸ از تعديل جدول فعالیت هشت درج تغییر برکممه یا شیوه کاری به صلاحیت قراردادی صورت میگیرد. در صورت تغییر جدول فعالیت، قیمت های جدول فعالیت تغییر ننمی نماید.

<p>38.1 در صورت دستور اضافه کاری توسط مدیر پروژه، قراردادی نرخ خود را برای اضافه کاری دستور داده شده در جریان 7 روز یا مدت بیشتر که توسط مدیر پروژه بیان شده ارائه می نماید. مدیر پروژه نرخ های ارائه شده را بررسی می نماید.</p> <p>38.2 در صورتیکه قلم اضافه کاری شامل اقلام بل احجام کاری نیز باشد، نرخ قبل ارائه شده در بل احجام کاری منحیث نرخ برای اضافه کاری در نظر گرفته می شود.</p> <p>38.3 در صورتیکه نرخ ارائه شده مناسب نباشد، مدیر پروژه تغییرات را سفارش و تغییرات را در قیمت قرارداد به اساس تخمین اثرات تغییرات در مصارف قراردادی، وارد می نماید.</p> <p>38.4 در صورتیکه به نسبت استجعایلیت زمان کافی برای ارائه و بررسی نرخ ها وجود نداشته باشد یا سبب تأخیر در کار گردد، نرخ ارائه نگردیده و اختلاف منحیث حادثه قابل جبران پنداشته می شود.</p> <p>38.5 قراردادی مستحق پرداخت مصارف اضافی که می بایست ذریعه ارسال هشدار زود هنگام جلوگیری گردد، نمی باشد.</p>	و کم کاری ماهه 38- پرداخت های برای اضافه کاری ها
<p>39.1 در صورت تجدید نظر در پلان کاری^۳، قراردادی تخمین جریان پول نقد تجدید نظر شده خویش را به مدیر پروژه ارائه می نماید. تخمین جریان پول نقد شامل اسعار مختلف مندرج قرارداد بوده و مطابق نرخ مبادله قرارداد تبدیل میگردد.</p>	ماهه 39- تخمین جریان پول نقد
<p>40.1 قراردادی به صورت ماهانه ارزش تخمینی امور ساختمانی انجام شده منفی مجموعه مبلغ تصدیق شده قبلی را به مدیر پروژه تسلیم می نماید.</p> <p>40.2 مدیر پروژه صورت مالی ماهانه قراردادی را بررسی و مبلغ قابل پرداخت به قراردادی را تصدیق می نماید.</p> <p>40.3 ارزش امور ساختمان انجام شده توسط مدیر پروژه تشخیص میگردد.</p> <p>40.4 ارزش امور ساختمانی انجام شده شامل مقدار اقلام بل احجام کاری^۴ تکمیل شده می باشد.</p> <p>40.5 ارزش امور ساختمانی انجام شده شامل ارزیابی اختلاف و حادثه قابل جبران می باشد.</p> <p>40.6 مدیر پروژه اقلام قبل از تصدیق شده در تصدیق نامه قبلی را در نظر نگرفته و یا متناسب به مقدار قبل از تصدیق شده که شامل صورت ماهانه فعلی می باشد از صورت ماهانه فعلی کم می کند.</p>	ماهه 40- تصدیق نامه پرداخت ها
<p>41.1 پرداخت ها در پیش پرداخت مجرای گردد. پرداخت ها به قراردادی در خلال مدت (30) روز بعد از تصدیق صورت حساب ارائه شده توسط اداره صورت می گیرد.</p> <p>41.2 تمام پرداخت ها به واحد پول افغانی صورت می گیرد، مگر اینکه در شرایط خاص قرارداد طور دیگری تذکر رفته باشد.</p> <p>41.3 اقلام امور ساختمان که نرخ یا قیمت ارائه نشده، شامل دیگر قیمت ها و نرخ ها در قرارداد محسوب گردیده و از جانب اداره به آن پرداخت صورت نمیگیرد.</p>	ماهه 41- پرداخت ها
<p>42.1 موارد ذیل وقایع قبل جبران می باشد:</p> <p>۱- اداره ساحه کار را در زمان تسلیمی ساحه مندرج مطابق بند ۱ ماده 21 شرایط عمومی قرارداد تسلیم ننموده است.</p>	ماهه 42- وقایع قبل جبران

^۳ در قرارداد پرداخت بالامقطع، بعد از برنامه کاری، حدول تعاینت اضافه گردد.
از زدن قرارداد پرداخت بالامقطع، این پارagraf شکل تحریر گردد: "ارزش کار امور ساختمانی انجام شده در برگیرنده ارزش فعالیت های تکمیل شده جدول فعالیت می باشد".

	2- اداره جدول فعالیت های قراردادیان دیگر را طوری تعديل نموده که کار امور ساختمان قراردادی تحت این قرارداد را متأثر می سازد؛	
	3- مدیر پروژه دستور تأخیر را صادر می نماید یا نقشه ها، مشخصات تخریکی یا هم دستور لازم بمنظور اجرای کار امور ساختمان را صادر نمی نماید؛	
	4- مدیر پروژه دستور بر ملاساختن یا اجرای آزمایشات اضافی را از قراردادی می نماید که درنتیجه آزمایش، نواقص تثبیت نمی گردد؛	
	5- مدیر پروژه بدون کدام دلایل مؤجّه، قراردادی فرعی را اجازه فعالیت نمی دهد؛	
	6- شرایط در ساحه بطور قابل ملاحظه ناسازگار تر نسبت به زمان قبل از صدور نامه قبولی آفر به اساس معلومات فرستاده شده به داوطلبان (بشملوں گزارش های تحقیق ساحه)، معلومات قابل دسترس عامه و بررسی عینی ساحه می باشد؛	
	7- مدیر پروژه دستور حل وضیعت پیش بینی نشده ناشی از اقدامات اداره را داده یا کارات اضافی بیل به دلایل اینمی یا سایر دلایل لازم باشد؛	
	8- قراردادی ها دیگر، مقام های دولتی، خدمات عمومی یا اداره در حدود زمان مندرج قرارداد عمل نمی نمایند، که سبب تأخیر یا مصارف اضافی به این قراردادی میگردد؛	
	9- تأخیر در پرداخت پیش پرداخت توسط اداره	
	10- تاثیر خطرات مربوط اداره به قراردادی؛	
	11- تأخیر صدور تصدیق تکمیل امور ساختمانی بدلایل نا معقول از جانب مدیر پروژه؛	
42.2	در صورت وقوع حاده قابل جبران که سبب مصارف اضافی یا جلوگیری از تکمیل کار امور ساختمانی قبل از تاریخ تخمینی تکمیل میگردد، قیمت قرارداد و میعاد آن تعديل می گردد. مدیر پروژه تصمیم در مورد اندازه افزایش قیمت قرارداد و اندازه تمدید تاریخ تخمینی تکمیل امور ساختمان را اتخاذ می نماید.	
42.3	در صورت ورود خساره به منافع اداره، به علت عدم همکاری قراردادی و یا عدم هشدار به موقع توسط قراردادی، قراردادی به همان اندازه مستحق جبران نمی باشد.	
43.1	مدیر پروژه قیمت قرارداد را در صورت تغییر مالیات بشمول مالیه بر معاملات انتفاعی(BRT)، و سایر مالیات در میان مدت (28) روز قبل از تسلیمی آفرها و آخرین تاریخ تصدیق تکمیلی، تعديل می نماید. این تعديل ناشی از تغییر در مالیه قابل پرداخت به قراردادی می باشد، مشروط بر اینکه این تغییرات قبلاً در قیمت قرارداد منعکس نگردیده یا ناشی از حکم ماده 47 شرایط عمومی قرارداد، نباشد.	ماده 43- مالیه
44.1	در صورت که طرف قرارداد داخلی باشد پرداخت ها به واحد پولی افغانی صورت می گیرد.	ماده 44- اسعار
45.1	تعديل قیمت به دلیل وقوع نوسانات در قیمت عوامل بکار رفته در صورت مجاز می باشد که در شرایط خاص قرارداد از آن تذکر رفته باشد.	ماده 45- تعديل قیم
46.1	اداره الى ختم تمام کار، قسمتی از پول هر پرداخت را که در شرایط خاص قرارداد از آن تذکر رفته، حفظ می نماید.	ماده 46- تامینات
46.2	تامینات، بعد از تکمیل کامل قرارداد از جانب قراردادی یا ختم میعاد گرنی، وراثتی و رفع نواقص و صدور تصدیق نامه ختم قرارداد از جانب اداره به قراردادی مسترد می گردد.	
47.1	جرائم تأخیر به نزخ فی روز مندرج شرایط خاص قرارداد برای روز های تأخیر محاسبه	ماده 47- جریمه تأخیر

<p>میگردد. در صورتیکه قراردادی موفق به انجام تمام یا قسمتی از کار امور ساختمان در زمان معینه آن نگردد، جریمه تأخیر مطابق حکم ماده سی و نهم قانون تدارکات و حکم یکصد و هشتاد طرز العمل تدارکات، از پرداخت های قراردادی وضع میگردد. در صورتیکه مقدار جریمه تأخیر وضع شده بالغ بر 10 فیصد قیمت مجموعی قرارداد گردد، قرارداد مطابق ماده 35 شرایط عمومی قرارداد فسخ میگردد. پرداخت جریمه تأخیر تاثیری بر مسؤولیت های قراردادی ندارد.</p>	
<p>47.2 در صورت تمدید تاریخ تخمینی تکمیل امور ساختمان بعد از پرداخت جریمه تأخیر، مدیر پروژه هرگونه اضافه پرداخت جریمه تأخیر توسط قراردادی را با تعديل تصدیقنامه پرداخت بعدی، تصحیح می نماید.</p>	
<p>48.1 در صورت تکمیل امور ساختمانی پیش از تاریخ تخمینی تکمیل، مکافات به نرخ فی روز مندرج (به استثنای روز های که پرداخت مکافات به نسبت سرعت در کار طبق دستور مدیر پروژه) صورت گرفته است) شرایط خاص قرارداد، به قراردادی پرداخت میگردد. مدیر پروژه کار اجرا شده را که زمان اجرای آن هنوز فرانزیسه است تصدیق می نماید.</p>	<p>ماده 48- مکافات</p>
<p>49.1 اداره پیش پرداخت را در مقابل تضمین بانکی غیر مشروط در فورم مربوط و از بانک قابل قبول اداره به مبلغ و اسعار معادل پیش پرداخت، به مبلغ و تاریخ مندرج شرایط خاص قرارداد، به قراردادی پرداخت می نماید. تضمین پیش پرداخت الی باز پرداخت پیش پرداخت اعتبار داشته، اما مبلغ تضمین پیش پرداخت بتدریج به اندازه باز پرداخت پیش پرداخت توسط قراردادی، کم میگردد. در پیش پرداخت تکثنه وضع نمیگردد.</p>	<p>ماده 49- پیش پرداخت</p>
<p>49.2 قراردادی پیش پرداخت را صرف برای پرداخت به تجهیزات، تأسیسات، مواد خام و مصارف تجهیز کردن لازم مشخص شده جهت اجرای قرارداد، استفاده می نماید. قراردادی جهت ثبت استفاده پیش پرداخت بمنظور موارد فوق، کایه های اتوایس ها یا دیگر اسناد را به مدیر پروژه ارائه می نماید.</p>	
<p>49.3 پیش پرداخت از پرداخت های قابل پرداخت به قراردادی وضع می گردد. پیش پرداخت یا باز پرداخت پیش پرداخت در بررسی ارزش امور ساختمان انجام شده، اختلاف، تعديل قیم، حداده قابل جبران، مکافات، یا جریمه تأخیر. مد نظر گرفته نمی شود.</p>	
<p>50.1 داوطلب برنده در مدت 10 روز بعد از در یافت نامه قبولی آفر، تضمین اجرای مشخص شده در شرایط خاص قرارداد، را به شکل قابل قبول به اداره به اسعار قیمت قرارداد ارائه می نماید. تضمین اجرا به مدت (28) روز بعد از تاریخ صدور تصدیقنامه تکمیل، دارای اعتبار می باشد.</p>	<p>ماده 50- تضمینات</p>
<p>51.1 در صورت لزوم، مزد کار روزانه ارائه شده در آفر داوطلب برای محاسبه پرداخت مقدار اضافی کار که به اسلس هدایت قلی کتبی مدیر پروژه انجام یافته باشد، استفاده می گردد.</p>	<p>ماده 51 - مزد کار</p>
<p>51.2 قراردادی تمام امور ساختمانی قابل پرداخت تحت به اساس مزد کار را در فورمه های تأیید شده توسط مدیر پروژه ثبت می نماید. هر فورم تکمیل شده در خلال (2) روز از جانب مدیر پروژه تصدیق و امضاء می گردد.</p>	<p>Q 17</p>
<p>51.3 پرداخت مزد کار صرف در صورت ارائه فورمه های امضاء شده، صورت میگیرد.</p>	

<p>52.1 قراردادی بمصرف خود، مسؤولیت رفع نواقص زیان یا خساره به امور ساختمانی یا مواد خام که در امور ساختمانی ترکیب میگردد را در مدت زمان میان تاریخ آغاز کار و ختم ميعاد رفع نواقص در صورت که ناشی از اهمال یا فروگذاری قراردادی باشد را دارد.</p>	<p>ماده 52- مصارف ترمیم</p>
ح. اختتام قرارداد	
<p>53.1 قراردادی بعد از تکمیل امور ساختمانی از مدیر پروره درخواست صدور تصدیقنامه تکمیل امور ساختمانی را نموده و مدیر پروره بعد از تصدیق تکمیل امور ساختمانی، تصدیقنامه را قادر می نماید.</p>	<p>ماده 53- تکمیل</p>
<p>54.1 اداره در جریان (7) روز بعد از صدور تصدیقنامه تکمیل، ساحه و امور ساختمانی را تسلیم میگیرد.</p>	<p>ماده 54- تسلیمی</p>
<p>55.1 قراردادی قبل از ختم ميعاد رفع نواقص، حساب مشرح مجموع پول قبل پرداخت به خود تحت این قرارداد را به مدیر پروره ارائه می نماید. مدیر پروره تصدیقنامه رفع نواقص را صادر و هر گونه پرداخت باقیمانده نهایی قراردادی را در جریان (56) روز که بعد از دریافت حساب مکمل و صحیح از جانب قراردادی تصدیق می نماید. در غیر آن، مدیر پروره در جریان (56) روز جدول را که بیانگر تصحیحات و افزودی لازم را صادر می نماید. در صورت عدم قبول حساب نهایی که دوباره توسط قراردادی ارائه گردیده، مدیر پروره تصمیم در مورد مبلغ قبل پرداخت به قراردادی تحت این قرارداد را اتخاذ و تصدیقنامه پرداخت را صادر می نماید.</p>	<p>ماده 55- حساب نهایی</p>
<p>56.1 در صورت لزوم، قراردادی نقشه ها و یا رهنمود های عملیاتی و مراقبت را در تاریخ مندرج شرایط خاص قرارداد ارائه می نماید.</p>	<p>ماده 56- رهنمود عملیاتی و مراقبت</p>
<p>56.2 در صورت عدم ارائه نقشه ها و یا رهنمود های عملیاتی و مراقبت در تاریخ مشخص شده شرایط خاص قرارداد از جانب قراردادی یا عدم تائیدی آن از جانب مدیر پروره، مبلغ مشخص شده در شرایط خاص قرارداد از پرداخت های باقیمانده به قراردادی پرداخت نمیگردد.</p>	

ماده 57- فسخ قرارداد

57.1 قرارداد در اثر تخطی قراردادی از ایفای شرایط و تعهدات مندرج آن فسخ میگردد.

57.2 تخطی در قرارداد شامل موارد ذیل بوده اما محدود به آنها نمی باشد:

- 1- قراردادی کار امور ساختمانی را به مدت (28) روز توقف در حالیکه این توقف کار امور ساختمان در پلان کاری فعلی نشان داده نشده و توقف از جانب مدیر پروژه تائید نگردیده باشد؛
- 2- مدیر پروژه دستور تأخیر امور ساختمان را داده و در جریان (28) روز انصراف از این دستور صورت نگرفته باشد؛
- 3- در صورت افلات و تصفیه قراردادی بدون حالات ادغام و تغییرات تشکیلاتی قراردادی
- 4- با ارسال اطلاعیه توسط مدیر پروژه به قراردادی مبنی بر اینکه عدم رفع یک نقص مشخص نقض اساسی قرارداد بوده و قراردادی تواند در میعاد مشخص شده توسط مدیر پروژه، نوافض را رفع نماید؛
- 5- قراردادی امنیت لازم را بصورت پیهم فراهم ننماید؛ و
- 6- در صورتیکه مقدار جریمه تأخیر وضع شده بالغ بر 10 فیصد قیمت مجموعی قرارداد گردد.

57.3 علغم مواد فوق، اداره می تواند قرارداد را بصورت یکجانبه فسخ نماید.

57.4 در صورت فسخ قرارداد، قراردادی کار امور ساختمان را فوراً متوقف داده و بعد از حصول اطمینان اینکه ساحه امن و بیخطر است، ساحه را در اسرع وقت ترک می نماید.

ماده 58- فساد و تقلب

58.1 در صورتیکه اداره تشخیص دهد که قراردادی در اعمال های فساد کارانه، تقلب، تباین، اجبار، یا ایجاد موانع در پروسه تدارکات یا در اجرای قرارداد دخیل باشد، اداره بعد از صدور اطلاعیه (14) روزه به قراردادی، قرارداد را فسخ و قراردادی را از ساحه اخراج و بند ۵ ماده 59 قابل تطبیق می باشد.

58.2 در صورتیکه کارمند قراردادی در اعمال های فساد کارانه، تقلب، تباین، اجبار، یا ایجاد موانع در جریان اجرای قرارداد دخیل باشد، کارمند مطابق بند ۱ ماده ۹ شرایط عمومی قرارداد، اخراج میگردد.

58.3 اداره، داوطلب، قراردادی و قراردادی فرعی مکلف اند اصول عالی اخلاقی را در مراحل داوطلبی و اجرای قرارداد را رعایت نمایند. روی این ملحوظ اصطلاحات آنی مقاهم ذیل را افاده می نمایند:

۱- فساد: عبارت از درخواست، دریافت، دادن یا پیشنهاد به صورت مستقیم یا غیرمستقیم هر چیز با ارزشیکه به صورت غیرمناسب کارکردهای جانب دیگر^۳ (کارمندان تدارکات) را تحت تاثیر قرار دهد.

۲- تقلب: ارتکاب هوگونه فروگذاری به شمول کتمان حقایق که عمدآ یا سهوآ به منظور اغفال کارمندان تدارکات و مدیریت قرارداد جهت حصول منفعت مالی و غیر مالی و یا اجتناب از اجرای مکلفیت ها صورت گیرد.

۳- تباین: عبارت از سازش میان دو یا بیشتر^۴ داوطلبان و یا میان داوطلبان و کارمندان اداره که به منظور بدست آوردن مقاصد نامناسب به شمول تحت تاثیر قرارداد نادرست اعمال سائزین طرح گردیده باشد.

۴- اجبار: عبارت از تهدید و یا ضرر رسائیدن به کارمندان تدارکات و مدیریت قرارداد و یا سایر داوطلبان به منظور تحت تاثیر قراردادن اعمال آنان به صورت مستقیم یا غیر مستقیم می باشد.

^۳هر یه مقام رسم بولتی اطلاق میگردد اصطلاح "منفعت" و "مکلفیت" مربوط به پروسه تدارکات یا اجرای قرارداد می باشد.
^۴بیه شرکت کننده های پروسه تدارکات (بشمول مقامات بولتی) که قصد سازش یا کاهش سطح رقابت در پروسه تدارکات را داشته اند. اطلاق میگردد!

۵- ایجاد اخال و موانع: عبارت از تخریب، تزویر، تغییر یا کتمان اسناد و اظهارات نادرست در پروشه تدارکات و یا امور نظارتی مربوط می باشد.

اداره پیشنهاد اعطای قرارداد به داوطلب برنده ای را که مستقیماً یا از طریق نماینده مرتکب فساد، تقلب، تبانی، اجبار یا ایجاد اخال و موانع در مراحل داوطلبی گردیده است لغو می نماید.

اداره در صورت ارتکاب فساد، تقلب، تبانی، اجبار و اخال در مراحل تدارکات توسط کارمند اداره، موضوع را در اسرع وقت به مراجع ذیربسط ارجاع می نماید.

اداره داوطلب یا فراردادی را در صورت ارتکاب اعمال مندرج فقره (۱) ماده چهل و نهم قانون تدارکات از اشتراک در مراحل تدارکات محروم می نماید.

داوطلب، فراردادی و فراردادی فرعی مکلف است، زمینه تفتیش و بررسی حسابات، یادداشت ها و سایر استاد مربوط به تسلیمی آفر و اجرای فرارداد را توسط مفتشین موظف از جانب اداره فراهم نماید.

58.4 هیج نوع فیس، مکافات، تخفیف، تخفه، کمیشن، یا پرداخت دیگری مرتبط به پروسه تدارکات یا اجرای امور ساختمانی به استثنای آنهاییکه در آفر یا قرارداد ذکر باشد، اخذ یا داده نمی شود.

59.1 در صورت فسخ قرارداد بدلیل تخطی توسط قراردادی، مدیر پروزه تصدیقنامه ارزش کار انجام شده را بعد از تفہیق پیش پرداخت شده الی تاریخ صدور تصدیقنامه و فیصله قابل تطبیق بالای کار امور ساختمانی تکمیل ناشده مطابق شرایط خاص قرارداد، را صادر می نماید. جریمه تأخیر اضافی قابل تطبیق نمی باشد. در صورتیکه مجموعه قابل پرداخت اداره به قراردادی کمتر از پیش پرداخت باشد، پس نفاؤت آن قرض قابل پرداخت به اداره محسوب می گردد.

59.2 در صورتیکه قرارداد بصورت یکجانبه از طرف اداره یا بدلیل تخطی قراردادی توسط اداره فسخ گردد، مدیر پروزه تصدیقنامه مبلغ کار انجام شده، بعد از تفہیق پیش پرداخت اخذ الی تاریخ صدور تصدیقنامه را صادر می نماید.

60.1 در صورت فسخ قرارداد ناشی از قصور قراردادی، ملکیت تمام مواد خام در ساحه، تأسیسات، تجهیزات، کار امور ساختمانی مؤقت، و امور ساختمانی از ملکیت اداره می باشد.

61.1 در صورتیکه امکان انجام امور ساختمانی قرارداد از اثر بروز جنگ یا حادثه دیگری خارج از کنترول اداره یا قراردادی متاثر گردد، مدیر پروزه از عدم امکان انجام قرارداد تصدیق می نماید. قراردادی بعد از اخذ این تصدیقنامه به اسرع وقت کار را متوقف و ساحه را ترک و پرداخت به تمام کار انجام شده قبل از دریافت تصدیقنامه و کارها تعهد شده قبلی که بعد از صدور تصدیقنامه انجام می یابد، صورت می گیرد.

62.1 حل منازعه بطور دوستانه:
۱- اداره و قراردادی حد اکثر تلاش خویشرا جهت حل منازعات بطور دوستانه که ناشی یا مرتبط به قرارداد یا تفسیر آن باشد، انجام میدهند.

64.1 مرجع حل و فصل منازعات:

2- در صورتیکه به باور قراردادی تصمیم مدیر پروزه خارج از صلاحیت او تحت قرارداد یا تصمیم اتخاذ شده غلط باشد، قراردادی در جریان (14) روز بعد از دریافت اطلاع کتی از تصمیم مدیر پروزه، موضوع را به مرجع حل و فصل منازعات مندرج شرایط خاص قرارداد راجع میسازد.

64.2 حکمیت:

3- در صورت عدم قناعت هر جانب از تصمیم مرجع حل و فصل منازعات یا عدم اتخاذ تصمیم مرجع حل و فصل منازعات در جریان (28) روز از ارجاع منازعه، هر جانب می تواند در جریان (28) روز از تصمیم خویش مبنی بر ارجاع موضوع به محاکم ذیصلاح مطلع سازند.

ماده 59- پرداخت
بمحض فسخ

ماده 60- ملکیت

ماده 61- عدم امکان
تطبیق قرارداد

ماده 62- حل منازعه



جمهوری اسلامی افغانستان
وزارت تجارت و صنایع
رئاست عمومی ثبت میرکت و مالکت فکری

رегистر شماره: ۹۱۰۱۴
رегистر شماره: D 25130
رегистر شماره: ۶۶۸۴۴۰۱۵

Islamic Republic of Afghanistan
Ministry of Commerce and Industries
Directorate General of Central Business Registry & Intellectual Property

د افغانستان اسلامي جمهوری
د سوداکری او صنایع و راز
د میرکت او فکری مالکت اسوي رسابات

د ثبت نمبر: ۹۱۰۱۴
د جواز نمبر: D ۲۵۱۳۰

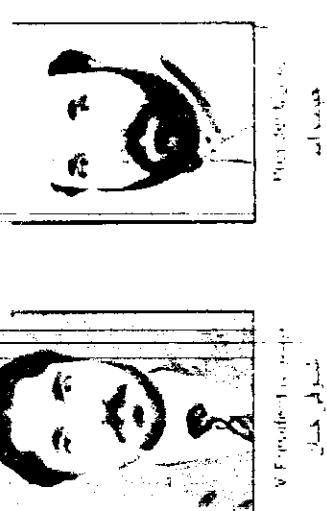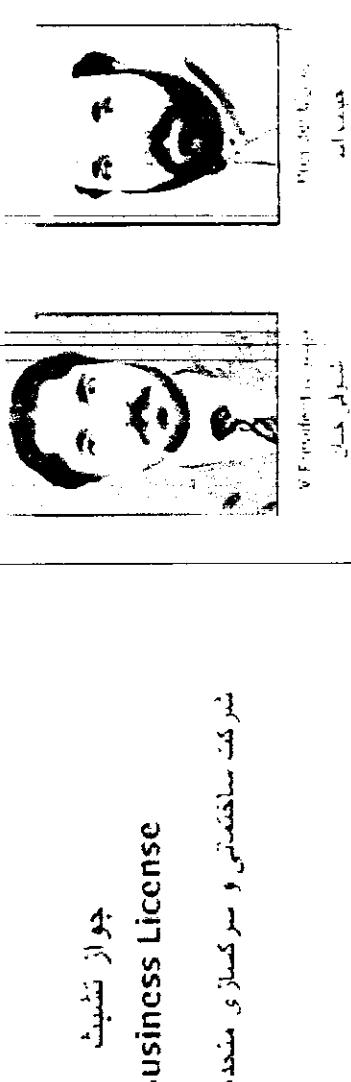

تصدیق کیوی د جواز جن نامه پسرت باد شوی دی د افغانستان د نفذه قوه انسټرو هر ښسته شنیده صدیق
تصدیق میکړد این جواز که نام ان در هر څوی لکه میښد، ده متنیکت یا غوښیں نایدې افغانستان ثبت و صدور ګړدیده است.

It is certified that this license with mentioned name, is registered and issued in accordance with and subject to the effective laws of Afghanistan.

Date: ۱۴۰۰/۰۷/۰۱
د سوداکرې
د بېچ فډه:
د سایه ګډه:
د سکوبه ګډه:
د سکوبه ګډه:



اطلاقی احمد سردار
Vice Alimuddin Sardar

قصت جن (لکھ) (۱۰۰) افغانی

پسر سلیمان

شرطنامه معیاری تدارکات امور ساختمانی کوچک - اداره تدارکات ملی

فورمه تسلیمی آفر

فورمه امور ساختمانی کوچک ۰۱

داوطلب این فورمه را خانه پری و همراه با آفر خوش تسلیم می نماید.

اداره (وزارت زراعت، آبیاری و مالداری)

شماره داوطلبی: MAIL/PD/NCB/W/113/98

عنوان تدارکات: پروژه اعمار سر بند و کانال حسن زی واقع قریه دخی کلی ولسوالی اسماعیل خیل ولايت خوست
مایان که در زیر این فورمه امضا نموده ایم، اظهار مینماییم اینکه:

ما شرطنامه را دقیق مطالعه کردیم و هیچ ملاحظه‌یی در قسمت آن ب شامل ضمیمه شماره: ۱۳۹۷/۱۱/۲۱ نداشته و پیشنهاد
اجرای AFG #: 390742 در مطابقت به شرایط عمومی قرارداد به

قیمت مجموعی آفر ما به استثنای هرگونه تخفیفات پیشنهاد شده در ذیل عبارت است از ۷۸۸۳۱۰۰ هفت میلیون و هشت
صد و هشتاد و سه هزار و صد افغانی (امی باشد)

۱. تخفیفات پیشنهاد شده: در سوتیکه (آن) ما قبول شود، تخفیفات ذیل قابل اجرا خواهد بود:

(۱) قیمت مجموعی تخفیفات به حروف: و چوندارد.....

(۲) قیمت مجموعی تخفیفات به ارقام: و چوندارد.....

پروژه اعمار سر بند و کانال حسن زی واقع قریه دخی کلی ولسوالی اسماعیل خیل ولايت خوست
MAIL/PD/NCB/W/113/98

شرطنامه معیاری تدارکات امور ساختمانی کوچک - اداره تدارکات ملی

ما جهت اجرای این قرارداد، مبلغ ۱۰۰ فیصد را منحیث پیش پرداخت درخواست می نماییم.

ما میدانیم که اداره مکلف به قبولی آفر دارای نازلترين قیمت ارائه شده و یا هر آفر دریافت شده دیگر نیست.

ما بدينوسيله تصدیق می داریم که این آفر در مطابقت با ميعاد اعتبار و در صورت لزوم تضمین آفر یا اظهار نامه تضمین آفر مندرج صفحه معلومات داوطلبی می باشد.

آفر ما برای ميعاد مشخص در بند ۱ ماده ۱۶ دستورالعمل برای داوطلبان، سزا از تاریخ ضرب الاجل تسلیمی آفرها در مطابقت با بند ۱ ماده ۲۱ دستورالعمل برای داوطلبان اعتبار داشته و در هر زمان قبل از ختم تاریخ اعتبار آن بالای ما الزامی و قبل قبول بوده میتواند:

هرگاه آفرما قبول شود، ما تعهد ميسپاریم که تضمین اجراء را در مطابقت با بند ۱ ماده ۳۵ دستورالعمل برای داوطلبان، بخاطر اجرای موقع قرارداد فراهم می نمائیم:

ما بشمول هر قراردادی فرعی یا اكمال کننده های هر بخش این قرارداد، دارای تابعیت کشور واجد شرایط مطابق بند ۱ ماده ۴ دستور العمل برای داوطلبان می باشیم.

ما همچونه تضاد منافع مطابق بند ۲ ماده ۴ دستورالعمل برای داوطلبان، نداریم.


ما بشمول قراردادیان فرعی یا اكمال کننده ها برای هر بخش این قرارداد در جمهوری اسلامی افغانستان مطابق به بند های ۳ و ۴ ماده ۴ دستورالعمل برای داوطلبان، محروم شناخته نشده ایم.

نام: سمیع الحق

وظیفه: نماینده شرکت

امضاء:

تاریخ:

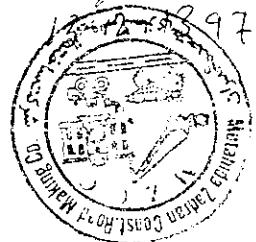




دکر هنی، اوپولکولو اومالداری وزارت
وزارت زراعت، آبیاری و مالداری

داغستان اسلامی جمهوری دولت
دولت جمهوری اسلامی افغانستان

**Islamic Republic of Afghanistan
Ministry of Agriculture, Irrigation and Livestock**

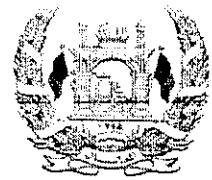

معینیت مالی و اداری

ریاست تهیه و تدارکات

آمریت تدارکات امور ساختمانی

مدیریت عمومی تدارکات امور ساختمانی

تاریخ: ۱۳۹۸/۱۲/۱

شماره: (۴۴۵)

نامه قبولی آفر

از نزیast تهیه و تدارکات وزارت زراعت، آبیاری و مالداری

آدرس: جمال مینه ناحیه سوم کابل افغانستان

به: شرکت ساختمانی و سرکسازی متحده خدران دارنده جواز نمبر (D-25130)

آدرس: سرک ۳ شاه شهید، ناحیه ۸، مرکز کابل، کابل

این نامه قبولی آفر به تاسی از ماده بیست و سوم قانون تدارکات و حکم هشتاد و پنجم طرز العمل تدارکات صادر و بموجب آن اطلاع داده میشود که آفر ارایه شده شما شما مؤخر 1397/12/14 برای پروژه اعمار سربند و کنال حسن زی واقع قریه دخی کلی والسوی اسماعیل خیل ولایت خوست به قیمت مجموعی 7,883,100.00 - افغانی (هفت میلیون و هشتصد و هشتاد و سه هزار و یک صد افغانی) اعطای نماید. طوریکه در مطابقت با دستور العمل برای داوطلبان مندرج شرط‌نامه مربوطه تدقیق و تصحیح شده است توسط این اداره قبول گردیده است. لذا از شما تقاضا میگردد الی مدت ده (10) روز تقویمی از تاریخ صدور این نامه، در مطابقت به مواد فوق الذکر قانون و طرز العمل تدارکات و مواد بیست و هشتم قانون و حکم هفتاد و هشتم طرز العمل، تضمین اجرای قرارداد را طوریکه در شرط‌نامه مربوطه درج گردیده، به اداره تسلیم نمایید. در غیر آن در مطابقت به ماده بیست و نهم قانون تدارکات، تضمین آفر شما قابل استرداد نخواهد بود.

مشخصات تدارکات / قرارداد: پروژه چهارمترین و مانع هزاری ده میلیون خیل ولایت خوست

شماره تشخیصیه تدارکات: MAIL/PD/NCB/W/113/98

قیمت مجموعی: 7,883,100.00 - افغانی (هفت میلیون و هشتصد و هشتاد و سه هزار و یک صد افغانی)

نوعیت تضمین اجرای قرارداد: تضمین اجرا به شکل ضمانت بانکی و غیر مشروط باشد

مقدار تضمین اجرای قرارداد: پنج فصد (395000) افغانی - به مدت 10 ماه تضمین اجرا ارائه گردد.

زمان عقد قرارداد: بعد از ارائه تضمین حسن اجرا قرارداد عقد می گردد.

مکان عقد قرارداد: ریاست تهیه و تدارکات


همچنین غرض مطالعه و مزید معلومات شما، موافقت‌نامه قرارداد ضمیمه این نامه به شما ارسال گردید.


نام و تخلص: محمد الله "ساحل"


وظیفه: رئیس تهیه و تدارکات

امضاء و تاریخ

کاپی:
به دو سیه مربوطه

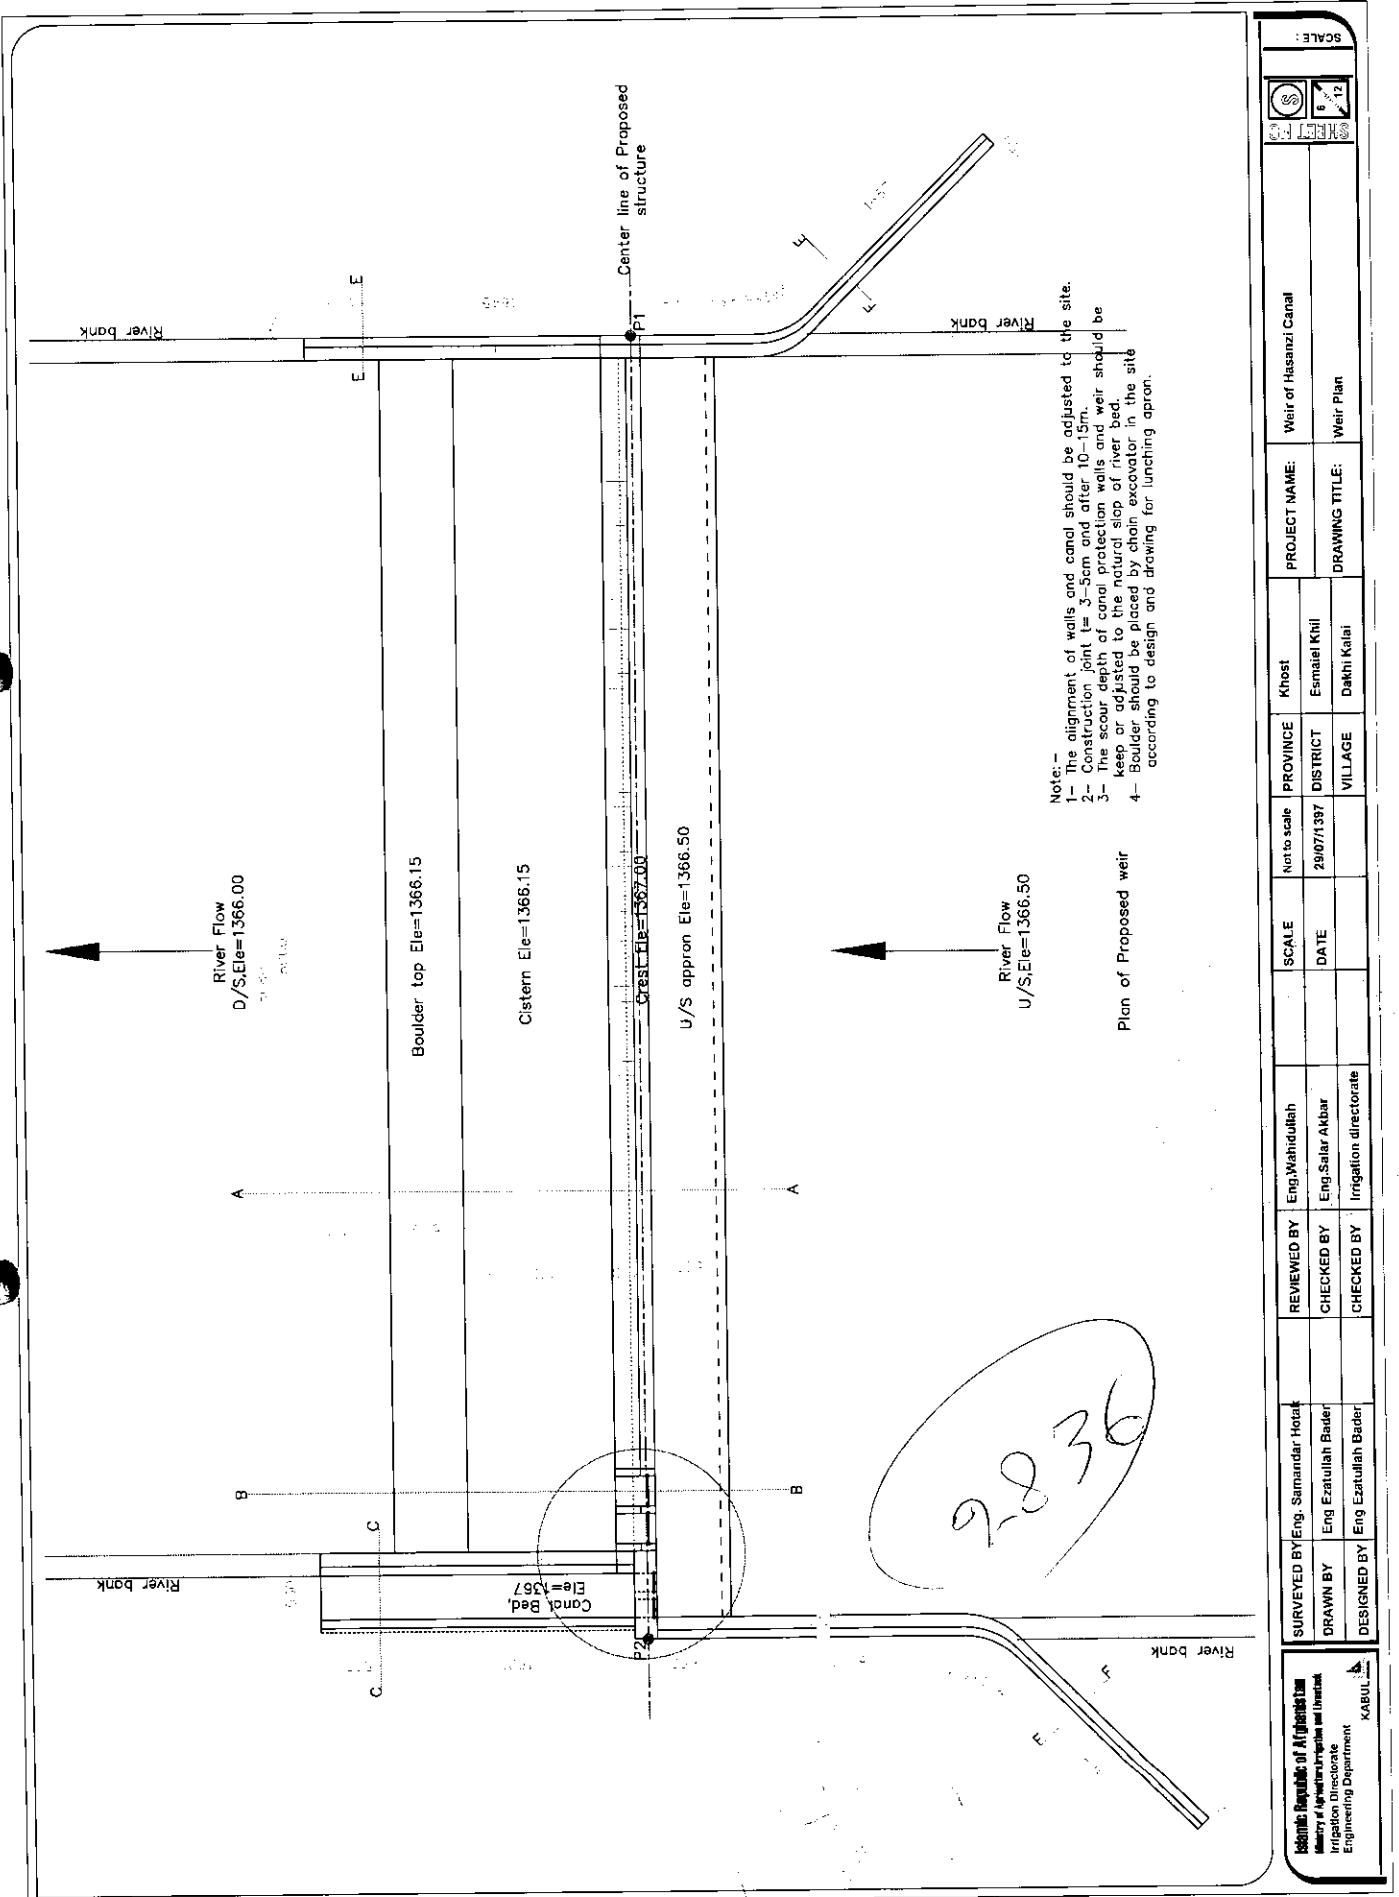

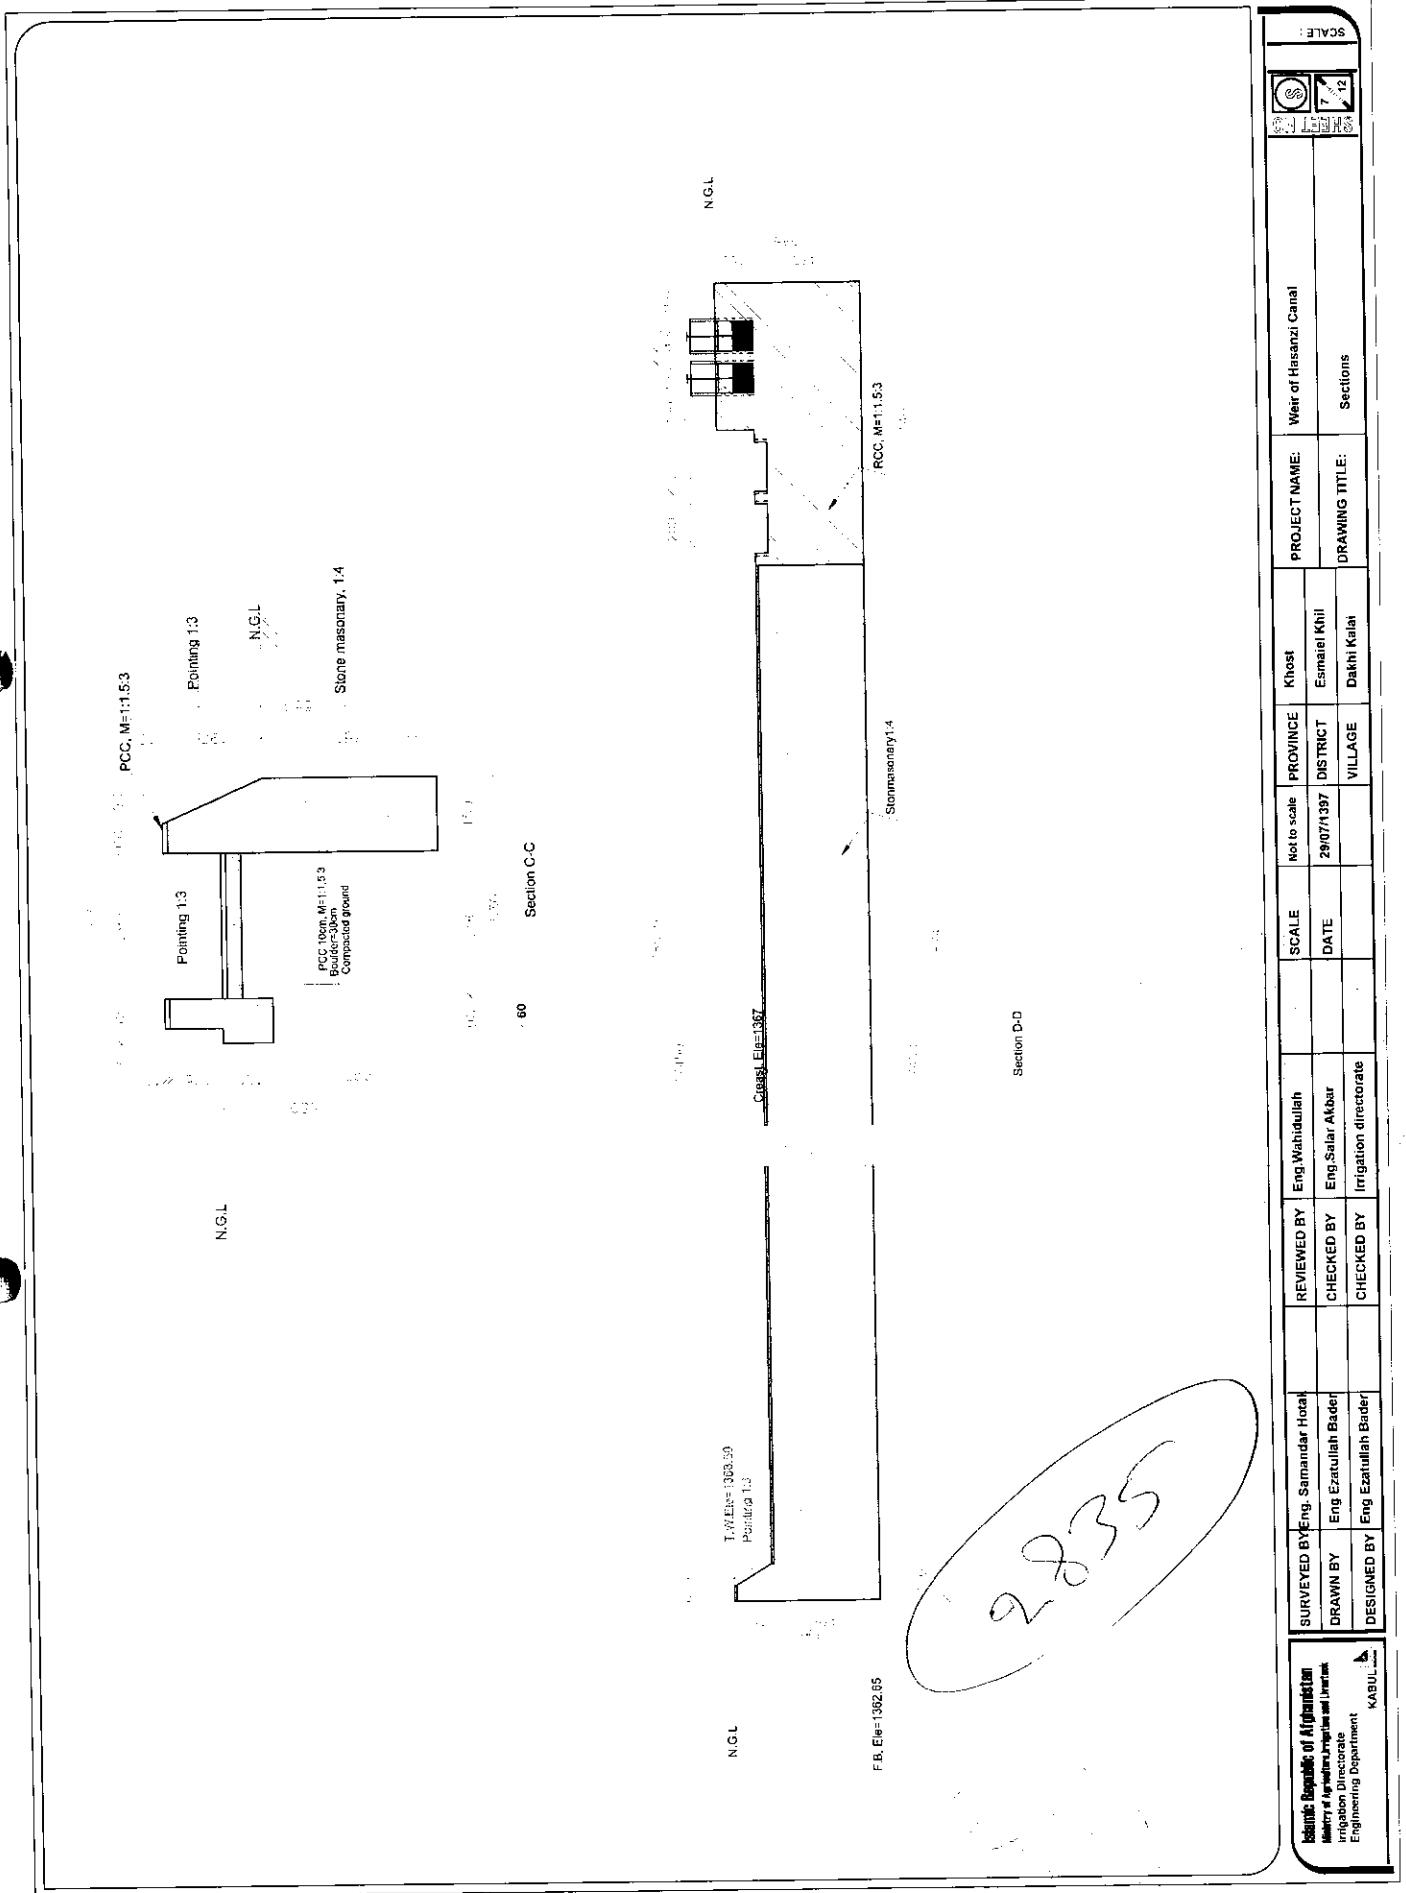

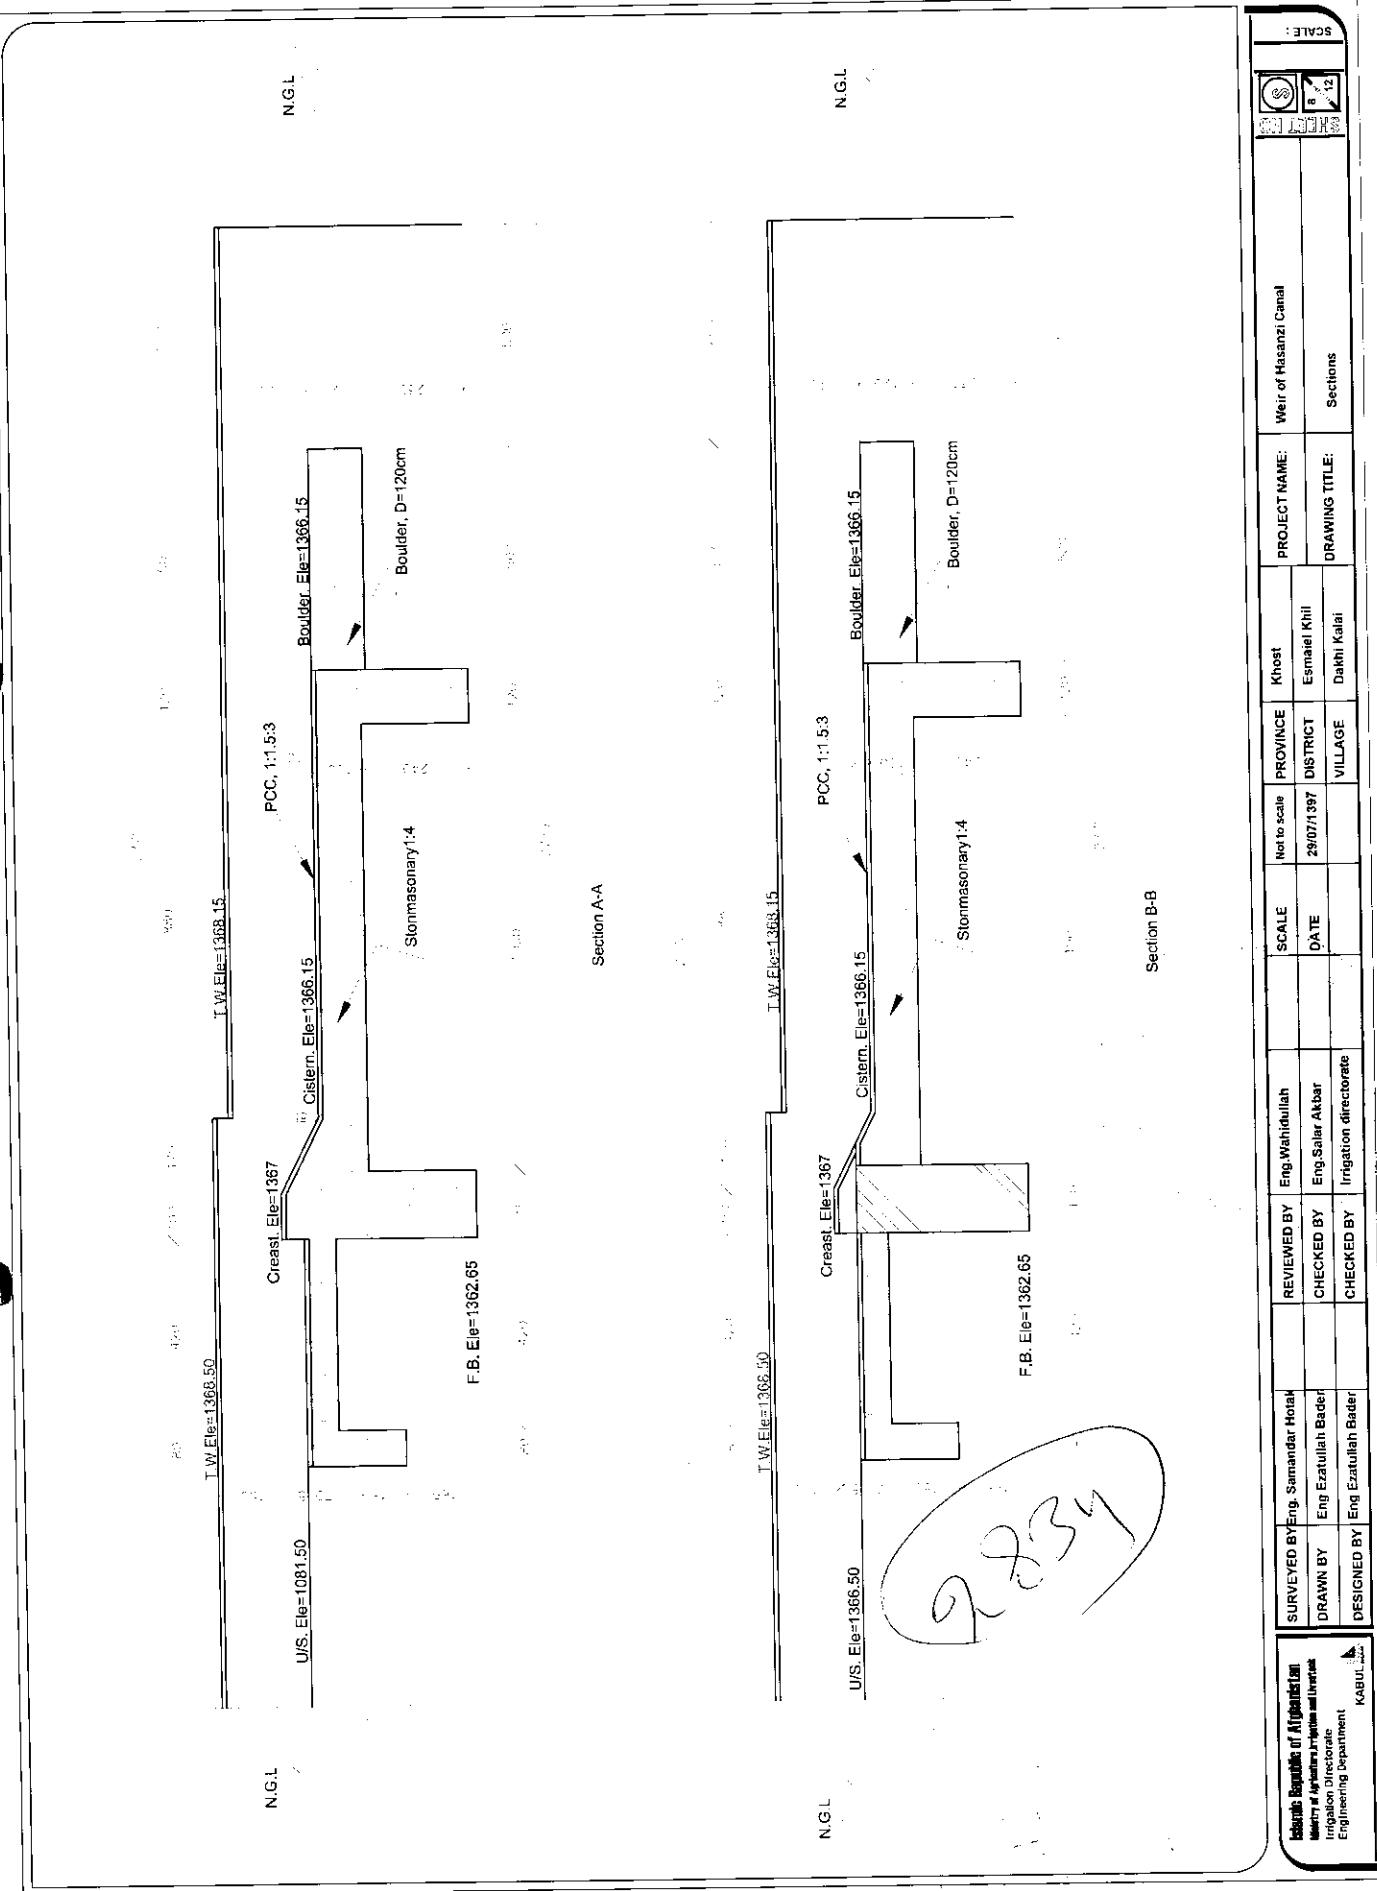

Ministry of Agriculture
Irrigation Directorate
Engineering Department
KABUL

SURVEYED BY	Eng. Samandar Hotak	REVIEWED BY	Eng. Wahidullah	SCALE	PROVINCE	Khost	PROJECT NAME:	Weir of Hasanzai Canal
DRAWN BY	Eng. Ezatullah Badar	CHECKED BY	Eng. Salar Akbar	DATE	29/07/1997	DISTRICT	Emraial Khil	
DESIGNED BY	Eng. Ezatullah Badar	CHECKED BY	Irrigation directorate	VILLAGE	Darhi Kalai	DRAWING TITLE:	Sections	



PCC, M=1:1.5:3

N.G.L

R.B, Ele=1081.50

Stone masonry, 1:4
PCC, M=1:1.5:3

F.B, Ele=1079.1

Section E-E

N.G.L

C.N.B.Ele=1367.00

T.W. Ele=1368.15
C.B. Ele=1367.00

Stone masonry, 1:4
RCC, M=1:1.5:3

Boulder, D>30cm
PCC, 1:1.5:3
Boulder, 30cm, D= (10-20cm)
Compacted ground

Section K-K

PCC, M=1:1.5:3

N.G.L

R.B, Ele=1081.50

Stone masonry, 1:4
RCC, M=1:1.5:3

F.B, Ele=1079.1

Section F-F

N.G.L

T.W. Ele=1368.15
C.B. Ele=1367.00

C.N.B.Ele=1367.00
Boulder, D>30cm
PCC, 1:1.5:3
Boulder, 30cm, D= (10-20cm)
Compacted ground

Section L-L

Islamic Republic of Afghanistan
 Ministry of Agriculture, Irrigation and Livestock
 Irrigation Directorate
 Engineering Department
KABUL



PROJECT NAME:
 Well of Hasanzai Canal

DRAWING TITLE:
 Sections

DATE:
 28/07/1397


PROVINCE:
 Khosht

DISTRICT:
 Esmaile Khil


VILLAGE:
 Dakhli Kalai

SCALE:
 1:2000



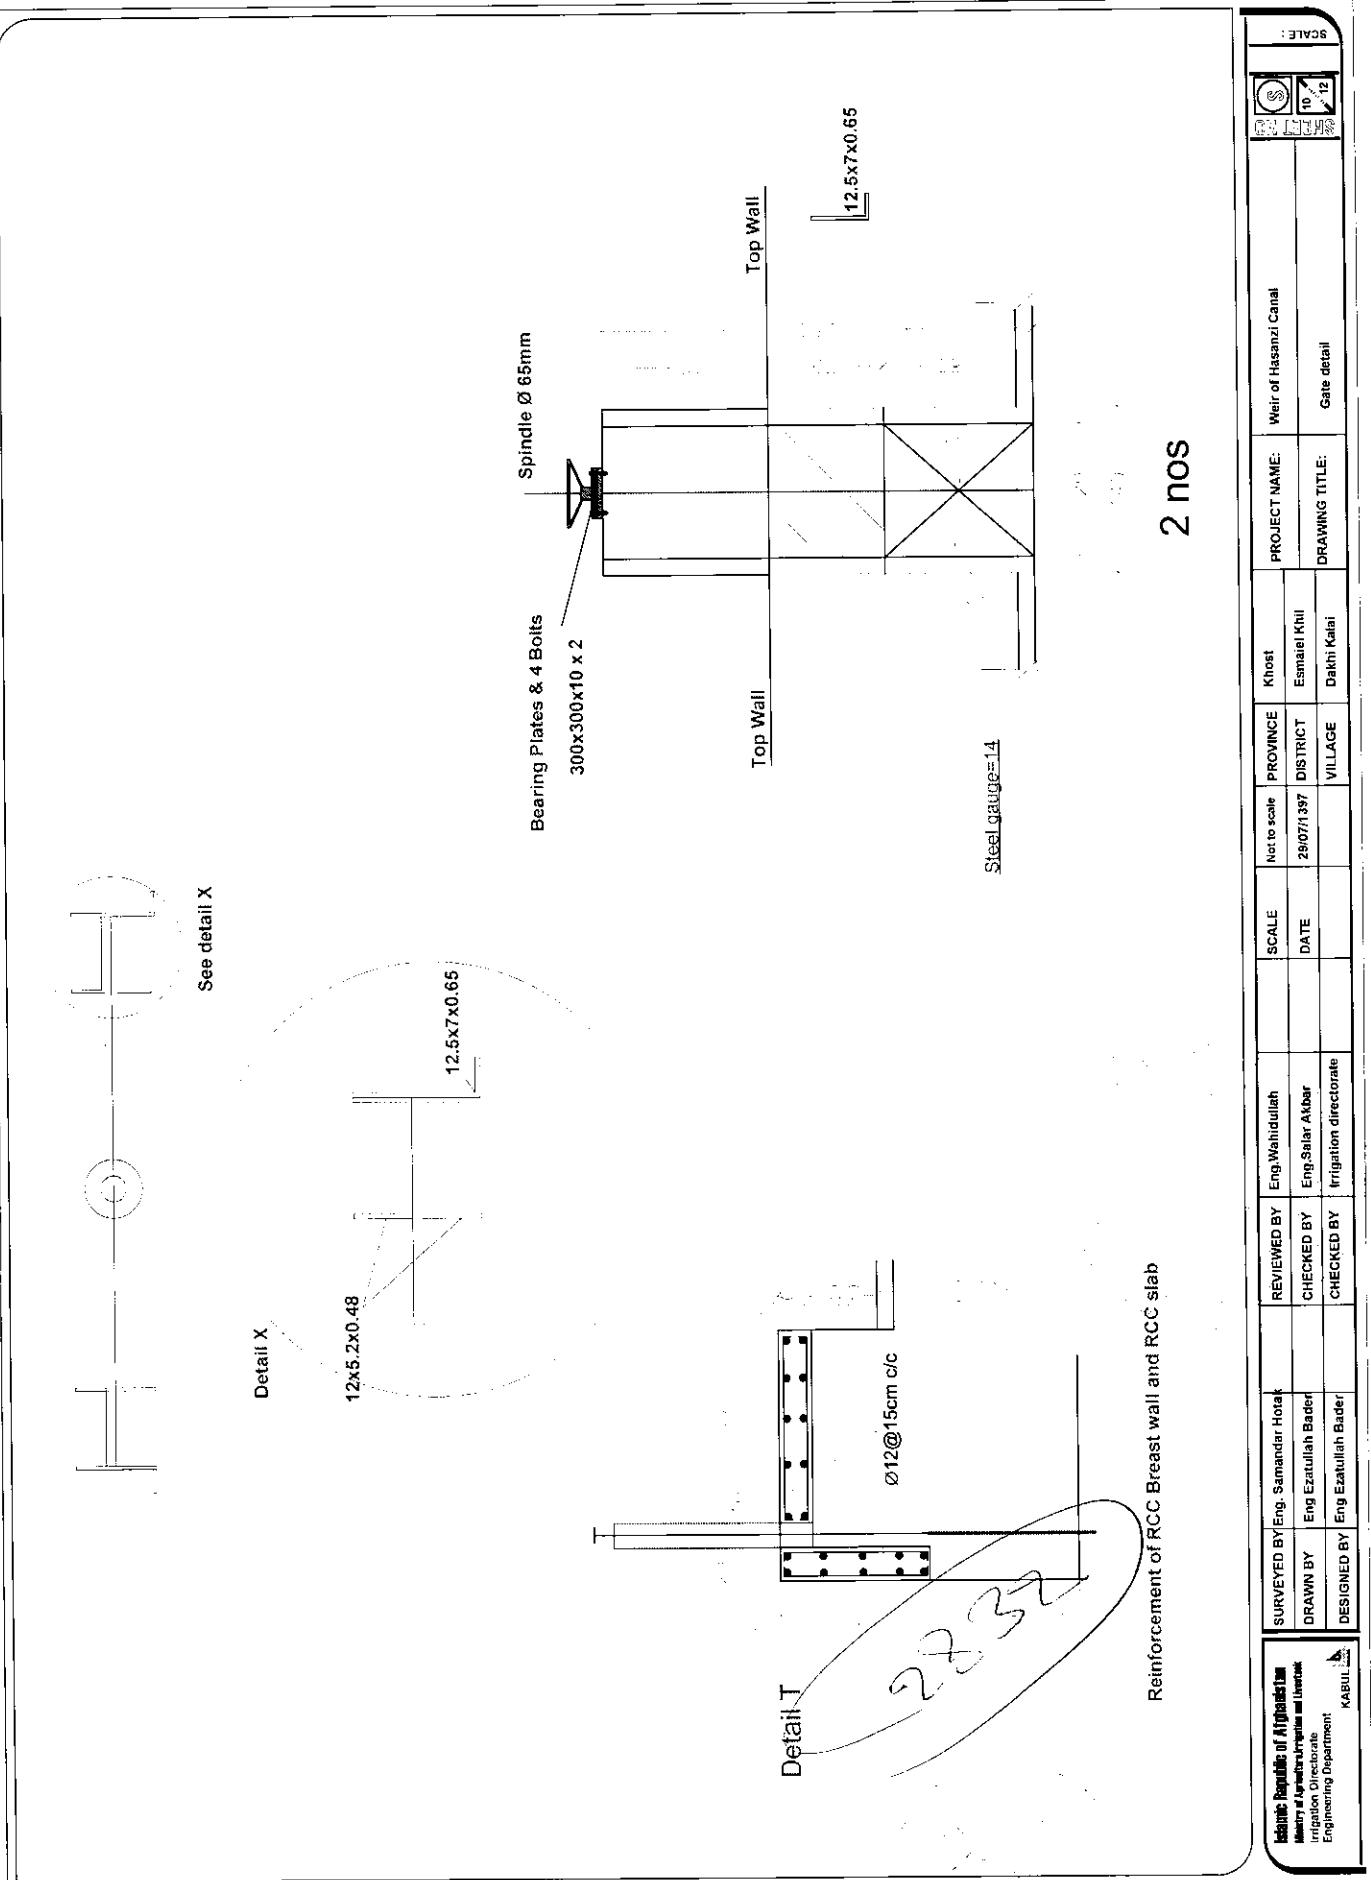


Surveyed by Eng. Samandar Horak	Reviewed by Eng. Wahidullah	Province Khost	Project Name: Weir of Hasanzai Canal
Drawn by Eng. Ezatullah Badar	Checked by Eng. Salar Akbar	Date 29/07/1397	District Esmaile Khil
Designed by Eng. Ezatullah Badar	Checked by Irrigation Directorate	Village Dakhi Kalai	Drawing Title: Gate detail
Islamic Republic of Afghanistan Ministry of Agriculture and Irrigation Irrigation Directorate Engineering Department KABUL			
SCALE: 1:500 DRAWING NO: 10/12 DATE: 29/07/1397			

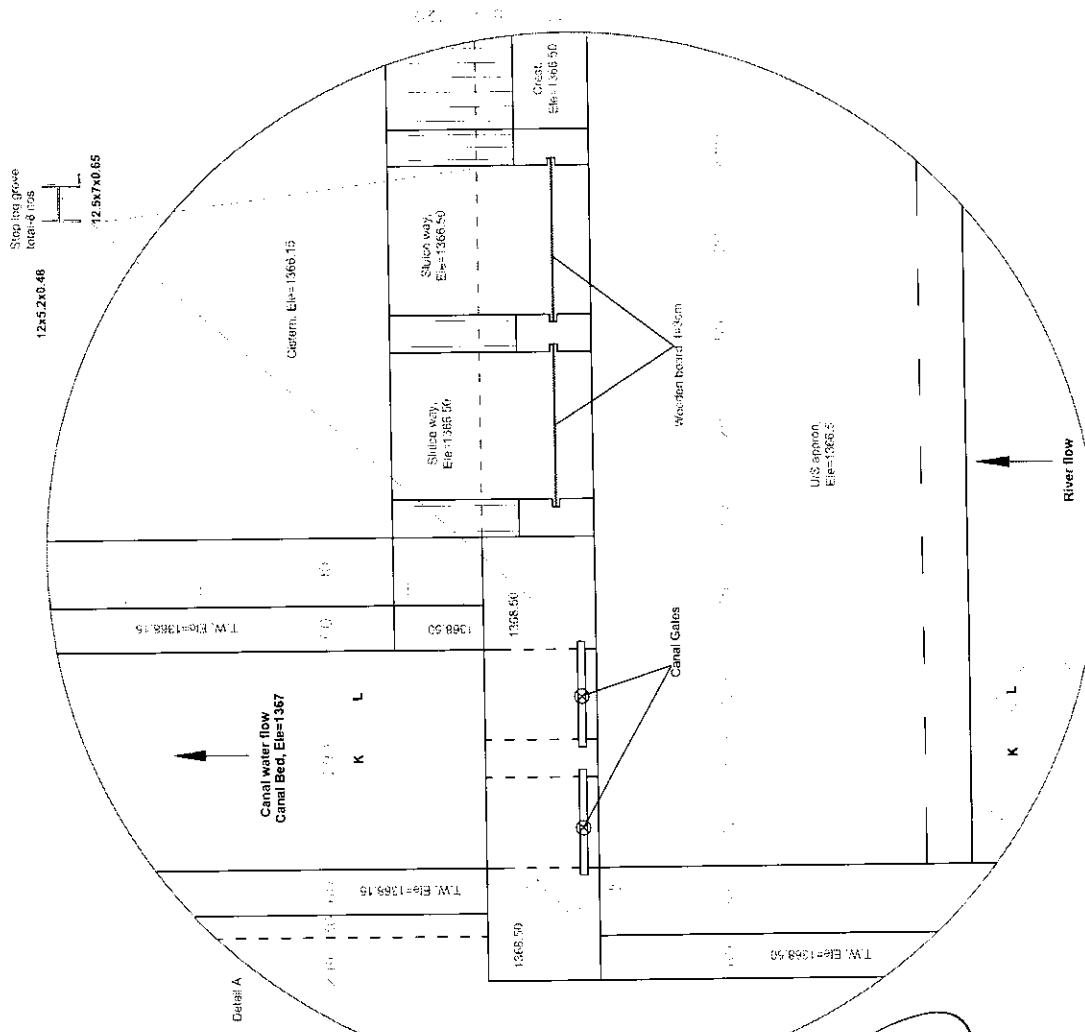

Ministry of Agriculture, Irrigation and Livestock
Irrigation Directorate
Engineering Department
KABUL

SURVEYED BY Eng. Samandar Hotak	REVIEWED BY Eng. Wanidullah	SCALE	Not to scale	PROVINCE	Khost	PROJECT NAME:	Weir of Hasanzai Canal
DRAWN BY Eng. Ezzatullah Bader	CHECKED BY Eng. Salar Albar	DATE	29/07/1387	DISTRICT	Esmaail Khil	DRAWING TITLE:	Detail
DESIGNED BY Eng. Ezzatullah Bader	CHECKED BY irrigation directorate	VILLAGE	Dakhi Kalai				

11/12
Scale
1:100000

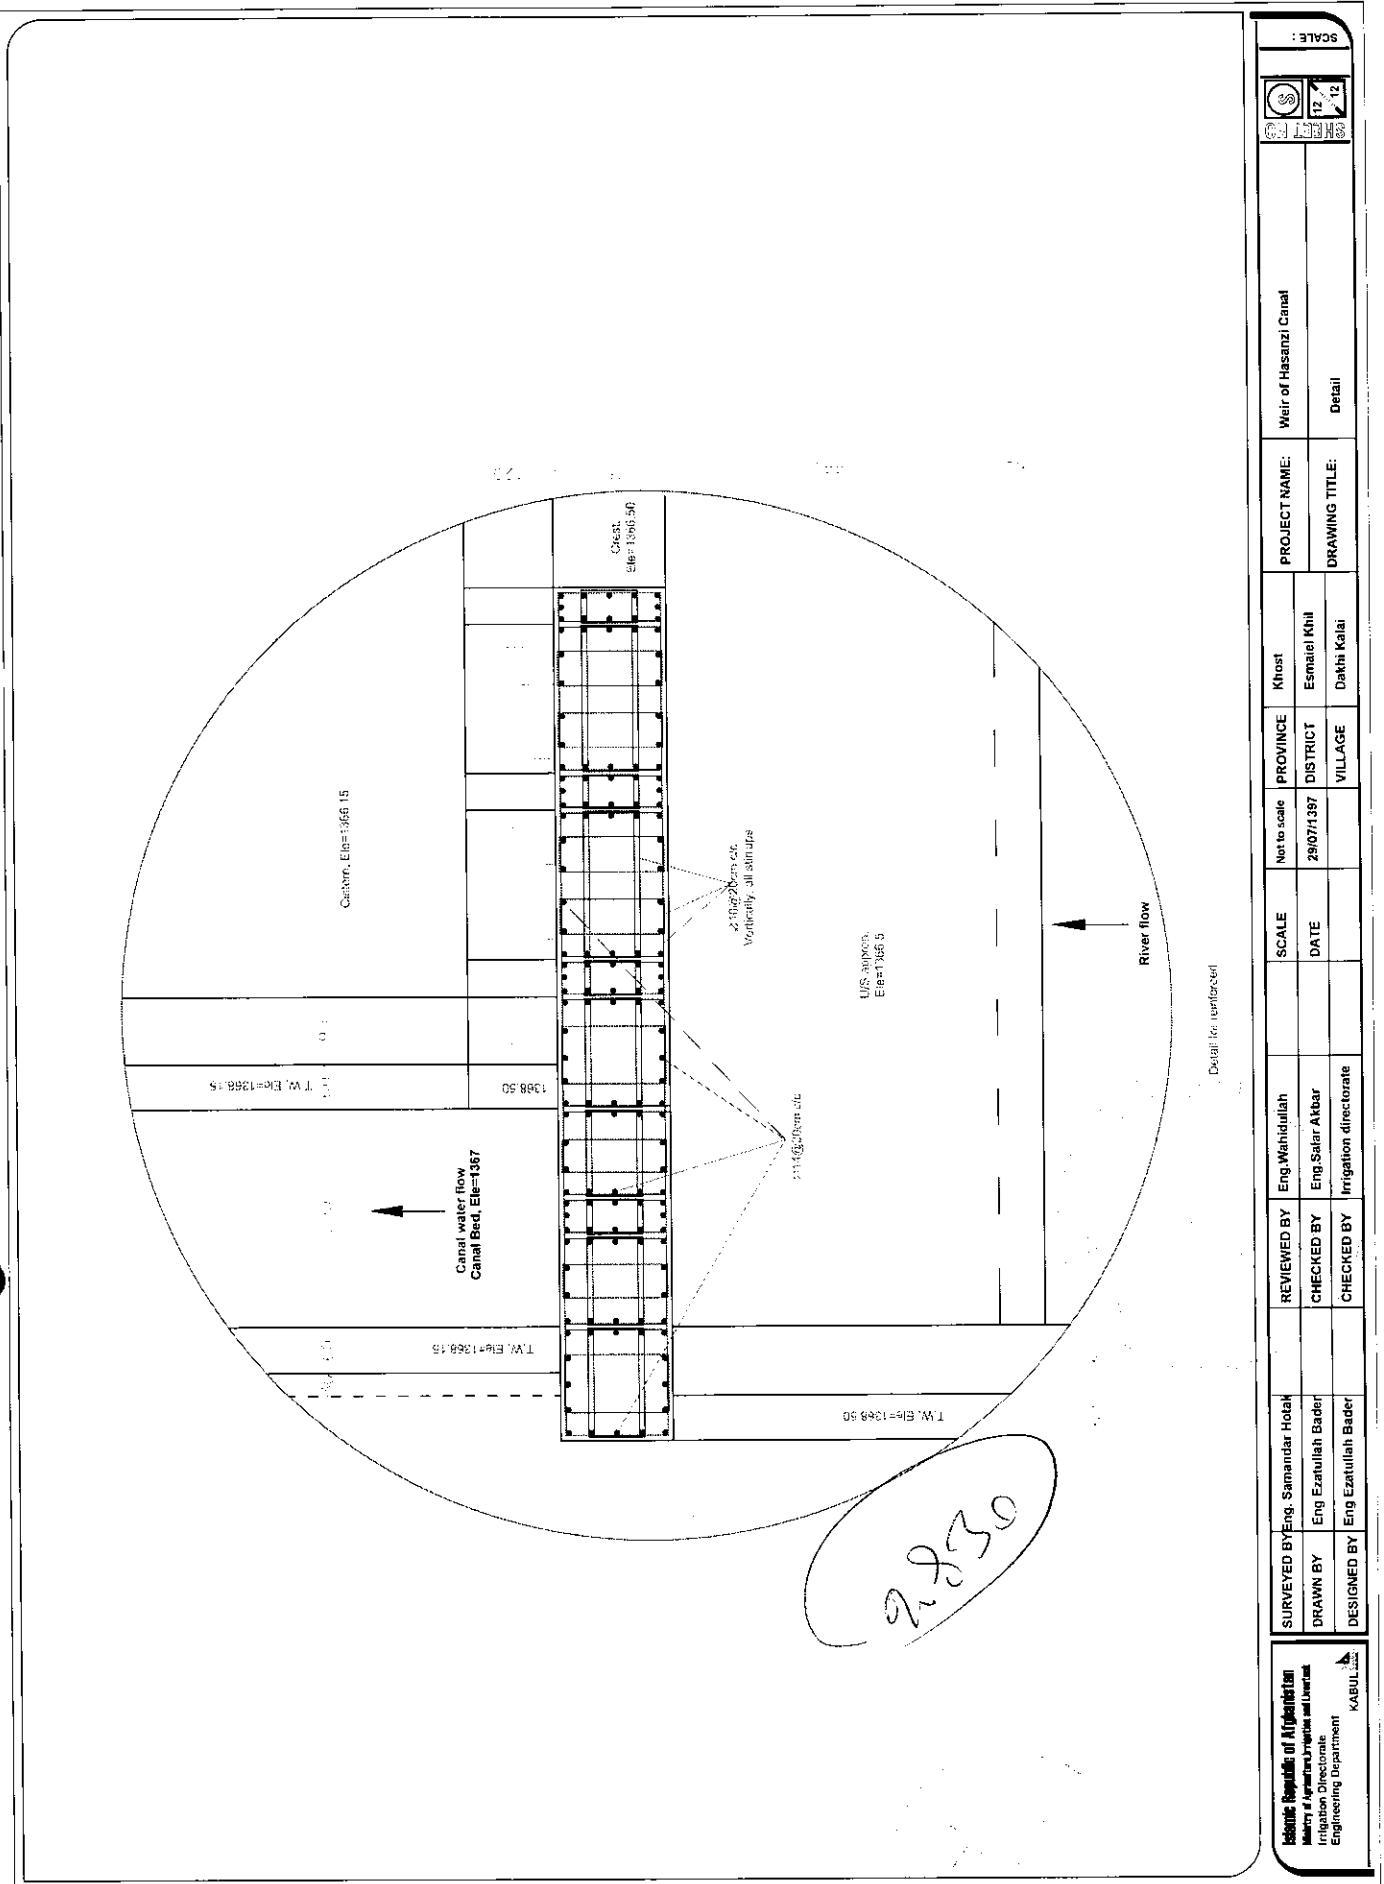

Islamic Republic of Afghanistan
Ministry of Agriculture, Irrigation and Water Resources
Irrigation Directorate
Engineering Department
KABUL

SURVEYED BY	Eng. Samandar Hoak	REVIEWED BY	Eng. Wahidullah	SCALE	Not to scale	PROVINCE	Khost	PROJECT NAME:	Weir of Hasanzai Canal
DRAWN BY	Eng. Ezatullah Bader	CHECKED BY	Eng. Salar Akbar	DATE	29/07/1397	DISTRICT	Esmail Khil	DRAWING TITLE:	Detail
DESIGNED BY	Eng. Ezatullah Bader	CHECKED BY	Irrigation directorate	VILLAGE	Dakhi Kalai				

SCALE:
1:125000
125000
1:125000
125000

INDEX SHEET

SHEET NO.	DRAWING TITLES		MARKS	
	DRAWING	DESCRIPTION	REVIEWED BY	DATE
1	INDEX SHEET		Eng. Wahidullah	SCALE
2	GENERAL REQUIREMENT OF MATERIALS		Eng. Salar Akbar	Not to scale
3	SITE PLAN			PROVINCE
4	LONG SECTION OF RIVERWEIR PLAN			Khost
5	SURVEY SECTION			DATE
6	WEIR PLAN			29/07/1397
7	SECTIONS			DISTRICT
8	SECTIONS			Esmail Khil
9	SECTIONS			VILLAGE
10	SECTIONS			Dakhi Kalai
11	DETAIL			DRAWING TITLE:
12	DETAIL			Index Sheet

Islamic Republic of Afghanistan Ministry of Irrigation, Irrigation and Water Irrigation Directorate Engineering Department KABUL		SURVEYED BY Eng. Samandar Hotak	REVIEWED BY Eng. Wahidullah	SCALE	PROJECT NAME: Weir of Hasanzai Canal
DESIGNED BY Eng. Esaullah Bader		CHECKED BY Eng. Salar Akbar			DATE 29/07/1397
DRAWN BY Eng. Esaullah Bader		CHECKED BY Irrigation Directorate			PROVINCE District
					VILLAGE Dakhi Kalai
					DRAWING TITLE: Index Sheet
SCALES: <input checked="" type="checkbox"/> 1:20000 <input type="checkbox"/> 1:10000 <input type="checkbox"/> 1:5000 <input type="checkbox"/> 1:2000 <input type="checkbox"/> 1:1000 <input type="checkbox"/> 1:500 <input type="checkbox"/> 1:200 <input type="checkbox"/> 1:100 <input type="checkbox"/> 1:50 <input type="checkbox"/> 1:20 <input type="checkbox"/> 1:10 <input type="checkbox"/> 1:5 <input type="checkbox"/> 1:2 <input type="checkbox"/> 1:1					

GENERAL REQUIREMENT FOR THE CONSTRUCTION OF IRRIGATION STRUCTURES

GENERAL NOTES:

SURVEYING:

GENERAL Specifications:

1. All elevations given in Meter, are based on the local benchmarks as shown on the site plan.

2. All dimensions are in Centimeter unless otherwise shown.

3. All Masonry Cutoff Wall should be with mortar 1:4.

4. Bitumen should be used in all construction joints.

5. All Plain Cement concrete should be 1:1.5:3(M:200) or as specified.

6. Provide construction joint for stone masonry wall at 15:20m.

7. Shuttering can be removed after : 16-24 hours

8. Sides of beams walls, columns 14 days

9. Forms from beneath the slabs(spanning up to 6m) 28days

10. Height and length of retaining wall should be adjusted to site condition.

11. During the cold weather, concreting should be stop or the contractor has to consider the cold weather concreting procedure.

12. Weight per unit volume of concrete W=2400 kg/m³.

13. Concrete design based on a compressive strength of f_c=250 kg/cm² or as specified.

14. The Max stump should be between 5-7.5 cm.

15. Mixer machine and vibrator must be used in all RCC casting.

16. Stone pitching shall comprise 300 mm size stones minimum, and packing stone of 100 mm size minimum for wedging and to fill gaps under the pitching stone.

17. Stone masonry work shall be carried out by the contractor, mortar ratio cement : sand (1:4).

18. Construction joints shall be located where shown on the Drawings or permitted by the Supervisor.

19. All mortar for pointing 1:3, stone masonry 1:4 and PCC 1:5:3

20. Placing and/or finishing concrete at night shall be with adequate lighting and by written permission of the Supervisor.

21. Minimum clear cover to main reinforcement bar :

a) for RCC elements : bottom bar: 5 cm

Side bar: 5 cm

b) Members permanently exposed to water/soil: 7.5 cm

22. All exposed surfaces of stone masonry should be pointed.

23. Location of the structure, setting out and elevations to be confirmed by the Engineer before construction.

24. The contractor shall construct and maintain all necessary channels, diversions and other temporary works necessary to ensure that irrigation water supplies are not interrupted during construction works.

25. Site engineer should check all design and existing elevations and adjust the structure according to the site because the river bed is changing season by season and the bed is secured.

BENCH MARKS COORDINATES TABLE

Pond	Northing	Easting	Elevation	Description
218	3685203.91	566779.37	3683.55	BM1
221	3685200.86	566751.60	3683.55	BM2
223	3685196.14	566737.44	3683.11	BM3

Hydraulic Data:

The Hydraulic design usually involves a general procedure that is essentially the same for each case.

Some of the basic components inherent in the design of any hydraulic structure include data surveys of existing structures, estimates of future characteristics, engineering design criteria, discharge estimates, structure requirements and constraints and receiving facilities.

1. River hydraulic Data:

• Q_{max} = 405cum

V_{max} = 3.85m/sec

River slope = 0.016

Design R.B near Weir = 1366.50

Canal Design Start Bed Elevation = 1367.00

Abbreviations:

• R.B = River Bed

• MWL = Maximum Water Level

• RCL = River Esmaili Khal line

• EWL = Existing Water Level

• TP.Wall= Top of Wall


• B.C= Bed of Canal


• C.C= Esmaili Khal of canal

• Tp.C= Top of Canal

SURVEYED BY	Eng. Samandar Hotak	REVIEWED BY	Eng. Wardullah	SCALE	Not to scale PROVINCE	Khost	PROJECT NAME:	Weir of Hesanzai Canal
DESIGNED BY	ENG-Ezatullah Bader	CHECKED BY	Eng. Salar Akbar	DATE	29/07/1397	DISTRICT	Esmaili Khal	
DRAWING BY	ENG-Ezatullah Bader	CHECKED BY	Irrigation directorate	VILLAGE	Dakhi Kalai	DRAWING TITLE:	General Requirements Sheet	
								

SURVEYED BY	Eng. Samandar Hotak	REVIEWED BY	Eng. Wardullah	SCALE	Not to scale PROVINCE	Khost	PROJECT NAME:	Weir of Hesanzai Canal
DESIGNED BY	ENG-Ezatullah Bader	CHECKED BY	Eng. Salar Akbar	DATE	29/07/1397	DISTRICT	Esmaili Khal	
DRAWING BY	ENG-Ezatullah Bader	CHECKED BY	Irrigation directorate	VILLAGE	Dakhi Kalai	DRAWING TITLE:	General Requirements Sheet	
								

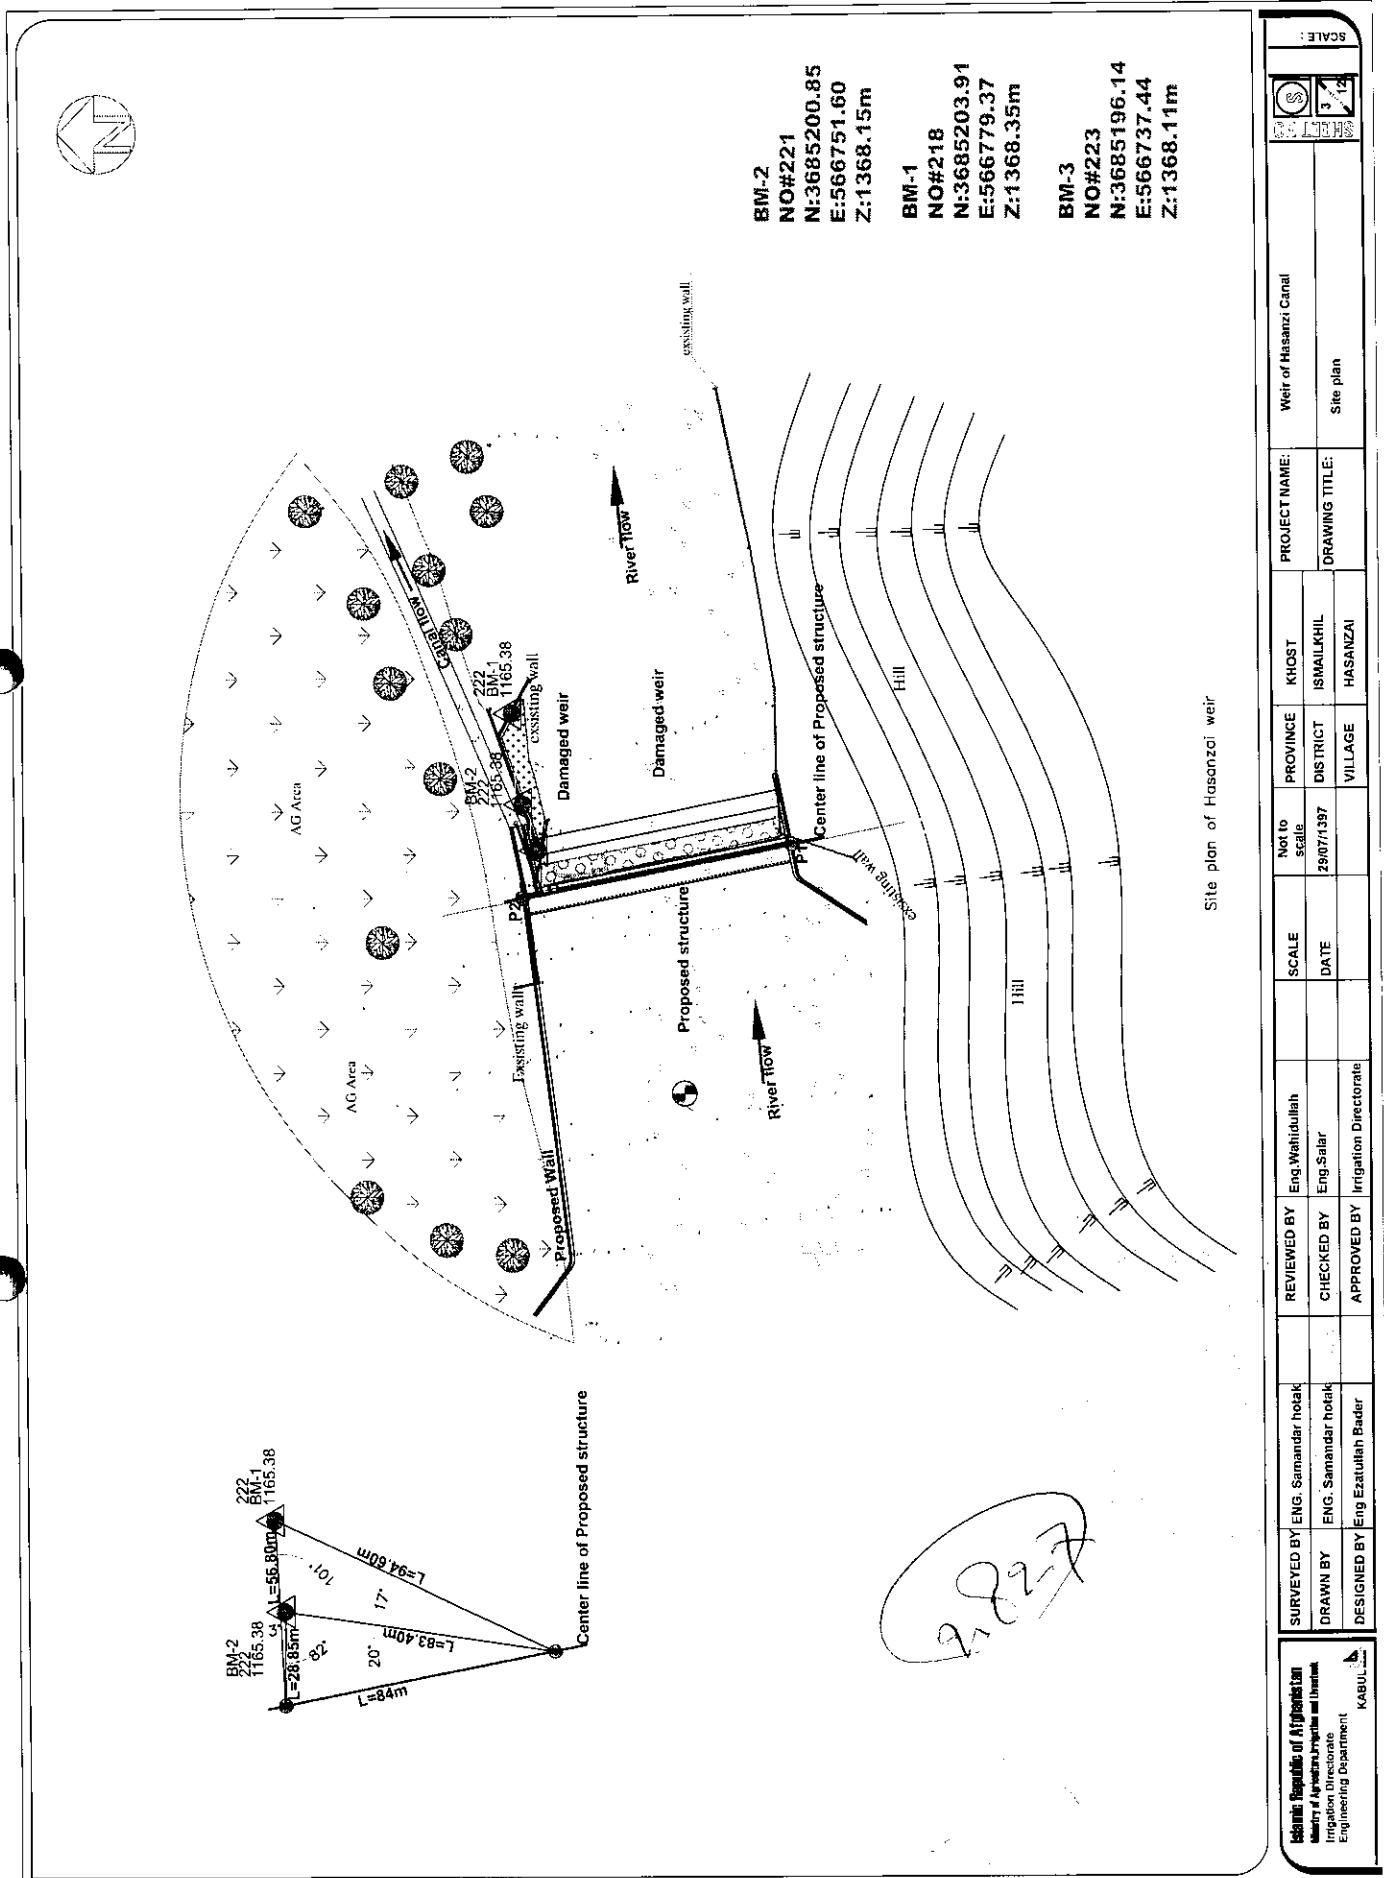

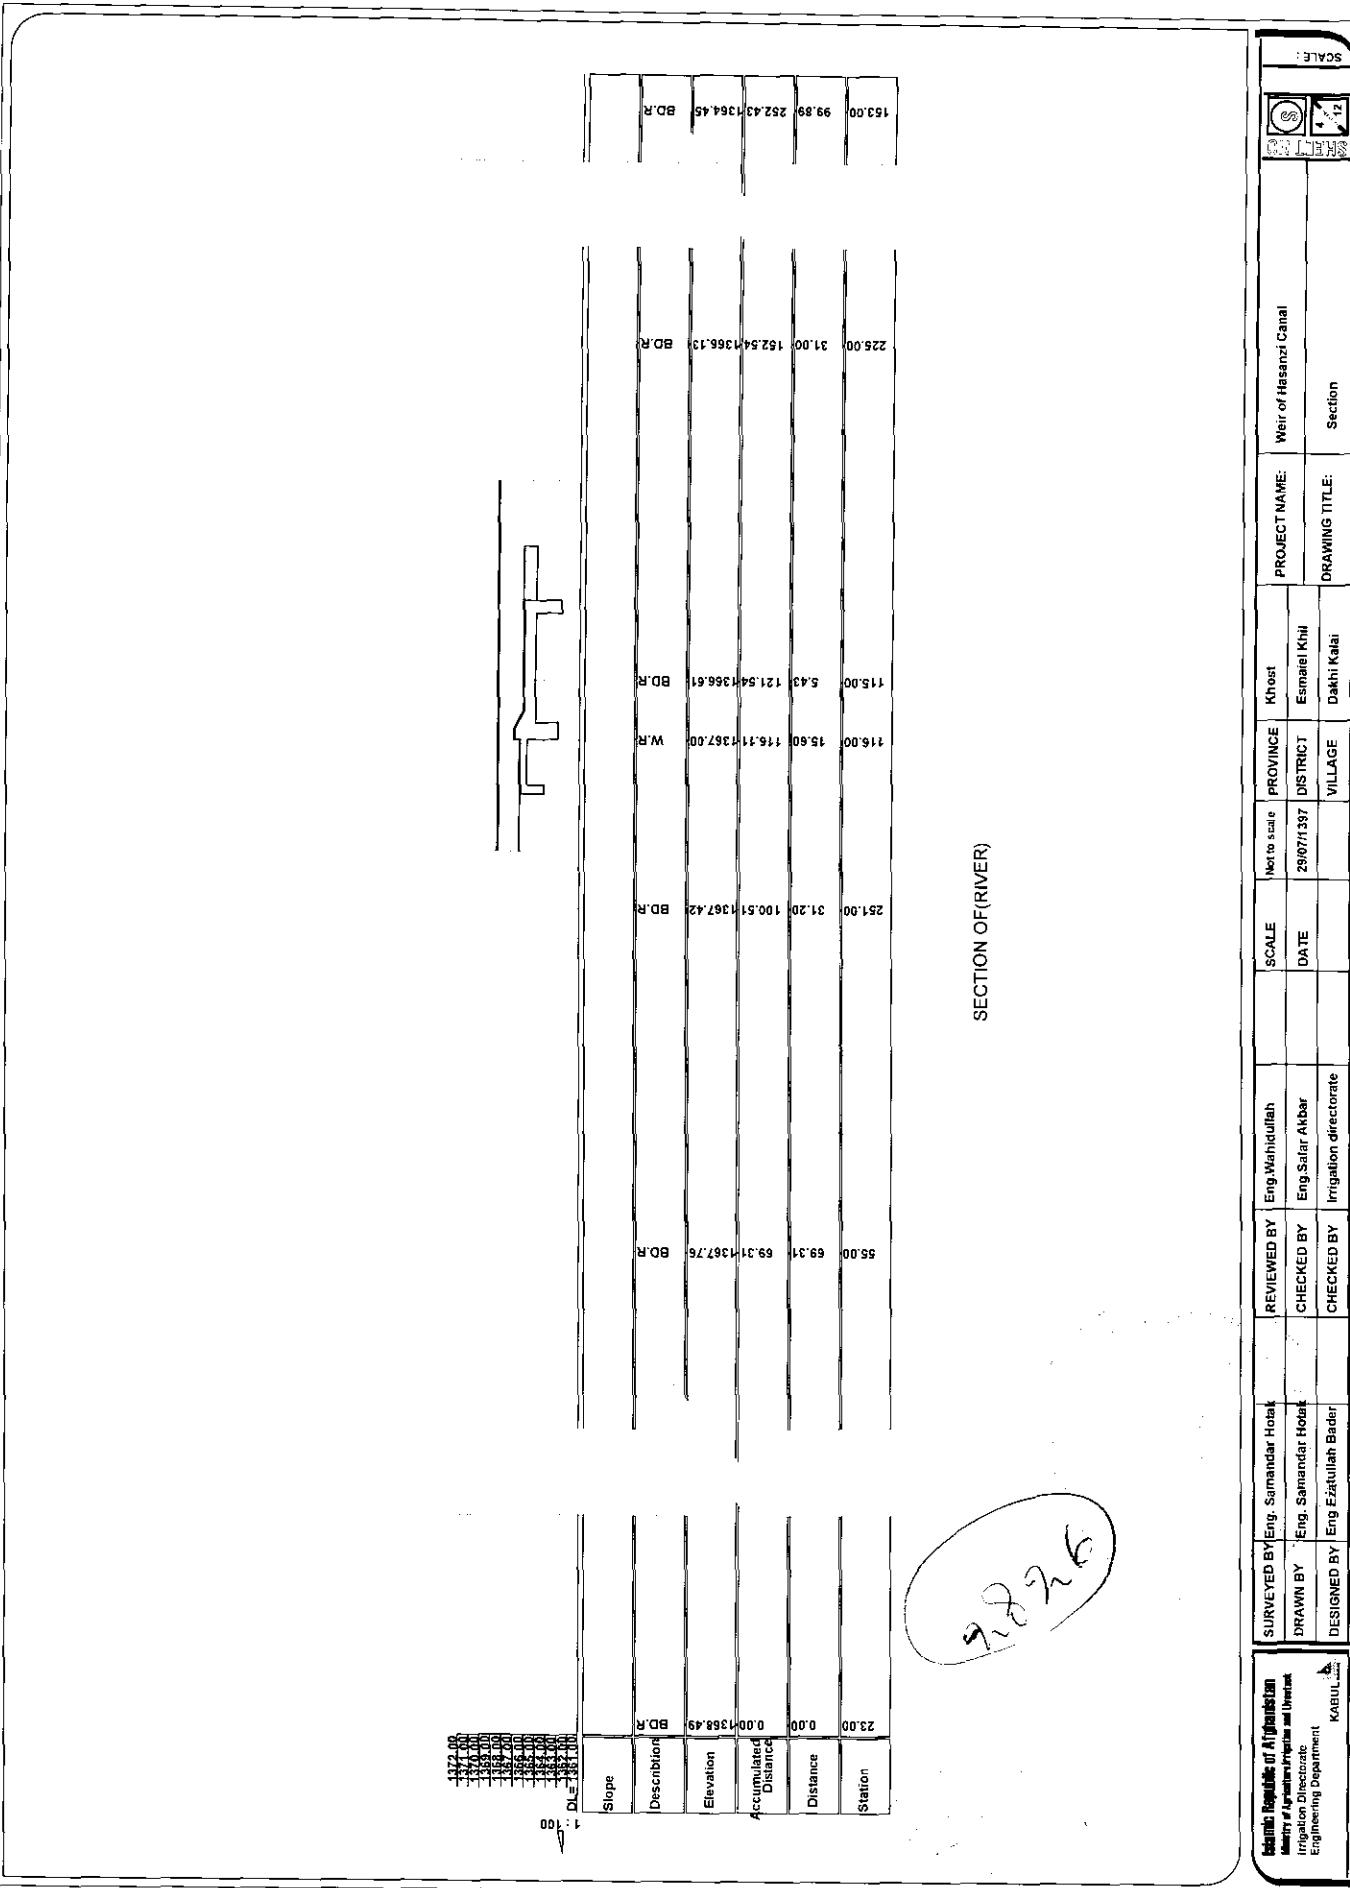

REPUBLIC OF AFGHANISTAN		Ministry of Agriculture, Irrigation and Livestock		Irrigation Directorate		Engineering Department	
KABUL		Eng. Samandar Hotak		Eng. Salar Akbar		Eng. Ezatullah Badar	
SURVEYED BY	DRAWN BY	REVIEWED BY	CHECKED BY	SCALE	DATE	PROVINCE	Khost
Eng. Samandar Hotak	Eng. Samandar Hotak	Eng. Wahidullah	Eng. Salar Akbar	1:50000	29/07/1997	ESMAEEL KHIL	ESMAEEL KHIL
DESIGNED BY		CHECKED BY	Irrigation directorate	VILLAGE	DISTRICT	VILLAGE	District
Eng. Ezatullah Badar							
				DRAWDING TITLE:		Section	

23.00