

ملحوظات	
تاریخ تکمیلی تکمیل پروژه	11/01/99
موعد پردازه به زدن	180
تاریخ تکمیلی امضا قرارداد	15/07/98
تاریخ تکمیلی نشر اطلاعیه تضمین بر اخطار قرارداد	25/06/98
تاریخ ایله گزارش ارزیابی	11/06/98
تاریخ ختم ارزیابی ازها	06/06/98
تاریخ تکمیلی پذیرش ازها	07/05/98
تاریخ تکمیلی اعلان تدارکات پروژه	16/04/98
تاریخ تکمیلی منتظر اخراج پرسشه کارکات پروژه	10/04/98
تاریخ ارزیابی ثبت اهالت داوطلبان در صورت که لازم باشد	نadarد
قیمت تکمیلی کارکات / پروژه به (التفصیل)	21421399
مبلغ بودجه منظور شده به (التفصیل)	46500000
شماره قرارداد MAIL/PD/NCB/ W285/98	
بروزه یافتن مقدمه جدید با (التفصیل) مثل های قبل	جدید
تکمیل و تدارکات	اعمار
نوع قرارداد	بر اساس فیصدی کار
رسان و سیمه دریافت بر صورت استفاده از شعبه های بسیج (دانشگاه، ارشاد گردش)	باز داخلی
نوع فارمات	ساختمانی
تعمیل گفته شده	عمل سرتیفیکات و کتابخانه
تعمیل گفته شده	دولت افغانستان
قریب	ابراهیم خیل (صادق خیل)
ولسوالی	مرکز
ولویت	پکتیا
جهت انتقال	استخاری و تغایر آئین
کود بودجه	AFG/390676
بودجه اختیاری یا غیر اختیاری	اختیاری
نوع بودجه (عذری/انتقامی)	انکشافی
داراهه کارکنی	وزارت زراعت ابیاری و مالداری
ستگخوار	سکتور زراعت و اکتشاف دهات
مشماره	455

MINISTRY OF AGRICULTURE AND RURAL DEVELOPMENT

وزارت زراعت آبیاری و مالداری
جدول زمانی فعالیت های تدارکاتی
در بخش [ساختگان]

اسم پروژه { اعمار سریند و کاتال صادق خل و لایت پکتیا }
مرجع نیاز مند { ریاست محترم آبیاری }
تاریخ حصول اسناد پروژه 1398/04/10

نام	میزان	ستبله	اسند	سرطان	مراحل تدارکاتی
6 5 4 3 2 1 31 30 29 28 27 26 25 24 23 22 21 20 19 18 17 16 15 14 13 12 11 10 9 8 7 6 5 4 3 2 1 31 30 29 28 27 26 25 24 23 22 21 20 19 18 17 16 15 14 13 12 11 10 9 8 7 6 5 4 3 2 1 31 30 29 28 27 26 25 24 23 22 21 20 19 18 17 16 15 14 13 12 11 10					
					مهده تربیت شرکتنهاد و اعلان دادگاهی از طریق رسیده ها و روپرسیده
					مهده اخراج شرکتنهاد برای دولتگران
					تاریخ از لشکر پوریه
					مدت قرنی پوره توسطه میلت
					پیشنهاد آگوش هفت از زیور
					مدت آگامی عصمه با پسر ملک‌آمیه نعمیم در احصار قرارداد
					رسیل نامه قبول
					امضا عدل از اراده چشین
					کنزویل و زنده
					تکثیر از اراده برایع نیریط

قرار شرح فوق جدول هذا برای افراد کشاورزی (بازداختر) ترتیب صحت تقدیم است

۱۳۹۸/۰۴/۱۰
امضا



دکرني، اوپولگولواو مالداري وزارت
وزارت زراعت، آبياري و مالداري

داغستان اسلامي جمهوري دولت
دولت جمهوري اسلامي افغانستان



**Islamic Republic of Afghanistan
Ministry of Agriculture, Irrigation and Livestock**

معينيت آبياري و منابع طبیعی

رياست آبياري

آمریت انجنیری

تاریخ: ۱۳۹۸ / ۴ / ۳

شماره: (۳۱)
_____ (۲۰۵)

به ریاست محترم تهیه و تدارکات!

به منظور تسریع روند تطبیق پروژه های انکشافی اینک به تعداد (20) ورق اسناد پروژه سر
بند و کانال صادق خیل واقع قریه ابراهیم خیل (صادق خیل) ولسوالی مرکز ولايت پکتیا که
شامل (14) ورق نقشه، یک ورق فورم تعهد بودجوى، دو ورق جدول بر آورد قیمت دار و
بدون قیمت و یک ورق جدول میعاد کار و گرنی پروژه، یک ورق لست تجهیزات ساختمانی
پروژه همراه با یک ورق پیشنهاد که حاوی حکم مقام محترم معینیت آبياري و منابع طبیعی
برای پروژه فوق الذکر می باشد، جهت طی مراحل پروسه تدارکاتی به شما ارسال است.

با احترام

لخلیل الرحمن "عمر"
سرپرست ریاست آبياري

کلیه ها:
به آمریت برنامه، نظارت و ارزیابی
آمریت آبياري ریاست زراعت، آبياري و مالداري ولايت (پکتیا)

۱۰۸۰
آبریز - ۷۶۹۱

۱۲۹۱



دکرني، اوبولگولواو مالداري وزارت
وزارت زراعت، آبياري و مالداري

دافتستان اسلامي جمهوري دولت
دولت جمهوري اسلامي افغانستان



**Islamic Republic of Afghanistan
Ministry of Agriculture, Irrigation and Livestock**

۲۱۷۹
سپتمبر ۱۳۹۸
۹۸۱۳۱۴

معينيت آبياري و منابع طبيعى
رياست آبياري
آمریت انجنيري

پيشنهاد	تاریخ	امنیت کام
<p>به مقام محترم وزارت، زراعت، آبياري و مالداري!</p> <p>پروژه سربند و کانال صادق خیل واقع قريه ابراهيم خيل (صادق خیل) ولسوالی مرکز ولايت پکتیا که قبلًا توسط انجنيران اين رياست سروي، ديزابين و مبلغ بيسىت و يك مليون و چهار صدو بيسىت و يك هزار و سه صد و ندو نه (21,421,399) افغانی برآورد آن تخمين گردیده است و آماده پروesse تدارکاتی میباشد.</p> <p>بنا موضوع به مقام محترم پيشنهاد آقدم است اميد حکم منظوری پروژه متذکره را از بودجه پروژه احداث ذخایرکوچک آب و ساختمان های آبياري دارای کود AFG390676 اعطای فرمایند. ضم پيشنهاد هذا بتعدد (17) ورق نقشه، جدول برآورد قيمت دار و بدون قيمت و جدول ميعاد کار پروژه متذکره جهت مزيد معلومات تقديم است.</p> <p style="text-align: right;">با احترام خليل الرحمن "عمد" سريرست رئاست آبياري</p> <p style="text-align: right;">۰۷/۰۹/۱۳۹۸</p>		<p>من بنده مدحکه عجب بايد و نون و عزیز مالی مفسر شده پژوهه متذکر است.</p> <p>شتر</p> <p>حشت مده عمری پيشنهاد</p>

صرف برای تدارکات یک ساله (ماده 13 (3) ، حکم 14 (15)

دراخواست تدارکات	قلمون تدارکات سرطان 387، نسل 2، سال 12
حکم طرز العمل تدارکات واحد تاریخ تدارکت چمن 1386 نسل 2 حکم 13	

وزارت زراعت، آبیاری و ملداری
Ministry of Agriculture

تاریخ درخواست خریداری	شماره درخواست خریداری
() شماره پروژه:	AFMIS
اداره درخواست کننده:	ریاست آبیاری
نوعیت تدارکاتی:	روش تدارکاتی {ماده 20، حکم 21 (1) {}}:
روش بودجوی {ماده 20، حکم 20 (1) {}}:	کود بودجوی منظور گردیده است؟ { ماده 13 (1) . حکم 14 (1) {}}:
امور ساختمانی	اجناس
خدمات	<input checked="" type="checkbox"/>
روش باز	
ماده 15 (1) حکم 14 (1)	
بلی	<input checked="" type="checkbox"/>
نخیر	

شماره درخواست خریداری
اداره درخواست کننده:
نوعیت تدارکاتی:
روش تدارکاتی {ماده 20، حکم 21 (1) {}}:
کود بودجوی {ماده 20، حکم 20 (1) {}}:
آیا بودجه منظور گردیده است؟ { ماده 13 (1) . حکم 14 (1) {}}

استدلال

این پروژه در قسمت تامین آب کافی جهت آبیاری زمین های زراعتی برای دهاقنین در منطقه مفید واقع میگردد.

قیمت تخمینی کل	نام توزع	نام بزرگ	توضیح {ماده 14 (1) ، حکم 15 (1) برای اجناس ، 17 برای امور ساختمانی
-21,421,399 افغانی	پروژه: سر بند و کانال صادق خیل ولسوالی: مرکز ولايت: پکتیا		پروژه احداث ذخایر کوچک آب و ساختمانهای آبیاری از کود بودجوی AFG/390676

قیمت تخمینی { ماده 12 (2) ، حکم 13 (1) {-2 (1) }:

درخواست کننده :

اسم: خلیل الرحمن "عمر"

وظیفه: سرپرست ریاست آبیاری

امضا:

تاریخ: ۳۰/۰۳/۱۳۹۸

تائید موجوبیت بودجه زراعی ریاست مالی
مُسَاح لَل (مُوسَى) حُرَيْرَةَ كَرَز
٢٠١٣
تاریخ:
امضا:

تائید کننده {ماده 13 (1) ، حکم 14 (1) {}}:
اسم: وظیفه

منظوری
بجزه ای از مدارس دوستی در سال ۱۳۹۸ - ۳۹۰۶۷۶ - آفغانستان معموری داشته باشد
۴۶۵,۰۰۰,۰۰۰ - اعماق معموری داشته باشد
۲۱,۴۲۱,۳۹۹ - اعماق از باست
امصار معموری داشت
تاریخ: ۱۳۹۸
امضا:

تائید کننده {ماده 12 (1) ، حکم 13 (4) ، ضمیمه ۱} :
اسم: وظیفه

۱۲۷۹



دکرنی، ابولگونی او مالداری وزارت
وزارت زراعت، آبیاری و مالداری

*Islamic Republic of Afghanistan
Ministry of Agriculture, Irrigation & Livestock*

داغفغانستان اسلامی جمهوریت
جمهوری اسلامی افغانستان



معینیت آبیاری و منابع طبیعی

ریاست آبیاری

امرت انجیری

Province : Paktia
District : Center
Village : Abraham khil (Sadiq khil)
Project : Sadiq khil Weir and Canal

ولایت : پکتیا

ولسوالی : مرکز

قریه : ابراهیم خیل (صادق خیل)

پروژه : سربند و کانال صادق خیل

شماره	تفصیل امور	ملاحظه	قیمت تخمینی مجموعی به افغانی	قیمت تخمینی فیات به افغانی	حجم	واحد
1	کند کاری برای تهدابها				9900.92	متر مکعب
2	سنگ کاری با مصاله نسبت 1:4 مکمل همراه با Water (Stop rubber شده نقشه				7216.78	متر مکعب
3	سنگ خشکه (Boulder D=1m) مطابق به مشخصات نقشه				350.00	متر مکعب
4	هنگاف کاری با مصاله نسبت 1:3				3560.78	متر مربع
5	کانکریت سیخ دار با تمام امورات ایجابی آن مکمل با ترکیب نسبت 1:1.5:2 مطابق به نقشه				0.64	متر مکعب
6	کانکریت بدون سیخ با تمام امورات ایجابی آن مکمل با ترکیب نسبت 1:1.5:3 مطابق به مشخصات نقشه				552.74	متر مکعب
7	دروازه سربند مکمل الاسباب مطابق به مشخصات نقشه				1	پایه
8	پرکاری عقب دیوارها از خاک محلی با کمپکشن آن				2752.9	متر مکعب
9	رد کردن و یا کشیدن آب از تهدابها در اسنای کارکردن				1	LS
10	تست کانکریت بدون سیخ مطابق به مشخصات نقشه				1	LS
مجموع قیمت تخمینی به افغانی						

قرار شرح فوق جدول برآورد اول امور کاری پروژه (سربند و کانال صادق خیل) مرکز ولایت پکتیا غرض اجرآت بعدی ترتیب و تقدیم است.

حیثیت الله (دورانی) انجینیر ارشد:

عزت الله انجینیر دیزاین:

محمد زمان انجینیر برآورد:

1787



د افغانستان اسلامی جمهوریت
جمهوری اسلامی افغانستان

*Islamic Republic of Afghanistan
Ministry of Agriculture, Irrigation & Livestock*



معینیت آبیاری و منابع طبیعی

ریاست آبیاری

امریت انجیری

ولایت : پکتیا

وسوالي : مرکز

قریه : ابراهیم خیل (صادق خیل)

پروژه : سربند و کانال صادق خیل

Province : Paktia

District : Center

Village : Abrahim khil (Sadiq khil)

Project : Sadiq khil Weir and Canal

شماره	تفصیل امور	كدن کاري برای تهدابها	1
2	سنگ کاری با مصاله نسبت 1:4 مکمل هر اه با Water (Stop rubber شده نقشه	سنگ کاری با مصاله نسبت 1:4 مکمل هر اه با Water (Stop rubber شده نقشه	2
3	سنگ خشکه (Boulder D=1m) مطابق به مشخصات نقشه	سنگ خشکه (Boulder D=1m) مطابق به مشخصات نقشه	3
4	هنگاف کاری با مصاله نسبت 1:3	هنگاف کاری با مصاله نسبت 1:3	4
5	کانکریت سیخ دار با تمام امورات ایجابی آن مکمل با ترکیب نسبت 1:1.5:2 مطابق به نقشه	کانکریت بدون سیخ با تمام امورات ایجابی آن مکمل با ترکیب نسبت 1:1.5:2 مطابق به نقشه	5
6	کانکریت بدون سیخ با تمام امورات ایجابی آن مکمل با ترکیب نسبت 1:1.5:3 مطابق به مشخصات نقشه	کانکریت بدون سیخ با تمام امورات ایجابی آن مکمل با ترکیب نسبت 1:1.5:3 مطابق به مشخصات نقشه	6
7	دروازه سربند مکمل الاسباب مطابق به مشخصات نقشه	دروازه سربند مکمل الاسباب مطابق به مشخصات نقشه	7
8	پرکاری عقب دیوارها از خاک محلی با کمپکشن آن	پرکاری عقب دیوارها از خاک محلی با کمپکشن آن	8
9	رد کردن و یا کشیدن آب از تهدابها در اسنای کارکردن	رد کردن و یا کشیدن آب از تهدابها در اسنای کارکردن	9
10	تست کانکریت بدون سیخ مطابق به مشخصات نقشه	تست کانکریت بدون سیخ مطابق به مشخصات نقشه	10
مجموع قیمت تخمینی به افغانی		21,421,399	

قرار شرح فوق جدول برآورد اول امور کاری پروژه (سربند و کانال صادق خیل) مرکز ولایت پکتیا غرض اجرآت بعدی ترتیب و تقدیم است .

حسب الله (دورانی) انجیر ارشد :

عزت الله انجیر دیزاین :

محمد زمان انجیر برادر :

۱۲۸۷ ۴۰۶



دکرني، ابولگوني او مالداري وزارت
وزارت زراعت، آبیاری و مالداري
جمهوری اسلامی افغانستان

*Islamic Republic of Afghanistan
Ministry of Agriculture, Irrigation & Livestock*



معينيت آبیاری و منابع طبيعی

رياست آبیاری

أمریت انجینیری

Province : Paktia

Duration : One Year Calender Days

Granty : One Year

Project : Sadiq khil Weir and Canal

ولایت : پکتیا

مدت پروژه : یک سال تقویمی

گرفتنی پروژه : یک سال

نام پروژه : سربند و کانال صادق خول

شماره	تشریفات	واحد	حجم	مداومت به روزهای کاری	مددگاری کردن ساحه
1				14	آمادگی کردن ساحه
2		متر مکعب	9900.92	226	کندن کاری برای تهدابها
3	متر مکعب	7216.78	240	سنگ کاری با مصاله نسبت 1:4 مکمل همراه با Water (Stop rubber) برای جاینت های کانال مطابق به مشخصات داده شده نقشه	
4	متر مکعب	350.0	15	سنگ خشکه (Boulder D=1m) مطابق به مشخصات نقشه	
5	متر مربع	3560.78	150	هنگاف کاری با مصاله نسبت 1:3	
6	متر مکعب	0.64	2	کانکریت سیخ دار با تمام امورات ایجابی آن مکمل با ترکیب نسبت 1:1.5:2 مطابق به نقشه	
7	متر مکعب	552.74	150	کانکریت بدون سیخ بال تمام امورات ایجابی آن مکمل با ترکیب نسبت 1:1.5:3 مطابق به مشخصات نقشه	
8	پلیه	1	2	دروازه سربند مکمل الاسباب مطابق به مشخصات نقشه	
9	متر مکعب	2752.9	240	پرکاری عقب دیوارها از خاک محلی با کمپکشن آن	
10	LS	1		رد کردن و یا کشیدن آب از تهدابها در اسنای کارکردن	
11	LS	1		تسخیت کانکریت بدون سیخ مطابق به مشخصات نقشه	
12			7	پاک کاری ساحه	

حسیب الله (دورانی) انجینیر ارشد :

عزت الله انجینیر دیزاین :

محمد زمان انجینیر براور :

۱۹۷۶



د افغانستان اسلامی جمهوریت
جمهوری اسلامی افغانستان
وزارت زراعت، آبیاری و مالداری
Islamic Republic of Afghanistan
Ministry of Agriculture, Irrigation & Livestock



معینیت آبیاری و منابع طبیعی


ریاست آبیاری

امربیت انجینیری

لست تجهیزات ساختمانی و پرسونل کلیدی پروژه (سربند و کانال صادق خیل) واقع : مرکز ولايت پکتیا

شماره	تجهیزات	نوعیت تجهیزات	تعداد	ملاحظات
بخش ماشینری				
1	اسکوادر		2	
2	گریدر		0	
4	بلدوزر		0	
5	ترک		2	
6	کامپرسور		0	
7	کانکریت میکسر		2	
8	جنراتور		2	
9	واپیراتور		0	
10	واترپمپ		2	
لست پرسونل کلیدی پروژه				
11	منیجر پروژه		1	
12	انجینیر ساحه		1	
13	انجینیر سروی		1	

۱۲۶۵

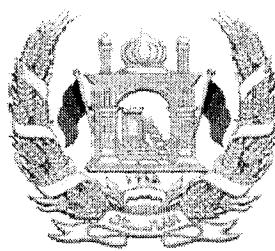

جمهوری اسلامی افغانستان
شرطنامه معیاری تدارک امور ساختمانی کوچک
وزارت زراعت، آبیاری و مالداری
ریاست تهیه و تدارکات

پروژه اعمار سربند و کانال صادق خیل واقع قریه ابراهیم خیل (صادق خیل) ولسوالی مرکز ولایت پکتیا
آدرس اداره: وزارت زراعت، آبیاری و مالداری جمال مینه، چهارراهی کارتہ سخی کابل، افغانستان

شماره داوطلبی: MAIL/PD/NCB/W/285/98

تعداد بخش ها (*LOTS*): ندارد
کودبودجوي : AFG #: 390676

تاریخ صدور: 1398/04/15

اعمار سربند و کانال صادق خیل واقع قریه ابراهیم خیل (صادق خیل) ولسوالی ولایت پکتیا
MAIL/PD/NCB/W/285/98

شرط‌نامه معیاری تدارکات امور ساختمانی کوچک – اداره تدارکات ملی

محتويات

مقدمه

قسمت اول: دستور العمل برای داوطلبان

قسمت دوم: صفحه معلومات داوطلبی

قسمت سوم: فرم‌های داوطلبی

قسمت چهارم: شرایط عمومی قرارداد

قسمت پنجم: شرایط خاص قرارداد

قسمت ششم: مشخصات

قسمت هفتم: نقشه‌ها

قسمت هشتم: بل احجام کاری

قسمت نهم: فرم‌های قرارداد و تضمینات

شرطنامه معیاری تدارکات امور ساختمانی کوچک - اداره تدارکات ملی

مقدمه

این شرطنامه معیاری توسط اداره تدارکات ملی طبق اسناد مشابه معیاری داولطلبی مورد استفاده نهاد های چند جانبه انکشافی بین المللی ترتیب گردیده و توسط ادارات تدارکاتی در تدارک امور ساختمانی کوچک که قیمت تخمینی تدارکات الی (500) میلیون افغانی بوده و با استفاده از وجوده عامل^۱ تمویل می گرددند در روش های تدارکات داولطلبی باز، مقید، و تدارکات از منبع واحد مورد استفاده قرار می گیرد.

این شرطنامه در روشنی احکام قانون و طرزالعمل تدارکات ترتیب گردیده و در صورت مغایرت میان قانون و طرزالعمل تدارکات و مفاد این شرطنامه به قانون و طرزالعمل استناد می گردد.

با اتفاق این شرطنامه، شرطنامه معیاری تدارک اجنبی تدارکات منضمۀ متعددالمال شماره PPU/C024/1388 صادره واحد پالیسی تدارکات اسبق وزارت مالیه ملغی شمرده شده و قابل استفاده نمی باشد.

ادارات تدارکاتی می توانند به پیروی از حکم جزء 2 ماده چهارم قانون تدارکات، در تدارکات که توسط موسسات تمویل کننده تمویل می گرددند از استاد معیاری داولطلبی آن موسسات استفاده به عمل آورند.

نقل این شرطنامه از مراجع ذیل قابل دریافت می باشد:

ریاست عمومی اداره امور ریاست جمهوری

اداره تدارکات ملی

ریاست پالیسی تدارکات

قصر مرمرین، کابل، افغانستان

www.npa.gov.af

¹ وجوده عامله عبارت از بول یا سایر دارائیهای مالی و عایدات اداره است که در ماده هشتم قانون اداره امور مالی و مصارف عامله تصریح گردیده که شامل هرگونه منابع مالی مناسب به اداره با طی مراحل بودجوی و همچنان سایر وجوده بودجوی به شمول هزینه های کمکی و اعتبارات بولی که در اختیار اداره گذاشته می شود، می باشد.

شرطنامه معیاری تدارکات امور ساختمانی کوچک - اداره تدارکات ملی

قسمت اول: دستورالعمل برای داوطلبان

الف. عمومیات	
ماده ۱- ساحه داوطلبی	<p>۱.۱ اداره این شرطنامه را به منظور تدارک امور ساختمانی مندرج صفحه معلومات داوطلبی و قسمت ۵ (شرایط خاص قرارداد) صادر مینماید. نام، نمبر تشخیصیه و تعداد بخش های این داوطلبی به شمول نام و نمبر تشخیصیه هر بخش (Lot) و نوع قرارداد در صفحه معلومات داوطلبی و شرایط خاص قرارداد درج می گردد.</p> <p>۱.۲ داوطلب برنده امور ساختمانی را به تاریخ مندرج صفحه معلومات داوطلبی و مندرجات شرایط خاص قرارداد تکمیل می نماید.</p> <p>۱.۳ در این شرطنامه:</p> <ul style="list-style-type: none"> ۱- اصطلاح "کتبی" به معنی انجام ارتباطات طور تحریری مانند فکس، ایمیل و تلکس همراه با استناد دریافتی توسط طرف مقابل می باشد؛ ۲- در صورت لزوم مفرد به عوض جمع و جمع به عوض مفرد بکار برده می شود؛ ۳- "روز" به معنی روز تقویمی می باشد.
ماده ۲- وجوده	<p>۲.۱ اداره، وجوده کافی برای تمویل تدارکات به شمول تمایل مراحل پیشبرد آن را تعهد و قسمتی از وجوده مالی تعهد شده را برای تدبیات موجه تحت قرارداد امور ساختمانی که این شرطنامه به منظور آن صادر گردیده است به کار می گیرد.</p> <p>۲.۲ وجوده عامه عبارت از پول یا سایر دارائی های مالی و عایدات اداره است که در ماده هشتم قانون اداره امور مالی و مصارف عامه تصریح گردیده که شامل هرگونه متابع مالی مناسب به اداره با طی مراحل بودجوى و همچنان سایر وجوده بودجوى به شمول کمک ها و قرضه های که در اختیار اداره گذاشته می شود، می باشد.</p>
ماده ۳- فساد و تقلب	<p>۳.۱ اداره، داوطلب، اکمال کننده، قراردادی و قراردادی فرعی مکلف اند اصول عالی اخلاقی را در مراحل داوطلبی، تطبیق و اجرای این قرارداد رعایت نمایند. روی این ملحوظ اصطلاحات آتی مفاهem ذیل را افاده می نمایند:</p> <ul style="list-style-type: none"> ۱- فساد: عبارت از درخواست، دریافت، دادن یا پیشنهاد به صورت مستقیم یا غیرمستقیم هر چیز با ارزشیکه به صورت غیرمناسب کارکردهای جانب دیگر (کارمندان تدارکات) را تحت تاثیر قرار دهد. ۲- تقلب: ارتکاب هرگونه فروگذاری به شمول کتمان حقایق که عمداً و یا سهوأ به منظور اغفال کارمندان تدارکات و مدیریت قرارداد جهت حصول منفعت مالی و غیر مالی و یا اجتناب از اجرای مکلفیت ها صورت گیرد. ۳- تبانی: عبارت از سازش میان دو یا بیشتر داوطلبان و یا میان داوطلبان و کارمندان اداره که به منظور بدست آوردن مقاصد نامناسب به شمول تحت تاثیر قرارداد نادرست اعمال سائرین طرح گردیده باشد. ۴- اجبار: عبارت از تهدید و یا ضرر رسانیدن به کارمندان تدارکات و مدیریت قرارداد و یا سایر داوطلبان به منظور تحت تاثیر قراردادن اعمال آنان به صورت مستقیم یا غیرمستقیم می باشد.

اعمار سربند و کانال صادق خیل واقع قریه ابراهیم خیل ولسوالی مرکز ولايت
پکنیا MAIL/PD/NCB/W/285/98

	<p>5- ایجاد اخلال و موانع: عبارت از تخریب، تزییب، تغییر یا کتمان استناد و اظهارات نادرست در پروسه تدارکات و یا امور نظارتی مربوط می باشد.</p> <p>3.2 اداره پیشنهاد اعطای قرارداد به داوطلب برند که مستقیماً یا از طریق نماینده مرتكب فساد، تقلب، تبانی، اجبار یا ایجاد اخلال و موانع در مراحل داوطلبی یا در اجرای قرارداد گردیده است را لغو می نماید.</p> <p>3.3 اداره در صورت ارتکاب فساد، تقلب، تبانی، اجبار و اخلال در مراحل تدارکات توسط کارمند اداره، موضوع را در اسرع وقت به مراجع ذیربسط ارجاع می نماید.</p> <p>3.4 اداره داوطلب یا قراردادی را در صورت ارتکاب اعمال مندرج فقره (۱) ماده چهل و نهم قانون تدارکات از اشتراک در مراحل تدارکات محروم می نماید.</p> <p>3.5 داوطلب، قراردادی فرعی مکلف است، زمینه تفتیش و بررسی حسابات، یادداشت ها و سایر استناد مربوط به تسلیمی آفر و اجرای قرارداد را توسط مفتشین موظف از جانب اداره فراهم نماید.</p>	
ماده 4 - داوطلب واجد شرایط	<p>4.1 داوطلب و شرکای او میتوانند تابعیت هرکشوری را با رعایت محدودیت های مندرج صفحه معلومات داوطلبی داشته باشند. در صورت که داوطلب، قراردادی و قراردادی فرعی، ساکن، تبعه و یا ثبت در یک کشور بوده و یا مطابق قوانین همان کشور فعالیت نماید، تبعه همان کشور محسوب می گردد.</p> <p>4.2 داوطلب نباید تضاد منافع داشته باشد، داوطلب با یک یا بیشتر جوانب این داوطلبی تضاد منافع دارد اگر بصورت مستقیم یا غیر مستقیم با شرکت یا طرف که طرح، مشخصات و سایر استناد مربوط این تدارکات را ترتیب نموده و یا با شخص که منحیث مدیر پروژه تحت این داوطلبی پیشنهاد شده باشد ارتباط داشته باشد. داوطلب که تضاد منافع داشته باشد غیر واجد شرایط پنداشته می شود. شرکت یا شخص که توسط اداره، موظف به ارائه خدمات مشورتی در ترتیب و نظارت امور ساختمانی گردیده و همچنین شرکت های متعلق به آن در این داوطلبی غیر واجد شرایط پنداشته می شوند.</p>	
ماده 4 - داوطلب واجد شرایط	<p>4.3 اداره نمی تواند قرارداد را با داوطلب محروم شده و یا تحت محرومیت عقد نماید. لست داوطلبان محروم شده و تحت محرومیت از وب سایت اداره تدارکات ملی قبل دریافت می باشد.</p> <p>4.4 داوطلب مکلف است شواهد و مدارک تثبیت اهلیت خویش را مطابق مندرجات صفحه معلومات داوطلبی ارائه نماید.</p>	
ماده 5 - اهلیت داوطلب	<p>5.1 تمام داوطلبان شرح اولیه شیوه کاری پیشنهادی و جدول امور ساختمانی بشمول نقشه ها و چارت های مورد نیاز را در قسمت ۳ فورمه های داوطلبی، ارائه می نمایند.</p> <p>5.2 در صورت انجام ارزیابی قبلی اهلیت داوطلبان، عقد قرارداد صرف با داوطلبان موفق در ارزیابی قبلی اهلیت صورت می گیرد. داوطلبان موفق در ارزیابی قبلی اهلیت معلومات تجدید شده در مورد اهلیت خویش و یا استمرار اهلیت ارزیابی شده را در روز تسلیمی آفر ارائه می نمایند. تجدید یا تأیید استمرار اهلیت در قسمت ۳ درج میگردد.</p>	
ماده 5 - اهلیت داوطلب	<p>5.3 در صورت عدم راه اندازی ارزیابی قبلی اهلیت داوطلبان، داوطلبان معلومات و استناد ذیل را بر علاوه</p>	

اعمار سریند و کانال صادق خیل واقع قریه ابراهیم خیل ولسوالی مرکز ولايت

پکتیا MAIL/PD/NCB/W/285/98

شرطنامه معیاری تدارکات امور ساختمانی کوچک - اداره تدارکات ملی

<p>استند مندرج اجزای ۲، ۳، ۴، ۵ و ۶ فقره (۲) حکم هفدهم طرز العمل تدارکات شامل قسمت ۳ می نمایند. مگر اینکه در صفحه معلومات داوطلبی طور دیگر تذکر رفته باشد:</p> <p>۱- نقل اصلی استند که نشان دهنده وضعیت حقوقی، محل ثبت، آدرس تجاری و نوع فعالیت داوطلب باشد؛</p> <p>۲- صلاحیت نامه کتبی مهر و امضا شده؛</p> <p>۳- ارزش مجموعی امور ساختمانی اجرا شده در ۵ سال گذشته؛</p> <p>۴- تجربه کاری با ماهیت و اندازه مشابه در پنج سال گذشته و جزئیات امور ساختمانی زیر کار و یا قرارداد شده با ذکر طرف قرارداد که می توان برای معلومات بیشتر با وی تماس گرفت.</p> <p>۵- اقلام عمده تجهیزات ساختمانی پیشنهاد شده برای اجرای این قرارداد؛</p> <p>۶- اهلیت و تجربه کارمندان مدیریت ساحه و پرسونل تخصصی که برای اجرای این قرارداد اختصاص داده می شود؛</p> <p>۷- گزارش وضعیت مالی داوطلب مانند گزارش تفتیش یا بیانیه مفاد و ضرر یا اظهار نامه تصفیه مالیاتی در (۵) سال گذشته؛</p> <p>۸- مدارک که نشان دهنده موجودیت سرمایه دورانی کافی نزد داوطلب برای اجرای این قرارداد (دسترسی به اعتبارات (قرضه) و سایر منابع مالی قابل دسترس)، که بدون شمولیت پیش پرداخت قابل اجرا تحت این قرارداد بستر از سایر تعدادات مالی داوطلب برای سایر قراردادها و آفرهای ارائه شده باشد.</p> <p>۹- معلومات در مورد دعاوی در جریان و یا اختتام یافته در پنج سال اخیر که داوطلب در آن دخیل بوده باشد بشمول طرفین دعوی، مبلغ تحت منازعه و احکام صادره در مورد.</p> <p>۱۰- معلومات در مورد اعطای قرارداد فرعی</p>	<p>۵.۴ در صورت که داوطلب شرکت مشترک (JV) دو یا بیشتر شرکت باشد، داوطلب مشترک مکلف به رعایت موارد زیر می باشد. مگر اینکه در صفحه معلومات داوطلبی، طور دیگر تذکر رفته باشد:</p> <p>۱- آفر شامل معلومات مندرج بند ۳ ماده ۵ این دستور العمل برای هر شریک مشترک باشد؛</p> <p>۲- آفر بمنظور الزامیت قانونی آن توسط تمام شرکا مهر و امضا شده باشد؛</p> <p>۳- تمامی شرکا بصورت مشترک مسؤول تطبیق قرارداد مطابق شرایط آن می باشند؛</p> <p>۴- یکی از شرکا منحیث شریک اصلی معرفی گردیده و مسؤول قبول مسؤولیت ها و پذیرش رهنمود ها به نمایندگی از سایر شرکا می باشد؛</p> <p>۵- اجرای قرارداد بشمول پرداخت با شریک اصلی صورت میگیرد؛</p> <p>۶- نقل موافقتنامه شرکت مشترک که توسط شرکا امضا گردیده است.</p>
---	---

اعمار سربند و کانال صادق خیل واقع قریه ابراهیم خیل ولسوالی مرکز ولایت

پکتیا MAIL/PD/NCB/W/285/98

<p>5.5 جهت واجد شرایط شناخته شدن برای اعطای قرارداد، داوطلب باید معیارهای اهلیت ذیل را دارا باشد. مگر اینکه در صفحه معلومات داوطلبی طور دیگر تذکر رفته باشد:</p> <p>1- حجم معاملات در سکتور ساختمانی در خلال مدت مندرج صفحه معلومات داوطلبی؛</p> <p>2- تجربه منحیت قراردادی اصلی در امور ساختمانی در حداقل تعداد قراردادهای ساختمانی با اندازه، ماهیت و پیچیدگی معادل در میعاد مندرج صفحه معلومات داوطلبی (بمنظور مطابقت با این معیار داوطلب باید حداقل (70) فیصد امور ساختمانی را تکمیل نموده باشد) قرارداد که تحت دعوا بوده و مبلغ تحت منازعه بیشتر از (10) فیصد قیمت قرارداد باشد، نمیتواند منحیت تجربه مدنظر گرفته شود؛</p> <p>3- یک پلان دسترسی (مالکیت و اجاره) به موقع تجهیزات مورد نیاز مندرج صفحه معلومات داوطلبی؛</p> <p>4- داشتن یک مدیر قرارداد با (5) سال تجربه کاری در امور ساختمانی با ماهیت مشابه بشمول حداقل (3) سال تجربه کاری منحیت مدیر؛</p> <p>5- دارایی های سیال و یا انواع اعتبارات (فرضه) که کمتر از مبلغ تذکر رفته در صفحه معلومات داوطلبی نباشد و بیشتر از تعهدات مالی داوطلب برای سایر قراردادها بدون شمولیت پیش پرداخت قابل اجرا تحت این قرارداد باشد؛</p> <p>استمرار دعاوی یا استمرار صدور فیصله حکمیت بر علیه داوطلب یا شریک داوطلب مشترک در گذشته منجر به فاقد اهلیت شمرده شدن داوطلب شده میتواند.</p>	
<p>5.6 برای مطابقت با حداقل معیارات اهلیت مندرج جز 1 بند 5 ماده 5 این دستورالعمل، ارقام اهلیت هر شریک شرکت مشترک باهم جمع میگردد و مجموع ارقام اهلیت شرکا 100 فیصد معیار اهلیت را تکمیل نماید. هر شریک باید حداقل (25) فیصد و شریک اصلی حداقل (40) فیصد معیارهای اهلیت را تکمیل نماید. عدم تکمیل شرط بالا منجر به رد آفر شرکت مشترک میگردد. تجربه و منابع قراردادی فرعی در تکمیل معیارها توسط داوطلب در نظر گرفته نمیشود، مگر اینکه در صفحه معلومات داوطلبی طور دیگر تذکر رفته باشد.</p>	
<p>6.1 هر داوطلب میتواند یک آفر را بصورت انفرادی یا منحیت شریک شرکت مشترک ارائه نماید. هر گاه داوطلب بیشتر از یک آفر ارائه نموده و یا در بیشتر از یک آفر شریک باشد منجر به رد تمام آفرهای که داوطلب در آن اشتراک دارد میگردد. اشتراک منحیت قراردادی فرعی و آفر بدیل در صورتیکه مجاز باشد از این امر مستثنی است.</p>	<p>ماده 6- هر داوطلب یک آفر</p>
<p>7.1 داوطلب بمصرف خود آفر را تهیه و تسلیم نموده و اداره مسؤولیت چنین مصارف را ندارد.</p>	<p>ماده 7- مصارف داوطلبی</p>
<p>8.1 داوطلب میتواند با قبول مسئولیت و خطرات مربوط از ساقه کار و محیط و محول آن بازدیده نموده و معلومات لازم جهت ثبت آفر و عقد قرارداد امور ساختمانی را جمع آوری نماید. مصارف بازدید از محل</p>	<p>ماده 8- بازدید از ساقه</p>

اعمار سربند و کانال صادق خیل واقع قریه ابراهیم خیل ولسوالی مرکز ولايت

پکتیا MAIL/PD/NCB/W/285/98

شرطنامه معیاری تدارکات امور ساختمانی کوچک - اداره تدارکات ملی

به عهده داوطلب می باشد.	
ب. شرطنامه	
<p>9.1 این شرطنامه شامل قسمت های ذیل و ضمایم صادره مطابق ماده ۱۱ دستورالعمل می باشد:</p> <p>قسمت اول: دستورالعمل برای داوطلبان</p> <p>قسمت دوم: صفحه معلومات داوطلبی</p> <p>قسمت سوم: فормه های داوطلبی</p> <p>قسمت چهارم: شرایط عمومی قرارداد</p> <p>قسمت پنجم: شرایط خاص قرارداد</p> <p>قسمت ششم: مشخصات</p> <p>قسمت هفتم: نقشه ها</p> <p>قسمت هشتم: بل احجام کاری^۲</p> <p>قسمت نهم: فرمه های قرارداد و تضمینات</p>	<p>ماده ۹- مندرجات شرطنامه</p>
<p>10.1 داوطلب می تواند در مورد این شرطنامه معلومات بیشتر را از اداره بصورت کتبی با تماس به آدرس مندرج صفحه معلومات داوطلبی مطالبه نماید، مشروط بر اینکه مطالبه متذکره حداقل (7) روز در داوطلبی باز و (4) روز در داوطلبی مقید قبل از میعاد تسليمی آفرها به اداره مواصلت نموده باشد. اداره در خلال مدت (3) روز کاری در داوطلبی باز و (2) روز کاری در داوطلبی مقید توضیح کتبی را به داوطلب ارسال می نماید. نقل این توضیح به تمام داوطلبانیکه شرطنامه را دریافت نموده اند بدون تذکر منبع درخواست ارسال میگردد.</p> <p>10.2 به منظور توضیح و جواب به سوالات پیرامون مندرجات شرطنامه، درصورتیکه درشرطنامه ذکر شده باشد اداره میتواند، از داوطلب برای اشتراک در جلسه قبل از داوطلبی در محل، تاریخ و وقت مندرج در صفحه معلومات داوطلبی، دعوت نماید.</p> <p>10.3 از داوطلب تقاضا می شود تا در صورتیکه سوال داشته باشد، آنرا بصورت تحریری قبل از تاریخ برگزاری جلسه قبل از داوطلبی به اداره تسليم نماید.</p> <p>10.4 گزارش جلسه قبل از داوطلبی، به شمول سوالات و جوابات ارائه شده بشمول هر جواب دیگری تهیه شده بعد از جلسه، در مدت حد اکثر (4) روز به تمام داوطلبانیکه شرطنامه را اخذ نموده اند، ارسال میگردد. هر گونه تعديل شرطنامه در نتیجه جلسه قبل از داوطلبی با صدور ضمیمه شرطنامه در روشنی ماده ۱۱ این دستورالعمل صورت می گیرد.</p>	<p>ماده 10- توضیح شرطنامه</p>

2 در قرارداد های بالملقطع، بل احجام کاری حذف و جدول فعالیت درج گردد.

اعمار سربند و کانال صادق خیل واقع قریه ابراهیم خیل ولسوالی مرکز ولايت

پکنیا MAIL/PD/NCB/W/285/98

شرطنامه معیاری تدارکات امور ساختمانی کوچک - اداره تدارکات ملی

<p>11.1 اداره میتواند، در طول میعاد تسلیمی آفرها با صدور ضمیمه شرطنامه را تعديل نماید.</p> <p>11.2 ضمایم صادره جزء شرطنامه محسوب گردیده و بصورت کتبی به داوطلبانیکه شرطنامه را دریافت نموده اند ارسال میگردد. داوطلبان دریافت ضمیمه را به صورت کتبی تصدیق می نمایند.</p> <p>11.3 اداره می تواند به منظور در اختیار قراردادن وقت کافی برای داوطلبان جهت تهیه آفر، طی یک ضمیمه میعاد تسلیمی آفرها در مطابقت با بند 2 ماده 21 این دستورالعمل تمدید نماید.</p>	ماده 11 - تعديل شرطنامه
ج. تهیه آفرها	
<p>12.1 تمام اسناد مربوط آفر به زبان که در صفحه معلومات داوطلبی مشخص گردیده ترتیب میگردد.</p> <p>13.1 آفر ارائه شده شامل اسناد ذیل می باشد:</p> <ul style="list-style-type: none"> 1- تضمین آفر در مطابقت با ماده 17 این دستورالعمل؛ 2- بل احجام کاری^۳ قیمت گذاری شده؛ 3- فورمه آفر داوطلبی؛ 4- اسناد و فورم معلومات اهلیت؛ 5- آفرهای بدیل در صورت که مجاز باشد؛ و 6- سایر مواد مطالبه شده در صفحه معلومات داوطلبی. 	ماده 12 - زبان آفر ماده 13 - اسناد شامل آفر
<p>14.1 قرارداد برای تمام امور ساختمانی مندرج بند 1 ماده 1 این دستورالعمل به اساس بل احجام کار گذاری شده که توسط داوطلب ارائه می گردد می باشد.</p> <p>14.2 داوطلب باید نرخها و قیمتها برای تمام اقلام امور ساختمانی مندرج بل احجام کاری را ارائه نماید. اقلام که برای آنها نرخ و قیمت ارائه نشده باشد، قیمت و نرخ آن در بل احجام کار شامل شده محسوب گردیده و پرداخت به آن صورت نمی گیرد. در صورتیکه مجموع قیمت قلم یا اقلامی که برای آن قیمت ارائه نشده است، از (10) فیصد قیمت آفر داوطلب تجاوز نماید، آفر وی غیر جوابگو محسوب میگردد. در صورت تصحیح، اغلاط خط زده شده، تصحیح شده امضا و تاریخ تصحیح درج گردد.</p> <p>14.3 تمام محصولات قابل پرداخت، مالیات، بشمول مالیات بر معاملات انتفاعی^۴ (BRT) و سایر مکلفیت های مالی قابل پرداخت تحت این قرارداد 28 روز قبل از ختم میعاد تسلیمی آفر، در قیمتها، نرخها و قیمت مجموعی آفر شامل گردد.</p> <p>14.4 در صورت تذکر در صفحه معلومات داوطلبی و شرایط خاص قرارداد و احکام ماده 47 شرایط</p>	ماده 14 - قیم آفر

⁴ Business Receipt Tax

اعمار سربند و کanal صادق خیل واقع قریه ابراهیم خیل ولسوالی مرکز ولایت
پکتیا MAIL/PD/NCB/W/285/98

شرطنامه معیاری تدارکات امور ساختمانی کوچک - اداره تدارکات ملی

<p>عمومی قرارداد، نرخ ها و قیمت های آفر در جریان اجرای قرارداد قبل تعديل میباشند. داوطلب معلومات لازم مندرج ماده ۴۷ شرایط عمومی و خاص قرارداد را توأم با آفر خوبیش ارائه می نماید.</p> <p>15.1 داوطلب باید نرخ فی واحد و قیمت های مندرج آفر^۵ را به واحد پولی افغانی ارایه نماید، مگر اینکه در صفحه معلومات داوطلبی طوری دیگر تذکر رفته باشد.</p> <p>15.2 منبع نرخ تبادله، نرخ فروش د افغانستان بانک در روز مندرج صفحه معلومات داوطلبی می باشد.</p> <p>15.3 داوطلب مکلف است جزئیات اسعار خارجی لازم را در آفر ارائه نماید.</p> <p>16.1 آفر باید به مدت مندرج صفحه معلومات داوطلبی اعتبار داشته باشد. این مدت در داوطلبی های ملی نمی تواند بیشتر از (90) روز بعد از ختم میعاد تسليمی آفر ها باشد. آفر های با مدت اعتبار کمتر از میعاد مندرج این شرطنامه، غیر جوابگو پندashته شده، رد میگردد. در داوطلبی بین المللی میعاد اعتبار آفر بیشتر از 120 روز بوده نمی تواند.</p> <p>در حالات استثنائی اداره از داوطلب تقاضا می نماید تا مدت اعتبار آفر را به مدت مشخص تمدید نماید. تقاضای اداره برای تمدید و جواب داوطلب طور کتبی صورت میگیرد. در صورت تمدید میعاد اعتبار آفر، میعاد اعتبار تضمین آفر نیز برای مدت مشابه تمدید میگردد. داوطلب نمی تواند در آفر تمدید شده خویش تغییرات وارد نماید، حالات مندرج ماده ۱۷ این دستورالعمل از این امر مستثنی است. در صورت رد درخواست تمدید میعاد اعتبار آفر از جانب داوطلب، تضمین آفر مسترد می گردد. در صورت در جریان بودن طی مراحل محرومیت داوطلب، تضمین آفر وی مسترد نمیگردد.</p>	<p>ماده ۱۵- اسعار آفر و پرداخت</p>
<p>17.1 داوطلب مکلف است، تضمین آفر یا اظهار نامه تضمین آفر را منحیث جزء آفر خود تهیه نماید. آفر بدون تضمین آفر غیر جوابگو پندashته شده، رد میگردد.</p> <p>17.2 مقدار تضمین آفر در صفحه معلومات داوطلبی مشخص گردیده و می تواند به واحد پول افغانی و یا سایر اسعار قابل تبدیل مطابق صفحه معلومات داوطلبی ارایه گردد. تضمین آفر می تواند:</p> <ul style="list-style-type: none"> 1- به شکل خمنت بانکی و پول نقد ارایه گردد. 2- داوطلب می تواند تضمین آفر را از یک نهاد معتبر مالی هر کشور واجد شرایط تهیه نماید. هر گاه نهاد صادر کننده تضمین آفر خارج از جمهوری اسلامی افغانستان موقعیت داشته باشد، باید نهاد مالی مشابه در داخل جمهوری اسلامی افغانستان اجرای تضمین آفر را ضمانت نماید. 3- تضمین آفر باید کاملا در مطابقت با یکی از فرم های تضمین آفر مندرج قسمت ۹ (فورم های قرارداد و تضمینات) و یا فورم های دیگری که قبل از تسليمی آفر توسط اداره منظور گردیده باشد، ترتیب گردد. 4- در صورت تطبیق هدایت بند ۵ ماده ۱۷ این دستورالعمل، با درخواست کتبی اداره به اسرع وقت 	<p>ماده ۱۶- میعاد اعتبار آفرها</p>
<p>کدر قرارداد های با پرداخت بالمقطع "قیمت فی واحد و قیمت ها" با "قیمت سر جمع" تعویض گردد.</p> <p>اعمار سربند و کانال صادق خیل واقع قریه ابراهیم خیل ولسوالی مرکز ولايت</p> <p>پکتیا MAIL/PD/NCB/W/285/98</p>	

	<p>قابل پرداخت باشد.</p> <p>5- نسخه اصلی آن تضمین داده شود. کاپی ها قابل قبول نخواهد بود.</p> <p>6- ميعاد اعتبار تضمین آفر یا اظهار نامه تضمین آفر در مطابقت با بند 2 ماده 16 اين دستورالعمل، حد اقل (28) روز بيشتر از ميعاد اعتبار آفر و يا ميعاد تمديد شده آن باشد.</p>
	<p>17.3 در صورت که تضمین آفر یا اظهار نامه تضمین آفر در مطابقت با بند 1 ماده 17 اين دستورالعمل مطالبه گردیده باشد، تمام آفر های که توأم با تضمین آفر یا اظهار نامه تضمین آفر مطابق بند فوق الذکر نباشد، غیر جوابگو پنداشته شده رد می گردد.</p>
	<p>17.4 تضمین آفر داوطلبان غیر موفق بعد از عقد قرارداد با داوطلب برنده، به آنان مسترد میگردد.</p>
	<p>17.5 در حالات ذيل اظهارنامه تضمین آفر تطبیق و يا تضمین آفر مسترد نمی گردد:</p> <ul style="list-style-type: none"> - در صورت تغیير يا انصراف از آفر بعد از انقضای مدت معینه تسلیمي آن به استثنای مورد بند 2 ماده 16 اين دستور العمل؛ - در صورت انکار داوطلب از پذيرش تصحیح استباهات حسابی در جدول قيمت های ارایه شده در آفر؛ - در صورت اجتناب داوطلب از پذيرش استباهات محاسبوی در آفر در مطابقت با بند 2 ماده 28 اين دستور العمل؛ - اجتناب داوطلب برنده از عقد قرارداد در خلال مدت معینه؛ - عدم ارائه تضمین اجراء قرارداد توسط داوطلب برنده؛ - در صورت محرومیت داوطلب به دلیل تخطی در این داوطلبی.
	<p>17.6 در صورت که داوطلب شرکت مشترک (JV) باشد، تضمین آفر یا اظهار نامه تضمین آفر باید بنام داوطلب مشترک (JV) باشد.</p>
18.1	<p>18.1 آفرهای بدیل صرف در صورتی قابل قبول خواهد بود که در صفحه معلومات داوطلبی از قبولي آن تذکر رفته باشد. در صورت قبولي آفر بدیل طبق احکام بند 1 و 2 ماده 18 اين دستور العمل اجرآلات صورت میگیرد و پذيرش يكى از گزينه های ذيل در صفحه معلومات داوطلبی مشخص میگردد:</p> <ul style="list-style-type: none"> 1- داوطلب می تواند آفر های بدیل را با آفر اصلی تسلیم نموده و اداره صرف در صورت که آفر اصلی ارائه شده دارایي نازلترين قيمت باشد، آفر بدیل را ملاحظه می نماید. <p>يا</p> <ul style="list-style-type: none"> 2- داوطلب می تواند آفر بدیل را بدون آفر اصلی تسلیم نماید که در اين صورت آفر های اصلی و آفر های بدیل هر کدام به نوبه خود ارزیابی می گردد.
18.2	<p>18.2 آفر های بدیل تمام معلومات لازم بشمول محاسبه دیزاین، مشخصات تехنیکی، جزئیات قيمت ها، شیوه</p>

شرطنامه معیاری تدارکات امور ساختمانی کوچک - اداره تدارکات ملی

<p>پیشنهادی اعمار، پیش پرداخت و تاریخ تکمیل بدیل در حدود مناسب و دیگر جزئیات مربوط جهت ارزیابی آفر های بدیل توسط اداره را ارائه نمایند.</p> <p>19.1 داوطلب مکلف است، یک نقل اصلی تمام استاد شامل آفر را مطابق ماده 13 این دستورالعمل ترتیب و با علامه کلمه "اصل" علامه گذاری نماید. بر علاوه کاپی های آفر با کلمه "کاپی" علامه گذاری شده و به تعداد مندرج صفحه معلومات داوطلبی تسلیم گردد. درصورت موجودیت تفاوت میان اصل و کاپی، اصل آن قابل اعتبار خواهد بود.</p> <p>19.2 اصل و کاپی های آفر باید تایپ گردد و یا با رنگ پاک ناشدنی نوشته شده و توسط نماینده قانونی داوطلب (رئیس، معاون یا نماینده با صلاحیت) در مطابقت با جزء 1 بند 3 ماده 5 این دستورالعمل امضا و مهر گردد. تمام صفحات آفر که نوشته یا تعديل گردیده باید توسط شخص که آفر را امضا نموده، امضا گردد.</p> <p>19.3 هرگونه وسط نویسی، تراش، یا دوباره نویسی صرف درصورتی قابل اعتبار میباشد که توسط شخصی که آفر را امضا نموده یا نماینده با صلاحیت داوطلب امضا شده باشد.</p> <p>19.4 هرگونه تغییر یا افزود در آفر قابل قبول نخواهد بود، مگر اینکه مطابق هدایات اداره یا برای اصلاح اشتباهات داوطلب باشد. که در این صورت اصلاح اشتباهات توسط شخصی که آفر را امضا نموده، امضا می گردد.</p>	<p>ماده 19- شکل و امضاء آفر</p>
<p>5. تسلیمی آفرها</p> <p>20.1 داوطلب می تواند آفر خویش را شخصاً یا توسط پست ارسال نماید. ارسال الکترونیکی آفر ها در صورت تذکر آن در صفحه معلومات داوطلبی، امکان پذیر می باشد. در صورت مجاز بودن ارسال آفر الکترونیکی، داوطلب از روش متذکر صفحه معلومات داوطلبی پیروی می نماید. داوطلب آفر را در پاکت های جداگانه سربسته و مهر شده گذاشته و بالای آنها کلمه "اصل" و "کاپی" بنویسد.</p> <p>20.2 پاکت های آفر باید به طور ذیل ترتیب گردیده باشد:</p> <ul style="list-style-type: none"> 1- عنوانی اداره تدارکاتی در مطابقت به صفحه معلومات داوطلبی باشد: 2- حاوی نام، نمبر تشخیصیه داوطلبی متذکر صفحه معلومات داوطلبی و شرایط خاص قوارداد باشد. 3- حاوی هشدار مبنی بر عدم بازگشایی آن قبل از تاریخ آفر گشایی در مطابقت به مواد مربوط دستور العمل. <p>20.3 بر علاوه نیاز تشخیصیه مندرج بند 2 ماده 20 دستور العمل، داخل بسته حاوی نام و آدرس داوطلب باشد تا در صورت اعلام آفر نا وقت رسیده، آفر باز نشده مسترد گردد.</p>	<p>ماده 20- تسلیمی، مهر و علامت گذاری آفر</p>

اعمار سریند و کانال صادق خیل واقع قریه ابراهیم خیل ولسوالی مرکز ولایت
پکنیا MAIL/PD/NCB/W/285/98

شرطنامه معیاری تدارکات امور ساختمانی کوچک - اداره تدارکات ملی

<p>20.4 در صورتیکه پاکت بسته و علامه گذاری نشده باشد، اداره مسؤولیت بیجایی یا باز شدن آفر قبل از ضرب العجل را ندارد.</p>	
<p>21.1 آفر ها باید قبل از ختم ميعاد تسليمی مندرج صفحه معلومات داوطلبی به آدرس مندرج صفحه معلومات داوطلبی تسليم گرددند.</p>	ماده 21- ميعاد تسليمی آفرها
<p>21.2 اداره می تواند در صورت لزوم، با صدور یک تعديل طبق ماده 11 دستور العمل برای داوطلبان، ميعاد تسليمی آفرها را تمدید نماید. در این صورت تمامی حقوق و مکلفیت های اداره و داوطلب در طول ميعاد تسليمی تمدید شده ادامه می یابد.</p>	
<p>22.1 آفر های ناوقت رسیده رد گردیده و بدون باز شدن مسترد میگرددند.</p>	ماده 22- آفر های نا وقت رسیده
<p>23.1 داطلب می تواند، قبل از ختم ميعاد تسليمی آفرها، با ارسال اطلاعیه کتبی که توسط نماینده با صلاحیت داطلب امضاء شده باشد و کاپی صلاحیت نامه مربوط موجود باشد، آفر خویش را تعویض، تعديل و یا از آن انصراف نماید. اطلاعیه کتبی توأم با آفر های تعویض، انصراف یا تعديل شده بوده و این اطلاعیه باید:</p> <ul style="list-style-type: none"> 1- در مطابقت با مواد 19 و 20 این دستور العمل ارسال گردیده، بر علاوه پاکت های مربوط نیز با کلمات "انصراف"، "تعویض" یا "تعديل" نشانی شده باشد. 2- قبل از ختم ميعاد تسليمی آفرها توسط اداره دریافت شده باشد. 	ماده 23- انصراف، تعویض و تعديل آفرها
<p>23.2 تعویض یا تعديل آفرها بعد از ضرب الاجل تسليمی آفر صورت گرفته نمی تواند.</p>	
<p>23.3 هرگونه انصراف، تعویض و تعديل آفرها در فاصله زمانی میان ضرب الاجل تسليمی آفرها و ختم ميعاد اعتبار آفر طوری که در فورمه تسليمی آفر تذکر رفته بشمول ميعاد تمدید شده اعتبار آفر صورت گرفته نمی تواند. انصراف در چنین حالت منتج به عدم مسترد نمودن تضمین آفر یا اجرای اظهار نامه تضمین آفر مطابق ماده 17 دستور العمل برای داوطلبی میگردد.</p>	
<p>23.4 داطلب تخفیف را تنها در آفر اولی یا در اثر تعديل در مطابقت با این ماده دستور العمل پیشنهاد می نماید.</p>	
هـ آفر گشایی و ارزیابی	
<p>24.1 اداره آفر های دریافت شده را بشمول تعديلات مطابق ماده 23 این دستور العمل در محضر عام در محل، تاریخ و زمان که در صفحه معلومات داوطلبی تذکر رفته، باز می نماید. در صورت ارسال آفرها بصورت الکترونیکی، روش خاص آفر گشایی مربوط در صفحه معلومات داوطلبی درج گردد.</p>	ماده 24- آفر گشایی و ارزیابی
<p>24.2 در مجلس آفر گشایی، رئیس هیئت آفر گشایی ابتدا آفر هایی را که با کلمه "انصراف" نشانی شده و اعمار سرbind و کانال صادق خیل واقع قریه ابراهیم خیل ولسوالی مرکز ولايت پکتبا MAIL/PD/NCB/W/285/98</p>	

شرطنامه معیاری تدارکات امور ساختمانی کوچک - اداره تدارکات ملی

<p>قبل از ختم میعاد تسليمی آفر ها اطلاعیه انصراف خویش را تسليم نموده اند. را اعلام و بدون باز شدن مسترد می نماید.</p>	
<p>24.3 هیئت آفر گشایی آفر ها را باز نموده، نام داوطلب، قیم آفر، مجموعه مبلغ هر آفر و هر گونه آفر بدیل (در صورت درخواست یا مجاز بودن آفر بدیل)، هر گونه تخفیف، انصراف، تعویض، تعديل، موجودیت یا عدم موجودیت تضمین آفر یا اظهار نامه تضمین آفر در صورت لزوم، و سایر جزئیات را که اداره مناسب بداند قرائت می نماید. در آفر گشایی هیچ آفر مسترد نمی گردد. مگر اینکه مطابق بند 1 ماده 22 این دستور العمل نا وقت رسیده باشد. آفر های تعویض و تعديل تسليم شده مطابق ماده 23 این دستور العمل برای ارزیابی بیشتر مد نظر گرفته نشده و بدون باز شدن مسترد میگردد.</p>	
<p>24.4 اداره رویداد جلسه آفر گشایی را بشمول معلومات آشکار شده در مطابقت با بند 3 ماده 24 این دستور العمل تهییه می نماید.</p>	
<p>24.5 هیئت آفر گشایی، فورم های معیاری آفر گشایی صادره اداره تدارکات ملی را در جلسه مذکور خانه پری، امضاء و بمنظور مصوّنیت و عدم تغییر در مندرجات آنها با دقت چسب شفاف (اسکالاستیپ) می نماید.</p>	
<p>24.6 در صورتیکه داوطلبان جدول قیمت های ارائه شده در آفر و فورم معلومات اهلیت خویش را چسب شفاف (شکاستیپ) ننموده باشند، هیئت آفر گشایی مکلف است آنها را نیز چسب شفاف (شکاستیپ) نماید.</p>	
<p>25.1 معلومات مربوط به ارزیابی ابتدایی، وضاحت، ارزیابی مفصل، مقایسه و ارزیابی بعدی اهلیت داوطلبان و پیشنهاد اعطاء قرارداد الى زمان نشر اطلاعیه تصمیم اعطاء قرار داد مطابق بند 4 ماده 34 این دستور العمل محروم بوده، نباید افسه گردد. هر نوع تلاش توسط داوطلب بمنظور اعمال نفوذ در مراحل ارزیابی ابتدایی، مفصل، ارزیابی بعدی اهلیت داوطلبان و تصمیم اعطای قرار داد منجر به رد آفر وی میگردد. علی الرغم موارد فوق، از زمان آفر گشایی الى عقد قرارداد، درصورتیکه داوطلب تقاضای تماس با اداره را در هر مورد مربوط به مراحل داوطلبی داشته باشد، باید به صورت کتبی آن را انجام دهد.</p>	ماده 25- محرومیت
<p>26.1 اداره می تواند در مورد آفر از داوطلب طور کتبی توضیح مطالبه نماید. توضیح داوطلب نیز بشكل کتبی مطابق مندرج در خواست، صورت گرفته و نمیتواند در محتوا، ماهیت، و قیمت آفر تغییر وارد نماید، مگر اینکه تصحیح اشتباهات محاسبی را قبول نماید. هر نوع توضیح ارائه شده بدون درخواست اداره، قابل قبول نمی باشد.</p>	ماده 26- توضیح آفر ها
<p>27.1 اداره قبل از ارزیابی مفصل آفر ها، باید موارد ذیل را تشخیص نماید:</p> <ul style="list-style-type: none"> 1- معیارات واجد شرایط مطابق ماده 4 این دستور العمل را برآورده می سازد; 2- بطور مناسب امضاء گردیده است; 3- دارای تضمین آفر می باشد؛ و 4- جوابگویی معیارات و شرایط شرطنامه می باشد. 	ماده 27- ارزیابی و تشخیص جوابگویی آفر ها

<p>27.2 آفر جوابگو آفریست که بدون انحراف، استثناء و از قلم افتادگی عمدۀ مطابق با معیارات، شرایط و مشخصات شرطنامه باشد. انحراف، استثناء و از قلم افتادگی زمانی عمدۀ پنداشته می شود که:</p> <ol style="list-style-type: none"> 1- تاثیر قابل ملاحظه بالای حدود، کیفیت یا انجام امور ساختمان داشته باشد؛ 2- ناسازگاری با استناد داوطلبی داشته که حقوق اداره یا مکلفیت های داوطلب تحت این قرار داد را بر خلاف شرطنامه محدود نماید؛ 3- در صورت تصحیح، باعث کاهش موقعیت رقابتی سایر داوطلبان گردد. 	
<p>27.3 آفر که در مطابقت به مندرجات شرطنامه جوابگو نباشد رد گردیده و بعداً با اصلاح انحرافات، استثنائت یا قلم افتادگی جوابگو نمیگردد.</p>	
<p>27.4 هیچ مذاکره با داوطلب با نازلترين نرخ یا با سایر داوطلبان صورت گرفته نمی تواند.</p>	
<p>27.5 داوطلب مسؤولیت های منحیث شرط عقد قرارداد که در شرطنامه از آن تذکر نرفته، را ندارد تا تغییر قیمت یا تعديل آفر صورت گیرد.</p>	
<p>28.1 اداره آفر های را که در ارزیابی ابتدایی، واجد شرایط شناخته شوند را ارزیابی مالی نموده و به عنوان بخش از ارزیابی مالی جهت تصحیح اشتباها حسابی بررسی می نماید. تصحیح اشتباها محاسبی به شکل ذیل صورت میگیرد:</p>	<p>ماده 28 - تصحیح اشتباهات</p>
<p>1- هرگاه تفاوتی میان مبلغ به حروف و ارقام وجود داشته باشد، مبلغ به حروف مدار اعتبار خواهد بود.</p> <p>2- در صورت عدم توافق نرخ فی واحد با قیمت مجموعی قلم مربوط، نرخ فی واحد مد نظر گرفته شده، قیمت مجموعی تصحیح میگردد. مگر اینکه از نظر اداره به صورت واضح کدام علامه اعشاری در قیمت فی واحد بیجا تحریر گردیده باشد، که در اینصورت قیمت مجموعی مد نظر گرفته شده و قیمت فی واحد اصلاح می گردد؛</p>	
<p>28.2 هرگاه داوطلب تصحیح اشتباها محاسبی آفر خویش را قبول نکند، آفر وی رد و تضمین آفر وی غیر قابل استرداد داشته شده یا اظهارنامه تضمین آفر مطابق جزء 2 بند 5 ماده 17 این دستور العمل اجرا می گردد.</p>	
<p>29.1 آفر ها به واحد پولی افغانی مطابق بند 1 ماده 15 این دستور العمل ارزیابی میگردد، در صورتیکه، داوطلب نرخ مبادله دیگری را استفاده نموده باشد نخست قیمت آفر به واحد پولی افغانی با استفاده از نرخ مبادله مشخص شده مندرج آفر تبدیل و ارزیابی آفر ها صورت میگردد. مگر اینکه در صفحه معلومات داوطلبی طور دیگر ذکر گردیده باشد.</p>	<p>ماده 29 - اسعار در ارزیابی آفر</p>
<p>30.1 اداره آفر دارای نازلترين قیمت ارزیابی شده را در مطابقت با معیارات و شرایط و مشخصات تختیکی مندرج شرطنامه جهت تشخیص جوابگو بودن آن ارزیابی می نماید. در صورتیکه آفر دارای نازلترين قیمت ارزیابی شده، پس از ارزیابی تختیکی و در صورت لزوم ارزیابی مفصل جوابگو تشخیص گردد، هیئت</p>	<p>ماده 30 ارزیابی و مقایسه آفر ها</p>

اعمار سربند و کانال صادق خیل واقع قریه ابراهیم خیل ولسوالی مرکز ولايت

پکتیا MAIL/PD/NCB/W/285/98

شرطنامه معیاری تدارکات امور ساختمانی کوچک - اداره تدارکات ملی

<p>ارزیابی می تواند پروسه ارزیابی را ختم، گزارش خوبی را به آمر اعطاء ارائه نماید. در صورتیکه آفر دارای نازلترين قيمت ارزیابی شده، جوابگو تشخيص نگردد، هيئت ارزیابی، آفر بعدی دارای قيمت نازلترا ارزیابی شده را مورد ارزیابی تخصصی و در صورت لزوم ارزیابی مفصل قرار می دهد.</p>	
<p>30.1 اداره در ارزیابی آفر ها، قيمت ارزیابی شده هر آفر را طور ذيل تعين می نماید:</p> <ol style="list-style-type: none"> 1- تصحيح اشتباها محسبي مطابق ماده 28 اين دستور العمل؛ 2- منهاي هر گونه وجه احتياطي در بل احجام کار و جمع مزد کار که بصورت رقابتی قيمت گذاري شده اند؛ 3- تطبيق يك تعديل مناسب برای هر گونه تفاوت ها، انحرافات، پيش پرداخت و تاريخ تكميل بديل در حدود معقول قبلاً تعين شده يا پيشنهاد هاي بديل در مطابقت به ماده 18 اين دستور العمل؛ 4- تطبيق تعديلات مناسب که انعکاس دهنده تخفيقات يا ديجير تغيير قيمت پيشنهاد شده مطابق بند 5 ماده 23 اين دستور العمل؛ 	
<p>30.2 حق قبول يا رد هر گونه تفاوت، انحراف يا پيشنهاد بديل برای اداره محفوظ می باشد. تفاوت ها، انحرافات و پيشنهادات بديل و ديجير عوامل بيشتر از نيازمنديهاي شرطنامه يا اينكه سبب مفاد غير ضروري اداره گردد، در ارزیابی مدنظر گرفته نمي شود.</p>	
<p>30.3 در ارزیابی آفر، اثر تخميني هر گونه شرایط تعديل قيم در جريان اجرای قرارداد تحت ماده 47 شرایط عمومي قرارداد، مدنظر گرفته نمي شود.</p>	
<p>30.4 در صورت که شرطنامه دربرگيرنده دو يا بيشتر از دو بخش باشد، اداره تخفيقات داوطلبان را جهت کاهش هزينه ترکيب تمام بخش ها تطبيق می نماید.</p>	
<p>31.1 ترجيح تدارکات از منابع داخلی در روشنی حکم چهارم طرز العمل تدارکات تطبيق می گردد.</p>	<p>ماده 31- ترجيح داخلی</p>
<p>32.1 اداره قرارداد را به داوطلب واجد شرایط که آفر جوابگو با نازلترين قيمت ارزیابی شده را ارایه نموده، اعطاء می نماید.</p>	<p>ماده 32 - معیارات اعطاء قرارداد</p>
<p>33.1 على الرغم ماده 32 اين دستور العمل، اداره حق قبول يا رد هر آفر، فسخ مراحل تدارکات و رد تمام آفر ها را در هر زمان پيش از قبولي آفر بدون تحمل کدام مسؤوليت به داوطلب متاثر شده يا داوطلبان دارا می باشد مشروط بر اينكه دلائل رد آفر ها يا فسخ مراحل تدارکات به اسرع وقت بطور رسمي به اطلاع داوطلبان رسانیده شود.</p>	<p>ماده 33 - حق قبول هر آفر و رد يك يا تمام آفر ها</p>

شرطنامه معیاری تدارکات امور ساختمانی کوچک - اداره تدارکات ملی

<p>34.1 اداره بعد از ختم ميعاد اطلاعیه تصمیم اعطای قرارداد و یا رسیدگی به اعتراضات داوطلبان، در صورتیکه قرارداد در حیطه صلاحیت آمر اعطای مربوطه باشد، نامه قبولی آفر را به داوطلب برنده ارسال مینماید، در صورتیکه قرارداد در حیطه صلاحیت کمیسیون تدارکات ملی باشد، بعد از منظوری آن کمیسیون، نامه قبولی آفر به داوطلب برنده ارسال می شود. اداره نامه قبولی را بعد از قبول آفر، پیش از ختم ميعاد اعتبار آفر به داوطلب برنده ارسال می نماید. این نامه بیان کننده قیمت قرارداد بوده که بعد از اجرا، تکمیل، و مراقبت امور ساختمانی به قراردادی پرداخت میگردد.</p>	<p style="text-align: center;">- 34 اطلاعیه اعطاء و امضای موافقتنامه قرارداد</p>
<p>34.2 اداره، قرارداد را در مطابقت به شرطنامه، آفر داوطلب برنده ترتیب و بعد از اخذ منظوری آمر اعطاء در طی ميعاد اعتبار آفر به داوطلب برنده ارسال می نماید. داوطلب برنده مکلف است، قرارداد را در مدت (10) روز بعد از دریافت امضا نموده و به اداره تسلیم نماید</p>	
<p>34.3 اداره بعد از عقد قرارداد با داوطلب برنده، معلومات ذیل را در وب سایت خویش، ویب سایت اداره تدارکات ملی و سایر ویب سایت های که از طرف اداره تدارکات ملی تجویز میگردد، نشر می نماید:</p> <ul style="list-style-type: none"> 1- نام داوطلبانیکه آفر تسلیم نموده اند؛ 2- قیمت های خوانده شده در آفر گشایی؛ 3- نام و قیمت ارزیابی شده هر آفر؛ 4- نام داوطلبانیکه آفر هایشان رد گردیده و دلایل رد آن؛ 5- نام داوطلب برنده، قیمت ارائه شده، مدت و خلاصه حدود قرارداد اعطا شده. 	
<p>34.4 بعد از نشر اطلاعیه عقد قرارداد، در صورتیکه داوطلبان غیر موفق دلایل عدم موققیت آفر خویش را بصورت کتبی از اداره مطالبه نمایند. اداره پاسخ خویش را بصورت کتبی در اسرع وقت با ذکر دلایل عدم انتخاب آفر ارائه می نماید.</p>	
<p>35.1 داوطلب برنده مکلف است، در خلال مدت (10) روز بعد از دریافت نامه قبولی آفر، تضمین اجرای قرارداد را در مطابقت با شرایط عمومی قرارداد، در فورم تضمین اجرا که شامل قسمت 8 (فورمه های قرارداد) یا سایر اشکال قابل قبول به اداره باشد به اسعار که در نامه قبولی آفر از آن نامبرده شده است، ارایه نماید.</p>	<p>ماده 35- تضمین اجراء</p>
<p>35.2 در صورت ارائه تضمین اجرا بشكل تضمین بانکی، داوطلب می تواند تضمین اجرا را از یک بانک مقیم در جمهوری اسلامی افغانستان یا بانک خارجی قابل قبول اداره که نمایندگی بمنظور اجرای این تضمین در جمهوری اسلامی افغانستان داشته باشد، فراهم نماید.</p>	
<p>35.3 در صورتیکه داوطلب برنده نتواند شرط بند 1 ماده 35 و بند 3 ماده 34 این دستور العمل را برآورده سازد، اعطای قرارداد فسخ و تضمین آفر مسترد نمیگردد.</p>	
<p>35.4 اداره فوراً پس از دریافت تضمین اجرا و تشییت صحت و سقم آن، داوطلبان غیرموفق را از عقد قرارداد با</p>	

اعمار سربند و کانال صادق خیل واقع قریه ابراهیم خیل ولسوالی مرکز ولايت

پکتیا MAIL/PD/NCB/W/285/98

شرطنامه معیاری تدارکات امور ساختمانی کوچک - اداره تدارکات ملی

<p>داوطلب برنده و عدم موفقیت آنان طور کتبی اطلاع داده و تمام تضمینات آفر آنان را مسترد می نماید.</p>	
<p>36.1 اداره پیش پرداخت را در مقابل تضمین پیش پرداخت که در شرایط عمومی قرارداد از آن تذکر رفته، می پردازد. پیش پرداخت نمی تواند بیشتر از مبلغ مندرج صفحه معلومات داوطلبی باشد. فورم تضمین بانکی پیش پرداخت شامل در فورمه های قرارداد و تضمین قسمت 9 این شرطنامه می باشد.</p>	<p>ماده 36- پیش پرداخت و تضمین پیش پرداخت</p>
<p>37.1 مرجع حل و فصل منازعات در شرایط خاص قرارداد درج میگردد.</p>	<p>ماده 37- مرجع حل و فصل منازعات</p>
<p>38.1 هرگاه داوطلب در نتیجه تخلف از احکام قانون و طرز العمل تدارکات متضرر یا خساره مند گردیده یا گردد، می تواند اعتراض خویشرا به اداره و در صورت لزوم درخواست تجدید نظر را به کمیته بررسی اداری که محل و آدرس آن در صفحه معلومات داوطلبی مشخص گردیده، ارسال نماید.</p>	<p>ماده 38- حق شکایت داوطلبان</p>

قسمت دوم: صفحه معلومات داوطلبی

		تعديلات، خصائص و ماده ها در دستورالعمل برای داوطلبان
	الف. عمومیات	
اداره: وزارت زراعت، آبیاری و مالداری می باشد.	ماده 1 دستورالعمل برای داوطلبان	
نام و شماره این داوطلبی اعمار سربندو کانال صادق خیل واقع قریه ابراهیم خیل (صادق خیل) ولسوالی مرکز ولايت پكتیا باشد.		
شماره داوطلبی: MAIL/PD/NCB/W/285/98		
نام و شماره بخش های شامل این داوطلبی عبارتند از: شامل بخش ها نیست.		
امور ساختمانی: می باشد.		
نوع قرارداد: قرارداد براساس فیصدی کار میباشد.		
تاریخ تکمیلی امور ساختمان از شروع کار 12 ماه تقویمی می باشد.	ماده 1.2 دستور العمل برای داوطلبان	
نام اداره تدارکاتی در بند 1 ماده 1 دستورالعمل برای داوطلبان درج گردیده است. پروژه اعمار سربندو کانال صادق خیل واقع قریه ابراهیم خیل (صادق خیل) ولسوالی مرکز ولايت پكتیا می باشد.	ماده 1.1 دستورالعمل برای داوطلبان	
داوطلبان کشور های ذیل واجد شرایط نمی باشند: قابل تطبیق نیست.	ماده 4.1 دستورالعمل برای داوطلبان	
لست شرکت های محروم شده و تحت پرسه محرومیت از اشتراک در تدارکات عامه از آدرس ذیل قابل دریافت می باشد: {www.npa.gov.af}	ماده 4.3 دستورالعمل برای داوطلبان	
در صورت تعديل معلومات مندرج بند 3 ماده 5 دستور العمل برای داوطلبان: قابل تعديل نیست	ماده 4.5.3 دستورالعمل برای داوطلبان	
1- (نقل اصلی اسناد که نشان دهنده وضیعت حقوقی، محل ثبت، آدرس تجاری و نوع فعالیت داوطلب باشد؛ 2- صلاحیت نامه کتبی مهر و امضا شده؛		

6 در صورت تطبیق ارزیابی قبلی اهلیت، این ماده حذف گردد.

اعمار سربند و کانال صادق خیل واقع قریه ابراهیم خیل ولسوالی مرکز ولايت

پكتیا MAIL/PD/NCB/W/285/98

شرطنامه معیاری تدارکات امور ساختمانی کوچک - اداره تدارکات ملی

<p>-3 ارزش مجموعی امور ساختمانی اجرا شده در 5 سال گذشته:</p> <p>-4 تجربه کاری با ماهیت و اندازه مشابه در پنج سال گذشته و جزئیات امور ساختمانی زیر کار و یا قرارداد شده با ذکر طرف قرارداد که می‌توان برای معلومات بیشتر با وی تماس گرفت.</p> <p>-5 اقلام عمده تجهیزات ساختمانی پیشنهاد شده برای اجرای این قرارداد:</p> <p>-6 اهلیت و تجارب کارمندان مدیریت ساحه و پرسونل تخصصی که برای اجرای این قرارداد اختصاص داده می‌شود;</p> <p>-7 گزارش وضعیت مالی داوطلب مانند گزارش تفتیش یا بیانیه مفاد و ضرر یا اظهار نامه تصفیه مالیاتی در (5) سال گذشته;</p> <p>-8 مدارک که نشان دهنده موجودیت سرمایه دورانی کافی نزد داوطلب برای اجرای این قرارداد (دسترسی به اعتبارات (فرضه) و سایر منابع مالی قابل دسترس)، که بدون شمولیت پیش پرداخت قابل اجرا تحت این قرارداد بستر از سایر تعدادات مالی داوطلب برای سایر قراردادها و آفرهای ارائه شده باشد.</p> <p>-9 معلومات در مورد دعاوی در جریان و یا اختتام یافته در پنج سال اخیر که داوطلب در آن دخیل بوده باشد بشمول طرفین دعوی، مبلغ تحت منازعه و احکام صادره در مورد.</p> <p>10- معلومات در مورد اعطای قرارداد فرعی)</p>	<p>ماده 5.3^۲ جزء 10 دستورالعمل برای داوطلبان</p>
<p>11- در صورت ورود تعدیل در اهلیت لازم مطالبه شده از داوطلبان که مندرج بند ۴ ماده ۵ دستورالعمل برای داوطلبان میباشد:</p>	<p>ماده 5.4 دستورالعمل برای داوطلبان</p>
<p>12- آفر شامل معلومات مندرج بند ۳ ماده ۵ این دستورالعمل برای هر شریک مشترک باشد:</p>	
<p>13- آفر بمنظور الزامیت قانونی آن توسط تمام شرکا مهر و امضا شده باشد؛</p>	
<p>14- تمامی شرکا بصورت مشترک مسؤول تطبیق قرارداد مطابق شرایط آن می‌باشند؛</p>	
<p>15- یکی از شرکا منحیث شریک اصلی معرفی گردیده و مسؤول قبول مسؤولیت‌ها و پذیرش</p>	

7 اعطای قراردادی فرعی در روشی ماده سی و ششم قانون تدارکات و حکم یکصد و پنجم طرزالعمل تدارکات صورت می‌گیرد.
اعمار سربند و کانال صادق خیل واقع قریه ابراهیم خیل ولسوالی مرکز ولايت

پکتیا MAIL/PD/NCB/W/285/98

<p>رهنمود ها به نمایندگی از سایر شرکا می باشد:</p> <p>16- اجرای قرارداد بشمول پرداخت با شرکت اصلی صورت میگیرد</p> <p>17- نقل موافقتنامه شرکت مشترک که توسط شرکا امضا گردیده است</p> <p>18- مجموع ارقام اهلیت شرکا 100 فیصد معیار اهلیت را تکمیل نماید. هر شریک باید حداقل (25) فیصد و شریک اصلی حداقل (40) فیصد معیارهای اهلیت را تکمیل نماید. عدم تکمیل شرط بالا منجر به رد آفر شرکت مشترک می گردد</p> <p>19- تضمین آفر یا اظهارنامه تضمین آفر باید بنام داوطلب مشترک (JV) باشد.</p>																																					
<p>در صورت تعديل معیارات اهلیت مندرج بند ۵ ماده ۵ دستورالعمل برای داوطلبان: قابل تعديل نمی باشد</p>	ماده ۵.۵ دستورالعمل برای داوطلبان																																				
<p>حد اقل لازم حجم معاملات امور ساختمانی اجرا شده توسط دو سال داوطلب در خلال پنج سال اخیر 25 میلیون .</p>	ماده ۵.۵ جزء ۱ دستورالعمل برای داوطلبان																																				
<p>حد اقل لازم تجربه مشابه منحیت قراردادی اصلی در امور ساختمانی با اندازه، ماهیت و پیچیدگی معادل در خلال (10) سال اخیر حد اقل یک پروژه مشابه 15 میلیون یا دو پروژه مشابه 22 میلیون .</p>	ماده ۵.۵ جزء ۲ دستورالعمل برای داوطلبان																																				
<p>تجهیزات ضروری که توسط داوطلب تهیه میگردد طور ذیل می باشد.</p> <table border="1" style="width: 100%; border-collapse: collapse;"> <thead> <tr> <th style="text-align: center;">تعداد</th> <th style="text-align: center;">واحد</th> <th style="text-align: center;">تجهیزات</th> <th style="text-align: center;">شماره</th> </tr> </thead> <tbody> <tr> <td style="text-align: center;">2</td> <td style="text-align: center;">عراوه</td> <td style="text-align: center;">اسکوواتور</td> <td style="text-align: center;">1</td> </tr> <tr> <td style="text-align: center;">0</td> <td style="text-align: center;">عراوه</td> <td style="text-align: center;">گریدر</td> <td style="text-align: center;">2</td> </tr> <tr> <td style="text-align: center;">0</td> <td style="text-align: center;">پایه</td> <td style="text-align: center;">جیکمبر</td> <td style="text-align: center;">3</td> </tr> <tr> <td style="text-align: center;">0</td> <td style="text-align: center;">عراوه</td> <td style="text-align: center;">بلدوزر</td> <td style="text-align: center;">4</td> </tr> <tr> <td style="text-align: center;">2</td> <td style="text-align: center;">پایه</td> <td style="text-align: center;">ترک</td> <td style="text-align: center;">5</td> </tr> <tr> <td style="text-align: center;">0</td> <td style="text-align: center;">پایه</td> <td style="text-align: center;">کامپریسور</td> <td style="text-align: center;">6</td> </tr> <tr> <td style="text-align: center;">2</td> <td style="text-align: center;">پایه</td> <td style="text-align: center;">کانکریت میکسر</td> <td style="text-align: center;">7</td> </tr> <tr> <td style="text-align: center;">2</td> <td style="text-align: center;">پایه</td> <td style="text-align: center;">جنراتور</td> <td style="text-align: center;">8</td> </tr> </tbody> </table>	تعداد	واحد	تجهیزات	شماره	2	عراوه	اسکوواتور	1	0	عراوه	گریدر	2	0	پایه	جیکمبر	3	0	عراوه	بلدوزر	4	2	پایه	ترک	5	0	پایه	کامپریسور	6	2	پایه	کانکریت میکسر	7	2	پایه	جنراتور	8	ماده ۵.۵ جزء ۳ دستورالعمل برای داوطلبان
تعداد	واحد	تجهیزات	شماره																																		
2	عراوه	اسکوواتور	1																																		
0	عراوه	گریدر	2																																		
0	پایه	جیکمبر	3																																		
0	عراوه	بلدوزر	4																																		
2	پایه	ترک	5																																		
0	پایه	کامپریسور	6																																		
2	پایه	کانکریت میکسر	7																																		
2	پایه	جنراتور	8																																		

اعمار سربند و کانال صادق خیل واقع قریه ابراهیم خیل ولسوالی مرکز ولايت

پکتیا MAIL/PD/NCB/W/285/98

شرطنامه معیاری تدارکات امور ساختمانی کوچک - اداره تدارکات ملی

	0	عراده	واپراتور	9	
	2	عراده	واتریمپ	10	
					نوت: در صورت تجهیزات فوق الذکر ملکیت شخصی شرکت باشد اسناد خریداری و در صورت کرایه گیری قرار داد کرایه گیری که در آن: آدرس، آدرس الکترونیکی شماره تماس شرکت کرایه دهنده را توأم با آفر خویش ارایه نماید.
					ماده 5.5 جزء 4 دستورالعمل برای داوطلبان
		1	منیجر پروژه	1	
		1	انجینیر ساحه	2	
		1	انجینیر سروی	3	
					ماده 5.5 جزء 5 دستورالعمل برای داوطلبان
					ب. مندرجات شرطنامه
					ماده 10.1 دستورالعمل برای داوطلبان
					جهت دریافت توضیح در مورد این شرطنامه، به آدرس و معلومات ارتباطی ذیل مراجعه گردد:
					توجه: محمدالله "ساحل" رئیس تهیه و تدارکات
					آدرس: ریاست تهیه و تدارکات، وزارت زراعت، آبیاری و مالداری - جمال مینه چهاراهی کارته سخی، کابل - افغانستان
					مبايل: 0766647451 Mohammdullah.sahil@mail.gov.af
					کلپی به: میر محمد مونس "حسینی" آمر تدارکات امور ساختمانی monis.hossaini@mail.gov.af
					مبايل: 0782024444
					نوت: طبق حکم 30 طرز العمل تدارکات، داوطلبان می توانند 10 روز تقویمی قبل از تسلیمی

*در صورت تطبیق ارزیابی قبلی اهلیت، این ماده حذف گردد.
اعمار سربند و کانال صادق خیل واقع قریه ابراهیم خیل ولسوالی مرکز ولايت
پکتیا MAIL/PD/NCB/W/285/98

<u>افرها، توضیحات خوش را طور کنی مثار اکنند.</u>	
جلسه قبل از داوطلبی: ساعت 10:00 قبل از ظهر مورخ 25/04/1398 جلسه قبل از داوطلبی در اتاق جلسات آفر گشائی ریاست تهیه و تدارکات وزارت زرارت برگزار میگردد.	ماده 10.2 دستورالعمل برای داوطلبان
ج. تهییه آفرها	
آفر به یکی از زبان های دری یا پشتو ارائه میگردد.	ماده 12.1 دستورالعمل برای داوطلبان
داوطلب باید همراه با آفرخویش اسناد اضافی ذیل را ارائه نماید: (1) آفردر فورمه ایکه در قسمت سوم نشان داده شده است؛ (2) تضمین آفر، یا اظهارنامه تضمین آفر، در مطابقت با ماده 10 دستورالعمل برای داوطلبان، در صورت لزوم؛ (3) بل قیمت گذاری شده احجام کار (4) فورمه ظرفیت کاری و اسناد؛ (5) فورمه معلومات اهلیت داوطلبان (6) جواز با اعتبار شرکت ساختمانی، توانایی مالی، احجام کاری، و هرنوع معلومات و مواد دیگری که لازم است توسط داوطلبان تکمیل، بطور دقیق خانه پری، بعد از مهر و امضاء در اوراق مذکوره ارائه گردد. (7) تعهد نامه امضاء شده مبنی بر اینکه داوطلب از پرداخت دیون عاجز نبوده و در حالت ورشکستگی و انحلال قرار نداشته. (8) تعهد نامه امضاء شده توسط داوطلب مبنی بر نداشتن تضاد منافع (9) تعهد نامه امضاء شده توسط داوطلب مبنی عدم محکومیت بالاثر تخلف در تجارت در خلال دو سال قبل از اشتراک داوطلبی. (10) تعهد نامه امضاء شده توسط داوطلب مبنی بر اینکه موصوف و یا ویکی از کارمندان و مدیران مربوط وی مطابق ماده 49 قانون تدارکات از داوطلبی محروم نگردیده است.	ماده 13 جزء 6 دستورالعمل برای داوطلبان
قیمت قرارداد قابل تعديل نیست.	ماده 14.4 دستورالعمل برای داوطلبان
اسعار واحد پول افغانی می باشد.	ماده 15.1 دستورالعمل برای داوطلبان
منبع نرخ تبادله اسعار <u>نرخ فروش داغستان بانک در روز آفر گشایی</u> می باشد.	ماده 15.2 دستورالعمل برای داوطلبان
میعاد اعتبار آفر <u>90 نود روز</u> می باشد.	ماده 16.1 دستورالعمل برای داوطلبان

اعمار سربند و کانال صادق خیل واقع قریه ابراهیم خیل ولسوالی مرکز ولايت

MAIL/PD/NCB/W/285/98 پکتیا

شرطنامه معیاری تدارکات امور ساختمانی کوچک - اداره تدارکات ملی

<p>آفر شامل "تضمين آفر" با استفاده از فورمه تضمين آفر شامل قسمت 9 فورمه های قرارداد و تضمینات صادر شده باشد". مبلغ تضمين آفر مبلغ 800,000 هشت صد هزار افغانی به صورت ضمانت بانکی؛ می باشد.</p> <p>ضمانت بانکی باید مدت 28 روز بیشتر از مدت اعتبار افر باشد، یعنی مدت 118 روز بعد از تاریخ بازگشایی آفرها قابل اعتبار می باشد.</p> <p>نوت : تضمين آفر در نسخه اصلی تسلیم داده شود، کاپی و سکن آن قابل قبول نیست.</p>	ماده 17.2 دستورالعمل برای داوطلبان
<p>آفر های بديل "قابل قبول نیست".</p>	ماده 18.1 دستورالعمل برای داوطلبان
<p>تعداد کاپی های آفر که تسلیم میگرددن یک اصل کامل میباشد.</p>	ماده 19.1 دستورالعمل برای داوطلبان
ج: تسلیمی آفر ها	
<p>ارائه آفر ها بصورت الکترونیکی و پستی "قابل قبول نیست"</p>	ماده 20.1 دستورالعمل برای داوطلبان
<p>صرف به مقاصد ارائه آفر، آدرس اداره عبارت است از: تعمیر عقب منابع بشری، منزل دوم، اتاق جلسات، وزارت زراعت، آبیاری و مالداری، جمال مینه کارتنه سخنی، کابل، افغانستان</p>	ماده 20.2 جزء 1 دستورالعمل برای داوطلبان
<p>نام و نمبر تشخیصیه قرارداد در ماده 1.1 دستورالعمل برای داوطلبان در صفحه معلومات داوطلبی فوق ذکر شده است.</p>	ماده 20.2 جزء 2 دستورالعمل برای داوطلبان
<p>پاکت آفر حاوی هشدار اینکه قبل از ساعت 10:00 قبل از ظهر مورخ 5 اسد سال 1398 باز نگردد.</p>	ماده 20.2 جزء 3 دستورالعمل برای داوطلبان
<p>ضرب الاجل برای تسلیمی آفرها: ساعت 10:00 قبل از ظهر ، مورخ 5 اسد سال 1398 می باشد. در صورتیکه این روز رخصتی عمومی بوده و یا رخصتی عمومی اعلان شود، ضرب الاجل برای تسلیمی آفرها بعد در همین ساعت خواهد بود.</p>	ماده 21.1 دستورالعمل برای داوطلبان

<p>داوطلبان می توانند قبل از ختم ضرب الاجل برای تسلیمی آفرها با دادن یک اطلاعیه کتبی از آفرهای (اسناد داوطلبی) خود انصراف ویا آنرا تعویض ویا تعدیل نمایند.</p> <p>د. آفر گشایی و ارزیابی</p> <p>آفرگشایی در آدرس ذیل دایرخواهد شد: آدرس: تعمیر عقب منبایع بشری، منزل دوم، اتاق جلسات، وزارت زراعت، آبیاری و مالداری، جمال مینه کارتنه سخن، کابل، افغانستان.</p> <p>تاریخ و زمان: ساعت 10:00 قبل از ظهر 5 اسد سال 1398 به وقت کابل در صورتیکه این روز رخصتی عمومی بوده و یا رخصتی عمومی اعلام شود، آفر گشایی روز بعد در همین ساعت تدویر میابد.</p> <p>ترجیح تدارکات از منابع داخلی مطابق حکم چهارم طرز العمل تدارکات تطبیق می گردد. به تأسی از ماده هفتم قانون تدارکات، ادارات تدارکاتی مکلف اند، جهت تشویق و حمایت از سرمایه گذاری و تولیدات داخل، موارد حد اعظمی مقدار ترجیح تولیدات داخل را طور ذیل در پرسوه های تدارکاتی خویش، عملی نمایند:</p> <ol style="list-style-type: none"> 1. تولیدات داخلی در مقایسه تولیدات خارجی؛ (25) فیصد؛ 2. شرکت های داخلی و شرکت های خارجی مقیم افغانستان در مقایسه شرکت های خارجی غیر مقیم (10) فیصد؛ 3. شرکت های خارجی که شرکای داخلی (<i>Joint Venture</i>) دارند و یا متعهد به داشتن قراردادی فرعی داخلی می باشند، در مقایسه سایر شرکت های خارجی (5) فیصد <p>4. دواطیب داخلی زن در مقایسه با دواطیب داخلی و دواطیب خارجی مقیم افغانستان (5) فیصد</p>	<p>ماده 23.3 دستورالعمل برای داوطلبان</p> <p>ماده 24.1 دستورالعمل برای داوطلبان</p> <p>ماده 31.1 دستورالعمل برای داوطلبان</p>
هـ اعطای عقد قرارداد	
<p>تضمين اجرای قابل قبول اداره، تضمین بانکی می باشد. {تضمين بانکی مطابق قسمت 9 فورمه های قرارداد و غير مشروط می باشد. تضمین اجرا (5) فیصد قیمت قرارداد می باشد.</p> <p>پیش پرداخت (۱۰ فیصد مجموع قیمت قرارداد) در بدل تضمین پیش پرداخت</p>	<p>ماده 35.1 دستورالعمل برای داوطلبان</p> <p>ماده 36.1 دستورالعمل برای داوطلبان</p>
<p>اعتراضات به آدرس ذیل ارسال شده می تواند: محمد الله "ساحل" رئیس تهیه و تدارکات ریاست تهیه و تدارکات منزل اول، وزارت زراعت، آبیاری و مالداری، جمال مینه، چهاراهی کارتنه سخن</p> <p>در صورت عدم رأیه پاسخ توسط اداره در خلال مدت (7) روز و یا عدم قناعت داوطلب معتبرض به پاسخ اداره، داوطلب می تواند درخواست های تجدید نظر را به اداره تدارکات ملی ارسال دارد.</p>	<p>ماده 38.1 دستورالعمل برای داوطلبان</p>

اعمار سربند و کانال صادق خیل واقع قریه ابراهیم خیل و لسوالی مرکز ولایت

پکتیا MAIL/PD/NCB/W/285/98

شرطنامه معیاری تدارکات امور ساختمانی کوچک - اداره تدارکات ملی

قسمت سوم؛ فورمه ها

فورمه های داوطلبی

عنوان فورمه

شماره فورمه

فورمه تسلیمی آفر

فورمه امور ساختمانی کوچک /01

فورمه معلومات اهلیت داوطلب

فورمه امور ساختمانی کوچک /02

فورمه نامه قبولی آفر

فورمه امور ساختمانی کوچک /03

فورمه تسليمي آفر

فورمه امور ساختمانی کوچک 01

داوطلب این فورمه را خانه پری و همراه با آفر خویش تسليم می نماید.

اداره { وزارت زراعت، آبیاری و مالداری }

شماره داوطلبی: MAIL/PD/NCB/W/285/98

عنوان تدارکات: اعمارسربند وکانال صادق خیل واقع قریه ابراهیم خیل (صادق حیل) ولسوالی مرکز ولايت

پكтиمايان که در زير اين فورمه امضا نموده ايم، اظهار مينمائيم اينکه:

ما شرطنامه را دقیق مطالعه کردیم و هیچ ملاحظه یی در قسمت آن بشمول ضمیمه شماره: {شماره و تاریخ صدور ضمیمه در صورت لزوم درج گردد}، نداشته و پيشنهاد اجرای {عنوان و نمبر تشخیصیه قرارداد درج گردد} در مطابقت به شرایط عمومی قرارداد به

قيمت مجموعی آفر ما به استثنای هرگونه تخفيقات پيشنهاد شده در ذيل عبارت است از: {قيمت مجموعی آفر به حروف و ارقام، بيانگر مبالغ مختلف و اسعارهای مربوطه درج گردد} می باشد.

1. تخفيقات پيشنهاد شده: در صورتیکه آفر ما قبول شود، تخفيقات ذيل قابل اجرا خواهد بود:

(1) قيمت مجموعي تخفيقات به حروف:.....

(2) قيمت مجموعي تخفيقات به ارقام:..... /هر تخفيق پيشنهاد شده و اقلام مشخص شده بل احجام کار را که قابل اجرا است، با جزئيات آن مشخص کنید/

ما جهت اجرای اين قرارداد، مبلغ /ميبلغ و فيصدی به ارقام و حروف درج گردد/ را منحیث پيش پرداخت درخواست می نمایم.

ما ميدانيم که اداره مکلف به قبولي آفر داراي نازلترين قيمت ارائه شده و يا هر آفر دریافت شده ديگر نيست.

ما بدینوسیله تصدیق می داریم که این آفر در مطابقت با ميعاد اعتبار و در صورت لزوم تضمین آفر یا اظهار نامه تضمین آفر مندرج صفحه معلومات داوطلبی می باشد.

آفر ما برای ميعاد مشخص در بند 1 ماده 16 دستورالعمل برای داوطلبان، سر از تاریخ ضرب الاجل تسليمي آفرها در مطابقت با بند 1 ماده 21 دستورالعمل برای داوطلبان اعتبار داشته و در هر زمان قبل از ختم تاریخ اعتبار آن بالای ما الزامي و قابل قبول بوده میتواند؛

هرگاه آفرما قبول شود، ما تعهد ميسپاريم که تضمین اجراء را در مطابقت با بند 1 ماده 35 دستورالعمل برای داوطلبان ، بخاطر اجرای بموقع قرارداد فراهم می نمائیم؛

ما بشمول هر قراردادی فرعی یا اكمال کننده های هر بخش اين قرارداد، دارای تابعیت کشور واجد شرایط مطابق بند 1 ماده 4 دستورالعمل برای داوطلبان می باشیم.

ما هیچ گونه تضاد منافع مطابق بند 2 ماده 4 دستورالعمل برای داوطلبان، نداریم.

اعمار سربند وکانال صادق خیل واقع قریه ابراهیم خیل ولسوالی مرکز ولايت

پكтиمايان MAIL/PD/NCB/W/285/98

شرطنامه معیاری تدارکات امور ساختمانی کوچک - اداره تدارکات ملی

ما بشمول قراردادیان فرعی یا اکمال کننده ها برای هر بخش این قرارداد در جمهوری اسلامی افغانستان مطابق به بند های 3 و 4 ماده 4 دستور العمل برای داولطلبان، محروم شناخته نشده ایم.

نام: {نام شخص درج گردد}

وظیفه: {وظیفه درج گردد}

امضاء:

تاریخ:

فورمه معلومات اهلیت داوطلب

فورمه امور ساختمانی کوچک/02

این فورمه توسط داوطلب خانه پری و جهت ارزیابی اهلیت و یا تصدیق ارزیابی قبلی اهلیت در مطابقت به ماده ۵ دستورالعمل برای **داوطلبان** استفاده میگردد. این معلومات در قرارداد درج نمیگردد. در صورت ضرورت داوطلب میتواند در جدول های موجود ردیف ها و ستون های اضافی علاوه و صفحات اضافی ضمیمه گردد. در صورت استفاده این فورمه جهت تصدیق ارزیابی قبلی اهلیت، داوطلب باید صرف معلومات تجدید شده را درج نماید.

I. داوطلب یا داوطلب مشترک (JV)

1.1. حالت حقوقی داوطلب: {یک کاپی سند حالت حقوقی ضمیمه گردد}

محل ثبت: { محل ثبت درج گردد }

آدرس تجاری: { محل اصلی تجارت درج گردد }

صلاحیت نامه امضا کننده آفر: { یک کاپی صلاحیت نامه ضمیمه گردد }

1.2 حجم معاملات ساختمانی اجرا شده در جریان { تعداد مطابق به جزء ۱ بند ۵ ماده ۵ صفحه معلومات داوطلبی درج گردد } سال گذشته، به مبلغ { مبلغ به واحد پول افغانی درج گردد } می باشد.

1.3 تعداد قرارداد امور ساختمانی با ماهیت و مبلغ مشابه اجرا شده منحیث قراردادی اصلی در جریان { تعداد مطابق به جزء 2 بند ۵ ماده ۵ صفحه معلومات داوطلبی درج گردد } سال گذشته: { جدول زیر خانه پری گردد، در صورت لزوم ردیف علاوه گردد } می باشد.

نام پرونده و کشور	نام طرف قرارداد و شخص اتباطی	ن عیت امور ساختمان تکمیل شده و سال تکمیل آن	ارزش مجموعی قرارداد
{ معلومات درج گردد }	{ معلومات درج گردد }	{ معلومات درج گردد }	{ معلومات درج گردد }

1.4 تجهیزات عمده پشنهداد شده داوطلب جهت انجام کار امور ساختمان { جهت تکمیل جدول ذیل به جزء ۳ بند ۵ ماده ۵ دستورالعمل برای داوطلبان مراجعه گردد } و تمام معلومات درخواست شده درج این جدول گردد. در صورت لزوم ردیف اضافی علاوه گردد می باشد.

اعمار سربند و کانال صادق خیل واقع قریه ابراهیم خیل ولسوالی مرکز ولایت

پکتیا MAIL/PD/NCB/W/285/98

شرطنامه معیاری تدارکات امور ساختمانی کوچک - اداره تدارکات ملی

نام تجهیزات	تشریح تجهیزات بشمول (تاریخ ساخت و مدت کارایی)	حال تجهیزات (جدید، خوب، کهنه، و تعداد قابل دس رس)	ملکیت، کرایه، و یا خرید با ذکر طرف های مقابل کر به و خرید
{معلومات درج گردد}	{معلومات درج گردد}	{معلومات درج گردد}	{معلومات درج گردد}

1.5 اهلیت و تجارب کارمندان کلیدی جهت اداره و اجرای قرارداد /جدول ذیل با اضافه نمودن ردیف ها در صورت ضرورت، تکمیل گردد. معلومات بیوگرافیک خصیمه گردیده و نیز به جزء 4 بند 5 ماده 5 دستور العمل برای داوطلبان و بند 1 ماده 9 شرایط عمومی قرارداد، مراجعه گردد) می باشد.

وظیفه	نام	تعداد سالهای تجربه کاری (عمومی)	سالهای تجربه کاری در این وظیفه
{معلومات درج گردد}	{معلومات درج گردد}	{معلومات درج گردد}	{معلومات درج گردد}

1.6 قراردادیان فرعی و شرکت های مربوط: /جدول ذیل با اضافه نمودن ردیف ها در صورت ضرورت، و نیز با مراجعه به ماده 7 شرایط عمومی قرارداد، تکمیل گردد) می باشند.

وظیفه	نام	تعداد سالهای تجربه کاری (عمومی)	سالهای تجربه کاری در این ظیفه
{معلومات درج گردد}	{معلومات درج گردد}	{معلومات درج گردد}	{معلومات درج گردد}

1.7 گزارش تفتیش /تعداد به ارقام و حروف درج گردد/ سال گذشته، بیانیه شیت و بیانیه مفاد و ضرر تأیید شده توسط مقتضی مستقل /لست و کاپی ها خصیمه گردد).

1.8 شواهد دسترسی به منابع مالی جهت تکمیل نمودن معیار اهلیت: دارایی سیال (نقدی)، دسترسی به انواع اعتبارات (فرضه) و سایر اسناد منابع مالی /فهرست آن ترتیب و کاپی های استاد حمامی خصیمه گردد) می باشد. داوطلب مکلف است لست تعهدات مالی برای سایر قرارداد ها و آفر های ارائه شده را نیز ارائه نماید.

1.9 بمنظور ثبت صحت و سقم مدارک منابع مالی، به بانک های ذیل تماس گرفته می شود:

اعمار سربند و کانال صادق خیل واقع قریه ابراهیم خیل ولسوالی مرکز ولايت
پکتیا MAIL/PD/NCB/W/285/98

شرطنامه معیاری تدارکات امور ساختمانی کوچک - اداره تدارکات ملی

{نام، آدرس، شماره ثبیطون و فکس بانک درج گردد}

1.10 معلومات در مور دعوی حقوقی جاری مرتبط به داوطلب: {رجول ذیل را اضافه نمودن ردیف در صورت ضرورت، تکمیل گردد}

مبلغ من زعہ	دلیل منازعه	طرف های دیگر
{معلومات درج گردد}	{معلومات درج گردد}	{معلومات درج گردد}

1.11 پروگرام، روش کار، و تقسیم اوقات کار پیشنهاد شده: {فهرست ترتیب گردد}

توضیحات، نقشه ها، و چارت ها مورد نیاز جهت تکمیل نمودن معیار شرطنامه: {فهرست ترتیب گردد}

2. شرکت مشترک (JV)

2.1 معلومات مندرج فهرست 1.10 ای 1.10 فوق برای هر شریک شرکت مشترک ارائه گردد.

2.2 معلومات مندرج 1.11 برای شرکت مشترک ارائه گردد.

2.3 صلاحیت نامه که صلاحیت امضای آفر از جانب شرکت مشترک را ارائه میدارد، ضمیمه گردد.

2.4 موافقتنامه شرکای شرکت مشترک که بالای تمام شرکا الزامیت قانونی داشته باشد و نشان دهنده موارد ذیل باشد ضمیمه گردد:

(1) تمام شرکا بصورت مشترک و انفرادی در اجرای این قرارداد در مطابقت به شرایط قرارداد، مسؤول می باشند.

(2) یکی از شرکا متحیث شریک اصلی نامیده شده و مسؤول قبول مسؤولیت ها و پذیرش رهنمود ها به نمایندگی از سایر شرکا می باشد؛

(3) تطبیق تمام قرارداد بشمول پرداخت ها به شریک اصلی صورت میگیرد.

3. نیازمندیهای اضافی

3.1 داوطلبان باید معلومات اضافی مورد نیاز مندرج صفحه معلومات داوطلبی را ارائه نماید.

نام: {نام شخص درج گردد}

وظیفه: {وظیفه درج گردد}

امضاء:

تاریخ:

اعمار سربند و کانال صادق خیل واقع قریه ابراهیم خیل ولسوالی مرکز ولایت

پکتیا MAIL/PD/NCB/W/285/98

شرطنامه معیاری تدارکات امور ساختمانی کوچک - اداره تدارکات ملی

فورم نامه قبولی آفر^۹

فورمه امور ساختمانی کوچک/03

شماره: /شماره صدور این نامه را درج نمایید/ تاریخ: /تاریخ صدور این نامه را درج نمایید/

از: /نام اداره تدارکاتی را درج نمایید/

آدرس: /آدرس اداره تدارکاتی را درج نمایید/

به: /نام داوطلب بزند و شماره جواز فعالیت وی را ذکر نمایید/

آدرس: /آدرس داوطلب بزند را درج نمایید/

این نامه قبولی آفر به تأسی از ماده بیست و سوم قانون تدارکات و حکم هشتاد و پنجم طرز العمل تدارکات صادر و بموجب آن اطلاع داده میشود که آفر ارائه شده مؤرخ /تاریخ را به ترتیب روز، ماه و سال بنویسید/ شما برای تدارک /نام پروژه یا قرارداد را بنویسید/، به قیمت قطعی مجموعی مبلغ /مبلغ را به ارقام و حروف بنویسید/. طوریکه در مطابقت با دستور العمل برای داوطلبان مندرج شرطنامه مربوطه، تدقیق و تصحیح شده است توسط این اداره قبول گردیده است.

لذا از شما تقاضا میگردد الی مدت ده (10) روز تقویمی از تاریخ صدور این نامه، در مطابقت به مواد فوق الذکر قانون و طرز العمل تدارکات و مواد بیست و هشتم قانون و حکم هفتاد و هشتم طرز العمل، تضمین اجرای قرارداد را طوریکه در شرطنامه مربوطه درج و در ذیل تذکر گردیده، به اداره تسلیم نمایید، در غیر آن در مطابقت به ماده بیست و نهم قانون تدارکات، تضمین آفر شما قابل استرداد نخواهد بود. معلومات مزید در جدول ذیل درج می باشد:

مشخصات تدارکات/قرارداد: /شماره قرارداد خلاص تدارکات/قرارداد را درج نمایید/

شماره تشخیصیه تدارکات: /شماره قرارداد مربوطه را درج نمایید/

قیمت مجموعی قرارداد: /قیمت مجموعی قرارداد را به ارقام و حروف درج نمایید/

نوعیت تضمین اجرای قرارداد: /نوعیت تضمین اجرای قرارداد را که در شرطنامه درج گردیده است را بنویسید/

مقدار تضمین اجرای قرارداد: /مبلغ تضمین اجرای قرارداد را به ارقام و حروف درج نمایید/

زمان عقد قرارداد: /تاریخ و ساعت عقد قرارداد را بنویسید/

مکان عقد قرارداد: / محل عقد قرارداد را بنویسید/

همچنین غرض مطالعه و مزید معلومات شما، مسووده موافقنامه قرارداد خمیمه این نامه به شما ارسال گردید.

نام و تخلص:

وظیفه:

امضاء و تاریخ^{۱۰}:

^۹ طبق فقره (۱) حکم هشتاد و پنجم طرز العمل تدارکات، اداره مکلف است، بعد از ختم میعاد اطلاعیه تصمیم اعطای قرارداد و با رسیدگی به اعتراضات داوطلبان، در صورتیکه قرارداد در حیطه صلاحیت آمر اعطای مربوطه باشد، نامه قبولی آفر را به داوطلب بزنده ارسال نماید، در صورتیکه قرارداد در حیطه صلاحیت کمیسیون تدارکات ملی باشد، بعد از منتظری این کمیسیون، نامه قبولی آفر به داوطلب بزنده ارسال می شود.

اعمار سربند و کanal صادق خیل واقع قریه ابراهیم خیل ولسوالی مرکز ولايت

پکتیا MAIL/PD/NCB/W/285/98

قسمت چهارم: شرایط عمومی قرارداد

(شرطنامه معیاری قرارداد، شرایط خاص قرارداد و سایر اسناد لست شده ذیل یک سند مکمل بوده و بیانگر حقوق و مکلفیت های طرفین قرارداد می باشد.

این شرایط عمومی در قرارداد های فی واحد (admeasurements) استفاده گردیده و با ورود تعغیرات مندرج پا ورقی ها در قرارداد های با بالمقطع نیز استفاده میگردد.

الف: عمومیات	
ماده ۱- تعریفات	<p>۱- اصطلاحات تعریف شده به صورت درشت تحریر گردیده اند:</p> <ul style="list-style-type: none"> -۱ بـل اـحـجـامـ کـارـ: اـحـجـامـ کـارـ قـیـمـتـ گـذـارـیـ شـدـهـ کـهـ شـالـمـ آـفـرـ مـیـ باـشـندـ. -۲ حـوـادـثـ قـابـلـ جـبـرـانـ: حـوـادـثـ کـهـ درـ مـادـهـ ۴۴ـ شـرـایـطـ عـمـومـیـ قـرارـدادـ تـعـرـیـفـ گـرـدـیدـهـ اـنـدـ. -۳ تـارـیـخـ تـکـمـیـلـ: تـارـیـخـ تـکـمـیـلـ اـمـوـرـ سـاخـتـمـانـیـ تـصـدـیـقـ شـدـهـ توـسـطـ مدـبـرـ پـرـوزـهـ درـ مـطـابـقـتـ بـهـ بـنـدـ ۱ـ مـادـهـ ۵۵ـ شـرـایـطـ عـمـومـیـ قـرارـدادـ. -۴ قـرـارـدادـ: موـافـقـتـنـامـهـ کـتبـیـ مـیـانـ اـدـارـهـ وـ قـرـارـدادـیـ جـهـتـ اـجـراـ،ـ تـکـمـیـلـ وـ حـفـظـ وـ مـراـقبـتـ اـمـوـرـ سـاخـتـمـانـیـ اـسـتـ.ـ قـرـارـدادـ شـامـلـ اـسـنـادـ منـدـرـجـ بـنـدـ ۲ـ مـادـهـ ۳ـ شـرـایـطـ عـمـومـیـ قـرارـدادـ مـیـ باـشـدـ. -۵ قـرـارـدادـیـ: شـخـصـ یـاـ شـرـکـتـیـ کـهـ آـفـرـ وـیـ برـایـ اـنـجـامـ اـمـوـرـ سـاخـتـمـانـیـ توـسـطـ اـدـارـهـ قـبـولـ گـرـدـیدـهـ باـشـدـ. -۶ آـفـرـ قـرـارـدادـیـ: آـفـرـ مـكـمـلـ کـهـ توـسـطـ دـاـوـطـلـبـ بـرـنـدـهـ بـهـ اـدـارـهـ تـسـلـیـمـ گـرـدـیدـهـ اـسـتـ. -۷ قـیـمـتـ قـرـارـدادـ: قـیـمـتـ مـنـدـرـجـ نـامـهـ قـبـولـ آـفـرـ بـشـمـولـ تـعـدـیـلـاتـ بـعـدـ وـارـدـهـ مـطـابـقـ قـرـارـدادـ مـیـ باـشـدـ. -۸ رـوـزـ: رـوـزـ تـقوـيمـیـ مـیـ باـشـدـ. -۹ مـزـدـ کـارـ: کـارـ کـهـ درـ مـقـلـبـ آـنـ بـهـ قـرـارـدادـیـ بـهـ اـسـاسـ کـارـ،ـ مـوـادـ خـامـ،ـ تـاسـیـسـاتـ بـهـ اـضـافـهـ فـیـصـدـیـ موـافـقـهـ شـدـهـ مـصـارـفـ غـیرـ مـسـتـقـیـمـ وـ مـفـادـ پـرـداـختـ مـیـگـرـدـهـ. -۱۰ نـوـاقـصـ: قـسـمـتـ اـزـ کـارـ کـهـ مـطـابـقـ شـرـایـطـ قـرـارـدادـ تـکـمـیـلـ نـشـدـهـ باـشـدـ. -۱۱ سـنـدـ تـصـدـیـقـ رـفعـ نـوـاقـصـ: تـصـدـیـقـنـامـهـ اـسـتـ کـهـ بـعـدـ اـزـ اـصـلـاحـ نـوـاقـصـ توـسـطـ مدـبـرـ پـرـوزـهـ بـهـ قـرـارـدادـیـ صـادـرـ مـیـگـرـدـهـ. -۱۲ مـيـعادـ رـفعـ نـوـاقـصـ: مـيـعادـ قـلـبـ مـحـاسبـهـ اـزـ تـارـیـخـ تـکـمـیـلـ قـرـارـدادـ کـهـ درـ بـنـدـ ۱ـ مـادـهـ ۳۵ـ شـرـایـطـ خـاصـ قـرـارـدادـ اـزـ آـنـ تـذـکـرـهـ اـسـتـ. -۱۳ نقـشـهـ هـاـ: درـ بـرـگـيرـنـدـهـ مـحـاسبـاتـ وـ مـعـلـومـاتـ اـرـائـهـ شـدـهـ وـ تـأـيـيدـ شـدـهـ توـسـطـ مدـبـرـ پـرـوزـهـ بـمـنـظـلـورـ

^{۱۰} این نامه، باید توسط شخصیکه شرطنامه ها و یا ضمایم را امضاء نموده است، امضا شود. این نامه منحیت یادداشت های تدارکاتی حفظ میگردد.

ادوارکات ملی ایران

پکتیا MAIL/PD/NCB/W/285/98

شرطنامه معیاری تدارکات امور ساختمانی کوچک - اداره تدارکات ملی

اجرای قرارداد می باشد.

14- اداره: طرف قرارداد مشخص شده در شرایط خاص قرارداد می باشد.

15- تجهیزات: ماشین آلات و وسایط نقلیه که جهت اجرای امور ساختمانی، بصورت موقت در ساحه کار فراهم میگرددند.

16- قیمت ابتدایی قرارداد: قیمت قرارداد که در نامه قبولی آفر درج می باشد.

17- تاریخ تخمینی تکمیل: تاریخ تخمینی که قراردادی امور ساختمان را تکمیل می نماید. تاریخ تخمینی تکمیل مندرج شرایط خاص قرارداد می باشد. این تاریخ صرف با صدور دستور تمدید میعاد یا تسريع توسط مدیر پروژه تعیین نموده می تواند.

18- مواد خام: تمام مواد بشمول مواد مصرفی که توسط قراردادی جهت اجرای امور ساختمانی، استفاده میگردد.

19- تأسیسات: منظمه امور ساختمانی که دارائی عملکرد میخانیکی، برقی، کیمیاوی، یا بیولوژیکی باشد.

20- مدیر پروژه: شخص که نام وی در شرایط خاص قرارداد تذکر رفته یا شخص با صلاحیت که توسط اداره به عوض مدیر پروژه به قراردادی معرفی گردیده باشد و مسؤولیت نظارت و مدیریت قرارداد امور ساختمانی را دارا باشد.

21- SCC: به معنی شرایط خاص قرارداد است.

22- ساحه کار: ساحه مشخص شده شرایط خاص قرارداد می باشد.

23- گزارش بررسی ساحه: شامل شرطنامه بوده گزارش واقع بینانه و مشرح در مورد وضعیت سطح و سطح فرعی ساحه می باشد.

24- مشخصات: مشخصات امور ساختمانی شامل در قرارداد و تعییرات و اختلافات واردہ یا تائید شده توسط مدیر پروژه می باشد.

25- تاریخ آغاز کار: تاریخ آغاز امور ساختمان مندرج شرایط خاص قرارداد، تاریخ که قراردادی کار امور ساختمان را آغاز می نماید این تاریخ لزوماً مصادف به تاریخ تسلیمی ساحه نمی باشد.

26- قراردادی فرعی: شخص یا شرکت که با قراردادی جهت اجرای بخش از امور ساختمانی قرارداد داشته که در برگیرنده امور ساختمانی در ساحه نیز می باشد.

27- ساختمان های مؤقت: ساختمان دیزاین شده، ساخته شده، نصب شده و یا دور شده توسط قراردادی که برای اجرای امور ساختمانی و یا نصب آن ضروری می باشد.

28- تعديل: امر مدیر پروژه مبنی بر تعییر در امور ساختمانی می باشد.

29- امور ساختمانی: شامل اعمار، اعمار مجدد، تخریب، ترمیم یا نو سازی یک عمارت، آماده ساختن ساحه، حفریات، نصب، مونتاژ، امور ترئیساتی و نیز خدمات ضمنی آن (برمه کاری، نقشه

اعمار سربند و کانال صادق خیل واقع قریه ابراهیم خیل ولسوالی مرکز ولايت

پکتیا MAIL/PD/NCB/W/285/98

شرطنامه معیاری تدارکات امور ساختمانی کوچک - اداره تدارکات ملی

<p>برداری، تصویر برداری، تحقیقات زلزله و خدمات مشابه و امثال آن) است که مطابق مندرج قرارداد، انجام می گردد، مشروط بر اینکه ارزش خدمات ضمنی از قیمت خود عمارت بیشتر نگردد.</p>	
<p>2.1 بمنظور تفسیر شرایط عمومی قرارداد، مفرد به عوض جمع و جمع به عوض مفرد بکار برده می شود. همچنان مؤنث معنی مذکور یا خنثی و یا بالعکس آن را افاده می نماید. عناوین فاقد اهمیت می باشند. کلمات معانی عادی دارا می باشند، مگر اینکه بصورت مشخص تعریف گردیده باشند. مدیر پروژه به پرسش ها در مورد شرایط عمومی قرارداد، وضاحت ارائه می نماید.</p>	<p>ماده 2- تفسیر</p>
<p>2.2 در صورت تذکر تکمیل کار امور ساختمان بشکل قسمت وار در شرایط خاص قرارداد، اشارات در شرایط عمومی قرارداد به امور ساختمانی، تاریخ تکمیل و تاریخ تخمینی تکمیل به هر قسمت امور ساختمانی (به استثنای اشاره به تاریخ تکمیل و تاریخ تخمینی تکمیل برای تمام کار امور ساختمان) قابل تطبیق می باشد.</p>	
<p>2.3 استناد تشکیل دهنده قرارداد به ترتیب اولویت ذیل تفسیر میگردد:</p> <ul style="list-style-type: none"> 1- موافقتنامه؛ 2- نامه قبولی آفر؛ 3- آفر قراردادی؛ 4- شرایط خاص قرارداد؛ 5- شرایط عمومی قرارداد؛ 6- مشخصات تخریکی؛ 7- نقشه ها؛ 8- بل احجام کاری؛ و 9- سایر استناد تشکیل دهنده قرارداد که در شرایط خاص قرارداد از آن تذکر رفته است. 	
<p>3.1 زبان و قانون نافذ بر قرارداد در شرایط خاص قرارداد بیان گردیده است.</p>	<p>ماده 3- زبان و قانون قرارداد</p>
<p>4.1 مدیر پروژه به نمایندگی از اداره، تصمیم در مسایل قرارداد میان اداره و قراردادی را اتخاذ می نماید. مگر اینکه طور دیگری در شرایط خاص قرارداد تذکر رفته باشد.</p>	<p>ماده 4- تصامیم مدیر پروژه</p>
<p>5.1 مدیر پروژه با صدور ابلاغیه به قراردادی، مسؤولیت ها و مکلفیت های خود را به شخص دیگری، محول یا مسؤولیت ها و مکلفیت های محول شده را فسخ می نماید.</p>	<p>ماده 5- واگذاری</p>
<p>6.1 هر گونه ارتباط بر قرار شده میان طرفها باید بصورت کتبی بوده و هرگونه ابلاغیه صرف در صورت تسلیمی قابل اجرا می باشد.</p>	<p>ماده 6- ارتباطات</p>
<p>7.1 قراردادی باید اداره را کتبیاً در مورد اعطای قراردادهای فرعی تحت این قرارداد، در صورتیکه قبلاً در آفر داوطلب مشخص نگردیده باشد اطلاع دهد. واگذاری بخشی قرارداد به قراردادی فرعی در روشنی ماده سی و ششم قانون تدارکات صورت میگیرد. اعطای قرارداد فرعی مکلفیت ها، وحابب و مسؤولیت های</p>	<p>ماده 7- عقد قرارداد های فرعی</p>

اعمار سربند و کانال صادق خیل واقع قریه ابراهیم خیل ولسوالی مرکز ولایت

پکتیا MAIL/PD/NCB/W/285/98

شرطنامه معیاری تدارکات امور ساختمانی کوچک - اداره تدارکات ملی

<p>اکمال کننده تحت این قرارداد را متأثر نمی‌سازد.</p>	
<p>7.2 در صورتیکه قرارداد الی 20 فیصد حجم قرارداد را بدون موافقه کتبی اداره و یا بیشتر از 20 فیصد حجم قرارداد را به قراردادی فرعی و اگذار نموده باشد، این عمل نقض قانون تدارکات و تعهدات طرفین تلقی گردیده و تخطی در قرارداد محسوب میگردد. در این صورت قرارداد فسخ و تضمین اجرای قرارداد قبل استرداد نبوده و محرومیت قراردادی اصلی طی مراحل میگردد.</p>	
<p>8.1 قراردادی سache کار را با سایر قراردادیان، مقامات دولتی، ارائه کننده گان خدمات و اداره در میان تاریخ تقسیم اوقات کار آنان که در شرایط خاص قرارداد از آن تذکر رفته مشترکاً استفاده می‌نماید. قراردادی همچنان تسهیلات و خدمات را برای آنها طوریکه در تقسیم اوقات کار تذکر رفته فراهم می‌نماید. اداره میتواند جدول کاری قراردادی های دیگر را تغییر داده و قراردادی اصلی را از موضوع مطلع سازد.</p>	<p>ماده 8- سایر قراردادی ها</p>
<p>9.1 قراردادی مکلف است کارمندان کلیدی مندرج جدول کارمندان کلیدی، یا کارمندان دیگری را که توسط مدیر پروژه تأیید گردیده، جهت انجام وظایف مندرج جدول کارمندان کلیدی، استخدام نماید. مدیر پروژه تعویض کارمندان کلیدی را تنها زمانی می‌پذیرد که شایستگی و توانایی آنها بطور قابل ملاحظه معادل یا بالاتر از کارمندان کلیدی مندرج جدول کارمندان کلیدی باشد.</p>	<p>ماده 9- کارمندان</p>
<p>9.2 مدیر پروژه می‌تواند درخواست اخراج کارمند قراردادی را با ارائه دلایل نماید. قراردادی اداره را از اخراج کارمند مذکور و عدم ارتباط وی با امور ساختمانی تحت این قرارداد در جریان (7) روز، اطمینان میدهد.</p>	
<p>10.2 اداره و قراردادی هر کدام مسئول جبران خساره خطرات مربوط خود طوریکه در قرارداد تذکر رفته است، می‌باشند.</p>	<p>ماده 10- خطرات به اداره و قراردادی</p>
<p>11.1 خطرات ذیل از آغاز کار امور ساختمان الی صدور سند تصدیقنامه رفع نواقص، مربوط به اداره می‌باشد:</p> <p>1- خطر صدمه شخصی، مرگ، یا خساره به ملکیت (به استثنای امور ساختمانی، تأسیسات، مواد خام، و تجهیزات) که ناشی از:</p> <p>(1) استفاده یا تصرف سache توسط ساختمان یا به منظور ساختمان که نتیجه اجتناب ناپذیر امور ساختمان باشد؛ یا</p> <p>(2) غفلت، تخطی از مسئولیت قانونی یا مداخله در حقوق قانونی توسط اداره یا توسط شخص که در استخدام و یا طرف قرارداد با اداره باشد به استثنای خود قراردادی</p> <p>2- خطر خساره به امور ساختمانی، تأسیسات، مواد خام و تجهیزات به اندازه که ناشی از تقصیر اداره بوده یا خطرات ناشی از دیزاین یا اثر جنگ یا آلدگی که منطقه که سache کار در آن واقع شده است را متأثر سازد.</p>	<p>ماده 11- خطرات مربوط اداره</p>

اعمار سربند و کانال صادق خیل واقع قریه ابراهیم خیل ولسوالی مرکز ولايت
پکتیا MAIL/PD/NCB/W/285/98

<p>11.2 خطر زیان یا خساره به امور ساختمانی، تأسیسات، مواد خام، به استثنای زیان و خساره از زمان آغاز کار الى صدور تصدیقنامه رفع نواقص مربوط به اداره می باشد مگر اینکه مفقودی و خساره ناشی از موارد ذیل باشد:</p> <ul style="list-style-type: none"> 1- نقص موجود در تاریخ تکمیلی امور ساختمانی؛ 2- حادثه صورت گرفته قبل از تاریخ تکمیلی که خطر مربوط به اداره نباشد، یا 3- فعالیت های قراردادی در ساحه بعد از تاریخ تکمیل. 	
<p>12.1 خطرات صدمه شخصی، مرگ، و زیان یا خساره به ملکیت (بدون محدودیت بشمول امور ساختمان، تأسیسات، مواد خام، و تجهیزات) از آغاز کار امور ساختمانی الى صدور تصدیقنامه مسؤولیت رفع نواقص که مربوط به اداره نباشد، مسؤولیت قراردادی می باشد.</p>	<p>ماده 12- خطرات مربوط به قراردادی</p>
<p>13.1 قراردادی مکلف است پوشش بیمه حادثات ذیل ناشی از خطرات خود را از تاریخ آغاز کار الى ختم ميعاد مسؤولیت رفع نواقص، بنام مشترک اداره و قراردادی، به مبلغ مندرج شرایط خاص قرارداد، مهیا سازد:</p> <ul style="list-style-type: none"> 1- زیان یا خساره به امور ساختمانی، تأسیسات، و مواد خام؛ 2- زیان یا خساره تجهیزات؛ 3- زیان یا خساره ملکیت (به استثنای امور ساختمانی، تأسیسات، مواد خام، و تجهیزات) مربوط به قرارداد؛ و 4- صدمه شخصی یا مرگ. 	<p>ماده 13- بیمه</p>
<p>13.2 قراردادی، پالیسی بیمه را قبل از تاریخ آغاز کار جهت تأییدی به مدیر پروژه تسلیم می نماید. بیمه در برگیرنده پرداخت جبران خساره قابل پرداخت می باشد.</p>	
<p>13.3 در صورت عدم ارائه پالیسی بیمه و تصدیقنامه بیمه توسط قراردادی، اداره بیمه لازم را بدين منظور فراهم و قیمت بیمه پرداخت شده را از قراردادی حصول یا در صورت عدم پرداخت، قرض قابل پرداخت بالای قراردادی محسوب میگردد.</p>	
<p>13.4 هرگونه تغییر در شرایط بیمه بدون تأیید مدیر پروژه قابل قبول نمی باشد.</p>	
<p>13.5 طرفین مطابق شرایط پالیسی بیمه عمل می نمایند.</p>	
<p>14.1 قراردادی در ترتیب آفر به گزارش بررسی ساحه مندرج شرایط خاص قرارداد و سایر معلومات که در دسترس داوطلب قرارداده می شود ارائه می نماید.</p>	<p>ماده 14- گزارش تحقیق ساحه</p>
<p>15.1 مدیر پروژه به پرسش ها در مورد شرایط خاص قرارداد، توضیحات ارائه می نماید.</p>	<p>ماده 15- پرسش ها در مورد شرایط خاص قرارداد</p>
<p>16.1 قراردادی امور ساختمانی را در مطابقت به مشخصات تехنیکی و نقشه ها اجرا و نصب می نماید.</p>	<p>ماده 16- قراردادی</p>
<p>17.1 قراردادی کار امور ساختمانی را بعد از اخذ نامه آغاز کار شروع و طبق برنامه کاری ارائه شده یا تجدید</p>	<p>ماده 17- تاریخ</p>

اعمار سربند و کانال صادق خیل واقع قریه ابراهیم خیل ولسوالی مرکز ولایت

پکتیا MAIL/PD/NCB/W/285/98

شرطنامه معیاری تدارکات امور ساختمانی کوچک - اداره تدارکات ملی

	تخصیصی امور ساختمان
18.1 قراردادی مشخصات تختنیکی و نقشه ها را که نشان دهنده امور ساختمانی مؤقت می باشد به مدیر پروژه جهت تأیید ارائه می نماید.	ماده 18- تصدیق توسط مدیر پروژه
18.2 قراردادی مسئول دیزاین امور ساختمانی مؤقت می باشد.	
18.3 تصدیق دیزاین امور ساختمانی مؤقت توسط مدیر پروژه، مسؤولیت قراردادی در دیزاین ارائه شده ساختمان های مؤقت را متاثر نمی سازد.	
18.4 در صورت لزوم، قراردادی تصدیق اشخاص ثالث را در دیزاین امور ساختمانی مؤقت حاصل می نماید.	
18.5 تمام نقشه های تهیه شده قراردادی جهت اجرای امور ساختمانی مؤقت و دائمی قبل از استفاده باید توسط مدیر پروژه تأیید گردد.	
19.1 قراردادی مسؤول اینمی تمام فعالیت ها در ساحه می باشد.	ماده 19- اینمی
20.1 هر شی تاریخی یا با ارزش که بصورت تصادفی در ساحه کشف گردد، ملکیت اداره می باشد. در صورت کشف، قراردادی امور ساختمانی را توقف و مدیر پروژه را از موضوع مطلع می سازد. مدیر پروژه موضوع را به اطلاع ادارات وزارت اطلاعات و فرهنگ طبق ماده 10 قانون حفاظت از دارائی های فرهنگی و تاریخی می رساند.	ماده 20- اکتشاف
21.1 اداره تمام ساحه را در اختیار قراردادی قرار می دهد. در صورتیکه اداره ساحه را در تاریخ مندرج شرایط خاص قرارداد در اختیار قراردادی قرار ندهد، تاخیر در شروع فعالیت های مربوط تقصیر اداره پنداشته شده که خود یک عمل قابل جبران می باشد.	ماده 21- ملکیت ساحه
22.1 قراردادی اجازه دسترسی ساحه و دیگر محلات مرتبط به کار امور ساختمانی را به مدیر پروژه یا شخص با صلاحیت که از جانب مدیر پروژه معرفی گردیده، می دهد.	ماده 22- دسترسی به ساحه
23.1 قراردادی تمام دستاپر مدیر پروژه را که در مطابقت به قوانین قابل تطبیق در ساحه باشد، انجام می دهد.	ماده 23- دستور، تفتیش و بررسی
23.2 قراردادی مکلف است اجازه بررسی ساحه، دفاتر، حسابات و یادداشت های خود و قراردادی های فرعی مربوط به انجام این قرارداد را به مفتش موظف از جانب حکومت بدهد. قراردادی توجه داشته باشد که مطابق بند 1 ماده 60 فساد و تقلب که بیان کننده عمل جلوگیری از تفتیش و بررسی دولت از جانب قراردادی مطابق بند 2 ماده 23 حق تفتیش و بررسی حکومت، ایجاد مانع تلقی گردیده و منجر به فسخ قرارداد و غیر واحد شرایط بودن می گردد.	
24.1 در صورتیکه تصمیم مدیر پروژه به باور قراردادی خارج از صلاحیت وی تحت قرارداد یا تصمیم نادرست باشد، در اینصورت تصمیم اتخاذ شده در جریان (14) روز از اطلاعیه تصمیم ، به مرحله حل و فصل منازعات ارجاع می گردد.	ماده 24- منازعه
24.2 مرجع تصمیم کتبی خود را در جریان (28) روز از اخذ اطلاعیه منازعه، ارائه می نماید.	
	ب. کنترول زمان
25.1 قراردادی مکلف است بعد از اخذ نامه قبولی آفر، در حدود زمان مندرج شرایط خاص قرارداد، برنامه کاری، ترتیبات، و زمان بندی فعالیت های امور ساختمانی را جهت تأییدی به مدیر پروژه ارائه نماید.	ماده 25- پلان کاری
25.2 پلان کاری تجدید شده باید نشان دهنده پیشرفت واقعی بدست آمده هر فعالیت و اثر پیشرفت بدست آمده بالای زمان کار با قیمانده، بشمول هر تغییر در تسلیل فعالیت ها باشد.	
25.3 قراردادی پلان کاری تجدید شده را در خلال مدت مشخص شده شرایط خاص قرارداد، جهت تأیید به	

اعمار سربند و کانال صادق خیل واقع قریه ابراهیم خیل ولسوالی مرکز ولايت
پکتیا MAIL/PD/NCB/W/285/98

شرطنامه معیاری تدارکات امور ساختمانی کوچک - اداره تدارکات ملی

<p>مدیر پروره ارائه می نماید. در صورت عدم ارائه پلان کاری تجدید شده در خلال مدت مشخص شده شرایط خاص قرارداد، مبلغ مندرج شرایط خاص قرارداد از پرداخت بعدی معطل قرارداده شده و الى ارائه پلان کاری تجدید شده، معطلی پرداخت آن ادامه می یابد.</p>	<p>25.4 تائید پلان کاری قراردادی توسط مدیر پروره، مکلفیت های قراردادی را متأثر نمی سازد. قراردادی می تواند پلان کاری خود را در هر زمان بازنگری نموده و به مدیر پروره ارائه نماید. پلان کاری تجدید شده نشان دهنده اضافه کاری و کم کاری و واقعات قبل جبران می باشد.</p>	<p>26.1 مدیر پروره در صورت وقوع حادثه قبل جبران یا دستور اضافه کاری که تکمیل کار امور ساختمان را در تاریخ تخمینی تکمیل نا ممکن سازد، بدون تسریع کار توسط قراردادی که سبب وقوع مصرف اضافی به وی گردد، تاریخ تخمینی تکمیل امور ساختمان را تمدید می نماید.</p>	<p>26.2 مدیر پروره در جریان 21 روز از درخواست تمدید، تصمیم و اندازه تمدید را با در نظر داشت اثرات و اقعات قبل جبران یا اختلاف با ارائه معلومات حمایوی، اتخاذ می نماید. در صورت عدم ارائه هشدار بموقع از جانب قراردادی مبنی بر تأخیر یا عدم همکاری قراردادی بمنظور جلوگیری تأخیر، این تأخیر در بررسی تاریخ تخمینی تکمیل تمدید شده، مد نظر گرفته نمی شود.</p>	<p>27.1 در صورتیکه اداره خواهان تکمیل کار امور ساختمان در تاریخ پیشتر از تاریخ تخمینی تکمیل باشد، مدیر پروره پیشنهاد های قیمت گذاری شده را جهت تطبیق تسریع لازم از قراردادی مطالبه می نماید. در صورت قبول پیشنهاد از جانب اداره، تاریخ تخمینی تکمیل طبقاً تعديل و توسط اداره و قراردادی تأیید میگردد.</p>	<p>27.2 پیشنهاد های قیمت گذاری شده قراردادی جهت تسریع تکمیل امور ساختمانی بعد از قبولی از جانب اداره، در قیمت قرارداد درج و اضافه کاری محسوب میگردد.</p>	<p>28.1 مدیر پروره می تواند دستور تأخیر آغاز یا تأخیر پیشرفت هر فعالیت در محدوده امور ساختمانی را به قراردادی بدهد.</p>	<p>28- تأخیرسفارش شده توسط مدیر پروره</p>
<p>29.1 اداره یا قراردادی از یکدیگر بمنظور اشتراک در جلسات اداری، درخواست نموده می توانند. هدف از جلسات اداری بررسی پلان کار امور ساختمانی باقیمانده و برخورد با حادثات مندرج بند 1 ماده 32 می باشد.</p>	<p>29- جلسات مدیر</p>						
<p>29.2 مدیر پروره اجندای بحث شده در جلسه اداری را ثبت و کاپی های آن را به اداره و حاضرین جلسه ارائه می نماید. فعالیت های قبل اجرا توسط طرفین در جلسه اداری و یا بعد از آن توسط مدیر پروره تعیین می گردد.</p>	<p>30.1 قراردادی بزود ترین فرصت ممکن مدیر پروره را از وقوع حوادث یا شرایط مشخص احتمالی که سبب ورود تأثیر منفی روی کیفیت امور ساختمانی، افزایش قیمت قرارداد، یا تأخیر انجام امور ساختمان میگردد، هشدار میدهد. قراردادی اثرات تخمینی حوادث یا شرایط مشخص احتمالی را بالای قیمت قرارداد و تاریخ تکمیل، بزود ترین فرصت ممکن به مدیر پروره ارائه می نماید.</p>	<p>30- هشدار زود هنگام</p>					
<p>30.1 قراردادی با مدیر پروره در حصه ترتیب یا مدنظر گرفتن پیشنهاد ها جهت جلوگیری یا کاهش اثرات حوادث یا شرایط توسط اشخاص ذیدخل و جهت انجام دستور مدنظر مدیر پروره، همکاری می نماید.</p>	<p>30.1 قراردادی با مدیر پروره در حصه ترتیب یا مدنظر گرفتن پیشنهاد ها جهت جلوگیری یا کاهش اثرات حوادث یا شرایط توسط اشخاص ذیدخل و جهت انجام دستور مدنظر مدیر پروره، همکاری می نماید.</p>	<p>31- تشخیص</p>					
<p>31.1 ماده 31- تشخیص</p>	<p>اعمار سربند و کانال صادق خیل واقع قریه ابراهیم خیل ولسوالی مرکز ولايت</p>	<p>31.1 ماده 31- تشخیص</p>					

پکتیا MAIL/PD/NCB/W/285/98

شرطنامه معیاری تدارکات امور ساختمانی کوچک - اداره تدارکات ملی

<p>این بررسی کار امور ساختمان تأثیری بر مسؤولیت قراردادی ندارد. مدیر پرتوزه دستور جستجو و برملا ساختن نواقص را به قراردادی داده و قراردادی هر قسمت امور ساختمانی را که به باور مدیر پرتوزه دارای نواقص است، بررسی می نماید.</p> <p>32.1 در صورت دستور مدیر پرتوزه جهت انجام آزمایش که در مشخصات تختنیکی از آن تذکر نرفته، و در صورت تثبیت نواقص، مصرف بررسی و نمونه ها از جانب قراردادی پرداخت میگردد. در صورت عدم موجودیت نواقص، حادثه قابل جبران تلقی میگردد.</p> <p>33.1 مدیر پرتوزه قراردادی را از موجودیت هرگونه نواقص قبل از ميعاد رفع نواقص که از تاریخ تکمیلی مشخص شده شرایط خاص قرارداد آغاز میگردد، مطلع می سازد. ميعاد رفع نواقص الی تکمیل رفع نواقص، تمدید میگردد.</p> <p>33.2 قراردادی هر نواقص اطلاع داده شده توسط مدیر پرتوزه را در طول زمان مشخص شده اطلاعیه رفع نواقص رفع می نماید.</p> <p>34.1 در صورتیکه قراردادی نواقص را در طول زمان مشخص شده اطلاعیه رفع نواقص مدیر پرتوزه، رفع ننماید. در اینصورت، مدیر پرتوزه مصارف رفع نواقص را بررسی و قراردادی مبلغ متذکره از تامینات قراردادی وضع می گردد.</p>	<p>نواقص</p> <p>ماده 32-آزمایش</p> <p>ماده 33-تصحیح نواقص</p> <p>ماده 34-نواقص تصحیح نا شده</p>
<p>د. کنترول مصارف</p>	
<p>35.1 بل احجام کاری در برگیرنده اقلام، نصب، آزمایش و راه اندازی امور ساختمانی که توسط قراردادی اجرا میگردد، می باشد.</p> <p>35.2 بل احجام کاری جهت محاسبه قیمت قرارداد استفاده میگردد. پرداخت برای مقدار امور ساختمان انجام شده به نرخ مندرج بل احجام کاری برای هر قلم صورت میگیرد.</p> <p>36.1 قراردادی به درخواست مدیر پرتوزه، جزئیات مصارف هر نرخ در بل احجام کاری را ارائه می نماید.</p> <p>37.1 تمامی اضافه کاری و کم کاری ها در برنامه کاری تجدید شده توسط قراردادی شامل می گردد.</p> <p>38.1 در صورت دستور اضافه کاری توسط مدیر پرتوزه، قراردادی نرخ خود را برای اضافه کاری دستور داده شده در جریان 7 روز یا مدت بیشتر که توسط مدیر پرتوزه بیان شده ارائه می نماید. مدیر پرتوزه نرخ های های برای اضافه کاری</p>	<p>ماده 35- بل احجام کاری^{۱۱}</p> <p>ماده 36- تغییر مقدار^{۱۲}</p> <p>ماده 37- اضافه کاری و کم کاری</p> <p>ماده 38- پرداخت های برای اضافه کاری</p>

^{۱۱} در قرارداد با پرداخت بالقطع بل احجام کاری حذف و بجائی آن جدول فعالیت و بند ۱ ماده 37 شرایط عمومی قرارداد با بند ۲ ماده 37 شرایط عمومی قرارداد بشکل ذیل تعویض گردد:

بند ۱ ماده 37 قراردادی جدول فعالیت تحدید نظر شده خوبیش را در جریان ۱۴ روز از اطلاعیه، به مدیر پرتوزه ارائه می نماید. فعالیت های جدول فعالیت با فعالیت های برنامه کاری هماهنگی داشته باشند.

بند ۲ ماده 37 در صورت پرداخت برای مواد خام در ساحه بطور جداگانه، قراردادی تسلیمی مواد خام در ساحه را بطور جداگانه در جدول فعالیت ارائه می نماید.

^{۱۲} در قرارداد با پرداخت بالقطع بل احجام کاری حذف و بجائی آن جدول فعالیت و ماده 38 شرایط عمومی قرارداد با بند ۱ ماده 38 شرایط عمومی قرارداد بشکل ذیل تعویض گردد:

بند ۱ ماده 38 تتعديل جدول فعالیت جهت درج تغییر برنامه یا شیوه کاری به صلاحیت قراردادی صورت میگیرد. در صورت تغییر جدول فعالیت، قیمت های جدول فعالیت تغییر نمی نماید.

شرطنامه معیاری تدارکات امور ساختمانی کوچک - اداره تدارکات ملی

	راهه شده را بررسی می نماید.	ها
38.2	در صورتیکه قلم اضافه کاری شامل اقلام بل احجام کاری نیز باشد، نرخ قبلاً راهه شده در بل احجام کاری منحیت نرخ برای اضافه کاری در نظر گرفته می شود.	
38.3	در صورتیکه نرخ راهه شده مناسب نباشد، مدیر پروژه تغییرات را سفارش و تغییرات را در قیمت قرارداد به اساس تخمین اثرات تغییرات در مصارف قراردادی، وارد می نماید.	
38.4	در صورتیکه به نسبت استجعالت زمان کافی برای ارائه و بررسی نرخ ها وجود نداشته باشد یا سبب تأخیر در کار گردد، نرخ راهه نگردیده و اختلاف منحیت حادثه قبل جبران پنداشته می شود.	
38.5	قراردادی مستحق پرداخت مصارف اضافی که می باشد ذریعه ارسال هشدار زود هنگام جلوگیری گردد، نمی باشد.	
39.1	در صورت تجدید نظر در پلان کاری ^{۱۳} ، قراردادی تخمین جریان پول نقد تجدید نظر شده خویش را به مدیر پروژه راهه می نماید. تخمین جریان پول نقد شامل اسعار مختلف مندرج قرارداد بوده و مطابق نرخ مبادله قرارداد تبدیل میگردد.	ماده 39- تخمین جریان پول نقد
40.1	قراردادی به صورت ماهانه ارزش تخمینی امور ساختمانی انجام شده منفی مجموعه مبلغ تصدیق شده قبلی را به مدیر پروژه تسليم می نماید.	ماده 40- تصدیقنامه پرداخت ها
40.2	مدیر پروژه صورت مالی قراردادی را بررسی و مبلغ قبل پرداخت به قراردادی را تصدیق می نماید.	
40.3	ارزش امور ساختمان انجام شده توسط مدیر پروژه تشخیص میگردد.	
40.4	ارزش امور ساختمانی انجام شده شامل مقدار اقلام بل احجام کاری ^{۱۴} تکمیل شده می باشد.	
40.5	ارزش امور ساختمانی انجام شده شامل ارزیابی اختلاف و حادثه قبل جبران می باشد.	
40.6	مدیر پروژه اقلام قبلاً تصدیق شده در تصدیق نامه قبلی را در نظر نگرفته و یا متناسب به مقدار قبلاً تصدیق شده که شامل صورت ماهانه فعلی می باشد از صورت ماهانه فعلی کم می کند.	
41.1	پرداخت ها در پیش پرداخت مجاہ می گردد، پرداخت ها به قراردادی در خلال مدت (30) روز بعد از تصدیق صورت حساب ارائه شده توسط اداره صورت می گیرد.	ماده 41- پرداخت ها
41.2	تمام پرداخت ها به واحد پول افغانی صورت می گیرد، مگر اینکه در شرایط خاص قرارداد طور دیگری تذکر رفته باشد.	
41.3	اقلام امور ساختمان که نرخ یا قیمت راهه نشده، شامل دیگر قیمت ها و نرخ ها در قرارداد محسوب گردیده و از جانب اداره به آن پرداخت صورت نمیگیرد.	
42.1	موارد ذیل وقایع قبل جبران می باشد: ۱- اداره ساحه کار را در زمان تسليمی ساحه مندرج مطابق بند ۱ ماده 21 شرایط عمومی قرارداد تسليم ننموده است. ۲- اداره جدول فعالیت های قراردادیان دیگر را طوری تعديل نموده که کار امور ساختمان قراردادی تحت این قرارداد را متأثر می سازد. ۳- مدیر پروژه دستور تأخیر را صادر می نماید یا نقشه ها، مشخصات تختنیکی یا هم دستور لازم بمنظور اجرای کار امور ساختمان را صادر نمی نماید؛	ماده 42- وقایع قبل جبران

¹³ در قرارداد با پرداخت بالمقطع، بعد از برنامه کاری، جدول فعالیت اضافه گردد

¹⁴ در قرارداد با پرداخت بالمقطع، این پارagraf شکل نیل تحریر گردد: "ارزش کار امور ساختمانی انجام شده در برگیرنده ارزش فعالیت های تکمیل شده جدول فعالیت می باشد"

اعمار سربند و کانال صادق خیل واقع قریه ابراهیم خیل ولسوالی مرکز ولايت

MAIL/PD/NCB/W/285/98 پکتیا

شرطنامه معیاری تدارکات امور ساختمانی کوچک - اداره تدارکات ملی

<p>4- مدیر پروژه دستور بر ملاساختن یا اجرای آزمایشات اضافی را از قراردادی می نماید که درنتیجه آزمایش، نواقص ثبیت نمی گردد؛</p> <p>5- مدیر پروژه بدون کدام دلایل موجہ، قراردادی فرعی را اجازه فعالیت نمی دهد؛</p> <p>6- شرایط در ساحه بطور قابل ملاحظه ناسازگار تر نسبت به زمان قبل از صدور نامه قبولی آفر به اساس معلومات فرستاده شده به داوطلبان (بشمل گزارش های تحقیق ساحه)، معلومات قابل دسترس عامه و بررسی عینی ساحه می باشد؛</p> <p>7- مدیر پروژه دستور حل وضعیت پیش بینی نشده ناشی از اقدامات اداره را داده یا کارات اضافی بیل به دلایل اینمی یا سایر دلایل لازم باشد؛</p> <p>8- قراردادی ها دیگر، مقام های دولتی، خدمات عمومی یا اداره در حدود زمان مندرج قرارداد عمل نمی نمایند، که سبب تأخیر یا مصارف اضافی به این قراردادی میگردد؛</p> <p>9- تأخیر در پرداخت پیش پرداخت توسط اداره</p> <p>10- تاثیر خطرات مربوط اداره به قراردادی؛</p> <p>11- تأخیر صدور تصدیق تکمیل امور ساختمانی بدلایل نا معقول از جانب مدیر پروژه؛</p>	<p>42.2 در صورت وقوع حادثه قابل جبران که سبب مصارف اضافی یا جلوگیری از تکمیل کار امور ساختمانی قبل از تاریخ تخمینی تکمیل میگردد، قیمت قرارداد و میعاد آن تعديل می گردد. مدیر پروژه تصمیم در مورد اندازه افزایش قیمت قرارداد و اندازه تمدید تاریخ تخمینی تکمیل امور ساختمان را اتخاذ می نماید.</p> <p>42.3 در صورت ورود خساره به منافع اداره، به علت عدم همکاری قراردادی و یا عدم هشدار به موقع توسط قراردادی، قراردادی به همان اندازه مستحق جبران نمی باشد.</p>	<p>43.1 مدیر پروژه قیمت قرارداد را در صورت تغییر مالیات بشمول مالیه بر معاملات انتفاعی (BRT)، و سایر مالیات در میان مدت (28) روز قبل از تسیلیمی آفر ها و آخرین تاریخ تصدیق تکمیلی، تعديل می نماید. این تعديل ناشی از تغییر در مالیه قابل پرداخت به قراردادی می باشد، مشروط بر اینکه این تغییرات قبل از قیمت قرارداد منعکس نگردیده یا ناشی از حکم ماده 47 شرایط عمومی قرارداد، نباشد.</p>	<p>43- مالیه</p>
<p>44.1 در صورت که طرف قرارداد داخلی باشد پرداخت ها به واحد پولی افغانی صورت می گیرد.</p>	<p>44- اسعار</p>		
<p>45.1 تعديل قیمت به دلیل وقوع نوسانات در قیمت عوامل بکار رفته در صورت مجاز می باشد که در شرایط خاص قرارداد از آن تذکر رفته باشد.</p>	<p>45- تعديل قیم</p>		
<p>46.1 اداره ای ختم تمام کار، قسمتی از پول هر پرداخت را که در شرایط خاص قرارداد از آن تذکر رفته، حفظ می نماید.</p>	<p>46- تأمینات</p>		
<p>46.2 تأمینات، بعد از تکمیل کامل قرارداد از جانب قراردادی یا ختم میعاد گرفتنی، وراثتی و رفع نواقص و صدور تصدیق نامه ختم قرارداد از جانب اداره به قراردادی مسترد می گردد.</p>			
<p>47.1 جریمه تأخیر به نرخ فی روز مندرج شرایط خاص قرارداد برای روز های تأخیر محاسبه میگردد. در صورتیکه قراردادی موفق به انجام تمام یا قسمتی از کار امور ساختمان در زمان معینه آن نگردد، جریمه تأخیر مطابق حکم ماده سی و نهم قانون تدارکات و حکم یکصد و هشتاد طرز العمل تدارکات، از پرداخت های قراردادی وضع میگردد. در صورتیکه مقدار جریمه تأخیر وضع شده بالغ بر 10 فیصد قیمت مجموعی قرارداد گردد، قرارداد مطابق ماده 35 شرایط عمومی قرارداد فسخ میگردد. پرداخت جریمه تأخیر تأثیری بر مسؤولیت های قراردادی ندارد.</p>	<p>47- جریمه تأخیر</p>		

شرطنامه معیاری تدارکات امور ساختمانی کوچک - اداره تدارکات ملی

<p>47.2 در صورت تمدید تاریخ تخمینی تکمیل امور ساختمان بعد از پرداخت جریمه تأخیر، مدیر پروژه هرگونه اضافه پرداخت جریمه تأخیر توسط قراردادی را با تعديل تصدیق‌نامه پرداخت بعدی، تصحیح می‌نماید.</p>	
<p>48.1 در صورت تکمیل امور ساختمانی پیش از تاریخ تخمینی تکمیل، مكافات به نرخ فی روز مندرج (به استثنای روزهای که پرداخت مكافات به نسبت سرعت در کار طبق دستور مدیر پروژه صورت گرفته است) شرطی خاص قرارداد، به قراردادی پرداخت می‌گردد. مدیر پروژه کار اجرا شده را که زمان اجرای آن هنوز فرانسیسیده است تصدیق می‌نماید.</p>	<p>ماده 48- مكافات</p>
<p>49.1 اداره پیش پرداخت را در مقابل تضمین بانکی غیر مشروط در فorm مربوط و از بانک قبل قبول اداره به مبلغ و اسعار معادل پیش پرداخت، به مبلغ و تاریخ مندرج شرطی خاص قرارداد، به قراردادی پرداخت می‌نماید. تضمین پیش پرداخت ای باز پرداخت پیش پرداخت اعتبار داشته، اما مبلغ تضمین پیش پرداخت بتدریج به اندازه باز پرداخت پیش پرداخت توسط قراردادی، کم می‌گردد. در پیش پرداخت تکنانه وضع نمی‌گردد.</p>	<p>ماده 49- پیش پرداخت</p>
<p>49.2 قراردادی پیش پرداخت را صرف برای پرداخت به تجهیزات، تأسیسات، مواد خام و مصارف تجهیز کردن لازم مشخص شده جهت اجرای قرارداد، استفاده می‌نماید. قراردادی جهت ثبیت استفاده پیش پرداخت بمنظور موارد فوق، کلیه های اتوسیس ها یا دیگر اسناد را به مدیر پروژه ارائه می‌نماید.</p>	
<p>49.3 پیش پرداخت از پرداخت های قابل پرداخت به قراردادی وضع می‌گردد. پیش پرداخت یا باز پرداخت پیش پرداخت در بررسی ارزش امور ساختمان انجام شده، اختلاف، تعديل قیم، حادثه قابل جبران، مكافات، یا جریمه تأخیر، مد نظر گرفته نمی‌شود.</p>	
<p>50.1 داوطلب برنده در مدت 10 روز بعد از دریافت نامه قبولی آفر، تضمین اجرای مشخص شده در شرطی خاص قرارداد، را به شکل قابل قبول به اداره به اسعار قیمت قرارداد ارائه می‌نماید. تضمین اجرا به مدت (28) روز بعد از تاریخ صدور تصدیق‌نامه تکمیل، دارای اعتبار می‌باشد.</p>	<p>ماده 50- تضمینات</p>
<p>51.1 در صورت لزوم، مزد کار روزانه ارائه شده در آفر داوطلب برای محاسبه پرداخت مقدار اضافی کار که به اساس هدایت قبلی کتبی مدیر پروژه انجام یافته باشد، استفاده می‌گردد.</p>	<p>ماده 51 - مزد کار</p>
<p>51.2 قراردادی تمام امور ساختمانی قابل پرداخت تحت به اساس مزد کار را در فورمهای تائید شده توسط مدیر پروژه ثبت می‌نماید. هر فورمی تکمیل شده در خلال (2) روز از جانب مدیر پروژه تصدیق و امضاء می‌گردد.</p>	
<p>51.3 پرداخت مزد کار صرف در صورت ارائه فورمهای امضاء شده، صورت می‌گیرد.</p>	
<p>52.1 قراردادی بمصرف خود، مسؤولیت رفع نواقص زیان یا خساره به امور ساختمانی یا مواد خام که در امور ساختمانی ترکیب می‌گردد را در مدت زمان میان تاریخ آغاز کار و ختم میعاد رفع نواقص در صورت که ناشی از اهمال یا فروگذاری قراردادی باشد را دارد.</p>	<p>ماده 52- مصارف ترمیم</p>
<p>ح. اختتام قرارداد</p>	
<p>53.1 قراردادی بعد از تکمیل امور ساختمانی از مدیر پروژه درخواست صدور تصدیق‌نامه تکمیل امور ساختمانی</p>	<p>ماده 53- تکمیل</p>

اعمار سربند و کانال صادق خیل واقع قریه ابراهیم خیل ولسوالی مرکز ولايت

پکتیا MAIL/PD/NCB/W/285/98

نشر طنامه معیاری تدارکات امور ساختمانی کوچک - اداره تدارکات ملی

را نموده و مدیر پروره بعد از تصدیق تکمیل امور ساختمانی، تصدیقنامه را صادر می نماید.	
54.1 اداره در جریان (7) روز بعد از صدور تصدیقنامه تکمیل، ساحه و امور ساختمانی را تسلیم میگیرد.	ماده 54- تسلیمی
55.1 قراردادی قبل از ختم میعاد رفع نواقص، حساب مشرح مجموع پول قابل پرداخت به خود تحت این قرارداد را به مدیر پروره ارائه می نماید. مدیر پروره تصدیق‌نامه رفع نواقص را صادر و هر گونه پرداخت باقیمانده نهایی قراردادی را در جریان (56) روز که بعد از دریافت حساب مکمل و صحیح از جانب قراردادی تصدیق می نماید. در غیر آن، مدیر پروره در جریان (56) روز جدول را که بیانگر تصحیحات و افزودی لازم را صادر می نماید. در صورت عدم قبول حساب نهایی که دوباره توسط قراردادی ارائه گردیده، مدیر پروره تصمیم در مورد مبلغ قابل پرداخت به قراردادی تحت این قرارداد را اتخاذ و تصدیق‌نامه پرداخت را صادر می نماید.	ماده 55- حساب نهایی
56.1 در صورت لزوم، قراردادی نقشه ها و یا رهنمود های عملیاتی و مراقبت را در تاریخ مندرج شرایط خاص قرارداد ارائه می نماید.	ماده 56- رهنمود عملیاتی و مراقبت
56.2 در صورت عدم ارائه نقشه ها و یا رهنمود های عملیاتی و مراقبت در تاریخ مشخص شده شرایط خاص قرارداد از جانب قراردادی یا عدم تأییدی آن از جانب مدیر پروره، مبلغ مشخص شده در شرایط خاص قرارداد از پرداخت های باقیمانده به قراردادی پرداخت نمیگردد.	

<p>57.1 قرارداد در اثر تخطی قراردادی از ایفای شرایط و تعهدات مندرج آن فسخ میگردد.</p> <p>57.2 تخطی در قرارداد شامل موارد ذیل بوده اما محدود به آنها نمی باشد:</p> <ol style="list-style-type: none"> 1- قراردادی کار امور ساختمانی را به مدت (28) روز توقف در حالیکه این توقف کار امور ساختمان در پلان کاری فعلی نشان داده نشده و توقف از جانب مدیر پروژه تأیید نگردیده باشد؛ 2- مدیر پروژه دستور تأخیر امور ساختمان را داده و در جریان (28) روز انصراف از این دستور صورت نگرفته باشد؛ 3- در صورت افلات و تصفیه قراردادی بدون حالات ادغام و تغییرات تشکیلاتی قراردادی 4- با ارسال اطلاعیه توسط مدیر پروژه به قراردادی مبنی بر اینکه عدم رفع یک نقص مشخص نقض اساسی قرارداد بوده و قراردادی نتواند در ميعاد مشخص شده توسط مدیر پروژه، نواقص را رفع نماید؛ 5- قراردادی امنیت لازم را بصورت پیهم فراهم ننماید؛ و 6- در صورتیکه مقدار جریمه تأخیر وضع شده بالغ بر 10 فیصد قیمت مجموعی قرارداد گردد. <p>57.3 علرغم موارد فوق، اداره می تواند قرارداد را بصورت یکجانبه فسخ نماید.</p> <p>57.4 در صورت فسخ قرارداد، قراردادی کار امور ساختمان را فوراً متوقف داده و بعد از حصول اطمینان اینکه ساحه امن و بیخطر است، ساحه را در اسرع وقت ترک می نماید.</p>	ماده 57- فسخ قرارداد
<p>58.1 در صورتیکه اداره تشخیص دهد که قراردادی در اعمال های فساد کارانه، تقلب، تبانی، اجبار، یا ایجاد موانع در پروسه تدارکات یا در اجرای قرارداد دخیل باشد، اداره بعد از صدور اطلاعیه (14) روزه به قراردادی، قرارداد را فسخ و قراردادی را از ساحه اخراج و بند 5 ماده 59 قابل تطبیق می باشد.</p> <p>58.2 در صورتیکه کارمند قراردادی در اعمال های فساد کارانه، تقلب، تبانی، اجبار، یا ایجاد موانع در جریان اجرای قرارداد دخیل باشد، کارمند مطابق بند 1 ماده 9 شرایط عمومی قرارداد، اخراج میگردد.</p>	ماده 58- فساد و تقلب

شرطنامه معیاری تدارکات امور ساختمانی کوچک - اداره تدارکات ملی

<p>58.3 اداره، داوطلب، قراردادی و قراردادی فرعی مکلف اند اصول عالی اخلاقی را در مراحل داوطلبی و اجرای قرارداد را رعایت نمایند. روی این ملحوظ اصطلاحات آتی مفاهیم ذیل را افاده می نمایند:</p> <p>6- فساد: عبارت از درخواست، دریافت، دادن یا پیشنهاد به صورت مستقیم یا غیرمستقیم هرجیز با ارزشیکه به صورت غیرمناسب کارکردهای جانب دیگر^{۱۵} (کارمندان تدارکات) را تحت تاثیر قرار دهد.</p> <p>7- تقلب: ارتکاب هرگونه فروگذاری به شمول کتمان حقایق که عمداً و یا سهواً به منظور اغفال کارمندان تدارکات و مدیریت قرارداد جهت حصول منفعت مالی و غیر مالی و یا اجتناب از اجرای مکلفیت‌ها صورت گیرد.</p> <p>8- تبانی: عبارت از سازش میان دو یا بیشتر^{۱۶} داوطلبان و یا میان داوطلبان و کارمندان اداره که به منظور بدست آوردن مقاصد نامناسب به شمول تحت تاثیر قراردادن نادرست اعمال سایرین طرح گردیده باشد.</p> <p>9- اجبار: عبارت از تهدید و یا ضرر رسانیدن به کارمندان تدارکات و مدیریت قرارداد و یا سایر داوطلبان به منظور تحت تاثیر قراردادن اعمال آنان به صورت مستقیم یا غیر مستقیم می باشد.</p> <p>10- ایجاد اخلال و موانع: عبارت از تخریب، تزویر، تغییر یا کتمان اسناد و اظهارات نادرست در پروسه تدارکات و یا امور نظارتی مربوط می باشد.</p> <p>اداره پیشنهاد اعطای قرارداد به داوطلب برندۀ ای را که مستقیماً یا از طریق نماینده مرتکب فساد، تقلب، تبانی، اجبار یا ایجاد اخلال و موانع در مراحل داوطلبی گردیده است لغو می نماید.</p> <p>اداره در صورت ارتکاب فساد، تقلب، تبانی، اجبار و اخلال در مراحل تدارکات توسط کارمند اداره، موضوع را در اسرع وقت به مراجع ذیربخط ارجاع می نماید.</p> <p>اداره داوطلب یا قراردادی را در صورت ارتکاب اعمال مندرج فقره (۱) ماده چهل و نهم قانون تدارکات از اشتراک در مراحل تدارکات محروم می نماید.</p> <p>داوطلب، قراردادی و قراردادی فرعی مکلف است، زمینه تفتیش و بررسی حسابات، یادداشت‌ها و سایر اسناد مربوط به تسلیمی آفر و اجرای قرارداد را توسط مفتشین موظف از جانب اداره فراهم نماید.</p>	<p>58.4 هیچ نوع فیس، مكافات، تخفیف، تحفه، کمیشن، یا پرداخت دیگری مرتبط به پروسه تدارکات یا اجرای امور ساختمانی به استثنای آنهاییکه در آفر یا قرارداد ذکر باشد، اخذ یا داده نمی شود.</p>	<p>59.1 در صورت فسخ قرارداد بدلیل تخطی توسط قراردادی، مدیر پروژه تصدیق‌نامه ارزش کار انجام شده را بعد از تفرقی پیش پرداخت پرداخت شده‌الی تاریخ صدور تصدیق‌نامه و فیصله قابل تطبیق بالای کار امور ساختمانی تکمیل ناشده مطابق شرایط خاص قرارداد، را صادر می نماید. جریمه تأخیر اضافی قابل تطبیق نمی باشد. در صورتیکه مجموعه قابل پرداخت اداره به قراردادی کمتر از پیش پرداخت باشد، پس تفاوت آن قرض قابل پرداخت به اداره محسوب می گردد.</p>	<p>59.2 در صورتیکه قرارداد بصورت یکجانبه از طرف اداره یا بدلیل تخطی قراردادی توسط اداره فسخ گردد،</p>	<p>ماده 59- پرداخت بمحض فسخ</p>
---	---	--	---	-------------------------------------

¹⁵ بره مقام رسم دولتی اطلاق میگردد. اصطلاح "منفعت" و "مکلفیت" مربوط به پروسه تدارکات یا اجرای قرارداد می باشد.

¹⁶ بره شرکت کننده های پروسه تدارکات (بیشمول مقامات دولتی) که قصد سازش یا کاهش سطح رقابت در پروسه تدارکات را داشته اند، اطلاق میگردد.

شرطنامه معیاری تدارکات امور ساختمانی کوچک - اداره تدارکات ملی

<p>مدیر پروژه تصدیق نامه مبلغ کار انجام شده، بعد از تفرقیک پیش پرداخت اخذ الی تاریخ صدور تصدیق نامه را صادر می نماید.</p>	
<p>60.1 در صورت فسخ قرارداد ناشی از قصور قراردادی، ملکیت تمام مواد خام در ساحه، تأسیسات، تجهیزات، کار امور ساختمانی مؤقت، و امور ساختمانی از ملکیت اداره می باشد.</p>	<p>ماده 60- ملکیت</p>
<p>61.1 در صورتیکه امکان انجام امور ساختمانی قرارداد از اثر بروز جنگ یا حادثه دیگری خارج از کنترول اداره یا قراردادی متاثر گردد، مدیر پروژه از عدم امکان انجام قرارداد تصدیق می نماید. قراردادی بعد از اخذ این تصدیق نامه به اسرع وقت کار را متوقف و ساحه را ترک و پرداخت به تمام کار انجام شده قبل از دریافت تصدیق نامه و کار ها تعهد شده قبلی که بعد از صدور تصدیق نامه انجام می یابد، صورت می گیرد.</p>	<p>ماده 61- عدم امکان طبیق قرارداد</p>
<p>62.1 حل منازعه بطور دوستانه: 1- اداره و قراردادی حد اکثر تلاش خویشرا جهت حل منازعات بطور دوستانه که ناشی یا مرتبط به قرارداد یا تفسیر آن باشد، انجام میدهند.</p>	<p>ماده 62- حل منازعه</p>
<p><u>64.1 مرجع حل و فصل منازعات:</u> 2- در صورتیکه به باور قراردادی تصمیم مدیر پروژه خارج از صلاحیت او تحت قرارداد یا تصمیم اتخاذ شده غلط باشد، قراردادی در جریان (14) روز بعد از دریافت اطلاع کتبی از تصمیم مدیر پروژه، موضوع را به مرجع حل و فصل منازعات مندرج شرایط خاص قرارداد راجع میسازد.</p>	<p><u>64.2 حکمیت:</u> 3- در صورت عدم قناعت هر جانب از تصمیم مرجع حل و فصل منازعات یا عدم اتخاذ تصمیم مرجع حل و فصل منازعات در جریان (28) روز از ارجاع منازعه، هر جانب می تواند در جریان (28) روز از تصمیم خویش مبنی بر ارجاع موضوع به محاکم ذیصلاح مطلع سازند.</p>

اعمار سربند و کانال صادق خیل واقع قریه ابراهیم خیل ولسوالی مرکز ولایت
پکتیا MAIL/PD/NCB/W/285/98

شرطنامه معیاری تدارکات امور ساختمانی کوچک - اداره تدارکات ملی

قسمت پنجم شرایط خاص قرارداد

(اداره این قسمت را جهت تکمیل شرایط عمومی قرارداد خانه پری مینماید. معلومات درج شده در قوس ها حذف گردند)

مواد شرایط عمومی قرارداد	تعیلات و ضمایم مواد شرایط عمومی قرارداد
الف: مسایل عمومی	
جز 12 بند 1 ماده 1 شرایط عمومی قرارداد	میعاد رفع نواقص بعد از پرسه تسلیم دهی و تسلیم گیری موقت مدت یکسال تقویمی میباشد.
جز 14 بند 1 ماده 1 شرایط عمومی قرارداد	اداره: وزارت زراعت، آبیاری و مالداری
جز 17 بند 1 ماده 1 شرایط عمومی قرارداد	تاریخ تعیین شده تکمیل کاربرای تمام امور ساختمانی مربوط 12 ماه تقویمی میباشد.
جز 20 بند 1 ماده 1 شرایط عمومی قرارداد	مدیر پروژه یک تن از انجینیران ریاست آبیاری میباشد میباشد میباشد.
جز 22 بند 1 ماده 1 شرایط عمومی قرارداد	محل (ساحه) کار واقع قریه ابراهیم خیل (صادق خیل) ولسوالی مرکز ولایت پکتیا .
جز 25 بند 1 ماده 1 شرایط عمومی قرارداد	تاریخ آغاز کار از روز صدور مکتوب آغاز کار توسط ریاست فرمایش دهنده مربوطه، محاسبه میگردد.
جز 29 بند 1 ماده 1 شرایط عمومی قرارداد	امور ساختمانی اعمار سربند و کانال صادق خیل واقع قریه ابراهیم خیل (صادق خیل) ولسوالی مرکز ولایت پکتیا

شرطنامه معیاری تدارکات امور ساختمانی کوچک - اداره تدارکات ملی

تکمیل قسمی عبارت است از: ضرورت نمی باشد.	بند 2 ماده 2 شرایط عمومی قرارداد
1- موافقتنامه؛ 2- نامه قبولی آفر؛ 3- آفر قراردادی؛ 4- شرایط خاص قرارداد؛ 5- شرایط عمومی قرارداد؛ 6- مشخصات تختنیکی؛ 7- نقشه ها؛ 8- بل احجام کاری؛	جز 9 بند 3 ماده 2 شرایط عمومی قرارداد
زبان قرارداد : یکی از زبان های رسمی کشور میباشد.	بند 1 ماده 3 شرایط عمومی قرارداد
قانون نافذ بر این قرارداد قانون تدارکات عامه افغانستان می باشد می باشد.	
سقف قرار داد فرعی برای این قرار داد بسیت (20) فیصد میباشد قراردادی نمی تواند بدون موافقه قبلی اداره الی سقف فوق الذکر تعین شده قرارداد را به دست دوم یا به قراردادی فرعی وگذار نماید در صورت بروز چنین حالت برخورد قانونی صورت می گیرد.	بند 2 ماده هفت شرایط عمومی قرارداد
جدول کاری قراردادیان دیگر: قابل تطبیق نیست.	بند 1 ماده 8 شرایط عمومی قرارداد

اعمار سربند و کانال صادق خیل واقع قریه ابراهیم خیل ولسوالی مرکز ولایت
پکتیا MAIL/PD/NCB/W/285/98

شرطنامه معیاری تدارکات امور ساختمانی کوچک - اداره تدارکات ملی

<p>کارمندان کلیدی یک مدیر قرارداد یعنی انженر با ۵ سال تجربه در اجرای قراردادهای امور ساختمانی که دارای ماهیت و حجم معادل و مشابه، به شمول اینکه به حیث مدیر پروژه برای مدت حداقل سه سال تجربه داشته باشد یک انженر ساحه.</p> <table border="1" style="width: 100%; border-collapse: collapse; text-align: center;"> <thead> <tr> <th>رشته تحصیلی</th><th>تجربه عمومی کار (سال)</th><th>درجه تحصیل</th><th>تعداد</th><th>نام بست</th><th>شماره</th></tr> </thead> <tbody> <tr> <td>سیول</td><td>5</td><td>لیسانس</td><td>1</td><td>مدیر پروژه یا آمر پروژه جهت تنظیم امورات ساختمانی در ساحه تطبیق پروژه</td><td>1</td></tr> <tr> <td>رشته های ساختمانی</td><td>3</td><td>لیسانس</td><td>1</td><td>انженر ساحه</td><td>2</td></tr> <tr> <td>سرروی</td><td>3</td><td>لیسانس</td><td>1</td><td>انженر سروی</td><td>3</td></tr> </tbody> </table>	رشته تحصیلی	تجربه عمومی کار (سال)	درجه تحصیل	تعداد	نام بست	شماره	سیول	5	لیسانس	1	مدیر پروژه یا آمر پروژه جهت تنظیم امورات ساختمانی در ساحه تطبیق پروژه	1	رشته های ساختمانی	3	لیسانس	1	انженر ساحه	2	سرروی	3	لیسانس	1	انженر سروی	3	<p>بند 1 ماده 9 شرایط عمومی قرارداد</p>
رشته تحصیلی	تجربه عمومی کار (سال)	درجه تحصیل	تعداد	نام بست	شماره																				
سیول	5	لیسانس	1	مدیر پروژه یا آمر پروژه جهت تنظیم امورات ساختمانی در ساحه تطبیق پروژه	1																				
رشته های ساختمانی	3	لیسانس	1	انженر ساحه	2																				
سرروی	3	لیسانس	1	انженر سروی	3																				
<p>مبلغ حداقل بیمه و مبالغ قابل حذف طور ذیل میباشد: (تهیه بیمه از وجایب و مکلفیت داوطلبان میباشد و شامل موارد ذیل می باشد).</p> <p>1- برای امور ساختمانی، تأسیسات، و مواد () 2- برای زیان یا خساره به تجهیزات قیمت تعیینی آن (تجهیزات مربوطه) پرداخته میشود. 3- برای زیان یا خساره به ملکیت مرتبط به قرارداد اما به استثنای امور ساختمانی، تأسیسات، مواد خام، و تجهیزات () 4- مرگ یا خساره به کارمندان: (1) کارمندان قراردادی () (2) افراد دیگر () افغانی بیمه مطابق ماده 13 شرایط عمومی قرارداد قابل تطبیق است</p>	<p>بند 1 ماده 13 شرایط عمومی قرارداد</p>																								
<p>گزارشات بررسی ساحه (کتابچه ژورنال و راپور های یومیه انженر مراقبت کننده) می باشد.</p>	<p>بند 1 ماده 14 شرایط عمومی قرارداد</p>																								
<p>مدیر پروژه به پرسش های قراردادی توضیحات ارائه می نماید</p>	<p>بند 1 ماده 15 شرایط عمومی قرارداد</p>																								

تاریخ تسلیمی ساحه بعد از اخذ مکتوب آغاز کار توسط ریاست فرمایش دهنده مربوطه می باشد.	بند 1 بند 21 شرایط عمومی قرارداد
نهادیکه از روش حکمیت آن استفاده میگردد {مرکز حل و فصل منازعات تجاری افغانستان میباشد.	ماده 62 شرایط عمومی قرارداد
محل حکمیت جمهوری اسلامی افغانستان می باشد. در صورتیکه قراردادی خارجی باشد، حکمیت باید در محل بیطرف (نه در افغانستان و نه در کشور قراردادی) صورت میگیرد.	
ب. کنترول زمان	
قراردادی پلان کاری امورساختمانی را در جریان 10 روز از تاریخ دریافت نامه قبولی آفر جهت تائید، ارائه نماید.	بند 1 ماده 25 شرایط عمومی قرارداد
میعاد میان تجدید برنامه کاری امور ساختمان 30 روز میباشد.	بند 3 ماده 25 شرایط عمومی قرارداد
در صورت که برنامه کاری امور ساختمان ناووت ارائه گردد، پرداخت مبلغ 150,000 افغانی صورت نمیگیرد..	
تمدید معیاد قرارداد: هرگاه قرارداد در معیاد از قبل تعین شده تکمیل شده نتواند وقراردادی در قبال تأخیر معیاد قرارداد مسؤول نباشد، مدیر پروژه می تواند قبل از ختم معیاد قرارداد با ذکر دلایل موجه تمدید معیاد قرارداد را برای مدت مشخص آن پشنهداد نماید. هر نوع تمدید معیاد قرارداد قبل از ختم معیاد قرارداد که در توافقنامه قرارداد ذکر شده مطابق به طرزالعمل تدارکات صورت میگیرد. تمدید معیاد بعد از ختم قرارداد قابل اجرا نیست. تمدید معیاد قرارداد قبل از ختم قرارداد توسط جانبین قرارداد (اداره و قراردادی) بصورت کتبی امضا گردد.	بند 1 ماده 26 شرایط عمومی قرارداد
ج. کنترول کیفیت	
قراردادی مکلف است، حسب هدایت کتبی مدیر پروژه آزمایشات و تست های لازم را انجام دهد. مصارف تمام آزمایشات و تست ها (Quality Control Tests) به دوش قراردادی می باشد	بند 1 ماده 32 شرایط عمومی قرارداد

اعمار سربند و کانال صادق خیل واقع قریه ابراهیم خیل ولسوالی مرکز ولايت

پکتیا MAIL/PD/NCB/W/285/98

شرطنامه معیاری تدارکات امور ساختمانی کوچک - اداره تدارکات ملی

<p>میعاد تصحیح نوافص(28) روز تقویمی بعد از هدایت انجنیر مراقبت کننده می باشد.</p>	بند 1 ماده 33 شرایط عمومی قرارداد
د. کنترول مصرف	
<p>قراردادی مکلف است تا هر نوع تغییرات در احجام کاری را قبل از انجام آن به مدیر پروژه بطور کتبی اطلاع داده و مدیر پروژه را مطلع سازد.</p> <p>در صورت موجودیت اضافه کاری، قبل از انجام آن در ساحه مدیر پروژه مکلف است تا موضوع را با ذکر دلایل موجه به آمر اعطا پیشنهاد نموده و تعدیل احجام (اضافه کاری) مطابق به طرز العمل تدارکات صورت گیرد.</p> <p>بل احجام تجدید شده که شامل (اضافه کاری داخل ویا خارج آفر) باشد همراه با تعديل قیمت قرارداد توسط طرفین قرارداد (اداره و قراردادی) قبل از انجام کار امضا گردد.</p> <p>تعديل قرارداد شامل (اضافه کاری، تمدید معیاد) در خلال معیاد قرارداد و قبل از انجام کار صورت گیرد، در غیر آن بعد از انجام کار و با ختم معیاد قرارداد قابل پرداخت و مجزا نبود و مکلفت به دوش قراردادی می باشد.</p> <p>مدیر پروژه نمی تواند هیچ نوع تعديل (افزایش یا کاهش در قیمت قرارداد) به طور خو سرانه اجرا نماید.</p>	بند 1 ماده 37 شرایط عمومی قرارداد
<p>پرداخت های به اساس پیشرفت فزیکی کار صورت میگیرد.</p> <p>برای انجام پرداخت ها استناد ذیل نیاز می باشد:</p> <ul style="list-style-type: none"> ▪ صورت حساب (انوایس) شرکت قراردادی ▪ بل احجام کار از احجام کار انجام شده ▪ اندازه گیری کار انجام شده ▪ راپور تست های کنترول و کفیت کار (Quality Control Tests) ▪ تصدیق مدیر پروژه از کار انجام شده ▪ تصدیق مراقبت کننده از کار انجام شده 	بند 1 ماده 40 شرایط عمومی قرارداد

<p>پرداخت ها در پیش پرداخت ماجرا می گردد، پرداخت ها به قراردادی در خلال مدت (30) روز بعد از تصدیق صورت حساب ارائه شده توسط اداره صورت می گیرد.</p> <p>1. پرداخت بعد از تکمیل کار نظر به فیصدی بعد از ارائه گزارش از جانب فرمایش گیرنده و تصدیق نماینده وزارت زراعت، آبیاری و مالداری پرداخته میشود.</p> <p>2. پول فرمایش گیرنده در چهار قسط پرداخته میشود که در قسط اول 25 فیصد بعد از 25 فیصد تکمیل کار، در قسط دوم 25 فیصد بعد از 50 فیصد تکمیل کار، در قسط سوم 25 فیصد بعد از 75 فیصد تکمیل کار، و در قسط چهارم 25 فیصد بعد از 100 فیصد تکمیل کار پرداخته میشود.</p> <p>پرداخت های فوق در جریان کار قرار فوق در مقابل گزارشات پیشرفت کار انجام شده بعد از تصدیق مراقبت کننده از جانب فرمایش دهنده صورت میگیرد.</p>	<p>بند 1 ماده 41 شرطنامه عمومی قرارداد</p>
<p>قرارداد مطابق ماده 47 شرایط عمومی قرارداد قابل تعديل نیست" و معلومات ذیل در مورد ضرایب "قابل تطبیق نیست"</p> <p>ضرایب تعديل قیم قرارذیل میباشند:</p> <p>برای واحد پول افغانی:</p> <p>ضریب A: فیصدی عنصر غیر قابل تعديل {رقم به ارقام و حروف درج گردد} میباشد.</p> <p>ضریب B: فیصدی عنصر قابل تعديل {رقم به ارقام و حروف درج گردد} میباشد.</p> <p>به واحد پول { واحد پولی درج گردد}:</p> <p>ضریب A: فیصدی عنصر غیر قابل تعديل {رقم به ارقام و حروف درج گردد} میباشد.</p> <p>ضریب B: فیصدی عنصر قابل تعديل {رقم به ارقام و حروف درج گردد} میباشد.</p> <p>شاخص 1 به واحد پول افغانی {شاخص درج گردد} می باشد.</p> <p>شاخص 1 به واحد پولی بین المللی مشخص شده {شاخص درج گردد} می باشد.</p> <p>{این شاخص ها توسط قراردادی پیشنهاد و از جانب اداره تأیید میگردد}</p> <p>شاخص 1 اسعار به استثنای واحد پول افغانی اسعار مشخص شده بین المللی {شاخص درج گردد} میباشد.</p> <p>{این شاخص ها توسط قراردادی پیشنهاد و از جانب اداره تأیید میگردد}</p>	<p>بند 1 ماده 45 شرطنامه عمومی قرارداد</p>

شرطنامه معیاری تدارکات امور ساختمانی کوچک - اداره تدارکات ملی

<p>فیصدی تناسب پرداخت های تامینات ۱۰٪ ده فیصد میباشد.</p> <p>تامینات، بعد از تکمیل کامل قرارداد از جانب قراردادی یا ختم معیاد گرنتی، ورانتی و رفع نواقص و صدور تصدیق نامه ختم قرارداد از جانب اداره به قراردادی مسترد می گردد</p>	بند 2 ماده 46 شرایط عمومی قرارداد
<p>اندازه جریمه تاخیر (0.05) فیصد قیمت مجموعی قرارداد در مقابل هر روز تاخیر می باشد. حد اکثر رقم پولی جریمه تاخیر یا غیابت الی (10) فیصد قیمت مجموعی قرارداد می باشد، در صورتیکه مقدار جریمه تاخیر وضع شده بالغ بر 10 فیصد قیمت مجموعی قرارداد گردد، قرارداد مطابق ماده 57 شرایط عمومی قرارداد فسخ میگردد، درصورت توافق به تکمیل امور ساختمانی بشکل قسمت وار جریمه تاخیر برای هر قسمت قابل وضع می باشد.</p>	بند 1 ماده 47 شرایط عمومی قرارداد
<p>پیش پرداخت الی (10٪ قیمت قرارداد بوده) در مقابل تضمین بانکی غیرمشروط پرداخت میگردد.</p> <p>معیاد اعتبار تضمین پیش پرداخت الی ختم معیاد قرار داد می باشد، پیش پرداخت 30 روز بعد از امضا قرارداد و ارائه تضمین پیش پرداخت صورت گرفته می تواند.</p> <p>1. پیش پرداخت مطابق به شرایط خاص قرارداد الی 30 فیصد صورت گرفته می تواند.</p> <p>2. تضمین پیش پرداخت دواطلب مطابق پیشرفت فزیکی کار آزاد ساخته می شود.</p> <p>✓ هرگاه تضمین پیش پرداخت برای 30 فیصد ارائه گردد در مقابل هر ۵ فیصد پیشرفت فزیکی کار 3 فیصد از تضمین پیش پرداخت آزاد ساخته خواهد شد.</p> <p>✓ هرگاه تضمین پیش پرداخت برای 20 فیصد ارائه گردد در مقابل هر ۵ فیصد پیشرفت فزیکی کار 2 فیصد از تضمین پیش پرداخت آزاد ساخته خواهد شد.</p> <p>✓ هرگاه تضمین پیش پرداخت برای 10 فیصد ارائه گردد در مقابل هر ۵ فیصد پیشرفت فزیکی کار 1 فیصد از تضمین پیش پرداخت آزاد ساخته خواهد شد.</p> <p>اداره این حق را برای خود محفوظ می دارد تا در حالات خاص حسب لزوم دید و حکم آمر اعطا، برابر با پیشرفت فزیکی کار مقدار تضمین پیش پرداخت را آزاد سازد.</p>	بند 1 ماده 49 شرایط عمومی قرارداد

<p>مبلغ تضمین اجرا {پنج(5) فیصد مجموع قرارداد میباشد. تضمين اجرا به شکل ضمانت بانکی غیرمشروط.</p>	<p>بند 1 ماده 50 شرایط عمومی قرارداد</p>
<p>هـ ختم قرارداد</p>	
<p>ارائه نقشه ها و یا رهنمود های عملیاتی و مراقبت 30 روز بعد از اصدار سند تصدیق تکمیل کار می باشد.</p>	<p>بند 1 ماده 56 شرایط عمومی قرارداد</p>
<p>درصورت عدم ارائه نقشه ها و یا رهنمود های عملیاتی و مراقبت به تاریخ مشخص شده بند 1 ماده 58 شرایط عمومی قرارداد، مبلغ (150,000) از پرداخت اخیر قراردادی کسر می نماید</p>	<p>بند 2 ماده 56 شرایط عمومی قرارداد</p>
<p>حد اکثر تأخیر 100 صد روز میباشد. تعداد روز ها باید در مطابقت به بند 1 ماده 49 جریمه تأخیر شرایط خاص قرارداد می باشد.</p>	<p>جز 6 بند 2 ماده 57 شرایط عمومی قرارداد</p>
<p>فيصدى قابل تطبيق به ارزش کار امور ساختمان تکمیل ناشده که بيانگر مصارف اضافي به اداره جهت تکمیل مطابق بند 2 حكم 109 طرز العمل تدارکات: اداره تدارکاتي، کار باقيمانده را طى مراحل پروسه جديد در ميعاد اعتبار قرارداد اولى فراهم و تفاوت قيمت آنرا از قراردادي اولى به عنوان جبران خساره حصول می نماید.</p>	<p>بند 1 ماده 59 كار امور ساختماني شرایط عمومی قرارداد</p>

قسمت ششم: مشخصات تختنیکی و شرایط اجرا

یادداشت ها در مورد مشخصات عمومی

این یادداشت صرف جهت ترتیب مشخصات تختنیکی شرطنامه توسط داوطلب می باشد این معلومات در استناد نهایی شامل نمی باشند.

مشخصات تختنیکی واضح و دقیق یک پیش شرط ارائه آفر بصورت واقعی و رقابتی بدون شروط و انحراف از جانب داوطلبان میباشد. در داوطلبی باز داخلی، مشخصات تختنیکی طوری ترتیب گردد تا سبب ایجاد رقابت بیشتر گردیده و توضیحات واضح طرز کار، مواد خام، و انجام امور ساختمان تدارک شده را داشته باشد. این صرف بخاطر اطمینان اقتصادی، مشمریت و منصفانه بودن که سبب ارائه آفر جوابگو و تسهیل پروسه ارزیابی آفر گردد، می باشد.

مشخصات تختنیکی بیانگر اینکه تمام اجناس و مواد خام ترکیب شده کار امور ساختمان جدید، غیرمستعمل، آخرین یا جدیدترین مدلها فعلى، و شامل تمام پیشرفت های اخیر در طرح و دیزاین مواد باشد، مگر اینکه در قرارداد طور دیگری تذکر رفته باشد.

مشخصات تختنیکی از پیروزه های مشابه قبلی قابل استفاده میباشد. اکثر مشخصات تختنیکی که برای اجرای قرارداد امور ساختمانی مناسب باشد، از جانب اداره یا انجمنی تحریر میگرددند. مشخصات تختنیکی معیاری با کاربرد فرآگیر تمام سکتور ها وجود ندارد، اما اصول و عرف با بر حا موجود در این استناد منعکس گردیده است.

معیاری سازی مشخصات تختنیکی برای کار امور ساختمان تکراری با شرایط مرتبط در سکتور های دولتی چون شاه راه ها، بنادر، قطار آهن، مسکن شهری، آبیاری، و تامین آب سبب صرفه جویی در تدارکات عامه میگردد. مشخصات تختنیکی عمومی شامل طرز کار، مواد و تجهیزات که معمولاً در امور ساختمان استفاده میگردد، میباشد. ضروری نیست تا در هر قرارداد امور ساختمان مشخص استفاده گردد. هرگونه حذف یا ضمیمه در امور ساختمان مشخص، بر وفق مشخصات تختنیکی عمومی باشد. مشخصات تختنیکی عمومی مشخصات اند که توسط وزارت های سکتوری/نهاد های مسلکی در افغانستان و یا توسط سازمان بین المللی استاندرد (ISO) صادر شده باشد.

توجه داشت که مشخصات تختنیکی ترتیب شده محدود نباشد. مشخصات تختنیکی تهیه شده از نهاد های داخلی یا بین المللی مبین این باشد که اجناس، مواد و طرز کار مطابق مشخصات تختنیکی بوده و مشخصات تختنیکی معادل یا بالاتر از معیارات ذکر شده، قابل قبول میباشد. جهت تطبیق، ماده نمونی ذیل در شرایط خاص یا مشخصات تختنیکی درج گردد.

معادل بودن معیار ها و کود ها

در صورتیکه از معیارات و کود های خاص جهت تهیه اجناس و خدمات، انجام یا آزمایش امور ساختمان اشاره شده باشد، آخرین ویرایش معیارات مناسب تحت این قرارداد قابل تطبیق میباشد. مگر اینکه صریحاً طور دیگری تذکر رفته باشد. هرگاه معیارات و کود ها از نهاد های جمهوری اسلامی افغانستان یا از کشور یا منطقه خاص باشد، معیار های دیگر معادل یا بالاتر از آن مشروط بر توافق کتبی و بررسی قبلی مدیر پروژه، قابل قبول می باشد. قراردادی، تفاوت میان معیار های مشخص شده و معیار های بدیل پیشنهاد شده را بصورت واضح کتبی ارائه و در جریان (28) روز قبل از توافق کتبی مدیر پروژه، آن را به مدیر پروژه تسلیم می نماید. در صورتیکه انحراف پیشنهاد شده توسط قراردادی بصورت قابل ملاحظه معادل یا بالاتر از کیفیت مشخص شده نباشد، قراردادی معیار های مشخص شده استناد داوطلبی را برآورده نماید.

قسمت ششم: مشخصات و شرایط اجراء

قسمت هفتم نقشه ها

ضم میباشد

پادداشت ها و نقشه ها
براست نقشه ها درج گردد.
نقشه های واقعی بشمول پلان ساخه به این بخش یا در دروسیه جداگانه خصمیمه شود.
نقشه ها دارای تاریخ، نسخه و شماره تجدید شده میباشند.

اعمار سربند و کانال صادق خیل واقع قریه ابراهیم خیل ولسوالی مرکز ولايت
پکتیا MAIL/PD/NCB/W/285/98

شرطنامه معیاری تدارکات امور ساختمانی کوچک - اداره تدارکات ملی

قسمت هشتم بل احجام کار^{۱۷}

یادداشت ها درمورد بل احجام کار

ضم میباشد

این یادداشت صرف معلومات برای ترتیب بل احجام کار به اداره بوده و در اسناد نهایی شامل نمیگردد.

اهداف

اهداف بل احجام کار عبارت اند از:

- 1 ارائه معلومات کافی مقدار امور ساختمان قابل اجرا که سبب تهیه آفرشکل متمر و درست از جانب داوطلب میگردد.
- 2 ارائه بل احجام کار قیمت گذاری شده جهت ارزیابی امور ساختمان اجرا شده در صورت عقد قرارداد.

برای بدست آوردن اهداف فوق، امور ساختمان به شکل افلام در بل احجام کار با جزئیات کافی ارائه میگردد. همچنان امور ساختمان با تفکیک بخش ها یا امور ساختمان با ماهیت مشابه که در ساحت مختلف، شرایط مختلف انجام و سبب بررسی مصارف از جهات مختلف میگردد، صورت گیرد.

با درنظرداشت نیاز فوق، طرح و محتوای بل احجام کار باید تا حد ممکن ساده و خلاصه باشد.

جدول مزد کار

جدول کار روزانه صرف زمانی شامل میگردد که احتمال امور ساختمان بیش بینی نشده بیرون از بل احجام کار بیشتر باشد. جهت بررسی واقعی بودن نرخ ارائه شده داوطلب در بل احجام کار. جدول کار روزانه مرکب از موارد ذیل میباشد:

- 1- لست بخش های مختلف نیروی کار، مواد و تاسیسات امور ساختمان که به آن روز کار نرخ داده شده یا قیمت ها درج میگردد، با بیانیه شرایط پرداخت امور ساختمان به قراردادی
- 2- مقدار اسمی برای هر قلم کار روزانه که از جانب هر داوطلب به نرخ کار روزانه قیمت گذاری میگردد.

مبالغ احتمالی

یک مبلغ احتمالی عمومی برای شرایط احتمالی فزیکی (افزایش مقدار) در بل احجام کار شامل میگردد. همچنان هزینه احتمالی برای افزایش ممکن قیمت منحیت مبلغ احتمالی در بل احجام کار قیمت گذاری شده ارائه میگردد. شامل نمودن مبلغ احتمالی سبب تسهیل تصویب بودجه و جلوگیری از درخواست دورانی برای نیاز های آینده میگردد. درصورت استفاده مبلغ احتمالی (Contingency Allowance) روش استفاده و مقام با صلاحیت منظور کننده آن که معمولاً مدیر پروژه میباشد، در شرایط خاص قرارداد ذکر میگردد.

۱۷) از قرارداد های بالقطع، بل احجام کار صرف جهت ارائه معلومات بوده و الزام اور نمیباشد. برای معلومات ترتیب مبنیشود و وابسته به قرارداد نیست. جدول فعالیت ها توسط داوطلب تهیه گردیده و اسناد مربوط به قرارداد میباشد.

اعمار سرپند و کanal صادق خیل واقع قریه ابراهیم خیل ولسوالی مرکز ولايت

پکتیا MAIL/PD/NCB/W/285/98

تصحیح اشتباهات محاسبی

هرگاه اشتباه محاسبی توسط داوطلب در قیمت فی واحد یا قیمت مجموعی صورت گرفته باشد، داوطلب می‌تواند قبل از تسلیمی آفر آنرا تصحیح و هر تصحیح توسط شخص با صلاحیت که آفر را امضا نموده، امضا گردد. بل احجام کار توانم با بیانیه ذکر مقدار مجموعی اصلاحات واردہ در بل احجام کار قیمت گذاری شده، ارائه می‌گردد.

اداره یادداشت ذیل را در هر بل احجام کار ذکر می‌نماید:

این بل احجام کار در برگیرنده ارشماره به ارقام و حروف درج گردد؛ اصلاحات محاسبی بوده و توسط شخص با صلاحیت که آفر را امضا نموده، امضا گردیده است.

اعمار سربند و کانال صادق خیل واقع قریه ابراهیم خیل ولسوالی مرکز ولایت
پکتیا MAIL/PD/NCB/W/285/98

شرطنامه معیاری تدارکات امور ساختمانی کوچک - اداره تدارکات ملی

قسمت نهم - فورمه های قرارداد و تضمین

فورمه ها	عنوان فورمه ها
فورمه امور ساختمان کوچک/05	تضمین آفر: تضمین بانکی
فورمه امور ساختمان کوچک/06	اظهار نامه تضمین آفر
فورمه امور ساختمان کوچک/07	تضمین اجرا (غیر مشروط)
فورمه امور ساختمان کوچک/08	تضمین پیش پرداخت: تضمین بانکی
فورمه امور ساختمان کوچک/09	موافقت نامه قرارداد

﴿فورمه های نمونوی قابل قبول تضمین آفر، اجرا و پیش پرداخت از آنکه گردیده است. داوطلبان فورمه های تضمین اجرا و پیش پرداخت را در این بروسه خانه پری نمی نمایند تنها داوطلب بنده این دو فورمه را از آنکه می نمایند﴾

تضمين آفر: تضمين بانکي
فورمه امور ساختمان کوچک/ 05

بانک: {نام و آدرس بانک درج گردد}

ذينفع: {نام و آدرس اداره درج گردد}

تاریخ: {روز، ماه و سال تسلیمي آفر درج گردد}

شماره تضمين بانکي آفر/شماره درج گردد}

اطلاع بافتيم که {نام مکمل داطلب درج گردد}، منبعد به نام "داطلب" آفر خود که به تاریخ {تاریخ درج گردد} برای اجرای {نام قرارداد درج گردد}، تحت اعلان تدارکات شماره {شماره اعلان تدارکات درج گردد} به شما ارائه نموده است.

برعلاوه می دانيم که مطابق شريطي شما، آفر باید همراه با تضمين آفر ارائه گردد.

بر اساس درخواست داطلب، ما {نام بانک درج گردد} بدینوسيله به صورت قطعی تعهد ميسپاريم که بدون تعلل، مبلغ مجموعی {مبلغ به حروف و ارقام درج گردد} را بعد از درياافت اولين تقاضاي تحريري شما در صورت که داطلب مرتکب اعمال ذيل گردیده باشد، پردازيم:

- (1) تغيير يا انصراف از آفر در ميعاد اعتبار آفر و بعد از انقضاي مدت معينه تسليمی آفر؛
- (2) انکار داطلب از پذيرش تصحیح اشتباها حسابی در جدول قیمت های ارائه شده در آفر؛
- (3) اجتناب از عقد قرارداد، مطابق مندرجات شرطنامه و مطالبه پيشنهاد از طرف داطلب برنده؛
- (4) فراهم نکردن تضمين اجرای قرارداد مطابق مندرجات شرطنامه از طرف داطلب برنده؛
- (5) در صورت محرومیت داطلب به دليل تخطی در این داطلبی مطابق حکم ماده چهل و نهم این قانون.

اين ضمانت در حالات ذيل فاقد اعتبار خواهد شد:

(6) در صورتیکه داطلب برنده باشد به محض درياافت کاپی های قرارداد امضا شده توسيط داطلب و فراهم سازی تضمين

اجرا طبق دستور العمل برای داطلبان؛ يا

(7) در صورتیکه داطلب برنده نباشد، به محض (1) امضا قرارداد با داطلب برنده؛ يا (2) 28 روز بعد از ختم ميعاد اعتبار آفر به شمول ميعاد تمديد مدت اعتبار آفر {تاریخ ختم آفر درج گردد}

در نتيجه، هرگونه تقاضا برای پرداخت تحت اين تضمين باید توسيط ما قبل از ميعاد فوق درياافت شده باشد.

اين تضمين تابع مقرره منتشره شماره 785 آطاق تجارت بين المللی ميباشد.

امضا: {امضاي سند مربوط درج گردد}

مهرب: {مهرب گردد}

اعمار سربند وکانال صادق خيل واقع قريه ابراهيم خيل ولسوالي مرکز ولايت
پكتيا MAIL/PD/NCB/W/285/98

شرطنامه معیاری تدارکات امور ساختمانی کوچک - اداره تدارکات ملی

اظهار نامه تضمین آفر فورمۀ امور ساختمان کوچک/06

شماره اعلان تدارکات:

{ شماره اعلان تدارکات درج گردد }

شماره شرطنامه داوطلبی:

{ شماره داوطلبی درج گردد }

شماره آفر بدیل:

{ در صورتیکه این آفر بدیل باشد، شماره تشخیصیه آن درج گردد }

تاریخ:

{ روز، ماه و سال تسلیمی آفر درج گردد }

به: { نام مکمل اداره درج گردد }

ما اشخاصیکه در زیر امضا نمودیم، اظهار مینمائیم که:

ما میدانیم که، طبق شرایط شما، آفر باید همراه با اظهار نامه تضمین آفر ارائه گردد.

ما می پذیریم که در صورت نقض و جایب مان تحت شرایط آفر ما از عقد قرارداد با اداره برای مدت { تعداد سال درج گردد } سر از { تاریخ درج گردد } محروم گردیم. و جایب داوطلب تحت این آفر شامل موارد ذیل می باشد:

1- ارائه معلومات نادرست در مورد اهلیت داوطلب:

2- تغییر یا انصراف در میعاد اعتبار آفر و بعد از انقضای مدت معینه تسلیمی آفر؛

3- انکار داوطلب از پذیرش تصحیح اشتباہات حسابی در جدول قیمت های ارائه شده در آفر؛

4- اجتناب از عقد قرارداد، مطابق مندرجات شرطنامه و مطالبه پیشنهاد از طرف داوطلب برنده؛

5- فراهم نکردن تضمین اجرای قرارداد مطابق مندرجات شرطنامه از طرف داوطلب برنده.

این اظهار نامه تضمین آفر در صورت برندۀ شدن ما و تسلیمی تضمین اجرای قرارداد و امضای قرار داد با داوطلب برندۀ و یا 28 روز بعد از ختم میعاد اعتبار آفر مان فاقد اعتبار می گردد.

امضا : { امضای شخصی که صلاحیت امضای این اظهار نامه را دارد }

دارای صلاحیت امضای این اظهار نامه از طرف: { نام داوطلب درج گردد }

تاریخ: { روز، ماه و سال درج گردد }

ماه: { مهر گردد }

{ پادداشت: در صورت سرکت مشترک، این اظهار نامه تضمین آفر باید به تمام شرکا آفر را ارائه گردید }

تضمين اجرا بانکی (غیر مشروط)

فورمه امور ساختمان کوچک 07

بانک: **{نام و آدرس بانک درج گردد}**

ذینفع: **{نام و آدرس اداره درج گردد}**

تاریخ: **{روز، ماه و سال تسليمی آفر درج گردد}**

شماره تضمين بانکی آفر **{شماره درج گردد}**

{به اساس درخواست داوطلب برند، بانک اين فورمه را مطابق رهنمود ارائه شده خانه پري مي نماید}

اطلاع حاصل نموديم که **{نام مکمل قراردادي درج گردد}**، که منبعد بنام "قراردادي" ياد می شود، قرارداد شماره **{شماره قرارداد درج گردد}** مؤرخ **{روز، ماه و سال درج گردد}** را که منبعد بنام قرارداد ياد می شود با اداره محترم شما بمنظور انجام **{نام قرارداد و توضیح مختصر امور ساختمانی درج گردد}** عقد می نماید.

علاوه برآن، ما میدانيم که طبق شرایط اين قرارداد، تضمين اجراء نيز لازم می باشد.

به درخواست قراردادي، ما تعهد می نمائيم که بدون چون و چرا مبلغ **{مبلغ^{۱۸} به حروف و ارقام درج گردد}** را بمجرد درياافت اولين تقاضاي کتبی شما که نشان دهنده تخطي قراردادي از شرایط مندرج قرارداد باشد، بدون ارائه دلایل و زمینه های ارسال تقاضا از جانب شما، پيردازيم.

اين تضمين (28) روز بعد از تسليمی تصدیقnamه تسليمی امور ساختمان به ما يا الى تاریخ **{روز، ماه و سال^{۱۹} درج گردد}** هر کدام که اول صورت گيرد، اعتبار دارد و هر نوع تقاضا برای پرداخت مطابق اين تضمين باید قبل از تاریخ متذکره به دفتر بانک تسليم داده شود.

اين تضمين تابع مقرره منتشره شماره 785 اطاق تجارت بين المللی، به استثنای فقره 2 ماده 20 (الف) آن ميباشد.

{امضا، نام و وظيفه نماینده با صلاحیت بانک و اكمال کننده درج گردد}

{مهر بانک}

{مهر اكمال کننده}

^{۱۸} **{تضمين کننده (بانک) مبلغ که بيانگر فيصدى قيمت قرارداد يا قابل تبادله قابل قبول اداره، تبدل شده درج مينماید}**

^{۱۹} **{لين تاریخ (28) روز بعد از تاریخ تخمینی تکمیل میباشد. اداره توجه يابد داشت که در موقع تمدید میعاد تکمیل امور ساختمان، تمدید اين تضمين را از بانک بصورت کتبی قبل از ختم اعتبار تضمين اجرا درخواست نماید. جهت تهیه اين تضمين، اداره يادداشت زير را در قسمت آخر پارagraf اين فورمه درج مينماید: "تضمين کننده (بانک) به يك تمدید زمان برای مدت (6) ماه يا (1) سال در مقابل درخواست کتبی اداره قبل از ختم اعتبار تضمين، موافقه مينماید"**

اعمار سربند و کanal صادق خيل واقع قريه ابراهيم خيل ولسوالي مرکز ولايت

پكتيا MAIL/PD/NCB/W/285/98

شرطنامه معیاری تدارکات امور ساختمانی کوچک - اداره تدارکات ملی

تضمين پيش پرداخت: تضمين بانکي

فورمه امور ساختمان کوچک ۰۸

این فورمه را مطابق رهنمود ارائه شده خانه پری می تمايزد

بانک: نام و آدرس بانک درج گردد

ذينفع: نام و آدرس اداره درج گردد

تاریخ: روز، ماه و سال تسلیمي افر درج گردد

شماره تضمين بانکي آفر/شماره درج گردد

ما /نام قانوني و آدرس بانک درج گردد اطلاع حاصل نموديم که نام و آدرس قراردادي درج گردد، که منبعد بنام "قراردادي" ياد می شود، قرارداد شماره /شماره قرارداد درج گردد، مؤخر روز، ماه و سال درج گردد را که منبعد بنام قرارداد ياد می شود با اداره محترم شما بمنظور اجرای امور ساختمان /نام قرارداد توضيح مختصر امور ساختمان درج گردد عقد نماید.

علاوه برآن، ما ميدانيم که طبق شرایط اين قرارداد، پيش پرداخت در مقابل تضمين پيش پرداخت صورت ميگيرد.

به درخواست قراردادي، تعهد می نمایيم که بدون چون و چرا مبلغ /مبلغ به حروف و ارقام درج گردد را بمجرد درياافت اولين تقاضاي کتبی شما که نشان دهنده تخطي قراردادي ناشی از استفاده پيش پرداخت برای اهداف غير از مصارف تجهيز صورت گرفته باشد، به شما بپردازيم.

این يك شرطی است برای تهيه هرنوع مطالبه و پرداخت تحت اين ضمانت طوريکه پيش پرداخت منذکره فوق باید توسط قراردادي به حساب نمبرش درياافت شده باشد /شماره و محل حساب درج گردد

مبلغ اين تضمين بصورت تدریجي به اندازه باز پرداخت پيش پرداخت توسط قراردادي که در کاپی بيانیه موقت یا تصدیقنامه پرداخت از آن تذکر و به ما ارائه گردیده، کم ميگردد. اين تضمين بمجرد درياافت کاپی تصدیقنامه پرداخت که بيانگر اينکه (80) فيصد قيمت قرارداد برای پرداخت تصدیق گردیده، یا به تاریخ /روز، ماه و سال درج گردد فاقد اعتبار ميگردد.

این تضمين تابع مقرره منتشره شماره 785 اطلاع تجارت بين المللی، ميباشد.

رامضا نماينده با صلاحيت اخذ گردد

{مهر بانک}

^{۲۰} (این تاریخ (28) روز بعد از تاریخ تخمینی تکمیل میباشد. اداره توجه باید داشت که در موقع تمدید میعاد تکمیل امور ساختمان، تمدید این تضمين را از بانک بصورت کتبی قبل از ختم اعتبار تضمين اجرا درخواست نماید. جهت تهيه اين تضمين، اداره باید داشت زير را در قسمت آخر پاراگراف اين فورمه درج مينماید: "تضمين کننده(بانک) به يك تمدید زمان برای مدت که نباید بيشتر از (6) ماه یا (1) سال در مقابل درخواست کتبی اداره قبل از ختم اعتبار تضمين، موافقه مينماید"

اعمار سربند و کanal صادق خیل واقع قريه ابراهيم خيل ولسوالی مرکز ولايت

پکتنيا MAIL/PD/NCB/W/285/98

فورمه موافقتنامه قرارداد

فورمه امور ساختمانی کوچک/09

در این موافقتنامه قرارداد هرگونه تصحیح یا تعدیل از اثر اصلاح اشتباها مطابق ماده 28 دستور العمل برای داوطلبان، تعدیل قیمت در جریان پروسه ارزیابی مطابق بند 3 ماده 16 دستور العمل برای داوطلبان، انتخاب آفر بدیل مطابق ماده 18 دستور العمل برای داوطلبان، انحرافات قابل قبول مطابق ماده 27 دستور العمل برای داوطلبان، یا تغییرات دیگری موافقه شده دوطرف مجاز در شرایط عمومی قرارداد چون تغییر کارمندان کلیدی، قراردادی های فرعی، جدول بندی، و امثال آن شامل می باشد)

این موافقتنامه به تاریخ {سال، ماه و روز} درج گردید میان {نام و آدرس اداره درج گردید} و {نام و آدرس داوطلب برندۀ درج گردید} عقد گردیده است.

اداره آفر داوطلب برندۀ را جهت اجرا، تکمیل و رفع هرگونه نواقص ناشی از اجرآت در قرارداد {نام و نمبر تشخیصیه قرارداد درج گردید} پذیرفته و قراردادی قرارداد متذکره را اجرا می نماید.

این موافقتنامه موارد ذیل را در بر می گیرد:

1. کلمات و اصطلاحات شامل این موافقتنامه عین معنی را افاده می نمایند که بترتیب در شرایط قرارداد به آن نسبت داده می شوند، آنها تشکیل دهنده و بخشی از این موافقتنامه تلقی میگردند.
2. قراردادی در مقابل پرداخت اداره تعهد می نماید که قرارداد امور ساختمان را اجرا، تکمیل و هرگونه نواقص را مطابق شرایط این قرارداد رفع می نماید.
3. اداره نیز تعهد می نماید که قیمت قرارداد یا دیگر مبلغ قابل پرداخت تحت شرایط این قرارداد را در مقابل اجرا، تکمیل، و رفع نواقص امور ساختمان در زمان و شیوه مشخص شده در این قرارداد پرداخت نماید.
4. طرف های شاهد که سبب تشکیل این موافقتنامه گردیده اند:

مهر در حضور {خانه پری گردید}

امضا، مهر، و تسلیم گردید {خانه پری گردید}

در حضور {خانه پری گردید}

امضا الزام آور اداره:

{امضا توسط نماینده با صلاحیت اداره}

امضا الزام آور قراردادی:

{امضا توسط نماینده با صلاحیت قراردادی}

اعمار سربند و کانال صادق خیل واقع قریه ابراهیم خیل ولسوالی مرکز ولایت
پکتیا MAIL/PD/NCB/W/285/98

شرطنامه معیاری تدارکات امور ساختمانی کوچک - اداره تدارکات ملی

فورمۀ معیاری برای دعوتنامۀ داوطلبی

دعوت به داوطلبی

جمهوری اسلامی افغانستان

وزارت زراعت، آبیاری و مالداری

اعمار سربند و کانال صادق خیل واقع قریه ابراهیم خیل (صادق خیل) ولسوالی مرکز ولايت پکتیا
باکود نمبر 98/NCB/W/285/MAIL/PD

1. این دعوتنامه برای داوطلبی به تعقیب پلان عمومی تدارکاتی سالانه توسط ریاست تهیه و تدارکات برای سال 1398 ترتیب شده است.

2. ریاست تهیه و تدارکات از تمام داوطلبان دارای اهلیت و واجد شرایط دعوت بعمل می آورد تا آفرهای سربسته خویش را برای اعمار سربند و کانال صادق خیل واقع قریه ابراهیم خیل (صادق خیل) ولسوالی مرکز ولايت پکتیا

ارائه نمایند.

میعاد تحويل و تکمیل امور ساختمانی 12 ماه تقویمی میباشد.

3. پروسۀ داوطلبی از طریق داوطلبی باز ملی طبق قانون تدارکات عامه و متند المالها و برای تمام داوطلبان از منابع و کشورهای واجد شرایط طوریکه درشرطنامه تعریف شده است، راه اندازی خواهد شد.

4. داوطلبان علاقمند واجد شرایط میتوانند معلومات بیشتر را از میر محمد مونس "حسینی" شماره تیلفون 0782024444، ایمیل: monis.hossaini@mail.gov.af و برای دریافت شرطنامه به آمریت امور ساختمانی ریاست تهیه و تدارکات، وزارت زراعت، آبیاری و مالداری مراجعه نمایند.

5. شرایط اهلیت شامل (به قسمت های ذکر شده در شرایط برای داوطلبان، مراجعه گردد). یک حد ترجیح برای قرارداد ها و شرکت های مشترک قبل اجراء نخواهد بود.

6. یک مجموعه مکمل شرطنامه به دری توسط داوطلبان با ارائه یک درخواست تحریری همراي جواز شرکت به آدرس ریاست تهیه و تدارکات وزارت زراعت، آبیاری و مالداری.

7. آفرهای باید به آدرس ذیل به ساعت 10:00 قبل از ظهر به وقت کابل مورخ 5 اسد سال 1398 تحويل داده شود. داوطلبی الکترونیکی مجاز نیست. آفرهای ناوقت رسیده رد خواهد شد. آفرهای طور طبیعی در حضور داشت داوطلبان یا نماینده های آنها که خواهان حضور فزیکی تعمیر عقب ساختمان منابع بشری، منزل دوم، وزارت زراعت، آبیاری و مالداری، جمال مینه، چهاراهی کارتنه سخی، کابل، افغانستان، 10:00 قبل از ظهر به وقت کابل 5 اسد سال 1398 گشوده خواهد شد.


8. تمام آفرهای باید همراي با یک تضمین آفر (تضمين بانکی) مبلغ 800,000(افغانی باشد).

9. آدرس به منظور تسلیمی آفر عبارت است ریاست تهیه و تدارکات، وزارت زراعت، آبیاری و مالداری، جمال مینه، چهاراهی کارتنه سخی، کابل، افغانستان

10. هرنوع معلومات شامل در این دعوت به داوطلبی در صورت تفاوت با احکام دستور العمل برای داوطلبان قسمت 1 شرطنامه جایگزین شده میتواند.

اعمار سربند و کانال صادق خیل واقع قریه ابراهیم خیل ولسوالی مرکز ولايت
پکتیا MAIL/PD/NCB/W/285/98

مهد طاهر "ایوب"
سرپرست معینیت مالواداری

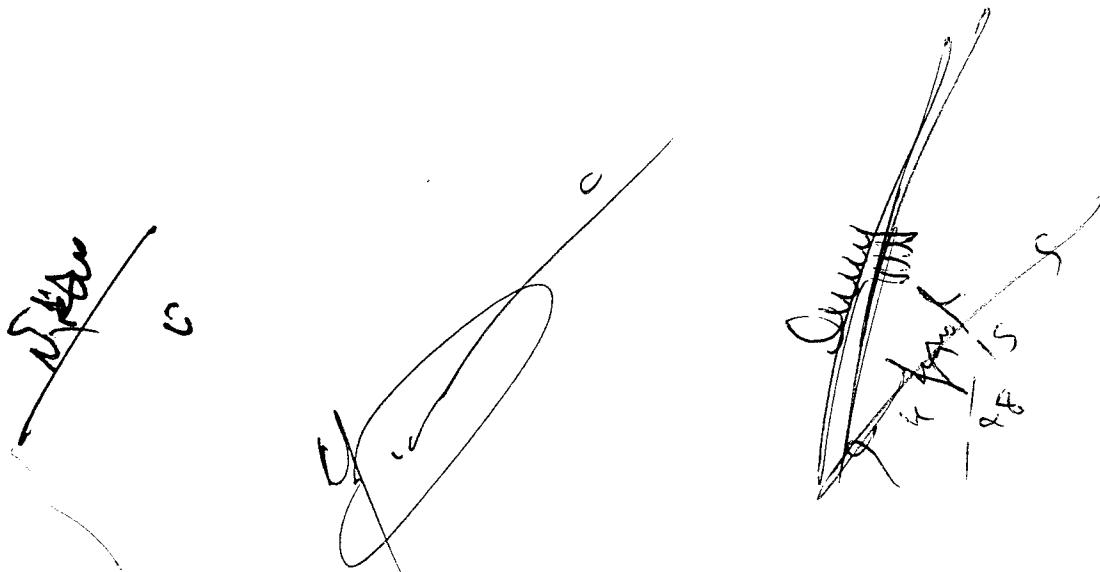

اعمار سربند و کانال صادق خیل واقع قریه ابراهیم خیل ولسوالی مرکز ولایت
پکتیا MAIL/PD/NCB/W/285/98



English

شريك نمودن

وزارت ذراعت، آبیاری و مالداری

جمهوری اسلامی افغانستان


جستجو

صفحه اصلی > داوطلبی

من را جستجو نمایند

داوطلبی پروره اعمارسربند و کاتال صادق خیل ولايت پکتیا

تاریخ نشر: Jul 07, 2019

تاریخ خاتمه: Jul 27, 2019

Download Document

درياره وزارت زراعت

اسناد تكنيني و اداري وزارت

مقام وزارت

معنيت ها و رياست ها

پلان هاي کاري

زندگينame

خبرها

داستان هاي موفقیت

هفته نامه دهقان

کاريابي

دواطلي

زعفران افغانستان

نمایشگاه زراعتی

مراحل کاري

برنامه ها و پروژه ها

بانک اطلاعات

خزانه علم زراعتی

مرجع اطلاع رسانی وزارت

فرم های عرضه خدمات

گزارش ها

تماس با ها



جئون، آن دهه به سال وزارت
GENEVA CONFERENCE ON
AFGHANISTAN

کتابه ای انجیلی وزارت

27-28 November 2018

> دست آورده های سه ساله حکومت وحدت ملی

> بانک معلوماتی قيم محصولات زراعتی


> قوانین، مقرره ها، اساسنامه ها، و طرز العمل های

زراعتی

> پيشتر

(233)

facebook

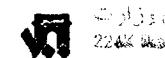

۲۲۶K likes
...
دان د خلواکی سله کلبر دی نکرمه دی



Like Page
زمری ۷۸

توییتر

توییت های توسط @MAIL_AF

ture, Irrigation and Livestock

@MAIL_AF

د کندهار انگور!

[instagram.com/p/B0nylm1Ftqa/...](https://instagram.com/p/B0nylm1Ftqa/)

مشاهده در توییتر

جلسازی کردن



Islamic Republic of Afghanistan

© e-Government of Afghanistan,
All rights reserved.

دیجیتال حکومت

دیجیتال حکومت

اخبار و اعلانات

فعالیت های وزارت زراعت

معرفی با وزارت زراعت

گالری

آخرین اخبار و تحولات

اولویت های ده کنه

معرفی

1397

اعلانات کاریابی

آبیاری

تماس با ما

پیشمن نمایشگاه زراعتی

داوطلبی ها

مالداری

شماره های تماس معین ها

1397

داوطلبی ها

مالداری

روسانی مرکز و ولایات



GENEVA CONFERENCE ON
AFGHANISTAN

27 - 28 November 2018

1332

INVOICE

تاریخ ۱۴/۰۴/۹۸
شماره ۲۴۹



آدرس: کابل، کاونته سد، سرگ شورا

ایمیل: dailyetilaatroz@gmail.com

شماره تماس: +۹۳ (۰) ۷۹۷۴۳۵۷۷۷

وبسایت: www.etilaatroz.com

به وزارت: محترم وزارت ج.ا.ا مدیریت عمومی تدارکات ساختمانی

آدرس:

شماره تماس:

شرح	تعداد	مبلغ	جمع کل
نشراعلان پرسوی داوطلبی پروژه اعمار سریند و کاتال صادق خیل واقع قربه ابراهیم خیل (صادق خیل) ولسوالی مرکز ولایت پکتیا به تاریخ ۱۶ سرطان ۹۸.	۱	4000	AFN 4,000.00
جمع کل به حروف: چهار هزار افغانی.			AFN 4,000.00

نام حساب: روزنامه اطلاعات روز

نمبر حساب: (۰۰۳۸۰۱۱۰۰۵۲۲۱۴۲)

نام بانک: عزیزی بانک

روزنامه اطلاعات روز به شما به عنوان یعنیکار افتخار می کند

راضیه علمی


مدیر مالی و اداری

00611

33



**Islamic Republic of Afghanistan
Ministry of Agriculture, Irrigation and Livestock**

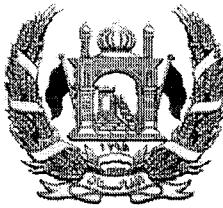

معینیت مالی و اداری
ریاست تهیه و تدارکات
آمریت تدارکات ساختمانی
مدیریت عمومی تدارکات ساختمانی

تاریخ: ۱۴۰۰/۰۷/۱۵

شماره (۱۶۶)

به روزنامه محترم اطلاعات روز!

لطفاً متن ذیل را یکبار از طریق روزنامه خویش به نشر سپرده و پول حق الاشعه آنرا از دارایی وزارت محاسبه نمائید.
«دعوت به داوطلبی روش باز داخلی»

شماره دعوت به داوطلبی MAIL/PD/NCB/W-285/98

ریاست تهیه و تدارکات وزارت زراعت، آبیاری و مالداری از تمام داوطلبان واجد شرایط دعوت مینماید تا در پروسه داوطلبی پروژه اعمارسربند و کانال صادق خیل واقع قریه ابراهیم خیل (صادق خیل) ولسوالی مرکز ولايت پکتیا اشتراك نموده شرطنامه مربوطه را در فلش دسک (حافظه) و یا در سی دی (CD) بطور رایگان از آمریت تدارکات امور ساختمانی ویا از ویب سایت اداره تدارکات ملی (www.npa.gov.af) (بدست آورده، آفر های خویش را مطابق شرایط مندرج شرطنامه و طبق قانون و طرز العمل تدارکات بانک جهانی طور سربسته از تاریخ نشر اعلان الی تاریخ ۱۳۹۸ ۱۵ ساعت ۹:۴۵ قبل از ظهر به تعمیر عقب منابع بشری اطاق جلسات ریاست تهیه و تدارکات ارایه نمایند، آفر های ناووت رسیده و اینترنتی قابل پذیرش نمیباشد.

تضمين آفر بصورت تضمين خط بانکی (800,000) هشت صد هزار افغانی بوده و جلسه آفرگشائي بتاریخ معینه ساعت 10:00 قبل از ظهر در اطاق جلسات آفرگشائي ریاست تهیه و تدارکات تدویر ميگردد.


با احترام
محمد الله " ساحل"
رئیس تهیه و تدارکات

کابی به:
مدیریت عمومی پلان جهت نشر اعلان.
دوسيه مربوطه

۱۳۲۷



**Islamic Republic of Afghanistan
Ministry of Agriculture, Irrigation and Livestock**

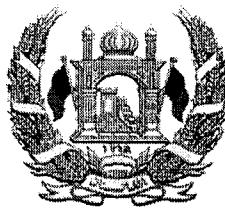

معینیت مالی و اداری
ریاست تهیه و تدارکات
آمریت تدارکات ساختمانی
مدیریت عمومی تدارکات ساختمانی

شماره (۱۶۴)

تاریخ: ۱۳۹۸/۰۵/۱۵

به روزنامه محترم اطلاعات روز!

لطفاً متن ذیل را یکبار از طریق روزنامه خویش به نشر سپرده و پول حق الاشعه آنرا از دارایی وزارت محاسبه نمائید.
«دعوت به داوطلبی روش باز داخلی»

شماره دعوت به داوطلبی MAIL/PD/NCB/W-285/98

ریاست تهیه و تدارکات وزارت زراعت، آبیاری و مالداری از تمام داوطلبان واجد شرایط دعوت مینماید تا در پروسه داوطلبی پروژه اعمارسربند و کانال صادق خیل واقع قریه ابراهیم خیل (صادق خیل) ولسوالی مرکز ولایت پکتیا اشتراک نموده شرطنامه مربوطه را در فلش دسک (حافظه) و یا در سی دی (CD) بطور رایگان از آمریت تدارکات امور ساختمانی ویا از ویب سایت اداره تدارکات ملی (www.npa.gov.af) (بدست آورده، آفر های خویش را مطابق شرایط مندرج شرطنامه و طبق قانون و طرزالعمل تدارکات بانک جهانی طور سریسته از تاریخ نشر اعلان الی تاریخ ۱۳۹۸/۰۵/۱۵ ساعت ۹:۴۵ قبل از ظهر به تعمیر عقب منابع بشری اطاق جلسات ریاست تهیه و تدارکات ارایه نمایند، آفر های ناوقت رسیده و اینترنتی قابل پذیرش نمیباشد.

تضمین آفر بصورت تضمین خط بانکی (800,000) هشت صد هزار افغانی بوده و جلسه آفرگشائی تاریخ معینه ساعت 10:00
قبل از ظهر در اطاق جلسات آفرگشائی ریاست تهیه و تدارکات تدویر میگردد.

با احترام
محمد الله "ساحل"
رئیس تهیه و تدارکات

کاپی به:
مدیریت عمومی پلان جهت نشر اعلان.
دوسیه مربوطه



Islamic Republic of Afghanistan
Ministry of Agriculture, Irrigation and Livestock

د کړنۍ، اوپو لوګولو او مالداري وزارت

معینیت مالی و اداری

رباست تهیه و تدارکات



گزارش ارزیابی آفر

۹

پیشنهاد برای اعطاء قرارداد

نام پروژه: اعمار سربند و کانال صادق خیل واقع قریه ابراهیم خیل (صادق خیل) ولسوالی
مرکز ولایت پکتیا

نمبر تشخیصیه: MAIL/PD/NCB/W/285/98

نمبر تشخیص بودجه: AFG-390676

ترتیب کننده گزارش: هیئت ارزیابی

سال: 1398 هـ، ش

ل ن ک ا

форم معیاری خلاصه معلومات داوطلبی

форم (د - ۲)

معلومات عمومی پروژه	
اعمار سریند و کانال صادق خیل واقع قریه ابراهیم خیل (صادق خیل) ولسوالی مرکز ولايت پکتیا	اسم پروژه
MAIL/PD/NCB/W/285/98	شماره داوطلبی
ساختمنی	نوعیت تدارکات
21,421,399.00 افغانی	قیمت تخمینی
داوطلبی باز داخلی	روش تدارکات
بالمقطع	نوع قرارداد
AFG-390676	نوع و کود بودجه
ارزیابی قبلی اهلیت (در صورتیکه انجام یافته باشد)	
ارزیابی قبلی نشده	تاریخ اعلان
نخیر	تعداد داوطلبان ارزیابی شده
نخیر	تعداد داوطلبان موفق
اعلان و آفر گشایی	
1398/04/16 برای مدت 21 روز.	تاریخ و مدت اعلان
روزنامه اطلاعات روز، سایت وزارت زراعت و سایت تدارکات ملی	نام نشریه ها داخلی و بین المللی (در صورت لزوم) که اعلان در آنها نشر گردیده
10:00 AM 1398/04/25	تاریخ جلسه قبل از داوطلبی (در صورت لزوم)
1398/05/05 ساعت 10:00 قبل از ظهر	تاریخ و زمان ضرب الاجل تسلیمی آفر ها
ندارد	تمدید ميعاد ضرب الاجل تسلیمی آفر ها (در صورت لزوم)
هشت	تعداد آفر های دریافت شده
هشت	تعداد آفر های باز شده
ندارد	تعداد آفر های مسترد شده
ارزیابی آفرها	
1398/05/06	تاریخ آغاز ارزیابی
1398/07/13	تاریخ ختم ارزیابی
ندارد	تعداد آفر های غیر جوابگو
شرکت ساختمنی و سرکسازی متعدد ځدران لمیتد	نام داوطلب برنده
16,954,090.80 افغانی	قیمت آفر داوطلب برنده

یادداشت: از این فرم در مرحله ارزیابی استفاده میگردد.

فورمه های معیاری ارزیابی آفر

پوشش معیاری

راپور ارزیابی آفر و

پیشنهاد برای عقد قرارداد

مایبان هیئت ارزیابی آفرها که به اساس فورم (د-1) حکم شماره 2912 1398/05/01 مقدم محترم وزارت زراعت آبیاری و مالداری، جهت ارزیابی آفرهای ارائه شده پروژه اعمار سریند و کانال صادق خیل واقع قریه ابراهیم خیل (صادق خیل) ولسوالی مرکز ولایت پکتیا، ضرورت ریاست آبیاری، دارای کود نمبر 98/285/NCB/W توظیف گردیدیم، گزارش ارزیابی خویش را طور ذیل ارائه میداریم:

برویت جدول ثبت توزیع شرطنامه، به تعداد (14) شرکت ساختمانی استند داوطلبی را از ریاست تدارکات وزارت زراعت آبیاری و مالداری و به تعداد (59) شرکت را از سایت اداره تدارکات ملی اخذ و در روز آفر گشایی در محل تعین شده مندرج شرطنامه به تعداد (8) شرکت اشتراک نموده اند که قرار ذیل میباشد:

شماره	اسم داوطلب	نمبر جواز	قيمت خوانده شده در زمان آفرکشائی به افغانی	ملاحظات
1	شرکت ساختمانی و سرکسازی اتحاد کارون	D-54001	20,984,559.00	
2	شرکت ساختمانی و سرکسازی متعدد خدران لمیتد	D-25130	16,448,916.20	
3	شرکت ساختمانی محمد ناصر افغان و جوهر جوهر JV ساختمانی شرکت	D-06-127 D-06-98	22,945,435.60	
4	شرکت ساختمانی یاسر بشیر	D-56897	17,884,938.80	
5	شرکت متثبت افرادی ساختمانی تف تیم	D-08-34	22,494,591.00	
6	شرکت افغان برادری ساختمانی	D-34060	21,211,688.24	
7	شرکت ساختمانی خوست و برایت لایت ساختمانی شرکت JV	D-20143- D-31748	16,943,918.00	
8	شرکت ساختمانی و انجینیری افغان ویست و شرکت ساختمانی نیاز محمد باوری JV	D-33155- D-37857	18,124,074.00	

اعمار سربند و کانال صادق خیل واقع قریه ابراهیم خیل (صادق خیل) و لسوالی مرکز ولایت پکتیا
فورم معیاری ارزیابی ابتدایی آفر ها

فورم (۳-د)

اسم اداره: وزارت زراعت، آبیاری و مالداری

اسم پروژه: اعمار سربند و کانال صادق خیل واقع قریه ابراهیم خیل (صادق خیل) و لسوالی مرکز ولایت پکتیا

شماره داوطلبی: MAIL/PD/NCB/W/285/98

ردیف	اسم داوطلب	جواز فعالیت معتبر دارد؟ (بلی / نخیر)	آیا داوطلب شامل لیست داوطلبان و قراردادیان محروم شده اداره تدارکات ملی نمی باشد؟ (بلی / نخیر)	آیا داوطلب شامل لیست داوطلبان و قراردادیان محروم شده اداره تدارکات ملی نمی باشد؟ (بلی / نخیر)	آیا آفر به شکل درست آن مطابق مندرجات شرطنامه تسليم گردیده است؟ (بلی / نخیر)	آیا آفر برای حد اقل مدت لازم مندرج شرطنامه اعتبار دارد؟ (بلی / نخیر)	آیا آفر تضمین آفر ارائه شده مطابق شکل، میعاد و مبلغ مندرج شرطنامه می باشد؟ (بلی / نخیر)	آیا آفر تضمین آفر ارائه شده مطابق شکل، میعاد و مبلغ مندرج شرطنامه می باشد؟ (بلی / نخیر)	آیا آفر بصورت درست خانه پری، مهر و امضا گردیده است؟ (بلی / نخیر)	آیا آفر شرطنامه گردیده است (حکم 51 طرز العمل)؟ (بلی / نخیر)	آیا آفر شامل متغیرت یا انحراف عمده با شرایط شرطنامه تحويل گردیده است (حکم 51 طرز العمل)؟ (بلی / نخیر)	آیا آفر شامل مرحله ارزیابی مالی و مقایسه می گردد؟ (بلی / نخیر)
1	شرکت ساختمانی و سرکسازی اتحاد کاروان	بلی	بلی	بلی	بلی	بلی	بلی	بلی	بلی	بلی	بلی	بلی
2	شرکت ساختمانی و سرکسازی متحده خدران لمیتد	بلی	بلی	بلی	بلی	بلی	بلی	بلی	بلی	بلی	بلی	بلی
3	شرکت ساختمانی محمد ناصر افغان و جوهر جوهر ساختمانی JV	بلی	بلی	بلی	بلی	بلی	بلی	بلی	بلی	بلی	بلی	بلی
4	شرکت ساختمانی یاسر بشیر	بلی	بلی	بلی	بلی	بلی	بلی	بلی	بلی	بلی	بلی	بلی
5	شرکت متشبث افرادی ساختمانی تف تیم	بلی	بلی	بلی	بلی	بلی	بلی	بلی	بلی	بلی	بلی	بلی

در صورتیکه میعاد جواز داوطلب ختم گردیده باشد و داوطلب اسناد دال بر تحت دوران بودن تمدید جواز فعالیت خویش را از مرجع صادر کننده آن
ارائه نماید، جواز وی تمدید شده پنداشته می شود. لیکن قبل از تهدیه جواز پروژه به آن اعطای شده نمیتواند.


بلی	شرکت افغان برادوی ساختمانی	6							
بلی	شرکت ساختمانی خوست و برایت لایت ساختمانی شرکت JV	7							
بلی	شرکت ساختمانی و انجیری افغان ویست و شرکت ساختمانی نیاز محمد باوری JV	8							

نام و امضای هیئت حکم چهل و چهارم طرز العمل تدارکات

نام و امضای هیئت

نام و امضای هیئت

یاداشت: حسب هدایت فقره (۲) حکم چهل و چهارم طرز العمل تدارکات صورتی که جواب برای سوال مربوط به یک یا بیشتر معیارها تغییر باشد، داوطلب به مرحله بعدی ارزیابی راه نمیباید.

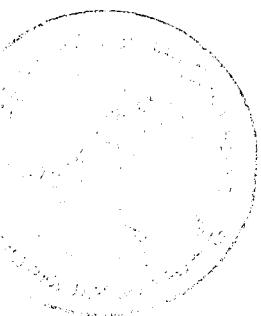

۱۰۵

فورم معیاری تبادله نرخ اسعار آفر

(4-۵ فورم)

اسم اداره: وزارت زراعت، آبیاری و مالداری

اسم پروژه: اumar سریند و کانال صادق خیل واقع قریه ابراهیم خیل (صادق خیل) ولسوالی مرکز ولایت پکتیا

شماره داوطلبی: MAIL/PD/NCB/W/285/98

واحد پولی مورد استفاده در ارزیابی آفر ها: افغانی

ملاحظات	مجموع (ه) مبلغ به واحد پولی مندرج شرطنامه	مبلغ ارائه شده به واحد پولی مندرج شرطنامه (ج*د) ^۵	نرخ تبادله به واحد پولی مندرج شرطنامه	مبالغ به هر یک از واحد های پولی ارائه شده در آفر	اسم داوطلب	شماره
	و	ه	د	ج	ب	الف
		--	--	--		
		--	--	--		
		--	--	--		
		--	--	--		
		--	--	--		
		--	--	--		
		--	--	--		
		--	--	--		
		--	--	--		

شهرت و امضای هیئت ارزیابی:

نام و امضای هیئت

یاداشت: این فورم در صورت که داوطلب قیمت آفر خوبشرا به واحد های پولی متفاوت از واحد پولی مندرج شرطنامه ارائه نموده باشد قابل استفاده می باشد. نقل سند تثیت نرخ تبادله اسعار که توسط مرجع ذیصلاح صادر گردیده باشد ضمیمه گردد.

قابل تطبیق نیست

فورم معیاری محاسبه ترجیح داخلی

فورم (۵-۵)

اسم اداره: وزارت زراعت، آبیاری و مالداری

اسم پروژه: اumar سریند و کانال صادق خیل واقع قریه ابراهیم خیل (صادق خیل) ولسوالی مرکز ولایت پکتیا

شماره داوطلبی: MAIL/PD/NCB/W/285/98

شماره	اسم داوطلب	قيمت ارزیابی شده آفر ^۳	لست اقلام که شامل تطبیق ترجیح میگردد ^۲	فيصدى ترجیح		مقدار ترجیح	قيمت آفر بعد از تطبیق ترجیح
				اسم	قيمت		
الف	ب	ج	د	ز	ه	ط = (ج - ه)	
1	--	--	--	--	--	--	--
2	--	--	--	--	--	--	--
3	--	--	--	--	--	--	--

قابل تطبیق نیست

² از این ستون در صورت استفاده میگردد که یک و یا بیشتر اقلام آفر داوطلب مشمول تطبیق ترجیح گردد.³ قیمت ارزیابی شده آفر از فورم (۵-۶) نقل میگردد.

فورم معیاری ارزیابی مالی و مقایسه آفرها

فورم (۶-۵)

اسم اداره: وزارت زراعت، آبیاری و مالداری

اسم پروژه: اumar سربند و کانال صادق خیل واقع قریه ابراهیم خیل (صادق خیل) ولسوالی مرکز ولایت پکتیا

شماره داوطلبی: MAIL/PD/NCB/W/285/98

درجه بندی آفرها	مقدار ترجیح داخلی	قيمت ارزیابی شده ۴	مبلغ تخفیف غیر مشروط		قيمت اصلاح شده آفر	مبلغ احتیاطی Profession) (al Sum	مقدار اشتباہات محاسبوی	قيمت قرائت شده در روز آفر گشایی (به واحد پولی مندرج شرطنامه)	اسم داوطلب	شماره
			مبلغ	فيصدى						
(ی)	(ط)	(ح): و - ط	(ز)	(و): (ج) + / - د - ه	(ه)	(د)	(ج)	(ب)	(ال) (ف)	
اول	ندارد	16,954,090.80 افغانی	-	0.0%	16,954,090.80	ندارد	(505,174.60)	16,448,916.20	شرکت ساختمانی و سرکسازی متعدد خُدراں لیمیٹڈ	۱
دوم	ندارد	17,832,529.30 افغانی	-	0.0%	17,832,529.30	ندارد	(888,611.30)	16,943,918.00	شرکت ساختمانی خوست و برایت لایت ساختمانی شرکت JV	۲
سوم	ندارد	17,885,065.80 افغانی	-	0.0%	17,885,065.80	ندارد	(127.00)	17,884,938.80	شرکت ساختمانی یاسر بشیر	۳
چهارم	ندارد	18,124,074.40 افغانی	-	0.0%	18,124,074.40	ندارد	(0.40)	18,124,074.00	شرکت ساختمانی و انجینیری افغان ویست و شرکت ساختمانی نیاز محمد باوری JV	۴
پنجم	ندارد	20,984,559.10 افغانی	-	0.0%	20,984,559.10	ندارد	(0.10)	20,984,559.00	شرکت ساختمانی و سرکسازی اتحاد کاروان	۵
ششم	ندارد	21,211,688.24 افغانی	-	0.0%	21,211,688.24	ندارد	-	21,211,688.24	شرکت افغان برادوی ساختمانی	۶
هفتم	ندارد	22,494,590.80 افغانی	-	0.0%	22,494,590.80	ندارد	0.20	22,494,591.00	شرکت متشبث انفرادی ساختمانی تف تیم	۷

۴ ارقام این ستون در صورت زوم به فورم (د - ۵) بمنظور محاسبه ترجیح داخلی انتقال میگردد.

هشتم	ندارد	22,945,435.60 افغانی	-	0.0%	22,945,435.60	ندارد	-	22,945,435.60	شرکت ساختمانی محمد ناصر افغان و جوهر جوهر ساختمانی JV شرکت	∞
------	-------	----------------------	---	------	---------------	-------	---	---------------	--	---

شهرت و امضای هیئت ارزیابی:

نام و امضای هیئت

نام و امضای هیئت

نام و امضای هیئت

یاداشت: حسب هدایت حکم چهل و ششم طرز ایمیل تدارکات هیئت ارزیابی آفر دارای نازلترين قيمت ارزیابی شده را در مطابقت با معیارات شرايط و مشخصات تخنيکي مندرج شرطname جهت تشخيص جوابگو بودن آن، ارزیابی مینماید. در صورتیکه آفر دارای نازلترين قيمت ارزیابی شده، جوابگو تشخيص نگردد، هیئت ارزیابی، آفر بعدی دارای قيمت نازلت ارزیابی شده را موردارزیابی تخنيکي و در صورت لزوم ارزیابی مفصل قرار میدهد.

تضمين آفر:

- شرکت ساختمانی و سرکسازی متحده خدران لمیتد تضمين آفر (ضمانت بانکی) شماره 00010/2019/5660 BG NO. 00010/2019/5660 را که حاوی مبلغ 800,000.00 افغانی میباشد و به تاریخ 23-Jan-2020 ميعاد اعتبار آن اختتام مییابد، توسط عزيزی بانک صادر گردیده، ارائه نموده اند. طی ایمیل مؤخر 05-Aug-2019 از بانک متذکره خواهان معلومات گردیدیم، که در جواب بانک متذکره از طریق ایمیل مؤخر 07-Aug-2019 خویش، از صحت بودن آن اطمینان داده است. (کاپی تضمين آفر و ایمیل بانک ضمیمه راپور هذا میباشد).

شرکت متذکره معلومات ذیل را دارائی نقدی خویش ارایه نموده است.

دارائی نقدی:

- شرکت ساختمانی و سرکسازی متحده خدران منحیث نشان دهنده دارائی نقدی صورت حساب بانکی ذیل راضم آفر خویش ارائه نموده است: صورت حساب بانکی شماره 04/004499/11/00780 که حاوی مبلغ 5,468,037.00 افغانی مورخ 24-Jul-2019 مطابق (02 اسد 1398) میباشد، توسط عزيزی بانک صادر گردیده، ارائه نموده است. طی استعلام شماره 662 مؤخر 13/05/13 طالب معلومات گردیدیم، که در جواب بانک مذکور از صحت بودن آن اطمینان داده است. (استعلام ریاست تدارکات و صورت حساب بانکی شرکت متذکره ضمیمه راپور هذا میباشد).

در رابطه به تجربه مشابه و حجم سالانه:

فورم معیاری ارزیابی تخفیکی

(۷-د) فورم

اسم اداره: وزارت زراعت، آبیاری و مالداری

اسم پروژه: اعمار سربند و کانال صادق خیل واقع قریه ابراهیم خیل (صادق خیل) ولسوالی مرکز ولایت پکتیا

شماره داوطلبی: MAIL/PD/NCB/W/285/98

ردیف	معیارات مندرج شرط‌نامه		اسم داوطلب شرکت ساختمانی و سرکسازی متعدد خدران لمیتد	مقدار ارائه شده در آفر	نوعیت اسناد ارائه شده توسط داوطلب	
					معیار را تکمیل نموده؟	
					بلی / نخیر	
۱	تجربه مشابه		کاپی قرارداد کانال سرورخیل و سربند و کانال امیرخیل با وزارت انرژی و آب و ریاست زراعت پکتیا	کاپی دو قرارداد مشابه مجموعاً به مبلغ 23,366,222.00 افغانی در سال 2016 و 1396	بلی	حداقل لازم تجربه مشابه منحیث قراردادی اصلی در امور ساختمانی با اندازه، ماهیت و پیچیدگی معادل در خلال 10 سال اخیر حداقل یک پروژه مشابه 15 میلیون یا دو پروژه مشابه 22 میلیون.
۲	حجم معاملات سالانه		کاپی فرم ۱۶ مربوط دو قرارداد ساختمانی مجموعاً به مبلغ 28,575,977.00 افغانی در سال 2017 و 2018	کاپی فرم ۱۶ مربوط دو قرارداد ساختمانی اجراء شده دو سال توسط داوطلب در خلال پنج سال اخیر 25 میلیون.	بلی	حداقل لازم حجم معاملات امور ساختمانی اجراء شده دو سال توسط داوطلب در خلال پنج سال اخیر 25 میلیون.
۳	توانمندی مالی		بانک استیمنت	شرکت ساختمانی و سرکسازی متعدد خدران لمیتد مبلغ 5,468,037.00 افغانی مورخ 24-Jul-2019 مطابق (۰۲) اسد	بلی	مبلغ حداقل دارایی های سیال (نقدي) یا انواع اعتبارات (قرضه)، خالص سایر تعهدات داوطلب ۵ میلیون افغانی از تاریخ نشر اعلان الی روز آفرگشایی در یکی از تاریخ‌ها

			(1398) در حساب شركت موجود است.	در صورت حساب بنكى شركت (ستيمنت بانكى) ارائه نمايد.		
در شرطنامه ذكر نگردیده طبق شرطنامه معیار را تکمیل نموده است.	لازم نیست	بلی	لازم نیست	لازم نیست	تجربه عمومی (در صورت لزوم)	4
طبق شرطنامه معیار را تکمیل نموده است.	کاپی اسناد قرارداد و خریداری تجهیزات	بلی	کاپی اسناد قرارداد و خریداری تجهیزات	دو عراده اسکواتور، دو عراده ترک، دو پایه کانکریت میکسر، دو پایه جنراتور و دو پایه واتر پمپ	تجهیزات (در صورت لزوم)	5
طبق شرطنامه معیار را تکمیل نموده است.	سی وی و کاپی اسناد تحصیلی کارمندان	بلی	سی وی و کاپی اسناد تحصیلی کارمندان	داشتن یک مدیر پروژه با (5) سال تجربه کاري در امور ساختماني با ماهیت مشابه بشمول حد اقل (3) سال تجربه کاري منحیث مدیر پروژه، انجینير ساحه و انجینير سروی حد اقل (3) سال تجربه کاري.	کارمندان کلیدی (در صورت لزوم)	6
طی استعلام شماره ۷۷۲ مورخ ۰۹-۰۶-۱۳۹۸ جهت تصفیه مالیاتی برای سال مالی ۱۳۹۷ به ریاست مالیه دهنده گان متوسط ارسال نمودیم، ریاست محترم جواب خویش را چنین ارائه نموده: (محترما! بجواب استعلام نمبر ۷۷۲ مورخ ۹/۶/۱۳۹۸ شما ذیلًا مینگاریم: شرکت محترم ساختمانی و سرکسازی متحده خدراون دارنده نمبر تشخیصیه ۱۰۳۶۱۴۴۰۱۵ که ثبت و راجستر این اداره بوده و اظهارنامه سال مالی ۱۳۹۷ خود را فعالیت ارایه کرده و مکلفیت های مالیاتی روی اظهارنامه خویشا تادیه کرده است و قرارداد پروژه اعمار سریند و کانال امیر خیل ولسوالی خاصی آریوب پکتیا را به مبلغ ۵۷۶۰۲۱۳ افغانی و قرارداد پروژه اعمار سریندا و کانال شریور خیل مرکز گردیز ولايت پکتیا را به مبلغ ۱۷۷۰۵۹۱۷ افغانی درج اظهارنامه سال مالی ۱۳۹۶ کرده است قرارداد اولی مربوط وزارت زراعت و قرارداد دومی مربوط وزارت انرژی و	کاپی گزارش دیوار سال ۱۳۹۷	بلی	یک نقل از ارواق ثبت و راجستر مالیه، سند تصدیق از تصفیه حساب مالیات آخرین دوره.	سایر موارد طبق شرطنامه	7	

آب میباشد اسناد ۱۶۰ قرارداد های مذکورهضم استعلام هذا ارسال است. فوغاً معلومات ارایه گردید با در نظرداشت آن در حصه خویش اجرآت خواهند نمود.)					
--	--	--	--	--	--

بناءً آقرَّ ارائه شده شرکت ساختمانی و سرکسازی متعدد خدراں تمام معیارات مندرج شرط‌نامه را تکمیل نموده است که استعلام‌های صادر شده همراه با جواب‌های آن از مراجع مربوطهضم گزارش
هذا می‌باشد.

شهرت و امضای هیئت ارزیابی:

نام و امضاء هیئت

نام و امضاء هیئت

نام و امضاء هیئت

یاداشت: هیئت ارزیابی بعد از ارزیابی تکنیکی طبق حکم چهل و ششم طرزالعمل تدارکات باید تشخیص دهد که ضرورت به ارزیابی مفصل طبق حکم چهل و هفتم طرزالعمل میباشد یا خیر.



۱۵۱

فورم معیاری پیشنهاد اعطای قرارداد

فورم (هـ - 1)

معلومات عمومی پروژه	
اعمار سریند و کانال صادق خیل واقع قریه ابراهیم خیل (صادق خیل) ولسوالی مرکز ولایت پکتیا MAIL/PD/NCB/W/285/98	اسم پروژه و شماره داوطلبی آن
21,421,399.00 افغانی	قيمت تخميني پروژه
موجود نیست	قييم ساير آفر ها (درصورت يكه آفر برند از نظر قيمت در رتبه اول نباشد)
ندارد	تعداد آفر های غير جوابگو
آفر دارای نازلترين قيمت ارزیابی شده و جوابگوی کلی برای اعطای قرارداد	
شرکت ساختماني و سركسازي متعدد خدران لميتد	اسم داوطلب / شركت
سرک 3، شاه شهید، ناحيه 8، مرکز كابل، كابل	آدرس داوطلب / شركت
20.85% فيصد پائينتر از قيمت تخميني	فيصدى تفاوت ميان قيمت تخميني و قيمت پيشنهادي شده برای اعطا قرارداد
16,954,090.80 افغانی	قيمت آفر پيشنهاد شده برای اعطاقرارداد

خلاصه بررسی هیئت ارزیابی:

به اساس بررسی و ارزیابی آفرهای ارائه شده برای پروژه اعمار سریند و کانال صادق خیل واقع قریه ابراهیم خیل (صادق خیل) ولسوالی مرکز ولایت پکتیا؛ ضرورت ریاست آبیاری، دارای کود نمبر 1398/04/16 MAIL/PD/NCB/W/285/98 بتأريخ 1398/05/05 به تعداد 14 شركت اسناد داوطلبی پروژه را از ریاست تهیه و تدارکات و به تعداد 59 شركت اسناد داوطلبی پروژه را از سایت اداره تدارکات ملي اخذ و بتأريخ 1398/05/05 مجلس آفرگشایی دایر گردیده، که به تعداد 8 شركت اشتراک نموده و آفرهای خویش را ارائه نموده است؛ که در نتيجه ارزیابی ابتدائي هشت شركت توансند تا با تكميل نمودن معيارات ارزیابی ابتدائي به مراحل ارزیابی بعدی راه يابند.

شرکت ساختماني و سركسازي متعدد خدران دارنده جواز نمبر D-25130 وزارت تجارت و صنایع، با ارایه قيمت 16,954,090.80 افغانی (شانزده ميليون نو
صدو پنجاه و چهار هزار و نود افغانی) که نظر به قيمت تخميني انجنيري 20.85% پائينتر است، از لحاظ قيمت در رديف اول قرار دارد که بعد از ارزیابی آفر، آفر داوطلب جوابگو و واجد شرایط شناخته شد و برای اعطای قرارداد پيشنهاد ميگردد.
اینک گزارش هیئت ارزیابی به مقام محترم وزارت تقديم است.

شهرت و امضای هیئت ارزیابی:

هدایت الله سادات

شهرت آمر اعطاقرارداد

منظور	فسخ	داوطلبی مجدد	وظیفه: معین مالی و اداری
اسم: عبدالهادی رفيعي			تاريح:
امضاء:			

اظهارنامه تضاد منافع

این اظهارنامه به منظور تامین شفافیت در مراحل پروسه تدارکات که یکی از اهداف مهم قانون تدارکات میباشد، مطابق مواد پنجاه و ششم و شصت و ششم قانون تدارکات ترتیب و کارکنان تدارکات عامه مکلف است، در مواردی که تضاد منافع داشته باشند، آنرا وفق حکم جزء ۴ فقره ۱ (ماده چهل و هفتم) قانون واضح و درج نمایند.

«عدم تضادمنافع طورمستقیم یا غیرمستقیم : « ماده چهل و هفتم قانون تدارکات خاصتاً جزء ۴ فقره ۱ آن چنین حکم میکند تضاد منافع : حالتی است که موظفين تدارکات به شمول آمراعطاء به : » که تضاد منافع در جزء ۲۴ ماده سوم چنین تعریف شده است.

نحوی از انحا در تدارکات مربوط ذینفع بوده و یا اقارب یکی از داوطلبان باشد . اقارب به این مقصد عبارت از اولاد، پدر، پدرکلان، مادر، مادرکلان، همسر، برادر، خواهر، عمه، خاله، کاکا، ماما و اولادهای ایشان تا درجه دوم، والدین همسر- و خواهر و برادر آن، همسر. پسر یا شوهر دختر، میباشد بنا بر این، تصدیق میدارم؛ اینجانب در پروسه پروژه اعمار سربند و کانال صادق خیل واقع قریه ابراهیم خیل (صادق خیل) ولسوالی مرکز ولایت پکتیا، کودنمبر ۹۸/۲۸۵/PD/NCB/W/ MAIL به صفت هئیت ارزیابی تعین گردیدم هیچ نوع تضاد منافع آتی راندارم:

موارد فوق را طور صحیح و درست اظهار و در اقرار خویش صادق میباشم.

نام: احمد سعید لار و تخلص: سید ولد: سید شماره تماس: ۰۷۷۵۷۰۹۱۲۵ وظیفه: عمو خیل تبار عوامی اداره: وزارت امور خارجه

امضاء و تاریخ:

اظهارنامه تضاد منافع

این اظهارنامه به منظور تامین شفافیت در مراحل پروسه تدارکات که یکی از اهداف مهم قانون تدارکات میباشد، مطابق مواد پنجاه و ششم و شصت و ششم قانون تدارکات ترتیب و کارکنان تدارکات عامه مکلف اند، در مواردیکه تضاد منافع داشته باشند، آنرا وفق حکم جزء ۴ فقره ۱ (ماده چهل و هفتم) قانون واضح و درج نمایند.

«عدم تضادمنافع طورمستقیم یا غیرمستقیم : « ماده چهل و هفتم قانون تدارکات خاصتاً جزء ۴ فقره ۱ آن چنین حکم میکند تضاد منافع : حالتی است که موظفین تدارکات به شمول آمراعطاء به : « که تضاد منافع در جزء ۲۴ ماده سوم چنین تعریف شده است.

نحوی از انحا در تدارکات مربوط ذینفع بوده و یا اقارب یکی از داوطلبان باشد . اقارب به این مقصود عبارت از اولاد، پدر، پدرکلان، مادر، مادرکلان، همسر، برادر، خواهر، عمه، خاله، کاکا، ماما و اولادهای ایشان تا درجه دوم، والدین همسر- و خواهر و برادران، همسر. پسر یا شوهر دختر، میباشد بنابراین، تصدیق میدارم؛ این جانب در پروسه پروژه اعمار سربند و کانال صادق خیل واقع قریه ابراهیم خیل (صادق خیل) ولسوالی مرکز ولایت پکتیا، کودنمبر ۹۸/۲۸۵/W/NCB/PD/MAIL به صفت هیئت ارزیابی تعین گردیدم هیچ نوع تضاد منافع آتی راندارم:

موارد فوق را طور صحیح و درست اظهار و در اقرار خویش صادق میباشم.

نام: سید علی و تخلص: کورکی ولد: وزیر الدین شماره تماس: ۰۷۳۹۲۶۱۹۶۰

وظیفه: استاد اداره: دانشگاه سارکی امضاء و تاریخ: ۱۳۹۹/۰۷/۰۵

اظهارنامه تضاد منافع

این اظهارنامه به منظور تامین شفافیت در مراحل پروسه تدارکات که یکی از اهداف مهم قانون تدارکات میباشد، مطابق مواد پنجاه و ششم و شصت و ششم قانون تدارکات ترتیب و کارکنان تدارکات عامه مکلف اند، در مواردیکه تضاد منافع داشته باشند، آنرا وفق حکم جزء ۴ فقره ۱ (ماده چهل و هفتم) قانون واضح و درج نمایند.

«عدم تضادمنافع طورمستقیم یا غیرمستقیم»: «ماده چهل و هفتم قانون تدارکات خاصتاً جزء ۴ فقره ۱ آن چنین حکم میکند تضاد منافع: حالتی است که موظفين تدارکات به شمول آمراعطاء به: «که تضاد منافع در جزء ۲۴ ماده سوم چنین تعریف شده است.


نحوی از انحا در تدارکات مربوط ذینفع بوده و یا اقارب یکی از داوطلبان باشد. اقارب به این مقصد عبارت از اولاد، پدر، پدرکلان، مادر، مادرکلان، همسر، برادر، خواهر، عمه، خاله، کاکا، ماما و اولادهای ایشان تا درجه دوم، والدین همسر و خواهر و برادران، همسر. پسر یا شوهر دختر، میباشد بنا بر این، تصدیق میدارم؛ اینجانب در پروسه پروژه اعمار سربند و کانال صادق خیل واقع قریه ابراهیم خیل (صادق خیل) ولسوالی مرکز ولایت پکتیا، کوئنمبر ۹۸/۹۷/۲۸۵/MAIL/PD/NCB/W به صفت هیئت ارزیابی تعین گردیدم هیچ نوع تضاد منافع آتی راندارم:

موارد فوق را طور صحیح و درست اظهار و در اقرار خویش صادق میباشم.

نام: سعید ناصر شماره تماس: ۰۷۰۷۱۰۷۹۷۳ و تخلص: فریز ولد: ۱۳۹۰ وظیفه:

اداره: رشد نهضتی ریزکن امضاء و تاریخ:

۳۰/۰۷/۱۵

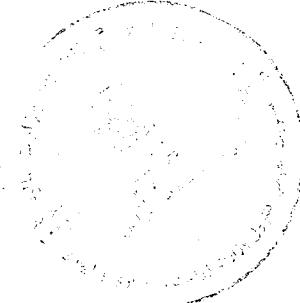

۱۵۴۷




تاریخ ۱۳۹۸/۴/۱۵

دکرهنی، اوپولگولو او مالداری وزارت
وزارت زراعت، آبیاری و مالداری

داغفغانستان اسلامی جمهوری دولت
دولت جمهوری اسلامی افغانستان

**Islamic Republic of Afghanistan
Ministry of Agriculture, Irrigation and Livestock**

معینیت مالی و اداری
ریاست تدارکات
آمریت تدارکات امور ساختمانی
مدیریت عمومی تدارکات ساختمانی

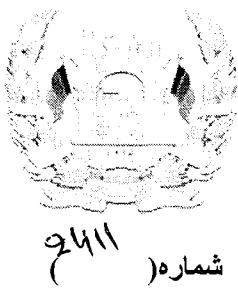

پاسخ اداره به اعتراض داوطلب

آمریت تدارکات امور ساختمانی، ریاست تدارکات/وزارت زراعت، آبیاری و مالداری	از:
ریاست/ آمریت تدارکات وزارت/اداره:	
شرکت ساختمانی و سرکسازی اتحاد کاروان	به:
شرکت/داوطلب محترم:	
سرک ۲- کارتہ نو- ناحیه ۸- کابل- افغانستان	ادرس:
satarutim@yahoo.com	ایمیل ادرس:
0785111165 & 0700065259	شماره های تماس:

به اعتراض بدون شماره شما که به این اداره ارایه نموده اید، به تأسی از هدایت ماده پنجاهم قانون تدارکات و طرز العمل رسیدگی به اعتراضات و درخواست تجدید نظر ذیلا پاسخ ارائه میداریم:

اداره در این قسمت تفصیل پاسخ خوبیش را پیرامون اعتراض داوطلب بطور واضح و مستند مینگارد: مطابق بند ۳ ماده ۲۲ قانون تدارکات شرط‌نامه معیار ارزیابی آفر های ارایه شده داوطلبان می باشد.

۱- هیبت ارزیابی پروژه اعمار سربند و کانال صادق خیل ولسوالی مرکز ولايت پکتیا را طبق قانون و طرز العمل تدارکات

افغانستان ارزیابی نموده و درنتیجه آفر شرکت ساختمانی متحده حدران را به حیث آفر نازل و جوابگو ثبت نموده است.

۲- اداره تدارکات مطابق فقره ۴ حکم ۸۷ طرز العمل تدارکات هیچ نوع معلومات پیرامون چگونگی ارزیابی آفر شرکت ها به شرکت های غیر برنده ارائه نمی نمایند.

معلومات فوق غرض مسبوقیت شما نگاشته شد، در صورتیکه شما به وضاحت فوق الذکر قناعت نداشته باشید طبق طرز العمل رسیدگی به اعتراضات داوطلبان موضوع را به اداره تدارکات ملی تعقیب نموده و این اداره را اطمینان دهید تا اجرات که در نظر است صورت گیرد.

با احترام
محمد الله "ساحل"
رئیس تدبیر و تدارکات

1398/4/15

طبله (2) فورمه AR/02: پاسخ اداره به اعتراض داوطلب

بـه مقام محترم وزارت زراعت آبیاری و مالداری!

قابل توجه ریاست محترم تدارکات!

محترما!

طوريكه در جريان فرارداريد شركت ساختماني و سركسازی اتحادكاروان بتاريخ ۱۳۹۸/۵/۵ در مجلس افرکشائي پروژه سربند و کانال صداق خيل ولايت پکتيا از جمله هشت شركت بوده که در افرکشائي حاضر بوده و طبق شرایط شرطname توسيع شده ریاست محترم تدارکات و رويداد جلسه آفرکشائي برنده داوطلي پروژه فوق الذكر بوده امامتاسفانه هي ارزیابی خلاف قانون تدارکات و شرطname بتاريخ ۱۳۹۸/۷/۲۹ شركت متعدد خداون را که حجم معاملات سالانه ان مطابق شرایط ذکر شده شرطname نبوده برنده اعلان کرده اميدوار هستيم که رهبری وزارت محترم زراعت آبیاری و مالداری در پاسخاني قانون تدارکات و شرایط مندرج شرطname برنده واقعی پروژه که شركت ساختماني اتحادكاروان است انرا از حق خوش محروم ننماید.

با احترام

رئيس شركت

UTM

امان شرکت
آبیاری و مالداری
افغانستان



Qurban Sarvari

From: Islamuddin Niazi [bg.manager@azizibank.af]
Sent: Monday, November 4, 2019 9:25 AM
To: Qurban Sarvari
Cc: mukhtar.omaryar@mail.gov.af; 'Hameedullah Samim'; ahad.mohibi@mail.gov.af; Saeedullah Jan Yousafzai; Mohammad Dawood Vijdan Dy CCO
Subject: تصدیق تضمین شرکت ساختمانی متعدد حدران RE: RE: تصدیق تضمین شرکت ساختمانی متعدد حدران

Dear Sir,

With reference to your email dated 03-11-2019, it's to confirm that the PERFORMANCE GUARANTEE No. 00010/2019/8308 for amount of AFN 850000 (Afghani Eight Hundred, Fifty Thousand, Only) has been issued to M/S Mutaheda Zadran Construction and Road Building Ltd in favour of Ministry of Agriculture, Irrigation & Livestock (MAIL) as per details mentioned in original form of guarantee which is valid from 03/11/2019 till Nov 02 2020

Best Regards



Islamuddin Niazi

Bank Guarantee Manager

✉ 1515-1142
📞 +93 (0) 797 888 156
✉ bg.manager@azizibank.af
✉ www.azizibank.af

This message is confidential. It may also be privileged or otherwise protected by work product immunity or other legal rules. If you have received it by know by e-mail reply and delete it from your system; you may not copy this message or disclose its contents to anyone. Please send us by fax an deadlines as incoming e-mails are not screened for response deadlines. The integrity and security of this message cannot be guaranteed.

From: Qurban Sarvari [mailto:qurban.sarvari@mail.gov.af]

Sent: Sunday, November 3, 2019 2:50 PM

To: Islamuddin Niazi <bg.manager@azizibank.af>; sr.credit.officer <sr.credit.officer@azizibank.af>

Cc: mukhtar.omaryar@mail.gov.af; 'Hameedullah Samim' <hameedullah.samim@mail.gov.af>; ahad.mohibi@mail.gov.af

Subject: تصدیق تضمین شرکت ساختمانی متعدد حدران

به اداره محترم عزیزی بانک!

لطفا کایپی تضمین اجرا که ضمیمه این-ایمیل می باشد از صحت بودن تضمین مذکور این اداره را اطمینان دهید.

بااحترام
فرماندهی سروری
عضو مسلکی تدارکات امور ساختمانی
وزارت زراعت، آبیاری و مالداری



BG NO.00010/2019/8308

BANK GUARANTEE CONFIRMATION LETTER

Date: Nov 03, 2019

To: **Ministry of Agriculture, Irrigation & Livestock (MAIL)**
Kabul Afghanistan

This covering letter (which forms an integral part of this Bank Guarantee, should be returned along with the BankGuarantee to the bank in all cases in respect of cancellation or invocation duly discharged) to be annexed to the Bank Guarantee No. 00010/2019/8308 dated Nov 03, 2019 for the amount of AFN 850000 (Afghani Eight Hundred, Fifty Thousand, Only) Valid till Nov 02 2020 issued by Azizi Bank.

This Bank Guarantee is issued on account of our customer stated below:

Applicant's Name: M/S Mutaheda Zadran Construction and Road Building Ltd

Address Dis:8th Shah Shaheed 3rd Street, Center of Kabul

The Bank Guarantee is issued by our Bank under the joint signatures of ...

Mr. Mohammad Daud Vijdan

Designation: Deputy Chief Credit Officer

Employee ID: AZB-305

Mr. Islamuddin Niazi

Designation: Credit Manager


Employee ID: AZB-2915

Confirmation of issue of this Bank Guarantee should be obtained from either cco@azizibank.af or d.vijdan@azizibank.af

FOR AZIZI BANK, Kabul

Authorized Signatory

Name & Employee ID No:

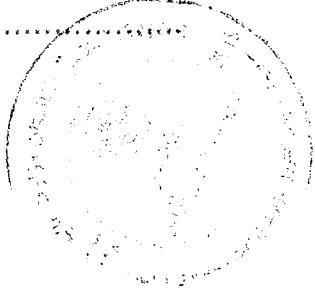

1171

تضمين حسن اجرا (Performance Guarantee)

نام بانک صادر کننده تضمين	عزیزی بانک
آدرس دفتر پانک صادر کننده تضمين	چهارراهی زنبق، کابل، افغانستان
نام و آدرس اداره ذینفع	وزارت محترم زراعت، آبیاری و مالداری - کابل، افغانستان
شماره تضمين حسن اجرا	00010/2019/8308
مبلغ تضمين	850,000 افغانی (هشتصدو پنجاه هزار افغانی)
تاریخ صدور تضمين	نومبر-2019
تاریخ انقضای تضمين	نومبر-2020

محترما:

ما اطلاع یافته‌یم که شرکت ساختمانی و سرکسازی متحده خدران لمیتد که بعد از این به اسم فراردادی باد می‌شود، دارنده جواز شماره D-25130 به تاریخ 2019 Nov 03 با شما تعهد به اجرا قرارداد: MAIL/PD/NCB/W/285/98، پروژه اعمار سربند و کابل صادق خیل واقع قریه ابراهیم خیل(صادق خیل) ولسوالی مرکز ولایت پکتیارا که از این به بعد به عنوان قرارداد باد می‌شود نموده است.

بر علاوه، ما میدانیم که مطابق به شرایط قرارداد، قراردادی باید تضمين بانکی حسن اجرا را فراهم نماید.

بنابراین بر مبنای تقاضای قراردادی، بینویسیله عزیزی بانک بصورت غیر قابل فسخ تعهد می‌سیاردد که بدون تعلل، هر مبلغ را که بطور مجموعی بیشتر از مبلغ 850,000 افغانی (هشتصدو پنجاه هزار افغانی) نباشد، بعد از دریافت اولین تقاضای کتبی از جانب شما در مورد اینکه قراردادی شرایط قرارداد را نقض کرده، پرداخت می‌کند.

به اضافه موارد فوق، تأکید می‌گردد که:

1. مسئولیت عزیزی بانک در قبال این تضمين بانکی از مبلغ 850,000 افغانی (هشتصدو پنجاه هزار افغانی) بیشتر نیست.

2. این تضمين بانکی الی تاریخ نومبر-2020 دارای اعتبار است.

3. و عزیزی بانک صرف منته به پرداخت مبلغ نکر شده در این تضمين بانکی فقط در صورت موافقت تقاضای کتبی از جانب اداره شما قبل یا در تاریخ نومبر-2020 است.

4. این تضمين زمانی قابل اجرا است که تمام پول پروژه اعمار سربند و کابل صادق خیل واقع قریه ابراهیم خیل(صادق خیل) ولسوالی مرکز ولایت پکتیارا: MAIL/PD/NCB/W/285/98 به حساب نمبر 007801100449904 شرکت ساختمانی و سرکسازی متحده خدران لمیتد به عزیزی بانک انتقال گردد.

این مسوولیت ذینفع است اینکه گرانتری بانکی متذکره را برای تاییدی ان به دفتر مرکزی عزیزی بانک به شعبه اعتبارات و قروض به آدرس امر عمومی بخش اعتبارات و قروض (سعید الله جان یوسفزی) و یا مسؤول عمومی بخش اعتبارات و قروض (اقای داود وجдан) و یا به آدرس های الکترونیکی ذیل ارسال نمایید:

d.vijdan@azizibank.af و یا cco@azizibank.af

تائید توسط کارمندان با صلاحیت بانک:

	اسلام الدین پکاری : مدیر بخش تضمينات بانکی
	محمد داود وجدان : معاون شعبه اعتبارات

۱۶۱۷۰



دکر هنی، اوبولگولو او مالداری وزارت
وزارت زراعت، آبیاری و مالداری

داغستان اسلامی جمهوری دولت
دولت جمهوری اسلامی افغانستان



**Islamic Republic of Afghanistan
Ministry of Agriculture, Irrigation and Livestock**

معینیت مالی و اداری

ریاست تهیه و تدارکات

آمریت تدارکات امور ساختمانی

مدیریت عمومی تدارکات امور ساختمانی

تاریخ: ۱۴/۶/۱۳۹۸

شماره: (۲۵۷)

نامه قبولی آفر

از ریاست تهیه و تدارکات وزارت زراعت، آبیاری و مالداری

آدرس: جمال مینه ناحیه سوم کابل افغانستان

به: شرکت ساختمانی و سرکسازی متعدد حدران دارنده جواز نمبر (D-25130)

آدرس: سرک ۳، شاه شهید، ناحیه ۸، مرکز کابل، کابل

این نامه قبولی آفر به ناسی از ماده بیست و سوم قانون تدارکات و حکم هشتاد و پنجم طرز العمل تدارکات صادر و بموجب آن اطلاع داده می شود که آفر ارایه شده شما مؤخر ۱۳۹۸/۰۵/۱۳ برای پروژه اعمار سربند و کانال صادق خیل واقع قریه ابراهیم خیل (صادق خیل) ولسوالی مرکز ولایت پکتیارا به قیمت مجموعی (16,954,090.80) شانزده میلیون نه صد و پنجاه چهار هزار و نود افغانی اعطا نماید. طوریکه در مطابقت با دستور العمل برای داوطلبان مندرج شرط نامه مربوطه تدقیق و تصحیح شده است توسط این اداره قبول گردیده است. لذا از شما تقاضا می گردد الی مدت ده (10) روز تقویمی از تاریخ صدور این نامه، در مطابقت به مواد فوق الذکر قانون و طرز العمل تدارکات و مواد بیست و هشتم قانون و حکم هفتاد و هشت طرز العمل، تضمین اجرای قرارداد را طوریکه در شرط نامه مربوطه درج گردیده، به اداره تسلیم نمایید. در غیر آن در مطابقت به ماده بیست و نهم قانون تدارکات، تضمین آفر شما قابل استرداد نخواهد بود.

مشخصات تدارکات / قرارداد: پروژه اعمار سربند و کانال صادق خیل واقع قریه ابراهیم خیل (صادق خیل) ولسوالی مرکز ولایت پکتیارا	شماره تشخیصیه تدارکات: MAIL/PD/NCB/W/285/98
--	---

قیمت مجموعی: (16,954,090.80) شانزده میلیون نه صد و پنجاه چهار هزار و نود افغانی

نوعیت تضمین اجرای قرارداد: تضمین اجرا به شکل ضمانت بانکی و غیر مشروط باشد

مقدار تضمین اجرای قرارداد: پنج فیصد (850,000) افغانی _ به مدت ۱۴ ماه تضمین اجرا ارائه گردد.

زمان عقد قرارداد: بعد از ارائه تضمین حسن اجرأ قرارداد عقد می گردد.
--

مکان عقد قرارداد: ریاست تهیه و تدارکات
--

همجنبین غرض مطالعه و مزید معلومات شما، موافقت نامه قرارداد ضمیمه این نامه به شما ارسال گردید.

نام و تخلص: محمد الله "ساحل"

وظیفه: رئیس تهیه و تدارکات

امضاء و تاریخ

کاپی: به دو سیمه مجهوطه



**Islamic Republic of Afghanistan
Ministry of Agriculture, Irrigation and Livestock**

معینیت مالی و اداری

ریاست تهیه و تدارکات

آمربیت تدارکات امور ساختمانی

مدیریت عمومی تدارکات ساختمانی

تاریخ ۷ / ۷ / ۱۳۹۸

شماره: (۷۱۰)

اطلاعیه تصمیم اعطای قرارداد

به روزنامه محترم اطلاعات روز!

لطفاً متن ذیل را یکبار از طریق روزنامه خویش به نشر سپرده و پول حق الاشعه آنرا از دارایی وزارت محاسبه نمایید.

بدینوسیله به تاسی از فقره (۲) ماده چهل و سوم قانون تدارکات به اطلاع عموم رسانیده می شود که ریاست تهیه و تدارکات وزارت زراعت، آبیاری و مالداری در نظر دارد قرارداد پروژه کار باقی مانده پروژه اعمار سریند و کانال صادق خیل واقع قریه ابراهیم خیل (صادق خیل) ولسوالی مرکز پکتیا را به شرکت ساختمانی و سرکسازی متحده حدران دارنده جواز نمبر (D-25130) واقع سرک ۳، شاه شهید، ناحیه ۸، مرکز کابل، کابل را به قیمت مجموعی (16,954,090.80) شانزده میلیون نه صد و پنجاه چهار هزار و نود افغانی اعطا نماید.

اشخاص حقیقی و حکمی که هرگونه اعتراض در زمینه داشته باشند، می توانند اعتراض خویش را از تاریخ نشر این اعلان الی ۷ روز تقویمی طور کتبی تؤام با دلایل آن به ریاست تدارکات وزارت زراعت، آبیاری و مالداری واقع جمال مینه ناحیه سوم ، کابل افغانستان طبق احکام ماده پنجاهم قانون تدارکات ارائه نمایند.

این اطلاعیه به معنی عقد قرارداد نبوده، الی تکمیل میعاد فوق الذکر و طی مراحل قانونی بعدی قرارداد منعقد نخواهد شد.

با احترام
محمد الله " ساحل"
رئیس تهیه و تدارکات

کاپی به:
مدیریت عمومی پلان، جهت نشر اعلان.
دوسیه مربوطه



۱۳۹۸ / ۰۷ / ۲۸
تاریخ
۳۴۲ شماره

آدرس: کابل، کارتنه سه، سرک شورا
ایمیل: dailyetilaatroz@gmail.com

شماره تماس: +۹۳ (۰) ۷۹۷۴۳۵۷۷۷
وبسایت: www.etilaatroz.com

به وزارت: محترم زراعت ج. ا.الادبیریت عمومی ندارکات ساختمانی

آدرس:

شماره تماس:

شرح	تعداد	مبلغ	جمع کل
نشر اعلان تصمیم اعطای قرارداد پروژه کار باقی مانده پروژه اعمار سربند و کاتال صادق خل واقع قریه ابراهیم خل (صادق خل) ولسوالی مرکز پکتیا را به شرکت ساختمانی و سرکسازی متحده حدران. مورخ ۲۸ میزان ۹۸	۱	4000	AFN 4,000.00
جمع کل به حروف: چهار هزار افغانی			AFN 4,000.00

نام حساب : روزنامه اطلاعات روز

نمبر حساب : (۰۰۳۸۰۱۱۰۰۵۲۳۱۴۲)

نام بانک: عزیزی بانک



روزنامه اطلاعات روز به شما بخوبی ممکن است خواهد بود.

راضیه عالی

مدیر اینترنتی و امور ایمنی


W.M.A



دکر هنی، اوبولگولو او مالداری وزارت
وزارت زراعت، آبیاری و مالداری

دافتارستان اسلامی جمهوریت
جمهوری اسلامی افغانستان

**Islamic Republic of Afghanistan
Ministry of Agriculture, Irrigation and Livestock**

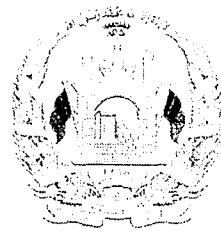

معینیت مالی و اداری

ریاست تهییه و تدارکات

امرتیت تسهیل قراردادها و پلانگذاری

تاریخ: ۱۳۹۸/۸/۳۰

شماره: ۱۳۹۷/۸۴۷

به ریاست محترم آبیاری!

موضوع: تکثیر قرارداد


Contract no: MAIL/PD/NCB/W/295/98

حسب هدایت مقام محترم وزارت، قرارداد (پروژه اعمار سربند و کanal خیل واقع قریه ابراهیم خیل (صادق خیل) ولسوالی مرکز ولایت پکتیا) با شرکت ساختمانی محتده خدران به قیمت مجموعی (16,954,090.00) افغانی عقد گردیده و استناد آن از طریق مدیریت کنترول ویژه گردیده است؛ که از تاریخ صدور مکتوب اغاز کار (در مدت سه یوم بجانب شرکت قراردادی باید صادر گردد و یک نقل کاپی آنرا به این امریت نیز گسیل دارید) مدت قرارداد هذا شروع و در طی مدت که در شرایط خاص موافقتنامه درج میباشد (12ماه تقویمی) کار پروژه مذکور باید به اختتام برسد. بنا کاپی قرارداد به ریاست محترم شما و سایر مراجع ذیربط نیز ارسال است تا هر یک به سهم خویش طبق شرایط قرارداد اجرات بدارند . شایان ذکر است از اینکه پروژه مربوط ریاست محترم شما میباشد؛ لطف نموده گزارش حیقیقی پیشرفت کار توسط قراردادی را به موقع به این ریاست ارسال نمائید، در غیر انصورت مسؤولیت بعدی آن بدوش آن ریاست محترم میباشد و همچنان از ریاست مالی خواهشمندیم هنگام برداخت اقساط بجانب شرکت قراردادی لطف نموده؛ یک کاپی از م ۱۶ و سایر اسناد پرداختی بول که بجانب شرکت قراردادی پرداخت میگردد، نیز به این ریاست ارسال نمائید تا ما به سهم خویش اجرات مقتضی را به عمل آریم.

با احترام
۱۷
محمد الله ساحل
رئیس تهییه و تدارکات

کاپی ها :

به ریاست محترم مالی و حسابی
به ریاست محترم نظارات و ارزیابی
به مدیریت محترم بلان
شرکت ساختمانی محتده خدران
به دوسيه مربوطه

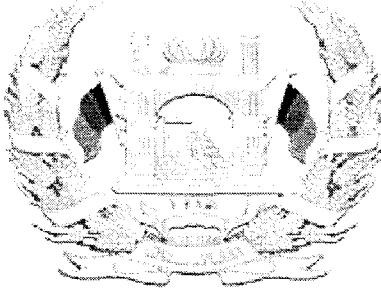

دولت جمهوری اسلامی افغانستان
وزارت زراعت، آبیاری و مالداری
ریاست تهیه و تدارکات

قرارداد

پروژه اعماسربند و کانال صادق خیل واقع قريه ابراهيم خييل(صادق خييل) ولسوالی مرکز ولايت پکتیا
میان
وزارت زراعت، آبیاری و مالداری

و

شرکت ساختمانی و سرکسازی متعدد خدرا

نمبر تشخیصیه: MAIL/PD/NCB/W /285/98

بودجه : کود انکشافی AFG-390676

تاریخ: 1398 / ۸ / ۲۳

فورمه موافقتنامه قرارداد

این موافقتنامه بتأثیر عقرب سال 1398 میان وزارت زراعت، آبیاری و مالداری و شرکت ساختمانی و سرکسازی متعدده حدران دارنده جواز نمر (D-25130) ، نمبر تشخیصیه (1036844015) ایمیل آدرس mzcc99@gmail.com ، شماره تماس 21 077909015-0799228721 واقع سرک 3، شاه شهید ناحیه 8، مرکز، کابل عقد گردیده است.

اداره آفر داطلب برنده را جهت اجرا، تکمیل و رفع هرگونه نواقص ناشی از اجرآت در قرارداد پروژه اعمار سربند و کانال صادق خیل واقع قریه ابراهیم خیل (صادق خیل) ولسوالی مرکز ولایت پکتیا که در پروژه انکشافی مربوط وزارت زراعت، آبیاری و مالداری دارای کود نمر AFG-390676 به قیمت مجموعی 16,954,090.80 (شانزده میلیون نه صد و پنجاه چهار هزار و نود افغانی پذیرفته و قراردادی قرارداد متذکره را اجرا می نماید.

این موافقتنامه موارد ذیل را در بر می گیرد:

1. کلمات و اصطلاحات شامل این موافقتنامه عین معنی را افاده می نمایند که بترتیب در شرایط قرارداد به آن نسبت داده شوند، آنها تشکیل دهنده و بخشی از این موافقتنامه تلقی میگردند.
2. قراردادی در مقابل پرداخت اداره تعهد می نماید که قرارداد امور ساختمان را اجرآه تکمیل و هرگونه نواقص را مطابق شرایط این قرارداد رفع می نماید.
3. اداره نیز تعهد می نماید که قیمت قرارداد یا دیگر مبلغ قبل پرداخت تحت شرایط این قرارداد را در مقابل اجرا، تکمیل، و رفع نواقص امور ساختمان در زمان و شیوه مشخص شده اند. این قرارداد پرداخت نماید.
4. طرف های شاهد که سبب تشکیل این موافقتنامه گردیده اند

فرمایش دهنده: (وزارت زراعت، آبیاری و مالداری) عبدالهادی "زیعی"

اسم: سوچی خان راهنمای

موقف:

معاهده من سید


(محل امضاء و مهر)

معین مالی و اداری وزارت زراعت آبیاری و مالداری

(محل امضاء و مهر)

شرایط خاص قرارداد

مواد شرایط عمومی قرارداد	تعدیلات و ضمایم مواد شرایط عمومی قرارداد
الف: مسائل عمومی	
جز 12 بند 1 ماده 1 شرایط عمومی قرارداد	میعاد رفع نواقص بعد از تاریخ تکمیل مدت یکسال میباشد.
جز 14 بند 1 ماده 1 شرایط عمومی قرارداد	اداره وزارت زراعت، آبیاری و مالداری میباشد.
جز 17 بند 1 ماده 1 شرایط عمومی قرارداد	تاریخ تخمینی تکمیل برای تمام کار امور ساختمانی 12 ماه تقویمی می باشد.
جز 20 بند 1 ماده 1 شرایط عمومی قرارداد	مدیر پروژه: یکتن از انجنیران وزارت زراعت، آبیاری و مالداری میباشد.
جز 22 بند 1 ماده 1 شرایط عمومی قرارداد	ساحه کار امور ساختمانی واقع قریه ابراهیم خیل ولسوالی مرکزولایت پکتیا میباشد.
جز 25 بند 1 ماده 1 شرایط عمومی قرارداد	تاریخ آغاز کار امور ساختمانی: بعد از تاریخ صدور مکتوب آغاز کار می باشد.
جز 29 بند 1 ماده 1 شرایط عمومی قرارداد	امور ساختمانی شامل پروژه اعمار سربند و کانال صدق خیل واقع قریه ابراهیم خیل (صدق خیل) ولسوالی مرکز ولایت پکتیا باشد.
بند 2 ماده 2 شرایط عمومی قرارداد	تکمیل قسمت وار قابل تطبیق نیست.
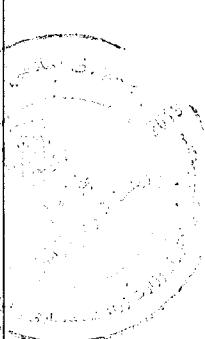
<p>اسناد ذیل تشکیل دهنده قرارداد و شامل قرارداد می باشند.</p> <ol style="list-style-type: none"> 1- موافقنامه؛ 2- نامه قبولی آفر؛ 3- آفر قراردادی؛ 4- شرایط خاص قرارداد؛ 5- شرایط عمومی قرارداد؛ 6- مشخصات تحقیکی؛ 7- نقشه ها؛ 8- بل احجام کاری؛ 	<p>جز 9 بند 3 ماده 2 شرایط عمومی قرارداد</p>
<p>زبان قرارداد یکی از زبان های رسمی کشور میباشد. زبان قرارداد همان زبان آفر میباشد.</p>	<p>بند 1 ماده 3 شرایط عمومی قرارداد</p>
<p>قانون نافذ بر این قرارداد قوانین جمهوری اسلامی افغانستان می باشد.</p>	
<p>جدول فعالیت های قراردادی دیگر قابل تطبیق نمیباشد.</p>	<p>بند 1 ماده 8 شرایط عمومی قرارداد</p>
<p>کارمندان کلیدی یک مدیر قرارداد یعنی انجینر با ۵ سال تجربه در اجرای قراردادهای امور ساختمانی که دارای ماهیت و حجم معادل و مشابه، به شمول اینکه به حیث مدیر پروژه برای مدت حداقل سه سال تجربه داشته باشد.</p>	<p>بند 1 ماده 9 شرایط عمومی قرارداد</p>
<p>مبلغ حداقل بیمه و مبالغ قابل حذف طور ذیل میباشد: (تهیه بیمه از وجایب و مکلفیت داوطلبان میباشد و شامل موارد ذیل می باشد).</p>	<p>بند 1 ماده 13 شرایط عمومی قرارداد</p>
<p>برای امور ساختمانی، تأسیسات، و مواد () (افغانی) برای زیان یا خسارة به تجهیزات قیمت تعویضی آن (تجهیزات مربوطه) پرداخته میشود.</p> <p>برای زیان یا خسارة به ملکیت مرتبط به قرارداد اما به استثنای امور ساختمانی، تأسیسات، مواد خام، و تجهیزات () (افغانی) مرگ یا خسارة به کارمندان:</p> <p>(افغانی در هر رویداد کارمندان قراردادی () (افغانی) لفهاد دیگر () (افغانی) حکم مطابق ماده 13 شرایط عمومی قرارداد قابل تطبیق است</p>	

(1) گزارشات بررسی ساحه نظر بر تقاضا داوطلبان ارایه خواهد گردید.	بند 1 ماده 14 شرایط عمومی قرارداد
مدیر پروژه به پرسش ها توضیحات ارائه می نماید	بند 1 ماده 15 شرایط عمومی قرارداد
تاریخ تسلیمی ساحه بعد از اخذ مکتوب آغاز کار توسط ریاست اداری می باشد.	بند 1 بند 21 شرایط عمومی قرارداد
نهادیکه از روش حکمیت آن استفاده میگردد / مرکز حل و فصل منازعات تجاری افغانستان / میباشد. محل حکمیت جمهوری اسلامی افغانستان می باشد. در صورتیکه قراردادی خارجی باشد، حکمیت باید در محل بیطرف (نه در افغانستان و نه در گشور قراردادی) صورت میگیرد.	ماده 62 شرایط عمومی قرارداد
ب. کنترول زمان	
قراردادی پلان کاری امور ساختمانی را در جریان 10 روز از تاریخ دریافت نامه قبولی آفر جهت تأیید، ارائه مینماید.	بند 1 ماده 25 شرایط عمومی قرارداد
میعاد میان تجدید برنامه کاری امور ساختمان 30 سی روز میباشد.	بند 3 ماده 25 شرایط عمومی قرارداد
در صورت که برنامه کاری امور ساختمان ناوقت ارائه گردد، پرداخت 150,000 الی ارائه پلان کاری تجدید شده معطل قرار می گیرد.	
ج. کنترول کیفیت	

میعاد رفع نواقص (یک سال) میباشد. 	بند ۱ ماده ۳۳ شوابط عمومی قرارداد
1. پرداخت بعد از تکمیل کار نظر به فیصدی بعد از ارائه گزارش از جانب فرمایش گیرنده و تصدیق نماینده وزارت زراعت، آبیاری و مالداری پرداخته میشود. 2. بول فرمایش گیرنده در چهار قسط پرداخته میشود که در قسط اول ۲۵ فیصد بعد از ۲۵ فیصد تکمیل کار، در قسط دوم ۲۵ فیصد بعد از ۵۰ فیصد تکمیل کار، در قسط سوم ۲۵ فیصد بعد از ۷۵ فیصد تکمیل کار، و در قسط چهارم ۲۵ فیصد بعد از ۱۰۰ فیصد تکمیل کار پرداخته میشود. پرداخت های بعدی در جریان کار قرار فوق در مقابل گزارشات پیشرفت کار انجام شده بعد از تصدیق مراقبت کننده از جانب فرمایش دهنده صورت میگیرد.	بند ۱ ماده ۴۱ شوابط عمومی قرارداد
۵. کنترول مصرف	

بند 1 ماده 45
شرایط عمومی
قرارداد

قرارداد مطابق ماده 47 شرایط عمومی قرارداد قابل تعديل نیست" و معلومات ذیل در مورد ضرایب "قابل تطبیق نیست"

ضرایب تعديل قیم قرارذیل میباشند:

برای واحد پول افغانی:

خریب A: فیصدی عنصر غیر قابل تعديل {رقم به /رقم و حروف درج گردد} میباشد.

خریب B: فیصدی عنصر قابل تعديل {رقم به /رقم و حروف درج گردد} میباشد.

به واحد پول { واحد پولی درج گردد}:

خریب A: فیصدی عنصر غیر قابل تعديل {رقم به /رقم و حروف درج گردد} میباشد.

خریب B: فیصدی عنصر قابل تعديل {رقم به /رقم و حروف درج گردد} میباشد.

شاخص 1 به واحد پول افغانی {شاخص درج گردد} می باشد.

شاخص 1 به واحد پولی بین المللی مشخص شده {شاخص درج گردد} می باشد.

{اين شاخص ها توسط قراردادي پيشنهاد و از جانب اداره تأييد ميگردد}

شاخص 1 اسعار به استثنای واحد پول افغانی اسعار مشخص شده بین المللی {شاخص درج گردد} میباشد.

{اين شاخص ها توسط قراردادي پيشنهاد و از جانب اداره تأييد ميگردد}

بند 2 ماده 46
شرایط عمومی
قرارداد

فیصدی تناسب برداخت های تامینات 10% ده فیصد میباشد.

تامینات، بعد از تکمیل کامل قرارداد از جانب قراردادی یا ختم میعاد گرنی، ورانی و رفع نوافص و صدور تصدیق نامه ختم قرارداد از جانب اداره به قراردادی مسترد می گردد

بند 1 ماده 47 شرایط عمومی قرارداد	اندازه جریمه تاخیر (0.05) فیصد قیمت مجموعی قرارداد در مقابل هر روز تاخیر می باشد. حد اکثر رقم بولی جریمه تاخیر یا غیابت الی (10) فیصد قیمت مجموعی قرارداد می باشد، در صورتیکه مقدار جریمه تاخیر وضع شده بالغ بر 10 فیصد قیمت مجموعی قرارداد گردد، قرارداد مطابق ماده 57 شرایط عمومی قرارداد فسخ میگردد. در صورت توافق به تکمیل امور ساختمانی بشکل قسمت وار جریمه تاخیر برای هر قسمت قابل وضع می باشد.
بند 1 ماده 48 شرایط عمومی قرارداد	انعام برای انجام تمام امور ساختمان : نظر به لزوم دید فرمایش دهنده.
بند 1 ماده 49 شرایط عمومی قرارداد	پیش پرداخت صفر فیصد و پیش از صفر پرداخت میگردد. لازم نیست
بند 1 ماده 50 شرایط عمومی قرارداد	مبلغ تضمین اجرا (پنج(5) فیصد مجموع قرارداد میباشد. تضمين اجرا به شکل خمامت بانکی غیرمشروط.
هـ ختم قرارداد	
بند 1 ماده 56 شرایط عمومی قرارداد	ارائه نقشه ها و یا رهنمود های عملیاتی و مراقبت به تاریخ 30 روز بعد از اصدار سند تصدیق تکمیل کار می باشد.
بند 2 ماده 56 شرایط عمومی قرارداد	در صورت عدم ارائه نقشه ها و یا رهنمود های عملیاتی و مراقبت به تاریخ مشخص شده بند 1 ماده 58 شرایط عمومی قرارداد، مبلغ 150000 از پرداخت اخیر قراردادی کسر می نماید.
جز 6 بند 2 ماده 57 شرایط عمومی قرارداد	حداکثر تاخیر 100 روز میباشد. تعداد روز ها باید در مطابقت به بند 1 ماده 49 جریمه تاخیر شرایط خاص قرارداد می باشد.
بند 1 ماده 59 شرایط عمومی قرارداد	فیضی قابل تطبیق به ارزش کار امور ساختمان تکمیل ناشده که بیانگر مصارف اضافی به اداره جهت تکمیل کار امور ساختمانی مطابق بند 2 حکم 109 طرز العمل تدارکات: اداره تدارکاتی، کارباقیمانده را طی مراحل پروسه جدید در میعاد اعتبار قرارداد اولی فراهم و تفاوت قیمت آنرا از قراردادی اولی به عنوان جبران خساره حصول می نماید.

قسمت چهارم: شرایط عمومی قرارداد

بر شرایط عمومی قرارداد، شرایط خاص قرارداد و سایر اسناد لست شده ذیل یک سند مکمل بوده و بیانگر حقوق و مکلفیت های طرفین قرارداد می باشد.

این شرایط عمومی در قرارداد های فی واحد (admeasurements) استفاده گردیده و با ورود تعغیرات مندرج با ورقی ها در قرارداد های با بالمقطع نیز استفاده میگردد.

الف: عمومیات	ماده 1- تعریفات
	1- اصطلاحات تعریف شده به صورت درشت تحریر گردیده اند:
	1- بل احجام کار: احجام کار قیمت گذاری شده که شامل آفر می باشند.
	2- حوادث قابل جبران: حوادث که در ماده 44 شرایط عمومی قرارداد تعریف گردیده اند.
	3- تاریخ تکمیل: تاریخ تکمیل امور ساختمانی تصدیق شده توسط مدیر پروژه در مطابقت به بند 1 ماده 55 شرایط عمومی قرارداد.
	4- قرارداد: موافقتنامه کتبی میان اداره و قراردادی جهت اجرا، تکمیل و حفظ و مراقبت امور ساختمان است. قرارداد شامل اسناد مندرج بند 2 ماده 3 شرایط عمومی قرارداد می باشد.
	5- قراردادی: شخص یا شرکتی که آفر وی برای انجام امور ساختمانی توسط اداره قبول گردیده باشد.
	6- آفر قراردادی: آفر مکمل که توسط داوطلب برنده به اداره تسلیم گردیده است.
	7- قیمت قرارداد: قیمت مندرج نامه قبولی آفر بشمول تعديلات بعدی وارد مطابق قرارداد می باشد.
	8- روز: روز تقویمی می باشند.
	9- مزد کار: کار که در مقابل آن به قراردادی به اساس کار، مواد خام، تاسیسات به اضافه فیضی موافقه شده مصارف غیر مستقیم و مقادیر پرداخت میگردد.
	10- نواقص: قسمت از کار که مطابق شرایط قرارداد تکمیل نشده باشد.
II	11- سند تصدیق رفع نواقص: تصدیقنامه است که بعد از اصلاح نواقص توسط مدیر پروژه به قراردادی صادر میگردد.
	12- میعاد رفع نواقص: میعاد قابل محاسبه از تاریخ تکمیل قرارداد که در بند 1 ماده 35 شرایط خاص قرارداد از آن تذکر رفته است.
	13- نقشه ها: در برگیرنده محاسبات و معلومات ارائه شده و تأیید شده توسط مدیر پروژه

بمنظور اجرای قرارداد می باشد.

14-اداره: طرف قرارداد مشخص شده در شرایط خاص قرارداد می باشد.

15-تجهیزات: ماشین آلات و وسایط نقلیه که جهت اجرای امور ساختمانی، بصورت موقت در ساحه کار فراهم میگردد.

16-قیمت ابتدایی قرارداد: قیمت قرارداد که در نامه قبولی آفر درج می باشد.

17-تاریخ تخمینی تکمیل: تاریخ تخمینی که قراردادی امور ساختمان را تکمیل می نماید. تاریخ تخمینی تکمیل مندرج شرایط خاص قرارداد می باشد. این تاریخ صرف با حدود دستور تمدید میعاد یا تسریع توسط مدیر پروژه تغییر نموده می تواند.

18-مواد خام: تمام مواد بشمول مواد مصرفی که توسط قراردادی جهت اجرای امور ساختمانی، استفاده میگردد.

19-تاسیسات: منظمات امور ساختمانی که دارایی عملکرد میخانیکی، برقی، کیمیابوی، یا بیولوژیکی باشد.

20-مدیر پروژه: شخص که نام وی در شرایط خاص قرارداد تذکر رفته یا شخص با صلاحیت که توسط اداره به عوض مدیر پروژه به قراردادی معرفی گردیده باشد و مسؤولیت نظارت و مدیریت قرارداد امور ساختمانی را دارا باشد.

SCC-21: به معنی شرایط خاص قرارداد است.

22-ساحه کار: ساحه مشخص شده شرایط خاص قرارداد می باشد.

23-گزارش بررسی ساحه: شامل شرطنامه بوده گزارش واقع بینانه و مشرح در مورد وضعیت سطح و سطح فرعی ساحه می باشد.

24-مشخصات: مشخصات امور ساختمانی شامل در قرارداد و تغییرات و اضافات واردہ یا تائید شده توسط مدیر پروژه می باشد.

25-تاریخ آغاز کار: تاریخ آغاز امور ساختمان مندرج شرایط خاص قرارداد، تاریخ که قراردادی کار امور ساختمان را آغاز می نماید این تاریخ لزوماً مصادف به تاریخ تسلیمی ساحه نمی باشد.

26-قراردادی فرعی: شخص یا شرکت که با قراردادی جهت اجرای بخش از امور ساختمانی قرارداد داشته که در برگیرنده امور ساختمانی در ساحه نیز می باشد.

27-ساختمان های مؤقت: ساختمان دیزاین شده، ساخته شده، نصب شده و یا دور شده توسط قراردادی که برای اجرای امور ساختمانی و یا نصب آن ضروری می باشد.

28-تعديل: امر مدیر پروژه مبنی بر تغییر در امور ساختمانی می باشد.

29-امور ساختمانی: شامل اعمار، اعمار مجدد، تخریب، ترمیم یا نو سازی یک عمارت، آماده ساختن ساحه، حفریات، نصب، مونتاژ، امور تزئیناتی و نیز خدمات ضمنی آن

	(برمه کاری، نقشه برداری، تصویر برداری، تحقیقات زلزله و خدمات مشابه و امثال آن) است که مطابق مندرج قرارداد، انجام می گردد، مشروط بر اینکه ارزش خدمات ضمنی از قیمت خود عمارت بیشتر نگردد.	
2.1	2.1 بمنظور تفسیر شرایط عمومی قرارداد، مفرد به عوض جمع و جمع به عوض مفرد بکار برده می شود. همچنان مؤنث معنی مذکور یا ختنی و یا بالعکس آن را افاده می نماید. عناوین فاقد اهمیت می باشند. کلمات معانی عادی دارا می باشند، مگر اینکه بصورت مشخص تعریف گردیده باشند. مدیر پژوه به پرسش ها در مورد شرایط عمومی قرارداد، وضاحت ارائه می نماید.	ماهه 2- تفسیر
2.2	2.2 در صورت تذکر تکمیل کار امور ساختمان بشکل قسمت وار در شرایط خاص قرارداد، اشارات در شرایط عمومی قرارداد به امور ساختمانی، تاریخ تکمیل و تاریخ تخمینی تکمیل به هر قسمت امور ساختمانی (به استثنای اشاره به تاریخ تکمیل و تاریخ تخمینی تکمیل برای تمام کار امور ساختمان) قابل تطبیق می باشد.	
2.3	2.3 اسناد تشکیل دهنده قرارداد به ترتیب اولویت ذیل تفسیر میگردد:	
	1- موافقنامه؛ 2- نامه قبولی آفر؛ 3- آفر قراردادی؛ 4- شرایط خاص قرارداد؛ 5- شرایط عمومی قرارداد؛ 6- مشخصات تخبیکی؛ 7- نقشه ها؛ 8- بل احجام کاری؛ و 9- سایر اسناد تشکیل دهنده قرارداد که در شرایط خاص قرارداد از آن تذکر رفته است.	
3.1	3.1 زبان و قانون نافذ بر قرارداد در شرایط خاص قرارداد بیان گردیده است.	ماهه 3- زبان و قانون قرارداد
4.1	4.1 مدیر پژوه به نمایندگی از اداره، تصمیم در مسایل قرارداد میان اداره و قراردادی را اتخاذ می نماید. مگر اینکه طور دیگری در شرایط خاص قرارداد تذکر رفته باشد.	ماهه 4- تصامیم مدیر پژوه
5.1	5.1 مدیر پژوه با صدور ابلاغیه به قراردادی، مسؤولیت ها و مکلفیت های خود را به شخص دیگری، محول یا مسؤولیت ها و مکلفیت های محول شده را فسخ می نماید.	ماهه 5- واگذاری
6.1	6.1 هر گونه ارتباط برقرار شده میان طرفها باید بصورت کتبی بوده و هرگونه ابلاغیه صرف در صورت تسلیمی قابل اجرا می باشد.	ماهه 6- ارتباطات
7.1	7.1 قراردادی باید اداره را کتبیا در مورد اعطای قراردادهای فرعی تحت این قرارداد، در صورتیکه قبلاً در آفر داوطلب مشخص نگردیده باشد اطلاع دهد. واگذاری بخشی قرارداد به قراردادی فرعی در روشنی ماده سی و ششم قانون تدارکات صورت میگیرد. اعطای قرارداد فرعی مکلفیت ها، وجایب	ماهه 7- عقد قرارداد های فرعی

<p>7.2 در صورتیکه قرارداد الی 20 فیصد حجم قرارداد را بدون موافقه کتبی اداره و یا بیشتر از 20 فیصد حجم قرارداد را به قراردادی فرعی واگذار نموده باشد، این عمل نقض قانون تدارکات و تعهدات طرفین تلقی گردیده و تخطی در قرارداد محسب میگردد. در این صورت قرارداد فسخ و تضمین اجرای قرارداد قابل استرداد نبوده و محرومیت قراردادی اصلی طی مراحل میگردد.</p>	
<p>8.1 قراردادی ساحه کار را با سایر قراردادیان، مقامات دولتی، ارائه کننده گان خدمات و اداره در میان تاریخ تقسیم اوقات کار آنان که در شرایط خاص قرارداد از آن تذکر رفته مشترکاً استفاده می نماید. قراردادی همچنان تسهیلات و خدمات را برای آنها طوریکه در تقسیم اوقات کار تذکر رفته فراهم می نماید. اداره میتواند جدول کاری قراردادی های دیگر را تعییر داده و قراردادی اصلی را از موضوع مطلع سازد.</p>	ماهه 8 - سایر قراردادی ها
<p>9.1 قراردادی مکلف است کارمندان کلیدی مندرج جدول کارمندان کلیدی. یا کارمندان دیگری را که توسط مدیر پژوهه تأثید گردیده، جهت انجام وظایف مندرج جدول کارمندان کلیدی، استخدام نماید. مدیر پژوهه تعویض کارمندان کلیدی را تنها زمانی می پذیرد که شایستگی و توانایی آنها بطور قابل ملاحظه معادل یا بالاتر از کارمندان کلیدی مندرج جدول کارمندان کلیدی باشد.</p>	ماهه 9 - کارمندان
<p>9.2 مدیر پژوهه می تواند در خواست اخراج کارمند قراردادی را با ارائه دلایل نماید. قراردادی اداره را از اخراج کارمند مذکور و عدم ارتباط وی با امور ساختمانی تحت این قرارداد در جریان (7) روز، اطمینان میدهد.</p>	
<p>10.2 اداره و قراردادی هر کدام مسئول جبران خساره خطرات مربوط خود طوریکه در قرارداد تذکر رفته است، می باشند.</p>	ماهه 10 - خطرات به اداره و قراردادی
<p>11.1 خطرات ذیل از آغاز کار امور ساختمان الی صدور سند تصدیقنامه رفع نواقص، مربوط به اداره می باشد:</p>	ماهه 11 - خطرات مربوط اداره
<p>1- خطر صدمه شخصی، مرگ، یا خساره به ملکیت (به استثنای امور ساختمانی، تأسیسات، مواد ریخته، و تجهیزات) که ناشی از:</p>	
<p>(1) استفاده یا تصرف ساحه توسط ساختمان یا به منظور ساختمان که نتیجه اجتناب ناپذیر امور ساختمان باشد؛ یا</p>	
<p>(2) غلت، تخطی از مسئولیت قانونی یا مداخله در حقوق قانونی توسط اداره یا توسط شخص که در استخدام و یا طرف قرارداد با اداره باشد به استثنای خود قراردادی</p>	
<p>2- خطر خساره به امور ساختمانی، تأسیسات، مواد خام و تجهیزات به اندازه که ناشی از تقصیر اداره بوده یا خطرات ناشی از دیزاین یا اثر جنگ یا آلودگی که منطقه که ساحه کار در آن</p>	

	واقع شده است را متاثر سازد.
11.2	<p>خطر زیان یا خسarde به امور ساختمانی، تأسیسات، مواد خام، به استثنای زیان و خسarde از زمان آغاز کار الی صدور تصديقناهه رفع نواقص مربوط به اداره می باشد مگر اينکه مفقودی و خسarde ناشی از موارد ذيل باشد:</p> <ol style="list-style-type: none"> 1- نقص موجود در تاريخ تكميلي امور ساختمانی؛ 2- حادثه صورت گرفته قبل از تاريخ تكميلي که خطر مربوط به اداره نباشد؛ یا 3- فعالیت های قراردادی در ساحه بعد از تاريخ تكميل.
12.1	<p>خطرات صدمه شخصی، مرگ، و زیان یا خسarde به ملکیت (بدون محدودیت بشمول امور ساختمان، تأسیسات، مواد خام، و تجهیزات) از آغاز کار امور ساختمانی الی صدور تصديقناهه مسؤولیت رفع نواقص که مربوط به اداره نباشد، مسؤولیت قراردادی می باشد.</p>
13.1	<p>ماده 12- خطرات مربوط به قراردادی</p> <p>قراردادی مکلف است پوشش بيمه حادثات ذيل ناشی از خطرات خود را از تاريخ آغاز کار الی ختم ميعاد مسؤولیت رفع نواقص، بنام مشترك اداره و قراردادی، به مبلغ مندرج شرایط خاص قرارداد، مهیا سازد:</p> <ol style="list-style-type: none"> 1- زیان یا خسarde به امور ساختمانی، تأسیسات. و مواد خام؛ 2- زیان یا خسarde تجهیزات؛ 3- زیان یا خسarde ملکیت (به استثنای امور ساختمانی، تأسیسات، مواد خام، و تجهیزات) مربوط به قرارداد؛ و 4- صدمه شخصی یا مرگ.
13.2	<p>قراردادی، پالیسی بيمه را قبل از تاريخ آغاز کار جهت تأییدی به مدیر پروژه تسلیم می نماید. بيمه در برگيرنده پرداخت جبران خسarde قابل پرداخت می باشد.</p>
13.3	<p>ماده 13- بيمه</p> <p>در صورت عدم ارائه پالیسی بيمه و تصديقناهه بيمه توسط قراردادی، اداره بيمه لازم را بدین منظور فراهم و قيمت بيمه پرداخت شده را از قراردادی حصول یا در صورت عدم پرداخت، قرض قابل پرداخت بالاي قراردادی محسوب ميگردد.</p>
13.4	<p>هرگونه تغيير در شرایط بيمه بدون تأييد مدیر پروژه قابل قبول نمي باشد.</p>
13.5	<p>طرفين مطابق شرایط پالیسی بيمه عمل می نمایند.</p>
14.1	<p>ماده 14- گزارش تحقيق ساحه</p> <p>قراردادی در ارتیب آفر به گزارش بررسی ساحه مندرج شرایط خاص قرارداد و سایر معلومات که در دسترس داوطلب قرارداده می شود اتكا می نماید.</p>
15.1	<p>ماده 15- پرسش ها در مورد شرایط خاص قرارداد</p> <p>مدیر پروژه به پرسش ها در مورد شرایط خاص قرارداد، توضیحات ارائه می نماید.</p>
16.1	<p>ماده 16- قراردادی</p> <p>قراردادی امور ساختمانی را در مطابقت به مشخصات تخنيکي و نقشه ها اجرا و نصب می</p>

نماید.	
17.1 قراردادی کار امور ساختمانی را بعد از اخذ نامه آغاز کار شروع و طبق برنامه کاری ارائه شده یا تجدید شده که از جانب مدیر پروژه تصدیق شده باشد، اجرا و در تاریخ تخمینی تکمیلی، تکمیل می نماید.	ماهه 17- تاریخ تخمینی امور ساختمان
18.1 قراردادی مشخصات تخریکی و نقشه ها را که نشان دهنده امور ساختمانی مؤقت می باشد به مدیر پروژه جهت تأیید ارائه می نماید.	ماهه 18- تصدیق توسط مدیر پروژه
18.2 قراردادی مسئول دیزاین امور ساختمانی مؤقت می باشد.	
18.3 تصدیق دیزاین امور ساختمانی مؤقت توسط مدیر پروژه، مسؤولیت قراردادی در دیزاین ارائه شده ساختمان های مؤقت را متاثر نمی سازد.	
18.4 در صورت لزوم، قراردادی تصدیق اشخاص ثالث را در دیزاین امور ساختمانی مؤقت حاصل می نماید.	
18.5 تمام نقشه های تهیه شده قراردادی جهت اجرای امور ساختمانی مؤقت و دائمی قبل از استفاده باید توسط مدیر پروژه تأیید گرددند.	
19.1 قراردادی مسئول اینمی تمام فعالیت ها در ساحه می باشد.	ماهه 19- اینمی
20.1 هر شی تاریخی یا با ارزش که بصورت تصادفی در ساحه کشف گردد، ملکیت اداره می باشد. در صورت کشف، قراردادی امور ساختمانی را توقف و مدیر پروژه را از موضوع مطلع می سازد. مدیر پروژه موضوع را به اطلاع ادارات وزارت اطلاعات و فرهنگ طبق ماده 10 قانون حفاظت از دارایی های فرهنگی و تاریخی می رساند.	ماهه 20- اکتشاف
21.1 اداره تمام ساحه را در اختیار قراردادی قرار می دهد. در صورتیکه اداره ساحه را در تاریخ مندرج شرایط خاص قرارداد در اختیار قراردادی قرار ندهد، تأخیر در شروع فعالیت های مربوط تقصیر اداره پنداشته شده که خود یک عمل قابل جبران می باشد.	ماهه 21- ملکیت ساحه
22.1 قراردادی اجازه دسترسی ساحه و دیگر محلات مرتبط به کار امور ساختمانی را به مدیر پروژه یا شخص با صلاحیت که از جانب مدیر پروژه معرفی گردیده، می دهد.	ماهه 22- دسترسی به ساحه
23.1 قراردادی تمام دستایر مدیر پروژه را که در مطابقت به قوانین قابل تطبیق در ساحه باشد، انجام می دهد.	
23.2 قراردادی مکلف است اجازه بررسی ساحه، دفاتر، حسابات و یادداشت های خود و قراردادی های فرعی مربوط به انجام این قرارداد را به مفتش موظف از جانب حکومت بددهد. قراردادی توجه کلیشه باشد که مطابق بند 1 ماده 60 فساد و تقلب که بیان کننده عمل جلوگیری از تغییش و بورسی دولت از جانب قراردادی مطابق بند 2 ماده 23 حق تفتیش و بررسی تغییش و بورسی دولت از جانب حکومت، ایجاد مانع تلقی گردیده و منجر به فسخ قرارداد و غیر واجد شرایط بودن می گردد.	ماهه 23- هستهور، تغییش و بورسی
24.1 در چیزیکه تصمیم مدیر پروژه به باور قراردادی خارج از صلاحیت وی تحت قرارداد یا تصمیمی نادرست باشد، در اینصورت تصمیم اتخاذ شده در جریان (14) روز از اطلاعیه تصمیم به مرجع حل و فصل منازعات ارجاع می گردد.	ماهه 24- منازعه
24.2 مرجع تصمیم کتی خود را در جریان (28) روز از اخذ اطلاعیه منازعه، ارائه می نماید.	

ب. کنترول زمان

25.1 قراردادی مکلف است بعد از اخذ نامه قبولی آفر، در حدود زمان مندرج شرایط خاص قرارداد، برنامه کاری، ترتیبات، و زمان بندی فعالیت های امواساختمانی را جهت تأییدی به مدیر پروژه ارائه نماید.	ماده 25- پلان کاری
25.2 پلان کاری تجدید شده باید نشان دهنده پیشرفت واقعی بددست آمده هر فعالیت و اثر پیشرفت بددست آمده بالای زمان کار با قیمانده، بشمول هر تغییر در تسلیل فعالیت ها باشد.	
25.3 قراردادی پلان کاری تجدید شده را در خلال مدت مشخص شده شرایط خاص قرارداد، جهت تأیید به مدیر پروژه ارائه می نماید. در صورت عدم ارائه پلان کاری تجدید شده در خلال مدت مشخص شده شرایط خاص قرارداد، مبلغ مندرج شرایط خاص قرارداد از پرداخت بعدی معطل قرارداده شده و الی ارائه پلان کاری تجدید شده، معطلی پرداخت آن ادامه می یابد.	
25.4 تأیید پلان کاری قراردادی توسط مدیر پروژه، مکلفیت های قراردادی را متاثر نمی سازد. قراردادی می تواند پلان کاری خود را در هر زمان بازنگری نموده و به مدیر پروژه ارائه نماید. پلان کاری تجدید شده نشان دهنده اضافه کاری و کم کاری و واقعات قابل جبران می باشد.	ماده 25- تجدید تاریخ تخمینی تکمیل
26.1 مدیر پروژه در صورت وقوع حادثه قابل جبران یا دستور اضافه کاری که تکمیل کار امور ساختمان را در تاریخ تخمینی تکمیل ناممکن سازد، بدون تسریع کار توسط قراردادی که سبب وقوع مصرف اضافی به وی گردد، تاریخ تخمینی تکمیل امور ساختمان را تمدید می نماید.	ماده 26- تمدید تاریخ تخمینی تکمیل
26.2 مدیر پروژه در جریان 21 روز از درخواست تمدید، تصمیم و اندازه تمدید را با در نظر داشت اثرات واقعات قابل جبران یا اختلاف با ارائه معلومات حمایوی، اتخاذ می نماید. در صورت عدم ارائه هشدار بموضع از جانب قراردادی مبنی بر تأخیر یا عدم همکاری قراردادی بمنظور جلوگیری تأخیر، این تأخیر در بررسی تاریخ تخمینی تکمیل تمدید شده، مد نظر گرفته نمیشود.	
27.1 در صورتیکه اداره خواهان تکمیل کار امور ساختمان در تاریخ پیشتر از تاریخ تخمینی تکمیل باشد، مدیر پروژه پیشنهاد های قیمت گذاری شده را جهت تطبیق تسریع لازم از قراردادی مطالبه می نماید. در صورت قبول پیشنهاد از جانب اداره، تاریخ تخمینی تکمیل طبقاً تعديل و توسط اداره و قراردادی تأیید میگردد.	ماده 27- تسریع
27.2 پیشنهاد های قیمت گذاری شده قراردادی جهت تسریع تکمیل امور ساختمانی بعد از قبولی از جانب اداره، در قیمت قرارداد درج و اضافه کاری محسوب میگردد.	
28.1 مدیر پروژه می تواند دستور تأخیر آغاز یا تأخیر پیشرفت هر فعالیت در محدوده امور ساختمانی را به قراردادی بدهد.	ماده 28- تأخیرسفارش شده توسط مدیر پروژه
29.1 اداره یا قراردادی از یکدیگر بمنظور اشتراک در جلسات اداری، درخواست نموده می توانند. هدف از جلسات اداری بررسی پلان کار امور ساختمانی باقیمانده و برخورد با حادثات مندرج بند 1 ماده 32 می باشد.	ماده 29- جلسات مدیریت
29.2 مدیر پروژه اجندای بحث شده در جلسه اداری را ثبت و کابی های آن را به اداره و حاضرین جلسه ارائه می نماید. فعالیت های قابل اجرا توسط طرفین در جلسه اداری و یا بعد از آن توسط مدیر پروژه تعیین می گردد.	
30.1 قراردادی بزود ترین فرصت ممکن مدیر پروژه را از وقوع حوادث یا شرایط مشخص احتمالی که سبب ورود تأثیر منفی روی کیفیت امور ساختمانی، افزایش قیمت قرارداد، یا تأخیر انجام امور ساختمان میگردد، هشدار میدهد. قراردادی اثرات تخمینی حوادث یا شرایط مشخص احتمالی را بالای قیمت	ماده 30- هشدار زود هنگام

<p>قرارداد و تاریخ تکمیل، بزود ترین فرصت ممکن به مدیر پروژه ارائه می نماید.</p> <p>30.1 قراردادی با مدیر پروژه در حصه ترتیب یا مدنظر گرفتن پیشنهاد ها جهت جلوگیری با کاهش انرات حوادث یا شرایط توسط اشخاص ذیدخل و جهت انجام دستور مدیر پروژه، همکاری می نماید.</p>	<p>ج. کنترول کیفیت</p>
<p>31.1 مدیر پروژه کار امور ساختمان را بررسی نموده و در صورت موجودیت نواقص، قراردادی را مطلع می سازد. این بررسی کار امور ساختمان تأثیری بر مسؤولیت قراردادی ندارد. مدیر پروژه دستور جستجو و برملا ساختن نواقص را به قراردادی داده و قراردادی هر قسمت امور ساختمانی را که به باور مدیر پروژه دارای نواقص است، بررسی می نماید.</p>	<p>ماده 31- تشخیص نواقص</p>
<p>32.1 در صورت دستور مدیر پروژه جهت انجام آزمایش که در مشخصات تخفیکی از آن تذکر نرفته، و در صورت تشییت نواقص، مصرف بررسی و نمونه ها از جانب قراردادی پرداخت میگردد. در صورت عدم موجودیت نواقص، حادثه قابل جبران تلقی میگردد.</p>	<p>ماده 32- آزمایش</p>
<p>33.1 مدیر پروژه قراردادی را از موجودیت هرگونه نواقص قبل از ميعاد رفع نواقص که از تاریخ تکمیلی مشخص شده شرایط خاص قرارداد آغاز میگردد، مطلع می سازد. ميعاد رفع نواقص الی تکمیل رفع نواقص، تمدید میگردد.</p>	<p>ماده 33- تصحیح نواقص</p>
<p>33.2 قراردادی هر نواقص اطلاع داده شده توسط مدیر پروژه را در طول زمان مشخص شده اطلاعیه رفع نواقص رفع می نماید.</p>	<p>ماده 33.2- اطلاعیه رفع نواقص</p>
<p>34.1 در صورتیکه قراردادی نواقص را در طول زمان مشخص شده اطلاعیه رفع نواقص مدیر پروژه، رفع ننماید، در اینصورت، مدیر پروژه مصارف رفع نواقص را بررسی و قراردادی مبلغ متذکره از تامینات قراردادی وضع می گردد.</p>	<p>ماده 34- نواقص تصحیح نا شده</p>
<p>35.1 بـل احـجـامـ کـارـیـ درـ بـرـگـیرـنـدـهـ اـقـلامـ،ـ نـصـبـ،ـ آـرـمـایـشـ وـ رـاهـ اـنـدـازـیـ اـمـوـرـ سـاـخـتـمـانـیـ کـهـ توـسـطـ قـارـدـادـیـ اـجـراـ مـیـگـرـدـ،ـ مـیـ باـشـدـ.</p>	<p>ماده 35- بـل اـحـجـامـ کـارـیـ^۱</p>
<p>35.2 بـل اـحـجـامـ کـارـیـ جـهـتـ مـحـاسـبـهـ قـيـمـتـ قـرـارـدـادـ اـسـتـفـادـهـ مـيـگـرـدـ،ـ پـرـداـختـ بـرـايـ مـقـدـارـ اـمـوـرـ سـاـخـتـمـانـ اـنـجـامـ شـدـهـ بـهـ نـرـخـ مـنـدـرـجـ بـلـ اـحـجـامـ کـارـیـ بـرـايـ هـرـ قـلـمـ صـورـتـ مـيـگـيرـدـ.</p>	<p>ماده 35.2- بـل اـحـجـامـ کـارـیـ</p>
<p>36.1 قـارـدـادـیـ بـهـ دـرـخـواـستـ مدـيـرـ پـرـوـژـهـ،ـ جـزـئـیـاتـ مـصـارـفـ هـرـ نـرـخـ درـ بـلـ اـحـجـامـ کـارـیـ رـاـ اـرـائـهـ مـیـ نـمـایـدـ.</p>	<p>ماده 36- تـغـيـيرـ مـقـدـارـ^۲</p>
<p>37.1 تمامـیـ اـضـافـهـ کـارـیـ وـ کـمـ کـارـیـ هـاـ درـ بـرـنـامـهـ کـارـیـ تـجـديـدـ شـدـهـ توـسـطـ قـارـدـادـیـ شـامـلـ مـیـ گـرـدـ.</p>	<p>ماده 37- اـضـافـهـ کـارـیـ</p>

۱) در قرارداد با پرداخت بالامقطوع بـلـ اـحـجـامـ کـارـیـ حـذـفـ وـ بـجـایـ آـنـ جـدـولـ فـعـالـیـتـ وـ بـندـ ۱ـ مـادـهـ ۳۷ـ شـرـایـطـ عـمـومـیـ قـرـارـدـادـ بـشـکـلـ ذـبـلـ تعـوـيـضـ گـرـدـ.

بـندـ ۱ـ مـادـهـ ۳۷ـ قـرـارـدـادـیـ جـدـولـ فـعـالـیـتـ تـجـديـدـ ظـرـفـ شـدـهـ خـوـيشـ رـاـ درـ جـريـانـ ۱۴ـ رـوزـ اـزـ اـطـلاـعـيـهـ،ـ بـهـ مدـيـرـ پـرـوـژـهـ اـرـائـهـ مـيـ نـمـایـدـ.ـ فـعـالـیـتـ هـايـ جـدـولـ فـعـالـیـتـ باـ فـعـالـیـتـ هـايـ بـرـنـامـهـ کـارـیـ هـيـاـ هـيـكـيـ دـائـيـتـهـ باـشـندـ.

بـندـ ۲ـ مـادـهـ ۳۷ـ درـ صـورـتـ تـجـديـدـ بـرـايـ موـادـ خـامـ درـ سـاحـهـ بـطـورـ جـدـاـگـانـهـ،ـ قـارـدـادـيـ تـسـلـيمـيـ موـادـ خـامـ درـ سـاحـهـ رـاـ بـطـورـ جـدـاـگـانـهـ درـ جـدـولـ فـعـالـیـتـ اـرـائـهـ مـيـ نـمـایـدـ.

۲) در قـارـدـادـ باـ پـرـداـختـ بـالـمـقطـعـ بـلـ اـحـجـامـ کـارـیـ حـذـفـ وـ بـجـایـ آـنـ جـدـولـ فـعـالـیـتـ وـ بـندـ ۱ـ مـادـهـ ۳۸ـ شـرـایـطـ عـمـومـیـ قـرـارـدـادـ بـشـکـلـ ذـبـلـ تعـوـيـضـ گـرـدـ.

بـندـ ۱ـ مـادـهـ ۳۸ـ تعـديـلـ جـدـولـ فـعـالـیـتـ جـهـتـ درـجـ تـغـيـيرـ بـرـنـامـهـ يـاـ شـبـيهـ کـارـیـ بـهـ صـلـاحـيـتـ قـرـارـدـادـيـ صـورـتـ مـيـگـيرـدـ.ـ درـ صـورـتـ تـغـيـيرـ جـدـولـ فـعـالـیـتـ،ـ قـيـمـتـ هـايـ جـدـولـ فـعـالـیـتـ تـغـيـيرـ نـصـيـ نـمـایـدـ.

		و کم کاری
38.1	در صورت دستور اضافه کاری توسط مدیر پروژه، قراردادی نرخ خود را برای اضافه کاری دستور داده شده در جریان 7 روز یا مدت بیشتر که توسط مدیر پروژه بیان شده ارائه می نماید. مدیر پروژه نرخ های ارائه شده را برسی می نماید.	ماده 38- پرداخت های برای اضافه کاری ها
38.2	در صورتیکه قلم اضافه کاری شامل اقلام بل احجام کاری نیز باشد، نرخ قبل ارائه شده در بل احجام کاری منحیت نرخ برای اضافه کاری در نظر گرفته می شود.	
38.3	در صورتیکه نرخ ارائه شده مناسب نباشد، مدیر پروژه تغییرات را سفارش و تغییرات را در قیمت قرارداد به اساس تخمین اثرات تغییرات در مصارف قراردادی، وارد می نماید.	
38.4	در صورتیکه به نسبت استجعایت زمان کافی برای ارائه و بررسی نرخ ها وجود نداشته باشد یا سبب تأخیر در کار گردد، نرخ ارائه نگردیده و اختلاف منحیت حادثه قابل جبران پنداشته می شود.	
38.5	قراردادی مستحق پرداخت مصارف اضافی که می بايست ذریعه ارسال هشدار زود هنگام جلوگیری گردد، نمی باشد.	
39.1	در صورت تجدید نظر در پلان کاری ^۳ ، قراردادی تخمین جریان پول نقد تجدید نظر شده خوبیش را به مدیر پروژه ارائه می نماید. تخمین جریان پول نقد شامل اسعار مختلف مندرج قرارداد بوده و مطابق نرخ مبادله قرارداد تبدیل میگردد.	ماده 39- تخمین جریان پول نقد
40.1	قراردادی به صورت ماهانه ارزش تخمینی امور ساختمانی انجام شده منفی مجموعه مبلغ تصدیق شده قبلی را به مدیر پروژه تسلیم می نماید.	ماده 40- تصدیقنامه پرداخت ها
40.2	مدیر پروژه صورت مالی ماهانه قراردادی را برسی و مبلغ قابل پرداخت به قراردادی را تصدیق می نماید.	
40.3	ارزش امور ساختمان انجام شده توسط مدیر پروژه تشخیص میگردد.	
40.4	ارزش امور ساختمانی انجام شده شامل مقدار اقلام بل احجام کاری ^۴ تکمیل شده می باشد.	
40.5	ارزش امور ساختمانی انجام شده شامل ارزیابی اختلاف و حادثه قابل جبران می باشد.	
40.6	مدیر پروژه اقلام قبل از تصدیق شده در تصدیق نامه قبلی را در نظر نگرفته و یا متناسب به مقدار قبل از تصدیق شده که شامل صورت ماهانه فعلی می باشد از صورت ماهانه فعلی کم می کند.	
41.1	پرداخت ها در پیش پرداخت ماجرا می گردد. پرداخت ها به قراردادی در خلال مدت (30) روز بعد از تصدیق صورت حساب ارائه شده توسط اداره صورت می گیرد.	ماده 41- پرداخت ها
41.2	تمام پرداخت ها به واحد پول افغانی صورت می گیرد. مگر اینکه در شرایط خاص قرارداد طور دیگری تذکر رفته باشد.	
41.3	اقلام امور ساختمان که نرخ یا قیمت ارائه نشده. شامل دیگر قیمت ها و نرخ ها در قرارداد محسوب نگردیده و از جانب اداره به آن پرداخت صورت نمیگیرد.	
42.1	موارد ذیلی وقایع قابل جبران می باشد: ۱- اداره شاخص کار را در زمان تسلیمی ساخصه مندرج بند 1 ماده 21 شرایط عمومی قرارداد تسلیم ننموده است.	ماده 42- وقایع قابل جبران

^۳ در قرارداد با پرداخت بالمقطع، بعد از برنامه کاری، جدول فعالیت اضافه گردد
^۴ در قرارداد با پرداخت بالمقطع، این پارagraf شکل ذیل تحریر گردد: "ارزش کار امور ساختمانی انجام شده در برگیرنده ارزش فعالیت های تکمیل شده جدول فعالیت می باشد"

<p>2- اداره جدول فعالیت های قراردادیان دیگر را طوری تعديل نموده که کار امور ساختمان قراردادی تحت این قرارداد را متأثر می سازد:</p> <p>3- مدیر پروژه دستور تأخیر را صادر می نماید یا نقشه ها، مشخصات تختیکی یا هم دستور لازم بمنظور اجرای کار امور ساختمان را صادر نمی نماید;</p> <p>4- مدیر پروژه دستور بر ملاساختن یا اجرای آزمایشات اضافی را از قراردادی می نماید که درنتیجه آزمایش، نواقص ثبت نمی گردد؛</p> <p>5- مدیر پروژه بدون کدام دلایل مؤجه، قراردادی فرعی را اجازه فعالیت نمی دهد؛</p> <p>6- شرایط در ساحه بطور قابل ملاحظه ناسازگار تر نسبت به زمان قبل از صدور نامه قبولی آفر به اساس معلومات فرستاده شده به داوطلبان (بشمول گزارش های تحقیق ساحه)، معلومات قابل دسترس عامه و بررسی عینی ساحه می باشد؛</p> <p>7- مدیر پروژه دستور حل وضعیت پیش بینی نشده ناشی از اقدامات اداره را داده یا کارات اضافی بیل به دلایل اینمی یا سایر دلایل لازم باشد؛</p> <p>8- قراردادی ها دیگر، مقام های دولتی، خدمات عمومی یا اداره در حدود زمان مندرج قرارداد عمل نمی نمایند، که سبب تأخیر یا مصارف اضافی به این قراردادی میگردد؛</p> <p>9- تأخیر در پرداخت پیش پرداخت توسط اداره</p> <p>10- تاثیر خطرات مربوط اداره به قراردادی؛</p> <p>11- تأخیر صدور تصدیق تکمیل امور ساختمانی بدلایل نا معقول از جانب مدیر پروژه؛</p>	
<p>42.2 در صورت وقوع حادثه قابل جبران که سبب مصارف اضافی یا جلوگیری از تکمیل کار امور ساختمانی قبل از تاریخ تخمینی تکمیل میگردد، قیمت قرارداد و ميعاد آن تعديل می گردد. مدیر پروژه تصمیم در مورد اندازه افزایش قیمت قرارداد و اندازه تمدید تاریخ تخمینی تکمیل امور ساختمان را اتخاذ می نماید.</p>	
<p>42.3 در صورت ورود خساره به منافع اداره، به علت عدم همکاری قراردادی و یا عدم هشدار به موقع توسط قراردادی، قراردادی به همان اندازه مستحق جبران نمی باشد.</p>	
<p>43.1 ماده 43- مالیه مدیر پروژه قیمت قرارداد را در صورت تغییر مالیات بشمول مالیه بر معاملات انتفاعی(BRT) و سایر مالیات در میان مدت (28) روز قبل از تسليمه آفرها و آخرین تاریخ تصدیق تکمیلی، تعديل می نماید. این تعديل ناشی از تغییر در مالیه قابل پرداخت به قراردادی می باشد، مشروط بر اینکه این تغییرات قبل از قیمت قرارداد معکس نگردیده یا ناشی از حکم ماده 47 شرایط عمومی قرارداد، نباشد.</p>	
<p>44.1 ماده 44- اسعار در صورت که طرف قرارداد داخلی باشد پرداخت ها به واحد پولی افغانی صورت می گیرد.</p>	
<p>45.1 ماده 45- تعديل قیمت تعديل قیمت به دلیل وقوع نوسانات در قیمت عوامل بکار رفته در صورت مجاز می باشد که در شرایط خاص قرارداد از آن تذکر رفته باشد.</p>	
<p>46.1 ماده 46- تأمینات اداره الى ختم تمام کار، قسمتی از پول هر پرداخت را که در شرایط خاص قرارداد از آن تذکر رفته، حفظ می نماید.</p>	
<p>46.2 ماده 46- تأمینات، بعد از تکمیل کامل قرارداد از جانب قراردادی یا ختم ميعاد گرنی، ورانتی و رفع نواقص و صدور تصدیق نامه ختم قرارداد از جانب اداره به قراردادی مسترد می گردد.</p>	
<p>47.1 ماده 47- جریمه تأخیر جریمه تأخیر به نرخ فی روز مندرج شرایط خاص قرارداد برای روز های تأخیر محاسبه</p>	

<p>میگردد. در صورتیکه قراردادی موفق به انجام تمام یا قسمتی از کار امور ساختمان در زمان معینه آن نگردد، جریمه تأخیر مطابق حکم ماده سی و نهم قانون تدارکات و حکم یکصد و هشتاد طرز العمل تدارکات، از پرداخت های قراردادی وضع میگردد. در صورتیکه مقدار جریمه تأخیر وضع شده بالغ بر 10 فیصد قیمت مجموعی قرارداد گردد، قرارداد مطابق ماده 35 شرايط عمومي قرارداد فسخ میگردد. پرداخت جریمه تأخیر تاثیری بر مسؤولیت های قراردادی ندارد.</p>	
<p>47.2 در صورت تمدید تاریخ تخمینی تکمیل امور ساختمان بعد از پرداخت جریمه تأخیر، مدیر پروژه هرگونه اضافه پرداخت جریمه تأخیر توسط قراردادی را با تعديل تصدیقنامه پرداخت بعدی، تصحیح می نماید.</p>	ماده 48- مكافات
<p>48.1 در صورت تکمیل امور ساختمانی پیش از تاریخ تخمینی تکمیل، مكافات به نرخ فی روز مندرج (به استثنای روز های که پرداخت مكافات به نسبت سرعت در کار طبق دستور مدیر پروژه صورت گرفته است) شرايط خاص قرارداد، به قراردادی پرداخت میگردد. مدیر پروژه کار اجرا شده را که زمان اجرای آن هنوز فرا نرسیده است تصدیق می نماید.</p>	ماده 49- پیش پرداخت
<p>49.1 اداره پیش پرداخت را در مقابل تضمین یانکی خیر مشروط در فورم مربوط و از بانک قابل قبول اداره به مبلغ و اسعار معادل پیش پرداخت، به مبلغ و تاریخ مندرج شرايط خاص قرارداد. به قراردادی پرداخت می نماید. تضمین پیش پرداخت الی باز پرداخت پیش پرداخت اعتبار داشته، اما مبلغ تضمین پیش پرداخت بتدریج به اندازه باز پرداخت پیش پرداخت توسط قراردادی، کم میگردد. در پیش پرداخت تکتانه وضع نمیگردد.</p>	ماده 49- پیش پرداخت
<p>49.2 قراردادی پیش پرداخت را صرف برای پرداخت به تجهیزات، تأسیسات، مواد خام و مصارف تجهیز کردن لازم مشخص شده جهت اجرای قرارداد، استفاده می نماید. قراردادی جهت تشییت استفاده پیش پرداخت بمنظور موارد فوق، کاپی های انوایس ها یا دیگر اسناد را به مدیر پروژه ارائه می نماید.</p>	
<p>49.3 پیش پرداخت از پرداخت های قابل پرداخت به قراردادی وضع می گردد. پیش پرداخت یا باز پرداخت پیش پرداخت در بررسی ارزش امور ساختمان انجام شده، اختلاف، تعديل قیم، حدّه قابل جبران، مكافات، یا جریمه تأخیر، مد نظر گرفته نمی شود.</p>	
<p>50.1 داولطلب برندۀ در مدت 10 روز بعد از در یافتن نامه قبولی آفر، تضمین اجرای مشخص شده در شرايط خاص قرارداد، را به شکل قابل قبول به اداره به اسعار قیمت قرارداد ارائه می نماید. تضمین اجرا به مدت (28) روز بعد از تاریخ صدور تصدیقنامه تکمیل، دارای اعتبار می باشد.</p>	ماده 50- تضمینات
<p>51.1 در صورت لزوم، مزد کار روزانه ارائه شده در آفر داولطلب برای محاسبه پرداخت مقدار اضافی کار که به اساس هدایت قبلی کتی مدیر پروژه انجام یافته باشد، استفاده می گردد.</p>	ماده 51 - مزد کار
<p>51.2 قراردادی تمام امور ساختمانی قابل پرداخت تحت به اساس مزد کار را در فورم های تأیید شده توسط مدیر پروژه ثبت می نماید. هر فورم تکمیل شده در خلال (2) روز از جانب مدیر پروژه تصدیق و امضاء می گردد.</p>	
<p>51.3 پرداخت مزد کار صرف در صورت ارائه فورم های امضاء شده، صورت میگیرد.</p>	



۵۷.۱ قرارداد در اثر تخطی قراردادی از ایفای شرایط و تعهدات مندرج آن فسخ میگردد.

۵۷.۲ تخطی در قرارداد شامل موارد ذیل بوده اما محدود به آنها نمی باشد:

۱- قراردادی کار امور ساختمانی را به مدت (۲۸) روز توقف در حالیکه این توقف کار امور ساختمان در یلان کاری فعلی نشان داده نشده و توقف از جانب مدیر پروژه تأیید نگردیده باشد؛

۲- مدیر پروژه دستور تأخیر امور ساختمان را داده و در جریان (۲۸) روز انصراف از این دستور صورت نگرفته باشد؛

۳- در صورت افلاس و تصفیه قراردادی بدون حالات ادغام و تغییرات تشکیلاتی قراردادی

۴- با ارسال اطلاعیه توسط مدیر پروژه به قراردادی مبنی بر اینکه عدم رفع یک نقص مشخص نقض اساسی قرارداد بوده و قراردادی نتواند در میعاد مشخص شده توسط مدیر پروژه، نواقص را رفع نماید؛

۵- قراردادی امنیت لازم را بصورت پیهم فراهم ننماید؛ و

۶- در صورتیکه مقدار جریمه تأخیر وضع شده بالغ بر ۱۰ فیصد قیمت مجموعی قرارداد گردد.

۵۷.۳ علرغم موارد فوق، اداره می تواند قرارداد را بصورت یکجانبه فسخ نماید.

۵۷.۴ در صورت فسخ قرارداد، قراردادی کار امور ساختمان را فوراً متوقف داده و بعد از حصول اطمینان اینکه ساحه امن و بیخطر است، ساحه را در اسرع وقت ترک می نماید.

۵۸.۱ در صورتیکه اداره تشخیص دهد که قراردادی در اعمال های فساد کارانه، تقلب، تبائی، اجبار، یا ایجاد موانع در پروسه تدارکات یا در اجرای قرارداد دخیل باشد، اداره بعد از صدور اطلاعیه (۱۴) روزه به قراردادی، قرارداد را فسخ و قراردادی را از ساحه اخراج و بند ۵ ماده ۵۹ قابل تطبیق می باشد.

۵۸.۲ در صورتیکه کارمند قراردادی در اعمال های فساد کارانه، تقلب، تبائی، اجبار، یا ایجاد موانع در جریان اجرای قرارداد دخیل باشد، کارمند مطابق بند ۱ ماده ۹ شرایط عمومی قرارداد، اخراج میگردد.

۵۸.۳ اداره، داوطلب، قراردادی و قراردادی فرعی مکلف اند اصول عالی اخلاقی را در مراحل داوطلبی و اجرای قرارداد را رعایت نمایند. روی این ملحوظ اصطلاحات آتنی مفاهیم ذیل را افاده می نمایند:

۱- فساد: عبارت از درخواست، دریافت، دادن یا پیشنهاد به صورت مستقیم یا غیرمستقیم هرچیز با ارزشیکه به صورت غیرمناسب کارکردهای جانب دیگر^۵ (کارمندان تدارکات) را تحت تاثیر قرار دهد.

۲- تقلب: ارتکاب هرگونه فروگذاری به شمول کتمان حقایق که عمدآ و یا سهوآ به منظور اغفال کارمندان تدارکات و مدیریت قرارداد جهت حصول منفعت مالی و غیر مالی و یا اجتناب از اجرای مکلفیت ها صورت گیرد.

۳- تبائی: عبارت از سارش میان دو یا بیشتر^۶ داوطلبان و یا میان داوطلبان و کارمندان اداره که به منظور بدست آوردن مقاصد نامناسب به شمول تحت تاثیر قراردادن نادرست اعمال سائرین طرح دیگر دیده باشد.

۴- اجبار: عبارت از تهدید و یا ضرر رسانیدن به کارمندان تدارکات و مدیریت قرارداد و یا سایر داوطلبان به منظور تحت تاثیر قراردادن اعمال آنان به صورت مستقیم یا غیر مستقیم می باشد.

^۵ به مقام رسم دولتی اطلاق میگردد. اصطلاح "منفعت" و "مکلفیت" مربوط به پروسه تدارکات یا اجرای قرارداد می باشد.
^۶ به شرکت کننده های پروسه تدارکات (بشمول مقامات دولتی) که قصد سارش یا کاهش سطح رقابت در پروسه تدارکات را داشته اند، اطلاق میگردد

۵- ایجاد اخلال و موانع: عبارت از تخریب، تزوير، تغییر یا کتمان استاد و اظهارات نادرست در پروسه تدارکات و یا امور نظارتی مربوط می باشد.

اداره پیشنهاد اعطای قرارداد به داوطلب برنده ای را که مستقیماً یا از طریق نماینده مرتكب فساد، تقلب، تبانی، اجبار یا ایجاد اخلال و موانع در مراحل داوطلبی گردیده است لغو می نماید.

اداره در صورت ارتکاب فساد، تقلب، تبانی، اجبار و اخلال در مراحل تدارکات توسط کارمند اداره، موضوع را در اسرع وقت به مراجع ذیربیط ارجاع می نماید.

اداره داوطلب یا قراردادی را در صورت ارتکاب اعمال مندرج فقره (۱) ماده چهل و نهم قانون تدارکات از اشتراک در مراحل تدارکات محروم می نماید.

داوطلب، قراردادی و قراردادی فرعی مکلف است، زمینه تفتيش و بررسی حسابات، یادداشت ها و سایر استاد مربوط به تسلیمی آفر و اجرای قرارداد را توسط مفتشین موظف از جانب اداره فراهم نماید.



<p>58.4 هیچ نوع فیس، مکافات، تخفیف، تحفه، کمیشن، یا پرداخت دیگری مرتبط به پرسوه تدارکات یا اجرای امور ساختمانی به استثنای آنهاییکه در آفر یا قرارداد ذکر باشد، اخذ یا داده نمی شود.</p>	
<p>59.1 در صورت فسخ قرارداد بدلیل تخطی توسط قراردادی، مدیر پروره تصدیقنامه ارزش کار انجام شده را بعد از تفریق پیش پرداخت شده الی تاریخ صدور تصدیقنامه و فیضی قابل تطبیق بالای کار امور ساختمانی تکمیل ناشده مطابق شرایط خاص قرارداد، را صادر می نماید. جریمه تأخیر اضافی قابل تطبیق نمی باشد. در صورتیکه مجموعه قابل پرداخت اداره به قراردادی کمتر از پیش پرداخت باشد، پس تفاوت آن قرض قابل پرداخت به اداره محسوب می گردد.</p>	<p>ماده 59- پرداخت بمحض فسخ</p>
<p>59.2 در صورتیکه قرارداد بصورت یکجانبه از طرف اداره یا بدلیل تخطی قراردادی توسط اداره فسخ گردد، مدیر پروره تصدیقنامه مبلغ کار انجام شده، بعد از تفریق پیش پرداخت اخذ الی تاریخ صدور تصدیقنامه را صادر می نماید.</p>	
<p>60.1 در صورت فسخ قرارداد ناشی از قصور قراردادی، ملکیت تمام مواد خام در ساحه، تأسیسات، تجهیزات، کار امور ساختمانی مؤقت، و امور ساختمانی از ملکیت اداره می باشد.</p>	<p>ماده 60- ملکیت</p>
<p>61.1 در صورتیکه امکان انجام امور ساختمانی قرارداد از اثر بروز جنگ یا حادثه دیگری خارج از کنترول اداره یا قراردادی متأثر گردد، مدیر پروره از عدم امکان انجام قرارداد تصدیق می نماید. قراردادی بعد از اخذ این تصدیقنامه به اسرع وقت کار را متوقف و ساحه را ترک و پرداخت به تمام کار انجام شده قبل از دریافت تصدیقنامه و کار ها تعهد شده قبلی که بعد از صدور تصدیقنامه انجام می یابد، صورت می گیرد.</p>	<p>ماده 61- عدم امکان تطبیق قرارداد</p>
<p><u>62.1 حل منازعه بطور دوستانه:</u> 1- اداره و قراردادی حد اکثر تلاش خویشرا جهت حل منازعات بطور دوستانه که ناشی یا مرتبط به قرارداد یا تفسیر آن باشد، انجام میدهند.</p>	<p>ماده 62- حل منازعه</p>
<p><u>64.1 مرجع حل و فصل منازعات:</u> 2- در صورتیکه به باور قراردادی تصمیم مدیر پروره خارج از صلاحیت او تحت قرارداد یا تصمیم اتخاذ شده غلط باشد، قراردادی در جریان (14) روز بعد از دریافت اطلاع کتبی از تصمیم مدیر پروره، موضوع را به مرجع حل و فصل منازعات مندرج شرایط خاص قرارداد راجع میسازد.</p>	
<p><u>64.2 حکمیت:</u> 3- در صورت عدم قناعت هر جانب از تصمیم مرجع حل و فصل منازعات یا عدم اتخاذ تصمیم مرجع حل و فصل منازعات در جریان (28) روز از ارجاع منازعه، هر جانب می تواند در جریان (28) روز از تصمیم خویش مبنی بر ارجاع موضوع به محکم ذیصلاح مطلع سازند.</p>	

جوری اسلامی افغانستان
وزارت تجارت و صنایع
ریاست عمومی ثبت مرکزی و مالکیت فکری

leg #: 91014
license #: D-25130

Islamic Republic of Afghanistan
Ministry of Commerce and Industries

Directorate General of Central Business Registry & Intellectual Property

د افغانستان اسلامی جمهوریت
د سوداگری او صنایعو وزارت
د مرکزی ثبت او فکری مالکیت لسوی ریاست

د ثبت نمبر: ۹۱۰۱۴
د جواز نمبر: ۰۲۵۱۳۰

جواز تشییع
Business License

شرکت ساختمانی و سرکسازی متعدد خدران

TIN
۱۰۳۶۸۴۴۰۱۵



Mr. Mohammad
Shouqi Khan
V-President



Mr. Habibullah
President

تصدیق کیردی دا جواز چې نوم نی پورته یاد شوی دی د افغانستان د نافذه قوانینو پر بنست ثبت او صادر شو.

تصدیق میگردد این جواز که نام آن در فوق ذکر میباشد، در مطابقت با قوانین نافذ افغانستان ثبت و صادر گردیده است.

It is certified that this license with mentioned name, is registered and issued in accordance with and subject to the effective laws of Afghanistan.

Issue Date: 14/Aug/2017 ۱۳۹۶/۰۵/۲۲ د صدور نیټه:
Valid Date: 12/Aug/2020 ۱۳۹۹/۰۵/۲۲ د پای نیټه:
Established: 2006 ۱۳۸۵ د تاسیس کال:
Secteur d'activité: ساختمانی و سرکسازی

ادرس شرکت: سرک 3، شاه شهید، ناحیه 8، مرکز کابل، کابل

طارق، احمد سرفراز
Tariq Ahmad Sarfaraz

نمبر مسلسل: 22707
قیمت حق الطبع (۵۰۰) افغانی



شرطنامه معیاری تدارکات امور ساختمانی دیوچک - اداره تدارکات
ملی

۱۱) قیمت مجموعی تخفیفات به حروف:
.....

(۱۰) قیمت مجموعی تخفیفات به ارقام:
تخفیف بیشتر نموده و اقلام مشخص نموده بیان مکان را که قابل اجرا
نمایند، بسته حضرات آن مشخص کنید؟

وہ تھا ہر آفی ریاست کے شہر دیکھنے کیسے۔

دستور العمل برای داوطلبان

~~دكتور العزابي~~

العمل بای داوهستان . هجری شان ^{شنبه ۱۳}

کانل صادق خیل واقعہ فریہ ابراہیم خیل ولسوالی مرکز ولایت
پکتیا MAIL/PPD/NCB/W/285/98

1575



دکتری، ایولوگوئی او ملداری وزارت
وزارت زراعت، آبیاری و ملداری

داغستان اسلامی جمهوریت
جمهوری اسلامی افغانستان
Islamic Republic of Afghanistan
Ministry of Agriculture, Irrigation & Livestock

جعیت نیازی و مشارع پیشنهادی

ریاست امور

وزیریت الجنیدی

Province : Paktia

District : Center

Village : Abrahim khil (Sadiq khil)

Project : Sadiq khil Weir and Canal

ولایت : پاکتیا

ولسوالی : مرکز

قریه : ابراهیم خیل (صدق خیل)

پروژه : سریند و کاش صدق خیل

شماره	تحصیل انور	ملحوظه	قیمت تخمینی مجموعی به افغانی	قیمت تخمینی فیات به افغانی	عدد	راحت
1	کسر کاری برای تهدیها		792,073.00 20	9900.92		
2	شکر کاری با مصاله نسبت 1/4 سکل هزار و Water (Stop rubber) برای جایگزینی کاشت، مطابق به مشخصات شده اتفاق		12,990,204 1,800	7216.78	متر مربع	
3	سنگ خشکه (Boulder D=1m) مطابق به مشخصات اتفاق		21,0000 600	350.00	متر مکعب	
4	هزکات کاری به مقصمه شست		4,985,09.20 140	3560.78	متر مکعب	
5	کانکریت سیخ در پکند سوزنک پیچنی را کنکریت 1:1.5:2 مطابق به اتفاق		8,640 1,500	0.64	متر مکعب	
6	کانکریت بدون سیخ پکند سوزنک اتفاق 1:1.5:3 مطابق به مشخصات اتفاق		18,793.16 3,900	512.11	متر مکعب	
7	بروازه سریند مکمل الامپاب مطابق به مشخصات اتفاق		25,000 25,000	1	متر مکعب	
8	پرکاری عقب دیوارها از خاک مطابق به مشخصات اتفاق		330,348 120	2752.9	متر مکعب	
9	ارز کاری و یکشین اب را تهابها در اسنان کارکردن		100,000 100,000	1	LS	
10	کست کانکریت بدون سیخ مطابق به مشخصات اتفاق		120,000 120,000	1	LS	
مجموع قیمت تخمینی به افغانی						
16,448,916.20						

لهم ارشیخ فرق خداوند برآور، اول انور کاری پروژه و سریند و کاش صدق خیل بجز ریاست پکنی خوش اجر اد بعدی تقدیم است.

حیث اللہ انور (افغانی) الجنیدی را شد

حصت بنان انجمن برادران

ست نزد دیلیورا چهارمین حمله است افزار و لود مادرستگر دیگر را

3/19/8

1514



دکرهنگی امور امور اساتید و مالداری وزارت
وزارت راهنمایی، آبیاری و مالداری

جمهوری اسلامی افغانستان
جمهوری اسلامی افغانستان

Islamic Republic of Afghanistan
Ministry of Agriculture, Irrigation and Livestock

معینیت مالی و اداری

ریاست تهیه و تدارکات

آمریت تدارکات امور ساختمانی

مدیریت عمومی تدارکات امور ساختمانی

تاریخ: ۱۴/۶/۱۳۹۸

شماره: (۲۷۵)

نامه قبولی آفر

از ریاست تهیه و تدارکات وزارت راهنمایی، آبیاری و مالداری

آدرس: جمال مینه ناحیه سوم کابل افغانستان

به: شرکت ساختمانی و سرکسازی متحده حدران دارنده جواز نمبر (D-25130)

آدرس: سرک ۳، شاه شهید، ناحیه ۸، مرکز کابل، کابل

این نامه قبولی آفر به تاسی از ماده بیست و سوم قانون تدارکات و حکم هشتاد و پنجم طرز العمل تدارکات صادر و بموجب آن اطلاع داده میشود که آفر ارایه شده شما متأخر ۰۵/۰۵/۱۳۹۸ برای پروژه اعمار سربند و کانال صادق خیل واقع قریه ابراهیم خیل (صادق خیل) ولسوالی مرکز ولایت پکتیارا به قیمت مجموعی (۱۶.۹۵۴.۰۹۰.۸۰) شانزده میلیون نه صد و پنجاه چهار هزار و نود افغانی اعطا نماید. طوریکه در مطابقت با دستور العمل برای داوطلبان مندرج شرط‌نامه مربوطه تدقیق و تصحیح شده است توسط این اداره گردیده است. لذا از شما تقاضا میگردد الی مدت ده (۱۰) روز تقویمی از تاریخ صدور این نامه، در مطابقت به مواد فوق الذکر قانون و طرز العمل تدارکات و مواد بیست و هشتم قانون و حکم هفتادو هشتم طرز العمل، تضمین اجرای قرارداد را طوریکه در شرط‌نامه مربوطه درج گردیده، به اداره تسليم نماید. در غیر آن در مطابقت به ماده بیست و نهم قانون تدارکات، تضمین آفر شما قابل استرداد نخواهد بود.

مشخصات تدارکات / قرارداد: پروژه اعمار سربند و کانال صادق خیل واقع قریه ابراهیم خیل (صادق خیل) ولسوالی مرکز ولایت پکتیارا
--

شماره تشخیصیه تدارکات: MAIL/PD/NCB/W/285/98

قیمت مجموعی: (۱۶.۹۵۴.۰۹۰.۸۰) شانزده میلیون نه صد و پنجاه چهار هزار و نود افغانی

نوعیت تضمین اجرای قرارداد: تضمین اجرای قرارداد به شکل ضمانت بانکی و غیر مشروط باشد
--

مقادیر تضمین اجرای قرارداد: پنج فیصد (۵۰.۰۰۰) افغانی به مدت ۱۴ ماه تضمین اجرای آن گردد.

زمان عقد قرارداد: بعد از ارائه تضمین حسن اجرأ قرارداد عقد می گردد.
--

مکان عقد قرارداد: ریاست تهیه و تدارکات
--


همچین غرض مطالعه و مزید معلومات شما، موافقنامه قرارداد ضمیمه این نامه به شما ارسال گردید.

نام و تخلص: محمد الله "ساحل"

وظیفه: رئیس تهیه و تدارکات

امضاء و تاریخ

کپی: به دو سیمه مربوطه

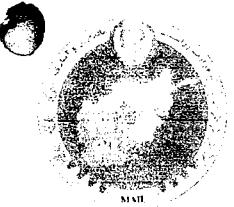

د افغانستان اسلامی جمهوریت

دکنی، اویوکولو او مالداری وزارت

ISLAMIC REPUBLIC OF AFGHANISTAN

Ministry of Agriculture, Irrigation and Livestock

Engineering Directorate
Engineering Department


Ministry of Agriculture, Irrigation and Livestock

President's Office


Chief of Cabinet

Minister of Agriculture, Irrigation and Livestock

Central Afghanistan

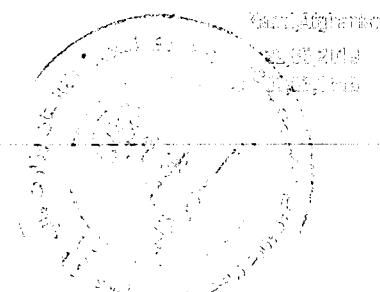

1512

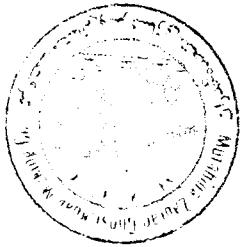


Sheet No.

DRAUGHTS TILES

REMARKS

Islamic Republic of Afghanistan		SURVEYED BY: ENG M Younos	BY: Eng Wahidullah	SCALE:	Not to scale	PROVINCE:	Paktia	PROJECT NAME:	Sadiq khil weir and Canal
Ministry of Agriculture, Irrigation and Water Resources		DESIGNED BY: Eng Esatullah Bader	CHECKED BY: Eng Hasibullah	DATE:	01/03/1998	DISTRICT:	Center	DRAWING TITLE:	Index Sheet
Irrigation Directorate		DRAWN BY: Eng Esatullah Bader	APPROVED BY: Irrigation Directorate	VILLAGE:	Abraham khil				
Engineering Department		KABUL.....			Sadiq khil				

151

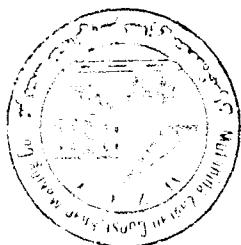

GENERAL REQUIREMENT FOR THE CONSTRUCTION OF IRRIGATION STRUCTURES

GENERAL Specifications:

GENERAL NOTES:

SURVEYING:

BENCH MARKS COORDINATES TABLE

Point	Northing	Eastings	Elevation	Description
37 3713742.26	517777.50	2258.04	BM1	
37 3713760.04	517802.56	2258.13	BM2	

Hydraulic Data

The Hydraulic design usually involves a general procedure that is essentially the same for each case. Some of the basic components inherent in the design of any hydraulic structure include data surveys of existing characteristics, estimates of future characteristics, engineering design criteria, discharge estimates, structure requirements and constraints and receiving facilities.

1. River hydraulic Data:

- Q max = 340cum
- V max = 2m/sec
- River slope = 0.0071%
- Design R.B near Weir: 2258.80
- Canal Design Start Bed Elevation: 2258.80

Abbreviations >

- R.B - River Bed
- MWL - Maximum Water Level
- RCL - River line
- EWL - Existing Water Level
- TP Wall - Top of Wall
- B.C - Bed of Canal
- C.C - of canal
- Tp.C - Top of Canal

GENERAL Specifications:

1. All elevations given in Meter, are based on the local benchmarks as shown on the site plan.
2. All dimensions are in Centimeter unless otherwise shown.

3. All Masonry Cutoff Wall should be with mortar 1:4

4. Blanks should be used in all construction joints.

5. All Plain Cement concrete should be 1:1.5 (3M 200) or as specified

6. Provide construction joint for stone masonry wall at 15-20m

7. Shuttering can be removed after

- Side of beams walls, columns 16-24 hours

- Forms from beneath the slabs(spanning up to 6m) 14 days

- Forms from beneath the slabs(spanning above 6m) 28days

8. Height and length of retaining wall should be adjusted to site condition

9. During the cold weather, concreting should be stop or the contractor has to consider the cold weather concreting procedure.

10. Weight per unit volume of concrete: W=2400 kg/m³

11. Concrete design based on a compressive strength of fc = 250 kg/cm² or as specified

12. The Max slump should be between 5-7.5 cm

13. Mixer, Vibrator and vibrator must be used in all RCC casting

14. Stone pitching shall comprise 300 mm size stones minimum, and packing stone of 100 mm size minimum for wedging and to fill gaps under the pitching stone.

15. Stone masonry work with mortar, mortar ratio cement : sand (1:4)

16. Construction joints shall be located where show non the Drawings or permitted by the Supervisor

17. All mortar for pointing 1:3 , stone masonry 1:4 and 10cm,PCC 1:1.5

18. Pacing and/or finishing concrete at night shall be with adequate lighting and by written permission of the Supervisor.

19. Minimum clear cover to main reinforcement bar:

- a) for RCC elements -

- bottom bar: 5 cm

- Side bar: 5 cm

- b) Members permanently exposed to water/soil: 7.5 cm

20. All exposed surfaces to water of stone masonry should be pointed

21. Location of the structure, setting out and elevations to be confirmed by the Engineer before construction.

22. The contractor shall construct and maintain all necessary channels, diversions and other temporary works necessary to ensure that irrigation water supplies are not interrupted during construction works.

23. Site engineer should check all design and existing elevations and adjust the structure according to the site because the river bed is changing season by season and the bed is scoured



Islamic Republic of Afghanistan
Ministry of Agriculture, Irrigation and Water Resources
Irrigation Directorate
Engineering Department
KABUL, AFGHANISTAN

BUHV1 Y/D BY ENG.M Younos
DESIGNED BY ENG Ezatullah Bader
DRAWN BY ENG Ezatullah Bader

REVIEWED BY Eng.Wahidullah
CHECKED BY Eng.Hasibullah
APPROVED BY Irrigation Directorate


SCALE Not to scale DATE 01/03/1998

PROVINCE Pakha
DISTRICT Pakha
VILLAGE Abraham khil

PROJECT NAME Sadiq khil weir and canal
DRAWING TITLE General Requirements Sheet

SCALE: 1:1000

150

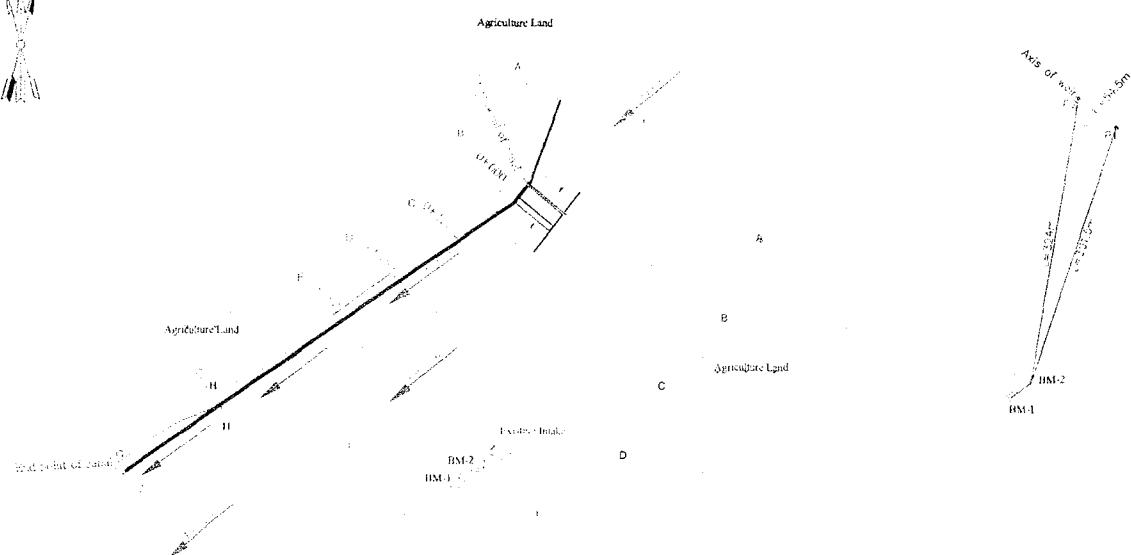


Site plan of sadiq khil weir and canal


3713742.26	517777.50	2258.04m
3713760.04	517802.50	2258.13m

Surveyed By: ENG.M Younos		Reviewed By: Eng.Wahidullah	Scale: Not to scale	Province: Paktia	Project Name: Sadiq khil weir and canal
Designed By: ENG.M Younos		Checked By: Eng.Habibullah	Date: 01/03/1398	District: Center	Drawing Title: SITE PLAN
Drawn By: Eng.Ezatullah Bader		Approved By: Irrigation Directorate	Village: Ibrahim khil Sadiq khil	Scale:	

1564

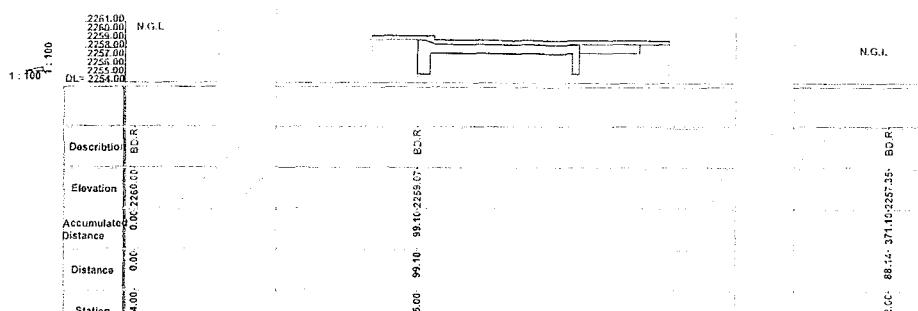

Section F-F

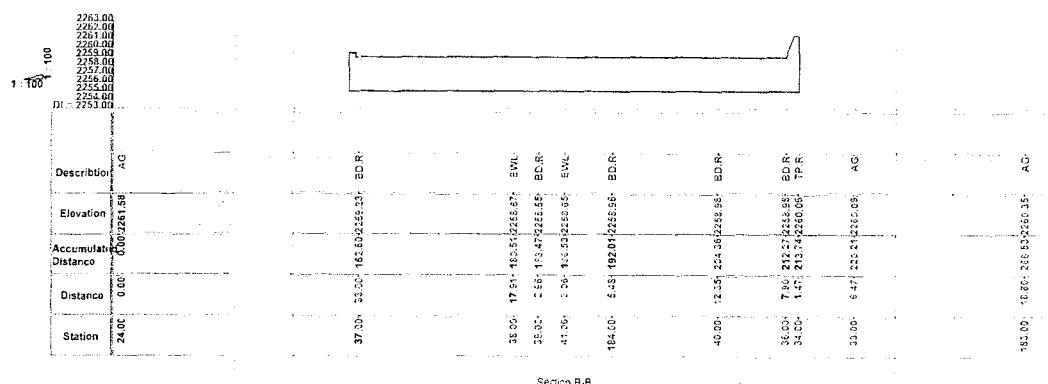

Section B-B

Islamic Republic of Afghanistan		BIBLICAL BY: ENG.M Younos	REVIEWED BY Eng.Wahidullah	SCALE Not to scale	PROVINCE Pakia	PROJECT NAME: Sadiq khil weir and canal
Ministry of Agriculture, Irrigation and Water Resources		DESIGNED BY ENG.M Younos	CHECKED BY Eng.Hasibullah	DATE 01/03/1398	DISTRICT Contor	DRAWING TITLE: Sections
Irrigation Directorate		DRAWN BY Eng Ezatullah Badar	APPROVED BY Irrigation Directorate	VILLAGE Sadiq khil		

SCHE

1586



N.G.I

N.G.L.

Section C.C

1-100	2251.00 2250.00 2250.00 2250.00 2250.00 2250.00 2250.00 2250.00 2250.00 DL = 2251.00	N.G.L.	Existing canal
Slope			
Description		AG-	
Elevation	127.45	125.52	N.
Accumulated Distance	3.00	2.00	
Distance	127.45	14.70	225.90
Station	125.00	14.70	225.90

N.G.D.


Sample name

Processo capi-

Section E-1

Islamic Republic of Afghanistan	Ministry of Agriculture Irrigation and Irrigation Directorate	DESIGNED BY	ENG.M Younos	REVIEWED BY	Eng Wahidullah	SCALE	Not to scale	PROVINCE	Paktia	PROJECT NAME:	Sadiq khil woir and canal
Engineering Department	KABUL	DRAWN BY	Eng Zatullah Bader	CHECKED BY	Eng Hasibullah	DATE	01/03/1988	DISTRICT	Center	DRAWING TITLE:	Sections
		APPROVED BY	Irrigation Directorate			VILLAGE	Abraham khil Sadiq khil				
											5 13 12 11 10 9 8 7 6 5 4 3 2 1

1507

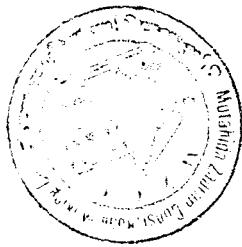

	2262.00	N.G.L.
	2261.00	
	2260.00	
	2259.00	
	2258.00	
	2257.00	
	2256.00	
	2255.00	
	2254.00	
	2253.00	
DL=	2254.00	
Slope		
Description		AG
Elevation		
Accumulated Distance		
Distance		
Station		
74+33	0.00	2260.32
75+20	15.94	2256.43
		AG

N.G.L.


	2258.00	N.G.L.
	2257.00	
	2256.00	
	2255.00	
	2254.00	
	2253.00	
DL=	2252.00	
Slope		
Description		AG
Elevation		
Accumulated Distance		
Distance		
Station		
159+00	0.00	2255.83
159+46	5.46	2256.81
159+51	6.51	2256.1
159+56	7.56	2256.01
159+61	8.61	2256.45
159+66	9.66	2256.45
		TP.R.
157+00	5.76	14.53 - 2256.50
		AG
158+00	8.04	2256.78
		AG
89+52	5.52	289+12 - 2256.25
		TP.R.
89+56	9.56	289+11 - 2256.12
		AG
89+52	8.52	286+45 - 2255.35
		AG

Section D-D

N.G.L.

Islamic Republic of Afghanistan Ministry of Agriculture, Irrigation and Livestock Irrigation Directorate Engineering Department KABUL	SURVEYED BY ENG M Younos DESIGNED BY ENG M Younos DRAWN BY Eng Ezatullah Bader	REVIEWED BY Eng Wahidullah CHECKED BY Eng Hasibullah APPROVED BY Irrigation Directorate	SCALE DATE Not to scale 01/03/1398	PROVINCE Paktia DISTRICT Center VILLAGE Abraham khil Sadig khil	PROJECT NAME Sadig khil weir and canal DRAWING TITLE Sections
---	---	--	---	---	--

1556

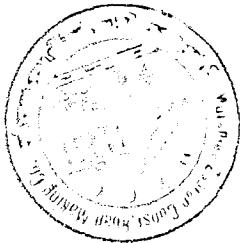

55.00	6.96	24.13	2287.41	ED-R
55.00	2.08	24.54	2285.30	VW-R
5.00	2.36	24.74	2285.30	TG-R
55.00	7.13	25.47	2289.81	LG
55.00	1.09	22.42	2289.81	SQ-G
55.00	1.28	55.73	2289.81	SG-G
55.00	1.01	20.05	2289.81	SG-PK
45.00	7.08	26.71	2255.75	AG
45.00	3.05	23.65	2255.75	
45.00	13.20	34.32	2289.70	

Section C.C


16.00:	7.55:	33.67:	2755.25:	UD-3:	
12.00:	6.21:	24.13:	2255.55:	BDR:	
11.00:	1.19:	24.28:	2255.50:	TP.R:	
13.00:	2.15:	246.73:	2266.45:	MWL:	
10.00:	11.64:	257.79:	2266.06:	AG:	
8.00:	6.52:	266.11:	2255.05:	AG:	
6.00:	11.82:	277.94:	2276.05:	AG:	

Section A.

SURVEYED BY: Eng M Younos DESIGNED BY: Eng M Younos DRAWN BY: Eng Ezatullah Badar										REVIEWED BY: Eng Wahidullah CHIEF KFD BY: Eng Hasibullah APPROVED BY: Irrigation Directorate	SCALE: Not to scale DATE: 01/03/1998	PROVINCE: Paktsia DISTRICT: Center VILLAGE: Alcharam khel Sadiq khil	PROJECT NAME: Sadiq khil wort and canal DRAWING TITLE: Sections
---	--	--	--	--	--	--	--	--	--	--	---	--	--




Steel bars table					
NO	Dia/mm	Length/cm	Spacing/cm	Shape	Remarks
1	14	75	15		
2	12	120	15		
3	12	140	15		

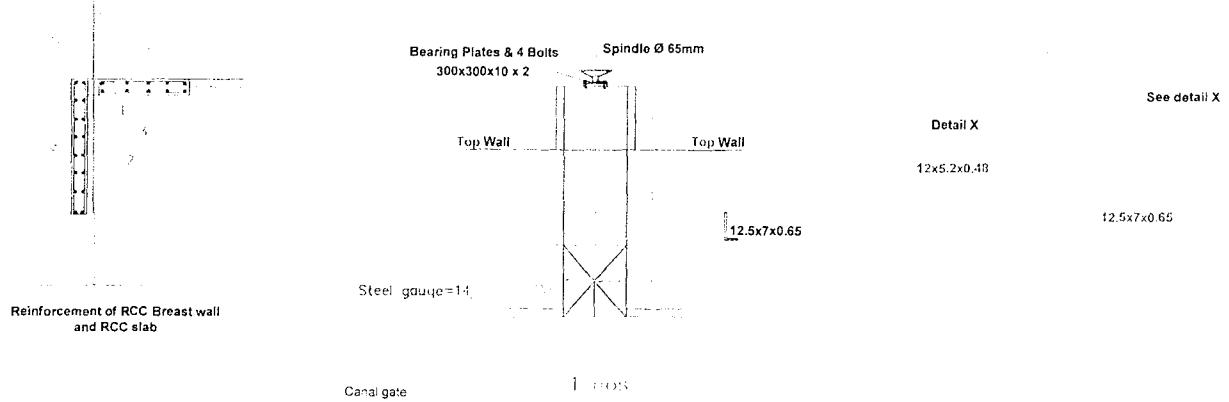


Islamic Republic of Afghanistan Ministry of Agriculture, Irrigation and Livestock Irrigation Directorate Engineering Department KABUL		BUREAU HEAD: ENG.Samandar	REVIEWED BY: Eng Wahidullah	SCALE: Not to scale	PROVINCE: Paktia	PROJECT NAME: Sadiq khil weir and canal	DRAWING TITLE: Gate detail
DESIGNED BY: Eng Ezatullah Bader	CHECKED BY: Eng Hasibullah	DATE: 01/03/1398	DISTRICT: Center	VILLAGE: Aburun khil	APPROVED BY: Irrigation Directorate		

1504

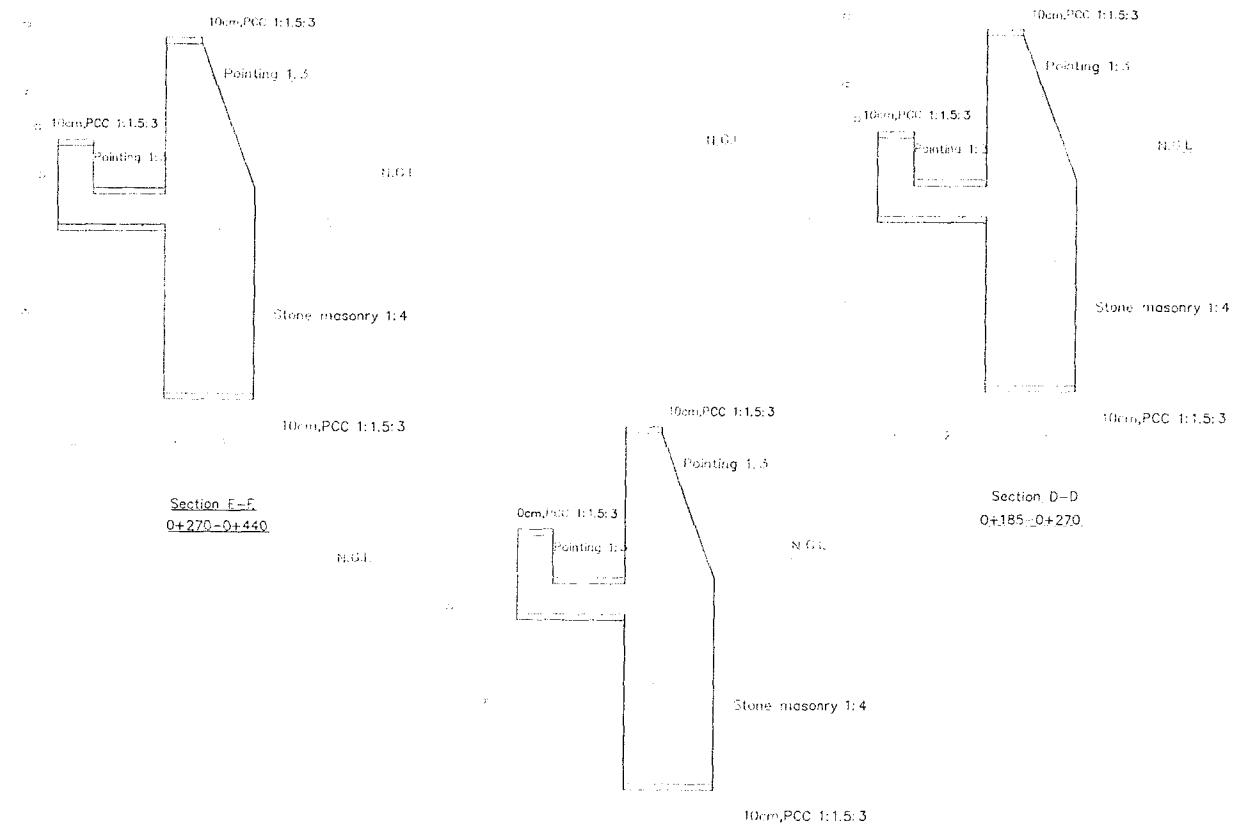

Islamic Republic of Afghanistan		SURVEYED BY	ENG Samadar	REVIEWED BY	Eng Wahidullah	Not to scale	PROVINCE	Paktia	PROJECT NAME:	Sadiq khil weir and canal
Ministry of Agriculture Irrigation and Power		DESIGNED BY	Eng Ezatullah Bador	CHECKED BY	Eng Hasibullah	DATE	DISTRICT	Conotor	DRAWING TITLE:	Sections
Irrigation Directorate		DRAWN BY	Eng Ezatullah Bador	APPROVED BY	Irrigation Directorate	01/03/1398	VILLAGE	Abrishim khil Sadiq khil	SCALE	

1503

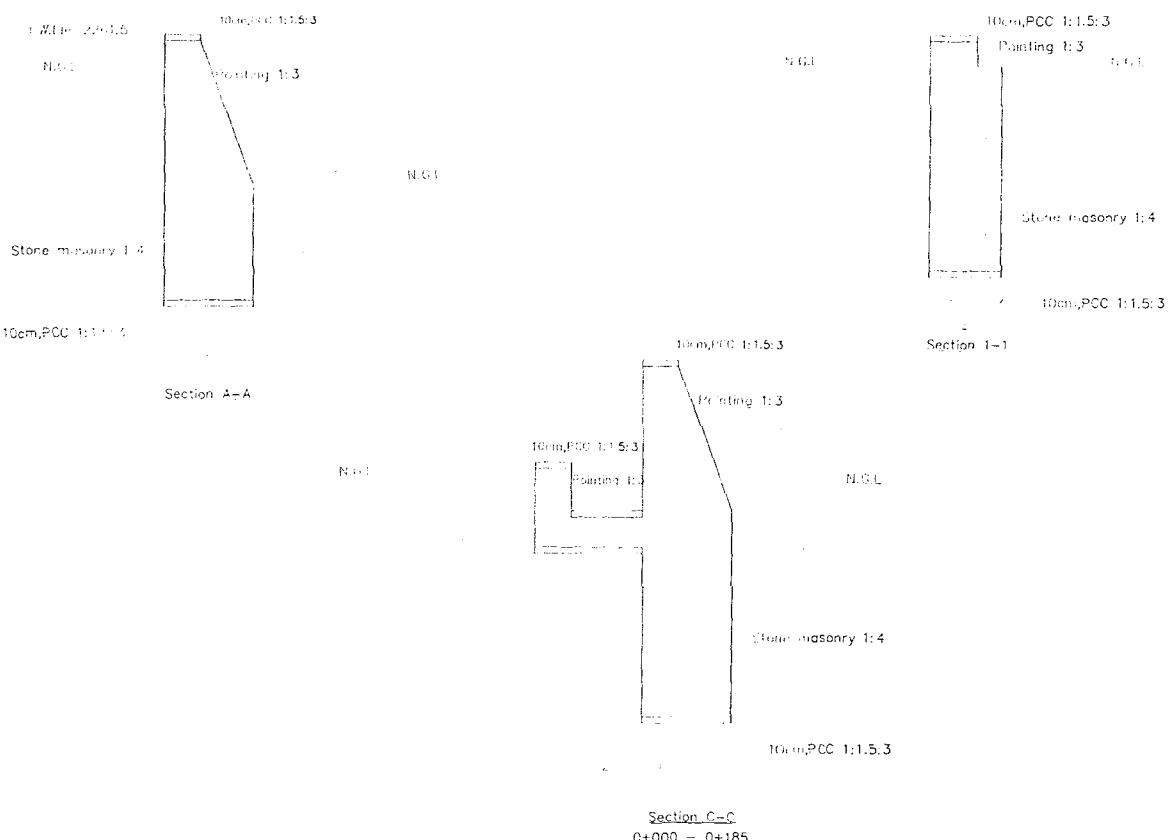


Islamic Republic of Afghanistan		DESIGNED BY: Eng. Samadar	REVIEWED BY: Eng. Wahidullah	SCALE: Not to scale	PROVINCE: Paktya	PROJECT NAME: Sadiq khil weir and canal
Ministry of Agriculture, Irrigation Directorate, Engineering Department, KABUL.....		DESIGNED BY: Eng. Ezatullah Bader	CHECKED BY: Eng. Hasibullah	DATE: 01/03/1998	DISTRICT: Center	
		DRAWN BY: Eng. Ezatullah Bader	APPROVED BY: Irrigation Directorate	VILLAGE: Abram khil Sadiq khil		DRAWING TITLE: Sections

1051





Section A-A.

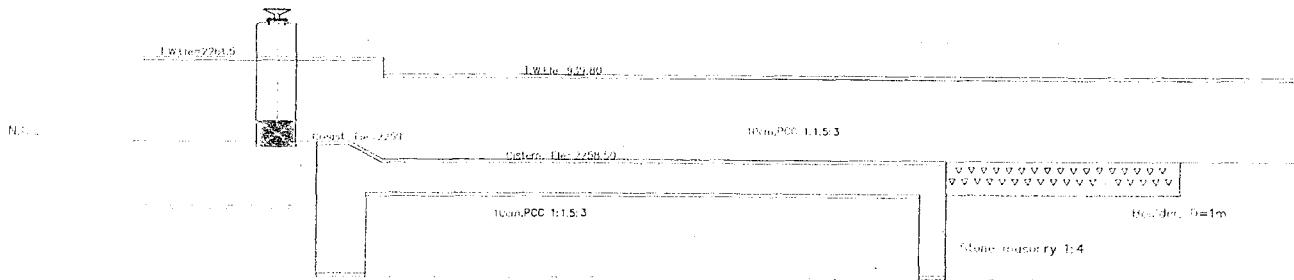

Section B-B.

Islamic Republic of Afghanistan Ministry of Agriculture, Irrigation and Water Resources Irrigation Directorate Engineering Department KABUL		BURVEYED BY: Eng.Samadar	IN VIEWSSED BY: Eng.Wahidullah	SCALE:	Not to scale	PROVINCE:	Paktia	PROJECT NAME:	Sadiq khil weir and canal
DESIGNED BY: Eng Ezatullah Bader		CHECKED BY: Eng.Masibullah	APPROVED BY: Irrigation Directorate	DATE:	01/03/1398	DISTRICT:	Conitor	DRAWING TITLE:	Sections
DRAWN BY: Eng Ezatullah Bader				VILLAGE:	Abrahim khil Sadiq khil				



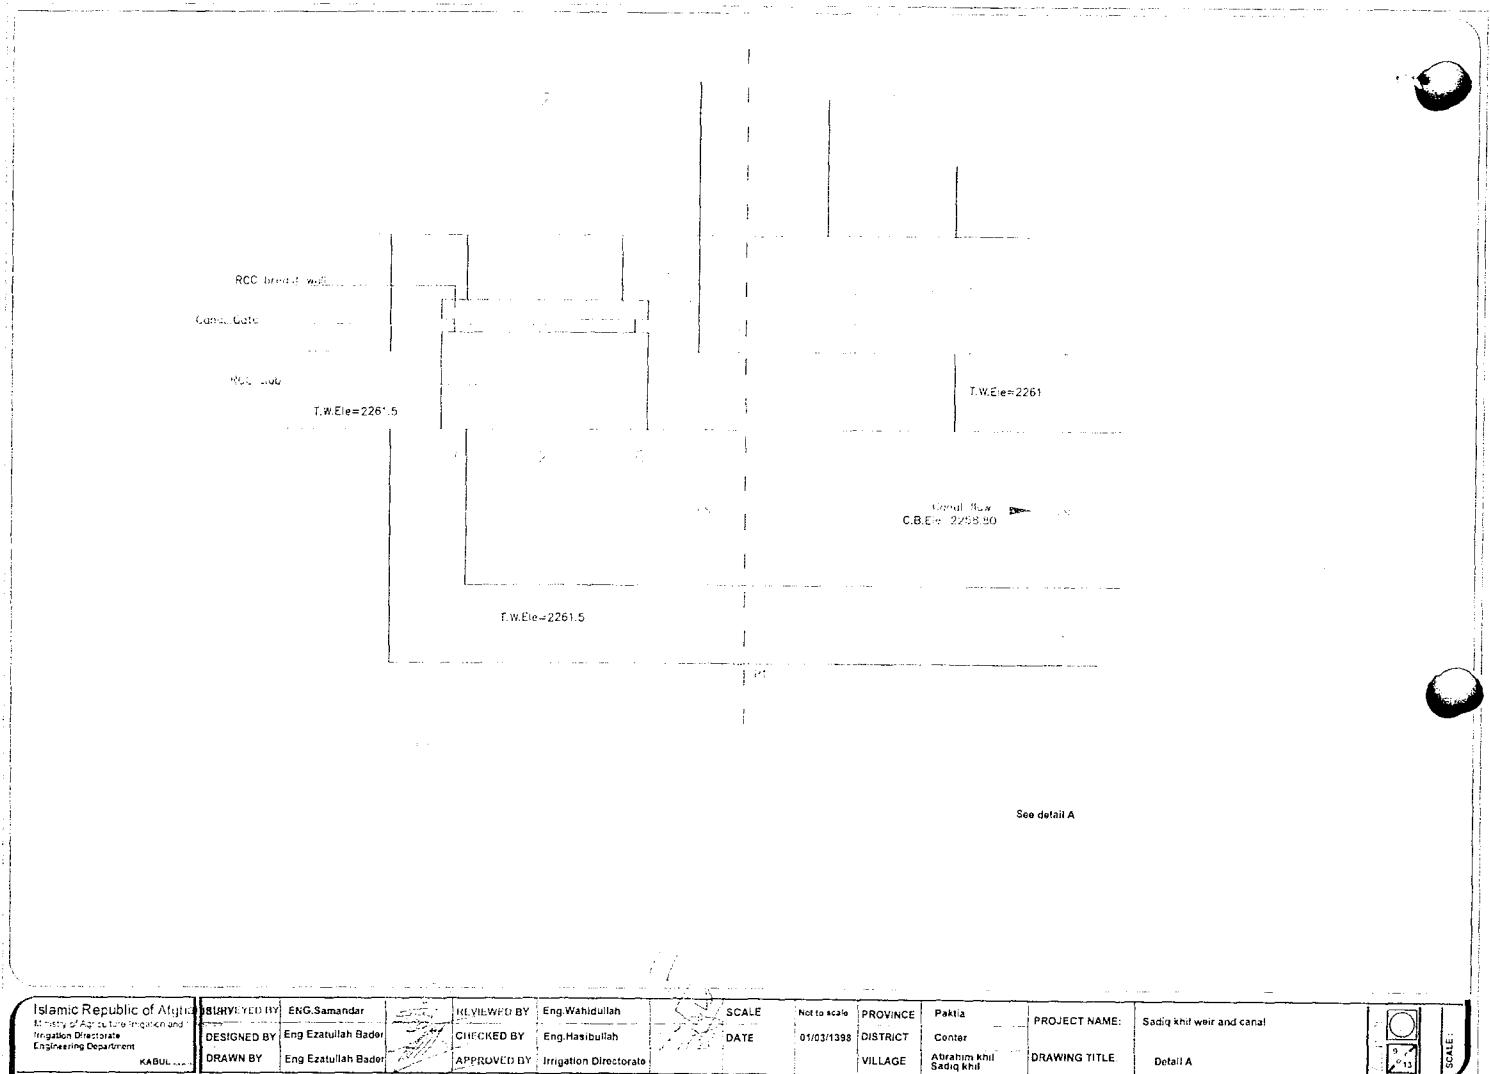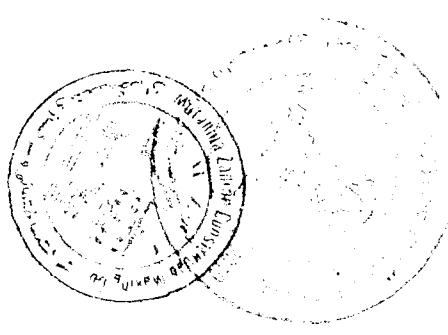

Islamic Republic of Afghanistan Ministry of Agriculture Irrigation and Migation Directorate Engineering Department KABUL	SUPERVISED BY: Eng.Samandar DESIGNED BY: Eng Ezzatullah Bader DRAWN BY: Eng Ezzatullah Bader	IN VIEWED BY: Eng.Wahidullah CHECKED BY: Eng.Hasibullah APPROVED BY: Irrigation Directorate	SCALE DATE 01/03/1998	Not to scale PROVINCE: Paktia DISTRICT: Center VILLAGE: Ibrahim khil Sadiq khil	PROJECT NAME: Sadiq khil weir and canal DRAWING TITLE: Detail A	SCALE: 9/13
--	--	---	-----------------------------	---	--	----------------

