دافغانستان اســـلامی جمهوریت
جمهوری اســـلامی افغانستان

دکـرهنی، اوبولگولـواو مالـداری وزارت
وزارت زراعت، آبیـــاری ومالـــداری

Islamic Republic of Afghanistan
Ministry of Agriculture, Irrigation and Livestock

معینیت مالی واداری
ریاست تهیه و تدارکات
آمریت تسهیل قراردادها و پلانگذاری

شماره: 993 ح

تاریخ: 1398/10/23

به ریاست محترم آبیاری!

موضوع :تکثیر قرارداد

Contract no: MAIL/PD/NCB/W/267/98

حسب هدایت مقام محترم وزارت، قرارداد (پروژه سیستم آبیاری سولری سرکانو للمه قریه للمه ولسوالی سرکانو ولایت کنر) با شرکت ساختمانی بلد تیک به قیمت (24,661,999.30) افغانی عقد گردید و اسناد آن از طریق مدیریت کنترول ویزه گردیده است که از تاریخ صدور مکتوب آغاز کار (در مدت سه یوم بجانب شرکت قراردادی باید صادر گردد و یک نقل کاپی آنرا به این آمریت نیز گسیل دارید) مدت قرارداد هذا شروع و در طی مدت که در شرایط خاص موافقتنامه درج میباشد (12 ماه تقویمی) کار پروژه مذکور باید به اختتام برسد.

بنا کاپی قرارداد به ریاست محترم شما و سایر مراجع ذیربط نیز ارسال است تا هر یک به سهم خویش طبق شرایط قرارداد اجرات بدارند .

شایان ذکر است از اینکه پروژه مربوط ریاست محترم شما میباشد؛ لطف نموده گزارش حیقیقی پیشرفت کار توسط قـراردادی را بـه موقـع بـه ایـن ریاست ارسال نمائید و همچنان از ریاست مالی خواهشمندیم هنگام پرداخت اقساط بجانب شرکت لطف نمـوده؛ یـک کـاپی از م 16 و سـایر اسـناد پرداختی پول که بجانب شرکت پرداخت میگردد، نیز به این ریاست ارسال نمائید تا ما به سهم خویش اجرات مقتضی را به عمل آریم.

با احترام

محمد الله ساحل
رئیس تهیه و تدارکات

کاپی ها :
ریاست محترم مالی و حسابی
ریاست نظارت و ارزیابی
مدیریت پلان
شرکت ساختمانی و انجنیری بلد تیک

دولت جمهوری اسلامی افغانستان

وزارت زراعت ، ابیاری و مالداری

ریاست تهیه و تدارکات

قرارداد

اعمار پروژه سیستم آبیاری سولری سرکانو للمه قریه للمه ولسوالی سرکانو ولایت کنر

میان

وزارت زراعت, آبیاری ومالداری

و

شرکت ساختمانی و انجنیری بلدتیک

نمبر تشخیصیه: MAIL/PD/NCB/W /267/98

بودجه: کود انکشافی AFG-390676

MAIL OFFICE OF THE MINISTER ریاست دفتر
05 JAN 2020
M.I.S REGISTERED

MAIL OFFICE OF THE MINISTER ریاست دفتر
05 JAN 2020
M.I.S REGISTERED

تاریخ: 30 / 4 / 1398

001097

فورمه موافقتنامه قرارداد

این موافقتنامه بتاریخ 2 قوس سال 1398 میان وزارت زراعت،آبیاری ومالداری و شرکت ساختمانی و انجنیری بلدتیک دارنده جواز نمبر (D-02-438) ، نمبر تشخصیه (1005600083) ایمیل آدرس builtechkabul@gmail.com ، شماره تماس 0777004780 واقع ذاهد کور د عامه روغتیا ریاست ته مخامخ شهر کنر مرکز کنرها، اسد آباد کنر عقد گردیده است.

اداره آفر داوطلب برنده را جهت اجرا، تکمیل و رفع هرگونه نواقص ناشی از اجراآت در قرارداد اعمار پروژه سیستم آبیاری سولری سرکانو للمه قریه للمه ولسوالی سرکانو ولایت کنردر پروژه انکشافی مربوط وزارت زراعت، آبیاری ومالداری دارای کود نمبر AFG-390676 به قیمت مجموعی مبلغ(24,661,999.30)بیست چهار میلیون و ششصد و شصت یک هزارو نه صد و نود نه اعشاریه سه افغانی پذیرفته و قراردادی قرارداد متذکره را اجرا می نماید.

این موافقتنامه موارد ذیل را در بر می گیرد:

1. کلمات و اصطلاحات شامل این موافقتنامه عین معنی را افاده می نمایند که بترتیب در شرایط قرارداد به آن نسبت داده می شوند، آنها تشکیل دهنده و بخشی از این موافقتنامه تلقی میگردند.
2. قراردادی در مقابل پرداخت اداره تعهد می نماید که قرارداد امور ساختمان را اجرا، تکمیل و هرگونه نواقص را مطابق شرایط این قرارداد رفع می نماید.
3. اداره نیز تعهد می نماید که قیمت قرارداد یا دیگر مبلغ قابل پرداخت تحت شرایط این قرارداد را در مقابل اجرا، تکمیل، و رفع نواقص امور ساختمان در زمان و شیوه مشخص شده در این قرارداد پرداخت نماید.
4. طرف های شاهد که سبب تشکیل این موافقتنامه گردیده اند:

فرمایش دهنده: (وزارت زراعت، آبیاری و مالداری)

عبدالهادی "رفیعی"

معین مالی واداری وزارت زراعت،آبیاری ومالداری

.....

(محل امضأ و مهر)

فرمایش گیرنده: (شرکت ساختمانی وانجنیری بلدتیک)

اسم: نور محمد نفیق

موقف: رئیس شرکت (بلدتیک انجنیری اوس خاتمی شرکت)

.....

(محل امضأ ومهر)

MAIL
OFFICE OF THE MINISTER
ریاست دفتر
05 JAN 2018
M.I.S REGISTERED

Buildtech Engineering & Construction Company (pvt) Ltd
BECC

شرایط خاص قرارداد	
مواد شرایط عمومی قرارداد	تعدیلات و ضمایم مواد شرایط عمومی قرارداد
الف: مسایل عمومی	
جز 12 بند 1 ماده 1 شرایط عمومی قرارداد	میعاد رفع نواقص بعد از تاریخ تکمیل مدت یکسال میباشد.
جز 14 بند 1 ماده 1 شرایط عمومی قرارداد	اداره *وزارت زراعت ،آبیاری ومالداری میباشد.*
جز 17 بند 1 ماده 1 شرایط عمومی قرارداد	تاریخ تخمینی تکمیل برای تمام کار امور ساختمانی12 *ماه تقویمی* می باشد.
جز 20 بند 1 ماده 1 شرایط عمومی قرارداد	مدیر پروژه: *یکتن از انجنیران وزارت زراعت، آبیاری ومالداری*میباشد.
جز 22 بند 1 ماده 1 شرایط عمومی قرارداد	ساحه کار امور ساختمانی واقع *سرکانو للمه قریه للمه ولسوالی سرکانو ولایت کنر* میباشد.
جز 25 بند 1 ماده 1 شرایط عمومی قرارداد	تاریخ آغاز کار امور ساختمانی: *بعد از تاریخ صدور مکتوب آغاز کار* می باشد.
جز 29 بند 1 ماده 1 شرایط عمومی قرارداد	امورساختمانی شامل *اعمار سیستم آبیاری سولری سرکانو للمه قریه للمه ولسوالی سرکانو ولایت کنر* میباشد.
بند 2 ماده 2 شرایط عمومی قرارداد	تکمیل قسمت وار *قابل تطبیق نیست*

جز 9 بند 3 ماده 2 شرایط عمومی قرارداد	اسناد ذیل *تشکیل دهنده قرارداد و شامل* قرارداد می باشند. 1- موافقتنامه؛ 2- نامه قبولی آفر؛ 3- آفر قراردادی؛ 4- شرایط خاص قرارداد؛ 5- شرایط عمومی قرارداد؛ 6- مشخصات تخنیکی؛ 7- نقشه ها؛ *8*- بل احجام کاری؛
بند 1 ماده 3 شرایط عمومی قرارداد	زبان قرارداد *یکی از زبان های رسمی کشور* میباشد. زبان قرارداد همان زبان آفر میباشد.
	قانون نافذ بر این قرارداد *قوانین جمهوری اسلامی افغانستان* می باشد.
بند 1 ماده 8 شرایط عمومی قرارداد	جدول فعالیت های قراردادی دیگر *قابل تطبیق نمیباشد.*
بند 1 ماده 9 شرایط عمومی قرارداد	کارمندان کلیدی یک مدیر قرارداد یعنی انجینر با 5 سال تجربه در اجرای قراردادهای امورساختمانی که دارای ماهیت و حجم معادل و مشابه، به شمول اینکه به حیث مدیرپروژه برای مدت حد اقل سه سال تجربه داشته باشد.
بند 1 ماده 13 شرایط عمومی قرارداد	:مبلغ حد اقل بیمه و مبالغ قابل حذف طور ذیل میباشد: (تهیه بیمه از وجایب ومکلفیت داوطلبان میباشد وشامل موارد ذیل می باشد). برای امور ساختمانی، تآسیسات، و مواد ( )افغانی برای زیان یا خساره به تجهیزات قیمت تعویضی آن (تجهیزات مربوطه)پرداخته میشود. برای زیان یا خساره به ملکیت مرتبط به قرارداد اما به استثنای امور ساختمانی، تآسیسات، مواد خام، و تجهیزات (افغانی مرگ یا خساره به کارمندان: کارمندان قراردادی ( )افغانی در هر رویداد افراد دیگر ( ) افغانی بیمه مطابق ماده 13 شرایط عمومی قرارداد قابل تطبیق است

بند 1 ماده 14 شرایط عمومی قرارداد	(1) گزارشات بررسی ساحه نظر بر تقاضا داوطبان ارایه خواهد گردید.
بند 1 ماده 15 شرایط عمومی قرارداد	مدیر پروژه به پرسش ها توضیحات ارائه می نماید
بند 1 بند 21 شرایط عمومی قرارداد	تاریخ تسلیمی ساحه بعد از اخذ مکتوب آغاز کار توسط ریاست اداری می *باشد*.
ماده 62 شرایط عمومی قرارداد	نهادیکه از روش حکمیت آن استفاده میگردد *{مرکز حل و فصل منازعات تجارتی افغانستان }* میباشد. محل حکمیت جمهوری اسلامی افغانستان می باشد. در صورتیکه *قراردادی خارجی باشد*، حکمیت *باید در محل بیطرف (نه در افغانستان و نه در کشور قراردادی)* صورت میگیرد.
ب. کنترول زمان	
بند 1 ماده 25 شرایط عمومی قرارداد	قراردادی پلان کاری امورساختمانی را در جریان *10* روزاز تاریخ دریافت نامه قبولی آفر جهت تأئید، ارائه مینماید.
بند 3 ماده 25 شرایط عمومی قرارداد	میعاد میان تجدید برنامه کاری امور ساختمان*30* سی روز میباشد.
	در صورت که برنامه کاری امور ساختمان ناوقت ارائه گردد، الی ارائه پلان کاری تجدید شده پرداخت مبلغ 100000معطل قرارمی گیرد.
ج. کنترول کیفیت	

بند 1 ماده 33 شرایط عمومی قرارداد	میعاد رفع نواقص *(یک سال)* میباشد.
بند 1 ماده 41 شرایط عمومی قرارداد	1. پرداخت بعد از تکمیل کار نظر به فیصدی بعد از ارائه گزارش از جانب فرمایش گیرنده و تصدیق نماینده وزارت زراعت، آبیاری ومالداری پرداخته میشود. 2. پول فرمایش گیرنده در چهار قسط پرداخته میشود که در قسط اول 25 فیصد بعد از 25 فیصد تکمیل کار، در قسط دوم 25 فیصد بعد از 50 فیصد تکمیل کار، در قسط سوم 25 فیصد بعد از 75 فیصد تکمیل کار، ودر قسط چهارم 25 فیصد بعد از 100 فیصد تکمیل کار پرداخته میشود. پرداخت های بعدی در جریان کار قرار فوق در مقابل گزارشات پیشرفت کار انجام شده بعد از تصدیق مراقبت کننده از جانب فرمایش دهنده صورت میگیرد.
د. کنترول مصرف	

بند 1 ماده 45 شرایط عمومی قرارداد	قرارداد مطابق ماده 47 ***شرایط عمومی قرارداد*** قابل تعدیل *نیست"* و معلومات ذیل در مورد ضرایب *"قابل تطبیق نیست"* ضرایب تعدیل قیم قرارذیل میباشند: برای واحد پول *افغانی:* ضریب A: فیصدی عنصر غیر قابل تعدیل *{رقم به ارقام و حروف درج گردد}* میباشد. ضریب B: فیصدی عنصر قابل تعدیل *{رقم به ارقام و حروف درج گردد}* میباشد. به واحد پول { واحد پولی درج گردد}: ضریب A: فیصدی عنصر غیر قابل تعدیل *{رقم به ارقام و حروف درج گردد}* میباشد. ضریب B: فیصدی عنصر قابل تعدیل *{رقم به ارقام و حروف درج گردد}* میباشد. شاخص 1 به واحد پول افغانی *{شاخص درج گردد}* می باشد. شاخص 1 به واحد پولی بین المللی مشخص شده *{شاخص درج گردد}* می باشد. *{این شاخص ها توسط قراردادی پیشنهاد و از جانب اداره تائید میگردد}* *شاخص 1 / اسعار به استثنای واحد پول افغانی اسعار مشخص شده بین المللی {شاخص درج گردد} میباشد.* *{این شاخص ها توسط قراردادی پیشنهاد و از جانب اداره تائید میگردد}*
بند 2 ماده 46 شرایط عمومی قرارداد	فیصدی تناسب پرداخت های تامینات *10٪* ده فیصد میباشد. تامینات، بعد از تکمیل کامل قرارداد از جانب قراردادی یا ختم میعاد گرنتی، ورانتی و رفع نواقص و صدور تصدیق نامه ختم قرارداد از جانب اداره به قراردادی مسترد می گردد

بند 1 ماده 47 شرایط عمومی قرارداد	اندازه جریمه تاخیر (0.05) فیصد قیمت مجموعی قرارداد در مقابل هر روز تاخیر می باشد. حد اکثر رقم پولی جریمه تاخیر یا غیابت الی (10) فیصد قیمت مجموعی قرارداد می باشد، در صورتیکه مقدار جریمه تاخیر وضع شده بالغ بر 10 فیصد قیمت مجموعی قرارداد گردد، قرارداد مطابق ماده 57 شرایط عمومی قرارداد فسخ میگردد،درصورت توافق به تکمیل امور ساختمانی بشکل قسمت وار جریمه تاخیر برای هر قسمت قابل وضع می باشد.
بند 1 ماده 48 شرایط عمومی قرارداد	انعام برای انجام تمام امور ساختمان : *نظر به لزوم دید فرمایش دهنده.*
بند 1 ماده 49 شرایط عمومی قرارداد	پیش پرداخت صفر فیصد و پیش از صفر پرداخت میگردد. لازم نیست
بند 1 ماده 50 شرایط عمومی قرارداد	مبلغ تضمین اجرا *(پنج(5) فیصد مجموع قرارداد* میباشد. تضمین اجرا به شکل ضمانت بانکی غیرمشروط.
هـ ختم قرارداد	
بند 1 ماده 56 شرایط عمومی قرارداد	ارائه نقشه ها و یا رهنمود های عملیاتی و مراقبت به تاریخ **30 روز بعد از اصدار سند تصدیق تکمیل کار می باشد.**
بند 2 ماده 56 شرایط عمومی قرارداد	درصورت عدم ارائه نقشه ها و یا رهنمود های عملیاتی و مراقبت به تاریخ مشخص شده بند 1 ماده 58 *شرایط عمومی قرارداد*، مبلغ **100000 از پرداخت اخیر قراردادی کسر می نماید.**
جز 6 بند 2 ماده 57 شرایط عمومی قرارداد	**حداکثر تاخیر 100 روز میباشد.** **تعداد روز ها باید در مطابقت به بند 1 ماده 49 جریمه تاخیر شرایط خاص قرارداد می باشد.**
بند 1 ماده 59 شرایط عمومی قرارداد	فیصدی قابل تطبیق به ارزش کار امور ساختمان تکمیل ناشده که بیانگر مصارف اضافی به اداره جهت تکمیل کار امور ساختمانی **مطابق بند 2 حکم 109طرز العمل تدارکات: اداره تدارکاتی، کارباقیمانده را طی مراحل پروسه جدید در میعاد اعتبارقرارداد اولی فراهم و تفاوت قیمت آنرا از قراردادی اولی به عنوان جبران خساره حصول می نماید.**

قسمت چهارم: شرایط عمومی قرارداد

(شرایط عمومی قرارداد، شرایط خاص قرارداد و سایر اسناد لست شده ذیل یک سند مکمل بوده و بیانگر حقوق و مکلفیت های طرفین قرارداد می باشد.

این شرایط عمومی در قرارداد های فی واحد (admeasurements) استفاده گردیده و با ورود تغییرات مندرج پا ورقی ها در قرارداد های با االمقطع نیز استفاده میگردد.

الف: عمومیات	
ماده 1- تعریفات	1- اصطلاحات تعریف شده به صورت درشت تحریر گردیده اند: 1- **بل احجام کار: احجام کار قیمت گذاری شده** که شامل آفر می باشند. 2- **حوادث قابل جبران:** حوادث که در ماده 44 شرایط عمومی قرارداد تعریف گردیده اند. 3- **تاریخ تکمیل:** تاریخ تکمیل امور ساختمانی تصدیق شده توسط مدیر پروژه در مطابقت به بند 1 ماده 55 شرایط عمومی قرارداد. 4- **قرارداد:** موافقتنامه کتبی میان اداره و قراردادی جهت اجرا، تکمیل و حفظ و مراقبت امور ساختمان است. قرارداد شامل اسناد مندرج بند 2 ماده 3 ***شرایط عمومی قرارداد*** می باشد. 5- **قراردادی:** شخص یا شرکتی که آفر وی برای انجام امور ساختمانی توسط اداره قبول گردیده باشد. 6- **آفر قراردادی:** آفر مکمل که توسط داوطلب برنده به اداره تسلیم گردیده است. 7- **قیمت قرارداد:** قیمت مندرج نامه قبولی آفر بشمول تعدیلات بعدی وارده مطابق قرارداد می باشد. 8- **روز:** روز تقویمی می باشند. 9- **مزد کار:** کار که در مقابل آن به قراردادی به اساس کار، مواد خام، تاسیسات به اضافه فیصدی موافقه شده مصارف غیر مستقیم و مفاد پرداخت میگردد. 10-**نواقص:** قسمت از کار که مطابق شرایط قرارداد تکمیل نشده باشد. 11-**سند تصدیق رفع نواقص:** تصدیقنامه است که بعد ازاصلاح نواقص توسط مدیر پروژه به قراردادی صادر میگردد. 12-**میعاد رفع نواقص:** میعاد قابل محاسبه از تاریخ تکمیل قرارداد که در بند 1 ماده 35 ***شرایط خاص قرارداد*** از آن تذکر رفته است. 13-**نقشه ها:** ترسیم کننده محاسبات و معلومات ارائه شده و تآئید شده توسط مدیر پروژه

بمنظور اجرای قرارداد می باشد.

14-**اداره**: طرف قرارداد مشخص شده در ***شرایط خاص قرارداد*** می باشد.

15-**تجهیزات**: ماشین آلات و وسایط نقلیه که جهت اجرای امور ساختمانی، بصورت موقت در ساحه کار فراهم میگردند.

16-**قیمت ابتدایی قرارداد**: قیمت قرارداد که در نامه قبولی آفر درج می باشد.

17-**تاریخ تخمینی تکمیل**: تاریخ تخمینی که قراردادی امور ساختمان را تکمیل می نماید. تاریخ تخمینی تکمیل مندرج ***شرایط خاص قرارداد*** می باشد. این تاریخ صرف با صدور دستور تمدید میعاد یا تسریع توسط مدیر پروژه تغییر نموده می تواند.

18-**مواد خام**: تمام مواد بشمول مواد مصرفی که توسط قراردادی جهت اجرای امور ساختمانی، استفاده میگردد.

19-**تأسیسات**: منضمات امور ساختمانی که دارائی عملکرد میخانیکی، برقی، کیمیاوی، یا بیولوژیکی باشد.

20-**مدیر پروژه**: شخص که نام وی در ***شرایط خاص قرارداد*** تذکر رفته یا شخص با صلاحیت که توسط اداره به عوض مدیر پروژه به قراردادی معرفی گردیده باشد و مسؤلیت نظارت و مدیریت قرارداد امور ساختمانی را دارا باشد.

21-**SCC**: به معنی شرایط خاص قرارداد است.

22-**ساحه کار**: ساحه مشخص شده ***شرایط خاص قرارداد*** می باشد.

23-**گزارش بررسی ساحه**: شامل شرطنامه بوده گزارش واقع بینانه و مشرح در مورد وضعیت سطح و سطح فرعی ساحه می باشد.

24-**مشخصات**: مشخصات امور ساختمانی شامل در قرارداد و تغییرات و اضافات وارده یا تائید شده توسط مدیر پروژه می باشد.

25-**تاریخ آغاز کار**: تاریخ آغاز امور ساختمان مندرج **شرایط خاص قرارداد**، تاریخ که قراردادی کار امور ساختمان را آغاز می نماید این تاریخ لزوماً مصادف به تاریخ تسلیمی ساحه نمی باشد.

26-**قراردادی فرعی**: شخص یا شرکت که با قراردادی جهت اجرای بخش از امور ساختمانی قرارداد داشته که در برگیرنده امور ساختمانی در ساحه نیز می باشد.

27-**ساختمان های مؤقت**: ساختمان دیزاین شده، ساخته شده، نصب شده و یا دور شده توسط قراردادی که برای اجرای امور ساختمانی و یا نصب آن ضروری می باشد.

28-**تعدیل**: امر مدیر پروژه مبنی بر تغییر در امور ساختمانی می باشد.

29-**امور ساختمانی**: شامل اعمار، اعمار مجدد، تخریب، ترمیم یا نو سازی یک عمارت، آماده ساختن ساحه، حفریات، نصب، مونتاژ، امور تزئیناتی و نیز خدمات ضمنی آن

	(برمه کاری، نقشه برداری، تصویر برداری، تحقیقات زلزله و خدمات مشابه و امثال آن) است که مطابق مندرج قرارداد، انجام می گردد، مشروط بر اینکه ارزش خدمات ضمنی از قیمت خود عمارت بیشتر نگردد.
ماده 2- تفسیر	2.1 بمنظور تفسیر ***شرایط عمومی قرارداد***، مفرد به عوض جمع و جمع به عوض مفرد بکار برده می شود. همچنان مؤنث معنی مذکر یا خنثی و یا بالعکس آن را افاده می نماید. عناوین فاقد اهمیت می باشند. کلمات معانی عادی دارا می باشند، مگر اینکه بصورت مشخص تعریف گردیده باشند. مدیر پروژه به پرسش ها در مورد ***شرایط عمومی قرارداد***، وضاحت ارائه می نماید.
	2.2 در صورت تذکر تکمیل کار امور ساختمان بشکل قسمت وار در ***شرایط خاص قرارداد***، اشارات در شرایط عمومی قرارداد به امور ساختمانی، تاریخ تکمیل و تاریخ تخمینی تکمیل به هر قسمت امور ساختمانی (به استثنای اشاره به تاریخ تکمیل و تاریخ تخمینی تکمیل برای تمام کار امور ساختمان) قابل تطبیق می باشد.
	2.3 اسناد تشکیل دهنده قرارداد به ترتیب اولویت ذیل تفسیر میگردند: 1- موافقتنامه؛ 2- نامه قبولی آفر؛ 3- آفر قراردادی؛ 4- شرایط خاص قرارداد؛ 5- شرایط عمومی قرارداد؛ 6- مشخصات تخنیکی؛ 7- نقشه ها؛ 8- بل احجام کاری؛ و 9- سایر اسناد تشکیل دهنده قرارداد که در **شرایط خاص قرارداد** از آن تذکر رفته است.
ماده 3- زبان و قانون قرارداد	3.1 زبان و قانون نافذ بر قرارداد در ***شرایط خاص قرارداد*** بیان گردیده است.
ماده 4- تصامیم مدیر پروژه	4.1 مدیر پروژه به نمایندگی از اداره، تصمیم در مسایل قرارداد میان اداره و قراردادی را اتخاذ می نماید. مگر اینکه طور دیگری در ***شرایط خاص قرارداد*** تذکر رفته باشد.
ماده 5- واگذاری	5.1 مدیر پروژه با صدور ابلاغیه به قراردادی، مسؤلیت ها و مکلفیت های خود را به شخص دیگری، محول یا مسؤلیت ها و مکلفیت های محول شده را فسخ می نماید.
ماده 6- ارتباطات	6.1 هر گونه ارتباط بر قرار شده میان طرفها باید بصورت کتبی بوده و هرگونه ابلاغیه صرف در صورت تسلیمی قابل اجرا می باشد.
ماده 7- عقد قرارداد های فرعی	7.1 قراردادی باید اداره را کتباً در مورد اعطای قراردادهای فرعی تحت این قرارداد، در صورتیکه قبلاً در آفر داوطلب مشخص نگردیده باشد اطلاع دهد. واگذاری بخشی قرارداد به قراردادی فرعی در روشنی ماده سی و ششم قانون تدارکات صورت میگیرد. اعطای قرارداد فرعی مکلفیت ها، وجایب

	و مسوولیت های اکمال کننده تحت این قرارداد را متاثر نمی سازد.
	7.2 در صورتیکه قرارداد الی 20 فیصد حجم قرارداد را بدون موافقه کتبی اداره و یا بیشتر از 20 فیصد حجم قرارداد را به قراردادی فرعی واگذار نموده باشد، این عمل نقض قانون تدارکات و تعهدات طرفین تلقی گردیده و تخطی در قرارداد محسوب میگردد. در این صورت قرارداد فسخ و تضمین اجرای قرارداد قابل استرداد نبوده و محرومیت قراردادی اصلی طی مراحل میگردد.
ماده 8- سایر قراردادی ها	8.1 قراردادی ساحه کار را با سایر قراردادیان، مقامات دولتی، ارائه کننده گان خدمات و اداره در میان تاریخ تقسیم اوقات کار آنان که در ***شرایط خاص قرارداد*** از آن تذکر رفته مشترکاً استفاده می نماید. قراردادی همچنان تسهیلات و خدمات را برای آنها طوریکه در تقسیم اوقات کار تذکر رفته فراهم می نماید. اداره میتواند جدول کاری قرار دادی های دیگر را تغییر داده و قراردادی اصلی را از موضوع مطلع سازد.
ماده 9- کارمندان	9.1 قراردادی مکلف است کارمندان کلیدی مندرج ***جدول کارمندان کلیدی***، یا کارمندان دیگری را که توسط مدیر پروژه تأئید گردیده، جهت انجام وظایف مندرج ***جدول کارمندان کلیدی***، استخدام نماید. مدیر پروژه تعویض کارمندان کلیدی را تنها زمانی می پذیرد که شایستگی و توانایی آنها بطور قابل ملاحظه معادل یا بالاتر از کارمندان کلیدی مندرج ***جدول کارمندان کلیدی*** باشد.
	9.2 مدیر پروژه می تواند درخواست اخراج کارمند قراردادی را با ارائه دلایل نماید. قراردادی اداره را از اخراج کارمند مذکور و عدم ارتباط وی با امور ساختمانی تحت این قرارداد در جریان (7) روز، اطمینان میدهد.
ماده 10- خطرات به اداره و قراردادی	10.2 اداره و قراردادی هر کدام مسئول جبران خساره خطرات مربوط خود طوریکه در قرارداد تذکر رفته است، می باشند.
ماده 11- خطرات مربوط اداره	11.1 خطرات ذیل از آغاز کار امور ساختمان الی صدور سند تصدیقنامه رفع نواقص، مربوط به اداره می باشد: 1- خطر صدمه شخصی، مرگ، یا خساره به ملکیت (به استثنای امور ساختمانی، تآسیسات، مواد خام، و تجهیزات) که ناشی از: (1) استفاده یا تصرف ساحه توسط ساختمان یا به منظور ساختمان که نتیجه اجتناب نا پذیر امور ساختمان باشد؛ یا (2) غفلت، تخطی از مسئولیت قانونی یا مداخله در حقوق قانونی توسط اداره یا توسط شخص که در استخدام و یا طرف قرارداد با اداره باشد به استثنای خود قراردادی 2- خطر خساره به امور ساختمانی، تآسیسات، مواد خام و تجهیزات به اندازه که ناشی از تقصیر اداره بوده یا خطرات ناشی از دیزاین یا از اثر جنگ یا آلودگی که منطقه که ساحه کار در آن

	واقع شده است را متاثر سازد.
	11.2 خطر زیان یا خساره به امور ساختمانی، تآسیسات، مواد خام، به استثنای زیان و خساره از زمان آغاز کار الی صدور تصدیقنامه رفع نواقص مربوط به اداره می باشد مگر اینکه مفقودی و خساره ناشی از موارد ذیل باشد: 1- نقص موجود در تاریخ تکمیلی امور ساختمانی؛ 2- حادثه صورت گرفته قبل از تاریخ تکمیلی که خطر مربوط به اداره نباشد؛ یا 3- فعالیت های قراردادی در ساحه بعد از تاریخ تکمیل.
ماده 12- خطرات مربوط به قراردادی	12.1 خطرات صدمه شخصی، مرگ، و زیان یا خساره به ملکیت (بدون محدودیت بشمول امور ساختمان، تآسیسات، مواد خام، و تجهیزات) از آغاز کار امور ساختمانی الی صدور تصدیقنامه مسؤلیت رفع نواقص که مربوط به اداره نباشد، مسؤلیت قراردادی می باشد.
ماده 13- بیمه	13.1 قراردادی مکلف است پوشش بیمه حادثات ذیل ناشی از خطرات خود را از تاریخ آغاز کار الی ختم میعاد مسؤلیت رفع نواقص، بنام مشترک اداره و قراردادی، به مبلغ مندرج ***شرایط خاص قرارداد***، مهیا سازد: 1- زیان یا خساره به امور ساختمانی، تآسیسات، و مواد خام؛ 2- زیان یا خساره تجهیزات؛ 3- زیان یا خساره ملکیت (به استثنای امور ساختمانی، تآسیسات، مواد خام، و تجهیزات) مربوط به قرارداد؛ و 4- صدمه شخصی یا مرگ.
	13.2 قراردادی، پالیسی بیمه را قبل از تاریخ آغاز کار جهت تآئیدی به مدیر پروژه تسلیم می نماید. بیمه در برگیرنده پرداخت جبران خساره قابل پرداخت می باشد.
	13.3 در صورت عدم ارائه پالیسی بیمه و تصدیقنامه بیمه توسط قراردادی، اداره بیمه لازم را بدین منظور فراهم و قیمت بیمه پرداخت شده را از قراردادی حصول یا در صورت عدم پرداخت، قرض قابل پرداخت بالای قراردادی محسوب میگردد.
	13.4 هرگونه تغییر در شرایط بیمه بدون تآئید مدیر پروژه قابل قبول نمی باشد.
	13.5 طرفین مطابق شرایط پالیسی بیمه عمل می نمایند.
ماده 14- گزارش تحقیق ساحه	14.1 قراردادی در ترتیب آفر به گزارش بررسی ساحه مندرج ***شرایط خاص قرارداد*** و سایر معلومات که در دسترس داوطلب قرارداده می شود اتکا می نماید.
ماده 15- پرسش ها در مورد شرایط خاص قرارداد	15.1 مدیر پروژه به پرسش ها در مورد ***شرایط خاص قرارداد***، توضیحات ارائه می نماید.
ماده 16- قراردادی	16.1 قراردادی امور ساختمانی را در مطابقت به مشخصات تخنیکی و نقشه ها اجرا و نصب می

	نماید.
ماده 17- تاریخ تخمینی امور ساختمان	17.1 قراردادی کار امور ساختمانی را بعد از اخذ نامه آغاز کار شروع و طبق برنامه کاری ارائه شده یا تجدید شده که از جانب مدیر پروژه تصدیق شده باشد، اجرا و در تاریخ تخمینی تکمیلی، تکمیل می نماید.
ماده 18- تصدیق توسط مدیر پروژه	18.1 قراردادی مشخصات تخنیکی و نقشه ها را که نشان دهنده امور ساختمانی مؤقت می باشد به مدیر پروژه جهت تآئید ارائه می نماید.
	18.2 قراردادی مسئول دیزاین امور ساختمانی مؤقت می باشد.
	18.3 تصدیق دیزاین امور ساختمانی مؤقت توسط مدیر پروژه، مسؤلیت قراردادی در دیزاین ارائه شده ساختمان های موقت را متاثر نمی سازد.
	18.4 در صورت لزوم، قراردادی تصدیق اشخاص ثالث را در دیزاین امور ساختمانی مؤقت حاصل می نماید.
	18.5 تمام نقشه های تهیه شده قراردادی جهت اجرای امور ساختمانی مؤقت و دایمی قبل از استفاده باید توسط مدیر پروژه تآئید گردند.
ماده 19- ایمنی	19.1 قراردادی مسؤل ایمنی تمام فعالیت ها در ساحه می باشد.
ماده 20- اکتشاف	20.1 هر شی تاریخی یا با ارزش که بصورت تصادفی در ساحه کشف گردد، ملکیت اداره می باشد. در صورت کشف، قراردادی امور ساختمانی را توقف و مدیر پروژه را از موضوع مطلع می سازد. مدیر پروژه موضوع را به اطلاع ادارات وزارت اطلاعات و فرهنگ طبق ماده 10 قانون حفاظت از دارائی های فرهنگی و تاریخی می رساند.
ماده 21- ملکیت ساحه	21.1 اداره تمام ساحه را در اختیار قراردادی قرار می دهد. در صورتیکه اداره ساحه را در تاریخ مندرج ***شرایط خاص قرارداد*** در اختیار قراردادی قرار ندهد، تاخیر در شروع فعالیت های مربوط تقصیر اداره پنداشته شده که خود یک عمل قابل جبران می باشد.
ماده 22- دسترسی به ساحه	22.1 قراردادی اجازه دسترسی ساحه و دیگر محلات مرتبط به کار امور ساختمانی را به مدیر پروژه یا شخص با صلاحیت که از جانب مدیر پروژه معرفی گردیده، می دهد.
ماده 23- دستور، تفتیش و بررسی	23.1 قراردادی تمام دساتیر مدیر پروژه را که در مطابقت به قوانین قابل تطبیق در ساحه باشد، انجام می دهد.
	23.2 قراردادی مکلف است اجازه بررسی ساحه، دفاتر، حسابات و یاد داشت های خود و قراردادی های فرعی مربوط به انجام این قرارداد را به مفتش موظف از جانب حکومت بدهد. قراردادی توجه داشته باشد که مطابق بند 1 ماده 60 فساد و تقلب که بیان کننده عمل جلوگیری از تفتیش و بررسی دولت از جانب قراردادی مطابق بند 2 ماده 23 حق تفتیش و بررسی حکومت، ایجاد مانع تلقی گردیده و منجر به فسخ قرارداد و غیر واجد شرایط بودن می گردد.
ماده 24- منازعه	24.1 در صورتیکه تصمیم مدیر پروژه به باور قراردادی خارج از صلاحیت وی تحت قرارداد یا تصمیم نادرست باشد، در اینصورت تصمیم اتخاذ شده در جریان (14) روز از اطلاعیه تصمیم به مرجع حل و فصل منازعات ارجاع می گردد.
	24.2 مرجع تصمیم کتبی خود را در جریان (28) روز از اخذ اطلاعیه منازعه، ارائه می نماید.
ب. کنترول زمان	

ماده 25- پلان کاری	25.1 قراردادی مکلف است بعد از اخذ نامه قبولی آفر، در حدود زمان مندرج ***شرایط خاص قرارداد***، برنامه کاری، ترتیبات، و زمان بندی فعالیت های اموساختمانی را جهت تأئیدی به مدیر پروژه ارائه نماید.
	25.2 پلان کاری تجدید شده باید نشان دهنده پیشرفت واقعی بدست آمده هر فعالیت و اثر پیشرفت بدست آمده بالای زمان کار با قیمانده، بشمول هر تغییر در تسلسل فعالیت ها باشد.
	25.3 قراردادی پلان کاری تجدید شده را در خلال مدت مشخص شده ***شرایط خاص قرارداد***، جهت تائید به مدیر پروژه ارائه می نماید. در صورت عدم ارائه پلان کاری تجدید شده در خلال مدت مشخص شده شرایط خاص قرارداد، مبلغ مندرج ***شرایط خاص قرارداد*** از پرداخت بعدی معطل قراردادده شده و الی ارائه پلان کاری تجدید شده، معطلی پرداخت آن ادامه می یابد.
	25.4 تائید پلان کاری قراردادی توسط مدیر پروژه، مکلفیت های قراردادی را متاثر نمی سازد. قراردادی می تواند پلان کاری خود را در هر زمان بازنگری نموده و به مدیر پروژه ارائه نماید. پلان کاری تجدید شده نشان دهنده اضافه کاری و کم کاری و واقعات قابل جبران می باشد.
ماده 26- تمدید تاریخ تخمینی تکمیل	26.1 مدیر پروژه در صورت وقوع حادثه قابل جبران یا دستور اضافه کاری که تکمیل کار امور ساختمان را در تاریخ تخمینی تکمیل نا ممکن سازد، بدون تسریع کار توسط قراردادی که سبب وقوع مصرف اضافی به وی گردد، تاریخ تخمینی تکمیل امور ساختمان را تمدید می نماید.
	26.2 مدیر پروژه در جریان 21 روز از درخواست تمدید، تصمیم و اندازه تمدید را با در نظر داشت اثرات واقعات قابل جبران یا اختلاف با ارائه معلومات حمایوی، اتخاذ می نماید. در صورت عدم ارائه هشدار بموقع از جانب قراردادی مبنی بر تأخیر یا عدم همکاری قراردادی بمنظور جلوگیری تأخیر، این تأخیر در بررسی تاریخ تخمینی تکمیل تمدید شده، مد نظر گرفته نمیشود.
ماده 27- تسریع	27.1 در صورتیکه اداره خواهان تکمیل کار امور ساختمان در تاریخ پیشتر از تاریخ تخمینی تکمیل باشد، مدیر پروژه پشنهاد های قیمت گذاری شده را جهت تطبیق تسریع لازم از قراردادی مطالبه می نماید. در صورت قبول پیشنهاد از جانب اداره، تاریخ تخمینی تکمیل طبقاً تعدیل و توسط اداره و قراردادی تأئید میگردد.
	27.2 پیشنهاد های قیمت گذاری شده قراردادی جهت تسریع تکمیل امور ساختمانی بعد از قبولی از جانب اداره، در قیمت قرارداد درج و اضافه کاری محسوب میگردد.
ماده 28- تأخیرسفارش شده توسط مدیر پروژه	28.1 مدیر پروژه می تواند دستور تأخیر آغاز یا تاخیر پیشرفت هر فعالیت در محدوده امور ساختمانی را به قراردادی بدهد.
ماده 29- جلسات مدیریت	29.1 اداره یا قراردادی از یکدیگر بمنظور اشتراک در جلسات اداری، درخواست نموده می توانند. هدف از جلسات اداری بررسی پلان کار امور ساختمانی باقیمانده و برخورد با حادثات مندرج بند 1 ماده 32 می باشد.
	29.2 مدیر پروژه اجندای تهیه شده در جلسه اداری را ثبت و کاپی های آن را به اداره و حاضرین جلسه ارائه می نماید. فعالیت های قابل اجرا توسط طرفین در جلسه اداری و یا بعد از آن توسط مدیر پروژه تعیین می گردد.
ماده 30- هشدار زود هنگام	30.1 قراردادی بزود ترین فرصت ممکن مدیر پروژه را از وقوع حوادث یا شرایط مشخص احتمالی که سبب ورود تأثیر منفی روی کیفیت امور ساختمانی، افزایش قیمت قرارداد، یا تأخیر انجام امور ساختمان میگردد، هشدار میدهد. قراردادی اثرات تخمینی حوادث یا شرایط مشخص احتمالی را بالای قیمت

	قرارداد و تاریخ تکمیل، بزود ترین فرصت ممکن به مدیر پروژه ارائه می نماید.
	30.1 قراردادی با مدیر پروژه در حصه ترتیب یا مدنظر گرفتن پیشنهاد ها جهت جلوگیری یا کاهش اثرات حوادث یا شرایط توسط اشخاص ذیدخل و جهت انجام دستور مدیر پروژه، همکاری می نماید.
ج. کنترول کیفیت	
ماده 31- تشخیص نواقص	31.1 مدیر پروژه کار امور ساختمان را بررسی نموده و در صورت موجودیت نواقص، قراردادی را مطلع می سازد. این بررسی کار امور ساختمان تأثیری بر مسؤلیت قراردادی ندارد. مدیر پروژه دستور جستجو و برملا ساختن نواقص را به قراردادی داده و قراردادی هر قسمت امور ساختمانی را که به باور مدیر پروژه دارای نواقص است، بررسی می نماید.
ماده 32- آزمایش	32.1 در صورت دستور مدیر پروژه جهت انجام آزمایش که در مشخصات تخنیکی از آن تذکر نرفته، و در صورت تثبیت نواقص، مصرف بررسی و نمونه ها از جانب قراردادی پرداخت میگردد. در صورت عدم موجودیت نواقص، حادثه قابل جبران تلقی میگردد.
ماده 33- تصحیح نواقص	33.1 مدیر پروژه قراردادی را از موجودیت هرگونه نواقص قبل از میعاد رفع نواقص که از تاریخ تکمیلی مشخص شده ***شرایط خاص قرارداد*** آغاز میگردد، مطلع می سازد. میعاد رفع نواقص الی تکمیل رفع نواقص، تمدید میگردد.
	33.2 قراردادی هر نواقص اطلاع داده شده توسط مدیر پروژه را در طول زمان مشخص شده اطلاعیه رفع نواقص رفع می نماید.
ماده 34- نواقص تصحیح نا شده	34.1 در صورتیکه قراردادی نواقص را در طول زمان مشخص شده اطلاعیه رفع نواقص مدیر پروژه، رفع ننماید، در اینصورت، مدیر پروژه مصارف رفع نواقص را بررسی و قراردادی مبلغ متذکره از تامینات قراردادی وضع می گردد.
د. کنترول مصارف	
ماده 35- بل احجام کاری[1]	35.1 بل احجام کاری در برگیرنده اقلام، نصب، آزمایش و راه اندازی امور ساختمانی که توسط قراردادی اجرا میگردد، می باشد.
	35.2 بل احجام کاری جهت محاسبه قیمت قرارداد استفاده میگردد. پرداخت برای مقدار امور ساختمان انجام شده به نرخ مندرج بل احجام کاری برای هر قلم صورت میگیرد.
ماده 36- تغییر مقدار[2]	36.1 قراردادی به درخواست مدیر پروژه، جزئیات مصارف هر نرخ در بل احجام کاری را ارائه می نماید.
ماده 37 - اضافه کاری	37.1 تمامی اضافه کاری و کم کاری ها در برنامه کاری تجدید شده توسط قراردادی شامل می گردد.

---

[1] *در قرارداد با پرداخت باالمقطع بل احجام کاری حذف و بجای آن جدول فعالیت و بند 1 ماده 37 **شرایط عمومی قرارداد** با بند2 ماده 37 **شرایط عمومی قرارداد** بشکل ذیل تعویض گردد:*
*بند 1 ماده 37 قراردادی **جدول فعالیت** تجدید نظر شده خویش را درجریان 14 روز از اطلاعیه، به مدیر پروژه ارائه می نماید. **فعالیت های جدول فعالیت** با فعالیت های برنامه کاری هماهنگی داشته باشند.*
بند 2 ماده 37در صورت پرداخت برای مواد خام در ساحه بطور جداگانه، قراردادی تسلیمی مواد خام در ساحه را بطور جداگانه در جدول فعالیت ارائه می نماید.

[2] *در قرارداد با پرداخت باالمقطع بل احجام کاری حذف و بجای آن جدول فعالیت و ماده 38 **شرایط عمومی قرارداد** با بند 1 ماده 38 **شرایط عمومی قرارداد** بشکل ذیل تعویض گردد:*
بند 1 ماده 38 تعدیل جدول فعالیت جهت درج تغییر برنامه یا شیوه کاری به صلاحیت قراردادی صورت میگیرد. در صورت تغییر جدول فعالیت، قیمت های جدول فعالیت تغییر نمی نماید.

و کم کاری	
ماده 38- پرداخت های برای اضافه کاری ها	38.1 در صورت دستور اضافه کاری توسط مدیر پروژه، قراردادی نرخ خود را برای اضافه کاری دستور داده شده در جریان 7 روز یا مدت بیشتر که توسط مدیر پروژه بیان شده ارائه می نماید. مدیر پروژه نرخ های ارائه شده را بررسی می نماید.
	38.2 در صورتیکه قلم اضافه کاری شامل اقلام بل احجام کاری نیز باشد، نرخ قبلاً ارائه شده در بل احجام کاری منحیث نرخ برای اضافه کاری در نظر گرفته می شود.
	38.3 در صورتیکه نرخ ارائه شده مناسب نباشد، مدیر پروژه تغییرات را سفارش و تغییرات را در قیمت قرارداد به اساس تخمین اثرات تغییرات در مصارف قراردادی، وارد می نماید.
	38.4 در صورتیکه به نسبت استجعالیت زمان کافی برای ارائه و بررسی نرخ ها وجود نداشته باشد یا سبب تآخیر در کار گردد، نرخ ارائه نگردیده و اختلاف منحیث حادثه قابل جبران پنداشته می شود.
	38.5 قراردادی مستحق پرداخت مصارف اضافی که می بایست ذریعه ارسال هشدار زود هنگام جلوگیری گردد، نمی باشد.
ماده 39- تخمین جریان پول نقد	39.1 در صورت تجدید نظر در پلان کاری[3]، قراردادی تخمین جریان پول نقد تجدید نظر شده خویش را به مدیر پروژه ارائه می نماید. تخمین جریان پول نقد شامل اسعار مختلف مندرج قرارداد بوده و مطابق نرخ مبادله قرارداد تبدیل میگردد.
ماده 40- تصدیقنامه پرداخت ها	40.1 قراردادی به صورت ماهانه ارزش تخمینی امور ساختمانی انجام شده منفی مجموعه مبلغ تصدیق شده قبلی را به مدیر پروژه تسلیم می نماید.
	40.2 مدیر پروژه صورت مالی ماهانه قراردادی را بررسی و مبلغ قابل پرداخت به قراردادی را تصدیق می نماید.
	40.3 ارزش امورساختمان انجام شده توسط مدیر پروژه تشخیص میگردد.
	40.4 ارزش امور ساختمانی انجام شده شامل مقدار اقلام بل احجام کاری[4] تکمیل شده می باشد.
	40.5 ارزش امور ساختمانی انجام شده شامل ارزیابی اختلاف و حادثه قابل جبران می باشد.
	40.6 مدیر پروژه اقلام قبلاً تصدیق شده در تصدیق نامه قبلی را در نظر نگرفته و یا متناسب به مقدار قبلاً تصدیق شده که شامل صورت ماهانه فعلی می باشد از صورت ماهانه فعلی کم می کند.
ماده 41- پرداخت ها	41.1 پرداخت ها در پیش پرداخت مجرا می گردد، پرداخت ها به قراردادی در خلال مدت (30) روز بعد از تصدیق صورت حساب ارائه شده توسط اداره صورت می گیرد.
	41.2 تمام پرداخت ها به واحد پول افغانی صورت می گیرد، مگر اینکه در ***شرایط خاص قرارداد*** طور دیگری تذکر رفته باشد.
	41.3 اقلام امور ساختمان که نرخ یا قیمت ارائه نشده، شامل دیگر قیمت ها و نرخ ها در قرارداد محسوب گردیده و از جانب اداره به آن پرداخت صورت نمیگیرد.
ماده 42- وقایع قابل جبران	42.1 موارد ذیل وقایع قابل جبران می باشد: 1- اداره ساحه کار را در زمان تسلیمی ساحه مندرج مطابق بند 1 ماده 21 شرایط عمومی قرارداد تسلیم ننموده است.

[3] *در قرارداد با پرداخت باالمقطع، بعد از برنامه کاری، جدول فعالیت اضافه گردد.*

[4] *در قرارداد با پرداخت باالمقطع، این پاراگراف شکل ذیل تحریر گردد: "ارزش کار امور ساختمانی انجام شده در برگیرنده ارزش فعالیت های تکمیل شده جدول فعالیت می باشد".*

	2- اداره جدول فعالیت های قراردادیان دیگر را طوری تعدیل نموده که کار امور ساختمان قراردادی تحت این قرارداد را متأثر می سازد؛ 3- مدیر پروژه دستور تأخیر را صادر می نماید یا نقشه ها، مشخصات تخنیکی یا هم دستور لازم بمنظور اجرای کار امور ساختمان را صادر نمی نماید؛ 4- مدیر پروژه دستور برملاساختن یا اجرای آزمایشات اضافی را از قراردادی می نماید که درنتیجه آزمایش، نواقص تثبیت نمی گردد؛ 5- مدیر پروژه بدون کدام دلایل مؤجه، قراردادی فرعی را اجازه فعالیت نمی دهد؛ 6- شرایط در ساحه بطور قابل ملاحظه ناسازگار تر نسبت به زمان قبل از صدور نامه قبولی آفر به اساس معلومات فرستاده شده به داوطلبان (بشمول گزارش های تحقیق ساحه)، معلومات قابل دسترس عامه و بررسی عینی ساحه می باشد؛ 7- مدیر پروژه دستور حل وضیعت پیش بینی نشده ناشی از اقدامات اداره را داده یا کارات اضافی بیل به دلایل ایمنی یا سایر دلایل لازم باشد؛ 8- قراردادی ها دیگر، مقام های دولتی، خدمات عمومی یا اداره در حدود زمان مندرج قرارداد عمل نمی نمایند، که سبب تأخیر یا مصارف اضافی به این قراردادی میگردد؛ 9- تأخیر در پرداخت پیش پرداخت توسط اداره 10-تاثیر خطرات مربوط اداره به قراردادی؛ 11-تأخیر صدور تصدیق تکمیل امور ساختمانی بدلایل نا معقول از جانب مدیر پروژه؛
	42.2 در صورت وقوع حادثه قابل جبران که سبب مصارف اضافی یا جلوگیری از تکمیل کار امور ساختمانی قبل از تاریخ تخمینی تکمیل میگردد، قیمت قرارداد و میعاد آن تعدیل می گردد. مدیر پروژه تصمیم در مورد اندازه افزایش قیمت قرارداد و اندازه تمدید تاریخ تخمینی تکمیل امور ساختمان را اتخاذ می نماید.
	42.3 در صورت ورود خساره به منافع اداره، به علت عدم همکاری قراردادی و یا عدم هشدار به موقع توسط قراردادی، قراردادی به همان اندازه مستحق جبران نمی باشد.
ماده 43- مالیه	43.1 مدیر پروژه قیمت قرارداد را در صورت تغییر مالیات بشمول مالیه بر معاملات انتفاعی(BRT)، و سایر مالیات در میان مدت (28) روز قبل از تسلیمی آفر ها و آخرین تاریخ تصدیق تکمیلی، تعدیل می نماید. این تعدیل ناشی از تغییر در مالیه قابل پرداخت به قراردادی می باشد، مشروط بر اینکه این تغییرات قبلاً در قیمت قرارداد منعکس نگردیده یا ناشی از حکم ماده 47 شرایط عمومی قرارداد، نباشد.
ماده 44- اسعار	44.1 در صورت که طرف قرارداد داخلی باشد پرداخت ها به واحد پولی افغانی صورت می گیرد.
ماده 45- تعدیل قیم	45.1 تعدیل قیمت به دلیل وقوع نوسانات در قیمت عوامل بکار رفته در صورت مجاز می باشد که در ***شرایط خاص قرارداد*** از آن تذکر رفته باشد.
ماده 46- تأمینات	46.1 اداره الی ختم تمام کار، قسمتی از پول هر پرداخت را که در ***شرایط خاص قرارداد*** از آن تذکر رفته، حفظ می نماید.
	46.2 تامینات، بعد از تکمیل کامل قرارداد از جانب قراردادی یا ختم میعاد گرنتی، ورانتی و رفع نواقص و صدور تصدیق نامه ختم قرارداد از جانب اداره به قراردادی مسترد می گردد.
ماده 47- جریمه تأخیر	47.1 جریمه تأخیر به نرخ فی روز مندرج ***شرایط خاص قرارداد*** برای روز های تأخیر محاسبه

	میگردد. در صورتیکه قراردادی موفق به انجام تمام یا قسمتی از کار امور ساختمان در زمان معینه آن نگردد، جریمه تآخیر مطابق حکم ماده سی و نهم قانون تدارکات و حکم یکصد و هشتم طرزالعمل تدارکات، از پرداخت های قراردادی وضع میگردد. در صورتیکه مقدار جریمه تاخیر وضع شده بالغ بر 10 فیصد قیمت مجموعی قرارداد گردد، قرارداد مطابق ماده 35 ***شرایط عمومی قرارداد*** فسخ میگردد. پرداخت جریمه تآخیر تاثیری بر مسؤلیت های قراردادی ندارد.
	47.2 در صورت تمدید تاریخ تخمینی تکمیل امور ساختمان بعد از پرداخت جریمه تآخیر، مدیر پروژه هرگونه اضافه پرداخت جریمه تآخیر توسط قراردادی را با تعدیل تصدیقنامه پرداخت بعدی، تصحیح می نماید.
ماده 48- مکافات	48.1 در صورت تکمیل امور ساختمانی پیش از تاریخ تخمینی تکمیل، مکافات به نرخ فی روز مندرج (به استثنای روز های که پرداخت مکافات به نسبت سرعت در کار طبق دستور مدیر پروژه صورت گرفته است) ***شرایط خاص قرارداد***، به قراردادی پرداخت میگردد. مدیر پروژه کار اجرا شده را که زمان اجرای آن هنوز فرا نرسیده است تصدیق می نماید.
ماده 49- پیش پرداخت	49.1 اداره پیش پرداخت را در مقابل تضمین بانکی غیر مشروط در فورم مربوط و از بانک قابل قبول اداره به مبلغ و اسعار معادل پیش پرداخت، به مبلغ و تاریخ مندرج ***شرایط خاص قرارداد***، به قراردادی پرداخت می نماید. تضمین پیش پرداخت الی باز پرداخت پیش پرداخت اعتبار داشته، اما مبلغ تضمین پیش پرداخت بتدریج به اندازه باز پرداخت پیش پرداخت توسط قراردادی، کم میگردد. در پیش پرداخت تکتانه وضع نمیگردد.
	49.2 قراردادی پیش پرداخت را صرف برای پرداخت به تجهیزات، تآسیسات، مواد خام و مصارف تجهیز کردن لازم مشخص شده جهت اجرای قرارداد، استفاده می نماید. قراردادی جهت تثبیت استفاده پیش پرداخت بمنظور موارد فوق،کاپی های انوایس ها یا دیگر اسناد را به مدیر پروژه ارائه می نماید.
	49.3 پیش پرداخت از پرداخت های قابل پرداخت به قراردادی وضع می گردد. پیش پرداخت یا باز پرداخت پیش پرداخت در بررسی ارزش امور ساختمان انجام شده، اختلاف، تعدیل قیم، حادثه قابل جبران، مکافات، یا جریمه تآخیر، مد نظر گرفته نمی شود.
ماده 50- تضمینات	50.1 داوطلب برنده در مدت 10 روز بعد از در یافت نامه قبولی آفر، تضمین اجرای مشخص شده در ***شرایط خاص قرارداد***، را به شکل قابل قبول به اداره به اسعار قیمت قرارداد ارائه می نماید. تضمین اجرا به مدت (28) روز بعد از تاریخ صدور تصدیقنامه تکمیل، دارای اعتبار می باشد.
ماده 51 - مزد کار	51.1 در صورت لزوم، مزد کار روزانه ارائه شده در آفر داوطلب برای محاسبه پرداخت مقدار اضافی کار که به اساس هدایت قبلی کتبی مدیر پروژه انجام یافته باشد، استفاده می گردد.
	51.2 قراردادی بهنام امور ساختمانی قابل پرداخت تحت به اساس مزد کار را در فورمه های تآئید شده توسط مدیر پروژه، ثبت می نماید. هر فورمه تکمیل شده در خلال (2) روز از جانب مدیر پروژه تصدیق و امضاء می گردد.
	51.3 پرداخت مزد کار صرف در صورت ارائه فورمه های امضاء شده، صورت میگیرد.

ماده 52- مصارف ترمیم	52.1 قراردادی بمصرف خود، مسؤلیت رفع نواقص زیان یا خساره به امور ساختمانی یا مواد خام که در امور ساختمانی ترکیب میگردد را در مدت زمان میان تاریخ آغاز کار و ختم میعاد رفع نواقص در صورت که ناشی از اهمال یا فروگذاری قراردادی باشد را دارد.
ح. اختتام قرارداد	
ماده 53- تکمیل	53.1 قراردادی بعد از تکمیل امور ساختمانی از مدیر پروژه درخواست صدور تصدیقنامه تکمیل امور ساختمانی را نموده و مدیر پروژه بعد از تصدیق تکمیل امور ساختمانی، تصدیقنامه را صادر می نماید.
ماده 54- تسلیمی	54.1 اداره در جریان (7) روز بعد از صدور تصدیقنامه تکمیل، ساحه و امور ساختمانی را تسلیم میگیرد.
ماده 55- حساب نهایی	55.1 قراردادی قبل از ختم میعاد رفع نواقص، حساب مشرح مجموع پول قابل پرداخت به خود تحت این قرارداد را به مدیر پروژه ارائه می نماید. مدیر پروژه تصدیقنامه رفع نواقص را صادر و هر گونه پرداخت باقیمانده نهایی قراردادی را در جریان (56) روز که بعد از دریافت حساب مکمل و صحیح از جانب قراردادی تصدیق می نماید. در غیر آن، مدیر پروژه در جریان (56) روز جدول را که بیانگر تصحیحات و افزودی لازم را صادر می نماید. در صورت عدم قبول حساب نهایی که دوباره توسط قراردادی ارائه گردیده، مدیر پروژه تصمیم در مورد مبلغ قابل پرداخت به قراردادی تحت این قرارداد را اتخاذ و تصدیقنامه پرداخت را صادر می نماید.
ماده 56- رهنمود عملیاتی و مراقبت	56.1 در صورت لزوم، قراردادی نقشه ها و یا رهنمود های عملیاتی و مراقبت را در تاریخ مندرج ***شرایط خاص قرارداد*** ارائه می نماید.
	56.2 در صورت عدم ارائه نقشه ها و یا رهنمود های عملیاتی و مراقبت در تاریخ مشخص شده ***شرایط خاص قرارداد*** از جانب قراردادی یا عدم تائیدی آن از جانب مدیر پروژه، مبلغ مشخص شده در ***شرایط خاص قرارداد*** از پرداخت های باقیمانده به قراردادی پرداخت نمیگردد.

001073

ماده 57- فسخ قرارداد	57.1 قرارداد در اثر تخطی قراردادی از ایفای شرایط و تعهدات مندرج آن فسخ میگردد.
	57.2 تخطی در قرارداد شامل موارد ذیل بوده اما محدود به آنها نمی باشد: 1- قراردادی کار امور ساختمانی را به مدت (28) روز توقف در حالیکه این توقف کار امور ساختمان در پلان کاری فعلی نشان داده نشده و توقف از جانب مدیر پروژه تأئید نگردیده باشد؛ 2- مدیر پروژه دستور تآخیر امور ساختمان را داده و در جریان (28) روز انصراف از این دستور صورت نگرفته باشد؛ 3- در صورت افلاس و تصفیه قراردادی بدون حالات ادغام و تغییرات تشکیلاتی قراردادی 4- با ارسال اطلاعیه توسط مدیر پروژه به قراردادی مبنی بر اینکه عدم رفع یک نقص مشخص نقض اساسی قرارداد بوده و قراردادی نتواند در میعاد مشخص شده توسط مدیر پروژه، نواقص را رفع نماید؛ 5- قراردادی امنیت لازم را بصورت پیهم فراهم ننماید؛ و 6- در صورتیکه مقدار جریمه تاخیر وضع شده بالغ بر 10 فیصد قیمت مجموعی قرارداد گردد.
	57.3 علرغم موارد فوق، اداره می تواند قرارداد را بصورت یکجانبه فسخ نماید.
	57.4 در صورت فسخ قرارداد، قراردادی کار امور ساختمان را فوراً متوقف داده و بعد از حصول اطمینان اینکه ساحه امن و بیخطر است، ساحه را در اسرع وقت ترک می نماید.
ماده 58- فساد و تقلب	58.1 در صورتیکه اداره تشخیص دهد که قراردادی در اعمال های فساد کارانه، تقلب، تبانی، اجبار، یا ایجاد موانع در پروسه تدارکات یا در اجرای قرارداد دخیل باشد، اداره بعد از صدور اطلاعیه (14) روزه به قراردادی، قرارداد را فسخ و قراردادی را از ساحه اخراج و بند 5 ماده 59 قابل تطبیق می باشد.
	58.2 در صورتیکه کارمند قراردادی در اعمال های فساد کارانه، تقلب، تبانی، اجبار، یا ایجاد موانع در جریان اجرای قرارداد دخیل باشد، کارمند مطابق بند 1 ماده 9 ***شرایط عمومی قرارداد***، اخراج میگردد.
	58.3 اداره، داوطلب، قراردادی و قراردادی فرعی مکلف اند اصول عالی اخلاقی را در مراحل داوطلبی و اجرای قرارداد را رعایت نمایند. روی این ملحوظ اصطلاحات آتی مفاهم ذیل را افاده می نمایند: 1- فساد: عبارت از درخواست، دریافت، دادن یا پیشنهاد به صورت مستقیم یا غیرمستقیم هرچیز با ارزشیکه به صورت غیرمناسب کارکردهای جانب دیگر[5] (کارمندان تدارکات) را تحت تاثیر قرار دهد. 2- تقلب: ارتکاب هرگونه فروگذاری به شمول کتمان حقایق که عمداً و یا سهواً به منظور اغفال کارمندان تدارکات و مدیریت قرارداد جهت حصول منفعت مالی و غیر مالی و یا اجتناب از اجرای مکلفیت ها صورت گیرد. 3- تبانی: عبارت از سازش میان دو یا بیشتر[6] داوطلبان و یا میان داوطلبان و کارمندان اداره که به منظور بدست آوردن مقاصد نامناسب به شمول تحت تاثیرقراردادن نادرست اعمال سائرین طرح گردیده باشد. 4- اجبار: عبارت از تهدید و یا ضرر رسانیدن به کارمندان تدارکات و مدیریت قرارداد و یا سایر داوطلبان به منظور تحت تاثیر قراردادن اعمال آنان به صورت مستقیم یا غیر مستقیم می باشد.

[5] به مقام رسم دولتی اطلاق میگردد. اصطلاح "منفعت" و "مکلفیت" مربوط به پروسه تدارکات یا اجرای قرارداد می باشد.
[6] به شرکت کننده های پروسه تدارکات (بشمول مقامات دولتی) که قصد سازش یا کاهش سطح رقابت در پروسه تدارکات را داشته اند، اطلاق میگردد)

5- ایجاد اخلال و موانع: عبارت از تخریب، تزویر، تغییر یا کتمان اسناد و اظهارات نادرست در پروسه تدارکات و یا امور نظارتی مربوط می باشد.

اداره پیشنهاد اعطای قرارداد به داوطلب برنده ای را که مستقیماً یا ازطریق نماینده مرتکب فساد، تقلب، تبانی، اجبار یا ایجاد اخلال و موانع در مراحل داوطلبی گردیده است لغو می نماید.

اداره در صورت ارتکاب فساد، تقلب، تبانی، اجبار و اخلال در مراحل تدارکات توسط کارمند اداره ، موضوع را در اسرع وقت به مراجع ذیربط ارجاع می نماید.

اداره داوطلب یا قراردادی را در صورت ارتکاب اعمال مندرج فقره (1) ماده چهل و نهم قانون تدارکات از اشتراک در مراحل تدارکات محروم می نماید.

داوطلب، قراردادی و قراردادی فرعی مکلف است، زمینه تفتیش و بررسی حسابات، یادداشت ها و سایراسناد مربوط به تسلیمی آفر و اجرای قرارداد را توسط مفتشین موظف از جانب اداره فراهم نماید.

	58.4 هیچ نوع فیس، مکافات، تخفیف، تحفه، کمیشن، یا پرداخت دیگری مرتبط به پروسه تدارکات یا اجرای امور ساختمانی به استثنای آنهائیکه در آفر یا قرارداد ذکر باشد، اخذ یا داده نمی شود.
ماده 59- پرداخت بمحض فسخ	59.1 درصورت فسخ قرارداد بدلیل تخطی توسط قراردادی، مدیر پروژه تصدیقنامه ارزش کار انجام شده را بعد از تفریق پیش پرداخت پرداخت شده الی تاریخ صدور تصدیقنامه و فیصدی قابل تطبیق بالای کار امور ساختمانی تکمیل ناشده مطابق ***شرایط خاص قرارداد***، را صادر می نماید. جریمه تآخیر اضافی قابل تطبیق نمی باشد. در صورتیکه مجموعه قابل پرداخت اداره به قراردادی کمتر از پیش پرداخت باشد، پس تفاوت آن قرض قابل پرداخت به اداره محسوب می گردد.
	59.2 درصورتیکه قرارداد بصورت یکجانبه از طرف اداره یا بدلیل تخطی قراردادی توسط اداره فسخ گردد، مدیر پروژه تصدیقنامه مبلغ کار انجام شده، بعد از تفریق پیش پرداخت اخذ الی تاریخ صدور تصدیقنامه را صادر می نماید.
ماده 60- ملکیت	60.1 درصورت فسخ قرارداد ناشی از قصور قراردادی، ملکیت تمام مواد خام در ساحه، تآسیسات، تجهیزات، کار امور ساختمانی مؤقت، و امور ساختمانی از ملکیت اداره می باشد.
ماده 61- عدم امکان تطبیق قرارداد	61.1 درصورتیکه امکان انجام امور ساختمانی قرارداد از اثر بروز جنگ یا حادثه دیگری خارج از کنترول اداره یا قراردادی متآثر گردد، مدیر پروژه از عدم امکان انجام قرارداد تصدیق می نماید. قراردادی بعد از اخذ این تصدیقنامه به اسرع وقت کار را متوقف و ساحه را ترک و پرداخت به تمام کار انجام شده قبل از دریافت تصدیقنامه و کار ها تعهد شده قبلی که بعد از صدور تصدیقنامه انجام می یابد، صورت می گیرد.
ماده 62- حل منازعه	62.1 حل منازعه بطور دوستانه: 1- اداره و قراردادی خد اکثر تلاش خویشرا جهت حل منازعات بطور دوستانه که ناشی یا مرتبط به قرارداد یا تفسیر آن باشد، انجام میدهند. 64.1مرجع حل و فصل منازعات: 2- درصورتیکه به باور قراردادی تصمیم مدیر پروژه خارج از صلاحیت او تحت قرارداد یا تصمیم اتخاذ شده غلط باشد، قراردادی در جریان (14) روز بعد از دریافت اطلاع کتبی از تصمیم مدیر پروژه، موضوع را به مر جع حل وفصل منازعات مندرج ***شرایط خاص قرارداد*** راجع میسازد. 64.2حکمیت: 3- در صورت عدم قناعت هر جانب از تصمیم مرجع حل وفصل منازعات یا عدم اتخاذ تصمیم مرجع حل و فصل منازعات در جریان (28) روز از ارجاع منازعه، هر جانب می تواند در جریان (28) روز از تصمیم خویش مبنی بر ارجاع موضوع به محاکم ذیصلاح مطلع سازند.



د افغانستان اسلامي جمهوريت

د کرنې، اوبولګولو او مالدارۍ وزارت

ISLAMIC REPUBLIC OF AFGHANISTAN

Ministry of Agriculture, Irrigation and Livestock

MAIL

IRRIGATION DIRECTORATE

Engineering Department

Project name: Sarkano Laima Irrigation Solar System

Province: Kunar

District :Sarkano

Village:Laima

22 Sheets Approved

Kabul,Afghanistan

12,03,2018

21,12,1397

Scanned by CamScanner

INDEX SHEET

SHEET No.	DRAWING TITLES	REMARKS
1	INDEX SHEET	
2	GENERAL REQUIREMENT OF MATERIALS	
3	SITE PLAN	
4-20	SOLAR SYSTEM, BALANCING RESERVOIR, GROUNDING SYSTEM, VALVE BOX	
21	BOUNDARY FENCE	

001073

Islamic Republic of Afghanistan Ministry of Agriculture,Irrigation and Livestock Irrigation Directorate Engineering Department Kunar	SURVEYED BY	Eng Saied Hashim	REVIEWED BY	Eng Wahidullah	SCALE	Not to scale	PROVINCE	Kunar	PROJECT NAME:	Sarkanoo Lolma Irrigation solar system	
	DESIGNED BY	Eng Ezatullah Bader	CHECKED BY	Eng.Salar Akbar	DATE	21/12/1397	DISTRICT	Sarkano			
	DRAWN BY	Eng Ezatullah Bader	APPROVED BY	Irrigation Directorate			VILLAGE	Lolma	DRAWING TITLE:	Index Sheet	SCALE

Scanned by CamScanner

GENERAL REQUIREMENT FOR THE CONSTRUCTION OF IRRIGATION STRUCTURES

001072

GENERAL NOTES:

1 - عمومی پایپ HDPE, PE=100 and 10bar په نظر کی نیول شوی دی

2 - دکانکریټو لاندی اول باید دسپند جعل په صحیح شکل سره خای په خای شی کمپکشن شی اوبه ورکړی شی له هغه وروسته کانکریټ اچونه نمونه ورسپړی.

3 - سولرباید په صحیح شکل سره په جهلو میخو کی وصل شی او دوصل تول وسایل نسولرونو په قیمت کی شامل دی.

4 - اوبه اخیستونکی ساختمان باید دسپند له تیټی نقطی سره برابر شی یعنی 0.00 ± دسپند نله تیټی لیول سره برابر دی.

5 - د اوبو داخیستونکی ساختمان، دپایپ مخیر او د Balancing reservoir موقعیت باید په ساحه کی برابر شی.

6 - د RCC او PCC کانکریټو لپاره ۲۰۰کیلو کرام په سانتی متر مربع مارک په نظر کی نیول شوی اوباید تستونه یی سرته ورسیږی.

7 - نسولرونو لپاره فریمونه یا چوکاتونه باید دښه کیفیت لرونکو موادو څخه او Rotationally وی لومړی باید نمونی په شکل سره یو جوړشی دکتر ولایت دکړنی درپاست تر تائیدی وروسته دنورو په جوړولو کی اقدام وشی.

8 - دایروی اغزی لرونکی سیم یا Concertina په شه شکل خای په خای شی او حلقی یی باید له یوبل څخه ریاتی لری نشی

9 - نسولرونو پمپ پایپونو والونو او انورتر لپاره تول ضروری دوصل او نصب وسایل دنومورو وسایلو په قیمت کی شامل دی.

10 - سولرونه باید له هرو ۷ ورخو څخه وروسته پاک شی او همدارنکه دپاکولو لپاره یی له داسی برسونو څخه استفاده وشی چی نسولری نخته نخرابیدلو سبب ونه گرځی.

11 - سولرونه له افق سره په حدود د ۴۵ درجی چی جنوب لوری ته برابر وی نصب شی. خرنگه چی د سولرونو پاڼی یا فریمونه دتاویدلو قابلیت لری نو تصرورت سره سم دلمر دورانگو لوری ته دورخی په جریان کی تغیر ورکړل شی.

12 - ددی پروژی لپاره چی کوم لاسی کرن (Manual Forklift) په نظر کی نیول شوی باید د ښه کیفیت لرونکی وی او اقلاً باید دینځه تن وزن دانتقال او پورته کیدلو توان ولری او کوشش باید وشی تر څو داسی یو نمونه انتخاب شی چی دیمپو دخونی منځ کی په اسانی سره وگرځیدلی شی.

13 - Clear cover دکانکریټو لپاره ۷ سانتی متره په نظر کی نیول شوی دی

14 - خرنگه چی درسوبی موادو دکنترول لپاره لازم تدابیر په نظر کی نیول شوی دی خو بیا هم باید وخت په وخت پاک شی

GENERAL Specifications:

1. All elevations given in Meter, are based on the local benchmarks as shown on the site plan.
2. All dimensions are in Centimeter unless otherwise shown.
3. All Masonry Cutoff Wall should be with mortar 1:4
4. Bitumen should be used in all construction joints.
5. All Plain Cement concrete should be1:1.5:3(M 200) or as specified.
6. Provide construction joint for stone masonry wall at 15-20m.
7. Shuttering can be removed after :
   - Side of beams,walls,columns 16-24 hours
   - Forms from beneath the slabs(spaning up to 6m) 14 days
   - Forms from beneath the slabs(spaning above 6m) 28days
8. Height and length of retaining wall should be adjusted to site condition.
9. During the cold weather, concreting should be stop or the contractor has to consider the cold wether concreting procedure.
10. Weight per unit volume of concrete W=2400 kgf/m3
11. Concrete design based on a compressive strength of fc =250 kg/cm2 or as specified.
12. The Max slump should be between 5-7.5 cm.
13. Mixer machine and vibrator must be used in all RCC casting.
14. Stone pitching shall comprise 300 mm size stones minimum, and packing stone of 100 mm size minimum for wedging and to fill gaps under the pitching stone.
15. Stone masonry work with mortar, mortar ratio cement : sand (1:4)
16. Construction joints shall be located where show non the Drawings or permitted by the Supervisor.
17. All mortar for pointing 1:3 , stone masonry 1:4 and PCC 1:1.5:3
18. Placing and/or finishing concrete at night shall be with adequate lighting and by written permission of the Supervisor.
19. Minimum clear cover to main reinforcement bar :
    a) for RCC elements :
    - bottom bar: 5 cm
    - Side bar: 5 cm
    b) Members permanently exposed to water/soil: 7.5 cm
20. All exposed surfaces to water of stone masonry should be pointed.
21. Location of the structure,setting out and elevations to be confirmed by the Engineer before construction.
22. The contractor shall construct and maintain all necessary channels,diversions and other temporary works necessary to ensure that irrigation water supplies are not interrupted during construction works.
23. Site engineer should check all design and existing elevations and adjust the structure according to the site because the river bed is changing season by season and the bed is scoured.

Islamic Republic of Afghanistan Ministry of Agriculture,Irrigation and Livestock Irrigation Directorate Engineering Department Kunar	SURVEYED BY	Eng Saied Hashim	REVIEWED BY	Eng Wahidullah	SCALE	Not to scale	PROVINCE	Kunar	PROJECT NAME	Sarkanoo Laima Irrigation solar system	SHEET NO
	DESIGNED BY	ENG.Ezatullah Bader	CHECKED BY	Eng.Salar Akbar	DATE	11-12-1397	DISTRICT	Sarkano			
	DRAWN BY	ENG.Ezatullah Bader	APPROVED BY	Irrigation Directorate			VILLAGE	Laima	DRAWING TITLE:	General Requirments Sheet	SCALE

Scanned by CamScanner


Site Plan of Sarkano Lalma Irrigation Solar System

BM.1
E: 693807.1620m
N: 3854103.467Om
Z: 805.068m

BM.2
E: 693814.1880m
N: 3854100.1760m
Z: 805.018m

Islamic Republic of Afghanistan Ministry of Agriculture,Irrigation and Livestock Other Directorate Other Department KABUL	SURVEYED BY	Eng. Sayed Hashem	REVIEWED BY	Eng Wahidullah	SCALE	Not to scale	PROVINCE	Kunar	PROJECT NAME:	Sorkanoo Lalma Irrigation solar system
	DRAWN BY	Eng. Sayed Hashem	CHECKED BY	Eng.Salar Akbar	DATE	11-12-1397	DISTRICT	Sarkano		
	DESIGNED BY	Eng. Exstullah Bader	APPROVED BY	Irrigation Directorate			VILLAGE	Lalma	DRAWING TITLE:	Site Plan

Scanned by CamScanner

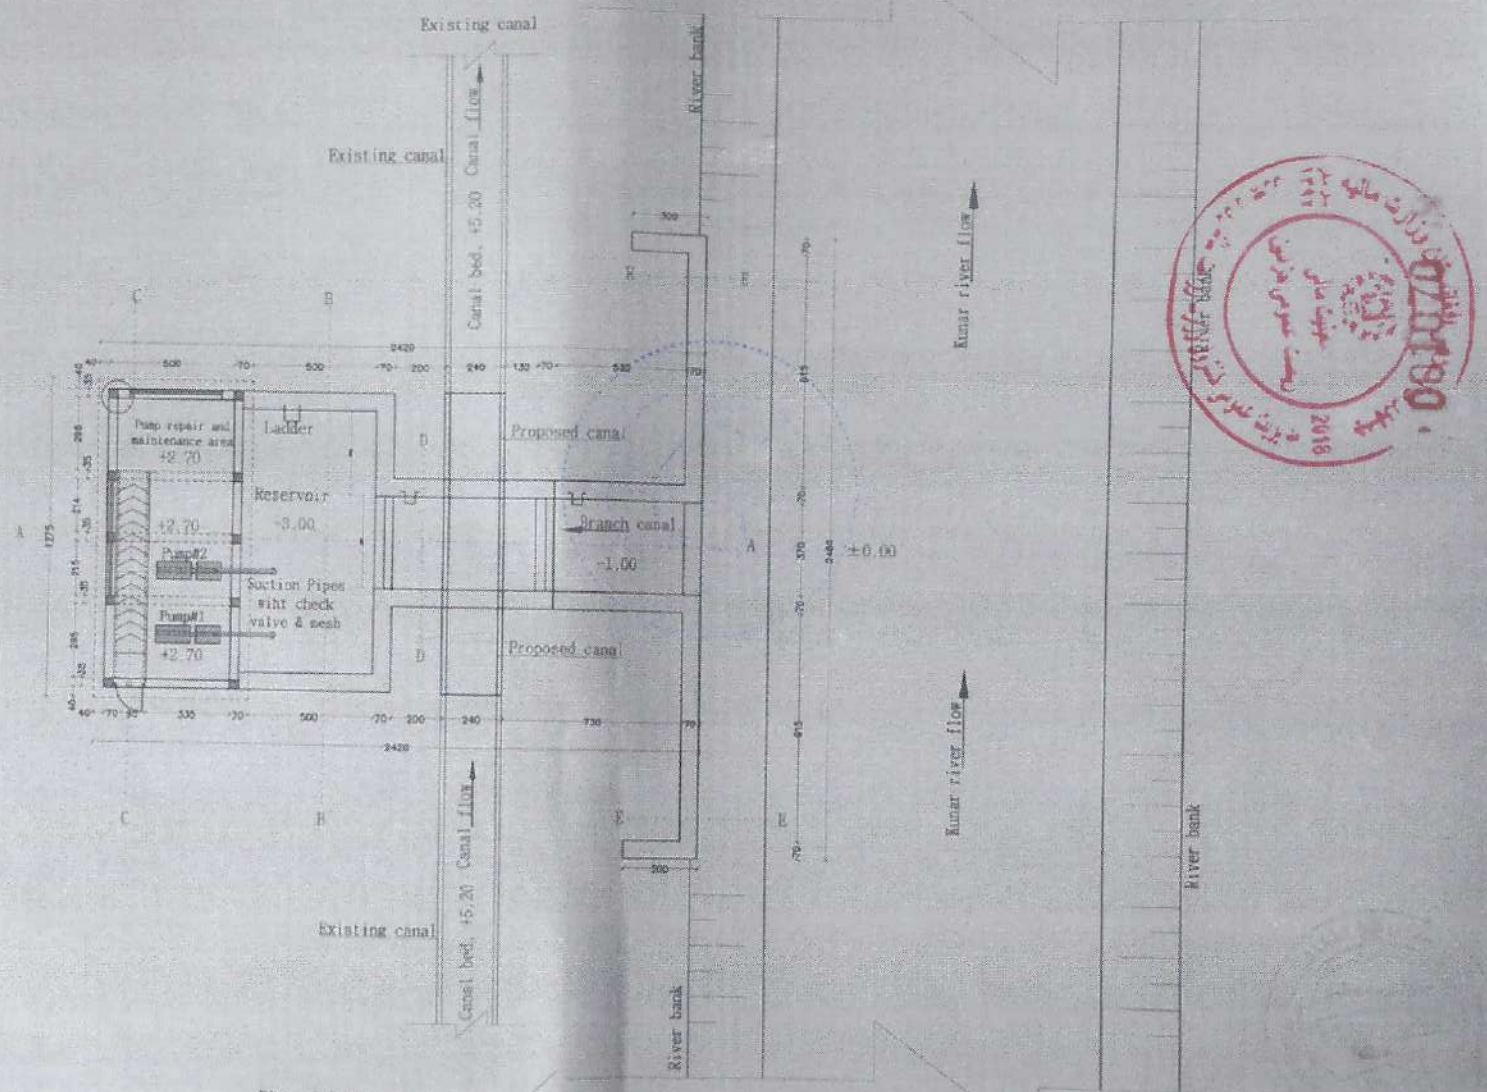

Plan of Intake and pump house


Islamic Republic of Afghanistan Ministry of Agriculture, Irrigation and Livestock Irrigation Directorate Engineering Department Kunar	SURVEYED BY	ENG.Saied Hasbim	REVIEWED BY	Eng.Wahidullah	SCALE	Not to scale	PROVINCE	Kunar	PROJECT NAME: Sorkanoo Laima Irrigation solar system
	DESIGNED BY	ENG.Ezatullah Bader	CHECKED BY	Eng.Salar Akbar	DATE	21/12/1397	DISTRICT	Sarkano	
	DRAWN BY	ENG.Ezatullah Bader	APPROVED BY	Irrigation Directorate			VILLAGE	Laima	DRAWING TITLE: Plan


Scanned by CamScanner

1 - د هر پمپ لپاره یو خل دترمیم تول وسایل لکه داخلی پکه، برش، کورپکه، دوطرفه برشونه، بلبرنګ دابګیر له تارسره او.... (دیوخل ترمیم تول وسایل مکمل سیټ) په نظرکی نیول شوی او ددی قیمت د پمپ په قیمت کی شامل دی.

2 - د ۸ انچه پایپونو لپاره چی کوم طولونه په نظر کی نیول شوی دی کیدای شی په ساحه کی دیته تطبیق لپاره دنومورو پایپونو طول ته تغیر ورکړل شی.

د River bed څخه د پایپونو ارتفاع په نقشه کی ښودل شوی ده خو په ساحه کی باید کوشش وشی تر څو پمپونه له M.W.L څخه یو څه په لوړه ارتفاع نصب شی دا کار ساحی ته او تخنیکی موضوعاتوته په کتلوسره باید سرته ورسیږی.

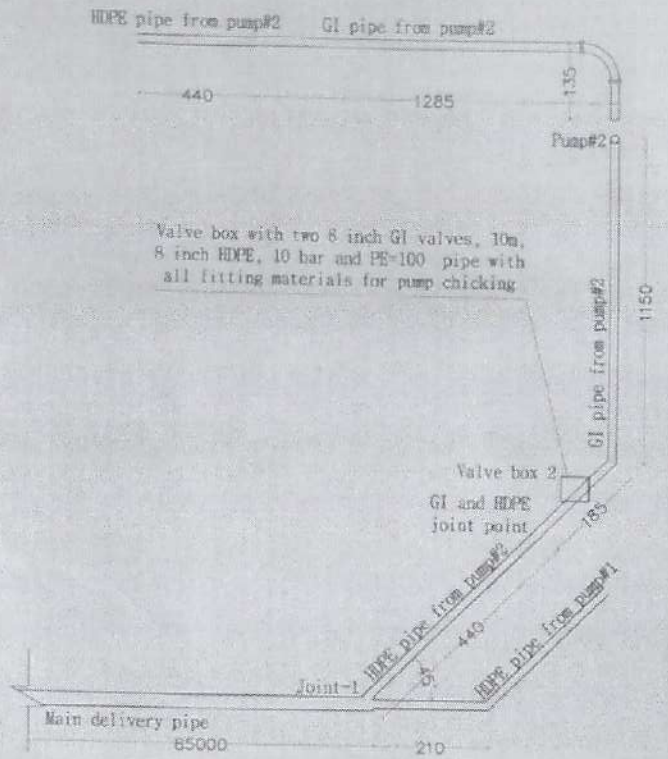


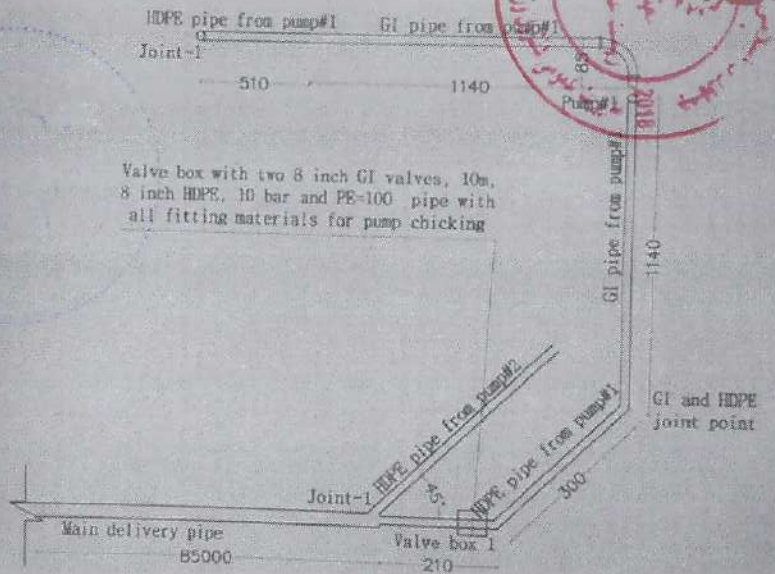

Plan of pipe and pump

Islamic Republic of Afghanistan	SURVEYED BY	ENG.Saled Hashim	REVIEWED BY	Eng.Wahidullah	SCALE	Not to scale	PROVINCE	Kunar	PROJECT NAME: Sarkanoo Lolmo Irrigation solar system
Ministry of Agriculture,Irrigation and Livestock	DESIGNED BY	ENG.Ezatullah Badar	CHECKED BY	Eng.Salar Akbar	DATE	21/12/1397	DISTRICT	Sarkano	
Irrigation Directorate	DRAWN BY	ENG.Ezatullah Bader	APPROVED BY	Irrigation Directorate			VILLAGE	Lolmo	DRAWING TITLE: Plan of pump and pipe
Engineering Department									
Kunar									

Scanned by CamScanner

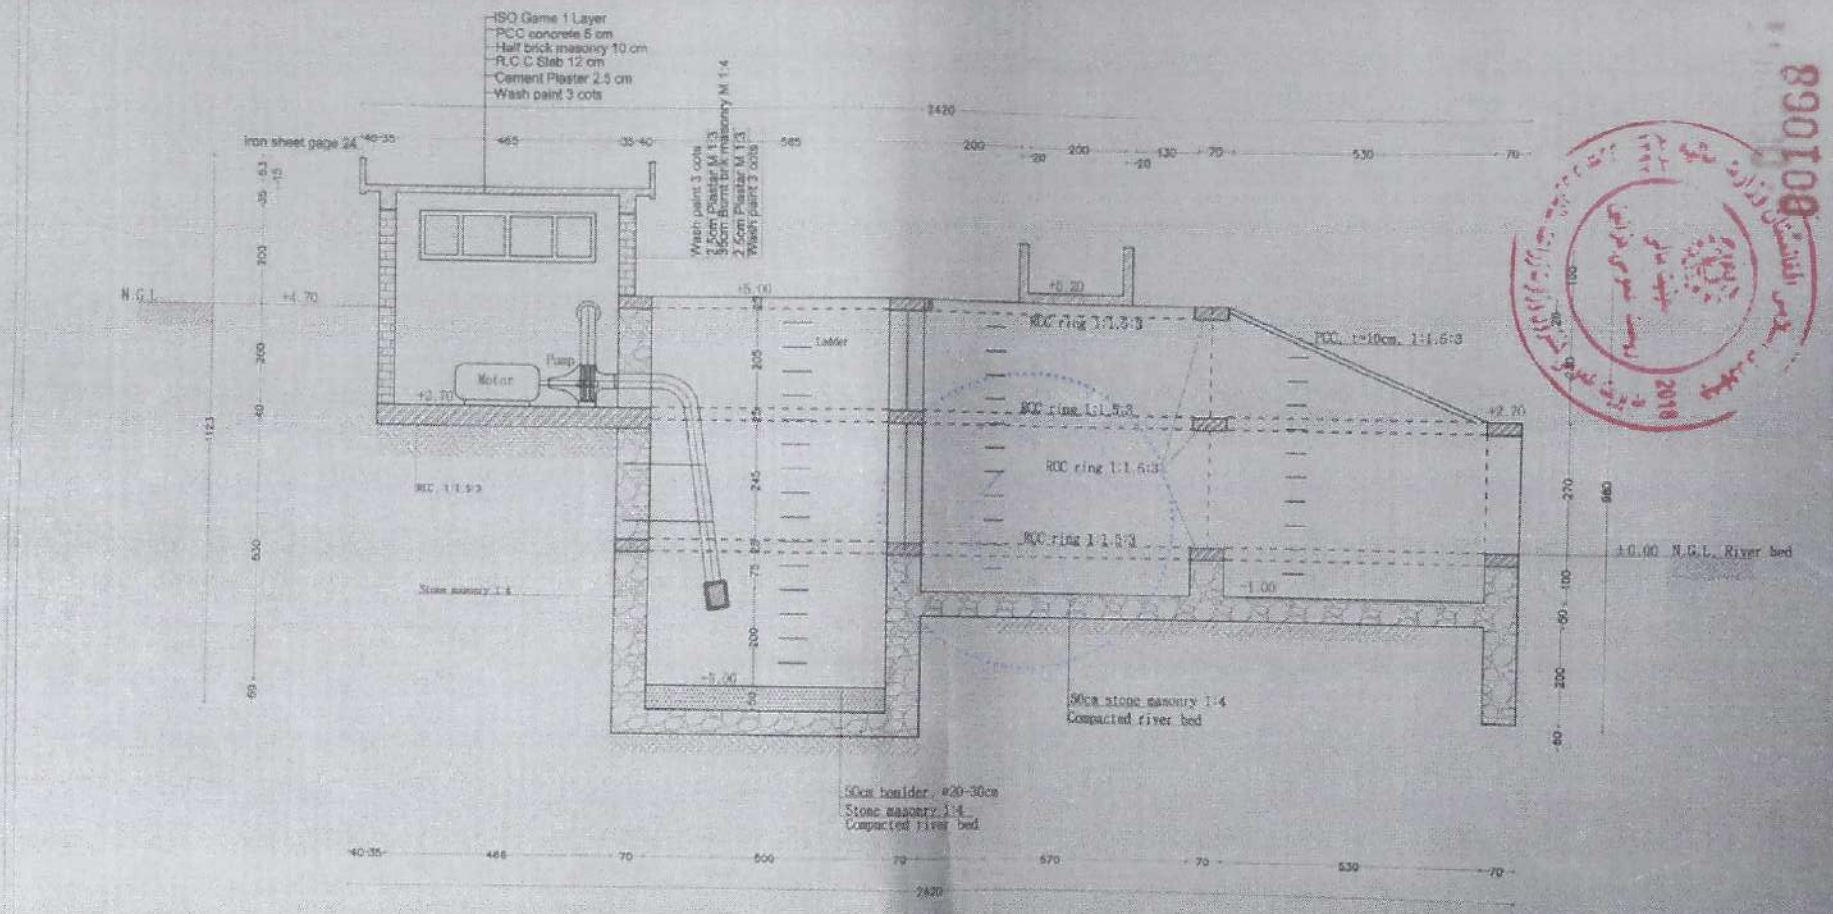


Section A-A

The pointing of all expose surface of stone masonry are required


Islamic Republic of Afghanistan Ministry of Agriculture, Irrigation and Livestock Irrigation Directorate Engineering Department Kunar	SURVEYED BY: ENG.Saied Hashim	REVIEWED BY: Eng.Wahidullah	SCALE: Not to scale	PROVINCE: Kunar	PROJECT NAME: Sarkanoo Lolma Irrigation solar system		
	DESIGNED BY: ENG.Ezatullah Bader	CHECKED BY: Eng.Salar Akbar	DATE: 21/12/1397	DISTRICT: Sarkano			
	DRAWN BY: ENG.Ezatullah Bader	APPROVED BY: Irrigation Directorate		VILLAGE: Lolma	DRAWING TITLE: Section A-A		

Scanned by CamScanner

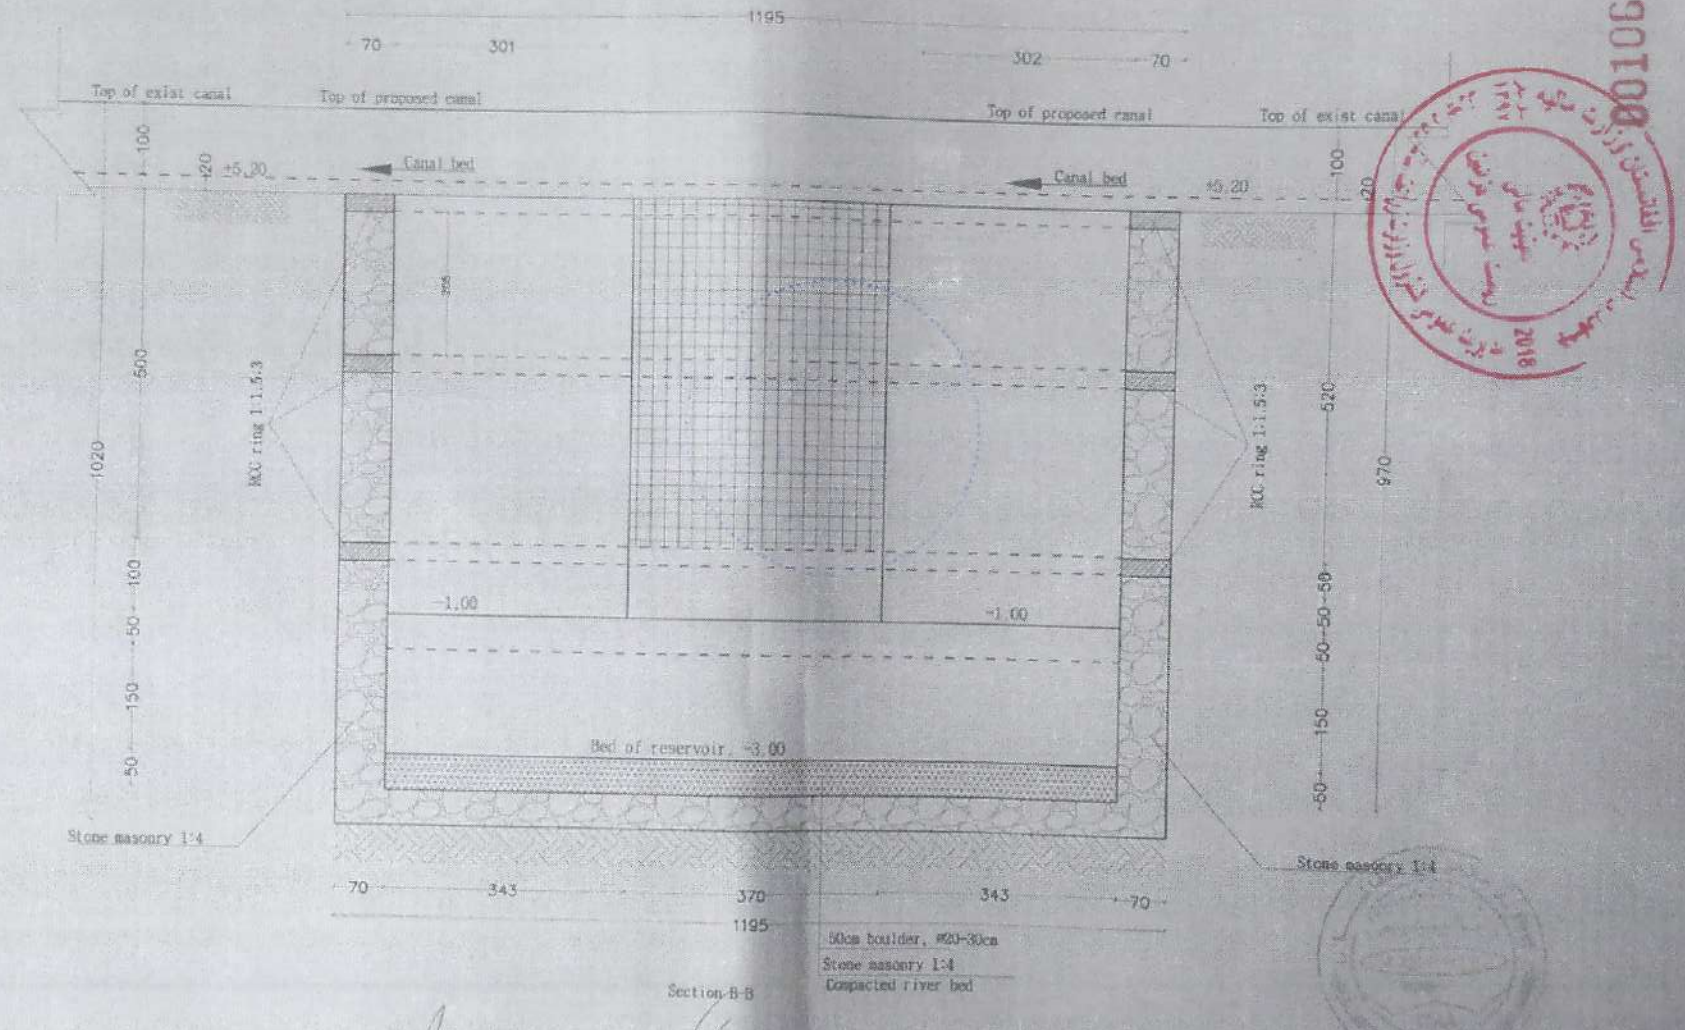


Islamic Republic of Afghanistan Ministry of Agriculture, Irrigation and Livestock Irrigation Directorate Engineering Department Kunar	SURVEYED BY	ENG.Saied Hashim	REVIEWED BY	Eng.Wahidullah	SCALE	Not to scale	PROVINCE	Kunar	PROJECT NAME: Sarkanso Lalma Irrigation scior system
	DESIGNED BY	ENG.Ezatullah Bader	CHECKED BY	Eng.Salar Akber	DATE	21/12/1397	DISTRICT	Sarkano	
	DRAWN BY	ENG.Ezatullah Bader	APPROVED BY	Irrigation Directorate			VILLAGE	Lalma	DRAWING TITLE: Section B-B

Scanned by CamScanner

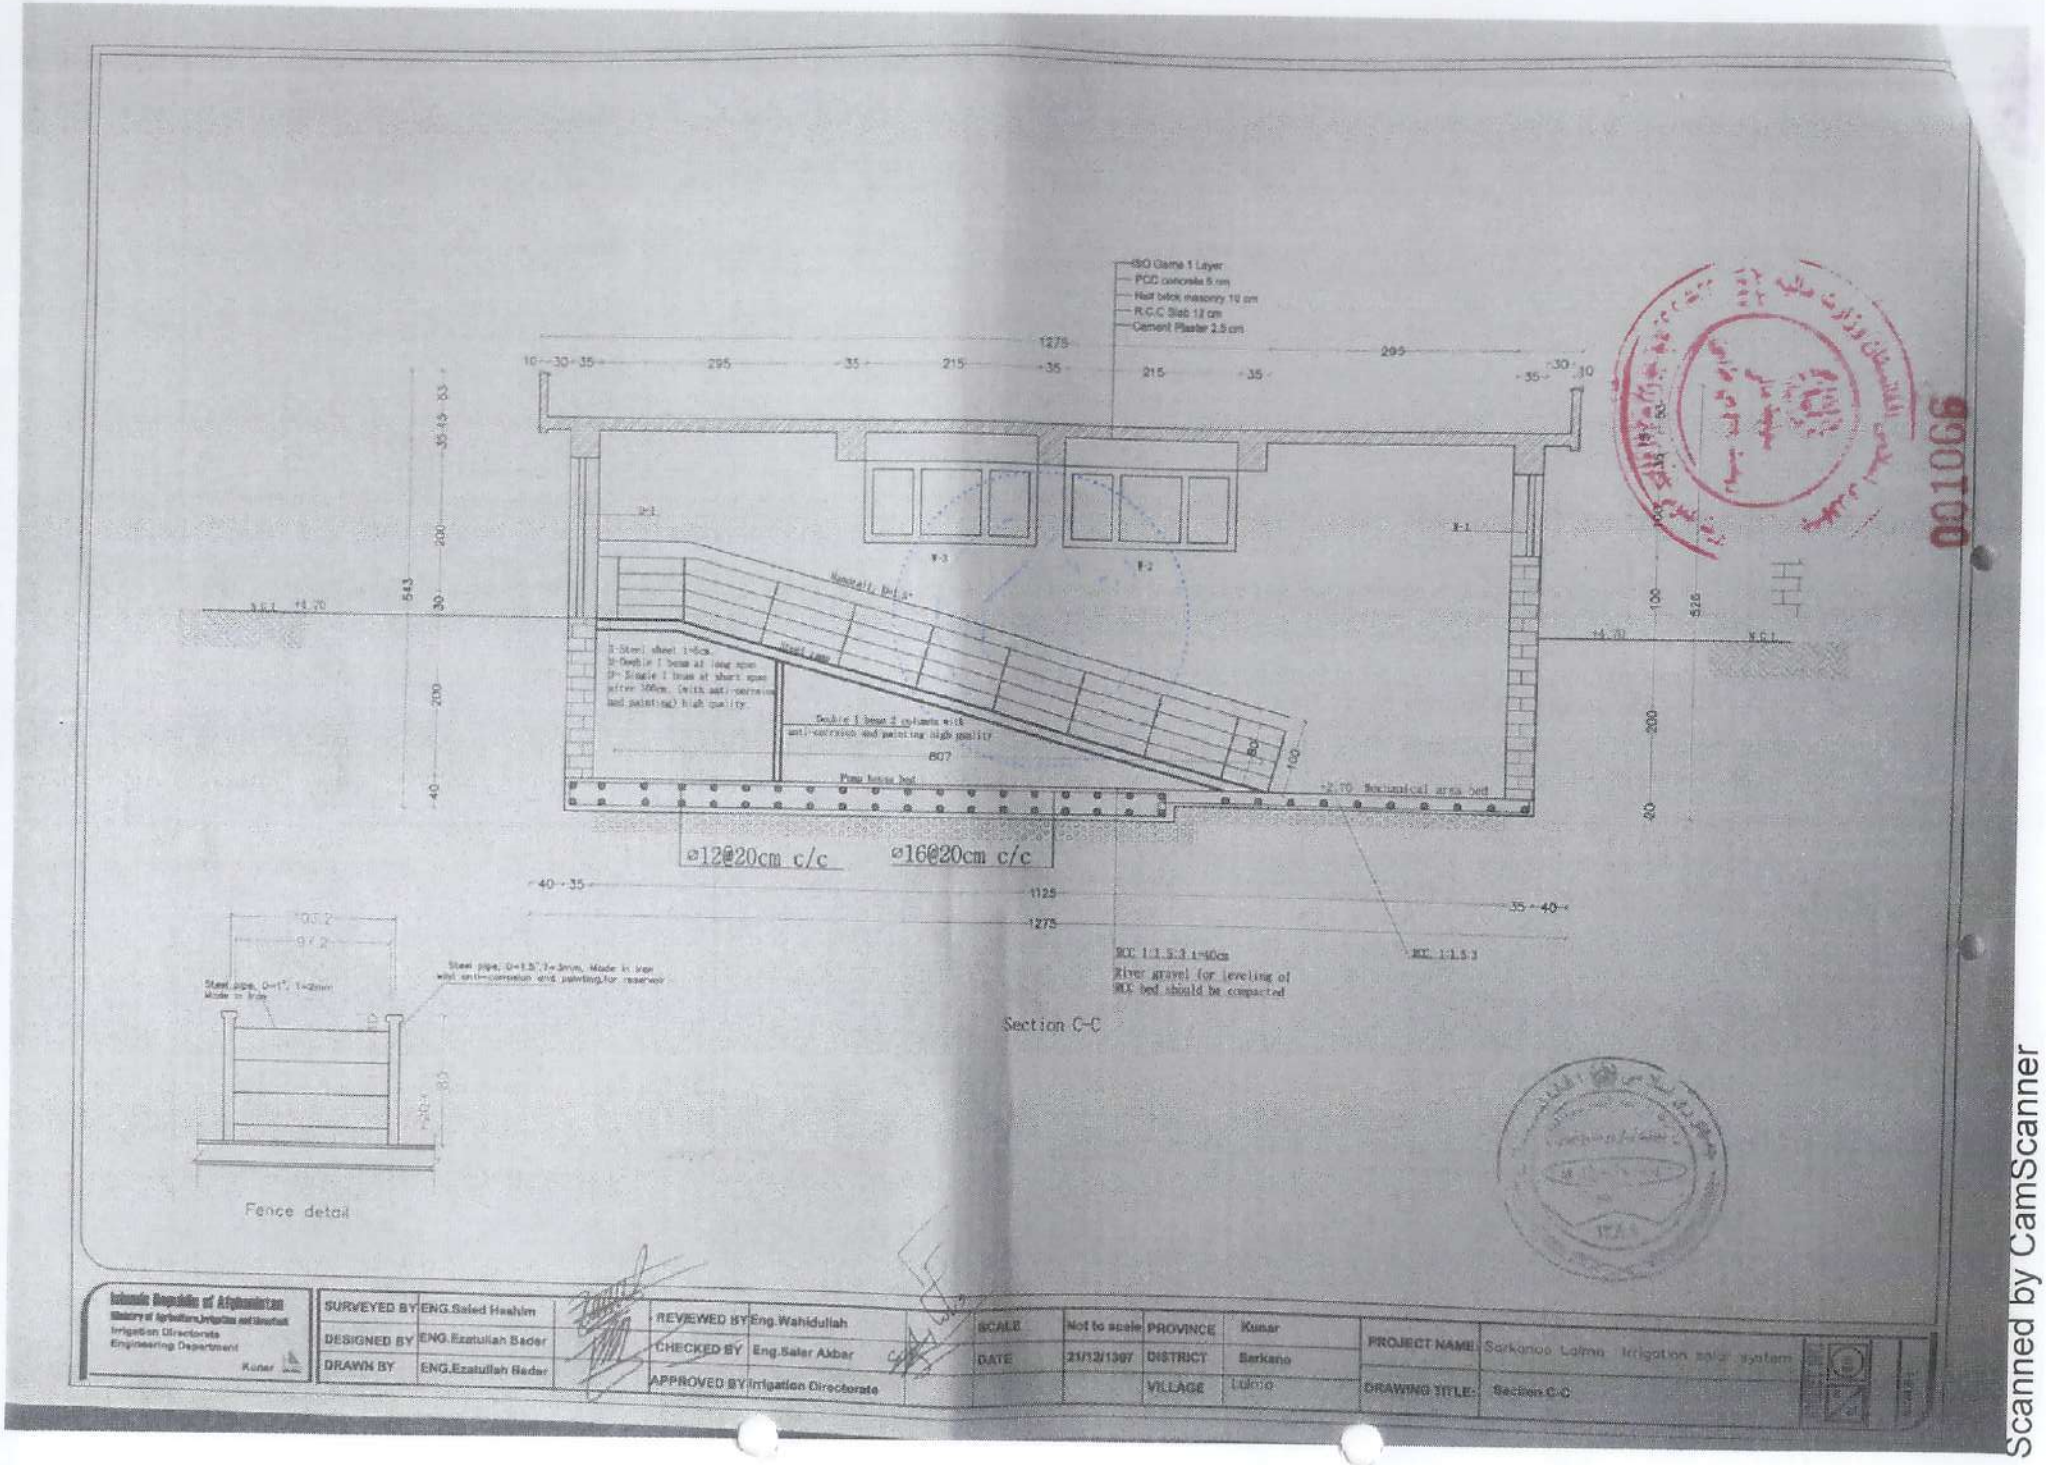

Islamic Republic of Afghanistan Ministry of Agriculture, Irrigation and Livestock Irrigation Directorate Engineering Department Kunar	SURVEYED BY	ENG.Saied Hashim	REVIEWED BY	Eng.Wahidullah	SCALE	Not to scale	PROVINCE	Kunar	PROJECT NAME: Sarkanoo Lolmo Irrigation solar system
	DESIGNED BY	ENG.Ezatullah Sader	CHECKED BY	Eng.Saier Akbar	DATE	21/12/1397	DISTRICT	Sarkano	
	DRAWN BY	ENG.Ezatullah Sader	APPROVED BY	Irrigation Directorate			VILLAGE	Lolmo	DRAWING TITLE: Section C-C

Scanned by CamScanner

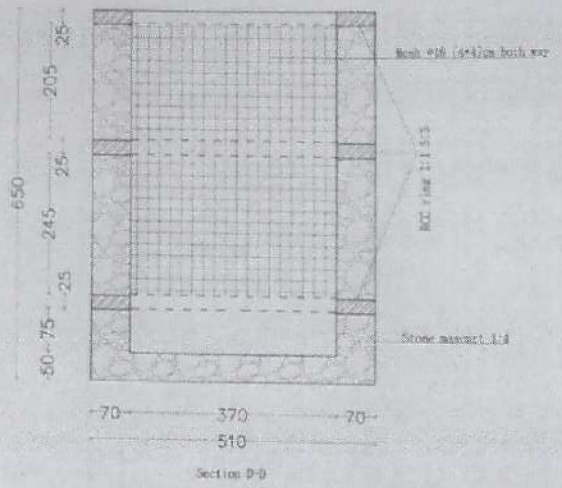

Pipe

S.N	Type of Pipe	Unit	Dia/Inch	Quantity for 2 pumps	L+5%, for length	Remarks
1	GI pipe (Suction pipe)	m	6	12	13	With all fitting and connection materials
2	GI pipe from pump to main delivery pipe	m	8	20	21	
3	HDPE pipe PE=100, 10 bar outside diameter	m	8	20	21	
4	HDPE pipe PE=100, 10 bar outside diameter	m	16	800	840	

Valve

S.N	Type of Pipe	Unit	Dia/inch	Quantity for every pumps	Quantity for 3 pump	Remarks
1	GI Gate valve, 1- for checking of pump installetion and pressure 2- should be used for urgent purpose, this valves shoulde be install in one valve box according to drawing. Made in germany	no	8	1	4	With all fitting and connection materials
2	Check valve for suction pipe, Made in germany	no	6	1	2	
3	Air valve for every pump and main 16" pipe, Made in germany	no	4<D	1	5	
4	Pressure meter > 5bar, made in germany	no	-	1	2	

S.N	Type of Material	Unit	Dia/mm	Quantity	Remarks
1	Power copper cable best quality 4*95 made in turky	m	-	300	With all fitting and connection materials
2	Pump WKL 125/2, 75KW, 100HP Shaft steel Ck 45, Impeller Cast- Iron GG - 25 and Casing Cast-Iron GG-25, Pumpiran or equivalent with all installation materials,	no		2	
3	Solar Panel 250 watt Shakti India or equivalent, with all fitting, installation and connection materials	no	-	848	
4	Inverter from DC to AC, Shakti India or equivlent, 100 KW	no	-	2	
5	Stand for Solar Panel High quality, with anti-erosion, 3 coat pointing and RCC foundation for each stand (100*70*70)	no	-	85	


Islamic Republic of Afghanistan
Ministry of Agriculture, Irrigation and Livestock
Irrigation Directorate
Engineering Department
Kunar


SURVEYED BY	ENG.Saied Hashim	REVIEWED BY	Eng.Wahidullah
DESIGNED BY	ENG.Ezatullah Bader	CHECKED BY	Eng.Salar Akbar
DRAWN BY	ENG.Ezatullah Bader	APPROVED BY	Irrigation Directorate


SCALE	Not to scale	PROVINCE	Kunar
DATE	21/12/1397	DISTRICT	Sarkano
		VILLAGE	Lalma

PROJECT NAME: Sarkanoe Lalma Irrigation solor system
DRAWING TITLE: Section D-D

Scanned by CamScanner

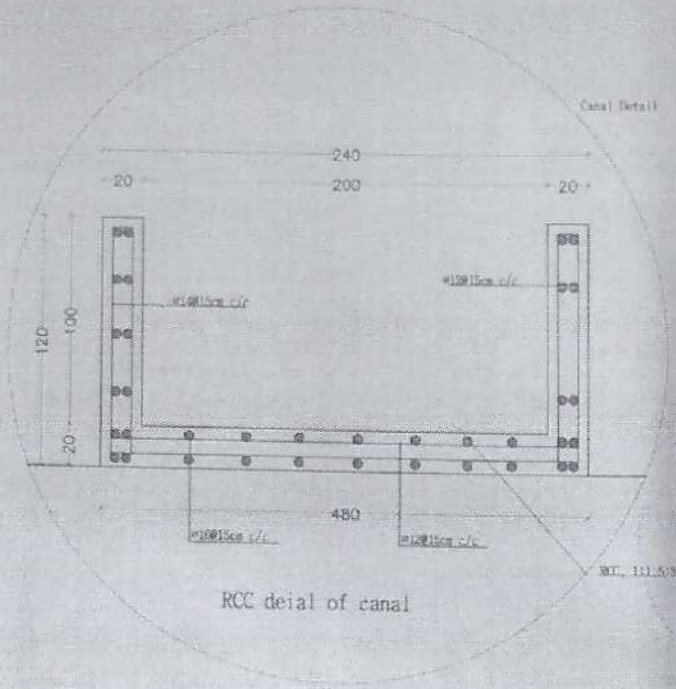

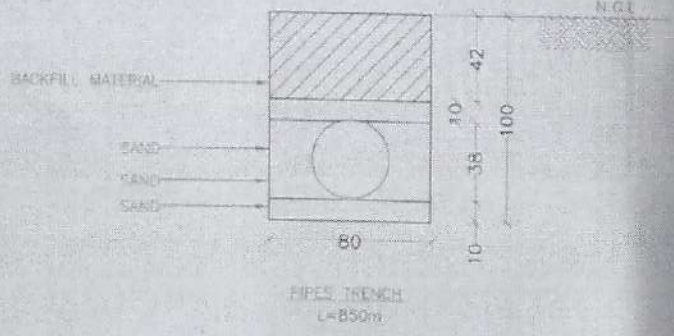

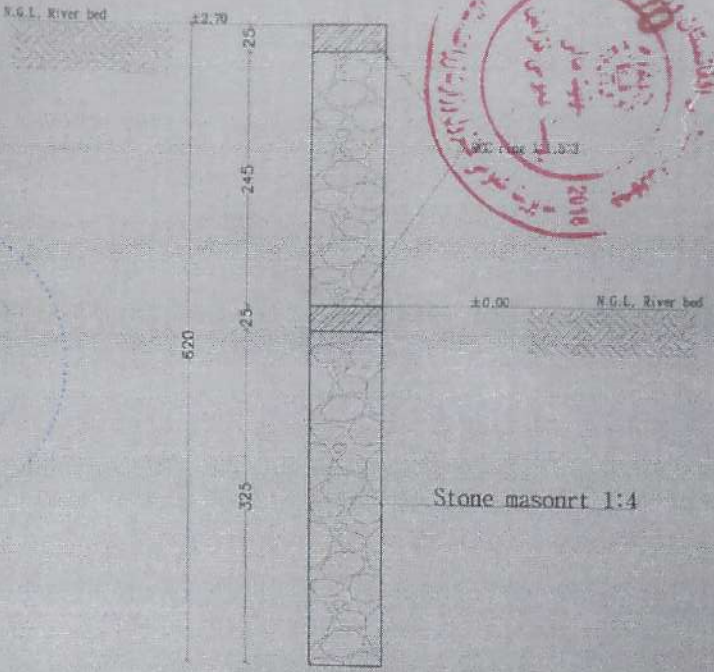


-70-


Section E-E

Islamic Republic of Afghanistan Ministry of Agriculture,Irrigation and Livestock Irrigation Directorate Engineering Department Kunar	SURVEYED BY	ENG.Saied Hashim	REVIEWED BY	Eng.Wahidullah	SCALE	Not to scale	PROVINCE	Kunar	PROJECT NAME	Sarkanoo Lolma Irrigation water system
	DESIGNED BY	ENG.Ezatullah Bader	CHECKED BY	Eng.Salar Akbar	DATE	21/12/1397	DISTRICT	Sarkano		
	DRAWN BY	ENG.Ezatullah Bader	APPROVED BY	Irrigation Directorate			VILLAGE	Lolma	DRAWING TITLE	Section F-F


Scanned by CamScanner

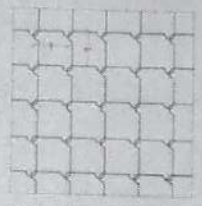


Mesh detail 2mm wire (1*1, or less than)cm

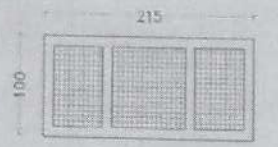


Steel highest quality with anti-erossion and panitingwith double mesh
a- 2mm wire (1*1)cm
b- Screen mesh highest quality

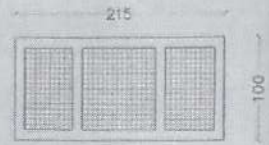

Steel highest quality with anti-erossion and panitingwith double mesh
a- 2mm wire (1*1)cm
b- Screen mesh highest quality

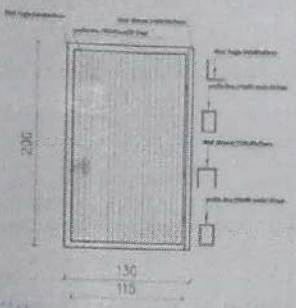


Metal 01-Details
Nos=1

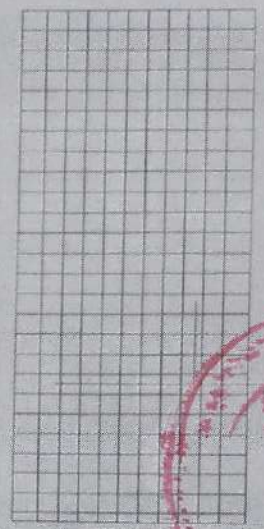


Mesh Details
Nos=2 close to river


Double mesh
1- #16 (5*5)cmc/c both way should be fixed at both side wall and ring Wooden boards t=5cm

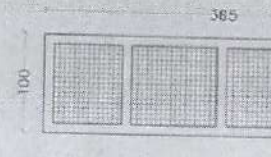


Steel highest quality with anti-erossion and panitingwith double mesh
a- 2mm wire (1*1)cm
b- Screen mesh highest quality

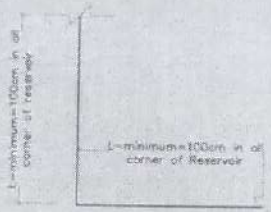

Steel bars hook in all corners of walls vertically

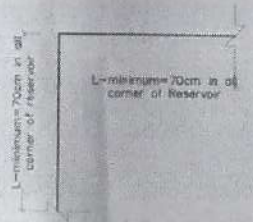

Steel bars hook in all corners of walls horizontally

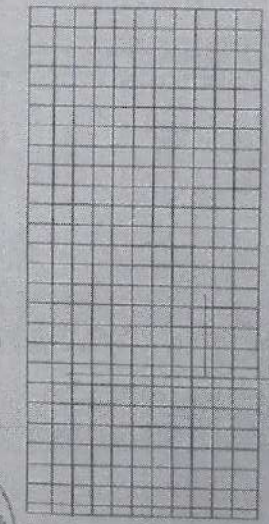


Mesh Details
Nos=2, close to pump house


Double mesh
1- #16 (5*5)cmc/c both way should be fixed at both side wall and RCC ring
2- #3, (2*2)cm at both way


Overlap at steel bars =50(D)at both way

Islamic Republic of Afghanistan Ministry of Agriculture, Irrigation and Livestock Irrigation Directorate Engineering Department Kunar	SURVEYED BY	ENG.Saied Hashim	REVIEWED BY	Eng.Wahidullah	SCALE	Not to scale	PROVINCE	Kunar	PROJECT NAME: Sarkanoo Lolma Irrigation solar system
	DESIGNED BY	ENG.Ezatullah Bader	CHECKED BY	Eng.Salar Akbar	DATE	21/12/1397	DISTRICT	Sarkano	
	DRAWN BY	ENG.Ezatullah Bader	APPROVED BY	Irrigation Directorate			VILLAGE	Lolma	DRAWING TITLE: Window detail

Scanned by CamScanner

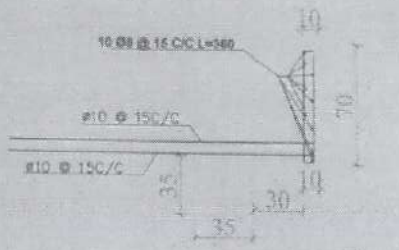


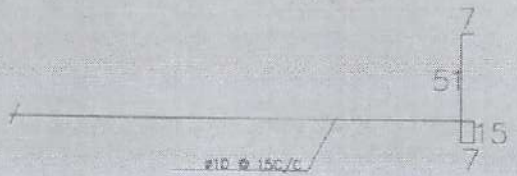

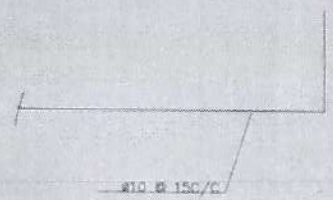


Detal (A)


Ladder detail

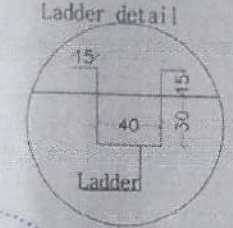


Galvanized 32mm pipe high quality, should be connected by fitting material, Rungs after=30cm

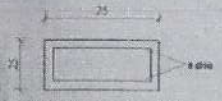


Reinforced of ring beam

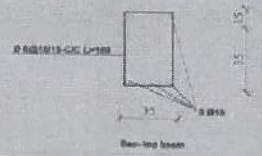



Ring beam

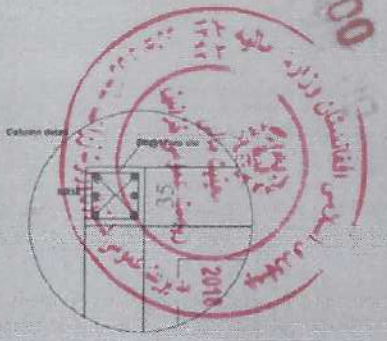


Islamic Republic of Afghanistan Ministry of Agriculture, Irrigation and Livestock Irrigation Directorate Engineering Department Konar	SURVEYED BY	Eng Saled Hashim	REVIEWED BY	Eng.Wahidullah	SCALE	Not to scale	PROVINCE	Konar	PROJECT NAME:	Sarkanoo Lalma Irrigation solar system
	DESIGNED BY	ENG.Ezatullah Bader	CHECKED BY	Eng.Salar Akbar	DATE	21/12/1397	DISTRICT	Sarkano		
	DRAWN BY	ENG.Ezatullah Bader	APPROVED BY	Irrigation Directorate			VILLAGE	Lalma	DRAWING TITLE:	Steil bars detail

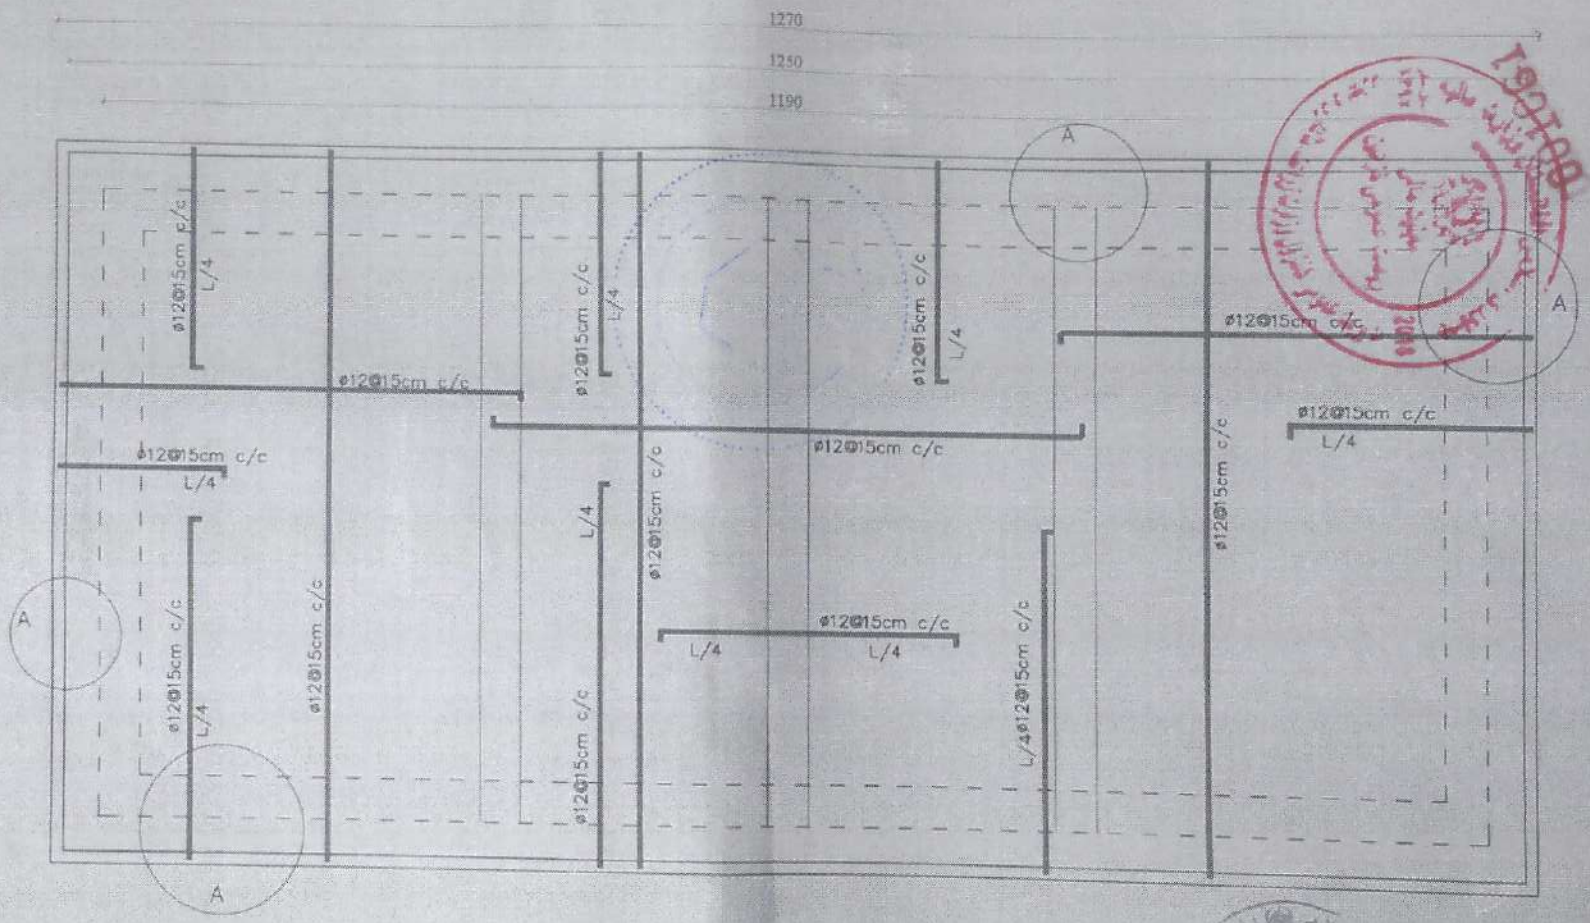

1270
1250
1190
615
595
535
A
ø12@15cm c/c
L/4
ø12@15cm c/c
ø12@15cm c/c
L/4
ø12@15cm c/c
L/4
ø12@15cm c/c
ø12@15cm c/c
L/4
ø12@15cm c/c
ø12@15cm c/c
L/4
ø12@15cm c/c
L/4
ø12@15cm c/c
L/4

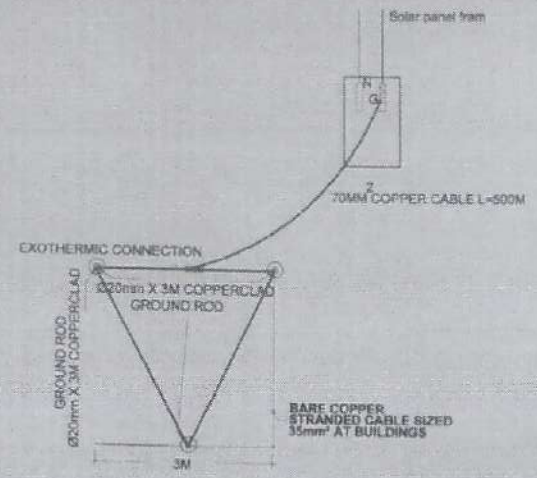


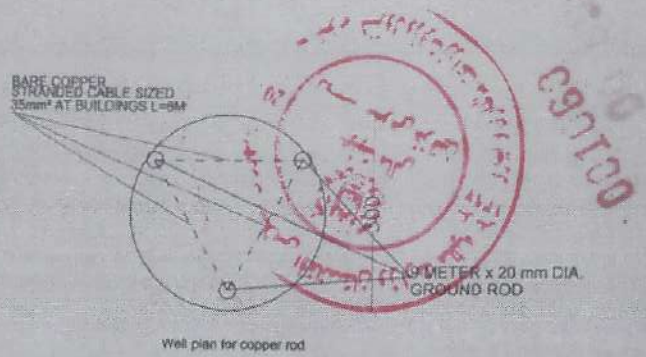

Well plan for copper rod

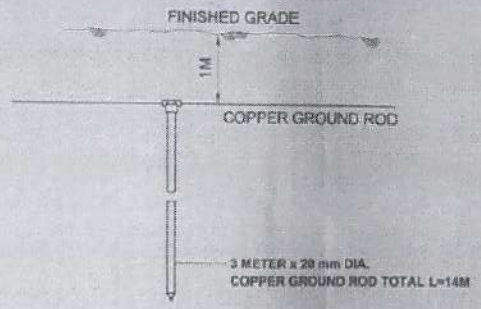

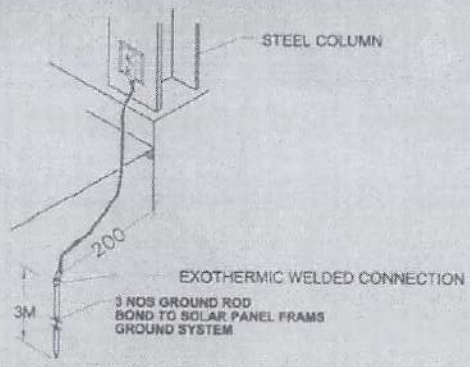

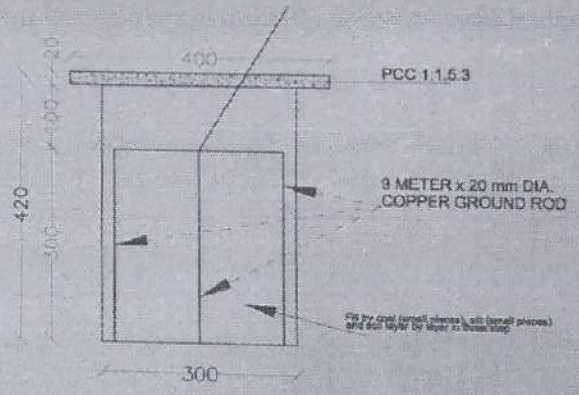


Well Section for copper rod


COLUMN GROUNDING DETAIL
NOT TO SCALE

Islamic Republic of Afghanistan Ministry of Agriculture, Irrigation and Livestock Irrigation Directorate Engineering Department Kabul	SURVEYED BY	ENG. Sayed Hashem	REVIEWED BY	Eng Wahidullah	SCALE	Not to scale	PROVINCE	Kunar	PROJECT NAME:	Sarkanoo Laima Irrigation solar system
	DRAWN BY	Eng Ezatullah Bader	CHECKED BY	Eng.Salar Akbar	DATE	21/12/1397	DISTRICT	Sarkano	DRAWING TITLE:	Grounding system
	DESIGNED BY	Eng Ezatullah Bader	APPROVED BY	Irrigation Directorate			VILLAGE	Laima		


Scanned by CamScanner

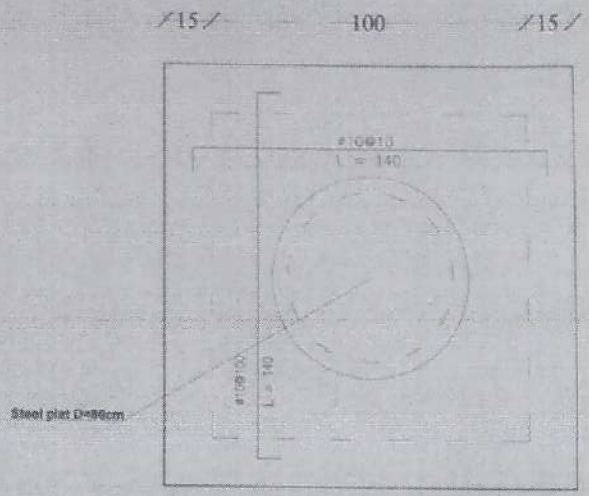


SLAB REINFORCEMENT

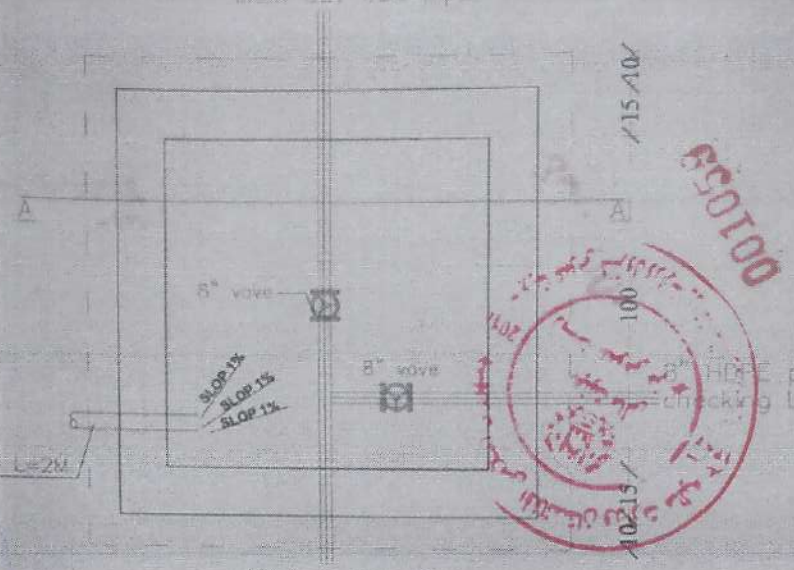

PLAN OF TYPICAL VALVE BOX

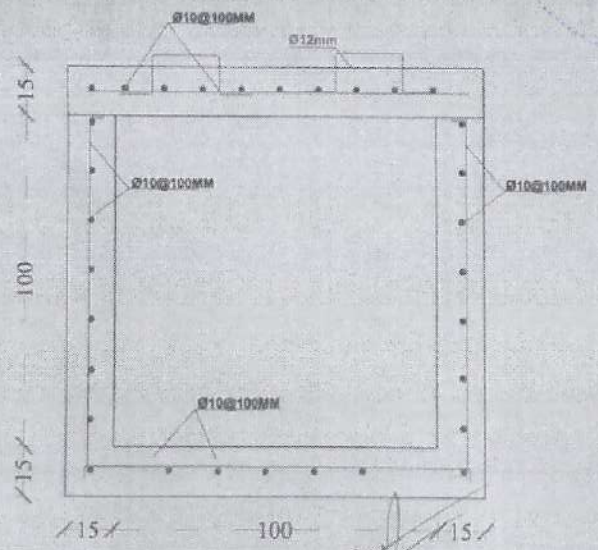


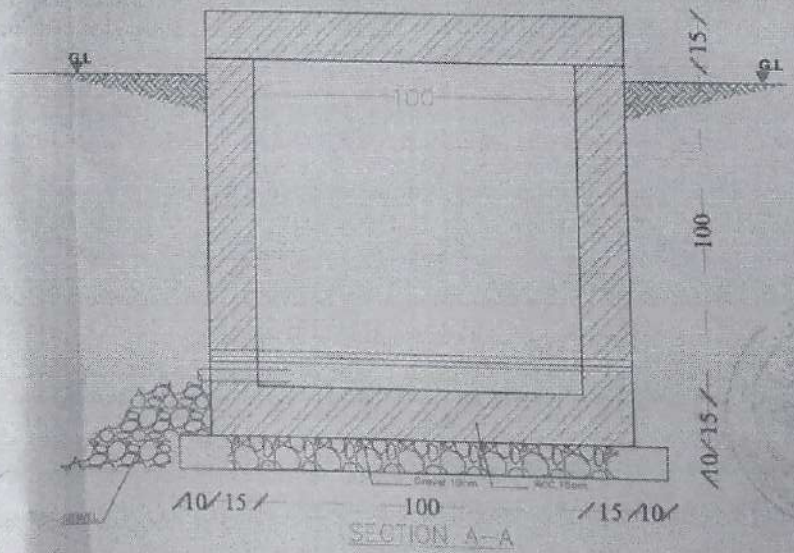


total 2 nos
Valve box#(1 and 2)

Islamic Republic of Afghanistan Ministry of Agriculture, Irrigation and Livestock Irrigation Directorate Engineering Department Kabul	SURVEYED BY	ENG.Saied Hashim	REVIEWED BY	Eng Wahidullah	SCALE	Not to scale	PROVINCE	Kunar	PROJECT NAME	Sarkanoo Lalma Irrigation solar system
	DRAWN BY	Eng Ezatullah Bader	CHECKED BY	Eng.Salar Akbar	DATE	21/12/1397	DISTRICT	Sarkano	DRAWING TITLE	Air valve box
	DESIGNED BY	Eng Ezatullah Bader	APPROVED BY	Irrigation Directorate			VILLAGE	Lalma		


Scanned by CamScanner

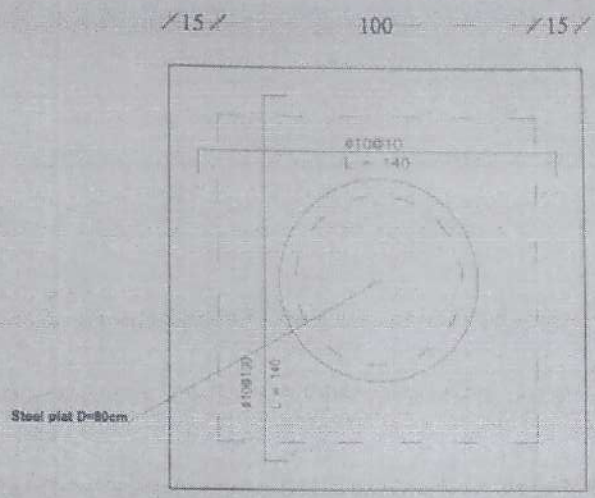


SLAB REINFORCEMENT

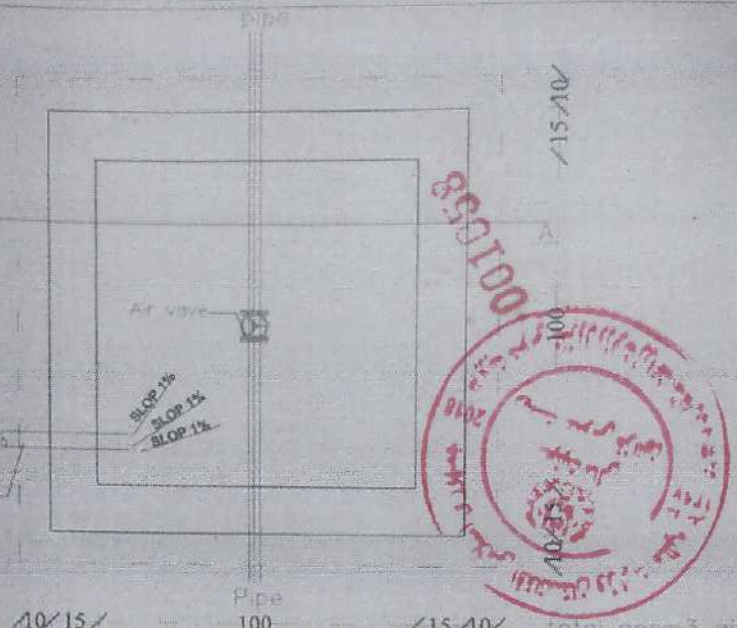

PLAN OF TYPICAL VALVE BOX

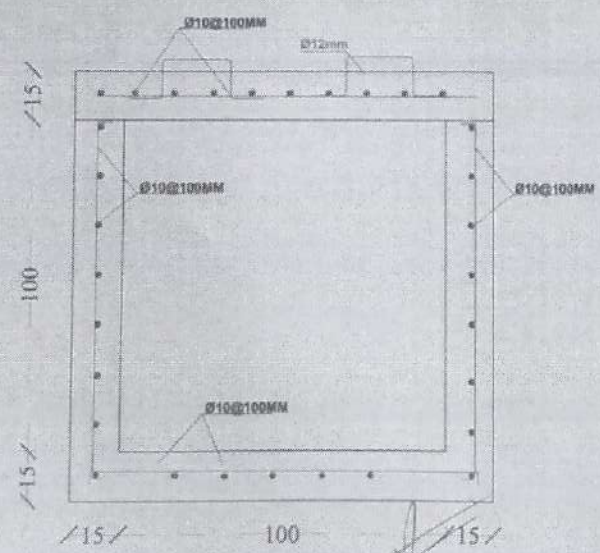


REINFORCEMENT DETAIL

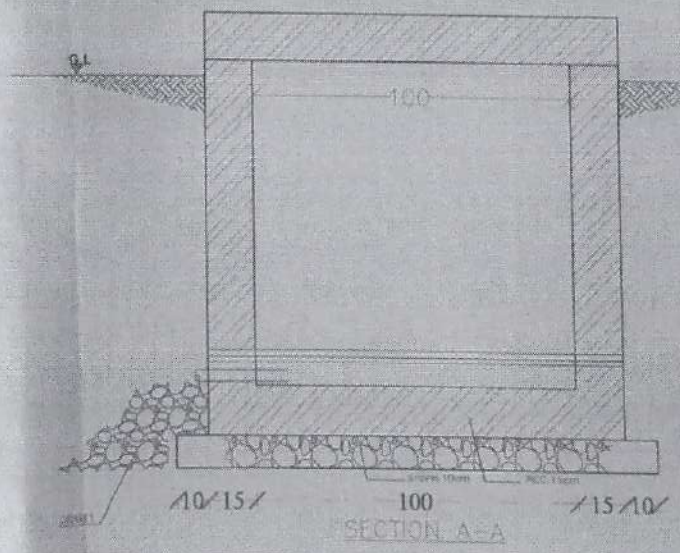

SECTION A-A

Islamic Republic of Afghanistan Ministry of Agriculture,Irrigation and Livestock Irrigation Directorate Engineering Department Kabul	SURVEYED BY	ENG.Saied Hashim	REVIEWED BY	Eng Wahidullah	SCALE	Not to scale	PROVINCE	Kunar	PROJECT NAME:	Sarkanoo Laima Irrigation solar system
	DRAWN BY	Eng Ezatullah Bader	CHECKED BY	Eng.Salar Akbar	DATE	21/12/1397	DISTRICT	Sarkano	DRAWING TITLE:	Air valve box
	DESIGNED BY	Eng Ezatullah Bader	APPROVED BY	Irrigation Directorate			VILLAGE	Laima		


Scanned by CamScanner

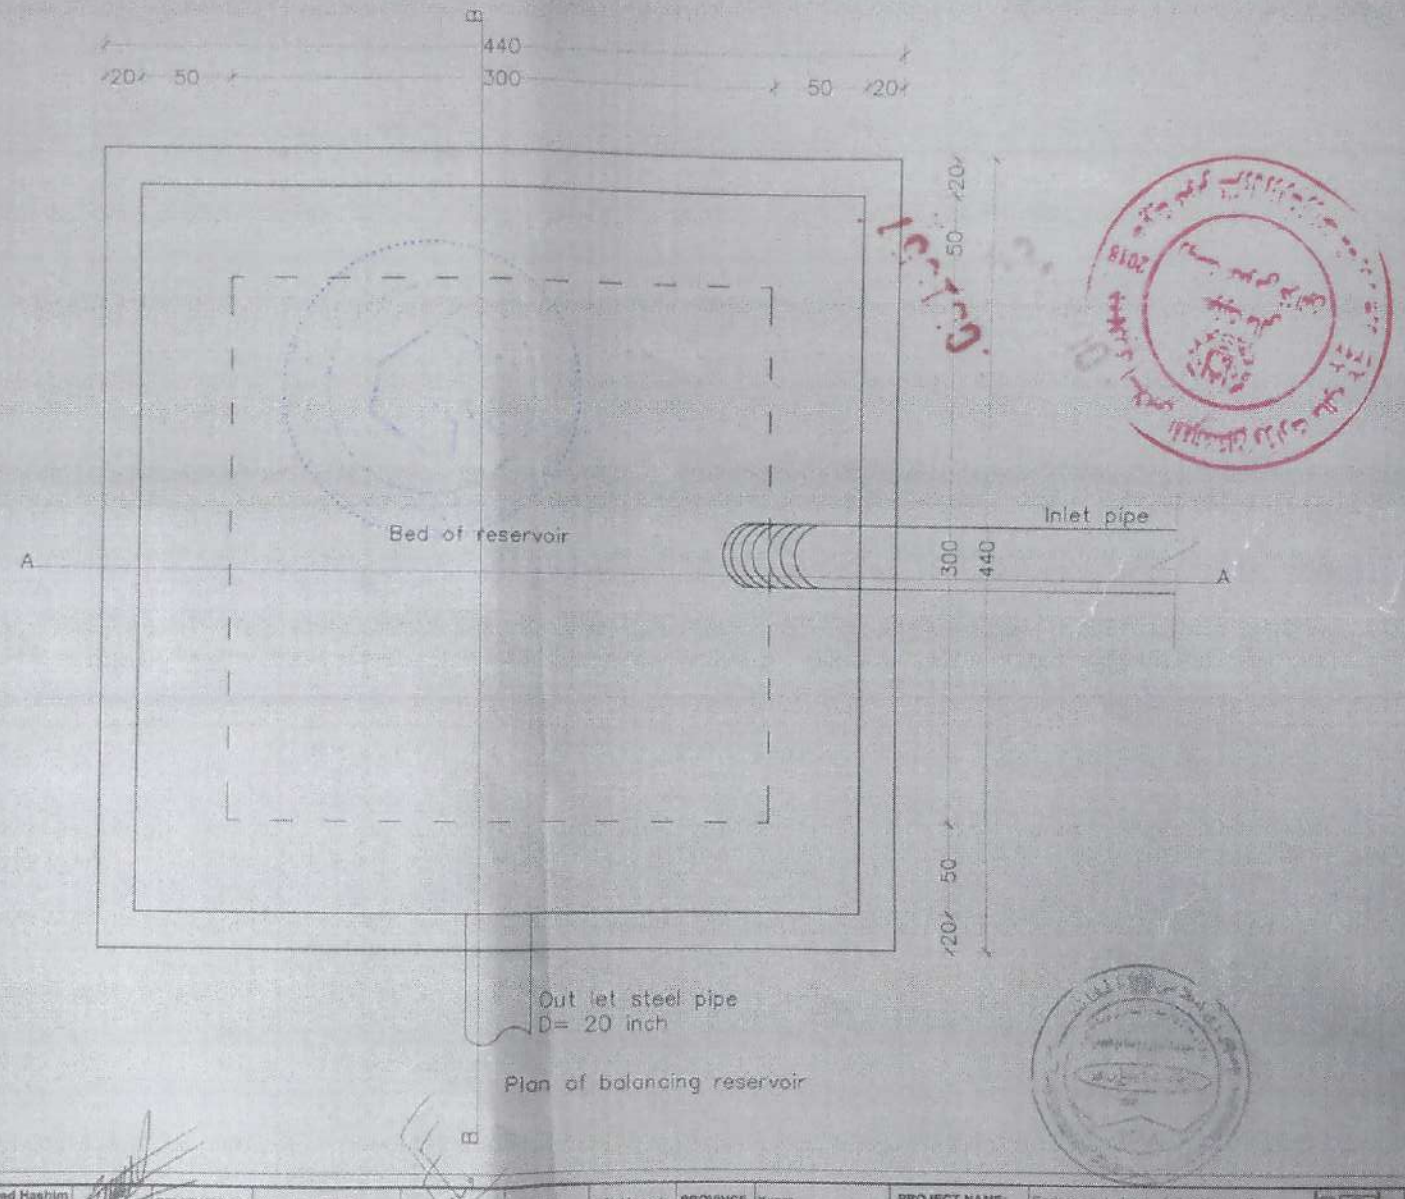

Plan of balancing reservoir

Islamic Republic of Afghanistan Ministry of Agriculture, Irrigation and Livestock Irrigation Directorate Engineering Department Kabul	SURVEYED BY	ENG.Sayed Hashim	REVIEWED BY	Eng Wahidullah	SCALE	Not to scale	PROVINCE	Kunar	PROJECT NAME:	Sarkanoo Lalma Irrigation solar system
	DRAWN BY	Eng Ezatullah Bader	CHECKED BY	Eng.Salar Akbar	DATE	21/12/1397	DISTRICT	Sarkano	DRAWING TITLE:	Plan of balancing reservoir
	DESIGNED BY	Eng Ezatullah Bader	APPROVED BY	Irrigation Directorate			VILLAGE	Lalma		

Scanned by CamScanner

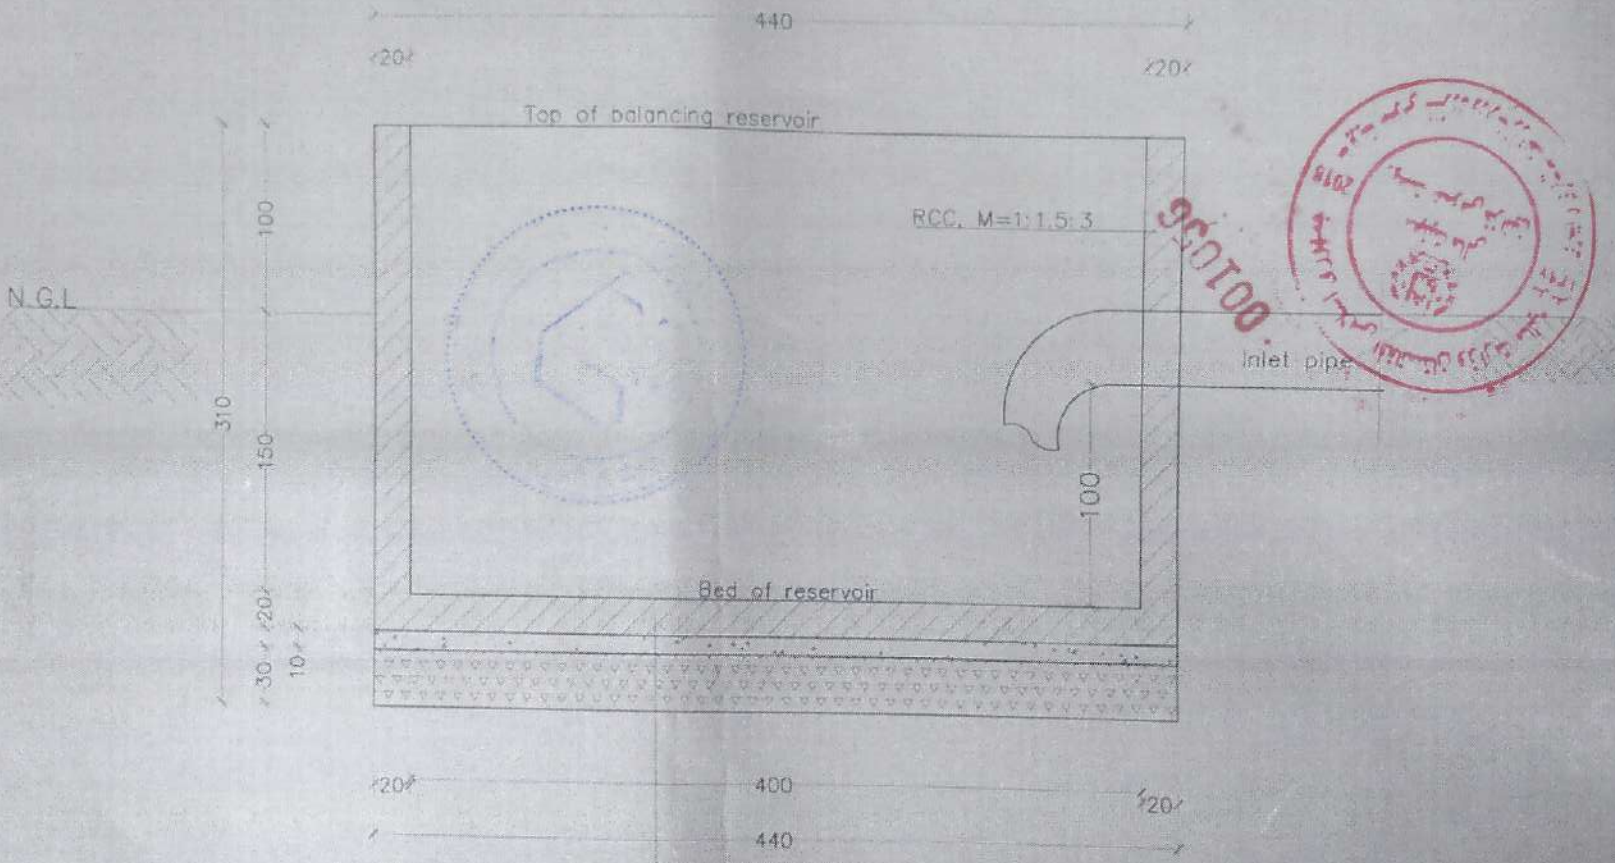


20cm RCC 1:1.5:3
10cm PCC 1:2:4
Boulder =30
Compacted ground

Note:-
1-Alignment of delivery pipe should be adjusted to the site.

Section A-A

Islamic Republic of Afghanistan Ministry of Agriculture,Irrigation and Livestock Irrigation Directorate Engineering Department Kabul	SURVEYED BY	ENG.Sayed Hashim	REVIEWED BY	Eng Wahidullah	SCALE	Not to scale	PROVINCE	Kunar	PROJECT NAME:	Sarkano Laima Irrigation solar system
	DRAWN BY	Eng Ezatullah Bader	CHECKED BY	Eng.Sttar Akbar	DATE	21/12/1397	DISTRICT	Sarkano	DRAWING TITLE:	Section B-B of balancing reservoir
	DESIGNED BY	Eng Ezatullah Bader	APPROVED BY	...tion Directorate			VILLAGE	Laima		

Scanned by CamScanner

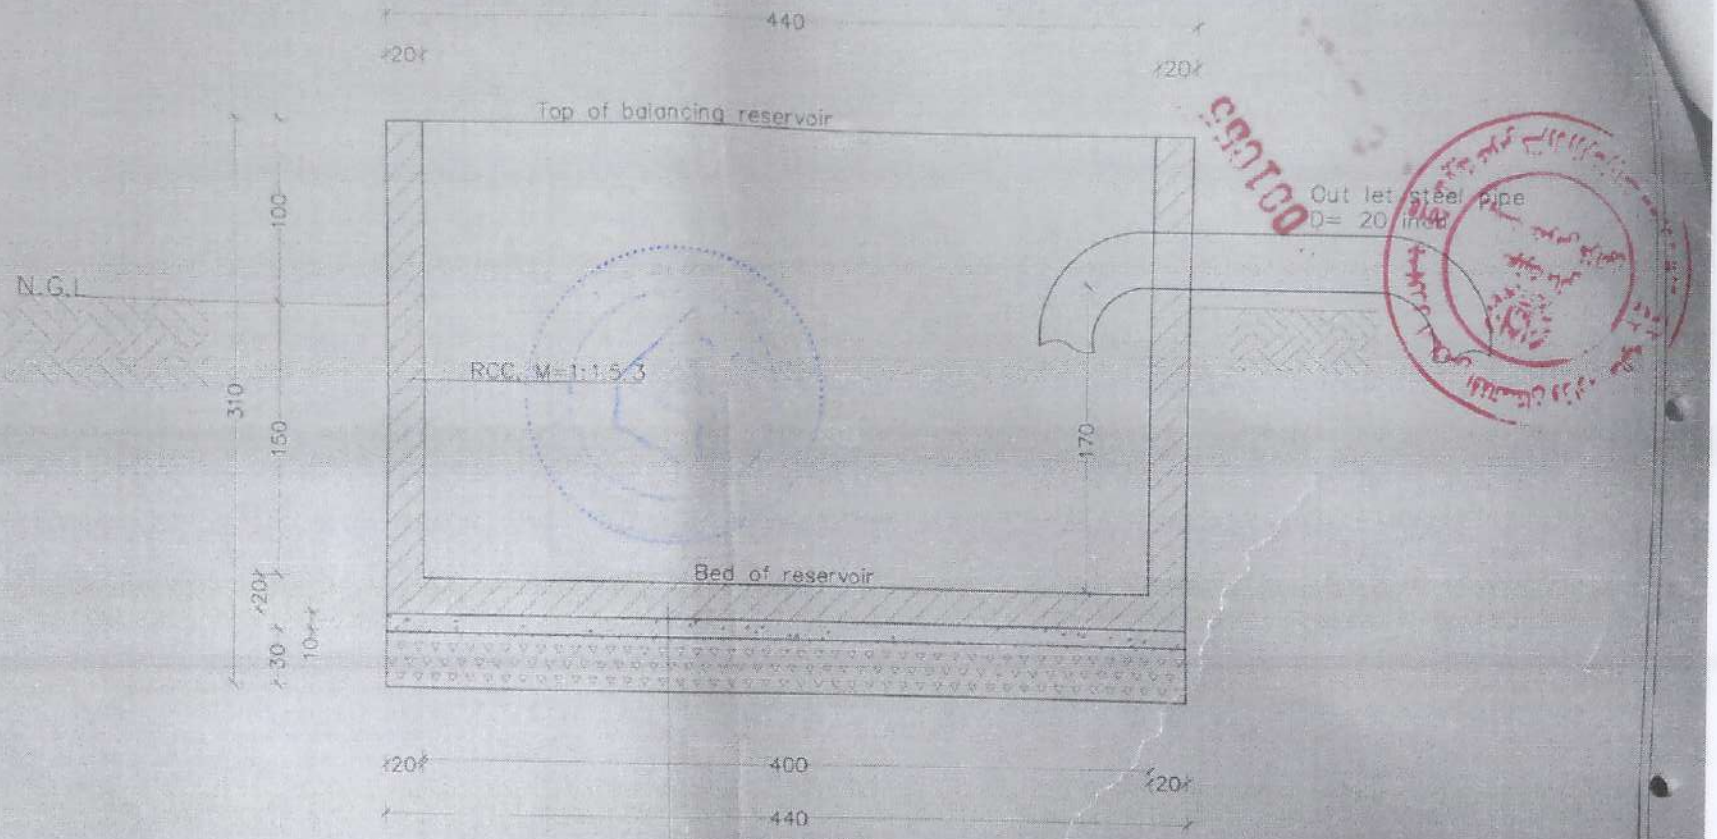


20cm RCC 1:1.5:3
10cm PCC 1:2:4
Boulder.=30
Compacted ground

Note:-
1-Alignment of delivery pipe should be adjusted to the site.

Section B-B


Islamic Republic of Afghanistan Ministry of Agriculture,Irrigation and Livestock Irrigation Directorate Engineering Department Kabul	SURVEYED BY	ENG.Sayed Hashim	REVIEWED BY	Eng Wahidullah	SCALE	Not to scale	PROVINCE	Kunar	PROJECT NAME:	Sarkanoo Lalma Irrigation solar system
	DRAWN BY	Eng Ezatullah Bader	CHECKED BY	Eng.Salar Akbar	DATE	21/12/1397	DISTRICT	Sarkano	DRAWING TITLE:	Section B-B of balanning reservoir
	DESIGNED BY	Eng Ezatullah Bader	APPROVED BY	Irrigation Directorate			VILLAGE	Lalma		


Scanned by CamScanner

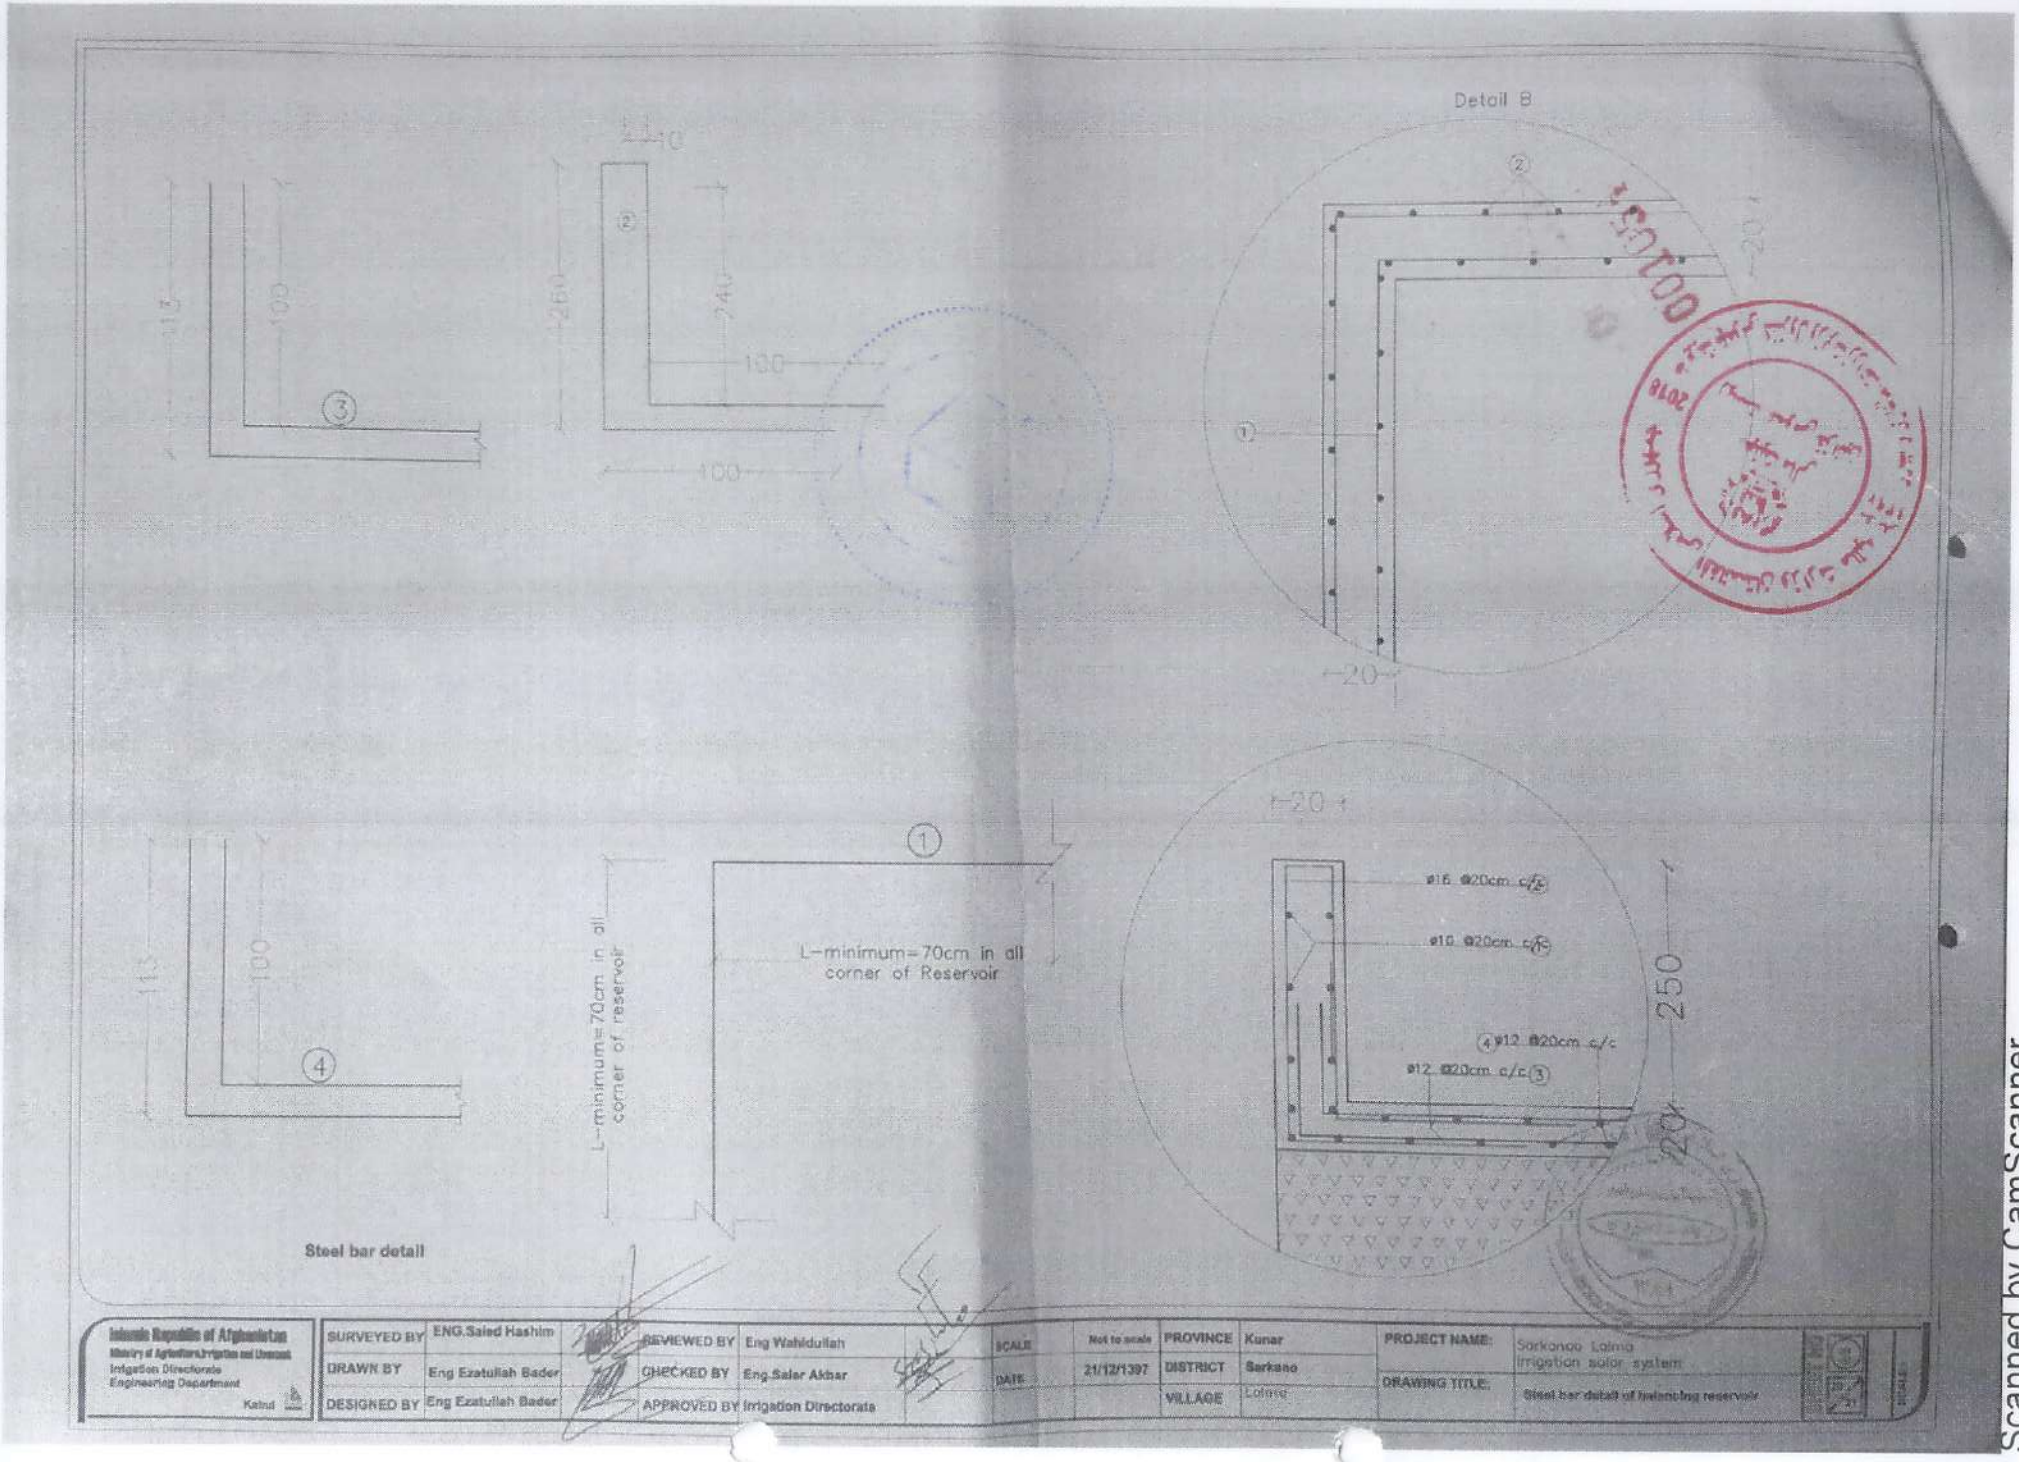



Islamic Republic of Afghanistan Ministry of Agriculture, Irrigation and Livestock Irrigation Directorate Engineering Department Kabul	SURVEYED BY	ENG.Saied Hashim	REVIEWED BY	Eng Wahidullah	SCALE	Not to scale	PROVINCE	Kunar	PROJECT NAME:	Sarkanoo Lalma Irrigation solar system
	DRAWN BY	Eng Ezatullah Bader	CHECKED BY	Eng.Salar Akhar	DATE	21/12/1397	DISTRICT	Sarkano	DRAWING TITLE:	Steel bar detail of balancing reservoir
	DESIGNED BY	Eng Ezatullah Bader	APPROVED BY	Irrigation Directorate			VILLAGE	Lalma		

Scanned by CamScanner

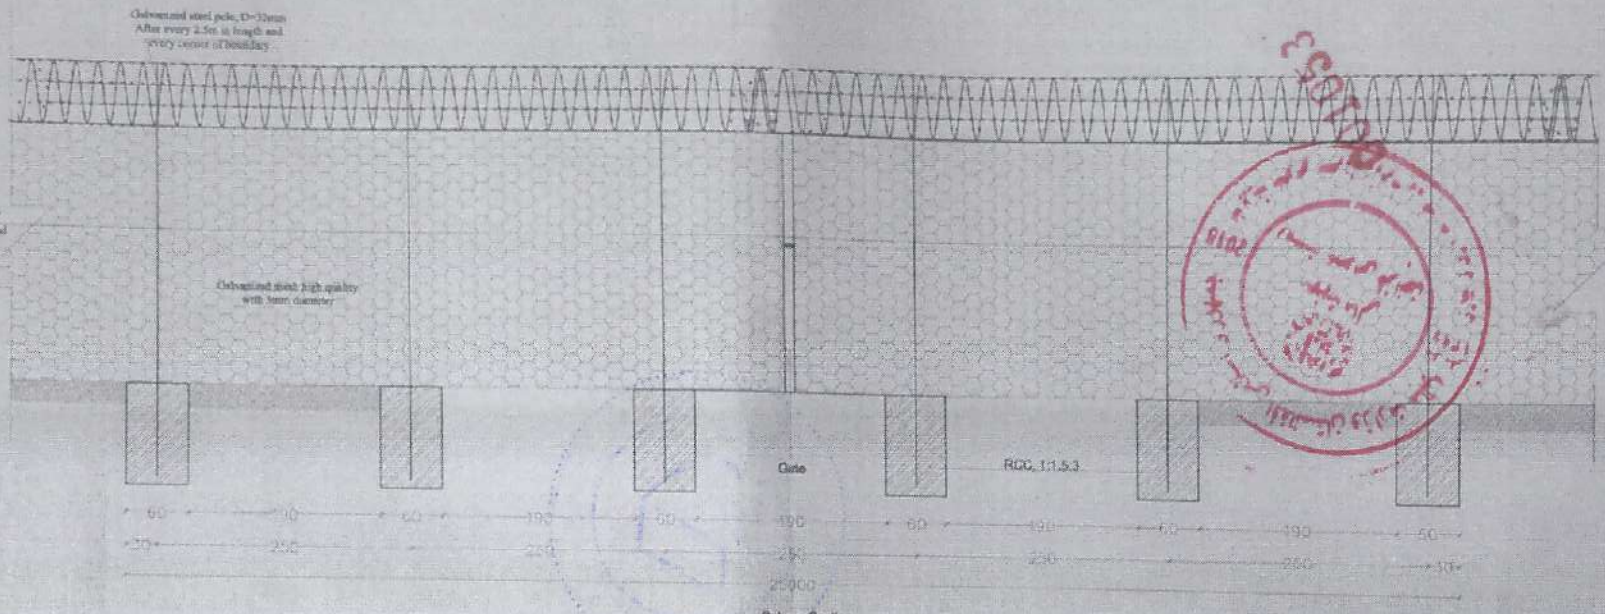

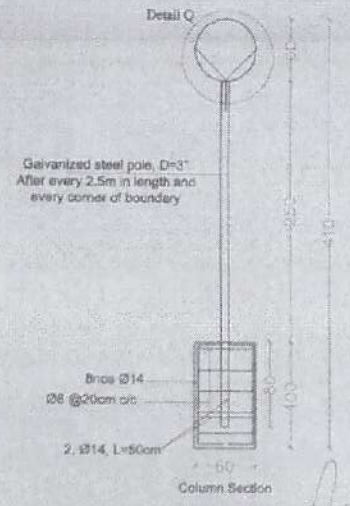

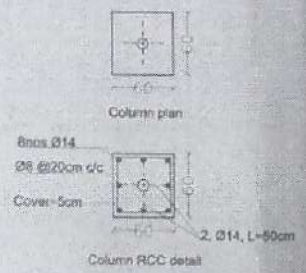

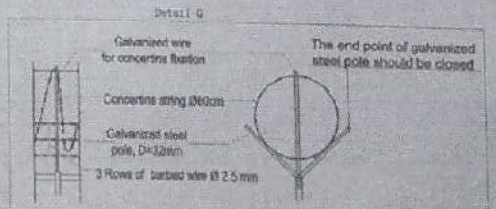

Islamic Republic of Afghanistan Ministry of Agriculture, Irrigation and Livestock Irrigation Directorate Engineering Department Kunar	SURVEYED BY	Eng Saied Hashim	REVIEWED BY	Eng.Wahidullah	SCALE	Not to scale	PROVINCE	Kunar	PROJECT NAME:	Sarkanoo Laima Irrigation solar system
	DESIGNED BY	ENG.Ezatullah Bader	CHECKED BY	Eng.Salar Akbar	DATE	21/12/1397	DISTRICT	Sarkano		
	DRAWN BY	ENG.Ezatullah Bader	APPROVED	Irrigation Directorate			VILLAGE	Laima	DRAWING TITLE:	Boundary wall

Scanned by CamScanner

Province : Konar
Distrect : Sarkano
Village : Lalma
Project : Sarkano Lalma Irrigation Solar System

ولایت : کنر
ولسوالی : سرکانو
قریه : لالمه
پروژه : سیستم آبیاری سولری سرکانو لالمه

شماره	تفصیل امور	واحد	حجم	قیمت تخمینی فیات به افغانی	قیمت ته مینی محموعی به افغانی	ملاحظه
1	کنتور کاری برای تهذابها	متر مکعب	2796.64	320	895596.80	
2	سنگ کاری با مصاله نسبت 1:4همراه با هنگاف ان مکمل مطابق به مشخصات نقشه	متر مکعب	435.693	2900	1263507.00	
3	برکاری کف ایگیر ، چمپرول هواکش و حوض توسط جغل مطابق به نقشه	متر مکعب	33.258	450	14966.10	
4	خشت کاری بمصاله نسبت 1:4مطابق به مشخصات نقشه	متر مکعب	40.51	5000	202550	
5	کنکریت سیخ دار بقالب بندی، میم کاپی وتمام امورات ایجابی ان بترکیب نسبت 1:1.5:3مطابق به مشخصات نقشه	متر مکعب	111.21	14000	1556940	
6	کنکریت بدون سیخ بترکیب نسبت 1:1.5:3 مطابق به مشخصات نقشه	متر مکعب	6.48	5500	35640	
7	لیزوگم کاری بام مطابق به مشخصات نقشه	مترمربع	82.23	350	28780.50	
8	نصب اهن چدریلای پیک ازاهن چادر 24 گیج مکمل الاسباب مطابق به مشخصات نقشه	مترمربع	17.01	1400	23814	
9	تاوه بام از اهن چادر 24 گیج مطابق به مشخصات نقشه	عدد	2.00	1400	2800	
10	سوپورت فلزی برای چمپرول ها نصب وتمام امورات ایجابی ان مکمل مطابق به مشخصات نقشه	عدد	5.00	3000	15000	
11	تکیه گاه فلزی بکیفیت عالی برای پمپ خشه همراه با مواسه های سمت پمپ دیگ وتمام موارد ایجابی ان مکمل الاسباب مطابق به مشخصات داده شده درنقشه	مترمربع	7.95	3500	27825	
12	دروازه فلزی با رنگ ، نصب وتمام امورات ایجابی ان مکمل الاسباب بکیفیت عالی مطابق به مشخصات داده شده درنقشه	عدد	1.00	10,000	10,000	
13	پلستر کاری دیوارهای داخلی وخارجی پمپ خانه به ضخامت 2.5 سانتی بامصاله 1:3مطابق به مشخصات نقشه	مترمربع	325.56	250	81390	
14	رنگ پلاستیک 100 فیصد سه قلم دیوارهای داخلی وخارجی پمپ خانه مطابق به مشخصات نقشه	مترمربع	325.56	200	65112	
15	برکاری اطراف پایپ ها توسط ریگ مطابق به مشخصات نقشه	مترمکعب	394.40	300	118320	
16	برکاری بالای پایپ ها توسط مواد کندکاری شده مطابق به مشخصات نقشه	مترمکعب	285.60	120	34272	
17	پایپ 20 انچ برای حوض یا زانوخم ها نصب ان مکمل الاسباب مطابق به نقشه	متر	2.00	4500	9000	
18	پمپ (Pump WKL 125/2.75KW, 100HP) بالمام فیتنگ باب وامورات ایجابی ان مکمل الاسباب مطابق به مشخصات که درنقشه داده شده	پیه	2.00	850,000	1,700,000	
19	پایپ جستی (GI (Suction pipe) به قطر 6 انچ بالمام فیتنگ باب ونصب ایجابی ان مکمل الاسباب مطابق به مشخصات نقشه	متر	13.00	1500	19500	
20	پایپ جستی (GI pipe from pump to main delivery pipe) به قطر 8 انچ بالمام فیتنگ باب وامورات ایجابی ان مکمل الاسباب مطابق به مشخصات نقشه	متر	21.00	1600	33600	
21	پایپ پولیتین (HDPE pipe PE=100, 10 bar outside diameter) به قطر 16 انچ بالمام فیتنگ باب وامورات ایجابی ان مکمل الاسباب مطابق به مشخصات نقشه	متر	840.00	2500	2,100,000	
22	پایپ پولیتین (HDPE pipe PE=100, 10 bar outside diameter) به قطر 8 انچ بالمام فیتنگ باب وامورات ایجابی ان مکمل الاسباب مطابق به مشخصات نقشه	متر	21.00	1500	31500	
23	کیبل عمومی مسی (Power copper cable best quality 4*95 made in turky) مطابق به مشخصات نقشه	متر	300.00	800	240,000	
24	چوکات برای نصب کردن سولرپانصب آن مکمل الاسباب مطابق به مشخصات داده شده درنقشه	عدد	85.00	5000	425,000	
25	تخته های سولر 250 وات بالنصب ، وصل وتمام فیتنگ باب آن مکمل مطابق به مشخصات داده شده درنقشه	تخته	848.00	1250	1,060,000	
26	سویچ چنج اور(Inverter)100 کیلووات بالنصب ان مکمل الاسباب مطابق به مشخصات نقشه	عدد	2.00	8000	16000	
27	زینه های دیواری درقسمت حوض ایگیر بالنصب آن مکمل الاسباب مطابق به مشخصات نقشه	LS	3.00	7000	21000	
28	زینه فلزی برای داخل اطاق پمپ همراه با کتاره وبست گیر آن بالنصب مواد ، رنگ و تمام امورات ایجابی ان مکمل الاسباب مطابق به مشخصات داده شده درنقشه	LS	1.00	10,000	10,000	
29	حلی 3 ملی ملمه شده بالای دیوارهای ایگیروحافظه با پایه های فلزی قطر3 انچ ملمه شده وسیم خاردار لوله پی بالتمام اجناس ونوازم آن همزاه بالنصب وتمام امورات ایجابی ان مکمل الاسباب مطابق به مشخصات داده شده درنقشه	مترطول	250.00	700	175,000	
30	وال جستی 8 انچ جرمنی برای چک کردن پمپ بالتمام فیتنگ باب ان مکمل مطابق به مشخصات نقشه	عدد	4.00	2500	100,000	
31	چک وال جستی 6 انچ بالنصب وتمام فیتنگ باب ان مکمل مطابق به مشخصات داده شده درنقشه	عدد	2.00	20,000	40,000	
32	وال هواکش جستی بالنصب وتمام فیتنگ باب ان مکمل مطابق به مشخصات داده شده درنقشه	عدد	5.00	12000	60,000	
33	میتر برای پمپ بالنصب وتمام فیتنگ باب آن مکمل مطابق به مشخصات داده شده درنقشه	عدد	2.00	40,000	80,000	
34	حلی برای ایگیر (1- حلی بالخته های چوبی به طرف بیرون ایگیر 2- حلی سیم خاردار های مختلف به سمت پمپ خانه) بالنصب ان مکمل الاسباب با تمام امورات ایجابی ان مطابق به مشخصات داده شده درنقشه	عدد	2.00	25000	50,000	
35	کرین جستی (Forklift) مطابق به مشخصات داده شده درنقشه	عدد	1.00	30,000	30,000	
36	سسته (Grounding) مکمل الاسباب بالتمام امورات ایجابی ان برای سیستم سولر مطابق به مشخصات داده شده درنقشه	LS	2.00	160,000	320,000	
37	برکاری عقب دیوارها توسط مواد کندکاری شده مطابق به نقشه	مترمکعب	837.96	120	100555.20	
38	کنیلیکر اب ازتهذابها دراصلای کار کردن (Dewatering)	LS	1	20,0000	20,0000	
	مجموع قیمت تخمینی به افغانی				2268416.90	

فرازشرح فوق جدول پراورد اول امور کاری پروژه (سیستم آبیاری سولری سرکانو لالمه) ولسوالی سرکانو ولایت کنر غرض اجرات بعدی ترتیب و تقدیم است.

انجنیر سلار (اکبر)

عزیز الله انجنیر نیرلین

محمد مار انجنیر پراورد

فورمه تسلیمی آفر
فورمه امور ساختمانی کوچک/01

داوطلب این فورمه را خانه پری و همراه با آفر خویش تسلیم می نماید.

اداره: (وزارت زراعت، آبیاری ومالداری)

شماره داوطلبی: MAIL/PD/NCB/W/267/98R

عنوان تدارکات: پروژه سیستم آبیاری سولری سرکانو للمه قریه للمه ولسوالی سرکانو ولایت کنر مایان که در زیر این فورمه امضا نموده ایم، اظهارمینمائیم اینکه:

ما شرطنامه را دقیق مطالعه کردیم و هیچ ملاحظه یی در قسمت آن بشمول ضمیمه شماره: (شماره و تاریخ صدور ضمیمه درصورت لزوم درج گردد) نداشته و پیشنهاد اجرای (عنوان: پروژه سیستم آبیاری سولری سرکانو للمه قریه للمه ولسوالی سرکانو ولایت کنر و نمبر تشخیصیه قرارداد: MAIL/PD/NCB/W/267/98R) در مطابقت به **شرایط عمومی قرارداد** به قیمت مجموعی آفر ما به استثنای هرگونه تخفیفات پیشنهاد شده در ذیل عبارت است از: (**23,484,116.9 افغانی، دریش ملیونه، څلور سوه څلور اتیا زره، یو سل شپارس اشاریه نهه**) می باشد.

| تخفیفات پیشنهاد شده: درصورتیکه آفر ما قبول شود، تخفیفات ذیل قابل اجرا خواهد بود:

(1) قیمت مجموعی تخفیفات به حروف:.....

(2) قیمت مجموعی تخفیفات به ارقام:.....(مبلغ تخفیف پیشنهاد شده و اقلام مشخص شده کل احجام کار را که قابل اجرا است، با جزئیات آن مشخص کنید):

ما جهت اجرای این قرارداد، مبلغ (مبلغ و فیصدی به ارقام و حروف درج گردد) را منحیث پیش پرداخت درخواست می نمائیم.

ما میدانیم که اداره مکلف به قبولی آفر دارای نازلترین قیمت ارائه شده و یا هر آفر دریافت شده دیگر نیست.

ما بدینوسیله تصدیق می داریم که این آفر در مطابقت با میعاد اعتبار و در صورت لزوم تضمین آفر یا اظهار نامه تضمین آفر مندرج **صفحه معلومات داوطلبی** می باشد.

آفر ما برای میعاد مشخص در بند 1 ماده 16 **دستورالعمل برای داوطلبان**، سر از تاریخ ضرب الاجل تسلیمی آفرها در مطابقت با بند 1 ماده 21 **دستورالعمل برای داوطلبان** اعتبار داشته و در هر زمان قبل از ختم تاریخ اعتبار آن قانونی ما الزامی و قابل قبول بوده میتواند؛

هرگاه آفرما قبول شود، متعهد میسپاریم که تضمین اجراء را در مطابقت با بند 1 مادم 35 **دستورالعمل برای داوطلبان**، بخاطر اجرای بموقع قرارداد فراهم می نمائیم:

جمهوری اسلامی افغانستان
وزارت تجارت و صنایع
ریاست عمومی ثبت مرکزی و مالکیت فکری

Reg #: 30303
License #: D-02-438

Islamic Republic of Afghanistan
Ministry of Commerce and Industries
Directorate General of Central Business Registry & Intellectual Property

د افغانستان اسلامي جمهوريت
د سوداګرۍ او صنايعو وزارت
د مرکزي ثبت او فکري مالکيت لوی رياست

د ثبت نمبر:
د جواز نمبر: D-02-438

TIN / نمبر تشخیصیه مالیه
1005600083

جواز تثبیت
Business License

بلدتیک انجنیری اوساختمانی شرکت
Buildtech Engineering and Construction Company



V-President / مرستیال
ذاهد الله
Zahidullah



President/رئیس
نورمحمد
Noor Muhammad

تصدیق کیږی دا جواز چې نوم نی پورته یاد شوی دی د افغانستان د نافذه قوانینو پر بنسټ ثبت او صادر شو.

تصدیق میگردد این جواز که نام آن در فوق ذکر میباشد, در مطابقت با قوانین نافذه افغانستان ثبت و صادر گردیده است.

It is certified that this license with mentioned name, is registered and issued in accordance with and subject to the effective laws of Afghanistan.

Issue Date:	29/May/2017	۱۳۹۶/۰۳/۰۸	د صدور نیټه:
Valid Date:	27/May/2020	۱۳۹۹/۰۳/۰۷	د پای نیټه:
Established:	2009	۱۳۸۸	د تاسیس کال:
		ساختماني	سکتور فعالیت:
		ذاهد الله کور دعامه روغتیا ریاست ته مخامخ شهر کنر, مرکزکنر ها- اسد آباد, کنر	ادرس شرکت:

طارق احمد سرفراز
Tariq Ahmad Sarfaraz

13576
مسلسل:

ت حق الطبع (۵۰۰) افغانی


SHAKTI
PUMPING LIFE

SHAKTI SOLAR JTS265PP-60 250-265 Watt

A-Class Poly Crystalline Module

100% EL Inspection ensures Modules are defect free

Positive Power Tolerance - 0/+5W

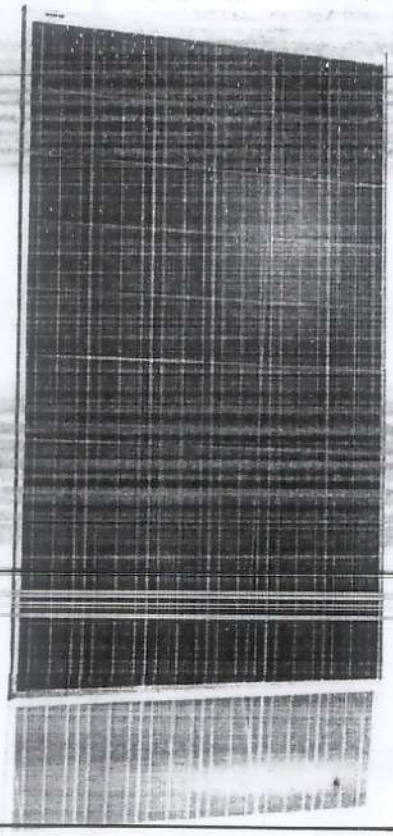


- Multicrystalline Modules Designed for Commercial and Solar Farm (grid-tied & off-grid), Industrial / Residential Rooftop Applications
- A-Class Polycrystalline 60-cell Module achieves Power Output of up to 265Wp with 16.15% Conversion Efficiency
- High Transmittance and Low Iron Tempered Glass with Anti-reflective Coating
- Outstanding Performance in Low - light Irradiance environment
- Excellent Mechanical Load Resistance which can withstand High Wind Loads (2400Pa) and Snow Loads (5400Pa)
- High Salt Mist Corrosion Resistance
- PID Resistant Modules with Long-term Reliability

We believe in a sustainable future, and we believe in creating it ourselves. Being a multi-product organisation and one of India's leading engineering companies, Shakti Group has dedicated itself to leaving behind a green legacy. Working for greater good, our eco-conscious values have driven us into delivering world-class solar energy products. Each Solar product is created with the single minded objective of reducing carbon footprints and global warming.

Headquartered in India, the group has diverse ventures in manufacturing of enclosures, racks, LT/MV/HT electrical panels and bus bars besides solar products. We are committed to delighting our customers with best quality products and help them maximise their cost efficiency with clean energy. So come, join us and play a part in energising the future.

15 Yrs Output Warranty

- 7 Years Limited product Warranty#
- 8 years Limited Power Output Warranty#
  - Minimum 85% at the end of 7 years
  - Minimum 75% at the end of 8 years

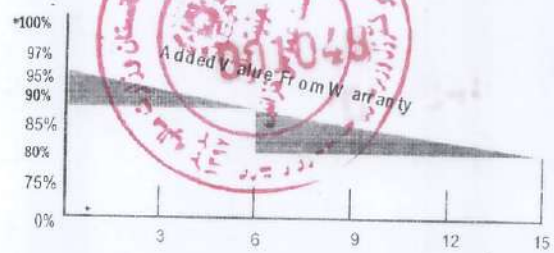

Electrical Characteristics*

Model	JTS 250	JTS 255	JTS 260	JTS 265
	STC	STC	STC	STC
Nominal Maximum Power, Pm(w)*	250Wp	255Wp	260Wp	265Wp
Power Tolerance				
Open Circuit Voltage, Voc (V)*	37.2	37.3	37.6	37.8
Short Circuit Current, Isc (A)*	8.55	8.67	8.74	8.87
Voltage at Maximum Power, Vmp (V)*	30.7	31.2	31.7	31.8
Current at Maximum Power, Imp (A)*	8.15	8.18	8.21	8.34
Maximum System Voltage (V)		1000VDC (IEC)		
Module Efficiency (%)*	15.25	15.60	15.90	16.15
Maximum Series Fuse Rating (A)		15		
Limiting Reverse Current (A)		15		

*Standard Test Conditions (STC): 1000 W /m irradiance, AM 1.5 spectrum and 25 Deg. C cell temperature.


Mechanical Characteristics*

Length X Width X Thickness (L x W x T) - mm	: 1655 x 990 x 35
Weight (kg)	: 18
Solar Cells Per Module / Arrangement	: 60 (10*6)
Solar Cell Type	: Multicrystalline Silicon / 156 x 156
Front Cover (Material / Thickness)	: Tempered & Low Iron Glass / 3.2 mm
Encapsulate	: Ethylene Vinyl Acetate
Frame Material	: Anodized Aluminum Alloy
Junction Box	: IP67
No. of Bypass Diodes	: 3 / 6
Connector	: MC4 Compatible
Cable	: 1000 mm / 4 mm ^{2}
Mechanical Load (Wind/Snow)	: 2400Pa / 5400Pa
Fire Safety Class	: C
Safety Application Class	: A
Safety Class	: II


Thermal Characteristics*

Temp. Coefficient of Current (I_{sc}), α (%/°C)	: + 0.05
Temp. Coefficient of Voltage (V_{oc}), β (%/°C)	: - 0.35
Temp. Coefficient of Power (P_m), γ (%/°C)	: - 0.45
NOCT (°C)	: 46 ± 2
Operating Temperature Range (°C)	: - 40 to 85

I-V Curve Variation with Irradiance

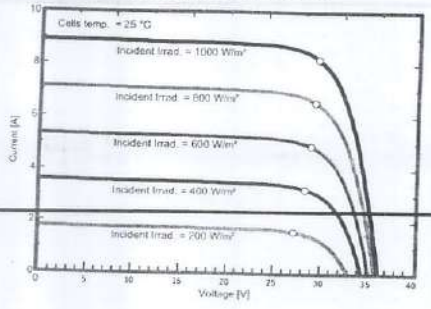


I-V Curve Variation with Temperature

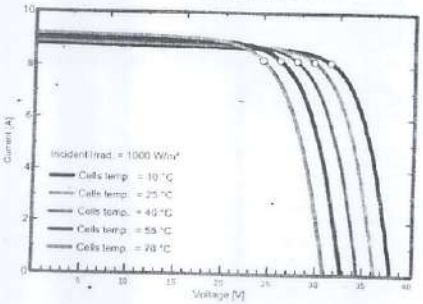

*The specifications may change and Jyotitech Solar reserves the right to change them without prior notice.
The rated electrical characteristics tolerance +/- 3%.
Conditions Apply.

Module Dimension

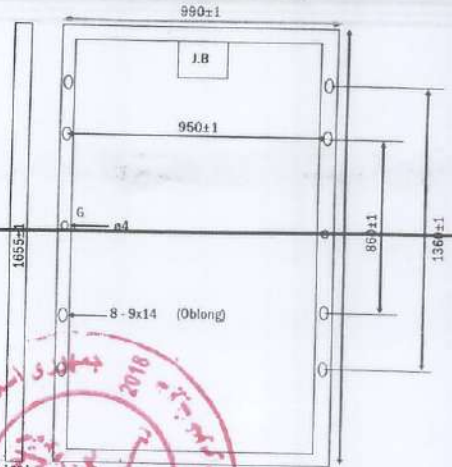

All Dimension in mm

Caution: Follow Installation and User Manual instructions carefully

PUMPIRAN

HIGH PRESSURE PUMP WKL 125

پمپ فشار قوی WKL ۱۲۵

GENERAL SPECIFICATIONS OF HIGH PRESSURE PUMPS

مشخصات کلی پمپ‌های فشار قوی

Output size	: 32 to 200 mm	قطر خروجی : ۳۲ تا ۲۰۰ میلی‌متر
Capacity	: 2 to 950 m^3/h	ظرفیت آبدهی : ۲ تا ۹۵۰ مترمکعب در ساعت
Head	: to 480 m	ارتفاع : تا ۴۸۰ متر
Operating temperature with soft packed stuffing box	: from -10°c to 110°c	درجه حرارت سیال درآببندی با نوار گرافیت : از ۱۰ - تا ۱۱۰ درجه سانتی‌گراد
Operating temperature with mechanical seal	: from -10°c to 140°c	درجه حرارت سیال درآببندی با آببند مکانیکی : از ۱۰ - تا ۱۴۰ درجه سانتی‌گراد

Material :

جنس مواد :

Shaft	: Steel Ck 45	محور : فولاد Ck 45
Impeller	: Cast - Iron GG - 25	پروانه : چدن GG - 25
Casing	: Cast - Iron GG - 25	محفظه : چدن GG - 25

Material are changeable on request.

جنس مواد بر حسب تقاضا قابل تغییر است

تعداد طبقات	دوربر دقیقه	آبدهی (مترمکعب بر ساعت)					قطر پروانه	فلنج پمپ		مشخصات موتور			قطر لوله	
No. of Stages	۱۴۵۰ RPM 1450	Capacity (m^3/h)					Imp. Dia. (mm)	Pump Flange (mm)		Motor Characteristics			Pipe Dia. (incn)	
		300	250	200	150	100		مکش Inlet	رانش outlet	Power / قدرت kW کیلووات	HP اسب‌بخار	I / جریان Amp آمپر	مکش Inlet	رانش outlet
1		22	28	32	35	38	320			37	50	70.5		
2a		38	51	60	67	72	310			55	75	104		
2		45	55	64	71	77	320			75	100	141		
3a	ارتفاع (متر) Head (m)	-	65	82	92	101	300	150	125	75	100	141		
3		67	83	96	106	115	320			90	125	163		
4a		76	101	119	134	145	310			110	150	205		
4		90	111	128	141	153	320			132	180	243		
5		112	138	159	177	191	320			160	218	294		
6a		-	144	173	196	212	310			160	218	294		
6		135	166	191	212	230	320			200	270	362		

09-2047

دافغانستان اسلامی جمهوری دولت
دولت جمهوری اسلامی افغانستان

دکرهنی،اوبولګولواومالداری وزارت
وزارت زراعت، آبیاری ومالداری

Islamic Republic of Afghanistan
Ministry of Agriculture, Irrigation and Livestock

معینیت مالی و اداری

ریاست تهیه و تدارکات

آمریت تدارکات امورساختمانی

مدیریت عمومی تدارکات امور ساختمانی

شماره: (833)

تاریخ: 1398/ 4 /24

نامه قبولی آفر

از:ریاست تهیه و تدارکات وزارت زراعت ، آبیاری و مالداری

آدرس : جمال مینه ناحیه سوم کابل افغانستان

به : شرکت ساختمانی و انجنیری بلدتیک دارنده جواز نمبر (D-02-438)

آدرس: ذاهد کور د عامه روغتیا ریاست ته مخامخ شهر کنر مرکز کنرها، اسد آباد کنر

این نامه قبولی آفر به تاسی از ماده بیست وسوم قانون تدارکات وحکم هشتاد وپنجم طرزالعمل تدارکات صادر وبموجب آن اطلاع داده میشود که آفر ارایه شده شما مؤرخ1398/05/16 برای قرارداد پروژه سیستم آبیاری سولری سرکانو للمه قریه للمه ولسوالی سرکانو ولایت کنربه قیمت مجموعی(24,661,999.30)بیست چهار میلیون و ششصد و شصت یک هزارو نه صد و نود نه افغانی اعطا نماید. طوریکه در مطابقت با دستور العمل برای داوطلبان مندرج شرطنامه مربوطه تدقیق وتصحیح شده است توسط این اداره قبول گردیده است. لذا از شما تقاضا میگردد الی مدت ده (10) روز تقویمی از تاریخ صدور این نامه، در مطابقت به مواد فوق الذکر قانون وطرزالعمل تدارکات و مواد بیست وهشتم قانون وحکم هفتادو هشتم طرزالعمل ، تضمین اجرای قرارداد را طوریکه در شرطنامه مربوطه درج گردیده، به اداره تسلیم نمایید. درغیر آن در مطابقت به ماده بیست ونهم قانون تدارکات، تضمین آفر شما قابل استرداد نخواهد بود.

مشخصات تدارکات / قرار داد : پروژه سیستم آبیاری سولری سرکانو للمه قریه للمه ولسوالی سرکانو ولایت کنربه
شماره تشخیصیه تدارکات : MAIL/PD/NCB/W/267/98R
قیمت مجموعی: (24,661,999.30)بیست چهار میلیون و ششصد و شصت یک هزارو نه صد و نود نه افغانی
نوعیت تضمین اجرای قرارداد:تضمین اجرا به شکل ضمانت بانکی و غیر مشروط باشد
مقدار تضمین اجرای قرارداد:پنج فیصد(1,234, 000.00) افغانی _ به مدت14 ماه تضمین اجرا ارائه گردد.
زمان عقد قرارداد: بعد از ارائه تضمین حسن اجرأ قرارداد عقد می گردد.
مکان عقد قرارداد : ریاست تهیه و تدارکات

همچنین غرض مطالعه ومزید معلومات شما، موافقتنامه قرارداد ضمیمه این نامه به شما ارسال گردید.

نام و تخلص: محمد الله "ساحل"

وظیفه: رئیس تهیه و تدارکات

امضاء و تاریخ

کاپی:
به دوسیه مربوطه

دافغانستان اسلامی جمهوریت دولت
دکرنی،اوبولگولو اومالداری وزارت

دولت جمهوری اسلامی افغانستان
وزارت زراعت، آبیاری ومالداری

Islamic Republic of Afghanistan
Ministry of Agriculture, Irrigation and Livestock

شماره: ع ۲۸۰۰
۱۷۰۳

ریاست دفتر
مدیریت عمومی ارتباط

تاریخ: ۱۳۹۸/۹/۳۰

به ریاست محترم تهیه وتدارکات !

توام نامه هذا کاپی مکتوب نمبر(۳۷۸۷) مورخ ۱۳۹۸/۹/۲۵ سکرتریت کمیته بررسی اداری ، اداره تدارکات ملی ریاست محترم عمومی اداره امور ریاست جمهوری که اصل آن عنوانی شرکت محترم ساختمانی وسرکسازی دورانی اصدار یافته جنساً با ضمایم آن درقید (۷) ارسال است .درزمینه مطابق روحیه نامه متذکره اجرات اصولی را مرعی بدارید .

بااحترام

غلام عباس "رجبی"
سرپرست ریاست دفتر

کاپی : به دفتر معینیت محترم مالی واداری .

دافغانستان اسلامی جمهوریت
د جمهوری ریاست دچارو اداری لوی ریاست

جمهوری اسلامی افغانستان
ریاست عمومی ادارهٔ امور ریاست جمهوری

Islamic Republic of Afghanistan

Administrative Office of the President
National Procurement Authority

اداره تدارکات ملی
سکرتریت کمیته بررسی اداری

شماره ۲۷۸۷

مورخ: ۱۳۹۸/ ۹ / ۲۰

عاجل☐ علنی☐ اطمینانیه☐ ابلاغیه☐ سایر☐

به شرکت محترم ساختمانی و سرکسازی دورانی!

آدرس و شماره تماس: کارته مامورین- سرک اول – منزل دوم فرش فروشی کابل دبی: ۰۷۴۴۶۲۶۳۶۲-

موضوع: تصمیم کمیته بررسی اداری

شرکت محترم طی درخواستی بدون شماره مورخ ۱۳۹۸/۷/۱۱ خویش که ثبت شماره ۴۷۳۱ مورخ ۱۳۹۸/۷/۱۱ریاست محترم عرایض و شکایات – ریاست عمومی اداره امور ریاست جمهوری ا.ا می باشد؛ شرحی را پیرامون داوطلبی پروژه سیستم آبیاری سولری لاهور داگ واقع ولسوالی مروره ولایت کنر دارای شماره تشخیصیه MAIL/PD/NCB/W/268/98R ارقام و خواهان رسیدگی موضوع منجانب این اداره گردیده اند.

کمیته مزبور بعد از جمع آوری، تدقیق و مداقه نقل اسناد از مراجع ذیربط تصمیم خویش را در پرتو احکام نافذه در قید چهار ورق اتخاذ اینک انضمام هذا نقل آن وفق ماده بیست و دوم طرزالعمل رسیدگی به اعتراضات داوطلبان و درخواست تجدید نظر به شرکت محترم و سایر ادارات مربوطه جهت اجراآت اصولی ارسال است.

با احترام

ویس رحیمی
معاون مسلکی
و سرپرست ریاست عمومی اداره تدارکات ملی

کاپی به:
- وزارت محترم زراعت، آبیاری و مالداری
- به سلسله درخواستی های شماره (۱۱۴ و ۱۱۵) مورخ ۱۳۹۸/۸/۱۵ شرکت محترم ساختمانی افغان نوبل گروپ. آدرس: حوشحال خان مینه- ناحیه پنجم- کابل- افغانستان شماره تماس: ۰۷۰۰۶۰۵۲۸۷ / ۰۷۳۰۵۵۳۰۳۳
- دوسیه مربوطه

National Procurement Authority(NPA)
Next to Marble Palace, Kabul, Afghanistan
Telephone No: +93(0)728888992
Web Page: www.npa.gov.af

ریاست عمومی اداره تدارکات ملی
جوار قصر مرمرین، کابل – افغانستان
تیلفون نمبر: +93(0)728888992
ویب سایت: www.npa.gov.af

ضمیمه شماره (9): فورمهٔ- (AR/09) : تصمیم کمیته بررسی اداری

شماره درخواست تجدید نظر: 1398/213

تاریخ ترتیب: 1398/9/4

درخواست دهنده	شرکت ساختمانی و سرکسازی دورانی
اداره مربوطه	وزارت زراعت، آبیاری و مالداری
شماره تشخیصیه تدارکات	MAIL/PD/NCB/W/268/98R
توضیح مختصر تدارکات	پروژه سیستم آبیاری سولری لاهور داگ واقع ولسوالی مروره ولایت کنر

بعد از بررسی همه جانبه درخواست تجدید نظر به شمول استماع دلایل تمام جوانب به روش مستقل و بی طرفانه بر مبنای مواد قانون تدارکات، احکام طرزالعمل تدارکات و طرزالعمل رسیدگی به اعتراضات داوطلبان و درخواست تجدید نظر، کمیته بررسی اداری تصمیم ذیل را اتخاذ نمود.

فشرده موضوع

شرکت ساختمانی و سرکسازی دورانی دارنده شماره جواز (D-46743) طی درخواستی بدون شماره مورخ 1398/7/11 خویش که ثبت شماره 4731 مورخ 1398/7/11 ریاست محترم عرایض و شکایت- ریاست عمومی اداره امور ریاست جمهوری ا.ا بوده؛ چنین نگاشته اند:

"...در داوطلبی پروژه سیستم آبیاری سولری لاهور داگ واقع ولسوالی مروره ولایت کنر مربوط ریاست آبیاری وزارت زراعت اشتراک نموده بود. شرکت دورانی مطابق ماده 5.5 جزء 2 دستورالعمل برای داوطلبان (حد اقل لازم تجربه مشابه منحیث قراردادی اصلی در امور ساختمانی با اندازه، ماهیت، پیچیدگی و مشخصات تخنیکی در خلال (10) سال اخیر حد اقل یک پروژه مشابه سیستم آبیاری سولر مبلغ 19,000,000 افغانی و یا دو پروژه مشابه مبلغ 27,000,000 افغانی میباشد.

نوت: در صورت ارایه دو پروژه مشابه، پروژه سیستم سولری 47% و پروژه آبیاری 53% مبلغ مجموعی 27 میلیون فوق را تکمیل نماید) خود را واجد شرایط تخنیکی این پروژه میداند، و شرکت بلدتیک دارنده جواز D-2-438 که از طرف هیئت ارزیابی به حیث برنده اعلان شده مطابق ماده 5.5 جزء 2 دستورالعمل برای داوطلبان واجد شرایط تخنیکی این پروژه نمیباشد، چون پروژه مشابه که توسط این شرکت ارایه گردیده است پروژه آبیاری توسط کانال و پروژه اعمار سرک بوده که از مجموع پروژه سولر های کنار سرک را به عنوان پروژه مشابه ارایه نموده است که این انقسام از نظر قانون و طرزالعمل تدارکات مطابق ماده 5.5 جزء 2 دستورالعمل برای داوطلبان نبوده و همچنان از نظر تخنیکی هیچ شباهت به پروژه سیستم آبیاری سولری لاهور داگ ندارد که ذیلاً تشریح میگردد:

1. پروژه آبیاری سولری لاهور داگ یک پروژه سیستم آبیاری فشاری (آبیاری توسط پایپ که اقلام عمده آنرا پایپ و پمپ تشکیل میدهد) میباشد، که پروژه ارایه شده توسط شرکت بلدتیک آبیاری توسط کانال و غیر فشاری میباشد که با پروژه آبیاری فشاری از نظر تخنیکی کاملاً متفاوت بوده و هیچ شباهت با هم ندارند.
2. سیستم سولر پروژه لاهور داگ سیستم متمرکز بوده که انرژی تمام پنل های سولر یکجا گردیده و حدوداً 200 کیلو وات انرژی تولید مینماید که پروژه ارایه شده توسط شرکت بلدتیک اعمار سرک بوده و در آن نصب سولر های کنار سرک را در نظر گرفته که به گونه منفرد جهت روشنایی یک لایت مورد استفاده قرار میگیرد که این دو توان هیچ با هم قابل مقایسه نبوده و هیچ شباهت نیز ندارد..."

با درنظرداشت درخواستی فوق الذکر استحضاری شرکت مذکور در ظهر درخواستی و فقره های (1) و (2) ماده چهاردهم طرزالعمل رسیدگی به اعتراضات داوطلبان و درخواست تجدید نظر، سکرتریت کمیته بررسی اداری فورمه های AR/03 و AR/04 را تسلیم نماینده با صلاحیت شرکت نموده؛ و موصوف طی فورم AR/03 چنین تحریر داشته اند:

" 1- پروژه آبیاری ارایه شده توسط شرکت مشابهت به آبیاری سولر نداشته چون سیستم آبیاری پروژه لاهور داگ آبیاری توسط پایپ یعنی فشاری می باشد و پروژه ارایه شده توسط شرکت آبیاری غیر فشاری و کانال می باشد.

2- شرکت بلدتیک ادعا نموده است که در پروژه سرک که به حیث پروژه مشابه ارایه نموده مبلغ 28 میلیون افغانی آن سولری می باشد که این موضوع از طرف وزارت فواید عامه تائید نگردیده و همچنان پروژه ارائه شده توسط شرکت بلدتیک پروژه سرک می باشد که با پروژه سولر هیچ شباهت ندارد."

سکرتریت کمیته بررسی اداری با درنظرداشت درخواستی و فورمه AR/03 شرکت مذکور ذریعه مکتوب شماره 2954 از وزارت محترم زراعت، آبیاری و مالداری وفق ماده هفدهم طرزالعمل رسیدگی به اعتراضات داوطلبان و درخواست تجدید نظر طی فورم AR/05 با ارایه اسناد حمایوی خواهان توضیحات در زمینه گردیدند، آن وزارت محترم به جواب مکتوب فوق الذکر فورم AR/05 را مع مکتوب 785 مورخ 1398/8/6 گسیل و در قسمت آن چنین آمده است:"به استناد گزارش هیئت ارزیابی: (شرکت ساختمانی و سرکسازی دورانی دارنده جواز نمبر D-46743 در روز آفرگشایی قیمت خوانده شده آن مبلغ 26,779,890.00 افغانی ثبت گردیده است که از نگاه قیمت در ردیف سوم قرار دارد، که به اساس دلایل ذیل آفر آن توسط هیئت مورد ارزیابی قرار نگرفته است.

1- شرکت ساختمانی و انجنیریٔ بلدتیک دارنده جواز نمبر (D-02-438) از نگاه قیمت در ردیف اول قرار داره و از سوی هیئت ارزیابی برنده شناخته شده است.

2- مطابق ماده 5.5 جزء 2 دستورالعمل برای داوطلبان شرطنامه پروژه مذکور در نوت چنین نگاشته شده است(در صورت ارائه دو پروژه مشابه، پروژه سیستم سولری 47٪ و پروژه آبیاری 53٪ مبلغ مجموعی 27 میلیون فوق را تکمیل نماید) شرکت ساختمانی و انجنیری بلدتیک هر دو پروژه مشابه را مطابق شزطنامه قرار ذیل ارایه نموده است.

شرکت ساختمانی و انجنیری بلدتیک دو پروژه مشابه را ارایه کرده یک آن بازسازی شبکه های ابیاری لرغان، لرغان حسن خیل ودلخکی واقع مرکز ولایت سمنگان مبلغ 31,527,978 افغانی و پروژه ساختمان سرک پل جوی غلامان واقع ولایت فراه مبلغ 331,401,892.50 افغانی میباشد که در آن 28,560,000 افغانی سیستم سولری کارشده است در صورتیکه در پروژه متذکره مبلغ 12,690,000 افغانی خواسته شده است و پروژه مشابه شرکت برنده از نظر هیئت تخنیکی و تدارکاتی مطابق ماده 5.5 جزء 2 دستورالعمل برای داوطلبان دارای ماهیت، پیچیدگی، مشخصات تخنیکی و مشابه بوده و مورد قناعت هیئت ارزیابی قرار گرفته است." و هکذا نقل یک تعداد اسناد آتی را نیز ارسال داشتند.

1. اعلان دعوت به داوطلبی؛
2. گزارش آفرگشایی و هیئت ارزیابی؛
3. مطالب توضیحات اداره محترم و معلومات ارائه شده منجانب مراجع ذیربط طبق فقره (4) حکم چهل و ششم طرزالعمل تدارکات؛
4. آفر شرکت معترض و داوطلب برنده؛
5. شرطنامه معیاری؛ و
6. اطلاعیه تصمیم اعطای قرارداد؛

اسناد واصله حاکی از آن است که اعلان دعوت به داوطلبی پروژه سیستم آبیاری سولر لاهور داک واقع ولسوالی مروره ولایت کنر بتاریخ 1398/4/25 در روزنامه اطلاعات روز، ویب سایت اداره تدارکات ملی و سایر مراجع ذیربط نشر رسیده و بتاریخ 1398/5/27 ساعت 10 بجه قبل از ظهر آفرگشایی آن در مقر وزارت زراعت، آبیاری و مالداری صورت گرفته؛ در این داوطلبی باز ملی که نوع قرارداد آن بالمقطع میباشد به تعداد 3 شرکت اشتراک و از جمله شرکت محترم انجنیری و ساختمانی بیلدتیک به مبلغ (25,539,506.70) افغانی منجانب هیئت ارزیابی برنده داوطلبی محسوب و متعاقباً مورخ 1398/6/23 اطلاعیه تصمیم اعطاء قرارداد در همان روزنامه تکثیر گردیده است. قیمت تخمینی این پروژه مبلغ (26,800,416.00) افغانی و از کود بودجه (AFG-390676) تمویل میگردد، نرخ آفر شرکت در خواست دهنده تجدید نظر (شرکت ساختمانی و سرکسازی دورانی) مبلغ (26,779,890.50) افغانی میباشد.

شایان ذکر است، هیئت محترم ارزیابی به ارتباط پروژه مشابه داوطلب برنده (شرکت انجنیری و ساختمانی بلدتیک) در قسمت از راپور ارزیابی خویش چنین ابراز نظر نموده اند:

"فورم معیاری ارزیابی تخنیکی

فورم (د-7)

شماره	معیارات مندرج شرطنامه		اسم داوطلب: شرکت ساختمانی و انجنیری بلدتیک		نوعیت اسناد ارایه شده توسط داوطلب	توضیح هیئت ارزیابی (دلایل تکمیل یا عدم تکمیل معیارات)
			مقدار ارایه شده در آفر	معیار را تکمیل نموده؟ بلی/نخیر		
I	حد اقل لازم تجربه مشابه منحیث قرارداد اصلی در امور ساختمانی با اندازه، ماهیت، پیچدگی و مشخصات تخمیکی در خلال (10) سال اخیر حد اقل یک پروژه سیستم آبیاری سولری مبلغ 19,000,000 افغانی و یا دو پروژه هشابه مبلغ 27,000,000 افغانی میباشد. نوت: در صورت ارایه دو پروژه مشابه، پروژه سیستم سولری 47٪ و پروژه آبیاری 53٪ مبلغ مجموعی 27 مهلیون فوق را تکمیل نماید	تجربه مشابه	دو قرارداد مشابه 1-شبکه آبیاری حسین خیل همرای وزارت زراعت به مبلغ 31,527,978 افغانی 2-ساختمان سرک جوی غلامان ولایت فراه همرای وزارت فواید عامه 3,5 کیلومتر به مبلغ 321,151,900 افغانی	بلی	دو قرارداد	1-در باره قرارداد شبکه آبیاری حسین خیل ولایت سنمگان از آمریت تنظیم قرارداد های ریاست تهیه وتدارکات وزارت زراعت ذریعه استعلام نمبر 639 مورخ 1398/6/2 خواهان معلومات شدیم. در جواب آمریت محترم قرارداد ها از تکمیل قرارداد، تاریخ آغاز 11/جون/2013 ختم کار 15/دسمبر/2014 چون قرارداد فوق الذکر مربوط پروژه انکشافی (OFWM) میباشد و در آن وقت به احتتام میرسید، در قرارداد کم کاری آمده و مبلغ 22,723,145 به شرکت ساختمانی و انجنیری بلدتیک پرداخته شده است. 2-توسط استعلام نمبر 638 مورخ 1398/6/2 از وزارت فواید عامه خواهان معلومات شدیم، در جواب چنین نگاشته است. قرارداد سرکت پل غلامان واقع ولایت فراه به طول 565+3 کیلومتر با شرکت ساختمانی و انجنیری بلدتیک که با مبلغ 331,401,892 افغانی صحت است. و مبلغ 268,098,098.50 به شرکت پرداخته شده و حواله 31,747,152.50 تحت تخصیص میباشد.(کاپی قراردادها، استلام ها، کاپی بلانس شیت، و مکتوب های که بین ریاست های وزارت ترانسپورت شده ضم است)

"

نتیجه!

- جزء 2 ماده 5.5 دستور العمل برای داوطلبان شرطنامه پروژه فوق قرار ذیل صراحت دارد:

"حد اقل لازم تجربه مشابه منحیث قراردادی اصلی در امور ساختمانی با اندازه، ماهیت، پیچیدگی و مشخصات تخنیکی در خلال (10) سال اخیر حد اقل یک پروژه مشابه سیستم آبیاری سولری مبلغ 19,000,000 افغانی و یا دو پروژه مشابه مبلغ 27,000,000 افغانی میباشد.
نوت: در صورت ارایه دو پروژه مشابه، پروژه سیستم سولری 47% و پروژه آبیاری 53% مبلغ مجموعی 27 میلیون فوق را تکمیل نماید."

شرکت ساختمانی و انجنیری بلدیتک جهت تکمیل معیار متذکره دو قرارداد مشابه که فوقاً از آن تذکر رفته است به استناد قسمت نوت جزء 2 ماده 5.5 دستورالعمل برای داوطلبان شرطنامه پژوژه سیستم آبیاری سولری لاهور داگ واقع ولسوالی مروره ولایت کنر توانسته از نگاه مشابهت و وجه پولی معیار مورد بحث را تکمیل نماید.

جزء 1 ماده 30 شرطنامه:

اداره آفر دارای نازلترین قیمت ارزیابی شده را در مطابقت با معیارات و شرایط و مشخصات تخنیکی مندرج شرطنامه جهت تشخیص جوابگو بودن آن ارزیابی می نماید. در صورتیکه آفر دارای نازلترین قیمت ارزیابی شده، پس از ارزیابی تخنیکی و در صورت لزوم ارزیابی مفصل جوابگو تشخیص گردد، هیئت ارزیابی می تواند پروسه ارزیابی را ختم. گزارش خویش را به آمر اعطاء ارایه نماید. در صورتیکه آفر دارای نازلترین

قیمت ارزیابی شده، جوابگو تشخیص نگردد، هیئت ارزیابی، آفر بعدی دارای قیمت نازلتر ارزیابی شده را مورد ارزیابی تخنیکی و در صورت لزوم ارزیابی مفصل قرار می دهد.

ماده شانزدهم:

فقره (1): داوطلب واجد شرایط ذیل در مراحل تدارکات اشتراک نموده می تواند:

جزء6- لیاقت و ظرفیت مسلکی و تخنیکی، منابع مالی، تجهیزات وسایر تسهیلات فزیکی، قابلیت اداری، تجربه کافی در موضوع تدارکات، شهرت نیک تجارتی و کارکنان لازم برای تدارکات داشته باشد.

ماده بیستم:

فقره (1)شرطنامه و مطالبه پیشنهاد که از طرف اداره ترتیب میشود، اساس داوطلبی بوده و حاوی مطالب ذیل میباشد:

ماده بیست و دوم:

(5) آفر برنده، یکی از آفرهای جوابگو است که بعد از ارزیابی، با نظرداشت مندرجات شرطنامه بشمول معیارهای کیفی و تخنیکی تدارکات، نازلترین قیمت را پیشنهاد نموده باشد. آفریکه جوابگو تشخیص نشده باشد ارایه قیمت نازل به تنهایی سبب برندگی شده نمی تواند.

ماده بیست و سوم:

(1)هیئت ارزیابی مکلف است آفرها را مطابق معیار ها و مشخصات مندرج شرطنامه با رعایت احکام این قانون و طرزالعمل تدارکات، ارزیابی و بعد از تشخیص آفرهای جوابگو، گزارش آن را در مورد ارزیابی و مقایسه آفرها طبق مندرجات شرطنامه با نظرداشت منفعت و ضرر و وضعیت کمی و کیفی آفریکه به وضاحت نشان دهنده آفر برنده باشد، ترتیب نماید. در صورتیکه نظریات انتقادی موجود باشد، در آن درج می گردد.

حکم چهل و ششم:

(1) هیئت ارزیابی، آفر دارای نازلترین قیمت ارزیابی شده را در مطابقت با معیارات و شرایط و مشخصات تخنیکی مندرج شرطنامه جهت تشخیص جوابگو بودن آن، ارزیابی می نماید. در این ارزیابی شرایطی را که شامل شرطنامه نباشند، در نظر گرفته نمی شود.

تصمیم کمیته بررسی اداری

با توجه با مراتب تحریری فوق الذکر، جزء 1 ماده 30 شرطنامه پروژه مورد بحث،جزء 6 فقره (1) ماده شانزدهم،فقره (1) ماده بیستم، فقره (5) ماده بیست و دوم، فقره (1) ماده بیست و سوم قانون تدارکات، جزء 1 حکم چهل و ششم طرزالعمل تدارکات درخواستی تجدید نظر شرکت محترم ساختمانی و سرکاری دوراهی موجه نمی باشد.

ترتیب کننده: سکرتریت اجرائیه کمیته بررسی اداری	1. امضاء	2. امضاء
1. امضای عضو کمیته	2. امضای عضو کمیته	3. امضای عضو کمیته	4. امضای عضو کمیته
5. امضای عضو کمیته	6. امضای عضو کمیته	7. امضای عضو کمیته	8. امضای عضو و رئیس کمیته

Afghan Noble Group
Construction, Logistic & Supply
افغان نوبل گروپ
ساختمانی، لوژستیکی و تدارکاتی
A.N.G

شماره: 115 تاریخ: 1398 / 8 / 15

۱۳۴۵ عمومی
۱۳۹۸ ، ۸ ، ۱۶

به ریاست محترم اداره تدارکات ملی!

محترما!

شرکت ساختمانی افغان نوبل گروپ دارنده جواز D-33062 در داوطلبی پروژه

سیستم آبیاری سولری سرکانو للمه واقع قریه للمه ولسوالی سرکانو ولایت کنر اشتراک نموده بود.

این شرکت مطابق ماده 5.5 جزء 2 دستورالعمل برای داوطلبان واجد شرایط تخنیکی پروژه میباشد که در آن چنین ذکر گردیده است :

(حد اقل لازم تجربه مشابه منحیث قراردادی اصلی درامورساختمانی با اندازه، ماهیت، پیچیدگی و مشخصات تخنیکی در خلال (10) سال اخیرحد اقل یک پروژه مشابه سیستم آبیاری سولری مبلغ 17,000,000 افغانی ویا دو پروژه مشابه مبلغ 25,200,000 افغانی میباشد.

نوت: در صورت ارایه دو پروژه مشابه، پروژه سیستم سولری 47% و پروژه آبیاری 53% مبلغ مجموعی 25.2 میلیون فوق را تکمیل نماید.)

شرکت بلد تیک دارنده جواز D-2-438 که از طرف هیئت ارزیابی به حیث برنده اعلان شده مطابق ماده 5.5 جزء 2 دستورالعمل برای داوطلبان واجد شرایط تخنیکی این پروژه نمیباشد، چون پروژه مشابه که توسط شرکت متذکره ارائه گردیده است پروژه اعمار سرک بوده که نظر به قانون و طرزالعمل تدارکات مطابقت با ماده 5.5 جزء 2 دستورالعمل برای داوطلبان نداشته و همچنان از نظر تخنیکی هیچ شباهت به پروژه سیستم آبیاری سولری سرکانو للمه ندارد که ذیلا تشریح میگردد:

- سیستم سولری پروژه سرکانو للمه سیستم متمرکز بوده که انرژی تمام پنل های سولر یکجا گردیده و حدودا 212 کیلو وات انرژی تولید مینماید که پروژه ارائه شده توسط شرکت بلد تیک اعمار سرک بوده که سیستم سولر با ارزش فوق مطابق ماده 5.5 جزء 2 دستورالعمل برای داطلبان در آن از طرف اداره مربوطه تائید نگردیده و با پروژه مذکور قابل مقایسه نبوده و هیچ شباهت نیز ندارد.
- پروژه آبیاری سولری سرکانو للمه یک پروژه سیستم آبیاری فشاری میباشد، که پروژه ارائه شده توسط شرکت بلدتیک کانال غیر فشاری بوده که شبکه آبیاری آن از سنگ بوده که با شبکه آبیاری این پروژه که از پایپ میباشد هیچ شباهت ندارد.

بناء از مقام محترم شما خواهشمندم تا این قضیه را از نظر تخنیکی و تدارکاتی بررسی نموده و تصمیم مطابق شرایط تخنیکی و دستورالعمل برای داوطلبان اتخاذ خواهند فرمود.

افغان نوبل گروپ ANG Afghan

بااحترام
انجنیر فیض احمد
رئیس شرکت ساختمانی افغان نوبل گروپ

Address: Khoshal Khan Mena, District 5, Kabul, Afghanistan
Mobile No.: 0700 60 52 87, 0730 55 30 33
E-mail: afghannoblegroup@yahoo.com

Qurban Sarvari

From: Islamuddin Niazi [bg.manager@azizibank.af]
Sent: Saturday, December 21, 2019 5:21 PM
To: Qurban Sarvari
Cc: mukhtar.omaryar@mail.gov.af; ahad.mohibi@mail.gov.af; Saeedullah Jan Yousafzai; Mohammad Dawood Vijdan Dy CCO
Subject: RE: confirmation of performance guarantee for sar kano lalma

Dear Sir,

With reference to your email dated 21-12-2019,it's to confirm that the PERFORMANCE GUARANTEE No. 00010/2019/9865 for amount of AFN 1234000 (Afghani One Million, Two Hundred, Thirty Four Thousand, Only) has been issued to M/S Buildtech Engineering and Construction Company in favour of Ministry of Agriculture, Irrigation & Livestock (MAIL) as per details mentioned in original form of guarantee which is valid from 21/12/2019 till Mar 20 2021

Best Regards

عزیزی بانک
Azizi Bank

Islamuddin Niazi
Bank Guarantee Manager
1515-1142
+93 (0) 797 888 156
bg.manager@azizibank.af
www.azizibank.af

This message is confidential. It may also be privileged or otherwise protected by work product immunity or other legal rules. If you have received it by know by e-mail reply and delete it from your system; you may not copy this message or disclose its contents to anyone. Please send us by fax an deadlines as incoming e-mails are not screened for response deadlines. The integrity and security of this message cannot be guarant

From: Qurban Sarvari [mailto:qurban.sarvari@mail.gov.af]
Sent: Saturday, December 21, 2019 3:31 PM
To: Islamuddin Niazi <bg.manager@azizibank.af>; sr.credit.officer <sr.credit.officer@azizibank.af>
Cc: mukhtar.omaryar@mail.gov.af; ahad.mohibi@mail.gov.af
Subject: confirmation of performance guarantee for sar kano lalma

Dear Sir/Madam

On behalf of Procurement Directorate, Ministry of Agriculture, Irrigation and Livestock
Please find attached copy of performance guarantee and assure us from its accuracy.

Best regards
Qurban Ali Sarvari
Procurement specialist
Procurement Directorate
Ministry of Agriculture, Irrigation and Livestock

001013

عزیزی بانک
Azizi Bank

BG NO.00010/2019/9865

BANK GUARANTEE CONFIRMATION LETTER

Date: Dec 21, 2019

To: **Ministry of Agriculture, Irrigation & Livestock (MAIL)**
Kabul Afghanistan

This covering letter (which forms an integral part of this Bank Guarantee, should be returned along with the BankGuarantee to the bank in all cases in respect of cancellation or invocation duly discharged) to be annexed to the Bank Guarantee No. 00010/2019/9865 dated Dec 21, 2019 for the amount of AFN 1234000 (Afghani One Million, Two Hundred, Thirty Four Thousand, Only) Valid till Mar 20 2021 issued by Azizi Bank.

This Bank Guarantee is issued on account of our customer stated below:

Applicant's Name: M/S Buildtech Engineering and Construction Company

Address Infront of Public Health Department, Kunar, Afghanistan

The Bank Guarantee is issued by our Bank under the joint signatures of …

Mr. Mohammad Daud Vijdan	Mr. Islamuddin Niazi
Designation: Deputy Chief Credit Officer	Designation: Credit Manager
Employee ID: AZB-305	Employee ID: AZB-2915

AZIZI BANK Credit Department H.O.Kabul

Confirmation of issue of this Bank Guarantee should be obtained from either cco@azizibank.af or d.vijdan@azizibank.af

FOR AZIZI BANK, Kabul

Authorized Signatory .....

Name & Employee ID No: .....

001012

عزیزی بانک
Azizi Bank

BG NO.00010/2019/9865

تضمین حسن اجرا
(Performance Guarantee)

نام بانک صادر کننده تضمین	عزیزی بانک
آدرس دفتر بانک صادر کننده تضمین	چهارراهی زنبق، کابل، افغانستان
نام و آدرس اداره ذینفع	وزارت محترم زراعت،آبیاری ومالدرای - کابل، افغانستان
شماره تضمین حسن اجرا	00010/2019/9865
مبلغ تضمین	1,234,000 افغانی (یک میلیون و دوصدو چهار هزار افغانی)
تاریخ صدور تضمین	دسمبر-21-2019
تاریخ انقضا تضمین	مارچ-20-2021

محترما:

ما اطلاع یافتیم که شرکت محترم ساختمانی و انجنیری بلدتیک که بعد از این به اسم قراردادی یاد میشود، دارنده جواز شماره D-02-438 به تاریخ Dec 21, 2019 با شما تعهد به اجرا قرارداد MAIL/PD/NCB/W/267/98R، پروژه سیستم آبیاری سولری سکانو للمه قریه للمه ولسوالی سرکانو ولایت کنر به که از این به بعد به عنوان قرارداد یاد میشود نموده است.

برعلاوه، ما میدانیم که مطابق به شرایط قرارداد، قراردادی باید تضمین بانکی حسن اجرا را فراهم نماید.

بنابراین بر مبنای تقاضای قراردادی، بدینوسیله عزیزی بانک بصورت غیر قابل فسخ تعهد می سپارد که بدون تعلل، هر مبلغ را که بطور مجموعی بیشتر از مبلغ 1,234,000 افغانی (یک میلیون و دوصدو چهار هزار افغانی) نباشد، بعد از دریافت اولین تقاضای کتبی از جانب شما در مورد اینکه قراردادی شرایط قرارداد را نقض کرده، پرداخت میکند.

به اضافه موارد فوق، تاکید میگردد که:

1. مسئولیت عزیزی بانک در قبال این تضمین بانکی از مبلغ 1,234,000 افغانی (یک میلیون و دوصدو چهار هزار افغانی) بیشتر نیست.
2. این تضمین بانکی الی تاریخ مارچ-20-2021 دارای اعتبار است.
3. **و عزیزی بانک صرف متعهد به پرداخت مبلغ ذکر شده در این تضمین بانکی فقط در صورت مواصلت تقاضای کتبی از جانب اداره شما قبل یا در تاریخ مارچ-20-2021 است.**
4. این تضمین زمانی قابل اجرا است که تمام پول پروژه پروژه سیستم آبیاری سولری سکانو للمه قریه للمه ولسوالی سرکانو ولایت کنر به MAIL/PD/NCB/W/267/98R به حساب نمبر 000101108027584 شرکت محترم ساختمانی و انجنیری بلدتیک به عزیزی بانک انتقال گردد.

این مسولیت ذینفع است اینکه گرانتی بانکی متذکره را برای تاییدی آن به دفتر مرکزی عزیزی بانک به شعبه اعتبارات و قروض به آدرس آمر عمومی بخش اعتبارات و قروض (سعیدالله جان یوسفزی) و یا مسول عمومی بخش اعتبارات و قروض (آقای داوود وجدان) ویا به آدرس های الکترونیکی ذیل ارسال نمایید:

cco@azizibank.af ویا d.vijdan@azizibank.af

تائید توسط کارمندان با صلاحیت بانک:

اسلام الدین نیازی : مدیر بخش تضمینات بانکی	
محمد داود وجدان : معاون شعبه اعتبارات	

دافغانستان اسلامی جمهوری دولت
دولت جمهوری اسلامی افغانستان

دکرهنی،اوبولګولواومالداری وزارت
وزارت زراعت، آبیاری ومالداری

Islamic Republic of Afghanistan
Ministry of Agriculture, Irrigation and Livestock

معینیت مالی و اداری

ریاست تهیه و تدارکات

آمریت تدارکات امورساختمانی

مدیریت عمومی تدارکات امور ساختمانی

شماره: (833)

تاریخ: 1398/ 4 /24

نامه قبولی آفر

از:ریاست تهیه و تدارکات وزارت زراعت ، آبیاری و مالداری

آدرس : جمال مینه ناحیه سوم کابل افغانستان

به : شرکت ساختمانی و انجنیری بلدتیک دارنده جواز نمبر (D-02-438)

آدرس: ذاهد کور د عامه روغتیا ریاست ته مخامخ شهر کنر مرکز کنرها، اسد آباد کنر

این نامه قبولی آفر به تاسی از ماده بیست وسوم قانون تدارکات وحکم هشتاد وپنجم طرزالعمل تدارکات صادر وبموجب آن اطلاع داده میشود که آفر ارایه شده شما مؤرخ1398/05/16 برای قرارداد پروژه سیستم آبیاری سولری سرکانو للمه قریه للمه ولسوالی سرکانو ولایت کنربه قیمت مجموعی(24,661,999.30)بیست چهار میلیون و ششصد و شصت یک هزارو نه صد و نود نه افغانی اعطا نماید. طوریکه در مطابقت با دستور العمل برای داوطلبان مندرج شرطنامه مربوطه تدقیق وتصحیح شده است توسط این اداره قبول گردیده است. لذا از شما تقاضا میگردد الی مدت ده (10) روز تقویمی از تاریخ صدور این نامه، در مطابقت به مواد فوق الذکر قانون وطرزالعمل تدارکات و مواد بیست وهشتم قانون وحکم هفتادو هشتم طرزالعمل ، تضمین اجرای قرارداد را طوریکه در شرطنامه مربوطه درج گردیده، به اداره تسلیم نمایید. درغیر آن در مطابقت به ماده بیست ونهم قانون تدارکات، تضمین آفر شما قابل استرداد نخواهد بود.

مشخصات تدارکات / قرار داد : پروژه سیستم آبیاری سولری سرکانو للمه قریه للمه ولسوالی سرکانو ولایت کنربه
شماره تشخیصیه تدارکات : MAIL/PD/NCB/W/267/98R
قیمت مجموعی: (24,661,999.30)بیست چهار میلیون و ششصد و شصت یک هزارو نه صد و نود نه افغانی
نوعیت تضمین اجرای قرار داد:تضمین اجرا به شکل ضمانت بانکی و غیر مشروط باشد
مقدار تضمین اجرای قرار داد:پنج فیصد(1,234, 000.00) افغانی _ به مدت14 ماه تضمین اجرا ارائه گردد.
زمان عقد قرار داد : بعد از ارائه تضمین حسن اجرأ قرارداد عقد می گردد.
مکان عقد قرار داد : ریاست تهیه و تدارکات

همچنین غرض مطالعه ومزید معلومات شما، موافقتنامه قرارداد ضمیمه این نامه به شما ارسال گردید.

نام و تخلص: محمد الله "ساحل"

وظیفه: رئیس تهیه و تدارکات

امضاء و تاریخ

کاپی:
به دوسیه مربوطه

جمهوری اسلامی افغانستان وزارت زراعت، ابیاری ومالداری

Islamic Republic of Afghanistan
Ministry of Agriculture, Irrigation and Livestock

معینیت مالی و اداری
ریاست تهیه و تدارکات
آمریت تدارکات امور ساختمانی
مدیریت عمومی تدارکات امور ساختمانی

1398/8/16

797

استعلام	جواب
به شرکت محترم ساختمانی (سیکام اسلام شکر) محترما: شرکت شما بتاریخ 1398/05/16 در داوطلبی پروژه اعمار سیستم آبیاری سولری للمه سرکانو ولایت کنر باکود نمبر-MAIL/PD/NCB/267/98اشتراک و آفر خویش را ارایه نموده است. از آنجایکه پروژه مذکور تحت پروسه تدارکاتی قرار دارد و از سویی هم میعاد اعتبار آفر شما روبه اختتام است . بدینوسیله موضوع به شما نگاشته شد تا در مورد تمدید میعاد اعتبار آفر خویش برای یکدور دیگر و تمدید اعتبار تضمین آفر 28 روز اضافه تراز اعتبار آفر این اطمینان داده ممنون سازید تا برویت آن اجراآت بعدی که در نظر است مرعی گردد. با احترام محمد الله "ساحل" رئیس تدارکات	دتدارکات ریاست محترم مقام محترم السلام علیکم ورحمة الله وبرکاته محترما! د سلیکان اوامیر سلام شهید شرکت څخه کرښې لاندې کړه. اوستاسی محترم مقام ته مو درواستوله، هیله ده چه په ضمه برخه کښې خپلې لازمې کنې اجراآت وکړی. د درښت اسماعیل توحیدی دامیر سلام شهید شرکت رس حضرت محمد یاسین سولر

ادرس: جمال مینه، چهارراهی کارته سخی کابل-افغانستان شماره تلیفون 0202922236

جمهوری اسلامی افغانستان وزارت زراعت، ابیاری ومالداری

Islamic Republic of Afghanistan
Ministry of Agriculture, Irrigation and Livestock

معینیت مالی و اداری
ریاست تهیه و تدارکات
آمریت تدارکات امور ساختمانی
مدیریت عمومی تدارکات امور ساختمانی

1398/8/16 — 788

استعلام	جواب
به شرکت محترم ساختمانی (افغان نوبل گروپ)	
محترما: شرکت شما بتاریخ 1398/05/16 در داوطلبی پروژه اعمار سیستم آبیاری سولری للمه سرکانو ولایت کنر باکود نمبر-MAIL/PD/NCB/267/98اشتراک و آفر خویش را ارایه نموده است. از آنجایکه پروژه مذکور تحت پروسه تدارکاتی قرار دارد و از سویی هم میعاد اعتبار آفر شما روبه اختتام است . بدینوسیله موضوع به شما نگاشته شد تا در مورد تمدید میعاد اعتبار آفر خویش برای یک دور دیگر و تمدید اعتبار تضمین آفر 28 روز اضافه تراز اعتبار آفر این اطمینان داده ممنون سازید تا برویت آن اجراآت بعدی که در نظر است مرعی گردد.	
با احترام محمد الله "ساحل" رئیس تدارکات	

001008

ادرس: جمال مینه، چهارراهی کارته سخی کابل-افغانستان شماره تلیفون 0202922236

دافغانستان اسلامی جمهوریت دکرهنی،اوبولتوبو اومالداری وزارت
جمهوری اسلامی افغانستانوزارت زراعت، آبیاری ومالداری

Islamic Republic of Afghanistan
Ministry of Agriculture, Irrigation and Livestock

معینیت مالی و اداری
ریاست تهیه و تدارکات
آمریت تدارکات امور ساختمانی
مدیریت عمومی تدارکات امور ساختمانی

1398/8/16

743

استعلام	جواب
به شرکت محترم ساختمانی(بیدرنگ)	دکرنی اوبولتوبو او مالداری وزارت حواله! دتهیه او تدارکاتو ریاست د لوښو وړ!
محترما: شرکت شما بتاریخ 1398/05/16 در داوطلبی پروژه اعمار سیستم آبیاری سولری للمه سرکانو ولایت کنر باکود نمبر-MAIL/PD/NCB/267/98اشتراک و آفر خویش را ارایه نموده است. از آنجایکه پروژه مذکور تحت پروسه تدارکاتی قرار دارد و از سویی هم میعاد اعتبار آفر شما روبه اختتام است . بدینوسیله موضوع به شما نگاشته شد تا در مورد تمدید میعاد اعتبار آفر خویش برای یک دور دیگر و تمدید اعتبار تضمین آفر 28 روز اضافه تراز اعتبار آفر این اطمینان داده ممنون سازید تا برویت آن اجراآت بعدی که در نظر است مرعی گردد.	محترما! ستاسی د غوښتنې سره سم بلتیک انجنیری او ساختمانی شرکت د لوړوری پروژې د آفر د اعتبار موده د یوې بلې دورې لپاره غځوی او د آفر د تضمین موده هم د آفر د اعتبار د مودې څخه 28 ورځې لپاره تمدیدوو او په دې تاسونه اطمینان درکوو په درنښت د بلډ ټیک انجنیری او ساختمانی شرکت مدیر
با احترام محمد الله "ساحل" رئیس تدارکات	

ادرس: جمال مینه، چهارراهی کارته سخی کابل-افغانستان شماره تلیفون 0202922236

د مکتب شمیره:BECC-02 تاریخ: ۲۵-۰۹-۱۳۹۸

د کرنې، اوبولګولو او مالداری وزارت مقام ته!

د تدارکاتو شعبی د توجو وړ!

موضوع: د محترم رحمان الله لپاره د لاندی ذکر شوی پروژو د نامه قبولی او استعلامونو د خانته تسلیمیدو نماینده لیک:

محترما!

محترم رحمان الله چی شرکت پو باصلاحیته نماینده دی چی د تذکری شمیره یی (۲۳۱۳۴۶۷۰) ده او د امضاء نمونه یی ( ) ده. نوموړی ته په مکمل دول اختیار ورکول کیږی چی د لاندی ذکر شوی پروژو نامه قبولی او اړوند استعلامونه د شرکت په نمایندگی خانته تسلیم کـــړی.

د پروژو نومونه په ترتیب سره:

1. پروژه سیستم آبیاری سولری حصار داگ قسمت 1 و 2 واقع قریه کوزه کلا و سیدآباد ولسوالی مروره ولایت کنر تحت شماره داوطلبی: MAIL/PD/NCB/W/235/98R
2. پروژه سیستم آبیاری سولری لاهورداگ ولسوالی مروره ولایت کنر تحت شماره داوطلبی: MAIL/PD/NCB/W/268/98R
3. پروژه سیستم آبیاری سولری نرنگ داگ ولسوالی مرکز ولایت کنر تحت شماره داوطلبی: MAIL/PD/NCB/W/213/98R
4. پروژه سیستم آبیاری سولری سرکانو للمه قریه للمه ولسوالی سرکانو ولایت کنر تحت شماره داوطلبی: MAIL/PD/NCB/W/267/98R

نو ستاسی د محترم مقام څخه په درنښت هیله کیږی چی د نوموړی پروژو د مربوطه اسنادو په ورکړه کی محترم رحمان الله ســـره همـــکاری وکـــړی.

په درنښـــــت

031008

ذاهدالله

د بلډټیک انجنیری او ساختمانی شرکت معاون

د افغانستان اسلامي جمهوريت

د کورنيو چارو وزارت

د نفوسو د احوالو د ثبتولو د ریاست

د ۴ لوی مدیریت

ولایت (کندز)

ولسوالي، ناحیه (امرخیل)

کلي، ګذر (تورخیل)

د کور نمره ( )

دصکو کو نمبر

بیه (۱۰) افغانی

23134670

پېژندنه		بېلونکي نښې	
نوم او تخلص	رحمن خان	ونه	۱۵
د پلار نوم	عاشق خان	دستر کورنګ	
د نیکه نوم	محمد جان	وربښي	
دزېږېدلوځای	قره تپه	دپوستکي رنګ	
دزېږېدلو نېټه او عمر	۱۳۷۰	دویښتانورنګ	
دین	اسلام	نوري نښې	
ملیت	افغان	د معیوبیت ډول	
شغل	متعلم		
جنس	نر		
مدني حالت			
دعا یلي شمېره		د توک نمبر	
	مورنۍ	د پانې نمبر ۹۳	
	باندنۍ	د صکو کو نمبر	

د ثبت کېنه ع ۴۵۶

نېټه ۱۳۹۶/۱۲/۱۵

د عسکري خدمت		د کوچي موسمي استوګنه	
د داخلېدونېټه		اوړی	
دترخیص نمبراونېټه		ژمی	
قطعه		قوم	
نور کوایف		د سرخپل نوم	

د مسؤل مامور لاسلیک			د آمر لاسلیک			د تذکرې د خاوند لاسلیک
نوم	رتبه		نوم			

د صکو کو مطبعه

No.: Date:

به ریاست محترم تهیه و تدارکات وزارعت زراعت، آبیاری و مالداری!

محترما!
به جواب مکتوب شماره ۷۸۳ مورخ ۱۳۹۸/۸/۶ شما نگاشته می شود که، شرکت ساختمانی افغان نوبل گروپ به جواب که از طرف هئیت ارزیابی توسط مکتوب هذا ارائه گردیده بود قناعت نداشته لذا موضوع را به اداره تدارکات ملی عرض نمود که رسید عریضه اداره تدارکات ملی ضم مکتوب هذا برایتان ارسال است.

با احترام
انجنیر فیض احمد
رئیس شرکت ساختمانی افغان نوبل گروپ

001004

Address: Khoshal Khan Mena, District 5, Kabul, Afghanistan
Mobile No.: 0791 680 455 and 0[illegible]
E-mail: afghannoblegroup@yahoo.com

Afghan Noble Group
Construction, Logistic & Supply
افغان نوبل گروپ
ساختمانی، لوژستیکی و تدارکاتی
A N G

شماره: 107 تاریخ: 1398 / 8 / 7

به ریاست محترم تهیه و تدارکات وزارت زراعت، آبیاری و مالداری!

محترما!

انجینر رحمت الله بحیث نماینده باصلاحیت این شرکت به شما معرفی میگردد تا اسناد مربوط پروژه های آبیاری کنر را از نزد آنریاست محترم تسلیم نماید.

بااحترام

انجینرفیض احمد

رئیس شرکت ساختمانی افغان نوبل گروپ

Address: Khoshal Khan Mena, District 5, Kabul, Afghanistan
Mobile No.: 0700 60 52 87, 0730 55 30 33
E-mail: afghannoblegroup@yahoo.com


وزارت امـــور داخله
تذکرهٔ تابعیت

د کورنیو چارو وزارت
د تابعیت تذکره

۱۳۹۸-۰۳۰۰-۲۳۵۳۴

رحمت الله حسینی

بامیان

کابل

ضامن حسین حسینی

بامیان

عبدالحسین

افغان

هزاره

اسلام

۱۳۹۵/۰۸/۰۳


Islamic Republic of Afghanistan / National Identity Card

ID Number 1398-0300-23534

Name SURNAME
Rahmatullah HUSSAINI

Place of Birth
Bamyan

Date of Birth
24/10/1996

Date of Issue
19/06/2019

Gender
Male

Nationality
Afghan

Signature / امضاء

I<AFG13980300<423534<<<<<<<<<<
9610242M2906195AFG<<<<<<<<<<<5
HUSSAINI<<RAHMATULLAH<<<<<<<<<

001001

دافغانستان اسلامی جمهوری دولت
دولت جمهوری اسلامی افغانستان

دکرهنی،اوبولګولواومالداری وزارت
وزارت زراعت، آبیاری ومالداری

Islamic Republic of Afghanistan
Ministry of Agriculture, Irrigation and Livestock

معینیت مالی واداری
ریاست تدارکات
آمریت تداکات امور ساختمانی
مدیریت عمومی تدارکات ساختمانی

شماره (۷۸۲)

تاریخ 1397/ 8 / 6

پاسخ اداره به اعتراض داوطلب

از:ریاست/ امریت تدارکات وزارت/اداره:	آمریت تدارکات امور ساختمانی،ریاست تدارکات/وزارت زراعت، آبیاری و مالداری
به:شرکت/داوطلب محترم:	شرکت ساختمانی افغان نوبل گروپ
ادرس:	مرکز کابل،کابل
ایمیل ادرس:	Afghannoblegroup@gmail.com
شماره های تماس:	0700605287

اعتراض مورخ 1398/08/02 شما دارای قید وارده 2308 این اداره میباشد،

به تاسی از هدایت ماده پنجاهم قانون تدارکات و طرزالعمل رسیدگی به اعتراضات و درخواست تجدید نظر ذیلا پاسخ ارائه میداریم:

اداره در این قسمت تفصیل پاسخ خویش را پیرامون اعتراض داوطلب بطور واضح و مستند مینگارد: مطابق بند 3 ماده 22قانون تدارکات شرطنامه معیار ارزیابی آفر های ارایه شده داوطلبان می باشد.

هییت ارزیابی پروژه سیستم آبیاری نرنگ داگ ولسوالی مرکز ولایت کنر را طبق رهنمود قانون تدارکات افغانستان و معیارات مندرج شرطنامه ارزیابی نموده و درنتیجه شرکت ساختمانی وانجنیری بلدتیک با ارایه نازلترین نرخ برنده تثبیت گردیده است.

مطابق ماده 5.5 جز 2 دستوالعمل برای داوطلبان شرطنامه پروژه مذکور در نوت چنین نگاشته شده است(درصورت ارائه دو پروژه مشابه پروژه سیستم سولری 47٪ و پروژه آبیاری 53٪ مبلغ مجموعی 17.5 میلیون فوق را تکمیل نماید)شرکت ساختمانی وانجنیری بلدتیک هردو پروژه مشابه را مطابق شرطنامه قرارذیل ارائه نموده است.

1- شرکت ساختمانی وانجنیری بلدتیک دو پروژه مشابه ارائه کرده یک آن بازسازی شبکه های آبیاری لرغان،لرغان حسن خیل ودلخی واقع مرکز ولایت سمنگان مبلغ 31,527,978- افغانی و پروژه ساختمان سرک پل جوی غلامان واقع ولایت فراه مبلغ 331,401,892.50 افغانی میباشد که درآن 28,560,000 افغانی سیستم سولری کارشده است و از نظر هییت تخنیکی وتدارکاتی مطابق ماده 5.5 جز 2 دستوالعمل برای داوطلبان درشرطنامه، پروژه مذکور دارای ماهیت، پیچیدگی، مشخصات تخنیکی و مشابه بوده و مورد قناعت هئیت ارزیابی قرارگرفته است.

معلومات فوق غرض مسبوقیت شما نگاشته شد، در صورتیکه شما به وضاحت فوق الذکر قناعت نداشته باشید طبق طرزالعمل رسیدگی به اعتراضات داوطلبان موضوع را به اداره تدارکات ملی تعقیب نموده و اینرا اطمینان دهید تا اجراات که در نظر است صورت گیرد.

با احترام
محمد الله " ساحل "
رئیس تهیه وتدارکات

دافغانستان اسلامی جمهوری دولت
دولت جمهوری اسلامی افغانستان

دکرهنی،اوبولګولواومالداری وزارت
وزارت زراعت، آبیاری ومالداری

Islamic Republic of Afghanistan
Ministry of Agriculture, Irrigation and Livestock

معینیت مالی واداری
ریاست تدارکات
آمریت تداکات امور ساختمانی
مدیریت عمومی تدارکات ساختمانی

شماره (۷۸۴)

تاریخ 1397/8/6

پاسخ اداره به اعتراض داوطلب

از:ریاست/ امریت تدارکات وزارت/اداره:	آمریت تدارکات امور ساختمانی،ریاست تدارکات/وزارت زراعت، آبیاری و مالداری
به:شرکت/داوطلب محترم:	شرکت ساختمانی افغان نوبل گروپ
ادرس:	مرکز کابل،کابل
ایمیل ادرس:	Afghannoblegroup@gmail.com
شماره های تماس:	0700605287

اعتراض مورخ 1398/08/02 شما دارای قید وارده 2306 این اداره میباشد،

به تاسی از هدایت ماده پنجاهم قانون تدارکات و طرزالعمل رسیدگی به اعتراضات و درخواست تجدید نظر ذیلا پاسخ ارائه میداریم:

اداره در این قسمت تفصیل پاسخ خویش را پیرامون اعتراض داوطلب بطور واضح و مستند مینگارد: مطابق بند 3 ماده 22قانون تدارکات شرطنامه معیار ارزیابی آفر های ارایه شده داوطلبان می باشد.

هییت ارزیابی پروژه سیستم آبیاری للمه سرکانو ولسوالی سرکانو ولایت کنر را طبق رهنمود قانون تدارکات افغانستان و معیارات مندرج شرطنامه ارزیابی نموده و درنتیجه شرکت ساختمانی وانجنیری بلدتیک با ارایه نازلترین نرخ برنده تثبیت گردیده است.

مطابق ماده 5.5 جز 2 دستوالعمل برای داوطلبان شرطنامه پروژه مذکور در نوت چنین نگاشته شده است(درصورت ارائه دو پروژه مشابه پروژه سیستم سولری 47٪ و پروژه آبیاری 53٪ مبلغ مجموعی 25.5 میلیون فوق را تکمیل نماید)شرکت ساختمانی وانجنیری بلدتیک هردو پروژه مشابه را مطابق شرطنامه قرارذیل ارائه نموده است.

1- شرکت ساختمانی وانجنیری بلدتیک دو پروژه مشابه ارائه کرده یک آن بازسازی شبکه های آبیاری لرغان،لرغان حسن خیل ودلخی واقع مرکز ولایت سمنگان مبلغ 31,527,978- افغانی و پروژه ساختمان سرک پل جوی غلامان واقع ولایت فراه مبلغ 331,401,892.50 افغانی میباشد که درآن 28,560,000 افغانی سیستم سولری کارشده است و از نظر هییت تخنیکی وتدارکاتی مطابق ماده 5.5 جز2 دستوالعمل برای داوطلبان درشرطنامه، پروژه مذکور دارای ماهیت، پیچیدگی، مشخصات تخنیکی و مشابه بوده و مورد قناعت هئیت ارزیابی قرارگرفته است.

معلومات فوق غرض مسبوقیت شما نگاشته شد، درصورتیکه شما به وضاحت فوق الذکر قناعت نداشته باشید طبق طرزالعمل رسیدگی به اعتراضات داوطلبان موضوع را به اداره تدارکات ملی تعقیب نموده و این اداره را اطمینان دهید تا اجرات که در نظر است صورت گیرد.

با احترام
محمد الله "ساحل"
رئیس تهیه وتدارکات

شماره: 105 تاریخ: 1398 / 8 / 2

به ریاست محترم تهیه و تدارکات وزارت زراعت، آبیاری و مالداری!

محترما!

شرکت ساختمانی افغان نوبل گروپ دارنده جواز D-33062 در داوطلبی پروژه

سیستم آبیاری سولری سرکانو للمه واقع قریه للمه ولسوالی سرکانو ولایت کنر اشتراک نموده بود.

این شرکت مطابق ماده 5.5 جزء 2 دستورالعمل برای داوطلبان واجد شرایط تخنیکی پروژه میباشد که در آن چنین ذکر گردیده است :

(حد اقل لازم تجربه مشابه منحیث قراردادی اصلی درامورساختمانی با اندازه، ماهیت، پیچیدگی و مشخصات تخنیکی در خلال (10) سال اخیرحد اقل یک پروژه مشابه سیستم آبیاری سولری مبلغ 17,000,000 افغانی ویا دو پروژه مشابه مبلغ 25,200,000 افغانی میباشد.

نوت: در صورت ارایه دو پروژه مشابه، پروژه سیستم سولری 47% و پروژه آبیاری 53% مبلغ مجموعی 25.2 میلیون فوق را تکمیل نماید.)

شرکت بلد تیک دارنده جواز D-2-438 که از طرف هیئت ارزیابی به حیث برنده اعلان شده مطابق ماده 5.5 جزء 2 دستورالعمل برای داوطلبان واجد شرایط تخنیکی این پروژه نمیباشد، چون پروژه مشابه که توسط شرکت متذکره ارائه گردیده است پروژه اعمار سرک بوده که نظر به قانون و طرزالعمل تدارکات مطابقت با ماده 5.5 جزء 2 دستورالعمل برای داوطلبان نداشته و همچنان از نظر تخنیکی هیچ شباهت به پروژه سیستم آبیاری سولری سرکانو للمه ندارد که ذیلا تشریح میگردد:

1. سیستم سولری پروژه سرکانو للمه سیستم متمرکز بوده که انرژی تمام پنل های سولر یکجا گردیده و حدودا 212 کیلو وات انرژی تولید مینماید که پروژه ارائه شده توسط شرکت بلد تیک اعمار سرک بوده که سیستم سولر با ارزش فوق مطابق ماده 5.5 جزء 2 دستورالعمل برای داطلبان در آن از طرف اداره مربوطه تائید نگردیده و با پروژه مذکور قابل مقایسه نبوده و هیچ شباهت نیز ندارد.
2. پروژه آبیاری سولری سرکانو للمه یک پروژه سیستم آبیاری فشاری میباشد، که پروژه ارائه شده توسط شرکت بلدتیک کانال غیر فشاری بوده که شبکه آبیاری آن از سنگ بوده که با شبکه آبیاری این پروژه که از پایپ میباشد هیچ شباهت ندارد.

بناء از مقام محترم شما خواهشمندم تا این قضیه را از نظر تخنیکی و تدارکاتی بررسی نموده و تصمیم مطابق شرایط تخنیکی و دستورالعمل برای داوطلبان اتخاذ خواهند فرمود.

بااحترام
انجینر فیض احمد
رئیس شرکت ساختمانی افغان نوبل گروپ

Address: Khoshal Khan Mena, District 5, Kabul, Afghanistan
Mobile No.: 0700 60 52 87, 0730 55 30 33
E-mail: afghannoblegroup@yahoo.com

شماره: (۷۰۷۱)

تاریخ: ۱۷/ ۱۲/ 1398

اطلاعیه تصمیم اعطای قرارداد

به روزنامه محترم اطلاعات روز !

لطفاً متن ذیل را یکبار از طریق روزنامه خویش به نشر سپرده و پول حق الاشاعه آنرا از دارائی وزارت محاسبه نمائید.

بدینوسیله به تاسی از فقره (۲) ماده چهل و سوم قانون تدارکات به اطلاع عموم رسانیده می شود که ریاست تهیه وتدارکات وزارت زراعت, آبیاری و مالداری در نظر دارد قرارداد پروژه سیستم آبیاری سولری سرکانو للمه قریه للمه ولسوالی سرکانو ولایت کنرا به شرکت ساختمانی بلدتیک دارنده جواز نمبر (D-02-438) واقع ذاهد الله کور، روغتیا ریاست، مخامخ شهر کنر را به قیمت مجموعی (24,661,999.3)بیست چهار میلیون و شصت شش هزار نه صد نود و نه اعشاریه سه افغانی اعطا نماید.

اشخاص حقیقی و حکمی که هرگونه اعتراض در زمینه داشته باشند، می توانند اعتراض خویش را از تاریخ نشر این اعلان الی 7 روز تقویمی طور کتبی توأم با دلایل آن به ریاست تدارکات وزارت زراعت, آبیاری ومالداری واقع جمال مینه ناحیه سوم ، کابل افغانستان طبق احکام ماده پنجاهم قانون تدارکات ارائه نمایند.

این اطلاعیه به معنی عقد قرارداد نبوده، الی تکمیل میعاد فوق الذکر و طی مراحل قانونی بعدی قرارداد منعقد نخواهد شد.

با احترام
محمد الله "ساحل"
رئیس تهیه و تدارکات

000997

کاپی جهت اطلاع
مدیریت عمومی تدارکات ولسوالان جهت نشر اعلان.
دوسیه مربوطه

د کـرهنی،اوبولګولـواومالـداری وزارت
وزارت زراعـت، آبیـاری ومالـداری

معینیت مالی و اداری
ست تهیه و تدارکات
تدارکات امور ساختمانی
عمومی تدارکات ساختمانی

میم اعطای قرارداد

و سوم قانون تدارکات به اطلاع عموم رسانیده می‌شود
یاری و مالداری در نظر دارد قرارداد پروژه کار باقی‌مانده
حصار را به شرکت ساختمانی و سرکسازی و تولید مواد
-D) واقع عمرزایی مارکیت مرک خوست ولایت خوست
یون و نه‌صد و شش‌هزار و چهارصد و بیست‌افغانی اعطا

س در زمینه داشته باشند، می‌توانند اعتراض خویش را
طور کتبی توأم با دلایل آن به ریاست تدارکات وزارت
یه سوم، کابل افغانستان طبق احکام ماده پنجاهم قانون

ی تکمیل میعاد فوق‌الذکر و طی مراحل قانونی بعدی

دافغانستان اسلامی جمهوری دولت
دولت جمهوری اسلامی افغانستان

د کـرهنی،اوبولګولـواومالـداری وزارت
وزارت زراعـت، آبیـاری ومالـداری

معینیت مالی و اداری
ریاست تهیه و تدارکات
آمریت تدارکات امور ساختمانی
مدیریت عمومی تدارکات ساختمانی

اطلاعیه تصمیم اعطای قرارداد

بدینوسیله به تاسی از فقره (۲) ماده چهل و سوم قانون تدارکات به اطلاع عموم رسانیده می‌شود که ریاست تهیه و تدارکات وزارت زراعت، آبیاری و مالداری در نظر دارد قرارداد پروژه سیستم آبیاری سولری سرکانو للمه قریه للمه ولسوالی سرکانو ولایت کنر را به شرکت ساختمانی بلدتیک دارنده جواز نمبر (D-۰۲-۴۳۸) واقع ذاهدالله کور، روغتیا ریاست، مخامخ شهر کنر را به قیمت مجموعی (۲۴،۶۶۱،۹۹۹.۳) بیست و چهارمیلیون و شش‌صد و شصت و یک‌هزار و نه‌صد و نود و نه اعشاریه سه‌افغانی اعطا نماید.

اشخاص حقیقی و حکمی که هرگونه اعتراض در زمینه داشته باشند، می‌توانند اعتراض خویش را از تاریخ نشر این اعلان الی ۷ روز تقویمی طور کتبی توأم با دلایل آن به ریاست تدارکات وزارت زراعت، آبیاری و مالداری واقع جمال‌مینه ناحیه سوم، کابل افغانستان طبق احکام ماده پنجاهم قانون تدارکات ارائه نمایند.

این اطلاعیه به معنی عقد قرارداد نبوده، الی تکمیل میعاد فوق‌الذکر و طی مراحل قانونی بعدی قرارداد منعقد نخواهد شد.

د کـرهنی،اوبولګولـواومالـداری وزارت
وزارت زراعـت، آبیـاری ومالـداری

معینیت مالی و اداری
ست تهیه و تدارکات
تدارکات امور ساختمانی
عمومی تدارکات ساختمانی

میم اعطای قرارداد

و سوم قانون تدارکات به اطلاع عموم رسانیده می‌شود
باری و مالداری در نظر دارد قرارداد پروژه کار باقی‌مانده
ریه ابراهیم‌خیل (صادق‌خیل) ولسوالی مرکز پکتیا را به
ان دارنده جواز نمبر (D-۲۵۱۳۰) واقع سرک ۳، شاه
مجموعی (۱۶،۹۵۴،۰۹۰.۸۰) شانزده‌میلیون و نه‌صد و

س در زمینه داشته باشند، می‌توانند اعتراض خویش را
طور کتبی توأم با دلایل آن به ریاست تدارکات وزارت
یه سوم، کابل افغانستان طبق احکام ماده پنجاهم قانون

ی تکمیل میعاد فوق‌الذکر و طی مراحل قانونی بعدی

دافغانستان اسلامی جمهوری دولت
دولت جمهوری اسلامی افغانستان

د کـرهنی،اوبولګولـواومالـداری وزارت
وزارت زراعـت، آبیـاری ومالـداری

معینیت مالی و اداری
ریاست تهیه و تدارکات
آمریت تدارکات امور ساختمانی
مدیریت عمومی تدارکات ساختمانی

اطلاعیه تصمیم اعطای قرارداد

بدینوسیله به تاسی از فقره (۲) ماده چهل و سوم قانون تدارکات به اطلاع عموم رسانیده می‌شود که ریاست تهیه و تدارکات وزارت زراعت، آبیاری و مالداری در نظر دارد قرارداد پروژه سیستم آبیاری سولری نرنگ‌داگ ولسوالی مرکز ولایت کنر را به شرکت ساختمانی بلدتیک دارنده جواز نمبر (D-۰۲-۴۳۸) واقع ذاهدالله کور، روغتیا ریاست، مخامخ شهر کنر را به قیمت مجموعی (۱۷،۰۷۸،۶۰۰)هفده‌میلیون و هفتاد و هشت‌هزار و شش‌صد افغانی اعطا نماید.

اشخاص حقیقی و حکمی که هرگونه اعتراض در زمینه داشته باشند، می‌توانند اعتراض خویش را از تاریخ نشر این اعلان الی ۷ روز تقویمی طور کتبی توأم با دلایل آن به ریاست تدارکات وزارت زراعت، آبیاری و مالداری واقع جمال‌مینه ناحیه سوم، کابل افغانستان طبق احکام ماده پنجاهم قانون تدارکات ارائه نمایند.

این اطلاعیه به معنی عقد قرارداد نبوده، الی تکمیل میعاد فوق‌الذکر و طی مراحل قانونی بعدی قرارداد منعقد نخواهد شد.

هر روز روزنامه اطلاعات‌روز را پست در منزل‌تان دریافت کنید

برای ادارات دولتی و شرکت‌ها		Subscribe to Daily Etilaat Roz	
شش‌ماهه	۴۰۰۰ افغانی	6 Months	120$ USD
یک‌ساله	۷۰۰۰ افغانی	Annual	200$ USD

یادداشت: تنها یادداشت روز دیدگاه رسمی اطلاعات روز می‌باشد، مسئولیت سایر نوشته‌ها به نویسندگان آن برمی‌گردد.

INVOICE

تاریخ ۱۳۹۸ / ۰۷/ ۲۸

شماره ۳۴۰

آدرس: کابل، کارته سه، سرک شورا

ایمل: dailyetilaatroz@gmail.com

شماره تماس: +۹۳(۰)۷۹۷۴۳۵۷۷۷

ویب‌سایت: www.etilaatroz.com

به وزارت : محترم زراعت ج.ا.امدیریت عمومی تدارکات ساختمانی

ادرس:

شماره تماس:

شرح	تعداد	مبلغ	جمع کل
نشر اعلان تصمیم اعطای قرارداد پروژه سیستم آبیاری سولری سرکانو للمه قریه للمه ولسوالی سرکانو ولایت کنرا به شرکت ساختمانی بلدتیک. مورخ ۲۸ میزان ۹۸	1	4000	AFN 4,000.00
نام حساب : روزنامه اطلاعات روز نمبرحساب : (۰۰۳۸۰۱۱۰۰۵۲۳۱۴۲) نام بانک: عزیزی بانک			
جمع کل به حروف: چهار هزار افغانی			AFN 4,000.00

روزنامه‌اطلاعات‌روز به شما به عنوان همکار افتخار می‌کند.

راضیه عالمی

رئیس مدیر مالی و اداری

Islamic Republic of Afghanistan
Administrative Office of the President
National Procurement Authority

وضعیت کاربری
Welcome, MNasim.mail
Logout

مسیریابی در ویبسایت
- صفحه اصلی ابزارهای نهادهای تدارکاتی
- معلومات مدیریتی تدارکات
  - پلان تدارکاتی
  - نظارت تدارکات
- معلومات روزمره تدارکات
  - داوطلبی ها
  - ثبت شرکت های قراردادی
  - قراردادهای اعطا شده
  - آرشیو معلومات
  - چت همرای کاوشدان
- گزارشات
  - گزارشات پلان تدارکاتی
  - گزارشات نظارت تدارکاتی
  - گزارش قراردادهای اعطا شده
  - گزارش مقایسوی تدارکات
  - تغیر کلمه عبوری

Online Users

قراردادهای اعطا شده

دراین بخش شما میتوانید معلومات در مورد قراردادهای اعطا شده را وارد نمایید.

لطفا انتخاب کنید...! | Filter | Reload

دری	
نمبر تشخیصیه	6752
عنوان پروژه در بودجه منظور شده	Irrigation and water reservoir project
شماره قرار داد	MAIL/PD/NCB/W/267/98R
نوعیت تدارکات	تدارکات امور ساختمانی
شرح قرارداد	سیستم سولری سرکانو للمه قریه للمه ولسوالی سرکانو ولایت کنرانشتراک
تاریخ امضای قرارداد	1208/1308
قیمت قرار داد به دالر	0
قیمت قرار داد به افغانی	24ee1999
اعطا شده به شرکت	شرکت ساختمانی بلندتک
تاریخ تکمیل قرار داد	1208/1399
آرشیو	
English	
Budget Reference Title	پروژه آبیاری و ذخایر آب
Description	بمیتوسیله به تأسی از فقره (1) ماده چهل و سوم قانون تدارکات به اطلاع عموم رسانیده می شود که ریاست تنفیذ تدارکات وزارت زراعت، آبیاری و مالداری در نظر دارد قرارداد پروژه سیستم آبیاری سولری سرکانو للمه قریه للمه ولسوالی سرکانو ولایت کنر را به شرکت ساختمانی بلندتک داوطلب جواز نمبر (D-02-438) واجد شرایط که کمترین پیشنهاد مجموع شهر کنر را به قیمت مجموعی (24,ee1,999.3) بیست چهار میلیون و نهصد نود هزار و نه صد نود و نه افغانی اعطا نماید. اشخاص حقیقی و حکمی که هرگونه اعتراض در زمینه داشته باشند، می توانند اعتراض خویش را در تاریخ نشر این اعلان الی 7 روز تقویمی طور کتبی غرض دادن به ریاست تدارکات وزارت زراعت، آبیاری ومالداری واقع جدل هیته ناحیه سوم، کابل افغانستان طبق احکام ماده یازدهم قانون تدارکات ارائه نمایند. این مطالعیه به معنی عقد قرارداد نبوده، الی تکمیل مراحل مروره ذکر و طی مراحل قانونی بعدی قرارداد منعقد نخواهد شد.
Contract Award Date	AM 12:00:00 11/3/2019
Awarded To	شرکت ساختمانی بلندتک
Contract Complete Date	AM 12:00:00 11/2/2020

Delete | New | Edit

209 208 207 206 205 204 203 202 201 200 ...

•00994

The Official Website of Afghanistan Government for National Procurement Authority (N.P.A)
All Rights Reserved ©2015 Home | Contact | WebMaster

Islamic Republic of Afghanistan
Ministry of Agriculture, Irrigation and Livestock

د کرنې، اوبو لګولو او مالداری وزارت
معینیت مالی و اداری
ریاست تهیه و تدارکات

گزارش ارزیابی آفر

و

پیشنهاد برای اعطاء قرارداد

نام پروژه : پروژه سیستم آبیاری سولری سرکانو للمه قریه للمه ولسوالی سرکانو ولایت کنر

نمبر تشخیصیه اعلان: MAIL/PD/NCB/W/267/98R

نمبر تشخیص بودجه: AFG /390676

ترتیب کننده گزارش: هیئات ارزیابی

فورم معیاری خلاصه معلومات داوطلبی

فورم (د – 2)

معلومات عمومی پروژه	
اسم پروژه	سیستم آبیاری سولری سرکانو للمه قریه للمه ولسوالی سرکانو ولایت کنر
شماره داوطلبی	MAIL/PD/NCB/W/267/98R
نوعیت تدارکات	ساختمانی
قیمت تخمینی	24،791،462.00 افغانی
روش تدارکات	داوطلبی باز داخلی
نوع قرارداد	به اساس فیصدی
نوع و کود بودجه	AFG 390676
ارزیابی قبلی اهلیت (در صورتیکه انجام یافته باشد)	
تاریخ اعلان	نخیر
تعداد داوطلبان ارزیابی شده	نخیر
تعداد داوطلبان موفق	نخیر
اعلان و آفر گشایی	
تاریخ و مدت اعلان	از تاریخ 1398/04/25 الی 1398/05/16 به مدت 23 روز تقویمی
نام نشریه های داخلی و بین المللی (در صورت لزوم) که اعلان در آنها نشر گردیده	روزنامه اطلاعات روز - سایت NPA و سایت وزارت زراعت، آبیاری و مالداری
تاریخ جلسه قبل از داوطلبی (درصورت لزوم)	1397/05/03 ساعت 10:00 AM (دایر نگردیده است)
تاریخ و زمان ضرب الاجل تسلیمی آفر ها	1398 /05/16 ساعت 01:45 PM
تمدید معیاد ضرب الاجل تسلیمی آفر ها (در صورت لزوم)	ندارد
تعداد آفر های دریافت شده	سه (3)
تعداد آفر های باز شده	سه (3)
تعداد آفر های مسترد شده	ندارد
ارزیابی آفرها	
تاریخ آغاز ارزیابی	1398/05/17
تاریخ ختم ارزیابی	1398/06/27
تعداد آفر های غیر جوابگو	ندارد
نام داوطلب برنده	بلدتیک انجنیری او ساختمانی شرکت
قیمت آفر داوطلب برنده	24,661,999.30 افغانی

یاداشت: از این فورم در مرحله ارزیابی استفاده میگردد.

فورمه های معیاری ارزیابی آفر

پوشش معیاری

راپور ارزیابی آفر و

پیشنهاد برای عقد قرارداد

ما؛ هیئات ارزیابی آفر ها که به اساس فورم معیاری تعیین هیئت ارزیابی (فورم د-1) مزین به امضای مقام محترم معینیت مالی و اداری مورخ 1398/05/17 جهت ارزیابی آفر های ارایه شده پروژه سیستم آبیاری سولری سرکانو للمه قریه للمه ولسوالی سرکانو ولایت کنر دارای کود نمبر MAIL/PD/NCB/W/267/98R، توظیف گردیدیم، گزارش ارزیابی خویش را طور ذیل ارائه میداریم:

برویت جدول ثبت توزیع شرطنامه؛ به تعداد (8) شرکت ساختمانی، سرکسازی و تولید مواد ساختمانی اسناد داوطلبی را از ریاست تهیه و تدارکات وزارت زراعت، آبیاری و مالداری اخذ نموده اند و همچنان به تعداد (20) شرکت از سایت اداره تدارکات ملی شرطنامه را دریافت و در روز آفر گشایی در محل تعیین شده مندرج شرطنامه؛ به تعداد (3) شرکت اشتراک نموده اند که قرار ذیل میباشند:

شماره	اسم داوطلب	نمبر جواز	قیمت خوانده شده در زمان آفرگشایی به افغانی	ملاحظات
1	شرکت ساختمانی افغان نوبل گروپ	D-33062	24,777,135.00	
2	سلیکان سولر کمپنی/ امیر سلام شهید ساختمانی شرکت (JV)	D-02-884/ D-02-127	24,669,269.70	
3	بلدتیک انجنیری او ساختمانی شرکت	D-02-438	23,484,116.90	

000933

فورم معیاری ارزیابی ابتدایی آفر ها

فورم (د-3)

اسم اداره: وزارت زراعت, آبیاری و مالداری

اسم پروژه: سیستم آبیاری سولری سرکانو للمه قریه للمه ولسوالی سرکانو ولایت کنر

شماره داوطلبی : MAIL/PD/NCB/W/267/98R

شماره	اسم داوطلب	آیا داوطلب جواز فعالیت معتبر دارد؟ (بلی/ نخیر)	آیا داوطلب شامل لیست داوطلبان و قراردادیان محروم شده اداره تدارکات ملی نمی باشد؟ (بلی / نخیر)	آیاآفر به شکل درست آن مطابق مندرجات شرطنامه تسلیم گردیده است؟ (بلی / نخیر)	آیا تضمین آفر ارائه شده مطابق شکل، میعاد و مبلغ مندرج شرطنامه می باشد؟ (بلی/ نخیر)	آیا آفر برای حد اقل مدت لازم مندرج شرطنامه اعتبار دارد؟ (بلی / نخیر)	آیا فورم تسلیمی آفر بصورت درست خانه پری، مهر و امضا گردیده است؟ (بلی / نخیر)	آیا آفر ارائه شده بدون مغایرت یا انحرافات عمده با شرایط شرطنامه تحویل گردیده است (حکم 51 طرزالعمل)؟ (بلی / نخیر)	آیا آفر شامل مرحله ارزیابی مالی و مقایسه می گردد؟ (بلی / نخیر)
1	شرکت ساختمانی افغان نوبل گروپ	بلی	بلی	بلی	بلی	بلی	بلی	بلی	بلی
2	سلیکان سولر کمپنی/ امیر سلام شهید ساختمانی شرکت (JV)	بلی	بلی	بلی	بلی	بلی	بلی	بلی	بلی
3	بلدتیک انجنیری او ساختمانی شرکت	بلی	بلی	بلی	بلی	بلی	بلی	بلی	بلی

[1] در صورتیکه میعاد جواز داوطلب ختم گردیده باشد و داوطلب اسناد دال بر تحت دوران بودن تمدید جواز فعالیت خویش از مرجع صادر کننده آن ارائه نماید، جواز وی تعلیق شده تلقی می شود. لیکن قبل از تمدیدی جواز پروژه به آن اعطا شده نمیتواند.

فورم معیاری تبادله نرخ اسعار آفر

فورم (د-4)

اسم اداره: وزارت زراعت، آبیاری و مالداری

اسم پروژه: سیستم آبیاری سولری سرکانو للمه قریه للمه ولسوالی سرکانو ولایت کنر

شماره داوطلبی: MAIL/PD/NCB/W/267/98R

واحد پولی مورد استفاده در ارزیابی آفر ها:

شماره	اسم داوطلب	مبالغ به هر یک از واحد های پولی ارائه شده در آفر	نرخ تبادله به واحد پولی مندرج شرطنامه	مبلغ ارائه شده به واحد پولی مندرج شرطنامه (ج*د)	مجموع (هـ) مبلغ به واحد پولی مندرج شرطنامه	ملاحظات
الف	ب	ج	د	هـ	و	
		--	--	--		
		--	--	--		
		--	--	--		
		--	--	--		
		--	--	--		
		--	--	--		
		--	--	--		
		--	--	--		
		--	--	--		

شهرت و امضای هیئت ارزیابی:

نام و امضای هیئت | نام و امضاء هیئت | نام و امضای هیئت

یاداشت: این فورم در صورت که داوطلب قیمت آفر خود را به واحدهای پولی متفاوت از واحد پولی مندرج شرطنامه ارائه نموده باشد قابل استفاده می باشد. نقل سند تثبیت نرخ تبادله اسعار که توسط مرجع ذیصلاح صادر گردیده باشد ضمیمه گردد.

ارائه نگردیده

فورم معیاری محاسبه ترجیح داخلی

فورم (د -5)

اسم اداره: وزارت زراعت،آبیاری ومالداری

اسم پروژه: سیستم آبیاری سولری سرکانو للمه قریه للمه ولسوالی سرکانو ولایت کنر

شماره داوطلبی: MAIL/PD/NCB/W/267/98R

شماره	اسم داوطلب	قیمت ارزیابی شده آفر[2]	لست اقلام که شامل تطبیق ترجیح میگردد[1]		فیصدی ترجیح	مقدار ترجیح	قیمت آفر بعد از تطبیق ترجیح
			اسم	قیمت			
الف	ب	ج	د		ز	هـ	ط = (ج – هـ)
1	--	--	--	--	--	--	--
2	--	--	--	--	--	--	--
3	--	--	--	--	--	--	--

ارائه نگردیده

[1] از این ستون در صورت استفاده میگردد که یک و یا بیشتر اقلام آفر داوطلب مشمول تطبیق ترجیح گردد.

[2] قیمت ارزیابی شده آفر از فورم (د –6) نقل میگردد.

فورم معیاری ارزیابی مالی و مقایسه آفر ها

فورم (د-6)

اسم اداره: وزارت زراعت,آبیاری ومالداری

اسم پروژه: سیستم آبیاری سولری سرکانو للمه قریه للمه ولسوالی سرکانو ولایت کنر

شماره داوطلبی: MAIL/PD/NCB/W/267/98R

شماره	اسم داوطلب	قیمت قرائت شده در روز آفر گشایی (به واحد پولی مندرج شرطنامه)	مقدار اشتباهات محاسبوی	مبلغ احتیاطی (Professional Sum)	قیمت اصلاح شده آفر	مبلغ تخفیف غیر مشروط		قیمت ارزیابی شده	مقدار ترجیح داخلی	درجه بندی آفر ها
						فیصدی	مبلغ			
(الف)	(ب)	(ج)	(د)	(هـ)	(و): (ج +/- د- هـ)	(ز)		(ح) : و – ط	(ط)	(ی)
1	شرکت ساختمانی افغان نوبل گروپ	24,777,135.00	7.40	ندارد	24,777,142.40	0.00%	0.00	24,777,142.40	ندارد	دوم
2	سلیکان سولر کمپنی/ امیر سلام شهید ساختمانی شرکت (JV)	24,669,269.70	1,800,000.00	ندارد	26,469,269.70	0.00%	0.00	26,469,269.70	ندارد	سوم
3	بلدتیک انجنیری او ساختمانی شرکت	23,484,116.90	1,177,882.40	ندارد	24,661,999.30	0.00%	0.00	24,661,999.30	ندارد	اول

یادداشت: حسب هدایت حکم چهل و ششم طرزالعمل تدارکات، هیئت ارزیابی آفر دارای نازلترین قیمت ارزیابی شده را در مطابقت با معیارات، شرایط و مشخصات تخنیکی مندرج شرطنامه جهت تشخیص جوابگو بودن آن، ارزیابی مینماید در صورتیکه آفر دارای نازلترین قیمت ارزیابی شده، جوابگو تشخیص نگردد، هیئت ارزیابی، آفر بعدی دارای قیمت نازلتر ارزیابی شده را مورد ارزیابی تخنیکی و در صورت لزوم ارزیابی مفصل قرار میدهد.

بلدتیک انجنیری او ساختمانی شرکت دارنده جواز نمبر D-02-438 وزارت تجارت و صنایع، با ارایه قیمت 24,661,999.30 افغانی که نظر به قیمت تخمینی اداره 0.522 فیصد پایین تر است، از لحاظ قیمت در ردیف اول قرار دارد.

فقره پنجم حکم چهل و هفتم طرزالعمل تدارکات چنین صراحت دارد: در صورتیکه داوطلب، قیمت فی واحد آن عده از بخش ها یا اقلام را که در ابتدای اجرای قرارداد انجام می یابد، به منظور افزایش در پرداخت های ابتدایی، در آفر خویش بلند ارائه نموده باشد، اداره مکلف است، از داوطلب در رابطه به علت ارائه قیمت بلند توضیحات مطالبه نماید. درصورتیکه توضیحات ارائه شده از طرف داوطلب، معقول و قناعت بخش نباشد و قیم غیرمتوازن ارائه شده باشد، آفر رد می گردد. اداره می تواند درصورت توضیح قناعت بخش، تضمین اجرای اضافی برای جلوگیری از ضرر مالی اداره و عدم اجرا و تکمیل پروژه از داوطلب، مطالبه نماید.

بلدتیک انجنیری او ساختمانی شرکت قلم اول بل احجام را که شامل کندنکاری میگردد مبلغ 320 افغانی نرخ ارایه نموده است که نظر به نرخ بازار آزاد بلند است بدین منظور ذریعه استعلام شماره (825) مورخ 1398-06-26 از بلدتیک انجنیری او ساختمانی خواهان وضاخت وجواب مستدل گردیدیم که شرکت متذکره ذریعه یک ورق جداگانه (Work Break down of Major Items) جواب قناعت بخش ارایه داشته است؛ استعلام مذکور ضم دوسیه میباشد.

بناء از بلدتیک انجنیری او ساختمانی شرکت مقدار پنج فیصد تضمین اجرای اضافی اخذ گردد.

1. **تضمین آفر:**

- بلدتیک انجنیری او ساختمانی شرکت تضمین آفر (ضمانت بانکی) شماره 00010/2019/5998 مؤرخ 06 اگست 2019 را که حاوی مبلغ 740,000.00 افغانی میباشد و بتاریخ 05 فبروری 2020 میعاد اعتبار آن اختتام می یابد و توسط عزیزی بانک صادر گردیده، ارایه نموده است.

- طی ایمیل رسمی مؤرخ 20/Aug/2019 از بانک متذکره در مورد صحت و سقم تضمین آفر مذکور معلومات خواسته شد که در جواب؛ بانک متذکره طی ایمیل رسمی مؤرخ 20/Aug/2019 خویش، از صحت بودن آن اطمینان داده است.

ایمیل های مذکور ضم دوسیه میباشد.

2. **دارایی نقدی:**

- بلدتیک انجنیری او ساختمانی شرکت منحیث نشان دهنده دارایی نقدی، صورت حساب بانکی نمبر 00102200000105 را که حاوی مبلغ USD 310,614.00 بتاریخ 20/07/2019 میباشد ضم آفر خویش ارایه نموده است.
- ذریعه استعلام شماره (689) مؤرخ 1398/05/26 از عزیزی بانک طالب معلومات گردیدیم، که در جواب، بانک متذکره از صحت بودن آن اطمینان داده است.

3. **در رابطه به تجربه مشابه:**

- بلدتیک انجنیری او ساختمانی شرکت پروژه ساختمان سرک باغ پل جوی غلامان به طول 3+565.48 کیلومتر مربوط ولایت فراه، دارای شماره داوطلبی (NPA/MPW/96/W-1538/NCB) را به قیمت مجموعی قطعی مبلغ 331,401,892.5 Afs بتاریخ 1396/07/18 با وزارت محترم فواید عامه (ترانسپورت) منحیث تجربه مشابه ارایه داشته است.
- قابل ذکر است که قیمت قطعی مجموعی قرارداد مذکور مبلغ 331,401,892.50 افغانی میباشد که این مبلغ بشمول پنج فیصد پول احتیاطی بوده و اصل قیمت قرارداد مذکور بدون در نظر گرفتن پنج فیصد پول احتیاطی مبلغ 315,620,850.00 افغانی میگردد ولی قیمت قرارداد ذکر شده به دلیل اضافه کاری و تمدید میعاد پروژه قرار حکم شماره (286) مورخ (26-01-1398) به مبلغ 321,151,900.00 افغانی افزایش یافته است و باید خاطرنشان ساخت که مبلغ اضافه کاری از پول پنج فیصد احتیاطی در نظر گرفته شده است.
- همچنان قابل تذکر میدانیم که مقدار 28,560,000.00 افغانی پروژه فوق الذکر در بخش سولر میباشد

- ذریعه استعلام نمبر (712) مورخ 1398/05/30 از وزارت محترم ترانسپورت در رابطه به قرارداد فوق خواهان معلومات گردیدیم که وزارت متذکره از صحت بودن قرارداد مذکور اطمینان داده است.
- همچنان بلدتیک انجنیری او ساختمانی شرکت پروژه Larghan Larghan and Dalkhaki Schemes in Aiback District Of Samangan دارای Agreement NO:MAIL/OFWMP/IM001TO3/SMN/317 Improvement of Larghan Hasankhail, Province را به قیمت مجموعی مبلغ 31,527,978.00 افغانی نیز منحیث قرارداد مشابه ارایه داشته است.
- ذریعه استعلام نمبر (755) مورخ 1398/06/05 از آمریت قراردادهای ریاست تهیه و تدارکات وزارت محترم زراعت در رابطه به قرارداد متذکره خواهان معلومات گردیدیم که آمریت قراردهای ریاست محترم تهیه و تدارکات از صحت بودن قرارداد مذکور اطمینان داده است.

4. **در رابطه به حجم معاملات سالانه:**

- بلدتیک انجنیری او ساختمانی شرکت استیتمنت بانکی نمبر 00102100006838 از تاریخ 01-01-2019 الی 25-03-2019 صادره بانک اسلامی افغانستان به مبلغ 57,738,833.00 افغانی را همراه با M16 منحیث حجم معاملات سالانه خویش ارائه داشته است.
- ذریعه استعلام شماره (768) مورخ 1398-06-09 از بانک اسلامی افغانستان در ارتباط به استیتمنت بانکی مذکور خواهان معلومات گردیدیم که بانک متذکره ار صحت بودن آن اطمینان داده است.



000933

فورم معیاری ارزیابی تخنیکی

فورم(د- 7)

اسم اداره: وزارت زراعت، آبیاری و مالداری

اسم پروژه: سیستم آبیاری سولری سرکانو للمه قریه للمه ولسوالی سرکانو ولایت کنر

شماره داوطلبی: MAIL/PD/NCB/W/267/98R

شماره	معیارات مندرج شرطنامه		اسم داوطلب بلدتیک انجنیری او ساختمانی شرکت مقدار ارائه شده در آفر	معیار را تکمیل نموده؟ بلی / نخیر	نوعیت اسناد ارائه شده توسط داوطلب	توضیح هیئت ارزیابی (دلایل تکمیل یا عدم تکمیل معیارات)
1	تجربه مشابه	حد اقل لازم تجربه مشابه منحیث قراردادی اصلی در امور ساختمانی با اندازه، ماهیت، پیچیدگی و مشخصات تخنیکی در خلال (10) سال اخیر حد اقل یک پروژه مشابه سیستم آبیاری سولری مبلغ 17,000,000.00 افغانی و یا دو پروژه مشابه مبلغ 25,200,000.00 افغانی میباشد. نوت: در صورت ارایه دو پروژه مشابه، پروژه سیستم سولری 47 فیصد و پروژه آبیاری 53 فیصد مبلغ	مبلغ 321,151,900.00 افغانی سرک پل جوی غلامان که از آن جمله مبلغ 28,560,000.00 افغانی آن در بخش سولر میباشد و همچنان پروژه شبکه آبیاری Improvement of Larghan Hasankhail, Larghan Larghan ، and Dalkhaki Schemes in Aiback District Of Samangan Province را به قیمت مجموعی مبلغ 31,527,978.00 افغانی ارایه داشته است.	بلی	کاپی قرارداد های مذکور	ذریعه استعلام نمبر (712) مورخ 1398/05/30 از وزارت محترم ترانسپورت در رابطه به قرارداد سرک پل جوی غلامان خواهان معلومات گردیدیم که وزارت متذکره چنین جواب ارایه داشته است: (1- د باغ پل جوی غلامان پروژه په 1396-07-30 تاریخ باند عقد شوي چې ته 1398-06-15 باندي پایې ته رسیږی چې یاده پروژه تکمیل شوي. 2- د مالی ریاست څخه شوي استعلام او د بیلانس ورقه هدي استعلام سره ضمیمه دي. 3- یادشوی ریښونه تکرار ندی بلکی صرف مسلسله شماره نلري). همچنان ذریعه استعلام نمبر (755) مورخ 1398/06/05 از آمریت قراردادهای ریاست تهیه و تدارکات وزارت محترم زراعت در رابطه به قرارداد شبکه آبیاری Improvement of Larghan Larghan ، Hasankhail, and Dalkhaki Schemes in Aiback District Of Samangan Province خواهان معلومات گردیدیم که آمریت قراردهای ریاست محترم تهیه و تدارکات چنین جواب ارایه کرده است:

236000

		مجموعی 25,200,000.00 افغانی فوق را تکمیل نماید.				(بلدتیک ساختمانی شرکت د کرنی وزارت په کروندکی د اوبو د تنظیم پروژی سره د لرغان، لرغان، لرغان حسن خیل او د مخکی پروژه قرارداد درلوده شرکت د پروژی اروند کارونه سرته رسولي: ۱- د قرارداد قیمت: 31,527,978 افغانی 2- د قرارداد شروع نیټه: 25 جولای 2013 ۳- د قرارداد ختم نیټه: 15 دسامبر 2014 ۴- شرکت ته ورکول شوی پیسی: 22,723,145 افغانی. یادونه داچی په هغه وخت کی د OFWMP پروژه په ختمیدو وه نو خله په یاد قراردادد کی کم کاری وشو). استعلام های مذکور ضم دوسیه میباشد.
2	حجم معاملات سالانه	حد اقل لازم حجم معاملات امور ساختمانی اجرا شده دو سال داوطلب در خلال پنج سال اخیر مبلغ 30,000,000.00 سی ملیون افغانی میباشد، تصدی ها و شرکت های دولتی از ارایه اسناد حجم معاملات سالانه معاف میباشند.	مبلغ 57,738,833.00 افغانی از بابت کار پروژه ساختمان سرک باغ پل جوی غلامان	بلی	کاپی M16 و بانک استیتمنت	بلدتیک انجنیری او ساختمانی شرکت استیتمنت بانکی نمبر 00102100006838 از تاریخ 01-01-2019 الی 25-03-2019 صادره بانک اسلامی افغانستان به مبلغ 57,738,833.00 افغانی را همراه با M16 منحیث حجم معاملات سالانه خویش ارائه داشته است. ذریعه استعلام شماره (768) مورخ 09-06-1398 از بانک اسلامی افغانستان در ارتباط به استیتمنت بانکی مذکور خواهان معلومات گردیدیم که بانک متذکره ار صحت بودن آن اطمینان داده است. استعلام مذکور ضم دوسیه میباشد.
4	توانمندی مالی	مبلغ حد اقل دارایی های سیال (نقدی) یا انواع اعتبارات (قرضه)، خالص سایر تعهدات داوطلب پنج 5,900,000.00 ملیون نه صد هزار افغانی از تاریخ نشر اعلان الی روز افرگشایی در یک از تاریخ ها در صورت حساب بانکی شرکت (ستتمنت بانکی ارایه	در حساب بلدتیک انجنیری او ساختمانی شرکت مبلغ 310,614.00 دالر امریکایی مؤرخ 20-07-2019 موجود است.	بلی	بانکر استیتمنت	ذریعه استعلام شماره (689) مؤرخ 1398/05/26 در باره صحت و سقم استیتمنت بانکی مذکور از بانک اسلامی افغانستان طالب معلومات گردیدیم، که در جواب؛ بانک متذکره از صحت بودن آن اطمینان داده است. استعلام مذکور ضم دوسیه میباشد.

	نماید) تصدی های و شرکت های دولتی از ارایه اسناد توانایی مالی معاف میباشد.				
5	سایر موارد طبق شرطنامه	یک نقل از اوراق ثبت و راجستر مالیه، سند تصدیق از تصفیه حساب مالیات آخرین دوره یا گزارش وضعیت مالی داوطلب مانند گزارش تفتیش یا بیانیه مفاد و ضرر یا اظهارنامه تصفیه مالیاتی در (5) سال گذشته	بلی	کاپی مکتوب صادره (44) مورخ 1397/10/18 مستوفیت ولایت کنر در مورد تصفیه مالیاتی سال مالی 1397 بلدتیک انجنیری او ساختمانی شرکت و همچنان فورم های محاسبه ربعوار دو ربع اول سال مالی 1398 بلدتیک انجنیری او ساختمانی شرکت	ذریعه استعلام شماره (714) مورخ 30-05-1398 از مستوفیت ولایت کنر درباره تصفیه مالیاتی بلدتیک انجنیری او ساختمانی شرکت خواهان معلومات گردیدیم که اداره محترم چنین جواب ارایه داشته است: (د نوموری شرکت د کال 1398 مالی کال دویمی ربعی پوری لمړی سنجش شویدی مالیاتی وجایب ئی ادا کړی دی کومه باقیداری نلری او هم نی 1397 کال حسابات تصفیه کړی دی). استعلام مذکور ضم دوسیه میباشد.
6	اسناد تجهیزات	دو عراده اسکواتور، یک عراده گریدر، یک عراده جیکمبر، دو عراده ترک، دو پایه کانکریت میکسر، چهار پایه جنراتور، یک پایه ویبراتور و چهار پایه واترپمپ مندرج شرطنامه.	بلی	کاپی های اسناد مالکیت	کاپی های اسناد مالکیت تجهیزات مندرج شرطنامه را ارایه داشته است.
7	اسناد کارمندان کلیدی	به تعداد 5 نفر کارمند کلیدی	بلی	CV	سی وی های کارمندان کلیدی خویش را ارایه داشته است.

یادداشت: هیئت ارزیابی بعد از ارزیابی تخنیکی طبق حکم چهل و ششم طرزالعمل تدارکات باید تشخیص دهد که ضرورت به ارزیابی مفصل طبق حکم چهل و هفتم طرزالعمل میباشد یا خیر.

فورم معیاری پیشنهاد اعطای قرارداد

معلومات عمومی پروژه	
اسم پروژه و شماره داوطلبی آن	سیستم آبیاری سولری سرکانو للمه قریه للمه ولسوالی سرکانو ولایت کنر MAIL/PD/NCB/W/267/98R
قیمت تخمینی پروژه	24،791،462.00 افغانی
قیم سایر آفر ها (درصورتیکه آفر برنده از نظر قیمت در رتبه اول نباشد)	نخیر
تعداد آفر های غیر جوابگو	ندارد
آفر دارای نازلترین قیمت ارزیابی شده و جوابگوی کلی برای اعطای قرارداد	
اسم داوطلب/ شرکت:	000973 بلدتیک انجنیری او ساختمانی شرکت
آدرس داوطلب/ شرکت	د زاهدالله کور د عامه روغتیا ریاست ته مخامخ شهر کنر، مرکز کنرها، اسد آباد، کنر
فیصدی تفاوت میان قیمت تخمینی و قیمت پیشنهاد شده برای اعطا قرارداد	0.522 فیصد پایین تر از نرخ تخمینی
قیمت آفر پیشنهاد شده برای اعطاقرارداد	24,661,999.30 افغانی

خلاصه بررسی هیئت ارزیابی:

به اساس بررسی و ارزیابی آفر های ارائه شده برای پروژه سیستم آبیاری سولری سرکانو للمه قریه للمه ولسوالی سرکانو ولایت کنر دارای کود نمبر MAIL/PD/NCB/W/267/98R که بتاریخ 1398/05/16 آفرگشایی گردید؛ به تعداد سه شرکت آفرهای خویش را ارائه نموده اند، که در نتیجه ارزیابی ابتدایی سه شرکت توانستند تا با تکمیل نمودن معیارات ارزیابی ابتدایی به ارزیابی مالی و مقایسه آفر ها راه یابند.

بلدتیک انجنیری او ساختمانی شرکت دارنده جواز نمبر D-02-438 وزارت تجارت و صنایع، با ارائه قیمت 24,661,999.30 افغانی (بیست و چهار ملیون و ششصدو شصت و یک هزار و نه صدو نود و نه اعشاریه سی افغانی) که نظر به قیمت تخمینی 0.522 فیصد پایین تر است، از لحاظ قیمت در ردیف اول قرار دارد.

بلدتیک انجنیری او ساختمانی شرکت قلم اول بل احجام را که شامل کندنکاری میگردد مبلغ 320 افغانی نرخ ارایه نموده است که نظر به نرخ بازار آزاد بلند است بدین منظور ذریعه استعلام شماره (825) مورخ 1398-06-26 از شرکت مذکور خواهان وضاحت و جواب مستدل گردیدیم که شرکت متذکره ذریعه یک ورق جداگانه (Work Break down of Major Items) جواب قناعت بخش ارایه داشته است.

بناء از بلدتیک انجنیری او ساختمانی شرکت مقدار پنج فیصد تضمین اجرای اضافی نظر به فقره پنجم حکم چهل و هفتم طرزالعمل تدارکات اخذ گردد.

بلدتیک انجنیری او ساختمانی شرکت تمامی معیارات مندرج شرطنامه را طوریکه در گزارش انعکاس یافت، تکمیل نموده و آفر شرکت مذکور از طرف هیئت ارزیابی جوابگو و برای پیشنهاد اعطای قرارداد؛ بمقام محترم تقدیم است.

شهرت و امضای هیئت ارزیابی:

نام و امضاء هیئت
انجنیر غلام رضا عباسی

نام و امضاء هیئت
انجنیر بانور امیری

نام و امضاء هیئت
حبیب الله کاظمی

شهرت آمر اعطا مربوط					
منظور		فسخ		داوطلبی مجدد	
اسم: عبدالهادی رفیعی		وظیفه: معین مالی و اداری			
امضاء:		تاریخ:			

فورم (هـ - 1)

اسناد ضمایم ارزیابی

اسم اداره: وزارت زراعت، آبیاری و مالداری

اسم پروژه: سیستم آبیاری سولری سرکانو للمه قریه للمه ولسوالی سرکانو ولایت کنر

شماره داوطلبی: MAIL/PD/NCB/W/267/98R

شماره	تفصیلات	تعداد ورق	ملاحظات
1	تعهد نامه سه عضو هیئت ارزیابی	یک ورق	
2	سه ورق اظهارنامه تضاد منافع هیئت ارزیابی	سه ورق	

اظـــــهارنامـــــــه تضاد منافع

این اظهار نامه به منظور تامین شفافیت در مراحل پروسه تدارکات که یکی از اهداف مهم قانون تدارکات میباشد، مطابق مواد پنجاه و ششم و شصت و ششم قانون تدارکات ترتیب و کارکنان تدارکات عامه مکلف اند، در مواردی که تضاد منافع داشته باشند، آنرا وفق حکم جزء 4 فقره (1) ماده چهل و هفتم قانون واضح و درج نمایند.

.«عدم تضاد منافع طور مستقیم یاغیر مستقیم : » ماده چهل و هفتم قانون تدارکات خاصتاً جزء 4 فقره1 آن چنین حکم میکند تضاد منافع: حالتی است که موظفین تدارکات به شمول آمراعطاء به نحوی از انحا در تدارکات مربوط ذینفع بوده و یا اقارب یکی از داوطلبان باشد. که تضاد منافع درجزء 24 ماده سوم چنین تعریف شده است:

اقارب به این مقصد عبارت از اولاد، پدر، پدرکلان، مادر، مادرکلان، همسر، برادر، خواهر، عمه، خاله، کاکا، ماما و اولاد های ایشان تا درجه دوم، والدین همسر و خواهر و برادر آن، همسر پسر یا شوهر دختر، میباشد بنابراین، تصدیق میدارم؛ اینجانب در پروسه پروژه سیستم آبیاری سولری سرکانو للمه قریه للمه ولسوالی سرکانو ولایت کنر با کود نمبر MAIL/PD/NCB/W/267/98R، به صفت هیئت ارزیابی تعین گردیدم هیچ نوع تضاد منافع فوق را ندارم:

موارد فوق را طور صحیح و درست اظهار و در اقرار خویش صادق میباشم.

نام و تخلص محمد ضیاء عباسی ولد [illegible] شماره تماس 0700081836

وظیفه [illegible] اداره [illegible] امضاء و تاریخ 1398/5/17

اظـــــهارنامـــــه تضاد منافع

این اظهار نامه به منظور تامین شفافیت در مراحل پروسه تدارکات که یکی از اهداف مهم قانون تدارکات میباشد، مطابق مواد پنجاه و ششم و شصت و ششم قانون تدارکات ترتیب و کارکنان تدارکات عامه مکلف اند، در مواردی که تضاد منافع داشته باشند، آنرا وفق حکم جزء 4 فقره (1) ماده چهل و هفتم قانون واضح و درج نمایند.

.«عدم تضاد منافع طور مستقیم یاغیر مستقیم : » ماده چهل و هفتم قانون تدارکات خاصتاً جزء 4 فقره1 آن چنین حکم میکند تضاد منافع: حالتی است که موظفین تدارکات به شمول آمراعطاء به نحوی از انحا در تدارکات مربوط ذینفع بوده و یا اقارب یکی از داوطلبان باشد. که تضاد منافع درجزء 24 ماده سوم چنین تعریف شده است:

اقارب به این مقصد عبارت از اولاد، پدر، پدرکلان، مادر، مادرکلان، همسر، برادر، خواهر، عمه، خاله، کاکا، ماما و اولاد های ایشان تا درجه دوم، والدین همسر و خواهر و برادر آن، همسر پسر یا شوهر دختر، میباشد بنابراین، تصدیق میدارم؛ اینجانب در پروسه پروژه سیستم آبیاری سولری سرکانو للمه قریه للمه ولسوالی سرکانو ولایت کنر با کود نمبر MAIL/PD/NCB/W/267/98R، به صفت هیئت ارزیابی تعین گردیدم هیچ نوع تضاد منافع فوق را ندارم:

موارد فوق را طور صحیح و درست اظهار و در اقرار خویش صادق میباشم.

نام و تخلص عبدالحافظ ولد [illegible] شماره تماس 079 888 5783

وظیفه [illegible] اداره [illegible] امضاء و تاریخ 1398/05/17



اظـــــهارنامـــــه تضاد منافع

این اظهار نامه به منظور تامین شفافیت در مراحل پروسه تدارکات که یکی از اهداف مهم قانون تدارکات میباشد، مطابق مواد پنجاه و ششم و شصت و ششم قانون تدارکات ترتیب و کارکنان تدارکات عامه مکلف اند، در مواردی که تضاد منافع داشته باشند، آنرا وفق حکم جزء 4 فقره (1) ماده چهل و هفتم قانون واضح و درج نمایند.

.«عدم تضاد منافع طور مستقیم یاغیر مستقیم : » ماده چهل و هفتم قانون تدارکات خاصتاً جزء 4 فقره1 آن چنین حکم میکند تضاد منافع: حالتی است که موظفین تدارکات به شمول آمراعطاء به نحوی از انحا در تدارکات مربوط ذینفع بوده و یا اقارب یکی از داوطلبان باشد. که تضاد منافع درجزء 24 ماده سوم چنین تعریف شده است:

اقارب به این مقصد عبارت از اولاد، پدر، پدرکلان، مادر، مادرکلان، همسر، برادر، خواهر، عمه، خاله، کاکا، ماما و اولاد های ایشان تا درجه دوم، والدین همسر و خواهر و برادر آن، همسر پسر یا شوهر دختر، میباشد بنابراین، تصدیق میدارم؛ اینجانب در پروسه پروژه سیستم آبیاری سولری سرکانو للمه قریه للمه ولسوالی سرکانو ولایت کنر با کود نمبر MAIL/PD/NCB/W/267/98R، به صفت هیئت ارزیابی تعین گردیدم هیچ نوع تضاد منافع فوق را ندارم:

موارد فوق را طور صحیح و درست اظهار و در اقرار خویش صادق میباشم.

نام و تخلص بابور امیری ولد عزان الله شماره تماس 0787266994

وظیفه آمر تجارت از کمیته اداره آبیاری امضاء و تاریخ 1398/05/17

جمهوری اسلامی افغانستان وزارت ... ریاست عمومی ... 2019

Exchange Rates

نرخ مبادله

Currency	Cash (Sell)	Cash (Buy)	Transfer (Sell)
دالر امریکایی	78.2444	78.0444	78.1944
یورو	87.6375	87.0375	87.4675
پوند استرلنگ	94.5750	93.7750	94.3250
فرانک سویس	78.8913	78.3913	78.7413
روبیه هندی	1.1556	1.1456	1.1526
روبیه باکستانی	0.4997	0.4917	0.4967
تومان ایرانی	0.0069	0.0063	0.0068
یووان چینایی	11.5125	11.1125	11.4125
درهم امارات	21.3319	21.2319	21.3119
ریال سعودی	20.7331	20.6331	20.7131

وزارت زراعت، آبیاری و مالداری

داوطلبی

دعوت به داوطلبی روش باز داخلی: پروژه سیستم سولری سرکانو ل سرکانو ولایت کنر

تاریخ نشر	تاریخ ختم
پنجشنبه ۱۳۹۹/۴/۲۶ - ۱۲:۰	سه‌شنبه ۱۳۹۸/۵/۱۵ - ۱۲:۰

00087

دعوت به داوطلبی روش باز داخلی

ریاست تهیه و تدارکات وزارت زراعت، آبیاری و مالداری از تمام داوطلبان واجد شرایط دعوت می‌نماید: تا در پروسه دار ولسوالی سرکانو ولایت کنر دارای شماره دعوت به داوطلبی MAIL/PD/NCB/W/267/98R اشتراک نموده، شرطنامه دی (CD) بطور رایگان از آمریت تدارکات امور ساختمانی و یا از ویب سایت اداره تدارکات ملی) (www.npa.gov.af مندرج شرطنامه و طبق قانون و طرزالعمل تدارکات طور سربسته از تاریخ نشر اعلان الی ۱۶ اسد ۱۳۹۸ ساعت ۰۰:۰ جلسات ریاست تهیه وتدارکات ارایه نمایند، آفرهای ناوقت رسیده و انترنتی قابل پذیرش نمی‌باشد.

تضمین آفر بصورت تضمین خط بانکی (۷۴۰،۰۰۰) هفت صد و چهل هزار افغانی بوده و جلسه آفرگشائی بتاریخ معی آفرگشائی ریاست تهیه تدارکات تدویر می گردد.

وزارت زراعت، آبیاری و مالداری



000872

دافغانستان اسلامی جمهوری دولت
دولت جمهوری اسلامی افغانستان

دکرهنی، اوبولګولواو مالداری وزارت
وزارت زراعت، آبیاری ومالداری

Islamic Republic of Afghanistan
Ministry of Agriculture, Irrigation and Livestock

معینیت مالی واداری
ریاست تهیه وتدارکات
آمریت تدارکات ساختمانی
مدیریت عمومی تدارکات ساختمانی

شماره (۴۷۷)

تاریخ: ۱۳۹۸/۴/۲۲

به روزنامه محترم اطلاعات روز !

لطفاً متن ذیل را یکبار از طریق روزنامه خویش به نشر سپرده و پول حق الاشاعه آنرا از دارائی وزارت محاسبه نمائید.

« دعوت به داوطلبی روش باز داخلی»

شماره دعوت به داوطلبی MAIL/PD/NCB/W/267/98R

ریاست تهیه و تدارکات وزارت زراعت، آبیاری و مالداری از تمام داوطلبان واجد شرایط دعوت مینماید تا در پروسه داوطلبی پروژه سیستم سولری سرکانو للمه قریه للمه ولسوالی سرکانو ولایت کنراشتراک نموده شرطنامه مربوطه را در فلش دسک (حافظه) و یا در سی دی (CD) بطور رایگان از آمریت تدارکات امور ساختمانی ویا از ویب سایت اداره تدارکات ملی (www.npa.gov.af) بدست آورده، آفر های خویش را مطابق شرایط مندرج شرطنامه و طبق قانون و طرزالعمل تدارکات طور سربسته از تاریخ نشر اعلان الی ۱۶ اسد ۱۳۹۸ ساعت ۰۲:۰۰ بعد از ظهر به تعمیر عقب منابع بشری اطاق جلسات ریاست تهیه وتدارکات ارایه نمایند، آفر های ناوقت رسیده و انترنتی قابل پذیرش نمیباشد.

تضمین آفر بصورت تضمین خط بانکی (۷۴۰،۰۰۰) هفت صد و چهل هزار افغانی بوده و جلسه آفرگشائی بتاریخ معینه ساعت ۰۲:۰۰ بعد از ظهر در اطاق جلسات آفرگشائی ریاست تهیه تدارکات تدویر میگردد.

با احترام
محمد الله "ساحل"
رئیس تهیه وتدارکات

کاپی به:
مدیریت عمومی پلان جهت نشر اعلان
دوسیه مربوطه

Islamic Republic of Afghanistan
Administrative Office of the President
National Procurement Authority

وضعیت کاربری
Welcome, MNasim.mail.
Logout

مسیریابی در ویبسایت
- صفحه اصلی ابزار های نهاد های تدارکاتی
- معلومات مدیریتی تدارکات
  - پلان تدارکاتی
  - نظارت تدارکات
- معلومات روزمره تدارکات
  - داوطلبی ها
  - ثبت شرکت های قراردادی
  - قراردادهای اعطا شده
  - آرشیو معلومات
  - چت همرای کارشناس
- گزارشات
  - گزارشات پلان تدارکاتی
  - گزارشات نظارت تدارکاتی
  - گزارش قراردادهای اعطا شده
  - گزارش مقایسوی تدارکات
  - تغیر کلمه عبوری

Online Users

داوطلبی ها

در صورتی که حجم فیل برای اپلود از 10MB زیادتر میباشد، شما میتوانید که یک فایل پی دی اف را آپلود کنید که از یوزر تقاضا میکند تا با آوردن یک CD فایلهای مربوطه را از اداره شما تسلیم بگیرد.

نمبر قرار داد تدارکاتی	MAIL/PD/NCB/W/267/98R Filter Reload
دری	
ID	14043
نوعیت تدارکات	تدارکات امور ساختمانی
شیوه تدارکات	داوطلبی باز
نمبر پوندیه منظور شده	AFG/390676
شماره قرارداد	MAIL/PD/NCB/W/267/98R
تشریح	سیستم سولری سرکانو للمه قریه للمه ولسوالی سرکانو ولایت کنر اشتراک
تاریخ اختتام داوطلبی (ضرب العجل)	16/5/1398
اسناد داوطلبی	Uploads/MAIL39/-/BiddingOpportunities/14043/BidDocuments/BidDocument.pdf
توضیح تعدیلات	
اعلام داوطلبی	Uploads/MAIL39/-/BiddingOpportunities/14043/NoticeOfTender/NoticeOfTender.pdf
ارشیو	
English	
Description	« دعوت به داوطلبی روش باز داخلی» شماره دعوت به داوطلبی MAIL/PD/NCB/W/267/98R ریاست تهیه و تدارکات وزارت زراعت، آبیاری و مالداری از تمام داوطلبان واجد شرایط دعوت مینماید تا در پروسه داوطلبی پروژه سیستم سولری سرکانو للمه قریه للمه ولسوالی سرکانو ولایت کنر اشتراک نموده شرطنامه مربوطه را در فلش دسک (حافظه) و یا در سی دی (CD) بطور رایگان از آمریت تدارکات امور ساختمانی ویا از ویب سایت اداره تدارکات ملی (www.npa.gov.af) بدست آورده، آفر های خویش را مطابق شرایط مندرج شرطنامه و طبق قانون و طرزالعمل تدارکات طور سربسته از تاریخ نشر اعلان الی ۱۶ اسد ۱۳۹۸ ساعت ۰۲:۰۰ بعد از ظهر به تعمیر عقب منابع بشری اطاق جلسات ریاست تهیه وتدارکات ارایه نمایند، آفر های ناوقت رسیده و انترنتی قابل پذیرش نمیباشد. تضمین آفر بصورت تضمین خط بانکی (۷۴۰،۰۰۰) هفت صد و چهل هزار افغانی بوده و جلسه آفرگشائی بتاریخ معینه ساعت ۰۲:۰۰ بعد از ظهر در اطاق جلسات آفرگشائی ریاست تهیه تدارکات کدوير میگردد.
Download Info	
Download Details	Download Info

Delete New Edit

The Official Website of Afghanistan Government for National Procurement Authority (N.P.A)
All Rights Reserved ©2015 Home | Contact | WebMaster

INVOICE

تاریخ ۱۳۹۸ / ۰۴/ ۲۵

شماره ۲۵۴

آدرس: کابل، کارته سه، سرک شورا

ایمل: dailyetilaatroz@gmail.com

شماره تماس: ۰۷۹۷۲۳۵۷۷۷+۹۳(۰)

ویب‌سایت: www.etilaatroz.com

به وزارت : محترم زراعت ج.ا.ا مدیریت عمومی تدارکات ساختمانی

ادرس:

شماره تماس:

شرح	تعداد	مبلغ	جمع کل
نشراعلان پروسه داوطلبی پروژه سیستم سولری سرکانو للمه قریه للمه ولسوالی سرکانو ولایت کنر به تاریخ ۲۵ سرطان ۹۸.	1	4000	AFN 4,000.00
نام حساب : روزنامه اطلاعات روز نمبرحساب : (۰۰۳۸۰۱۱۰۰۵۲۳۱۴۲) نام بانک: عزیزی بانک			
جمع کل به حروف: چهار هزار افغانی.			AFN 4,000.00

000869

روزنامه اطلاعات روز به شما به عنوان همکار افتخار می کند.

راضیه عالمی

مشیر مالی و اداری

دولت جمهوری اسلامی افغانستان
وزارت زراعت، آبیاری ومالداری
ISLAMIC REPUBLIC OF AFGHANISTAN
MINISTRY OF AGRICULTURE, IRRIGATION AND LIVESTOCK
معینیت مالی و اداری
ریاست تهیه وتدارکات
آمریت تداکات ساختمانی
مدیریت عمومی تدارکات ساختمانی

«دعوت به داوطلبی روش باز داخلی»

شماره دعوت به داوطلبی: MAIL/PD/NCB/W/۲۶۷/۹۸R

ریاست تهیه و تدارکات وزارت زراعت، آبیاری و مالداری از تمام داوطلبان واجد شرایط دعوت می‌نماید تا در پروسه داوطلبی پروژه سیستم سولری سرکانو للمه قریه للمه ولسوالی سرکانو ولایت کنر اشتراک نموده شرطنامه مربوطه را در فلش‌دیسک (حافظه) و یا در سی‌دی (CD) بطور رایگان از آمریت تدارکات امور ساختمانی و یا از وب‌سایت اداره تدارکات ملی WWW.NPA.GOV.AF بدست آورده، آفرهای خویش را مطابق شرایط مندرج شرطنامه و طبق قانون و طرزالعمل تدارکات طور سربسته از تاریخ نشر اعلان الی ۱۶ اسد ۱۳۹۸ ساعت ۰۲:۰۰ بعد از ظهر به تعمیر عقب منابع بشری اطاق جلسات ریاست تهیه و تدارکات ارایه نمایند، آفرهای ناوقت رسیده و اینترنتی قابل پذیرش نمی‌باشد.

تضمین آفر بصورت تضمین خط بانکی (۷۴۰،۰۰۰) هفت‌صد و چهل هزار افغانی بوده و جلسه آفرگشائی بتاریخ معینه ساعت ۰۲:۰۰ بعد از ظهر در اطاق جلسات آفرگشائی ریاست تهیه و تدارکات تدویر می‌گردد.

دولت جمهوری اسلامی افغانستان
وزارت زراعت، آبیاری ومالداری
ISLAMIC REPUBLIC OF AFGHANISTAN
MINISTRY OF AGRICULTURE, IRRIGATION AND LIVESTOCK
معینیت مالی و اداری
ریاست تهیه وتدارکات
آمریت تداکات ساختمانی
مدیریت عمومی تدارکات ساختمانی

«دعوت به داوطلبی روش باز داخلی»

شماره دعوت به داوطلبی: MAIL/PD/NCB/W/۲۳۵/۹۸R

ست تهیه و تدارکات وزارت زراعت، آبیاری و مالداری از تمام طلبان واجد شرایط دعوت می‌نماید تا در پروسه داوطلبی پروژه ستم آبیاری سولری حصار داگ قسمت ۱ و ۲ واقع قریه کوزه کلا و یدآباد ولسوالی مروره ولایت کنر اشتراک نموده شرطنامه مربوطه را فلش‌دیسک (حافظه) و یا در سی‌دی (CD) بطور رایگان از آمریت ارکات امور ساختمانی و یا از وب‌سایت اداره تدارکات ملی WWW. NPA.GOV. بدست آورده، آفرهای خویش را مطابق شرایط مندرج رطنامه و طبق قانون و طرزالعمل تدارکات طور سربسته از تاریخ ر اعلان الی ۱۶ اسد ۱۳۹۸ ساعت ۱۰:۰۰ قبل از ظهر به تعمیر ب منابع بشری اطاق جلسات ریاست تهیه و تدارکات ارایه نمایند، های ناوقت رسیده و اینترنتی قابل پذیرش نمی‌باشد.

مین آفر بصورت تضمین خط بانکی (۷۰۰،۰۰۰) هفت‌صد هزار انی بوده و جلسه آفرگشائی بتاریخ معینه ساعت ۱۰:۰۰ قبل از ظهر اطاق جلسات آفرگشائی ریاست تهیه و تدارکات تدویر می‌گردد.

هر روز روزنامه اطلاعات‌روز را پشت در منزل‌تان دریافت کنید

قیمت: ۳۰ افغانی	برای ادارات دولتی و شرکت‌ها		Subscribe to Daily Etilaat Roz	
	شش‌ماهه	۴۰۰۰ افغانی	6 Months	120$ USD
	یک‌ساله	۷۰۰۰ افغانی	Annual	200$ USD

یادداشت: تنها یادداشت روز دیدگام رسمی اطلاعات روز می‌باشد، مسئولیت سایر نوشته‌ها به نویسندگان آن برمی‌گردد.

دافغانستان اسلامی جمهوری دولت
دولت جمهوری اسلامی افغانستان

دکرنی، اوبولګولواو مالداری وزارت
وزارت زراعت، آبیاری ومالداری

Islamic Republic of Afghanistan
Ministry of Agriculture, Irrigation and Livestock

معینیت آبیاری و منابع طبیعی
ریاست آبیاری
آمریت انجنیری

شماره: (۳۸۳ / ۳۲۲)

تاریخ: ۱۳۹۸/ ۴ / ۱۶

به ریاست محترم تهیه و تدارکات!

به منظور تسریع روند پروسه تدارکاتی پروژه های سیستم آبیاری سولری ولایت کنر نگاشته می شود اینکه ریاست آبیاری چنین پروژه ها را قبلاً تطبیق نه نموده است و در قسمت ترتیب شرطنامه چنین پروژه ها که بر اساس آن اجراات صورت گرفته شده باشد تجربه کافی ندارد، ولی بر اساس قیمت های مواد مورد ضرورت پروژه ها که در بخش ساختمان های آبیاری و سیستم های سولری در نظر گرفته شده است می توان 53 فیصد بخش سیستم آبیاری و 47 فیصد دیگر آن را بخش سیستم سولری شر طنامه پروسه تدا رکاتی مورد ضرورت قبول کرد.

موضوع جهت اجراات بعدی به شما گسیل شد در زمینه طوریکه لازم است اجراات نموده ممنون سازید.

با احترام

انجنیر خلیل الرحمن "عمر"
سر پرست ریاست آبیاری


00082

AF	ملاحظات	
AE	تاریخ تخمینی تکمیل پروژه	06/01/99
AD	میعاد پروژه به روز	180
AC	تاریخ تخمینی امضا قرارداد	10/07/98
AB	تاریخ تخمینی نشر اطلاعیه تصمیم بر اعطای قرارداد	30/06/98
AA	تاریخ ارایه گزارش ارزیابی	23/06/98
Z	تاریخ ختم ارزیابی آفرها	18/06/98
Y	تاریخ تخمینی بازگشایی آفرها	19/05/98
X	تاریخ تخمینی اعلان تدارکات/ پروژه	28/04/98
W	تاریخ تخمینی منظوری آغاز پروسه تدارکات/پروژه	22/04/98
V	تاریخ ارزیابی قبلی اهلیت داوطلبان در صورت که لازم باشد	ندارد
U	قیمت تخمینی تدارکات / پروژه به (افغانی)	24791462
T	مبلغ بودجه منظور شده به افغانی	46500000
S	شماره قرارداد	MAIL/PD/NCB/ W267/98R
O	پروژه پلان شده جدید یا انتقالی سال های قبل	جدید
P	کشوری تدارکات	اعمار
Q	نوع قرارداد	بر اساس فیصدی کار
N	روش یا شیوه تدارکات (در صورت استفاده از شیوه های دیگر دلایل آن را واضح گردد)	باز داخلی
M	نوع تدارکات	ساختمانی
L	شرح تدارکات/پروژه	اعمار پروژه سیستم آبیاری سرکانو سولری للمه ولایت کنر
K	تمویل کننده پروژه(دولت، دونر و یا از بودجه اداره مربوطه)	دولت افغانستان
J	قریه	للمه
I	ولسوالی	سرکانو
H	ولایت	کنر
G	عنوان / نام پروژه در بودجه منظور شده	اعمار پروژه سیستم آبیاری سرکانو سولری للمه ولایت کنر
F	کود بودجه	AFG/390676
E	بودجه اختیاری یا غیر اختیاری	اختیاری
D	نوع بودجه (عادی/ انکشافی)	انکشافی
C	اداره تدارکاتی	وزارت زراعت ابیاری ومالداری
B	سکتور	سکتور زراعت و انکشاف دهات

شماره تشخیصیه پلانی پروژه

MAIL/PD/NCB/W267/98R

وزارت زراعت آبیاری ومالداری
جدول زمانی فعا لیت های تدارکاتی
در بخش {ساختمان}
اسم پروژه{اعمار پروژه سیستم آبیاری سولری سرکانو للمه ولایت کنر}
مرجع نیاز مند {ریاست محترم آبیاری}
تاریخ حصول اسناد پروژه 1398/04/22

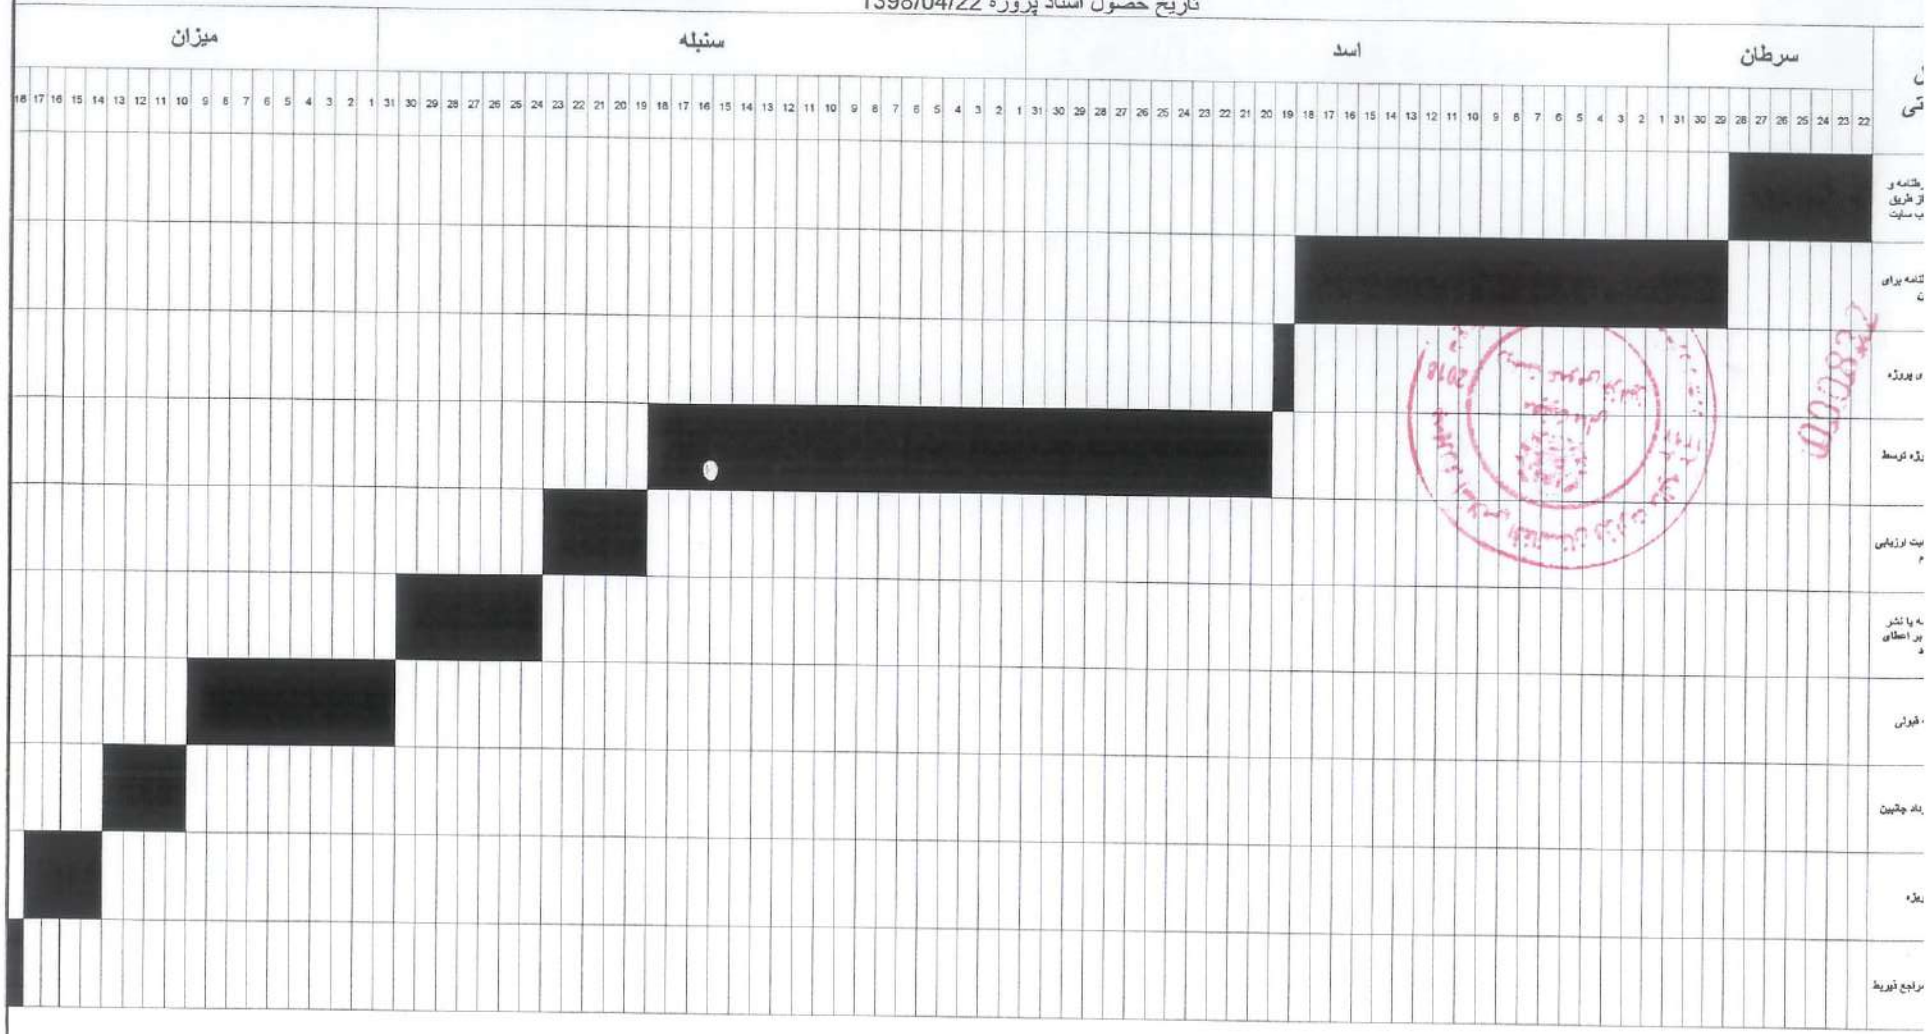

قرار شرح فوق جدول هذا برای آفرگشایی (باز داخلی) ترتیب صحت تقدیم است

دافغانستان اســـلامی جمهوری دولت
دولت جمهوری اســـلامی افغانستان

دکـرنی، اوبولګولـواو مالـداری وزارت
وزارت زراعت، آبیـــاری ومالـــداری

Islamic Republic of Afghanistan
Ministry of Agriculture, Irrigation and Livestock

معینیت آبیاری و منابع طبیعی
ریاست آبیاری
آمریت انجنیری

شماره: (۳۳۸/۲۱۵)

تاریخ: ۱۳۹۸/ ۴ / ۸

به ریاست محترم تهیه و تدارکات!

بـــه منظـــور تســـریع رونـــد تطبیـــق پـــروژه هـــای انکشـــافی اینـــک بـــه تعـــداد (28) ورق اســـناد پـــروژه سیســـتم آبیـــاری ســـولری ســـر کـــانو للمـــه قریـــه للمـــه ولســـوالی ســـر کـــانو ولایـــت کنـــر کـــه شـــامل (22) ورق نقشـــه ، یـــک ورق فـــورم تعهـــد بودجـــوی، دو ورق جـــدول بـــر آورد قیمـــت دار و بـــدون قیمـــت و یـــک ورق جـــدول میعـــاد کـــار و گرنتـــی پـــروژه، یـــک ورق لســـت تجهیـــزات ســـاختمانی پـــروژه و یـــک ورق پیشـــنهاد پـــروژه کـــه مـــزین بـــه حکـــم معینیـــت محتـــرم آبیـــاری و منـــابع طبیعـــی مـــی باشـــد بعـــد از تصـــحیح قیمـــت اجنـــاس در مطابقـــت بـــه قیمـــت بـــازار بـــار دوم جهـــت طـــی مراحـــل پروســـه تـــدارکاتی بـــه شما ارسال است.

با احترام

انجنیر خلیل الرحمن "عمر"
سرپرست ریاست آبیاری

MAIL/PD/NERR/2671/98R

کاپی ها:
به آمریت محترم برنامه، نظارت و ارزیابی
به ریاست محترم زراعت، آبیاری و مالداری ولایت کنر

دافغانستان اسلامی جمهوری دولت
دولت جمهوری اسلامی افغانستان

دکرنی، اوبولګولواو مالداری وزارت
وزارت زراعت، آبیاری ومالداری

Islamic Republic of Afghanistan
Ministry of Agriculture, Irrigation and Livestock

معینیت آبیاری و منابع طبیعی
ریاست آبیاری
آمریت انجنیری

پیشنهاد	تاریخ	اقدام
به مقام محترم وزارت،زراعت،آبیاری ومالداری! پروژه سیستم آبیاری سولری سر کانو للمه واقع قریه للمه ولسوالی سر کانو ولایت کنر که قبلاً توسط انجنیران این ریاست سروی، دیزاین و مبلغ بیست و چهار ملیون و هفت صدو نود و یک هزارو چهار صدو شصت و دو (24791462) افغانی برآورد آن تخمین گردیده است و به عوض پروژه تحت عنوان اعمار پروژه سیستم آبیاری سولری در ولایت کنر که شامل پلان مالی سال 1398ریاست آبیاری بوده در نظر گرفته شده است آماده پروسه تدارکاتی میباشد ، قابل یاد آوریست که پروژه متذکره قبلاً جهت اجرای پروسه تدارکاتی به ریاست تدارکات ارسال شد ولی نسبت اینکه قیمت مواد مربوط پروژه در بازار بلند رفته بود و شرکت های داوطلب نتوانستند که قیمت نزدیک به پروژه را ارائه نمایند لذا پروسه نسبت تغیر زیاد قیمت بین شرکت های قیمت دهنده و قیمت تخمینی به موفقیت نه انجامید و تصمیم بر آن شد که پروژه بادر نظر داشت قیمت بازار یک بار دیگر بر آورد تخمینی شود ومطابق به آن داوطلبی صورت گیرد. بنا موضوع به مقام محترم پیشنهاداً تقدیم است امید حکم منظوری پروژه متذکره را از بودجه پروژه احداث ذخایرکوچک آب وساختمان های آبیاری دارای کود AFG390676 اعطا فرمایند.ضم پیشنهاد هذا بتعداد (25) ورق نقشه ،جدول برآورد قیمت دار و بدون قیمت وجدول میعاد کار پروژه متذکره جهت مزید معلومات تقدیم است. با احترام انجنیر خلیل الرحمن "عمر" سرپرست ریاست آبیاری	۱۳۹۸/۴/۱۲	۲۲۵۴ ۹۸/۴/۱۵

Province : Konar
Distrect : Sarkano
Village : Lalma
Project : Sarkano Lalma Irrigation Solar System

ولایت : کنر
ولسوالی : سرکانو
قریه : للمه
پروژه : سیستم آبیاری سولری سرکانو للمه

شماره	تفصیل امور	واحد	حجم	قیمت تخمینی فیات به افغانی	قیمت تخمینی مجموعی به افغانی	ملاحظه
1	کندن کاری برای تهدابها	متر مکعب	2796.64			
2	سنگ کاری با مصاله نسبت 1:4همراه با هنگاف آن مکمل مطابق به مشخصات نقشه	متر مکعب	435.693			
3	پرکاری کف آبگیر ، چمپروال هواکش و حوض توسط جغل مطابق به نقشه	متر مکعب	33.258			
4	خشت کاری بامصاله نسبت 1:4مطابق به مشخصات نقشه	متر مکعب	40.51			
5	کانکریت سیخ دار بالقالب بندی، سیم تابی وتمام امورات ایجابی آن باترکیب نسبت 1:1.5:3مطابق به مشخصات نقشه	مترمکعب	111.21			
6	کانکریت بدون سیخ باترکیب نسبت 1:1.5:3 مطابق به مشخصات نقشه	متر مکعب	6.48			
7	ایزوگام کاری بام مطابق به مشخصات نقشه	مترمربع	82.23			
8	نصب آهن چادربالای پیک ازآهن چادر 24 گیج مکمل الاسباب مطابق به مشخصات نقشه	مترمربع	17.01			
9	ناوه بام ازآهن چادر 24 گیج مطابق به مشخصات نقشه	عدد	2.00			
10	سرپوش فلزی برای چمپروال ها بانصب وتمام امورات ایجابی آن مکمل مطابق به مشخصات نقشه	عدد	5.00			
11	کلکین های فلزی باکیفیت عالی برای پمپ خانه همراه با مواد ، جالی دیل ، نصب ، رنگ وتمام امورات ایجابی آن مکمل الاسباب مطابق به مشخصات داده شده درنقشه	مترمربع	7.95			
12	دروازه فلزی با رنگ ، نصب وتمام امورات ایجابی آن مکمل الاسباب باکیفیت عالی مطابق به مشخصات داده شده درنقشه	عدد	1.00			
13	پلستر کاری دیوار های داخلی وخارجی پمپ خانه به ضخامت 2.5 سانتی بامصاله 1:3مطابق به مشخصات نقشه	مترمربع	325.56			
14	رنگ پلاستیک 100 فیصد سه قلم دیوارهای داخلی وخارجی پمپ خانه مطابق به مشخصات نقشه	مترمربع	325.56			
15	پرکاری اطراف پایپ ها توسط ریگ مطابق به مشخصات نقشه	مترمکعب	394.40			
16	پرکاری بالای پایپ ها توسط مواد کندنکاری شده مطابق به مشخصات نقشه	مترمکعب	285.60			
17	پایپ 20 انچ برای حوض با زانوخم ها نصب آن مکمل الاسباب مطابق به نقشه	متر	2.00			
18	پمپ (Pump WKL 125/2,75KW, 100HP) باتمام فیتنگ باب وامورات ایجابی آن مکمل الاسباب مطابق به مشخصات که درنقشه داده شده	پایه	2.00			
19	پایپ جستی GI (Suction pipe) به قطر 6 انچ باتمام فیتنگ باب وامورات ایجابی آن مکمل الاسباب مطابق به مشخصات نقشه	متر	13.00			
20	پایپ جستی (GI pipe from pump to main delivery pipe) به قطر8 انچ باتمام فیتنگ باب وامورات ایجابی آن مکمل الاسباب مطابق به مشخصات نقشه	متر	21.00			
21	پایپ پولیتلین (HDPE pipe PE=100, 10 bar outside diameter) به قطر16 انچ باتمام فیتنگ باب وامورات ایجابی آن مکمل الاسباب مطابق به مشخصات نقشه	متر	840.00			
22	پایپ پولیتلین (HDPE pipe PE=100, 10 bar outside diameter) به قطر8 انچ باتمام فیتنگ باب وامورات ایجابی آن مکمل الاسباب مطابق به مشخصات نقشه	متر	21.00			
23	کیبل عمومی مسی (Power copper cable best quality 4*95 made in turky) مطابق به مشخصات نقشه	متر	300.00			
24	چوکات برای نصب کردن سولربانصب آن مکمل الاسباب مطابق به مشخصات داده شده درنقشه	عدد	85.00			
25	تخته های سولر 250 وات بانصب ، وصل وتمام فیتینگ باب آن مکمل مطابق به مشخصات داده شده درنقشه	تخته	848.00			
26	سویچ چینج آور(Inverter)100 کیلووات بانصب آن مکمل الاسباب مطابق به مشخصات نقشه	عدد	2.00			
27	زینه های دیواری درقسمت حوض آبگیر بانصب آن مکمل الاسباب مطابق به مشخصات نقشه	LS	3.00			
28	زینه فلزی برای داخل اطاق پمپ همراه با کتاره ودست گیرآن بانصب ،مواد ، رنگ و تمام امورات ایجابی آن مکمل الاسباب مطابق به مشخصات داده شده در نقشه	LS	1.00			
29	جالی 3 ملی ملمه شده بالای دیوارهای آبگیرواحاطه با پایه های فلزی قطر3 انچ ملمه شده وسیم خاردار لوله پی باتمام اجناس ولوازم آن همراه بانصب وتمام امورات ایجابی آن مکمل الاسباب مطابق به مشخصات داده شده درنقشه	مترطول	250.00			
30	وال جستی 8 انچ جرمنی برای چک کردن پمپ باتمام فیتنگ باب آن مکمل مطابق به مشخصات نقشه	عدد	4.00			
31	چک وال جستی 6 انچ بانصب وتمام فیتنگ باب آن مکمل مطابق به مشخصات داده شده درنقشه	عدد	2.00			
32	وال هواکش جستی بانصب وتمام فیتینگ باب آن مکمل مطابق به مشخصات داده شده درنقشه	عدد	5.00			
33	میتر برای پمپ بانصب وتمام فیتنگ باب آن مکمل مطابق به مشخصات داده شده درنقشه	عدد	2.00			
34	جالی برای آبگیر (1- جالی بانخته های چوبی به طرف شروع آبگیر . 2- درجالی به بایز های مختلف به سمت پمپ خانه) بانصب آن مکمل الاسباب با تمام امورات ایجابی آن مطابق به مشخصات داده شده درنقشه	عدد	2.00			
35	کرن دستی (Forklift) مطابق به مشخصات داده شده درنقشه	عدد	1.00			
36	سیستم (Grounding) مکمل الاسباب باتمام امورات ایجابی آن برای سیستم سولری مطابق به مشخصات داده شده درنقشه	LS	2.00			
37	پرکاری عقب دیوارها توسط مواد کندنکاری شده مطابق به نقشه	مترمکعب	837.96			
38	کشیدن آب ازتهدابها دراسنای کار کردن (Dewatering)	LS	1			
	مجموع قیمت تخمینی به افغانی				24,791,462	

قرارشرح فوق جدول برآورد اول امور کاری پروژه (سیستم آبیاری سولری سرکانو للمه) ولسوالی سرکانو ولایت کنر غرض اجرآت بعدی ترتیب و تقدیم است .

عزت الله انجنیرکندان :

انجنیرسالار(اکبر):

محمدزمان انجنیربرآورد :



دکرنی ، ابولگونی او مالداری وزارت
وزارت زراعت، آبیاری و مالداری

دافغانستان اسلامی جمهوریت
جمهوری اسلامی افغانستان

Islamic Republic of Afghanistan
Ministry of Agriculture, Irrigation & Livestock

معینیت آبیاری و منابع طبیعی
ریاست آبیاری
امریت انجنیری



Province : Konar
Duration : One Year Calender Days
Granty : One Year
Project : Sarkano Lalma Irrigation Solar System

ولایت : کنر
مدت پروژه : یک سال تقویمی
گرنتی پروژه : یک سال
نام پروژه : سیستم آبیاری سولری سرکانو للمه

شماره	تشریحات	واحد	حجم	مداومت به روزها	ماه اول	ماه دوم	ماه سوم	ماه چهارم	ماه پنجم	ماه ششم	ماه هفتم	ماه هشتم	ماه نهم	ماه دهم	ماه یازدهم	ماه دوازدهم
1	آماده ساختن ساحه برای کار پروژه			7												
2	کندن کاری برای تهدابها	متر مکعب	2796.64	111												
3	سنگ کاری با مصاله نسبت 1:4همراه با هنگاف آن مکمل مطابق به مشخصات نقشه	متر مکعب	435.69	60												
4	پرکاری کف ابگیر ، چمپروال هواکش و حوض توسط جغل مطابق به نقشه	متر مکعب	33.26	7												
5	خشت کاری بامصاله نسبت 1:4مطابق به مشخصات نقشه	متر مکعب	40.51	7												
6	کانکریت سیخ دار باقالب بندی، سیم تابی وتمام امورات ایجابی آن باترکیب نسبت 1:1.5:3مطابق به مشخصات نقشه	مترمکعب	111.21	60												
7	کانکریت بدون سیخ باترکیب نسبت 1:1.5:3 مطابق به مشخصات نقشه	متر مکعب	6.48	2												
8	ایزوگام کاری بام مطابق به مشخصات نقشه	مترمربع	82.23	2												
9	نصب آهن چادریالای پیک ازآهن چادر24 گیج مکمل الاسباب مطابق به مشخصات نقشه	مترمربع	17.01	2												
10	ناوه بام ازآهن چادر24 گیج مطابق به مشخصات نقشه	عدد	2.00	1												
11	سرپوش فلزی برای چمپروال ها بانصب وتمام امورات ایجابی آن مکمل مطابق به مشخصات نقشه	عدد	5.00	1												
12	کلکین های فلزی باکیفیت عالی برای پمپ خانه همراه با مواد ، جالی دیل ، نصب ، رنگ وتمام امورات ایجابی آن مکمل الاسباب مطابق به مشخصات داده شده درنقشه	مترمربع	7.95	2												
13	دروازه فلزی با رنگ ، نصب وتمام امورات ایجابی آن مکمل الاسباب باکیفیت عالی مطابق به مشخصات داده شده درنقشه	عدد	1.00	2												
14	پلستر کاری دیوارهای داخلی وخارجی پمپ خانه به ضخامت 2.5 سانتی بامصاله 1:3مطابق به مشخصات نقشه	مترمربع	325.56	7												
15	رنگ پلاستیک 100 فیصد سه قلم دیوارهای داخلی وخارجی پمپ خانه مطابق به مشخصات نقشه	مترمربع	325.56	2												
16	پرکاری اطراف پایپ ها توسط ریگ مطابق به مشخصات نقشه	مترمکعب	394.40	15												
17	پرکاری بالای پایپ ها توسط مواد کندنکاری شده مطابق به مشخصات نقشه	مترمکعب	285.60	7												
18	پایپ 20 انچ برای حوض با زانوخم ها نصب آن مکمل الاسباب مطابق به نقشه	متر	2.00	1												
19	پمپ (Pump WKL 125/2,75KW, 100HP) باتمام فیتنگ باب وامورات ایجابی آن مکمل الاسباب مطابق به مشخصات که درنقشه داده شده	پایه	2.00	7												
20	پایپ جستی GI (Suction pipe) به قطر6 انچ باتمام فیتنگ باب وامورات ایجابی آن مکمل الاسباب مطابق به مشخصات نقشه	متر	13.00	2												
21	پایپ جستی (GI pipe from pump to main delivery pipe) به قطر8 انچ باتمام فیتنگ باب وامورات ایجابی آن مکمل الاسباب مطابق به مشخصات نقشه	متر	21.00	2												
22	پایپ پولیتلین (HDPE pipe PE=100, 10 bar outside diameter) به قطر16 انچ باتمام فیتنگ باب وامورات ایجابی آن مکمل الاسباب مطابق به مشخصات نقشه	متر	840.00	30												
23	پایپ پولیتلین (HDPE pipe PE=100, 10 bar outside diameter) به قطر8 انچ باتمام فیتنگ باب وامورات ایجابی آن مکمل الاسباب مطابق به مشخصات نقشه	متر	21.00	2												
24	کیبل عمومی مسی (Power copper cable best quality 4*95 made in turky) مطابق به مشخصات نقشه	متر	300.00	2												
25	چوکات برای نصب کردن سولربانصب آن مکمل الاسباب مطابق به مشخصات داده شده درنقشه	عدد	85.00	30												
26	تخته های سولر 250 وات بانصب ، وصل وتمام فیتینگ باب آن مکمل مطابق به مشخصات داده شده درنقشه	تخته	848.00	60												
27	سویچ چینج آور(Inverter)100 کیلووات بانصب آن مکمل الاسباب مطابق به مشخصات نقشه	عدد	2.00	1												
28	زینه های دیواری درقسمت حوض ابگیر بانصب آن مکمل الاسباب مطابق به مشخصات نقشه	LS	3.00	2												
29	زینه فلزی برای داخل اطاق پمپ همراه با کناره وقسمت گیران بانصب ،مواد ، رنگ و تمام امورات ایجابی آن مکمل الاسباب مطابق به مشخصات داده شده در نقشه	LS	1.00	7												
30	جالی 3 ملی ملمه شده بالای دیوارهای ابگیروداخله با پایه های فلزی قطر3 انچ ملمه شده وسیم خاردار لوله بی باتمام اجناس ولوازم آن همراه بانصب وتمام امورات ایجابی آن مکمل الاسباب مطابق به مشخصات داده	مترطول	250.00	7												
31	وال جستی 8 انچ جرمنی برای چک کردن پمپ باتمام فیتنگ باب آن مکمل مطابق به مشخصات نقشه	عدد	4.00	1												
32	چک وال جستی 6 انچ بانصب وتمام فیتنگ باب آن مکمل مطابق به مشخصات داده شده درنقشه	عدد	2.00	1												
33	وال هواکش جستی بانصب وتمام فیتنگ باب آن مکمل مطابق به مشخصات داده شده درنقشه	عدد	5.00	1												
34	میتر برای پمپ بانصب وتمام فیتنگ باب آن مکمل مطابق به مشخصات داده شده درنقشه	عدد	2.00	1												
35	جالی برای ابگیر (1- جالی باتخته های چوبی به طرف شروع ابگیر . 2- دو جالی به سایز های مختلف به سمت پمپ خانه) بانصب آن مکمل الاسباب با تمام امورات ایجابی آن مطابق به مشخصات داده شده درنقشه	عدد	2.00	2												
36	کرن دستی (Forklift) مطابق به مشخصات داده شده درنقشه	عدد	1.00	1												
37	سیستم (Grounding) مکمل الاسباب باتمام امورات ایجابی آن برای سیستم سولری مطابق به مشخصات داده شده درنقشه	LS	2.00	15												
38	پرکاری عقب دیوارها توسط مواد کندنکاری شده مطابق به نقشه	مترمکعب	837.96	90												
39	کشیدن آب ازتهدابها دراسنای کار کردن (Dewatering)	LS	1.00	60												
40	پاک کاری ساحه وپروسه تسلیم دهی پروژه	LS		15												

محمدزمان انجنیرپراورد :

عزت الله انجنیر دیزاین :

امیرسالار(اکبر) :



دافغانستان اسلامي جمهوريت
دکرنې ، ابولګونې او مالدارۍ وزارت
جمهوري اسلامي افغانستان
وزارت زراعت، آبیاری و مالداری
Islamic Republic of Afghanistan
Ministry of Agriculture, Irrigation & Livestock



معینیت آبیاری و منابع طبیعی
ریاست آبیاری
آمریت انجنیری

Province : Konar
Distrect : Sarkano
Village : Lalma
Project : Sarkano Lalma Irrigation Solar System

ولایت : کنر
ولسوالی : سرکانو
قریه : للمه
پروژه : سیستم آبیاری سولری سرکانو للمه

شماره	تفصیل امور	واحد	حجم	قیمت تخمینی فیات به افغانی	قیمت تخمینی مجموعی به افغانی	ملاحظه
1	کندن کاری برای تهدابها	متر مکعب	2796.64			
2	سنگ کاری با مصاله نسبت 1:4همراه با هنگاف آن مکمل مطابق به مشخصات نقشه	متر مکعب	435.693			
3	پرکاری کف آبگیر ، چمپروال هواکش و حوض توسط جغل مطابق به نقشه	متر مکعب	33.258			
4	خشت کاری بامصاله نسبت 1:4مطابق به مشخصات نقشه	متر مکعب	40.51			
5	کانکریت سیخ دار بقالب بندی، سیم ثابی وتمام امورات ایجابی آن باترکیب نسبت 1:1.5:3مطابق به مشخصات نقشه	مترمکعب	111.21			
6	کانکریت بدون سیخ باترکیب نسبت 1:1.5:3 مطابق به مشخصات نقشه	متر مکعب	6.48			
7	ایزوگام کاری بام مطابق به مشخصات نقشه	مترمربع	82.23			
8	نصب آهن چادربالای پیک ازآهن چادر 24 گیج مکمل الاسباب مطابق به مشخصات نقشه	مترمربع	17.01			
9	ناوه بام ازآهن چادر 24 گیج مطابق به مشخصات نقشه	عدد	2.00			
10	سرپوش فلزی برای چمپروال ها باتصب وتمام امورات ایجابی آن مکمل مطابق به مشخصات نقشه	عدد	5.00			
11	کلکین های فلزی باکیفیت عالی برای پمپ خانه همراه با مواد ، جالی دبل ، نصب ، رنگ وتمام امورات ایجابی آن مکمل الاسباب مطابق به مشخصات داده شده درنقشه	مترمربع	7.95			
12	دروازه فلزی با رنگ ، نصب وتمام امورات ایجابی آن مکمل الاسباب باکیفیت عالی مطابق به مشخصات داده شده درنقشه	عدد	1.00			
13	پلستر کاری دیوارهای داخلی وخارجی پمپ خانه به ضخامت 2.5 سانتی بامصاله 1:3مطابق به مشخصات نقشه	مترمربع	325.56			
14	رنگ پلاستیک 100 فیصد سه قلم دیوارهای داخلی وخارجی پمپ خانه مطابق به مشخصات نقشه	مترمربع	325.56			
15	پرکاری اطراف پایپ ها توسط ریگ مطابق به مشخصات نقشه	مترمکعب	394.40			
16	پرکاری بالای پایپ ها توسط مواد کندنکاری شده مطابق به مشخصات نقشه	مترمکعب	285.60			
17	پایپ 20 انچ برای حوض با زانوخم ها نصب آن مکمل الاسباب مطابق به نقشه	متر	2.00			
18	پمپ (Pump WKL 125/2,75KW, 100HP) باتمام فیتنگ باب وامورات ایجابی آن مکمل الاسباب مطابق به مشخصات که درنقشه داده شده	پایه	2.00			
19	پایپ جستی (GI (Suction pipe) به قطر6 انچ باتمام فیتنگ باب وامورات ایجابی آن مکمل الاسباب مطابق به مشخصات نقشه	متر	13.00			
20	پایپ جستی (GI pipe from pump to main delivery pipe) به قطر8 انچ باتمام فیتنگ باب وامورات ایجابی آن مکمل الاسباب مطابق به مشخصات نقشه	متر	21.00			
21	پایپ پولیتلین (HDPE pipe PE=100, 10 bar outside diameter) به قطر16 انچ باتمام فیتنگ باب وامورات ایجابی آن مکمل الاسباب مطابق به مشخصات نقشه	متر	840.00			
22	پایپ پولیتلین (HDPE pipe PE=100, 10 bar outside diameter) به قطر8 انچ باتمام فیتنگ باب وامورات ایجابی آن مکمل الاسباب مطابق به مشخصات نقشه	متر	21.00			
23	کیبل عمومی مسی (Power copper cable best quality 4*95 made in turky) مطابق به مشخصات نقشه	متر	300.00			
24	چوکات برای نصب کردن سولرباتصب آن مکمل الاسباب مطابق به مشخصات داده شده درنقشه	عدد	85.00			
25	تخته های سولر 250 وات باتصب ، وصل وتمام فیتینگ باب آن مکمل مطابق به مشخصات داده شده درنقشه	تخته	848.00			
26	سویچ چینج آور(Inverter)100 کیلووات باتصب آن مکمل الاسباب مطابق به مشخصات نقشه	عدد	2.00			
27	زینه های دیواری درقسمت حوض آبگیر باتصب آن مکمل الاسباب مطابق به مشخصات نقشه	LS	3.00			
28	زینه فلزی برای داخل اطاق پمپ همراه با کتاره ودست گیرآن باتصب ،مواد ، رنگ و تمام امورات ایجابی آن مکمل الاسباب مطابق به مشخصات داده شده در نقشه	LS	1.00			
29	جالی 3 ملی ملمه شده بالای دیوارهای آبگیرواحاطه با پایه های فلزی قطر3 انچ ملمه شده وسیم خاردار لوله یی باتمام اجناس ولوازم آن همراه باتصب وتمام امورات ایجابی آن مکمل الاسباب مطابق به مشخصات داده شده درنقشه	مترطول	250.00			
30	وال جستی 8 انچ جرمنی برای چک کردن پمپ باتمام فیتنگ باب آن مکمل مطابق به مشخصات نقشه	عدد	4.00			
31	چک وال جستی 6 انچ باتصب وتمام فیتنگ باب آن مکمل مطابق به مشخصات داده شده درنقشه	عدد	2.00			
32	وال هواکش جستی باتصب وتمام فیتینگ باب آن مکمل مطابق به مشخصات داده شده درنقشه	عدد	5.00			
33	میتر برای پمپ باتصب وتمام فیتنگ باب آن مکمل مطابق به مشخصات داده شده درنقشه	عدد	2.00			
34	جالی برای آبگیر (1- جالی باتخته های چوبی به طرف شروع آبگیر . 2- در جالی به مایز های مختلف به سمت پمپ خانه) باتصب آن مکمل الاسباب با تمام امورات ایجابی آن مطابق به مشخصات داده شده درنقشه	عدد	2.00			
35	کرن دستی (Forklift) مطابق به مشخصات داده شده درنقشه	عدد	1.00			
36	سیستم (Grounding) مکمل الاسباب باتمام امورات ایجابی آن برای سیستم سولری مطابق به مشخصات داده شده درنقشه	LS	2.00			
37	پرکاری عقب دیوارها توسط مواد کندنکاری شده مطابق به نقشه	مترمکعب	837.96			
38	کشیدن آب ازتهدابها دراسنای کار کردن (Dewatering)	LS	1			
	مجموع قیمت تخمینی به افغانی					

قرارشرح فوق جدول برآورد اول امور کاری پروژه (سیستم آبیاری سولری سرکانو للمه) ولسوالی سرکانو ولایت کنر غرض اجرات بعدی ترتیب و تقدیم است .

عزیز الله انجنیر دیزاین :

انجنیرسالار (لکبر):

محمدزمان انجنیربرآورد :

معینیت آبیاری و منابع طبیعی
ریاست آ بیاری
آمریت انجنیری

لست تجهیزات ساختمانی وپرسونل کلیدی پروژه (سیستم آبیاری سولری سرکانوللمه) واقع : ولسوالی سرکانو ولایت کنر

شماره	تجهیزات	نوعیت تجهیزات	تعداد	ملاحظات
بخش ماشینری				
1	اسکواتور		2	
2	گریدر		1	
3	جیکمبر		1	
4	بلدوزر		0	
5	ترک		2	
6	کامپروسور		0	
7	کانکریت میکسر		2	
8	جنراتور		4	
9	وایبراتور		1	
10	واترپمپ		4	
لست پرسونل کلیدی پروژه				
11	منیجرپروژه		1	
12	انجنیر میخانیک		1	
13	انجنیر برق		1	
14	انجنیرساحه		1	
15	انجنیرسروی		1	

000825

Monis Hossaini

From: Monis Hossaini <monis.hossaini@mail.gov.af>
Sent: Saturday, April 20, 2019 8:00 AM
To: mohammadullah.sahil@mail.gov.af; 'Mohammadullah'; 'mukhtar.omaryar@mail.gov.af'
Subject: RE: تعیین ماهیت تجربه مشابه پنج پروژه ریاست آبیاری

عرض ادب رئیس صاحب!

طوریکه قبلا اظهار داشتیم, تا اکنون قضیه اعلان پروژه های ریاست آبیاری موکول به صحبت و توافق شما به همرای رئیس صاحب آبیاری بر سر تعیین ماهیت تجربه مشابه میباشد و بیش از بیست روز میشود که پروسه اعلان این پروژه به حالت تعلیق است. امید که موضوع را تعقیب نموده و این آمریت را ممنون سازید.

Sincerely Yours,
Mir Mohammad Mones Hossaini
Works Procurement Head

Ministry of Agriculture, Irrigation and Livestock (MAIL)
Jamal Mina, Kabul Afghanistan
Cell ph: +93 78 202 4444
E-mail: monis.hossaini2@gmail.com

From: Monis Hossaini [mailto:monis.hossaini@mail.gov.af]
Sent: Sunday, April 14, 2019 8:46 AM
To: mohammadullah.sahil@mail.gov.af; 'Mohammadullah' <sahilghaznavi87@gmail.com>; 'mukhtar.omaryar@mail.gov.af' <mukhtar.omaryar@mail.gov.af>
Subject: RE: تعیین ماهیت تجربه مشابه پنج پروژه ریاست آبیاری

سلام و ادب خدمت رئیس صاحب!

باید به عرض رسانیده شود که تا الحال پروسه اعلان پنج پروژه ریاست آبیاری معلق میباشد و ما همچنان منتظر هدایت و گفتگوی شما با رئیس صاحب آبیاری میباشیم. امید است که موضوع تعیین تجربه مشابه این پروژه ها را به سمع رئیس آبیاری برسانید.

Sincerely Yours,
Mir Mohammad Mones Hossaini
Works Procurement Head

Ministry of Agriculture, Irrigation and Livestock (MAIL)
Jamal Mina, Kabul Afghanistan
Cell ph: +93 78 202 4444
E-mail: monis.hossaini2@gmail.com



From: Monis Hossaini [mailto:monis.hossaini@mail.gov.af]
Sent: Tuesday, April 09, 2019 9:27 AM
To: mohammadullah.sahil@mail.gov.af; 'Mohammadullah' <sahilghaznavi87@gmail.com>;

'mukhtar.omaryar@mail.gov.af' <mukhtar.omaryar@mail.gov.af>
Subject: تعیین ماهیت تجربه مشابه پنج پروژه ریاست آبیاری

جناب رئیس صاحب!

طوریکه در جریان قرار دارید اخیراً پنج پروژه ریاست آبیاری به ریاست تدارکات مواصلت ورزیده که اکثراً تهیه و نصب سیستم سولر وسیستم آبیاری است که به تناسب مقادیر بل احجام باید ماهیت تجربه مشابه شرکت ها مشخص میگردید که باوجود گفتمان و مذاکره با آن ریاست, از تعیین ماهیت تجربه مشابه امتنا ورزیدند.
بنآ موضوع به شما ابلاغ گردید تا شخصاً با آن ریاست درجریان گذارید و از تاخیر اعلان این پروژه ها جلوگیری بعمل آید

Sincerely Yours,
Mir Mohammad Mones Hossaini
Works Procurement Head

Ministry of Agriculture, Irrigation and
Livestock (MAIL)
Jamal Mina, Kabul Afghanistan
Cell ph: +93 78 202 4444
E-mail: monis.hossaini2@gmail.com

SHAKTI
PUMPING LIFE

SHAKTI SOLAR JTS265PP-60 250-265 Watt

A-Class Poly Crystalline Module

100% EL Inspection ensures Modules are defect free


Positive Power Tolerance - 0/+5W



- Multicrystalline Modules Designed for Commercial and Solar Farm (grid-tied & off-grid), Industrial / Residential Rooftop Applications
- A-Class Polycrystalline 60-cell Module achieves Power Output of up to 265Wp with 16.15% Conversion Efficiency
- High Transmittance and Low Iron Tempered Glass with Anti-reflective Coating
- Outstanding Performance in Low - light Irradiance environment
- Excellent Mechanical Load Resistance which can withstand High Wind Loads (2400Pa) and Snow Loads (5400Pa)
- High Salt Mist Corrosion Resistance
- PID Resistant Modules with Long-term Reliability

15 Yrs Output Warranty

- 7 Years Limited product Warranty#
- 8 years Limited Power Output Warranty#
  - Minimum 85% at the end of 7 years
  - Minimum 75% at the end of 8 years

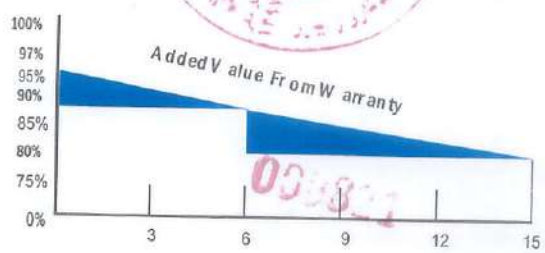

We believe in a sustainable future, and we believe in creating it ourselves. Being a multi-product organisation and one of India's leading engineering companies, Shakti Group has dedicated itself to leaving behind a green legacy. Working for greater good, our eco-conscious values have driven us into delivering world-class solar energy products. Each Solar product is created with the single minded objective of reducing carbon footprints and global warming.

Headquartered in India, the group has diverse ventures in manufacturing of enclosures, racks, LT/MV/HT electrical panels and bus bars besides solar products. We are committed to delighting our customers with best quality products and help them maximise their cost efficiency with clean energy. So come, join us and play a part in energising the future.

Electrical Characteristics*

Model	JTS 250	JTS 255	JTS 260	JTS 265
	STC	STC	STC	STC
Nominal Maximum Power, Pm(w)*	250Wp	255Wp	260Wp	265Wp
Power Tolerance				
Open Circuit Voltage, Voc (V)*	37.2	37.3	37.6	37.8
Short Circuit Current, Isc (A)*	8.55	8.67	8.74	8.87
Voltage at Maximum Power, Vmp (V)*	30.7	31.2	31.7	31.8
Current at Maximum Power, Imp (A)*	8.15	8.18	8.21	8.34
Maximum System Voltage (V)		1000VDC (IEC)		
Module Efficiency (%)*	15.25	15.60	15.90	16.15
Maximum Series Fuse Rating (A)		15		
Limiting Reverse Current (A)		15		

*Standard Test Conditions (STC): 1000 W /m irradiance, AM 1.5 spectrum and 25 Deg. C cell temperature.


Mechanical Characteristics*

Length X Width X Thickness (L x W x T) - mm	: 1655 x 990 x 35
Weight (kg)	: 18
Solar Cells Per Module / Arrangement	: 60/(10*6)
Solar Cell Type	: Multicrystalline Silicon / 156 x 156
Front Cover (Material / Thickness)	: Tempered & Low Iron Glass / 3.2 mm
Encapsulate	: Ethylene Vinyl Acetate
Frame Material	: Anodized Aluminum Alloy
Junction Box	: IP67
No. of Bypass Diodes	: 3 / 6
Connector	: MC4 Compatible
Cable	: 1000 mm / 4 mm ^{2}
Mechanical Load (Wind/Snow)	: 2400Pa / 5400Pa
Fire Safety Class	: C
Safety Application Class	: A
Safety Class	: II


Thermal Characteristics*

Temp. Coefficient of Current (I_{sc}), α (%/°C)	: + 0.05
Temp. Coefficient of Voltage (V_{oc}), β (%/°C)	: - 0.35
Temp. Coefficient of Power (P_m), γ (%/°C)	: - 0.45
NOCT (°C)	: 46 ± 2
Operating Temperature Range (°C)	: - 40 to 85

I-V Curve Variation with Irradiance

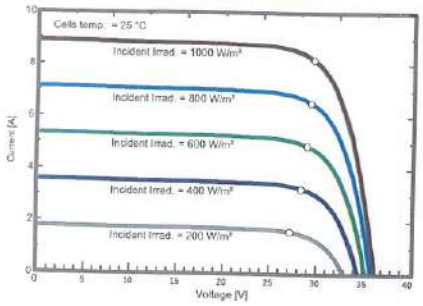


I-V Curve Variation with Temperature

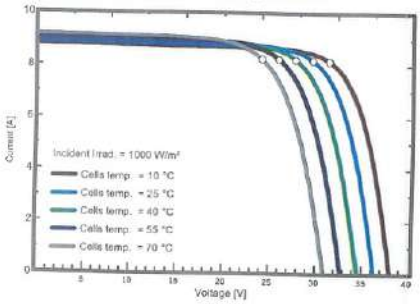

*The specifications may change and Jyotitech Solar reserves the right to change them without prior notice.
The rated electrical characteristics tolerance +/- 3%.
Conditions Apply.

Module Dimension

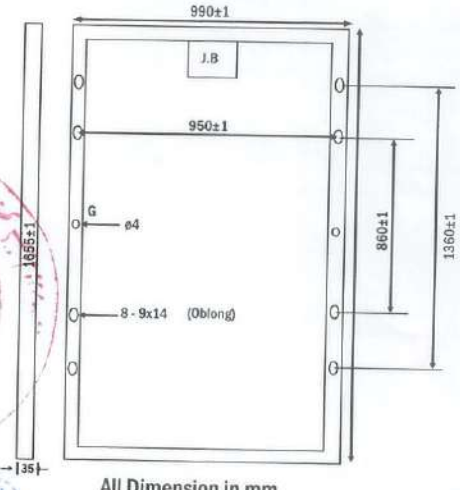

All Dimension in mm

Caution: Follow Installation and User Manual Instructions carefully

PUMPIRAN

HIGH PRESSURE PUMP WKL 125

پمپ فشار قوی WKL ۱۲۵

GENERAL SPECIFICATIONS OF HIGH PRESSURE PUMPS

Output size : 32 to 200 mm
Capacity : 2 to 950 m^3/ h
Head : to 480 m
Operating temperature with soft packed stuffing box : from -10°c to 110°c
Operating temperature with mechanical seal : from -10°c to 140°c

Material :

Shaft : Steel Ck 45
Impeller : Cast - Iron GG - 25
Casing : Cast - Iron GG - 25
Material are changeable on request.

مشخصات کلی پمپ‌های فشار قوی

قطر خروجی : ۳۲ تا ۲۰۰ میلی‌متر
ظرفیت آبدهی : ۲ تا ۹۵۰ مترمکعب در ساعت
ارتفاع : تا ۴۸۰ متر
درجه حرارت سیال درآببندی
با نوار گرافیت : از ۱۰ – تا ۱۱۰ درجه سانتی‌گراد
درجه حرارت سیال درآببندی
با آببند مکانیکی : از ۱۰ – تا ۱۴۰ درجه سانتی‌گراد

جنس مواد :

محور : فولاد Ck 45
پروانه : چدن GG - 25
محفظه : چدن GG - 25
جنس مواد بر حسب تقاضا قابل تغییر است.

تعداد طبقات No. of Stages	دوربر دقیقه ۱۴۵۰ RPM 1450	آبدهی (مترمکعب بر ساعت) Capacity (m^3/h)					قطر پروانه Imp. Dia. (mm)	فلنج‌پمپ Pump Flange (mm)		مشخصات موتور Motor Characteristics			قطر لوله Pipe Dia. (Inch)	
		300	250	200	150	100		مکش Inlet	رانش outlet	Power / قدرت kW کیلووات	HP اسب‌بخار	I / جریان Amp آمپر	مکش Inlet	رانش outlet
1	ارتفاع (متر) Head (m)	22	28	32	35	38	320	150	125	37	50	70.5	B	C
2a		38	51	60	67	72	310			55	75	104		
2		45	55	64	71	77	320			75	100	141		
3a		-	65	82	92	101	300			75	100	141		
3		67	83	96	106	115	320			90	125	163		
4a		76	101	119	134	145	310			110	150	205		
4		90	111	128	141	153	320			132	180	243		
5		112	138	159	177	191	320			160	218	294		
6a		-	144	173	196	212	310			160	218	294		
6		135	166	191	212	230	320			200	270	362		

توضیحات A,B,C در صفحه ۲۸

برای موتورهای مذکور از این پمپ و یا حداکثر آن
فوق را آماده به کار استفاده کرده حتی‌الامکان

ریاست تهیه وتدارکات

فورم بازدید و منظوري اسناد (شرطنامه) دواطلبي

معلومات عمومي:

عنوان پروژه	سیستم آبیاری سولری سرکانو للمه قریه للمه ولسوالی سرکانو ولایت کنر
نمبر تشخیصیه پروژه	MAIL/PD/NCB/W/267/98R
معیاد پروژه	۱۲ ماه تقویمی
میتود تدارکاتی	داوطلبی باز داخلی
معیار های ارزیابی	حد اقل متوسط حجم معاملات سالانه ۳۰،۰۰۰،۰۰۰ افغانی می باشد حداقل تجربه مشابه یک پروژه سیستم آبیاری سولری مبلغ ۱۷،۰۰۰،۰۰۰ افغانی و یا دوپروژه مشابه مبلغ ۲۵،۰۰۰،۲۰۰ افغانی می باشد (درصورت ارائه دو پروژه مشابه، پروژه سیستم سولری ۴۷٪ و پروژه آبیاری ۵۳٪ مبلغ مجموعی ۲۵،۰۰۰،۲۰۰ افغانی را تکمیل نماید. حداقل سرمایه نقدی شرکت ۵،۹۰۰،۰۰۰ افغانی تضمین بانکی آفر ۷۴۰،۰۰۰ افغانی پرسونل تخنیکی به تعداد پنج نفر
تاریخ حصول اسناد تخنیکی	۱۳۹۸/۰۱/۱۵

ملاحظات:

اسناد تخنیکی پروژه متذکره ابتدا به تاریخ ۱۳۹۸/۰۱/۱۵ به مدیریت ساختمانی ریاست تدارکات مواصلت ورزید که بعد از داوطلبی و حکم شماره (۲۲۵۴) مورخ ۱۳۹۸/۴/۵مقام محترم وزارت بر اساس پیشنهادیه ریاست محترم آبیاری اعلان مجدد آن به تاریخ ۱۳۹۸/۰۴/۲۴در روزنامه اطلاعات روز، ویبسایت های MAIL و NPA به اعلان سپرده می شود.

ترتیب کننده:

اسم و وظیفه	اداره مربوطه	تاریخ و امضا
قربانعلی سروری، عضومسلکی تدارکات امور ساختمانی	ریاست تدارکات	

مرور کننده:

اسم و وظیفه	اداره مربوطه	تاریخ و امضا
میر محمد مونس حسینی، آمر تدارکات امور ساختمانی	ریاست تدارکات	

تائید کننده:

اسم	وظیفه	تاریخ و امضا
محمدالله ساحل	رئیس تدارکات	

منظورکننده:

اسم	وظیفه	تاریخ و امضا
حشمت الله غفوری	معین آبیاری و منابع طبیعی	

/

جمهوری اسلامی افغانستان
شرطنامه معیاری تدارک امور ساختمانی کوچک
وزارت زراعت، آبیاری و مالداری
ریاست تهیه و تدارکات

پروژه سیستم آبیاری سولری سرکانو للمه واقع قریه للمه ولسوالی سرکانو ولایت کنر

آدرس اداره: وزارت زراعت،آبیاری و مالداری جمال مینه، چهاراهی کارته سخی کابل, افغانستان

شماره داوطلبی:MAIL/PD/NCB/W/267/98R

تعداد بخش ها (*LOTS*): ندارد

کود بودجوی : AFG #: 390676

تاریخ صدور:1398/04/23

محتویات

مقدمه

قسمت اول: دستور العمل برای داوطلبان

قسمت دوم: صفحه معلومات داوطلبی

قسمت سوم: فورمه های داوطلبی

قسمت چهارم: شرایط عمومی قرارداد

قسمت پنجم: شرایط خاص قرارداد

قسمت ششم: مشخصات

قسمت هفتم: نقشه ها

قسمت هشتم: بل احجام کاری

قسمت نهم: فورمه های قرارداد و تضمینات

شرطنامه معیاری تدارکات امور ساختمانی کوچک – اداره تدارکات ملی

مقدمه

این شرطنامه معیاری توسط اداره تدارکات ملی طبق اسناد مشابه معیاری داوطلبی مورد استفاده نهاد های چند جانبه انکشافی بین المللی ترتیب گردیده و توسط ادارات تدارکاتی در تدارک امور ساختمانی کوچک که قیمت تخمینی تدارکات الی (500) میلیون افغانی بوده و با استفاده از وجوه عامه[1] تمویل می گردند در روش های تدارکات داوطلبی باز، مقید، و تدارکات از منبع واحد مورد استفاده قرار می گیرد.

این شرطنامه در روشنی احکام قانون و طرزالعمل تدارکات ترتیب گردیده و در صورت مغایرت میان قانون و طرزالعمل تدارکات و مفاد این شرطنامه به قانون و طرزالعمل استناد می گردد.

با انفاذ این شرطنامه، شرطنامه معیاری تدارک اجناس منضمه متحدالمال شماره PPU/C024/1388 صادره واحد پالیسی تدارکات اسبق وزارت مالیه ملغی شمرده شده و قابل استفاده نمی باشد.

ادارات تدارکاتی می توانند به پیروی از حکم جزء 2 ماده چهارم قانون تدارکات، در تدارکات که توسط موسسات تمویل کننده تمویل می گردند از اسناد معیاری داوطلبی آن موسسات استفاده به عمل آورند.

نقل این شرطنامه از مراجع ذیل قابل دریافت می باشد:

ریاست عمومی اداره امور ریاست جمهوری
اداره تدارکات ملی
ریاست پالیسی تدارکات
قصر مرمرین، کابل، افغانستان

www.npa.gov.af

000865

[1] وجوه عامه عبارت از پول یا سایر دارائی های مالی و عایدات اداره است که در مادۀ هشتم قانون ادارۀ امور مالی و مصارف عامه تصریح گردیده که شامل هرگونه منابع مالی مناسب به اداره با طی مراحل بودجوی و همچنان سایر وجوه بودجوی به شمول هزینه های کمکی و اعتبارات پولی که در اختیار اداره گذاشته می شود، می باشد.

قسمت اول: دستورالعمل برای داوطلبان

الف. عمومیات

ماده 1- ساحه داوطلبی	1.1 اداره این شرطنامه را به منظور تدارک امور ساختمانی مندرج ***صفحه معلومات داوطلبی*** و ***قسمت 5 (شرایط خاص قرارداد)*** صادر مینماید. نام، نمبر تشخیصیه و تعداد بخش های این داوطلبی به شمول نام و نمبر تشخیصیه هر بخش (Lot) و نوع قرارداد در ***صفحه معلومات داوطلبی*** و ***شرایط خاص قرارداد*** درج می گردد.
	1.2 داوطلب برنده امور ساختمانی را به تاریخ مندرج ***صفحه معلومات داوطلبی*** و مندرجات ***شرایط خاص قرارداد*** تکمیل می نماید. 1.3 در این شرطنامه: 1- اصطلاح "کتبی" به معنی انجام ارتباطات طور تحریری مانند فکس، ایمیل و تلکس همراه با اسناد دریافتی توسط طرف مقابل می باشد؛ 2- در صورت لزوم مفرد به عوض جمع و جمع به عوض مفرد بکار برده می شود؛ 3- "روز" به معنی روز تقویمی می باشد.
ماده 2- وجوه	2.1 اداره، وجوه کافی برای تمویل تدارکات به شمول تمویل مراحل پیشبرد آن را تعهد و قسمتی از وجوه مالی تعهد شده را برای تادیات موجه تحت قرارداد امور ساختمانی که این شرطنامه به منظور آن صادر گردیده است به کار می گیرد. 2.2 وجوه عامه عبارت از پول یا سایر دارائی های مالی و عایدات اداره است که در مادۀ هشتم قانون ادارۀ امور مالی و مصارف عامه تصریح گردیده که شامل هرگونه منابع مالی مناسب به اداره با طی مراحل بودجوی و همچنان سایر وجوه بودجوی به شمول کمک ها و قرضه های که در اختیار اداره گذاشته می شود، می باشد.
ماده 3- فساد و تقلب	3.1 اداره، داوطلب، اکمال کننده، قراردادی و قراردادی فرعی مکلف اند اصول عالی اخلاقی را در مراحل داوطلبی، تطبیق و اجرای این قرارداد رعایت نمایند. روی این ملحوظ اصطلاحات آتی مفاهم ذیل را افاده می نمایند: 1- فساد: عبارت از درخواست، دریافت، دادن یا پیشنهاد به صورت مستقیم یا غیرمستقیم هرچیز با ارزشیکه به صورت غیرمناسب کارکردهای جانب دیگر (کارمندان تدارکات) را تحت تاثیر قرار دهد. 2- تقلب: ارتکاب هرگونه فروگذاری به شمول کتمان حقایق که عمداً و یا سهواً به منظور اغفال کارمندان تدارکات و مدیریت قرارداد جهت حصول منفعت مالی و غیر مالی و یا اجتناب از اجرای مکلفیت ها صورت گیرد. 3- تبانی: عبارت از سازش میان دو یا بیشتر داوطلبان و یا میان داوطلبان و کارمندان اداره که به منظور بدست آوردن مقاصد نامناسب به شمول تحت تاثیرقراردادن نادرست اعمال سائرین طرح گردیده باشد. 4- اجبار: عبارت از تهدید و یا ضرر رسانیدن به کارمندان تدارکات و مدیریت قرارداد و یا سایر داوطلبان به منظور تحت تاثیر قراردادن اعمال آنان به صورت مستقیم یا غیر مستقیم می باشد. 5- ایجاد اخلال و موانع: عبارت از تخریب، تزویر، تغییر یا کتمان اسناد و اظهارات نادرست در پروسه

	تدارکات و یا امور نظارتی مربوط می باشد. 3.2 اداره پیشنهاد اعطای قرارداد به داوطلب برنده که مستقیماً یا ازطریق نماینده مرتکب فساد، تقلب، تبانی، اجبار یا ایجاد اخلال و موانع در مراحل داوطلبی یا در اجرای قرارداد گردیده است را لغو می نماید. 3.3 اداره در صورت ارتکاب فساد، تقلب، تبانی، اجبار و اخلال در مراحل تدارکات توسط کارمند اداره، موضوع را در اسرع وقت به مراجع ذیربط ارجاع می نماید. 3.4 اداره داوطلب یا قراردادی را در صورت ارتکاب اعمال مندرج فقره (1) ماده چهل و نهم قانون تدارکات از اشتراک در مراحل تدارکات محروم می نماید. 3.5 داوطلب، قراردادی و قراردادی فرعی مکلف است، زمینه تفتیش و بررسی حسابات، یادداشت ها و سایراسناد مربوط به تسلیمی آفر و اجرای قرارداد را توسط مفتشین موظف از جانب اداره فراهم نماید.
ماده 4 - داوطلب واجد شرایط	4.1 داوطلب و شرکای وی میتوانند تابعیت هرکشوری را با رعایت محدودیت های مندرج ***صفحه معلومات داوطلبی*** داشته باشند. در صورت که داوطلب، قراردادی و قراردادی فرعی، ساکن، تبعه و یا ثبت در یک کشور بوده و یا مطابق قوانین همان کشور فعالیت نماید، تبعه همان کشور محسوب می گردد. 4.2 داوطلب نباید تضاد منافع داشته باشد، داوطلب با یک یا بیشتر جوانب این داوطلبی تضاد منافع دارد اگر بصورت مستقیم یا غیر مستقیم با شرکت یا طرف که طرح، مشخصات و سایر اسناد مربوط این تدارکات را ترتیب نموده و یا با شخص که منحیث مدیر پروژه تحت این داوطلبی پیشنهاد شده باشد ارتباط داشته باشد. داوطلب که تضاد منافع داشته باشد غیر واجد شرایط پنداشته می شود. شرکت یا شخص که توسط اداره، موظف به ارائه خدمات مشورتی در ترتیب و نظارت امور ساختمانی گردیده و همچنین شرکت های متعلق به آن در این داوطلبی غیر واجد شرایط پنداشته می شوند.
	4.3 اداره نمی تواند قرارداد را با داوطلب محروم شده و یا تحت محرومیت عقد نماید. لست داوطلبان محروم شده و تحت محرومیت از ویب سایت اداره تدارکات ملی قابل دریافت می باشد. 4.4 داوطلب مکلف است شواهد و مدارک تثبیت اهلیت خویش را مطابق مندرجات ***صفحه معلومات داوطلبی*** ارائه نماید.
ماده 5 - اهلیت داوطلب	5.1 تمام داوطلبان شرح اولیه شیوه کاری پیشنهادی و جدول امور ساختمانی بشمول نقشه ها و چارت های مورد نیاز را در ***قسمت 3 فورمه های داوطلبی***، ارائه می نمایند.
	5.2 در صورت انجام ارزیابی قبلی اهلیت داوطلبان، عقد قرارداد صرف با داوطلبان موفق در ارزیابی قبلی اهلیت صورت می گیرد. داوطلبان موفق در ارزیابی قبلی اهلیت معلومات تجدید شده در مورد اهلیت خویش و یا استمرار اهلیت ارزیابی شده را در روز تسلیمی آفر ارائه می نمایند. تجدید یا تآیید استمرار اهلیت در ***قسمت 3*** درج میگردد.
	5.3 در صورت عدم راه اندازی ارزیابی قبلی اهلیت داوطلبان، داوطلبان معلومات و اسناد ذیل را بر علاوه اسناد مندرج اجزای 2، 3، 4، 5 و 6 فقره (2) حکم هفدهم طرزالعمل تدارکات شامل ***قسمت 3*** می

	نمایند. مگر اینکه در ***صفحه معلومات داوطلبی*** طور دیگر تذکر رفته باشد: 1- نقل اصلی اسناد که نشان دهنده وضعیت حقوقی، محل ثبت، آدرس تجارتی و نوع فعالیت داوطلب باشد؛ 2- صلاحیت نامه کتبی مهر و امضا شده؛ 3- ارزش مجموعی امور ساختمانی اجرا شده در 5 سال گذشته؛ 4- تجربه کاری با ماهییت و اندازه مشابه در پنج سال گذشته و جزئیات امور ساختمانی زیر کار و یا قرارداد شده با ذکر طرف قرارداد که می توان برای معلومات بیشتر با وی تماس گرفت. 5- اقلام عمده تجهیزات ساختمانی پیشنهاد شده برای اجرای این قرارداد؛ 6- اهلیت و تجارب کارمندان مدیریت ساحه و پرسونل تخنیکی که برای اجرای این قرارداد اختصاص داده می شود؛ 7- گزارش وضعیت مالی داوطلب مانند گزارش تفتیش یا بیانیه مفاد و ضرر یا اظهار نامه تصفیه مالیاتی در (5) سال گذشته؛ 8- مدارک که نشان دهنده موجودیت سرمایه دورانی کافی نزد داوطلب برای اجرای این قرارداد (دسترسی به اعتبارات (قرضه) و سایر منابع مالی قابل دسترس)، که بدون شمولیت پیش پرداخت قابل اجرا تحت این قرارداد بشتر از سایر تعدات مالی داوطلب برای سایر قرارداد ها و آفر های ارائه شده باشد. 9- معلومات در مورد دعاوی در جریان و یا اختتام یافته در پنج سال اخیر که داوطلب در آن دخیل بوده باشد بشمول طرفین دعوی، مبلغ تحت منازعه و احکام صادره در مورد. 10-معلومات در مورد اعطای قرارداد فرعی
	5.4 در صورت که داوطلب شرکت مشترک (JV) دو یا بیشتر شرکت باشد، داوطلب مشترک مکلف به رعایت موارد زیر می باشد. مگر اینکه در ***صفحه معلومات داوطلبی***، طور دیگر تذکر رفته باشد: 1- آفر شامل معلومات مندرج بند 3 ماده 5 این ***دستور العمل*** برای هر شریک مشترک باشد؛ 2- آفر بمنظور الزامیت قانونی آن توسط تمام شرکا مهر و امضا شده باشد؛ 3- تمامی شرکا بصورت مشترک مسؤل تطبیق قرارداد مطابق شرایط آن می باشند؛ 4- یکی از شرکا منحیث شریک اصلی معرفی گردیده و مسؤل قبول مسؤلیت ها و پذیرش رهنمود ها به نمایندگی از سایر شرکا می باشد؛ 5- اجرای قرارداد بشمول پرداخت با شریک اصلی صورت میگیرد؛ 6- نقل موافقتنامه شرکت مشترک که توسط شرکا امضا گردیده است.
	5.5 جهت واجد شرایط شناخته شدن برای اعطای قرارداد، داوطلب باید معیار های اهلیت ذیل را دارا

	باشد. مگر اینکه در ***صفحه معلومات داوطلبی*** طور دیگر تذکر رفته باشد: 1- حجم معاملات در سکتور ساختمانی در خلال مدت مندرج ***صفحه معلومات داوطلبی***؛ 2- تجربه منحیث قراردادی اصلی در امور ساختمانی در حد اقل تعداد قرارداد های ساختمانی با اندازه، ماهیت و پیچیدگی معادل در میعاد مندرج ***صفحه معلومات داوطلبی*** (بمنظور مطابقت با این معیار داوطلب باید حد اقل (70) فیصد امور ساختمانی را تکمیل نموده باشد) قرارداد که تحت دعوا بوده و مبلغ تحت منازعه بیشتر از (10) فیصد قیمت قرارداد باشد، نمی تواند منحیث تجربه مد نظر گرفته شود؛ 3- یک پلان دسترسی (مالکیت و اجاره) به موقع تجهیزات مورد نیاز مندرج ***صفحه معلومات داوطلبی***؛ 4- داشتن یک مدیر قرارداد با (5) سال تجربه کاری در امور ساختمانی با ماهیت مشابه بشمول حد اقل (3) سال تجربه کاری منحیث مدیر؛ 5- دارایی های سیال و یا انواع اعتبارات (قرضه) که کمتر از مبلغ تذکر رفته در ***صفحه معلومات داوطلبی*** نباشد و بیشتر از تعهدات مالی داوطلب برای سایر قرارداد ها بدون شمولیت پیش پرداخت قابل اجرا تحت این قرارداد باشد؛ استمرار دعاوی یا استمرار صدور فیصله حکمیت بر علیه داوطلب یا شریک داوطلب مشترک در گذشته منجر به فاقد اهلیت شمرده شدن داوطلب شده می تواند.
	5.6 برای مطابقت با حد اقل معیارات اهلیت مندرج جز 1 بند 5 ماده 5 این دستورالعمل، ارقام اهلیت هر شریک شرکت مشترک باهم جمع می گردد و مجموع ارقام اهلیت شرکا 100فیصد معیار اهلیت را تکمیل نماید. هر شریک باید حد اقل (25) فیصد و شریک اصلی حد اقل (40) فیصد معیار های اهلیت را تکمیل نماید. عدم تکمیل شرط بالا منجر به رد آفر شرکت مشترک می گردد. تجربه و منابع قراردادی فرعی در تکمیل معیار ها توسط داوطلب در نظر گرفته نمی شود، مگر اینکه در صفحه معلومات داوطلبی طور دیگر تذکر رفته باشد.
ماده 6- هر داوطلب یک آفر	6.1 هر داوطلب می تواند یک آفر را بصورت انفرادی یا منحیث شریک شرکت مشترک ارائه نماید. هر گاه داوطلب بیشتر از یک آفر ارائه نموده و یا در بیشتر از یک آفر شریک باشد منجر به رد تمام آفر های که داوطلب در آن اشتراک دارد میگردد. اشتراک منحیث قراردادی فرعی و آفر بدیل در صورتیکه مجاز باشد از این امر مستثنی است.
ماده 7- مصارف داوطلبی	7.1 داوطلب بمصرف خود آفر را تهیه و تسلیم نموده و اداره مسؤلیت چنین مصارف را ندارد.
ماده 8- بازدید از ساحه	8.1 داوطلب می تواند با قبول مسئولیت و خطرات مربوط از ساحه کار و محیط و ماحول آن بازدیده نموده و معلومات لازم جهت ترتیب آفر و عقد قرارداد امور ساختمانی را جمع آوری نماید. مصارف بازدید از محل به عهده داوطلب می باشد.

ب. شرطنامه	
ماده 9- مندرجات شرطنامه	9.1 این شرطنامه شامل قسمت های ذیل و ضمایم صادره مطابق ماده 11 این ***دستور العمل*** می باشد: قسمت اول: دستور العمل برای داوطلبان قسمت دوم: صفحه معلومات داوطلبی قسمت سوم: فورمه های داوطلبی قسمت چهارم: شرایط عمومی قرارداد قسمت پنجم: شرایط خاص قرارداد قسمت ششم: مشخصات قسمت هفتم: نقشه ها قسمت هشتم: بل احجام کاری[2] قسمت نهم: فورمه های قرارداد و تضمینات
ماده 10- توضیح شرطنامه	10.1 داوطلب می تواند در مورد این شرطنامه معلومات بیشتر را از اداره بصورت کتبی با تماس به آدرس مندرج ***صفحه معلومات داوطلبی*** مطالبه نماید، مشروط بر اینکه مطالبه متذکره حد اقل (7) روز در داوطلبی باز و (4) روز در داوطلبی مقید قبل از میعاد تسلیمی آفرها به اداره مواصلت نموده باشد. اداره درخلال مدت (3) روز کاری در داوطلبی باز و (2) روز کاری در داوطلبی مقید توضیح کتبی را به داوطلب ارسال می نماید. نقل این توضیح به تمام داوطلبانیکه شرطنامه را دریافت نموده اند بدون تذکر منبع درخواست ارسال میگردد. 10.2 به منظور توضیح و جواب به سوالات پیرامون مندرجات شرطنامه، درصورتیکه درشرطنامه ذکرشده باشد اداره میتواند، از داوطلب برای اشتراک در جلسه قبل از داوطلبی در محل، تاریخ و وقت مندرج در ***صفحه معلومات داوطلبی***، دعوت نماید. 10.3 از داوطلب تقاضا می شود تا در صورتیکه سوال داشته باشد، آنرا بصورت تحریری قبل از تاریخ برگزاری جلسه قبل از داوطلبی به اداره تسلیم نماید. 10.4 گزارش جلسه قبل از داوطلبی، به شمول سوالات و جوابات ارائه شده بشمول هر جواب دیگری تهیه شده بعد از جلسه، درمدت حد اکثر (4) روز به تمام داوطلبانیکه شرطنامه را اخذ نموده اند، ارسال میگردد. هر گونه تعدیل شرطنامه در نتیجه جلسه قبل از داوطلبی با صدور ضمیمه شرطنامه در روشنی ماده 11 این دستورالعمل صورت می گیرد.
ماده 11- تعدیل شرطنامه	11.1 اداره میتواند، در طول میعاد تسلیمی آفر ها با صدور ضمیمه شرطنامه را تعدیل نماید. 11.2 ضمایم صادره جزء شرطنامه محسوب گردیده و بصورت کتبی به داوطلبانیکه شرطنامه را دریافت نموده

2 در قرارداد های بالمقطع، بل احجام کاری حذف و جدول فعالیت درج گردد.

	اند ارسال میگردد. داوطلبان دریافت ضمیمه را به صورت کتبی تصدیق می نمایند. 11.3 اداره می تواند به منظور در اختیار قراردادن وقت کافی برای داوطلبان جهت تهیه آفر، طی یک ضمیمه میعاد تسلیمی آفر ها را در مطابقت با بند 2 ماده 21 این دستورالعمل تمدید نماید.
ج. تهیه آفر ها	
ماده 12 - زبان آفر	12.1 تمام اسناد مربوط آفر به زبان که در ***صفحه معلومات داوطلبی*** مشخص گردیده ترتیب میگردد.
ماده 13- اسناد شامل آفر	13.1 آفر ارائه شده شامل اسناد ذیل می باشد: 1- تضمین آفر در مطابقت با ماده 17 این دستور العمل؛ 2- بل احجام کاری[3] قیمت گذاری شده؛ 3- فورمه آفر داوطلبی؛ 4- اسناد و فورم معلومات اهلیت؛ 5- آفر های بدیل در صورت که مجاز باشد؛ و 6- سایر مواد مطالبه شده در ***صفحه معلومات داوطلبی***.
ماده 14 – قیم آفر	14.1 قرارداد برای تمام امور ساختمانی مندرج بند 1 ماده 1 این ***دستورالعمل*** به اساس بل احجام کار قیمت گذاری شده که توسط داوطلب ارائه می گردد می باشد.
	14.2 داوطلب باید نرخ ها و قیمت ها برای تمام اقلام امور ساختمانی مندرج بل احجام کاری را ارائه نماید. اقلام که برای آنها نرخ و قیمت ارائه نشده باشد، قیمت و نرخ آن در بل احجام کار شامل شده محسوب گردیده و پرداخت به آن صورت نمی گیرد. در صورتیکه مجموع قیمت قلم یا اقلامی که برای آن قیمت ارائه نشده است، از (10) فیصد قیمت آفر داوطلب تجاوز نماید، آفر وی غیر جوابگو محسوب میگردد. در صورت تصحیح، اغلاط خط زده شده، تصحیح شده امضا و تاریخ تصحیح درج گردد.
	14.3 تمام محصولات قابل پرداخت، مالیات، بشمول مالیات بر معاملات انتفاعی (BRT)[4] و سایر مکلفیت های مالی قابل پرداخت تحت این قرارداد 28 روز قبل از ختم میعاد تسلیمی آفر، در قیمت ها، نرخ ها و قیمت مجموعی آفر شامل گردد.
	14.4 درصورت تذکر در ***صفحه معلومات داوطلبی*** و ***شرایط خاص قرارداد*** و احکام ماده 47 ***شرایط عمومی قرارداد***، نرخ ها و قیمت های آفر در جریان اجرای قرارداد قابل تعدیل میباشند. داوطلب معلومات لازم مندرج ماده ***47 شرایط عمومی*** و ***خاص قرارداد*** را توام با آفر خویش ارائه می نماید.
ماده 15- اسعار آفر و	15.1 داوطلب باید نرخ فی واحد و قیمت های مندرج آفر[5] را به واحد پولی افغانی ارایه نماید، مگر اینکه

[4] Business Reciept Tax

پرداخت	در ***صفحه معلومات داوطلبی*** طوری دیگر تذکر رفته باشد.
	15.2 منبع نرخ تبادله، نرخ فروش د افغانستان بانک در روز مندرج ***صفحه معلومات داوطلبی*** می باشد.
	15.3 داوطلب مکلف است جزئیات اسعار خارجی لازم را در آفر ارائه نماید.
ماده 16- میعاد اعتبار آفرها	16.1 آفر باید به مدت مندرج ***صفحه معلومات داوطلبی*** اعتبار داشته باشد. این مدت در داوطلبی های ملی نمی تواند بیشتر از (90) روز بعد از ختم میعاد تسلیمی آفر ها باشد. آفر های با مدت اعتبار کمتر از میعاد مندرج این شرطنامه، غیر جوابگو پنداشته شده، رد میگردد. در داوطلبی بین المللی میعاد اعتبار آفر بیشتر از 120 روز بوده نمی تواند. در حالات استثنائی اداره از داوطلب تقاضا می نماید تا مدت اعتبار آفر را به مدت مشخص تمدید نماید. تقاضای اداره برای تمدید و جواب داوطلب طور کتبی صورت میگیرد. در صورت تمدید میعاد اعتبار آفر، میعاد اعتبار تضمین آفر نیز برای مدت مشابه تمدید میگردد. داوطلب نمی تواند در آفر تمدید شده خویش تغییرات وارد نماید، حالات مندرج ماده 17 این دستورالعمل از این امر مستثنی است. در صورت رد درخواست تمدید میعاد اعتبار آفر از جانب داوطلب، تضمین آفر مسترد می گردد. در صورت در جریان بودن طی مراحل محرومیت داوطلب، تضمین آفر وی مسترد نمیگردد.
ماده 17- تضمین آفر و اظهار نامه تضمین آفر	17.1 داوطلب مکلف است، تضمین آفر یا اظهار نامه تضمین آفر را متحیث جزء آفر خود تهیه نماید. آفر بدون تضمین آفر غیر جوابگو پنداشته شده، رد میگردد.
	17.2 مقدار تضمین آفر در ***صفحه معلومات داوطلبی*** مشخص گردیده و می تواند به واحد پول افغانی و یا سایر اسعار قابل تبدیل مطابق ***صفحه معلومات داوطلبی*** ارایه گردد. تضمین آفر می تواند: 1- به شکل ضمانت بانکی و پول نقد ارایه گردد. 2- داوطلب می تواند تضمین آفر را از یک نهاد معتبر مالی هر کشور واجد شرایط تهیه نماید. هر گاه نهاد صادر کننده تضمین آفر خارج از جمهوری اسلامی افغانستان موقعیت داشته باشد، باید نهاد مالی مشابه در داخل جمهوری اسلامی افغانستان اجرای تضمین آفر را ضمانت نماید. 3- تضمین آفر باید کاملا در مطابقت با یکی از فورم های تضمین آفر مندرج ***قسمت 9 (فورمه های قرارداد و تضمینات)*** و یا فورمه های دیگری که قبل از تسلیمی آفر توسط اداره منظور گردیده باشد، ترتیب گردد. 4- در صورت تطبیق هدایت بند 5 ماده 17 ***این دستورالعمل***، با درخواست کتبی اداره به اسرع وقت قابل پرداخت باشد. 5- نسخه اصلی آن تسلیم داده شود. کاپی ها قابل قبول نخواهد بود. 6- میعاد اعتبار تضمین آفر یا اظهار نامه تضمین آفر در مطابقت با بند 2 ماده 16 این دستورالعمل، حد اقل (28) روز بیشتر از میعاد اعتبار آفر و یا میعاد تمدید شده آن باشد.

کنر قرارداد های با پرداخت باالمقطع "قیمت فی واحد و قیمت ها" با "قیمت مر جمع" تعویض گردد.

	17.3 در صورت که تضمین آفر یا اظهار نامه تضمین آفر در مطابقت با بند 1 ماده 17 این دستورالعمل مطالبه گردیده باشد، تمام آفر های که توام با تضمین آفر یا اظهار نامه تضمین آفر مطابق بند فوق الذکر نباشد، غیر جوابگو پنداشته شده رد می گردند.
	17.4 تضمین آفر داوطلبان غیر موفق بعد از عقد قرارداد با داوطلب برنده، به آنان مسترد میگردد.
	17.5 در حالات ذیل اظهارنامه تضمین آفر تطبیق و یا تضمین آفر مسترد نمی گردد: 1- در صورت تغییر یا انصراف از آفر بعد از انقضای مدت معینه تسلیمی آن به استثنای مورد بند 2 ماده 16 این دستور العمل؛ 2- در صورت انکار داوطلب از پذیرش تصحیح اشتباهات حسابی در جدول قیمت های ارایه شده در آفر؛ 3- در صورت اجتناب داوطلب از پذیرش اشتباهات محاسبوی در آفر در مطابقت با بند 2 ماده 28 این دستور العمل؛ 4- اجتناب داوطلب برنده از عقد قرارداد در خلال مدت معینه؛ 5- عدم ارائه تضمین اجراء قرارداد توسط داوطلب برنده؛ 6- در صورت محرومیت داوطلب به دلیل تخطی در این داوطلبی.
	17.6 در صورت که داوطلب شرکت مشترک (JV) باشد، تضمین آفر یا اظهار نامه تضمین آفر باید بنام داوطلب مشترک (JV) باشد.
ماده 18– آفر های بدیل	18.1 آفرهای بدیل صرف در صورتی قابل قبول خواهد بود که در ***صفحه معلومات داوطلبی*** از قبولی آن تذکر رفته باشد. در صورت قبولی آفر بدیل طبق احکام بند 1 و 2 ماده 18 این دستور العمل اجراآت صورت میگیرد و پذیرش یکی از گزینه های ذیل در صفحه معلومات داوطلبی مشخص میگردد: 1- داوطلب می تواند آفر های بدیل را با آفر اصلی تسلیم نموده و اداره صرف در صورت که آفر اصلی ارائه شده دارائی نازلترین قیمت باشد، آفر بدیل را ملاحظه می نماید. یا 2- داوطلب می تواند آفر بدیل را بدون آفر اصلی تسلیم نماید که در این صورت آفر های اصلی و آفر های بدیل هر کدام به نوبه خود ارزیابی می گردند. 18.2 آفر های بدیل تمام معلومات لازم بشمول محاسبه دیزاین، مشخصات تخنیکی، جزئیات قیمت ها، شیوه پیشنهادی اعمار، پیش پرداخت و تاریخ تکمیل بدیل در حدود مناسب و دیگر جزئیات مربوط جهت ارزیابی آفر های بدیل توسط اداره را ارائه نمایند.
ماده 19- شکل و امضاء آفر	19.1 داوطلب مکلف است، یک نقل اصلی تمام اسناد شامل آفر را مطابق ماده 13 این دستورالعمل ترتیب و با علامه کلمه "اصل" علامه گذاری نماید. بر علاوه کاپی های آفر با کلمه "کاپی" علامه گذاری شده و به تعداد مندرج ***صفحه معلومات داوطلبی*** تسلیم گردد. درصورت موجودیت تفاوت میان اصل و کاپی،

	اصل آن قابل اعتبار خواهد بود.
	19.2 اصل و کاپی های آفر باید تایپ گردد و یا با رنگ پاک ناشدنی نوشته شده و توسط نماینده قانونی داوطلب (رئیس، معاون یا نماینده با صلاحیت) در مطابقت با جزء 1 بند 3 ماده 5 این دستورالعمل امضا و مهر گردد. تمام صفحات آفر که نوشته یا تعدیل گردیده باید توسط شخص که آفر را امضا نموده، امضا گردد.
	19.3 هرگونه وسط نویسی، تراش، یا دوباره نویسی صرف درصورتی قابل اعتبار میباشد که توسط شخصیکه آفر را امضا نموده یا نماینده با صلاحیت داوطلب امضا شده باشد.
	19.4 هرگونه تغییر یا افزود در آفر قابل قبول نخواهد بود، مگر اینکه مطابق هدایات اداره یا برای اصلاح اشتباهات داوطلب باشد. که در این صورت اصلاح اشتباهات توسط شخصی که آفر را امضا نموده، امضا می گردد.
د. تسلیمی آفرها	
ماده 20- تسلیمی، مهر و علامت گذاری آفر	20.1 داوطلب می تواند آفر خویش را شخصاً یا توسط پست ارسال نماید. ارسال الکترونیکی آفر ها در صورت تذکر آن در ***صفحه معلومات داوطلبی***، امکان پذیر می باشد. در صورت مجاز بودن ارسال آفر الکترونیکی، داوطلب از روش متذکره ***صفحه معلومات داوطلبی*** پیروی می نماید. داوطلب آفر را در پاکت های جداگانه سربسته و مهر شده گذاشته و بالای آنها کلمه "اصل" و "کاپی" بنویسد.
	20.2 پاکت های آفر باید به طور ذیل ترتیب گردیده باشد: 1- عنوانی اداره تدارکاتی در مطابقت به ***صفحه معلومات داوطلبی*** باشد؛ 2- حاوی نام، نمبر تشخیصیه داوطلبی متذکره ***صفحه معلومات داوطلبی*** و ***شرایط خاص قرارداد*** باشد. 3- حاوی هشدار مبنی بر عدم بازگشایی آن قبل از تاریخ آفر گشایی در مطابقت به مواد مربوط دستور العمل.
	20.3 بر علاوه نیاز تشخیصیه مندرج بند 2 ماده 20 دستور العمل، داخل پسته حاوی نام و آدرس داوطلب باشد تا در صورت اعلام آفر نا وقت رسیده، آفر باز نشده مسترد گردد.
	20.4 درصورتیکه پاکت بسته و علامه گذاری نشده باشد، اداره مسؤلیت بیجایی یا باز شدن آفر قبل از ضرب العجل را ندارد.
ماده 21– میعاد تسلیمی آفرها	21.1 آفر ها باید قبل از ختم میعاد تسلیمی مندرج ***صفحه معلومات داوطلبی*** به آدرس مندرج ***صفحه معلومات داوطلبی*** تسلیم گردند.

	21.2 اداره می تواند در صورت لزوم، با صدور یک تعدیل طبق ماده 11 ***دستور العمل برای داوطلبان***، میعاد تسلیمی آفر ها را تمدید نماید. در این صورت تمامی حقوق و مکلفیت های اداره و داوطلب در طول میعاد تسلیمی تمدید شده ادامه می یابد.
ماده 22– آفر های نا وقت رسیده	22.1 آفر های ناوقت رسیده رد گردیده و بدون باز شدن مسترد میگردند.
ماده 23- انصراف، تعویض و تعدیل آفرها	23.1 داوطلب می تواند، قبل از ختم میعاد تسلیمی آفر ها، با ارسال اطلاعیه کتبی که توسط نماینده با صلاحیت داوطلب امضاء شده باشد و کاپی صلاحیت نامه مربوط موجود باشد، آفر خویش را تعویض، تعدیل و یا از آن انصراف نماید. اطلاعیه کتبی توام با آفر های تعویض، انصراف یا تعدیل شده بوده و این اطلاعیه باید: 1- در مطابقت با مواد 19 و 20 این دستورالعمل ارسال گردیده، بر علاوه پاکت های مربوط نیز با کلمات "انصراف"، "تعویض" یا "تعدیل" نشانی شده باشد. 2- قبل از ختم میعاد تسلیمی آفر ها توسط اداره دریافت شده باشد.
	23.2 تعویض یا تعدیل آفر ها بعد از ضرب الاجل تسلیمی آفر صورت گرفته نمی تواند.
	23.3 هرگونه انصراف، تعویض و تعدیل آفر ها در فاصله زمانی میان ضرب الاجل تسلیمی آفر ها و ختم میعاد اعتبار آفر طوری که در فورمه تسلیمی آفر تذکر رفته بشمول میعاد تمدید شده اعتبار آفر صورت گرفته نمی تواند. انصراف در چنین حالت منتج به عدم مسترد نمودن تضمین آفر یا اجرای اظهار نامه تضمین آفر مطابق ماده 17 ***دستور العمل برای داوطلبی*** میگردد.
	23.4 داوطلب تخفیف را تنها در آفر اولی یا در اثر تعدیل در مطابقت با این ماده دستور العمل پیشنهاد می نماید.
هـ آفر گشایی و ارزیابی	
ماده 24– آفر گشایی و ارزیابی	24.1 اداره آفر های دریافت شده را بشمول تعدیلات مطابق ماده 23 این دستور العمل در محضر عام در محل، تاریخ و زمان که در ***صفحه معلومات داوطلبی*** تذکر رفته، باز می نماید. در صورت ارسال آفر ها بصورت الکترونیکی، روش خاص آفر گشایی مربوط در ***صفحه معلومات داوطلبی*** درج گردد.
	24.2 در مجلس آفر گشایی، رییس هیئت آفر گشایی ابتدا آفر هایی را که با کلمه "انصراف" نشانی شده و قبل از ختم میعاد تسلیمی آفر ها اطلاعیه انصراف خویش را تسلیم نموده اند، را اعلام و بدون باز شدن مسترد می نماید.
	24.3 هیئت آفر گشایی آفر ها را باز نموده، نام داوطلب، قیم آفر، مجموعه مبلغ هر آفر و هر گونه آفر بدیل (در صورت درخواست یا مجاز بودن آفر بدیل)، هر گونه تخفیف، انصراف، تعویض، تعدیل، موجودیت یا عدم موجودیت تضمین آفر یا اظهار نامه تضمین آفر در صورت لزوم، و سایر جزئیات را که اداره مناسب بداند قرائت می نماید. در آفر گشایی هیچ آفر مسترد نمی گردد، مگر اینکه مطابق بند 1 ماده 22 این دستور

	العمل نا وقت رسیده باشد. آفر های تعویض و تعدیل تسلیم شده مطابق ماده 23 این دستور العمل برای ارزیابی بیشتر مد نظر گرفته نشده و بدون باز شدن مسترد میگردد.
	24.4 اداره رویداد جلسه آفر گشایی را بشمول معلومات آشکار شده در مطابقت با بند 3 ماده 24 این دستور العمل تهیه می نماید.
	24.5 هیئت آفر گشایی، فورم های معیاری آفر گشایی صادره اداره تدارکات ملی را در جلسه مذکور خانه پری، امضاء و بمنظور مصئونیت و عدم تغییر در مندرجات آنها با دقت چسپ شفاف (اسکاشتیپ) می نماید. 24.6 در صورتیکه داوطلبان جدول قیمت های ارائه شده در آفر و فورم معلومات اهلیت خویش را چسپ شفاف (شکاستیپ) ننموده باشند، هیئت آفر گشائی مکلف است آنها را نیز چسپ شفاف (شکاستیپ) نماید.
ماده 25- محرمیت	25.1 معلومات مربوط به ارزیابی ابتدایی، وضاحت، ارزیابی مفصل، مقایسه و ارزیابی بعدی اهلیت داوطلبان و پیشنهاد اعطاء قرارداد الی زمان نشر اطلاعیه تصمیم اعطاء قرار داد مطابق بند 4 ماده 34 این دستور العمل محرم بوده، نباید افشاء گردد. هر نوع تلاش توسط داوطلب بمنظور اعمال نفوذ در مراحل ارزیابی ابتدایی، مفصل، ارزیابی بعدی اهلیت داوطلبان و تصمیم اعطای قرار داد منجر به رد آفر وی میگردد. علی الرغم موارد فوق، از زمان آفر گشایی الی عقد قرارداد، درصورتیکه داوطلب تقاضای تماس با اداره را در هر مورد مربوط به مراحل داوطلبی داشته باشد، باید به صورت کتبی آن را انجام دهد.
ماده 26– توضیح آفر ها	26.1 اداره می تواند در مورد آفر از داوطلب طور کتبی توضیح مطالبه نماید. توضیح داوطلب نیز بشکل کتبی مطابق مندرج در خواست، صورت گرفته و نمیتواند در محتوا، ماهیت، و قیمت آفر تغییر وارد نماید، مگر اینکه تصحیح اشتباهات محاسبوی را قبول نماید. هر نوع توضیح ارائه شده بدون درخواست اداره، قابل قبول نمی باشد.
ماده 27- ارزیابی و تشخیص جوابگویی آفر ها	27.1 اداره قبل از ارزیابی مفصل آفر ها، باید موارد ذیل را تشخیص نماید: 1- معیارات واجد شرایط مطابق ماده 4 این دستور العمل را بر آورده می سازد؛ 2- بطور مناسب امضاء گردیده است؛ 3- دارای تضمین آفر می باشد؛ و 4- جوابگوی معیارات و شرایط شرطنامه می باشد.
	27.2 آفر جوابگو آفریست که بدون انحراف، استثناء و از قلم افتادگی عمده مطابق با معیارات، شرایط و مشخصات شرطنامه باشد. انحراف، استثناء و از قلم افتادگی زمانی عمده پنداشته می شود که: 1- تاثیر قابل ملاحظه بالای حدود، کیفیت یا انجام امور ساختمان داشته باشد؛ 2- ناسازگاری با اسناد داو طلبی داشته که حقوق اداره یا مکلفیت های داو طلب تحت این قرار داد را بر خلاف شرطنامه محدود نماید؛ 3- در صورت تصحیح، باعث کاهش موقعیت رقابتی سایر داوطلبان گردد.

	27.3 آفر که در مطابقت به مندرجات شرطنامه جوابگو نباشد رد گردیده و بعداً با اصلاح انحرافات، استثنأت یا قلم افتاگی جوابگو نمیگردد.
	27.4 هیچ مذاکره با داوطلب با نازلترین نرخ یا با سایر داوطلبان صورت گرفته نمی تواند.
	27.5 داوطلب مسؤلیت های منحیث شرط عقد قرارداد که در شرطنامه از آن تذکر نرفته، را ندارد تا تغییر قیمت یا تعدیل آفر صورت گیرد.
ماده 28 – تصحیح اشتباهات	28.1 اداره آفر های را که در ارزیابی ابتدایی، واجد شرایط شناخته شوند را ارزیابی مالی نموده و به عنوان بخش از ارزیابی مالی جهت تصحیح اشتباهات حسابی بررسی می نماید. تصحیح اشتباهات محاسبوی به شکل ذیل صورت میگیرد: 1- هرگاه تفاوتی میان مبلغ به حروف و ارقام وجود داشته باشد، مبلغ به حروف مدار اعتبار خواهد بود. 2- درصورت عدم توافق نرخ فی واحد با قیمت مجموعی قلم مربوط، نرخ فی واحد مد نظر گرفته شده، قیمت مجموعی تصحیح میگردد. مگراینکه ازنظر اداره به صورت واضح کدام علامه اعشاری در قیمت فی واحد بیجا تحریر گردیده باشد، که در اینصورت قیمت مجموعی مد نظر گرفته شده و قیمت فی واحد اصلاح می گردد؛
	28.2 هرگاه داوطلب تصحیح اشتباهات محاسبوی آفر خویش را قبول نکند، آفر وی رد و تضمین آفر وی غیر قابل استرداد دانسته شده یا اظهارنامه تضمین آفر مطابق جزء 2 بند 5 ماده 17 این دستور العمل اجرا می گردد.
ماده 29– اسعار در ارزیابی آفر	29.1 آفر ها به واحد پولی افغانی مطابق بند 1 ماده 15 این دستور العمل ارزیابی میگردد، در صورتیکه، داوطلب نرخ مبادله دیگری را استفاده نموده باشد نخست قیمت آفر به واحد پولی افغانی با استفاده از نرخ مبادله مشخص شده مندرج آفر تبدیل و ارزیابی آفر ها صورت میگردد. مگر اینکه در ***صفحه معلومات داوطلبی*** طور دیگر ذکر گردیده باشد.
ماده 30- ارزیابی و مقایسه آفر ها	30.1 اداره آفر دارای نازلترین قیمت ارزیابی شده را در مطابقت با معیارات و شرایط و مشخصات تخنیکی مندرج شرطنامه جهت تشخیص جوابگو بودن آن ارزیابی می نماید. در صورتیکه آفر دارای نازلترین قیمت ارزیابی شده، پس از ارزیابی تخنیکی و در صورت لزوم ارزیابی مفصل جوابگو تشخیص گردد، هیئت ارزیابی می تواند پروسه ارزیابی را ختم، گزارش خویش را به آمر اعطاء ارائه نماید. در صورتیکه آفر دارای نازلترین قیمت ارزیابی شده، جوابگو تشخیص نگردد، هیئت ارزیابی، آفر بعدی دارای قیمت نازلتر ارزیابی شده را مورد ارزیابی تخنیکی و در صورت لزوم ارزیابی مفصل قرار می دهد.
	30.1 اداره در ارزیابی آفر ها، قیمت ارزیابی شده هر آفر را طور ذیل تعیین می نماید: 1- تصحیح اشتباهات محاسبوی مطابق ماده 28 این دستور العمل؛ 2- منهای هر گونه وجه احتیاطی در بل احجام کار و جمع مزد کار که بصورت رقابتی قیمت گذاری شده اند؛

000859

	3- تطبیق یک تعدیل مناسب برای هر گونه تفاوت ها، انحرافات، پیش پرداخت و تاریخ تکمیل بدیل در حدود معقول قبلاً تعیین شده یا پیشنهاد های بدیل در مطابقت به ماده 18 این دستور العمل؛ 4- تطبیق تعدیلات مناسب که انعکاس دهنده تخفیفات یا دیگر تغییر قیمت پیشنهاد شده مطابق بند 5 ماده 23 این دستور العمل؛
	30.2 حق قبول یا رد هر گونه تفاوت، انحراف یا پیشنهاد بدیل برای اداره محفوظ می باشد. تفاوت ها، انحرافات و پیشنهادات بدیل و دیگر عوامل بیشتر از نیازمندیهای شرطنامه یا اینکه سبب مفاد غیر ضروری اداره گردد، در ارزیابی مد نظر گرفته نمی شود.
	30.3 در ارزیابی آفر، اثر تخمینی هر گونه شرایط تعدیل قیم در جریان اجرای قرارداد تحت ماده 47 ***شرایط عمومی قرارداد***، مد نظر گرفته نمی شود.
	30.4 در صورت که شرطنامه دربرگیرنده دو یا بیشتر از دو بخش باشد، اداره تخفیفات داوطلبان را جهت کاهش هزینه ترکیب تمام بخش ها تطبیق می نماید.
ماده 31- ترجیح داخلی	31.1 ترجیح تدارکات از منابع داخلی در روشنی حکم چهارم طرزالعمل تدارکات تطبیق می گردد.
واعطاء قرارداد	
ماده 32 – معیارات اعطاء قرارداد	32.1 اداره قرارداد را به داوطلب واجد شرایط که آفر جوابگو یا نازلترین قیمت ارزیابی شده را ارایه نموده، اعطاء می نماید.
ماده 33- حق قبول هر آفر و رد یک یا تمام آفر ها	33.1 علی الرغم ماده 32 این دستور العمل، اداره حق قبول یا رد هر آفر، فسخ مراحل تدارکات و رد تمام آفر ها را در هر زمان پیش از قبولی آفر بدون تحمل کدام مسؤلیت به داوطلب متاثر شده یا داوطلبان دارا می باشد مشروط بر اینکه دلایل رد آفر ها یا فسخ مراحل تدارکات به اسرع وقت بطور رسمی به اطلاع داوطلبان رسانیده شود.
ماده 34 – اطلاعیه اعطاء و امضای موافقتنامه قرارداد	34.1 اداره بعد از ختم میعاد اطلاعیه تصمیم اعطای قرارداد و یا رسیدگی به اعتراضات داوطلبان، در صورتیکه قرارداد در حیطه صلاحیت آمر اعطای مربوطه باشد، نامه قبولی آفر را به داوطلب برنده ارسال مینماید، در صورتیکه قرارداد در حیطه صلاحیت کمیسیون تدارکات ملی باشد، بعد از منظوری آن کمیسیون، نامه قبولی آفر به داوطلب برنده ارسال می شود. اداره نامه قبولی را بعد از قبول آفر، پیش از ختم میعاد اعتبار آفر به داوطلب برنده ارسال می نماید. این نامه بیان کننده قیمت قرارداد بوده که بعد از اجراء تکمیل، و مراقبت امور ساختمانی به قراردادی پرداخت میگردد.
	34.2 اداره، قرارداد را در مطابقت به شرطنامه، آفر داوطلب برنده ترتیب و بعد از اخذ منظوری آمر اعطاء در طی میعاد اعتبار آفر به داوطلب برنده ارسال می نماید. داوطلب برنده مکلف است، قرارداد را در مدت (10) روز بعد از دریافت امضا نموده و به اداره تسلیم نماید

	34.3 اداره بعد از عقد قرارداد با داوطلب برنده، معلومات ذیل را در ویب سایت خویش، ویب سایت اداره تدارکات ملی و سایر ویب سایت های که از طرف اداره تدارکات ملی تجویز میگردند، نشر می نماید: 1- نام داوطلبانیکه آفر تسلیم نموده اند؛ 2- قیمت های خوانده شده در آفر گشایی؛ 3- نام و قیمت ارزیابی شده هر آفر؛ 4- نام داوطلبانیکه آفر هایشان رد گردیده و دلایل رد آن؛ 5- نام داوطلب برنده، قیمت ارائه شده، مدت و خلاصه حدود قرارداد اعطا شده.
	34.4 بعد از نشر اطلاعیه عقد قرارداد، در صورتیکه داوطلبان غیر موفق دلایل عدم موفقیت آفر خویش را بصورت کتبی از اداره مطالبه نمایند. اداره پاسخ خویش را بصورت کتبی در اسرع وقت با ذکر دلایل عدم انتخاب آفر ارائه می نماید.
ماده 35- تضمین اجراء	35.1 داوطلب برنده مکلف است، درخلال مدت (10) روز بعد ازدریافت نامه قبولی آفر، تضمین اجرای قرارداد را در مطابقت با شرایط عمومی قرارداد، در فورم تضمین اجرا که شامل ***قسمت 8 (فورمه های قرارداد)*** یا سایر اشکال قابل قبول به اداره باشد به اسعار که در نامه قبولی آفر از آن نامبرده شده است ، ارایه نماید.
	35.2 در صورت ارائه تضمین اجرا بشکل تضمین بانکی، داوطلب می تواند تضمین اجرا را از یک بانک مقیم در جمهوری اسلامی افغانستان یا بانک خارجی قابل قبول اداره که نمایندگی بمنظور اجرای این تضمین در جمهوری اسلامی افغانستان داشته باشد، فراهم نماید.
	35.3 درصورتیکه داوطلب برنده نتواند شرط بند 1 ماده 35 و بند 3 ماده 34 این دستور العمل را برآورده سازد، اعطای قرارداد فسخ و تضمین آفر مسترد نمیگردد. 35.4 اداره فوراً پس از دریافت تضمین اجرا و تثبیت صحت و سقم آن، داوطلبان غیرموفق را از عقد قرارداد با داوطلب برنده و عدم موفقیت آنان طور کتبی اطلاع داده و تمام تضمینات آفر آنان را مسترد می نماید.
ماده 36- پیش پرداخت و تضمین پیش پرداخت	36.1 اداره پیش پرداخت را در مقابل تضمین پیش پرداخت که در ***شرایط عمومی قرارداد*** از آن تذکر رفته، می پردازد. پیش پرداخت نمی تواند بیشتر از مبلغ مندرج ***صفحه معلومات داوطلبی*** باشد. فورم تضمین بانکی پیش پرداخت شامل در ***فورمه های قرارداد*** و ***تضمین*** قسمت 9 این شرطنامه می باشد.
ماده 37- مرجع حل و فصل منازعات	37.1 مرجع حل و فصل منازعات در شرایط خاص قرارداد درج میگردد.
ماده 38- حق شکایت داوطلبان	38.1 هرگاه داوطلب در نتیجه تخلف از احکام قانون و طرزالعمل تدارکات متضرر یا خساره مند گردیده یا گردد، می تواند اعتراض خویشرا به اداره و در صورت لزوم درخواست تجدید نظر را به ***کمیته***

	بررسی اداری که محل و آدرس آن در ***صفحه معلومات داوطلبی*** مشخص گردیده، ارسال نماید.

قسمت دوم: صفحه معلومات داوطلبی

تعدیلات؛ ضمایم و ماده ها در دستورالعمل برای داوطلبان	
الف. عمومیات	
ماده 1 دستورالعمل برای داوطلبان	اداره : وزارت زراعت، آبیاری و مالداری می باشد.
	نام و شماره این داوطلبی پروژه سیستم آبیاری سولری سرکانو للمه قریه للمه ولسوالی سرکانو ولایت کنر می باشد. شماره داوطلبی: MAIL/PD/NCB/W/267/98R نام و شماره بخش های شامل این داوطلبی عبارتند از: شامل بخش ها نیست.
	امور ساختمانی: می باشد.
	نوع قرارداد: قرارداد براساس فصدی میباشد.
ماده 1.2 دستور العمل برای داوطلبان	تاریخ تکمیلی امور ساختمان از شروع کار12 ماه تقویمی می باشد.
ماده 1.1 دستورالعمل برای داوطلبان	نام اداره تدارکاتی در *بند 1 ماده 1 دستورالعمل برای داوطلبان درج گردیده است.*
	پروژه: پروژه سیستم آبیاری سولری سرکانو للمه قریه للمه ولسوالی سرکانو ولایت کنر می باشد.
ماده 4.1 دستورالعمل برای داوطلبان	داوطلبان کشور های ذیل واجد شرایط نمی باشند: قابل تطبیق نیست.
ماده 4.3 دستورالعمل برای داوطلبان	لست شرکت های محروم شده و تحت پروسه محرومیت از اشتراک در تدارکات عامه از آدرس ذیل قابل دریافت می باشد: {www.npa.gov.af}
ماده 5.3[6] دستورالعمل برای داوطلبان	**در صورت تعدیل معلومات مندرج بند 3 ماده 5 دستور العمل برای داوطلبان: قابل تعدیل نیست** **1- (نقل اصلی اسناد که نشان دهنده وضعیت حقوقی، محل ثبت، آدرس تجارتی و نوع فعالیت داوطلب باشد؛**

6 در صورت تطبیق ارزیابی قبلی اهلیت، این ماده حذف گردد .

	2- صلاحیت نامه کتبی مهر و امضا شده؛ 3- ارزش مجموعی امور ساختمانی اجرا شده در 5 سال گذشته؛ 4- تجربه کاری با ماهییت و اندازه مشابه در 10 سال گذشته و جزئیات امور ساختمانی زیر کار و یا قرارداد شده با ذکر طرف قرارداد که می توان برای معلومات بیشتر با وی تماس گرفت. 5- اقلام عمده تجهیزات ساختمانی پیشنهاد شده برای اجرای این قرارداد؛ 6- اهلیت و تجارب کارمندان مدیریت ساحه و پرسونل تخنیکی که برای اجرای این قرارداد اختصاص داده می شود؛ 7- یک نقل از اوراق ثبت و راجستر مالیه، سند تصدیق از تصفیه حساب مالیات آخرین دوره؛ 8- مدارک که نشان دهنده موجودیت سرمایه دورانی کافی نزد داوطلب برای اجرای این قرارداد (دسترسی به اعتبارات (قرضه) و سایر منابع مالی قابل دسترس)، که بدون شمولیت پیش پرداخت قابل اجرا تحت این قرارداد بشتر از سایر تعدات مالی داوطلب برای سایر قرارداد ها و آفر های ارائه شده باشد. 9- معلومات در مورد دعاوی در جریان و یا اختتام یافته در پنج سال اخیر که داوطلب در آن دخیل بوده باشد بشمول طرفین دعوی، مبلغ تحت منازعه و احکام صادره در مورد. 10- معلومات در مورد اعطای قرارداد فرعی)
ماده 5.3[7] جزء 10 دستورالعمل برای داوطلبان	فیصدی مجاز واگذاری به قراردادی فرعی: *قراردادی می تواند الی 20 فیصد قیمت مجموعی قرارداد به قرار دادی فرعی واگذار نماید.*
ماده 5.4 دستورالعمل برای داوطلبان	***11- در صورت ورود تعدیل در اهلیت لازم مطالبه شده از داوطلبان که مندرج بند 4 ماده 5 دستور العمل برای داوطلبان میباشد:*** 12- آفر شامل معلومات مندرج بند 3 ماده 5 این دستور العمل برای هر شریک مشترک باشد؛ 13- آفر بمنظور الزامیت قانونی آن توسط تمام شرکا مهر و امضا شده باشد؛ 14- تمامی شرکا بصورت مشترک مسؤل تطبیق قرارداد مطابق شرایط آن می باشند؛

7 اعطای قراردادی فرعی در روشنی ماده سی و ششم قانون تدارکات و حکم یکصد و پنجم طرزالعمل تدارکات صورت می گیرد.

	15- یکی از شرکا منحیث شریک اصلی معرفی گردیده و مسؤل قبول مسؤلیت ها و پذیرش رهنمود ها به نمایندگی از سایر شرکا می باشد؛ **16- اجرای قرارداد بشمول پرداخت با شریک اصلی صورت میگیرد** **17- نقل موافقتنامه شرکت مشترک که توسط شرکا امضا گردیده است** **18- مجموع ارقام اهلیت شرکا 100فیصد معیار اهلیت را تکمیل نماید. هر شریک باید حد اقل (25) فیصد و شریک اصلی حد اقل (40) فیصد معیار های اهلیت را تکمیل نماید. عدم تکمیل شرط بالا منجر به رد آفر شرکت مشترک می گردد** **19- تضمین آفر یا اظهارنامه تضمین آفر باید بنام داوطلب مشترک(JV) باشد.**
ماده 5.5 دستورالعمل برای داوطلبان	در صورت تعدیل معیارات اهلیت مندرج بند 5 ماده 5 ***دستور العمل برای داوطلبان***: **قابل تعدیل نمی باشد**
ماده 5.5 جزء 1 دستورالعمل برای داوطلبان	حد اقل لازم حجم معاملات امور ساختمانی اجرا شده دو سال داوطلب درخلال پنج سال اخیر مبلغ 30,000,000.00 سی میلیون افغانی میباشد، تصدی ها و شرکت های دولتی از ارایه اسناد حجم معاملات سالانه معاف میباشند.
ماده 5.5 جزء 2 دستورالعمل برای داوطلبان	حد اقل لازم تجربه مشابه منحیث قراردادی اصلی درامورساختمانی با اندازه، ماهیت، پیچیدگی و مشخصات تخنیکی در خلال (10) سال اخیرحد اقل یک پروژه مشابه سیستم آبیاری سولری مبلغ 17,000,000 افغانی ویا دو پروژه مشابه مبلغ 25,200,000 افغانی میباشد. نوت: در صورت ارایه دو پروژه مشابه، پروژه سیستم سولری 47% و پروژه آبیاری 53% مبلغ مجموعی 25.2 میلیون فوق را تکمیل نماید.
ماده 5.5 جزء 3 دستورالعمل برای داوطلبان	تجهیزات ضروری که توسط داوطلب تهیه میگردد طور ذیل می باشد.

شماره	تجهیزات	واحد	تعداد
1	*اسکواتور*	*عراده*	*2*
2	*گریدر*	*عراده*	*1*
3	*جیکمبر*	*عراده*	*1*
4	*بلدوزر*	*عراده*	*0*

	5	ترک	عراده	2
	6	کامپروسور	عراده	0
	7	کانکریت میکسر	پایه	2
	8	جنراتور	پایه	4
	9	وایبراتور	پایه	1
	10	واترپمپ	پایه	4

نوت. درصورت تجهیزات فوق الذکر ملکیت شخصی شرکت باشد اسناد خریداری و در صورت کرایه گیری قرار داد کرایه گیری که در آن: ادرس، ادرس الکترونیکی و شماره تماس شرکت کرایه دهنده درج گردیده شده باشد را توام با آفر خویش ارایه نماید.

ماده 5.5 جزء 4 دستورالعمل برای داوطلبان

داشتن مدیر پروژه با (5) سال تجربه کاری در امور ساختمانی با ماهیت مشابه بشمول حد اقل (3) سال تجربه کاری منحیث مدیر پروژه و کارمندان کلیدی متباقی حد اقل 3 سال تجربه کاری

1	مدیر پروژه	1	
2	انجنیرمیخانیک	1	
3	انجنیر برق	1	
4	انجنیر ساحه	1	
5	انجنیر سروی	1	

ماده 5.5[8] جزء 5 دستورالعمل برای داوطلبان

مبلغ حد اقل دارائی های سیال (نقدی) یا انواع اعتبارات (قرضه)، خالص سایر تعهدات داوطلب **5,900,000.00** پنج میلیون نه صد هزار افغانی از تاریخ نشر اعلان الی روز آفر گشای در یکی ازتاریخ ها در صورت حساب بانکی شرکت (ستتمنت بانکی ارائیه نماید)، تصدی ها و شرکت های دولتی از ارایه اسناد حجم معاملات سالانه معاف میباشند.

ب. مندرجات شرطنامه

مادۀ 10.1 دستورالعمل برای داوطلبان

جهت دریافت توضیح در مورد این شرطنامه، به آدرس و معلومات ارتباطی ذیل مراجعه گردد:

توجه: محمدالله "ساحل"

رئیس تهیه وتدارکات

آدرس: ریاست تهیه و تدارکات، وزارت زراعت، آبیاری و مالداری – جمال مینه چهارراهی

[8] در صورت تطبیق ارزیابی قبلی اهلیت، این ماده حذف گردد .

	کارته سخی، کابل - افغانستان مبایل: *0766647451* Mohammdullah.sahil@mail.gov.af کاپی به: میر محمد مونس "حسینی آمر تدارکات امور ساختمانی ایمیل آدرس: monis.hossaini@mail.gov.af تیلفون: 0202922236 مبایل:0782024444 نوت: طبق حکم 30 طرزالعمل تدارکات،داوطلبان می توانند 10 روز تقویمی قبل از تسلیمی افرها، توضیحات خویش را طورکتبی ارایه کنند.
مادۀ 10.2 دستورالعمل برای داوطلبان	**جلسه قبل ازداوطلبی:** ساعت 10:00 قبل از ظهر مورخ 1398/05/03 در تعمیر عقب منابع بشری، منزل دوم، آمریت تدارکات امور ساختمانی، اتاق جلسات ریاست تهیه و تدارکات, وزارت زراعت, آبیاری و مالداری، جمال مینه کارته سخی، کابل , افغانستان .
ج. تهیه آفرها	
ماده 12.1 دستورالعمل برای داوطلبان	آفر به یکی از زبان های دری یا پشتو ارائیه میگردد.
ماده 13 جزء 6 دستورالعمل برای داوطلبان	**داوطلب باید همراه با آفرخویش اسناد اضافی ذیل را ارائه نماید:** **(1)آفردر فورمه ایکه در قسمت سوم نشان داده شده است؛** **(2)تضمین آفر، یا اظهارنامۀ تضمین آفر، درمطابقت با مادۀ 10 دستورالعمل برای داوطلبان، درصورت لزوم؛** **(3)بل قیمت گذاری شده احجام کار** **(4)فورمه ظرفیت کاری و اسناد؛** **(ه)فورمه معلومات اهلیت داوطلبان** **(6) جواز با اعتبار شرکت ساختمانی، توانایی مالی، احجام کاری، وهرنوع معلومات و مواد دیگری که لازم است توسط داوطلبان تکمیل، بطور دقیق خانه پری، بعد از مهر وامضاء در اوراق متذکره ارائه گردد.** **(7) تعهد نامه امضاء شده مبنی بر اینکه داوطلب از پرداخت دیون عاجز نبوده و در حالت ورشکستگی و انحلال قرار نداشته .** **(8) تعهد نامه امضاء شده توسط داوطلب مبنی بر نداشتن تضاد منافع** **(9) تعهد نامه امضاء شده توسط داوطلب مبنی عدم محکومیت بالاثر تخلف در تجارت در خلال دو سال قبل از اشتراک داوطلبی.** **(10) تعهد نامه امضاء شده توسط داوطلب مبنی بر اینکه موصوف و یا ویکی از کارمندان و مدیران مربوط وی مطابق ماده 49 قانون تدارکات از داوطلبی محروم نگردیده است.**
ماده 14.4 دستورالعمل	قیم قرارداد قابل تعدیل نیست.

برای داوطلبان	
ماده 15.1دستورالعمل برای داوطلبان	***اسعار واحد پول*** افغانی ***می باشد.***
ماده 15.2دستورالعمل برای داوطلبان	منبع نرخ تبادله اسعار {نرخ فروش دافغانستان بانک در روز آفرگشایی} می باشد.
ماده 16.1 دستورالعمل برای داوطلبان	میعاد اعتبار آفر{90 نود روز} *می باشد.*
ماده 17.2 دستورالعمل برای داوطلبان	آفر شامل"تضمین آفر با استفاده از فورمه تضمین آفر شامل قسمت 9 ***فورمه های قرارداد و تضمینات*** صادر شده باشد". *مبلغ تضمین آفر* مبلغ 740,000.00 هفتصدو چهل هزار افغانی به صورت ضمانت بانکی{ می باشد، تصدی ها و شرکت های دولتی از ارایه تضمین آفر معاف میباشند. ضمانت بانکی باید مدت 28 روز بیشتر از مدت اعتبار افر باشد, یعنی مدت 118 روز بعد از تاریخ بازگشایی آفرها قابل اعتبارمی باشد. نوت : تضمین آفر در نسخه اصلی تسلیم داده شود، کاپی وسکن آن قابل قبول نیست.
ماده 18.1 دستورالعمل برای داوطلبان	آفر های بدیل "قابل قبول نیست" .
ماده 19.1 دستورالعمل برای داوطلبان	تعداد کاپی های آفر که تسلیم میگردند یک اصل کامل میباشد.
ج. تسلیمی آفر ها	
ماده 20.1 دستورالعمل برای داوطلبان	ارائه آفر ها بصورت الکترونیکی وپستی"قابل قبول نیست"
ماده 20.2 جزء 1 دستورالعمل برای داوطلبان	صرف به مقاصد ارائه آفر، آدرس اداره عبارت است از: تعمیر عقب منابع بشری، منزل دوم، آمریت تدارکات امور ساختمانی، اتاق جلسات ریاست تهیه و تدارکات، وزارت زراعت, آبیاری و مالداری، جمال مینه کارته سخی، کابل , افغانستان.
ماده 20.2 جزء 2 دستورالعمل برای	نام و نمبرتشخیصیه قرارداد در مادۀ 1.1 دستورالعمل برای داوطلبان درصفحۀ معلومات داوطلبی فوق ذکرشده است.

داوطلبان	
ماده 20.2 جزء 3 دستورالعمل برای داوطلبان	پاکت آفر حاوی هشدار اینکه قبل از ساعت 2:00 بعد از ظهر مورخ *16* اسد سال 1398 باز نگردد.
ماده 21.1 دستورالعمل برای داوطلبان	ضرب الاجل برای تسلیمی آفرها: ساعت 1:45 بعد ازظهر ، مورخ *16* اسد سال 1398 میباشد. در صورتیکه این روز رخصتی عمومی بوده و یا رخصتی عمومی اعلان شود، ضرب الاجل برای تسلیمی آفر ها روز بعد در همین ساعت خواهد بود.
ماده 23.3 دستورالعمل برای داوطلبان	داوطلبان می توانند قبل از ختم ضرب الاجل برای تسلیمی آفرها با دادن یک اطلاعیه کتبی از آفرهای(اسناد داوطلبی) خود انصراف ویا آنرا تعویض ویا تعدیل نمایند.
د. آفر گشایی و ارزیابی	
ماده 24.1 دستورالعمل برای داوطلبان	آفرگشایی درآدرس ذیل دایرخواهد شد: **آدرس:** تعمیر عقب منابع بشری، منزل دوم، آمریت تدارکات امور ساختمانی، اتاق جلسات ریاست تهیه و تدارکات، وزارت زراعت، آبیاری و مالداری، جمال مینه کارته سخی، کابل , افغانستان . **تاریخ و زمان:** ساعت 2:00 بعد ازظهر مورخ *16* اسد 1398 به وقت کابل در صورتیکه این روز رخصتی عمومی بوده و یا رخصتی عمومی اعلان شود، آفر گشایی روز بعد در همین ساعت تدویر میابد.
ماده 31.1 دستورالعمل برای داوطلبان	ترجیح تدارکات از منابع داخلی مطابق حکم چهارم طرزالعمل تدارکات تطبیق می گردد. به تأسی از ماده هفتم قانون تدارکات، ادارات تدارکاتی مکلف اند، جهت تشویق و حمایت از سرمایه گذاری و تولیدات داخل، موارد حد اعظمی مقدار ترجیح تولیدات داخل را طور ذیل در پروسه های تدارکاتی خویش، عملی نمایند: 1. تولیدات داخلی در مقایسهٔ تولیدات خارجی؛(25) فیصد؛ 2.شرکت های داخلی وشرکت های خارجی مقیم افغانستان در مقایسه شرکت های خارجی غیر مقیم (10) فیصد؛ 3.شرکت های خارجی که شرکای داخلی ***(Joint Venture)*** دارند و یا متعهد به داشتن قراردادی فرعی داخلی می باشند، در مقایسهٔ سایر شرکت های خارجی(5) فیصد 4.دواطلب داخلی زن درمقایسه با دواطلب داخلی ودواطلب خارجی مقیم افغانستان (5) فیصد

هـ اعطا عقد قرارداد	
ماده 35.1 دستورالعمل برای داوطلبان	تضمین اجرای قابل قبول اداره، تضمین بانکی می باشد. {تضمین بانکی مطابق قسمت 9 ***فورمه های قرارداد*** و غیر مشروط می باشد. تضمین اجرا(5) فیصد قیمت قرارداد می باشد، تصدی ها و شرکت های دولتی حین عقد قرارداد با ادارات دولتی از تضمین اجرا معاف میباشند.
ماده 36.1 دستورالعمل برای داوطلبان	پیش پرداخت (۱۰ فیصد مجموع قیمت قرارداد) در بدل تضمین پیش پرداخت
ماده 38.1 دستورالعمل برای داوطلبان	اعتراضات به آدرس ذیل ارسال شده می تواند: محمدالله "ساحل" رئیس تهیه وتدارکات ریاست تهیه وتدارکات منزل اول، وزارت زراعت، آبیاری و مالداری، ، جمال مینه، چهاراهی کارته سخی *در صورت عدم ارائه پاسخ توسط اداره در خلال مدت (7) روز و یا عدم قناعت داوطلب معترض به پاسخ اداره، داوطلب می تواند درخواست های تجدید نظر را به اداره تدارکات ملی ارسال دارد.*

قسمت سوم: فورمه ها

فورمه های داوطلبی

شماره فورمه	عنوان فورمه
فورمه امور ساختمانی کوچک/01	فورمه تسلیمی آفر
فورمه امور ساختمانی کوچک /02	فورمه معلومات اهلیت داوطلب
فورمه امور ساختمانی کوچک /03	فورمه نامه قبولی آفر

فورمه تسلیمی آفر

فورمه امور ساختمانی کوچک/01

داوطلب این فورمه را خانه پری و همراه با آفر خویش تسلیم می نماید.

اداره: { وزارت زراعت، آبیاری ومالداری }

شماره داوطلبی: MAIL/PD/NCB/W/267/98R

عنوان تدارکات: پروژه سیستم آبیاری سولری سرکانو للمه قریه للمه ولسوالی سرکانو ولایت کنر مایان که در زیر این فورمه امضا نموده ایم، اظهارمینمائیم اینکه:

ما شرطنامه را دقیق مطالعه کردیم و هیچ ملاحظه یی در قسمت آن بشمول ضمیمه شماره: *{شماره و تاریخ صدور ضمیمه درصورت لزوم درج گردد}* نداشته و پیشنهاد اجرای *{عنوان و نمبر تشخیصیه قرارداد درج گردد}* در مطابقت به ***شرایط عمومی قرارداد*** به

قیمت مجموعی آفر ما به استثنای هرگونه تخفیفات پیشنهاد شده در ذیل عبارت است از:*{قیمت مجموعی آفر به حروف و ارقام، بیانگر مبالغ مختلف و اسعارهای مربوطه درج گردد}* می باشد.

1. تخفیفات پیشنهاد شده: درصورتیکه آفر ما قبول شود، تخفیفات ذیل قابل اجرا خواهد بود:

(1) **قیمت مجموعی تخفیفات به حروف:**.....

(2) **قیمت مجموعی تخفیفات به ارقام:**.....*{هر تخفیف پیشنهاد شده و اقلام مشخص شده بل احجام کار را که قابل اجرا است، با جزئیات آن مشخص کنید}* ؛

ما جهت اجرای این قرارداد، مبلغ *{مبلغ و فیصدی به ارقام و حروف درج گردد}* را منحیث پیش پرداخت درخواست می نمائیم.

ما میدانیم که اداره مکلف به قبولی آفر دارای نازلترین قیمت ارائه شده و یا هر آفر دریافت شده دیگر نیست.

ما بدینوسیله تصدیق می داریم که این آفر در مطابقت با میعاد اعتبار و در صورت لزوم تضمین آفر یا اظهار نامه تضمین آفر مندرج ***صفحه معلومات داوطلبی*** می باشد.

آفر ما برای میعاد مشخص در بند 1 ماده 16 ***دستورالعمل برای داوطلبان***، سر از تاریخ ضرب الاجل تسلیمی آفرها در مطابقت با بند 1 ماده 21 ***دستورالعمل برای داوطلبان*** اعتبار داشته و در هر زمان قبل از ختم تاریخ اعتبار آن بالای ما الزامی و قابل قبول بوده میتواند؛

هرگاه آفرما قبول شود، ما تعهد میسپاریم که تضمین اجراء را در مطابقت با بند 1 ماده 35 ***دستورالعمل برای داوطلبان*** ، بخاطر اجرای بموقع قرارداد فراهم می نمائیم؛

ما بشمول هر قراردادی فرعی یا اکمال کننده های هر بخش این قرارداد، دارای تابعیت کشور واجد شرایط مطابق بند 1 ماده 4 ***دستور العمل برای داوطلبان*** می باشیم.

ما هیچ گونه تضاد منافع مطابق بند 2 ماده 4 ***دستور العمل برای داوطلبان***، نداریم.

ما بشمول قراردادیان فرعی یا اکمال کننده ها برای هر بخش این قرارداد در جمهوری اسلامی افغانستان مطابق به بند های 3 و 4 ماده 4 ***دستور العمل برای داوطلبان***، محروم شناخته نشده ایم.

نام : *{نام شخص درج گردد}*

وظیفه: *{وظیفه درج گردد}*

امضاء:

تاریخ:

فورمه معلومات اهلیت داوطلب

فورمه امور ساختمانی کوچک/02

این فورمه توسط داوطلب خانه پری و جهت ارزیابی اهلیت و یا تصدیق ارزیابی قبلی اهلیت در مطابقت به ماده 5 ***دستور العمل برای داوطلبان*** استفاده میگردد. این معلومات در قرارداد درج نمیگردد. در صورت ضرورت داوطلب می تواند در جدول های موجود ردیف ها و ستون های اضافی علاوه و صفحات اضافی ضمیمه گردد. در صورت استفاده این فورمه جهت تصدیق ارزیابی قبلی اهلیت، داوطلب باید صرف معلومات تجدید شده را درج نماید.

1. داوطلب یا داوطلب مشترک (JV)

1.1 حالت حقوقی داوطلب: *{یک کاپی سند حالت حقوقی ضمیمه گردد}*

محل ثبت: *{محل ثبت درج گردد}*

آدرش تجارتی: *{محل اصلی تجارت درج گردد}*

صلاحیت نامه امضا کننده آفر: *{یک کاپی صلاحیت نامه ضمیمه گردد}*

1.2 حجم معاملات ساختمانی اجرا شده در جریان *{تعداد مطابق به جزء 1 بند 5 ماده 5 صفحه معلومات داوطلبی درج گردد}* سال گذشته، به مبلغ *{مبلغ به واحد پول افغانی درج گردد}* می باشد.

1.3 تعداد قرارداد امور ساختمانی با ماهیت و مبلغ مشابه اجرا شده منحیث قراردادی اصلی در جریان *{تعداد مطابق به جزء 2 بند 5 ماده 5 **صفحه معلومات داوطلبی** درج گردد}* سال گذشته: *{جدول زیر خانه پری گردد، در صورت لزوم ردیف علاوه گردد}* می باشد.

نام پرو ه و کشور	نام طرف قرارداد و شخص ا تباطی	ن عیت امور ساختمان تکمیل شده و سال تکمیل آن	ارزش مجموعی قرارداد
{معلومات درج گردد}	*{معلومات درج گردد}*	*{معلومات درج گردد}*	*{معلومات درج گردد}*

1.4 تجهیزات عمده پشنهاد شده داوطلب جهت انجام کار امور ساختمان *{جهت تکمیل جدول ذیل به جزء 3 بند 5 ماده 5 دستور برای داوطلبان مراجعه گردیده و تمام معلومات درخواست شده درج این جدول گردد. در صورت لزوم ردیف اضافی علاوه گردد}* می باشد.

نام تجهیزات	تشریح تجهیزات بشمول (تاریخ ساخت و مدت کارایی)	حالت تجهیزات (جدید، خوب، کهنه، و تعداد قابل دس رس)	ملکیت، کرایه، و یا خرید با ذکر طرف های مقابل کر یه و خرید
{معلومات درج گردد}	*{معلومات درج گردد}*	*{معلومات درج گردد}*	*{معلومات درج گردد}*

1.5 اهلیت و تجارب کارمندان کلیدی جهت اداره و اجرای قرارداد *{جدول ذیل با اضافه نمودن ردیف ها درصورت ضرورت، تکمیل گردد. معلومات بیوگرافیک ضمیمه گردیده و نیز به جزء 4 بند 5 ماده 5 **دستور العمل برای داوطلبان** و بند 1 ماده 9 **شرایط عمومی قرارداد**، مراجعه گردد}* می باشد.

وظیفه	نام	تعداد سالهای تجربه کاری (عمومی)	سالهای تجربه کاری در این وظیفه
{معلومات درج گردد}	*{معلومات درج گردد}*	*{معلومات درج گردد}*	*{معلومات درج گردد}*

1.6 قراردادیان فرعی و شرکت های مربوط: *{جدول ذیل با اضافه نمودن ردیف ها درصورت ضرورت، و نیز با مراجعه به ماده 7 شرایط عمومی قرارداد، تکمیل گردد}* می باشند.

وظیفه	نام	تعداد سالهای تجربه کاری (عمومی)	سالهای تجربه کاری در این ظیفه
{معلومات درج گردد}	*{معلومات درج گردد}*	*{معلومات درج گردد}*	*{معلومات درج گردد}*

1.7 گزارش تفتیش *{تعداد به ارقام و حروف درج گردد}* سال گذشته، بیلانس شیت و بیانیه مفاد و ضرر تائید شده توسط مفتش مستقل *{لست و کاپی ها ضمیمه گردد}*.

1.8 شواهد دسترسی به منابع مالی جهت تکمیل نمودن معیار اهلیت: دارائی سیال (نقدی)، دسترسی به انواع اعتبارات (قرضه) و سایر اسناد منابع مالی *{فهرست آن ترتیب و کاپی های اسناد حمایوی ضمیمه گردد}* می باشد. داوطلب مکلف است لست تعهدات مالی برای سایر قرارداد ها و آفر های ارائه شده را نیز ارائه نماید.

1.9 بمنظور تثبیت صحت و سقم مدارک منابع مالی، به بانک های ذیل تماس گرفته می شود:

{نام ، آدرس، شماره تلیفون و فکس بانک درج گردد}

1.10 معلومات در مور دعوی حقوقی جاری مرتبط به داوطلب:*{جدول ذیل با اضافه نمودن ردیف در صورت ضرورت، تکمیل گردد}*

طرف های دیگر	دلیل منازعه	مبلغ من زعه
{معلومات درج گردد}	*{معلومات درج گردد}*	*{معلومات درج گردد}*

1.11 پروگرام، روش کار، و تقسیم اوقات کار پیشنهاد شده: *{فهرست ترتیب گردد}*

توضیحات، نقشه ها، و چارت ها مورد نیاز جهت تکمیل نمودن معیار شرطنامه: *{فهرست ترتیب گردد}*

2. شرکت مشترک (JV)

2.1 معلومات مندرج فهرست 1.1 الی 1.10 فوق برای هر شریک شرکت مشترک ارائه گردد.

2.2 معلومات مندرج 1.11 برای شرکت مشترک ارائه گردد.

2.3 صلاحیت نامه که صلاحیت امضای آفر از جانب شرکت مشترک را ارائه میدارد، ضمیمه گردد.

2.4 موافقتنامه شرکای شرکت مشترک که بالای تمام شرکا الزامیت قانونی داشته باشد و نشان دهنده موارد ذیل باشد ضمیمه گردد:

(1) تمام شرکا بصورت مشترک و انفرادی در اجرای این قرارداد در مطابقت به شرایط قرارداد، مسؤل می باشند.

(2) یکی از شرکا منحیث شریک اصلی نامیده شده و مسؤل قبول مسؤلیت ها و پذیرش رهنمود ها به نمایندگی از سایر شرکا می باشد؛

(3) تطبیق تمام قرارداد بشمول پرداخت ها به شریک اصلی صورت میگیرد.

3. نیازمندیهای اضافی

3.1 داوطلبان باید معلومات اضافی مورد نیاز مندرج ***صفحه معلومات داوطلبی*** را ارائه نماید.

نام : *{نام شخص درج گردد}*

وظیفه: *{وظیفه درج گردد}*

امضاء:

تاریخ:

فورم نامه قبولی آفر[9]

فورمه امور ساختمانی کوچک/03

تاریخ: *{تاریخ صدور این نامه را درج نمایید}* **شماره:** *{شماره صدور این نامه را درج نمایید}*

از: *{نام اداره تدارکاتی را درج نمایید}*
آدرس: *{آدرس اداره تدارکاتی را درج نمایید}*

به: *{نام داوطلب برنده و شماره جوازفعالیت وی را ذکر نمایید}*

آدرس: *{آدرس داوطلب برنده را درج نمایید}*

این نامه قبولی آفر به تأسی از ماده بیست و سوم قانون تدارکات و حکم هشتاد و پنجم طرزالعمل تدارکات صادر و بموجب آن اطلاع داده میشود که آفر ارائه شده مؤرخ *{تاریخ را به ترتیب روز، ماه و سال بنویسید}* شما برای تدارک *{نام پروژه یا قرارداد را بنویسید}*، به قیمت قطعی مجموعی مبلغ *{مبلغ را به ارقام و حروف بنویسید}*، طوریکه درمطابقت با دستورالعمل برای داوطلبان مندرج شرطنامه مربوطه، تدقیق و تصحیح شده است توسط این اداره قبول گردیده است.

لذا از شما تقاضا میگردد الی مدت ده (10) روز تقویمی از تاریخ صدور این نامه، در مطابقت به مواد فوق الذکر قانون و طرزالعمل تدارکات و مواد بیست و هشتم قانون و حکم هفتاد و هشتم طرزالعمل، تضمین اجرای قرارداد را طوریکه در شرطنامه مربوطه درج و در ذیل تذکر گردیده، به اداره تسلیم نمایید، در غیر آن در مطابقت به ماده بیست و نهم قانون تدارکات، تضمین آفر شما قابل استرداد نخواهد بود. معلومات مزید در جدول ذیل درج می باشد:

مشخصات تدارکات/ قرارداد: *{نام و مشخصات خاص تدارکات/ قرارداد را درج نمایید}*
شمارهٔ تشخیصیه تدارکات: *{شماره قرارداد مربوطه را درج نمایید}*
قیمت مجموعی قرارداد: *{قیمت مجموعی قرارداد را به ارقام و حروف درج نمایید}*
نوعیت تضمین اجرای قرارداد: *{نوعیت تضمین اجرای قرارداد را که در شرطنامه درج گردیده است، را بنویسید}*
مقدار تضمین اجرای قرارداد: *{مبلغ تضمین اجرای قرارداد را به ارقام و حروف درج نمایید}*
زمان عقد قرارداد: *{تاریخ و ساعت عقد قرارداد را بنویسید}*
مکان عقد قرارداد: *{محل عقد قرارداد را بنویسید}*

همچنین غرض مطالعه و مزید معلومات شما، مسوده موافقتنامه قرارداد ضمیمه این نامه به شما ارسال گردید.

نام و تخلص:

وظیفه:

امضاء و تاریخ[10]

---

[9] طبق فقره (1) حکم هشتاد و پنجم طرزالعمل تدارکات، اداره مکلف است، بعد از ختم میعاد اطلاعیه تصمیم اعطای قرارداد و یا رسیدگی به اعتراضات داوطلبان، در صورتیکه قرارداد در حیطه صلاحیت آمر اعطای مربوطه باشد، نامه قبولی آفر را به داوطلب برنده ارسال نماید، در صورتیکه قرارداد در حیطه صلاحیت کمیسیون تدارکات ملی باشد، بعد از منظوری این کمیسیون، نامه قبولی آفر به داوطلب برنده ارسال می شود.

[10] این نامه، باید توسط شخصیکه شرطنامه ها و یا ضمایم را امضاء نموده است، امضا شود. این نامه منحیث یادداشت های تدارکاتی حفظ میگردد.

قسمت چهارم: شرایط عمومی قرارداد

(شرایط عمومی قرارداد، شرایط خاص قرارداد و سایر اسناد لست شده ذیل یک سند مکمل بوده و بیانگر حقوق و مکلفیت های طرفین قرارداد می باشد.

این شرایط عمومی در قرارداد های فی واحد (admeasurements) استفاده گردیده و با ورود تغیرات مندرج پا ورقی ها در قرارداد های با باالمقطع نیز استفاده میگردد.

الف: عمومیات	
ماده 1- تعریفات	1- اصطلاحات تعریف شده به صورت درشت تحریر گردیده اند: 1- **بل احجام کار: احجام کار قیمت گذاری شده** که شامل آفر می باشند. 2- **حوادث قابل جبران:** حوادث که در ماده 44 شرایط عمومی قرارداد تعریف گردیده اند. 3- **تاریخ تکمیل:** تاریخ تکمیل امور ساختمانی تصدیق شده توسط مدیر پروژه در مطابقت به بند 1 ماده 55 شرایط عمومی قرارداد. 4- **قرارداد:** موافقتنامه کتبی میان اداره و قراردادی جهت اجرا، تکمیل و حفظ و مراقبت امور ساختمان است. قرارداد شامل اسناد مندرج بند 2 ماده 3 ***شرایط عمومی قرارداد*** می باشد. 5- **قراردادی:** شخص یا شرکتی که آفر وی برای انجام امور ساختمانی توسط اداره قبول گردیده باشد. 6- **آفر قراردادی:** آفر مکمل که توسط داوطلب برنده به اداره تسلیم گردیده است. 7- **قیمت قرارداد:** قیمت مندرج نامه قبولی آفر بشمول تعدیلات بعدی وارده مطابق قرارداد می باشد. 8- **روز:** روز تقویمی می باشند. 9- **مزد کار:** کار که در مقابل آن به قراردادی به اساس کار، مواد خام، تاسیسات به اضافه فیصدی موافقه شده مصارف غیر مستقیم و مفاد پرداخت میگردد. 10- **نواقص:** قسمت از کار که مطابق شرایط قرارداد تکمیل نشده باشد. 11- **سند تصدیق رفع نواقص:** تصدیقنامه است که بعد ازاصلاح نواقص توسط مدیر پروژه به قراردادی صادر میگردد. 12- **میعاد رفع نواقص:** میعاد قابل محاسبه از تاریخ تکمیل قرارداد که در بند 1 ماده 35 ***شرایط خاص قرارداد*** از آن تذکر رفته است. 13- **نقشه ها:** در برگیرنده محاسبات و معلومات ارائه شده و تآئید شده توسط مدیر پروژه بمنظور اجرای قرارداد می باشد. 14- **اداره:** طرف قرارداد مشخص شده در ***شرایط خاص قرارداد*** می باشد.

15- **تجهیزات**: ماشین آلات و وسایط نقلیه که جهت اجرای امور ساختمانی، بصورت موقت در ساحه کار فراهم میگردند.

16- **قیمت ابتدایی قرارداد**: قیمت قرارداد که در نامه قبولی آفر درج می باشد.

17- **تاریخ تخمینی تکمیل**: تاریخ تخمینی که قراردادی امور ساختمان را تکمیل می نماید. تاریخ تخمینی تکمیل مندرج ***شرایط خاص قرارداد*** می باشد. این تاریخ صرف با صدور دستور تمدید میعاد یا تسریع توسط مدیر پروژه تغییر نموده می تواند.

18- **مواد خام**: تمام مواد بشمول مواد مصرفی که توسط قراردادی جهت اجرای امور ساختمانی، استفاده میگردد.

19- **تأسیسات**: منضمات امور ساختمانی که دارائی عملکرد میخانیکی، برقی، کیمیاوی، یا بیولوژیکی باشد.

20- **مدیر پروژه**: شخص که نام وی در ***شرایط خاص قرارداد*** تذکر رفته یا شخص با صلاحیت که توسط اداره به عوض مدیر پروژه به قراردادی معرفی گردیده باشد و مسؤلیت نظارت و مدیریت قرارداد امور ساختمانی را دارا باشد.

21- **SCC** به معنی شرایط خاص قرارداد است.

22- **ساحه کار**: ساحه مشخص شده ***شرایط خاص قرارداد*** می باشد.

23- **گزارش بررسی ساحه**: شامل شرطنامه بوده گزارش واقع بینانه و مشرح در مورد وضعیت سطح و سطح فرعی ساحه می باشد.

24- **مشخصات**: مشخصات امور ساختمانی شامل در قرارداد و تغییرات و اضافات وارده یا تائید شده توسط مدیر پروژه می باشد.

25- **تاریخ آغاز کار**: تاریخ آغاز امور ساختمان مندرج **شرایط خاص قرارداد**، تاریخ که قراردادی کار امور ساختمان را آغاز می نماید این تاریخ لزوماً مصادف به تاریخ تسلیمی ساحه نمی باشد.

26- **قراردادی فرعی**: شخص یا شرکت که با قراردادی جهت اجرای بخش از امور ساختمانی قرارداد داشته که در برگیرنده امور ساختمانی در ساحه نیز می باشد.

27- **ساختمان های مؤقت**: ساختمان دیزاین شده، ساخته شده، نصب شده و یا دور شده توسط قراردادی که برای اجرای امور ساختمانی و یا نصب آن ضروری می باشد.

28- **تعدیل**: امر مدیر پروژه مبنی بر تغییر در امور ساختمانی می باشد.

29- **امور ساختمانی**: شامل اعمار، اعمار مجدد، تخریب، ترمیم یا نو سازی یک عمارت، آماده ساختن ساحه، حفریات، نصب، مونتاژ، امور تزئیناتی و نیز خدمات ضمنی آن (برمه کاری، نقشه برداری، تصویر برداری، تحقیقات زلزله و خدمات مشابه و امثال آن) است که مطابق مندرج قرارداد، انجام می گردد، مشروط بر اینکه ارزش خدمات ضمنی از قیمت خود عمارت بیشتر نگردد.

ماده 2- تفسیر	2.1 بمنظور تفسیر ***شرایط عمومی قرارداد***، مفرد به عوض جمع و جمع به عوض مفرد بکار برده می شود. همچنان مؤنث معنی مذکر یا خنثی و یا باالعکس آن را افاده می نماید. عناوین فاقد اهمیت می باشند. کلمات معانی عادی دارا می باشند، مگر اینکه بصورت مشخص تعریف گردیده باشند. مدیر پروژه به پرسش ها در مورد ***شرایط عمومی قرارداد***، وضاحت ارائه می نماید.
	2.2 در صورت تذکر تکمیل کار امور ساختمان بشکل قسمت وار در ***شرایط خاص قرارداد***، اشارات در شرایط عمومی قرارداد به امور ساختمانی، تاریخ تکمیل و تاریخ تخمینی تکمیل به هر قسمت امور ساختمانی (به استثنای اشاره به تاریخ تکمیل و تاریخ تخمینی تکمیل برای تمام کار امور ساختمان) قابل تطبیق می باشد.
	2.3 اسناد تشکیل دهنده قرارداد به ترتیب اولویت ذیل تفسیر میگردند: 1- موافقتنامه؛ 2- نامه قبولی آفر؛ 3- آفر قراردادی؛ 4- شرایط خاص قرارداد؛ 5- شرایط عمومی قرارداد؛ 6- مشخصات تخنیکی؛ 7- نقشه ها؛ 8- بل احجام کاری؛ و 9- سایر اسناد تشکیل دهنده قرارداد که در **شرایط خاص قرارداد** از آن تذکر رفته است.
ماده 3- زبان و قانون قرارداد	3.1 زبان و قانون نافذ بر قرارداد در ***شرایط خاص قرارداد*** بیان گردیده است.
ماده 4- تصامیم مدیر پروژه	4.1 مدیر پروژه به نمایندگی از اداره، تصمیم در مسایل قرارداد میان اداره و قراردادی را اتخاذ می نماید. مگر اینکه طور دیگری در ***شرایط خاص قرارداد*** تذکر رفته باشد.
ماده 5- واگذاری	5.1 مدیر پروژه با صدور ابلاغیه به قراردادی، مسؤلیت ها و مکلفیت های خود را به شخص دیگری، محول یا مسؤلیت ها و مکلفیت های محول شده را فسخ می نماید.
ماده 6- ارتباطات	6.1 هر گونه ارتباط بر قرار شده میان طرفها باید بصورت کتبی بوده و هرگونه ابلاغیه صرف در صورت تسلیمی قابل اجرا می باشد.
ماده 7- عقد قرارداد های فرعی	7.1 قراردادی باید اداره را کتباً در مورد اعطای قراردادهای فرعی تحت این قرارداد، در صورتیکه قبلاً در آفر داوطلب مشخص نگردیده باشد اطلاع دهد. واگذاری بخشی قرارداد به قراردادی فرعی در روشنی ماده سی و ششم قانون تدارکات صورت میگیرد. اعطای قرارداد فرعی مکلفیت ها، وجایب و مسوولیت های اکمال کننده تحت این قرارداد را متاثر نمی سازد.
	7.2 در صورتیکه قرارداد الی 20 فیصد حجم قرارداد را بدون موافقه کتبی اداره و یا بیشتر از 20 فیصد حجم قرارداد را به قراردادی فرعی واگذار نموده باشد، این عمل نقض قانون تدارکات و تعهدات طرفین تلقی گردیده و تخطی در قرارداد محسوب میگردد. در این صورت قرارداد فسخ و تضمین اجرای قرارداد قابل

	استرداد نبوده و محرومیت قراردادی اصلی طی مراحل میگردد.
ماده 8- سایر قراردادی ها	8.1 قراردادی ساحه کار را با سایر قراردادیان، مقامات دولتی، ارائه کننده گان خدمات و اداره در میان تاریخ تقسیم اوقات کار آنان که در ***شرایط خاص قرارداد*** از آن تذکر رفته مشترکاً استفاده می نماید. قراردادی همچنان تسهیلات و خدمات را برای آنها طوریکه در تقسیم اوقات کار تذکر رفته فراهم می نماید. اداره میتواند جدول کاری قرار دادی های دیگر را تغییر داده و قراردادی اصلی را از موضوع مطلع سازد.
ماده 9- کارمندان	9.1 قراردادی مکلف است کارمندان کلیدی مندرج ***جدول کارمندان کلیدی***، یا کارمندان دیگری را که توسط مدیر پروژه تأئید گردیده، جهت انجام وظایف مندرج ***جدول کارمندان کلیدی***، استخدام نماید. مدیر پروژه تعویض کارمندان کلیدی را تنها زمانی می پذیرد که شایستگی و توانایی آنها بطور قابل ملاحظه معادل یا بالاتر از کارمندان کلیدی مندرج ***جدول کارمندان کلیدی*** باشد.
	9.2 مدیر پروژه می تواند درخواست اخراج کارمند قراردادی را با ارائه دلایل نماید. قراردادی اداره را از اخراج کارمند مذکور و عدم ارتباط وی با امور ساختمانی تحت این قرارداد در جریان (7) روز، اطمینان میدهد.
ماده 10- خطرات به اداره و قراردادی	10.2 اداره و قراردادی هر کدام مسئول جبران خساره خطرات مربوط خود طوریکه در قرارداد تذکر رفته است، می باشند.
ماده 11- خطرات مربوط اداره	11.1 خطرات ذیل از آغاز کار امور ساختمان الی صدور سند تصدیقنامه رفع نواقص، مربوط به اداره می باشد: 1- خطر صدمه شخصی، مرگ، یا خساره به ملکیت (به استثنای امور ساختمانی، تآسیسات، مواد خام، و تجهیزات) که ناشی از: (1) استفاده یا تصرف ساحه توسط ساختمان یا به منظور ساختمان که نتیجه اجتناب نا پذیر امور ساختمان باشد؛ یا (2) غفلت، تخطی از مسئولیت قانونی یا مداخله در حقوق قانونی توسط اداره یا توسط شخص که در استخدام و یا طرف قرارداد با اداره باشد به استثنای خود قراردادی 2- خطر خساره به امور ساختمانی، تآسیسات، مواد خام و تجهیزات به اندازه که ناشی از تقصیر اداره بوده یا خطرات ناشی از دیزاین یا از اثر جنگ یا آلودگی که منطقه که ساحه کار در آن واقع شده است را متاثر سازد.
	11.2 خطر زیان یا خساره به امور ساختمانی، تآسیسات، مواد خام، به استثنای زیان و خساره از زمان آغاز کار الی صدور تصدیقنامه رفع نواقص مربوط به اداره می باشد مگر اینکه مفقودی و خساره ناشی از موارد ذیل باشد: 1- نقص موجود در تاریخ تکمیلی امور ساختمانی؛ 2- حادثه صورت گرفته قبل از تاریخ تکمیلی که خطر مربوط به اداره نباشد؛ یا 3- فعالیت های قراردادی در ساحه بعد از تاریخ تکمیل.

ماده 12- خطرات مربوط به قراردادی	12.1 خطرات صدمه شخصی، مرگ، و زیان یا خساره به ملکیت (بدون محدودیت بشمول امور ساختمان، تآسیسات، مواد خام، و تجهیزات) از آغاز کار امور ساختمانی الی صدور تصدیقنامه مسؤلیت رفع نواقص که مربوط به اداره نباشد، مسؤلیت قراردادی می باشد.
ماده 13- بیمه	13.1 قراردادی مکلف است پوشش بیمه حادثات ذیل ناشی از خطرات خود را از تاریخ آغاز کار الی ختم میعاد مسؤلیت رفع نواقص، بنام مشترک اداره و قراردادی، به مبلغ مندرج ***شرایط خاص قرارداد***، مهیا سازد: 1- زیان یا خساره به امور ساختمانی، تآسیسات، و مواد خام؛ 2- زیان یا خساره تجهیزات؛ 3- زیان یا خساره ملکیت (به استثنای امور ساختمانی، تآسیسات، مواد خام، و تجهیزات) مربوط به قرارداد؛ و 4- صدمه شخصی یا مرگ.
	13.2 قراردادی، پالیسی بیمه را قبل از تاریخ آغاز کار جهت تآئیدی به مدیر پروژه تسلیم می نماید. بیمه در برگیرنده پرداخت جبران خساره قابل پرداخت می باشد.
	13.3 در صورت عدم ارائه پالیسی بیمه و تصدیقنامه بیمه توسط قراردادی، اداره بیمه لازم را بدین منظور فراهم و قیمت بیمه پرداخت شده را از قراردادی حصول یا در صورت عدم پرداخت، قرض قابل پرداخت بالای قراردادی محسوب میگردد.
	13.4 هرگونه تغییر در شرایط بیمه بدون تآئید مدیر پروژه قابل قبول نمی باشد.
	13.5 طرفین مطابق شرایط پالیسی بیمه عمل می نمایند.
ماده 14- گزارش تحقیق ساحه	14.1 قراردادی در ترتیب آفر به گزارش بررسی ساحه مندرج ***شرایط خاص قرارداد*** و سایر معلومات که در دسترس داوطلب قرارداده می شود اتکا می نماید.
ماده 15- پرسش ها در مورد شرایط خاص قرارداد	15.1 مدیر پروژه به پرسش ها در مورد ***شرایط خاص قرارداد***، توضیحات ارائه می نماید.
ماده 16- قراردادی	16.1 قراردادی امور ساختمانی را در مطابقت به مشخصات تخنیکی و نقشه ها اجرا و نصب می نماید.
ماده 17- تاریخ تخمینی امور ساختمان	17.1 قراردادی کار امور ساختمانی را بعد از اخذ نامه آغاز کار شروع و طبق برنامه کاری ارائه شده یا تجدید شده که از جانب مدیر پروژه تصدیق شده باشد، اجرا و در تاریخ تخمینی تکمیلی، تکمیل می نماید.
ماده 18- تصدیق توسط مدیر پروژه	18.1 قراردادی مشخصات تخنیکی و نقشه ها را که نشان دهنده امور ساختمانی مؤقت می باشد به مدیر پروژه جهت تآئید ارائه می نماید.
	18.2 قراردادی مسئول دیزاین امور ساختمانی مؤقت می باشد.
	18.3 تصدیق دیزاین امور ساختمانی مؤقت توسط مدیر پروژه، مسؤلیت قراردادی در دیزاین ارائه شده ساختمان های مؤقت را متاثر نمی سازد.
	18.4 در صورت لزوم، قراردادی تصدیق اشخاص ثالث را در دیزاین امور ساختمانی مؤقت حاصل می نماید.
	18.5 تمام نقشه های تهیه شده قراردادی جهت اجرای امور ساختمانی مؤقت و دایمی قبل از استفاده باید

	توسط مدیر پروژه تائید گردند.
ماده 19- ایمنی	19.1 قراردادی مسؤل ایمنی تمام فعالیت ها در ساحه می باشد.
ماده 20- اکتشاف	20.1 هر شی تاریخی یا با ارزش که بصورت تصادفی در ساحه کشف گردد، ملکیت اداره می باشد. در صورت کشف، قراردادی امور ساختمانی را توقف و مدیر پروژه را از موضوع مطلع می سازد. مدیر پروژه موضوع را به اطلاع ادارات وزارت اطلاعات و فرهنگ طبق ماده 10 قانون حفاظت از دارائی های فرهنگی و تاریخی می رساند.
ماده 21- ملکیت ساحه	21.1 اداره تمام ساحه را در اختیار قراردادی قرار می دهد. در صورتیکه اداره ساحه را در تاریخ مندرج ***شرایط خاص قرارداد*** در اختیار قراردادی قرار ندهد، تاخیر در شروع فعالیت های مربوط تقصیر اداره پنداشته شده که خود یک عمل قابل جبران می باشد.
ماده 22- دسترسی به ساحه	22.1 قراردادی اجازه دسترسی ساحه و دیگر محلات مرتبط به کار امور ساختمانی را به مدیر پروژه یا شخص با صلاحیت که از جانب مدیر پروژه معرفی گردیده، می دهد.
ماده 23- دستور، تفتیش و بررسی	23.1 قراردادی تمام دساتیر مدیر پروژه را که در مطابقت به قوانین قابل تطبیق در ساحه باشد، انجام می دهد.
	23.2 قراردادی مکلف است اجازه بررسی ساحه، دفاتر، حسابات و یاد داشت های خود و قراردادی های فرعی مربوط به انجام این قرارداد را به مفتش موظف از جانب حکومت بدهد. قراردادی توجه داشته باشد که مطابق بند 1 ماده 60 فساد و تقلب که بیان کننده عمل جلوگیری از تفتیش و بررسی دولت از جانب قراردادی مطابق بند 2 ماده 23 حق تفتیش و بررسی حکومت، ایجاد مانع تلقی گردیده و منجر به فسخ قرارداد و غیر واجد شرایط بودن می گردد.
ماده 24- منازعه	24.1 در صورتیکه تصمیم مدیر پروژه به باور قراردادی خارج از صلاحیت وی تحت قرارداد یا تصمیم نادرست باشد، در اینصورت تصمیم اتخاذ شده در جریان (14) روز از اطلاعیه تصمیم ، به مرجع حل و فصل منازعات ارجاع می گردد.
	24.2 مرجع تصمیم کتبی خود را در جریان (28) روز از اخذ اطلاعیه منازعه، ارائه می نماید.
ب. کنترول زمان	
ماده 25- پلان کاری	25.1 قراردادی مکلف است بعد از اخذ نامه قبولی آفر، در حدود زمان مندرج ***شرایط خاص قرارداد***، برنامه کاری، ترتیبات، و زمان بندی فعالیت های اموساختمانی را جهت تآئیدی به مدیر پروژه ارائه نماید.
	25.2 پلان کاری تجدید شده باید نشان دهنده پیشرفت واقعی بدست آمده هر فعالیت و اثر پیشرفت بدست آمده بالای زمان کار با قیمانده، بشمول هر تغییر در تسلسل فعالیت ها باشد.
	25.3 قراردادی پلان کاری تجدید شده را در خلال مدت مشخص شده ***شرایط خاص قرارداد***، جهت تائید به مدیر پروژه ارائه می نماید. در صورت عدم ارائه پلان کاری تجدید شده در خلال مدت مشخص شده شرایط خاص قرارداد، مبلغ مندرج ***شرایط خاص قرارداد*** از پرداخت بعدی معطل قراردادده شده و الی ارائه پلان کاری تجدید شده، معطلی پرداخت آن ادامه می یابد.
	25.4 تائید پلان کاری قراردادی توسط مدیر پروژه، مکلفیت های قراردادی را متاثر نمی سازد. قراردادی می تواند پلان کاری خود را در هر زمان بازنگری نموده و به مدیر پروژه ارائه نماید. پلان کاری تجدید شده نشان دهنده اضافه کاری و کم کاری و واقعات قابل جبران می باشد.
ماده 26- تمدید تاریخ تخمینی تکمیل	26.1 مدیر پروژه در صورت وقوع حادثه قابل جبران یا دستور اضافه کاری که تکمیل کار امور ساختمان را در تاریخ تخمینی تکمیل نا ممکن سازد، بدون تسریع کار توسط قراردادی که سبب وقوع مصرف اضافی به وی گردد، تاریخ تخمینی تکمیل امور ساختمان را تمدید می نماید.

	26.2 مدیر پروژه در جریان 21 روز از درخواست تمدید، تصمیم و اندازه تمدید را با در نظر داشت اثرات واقعات قابل جبران یا اختلاف با ارائه معلومات حمایوی، اتخاذ می نماید. در صورت عدم ارائه هشدار بموقع از جانب قراردادی مبنی بر تآخیر یا عدم همکاری قراردادی بمنظور جلوگیری تآخیر، این تآخیر در بررسی تاریخ تخمینی تکمیل تمدید شده، مد نظر گرفته نمیشود.
ماده 27- تسریع	27.1 در صورتیکه اداره خواهان تکمیل کار امور ساختمان در تاریخ پیشتر از تاریخ تخمینی تکمیل باشد، مدیر پروژه پشنهاد های قیمت گذاری شده را جهت تطبیق تسریع لازم از قراردادی مطالبه می نماید. در صورت قبول پیشنهاد از جانب اداره، تاریخ تخمینی تکمیل طبقاً تعدیل و توسط اداره و قراردادی تآئید میگردد.
	27.2 پیشنهاد های قیمت گذاری شده قراردادی جهت تسریع تکمیل امور ساختمانی بعد از قبولی از جانب اداره، در قیمت قرارداد درج و اضافه کاری محسوب میگردد.
ماده 28- تآخیرسفارش شده توسط مدیر پروژه	28.1 مدیر پروژه می تواند دستور تآخیر آغاز یا تاخیر پیشرفت هر فعالیت در محدوده امور ساختمانی را به قراردادی بدهد.
ماده 29- جلسات مدیریت	29.1 اداره یا قراردادی از یکدیگر بمنظور اشتراک در جلسات اداری، درخواست نموده می توانند. هدف از جلسات اداری بررسی پلان کار امور ساختمانی باقیمانده و برخورد با حادثات مندرج بند 1 ماده 32 می باشد.
	29.2 مدیر پروژه اجندای بحث شده در جلسه اداری را ثبت و کاپی های آن را به اداره و حاضرین جلسه ارائه می نماید. فعالیت های قابل اجرا توسط طرفین در جلسه اداری و یا بعد از آن توسط مدیر پروژه تعیین می گردد.
ماده 30- هشدار زود هنگام	30.1 قراردادی بزود ترین فرصت ممکن مدیر پروژه را از وقوع حوادث یا شرایط مشخص احتمالی که سبب ورود تآثیر منفی روی کیفیت امور ساختمانی، افزایش قیمت قرارداد، یا تآخیر انجام امور ساختمان میگردد، هشدار میدهد. قراردادی اثرات تخمینی حوادث یا شرایط مشخص احتمالی را بالای قیمت قرارداد و تاریخ تکمیل، بزود ترین فرصت ممکن به مدیر پروژه ارائه می نماید.
	30.1 قراردادی با مدیر پروژه در حصه ترتیب یا مدنظر گرفتن پیشنهاد ها جهت جلوگیری یا کاهش اثرات حوادث یا شرایط توسط اشخاص ذیدخل و جهت انجام دستور مدیر پروژه، همکاری می نماید.
ج. کنترول کیفیت	
ماده 31- تشخیص نواقص	31.1 مدیر پروژه کار امور ساختمان را بررسی نموده و در صورت موجودیت نواقص، قراردادی را مطلع می سازد. این بررسی کار امور ساختمان تآثیری بر مسؤلیت قراردادی ندارد. مدیر پروژه دستور جستجو و برملا ساختن نواقص را به قراردادی داده و قراردادی هر قسمت امور ساختمانی را که به باور مدیر پروژه دارای نواقص است، بررسی می نماید.
ماده 32- آزمایش	32.1 در صورت دستور مدیر پروژه جهت انجام آزمایش که در مشخصات تخنیکی از آن تذکر نرفته، و در صورت تثبیت نواقص، مصرف بررسی و نمونه ها از جانب قراردادی پرداخت میگردد. در صورت عدم موجودیت نواقص، حادثه قابل جبران تلقی میگردد.
ماده 33- تصحیح نواقص	33.1 مدیر پروژه قراردادی را از موجودیت هرگونه نواقص قبل از میعاد رفع نواقص که از تاریخ تکمیلی مشخص شده ***شرایط خاص قرارداد*** آغاز میگردد، مطلع می سازد. میعاد رفع نواقص الی تکمیل رفع نواقص، تمدید میگردد.
	33.2 قراردادی هر نواقص اطلاع داده شده توسط مدیر پروژه را در طول زمان مشخص شده اطلاعیه رفع

	نواقص رفع می نماید.
ماده 34- نواقص تصحیح نا شده	34.1 در صورتیکه قراردادی نواقص را در طول زمان مشخص شده اطلاعیه رفع نواقص مدیر پروژه، رفع ننماید، در اینصورت، مدیر پروژه مصارف رفع نواقص را بررسی و قراردادی مبلغ متذکره از تامینات قراردادی وضع می گردد.
د. کنترول مصارف	
ماده 35- بل احجام کاری[11]	35.1 بل احجام کاری در برگیرنده اقلام، نصب، آزمایش و راه اندازی امور ساختمانی که توسط قراردادی اجرا میگردد، می باشد.
	35.2 بل احجام کاری جهت محاسبه قیمت قرارداد استفاده میگردد. پرداخت برای مقدار امور ساختمان انجام شده به نرخ متدرج بل احجام کاری برای هر قلم صورت میگیرد.
ماده 36- تغییر مقدار[12]	36.1 قراردادی به درخواست مدیر پروژه، جزئیات مصارف هر نرخ در بل احجام کاری را ارائه می نماید.
ماده 37 - اضافه کاری و کم کاری	37.1 تمامی اضافه کاری و کم کاری ها در برنامه کاری تجدید شده توسط قراردادی شامل می گردد.
ماده 38- پرداخت های برای اضافه کاری ها	38.1 در صورت دستور اضافه کاری توسط مدیر پروژه، قراردادی نرخ خود را برای اضافه کاری دستور داده شده در جریان 7 روز یا مدت بیشتر که توسط مدیر پروژه بیان شده ارائه می نماید. مدیر پروژه نرخ های ارائه شده را بررسی می نماید.
	38.2 در صورتیکه قلم اضافه کاری شامل اقلام بل احجام کاری نیز باشد، نرخ قبلاً ارائه شده در بل احجام کاری منحیث نرخ برای اضافه کاری در نظر گرفته می شود.
	38.3 در صورتیکه نرخ ارائه شده مناسب نباشد، مدیر پروژه تغییرات را سفارش و تغییرات را در قیمت قرارداد به اساس تخمین اثرات تغییرات در مصارف قراردادی، وارد می نماید.
	38.4 در صورتیکه به نسبت استجعالیت زمان کافی برای ارائه و بررسی نرخ ها وجود نداشته باشد یا سبب تأخیر در کار گردد، نرخ ارائه نگردیده و اختلاف منحیث حادثه قابل جبران پنداشته می شود.
	38.5 قراردادی مستحق پرداخت مصارف اضافی که می بایست ذریعه ارسال هشدار زود هنگام جلوگیری گردد، نمی باشد.
ماده 39- تخمین جریان پول نقد	39.1 در صورت تجدید نظر در پلان کاری[13]، قراردادی تخمین جریان پول نقد تجدید نظر شده خویش را به مدیر پروژه ارائه می نماید. تخمین جریان پول نقد شامل اسعار مختلف مندرج قرارداد بوده و مطابق نرخ

[11] *در قرارداد با پرداخت باالمقطع بل احجام کاری حذف و بجای آن جدول فعالیت و بند 1 ماده 37 شرایط عمومی قرارداد با بند2 ماده 37 شرایط عمومی قرارداد بشکل ذیل تعویض گردد:*

بند 1 ماده 37 قراردادی جدول فعالیت تجدید نظر شده خویش را درجریان 14 روز از اطلاعیه، به مدیر پروژه ارائه می نماید. فعالیت های جدول فعالیت با فعالیت های برنامه کاری هماهنگی داشته باشند.

بند 2 ماده 37در صورت پرداخت برای مواد خام در ساحه بطور جداگانه، قراردادی تسلیمی مواد خام در ساحه را بطور جداگانه در جدول فعالیت ارائه می نماید.

[12] *در قرارداد با پرداخت باالمقطع بل احجام کاری حذف و بجای آن جدول فعالیت و ماده 38 شرایط عمومی قرارداد با بند 1 ماده 38 شرایط عمومی قرارداد بشکل ذیل تعویض گردد:*

بند 1 ماده 38 تعدیل جدول فعالیت جهت درج تغییر برنامه یا شیوه کاری به صلاحیت قراردادی صورت میگیرد. در صورت تغییر جدول فعالیت، قیمت های جدول فعالیت تغییر نمی نماید.

	مبادله قرارداد تبدیل میگردد.
ماده 40- تصدیقنامه پرداخت ها	40.1 قراردادی به صورت ماهانه ارزش تخمینی امور ساختمانی انجام شده منفی مجموعه مبلغ تصدیق شده قبلی را به مدیر پروژه تسلیم می نماید.
	40.2 مدیر پروژه صورت مالی ماهانه قراردادی را بررسی و مبلغ قابل پرداخت به قراردادی را تصدیق می نماید.
	40.3 ارزش امورساختمان انجام شده توسط مدیر پروژه تشخیص میگردد.
	40.4 ارزش امور ساختمانی انجام شده شامل مقدار اقلام بل احجام کاری[14] تکمیل شده می باشد.
	40.5 ارزش امور ساختمانی انجام شده شامل ارزیابی اختلاف و حادثه قابل جبران می باشد.
	40.6 مدیر پروژه اقلام قبلاً تصدیق شده در تصدیق نامه قبلی را در نظر نگرفته و یا متناسب به مقدار قبلاً تصدیق شده که شامل صورت ماهانه فعلی می باشد از صورت ماهانه فعلی کم می کند.
ماده 41- پرداخت ها	41.1 پرداخت ها در پیش پرداخت مجرا می گردد، پرداخت ها به قراردادی در خلال مدت (30) روز بعد از تصدیق صورت حساب ارائه شده توسط اداره صورت می گیرد.
	41.2 تمام پرداخت ها به واحد پول افغانی صورت می گیرد، مگر اینکه در ***شرایط خاص قرارداد*** طور دیگری تذکر رفته باشد.
	41.3 اقلام امور ساختمان که نرخ یا قیمت ارائه نشده، شامل دیگر قیمت ها و نرخ ها در قرارداد محسوب گردیده و از جانب اداره به آن پرداخت صورت نمیگیرد.
ماده 42- وقایع قابل جبران	42.1 موارد ذیل وقایع قابل جبران می باشد: 1- اداره ساحه کار را در زمان تسلیمی ساحه مندرج مطابق بند 1 ماده 21 شرایط عمومی قرارداد تسلیم ننموده است. 2- اداره جدول فعالیت های قراردادیان دیگر را طوری تعدیل نموده که کار امور ساختمان قراردادی تحت این قرارداد را متأثر می سازد؛ 3- مدیر پروژه دستور تأخیر را صادر می نماید یا نقشه ها، مشخصات تخنیکی یا هم دستور لازم بمنظور اجرای کار امور ساختمان را صادر نمی نماید؛ 4- مدیر پروژه دستور برملاساختن یا اجرای آزمایشات اضافی را از قراردادی می نماید که درنتیجه آزمایش، نواقص تثبیت نمی گردد؛ 5- مدیر پروژه بدون کدام دلایل مؤجه، قراردادی فرعی را اجازه فعالیت نمی دهد؛ 6- شرایط در ساحه بطور قابل ملاحظه ناسازگار تر نسبت به زمان قبل از صدور نامه قبولی آفر به اساس معلومات فرستاده شده به داوطلبان (بشمول گزارش های تحقیق ساحه)، معلومات قابل دسترس عامه و بررسی عینی ساحه می باشد؛ 7- مدیر پروژه دستور حل وضعیت پیش بینی نشده ناشی از اقدامات اداره را داده یا کارات اضافی بیل به دلایل ایمنی یا سایر دلایل لازم باشد؛ 8- قراردادی ها دیگر، مقام های دولتی، خدمات عمومی یا اداره در حدود زمان مندرج قرارداد عمل نمی نمایند، که سبب تأخیر یا مصارف اضافی به این قراردادی میگردد؛ 9- تأخیر در پرداخت پیش پرداخت توسط اداره 10- تاثیر خطرات مربوط اداره به قراردادی؛

[13] *{ در قرارداد با پرداخت باالمقطع، بعد از برنامه کاری، جدول فعالیت اضافه گردد}*

[14] *{در قرارداد با پرداخت باالمقطع، این پاراگراف شکل ذیل تحریر گردد: "ارزش کار امور ساختمانی انجام شده در برگیرنده ارزش فعالیت های تکمیل شده جدول فعالیت می باشد" }*

	11- تأخیر صدور تصدیق تکمیل امور ساختمانی بدلایل نا معقول از جانب مدیر پروژه؛
	42.2 در صورت وقوع حادثه قابل جبران که سبب مصارف اضافی یا جلوگیری از تکمیل کار امور ساختمانی قبل از تاریخ تخمینی تکمیل میگردد، قیمت قرارداد و میعاد آن تعدیل می گردد. مدیر پروژه تصمیم در مورد اندازه افزایش قیمت قرارداد و اندازه تمدید تاریخ تخمینی تکمیل امور ساختمان را اتخاذ می نماید.
	42.3 در صورت ورود خساره به منافع اداره، به علت عدم همکاری قراردادی و یا عدم هشدار به موقع توسط قراردادی، قراردادی به همان اندازه مستحق جبران نمی باشد.
ماده 43- مالیه	43.1 مدیر پروژه قیمت قرارداد را در صورت تغییر مالیات بشمول مالیه بر معاملات انتفاعی(BRT)، و سایر مالیات در میان مدت (28) روز قبل از تسلیمی آفر ها و آخرین تاریخ تصدیق تکمیلی، تعدیل می نماید. این تعدیل ناشی از تغییر در مالیه قابل پرداخت به قراردادی می باشد، مشروط بر اینکه این تغییرات قبلاً در قیمت قرارداد منعکس نگردیده یا ناشی از حکم ماده 47 شرایط عمومی قرارداد، نباشد.
ماده 44- اسعار	44.1 در صورت که طرف قرارداد داخلی باشد پرداخت ها به واحد پولی افغانی صورت می گیرد.
ماده 45- تعدیل قیم	45.1 تعدیل قیمت به دلیل وقوع نوسانات در قیمت عوامل بکار رفته در صورت مجاز می باشد که در ***شرایط خاص قرارداد*** از آن تذکر رفته باشد.
ماده 46- تأمینات	46.1 اداره الی ختم تمام کار ، قسمتی از پول هر پرداخت را که در ***شرایط خاص قرارداد*** از آن تذکر رفته، حفظ می نماید.
	46.2 تامینات، بعد از تکمیل کامل قرارداد از جانب قراردادی یا ختم میعاد گرنتی، ورانتی و رفع نواقص و صدور تصدیق نامه ختم قرارداد از جانب اداره به قراردادی مسترد می گردد.
ماده 47- جریمه تأخیر	47.1 جریمه تأخیر به نرخ فی روز مندرج ***شرایط خاص قرارداد*** برای روز های تأخیر محاسبه میگردد. در صورتیکه قراردادی موفق به انجام تمام یا قسمتی از کار امور ساختمان در زمان معینه آن نگردد، جریمه تأخیر مطابق حکم ماده سی و نهم قانون تدارکات و حکم یکصد و هشتم طرزالعمل تدارکات، از پرداخت های قراردادی وضع میگردد. در صورتیکه مقدار جریمه تاخیر وضع شده بالغ بر 10 فیصد قیمت مجموعی قرارداد گردد، قرارداد مطابق ماده 35 ***شرایط عمومی قرارداد*** فسخ میگردد. پرداخت جریمه تأخیر تاثیری بر مسؤلیت های قراردادی ندارد.
	47.2 در صورت تمدید تاریخ تخمینی تکمیل امور ساختمان بعد از پرداخت جریمه تأخیر، مدیر پروژه هرگونه اضافه پرداخت جریمه تأخیر توسط قراردادی را با تعدیل تصدیقنامه پرداخت بعدی، تصحیح می نماید.
ماده 48- مکافات	48.1 در صورت تکمیل امور ساختمانی پیش از تاریخ تخمینی تکمیل، مکافات به نرخ فی روز مندرج (به استثنای روز های که پرداخت مکافات به نسبت سرعت در کار طبق دستور مدیر پروژه صورت گرفته است) ***شرایط خاص قرارداد***، به قراردادی پرداخت میگردد. مدیر پروژه کار اجرا شده را که زمان اجرای آن هنوز فرا نرسیده است تصدیق می نماید.
ماده 49- پیش پرداخت	49.1 اداره پیش پرداخت را در مقابل تضمین بانکی غیر مشروط در فورم مربوط و از بانک قابل قبول اداره به مبلغ و اسعار معادل پیش پرداخت، به مبلغ و تاریخ مندرج ***شرایط خاص قرارداد***، به قراردادی پرداخت می نماید. تضمین پیش پرداخت الی باز پرداخت پیش پرداخت اعتبار داشته، اما مبلغ تضمین پیش پرداخت بتدریج به اندازه باز پرداخت پیش پرداخت توسط قراردادی، کم میگردد. در پیش پرداخت تکتانه وضع نمیگردد.
	49.2 قراردادی پیش پرداخت را صرف برای پرداخت به تجهیزات، تأسیسات، مواد خام و مصارف تجهیز کردن

	لازم مشخص شده جهت اجرای قرارداد، استفاده می نماید. قراردادی جهت تثبیت استفاده پیش پرداخت بمنظور موارد فوق،کاپی های انوایس ها یا دیگر اسناد را به مدیر پروژه ارائه می نماید.
	49.3 پیش پرداخت از پرداخت های قابل پرداخت به قراردادی وضع می گردد. پیش پرداخت یا باز پرداخت پیش پرداخت در بررسی ارزش امور ساختمان انجام شده، اختلاف، تعدیل قیم، حادثه قابل جبران، مکافات، یا جریمه تآخیر، مد نظر گرفته نمی شود.
ماده 50- تضمینات	50.1 داوطلب برنده در مدت 10 روز بعد از در یافت نامه قبولی آفر، تضمین اجرای مشخص شده در ***شرایط خاص قرارداد***، را به شکل قابل قبول به اداره به اسعار قیمت قرارداد ارائه می نماید. تضمین اجرا به مدت (28) روز بعد از تاریخ صدور تصدیقنامه تکمیل، دارای اعتبار می باشد.
ماده 51 - مزد کار	51.1 در صورت لزوم، مزد کار روزانه ارائه شده در آفر داوطلب برای محاسبه پرداخت مقدار اضافی کار که به اساس هدایت قبلی کتبی مدیر پروژه انجام یافته باشد، استفاده می گردد.
	51.2 قراردادی تمام امور ساختمانی قابل پرداخت تحت به اساس مزد کار را در فورمه های تآئید شده توسط مدیر پروژه ثبت می نماید. هر فورمه تکمیل شده در خلال (2) روز از جانب مدیر پروژه تصدیق و امضاء می گردد.
	51.3 پرداخت مزد کار صرف در صورت ارائه فورمه های امضاء شده، صورت میگیرد.
ماده 52- مصارف ترمیم	52.1 قراردادی بمصرف خود، مسؤلیت رفع نواقص زیان یا خساره به امور ساختمانی یا مواد خام که در امور ساختمانی ترکیب میگردد را در مدت زمان میان تاریخ آغاز کار و ختم میعاد رفع نواقص در صورت که ناشی از اهمال یا فروگذاری قراردادی باشد را دارد.
ح. اختتام قرارداد	
ماده 53- تکمیل	53.1 قراردادی بعد از تکمیل امور ساختمانی از مدیر پروژه درخواست صدور تصدیقنامه تکمیل امور ساختمانی را نموده و مدیر پروژه بعد از تصدیق تکمیل امور ساختمانی، تصدیقنامه را صادر می نماید.
ماده 54- تسلیمی	54.1 اداره در جریان (7) روز بعد از صدور تصدیقنامه تکمیل، ساحه و امور ساختمانی را تسلیم میگیرد.
ماده 55- حساب نهایی	55.1 قراردادی قبل از ختم میعاد رفع نواقص، حساب مشرح مجموع پول قابل پرداخت به خود تحت این قرارداد را به مدیر پروژه ارائه می نماید. مدیر پروژه تصدیقنامه رفع نواقص را صادر و هر گونه پرداخت باقیمانده نهایی قراردادی را در جریان (56) روز که بعد از دریافت حساب مکمل و صحیح از جانب قراردادی تصدیق می نماید. در غیر آن، مدیر پروژه در جریان (56) روز جدول را که بیانگر تصحیحات و افزودی لازم را صادر می نماید. در صورت عدم قبول حساب نهایی که دوباره توسط قراردادی ارائه گردیده، مدیر پروژه تصمیم در مورد مبلغ قابل پرداخت به قراردادی تحت این قرارداد را اتخاذ و تصدیقنامه پرداخت را صادر می نماید.
ماده 56- رهنمود عملیاتی و مراقبت	56.1 در صورت لزوم، قراردادی نقشه ها و یا رهنمود های عملیاتی و مراقبت را در تاریخ مندرج ***شرایط خاص قرارداد*** ارائه می نماید.

56.2 در صورت عدم ارائه نقشه ها و یا رهنمود های عملیاتی و مراقبت در تاریخ مشخص شده ***شرایط خاص قرارداد*** از جانب قراردادی یا عدم تأئیدی آن از جانب مدیر پروژه، مبلغ مشخص شده در ***شرایط خاص قرارداد*** از پرداخت های باقیمانده به قراردادی پرداخت نمیگردد.	

ماده 57- فسخ قرارداد	57.1 قرارداد در اثر تخطی قراردادی از ایفای شرایط و تعهدات مندرج آن فسخ میگردد.
	57.2 تخطی در قرارداد شامل موارد ذیل بوده اما محدود به آنها نمی باشد: 1- قراردادی کار امور ساختمانی را به مدت (28) روز توقف در حالیکه این توقف کار امور ساختمان در پلان کاری فعلی نشان داده نشده و توقف از جانب مدیر پروژه تآئید نگردیده باشد؛ 2- مدیر پروژه دستور تآخیر امور ساختمان را داده و در جریان (28) روز انصراف از این دستور صورت نگرفته باشد؛ 3- در صورت افلاس و تصفیه قراردادی بدون حالات ادغام و تغییرات تشکیلاتی قراردادی 4- با ارسال اطلاعیه توسط مدیر پروژه به قراردادی مبنی بر اینکه عدم رفع یک نقص مشخص نقض اساسی قرارداد بوده و قراردادی نتواند در میعاد مشخص شده توسط مدیر پروژه، نواقص را رفع نماید؛ 5- قراردادی امنیت لازم را بصورت پیهم فراهم ننماید؛ و 6- در صورتیکه مقدار جریمه تاخیر وضع شده بالغ بر 10 فیصد قیمت مجموعی قرارداد گردد.
	57.3 علرغم موارد فوق، اداره می تواند قرارداد را بصورت یکجانبه فسخ نماید.
	57.4 در صورت فسخ قرارداد، قراردادی کار امور ساختمان را فوراً متوقف داده و بعد از حصول اطمینان اینکه ساحه امن و بیخطر است، ساحه را در اسرع وقت ترک می نماید.
ماده 58- فساد و تقلب	58.1 در صورتیکه اداره تشخیص دهد که قراردادی در اعمال های فساد کارانه، تقلب، تبانی، اجبار، یا ایجاد موانع در پروسه تدارکات یا در اجرای قرارداد دخیل باشد، اداره بعد از صدور اطلاعیه (14) روزه به قراردادی، قرارداد را فسخ و قراردادی را از ساحه اخراج و بند 5 ماده 59 قابل تطبیق می باشد.
	58.2 در صورتیکه کارمند قراردادی در اعمال های فساد کارانه، تقلب، تبانی، اجبار، یا ایجاد موانع در جریان اجرای قرارداد دخیل باشد، کارمند مطابق بند 1 ماده 9 ***شرایط عمومی قرارداد***، اخراج میگردد.

	58.3 اداره، داوطلب، قراردادی و قراردادی فرعی مکلف اند اصول عالی اخلاقی را در مراحل داوطلبی و اجرای قرارداد را رعایت نمایند. روی این ملحوظ اصطلاحات آتی مفاهم ذیل را افاده می نمایند: 6- فساد: عبارت از درخواست، دریافت، دادن یا پیشنهاد به صورت مستقیم یا غیرمستقیم هرچیز با ارزشیکه به صورت غیرمناسب کارکردهای جانب دیگر[15] (کارمندان تدارکات) را تحت تاثیر قرار دهد. 7- تقلب: ارتکاب هرگونه فروگذاری به شمول کتمان حقایق که عمداً و یا سهواً به منظور اغفال کارمندان تدارکات و مدیریت قرارداد جهت حصول منفعت مالی و غیر مالی و یا اجتناب از اجرای مکلفیت ها صورت گیرد. 8- تبانی: عبارت از سازش میان دو یا بیشتر[16] داوطلبان و یا میان داوطلبان و کارمندان اداره که به منظور بدست آوردن مقاصد نامناسب به شمول تحت تاثیرقراردادن نادرست اعمال سائرین طرح گردیده باشد. 9- اجبار: عبارت از تهدید و یا ضرر رسانیدن به کارمندان تدارکات و مدیریت قرارداد و یا سایر داوطلبان به منظور تحت تاثیر قراردادن اعمال آنان به صورت مستقیم یا غیر مستقیم می باشد. 10-ایجاد اخلال و موانع: عبارت از تخریب، تزویر، تغییر یا کتمان اسناد و اظهارات نادرست در پروسه تدارکات و یا امور نظارتی مربوط می باشد. اداره پیشنهاد اعطای قرارداد به داوطلب برنده ای را که مستقیماً یا ازطریق نماینده مرتکب فساد، تقلب، تبانی، اجبار یا ایجاد اخلال و موانع در مراحل داوطلبی گردیده است لغو می نماید. اداره در صورت ارتکاب فساد، تقلب، تبانی، اجبار و اخلال در مراحل تدارکات توسط کارمند اداره ، موضوع را در اسرع وقت به مراجع ذیربط ارجاع می نماید. اداره داوطلب یا قراردادی را در صورت ارتکاب اعمال مندرج فقره (i) ماده چهل و نهم قانون تدارکات از اشتراک در مراحل تدارکات محروم می نماید. داوطلب، قراردادی و قراردادی فرعی مکلف است، زمینه تفتیش و بررسی حسابات، یادداشت ها و سایراسناد مربوط به تسلیمی آفر و اجرای قرارداد را توسط مفتشین موظف از جانب اداره فراهم نماید.
	58.4 هیچ نوع فیس، مکافات، تخفیف، تحفه، کمیشن، یا پرداخت دیگری مرتبط به پروسه تدارکات یا اجرای امور ساختمانی به استثنای آنهائیکه در آفر یا قرارداد ذکر باشد، اخذ یا داده نمی شود.
ماده 59- پرداخت بمحض فسخ	59.1 درصورت فسخ قرارداد بدلیل تخطی توسط قراردادی، مدیر پروژه تصدیقنامه ارزش کار انجام شده را بعد از تفریق پیش پرداخت پرداخت شده الی تاریخ صدور تصدیقنامه و فیصدی قابل تطبیق بالای کار امور ساختمانی تکمیل ناشده مطابق ***شرایط خاص قرارداد***، را صادر می نماید. جریمه تآخیر اضافی قابل تطبیق نمی باشد. در صورتیکه مجموعه قابل پرداخت اداره به قراردادی کمتر از پیش پرداخت باشد، پس تفاوت آن قرض قابل پرداخت به اداره محسوب می گردد.
	59.2 درصورتیکه قرارداد بصورت یکجانبه از طرف اداره یا بدلیل تخطی قراردادی توسط اداره فسخ گردد، مدیر پروژه تصدیقنامه مبلغ کار انجام شده، بعد از تفریق پیش پرداخت اخذ الی تاریخ صدور

[15] *{به مقام رسم دولتی اطلاق میگردد. اصطلاح "منفعت" و "مکلفیت" مربوط به پروسه تدارکات یا اجرای قرارداد می باشد.*
[16] *{به شرکت کننده های پروسه تدارکات (بشمول مقامات دولتی) که قصد سازش یا کاهش سطح رقابت در پروسه تدارکات را داشته اند، اطلاق میگردد}*

	تصدیقنامه را صادر می نماید.
ماده 60- ملکیت	60.1 درصورت فسخ قرارداد ناشی از قصور قراردادی، ملکیت تمام مواد خام در ساحه، تآسیسات، تجهیزات، کار امور ساختمانی مؤقت، و امور ساختمانی از ملکیت اداره می باشد.
ماده 61- عدم امکان تطبیق قرارداد	61.1 درصورتیکه امکان انجام امور ساختمانی قرارداد از اثر بروز جنگ یا حادثه دیگری خارج از کنترول اداره یا قراردادی متآثر گردد، مدیر پروژه از عدم امکان انجام قرارداد تصدیق می نماید. قراردادی بعد از اخذ این تصدیقنامه به اسرع وقت کار را متوقف و ساحه را ترک و پرداخت به تمام کار انجام شده قبل از دریافت تصدیقنامه و کار ها تعهد شده قبلی که بعد از صدور تصدیقنامه انجام می یابد، صورت می گیرد.
ماده 62- حل منازعه	62.1 حل منازعه بطور دوستانه: 1- اداره و قراردادی حد اکثر تلاش خویشرا جهت حل منازعات بطور دوستانه که ناشی یا مرتبط به قرارداد یا تفسیر آن باشد، انجام میدهند. 64.1مرجع حل و فصل منازعات: 2- درصورتیکه به باور قراردادی تصمیم مدیر پروژه خارج از صلاحیت او تحت قرارداد یا تصمیم اتخاذ شده غلط باشد، قراردادی در جریان (14) روز بعد از دریافت اطلاع کتبی از تصمیم مدیر پروژه، موضوع را به مر جع حل وفصل منازعات مندرج ***شرایط خاص قرارداد*** راجع میسازد. 64.2حکمیت: 3- در صورت عدم قناعت هر جانب از تصمیم مرجع حل وفصل منازعات یا عدم اتخاذ تصمیم مرجع حل و فصل منازعات در جریان (28) روز از ارجاع منازعه، هر جانب می تواند در جریان (28) روز از تصمیم خویش مبنی بر ارجاع موضوع به محاکم ذیصلاح مطلع سازند.

قسمت پنجم شرایط خاص قرارداد

*{اداره این قسمت را جهت تکمیل **شرایط عمومی قرارداد** خانه پری مینماید. معلومات درج شده در قوس ها حذف گردند}*	
مواد شرایط عمومی قرارداد	**تعدیلات و ضمایم مواد شرایط عمومی قرارداد**
الف: مسایل عمومی	
جز 12 بند 1 ماده 1 شرایط عمومی قرارداد	میعاد رفع نواقص بعد از پروسه تسلیم دهی وتسلیم گیری موقت مدت یکسال تقویمی میباشد.
جز 14 بند 1 ماده 1 شرایط عمومی قرارداد	اداره: وزارت زراعت، آبیاری و مالداری
جز 17 بند 1 ماده 1 شرایط عمومی قرارداد	تاریخ تعین شده تکمیل کاربرای تمام امورساختمانی مربوط 12 ماه تقویمی میباشد.
جز 20 بند 1 ماده 1 شرایط عمومی قرارداد	مدیر پروژه: یکتن از انجنیران ریاست آبیاری می باشد.
جز 22 بند 1 ماده 1 شرایط عمومی قرارداد	محل (ساحه) کار : قریه للمه ولسوالی سرکانو ولایت کنر
جز 25 بند 1 ماده 1 شرایط عمومی قرارداد	**تاریخ آغاز کار از روز صدور مکتوب آغاز کار توسط ریاست فرمایش دهنده مربوطه، محاسبه میگردد.**
جز 29 بند 1 ماده 1 شرایط عمومی قرارداد	امورساختمانی پروژه سیستم آبیاری سولری سرکانو للمه قریه للمه ولسوالی سرکانو ولایت کنر

بند 2 ماده 2 شرایط عمومی قرارداد	تکمیل قسمی عبارت است از: ضرورت نمی باشد.
جز 9 بند 3 ماده 2 شرایط عمومی قرارداد	1- موافقتنامه؛ 2- نامه قبولی آفر؛ 3- آفر قراردادی؛ 4- شرایط خاص قرارداد؛ 5- شرایط عمومی قرارداد؛ 6- مشخصات تخنیکی؛ 7- نقشه ها؛ 8- بل احجام کاری؛
بند 1 ماده 3 شرایط عمومی قرارداد	زبان قرارداد : یکی از زبان های رسمی کشور میباشد.
	قانون نافذ بر این قرارداد قانون تدارکات عامه افغانستان می باشد می باشد.
بند 2 ماده هفت شرایط عمومی قرارداد	سقف قرار داد فرعی برای این قرار داد بیست (20) فیصد میباشد قراردادی نمی تواند بدون موافقه قبلی اداره الی سقف فوق الذکر تعین شده قرارداد را به دست دوم یا به قراردادی فرعی وگذار نماید در صورت بروز چنین حالت برخورد قانونی صورت می گیرد.
بند 1 ماده 8 شرایط عمومی قرارداد	جدول کاری قراردادیان دیگر: قابل تطبیق نیست.

بند 1 ماده 9 شرایط عمومی قرارداد

کارمندان کلیدی یک مدیر قرارداد یعنی انجینر با 5 سال تجربه در اجرای قراردادهای امورساختمانی که دارای ماهیت و حجم معادل و مشابه، به شمول اینکه به حیث مدیرپروژه برای مدت حد اقل سه سال تجربه داشته باشد یک انجنیر ساحه.

شماره	نام بست	تعداد	درجه تحصیل	تجربه عمومی کار (سال)	رشته تحصیلی
1	مدیر پروژه	1	لسانس	۵	سیول
2	انجنیر میخانیک	1	لسانس	3	سیول
3	انجنیربرق	1	لسانس	3	سیول
4	انجنیر ساحه	1	لسانس	3	سیول
5	انجنیر سروری	1	لسانس	3	سیول

بند 1 ماده 13 شرایط عمومی قرارداد

مبلغ حد اقل بیمه و مبالغ قابل حذف طور ذیل میباشد: (تهیه بیمه از وجایب ومکلفیت داوطلبان میباشد وشامل موارد ذیل می باشد).

1- برای امور ساختمانی، تآسیسات، و مواد ( )افغانی

2- برای زیان یا خساره به تجهیزات قیمت تعویضی آن (تجهیزات مربوطه)پرداخته میشود.

3- برای زیان یا خساره به ملکیت مرتبط به قرارداد اما به استثنای امور ساختمانی، تآسیسات، مواد خام، و تجهیزات (افغانی

4- مرگ یا خساره به کارمندان:

(1) کارمندان قراردادی ( )افغانی در هر رویداد

(2) *افراد دیگر (0) افغانی*

بیمه مطابق ماده 13 شرایط عمومی قرارداد قابل تطبیق است

بند 1 ماده 14 شرایط عمومی قرارداد

گزارشات بررسی ساحه (کتابچه ژورنال وراپور های یومیه انجنیر مراقبت کننده)می باشد.

بند 1 ماده 15 شرایط عمومی قرارداد

مدیر پروژه به پرسش های **قراردادی** توضیحات ارائه می نماید

بند 1 بند 21 شرایط عمومی قرارداد	تاریخ تسلیمی ساحه بعد از اخذ مکتوب آغاز کار توسط ریاست فرمایش دهنده مربوطه می باشد.
ماده 62 شرایط عمومی قرارداد	نهادیکه از روش حکمیت آن استفاده میگردد {مرکز حل و فصل منازعات تجارتی افغانستان } میباشد. محل حکمیت جمهوری اسلامی افغانستان می باشد. در صورتیکه قراردادی خارجی باشد، حکمیت باید در محل بیطرف (نه در افغانستان و نه در کشور قراردادی) صورت میگیرد.
ب. کنترول زمان	
بند 1 ماده 25 شرایط عمومی قرارداد	قراردادی پلان کاری امورساختمانی را در جریان 10 روز از تاریخ دریافت نامه قبولی آفر جهت تآئید، ارائه مینماید.
بند 3 ماده 25 شرایط عمومی قرارداد	میعاد میان تجدید برنامه کاری امور ساختمان 30 روز میباشد. در صورت که برنامه کاری امور ساختمان ناوقت ارائه گردد، پرداخت مبلغ 100,000 افغانی الی ارائه پلان کاری تجدید شده صورت نمیگیرد.
بند 1 ماده 26 شرایط عمومی قرارداد	تمدید معیاد قرارداد: هرگاه قرارداد در معیاد از قبل تعین شده تکمیل شده نتواند وقراردادی در قبال تأخیر معیاد قرارداد مسؤل نباشد، مدیر پروژه می تواند قبل از ختم معیاد قرارداد با ذکر دلایل موجه تمدید معیاد قرارداد را برای مدت مشخص آن پشنهاد نماید. هر نوع تمدید معیاد قرارداد قبل از ختم معیاد قرارداد که در توافقنامه قرارداد ذکر شده مطابق به طرزالعمل تدارکات صورت میگیرد. تمدید معیاد بعد از ختم قرارداد قابل اجرا نیست. تمدید معیاد قراردادقبل از ختم قرارداد توسط جانبین قرارداد(اداره و قراردادی) بصورت کتبی امضا گردد.
ج. کنترول کیفیت	
بند 1 ماده 32 شرایط عمومی قرارداد	قراردادی مکلف است، حسب هدایت کتبی مدیر پروژه آزمایشات و تست های لازم را انجام دهد. مصارف تمام آزمایشات وتست ها(Quality Control Tests) به دوش قراردادی می باشد
بند 1 ماده 33 شرایط عمومی قرارداد	میعاد تصحیح نواقص(28) روز تقویمی بعد از هدایت انجنیر مراقبت کننده می باشد.

د. کنترول مصرف	
بند 1 ماده 37 شرایط عمومی قرارداد	قراردادی مکلف است تا هر نوع تغیرات در احجام کاری را قبل از انجام آن به مدیر پروژه بطور کتبی اطلاع داده و مدیر پروژه را مطلع سازد. در صورت موجودیت اضافه کاری، قبل از انجام آن در ساحه مدیر پروژه مکلف است تا موضوع را با ذکر دلایل موجه به آمر اعطا پیشنهاد نموده وتعدیل احجام(اضافه کاری) مطابق به طرزالعمل تدارکات صورت گیرد. بل احجام تجدید شده که شامل (اضافه کاری داخل ویا خارج آفر) باشد همراه با تعدیل قیمت قرارداد توسط طرفین قرارداد(اداره و قراردادی) قبل از انجام کار امضا گردد. تعدیل قرارداد شامل(اضافه کاری، تمدید معیاد) در خلال معیاد قرارداد و قبل از انجام کار صورت گیرد، در غیر آن بعد از انجام کار و یا ختم معیاد قرارداد قابل پرداخت و مجزا نبود و مکلفیت به دوش قراردادی می باشد. مدیر پروژه نمی تواند هیچ نوع تعدیل (افزایش یا کاهش در قیمت قرارداد) به طور خو سرانه اجرا نماید.
بند 1 ماده 40 شرایط عمومی قرارداد	پرداخت های به اساس پیشرفت فزیکی کار صورت میگیرد. برای انجام پردخت ها اسناد ذیل نیاز می باشد: ▪ صورت حساب (انوایس) شرکت قراردادی ▪ بل احجام کار از احجام کار انجام شده ▪ اندازه گیری کار انجام شده ▪ راپور تست های کنترول وکفیت کار (Quality Control Tests) ▪ تصدیق مدیر پروژه از کار انجام شده ▪ تصدیق مراقبت کننده از کار انجام شده

بند 1 ماده 41 شرایط عمومی قرارداد	پرداخت ها در پیش پرداخت مجرا می گردد، پرداخت ها به قراردادی در خلال مدت (30) روز بعد از تصدیق صورت حساب ارائه شده توسط اداره صورت می گیرد. 1. پرداخت بعد از تکمیل کار نظر به فیصدی بعد از ارائه گزارش از جانب فرمایش گیرنده و تصدیق نماینده وزارت زراعت، آبیاری ومالداری پرداخته میشود. 2. پول فرمایش گیرنده در چهار قسط پرداخته میشود که در قسط اول 25 فیصد بعد از 25 فیصد تکمیل کار، در قسط دوم 25 فیصد بعد از 50 فیصد تکمیل کار، در قسط سوم 25 فیصد بعد از 75 فیصد تکمیل کار، ودر قسط چهارم 25 فیصد بعد از 100 فیصد تکمیل کار پرداخته میشود. پرداخت های فوق در جریان کار قرار فوق در مقابل گزارشات پیشرفت کار انجام شده بعد از تصدیق مراقبت کننده از جانب فرمایش دهنده صورت میگیرد.
بند 1 ماده 45 شرایط عمومی قرارداد	قرارداد مطابق ماده 47 **شرایط عمومی قرارداد** قابل تعدیل نیست"و معلومات ذیل در مورد ضرایب "قابل تطبیق نیست" ضرایب تعدیل قیم قرارذیل میباشند: برای واحد پول افغانی: ضریب A: فیصدی عنصر غیر قابل تعدیل {رقم به ارقام و حروف درج گردد}میباشد. ضریب B: فیصدی عنصر قابل تعدیل {رقم به ارقام و حروف درج گردد}میباشد. به واحد پول{ واحد پولی درج گردد}: ضریب A: فیصدی عنصر غیر قابل تعدیل {رقم به ارقام و حروف درج گردد}میباشد. ضریب B: فیصدی عنصر قابل تعدیل {رقم به ارقام و حروف درج گردد}میباشد. شاخص 1 به واحد پول افغانی {شاخص درج گردد} می باشد. شاخص 1 به واحد پولی بین المللی مشخص شده {شاخص درج گردد} می باشد. {این شاخص ها توسط قراردادی پیشنهاد و از جانب اداره تآئید میگردد} شاخص 1 ا اسعار به استثنای واحد پول افغانی اسعار مشخص شده بین المللی {شاخص درج گردد}میباشد. {این شاخص ها توسط قراردادی پیشنهاد و از جانب اداره تآئید میگردد}
بند 2 ماده 46 شرایط عمومی قرارداد	فیصدی تناسب پرداخت های تامینات 10٪ ده فیصد میباشد. تامینات، بعد از تکمیل کامل قرارداد از جانب قراردادی یا ختم میعاد گرنتی، ورانتی و رفع نواقص و صدور تصدیق نامه ختم قرارداد از جانب اداره به قراردادی مسترد می گردد

بند 1 ماده 47 شرایط عمومی قرارداد	اندازه جریمه تاخیر (0.10) فیصد قیمت مجموعی قرارداد در مقابل هر روز تاخیر می باشد. حد اکثر رقم پولی جریمه تاخیر یا غیابت الی (10) فیصد قیمت مجموعی قرارداد می باشد، در صورتیکه مقدار جریمه تاخیر وضع شده بالغ بر 10 فیصد قیمت مجموعی قرارداد گردد، قرارداد مطابق ماده 57 **شرایط عمومی قرارداد** فسخ میگردد،درصورت توافق به تکمیل امور ساختمانی بشکل قسمت وار جریمه تاخیر برای هر قسمت قابل وضع می باشد.
بند 1 ماده 49 شرایط عمومی قرارداد	پیش پرداخت الی(10٪ قیمت قرارداد بوده) در مقابل تضمین بانکی غیرمشروط پرداخت میگردد. معیاد اعتبار تضمین پیش پرداخت الی ختم معیاد قرار داد می باشد، پیش پرداخت 30 روز بعد از امضا قرارداد و ارائه تضمین پیش پرداخت صورت گرفته می تواند. **1. پیش پرداخت مطابق به شرایط خاص قرارداد الی 30 فیصد صورت گرفته می تواند.** **2. تضمین پیش پرداخت دواطلب مطابق پیشرفت فزیکی کار آزاد ساخته می شود.** ✓ **هرگاه تضمین پیش پرداخت برای 30 فیصد ارائه گردد در مقابل هر ده فیصد پیشرفت فزیکی کار 3 فیصد از تضمین پیش پرداخت آزاد ساخته خواهد شد.** ✓ **هرگاه تضمین پیش پرداخت برای 20 فیصد ارائه گردد در مقابل هر ده فیصد پیشرفت فزیکی کار 2 فیصد از تضمین پیش پرداخت آزاد ساخته خواهد شد.** ✓ **هرگاه تضمین پیش پرداخت برای 10 فیصد ارائه گردد در مقابل هر ده فیصد پیشرفت فزیکی کار 1 فیصد از تضمین پیش پرداخت آزاد ساخته خواهد شد.** **اداره این حق را برای خود محفوظ می دارد تا در حالات خاص حسب لزوم دید و حکم آمر اعطا، برابر با پیشرفت فزیکی کار مقدار تضمین پیش پرداخت را آزاد سازد.**
بند 1 ماده 50 شرایط عمومی قرارداد	مبلغ تضمین اجرا {**پنج(5) فیصد مجموع قرارداد** میباشد، تصدی ها و شرکت های دولتی حین عقد قرارداد با ادارات دولتی از تضمین اجرا معاف میباشند. تضمین اجرا به شکل ضمانت بانکی غیرمشروط.
هـ ختم قرارداد	
بند 1 ماده 56 شرایط عمومی قرارداد	ارائه نقشه ها و یا رهنمود های عملیاتی و مراقبت **30 روز بعد از اصدار سند تصدیق تکمیل کار می باشد.**

بند 2 ماده 56 شرایط عمومی قرارداد	درصورت عدم ارائه نقشه ها و یا رهنمود های عملیاتی و مراقبت به تاریخ مشخص شده بند 1 ماده 58 *شرایط عمومی قرارداد*، مبلغ **(100,000) از پرداخت اخیر قراردادی کسر می نماید**
جز 6 بند 2 ماده 57 شرایط عمومی قرارداد	**حد اکثر تاخیر 100 صد روز میباشد.** تعداد روز ها باید در مطابقت به بند 1 ماده 49 جریمه تأخیر شرایط خاص قرارداد می باشد.
بند 1 ماده 59 شرایط عمومی قرارداد	فیصدی قابل تطبیق به ارزش کار امور ساختمان تکمیل ناشده که بیانگر مصارف اضافی به اداره جهت تکمیل کار امور ساختمانی **مطابق بند 2 حکم 109طرزالعمل تدارکات: اداره تدارکاتی، کار باقیمانده را طی مراحل پروسه جدید در میعاد اعتبار قرارداد اولی فراهم و تفاوت قیمت آنرا از قراردادی اولی به عنوان جبران خساره حصول می نماید.**

تخنیکی و شرایط اجرا قسمت ششم: مشخصات

یادداشت ها در مورد مشخصات عمومی

{این یادداشت صرف جهت ترتیب مشخصات تخنیکی شرطنامه توسط داوطلب می باشد این معلومات در اسناد نهایی شامل نمی باشند}

مشخصات تخنیکی واضح و دقیق یک پیش شرط ارائه آفر بصورت واقعی و رقابتی بدون شروط و انحراف از جانب داوطلبان میباشد.

در داوطلبی باز داخلی، مشخصات تخنیکی طوری ترتیب گردد تا سبب ایجاد رقابت بیشتر گردیده و توضیحات واضح طرز کار، مواد خام، و انجام امور ساختمان تدارک شده را داشته باشد. این صرف بخاطر اطمینان اقتصادی، مثمریت و منصفانه بودن که سبب ارائه آفر جوابگو و تسهیل پروسه ارزیابی آفر گردد، می باشد.

مشخصات تخنیکی بیانگر اینکه تمام اجناس و مواد خام ترکیب شده کار امور ساختمان جدید، غیرمستعمل، آخرین یا جدیدترین مودلهای فعلی، و شامل تمام پیشرفت های اخیر در طرح و دیزاین مواد باشد، مگراینکه در قرارداد طور دیگری تذکر رفته باشد.

مشخصات تخنیکی از پروژه های مشابه قبلی قابل استفاده میباشد. اکثر مشخصات تخنیکی که برای اجرای قرارداد امورساختمانی مناسب باشد، از جانب اداره یا انجنیر تحریر میگردند. مشخصات تخنیکی معیاری با کاربرد فراگیر تمام سکتور ها وجود ندارد، اما اصول و عرف یا بر جا موجود در این اسناد منعکس گردیده است.

*معیاری سازی مشخصات تخنیکی برای کار امور ساختمان تکراری با شرایط مرتبط در سکتور های دولتی چون شاه راه ها، بنادر، قطار آهن،*مسکن شهری، آبیاری، و تامین آب سبب صرفه جویی در تدارکات عامه میگردد. مشخصات تخنیکی عمومی شامل طرزکار، مواد و تجهیزات که معمولاً در امور ساختمان استفاده میگردد، میباشد. ضروری نیست تا در هر قرارداد امور ساختمان مشخص استفاده گردد. هرگونه حذف یا ضمیمه در امور ساختمان مشخص، بر وفق مشخصات تخنیکی عمومی باشد. مشخصات تخنیکی عمومی مشخصات اند که توسط وزارت های سکتوری/نهاد های مسلکی در افغانستان و یا توسط سازمان بین المللی استاندرد (ISO) صادر شده باشد.

توجه داشت که مشخصات تخنیکی ترتیب شده محدود نباشد. مشخصات تخنیکی تهیه شده از نهاد های داخلی یا بین المللی مبین این باشد که اجناس، مواد و طرز کار مطابق مشخصات تخنیکی بوده و مشخصات تخنیکی معادل یا بالاتر از معیارات ذکر شده، قابل قبول میباشد. جهت تطبیق، ماده نمونوی ذیل در شرایط خاص یا مشخصات تخنیکی درج گردد.

معادل بودن معیار ها و کود ها

درصورتیکه از معیارات و کود های خاص جهت تهیه اجناس و خدمات، انجام یا آزمایش امور ساختمان اشاره شده باشد، آخرین ویرایش معیارات مناسب تحت این قرارداد قابل تطبیق میباشد. مگر اینکه صریحاً طور دیگری تذکر رفته باشد. هرگاه معیارات و کود ها از نهاد های جمهوری اسلامی افغانستان یا از کشور یا متطقه خاص باشد، معیار های دیگر معادل یا بالاتر از آن مشروط بر توافق کتبی و بررسی قبلی مدیر پروژه، قابل قبول می باشد. قراردادی، تفاوت میان معیار های مشخص شده و معیار های بدیل پیشنهاد شده را بصورت واضح کتبی ارائه و در جریان (28) روز قبل از توافق کتبی مدیر پروژه، آن را به مدیر پروژه تسلیم می نماید. در صورتیکه انحراف پیشنهاد شده توسط قراردادی بصورت قابل ملاحظه معادل یا بالاتر از کیفیت مشخص شده نباشد، قراردادی معیار های مشخص شده اسناد داوطلبی را برآورده نماید.

قسمت ششم: مشخصات و شرایط اجراء

قسمت هفتم نقشه ها

ضم میباشد

یادداشت ها و نقشه ها
{لست نقشه ها درج گردد}
نقشه های واقعی بشمول پلان ساحه به این بخش یا در دوسیه جداگانه ضمیمه شود.
نقشه ها دارای تاریخ، شماره و شماره تجدید شده میباشد

قسمت هشتم بل احجام کار[17]

یادداشت ها درمورد بل احجام کار

ضم میباشد

این یادداشت صرف معلومات برای ترتیب بل احجام کار به اداره بوده و در اسناد نهایی شامل نمیگردد.

اهداف

اهداف بل احجام کار عبارت اند از:

1- ارائه معلومات کافی مقدار امور ساختمان قابل اجرا که سبب تهیه آفر بشکل مثمر و درست از جانب داوطلب میگردد؛
2- ارائه بل احجام کار قیمت گذاری شده جهت ارزیابی امور ساختمان اجرا شده در صورت عقد قرارداد.

برای بدست آوردن اهداف فوق، امور ساختمان به شکل اقلام در بل احجام کار با جزئیات کافی ارائه میگردد. همچنان امور ساختمان با تفکیک بخش ها یا امور ساختمان با ماهیت مشابه که در ساحات مختلف، شرایط مختلف انجام و سبب بررسی مصارف از جهات مختلف میگردد، صورت گیرد.

با درنظرداشت نیاز فوق، طرح و محتوای بل احجام کار باید تا حد ممکن ساده و خلاصه باشد.

جدول مزد کار

جدول کار روزانه صرف زمانی شامل میگردد که احتمال امور ساختمان پیش بینی نشده بیرون از بل احجام کار بیشتر باشد. جهت بررسی واقعی بودن نرخ ارائه شده داوطلب در بل احجام کار، جدول کار روزانه مرکب از موارد ذیل میباشد:

1- لست بخش های مختلف نیروی کار، مواد و تاسیسات امور ساختمان که به آن روز کار نرخ داده شده یا قیمت ها درج میگردد، با بیانیه شرایط پرداخت امور ساختمان به قراردادی
2- مقدار اسمی برای هر قلم کار روزانه که از جانب هر داوطلب به نرخ کار روزانه قیمت گذاری میگردد.

[17] {در قرارداد های بالمقطع، بل احجام کار صرف جهت ارائه معلومات بوده و الزام آور نمیباشد. برای معلومات ترتیب میشود و وابسته به قرارداد نیست. جدول فعالیت ها توسط داوطلب تهیه گردیده و اسناد مربوط به قرارداد میباشد.}

مبالغ احتمالی

یک مبلغ احتمالی عمومی برای شرایط احتمالی فزیکی (افزایش مقدار) در بل احجام کار شامل میگردد.

همچنان هزینه احتمالی برای افزایش ممکن قیمت منحیث مبلغ احتمالی در بل احجام کار قیمت گذاری شده ارائه میگردد.

شامل نمودن مبلغ احتمالی سبب تسهیل تصویب بودجه و جلوگیری از درخواست دورانی برای نیاز های آینده میگردد.

درصورت استفاده مبلغ احتمالی (Contingency Allowance) روش استفاده و مقام با صلاحیت منظور کننده آن که معمولاً مدیر پروژه میباشد، در شرایط خاص قرارداد ذکر میگردد.

تصحیح اشتباهات محاسبوی

هرگاه اشتباه محاسبوی توسط داوطلب در قیمت فی واحد یا قیمت مجموعی صورت گرفته باشد، داوطلب می تواند قبل از تسلیمی آفر آنرا تصحیح و هر تصحیح توسط شخص با صلاحیت که آفر را امضا نموده، امضا گردد. بل احجام کار توام با بیانیه ذکر مقدار مجموعی اصلاحات وارده در بل احجام کار قیمت گذاری شده، ارائه میگردد.

اداره یادداشت ذیل را در هر بل احجام کار ذکر می نماید:

این بل احجام کار در برگیرنده {شماره به ارقام و حروف درج گردد}اصلاحات محاسبوی بوده و توسط شخص با صلاحیت که آفر را امضا نموده، امضا گردیده است.

قسمت نهم – فورمه های قرارداد و تضمین

فورمه ها	عنوان فورمه ها
فورمه امور ساختمان کوچک/05	تضمین آفر: تضمین بانکی
فورمه امور ساختمان کوچک/06	اظهار نامه تضمین آفر
فورمه امور ساختمان کوچک/07	تضمین اجرا (غیر مشروط)
فورمه امور ساختمان کوچک/08	تضمین پیش پرداخت: تضمین بانکی
فورمه امور ساختمان کوچک/09	موافقت نامه قرارداد

{فورمه های نمونوی قابل قبول تضمین آفر، اجرا و پیش پرداخت ارائه گردیده است. داوطلبان فورمه های تضمین اجرا و پیش پرداخت را در این پروسه خانه پری نمی نمایند تنها داوطلب برنده این دو فورمه را ارائه می نمایند}

تضمین آفر: تضمین بانکی

فورمه امور ساختمان کوچک/05

بانک: *{نام و آدرس بانک درج گردد}*

ذینفع: *{نام و آدرس اداره درج گردد}*

تاریخ: *{روز، ماه و سال تسلیمی آفر درج گردد}*

شماره تضمین بانکی آفر *{شماره درج گردد}*

اطلاع یافتیم که *{نام مکمل داوطلب درج گردد}*، منبعد به نام "داوطلب" آفر خود که به تاریخ *{تاریخ درج گردد}* برای اجرای *{نام قرارداد درج گردد}* تحت اعلان تدارکات شماره *{شماره اعلان تدارکات درج گردد}* به شما ارائه نموده است.

برعلاوه می دانیم که مطابق شرایط شما، آفر باید همراه با تضمین آفر ارائه گردد.

بر اساس درخواست داوطلب، ما *{نام بانک درج گردد}* بدینوسیله به صورت قطعی تعهد میسپاریم که بدون تعلل، مبلغ مجموعی *{مبلغ به حروف و ارقام درج گردد}* را بعد از دریافت اولین تقاضای تحریری شما در صورت که داوطلب مرتکب اعمال ذیل گردیده باشد، بپردازیم:

(1) تغییر یا انصراف از آفر در میعاد اعتبار آفر و بعد از انقضای مدت معینه تسلیمی آفر؛

(2) انکار داوطلب از پذیرش تصحیح اشتباهات حسابی در جدول قیمت های ارائه شده در آفر؛

(3) اجتناب از عقد قرارداد، مطابق مندرجات شرطنامه و مطالبه پیشنهاد از طرف داوطلب برنده؛

(4) فراهم نکردن تضمین اجرای قرارداد مطابق مندرجات شرطنامه از طرف داوطلب برنده؛

(5) در صورت محرومیت داوطلب به دلیل تخطی در این داوطلبی مطابق حکم ماده چهل و نهم این قانون.

این ضمانت در حالات ذیل فاقد اعتبارخواهد شد:

(6) درصورتیکه داوطلب برنده باشد به محض دریافت کاپی های قرارداد امضا شده توسط داوطلب و فراهم سازی تضمین اجرا طبق ***دستورالعمل برای داوطلبان***؛ یا

(7) درصورتیکه داوطلب برنده نباشد، به محض (1) امضای قرارداد با داوطلب برنده؛ یا (2) 28 روز بعد از ختم میعاد اعتبار آفر به شمول میعاد تمدید مدت اعتبار آفر *{تاریخ ختم آفر درج گردد}*

در نتیجه، هرگونه تقاضا برای پرداخت تحت این تضمین باید توسط ما قبل از میعاد فوق دریافت شده باشد.

این تضمین تابع مقرره منتشره شماره 785 اطاق تجارت بین المللی میباشد.

امضا: *{امضای مسئول مربوط درج گردد}*

مهر: *{مهر گردد}*

اظهار نامه تضمین آفر
فورمه امور ساختمان کوچک/06

شماره اعلان تدارکات: *{شماره اعلان تدارکات درج گردد}*

شماره شرطنامه داوطلبی: *{شماره داوطلبی درج گردد}*

شماره آفر بدیل: *{درصورتیکه این آفر بدیل باشد، شماره تشخیصیه آن درج گردد}*

تاریخ: *{روز، ماه و سال تسلیمی آفر درج گردد}*

به: *{نام مکمل اداره درج گردد}*

ما اشخاصیکه در زیر امضا نمودیم، اظهار مینمائیم که:

ما میدانیم که، طبق شرایط شما، آفر باید همراه با اظهارنامه تضمین آفر ارائه گردد.

ما می پذیریم که درصورت نقض وجایب مان تحت شرایط آفر ما از عقد قرارداد با اداره برای مدت *{تعداد سال درج گردد}* سر از *{تاریخ درج گردد}* محروم گردیم. وجایب داوطلب تحت این آفر شامل موارد ذیل می باشد:

1- ارائه معلومات نادرست در مورد اهلیت داوطلب؛

2- تغییر یا انصراف درمیعاد اعتبار آفر و بعد از انقضای مدت معینه تسلیمی آفر؛

3- انکار داوطلب از پذیرش تصحیح اشتباهات حسابی در جدول قیمت های ارائه شده در آفر؛

4- اجتناب از عقد قرارداد، مطابق مندرجات شرطنامه و مطالبه پیشنهاد از طرف داوطلب برنده؛

5- فراهم نکردن تضمین اجرای قرارداد مطابق مندرجات شرطنامه از طرف داوطلب برنده.

این اظهار نامه تضمین آفر در صورت برنده شدن ما و تسلیمی تضمین اجرای قرارداد و امضای قرار داد با داوطلب برنده ویا 28 روز بعد از ختم میعاد اعتبار آفر مان فاقد اعتبار می گردد.

امضا : *{امضای شخصی که صلاحیت امضای این اظهار نامه را دارد}*

دارای صلاحیت امضای این اظهار نامه از طرف: *{نام داوطلب درج گردد}*

تاریخ: *{روز، ماه و سال درج گردد}*

مهر : *{مهر گردد}*

{یادداشت: درصورت شرکت مشترک، این اظهار نامه تضمین آفر باید به نام تمام شرکا آفر را ارائه کرد}

تضمین اجرا بانکی (غیر مشروط)

فورمه امور ساختمان کوچک/07

بانک: *{نام و آدرس بانک درج گردد}*

ذینفع: *{نام و آدرس اداره درج گردد}*

تاریخ: *{روز، ماه و سال تسلیمی آفر درج گردد}*

شماره تضمین بانکی آفر *{شماره درج گردد}*

{به اساس درخواست داوطلب برنده، بانک این فورمه را مطابق رهنمود ارائه شده خانه پری می نماید}

اطلاع حاصل نمودیم که *{نام مکمل قراردادی درج گردد}*، که منبعد بنام "قراردادی" یاد می شود، قرارداد شماره *{شماره قرارداد درج گردد}* مؤرخ *{روز، ماه و سال درج گردد}* *را که منبعد بنام قرارداد یاد می شود با اداره محترم شما بمنظور* انجام *{نام قرارداد و توضیح مختصر امور ساختمانی درج گردد}* عقد می نماید.

علاوه برآن، ما میدانیم که طبق شرایط این قرارداد، تضمین اجراء نیز لازم می باشد.

به درخواست قراردادی، ما تعهد می نمائیم که بدون چون و چرا مبلغ *{مبلغ[18] به حروف و ارقام درج گردد}* را بمجرد دریافت اولین تقاضای کتبی شما که نشان دهنده تخطی قراردادی از شرایط مندرج قرارداد باشد، بدون ارائه دلایل و زمینه های ارسال تقاضا ازجانب شما، بپردازیم.

این تضمین (28) روز بعد از تسلیمی تصدیقنامه تسلیمی امور ساختمان به ما یا الی تاریخ *{روز، ماه و سال[19] درج گردد}* هر کدام که اول صورت گیرد، اعتبار دارد و هر نوع تقاضا برای پرداخت مطابق این تضمین باید قبل از تاریخ متذکره به دفتر بانک تسلیم داده شود.

این تضمین تابع مقرره منتشره شماره 785 اطاق تجارت بین المللی، به استثنای فقرهٔ 2 ماده 20 (الف) آن میباشد.

{امضا، نام و وظیفه نماینده با صلاحیت بانک و اکمال کننده درج گردد}

{مهر بانک}

{مهر اکمال کننده}

[18] *{تضمین کننده (بانک) مبلغ که بیانگر فیصدی قیمت قرارداد را که به اسعار قرارداد یا قابل تبادله قابل قبول اداره، تبدیل شده درج مینماید}*

[19] *{این تاریخ (28) روز بعد از تاریخ تخمینی تکمیل میباشد. اداره توجه باید داشت که در موقع تمدید میعاد تکمیل امور ساختمان، تمدید این تضمین را از بانک بصورت کتبی قبل از ختم اعتبار تضمین اجرا درخواست نماید. جهت تهیه این تضمین، اداره یادداشت زیر را در قسمت آخر پاراگراف این فورمه درج مینماید:"تضمین کننده(بانک) به یک تمدید زمان برای مدت (6) ماه یا (1) سال در مقابل درخواست کتبی اداره قبل از ختم اعتبار تضمین، موافقه مینماید"}*

تضمین پیش پرداخت: تضمین بانکی

فورمه امور ساختمان کوچک/08

{به اساس درخواست داوطلب برنده، بانک این فورمه را مطابق رهنمود ارائه شده خانه پری می نماید}

بانک: *{نام و آدرس بانک درج گردد}*

ذینفع: *{نام و آدرس اداره درج گردد}*

تاریخ: *{روز، ماه و سال تسلیمی آفر درج گردد}*

شماره تضمین بانکی آفر *{شماره درج گردد}*

ما *{نام قانونی و آدرس بانک درج گردد}* اطلاع حاصل نمودیم که *{نام و آدرس قراردادی درج گردد}*، که منبعد بنام "قراردادی" یاد می شود، قرارداد شماره *{شماره قرارداد درج گردد}* مؤرخ *{روز، ماه وسال درج گردد}* را که منبعد بنام قرارداد یاد می شود با اداره محترم شما بمنظور اجرای امور ساختمان *{نام قرارداد توضیح مختصر امور ساختمان درج گردد}* عقد نماید.

علاوه برآن، ما میدانیم که طبق شرایط این قرارداد، پیش پرداخت در مقابل تضمین پیش پرداخت صورت میگیرد.

به درخواست قراردادی، تعهد می نماییم که بدون چون و چرا مبلغ *{مبلغ به حروف و ارقام درج گردد}* را بمجرد دریافت اولین تقاضای کتبی شما که نشان دهنده تخطی قراردادی ناشی از استفاده پیش پرداخت برای اهداف غیر از مصارف تجهیز صورت گرفته باشد، به شما بپردازیم.

این یک شرطی است برای تهیه هرنوع مطالبه و پرداخت تحت این ضمانت طوریکه پیش پرداخت متذکره فوق باید توسط قراردادی به حساب نمبرش دریافت شده باشد *{شماره و محل حساب درج گردد}*

مبلغ این تضمین بصورت تدریجی به اندازه باز پرداخت پیش پرداخت توسط قراردادی که در کاپی بیانیه موقت یا تصدیقنامه پرداخت از آن تذکر و به ما ارائه گردیده، کم میگردد. این تضمین بمجرد دریافت کاپی تصدیقنامه پرداخت که بیانگر اینکه (80) فیصد قیمت قرارداد برای پرداخت تصدیق گردیده، یا به تاریخ *{روز، ماه و سال}*[20] درج گردد} فاقد اعتبار میگردد.

این تضمین تابع مقرره منتشره شماره 785 اطاق تجارت بین المللی، میباشد.

{امضا نماینده یا صلاحیت اخذ گردد}

{مهر بانک}

[20] *{این تاریخ (28) روز بعد از تاریخ تخمینی تکمیل میباشد. اداره توجه باید داشت که در موقع تمدید میعاد تکمیل امور ساختمان، تمدید این تضمین را از بانک بصورت کتبی قبل از ختم اعتبار تضمین اجرا درخواست نماید. جهت تهیه این تضمین، اداره یادداشت زیر را در قسمت آخر پاراگراف این فورمه درج مینماید:"تضمین کننده(بانک) به یک تمدید زمان برای مدت که نباید بیشتر از (6) ماه یا (1) سال در مقابل درخواست کتبی اداره قبل از ختم اعتبار تضمین، موافقه مینماید"}*

فورمه موافقتنامه قرارداد

فورمه امور ساختمانی کوچک/09

{در این موافقتنامه قرارداد هرگونه تصحیح یا تعدیل از اثر اصلاح اشتباهات محاسبوی مطابق ماده 28 دستور العمل برای داوطلبان، تعدیل قیمت در جریان پروسه ارزیابی مطابق بند 3 ماده 16 دستور العمل برای داوطلبان، انتخاب آفر بدیل مطابق ماده 18 دستور العمل برای داوطلبان، انحرافات قابل قبول مطابق ماده 27 دستور العمل برای داوطلبان، یا تغییرات دیگری موافقه شده دوطرف مجاز در شرایط عمومی قرارداد چون تغییر کارمندان کلیدی، قراردادی های فرعی، جدول بندی، و امثال آن شامل می باشد.}

این موافقتنامه به تاریخ {سال، ماه و روز درج گردد} میان {نام و آدرس اداره درج گردد} و {نام و آدرس داوطلب برنده درج گردد} عقد گردیده است.

اداره آفر داوطلب برنده را جهت اجرا، تکمیل و رفع هرگونه نواقص ناشی از اجراآت در قرارداد {نام و نمبر تشخیصیه قرارداد درج گردد} پذیرفته و قراردادی قرارداد متذکره را اجرا می نماید.

این موافقتنامه موارد ذیل را در بر می گیرد:

1. کلمات و اصطلاحات شامل این موافقتنامه عین معنی را افاده می نمایند که بترتیب در شرایط قرارداد به آن نسبت داده می شوند، آنها تشکیل دهنده و بخشی از این موافقتنامه تلقی میگردند.
2. قراردادی در مقابل پرداخت اداره تعهد می نماید که قرارداد امور ساختمان را اجرا، تکمیل و هرگونه نواقص را مطابق شرایط این قرارداد رفع می نماید.
3. اداره نیز تعهد می نماید که قیمت قرارداد یا دیگر مبلغ قابل پرداخت تحت شرایط این قرارداد را در مقابل اجرا، تکمیل، و رفع نواقص امور ساختمان در زمان و شیوه مشخص شده در این قرارداد پرداخت نماید.
4. طرف های شاهد که سبب تشکیل این موافقتنامه گردیده اند:

مهر در حضور {خانه پری گردد}

امضا، مهر، و تسلیم گردید {خانه پری گردد}

در حضور {خانه پری گردد}

امضا الزام آور اداره: {امضا توسط نماینده با صلاحیت اداره}

امضا الزام آور قراردادی: {امضا توسط نماینده با صلاحیت قراردادی}

فورمهٔ معیاری برای دعوتنامهٔ داوطلبی

دعوت به داوطلبی

جمهوری اسلامی افغانستان

وزارت زراعت، آبیاری ومالداری

نام پروژه: پروژه سیستم آبیاری سولری سرکانو للمه قریه للمه ولسوالی سرکانو ولایت کنر

کود نمبر: MAIL/PD/NCB/W/267/98R

1. این دعوتنامه برای داوطلبی به تعقیب پلان عمومی تدارکاتی سالانه توسط ریاست تهیه و تدارکات برای سال 1397 ترتیب شده است.

2. ریاست تهیه و تدارکات از تمام داوطلبان دارای اهلیت و واجد شرایط دعوت بعمل می آورد تا آفرهای سربستهٔ خویش را برای پروژه سیستم آبیاری سولری سرکانو للمه قریه للمه ولسوالی سرکانو ولایت کنر ارائه نمایند.
میعاد تحویل و تکمیل امورساختمانی 12 ماه تقویمی میباشد.

3. پروسهٔ داوطلبی از طریق داوطلبی باز ملی طبق قانون تدارکات عامه و متحد المالها و برای تمام داوطلبان ازمنابع و کشورهای واجد شرایط طوریکه درشرطنامه تعریف شده است، راه اندازی خواهد شد.

4. داوطلبان علاقمند واجد شرایط میتوانند معلومات بیشتر را از میر محمد مونس "حسینی" شماره تیلفون 0782024444 ، ایمیل :monis.hossaini@mail.gov.af و برای دریافت شرطنامه به آمریت امور ساختمانی ریاست تهیه وتدارکات، وزارت زراعت، آبیاری ومالداری مراجعه نمایند.

5. شرایط اهلیت شامل (به قسمت های ذکر شده در شرایط برای داوطلبان، مراجعه گردد). یک حد ترجیح برای قرارداد ها و شرکت های مشترک قابل اجراء نخواهد بود.

6. یک مجموعهٔ مکمل شرطنامه به دری توسط داوطلبان با ارائه یک درخواست تحریری همرای جواز شرکت به آدرس ریاست تهیه وتدارکات وزارت زراعت، آبیاری ومالداری.

7. آفرها باید به آدرس ذیل به ساعت 1:45 بعد از ظهر به وقت کابل مورخ ***16*** اسد سال 1398 به تعمیر عقب منابع بشری، منزل دوم، آمریت تدارکات امور ساختمانی، ریاست تهیه و تدارکات، وزارت زراعت، آبیاری و مالداری، جمال مینه کارته سخی، کابل , افغانستان، تحویل داده شود. داوطلبی الکترونیکی مجاز نیست. آفرهای ناوقت رسیده رد خواهند شد. آفرها طور طبیعی درحضورداشت داوطلبان یا نماینده های آنها که خواهان حضور فزیکی میباشند در تعمیر عقب منابع بشری، منزل دوم، آمریت تدارکات امور ساختمانی، اتاق جلسات ریاست تهیه و تدارکات، وزارت زراعت، آبیاری و مالداری، جمال مینه کارته سخی، کابل , افغانستان، 2:00 بعد از ظهر به وقت کابل **16** اسد سال 1398 گشوده خواهند شد.

8. تمام آفرها باید همراه با یک تضمین آفر (تضمین بانکی) مبلغ (740,000) افغانی باشد.

9. آدرس به منظورتسلیمی آفر عبارت است تعمیر عقب منابع بشری، منزل دوم، آمریت تدارکات امور ساختمانی، اتاق جلسات ریاست تهیه و تدارکات، وزارت زراعت، آبیاری و مالداری، جمال مینه کارته سخی، کابل , افغانستان.

10. هرنوع معلومات شامل در این دعوت به داوطلبی درصورت تفاوت با احکام دستورالعمل برای داوطلبان قسمت 1 شرطنامه جایگزین شده میتواند.